



DZIENNIK URZĘDOWY WOJEWÓDZTWA ŁÓDZKIEGO

Łódź, dnia 8 grudnia 2025 r.

Poz. 11233

Podpisany przez:

Aleksandra Brochocka

Data: 08.12.2025 14:17:56



UCHWAŁA NR XVIII/93/25 RADY GMINY W DOBRONIU

z dnia 30 października 2025 r.

w sprawie miejscowego planu zagospodarowania przestrzennego dla części obrębu geodezyjnego Ldzań w gminie Dobroń

Na podstawie art. 18 ust. 2 pkt. 5, art. 40 ust. 1, art. 41 ust. 1 ustawy z dnia 8 marca 1990 roku o samorządzie gminnym (tj.: Dz. U. z 2025 r. poz. 1153), art. 14 ust. 8, art. 20 ust. 1 ustawy z dnia 27 marca 2003 roku o planowaniu i zagospodarowaniu przestrzennym (tj.: Dz. U. z 2024 r. poz. 1130, poz. 1907, poz. 1940, z 2025 r. poz. 527 i poz. 680), z zastrzeżeniem art. 67 ust. 3 ustawy o zmianie ustawy o planowaniu i zagospodarowaniu przestrzennym oraz niektórych innych ustaw z dnia 7 lipca 2023 r. (Dz.U. z 2023 r. poz. 1688, z 2024 r. poz. 1824, z 2025 r. poz. 527), w związku z uchwałą Nr LXI/436/24 Rady Gminy w Dobroniu z dnia 29 lutego 2024 r. w sprawie przystąpienia do sporządzenia miejscowego planu zagospodarowania przestrzennego dla części obrębu geodezyjnego Ldzań w gminie Dobroń Rada Gminy w Dobroniu uchwala, co następuje:

DZIAŁ I. USTALENIA OGÓLNE Rozdział 1. Zakres obowiązywania planu

§ 1. 1. Stwierdza się, że miejscowy plan zagospodarowania przestrzennego dla części obrębu geodezyjnego Ldzań w gminie Dobroń nie narusza ustaleń studium uwarunkowań i kierunków zagospodarowania przestrzennego Gminy Dobroń uchwalonego uchwałą Nr XV/110/2016 Rady Gminy w Dobroniu z dnia 11 lutego 2016 r., zmienionego uchwałą Nr XIX/144/20 Rady Gminy w Dobroniu z dnia 29 września 2020 r. w sprawie uchwalenia częściowej zmiany Studium Uwarunkowań i Kierunków Zagospodarowania Przestrzennego Gminy Dobroń.

2. Uchwala się miejscowy plan zagospodarowania przestrzennego dla części obrębu geodezyjnego Ldzań w gminie Dobroń, zwany dalej planem.

§ 2. Załącznikami do planu są:

- 1) rysunek planu w skali 1:1000, stanowiący załączniki nr 1;
- 2) rozstrzygnięcie o sposobie realizacji zapisanych w planie inwestycji z zakresu infrastruktury technicznej, które należą do zadań własnych gminy, oraz zasadach ich finansowania, zgodnie z przepisami o finansach publicznych, stanowiące załącznik nr 2;
- 3) dane przestrzenne stanowiące załącznik nr 3.

§ 3. 1. Następujące oznaczenia graficzne i opisy na rysunku planu są ustaleniami planu:

- 1) granice obszaru objętego planem;

- 2) linie rozgraniczające tereny o różnym przeznaczeniu i różnych zasadach zagospodarowania;
- 3) nieprzekraczalne linie zabudowy;
- 4) symbole terenów i oznaczenia graficzne;
- 5) obiekty ujęte w gminnej ewidencji zabytków;
- 6) strefa ochronna wzdłuż linii elektroenergetycznej średniego napięcia 15 kV;
- 7) granica Obszaru Chronionego Krajobrazu Środkowej Grabi;
- 8) granica Zespołu Przyrodniczo-Krajobrazowego Dolina Grabi.

2. Pozostałe oznaczenia graficzne rysunku planu mają znaczenie informacyjne i nie stanowią obowiązujących ustaleń planu.

§ 4. Ilekcioć w przepisach niniejszej uchwały jest mowa o:

- 1) nieprzekraczalnej linii zabudowy - należy przez to rozumieć linię wyznaczoną na rysunku planu oznaczającą iż przed nią nie należy sytuować obiektów budowlanych; przed nieprzekraczalną linią zabudowy od strony dróg publicznych i wewnętrznych oraz od strony terenów podlegających ochronie akustycznej dopuszcza się w szczególności: remonty, przebudowy i nadbudowy istniejących obiektów budowlanych nie powodujące zbliżenia obiektu do drogi, lokalizację dojazdów, napowietrznych linii elektroenergetycznych i teletechnicznych, ekranów akustycznych; dopuszcza się wysunięcie przed nieprzekraczalną linią zabudowy od strony dróg publicznych i wewnętrznych na odległość do 1,5 m wyłącznie takich elementów budynku jak okap dachu, balkon, daszek nad wejściem, schody zewnętrzne, pochylnia, rampa, taras, podest;
- 2) obiekcie obsługi technicznej - należy przez to rozumieć infrastrukturę techniczną, która w szczególności służy odprowadzaniu ścieków, dostarczaniu wody, ciepła, energii elektrycznej, gazu, infrastrukturę teletechniczną a także stacje transformatorowe, obiekty przepompowni ścieków, stacje gazowe, urządzenia melioracji;
- 3) terenie – należy przez to rozumieć obszar, wyznaczony liniami rozgraniczającymi oraz określony symbolem przeznaczenia;
- 4) przeznaczeniu podstawowym - należy przez to rozumieć dominujący (główny) sposób zagospodarowania terenu, który powinien dominować na terenie;
- 5) przeznaczeniu uzupełniającym - należy przez to rozumieć sposób lub sposoby zabudowy i zagospodarowania jakie mogą wyłącznie współwystępować z przeznaczeniami podstawowymi terenów;
- 6) symbolu przeznaczenia - należy przez to rozumieć oznaczenia poszczególnych terenów, określające ich przeznaczenie;
- 7) urządzeniach i obiektach pomocniczych - należy przez to rozumieć ekrany akustyczne, urządzenia ochrony przeciwpożarowej i przeciwpowodziowej, obrony cywilnej, ratownictwa i bezpieczeństwa państwa, dojazdy, dojścia, miejsca parkowania;
- 8) strefa ochronna linii elektroenergetycznej – należy przez to rozumieć obszar, na którym dopuszcza się prowadzenie prac związanych z budową, przebudową, modernizacją i eksploatacją linii, w granicach którego zamyka się ponadnormatywne oddziaływanie tej linii w zakresie emisji pola elektromagnetycznego.

Rozdział 2.

Ustalenia ogólne dotyczące przeznaczenia, zasad zagospodarowania i zasad kształtowania zabudowy

§ 5. Dla obszaru objętego niniejszą uchwałą, ustala się następujące przeznaczenia poszczególnych terenów, przyporządkowując im symbole przeznaczenia:

- 1) **MN** – tereny zabudowy mieszkaniowej jednorodzinnej;
- 2) **MN-U** – tereny zabudowy mieszkaniowej jednorodzinnej lub usług;
- 3) **U** – tereny usług;

- 4) **UR** – tereny usług kultu religijnego;
- 5) **U-RZM** – tereny usług lub zabudowy zagrodowej;
- 6) **KDZ** – teren drogi zbiorczej;
- 7) **KDD** – teren drogi dojazdowej;
- 8) **KR** – tereny komunikacji drogowej wewnętrznej;
- 9) **RZM** – tereny zabudowy zagrodowej;
- 10) **L** – tereny lasów.

§ 6. 1. Obiekty obsługi technicznej, urządzenia i obiekty pomocnicze można realizować na każdym terenie w sposób zgodny z przepisami odrębnymi.

2. Plan wyznacza tereny: 1KDZ, 1KDD, 2KDD, 3KDD, 4KDD przeznaczone wyłącznie na cele publiczne.

3. Dopuszcza się na obszarze objętym planem lokalizację zadań dla realizacji celów publicznych w ramach funkcji i zasad zagospodarowania terenu, określonych niniejszym planem oraz zgodnie z ust. 1.

§ 7. Zagospodarowanie i zabudowę należy wykonywać w sposób zapewniający prawidłową eksploatację obiektów publicznych, w szczególności: obiektów obsługi technicznej oraz urządzeń i obiektów pomocniczych.

§ 8. 1. Przy lokalizowaniu zabudowy należy przestrzegać zdefiniowanych w § 4 oraz wyznaczonych na rysunku planu nieprzekraczalnych linii zabudowy.

2. Dopuszcza się możliwość lokalizacji budynków garażowych i gospodarczych bezpośrednio przy granicy działki lub w odległości 1,5 m od granicy.

Rozdział 3.

Ustalenia ogólne w zakresie ochrony środowiska, przyrody i krajobrazu, zasady kształtowania krajobrazu, granice i sposoby zagospodarowania terenów lub obiektów podlegających ochronie, na podstawie odrębnych przepisów, terenów górniczych, a także obszarów szczególnego zagrożenia powodzią, obszarów osuwania się mas ziemnych, krajobrazów priorytetowych określonych w audycie krajobrazowym oraz w planach zagospodarowania przestrzennego województwa

§ 9. 1. Teren objęty planem częściowo znajduje się w granicach Obszaru Chronionego Krajobrazu Środkowej Grabi oraz w granicach Zespołu Przyrodniczo-Krajobrazowego Dolina Grabi. Zagospodarowanie tego terenu musi być zgodne z obowiązującymi w tym zakresie przepisami odrębnymi, w szczególności z Rozporządzeniem Wojewody Sieradzkiego z dnia 31 lipca 1998 r. w sprawie wyznaczenia obszarów chronionego krajobrazu oraz uznania za zespoły przyrodniczo-krajobrazowe (Dz. Urz. Nr. 20, poz. 115 z 1998 r.).

2. W przypadku odkrycia na terenie objętym planem gatunków roślin, zwierząt i grzybów podlegających ochronie przyrodniczej należy postępować zgodnie z przepisami odrębnymi. Realizacja inwestycji na terenie objętym planem nie powinna oddziaływać na siedliska roślin i zwierząt podlegających ochronie.

3. Teren objęty planem częściowo położony jest w granicach krajobrazu priorytetowego „Dolina Grabi (Drużbice-Kolonia Ldzań-Łask)” (kod krajobrazu 10-318.19-124), określonego w audycie krajobrazowym województwa łódzkiego, dla którego obowiązują zasady ochrony ustalone w przepisach odrębnych.

4. Teren objęty planem nie jest zaliczony do terenów zagrożonych osuwaniem się mas ziemnych, nie znajduje się w strefach ochronnych ujęć wody, nie znajduje się w strefach ochronnych wód otwartych, nie jest obszarem szczególnego zagrożenia powodzią, nie znajduje się w granicach głównych zbiorników wód podziemnych, nie znajduje się w obrębie udokumentowanych złóż, nie jest terenem górniczym.

§ 10. Ustala się następujące warunki postępowania z odpadami:

- 1) na obszarze planu zakazuje się realizacji składowisk odpadów;
- 2) odpady powinny być zagospodarowywane zgodnie z przepisami odrębnymi oraz przepisami prawa miejscowego w szczególności z regulaminem utrzymania czystości i porządku na terenie gminy;

3) masy ziemne powstałe podczas realizacji inwestycji budowlanych należy zagospodarować w ramach własnej nieruchomości lub w innym miejscu określonym na etapie pozwolenia na budowę lub zgłoszenia robót budowlanych, w sposób nie powodujący przekroczeń wymaganych dopuszczalnych zawartości substancji powodujących ryzyko w glebie lub ziemi.

§ 11. 1. Posiadający do działki budowlanej tytuł prawny, powinien przy wykonywaniu swego prawa powstrzymać się od działań, które by zakłócały korzystanie z nieruchomości sąsiednich ponad przeciętną miarę, wynikającą ze społeczno-gospodarczego przeznaczenia nieruchomości i stosunków miejscowych.

2. Na terenie objętym planem zakazuje się lokalizacji zakładów o zwiększonym ryzyku lub dużym ryzyku wystąpienia poważnych awarii.

3. Na terenie objętym planem zakazuje się lokalizacji inwestycji zaliczanych do przedsięwzięć mogących zawsze znacząco oddziaływać na środowisko.

4. Na terenach objętych planem oznaczonych symbolami MN-U, U, UR, U-RZM, KDZ, KDD, RZM, dopuszcza się lokalizację inwestycji zaliczanych do przedsięwzięć mogących potencjalnie znacząco oddziaływać na środowisko.

5. Tereny oznaczone symbolami 1MN, 2MN, 3MN, 4MN, 5MN, 6MN, 7MN, 8MN, 9MN, 10MN, 11MN, 12MN, 13MN, 14MN, 15MN, 16MN, 17MN, 18MN, 19MN, 20MN, 21MN, 22MN, 23MN, 24MN, 25MN kwalifikuje się do terenów, dla których obowiązuje nie przekraczanie dopuszczalnego poziomu hałasu wymaganego dla terenów zabudowy mieszkaniowej jednorodzinnej.

6. Tereny oznaczone symbolami 1MN-U, 2MN-U, 3MN-U, 4MN-U, 5MN-U, 6MN-U kwalifikuje się do terenów, dla których obowiązuje nie przekraczanie dopuszczalnego poziomu hałasu wymaganego dla terenów mieszkaniowo-usługowych.

7. Teren 1U kwalifikuje się do terenów, dla których obowiązuje nie przekraczanie dopuszczalnego poziomu hałasu wymaganego dla terenów rekreacyjno-wypoczynkowych.

8. Tereny oznaczone symbolami 1RZM, 2RZM, 3RZM, 4RZM, 5RZM, 6RZM, 7RZM, 8RZM, 9RZM, 10RZM, 11RZM, 12RZM, 13RZM, 14RZM, 15RZM, 16RZM, 17RZM, 1U-RZM, 2U-RZM, 3U-RZM kwalifikuje się do terenów, dla których obowiązuje nie przekraczanie dopuszczalnego poziomu hałasu wymaganego dla terenów zabudowy zagrodowej.

9. Na obszarze planu nakazuje się zachowanie odpowiednich standardów jakości środowiska wymaganych przez przepisy odrębne, w szczególności działalność na obszarze planu nie może powodować przekroczenia dopuszczalnego poziomu hałasu na terenach objętych ochroną akustyczną. Tereny objęte ochroną akustyczną należy chronić przed hałasem poprzez stosowanie środków technicznych i organizacyjnych powodujących obniżenie negatywnego oddziaływania działalności. W przypadku lokalizowania działalności powodującej hałas należy zastosować środki ochrony akustycznej.

10. Przy lokalizowaniu obiektów budowlanych na terenach w pobliżu drogi ekspresowej S8 uwzględnić należy strefę uciążliwości drogi. Tereny objęte ochroną akustyczną należy chronić przed hałasem poprzez stosowanie środków technicznych i organizacyjnych powodujących obniżenie negatywnego oddziaływania drogi. Tereny 1RZM, 2RZM, 3RZM, 16RZM, 17RZM, 1U, 1MN-U, 2MN-U, 1MN, 2MN, 3MN, 23MN, 24MN należy chronić przed hałasem poprzez zastosowanie środków technicznych zmniejszających uciążliwości do poziomu określonego dla terenów zabudowy zagrodowej, mieszkaniowo-usługowych, rekreacyjno-wypoczynkowych oraz terenów zabudowy mieszkaniowej jednorodzinnej.

11. Na terenach objętych planem lokalizację nowych budynków od terenów lasów należy realizować zgodnie z przepisami odrębnymi.

Rozdział 4.

Ustalenia ogólne dotyczące zasad ochrony dziedzictwa kulturowego i zabytków w tym krajobrazów kulturowych oraz dóbr kultury współczesnej oraz kształtowania przestrzeni publicznych

§ 12. 1. W granicach planu występują obiekty ujęte w gminnej ewidencji zabytków - dom nr 4, 5, 7, 10, 11, 12, 15, 19, 20, 21, 24, 47, 48, dla których nakazuje się obowiązek zachowania istniejących cech zabytkowych obiektów w zakresie: sposobu kształtowania bryły budynków, detalu architektonicznego elewacji, kształtu dachów, podziałów stolarki/ślusarki okiennej i drzwiowej, rodzaju zastosowanych materiałów budowlanych i kolorystyki.

2. Ustala się:

- a) zakaz montowania na elewacji frontowej oraz połaciach dachowych od strony przestrzeni publicznych przewodów przyłączy instalacyjnych i urządzeń technicznych (w tym paneli fotowoltaicznych), skrzynek elektrycznych i telekomunikacyjnych, klimatyzatorów;
- b) zakaz dokonywania zmian w budynkach historycznych mogących doprowadzić do utraty ich wartości zabytkowej.

3. Wszelkie działania wymagają postępowania zgodnego z przepisami odrębnymi odnoszącymi się do zabytków.

4. W granicach planu nie występują wskazane w studium obszary przestrzeni publicznych.

Rozdział 5.

Ogólne zasady i warunki scalania i podziału nieruchomości

§ 13. 1. Nie ustala się na obszarze planu obowiązku przeprowadzania scaleń i podziału.

2. Parametry działek budowlanych uzyskiwanych w wyniku scalenia i podziału dla terenów przeznaczonych pod zabudowę (nie dotyczy terenów przeznaczonych pod zabudowę rolniczą i terenów rolnych):

- a) minimalna powierzchnia działki – 40 m²;
- b) maksymalna powierzchnia działki – 40 000 m²;
- c) minimalna szerokość frontu działki – 2 m;
- d) maksymalna szerokość frontu działki – 730 m;
- e) kąt położenia granic działek w stosunku do pasa drogowego – od 60° do 90°.

Rozdział 6.

Ogólne zasady modernizacji, rozbudowy i budowy systemów komunikacji i infrastruktury technicznej

§ 14. 1. Obsługę komunikacyjną terenów należy zapewnić z przyległych do terenów dróg publicznych oraz terenów komunikacji drogowej wewnętrznej. Do działek budowlanych oraz do budynków i urządzeń z nimi związanych należy zapewnić dojazd umożliwiający dostęp do drogi publicznej, zgodnie z zasadami określonymi w przepisach odrębnych.

2. Tereny objęte planem częściowo przylegają do drogi powiatowej nr 4912E, oznaczonej symbolem 1KDZ teren drogi zbiorczej. Obsługa komunikacyjna terenów położonych przy drodze powiatowej możliwa jest za pośrednictwem istniejących i projektowanych zjazdów. Zjazdy należy wykonywać z zachowaniem przepisów odrębnych.

3. Tereny objęte planem częściowo przylegają do istniejących terenów dróg dojazdowych oraz istniejących i projektowanych terenów komunikacji drogowej wewnętrznej. Obsługa komunikacyjna obszarów położonych przy terenach dróg dojazdowych KDD i terenach komunikacji drogowej wewnętrznej KR możliwa jest za pośrednictwem istniejących i projektowanych zjazdów. Zjazdy należy wykonywać z zachowaniem przepisów odrębnych.

§ 15. Dopuszcza się na terenie objętym planem prowadzenie publicznych sieci infrastruktury technicznej przez tereny funkcjonalne przeznaczone pod zabudowę.

§ 16. Ustala się możliwość wyznaczania nowych dróg wewnętrznych na terenach przeznaczonych pod zabudowę przy uwzględnieniu ustaleń:

- 1) szerokość wynosząca co najmniej 6,0 m;
- 2) realizacja dróg jako obustronnie włączonych do istniejącego układu dróg publicznych lub wewnętrznych, a w przypadku, gdy z uwagi na istniejące uwarunkowania włączenie obustronne nie jest możliwe – jako zakończonych placem do zawracania o wymiarach wynikających z przepisów odrębnych;
- 3) lokalizacja zabudowy - minimum 4 m od krawędzi jezdni drogi wewnętrznej;
- 4) możliwość realizowania nadziemnych oraz podziemnych sieci i urządzeń infrastruktury technicznej.

§ 17. Na terenie objętym planem ustala się następujące zasady obsługi w zakresie infrastruktury:

- 1) Zasilanie w energię elektryczną odbywać się będzie z istniejącej i projektowanej sieci elektroenergetycznej;
- 2) Ustala się szerokość stref ochronnych linii elektroenergetycznych w strefie 5 m od rzutu poziomego skrajnych przewodów napowietrznych linii średniego napięcia 15 kV; Miejsca dostępne dla ludności oraz tereny przeznaczone pod zabudowę należy wyznaczyć wyłącznie na terenie, na którym nie są przekroczone dopuszczalne poziomy pola elektromagnetycznego określone w przepisach odrębnych; W granicach stref ochronnych obowiązują także przepisy odrębne w zakresie bezpieczeństwa i higieny pracy podczas wykonywania robót budowlanych oraz normy; Tereny należy zagospodarować z uwzględnieniem tych przepisów lub należy zmienić przebieg linii elektroenergetycznej; Ograniczenia w zagospodarowaniu terenu w granicach stref ochronnych obowiązują do czasu istnienia linii energetycznych napowietrznych;
- 3) Ustala się zaopatrzenie w wodę z sieci wodociągowej lub z indywidualnych ujęć wody;
- 4) Na terenie planu należy zapewnić zaopatrzenie w wodę dla celów przeciwpożarowych z uwzględnieniem przepisów odrębnych;
- 5) Ścieki bytowe należy odprowadzać do sieci kanalizacyjnej; Do czasu realizacji sieci kanalizacyjnej dopuszcza się odprowadzanie ścieków do zbiorników bezodpływowych; Dopuszcza się realizację indywidualnych oczyszczalni ścieków spełniających wymagania określone w przepisach odrębnych;
- 6) Na terenie planu ustala się zagospodarowanie wód opadowych poprzez retencję w miejscu: na powierzchni biologicznie czynnej, do zbiorników wód opadowych i roztopowych oraz do dołów chłonnych lub do cieku, rowu, z uwzględnieniem rozwiązań ułatwiających przesiąkanie wody deszczowej do gruntu, spowalniających odpływ do odbiornika oraz do szczelnych systemów kanalizacyjnych zgodnie z przepisami odrębnymi;
- 7) Budynki powinny posiadać zbiorcze lub indywidualne źródła dostarczania ciepła w stopniu wystarczającym dla prawidłowego użytkowania zgodnego z funkcją; W zakresie ogrzewania należy stosować ograniczenia i zakazy wynikające z przepisów odrębnych dotyczących ograniczeń lub zakazów w zakresie eksploatacji instalacji, w których następuje spalanie paliw;
- 8) Dla sieci gazowych, przyłączy, stacji gazowych należy zachować strefy kontrolowane określone w przepisach odrębnych.

§ 18. 1. Miejsca postojowe na parkowanie pojazdów zaopatrzonych w kartę parkingową należy wykonać w ilości zgodnej ze wskaźnikami ustalonymi w przepisach odrębnych.

2. Na terenach przeznaczonych pod zabudowę potrzeby parkingowe należy realizować na nieruchomości własnej inwestora, należy zapewnić minimum 2 miejsca postojowe na jeden lokal w budynku mieszkalnym oraz minimum 1 miejsce postojowe dla pracowników na każde rozpoczęte 5 osób zatrudnionych, oraz dodatkowo jedno miejsce postojowe na każde rozpoczęte 50 m² powierzchni sprzedaży w obiektach handlowych oraz jedno miejsce postojowe na każde rozpoczęte 80 m² powierzchni użytkowej w innych obiektach usługowych oraz jedno miejsce postojowe na 400 m² powierzchni użytkowej w obiektach produkcyjnych, składach i magazynach.

Rozdział 7.**Ogólne zasady ochrony i kształtowania ład przestrzennego, sposób i termin tymczasowego zagospodarowania, urządzania i użytkowania terenów**

§ 19. Należy zachować ustaloną planem kompozycję przestrzenną wyznaczoną liniami zabudowy oraz gabarytami obiektów.

§ 20. Na terenach objętych planem obowiązuje:

- 1) Dla budynków mieszkalnych jednorodzinnych oraz dla budynków mieszkalnych jednorodzinnych z wbudowanymi usługami ustala się dachy dwuspadowe lub czterospadowe, lub wielospadowe o kątach nachylenia połaci dachowych od 15 stopni do 45 stopni, dopuszcza się do 40 % powierzchni kondygnacji budynku pokrycie dachem płaskim od 0 stopni do 15 stopni.
- 2) Dla pozostałych rodzajów budynków, ustala się dachy płaskie, strome (jednospadowe lub dwuspadowe, lub czterospadowe, lub wielospadowe), łukowe o kątach nachylenia połaci dachowych od 0 stopni do 45 stopni.

§ 21. Ze względu na brak podstaw wynikających ze stanu faktycznego, w planie nie określa się sposobów i terminów tymczasowego zagospodarowania, urządzania i użytkowania terenów.

DZIAŁ II.**USTALENIA SZCZEGÓŁOWE****Rozdział 8.**

Przeznaczenie, zagospodarowanie i zabudowa terenów zabudowy mieszkaniowej jednorodzinnej, oznaczonych symbolami 1MN, 2MN, 3MN, 4MN, 5MN, 6MN, 7MN, 8MN, 9MN, 10MN, 11MN, 12MN, 13MN, 14MN, 15MN, 16MN, 17MN, 18MN, 19MN, 20MN, 21MN, 22MN, 23MN, 24MN, 25MN

§ 22. Ustala się dla terenów oznaczonych symbolami 1MN, 2MN, 3MN, 4MN, 5MN, 6MN, 7MN, 8MN, 9MN, 10MN, 11MN, 12MN, 13MN, 14MN, 15MN, 16MN, 17MN, 18MN, 19MN, 20MN, 21MN, 22MN, 23MN, 24MN, 25MN przeznaczenie:

- 1) przeznaczenie podstawowe: tereny zabudowy mieszkaniowej jednorodzinnej;
- 2) przeznaczenie uzupełniające: tereny infrastruktury technicznej;
- 3) przeznaczenie wykluczone: teren gospodarowania odpadami.

§ 23. Na terenach oznaczonych symbolami przeznaczenia 1MN, 2MN, 3MN, 4MN, 5MN, 6MN, 7MN, 8MN, 9MN, 10MN, 11MN, 12MN, 13MN, 14MN, 15MN, 16MN, 17MN, 18MN, 19MN, 20MN, 21MN, 22MN, 23MN, 24MN, 25MN ustala się następujące szczegółowe warunki, zasady kształtowania zabudowy oraz wskaźniki zagospodarowania terenów:

- 1) Dla każdej działki budowlanej obowiązuje:
 - a) maksymalna wysokość budynków mieszkalnych jednorodzinnych – 9,5 m;
 - b) maksymalna wysokość budynków pozostałych – 7,0 m;
 - c) maksymalna wysokość wiat – 5,0 m;
 - d) maksymalna wysokość budowli – 10,5 m;
 - e) minimalny udział powierzchni biologicznie czynnej – 0,40;
 - f) wskaźnik nadziemnej intensywności zabudowy [od minimum do maksimum] – od 0,01 do 0,5;
 - g) maksymalny udział powierzchni zabudowy – do 0,25.
- 2) Na każdej działce budowlanej powierzchnia działki wykorzystywana wyłącznie na przeznaczenie uzupełniające musi być mniejsza niż 40% powierzchni działki.
- 3) Na wszystkich terenach MN dopuszcza się realizację na działkach odrębnych: sieci, urządzeń infrastruktury technicznej, zieleni urządzonej, w odniesieniu do których nie ma zastosowania minimalny udział powierzchni biologicznie czynnej, przy czym łączny udział takich działek w odniesieniu do powierzchni poszczególnych terenów musi być mniejszy niż – 40%.

- 4) Ustala się minimalną powierzchnię nowo wydzielanej działki budowlanej 1000 m². Ustalenie to nie obowiązuje dla działek wydzielanych pod urządzenia infrastruktury technicznej.

Rozdział 9.

Przeznaczenie, zagospodarowanie i zabudowa terenów zabudowy mieszkaniowej jednorodzinnej lub usług oznaczonych symbolami 1MN-U, 2MN-U, 3MN-U, 4MN-U, 5MN-U, 6MN-U

§ 24. Ustala się dla terenów oznaczonych symbolami 1MN-U, 2MN-U, 3MN-U, 4MN-U, 5MN-U, 6MN-U przeznaczenie:

- 1) przeznaczenie podstawowe: tereny zabudowy mieszkaniowej jednorodzinnej lub usług;
- 2) przeznaczenie uzupełniające: tereny infrastruktury technicznej;
- 3) przeznaczenie wykluczone: tereny handlu wielkopowierzchniowego, produkcji, szpitali, domów opieki społecznej, gospodarowania odpadami; zakazuje się dystrybucji takich towarów jak: gaz, paliwa płynne i inne materiały niebezpieczne.

§ 25. Na terenach oznaczonych symbolami przeznaczenia 1MN-U, 2MN-U, 3MN-U, 4MN-U, 5MN-U, 6MN-U ustala się następujące szczegółowe warunki, zasady kształtowania zabudowy oraz wskaźniki zagospodarowania terenów:

- 1) Przeznaczenie usługowe obejmuje tereny usług handlu, usług rzemieślniczych, usług turystyki, usług gastronomii, usług nauki, usług edukacji, usług sportu i rekreacji, usług kultury i rozrywki, kultu religijnego, bezpieczeństwa i porządku publicznego, usług biurowych i administracji.
- 2) Realizowane usługi nie mogą powodować poza granicami terenu, do którego inwestor posiada tytuł prawny, przekroczenia obowiązujących dla tych terenów standardów środowiska – w tym norm dotyczących hałasu, wibracji, czystości powietrza, wód, ziemi.
- 3) Dla każdej działki budowlanej obowiązuje:
 - a) maksymalna wysokość budynków mieszkalnych jednorodzinnych – 9,5 m;
 - b) maksymalna wysokość budynków pozostałych – 7,0 m;
 - c) maksymalna wysokość wiat – 5,0 m;
 - d) maksymalna wysokość budowli – 10,5 m;
 - e) minimalny udział powierzchni biologicznie czynnej – 0,30;
 - f) wskaźnik nadziemnej intensywności zabudowy [od minimum do maksimum] – od 0,00 do 1,0;
 - g) maksymalny udział powierzchni zabudowy – do 0,5.
- 4) Na każdej działce budowlanej udział powierzchni zabudowy o funkcji uzupełniającej musi być mniejszy niż 40% całej powierzchni zabudowy na działce, powierzchnia działki wykorzystywana wyłącznie na cele funkcji uzupełniających musi być mniejsza niż 40% powierzchni działki.
- 5) Na wszystkich terenach dopuszcza się realizację na działkach odrębnych: sieci, urządzeń infrastruktury technicznej, zieleni urządzonej, w odniesieniu do których nie ma zastosowania minimalny udział powierzchni biologicznie czynnej, przy czym łączny udział takich działek w odniesieniu do powierzchni poszczególnych terenów musi być mniejszy niż – 40%.
- 6) Na każdej działce budowlanej funkcję mieszkaniową jednorodzinną i usługową można realizować łącznie lub zamiennie.
- 7) Ustala się minimalną powierzchnię nowo wydzielanej działki budowlanej 1000 m². Ustalenie to nie obowiązuje dla działek wydzielanych pod urządzenia infrastruktury technicznej.

Rozdział 10.

Przeznaczenie, zagospodarowanie i zabudowa terenu usług oznaczonego symbolem 1U

§ 26. Ustala się dla terenu oznaczonego symbolem 1U przeznaczenie:

- 1) przeznaczenie podstawowe: teren usług;

- 2) przeznaczenie uzupełniające: teren infrastruktury technicznej, teren zieleni urządzonej;
- 3) przeznaczenie wykluczone: teren handlu wielkopowierzchniowego, produkcji, gospodarowania odpadami; zakaz lokalizacji budynków przeznaczonych na cele mieszkaniowe oraz mieszkaniowo-usługowe, zakaz dystrybucji takich towarów jak: gaz, paliwa płynne i inne materiały niebezpieczne.

§ 27. Na terenie oznaczonym symbolem przeznaczenia **1U** ustala się następujące szczegółowe warunki, zasady kształtowania zabudowy oraz wskaźniki zagospodarowania terenu:

- 1) Przeznaczenie usługowe obejmuje teren usług handlu, usług turystyki, usług gastronomii, usług nauki, usług edukacji, usług sportu i rekreacji, usług kultury i rozrywki, kultu religijnego, bezpieczeństwa i porządku publicznego, usług biurowych i administracji.
- 2) Dla każdej działki budowlanej obowiązuje:
 - a) maksymalna wysokość budynków – 12,0 m;
 - b) maksymalna wysokość budowli – 20,0 m;
 - c) maksymalna wysokość wiat – 5,0 m;
 - d) minimalny udział powierzchni biologicznie czynnej – 0,30;
 - e) wskaźnik nadziemnej intensywności zabudowy [od minimum do maksimum] – od 0,00 do 1,0;
 - f) maksymalny udział powierzchni zabudowy – do 0,5.
- 3) Na każdej działce budowlanej udział powierzchni zabudowy o funkcji uzupełniającej musi być mniejszy niż 40% całej powierzchni zabudowy na działce, powierzchnia działki wykorzystywana wyłącznie na cele funkcji uzupełniających musi być mniejsza niż 40% powierzchni działki.
- 4) Na terenie dopuszcza się realizację na działkach odrębnych: sieci, urządzeń infrastruktury technicznej, zieleni urządzonej, garaży i parkingów w odniesieniu do których nie ma zastosowania minimalny udział powierzchni biologicznie czynnej, przy czym łączny udział takich działek w odniesieniu do powierzchni terenów musi być mniejszy niż – 40%.
- 5) Ustala się minimalną powierzchnię nowo wydzielanej działki budowlanej 700 m². Ustalenie to nie obowiązuje dla działek wydzielanych pod urządzenia infrastruktury technicznej.

Rozdział 11.

Przeznaczenie, zagospodarowanie i zabudowa terenu usług kultu religijnego oznaczonego symbolem 1UR

§ 28. Ustala się dla terenu oznaczonego symbolem **1UR** przeznaczenie:

- 1) przeznaczenie podstawowe: teren usług kultu religijnego;
- 2) przeznaczenie uzupełniające: teren infrastruktury technicznej, zieleni urządzonej, zieleni nieurządzonej, parkingów.

§ 29. Na terenie oznaczonym symbolem przeznaczenia **1UR** ustala się następujące szczegółowe warunki, zasady kształtowania zabudowy oraz wskaźniki zagospodarowania terenu:

- 1) Dla każdej działki budowlanej obowiązuje:
 - a) maksymalna wysokość budynków i budowli – 12,0 m;
 - b) maksymalna wysokość wiat – 5,0 m;
 - c) minimalny udział powierzchni biologicznie czynnej – 0,30;
 - d) wskaźnik nadziemnej intensywności zabudowy [od minimum do maksimum] – od 0,00 do 2,0;
 - e) maksymalny udział powierzchni zabudowy – do 0,7.
- 2) Na każdej działce budowlanej udział powierzchni zabudowy o funkcji uzupełniającej musi być mniejszy niż 40% całej powierzchni zabudowy na działce, powierzchnia działki wykorzystywana wyłącznie na cele funkcji uzupełniających musi być mniejsza niż 40% powierzchni działki.

- 3) Na terenie dopuszcza się realizację na działkach odrębnych: sieci, urządzeń infrastruktury technicznej, zieleni urządzonej, garaży, parkingów, dróg wewnętrznych, dojazdów, urządzeń melioracji wodnych, w odniesieniu do których nie ma zastosowania minimalny udział powierzchni biologicznie czynnej, przy czym łączny udział takich działek w odniesieniu do powierzchni terenów musi być mniejszy niż – 40%.
- 4) Ustala się minimalną powierzchnię nowo wydzielanej działki budowlanej 700 m². Ustalenie to nie obowiązuje dla działek wydzielanych pod urządzenia infrastruktury technicznej.

Rozdział 12.

Przeznaczenie, zagospodarowanie i zabudowa terenów usług lub zabudowy zagrodowej oznaczonych symbolami 1U-RZM, 2U-RZM, 3U-RZM

§ 30. Ustala się dla terenów oznaczonych symbolami **1U-RZM, 2U-RZM, 3U-RZM** przeznaczenie:

- 1) przeznaczenie podstawowe: tereny usług lub zabudowy zagrodowej;
- 2) przeznaczenie uzupełniające: tereny infrastruktury technicznej, zieleni urządzonej, zieleni naturalnej, garaży, parkingów, urządzenia melioracji wodnych;
- 3) przeznaczenie wykluczone: tereny usług handlu wielkopowierzchniowego, elektrowni wiatrowych, składowiska odpadów, szpitali, domów opieki społecznej, nauki, edukacji, sportu.

§ 31. Na terenach oznaczonych symbolami przeznaczenia **1U-RZM, 2U-RZM, 3U-RZM** ustala się następujące szczegółowe warunki, zasady kształtowania zabudowy oraz wskaźniki zagospodarowania terenów:

- 1) Realizowane usługi nie mogą powodować poza granicami terenu, do którego inwestor posiada tytuł prawny, przekroczenia obowiązujących dla tych terenów standardów środowiska – w tym norm dotyczących hałasu, wibracji, czystości powietrza, wód, ziemi.
- 2) Dla każdej działki budowlanej obowiązuje:
 - a) maksymalna wysokość budynków mieszkalnych jednorodzinnych – 9,5 m;
 - b) maksymalna wysokość budynków pozostałych i wiat – 10,0 m;
 - c) maksymalna wysokość budowli – 15,0 m;
 - d) minimalny udział powierzchni biologicznie czynnej – 0,15;
 - e) wskaźnik nadziemnej intensywności zabudowy [od minimum do maksimum] – od 0,00 do 1,0;
 - f) maksymalny udział powierzchni zabudowy – do 0,7.
- 3) Na każdej działce budowlanej udział powierzchni zabudowy o funkcji uzupełniającej musi być mniejszy niż 40% całej powierzchni zabudowy na działce, powierzchnia działki wykorzystywana wyłącznie na cele funkcji uzupełniających musi być mniejsza niż 40% powierzchni działki.
- 4) Na wszystkich terenach dopuszcza się realizację na działkach odrębnych: sieci, urządzeń infrastruktury technicznej, zieleni urządzonej, garaży, parkingów, dojazdów, urządzeń melioracji wodnych, w odniesieniu do których nie ma zastosowania minimalny udział powierzchni biologicznie czynnej, przy czym łączny udział takich działek w odniesieniu do powierzchni terenów musi być mniejszy niż – 40%.
- 5) Na każdej działce budowlanej funkcję usługową i zabudowy zagrodowej można realizować łącznie lub zamiennie.

Rozdział 13.

Przeznaczenie, zagospodarowanie i zabudowa terenów zabudowy zagrodowej oznaczonych symbolami 1RZM, 2RZM, 3RZM, 4RZM, 5RZM, 6RZM, 7RZM, 8RZM, 9RZM, 10RZM, 11RZM, 12RZM, 13RZM, 14RZM, 15RZM, 16RZM, 17RZM

§ 32. Ustala się dla terenów oznaczonych symbolami **1RZM, 2RZM, 3RZM, 4RZM, 5RZM, 6RZM, 7RZM, 8RZM, 9RZM, 10RZM, 11RZM, 12RZM, 13RZM, 14RZM, 15RZM, 16RZM, 17RZM** przeznaczenie:

- 1) przeznaczenie podstawowe: tereny zabudowy zagrodowej;
- 2) przeznaczenie uzupełniające: podziemne sieci infrastruktury technicznej;

3) przeznaczenie wykluczone: tereny gospodarowania odpadami.

§ 33. Na terenach oznaczonym symbolami przeznaczenia **1RZM, 2RZM, 3RZM, 4RZM, 5RZM, 6RZM, 7RZM, 8RZM, 9RZM, 10RZM, 11RZM, 12RZM, 13RZM, 14RZM, 15RZM, 16RZM, 17RZM** ustala się następujące szczegółowe warunki, zasady i standardy kształtowania zabudowy oraz zagospodarowania terenów dla każdej działki budowlanej:

- 1) maksymalna wysokość budynków mieszkalnych jednorodzinnych – 9,5 m;
- 2) maksymalna wysokość budynków pozostałych i wiat – 10,0 m;
- 3) maksymalna wysokość budowli – 14,0 m;
- 4) minimalny udział powierzchni biologicznie czynnej – 0,15;
- 5) wskaźnik nadziemnej intensywności zabudowy [od minimum do maksimum] – od 0,00 do 1,0;
- 6) maksymalny udział powierzchni zabudowy – do 0,7.

Rozdział 14.

Przeznaczenie, zagospodarowanie i zabudowa terenów lasów oznaczonych symbolami 1L, 2L, 3L

§ 34. Ustala się dla terenów oznaczonych symbolami **1L, 2L, 3L** przeznaczenie:

- 1) przeznaczenie podstawowe: tereny lasów;
- 2) przeznaczenie uzupełniające: sieci infrastruktury technicznej, urządzenia melioracji wodnych.

Rozdział 15.

Przeznaczenie, zagospodarowanie i zabudowa terenu drogi zbiorczej oznaczonego symbolem 1KDZ

§ 35. Ustala się dla terenu oznaczonego symbolem **1KDZ** przeznaczenie: teren drogi zbiorczej.

§ 36. Teren można wydzielać w liniach rozgraniczających oraz zgodnie z ustaleniami ogólnymi i przepisami odrębnymi. Zagospodarowanie terenu podlega przepisom odrębnym.

Rozdział 16.

Przeznaczenie, zagospodarowanie i zabudowa terenów dróg dojazdowych oznaczonych symbolami 1KDD, 2KDD, 3KDD, 4KDD

§ 37. Ustala się dla terenów oznaczonych symbolami **1KDD, 2KDD, 3KDD, 4KDD**, przeznaczenie: tereny dróg dojazdowych.

§ 38. Tereny można wydzielać w liniach rozgraniczających oraz zgodnie z ustaleniami ogólnymi i przepisami odrębnymi. Zagospodarowanie terenów podlega przepisom odrębnym.

Rozdział 17.

Przeznaczenie, zagospodarowanie i zabudowa terenów komunikacji drogowej wewnętrznej oznaczonych symbolami 1KR, 2KR, 3KR, 4KR

§ 39. Ustala się dla terenów oznaczonych symbolami **1KR, 2KR, 3KR, 4KR**, przeznaczenie:

- 1) Przeznaczenie:
 - a) przeznaczenie podstawowe: tereny komunikacji drogowej wewnętrznej;
 - b) przeznaczenie uzupełniające: sieci infrastruktury technicznej, urządzenia melioracji wodnych, parkowanie pojazdów;
- 2) Szczegółowe zasady zagospodarowania: szerokość terenu w liniach rozgraniczających z wyłączeniem narożnych ścieg w obrębie skrzyżowań oraz placów do zawracania:
 - a) teren oznaczony symbolem 1KR: od 6,6 m do 6,8 m,
 - b) teren oznaczony symbolem 2KR: 6 m,
 - c) teren oznaczony symbolem 3KR: od 3,9 m do 4 m,
 - d) teren oznaczony symbolem 4KR: 6 m.

§ 40. Tereny można wydzielać w liniach rozgraniczających oraz zgodnie z ustaleniami ogólnymi i przepisami odrębnymi. Całe tereny można utwardzić.

DZIAŁ III.
PRZEPISY KOŃCOWE
Rozdział 18.
Ustalenia końcowe

§ 41. Stawkę procentową służącą naliczeniu jednorazowej opłaty z tytułu wzrostu wartości nieruchomości ustala się w wysokości:

- 1) 30% dla terenów oznaczonych symbolami: od 1MN do 6MN, 8MN, od 10 MN do 12MN, 15MN, od 18MN do 22MN, 25MN, 1MN-U, 2MN-U;
- 2) 0% dla terenów pozostałych.

§ 42. Wykonanie uchwały powierza się Wójtowi Gminy Dobroń.


§ 43. Uchwała podlega opublikowaniu w Dzienniku Urzędowym Województwa Łódzkiego oraz publikacji na stronie internetowej Urzędu Gminy w Dobroniu.

§ 44. Uchwała wchodzi w życie po upływie 14 dni od daty ogłoszenia w Dzienniku Urzędowym Województwa Łódzkiego.


Przewodniczący Rady Gminy
w Dobroniu

Janusz Szerffel

[illegible]

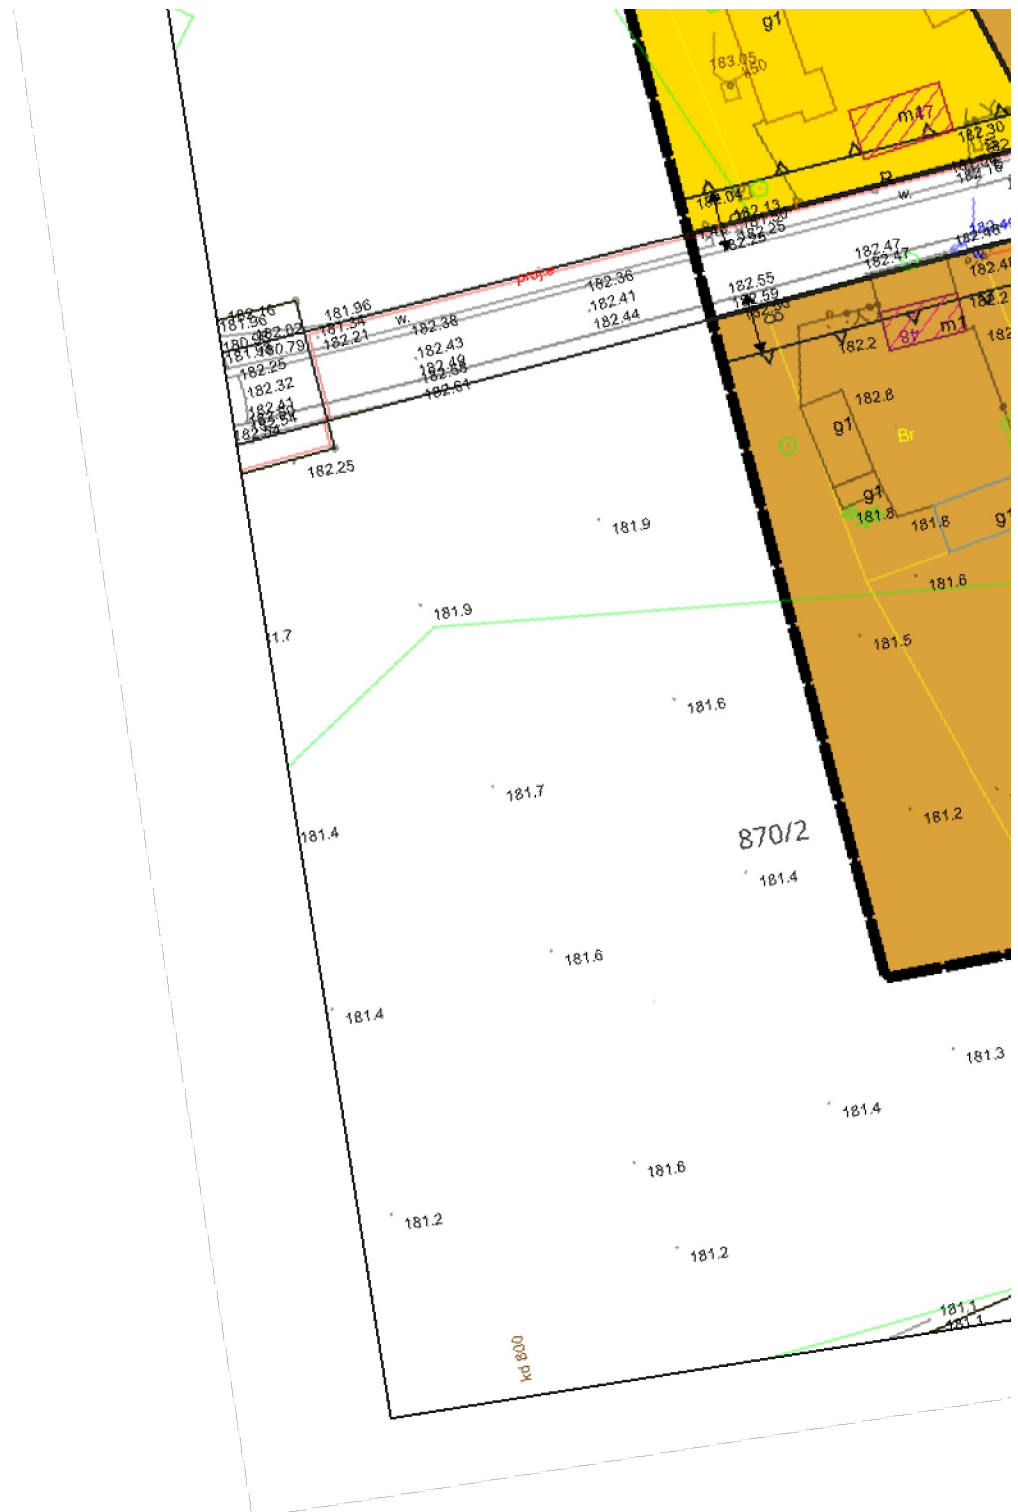


fragment rysunku nr 1

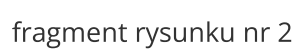





fragment rysunku nr 3

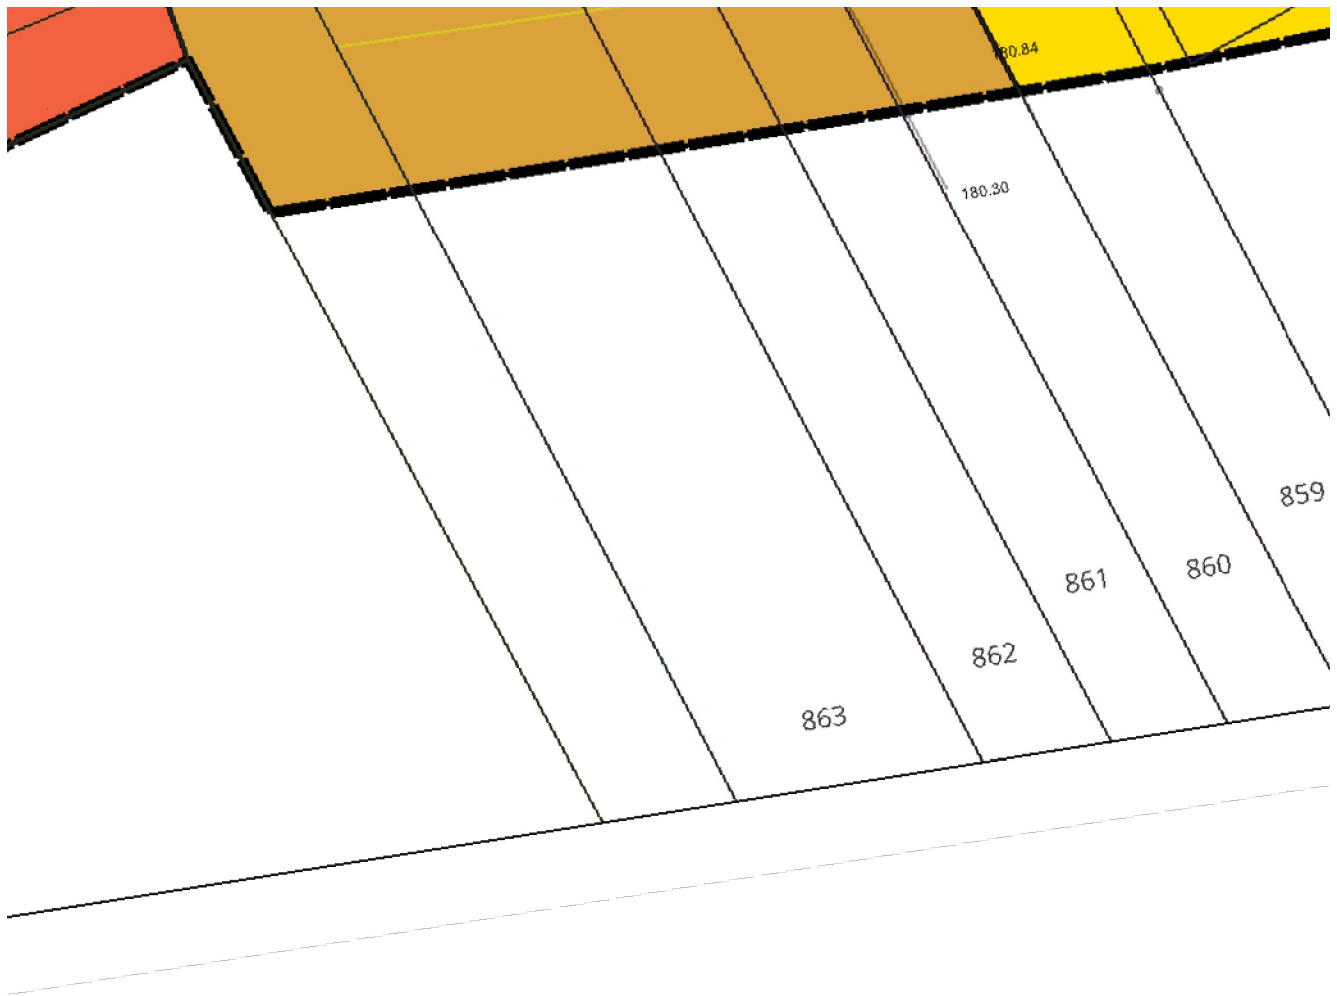


fragment rysunku nr 4

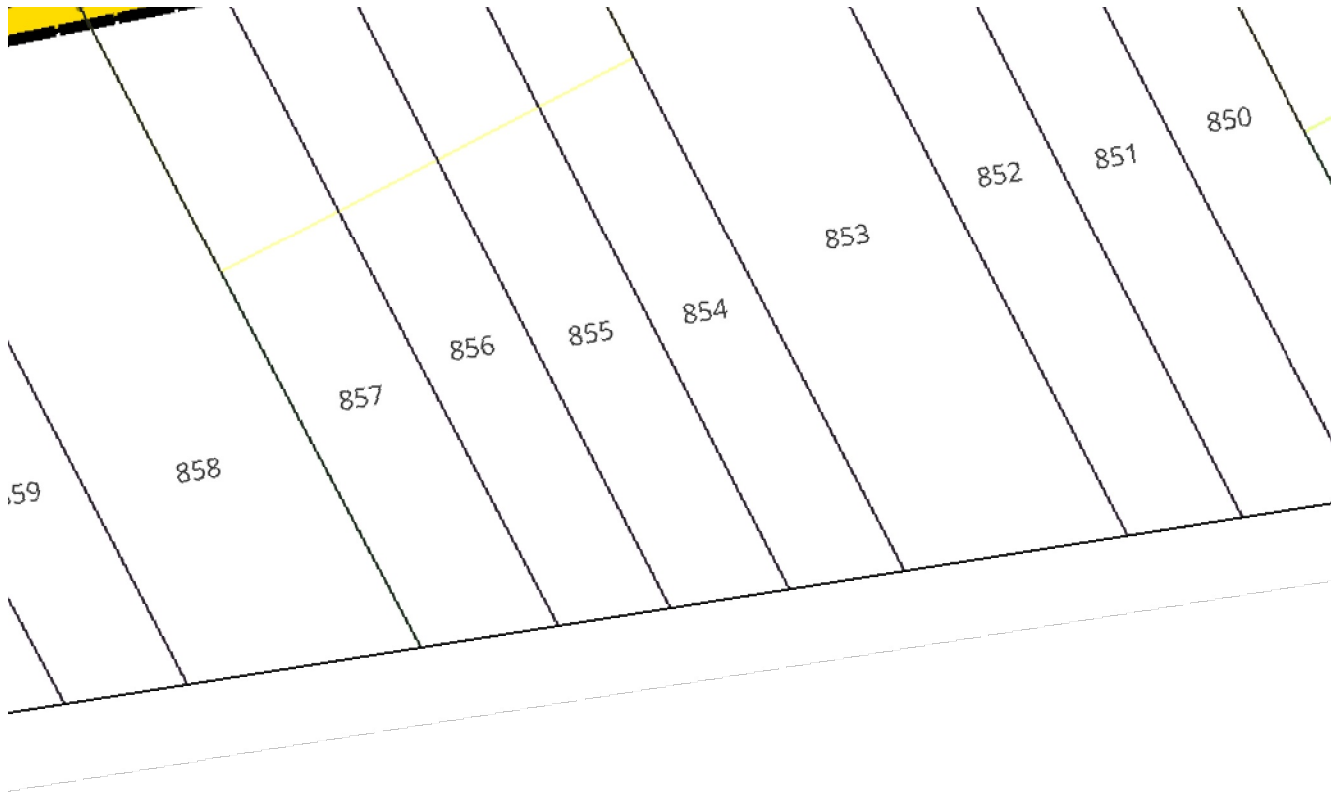

fragment rysunku nr 5

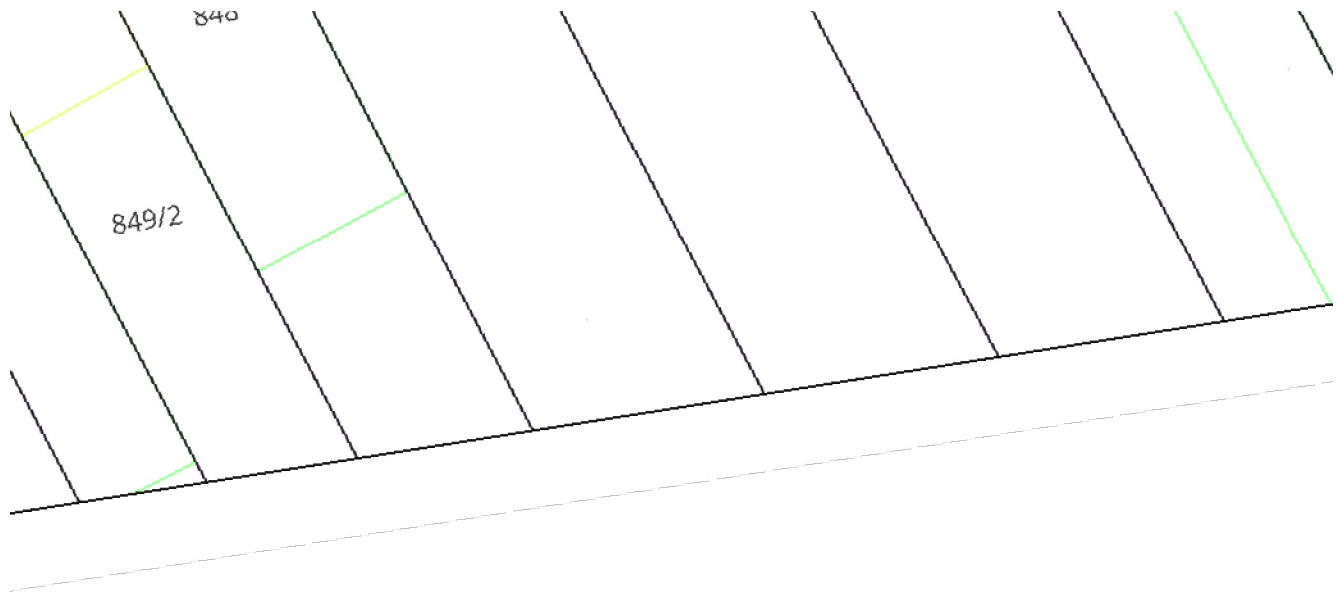



fragment rysunku nr 6

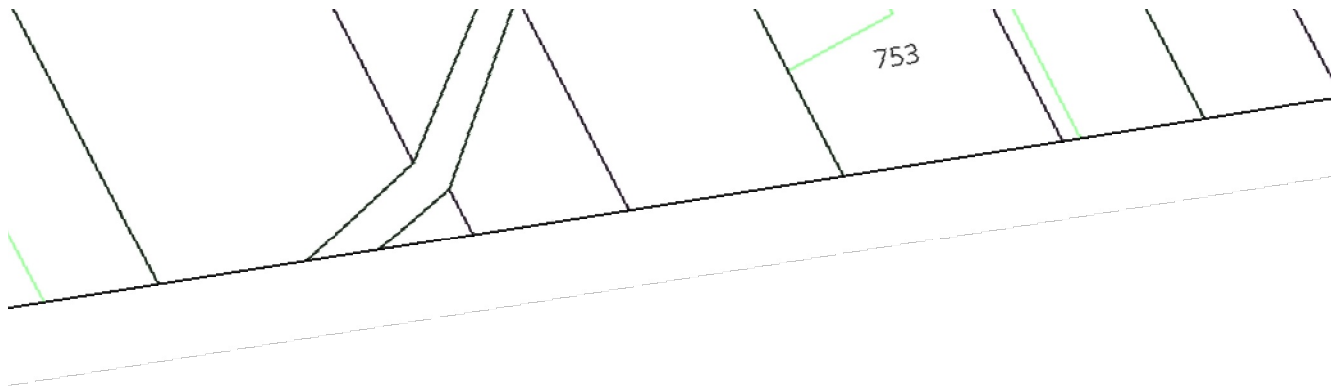



fragment rysunku nr 7




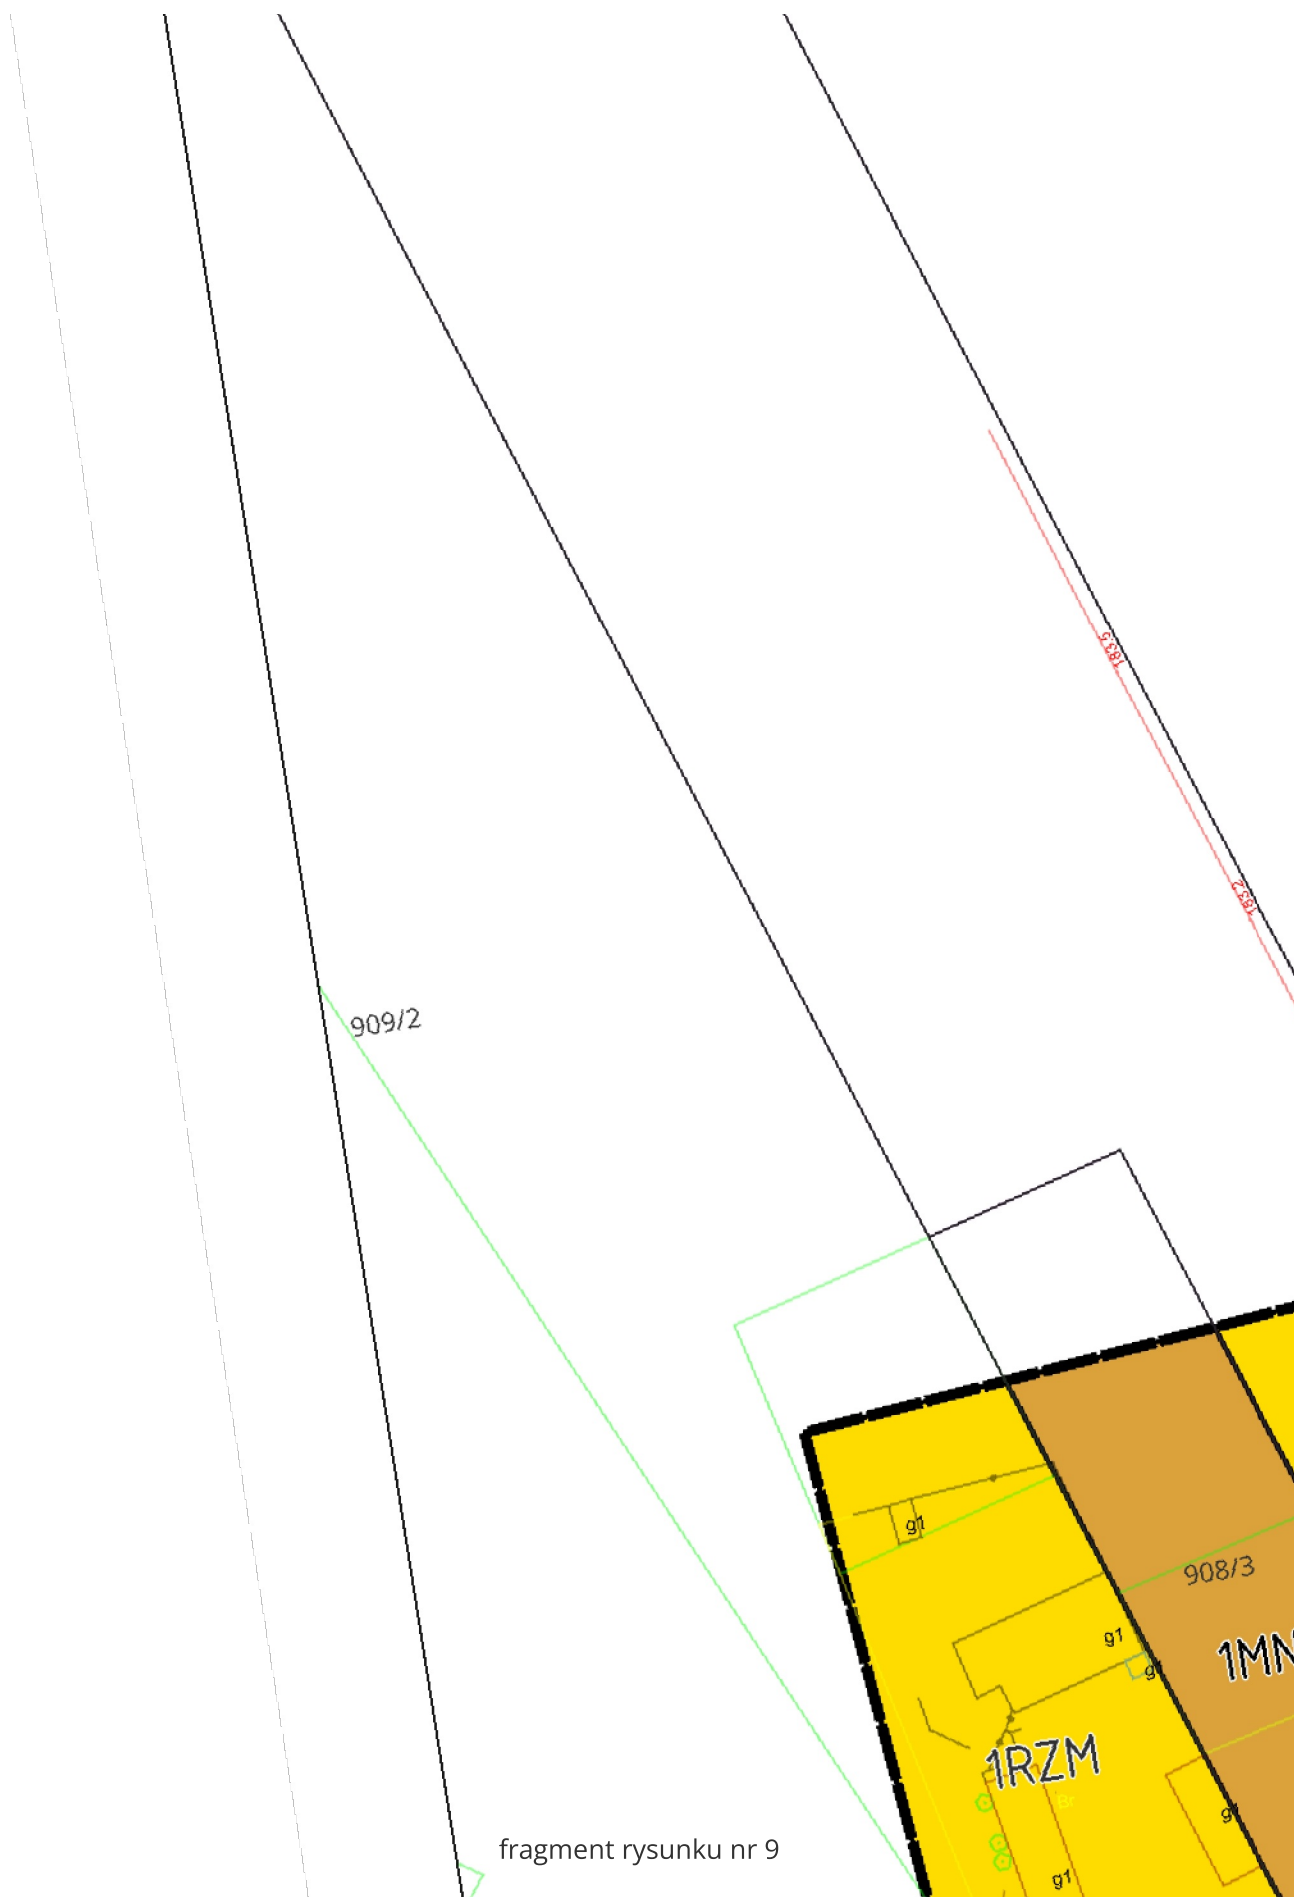


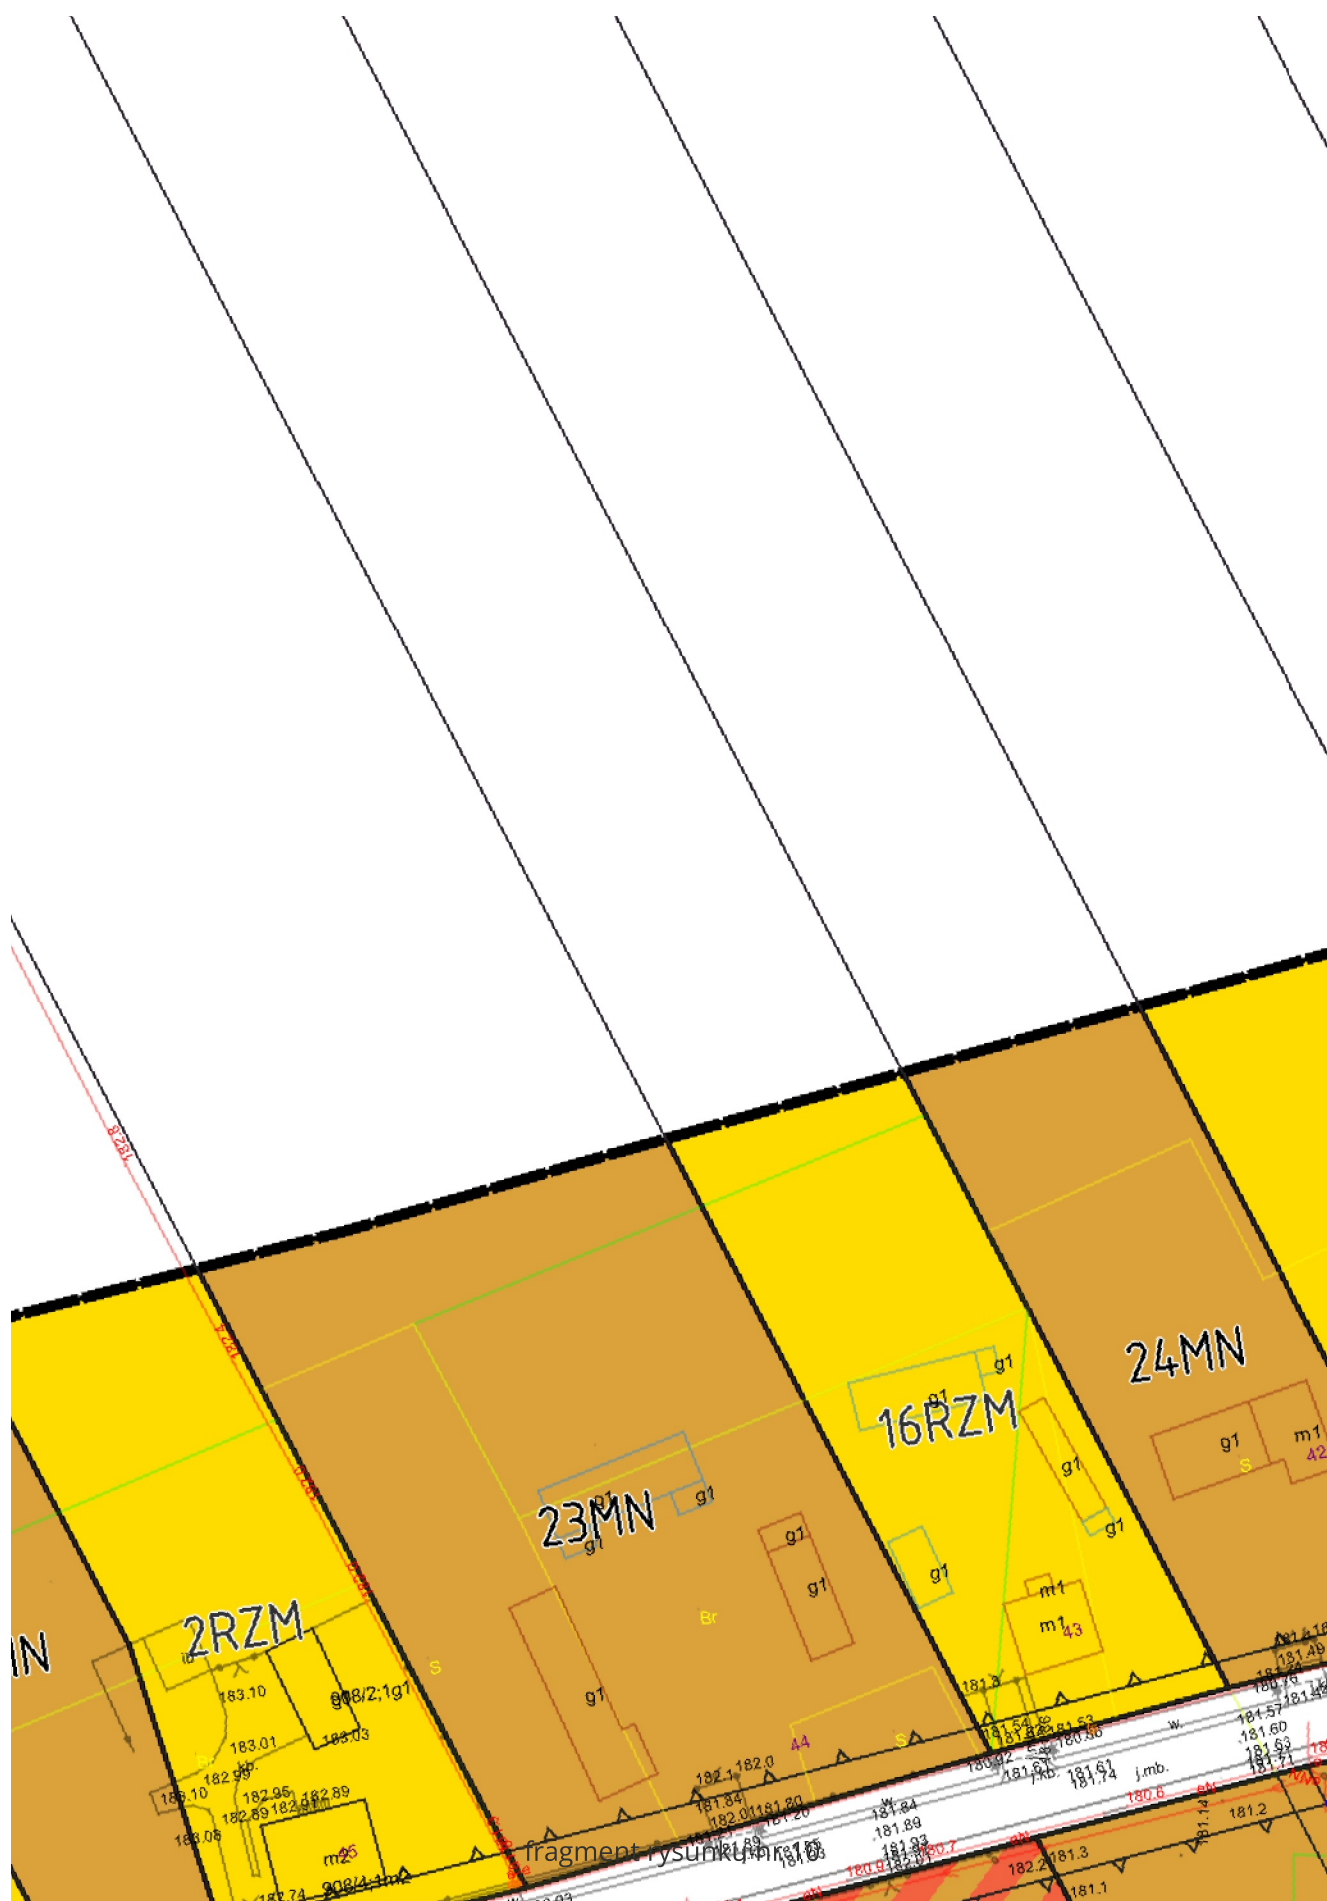


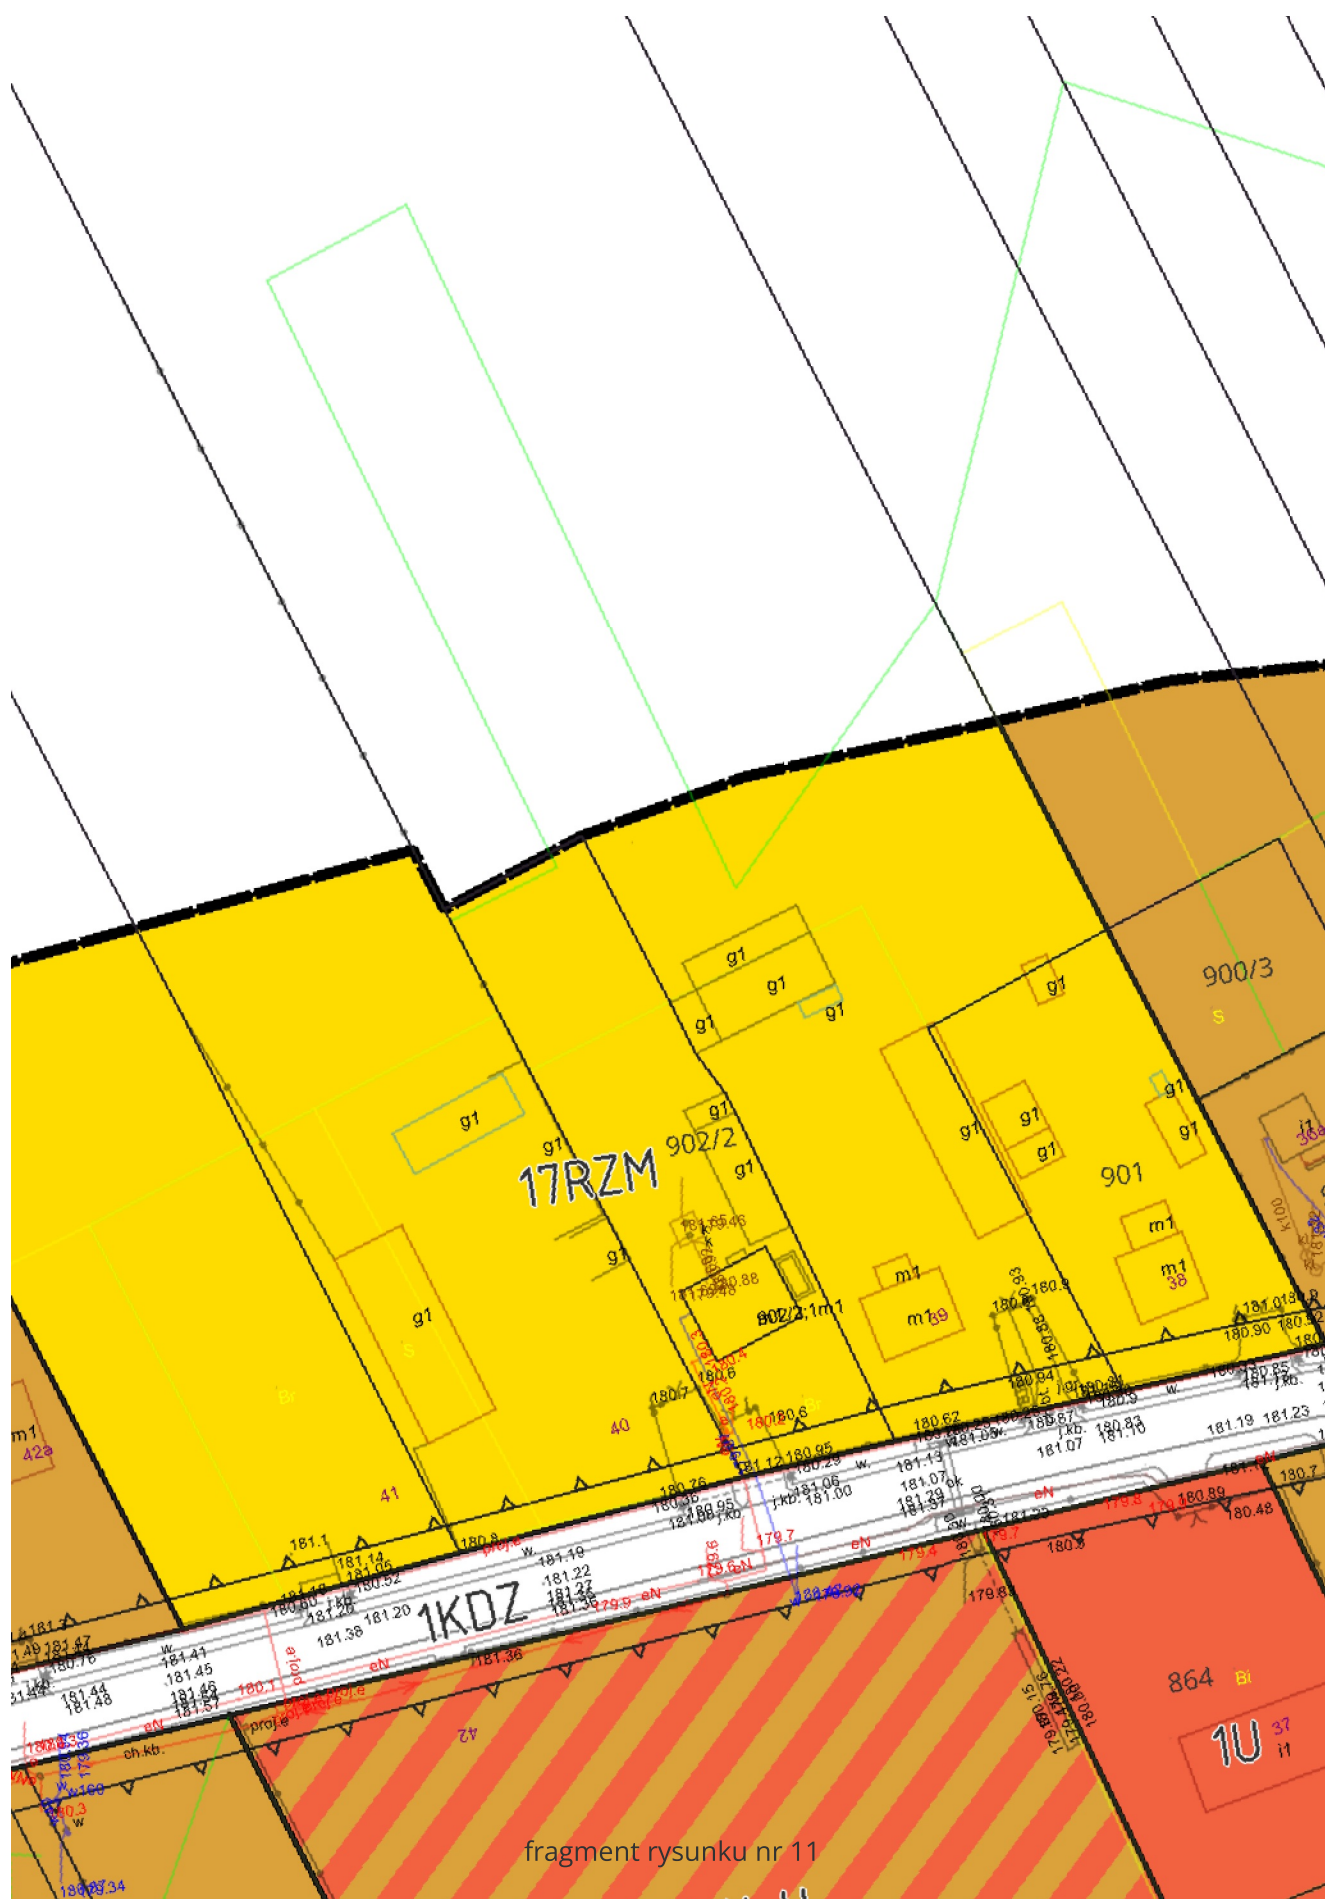


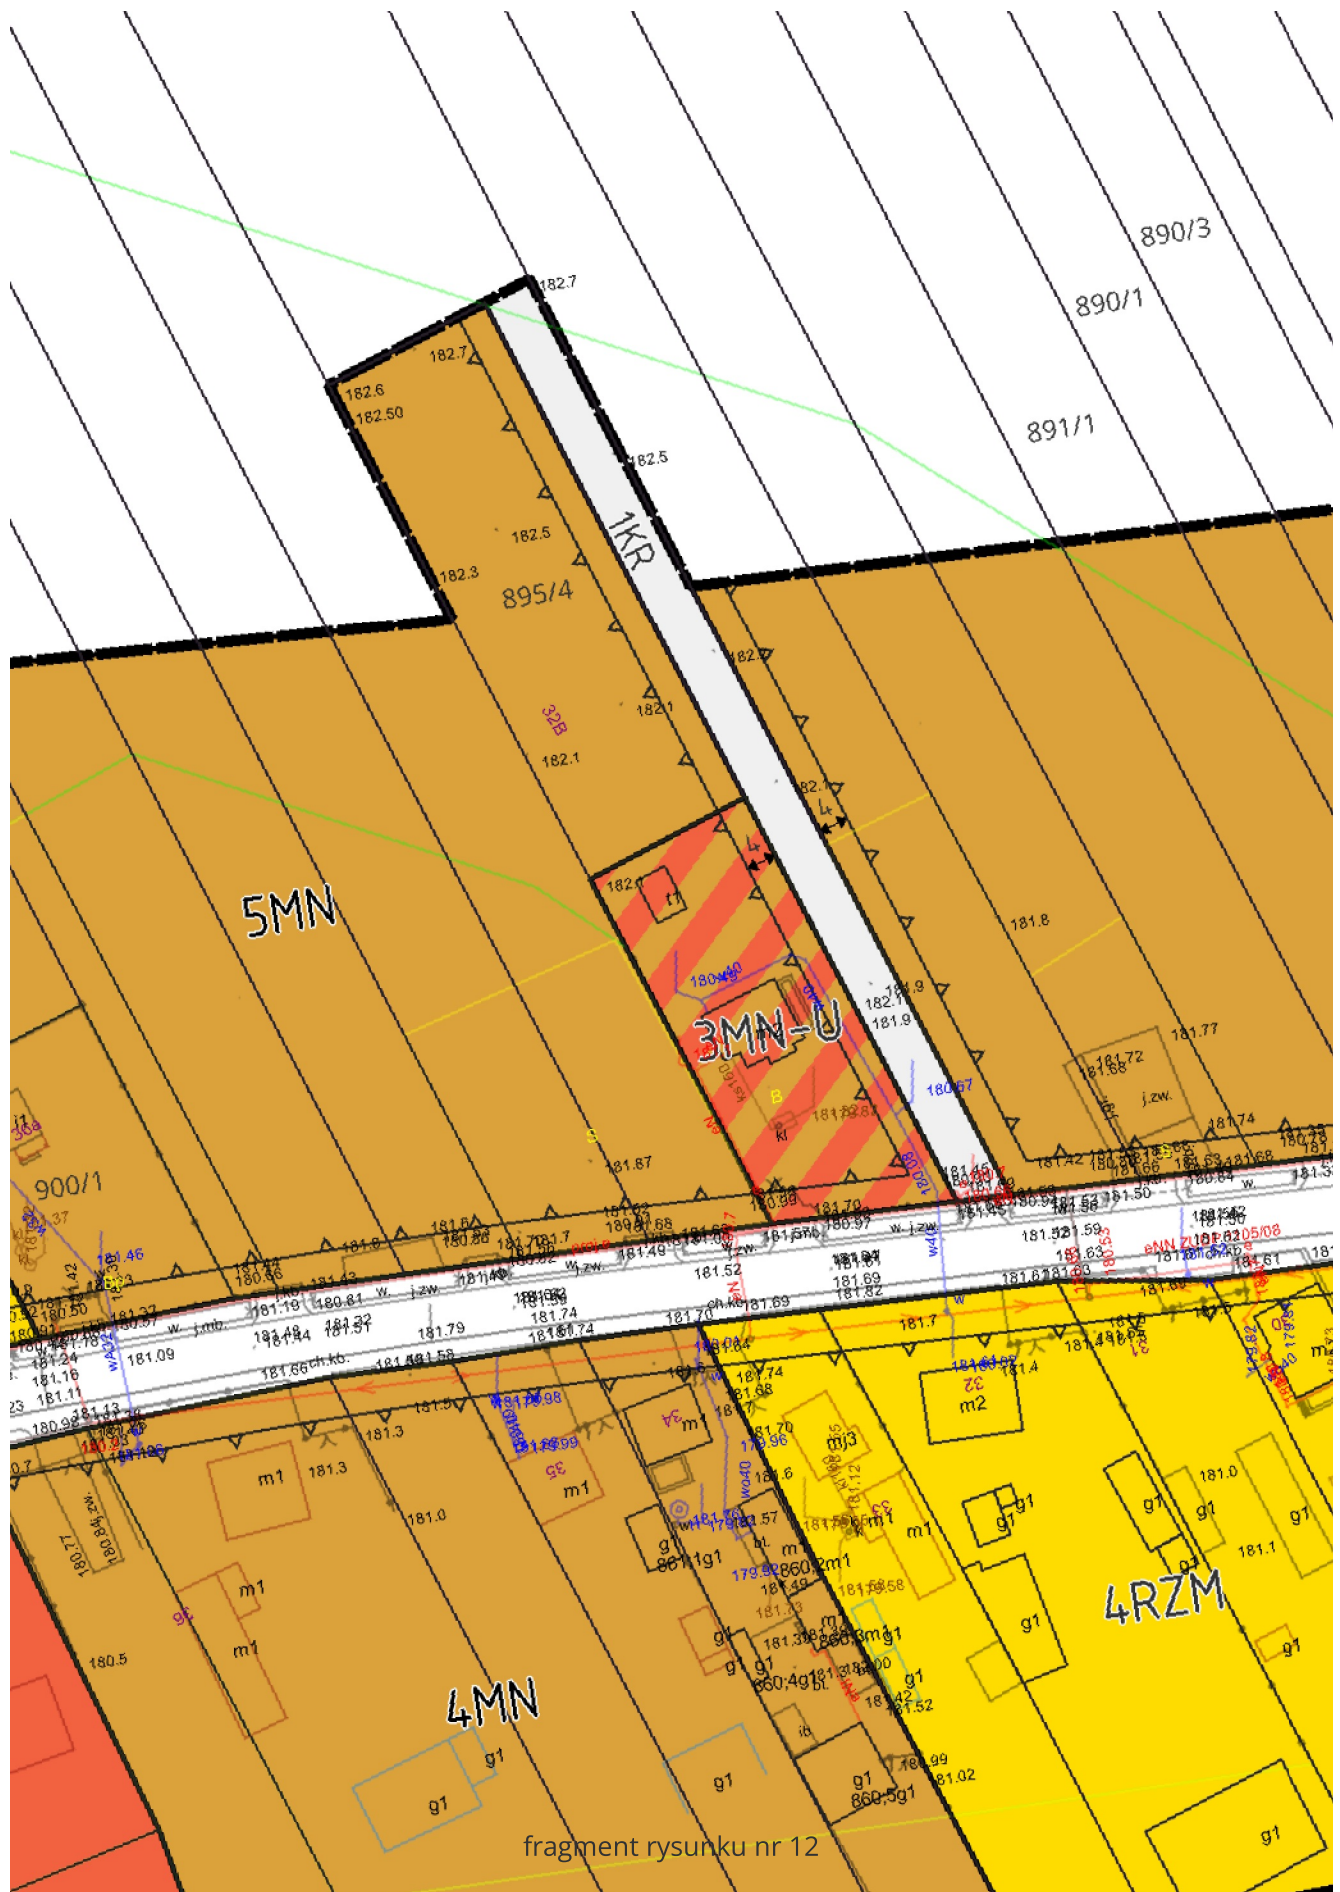

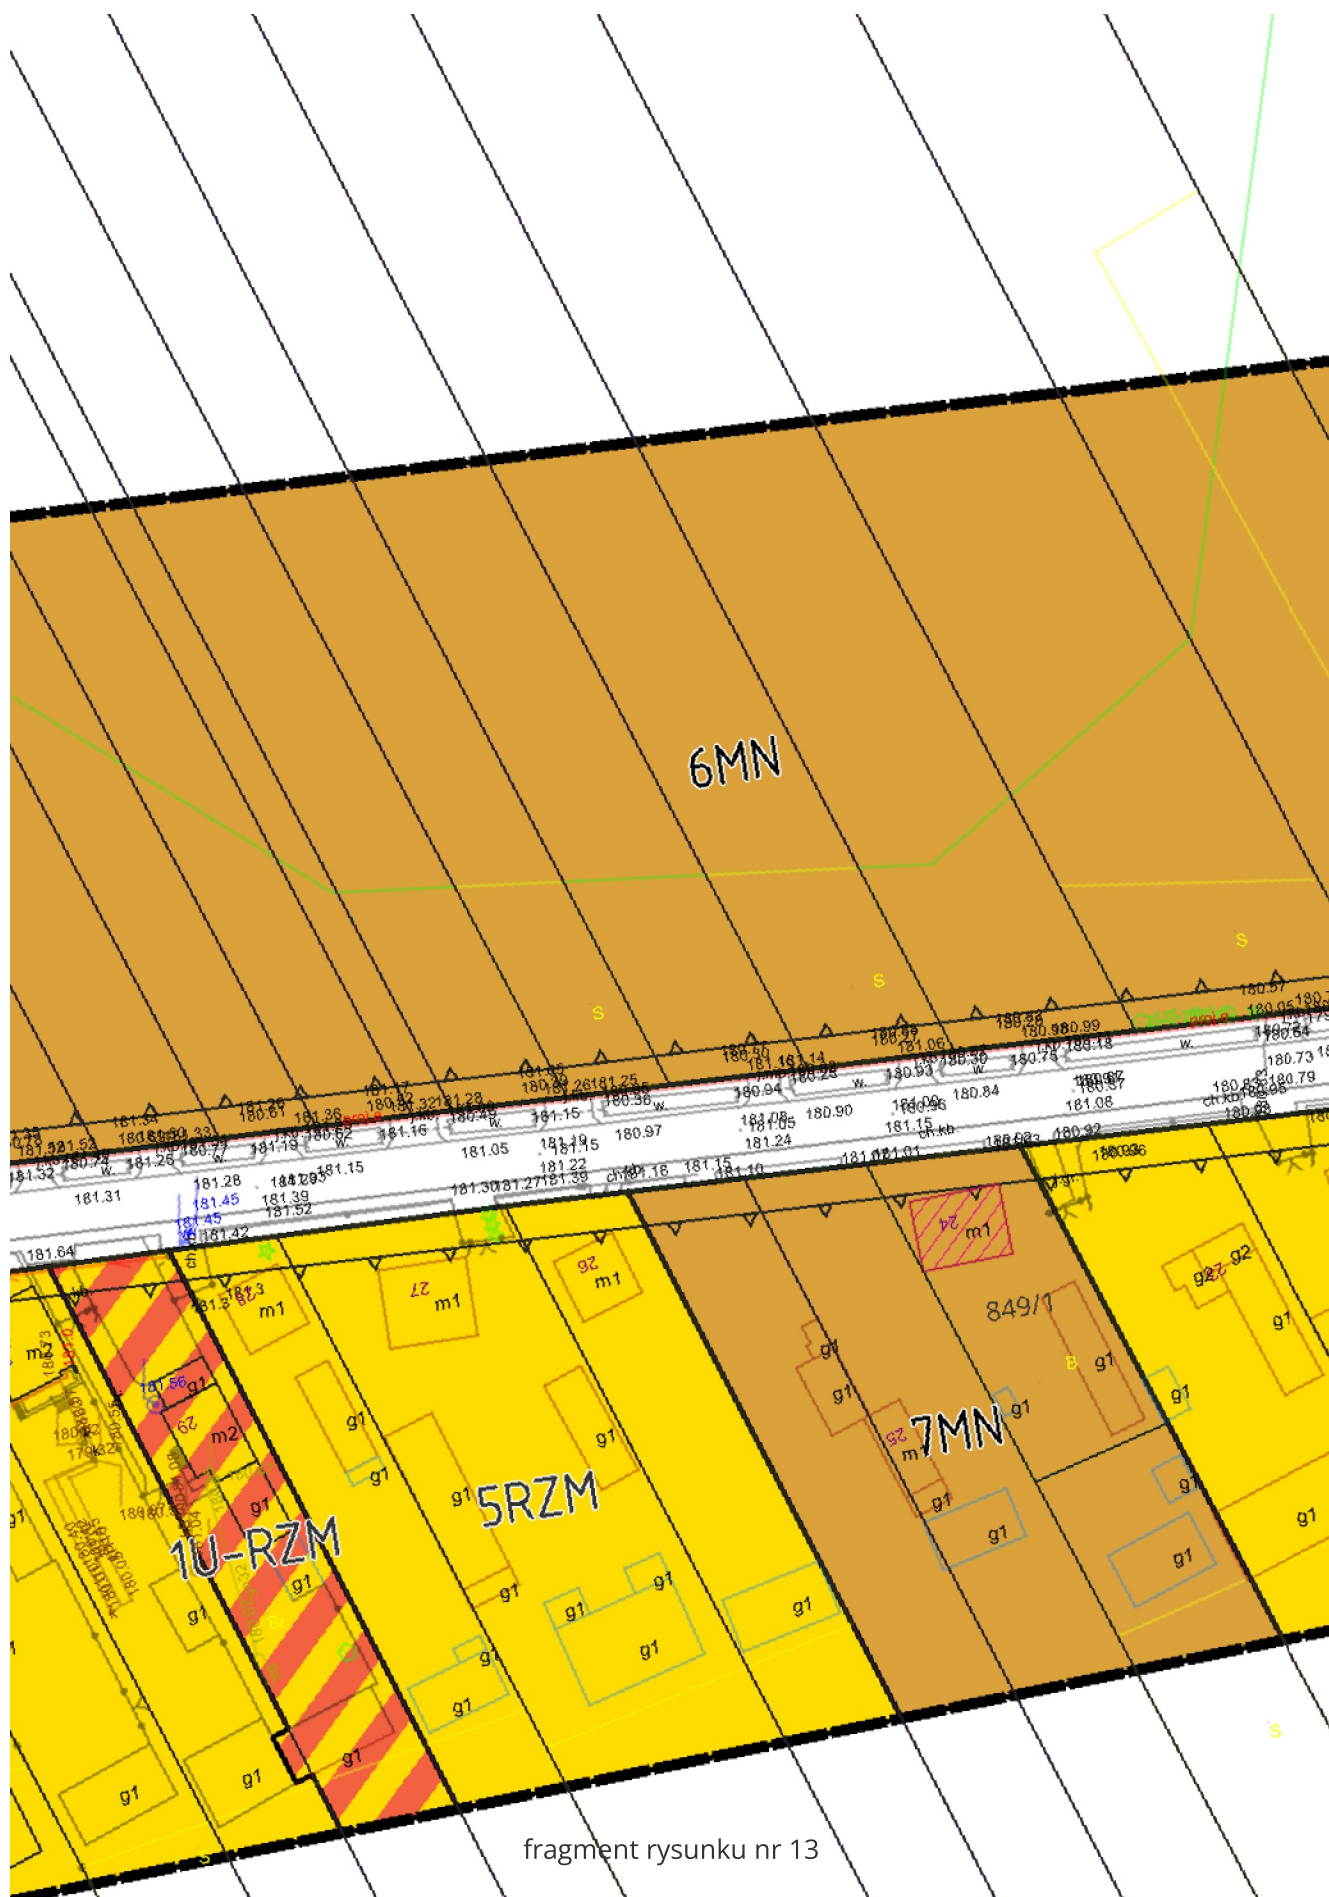

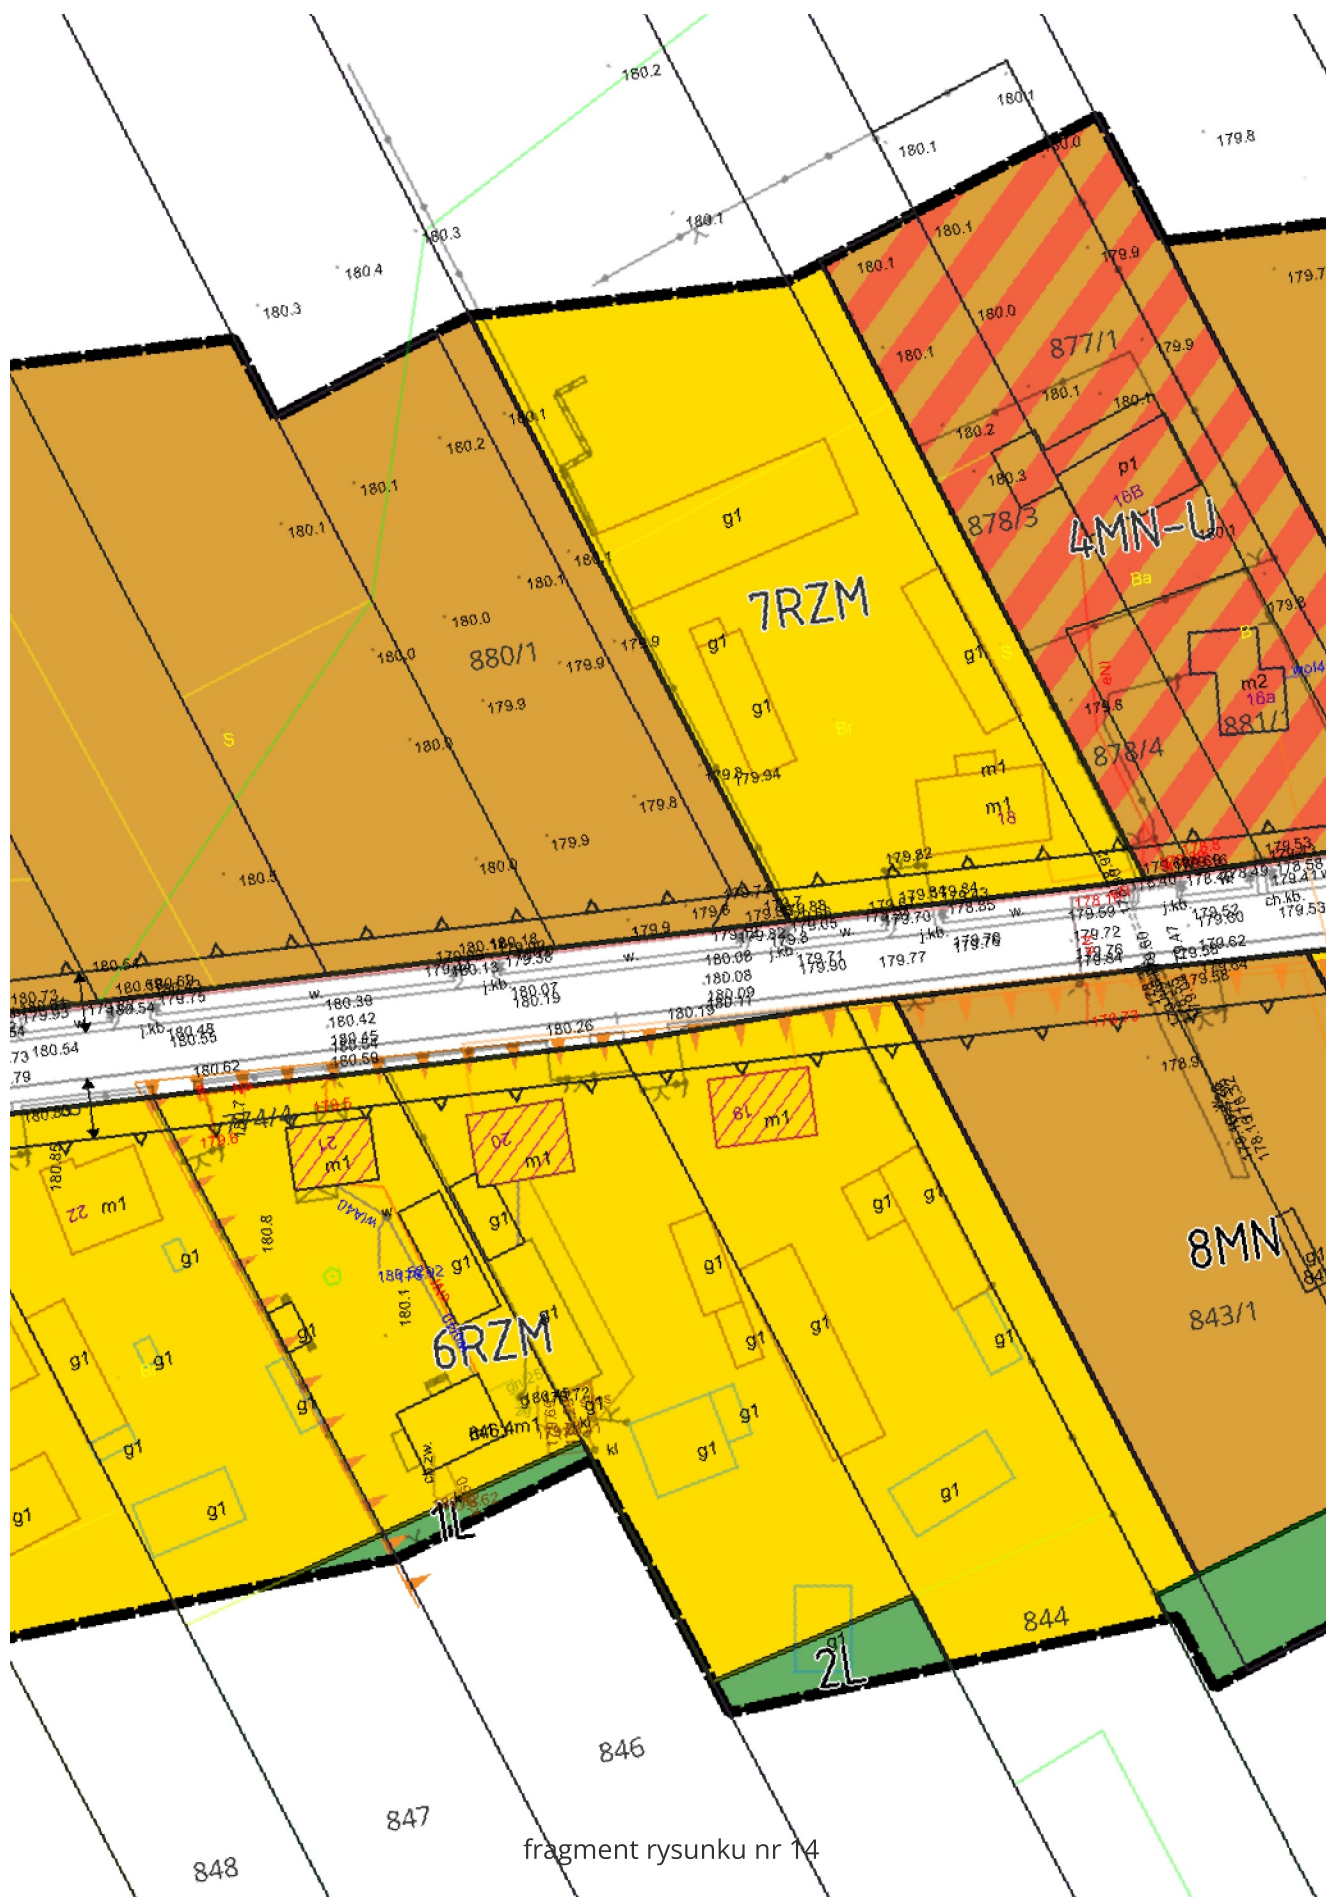


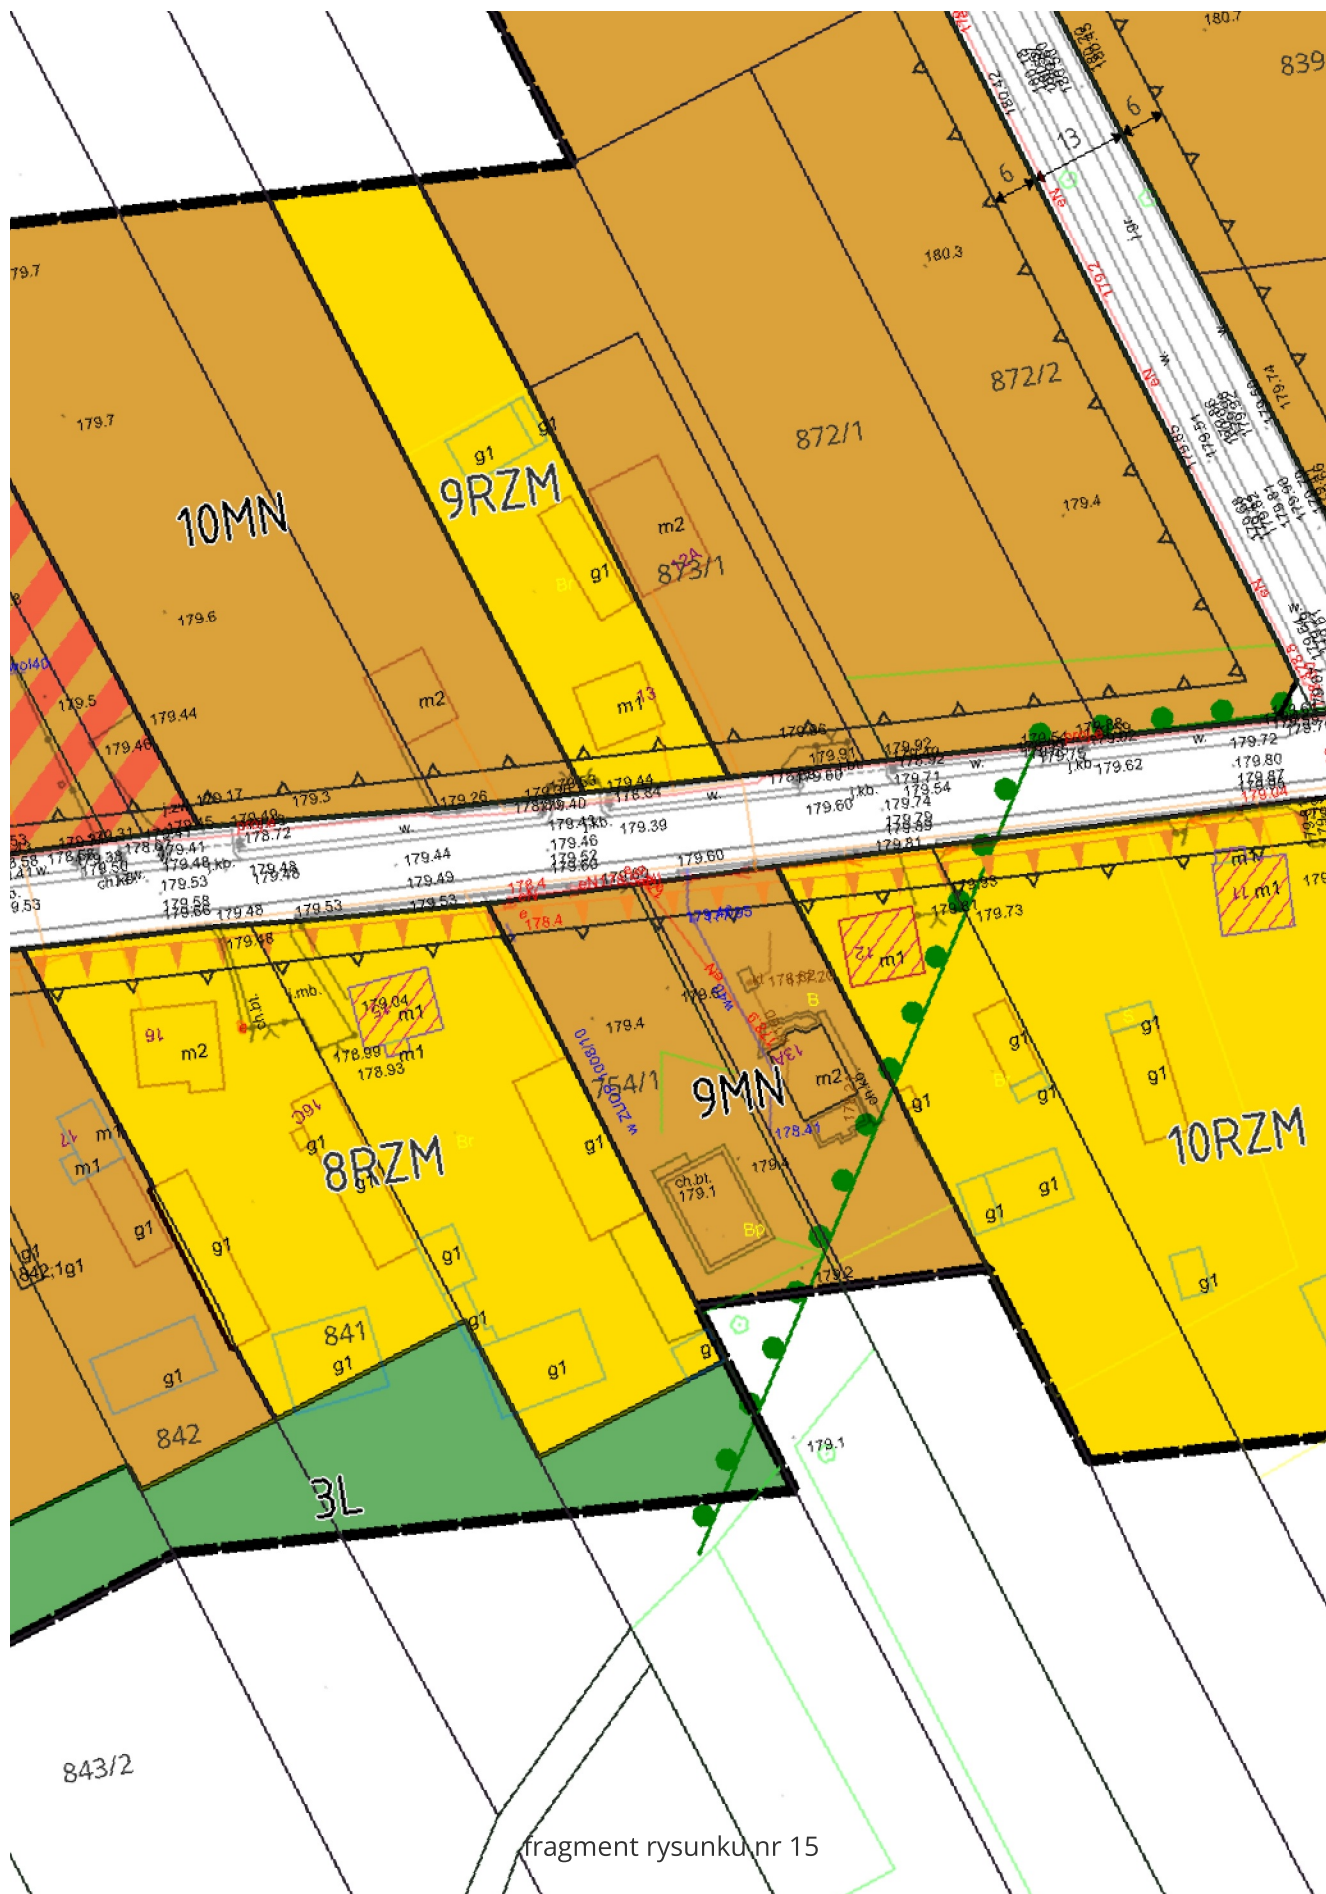

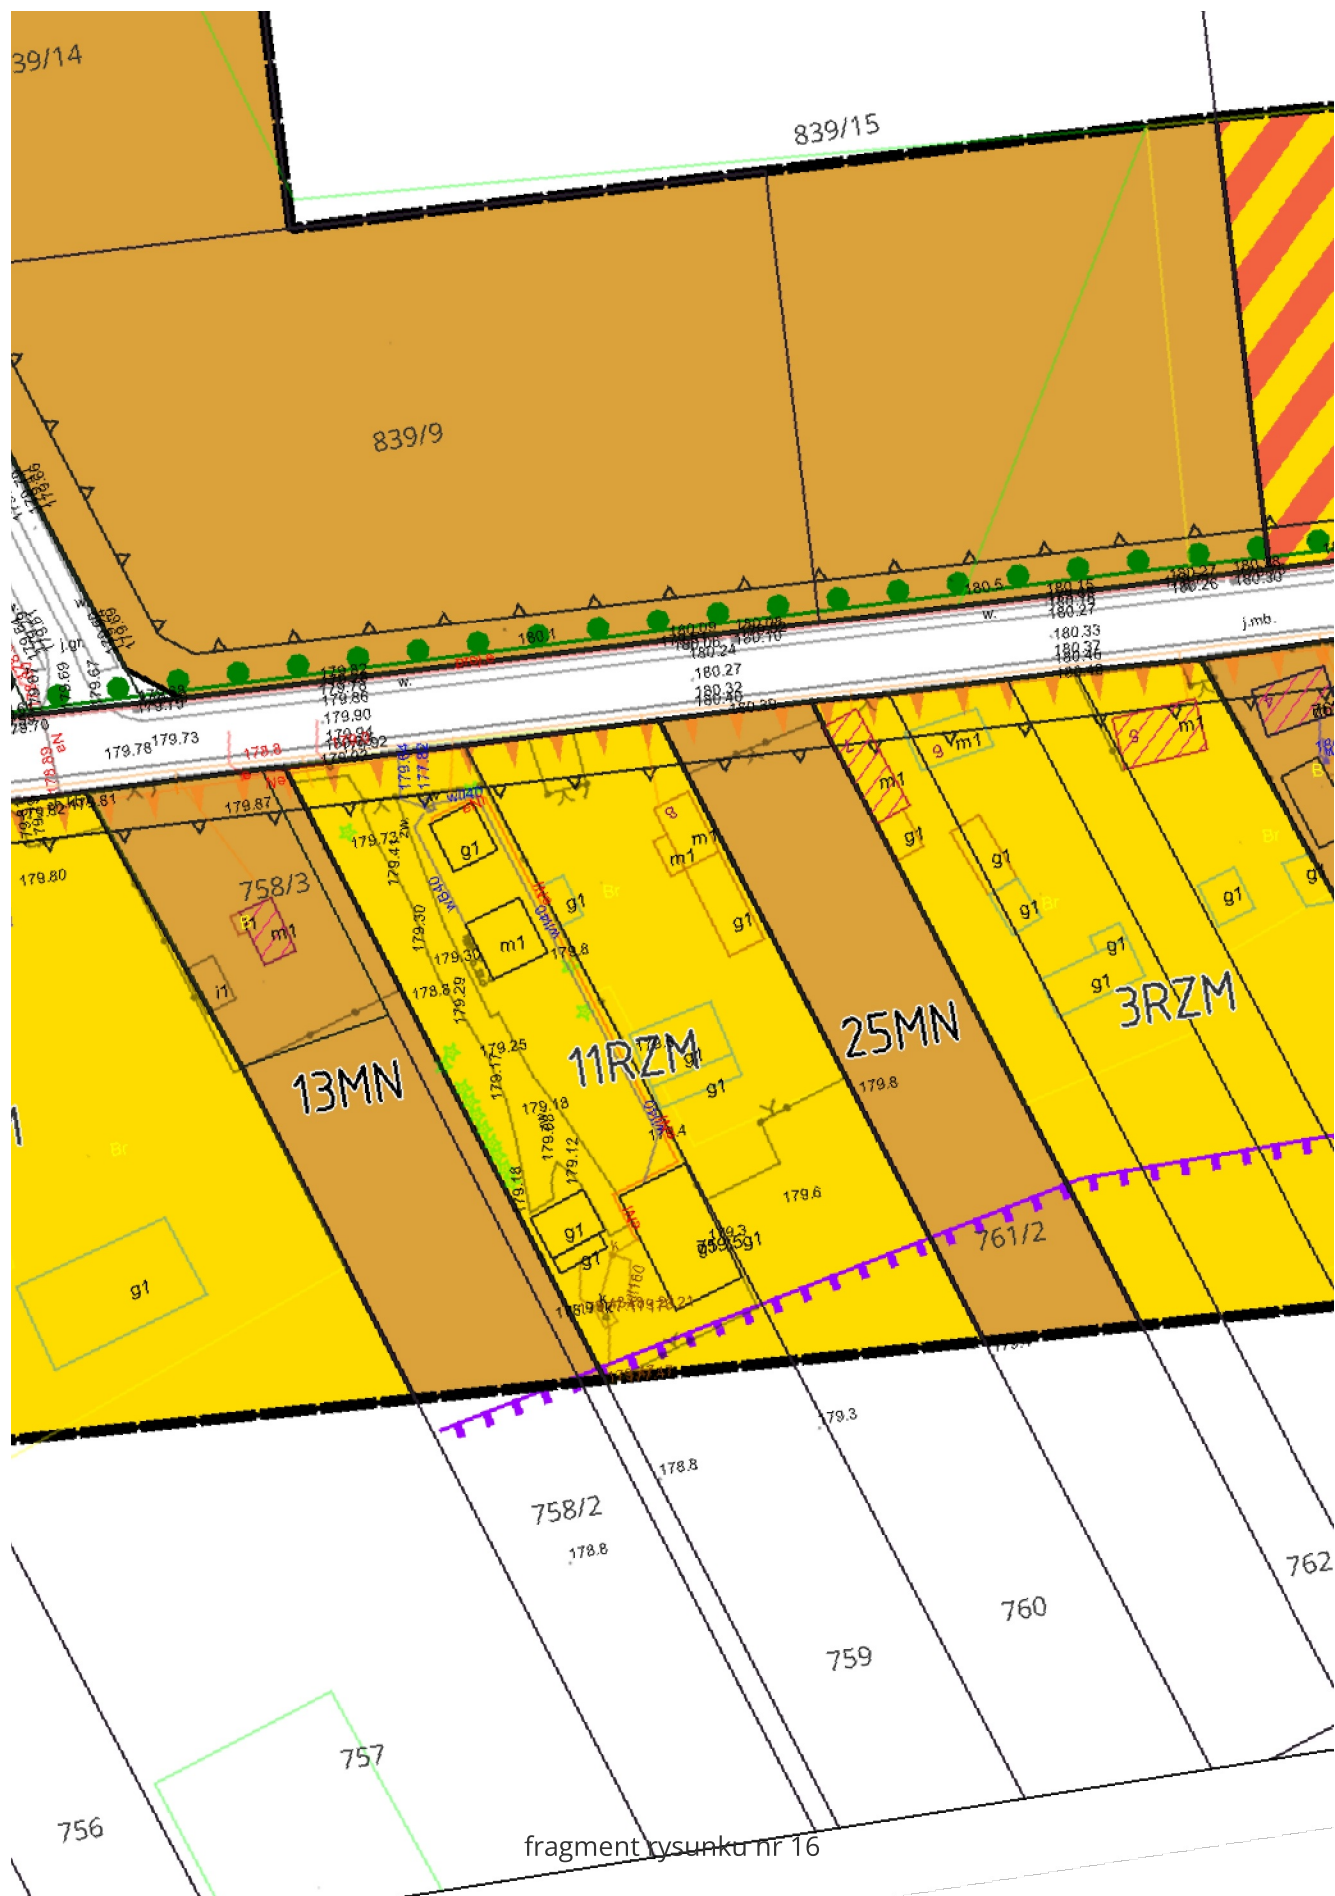





fragment rysunku nr 17

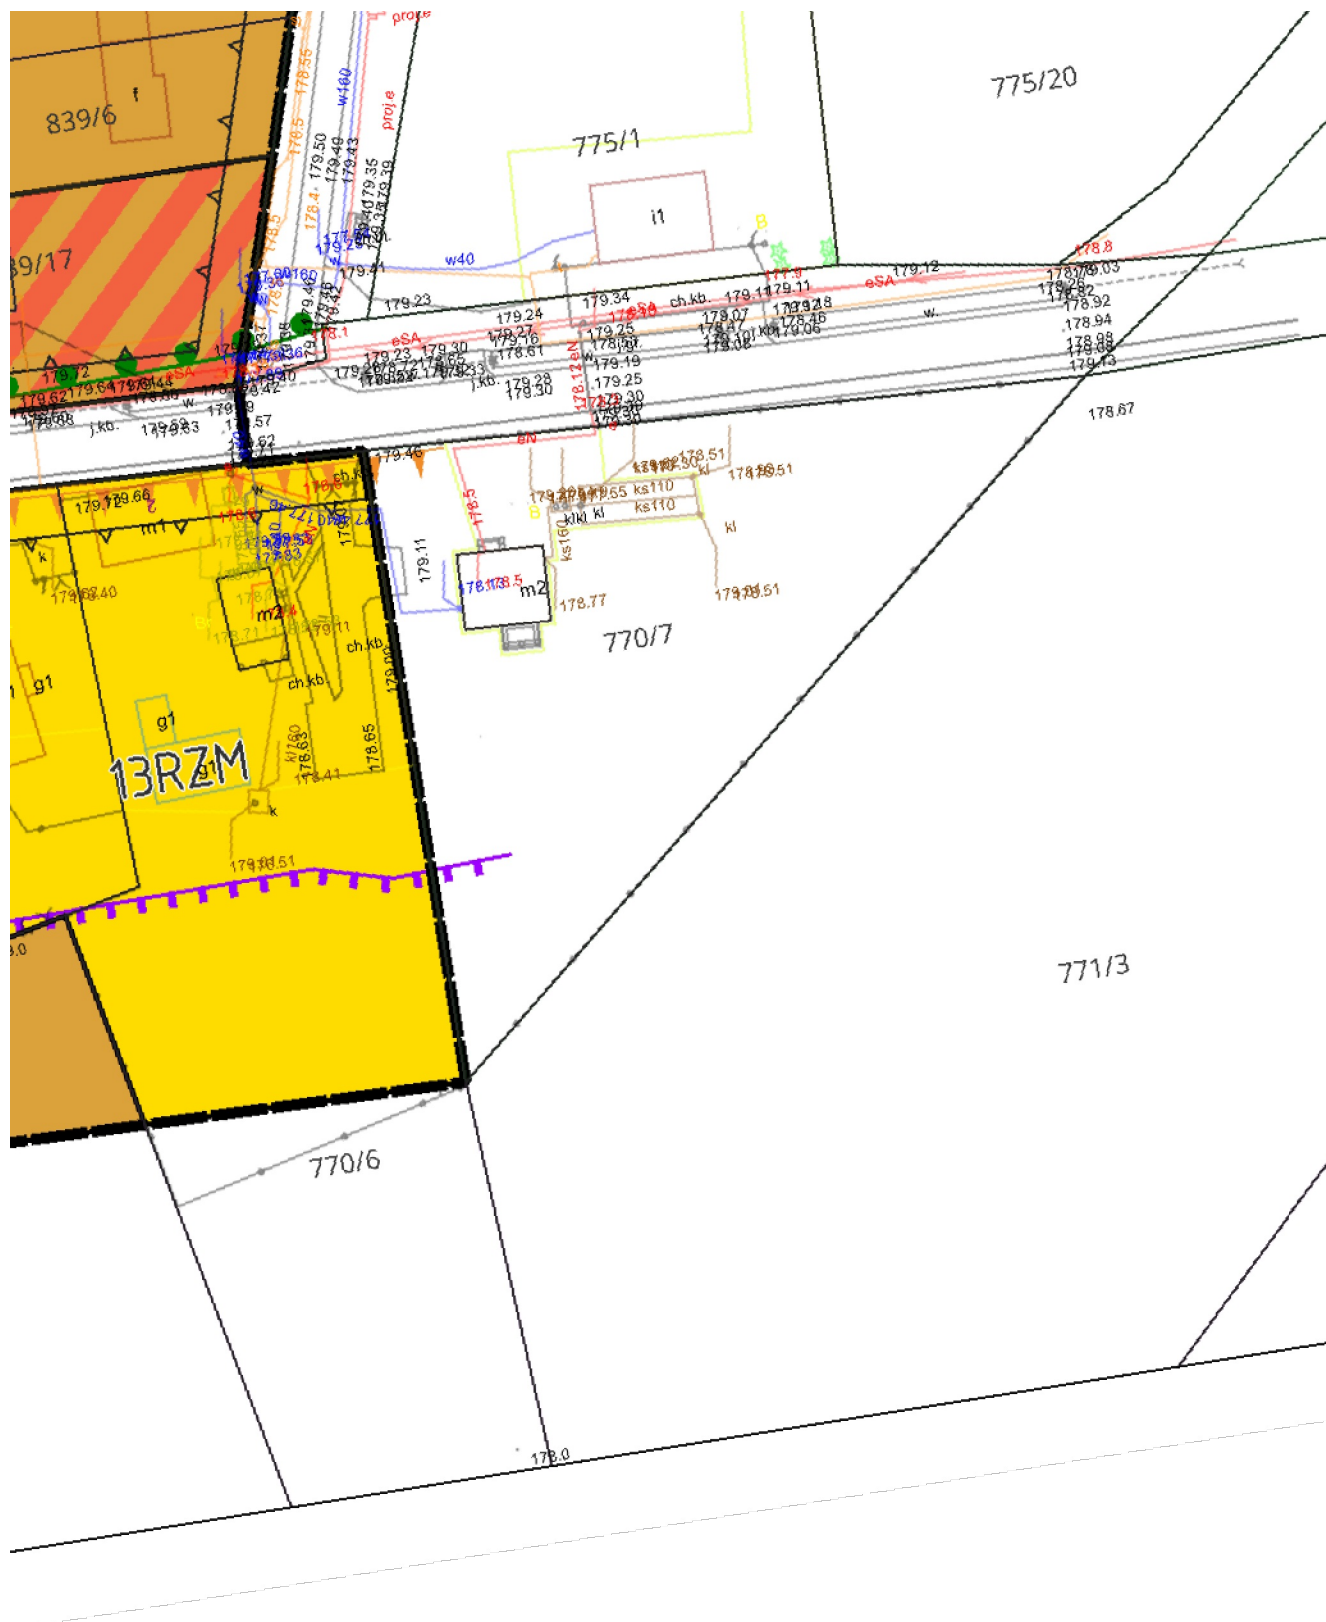

fragment rysunku nr 18

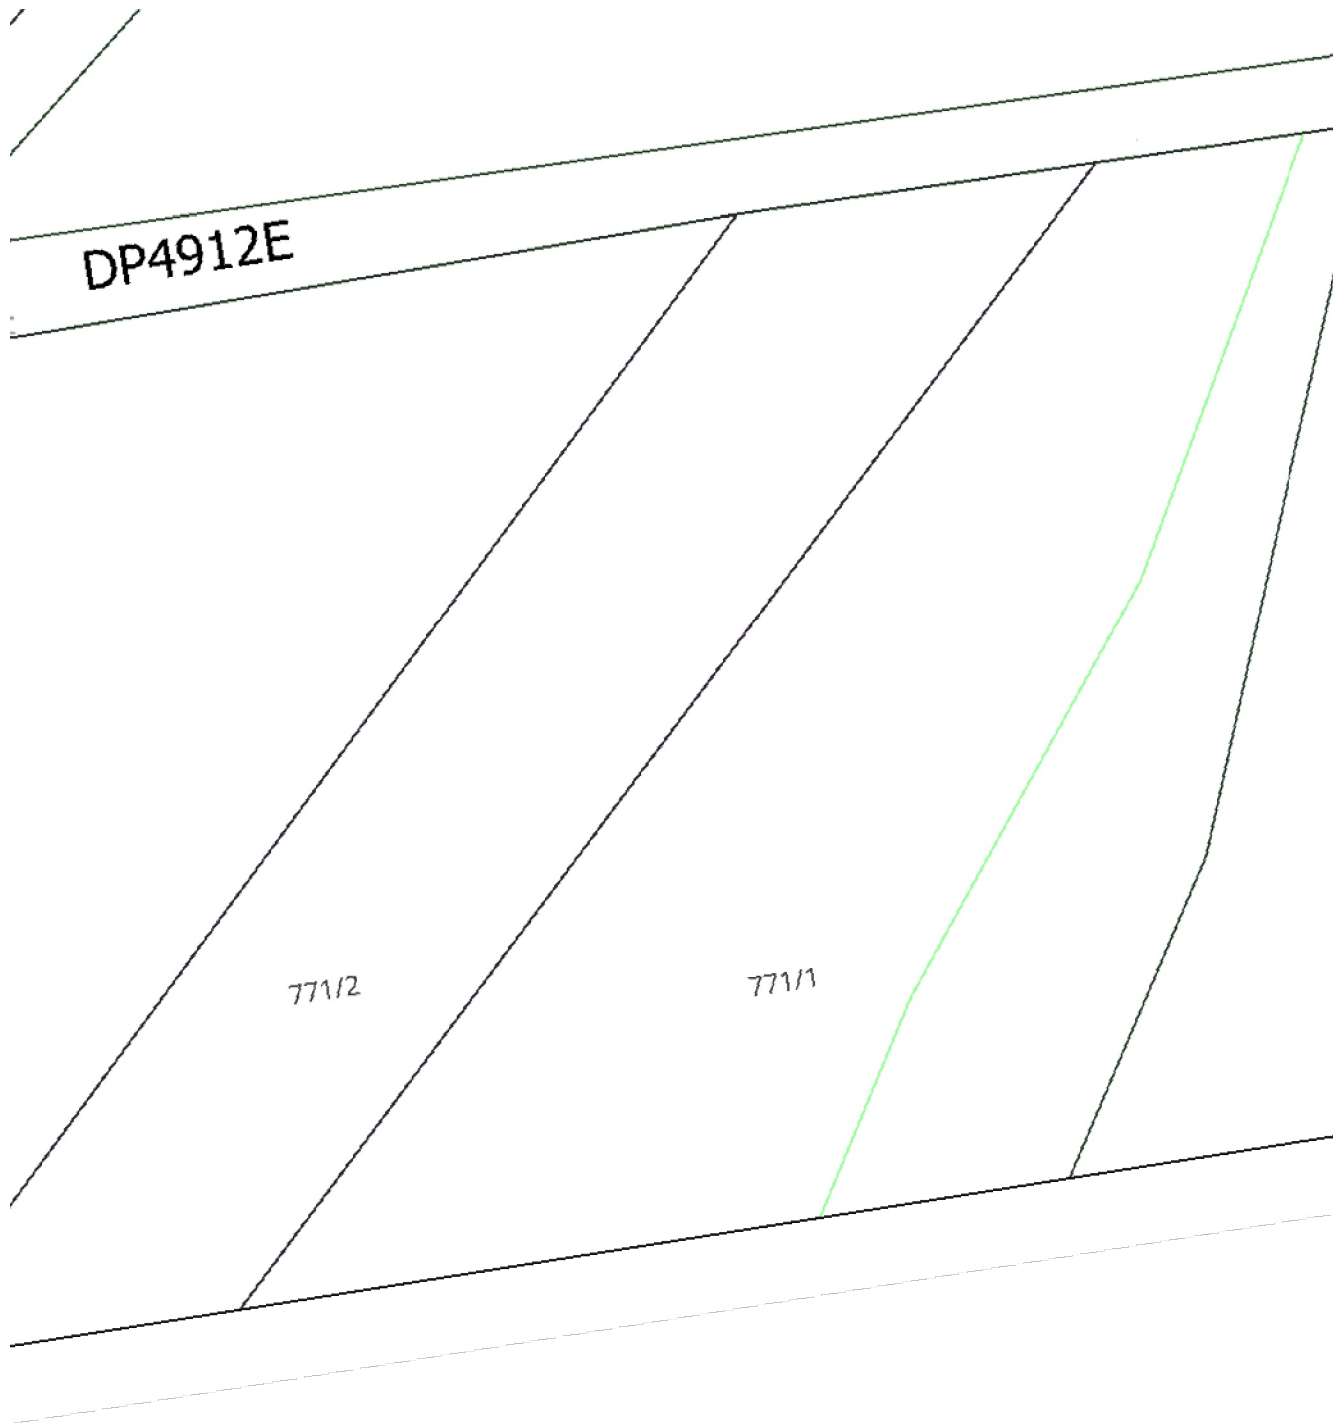

fragment rysunku nr 19

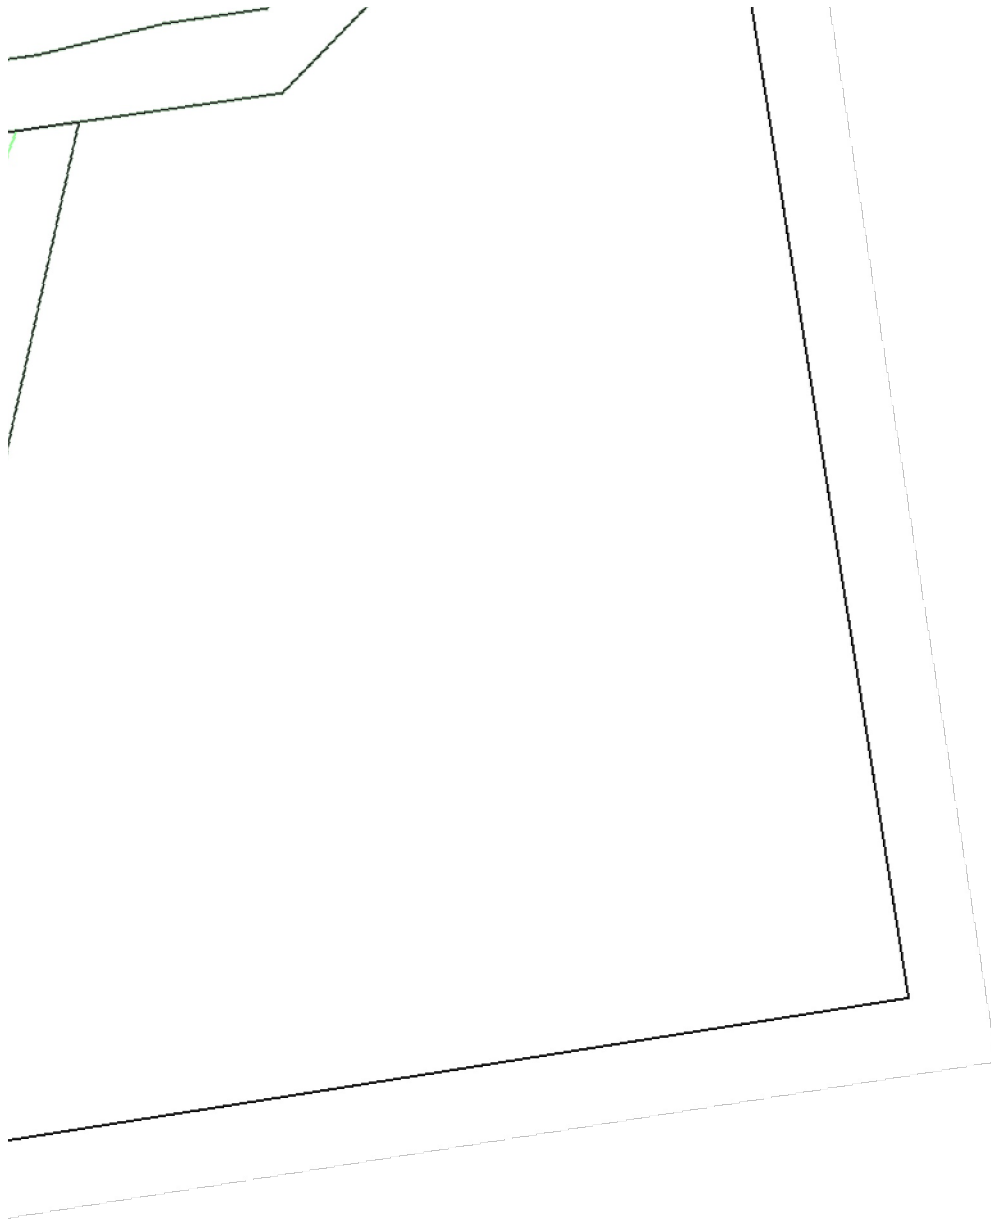

fragment rysunku nr 20

DG10805
DG10801

MAPA ZA:
ZE STAR:



UKŁ

fragment rysunku nr 21


8058E
8060E

OZNACZENIE URO


UZASADNICZA ORAZ EWIDENCYJNA POZYSKANA
FAROSTWA POWIATOWEGO W PABIANICACH

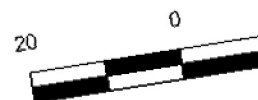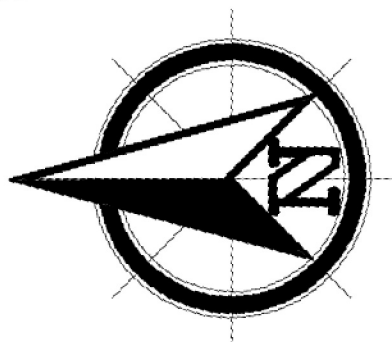


UKŁAD WSPÓŁRZĘDNYCH: PL-2000

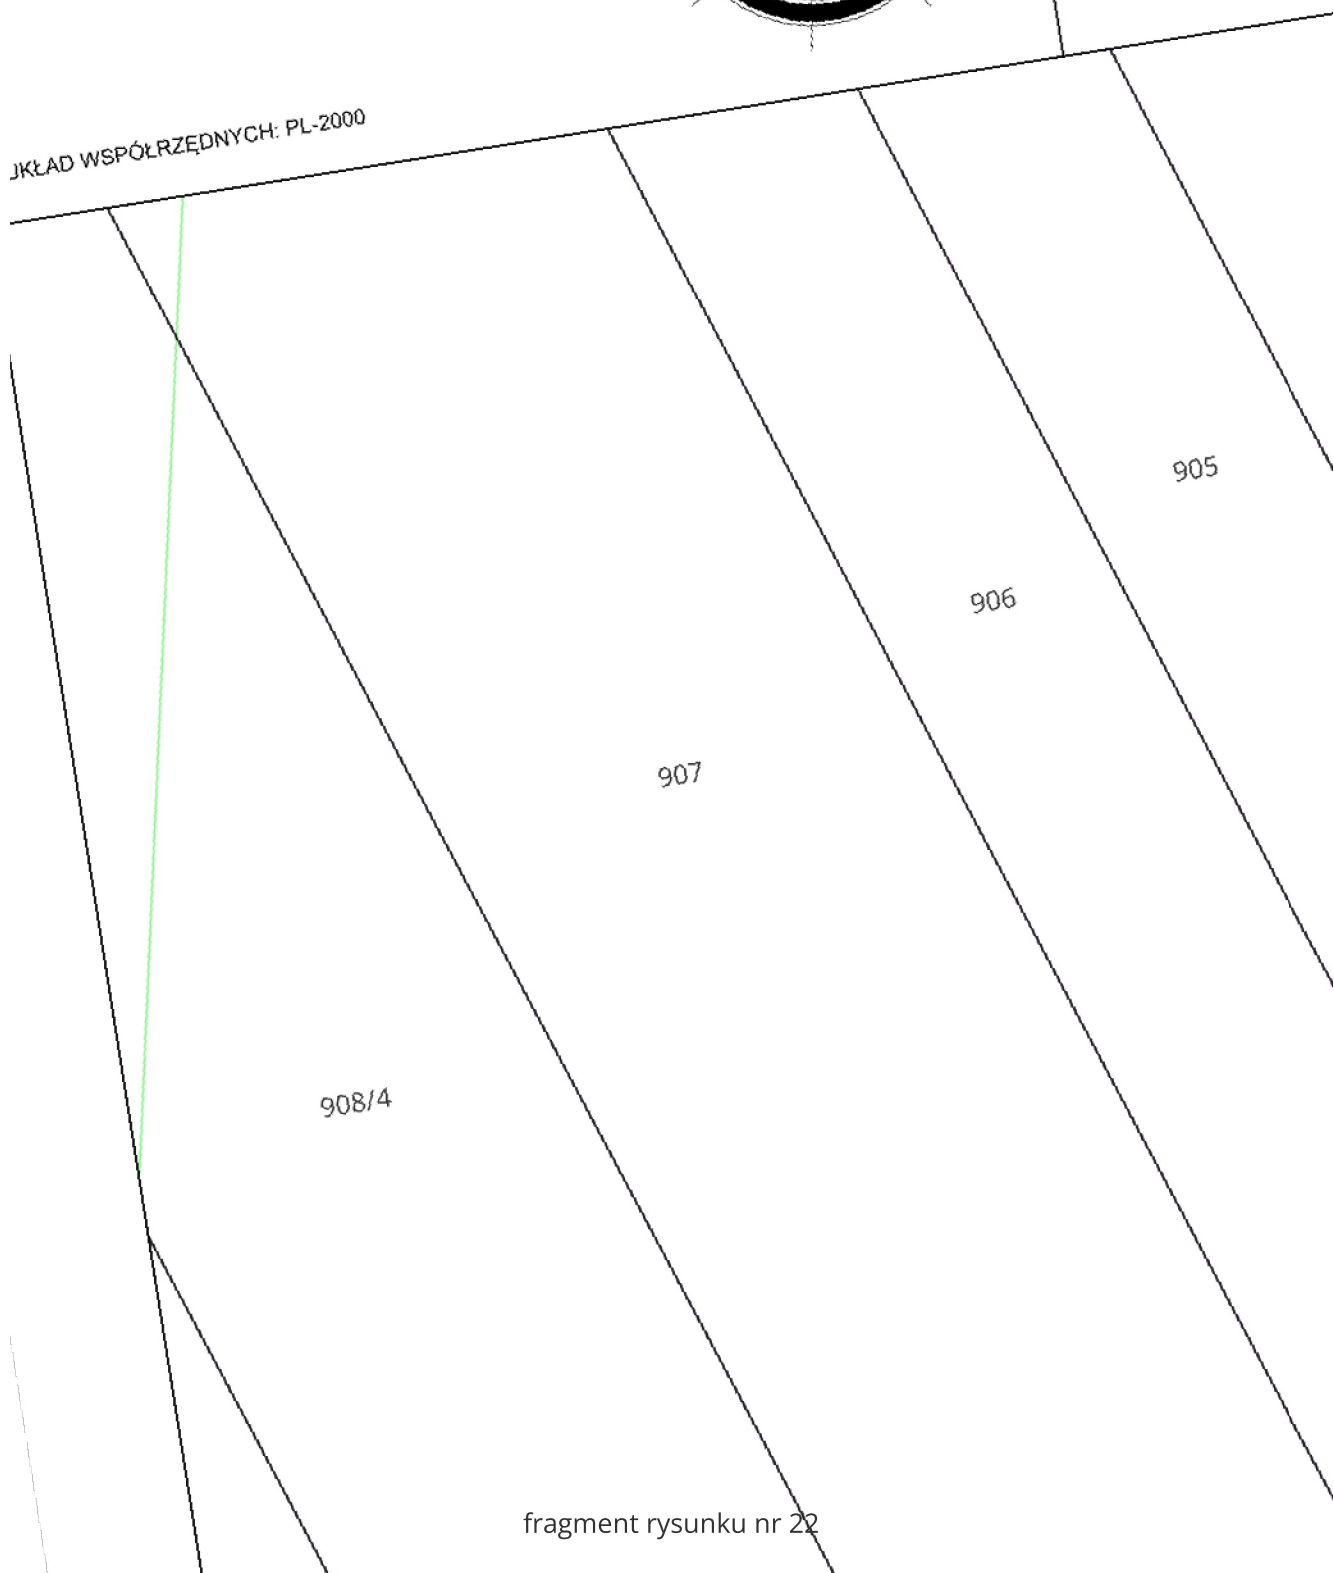


fragment rysunku nr 22

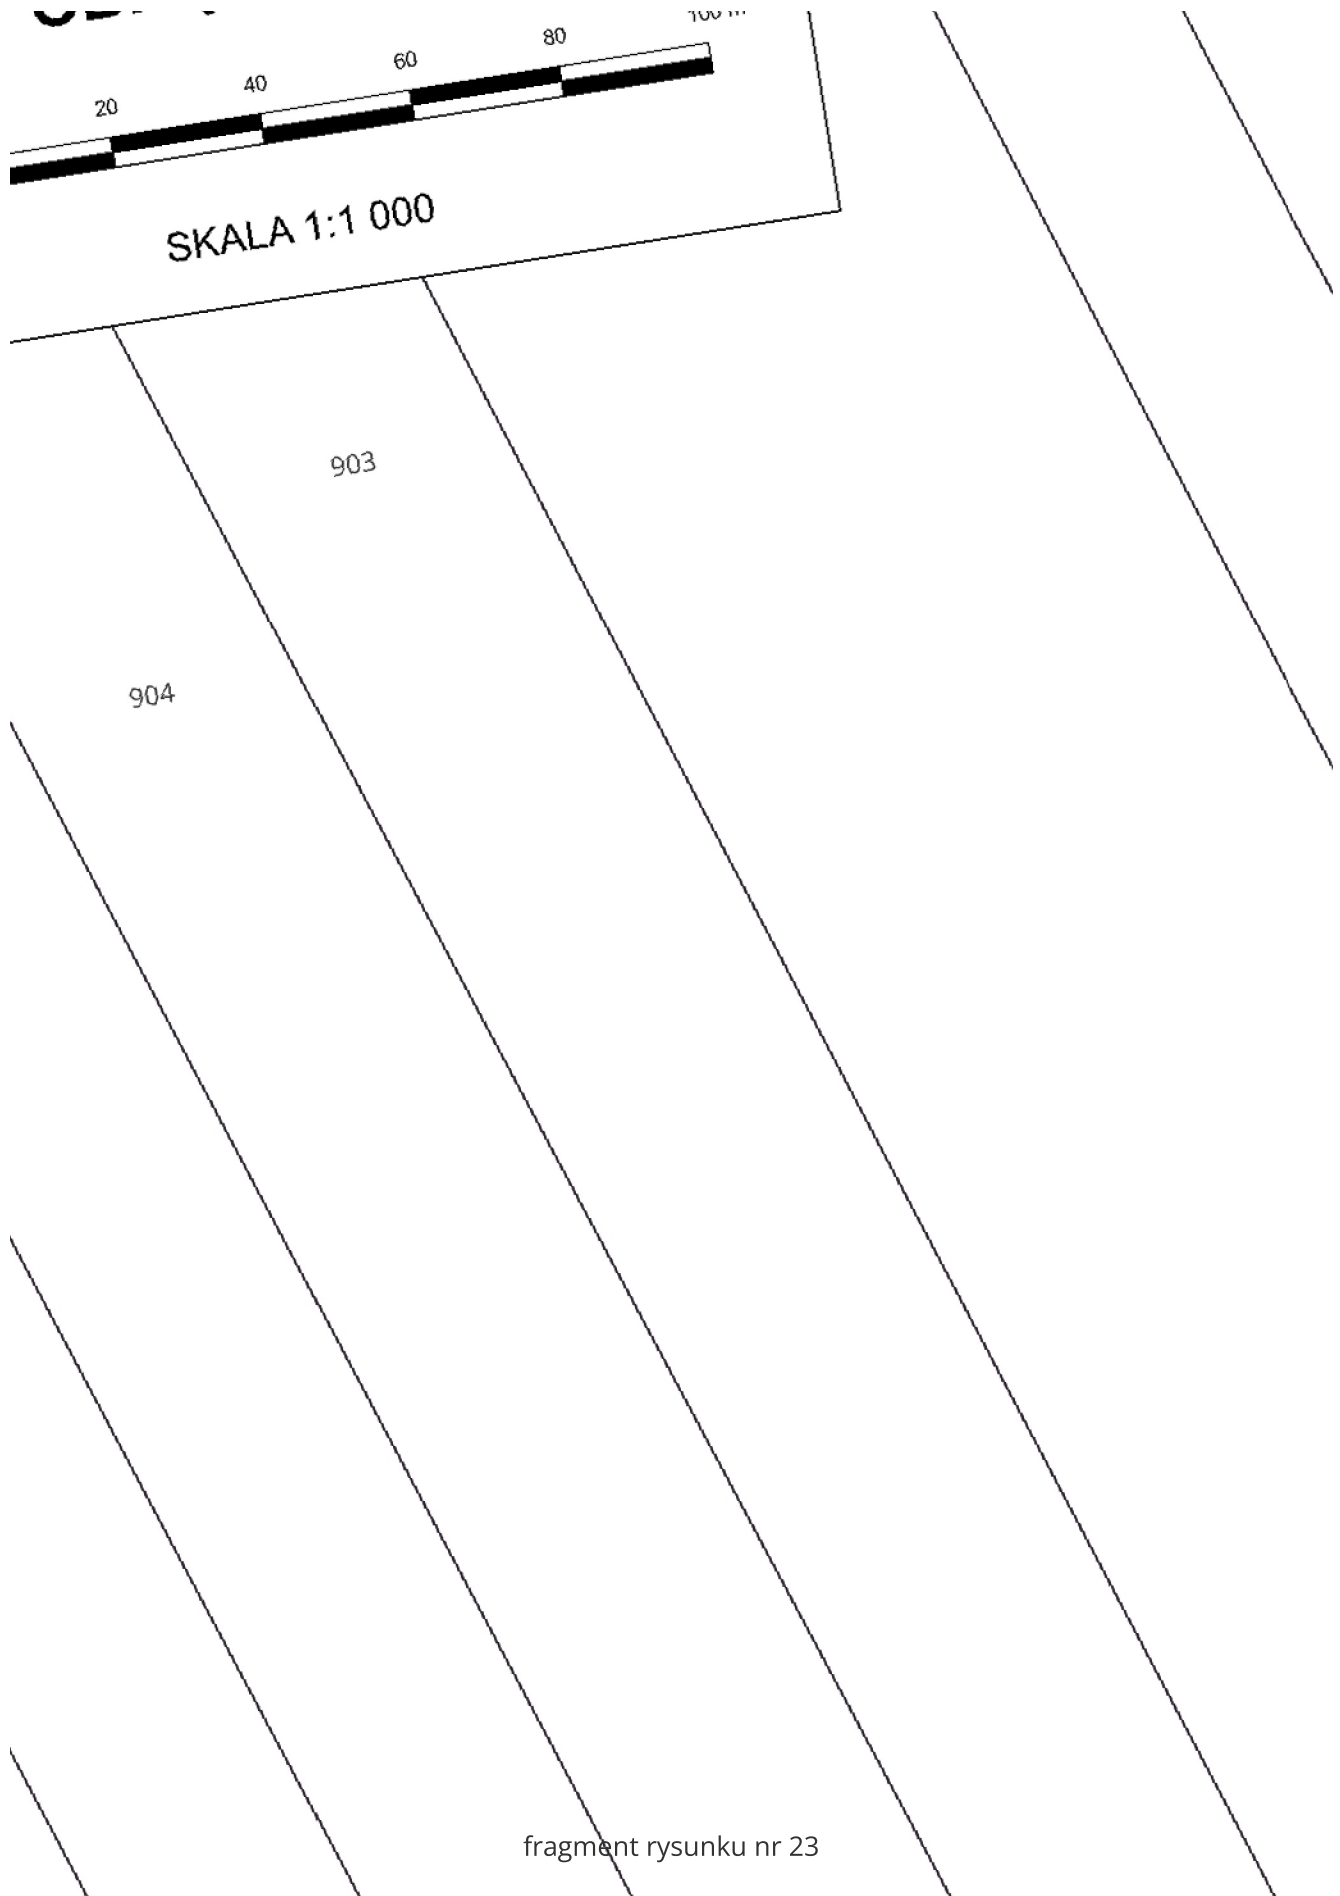


fragment rysunku nr 23

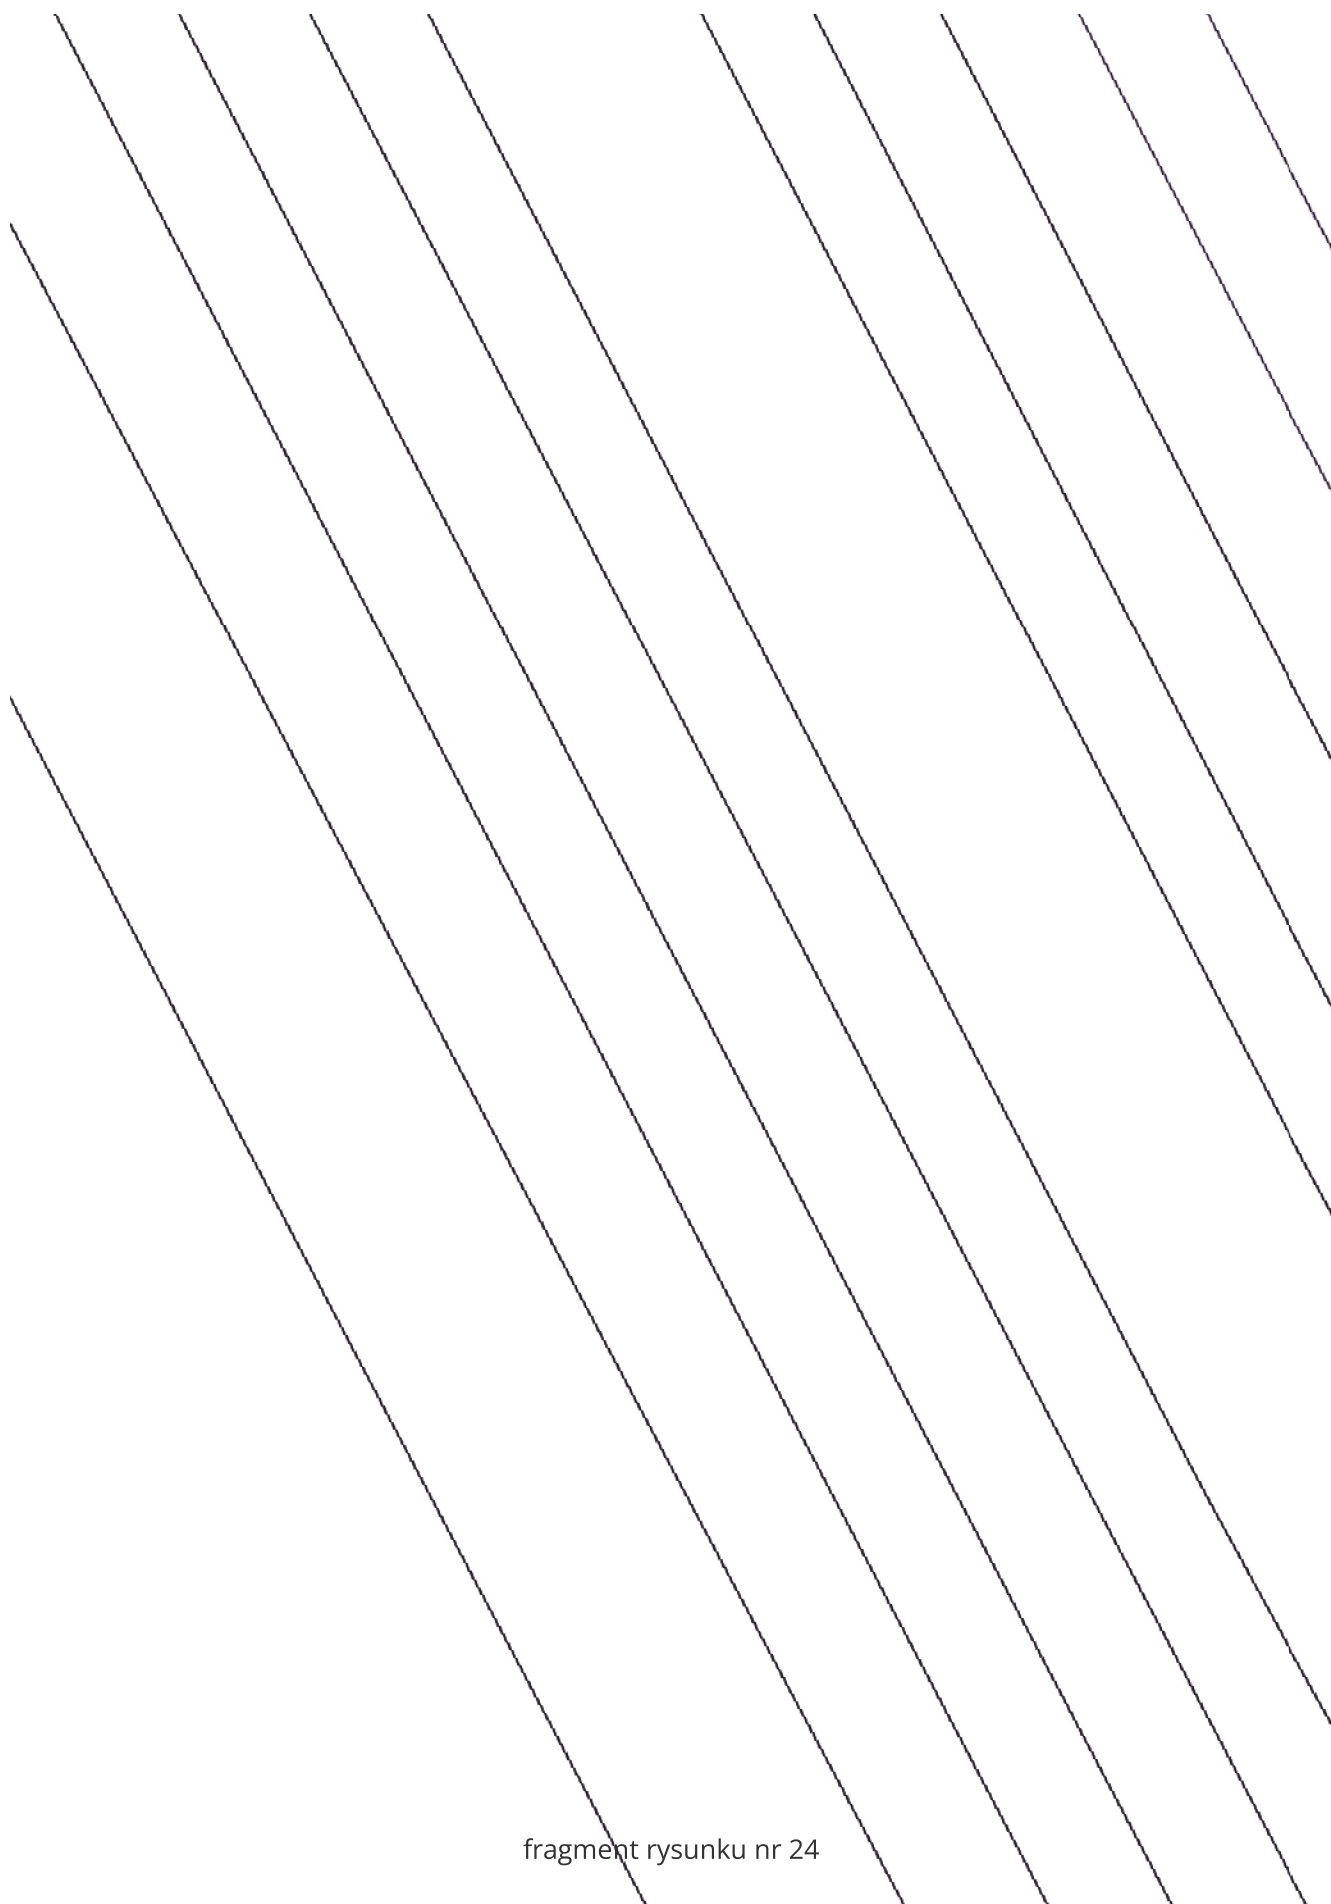

fragment rysunku nr 24

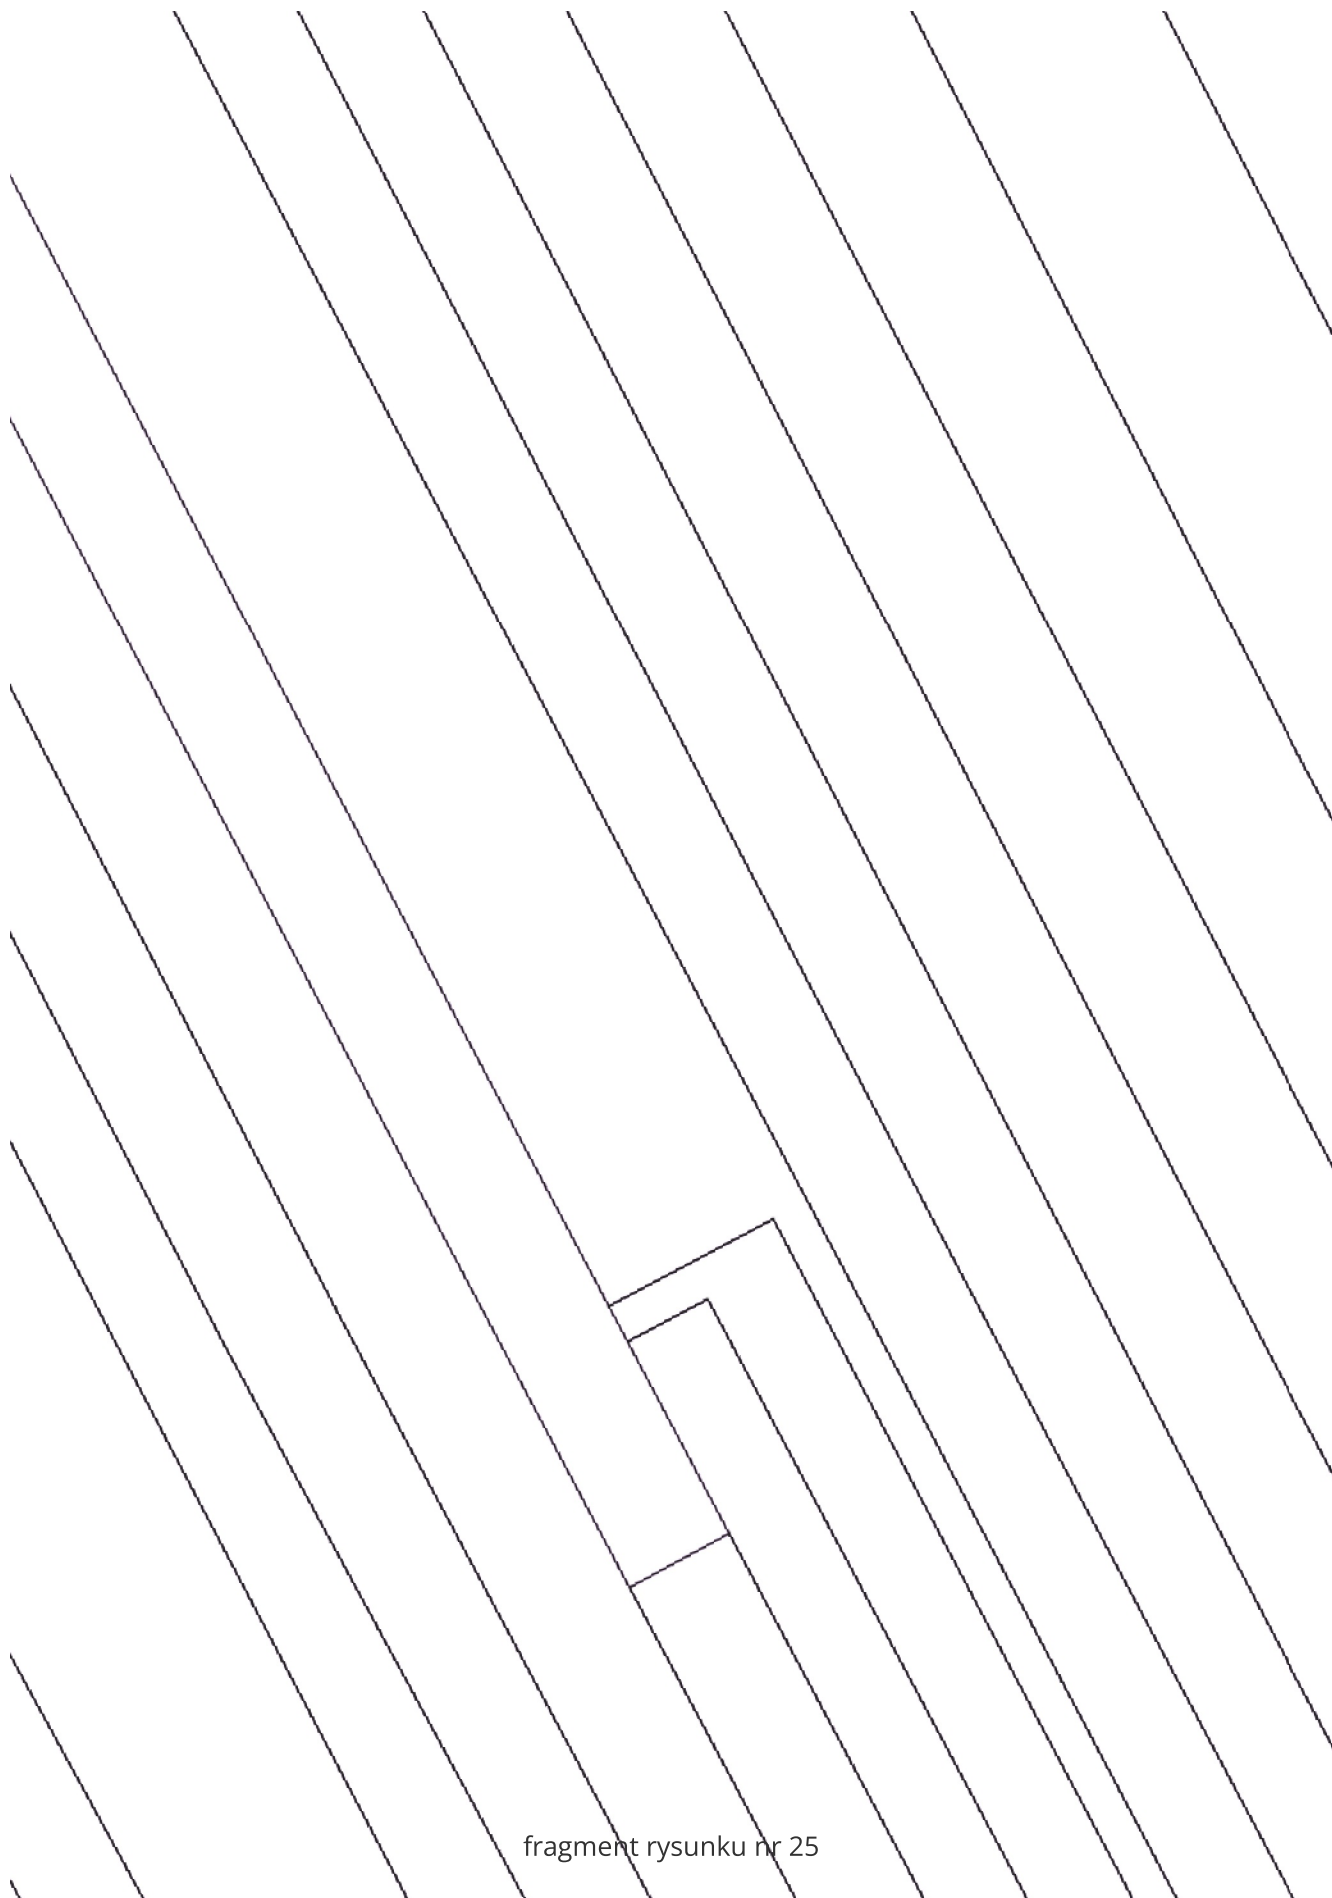


fragment rysunku nr 25

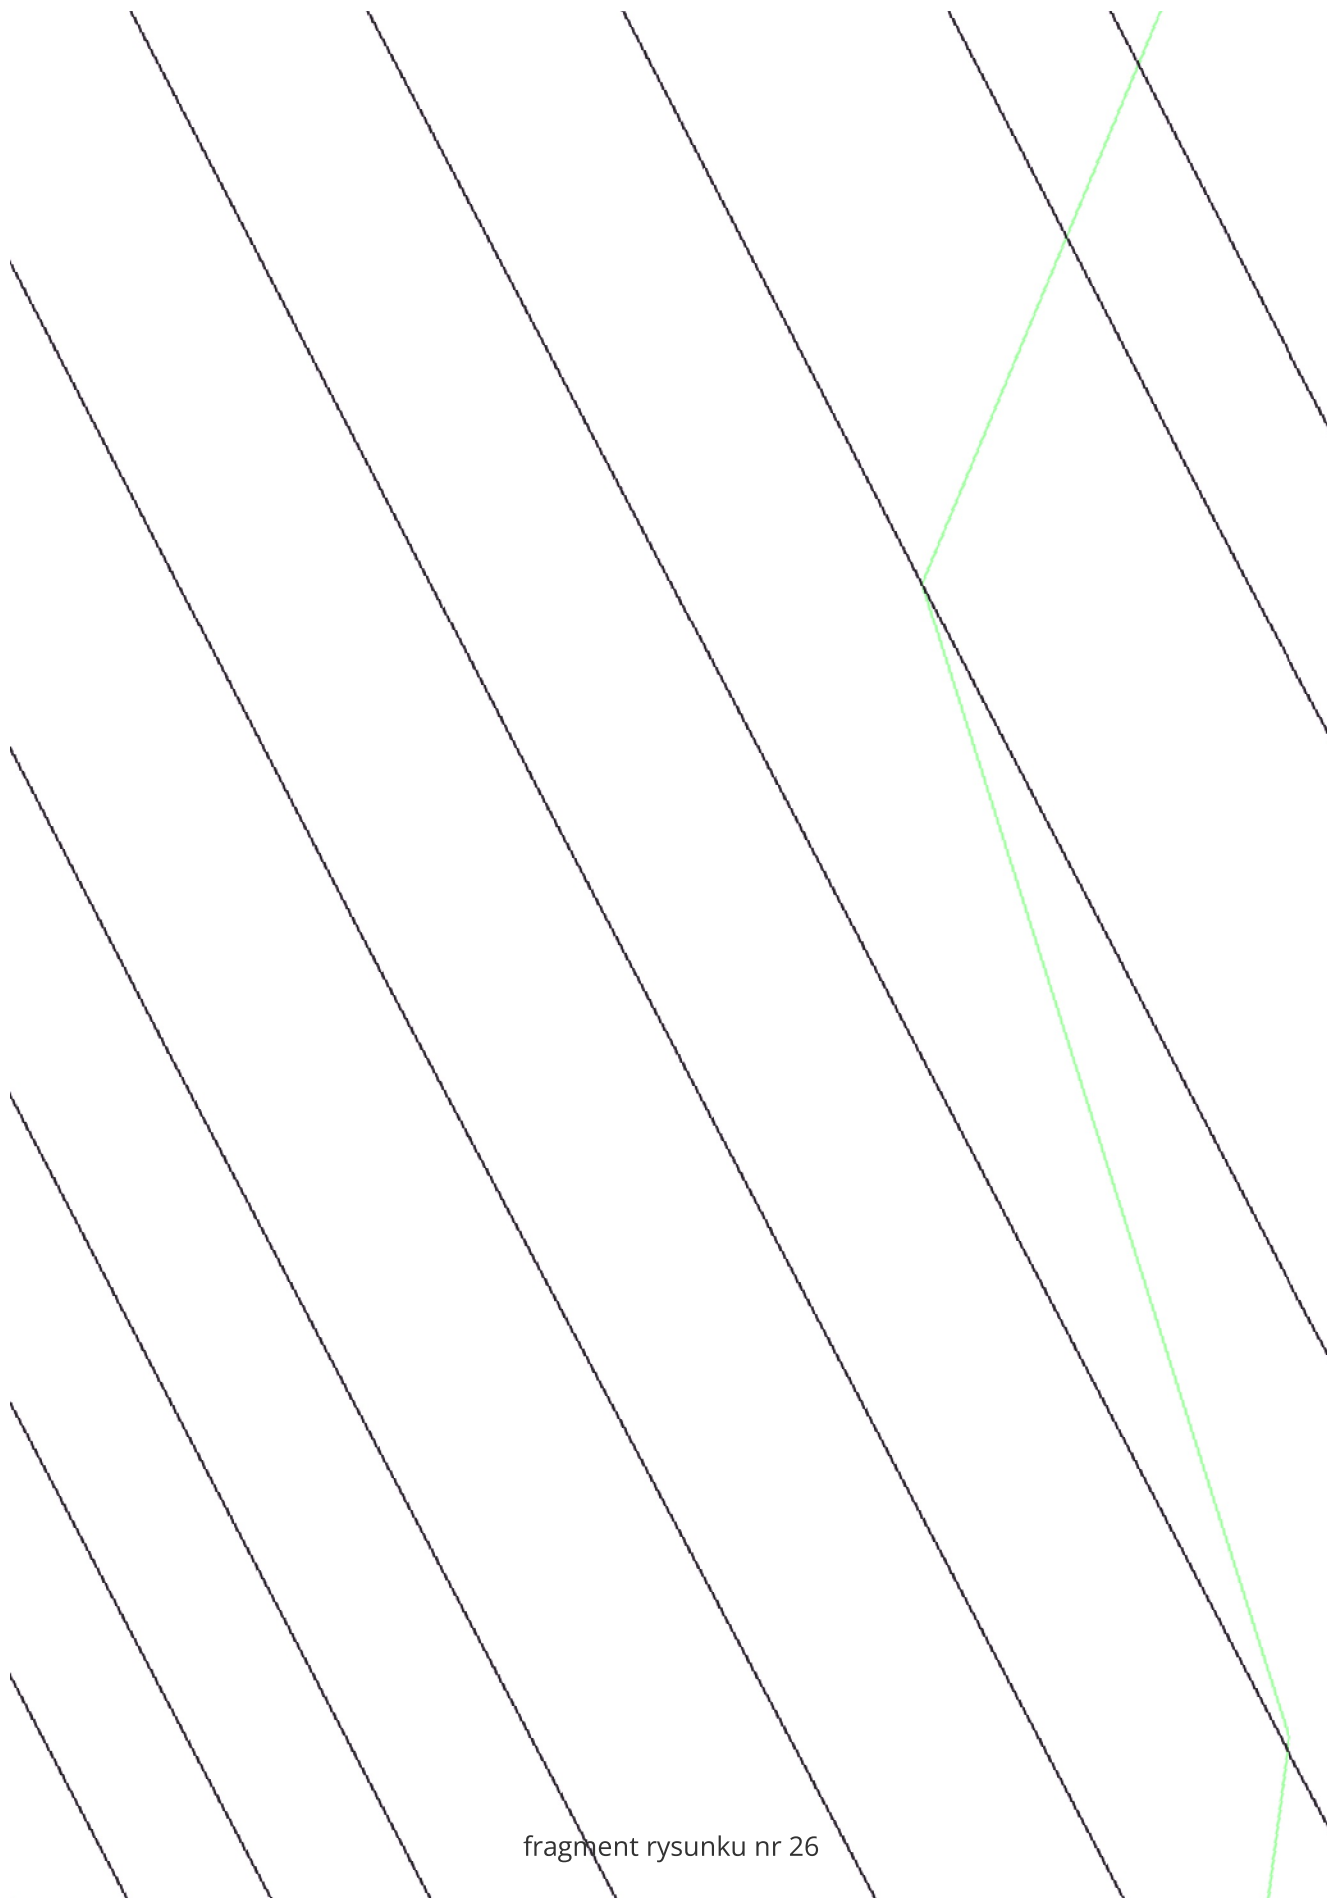

fragment rysunku nr 26





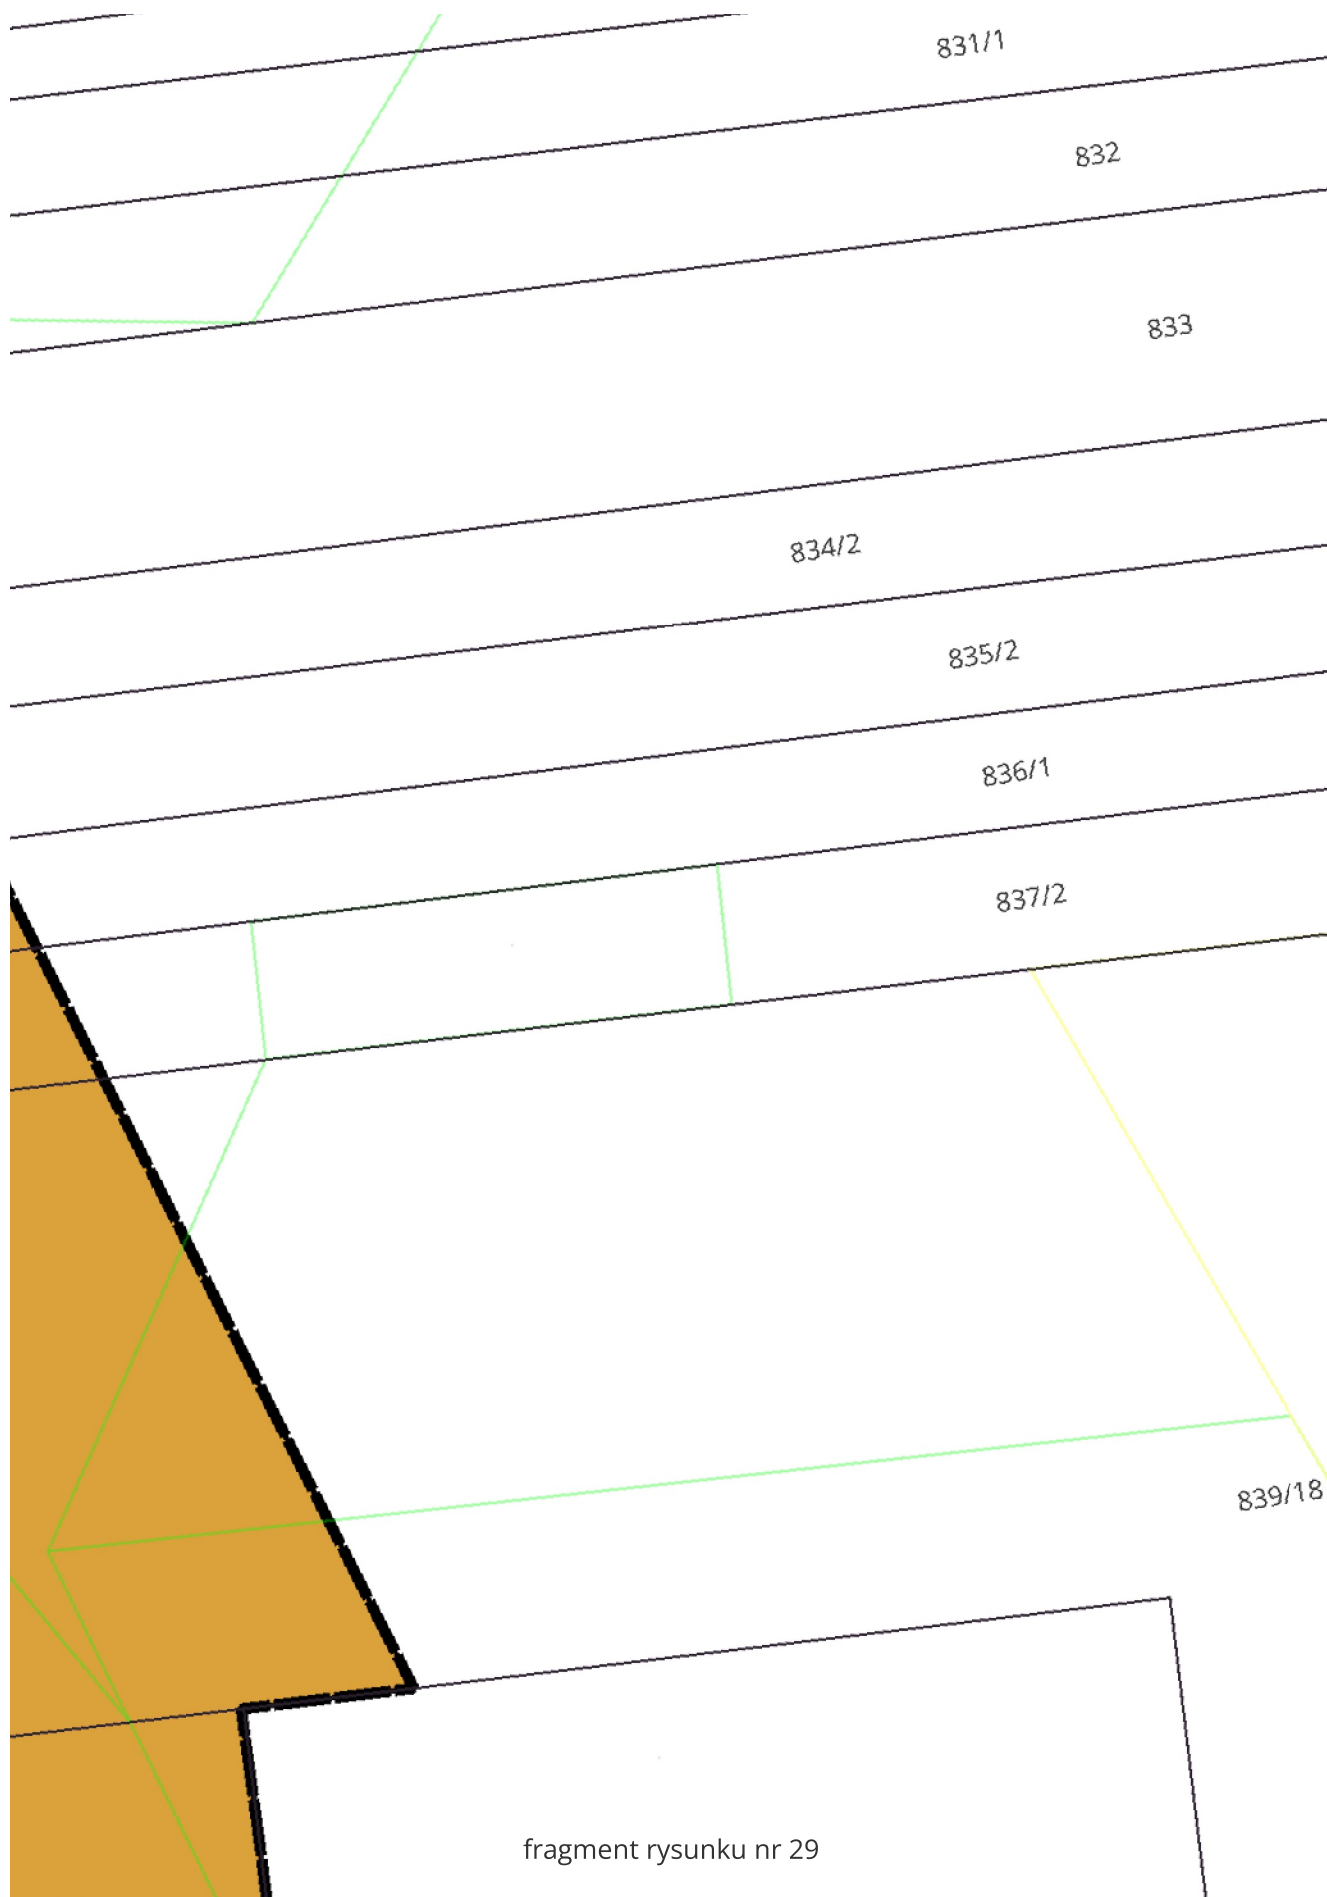

0007

18

fragment rysunku nr 30

g¹

91


181.2

1814

839/3:141


 g^1


g¹

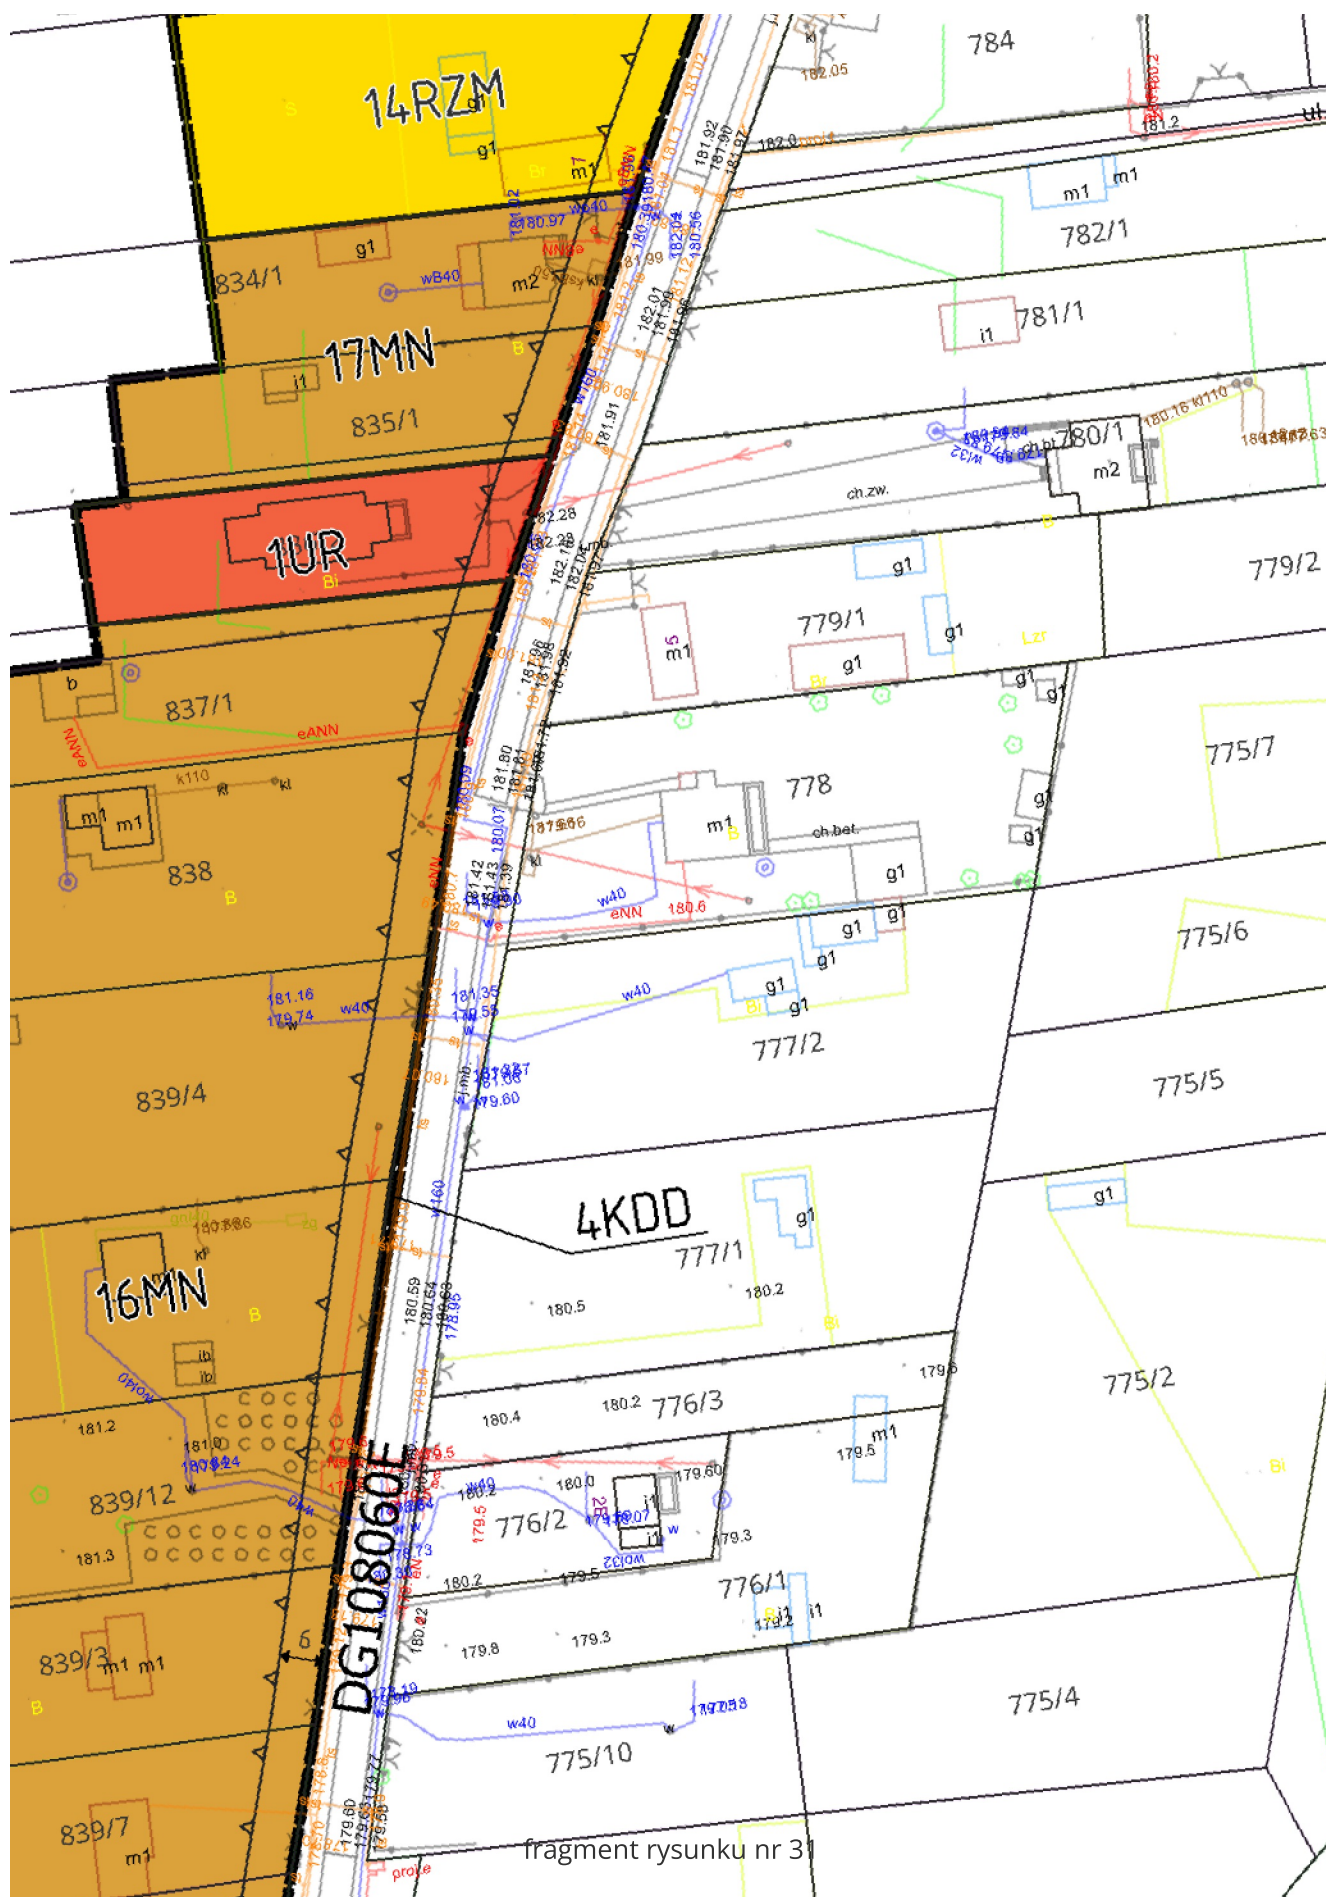



fragment rysunku nr 32

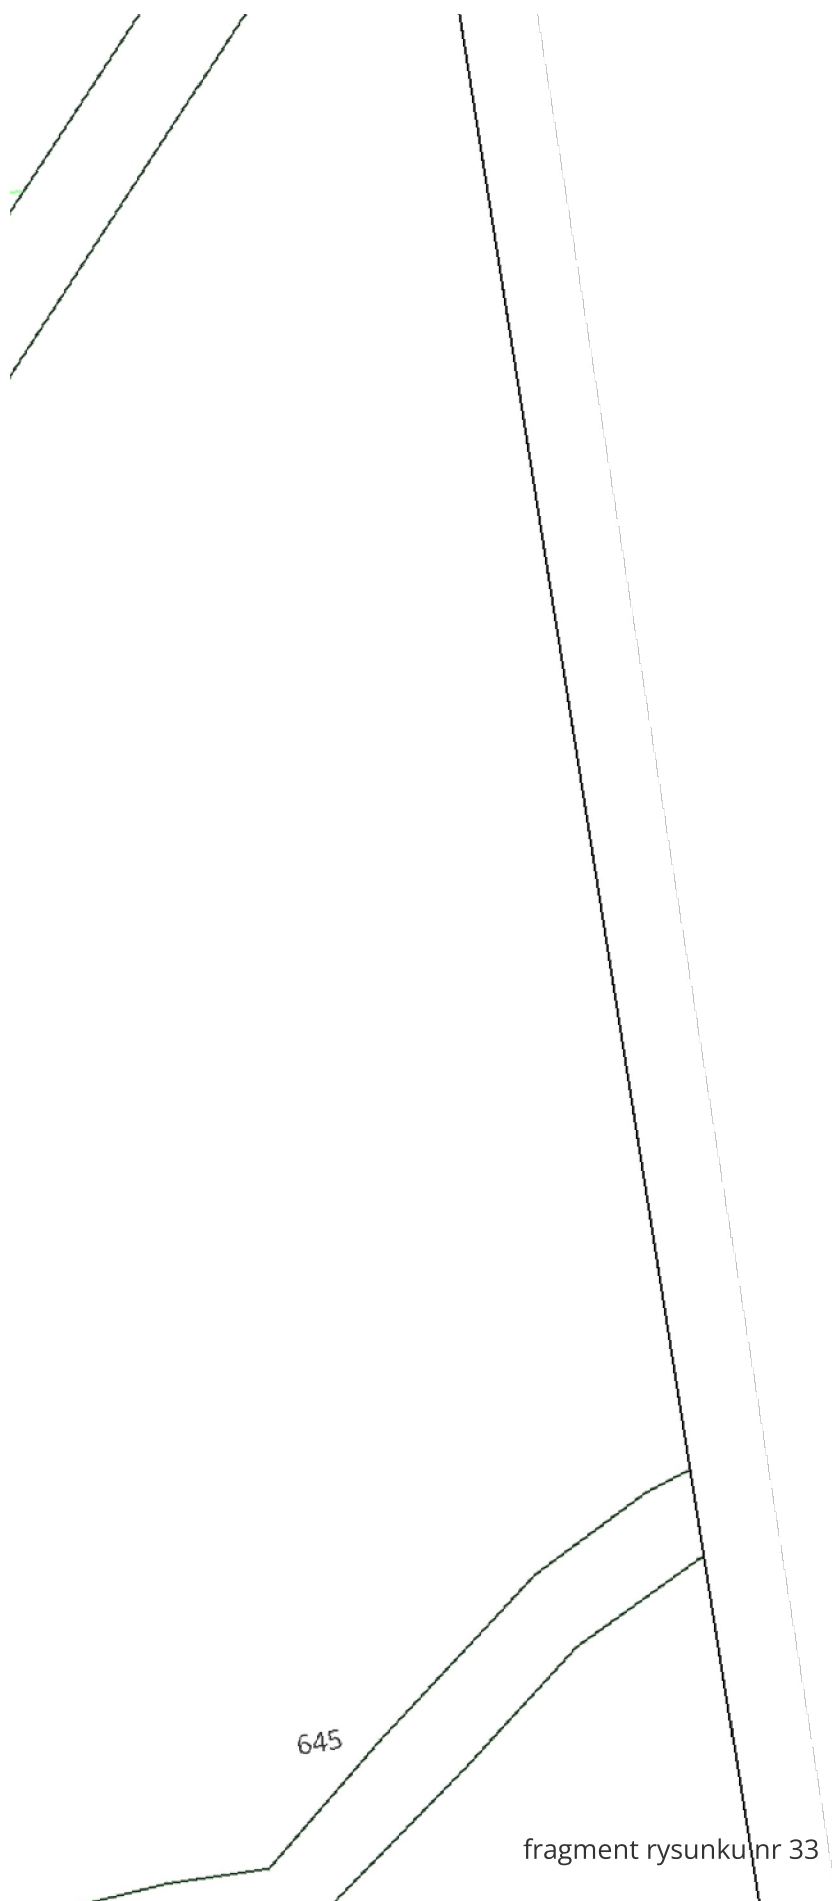

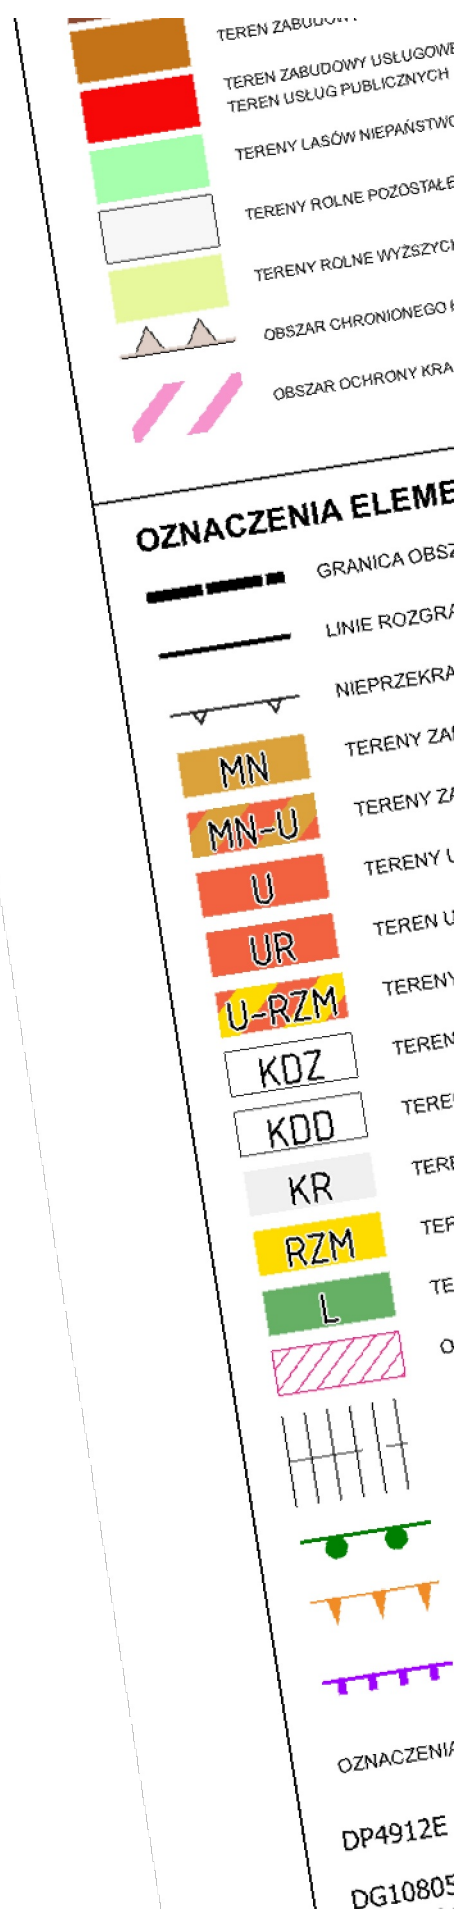

fragment rysunku nr 34

30WEJ
YCH

STWOWYCH

JTAŁE

SZYCH KLAS BONITACYJNYCH

EGO KRAJOBRAZU ŚRODKOWEJ GRABI

KRAJOBRAZU KULTUROWEGO

MENTÓW ZAGOSPODAROWANIA PRZESTRZENNEGO

OBSZARU OBJĘTEGO PLANEM

GRANICZĄCE TERENY O RÓŻNYM PRZEZNACZENIU I RÓŻNYCH ZASADACH ZAGOSPODAROWANIA

KRACZALNE LINIE ZABUDOWY

ZABUDOWY MIESZKANIOWEJ JEDNORODZINNEJ

Y ZABUDOWY MIESZKANIOWEJ JEDNORODZINNEJ LUB USŁUG

NY USŁUG

EN USŁUG SAKRALNYCH

TENY USŁUG LUB ZABUDOWY ZAGRODOWEJ

RENY DROGI ZBIORCZEJ

ERENY DROGI DOJAZDOWEJ

TERENY KOMUNIKACJI DROGOWEJ WEWNĘTRZNEJ

TERENY ZABUDOWY ZAGRODOWEJ

TERENY LASU

OBIEKTY UJĘTE W GMINNEJ EWIDENCJI ZABYTKÓW

STREFA OCHRONNA WZDŁUŻ LINII ELEKTROENERGETYCZNEJ ŚREDNIEGO NAPIĘCIA 15 kV

GRANICA OBSZARU CHRONIONEGO KRAJOBRAZU ŚRODKOWEJ GRABI

GRANICA ZESPOŁU PRZYRODNICZO-KRAJOBRAZOWEGO DOLINA GRABI

GRANICA KRAJOBRAZU PRIORYTETOWEGO „DOLINA GRABI (DRUŻBICE-KOLONIA ŁDZAŃ-ŁASK)”


ENIA INFORMACYJNE

OZNACZENIE DROGI POWIATOWEJ PRZYLEGAJĄCEJ DO GRANICY OBSZARU

OZNACZENIE DRÓG GMINNYCH PRZYLEGAJĄCYCH DO GRANICY OBSZARU

8058E

fragment rysunku nr 35

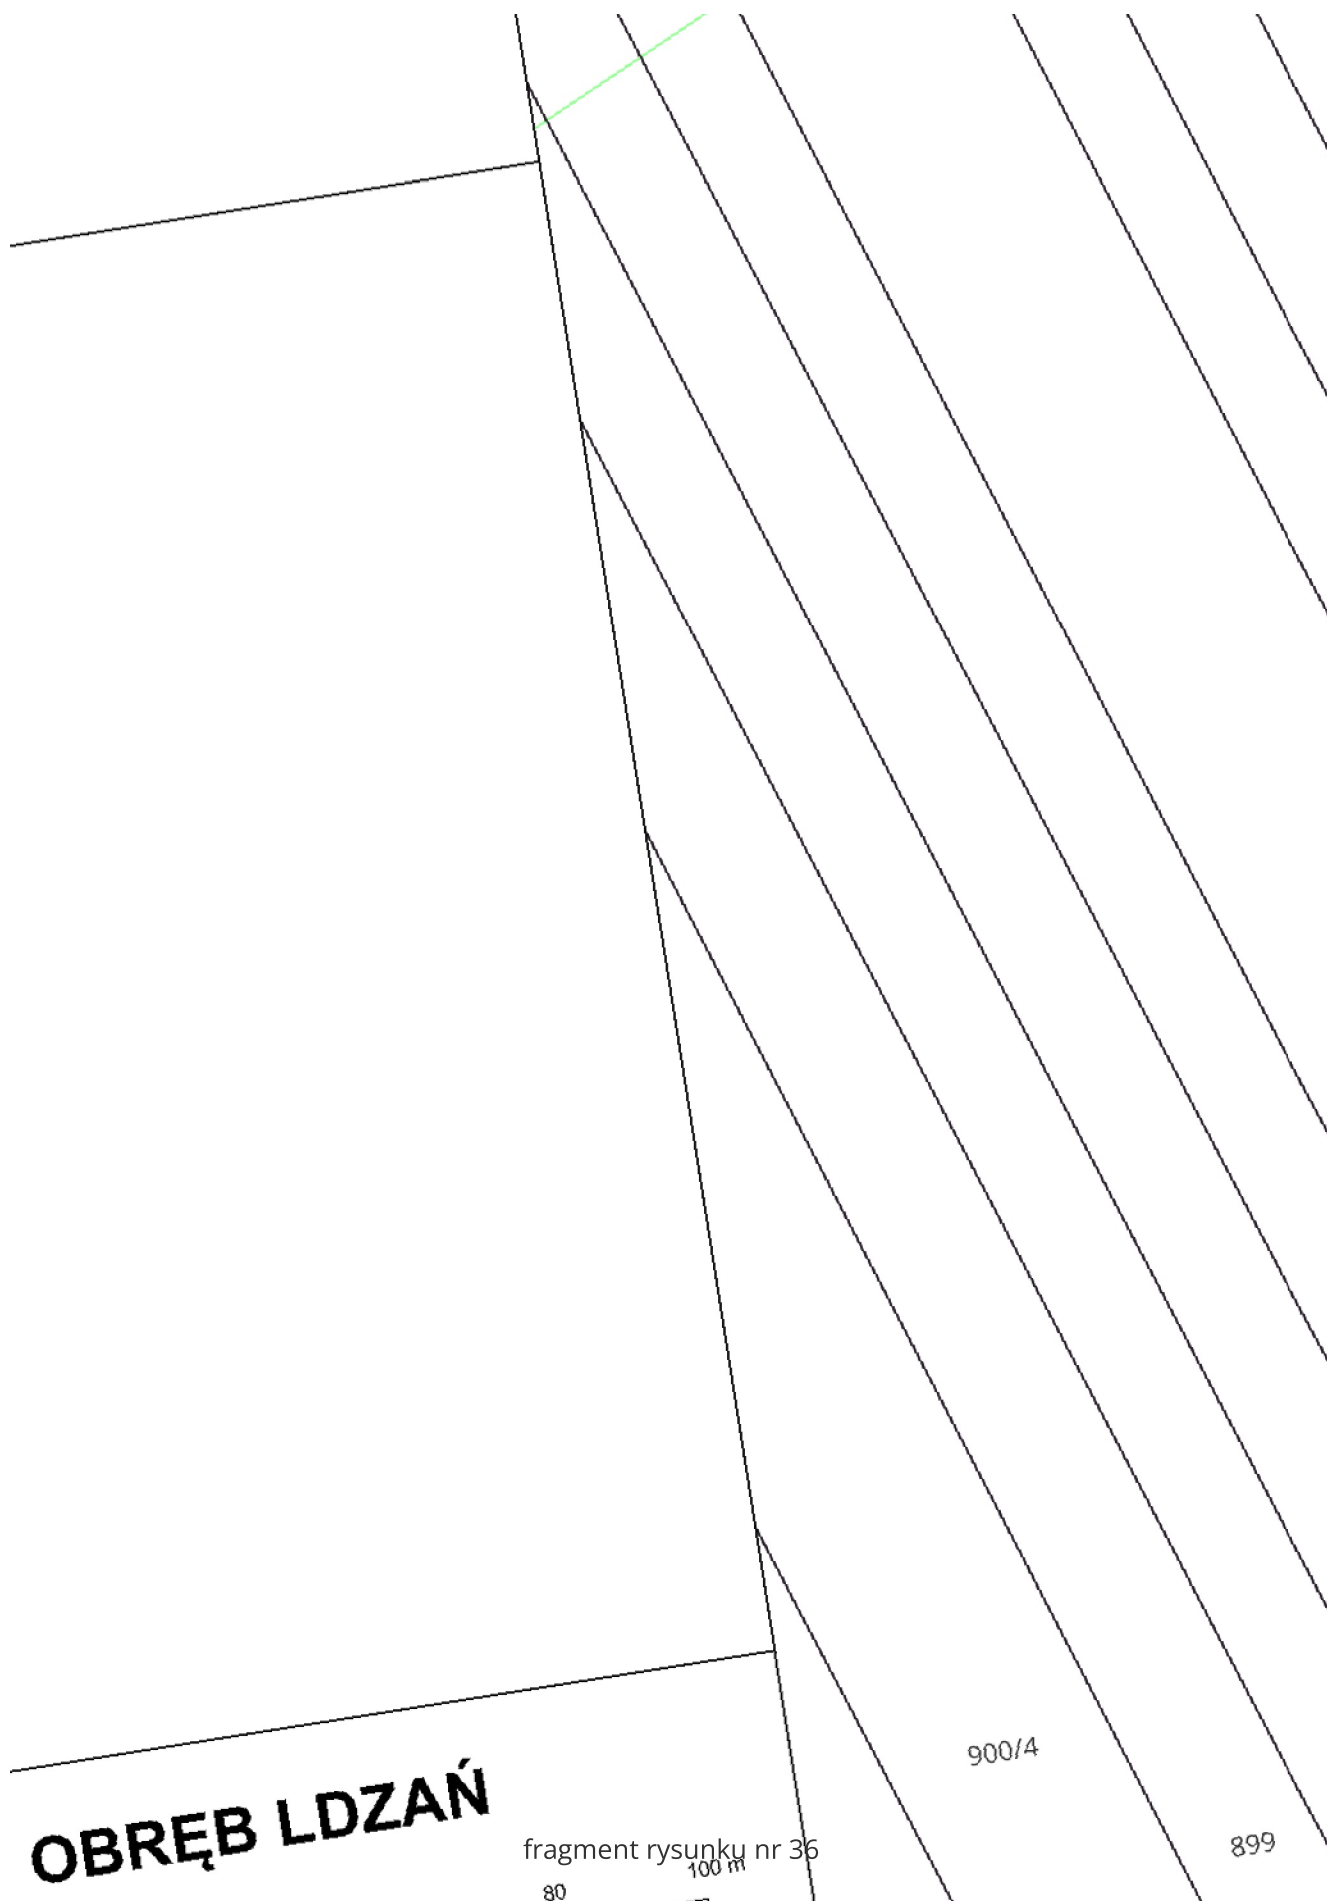

890/4

889

888

895/2

893

894


892

896


898


897

fragment rysunku nr 37

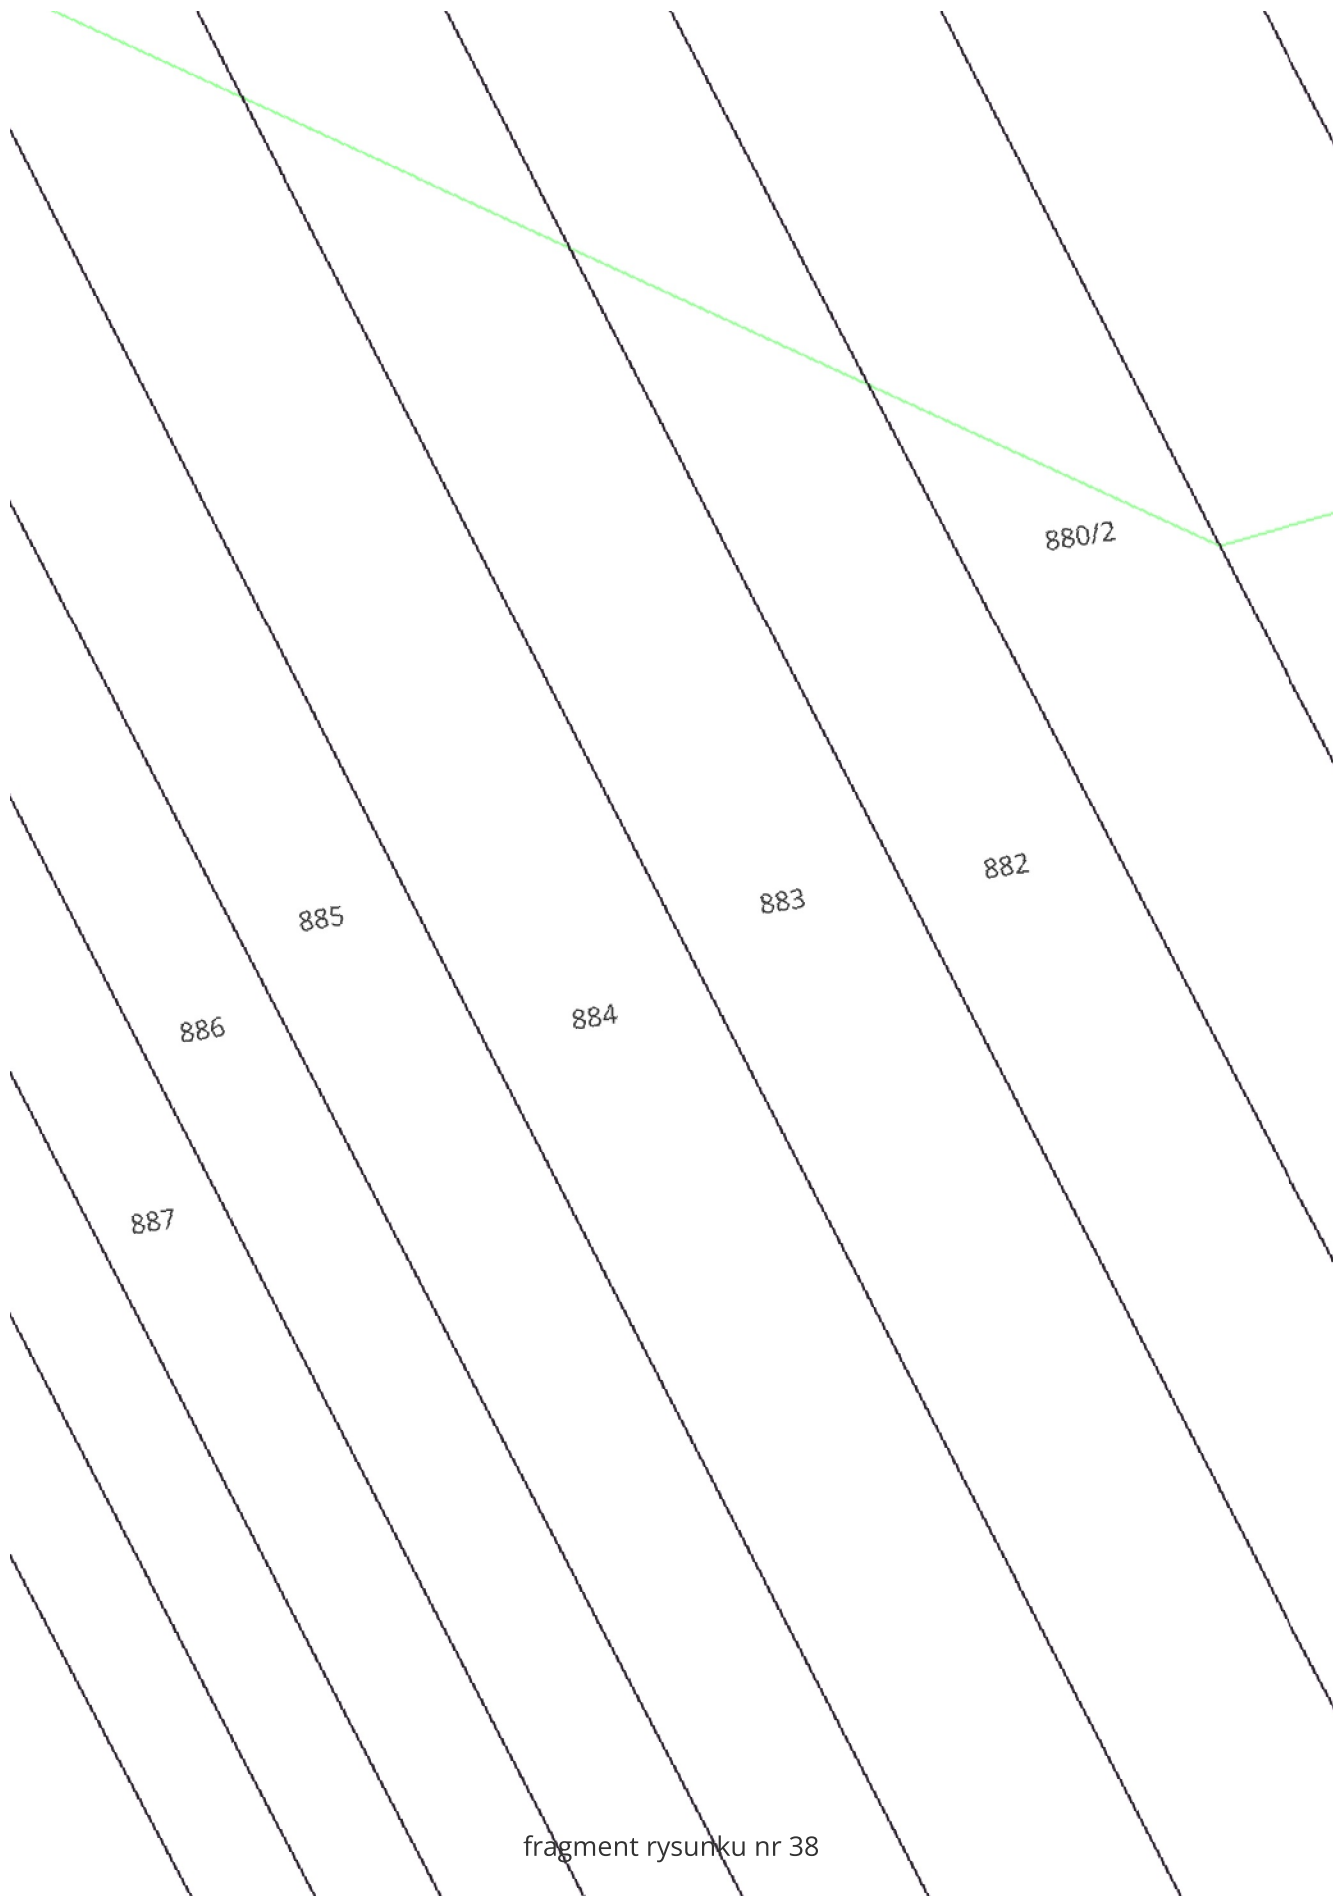



fragment rysunku nr 38

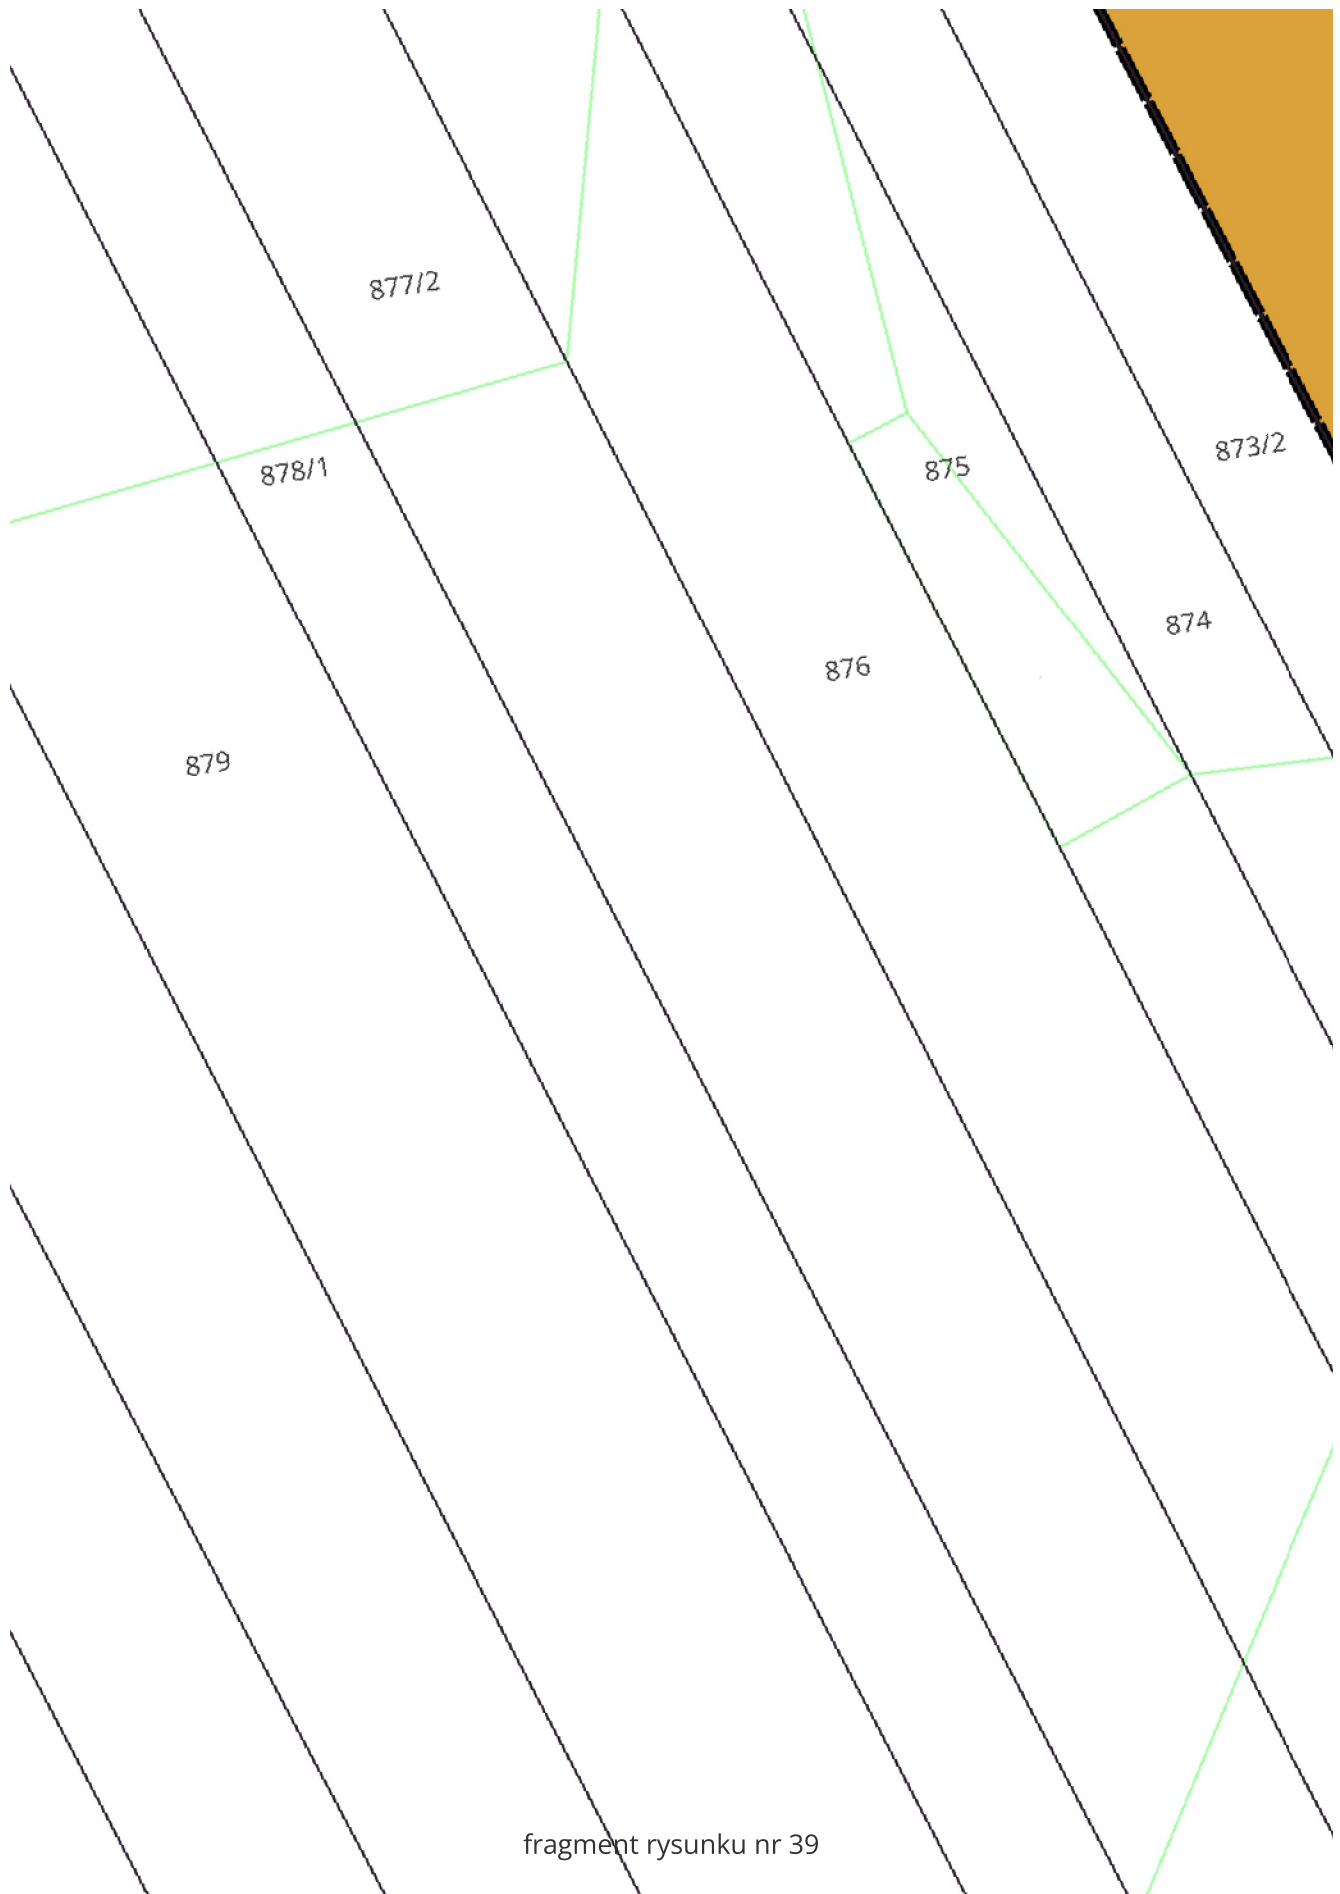


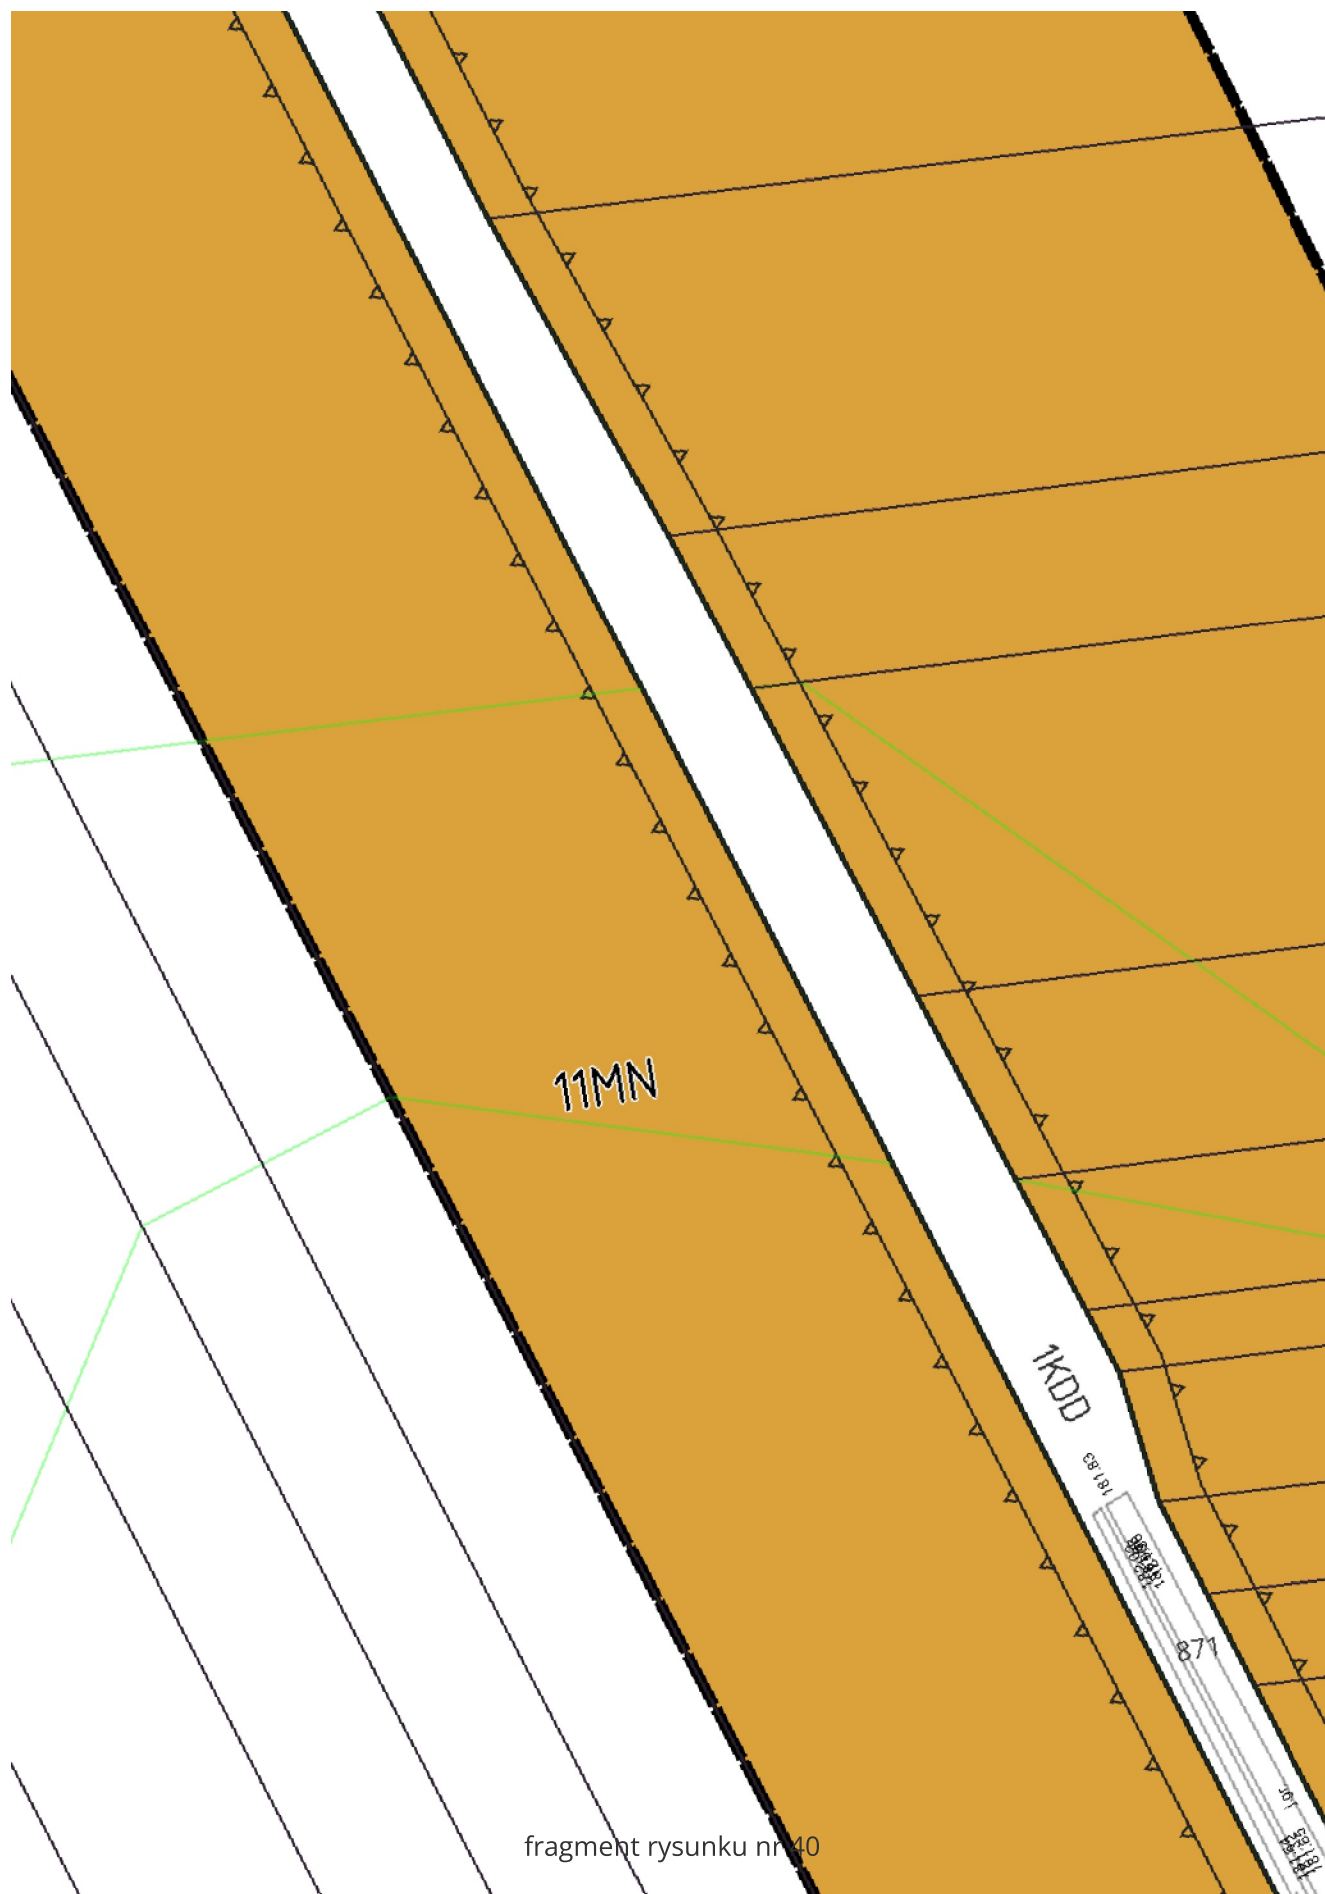


fragment rysunku nr 40

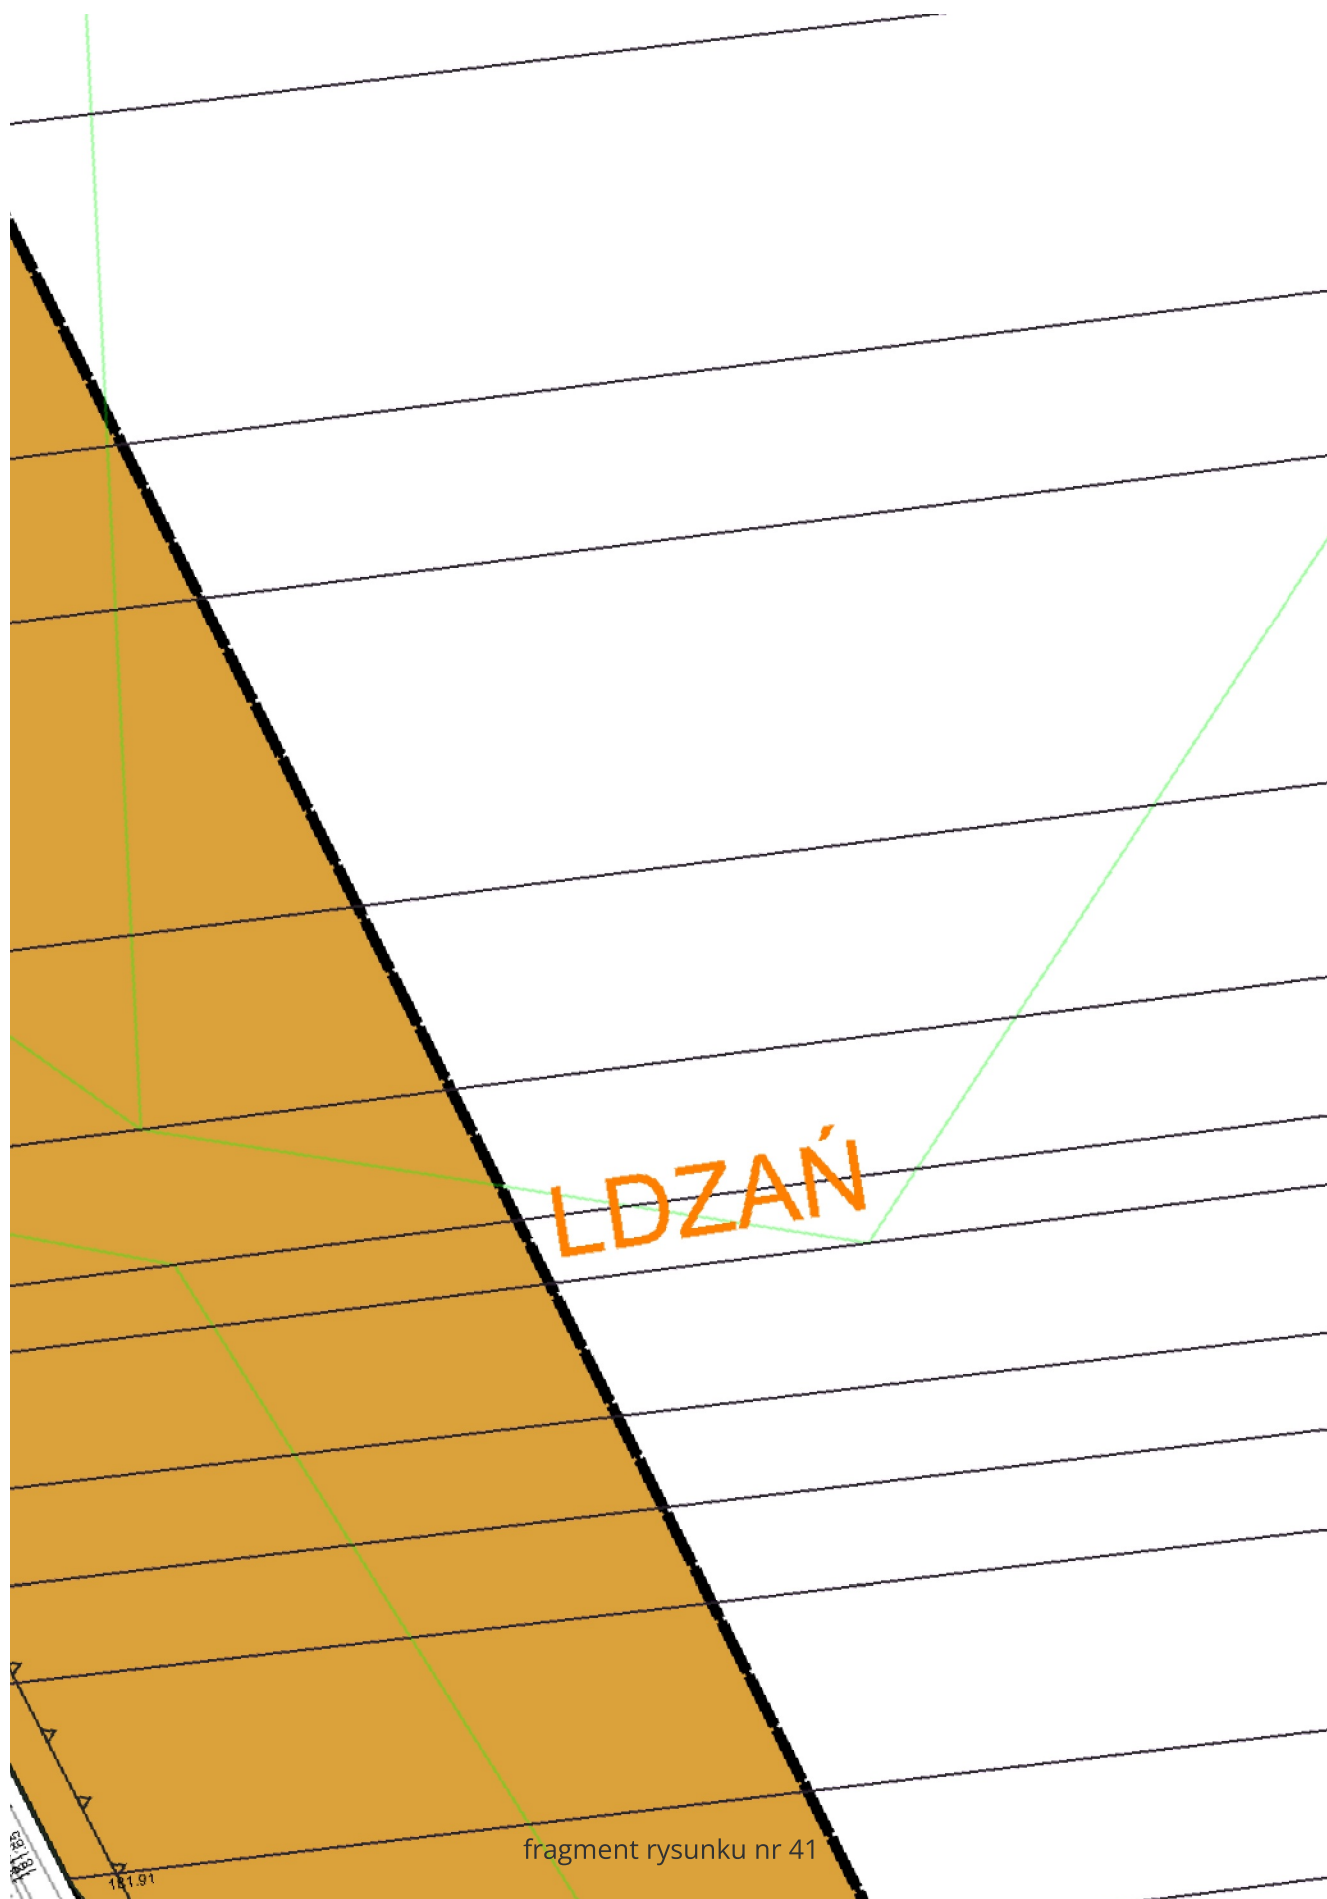


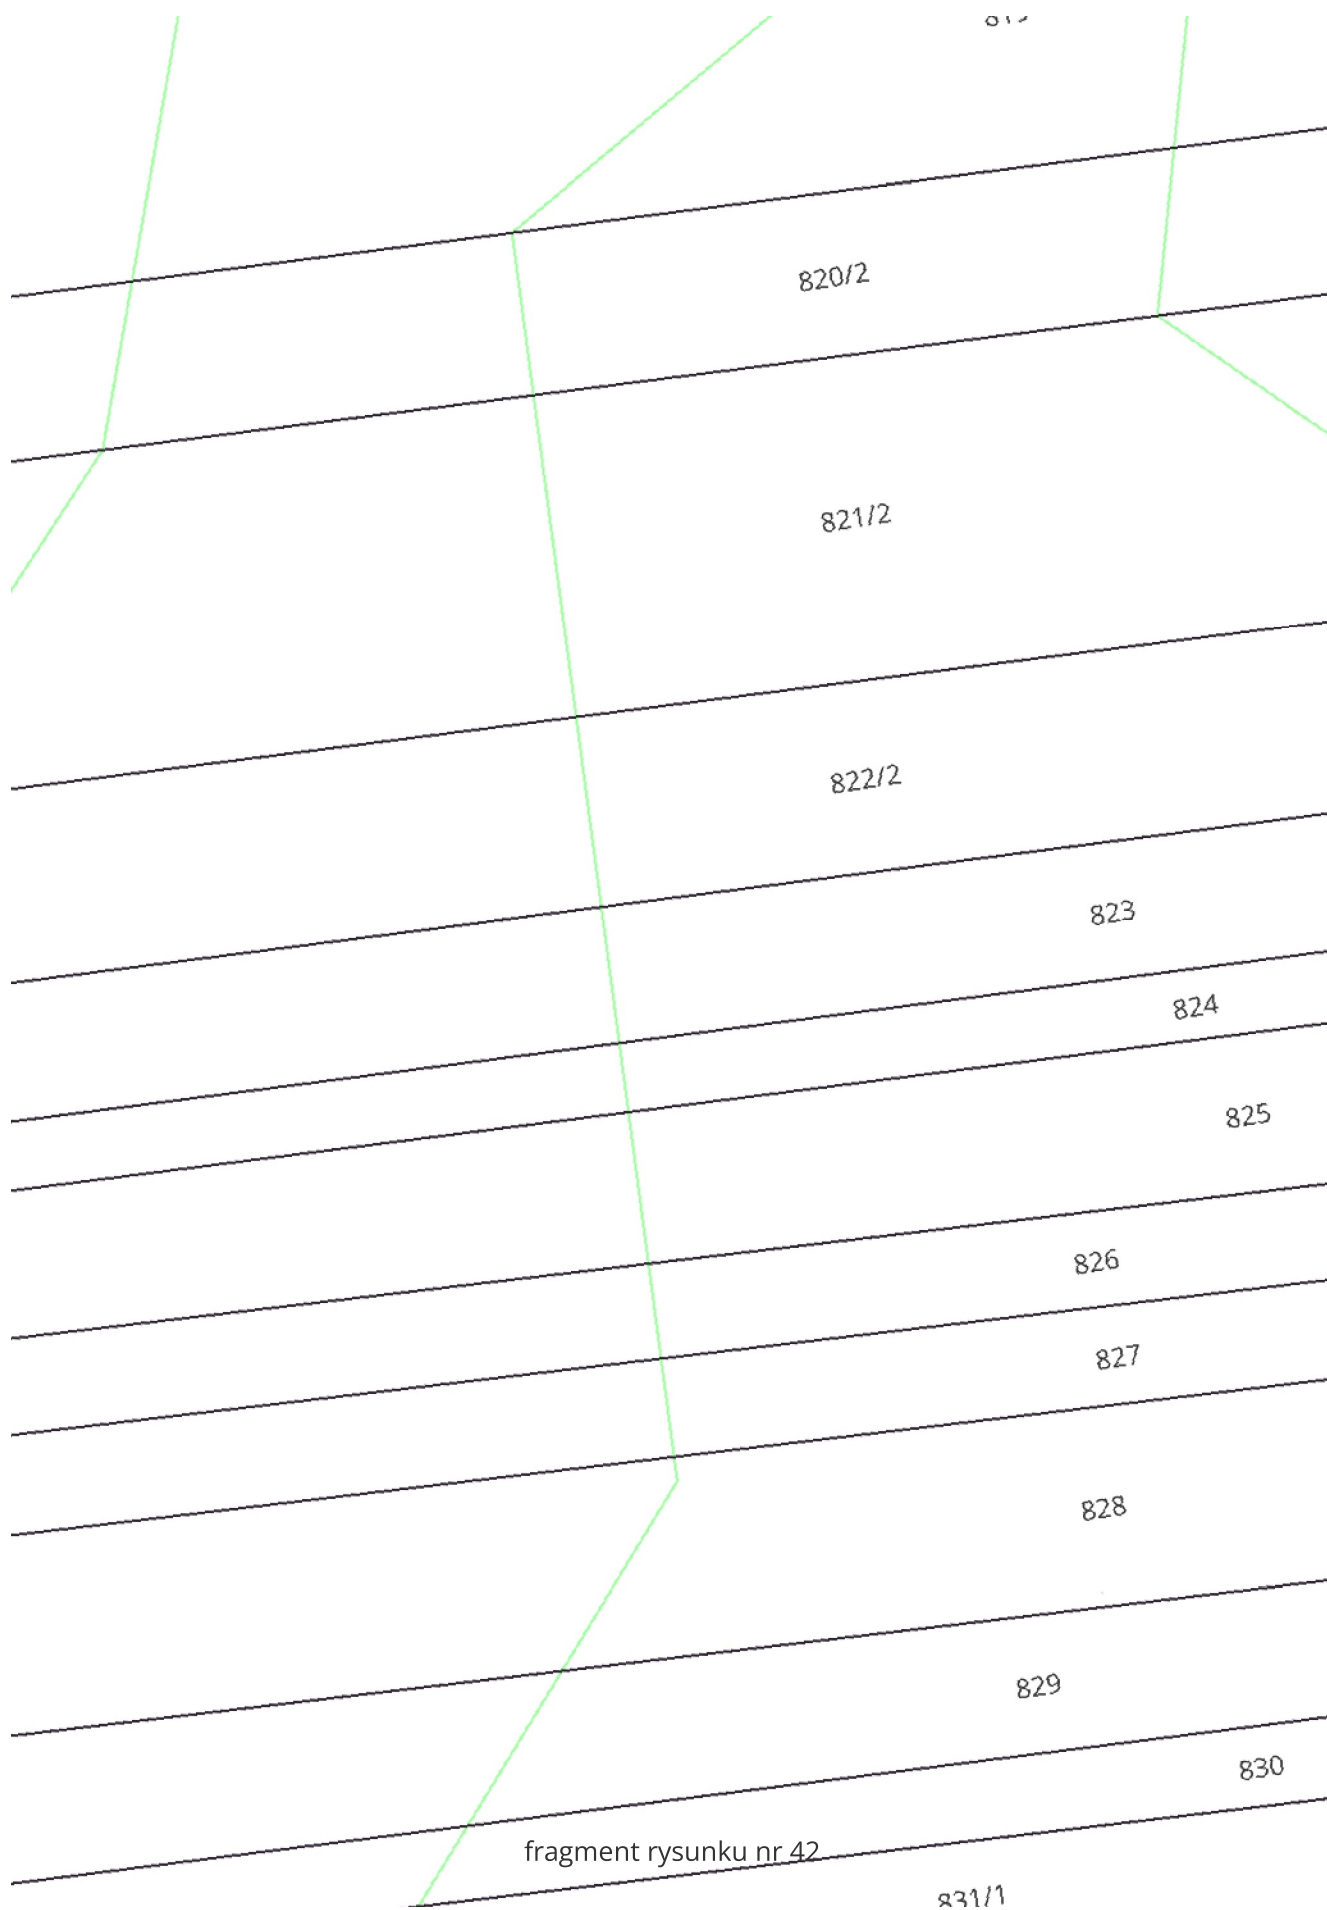

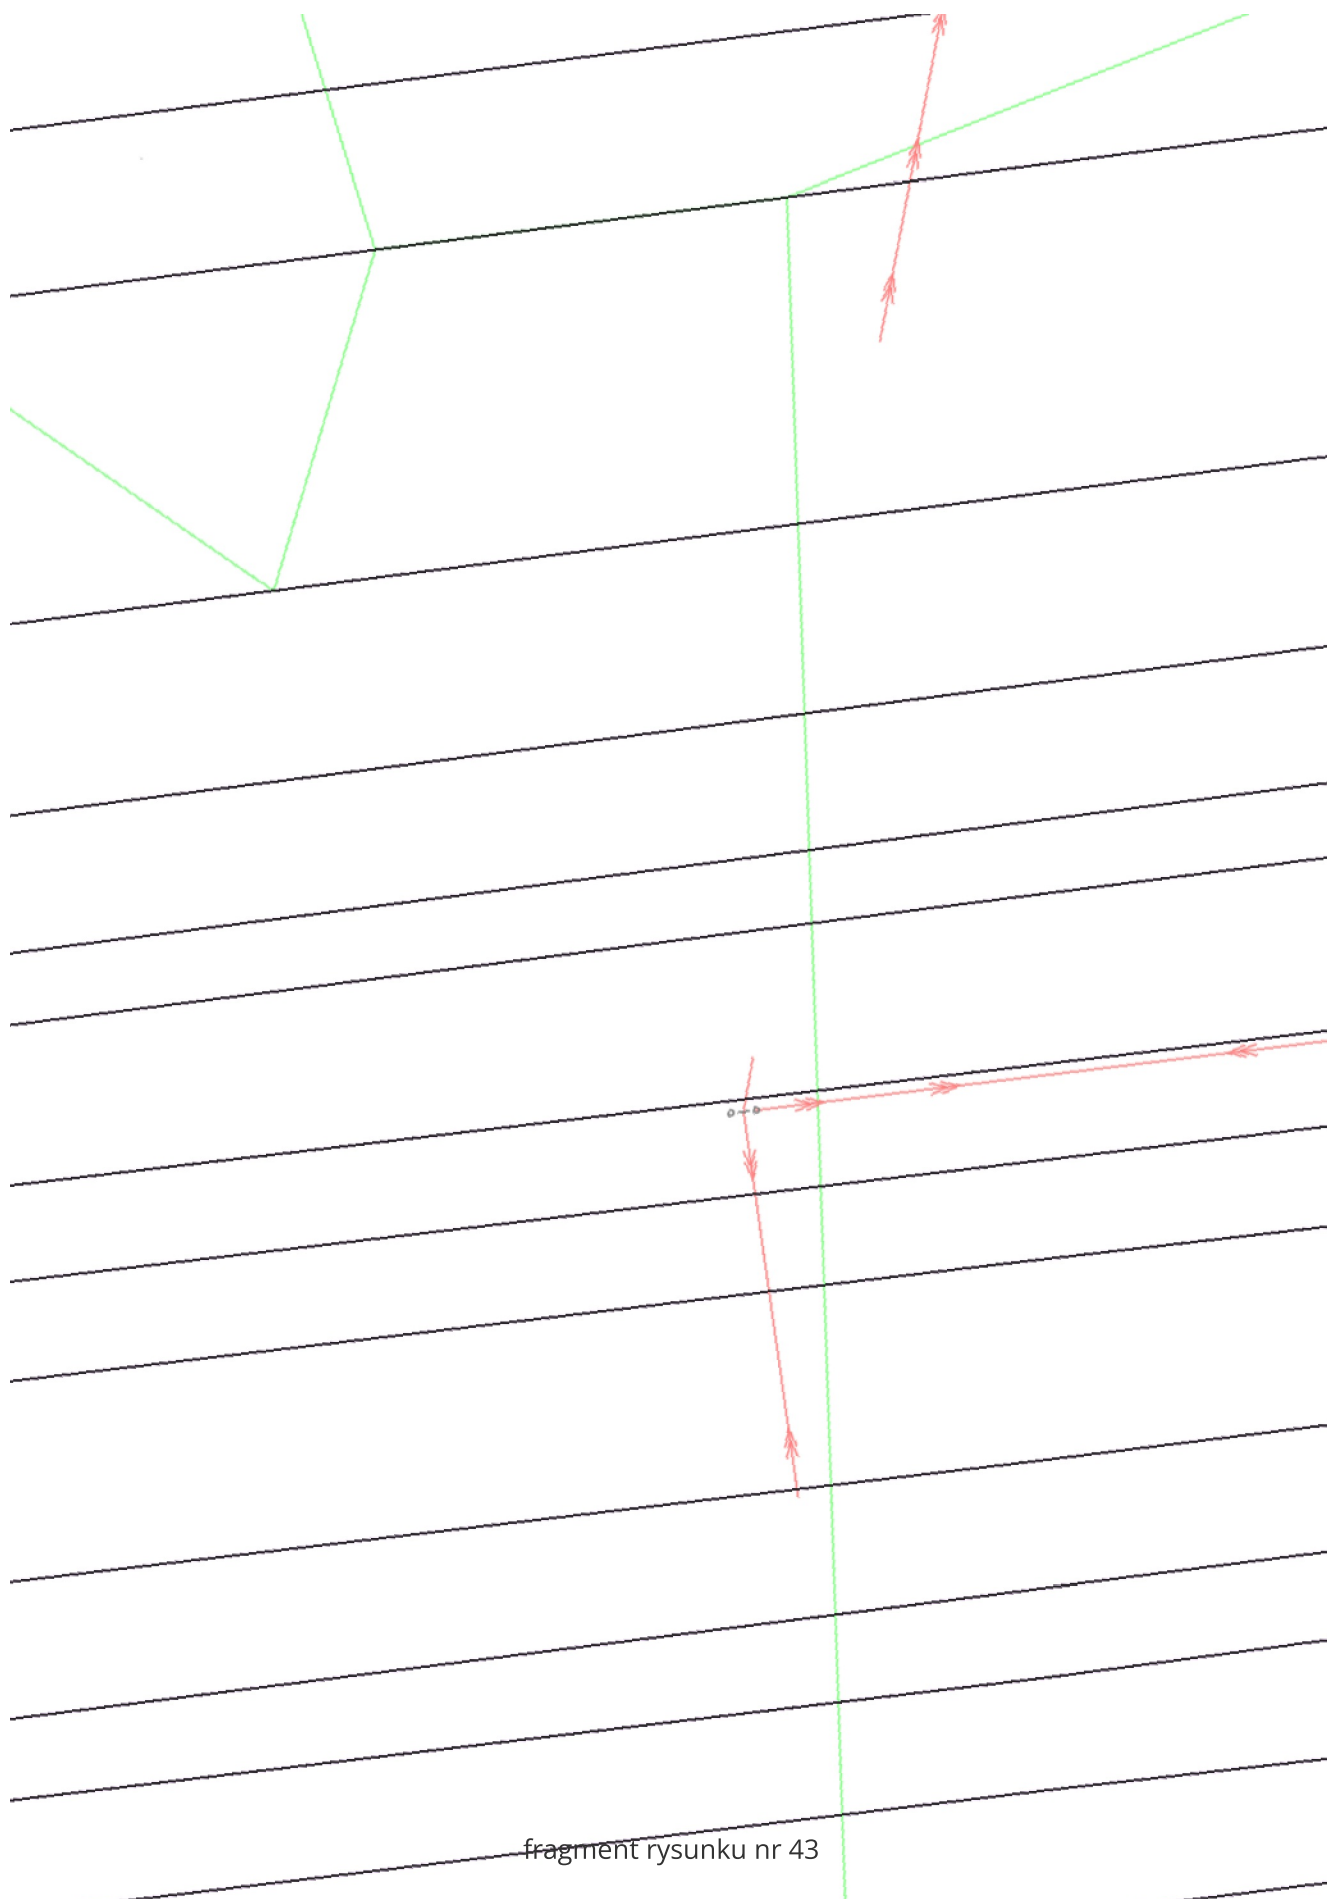

fragment rysunku nr 43

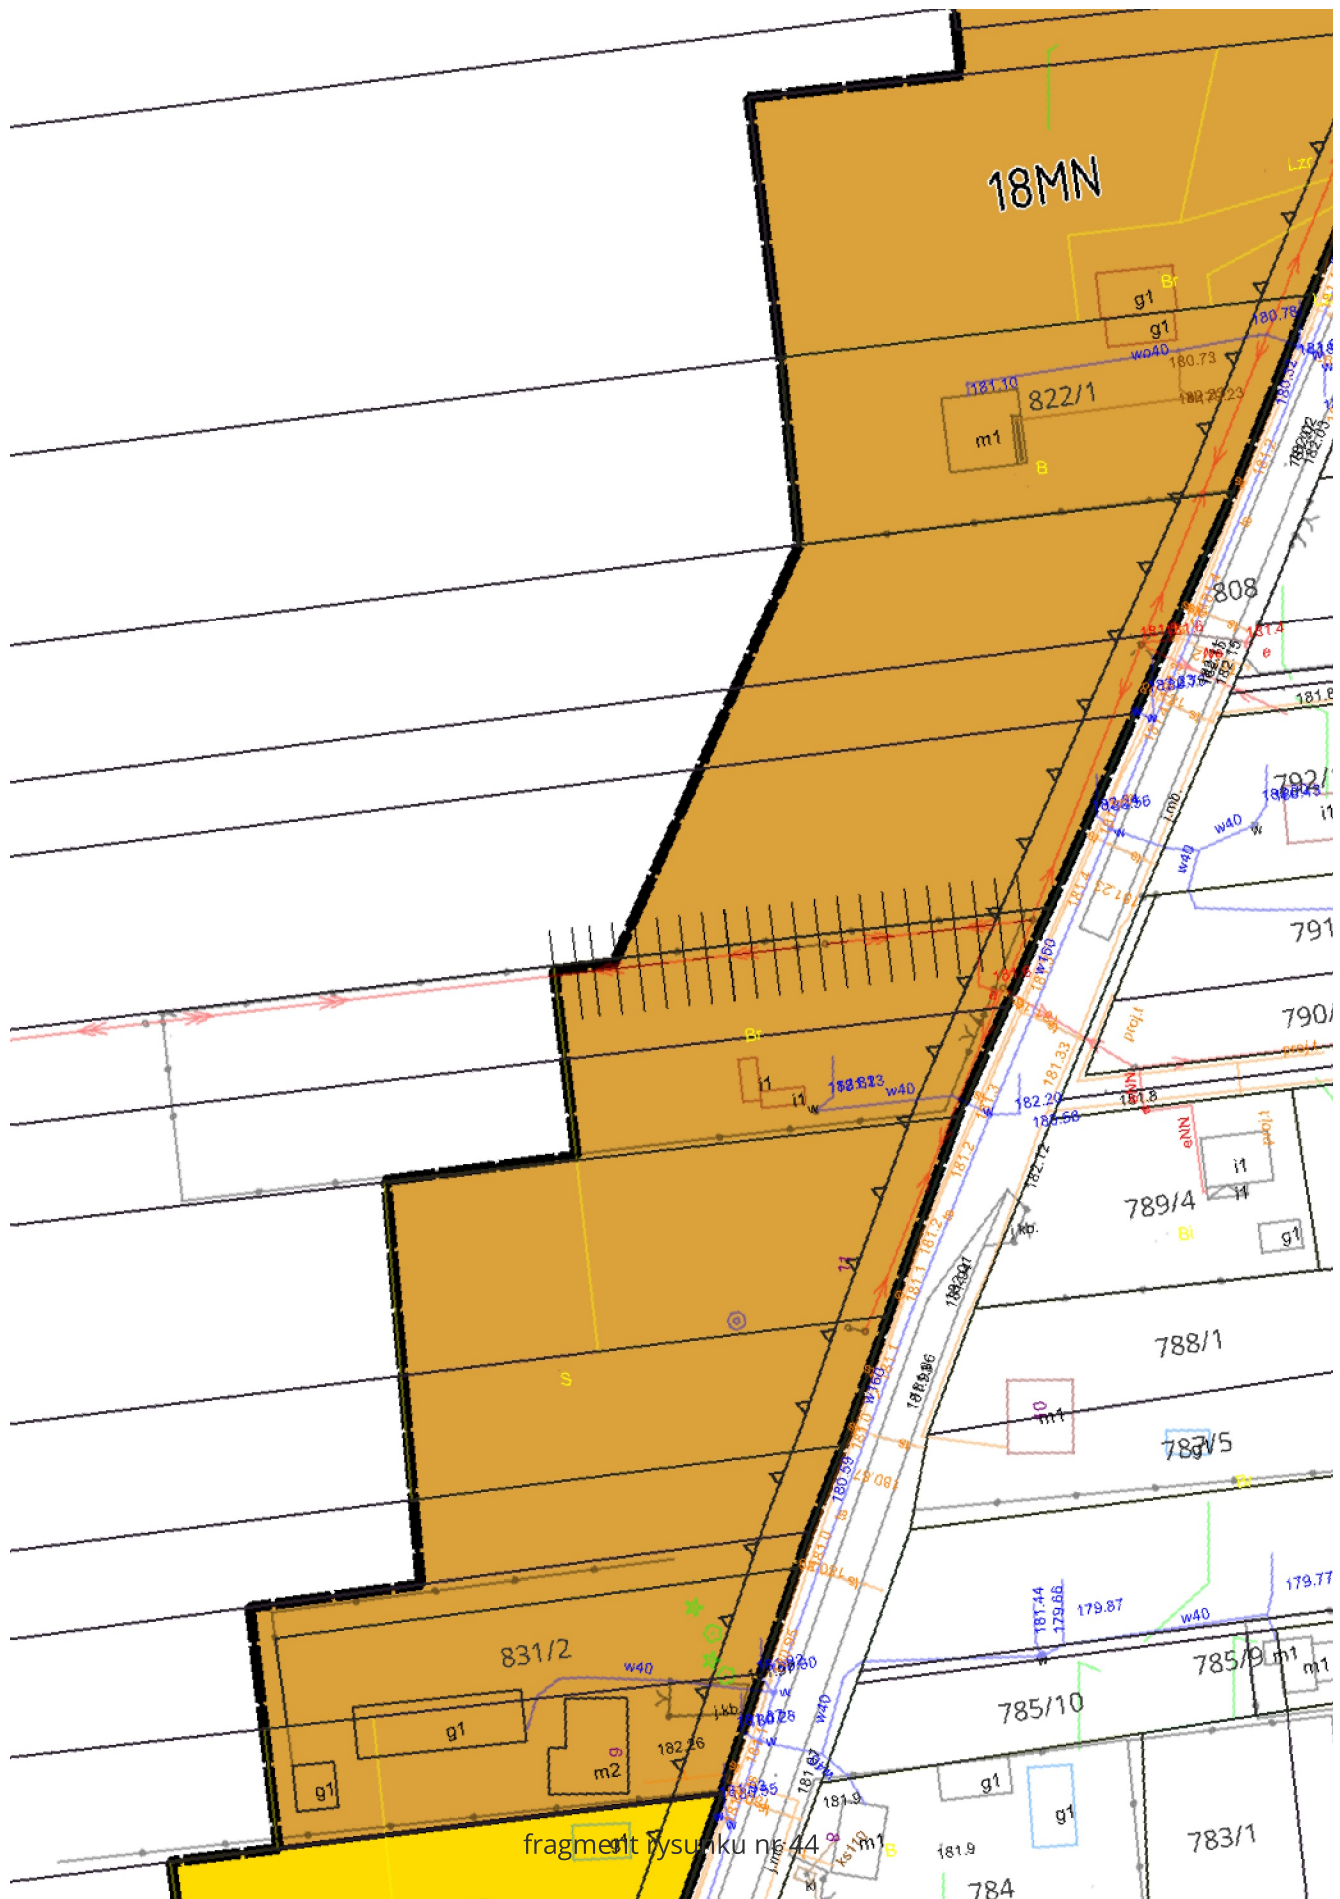

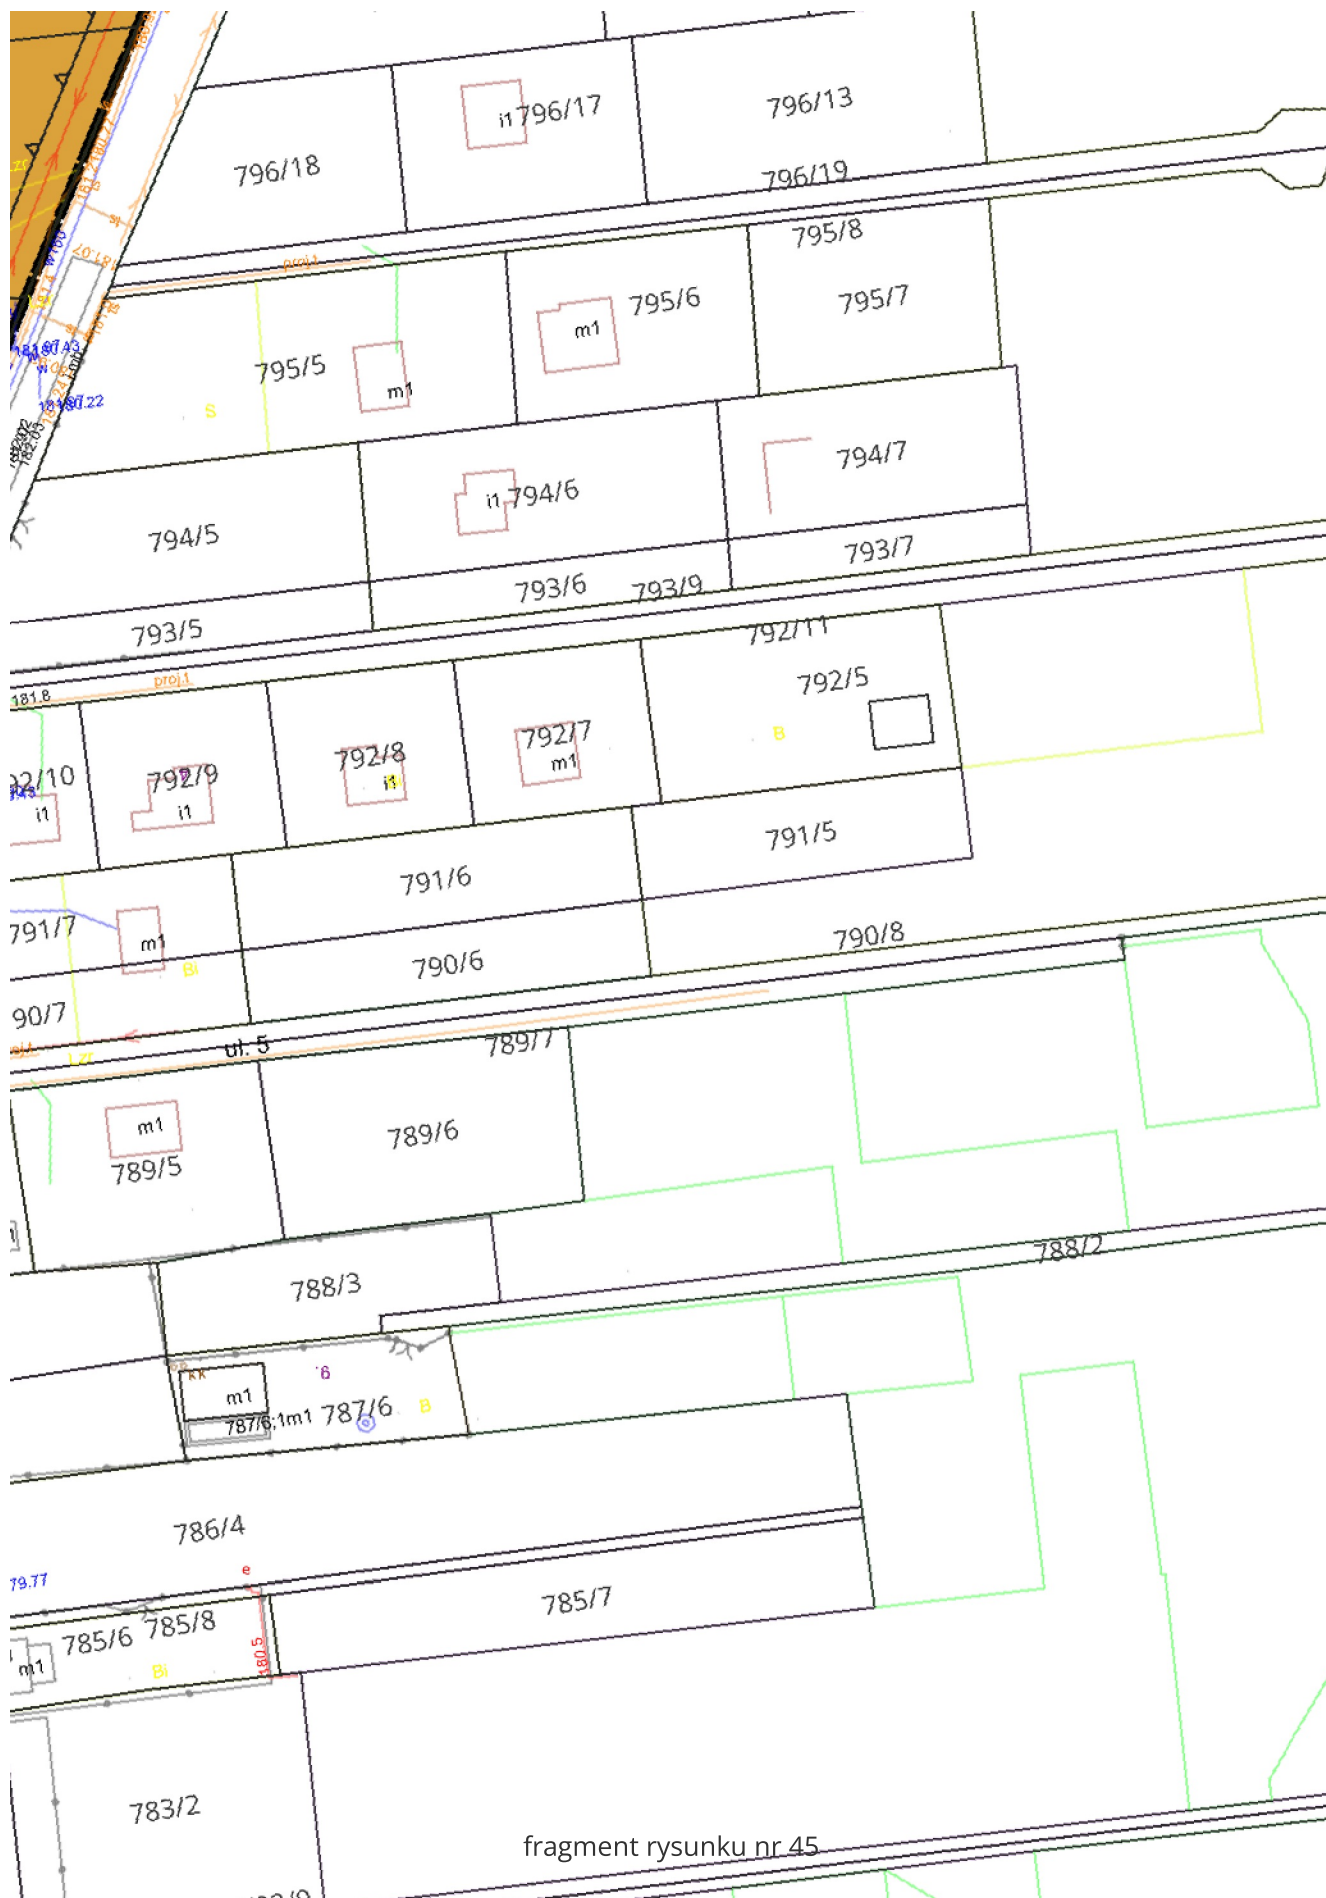




fragment rysunku nr 46

**MIEJSCOWY PLAN
URZĄDZENIA**

ZAŁĄCZNIK NR 1 DO UCHWAŁY NR

WYRYS ZE STUDIUM UWARUNKOWAŃ I KIERUNKÓW

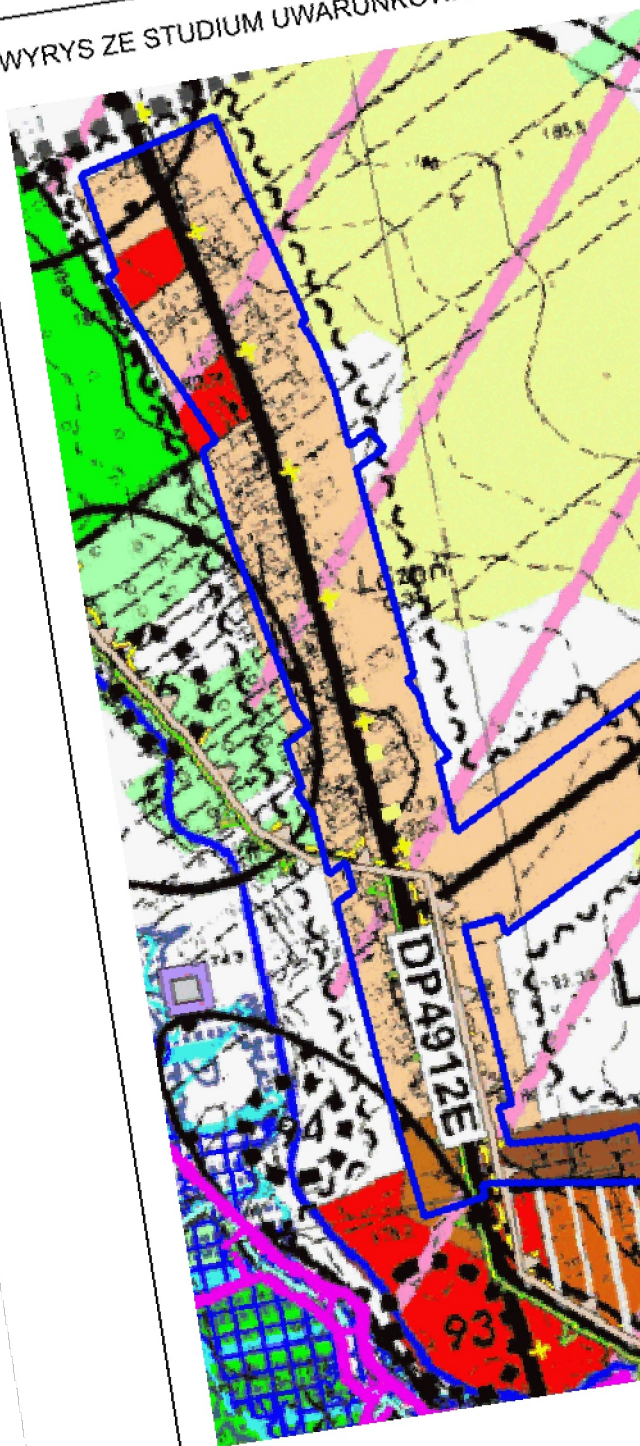
**OZNACZENIA**

-  TEREN ZABUDOWY ZAGRODOWEJ
-  TEREN ZABUDOWY MIESZKANIOV
-  TEREN ZABUDOWY MIESZKANIC

fragment rysunku nr 47

..... RADY GMINY W DOBRONIU Z G...

KÓW ZAGOSPODAROWANIA PRZESTRZENNEGO GMINY DOBRÓŃ

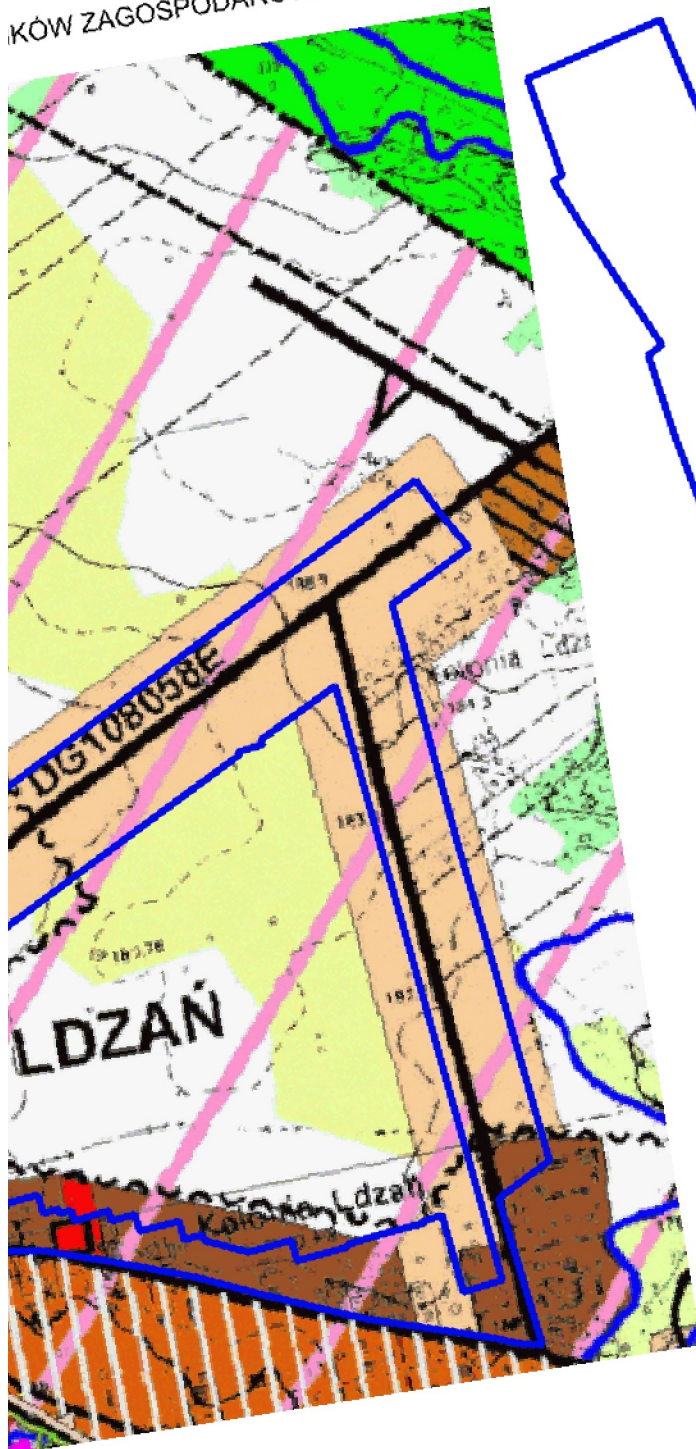

OZNACZENIE GRANIC OBSZARU OBJE
PLANEM

SKALA 1:10 000

OWEJ


NIOWEJ JEDNORODZINNEJ I REKREACJI INDYWIDUALNEJ

ANIOWEJ JEDNORODZINNEJ

OWEJ


fragment rysunku nr 48



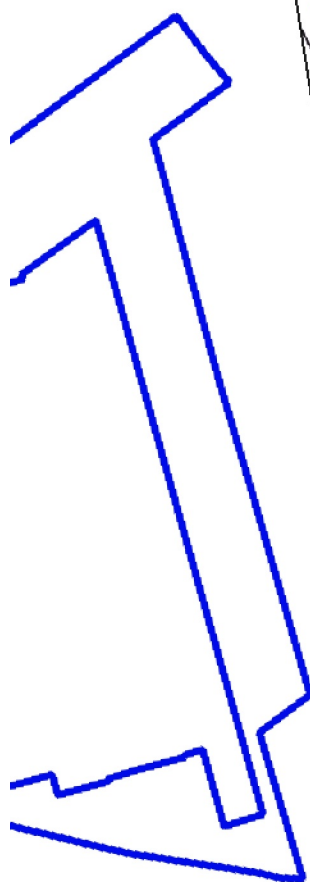


3JĘTEGO


fragment rysunku nr 49

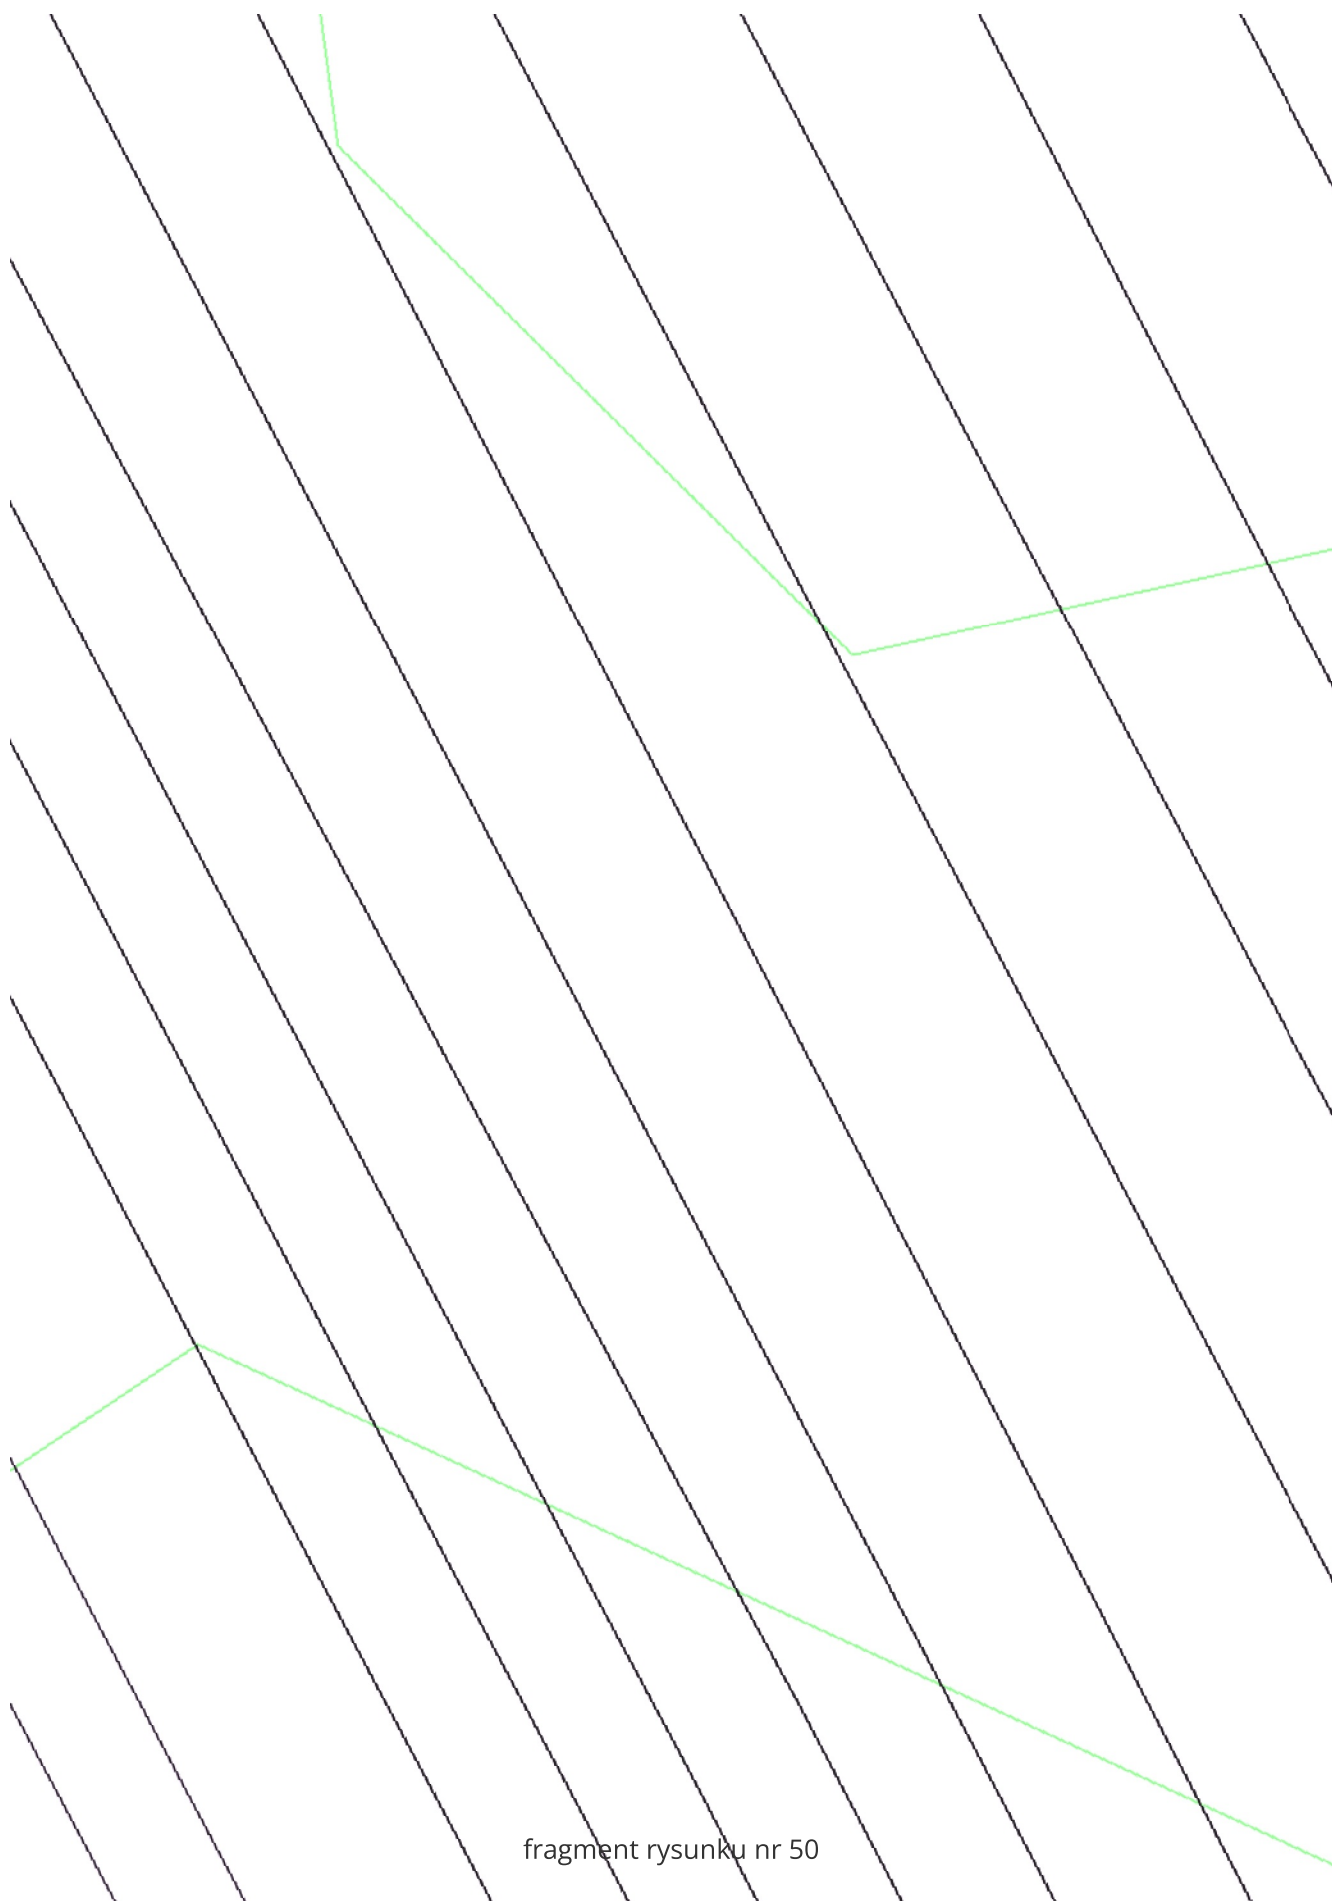



fragment rysunku nr 50

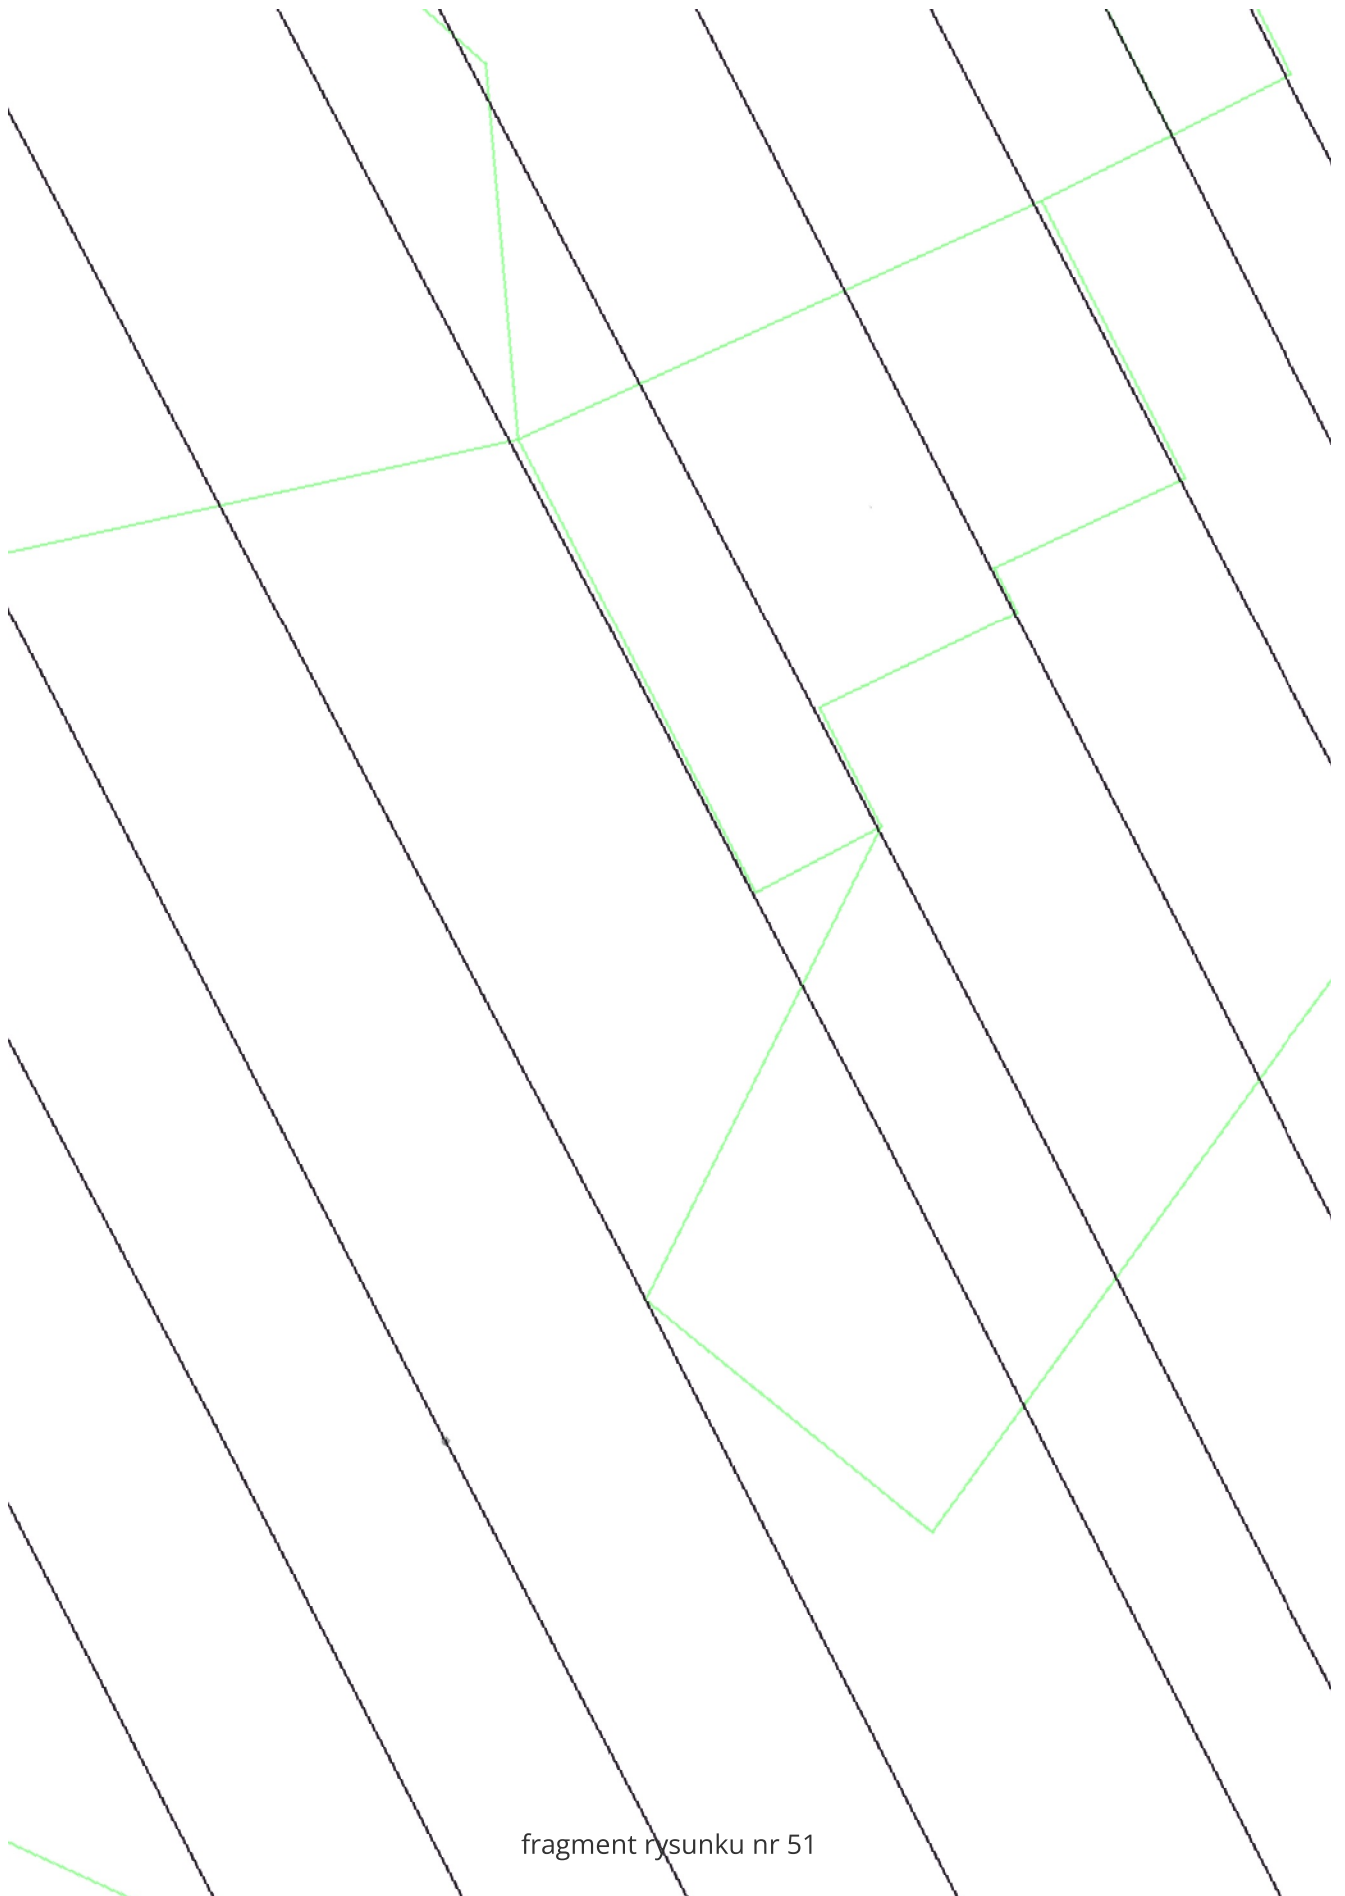


fragment rysunku nr 51

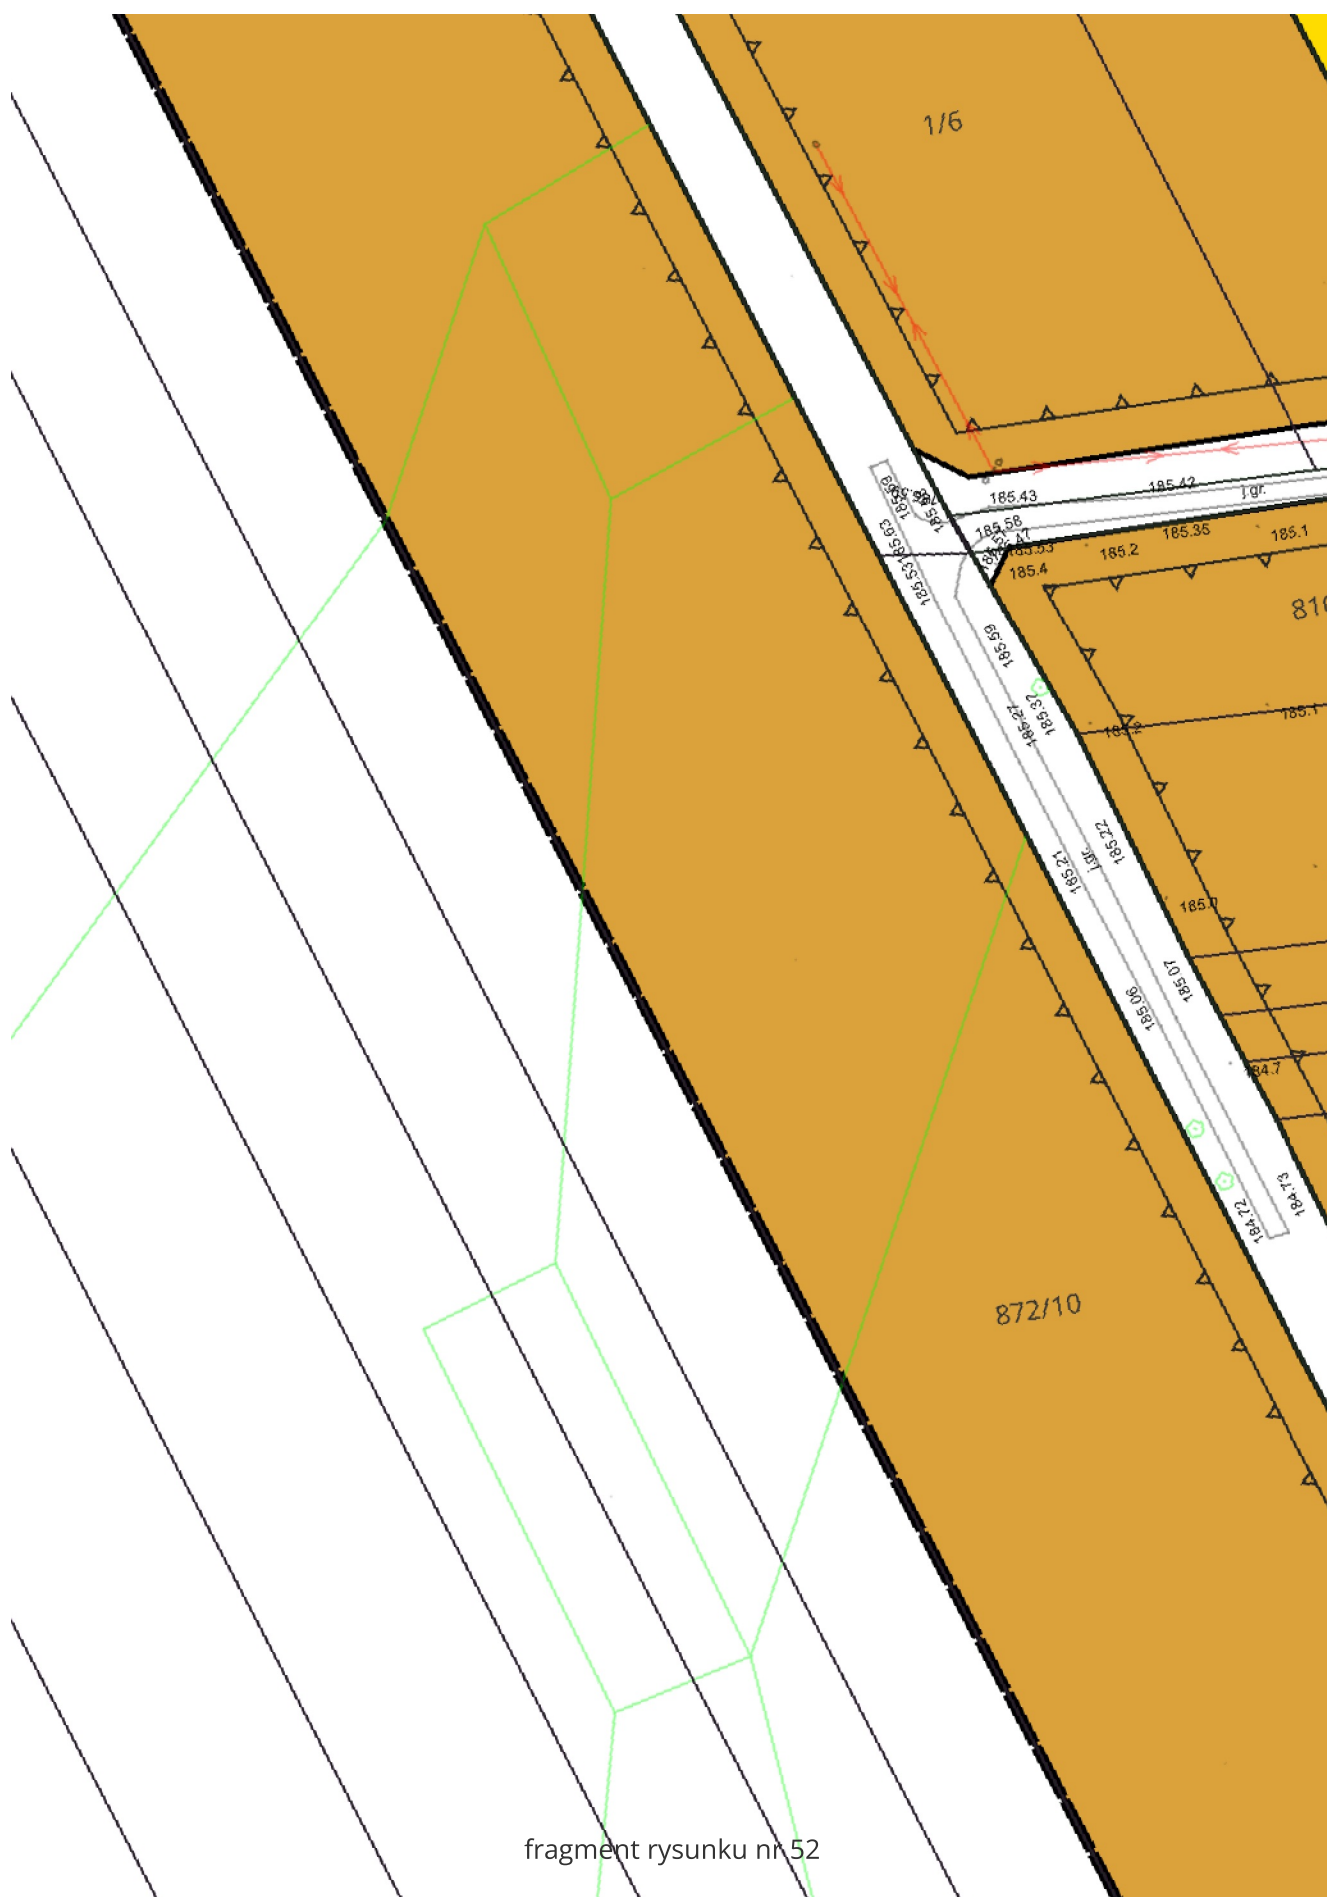


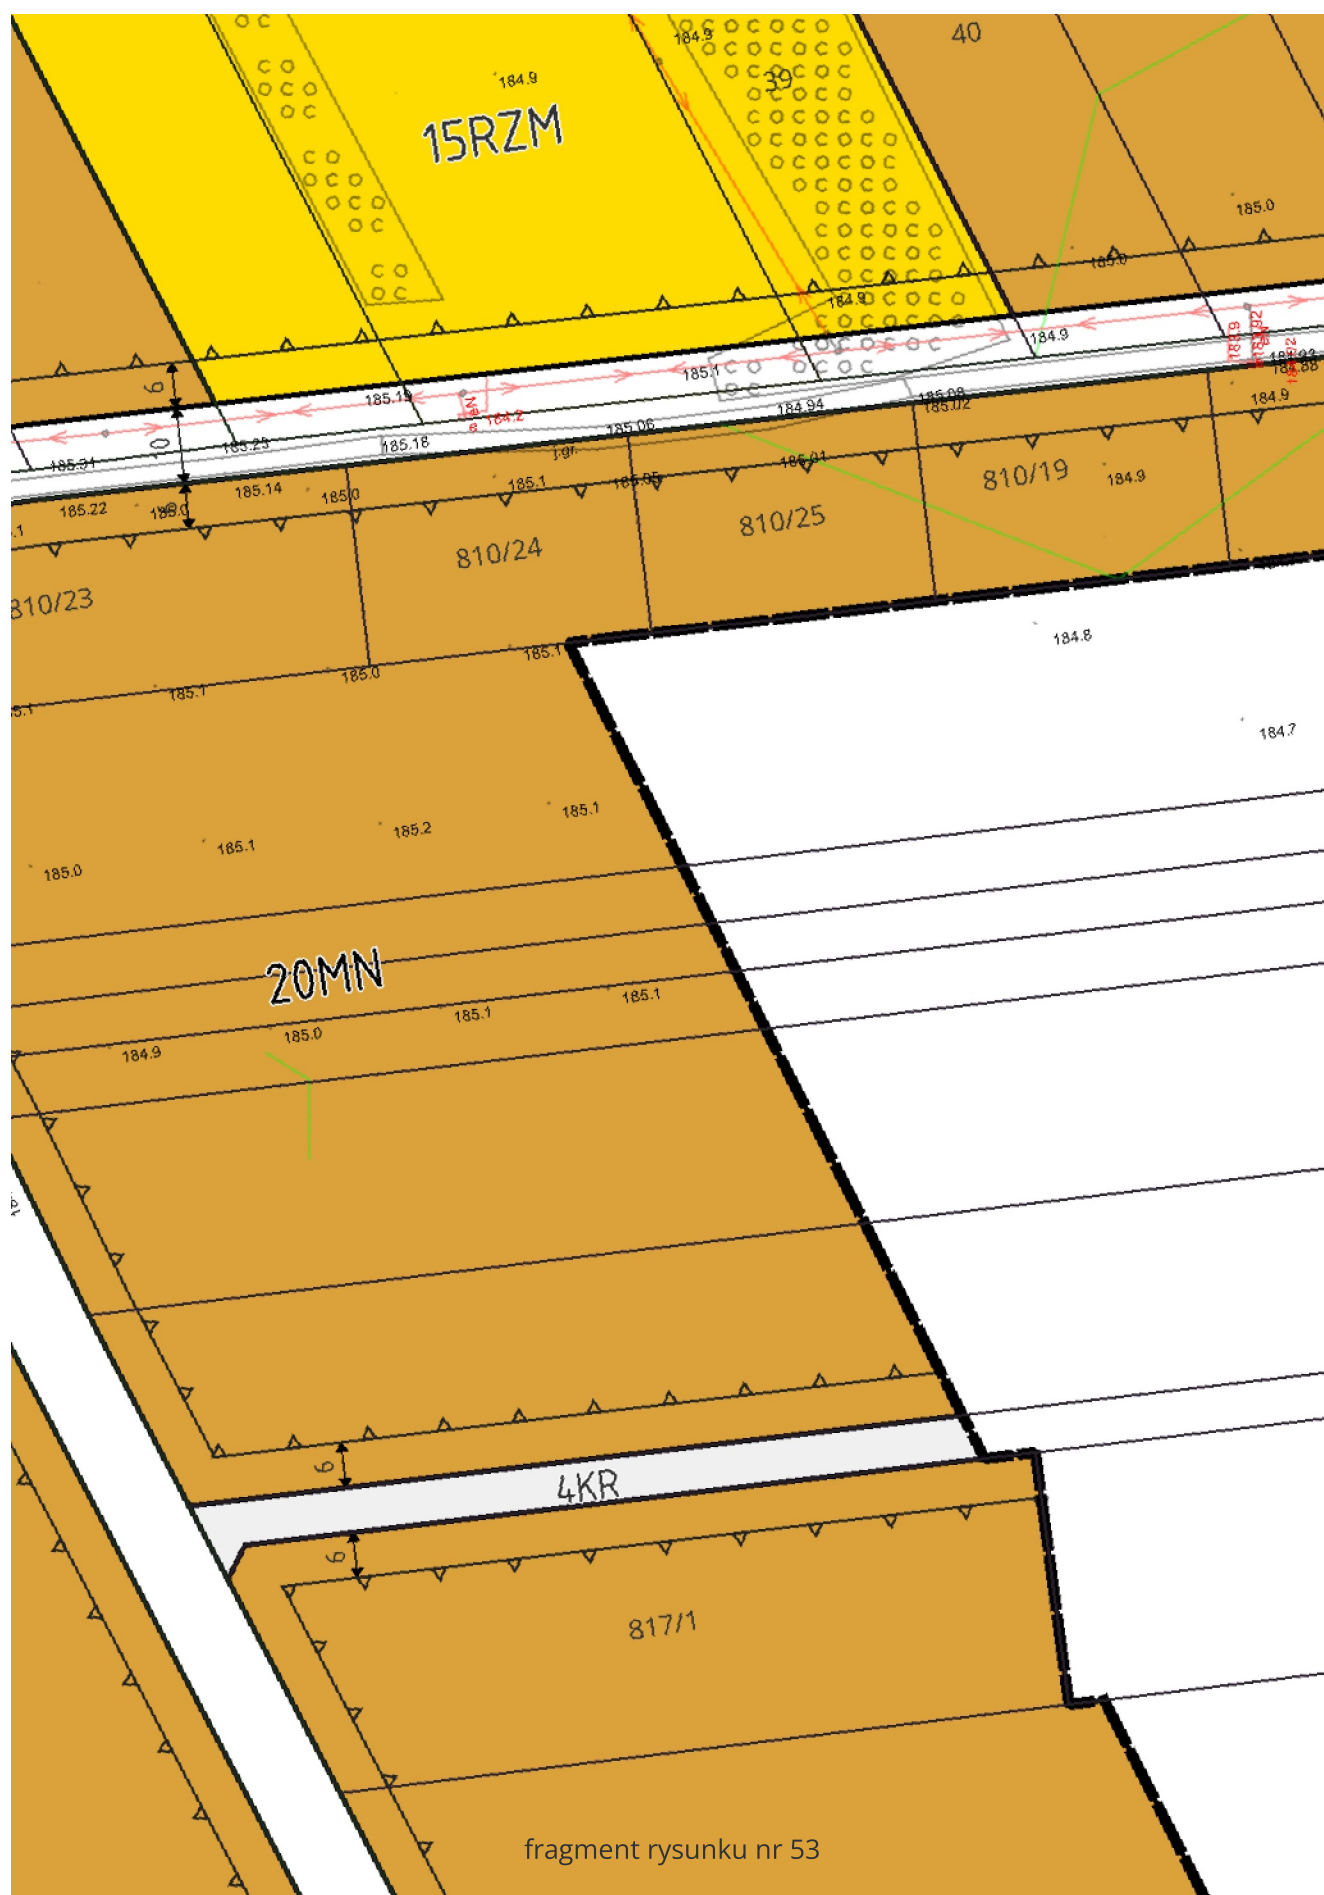


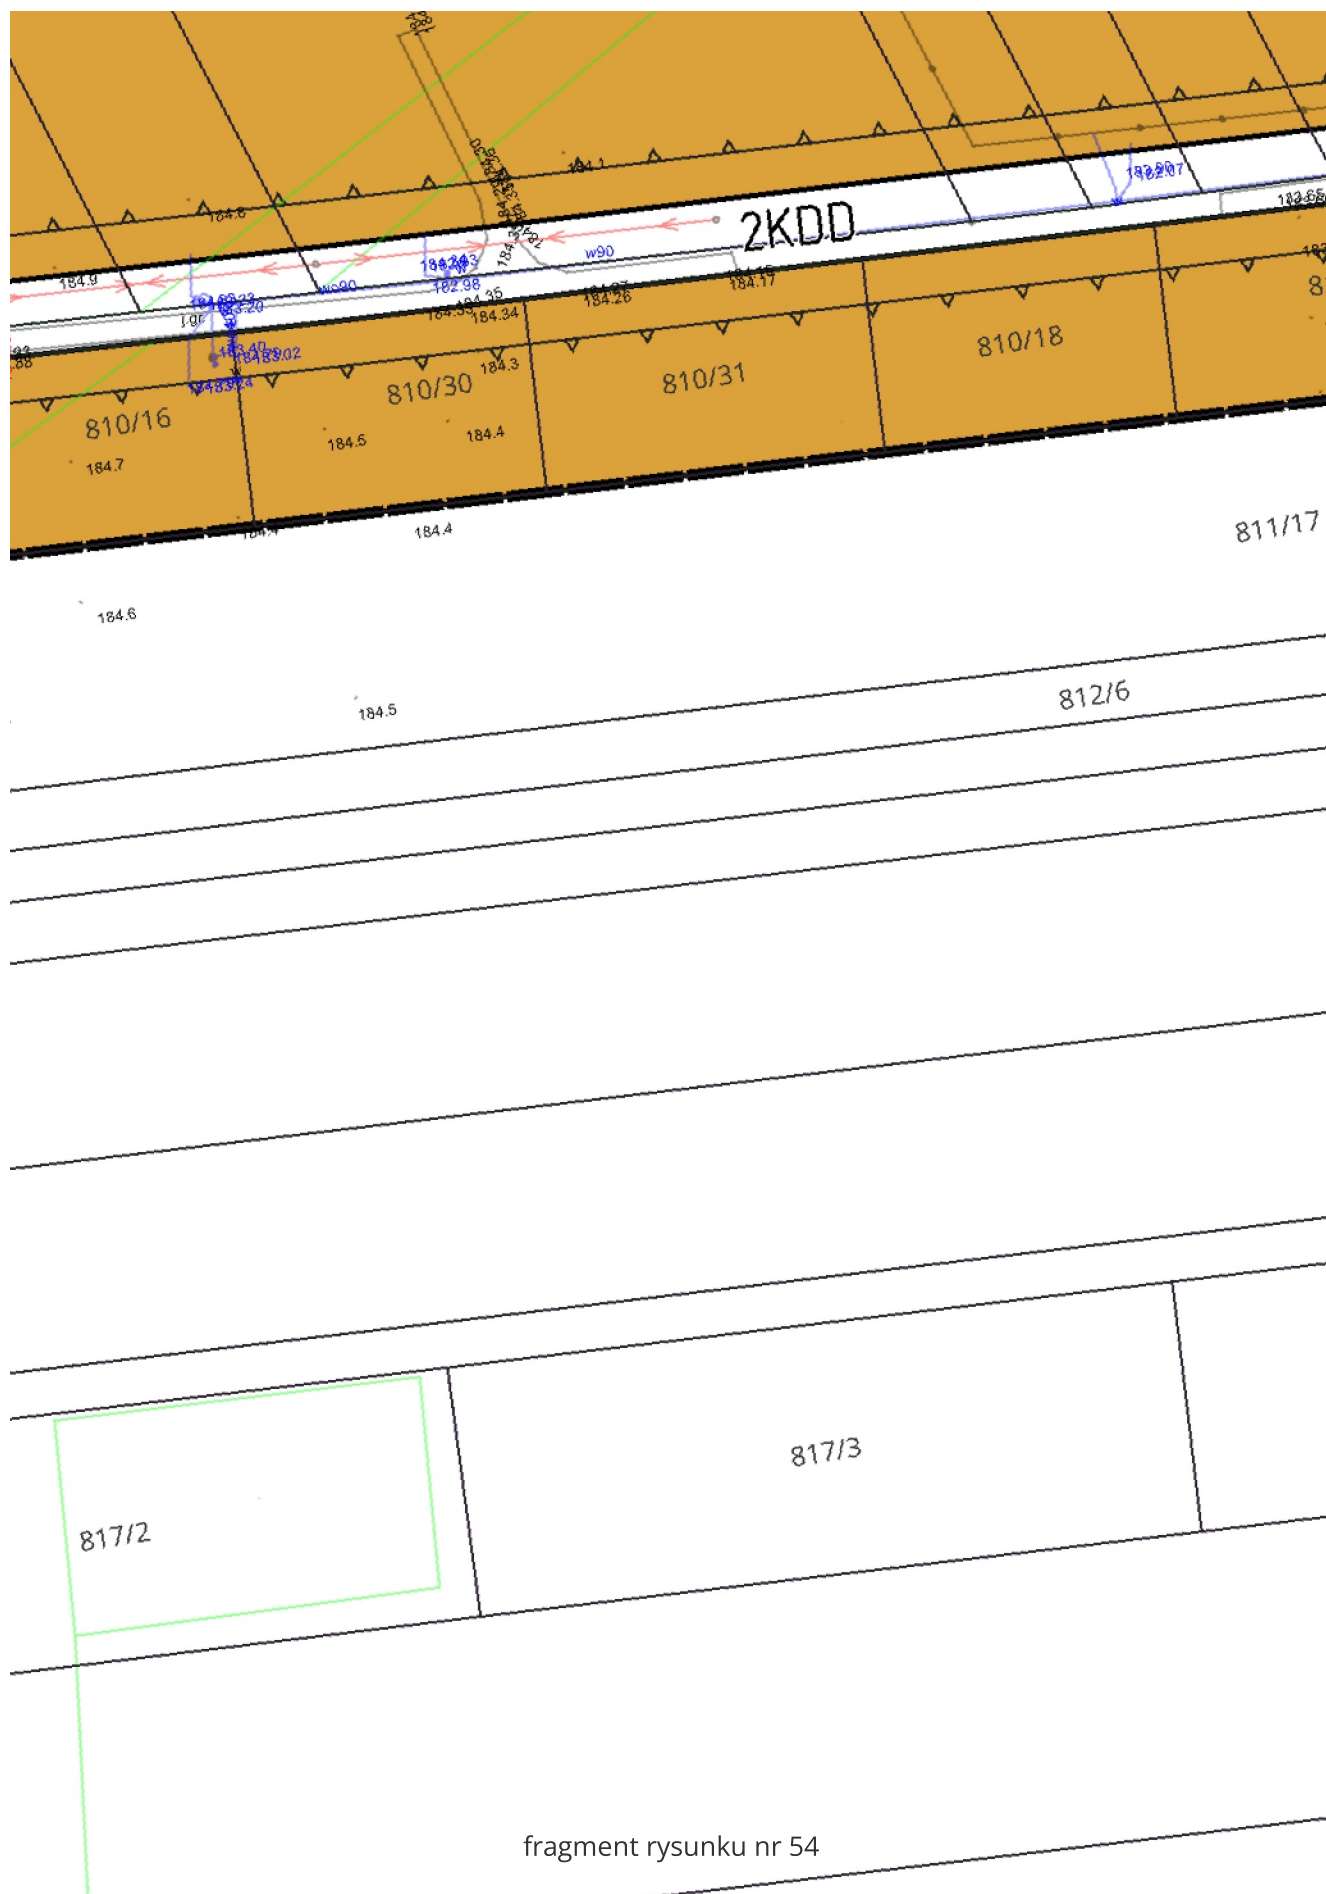



fragment rysunku nr 54

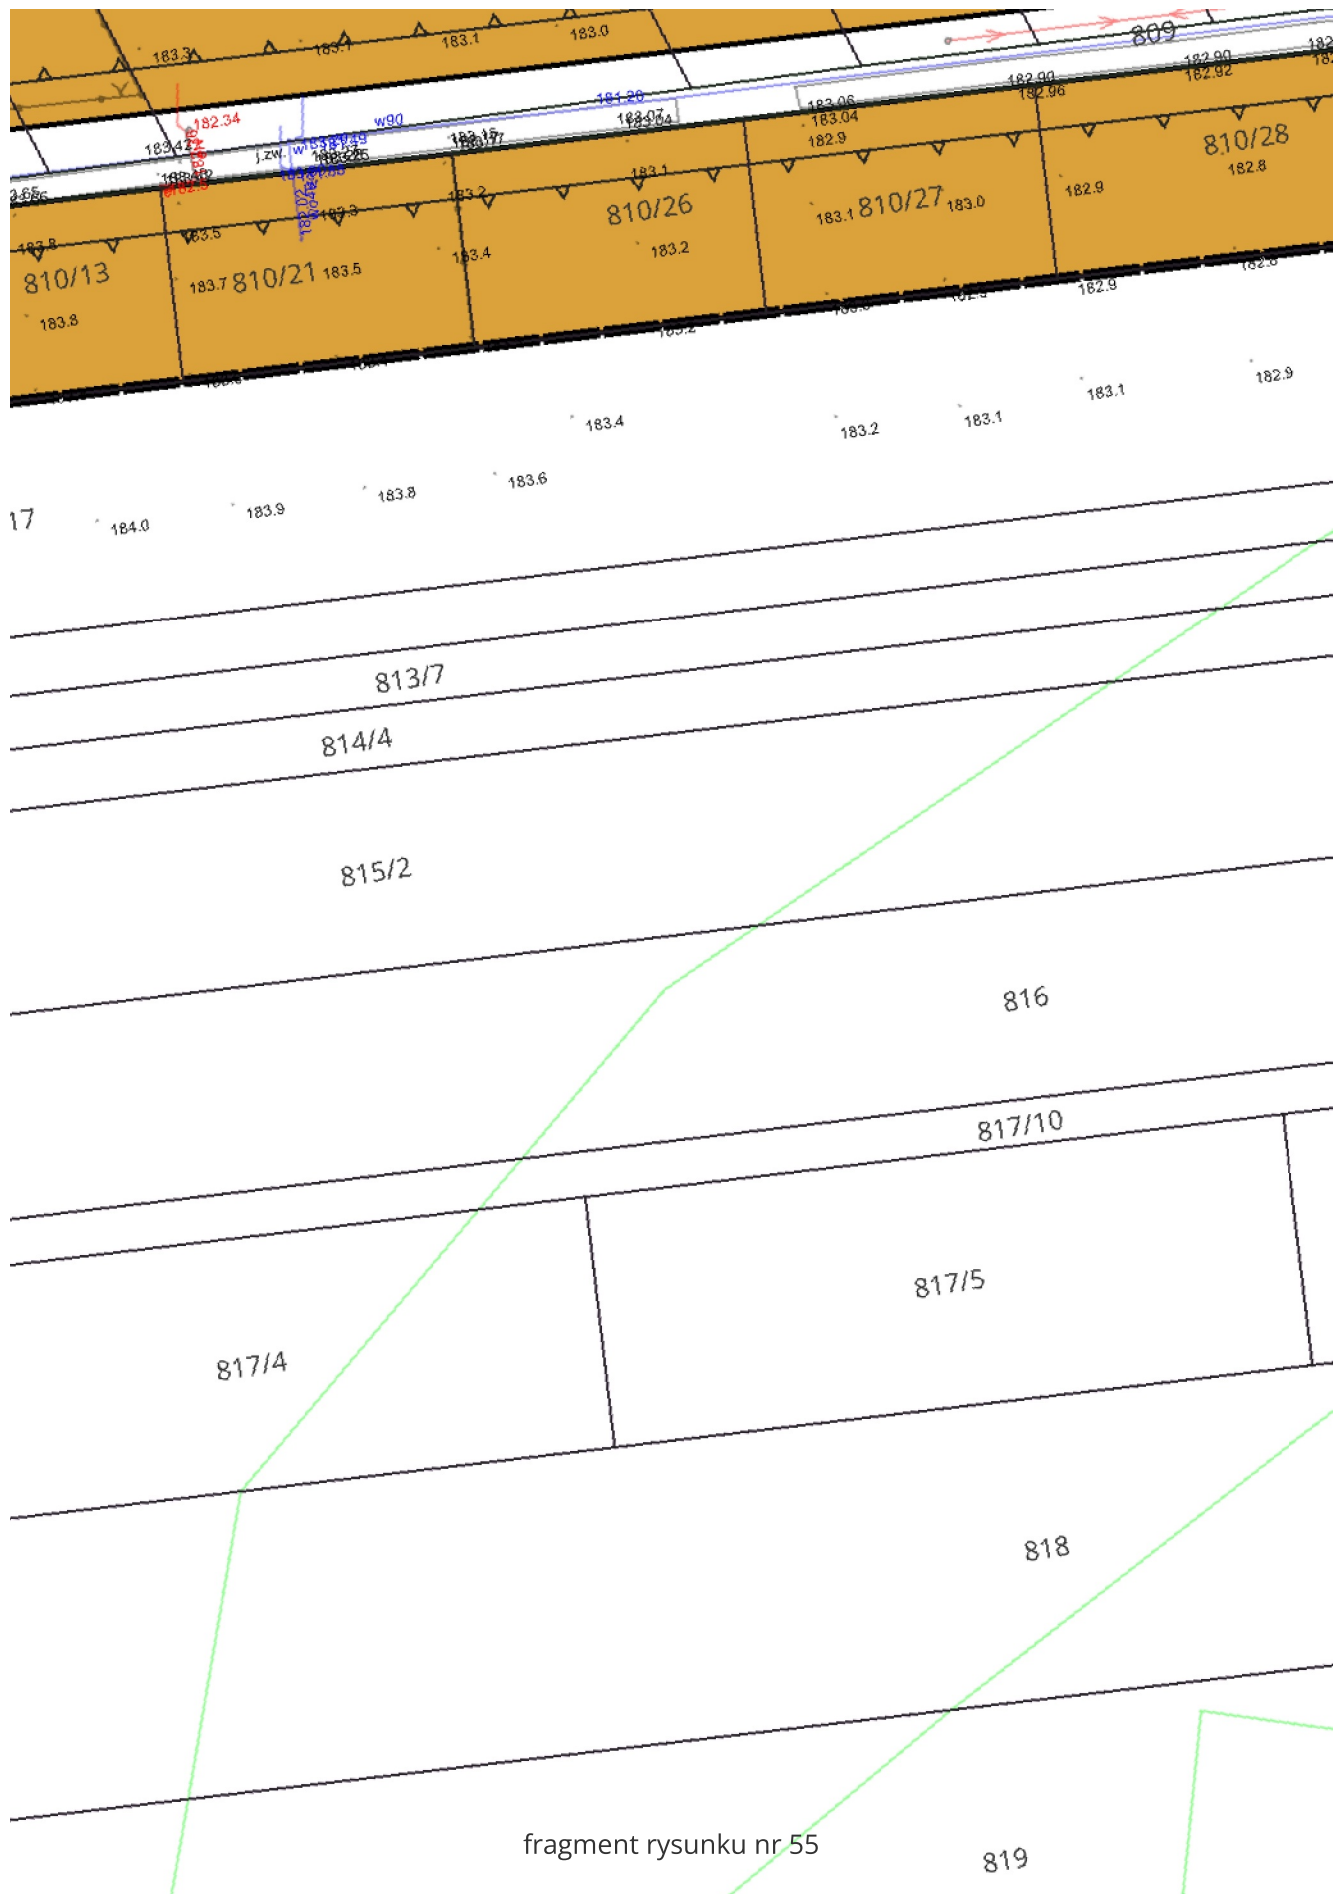

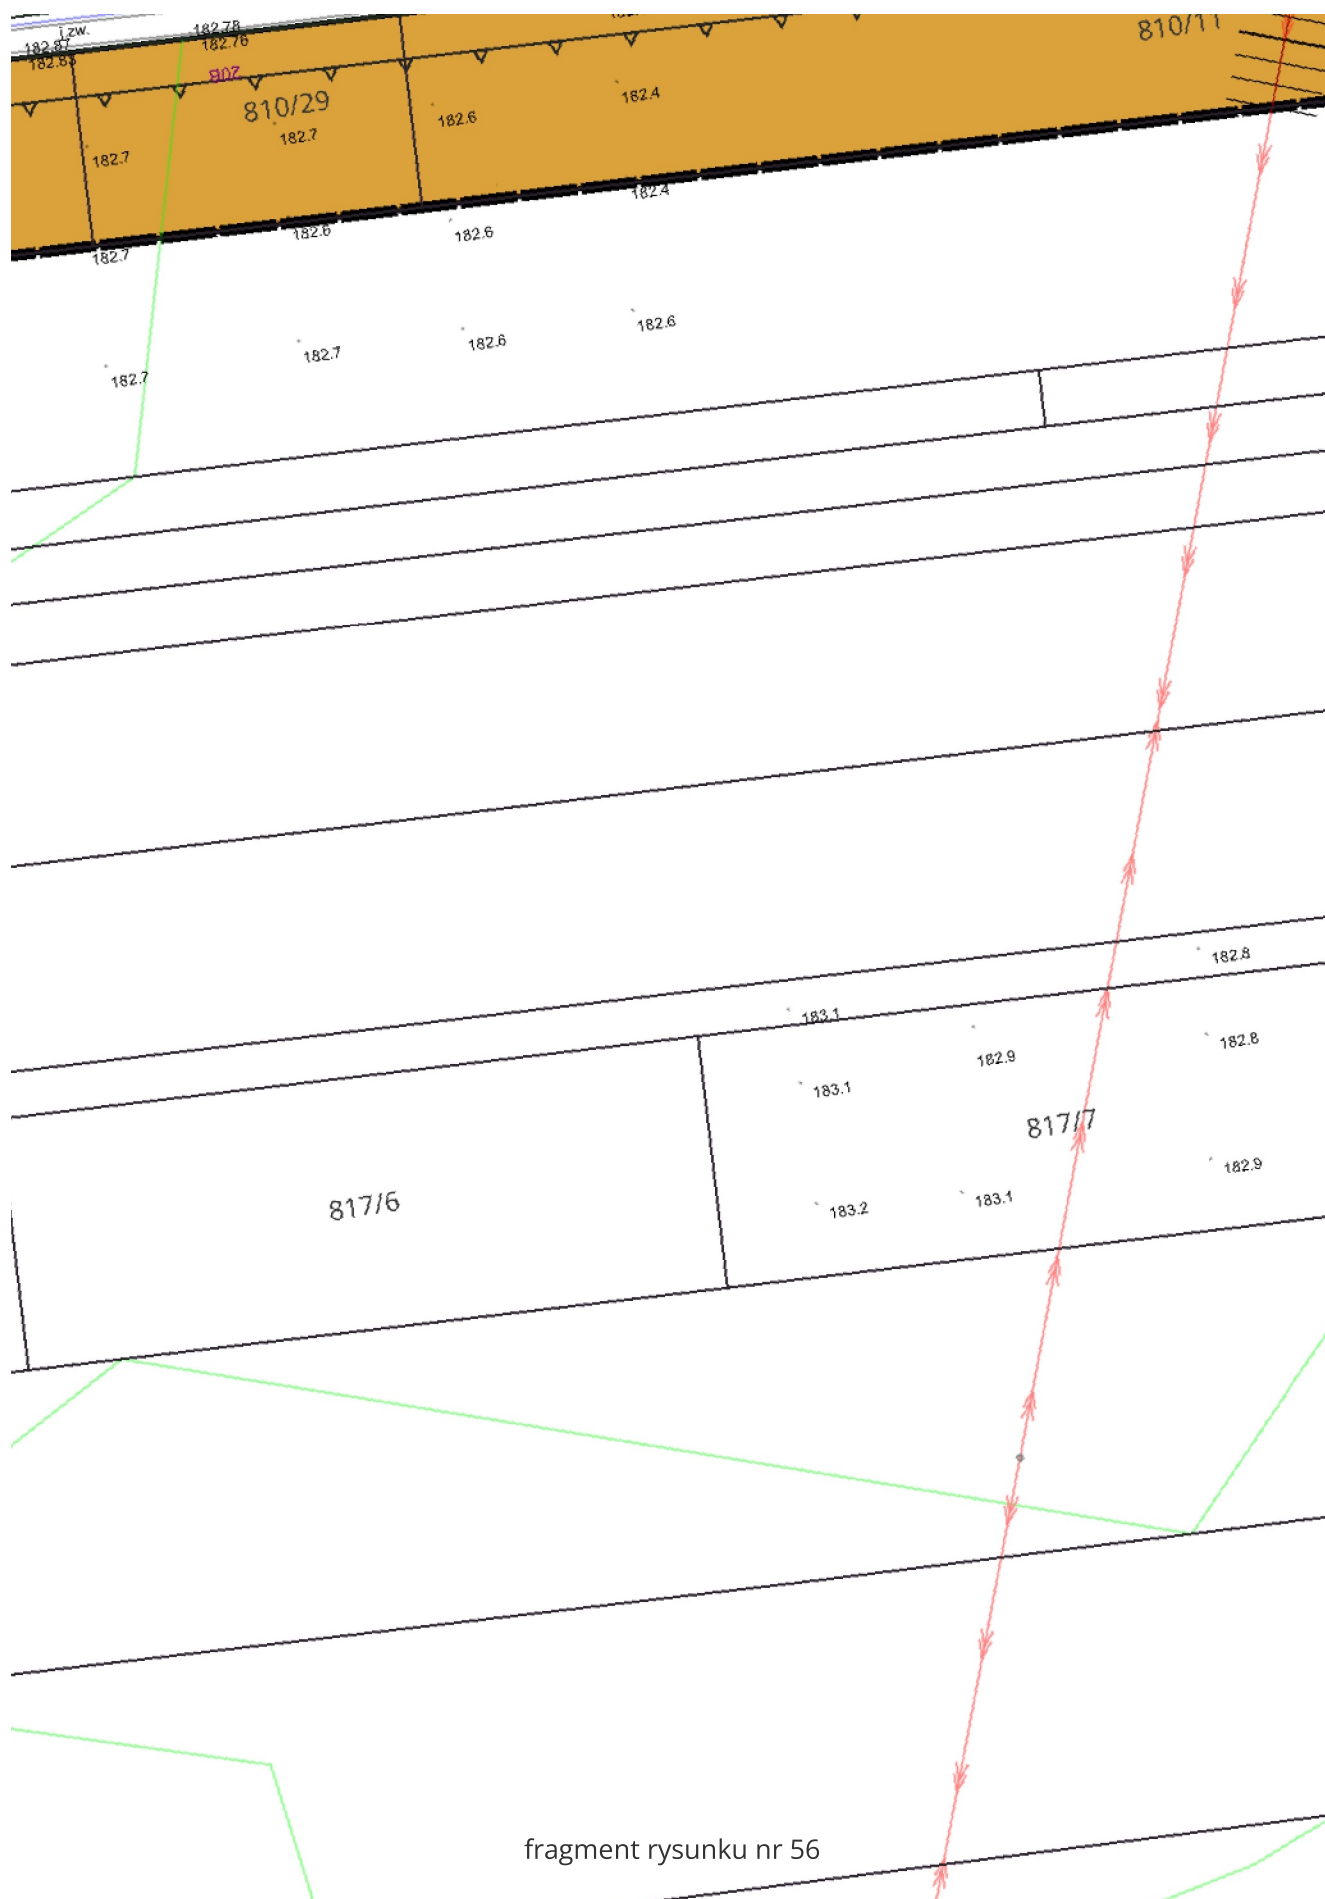

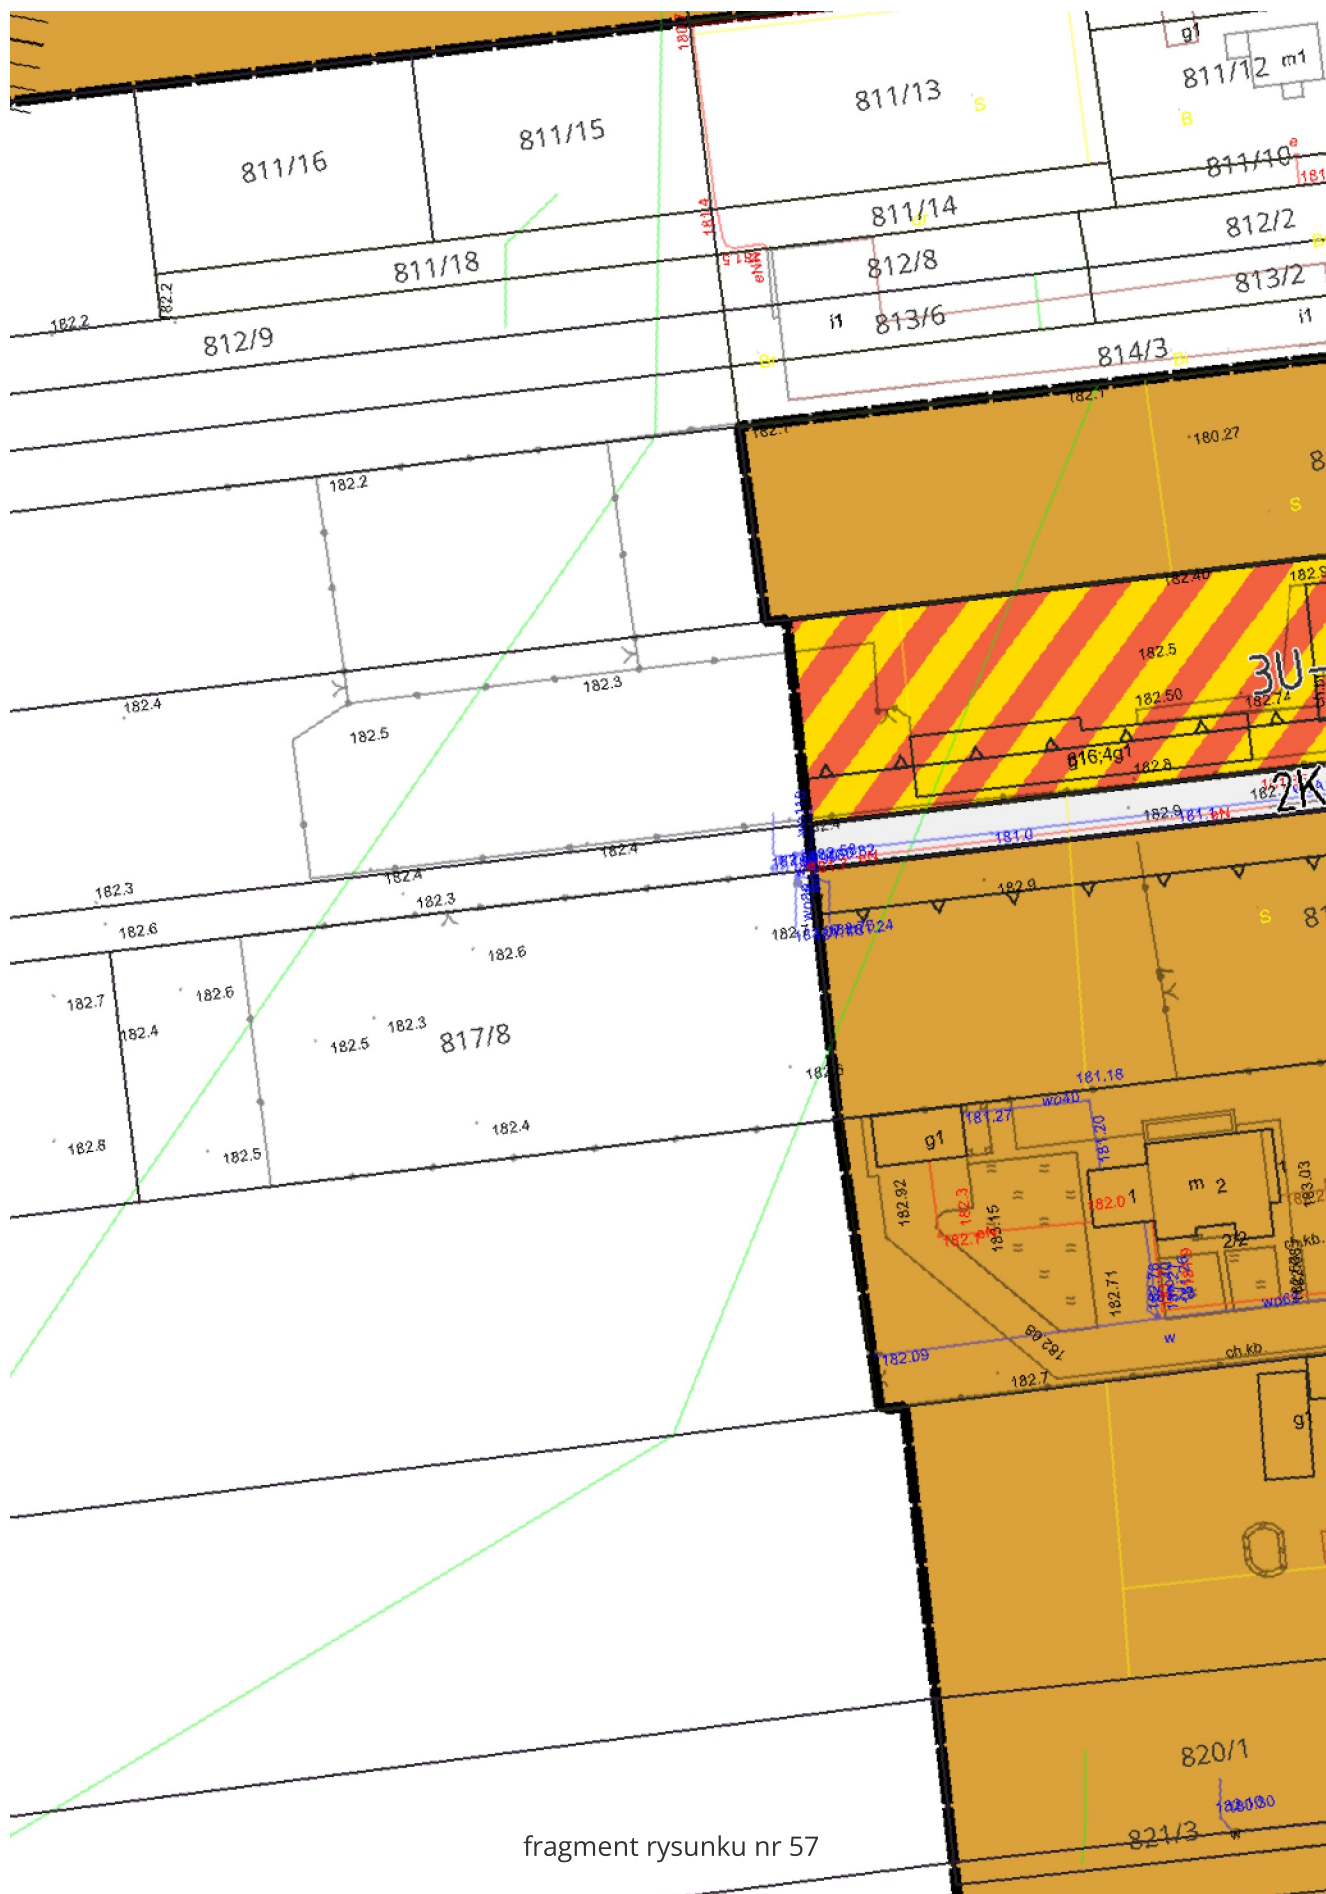

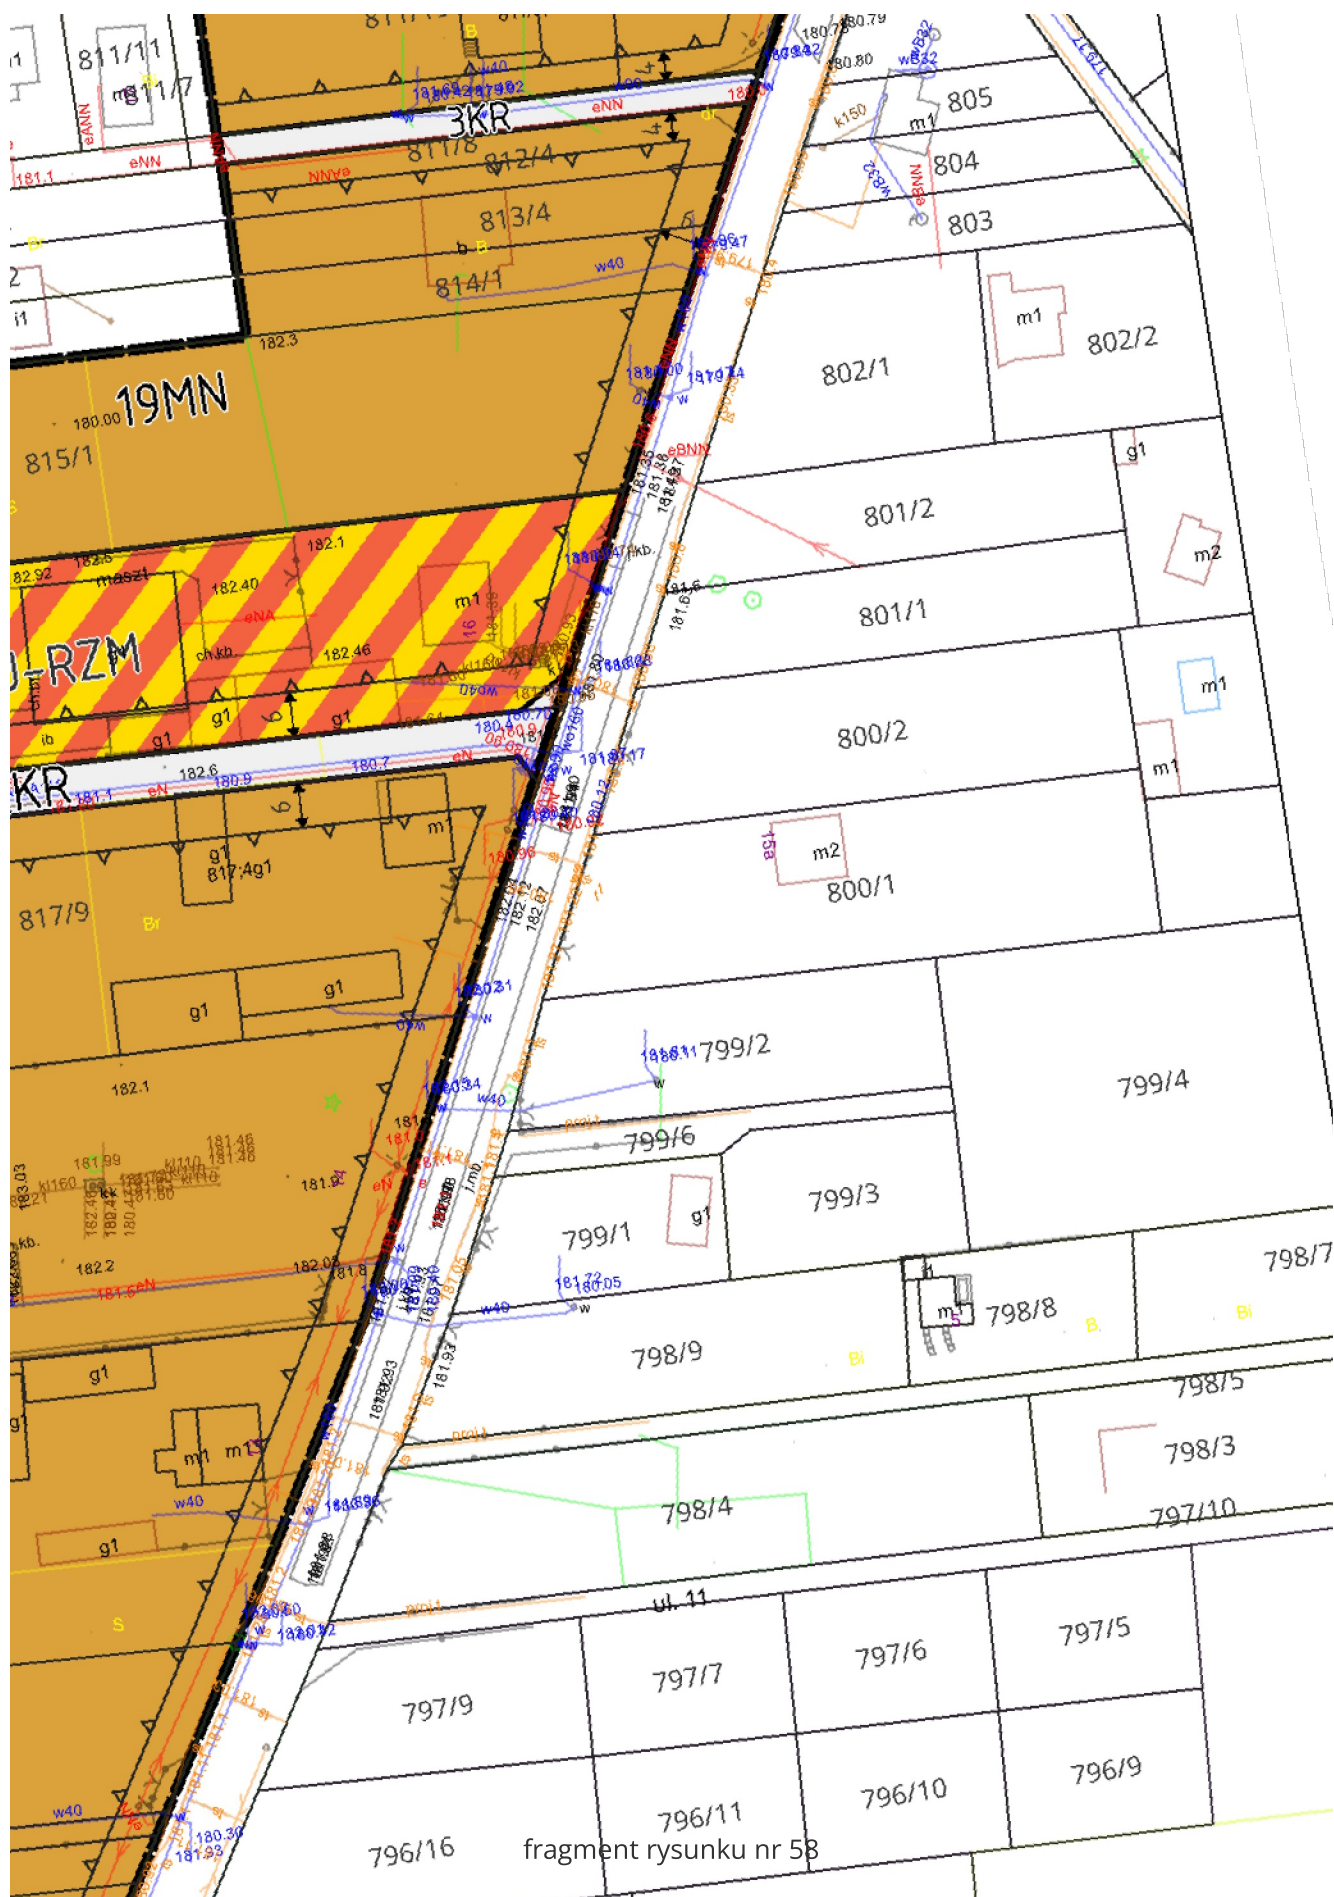

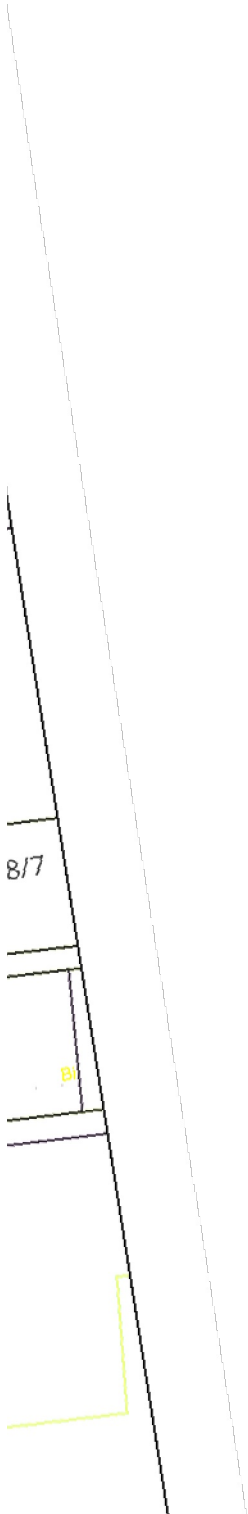

fragment rysunku nr 59


fragment rysunku nr 60


MEJSCOWY PLAN ZAGOSPODAROWA

ANANIA PRZESTRZENNEGO DLA CZĘŚCI OBRĘBU GEODEZYJNEGO

.....
GMINY W DOBRONIU Z DNIA 18.05.2018 r. fragment rysunku nr 61



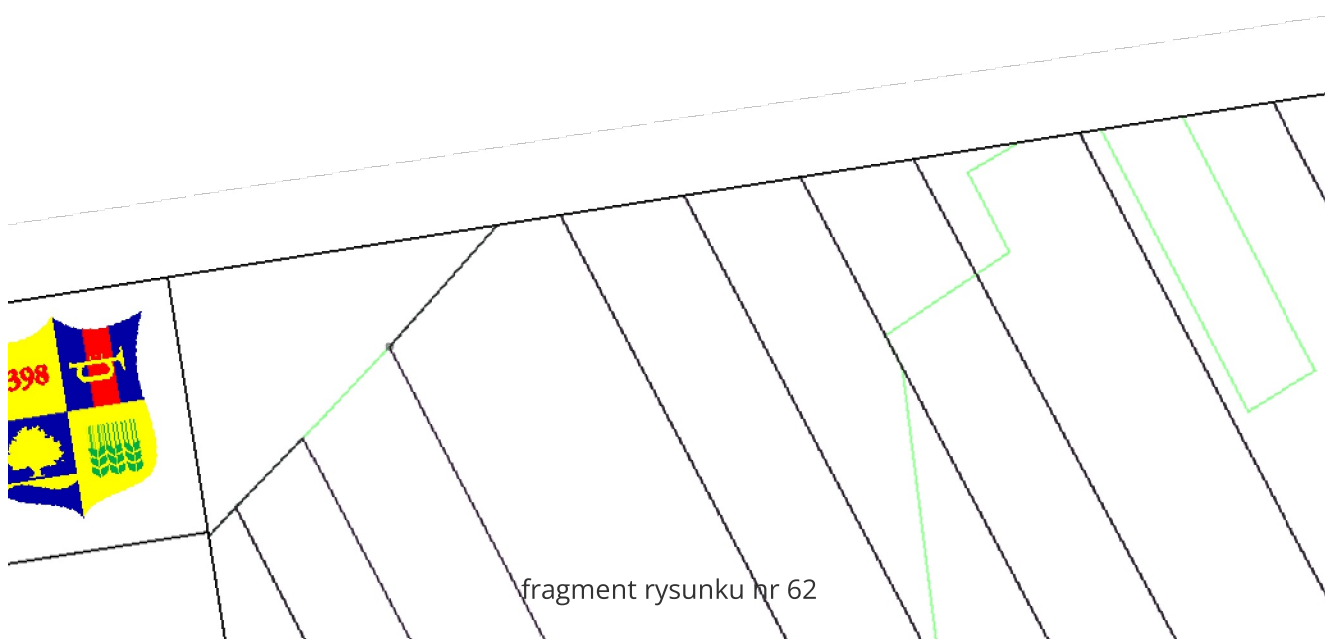


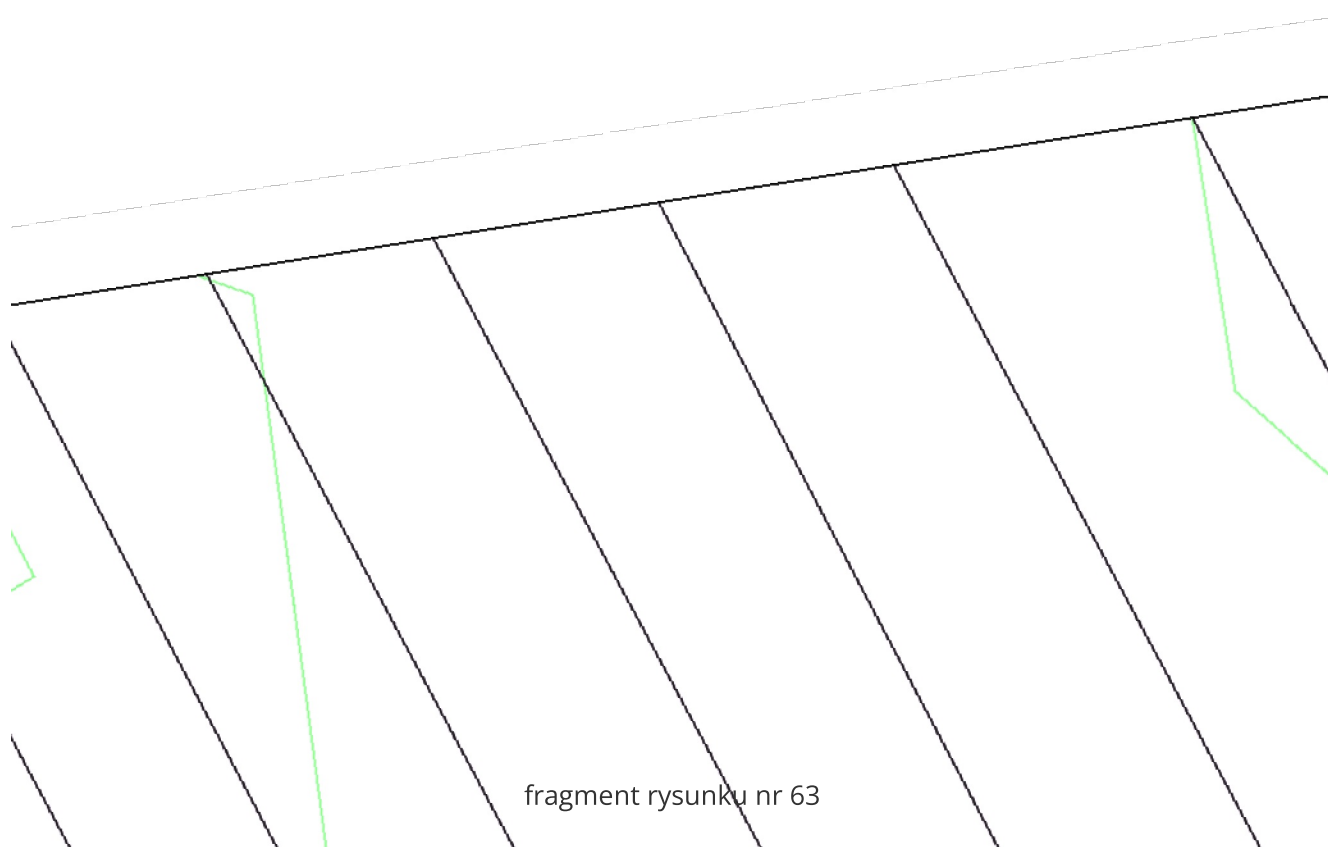



fragment rysunku nr 63





fragment rysunku nr 64

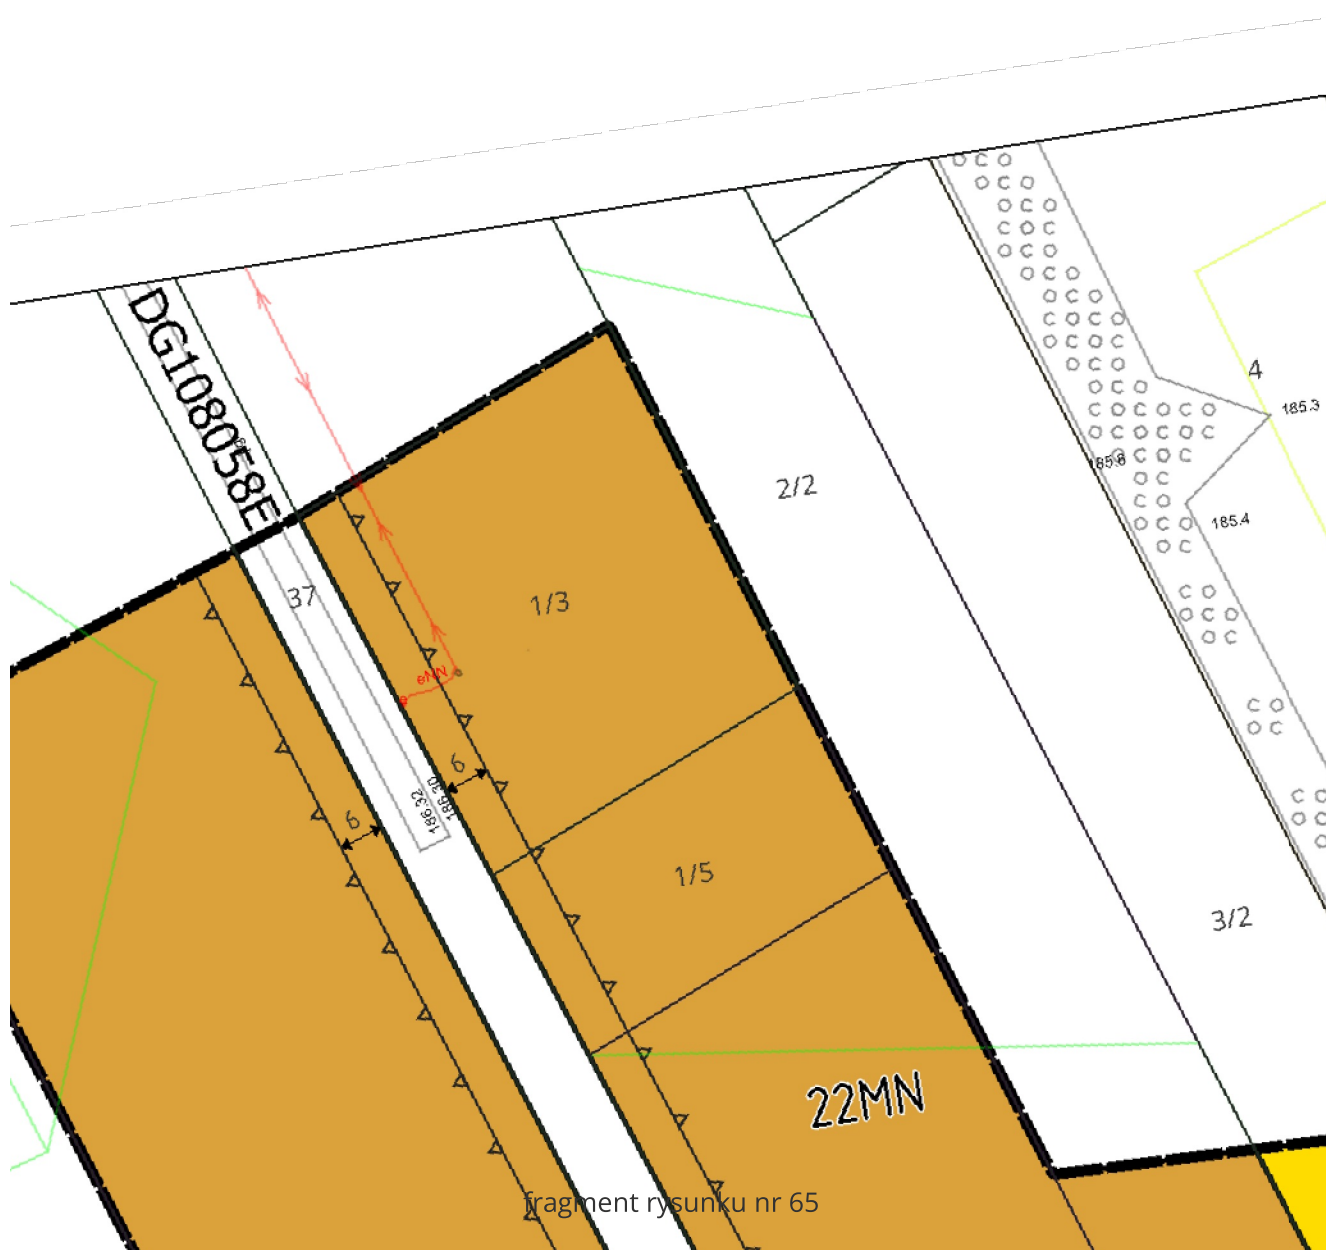


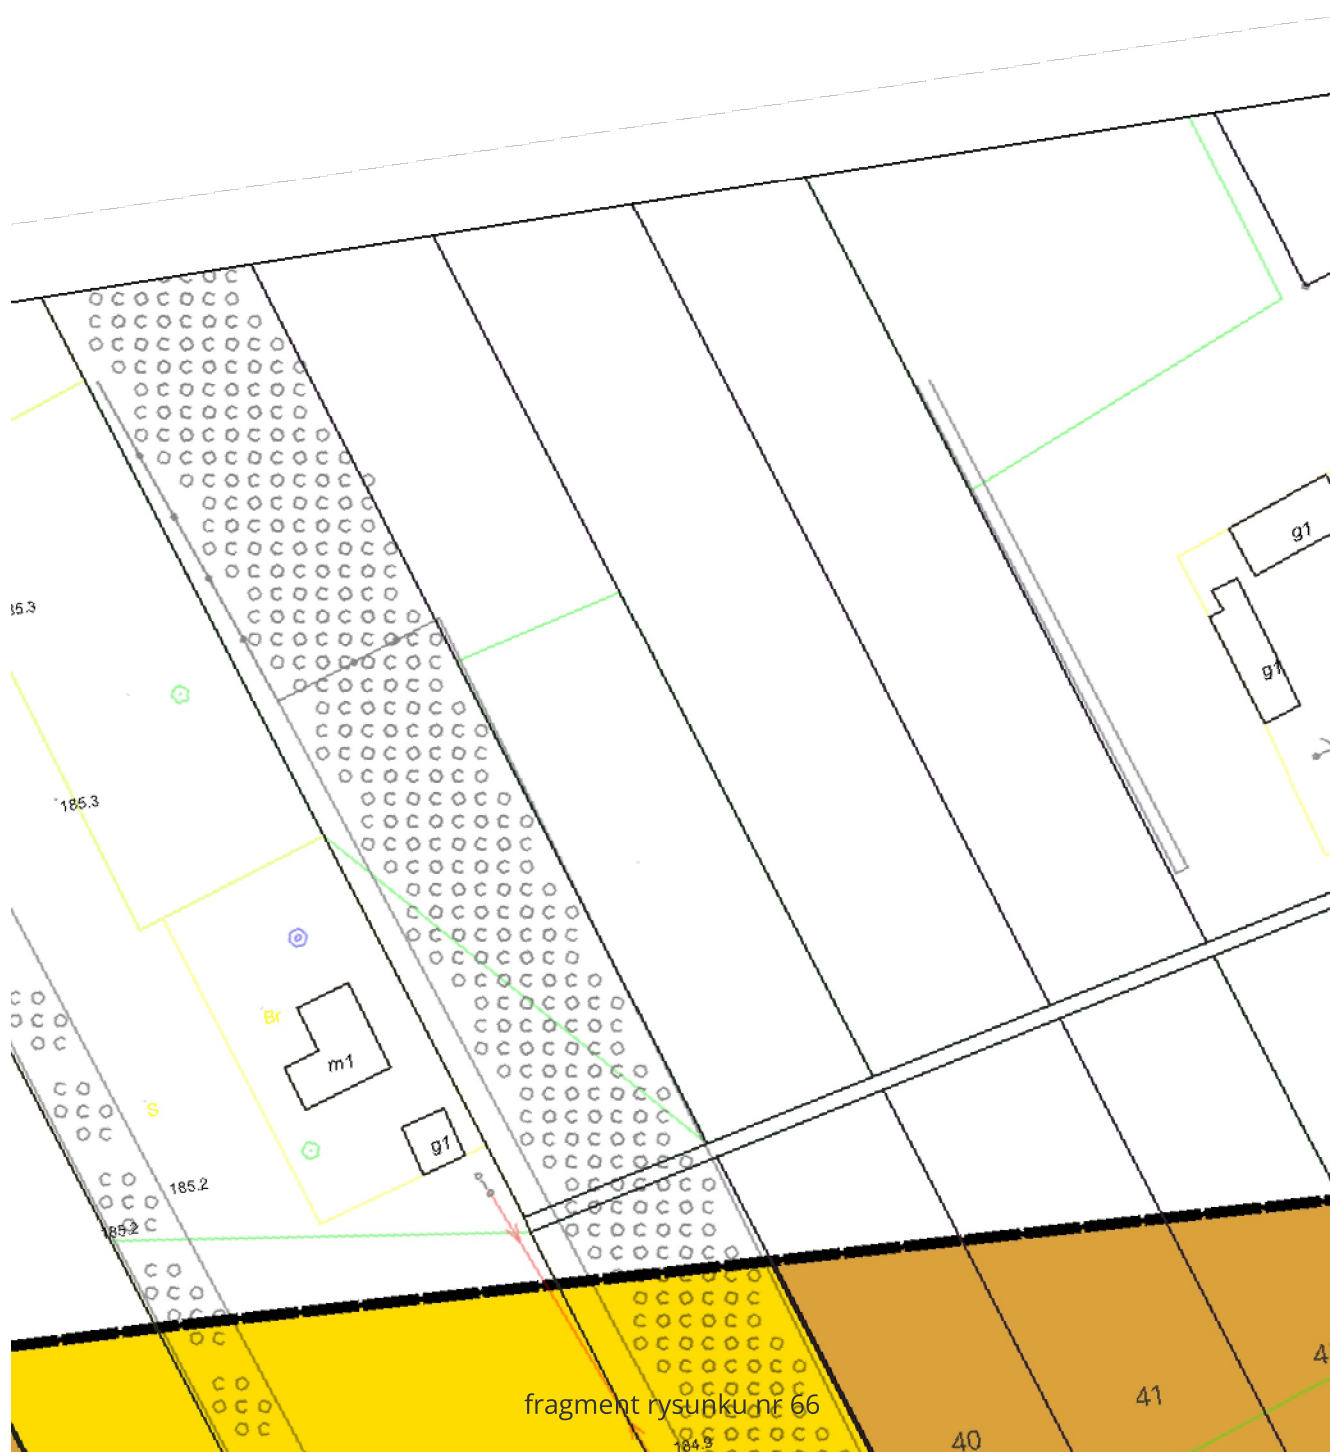


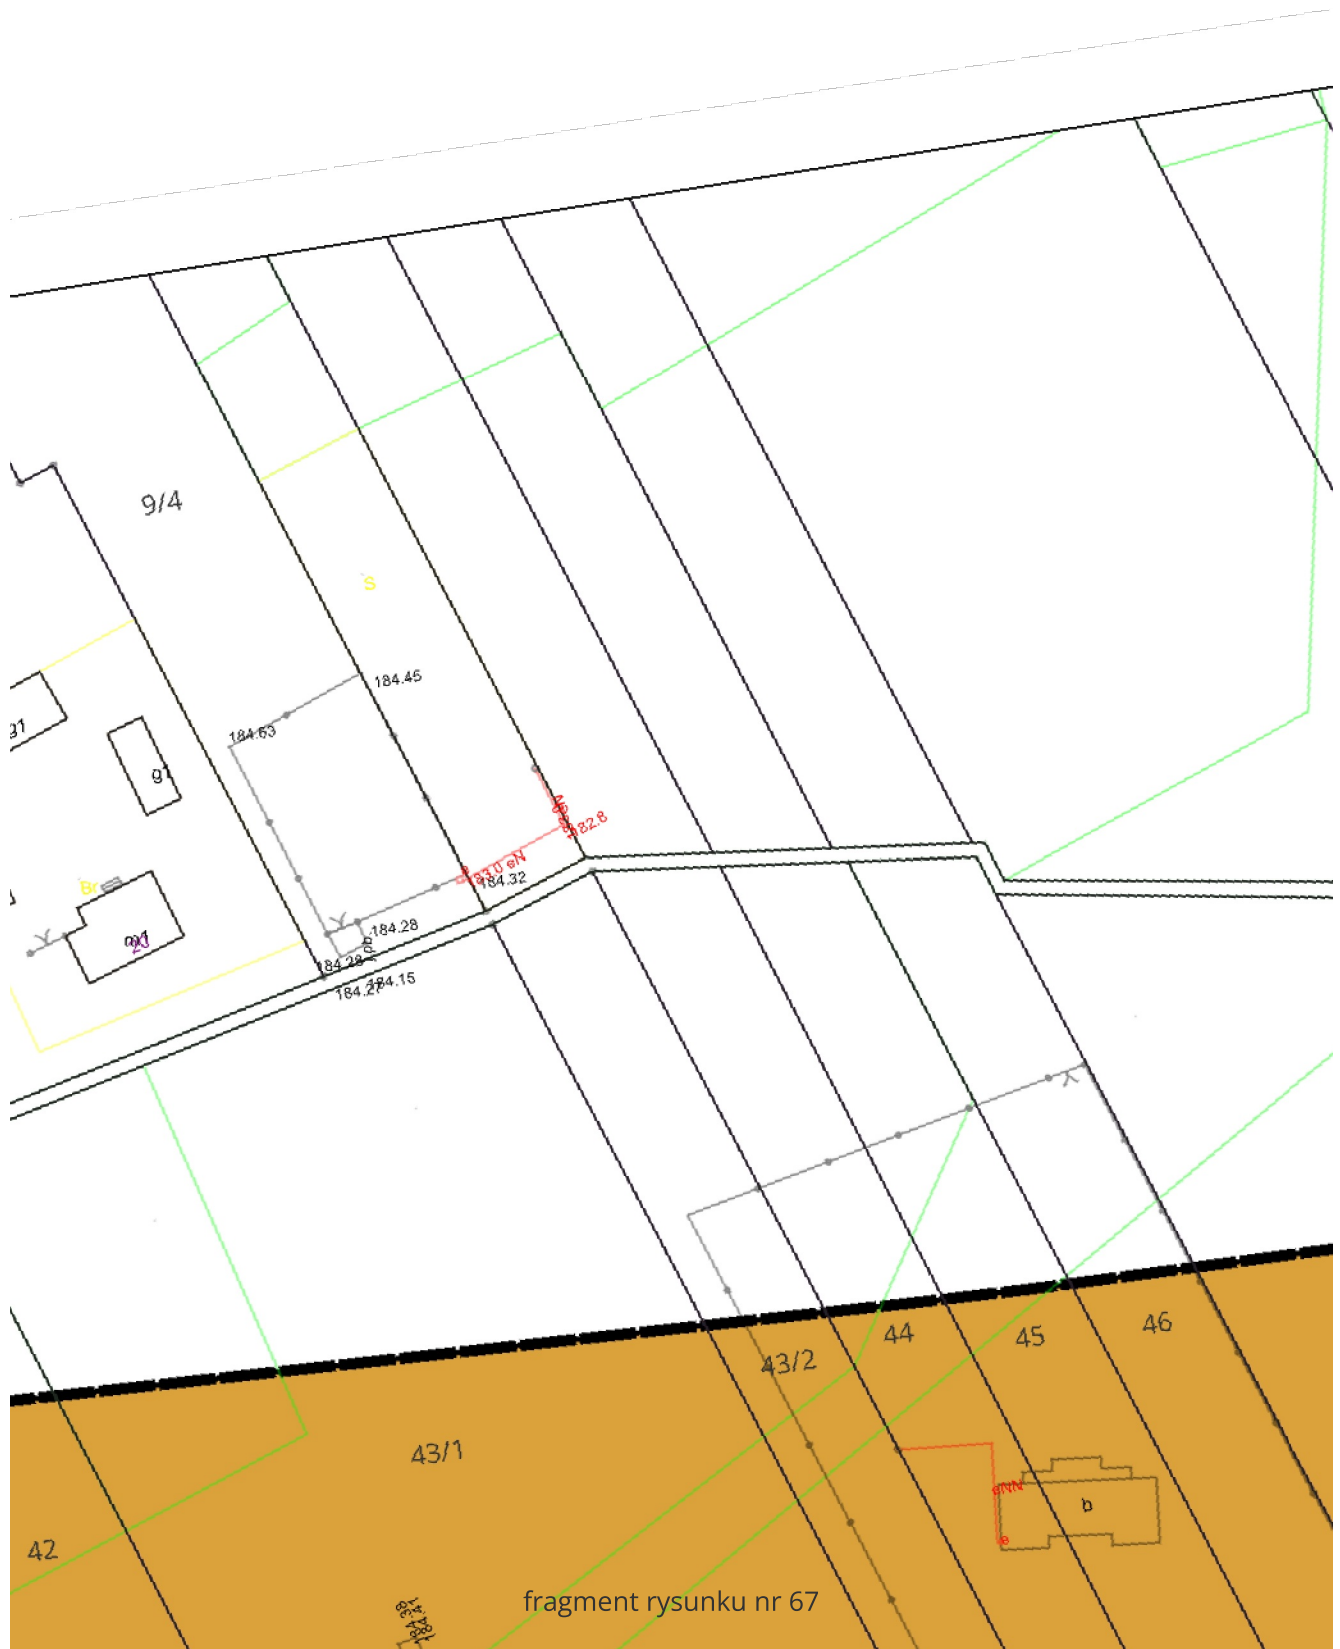


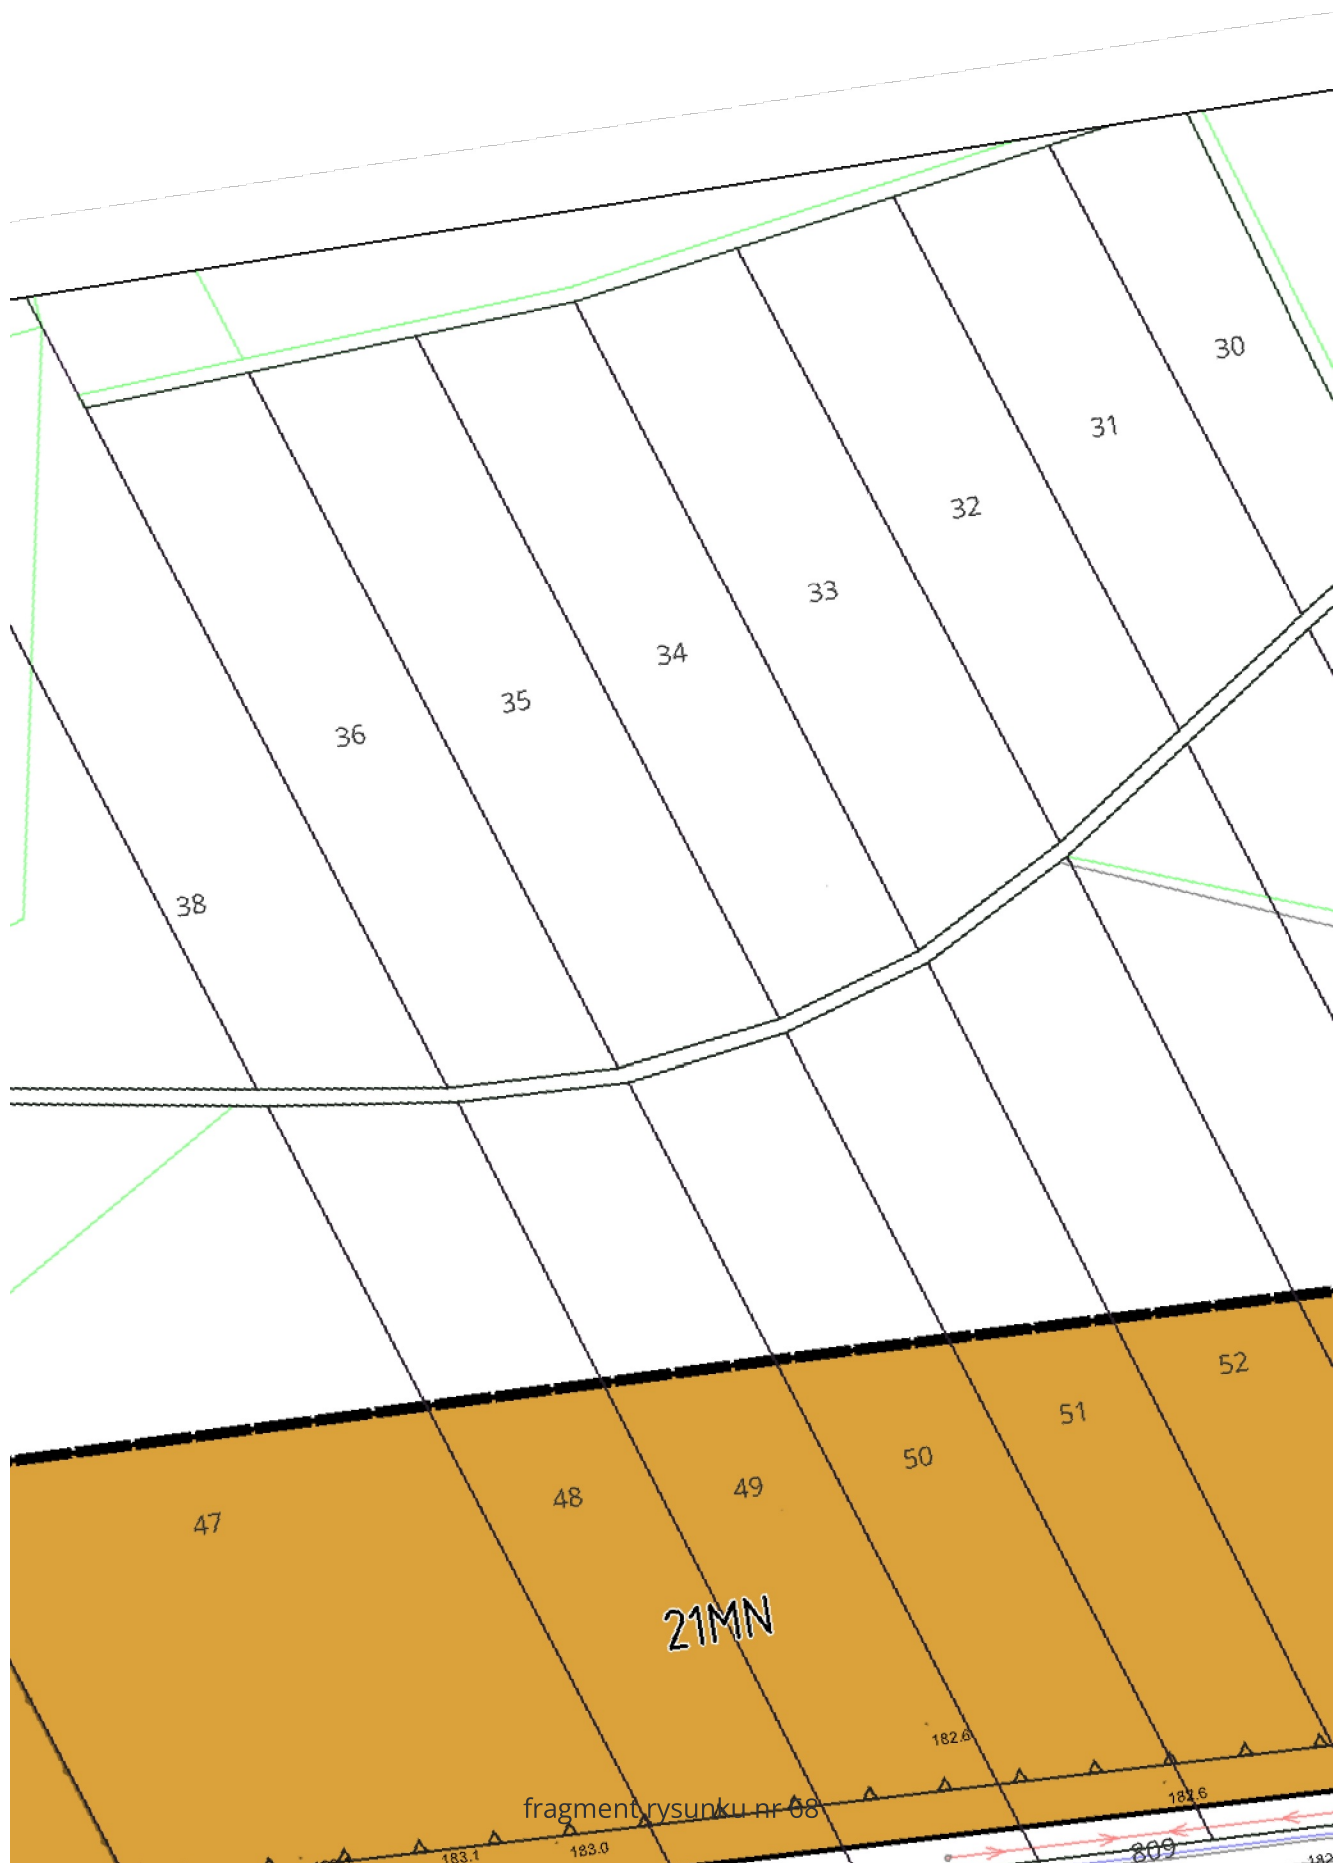


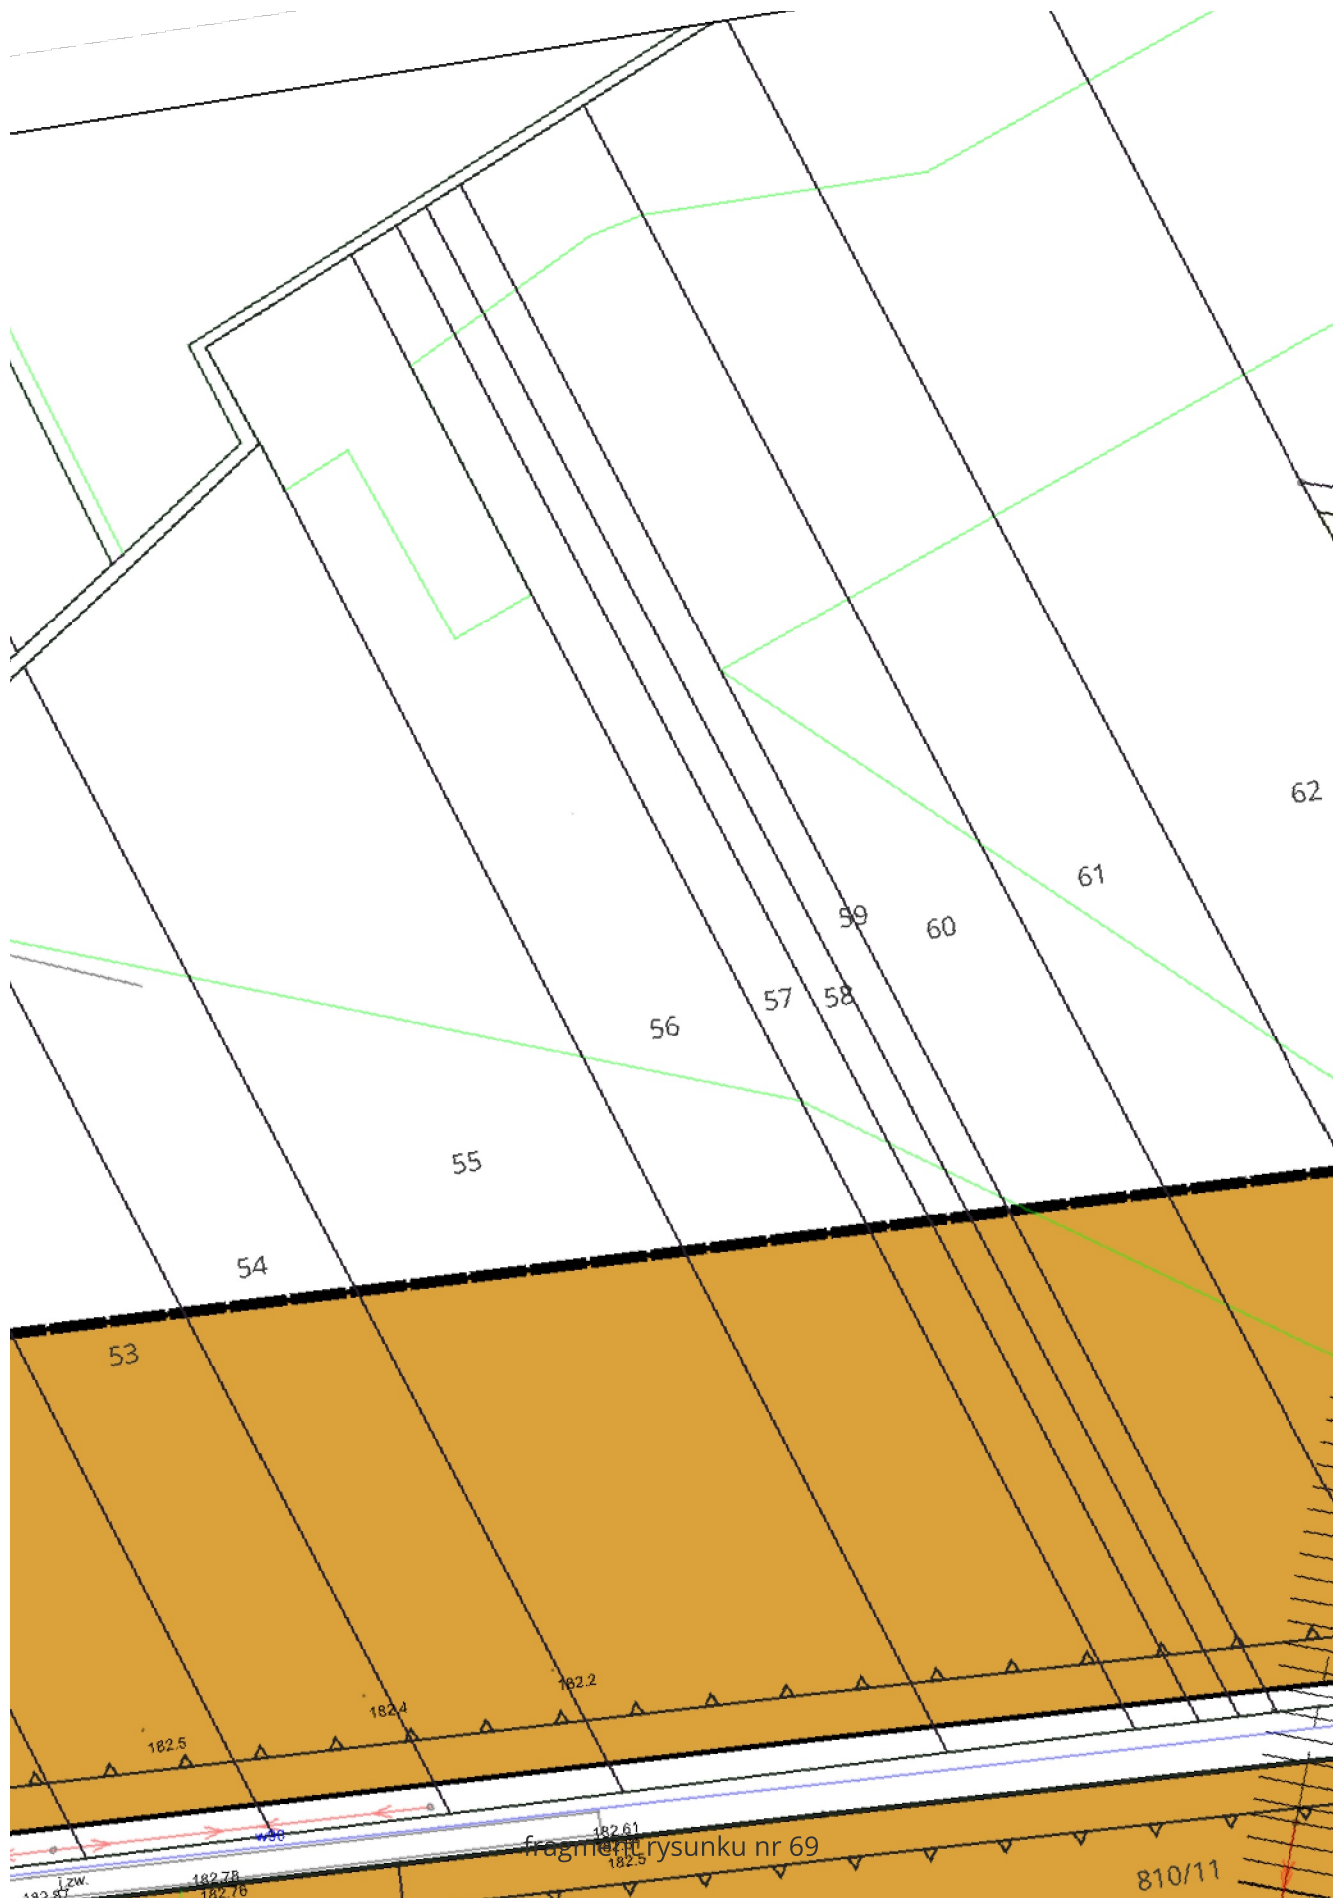

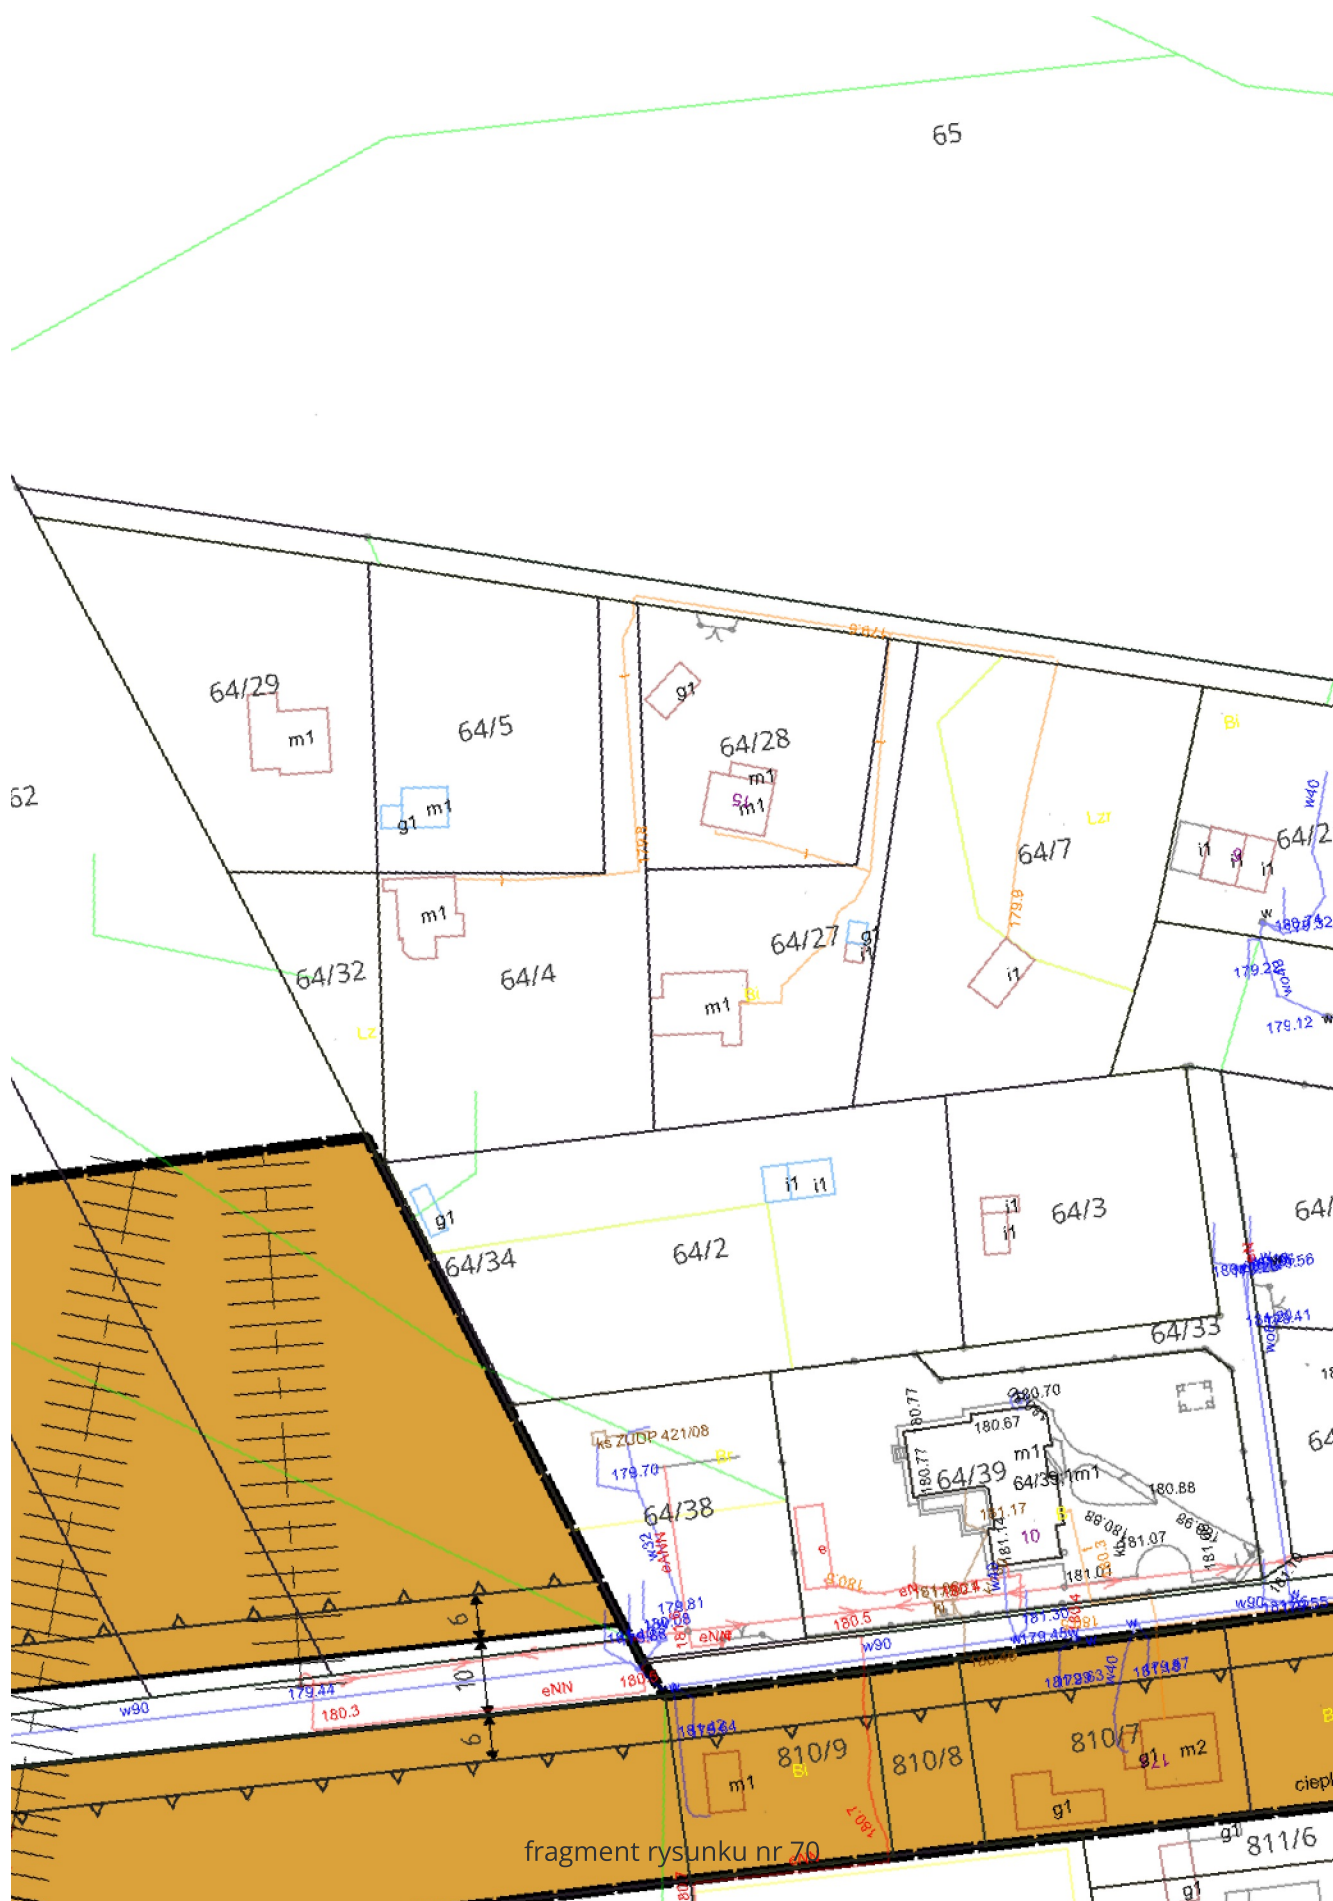


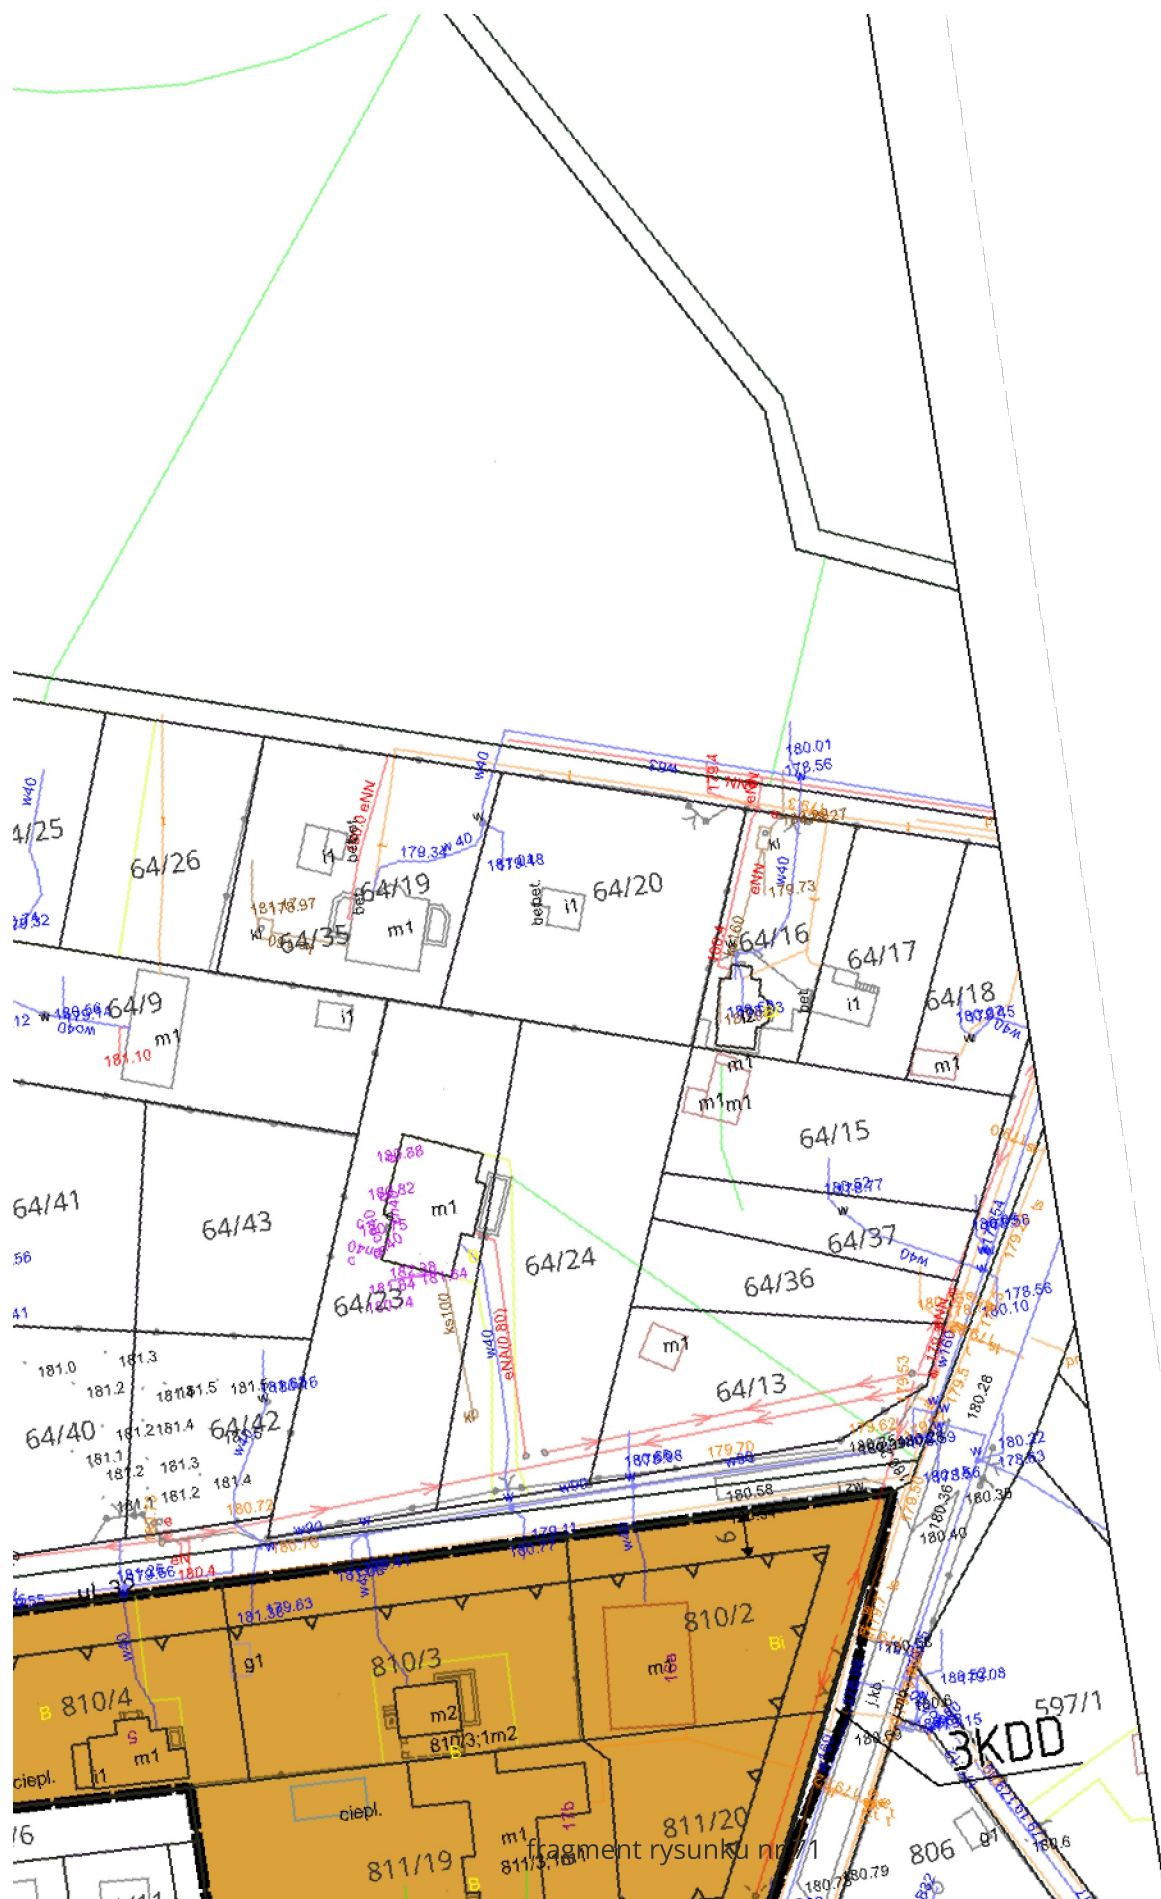

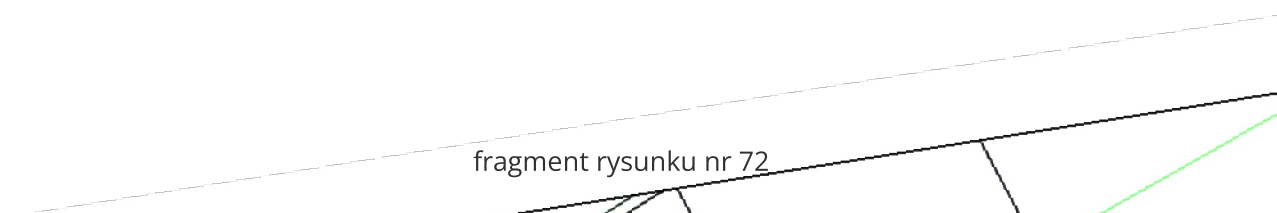

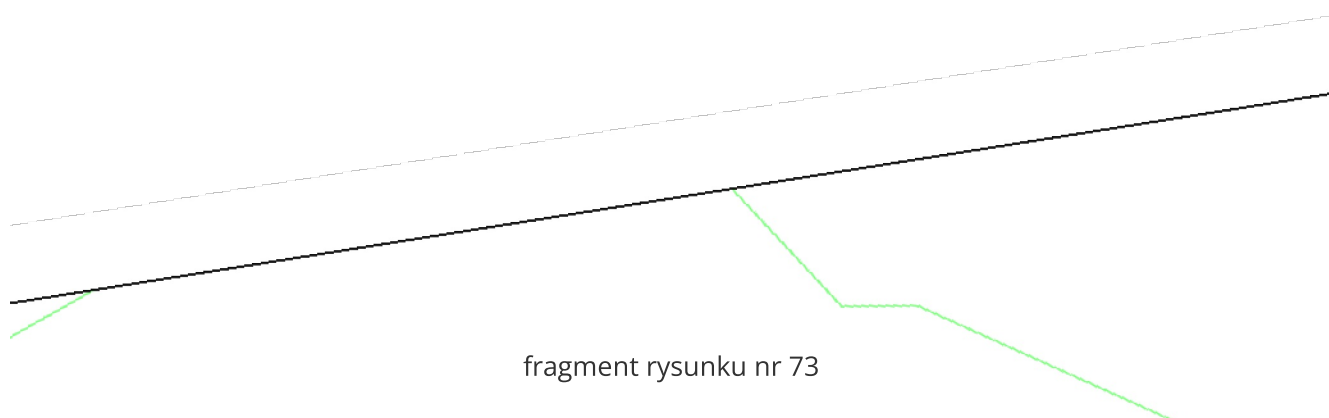

fragment rysunku nr 73

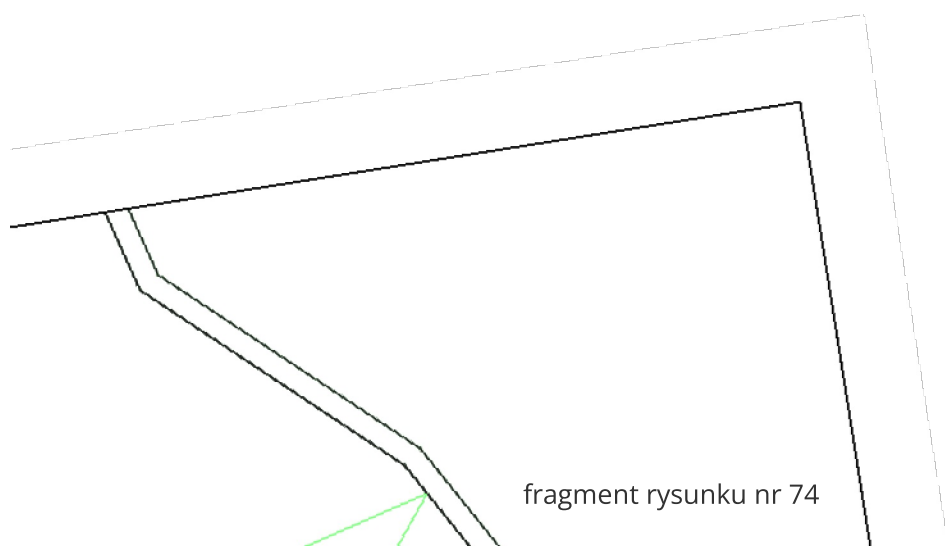

Załącznik nr 2 do uchwały nr XVIII/93/25

Rady Gminy w Dobroniu

z dnia 30 października 2025 r.

Rozstrzygnięcie o sposobie realizacji zapisanych w planie inwestycji z zakresu infrastruktury technicznej, które należą do zadań własnych gminy oraz zasad ich finansowania

Na podstawie art. 20 ust.1 ustawy z dnia 27 marca 2003 r. o planowaniu i zagospodarowaniu przestrzennym (tj.: Dz. U. z 2024 r. poz. 1130 ze zm.) Rada Gminy w Dobroniu rozstrzyga, co następuje:

1. Na terenach miejscowego planu zagospodarowania przestrzennego dla części obrębu Ldzań przewiduje się budowę infrastruktury technicznej, przewiduje się poszerzenia dróg gminnych. Wypłata odszkodowań za grunty wydzielone pod drogi publiczne w wyniku podziału nieruchomości następuje po ustaleniu wysokości odszkodowania i należy do gminy. Budowa dróg gminnych oraz wodociągów jest zadaniem gminy.

2. Finansowanie odszkodowań i budowa dróg podlega zasadom ustawy o finansach publicznych, przy czym:

- a) Rada Gminy podejmie uchwałę budżetową oraz uchwałę o wieloletniej prognozie finansowej, w których określi zadania w zakresie zabezpieczającym środki finansowe przeznaczone na ten cel,
- b) załącznik do uchwały budżetowej gminy określa limity wydatków w roku budżetowym,
- c) kolejne uchwały budżetowe gminy określają nakłady w zakresie ww. zadań w wysokości umożliwiającej ich zakończenie,
- d) zmiana kwot wydatków na realizację ww. zadań następuje w drodze uchwały Rady Gminy zmieniającej zakres ww. zadań lub wstrzymującej ich wykonywanie,
- e) realizacja zadań następuje w terminach określonych harmonogramem wydatków budżetu gminy.

Przewodniczący Rady Gminy
w Dobroniu

Janusz Szerffel

Załącznik Nr 3 do uchwały Nr XVIII/93/25

Rady Gminy w Dobroniu

z dnia 30 października 2025 r.

Zalacznik3.gml

Dane przestrzenne, o których mowa w art. 67a ust. 3 i 5 ustawy z dnia 27 marca 2003 r. o planowaniu i zagospodarowaniu przestrzennym (j.t. Dz.U. z 2020 r. poz. 293 z późn. zm.) ujawnione zostaną po kliknięciu w ikonę