



DZIENNIK URZĘDOWY

WOJEWÓDZTWA ŚWIĘTOKRZYSKIEGO

Kielce, dnia 27 lutego 2025 r.

Poz. 782

UCHWAŁA NR XV/84/25 RADY GMINY RYTWIANY

z dnia 25 lutego 2025 r.

**w sprawie zmiany uchwały Nr XVI/77/19 Rady Gminy Rytwiany z dnia 16 października 2019 r.
w sprawie wyznaczenia obszaru i granic aglomeracji Rytwiany**

Na podstawie art. 18 ust. 2 pkt 15 ustawy z dnia 8 marca 1990 r. o samorządzie gminnym (t.j. Dz. U. z 2024 r. poz. 1465 ze zm.), art. 87 ust. 1, ust. 4 i ust. 6 ustawy z dnia 20 lipca 2017 r. Prawo wodne (tekst jednolity Dz. U. z 2024 r. poz. 1087 ze zm.), po uzgodnieniu z Państwowym Gospodarstwem Wodnym Wody Polskie i Regionalnym Dyrektorem Ochrony Środowiska Rada Gminy Rytwiany uchwala, co następuje:

§ 1. W uchwale Nr XVI/77/19 Rady Gminy Rytwiany z dnia 16 października 2019 r. w sprawie wyznaczenia obszaru i granic aglomeracji Rytwiany (Dz. U. Woj. Świętokrzyskiego z dnia 28.10.2019r., poz. 4052), zmienia się:

- 1) §1, który otrzymuje brzmienie: Wyznacza się aglomerację Rytwiany o równoważnej liczbie mieszkańców (RLM) 2750 z końcowym punktem zrzutu zlokalizowanym w miejscowości Rytwiany, powiat staszowski, województwo świętokrzyskie, której obszar obejmuje miejscowości: Rytwiany, Niedziałki, Kłoda, Szczeka.
- 2) §2, który otrzymuje brzmienie: Obszar i granice aglomeracji, o której mowa w § 1, określa mapa w skali 1: 10 000, stanowiąca załącznik nr 2 do niniejszej uchwały.

§ 2. Opis aglomeracji o której mowa w § 1, stanowi załącznik nr 1 do niniejszej uchwały

§ 3. Wykonanie uchwały powierza się Wójtowi Gminy Rytwiany.

§ 4. Uchwała wchodzi w życie po upływie 14 dni od dnia ogłoszenia w Dzienniku Urzędowym Województwa Świętokrzyskiego.

Przewodniczący Rady Gminy

Irena Pogorzelska

Załącznik Nr 1 do uchwały Nr XV/84/25

Rady Gminy Rytwiany

z dnia 25 lutego 2025 r.

Opis aglomeracji

I. WSTĘP

1. Aktualny stan prawny Aglomeracji:

Aglomeracja Rytwiany została utworzona uchwałą Nr XVI/77/19 Rady Gminy Rytwiany z dnia 16 października 2019 r., w sprawie wyznaczenia obszaru i granic aglomeracji Rytwiany (RLM) 3310

W 2024 roku przeprowadzono przegląd obszarów i granic aglomeracji Rytwiany, który potwierdził konieczność wprowadzenia zmian w związku z następującymi czynnikami:

- weryfikacją ewidencji osób podłączonych do istniejącej sieci kanalizacji sanitarnej,
- korektą granic aglomeracji Rytwiany poprzez ich wyznaczenie wzdłuż zewnętrznych granic działek skanalizowanych,
- analizą położenia zbiorników bezodpływowych i przydomowych oczyszczalni ścieków względem granic aglomeracji,
- wyłączeniem przydomowych oczyszczalni ścieków z obszaru aglomeracji.
- oceny planowanych inwestycji związanych z budową sieci kanalizacji sanitarnej pod kątem możliwości pozostawienia nieskanalizowanych terenów w obszarze aglomeracji. W wyniku tej analizy, z powodu niespełnienia wymaganego wskaźnika koncentracji (120 osób na 1 km planowanej sieci kanalizacyjnej), z obszaru aglomeracji wyłączono miejscowość Ruda. Wyliczenie wskaźnika koncentracji przedstawia poniższa tabela:

Miejscowość	Długość sieci [km]	Liczba mieszkańców [MK]	Wskaźnik koncentracji MK/km
Ruda	5,42	290	53,5

W wyniku powyższych działań zaszła konieczność przeliczenia RLM aglomeracji oraz zmiany jej granic.

2. Podstawę wyznaczenia obszaru i granic aglomeracji stanowią:

- Studium uwarunkowań i kierunków zagospodarowania przestrzennego gminy Rytwiany,
- Decyzje o warunkach zabudowy i zagospodarowania terenu,
- Planowane inwestycje w zakresie budowy kanalizacji na terenie Gminy Rytwiany.

II. OPIS AGLOMERACJI O RÓWNOWAŻNEJ LICZBIE MIESZKAŃCÓW POWYŻEJ 2 000 RLM

1. Nazwa aglomeracji: Rytwiany
2. RLM aglomeracji: 2 750
3. Miejscowości wchodzące w obszar aglomeracji: Rytwiany, Niedziałki, Kłoda, Szczeka.
4. Liczba mieszkańców oraz długość istniejącej kanalizacji sanitarnej na obszarze aglomeracji (stan na 31.12.2023r.):

Opis		Aglomeracja Rytwiany
Długość sieci kanalizacji sanitarnej [km]	grawitacyjna	38,6
	tłoczna	18,9
	ogólnospławna	0
	razem	57,5
Liczba mieszkańców w aglomeracji (meldunek stały i czasowy)		2632
Liczba mieszkańców korzystających z istniejącej sieci kanalizacyjnej		2382
Liczba osób czasowo przebywających korzystających z sieci kanalizacyjnej		118
Liczba osób czasowo przebywających korzystająca ze zbiorników bezodpływowych lub przydomowych oczyszczalni ścieków		0
Liczba mieszkańców korzystająca z przydomowych oczyszczalni ścieków		0
Liczba mieszkańców korzystająca ze zbiorników bezodpływowych		250

5. Kanalizacja sanitarna planowana do wybudowania na obszarze aglomeracji

Na obszarze aglomeracji planowana jest rozbudowa sieci kanalizacji sanitarnej w miejscowości Rytwiany, która obejmie ulice: Niwy, Długą, Polną oraz Brzozową. Planowana długość sieci wynosi ok. 2 km, a liczba osób przewidzianych do podłączenia to 250. Wskaźnik koncentracji wynosi 125 mieszkańców na 1 km planowanej sieci.

6. Opis funkcjonujących na terenie aglomeracji oczyszczalni ścieków

Ścieki zbierane z terenu Aglomeracji Rytwiany są odprowadzane poprzez końcowy punkt zrzutu do oczyszczalni zlokalizowane na terenie Aglomeracji Staszów.

- Nazwa oczyszczalni ścieków: „Staszów”, ID PLSW0070.
- Typ oczyszczalni ścieków, do której będą odprowadzane ścieki komunalne: PUB2 - oczyszczalnia biologiczna z podwyższonym usuwaniem związków azotu (N), fosforu (P) spełniająca standardy odprowadzanych ścieków dla aglomeracji < 100 000 RLM.
- Przepustowość oczyszczalni:
 - średnia [m³/d]: 9 500
 - maksymalna godzinowa [m³/h]: 416,6
- Projektowa wydajność oczyszczalni ścieków [RLM]: 63 200
- Średnie obciążenie oczyszczalni [m³/d]: 4750

- Odbiornik ścieków oczyszczonych zgodnie z pozwoleniem wodnoprawnym:
 - Nazwa cieku: Czarna Staszowska
 - Współrzędne geograficzne wylotu: 21,1748 (E), 50,5501 (N)

7. Charakterystyka ilości i jakości oczyszczanych ścieków na terenie aglomeracji

Średnia dobowo ilość ścieków komunalnych powstających na terenie aglomeracji Rytwiany: 297,8 m³/d.

- komunalnych odprowadzonych zbiorczym systemem kanalizacyjnym 99,2 tys. m³/r, tj. 271,8 m³/d
- dostarczonych do oczyszczalni ścieków taborem asenizacyjnym (tylko ścieki z terenu aglomeracji) 9,5 tys. m³/r, tj. 26,0 m³/d.
- oczyszczonych systemami indywidualnymi do oczyszczalni ścieków z terenu aglomeracji (przydomowymi oczyszczalniami ścieków) 0 m³/d.

Zgodnie z wytycznymi do wyznaczania, zmiany lub likwidacji obszarów i granic aglomeracji wydajność oczyszczalni ścieków musi zapewnić możliwość przyjęcia wszystkich ścieków z terenu aglomeracji, a w przypadku przyjmowania ścieków z innych aglomeracji lub terenów poza aglomeracją – również z tych terenów. Oczyszczalnia taka musi być w stanie przyjąć przede wszystkim ścieki z „własnej” aglomeracji a w dalszej kolejności ze wszystkich pozostałych aglomeracji podłączonych do niej siecią kanalizacyjną przez końcowy punkt zrzutu.

Wydajność oczyszczalni ścieków w Staszowie				
-	Projektowa wydajność oczyszczalni	Ilość ścieków w aglomeracji Staszów	Ilość ścieków z aglomeracji Rytwiany	Ilość ścieków razem
1	2	3	4	5 (3+4)
[m ³ /d]	9500	4452,2	297,8	4750
RLM	63 200	24 357	2750	27107

Według przedstawionych powyżej informacji oczyszczalnia ścieków Staszów jest w stanie przyjąć całość ścieków powstających na terenie aglomeracji Rytwiany, zapewniając jednocześnie przyjęcie ścieków z własnej aglomeracji.

Charakterystyka ścieków dopływających oraz oczyszczonych

Średnie roczne wartości wskaźników zanieczyszczeń w ściekach surowych dopływających do komunalnej oczyszczalni ścieków	
Średnioroczne stężenie BZT ₅ [mg/l]	234
Średnioroczne stężenie ChZT [mg/l]	920,2
Średnioroczne zawiesiny [mg/l]	262
Średnioroczne stężenie N _{og} [mg/l]	57,1
Średnioroczne stężenie P _{og} [mg/l]	7,47

Porównanie jakości ścieków

Średnie roczne wartości wskaźników zanieczyszczeń w ściekach oczyszczonych odpływających z oczyszczalni ścieków:		
Średnioroczne stężenie BZT ₅ [mg/l]		9,9
Średnioroczne stężenie ChZT [mg/l]		33,6
Średnioroczne zawiesiny [mg/l]		21,3
Średnioroczne stężenie Nog [mg/l]		11,0
Średnioroczne stężenie P _{og} [mg/l]		0,50

ków oczyszczonych w oczyszczalni eksploatowanej na terenie aglomeracji z wymogami przepisów polskich

OŚ	Średnie stężenie w ściekach oczyszczonych					Wartości dopuszczalne dla RLM od 15000 do 99 999 według rozporządzenie Ministra Gospodarki Morskiej i Żeglugi Śródlądowej z dnia 12 lipca 2019 r.				
	BZT5	ChZT	Zaw. ogólna	Nog	Pog	BZT5	ChZT	Zaw. ogólna	Nog	Pog
	mg/l	mg/l	mg/l	mg/l	mg/l	mg/l	mg/l	mg/l	mg/l	mg/l
	% reduk.	% reduk.	% reduk.	% reduk.	% reduk.	% reduk.	% reduk.	min. % reduk.	min. % reduk.	% reduk.
	9,9	33,6	21,3	11,0	0,5	15	125	35	15	2

Z powyższych danych wynika, iż oczyszczalnia ścieków spełnia wymagania odnośnie jakości ścieków oczyszczonych określonych rozporządzeniem Ministra Gospodarki Morskiej i Żeglugi Śródlądowej z dnia 12 lipca 2019 r.

Obciążenie oczyszczalni ścieków w Staszowie, wyrażone w RLM wynosi:

$$\text{RLM} = (Q \cdot \text{BZT5})/60 = (4750 \cdot 234)/60 = 18\,525$$

8. Charakterystyka ścieków przemysłowych powstających na terenie aglomeracji

Na terenie aglomeracji nie funkcjonują zakłady przemysłowe.

9. Informacja na temat zamierzeń inwestycyjnych na terenie oczyszczalni ścieków:

Na obszarze aglomeracji nie ma oczyszczalni ścieków. Ścieki są odprowadzane do oczyszczalni „Staszów”, znajdującej się w aglomeracji Staszów.

10. Wykaz zakładów przemysłowych planowanych do podłączenia do systemu kanalizacji zbiorczej:

Na terenie aglomeracji na dzień dzisiejszy do 2027 nie identyfikuje się powstania nowych zakładów przemysłowych.

W związku z powyższym nie jest planowane podłączenie nowych zakładów do systemu kanalizacji zbiorczej.

11. Informacja o strefach ochronnych ujęć wody, zawierająca oznaczenie aktów prawa miejscowego lub o decyzjach ustanawiających te strefy oraz zakazy, nakazy i ograniczenia obowiązujące na tych terenach.

Na terenie aglomeracji Rytwiany nie wyznaczono stref ochronnych ujęć wód.

12. Obszary ochronne zbiorników wód śródlądowych

Na terenie aglomeracji Rytwiany nie zostały oznaczone aktami prawa miejscowego lub decyzjami, obszary zbiorników wód śródlądowych.

13. Formy ochrony przyrody

Na terenie aglomeracji Rytwiany znajdują się następujące formy ochrony przyrody:

Formy ochrony przyrody	Akt prawny uznający obszar za formę ochrony przyrody
Jeleniowsko-Staszowski Obszar Chronionego Krajobrazu	Wyznaczony pierwotnie przez Rozporządzenie nr 1 Wojewody Tarnobrzeskiego z dnia 5 stycznia 1996 r. w sprawie ustanowienia obszarów chronionego krajobrazu. Ostatnie granice zostały wyznaczone przez Uchwałę nr XXXV/624/13 Sejmiku Województwa Świętokrzyskiego z dnia 23 września 2013 r. dotyczącą wyznaczenia Jeleniowsko-Staszowskiego Obszaru Chronionego Krajobrazu
Pomnik przyrody (Klon pospolity (Klon zwyczajny) - <i>Acer platanoides</i>)	Zarządzenie Nr 34 Wojewody Tarnobrzeskiego z dnia 30 grudnia 1988 r. w sprawie uznania tworów przyrody za pomniki przyrody (Dz. Urz. Woj. Tarnobrzeskiego Nr 1, poz. 2, z dn. 10.01.1989 r.)
Pomnik przyrody (Klon srebrzysty - <i>Acer saccharinum</i>)	Zarządzenie Wojewody Tarnobrzeskiego Nr 34/88 z dn. 30.12.1988 r. w sprawie uznania tworów przyrody za pomniki przyrody (Dz. Urz. z dn. 10.01.1989r. Nr 1. Poz. 2)

14. Określenie równoważnej liczby mieszkańców dla aglomeracji Rytwiany

L.P.	Działanie	Opis	RLM)
1		Liczba mieszkańców w aglomeracji (meldunek stały i czasowy)	2632
2		Liczba mieszkańców korzystających z istniejącej sieci kanalizacyjnej	2382
3		Liczba osób czasowo przebywających, korzystająca z sieci kanalizacyjnej	118
4		Liczba osób czasowo przebywających korzystająca ze zbiorników bezodpływowych lub przydomowych oczyszczalni ścieków	0
5		Przemysł podłączony do systemu kanalizacyjnego	0
6		Przemysł korzystający ze zbiorników bezodpływowych	0
7		Liczba mieszkańców korzystająca z przydomowych oczyszczalni ścieków	0

L.P.	Działanie	Opis	RLM)
8		Liczba mieszkańców korzystająca ze zbiorników bezodpływowych	250
9	1+3+4+5+6	RLM aglomeracji	2750
10	2+3+5	RLM korzystająca z kanalizacji	2500
11	10/9	% RLM	90,91

Wielkość RLM aglomeracji Rytwiany wynosi 2750 RLM. Procent skanalizowania wyniesie 90,91%.

Na terenach nieskanalizowanych ścieki gromadzone są w zbiornikach bezodpływowych (94 szt.). Ścieki ze zbiorników bezodpływowych są okresowo wywożone wozami asenizacyjnymi do stacji zlewnych.

Na terenach nieskanalizowanych wyłączonych z obszaru aglomeracji ścieki gromadzone są w zbiornikach bezodpływowych oraz przydomowych oczyszczalniach ścieków. Ścieki ze zbiorników bezodpływowych oraz osad z przydomowych oczyszczalni ścieków są okresowo wywożone wozem asenizacyjnym przez podmioty posiadające stosowne zezwolenia do stacji zlewnych, w tym do oczyszczalni ścieków w Staszowie.

Gmina prowadzi ewidencję zbiorników bezodpływowych oraz przydomowych oczyszczalni ścieków, o której mowa w art. 3 ust. 3 pkt 1 i 2 ustawy z dnia 13 września 1996 r. o utrzymaniu czystości i porządku w gminach (tekst jednolity Dz.U 2024 poz. 399 ze zm.). Ponadto gmina prowadzi także kontrolę nad prawidłową częstotliwością wywozu ścieków ze zbiorników bezodpływowych oraz osadów z przydomowych oczyszczalni ścieków.

15. Badanie spełnienia przez aglomerację warunków Dyrektywy ściekowej 91/271/EWG.

a) Warunek I (art. 3 Dyrektywy) procent skanalizowania w aglomeracji.

90,91% (min. 98) – wg niniejszego przeglądu

Warunek nie jest spełniony

Należy podłączyć do istniejącej sieci kanalizacji sanitarnej przyjemniej 196 mieszkańców, aby procent skanalizowania osiągnął minimum 98%.

b) Warunek II (art. 10 Dyrektywy) wydajność oczyszczalni w aglomeracji (wyrażona w RLM).

Aglomeracja Rytwiany zakończona jest końcowym punktem zrzutu ścieków oczyszczalni ścieków. Ścieki odprowadzane są do oczyszczalni ścieków Staszów zlokalizowanej na terenie Aglomeracji Staszów. Projektowa wydajność oczyszczalni ścieków Staszów wyrażona w RLM wynosi 63 200 i jest większa od sumy RLM aglomeracji Staszów oraz Rytwiany tj. 27 107

Warunek jest spełniony

c) Warunek III (art. 4 i art. 5 Dyrektywy) standardy oczyszczania ścieków.


Oczyszczalnia ścieków Staszów spełniają kryteria rozporządzenia Ministra Gospodarki Morskiej i Żeglugi Śródlądowej z dnia 12 lipca 2019 r. w sprawie substancji szczególnie szkodliwych dla środowiska wodnego oraz warunków, jakie należy spełnić przy wprowadzaniu do wód lub do ziemi ścieków, a także przy odprowadzaniu wód opadowych lub roztopowych do wód lub do urządzeń wodnych.

Warunek jest spełniony

Aglomeracja Rytwian

Załącznik Nr 2 do uchwały Nr XV/84/25 Rady Gminy Rytwiany z dnia 25 lutego 2025 r.

schemat podziału map

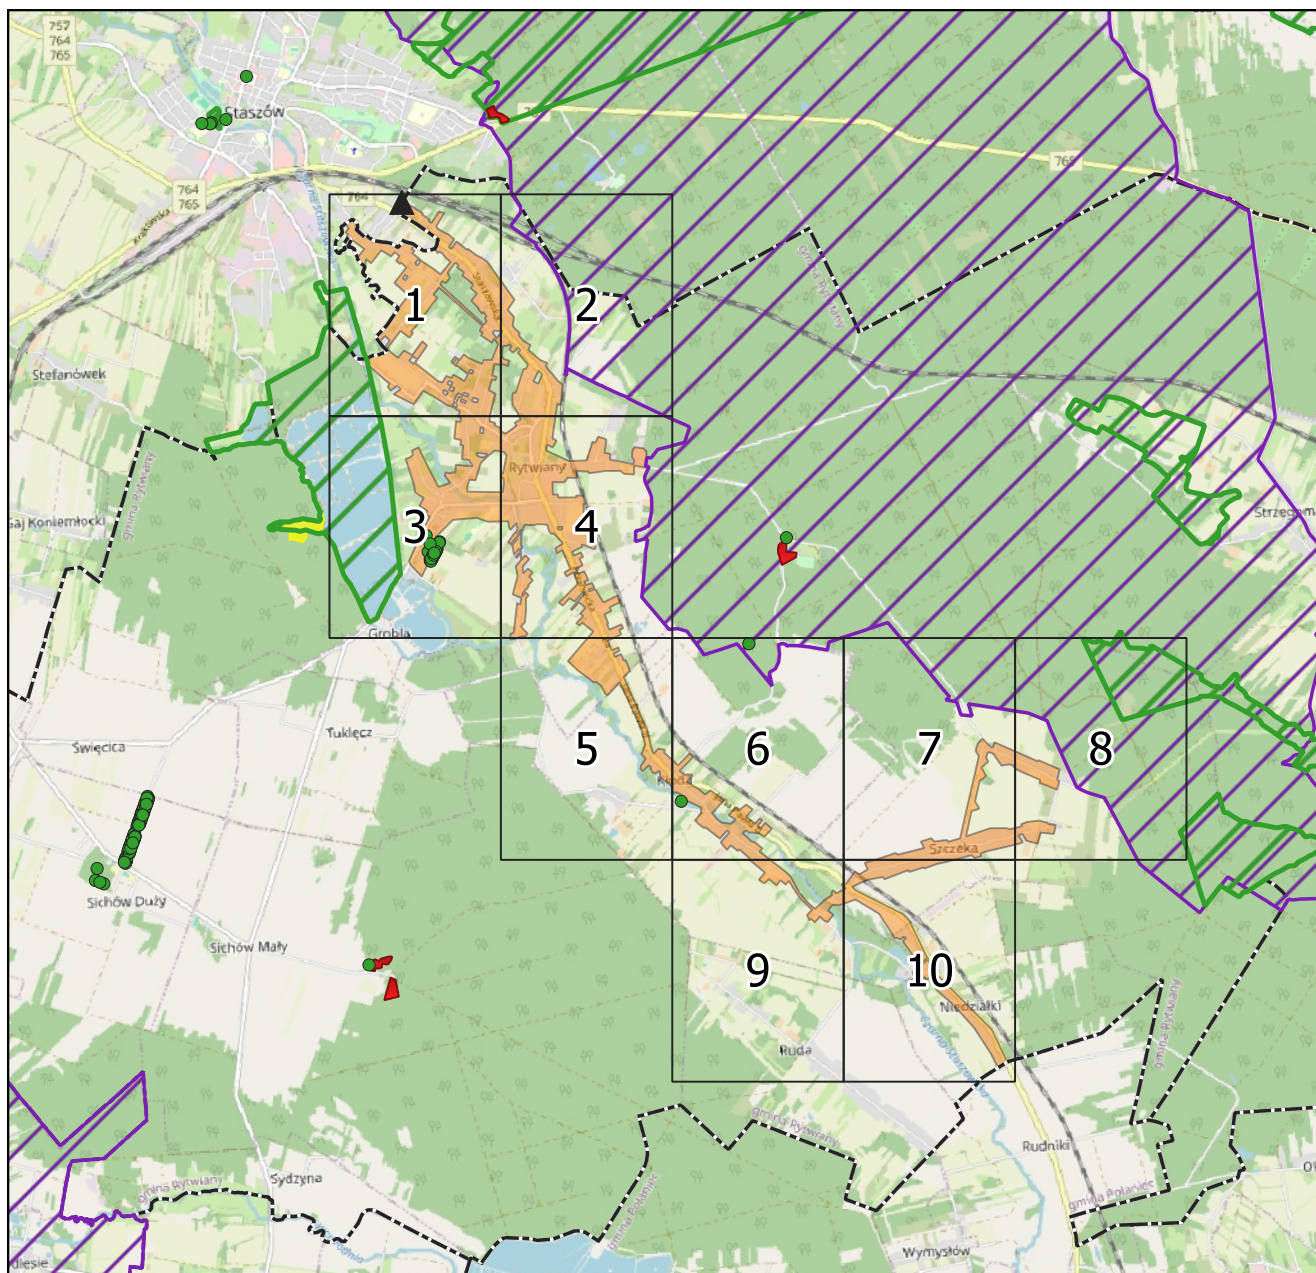

podkład mapowy: OpenStreetMap

Legenda

▲ końcowy punkt zrzutu ścieków

granica aglomeracji Rytwian

granice gminy

Formy ochrony przyrody


Rezerwat

Zespół przyrodniczo krajobrazowy

Natura 2000

Obszar chronionego krajobrazu


• pomniki przyrody

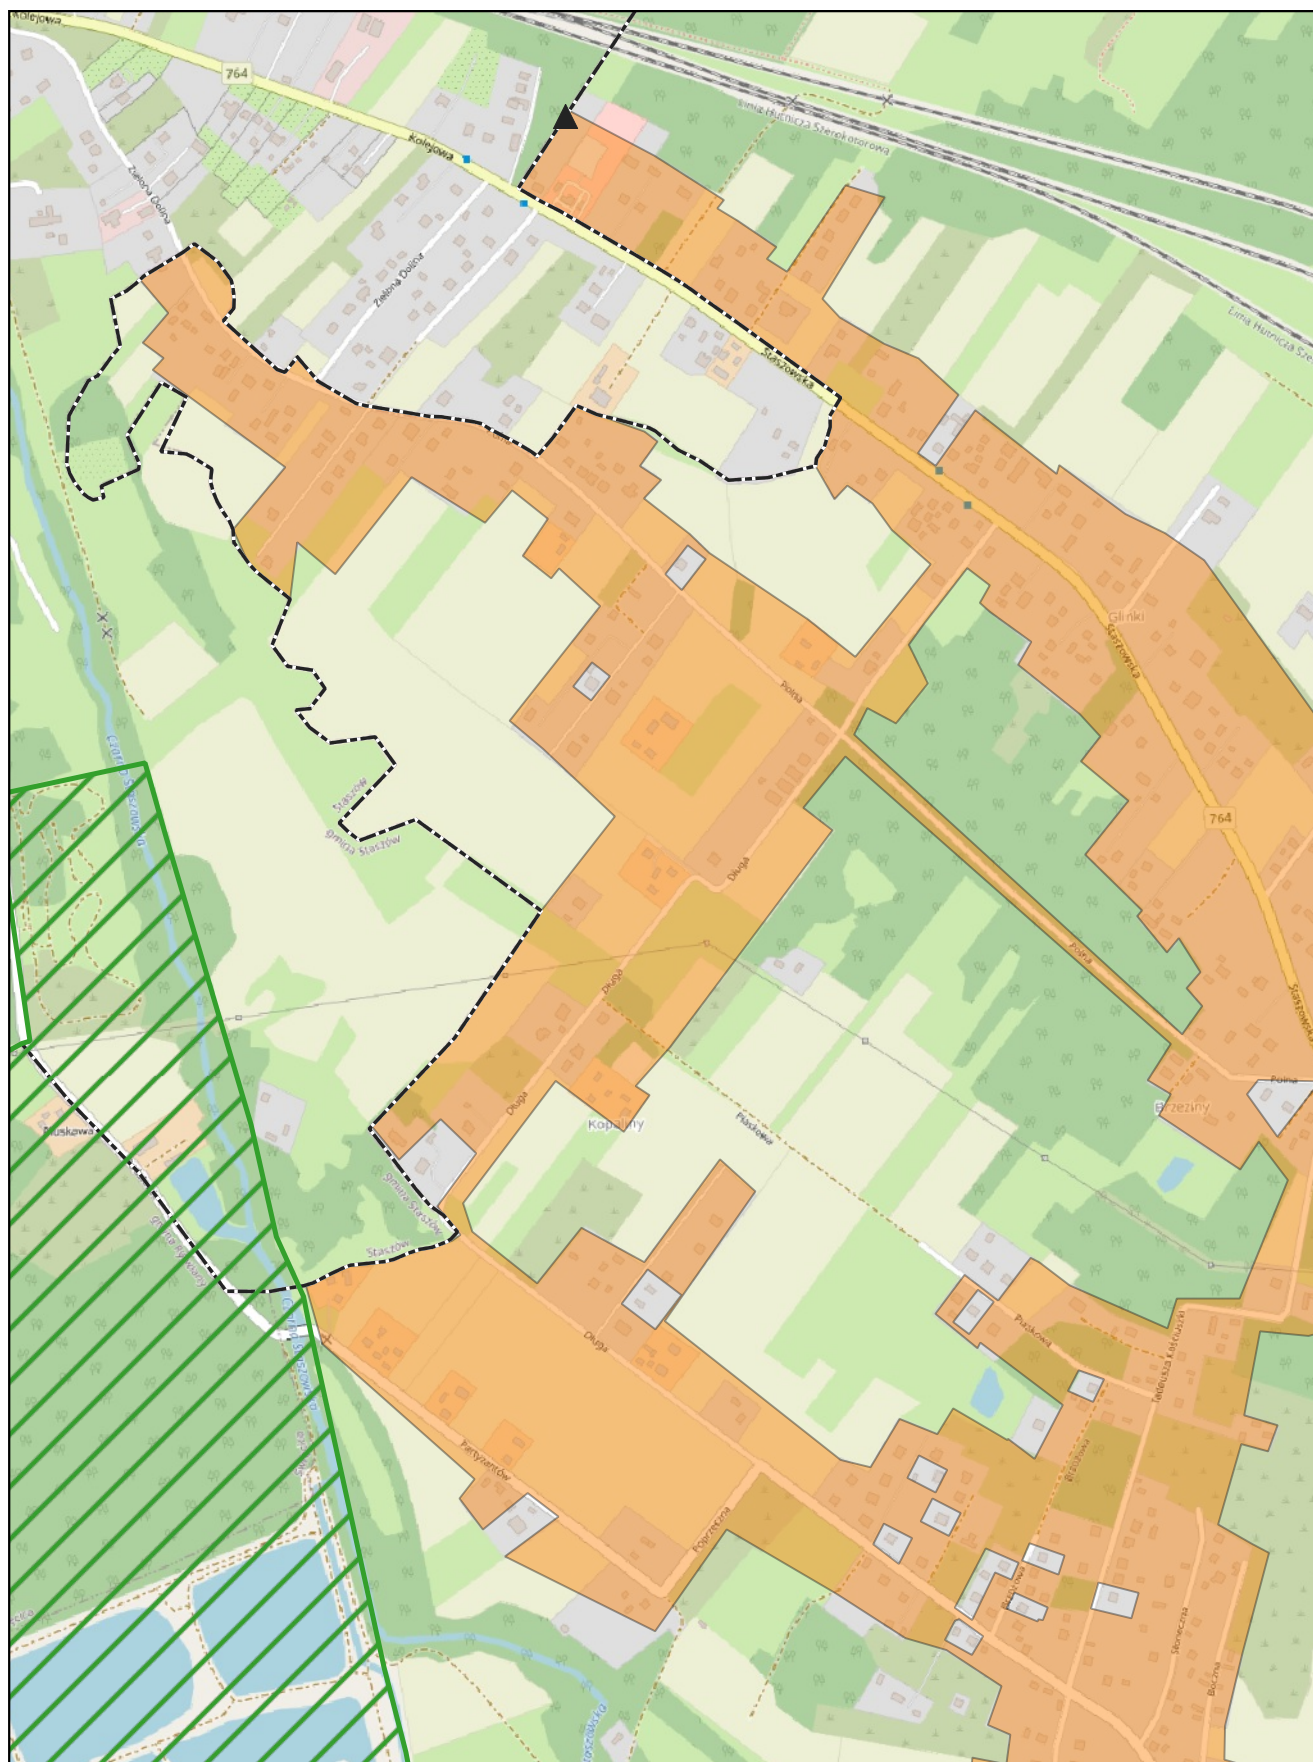

skala: 1:10 000

0 0,25 0,5 km

Arkusz: 1

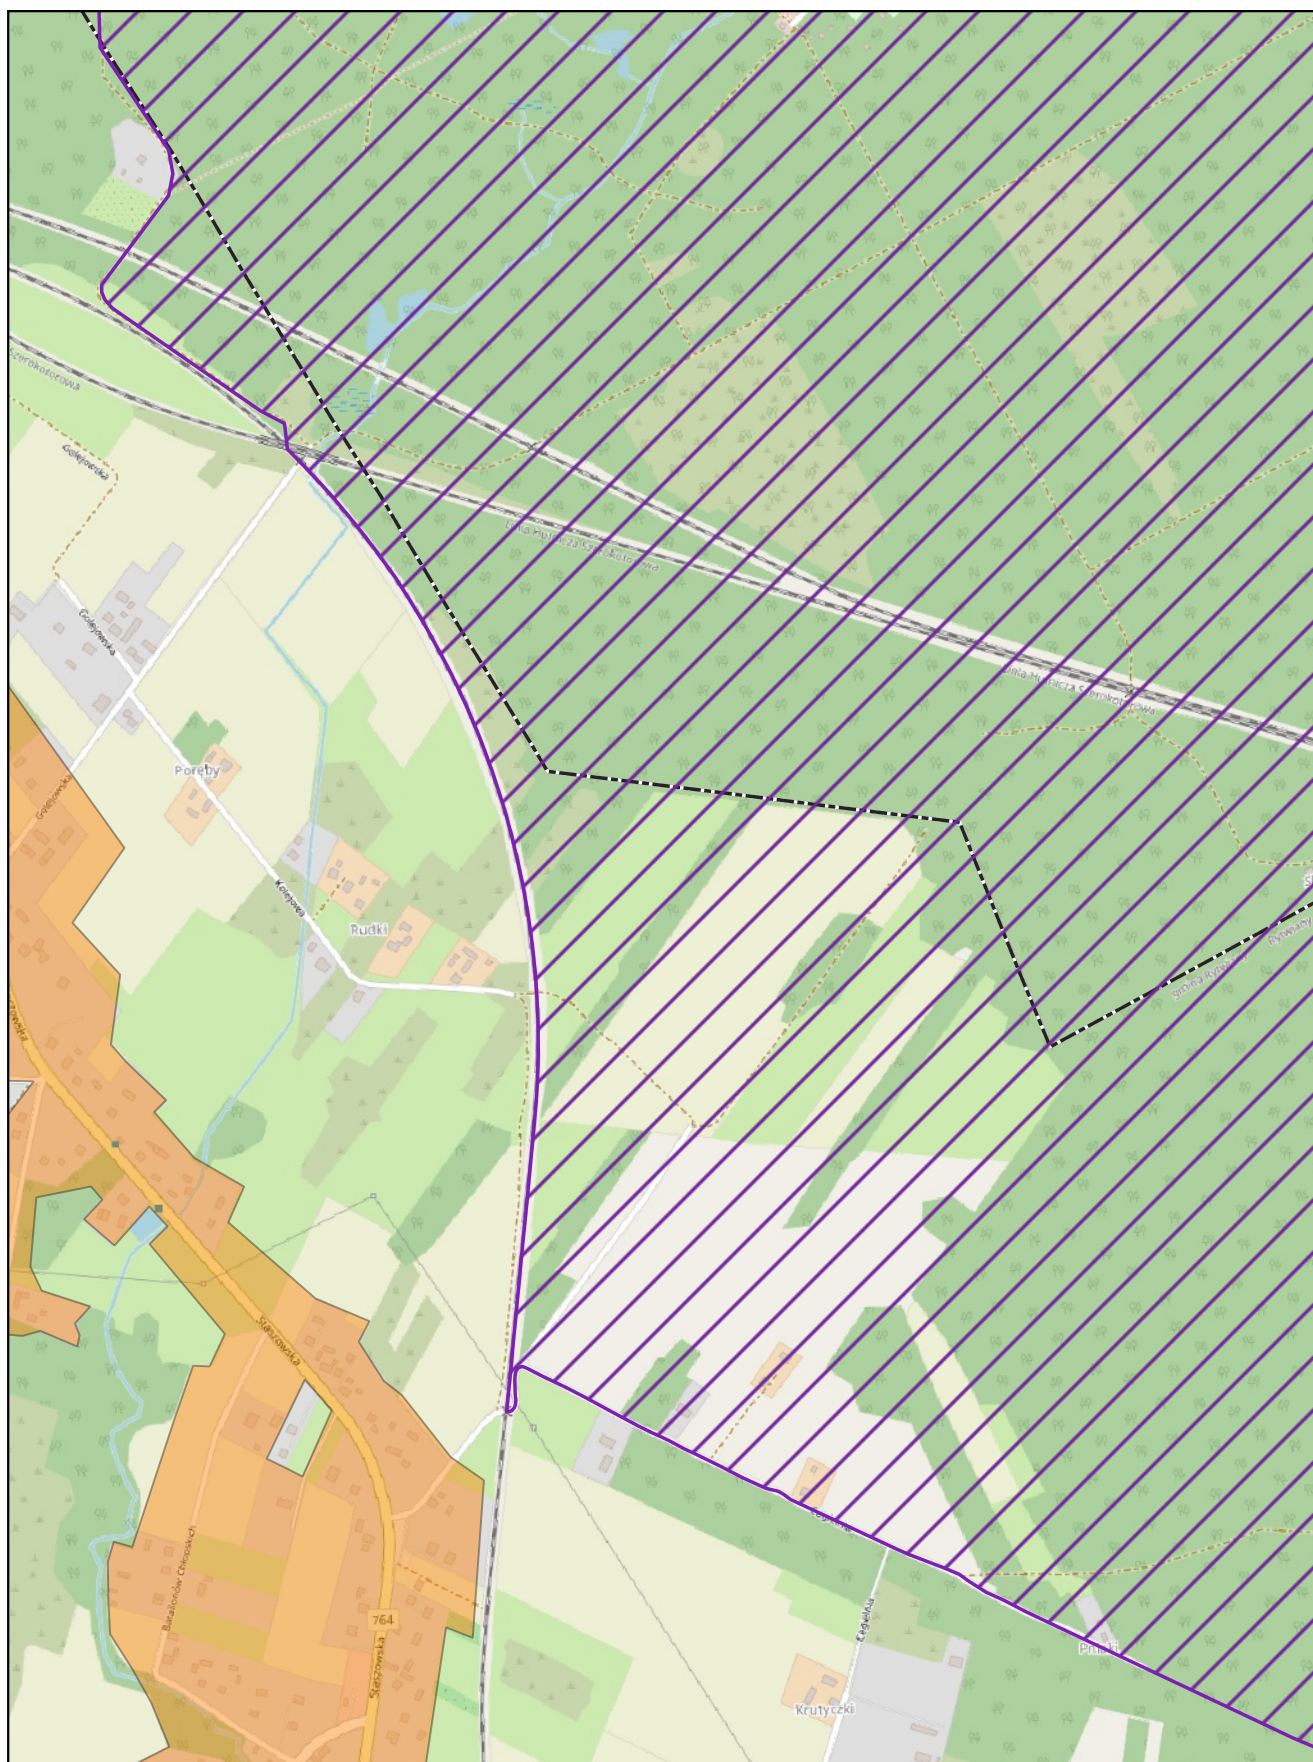

skala: 1:10 000


0

0,25

0,5 km

Arkusz: 2




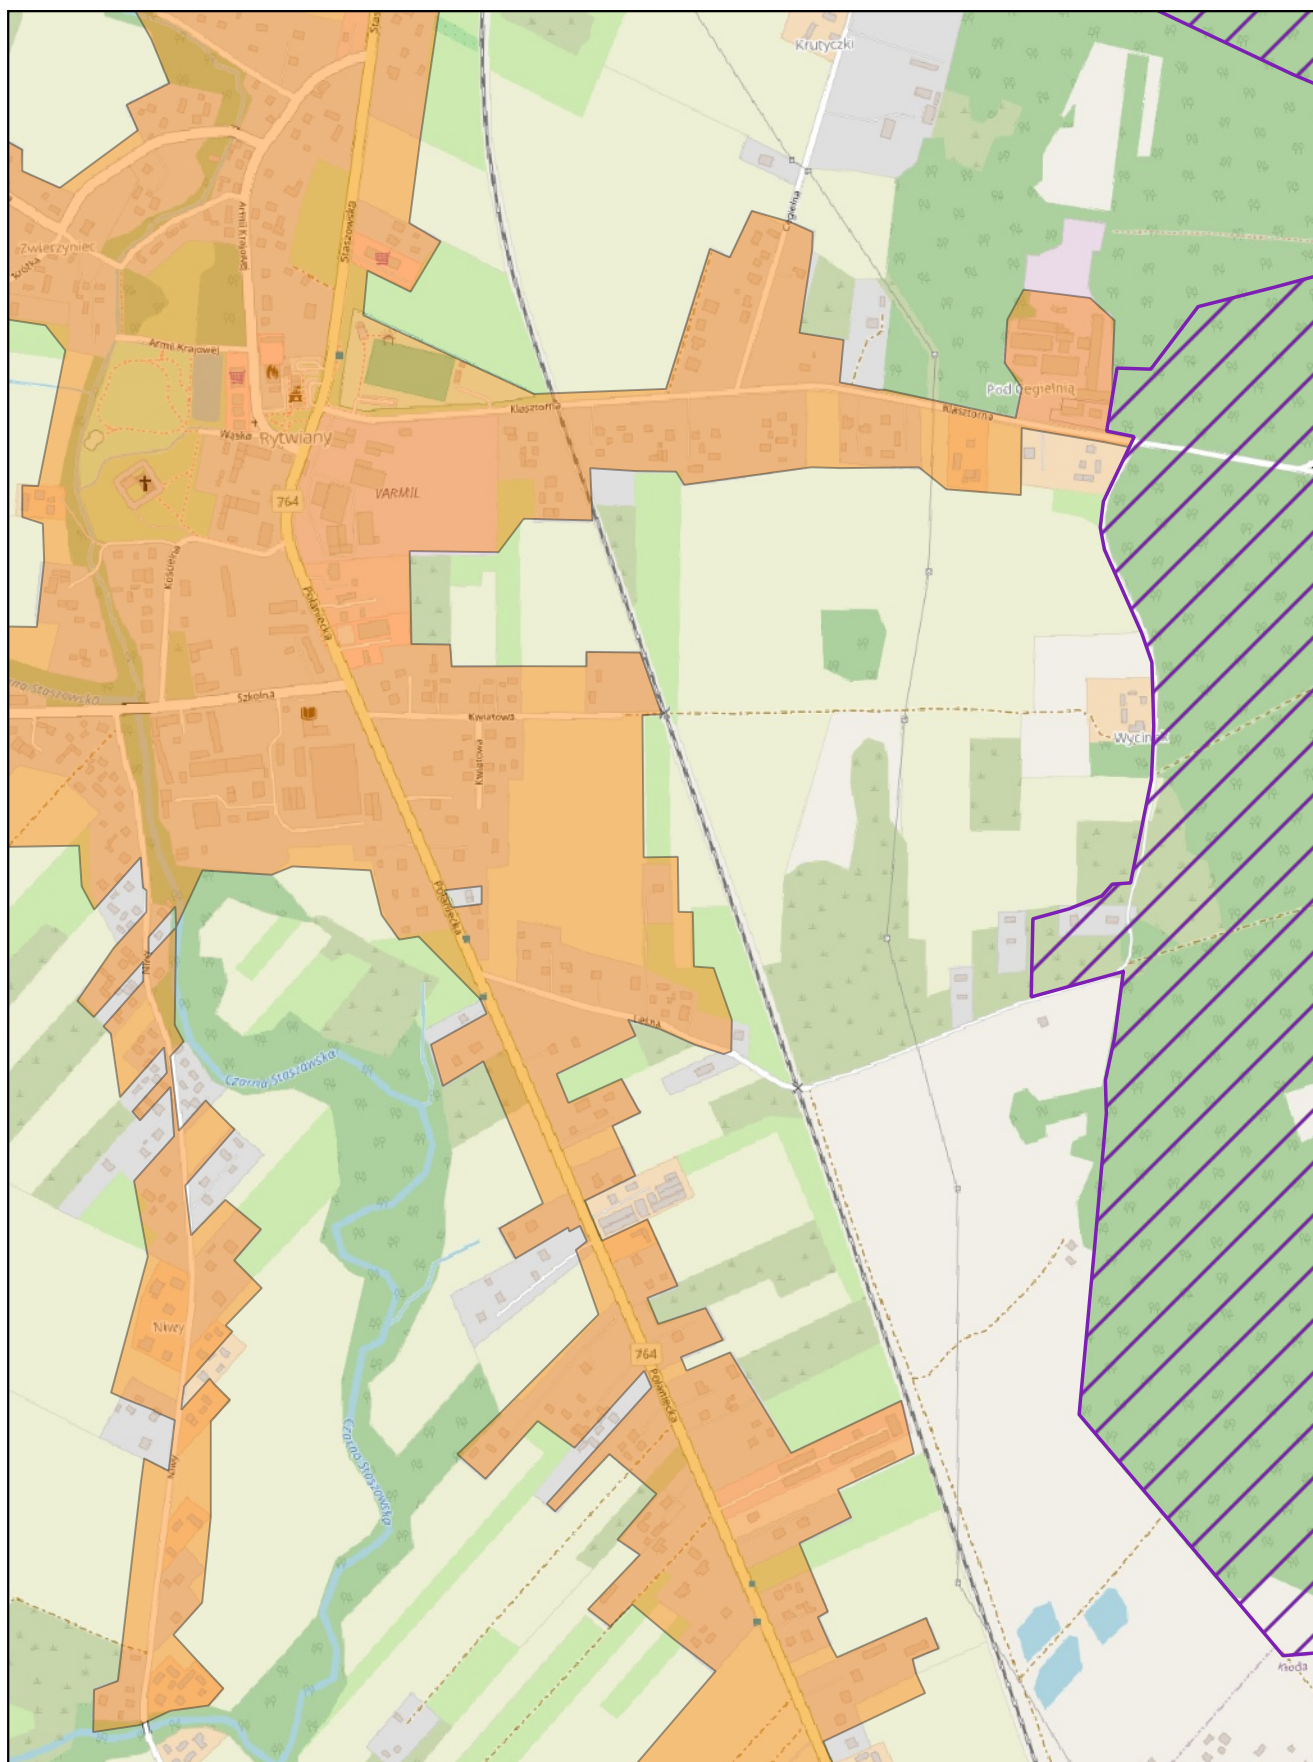

skala: 1:10 000

0 0,25 0,5 km


Arkusz: 4

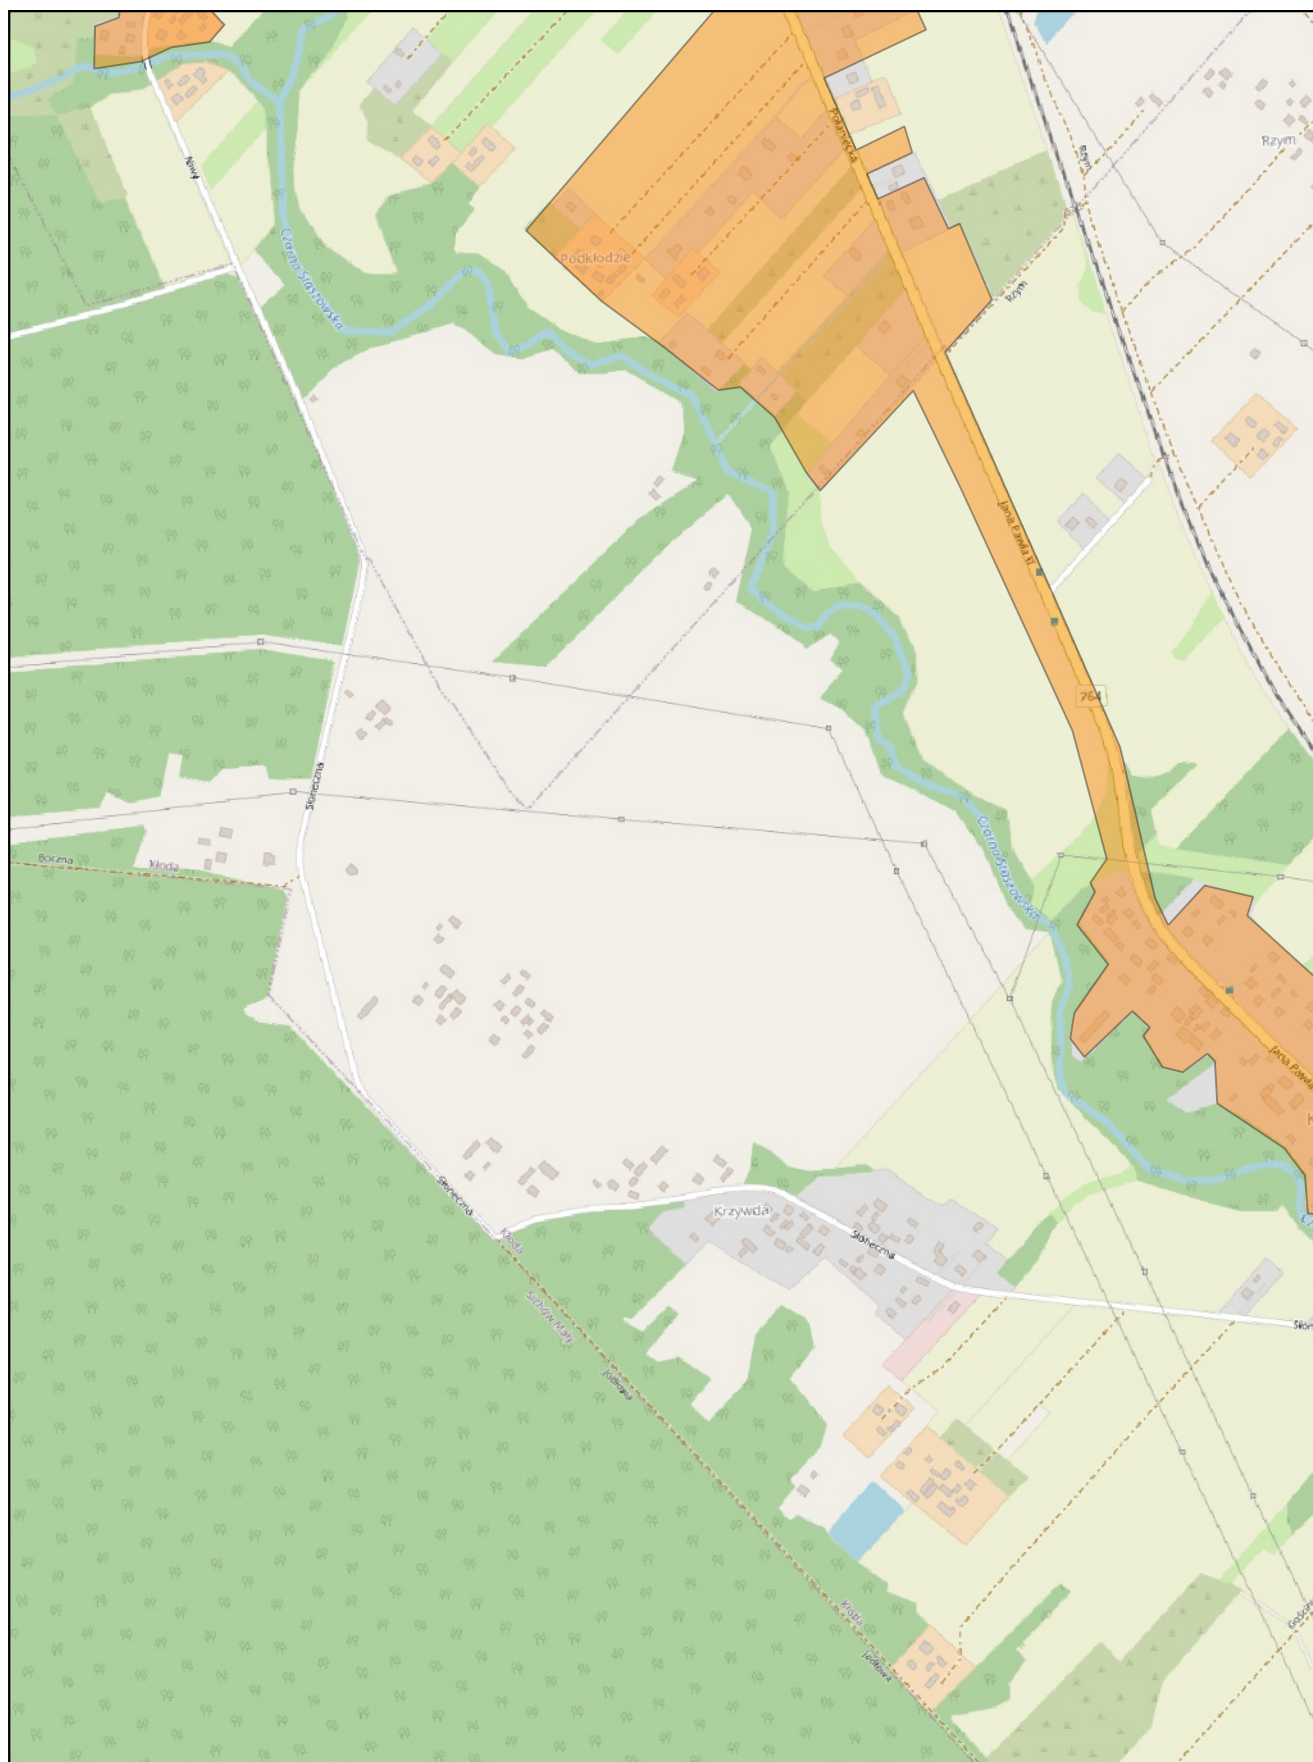

skala: 1:10 000

0 0,25 0,5 km


Arkusz: 5

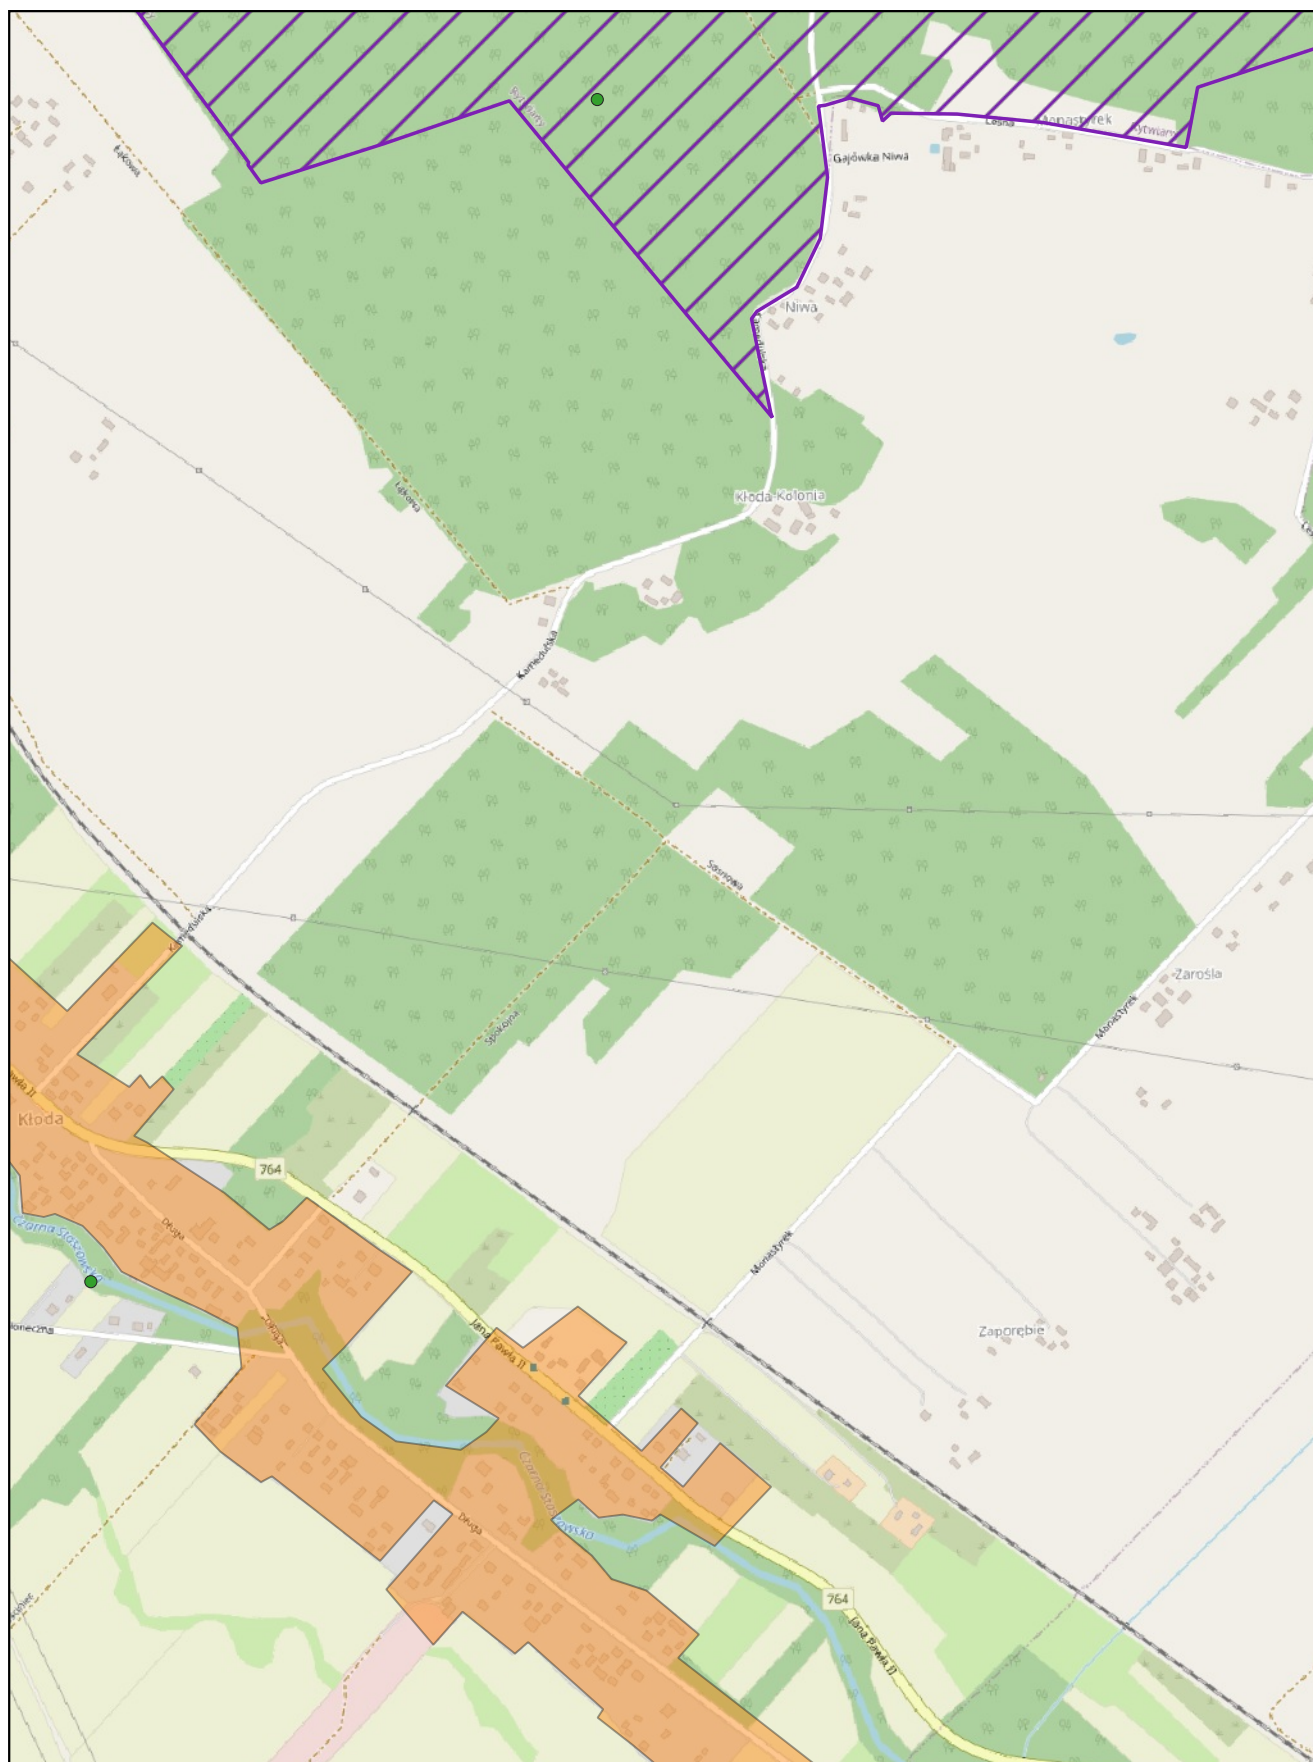

skala: 1:10 000

0 0,25 0,5 km

Arkusz: 6

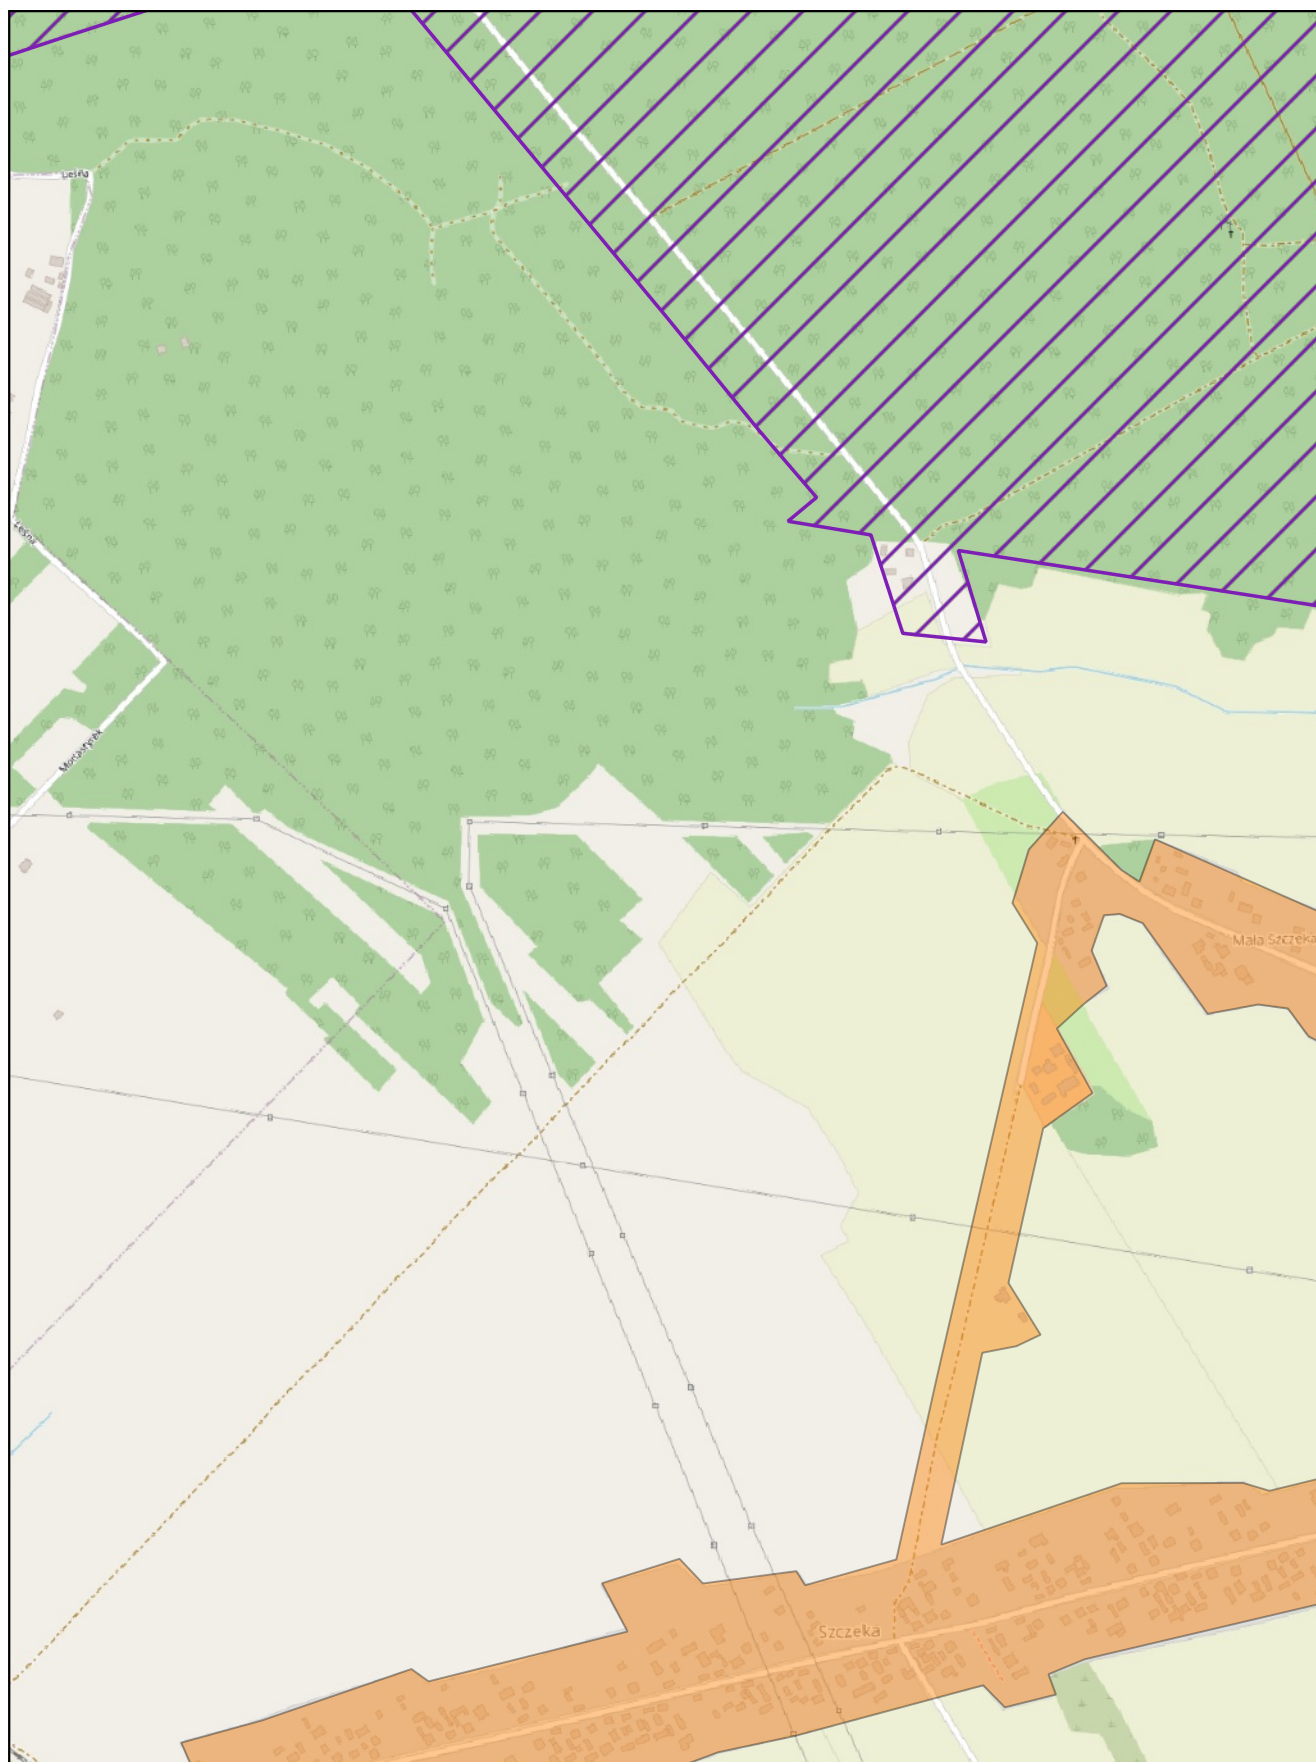


skala: 1:10 000

0 0,25 0,5 km




Arkusz: 7

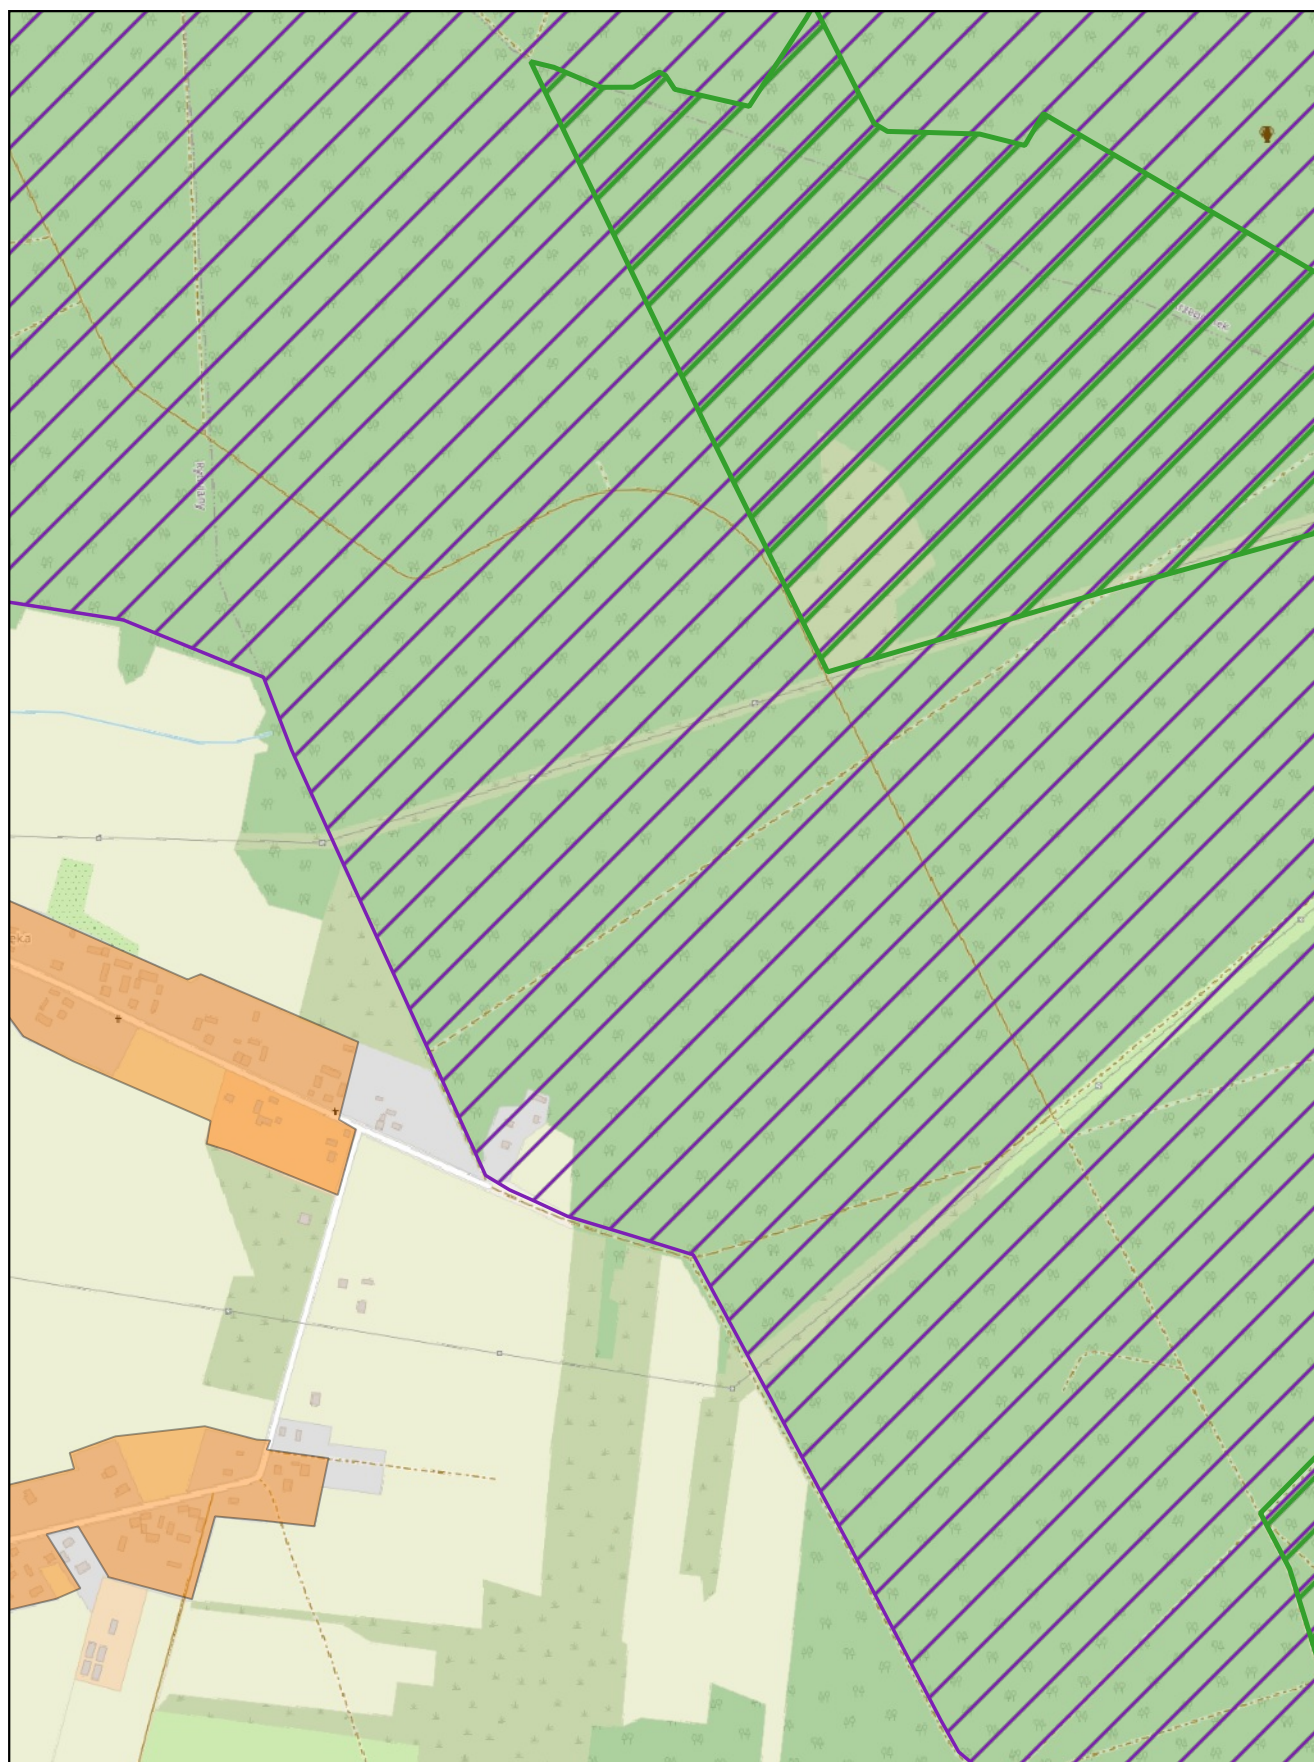

skala: 1:10 000

0 0,25 0,5 km


Arkusz: 8

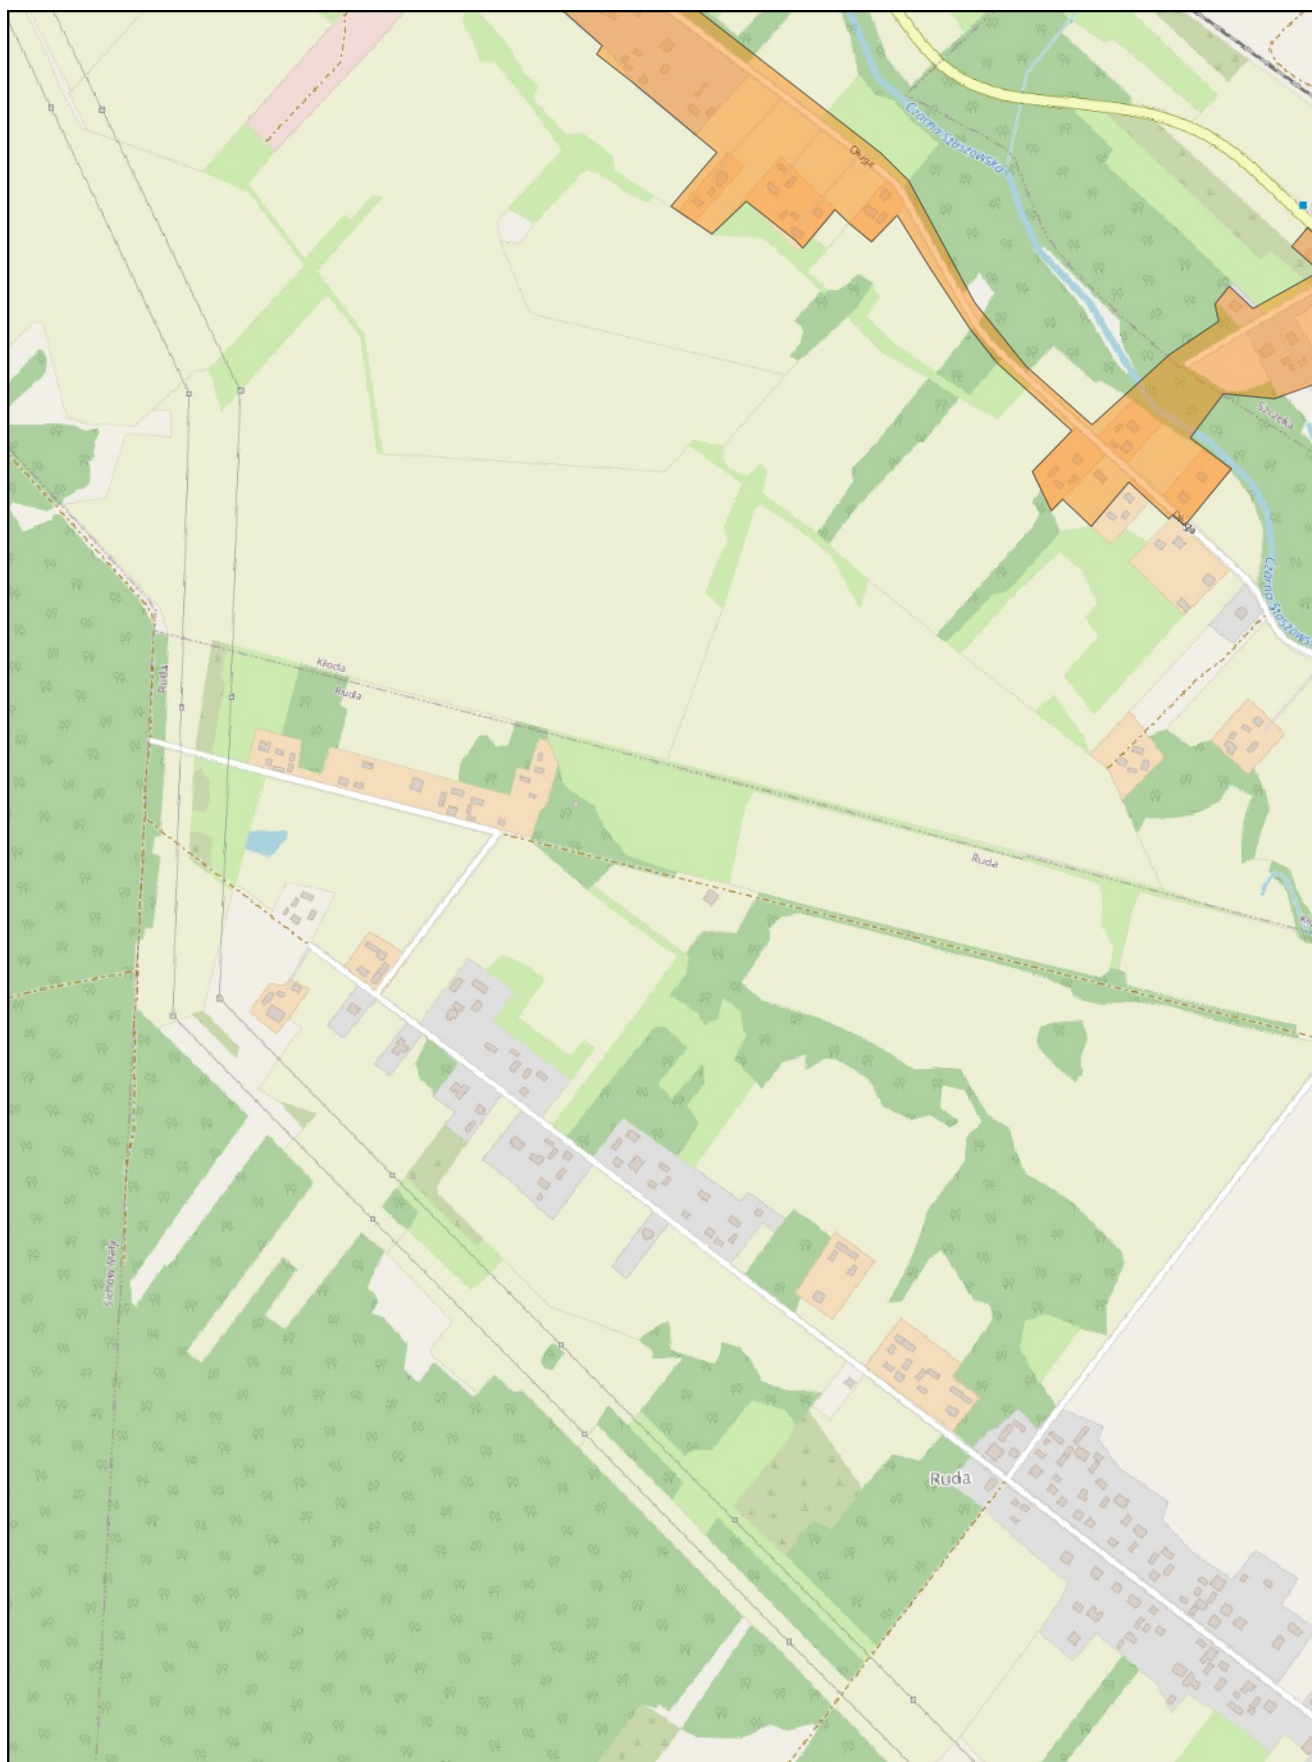

skala: 1:10 000

0 0,25 0,5 km

Arkusz: 9

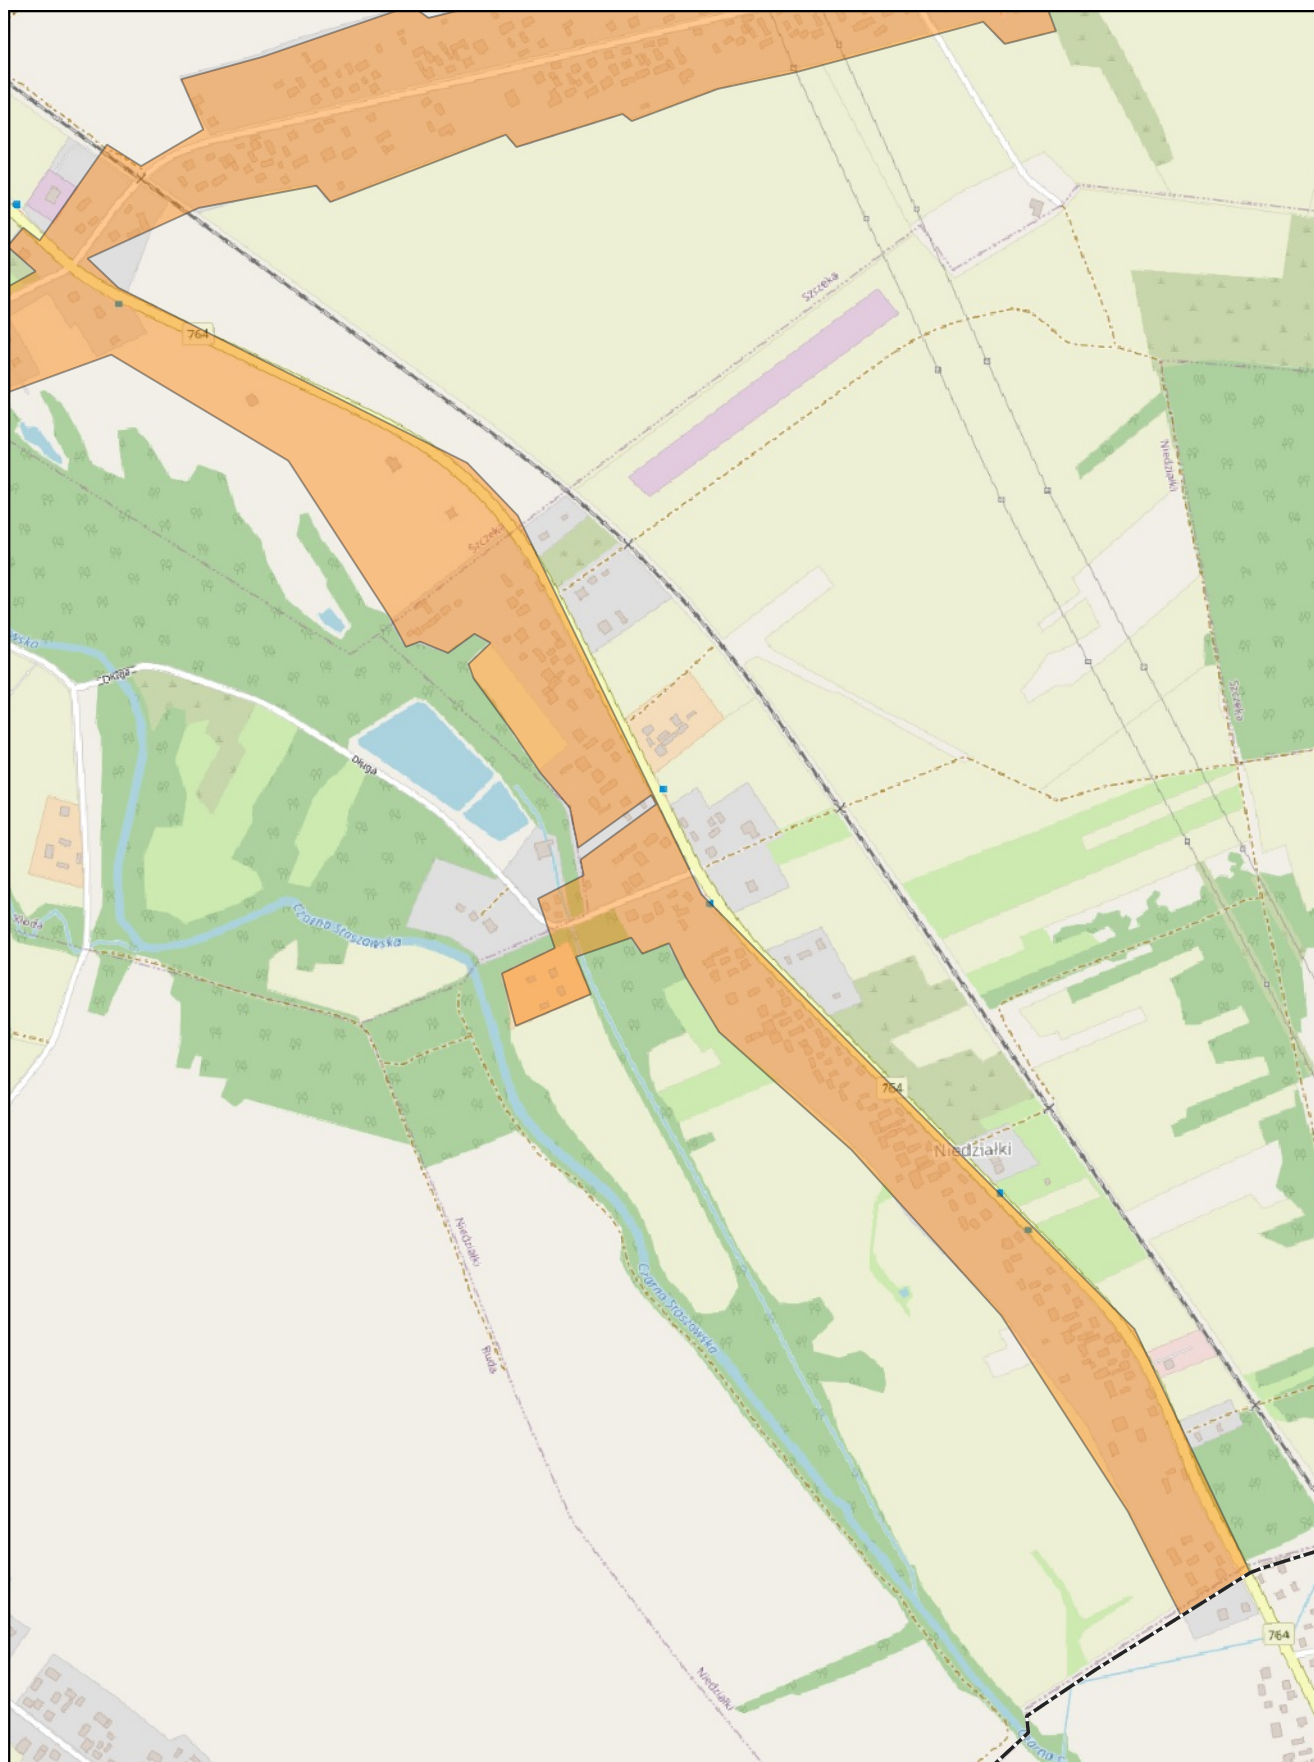

skala: 1:10 000

0 0,25 0,5 km

Arkusz: 10