



DZIENNIK URZĘDOWY

WOJEWÓDZTWA KUJAWSKO-POMORSKIEGO

Bydgoszcz, dnia 6 czerwca 2025 r.

Poz. 2890

UCHWAŁA NR XVII/107/2025 RADY MIEJSKIEJ W GNIEWKOWIE

z dnia 28 maja 2025 r.

zmieniająca Uchwałę Nr XXXII/205/2020 z dnia 17 grudnia 2020 r. w sprawie wyznaczenia obszaru, wielkości i granic Aglomeracji Gniewkowo

Na podstawie art. 18 ust. 2 pkt 15 ustawy z dnia 8 marca 1990 roku o samorządzie gminnym (Dz.U. z 2024 r. poz. 1465 z późn. zm.)¹⁾, art. 87 ust. 1, 2, 4, 6 i 8, art. 92 ustawy z dnia 20 lipca 2017 r. Prawo wodne (Dz.U. z 2024 r. poz. 1087 z późn. zm.)²⁾, art. 4 ust. 1 ustawy z dnia 7 lipca 2022 r. o zmianie ustawy – Prawo wodne oraz innych ustaw (Dz. U. poz. 1549 z późn. zm.)³⁾, uchwala się, co następuje:

§ 1. W uchwale Nr XXXII/205/2020 z dnia 17 grudnia 2020 r. w sprawie wyznaczenia obszaru, wielkości i granic Aglomeracji Gniewkowo wprowadza się następujące zmiany:

1. § 1 otrzymuje nowe brzmienie:

1. Wyznacza się Aglomerację Gniewkowo o równoważnej liczbie mieszkańców wynoszącej **19 791 RLM** z oczyszczalnią ścieków w Gniewkowie zlokalizowaną na działkach o numerach ewidencyjnych 192/2 i 193/2.

2. Podstawowe informacje na temat aglomeracji:

1) Nazwa aglomeracji: Gniewkowo

2) Gminy w aglomeracji: Gniewkowo i Rojewo

3) W obszar i granice aglomeracji Gniewkowo wchodzi następujące miejscowości z **gminy Gniewkowo**: Gniewkowo z wyłączeniem ulic: Jana Kasprowicza (część), Agnieszki Osieckiej (tylko dz. ew. nr 185/81, 185/76), Kolejowej tylko dz. ew. nr 54/6, Działkowców tylko dz. ew. nr 467/22, Piasta tylko dz. ew. nr 605/4, 605/6, 319/37, Inowrocławskiej tylko dz. ew. nr 24; Kilińskiego tylko dz. ew. nr 319/14, Słonecznej tylko dz. ew. nr 461/10, 461/16; Przemysłowej tylko dz. ew. nr 665/7, 665/8, 663/4, Rzemieślniczej (bez dz. ew. nr 24/3), Parkowej (część), Walcerzewice (część), Jęczmiennej, Cegielnej, Żytniej (bez dz. ew. nr 270/3, 228/3, 229/1, 269/1), Świerkowej, Sosnowej, Jodłowej, Spacerowej oraz część Cmentarnej; Lipie, Chrzastowo tylko dz. ew. nr 102/18, 112/2, 113/1, 98/26, 98/27, 98/28, 98/29, 98/30, 98/31, 98/32, 98/33, 98/34, 98/35), Markowo z wyłączeniem numeru dz. ew. 15/3, Buczkowo z wyłączeniem dz. ew. nr 13/1, Perkowo (tylko dz. ewid. 37/1, 46, 47, 41), Wierzchosławice z wyłączeniem numerów dz. ew. 53/1, 25/3, 51/5, 55/11, 216/4, 216/10, 56, 58, Wielowieś (część), Kaczkowo z wyłączeniem numeru dz. ew. 13/3, Szadłowice (część), Skalmierowice z wyłączeniem dz. ew. nr 53/4, 56/5, 11/3, 12/1, 12/2, 14, Wierzbiczany z wyłączeniem dz. ew. nr 260, 34/3, 38/3, 4152/3, Bąbolin, Ostrowo (tylko dz. ew. nr 61/2), Suchatówka

¹⁾ Zmiany tekstu jednolitego wymienionej ustawy zostały ogłoszone w Dz. U. z 2024 r. poz. 1572, Dz. U. z 2024 r. poz. 1907, poz. 1940

²⁾ Zmiany tekstu jednolitego wymienionej ustawy zostały ogłoszone w Dz. U. z 2024 r. poz. 1089, poz. 1473, Dz. U. z 2025 r. poz. 216, M.P. z 2024 r. poz. 906, poz. 907, poz. 909, poz. 911,

³⁾ Zmiany tekstu jednolitego wymienionej ustawy zostały ogłoszone w Dz. U. z 2023 r. poz. 877

(część) oraz z terenu **gminy Rojewo**: Rojewo z wyłączeniem dz. ew. nr 163/5 i 251/1, Płonkowo, Płonkówko, Jezuicka Struga, Liszkowo (część).

2. § 2 pkt 1 Załącznik nr 1 do zmienianej uchwały otrzymuje brzmienie jak w załączniku nr 1 do niniejszej uchwały (tj. Część opisowa aglomeracji stanowi załącznik nr 1 do niniejszej Uchwały)

3. § 2 pkt 2 Załącznik nr 2 do zmienianej uchwały otrzymuje brzmienie jak w załączniku nr 2 do niniejszej uchwały (tj. Część graficzna aglomeracji określająca jej granice i położenie w stosunku do najważniejszych obiektów infrastruktury i obszarów chronionych, stanowi załącznik nr 2 do Uchwały)

§ 2. Wykonanie Uchwały powierza się Burmistrzowi Gniewkowa.

§ 3. Uchwała wchodzi w życie po upływie 14 dni od dnia ogłoszenia w Dzienniku Urzędowym Województwa Kujawsko – Pomorskiego.

Przewodniczący Rady

Przemysław Stefański

Załącznik Nr 1 do uchwały Nr XVII/107/2025

Rady Miejskiej w Gniewkowie

z dnia 28 maja 2025 r.

AGLOMERACJA GNIEWKOWO
(część opisowa)
powiat inowrocławski
województwo kujawsko-pomorskie

1. Podstawowe informacje na temat aglomeracji

1. Nazwa aglomeracji: Gniewkowo Id **PLKP024**

2. Wielkość aglomeracji RLM zgodnie z obowiązującą uchwałą: **21 609**

3. Wielkość RLM aglomeracji: 19 791

4. Gmina wiodąca w aglomeracji: **Gniewkowo**

5. Gminy w aglomeracji: **Gniewkowo i Rojewo**

6. Wykaz nazw miast i/lub miejscowości w aglomeracji, zgodnie z dołączonym do wniosku załącznikiem graficznym **miejscowości z gminy Gniewkowo: Gniewkowo z wyłączeniem ulic:** Jana Kasprowicza (część), Agnieszki Osieckiej (tylko dz. ew. nr 185/81, 185/76), Kolejowej tylko dz. ew. nr 54/6, Działkowców tylko dz. ew. nr 467/22, Piasta tylko dz. ew. nr 605/4, 605/6, 319/37, Inowrocławskiej tylko dz. ew. nr 24; Kilińskiego tylko dz. ew. nr 319/14, Słonecznej tylko dz. ew. nr 461/10, 461/16; Przemysłowej tylko dz. ew. nr 665/7, 665/8, 663/4, Rzemieślniczej (bez dz. ew. nr 24/3), Parkowej (część), Walcerzewice (część), Jęczmiennej, Cegielnej, Żytnej (bez dz. ew. nr 270/3, 228/3, 229/1, 269/1), Świerkowej, Sosnowej, Jodłowej, Spacerowej oraz część Cmentarnej; Lipie, Chrzastowo tylko dz. ew. nr 102/18, 112/2, 113/1, 98/26, 98/27, 98/28, 98/29, 98/30, 98/31, 98/32, 98/33, 98/34, 98/35), Markowo z wyłączeniem numeru dz. ew. 15/3, Buczkowo z wyłączeniem dz. ew. nr 13/1, Perkowo (tylko dz. ewid. 37/1, 46, 47, 41), Wierchosławice z wyłączeniem numerów dz. ew. 53/1, 25/3, 51/5, 55/11, 216/4, 216/10, 56, 58, Wielowieś (część), Kaczkowo z wyłączeniem numeru dz. ew. 13/3, Szadłowice (część), Skalmierowice z wyłączeniem dz. ew. nr 53/4, 56/5, 11/3, 12/1, 12/2, 14, Wierzbiczany z wyłączeniem dz. ew. nr 260, 34/3, 38/3, 4152/3, Bąbolin, Ostrowo (tylko dz. ew. nr 61/2), Suchatówka (część) oraz z terenu gminy Rojewo: Rojewo (z wyłączeniem dz. ew. nr 163/5 i 251/1, Płonkowo, Płonkówko, Jeżuicka Struga, Liszkowo (część).

7. Wykaz nazw miejscowości dołączanych do obszaru aglomeracji, które zostały skanalizowane: Suchatówka gmina Gniewkowo oraz Liszkowo gmina Rojewo.

8. Wykaz nazw miejscowości wyłączanych z obszaru aglomeracji: Gniewkowo ulica Rzemieślnicza (bez dz. ew. nr 24/3), Parkowa (część), Walcerzewice (część), Jęczmienna, Cegielna, Żytia (bez dz. ew. nr 270/3, 228/3, 229/1, 269/1), Świerkowa, Sosnowa, Jodłowa, Spacerowa, Kolejowa tylko dz. nr 54/6, Działkowców tylko dz. nr 467/22 oraz część Cmentarnej, Markowo tylko dz. nr 15/3, Perkowo (część), Wierchosławice tylko dz. nr 53/1, 25/3, 51/5, 55/11, 216/4, 216/10, 56, 58, Wielowieś (część), Kaczkowo tylko dz. nr ew. 13/3, Szadłowice (część), Skalmierowice tylko dz. nr 53/4, 56/5, 11/3, 12/1, 12/2, 14 oraz Suchatówka (część) i z terenu gminy Rojewo m. Rojewo tylko dz. 163/5 i 251/1.

9. Nazwa miejscowości, w której zlokalizowana jest oczyszczalnia ścieków: **Gniewkowo**

Aglomeracja Gniewkowo została wyznaczona Uchwałą Rady Miejskiej w Gniewkowie nr XXXII/205/2020 z dnia 17 grudnia 2020 r. w sprawie wyznaczenia nowej Aglomeracji Gniewkowo z uwzględnieniem zmiany wielkości aglomeracji, a także jej obszaru i granic. Niniejsza zmiana jej obszaru, granic oraz liczby RLM została opracowana zgodnie z Rozporządzeniem Ministra Gospodarki Morskiej i Żeglugi Śródlądowej z dnia 27 lipca 2018 r. w sprawie sposobu wyznaczania obszarów i granic aglomeracji (Dz. U. poz. 1586) oraz zgodnie z „Wytycznymi do wyznaczania zmian lub likwidacji obszarów i granic aglomeracji” Państwowego Gospodarstwa Wodnego Wody Polskie oraz Ministerstwa Gospodarki Morskiej i Żeglugi Śródlądowej. W zakresie RLM weryfikacji została poddana liczba mieszkańców obecnie korzystających z istniejącej sieci kanalizacyjnej oraz planowanych do podłączenia

do nowo wybudowanej sieci, liczba mieszkańców korzystających z indywidualnych systemów oczyszczania ścieków oraz wielkość ładunku BZT₅ dla sektora przemysłowego. Natomiast w zakresie obszaru i granic aglomeracji konieczne jest dostosowanie jej do aktualnych zewnętrznych granic działek ewidencyjnych skanalizowanych lub przewidzianych do skanalizowania oraz wyłączenie obszarów, dla których wskaźnik koncentracji nie osiągnie wymaganej ww. rozporządzeniem wielkości 120 mieszkańców na 1 km planowanej do budowy sieci kanalizacyjnej. Konieczne okazało się wyłączenie z aglomeracji miejscowości Gniewkowo tj. ulicy Jana Kasprowicza (część), Agnieszki Osieckiej (tylko dz. ew. nr 185/81, 185/76), Kolejowej tylko dz. ew. nr 54/6, Działkowców tylko dz. ew. nr 467/22, Piasta tylko dz. ew. nr 605/4, 605/6, 319/37, Inowrocławskiej tylko dz. ew. nr 24; Kilińskiego tylko dz. ew. nr 319/14, Słonecznej tylko dz. ew. nr 461/10, 461/16; Przemysłowej tylko dz. ew. nr 665/7, 665/8, 663/4; Rzemieślniczej (bez dz. ew. nr 24/3), Parkowej (część), Walcerzewice (część), Jęczmiennej, Cegielnej, Żytniej (bez dz. ew. nr 270/3, 228/3, 229/1, 269/1), Świerkowej, Sosnowej, Jodłowej, Spacerowej oraz część Cmentarnej, ponadto miejscowości Markowo tylko dz. nr 15/3, Perkowo (część), Wierzchosławice tylko dz. nr 53/1, 25/3, 51/5, 55/11, 216/4, 216/10, 56, 58, Wielowieś (część), Kaczkowo tylko dz. nr ew. 13/3, Szadłowice (część), Skalmierowice tylko dz. nr 53/4, 56/5, 11/3, 12/1, 12/2, 14, Ostrowo (bez działki ewid. 61/2), Buczkowo tylko dz. ew. nr 13/1, Wielowieś tylko dz. ew. nr 141/14, 141/15, 141/13, Wierzbiczany dz. ew. nr 260, 34/3, 38/3, 4152/3 oraz Rojewo dz. ew. nr 163/5, 251/1. Obszary te charakteryzują się brakiem sieci kanalizacji sanitarnej bądź korzystaniem z indywidualnego systemu oczyszczalni przydomowych. Z uwagi na art. 87a pkt 2) lit. b) oraz 87a pkt 4) ustawy z dnia 20 lipca 2017 r. Prawo wodne (Dz. U. z 2024 r. poz. 1087 ze zm.), który wskazuje, że dla przydomowych oczyszczalni ścieków znajdujących się w aglomeracji, mają zastosowanie przepisy Rozporządzenia Ministra Gospodarki Morskiej i Żeglugi Śródlądowej z dnia 12 lipca 2019 r. w sprawie substancji szczególnie szkodliwych dla środowiska wodnego oraz warunków, jakie należy spełnić przy wprowadzaniu do wód lub do ziemi ścieków, a także przy odprowadzaniu wód opadowych lub roztopowych do wód lub do urządzeń wodnych (Dz. U. poz. 1311) i muszą spełniać standardy oczyszczania ścieków takie jak dla oczyszczalni aglomeracyjnej, wyłączono obszary obsługiwane przez indywidualne systemy oczyszczania ścieków tj. oczyszczalnie przydomowe. Na terenie gminy Gniewkowo nie są planowane inwestycje związane z budową sieci kanalizacji sanitarnej. Na terenie gminy Rojewo trwa budowa kanalizacji sanitarnej na trasie Jezuicka Struga – Rojewo, a w latach kolejnych tj. od 2025 r. planowana jest budowa kanalizacji sanitarnej na trasie Rojewo-Ściborze oraz Płonkowo-Dobiesławice. Powyższe inwestycje nie mogą być włączone w aglomerację Gniewkowo, ponieważ obszary te charakteryzują się niskim stopniem koncentracji mieszkańców tj. < 120 osób / 1 km kanalizacji.

Z terenu aglomeracji Gniewkowo wyłączona jest miejscowość Chrzastowo (bez dz. ew. nr 102/18, 112/2, 113/1, 98/26, 98/27, 98/28, 98/29, 98/30, 98/31, 98/32, 98/33, 98/34, 98/35), Gąski, Godzięba, Kawęczyn, Kępa Kujawska, Kijewo, Klepary, Murzynko, Murzynno, Suchatówka (część), Szadłowice, Zajezerze, Żyrośławice, a także miejscowość Więclawice i miejscowości z gminy Rojewo: Żelechlin, Dąbie, Dobiesławice, Glinno Wielkie, Jaszczółtowo, Jurańcice, Liszkowice, Mierogoniewice, Osiek Wielki, Rojewice, Ściborze, Topola, Wybranowo. Obszary te charakteryzują się niskim stopniem koncentracji mieszkańców i brakiem sieci kanalizacji sanitarnej.

Miejscowość Więclawice obsługiwana jest przez biologiczną Oczyszczalnię Ścieków w Więclawicach. Oczyszczalnia ta spełnia wymogi określone w pozwoleniu wodnoprawnym w decyzji Starosty Inowrocławskiego z dnia 4.09.2014 r. numer OSR.6341.43.2014 ważnej do 4.09.2024 r. (w chwili obecnej trwa procedura otrzymania pozwolenia wodnoprawnego), której projektowana wydajność 330 RLM jest wystarczająca do obsługi mieszkańców w miejscowości Więclawice, ale nie spełnia standardów oczyszczania ścieków przez oczyszczalnie zlokalizowane na terenie aglomeracji o RLM od 15 000 do 99 999, określonych w Rozporządzeniu Ministra Gospodarki Morskiej i Żeglugi Śródlądowej z dnia 12 lipca 2019 r. w sprawie substancji szczególnie szkodliwych dla środowiska wodnego oraz warunków, jakie należy spełnić przy wprowadzaniu wód lub do ziemi ścieków, a także przy odprowadzaniu wód opadowych lub roztopowych do wód lub do urządzeń wodnych (Dz. U. poz. 1311 ze zm.). Powyższe jest niezbędne, aby dostosować aglomerację do wymogów dyrektywy 91/271/EWG w zakresie standardów oczyszczania ścieków.

2. Dokumenty stanowiące podstawę do wprowadzenia zmian obszaru i granic aglomeracji zgodnie z § 3 ust. 1 rozporządzenia Ministra Gospodarki Morskiej i Żeglugi Śródlądowej z dnia 27 lipca 2018 r. w sprawie sposobu wyznaczania obszarów i granic aglomeracji (Dz. U. z 2018 r. poz. 1586)

Gmina Gniewkowo	NIE	TAK
-----------------	-----	-----

<u>Miejscowe plany zagospodarowania przestrzennego:</u> - Uchwała nr XIV/131/99 Rady Miejskiej w Gniewkowie z dnia 13 listopada 1999 r. w sprawie miejscowych planów zagospodarowania przestrzennego zabudowy mieszkaniowej i usługowej we wsi Chrzastowo gmina Gniewkowo - Uchwała nr XIV/132/99 Rady Miejskiej w Gniewkowie z dnia 13 listopada 1999 r. w sprawie miejscowego planu zagospodarowania przestrzennego zabudowy mieszkaniowej i usługowej w rejonie ulic: Inowrocławska-Działkowców w Gniewkowie - Uchwała nr XV/149/99 Rady Miejskiej w Gniewkowie z dnia 17 grudnia 1999 r. w sprawie miejscowego planu zagospodarowania przestrzennego terenu komunikacji w rejonie ulicy Inowrocławskiej w Gniewkowie - Uchwała nr XL/290/2001 Rady Miejskiej w Gniewkowie z dnia 28 grudnia 2001 r. w sprawie zmiany miejscowego planu ogólnego zagospodarowania przestrzennego terenu pod ogrody działkowe przy ul. Powstańców Wielkopolskich w Gniewkowie - Uchwała nr XL/291/2001 Rady Miejskiej w Gniewkowie z dnia 18 grudnia 2001 r. w sprawie miejscowych planów zagospodarowania przestrzennego terenów położonych we wsiach Wielowieś dz. Nr 62/4 i Szpital dz. Nr 149 - Uchwała nr XLIX/353/2002 z dnia 10 października 2002 r. w sprawie miejscowego planu zagospodarowania przestrzennego działek nr 622 i 623/1 w Gniewkowie - Uchwała nr XLIX/354/2002 Rady Miejskiej w Gniewkowie z dnia 10 października 2002 r. w sprawie miejscowego planu zagospodarowania przestrzennego działki nr 578/13 w Gniewkowie - Uchwała nr XLIX/355/2002 Rady Miejskiej w Gniewkowie z dnia 10 października 2002 r. w sprawie miejscowego planu zagospodarowania przestrzennego działki nr 12/1 we Wielowsi gmina Gniewkowo - Uchwała nr IX/49/2003 Rady Miejskiej w Gniewkowie z dnia 29 maja 2003 r. w sprawie miejscowego planu zagospodarowania przestrzennego działek nr 433/7, 433/8, 433/10, 433/11, 433/12, 434, 466/7, 560/57 i 561/4 w Gniewkowie - Uchwała nr IX/50/2003 Rady Miejskiej w Gniewkowie z dnia 29 maja 2003 r. w sprawie miejscowego planu zagospodarowania przestrzennego działek nr 323/10, 323/11, 323/16 w Gniewkowie - Uchwała nr IX/51/2003 Rady Miejskiej w Gniewkowie z dnia 29 maja 2003 r. w sprawie miejscowego planu zagospodarowania przestrzennego działki nr 7/1 w Gniewkowie - Uchwała nr XLVIII/335/2006 Rady Miejskiej w Gniewkowie z dnia 14 września 2006 r. w sprawie miejscowego planu zagospodarowania przestrzennego terenu w rejonie ulic Ogrodowej, Kilińskiego, Piasta oraz osiedla Toruńskiego w Gniewkowie - Uchwała nr IV/22/2006 z dnia 28 grudnia 2006 r. w sprawie miejscowego planu zagospodarowania przestrzennego terenu działki nr 93 w Suchatówce, gmina Gniewkowo - Uchwała nr IV/23/2006 Rady Miejskiej w Gniewkowie z dnia 28 grudnia 2006 r. w sprawie miejscowego planu zagospodarowania przestrzennego terenu działek nr 216/10 w Wielowsi oraz 461/15 w Gniewkowie - Uchwała nr IV/24/2006 Rady Miejskiej w Gniewkowie z dnia 28 grudnia 2006 r. w sprawie miejscowego planu zagospodarowania przestrzennego terenu działek nr 179/8 i 185/40 w Gniewkowie, w rejonie ulic Kasprowicza i Zajeziernej - Uchwała nr IV/25/2006 z dnia 28 grudnia 2006 r. w sprawie miejscowego planu zagospodarowania przestrzennego terenu działek nr 96/28 i 96/30 w Suchatówce gmina Gniewkowo - Uchwała nr IV/27/2006 z dnia 28 grudnia 2006 r. w sprawie miejscowego planu	X
--	-----------------

zagospodarowania przestrzennego terenu działek nr 34/3 i 34/4 w Dąblinie, gmina Gniewkowo - Uchwała nr IV/28/2006 Rady Miejskiej w Gniewkowie z dnia 28 grudnia 2006 r. w sprawie miejscowego planu zagospodarowania przestrzennego działki nr 667/1 w Gniewkowie, przy ul. Przemysłowej - Uchwała nr XX/134/2012 Rady Miejskiej w Gniewkowie z dnia 27 czerwca 2012 r. w sprawie miejscowego planu zagospodarowania przestrzennego dla działki nr 770/5 znajdującej się w granicach administracyjnych miasta Gniewkowa Uchwała nr XXIV/152/2012 Rady Miejskiej w Gniewkowie z dnia 31 października 2012 r. w sprawie miejscowego planu zagospodarowania przestrzennego terenu w rejonie ulicy Inowrocławskiej w Gniewkowie - Uchwała nr XXXI/202/2013 Rady Miejskiej w Gniewkowie z dnia 24 kwietnia 2013 r. w sprawie miejscowego planu zagospodarowania przestrzennego dla terenu znajdującego się w miejscowości Gniewkowo przy ul. Kilińskiego - Uchwała nr XXXI/203/2013 Rady Miejskiej w Gniewkowie z dnia 24 kwietnia 2013 r. w sprawie miejscowego planu zagospodarowania przestrzennego dla terenu znajdującego się w miejscowości Gniewkowo w rejonie ulic Cmentarnej i Nowej - Uchwała nr XXXI/204/2013 Rady Miejskiej w Gniewkowie z dnia 24 kwietnia 2013 r. w sprawie miejscowego planu zagospodarowania przestrzennego dla terenu znajdującego się w miejscowości Gniewkowo przy ul. Usługowej - Uchwała nr XXXVI/231/2013 Rady Miejskiej w Gniewkowie z dnia 29 października 2013 r. w sprawie miejscowego planu zagospodarowania przestrzennego dla terenu znajdującego się w miejscowości Gniewkowo w rejonie ul. Nowej - Uchwałą nr XLIII/282/2014 z dnia 30 kwietnia 2014 r. w sprawie miejscowego planu zagospodarowania przestrzennego działki nr 193/3 w Gniewkowie przy ulicy Zajezernej - Uchwała nr XLIII/283/2014 z dnia 30 kwietnia 2014 r. w sprawie miejscowego planu zagospodarowania przestrzennego działek nr 85, 87, 88, 89/1, 89/2, 110, 111, 112/1, 112/2, 112/3, 113, 114/1, 114/2, 115, 116, 117/3, 117/4, 137 w Zajezerzu, gmina Gniewkowo - Uchwała nr XXXIX/2195/2017 Rady Miejskiej w Gniewkowie z dnia 31 maja 2017 r. w sprawie miejscowego planu zagospodarowania przestrzennego dla inwestycji liniowej przebiegającej przez obręby: Wielowieś, Bąbolin, Wierchosławice, Ostrowo i Szadłowice w gminie Gniewkowo - Uchwała nr LX/297/2018 Rady Miejskiej w Gniewkowie z dnia 26 września 2018 r. w sprawie miejscowego planu zagospodarowania przestrzennego dla terenu działek nr 40/4 i 40/5 przy ul. Powstańców Wielkopolskich w Gniewkowie - Uchwała nr LX/298/2018 Rady Miejskiej w Gniewkowie z dnia 26 września 2018 r. w sprawie miejscowego planu zagospodarowania przestrzennego dla terenu położonego przy ul. Cmentarnej w Gniewkowie - Uchwała nr XIII/94/2019 z dnia 25 września 2019r. Rady Miejskiej w Gniewkowie w sprawie zmiany miejscowego planu zagospodarowania przestrzennego dla terenu działki o nr 936 położonej w miejscowości Gniewkowo przy ul. J. Kilińskiego - Uchwała nr XXVI/175/2020 z dnia 16 lipca 2020 r. w sprawie miejscowego planu zagospodarowania przestrzennego dla terenów położonych w części obrębu Wierchosławice i Wielowieś, gmina Gniewkowo - Uchwała nr XLII/292/2021 z dnia 29 września 2021 r. w sprawie miejscowego planu zagospodarowania przestrzennego dla terenu położonego w miejscowości Gniewkowo w rejonie ulic Działkowców – Kwiatowa - Uchwała nr XLV/313/2021 z dnia 24 listopada 2021 r. w sprawie miejscowego planu zagospodarowania przestrzennego dla terenu położonego przy ulicy		
---	--	--

<u>Zajeziernej w Gniewkowie</u> - Uchwała nr LXIV/404/2022 z dnia 29 listopada 2022 r. w sprawie miejscowego planu zagospodarowania przestrzennego dla działek nr 17/5 i 17/6 w obrębie ewidencyjnym Kaczkowo, gmina Gniewkowo - Uchwała nr LXXII/444/2023 z dnia 26 kwietnia 2023 r. w sprawie miejscowego planu zagospodarowania przestrzennego w części obrębów Wielowieś, Bąbolin, Ostrowo, Wierzbiczany i Gąski, gmina Gniewkowo - Uchwała nr LXXIV/455/2023 z dnia 25 lipca 2023 r. w sprawie miejscowego planu zagospodarowania przestrzennego dla terenu położonego w obrębie geodezyjnym Wielowieś, gmina Gniewkowo - Uchwała nr LXXXI/498/2023 z dnia 11 stycznia 2024 r. w sprawie miejscowego planu zagospodarowania przestrzennego dla terenu położonego w obrębie geodezyjnym Kaczkowo, Godzięba i Chrzastowo, gmina Gniewkowo - Uchwała nr LXXXI/499/2023 z dnia 18 grudnia 2023 r. w sprawie miejscowego planu zagospodarowania przestrzennego dla terenu położonego w obrębie geodezyjnym Kijewo, gmina Gniewkowo		
<u>Studium uwarunkowań i kierunków zagospodarowania przestrzennego gminy:</u> Studium uwarunkowań i kierunków zagospodarowania przestrzennego gminy Gniewkowo - Uchwała Nr XIX/124/2012 Rady Miejskiej w Gniewkowie z dnia 30 maja 2012 r. zmieniona Uchwałą nr LVII/386/2022 Rady Miejskiej w Gniewkowie z dnia 24 czerwca 2022 r.		X
<u>Ramowe studium uwarunkowań i kierunków zagospodarowania przestrzennego związku metropolitalnego</u>	X	
<u>Decyzje o warunkach zabudowy i zagospodarowania terenu</u>	X	
<u>Decyzje o ustaleniu lokalizacji inwestycji celu publicznego</u>	X	
<u>Pozwolenia na budowę w zakresie gospodarki wodnej</u>	X	
<u>Zgłoszenia budowy, budowli oraz obiektów linowych w zakresie gospodarki wodnej</u>	X	
<u>Wieloletnie plany rozwoju i modernizacji urządzeń wodociągowych i urządzeń kanalizacyjnych, o których mowa w art. 21 ust. 1 ustawy z dnia 7 czerwca 2001 r. o zbiorowym zaopatrzeniu w wodę i zbiorowym odprowadzaniu ścieków</u>		X
<u>Programy funkcjonalno-użytkowe, o których mowa w art. 103 ust. 2 ustawy z dnia 11 września 2019 r. – Prawo zamówień publicznych (Dz. U. z 2024 r. poz. 1320)</u>	X	
Gmina Rojewo	NIE	TAK
<u>Miejscowe plany zagospodarowania przestrzennego:</u> - Uchwała nr XXX/210/2001 Rady Gminy Rojewo z dnia 3 sierpnia 2001 r. w sprawie miejscowego planu zagospodarowania przestrzennego terenu działalności produkcyjnej i usług związanych z wykorzystaniem i unieszkodliwianiem odpadów w Jezuickiej Strudze., sołectwo Jaszczółtowo gmina Rojewo - Uchwała nr XXII/151/2000 Rady Gminy Rojewo z dnia 3 sierpnia 2001 r. w sprawie miejscowego planu zagospodarowania przestrzennego terenu działalności produkcyjnej i usług związanych z wykorzystaniem i unieszkodliwianiem odpadów w Jezuickiej Strudze., sołectwo Jaszczółtowo gmina Rojewo - Uchwała nr XXXX/270/2002 Rady Gminy Rojewo z dnia 6 września 2002 r. w sprawie miejscowego planu zagospodarowania przestrzennego terenu usług produkcyjnych we wsi Jezuicka Struga - Gmina Rojewo - Uchwała nr XXXX/267/2002 Rady Gminy Rojewo z dnia 6 września 2002 r. w sprawie miejscowego planu zagospodarowania przestrzennego terenu usług oświaty, sportu i mieszkalnictwa we wsi Rojewo - Uchwała nr IV/27/2003 z 31 stycznia 2003 r. w sprawie miejscowego planu		X

zagospodarowania przestrzennego terenu przeznaczonego pod stację paliw gazu płynnego z usługami towarzyszącymi we wsi Płonkowo w Gminie Rojewo - Uchwała nr XVII/132/2004 Rady Gminy Rojewo z dnia 13 września 2004 r. w sprawie miejscowego planu zagospodarowania przestrzennego w części wsi Płonkowo, przeznaczonej na cele zabudowy produkcyjno - usługowo - handlowo – marketingowej - Uchwała nr XXII/165/2005 Rady Gminy Rojewo z dnia 30 marca 2005 r. w sprawie miejscowego planu zagospodarowania przestrzennego terenów w Jezuickiej Strudze Gmina Rojewo - Uchwała nr XXII/165/2005 Rady Gminy Rojewo z dnia 30 marca 2005 r. w sprawie miejscowego planu zagospodarowania przestrzennego terenów w Jezuickiej Strudze gmina Rojewo - Uchwała nr XXII/166/2005 Rady Gminy Rojewo z dnia 30 marca 2005 r. w sprawie miejscowego planu zagospodarowania przestrzennego obejmującego cz. dz. nr 230/1 LP we wsi Jezuicka Struga w Gminie Rojewo - Uchwała nr XV/77/2011 Rady Gminy Rojewo z dnia 29 grudnia 2011r. w sprawie miejscowego planu zagospodarowania przestrzennego działki nr 40/19 w Rojewie - Uchwała nr XXV/151/2013 Rady Gminy Rojewo z dnia 24 stycznia 2013r. w sprawie miejscowego planu zagospodarowania przestrzennego w rejonie miejscowości Liszkowice, Budziaki, Rojewo, Płonkówko, Jaszczółtowo, Żelechlin, Topola, Liszkowo, gmina Rojewo. - Uchwała nr VI/22/2015 Rady Gminy Rojewo z dnia 31 marca 2015r. w sprawie miejscowego planu zagospodarowania przestrzennego centrum miejscowości Rojewo, gmina Rojewo - Uchwała nr XXX/197/2017 Rady Gminy Rojewo z dnia 10 sierpnia 2017 r. w sprawie zmiany miejscowego planu zagospodarowania przestrzennego centrum miejscowości Rojewo, gmina Rojewo - Uchwała nr XXX/196/2017 Rady Gminy Rojewo z dnia 10 sierpnia 2017 r. w sprawie miejscowego planu zagospodarowania przestrzennego dla części miejscowości Jezuicka Struga, gmina Rojewo - Uchwała nr XXV/160/2021 Rady Gminy Rojewo z dnia 25 marca 2021 r. w sprawie miejscowego planu zagospodarowania przestrzennego dla północnej części miejscowości Jezuicka Struga		
<u>Studium uwarunkowań i kierunków zagospodarowania przestrzennego gminy:</u> Studium uwarunkowań i kierunków zagospodarowania przestrzennego Gminy Rojewo - Uchwała nr XXIII/136/2012 Rady Gminy Rojewo z dnia 13 grudnia 2012 r. zmieniona Uchwałą nr LVII/345/2023 Rady Gminy Rojewo z dnia 29 czerwca 2023 r.		X
<u>Ramowe studium uwarunkowań i kierunków zagospodarowania przestrzennego związku metropolitalnego</u>	X	
<u>Decyzje o warunkach zabudowy i zagospodarowania terenu</u>	X	
<u>Decyzje o ustaleniu lokalizacji inwestycji celu publicznego</u>	X	
<u>Pozwolenia na budowę w zakresie gospodarki wodnej</u>	X	
<u>Zgłoszenia budowy, budowli oraz obiektów linowych w zakresie gospodarki wodnej</u>	X	
<u>Wieloletnie plany rozwoju i modernizacji urządzeń wodociągowych i urządzeń kanalizacyjnych, o których mowa w art. 21 ust. 1 ustawy z dnia 7 czerwca 2001 r. o zbiorowym zaopatrzeniu w wodę i zbiorowym odprowadzaniu ścieków</u>	X	
<u>Programy funkcjonalno-użytkowe, o których mowa w art. 103 ust. 2 ustawy z dnia 11 września 2019 r. – Prawo zamówień publicznych (Dz. U. z 2024 r. poz. 1320)</u>	X	

3. Informacje o sieci kanalizacyjnej w aglomeracji.

3.1. Długość i rodzaj istniejącej sieci kanalizacyjnej w aglomeracji

Lp.	Kanalizacja istniejąca	Długość [km]		
		Gmina Gniewkowo	Gmina Rojewo	Aglomeracja (suma)
1	Sanitarna grawitacyjna	30,10	16,15	46,25
2	Sanitarna tłoczna	12,66	11,32	23,98
3	Ogólnospławna grawitacyjna	9,6	-	9,6
4	Ogólnospławna tłoczna	-	-	-
Razem		52,36	27,47	79,83

3.2. Długość i rodzaj planowanej do budowy sieci kanalizacyjnej w obszarze aglomeracji.

Na terenie aglomeracji nie planuje się budowy sieci kanalizacji sanitarnej.

4. Informacja o liczbie mieszkańców w aglomeracji.

	Gmina Gniewkowo	Gmina Rojewo	Suma
Liczba stałych mieszkańców aglomeracji ¹	9271	853	10 124
Liczba osób czasowo przebywających w aglomeracji ²	116	1	117
Łączna liczba mieszkańców w aglomeracji	10 241		
Liczba stałych mieszkańców aglomeracji korzystających z istniejącej sieci kanalizacyjnej	9187	847	10 034
Liczba osób czasowo przebywających w aglomeracji korzystających z sieci kanalizacyjnej	116	1	117
Łączna liczba mieszkańców podłączonych do kanalizacji w aglomeracji	10 151		
Liczba stałych mieszkańców aglomeracji korzystających ze zbiorników bezodpływowych	84	6	90
Liczba stałych mieszkańców aglomeracji korzystających z przydomowych oczyszczalni ścieków	0	0	0
Łączna liczba mieszkańców korzystających z indywidualnych systemów oczyszczania ścieków w aglomeracji³	90		

¹liczba osób zameldowanych na obszarze aglomeracji na pobyt stały oraz pobyt czasowy trwający nieprzerwanie dłużej niż 3 miesiące w rozumieniu przepisów ustawy z dnia 10 kwietnia 1974 r. o ewidencji ludności i dowodach osobistych

²liczba zarejestrowanych miejsc noclegowych w aglomeracji

³zakłada się że mieszkańcy korzystający w chwili obecnej z indywidualnych systemów oczyszczalnia ścieków w aglomeracji ze względu na brak możliwości technicznych bądź finansowych nie będą podłączać się do sieci kanalizacyjnej i będą dalej korzystać z indywidualnych systemów oczyszczalnia ścieków

Na terenie aglomeracji Gniewkowo jest 10 124 mieszkańców oraz zewidencjonowano 117 miejsc noclegowych. Aglomeracja obsługiwana jest przez oczyszczalnię ścieków w Gniewkowie.

5. Informacja o przemyśle występującym w aglomeracji.

Na terenie aglomeracji Gniewkowo ścieki przemysłowe odprowadzane są do systemu kanalizacji zbiorczej jedynie z obszaru gminy Gniewkowo. Ścieki przemysłowe wytwarzane przez zakłady przemysłowe oraz ścieki bytowe z różnego rodzaju zakładów usługowych i handlowych przyjmuje oczyszczalnia ścieków w Gniewkowie. Wśród największych zakładów można wymienić:

Bonduelle Polska S.A. - przetwórstwo owoców i warzyw

Cykoria Wierchosławice S.A. - przetwórstwo owoców i warzyw

Kujawska Grupa Producentów Warzyw Groblewscy Sp. z o.o. – produkcja, uprawa warzyw

Industrial Technology Investments Poland Sp. z .o. o. - produkcja tworzyw sztucznych

KCB Interlight Sp. z o.o.- produkcja świec

Fabryka Mebli Gala Collezione - produkcja mebli

P W “Dąbek” Piotr Dąbek - produkcja mebli

Sof-Pol Sp. z o.o. - produkcja mebli

Akma Norbert Cichy - produkcja odzieży

Piekarnia Piekus - produkcja spożywcza

Pałac Wierzbiczany - usługi hotelowe

Hotel, Restauracja Harasówka - usługi gastronomiczne

Restauracja Eden - usługi gastronomiczne

Stacja paliw PKN Orlen

Przedsiębiorstwo Komunalne “Gniewkowo” Sp. z o.o.

Miejsko-Gminny Ośrodek Kultury Sportu i Rekreacji Gniewkowo

oraz pozostałe mniejsze zakłady usługowe, handlowe, placówki bankowe, przychodnie weterynaryjne.

RLM przemysłu (określająca liczbę mieszkańców, która wytworzy ładunek zanieczyszczeń jak w ściekach przemysłowych) aglomeracji Gniewkowo została wyliczona zgodnie z „Wytocznymi do wyznaczania, zmiany lub likwidacji obszarów i granic aglomeracji” Państwowego Gospodarstwa Wodnego Wody Polskie oraz Ministerstwa Gospodarki Morskiej i Żeglugi Śródlądowej. Jest ona wyrażona przez iloraz średniego ładunku zanieczyszczeń (iloczyn stężenia BZT₅ [g/m³] i ilości odprowadzanych ścieków do oczyszczalni [m³/d]) oraz jednostkowego ładunku BZT₅ przypadającego na jednego mieszkańca, który wynosi 60 g O₂/d.

Ilość ścieków przemysłowych odprowadzanych siecią do kanalizacji z terenu aglomeracji Gniewkowo = 497 000,00 m³/r = 1 361,64 m³/d

Średnie stężenie BZT₅ = 420,80 g/m³

RLMprz dla ścieków przemysłowych odprowadzonych do sieci kanalizacji = 9 550

Nie planuje się podłączenia nowych zakładów przemysłowych do systemu kanalizacji zbiorczej w aglomeracji.

Jakość ścieków przemysłowych (powstających w zakładach przemysłowych i usługowych) [m ³ /d] 1 361,64		
Wskaźnik	Wartość wskaźnika	Ładunek zanieczyszczeń

	zanieczyszczeń	odprowadzany w ciągu doby [g/d]
1	2	3
BZT ₅ [mgO ₂ /l]	420,80*	572 979,73
ChZT _{Cr} [mgO ₂ /l]	829,00*	nie dotyczy
Zawiesina ogólna [mg/l]	200,80*	nie dotyczy
Fosfor ogólny [mgP/l]	8,10*	nie dotyczy
Azot ogólny [mgN/l]	50,9*	nie dotyczy

* zgodnie z otrzymanymi danymi Przedsiębiorstwo Komunalne “Gniewkowo” Sp. z o.o. nie posiada oddzielnych pomiarów jakości ścieków przemysłowych wprowadzanych do kanalizacji. Przedsiębiorstwo dysponuje badaniami jakości ścieków komunalnych, w skład których wchodzi również ścieki przemysłowe. W związku z powyższym do obliczeń przyjmuje się takie same parametry jak wartości wskaźników zanieczyszczeń ścieków surowych dla Oczyszczalni Ścieków w Gniewkowie.

6. Informacja o oczyszczalniach ścieków w aglomeracji Gniewkowo oraz o średniej dobowej ilości ścieków komunalnych dopływających do oczyszczalni ścieków.

Aglomeracja Gniewkowo zakończona jest Oczyszczalnią Ścieków w Gniewkowie, typu PUB2 - oczyszczalnia biologiczna z podwyższonym usuwaniem związków azotu (N), fosforu (P) spełniająca standardy odprowadzanych ścieków dla aglomeracji < 100 000 RLM. Do oczyszczalni oprócz ścieków z gminy Gniewkowo dopływają również ścieki z gminy Rojewo. Nieczystości ciekłe ze zbiorników bezodpływowych zlokalizowanych na obszarze gminy Gniewkowo i Rojewo dowożone są taborem asenizacyjnym do dwóch punktów zrzutu ścieków (punkty zlewnie nieczystości ciekłych). Jeden z nich znajduje się w Gniewkowie na dz. ew. nr 116/2 (Przepompownia P1), a drugi w Rojewie na dz. ew. nr 125. Ścieki dowożone do tych punktów odprowadzane są siecią kanalizacyjną do Oczyszczalni Ścieków w Gniewkowie.

Oczyszczalnia ścieków w aglomeracji		
Nazwa		Oczyszczalnia Ścieków w Gniewkowie
Lokalizacja		ul. Zajezierna w Gniewkowie (dz. ew. nr 192/2 i 193/2)
Pozwolenie wodnoprawne na odprowadzanie ścieków z oczyszczalni do środowiska		decyzja Starosty Inowrocławskiego z dnia 10.12.2014 r. nr OSR.6341.50.2014 ważna do 10.12.2024 r. (w chwili obecnej trwa procedura otrzymania pozwolenia wodnoprawnego)
Rodzaj oczyszczalni ścieków		PUB2
Obciążenie oczyszczalni ustalone na podstawie dopływających ładunków BZT ₅ [RLM]		27 050
Projektowa wydajność oczyszczalni ścieków [RLM]		28 700
Przepustowość oczyszczalni:	średnia [m ³ /d]	4 020
	maksymalna godzinowa [m ³ /h]	550
	maksymalna roczna [m ³ /rok]	1 500 000
Odbiornik ścieków oczyszczonych zgodnie z pozwoleniem wodnoprawnym:		
Nazwa cieku: Rów R-G uchodzący do Kanału Gniewkowskiego		Kilometraż miejsca odprowadzania ścieków oczyszczonych: 100 - dz. ew. nr 195/1 w Gniewkowie

Współrzędne geograficzne wylotu: N - 52°54'31,1'' E - 18°25'20,9''

Calkowita ilość ścieków przyjętych i oczyszczonych przez Oczyszczalnię Ścieków w Gniewkowie w roku 2024 wyniosła: 1 156 536,00 m³/r = 3 168,59 m³/d. Jest to całkowita ilość ścieków komunalnych jaka dopływa siecią kanalizacyjną (w tym opady atmosferyczne, przelewy burzowe) oraz dostarczana taborem asenizacyjnym do Oczyszczalni Ścieków w Gniewkowie i pochodzące z nielegalnych zrzutów.

Ścieki dowożone: 19 101,80 m³/r = 52,33 m³/d

Średnie obciążenie oczyszczalni: 3 168,59 m³/d = RLM_{BZT5} = 22 222

7. Informacje o średniej dobowej ilości i jakości ścieków komunalnych powstających na terenie aglomeracji Gniewkowo oraz ich składzie jakościowym.

Ilość ścieków socjalno - bytowych odprowadzanych systemem kanalizacji z terenu aglomeracji [m³/d]: 531,78 (194 100 m³/rok)

Ilość ścieków socjalno - bytowych z terenu aglomeracji dostarczanych do oczyszczalni taborem asenizacyjnym ze zbiorników bezodpływowych [m³/d]: 0,94 (343,2 m³/rok)

Ilość ścieków przemysłowych odprowadzana systemem kanalizacji z terenu aglomeracji [m³/d]: 1 287,67 (470 000,00 m³/rok)

Reasumując łączna ilość ścieków komunalnych powstająca na terenie aglomeracji, gdzie zastosowano systemy indywidualne wynosi [m³/d]: 0,94 (343,2 m³/rok)

Jakość ścieków surowych dopływających na oczyszczalnię oraz jakość ścieków oczyszczonych przedstawia poniższa tabela:

Skład jakościowy ścieków komunalnych		
Wskaźnik	Ścieki surowe	Ścieki oczyszczone
BZT ₅ [mgO ₂ /l]	420,80	2,2
ChZT _{Cr} [mgO ₂ /l]	829,00	30,0
Zawiesina ogólna [mg/l]	200,80	7,10
Fosfor ogólny [mgP/l]	8,10	0,20
Azot ogólny [mgN/l]	50,90	5,20

Redukcja biogenów: fosforu jest na poziomie 97,53 %, azotu 89,78 %, z kolei wskaźników BZT₅ 99,48 %, ChZT_{Cr} 96,38 % oraz zawiesiny ogólnej 96,46 %. Na podstawie powyższych wartości parametrów ścieków surowych i oczyszczonych oraz stopnia redukcji zanieczyszczeń ścieki oczyszczone spełniają wymogi określone w rozporządzeniu Ministra Gospodarki Morskiej i Żeglugi Śródlądowej z dnia 12 lipca 2019 r. w sprawie substancji szczególnie szkodliwych dla środowiska wodnego oraz warunków jakie należy spełnić przy wprowadzaniu do wód lub do ziemi ścieków, a także przy odprowadzaniu wód opadowych lub roztopowych do wód lub do urządzeń wodnych (Dz. U., poz. 1311).

RLM BZT₅ aglomeracji wynosi 19 791 co stanowi 68,96 % projektowej wydajności oczyszczalni oraz 89,06 % rzeczywistego obciążenia Oczyszczalni Ścieków w Gniewkowie.

8. Uzasadnienie określonej dla aglomeracji równoważnej liczby mieszkańców.

RLM, czyli **równoważna liczba mieszkańców** aglomeracji została określona zgodnie z §2 Rozporządzenia Ministra Gospodarki Morskiej i Żeglugi Śródlądowej z dnia 27 lipca 2018 r. w sprawie sposobu wyznaczania obszarów i granic aglomeracji, w oparciu o ścieki pochodzące od stałych mieszkańców aglomeracji (wg stanu na 31 grudnia 2024 r.), z przemysłu w aglomeracji oraz od osób czasowo przebywających w aglomeracji.

Poniższa tabela przedstawia szczegółowo sposób obliczenia RLM aglomeracji z podziałem m.in. na liczbę mieszkańców stałych i czasowych korzystających z sieci, RLM przemysłu oraz liczbę mieszkańców korzystających z indywidualnych systemów zbierania nieczystości ciekłych.

Wyszczególnienie:	RLM
--------------------------	------------

Liczba stałych mieszkańców korzystających z istniejącej sieci kanalizacyjnej	10 034
Liczba osób czasowo przebywających korzystających z sieci kanalizacyjnej	117
Równoważna Liczba Mieszkańców wynikająca z dobowego ładunku ścieków odprowadzanych przez zakłady przemysłowe i usługowe korzystające z istniejącej sieci kanalizacyjnej	9 550
Liczba stałych mieszkańców korzystających ze zbiorników bezodpływowych	90
Liczba zbiorników bezodpływowych na terenie aglomeracji	38
Równoważna Liczba Mieszkańców RLM aglomeracji Gniewkowo	19 791

Wskaźnik skanalizowania zmienionej aglomeracji wynosi 99,54 %, pozostałe 0,46 % stanowią niezebrane ścieki komunalne siecią kanalizacyjną o ładunku wielkości 90 RLM. Nieczystości ciekłe niezebrane siecią kanalizacji komunalnej z terenu aglomeracji (tj. ze zbiorników bezodpływowych) dowożone są do Oczyszczalni Ścieków Gniewkowo.

Gmina Gniewkowo i Gmina Rojewo prowadzą pełną ewidencję zbiorników oraz przydomowych oczyszczalni ścieków oraz kontrolę nad prawidłową częstotliwością wywozu ścieków ze zbiorników bezodpływowych i osadów z przydomowych oczyszczalni ścieków.

9. Informacje o strefach ochronnych ujęć wody, występujących na obszarze aglomeracji, obejmujących tereny ochrony bezpośredniej i tereny ochrony pośredniej zawierające oznaczenie aktu prawa miejscowego lub decyzje ustanawiające te strefy oraz zakazy, nakazy i ograniczenia obowiązujące na tych terenach.

Na terenie Gminy Gniewkowo znajdują się dwa ujęcia wód podziemnych.

Ujęcie wody podziemnej Gniewkowo - Lipie składa się z 5 studni ujmujących wodę czwartorzędową:

- SW-1 zlokalizowanej na działce ew. nr 656/2 obręb Gniewkowo,
- SW-3 zlokalizowanej na działce ew. nr 91/2 obręb Lipie,
- SW-4 zlokalizowanej na działce ew. nr 662/4 obręb Gniewkowo,
- SW-5 zlokalizowanej na działce ew. nr 653/3 obręb Gniewkowo,
- SW-8 zlokalizowanej na działce ew. nr 657/10 obręb Gniewkowo.

Pobór wód podziemnych odbywa się na podstawie pozwolenia wodnoprawnego udzielonego przez Starostę Inowrocławskiego decyzją nr OSR.6341.81.2015 z dnia 13 stycznia 2016 r., która została zmieniona przez Starostę Inowrocławskiego decyzją nr OSR.6341.182.2016 z dnia 16 grudnia 2016 r. Pozwolenie jest ważne do 29 stycznia 2026 r. Część studni tj. SW – 3, 4, 8 znajduje się w granicach aglomeracji. Decyzją Dyrektora Zarządu Zlewni w Toruniu Państwowego Gospodarstwa Wodnego Wody Polskie z dnia 30 lipca 2020 r. GD.ZUZ.5.4100.348.2020.NR ustanowiono strefę ochrony bezpośredniej ujęcia wód podziemnych (SW – 1, 3, 4, 5, 8) w miejscowości Gniewkowo oraz Lipie. Strefa ochronna działek o numerach ewidencyjnych 656/2, 653/3, oraz 657/10 obręb Gniewkowo i 91/2 obręb Lipie stanowią odpowiednio kwadraty o bokach 20x20 m, z kolei działka 662/4 obręb Gniewkowo stanowi kwadrat o bokach 20x19 m. W strefach ochrony bezpośredniej ujęcia zakazuje się użytkowania gruntów do celów niezwiązanych z eksploatacją ujęcia wody. Ponadto nakazuje się utrzymanie w czystości powierzchni terenu w bezpośrednim otoczeniu ujęcia, odprowadzania wód opadowych lub roztopowych w sposób uniemożliwiający przedostawanie się ich do urządzeń służących do poboru wody, zagospodarowania terenu zielenią, ograniczenia przebywania osób niezatrudnionych przy obsłudze urządzeń, zapewnienia właściwych warunków sanitarnych i technicznych we wnętrzu obudowy ujęcia, ogrodzenia terenu ochrony bezpośredniej, umieszczenia tablicy informacyjnej zgodnej z przyjętymi przepisami prawa normami dotyczącymi wzorów tablic informacyjnych o strefie ochronnej ujęcia wody (Dz. U. z 2019 r. poz. 1217)

Gmina Rojewo posiada natomiast jedno ujęcie wody podziemnej składające się z 3 studni zlokalizowanych na działkach ew. nr 162/6, 162/7 i 162/12 w Rojewie.

Pobór wód podziemnych odbywa się na podstawie pozwolenia wodnoprawnego udzielonego przez dyrektora Zarządu Zlewni w Toruniu PGW Wody Polskie znak: GR.ZUZ.4210.143.2024.MT z dnia

14 listopada 2024 r. na okres 20 lat. Ujęcie znajduje się w granicach aglomeracji oraz posiada wyznaczoną strefę ochronną obejmującą wyłącznie teren ochrony bezpośredniej. Teren ochrony bezpośredniej ujęcia obejmuje wszystkie czynne studnie (SW-3, SW-4 (dz. nr 162/7 obręb Rojewo) i SW-5 (dz. nr 162/12 obręb Rojewo)), stację uzdatniania wody oraz pozostałą infrastrukturę i jest ogrodzony. Strefę ochronną działek o numerach ewidencyjnych 162/12 i 162/7 obręb Rojewo stanowią odpowiednio kwadraty o bokach 5,5x5,5 m na działce nr 162/12 oraz kwadraty o bokach 5,5x5,5 m i 6,0x5,0 m na działce nr 162/7 obręb Rojewo. W strefach ochrony bezpośredniej ujęcia zakazuje się użytkowania gruntów do celów niezwiązanych z eksploatacją ujęcia wody. Ponadto nakazuje się utrzymanie w czystości powierzchni terenu w bezpośrednim otoczeniu ujęcia, odprowadzania wód opadowych lub roztopowych w sposób uniemożliwiający przedostawanie się ich do urządzeń służących do poboru wody, zagospodarowania terenu zielenią, ograniczenia przebywania osób niezatrudnionych przy obsłudze urządzeń, zapewnienia właściwych warunków sanitarnych i technicznych we wnętrzu obudowy ujęcia, ogrodzenia terenu ochrony bezpośredniej, umieszczenia tablicy informacyjnej zgodnej z przyjętymi przepisami prawa normami dotyczącymi wzorów tablic informacyjnych o strefie ochronnej ujęcia wody.

10. Informacje o obszarach ochronnych zbiorników wód śródlądowych, występujących na obszarze aglomeracji, zawierające oznaczenie aktu prawa miejscowego ustanawiającego te obszary oraz zakazy, nakazy i ograniczenia obowiązujące na tych obszarach.

Na obszarze aglomeracji Gniewkowo nie występują obszary ochronne zbiorników wód śródlądowych.

11. Informacje o formach ochrony przyrody, występujących na obszarze aglomeracji, zawierające nazwę formy ochrony przyrody oraz wskazanie aktu prawnego uznającego określony obszar za formę ochrony przyrody.

W granicach aglomeracji Gniewkowo z form ochrony przyrody, jakie są określone w art. 6 ust. 1 ustawy z dnia 16 kwietnia 2004 r. o ochronie przyrody (Dz. U. z 2024 r. poz. 1478 ze zm.), występują jedynie następujące pomniki przyrody:

- drzewa: dąb szypułkowy i platan klonolistny w parku w Kaczkowie - Rozporządzenie Nr 11/91 Wojewody Bydgoskiego z dnia 1 lipca 1991 r. w sprawie uznania za pomniki przyrody tworów przyrody na terenie województwa bydgoskiego (Dz. Urz. Woj. Bydg. z 30.07.1991 r., nr 15, poz. 120),
- drzewo robinia akacjowa w parku w Gniewkowie - Rozporządzenie Nr 305/93 Wojewody Bydgoskiego z dnia 26 października 1993 r. w sprawie uznania za pomniki przyrody tworów przyrody na terenie województwa bydgoskiego (Dz. Urz. Woj. Bydg. z 16.12.1994 r., nr 20, poz. 316),
- drzewa: klon jawor i lipa drobnolistna w parku przyszkolnym w Gniewkowie - Rozporządzenie Nr 11/91 Wojewody Bydgoskiego z dnia 1 lipca 1991 r. w sprawie uznania za pomniki przyrody tworów przyrody na terenie województwa bydgoskiego (Dz. Urz. Woj. Bydg. z 30.07.1991 r., nr 15, poz. 120),
- drzewa: dwie wierzby białe między rowem melioracyjnym, a drogą gruntową (ulica Spółdzielcza) w Gniewkowie - Rozporządzenie Nr 305/93 Wojewody Bydgoskiego z dnia 26 października 1993 r. w sprawie uznania za pomniki przyrody tworów przyrody na terenie województwa bydgoskiego (Dz. Urz. Woj. Bydg. z 16.12.1994 r., nr 20, poz. 316),
- drzewa: lipa drobnolistna i topola biała w parku w Markowie - Rozporządzenie Nr 11/91 Wojewody Bydgoskiego z dnia 1 lipca 1991 r. w sprawie uznania za pomniki przyrody tworów przyrody na terenie województwa bydgoskiego (Dz. Urz. Woj. Bydg. z 30.07.1991 r., nr 15, poz. 120),
- drzewa: cis pospolity, dąb szypułkowy, platan klonolistny w parku wiejskim w Szadłowicach - Rozporządzenie Nr 305/93 Wojewody Bydgoskiego z dnia 26 października 1993 r. w sprawie uznania za pomniki przyrody tworów przyrody na terenie województwa bydgoskiego (Dz. Urz. Woj. Bydg. z 16.12.1994 r., nr 20, poz. 316).


Załącznik Nr 2 do uchwały Nr XVII/107/2025

Rady Miejskiej w Gniewkowie

z dnia 28 maja 2025 r.


Część graficzna aglomeracji Gniewkowo, zawiera oznaczenie:

1. granic obszaru objętego zasięgiem systemu kanalizacji zbiorczej gmin tworzących aglomerację na mapie w skali 1:10 000;
2. istniejącej oczyszczalni ścieków, do której są odprowadzane ścieki komunalne z obszaru aglomeracji;
3. granic administracyjnych gmin zgodnie z danymi z państwowego rejestru granic i powierzchni jednostek podziałów terytorialnych kraju;
4. granic stref ochronnych ujęć wody obejmujących jedynie tereny ochrony bezpośredniej zgodnie z informacjami z systemu informacyjnego gospodarowania wodami;
5. granic obszarów ochronnych zbiorników wód śródlądowych zgodnie z informacjami z systemu informacyjnego gospodarowania wodami - brak na obszarze aglomeracji Gniewkowo;
6. granic form ochrony przyrody, o których mowa w art. 6 ustawy z dnia 16 kwietnia 2004 r. o ochronie przyrody (Dz. U. z 2024 r., poz. 1478), lub obszarów mających znaczenie dla Wspólnoty znajdujących się na liście, o której mowa w art. 27 ust. 1 cyt. ustawy, zgodnie z informacjami z centralnego rejestru form ochrony przyrody;
7. skali planu aglomeracji w formie liczbowej i liniowej.

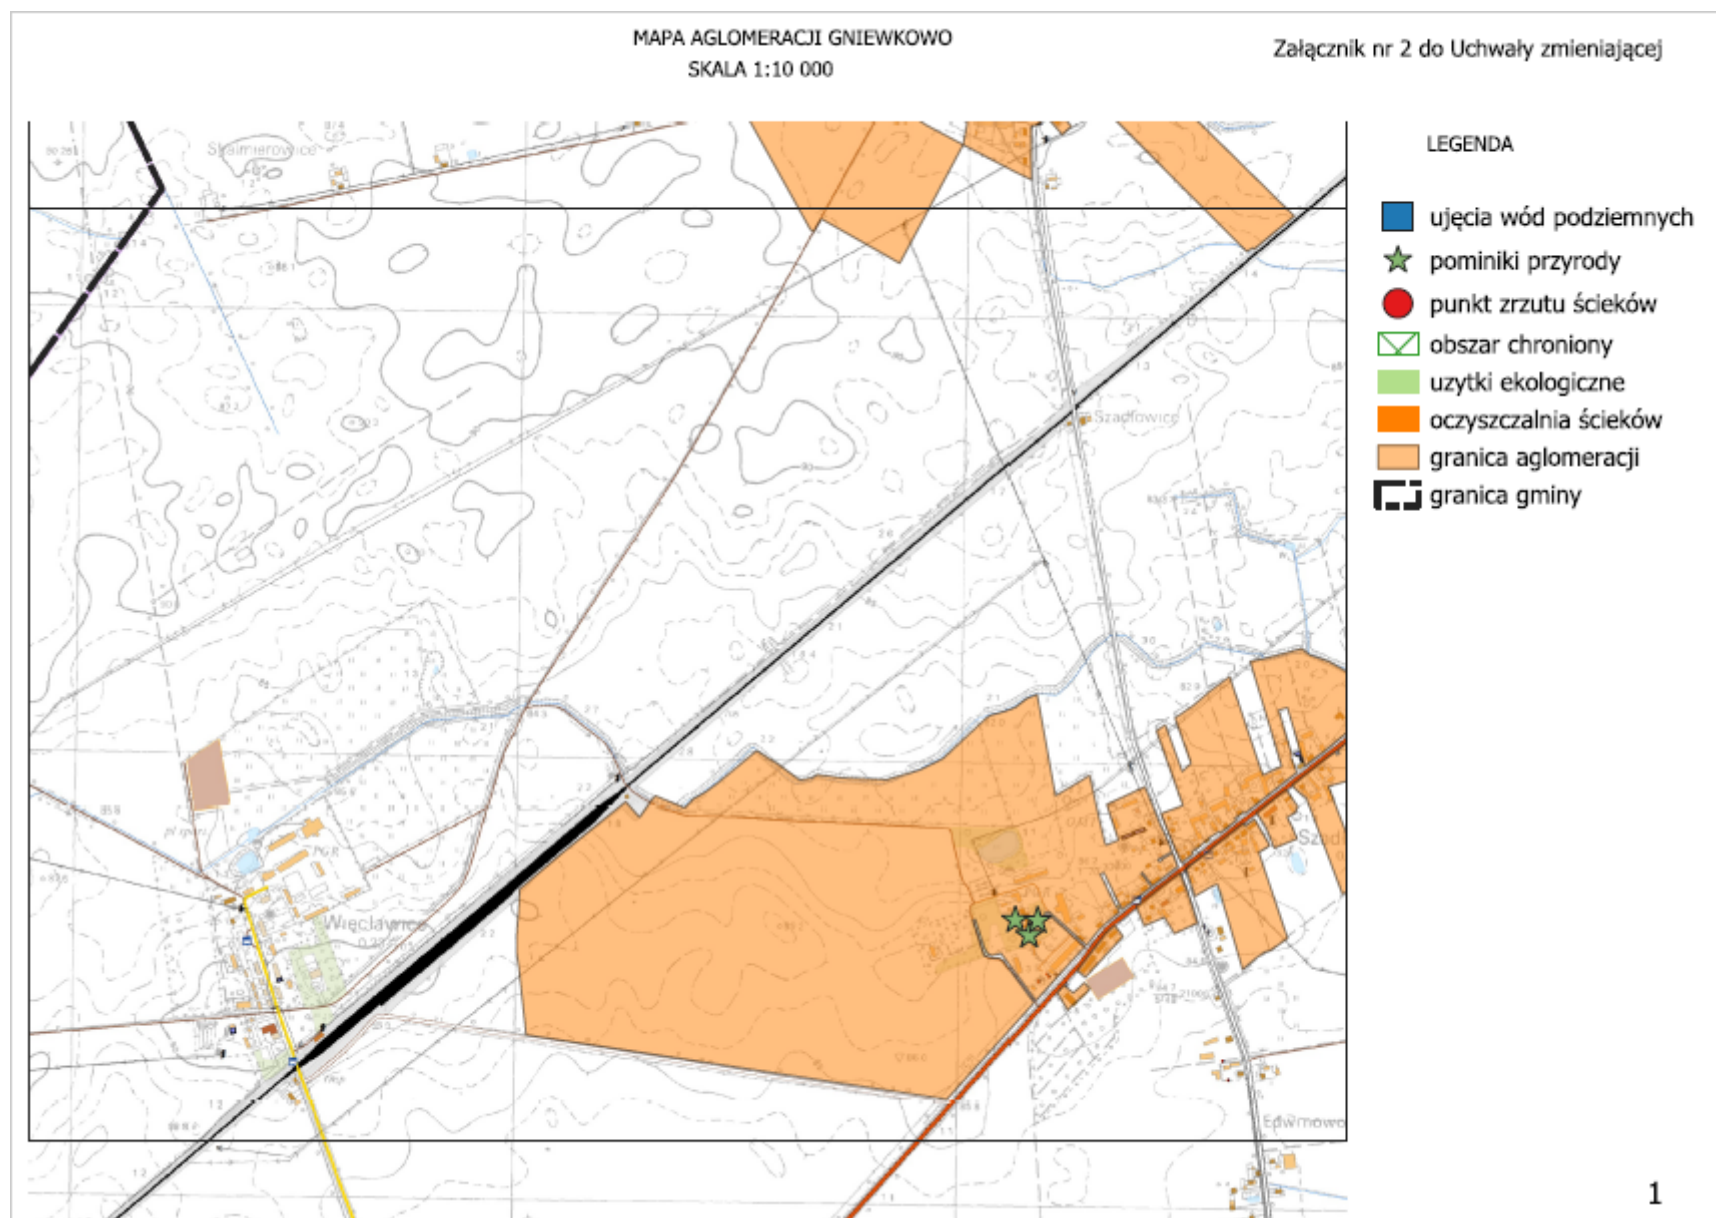


MAPA AGLOMERACJI GNIEWKOWO
SKALA 1:10 000

Załącznik nr 2 do Uchwały zmieniającej

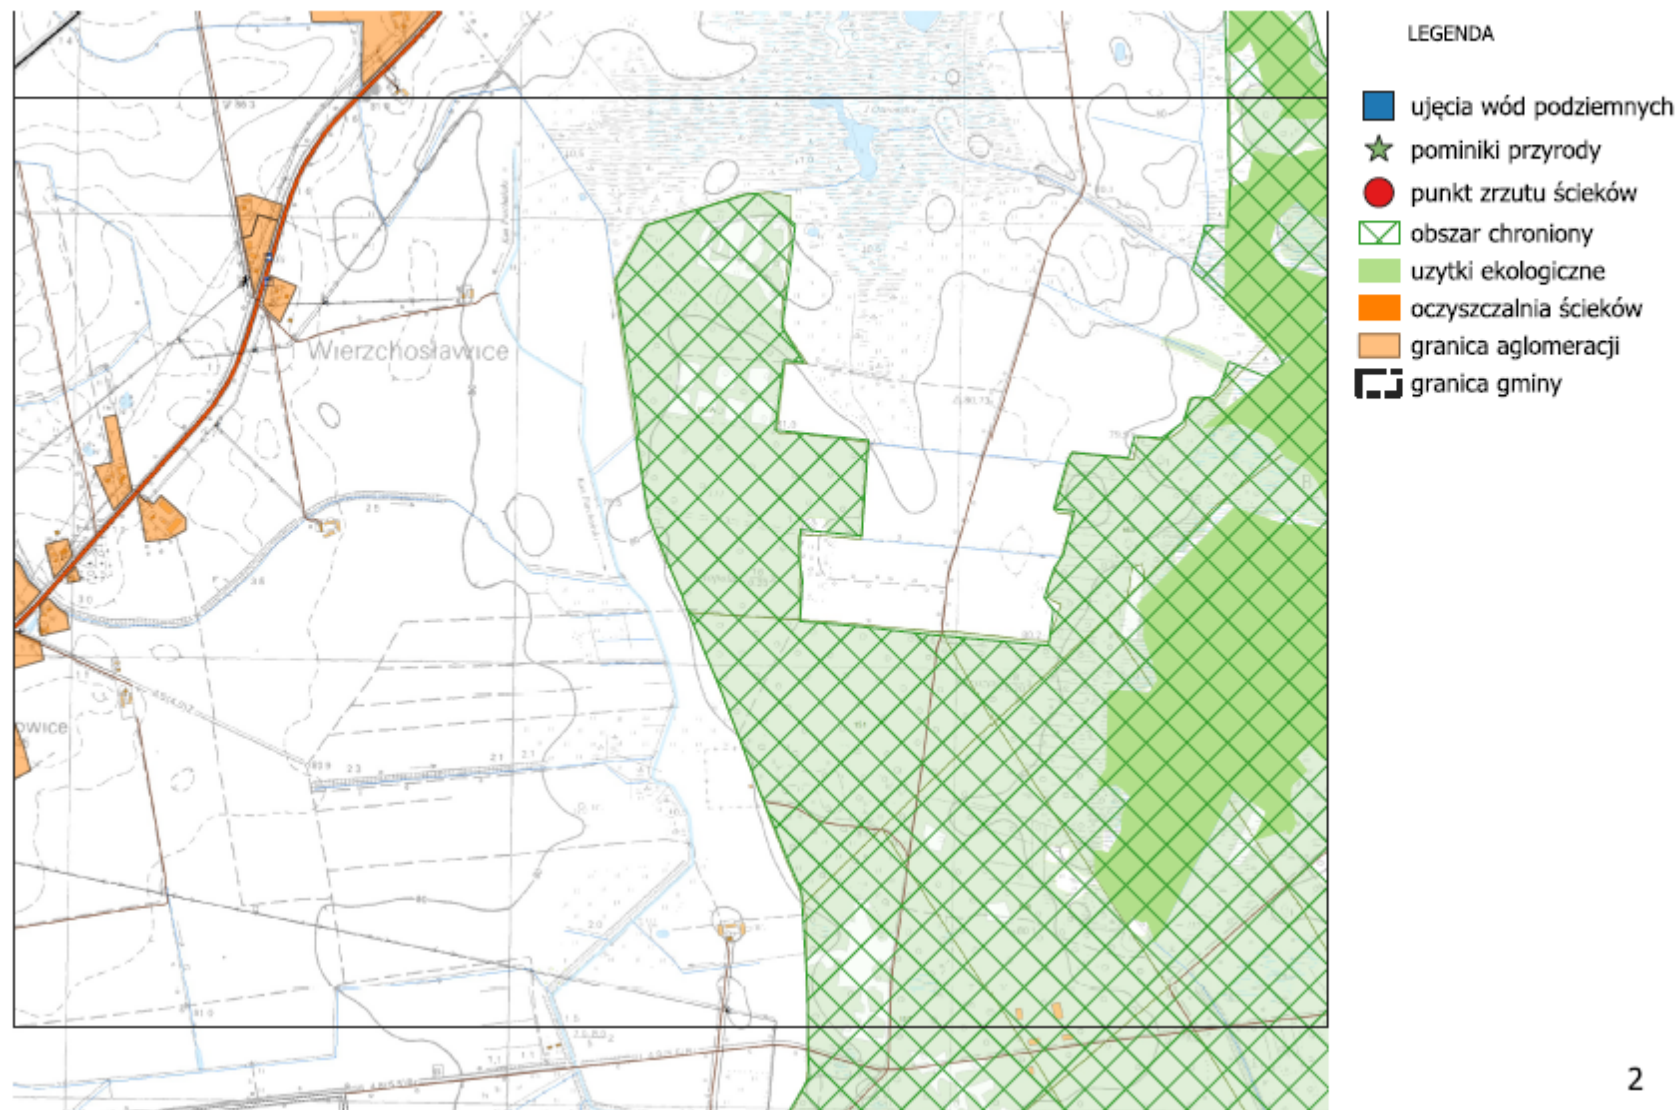

MAPA AGLOMERACJI GNIEWKOWO
SKALA 1:10 000

Załącznik nr 2 do Uchwały zmieniającej

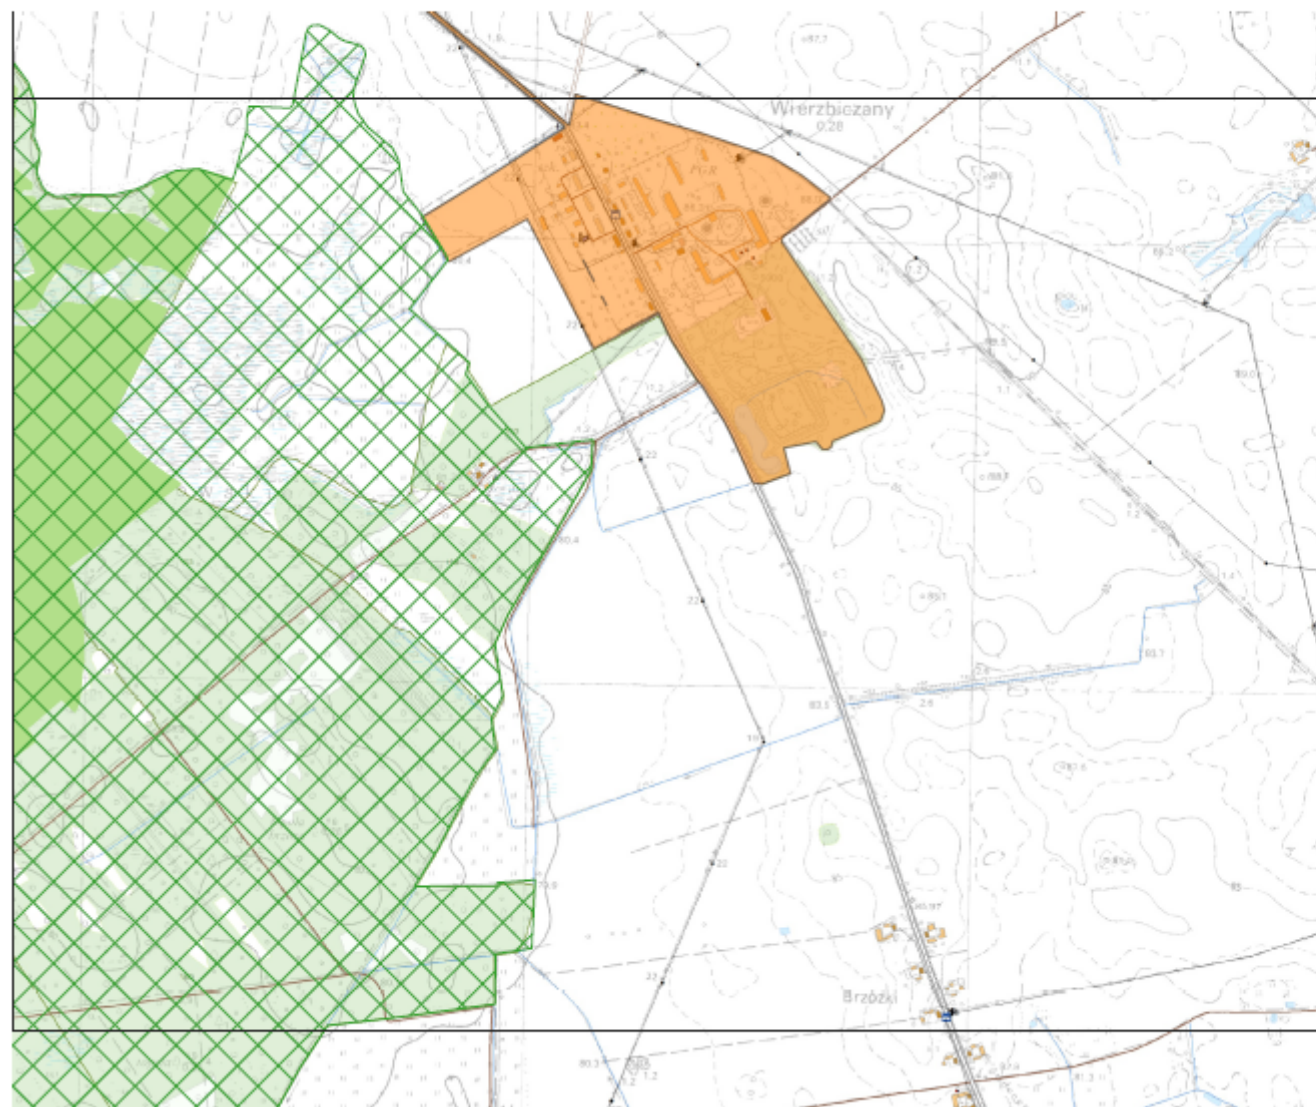


LEGENDA

-  ujęcia wód podziemnych
-  pomniki przyrody
-  punkt zrzutu ścieków
-  obszar chroniony
-  użytki ekologiczne
-  oczyszczalnia ścieków
-  granica aglomeracji
-  granica gminy


MAPA AGLOMERACJI GNIEWKOWO
SKALA 1:10 000

Załącznik nr 2 do Uchwały zmieniającej

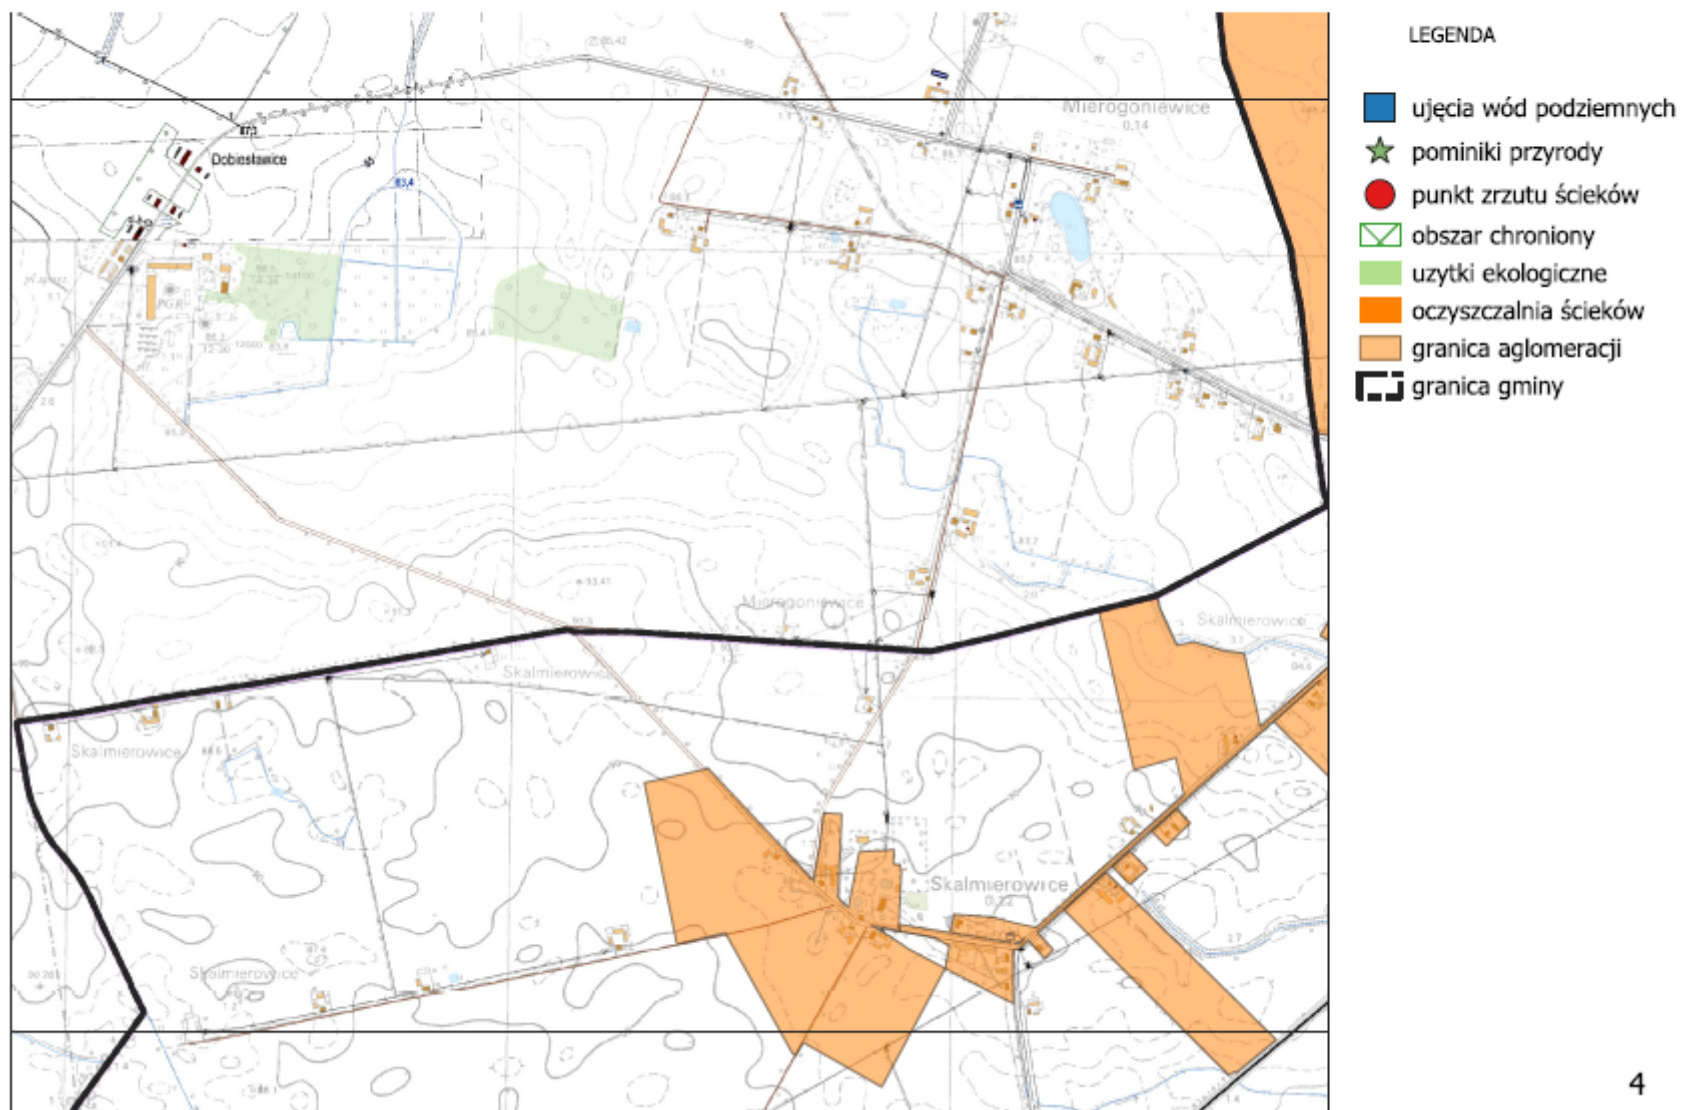


MAPA AGLOMERACJI GNIEWKOWO
SKALA 1:10 000

Załącznik nr 2 do Uchwały zmieniającej

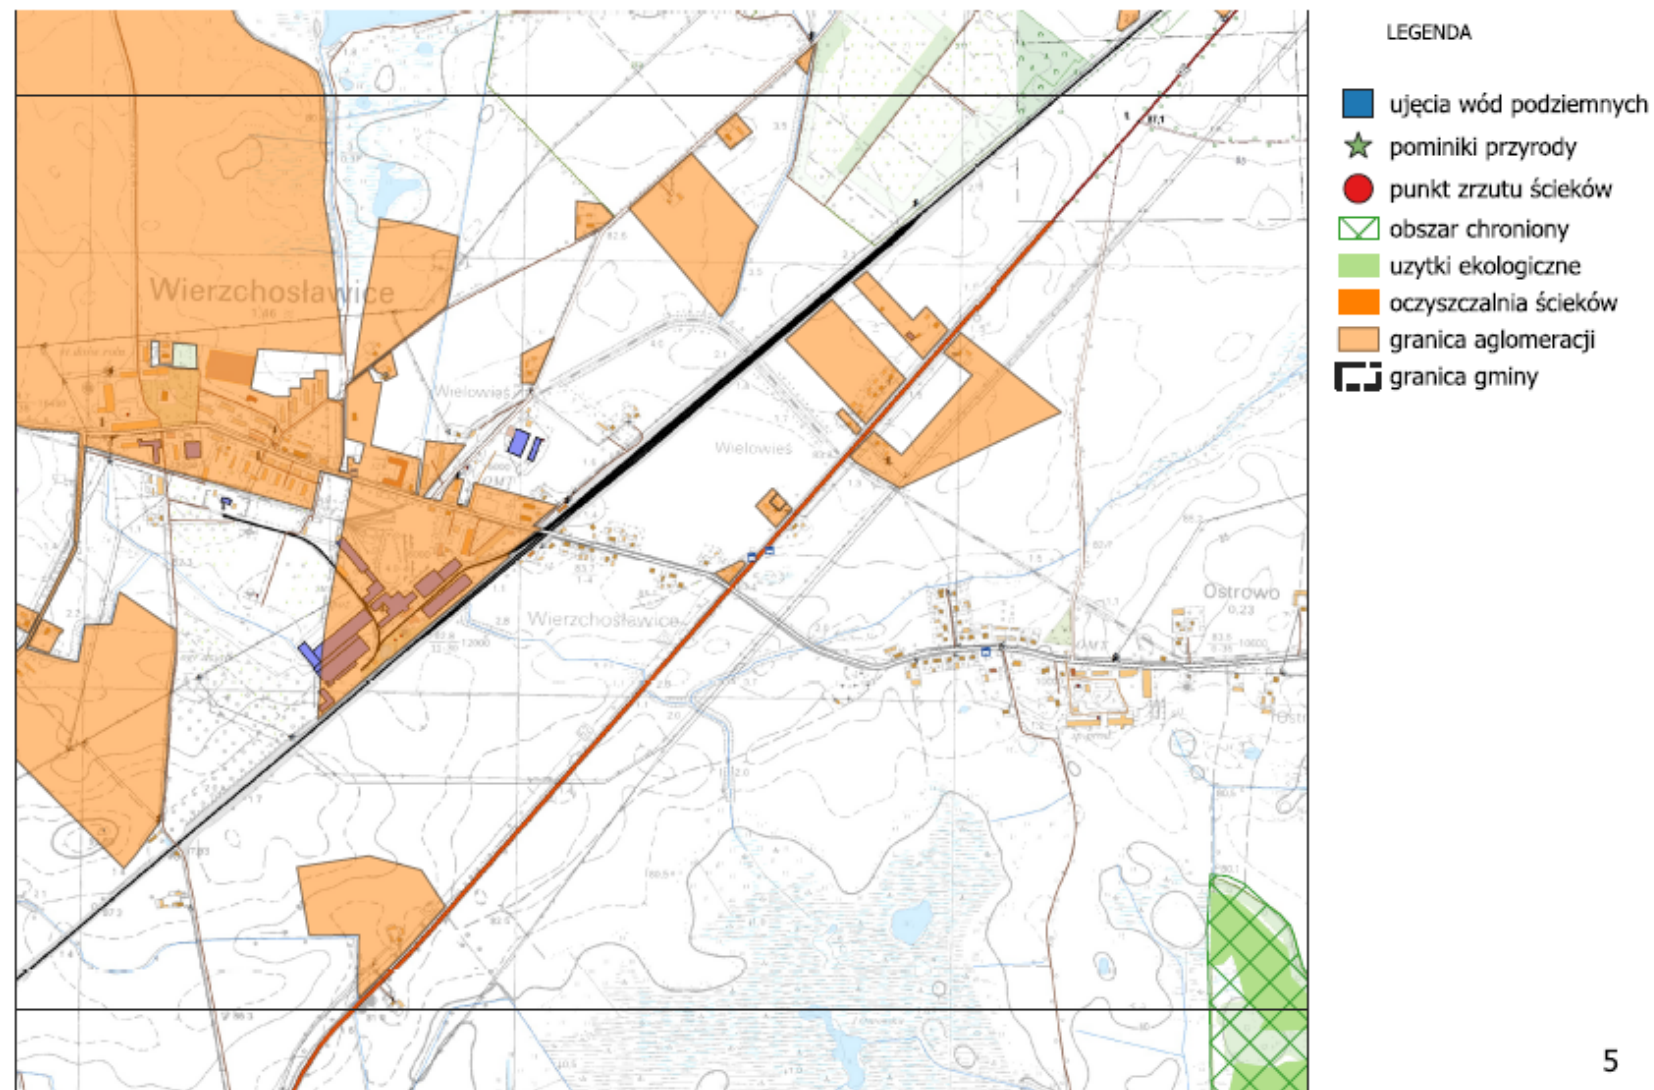

MAPA AGLOMERACJI GNIEWKOWO
SKALA 1:10 000

Załącznik nr 2 do Uchwały zmieniającej

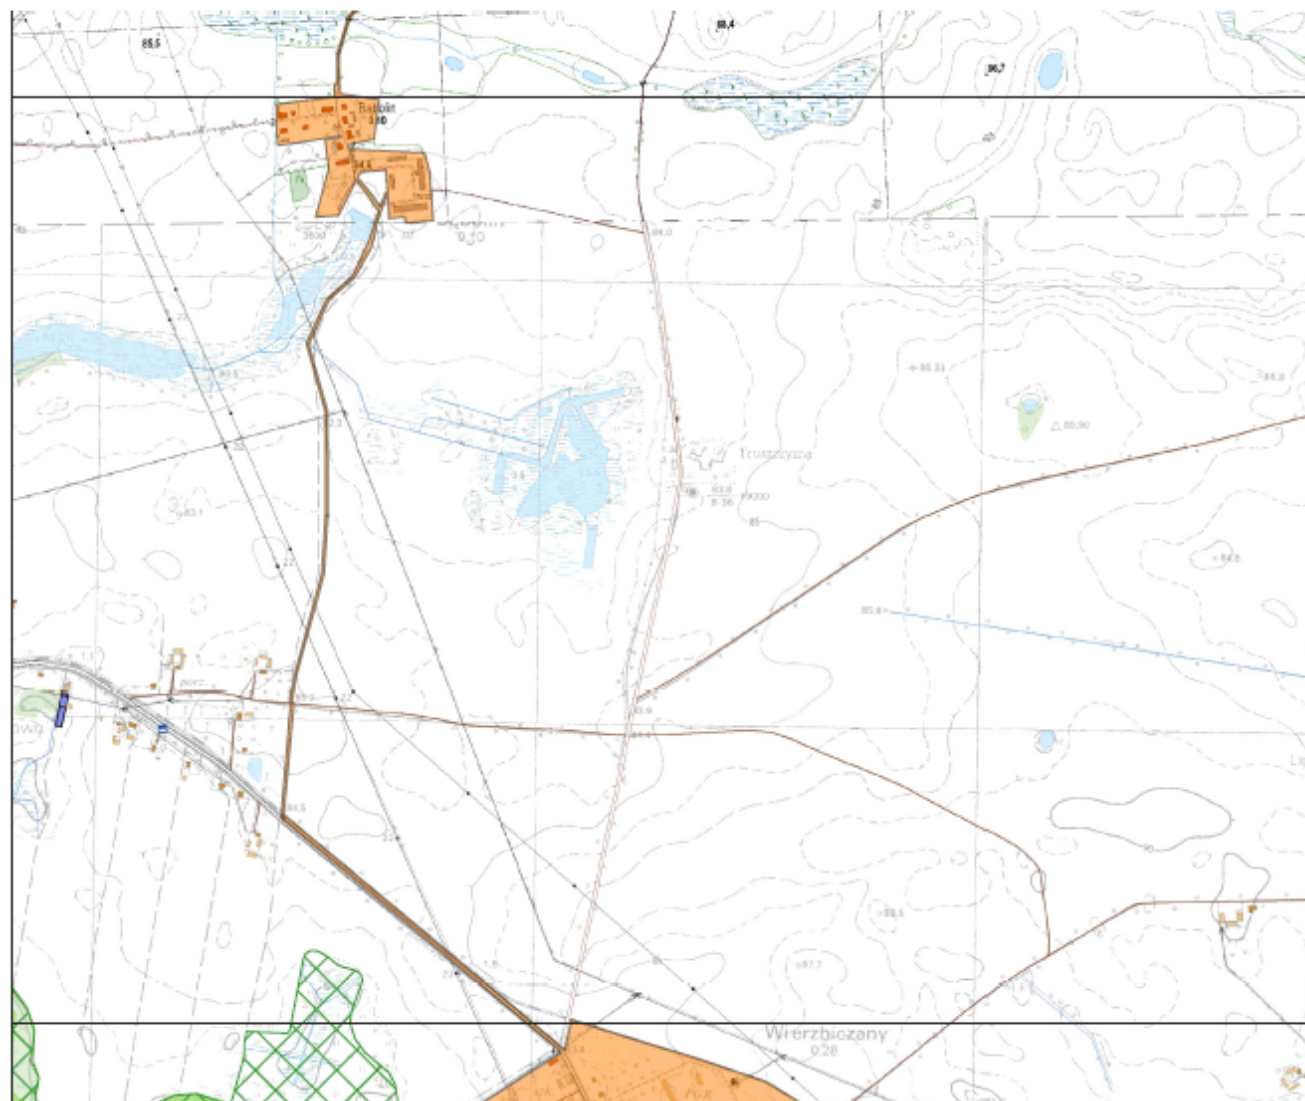


LEGENDA

-  ujęcia wód podziemnych
-  pomniki przyrody
-  punkt zrzutu ścieków
-  obszar chroniony
-  użytki ekologiczne
-  oczyszczalnia ścieków
-  granica aglomeracji
-  granica gminy

MAPA AGLOMERACJI GNIEWKOWO
SKALA 1:10 000

Załącznik nr 2 do Uchwały zmieniającej

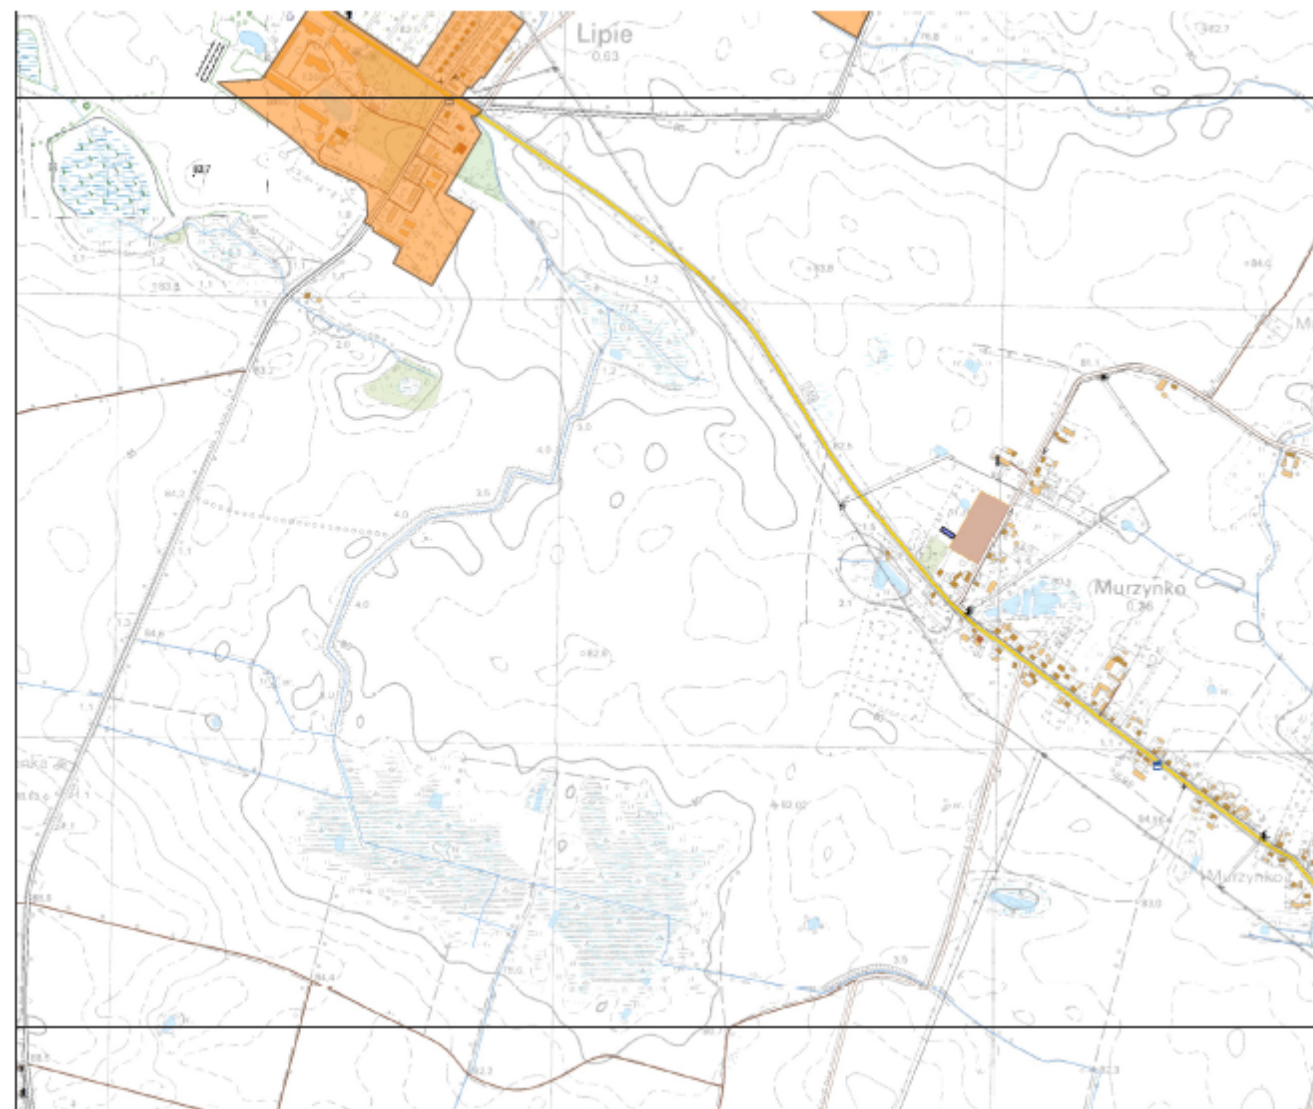


LEGENDA

-  ujęcia wód podziemnych
-  pomniki przyrody
-  punkt zrzutu ścieków
-  obszar chroniony
-  użytki ekologiczne
-  oczyszczalnia ścieków
-  granica aglomeracji
-  granica gminy


MAPA AGLOMERACJI GNIEWKOWO
SKALA 1:10 000

Załącznik nr 2 do Uchwały zmieniającej

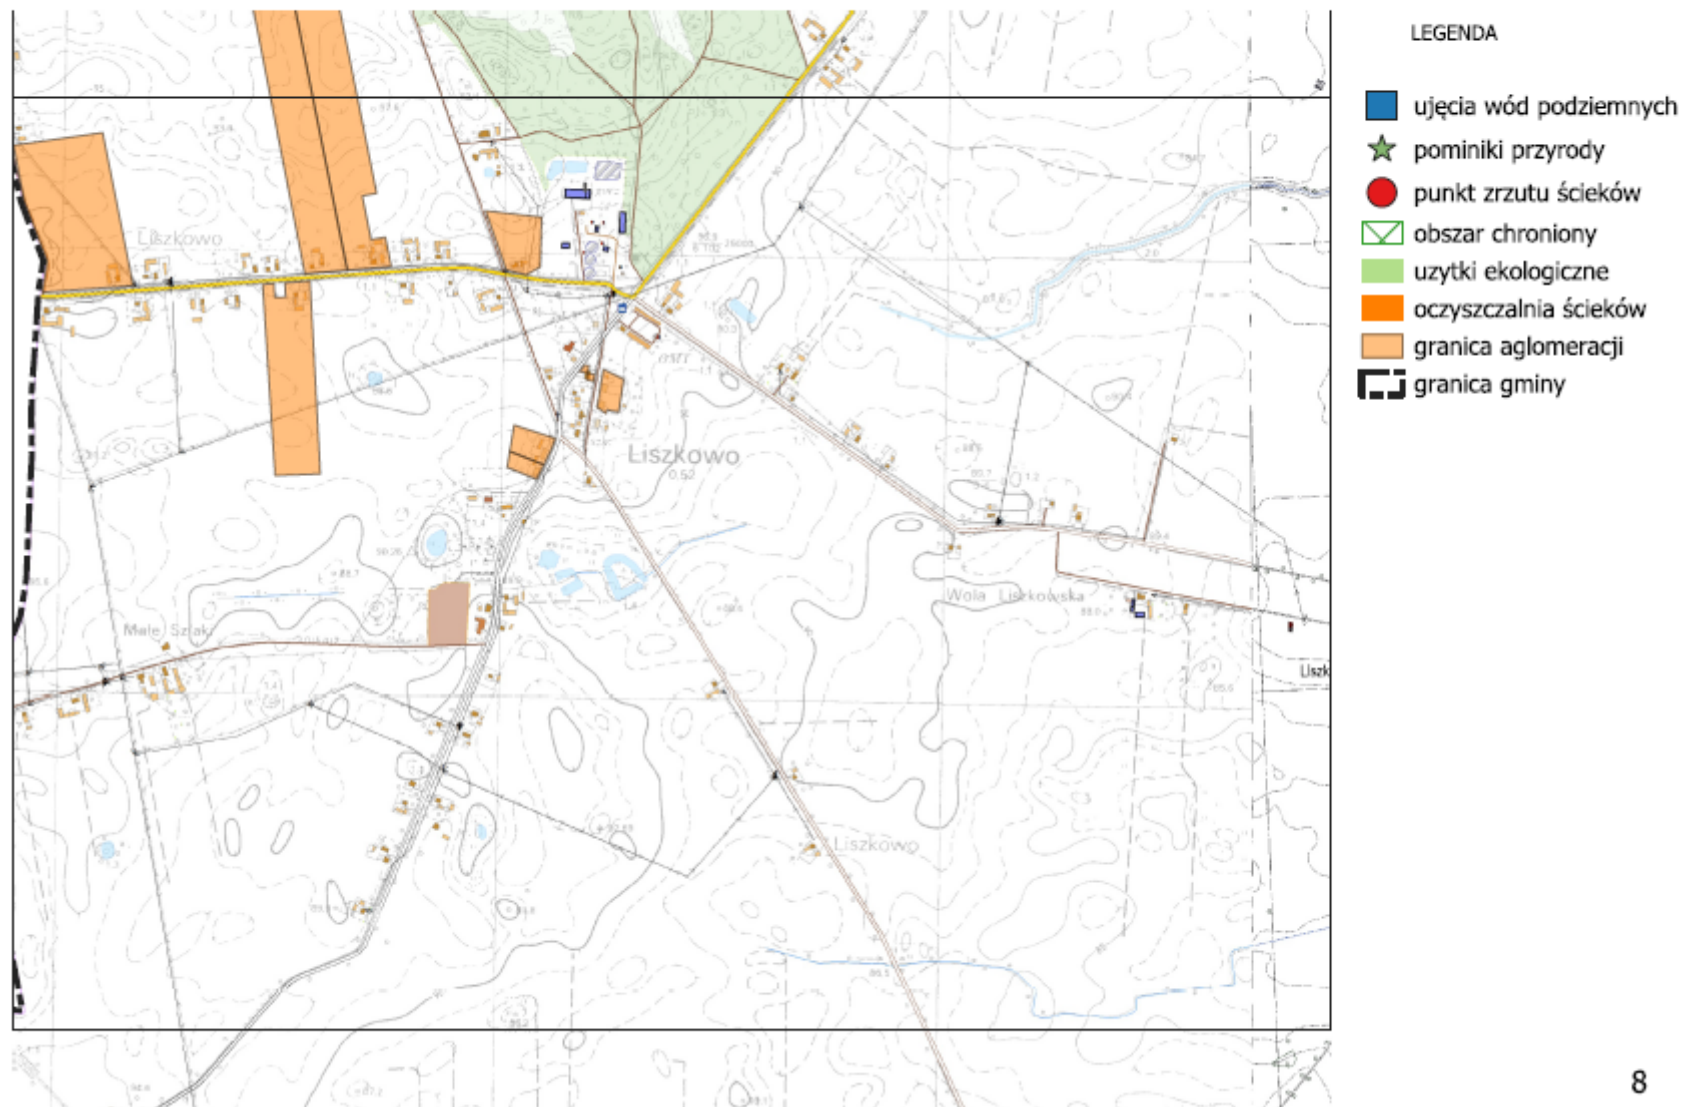


MAPA AGLOMERACJI GNIEWKOWO
SKALA 1:10 000

Załącznik nr 2 do Uchwały zmieniającej

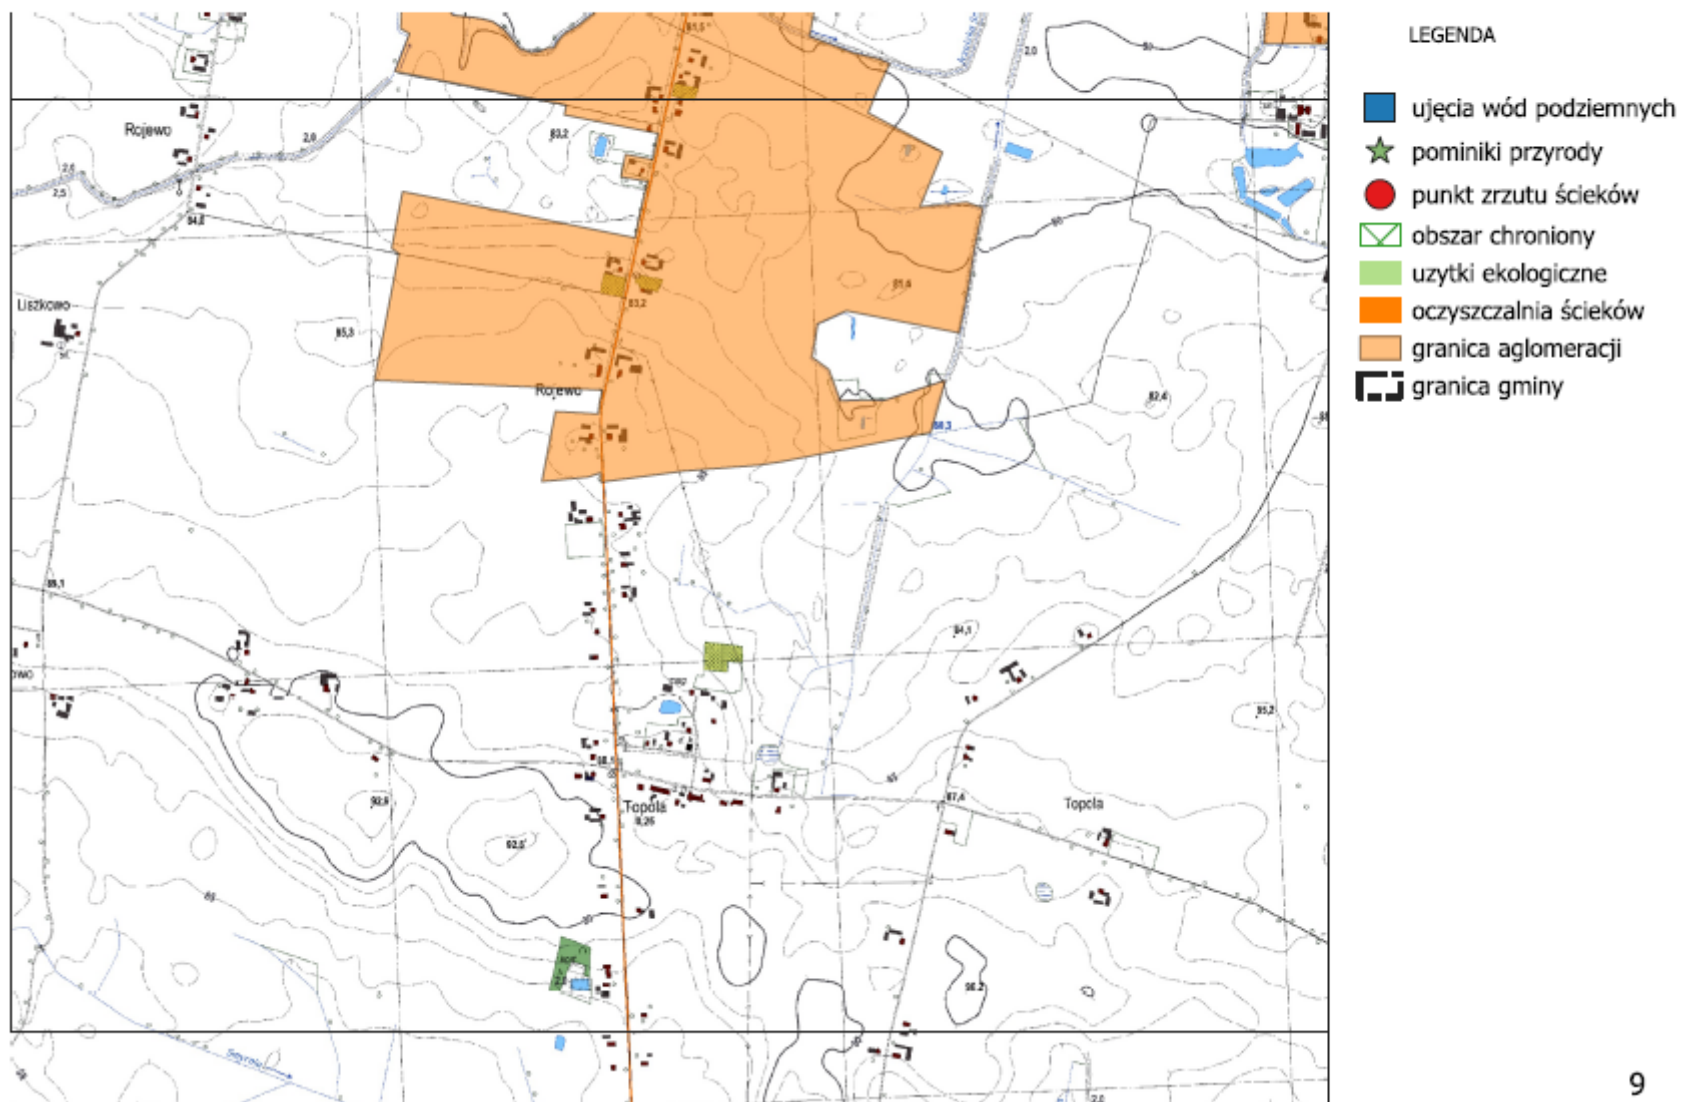


MAPA AGLOMERACJI GNIEWKOWO
SKALA 1:10 000

Załącznik nr 2 do Uchwały zmieniającej

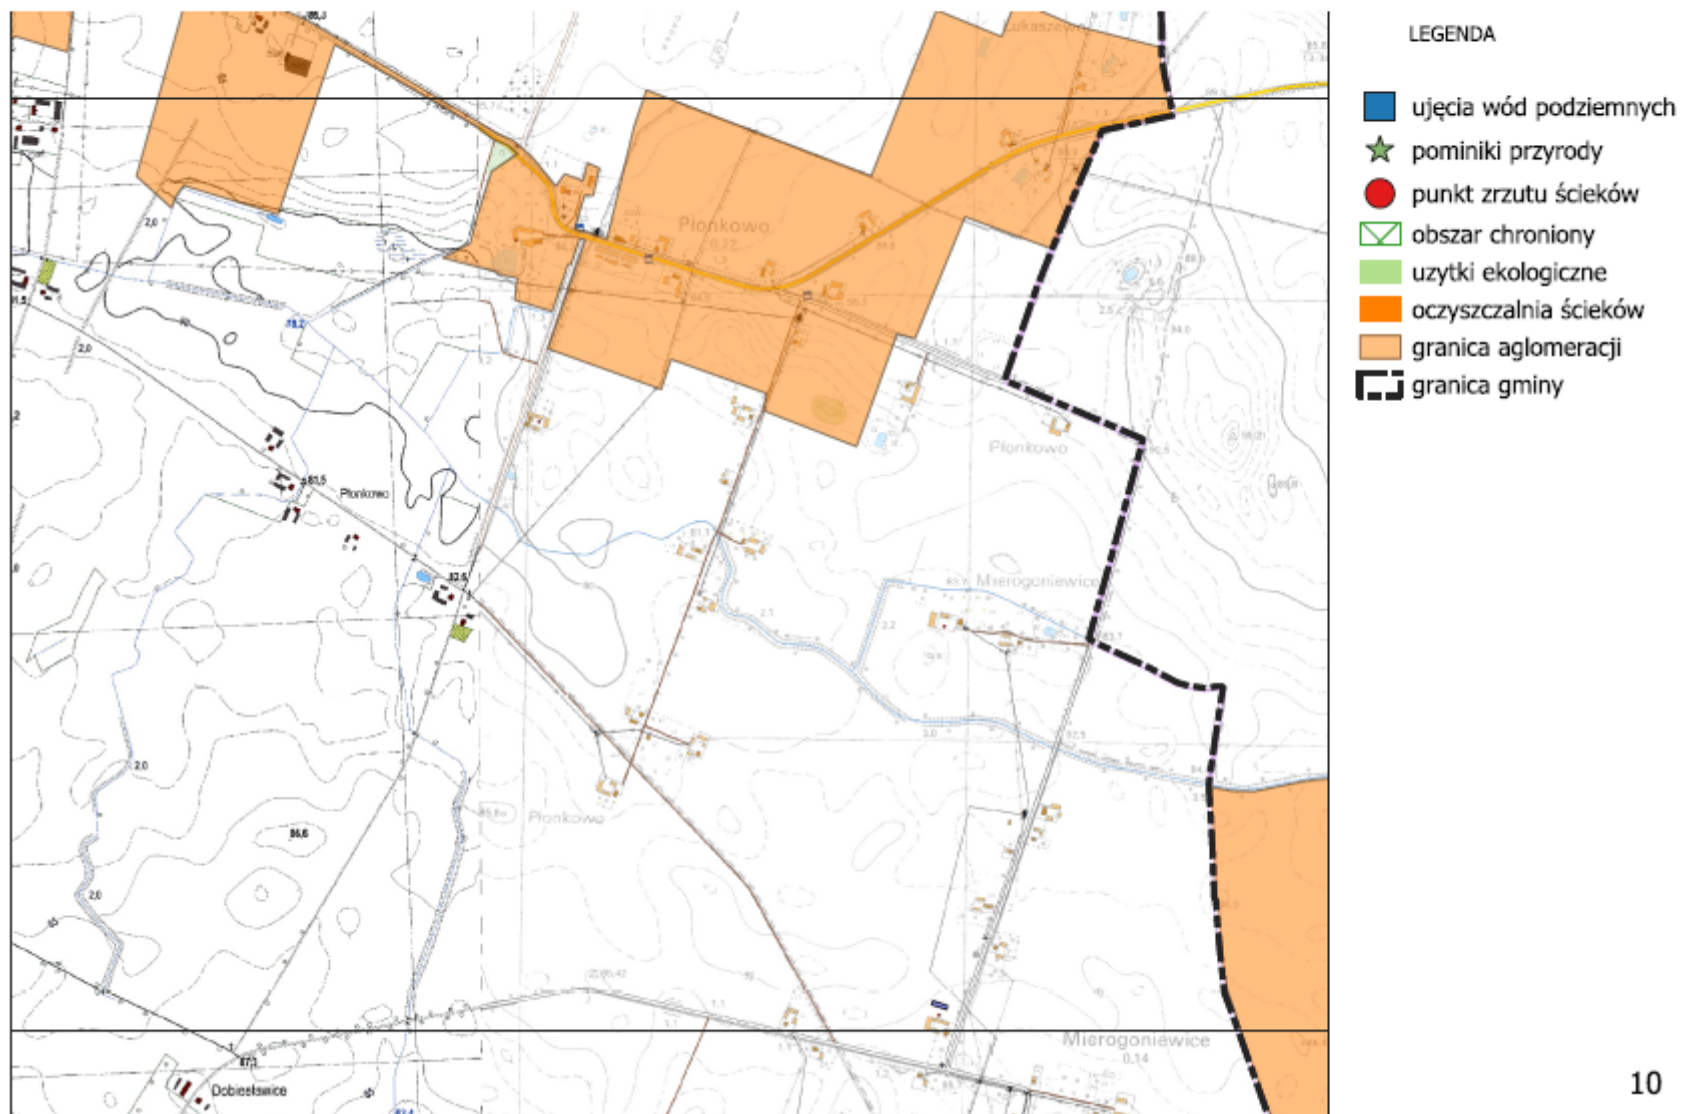


MAPA AGLOMERACJI GNIEWKOWO
SKALA 1:10 000

Załącznik nr 2 do Uchwały zmieniającej

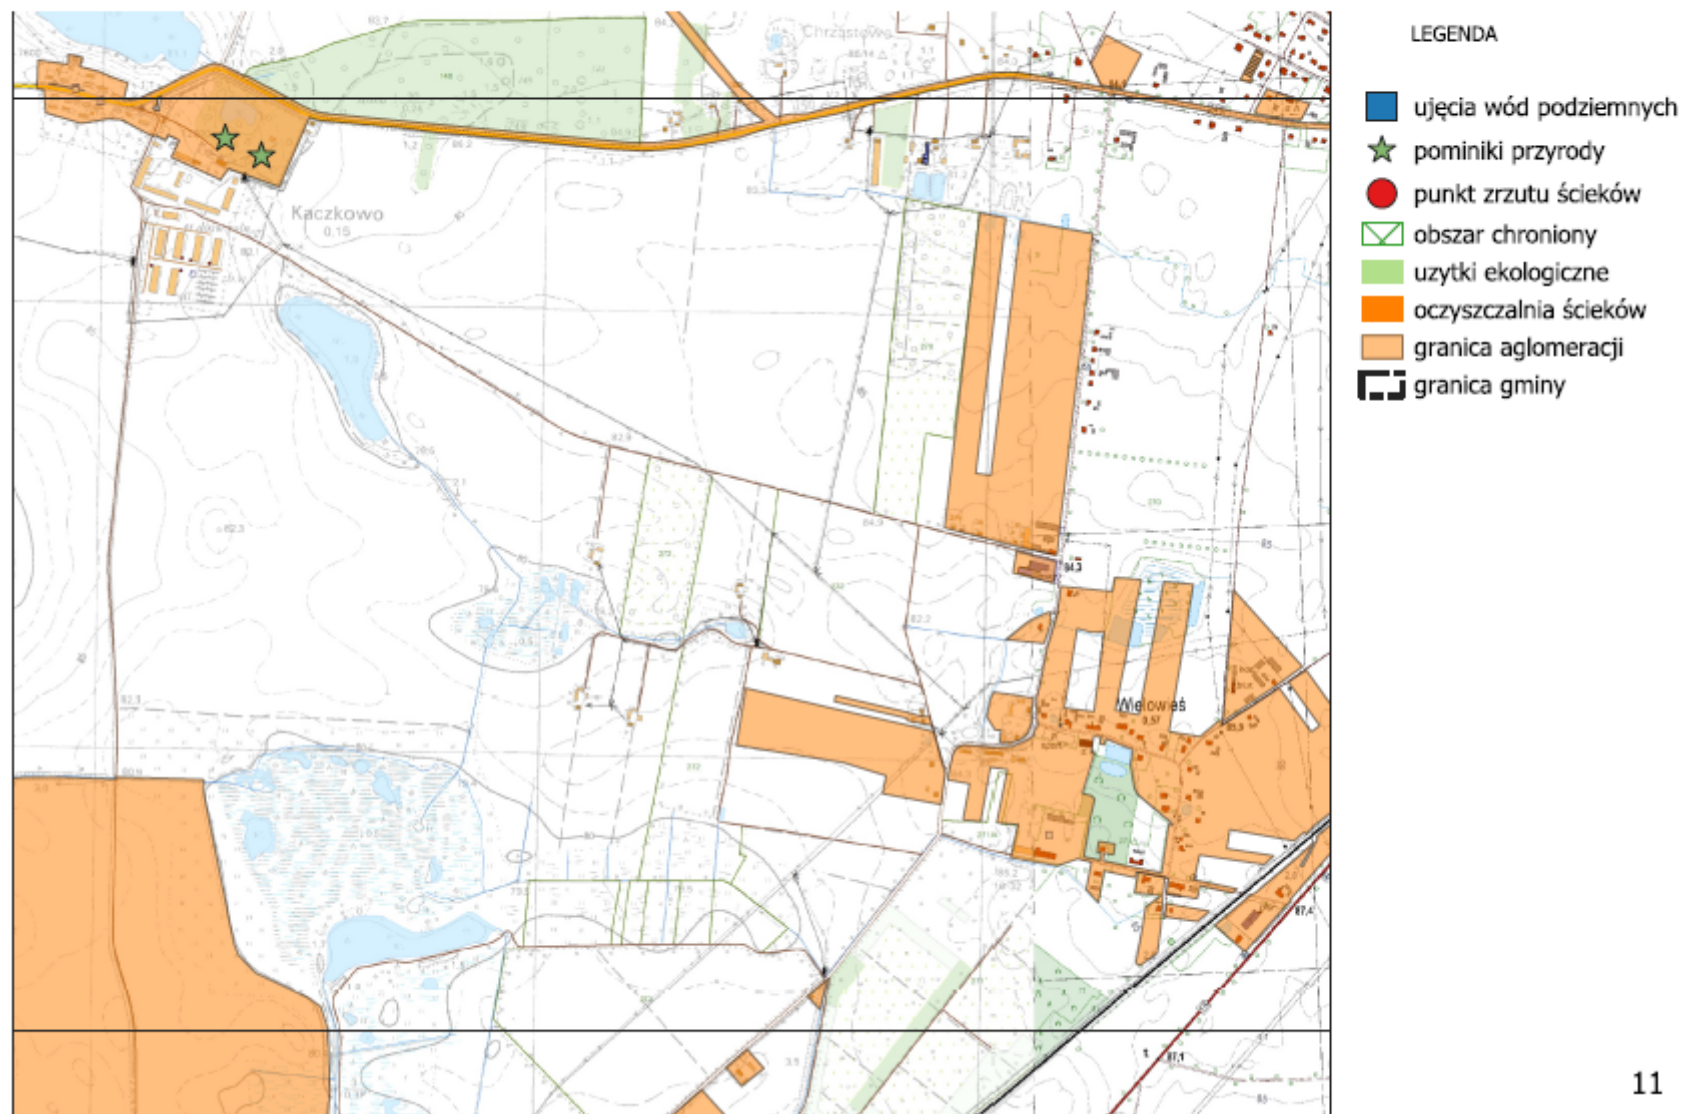


MAPA AGLOMERACJI GNIEWKOWO
SKALA 1:10 000

Załącznik nr 2 do Uchwały zmieniającej

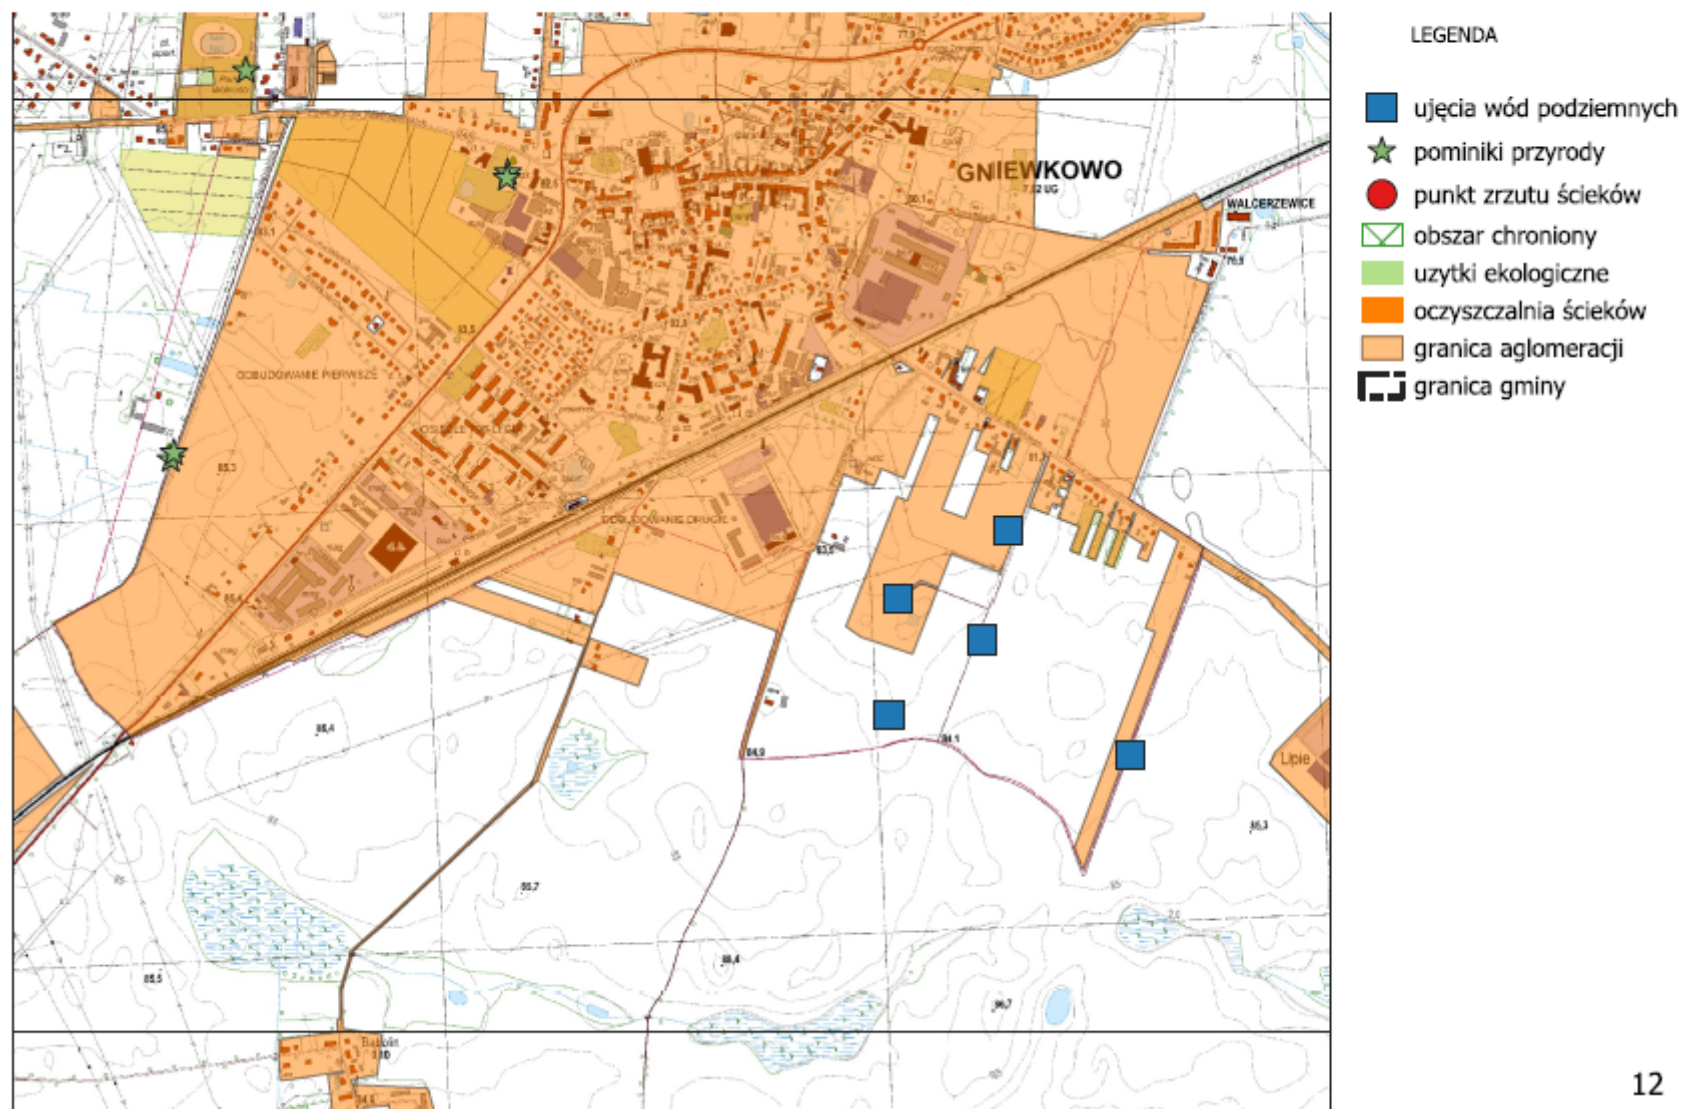


MAPA AGLOMERACJI GNIEWKOWO
SKALA 1:10 000

Załącznik nr 2 do Uchwały zmieniającej

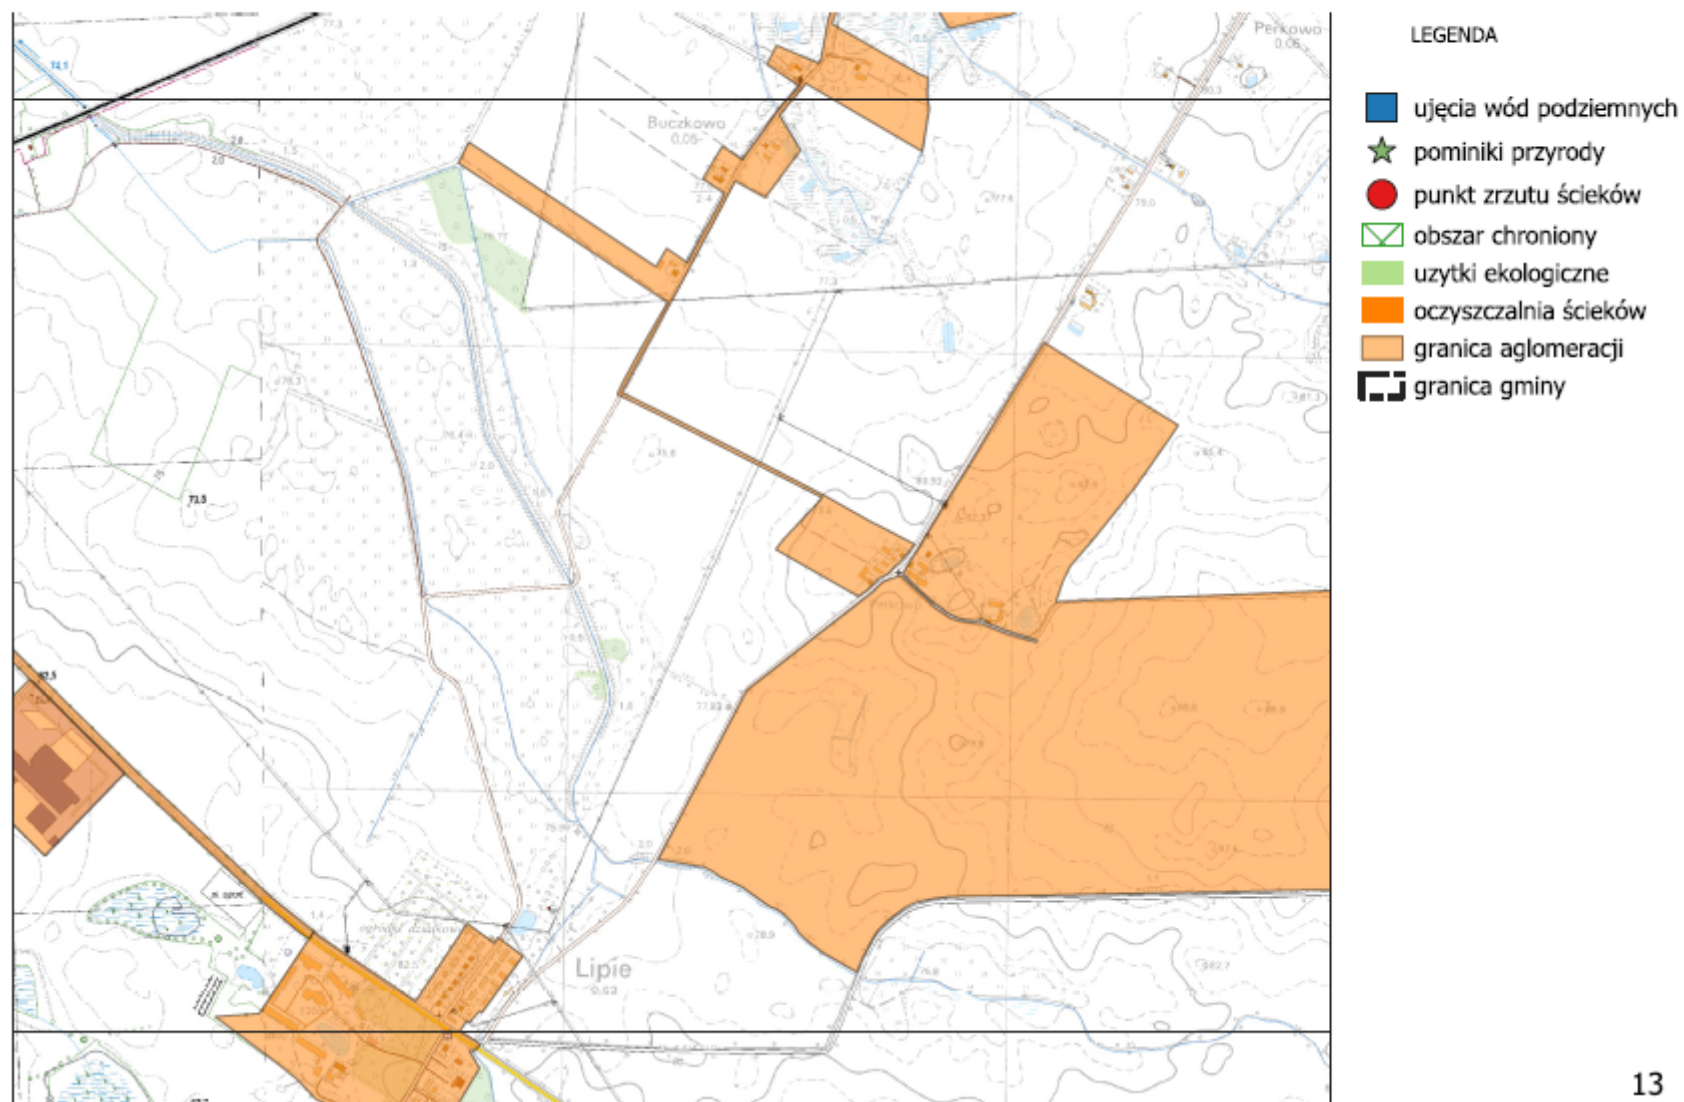


MAPA AGLOMERACJI GNIEWKOWO
SKALA 1:10 000

Załącznik nr 2 do Uchwały zmieniającej

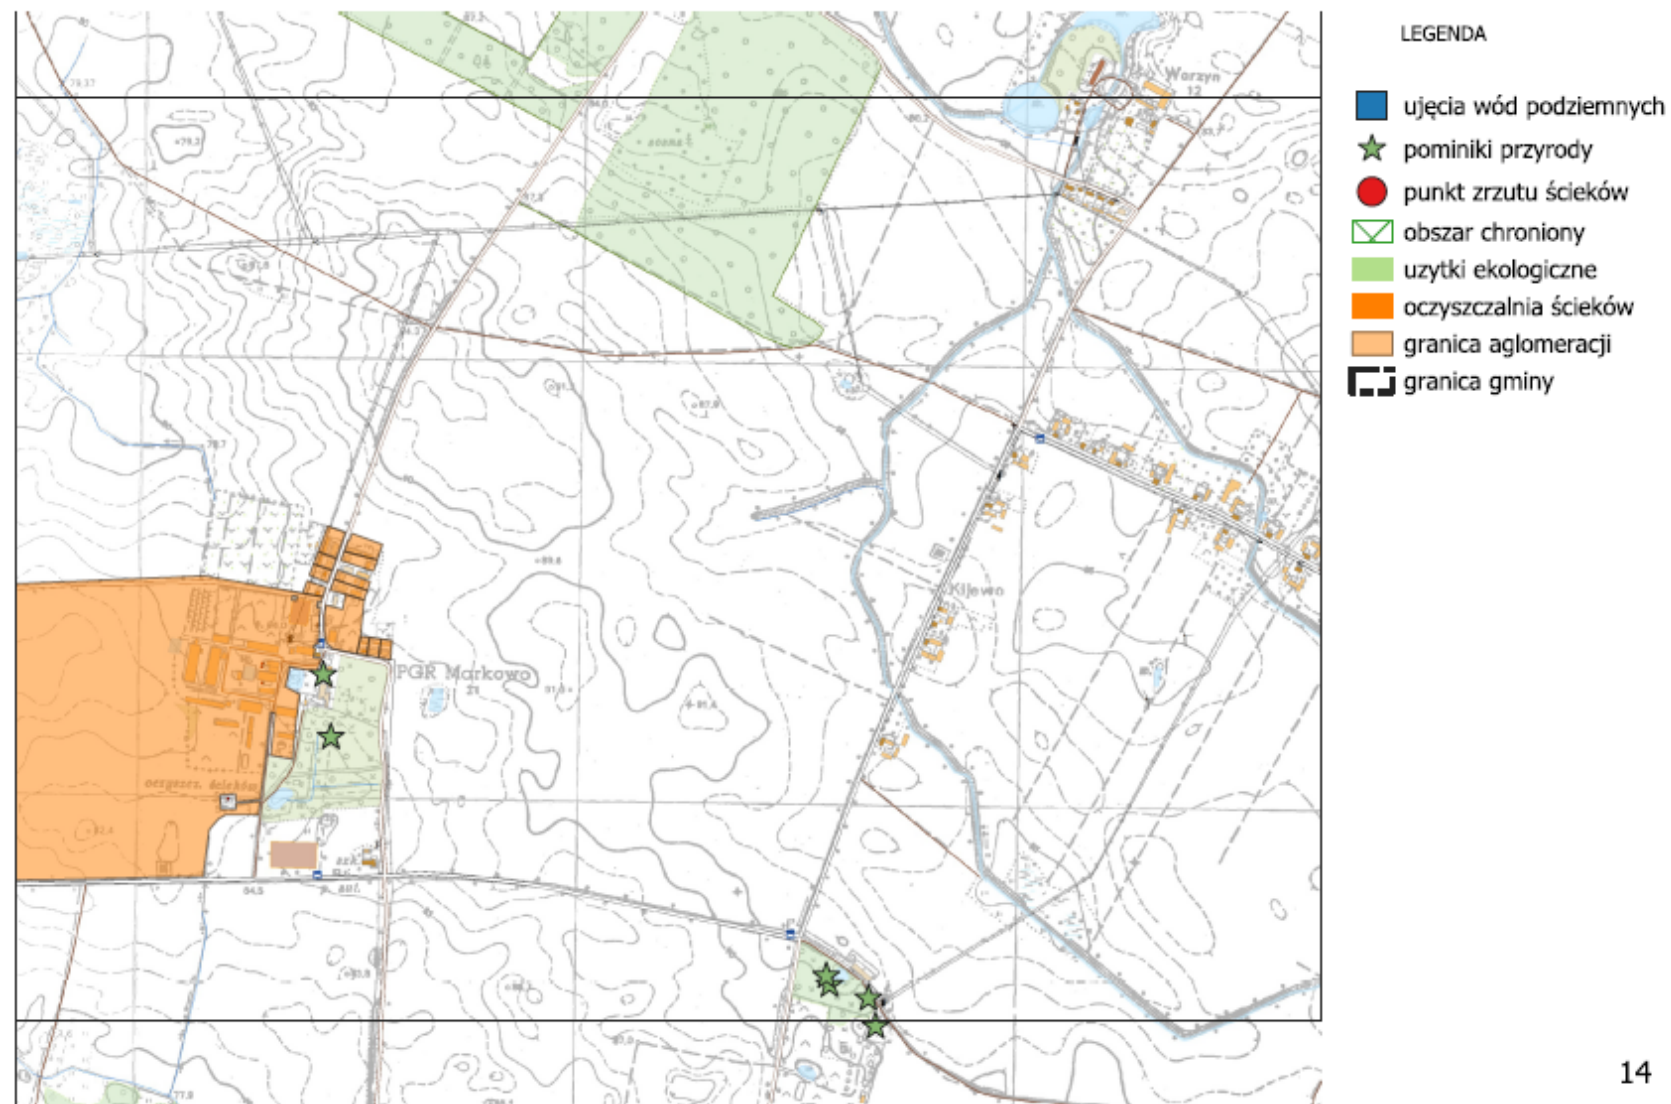


MAPA AGLOMERACJI GNIEWKOWO
SKALA 1:10 000

Załącznik nr 2 do Uchwały zmieniającej

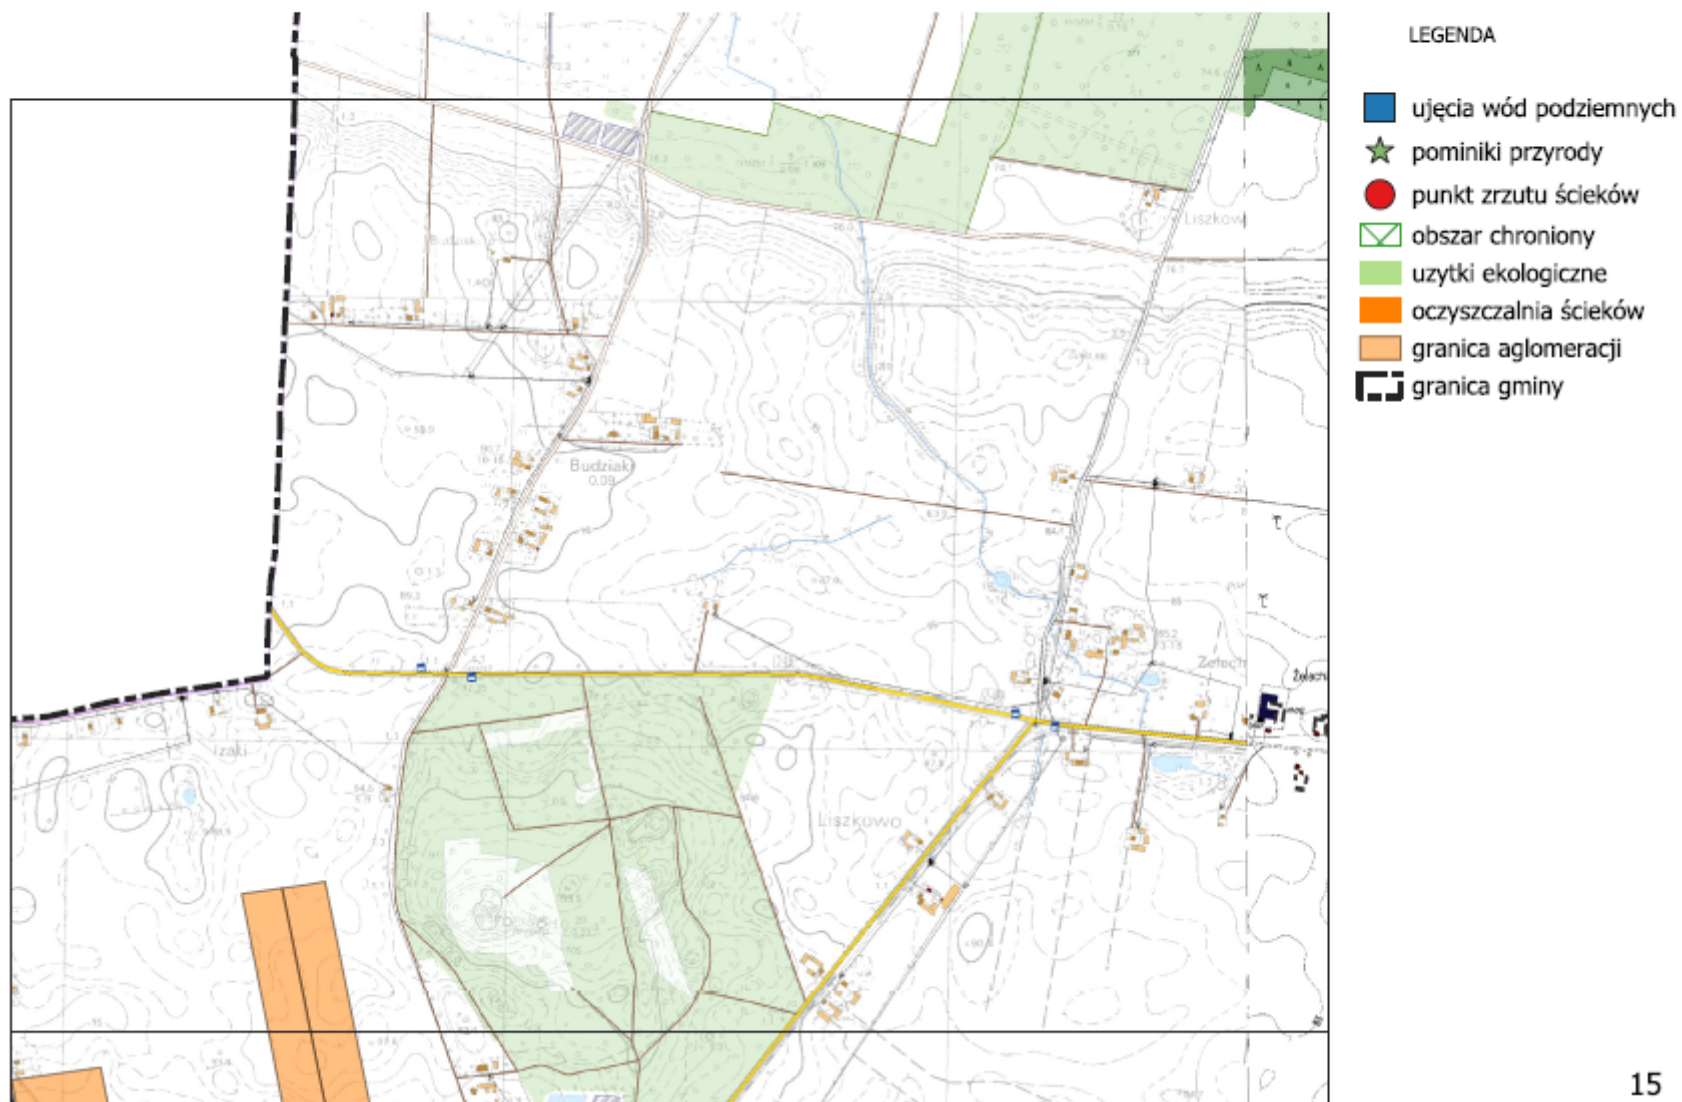


MAPA AGLOMERACJI GNIEWKOWO
SKALA 1:10 000

Załącznik nr 2 do Uchwały zmieniającej

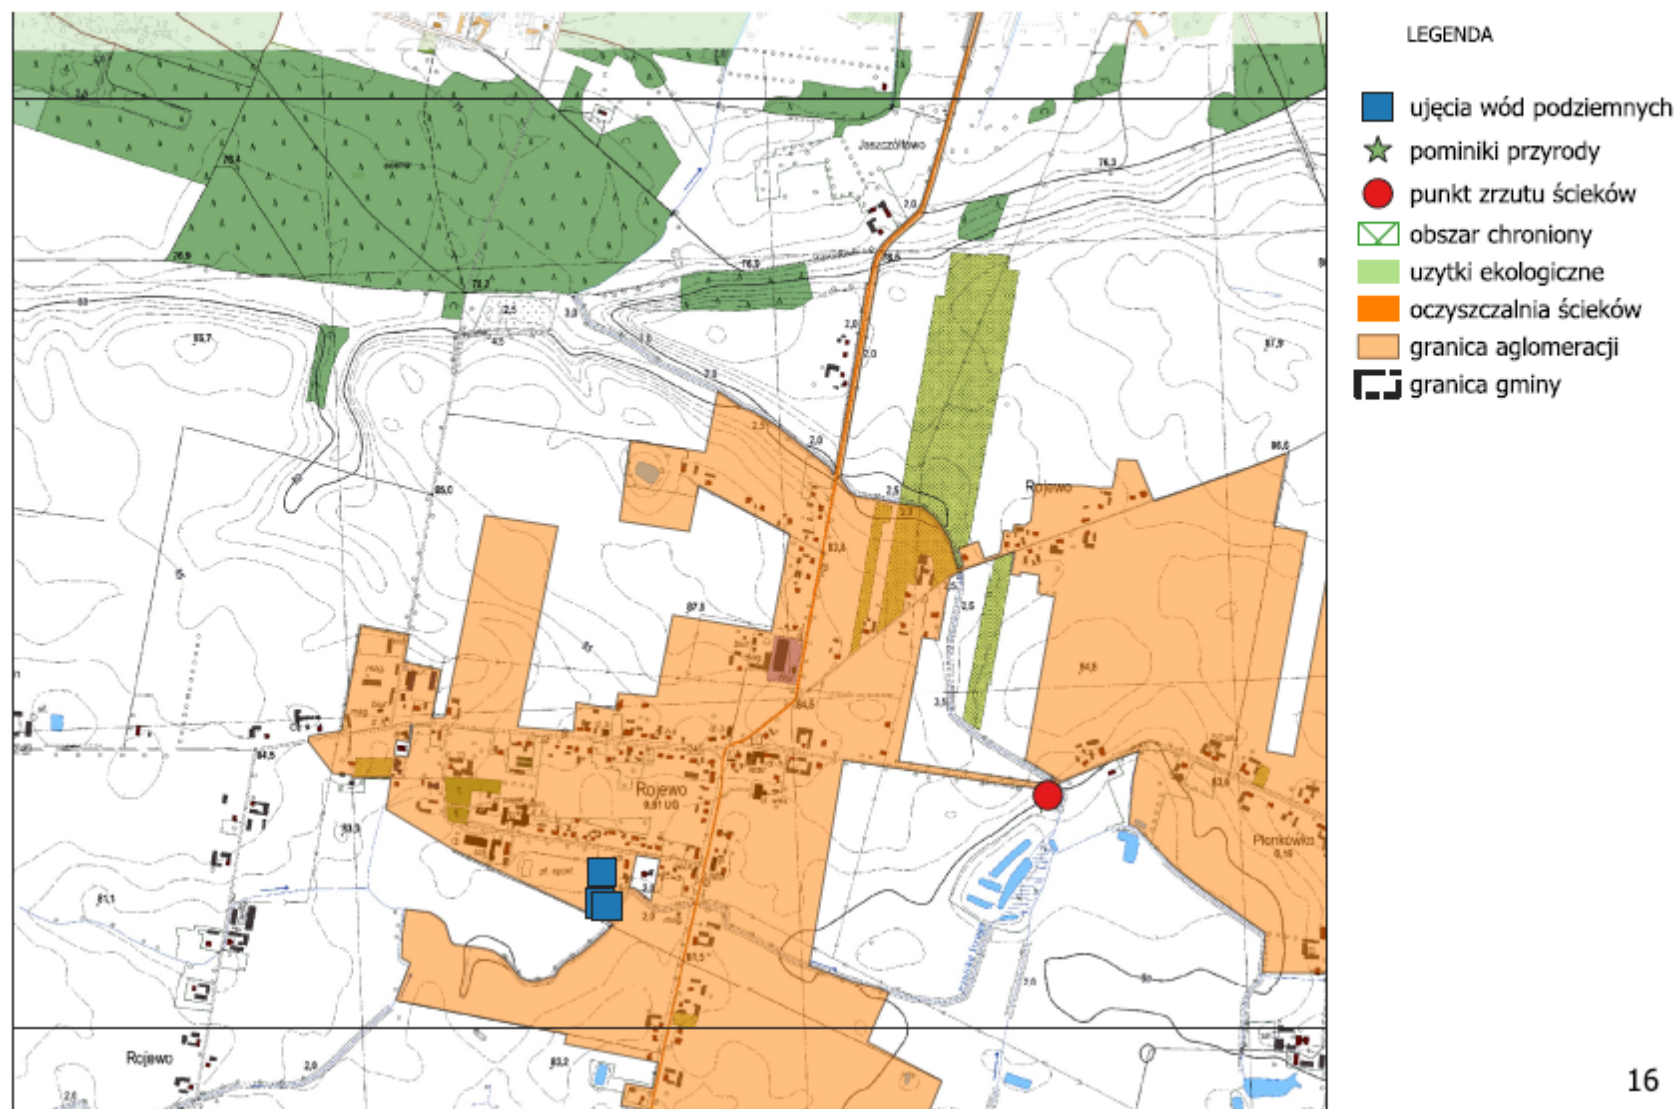

MAPA AGLOMERACJI GNIEWKOWO
SKALA 1:10 000

Załącznik nr 2 do Uchwały zmieniającej

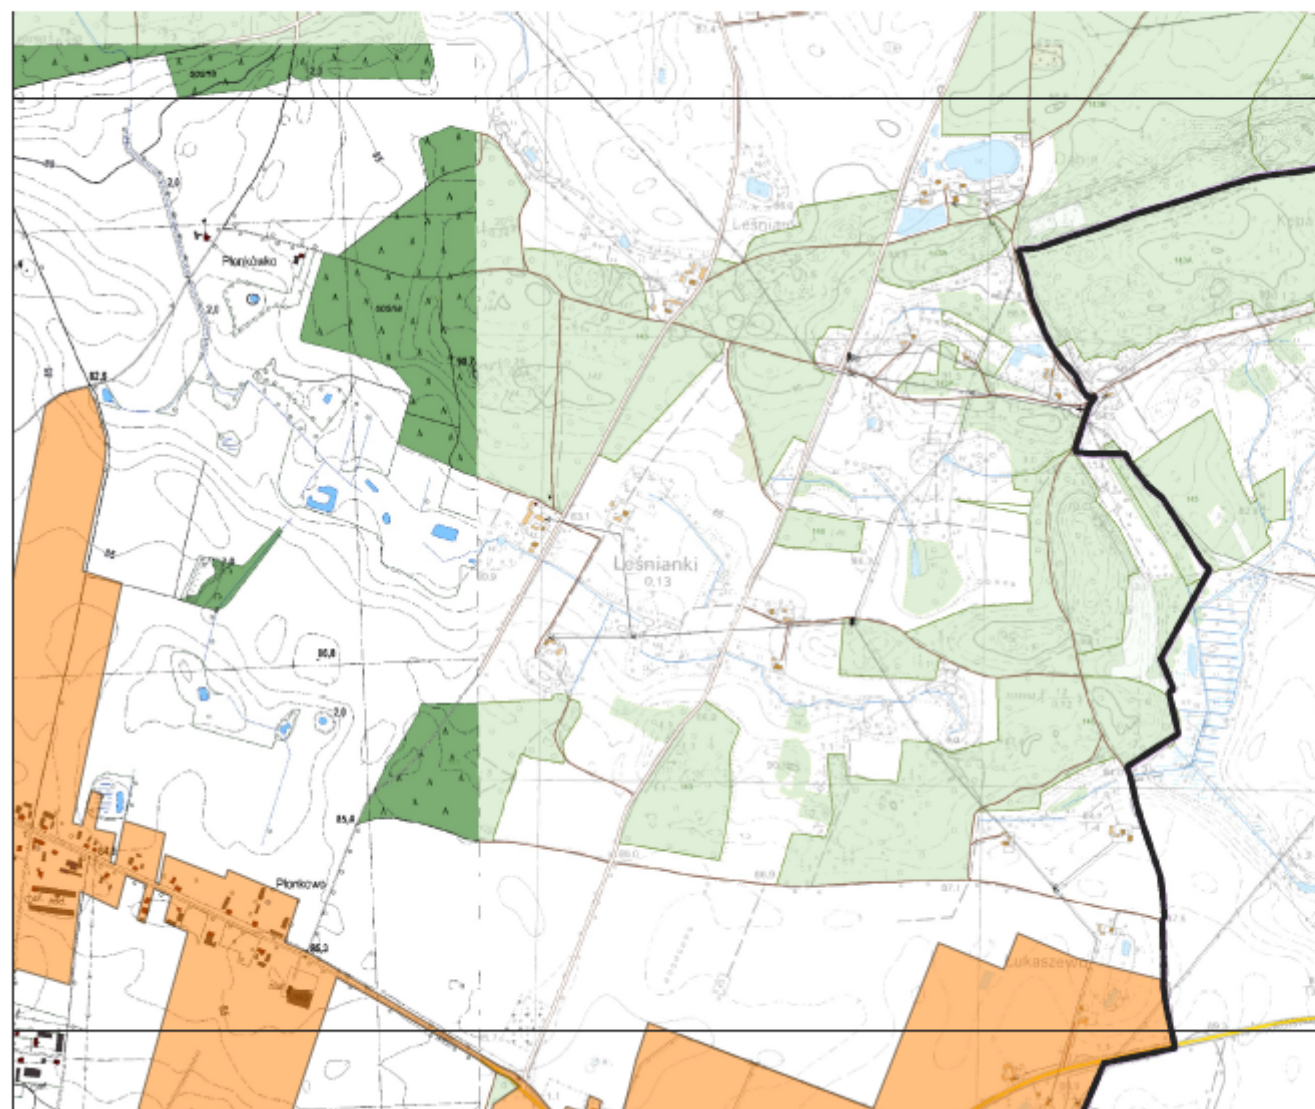


LEGENDA

-  ujęcia wód podziemnych
-  pomniki przyrody
-  punkt zrzutu ścieków
-  obszar chroniony
-  użytki ekologiczne
-  oczyszczalnia ścieków
-  granica aglomeracji
-  granica gminy


MAPA AGLOMERACJI GNIEWKOWO
SKALA 1:10 000

Załącznik nr 2 do Uchwały zmieniającej

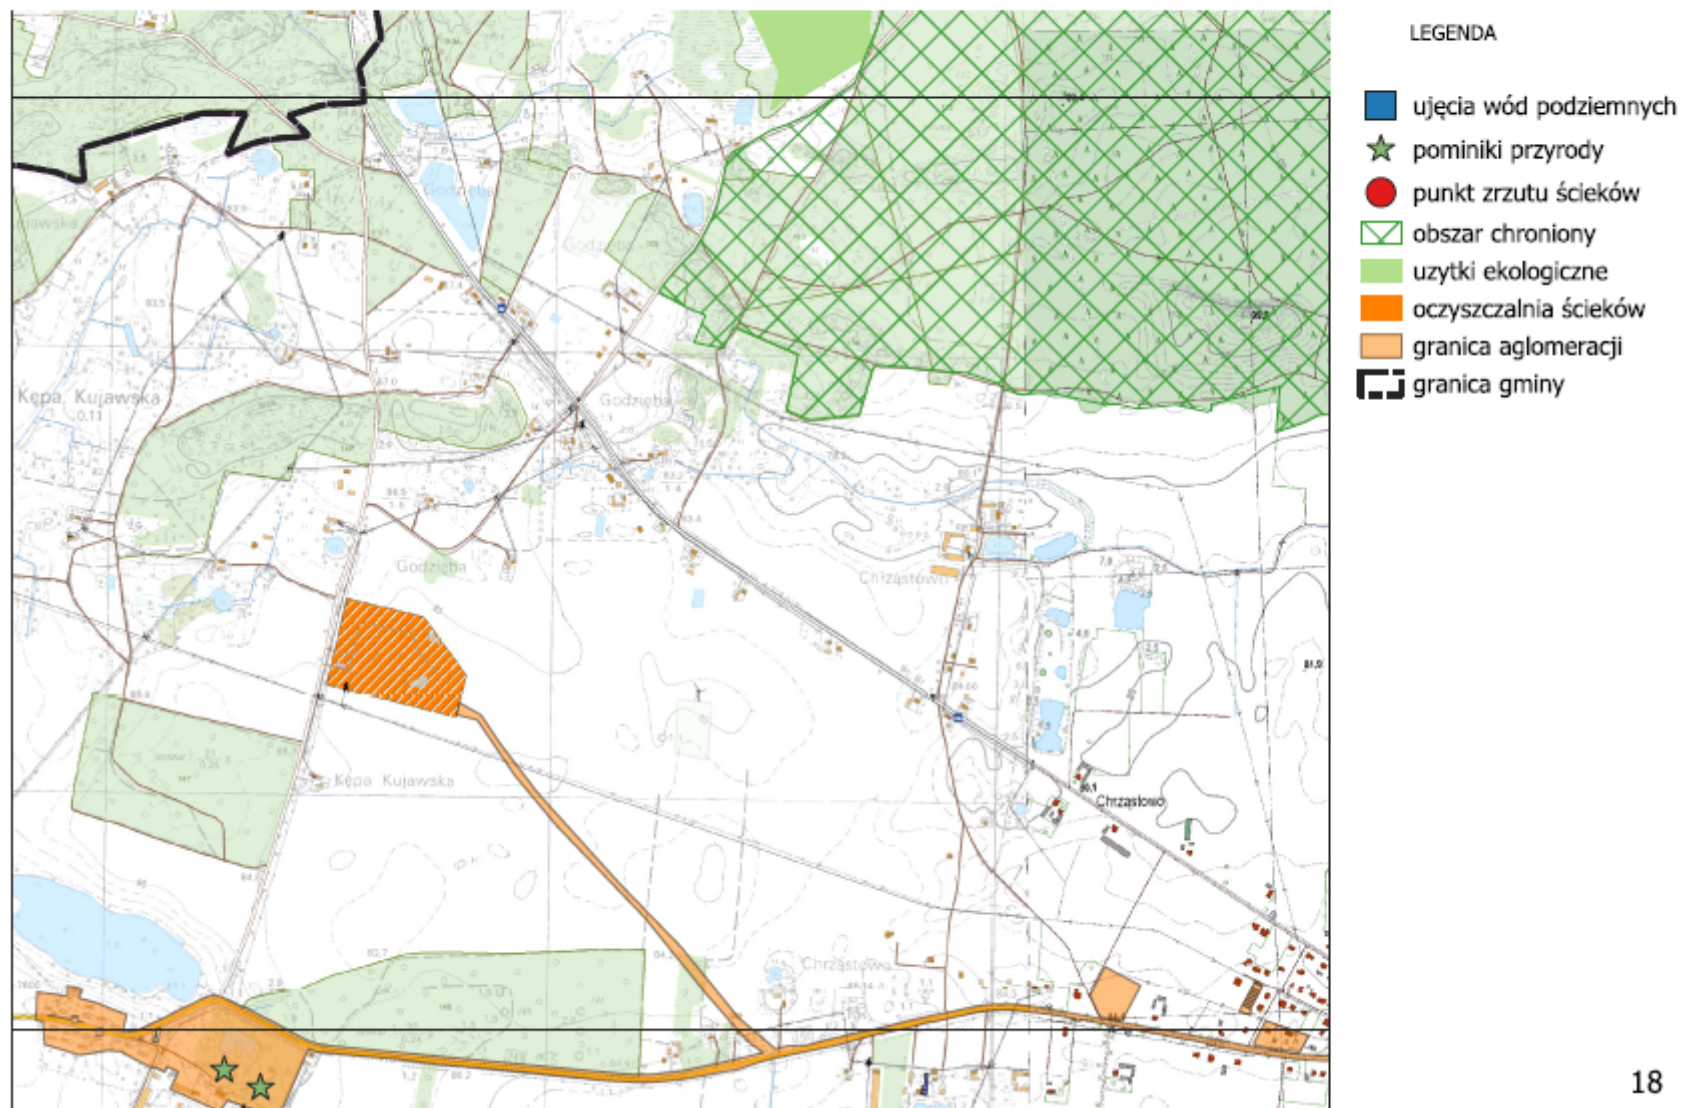

MAPA AGLOMERACJI GNIEWKOWO
SKALA 1:10 000

Załącznik nr 2 do Uchwały zmieniającej

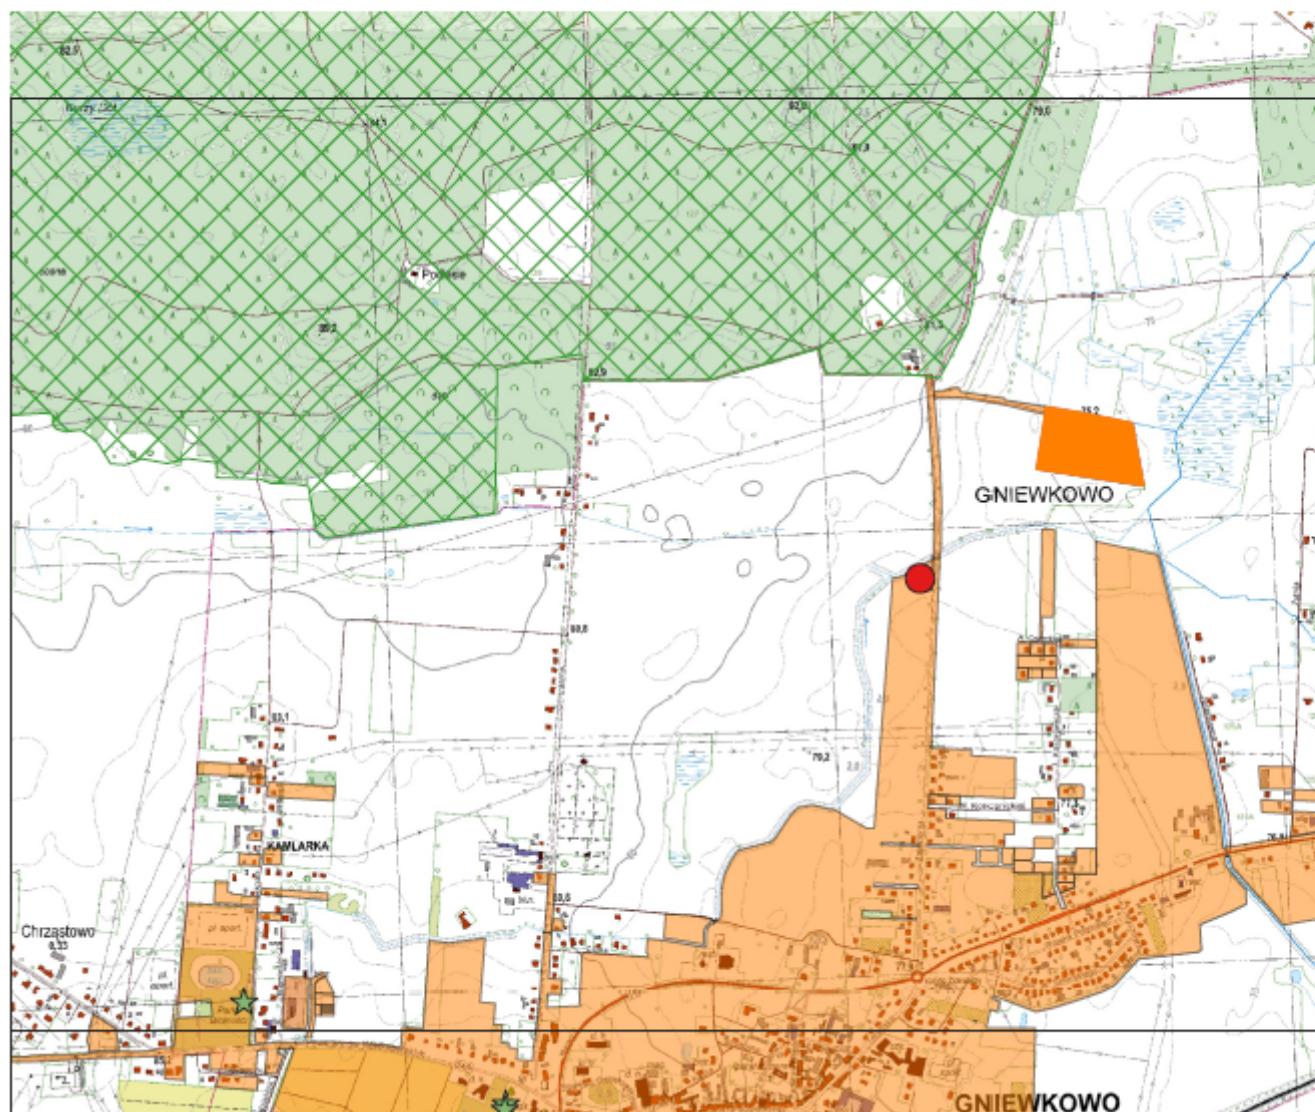


LEGENDA

-  ujęcia wód podziemnych
-  pomniki przyrody
-  punkt zrzutu ścieków
-  obszar chroniony
-  użytki ekologiczne
-  oczyszczalnia ścieków
-  granica aglomeracji
-  granica gminy

MAPA AGLOMERACJI GNIEWKOWO
SKALA 1:10 000

Załącznik nr 2 do Uchwały zmieniającej

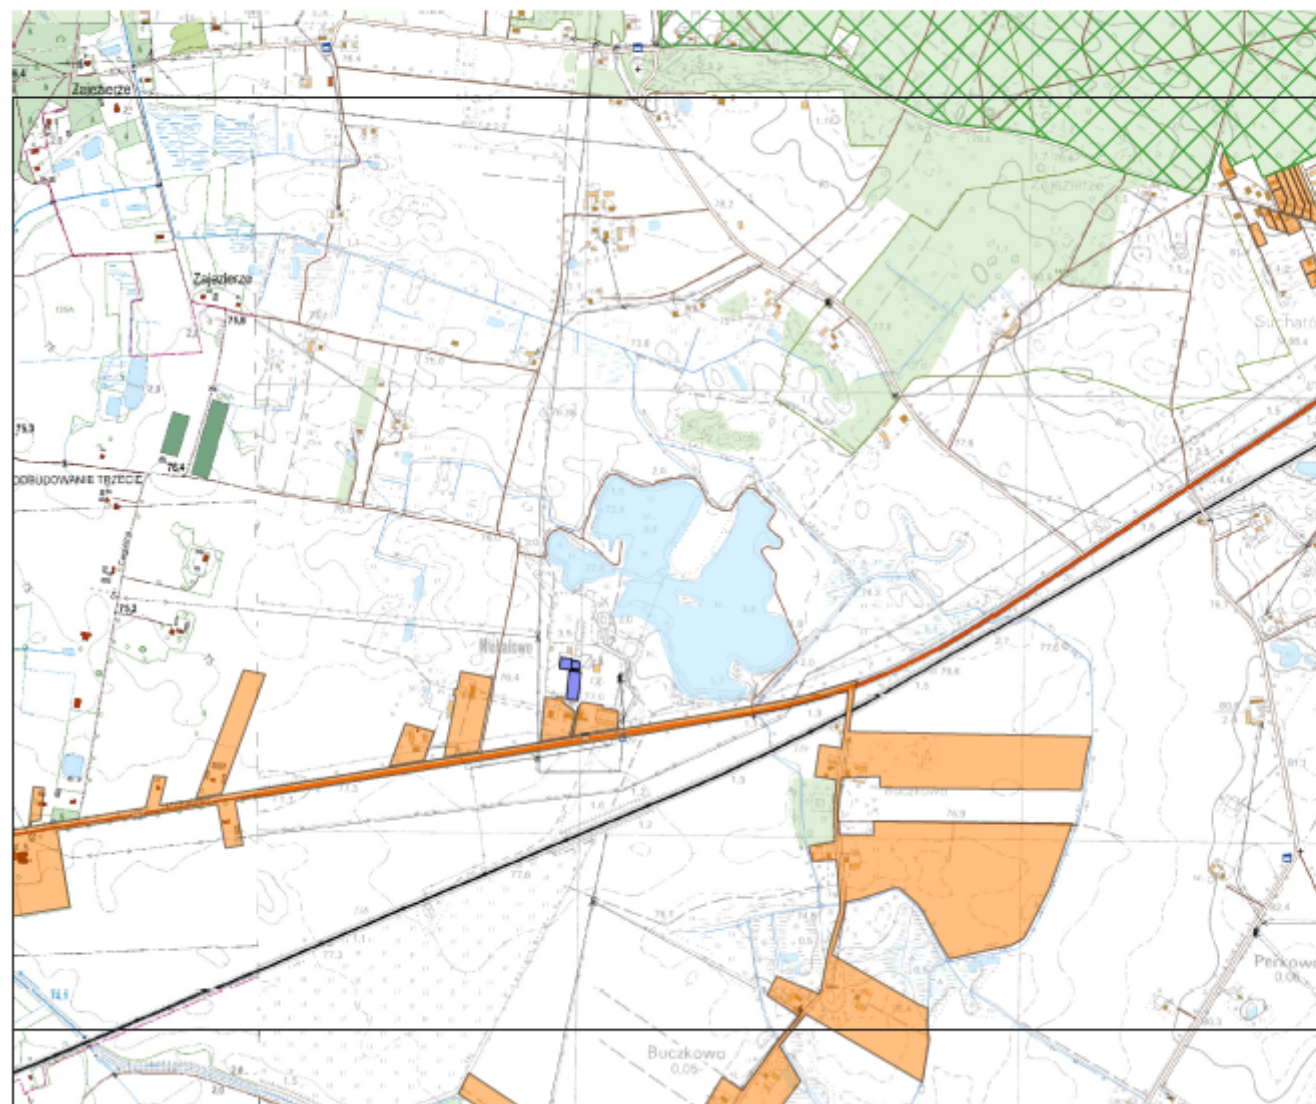


LEGENDA

-  ujęcia wód podziemnych
-  pomniki przyrody
-  punkt zrzutu ścieków
-  obszar chroniony
-  użytki ekologiczne
-  oczyszczalnia ścieków
-  granica aglomeracji
-  granica gminy


MAPA AGLOMERACJI GNIEWKOWO
SKALA 1:10 000

Załącznik nr 2 do Uchwały zmieniającej

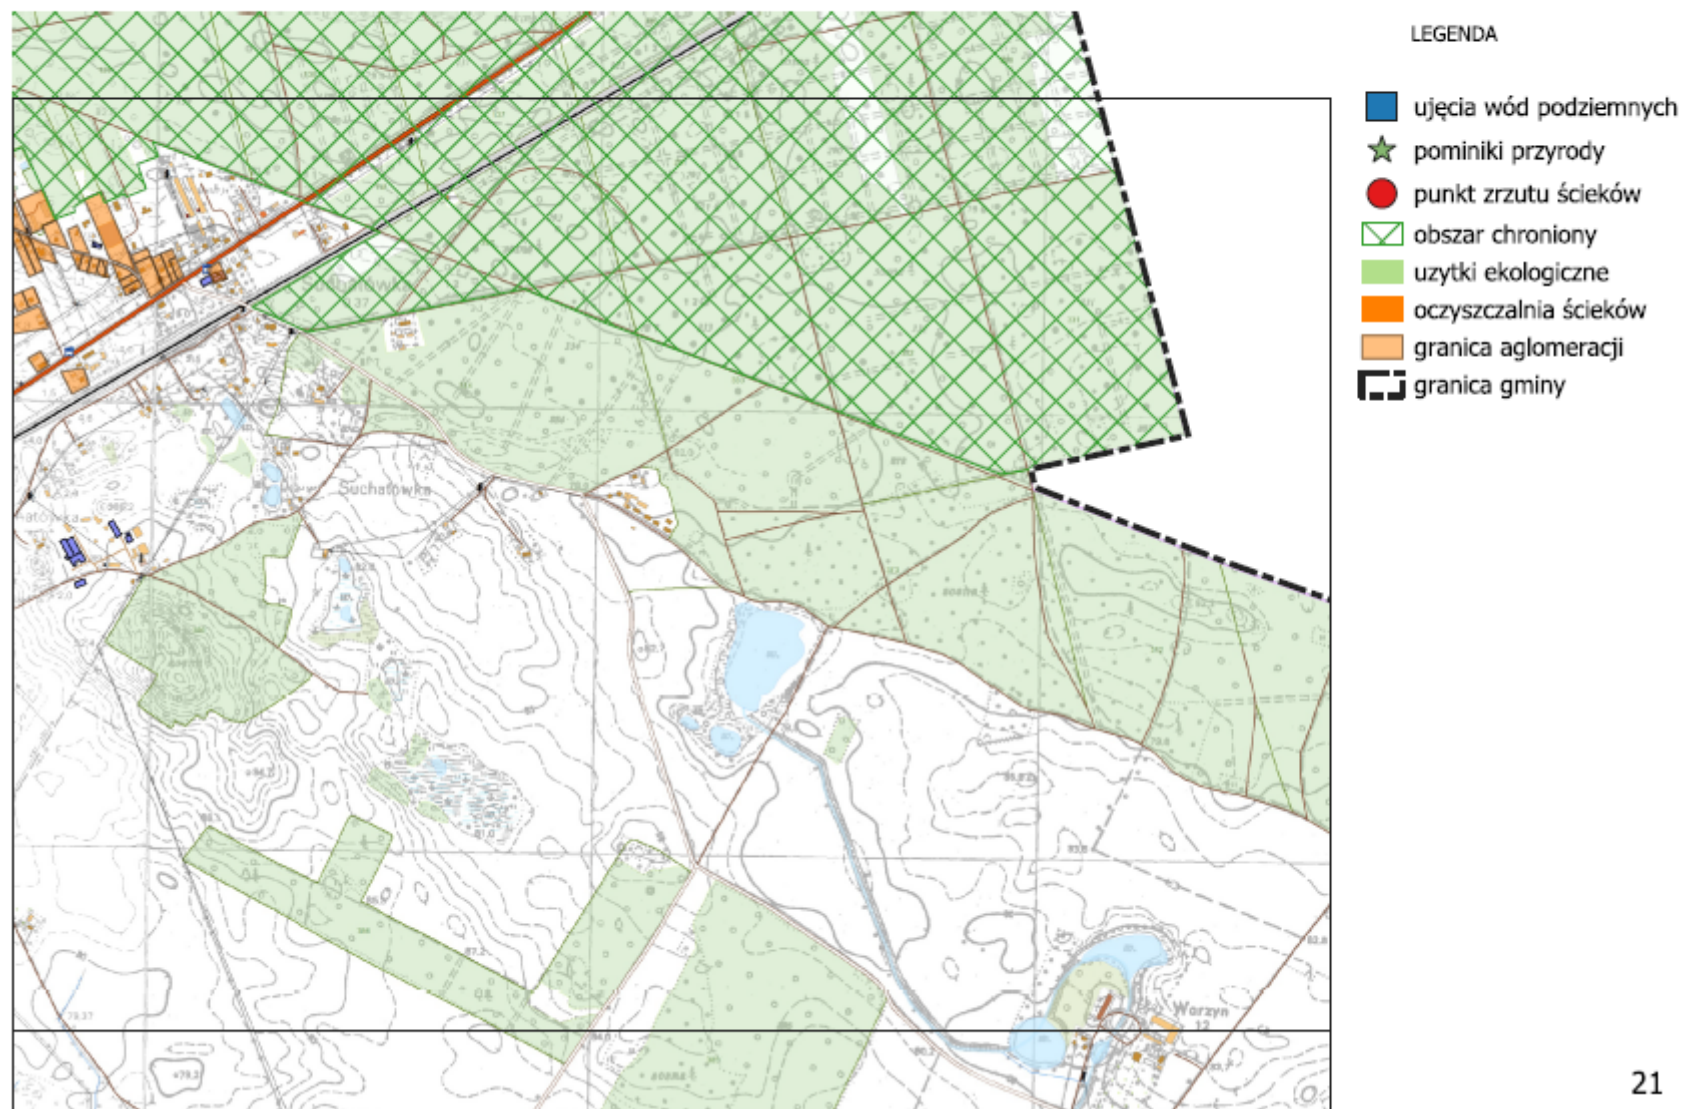

MAPA AGLOMERACJI GNIEWKOWO
SKALA 1:10 000

Załącznik nr 2 do Uchwały zmieniającej

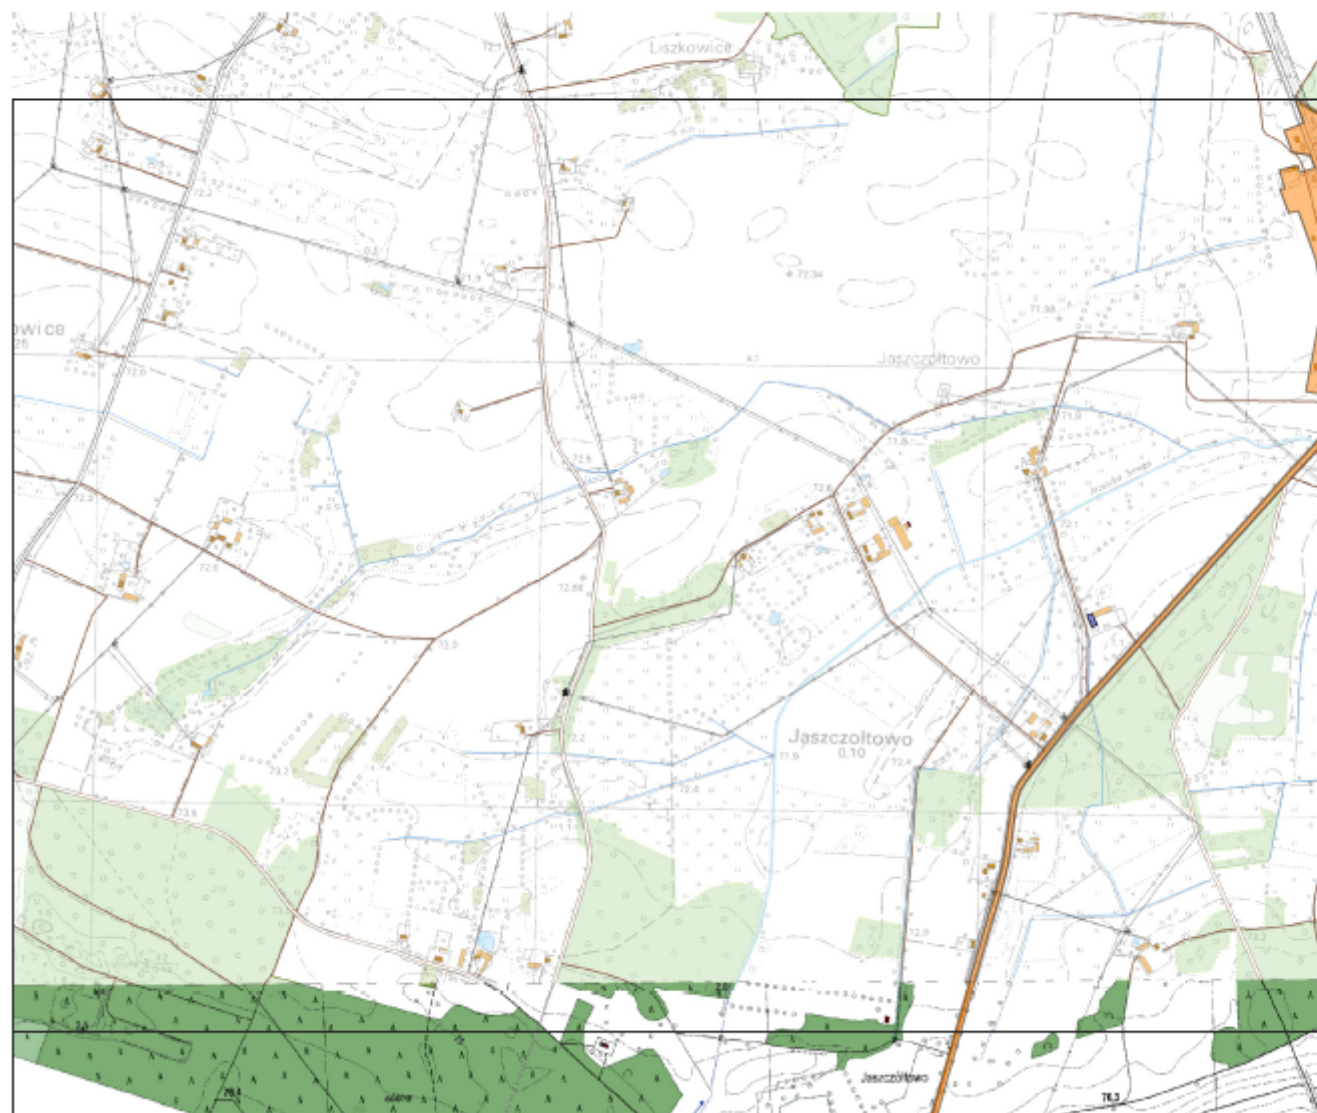

LEGENDA

-  ujęcia wód podziemnych
-  pomniki przyrody
-  punkt zrzutu ścieków
-  obszar chroniony
-  użytki ekologiczne
-  oczyszczalnia ścieków
-  granica aglomeracji
-  granica gminy

MAPA AGLOMERACJI GNIEWKOWO
SKALA 1:10 000

Załącznik nr 2 do Uchwały zmieniającej

