



DZIENNIK URZĘDOWY

WOJEWÓDZTWA PODLASKIEGO

Białystok, dnia 19 września 2025 r.

Poz. 3767

UCHWAŁA NR X/79/2025 RADY GMINY BARGŁÓW KOŚCIELNY

z dnia 11 września 2025 r.

w sprawie zaliczenia dotychczasowego odcinka drogi powiatowej do kategorii dróg gminnych

Na podstawie art. 18 ust. 2 pkt 15 ustawy z dnia 8 marca 1990 r. o samorządzie gminnym (t.j. Dz. U. z 2025 r. poz. 1153), w związku z art. 7 ust. 1 i 2, art. 10 ust. 1, 2 i 3 ustawy z dnia 21 marca 1985 r. o drogach publicznych (t.j. Dz. U. z 2025 r. poz. 889), po zasięgnięciu opinii Zarządu Powiatu w Augustowie, Rada Gminy Bargłów Kościelny uchwala co następuje:

§ 1. Zalicza się do kategorii dróg gminnych dotychczasowy odcinek drogi powiatowej Nr 1211 B Pomiany - Barszcze położony na działkach ewidencyjnych nr: 653/2 (w części), 653/1, 358/1, 348/1, 347/1, 346/1, 368/1, 345/1, 367/1, 344/1, 366/1, 343/1, 365/1, 342/1, 364/1, 341/1, 363/1, 340/1, 362/1, 661/1, 660/1, 361/1, 360/1, 359/1, 337/1, 653 w obrębie ewidencyjnym Pomiany, 49/12, 49/10, 49/8, 122, 50/8, 175, 50/6, 174 w obrębie ewidencyjnym Żrobki, 43/1, 2/16 w obrębie ewidencyjnym Tobyłka, 210/1, 94/2, 12/4, 432, 435, 431, 434 w obrębie ewidencyjnym Solistówka oraz 51, 48/1, 49/1, 22/1, 108 w obrębie ewidencyjnym Barszcze na terenie Gminy Bargłów Kościelny, o długości 4,405 km.

§ 2. Przebieg drogi, o której mowa w § 1 określa załącznik nr 1 składający się z arkuszy nr 1-4.

§ 3. Wykonanie uchwały powierza się Wójtowi Gminy Bargłów Kościelny.


§ 4. Uchwała podlega ogłoszeniu w Dzienniku Urzędowym Województwa Podlaskiego i wchodzi w życie z dniem 1 stycznia 2026 r.

**Przewodniczący Rady
Gminy**

Jarosław Kukliński

Załącznik Nr 1 do uchwały Nr X/79/2025
Rady Gminy Bargłów Kościelny
z dnia 11 września 2025 r.
Arkusz 1

DROGA POWIATOWA NR 1211B POMIANY - BARSZCZE
PROJEKT ZAGOSPODAROWANIA TERENU
SKALA 1:1000; ARKUSZ NR 1

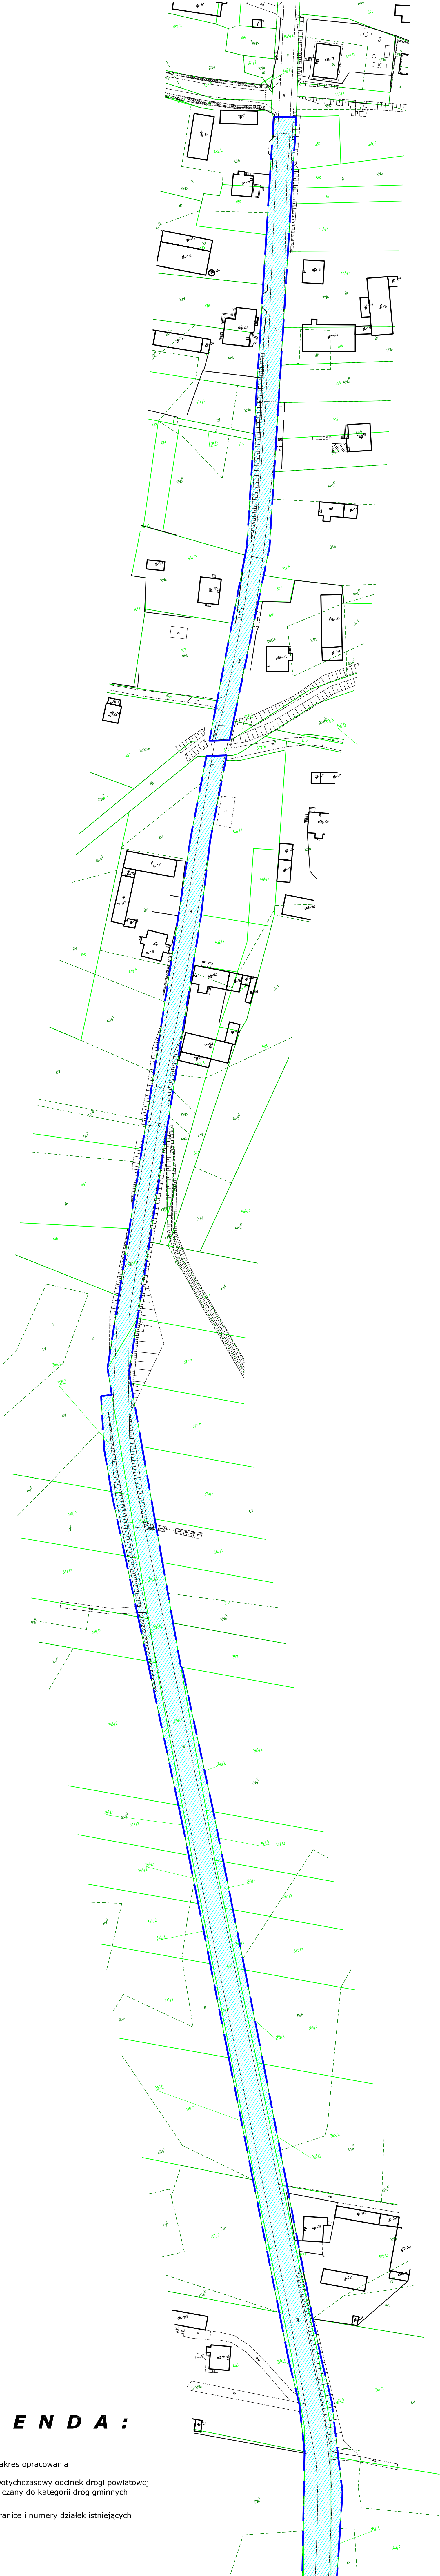

L E G E N D A :

- zakres opracowania
- Dotychczasowy odcinek drogi powiatowej zaliczany do kategorii dróg gminnych
- granice i numery działek istniejących

Załącznik Nr 1 do uchwały Nr X/79/2025
Rady Gminy Bargłów Kościelny
z dnia 11 września 2025 r.
Arkusz 2

DROGA POWIATOWA NR 1211B POMIANY - BARSZCZE
PROJEKT ZAGOSPODAROWANIA TERENU
SKALA 1:1000; ARKUSZ NR 2

LEGENDA:

- zakres opracowania
- Dotychczasowy odcinek drogi powiatowej zaliczany do kategorii dróg gminnych
- granice i numery działek istniejących


Załącznik Nr 1 do uchwały Nr X/79/2025
Rady Gminy Bargłów Kościelny
z dnia 11 września 2025 r.
Arkusz 3

LEGENDA:

- zakres opracowania
- Dotychczasowy odcinek drogi powiatowej zaliczany do kategorii dróg gminnych
- granice i numery działek istniejących

PROJEKT ZAGOSPODAROWANIA TERENU
SKALA 1:1000; ARKUSZ NR 3

Załącznik Nr 1 do uchwały Nr X/79/2025
Rady Gminy Bargłów Kościelny
z dnia 11 września 2025 r.
Arkusz 4

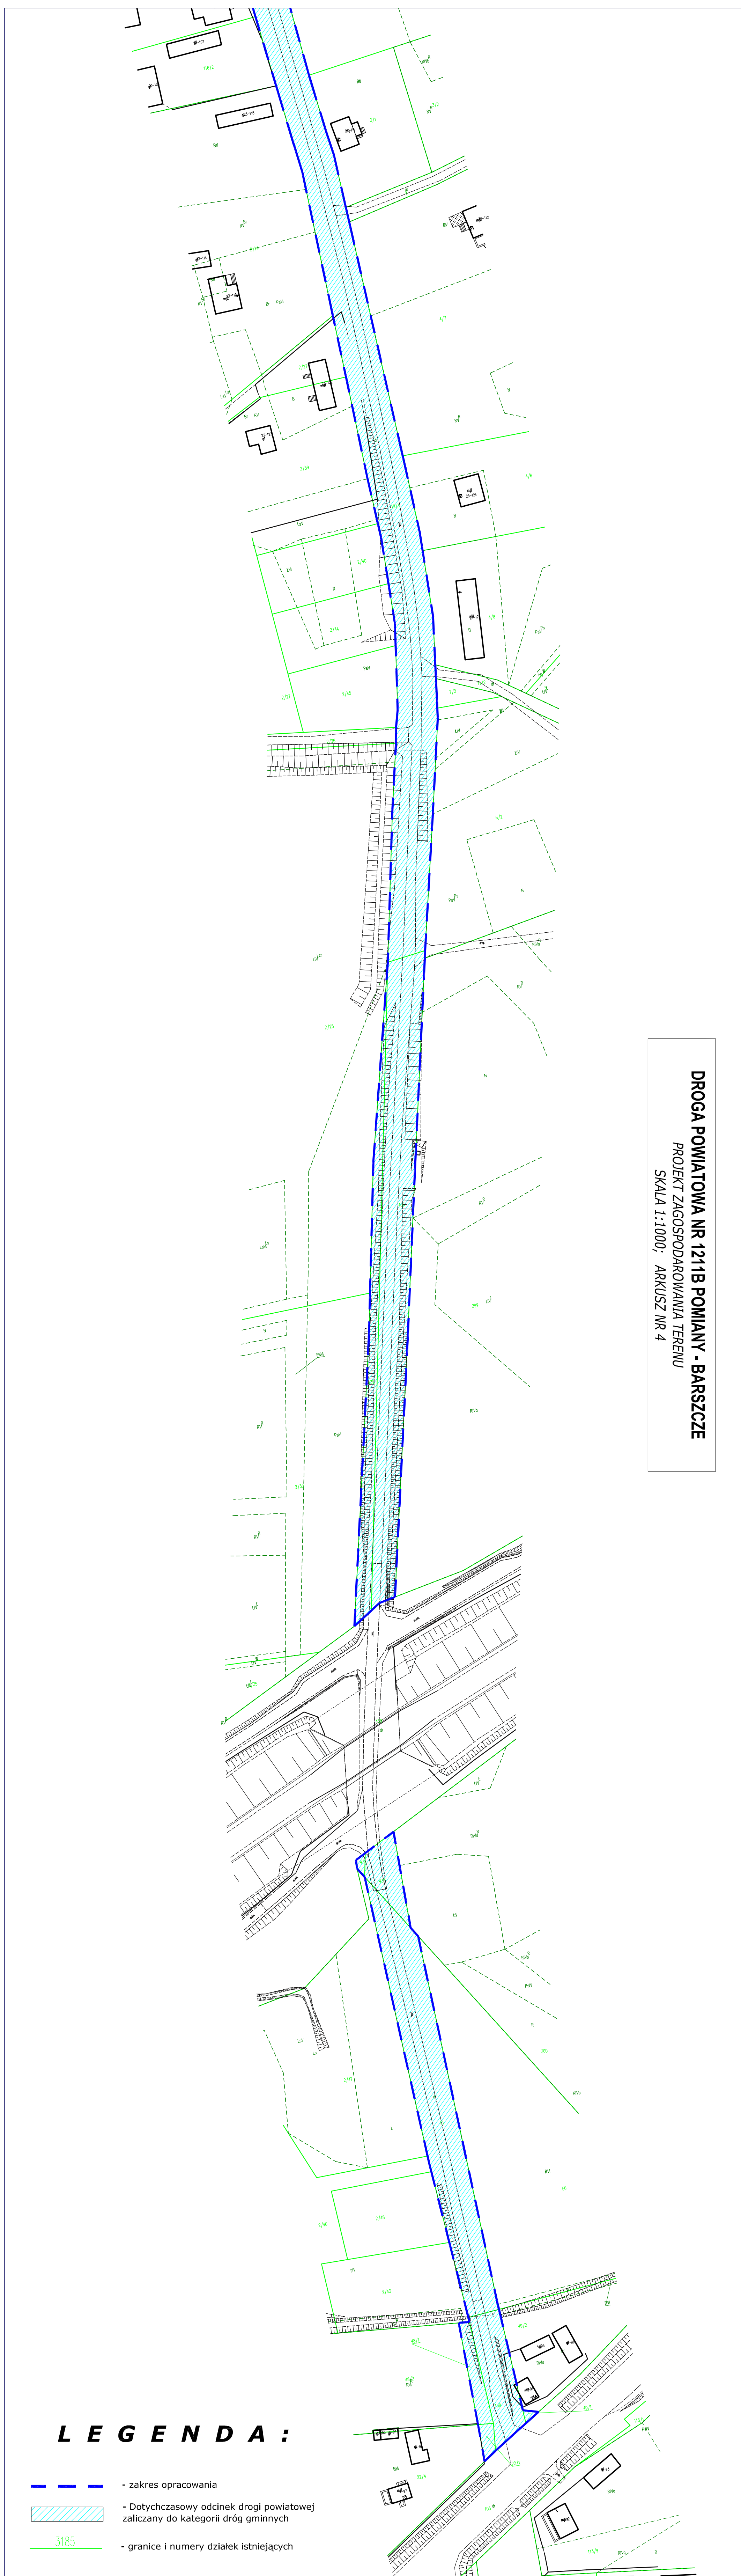

Uzasadnienie

W związku z korespondencją Zarządu Powiatu w Augustowie z Wójtem Gminy Bargłów Kościelny w sprawie przejęcia części drogi Nr 1211B przez samorząd gminny, Rada Gminy Bargłów Kościelny podejmuje działania mające na celu zaliczenie do kategorii dróg gminnych dotychczasowy odcinek drogi powiatowej Nr 1211 B Pomiany - Barszcze.

Na podstawie art. 7 ust. 1 ustawy z dnia 21 marca 1985 r. o drogach publicznych (t.j. Dz. U. z 2025 r. poz. 889) do kategorii publicznych dróg gminnych zalicza się drogi o znaczeniu lokalnym nie zaliczone do innych kategorii, stanowiące uzupełniającą sieć dróg służących miejscowym potrzebom, z wyłączeniem dróg wewnętrznych.

Zmiana kategorii ww. drogi ma na celu m.in. aspekt gospodarczy i finansowy. Wskazać należy, że znacznie łatwiejsze jest uzyskania dofinansowania na tą drogę z różnych programów na inwestycje drogowe i znacznie ułatwiony jest proces inwestycyjny w zakresie prowadzonych prac inwestycyjnych dla dróg gminnych.

Uchwałą nr 338/57/2025 Zarząd Powiatu w Augustowie z dnia 30 czerwca 2025 r. pozytywnie zaopiniował propozycję zaliczenia do kategorii dróg gminnych dotychczasowy odcinek drogi powiatowej Nr 1211 B Pomiany - Barszcze.

Zgodnie z art. 10 ust. 3 ustawy z dnia 21 marca 1985 r. o drogach publicznych pozbawienie drogi dotychczasowej kategorii z wyjątkiem wyłączenia drogi z użytkowania jest możliwe jedynie w sytuacji jednoczesnego zaliczenia tej drogi do nowej kategorii.

Pozbawienie dotychczasowej i zaliczenie drogi do nowej kategorii nie może być dokonane później niż do końca trzeciego kwartału danego roku z mocą obowiązującą od dnia 1 stycznia roku następnego.

Zaliczenie drogi do kategorii drogi gminnej stanowi podstawę do nadania numeru przez Zarząd Województwa Podlaskiego, zgodnie z cytowaną wyżej ustawą o drogach publicznych.

Biorąc zatem pod uwagę powyższe przesłanki, wyraża się przekonanie o słuszności i konieczności podjęcia uchwały.