



DZIENNIK URZĘDOWY

WOJEWÓDZTWA PODKARPACKIEGO

Rzeszów, dnia piątek, 16 grudnia 2022 r.

Poz. 5318

Podpisany przez:

Marcin Jacek Zaborniak

Data: 16.12.2022 14:17:33



UCHWAŁA NR 111/2022 RADY GMINY LEŻAJSK

z dnia 27 października 2022 r.

w sprawie uchwalenia miejscowego planu zagospodarowania przestrzennego terenu wsi Giedlarowa

Na podstawie art. 18 ust. 2 pkt 5, art. 40 ust. 1 i art. 41 ust. 1 ustawy z dnia 8 marca 1990 r. o samorządzie gminnym (t.j. Dz. U. z 2022 r. poz. 559 z późn. zm.¹⁾) oraz art. 20 ust. 1 ustawy z dnia 27 marca 2003 r. o planowaniu i zagospodarowaniu przestrzennym (t.j. Dz. U. z 2022 r. poz. 503 i 1846) oraz w związku z uchwałą nr 140/2018 Rady Gminy Leżajsk, z dnia 28 grudnia 2018 r. w sprawie przystąpienia do sporządzenia miejscowego planu zagospodarowania przestrzennego terenu wsi Giedlarowa, po stwierdzeniu, że plan nie narusza ustaleń Studium uwarunkowań i kierunków zagospodarowania przestrzennego Gminy Leżajsk, uchwalonego uchwałą nr XV/146/2000 z dnia 28 kwietnia 2000 r., zmienionego uchwałą Rady Gminy Leżajsk nr XXIII/127/2008 z dnia 30 stycznia 2008 r., uchwałą Rady Gminy Leżajsk nr XL/273/2013 z dnia 25 czerwca 2013 r., uchwałą Rady Gminy Leżajsk nr XLII/242/2016 z dnia 29 grudnia 2016 r., uchwałą Rady Gminy Leżajsk nr 32/2019 z dnia 17 maja 2019 r. oraz uchwałą Rady Gminy Leżajsk 11/2021 z dnia 10 marca 2021 r., Rada Gminy Leżajsk uchwala co następuje:

DZIAŁ I. USTALENIA OGÓLNE Rozdział 1. Zakres obowiązywania planu

§ 1. 1. Uchwala się miejscowy plan zagospodarowania przestrzennego terenu wsi Giedlarowa, obejmujący tereny położone we wsi Giedlarowa, zwany dalej planem, obejmujący obszar o powierzchni ok. 2995,2 ha w granicach przedstawionych na rysunku planu.

2. Załącznikami do uchwały są:

- 1) rysunek planu w skali 1:2000 stanowiący załącznik nr 1, będący integralną częścią uchwały;
- 2) załącznik nr 2 - rozstrzygnięcie o sposobie rozpatrzenia uwag do projektu planu, o którym mowa w ust. 1;
- 3) rozstrzygnięcie o sposobie realizacji, zapisanych w planie, inwestycji z zakresu infrastruktury technicznej, które należą do zadań własnych gminy, oraz zasadach ich finansowania, w rozumieniu przepisów o finansach publicznych, stanowiące załącznik nr 3 do uchwały;
- 4) dane przestrzenne, o których mowa w art. 67a ust. 2 ustawy z dnia 27 marca 2003 roku o planowaniu i zagospodarowaniu przestrzennym, stanowiące załącznik nr 4 do uchwały.

§ 2. Określenia stosowane w uchwale oznaczają:

¹⁾ Zmiany tekstu jednolitego wymienionej ustawy zostały ogłoszone w Dz. U. z 2022 r. poz. 583, 1005, 1079 i 1561.

- 1) **dojazd niewydzielony** - należy przez to rozumieć istniejące i projektowane dojazdy, nie wydzielone liniami rozgraniczającymi na rysunku planu, niezbędne dla zapewnienia prawidłowej obsługi działek;
- 2) **nieprzekraczalna linia zabudowy** – linia wyznaczona na rysunku planu i określona w niniejszej uchwale dla danego terenu, której nie może przekroczyć żadna ściana lub inny element konstrukcyjny budynku; dopuszcza się przekroczenie tej linii nie więcej niż:
 - a) 1,5 m przez elementy budynku takie jak np. taras, balkon, okap,
 - b) 2,0 m przez schody, podnośniki i rampy dla niepełnosprawnych;
- 3) **przeznaczenie podstawowe** – należy przez to rozumieć takie przeznaczenie, które przeważa w obrębie terenu wyznaczonego liniami rozgraniczającymi;
- 4) **przeznaczenie uzupełniające terenu** – należy przez to rozumieć określone w planie przeznaczenie, które na terenie powinno lub może uzupełniać lub wzbogacać przeznaczenie podstawowe;
- 5) **usługi podstawowe** – należy przez to w szczególności rozumieć usługi związane z zabezpieczeniem codziennych potrzeb mieszkańców: usługi handlu detalicznego, gastronomii, działalności biurowej i administracyjnej, usługi informatyczne, wystawiennicze i targowe, usługi drobne związane z obsługą mieszkańców takie jak: fryzjer, kosmetyczka, kultura i rozrywka;
- 6) **wysokość zabudowy** – należy przez to rozumieć:
 - a) wysokość budynku,
 - b) wysokość budowli mierzona od średniego poziomu terenu na obrysie obiektu lub urządzenia do najwyższej położonego punktu tego obiektu lub urządzenia.

§ 3. 1. Następujące oznaczenia graficzne, wskazane na rysunku planu, są obowiązującymi ustaleniami planu:

- 1) granica obszaru objętego planem;
- 2) granica administracyjna gminy;
- 3) linie rozgraniczające tereny o różnym przeznaczeniu lub różnych zasadach zagospodarowania;
- 4) nieprzekraczalne linie zabudowy;
- 5) strefy ochronne od cmentarzy;
- 6) przeznaczenia terenów wraz z ich symbolami.

2. Pozostałe elementy rysunku mają charakter informacyjny.

§ 4. Ustala się przeznaczenia terenów:

- 1) tereny zabudowy zagrodowej w gospodarstwach rolnych, hodowlanych i ogrodniczych – **RM**, o powierzchni 323,3 ha;
- 2) tereny zabudowy mieszkaniowej jednorodzinnej – **MN**, o powierzchni 85,5 ha;
- 3) tereny zabudowy mieszkaniowej jednorodzinnej i usług – **MN/U**, o powierzchni 7,8 ha;
- 4) tereny zabudowy usługowej – **U**, o powierzchni 4,3 ha;
- 5) tereny usług publicznych – **UP**, o powierzchni 4,1 ha;
- 6) tereny usług publicznych i zabudowy usługowej – **UP/U**, o powierzchni 0,4 ha;
- 7) tereny usług sportu i rekreacji – **US**, o powierzchni 3,4 ha;
- 8) tereny rekreacji – **UR**, o powierzchni 2,0 ha;
- 9) tereny obiektów produkcyjnych, składów i magazynów oraz usług – **P/U**, o powierzchni 5,7 ha;
- 10) tereny eksploatacji złoża piasku – **PE**, o powierzchni 0,8 ha;

- 11) tereny rolnicze – **R**, o powierzchni 1213,0 ha;
- 12) tereny lasów – **ZL**, o powierzchni 991,9 ha;
- 13) tereny dolesień – **RZ**, o powierzchni 159,4 ha;
- 14) tereny zieleni urządzonej – **ZP**, o powierzchni 0,1 ha;
- 15) tereny zieleni nieurządzonej – **ZR**, o powierzchni 37,8 ha;
- 16) tereny cmentarza – **ZC**, o powierzchni 4,1 ha;
- 17) tereny cmentarza niegrzebalnego – **ZC1**, o powierzchni 0,6 ha;
- 18) tereny wód powierzchniowych śródlądowych – **WS**, o powierzchni 9,0 ha;
- 19) tereny dróg publicznych głównych ruchu przyspieszonego – **KDGP**, o powierzchni 14,8 ha;
- 20) tereny dróg publicznych głównych – **KDG**, o powierzchni 16,4 ha;
- 21) tereny dróg publicznych lokalnych – **KDL**, o powierzchni 24,0 ha;
- 22) tereny dróg publicznych dojazdowych – **KDD**, o powierzchni 11,2 ha;
- 23) tereny dróg wewnętrznych – **KDW**, o powierzchni 53,96 ha;
- 24) tereny dróg dojazdowych do gruntów rolnych i leśnych – **KDX**, o powierzchni 1,3 ha;
- 25) tereny parkingów – **KDP**, o powierzchni 0,6 ha;
- 26) tereny infrastruktury technicznej - gazownictwo – **G**, o powierzchni 1,7 ha;
- 27) tereny infrastruktury technicznej – gospodarowanie odpadami – **O**, o powierzchni 14,4 ha;
- 28) tereny infrastruktury technicznej - wodociągi – **W**, o powierzchni 0,7 ha;
- 29) tereny infrastruktury technicznej – telekomunikacja – **T**, o powierzchni 1,5 ha;
- 30) tereny zabudowy zagrodowej w gospodarstwach rolnych, hodowlanych i ogrodniczych na obszarze szczególnego zagrożenia powodzią – **RM/ZZ**, o powierzchni 0,2 ha;
- 31) tereny zabudowy mieszkaniowej jednorodzinnej na obszarze szczególnego zagrożenia powodzią – **MN/ZZ**, o powierzchni 0,1 ha;
- 32) tereny rolnicze na obszarze szczególnego zagrożenia powodzią – **R/ZZ**, o powierzchni 1,0 ha;
- 33) tereny zieleni nieurządzonej na obszarze szczególnego zagrożenia powodzią – **ZR/ZZ**, o powierzchni 3,1 ha;
- 34) tereny lasów na obszarze szczególnego zagrożenia powodzią – **ZL/ZZ**, o powierzchni 0,1 ha;
- 35) tereny dróg publicznych głównych ruchu przyspieszonego na obszarze szczególnego zagrożenia powodzią – **KDGP/ZZ**, o powierzchni 0,1 ha;
- 36) tereny dróg publicznych głównych na obszarze szczególnego zagrożenia powodzią – **KDG/ZZ**, o powierzchni 0,1 ha;
- 37) tereny dróg publicznych lokalnych na obszarze szczególnego zagrożenia powodzią – **KDL/ZZ**, o powierzchni 0,1 ha;
- 38) tereny dróg publicznych dojazdowych na obszarze szczególnego zagrożenia powodzią – **KDD/ZZ**, o powierzchni 0,1 ha;
- 39) tereny dróg wewnętrznych na obszarze szczególnego zagrożenia powodzią – **KDW/ZZ**, o powierzchni 0,1 ha.

§ 5. Na obszarze objętym planem w zakresie stawek procentowych stanowiących podstawę określenia opłaty związanej ze wzrostem wartości nieruchomości obowiązuje wysokość stawki procentowej – 0,1%.

Rozdział 2.

Zasady ochrony i kształtowania ład przestrzennego, zasady kształtowania zabudowy i zagospodarowania terenu

§ 6. 1. Na obszarze objętym planem ustala się nieprzekraczalne linie zabudowy zgodnie z rysunkiem planu.

2. Na obszarze objętym planem, o ile przepisy działu II nie zakazują, dopuszcza się:

- 1) lokalizację obiektów budowlanych zapewniających możliwość użytkowania obiektu budowlanego zgodnie z jego przeznaczeniem w szczególności, takie jak: przyłącza i urządzenia instalacyjne, dojścia i dojazdy, ogrodzenia, place i miejsca postojowe, parkingi, garaże, miejsca gromadzenia odpadów, chodniki;
- 2) lokalizację inwestycji z zakresu łączności publicznej.

3. Na obszarze objętym planem dopuszcza się:

- 1) budowę budynku ścianą bez okien i drzwi bezpośrednio przy granicy działki budowlanej lub w odległości nie mniejszej niż 1,5 m;
- 2) przebudowę, rozbudowę, nadbudowę i zmianę sposobu użytkowania istniejących budynków, położonych w całości lub częściowo poza nieprzekraczalnymi liniami zabudowy, pod warunkiem nie zmniejszania odległości od dróg, przy czym warunek nie zmniejszania odległości od dróg nie dotyczy termomodernizacji budynków.
4. Ograniczenia wysokości zabudowy ustalone dla terenów nie dotyczą inwestycji celu publicznego z zakresu łączności publicznej.

§ 7. 1. Na terenach RM/ZZ, MN/ZZ, R/ZZ, ZR/ZZ, ZL/ZZ, KDGP/ZZ, KDG/ZZ, KDL/ZZ, KDD/ZZ, KDW/ZZ uwzględnia się zgodnie z mapami zagrożenia powodziowego obszary szczególnego zagrożenia powodzią, zgodnie z zapisami niniejszej uchwały obejmujące:

- 1) obszary szczególnego zagrożenia powodzią, na których prawdopodobieństwo wystąpienia powodzi jest wysokie i wynosi raz na 10 lat (Q10%);
- 2) obszary szczególnego zagrożenia powodzią, na których prawdopodobieństwo wystąpienia powodzi jest średnie i wynosi raz na 100 lat (Q1%).

2. W zakresie zasad zagospodarowania obszarów szczególnego zagrożenia powodzią, obejmujących tereny RM/ZZ, MN/ZZ, R/ZZ, ZR/ZZ, ZL/ZZ, KDGP/ZZ, KDG/ZZ, KDL/ZZ, KDD/ZZ, KDW/ZZ obowiązują

następujące ustalenia:

- 1) zakazy, nakazy, ograniczenia i dopuszczenia wynikające z ustawy Prawo wodne;
- 2) dopuszcza się budowę sieci i urządzeń infrastruktury technicznej, inwestycji z zakresu łączności publicznej, dróg, przebudowę i remont istniejących budynków, oraz prowadzenie robót budowlanych związanych z innymi obiektami budowlanymi z uwzględnieniem pkt 1;
- 3) zakazuje się prowadzenia inwestycji budowlanych na terenach MN/ZZ i RM/ZZ znajdujących się w obszarze szczególnego zagrożenia powodzią o głębokości od 0,5 m do 2,0 m;
- 4) w przypadku realizacji inwestycji budowlanych na terenach RM/ZZ znajdujących się w obszarze szczególnego zagrożenia powodzią o głębokości do 0,5 m, należy poziom posadowienia parteru planowanych / projektowanych obiektów budowlanych wynieść o 0,30 m ponad rzędną zwierciadła wody Q1%, wyznaczoną na podstawie map zagrożenia powodziowego;
- 5) dla obiektów budowlanych realizowanych na terenach RM/ZZ należy wykonać pionową izolację przeciwwodną do rzędnej minimalnej wynoszącej $Q1\% + 0,30$ m;
- 6) obiekty budowlane realizowane w obszarze do głębokości 0,5 m, należy wykonać bez podpiwniczenia;
- 7) prace należy prowadzić poza okresem zagrożenia powodziowego;
- 8) w przypadku zakończonych inwestycji należy uporządkować teren robót.

3. Przy zagospodarowaniu terenów uwzględnia się, zgodnie z mapami zagrożenia powodziowego, obszary, na których prawdopodobieństwo wystąpienia powodzi jest niskie i wynosi raz na 500 lat ($Q\ 0,2\%$), zgodnie z ustaleniami niniejszej uchwały.

§ 8. Wokół terenów 1ZC i 2ZC wyznacza się strefy ochronne, w obrębie, których obowiązują następujące ograniczenie:

- 1) w strefie 50 m od cmentarza oznaczonej na rysunku planu zakazuje się lokalizowania: zabudowań mieszkalnych, zakładów produkujących artykuły żywności, zakładów żywienia zbiorowego bądź zakładów przechowujących artykuły żywności;
- 2) w strefie 150 m od cmentarza oznaczonej na rysunku planu zakazuje się lokalizowania studni dla celów konsumpcyjnych i gospodarczych;
- 3) w strefie od 50 m do 150 m od cmentarza dopuszcza się lokalizowanie budynków, o których mowa w pkt 1, pod warunkiem, że wszystkie budynki korzystające z wody podłączone będą do sieci wodociągowej.

Rozdział 3.

Zasady ochrony środowiska, przyrody i krajobrazu, zasady kształtowania krajobrazu oraz wymagania wynikające z potrzeb kształtowania przestrzeni publicznych

§ 9. Na obszarze objętym planem, o ile przepisy działu II nie stanowią inaczej, w zakresie ochrony środowiska obowiązują:

- 1) zakaz lokalizacji przedsięwzięć mogących zawsze i potencjalnie oddziaływać na środowisko, za wyjątkiem inwestycji z zakresu infrastruktury telekomunikacyjnej, infrastruktury technicznej i dróg publicznych oraz przedsięwzięć, dla których przeprowadzona ocena oddziaływania na środowisko wykazała brak niekorzystnego wpływu na przyrodę oraz zdrowie i życie ludzi lub wydana została decyzja o braku potrzeby przeprowadzania oceny oddziaływania na środowisko;
- 2) przy zagospodarowywaniu terenów należy uwzględnić warunki wynikające z przebiegu:
 - a) linii wysokiego napięcia 750 kV w granicach pasa technologicznego – 140 m (po 70 m w obie strony od osi linii) poprzez:
 - zakaz lokalizacji budynków przeznaczonych na pobyt ludzi,
 - lokalizację obiektów budowlanych innych niż wymienione w tiret pierwsze zgodnie z przepisami odrębnymi oraz normami dotyczącymi projektowania linii elektroenergetycznych,
 - lokalizację obiektów budowlanych zawierających materiały niebezpieczne pożarowo, stacji paliw i stref zagrożonych wybuchem w pobliżu linii elektroenergetycznej zgodnie z wymogami określonymi w przepisach odrębnych oraz normach dotyczących projektowania linii elektroenergetycznej,
 - zakaz zwiększania rzędnej terenu o więcej niż 0,5 m,
 - zakaz nasadzeń drzew, krzewów i roślinności o wysokości większej niż 3 m,
 - warunki lokalizacji wszystkich obiektów i urządzeń oraz zmiany w kwalifikacji terenów zgodnie z przepisami odrębnymi,
 - b) napowietrznych linii elektroenergetycznej o napięciu 110 kV poprzez zakaz lokalizowania zadrzewień w pasie 20 m (po 10 m w obie strony od osi linii),
 - c) napowietrznych linii elektroenergetycznych średniego napięcia 15 kV poprzez zakaz lokalizowania zadrzewień w pasie 11 m (po 5,5 m w obie strony od osi linii).

§ 10. Obowiązują zasady zagospodarowania, zgodnie z ustaleniami zawartymi w niniejszej uchwale, wynikające z położenia części terenu objętego planem w granicach:

- 1) Brzózniańskiego Obszaru Chronionego Krajobrazu;
- 2) rezerwatu „Suchy Łuk”;
- 3) użytku ekologicznego „Żakówka”;

- 4) strefy ochrony bezpośredniej i pośredniej ujęć wody wyznaczonej zgodnie z rozporządzeniem nr 19/2016 Dyrektora RZGW w Krakowie z dnia 8 lipca 2016 r.;
- 5) obszaru Głównego Zbiornika Wód Podziemnych GZWP-425 "Dębica - Stalowa Wola - Rzeszów".

Rozdział 4.

Zasady ochrony dziedzictwa kulturowego i zabytków

§ 11. Uwzględnia się ochronę konserwatorską zgodnie z ustaleniami niniejszej uchwały, wynikającą z położenia Kościoła Parafialnego p.w. św. Michała wraz z otoczeniem w granicach strefy ochrony konserwatorskiej „Ks”, wpisanego do rejestru zabytków (nr rejestru: A-4; decyzja z dn. 22.06.1999 r.).

§ 12. 1. Ustala się ochronę konserwatorską obiektów wpisanych do ewidencji zabytków, posiadających wysokie wartości kulturowe:

- 1) plebania mur. k. XIX w., organistówka drewn. 1923 r. i starodrzewie XIX/XX w. dz. nr ewid. 2870;
- 2) kapliczka mur. k XIX w. dz. nr ewid. 3217;
- 3) kapliczka mur. 1878r. dz. nr ewid. 3449/1;
- 4) kapliczka mur. 1874r. dz.nr.ewid.1218/1;
- 5) zagroda nr 604 (d. 338), dz. nr ewid.4944/1; stodoła drewn. 1918r. dz. nr ewid. 4944/2;
- 6) dom nr 358 (d.207) drewn. 1924r. dz. nr ewid. 1175;
- 7) dom nr 712 (d.400) drewn. l. 30-te XX w (przebud. 1960r.) dz. nr ewid. 5817;
- 8) stodoła nr 741 (d.430) drewn. 1909 r.dz. nr ewid. 5852;
- 9) kuźnia drewn. 1934 r. dz. nr ewid. 1142.

2. Dla obiektów, o których mowa w ust. 1, obowiązuje zakaz przekształceń obiektów powodujących obniżenie ich wartości historycznych, estetycznych lub architektonicznych; dopuszcza się modernizację pod warunkiem, że działania te nie spowodują utraty cech stylowych obiektów, gabarytu bryły, kształtu dachu

i detalu architektonicznego.

3. Ustala się ochronę konserwatorską zgodnie z ustaleniami zawartymi w niniejszej uchwale dla układu przestrzennego wsi Giedlarowa, wpisanego do gminnej ewidencji zabytków.

§ 13. Uwzględnia się ochronę konserwatorską zgodnie z ustaleniami zawartymi w niniejszej uchwale dla stanowiska archeologicznego AZP 10 (99-80) 8 - punkt osadniczy kultury pucharów lejkowatych i kultury przeworskiej, wpisanego do rejestru zabytków (nr rejestru: A-889; decyzja z dn. 15.04.1991r.) oraz stanowisk archeologicznych: AZP 5 (99-80) 3, AZP 6 (99-80) 4, AZP 2 (99-80) 1, AZP 4 (99-80) 2, AZP 8 (99-80) 6, AZP 9 (99-80) 7.

Rozdział 5.

Zasady modernizacji, rozbudowy i budowy systemów komunikacji i infrastruktury technicznej

§ 14. 1. Na obszarze objętym planem, o ile przepisy działu II nie stanowią inaczej, w zakresie zasad obsługi infrastruktury technicznej:

- 1) dopuszcza się sytuowanie infrastruktury technicznej wraz z towarzyszącymi urządzeniami, pod warunkiem nie kolidowania z innymi ustaleniami planu;
- 2) dopuszcza się, na obszarze objętym planem, budowę, przebudowę oraz remont sieci i urządzeń infrastruktury technicznej pod warunkiem nie kolidowania z innymi ustaleniami planu.

2. W zakresie zaopatrzenia w wodę:

- 1) ustala się zaopatrzenie w wodę z sieci wodociągowej o średnicy nie mniejszej niż 32 mm;
 - 2) dopuszcza się zaopatrzenia w wodę z wodociągów grupowych oraz innych źródeł wody,
- z zastrzeżeniem §8.

3. W zakresie odprowadzania wód opadowych i roztopowych z zastrzeżeniem ust. 4 obowiązuje:

- 1) odprowadzenie do kanalizacji deszczowej o średnicy nie mniejszej niż 80 mm lub
 - 2) retencjonowanie lub
 - 3) zagospodarowanie w granicach działki budowlanej z możliwością odprowadzania do przydrożnych rowów lub cieków wodnych.
4. W zakresie odprowadzania wód opadowych i roztopowych dla terenu O:
- 1) ujmowanie wód opadowych i roztopowych z powierzchni terenu o trwałej nawierzchni: parkingów, terenów zabudowy, do kanalizacji deszczowej, o przekroju nie mniejszym niż $\varnothing$ 160 mm dopuszcza się możliwość retencjonowania i zagospodarowania wód opadowych i roztopowych w obrębie działki;
 - 2) wody opadowe i roztopowe z pozostałych terenów będą odprowadzane bezpośrednio do gruntu.
5. W zakresie odprowadzania i unieszkodliwiania ścieków z zastrzeżeniem ust. 6 obowiązuje:
- 1) odprowadzenie ścieków do sieci kanalizacji sanitarnej o średnicy nie mniejszej niż 60 mm;
 - 2) do czasu realizacji sieci kanalizacji sanitarnej odprowadzenie i unieszkodliwienie ścieków zgodnie z przepisami odrębnymi;
 - 3) odprowadzenie ścieków przemysłowych należy rozwiązać w sposób nie powodujący zanieczyszczenia wód powierzchniowych, podziemnych oraz gruntu, poprzez odprowadzenie do kanalizacji sanitarnej, a w przypadku jej braku do czasu jej powstania, poprzez odprowadzenie do bezodpływowych zbiorników na nieczystości ciekłe.
6. W zakresie odprowadzania i unieszkodliwiania ścieków dla terenu O:
- 1) odprowadzenie ścieków bytowych do kanalizacji sanitarnej, o przekroju nie mniejszym niż $\varnothing$ 60 mm, a w przypadku jej braku do czasu jej powstania, odprowadzanie do bezodpływowych zbiorników na nieczystości ciekłe;
 - 2) odprowadzenie ścieków przemysłowych w sposób nie powodujący zanieczyszczenia wód powierzchniowych, podziemnych oraz gruntu, poprzez odprowadzenie do kanalizacji sanitarnej o przekroju nie mniejszym niż $\varnothing$ 60 mm, a w przypadku jej braku do czasu jej powstania, poprzez odprowadzenie do bezodpływowych zbiorników na nieczystości ciekłe.
7. W zakresie zaopatrzenia w gaz ustala się zaopatrzenie w gaz z sieci gazowej o średnicy nie mniejszej niż 25 mm.
8. W zakresie zaopatrzenia w ciepło ustala się zaopatrzenie z sieci ciepłowniczej lub z indywidualnych źródeł ciepła, odpowiadających przepisom odrębnym dotyczącym gospodarki energetycznej i ochrony środowiska, z możliwością korzystania ze źródeł energii odnawialnej zgodnych z §15.
9. W zakresie zaopatrzenia w energię elektryczną:
- 1) ustala się zaopatrzenie w energię elektryczną z sieci elektroenergetycznych;
 - 2) dopuszcza się budowę dodatkowych stacji transformatorowych, w ilości i w rejonach stosownie do potrzeb, z możliwością wydzielenia działki pod stację, zgodnie z przepisami odrębnymi, niezależnie od ustaleń działu II.
10. W zakresie gromadzenia i usuwania odpadów obowiązują zasady wynikające z warunków obowiązujących w gminie.
- § 15.** Na obszarze objętym planem nie dopuszcza się instalacji wytwarzających energię z odnawialnych źródeł energii wykorzystujących energię wiatru oraz instalacji wytwarzających biogaz rolniczy.
- § 16.** Na obszarze objętym planem, w zakresie rozbudowy i budowy systemu komunikacji obowiązuje:
- 1) w zakresie miejsc przeznaczonych do parkowania pojazdów zaopatrzonych w kartę parkingową:
 - a) na terenach dróg publicznych, w strefach zamieszkania i w strefach ruchu obowiązują w ilości zgodnej z przepisami odrębnymi,
 - b) na terenach innych niż wymienione w pkt. 1 w liczbie nie mniejszej niż:

- 1 miejsce – jeżeli liczba miejsc parkingowych wynosi od 6 do 15,
 - 2 miejsca - jeżeli liczba miejsc parkingowych wynosi powyżej 15, na każde 15 miejsc;
- 2) układ komunikacyjny dróg publicznych dla obsługi terenu i powiązania z układem zewnętrznym tworzą drogi oznaczone na rysunku planu symbolem: KDGP drogi klasy głównej ruchu przyspieszonego, KDG drogi klasy głównej, KDL drogi klasy lokalnej i KDD drogi klasy dojazdowej.

Rozdział 6.

Ustalenia w zakresie terenów górniczych oraz udokumentowanych złóż

§ 17. Uwzględnia się zasady zagospodarowania wynikające z położenia części terenu objętego planem w granicach:

- 1) terenu i obszaru górniczego "Żołynia - Leżajsk - 2", utworzonego decyzją Ministra Środowiska nr DGe-4771-1/11450/08/MS z dnia 2 stycznia 2008 r., zmienioną decyzją Ministra Środowiska znak: DGK-IV.4771.15.2019.KA z dnia 19 lipca 2019 r.) zgodnie z ustaleniami zawartymi w niniejszej uchwale;
- 2) złoża gazu ziemnego „Żołynia-Leżajsk” GZ 4612, zgodnie z zapisami niniejszej uchwały;
- 3) złoża „Giedlarowa II” PC 2750, zgodnie z zapisami niniejszej uchwały.

§ 18. Uwzględnia się ograniczenia wynikające z przebiegu istniejących:

- 1) gazociągów wysokoprężnych, związanych z terenem górniczym „Żołynia – Leżajsk – 2” zgodnie z ustaleniami niniejszej uchwały, w tym w zakresie obowiązku zachowania strefy kontrolowanej od gazociągu kopalnianego, w której obowiązują ograniczenia w zabudowie i zagospodarowaniu wynikające z przepisów odrębnych;
- 2) gazociągów wysokiego ciśnienia DN 300 Jarosław- Sandomierz, DN 200 z kopalni gazu Giedlarowa i DN 100 zasilającego stację redukcyjno-pomiarową Żołynia, poprzez zachowanie stref kontrolowanych od gazociągów wysokiego ciśnienia DN 300, DN 200, DN 100, zgodnie z rysunkiem planu, w których obowiązują ograniczenia w zabudowie i zagospodarowaniu wynikające z przepisów odrębnych:
 - a) 30 m (po 15 m w obie strony od osi gazociągu) dla budynków niezwiązanych z eksploatacją i dystrybucją gazu,
 - b) w pasie eksploatacyjnym – 6 m (po 3 m w obie strony od osi gazociągu), zakazuje się sadzenia drzew i krzewów;
- 3) gazociągów wysokiego ciśnienia DN 700 Jarosław – Rozwadow poprzez zachowanie stref kontrolowanych od gazociągu wysokiego ciśnienia DN 700, zgodnie z rysunkiem planu, w których obowiązują ograniczenia w zabudowie i zagospodarowaniu wynikające z przepisów odrębnych:
 - a) 100 m (po 50 m w obie strony od osi gazociągu) dla budynków użyteczności publicznej i zamieszkania zbiorowego,
 - b) 50 m (po 25 m w obie strony od osi gazociągu) dla budynków mieszkalnych zabudowy jedno i wielorodzinnej,
 - c) 30 m (po 15 m w obie strony od osi gazociągu) dla pozostałych budynków, niezwiązanych z eksploatacją i dystrybucją gazu,
 - d) w pasie eksploatacyjnym – 6 m (po 3 m w obie strony od osi gazociągu), zakazuje się sadzenia drzew i krzewów.

§ 19. Na obszarze objętym planem dopuszcza się możliwość przebudowy, rozbudowy, remontu, rozbiórki istniejących i budowy nowych urządzeń związanych z eksploatacją gazu ziemnego.

§ 20. 1. Uwzględnia się ograniczenia wynikające z położenia odwiertów górniczych, oznaczonych na rysunku planu:

- 1) dla odwiertów gazowych czynnych o promieniu 50 m;
- 2) dla zlikwidowanych odwiertów gazowych o promieniu 5 m.

2. Dla stref ochronnych od odwiertów, o których mowa w ust. 1, obowiązują ograniczenia w zabudowie i zagospodarowaniu wynikające z przepisów odrębnych.

DZIAŁ II.
USTALENIA SZCZEGÓŁOWE
Rozdział 7.

Ustalenia dla terenów zabudowy mieszkaniowej

§ 21. 1. Dla terenów oznaczonych na rysunku planu symbolami: 1RM, 2RM, 3RM, 4RM, 5RM, 6RM, 7RM, 8RM, 9RM, 10RM, 11RM, 12RM, 13RM, 14RM, 15RM, 16RM, 17RM, 18RM, 19RM, 20RM, 21RM, 22RM, 23RM, 24RM, 25RM, 26RM, 27RM, 28RM, 29RM, 30RM, 31RM, 32RM, 33RM, 34RM, 35RM, 36RM, 37RM, 38RM, 39RM, 40RM, 41RM, 42RM, 43RM, 44RM, 45RM, 46RM, 47RM, 48RM, 49RM, 50RM, 51RM, 52RM, 53RM, 54RM, 55RM, 56RM, 57RM, 58RM, 59RM, 60RM, 61RM, 62RM, 63RM, 64RM, 65RM, 66RM, 67RM, 68RM, 69RM, 70RM, 71RM, 72RM, 73RM, 74RM, 75RM, 76RM, 77RM, 78RM, 79RM, 80RM, 81RM, 82RM, 83RM, 84RM, 85RM, 86RM, 87RM, 88RM, 89RM, 90RM, 91RM, 92RM, 93RM, 94RM, 95RM, 96RM, 97RM, 98RM, 99RM, 100RM, 101RM, 102RM, 103RM, 104RM, 105RM, 106RM, 107RM, 108RM, 109RM, 110RM, 111RM, 112RM, 113RM, 114RM, 115RM, 116RM, 117RM, 118RM, 119RM, 120RM, 121RM, 122RM, 123RM, 124RM, 125RM, 126RM, 127RM, 128RM, 129RM, 130RM, 131RM, 132RM, 133RM, 134RM, 135RM, 136RM, 137RM, 138RM, 139RM, 140RM, 141RM, 142RM, 143RM, 144RM, 145RM, 146RM, 147RM, 148RM, 149RM, 150RM, 151RM, 152RM, 153RM, 154RM, 155RM, 156RM, 157RM, 158RM ustala się:

1) przeznaczenie podstawowe: **zabudowa zagrodowa w gospodarstwach rolnych, hodowlanych i ogrodniczych;**

2) przeznaczenie uzupełniające:

- a) wolno stojące obiekty służące prowadzeniu działalności gospodarczej, zajmujące nie więcej niż 15% powierzchni działki i nie więcej niż 80% powierzchni zabudowy przeznaczenia podstawowego,
- b) przeznaczenie nie więcej niż 40% powierzchni użytkowej budynków mieszkalnych i gospodarczych pod usługi podstawowe, w tym usługi agroturystyczne,
- c) zabudowa mieszkaniowa jednorodzinna z wyłączeniem terenów 1RM, 2RM, 3RM, 33RM, 34RM, 36RM, 41RM, 64RM, 124RM, 125RM, 130RM, 136RM, 152RM, 153RM, 157RM,
- d) obiekty związane z działalnością agroturystyczną.

2. Na terenach, o których mowa w ust. 1, mają zastosowanie ustalenia ogólne ponadto dopuszcza się lokalizację stawów rybnych i innych zbiorników wodnych, służących wyłącznie dla potrzeb rolnictwa i agroturystyki.

3. Na terenach, o których mowa w ust. 1, w zakresie kształtowania zabudowy obowiązuje:

- 1) budynki wolno stojące lub bliźniacze;
- 2) nieprzekraczalne linie zabudowy zgodnie z rysunkiem planu z uwzględnieniem §6 ust. 3 pkt 2;
- 3) wysokość zabudowy nie większa niż 10 m, z zastrzeżeniem pkt 4;
- 4) wysokość garaży i budynków usługowych nie większa niż 8 m;
- 5) dachy dwuspadowe lub wielospadowe, o jednakowym nachyleniu głównych połaci dachu pod kątem 20° - 45° z możliwością lokalizacji lukarn;
- 6) odległość budynków od granicy lasu zgodnie z przepisami odrębnymi.

4. Na terenach, o których mowa w ust. 1, w zakresie kształtowania zabudowy dopuszcza się:

- 1) dla budynków gospodarczych i garażowych dachy jednospadowe o kącie nachylenia połaci dachu pod kątem 5° - 45°;
- 2) dla budynków istniejących w przypadku przebudowy, rozbudowy, nadbudowy, remontu i zmiany sposobu użytkowania, pod warunkiem zachowania podstawowego lub uzupełniającego przeznaczenia terenu z zachowaniem istniejącego układu połaci dachowych lub zgodnie z pkt. 3 i 4;

- 3) dachy jednospadowe o kącie nachylenia połaci nie mniejszym niż 15° i nie większym niż 30°;
- 4) przy rozbudowie, nadbudowie, przebudowie i remoncie dachy niesymetryczne o kątach nachylenia połaci od 20° do 45°.

5. Na terenach, o których mowa w ust. 1, w zakresie zagospodarowania terenu i kształtowania ładu przestrzennego obowiązuje:

- 1) powierzchnia zabudowy nie większa niż 40% powierzchni działki;
- 2) powierzchnia biologicznie czynna nie mniejsza niż 40% powierzchni działki budowlanej;
- 3) intensywność zabudowy nie mniejsza niż 0,05 i nie większa niż 0,8.

6. Na terenach, o których mowa w ust. 1, w zakresie obsługi komunikacyjnej obowiązuje:

- 1) obsługa komunikacyjna terenów z dróg: 2KDG, 3KDG, 4KDG, 5KDG, 1KDL, 2KDL, 3KDL, 4KDL, 5KDL, 6KDL, 8KDL, 9KDL, 10KDL, 1KDD, 2KDD, 4KDD, 5KDD, 6KDD, 7KDD, 8KDD, 10KDD, 11KDD, 12KDD, 13KDD, 14KDD, 15KDD, 16KDD, 17KDD, 20KDD, 21KDD, 22KDD, 2KDW, 4KDW, 5KDW, 6KDW, 7KDW, 12KDW, 14KDW, 17KDW, 18KDW, 21KDW, 22KDW, 23KDW, 24KDW, 25KDW, 27KDW, 31KDW, 32KDW, 33KDW, 35KDW, 36KDW, 37KDW, 38KDW, 39KDW, 40KDW, 41KDW, 42KDW, 43KDW, 44KDW, 45KDW, 46KDW, 47KDW, 48KDW, 49KDW, 50KDW, 51KDW, 52KDW, 53KDW, 54KDW, 55KDW, 58KDW, 59KDW, 60KDW, 61KDW, 62KDW, 63KDW, 64KDW, 65KDW, 66KDW, 67KDW, 68KDW, 69KDW, 72KDW, 74KDW, 75KDW, 76KDW, 77KDW, 78KDW, 79KDW, 80KDW, 81KDW, 82KDW, 84KDW, 90KDW, 91KDW, 93KDW, 94KDW, 96KDW, 101KDW, 102KDW, 103KDW, 104KDW, 105KDW, 106KDW, 107KDW, 108KDW, 109KDW, 115KDW, 117KDW, 118KDW, 119KDW, 120KDW, 121KDW, 124KDW, 125KDW, 128KDW, 131KDW, 132KDW, 133KDW, 134KDW, 135KDW, 136KDW, 138KDW, 139KDW, 140KDW, 141KDW, 142KDW, 143KDW, 144KDW, 145KDW, 146KDW, 147KDW, 148KDW, 150KDW, 152KDW, 153KDW, 154KDW, 155KDW, 156KDW, 157KDW, 158KDW, 160KDW;
- 2) do działek budowlanych nie obsługiwanych żadną z form dostępności komunikacyjnej wymienioną w pkt 1 poprzez dojazd niewydzielony;
- 3) nie mniej niż 1 miejsce do parkowania na jedno mieszkanie oraz nie mniej niż 1 na każde rozpoczęte 50 m² powierzchni użytkowej usług.

7. Na terenach, o których mowa w ust. 1, dopuszcza się podziały działek w celu powiększenia sąsiedniej nieruchomości lub regulacji granic między sąsiadującymi nieruchomościami oraz pod nowe dojazdy.

§ 22. 1. Dla terenów oznaczonych na rysunku planu symbolami 1MN, 2MN, 3MN, 4MN, 5MN, 6MN, 7MN, 8MN, 9MN, 10MN, 11MN, 12MN, 13MN, 14MN, 15MN, 16MN, 17MN, 18MN, 19MN, 20MN, 21MN, 22MN, 23MN, 24MN, 25MN, 26MN, 27MN, 28MN, 29MN, 30MN, 31MN, 32MN, 33MN, 34MN, 35MN, 36MN, 37MN, 38MN, 39MN, 40MN, 41MN, 42MN, 43MN, 44MN, 45MN, 46MN, 47MN, 48MN, 49MN, 50MN, 51MN, 52MN, 53MN, 54MN, 55MN, 56MN, 57MN, 58MN, 59MN, 60MN, 61MN, 62MN, 63MN, 64MN, 65MN, 66MN, 67MN, 68MN, 69MN, 70MN, 71MN, 72MN, 73MN, 74MN, 75MN ustala się:

- 1) przeznaczenie podstawowe: **zabudowa mieszkaniowa jednorodzinna**;
- 2) przeznaczenie uzupełniające:
 - a) wolno stojące obiekty zabudowy usługowej, zajmujące nie więcej niż 15% powierzchni działki i nie więcej niż 80% powierzchni zabudowy przeznaczenia podstawowego,
 - b) usługi w budynkach mieszkalnych zajmujące mniej niż 50% powierzchni użytkowej.

2. Na terenach, o których mowa w ust. 1, mają zastosowanie ustalenia ogólne, ponadto dopuszcza się lokalizację stawów zajmujące nie więcej niż 50% powierzchni działki.

3. Na terenach, o których mowa w ust. 1, w zakresie kształtowania zabudowy obowiązuje:

- 1) budynek wolno stojący lub bliźniaczy;
- 2) nieprzekraczalne linie zabudowy zgodnie z rysunkiem planu z uwzględnieniem §6 ust. 3 pkt 2;

- 3) wysokość zabudowy nie większa niż 10 m, z zastrzeżeniem pkt 4;
- 4) wysokość budynków gospodarczych, garaży i budynków usługowych nie większa niż 8 m;
- 5) dachy dwuspadowe lub wielospadowe, o jednakowym nachyleniu głównych połaci dachu pod kątem 20° - 45° z możliwością lokalizacji lukarn;
- 6) odległość budynków od granicy lasu zgodnie z przepisami odrębnymi.

4. Na terenach, o których mowa w ust. 1, w zakresie kształtowania zabudowy dopuszcza się:

- 1) dla budynków gospodarczych i garażowych dachy jednospadowe o kącie nachylenia połaci dachu pod kątem 5° - 45° ;
- 2) dla budynków istniejących w przypadku przebudowy, rozbudowy, nadbudowy, remontu i zmiany sposobu użytkowania, pod warunkiem zachowania podstawowego lub uzupełniającego przeznaczenia terenu z zachowaniem istniejącego układu połaci dachowych lub zgodnie z pkt. 3 i 4;
- 3) dachy jednospadowe o kącie nachylenia połaci nie mniejszym niż 15° i nie większym niż 30° ;
- 4) przy rozbudowie, nadbudowie, przebudowie i remoncie dachy niesymetryczne o kątach nachylenia połaci od 20° do 45° .

5. Na terenach, o których mowa w ust. 1, w zakresie zagospodarowania terenu i kształtowania ładu przestrzennego obowiązuje:

- 1) powierzchnia zabudowy nie większa niż 40% powierzchni działki;
- 2) powierzchnia biologicznie czynna nie mniejsza niż 40% powierzchni działki budowlanej;
- 3) intensywność zabudowy nie mniejsza niż 0,05 i nie większa niż 0,8.

6. Na terenach, o których mowa w ust. 1, w zakresie obsługi komunikacyjnej obowiązuje:

- 1) obsługa komunikacyjna terenów z dróg: 1KDG, 2KDG, 3KDG, 4KDG, 1KDL, 4KDL, 5KDL, 6KDL, 7KDL, 8KDL, 9KDL, 10KDL, 2KDD, 3KDD, 4KDD, 9KDD, 10KDD, 11KDD, 13KDD, 14KDD, 16KDD, 17KDD, 2KDW, 5KDW, 6KDW, 7KDW, 11KDW, 13KDW, 15KDW, 16KDW, 17KDW, 18KDW, 19KDW, 20KDW, 21KDW, 31KDW, 32KDW, 38KDW, 46KDW, 47KDW, 55KDW, 56KDW, 57KDW, 58KDW, 59KDW, 60KDW, 61KDW, 62KDW, 69KDW, 71KDW, 72KDW, 73KDW, 74KDW, 89KDW, 94KDW, 108KDW, 111KDW, 112KDW, 113KDW, 114KDW, 121KDW, 122KDW, 124KDW, 144KDW, 146KDW, 151KDW, 153KDW, 154KDW, 155KDW, 158KDW, 159KDW;
- 2) do działek budowlanych nie obsługiwanych żadną z form dostępności komunikacyjnej wymienioną w pkt 1 poprzez dojazd niewydzielony;
- 3) nie mniej niż 1 miejsce do parkowania na jedno mieszkanie oraz nie mniej niż 1 na każde rozpoczęte 50 m^2 powierzchni użytkowej usług.

7. Na terenach, o których mowa w ust. 1, w zakresie zasad i warunków scalania i podziału nieruchomości:

- 1) obowiązuje powierzchnia działki nie mniejsza niż 600 m^2 ;
- 2) obowiązuje szerokość frontu działki nie mniejsza niż 18 m;
- 3) kąt położenia granic bocznych działki w stosunku do pasa drogowego nie mniejszy niż 60° i nie większy niż 120° ;
- 4) ustalenia, o których mowa w pkt 1-3, nie obowiązują przy wydzielaniu działek pod infrastrukturę techniczną, rowy, pod dojazdy niewydzielone oraz w celu przyłączenia ich do nieruchomości przyległych.

8. Na terenach, o których mowa w ust. 1, dopuszcza się podziały działek w celu powiększenia sąsiedniej nieruchomości lub regulacji granic między sąsiadującymi nieruchomościami oraz pod nowe dojazdy.

§ 23. 1. Dla terenów oznaczonych na rysunku planu symbolami 1MN/U, 2MN/U, 3MN/U, 4MN/U, 5MN/U, 6MN/U, 7MN/U ustala się przeznaczenie podstawowe: zabudowa mieszkaniowa jednorodzinna i usługi.

2. Na terenach, o których mowa w ust. 1, mają zastosowanie ustalenia ogólne, ponadto dopuszcza się lokalizację stawów.

3. Na terenach, o których mowa w ust. 1, w zakresie kształtowania zabudowy obowiązuje:

- 1) lokalizacja budynku mieszkalno-usługowego lub odrębnie budynku mieszkalnego i budynku usługowego;
- 2) nieprzekraczalne linie zabudowy zgodnie z rysunkiem planu z uwzględnieniem §6 ust. 3 pkt 2;
- 3) wysokość zabudowy nie większa niż 10 m, z zastrzeżeniem pkt 4;
- 4) wysokość budynków garażowych i gospodarczych nie większa niż 8 m;
- 5) dachy dwuspadowe lub wielospadowe, o jednakowym nachyleniu głównych połaci dachu pod kątem 20 - 45°;
- 6) odległość budynków od granicy lasu zgodnie z przepisami odrębnymi.

4. Na terenach, o których mowa w ust. 1, w zakresie kształtowania zabudowy dopuszcza się:

- 1) lokalizację budynków gospodarczych lub garażowych w formie wolno stojącej lub wbudowanej;
- 2) dla budynków gospodarczych i garażowych dachy jednospadowe o kącie nachylenia połaci dachu pod kątem 5° - 45°;
- 3) dla budynków istniejących w przypadku przebudowy, rozbudowy, nadbudowy, remontu i zmiany sposobu użytkowania, pod warunkiem zachowania podstawowego lub uzupełniającego przeznaczenia terenu z zachowaniem istniejącego układu połaci dachowych lub zgodnie z pkt. 3 i 4;
- 4) dachy jednospadowe o kącie nachylenia połaci nie mniejszym niż 15° i nie większym niż 30°;
- 5) przy rozbudowie, nadbudowie, przebudowie i remoncie dachy niesymetryczne o kątach nachylenia połaci od 20° do 45°.

5. Na terenach, o których mowa w ust. 1, w zakresie zagospodarowania terenu i kształtowania ładu przestrzennego obowiązuje:

- 1) powierzchnia zabudowy nie większa niż 40% powierzchni działki;
- 2) powierzchnia biologicznie czynna nie mniejsza niż 40% powierzchni działki budowlanej;
- 3) intensywność zabudowy nie mniejsza niż 0,1 i nie większa niż 0,8.

6. Na terenach, o których mowa w ust. 1, w zakresie obsługi komunikacyjnej obowiązuje:

- 1) obsługa komunikacyjna terenów z dróg: 1KDG, 2KDL, 2KDD, 16KDD, 11KDW, 58KDW, 61KDW, 62KDW, 144KDW;
- 2) do działek budowlanych nie obsługiwanych żadną z form dostępności komunikacyjnej wymienioną w pkt 1 poprzez dojazd niewydzielony;
- 3) nie mniej niż 1 miejsce do parkowania na jedno mieszkanie oraz nie mniej niż 1 na każde rozpoczęte 50 m² powierzchni użytkowej usług.

7. Na terenach, o których mowa w ust. 1, w zakresie zasad i warunków scalania i podziału nieruchomości:

- 1) obowiązuje powierzchnia działki nie mniejsza niż 600 m²;
- 2) obowiązuje szerokość frontu działki nie mniejsza niż 20 m;
- 3) kąt położenia granic bocznych działki w stosunku do pasa drogowego nie mniejszy niż 60° i nie większy niż 120°;
- 4) ustalenia, o których mowa w pkt 1-3, nie obowiązują przy wydzielaniu działek pod infrastrukturę techniczną, rowy, pod dojazdy niewydzielone oraz w celu przyłączenia ich do nieruchomości przyległych.

8. Na terenach, o których mowa w ust. 1, dopuszcza się podziały działek w celu powiększenia sąsiedniej nieruchomości lub regulacji granic między sąsiadującymi nieruchomościami oraz pod nowe dojazdy.

Rozdział 8.

Ustalenia dla terenów usługowych

§ 24. 1. Dla terenu oznaczonego na rysunku planu symbolem **1UP** ustala się przeznaczenie podstawowe: **usługi publiczne**, w tym obiekty kultu religijnego.

2. Na terenie, o którym mowa w ust. 1, w zakresie kształtowania zabudowy obowiązuje:

- 1) nieprzekraczalne linie zabudowy zgodnie z rysunkiem planu z uwzględnieniem §6 ust. 3 pkt 2;
- 2) wysokość zabudowy nie większa niż 18 m;
- 3) dachy dwuspadowe lub wielospadowe, o jednakowym nachyleniu głównych połaci dachu pod kątem do 75° z możliwością lokalizacji lukarn; dopuszcza się kopuły.

3. Na terenie, o którym mowa w ust. 1, w zakresie kształtowania zabudowy dopuszcza się:

- 1) dla budynków istniejących w przypadku przebudowy, rozbudowy, nadbudowy, remontu i zmiany sposobu użytkowania, pod warunkiem zachowania podstawowego lub uzupełniającego przeznaczenia terenu z zachowaniem istniejącego układu połaci dachowych lub zgodnie z pkt. 2 i 3;
- 2) dachy jednospadowe o kącie nachylenia połaci nie mniejszym niż 15° i nie większym niż 30°;
- 3) przy rozbudowie, nadbudowie, przebudowie i remoncie dachy niesymetryczne o kątach nachylenia połaci od 20° do 45°.

4. Na terenie, o którym mowa w ust. 1, w zakresie zagospodarowania terenu i kształtowania ładu przestrzennego obowiązuje:

- 1) powierzchnia zabudowy nie większa niż 20% powierzchni działki;
- 2) powierzchnia biologicznie czynna nie mniejsza niż 30% powierzchni działki budowlanej;
- 3) intensywność zabudowy nie mniejsza niż 0,1 i nie większa niż 0,2.

5. Na terenie, o którym mowa w ust. 1, w zakresie obsługi komunikacyjnej obowiązuje:

- 1) obsługa z dróg: 1KDG, 10KDW;
- 2) nie mniej niż 1 miejsce do parkowania na każde rozpoczęte 50 m² powierzchni użytkowej usług.

6. Na terenie, o którym mowa w ust. 1, w zakresie zasad i warunków scalania i podziału nieruchomości:

- 1) obowiązuje powierzchnia działki nie mniejsza niż 600 m²;
- 2) obowiązuje szerokość frontu działki nie mniejsza niż 18 m;
- 3) kąt położenia granic bocznych działki w stosunku do pasa drogowego nie mniejszy niż 60° i nie większy niż 120°;
- 4) ustalenia, o których mowa w pkt 1-3, nie obowiązują przy wydzielaniu działek pod infrastrukturę techniczną, rowy, pod dojazdy niewydzielone oraz w celu przyłączenia ich do nieruchomości przyległych.

7. Na terenie, o którym mowa w ust. 1, dopuszcza się podziały działek w celu powiększenia sąsiedniej nieruchomości lub regulacji granic między sąsiadującymi nieruchomościami oraz pod nowe dojazdy.

§ 25. 1. Dla terenu oznaczonego na rysunku planu symbolem **2UP** ustala się przeznaczenie podstawowe: **usługi publiczne**, w tym obiekty kultu religijnego - kościół wraz z plebanią i domem parafialnym.

2. Na terenie, o którym mowa w ust. 1, mają zastosowanie ustalenia ogólne oraz dopuszcza się lokalizację obiektów związanych z kultem religijnym.

3. Na terenie, o którym mowa w ust. 1, w zakresie kształtowania zabudowy obowiązuje:

- 1) nieprzekraczalne linie zabudowy zgodnie z rysunkiem planu z uwzględnieniem §6 ust. 3 pkt 2;
- 2) wysokość zabudowy nie większa niż 12 m, z zastrzeżeniem pkt 3;
- 3) wysokość budynku kościoła nie większa niż 25 m;

4) dachy dwuspadowe lub wielospadowe, o jednakowym nachyleniu głównych połaci dachu pod kątem 30° - 45° z możliwością lokalizacji lukarn.

4. Na terenie, o którym mowa w ust. 1, w zakresie kształtowania zabudowy dopuszcza się:

- 1) dla budynków istniejących w przypadku przebudowy, rozbudowy, nadbudowy, remontu i zmiany sposobu użytkowania, pod warunkiem zachowania podstawowego lub uzupełniającego przeznaczenia terenu z zachowaniem istniejącego układu połaci dachowych lub zgodnie z pkt. 2 i 3;
- 2) dachy jednospadowe o kącie nachylenia połaci nie mniejszym niż 15° i nie większym niż 30°;
- 3) przy rozbudowie, nadbudowie, przebudowie i remoncie dachy niesymetryczne o kątach nachylenia połaci od 20° do 45°.

5. Na terenie, o którym mowa w ust. 1, w zakresie zagospodarowania terenu i kształtowania ładu przestrzennego obowiązuje:

- 1) powierzchnia zabudowy nie większa niż 50% powierzchni działki;
- 2) powierzchnia biologicznie czynna nie mniejsza niż 40% powierzchni działki budowlanej;
- 3) intensywność zabudowy nie mniejsza niż 0,1 i nie większa niż 0,5.

6. Na terenie, o którym mowa w ust. 1, w zakresie obsługi komunikacyjnej obowiązuje:

- 1) obsługa z dróg: 1KDL, 21KDD;
- 2) nie mniej niż 1 miejsce do parkowania na każde rozpoczęte 50 m² powierzchni użytkowej usług.

7. Na terenie, o którym mowa w ust. 1, w zakresie zasad i warunków scalania i podziału nieruchomości:

- 1) obowiązuje powierzchnia działki nie mniejsza niż 1000 m²;
- 2) obowiązuje szerokość frontu działki nie mniejsza niż 25 m;
- 3) kąt położenia granic bocznych działki w stosunku do pasa drogowego nie mniejszy niż 60° i nie większy niż 120°;
- 4) ustalenia, o których mowa w pkt 1-3, nie obowiązują przy wydzielaniu działek pod infrastrukturę techniczną, rowy, pod dojazdy niewydzielone oraz w celu przyłączenia ich do nieruchomości przyległych.

8. Na terenie, o którym mowa w ust. 1, dopuszcza się podziały działek w celu powiększenia sąsiedniej nieruchomości lub regulacji granic między sąsiadującymi nieruchomościami oraz pod nowe dojazdy.

§ 26. 1. Dla terenów oznaczonych na rysunku planu symbolami **3UP, 4UP** ustala się:

- 1) przeznaczenie podstawowe: **usługi publiczne**, w tym oświata i kultura, ochrona zdrowia i opieka społeczna, administracja i łączność;
- 2) przeznaczenie uzupełniające:
 - a) wolno stojące budynki mieszkalne jednorodzinne zajmujące nie więcej niż 15% powierzchni działki,
 - b) mieszkania w obiektach usługowych zajmujące mniej niż 50% powierzchni użytkowej.

2. Na terenach, o których mowa w ust. 1, mają zastosowanie ustalenia ogólne, ponadto dopuszcza się lokalizację stawów.

3. Na terenach, o których mowa w ust. 1, w zakresie kształtowania zabudowy obowiązuje:

- 1) nieprzekraczalne linie zabudowy zgodnie z rysunkiem planu z uwzględnieniem §6 ust. 3 pkt 2;
- 2) wysokość zabudowy nie większa niż 12 m;
- 3) dachy dwuspadowe lub wielospadowe, o jednakowym nachyleniu głównych połaci dachu pod kątem 30 - 45°.

4. Na terenach, o których mowa w ust. 1, w zakresie kształtowania zabudowy dopuszcza się:

- 1) dla budynków gospodarczych i garażowych dachy jednospadowe o kącie nachylenia połaci dachu pod kątem 5° - 45°;

- 2) dla budynków istniejących w przypadku przebudowy, rozbudowy, nadbudowy, remontu i zmiany sposobu użytkowania, pod warunkiem zachowania podstawowego lub uzupełniającego przeznaczenia terenu z zachowaniem istniejącego układu połaci dachowych lub zgodnie z pkt. 3 i 4;
- 3) dachy jednospadowe o kącie nachylenia połaci nie mniejszym niż 15° i nie większym niż 30° ;
- 4) przy rozbudowie, nadbudowie, przebudowie i remoncie dachy niesymetryczne o kątach nachylenia połaci od 20° do 45° .

5. Na terenach, o których mowa w ust. 1, w zakresie zagospodarowania terenu i kształtowania ładu przestrzennego obowiązuje:

- 1) powierzchnia zabudowy nie większa niż 35% powierzchni działki;
- 2) powierzchnia biologicznie czynna nie mniejsza niż 20% powierzchni działki budowlanej;
- 3) intensywność zabudowy nie mniejsza niż 0,1 i nie większa niż 1,5.

6. Na terenach, o których mowa w ust. 1, w zakresie obsługi komunikacyjnej obowiązuje:

- 1) obsługa komunikacyjna terenów z dróg 3KDG, 69KDW, 150KDW;
- 2) nie mniej niż 1 miejsce do parkowania na 4 zatrudnionych oraz nie mniej niż 1 na jedno mieszkanie.

7. Na terenach, o których mowa w ust. 1, w zakresie zasad i warunków scalania i podziału nieruchomości:

- 1) obowiązuje powierzchnia działki nie mniejsza niż 400 m^2 ;
- 2) obowiązuje szerokość frontu działki nie mniejsza niż 15 m;
- 3) kąt położenia granic bocznych działki w stosunku do pasa drogowego nie mniejszy niż 60° i nie większy niż 120° ;
- 4) ustalenia, o których mowa w pkt 1-3, nie obowiązują przy wydzielaniu działek pod infrastrukturę techniczną, rowy, pod dojazdy niewydzielone oraz w celu przyłączenia ich do nieruchomości przyległych.

8. Na terenach, o których mowa w ust. 1, dopuszcza się podziały działek w celu powiększenia sąsiedniej nieruchomości lub regulacji granic między sąsiadującymi nieruchomościami oraz pod nowe dojazdy.

§ 27. 1. Dla terenów oznaczonych na rysunku planu symbolami: **1UP/U**, **2UP/U** ustala się:

- 1) przeznaczenie podstawowe: **usługi publiczne i zabudowa usługowa**, w tym obiekty ochrony zdrowia, domy opieki społecznej i placówki opiekuńczo-wychowawcze;
- 2) przeznaczenie uzupełniające:
 - a) wolno stojące budynki mieszkalne jednorodzinne zajmujące nie więcej niż 15% powierzchni działki,
 - b) mieszkania w obiektach usługowych zajmujące mniej niż 50% powierzchni użytkowej.

2. Na terenie, o którym mowa w ust. 1, w zakresie kształtowania zabudowy obowiązuje:

- 1) nieprzekraczalne linie zabudowy zgodnie z rysunkiem planu uwzględnieniem §6 ust. 3 pkt 2;
- 2) wysokość zabudowy nie większa niż 12 m;
- 3) dachy dwuspadowe lub wielospadowe, o jednakowym nachyleniu głównych połaci dachu pod kątem 20° - 45° z możliwością lokalizacji lukarni;
- 4) odległość budynków od granicy lasu zgodnie z przepisami odrębnymi.

3. Na terenie, o którym mowa w ust. 1, w zakresie kształtowania zabudowy dopuszcza się:

- 1) dla budynków istniejących w przypadku przebudowy, rozbudowy, nadbudowy, remontu i zmiany sposobu użytkowania, pod warunkiem zachowania podstawowego lub uzupełniającego przeznaczenia terenu z zachowaniem istniejącego układu połaci dachowych lub zgodnie z pkt. 2 i 3;
- 2) dachy jednospadowe o kącie nachylenia połaci nie mniejszym niż 15° i nie większym niż 30° ;
- 3) przy rozbudowie, nadbudowie, przebudowie i remoncie dachy niesymetryczne o kątach nachylenia połaci od 20° do 45° .

4. Na terenie, o którym mowa w ust. 1, w zakresie zagospodarowania terenu i kształtowania ładu przestrzennego obowiązują:

- 1) powierzchnia zabudowy nie większa niż 50% powierzchni działki;
- 2) powierzchnia biologicznie czynna nie mniejsza niż 20% powierzchni działki budowlanej;
- 3) intensywność zabudowy nie mniejsza niż 0,1 i nie większa niż 1.

5. Na terenie, o którym mowa w ust. 1, w zakresie obsługi komunikacyjnej obowiązują:

- 1) obsługa z dróg: 6KDL, 9KDD, 69KDW;
- 2) nie mniej niż 1 miejsce do parkowania na każde rozpoczęte 100 m² powierzchni użytkowej usług oraz nie mniej niż 1 na jedno mieszkanie.

6. Na terenie, o którym mowa w ust. 1, w zakresie zasad i warunków scalania i podziału nieruchomości:

- 1) obowiązuje powierzchnia działki nie mniejsza niż 400 m²;
- 2) obowiązuje szerokość frontu działki nie mniejsza niż 15 m;
- 3) kąt położenia granic bocznych działki w stosunku do pasa drogowego nie mniejszy niż 60° i nie większy niż 120°;
- 4) ustalenia, o których mowa w pkt 1-3, nie obowiązują przy wydzielaniu działek pod infrastrukturę techniczną, rowy, pod dojazdy niewydzielone oraz w celu przyłączenia ich do nieruchomości przyległych.

7. Na terenie, o którym mowa w ust. 1, dopuszcza się podziały działek w celu powiększenia sąsiedniej nieruchomości lub regulacji granic między sąsiadującymi nieruchomościami oraz pod nowe dojazdy.

§ 28. 1. Dla terenów oznaczonych na rysunku planu symbolami: 1U, 2U, 3U, 4U, 5U, 6U, 7U, 8U, 9U, 10U, 11U, 12U, 13U ustala się:

- 1) przeznaczenie podstawowe: **zabudowa usługowa**;
- 2) przeznaczenie uzupełniające:
 - a) dla terenu 2U, 4U, 6U, 8U, 11U zabudowa związana z rzemiosłem, produkcją, składami i magazynami, zajmujące nie więcej niż 30% powierzchni działki,
 - b) dla terenu 3U zabudowa związana z rzemiosłem, produkcją oraz obsługą komunikacji, zajmująca nie więcej niż 30% powierzchni działki,
 - c) wolno stojące budynki mieszkalne jednorodzinne zajmujące nie więcej niż 15% powierzchni działki,
 - d) mieszkania w obiektach usługowych lub handlowych zajmujące mniej niż 50% powierzchni użytkowej.

2. Na terenach, o których mowa w ust. 1, mają zastosowanie ustalenia ogólne, ponadto dopuszcza się:

- 1) lokalizację stawów;
- 2) na terenie 6U obiekty związane z bezpieczeństwem pożarowym, w tym remizy strażackie.

3. Na terenach, o których mowa w ust. 1, w zakresie kształtowania zabudowy obowiązują:

- 1) nieprzekraczalne linie zabudowy zgodnie z rysunkiem planu z uwzględnieniem §6 ust. 3 pkt 2;
- 2) wysokość zabudowy nie większa niż:
 - a) 18 m dla terenu 6U,
 - b) 12 m dla pozostałych terenów;
- 3) dachy dwuspadowe lub wielospadowe, o jednakowym nachyleniu głównych połaci dachu pod kątem 20° - 45° z możliwością lokalizacji lukarn;
- 4) odległość budynków od granicy lasu zgodnie z przepisami odrębnymi.

4. Dla stacji paliw oraz gastronomii dopuszcza się dachy inne niż wymienione w ust. 3 pkt 3.

5. Na terenach, o których mowa w ust. 1, w zakresie kształtowania zabudowy dopuszcza się:

- 1) dla budynków istniejących w przypadku przebudowy, rozbudowy, nadbudowy, remontu i zmiany sposobu użytkowania, pod warunkiem zachowania podstawowego lub uzupełniającego przeznaczenia terenu z zachowaniem istniejącego układu połaci dachowych lub zgodnie z pkt. 2 i 3;
- 2) dachy jednospadowe o kącie nachylenia połaci nie mniejszym niż 15° i nie większym niż 30° ;
- 3) przy rozbudowie, nadbudowie, przebudowie i remoncie dachy niesymetryczne o kątach nachylenia połaci od 20° do 45° .

6. Na terenach, o których mowa w ust. 1, w zakresie zagospodarowania terenu i kształtowania ładu przestrzennego obowiązuje:

- 1) powierzchnia zabudowy nie większa niż:
 - a) 70% powierzchni działki dla terenów 7U i 12U,
 - b) 50% powierzchni działki dla pozostałych terenów;
- 2) powierzchnia biologicznie czynna nie mniejsza niż:
 - a) 20% powierzchni działki budowlanej dla terenów 3U, 4U, 6U, 8U, 11U,
 - b) 10% powierzchni działki budowlanej dla pozostałych terenów;
- 3) intensywność zabudowy:
 - a) nie mniejsza niż 0,2 i nie większa niż 1,5 dla terenów 7U i 12U,
 - b) nie mniejsza niż 0,1 i nie większa niż 1 dla pozostałych terenów.

7. Na terenach, o których mowa w ust. 1, w zakresie obsługi komunikacyjnej obowiązuje:

- 1) obsługa z dróg: 2KDG, 3KDG, 4KDG, 1KDL, 5KDL, 6KDL, 8KDL, 9KDL, 2KDD, 4KDD, 5KDD, 6KDD, 10KDD, 11KDD, 6KDW, 61KDW, 75KDW;
- 2) do działek budowlanych nie obsługiwanych żadną z form dostępności komunikacyjnej wymienioną w pkt 1 poprzez dojazd niewydzielony;
- 3) nie mniej niż 1 miejsce do parkowania na każde rozpoczęte 50 m^2 powierzchni użytkowej usług;
- 4) dla obsługi komunikacji, rzemiosła, produkcji, składów i magazynów nie mniej niż 1 miejsce do parkowania na każde rozpoczęte 50 m^2 powierzchni użytkowej lub nie mniej niż 1 miejsce na 4 zatrudnionych;
- 5) nie mniej niż 1 na jedno mieszkanie.

8. Na terenach, o których mowa w ust. 1, w zakresie zasad i warunków scalania i podziału nieruchomości:

- 1) obowiązuje powierzchnia działki nie mniejsza niż:
 - a) 1000 m^2 dla terenów 5U, 9U, 10U, 11U,
 - b) 600 m^2 dla terenu 8U,
 - c) 400 m^2 dla pozostałych terenów;
- 2) obowiązuje szerokość frontu działki nie mniejsza niż 15 m;
- 3) kąt położenia granic bocznych działki w stosunku do pasa drogowego nie mniejszy niż 60° i nie większy niż 120° ;
- 4) ustalenia, o których mowa w pkt 1-3, nie obowiązują przy wydzielaniu działek pod infrastrukturę techniczną, rowy, pod dojazdy niewydzielone oraz w celu przyłączenia ich do nieruchomości przyległych.

9. Na terenach, o których mowa w ust. 1, dopuszcza się podziały działek w celu powiększenia sąsiedniej nieruchomości lub regulacji granic między sąsiadującymi nieruchomościami oraz pod nowe dojazdy.

§ 29. 1. Dla terenów oznaczonych na rysunku planu symbolami 1US, 2US, 3US, 4US ustala się:

- 1) przeznaczenie podstawowe: **tereny sportu i rekreacji;**

2) przeznaczenie uzupełniające dla terenów 1US i 2US: wolno stojące obiekty zabudowy usługowej o powierzchni zabudowy do 100 m².

2. Na terenach, o których mowa w ust. 1, mają zastosowanie ustalenia ogólne, ponadto dopuszcza się lokalizację stawów.

3. Na terenach, o których mowa w ust. 1, w zakresie kształtowania zabudowy obowiązuje:

- 1) nieprzekraczalne linie zabudowy zgodnie z rysunkiem planu z uwzględnieniem §6 ust. 3 pkt 2;
- 2) wysokość zabudowy nie większa niż:
 - a) 7 m dla terenów 1US, 2US, 3US,
 - b) 12 m dla pozostałych terenów;
- 3) dachy dwuspadowe lub wielospadowe, o jednakowym nachyleniu głównych połaci dachu pod kątem 25° - 45° z możliwością lokalizacji lukarn;
- 4) odległość budynków od granicy lasu zgodnie z przepisami odrębnymi.

4. Na terenach, o których mowa w ust. 1, w zakresie kształtowania zabudowy dopuszcza się:

- 1) dla budynków istniejących w przypadku przebudowy, rozbudowy, nadbudowy, remontu i zmiany sposobu użytkowania, pod warunkiem zachowania podstawowego lub uzupełniającego przeznaczenia terenu z zachowaniem istniejącego układu połaci dachowych lub zgodnie z pkt. 2 i 3;
- 2) dachy jednospadowe o kącie nachylenia połaci nie mniejszym niż 15° i nie większym niż 30°;
- 3) przy rozbudowie, nadbudowie, przebudowie i remoncie dachy niesymetryczne o kątach nachylenia połaci od 20° do 45°.

5. Na terenach, o których mowa w ust. 1, w zakresie zagospodarowania terenu i kształtowania ładu przestrzennego obowiązuje:

- 1) powierzchnia zabudowy nie większa niż:
 - a) 50% powierzchni działki dla terenu 4US,
 - b) 10% powierzchni działki dla pozostałych terenów;
- 2) powierzchnia biologicznie czynna nie mniejsza niż 20% powierzchni działki budowlanej;
- 3) intensywność zabudowy:
 - a) nie mniejsza niż 0,05 i nie większa niż 1 dla terenu 4US,
 - b) nie mniejsza niż 0,05 i nie większa niż 0,2 dla pozostałych terenów.

6. Na terenach, o których mowa w ust. 1, w zakresie obsługi komunikacyjnej obowiązuje:

- 1) obsługa z dróg: 3KDG, 5KDL, 9KDD, 73KDW, 111KDW, 113KDW;
- 2) do działek budowlanych nie obsługiwanych żadną z form dostępności komunikacyjnej wymienioną w pkt 1 poprzez dojazd niewydzielony;
- 3) nie mniej niż 1 miejsce do parkowania na każde rozpoczęte 50 m² powierzchni użytkowej usług i co najmniej 1 miejsce na 4 zatrudnionych.

7. Na terenach, o których mowa w ust. 1, w zakresie zasad i warunków scalania i podziału nieruchomości:

- 1) obowiązuje powierzchnia działki nie mniejsza niż:
 - a) 1000 m² dla terenów 3US, 4US,
 - b) 4000 m² dla pozostałych terenów;
- 2) obowiązuje szerokość frontu działki nie mniejsza niż:
 - a) 20 m dla terenów 3US, 4US,
 - b) 60 m dla pozostałych terenów;

3) kąt położenia granic bocznych działki w stosunku do pasa drogowego nie mniejszy niż 60° i nie większy niż 120°;

4) ustalenia, o których mowa w pkt 1-3, nie obowiązują przy wydzielaniu działek pod infrastrukturę techniczną, rowy, pod dojazdy niewydzielone oraz w celu przyłączenia ich do nieruchomości przyległych.

8. Na terenach, o których mowa w ust. 1, dopuszcza się podziały działek w celu powiększenia sąsiedniej nieruchomości lub regulacji granic między sąsiadującymi nieruchomościami oraz pod nowe dojazdy.

§ 30. 1. Dla terenu oznaczonego na rysunku planu symbolem **1UR** ustala się przeznaczenie podstawowe: **tereny rekreacji**, w tym zabudowa usługowa, rekreacji indywidualnej, obiekty i urządzenia związane z rekreacją i wypoczynkiem, usługowo-rekreacyjna.

2. Na terenie, o którym mowa w ust. 1, mają zastosowanie ustalenia ogólne, ponadto dopuszcza się lokalizację stawów.

3. Na terenie, o którym mowa w ust. 1, w zakresie kształtowania zabudowy obowiązuje:

- 1) nieprzekraczalne linie zabudowy zgodnie z rysunkiem planu z uwzględnieniem §6 ust. 3 pkt 2;
- 2) wysokość zabudowy nie większa niż 7m;
- 3) dachy dwuspadowe lub wielospadowe, o jednakowym nachyleniu głównych połaci dachu pod kątem 30° - 45° z możliwością lokalizacji lukarn;
- 4) odległość budynków od granicy lasu zgodnie z przepisami odrębnymi.

4. Na terenie, o którym mowa w ust. 1, w zakresie zagospodarowania terenu i kształtowania ładu przestrzennego obowiązuje:

- 1) powierzchnia zabudowy nie większa niż 10% powierzchni działki;
- 2) powierzchnia biologicznie czynna nie mniejsza niż 30% powierzchni działki budowlanej;
- 3) intensywność zabudowy nie mniejsza niż 0,01 i nie większa niż 0,2.

5. Na terenie, o którym mowa w ust. 1, w zakresie obsługi komunikacyjnej obowiązuje:

- 1) obsługa z drogi wewnętrznej 155KDW;
- 2) do działek budowlanych nie obsługiwanych żadną z form dostępności komunikacyjnej wymienioną w pkt 1 poprzez dojazd niewydzielony;
- 3) nie mniej niż 1 miejsce do parkowania na każde rozpoczęte 50 m² powierzchni użytkowej usług.

6. Na terenie, o którym mowa w ust. 1, w zakresie zasad i warunków scalania i podziału nieruchomości:

- 1) obowiązuje powierzchnia działki nie mniejsza niż 400 m²;
- 2) obowiązuje szerokość frontu działki nie mniejsza niż 10m;
- 3) kąt położenia granic bocznych działki w stosunku do pasa drogowego nie mniejszy niż 60° i nie większy niż 120°;
- 4) ustalenia, o których mowa w pkt 1-3, nie obowiązują przy wydzielaniu działek pod infrastrukturę techniczną, rowy, pod dojazdy niewydzielone oraz w celu przyłączenia ich do nieruchomości przyległych.

7. Na terenie, o którym mowa w ust. 1, dopuszcza się podziały działek w celu powiększenia sąsiedniej nieruchomości lub regulacji granic między sąsiadującymi nieruchomościami oraz pod nowe dojazdy.

Rozdział 9.

Ustalenia dla terenów obiektów produkcyjnych składów i magazynów oraz eksploatacji

§ 31. 1. Dla terenów oznaczonych na rysunku planu symbolami: **1P/U, 2P/U, 3P/U, 4P/U** ustala się przeznaczenie podstawowe: **obiekty produkcyjne, składy i magazyny oraz usługi**.

2. Na terenach, o których mowa w ust. 1, mają zastosowanie ustalenia ogólne, ponadto dopuszcza się lokalizację stawów.

3. Na terenach, o których mowa w ust. 1, w zakresie kształtowania zabudowy obowiązuje:

- 1) nieprzekraczalne linie zabudowy zgodnie z rysunkiem planu z uwzględnieniem §6 ust. 3 pkt 2;
- 2) wysokość zabudowy nie większa niż 12 m;
- 3) dachy dwuspadowe lub wielospadowe, o jednakowym nachyleniu głównych połaci dachu pod kątem 20° - 45° z możliwością lokalizacji lukarn.

4. Na terenach, o których mowa w ust. 1, w zakresie kształtowania zabudowy dopuszcza się:

- 1) dla budynków istniejących w przypadku przebudowy, rozbudowy, nadbudowy, remontu i zmiany sposobu użytkowania, pod warunkiem zachowania podstawowego lub uzupełniającego przeznaczenia terenu z zachowaniem istniejącego układu połaci dachowych lub zgodnie z pkt. 2 i 3;
- 2) dachy jednospadowe o kącie nachylenia połaci nie mniejszym niż 15° i nie większym niż 30°;
- 3) przy rozbudowie, nadbudowie, przebudowie i remoncie dachy niesymetryczne o kątach nachylenia połaci od 20° do 45°.

5. Na terenach, o których mowa w ust. 1, w zakresie zagospodarowania terenu i kształtowania ładu przestrzennego obowiązuje:

- 1) powierzchnia zabudowy nie większa niż 50% powierzchni działki;
- 2) powierzchnia biologicznie czynna nie mniejsza niż 10% powierzchni działki budowlanej;
- 3) intensywność zabudowy nie mniejsza niż 0,1 i nie większa niż 1.

6. Na terenach, o których mowa w ust. 1, w zakresie obsługi komunikacyjnej obowiązuje:

- 1) obsługa z dróg 3KDG, 9KDL, 4KDD, 22KDD, 34KDW;
- 2) do działek budowlanych nie obsługiwanych żadną z form dostępności komunikacyjnej wymienioną w pkt 1 poprzez dojazd niewydzielony;
- 3) nie mniej niż 1 miejsce do parkowania na każde rozpoczęte 50 m² powierzchni użytkowej usług, obiektów produkcyjnych, składów i magazynów i co najmniej 1 miejsce na 4 zatrudnionych.

7. Na terenach, o których mowa w ust. 1, w zakresie zasad i warunków scalania i podziału nieruchomości:

- 1) obowiązuje powierzchnia działki nie mniejsza niż 600 m²;
- 2) obowiązuje szerokość działki nie mniejsza niż 20 m;
- 3) dopuszcza się kąt położenia granic bocznych działek budowlanych w stosunku do pasa drogowego w przedziale od 60° do 120°;
- 4) ustalenia, o których mowa w pkt 1-3, nie obowiązują przy wydzielaniu działek pod infrastrukturę techniczną, rowy, pod dojazdy niewydzielone oraz w celu przyłączenia ich do nieruchomości przyległych.

8. Na terenach, o których mowa w ust. 1, dopuszcza się podziały działek w celu powiększenia sąsiedniej nieruchomości lub regulacji granic między sąsiadującymi nieruchomościami oraz pod nowe dojazdy.

§ 32. 1. Dla terenu oznaczonego na rysunku planu symbolem **1PE** ustala się przeznaczenie podstawowe: eksploatacja złoża piasku.

2. Na terenie, o którym mowa w ust. 1, mają zastosowanie ustalenia ogólne, ponadto dopuszcza się lokalizację stawów.

3. Na terenie, o którym mowa w ust. 1, obowiązuje zakaz zabudowy z wyłączeniem obiektów wymienionych w ust. 2.

4. Na terenie, o którym mowa w ust. 1, w zakresie obsługi komunikacyjnej obowiązuje:

- 1) obsługa z dróg 120KDW, 121KDW;
- 2) nie mniej niż jedno miejsce do parkowania na 4 zatrudnionych.

5. Na terenie, o którym mowa w ust. 1, w zakresie zasad i warunków scalania i podziału nieruchomości:

- 1) obowiązuje powierzchnia działki nie mniejsza niż 8000 m²;
 - 2) obowiązuje szerokość działki nie mniejsza niż 90 m;
 - 3) dopuszcza się kąt położenia granic bocznych działek budowlanych w stosunku do pasa drogowego w przedziale od 60° do 120°;
 - 4) ustalenia, o których mowa w pkt 1-3, nie obowiązują przy wydzielaniu działek pod infrastrukturę techniczną, rowy, pod dojazdy niewydzielone oraz w celu przyłączenia ich do nieruchomości przyległych.
6. Na terenach, o których mowa w ust. 1, dopuszcza się podziały działek w celu powiększenia sąsiedniej nieruchomości lub regulacji granic między sąsiadującymi nieruchomościami oraz pod nowe dojazdy.

Rozdział 10.

Ustalenia dla cmentarzy, lasów terenów rolniczych, zieleni

§ 33. 1. Dla terenów oznaczonych na rysunku planu symbolami **1ZC**, **2ZC** ustala się przeznaczenie podstawowe: **cmentarz**.

2. Na terenach, o których mowa w ust. 1, mają zastosowanie ustalenia ogólne, ponadto dopuszcza się:

- 1) kaplicę;
- 2) kolumbaria;
- 3) obiekty towarzyszące związane z funkcjonowaniem cmentarza, w szczególności obsługa administracyjna i sanitarna.

3. Na terenach, o których mowa w ust. 1, w zakresie zagospodarowania terenu i kształtowania ładu przestrzennego obowiązuje:

- 1) nieprzekraczalne linie zabudowy zgodnie z rysunkiem planu z uwzględnieniem §6 ust. 3 pkt 2;
- 2) wysokość zabudowy nie większa niż 10 m, z zastrzeżeniem pkt 2 i 3;
- 3) wysokość kaplicy nie większa niż 18 m;
- 4) wysokość kolumbarium nie większa niż 5 m;
- 5) dachy symetryczne, dwuspadowe lub wielospadowe, z ewentualnymi naczółkami, główne połacie o nachyleniu nie większym niż 75°.

4. Na terenach, o których mowa w ust. 1, w zakresie zagospodarowania terenu i kształtowania ładu przestrzennego dopuszcza się:

- 1) dachy kopułowe;
- 2) dachy jednospadowe o kącie nachylenia połaci nie mniejszym niż 15° i nie większym niż 30°;
- 3) przy rozbudowie, nadbudowie, przebudowie i remoncie dachy niesymetryczne o kątach nachylenia połaci od 20° do 45°.

5. Na terenach, o których mowa w ust. 1, w zakresie zagospodarowania terenu i kształtowania ładu przestrzennego obowiązuje:

- 1) powierzchnia zabudowy nie większa niż 5% powierzchni działki;
- 2) powierzchnia biologicznie czynna nie mniejsza niż 15% powierzchni działki budowlanej;
- 3) intensywność zabudowy nie mniejsza niż 0,01 i nie większa niż 0,1.

6. Na terenach, o których mowa w ust. 1, w zakresie obsługi komunikacyjnej obowiązuje:

- 1) obsługa z dróg: 8KDW, 9KDW, 10KDW oraz z 1KDG poprzez teren 1KDP;
- 2) obsługa terenu 2ZC w zakresie miejsc do parkowania realizowana na terenie parkingu oznaczonego symbolem 1KDP;
- 3) nie mniej niż 10 miejsce do parkowania na każdy z terenów.

7. Na terenach, o których mowa w ust. 1, w zakresie zasad i warunków scalania i podziału nieruchomości:

- 1) obowiązuje powierzchnia działki nie mniejsza niż 1000 m²;
- 2) obowiązuje szerokość działki nie mniejsza niż 20 m;
- 3) dopuszcza się kąt położenia granic bocznych działek budowlanych w stosunku do pasa drogowego w przedziale od 60° do 120°;
- 4) ustalenia, o których mowa w pkt 1-3, nie obowiązują przy wydzielaniu działek pod infrastrukturę techniczną, rowy, pod dojazdy niewydzielone oraz w celu przyłączenia ich do nieruchomości przyległych.

8. Na terenach, o których mowa w ust. 1, dopuszcza się podziały działek w celu powiększenia sąsiedniej nieruchomości lub regulacji granic między sąsiadującymi nieruchomościami oraz pod nowe dojazdy.

9. Tereny, o których mowa w ust. 1, wyznacza się do realizacji inwestycji celu publicznego.

§ 34. 1. Dla terenu oznaczonego na rysunku planu symbolem 1ZC1 ustala się przeznaczenie podstawowe: cmentarz niegrzebalny.

2. Na terenie, o którym mowa w ust. 1, mają zastosowanie ustalenia ogólne.

3. Na terenie, o którym mowa w ust. 1, w zakresie kształtowania zabudowy obowiązuje zakaz zabudowy z wyłączeniem inwestycji z zakresu łączności publicznej, sieci i urządzeń infrastruktury technicznej.

4. Na terenie, o którym mowa w ust. 1, w zakresie zagospodarowania terenu i kształtowania ładu przestrzennego obowiązuje zakaz nowych pochówków.

5. Na terenie, o którym mowa w ust. 1, w zakresie zasad i warunków scalania i podziału nieruchomości:

- 1) obowiązuje powierzchnia działki nie mniejsza niż 600 m²;
- 2) obowiązuje szerokość działki nie mniejsza niż 20 m;
- 3) dopuszcza się kąt położenia granic bocznych działek budowlanych w stosunku do pasa drogowego w przedziale od 60° do 120°;
- 4) ustalenia, o których mowa w pkt 1-3, nie obowiązują przy wydzielaniu działek pod infrastrukturę techniczną, rowy, pod dojazdy niewydzielone oraz w celu przyłączenia ich do nieruchomości przyległych.

6. Na terenach, o których mowa w ust. 1, dopuszcza się podziały działek w celu powiększenia sąsiedniej nieruchomości lub regulacji granic między sąsiadującymi nieruchomościami oraz pod nowe dojazdy.

§ 35. 1. Dla terenów oznaczonych na rysunku planu symbolami 1ZL, 2ZL, 3ZL, 4ZL, 5ZL, 6ZL, 7ZL, 8ZL, 9ZL, 10ZL, 11ZL, 12ZL, 13ZL, 14ZL, 15ZL, 16ZL, 17ZL, 18ZL, 19ZL, 20ZL, 21ZL, 22ZL, 23ZL, 24ZL, 25ZL, 26ZL, 27ZL, 28ZL, 29ZL, 30ZL, 31ZL, 32ZL, 33ZL, 34ZL, 35ZL, 36ZL, 37ZL, 38ZL, 39ZL, 40ZL, 41ZL, 42ZL, 43ZL, 44ZL, 45ZL, 46ZL, 47ZL, 48ZL, 49ZL, 50ZL, 51ZL, 52ZL, 53ZL, 54ZL, 55ZL, 56ZL, 57ZL, 58ZL, 59ZL, 60ZL, 61ZL, 62ZL ustala się przeznaczenie podstawowe: lasy.

2. Na terenach, o których mowa w ust. 1, dopuszcza się budynki i budowle związane z gospodarką leśną, urządzenia melioracji wodnych, drogi i ścieżki leśne, parkingi leśne i urządzenia turystyczne oraz sieci i urządzenia infrastruktury technicznej o ile ich lokalizacja nie będzie naruszała przepisów o ochronie gruntów rolnych i leśnych.

3. Na terenach, o których mowa w ust. 1, w zakresie kształtowania zabudowy obowiązuje:

- 1) wysokość zabudowy nie większa niż 10 m;
- 2) dachy dwuspadowe lub wielospadowe, o jednakowym nachyleniu głównych połaci dachu pod kątem nie mniejszym niż 20° i nie większym niż 45°.

4. Na terenach, o których mowa w ust. 1, w zakresie zagospodarowania terenu i kształtowania ładu przestrzennego:

- 1) obowiązuje powierzchnia zabudowy nie większa niż 5% powierzchni działki;
- 2) obowiązuje powierzchnia biologicznie czynna nie mniejsza niż 90% powierzchni działki budowlanej;
- 3) intensywność zabudowy nie mniejsza niż 0,01 i nie większa niż 0,1.

§ 36. 1. Dla terenów oznaczonych na rysunku planu symbolami: **1RZ, 2RZ, 3RZ, 4RZ, 5RZ, 6RZ, 7RZ, 8RZ, 9RZ, 10RZ, 11RZ, 12RZ, 13RZ, 14RZ, 15RZ, 16RZ, 17RZ, 18RZ, 19RZ, 20RZ, 21RZ, 22RZ, 23RZ, 24RZ, 25RZ, 26RZ, 27RZ, 28RZ, 29RZ, 30RZ, 31RZ, 32RZ, 33RZ, 34RZ, 35RZ, 36RZ, 37RZ, 38RZ, 39RZ, 40RZ, 41RZ, 42RZ, 43RZ, 44RZ, 45RZ, 46RZ, 47RZ, 48RZ, 49RZ, 50RZ, 51RZ, 52RZ, 53RZ, 54RZ, 55RZ, 56RZ, 57RZ, 58RZ, 59RZ, 60RZ, 61RZ, 62RZ, 63RZ, 64RZ, 65RZ, 66RZ, 67RZ, 68RZ, 69RZ, 70RZ, 71RZ, 72RZ, 73RZ, 74RZ** ustala się przeznaczenie podstawowe: **dolesienia**.

2. Na terenach, o których mowa w ust. 1, dopuszcza się budynki i budowle związane z gospodarką leśną, urządzenia melioracji wodnych, drogi i ścieżki leśne, parkingi leśne i urządzenia turystyczne oraz sieci i urządzenia infrastruktury technicznej o ile ich lokalizacja nie będzie naruszała przepisów o ochronie gruntów rolnych i leśnych.

3. Na terenach, o których mowa w ust. 1, w zakresie kształtowania zabudowy obowiązują:

- 1) wysokość zabudowy nie większa niż 10 m;
- 2) dachy dwuspadowe lub wielospadowe, o jednakowym nachyleniu głównych połaci dachu pod kątem nie mniejszym niż 20° i nie większym niż 45°.

4. Na terenach, o których mowa w ust. 1, w zakresie zagospodarowania terenu i kształtowania ładu przestrzennego:

- 1) obowiązuje powierzchnia zabudowy nie większa niż 5% powierzchni działki;
- 2) obowiązuje powierzchnia biologicznie czynna nie mniejsza niż 90% powierzchni działki budowlanej;
- 3) intensywność zabudowy nie mniejsza niż 0,01 i nie większa niż 0,1.

§ 37. 1. Dla terenu oznaczonego na rysunku planu symbolem **1ZP** ustala się przeznaczenie podstawowe: **zieleń urządzona**.

2. Na terenie, o którym mowa w ust. 1, ma zastosowanie odpowiednio przepis §14 ust. 1 oraz dopuszcza się lokalizację:

- 1) inwestycji z zakresu łączności publicznej;
- 2) ciągów pieszo-jezdných;
- 3) ścieżek rowerowych.

3. Na terenie, o którym mowa w ust. 1, w zakresie kształtowania zabudowy obowiązuje zakaz zabudowy z wyłączeniem obiektów wymienionych w ust. 2.

4. Na terenie, o którym mowa w ust. 1, w zakresie zasad i warunków scalania i podziału nieruchomości:

- 1) obowiązuje powierzchnia działki nie mniejsza niż 600 m²;
- 2) obowiązuje szerokość działki nie mniejsza niż 30 m;
- 3) dopuszcza się kąt położenia granic bocznych działek budowlanych w stosunku do pasa drogowego w przedziale od 60° do 120°;
- 4) ustalenia, o których mowa w pkt 1-3, nie obowiązują przy wydzielaniu działek pod infrastrukturę techniczną, rowy, pod dojazdy niewydzielone oraz w celu przyłączenia ich do nieruchomości przyległych.

5. Na terenach, o których mowa w ust. 1, dopuszcza się podziały działek w celu powiększenia sąsiedniej nieruchomości lub regulacji granic między sąsiadującymi nieruchomościami oraz pod nowe dojazdy.

§ 38. 1. Dla terenów oznaczonych na rysunku planu symbolami: **1ZR, 2ZR, 3ZR, 4ZR, 5ZR, 6ZR, 7ZR, 8ZR, 9ZR, 10ZR, 11ZR, 12ZR, 13ZR, 14ZR, 15ZR, 16ZR, 17ZR, 18ZR, 19ZR, 20ZR, 21ZR, 22ZR, 23ZR, 24ZR, 25ZR, 26ZR, 27ZR, 28ZR, 29ZR, 30ZR, 31ZR, 32ZR, 33ZR, 34ZR, 35ZR, 36ZR, 37ZR, 38ZR, 39ZR, 40ZR, 41ZR, 42ZR, 43ZR, 44ZR, 45ZR, 46ZR, 47ZR, 48ZR, 49ZR, 50ZR, 51ZR, 52ZR, 53ZR, 54ZR, 55ZR, 56ZR, 57ZR, 58ZR, 59ZR, 60ZR, 61ZR, 62ZR, 63ZR, 64ZR, 65ZR, 66ZR, 67ZR, 68ZR, 69ZR, 70ZR, 71ZR, 72ZR, 73ZR, 74ZR, 75ZR, 76ZR, 77ZR, 78ZR, 79ZR, 80ZR, 81ZR, 82ZR** ustala się przeznaczenie podstawowe: **zieleń nieurządzona**.

2. Na terenach, o których mowa w ust. 1, mają zastosowanie ustalenia ogólne, ponadto dopuszcza się lokalizację urządzeń związanych z gospodarką wodną.

3. Na terenach, o których mowa w ust. 1, w zakresie zasad i warunków scalania i podziału nieruchomości:

- 1) obowiązuje powierzchnia działki nie mniejsza niż 600 m²;
- 2) obowiązuje szerokość działki nie mniejsza niż 3 m;
- 3) dopuszcza się kąt położenia granic bocznych działek budowlanych w stosunku do pasa drogowego w przedziale od 60° do 120°;
- 4) ustalenia, o których mowa w pkt 1-3, nie obowiązują przy wydzielaniu działek pod infrastrukturę techniczną, rowy, pod dojazdy niewydzielone oraz w celu przyłączenia ich do nieruchomości przyległych.

4. Na terenach, o których mowa w ust. 1, dopuszcza się podziały działek w celu powiększenia sąsiedniej nieruchomości lub regulacji granic między sąsiadującymi nieruchomościami oraz pod nowe dojazdy.

§ 39. 1. Dla terenów oznaczonych na rysunku planu symbolami **1R, 2R, 3R, 4R, 5R, 6R, 7R, 8R, 9R, 10R, 11R, 12R, 13R, 14R, 15R, 16R, 17R, 18R, 19R, 20R, 21R, 22R, 23R, 24R, 25R, 26R, 27R, 28R, 29R, 30R, 31R, 32R, 33R, 34R, 35R, 36R, 37R, 38R, 39R, 40R, 41R, 42R, 43R, 44R, 45R, 46R, 47R, 48R, 49R, 50R, 51R, 52R, 53R, 54R, 55R, 56R, 57R, 58R, 59R, 60R, 61R, 62R, 63R, 64R, 65R, 66R, 67R, 68R, 69R, 70R, 71R, 72R, 73R, 74R, 75R, 76R, 77R, 78R, 79R, 80R, 81R, 82R, 83R, 84R, 85R, 86R, 87R, 88R, 89R** ustala się przeznaczenie podstawowe: **rolnicze**.

2. Na terenach, o których mowa w ust. 1, dopuszcza się realizację urządzeń związanych z melioracją wodną, dróg dojazdowych do gruntów rolnych oraz sieci i urządzeń infrastruktury technicznej i inwestycji z zakresu łączności publicznej o ile ich lokalizacja nie będzie naruszała przepisów o ochronie gruntów rolnych i leśnych.

3. Na terenach 54R, 55R dopuszcza się realizację urządzeń przeciwpowodziowych.

4. Na terenach, o których mowa w ust. 1, mają zastosowanie ustalenia ogólne, ponadto dopuszcza się:

- 1) stawy rybne i inne zbiorniki wodne, służące wyłącznie dla potrzeb rolnictwa;
- 2) budynki gospodarcze i inwentarskie, służące wyłącznie dla potrzeb rolnictwa;
- 3) zalesienia.

5. Na terenach, o których mowa w ust. 1, w zakresie kształtowania zabudowy obowiązuje:

- 1) nieprzekraczalne linie zabudowy zgodnie z rysunkiem planu z uwzględnieniem §6 ust. 3 pkt 2;
- 2) zakaz budowy budynków mieszkalnych;
- 3) zakaz budowy budynków na terenach 18R, 54R, 55R;
- 4) wysokość budynków i budowli służących wyłącznie produkcji rolniczej oraz przetwórstwu rolno-spożywczemu:
 - a) dla 61R do 10 m,
 - b) dla pozostałych terenów do 12 m;
- 5) dachy:
 - a) dla 38R i 78R dachy dwuspadowe lub wielospadowe, o jednakowym nachyleniu głównych połaci dachu pod kątem 20° - 45° z możliwością lokalizacji lukarn lub dachy jednospadowe o kącie nachylenia połaci dachu 15° - 30°,
 - b) dla pozostałych terenów nachylenie połaci dachu nie większa niż 45°.

6. Na terenach, o których mowa w ust. 1, w zakresie zagospodarowania terenu i kształtowania ładu przestrzennego obowiązuje:

- 1) powierzchnia zabudowy nie większa niż 20% powierzchni działki;
- 2) powierzchnia biologicznie czynna nie mniejsza niż 60% powierzchni działki budowlanej;
- 3) intensywność zabudowy nie mniejsza niż 0,01 i nie większa niż 0,2.

Rozdział 11.**Ustalenia dla terenów wód powierzchniowych śródlądowych**

§ 40. 1. Dla terenów oznaczonych na rysunku planu symbolami **1WS, 2WS, 3WS, 4WS, 5WS, 6WS, 7WS, 8WS, 9WS, 10WS, 11WS, 12WS, 13WS, 14WS, 15WS, 16WS, 17WS, 18WS, 19WS, 20WS, 21WS, 22WS, 23WS, 24WS, 25WS, 26WS, 27WS, 28WS, 29WS, 30WS, 31WS, 32WS, 33WS, 34WS** ustala się przeznaczenie podstawowe: **wody powierzchniowe śródlądowe**.

2. Na terenach, o których mowa w ust. 1, w zakresie zagospodarowania terenu i kształtowania ładu przestrzennego dopuszcza się lokalizację urządzeń i sieci infrastruktury technicznej, budowli związanych

z gospodarką wodną.

3. Na terenach, o których mowa w ust. 1, mają zastosowanie ustalenia ogólne.

Rozdział 12.**Ustalenia dla terenów infrastruktury technicznej i komunikacji**

§ 41. 1. Dla terenów oznaczonych na rysunku planu symbolami: **1W, 2W, 3W, 4W, 5W** ustala się przeznaczenie: **infrastruktura techniczna - wodociągi**.

2. Na terenach, o których mowa w ust. 1, mają zastosowanie ustalenia ogólne.

3. Na terenach, o których mowa w ust. 1, w zakresie kształtowania zabudowy obowiązuje:

- 1) nieprzekraczalne linie zabudowy zgodnie z rysunkiem planu z uwzględnieniem §6 ust. 3 pkt 2;
- 2) wysokość zabudowy nie większa niż 10 m;
- 3) dachy dwuspadowe lub wielospadowe, o jednakowym nachyleniu głównych połaci dachu pod kątem nie większym niż 45° lub dachy płaskie.

4. Na terenach, o których mowa w ust. 1, w zakresie zagospodarowania terenu i kształtowania ładu przestrzennego:

- 1) obowiązuje powierzchnia zabudowy nie większa niż 90% powierzchni działki;
- 2) obowiązuje powierzchnia biologicznie czynna nie mniejsza niż 5% powierzchni działki budowlanej;
- 3) intensywność zabudowy nie mniejsza niż 0,1 i nie większa niż 1.

5. Na terenach, o których mowa w ust. 1, obowiązuje obsługa komunikacyjna z dróg 28KDW, 29KDW, 30KDW, 31KDW oraz z drogi położonej poza granicami obszaru objętego planem.

6. Na terenach, o których mowa w ust. 1, w zakresie zasad i warunków scalania i podziału nieruchomości:

- 1) obowiązuje powierzchnia działki nie mniejsza niż 150 m²;
- 2) obowiązuje szerokość frontu działki nie mniejsza niż 4 m;
- 3) dopuszcza się kąt położenia granic bocznych działek budowlanych w stosunku do pasa drogowego w przedziale od 60° do 120°.

7. Tereny, o których mowa w ust. 1, wyznacza się do realizacji inwestycji celu publicznego.

§ 42. 1. Dla terenów oznaczonych na rysunku planu symbolami: **1G, 2G** ustala się przeznaczenie: **infrastruktura techniczna - gazownictwo**.

2. Na terenach, o których mowa w ust. 1, mają zastosowanie ustalenia ogólne, ponadto dopuszcza się lokalizację:

- 1) na terenie 1G obiektów i urządzeń związanych z wydobywaniem i przesyłem gazu ziemnego;
- 2) zieleni izolacyjnej.

3. Na terenach, o których mowa w ust. 1, w zakresie kształtowania zabudowy obowiązuje:

- 1) nieprzekraczalne linie zabudowy zgodnie z rysunkiem planu z uwzględnieniem §6 ust. 3 pkt 2;
- 2) wysokość zabudowy nie większa niż 8 m;

3) dachy dwuspadowe lub wielospadowe, o jednakowym nachyleniu głównych połaci dachu pod kątem nie większym niż 45° lub dachy płaskie.

4. Na terenach, o których mowa w ust. 1, w zakresie zagospodarowania terenu i kształtowania ładu przestrzennego:

- 1) obowiązuje powierzchnia zabudowy nie większa niż 20% powierzchni działki;
- 2) obowiązuje powierzchnia biologicznie czynna nie mniejsza niż 20% powierzchni działki budowlanej;
- 3) intensywność zabudowy nie mniejsza niż 0,1 i nie większa niż 0,4.

5. Na terenach, o których mowa w ust. 1, w zakresie obsługi komunikacyjnej obowiązuje:

- 1) obsługa z dróg 7KDL, 9KDL, 10KDL;
- 2) nie mniej niż 5 miejsc do parkowania dla terenu 1G.

6. Na terenach, o których mowa w ust. 1, w zakresie zasad i warunków scalania i podziału nieruchomości:

- 1) obowiązuje powierzchnia działki nie mniejsza niż 150 m²;
- 2) obowiązuje szerokość frontu działki nie mniejsza niż 4 m;
- 3) dopuszcza się kąt położenia granic bocznych działek budowlanych w stosunku do pasa drogowego w przedziale od 60° do 120°.

7. Tereny, o których mowa w ust. 1, wyznacza się do realizacji inwestycji celu publicznego.

§ 43. 1. Dla terenu oznaczonego na rysunku planu symbolem 1O ustala się przeznaczenie: infrastruktura techniczna – składowisko odpadów.

2. Na terenie, o którym mowa w ust. 1, mają zastosowanie ustalenia ogólne, ponadto dopuszcza się lokalizację:

- 1) zieleni izolacyjnej;
- 2) obiektów i urządzeń związanych z gospodarowaniem odpadami w tym budynków administracyjnych i budynków zaplecza technicznego.

3. Na terenach, o których mowa w ust. 1, w zakresie kształtowania zabudowy obowiązuje:

- 1) nieprzekraczalne linie zabudowy zgodnie z rysunkiem planu z uwzględnieniem §6 ust. 3 pkt 2;
- 2) wysokość zabudowy nie większa niż 25 m;
- 3) dachy jednospadowe, dwuspadowe lub wielospadowe o kącie nachylenia połaci do 45° lub dachy płaskie.

4. Na terenach, o których mowa w ust. 1, w zakresie zagospodarowania terenu i kształtowania ładu przestrzennego:

- 1) obowiązuje powierzchnia zabudowy nie większa niż 50% powierzchni działki;
- 2) obowiązuje powierzchnia biologicznie czynna nie mniejsza niż 5% powierzchni działki budowlanej;
- 3) intensywność zabudowy nie mniejsza niż 0,01 i nie większa niż 0,7.

5. Na terenach, o których mowa w ust. 1, w zakresie obsługi komunikacyjnej obowiązuje:

- 1) obsługa z dróg 86KDW, 87KDW;
- 2) nie mniej niż jedno miejsce do parkowania na 3 zatrudnionych.

6. Na terenach, o których mowa w ust. 1, w zakresie zasad i warunków scalania i podziału nieruchomości:

- 1) obowiązuje powierzchnia działki nie mniejsza niż 4000 m²;
- 2) obowiązuje szerokość frontu działki nie mniejsza niż 20 m;

- 3) dopuszcza się kąt położenia granic bocznych działek budowlanych w stosunku do pasa drogowego w przedziale od 60° do 120°;
- 4) ustalenia, o których mowa w pkt 1-3, nie obowiązują przy wydzielaniu działek pod infrastrukturę techniczną inną niż przeznaczenie podstawowe, pod dojazdy niewydzielone oraz w celu przyłączenia ich do nieruchomości przyległych.

7. Teren, o którym mowa w ust. 1, wyznacza się do realizacji inwestycji celu publicznego.

§ 44. 1. Dla terenu oznaczonego na rysunku planu symbolem 1T ustala się przeznaczenie: infrastruktury technicznej - telekomunikacja.

2. Na terenie, o którym mowa w ust. 1, mają zastosowanie ustalenia ogólne.

3. Na terenie, o którym mowa w ust. 1, w zakresie kształtowania zabudowy obowiązują:

- 1) nieprzekraczalne linie zabudowy zgodnie z rysunkiem planu z uwzględnieniem §6 ust. 3 pkt 2;
- 2) wysokość zabudowy nie większa niż 10 m, z zastrzeżeniem pkt 3;
- 3) wysokość wieży nie większa niż 130 m;
- 4) dachy dwuspadowe lub wielospadowe, o jednakowym nachyleniu głównych połaci dachu pod kątem nie większym niż 45°.

4. Na terenie, o którym mowa w ust. 1, w zakresie zagospodarowania terenu i kształtowania ładu przestrzennego:

- 1) obowiązuje powierzchnia zabudowy nie większa niż 90% powierzchni działki;
- 2) obowiązuje powierzchnia biologicznie czynna nie mniejsza niż 5% powierzchni działki budowlanej;
- 3) intensywność zabudowy nie mniejsza niż 0,1 i nie większa niż 1.

5. Na terenie, o którym mowa w ust. 1, w obowiązuje obsługa komunikacyjna z drogi położonej poza granicami obszaru objętego planem.

6. Na terenie, o którym mowa w ust. 1, w zakresie zasad i warunków scalania i podziału nieruchomości:

- 1) obowiązuje powierzchnia działki nie mniejsza niż 1000 m²;
- 2) obowiązuje szerokość frontu działki nie mniejsza niż 20 m;
- 3) dopuszcza się kąt położenia granic bocznych działek budowlanych w stosunku do pasa drogowego w przedziale od 60° do 120°;
- 4) ustalenia, o których mowa w pkt 1-3, nie obowiązują przy wydzielaniu działek pod infrastrukturę techniczną inną niż przeznaczenie podstawowe, pod dojazdy niewydzielone oraz w celu przyłączenia ich do nieruchomości przyległych.

7. Teren, o którym mowa w ust. 1, wyznacza się do realizacji inwestycji celu publicznego.

§ 45. 1. Dla terenów oznaczonych na rysunku planu symbolami: 1KDP, 2KDP ustala się przeznaczenie: parkingi.

2. Na terenach, o których mowa w ust. 1, mają zastosowanie ustalenia ogólne.

3. Na terenach, o których mowa w ust. 1, obowiązuje zakaz zabudowy z wyłączeniem sieci i urządzeń infrastruktury technicznej oraz inwestycji z zakresu łączności publicznej.

4. Na terenach, o których mowa w ust. 1, obowiązuje obsługa komunikacyjna z dróg 1KDGP, 1KDL.

5. Na terenach, o których mowa w ust. 1, w zakresie zasad i warunków scalania i podziału nieruchomości:

- 1) obowiązuje powierzchnia działki nie mniejsza niż 150 m²;
- 2) obowiązuje szerokość frontu działki nie mniejsza niż 4 m;
- 3) dopuszcza się kąt położenia granic bocznych działek budowlanych w stosunku do pasa drogowego w przedziale od 60° do 120°;

4) ustalenia, o których mowa w pkt 1-3, nie obowiązują przy wydzielaniu działek pod infrastrukturę techniczną, pod dojazdy niewydzielone oraz w celu przyłączenia ich do nieruchomości przyległych.

§ 46. 1. Dla terenów oznaczonych na rysunku planu symbolami: **1KDGP, 2KDGP, 3KDGP** ustala się przeznaczenie: **drogi publiczne klasy głównej ruchu przyspieszonego.**

2. Na terenach, o których mowa w ust. 1 w zakresie zagospodarowania terenu i kształtowania ładu przestrzennego obowiązuje:

- 1) dla terenu 1KDGP szerokość istniejącego pasa drogowego w liniach rozgraniczających zmienna, zgodnie z rysunkiem planu, nie mniejsza niż 28 m, z lokalnymi poszerzeniami;
- 2) dla terenów 2KDGP, 3KDGP szerokość w liniach rozgraniczających zmienna, zgodnie z rysunkiem planu, nie mniejsza niż 50 m.

3. Na terenach, o których mowa w ust. 1, w zakresie zagospodarowania terenu i kształtowania ładu przestrzennego dopuszcza się:

- 1) chodnik;
- 2) ścieżkę rowerową;
- 3) elementy technicznego wyposażenia drogi;
- 4) sieci i urządzenia infrastruktury technicznej oraz inwestycje z zakresu łączności publicznej.

4. Tereny, o których mowa w ust. 1 wyznacza się do realizacji inwestycji celu publicznego.

§ 47. 1. Dla terenów oznaczonych na rysunku planu symbolami: **1KDG, 2KDG, 3KDG, 4KDG, 5KDG** ustala się przeznaczenie: **drogi publiczne klasy głównej.**

2. Na terenach, o których mowa w ust. 1 w zakresie zagospodarowania terenu i kształtowania ładu przestrzennego obowiązuje szerokość istniejącego pasa drogowego w liniach rozgraniczających zmienna, zgodnie z rysunkiem planu:

- 1) dla terenów 1KDG, 5KDG nie mniejsza niż 25 m mierzona jako szerokość pasa drogowego łącznie z terenem drogi zlokalizowanym poza granicami planu;
- 2) dla terenów 2KDG, 3KDG, 4KDG nie mniejsza niż 24,5 m mierzona jako szerokość pasa drogowego łącznie z terenem drogi na obszarze szczególnego zagrożenia powodzią z lokalnymi poszerzeniami.

3. Na terenach, o których mowa w ust. 1, w zakresie zagospodarowania terenu i kształtowania ładu przestrzennego dopuszcza się:

- 1) chodnik;
- 2) ścieżkę rowerową;
- 3) elementy technicznego wyposażenia drogi;
- 4) sieci i urządzenia infrastruktury technicznej oraz inwestycje z zakresu łączności publicznej.

4. Tereny, o których mowa w ust. 1 wyznacza się do realizacji inwestycji celu publicznego.

§ 48. 1. Dla terenów oznaczonych na rysunku planu symbolami: **1KDL, 2KDL, 3KDL, 4KDL, 5KDL, 6KDL, 7KDL, 8KDL, 9KDL, 10KDL** ustala się przeznaczenie: **drogi publiczne klasy lokalnej.**

2. Na terenach, o których mowa w ust. 1 w zakresie zagospodarowania terenu i kształtowania ładu przestrzennego obowiązuje szerokość w liniach rozgraniczających zmienna:

- 1) dla 5KDL, 6KDL, stanowiących istniejący pas drogowy, jak na rysunku planu, nie mniejsza niż 10,5 m, z lokalnymi poszerzeniami;
- 2) dla pozostałych dróg jak na rysunku planu, nie mniejsza niż 12 m, z lokalnymi poszerzeniami.

3. Na terenach, o których mowa w ust. 1, w zakresie zagospodarowania terenu i kształtowania ładu przestrzennego dopuszcza się:

- 1) chodnik;

- 2) ścieżkę rowerową;
- 3) elementy technicznego wyposażenia drogi;
- 4) sieci i urządzenia infrastruktury technicznej oraz inwestycje z zakresu łączności publicznej.

4. Tereny, o których mowa w ust. 1 wyznacza się do realizacji inwestycji celu publicznego.

§ 49. 1. Dla terenów oznaczonych na rysunku planu symbolami: 1KDD, 2KDD, 3KDD, 4KDD, 5KDD, 6KDD, 7KDD, 8KDD, 9KDD, 10KDD, 11KDD, 12KDD, 13KDD, 14KDD, 15KDD, 16KDD, 17KDD, 18KDD, 19KDD, 20KDD, 21KDD, 22KDD, 23KDD ustala się przeznaczenie: drogi publiczne klasy dojazdowej.

2. Na terenach, o których mowa w ust. 1 w zakresie zagospodarowania terenu i kształtowania ładu przestrzennego obowiązuje szerokość w liniach rozgraniczających zmienna, jak na rysunku planu:

- 1) dla 8KDD stanowiącej istniejący pas drogowy nie mniejsza niż 6 m, z lokalnymi poszerzeniami;
- 2) dla 4KDD, 7KDD, 10KDD, 12KDD, 14KDD stanowiących istniejący pas drogowy nie mniejsza niż 7 m, mierzona jako szerokość pasa drogowego łącznie z terenem drogi na obszarze szczególnego zagrożenia powodzią z lokalnymi poszerzeniami;
- 3) dla pozostałych dróg nie mniejsza niż 10 m, z lokalnymi poszerzeniami.

3. Na terenach, o których mowa w ust. 1, w zakresie zagospodarowania terenu i kształtowania ładu przestrzennego dopuszcza się:

- 1) chodnik;
- 2) ścieżkę rowerową;
- 3) elementy technicznego wyposażenia drogi;
- 4) sieci i urządzenia infrastruktury technicznej oraz inwestycje z zakresu łączności publicznej.

4. Tereny, o których mowa w ust. 1 wyznacza się do realizacji inwestycji celu publicznego.

5. Na terenach, o których mowa w ust. 1, dopuszcza się odzysk odpadów poprzez wykorzystanie żużla w celu utwardzenia dróg zgodnie z przepisami odrębnymi.

§ 50. 1. Dla terenów oznaczonych na rysunku planu symbolami: 1KDW, 2KDW, 3KDW, 4KDW, 5KDW, 6KDW, 7KDW, 8KDW, 9KDW, 10KDW, 11KDW, 12KDW, 13KDW, 14KDW, 15KDW, 16KDW, 17KDW, 18KDW, 19KDW, 20KDW, 21KDW, 22KDW, 23KDW, 24KDW, 25KDW, 26KDW, 27KDW, 28KDW, 29KDW, 30KDW, 31KDW, 32KDW, 33KDW, 34KDW, 35KDW, 36KDW, 37KDW, 38KDW, 39KDW, 40KDW, 41KDW, 42KDW, 43KDW, 44KDW, 45KDW, 46KDW, 47KDW, 48KDW, 49KDW, 50KDW, 51KDW, 52KDW, 53KDW, 54KDW, 55KDW, 56KDW, 57KDW, 58KDW, 59KDW, 60KDW, 61KDW, 62KDW, 63KDW, 64KDW, 65KDW, 66KDW, 67KDW, 68KDW, 69KDW, 70KDW, 71KDW, 72KDW, 73KDW, 74KDW, 75KDW, 76KDW, 77KDW, 78KDW, 79KDW, 80KDW, 81KDW, 82KDW, 83KDW, 84KDW, 85KDW, 86KDW, 87KDW, 88KDW, 89KDW, 90KDW, 91KDW, 92KDW, 93KDW, 94KDW, 95KDW, 96KDW, 97KDW, 98KDW, 99KDW, 100KDW, 101KDW, 102KDW, 103KDW, 104KDW, 105KDW, 106KDW, 107KDW, 108KDW, 109KDW, 110KDW, 111KDW, 112KDW, 113KDW, 114KDW, 115KDW, 116KDW, 117KDW, 118KDW, 119KDW, 120KDW, 121KDW, 122KDW, 123KDW, 124KDW, 125KDW, 126KDW, 127KDW, 128KDW, 129KDW, 130KDW, 131KDW, 132KDW, 133KDW, 134KDW, 135KDW, 136KDW, 137KDW, 138KDW, 139KDW, 140KDW, 141KDW, 142KDW, 143KDW, 144KDW, 145KDW, 146KDW, 147KDW, 148KDW, 149KDW, 150KDW, 151KDW, 152KDW, 153KDW, 154KDW, 155KDW, 156KDW, 157KDW, 158KDW, 159KDW, 160KDW ustala się przeznaczenie: drogi wewnętrzne.

2. Na terenach, o których mowa w ust. 1 w zakresie zagospodarowania terenu i kształtowania ładu przestrzennego:

- 1) obowiązuje szerokość w liniach rozgraniczających zmienna, jak na rysunku planu nie mniejsza niż 4,5 m, z lokalnymi poszerzeniami;
- 2) dopuszcza się:

- a) chodnik,
- b) ścieżkę rowerową,
- c) elementy technicznego wyposażenia drogi,
- d) sieci i urządzenia infrastruktury technicznej.

3. Na terenach, o których mowa w ust. 1, dopuszcza się odzysk odpadów poprzez wykorzystanie żużla w celu utwardzenia dróg zgodnie z przepisami odrębnymi.

§ 51. 1. Dla terenów oznaczonych na rysunku planu symbolami: 1KDX, 2KDX, 3KDX, 4KDX, 5KDX, 6KDX, 7KDX ustala się przeznaczenie: drogi dojazdowe do gruntów rolnych i leśnych.

2. Na terenach, o których mowa w ust. 1 w zakresie zagospodarowania terenu i kształtowania ładu przestrzennego obowiązuje szerokość w liniach rozgraniczających, jak na rysunku planu.

Rozdział 13.

Ustalenia dla terenów położonych na obszarze szczególnego zagrożenia powodzią

§ 52. 1. Dla terenów oznaczonych na rysunku planu symbolami: 1RM/ZZ, 2RM/ZZ, 3RM/ZZ, 4RM/ZZ, 5RM/ZZ, 6RM/ZZ, 7RM/ZZ, 8RM/ZZ ustala się przeznaczenie: zabudowa zagrodowa w gospodarstwach rolnych, hodowlanych i ogrodniczych na obszarze szczególnego zagrożenia powodzią.

2. Na terenach, o których mowa w ust. 1, obowiązują ustalenia zawarte w §21 z zastrzeżeniem §7.

3. Na terenach, o których mowa w ust. 1, w zakresie obsługi komunikacyjnej obowiązuje:

- 1) obsługa z dróg 6KDW/ZZ, 9KDW/ZZ;
- 2) do działek budowlanych nie obsługiwanych żadną z form dostępności komunikacyjnej wymienioną w pkt 1 poprzez dojazd niewydzielony.

§ 53. 1. Dla terenu oznaczonego na rysunku planu symbolem: 1MN/ZZ ustala się przeznaczenie: zabudowa mieszkaniowej jednorodzinnej na obszarze szczególnego zagrożenia powodzią.

2. Na terenie, o którym mowa w ust. 1, obowiązują ustalenia zawarte w §22 z zastrzeżeniem §7.

3. Na terenie, o którym mowa w ust. 1, w zakresie obsługi komunikacyjnej obowiązuje:

- 1) obsługa z drogi 153KDW, poprzez 28MN;
- 2) do działek budowlanych nie obsługiwanych żadną z form dostępności komunikacyjnej wymienioną w pkt 1 poprzez dojazd niewydzielony.

§ 54. 1. Dla terenów oznaczonych na rysunku planu symbolami: 1R/ZZ, 2R/ZZ, 3R/ZZ, 4R/ZZ, 5R/ZZ, 6R/ZZ, 7R/ZZ, 8R/ZZ, 9R/ZZ, 10R/ZZ, 11R/ZZ, 12R/ZZ, 13R/ZZ, 14R/ZZ ustala się przeznaczenie: rolnicze na obszarze szczególnego zagrożenia powodzią.

2. Na terenach, o których mowa w ust. 1, obowiązują ustalenia zawarte w §39 z zastrzeżeniem ust. 3 i §7.

3. Na terenach, o których mowa w ust. 1, obowiązuje zakaz budowy budynków.

§ 55. 1. Dla terenów oznaczonych na rysunku planu symbolami: **1ZR/ZZ, 2ZR/ZZ, 3ZR/ZZ, 4ZR/ZZ, 5ZR/ZZ, 6ZR/ZZ, 7ZR/ZZ, 8ZR/ZZ, 9ZR/ZZ, 10ZR/ZZ, 11ZR/ZZ, 12ZR/ZZ, 13ZR/ZZ, 14ZR/ZZ, 15ZR/ZZ, 16ZR/ZZ, 17ZR/ZZ, 18ZR/ZZ, 19ZR/ZZ, 20ZR/ZZ, 21ZR/ZZ, 22ZR/ZZ, 23ZR/ZZ, 24ZR/ZZ, 25ZR/ZZ, 26ZR/ZZ, 27ZR/ZZ, 28ZR/ZZ, 29ZR/ZZ, 30ZR/ZZ, 31ZR/ZZ, 32ZR/ZZ, 33ZR/ZZ, 34ZR/ZZ, 35ZR/ZZ, 36ZR/ZZ, 37ZR/ZZ, 38ZR/ZZ, 39ZR/ZZ, 40ZR/ZZ, 41ZR/ZZ, 42ZR/ZZ, 43ZR/ZZ, 44ZR/ZZ, 45ZR/ZZ, 46ZR/ZZ, 47ZR/ZZ, 48ZR/ZZ, 49ZR/ZZ, 50ZR/ZZ, 51ZR/ZZ, 52ZR/ZZ, 53ZR/ZZ, 54ZR/ZZ, 55ZR/ZZ, 56ZR/ZZ, 57ZR/ZZ, 58ZR/ZZ, 59ZR/ZZ, 60ZR/ZZ, 61ZR/ZZ, 62ZR/ZZ, 63ZR/ZZ, 64ZR/ZZ, 65ZR/ZZ, 66ZR/ZZ, 67ZR/ZZ, 68ZR/ZZ, 69ZR/ZZ, 70ZR/ZZ, 71ZR/ZZ, 72ZR/ZZ, 73ZR/ZZ, 74ZR/ZZ, 75ZR/ZZ, 76ZR/ZZ, 77ZR/ZZ, 78ZR/ZZ, 79ZR/ZZ, 80ZR/ZZ, 81ZR/ZZ, 82ZR/ZZ, 83ZR/ZZ, 84ZR/ZZ, 85ZR/ZZ, 86ZR/ZZ, 87ZR/ZZ, 88ZR/ZZ, 89ZR/ZZ, 90ZR/ZZ, 91ZR/ZZ, 92ZR/ZZ, 93ZR/ZZ, 94ZR/ZZ, 95ZR/ZZ, 96ZR/ZZ, 97ZR/ZZ, 98ZR/ZZ, 99ZR/ZZ, 100ZR/ZZ, 101ZR/ZZ, 102ZR/ZZ, 103ZR/ZZ, 104ZR/ZZ, 105ZR/ZZ, 106ZR/ZZ, 107ZR/ZZ, 108ZR/ZZ, 109ZR/ZZ, 110ZR/ZZ, 111ZR/ZZ, 112ZR/ZZ, 113ZR/ZZ, 114ZR/ZZ, 115ZR/ZZ, 116ZR/ZZ, 117ZR/ZZ, 118ZR/ZZ, 119ZR/ZZ, 120ZR/ZZ, 121ZR/ZZ, 122ZR/ZZ, 123ZR/ZZ, 124ZR/ZZ** ustala się przeznaczenie: **zieleń nieurządzona na obszarze szczególnego zagrożenia powodzią.**

2. Na terenach, o których mowa w ust. 1, obowiązują ustalenia zawarte w §38 z zastrzeżeniem §7.

§ 56. 1. Dla terenów oznaczonych na rysunku planu symbolami: **1ZL/ZZ, 2ZL/ZZ, 3ZL/ZZ, 4ZL/ZZ** ustala się przeznaczenie: **lasy na obszarze szczególnego zagrożenia powodzią.**

2. Na terenach, o których mowa w ust. 1, obowiązują ustalenia zawarte w §35 z zastrzeżeniem §7.

§ 57. 1. Dla terenu oznaczonego na rysunku planu symbolem **1KDGP/ZZ** ustala się przeznaczenie: **drogi główne ruchu przyspieszonego na obszarze szczególnego zagrożenia powodzią.**

2. Na terenie, o którym mowa w ust. 1, obowiązują ustalenia zawarte w §46 z zastrzeżeniem §7.

3. Na terenie, o którym mowa w ust. 1 w zakresie zagospodarowania terenu i kształtowania ładu przestrzennego obowiązuje szerokość w liniach rozgraniczających zmienna, zgodnie z rysunkiem planu nie mniejsza niż 50 m, mierzona jako szerokość pasa drogowego łącznie z terenem drogi zlokalizowanej poza obszarem szczególnego zagrożenia powodzią.

§ 58. 1. Dla terenów oznaczonych na rysunku planu symbolami: **1KDG/ZZ, 2KDG/ZZ, 3KDG/ZZ, 4KDG/ZZ, 5KDG/ZZ, 6KDG/ZZ** ustala się przeznaczenie: **drogi główne na obszarze szczególnego zagrożenia powodzią.**

2. Na terenach, o których mowa w ust. 1, obowiązują ustalenia zawarte w §47 z zastrzeżeniem §7.

3. Na terenach, o których mowa w ust. 1 w zakresie zagospodarowania terenu i kształtowania ładu przestrzennego obowiązuje szerokość istniejącego pasa drogowego w liniach rozgraniczających zmienna, zgodnie z rysunkiem planu, nie mniejsza niż 25 m mierzona jako szerokość pasa drogowego łącznie

z terenem drogi zlokalizowanej poza obszarem szczególnego zagrożenia powodzią.

§ 59. 1. Dla terenów oznaczonych na rysunku planu symbolami: **1KDL/ZZ, 2KDL/ZZ** ustala się przeznaczenie: **drogi lokalne na obszarze szczególnego zagrożenia powodzią.**

2. Na terenach, o których mowa w ust. 1, obowiązują ustalenia zawarte w §48 z zastrzeżeniem §7.

3. Na terenach, o których mowa w ust. 1 w zakresie zagospodarowania terenu i kształtowania ładu przestrzennego obowiązuje szerokość istniejącego pasa drogowego w liniach rozgraniczających zmienna, zgodnie z rysunkiem planu, nie mniejsza niż 20 m mierzona jako szerokość pasa drogowego łącznie

z terenem drogi zlokalizowanej poza obszarem szczególnego zagrożenia powodzią.

§ 60. 1. Dla terenów oznaczonych na rysunku planu symbolami: **1KDD/ZZ, 2KDD/ZZ, 3KDD/ZZ, 4KDD/ZZ, 5KDD/ZZ, 6KDD/ZZ, 7KDD/ZZ, 8KDD/ZZ** ustala się przeznaczenie: **drogi dojazdowe na obszarze szczególnego zagrożenia powodzią.**

2. Na terenach, o których mowa w ust. 1, obowiązują ustalenia zawarte w §49 z zastrzeżeniem §7.

3. Na terenach, o których mowa w ust. 1 w zakresie zagospodarowania terenu i kształtowania ładu przestrzennego obowiązuje szerokość istniejącego pasa drogowego w liniach rozgraniczających zmienna, zgodnie z rysunkiem planu, nie mniejsza niż 7 m mierzona jako szerokość pasa drogowego łącznie

z terenem drogi zlokalizowanej poza obszarem szczególnego zagrożenia powodzią.

§ 61. 1. Dla terenów oznaczonych na rysunku planu symbolami: 1KDW/ZZ, 2KDW/ZZ, 3KDW/ZZ, 4KDW/ZZ, 5KDW/ZZ, 6KDW/ZZ, 7KDW/ZZ, 8KDW/ZZ, 9KDW/ZZ, 10KDW/ZZ, 11KDW/ZZ, 12KDW/ZZ, 13KDW/ZZ ustala się przeznaczenie: drogi wewnętrzne na obszarze szczególnego zagrożenia powodzią.

2. Na terenach, o których mowa w ust. 1, obowiązują ustalenia zawarte w §50 z zastrzeżeniem §7.

3. Na terenach, o których mowa w ust. 1 w zakresie zagospodarowania terenu i kształtowania ładu przestrzennego obowiązuje szerokość w liniach rozgraniczających zmienna, zgodnie z rysunkiem planu,

nie mniejsza niż 4,5 m mierzona jako szerokość pasa drogowego łącznie z terenem drogi zlokalizowanej poza obszarem szczególnego zagrożenia powodzią.

DZIAŁ III. USTALENIA KOŃCOWE

§ 62. Wykonanie uchwały powierza się Wójtowi Gminy Leżajsk.

§ 63. Uchwała wchodzi w życie po upływie 14 dni od dnia ogłoszenia w Dzienniku Urzędowym Województwa Podkarpackiego.

Przewodniczący Rady

Kazimierz Krawiec

MIEJSCOWY PLAN ZAGOSPODAROWANIA PRZESTRZENNEGO TERENU WSI GIEDLAROWA


skala 1:2000

0 20 50 100 200 [m]




A1	A2	A3	A4	A5	A6	A7	A8	A9	A10	A11	A12	A13	A14	A15	A16	A17
B1	B2	B3	B4	B5	B6	B7	B8	B9	B10	B11	B12	B13	B14	B15	B16	B17
C1	C2	C3	C4	C5	C6	C7	C8	C9	C10	C11	C12	C13	C14	C15	C16	C17
D1	D2	D3	D4	D5	D6	D7	D8	D9	D10	D11	D12	D13	D14	D15	D16	D17
E1	E2	E3	E4	E5	E6	E7	E8	E9	E10	E11	E12	E13	E14	E15	E16	E17
F1	F2	F3	F4	F5	F6	F7	F8	F9	F10	F11	F12	F13	F14	F15	F16	F17
G1	G2	G3	G4	G5	G6	G7	G8	G9	G10	G11	G12	G13	G14	G15	G16	G17
H1	H2	H3	H4	H5	H6	H7	H8	H9	H10	H11	H12	H13	H14	H15	H16	H17
I1	I2	I3	I4	I5	I6	I7	I8	I9	I10	I11	I12	I13	I14	I15	I16	I17
J1	J2	J3	J4	J5	J6	J7	J8	J9	J10	J11	J12	J13	J14	J15	J16	J17
K1	K2	K3	K4	K5	K6	K7	K8	K9	K10	K11	K12	K13	K14	K15	K16	K17

Załącznik nr 1 do Uchwały
nr 111/2022
Rady Gminy Leżajsk
z dnia 27 października 2022 r.

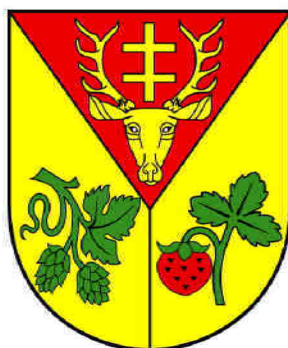

MIEJSCOWY TERENU W

RYSUNEK PLANU

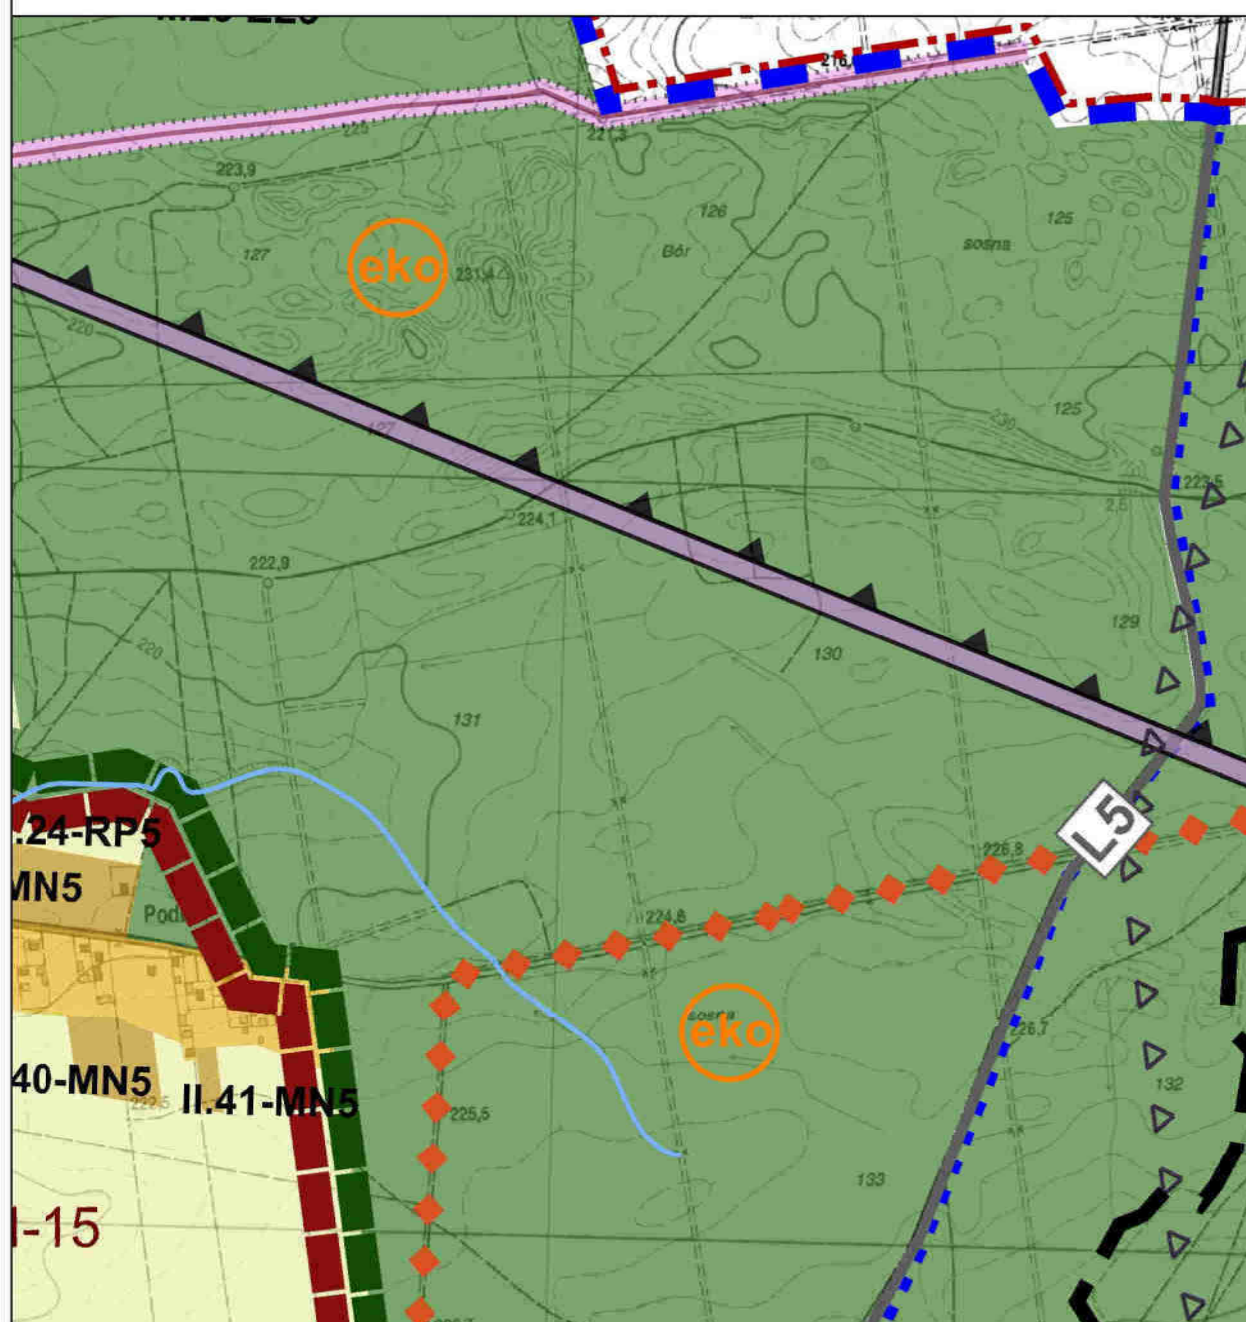

MIEJSCOWY PLAN ZAGOSPODAROWANIA
PRZESTRZENNEGO TERENU WSI GIEDLAROWA


skala 1:2000



A1	A2	A3	A4	A5	A6	A7	A8	A9	A10	A11	A12	A13	A14	A15	A16	A17
B1	B2	B3	B4	B5	B6	B7	B8	B9	B10	B11	B12	B13	B14	B15	B16	B17
C1	C2	C3	C4	C5	C6	C7	C8	C9	C10	C11	C12	C13	C14	C15	C16	C17
D1	D2	D3	D4	D5	D6	D7	D8	D9	D10	D11	D12	D13	D14	D15	D16	D17
E1	E2	E3	E4	E5	E6	E7	E8	E9	E10	E11	E12	E13	E14	E15	E16	E17
F1	F2	F3	F4	F5	F6	F7	F8	F9	F10	F11	F12	F13	F14	F15	F16	F17
G1	G2	G3	G4	G5	G6	G7	G8	G9	G10	G11	G12	G13	G14	G15	G16	G17
H1	H2	H3	H4	H5	H6	H7	H8	H9	H10	H11	H12	H13	H14	H15	H16	H17
I1	I2	I3	I4	I5	I6	I7	I8	I9	I10	I11	I12	I13	I14	I15	I16	I17
J1	J2	J3	J4	J5	J6	J7	J8	J9	J10	J11	J12	J13	J14	J15	J16	J17
K1	K2	K3	K4	K5	K6	K7	K8	K9	K10	K11	K12	K13	K14	K15	K16	K17

WYKRES MIEJSCOWY PLAN ZAGOSPODAROWANIA
PRZESTRZENNEGO TERENU WSI GIEDLAROWA

WYRYS ZE STUDIUM UWARUNKOWAN I KIERUNKÓW ZAGOSPODAROWANIA

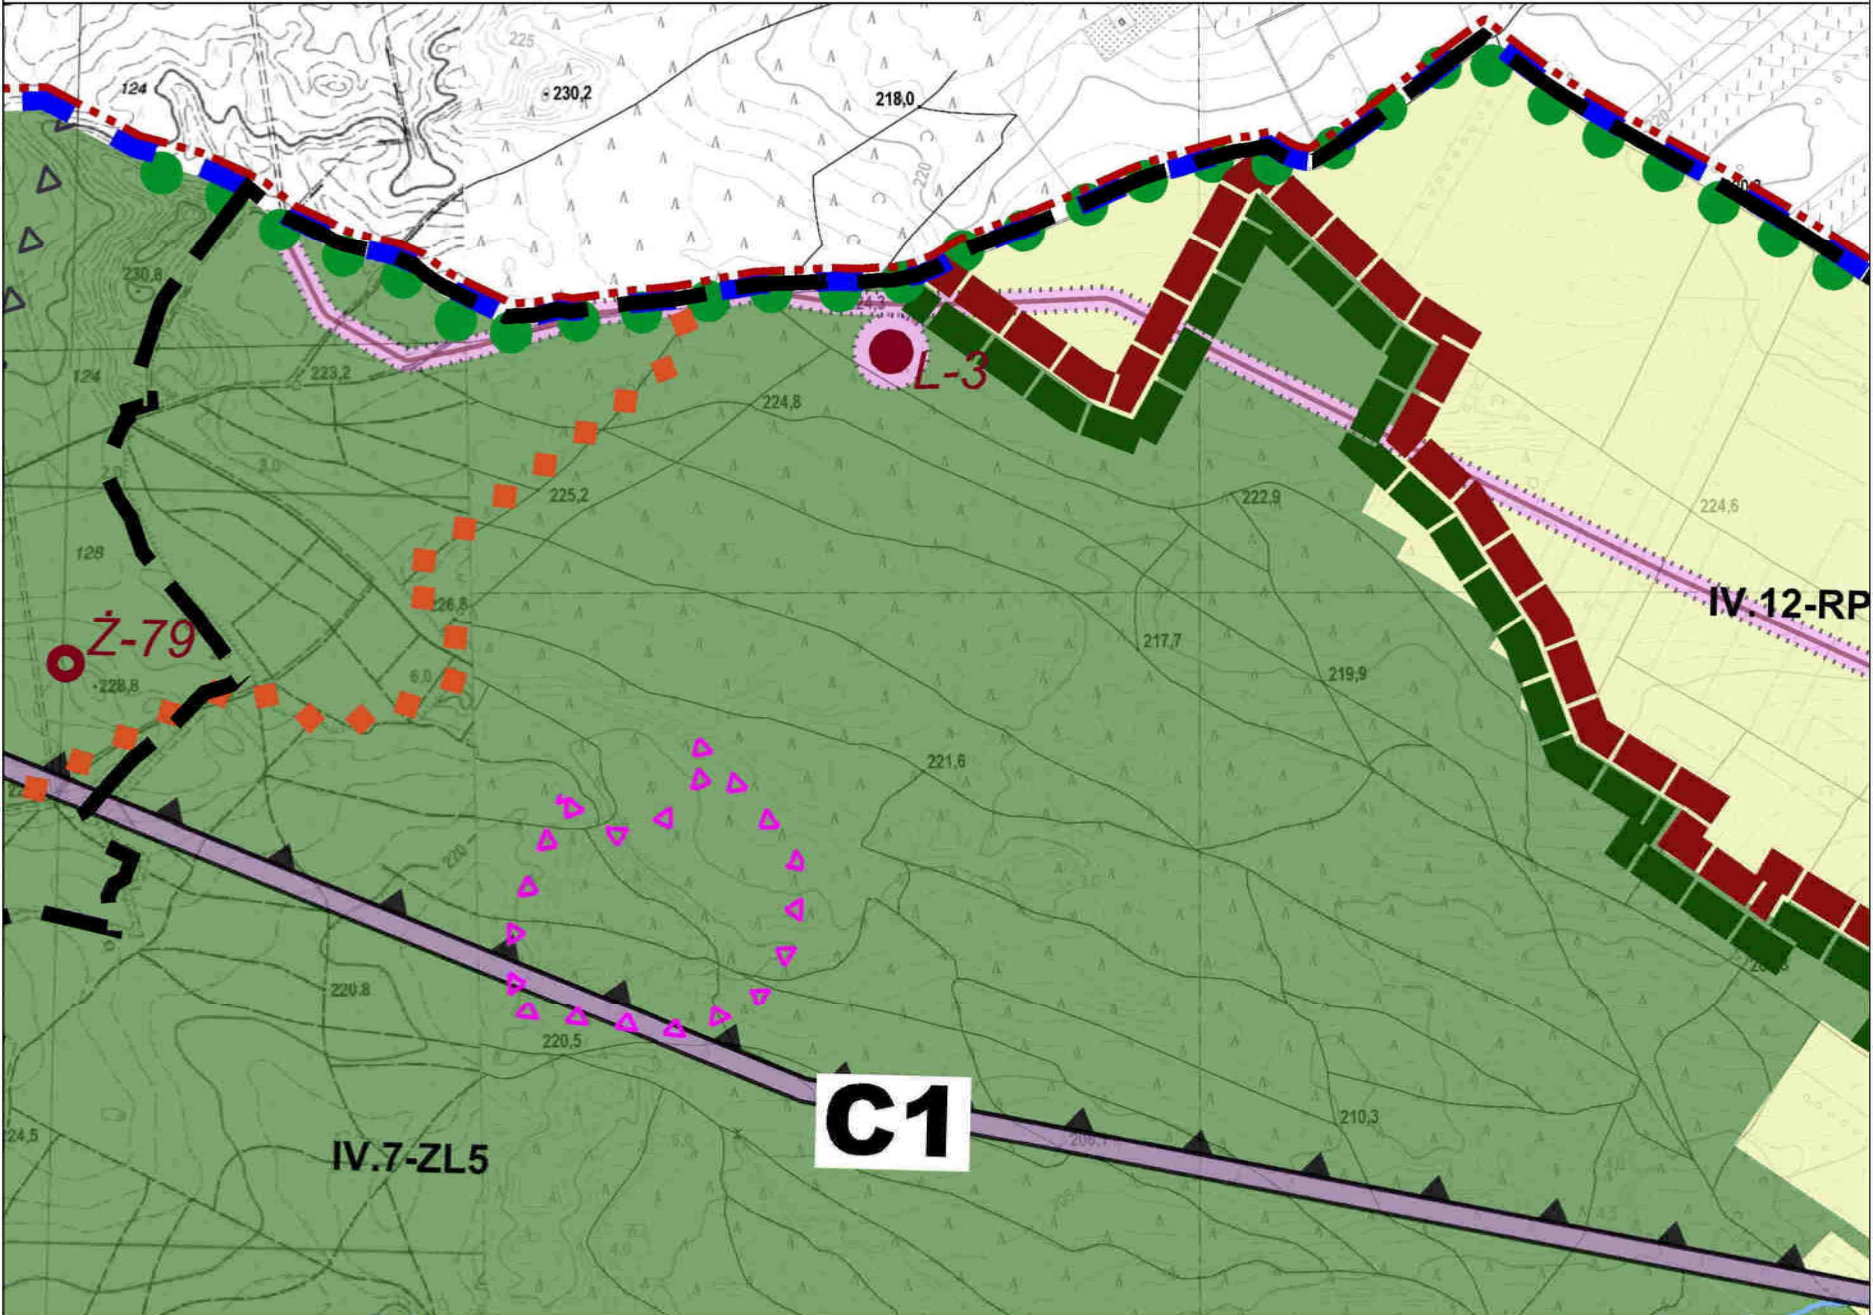

MIEJSCOWY PLAN ZAGOSPODAROWANIA
PRZESTRZENNEGO TERENU WSI GIEDLAROWA

skala 1:2000




A1	A2	A3	A4	A5	A6	A7	A8	A9	A10	A11	A12	A13	A14	A15	A16	A17
B1	B2	B3	B4	B5	B6	B7	B8	B9	B10	B11	B12	B13	B14	B15	B16	B17
C1	C2	C3	C4	C5	C6	C7	C8	C9	C10	C11	C12	C13	C14	C15	C16	C17
D1	D2	D3	D4	D5	D6	D7	D8	D9	D10	D11	D12	D13	D14	D15	D16	D17
E1	E2	E3	E4	E5	E6	E7	E8	E9	E10	E11	E12	E13	E14	E15	E16	E17
F1	F2	F3	F4	F5	F6	F7	F8	F9	F10	F11	F12	F13	F14	F15	F16	F17
G1	G2	G3	G4	G5	G6	G7	G8	G9	G10	G11	G12	G13	G14	G15	G16	G17
H1	H2	H3	H4	H5	H6	H7	H8	H9	H10	H11	H12	H13	H14	H15	H16	H17
I1	I2	I3	I4	I5	I6	I7	I8	I9	I10	I11	I12	I13	I14	I15	I16	I17
J1	J2	J3	J4	J5	J6	J7	J8	J9	J10	J11	J12	J13	J14	J15	J16	J17
K1	K2	K3	K4	K5	K6	K7	K8	K9	K10	K11	K12	K13	K14	K15	K16	K17

W A N I A P R Z E S T R Z E N N E G O

SKALA 1:20

OWANIA PRZESTRZENNEGO GMINY LEZAJSK

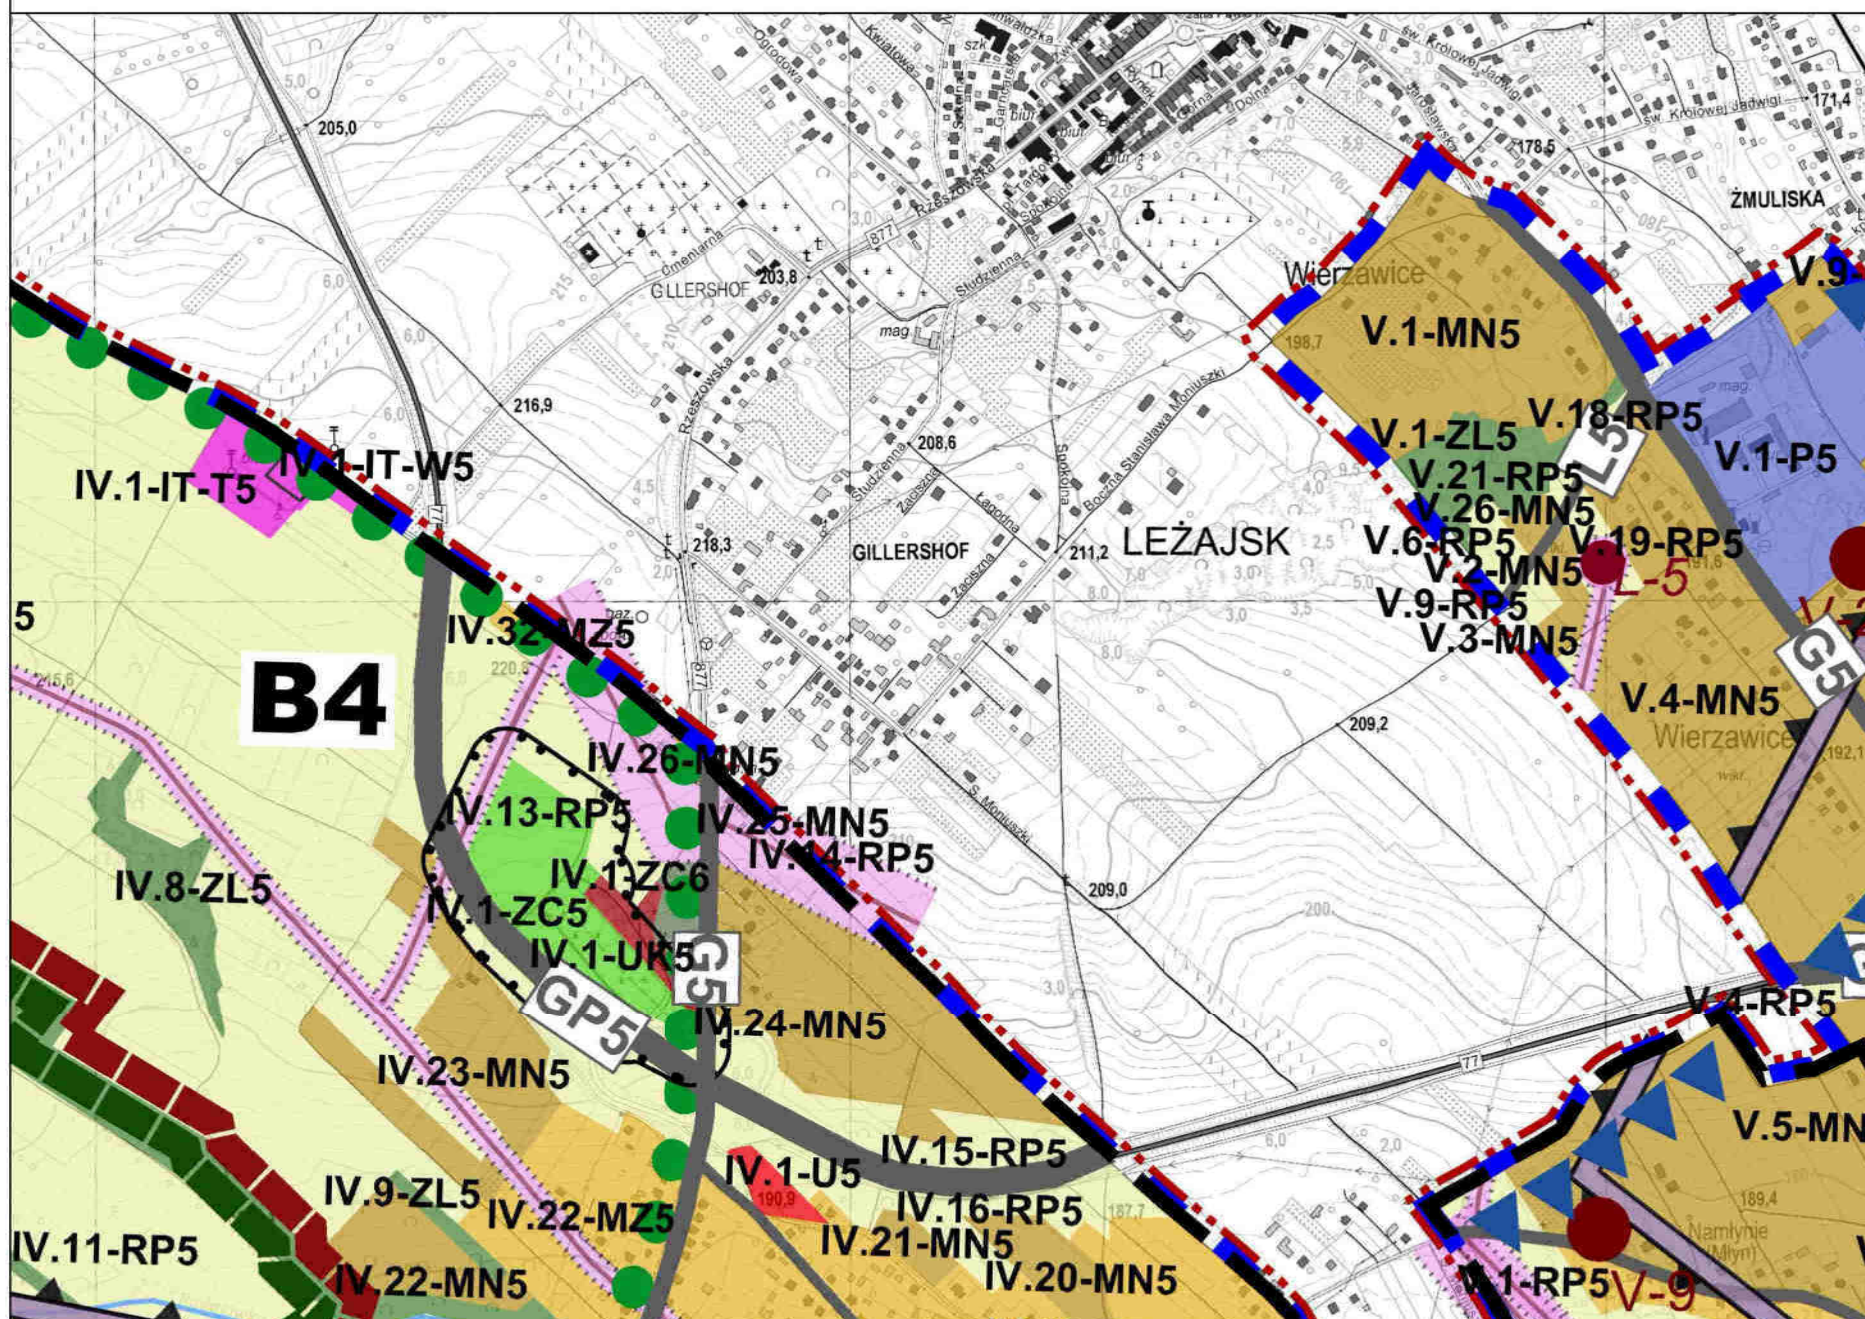


MIEJSCOWY PLAN ZAGOSPODAROWANIA
PRZESTRZENNEGO TERENU WSI GIEDLAROWA

skala 1:2000



A1	A2	A3	A4	A5	A6	A7	A8	A9	A10	A11	A12	A13	A14	A15	A16	A17
B1	B2	B3	B4	B5	B6	B7	B8	B9	B10	B11	B12	B13	B14	B15	B16	B17
C1	C2	C3	C4	C5	C6	C7	C8	C9	C10	C11	C12	C13	C14	C15	C16	C17
D1	D2	D3	D4	D5	D6	D7	D8	D9	D10	D11	D12	D13	D14	D15	D16	D17
E1	E2	E3	E4	E5	E6	E7	E8	E9	E10	E11	E12	E13	E14	E15	E16	E17
F1	F2	F3	F4	F5	F6	F7	F8	F9	F10	F11	F12	F13	F14	F15	F16	F17
G1	G2	G3	G4	G5	G6	G7	G8	G9	G10	G11	G12	G13	G14	G15	G16	G17
H1	H2	H3	H4	H5	H6	H7	H8	H9	H10	H11	H12	H13	H14	H15	H16	H17
I1	I2	I3	I4	I5	I6	I7	I8	I9	I10	I11	I12	I13	I14	I15	I16	I17
J1	J2	J3	J4	J5	J6	J7	J8	J9	J10	J11	J12	J13	J14	J15	J16	J17
K1	K2	K3	K4	K5	K6	K7	K8	K9	K10	K11	K12	K13	K14	K15	K16	K17

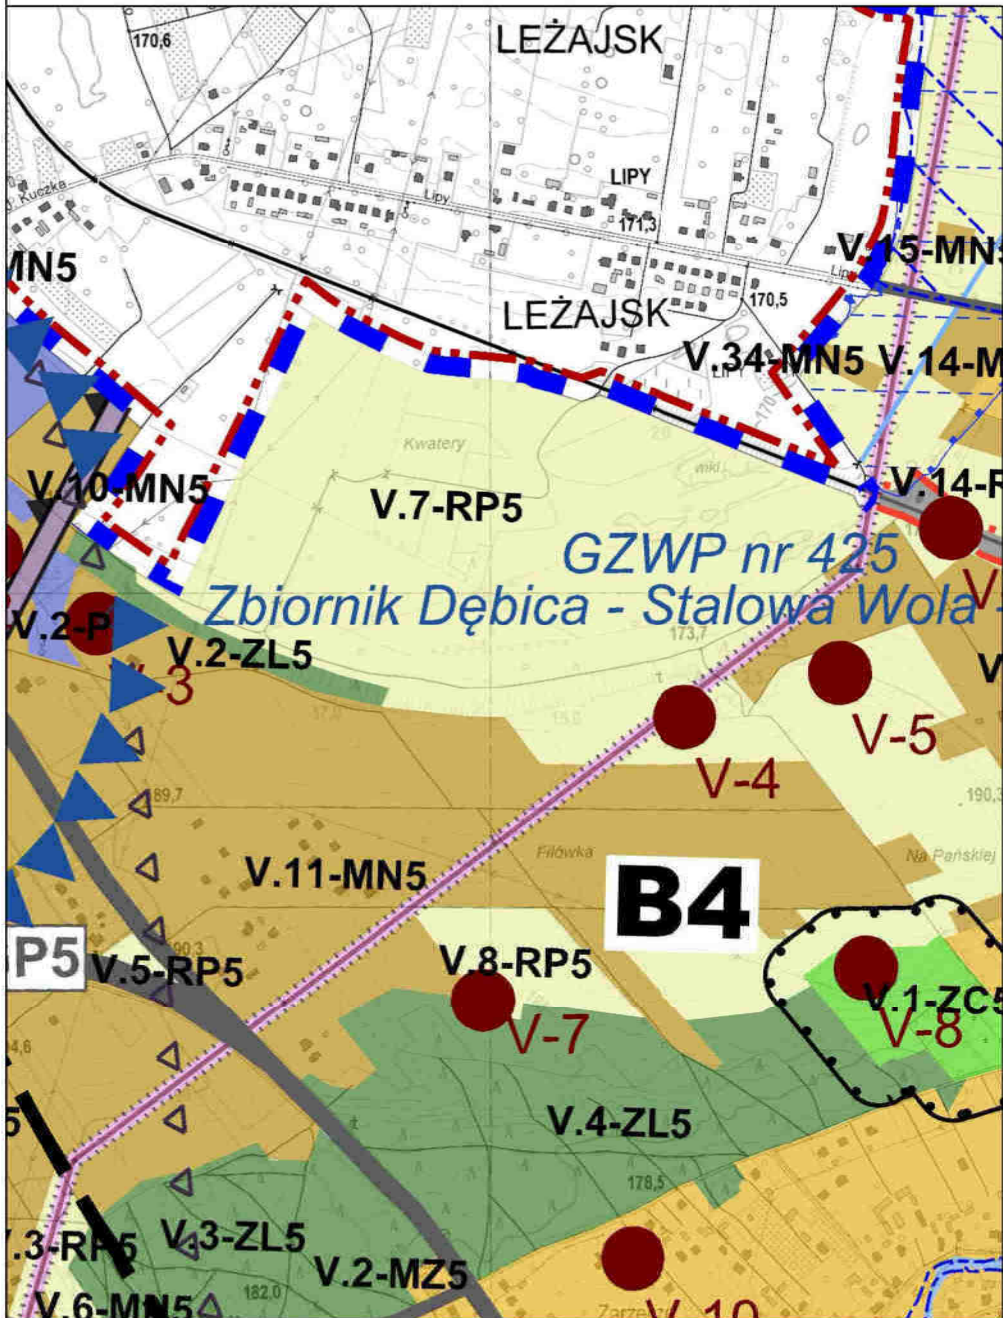


MIEJSCOWY PLAN ZAGOSPODAROWANIA
PRZESTRZENNEGO TERENU WSI GIEDLAROWA

skala 1:2000



A1	A2	A3	A4	A5	A6	A7	A8	A9	A10	A11	A12	A13	A14	A15	A16	A17
B1	B2	B3	B4	B5	B6	B7	B8	B9	B10	B11	B12	B13	B14	B15	B16	B17
C1	C2	C3	C4	C5	C6	C7	C8	C9	C10	C11	C12	C13	C14	C15	C16	C17
D1	D2	D3	D4	D5	D6	D7	D8	D9	D10	D11	D12	D13	D14	D15	D16	D17
E1	E2	E3	E4	E5	E6	E7	E8	E9	E10	E11	E12	E13	E14	E15	E16	E17
F1	F2	F3	F4	F5	F6	F7	F8	F9	F10	F11	F12	F13	F14	F15	F16	F17
G1	G2	G3	G4	G5	G6	G7	G8	G9	G10	G11	G12	G13	G14	G15	G16	G17
H1	H2	H3	H4	H5	H6	H7	H8	H9	H10	H11	H12	H13	H14	H15	H16	H17
I1	I2	I3	I4	I5	I6	I7	I8	I9	I10	I11	I12	I13	I14	I15	I16	I17
J1	J2	J3	J4	J5	J6	J7	J8	J9	J10	J11	J12	J13	J14	J15	J16	J17
K1	K2	K3	K4	K5	K6	K7	K8	K9	K10	K11	K12	K13	K14	K15	K16	K17

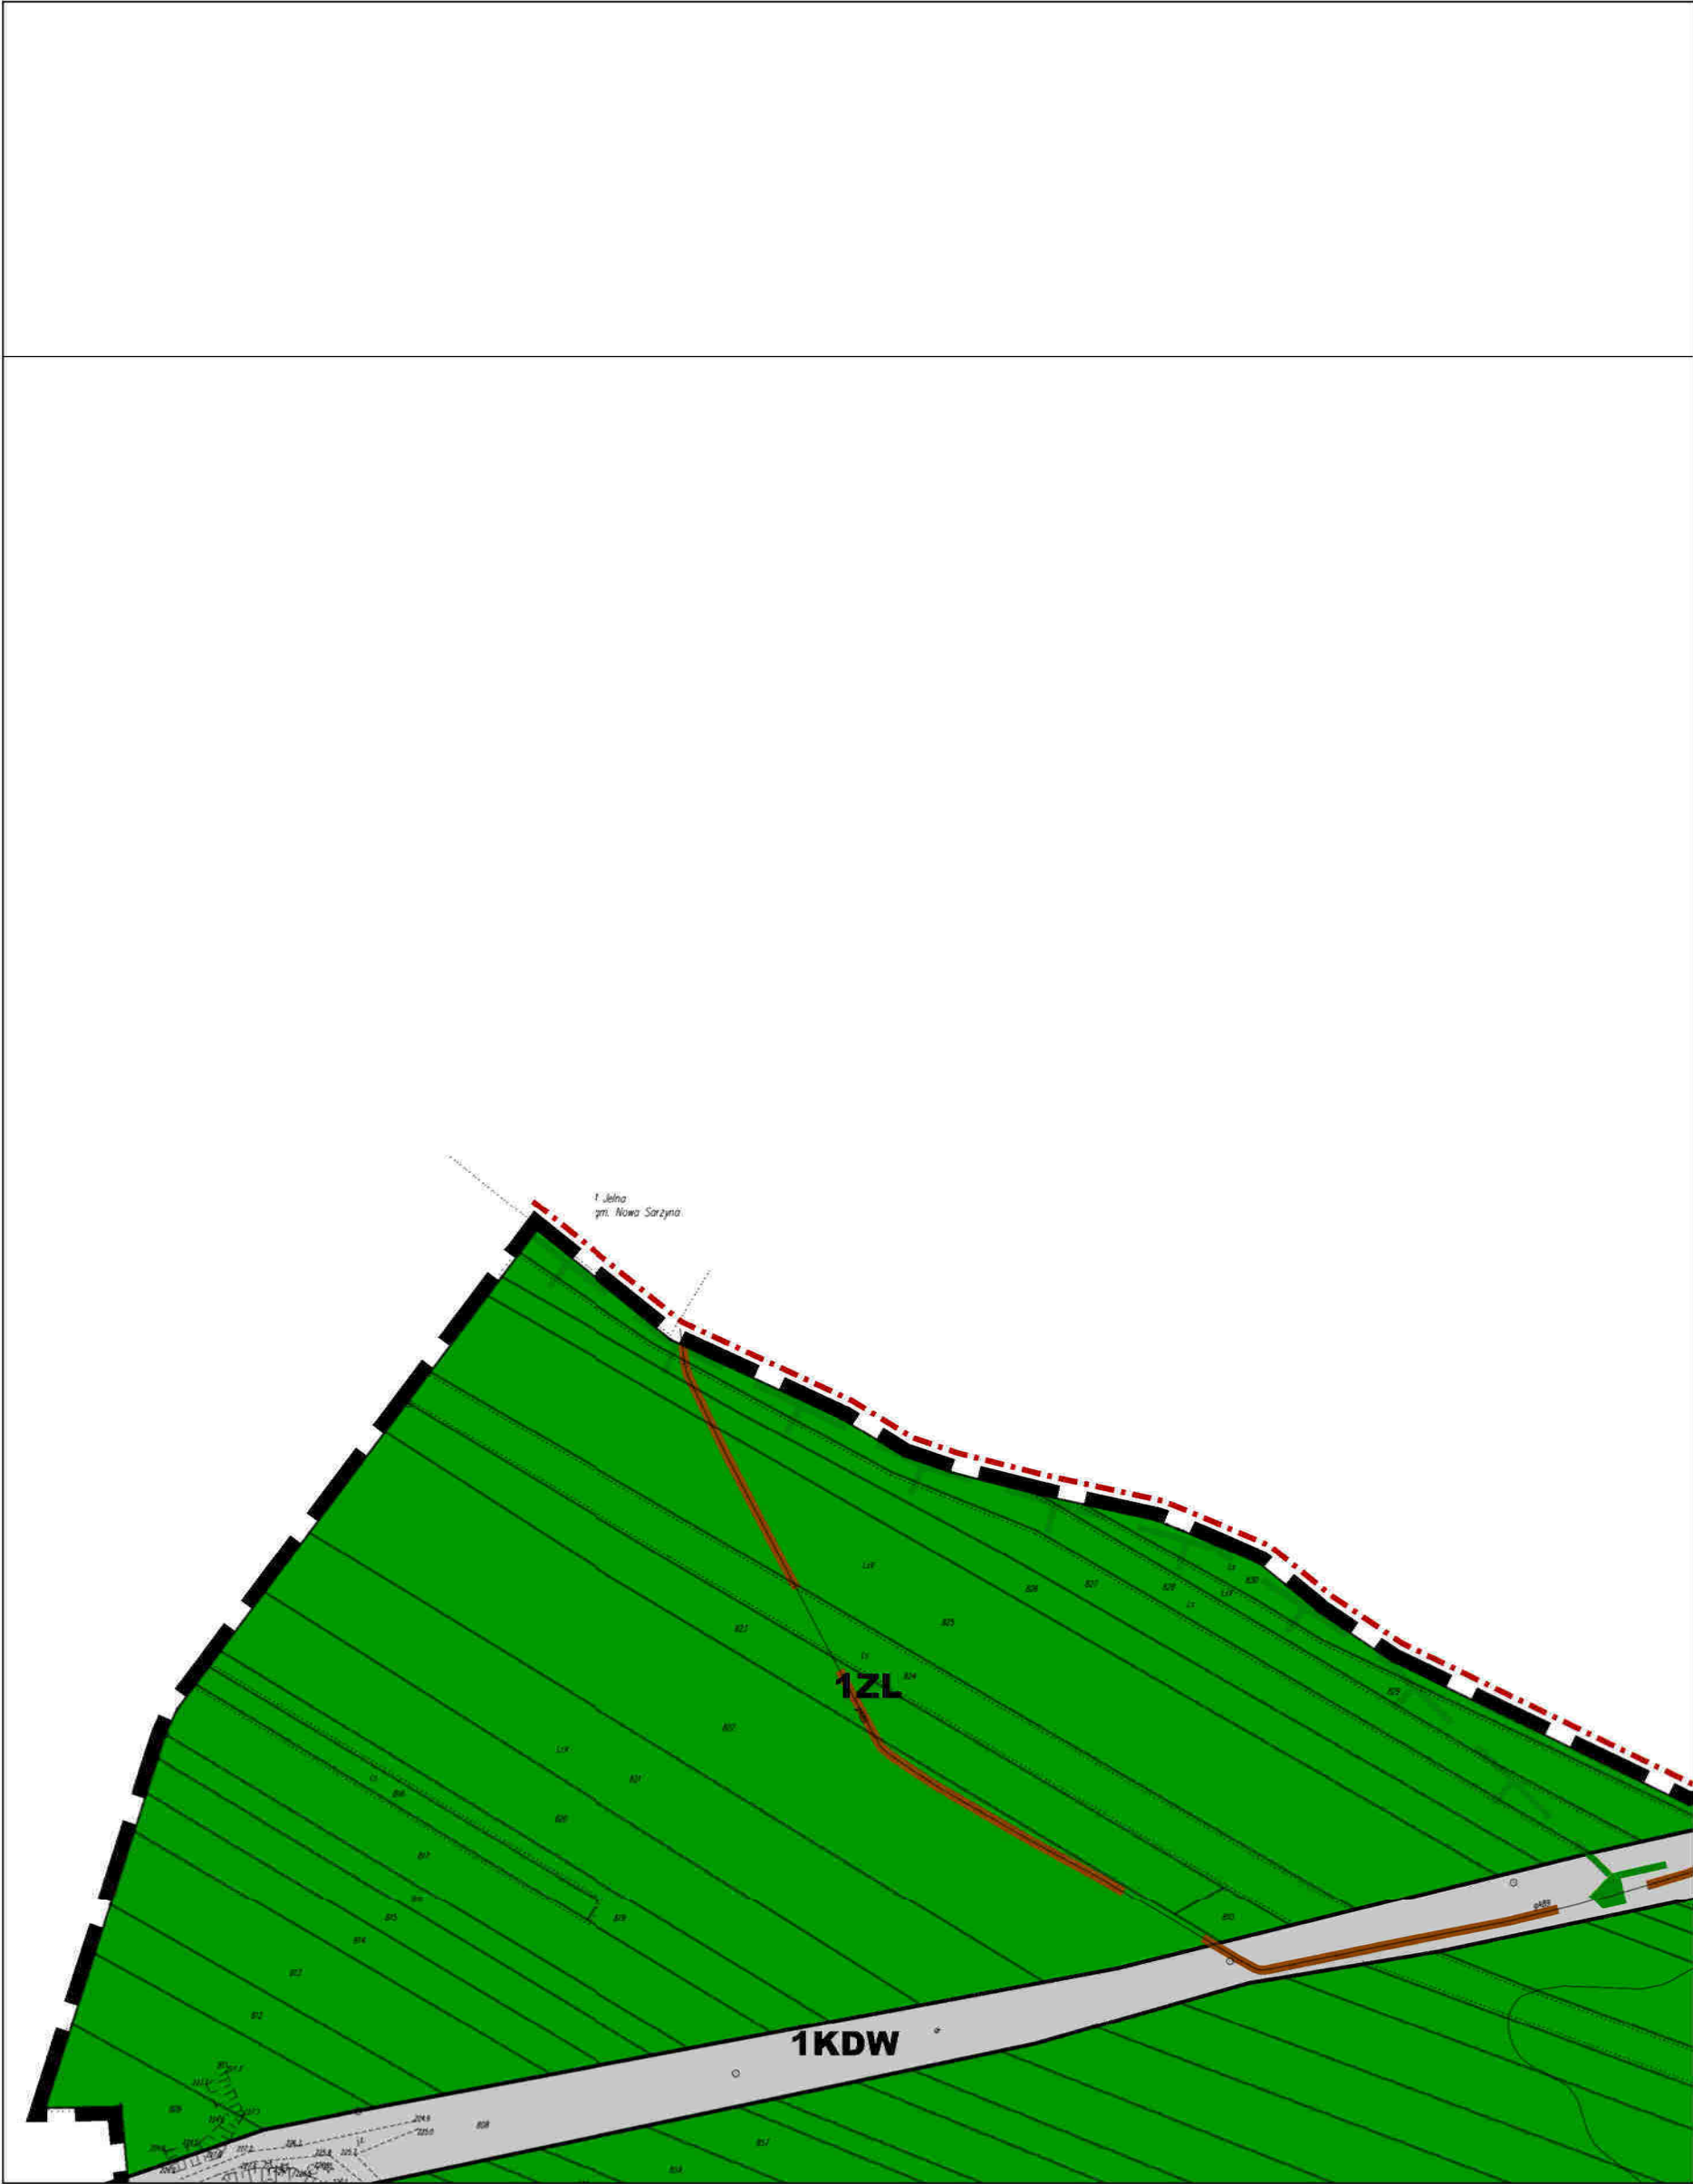


MIEJSCOWY PLAN ZAGOSPODAROWANIA
PRZESTRZENNEGO TERENU WSI GIEDLAROWA

skala 1:2000




A1	A2	A3	A4	A5	A6	A7	A8	A9	A10	A11	A12	A13	A14	A15	A16	A17
B1	B2	B3	B4	B5	B6	B7	B8	B9	B10	B11	B12	B13	B14	B15	B16	B17
C1	C2	C3	C4	C5	C6	C7	C8	C9	C10	C11	C12	C13	C14	C15	C16	C17
D1	D2	D3	D4	D5	D6	D7	D8	D9	D10	D11	D12	D13	D14	D15	D16	D17
E1	E2	E3	E4	E5	E6	E7	E8	E9	E10	E11	E12	E13	E14	E15	E16	E17
F1	F2	F3	F4	F5	F6	F7	F8	F9	F10	F11	F12	F13	F14	F15	F16	F17
G1	G2	G3	G4	G5	G6	G7	G8	G9	G10	G11	G12	G13	G14	G15	G16	G17
H1	H2	H3	H4	H5	H6	H7	H8	H9	H10	H11	H12	H13	H14	H15	H16	H17
I1	I2	I3	I4	I5	I6	I7	I8	I9	I10	I11	I12	I13	I14	I15	I16	I17
J1	J2	J3	J4	J5	J6	J7	J8	J9	J10	J11	J12	J13	J14	J15	J16	J17
K1	K2	K3	K4	K5	K6	K7	K8	K9	K10	K11	K12	K13	K14	K15	K16	K17

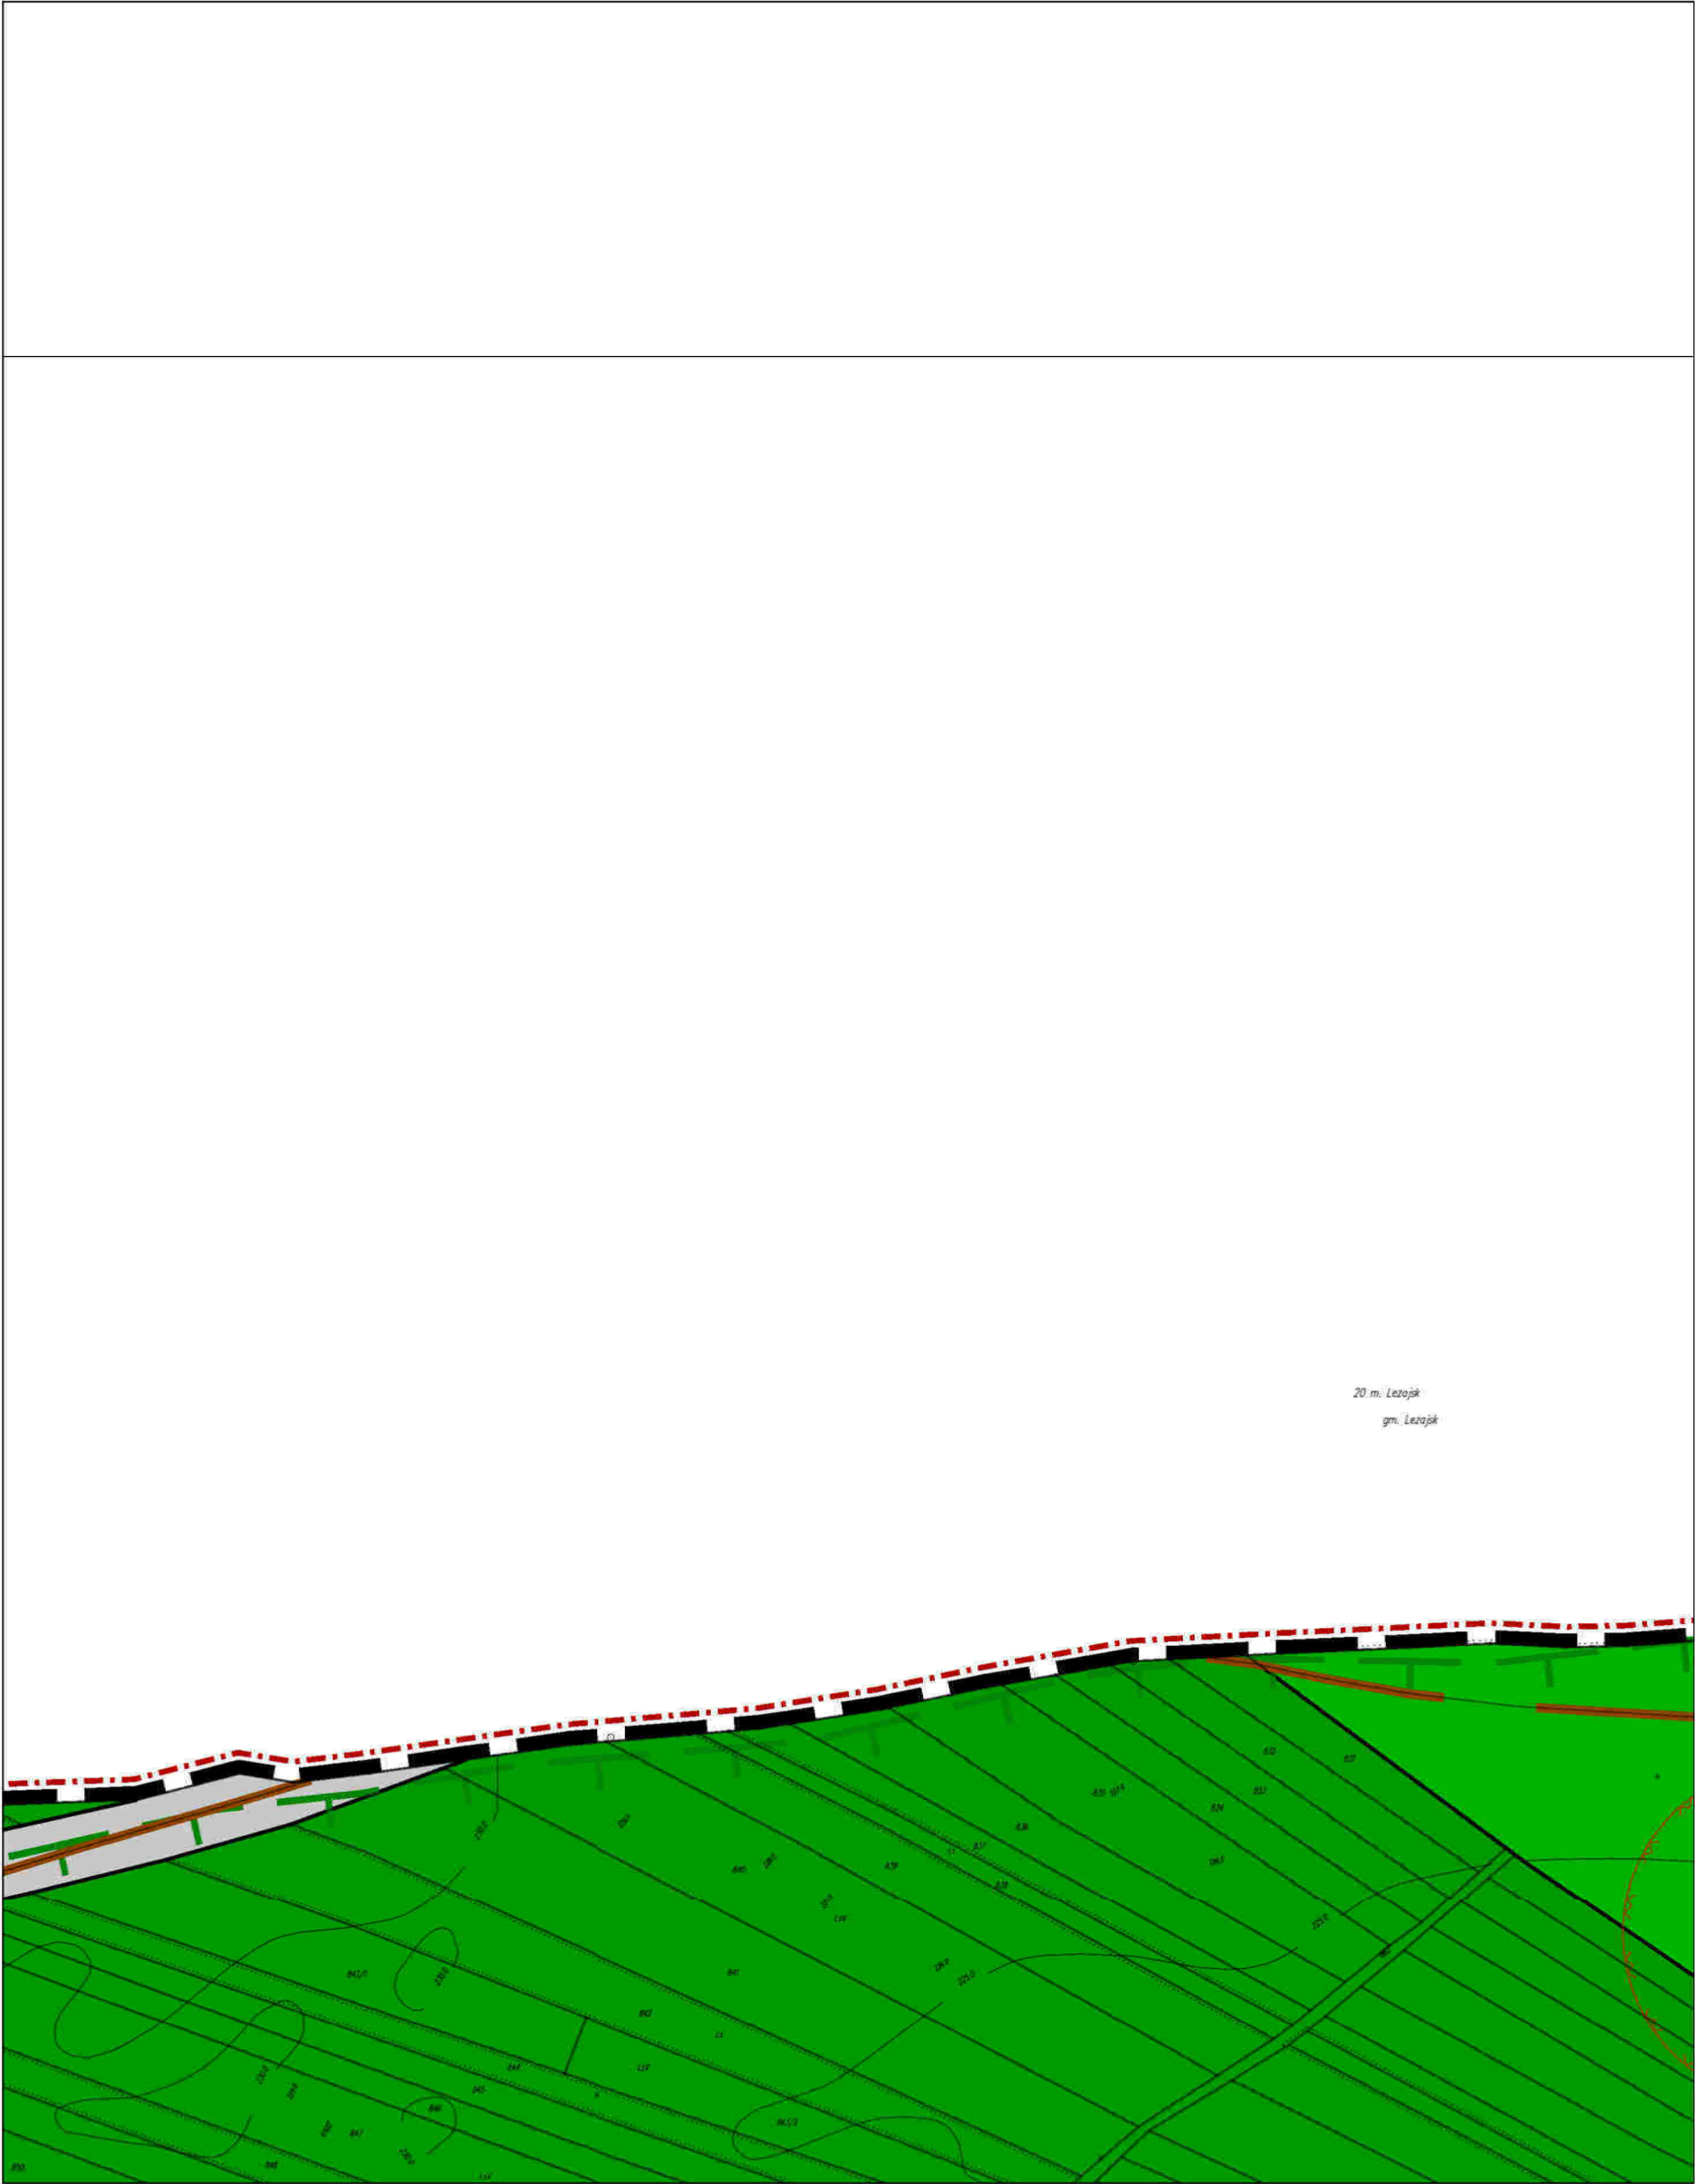



A1	A2	A3	A4	A5	A6	A7	A8	A9	A10	A11	A12	A13	A14	A15	A16	A17
B1	B2	B3	B4	B5	B6	B7	B8	B9	B10	B11	B12	B13	B14	B15	B16	B17
C1	C2	C3	C4	C5	C6	C7	C8	C9	C10	C11	C12	C13	C14	C15	C16	C17
D1	D2	D3	D4	D5	D6	D7	D8	D9	D10	D11	D12	D13	D14	D15	D16	D17
E1	E2	E3	E4	E5	E6	E7	E8	E9	E10	E11	E12	E13	E14	E15	E16	E17
F1	F2	F3	F4	F5	F6	F7	F8	F9	F10	F11	F12	F13	F14	F15	F16	F17
G1	G2	G3	G4	G5	G6	G7	G8	G9	G10	G11	G12	G13	G14	G15	G16	G17
H1	H2	H3	H4	H5	H6	H7	H8	H9	H10	H11	H12	H13	H14	H15	H16	H17
I1	I2	I3	I4	I5	I6	I7	I8	I9	I10	I11	I12	I13	I14	I15	I16	I17
J1	J2	J3	J4	J5	J6	J7	J8	J9	J10	J11	J12	J13	J14	J15	J16	J17
K1	K2	K3	K4	K5	K6	K7	K8	K9	K10	K11	K12	K13	K14	K15	K16	K17

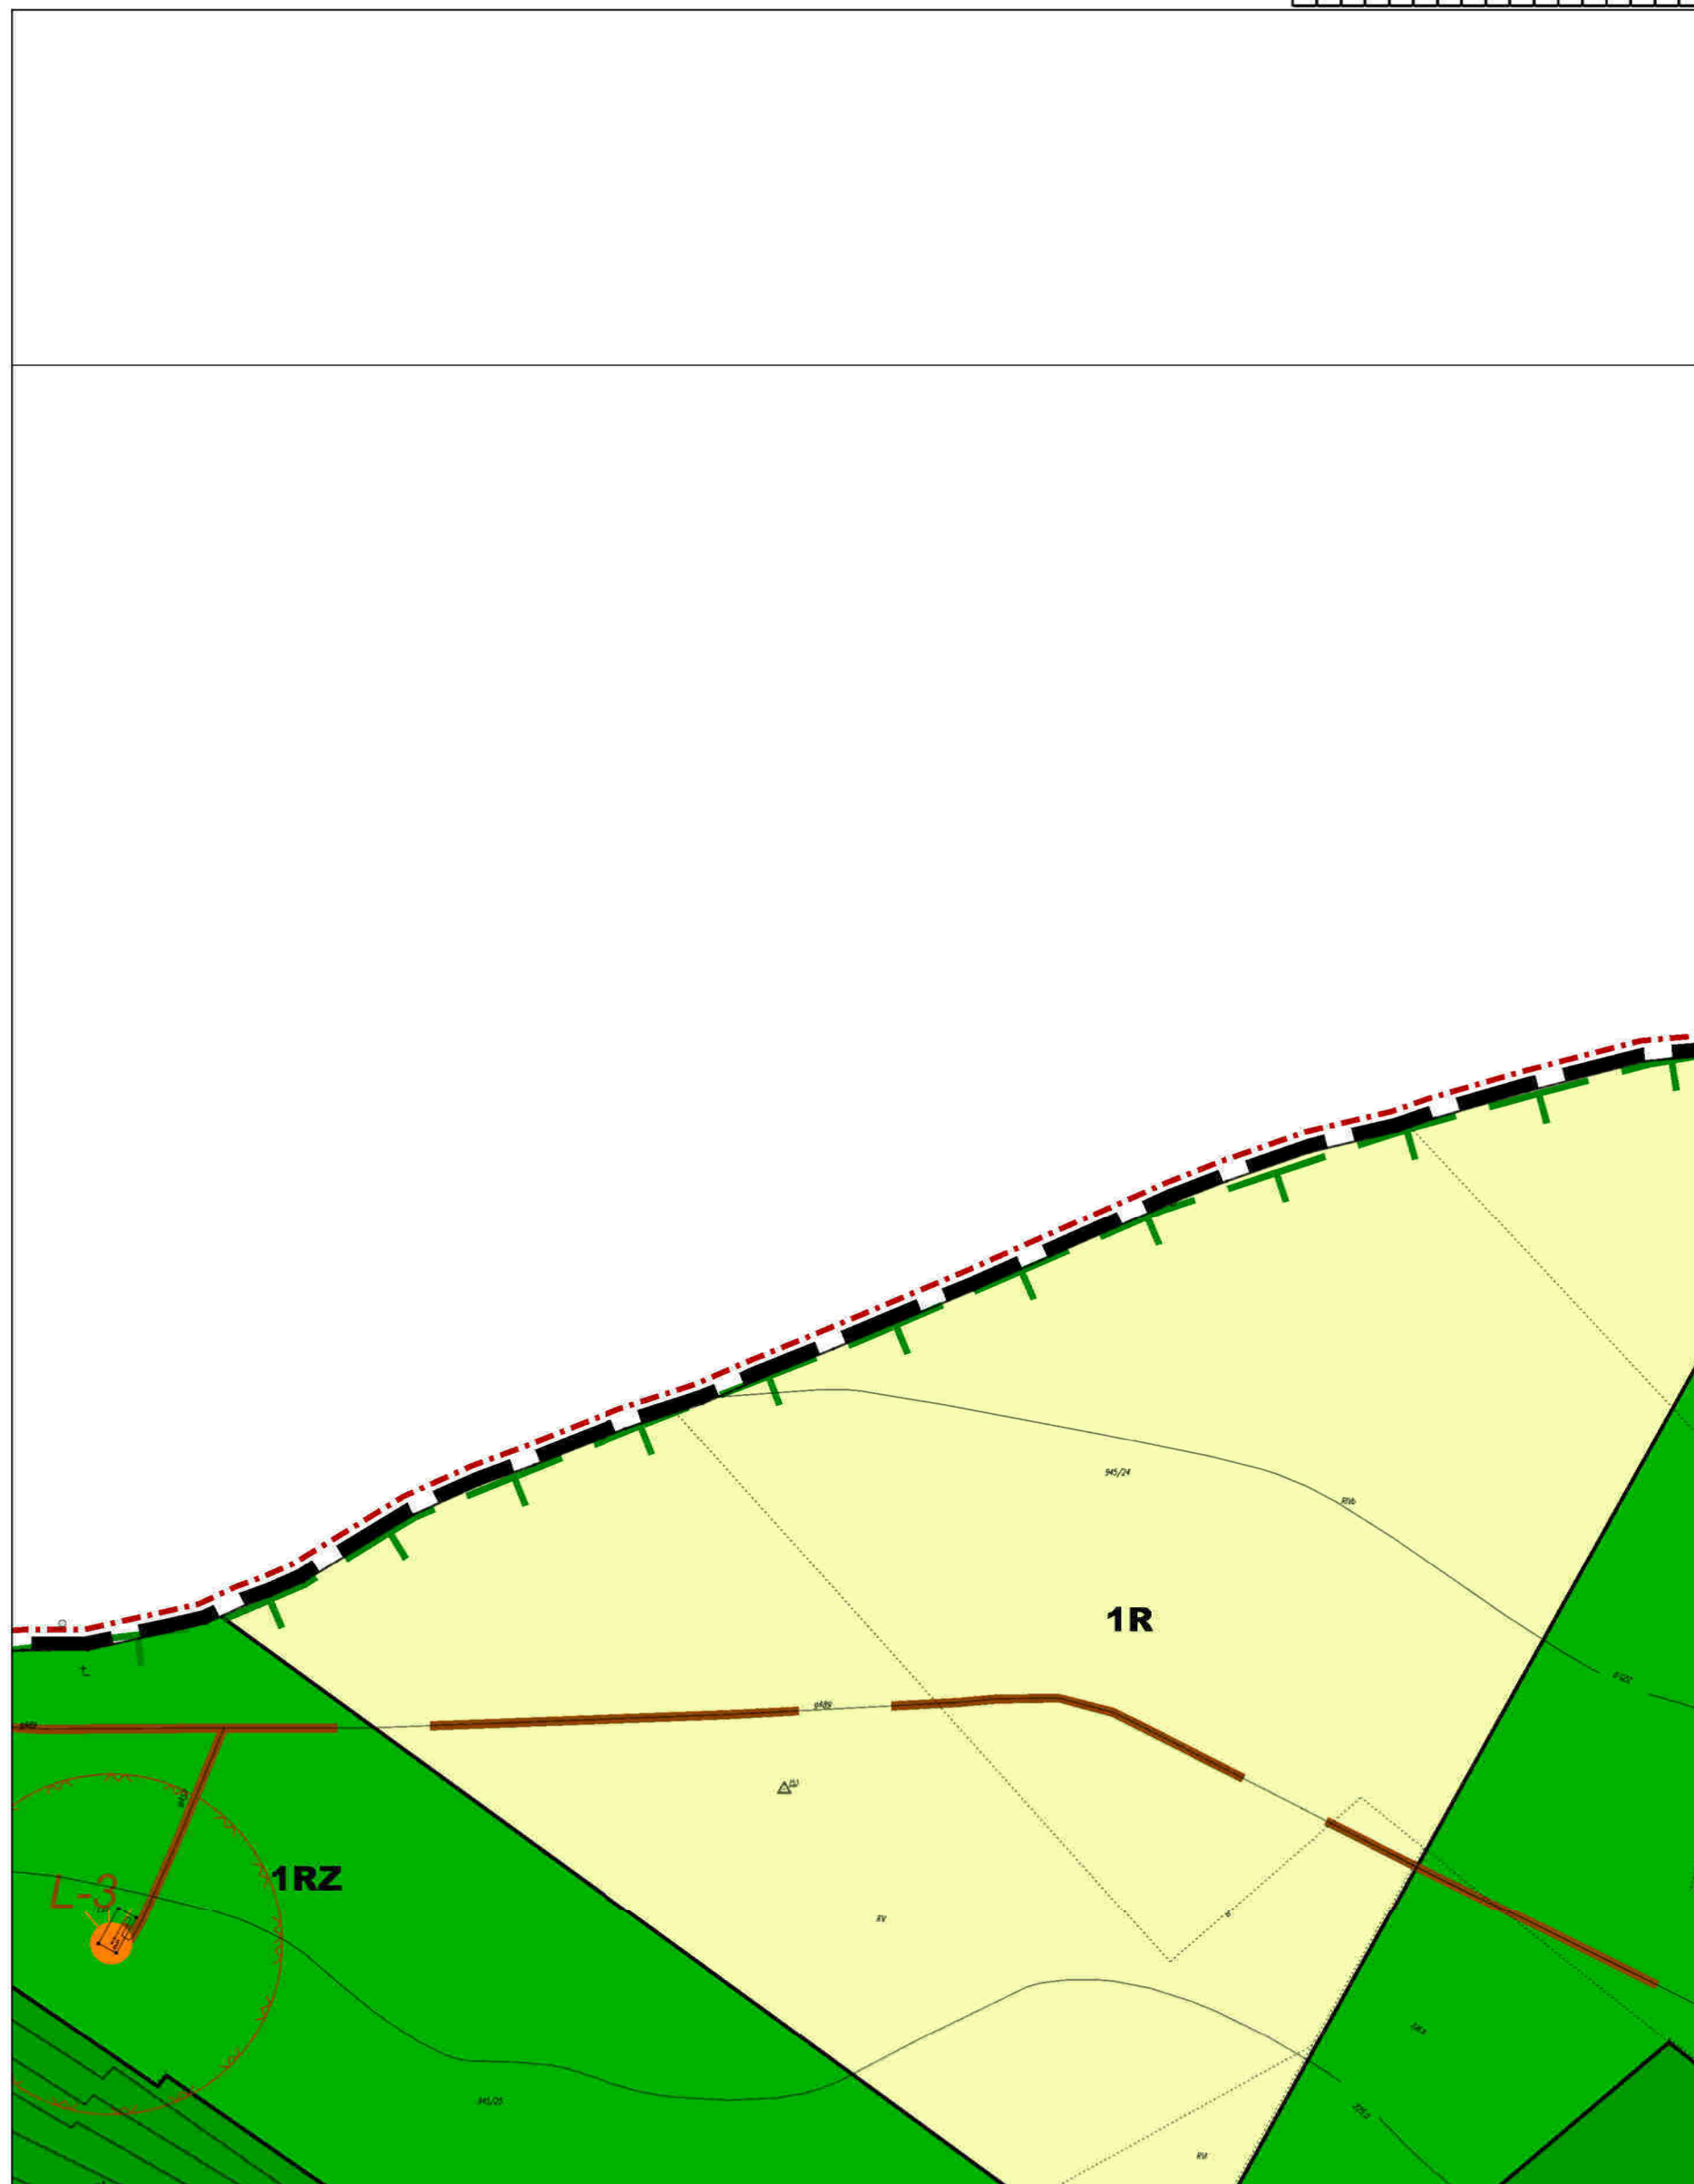


MIEJSCOWY PLAN ZAGOSPODAROWANIA PRZESTRZENNEGO TERENU WSI GIEDLAROWA

skala 1:2000



A1	A2	A3	A4	A5	A6	A7	A8	A9	A10	A11	A12	A13	A14	A15	A16	A17
B1	B2	B3	B4	B5	B6	B7	B8	B9	B10	B11	B12	B13	B14	B15	B16	B17
C1	C2	C3	C4	C5	C6	C7	C8	C9	C10	C11	C12	C13	C14	C15	C16	C17
D1	D2	D3	D4	D5	D6	D7	D8	D9	D10	D11	D12	D13	D14	D15	D16	D17
E1	E2	E3	E4	E5	E6	E7	E8	E9	E10	E11	E12	E13	E14	E15	E16	E17
F1	F2	F3	F4	F5	F6	F7	F8	F9	F10	F11	F12	F13	F14	F15	F16	F17
G1	G2	G3	G4	G5	G6	G7	G8	G9	G10	G11	G12	G13	G14	G15	G16	G17
H1	H2	H3	H4	H5	H6	H7	H8	H9	H10	H11	H12	H13	H14	H15	H16	H17
I1	I2	I3	I4	I5	I6	I7	I8	I9	I10	I11	I12	I13	I14	I15	I16	I17
J1	J2	J3	J4	J5	J6	J7	J8	J9	J10	J11	J12	J13	J14	J15	J16	J17
K1	K2	K3	K4	K5	K6	K7	K8	K9	K10	K11	K12	K13	K14	K15	K16	K17

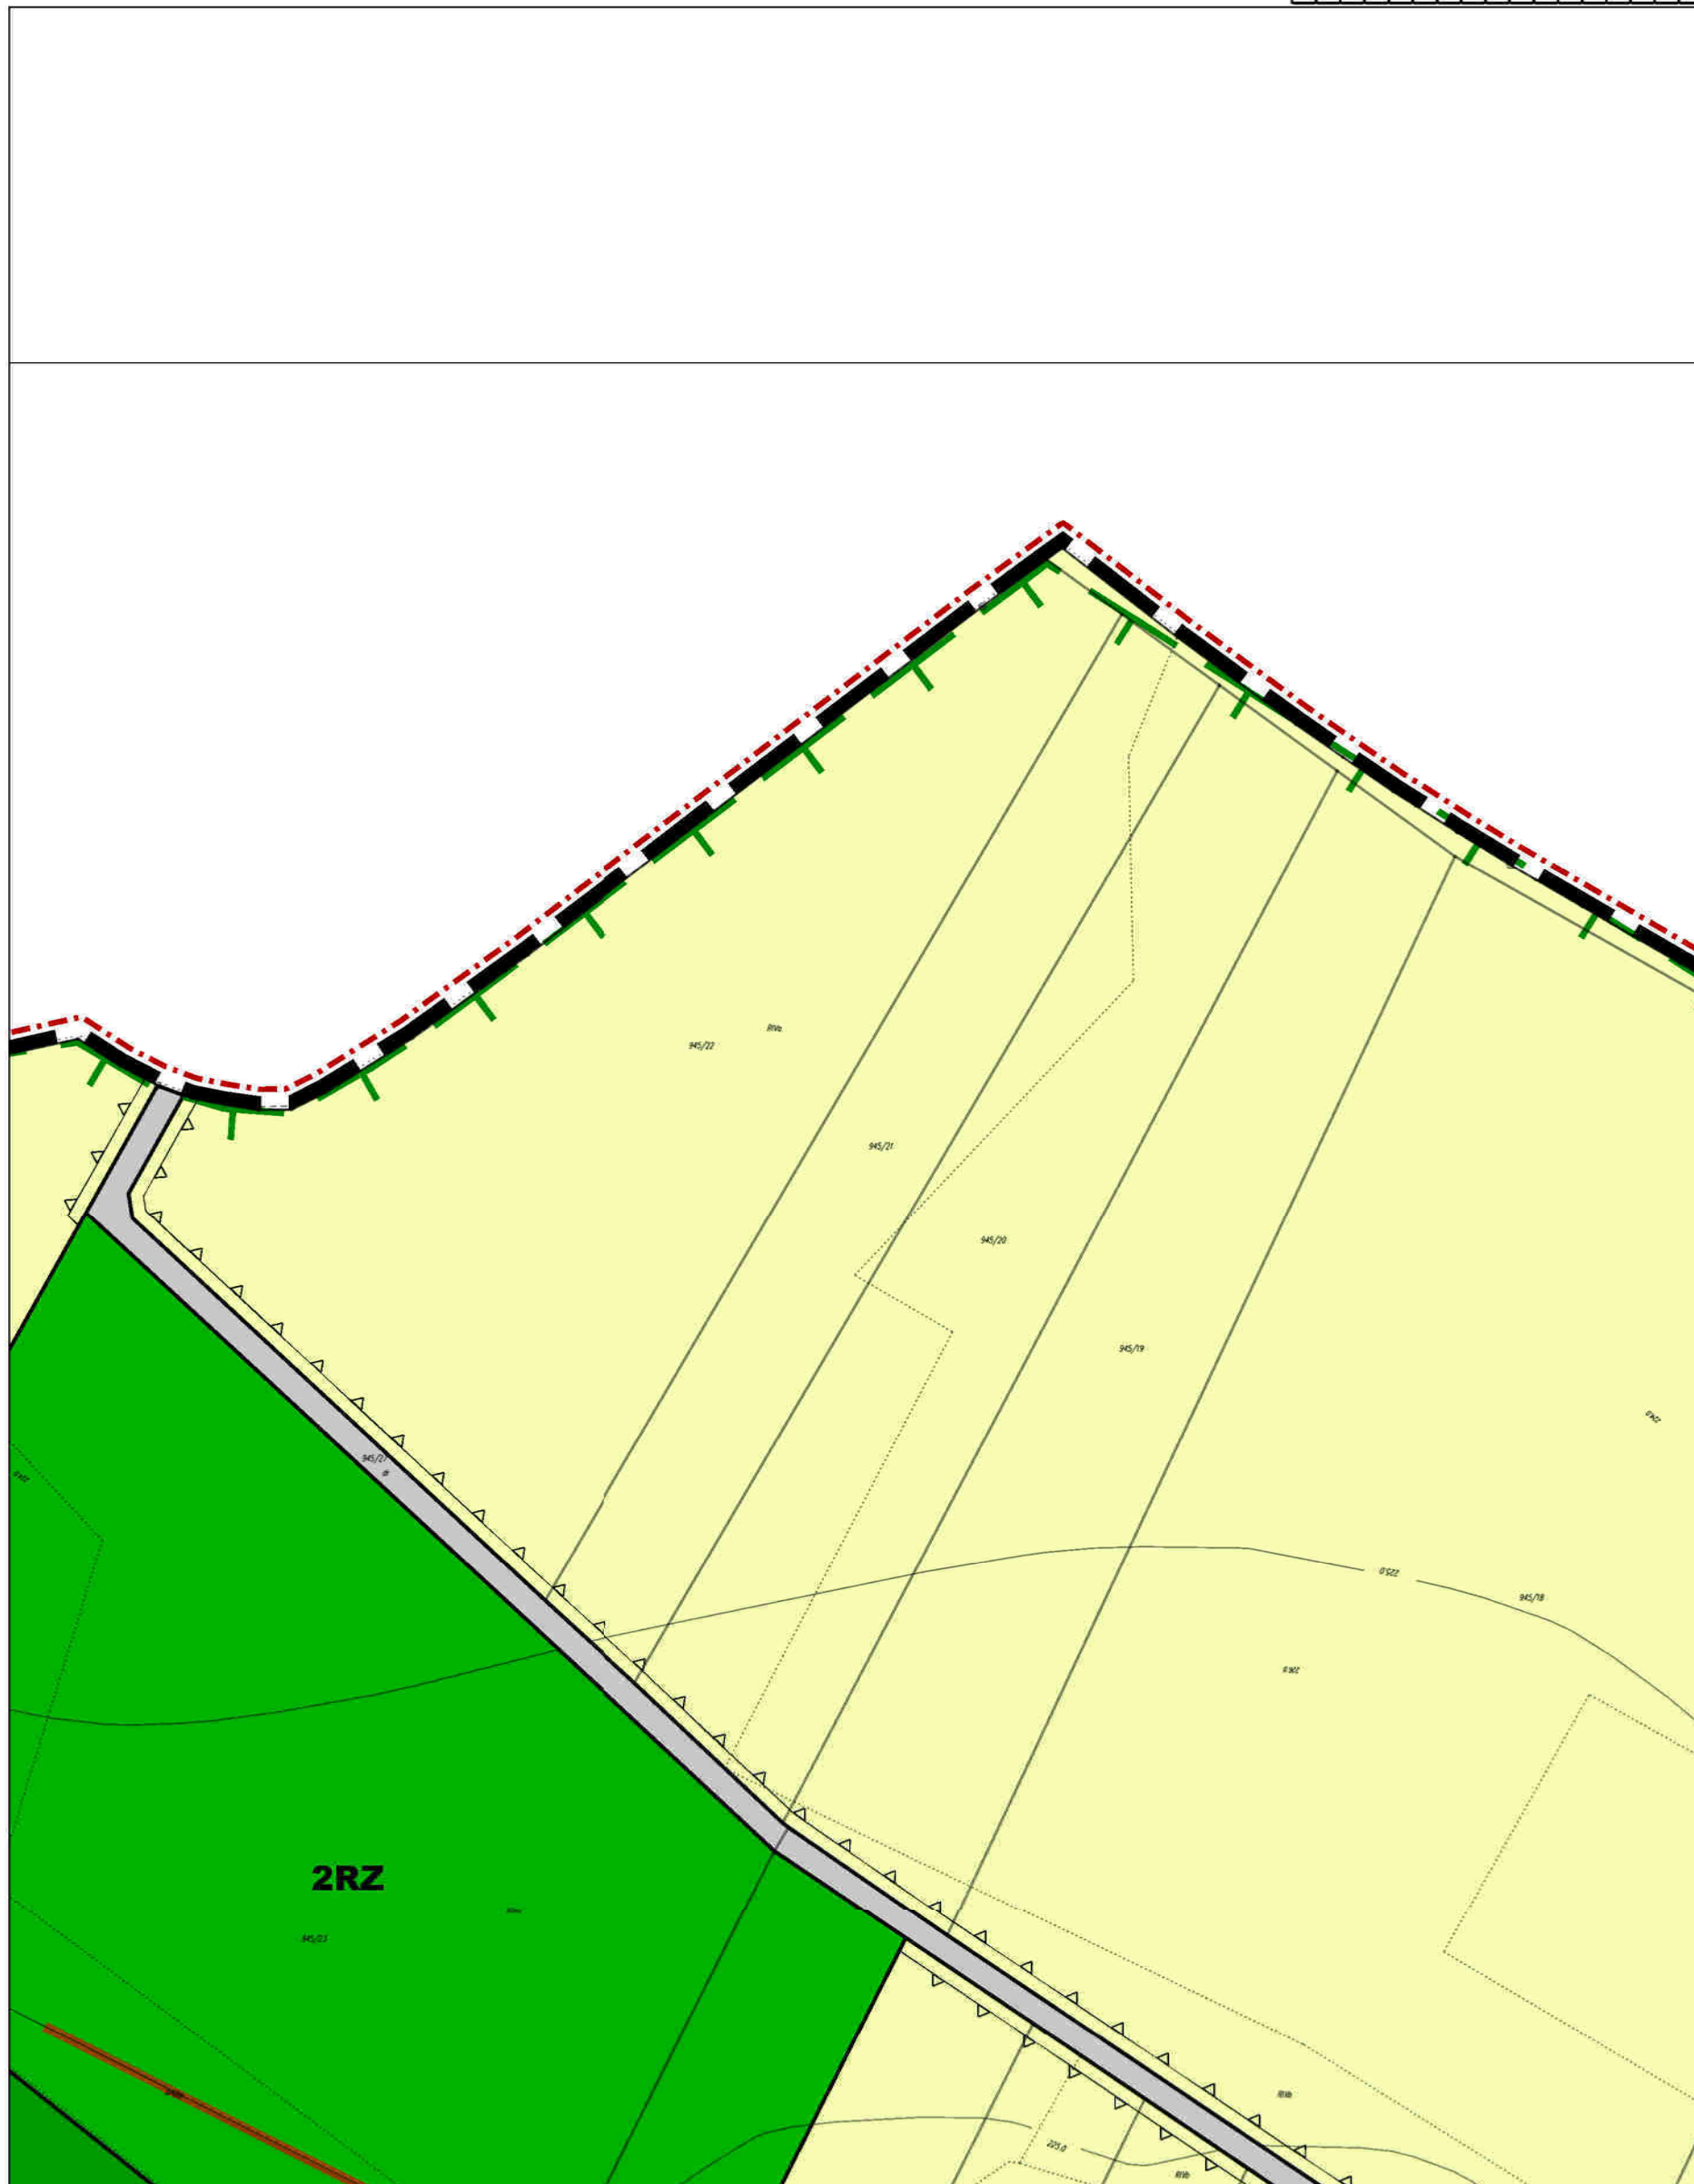


MIEJSCOWY PLAN ZAGOSPODAROWANIA
PRZESTRZENNEGO TERENU WSI GIEDLAROWA

skala 1:2000



A1	A2	A3	A4	A5	A6	A7	A8	A9	A10	A11	A12	A13	A14	A15	A16	A17
B1	B2	B3	B4	B5	B6	B7	B8	B9	B10	B11	B12	B13	B14	B15	B16	B17
C1	C2	C3	C4	C5	C6	C7	C8	C9	C10	C11	C12	C13	C14	C15	C16	C17
D1	D2	D3	D4	D5	D6	D7	D8	D9	D10	D11	D12	D13	D14	D15	D16	D17
E1	E2	E3	E4	E5	E6	E7	E8	E9	E10	E11	E12	E13	E14	E15	E16	E17
F1	F2	F3	F4	F5	F6	F7	F8	F9	F10	F11	F12	F13	F14	F15	F16	F17
G1	G2	G3	G4	G5	G6	G7	G8	G9	G10	G11	G12	G13	G14	G15	G16	G17
H1	H2	H3	H4	H5	H6	H7	H8	H9	H10	H11	H12	H13	H14	H15	H16	H17
I1	I2	I3	I4	I5	I6	I7	I8	I9	I10	I11	I12	I13	I14	I15	I16	I17
J1	J2	J3	J4	J5	J6	J7	J8	J9	J10	J11	J12	J13	J14	J15	J16	J17
K1	K2	K3	K4	K5	K6	K7	K8	K9	K10	K11	K12	K13	K14	K15	K16	K17

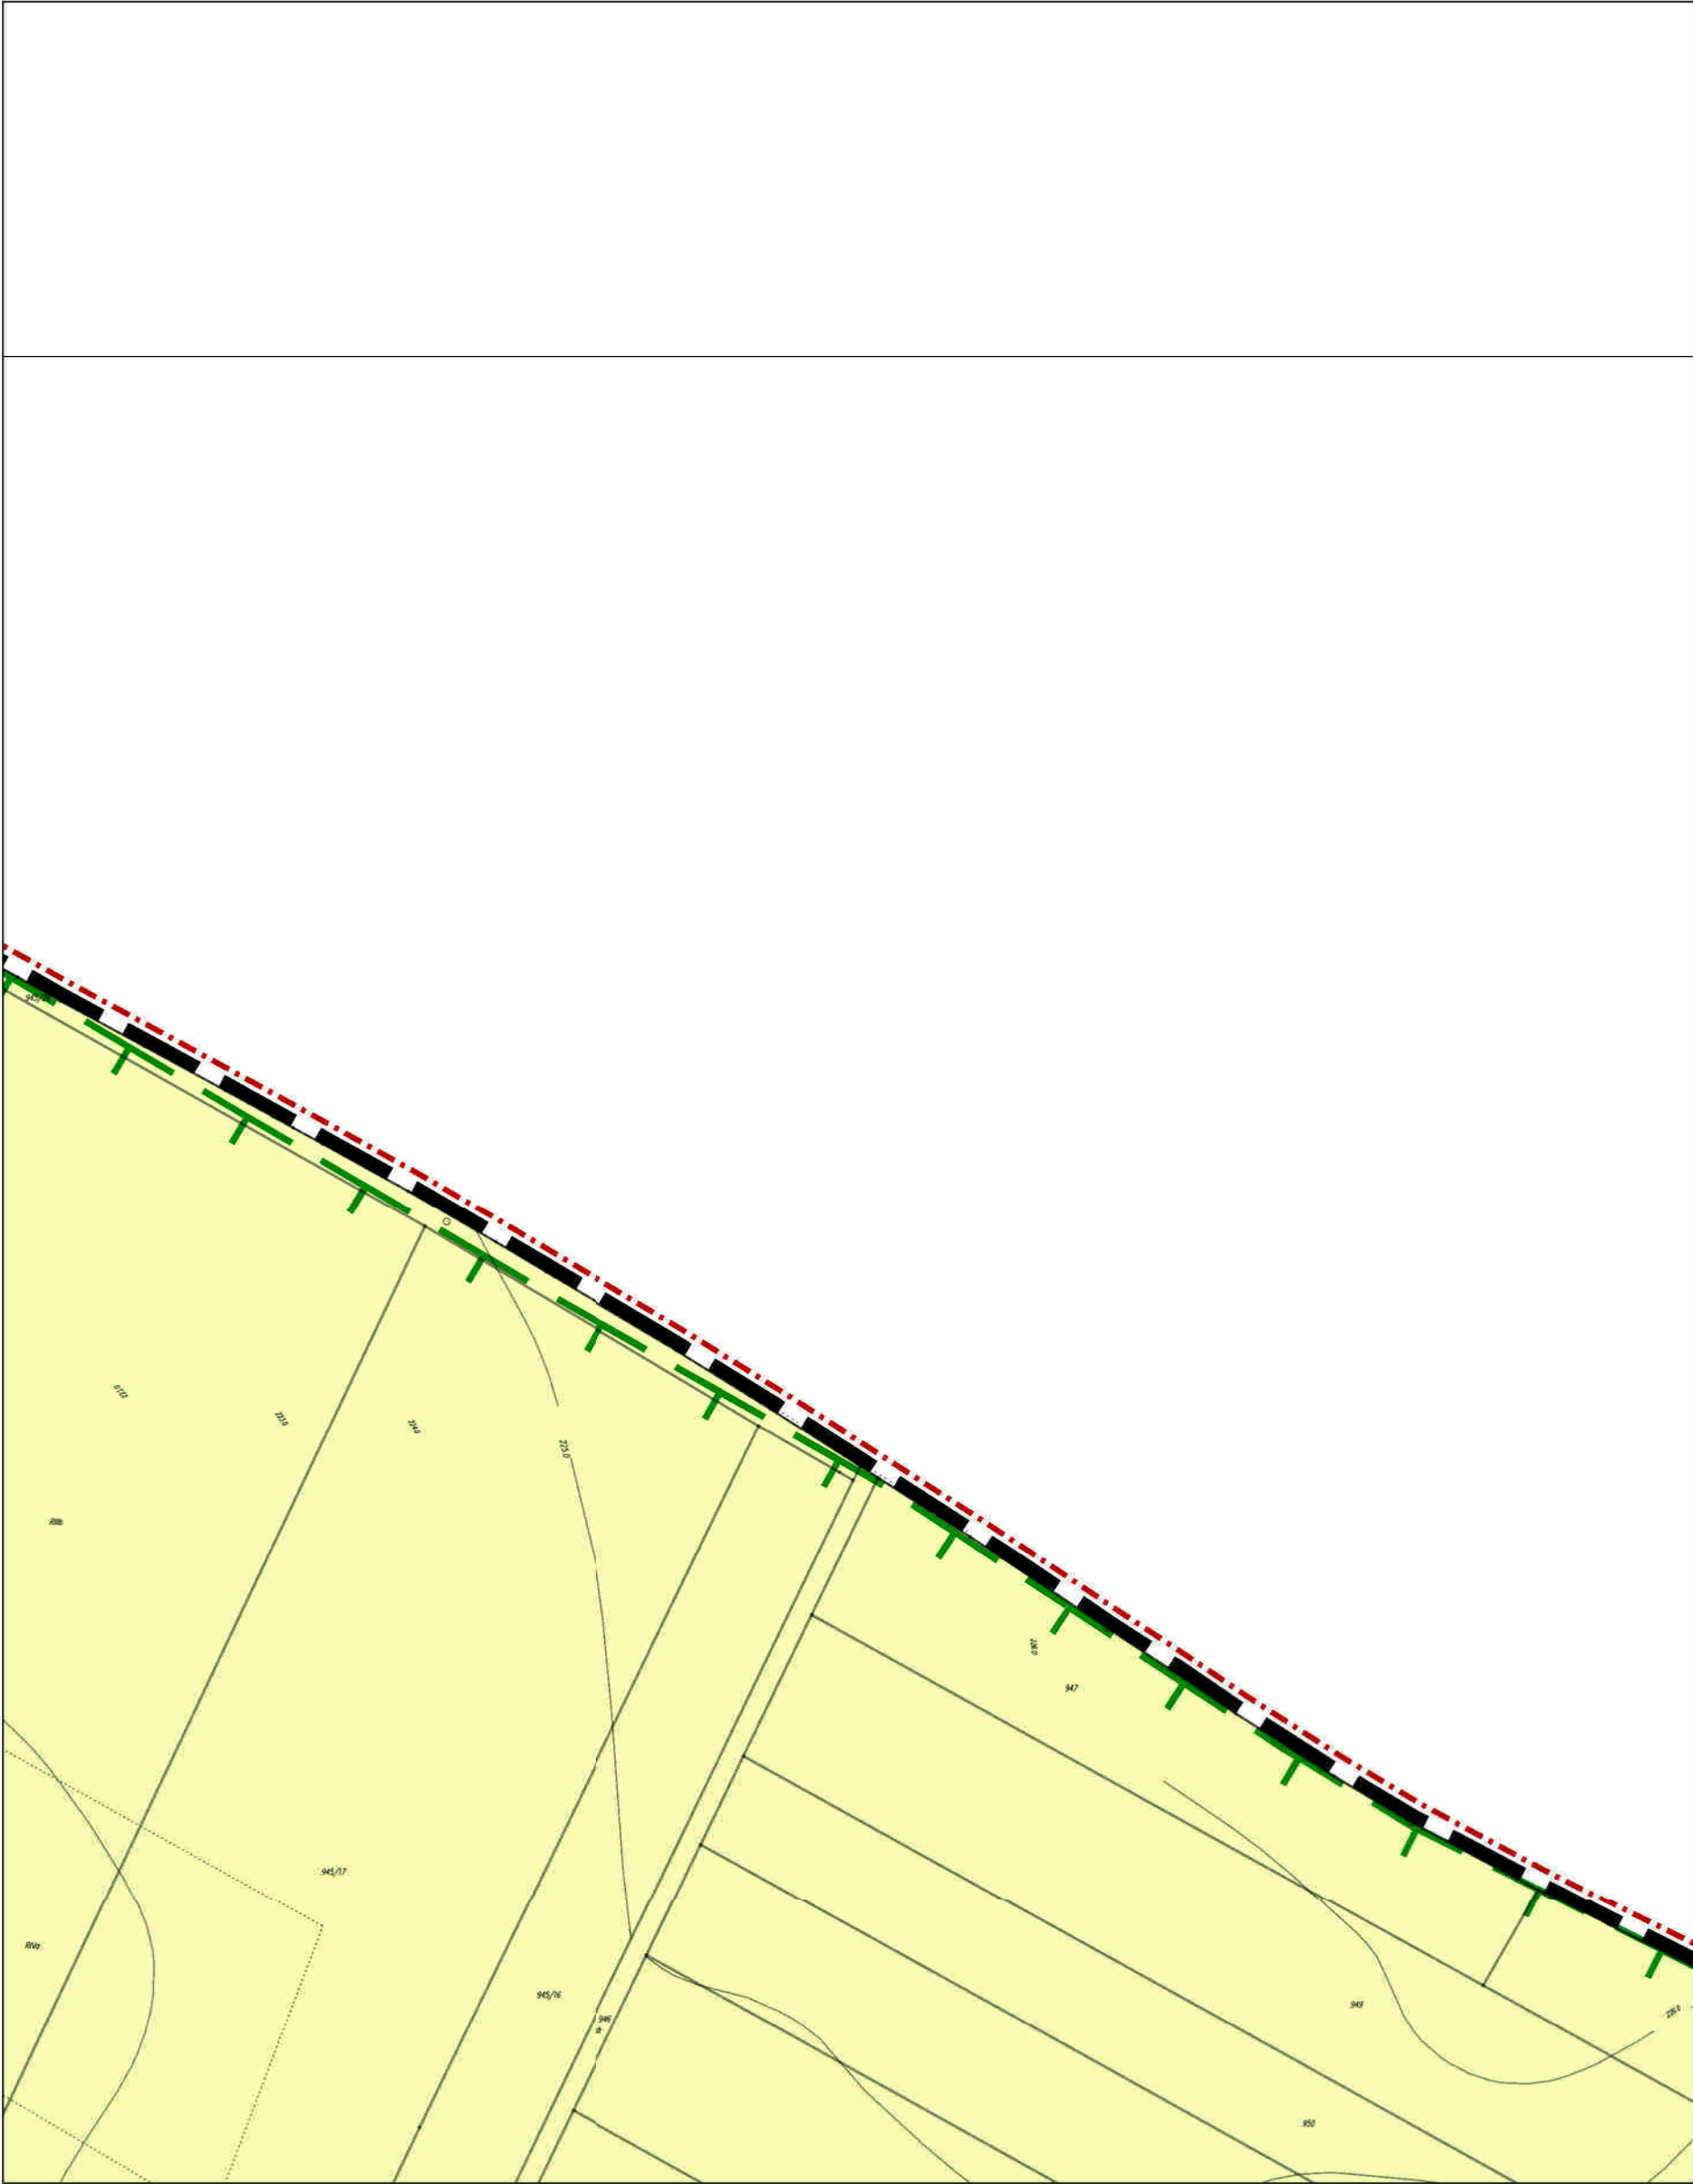


MIEJSCOWY PLAN ZAGOSPODAROWANIA
PRZESTRZENNEGO TERENU WSI GIEDLAROWA

skala 1:2000



A1	A2	A3	A4	A5	A6	A7	A8	A9	A10	A11	A12	A13	A14	A15	A16	A17
B1	B2	B3	B4	B5	B6	B7	B8	B9	B10	B11	B12	B13	B14	B15	B16	B17
C1	C2	C3	C4	C5	C6	C7	C8	C9	C10	C11	C12	C13	C14	C15	C16	C17
D1	D2	D3	D4	D5	D6	D7	D8	D9	D10	D11	D12	D13	D14	D15	D16	D17
E1	E2	E3	E4	E5	E6	E7	E8	E9	E10	E11	E12	E13	E14	E15	E16	E17
F1	F2	F3	F4	F5	F6	F7	F8	F9	F10	F11	F12	F13	F14	F15	F16	F17
G1	G2	G3	G4	G5	G6	G7	G8	G9	G10	G11	G12	G13	G14	G15	G16	G17
H1	H2	H3	H4	H5	H6	H7	H8	H9	H10	H11	H12	H13	H14	H15	H16	H17
I1	I2	I3	I4	I5	I6	I7	I8	I9	I10	I11	I12	I13	I14	I15	I16	I17
J1	J2	J3	J4	J5	J6	J7	J8	J9	J10	J11	J12	J13	J14	J15	J16	J17
K1	K2	K3	K4	K5	K6	K7	K8	K9	K10	K11	K12	K13	K14	K15	K16	K17

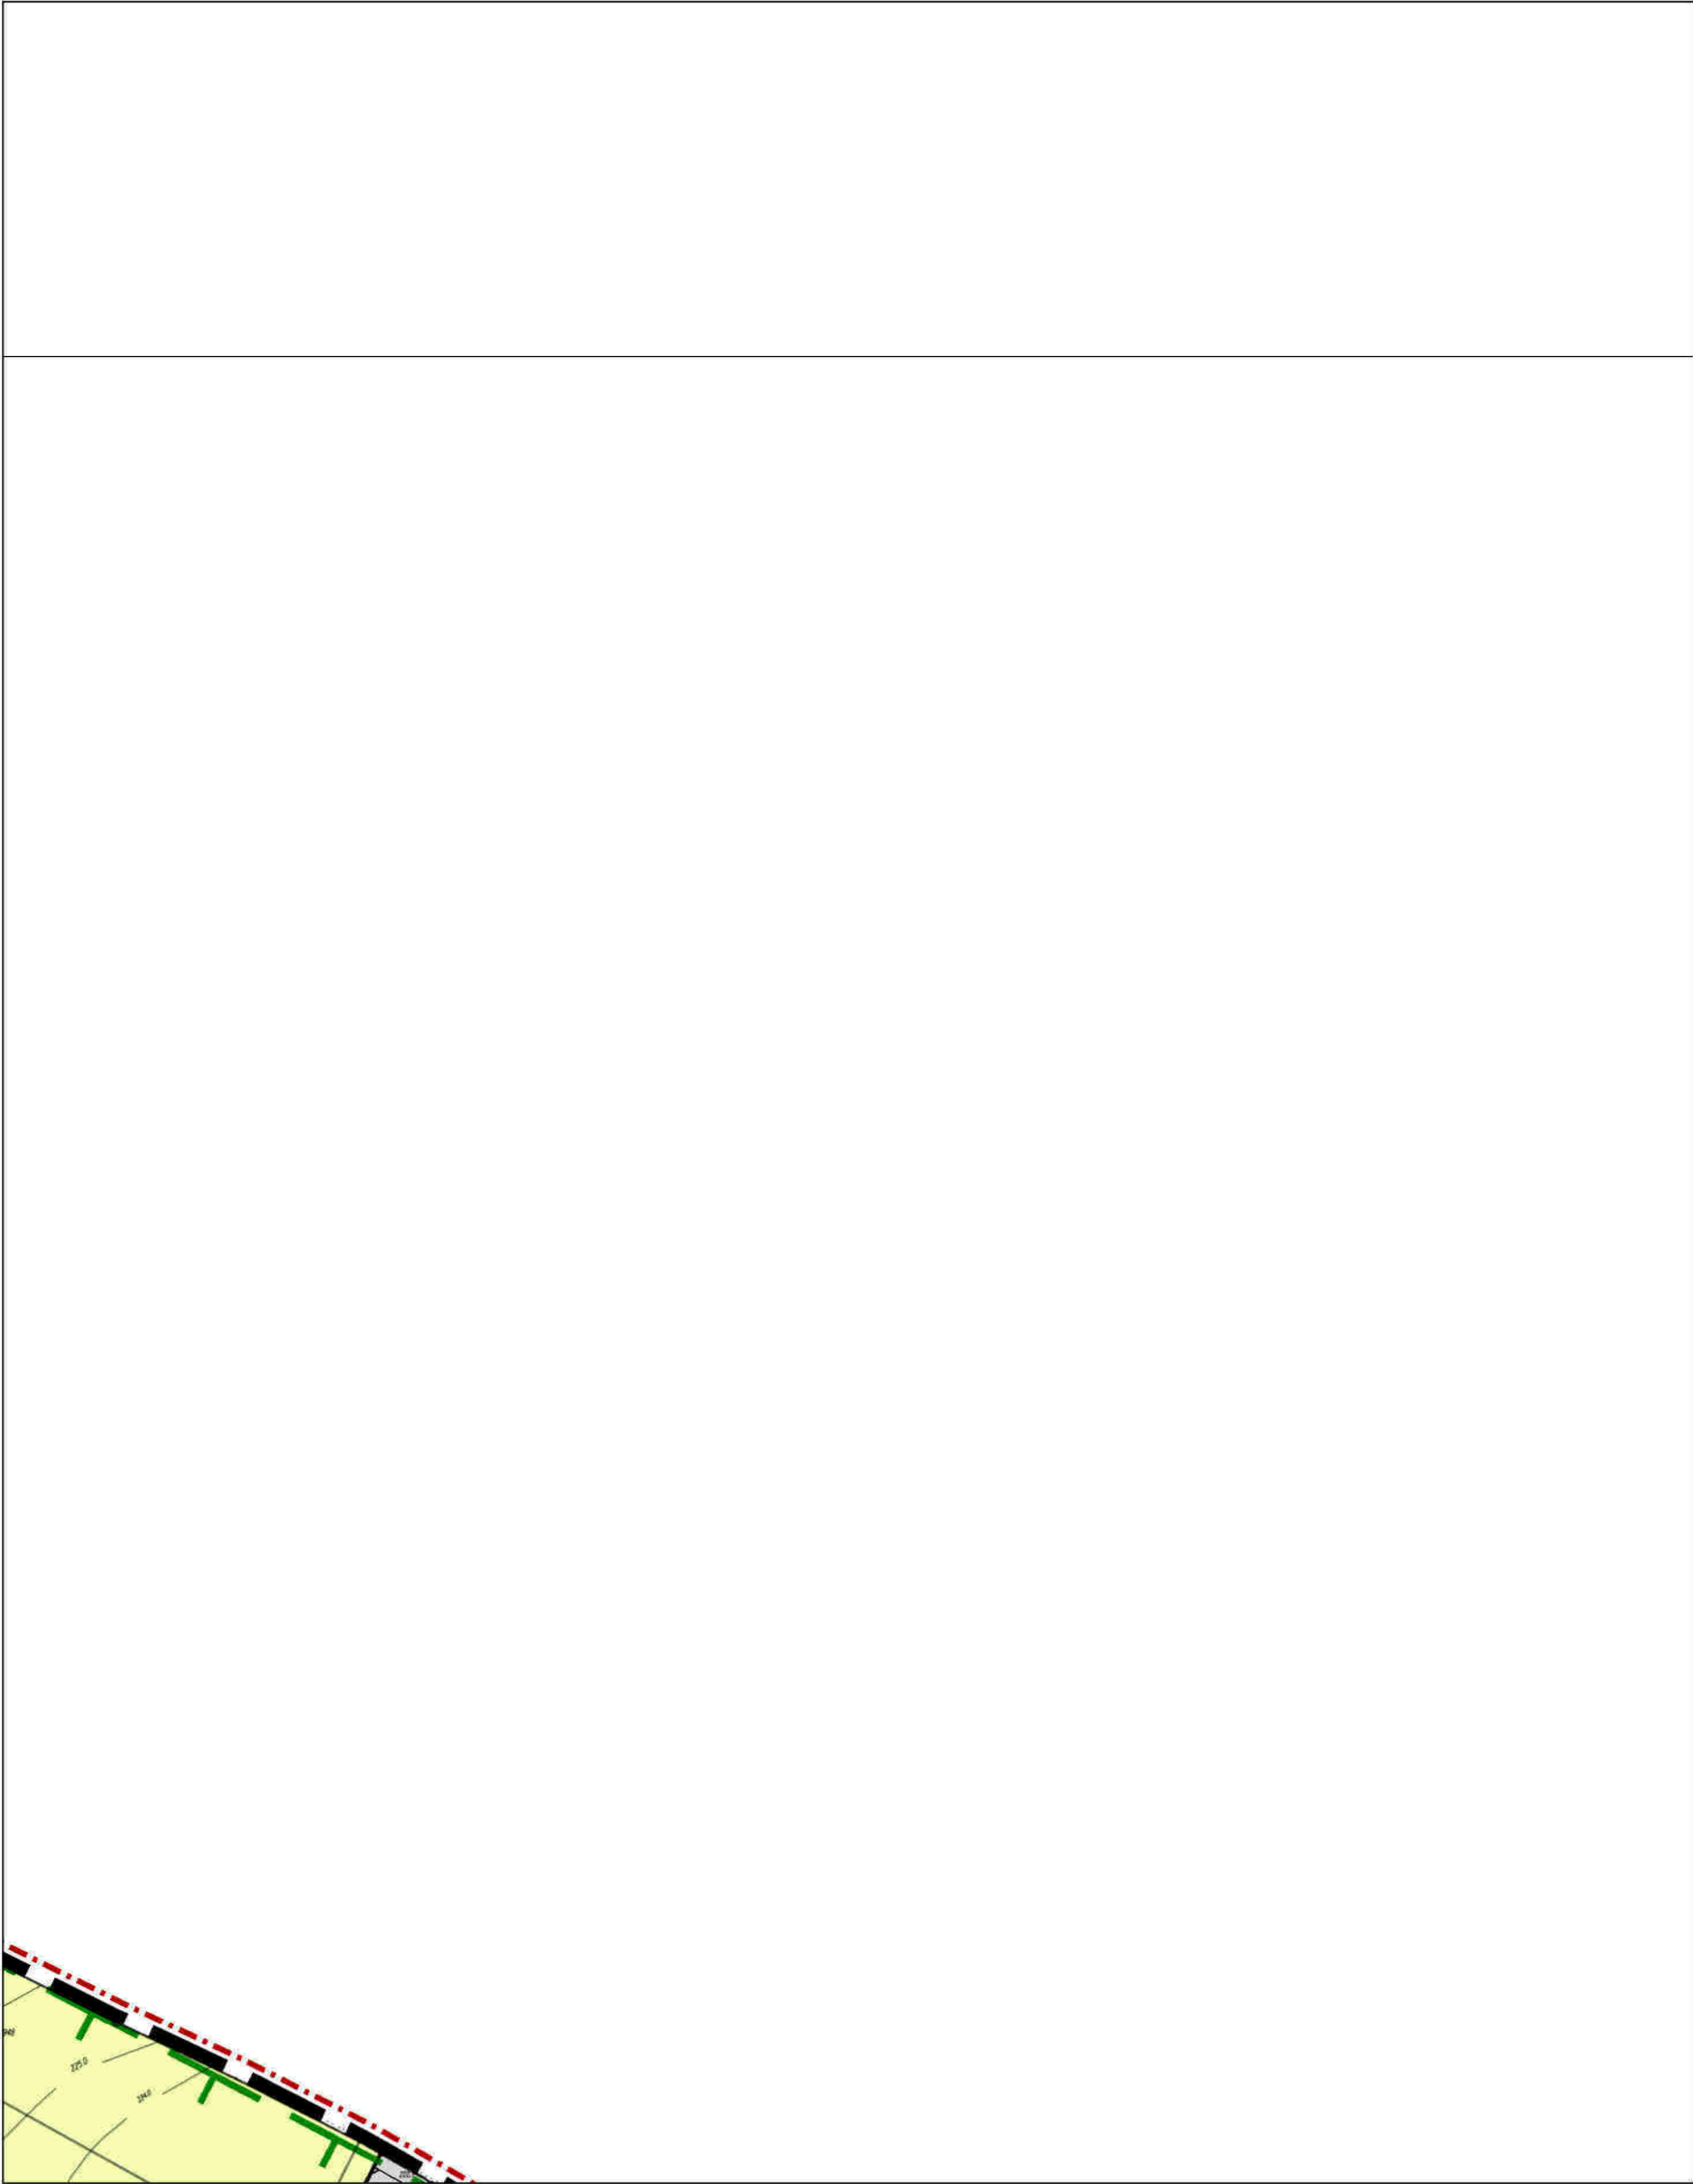


MIEJSCOWY PLAN ZAGOSPODAROWANIA
PRZESTRZENNEGO TERENU WSI GIEDLAROWA

skala 1:2000



A1	A2	A3	A4	A5	A6	A7	A8	A9	A10	A11	A12	A13	A14	A15	A16	A17
B1	B2	B3	B4	B5	B6	B7	B8	B9	B10	B11	B12	B13	B14	B15	B16	B17
C1	C2	C3	C4	C5	C6	C7	C8	C9	C10	C11	C12	C13	C14	C15	C16	C17
D1	D2	D3	D4	D5	D6	D7	D8	D9	D10	D11	D12	D13	D14	D15	D16	D17
E1	E2	E3	E4	E5	E6	E7	E8	E9	E10	E11	E12	E13	E14	E15	E16	E17
F1	F2	F3	F4	F5	F6	F7	F8	F9	F10	F11	F12	F13	F14	F15	F16	F17
G1	G2	G3	G4	G5	G6	G7	G8	G9	G10	G11	G12	G13	G14	G15	G16	G17
H1	H2	H3	H4	H5	H6	H7	H8	H9	H10	H11	H12	H13	H14	H15	H16	H17
I1	I2	I3	I4	I5	I6	I7	I8	I9	I10	I11	I12	I13	I14	I15	I16	I17
J1	J2	J3	J4	J5	J6	J7	J8	J9	J10	J11	J12	J13	J14	J15	J16	J17
K1	K2	K3	K4	K5	K6	K7	K8	K9	K10	K11	K12	K13	K14	K15	K16	K17

 


MIEJSCOWY PLAN ZAGOSPODAROWANIA
PRZESTRZENNEGO TERENU WSI GIEDLAROWA

skala 1:2000



A1	A2	A3	A4	A5	A6	A7	A8	A9	A10	A11	A12	A13	A14	A15	A16	A17
B1	B2	B3	B4	B5	B6	B7	B8	B9	B10	B11	B12	B13	B14	B15	B16	B17
C1	C2	C3	C4	C5	C6	C7	C8	C9	C10	C11	C12	C13	C14	C15	C16	C17
D1	D2	D3	D4	D5	D6	D7	D8	D9	D10	D11	D12	D13	D14	D15	D16	D17
E1	E2	E3	E4	E5	E6	E7	E8	E9	E10	E11	E12	E13	E14	E15	E16	E17
F1	F2	F3	F4	F5	F6	F7	F8	F9	F10	F11	F12	F13	F14	F15	F16	F17
G1	G2	G3	G4	G5	G6	G7	G8	G9	G10	G11	G12	G13	G14	G15	G16	G17
H1	H2	H3	H4	H5	H6	H7	H8	H9	H10	H11	H12	H13	H14	H15	H16	H17
I1	I2	I3	I4	I5	I6	I7	I8	I9	I10	I11	I12	I13	I14	I15	I16	I17
J1	J2	J3	J4	J5	J6	J7	J8	J9	J10	J11	J12	J13	J14	J15	J16	J17
K1	K2	K3	K4	K5	K6	K7	K8	K9	K10	K11	K12	K13	K14	K15	K16	K17

 


MIEJSCOWY PLAN ZAGOSPODAROWANIA
PRZESTRZENNEGO TERENU WSI GIEDLAROWA

skala 1:2000



A1	A2	A3	A4	A5	A6	A7	A8	A9	A10	A11	A12	A13	A14	A15	A16	A17
B1	B2	B3	B4	B5	B6	B7	B8	B9	B10	B11	B12	B13	B14	B15	B16	B17
C1	C2	C3	C4	C5	C6	C7	C8	C9	C10	C11	C12	C13	C14	C15	C16	C17
D1	D2	D3	D4	D5	D6	D7	D8	D9	D10	D11	D12	D13	D14	D15	D16	D17
E1	E2	E3	E4	E5	E6	E7	E8	E9	E10	E11	E12	E13	E14	E15	E16	E17
F1	F2	F3	F4	F5	F6	F7	F8	F9	F10	F11	F12	F13	F14	F15	F16	F17
G1	G2	G3	G4	G5	G6	G7	G8	G9	G10	G11	G12	G13	G14	G15	G16	G17
H1	H2	H3	H4	H5	H6	H7	H8	H9	H10	H11	H12	H13	H14	H15	H16	H17
I1	I2	I3	I4	I5	I6	I7	I8	I9	I10	I11	I12	I13	I14	I15	I16	I17
J1	J2	J3	J4	J5	J6	J7	J8	J9	J10	J11	J12	J13	J14	J15	J16	J17
K1	K2	K3	K4	K5	K6	K7	K8	K9	K10	K11	K12	K13	K14	K15	K16	K17

 


MIEJSCOWY PLAN ZAGOSPODAROWANIA
PRZESTRZENNEGO TERENU WSI GIEDLAROWA

skala 1:2000



A1	A2	A3	A4	A5	A6	A7	A8	A9	A10	A11	A12	A13	A14	A15	A16	A17
B1	B2	B3	B4	B5	B6	B7	B8	B9	B10	B11	B12	B13	B14	B15	B16	B17
C1	C2	C3	C4	C5	C6	C7	C8	C9	C10	C11	C12	C13	C14	C15	C16	C17
D1	D2	D3	D4	D5	D6	D7	D8	D9	D10	D11	D12	D13	D14	D15	D16	D17
E1	E2	E3	E4	E5	E6	E7	E8	E9	E10	E11	E12	E13	E14	E15	E16	E17
F1	F2	F3	F4	F5	F6	F7	F8	F9	F10	F11	F12	F13	F14	F15	F16	F17
G1	G2	G3	G4	G5	G6	G7	G8	G9	G10	G11	G12	G13	G14	G15	G16	G17
H1	H2	H3	H4	H5	H6	H7	H8	H9	H10	H11	H12	H13	H14	H15	H16	H17
I1	I2	I3	I4	I5	I6	I7	I8	I9	I10	I11	I12	I13	I14	I15	I16	I17
J1	J2	J3	J4	J5	J6	J7	J8	J9	J10	J11	J12	J13	J14	J15	J16	J17
K1	K2	K3	K4	K5	K6	K7	K8	K9	K10	K11	K12	K13	K14	K15	K16	K17

 


MIEJSCOWY PLAN ZAGOSPODAROWANIA
PRZESTRZENNEGO TERENU WSI GIEDLAROWA

skala 1:2000



A1	A2	A3	A4	A5	A6	A7	A8	A9	A10	A11	A12	A13	A14	A15	A16	A17
B1	B2	B3	B4	B5	B6	B7	B8	B9	B10	B11	B12	B13	B14	B15	B16	B17
C1	C2	C3	C4	C5	C6	C7	C8	C9	C10	C11	C12	C13	C14	C15	C16	C17
D1	D2	D3	D4	D5	D6	D7	D8	D9	D10	D11	D12	D13	D14	D15	D16	D17
E1	E2	E3	E4	E5	E6	E7	E8	E9	E10	E11	E12	E13	E14	E15	E16	E17
F1	F2	F3	F4	F5	F6	F7	F8	F9	F10	F11	F12	F13	F14	F15	F16	F17
G1	G2	G3	G4	G5	G6	G7	G8	G9	G10	G11	G12	G13	G14	G15	G16	G17
H1	H2	H3	H4	H5	H6	H7	H8	H9	H10	H11	H12	H13	H14	H15	H16	H17
I1	I2	I3	I4	I5	I6	I7	I8	I9	I10	I11	I12	I13	I14	I15	I16	I17
J1	J2	J3	J4	J5	J6	J7	J8	J9	J10	J11	J12	J13	J14	J15	J16	J17
K1	K2	K3	K4	K5	K6	K7	K8	K9	K10	K11	K12	K13	K14	K15	K16	K17

 


MIEJSCOWY PLAN ZAGOSPODAROWANIA
PRZESTRZENNEGO TERENU WSI GIEDLAROWA

skala 1:2000



A1	A2	A3	A4	A5	A6	A7	A8	A9	A10	A11	A12	A13	A14	A15	A16	A17
B1	B2	B3	B4	B5	B6	B7	B8	B9	B10	B11	B12	B13	B14	B15	B16	B17
C1	C2	C3	C4	C5	C6	C7	C8	C9	C10	C11	C12	C13	C14	C15	C16	C17
D1	D2	D3	D4	D5	D6	D7	D8	D9	D10	D11	D12	D13	D14	D15	D16	D17
E1	E2	E3	E4	E5	E6	E7	E8	E9	E10	E11	E12	E13	E14	E15	E16	E17
F1	F2	F3	F4	F5	F6	F7	F8	F9	F10	F11	F12	F13	F14	F15	F16	F17
G1	G2	G3	G4	G5	G6	G7	G8	G9	G10	G11	G12	G13	G14	G15	G16	G17
H1	H2	H3	H4	H5	H6	H7	H8	H9	H10	H11	H12	H13	H14	H15	H16	H17
I1	I2	I3	I4	I5	I6	I7	I8	I9	I10	I11	I12	I13	I14	I15	I16	I17
J1	J2	J3	J4	J5	J6	J7	J8	J9	J10	J11	J12	J13	J14	J15	J16	J17
K1	K2	K3	K4	K5	K6	K7	K8	K9	K10	K11	K12	K13	K14	K15	K16	K17

 


MIEJSCOWY PLAN ZAGOSPODAROWANIA
PRZESTRZENNEGO TERENU WSI GIEDLAROWA

skala 1:2000



A1	A2	A3	A4	A5	A6	A7	A8	A9	A10	A11	A12	A13	A14	A15	A16	A17
B1	B2	B3	B4	B5	B6	B7	B8	B9	B10	B11	B12	B13	B14	B15	B16	B17
C1	C2	C3	C4	C5	C6	C7	C8	C9	C10	C11	C12	C13	C14	C15	C16	C17
D1	D2	D3	D4	D5	D6	D7	D8	D9	D10	D11	D12	D13	D14	D15	D16	D17
E1	E2	E3	E4	E5	E6	E7	E8	E9	E10	E11	E12	E13	E14	E15	E16	E17
F1	F2	F3	F4	F5	F6	F7	F8	F9	F10	F11	F12	F13	F14	F15	F16	F17
G1	G2	G3	G4	G5	G6	G7	G8	G9	G10	G11	G12	G13	G14	G15	G16	G17
H1	H2	H3	H4	H5	H6	H7	H8	H9	H10	H11	H12	H13	H14	H15	H16	H17
I1	I2	I3	I4	I5	I6	I7	I8	I9	I10	I11	I12	I13	I14	I15	I16	I17
J1	J2	J3	J4	J5	J6	J7	J8	J9	J10	J11	J12	J13	J14	J15	J16	J17
K1	K2	K3	K4	K5	K6	K7	K8	K9	K10	K11	K12	K13	K14	K15	K16	K17

 


MIEJSCOWY PLAN ZAGOSPODAROWANIA PRZESTRZENNEGO TERENU WSI GIEDLAROWA

skala 1:2000

0 20 50 100 200 [m]



A1	A2	A3	A4	A5	A6	A7	A8	A9	A10	A11	A12	A13	A14	A15	A16	A17
B1	B2	B3	B4	B5	B6	B7	B8	B9	B10	B11	B12	B13	B14	B15	B16	B17
C1	C2	C3	C4	C5	C6	C7	C8	C9	C10	C11	C12	C13	C14	C15	C16	C17
D1	D2	D3	D4	D5	D6	D7	D8	D9	D10	D11	D12	D13	D14	D15	D16	D17
E1	E2	E3	E4	E5	E6	E7	E8	E9	E10	E11	E12	E13	E14	E15	E16	E17
F1	F2	F3	F4	F5	F6	F7	F8	F9	F10	F11	F12	F13	F14	F15	F16	F17
G1	G2	G3	G4	G5	G6	G7	G8	G9	G10	G11	G12	G13	G14	G15	G16	G17
H1	H2	H3	H4	H5	H6	H7	H8	H9	H10	H11	H12	H13	H14	H15	H16	H17
I1	I2	I3	I4	I5	I6	I7	I8	I9	I10	I11	I12	I13	I14	I15	I16	I17
J1	J2	J3	J4	J5	J6	J7	J8	J9	J10	J11	J12	J13	J14	J15	J16	J17
K1	K2	K3	K4	K5	K6	K7	K8	K9	K10	K11	K12	K13	K14	K15	K16	K17

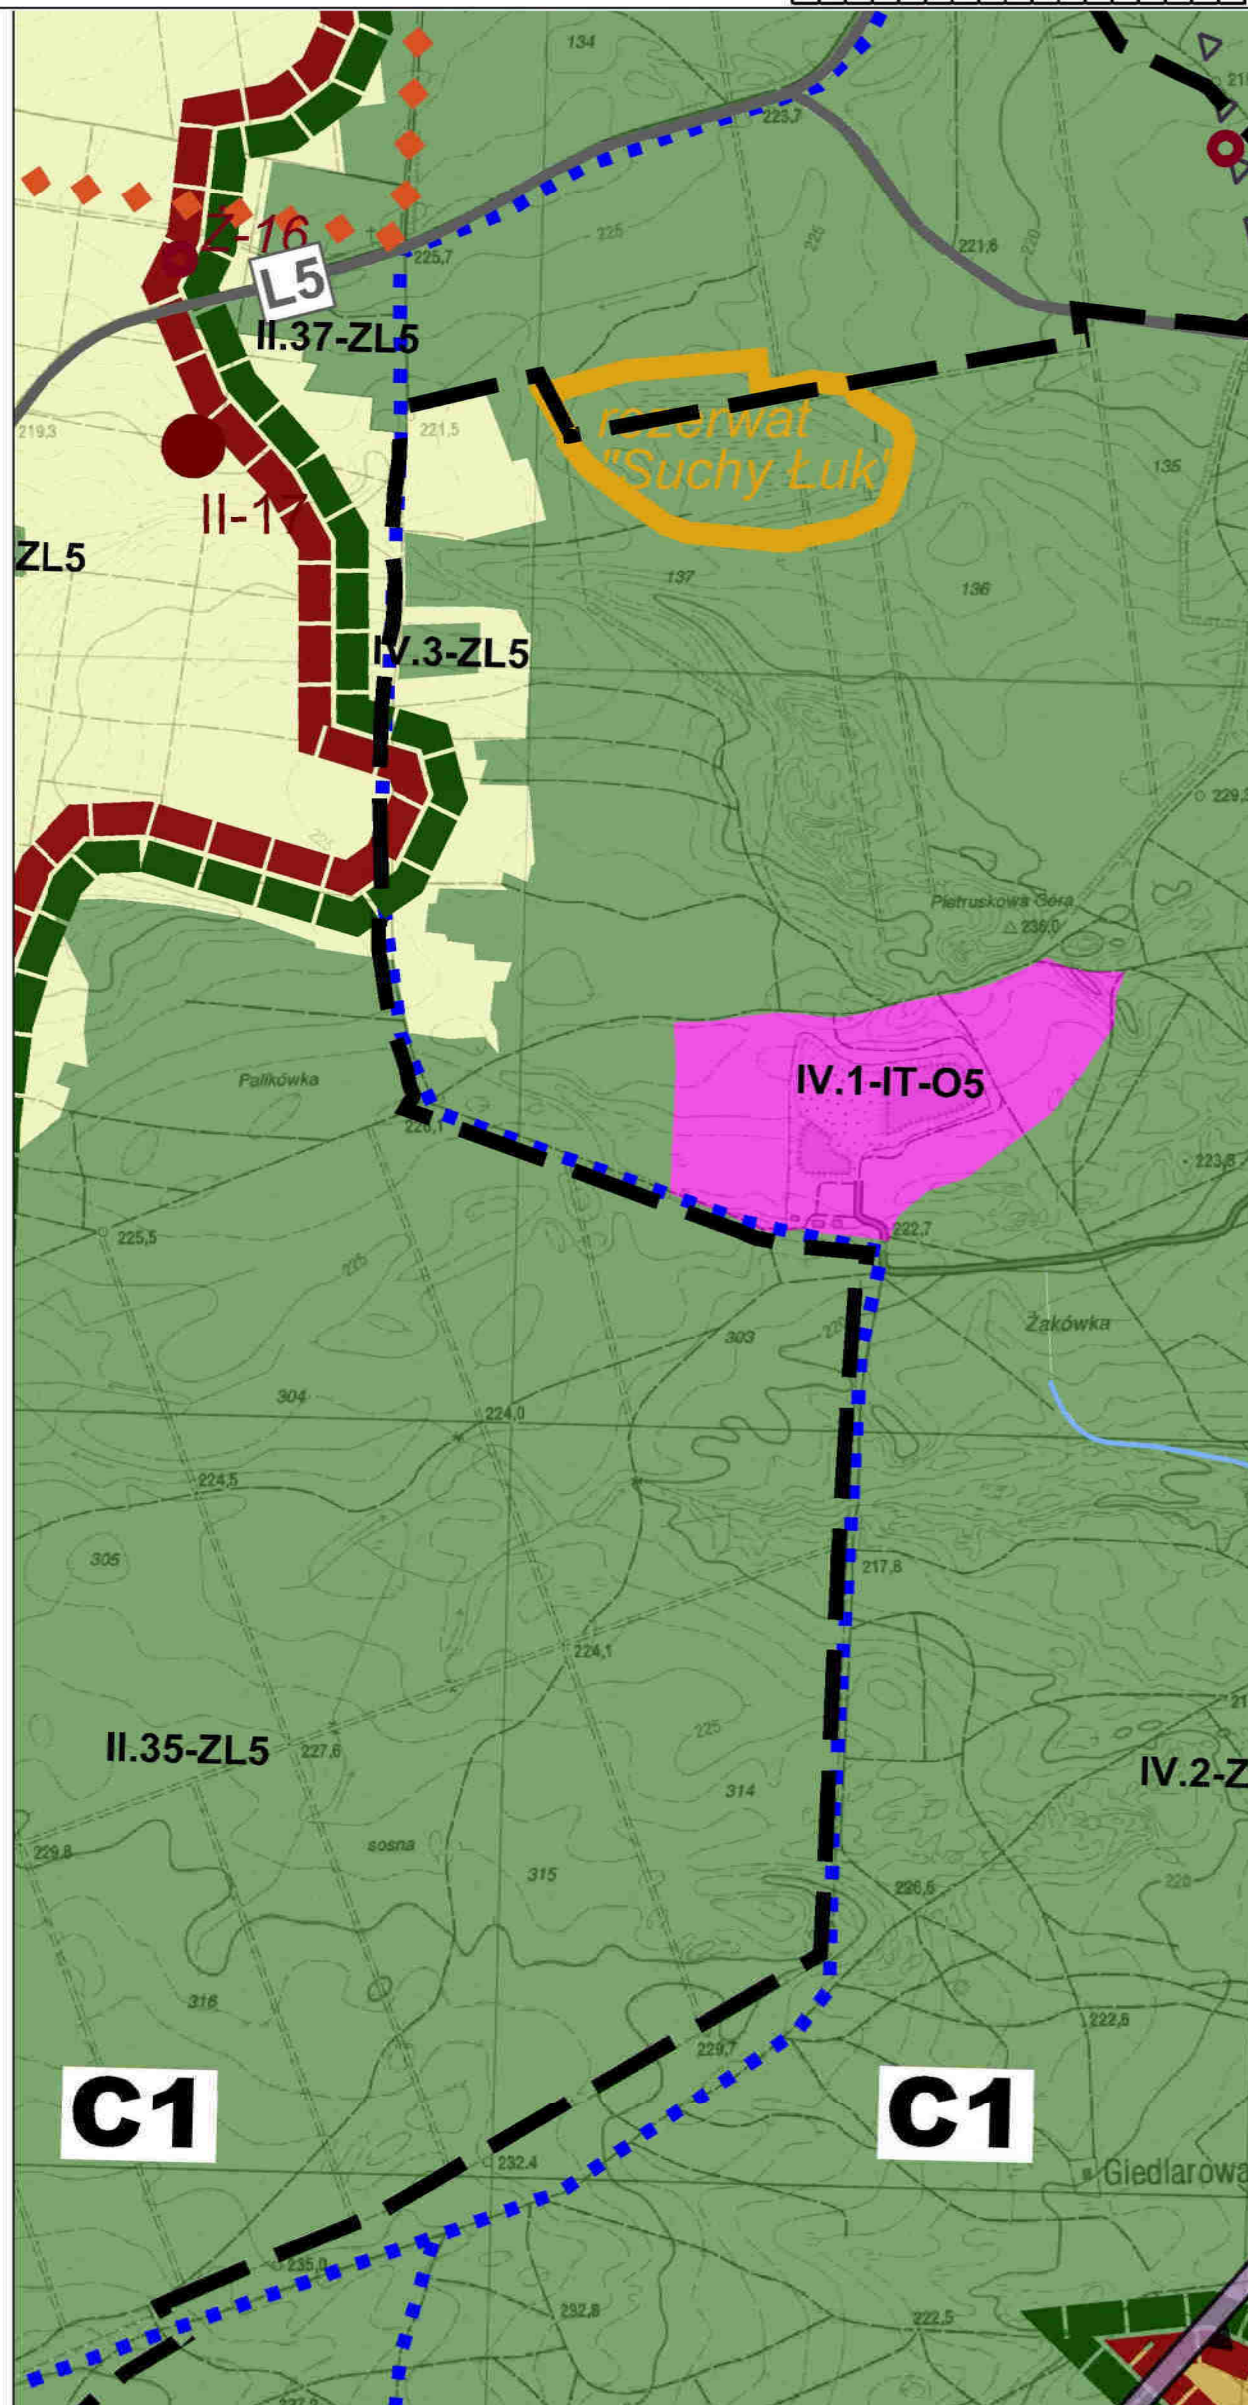


MIEJSCOWY PLAN ZAGOSPODAROWANIA PRZESTRZENNEGO TERENU WSI GIEDLAROWA

skala 1:2000

0 20 50 100 200 [m]




A1	A2	A3	A4	A5	A6	A7	A8	A9	A10	A11	A12	A13	A14	A15	A16	A17
B1	B2	B3	B4	B5	B6	B7	B8	B9	B10	B11	B12	B13	B14	B15	B16	B17
C1	C2	C3	C4	C5	C6	C7	C8	C9	C10	C11	C12	C13	C14	C15	C16	C17
D1	D2	D3	D4	D5	D6	D7	D8	D9	D10	D11	D12	D13	D14	D15	D16	D17
E1	E2	E3	E4	E5	E6	E7	E8	E9	E10	E11	E12	E13	E14	E15	E16	E17
F1	F2	F3	F4	F5	F6	F7	F8	F9	F10	F11	F12	F13	F14	F15	F16	F17
G1	G2	G3	G4	G5	G6	G7	G8	G9	G10	G11	G12	G13	G14	G15	G16	G17
H1	H2	H3	H4	H5	H6	H7	H8	H9	H10	H11	H12	H13	H14	H15	H16	H17
I1	I2	I3	I4	I5	I6	I7	I8	I9	I10	I11	I12	I13	I14	I15	I16	I17
J1	J2	J3	J4	J5	J6	J7	J8	J9	J10	J11	J12	J13	J14	J15	J16	J17
K1	K2	K3	K4	K5	K6	K7	K8	K9	K10	K11	K12	K13	K14	K15	K16	K17

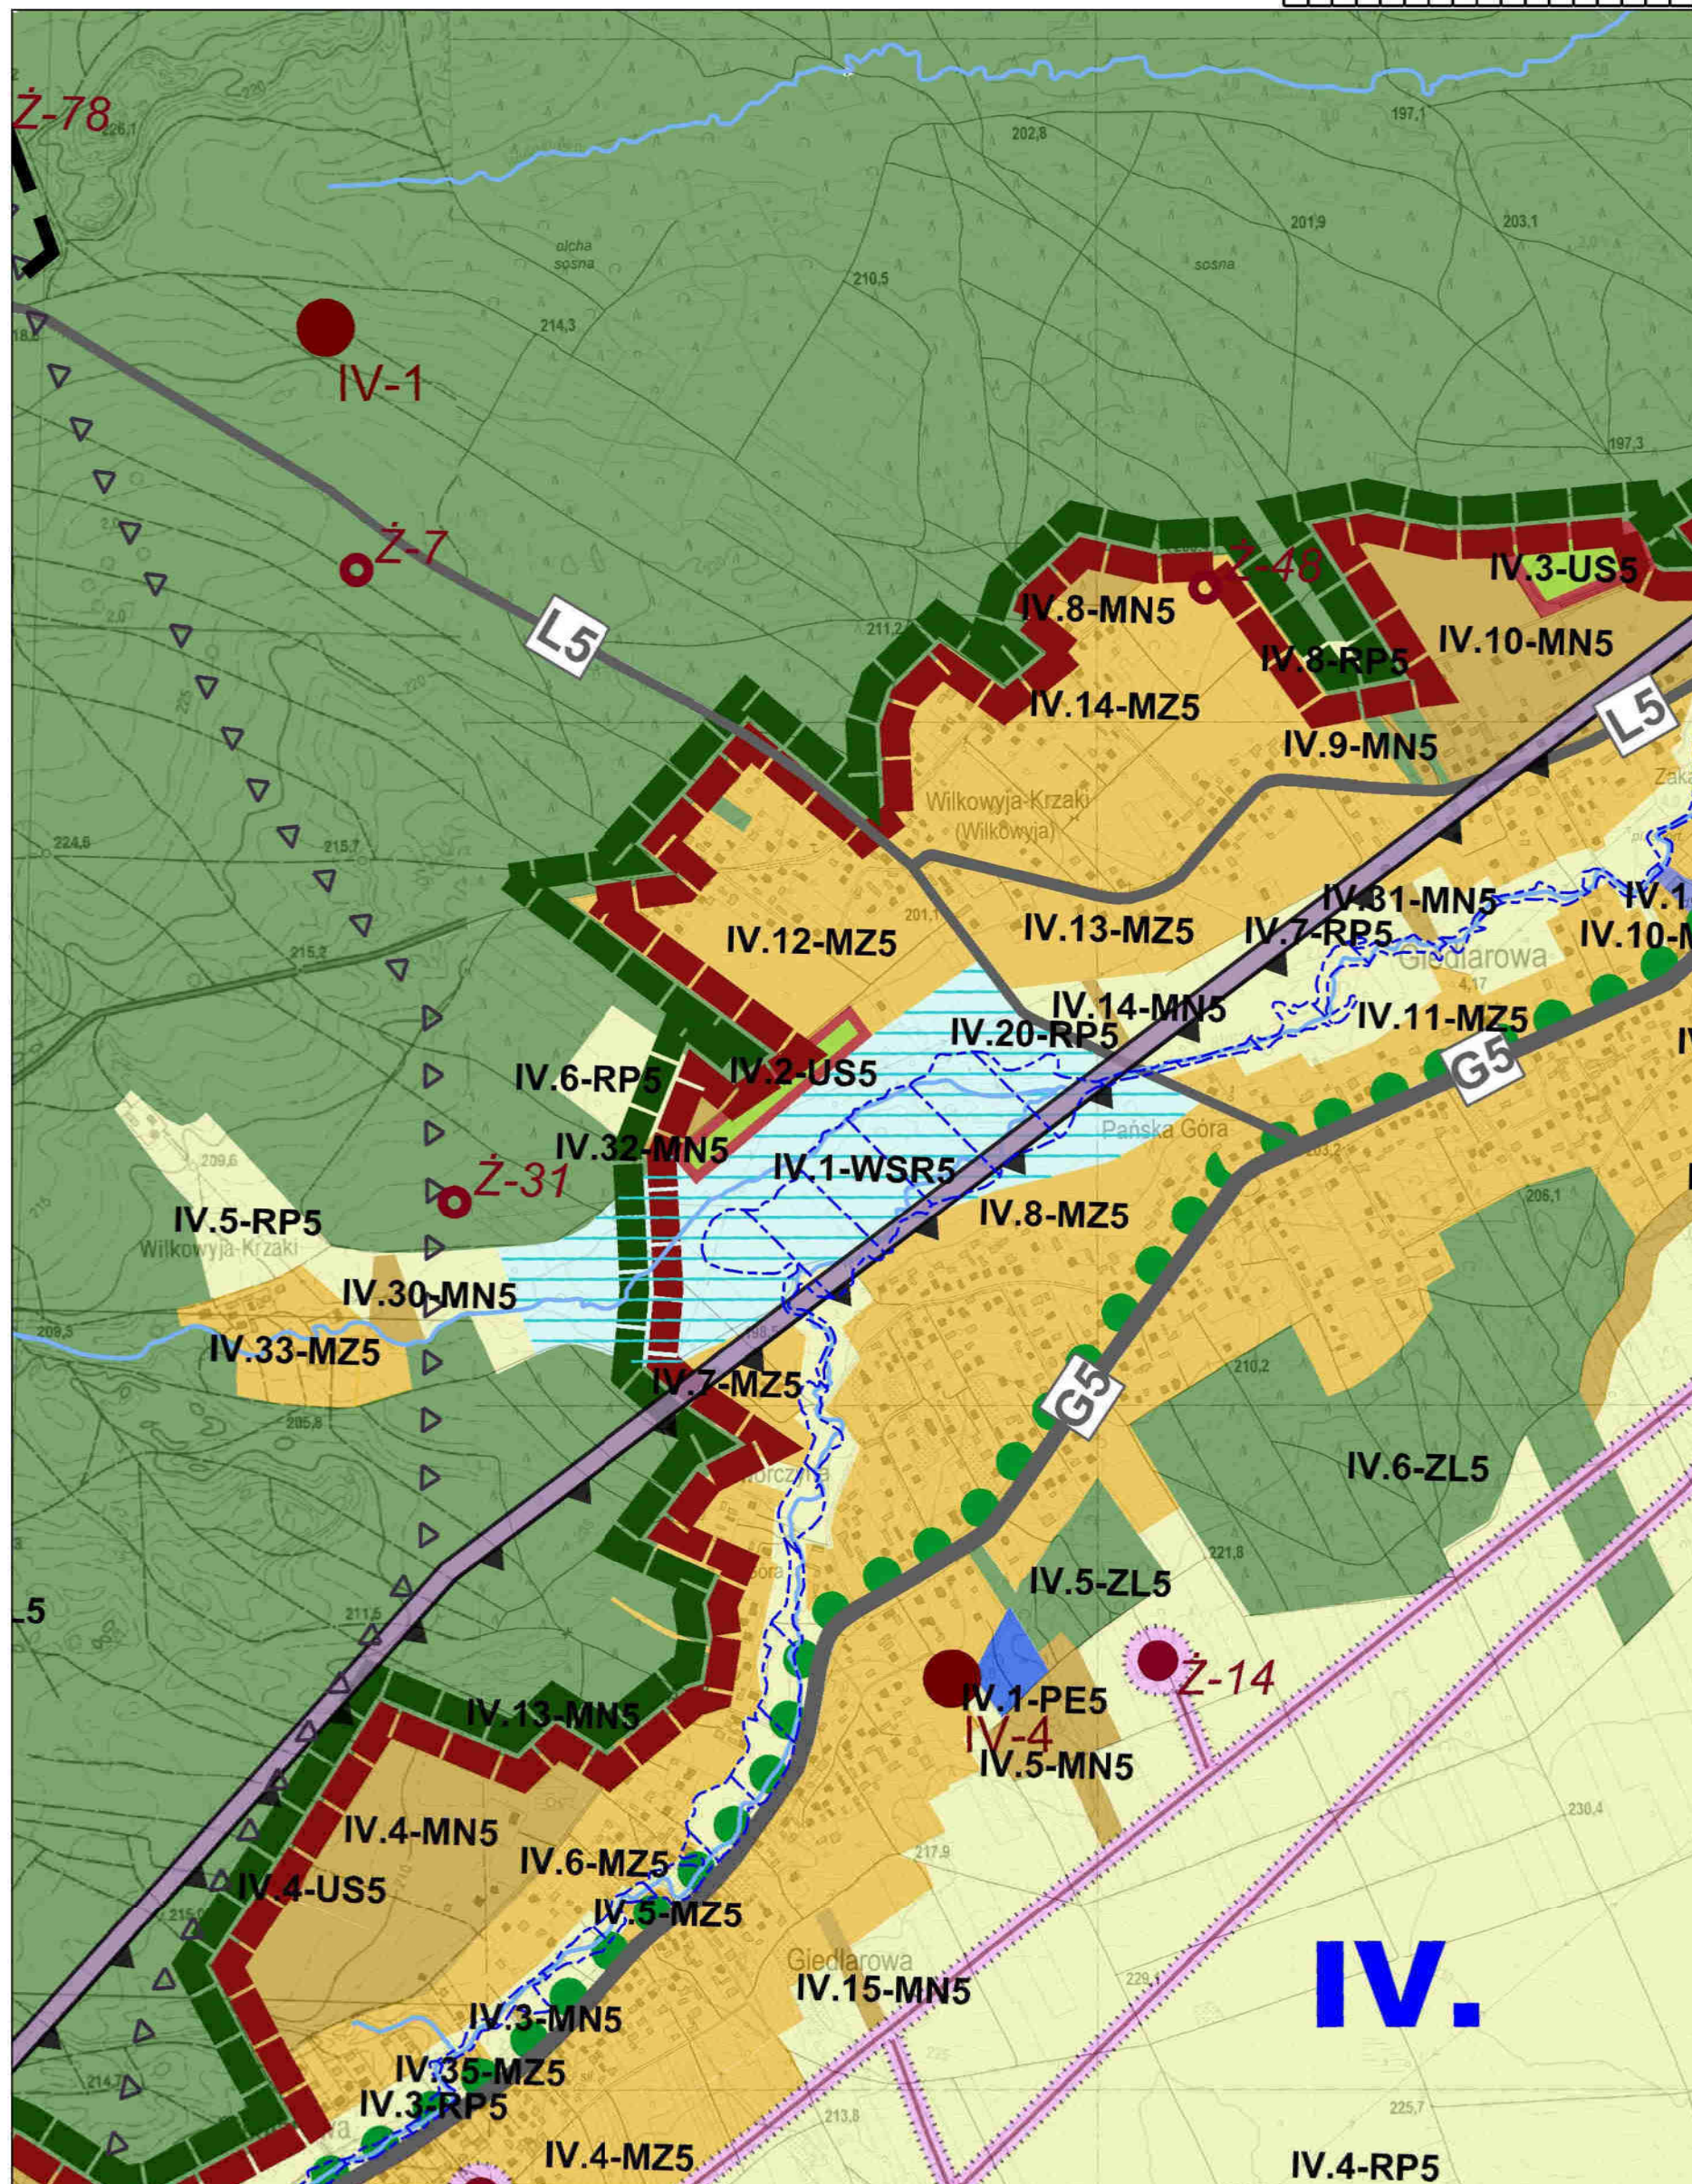




A1	A2	A3	A4	A5	A6	A7	A8	A9	A10	A11	A12	A13	A14	A15	A16
B1	B2	B3	B4	B5	B6	B7	B8	B9	B10	B11	B12	B13	B14	B15	B16
C1	C2	C3	C4	C5	C6	C7	C8	C9	C10	C11	C12	C13	C14	C15	C16
D1	D2	D3	D4	D5	D6	D7	D8	D9	D10	D11	D12	D13	D14	D15	D16
E1	E2	E3	E4	E5	E6	E7	E8	E9	E10	E11	E12	E13	E14	E15	E16
F1	F2	F3	F4	F5	F6	F7	F8	F9	F10	F11	F12	F13	F14	F15	F16
G1	G2	G3	G4	G5	G6	G7	G8	G9	G10	G11	G12	G13	G14	G15	G16
H1	H2	H3	H4	H5	H6	H7	H8	H9	H10	H11	H12	H13	H14	H15	H16
I1	I2	I3	I4	I5	I6	I7	I8	I9	I10	I11	I12	I13	I14	I15	I16
J1	J2	J3	J4	J5	J6	J7	J8	J9	J10	J11	J12	J13	J14	J15	J16
K1	K2	K3	K4	K5	K6	K7	K8	K9	K10	K11	K12	K13	K14	K15	K16

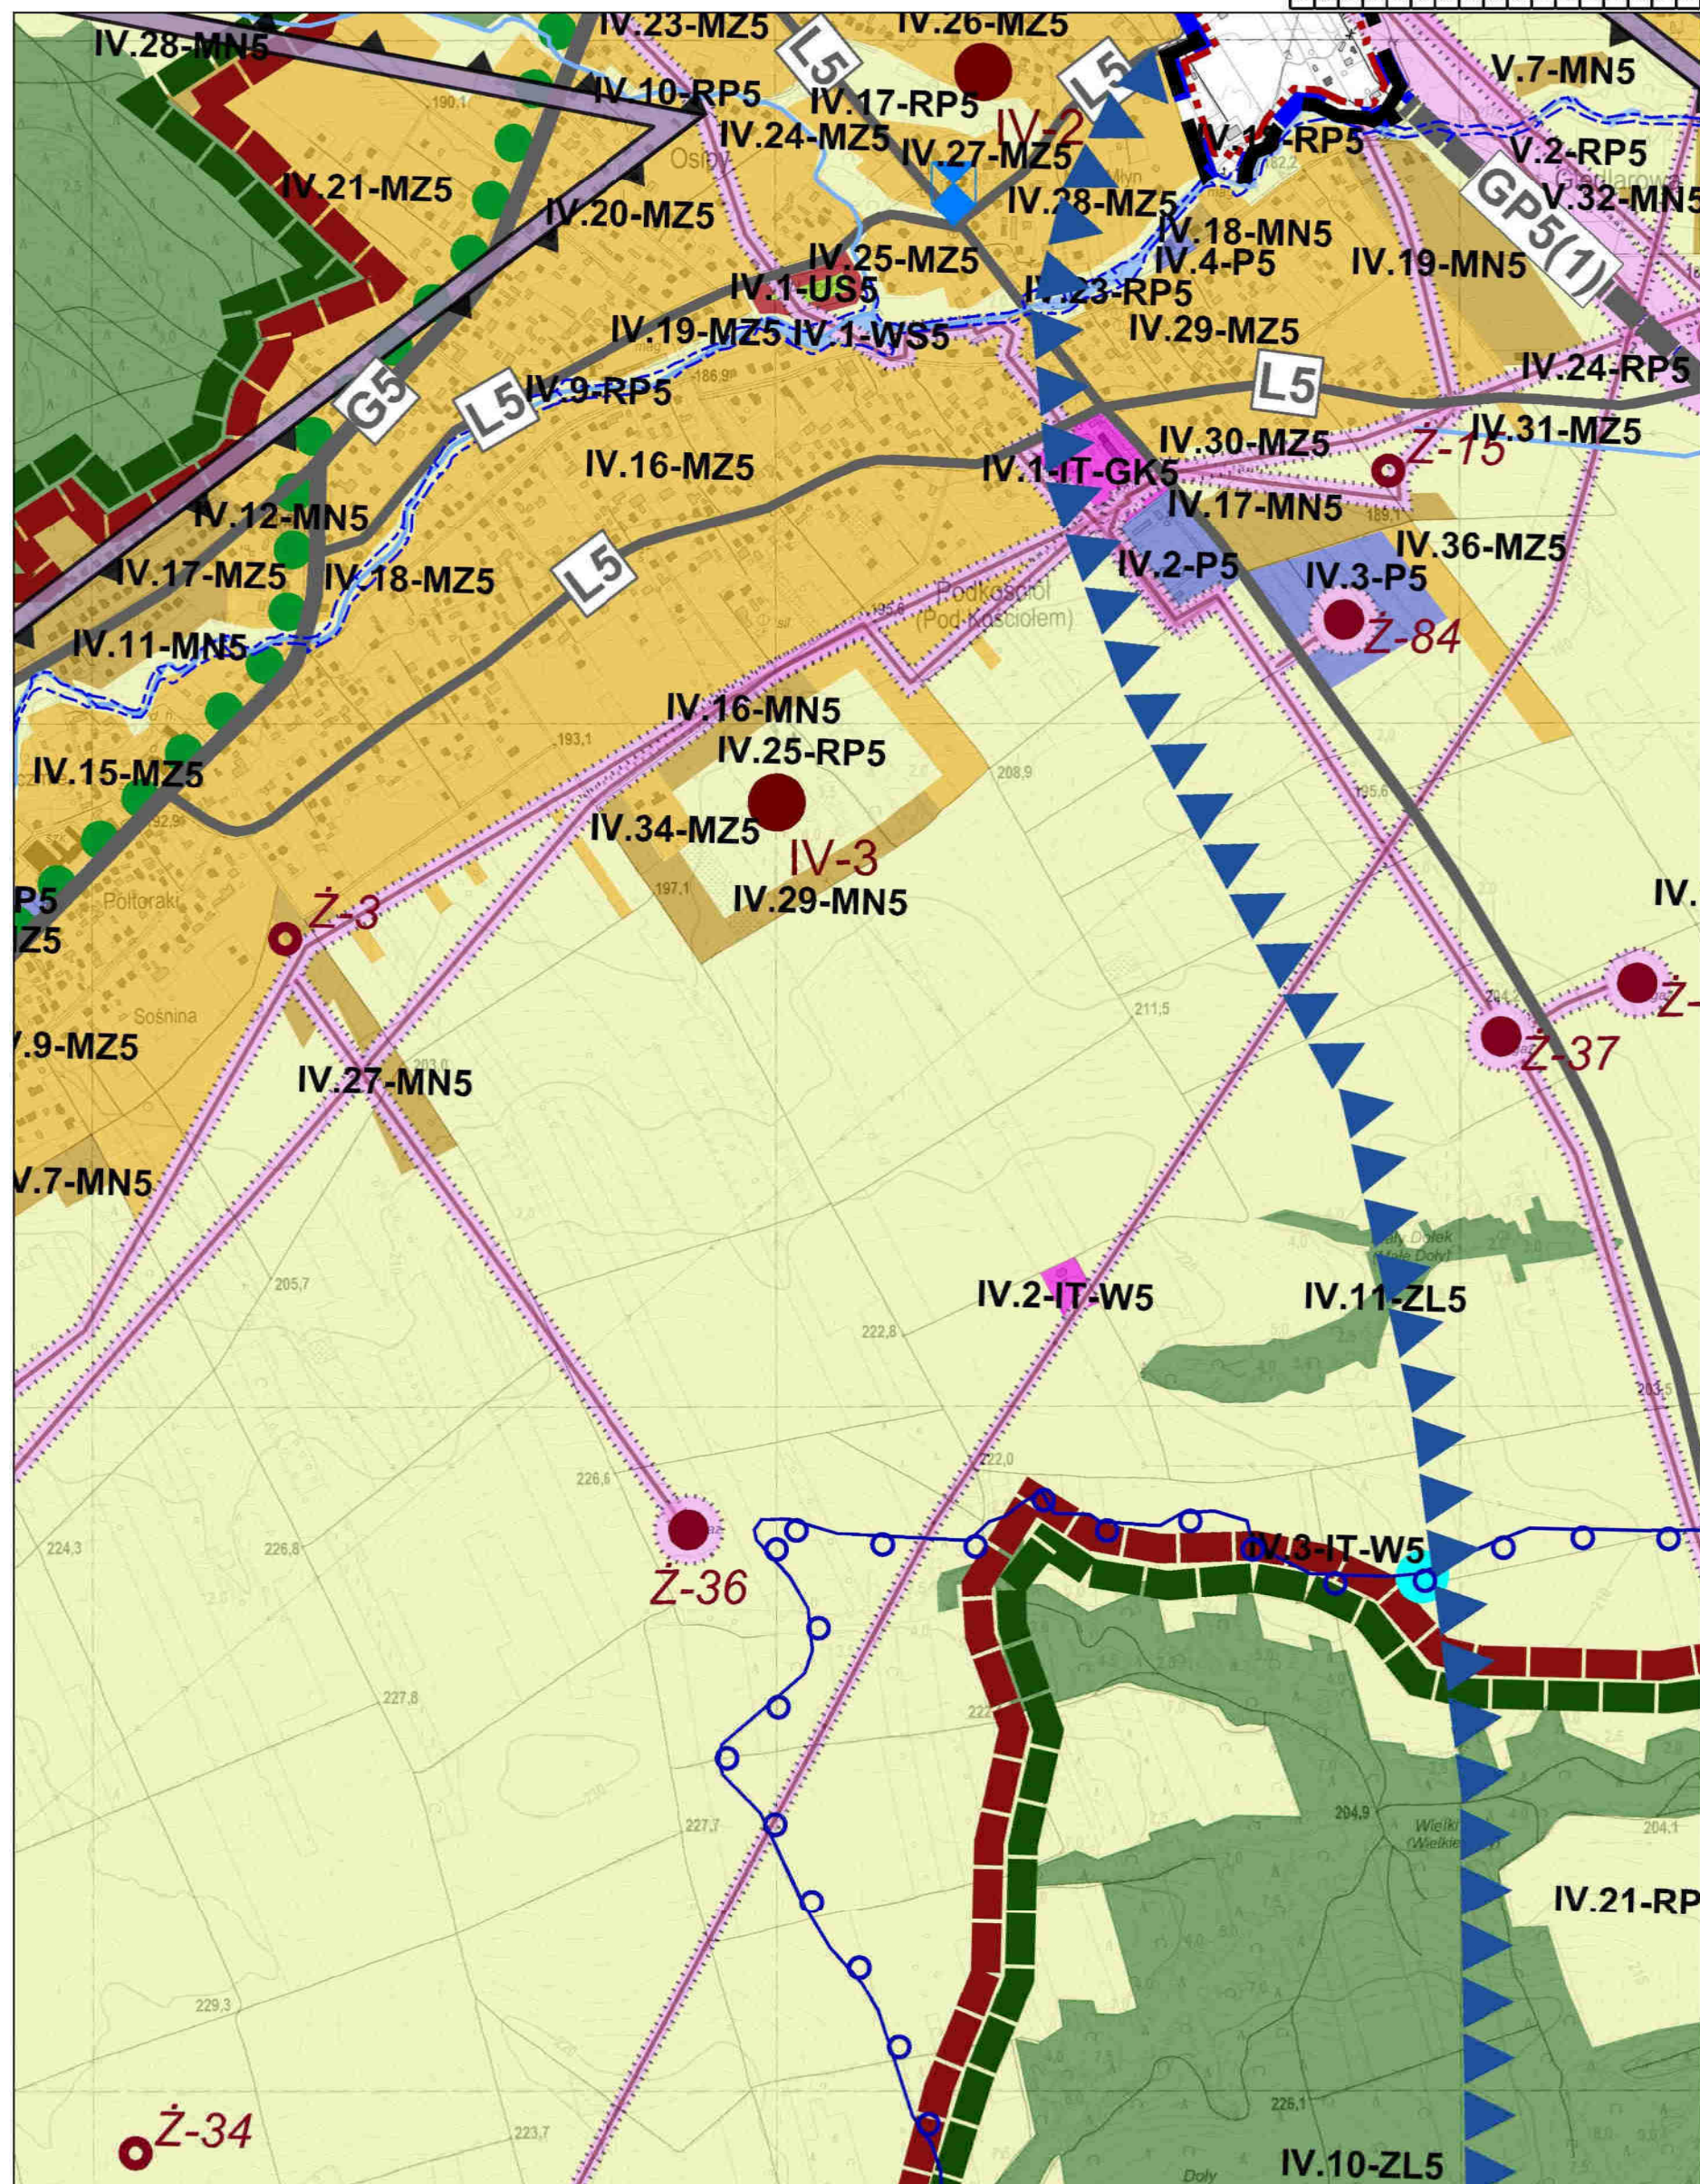



A1	A2	A3	A4	A5	A6	A7	A8	A9	A10	A11	A12	A13	A14	A15	A16	A17
B1	B2	B3	B4	B5	B6	B7	B8	B9	B10	B11	B12	B13	B14	B15	B16	B17
C1	C2	C3	C4	C5	C6	C7	C8	C9	C10	C11	C12	C13	C14	C15	C16	C17
D1	D2	D3	D4	D5	D6	D7	D8	D9	D10	D11	D12	D13	D14	D15	D16	D17
E1	E2	E3	E4	E5	E6	E7	E8	E9	E10	E11	E12	E13	E14	E15	E16	E17
F1	F2	F3	F4	F5	F6	F7	F8	F9	F10	F11	F12	F13	F14	F15	F16	F17
G1	G2	G3	G4	G5	G6	G7	G8	G9	G10	G11	G12	G13	G14	G15	G16	G17
H1	H2	H3	H4	H5	H6	H7	H8	H9	H10	H11	H12	H13	H14	H15	H16	H17
I1	I2	I3	I4	I5	I6	I7	I8	I9	I10	I11	I12	I13	I14	I15	I16	I17
J1	J2	J3	J4	J5	J6	J7	J8	J9	J10	J11	J12	J13	J14	J15	J16	J17
K1	K2	K3	K4	K5	K6	K7	K8	K9	K10	K11	K12	K13	K14	K15	K16	K17

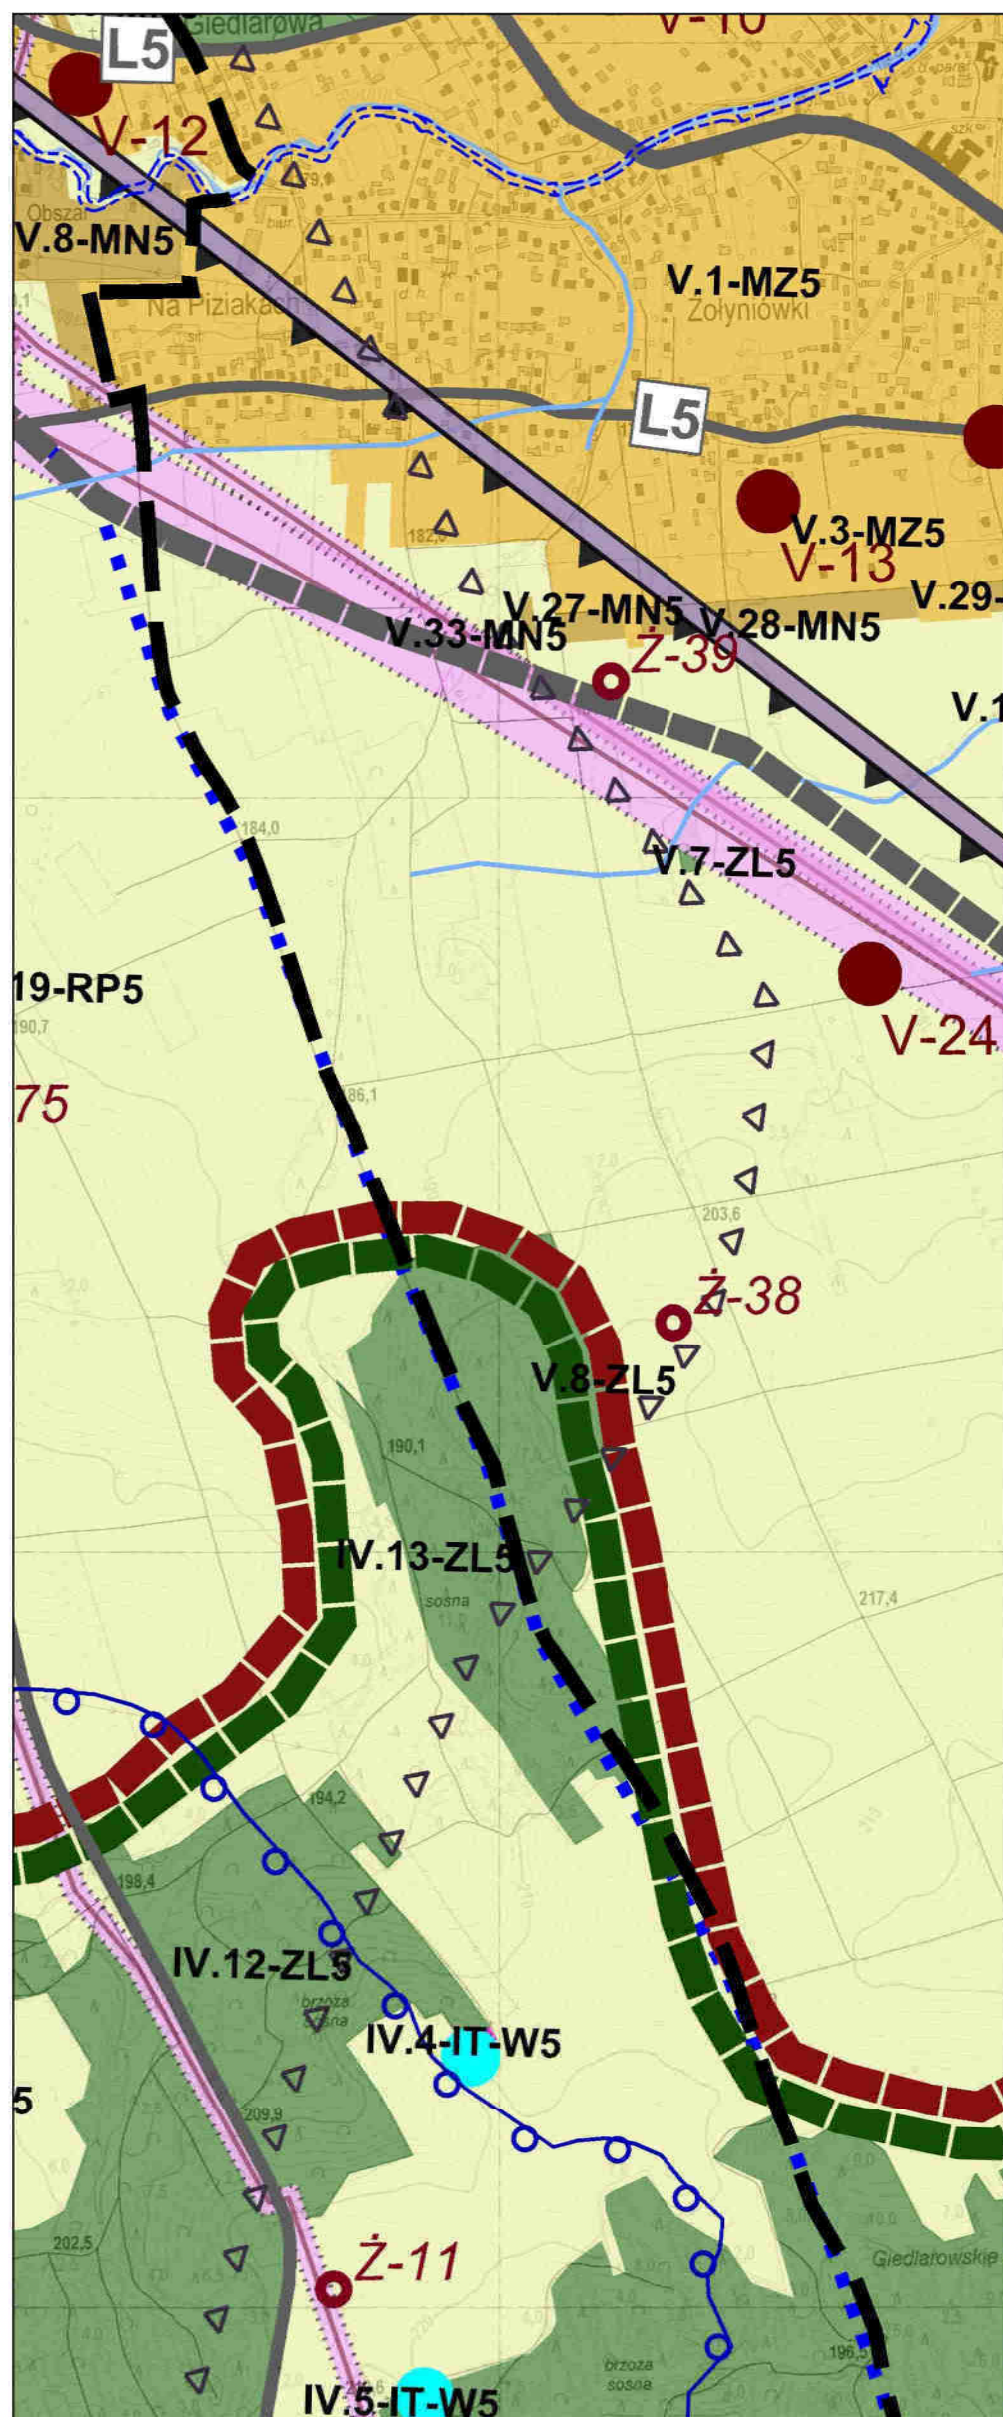


MIEJSCOWY PLAN ZAGOSPODAROWANIA
PRZESTRZENNEGO TERENU WSI GIEDLAROWA

skala 1:2000



A1	A2	A3	A4	A5	A6	A7	A8	A9	A10	A11	A12	A13	A14	A15	A16	A17
B1	B2	B3	B4	B5	B6	B7	B8	B9	B10	B11	B12	B13	B14	B15	B16	B17
C1	C2	C3	C4	C5	C6	C7	C8	C9	C10	C11	C12	C13	C14	C15	C16	C17
D1	D2	D3	D4	D5	D6	D7	D8	D9	D10	D11	D12	D13	D14	D15	D16	D17
E1	E2	E3	E4	E5	E6	E7	E8	E9	E10	E11	E12	E13	E14	E15	E16	E17
F1	F2	F3	F4	F5	F6	F7	F8	F9	F10	F11	F12	F13	F14	F15	F16	F17
G1	G2	G3	G4	G5	G6	G7	G8	G9	G10	G11	G12	G13	G14	G15	G16	G17
H1	H2	H3	H4	H5	H6	H7	H8	H9	H10	H11	H12	H13	H14	H15	H16	H17
I1	I2	I3	I4	I5	I6	I7	I8	I9	I10	I11	I12	I13	I14	I15	I16	I17
J1	J2	J3	J4	J5	J6	J7	J8	J9	J10	J11	J12	J13	J14	J15	J16	J17
K1	K2	K3	K4	K5	K6	K7	K8	K9	K10	K11	K12	K13	K14	K15	K16	K17

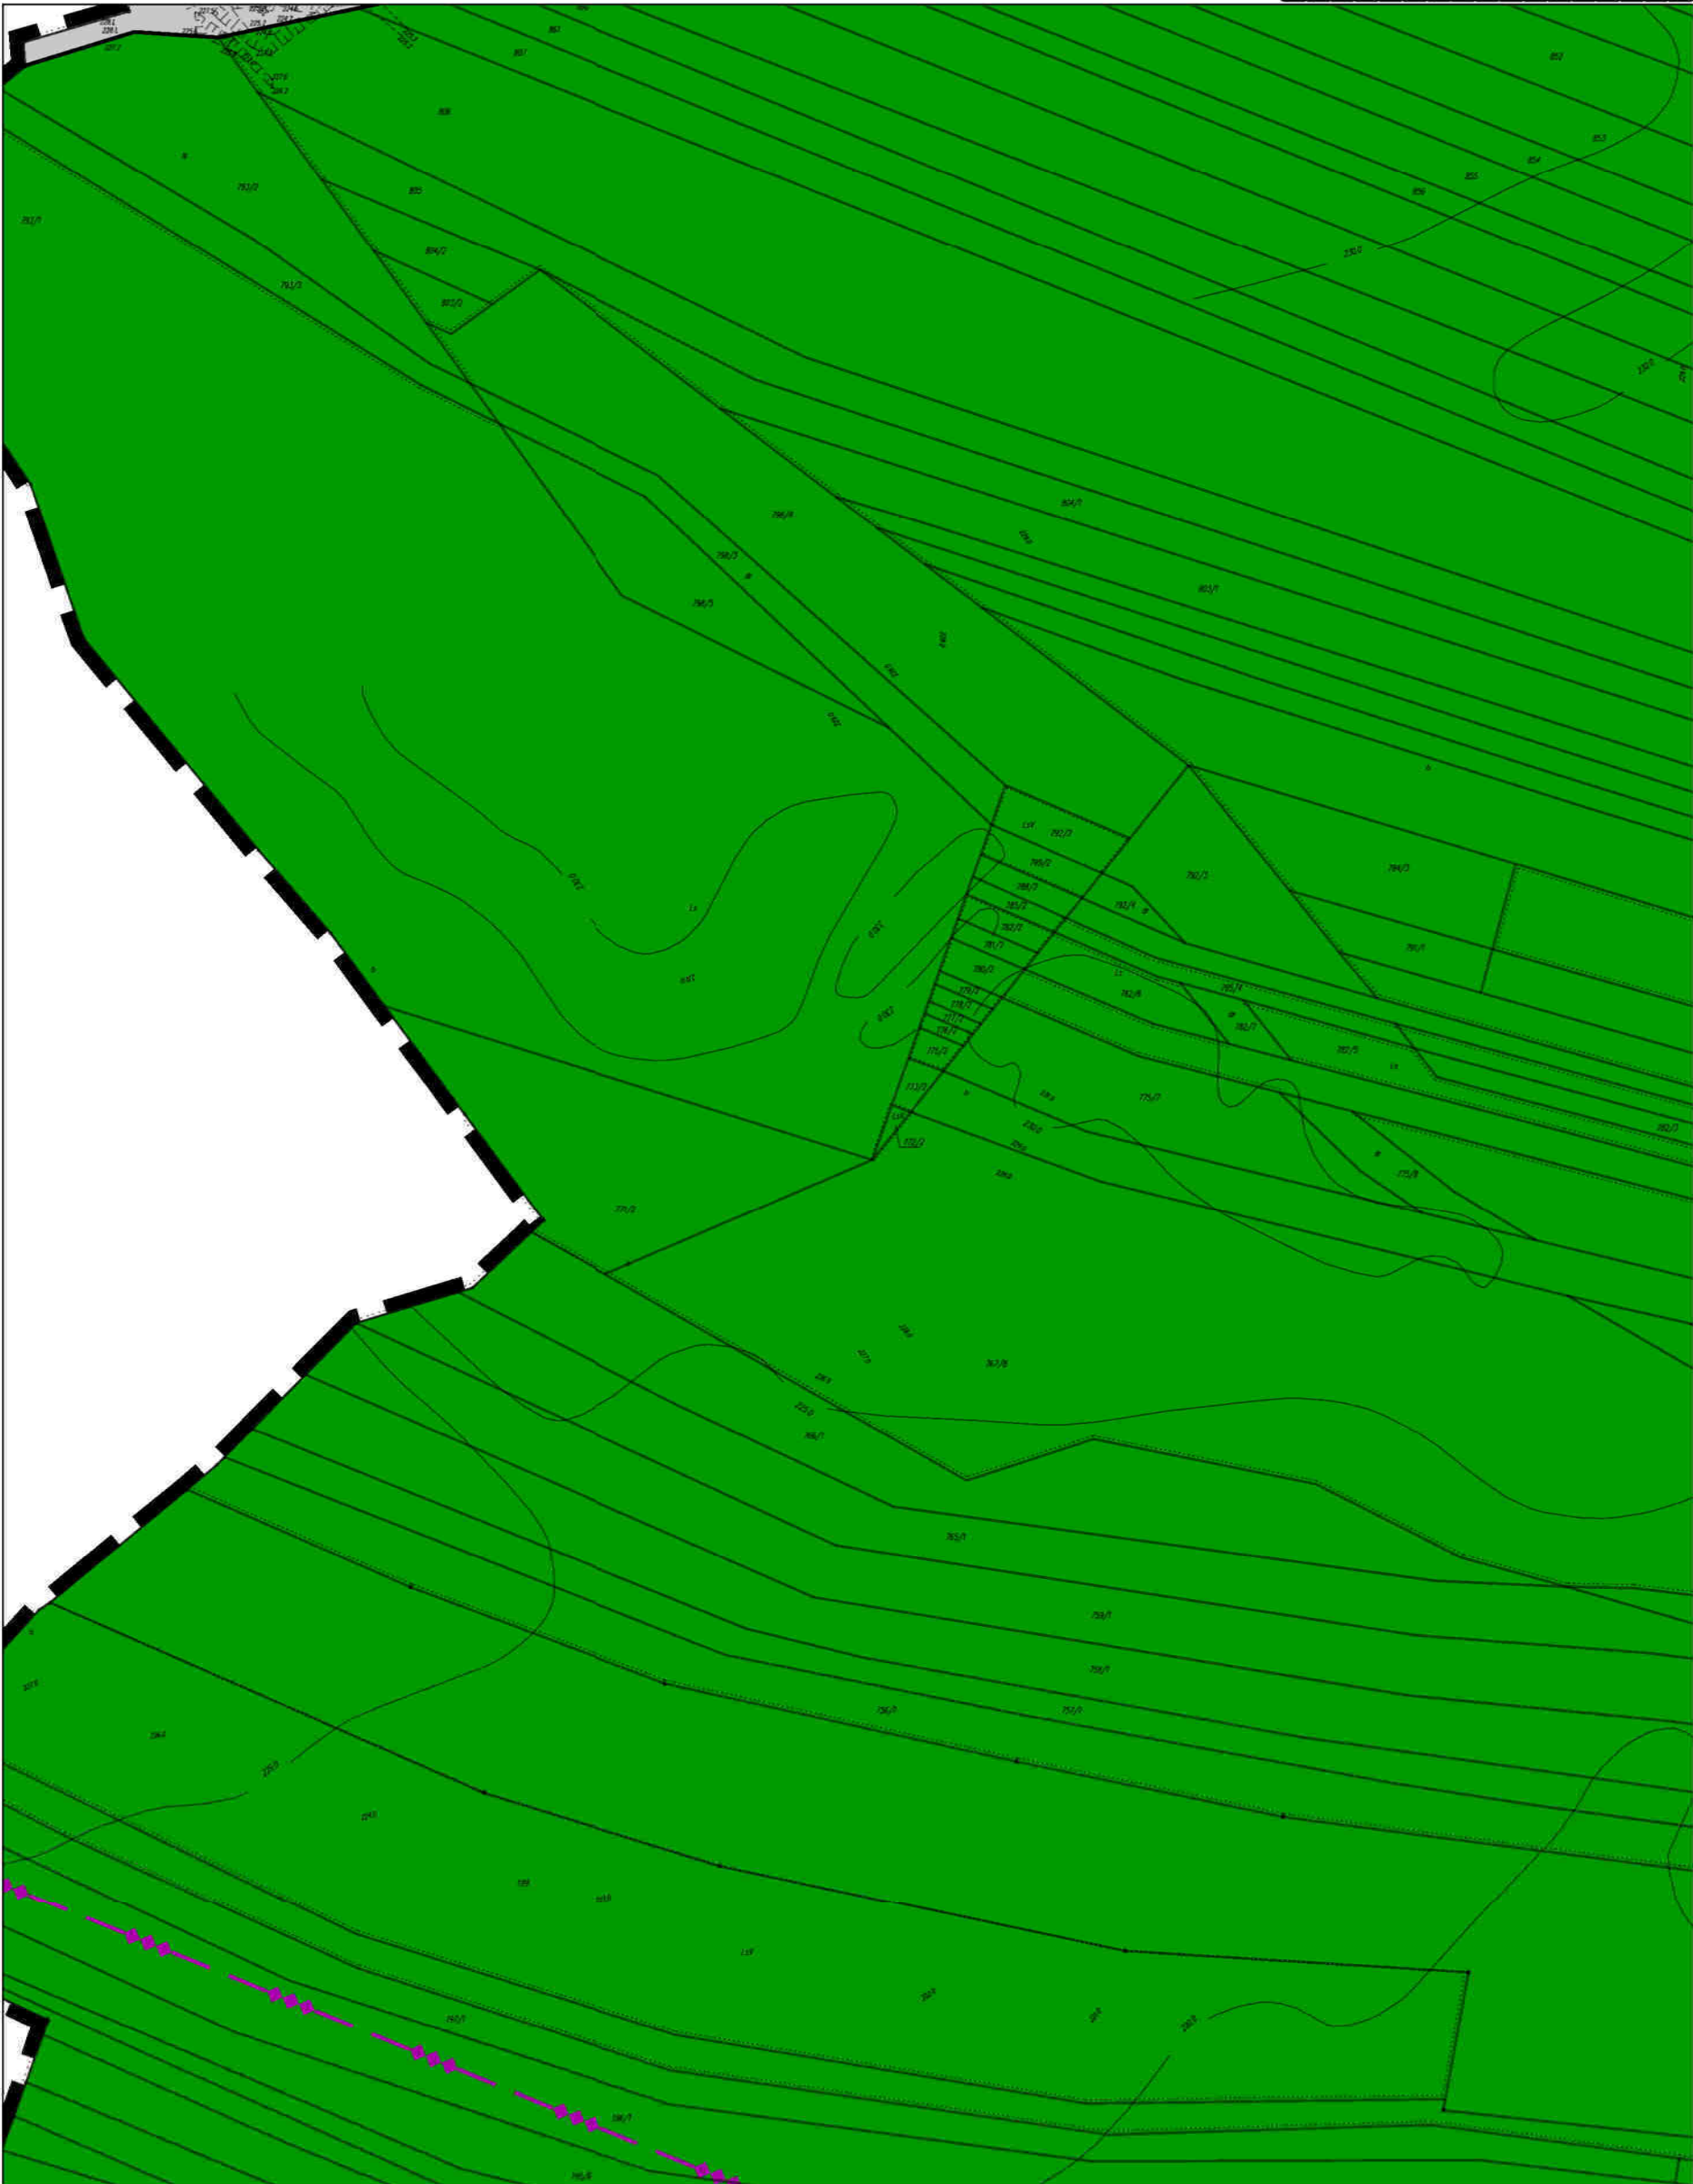


MIEJSCOWY PLAN ZAGOSPODAROWANIA
PRZESTRZENNEGO TERENU WSI GIEDLAROWA

skala 1:2000



A1	A2	A3	A4	A5	A6	A7	A8	A9	A10	A11	A12	A13	A14	A15	A16	A17
B1	B2	B3	B4	B5	B6	B7	B8	B9	B10	B11	B12	B13	B14	B15	B16	B17
C1	C2	C3	C4	C5	C6	C7	C8	C9	C10	C11	C12	C13	C14	C15	C16	C17
D1	D2	D3	D4	D5	D6	D7	D8	D9	D10	D11	D12	D13	D14	D15	D16	D17
E1	E2	E3	E4	E5	E6	E7	E8	E9	E10	E11	E12	E13	E14	E15	E16	E17
F1	F2	F3	F4	F5	F6	F7	F8	F9	F10	F11	F12	F13	F14	F15	F16	F17
G1	G2	G3	G4	G5	G6	G7	G8	G9	G10	G11	G12	G13	G14	G15	G16	G17
H1	H2	H3	H4	H5	H6	H7	H8	H9	H10	H11	H12	H13	H14	H15	H16	H17
I1	I2	I3	I4	I5	I6	I7	I8	I9	I10	I11	I12	I13	I14	I15	I16	I17
J1	J2	J3	J4	J5	J6	J7	J8	J9	J10	J11	J12	J13	J14	J15	J16	J17
K1	K2	K3	K4	K5	K6	K7	K8	K9	K10	K11	K12	K13	K14	K15	K16	K17

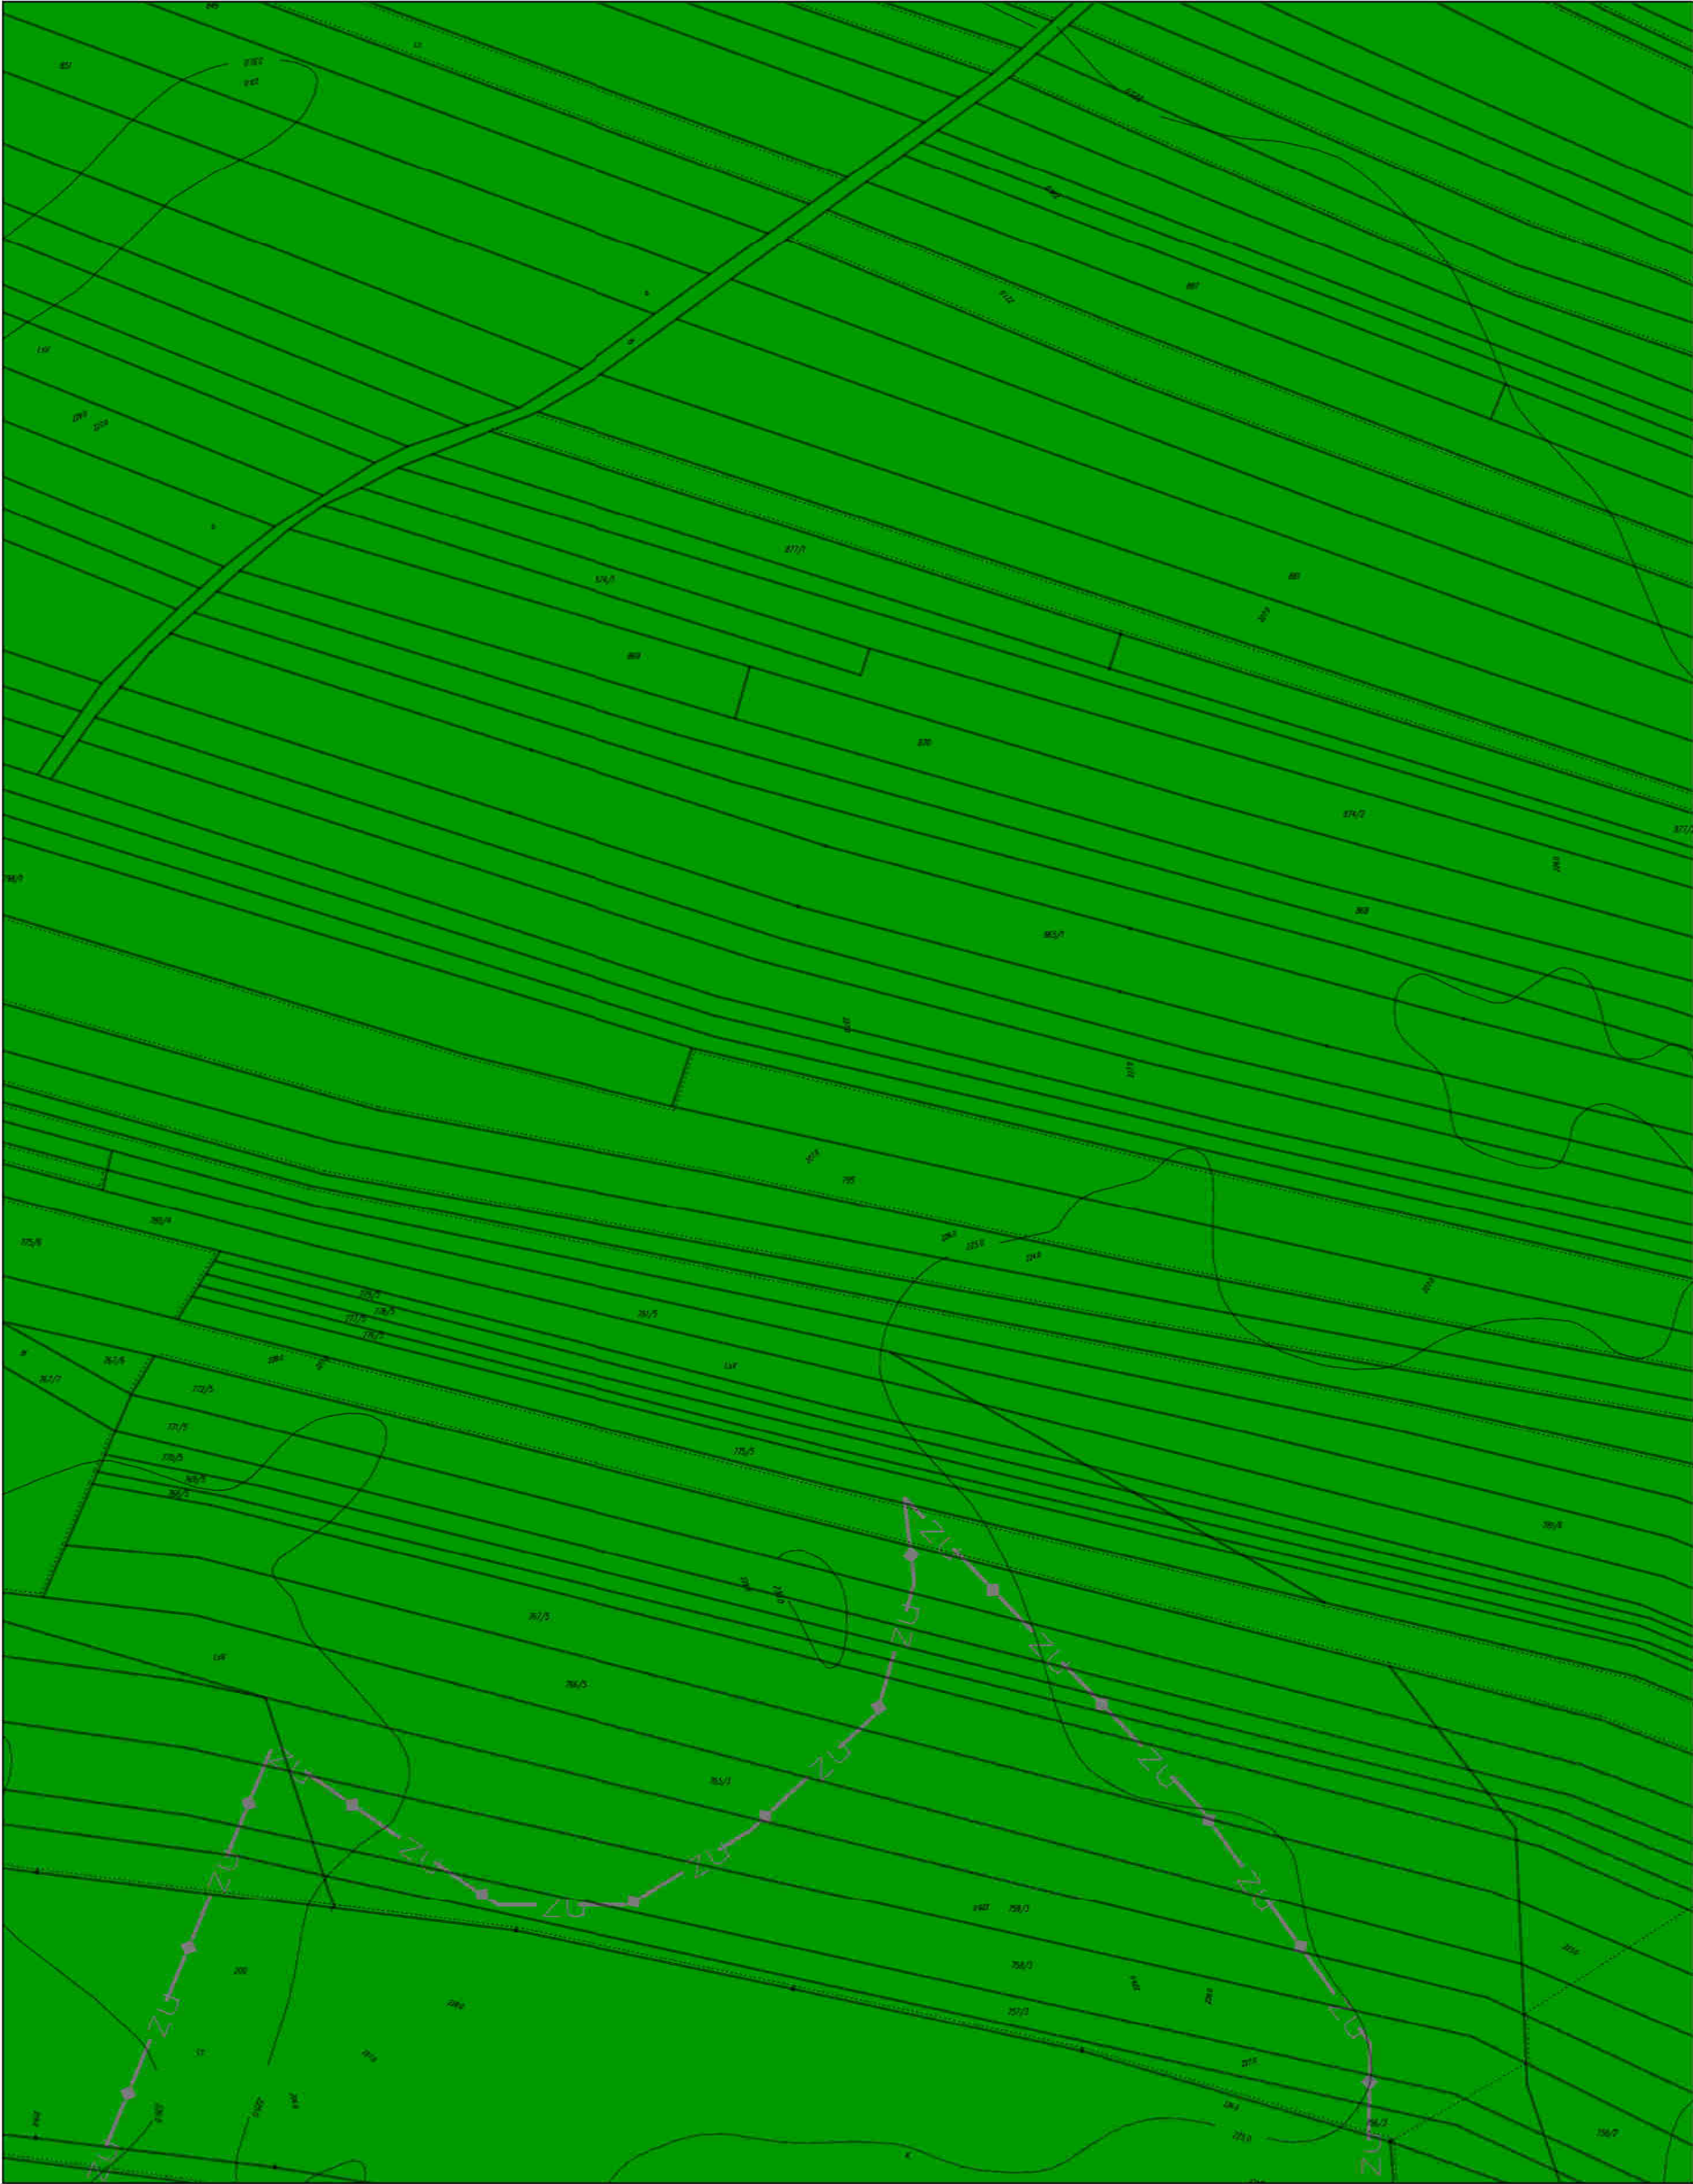


MIEJSCOWY PLAN ZAGOSPODAROWANIA PRZESTRZENNEGO TERENU WSI GIEDLAROWA

skala 1:2000

0 20 50 100 200 [m]



A1	A2	A3	A4	A5	A6	A7	A8	A9	A10	A11	A12	A13	A14	A15	A16	A17
B1	B2	B3	B4	B5	B6	B7	B8	B9	B10	B11	B12	B13	B14	B15	B16	B17
C1	C2	C3	C4	C5	C6	C7	C8	C9	C10	C11	C12	C13	C14	C15	C16	C17
D1	D2	D3	D4	D5	D6	D7	D8	D9	D10	D11	D12	D13	D14	D15	D16	D17
E1	E2	E3	E4	E5	E6	E7	E8	E9	E10	E11	E12	E13	E14	E15	E16	E17
F1	F2	F3	F4	F5	F6	F7	F8	F9	F10	F11	F12	F13	F14	F15	F16	F17
G1	G2	G3	G4	G5	G6	G7	G8	G9	G10	G11	G12	G13	G14	G15	G16	G17
H1	H2	H3	H4	H5	H6	H7	H8	H9	H10	H11	H12	H13	H14	H15	H16	H17
I1	I2	I3	I4	I5	I6	I7	I8	I9	I10	I11	I12	I13	I14	I15	I16	I17
J1	J2	J3	J4	J5	J6	J7	J8	J9	J10	J11	J12	J13	J14	J15	J16	J17
K1	K2	K3	K4	K5	K6	K7	K8	K9	K10	K11	K12	K13	K14	K15	K16	K17

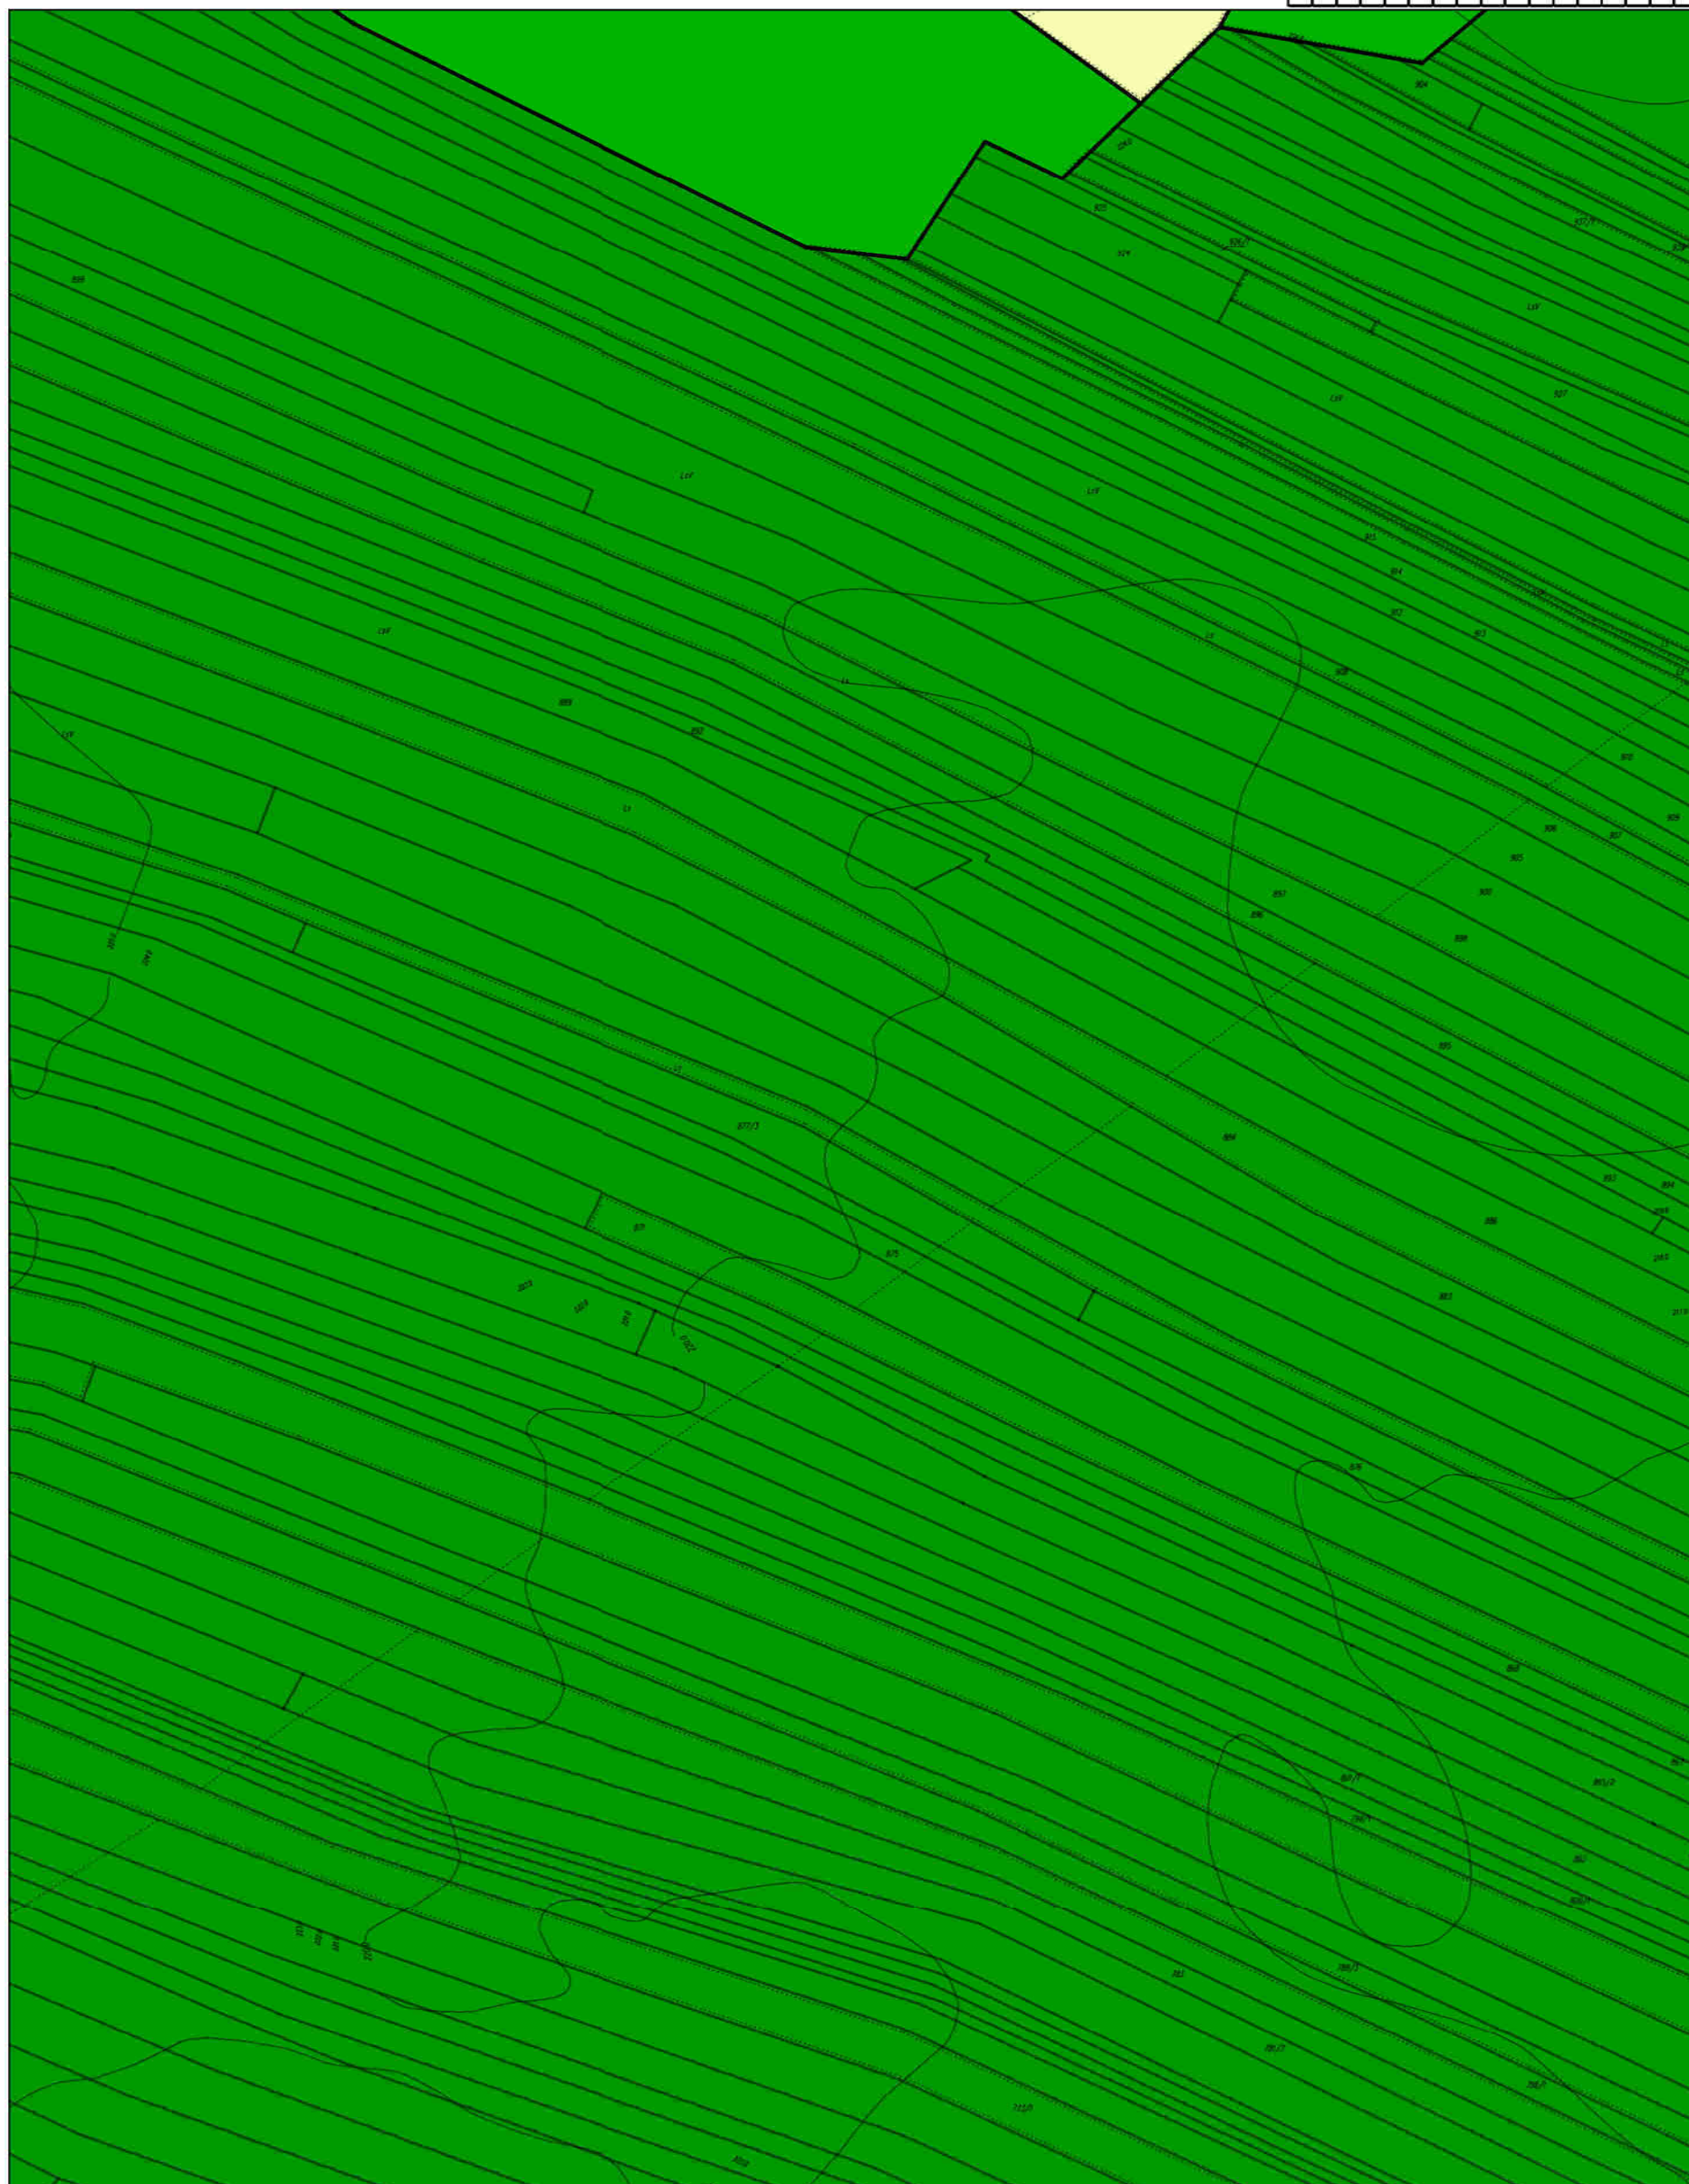


MIEJSCOWY PLAN ZAGOSPODAROWANIA
PRZESTRZENNEGO TERENU WSI GIEDLAROWA

skala 1:2000



A1	A2	A3	A4	A5	A6	A7	A8	A9	A10	A11	A12	A13	A14	A15	A16	A17
B1	B2	B3	B4	B5	B6	B7	B8	B9	B10	B11	B12	B13	B14	B15	B16	B17
C1	C2	C3	C4	C5	C6	C7	C8	C9	C10	C11	C12	C13	C14	C15	C16	C17
D1	D2	D3	D4	D5	D6	D7	D8	D9	D10	D11	D12	D13	D14	D15	D16	D17
E1	E2	E3	E4	E5	E6	E7	E8	E9	E10	E11	E12	E13	E14	E15	E16	E17
F1	F2	F3	F4	F5	F6	F7	F8	F9	F10	F11	F12	F13	F14	F15	F16	F17
G1	G2	G3	G4	G5	G6	G7	G8	G9	G10	G11	G12	G13	G14	G15	G16	G17
H1	H2	H3	H4	H5	H6	H7	H8	H9	H10	H11	H12	H13	H14	H15	H16	H17
I1	I2	I3	I4	I5	I6	I7	I8	I9	I10	I11	I12	I13	I14	I15	I16	I17
J1	J2	J3	J4	J5	J6	J7	J8	J9	J10	J11	J12	J13	J14	J15	J16	J17
K1	K2	K3	K4	K5	K6	K7	K8	K9	K10	K11	K12	K13	K14	K15	K16	K17

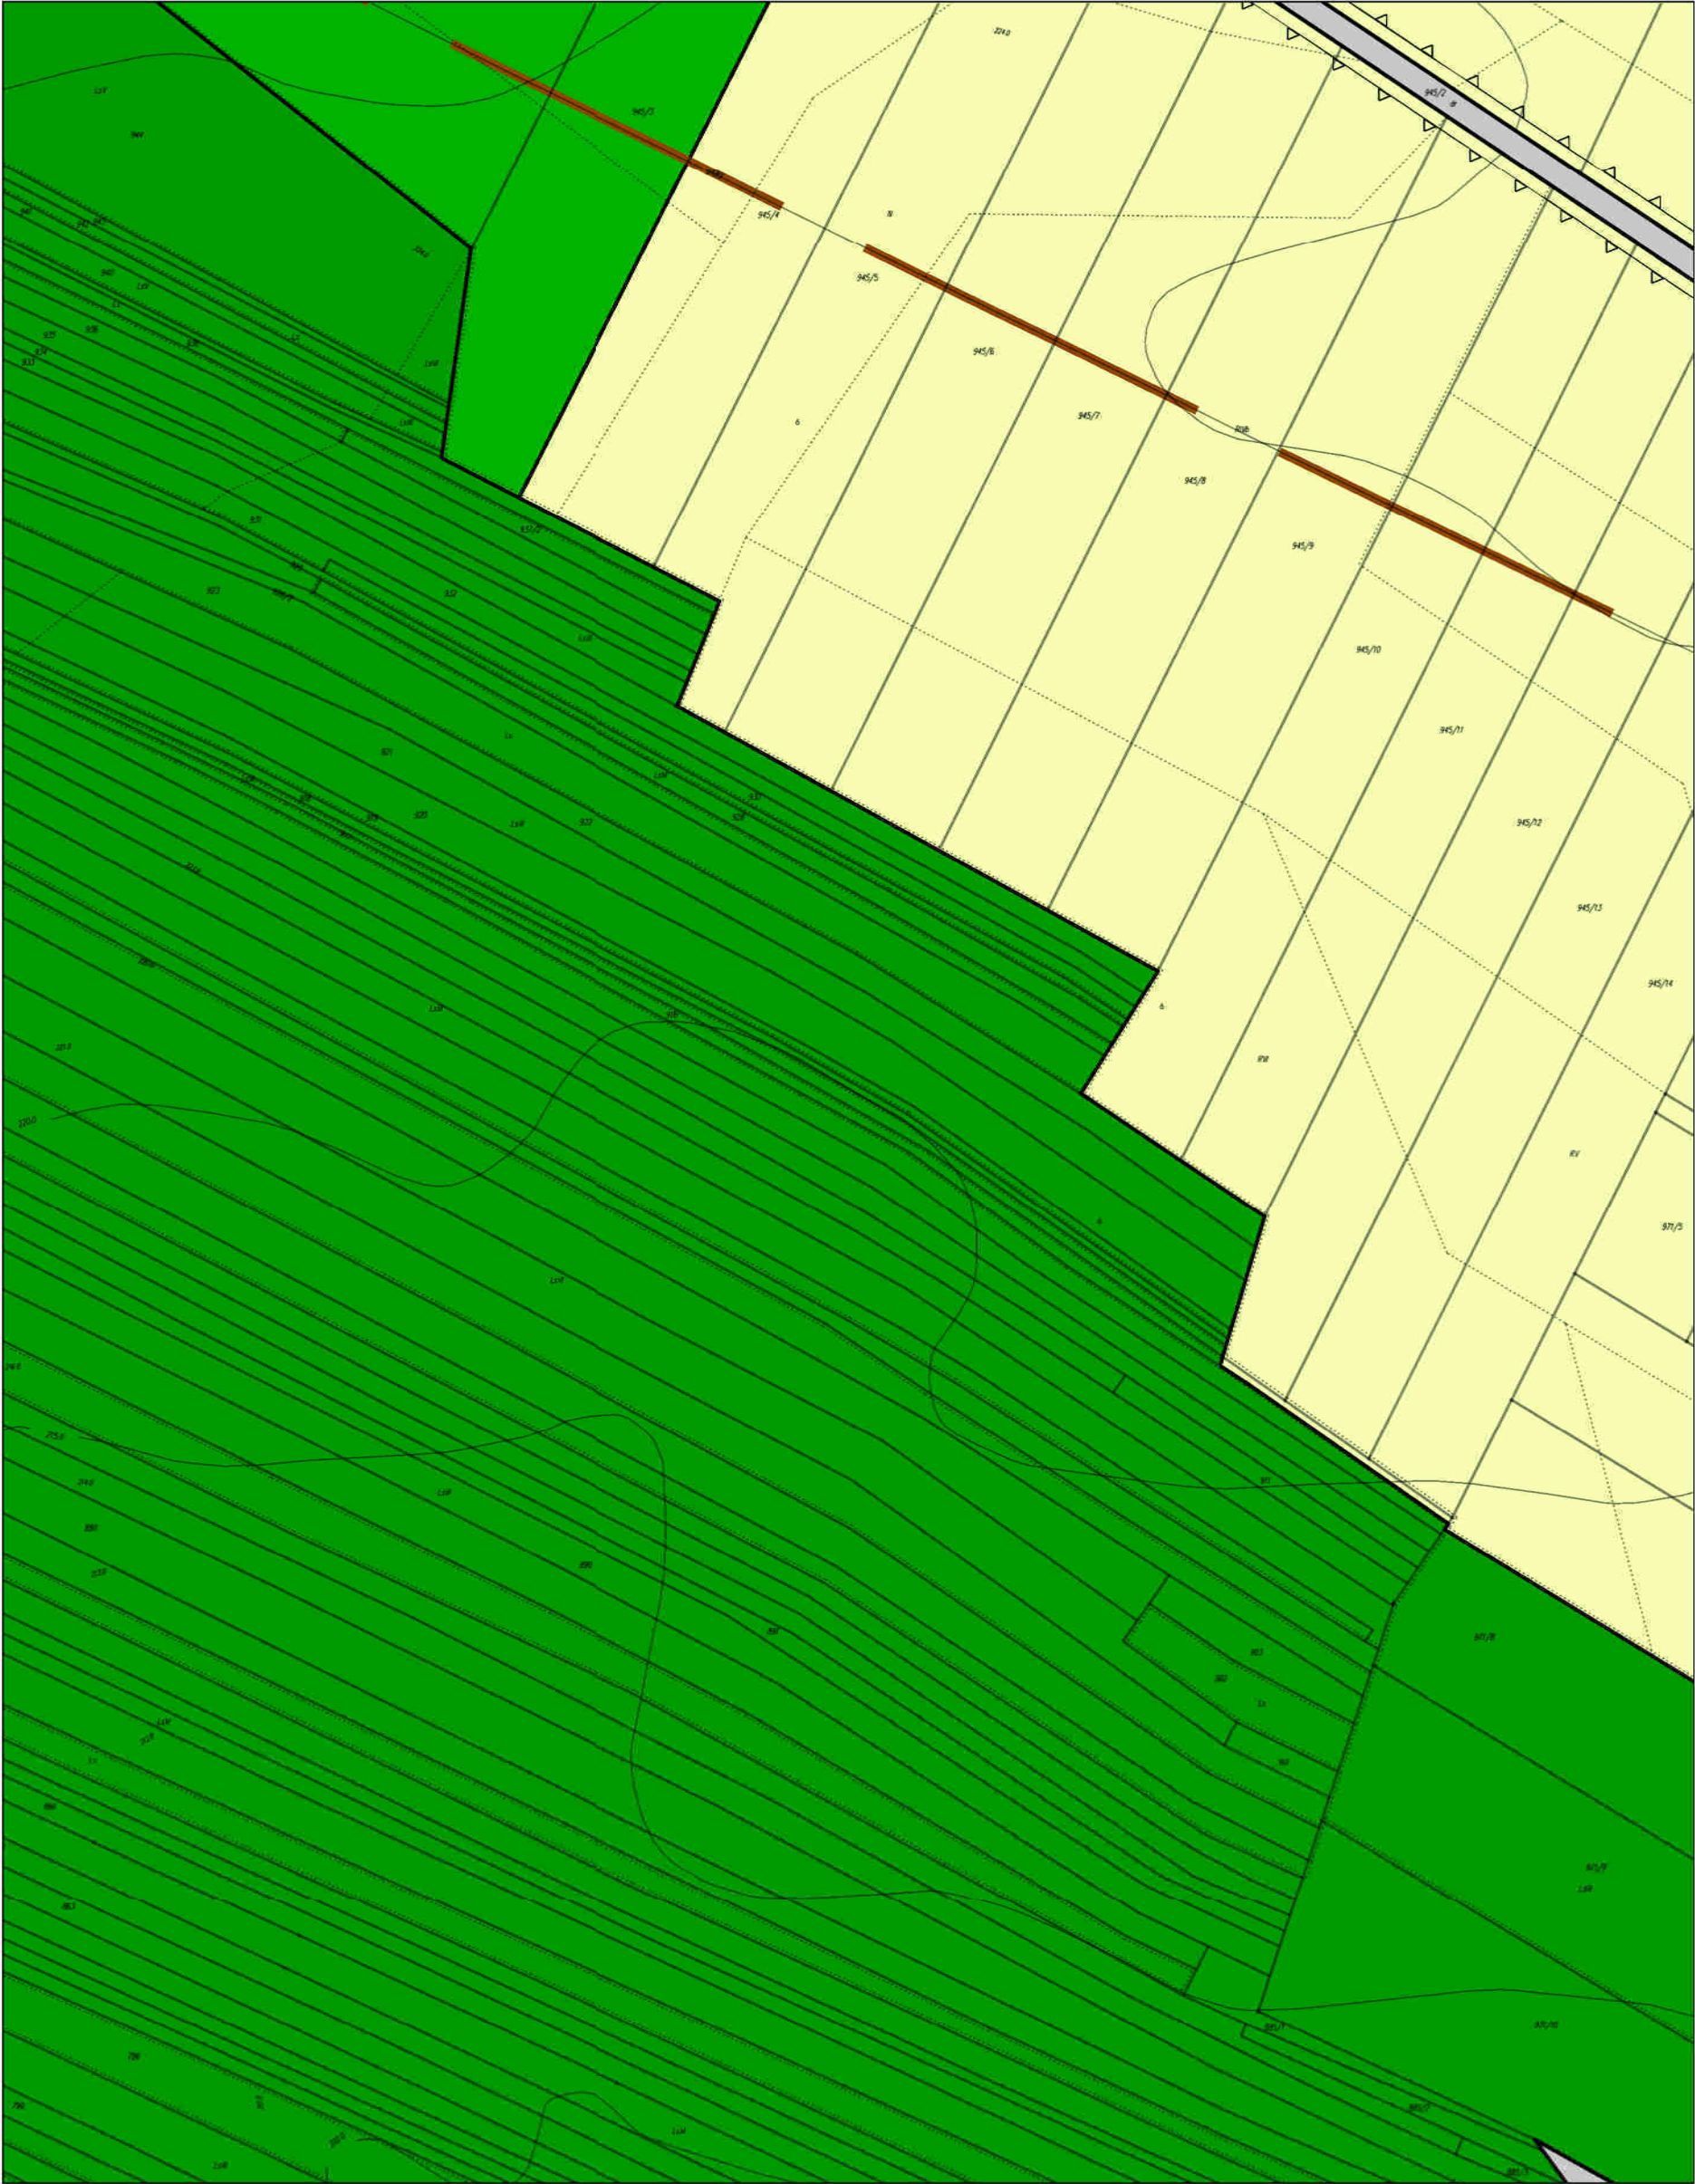


MIEJSCOWY PLAN ZAGOSPODAROWANIA
PRZESTRZENNEGO TERENU WSI GIEDLAROWA

skala 1:2000



A1	A2	A3	A4	A5	A6	A7	A8	A9	A10	A11	A12	A13	A14	A15	A16	A17
B1	B2	B3	B4	B5	B6	B7	B8	B9	B10	B11	B12	B13	B14	B15	B16	B17
C1	C2	C3	C4	C5	C6	C7	C8	C9	C10	C11	C12	C13	C14	C15	C16	C17
D1	D2	D3	D4	D5	D6	D7	D8	D9	D10	D11	D12	D13	D14	D15	D16	D17
E1	E2	E3	E4	E5	E6	E7	E8	E9	E10	E11	E12	E13	E14	E15	E16	E17
F1	F2	F3	F4	F5	F6	F7	F8	F9	F10	F11	F12	F13	F14	F15	F16	F17
G1	G2	G3	G4	G5	G6	G7	G8	G9	G10	G11	G12	G13	G14	G15	G16	G17
H1	H2	H3	H4	H5	H6	H7	H8	H9	H10	H11	H12	H13	H14	H15	H16	H17
I1	I2	I3	I4	I5	I6	I7	I8	I9	I10	I11	I12	I13	I14	I15	I16	I17
J1	J2	J3	J4	J5	J6	J7	J8	J9	J10	J11	J12	J13	J14	J15	J16	J17
K1	K2	K3	K4	K5	K6	K7	K8	K9	K10	K11	K12	K13	K14	K15	K16	K17

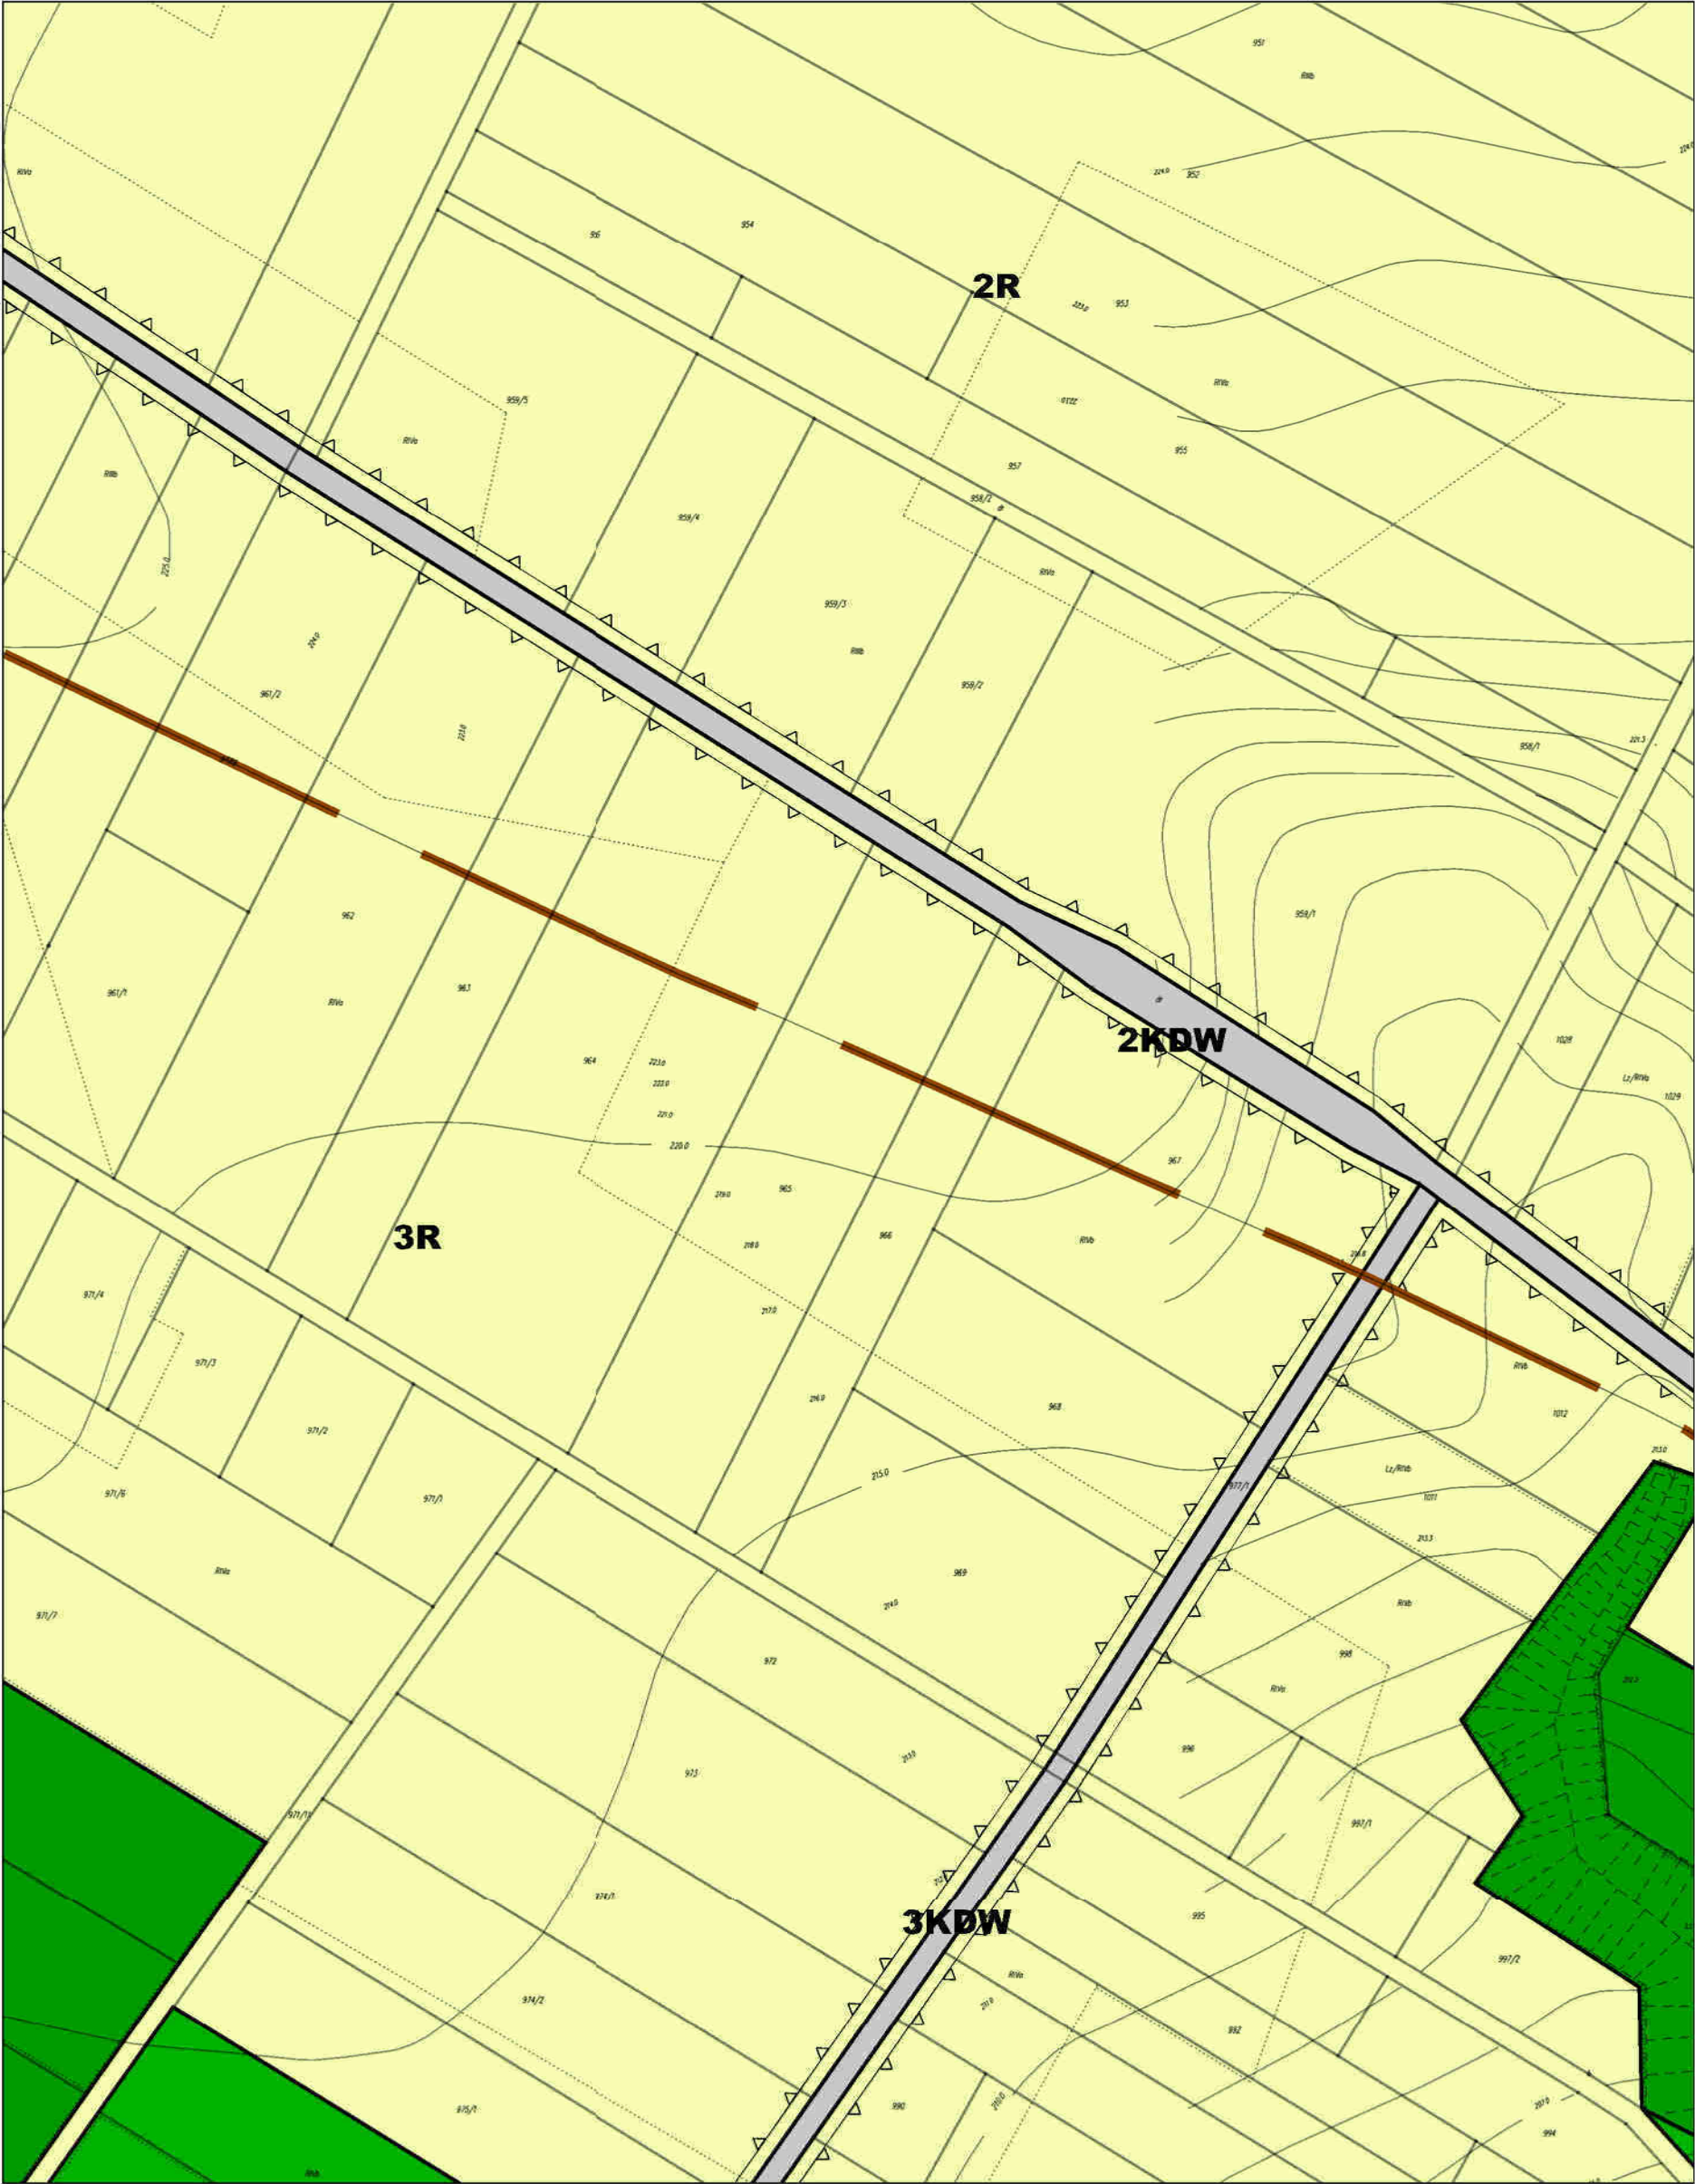

skala 1:2000



A1	A2	A3	A4	A5	A6	A7	A8	A9	A10	A11	A12	A13	A14	A15	A16	A17
B1	B2	B3	B4	B5	B6	B7	B8	B9	B10	B11	B12	B13	B14	B15	B16	B17
C1	C2	C3	C4	C5	C6	C7	C8	C9	C10	C11	C12	C13	C14	C15	C16	C17
D1	D2	D3	D4	D5	D6	D7	D8	D9	D10	D11	D12	D13	D14	D15	D16	D17
E1	E2	E3	E4	E5	E6	E7	E8	E9	E10	E11	E12	E13	E14	E15	E16	E17
F1	F2	F3	F4	F5	F6	F7	F8	F9	F10	F11	F12	F13	F14	F15	F16	F17
G1	G2	G3	G4	G5	G6	G7	G8	G9	G10	G11	G12	G13	G14	G15	G16	G17
H1	H2	H3	H4	H5	H6	H7	H8	H9	H10	H11	H12	H13	H14	H15	H16	H17
I1	I2	I3	I4	I5	I6	I7	I8	I9	I10	I11	I12	I13	I14	I15	I16	I17
J1	J2	J3	J4	J5	J6	J7	J8	J9	J10	J11	J12	J13	J14	J15	J16	J17
K1	K2	K3	K4	K5	K6	K7	K8	K9	K10	K11	K12	K13	K14	K15	K16	K17




MIEJSCOWY PLAN ZAGOSPODAROWANIA
PRZESTRZENNEGO TERENU WSI GIEDLAROWA

skala 1:2000



A1	A2	A3	A4	A5	A6	A7	A8	A9	A10	A11	A12	A13	A14	A15	A16	A17
B1	B2	B3	B4	B5	B6	B7	B8	B9	B10	B11	B12	B13	B14	B15	B16	B17
C1	C2	C3	C4	C5	C6	C7	C8	C9	C10	C11	C12	C13	C14	C15	C16	C17
D1	D2	D3	D4	D5	D6	D7	D8	D9	D10	D11	D12	D13	D14	D15	D16	D17
E1	E2	E3	E4	E5	E6	E7	E8	E9	E10	E11	E12	E13	E14	E15	E16	E17
F1	F2	F3	F4	F5	F6	F7	F8	F9	F10	F11	F12	F13	F14	F15	F16	F17
G1	G2	G3	G4	G5	G6	G7	G8	G9	G10	G11	G12	G13	G14	G15	G16	G17
H1	H2	H3	H4	H5	H6	H7	H8	H9	H10	H11	H12	H13	H14	H15	H16	H17
I1	I2	I3	I4	I5	I6	I7	I8	I9	I10	I11	I12	I13	I14	I15	I16	I17
J1	J2	J3	J4	J5	J6	J7	J8	J9	J10	J11	J12	J13	J14	J15	J16	J17
K1	K2	K3	K4	K5	K6	K7	K8	K9	K10	K11	K12	K13	K14	K15	K16	K17

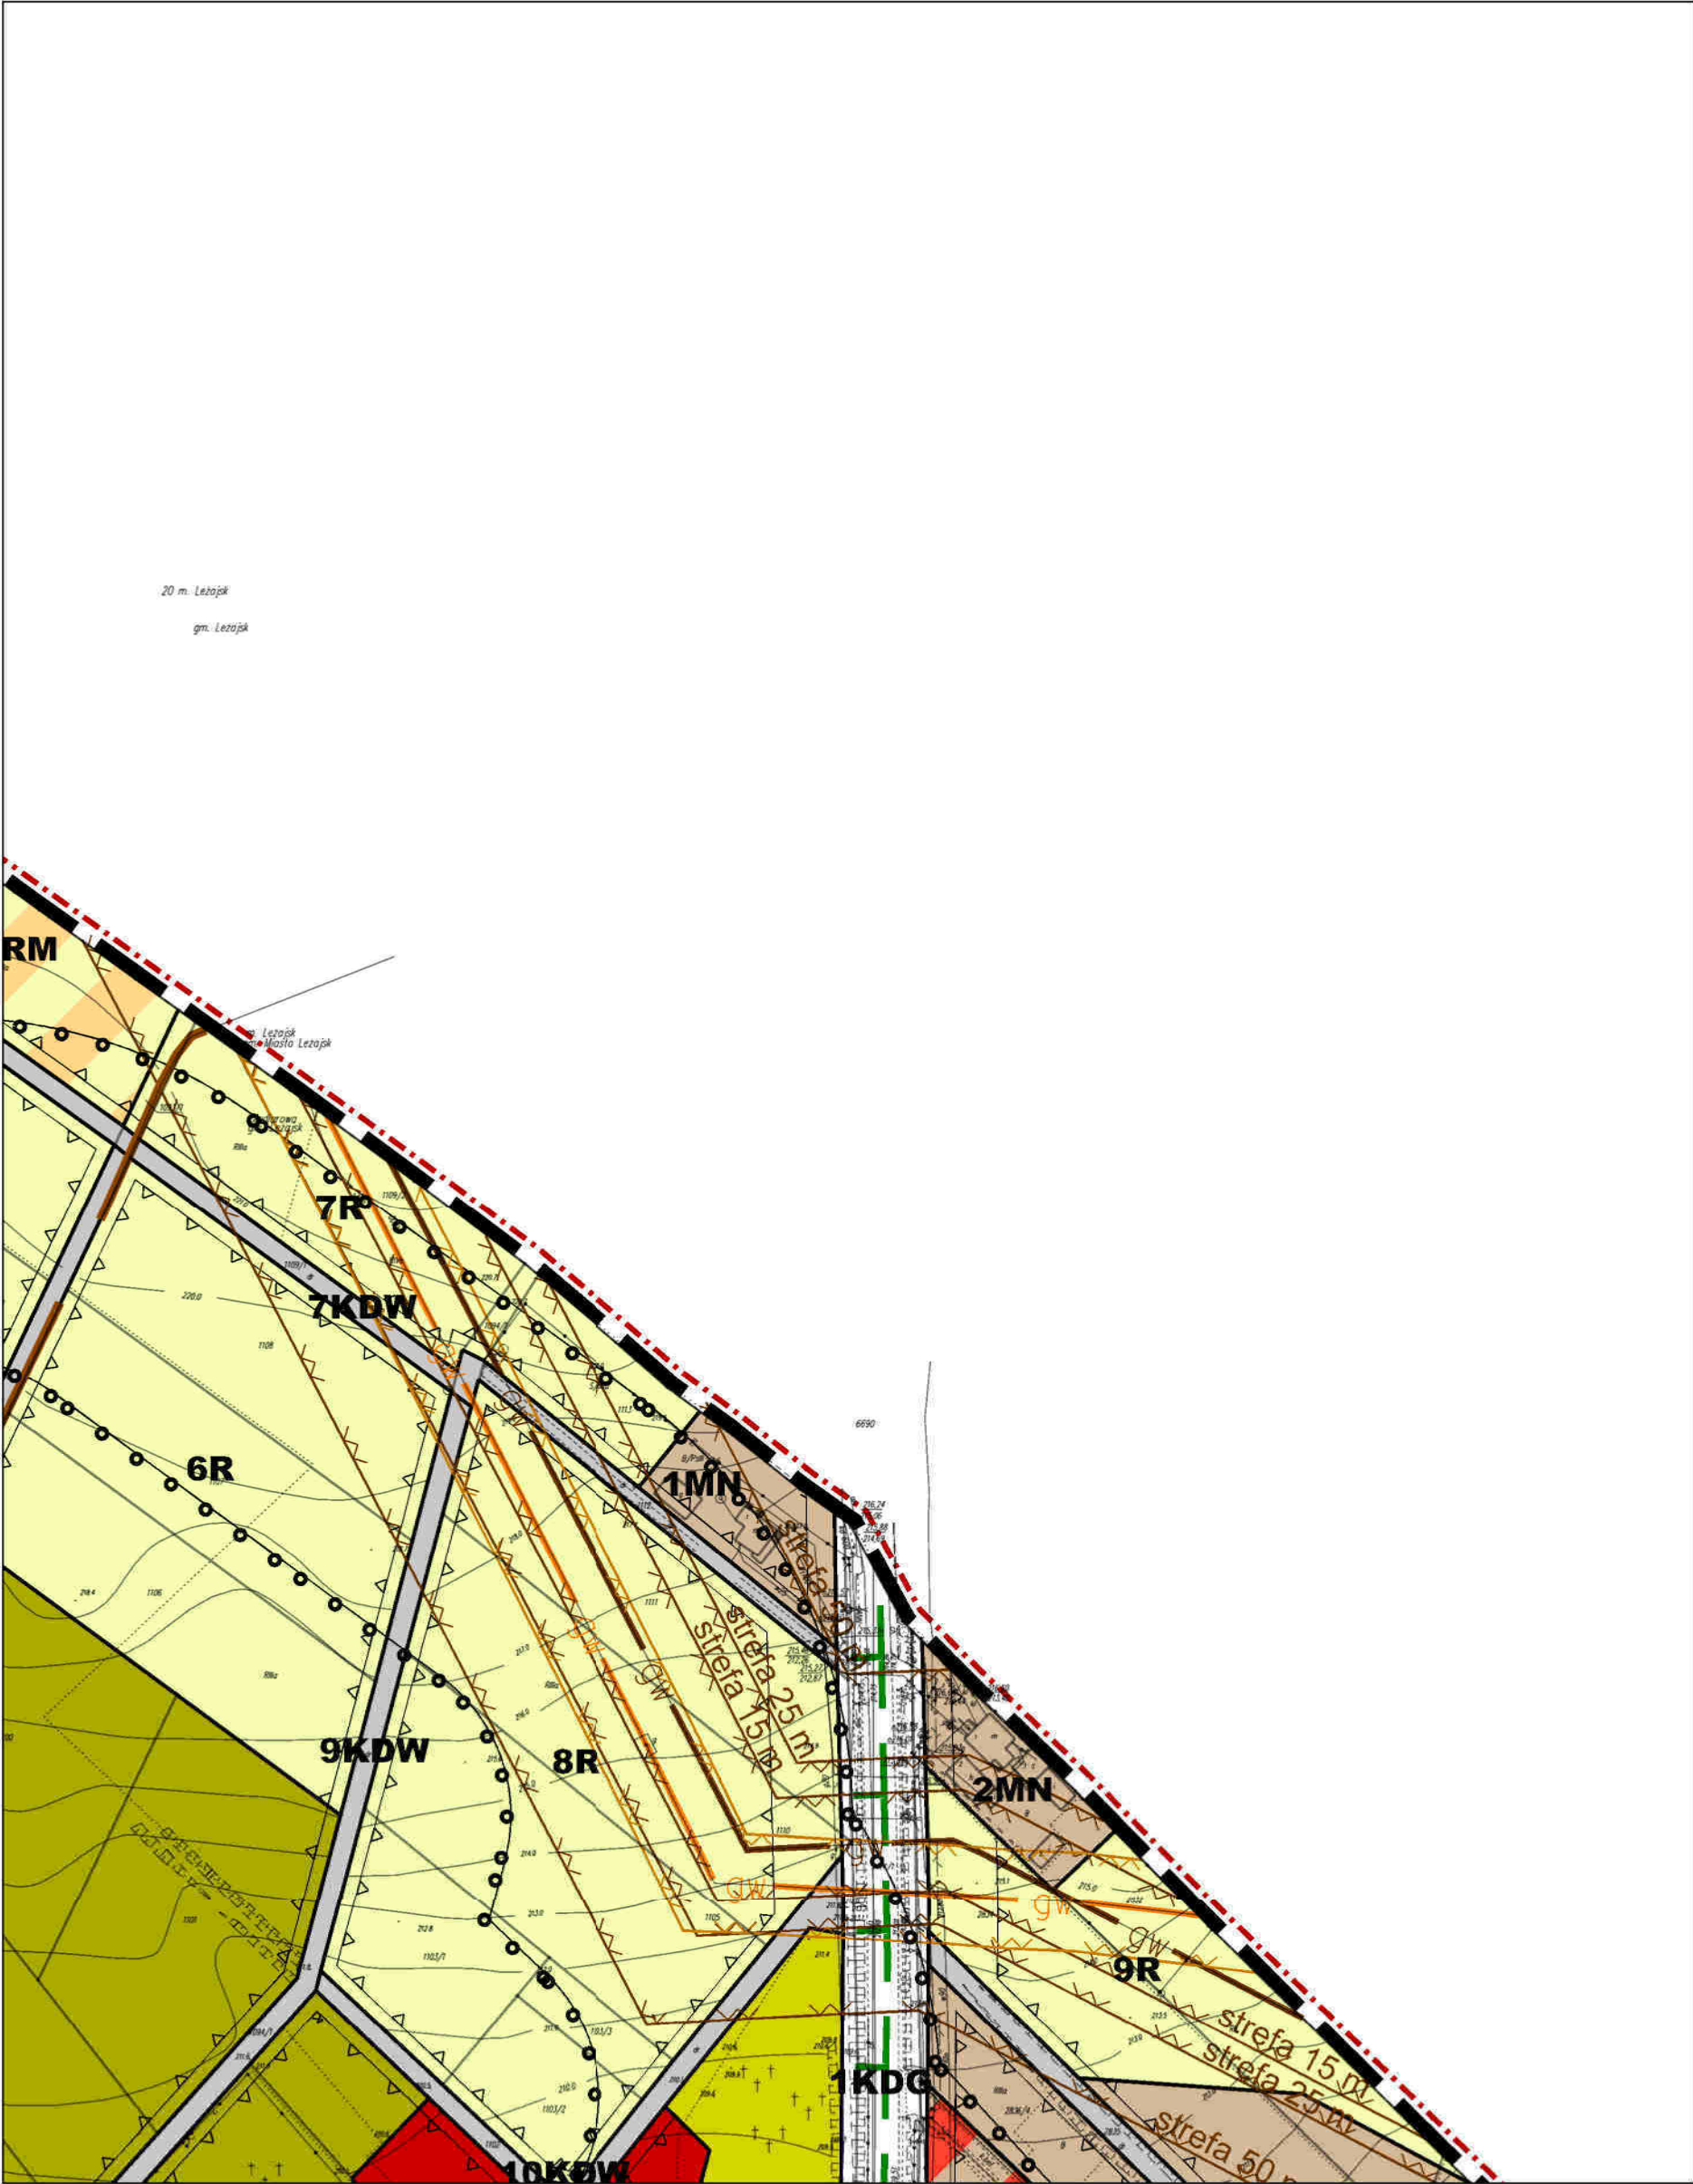

MIEJSCOWY PLAN ZAGOSPODAROWANIA
PRZESTRZENNEGO TERENU WSI GIEDLAROWA

skala 1:2000



A1	A2	A3	A4	A5	A6	A7	A8	A9	A10	A11	A12	A13	A14	A15	A16	A17
B1	B2	B3	B4	B5	B6	B7	B8	B9	B10	B11	B12	B13	B14	B15	B16	B17
C1	C2	C3	C4	C5	C6	C7	C8	C9	C10	C11	C12	C13	C14	C15	C16	C17
D1	D2	D3	D4	D5	D6	D7	D8	D9	D10	D11	D12	D13	D14	D15	D16	D17
E1	E2	E3	E4	E5	E6	E7	E8	E9	E10	E11	E12	E13	E14	E15	E16	E17
F1	F2	F3	F4	F5	F6	F7	F8	F9	F10	F11	F12	F13	F14	F15	F16	F17
G1	G2	G3	G4	G5	G6	G7	G8	G9	G10	G11	G12	G13	G14	G15	G16	G17
H1	H2	H3	H4	H5	H6	H7	H8	H9	H10	H11	H12	H13	H14	H15	H16	H17
I1	I2	I3	I4	I5	I6	I7	I8	I9	I10	I11	I12	I13	I14	I15	I16	I17
J1	J2	J3	J4	J5	J6	J7	J8	J9	J10	J11	J12	J13	J14	J15	J16	J17
K1	K2	K3	K4	K5	K6	K7	K8	K9	K10	K11	K12	K13	K14	K15	K16	K17




MIEJSCOWY PLAN ZAGOSPODAROWANIA
PRZESTRZENNEGO TERENU WSI GIEDLAROWA

skala 1:2000



A1	A2	A3	A4	A5	A6	A7	A8	A9	A10	A11	A12	A13	A14	A15	A16	A17
B1	B2	B3	B4	B5	B6	B7	B8	B9	B10	B11	B12	B13	B14	B15	B16	B17
C1	C2	C3	C4	C5	C6	C7	C8	C9	C10	C11	C12	C13	C14	C15	C16	C17
D1	D2	D3	D4	D5	D6	D7	D8	D9	D10	D11	D12	D13	D14	D15	D16	D17
E1	E2	E3	E4	E5	E6	E7	E8	E9	E10	E11	E12	E13	E14	E15	E16	E17
F1	F2	F3	F4	F5	F6	F7	F8	F9	F10	F11	F12	F13	F14	F15	F16	F17
G1	G2	G3	G4	G5	G6	G7	G8	G9	G10	G11	G12	G13	G14	G15	G16	G17
H1	H2	H3	H4	H5	H6	H7	H8	H9	H10	H11	H12	H13	H14	H15	H16	H17
I1	I2	I3	I4	I5	I6	I7	I8	I9	I10	I11	I12	I13	I14	I15	I16	I17
J1	J2	J3	J4	J5	J6	J7	J8	J9	J10	J11	J12	J13	J14	J15	J16	J17
K1	K2	K3	K4	K5	K6	K7	K8	K9	K10	K11	K12	K13	K14	K15	K16	K17

 


MIEJSCOWY PLAN ZAGOSPODAROWANIA
PRZESTRZENNEGO TERENU WSI GIEDLAROWA

skala 1:2000



A1	A2	A3	A4	A5	A6	A7	A8	A9	A10	A11	A12	A13	A14	A15	A16	A17
B1	B2	B3	B4	B5	B6	B7	B8	B9	B10	B11	B12	B13	B14	B15	B16	B17
C1	C2	C3	C4	C5	C6	C7	C8	C9	C10	C11	C12	C13	C14	C15	C16	C17
D1	D2	D3	D4	D5	D6	D7	D8	D9	D10	D11	D12	D13	D14	D15	D16	D17
E1	E2	E3	E4	E5	E6	E7	E8	E9	E10	E11	E12	E13	E14	E15	E16	E17
F1	F2	F3	F4	F5	F6	F7	F8	F9	F10	F11	F12	F13	F14	F15	F16	F17
G1	G2	G3	G4	G5	G6	G7	G8	G9	G10	G11	G12	G13	G14	G15	G16	G17
H1	H2	H3	H4	H5	H6	H7	H8	H9	H10	H11	H12	H13	H14	H15	H16	H17
I1	I2	I3	I4	I5	I6	I7	I8	I9	I10	I11	I12	I13	I14	I15	I16	I17
J1	J2	J3	J4	J5	J6	J7	J8	J9	J10	J11	J12	J13	J14	J15	J16	J17
K1	K2	K3	K4	K5	K6	K7	K8	K9	K10	K11	K12	K13	K14	K15	K16	K17

 


MIEJSCOWY PLAN ZAGOSPODAROWANIA
PRZESTRZENNEGO TERENU WSI GIEDLAROWA

skala 1:2000



A1	A2	A3	A4	A5	A6	A7	A8	A9	A10	A11	A12	A13	A14	A15	A16	A17
B1	B2	B3	B4	B5	B6	B7	B8	B9	B10	B11	B12	B13	B14	B15	B16	B17
C1	C2	C3	C4	C5	C6	C7	C8	C9	C10	C11	C12	C13	C14	C15	C16	C17
D1	D2	D3	D4	D5	D6	D7	D8	D9	D10	D11	D12	D13	D14	D15	D16	D17
E1	E2	E3	E4	E5	E6	E7	E8	E9	E10	E11	E12	E13	E14	E15	E16	E17
F1	F2	F3	F4	F5	F6	F7	F8	F9	F10	F11	F12	F13	F14	F15	F16	F17
G1	G2	G3	G4	G5	G6	G7	G8	G9	G10	G11	G12	G13	G14	G15	G16	G17
H1	H2	H3	H4	H5	H6	H7	H8	H9	H10	H11	H12	H13	H14	H15	H16	H17
I1	I2	I3	I4	I5	I6	I7	I8	I9	I10	I11	I12	I13	I14	I15	I16	I17
J1	J2	J3	J4	J5	J6	J7	J8	J9	J10	J11	J12	J13	J14	J15	J16	J17
K1	K2	K3	K4	K5	K6	K7	K8	K9	K10	K11	K12	K13	K14	K15	K16	K17

 


MIEJSCOWY PLAN ZAGOSPODAROWANIA
PRZESTRZENNEGO TERENU WSI GIEDLAROWA

skala 1:2000



A1	A2	A3	A4	A5	A6	A7	A8	A9	A10	A11	A12	A13	A14	A15	A16	A17
B1	B2	B3	B4	B5	B6	B7	B8	B9	B10	B11	B12	B13	B14	B15	B16	B17
C1	C2	C3	C4	C5	C6	C7	C8	C9	C10	C11	C12	C13	C14	C15	C16	C17
D1	D2	D3	D4	D5	D6	D7	D8	D9	D10	D11	D12	D13	D14	D15	D16	D17
E1	E2	E3	E4	E5	E6	E7	E8	E9	E10	E11	E12	E13	E14	E15	E16	E17
F1	F2	F3	F4	F5	F6	F7	F8	F9	F10	F11	F12	F13	F14	F15	F16	F17
G1	G2	G3	G4	G5	G6	G7	G8	G9	G10	G11	G12	G13	G14	G15	G16	G17
H1	H2	H3	H4	H5	H6	H7	H8	H9	H10	H11	H12	H13	H14	H15	H16	H17
I1	I2	I3	I4	I5	I6	I7	I8	I9	I10	I11	I12	I13	I14	I15	I16	I17
J1	J2	J3	J4	J5	J6	J7	J8	J9	J10	J11	J12	J13	J14	J15	J16	J17
K1	K2	K3	K4	K5	K6	K7	K8	K9	K10	K11	K12	K13	K14	K15	K16	K17

 

MIEJSCOWY PLAN ZAGOSPODAROWANIA
PRZESTRZENNEGO TERENU WSI GIEDLAROWA

skala 1:2000




A1	A2	A3	A4	A5	A6	A7	A8	A9	A10	A11	A12	A13	A14	A15	A16	A17
B1	B2	B3	B4	B5	B6	B7	B8	B9	B10	B11	B12	B13	B14	B15	B16	B17
C1	C2	C3	C4	C5	C6	C7	C8	C9	C10	C11	C12	C13	C14	C15	C16	C17
D1	D2	D3	D4	D5	D6	D7	D8	D9	D10	D11	D12	D13	D14	D15	D16	D17
E1	E2	E3	E4	E5	E6	E7	E8	E9	E10	E11	E12	E13	E14	E15	E16	E17
F1	F2	F3	F4	F5	F6	F7	F8	F9	F10	F11	F12	F13	F14	F15	F16	F17
G1	G2	G3	G4	G5	G6	G7	G8	G9	G10	G11	G12	G13	G14	G15	G16	G17
H1	H2	H3	H4	H5	H6	H7	H8	H9	H10	H11	H12	H13	H14	H15	H16	H17
I1	I2	I3	I4	I5	I6	I7	I8	I9	I10	I11	I12	I13	I14	I15	I16	I17
J1	J2	J3	J4	J5	J6	J7	J8	J9	J10	J11	J12	J13	J14	J15	J16	J17
K1	K2	K3	K4	K5	K6	K7	K8	K9	K10	K11	K12	K13	K14	K15	K16	K17

skala 1:2000



A1	A2	A3	A4	A5	A6	A7	A8	A9	A10	A11	A12	A13	A14	A15	A16
B1	B2	B3	B4	B5	B6	B7	B8	B9	B10	B11	B12	B13	B14	B15	B16
C1	C2	C3	C4	C5	C6	C7	C8	C9	C10	C11	C12	C13	C14	C15	C16
D1	D2	D3	D4	D5	D6	D7	D8	D9	D10	D11	D12	D13	D14	D15	D16
E1	E2	E3	E4	E5	E6	E7	E8	E9	E10	E11	E12	E13	E14	E15	E16
F1	F2	F3	F4	F5	F6	F7	F8	F9	F10	F11	F12	F13	F14	F15	F16
G1	G2	G3	G4	G5	G6	G7	G8	G9	G10	G11	G12	G13	G14	G15	G16
H1	H2	H3	H4	H5	H6	H7	H8	H9	H10	H11	H12	H13	H14	H15	H16
I1	I2	I3	I4	I5	I6	I7	I8	I9	I10	I11	I12	I13	I14	I15	I16
J1	J2	J3	J4	J5	J6	J7	J8	J9	J10	J11	J12	J13	J14	J15	J16
K1	K2	K3	K4	K5	K6	K7	K8	K9	K10	K11	K12	K13	K14	K15	K16

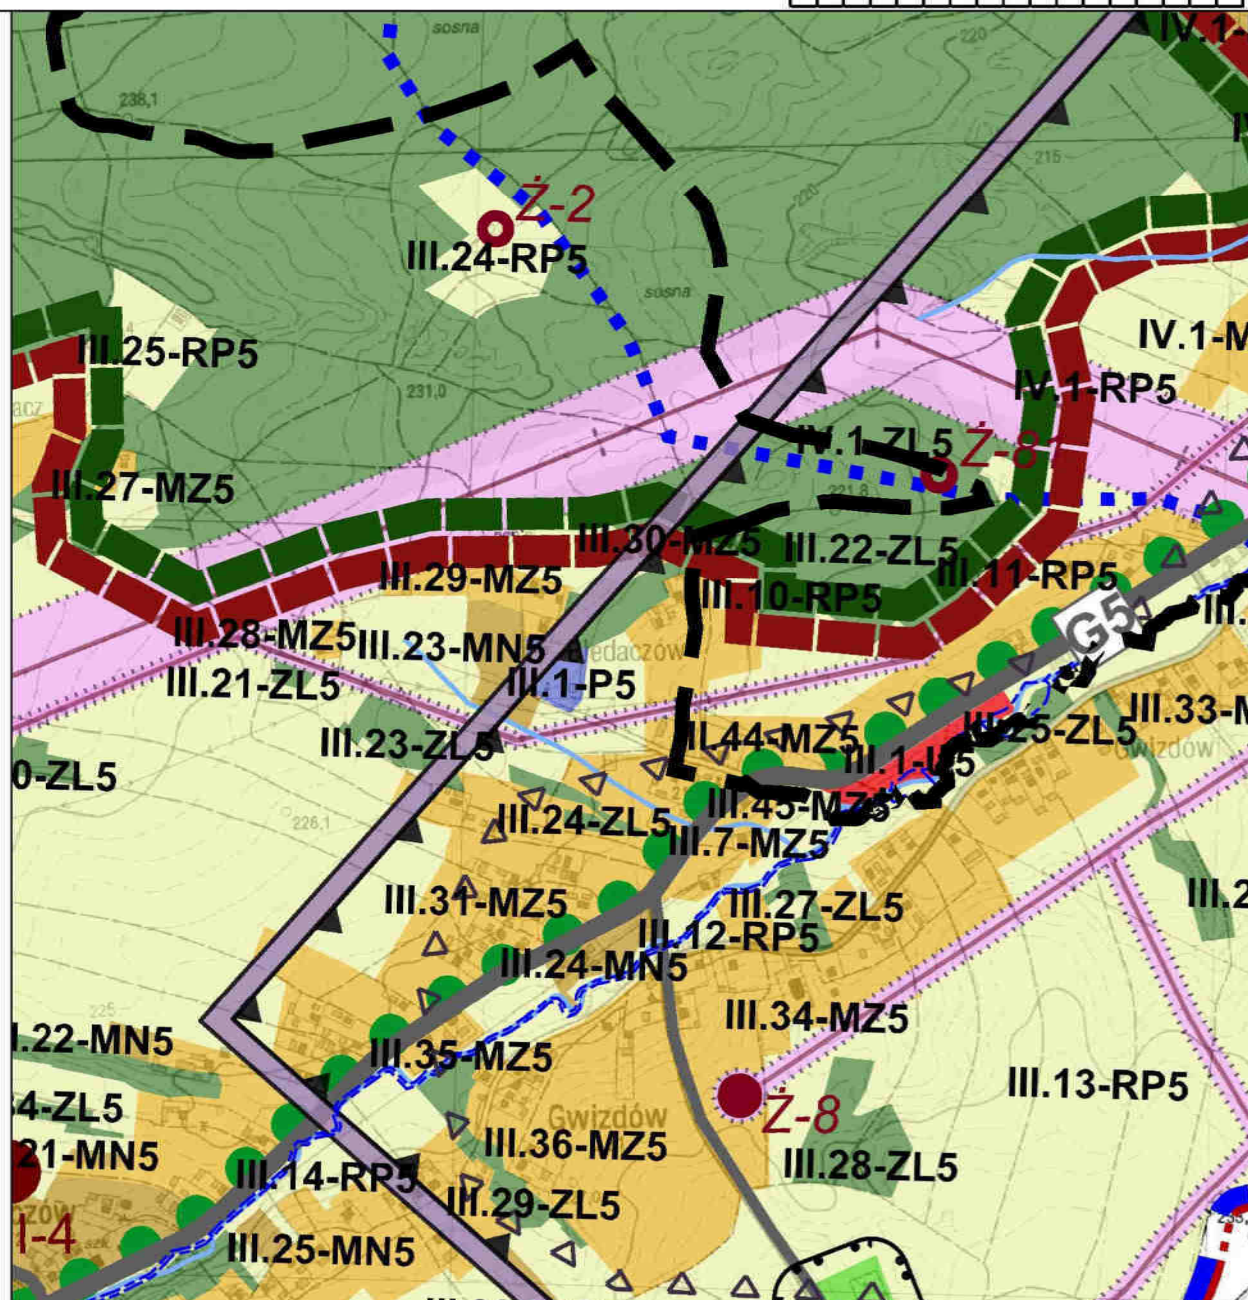

- 
 granica gminy Leżajsk
 granica zmiany nr 3 Studium uwarunkowań i kierunków zagospodarowania przestrzennego gminy Leżajsk
 granice terenów zamkniętych

UŻYTKOWANIE TERENU

- | | | |
|---|--|---|
|  | MN3 - obszary zabudowy mieszkaniowej | |
|  | MZ3 - obszary zabudowy mieszkaniowo-zagrodowej | |
|  | ML3 - obszary zabudowy rekreacji indywidualnej | wykreślono Zmianą nr 5 - etap I SUIKZP |
|  | US3 - obszary usług sportu i rekreacji | |
|  | UK3 - obszary usług kultu religijnego | wykreślono Zmianą nr 5 - etap I SUIKZP |
|  | P3 - obszary działalności produkcyjnej | |
|  | PE3 - obszary eksploatacji powierzchniowej złóż | wykreślono Zmianą nr 5 - etap I SUIKZP |
|  | Z3 - obszary zieleni | wykreślono Zmianą nr 5 - etap I SUIKZP |
|  | ZL3 - lasy | |
|  | ZC3 - obszary cmentarza wraz ze strefą ochronną | wykreślono Zmianą nr 5 - etap I SUIKZP |
|  | ZC4 - obszary cmentarza niegrzebalnego | wykreślono Zmianą nr 5 - etap I SUIKZP |
|  | RP3 - obszary rolnicze | |
|  | WS3 - wody powierzchniowe śródlądowe | |
|  | WSR3 - zbiorniki retencyjne | wykreślono Zmianą nr 5 - etap I SUIKZP |
- OCHRONA ŚR

	gran
	użytk
	gran
	ch

TERENY KOMUNIKACJI

- wykreślono Zmianą nr 5 - etap I SUKZP

OCHRONA ŚRODOWISKA

- | | |
|---|--------------------|
|  | granice obszaru |
|  | użytki ekologiczne |
|  | granice rezerwatu |
|  | obszary szczególne |
|  | obszary szczególne |


MIEJSCOWY PLAN ZAGOSPODAROWANIA PRZESTRZENNEGO TERENU WSI GIEDLAROWA

skala 1:2000

0 20 50 100 200 [m]



A1	A2	A3	A4	A5	A6	A7	A8	A9	A10	A11	A12	A13	A14	A15	A16	A17
B1	B2	B3	B4	B5	B6	B7	B8	B9	B10	B11	B12	B13	B14	B15	B16	B17
C1	C2	C3	C4	C5	C6	C7	C8	C9	C10	C11	C12	C13	C14	C15	C16	C17
D1	D2	D3	D4	D5	D6	D7	D8	D9	D10	D11	D12	D13	D14	D15	D16	D17
E1	E2	E3	E4	E5	E6	E7	E8	E9	E10	E11	E12	E13	E14	E15	E16	E17
F1	F2	F3	F4	F5	F6	F7	F8	F9	F10	F11	F12	F13	F14	F15	F16	F17
G1	G2	G3	G4	G5	G6	G7	G8	G9	G10	G11	G12	G13	G14	G15	G16	G17
H1	H2	H3	H4	H5	H6	H7	H8	H9	H10	H11	H12	H13	H14	H15	H16	H17
I1	I2	I3	I4	I5	I6	I7	I8	I9	I10	I11	I12	I13	I14	I15	I16	I17
J1	J2	J3	J4	J5	J6	J7	J8	J9	J10	J11	J12	J13	J14	J15	J16	J17
K1	K2	K3	K4	K5	K6	K7	K8	K9	K10	K11	K12	K13	K14	K15	K16	K17

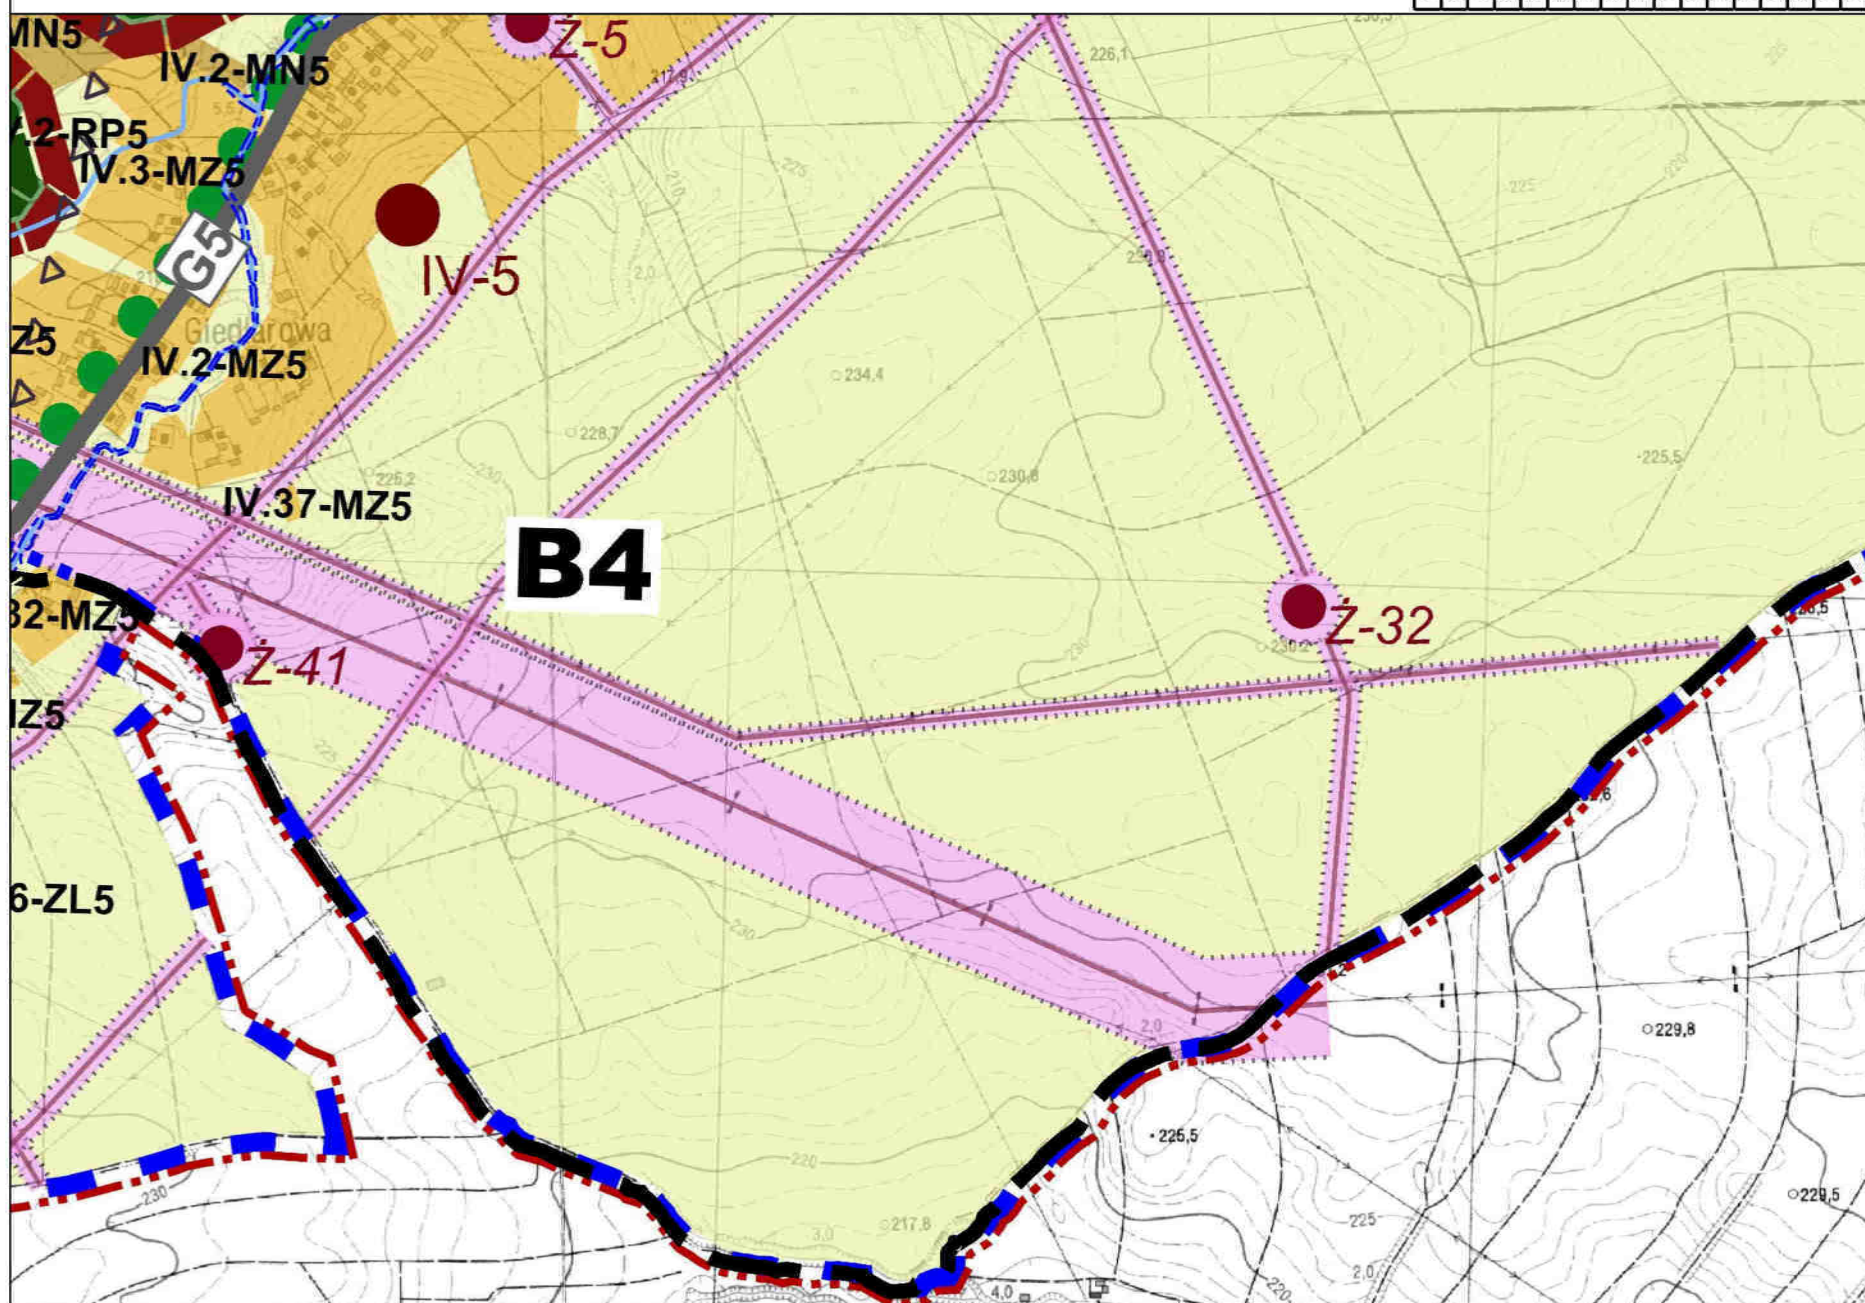

	ZC5 - obs.
	ZC6 - obs.
	RP5 - obs.
	WS5 - wod.
	WSR5 - zł.

TERENY KOMUNIKACJI

	istniejące
	projektowa
	istniejące
	istniejące
	istniejące
	obsz.

INFRASTRUKTURA

	IT-E5 - obs.
	IT-G5 - ob.
	IT-GK5 - o.
	IT-W5 - ob.
	IT-K5 - obs.
	IT-O5 - obs.
	IT-T5 - obs.

granica zmiany nr 5 - etap I Studium uwarunkowań i kierunków zagospodarowania przestrzennego gminy Leżajsk

UŻYTKOWANIE TERENU

	MN5 - obszary zabudowy mieszkaniowej
	MZ5 - obszary zabudowy mieszkaniowo-zagrodowej
	ML5 - obszary zabudowy rekreacji indywidualnej
	US5 - obszary usług sportu i rekreacji
	UK5 - obszary usług kultu religijnego
	U5 - obszary usług
	P5 - obszary działalności produkcyjnej
	PE5 - obszary eksploatacji powierzchniowej złóż
	Z5 - obszary zieleni

KA PRZYRODNICZEGO

rów Natura 2000

czne

watu

ogólnego zagrożenia powodzią - Q10%


ogólnego zagrożenia powodzią - Q1%

MIEJSCOWY PLAN ZAGOSPODAROWANIA
PRZESTRZENNEGO TERENU WSI GIEDLAROWA

skala 1:2000



A1	A2	A3	A4	A5	A6	A7	A8	A9	A10	A11	A12	A13	A14	A15	A16	A17
B1	B2	B3	B4	B5	B6	B7	B8	B9	B10	B11	B12	B13	B14	B15	B16	B17
C1	C2	C3	C4	C5	C6	C7	C8	C9	C10	C11	C12	C13	C14	C15	C16	C17
D1	D2	D3	D4	D5	D6	D7	D8	D9	D10	D11	D12	D13	D14	D15	D16	D17
E1	E2	E3	E4	E5	E6	E7	E8	E9	E10	E11	E12	E13	E14	E15	E16	E17
F1	F2	F3	F4	F5	F6	F7	F8	F9	F10	F11	F12	F13	F14	F15	F16	F17
G1	G2	G3	G4	G5	G6	G7	G8	G9	G10	G11	G12	G13	G14	G15	G16	G17
H1	H2	H3	H4	H5	H6	H7	H8	H9	H10	H11	H12	H13	H14	H15	H16	H17
I1	I2	I3	I4	I5	I6	I7	I8	I9	I10	I11	I12	I13	I14	I15	I16	I17
J1	J2	J3	J4	J5	J6	J7	J8	J9	J10	J11	J12	J13	J14	J15	J16	J17
K1	K2	K3	K4	K5	K6	K7	K8	K9	K10	K11	K12	K13	K14	K15	K16	K17

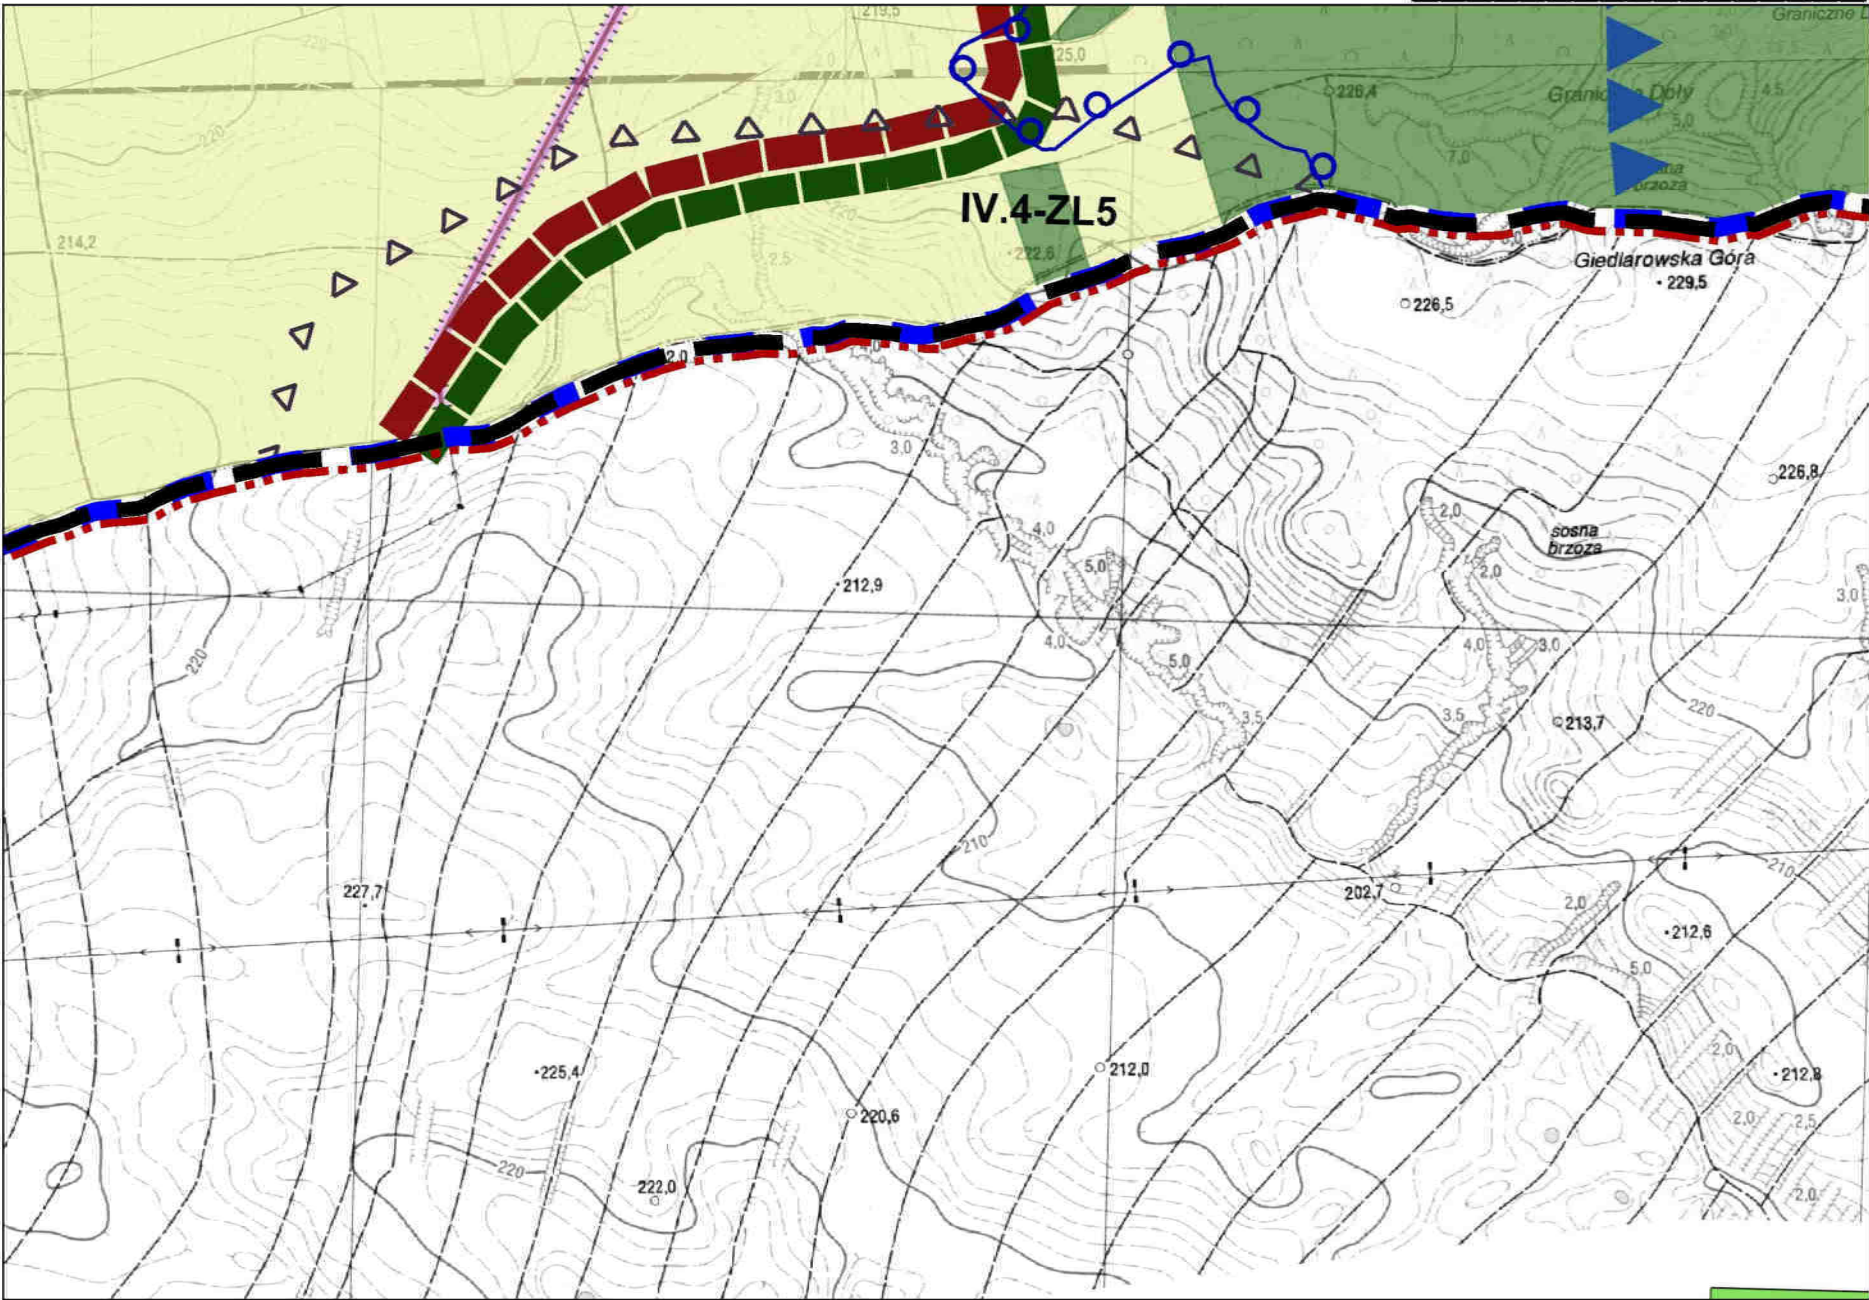

- zary cmentarza wraz ze strefą ochronną
- zary cmentarza niegrzebalnego
- zary rolnicze
- ty powierzchniowe śródlądowe
- biorniki retencyjne
- C/II
- drogi i ulice klasy głównej ruchu przyspieszonego
- ne drogi i ulice klasy głównej ruchu przyspieszonego
- projektowane drogi i ulice klasy głównej
- projektowane drogi i ulice klasy zbiorczej
- projektowane drogi i ulice klasy lokalnej
- zary kolejowe
- TECHNICZNA
- szary infrastruktury technicznej - elektroenergetyka
- szary infrastruktury technicznej - gazownictwo
- bszary infrastruktury technicznej - kopalnia Ośrodek Zbioru Gazu
- szary infrastruktury technicznej - wodociągi
- szary infrastruktury technicznej - kanalizacja
- szary infrastruktury technicznej - gospodarowanie odpadami
- zary infrastruktury technicznej - telekomunikacja



MIEJSCOWY PLAN ZAGOSPODAROWANIA PRZESTRZENNEGO TERENU WSI GIEDLAROWA

skala 1:2000

0 20 50 100 200 [m]



A1	A2	A3	A4	A5	A6	A7	A8	A9	A10	A11	A12	A13	A14	A15	A16	A17
B1	B2	B3	B4	B5	B6	B7	B8	B9	B10	B11	B12	B13	B14	B15	B16	B17
C1	C2	C3	C4	C5	C6	C7	C8	C9	C10	C11	C12	C13	C14	C15	C16	C17
D1	D2	D3	D4	D5	D6	D7	D8	D9	D10	D11	D12	D13	D14	D15	D16	D17
E1	E2	E3	E4	E5	E6	E7	E8	E9	E10	E11	E12	E13	E14	E15	E16	E17
F1	F2	F3	F4	F5	F6	F7	F8	F9	F10	F11	F12	F13	F14	F15	F16	F17
G1	G2	G3	G4	G5	G6	G7	G8	G9	G10	G11	G12	G13	G14	G15	G16	G17
H1	H2	H3	H4	H5	H6	H7	H8	H9	H10	H11	H12	H13	H14	H15	H16	H17
I1	I2	I3	I4	I5	I6	I7	I8	I9	I10	I11	I12	I13	I14	I15	I16	I17
J1	J2	J3	J4	J5	J6	J7	J8	J9	J10	J11	J12	J13	J14	J15	J16	J17
K1	K2	K3	K4	K5	K6	K7	K8	K9	K10	K11	K12	K13	K14	K15	K16	K17

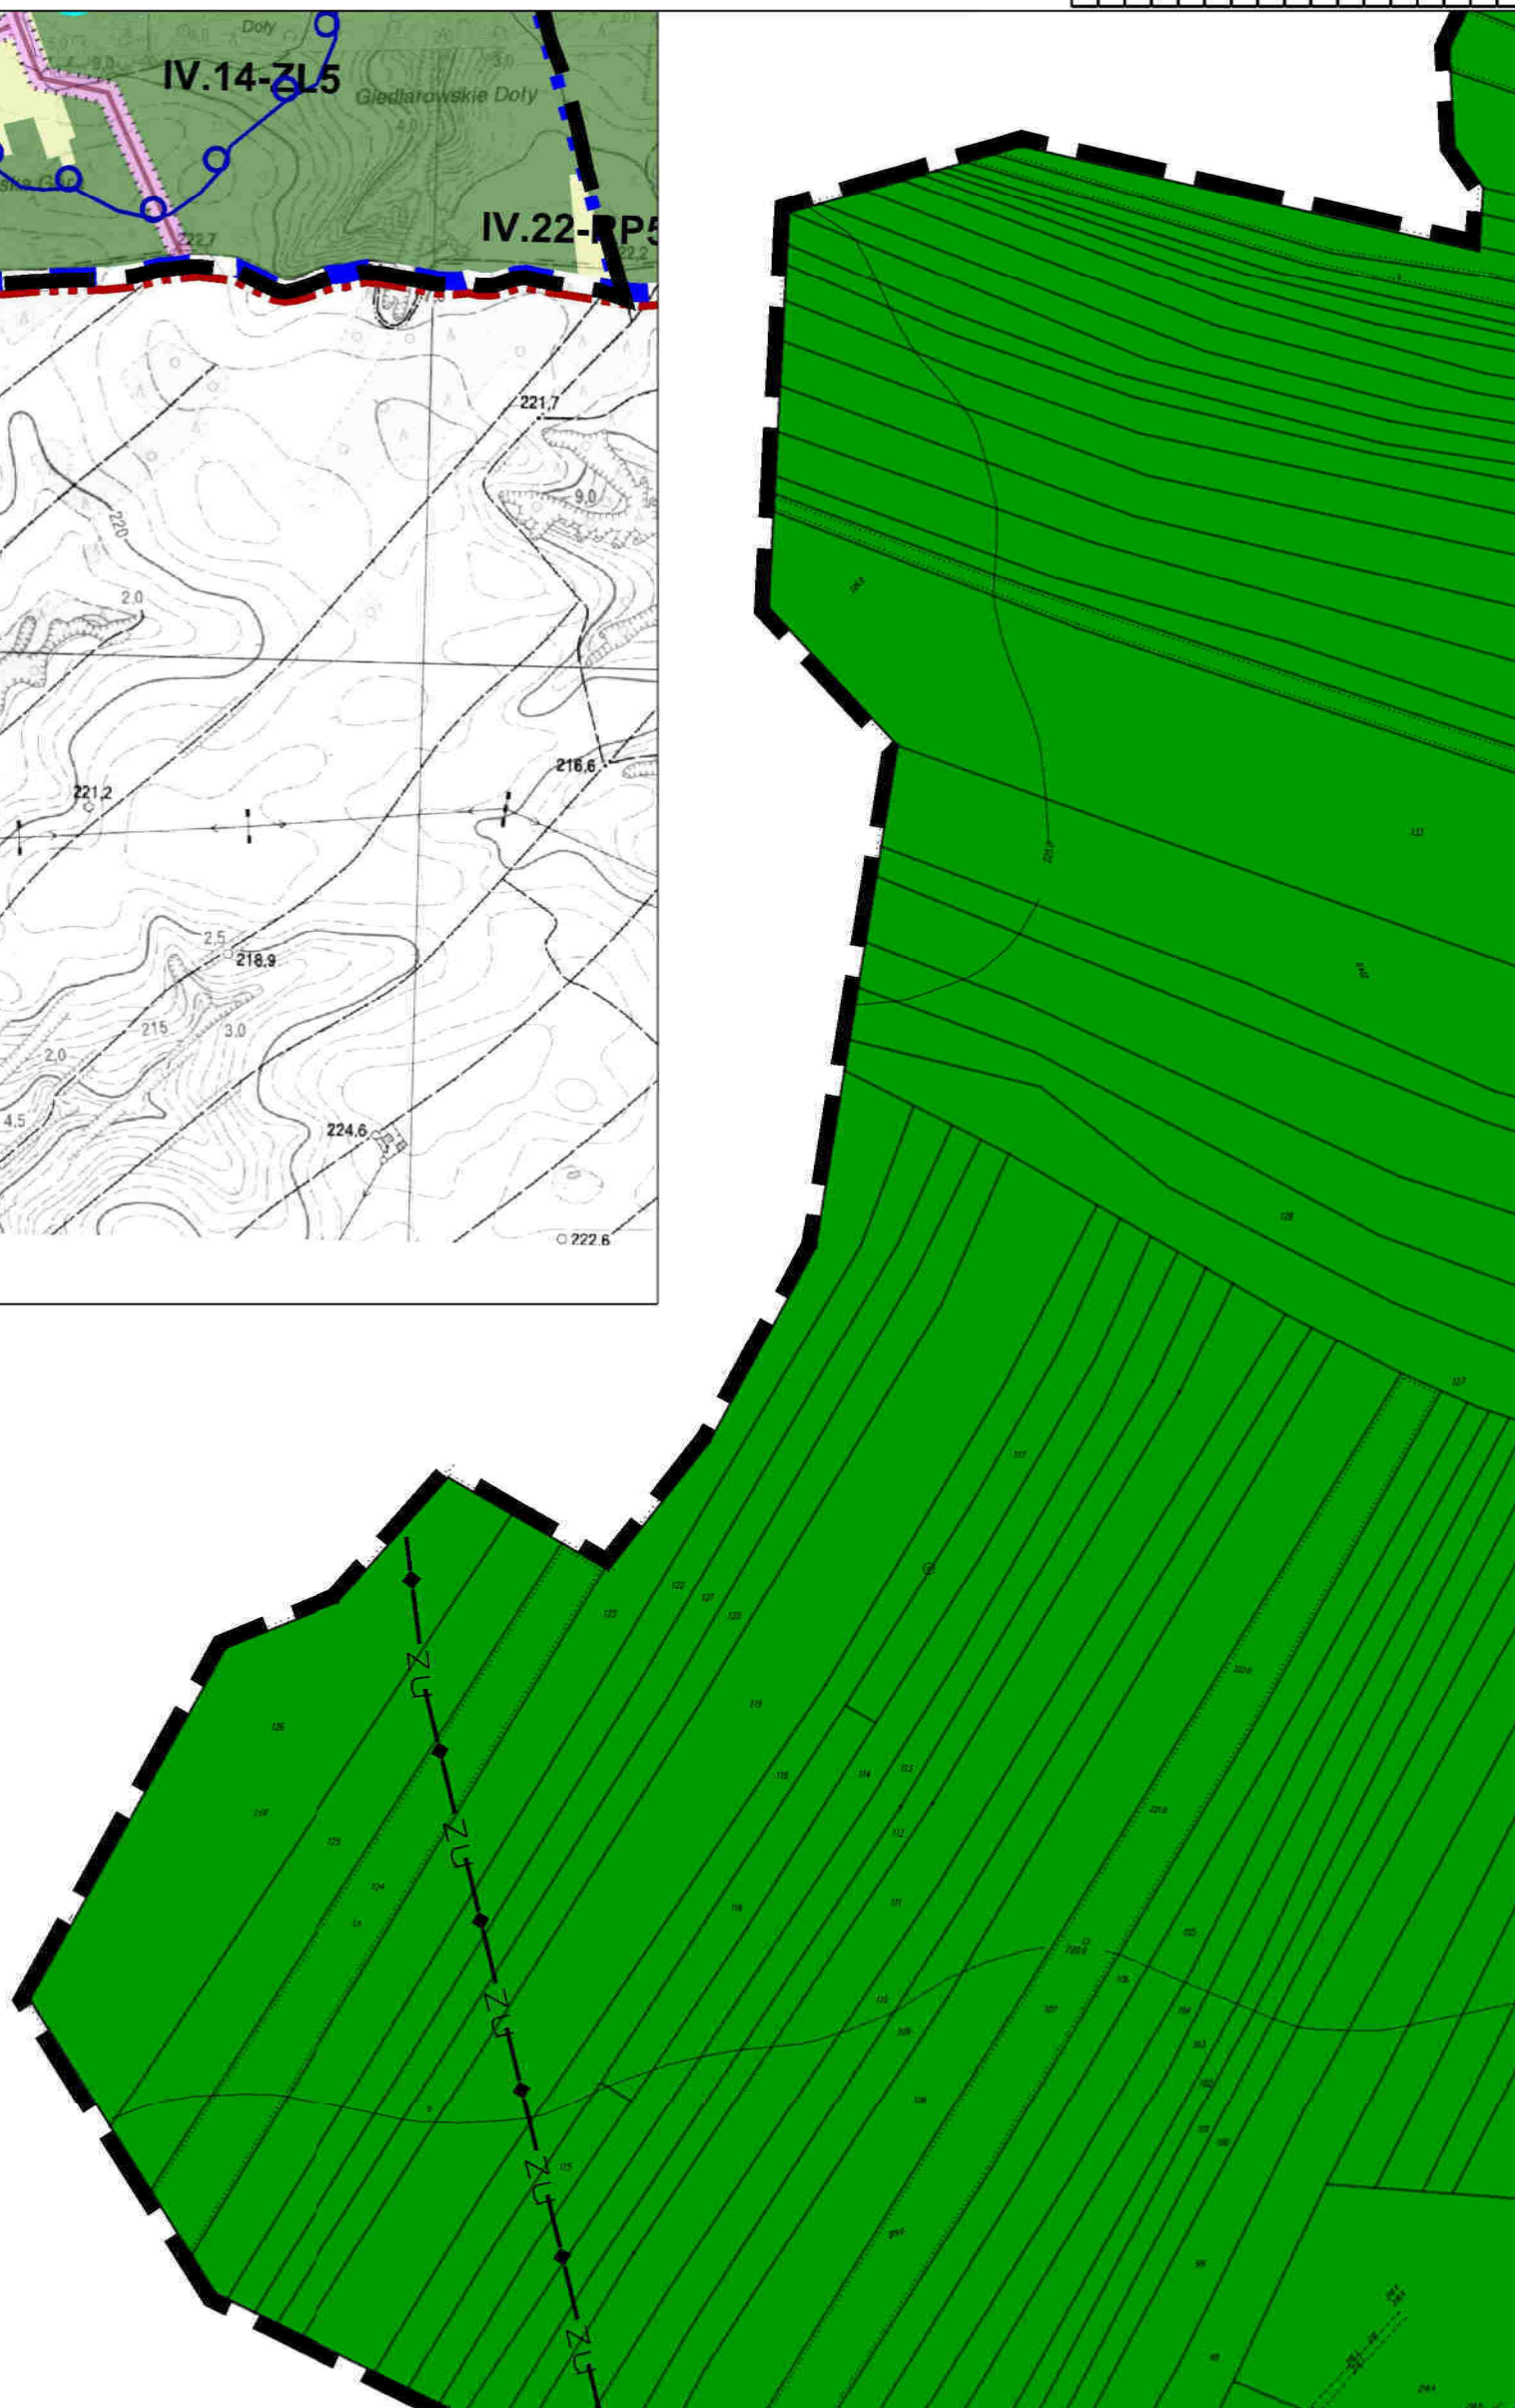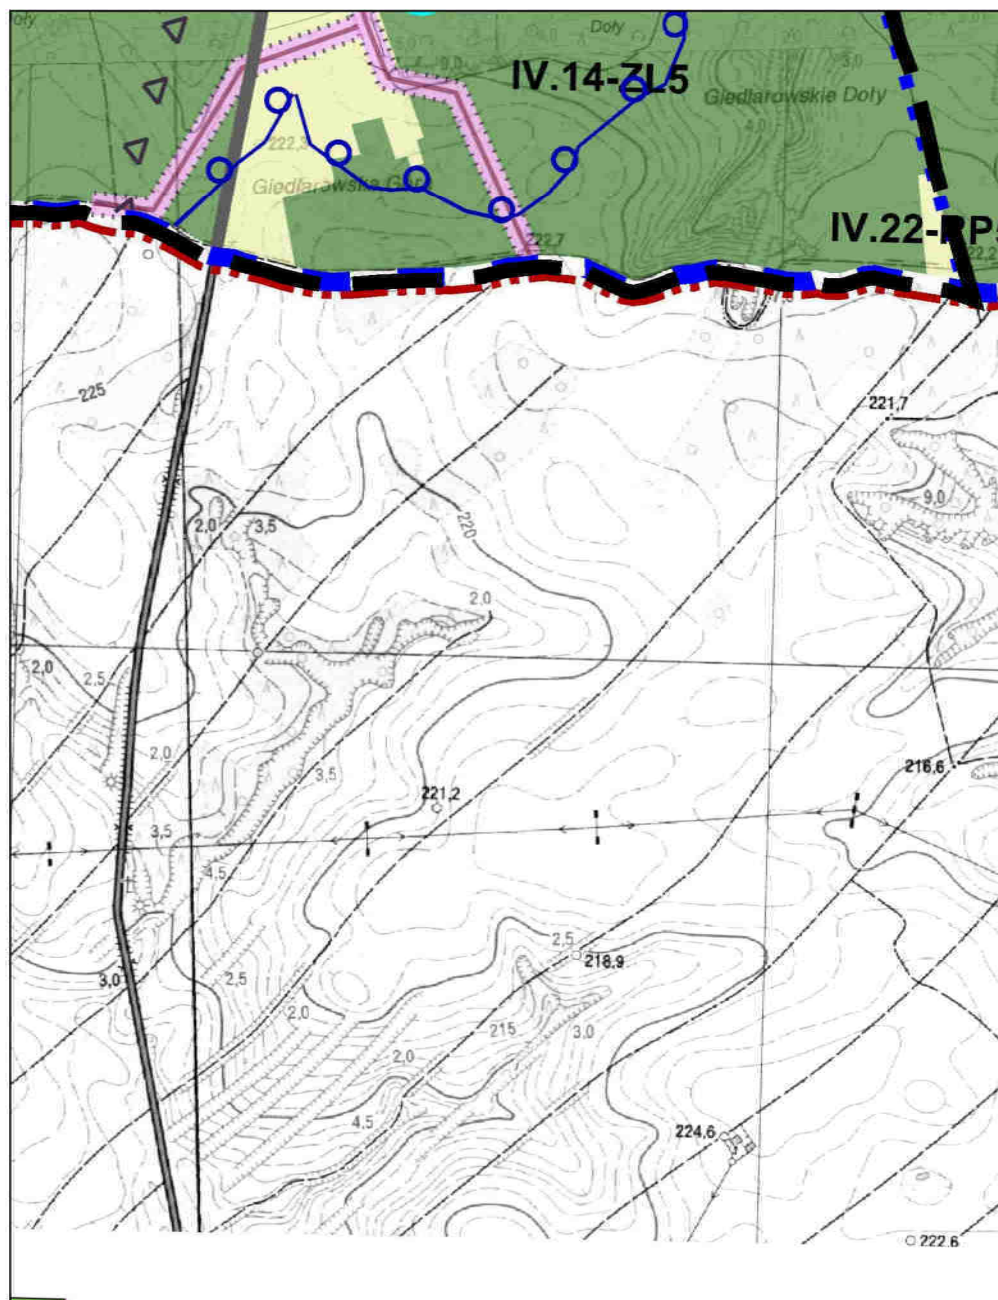


MIEJSCOWY PLAN ZAGOSPODAROWANIA
PRZESTRZENNEGO TERENU WSI GIEDLAROWA

skala 1:2000




A1	A2	A3	A4	A5	A6	A7	A8	A9	A10	A11	A12	A13	A14	A15	A16	A17
B1	B2	B3	B4	B5	B6	B7	B8	B9	B10	B11	B12	B13	B14	B15	B16	B17
C1	C2	C3	C4	C5	C6	C7	C8	C9	C10	C11	C12	C13	C14	C15	C16	C17
D1	D2	D3	D4	D5	D6	D7	D8	D9	D10	D11	D12	D13	D14	D15	D16	D17
E1	E2	E3	E4	E5	E6	E7	E8	E9	E10	E11	E12	E13	E14	E15	E16	E17
F1	F2	F3	F4	F5	F6	F7	F8	F9	F10	F11	F12	F13	F14	F15	F16	F17
G1	G2	G3	G4	G5	G6	G7	G8	G9	G10	G11	G12	G13	G14	G15	G16	G17
H1	H2	H3	H4	H5	H6	H7	H8	H9	H10	H11	H12	H13	H14	H15	H16	H17
I1	I2	I3	I4	I5	I6	I7	I8	I9	I10	I11	I12	I13	I14	I15	I16	I17
J1	J2	J3	J4	J5	J6	J7	J8	J9	J10	J11	J12	J13	J14	J15	J16	J17
K1	K2	K3	K4	K5	K6	K7	K8	K9	K10	K11	K12	K13	K14	K15	K16	K17

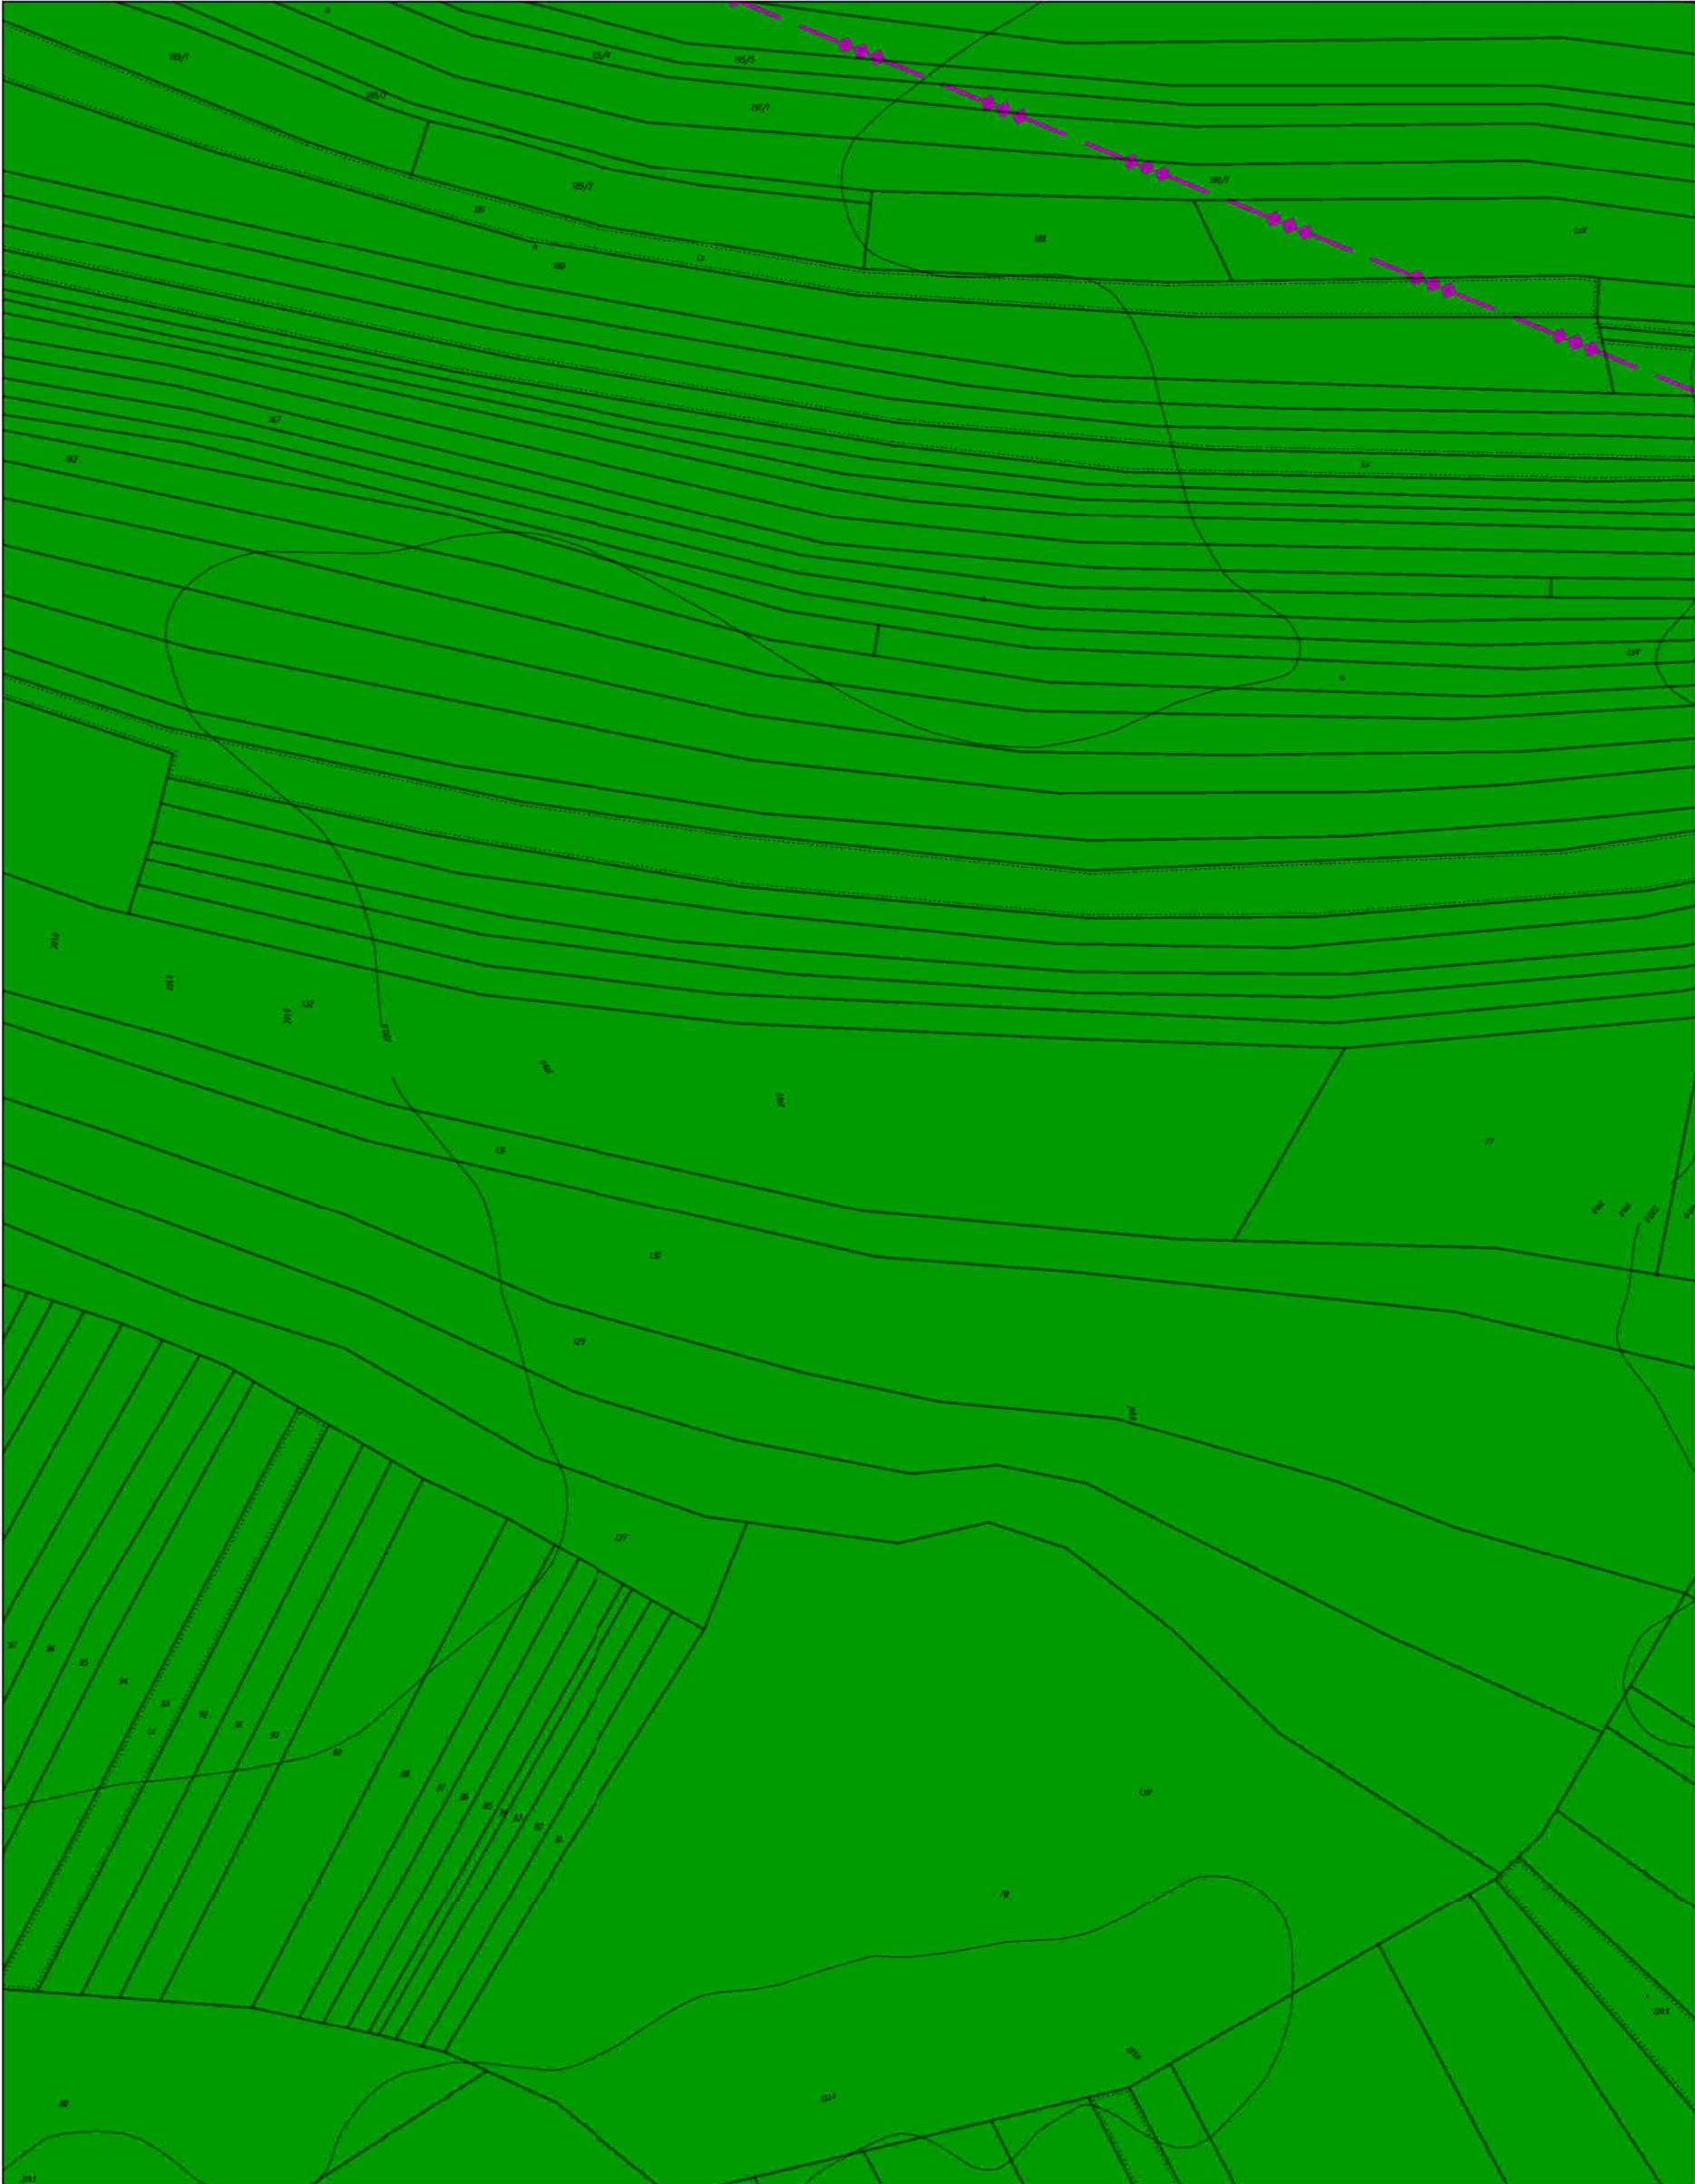

skala 1:2000



A1	A2	A3	A4	A5	A6	A7	A8	A9	A10	A11	A12	A13	A14	A15	A16	A17
B1	B2	B3	B4	B5	B6	B7	B8	B9	B10	B11	B12	B13	B14	B15	B16	B17
C1	C2	C3	C4	C5	C6	C7	C8	C9	C10	C11	C12	C13	C14	C15	C16	C17
D1	D2	D3	D4	D5	D6	D7	D8	D9	D10	D11	D12	D13	D14	D15	D16	D17
E1	E2	E3	E4	E5	E6	E7	E8	E9	E10	E11	E12	E13	E14	E15	E16	E17
F1	F2	F3	F4	F5	F6	F7	F8	F9	F10	F11	F12	F13	F14	F15	F16	F17
G1	G2	G3	G4	G5	G6	G7	G8	G9	G10	G11	G12	G13	G14	G15	G16	G17
H1	H2	H3	H4	H5	H6	H7	H8	H9	H10	H11	H12	H13	H14	H15	H16	H17
I1	I2	I3	I4	I5	I6	I7	I8	I9	I10	I11	I12	I13	I14	I15	I16	I17
J1	J2	J3	J4	J5	J6	J7	J8	J9	J10	J11	J12	J13	J14	J15	J16	J17
K1	K2	K3	K4	K5	K6	K7	K8	K9	K10	K11	K12	K13	K14	K15	K16	K17

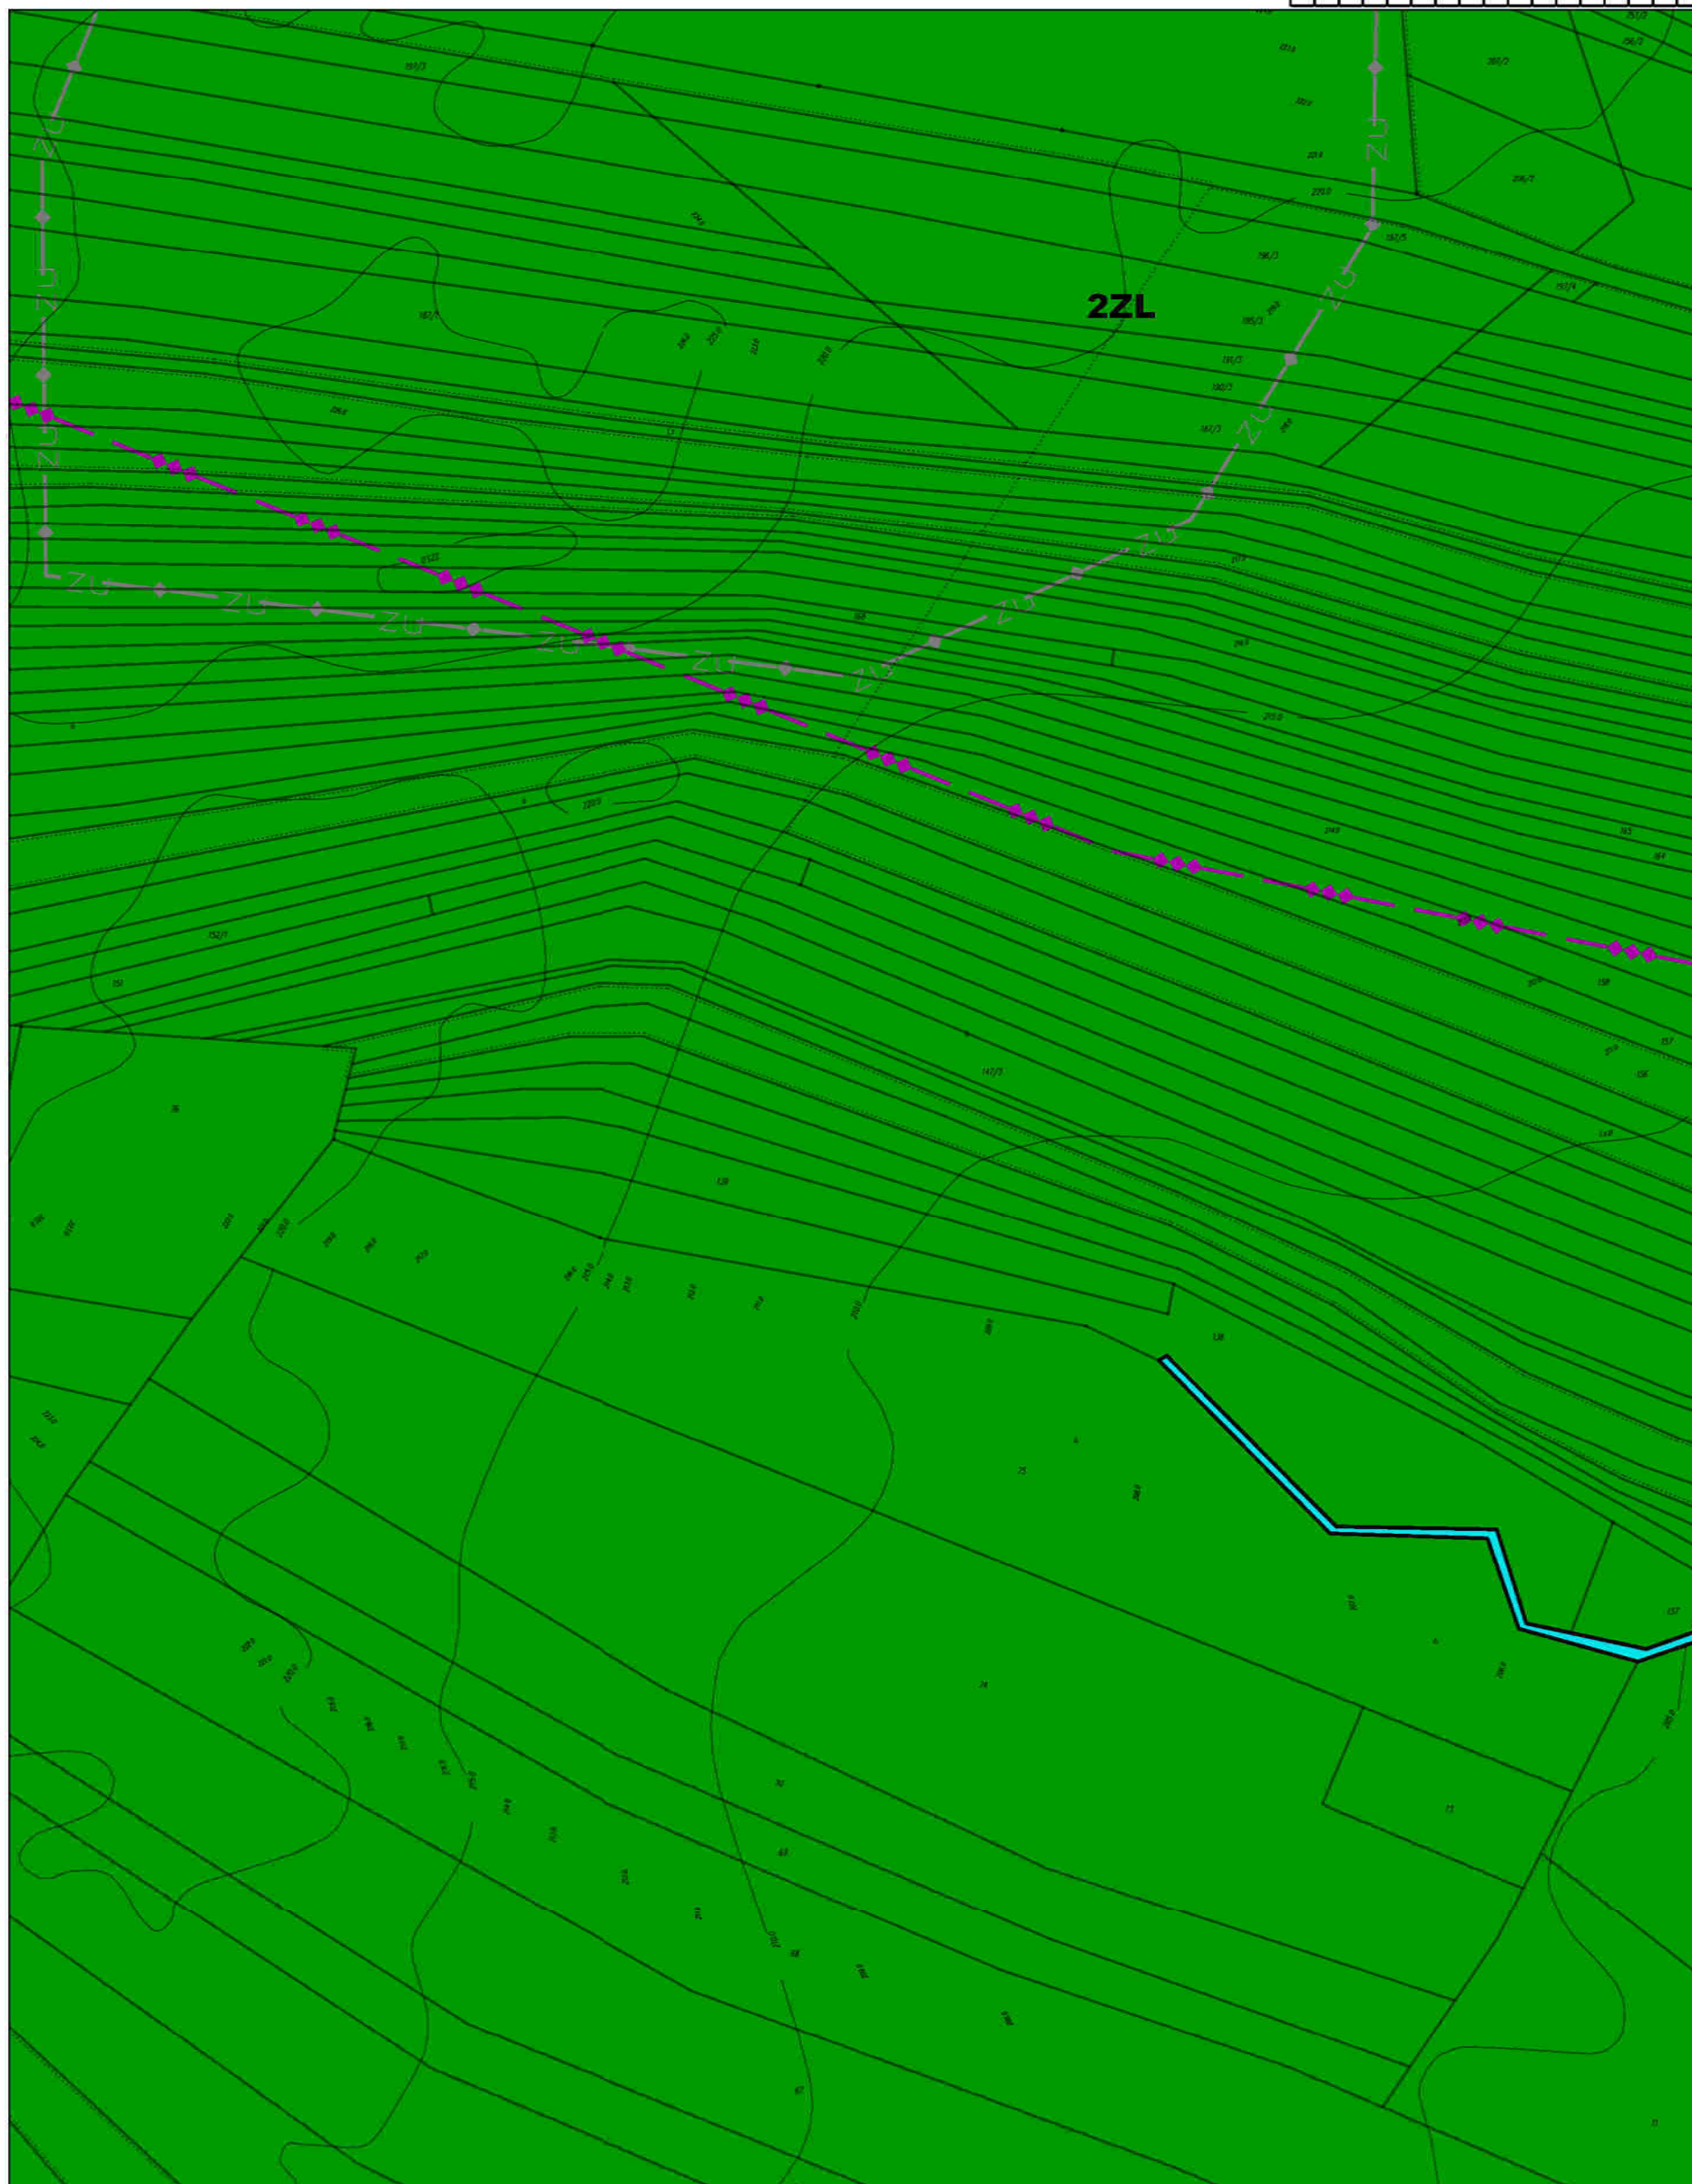


MIEJSCOWY PLAN ZAGOSPODAROWANIA PRZESTRZENNEGO TERENU WSI GIEDLAROWA

skala 1:2000

0 20 50 100 200 [m]



A1	A2	A3	A4	A5	A6	A7	A8	A9	A10	A11	A12	A13	A14	A15	A16	A17
B1	B2	B3	B4	B5	B6	B7	B8	B9	B10	B11	B12	B13	B14	B15	B16	B17
C1	C2	C3	C4	C5	C6	C7	C8	C9	C10	C11	C12	C13	C14	C15	C16	C17
D1	D2	D3	D4	D5	D6	D7	D8	D9	D10	D11	D12	D13	D14	D15	D16	D17
E1	E2	E3	E4	E5	E6	E7	E8	E9	E10	E11	E12	E13	E14	E15	E16	E17
F1	F2	F3	F4	F5	F6	F7	F8	F9	F10	F11	F12	F13	F14	F15	F16	F17
G1	G2	G3	G4	G5	G6	G7	G8	G9	G10	G11	G12	G13	G14	G15	G16	G17
H1	H2	H3	H4	H5	H6	H7	H8	H9	H10	H11	H12	H13	H14	H15	H16	H17
I1	I2	I3	I4	I5	I6	I7	I8	I9	I10	I11	I12	I13	I14	I15	I16	I17
J1	J2	J3	J4	J5	J6	J7	J8	J9	J10	J11	J12	J13	J14	J15	J16	J17
K1	K2	K3	K4	K5	K6	K7	K8	K9	K10	K11	K12	K13	K14	K15	K16	K17

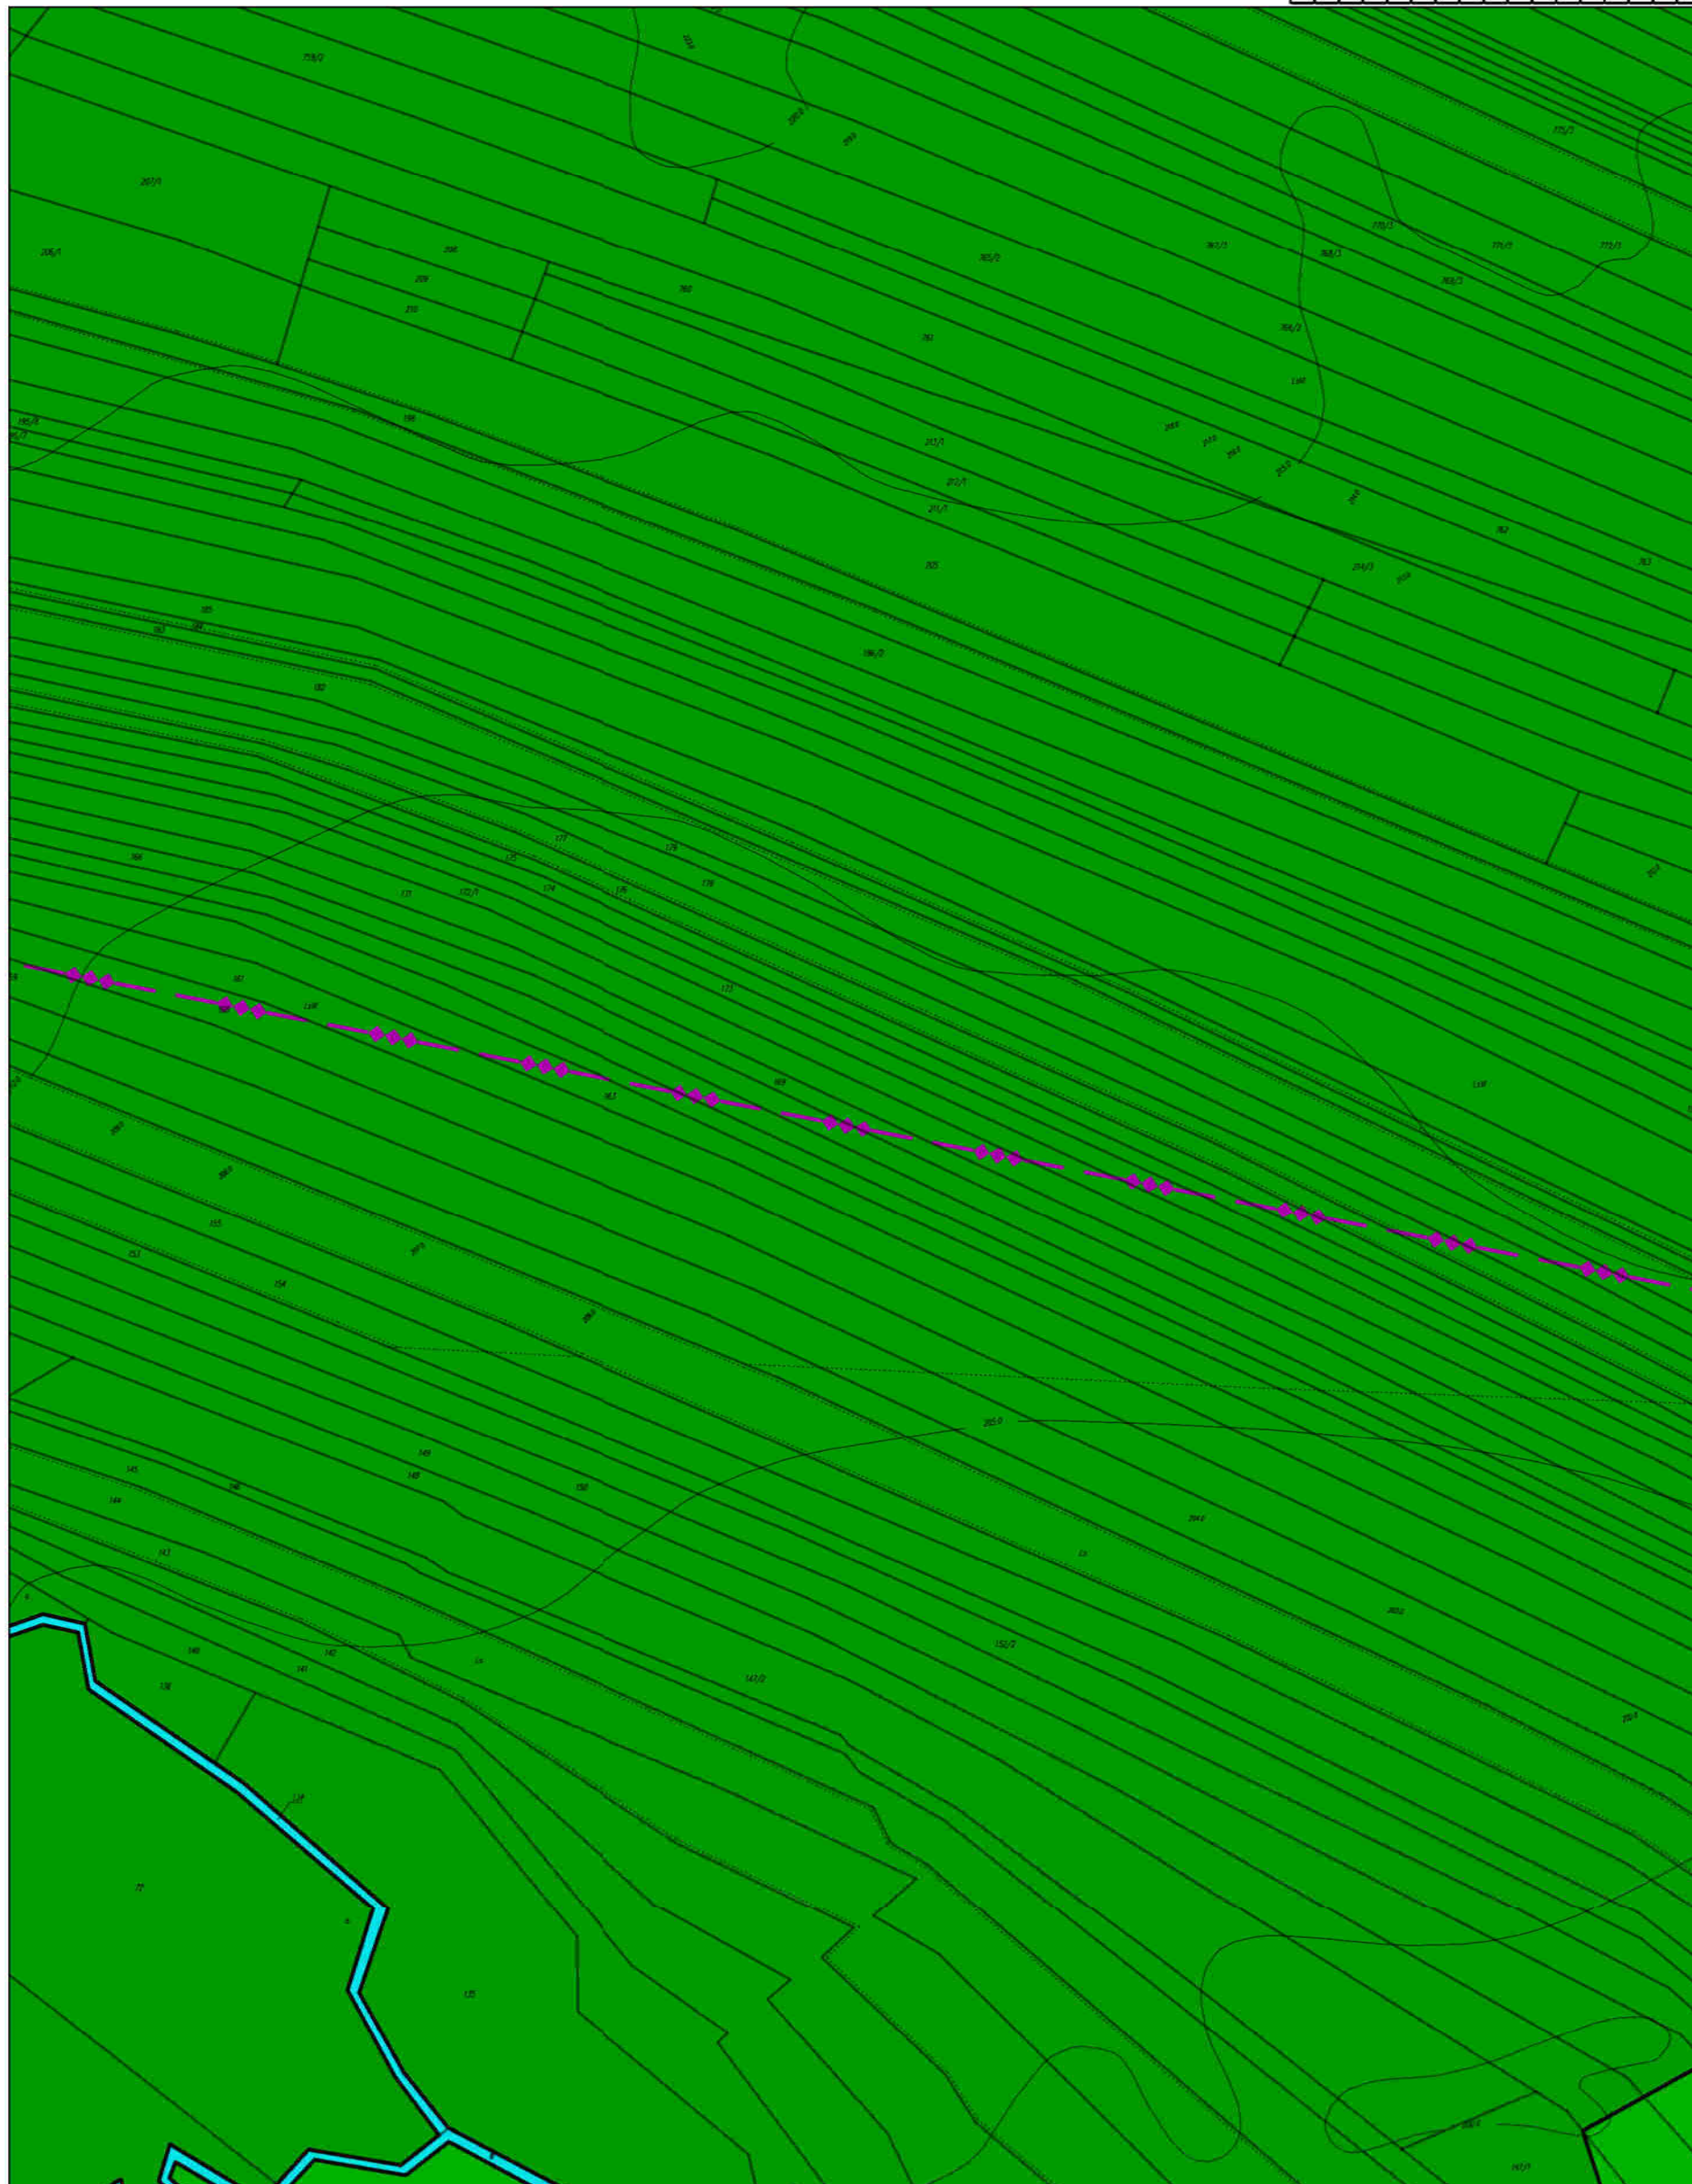


MIEJSCOWY PLAN ZAGOSPODAROWANIA
PRZESTRZENNEGO TERENU WSI GIEDLAROWA

skala 1:2000



A1	A2	A3	A4	A5	A6	A7	A8	A9	A10	A11	A12	A13	A14	A15	A16	A17
B1	B2	B3	B4	B5	B6	B7	B8	B9	B10	B11	B12	B13	B14	B15	B16	B17
C1	C2	C3	C4	C5	C6	C7	C8	C9	C10	C11	C12	C13	C14	C15	C16	C17
D1	D2	D3	D4	D5	D6	D7	D8	D9	D10	D11	D12	D13	D14	D15	D16	D17
E1	E2	E3	E4	E5	E6	E7	E8	E9	E10	E11	E12	E13	E14	E15	E16	E17
F1	F2	F3	F4	F5	F6	F7	F8	F9	F10	F11	F12	F13	F14	F15	F16	F17
G1	G2	G3	G4	G5	G6	G7	G8	G9	G10	G11	G12	G13	G14	G15	G16	G17
H1	H2	H3	H4	H5	H6	H7	H8	H9	H10	H11	H12	H13	H14	H15	H16	H17
I1	I2	I3	I4	I5	I6	I7	I8	I9	I10	I11	I12	I13	I14	I15	I16	I17
J1	J2	J3	J4	J5	J6	J7	J8	J9	J10	J11	J12	J13	J14	J15	J16	J17
K1	K2	K3	K4	K5	K6	K7	K8	K9	K10	K11	K12	K13	K14	K15	K16	K17

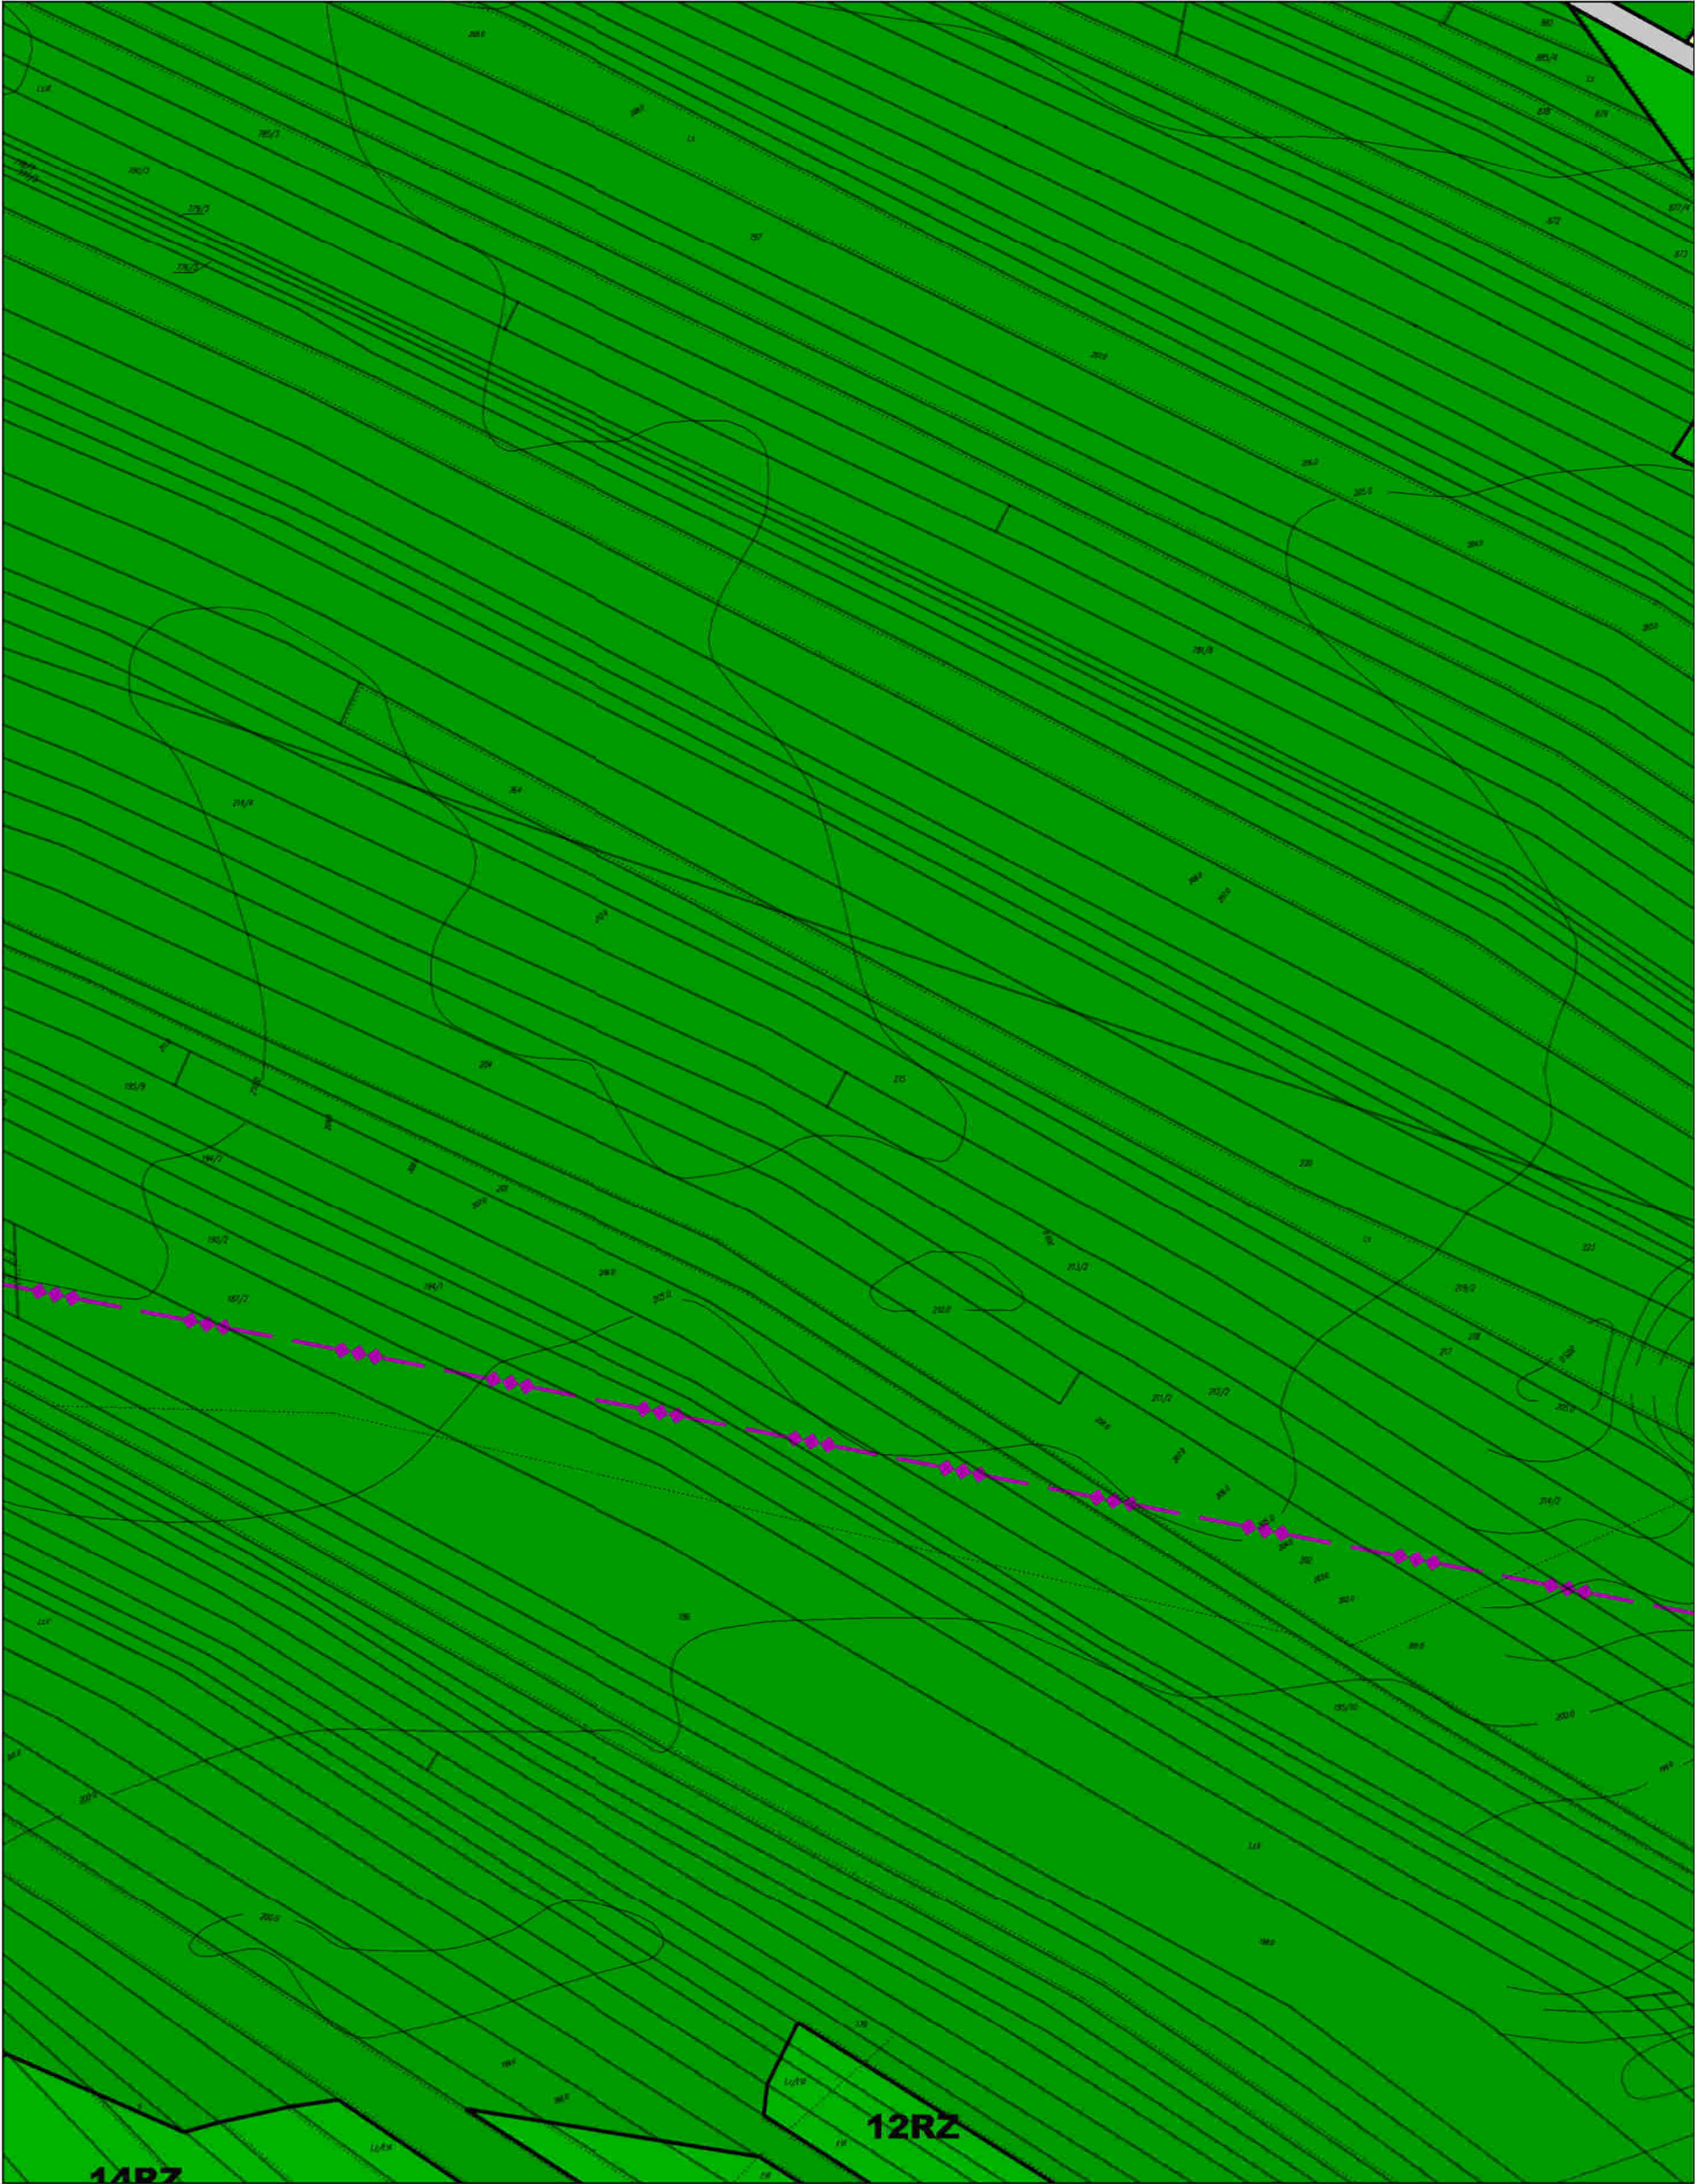

MIEJSCOWY PLAN ZAGOSPODAROWANIA
PRZESTRZENNEGO TERENU WSI GIEDLAROWA

skala 1:2000



A1	A2	A3	A4	A5	A6	A7	A8	A9	A10	A11	A12	A13	A14	A15	A16	A17
B1	B2	B3	B4	B5	B6	B7	B8	B9	B10	B11	B12	B13	B14	B15	B16	B17
C1	C2	C3	C4	C5	C6	C7	C8	C9	C10	C11	C12	C13	C14	C15	C16	C17
D1	D2	D3	D4	D5	D6	D7	D8	D9	D10	D11	D12	D13	D14	D15	D16	D17
E1	E2	E3	E4	E5	E6	E7	E8	E9	E10	E11	E12	E13	E14	E15	E16	E17
F1	F2	F3	F4	F5	F6	F7	F8	F9	F10	F11	F12	F13	F14	F15	F16	F17
G1	G2	G3	G4	G5	G6	G7	G8	G9	G10	G11	G12	G13	G14	G15	G16	G17
H1	H2	H3	H4	H5	H6	H7	H8	H9	H10	H11	H12	H13	H14	H15	H16	H17
I1	I2	I3	I4	I5	I6	I7	I8	I9	I10	I11	I12	I13	I14	I15	I16	I17
J1	J2	J3	J4	J5	J6	J7	J8	J9	J10	J11	J12	J13	J14	J15	J16	J17
K1	K2	K3	K4	K5	K6	K7	K8	K9	K10	K11	K12	K13	K14	K15	K16	K17




MIEJSCOWY PLAN ZAGOSPODAROWANIA
PRZESTRZENNEGO TERENU WSI GIEDLAROWA

skala 1:2000



A1	A2	A3	A4	A5	A6	A7	A8	A9	A10	A11	A12	A13	A14	A15	A16	A17
B1	B2	B3	B4	B5	B6	B7	B8	B9	B10	B11	B12	B13	B14	B15	B16	B17
C1	C2	C3	C4	C5	C6	C7	C8	C9	C10	C11	C12	C13	C14	C15	C16	C17
D1	D2	D3	D4	D5	D6	D7	D8	D9	D10	D11	D12	D13	D14	D15	D16	D17
E1	E2	E3	E4	E5	E6	E7	E8	E9	E10	E11	E12	E13	E14	E15	E16	E17
F1	F2	F3	F4	F5	F6	F7	F8	F9	F10	F11	F12	F13	F14	F15	F16	F17
G1	G2	G3	G4	G5	G6	G7	G8	G9	G10	G11	G12	G13	G14	G15	G16	G17
H1	H2	H3	H4	H5	H6	H7	H8	H9	H10	H11	H12	H13	H14	H15	H16	H17
I1	I2	I3	I4	I5	I6	I7	I8	I9	I10	I11	I12	I13	I14	I15	I16	I17
J1	J2	J3	J4	J5	J6	J7	J8	J9	J10	J11	J12	J13	J14	J15	J16	J17
K1	K2	K3	K4	K5	K6	K7	K8	K9	K10	K11	K12	K13	K14	K15	K16	K17

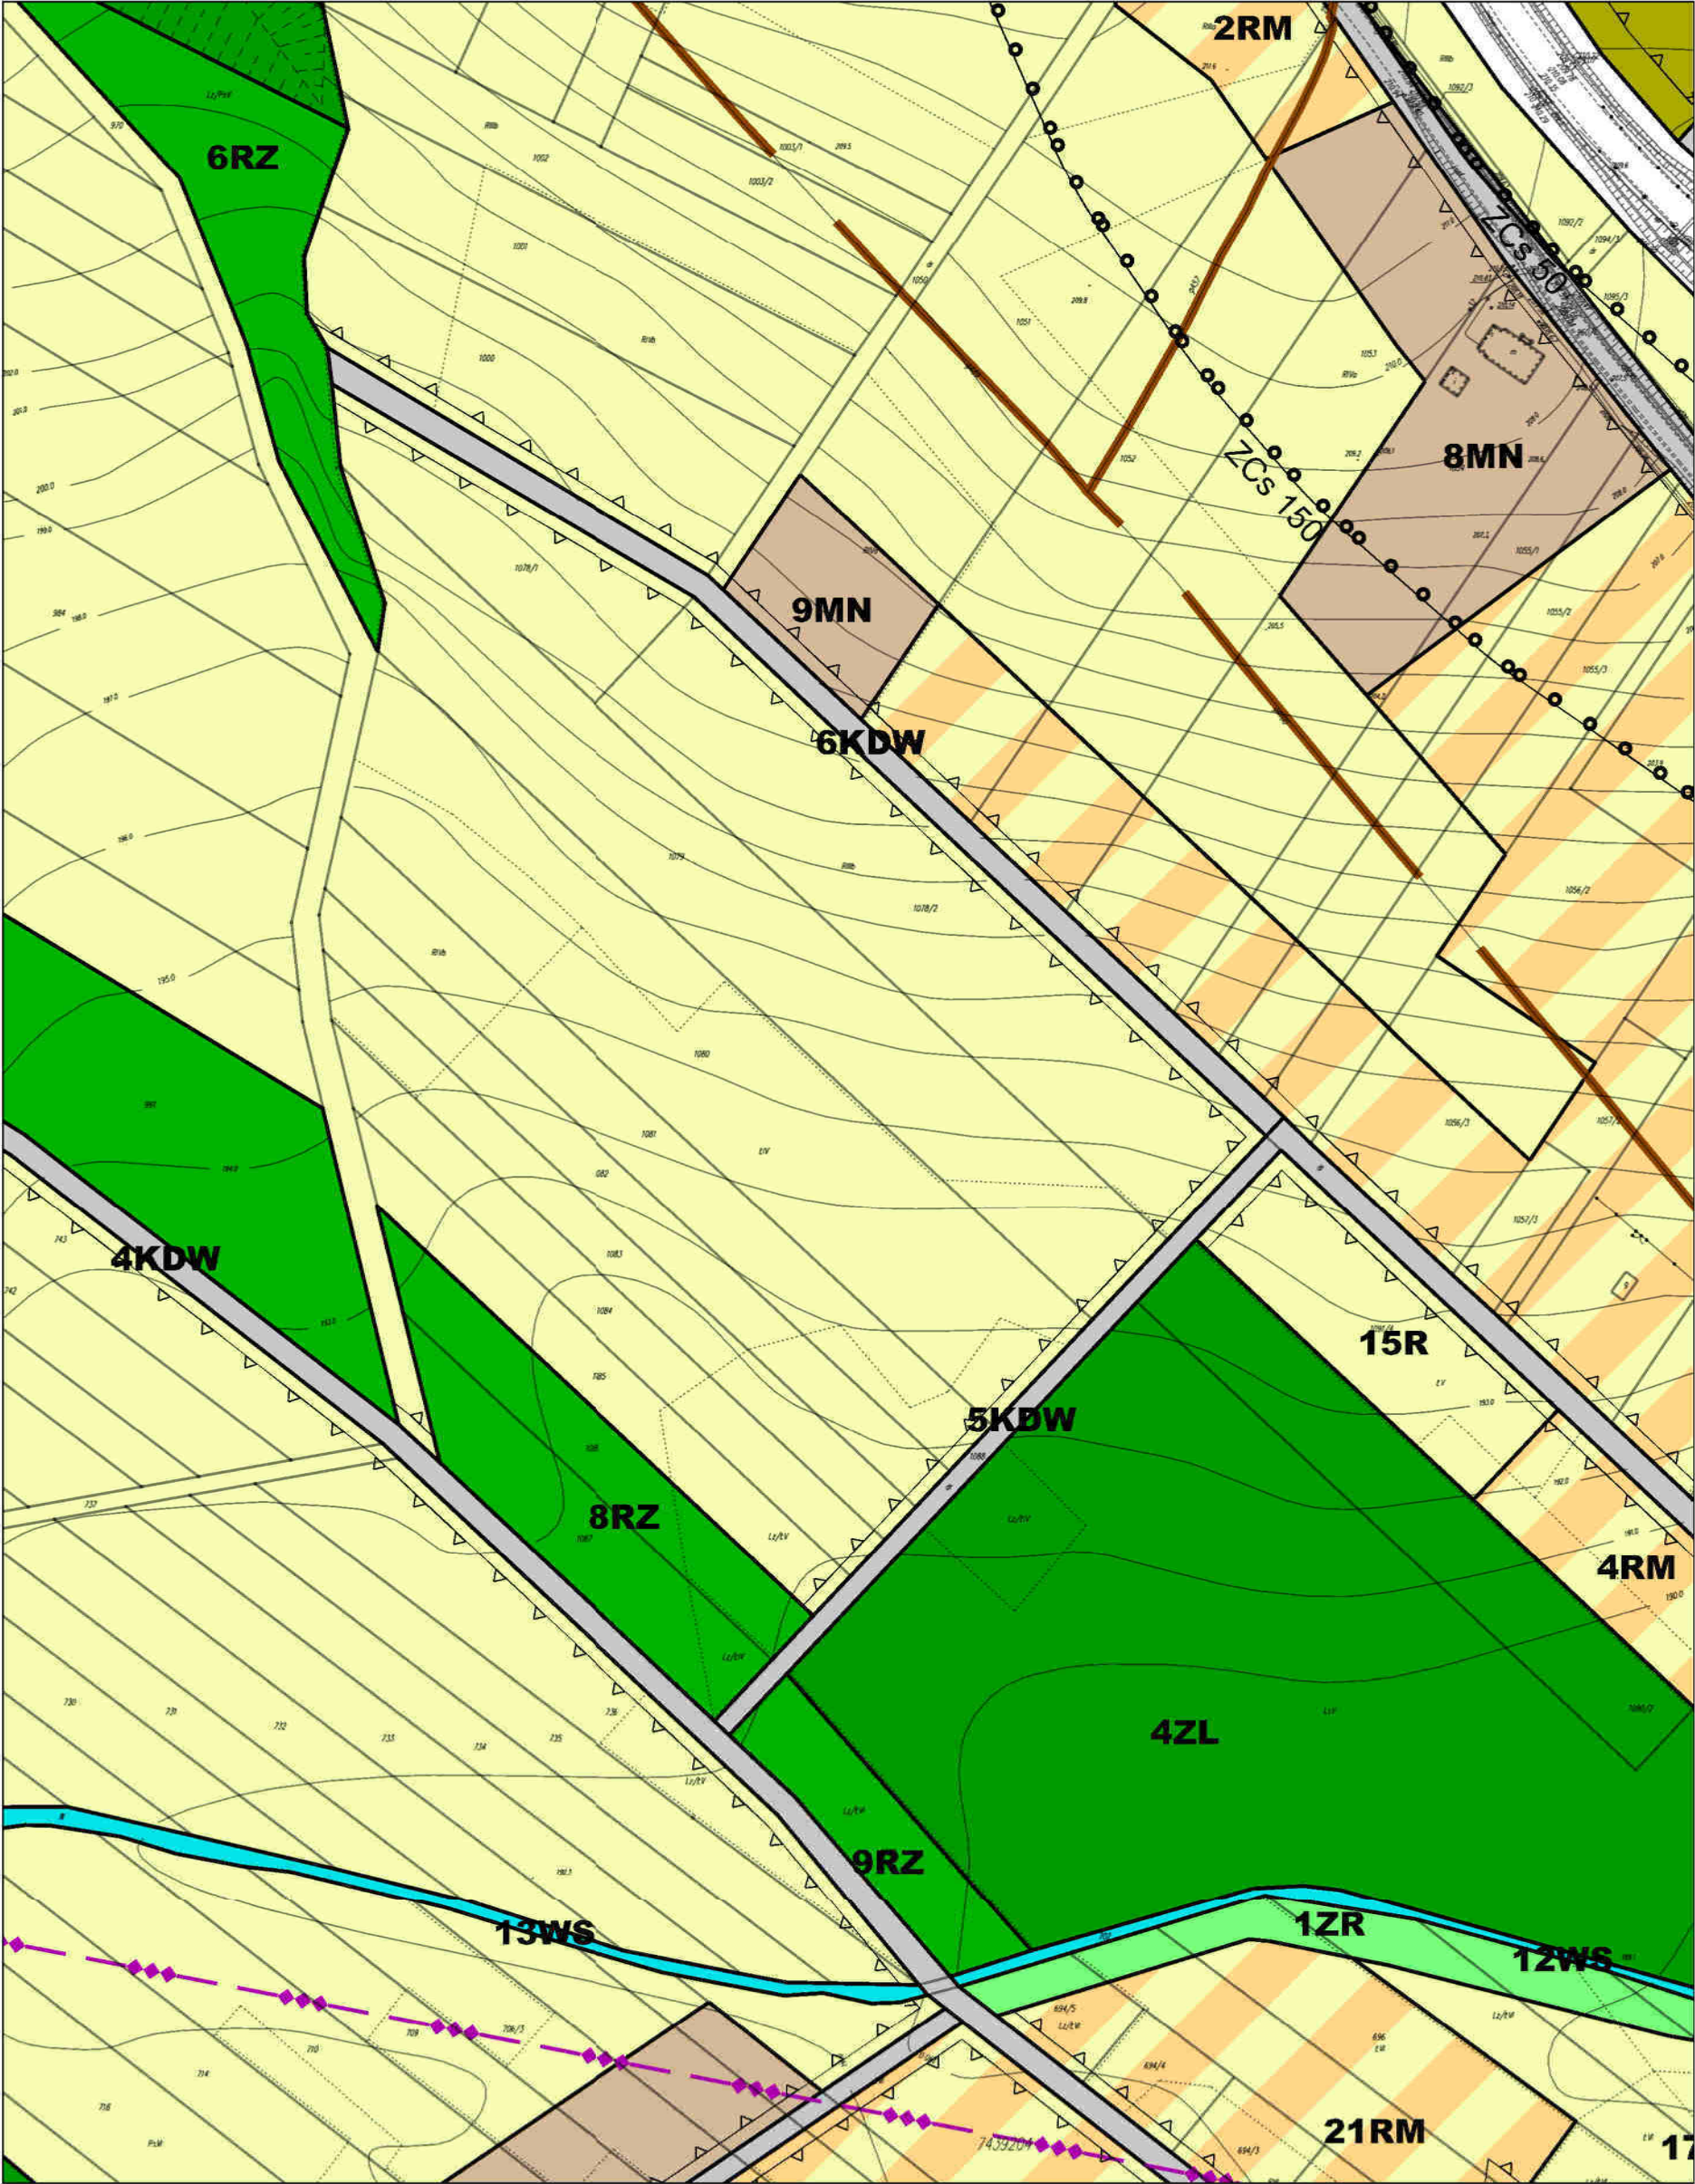


MIEJSCOWY PLAN ZAGOSPODAROWANIA PRZESTRZENNEGO TERENU WSI GIEDLAROWA

skala 1:2000



A1	A2	A3	A4	A5	A6	A7	A8	A9	A10	A11	A12	A13	A14	A15	A16	A17
B1	B2	B3	B4	B5	B6	B7	B8	B9	B10	B11	B12	B13	B14	B15	B16	B17
C1	C2	C3	C4	C5	C6	C7	C8	C9	C10	C11	C12	C13	C14	C15	C16	C17
D1	D2	D3	D4	D5	D6	D7	D8	D9	D10	D11	D12	D13	D14	D15	D16	D17
E1	E2	E3	E4	E5	E6	E7	E8	E9	E10	E11	E12	E13	E14	E15	E16	E17
F1	F2	F3	F4	F5	F6	F7	F8	F9	F10	F11	F12	F13	F14	F15	F16	F17
G1	G2	G3	G4	G5	G6	G7	G8	G9	G10	G11	G12	G13	G14	G15	G16	G17
H1	H2	H3	H4	H5	H6	H7	H8	H9	H10	H11	H12	H13	H14	H15	H16	H17
I1	I2	I3	I4	I5	I6	I7	I8	I9	I10	I11	I12	I13	I14	I15	I16	I17
J1	J2	J3	J4	J5	J6	J7	J8	J9	J10	J11	J12	J13	J14	J15	J16	J17
K1	K2	K3	K4	K5	K6	K7	K8	K9	K10	K11	K12	K13	K14	K15	K16	K17

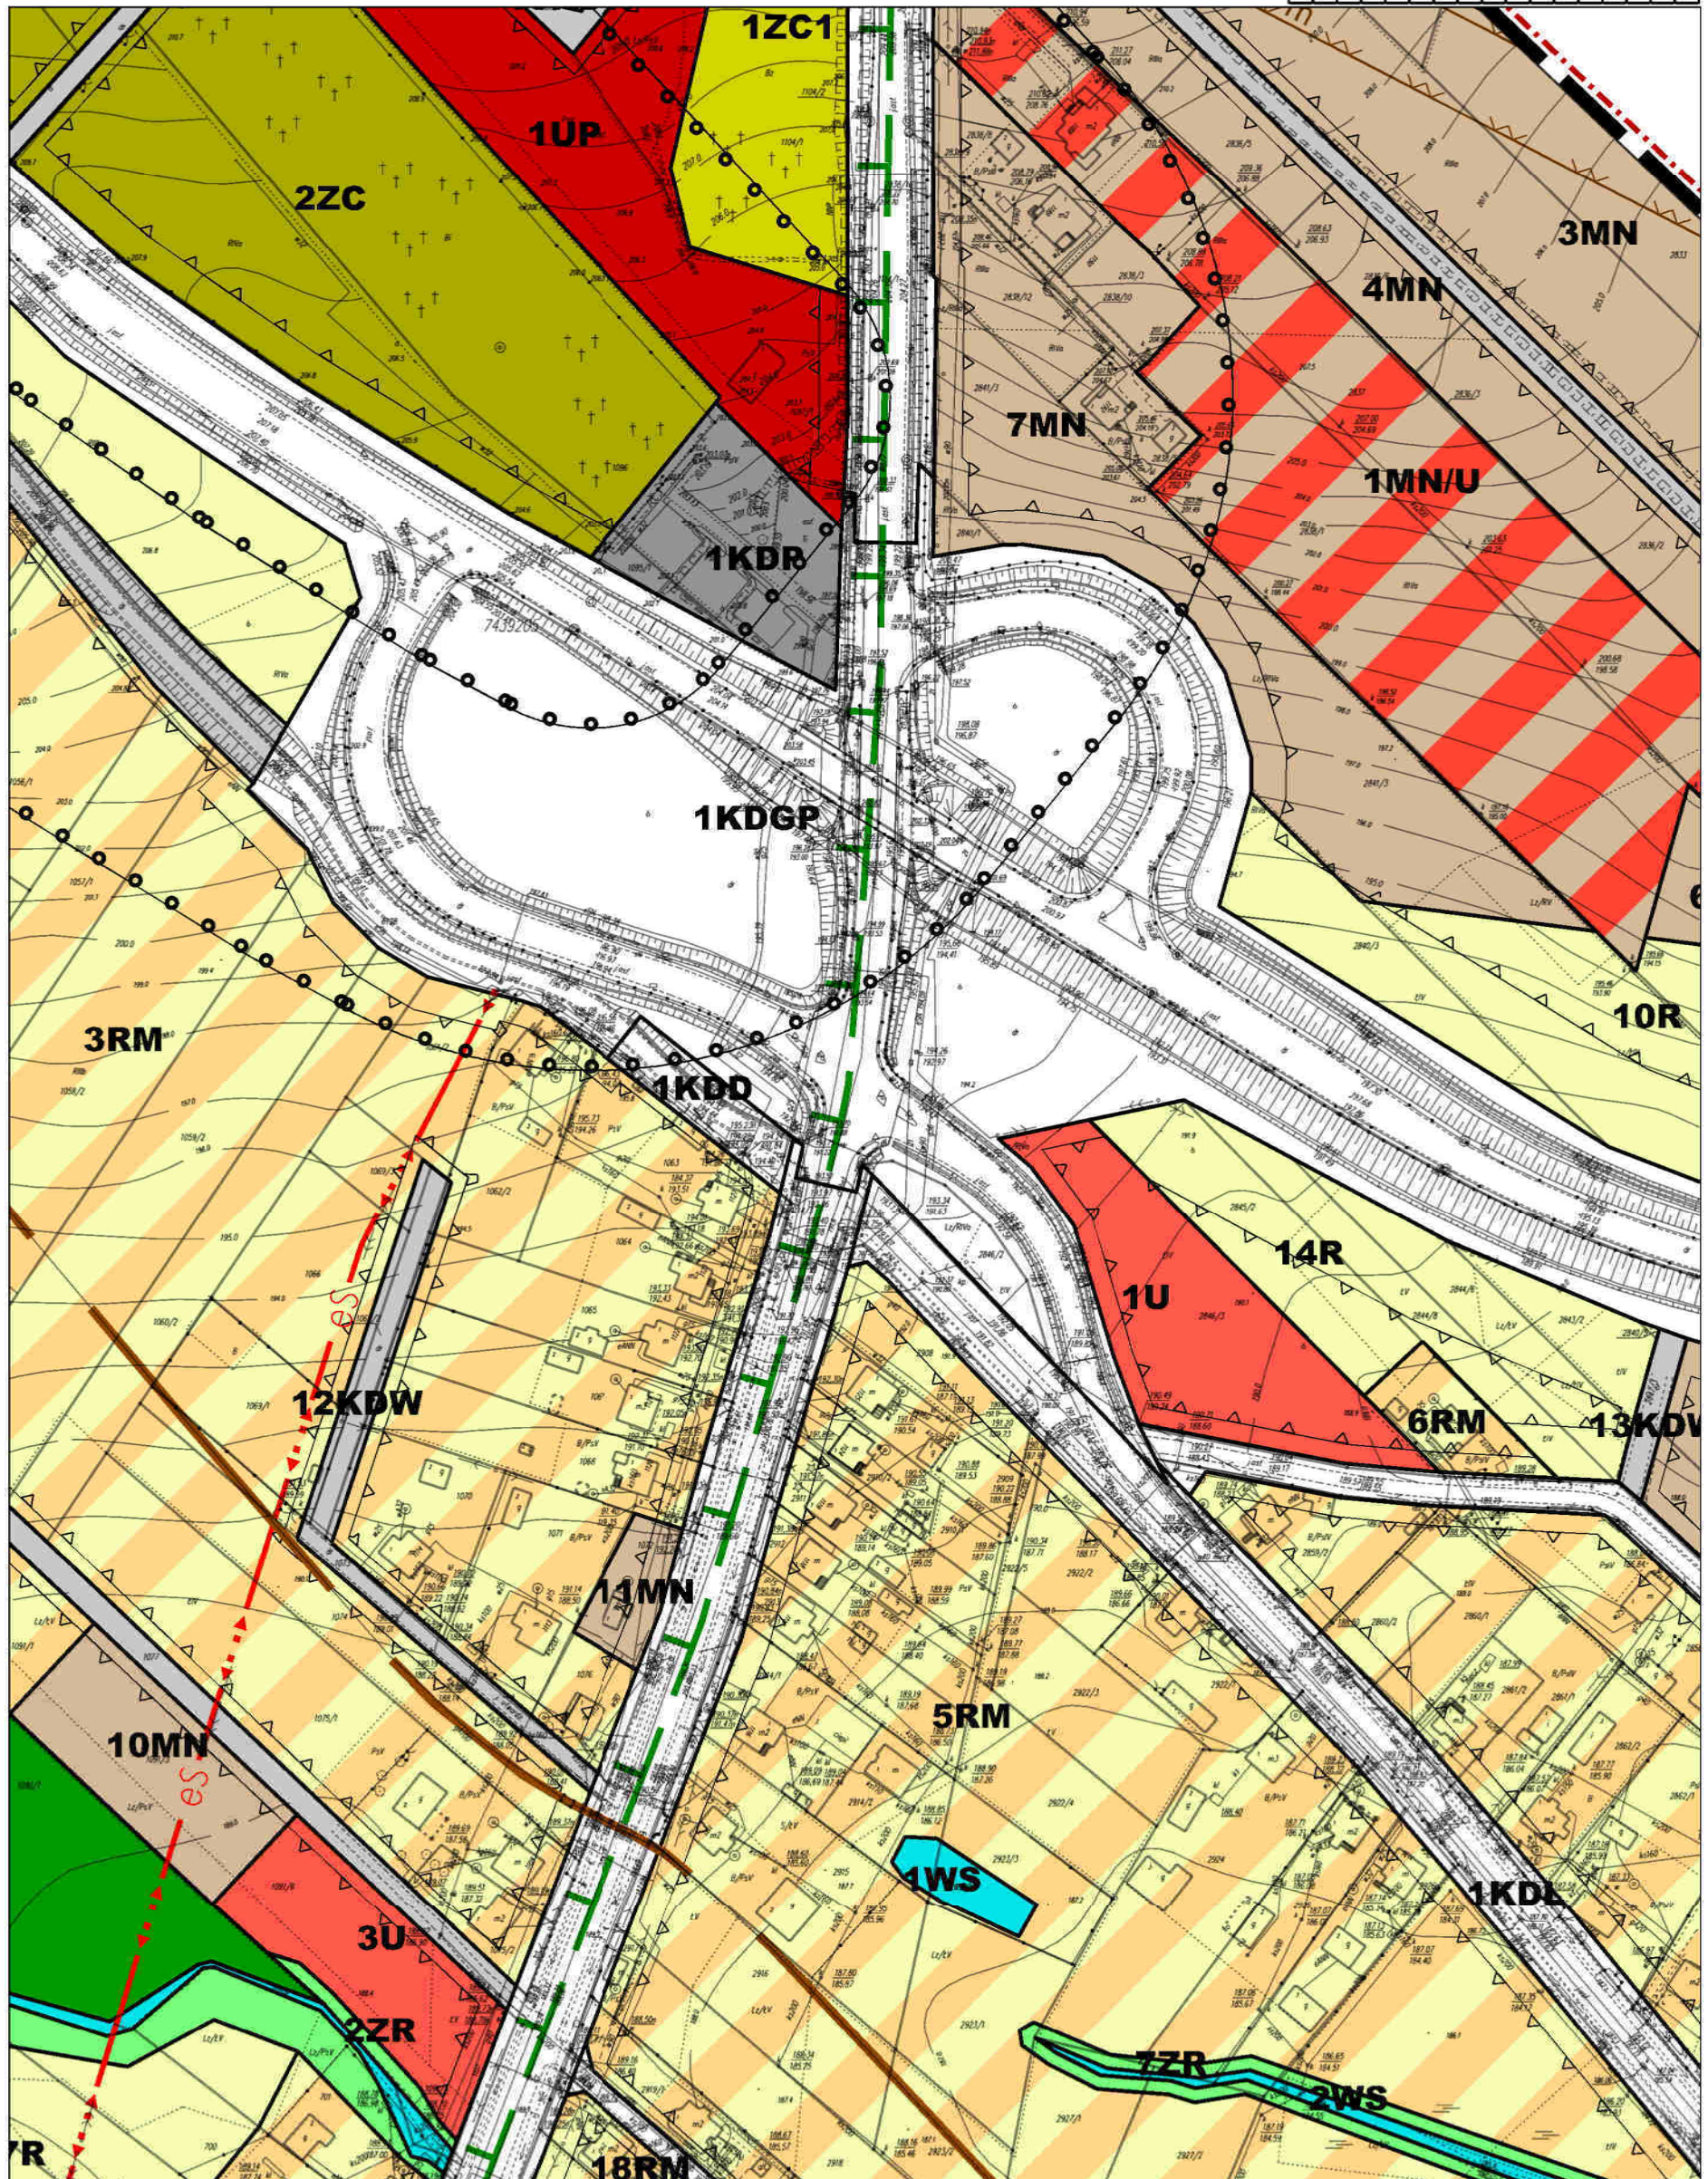


MIEJSCOWY PLAN ZAGOSPODAROWANIA PRZESTRZENNEGO TERENU WSI GIEDLAROWA

skala 1:2000



A1	A2	A3	A4	A5	A6	A7	A8	A9	A10	A11	A12	A13	A14	A15	A16	A17
B1	B2	B3	B4	B5	B6	B7	B8	B9	B10	B11	B12	B13	B14	B15	B16	B17
C1	C2	C3	C4	C5	C6	C7	C8	C9	C10	C11	C12	C13	C14	C15	C16	C17
D1	D2	D3	D4	D5	D6	D7	D8	D9	D10	D11	D12	D13	D14	D15	D16	D17
E1	E2	E3	E4	E5	E6	E7	E8	E9	E10	E11	E12	E13	E14	E15	E16	E17
F1	F2	F3	F4	F5	F6	F7	F8	F9	F10	F11	F12	F13	F14	F15	F16	F17
G1	G2	G3	G4	G5	G6	G7	G8	G9	G10	G11	G12	G13	G14	G15	G16	G17
H1	H2	H3	H4	H5	H6	H7	H8	H9	H10	H11	H12	H13	H14	H15	H16	H17
I1	I2	I3	I4	I5	I6	I7	I8	I9	I10	I11	I12	I13	I14	I15	I16	I17
J1	J2	J3	J4	J5	J6	J7	J8	J9	J10	J11	J12	J13	J14	J15	J16	J17
K1	K2	K3	K4	K5	K6	K7	K8	K9	K10	K11	K12	K13	K14	K15	K16	K17

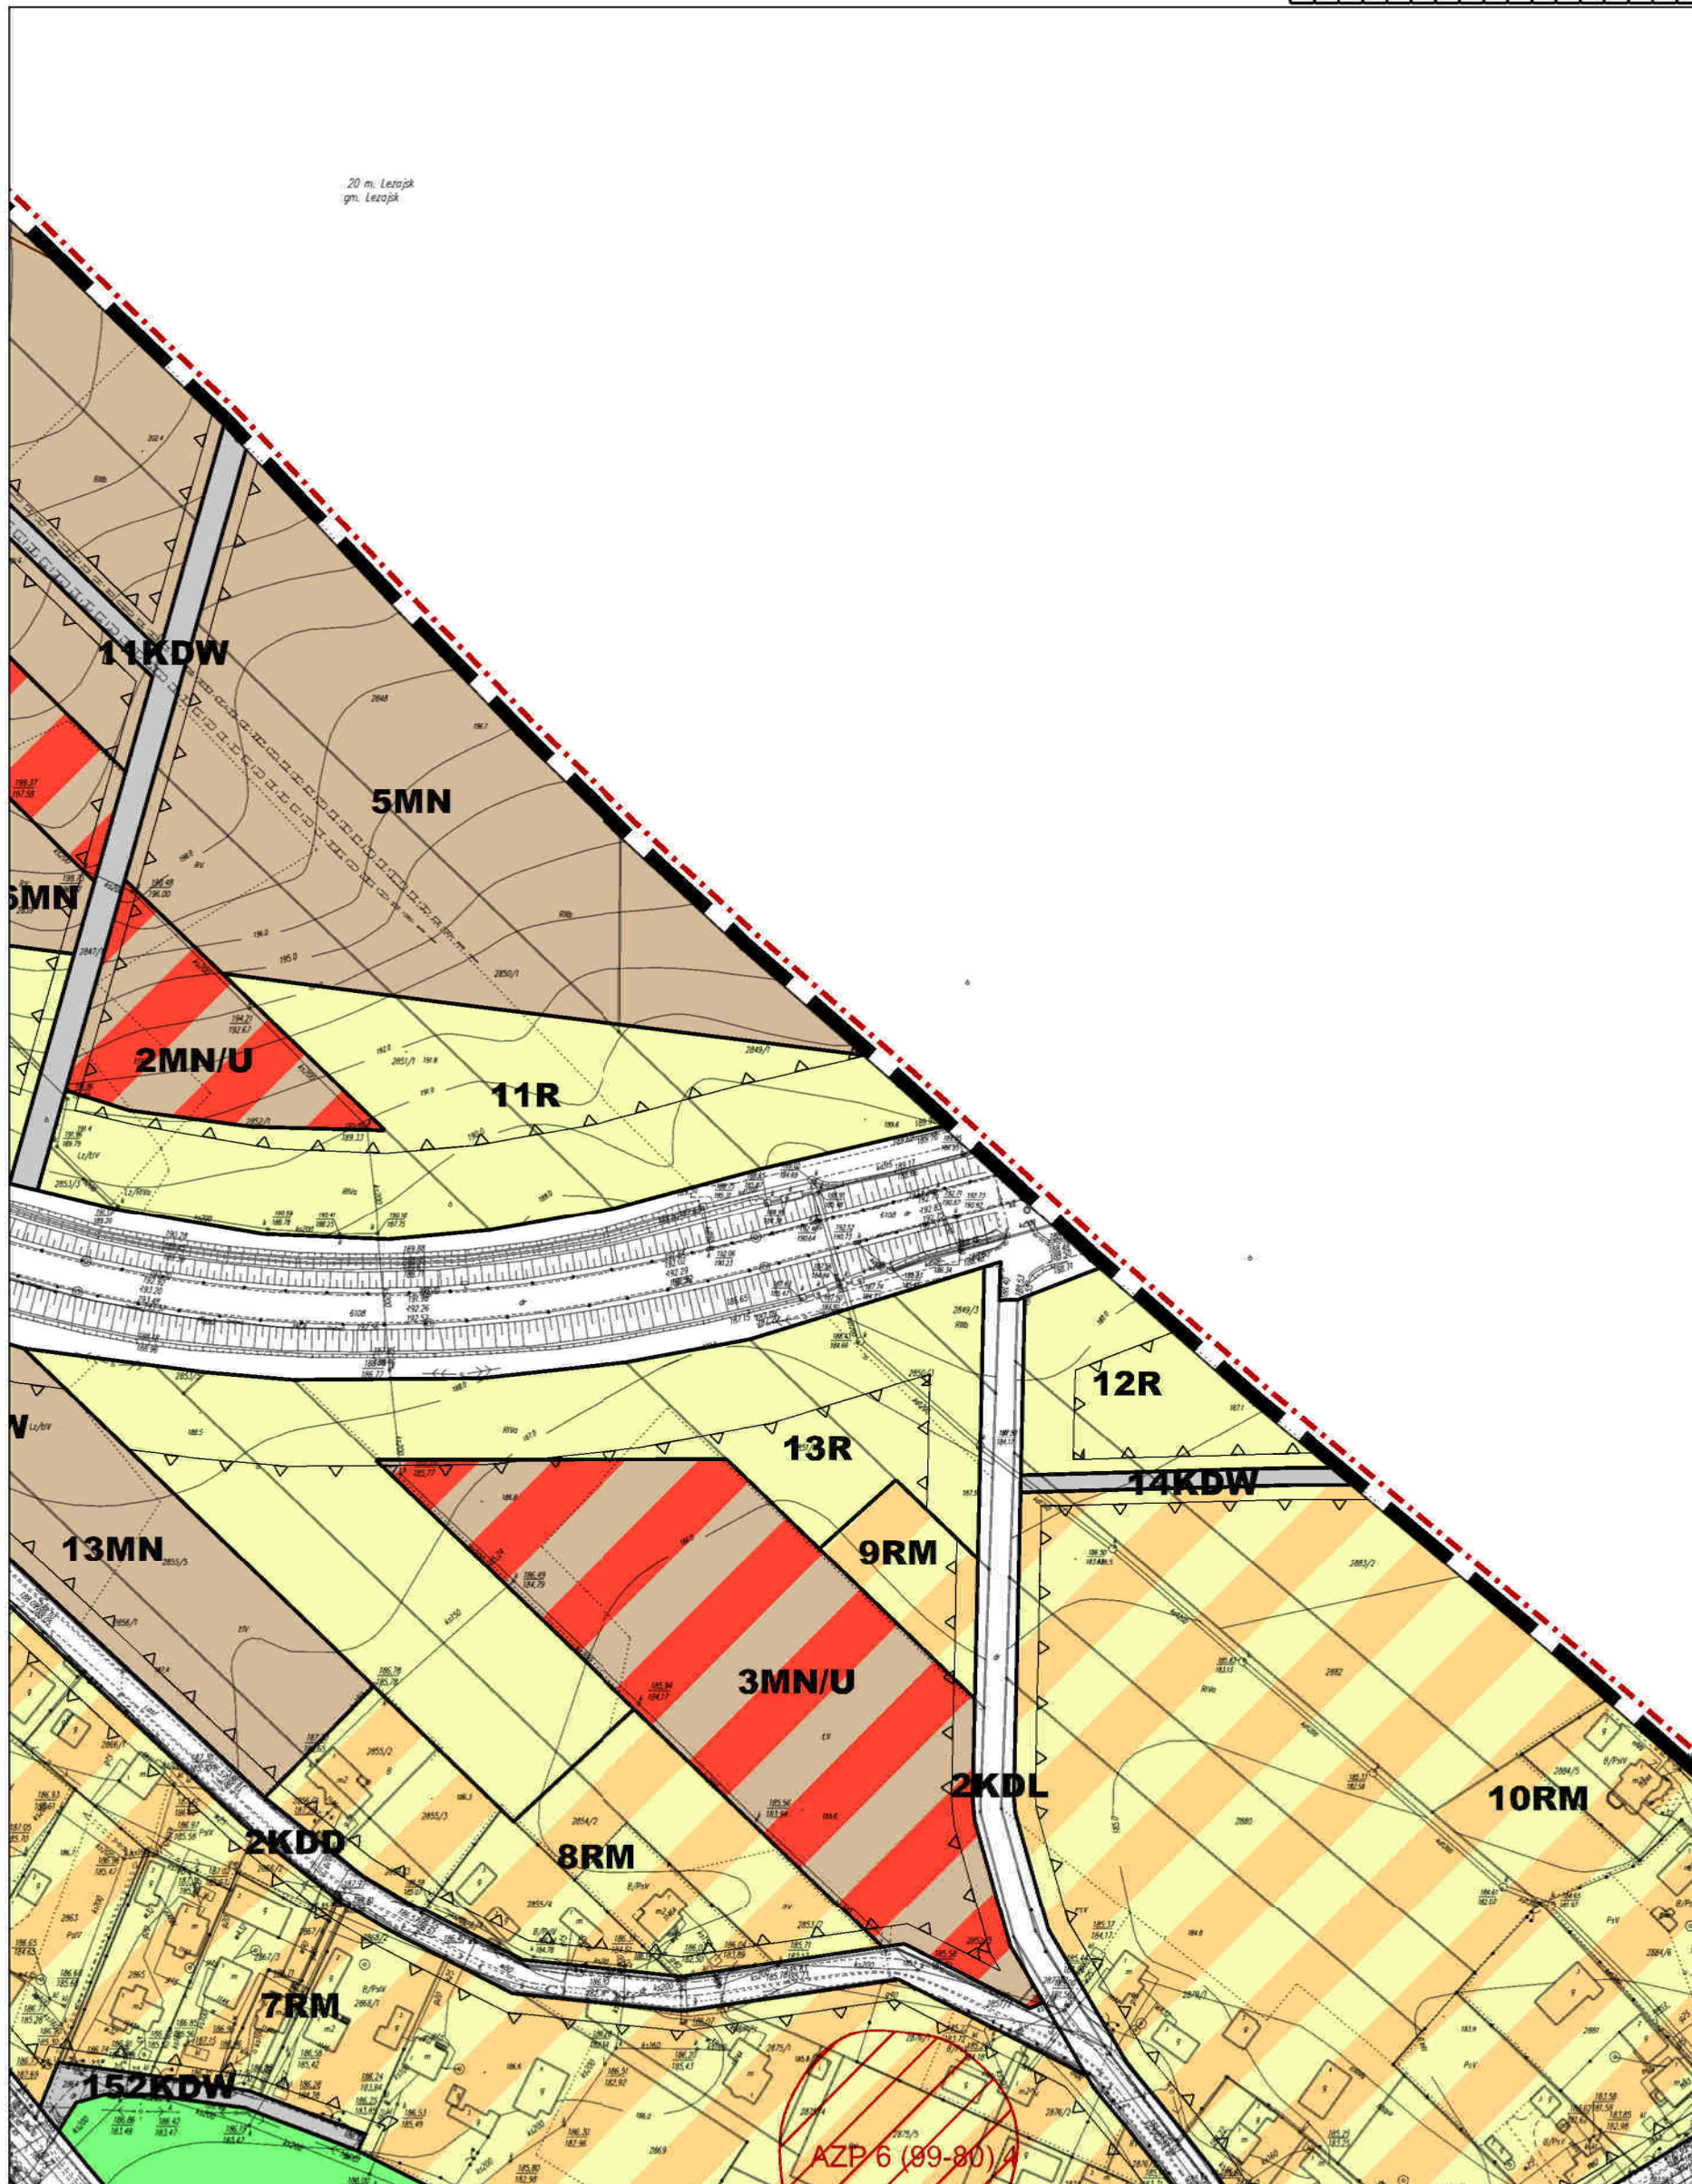


MIEJSCOWY PLAN ZAGOSPODAROWANIA PRZESTRZENNEGO TERENU WSI GIEDLAROWA

skala 1:2000



A1	A2	A3	A4	A5	A6	A7	A8	A9	A10	A11	A12	A13	A14	A15	A16	A17
B1	B2	B3	B4	B5	B6	B7	B8	B9	B10	B11	B12	B13	B14	B15	B16	B17
C1	C2	C3	C4	C5	C6	C7	C8	C9	C10	C11	C12	C13	C14	C15	C16	C17
D1	D2	D3	D4	D5	D6	D7	D8	D9	D10	D11	D12	D13	D14	D15	D16	D17
E1	E2	E3	E4	E5	E6	E7	E8	E9	E10	E11	E12	E13	E14	E15	E16	E17
F1	F2	F3	F4	F5	F6	F7	F8	F9	F10	F11	F12	F13	F14	F15	F16	F17
G1	G2	G3	G4	G5	G6	G7	G8	G9	G10	G11	G12	G13	G14	G15	G16	G17
H1	H2	H3	H4	H5	H6	H7	H8	H9	H10	H11	H12	H13	H14	H15	H16	H17
I1	I2	I3	I4	I5	I6	I7	I8	I9	I10	I11	I12	I13	I14	I15	I16	I17
J1	J2	J3	J4	J5	J6	J7	J8	J9	J10	J11	J12	J13	J14	J15	J16	J17
K1	K2	K3	K4	K5	K6	K7	K8	K9	K10	K11	K12	K13	K14	K15	K16	K17

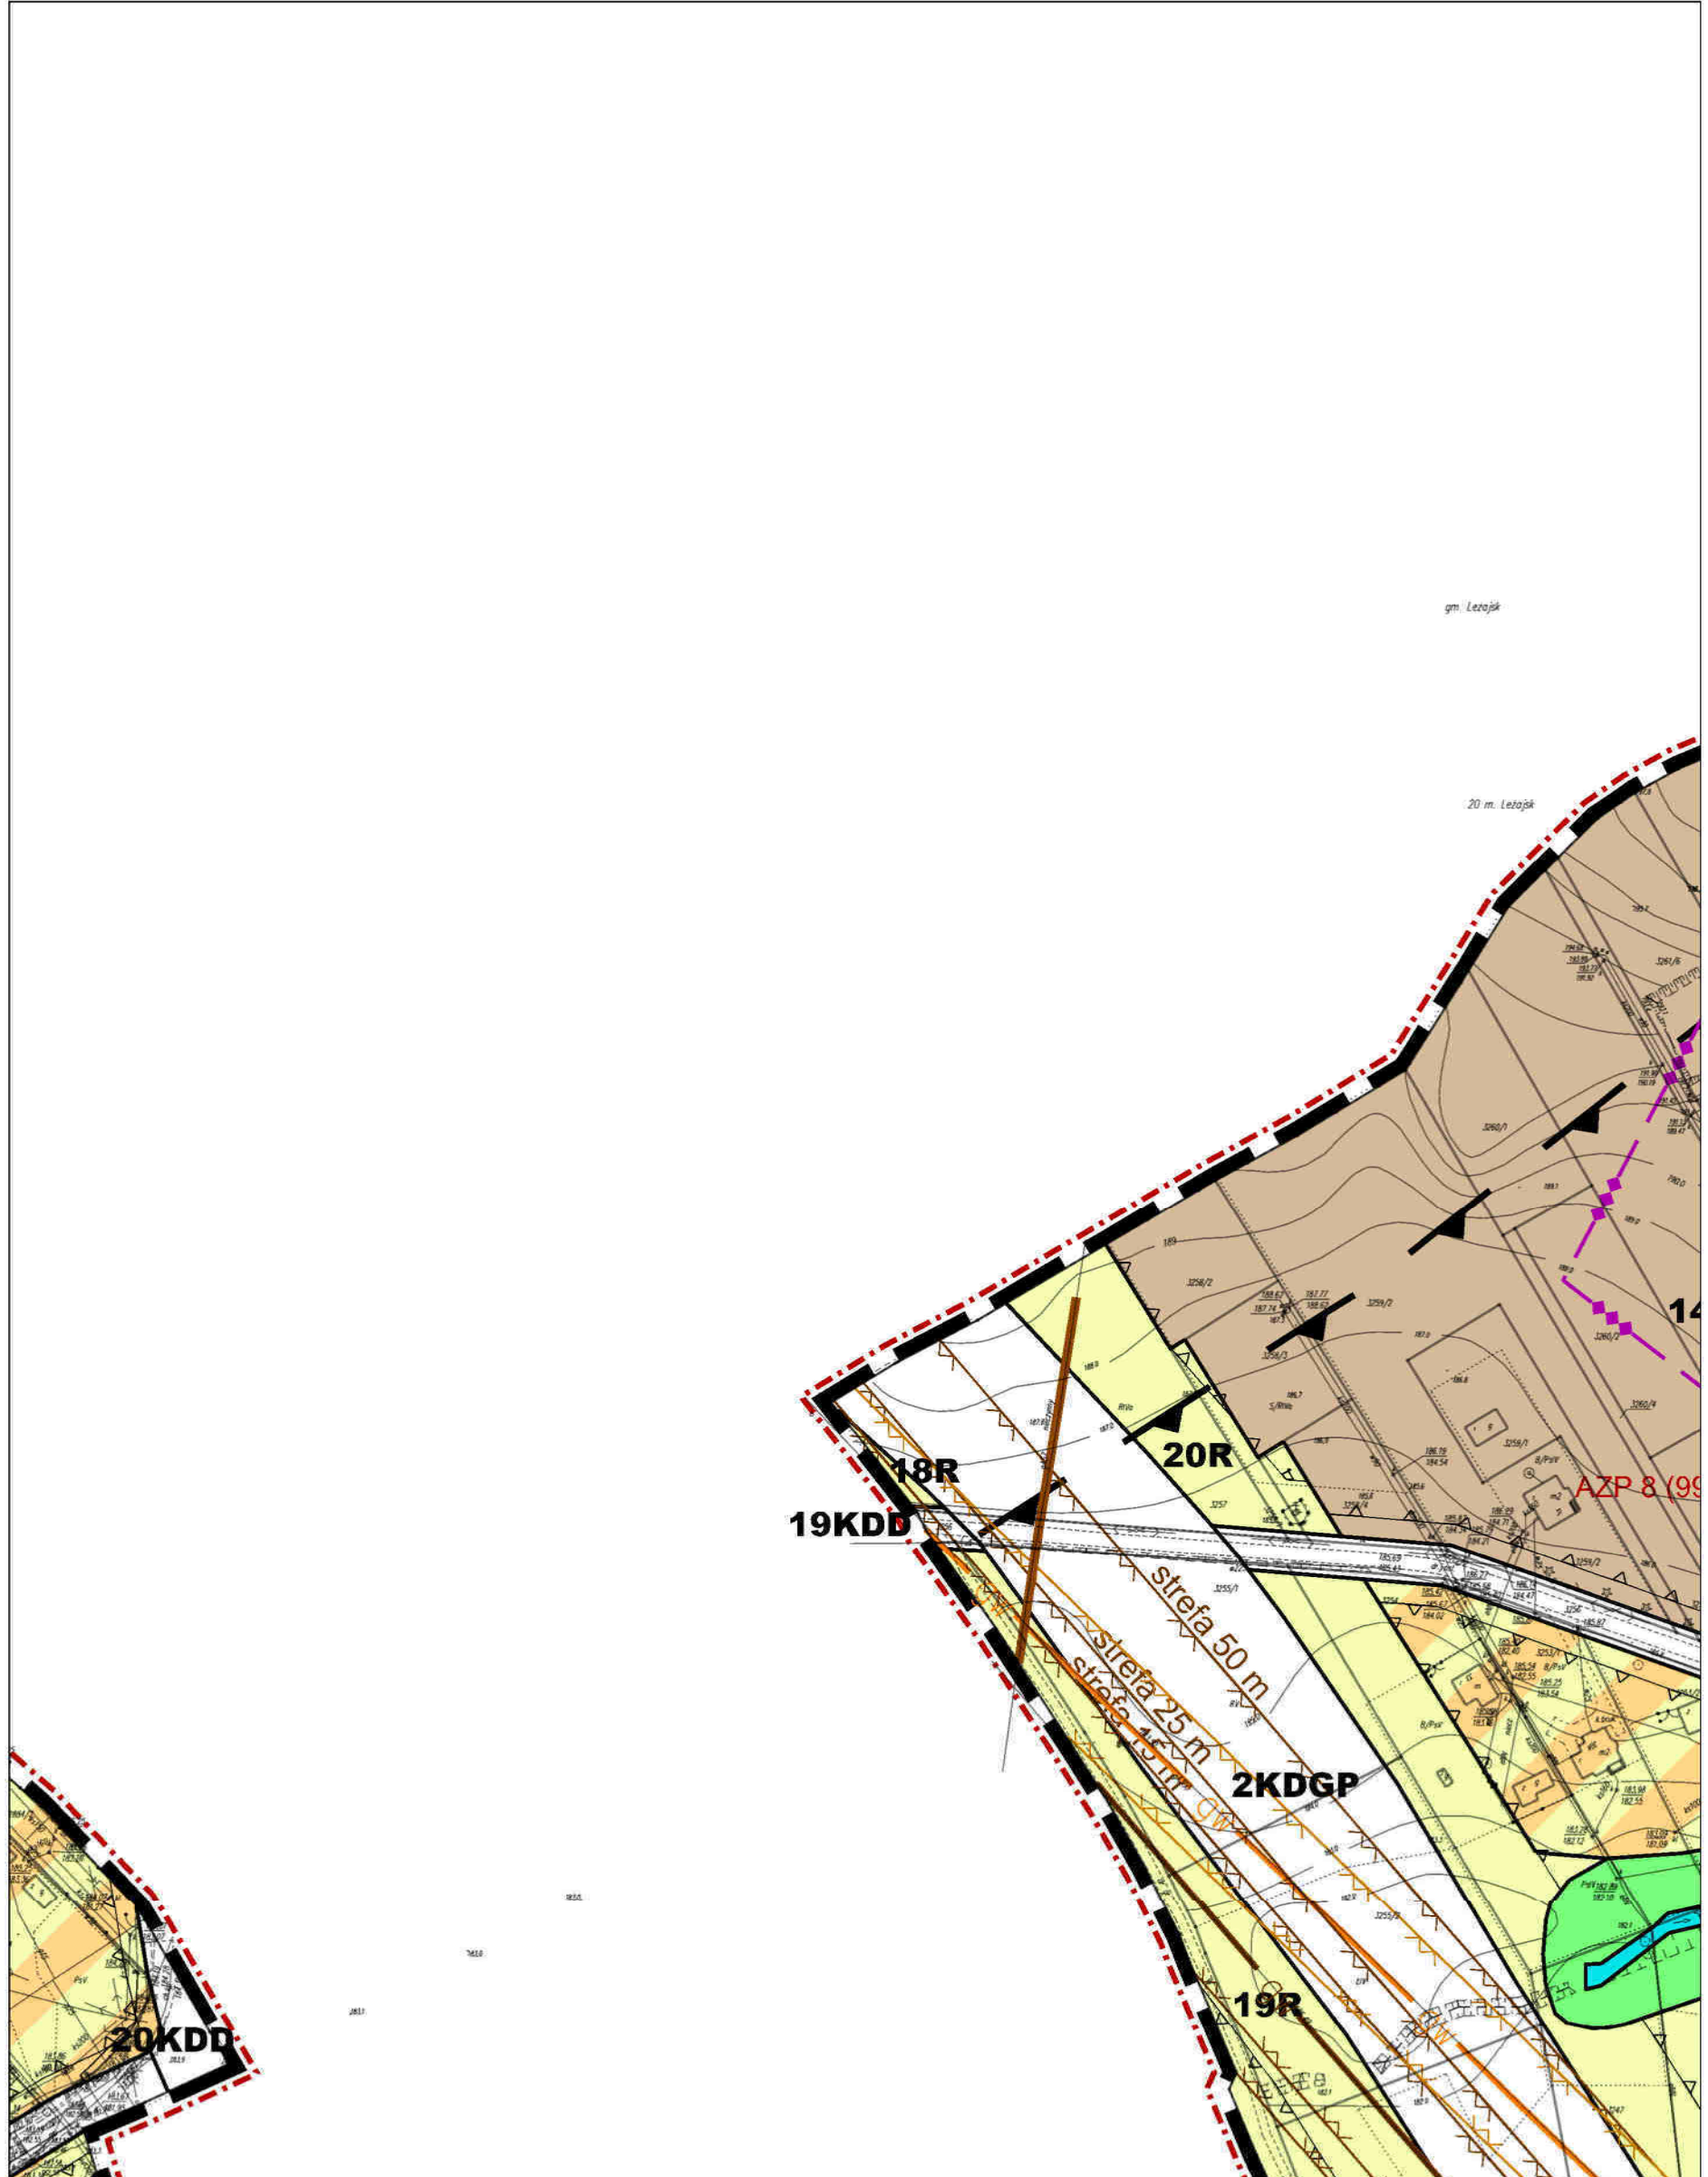


MIEJSCOWY PLAN ZAGOSPODAROWANIA PRZESTRZENNEGO TERENU WSI GIEDLAROWA

skala 1:2000

0 20 50 100 200 [m]



A1	A2	A3	A4	A5	A6	A7	A8	A9	A10	A11	A12	A13	A14	A15	A16	A17
B1	B2	B3	B4	B5	B6	B7	B8	B9	B10	B11	B12	B13	B14	B15	B16	B17
C1	C2	C3	C4	C5	C6	C7	C8	C9	C10	C11	C12	C13	C14	C15	C16	C17
D1	D2	D3	D4	D5	D6	D7	D8	D9	D10	D11	D12	D13	D14	D15	D16	D17
E1	E2	E3	E4	E5	E6	E7	E8	E9	E10	E11	E12	E13	E14	E15	E16	E17
F1	F2	F3	F4	F5	F6	F7	F8	F9	F10	F11	F12	F13	F14	F15	F16	F17
G1	G2	G3	G4	G5	G6	G7	G8	G9	G10	G11	G12	G13	G14	G15	G16	G17
H1	H2	H3	H4	H5	H6	H7	H8	H9	H10	H11	H12	H13	H14	H15	H16	H17
I1	I2	I3	I4	I5	I6	I7	I8	I9	I10	I11	I12	I13	I14	I15	I16	I17
J1	J2	J3	J4	J5	J6	J7	J8	J9	J10	J11	J12	J13	J14	J15	J16	J17
K1	K2	K3	K4	K5	K6	K7	K8	K9	K10	K11	K12	K13	K14	K15	K16	K17

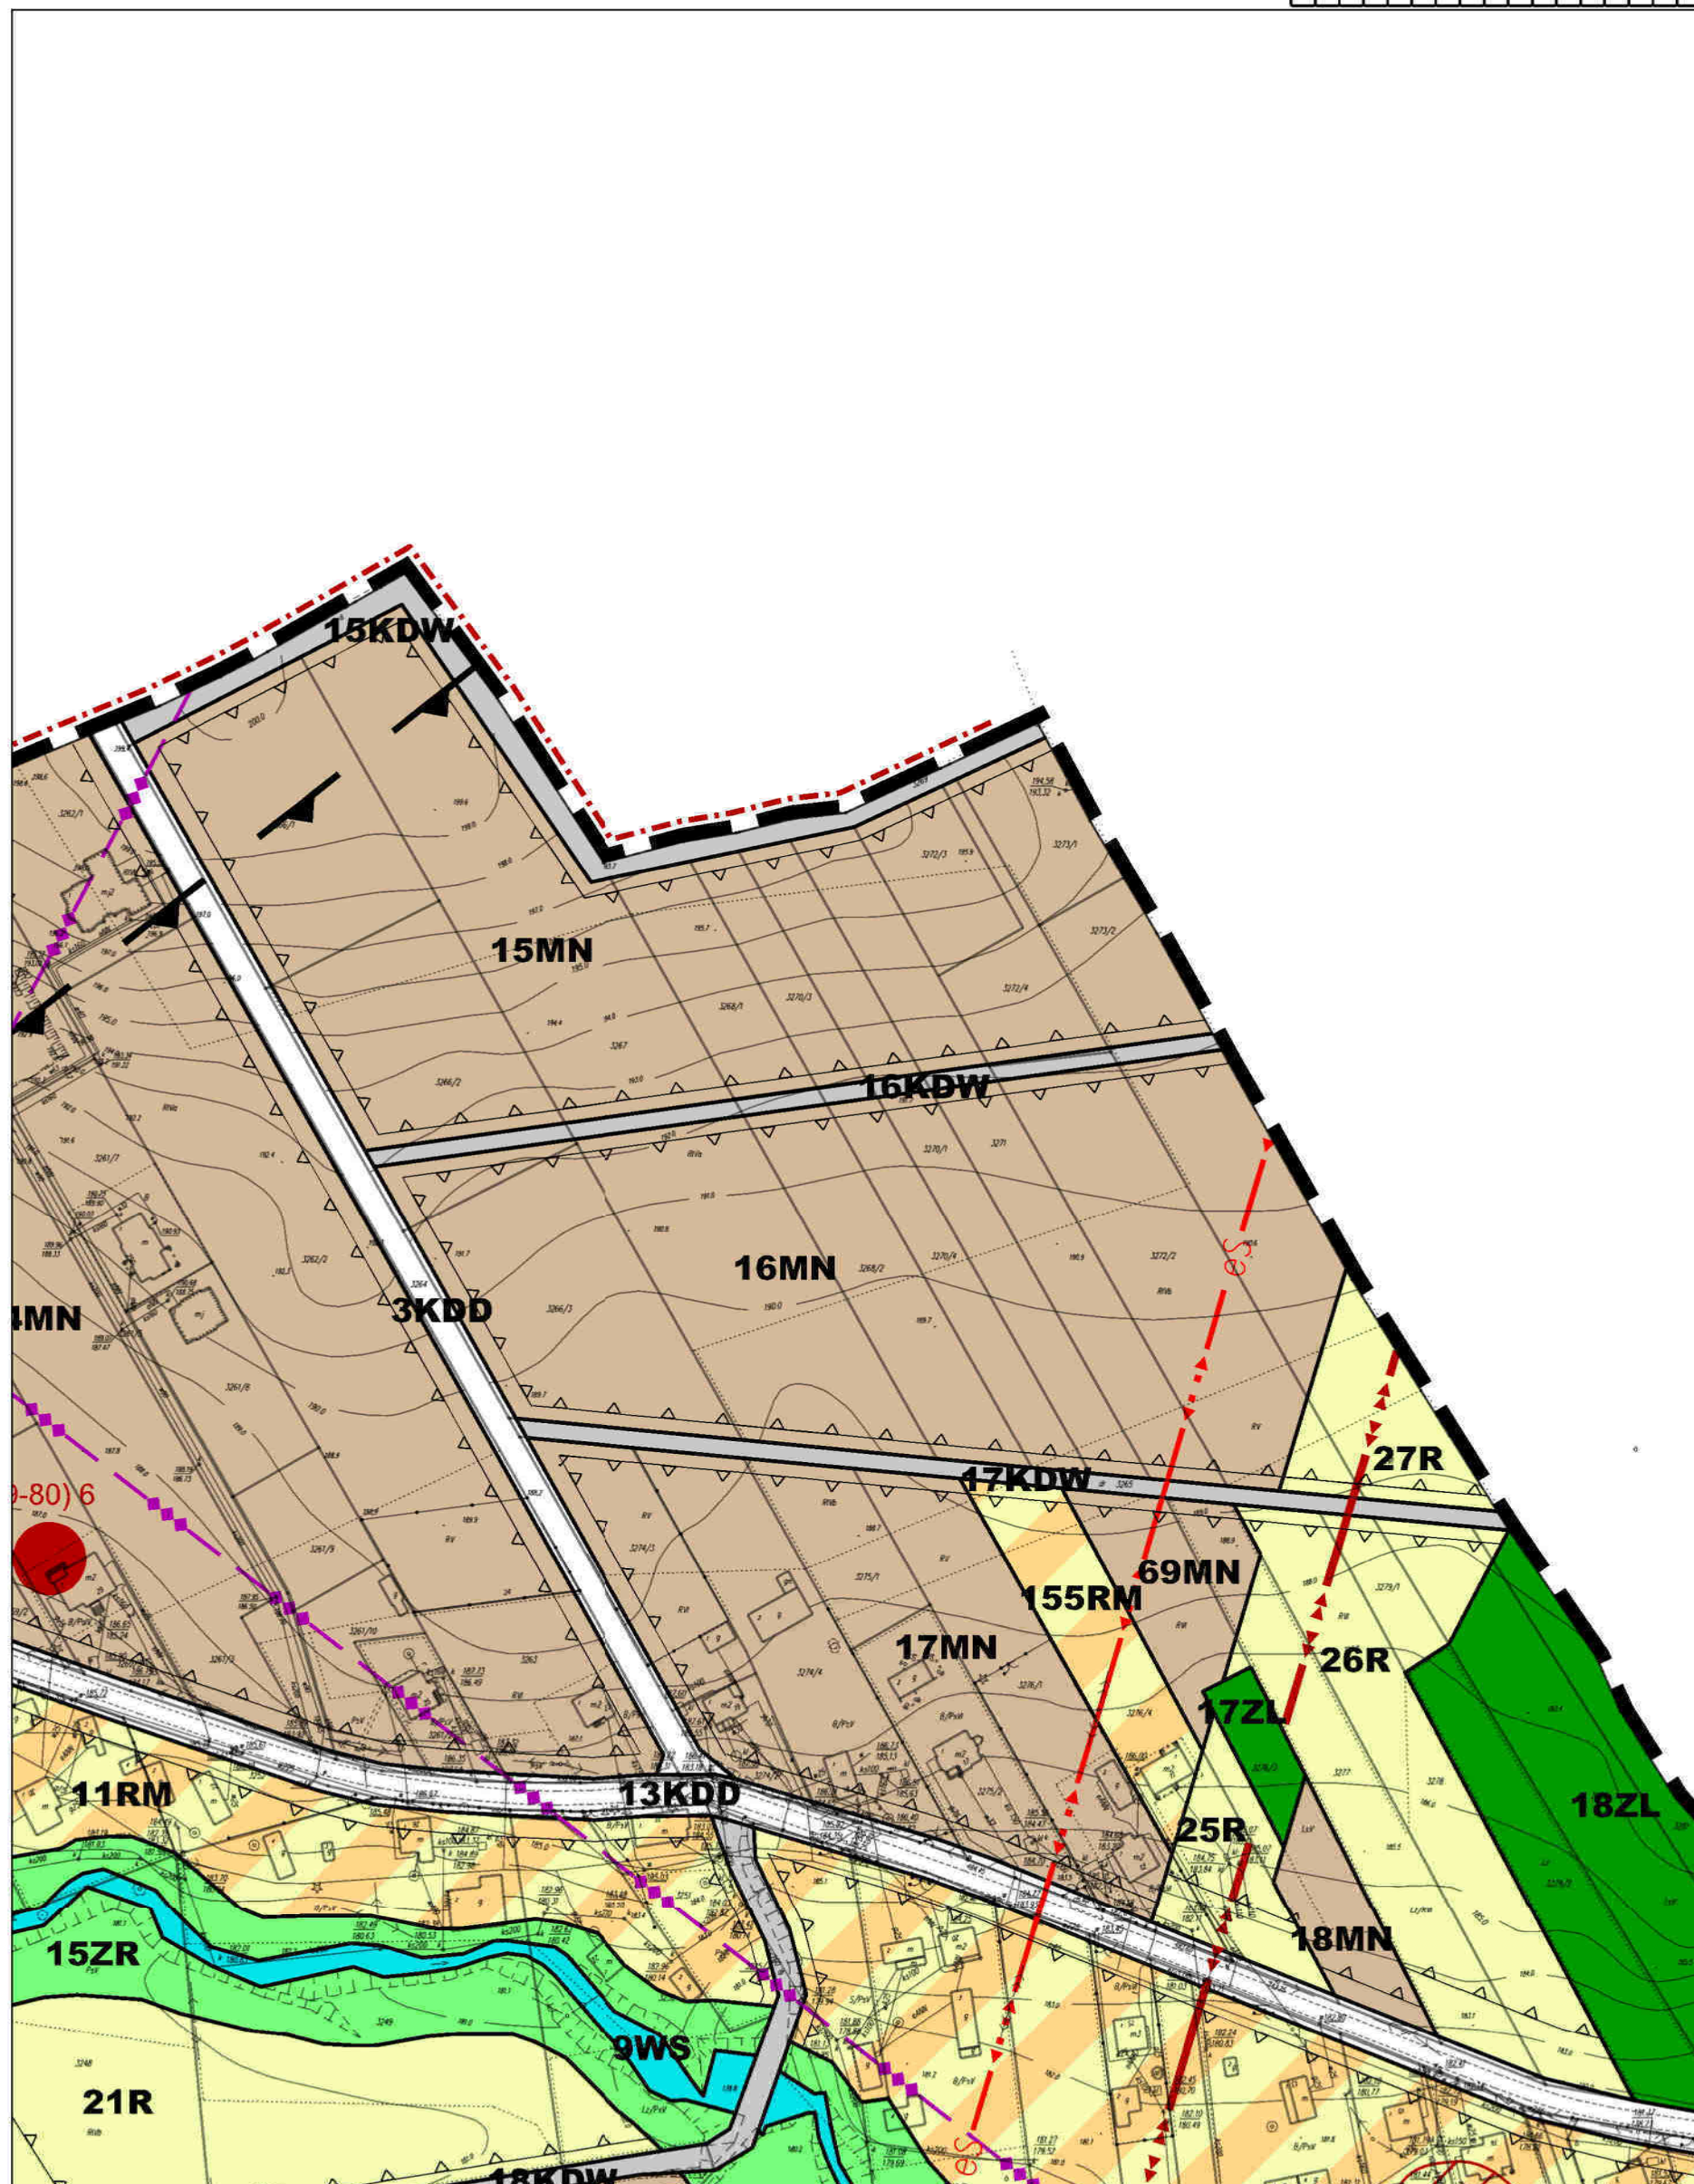


MIEJSCOWY PLAN ZAGOSPODAROWANIA PRZESTRZENNEGO TERENU WSI GIEDLAROWA

skala 1:2000



A1	A2	A3	A4	A5	A6	A7	A8	A9	A10	A11	A12	A13	A14	A15	A16	A17
B1	B2	B3	B4	B5	B6	B7	B8	B9	B10	B11	B12	B13	B14	B15	B16	B17
C1	C2	C3	C4	C5	C6	C7	C8	C9	C10	C11	C12	C13	C14	C15	C16	C17
D1	D2	D3	D4	D5	D6	D7	D8	D9	D10	D11	D12	D13	D14	D15	D16	D17
E1	E2	E3	E4	E5	E6	E7	E8	E9	E10	E11	E12	E13	E14	E15	E16	E17
F1	F2	F3	F4	F5	F6	F7	F8	F9	F10	F11	F12	F13	F14	F15	F16	F17
G1	G2	G3	G4	G5	G6	G7	G8	G9	G10	G11	G12	G13	G14	G15	G16	G17
H1	H2	H3	H4	H5	H6	H7	H8	H9	H10	H11	H12	H13	H14	H15	H16	H17
I1	I2	I3	I4	I5	I6	I7	I8	I9	I10	I11	I12	I13	I14	I15	I16	I17
J1	J2	J3	J4	J5	J6	J7	J8	J9	J10	J11	J12	J13	J14	J15	J16	J17
K1	K2	K3	K4	K5	K6	K7	K8	K9	K10	K11	K12	K13	K14	K15	K16	K17

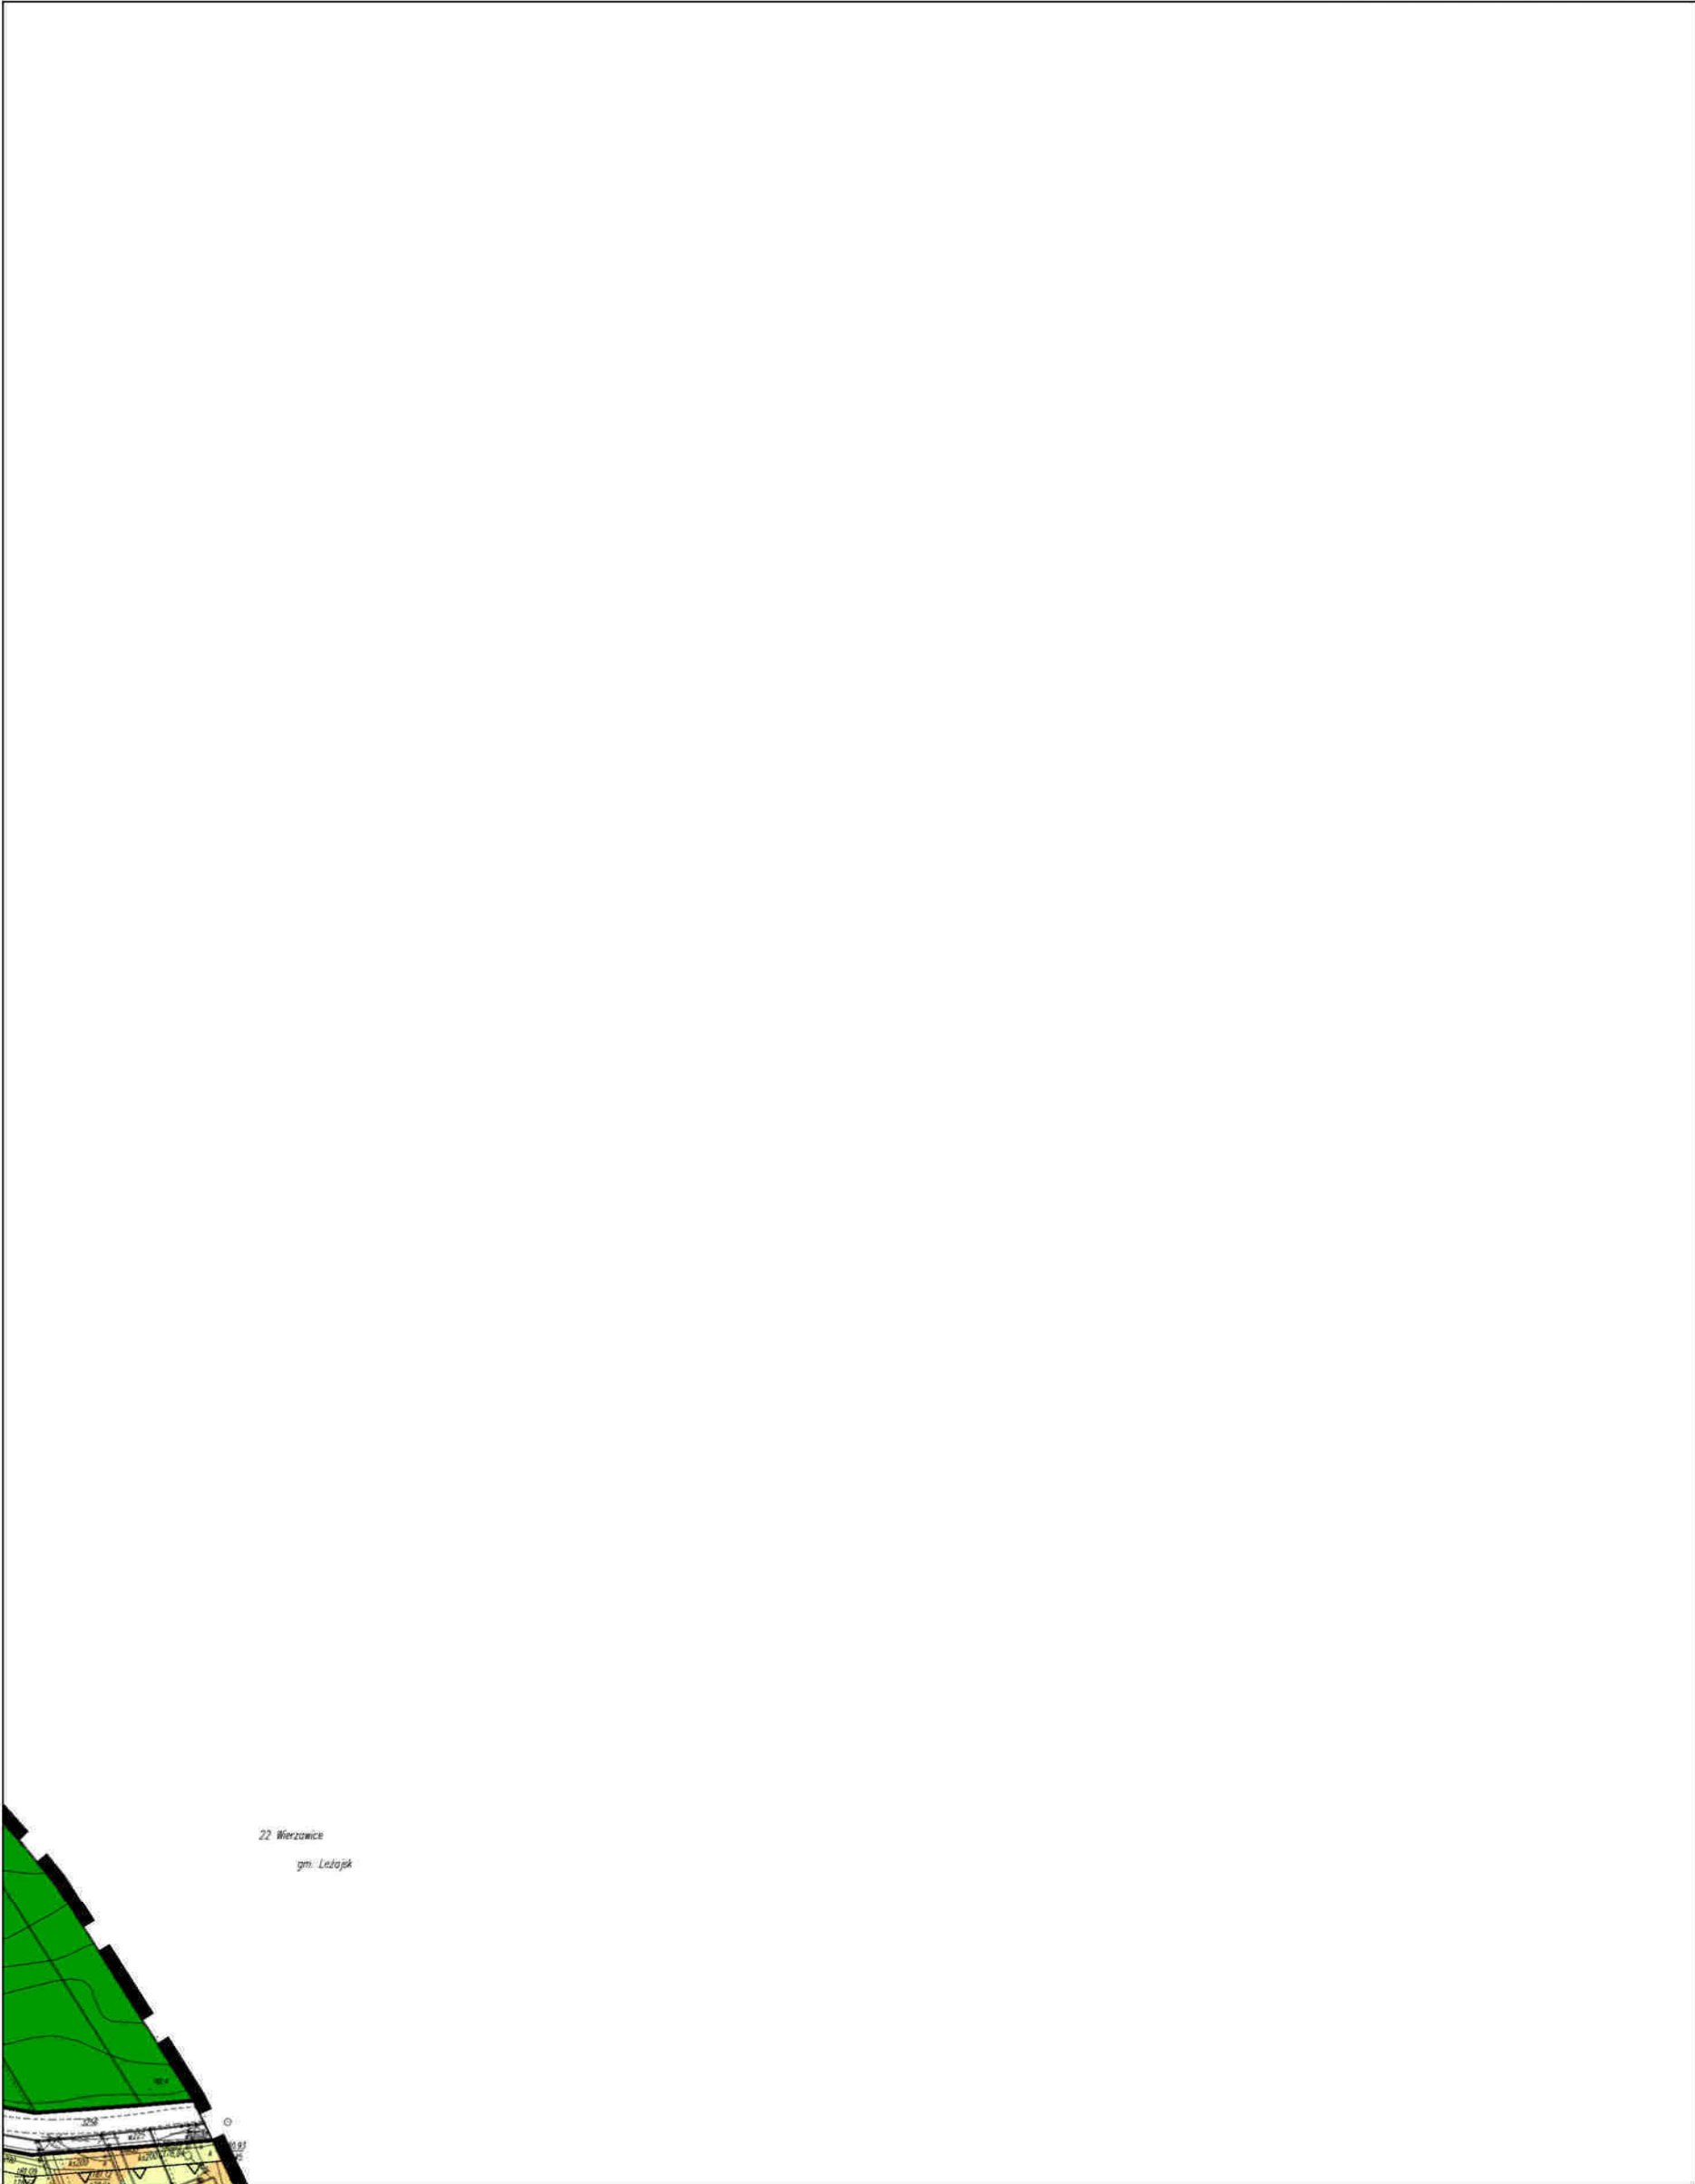


MIEJSCOWY PLAN ZAGOSPODAROWANIA
PRZESTRZENNEGO TERENU WSI GIEDLAROWA

skala 1:2000



A1	A2	A3	A4	A5	A6	A7	A8	A9	A10	A11	A12	A13	A14	A15	A16	A17
B1	B2	B3	B4	B5	B6	B7	B8	B9	B10	B11	B12	B13	B14	B15	B16	B17
C1	C2	C3	C4	C5	C6	C7	C8	C9	C10	C11	C12	C13	C14	C15	C16	C17
D1	D2	D3	D4	D5	D6	D7	D8	D9	D10	D11	D12	D13	D14	D15	D16	D17
E1	E2	E3	E4	E5	E6	E7	E8	E9	E10	E11	E12	E13	E14	E15	E16	E17
F1	F2	F3	F4	F5	F6	F7	F8	F9	F10	F11	F12	F13	F14	F15	F16	F17
G1	G2	G3	G4	G5	G6	G7	G8	G9	G10	G11	G12	G13	G14	G15	G16	G17
H1	H2	H3	H4	H5	H6	H7	H8	H9	H10	H11	H12	H13	H14	H15	H16	H17
I1	I2	I3	I4	I5	I6	I7	I8	I9	I10	I11	I12	I13	I14	I15	I16	I17
J1	J2	J3	J4	J5	J6	J7	J8	J9	J10	J11	J12	J13	J14	J15	J16	J17
K1	K2	K3	K4	K5	K6	K7	K8	K9	K10	K11	K12	K13	K14	K15	K16	K17

 


MIEJSCOWY PLAN ZAGOSPODAROWANIA
PRZESTRZENNEGO TERENU WSI GIEDLAROWA

skala 1:2000



A1	A2	A3	A4	A5	A6	A7	A8	A9	A10	A11	A12	A13	A14	A15	A16	A17
B1	B2	B3	B4	B5	B6	B7	B8	B9	B10	B11	B12	B13	B14	B15	B16	B17
C1	C2	C3	C4	C5	C6	C7	C8	C9	C10	C11	C12	C13	C14	C15	C16	C17
D1	D2	D3	D4	D5	D6	D7	D8	D9	D10	D11	D12	D13	D14	D15	D16	D17
E1	E2	E3	E4	E5	E6	E7	E8	E9	E10	E11	E12	E13	E14	E15	E16	E17
F1	F2	F3	F4	F5	F6	F7	F8	F9	F10	F11	F12	F13	F14	F15	F16	F17
G1	G2	G3	G4	G5	G6	G7	G8	G9	G10	G11	G12	G13	G14	G15	G16	G17
H1	H2	H3	H4	H5	H6	H7	H8	H9	H10	H11	H12	H13	H14	H15	H16	H17
I1	I2	I3	I4	I5	I6	I7	I8	I9	I10	I11	I12	I13	I14	I15	I16	I17
J1	J2	J3	J4	J5	J6	J7	J8	J9	J10	J11	J12	J13	J14	J15	J16	J17
K1	K2	K3	K4	K5	K6	K7	K8	K9	K10	K11	K12	K13	K14	K15	K16	K17

 

MIEJSCOWY PLAN ZAGOSPODAROWANIA PRZESTRZENNEGO TERENU WSI GIEDLAROWA

skala 1:2000

0 20 50 100 200 [m]



A1	A2	A3	A4	A5	A6	A7	A8	A9	A10	A11	A12	A13	A14	A15	A16	A17
B1	B2	B3	B4	B5	B6	B7	B8	B9	B10	B11	B12	B13	B14	B15	B16	B17
C1	C2	C3	C4	C5	C6	C7	C8	C9	C10	C11	C12	C13	C14	C15	C16	C17
D1	D2	D3	D4	D5	D6	D7	D8	D9	D10	D11	D12	D13	D14	D15	D16	D17
E1	E2	E3	E4	E5	E6	E7	E8	E9	E10	E11	E12	E13	E14	E15	E16	E17
F1	F2	F3	F4	F5	F6	F7	F8	F9	F10	F11	F12	F13	F14	F15	F16	F17
G1	G2	G3	G4	G5	G6	G7	G8	G9	G10	G11	G12	G13	G14	G15	G16	G17
H1	H2	H3	H4	H5	H6	H7	H8	H9	H10	H11	H12	H13	H14	H15	H16	H17
I1	I2	I3	I4	I5	I6	I7	I8	I9	I10	I11	I12	I13	I14	I15	I16	I17
J1	J2	J3	J4	J5	J6	J7	J8	J9	J10	J11	J12	J13	J14	J15	J16	J17
K1	K2	K3	K4	K5	K6	K7	K8	K9	K10	K11	K12	K13	K14	K15	K16	K17

	istniejące drogi i ulice klasy głównej ruchu przyspieszonego		granicę obszaru na którym przebiega droga
	projektowane drogi i ulice klasy głównej ruchu przyspieszonego		ujęcie wody powierzchniowej
	istniejące i projektowane drogi i ulice klasy głównej		granicę strefy ochrony
	istniejące i projektowane drogi i ulice klasy zbiorczej		granicę strefy ochrony
	istniejące i projektowane drogi i ulice klasy lokalnej		granicę obszaru ochrony
	KK3 - obszary kolejowe		udokumentowane źródło zanieczyszczenia
	IT-E3 - obszary infrastruktury technicznej - elektroenergetyka		udokumentowane źródło zanieczyszczenia
	IT-C3 - obszary infrastruktury technicznej - gazownictwo		granicę obszaru ochrony
	IT-W3 - obszary infrastruktury technicznej - wodociągi		udokumentowane źródło zanieczyszczenia
	IT-K3 - obszary infrastruktury technicznej - kanalizacja		udokumentowane źródło zanieczyszczenia
	IT-O3 - obszary infrastruktury technicznej - gospodarowanie odpadami		udokumentowane źródło zanieczyszczenia
	IT-T3 - obszary infrastruktury technicznej - telekomunikacja		udokumentowane źródło zanieczyszczenia
	IT-C3 - obszary infrastruktury technicznej - ciepłownictwo		udokumentowane źródło zanieczyszczenia

OCHRONA ŚRODOWISKA

	obiekty i tereny wchodzące w skład obszaru
	układ wprzejęty w ewidencję
	stanowiska archeologiczne


MIEJSCOWY PLAN ZAGOSPODAROWANIA
PRZESTRZENNEGO TERENU WSI GIEDLAROWA

skala 1:2000



A1	A2	A3	A4	A5	A6	A7	A8	A9	A10	A11	A12	A13	A14	A15	A16	A17
B1	B2	B3	B4	B5	B6	B7	B8	B9	B10	B11	B12	B13	B14	B15	B16	B17
C1	C2	C3	C4	C5	C6	C7	C8	C9	C10	C11	C12	C13	C14	C15	C16	C17
D1	D2	D3	D4	D5	D6	D7	D8	D9	D10	D11	D12	D13	D14	D15	D16	D17
E1	E2	E3	E4	E5	E6	E7	E8	E9	E10	E11	E12	E13	E14	E15	E16	E17
F1	F2	F3	F4	F5	F6	F7	F8	F9	F10	F11	F12	F13	F14	F15	F16	F17
G1	G2	G3	G4	G5	G6	G7	G8	G9	G10	G11	G12	G13	G14	G15	G16	G17
H1	H2	H3	H4	H5	H6	H7	H8	H9	H10	H11	H12	H13	H14	H15	H16	H17
I1	I2	I3	I4	I5	I6	I7	I8	I9	I10	I11	I12	I13	I14	I15	I16	I17
J1	J2	J3	J4	J5	J6	J7	J8	J9	J10	J11	J12	J13	J14	J15	J16	J17
K1	K2	K3	K4	K5	K6	K7	K8	K9	K10	K11	K12	K13	K14	K15	K16	K17

- arow narażonych na niebezpieczeństwo powodzi,
awdopodobieństwo powodzi jest niskie - Q0,2%
- ZL5 - lasy
- IT-C5 - obs
- odziemnej
- ochrony pośredniej I rzędu
- ochrony pośredniej
- aru i terenu górniczego gazu ziemnego
- wane złoża gazu ziemnego
- owe czynne ze strefą
- owe zlikwidowane
- aru i terenu górniczego - pozostałe
- wane złoża - pozostałe
- SKA KULTUROWEGO
- ny wpisane do rejestru zabytków
- trzeny wsi / układ urbanistyczny
- ncji zabytków
- cheologiczne

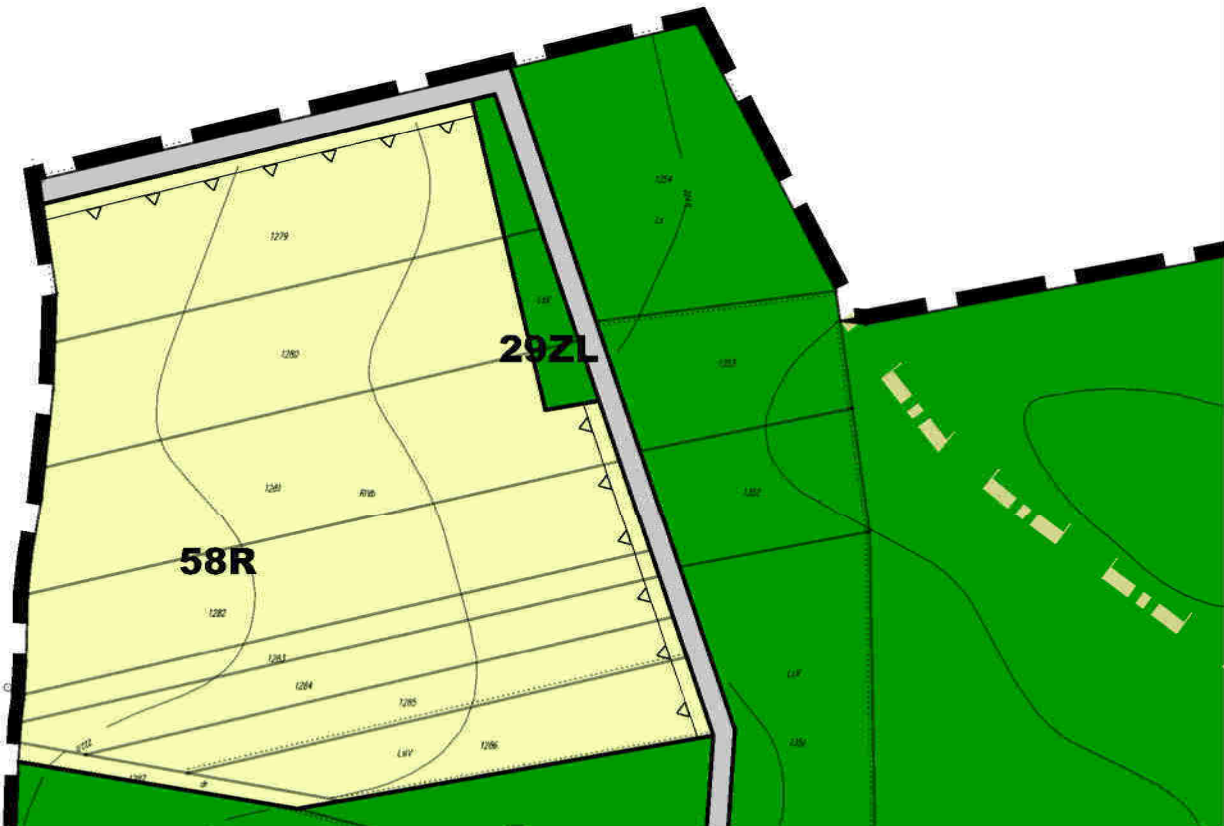


MIEJSCOWY PLAN ZAGOSPODAROWANIA
PRZESTRZENNEGO TERENU WSI GIEDLAROWA

skala 1:2000



A1	A2	A3	A4	A5	A6	A7	A8	A9	A10	A11	A12	A13	A14	A15	A16	A17
B1	B2	B3	B4	B5	B6	B7	B8	B9	B10	B11	B12	B13	B14	B15	B16	B17
C1	C2	C3	C4	C5	C6	C7	C8	C9	C10	C11	C12	C13	C14	C15	C16	C17
D1	D2	D3	D4	D5	D6	D7	D8	D9	D10	D11	D12	D13	D14	D15	D16	D17
E1	E2	E3	E4	E5	E6	E7	E8	E9	E10	E11	E12	E13	E14	E15	E16	E17
F1	F2	F3	F4	F5	F6	F7	F8	F9	F10	F11	F12	F13	F14	F15	F16	F17
G1	G2	G3	G4	G5	G6	G7	G8	G9	G10	G11	G12	G13	G14	G15	G16	G17
H1	H2	H3	H4	H5	H6	H7	H8	H9	H10	H11	H12	H13	H14	H15	H16	H17
I1	I2	I3	I4	I5	I6	I7	I8	I9	I10	I11	I12	I13	I14	I15	I16	I17
J1	J2	J3	J4	J5	J6	J7	J8	J9	J10	J11	J12	J13	J14	J15	J16	J17
K1	K2	K3	K4	K5	K6	K7	K8	K9	K10	K11	K12	K13	K14	K15	K16	K17

szary infrastruktury technicznej - ciepłownictwo

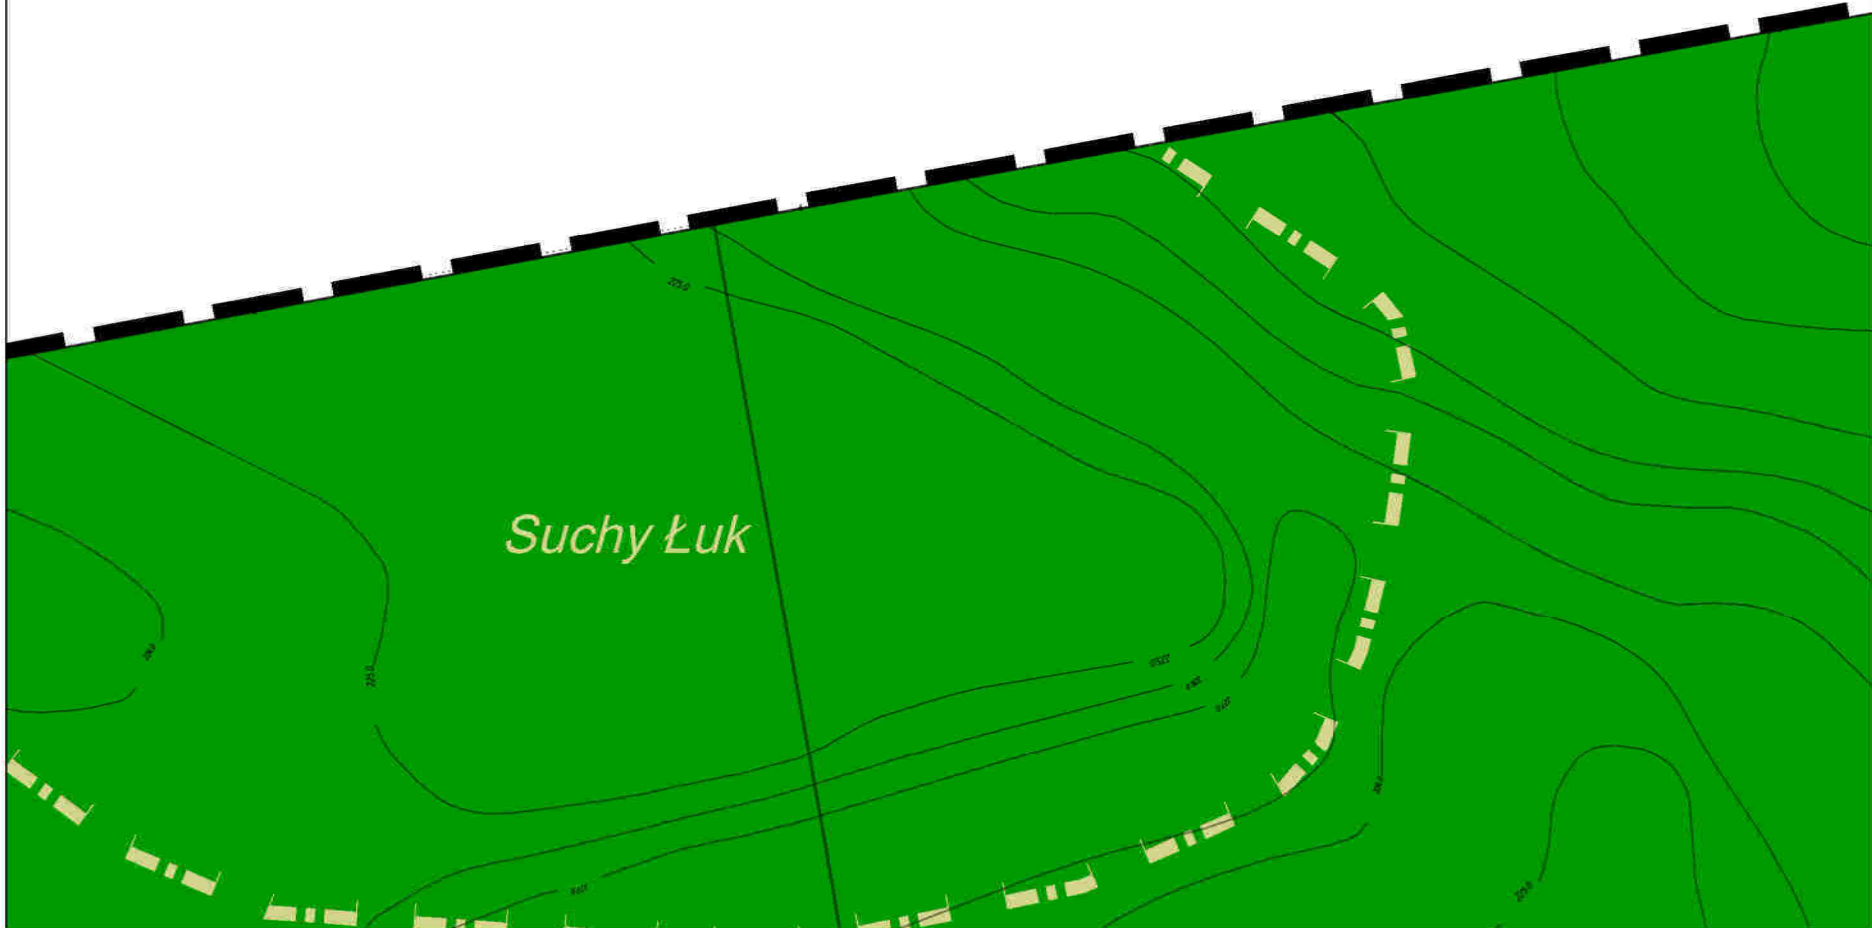

MIEJSCOWY PLAN ZAGOSPODAROWANIA PRZESTRZENNEGO TERENU WSI GIEDLAROWA

skala 1:2000

0 20 50 100 200 [m]



A1	A2	A3	A4	A5	A6	A7	A8	A9	A10	A11	A12	A13	A14	A15	A16	A17
B1	B2	B3	B4	B5	B6	B7	B8	B9	B10	B11	B12	B13	B14	B15	B16	B17
C1	C2	C3	C4	C5	C6	C7	C8	C9	C10	C11	C12	C13	C14	C15	C16	C17
D1	D2	D3	D4	D5	D6	D7	D8	D9	D10	D11	D12	D13	D14	D15	D16	D17
E1	E2	E3	E4	E5	E6	E7	E8	E9	E10	E11	E12	E13	E14	E15	E16	E17
F1	F2	F3	F4	F5	F6	F7	F8	F9	F10	F11	F12	F13	F14	F15	F16	F17
G1	G2	G3	G4	G5	G6	G7	G8	G9	G10	G11	G12	G13	G14	G15	G16	G17
H1	H2	H3	H4	H5	H6	H7	H8	H9	H10	H11	H12	H13	H14	H15	H16	H17
I1	I2	I3	I4	I5	I6	I7	I8	I9	I10	I11	I12	I13	I14	I15	I16	I17
J1	J2	J3	J4	J5	J6	J7	J8	J9	J10	J11	J12	J13	J14	J15	J16	J17
K1	K2	K3	K4	K5	K6	K7	K8	K9	K10	K11	K12	K13	K14	K15	K16	K17



MIEJSCOWY PLAN ZAGOSPODAROWANIA PRZESTRZENNEGO TERENU WSI GIEDLAROWA

skala 1:2000

0 20 50 100 200 [m]



A1	A2	A3	A4	A5	A6	A7	A8	A9	A10	A11	A12	A13	A14	A15	A16	A17
B1	B2	B3	B4	B5	B6	B7	B8	B9	B10	B11	B12	B13	B14	B15	B16	B17
C1	C2	C3	C4	C5	C6	C7	C8	C9	C10	C11	C12	C13	C14	C15	C16	C17
D1	D2	D3	D4	D5	D6	D7	D8	D9	D10	D11	D12	D13	D14	D15	D16	D17
E1	E2	E3	E4	E5	E6	E7	E8	E9	E10	E11	E12	E13	E14	E15	E16	E17
F1	F2	F3	F4	F5	F6	F7	F8	F9	F10	F11	F12	F13	F14	F15	F16	F17
G1	G2	G3	G4	G5	G6	G7	G8	G9	G10	G11	G12	G13	G14	G15	G16	G17
H1	H2	H3	H4	H5	H6	H7	H8	H9	H10	H11	H12	H13	H14	H15	H16	H17
I1	I2	I3	I4	I5	I6	I7	I8	I9	I10	I11	I12	I13	I14	I15	I16	I17
J1	J2	J3	J4	J5	J6	J7	J8	J9	J10	J11	J12	J13	J14	J15	J16	J17
K1	K2	K3	K4	K5	K6	K7	K8	K9	K10	K11	K12	K13	K14	K15	K16	K17




MIEJSCOWY PLAN ZAGOSPODAROWANIA PRZESTRZENNEGO TERENU WSI GIEDLAROWA

skala 1:2000



A1	A2	A3	A4	A5	A6	A7	A8	A9	A10	A11	A12	A13	A14	A15	A16	A17
B1	B2	B3	B4	B5	B6	B7	B8	B9	B10	B11	B12	B13	B14	B15	B16	B17
C1	C2	C3	C4	C5	C6	C7	C8	C9	C10	C11	C12	C13	C14	C15	C16	C17
D1	D2	D3	D4	D5	D6	D7	D8	D9	D10	D11	D12	D13	D14	D15	D16	D17
E1	E2	E3	E4	E5	E6	E7	E8	E9	E10	E11	E12	E13	E14	E15	E16	E17
F1	F2	F3	F4	F5	F6	F7	F8	F9	F10	F11	F12	F13	F14	F15	F16	F17
G1	G2	G3	G4	G5	G6	G7	G8	G9	G10	G11	G12	G13	G14	G15	G16	G17
H1	H2	H3	H4	H5	H6	H7	H8	H9	H10	H11	H12	H13	H14	H15	H16	H17
I1	I2	I3	I4	I5	I6	I7	I8	I9	I10	I11	I12	I13	I14	I15	I16	I17
J1	J2	J3	J4	J5	J6	J7	J8	J9	J10	J11	J12	J13	J14	J15	J16	J17
K1	K2	K3	K4	K5	K6	K7	K8	K9	K10	K11	K12	K13	K14	K15	K16	K17

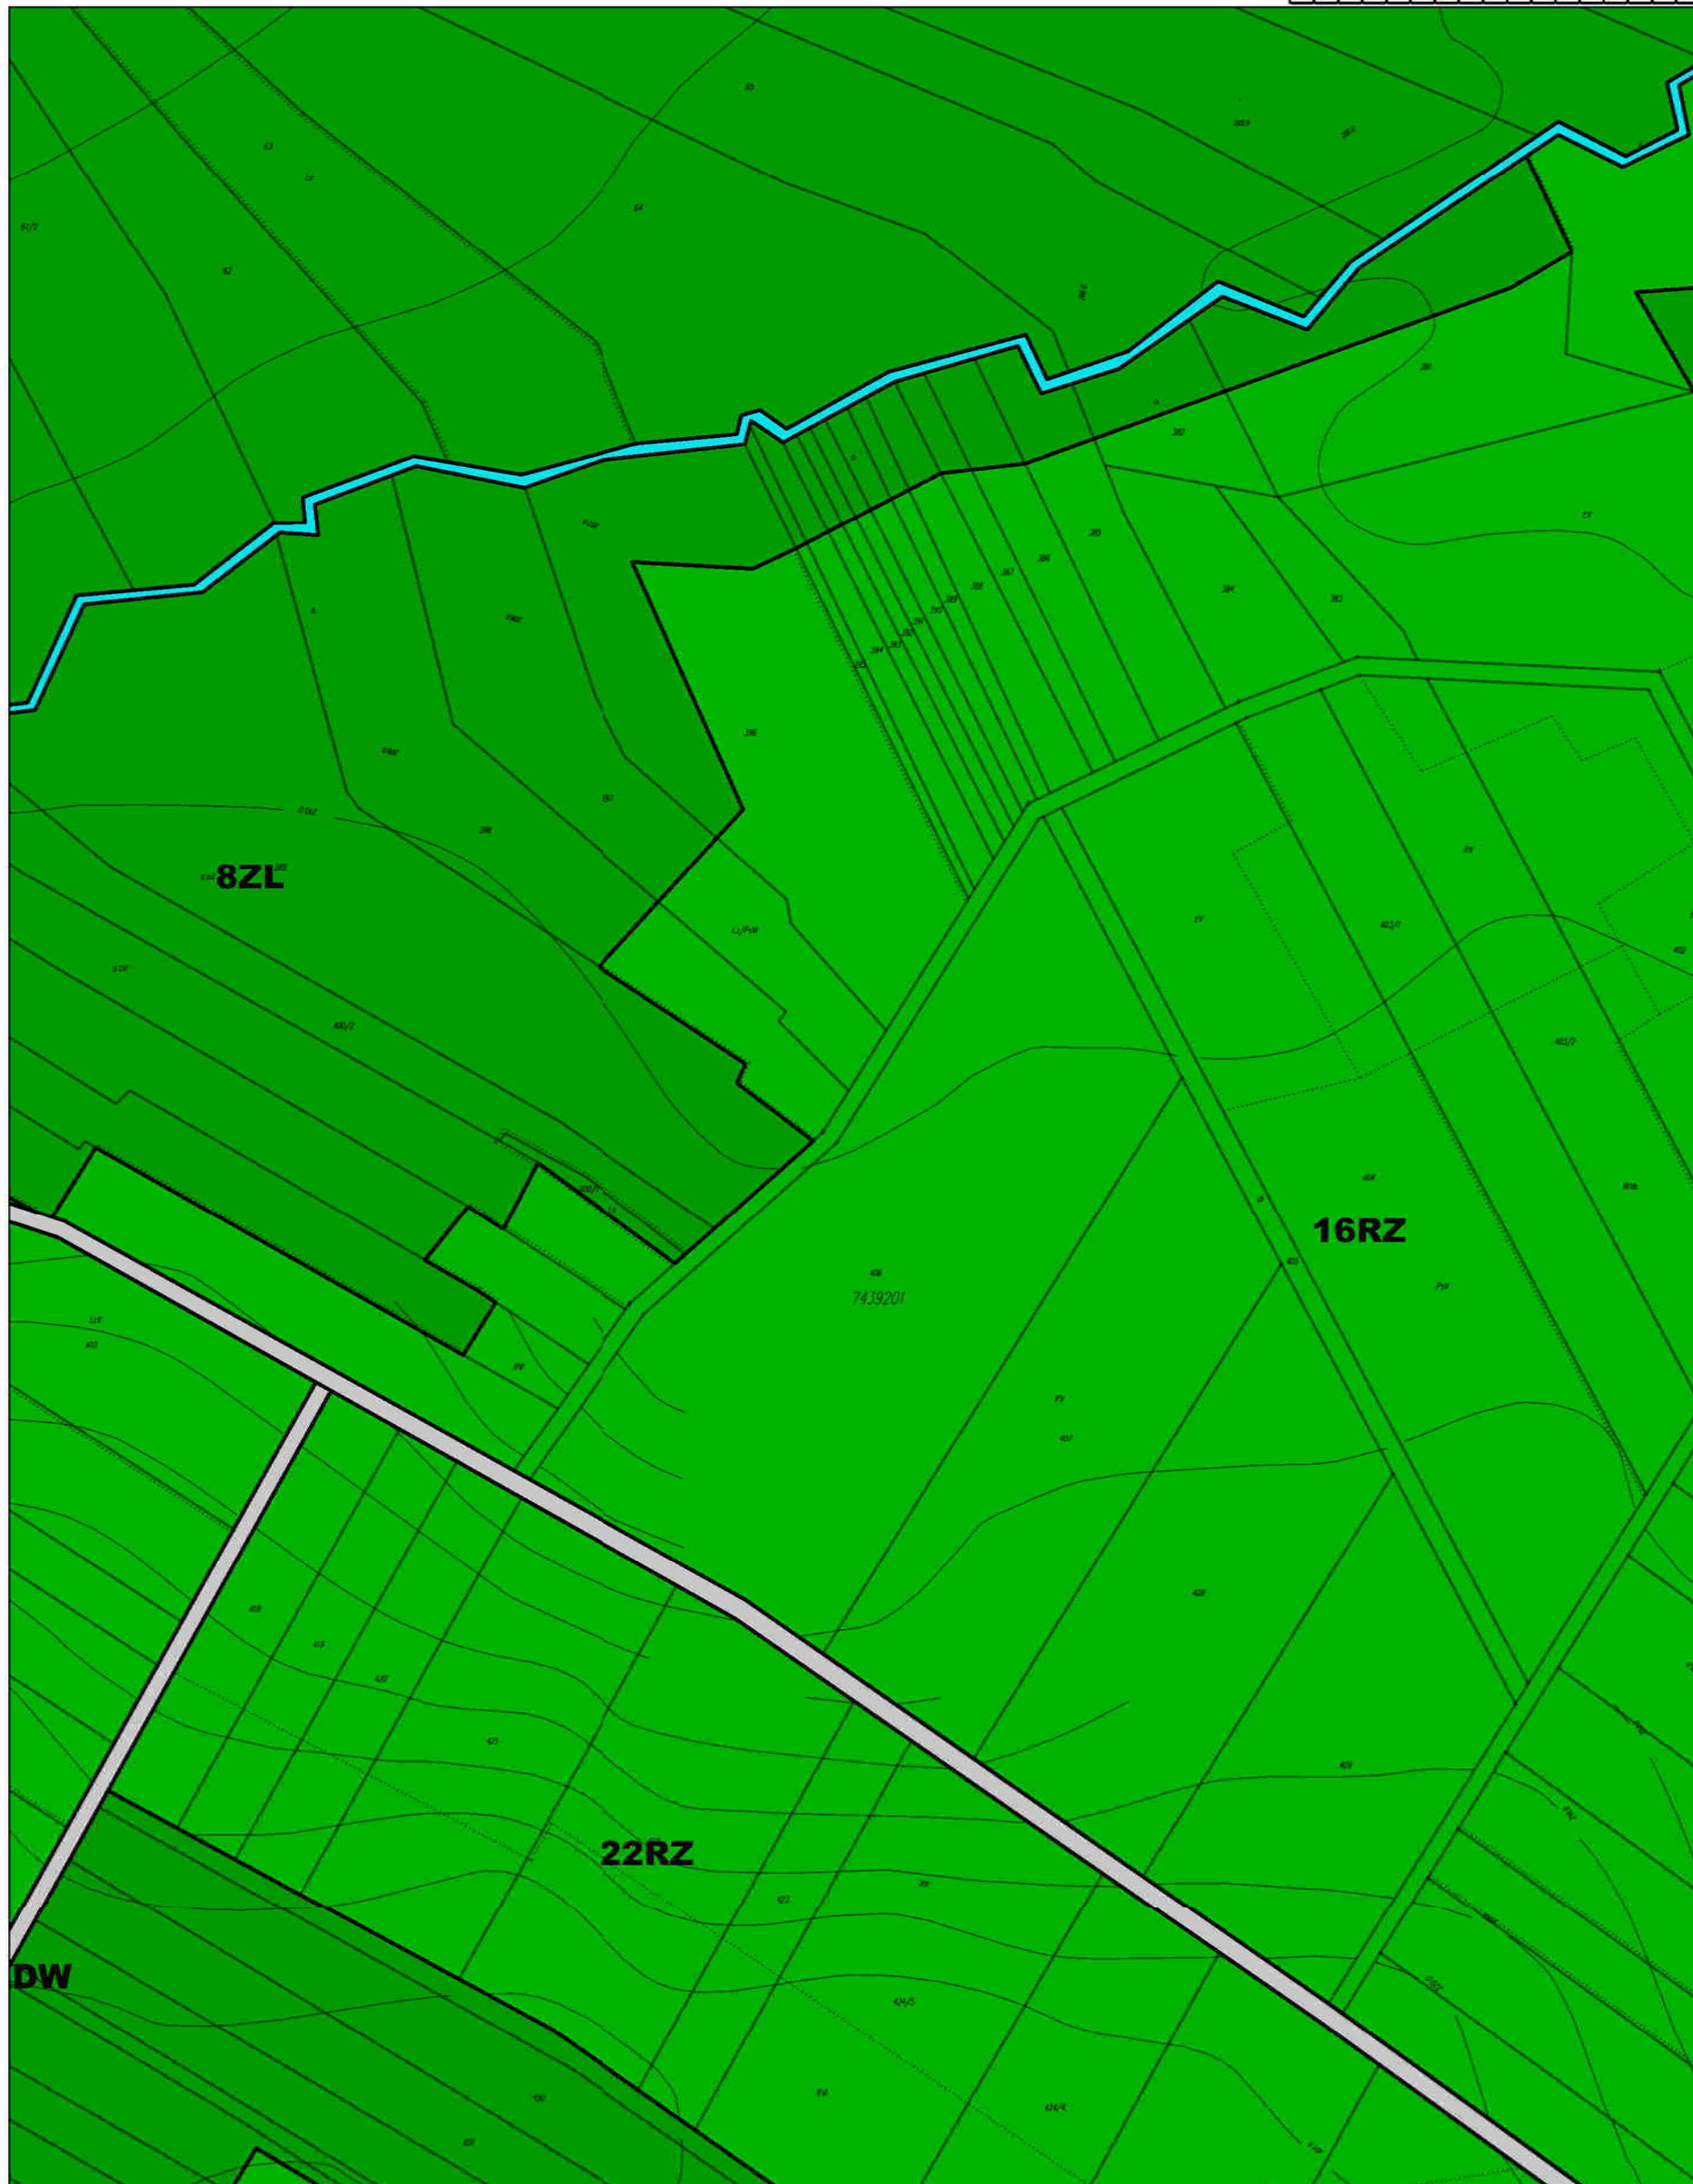

MIEJSCOWY PLAN ZAGOSPODAROWANIA
PRZESTRZENNEGO TERENU WSI GIEDLAROWA

skala 1:2000



A1	A2	A3	A4	A5	A6	A7	A8	A9	A10	A11	A12	A13	A14	A15	A16	A17
B1	B2	B3	B4	B5	B6	B7	B8	B9	B10	B11	B12	B13	B14	B15	B16	B17
C1	C2	C3	C4	C5	C6	C7	C8	C9	C10	C11	C12	C13	C14	C15	C16	C17
D1	D2	D3	D4	D5	D6	D7	D8	D9	D10	D11	D12	D13	D14	D15	D16	D17
E1	E2	E3	E4	E5	E6	E7	E8	E9	E10	E11	E12	E13	E14	E15	E16	E17
F1	F2	F3	F4	F5	F6	F7	F8	F9	F10	F11	F12	F13	F14	F15	F16	F17
G1	G2	G3	G4	G5	G6	G7	G8	G9	G10	G11	G12	G13	G14	G15	G16	G17
H1	H2	H3	H4	H5	H6	H7	H8	H9	H10	H11	H12	H13	H14	H15	H16	H17
I1	I2	I3	I4	I5	I6	I7	I8	I9	I10	I11	I12	I13	I14	I15	I16	I17
J1	J2	J3	J4	J5	J6	J7	J8	J9	J10	J11	J12	J13	J14	J15	J16	J17
K1	K2	K3	K4	K5	K6	K7	K8	K9	K10	K11	K12	K13	K14	K15	K16	K17




MIEJSCOWY PLAN ZAGOSPODAROWANIA
PRZESTRZENNEGO TERENU WSI GIEDLAROWA

skala 1:2000



A1	A2	A3	A4	A5	A6	A7	A8	A9	A10	A11	A12	A13	A14	A15	A16	A17
B1	B2	B3	B4	B5	B6	B7	B8	B9	B10	B11	B12	B13	B14	B15	B16	B17
C1	C2	C3	C4	C5	C6	C7	C8	C9	C10	C11	C12	C13	C14	C15	C16	C17
D1	D2	D3	D4	D5	D6	D7	D8	D9	D10	D11	D12	D13	D14	D15	D16	D17
E1	E2	E3	E4	E5	E6	E7	E8	E9	E10	E11	E12	E13	E14	E15	E16	E17
F1	F2	F3	F4	F5	F6	F7	F8	F9	F10	F11	F12	F13	F14	F15	F16	F17
G1	G2	G3	G4	G5	G6	G7	G8	G9	G10	G11	G12	G13	G14	G15	G16	G17
H1	H2	H3	H4	H5	H6	H7	H8	H9	H10	H11	H12	H13	H14	H15	H16	H17
I1	I2	I3	I4	I5	I6	I7	I8	I9	I10	I11	I12	I13	I14	I15	I16	I17
J1	J2	J3	J4	J5	J6	J7	J8	J9	J10	J11	J12	J13	J14	J15	J16	J17
K1	K2	K3	K4	K5	K6	K7	K8	K9	K10	K11	K12	K13	K14	K15	K16	K17

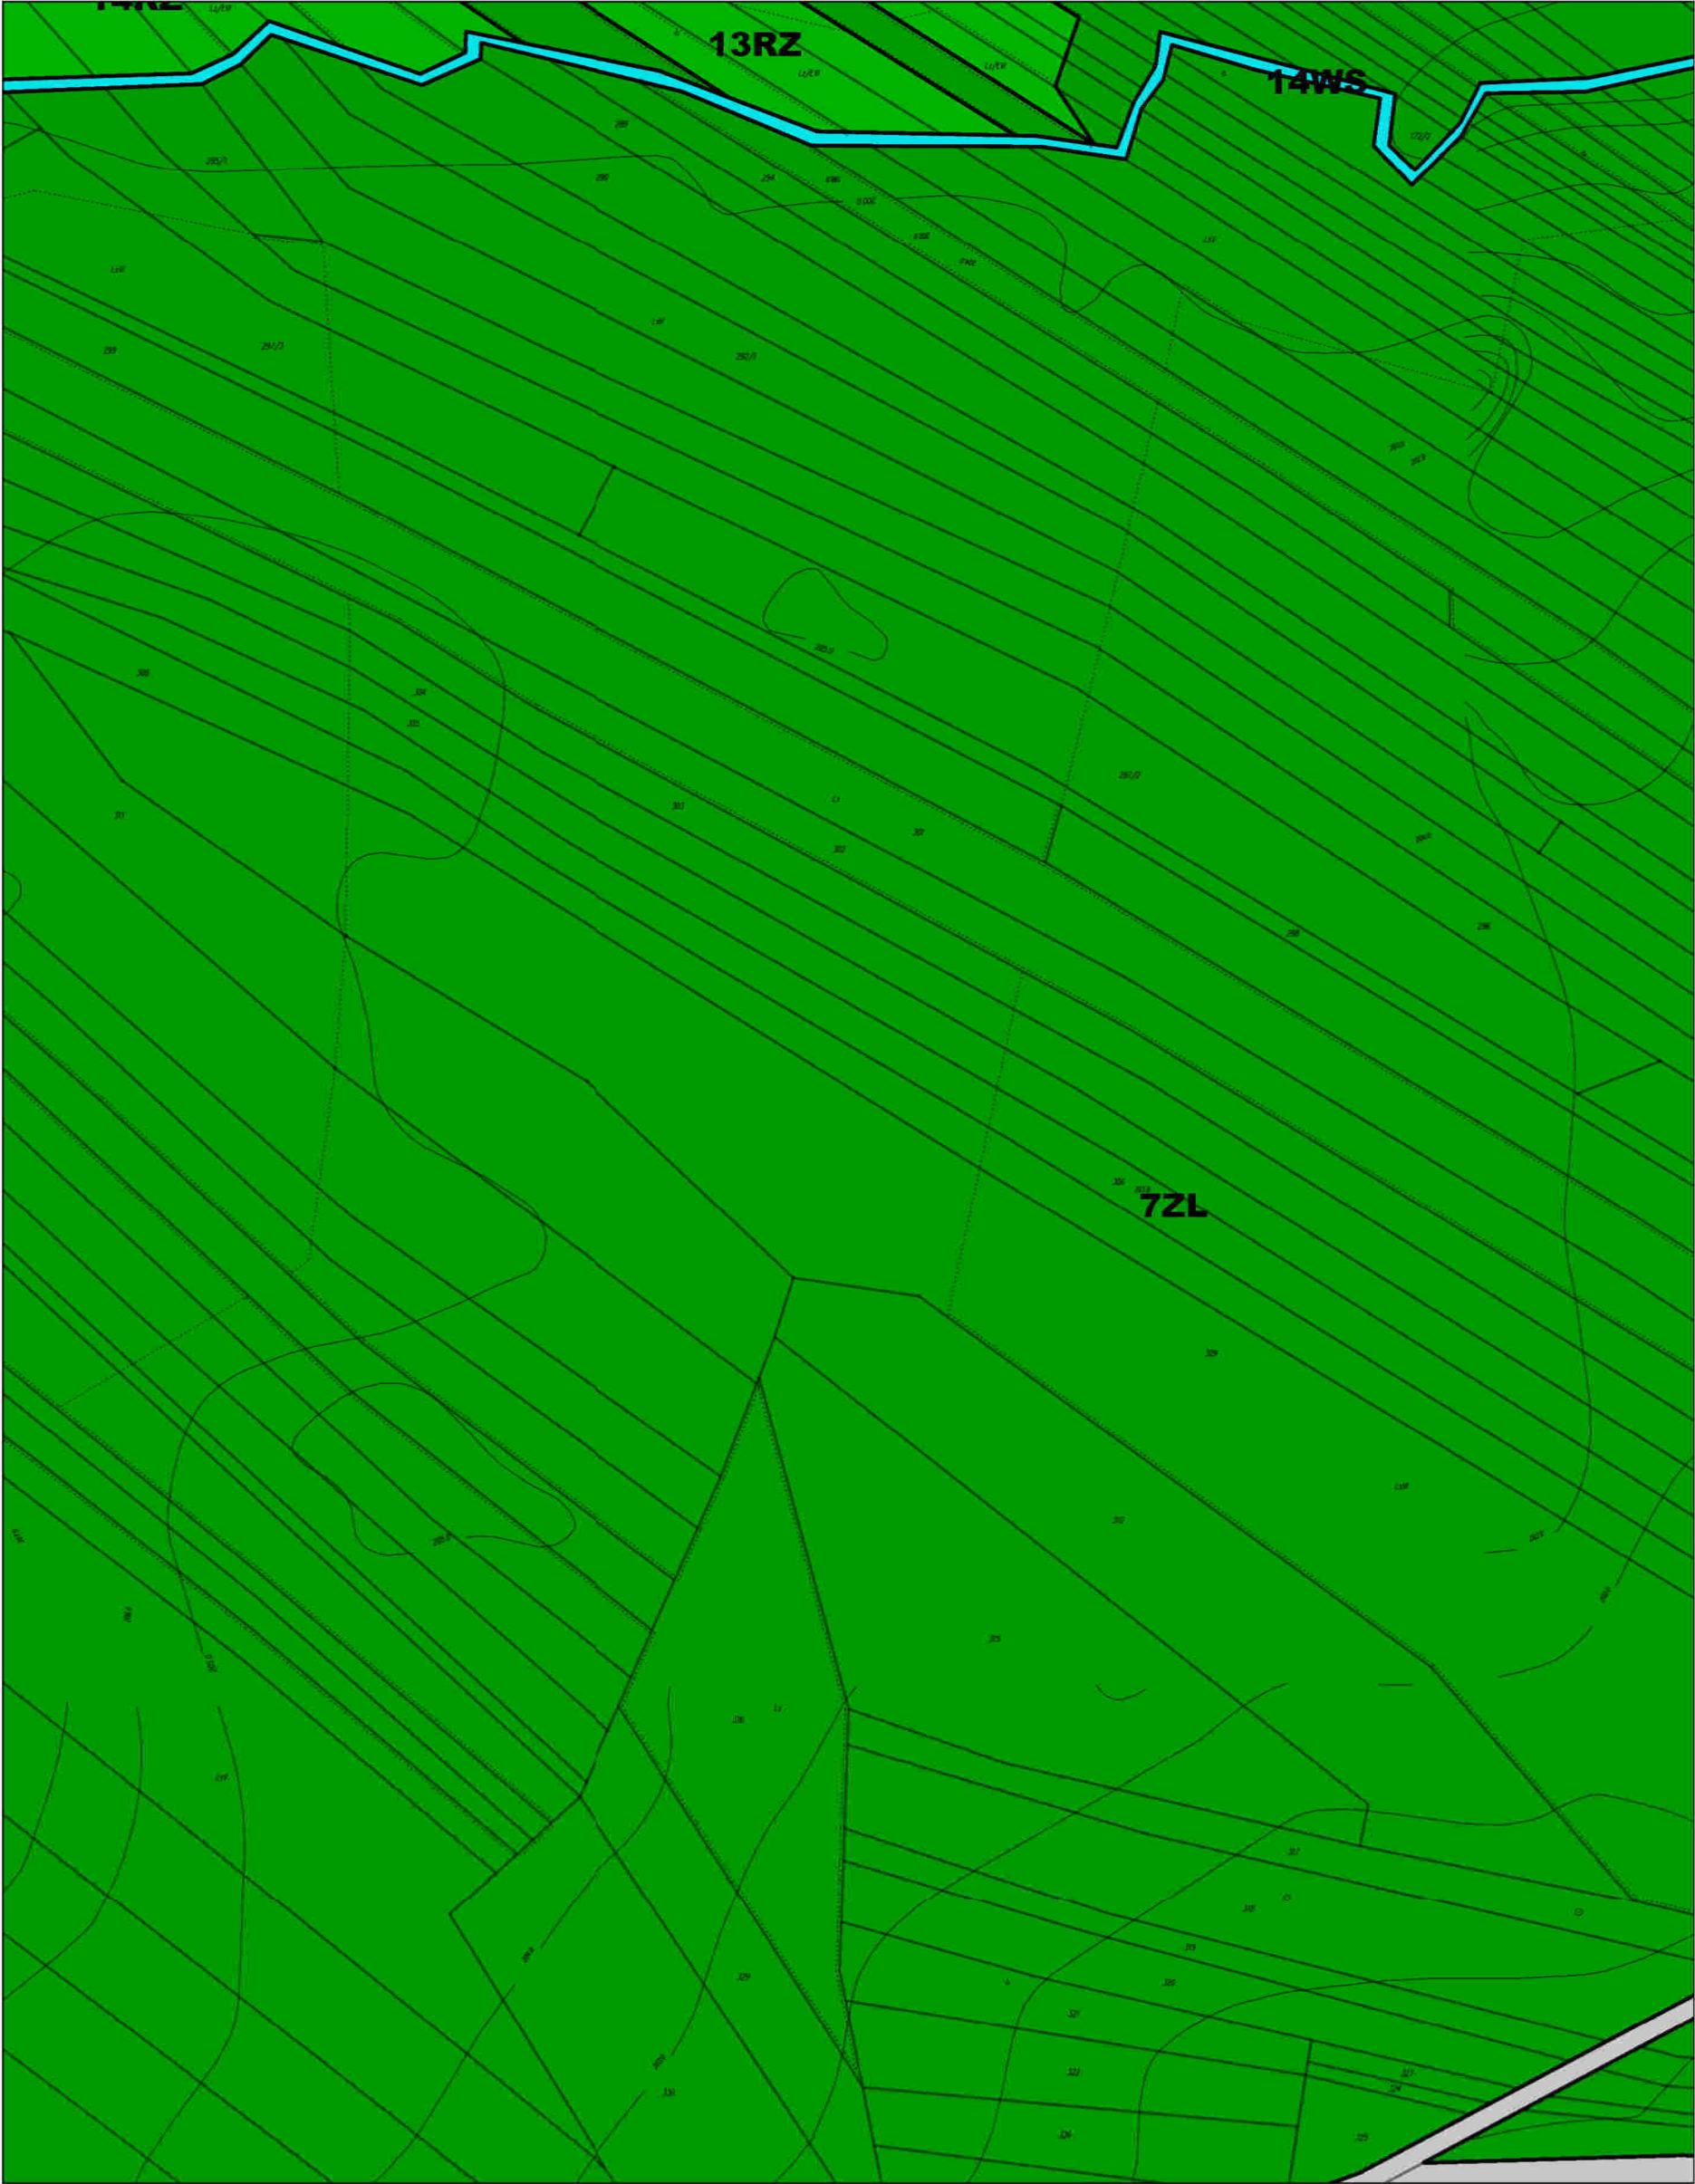

MIEJSCOWY PLAN ZAGOSPODAROWANIA
PRZESTRZENNEGO TERENU WSI GIEDLAROWA

skala 1:2000



A1	A2	A3	A4	A5	A6	A7	A8	A9	A10	A11	A12	A13	A14	A15	A16	A17
B1	B2	B3	B4	B5	B6	B7	B8	B9	B10	B11	B12	B13	B14	B15	B16	B17
C1	C2	C3	C4	C5	C6	C7	C8	C9	C10	C11	C12	C13	C14	C15	C16	C17
D1	D2	D3	D4	D5	D6	D7	D8	D9	D10	D11	D12	D13	D14	D15	D16	D17
E1	E2	E3	E4	E5	E6	E7	E8	E9	E10	E11	E12	E13	E14	E15	E16	E17
F1	F2	F3	F4	F5	F6	F7	F8	F9	F10	F11	F12	F13	F14	F15	F16	F17
G1	G2	G3	G4	G5	G6	G7	G8	G9	G10	G11	G12	G13	G14	G15	G16	G17
H1	H2	H3	H4	H5	H6	H7	H8	H9	H10	H11	H12	H13	H14	H15	H16	H17
I1	I2	I3	I4	I5	I6	I7	I8	I9	I10	I11	I12	I13	I14	I15	I16	I17
J1	J2	J3	J4	J5	J6	J7	J8	J9	J10	J11	J12	J13	J14	J15	J16	J17
K1	K2	K3	K4	K5	K6	K7	K8	K9	K10	K11	K12	K13	K14	K15	K16	K17




MIEJSCOWY PLAN ZAGOSPODAROWANIA PRZESTRZENNEGO TERENU WSI GIEDLAROWA

skala 1:2000

0 20 50 100 200 [m]



A1	A2	A3	A4	A5	A6	A7	A8	A9	A10	A11	A12	A13	A14	A15	A16	A17
B1	B2	B3	B4	B5	B6	B7	B8	B9	B10	B11	B12	B13	B14	B15	B16	B17
C1	C2	C3	C4	C5	C6	C7	C8	C9	C10	C11	C12	C13	C14	C15	C16	C17
D1	D2	D3	D4	D5	D6	D7	D8	D9	D10	D11	D12	D13	D14	D15	D16	D17
E1	E2	E3	E4	E5	E6	E7	E8	E9	E10	E11	E12	E13	E14	E15	E16	E17
F1	F2	F3	F4	F5	F6	F7	F8	F9	F10	F11	F12	F13	F14	F15	F16	F17
G1	G2	G3	G4	G5	G6	G7	G8	G9	G10	G11	G12	G13	G14	G15	G16	G17
H1	H2	H3	H4	H5	H6	H7	H8	H9	H10	H11	H12	H13	H14	H15	H16	H17
I1	I2	I3	I4	I5	I6	I7	I8	I9	I10	I11	I12	I13	I14	I15	I16	I17
J1	J2	J3	J4	J5	J6	J7	J8	J9	J10	J11	J12	J13	J14	J15	J16	J17
K1	K2	K3	K4	K5	K6	K7	K8	K9	K10	K11	K12	K13	K14	K15	K16	K17

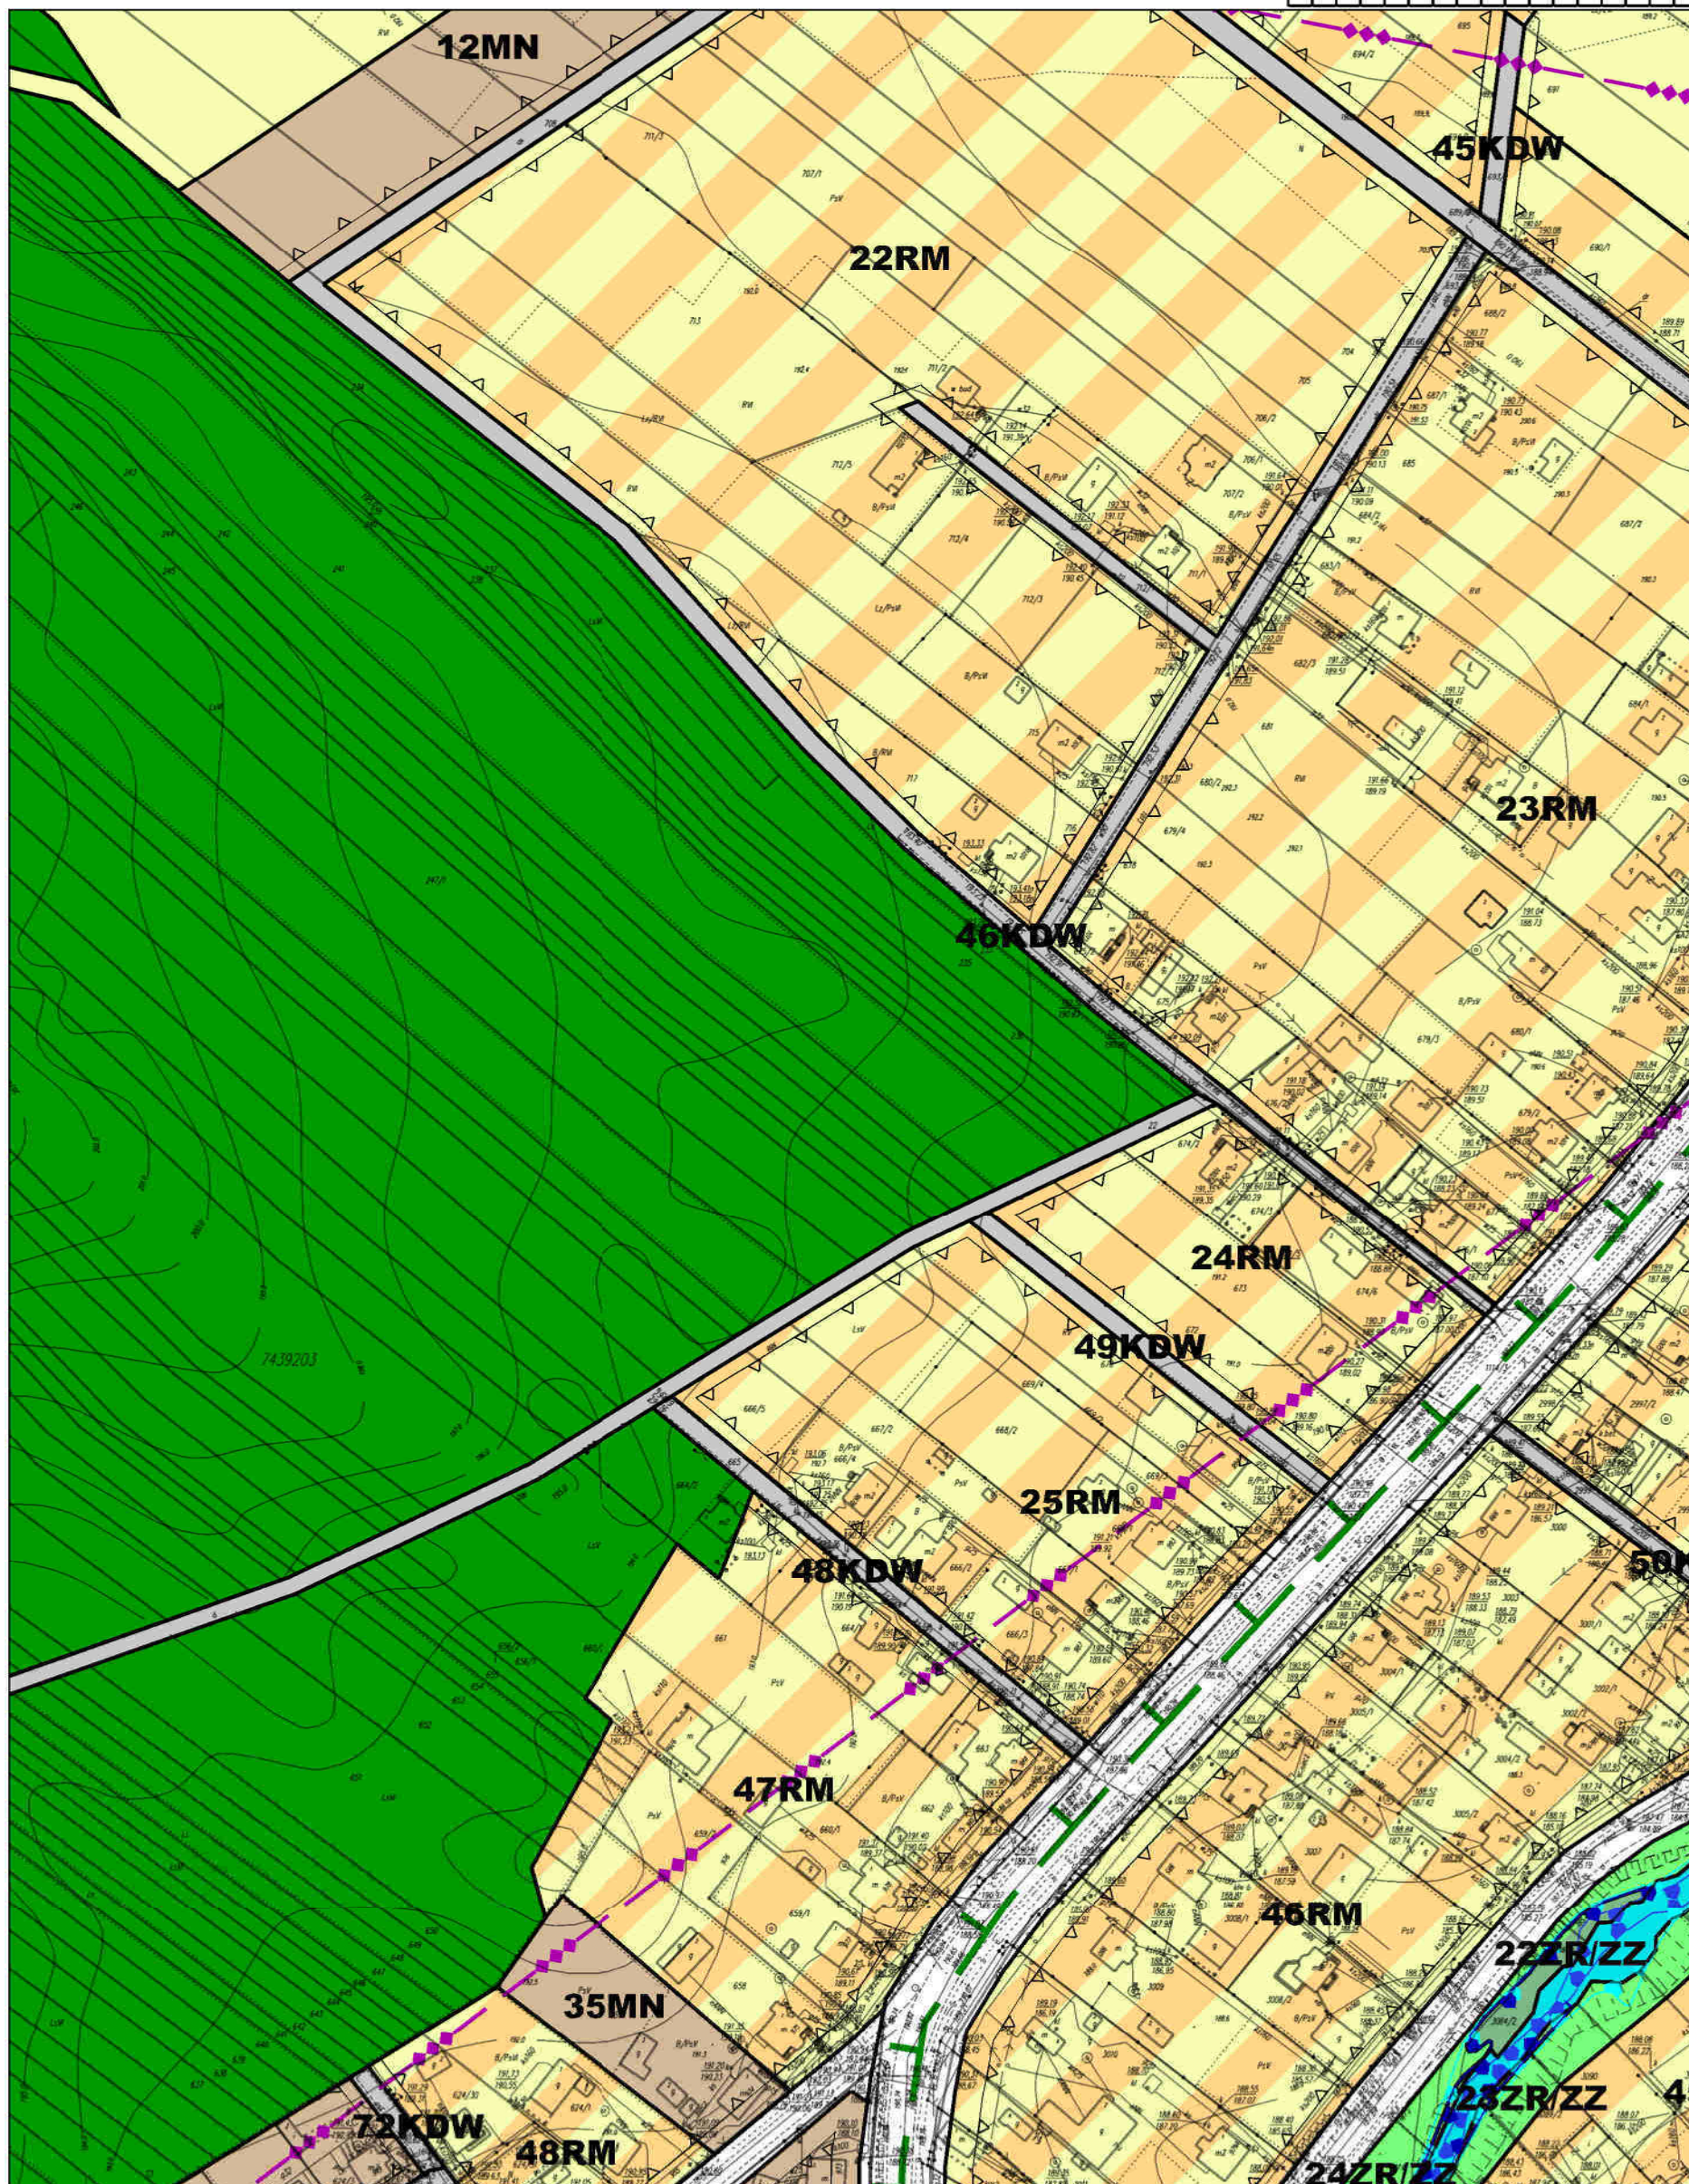

MIEJSCOWY PLAN ZAGOSPODAROWANIA PRZESTRZENNEGO TERENU WSI GIEDLAROWA

skala 1:2000

0 20 50 100 200 [m]



A1	A2	A3	A4	A5	A6	A7	A8	A9	A10	A11	A12	A13	A14	A15	A16	A17
B1	B2	B3	B4	B5	B6	B7	B8	B9	B10	B11	B12	B13	B14	B15	B16	B17
C1	C2	C3	C4	C5	C6	C7	C8	C9	C10	C11	C12	C13	C14	C15	C16	C17
D1	D2	D3	D4	D5	D6	D7	D8	D9	D10	D11	D12	D13	D14	D15	D16	D17
E1	E2	E3	E4	E5	E6	E7	E8	E9	E10	E11	E12	E13	E14	E15	E16	E17
F1	F2	F3	F4	F5	F6	F7	F8	F9	F10	F11	F12	F13	F14	F15	F16	F17
G1	G2	G3	G4	G5	G6	G7	G8	G9	G10	G11	G12	G13	G14	G15	G16	G17
H1	H2	H3	H4	H5	H6	H7	H8	H9	H10	H11	H12	H13	H14	H15	H16	H17
I1	I2	I3	I4	I5	I6	I7	I8	I9	I10	I11	I12	I13	I14	I15	I16	I17
J1	J2	J3	J4	J5	J6	J7	J8	J9	J10	J11	J12	J13	J14	J15	J16	J17
K1	K2	K3	K4	K5	K6	K7	K8	K9	K10	K11	K12	K13	K14	K15	K16	K17




MIEJSCOWY PLAN ZAGOSPODAROWANIA
PRZESTRZENNEGO TERENU WSI GIEDLAROWA

skala 1:2000



A1	A2	A3	A4	A5	A6	A7	A8	A9	A10	A11	A12	A13	A14	A15	A16	A17
B1	B2	B3	B4	B5	B6	B7	B8	B9	B10	B11	B12	B13	B14	B15	B16	B17
C1	C2	C3	C4	C5	C6	C7	C8	C9	C10	C11	C12	C13	C14	C15	C16	C17
D1	D2	D3	D4	D5	D6	D7	D8	D9	D10	D11	D12	D13	D14	D15	D16	D17
E1	E2	E3	E4	E5	E6	E7	E8	E9	E10	E11	E12	E13	E14	E15	E16	E17
F1	F2	F3	F4	F5	F6	F7	F8	F9	F10	F11	F12	F13	F14	F15	F16	F17
G1	G2	G3	G4	G5	G6	G7	G8	G9	G10	G11	G12	G13	G14	G15	G16	G17
H1	H2	H3	H4	H5	H6	H7	H8	H9	H10	H11	H12	H13	H14	H15	H16	H17
I1	I2	I3	I4	I5	I6	I7	I8	I9	I10	I11	I12	I13	I14	I15	I16	I17
J1	J2	J3	J4	J5	J6	J7	J8	J9	J10	J11	J12	J13	J14	J15	J16	J17
K1	K2	K3	K4	K5	K6	K7	K8	K9	K10	K11	K12	K13	K14	K15	K16	K17

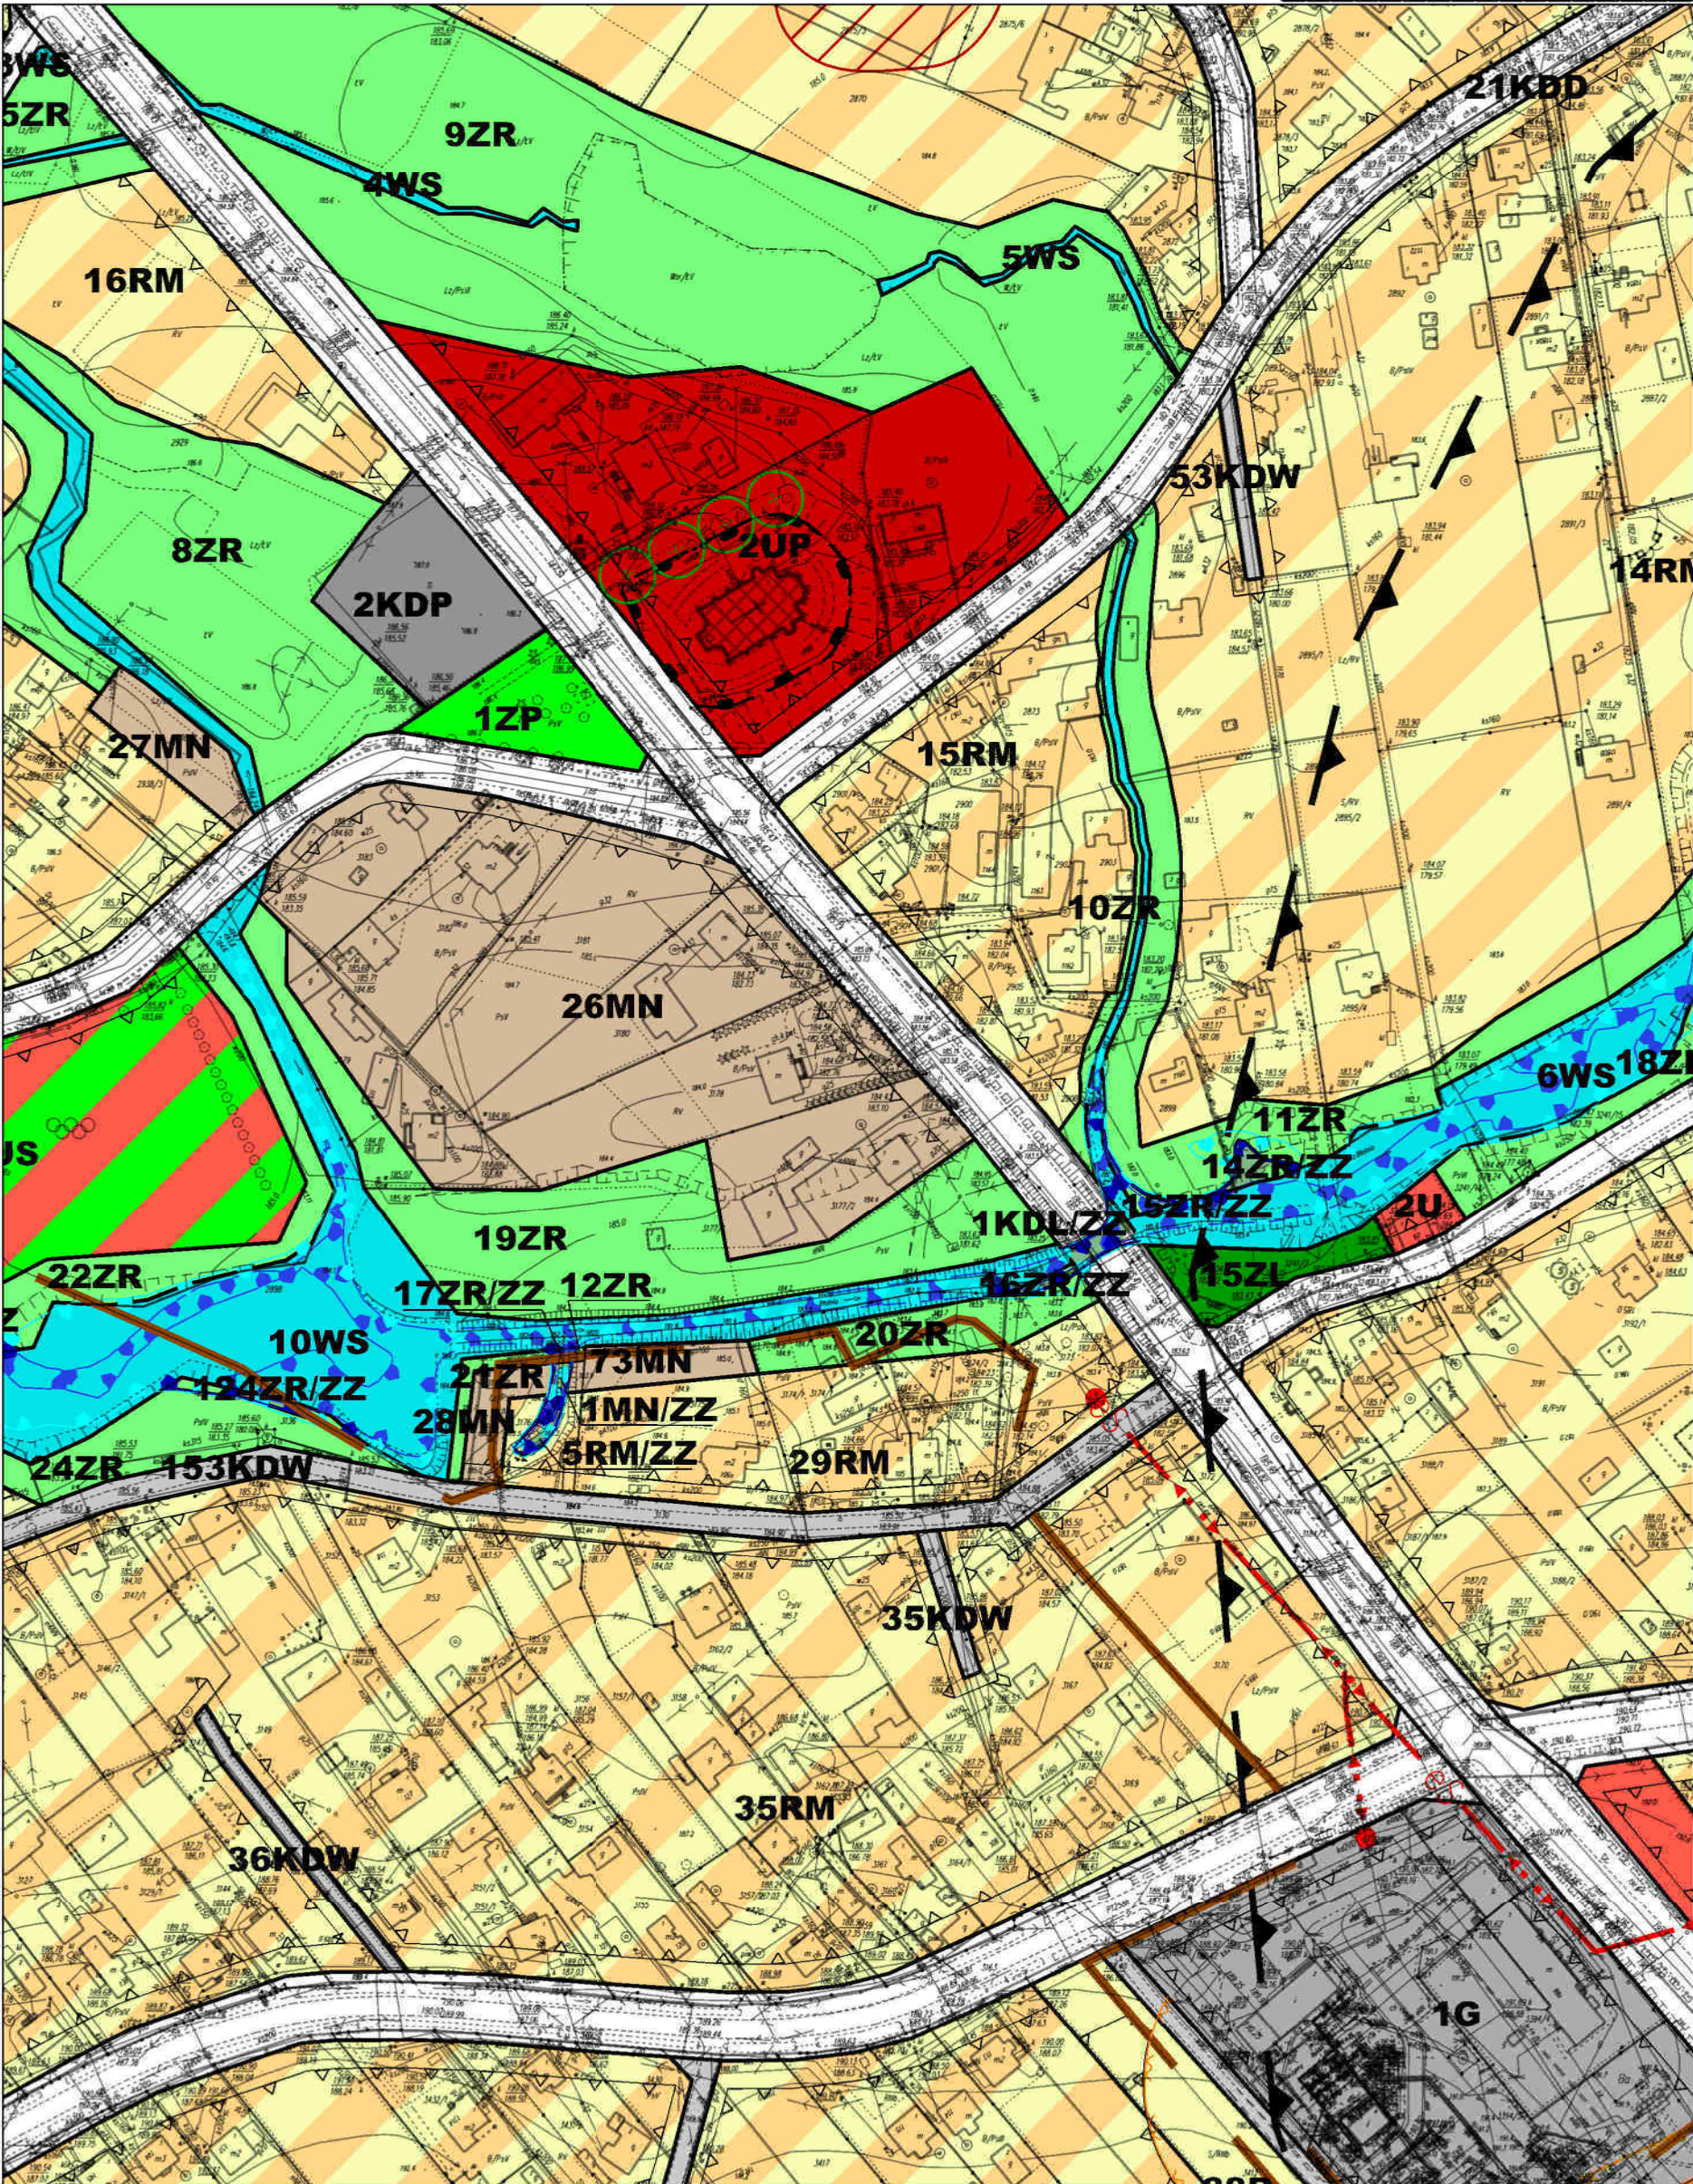


MIEJSCOWY PLAN ZAGOSPODAROWANIA PRZESTRZENNEGO TERENU WSI GIEDLAROWA

skala 1:2000

0 20 50 100 200 [m]



A1	A2	A3	A4	A5	A6	A7	A8	A9	A10	A11	A12	A13	A14	A15	A16	A17
B1	B2	B3	B4	B5	B6	B7	B8	B9	B10	B11	B12	B13	B14	B15	B16	B17
C1	C2	C3	C4	C5	C6	C7	C8	C9	C10	C11	C12	C13	C14	C15	C16	C17
D1	D2	D3	D4	D5	D6	D7	D8	D9	D10	D11	D12	D13	D14	D15	D16	D17
E1	E2	E3	E4	E5	E6	E7	E8	E9	E10	E11	E12	E13	E14	E15	E16	E17
F1	F2	F3	F4	F5	F6	F7	F8	F9	F10	F11	F12	F13	F14	F15	F16	F17
G1	G2	G3	G4	G5	G6	G7	G8	G9	G10	G11	G12	G13	G14	G15	G16	G17
H1	H2	H3	H4	H5	H6	H7	H8	H9	H10	H11	H12	H13	H14	H15	H16	H17
I1	I2	I3	I4	I5	I6	I7	I8	I9	I10	I11	I12	I13	I14	I15	I16	I17
J1	J2	J3	J4	J5	J6	J7	J8	J9	J10	J11	J12	J13	J14	J15	J16	J17
K1	K2	K3	K4	K5	K6	K7	K8	K9	K10	K11	K12	K13	K14	K15	K16	K17

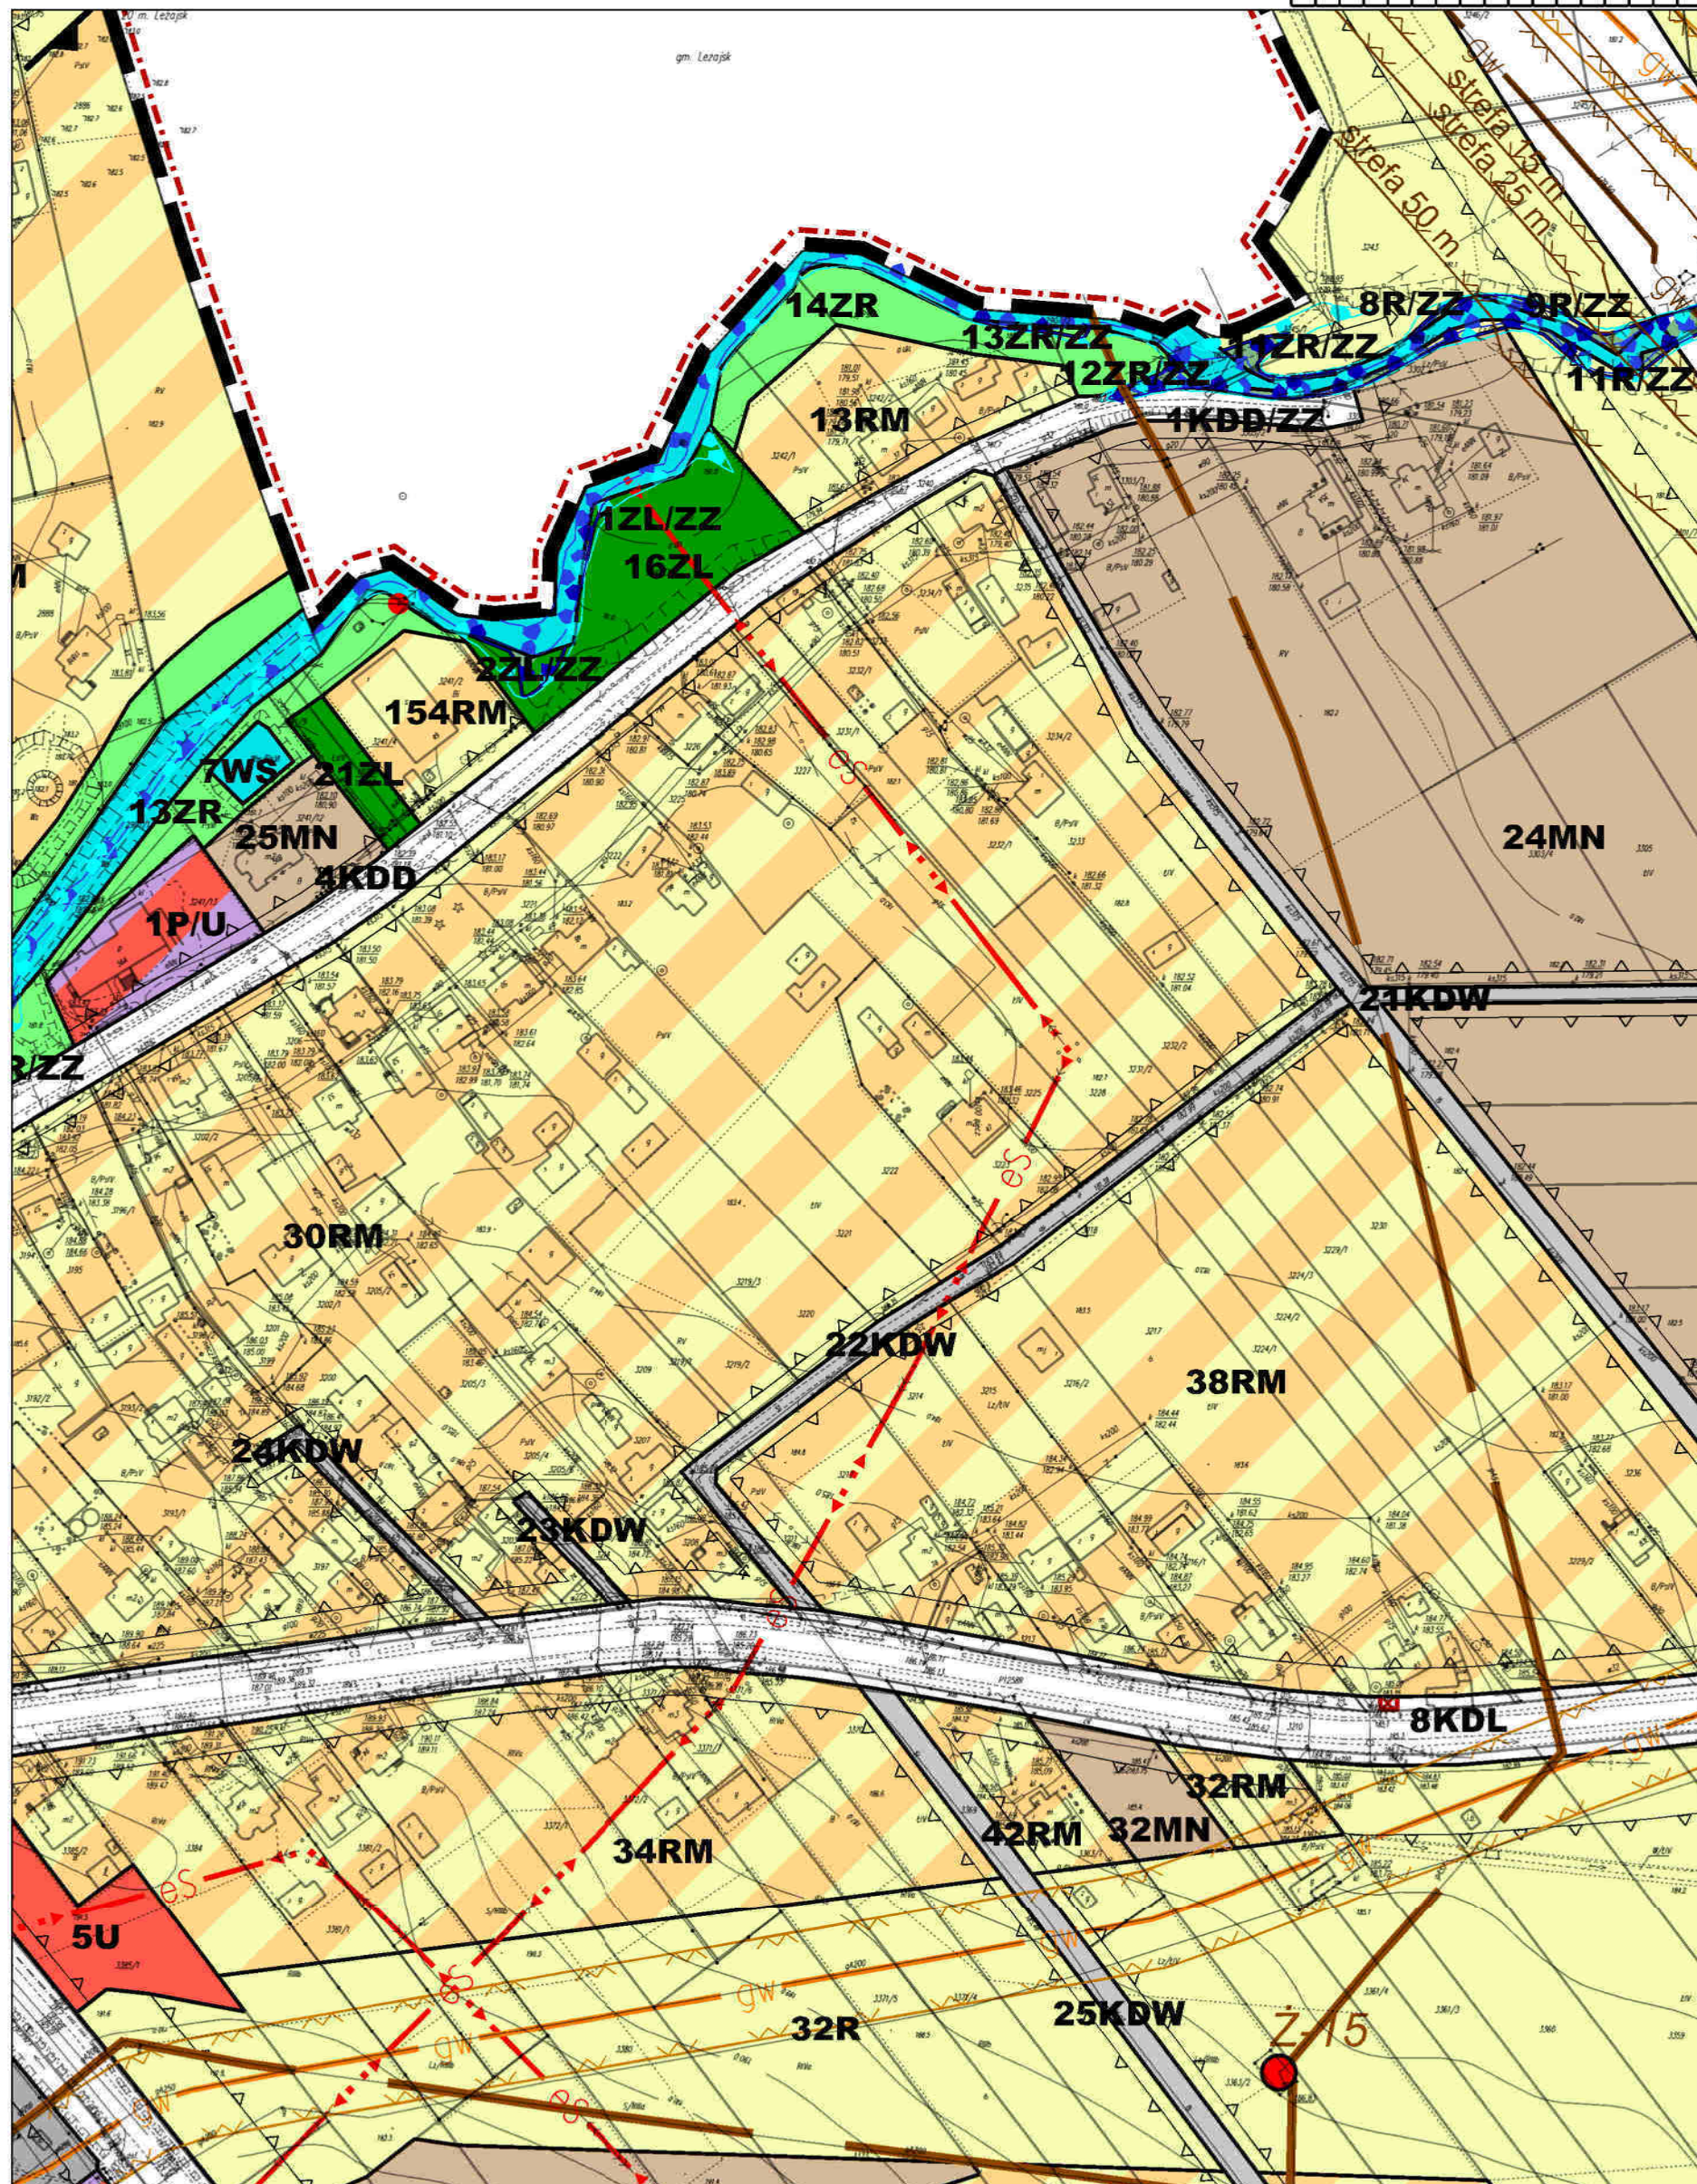


MIEJSCOWY PLAN ZAGOSPODAROWANIA PRZESTRZENNEGO TERENU WSI GIEDLAROWA

skala 1:2000

0 20 50 100 200 [m]



A1	A2	A3	A4	A5	A6	A7	A8	A9	A10	A11	A12	A13	A14	A15	A16	A17
B1	B2	B3	B4	B5	B6	B7	B8	B9	B10	B11	B12	B13	B14	B15	B16	B17
C1	C2	C3	C4	C5	C6	C7	C8	C9	C10	C11	C12	C13	C14	C15	C16	C17
D1	D2	D3	D4	D5	D6	D7	D8	D9	D10	D11	D12	D13	D14	D15	D16	D17
E1	E2	E3	E4	E5	E6	E7	E8	E9	E10	E11	E12	E13	E14	E15	E16	E17
F1	F2	F3	F4	F5	F6	F7	F8	F9	F10	F11	F12	F13	F14	F15	F16	F17
G1	G2	G3	G4	G5	G6	G7	G8	G9	G10	G11	G12	G13	G14	G15	G16	G17
H1	H2	H3	H4	H5	H6	H7	H8	H9	H10	H11	H12	H13	H14	H15	H16	H17
I1	I2	I3	I4	I5	I6	I7	I8	I9	I10	I11	I12	I13	I14	I15	I16	I17
J1	J2	J3	J4	J5	J6	J7	J8	J9	J10	J11	J12	J13	J14	J15	J16	J17
K1	K2	K3	K4	K5	K6	K7	K8	K9	K10	K11	K12	K13	K14	K15	K16	K17

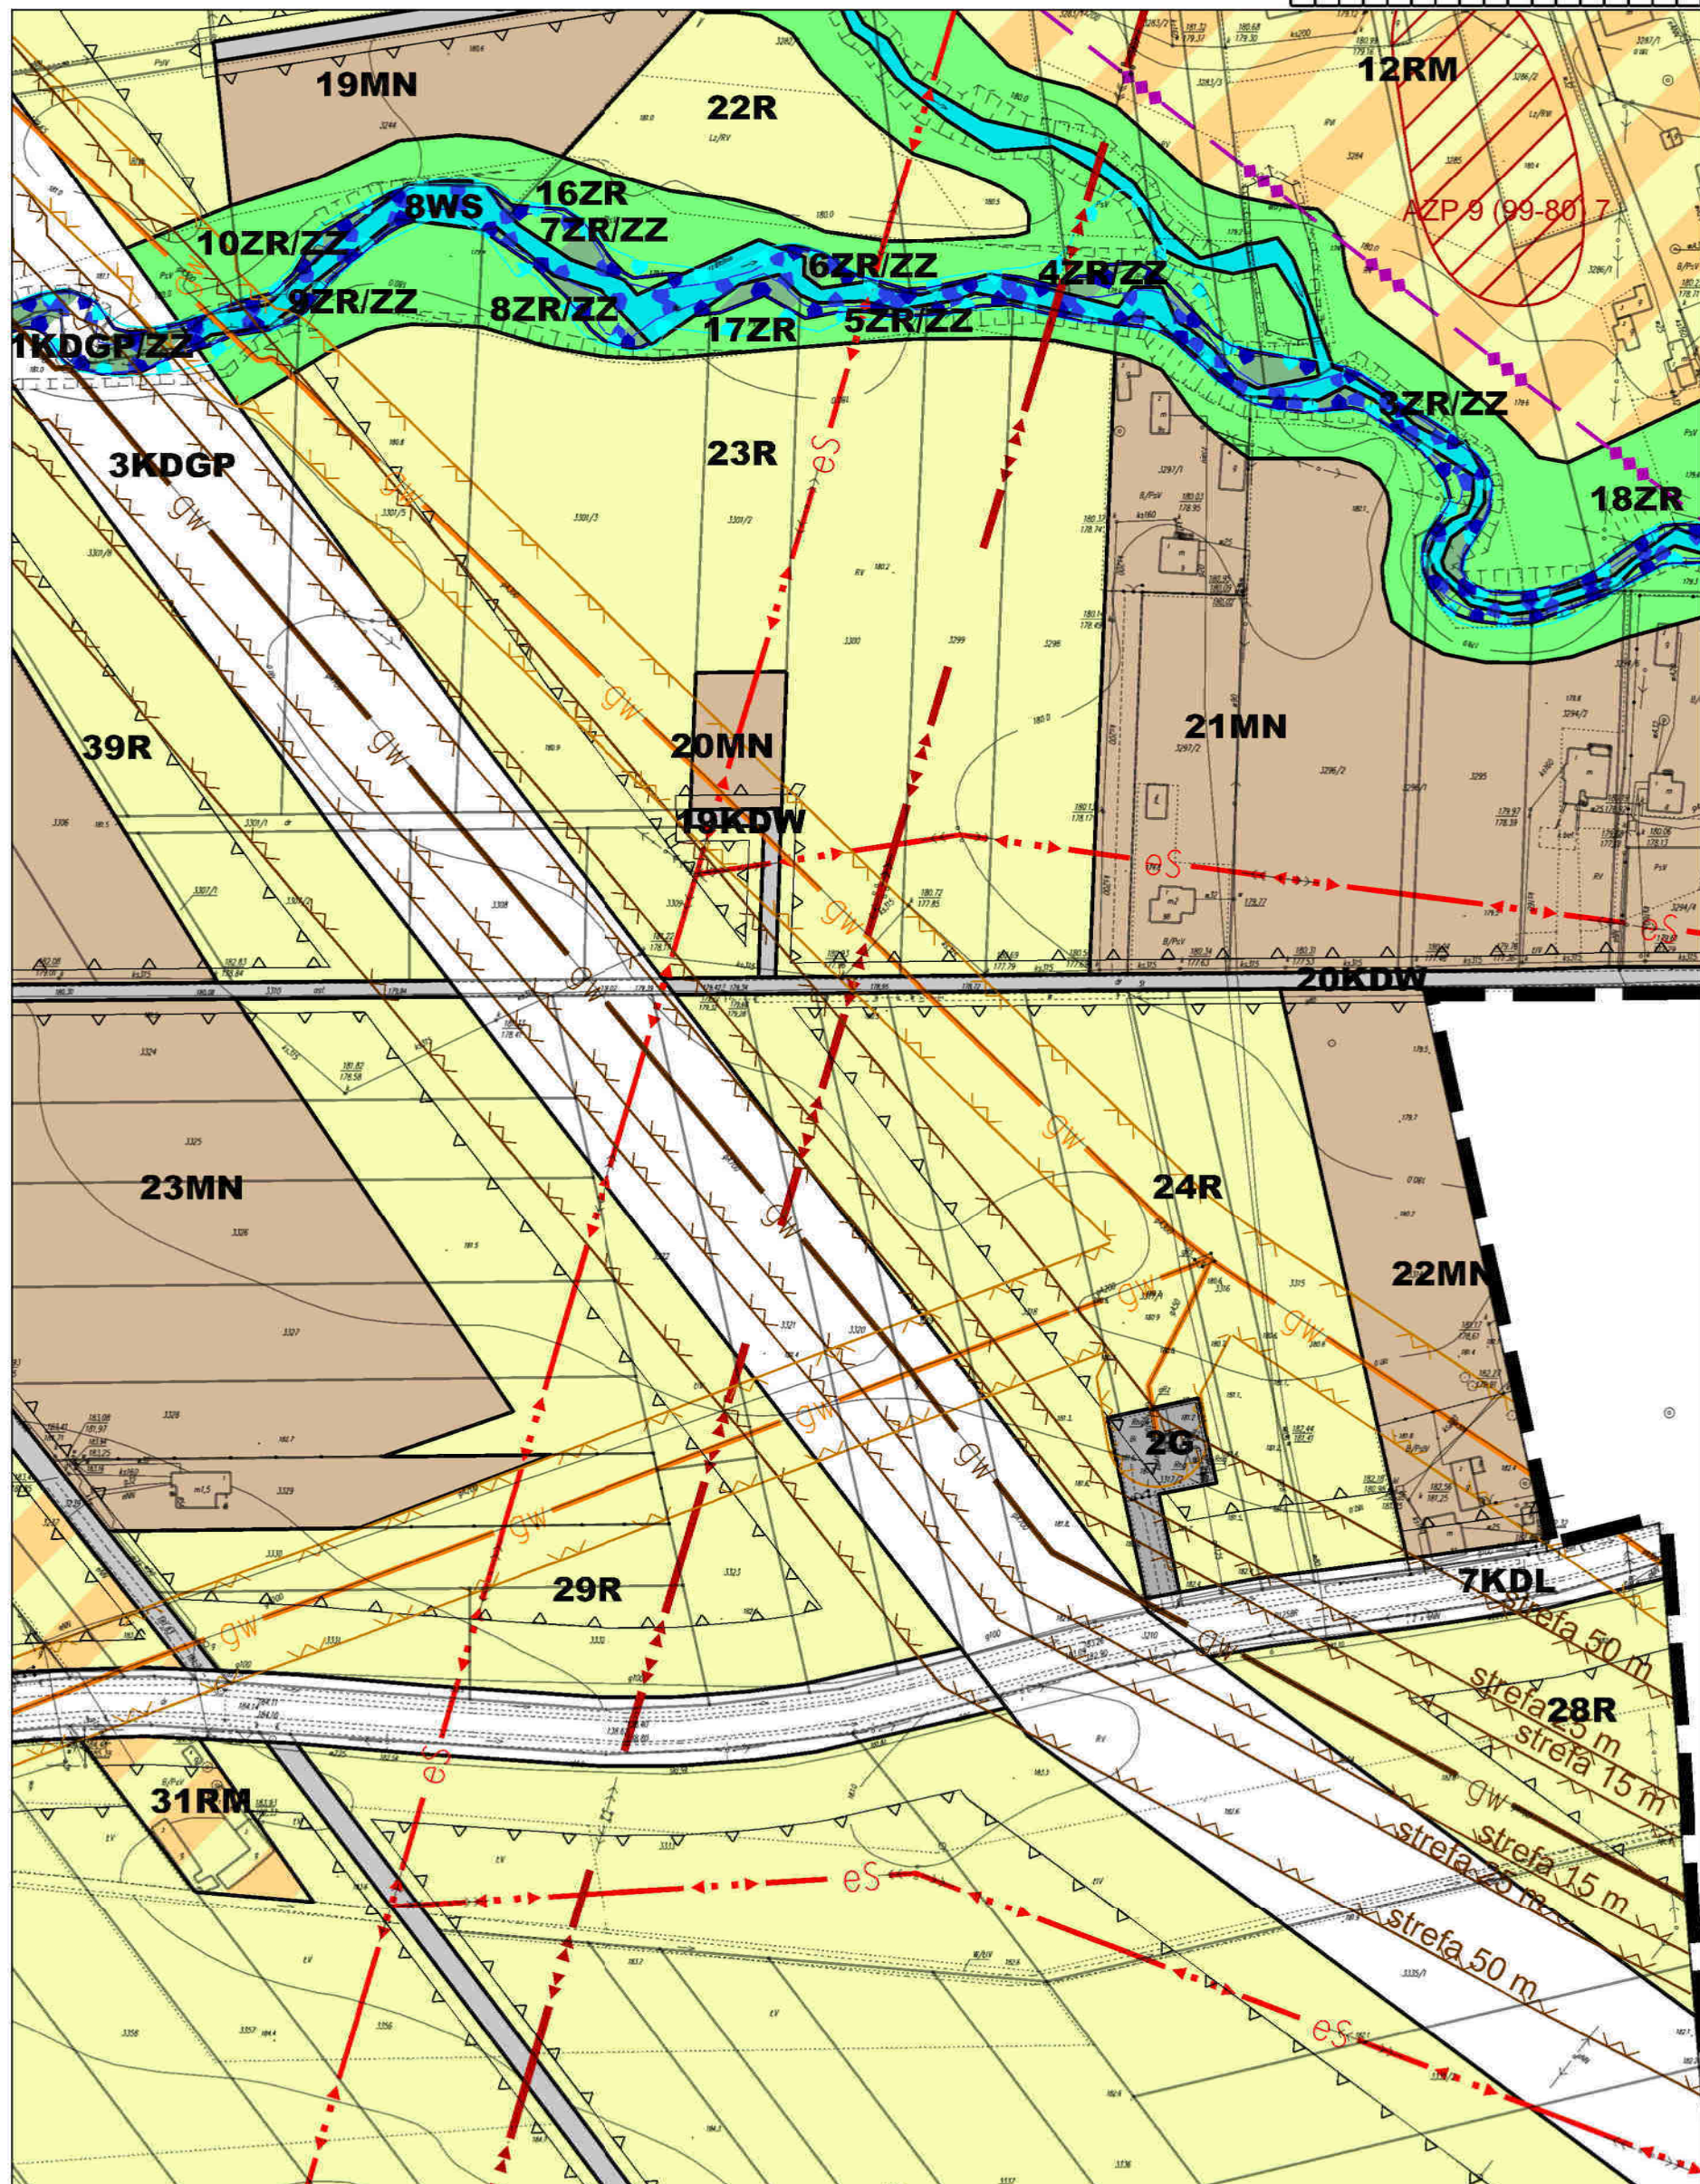


MIEJSCOWY PLAN ZAGOSPODAROWANIA
PRZESTRZENNEGO TERENU WSI GIEDLAROWA

skala 1:2000



A1	A2	A3	A4	A5	A6	A7	A8	A9	A10	A11	A12	A13	A14	A15	A16	A17
B1	B2	B3	B4	B5	B6	B7	B8	B9	B10	B11	B12	B13	B14	B15	B16	B17
C1	C2	C3	C4	C5	C6	C7	C8	C9	C10	C11	C12	C13	C14	C15	C16	C17
D1	D2	D3	D4	D5	D6	D7	D8	D9	D10	D11	D12	D13	D14	D15	D16	D17
E1	E2	E3	E4	E5	E6	E7	E8	E9	E10	E11	E12	E13	E14	E15	E16	E17
F1	F2	F3	F4	F5	F6	F7	F8	F9	F10	F11	F12	F13	F14	F15	F16	F17
G1	G2	G3	G4	G5	G6	G7	G8	G9	G10	G11	G12	G13	G14	G15	G16	G17
H1	H2	H3	H4	H5	H6	H7	H8	H9	H10	H11	H12	H13	H14	H15	H16	H17
I1	I2	I3	I4	I5	I6	I7	I8	I9	I10	I11	I12	I13	I14	I15	I16	I17
J1	J2	J3	J4	J5	J6	J7	J8	J9	J10	J11	J12	J13	J14	J15	J16	J17
K1	K2	K3	K4	K5	K6	K7	K8	K9	K10	K11	K12	K13	K14	K15	K16	K17

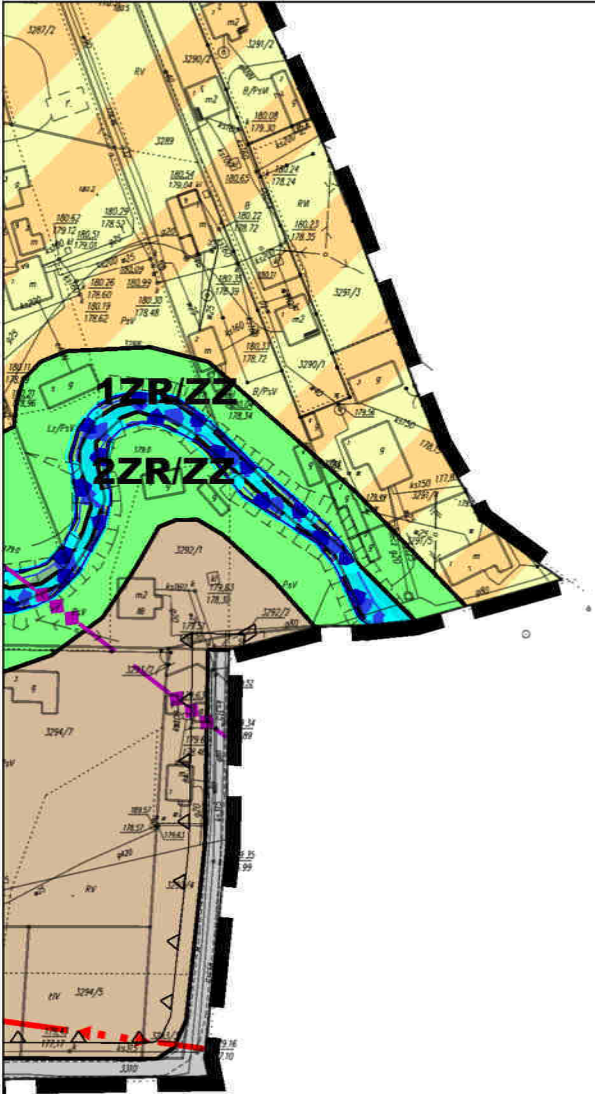


MIEJSCOWY PLAN ZAGOSPODAROWANIA
PRZESTRZENNEGO TERENU WSI GIEDLAROWA

skala 1:2000



A1	A2	A3	A4	A5	A6	A7	A8	A9	A10	A11	A12	A13	A14	A15	A16	A17
B1	B2	B3	B4	B5	B6	B7	B8	B9	B10	B11	B12	B13	B14	B15	B16	B17
C1	C2	C3	C4	C5	C6	C7	C8	C9	C10	C11	C12	C13	C14	C15	C16	C17
D1	D2	D3	D4	D5	D6	D7	D8	D9	D10	D11	D12	D13	D14	D15	D16	D17
E1	E2	E3	E4	E5	E6	E7	E8	E9	E10	E11	E12	E13	E14	E15	E16	E17
F1	F2	F3	F4	F5	F6	F7	F8	F9	F10	F11	F12	F13	F14	F15	F16	F17
G1	G2	G3	G4	G5	G6	G7	G8	G9	G10	G11	G12	G13	G14	G15	G16	G17
H1	H2	H3	H4	H5	H6	H7	H8	H9	H10	H11	H12	H13	H14	H15	H16	H17
I1	I2	I3	I4	I5	I6	I7	I8	I9	I10	I11	I12	I13	I14	I15	I16	I17
J1	J2	J3	J4	J5	J6	J7	J8	J9	J10	J11	J12	J13	J14	J15	J16	J17
K1	K2	K3	K4	K5	K6	K7	K8	K9	K10	K11	K12	K13	K14	K15	K16	K17

 

MIEJSCOWY PLAN ZAGOSPODAROWANIA
PRZESTRZENNEGO TERENU WSI GIEDLAROWA

skala 1:2000



A1	A2	A3	A4	A5	A6	A7	A8	A9	A10	A11	A12	A13	A14	A15	A16	A17
B1	B2	B3	B4	B5	B6	B7	B8	B9	B10	B11	B12	B13	B14	B15	B16	B17
C1	C2	C3	C4	C5	C6	C7	C8	C9	C10	C11	C12	C13	C14	C15	C16	C17
D1	D2	D3	D4	D5	D6	D7	D8	D9	D10	D11	D12	D13	D14	D15	D16	D17
E1	E2	E3	E4	E5	E6	E7	E8	E9	E10	E11	E12	E13	E14	E15	E16	E17
F1	F2	F3	F4	F5	F6	F7	F8	F9	F10	F11	F12	F13	F14	F15	F16	F17
G1	G2	G3	G4	G5	G6	G7	G8	G9	G10	G11	G12	G13	G14	G15	G16	G17
H1	H2	H3	H4	H5	H6	H7	H8	H9	H10	H11	H12	H13	H14	H15	H16	H17
I1	I2	I3	I4	I5	I6	I7	I8	I9	I10	I11	I12	I13	I14	I15	I16	I17
J1	J2	J3	J4	J5	J6	J7	J8	J9	J10	J11	J12	J13	J14	J15	J16	J17
K1	K2	K3	K4	K5	K6	K7	K8	K9	K10	K11	K12	K13	K14	K15	K16	K17

MIEJSCOWY PLAN ZAGOSPODAROWANIA
PRZESTRZENNEGO TERENU WSI GIEDLAROWA

skala 1:2000



A1	A2	A3	A4	A5	A6	A7	A8	A9	A10	A11	A12	A13	A14	A15	A16	A17
B1	B2	B3	B4	B5	B6	B7	B8	B9	B10	B11	B12	B13	B14	B15	B16	B17
C1	C2	C3	C4	C5	C6	C7	C8	C9	C10	C11	C12	C13	C14	C15	C16	C17
D1	D2	D3	D4	D5	D6	D7	D8	D9	D10	D11	D12	D13	D14	D15	D16	D17
E1	E2	E3	E4	E5	E6	E7	E8	E9	E10	E11	E12	E13	E14	E15	E16	E17
F1	F2	F3	F4	F5	F6	F7	F8	F9	F10	F11	F12	F13	F14	F15	F16	F17
G1	G2	G3	G4	G5	G6	G7	G8	G9	G10	G11	G12	G13	G14	G15	G16	G17
H1	H2	H3	H4	H5	H6	H7	H8	H9	H10	H11	H12	H13	H14	H15	H16	H17
I1	I2	I3	I4	I5	I6	I7	I8	I9	I10	I11	I12	I13	I14	I15	I16	I17
J1	J2	J3	J4	J5	J6	J7	J8	J9	J10	J11	J12	J13	J14	J15	J16	J17
K1	K2	K3	K4	K5	K6	K7	K8	K9	K10	K11	K12	K13	K14	K15	K16	K17

MIEJSCOWY PLAN ZAGOSPODAROWANIA
PRZESTRZENNEGO TERENU WSI GIEDLAROWA

skala 1:2000



A1	A2	A3	A4	A5	A6	A7	A8	A9	A10	A11	A12	A13	A14	A15	A16	A17
B1	B2	B3	B4	B5	B6	B7	B8	B9	B10	B11	B12	B13	B14	B15	B16	B17
C1	C2	C3	C4	C5	C6	C7	C8	C9	C10	C11	C12	C13	C14	C15	C16	C17
D1	D2	D3	D4	D5	D6	D7	D8	D9	D10	D11	D12	D13	D14	D15	D16	D17
E1	E2	E3	E4	E5	E6	E7	E8	E9	E10	E11	E12	E13	E14	E15	E16	E17
F1	F2	F3	F4	F5	F6	F7	F8	F9	F10	F11	F12	F13	F14	F15	F16	F17
G1	G2	G3	G4	G5	G6	G7	G8	G9	G10	G11	G12	G13	G14	G15	G16	G17
H1	H2	H3	H4	H5	H6	H7	H8	H9	H10	H11	H12	H13	H14	H15	H16	H17
I1	I2	I3	I4	I5	I6	I7	I8	I9	I10	I11	I12	I13	I14	I15	I16	I17
J1	J2	J3	J4	J5	J6	J7	J8	J9	J10	J11	J12	J13	J14	J15	J16	J17
K1	K2	K3	K4	K5	K6	K7	K8	K9	K10	K11	K12	K13	K14	K15	K16	K17




MIEJSCOWY PLAN ZAGOSPODAROWANIA
PRZESTRZENNEGO TERENU WSI GIEDLAROWA

skala 1:2000



A1	A2	A3	A4	A5	A6	A7	A8	A9	A10	A11	A12	A13	A14	A15	A16	A17
B1	B2	B3	B4	B5	B6	B7	B8	B9	B10	B11	B12	B13	B14	B15	B16	B17
C1	C2	C3	C4	C5	C6	C7	C8	C9	C10	C11	C12	C13	C14	C15	C16	C17
D1	D2	D3	D4	D5	D6	D7	D8	D9	D10	D11	D12	D13	D14	D15	D16	D17
E1	E2	E3	E4	E5	E6	E7	E8	E9	E10	E11	E12	E13	E14	E15	E16	E17
F1	F2	F3	F4	F5	F6	F7	F8	F9	F10	F11	F12	F13	F14	F15	F16	F17
G1	G2	G3	G4	G5	G6	G7	G8	G9	G10	G11	G12	G13	G14	G15	G16	G17
H1	H2	H3	H4	H5	H6	H7	H8	H9	H10	H11	H12	H13	H14	H15	H16	H17
I1	I2	I3	I4	I5	I6	I7	I8	I9	I10	I11	I12	I13	I14	I15	I16	I17
J1	J2	J3	J4	J5	J6	J7	J8	J9	J10	J11	J12	J13	J14	J15	J16	J17
K1	K2	K3	K4	K5	K6	K7	K8	K9	K10	K11	K12	K13	K14	K15	K16	K17

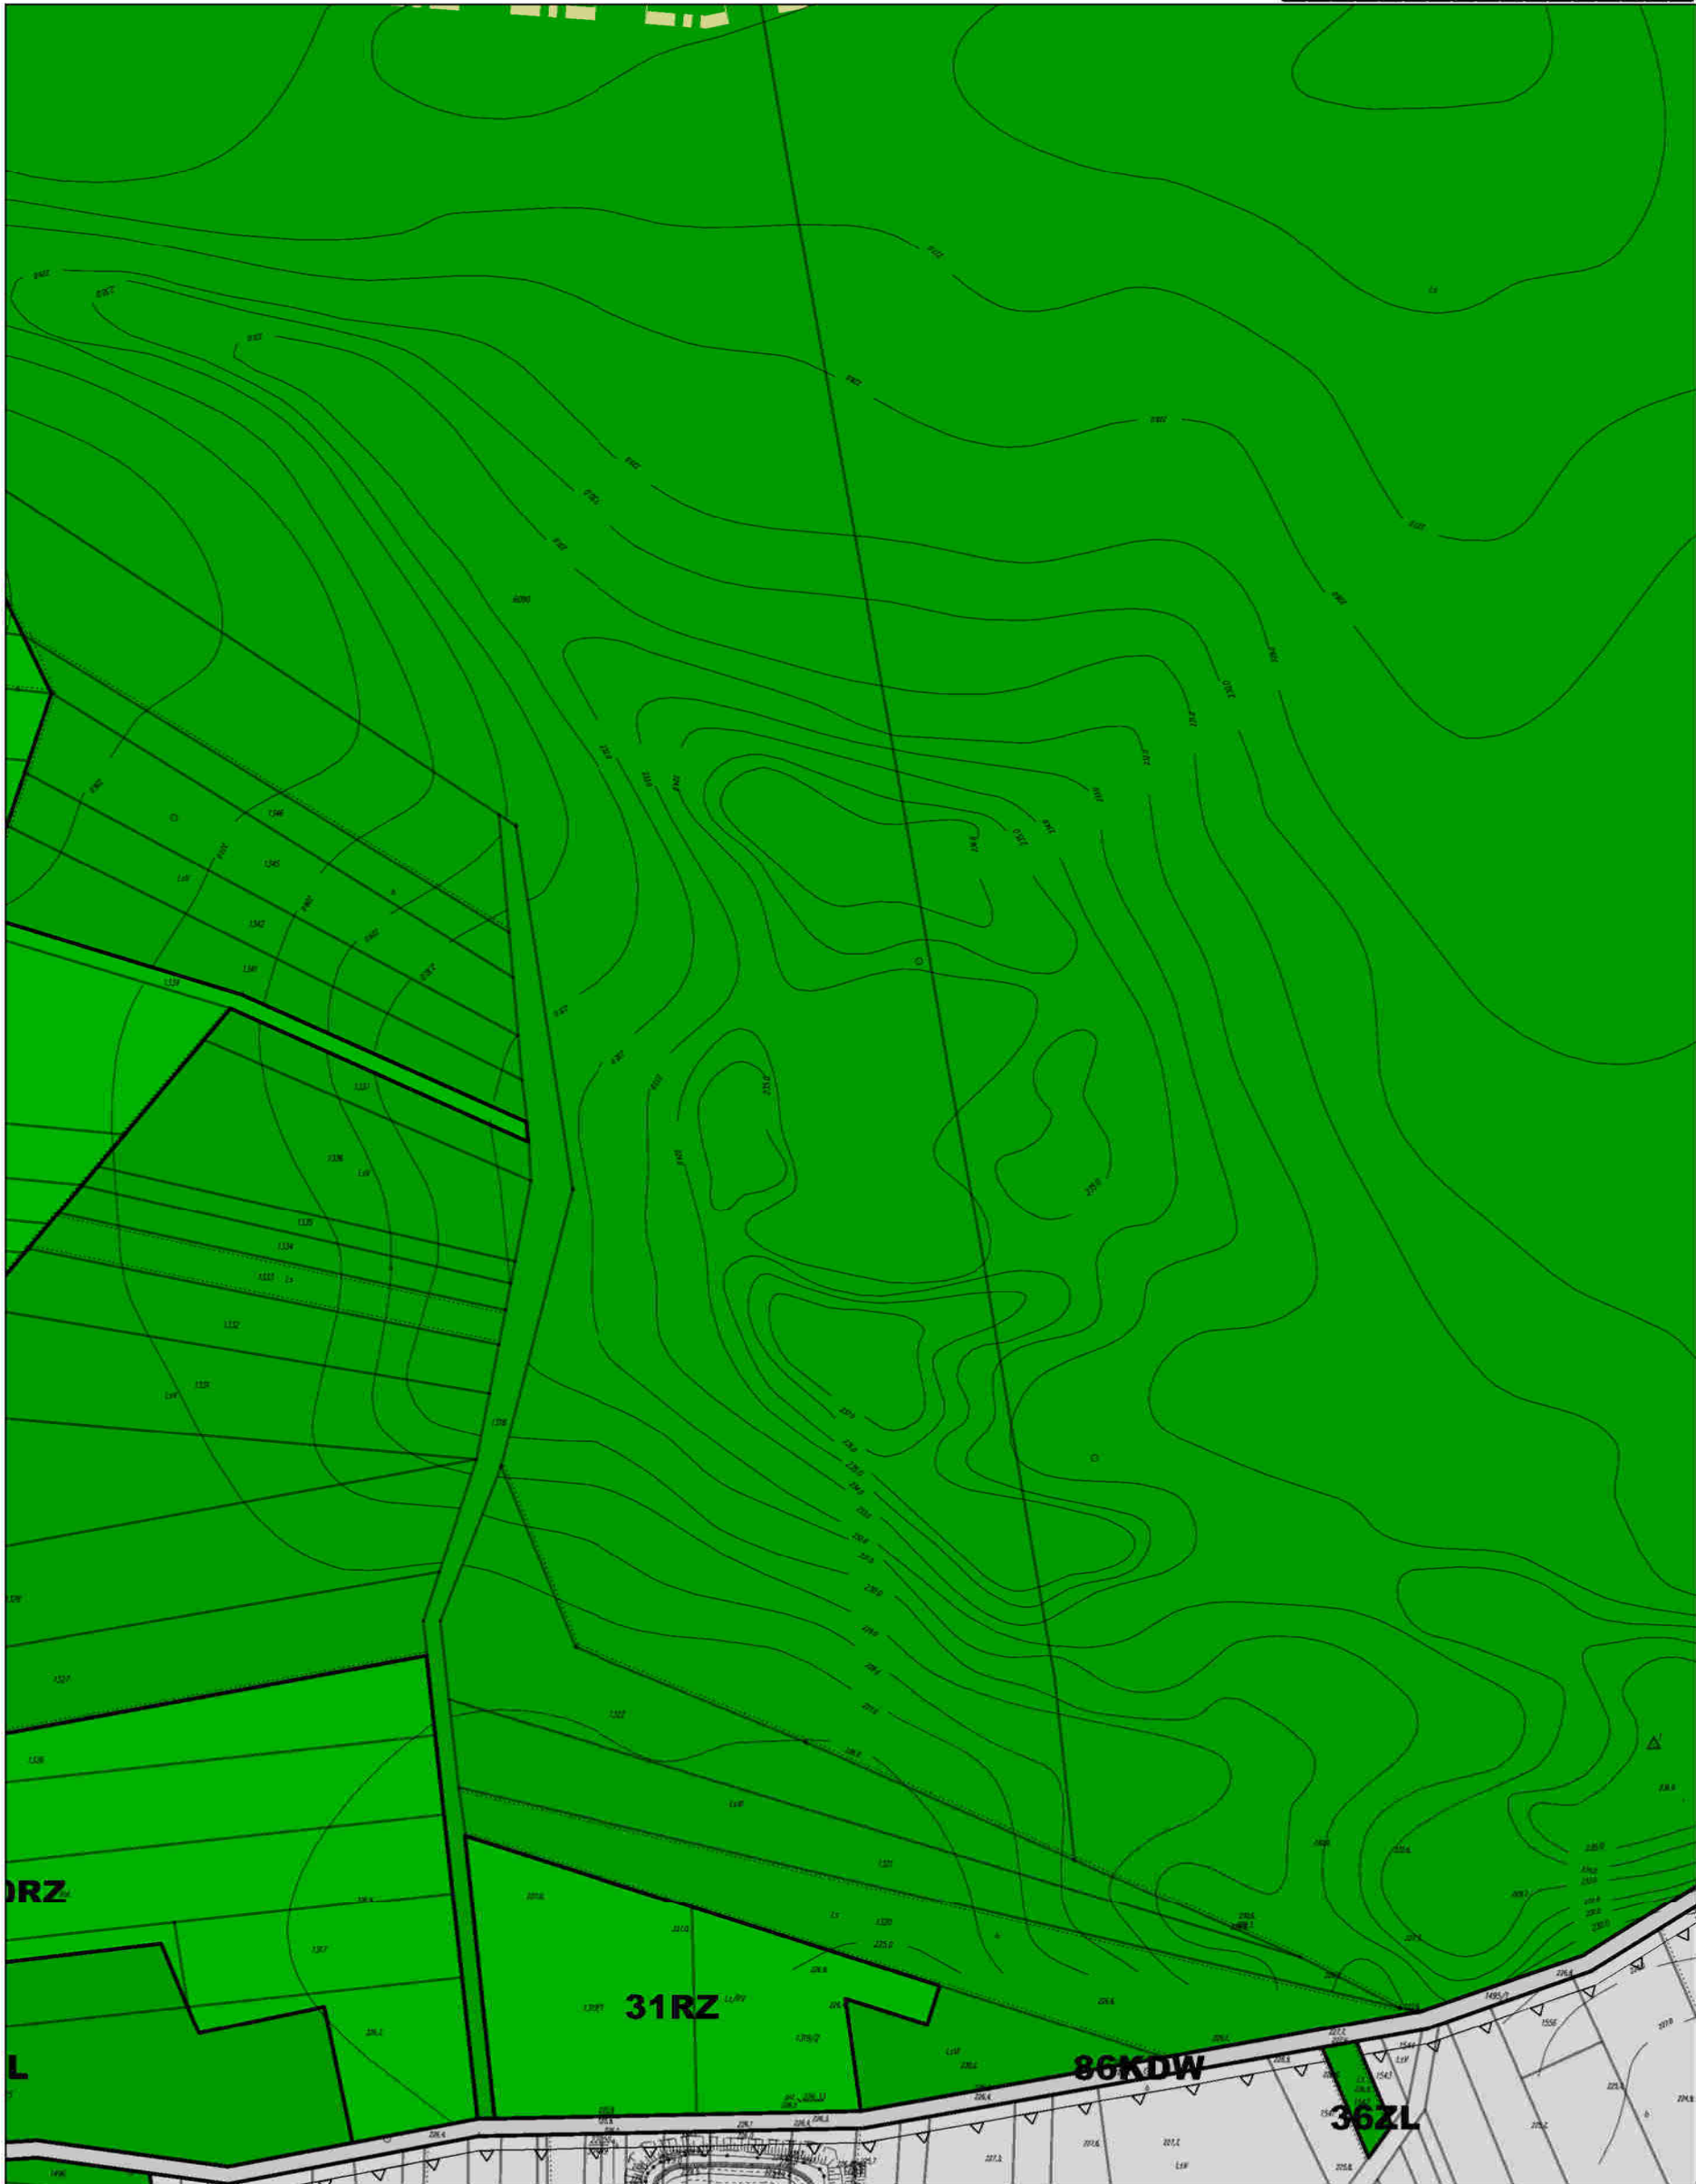

MIEJSCOWY PLAN ZAGOSPODAROWANIA
PRZESTRZENNEGO TERENU WSI GIEDLAROWA

skala 1:2000



A1	A2	A3	A4	A5	A6	A7	A8	A9	A10	A11	A12	A13	A14	A15	A16	A17
B1	B2	B3	B4	B5	B6	B7	B8	B9	B10	B11	B12	B13	B14	B15	B16	B17
C1	C2	C3	C4	C5	C6	C7	C8	C9	C10	C11	C12	C13	C14	C15	C16	C17
D1	D2	D3	D4	D5	D6	D7	D8	D9	D10	D11	D12	D13	D14	D15	D16	D17
E1	E2	E3	E4	E5	E6	E7	E8	E9	E10	E11	E12	E13	E14	E15	E16	E17
F1	F2	F3	F4	F5	F6	F7	F8	F9	F10	F11	F12	F13	F14	F15	F16	F17
G1	G2	G3	G4	G5	G6	G7	G8	G9	G10	G11	G12	G13	G14	G15	G16	G17
H1	H2	H3	H4	H5	H6	H7	H8	H9	H10	H11	H12	H13	H14	H15	H16	H17
I1	I2	I3	I4	I5	I6	I7	I8	I9	I10	I11	I12	I13	I14	I15	I16	I17
J1	J2	J3	J4	J5	J6	J7	J8	J9	J10	J11	J12	J13	J14	J15	J16	J17
K1	K2	K3	K4	K5	K6	K7	K8	K9	K10	K11	K12	K13	K14	K15	K16	K17



MIEJSCOWY PLAN ZAGOSPODAROWANIA PRZESTRZENNEGO TERENU WSI GIEDLAROWA

skala 1:2000

0 20 50 100 200 [m]



A1	A2	A3	A4	A5	A6	A7	A8	A9	A10	A11	A12	A13	A14	A15	A16	A17
B1	B2	B3	B4	B5	B6	B7	B8	B9	B10	B11	B12	B13	B14	B15	B16	B17
C1	C2	C3	C4	C5	C6	C7	C8	C9	C10	C11	C12	C13	C14	C15	C16	C17
D1	D2	D3	D4	D5	D6	D7	D8	D9	D10	D11	D12	D13	D14	D15	D16	D17
E1	E2	E3	E4	E5	E6	E7	E8	E9	E10	E11	E12	E13	E14	E15	E16	E17
F1	F2	F3	F4	F5	F6	F7	F8	F9	F10	F11	F12	F13	F14	F15	F16	F17
G1	G2	G3	G4	G5	G6	G7	G8	G9	G10	G11	G12	G13	G14	G15	G16	G17
H1	H2	H3	H4	H5	H6	H7	H8	H9	H10	H11	H12	H13	H14	H15	H16	H17
I1	I2	I3	I4	I5	I6	I7	I8	I9	I10	I11	I12	I13	I14	I15	I16	I17
J1	J2	J3	J4	J5	J6	J7	J8	J9	J10	J11	J12	J13	J14	J15	J16	J17
K1	K2	K3	K4	K5	K6	K7	K8	K9	K10	K11	K12	K13	K14	K15	K16	K17




MIEJSCOWY PLAN ZAGOSPODAROWANIA
PRZESTRZENNEGO TERENU WSI GIEDLAROWA

skala 1:2000



A1	A2	A3	A4	A5	A6	A7	A8	A9	A10	A11	A12	A13	A14	A15	A16	A17
B1	B2	B3	B4	B5	B6	B7	B8	B9	B10	B11	B12	B13	B14	B15	B16	B17
C1	C2	C3	C4	C5	C6	C7	C8	C9	C10	C11	C12	C13	C14	C15	C16	C17
D1	D2	D3	D4	D5	D6	D7	D8	D9	D10	D11	D12	D13	D14	D15	D16	D17
E1	E2	E3	E4	E5	E6	E7	E8	E9	E10	E11	E12	E13	E14	E15	E16	E17
F1	F2	F3	F4	F5	F6	F7	F8	F9	F10	F11	F12	F13	F14	F15	F16	F17
G1	G2	G3	G4	G5	G6	G7	G8	G9	G10	G11	G12	G13	G14	G15	G16	G17
H1	H2	H3	H4	H5	H6	H7	H8	H9	H10	H11	H12	H13	H14	H15	H16	H17
I1	I2	I3	I4	I5	I6	I7	I8	I9	I10	I11	I12	I13	I14	I15	I16	I17
J1	J2	J3	J4	J5	J6	J7	J8	J9	J10	J11	J12	J13	J14	J15	J16	J17
K1	K2	K3	K4	K5	K6	K7	K8	K9	K10	K11	K12	K13	K14	K15	K16	K17

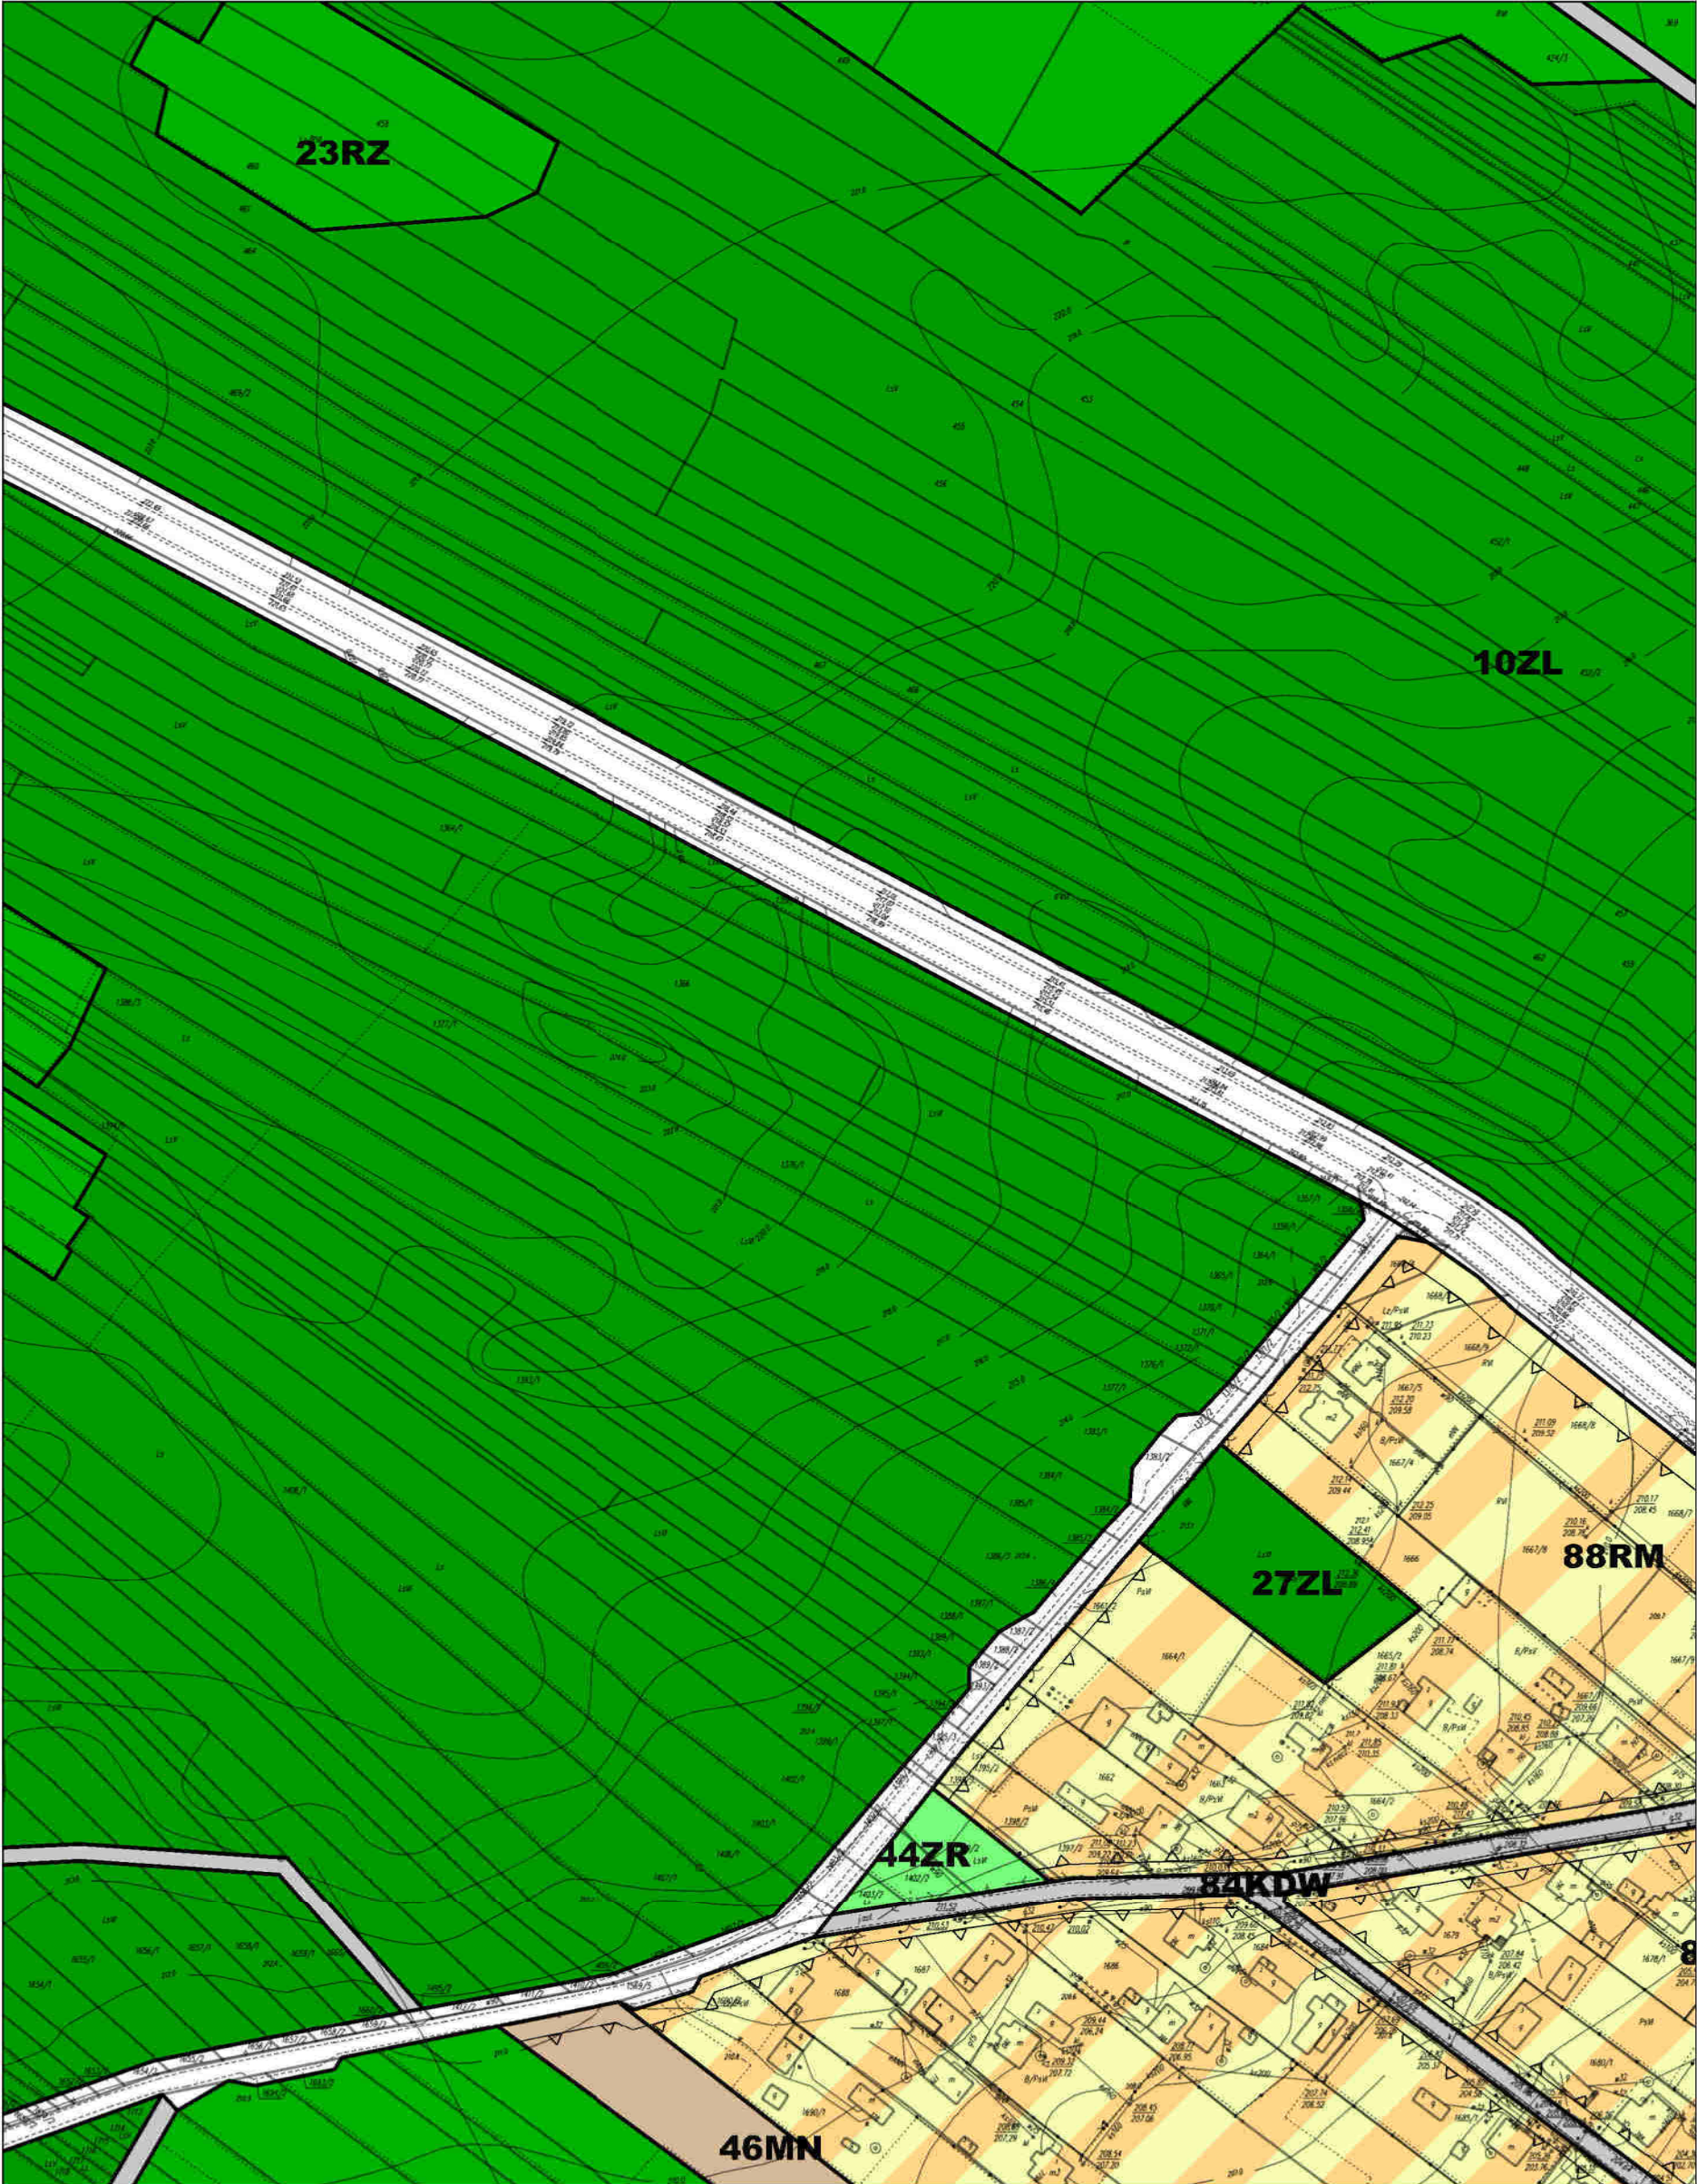


MIEJSCOWY PLAN ZAGOSPODAROWANIA PRZESTRZENNEGO TERENU WSI GIEDLAROWA

skala 1:2000

0 20 50 100 200 [m]



A1	A2	A3	A4	A5	A6	A7	A8	A9	A10	A11	A12	A13	A14	A15	A16	A17
B1	B2	B3	B4	B5	B6	B7	B8	B9	B10	B11	B12	B13	B14	B15	B16	B17
C1	C2	C3	C4	C5	C6	C7	C8	C9	C10	C11	C12	C13	C14	C15	C16	C17
D1	D2	D3	D4	D5	D6	D7	D8	D9	D10	D11	D12	D13	D14	D15	D16	D17
E1	E2	E3	E4	E5	E6	E7	E8	E9	E10	E11	E12	E13	E14	E15	E16	E17
F1	F2	F3	F4	F5	F6	F7	F8	F9	F10	F11	F12	F13	F14	F15	F16	F17
G1	G2	G3	G4	G5	G6	G7	G8	G9	G10	G11	G12	G13	G14	G15	G16	G17
H1	H2	H3	H4	H5	H6	H7	H8	H9	H10	H11	H12	H13	H14	H15	H16	H17
I1	I2	I3	I4	I5	I6	I7	I8	I9	I10	I11	I12	I13	I14	I15	I16	I17
J1	J2	J3	J4	J5	J6	J7	J8	J9	J10	J11	J12	J13	J14	J15	J16	J17
K1	K2	K3	K4	K5	K6	K7	K8	K9	K10	K11	K12	K13	K14	K15	K16	K17

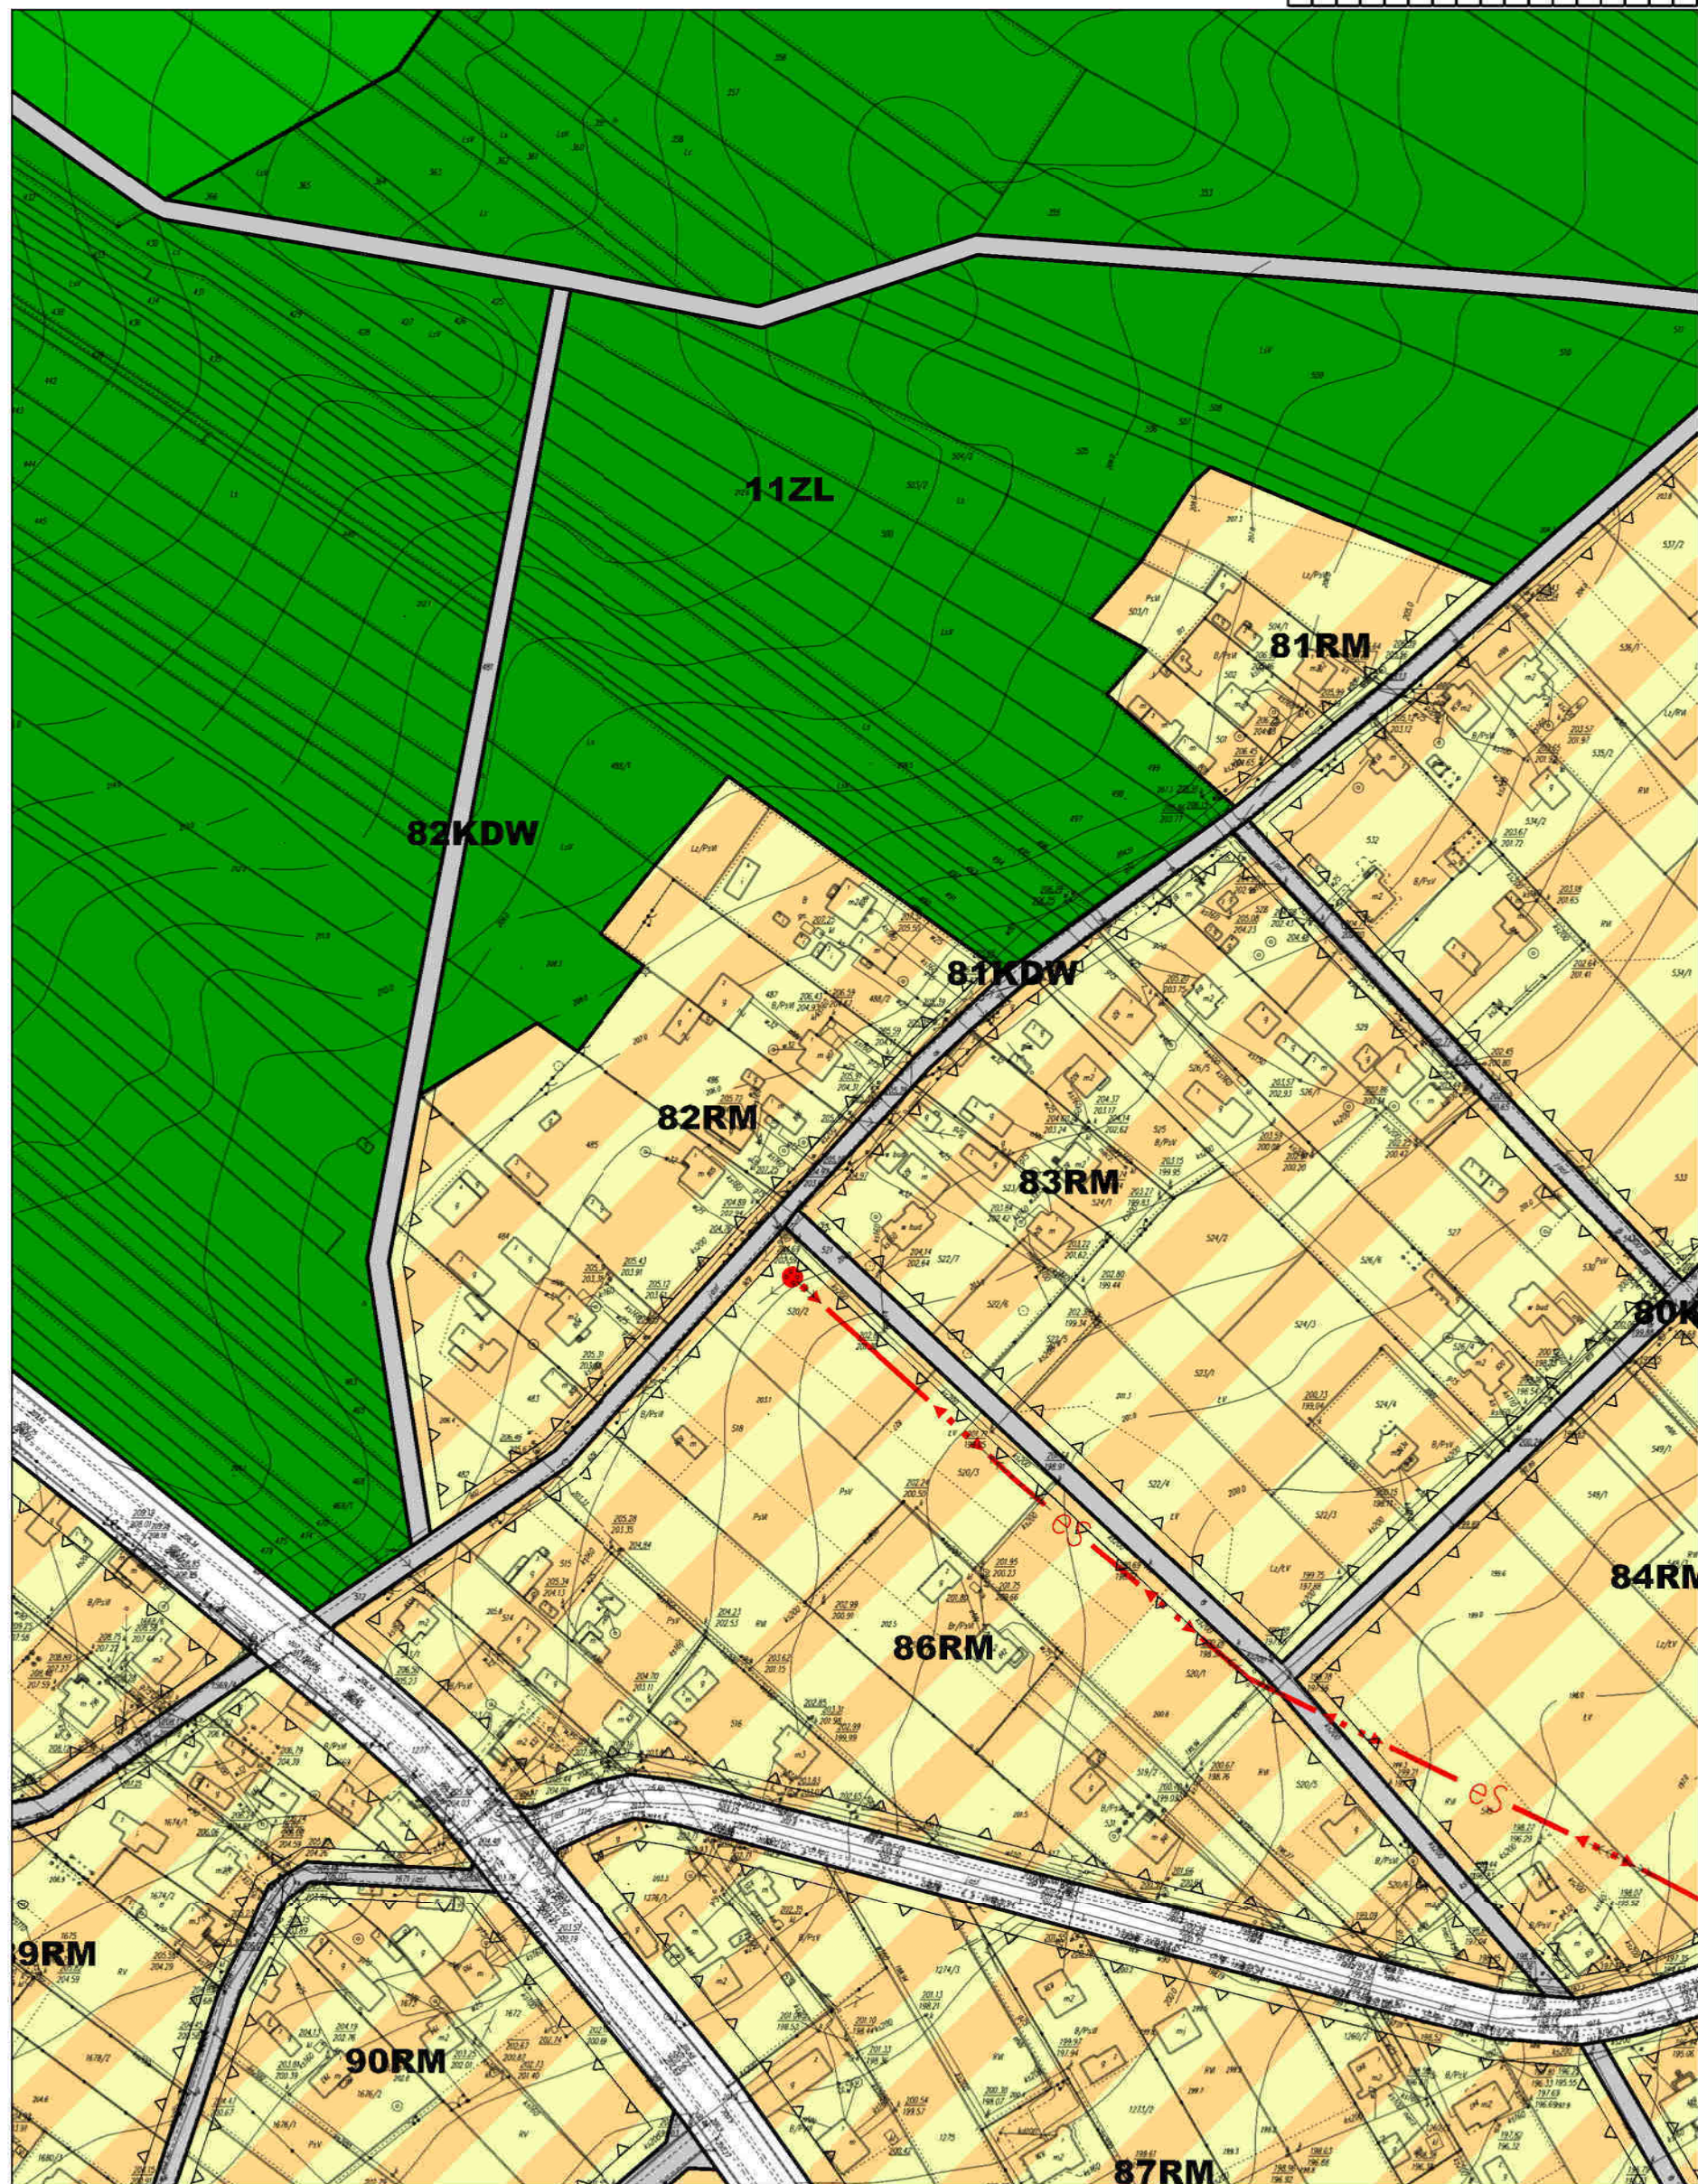


MIEJSCOWY PLAN ZAGOSPODAROWANIA PRZESTRZENNEGO TERENU WSI GIEDLAROWA

skala 1:2000



A1	A2	A3	A4	A5	A6	A7	A8	A9	A10	A11	A12	A13	A14	A15	A16	A17
B1	B2	B3	B4	B5	B6	B7	B8	B9	B10	B11	B12	B13	B14	B15	B16	B17
C1	C2	C3	C4	C5	C6	C7	C8	C9	C10	C11	C12	C13	C14	C15	C16	C17
D1	D2	D3	D4	D5	D6	D7	D8	D9	D10	D11	D12	D13	D14	D15	D16	D17
E1	E2	E3	E4	E5	E6	E7	E8	E9	E10	E11	E12	E13	E14	E15	E16	E17
F1	F2	F3	F4	F5	F6	F7	F8	F9	F10	F11	F12	F13	F14	F15	F16	F17
G1	G2	G3	G4	G5	G6	G7	G8	G9	G10	G11	G12	G13	G14	G15	G16	G17
H1	H2	H3	H4	H5	H6	H7	H8	H9	H10	H11	H12	H13	H14	H15	H16	H17
I1	I2	I3	I4	I5	I6	I7	I8	I9	I10	I11	I12	I13	I14	I15	I16	I17
J1	J2	J3	J4	J5	J6	J7	J8	J9	J10	J11	J12	J13	J14	J15	J16	J17
K1	K2	K3	K4	K5	K6	K7	K8	K9	K10	K11	K12	K13	K14	K15	K16	K17

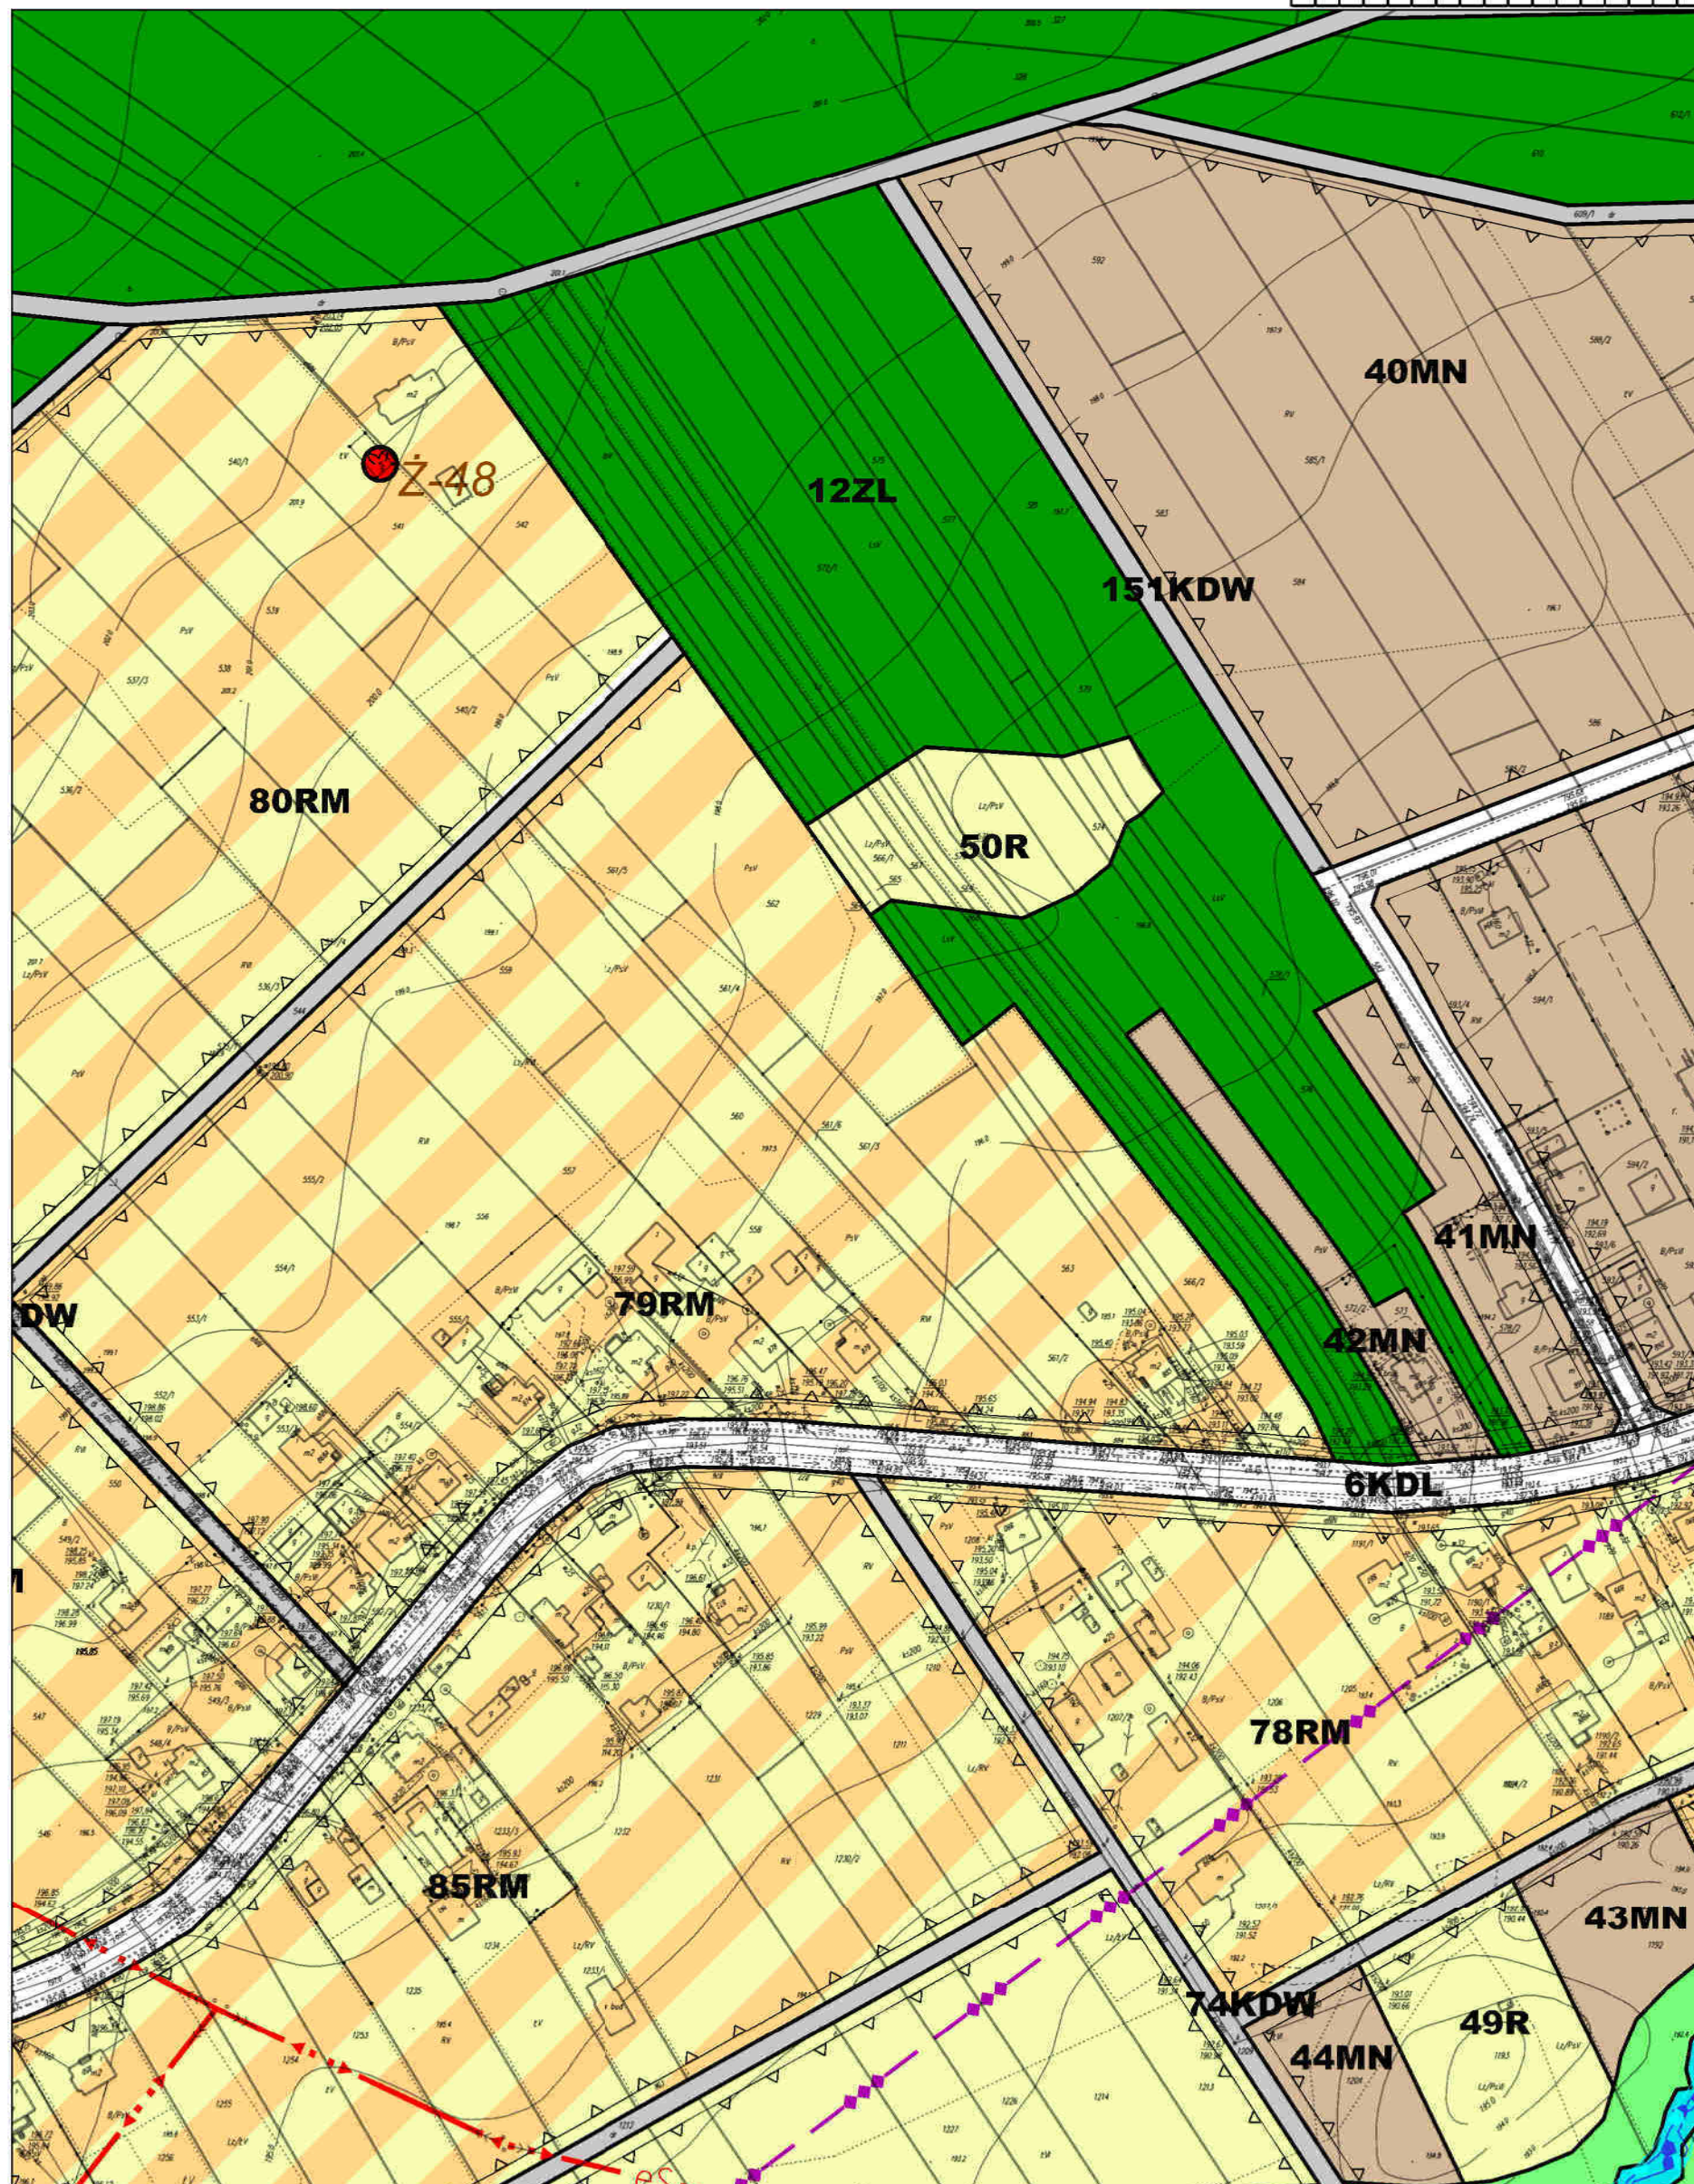


MIEJSCOWY PLAN ZAGOSPODAROWANIA PRZESTRZENNEGO TERENU WSI GIEDLAROWA

skala 1:2000



A1	A2	A3	A4	A5	A6	A7	A8	A9	A10	A11	A12	A13	A14	A15	A16	A17
B1	B2	B3	B4	B5	B6	B7	B8	B9	B10	B11	B12	B13	B14	B15	B16	B17
C1	C2	C3	C4	C5	C6	C7	C8	C9	C10	C11	C12	C13	C14	C15	C16	C17
D1	D2	D3	D4	D5	D6	D7	D8	D9	D10	D11	D12	D13	D14	D15	D16	D17
E1	E2	E3	E4	E5	E6	E7	E8	E9	E10	E11	E12	E13	E14	E15	E16	E17
F1	F2	F3	F4	F5	F6	F7	F8	F9	F10	F11	F12	F13	F14	F15	F16	F17
G1	G2	G3	G4	G5	G6	G7	G8	G9	G10	G11	G12	G13	G14	G15	G16	G17
H1	H2	H3	H4	H5	H6	H7	H8	H9	H10	H11	H12	H13	H14	H15	H16	H17
I1	I2	I3	I4	I5	I6	I7	I8	I9	I10	I11	I12	I13	I14	I15	I16	I17
J1	J2	J3	J4	J5	J6	J7	J8	J9	J10	J11	J12	J13	J14	J15	J16	J17
K1	K2	K3	K4	K5	K6	K7	K8	K9	K10	K11	K12	K13	K14	K15	K16	K17

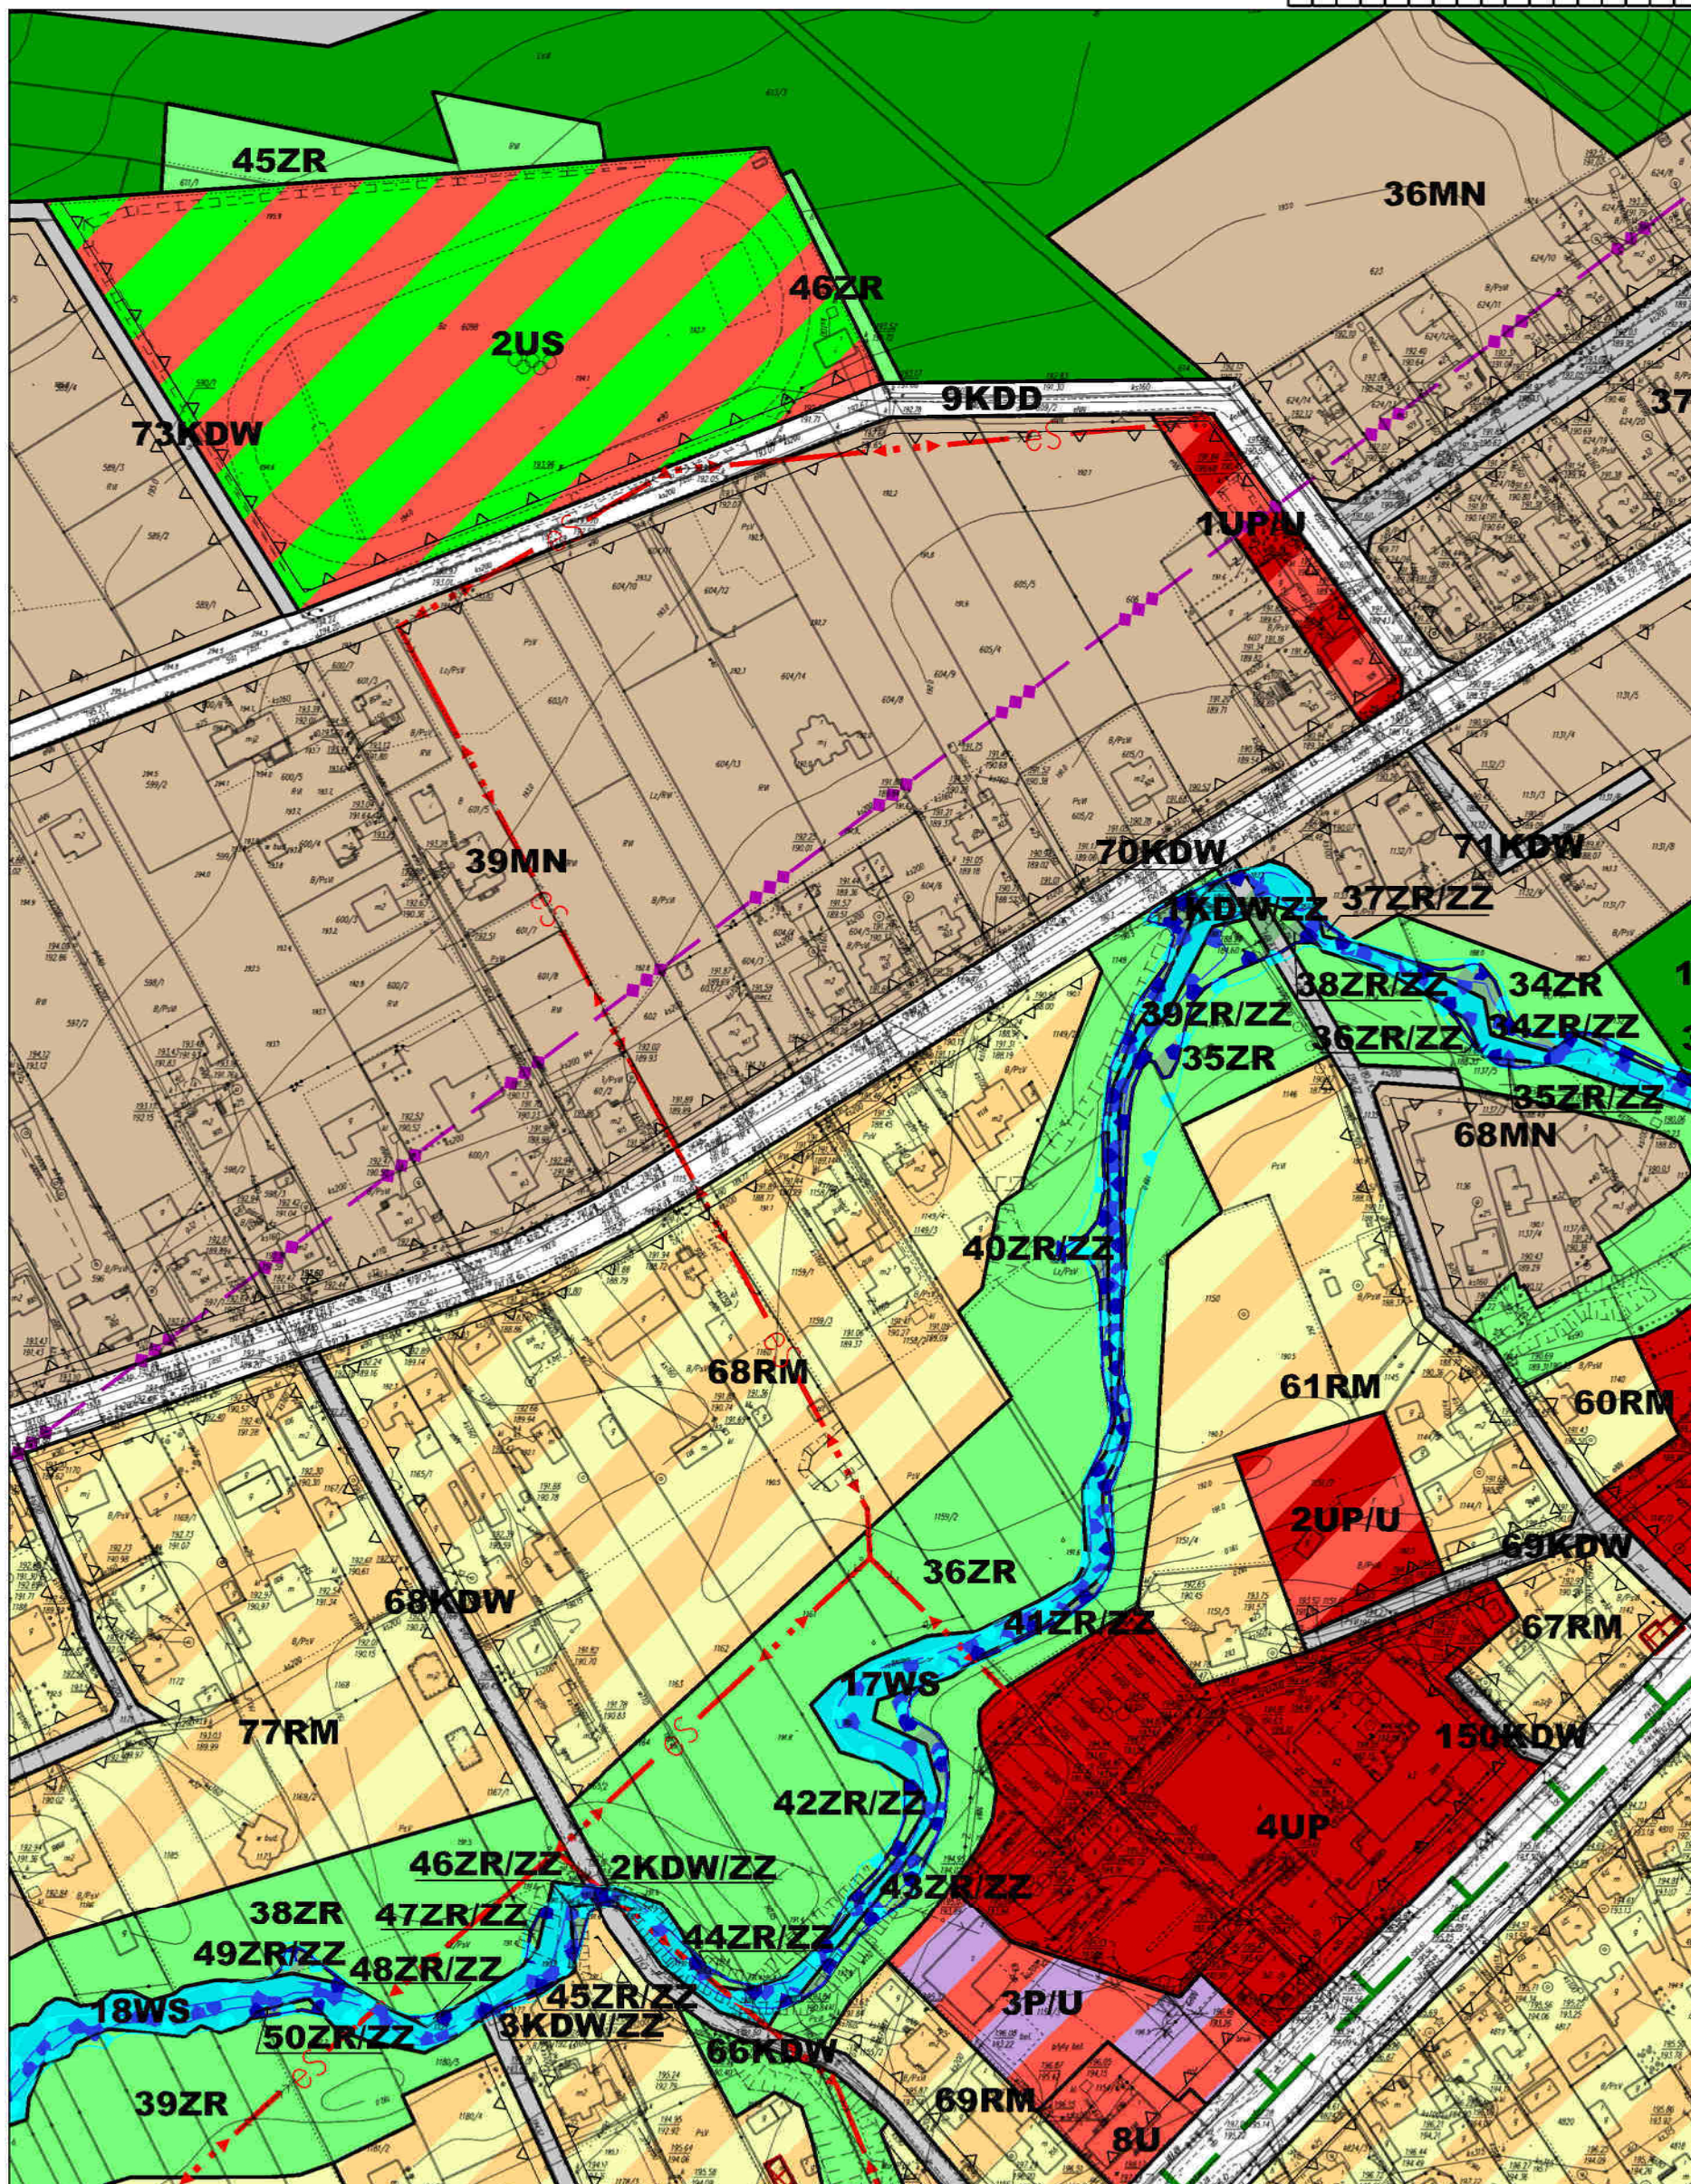


MIEJSCOWY PLAN ZAGOSPODAROWANIA PRZESTRZENNEGO TERENU WSI GIEDLAROWA

skala 1:2000

0 20 50 100 200 [m]



A1	A2	A3	A4	A5	A6	A7	A8	A9	A10	A11	A12	A13	A14	A15	A16	A17
B1	B2	B3	B4	B5	B6	B7	B8	B9	B10	B11	B12	B13	B14	B15	B16	B17
C1	C2	C3	C4	C5	C6	C7	C8	C9	C10	C11	C12	C13	C14	C15	C16	C17
D1	D2	D3	D4	D5	D6	D7	D8	D9	D10	D11	D12	D13	D14	D15	D16	D17
E1	E2	E3	E4	E5	E6	E7	E8	E9	E10	E11	E12	E13	E14	E15	E16	E17
F1	F2	F3	F4	F5	F6	F7	F8	F9	F10	F11	F12	F13	F14	F15	F16	F17
G1	G2	G3	G4	G5	G6	G7	G8	G9	G10	G11	G12	G13	G14	G15	G16	G17
H1	H2	H3	H4	H5	H6	H7	H8	H9	H10	H11	H12	H13	H14	H15	H16	H17
I1	I2	I3	I4	I5	I6	I7	I8	I9	I10	I11	I12	I13	I14	I15	I16	I17
J1	J2	J3	J4	J5	J6	J7	J8	J9	J10	J11	J12	J13	J14	J15	J16	J17
K1	K2	K3	K4	K5	K6	K7	K8	K9	K10	K11	K12	K13	K14	K15	K16	K17

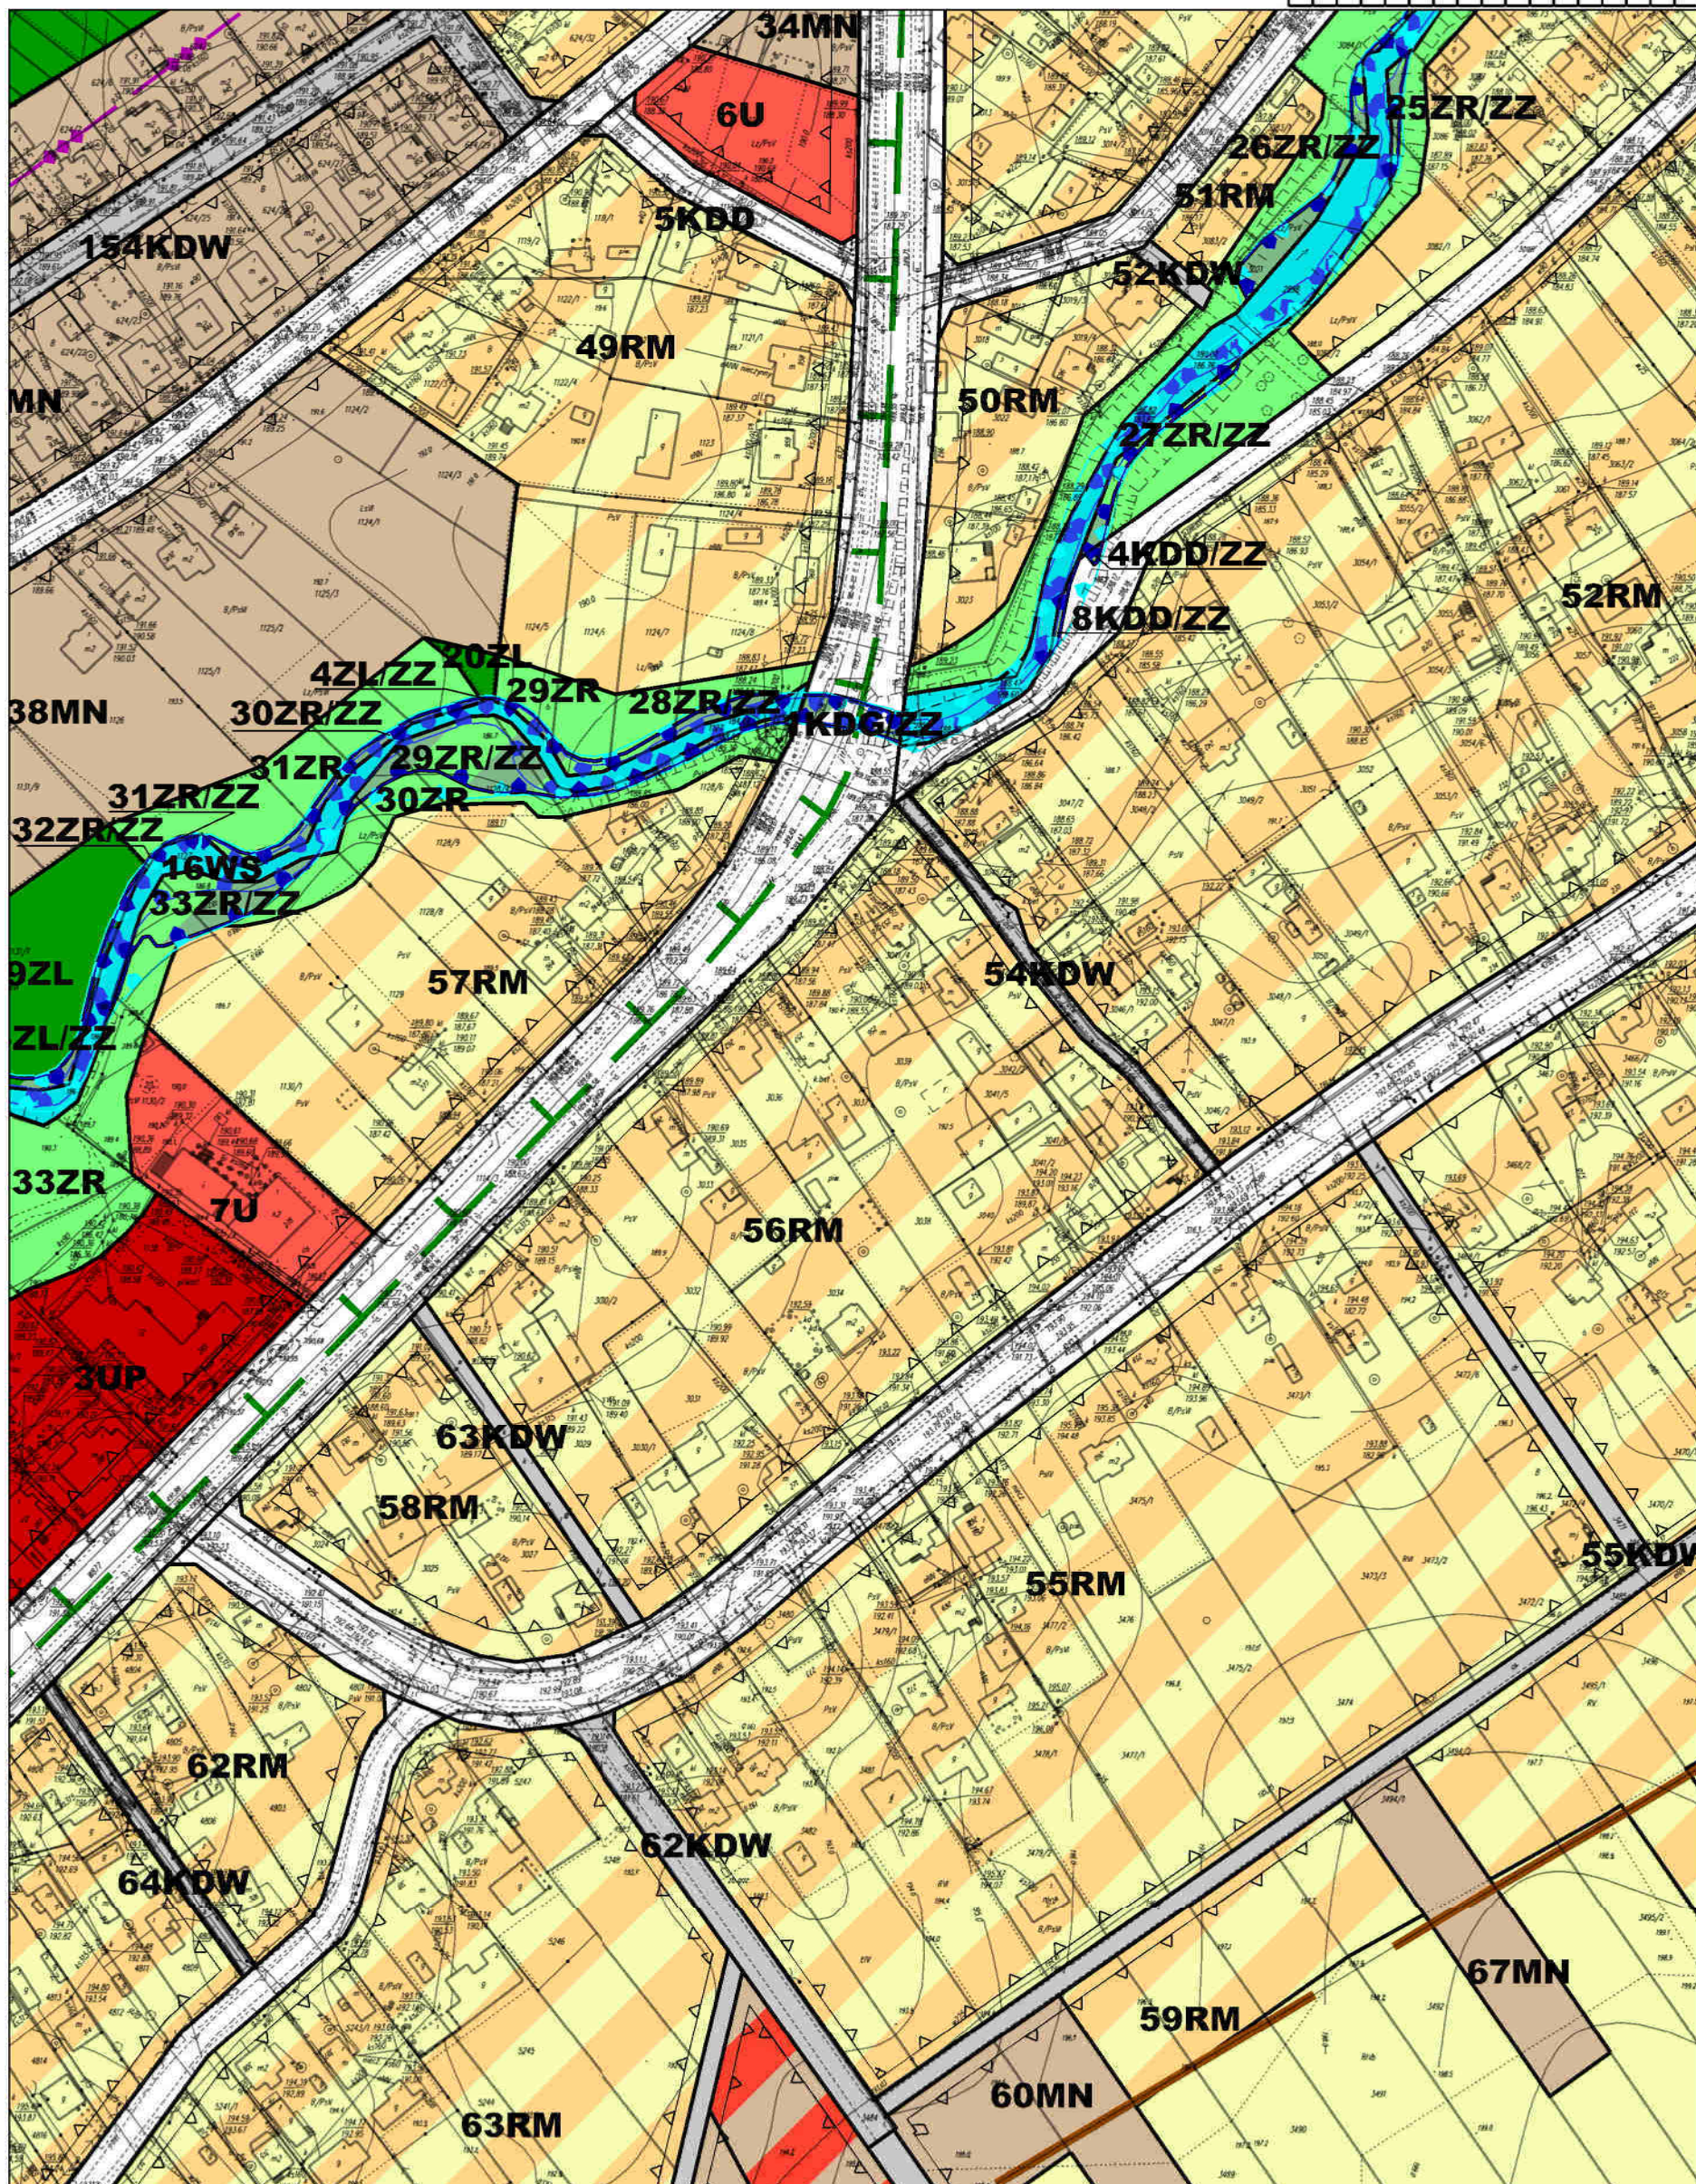


MIEJSCOWY PLAN ZAGOSPODAROWANIA PRZESTRZENNEGO TERENU WSI GIEDLAROWA

skala 1:2000

0 20 50 100 200 [m]



A1	A2	A3	A4	A5	A6	A7	A8	A9	A10	A11	A12	A13	A14	A15	A16	A17
B1	B2	B3	B4	B5	B6	B7	B8	B9	B10	B11	B12	B13	B14	B15	B16	B17
C1	C2	C3	C4	C5	C6	C7	C8	C9	C10	C11	C12	C13	C14	C15	C16	C17
D1	D2	D3	D4	D5	D6	D7	D8	D9	D10	D11	D12	D13	D14	D15	D16	D17
E1	E2	E3	E4	E5	E6	E7	E8	E9	E10	E11	E12	E13	E14	E15	E16	E17
F1	F2	F3	F4	F5	F6	F7	F8	F9	F10	F11	F12	F13	F14	F15	F16	F17
G1	G2	G3	G4	G5	G6	G7	G8	G9	G10	G11	G12	G13	G14	G15	G16	G17
H1	H2	H3	H4	H5	H6	H7	H8	H9	H10	H11	H12	H13	H14	H15	H16	H17
I1	I2	I3	I4	I5	I6	I7	I8	I9	I10	I11	I12	I13	I14	I15	I16	I17
J1	J2	J3	J4	J5	J6	J7	J8	J9	J10	J11	J12	J13	J14	J15	J16	J17
K1	K2	K3	K4	K5	K6	K7	K8	K9	K10	K11	K12	K13	K14	K15	K16	K17

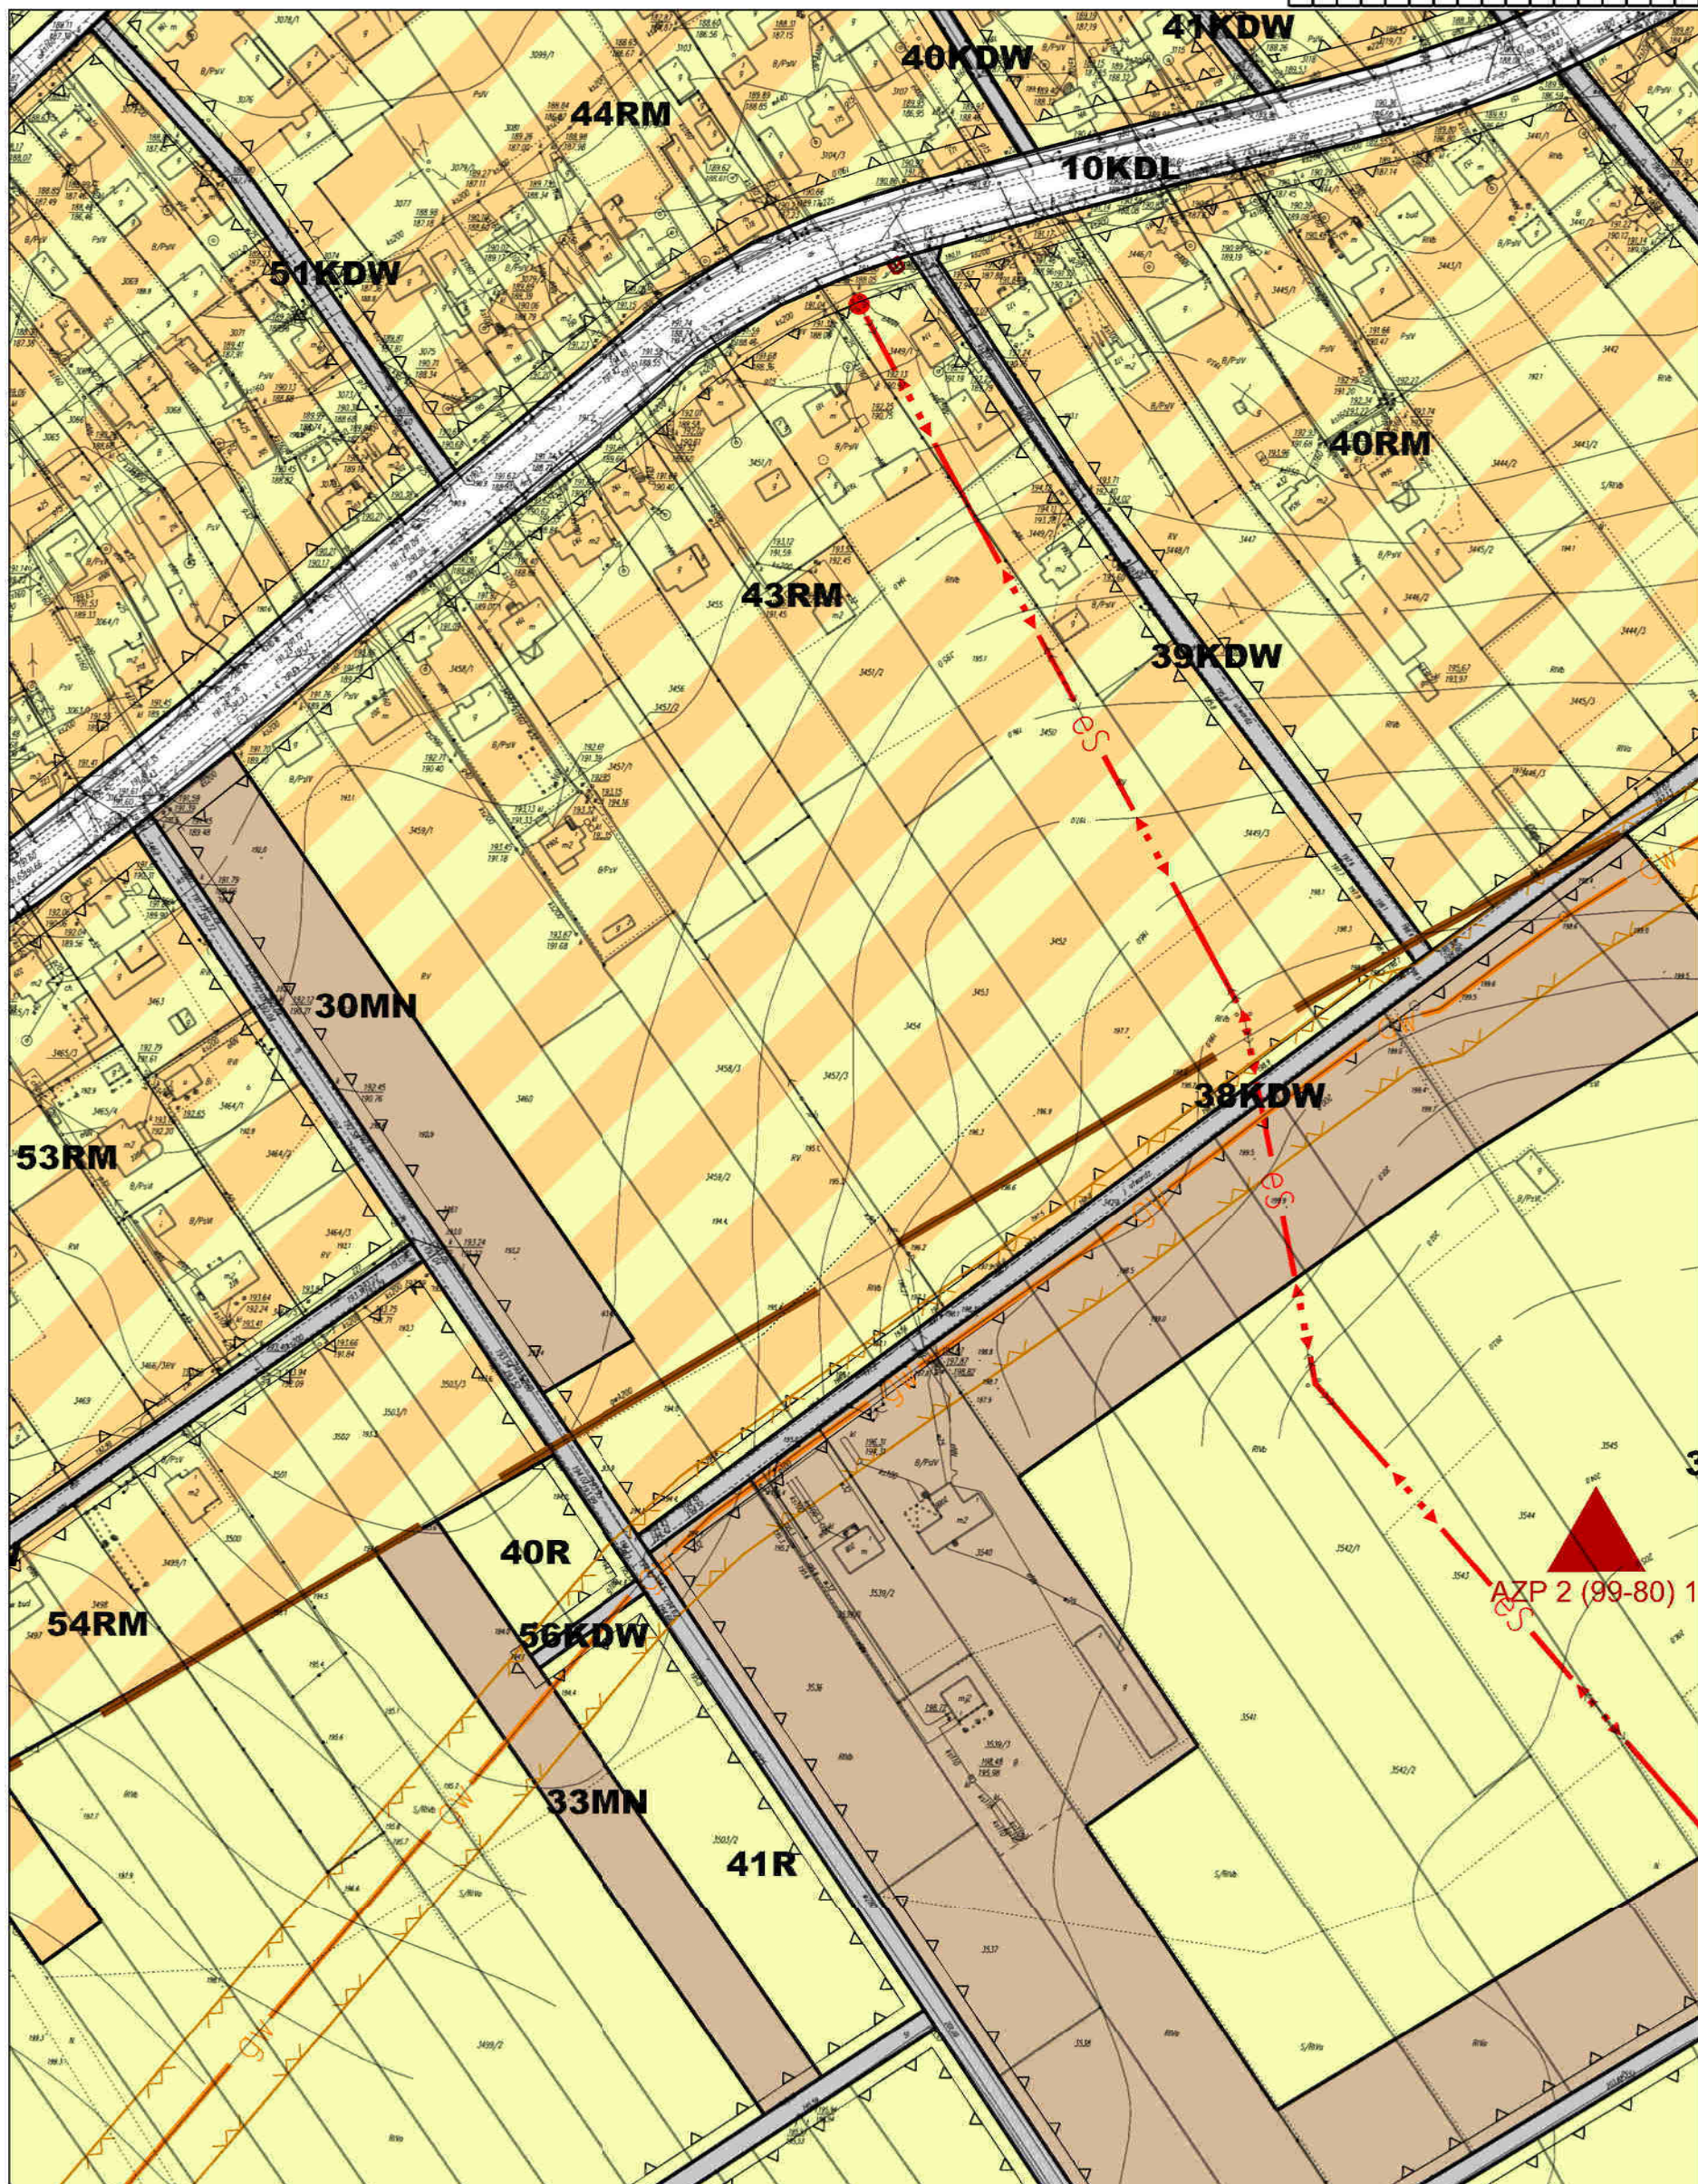


MIEJSCOWY PLAN ZAGOSPODAROWANIA
PRZESTRZENNEGO TERENU WSI GIEDLAROWA

skala 1:2000



A1	A2	A3	A4	A5	A6	A7	A8	A9	A10	A11	A12	A13	A14	A15	A16	A17
B1	B2	B3	B4	B5	B6	B7	B8	B9	B10	B11	B12	B13	B14	B15	B16	B17
C1	C2	C3	C4	C5	C6	C7	C8	C9	C10	C11	C12	C13	C14	C15	C16	C17
D1	D2	D3	D4	D5	D6	D7	D8	D9	D10	D11	D12	D13	D14	D15	D16	D17
E1	E2	E3	E4	E5	E6	E7	E8	E9	E10	E11	E12	E13	E14	E15	E16	E17
F1	F2	F3	F4	F5	F6	F7	F8	F9	F10	F11	F12	F13	F14	F15	F16	F17
G1	G2	G3	G4	G5	G6	G7	G8	G9	G10	G11	G12	G13	G14	G15	G16	G17
H1	H2	H3	H4	H5	H6	H7	H8	H9	H10	H11	H12	H13	H14	H15	H16	H17
I1	I2	I3	I4	I5	I6	I7	I8	I9	I10	I11	I12	I13	I14	I15	I16	I17
J1	J2	J3	J4	J5	J6	J7	J8	J9	J10	J11	J12	J13	J14	J15	J16	J17
K1	K2	K3	K4	K5	K6	K7	K8	K9	K10	K11	K12	K13	K14	K15	K16	K17

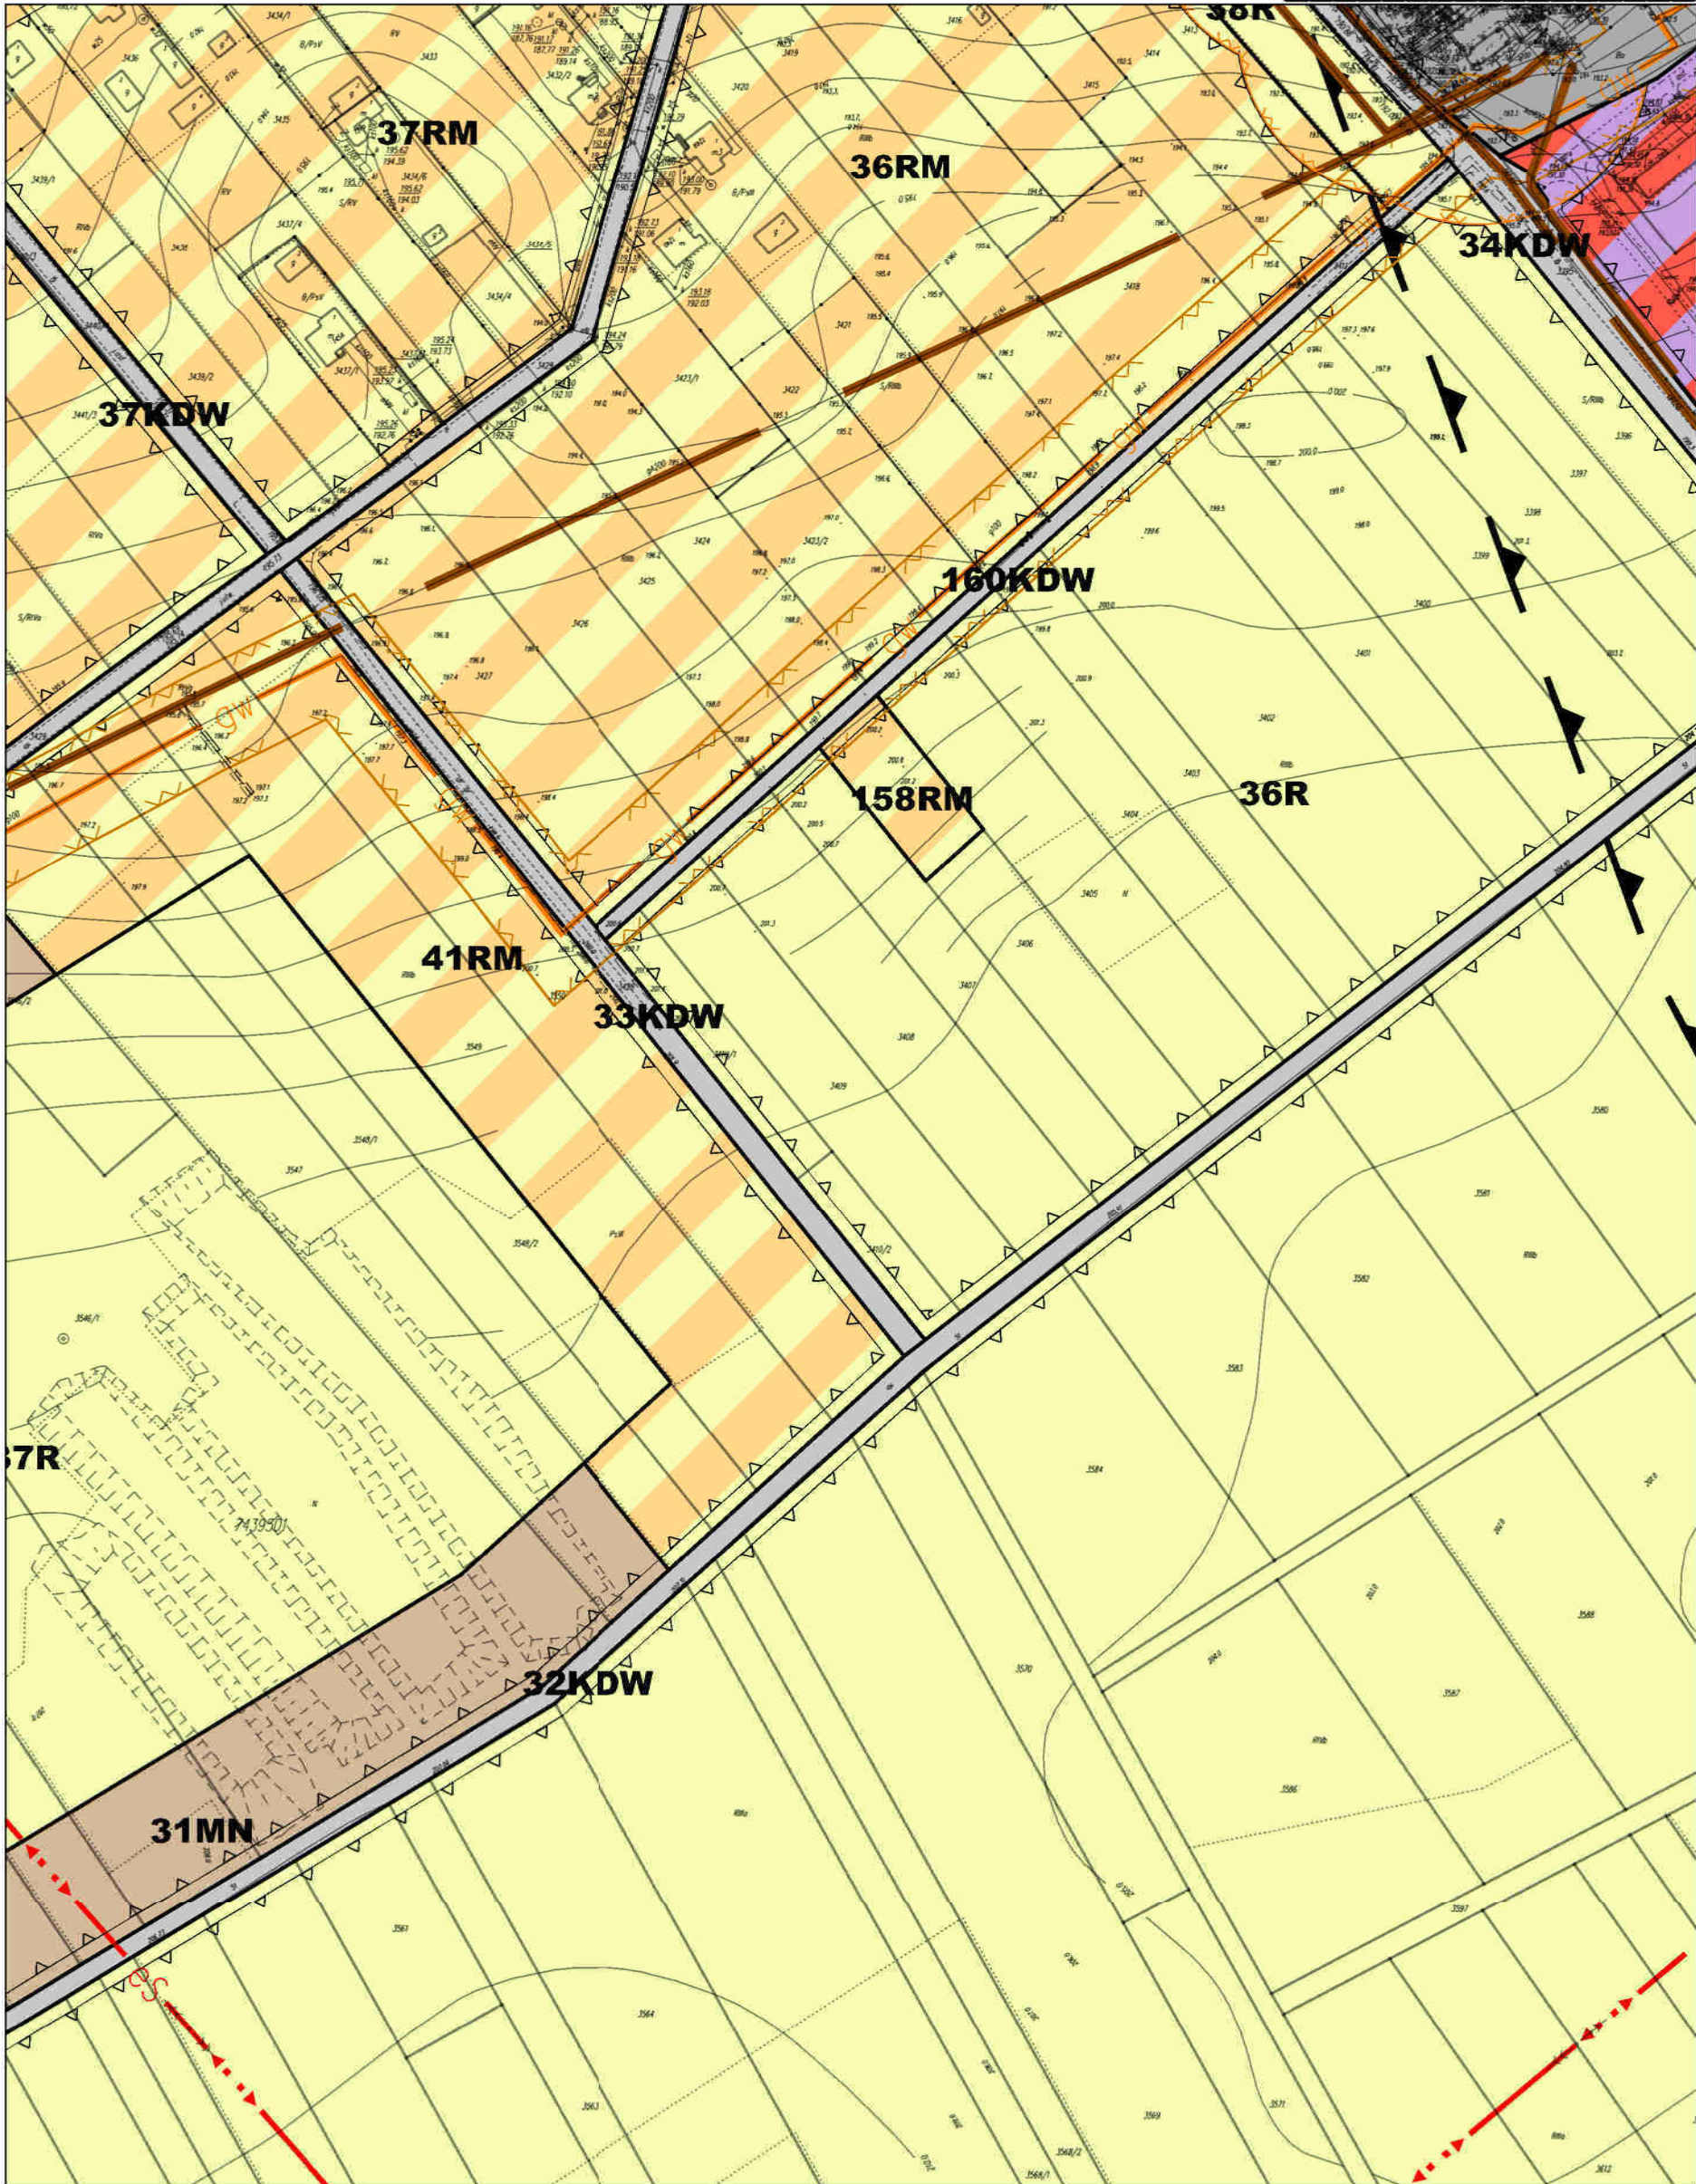


MIEJSCOWY PLAN ZAGOSPODAROWANIA
PRZESTRZENNEGO TERENU WSI GIEDLAROWA

skala 1:2000



A1	A2	A3	A4	A5	A6	A7	A8	A9	A10	A11	A12	A13	A14	A15	A16	A17
B1	B2	B3	B4	B5	B6	B7	B8	B9	B10	B11	B12	B13	B14	B15	B16	B17
C1	C2	C3	C4	C5	C6	C7	C8	C9	C10	C11	C12	C13	C14	C15	C16	C17
D1	D2	D3	D4	D5	D6	D7	D8	D9	D10	D11	D12	D13	D14	D15	D16	D17
E1	E2	E3	E4	E5	E6	E7	E8	E9	E10	E11	E12	E13	E14	E15	E16	E17
F1	F2	F3	F4	F5	F6	F7	F8	F9	F10	F11	F12	F13	F14	F15	F16	F17
G1	G2	G3	G4	G5	G6	G7	G8	G9	G10	G11	G12	G13	G14	G15	G16	G17
H1	H2	H3	H4	H5	H6	H7	H8	H9	H10	H11	H12	H13	H14	H15	H16	H17
I1	I2	I3	I4	I5	I6	I7	I8	I9	I10	I11	I12	I13	I14	I15	I16	I17
J1	J2	J3	J4	J5	J6	J7	J8	J9	J10	J11	J12	J13	J14	J15	J16	J17
K1	K2	K3	K4	K5	K6	K7	K8	K9	K10	K11	K12	K13	K14	K15	K16	K17

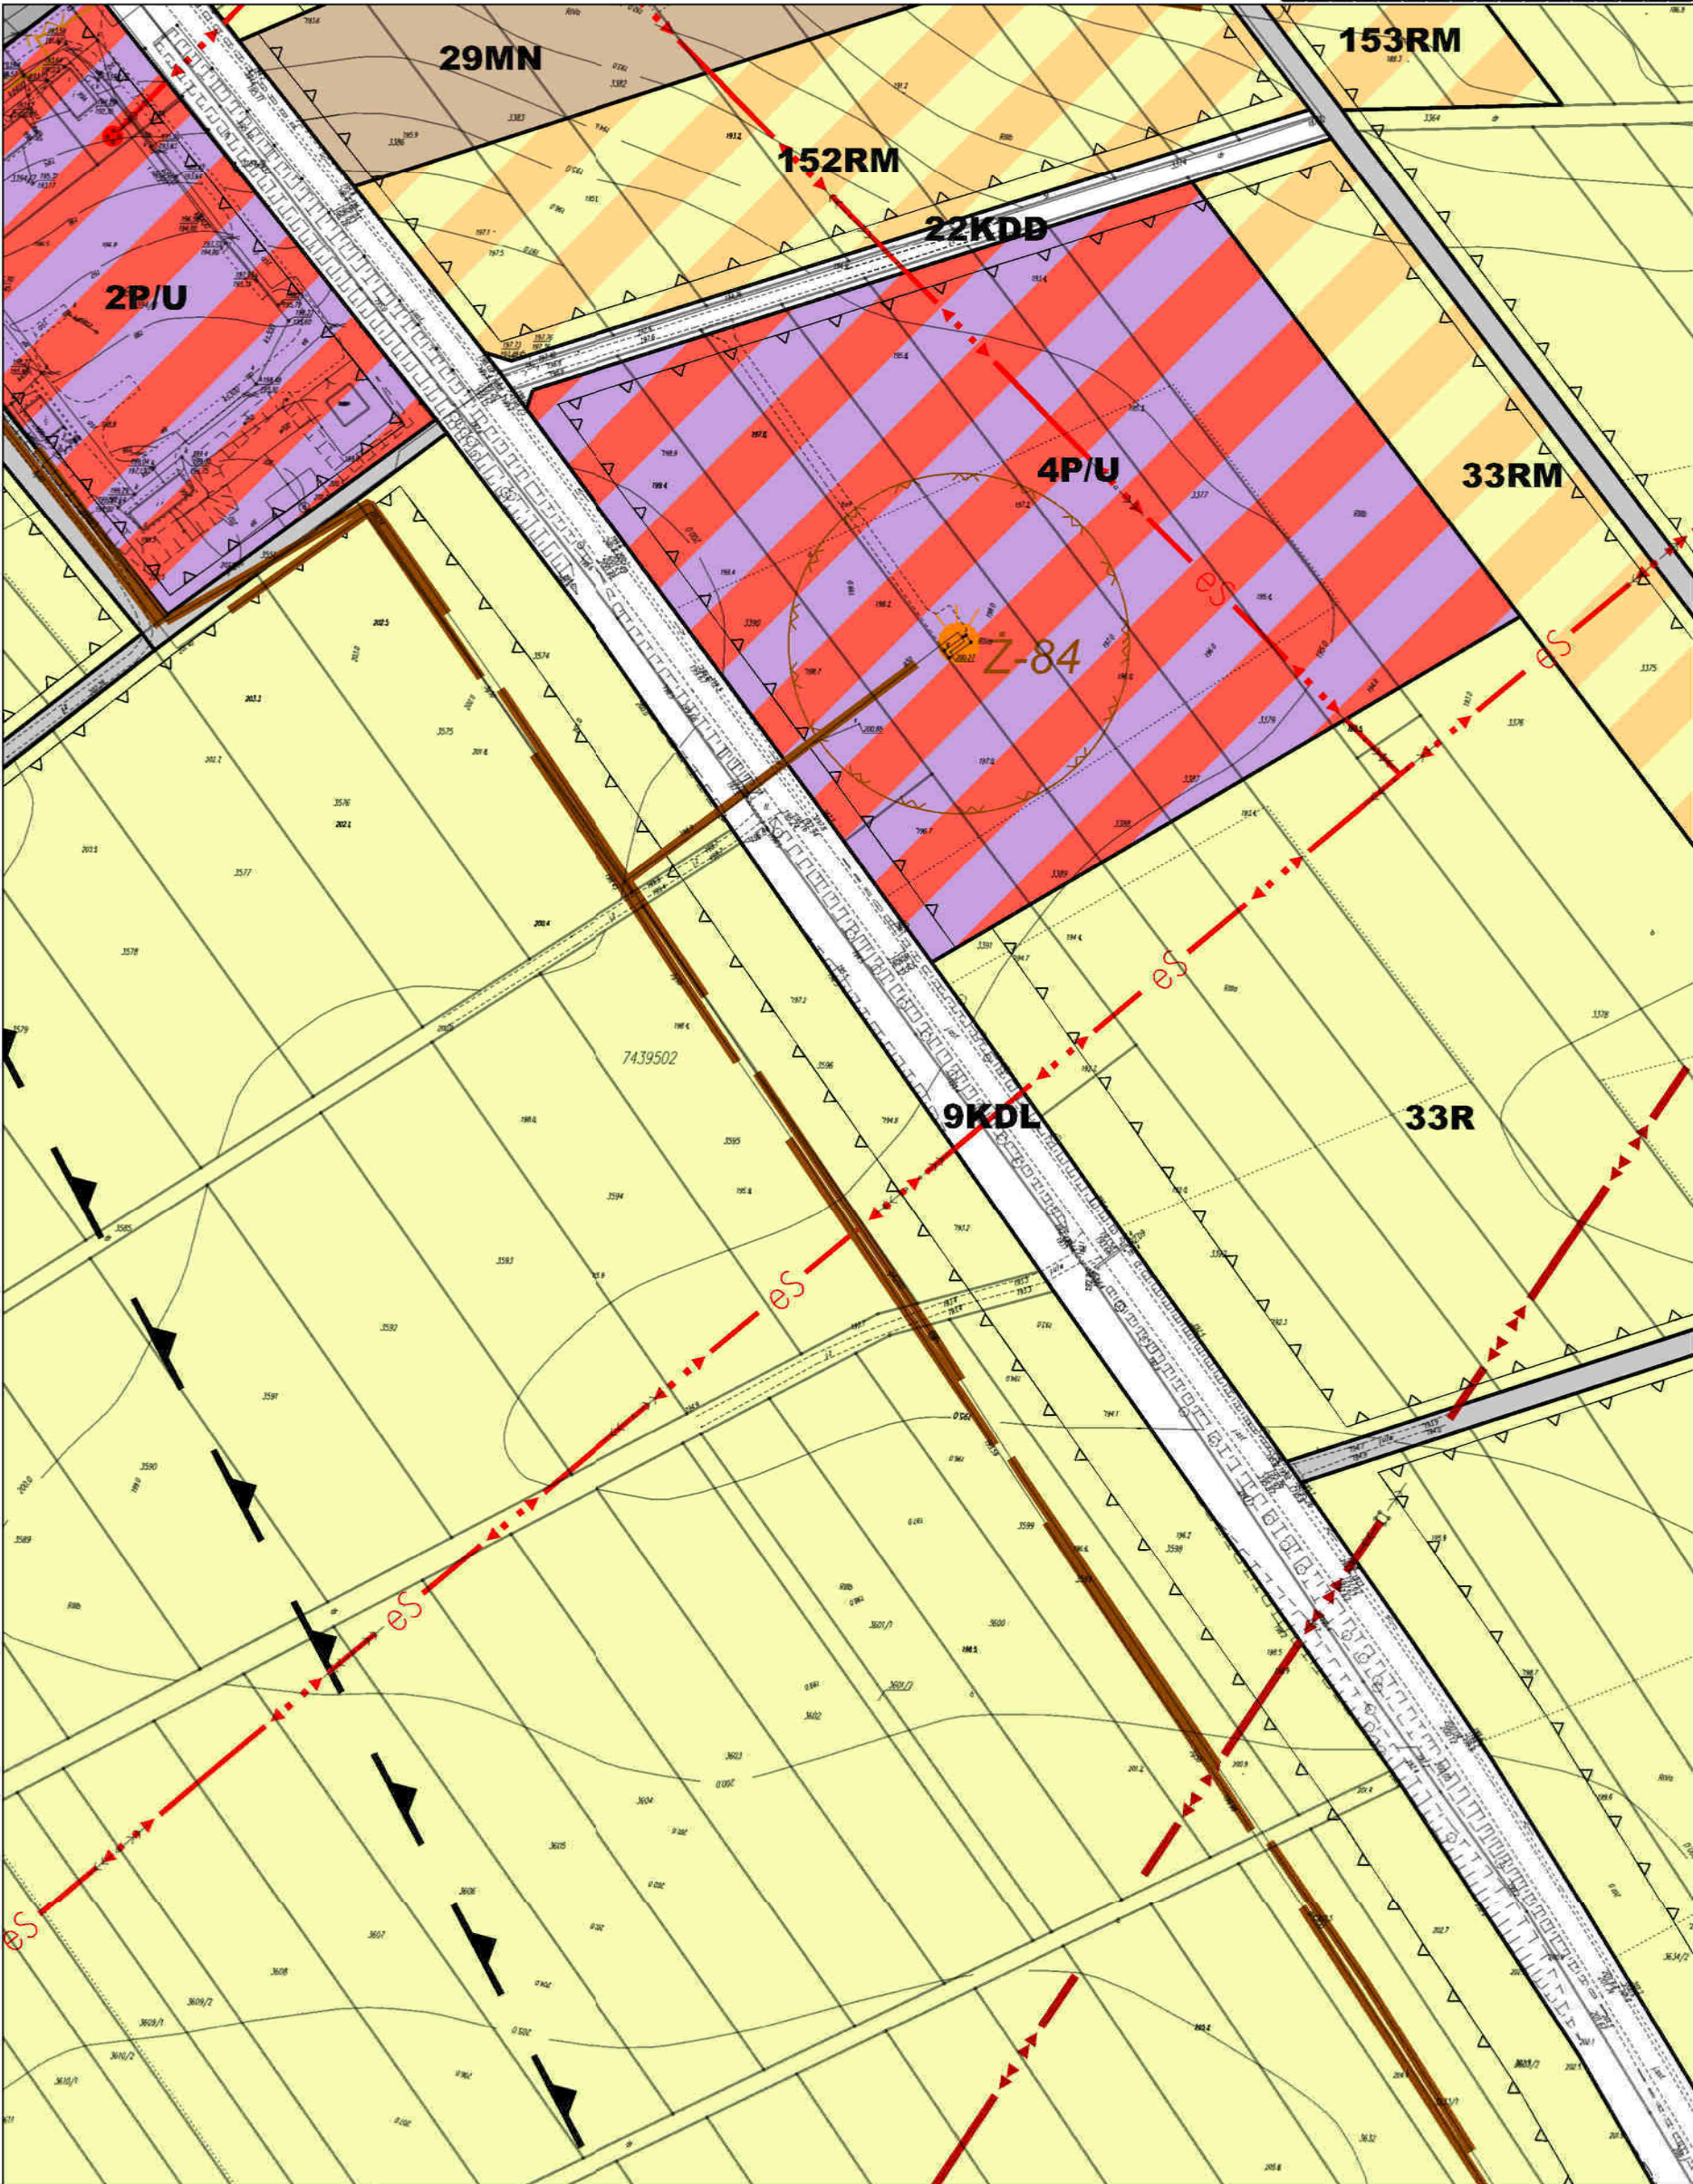


MIEJSCOWY PLAN ZAGOSPODAROWANIA PRZESTRZENNEGO TERENU WSI GIEDLAROWA

skala 1:2000




A1	A2	A3	A4	A5	A6	A7	A8	A9	A10	A11	A12	A13	A14	A15	A16	A17
B1	B2	B3	B4	B5	B6	B7	B8	B9	B10	B11	B12	B13	B14	B15	B16	B17
C1	C2	C3	C4	C5	C6	C7	C8	C9	C10	C11	C12	C13	C14	C15	C16	C17
D1	D2	D3	D4	D5	D6	D7	D8	D9	D10	D11	D12	D13	D14	D15	D16	D17
E1	E2	E3	E4	E5	E6	E7	E8	E9	E10	E11	E12	E13	E14	E15	E16	E17
F1	F2	F3	F4	F5	F6	F7	F8	F9	F10	F11	F12	F13	F14	F15	F16	F17
G1	G2	G3	G4	G5	G6	G7	G8	G9	G10	G11	G12	G13	G14	G15	G16	G17
H1	H2	H3	H4	H5	H6	H7	H8	H9	H10	H11	H12	H13	H14	H15	H16	H17
I1	I2	I3	I4	I5	I6	I7	I8	I9	I10	I11	I12	I13	I14	I15	I16	I17
J1	J2	J3	J4	J5	J6	J7	J8	J9	J10	J11	J12	J13	J14	J15	J16	J17
K1	K2	K3	K4	K5	K6	K7	K8	K9	K10	K11	K12	K13	K14	K15	K16	K17

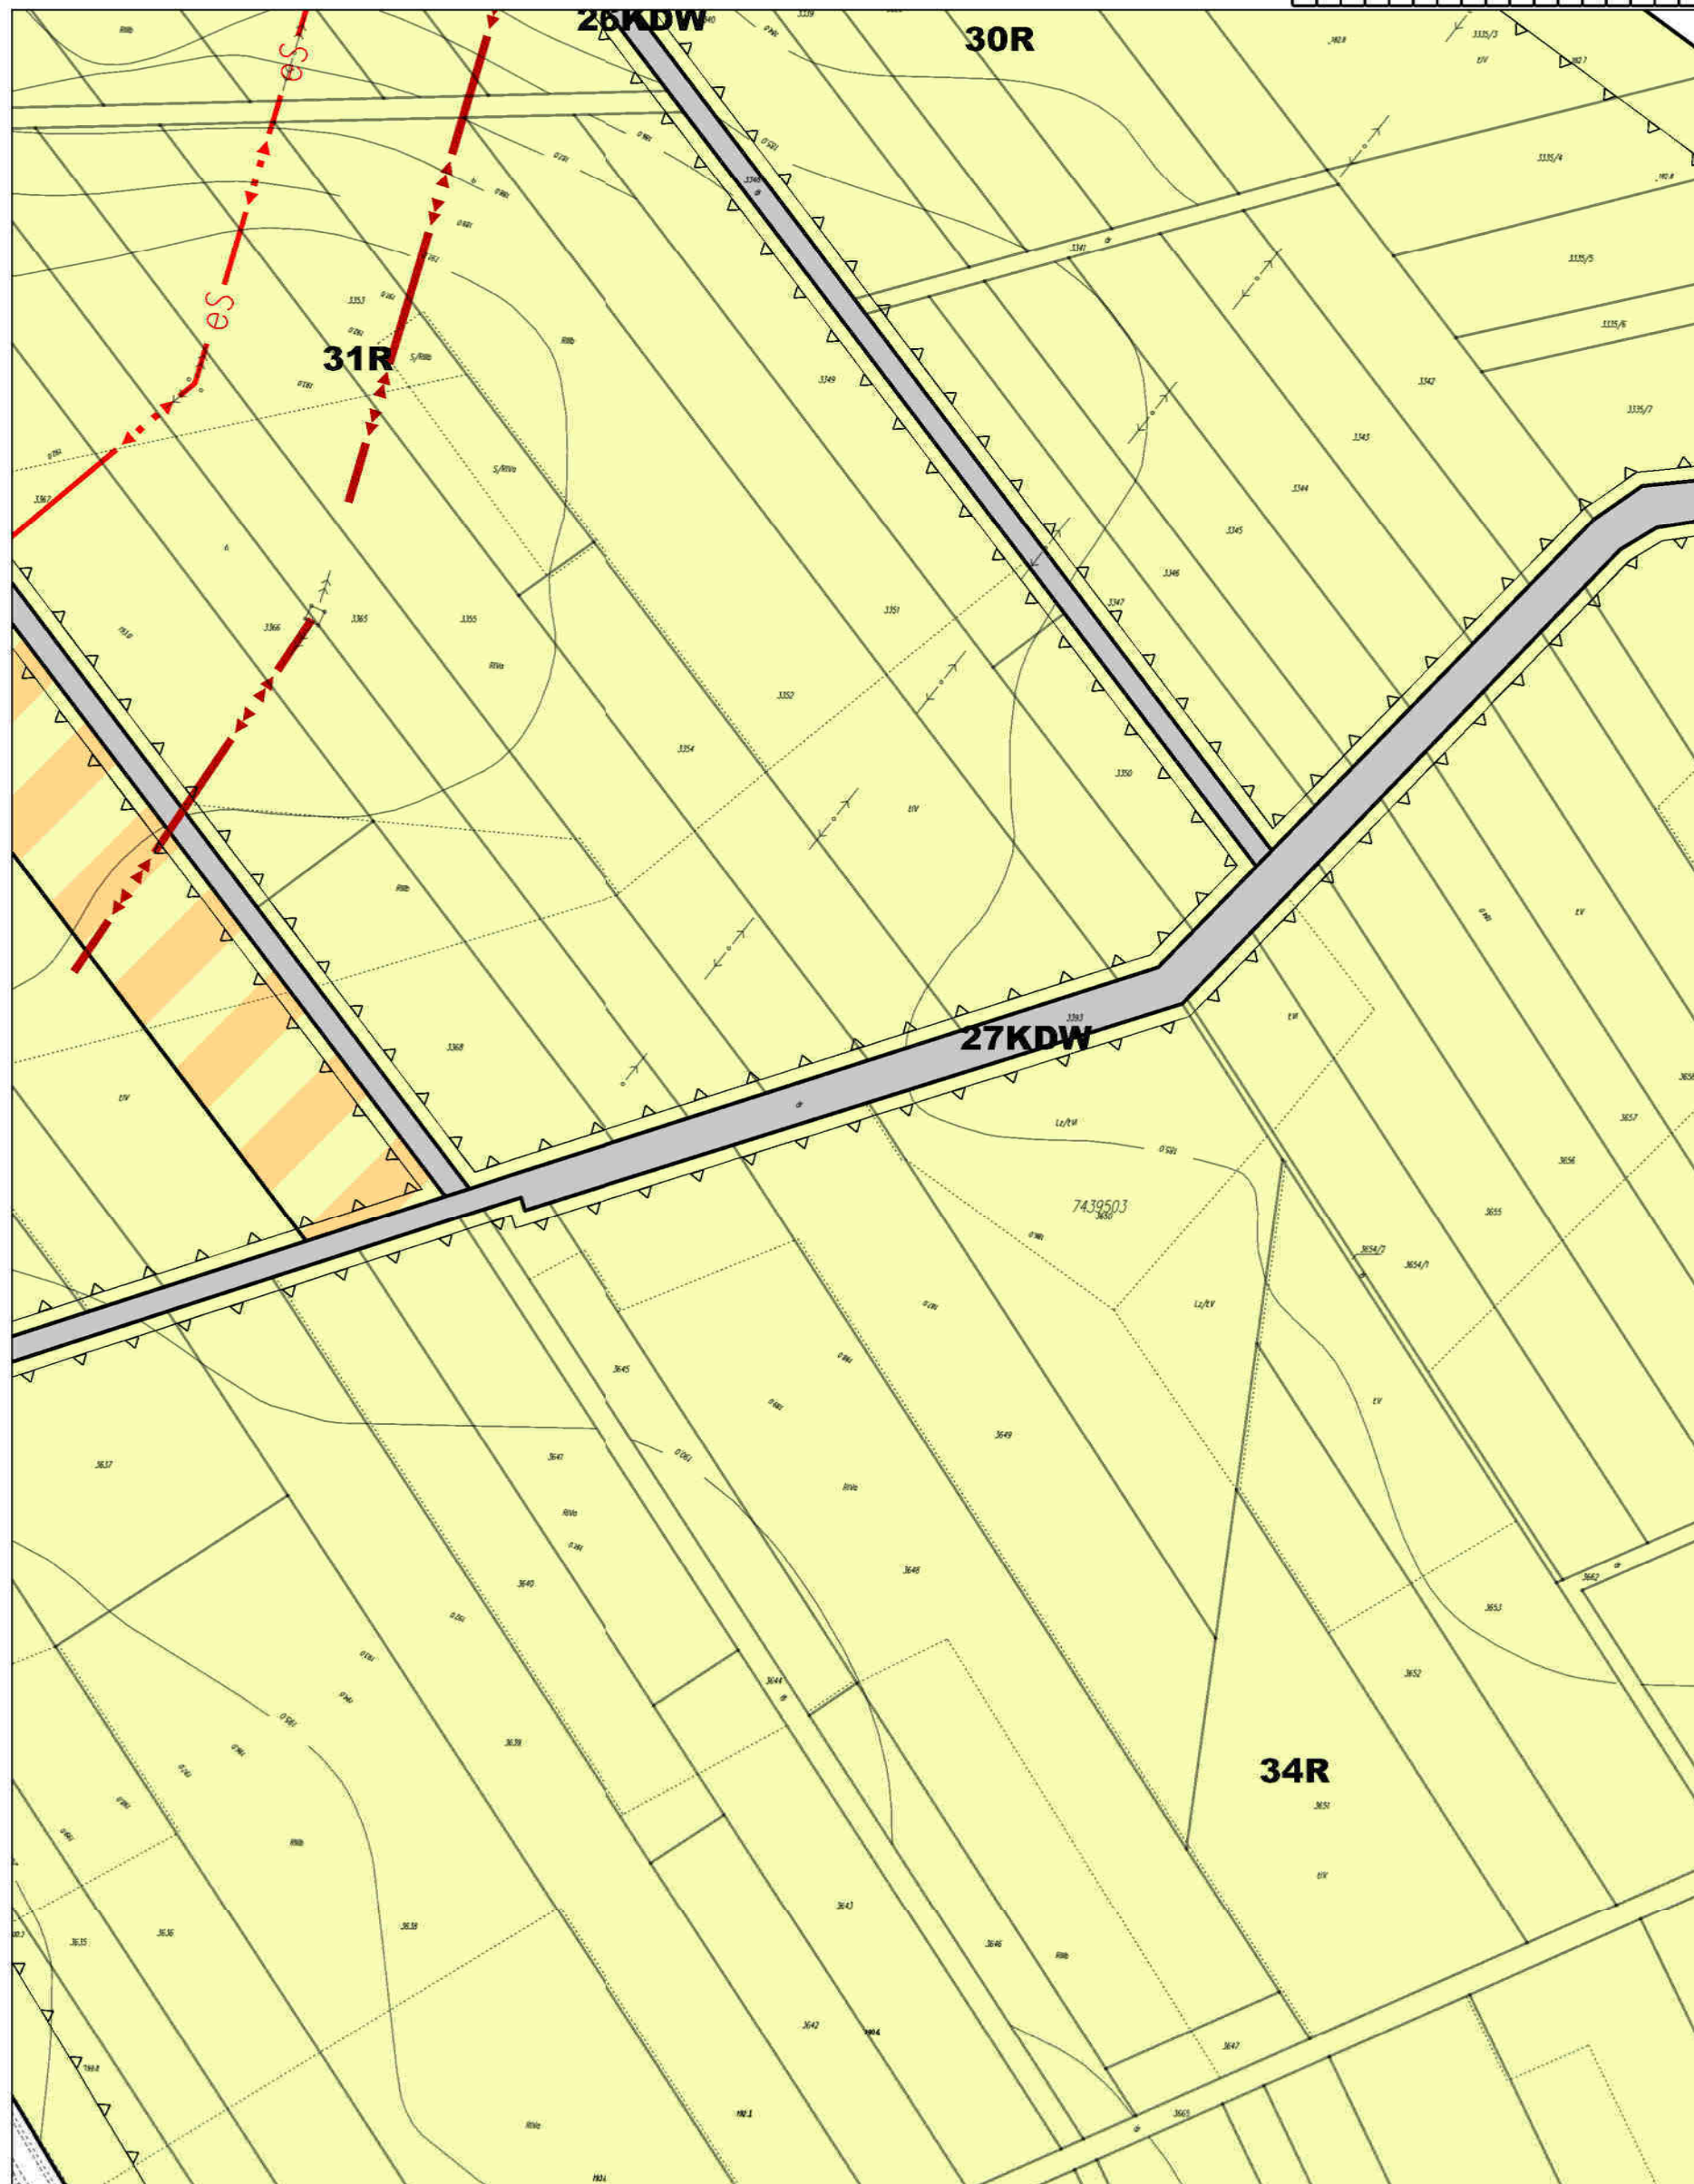



A1	A2	A3	A4	A5	A6	A7	A8	A9	A10	A11	A12	A13	A14	A15	A16	A17
B1	B2	B3	B4	B5	B6	B7	B8	B9	B10	B11	B12	B13	B14	B15	B16	B17
C1	C2	C3	C4	C5	C6	C7	C8	C9	C10	C11	C12	C13	C14	C15	C16	C17
D1	D2	D3	D4	D5	D6	D7	D8	D9	D10	D11	D12	D13	D14	D15	D16	D17
E1	E2	E3	E4	E5	E6	E7	E8	E9	E10	E11	E12	E13	E14	E15	E16	E17
F1	F2	F3	F4	F5	F6	F7	F8	F9	F10	F11	F12	F13	F14	F15	F16	F17
G1	G2	G3	G4	G5	G6	G7	G8	G9	G10	G11	G12	G13	G14	G15	G16	G17
H1	H2	H3	H4	H5	H6	H7	H8	H9	H10	H11	H12	H13	H14	H15	H16	H17
I1	I2	I3	I4	I5	I6	I7	I8	I9	I10	I11	I12	I13	I14	I15	I16	I17
J1	J2	J3	J4	J5	J6	J7	J8	J9	J10	J11	J12	J13	J14	J15	J16	J17
K1	K2	K3	K4	K5	K6	K7	K8	K9	K10	K11	K12	K13	K14	K15	K16	K17

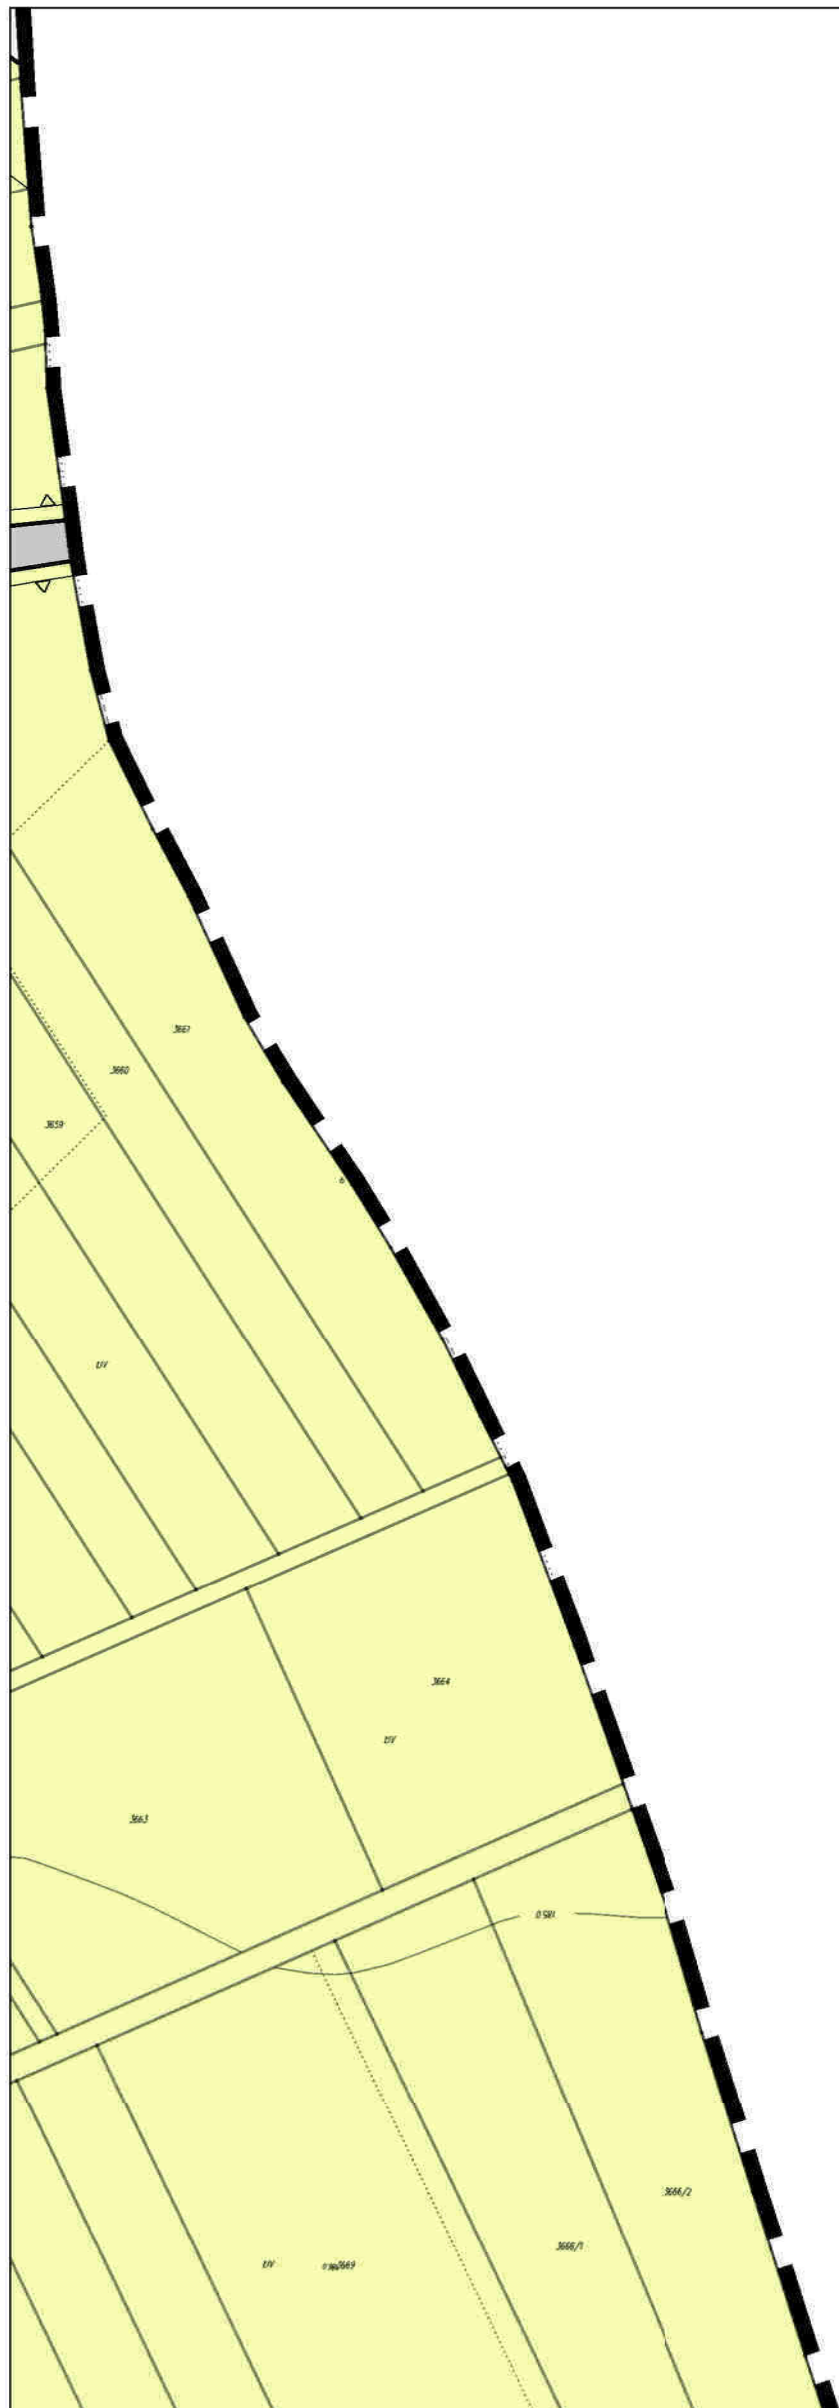


MIEJSCOWY PLAN ZAGOSPODAROWANIA
PRZESTRZENNEGO TERENU WSI GIEDLAROWA

skala 1:2000



A1	A2	A3	A4	A5	A6	A7	A8	A9	A10	A11	A12	A13	A14	A15	A16	A17
B1	B2	B3	B4	B5	B6	B7	B8	B9	B10	B11	B12	B13	B14	B15	B16	B17
C1	C2	C3	C4	C5	C6	C7	C8	C9	C10	C11	C12	C13	C14	C15	C16	C17
D1	D2	D3	D4	D5	D6	D7	D8	D9	D10	D11	D12	D13	D14	D15	D16	D17
E1	E2	E3	E4	E5	E6	E7	E8	E9	E10	E11	E12	E13	E14	E15	E16	E17
F1	F2	F3	F4	F5	F6	F7	F8	F9	F10	F11	F12	F13	F14	F15	F16	F17
G1	G2	G3	G4	G5	G6	G7	G8	G9	G10	G11	G12	G13	G14	G15	G16	G17
H1	H2	H3	H4	H5	H6	H7	H8	H9	H10	H11	H12	H13	H14	H15	H16	H17
I1	I2	I3	I4	I5	I6	I7	I8	I9	I10	I11	I12	I13	I14	I15	I16	I17
J1	J2	J3	J4	J5	J6	J7	J8	J9	J10	J11	J12	J13	J14	J15	J16	J17
K1	K2	K3	K4	K5	K6	K7	K8	K9	K10	K11	K12	K13	K14	K15	K16	K17

 


MIEJSCOWY PLAN ZAGOSPODAROWANIA
PRZESTRZENNEGO TERENU WSI GIEDLAROWA

skala 1:2000



A1	A2	A3	A4	A5	A6	A7	A8	A9	A10	A11	A12	A13	A14	A15	A16	A17
B1	B2	B3	B4	B5	B6	B7	B8	B9	B10	B11	B12	B13	B14	B15	B16	B17
C1	C2	C3	C4	C5	C6	C7	C8	C9	C10	C11	C12	C13	C14	C15	C16	C17
D1	D2	D3	D4	D5	D6	D7	D8	D9	D10	D11	D12	D13	D14	D15	D16	D17
E1	E2	E3	E4	E5	E6	E7	E8	E9	E10	E11	E12	E13	E14	E15	E16	E17
F1	F2	F3	F4	F5	F6	F7	F8	F9	F10	F11	F12	F13	F14	F15	F16	F17
G1	G2	G3	G4	G5	G6	G7	G8	G9	G10	G11	G12	G13	G14	G15	G16	G17
H1	H2	H3	H4	H5	H6	H7	H8	H9	H10	H11	H12	H13	H14	H15	H16	H17
I1	I2	I3	I4	I5	I6	I7	I8	I9	I10	I11	I12	I13	I14	I15	I16	I17
J1	J2	J3	J4	J5	J6	J7	J8	J9	J10	J11	J12	J13	J14	J15	J16	J17
K1	K2	K3	K4	K5	K6	K7	K8	K9	K10	K11	K12	K13	K14	K15	K16	K17

 

MIEJSCOWY PLAN ZAGOSPODAROWANIA
PRZESTRZENNEGO TERENU WSI GIEDLAROWA

skala 1:2000




A1	A2	A3	A4	A5	A6	A7	A8	A9	A10	A11	A12	A13	A14	A15	A16	A17
B1	B2	B3	B4	B5	B6	B7	B8	B9	B10	B11	B12	B13	B14	B15	B16	B17
C1	C2	C3	C4	C5	C6	C7	C8	C9	C10	C11	C12	C13	C14	C15	C16	C17
D1	D2	D3	D4	D5	D6	D7	D8	D9	D10	D11	D12	D13	D14	D15	D16	D17
E1	E2	E3	E4	E5	E6	E7	E8	E9	E10	E11	E12	E13	E14	E15	E16	E17
F1	F2	F3	F4	F5	F6	F7	F8	F9	F10	F11	F12	F13	F14	F15	F16	F17
G1	G2	G3	G4	G5	G6	G7	G8	G9	G10	G11	G12	G13	G14	G15	G16	G17
H1	H2	H3	H4	H5	H6	H7	H8	H9	H10	H11	H12	H13	H14	H15	H16	H17
I1	I2	I3	I4	I5	I6	I7	I8	I9	I10	I11	I12	I13	I14	I15	I16	I17
J1	J2	J3	J4	J5	J6	J7	J8	J9	J10	J11	J12	J13	J14	J15	J16	J17
K1	K2	K3	K4	K5	K6	K7	K8	K9	K10	K11	K12	K13	K14	K15	K16	K17

MIEJSCOWY PLAN ZAGOSPODAROWANIA
PRZESTRZENNEGO TERENU WSI GIEDLAROWA

skala 1:2000



A1	A2	A3	A4	A5	A6	A7	A8	A9	A10	A11	A12	A13	A14	A15	A16	A17
B1	B2	B3	B4	B5	B6	B7	B8	B9	B10	B11	B12	B13	B14	B15	B16	B17
C1	C2	C3	C4	C5	C6	C7	C8	C9	C10	C11	C12	C13	C14	C15	C16	C17
D1	D2	D3	D4	D5	D6	D7	D8	D9	D10	D11	D12	D13	D14	D15	D16	D17
E1	E2	E3	E4	E5	E6	E7	E8	E9	E10	E11	E12	E13	E14	E15	E16	E17
F1	F2	F3	F4	F5	F6	F7	F8	F9	F10	F11	F12	F13	F14	F15	F16	F17
G1	G2	G3	G4	G5	G6	G7	G8	G9	G10	G11	G12	G13	G14	G15	G16	G17
H1	H2	H3	H4	H5	H6	H7	H8	H9	H10	H11	H12	H13	H14	H15	H16	H17
I1	I2	I3	I4	I5	I6	I7	I8	I9	I10	I11	I12	I13	I14	I15	I16	I17
J1	J2	J3	J4	J5	J6	J7	J8	J9	J10	J11	J12	J13	J14	J15	J16	J17
K1	K2	K3	K4	K5	K6	K7	K8	K9	K10	K11	K12	K13	K14	K15	K16	K17

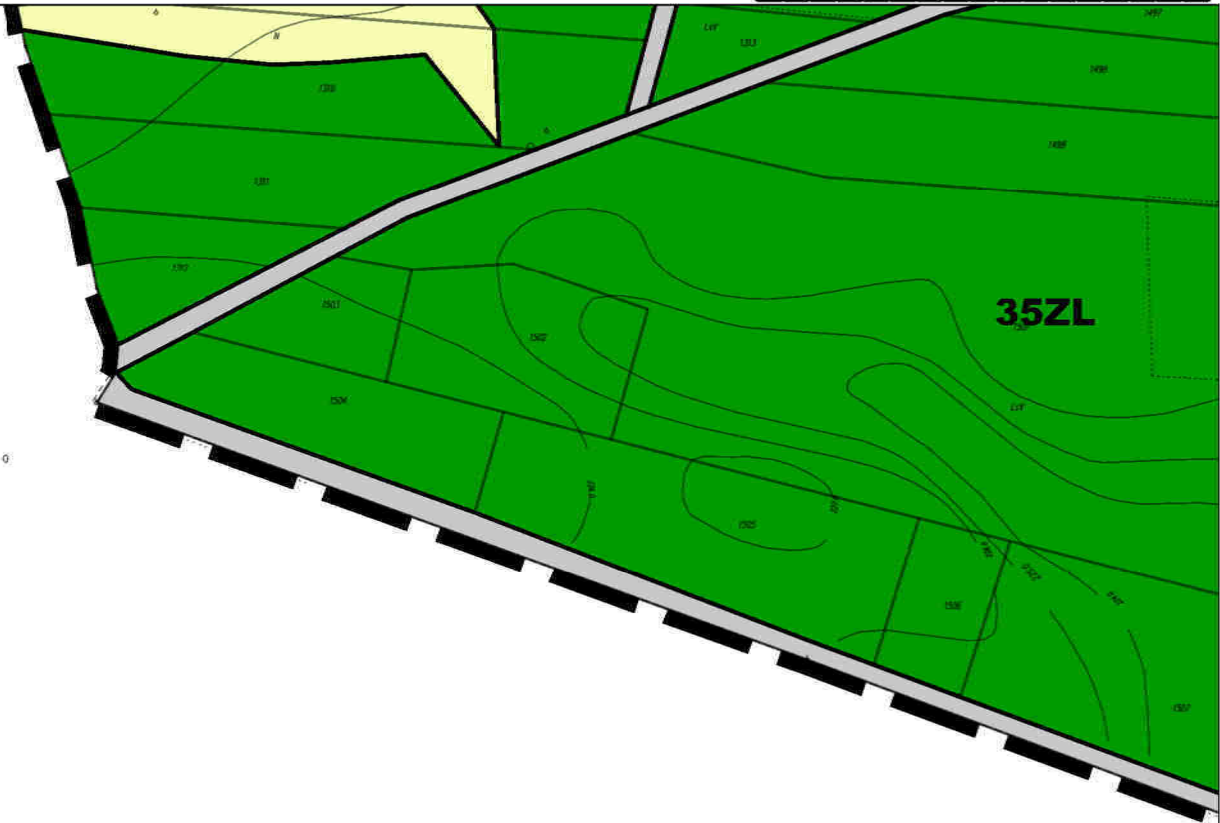

32 Brzoza Królewska
gm. Leżajsk

MIEJSCOWY PLAN ZAGOSPODAROWANIA
PRZESTRZENNEGO TERENU WSI GIEDLAROWA

skala 1:2000



A1	A2	A3	A4	A5	A6	A7	A8	A9	A10	A11	A12	A13	A14	A15	A16	A17
B1	B2	B3	B4	B5	B6	B7	B8	B9	B10	B11	B12	B13	B14	B15	B16	B17
C1	C2	C3	C4	C5	C6	C7	C8	C9	C10	C11	C12	C13	C14	C15	C16	C17
D1	D2	D3	D4	D5	D6	D7	D8	D9	D10	D11	D12	D13	D14	D15	D16	D17
E1	E2	E3	E4	E5	E6	E7	E8	E9	E10	E11	E12	E13	E14	E15	E16	E17
F1	F2	F3	F4	F5	F6	F7	F8	F9	F10	F11	F12	F13	F14	F15	F16	F17
G1	G2	G3	G4	G5	G6	G7	G8	G9	G10	G11	G12	G13	G14	G15	G16	G17
H1	H2	H3	H4	H5	H6	H7	H8	H9	H10	H11	H12	H13	H14	H15	H16	H17
I1	I2	I3	I4	I5	I6	I7	I8	I9	I10	I11	I12	I13	I14	I15	I16	I17
J1	J2	J3	J4	J5	J6	J7	J8	J9	J10	J11	J12	J13	J14	J15	J16	J17
K1	K2	K3	K4	K5	K6	K7	K8	K9	K10	K11	K12	K13	K14	K15	K16	K17




MIEJSCOWY PLAN ZAGOSPODAROWANIA
PRZESTRZENNEGO TERENU WSI GIEDLAROWA

skala 1:2000



A1	A2	A3	A4	A5	A6	A7	A8	A9	A10	A11	A12	A13	A14	A15	A16	A17
B1	B2	B3	B4	B5	B6	B7	B8	B9	B10	B11	B12	B13	B14	B15	B16	B17
C1	C2	C3	C4	C5	C6	C7	C8	C9	C10	C11	C12	C13	C14	C15	C16	C17
D1	D2	D3	D4	D5	D6	D7	D8	D9	D10	D11	D12	D13	D14	D15	D16	D17
E1	E2	E3	E4	E5	E6	E7	E8	E9	E10	E11	E12	E13	E14	E15	E16	E17
F1	F2	F3	F4	F5	F6	F7	F8	F9	F10	F11	F12	F13	F14	F15	F16	F17
G1	G2	G3	G4	G5	G6	G7	G8	G9	G10	G11	G12	G13	G14	G15	G16	G17
H1	H2	H3	H4	H5	H6	H7	H8	H9	H10	H11	H12	H13	H14	H15	H16	H17
I1	I2	I3	I4	I5	I6	I7	I8	I9	I10	I11	I12	I13	I14	I15	I16	I17
J1	J2	J3	J4	J5	J6	J7	J8	J9	J10	J11	J12	J13	J14	J15	J16	J17
K1	K2	K3	K4	K5	K6	K7	K8	K9	K10	K11	K12	K13	K14	K15	K16	K17

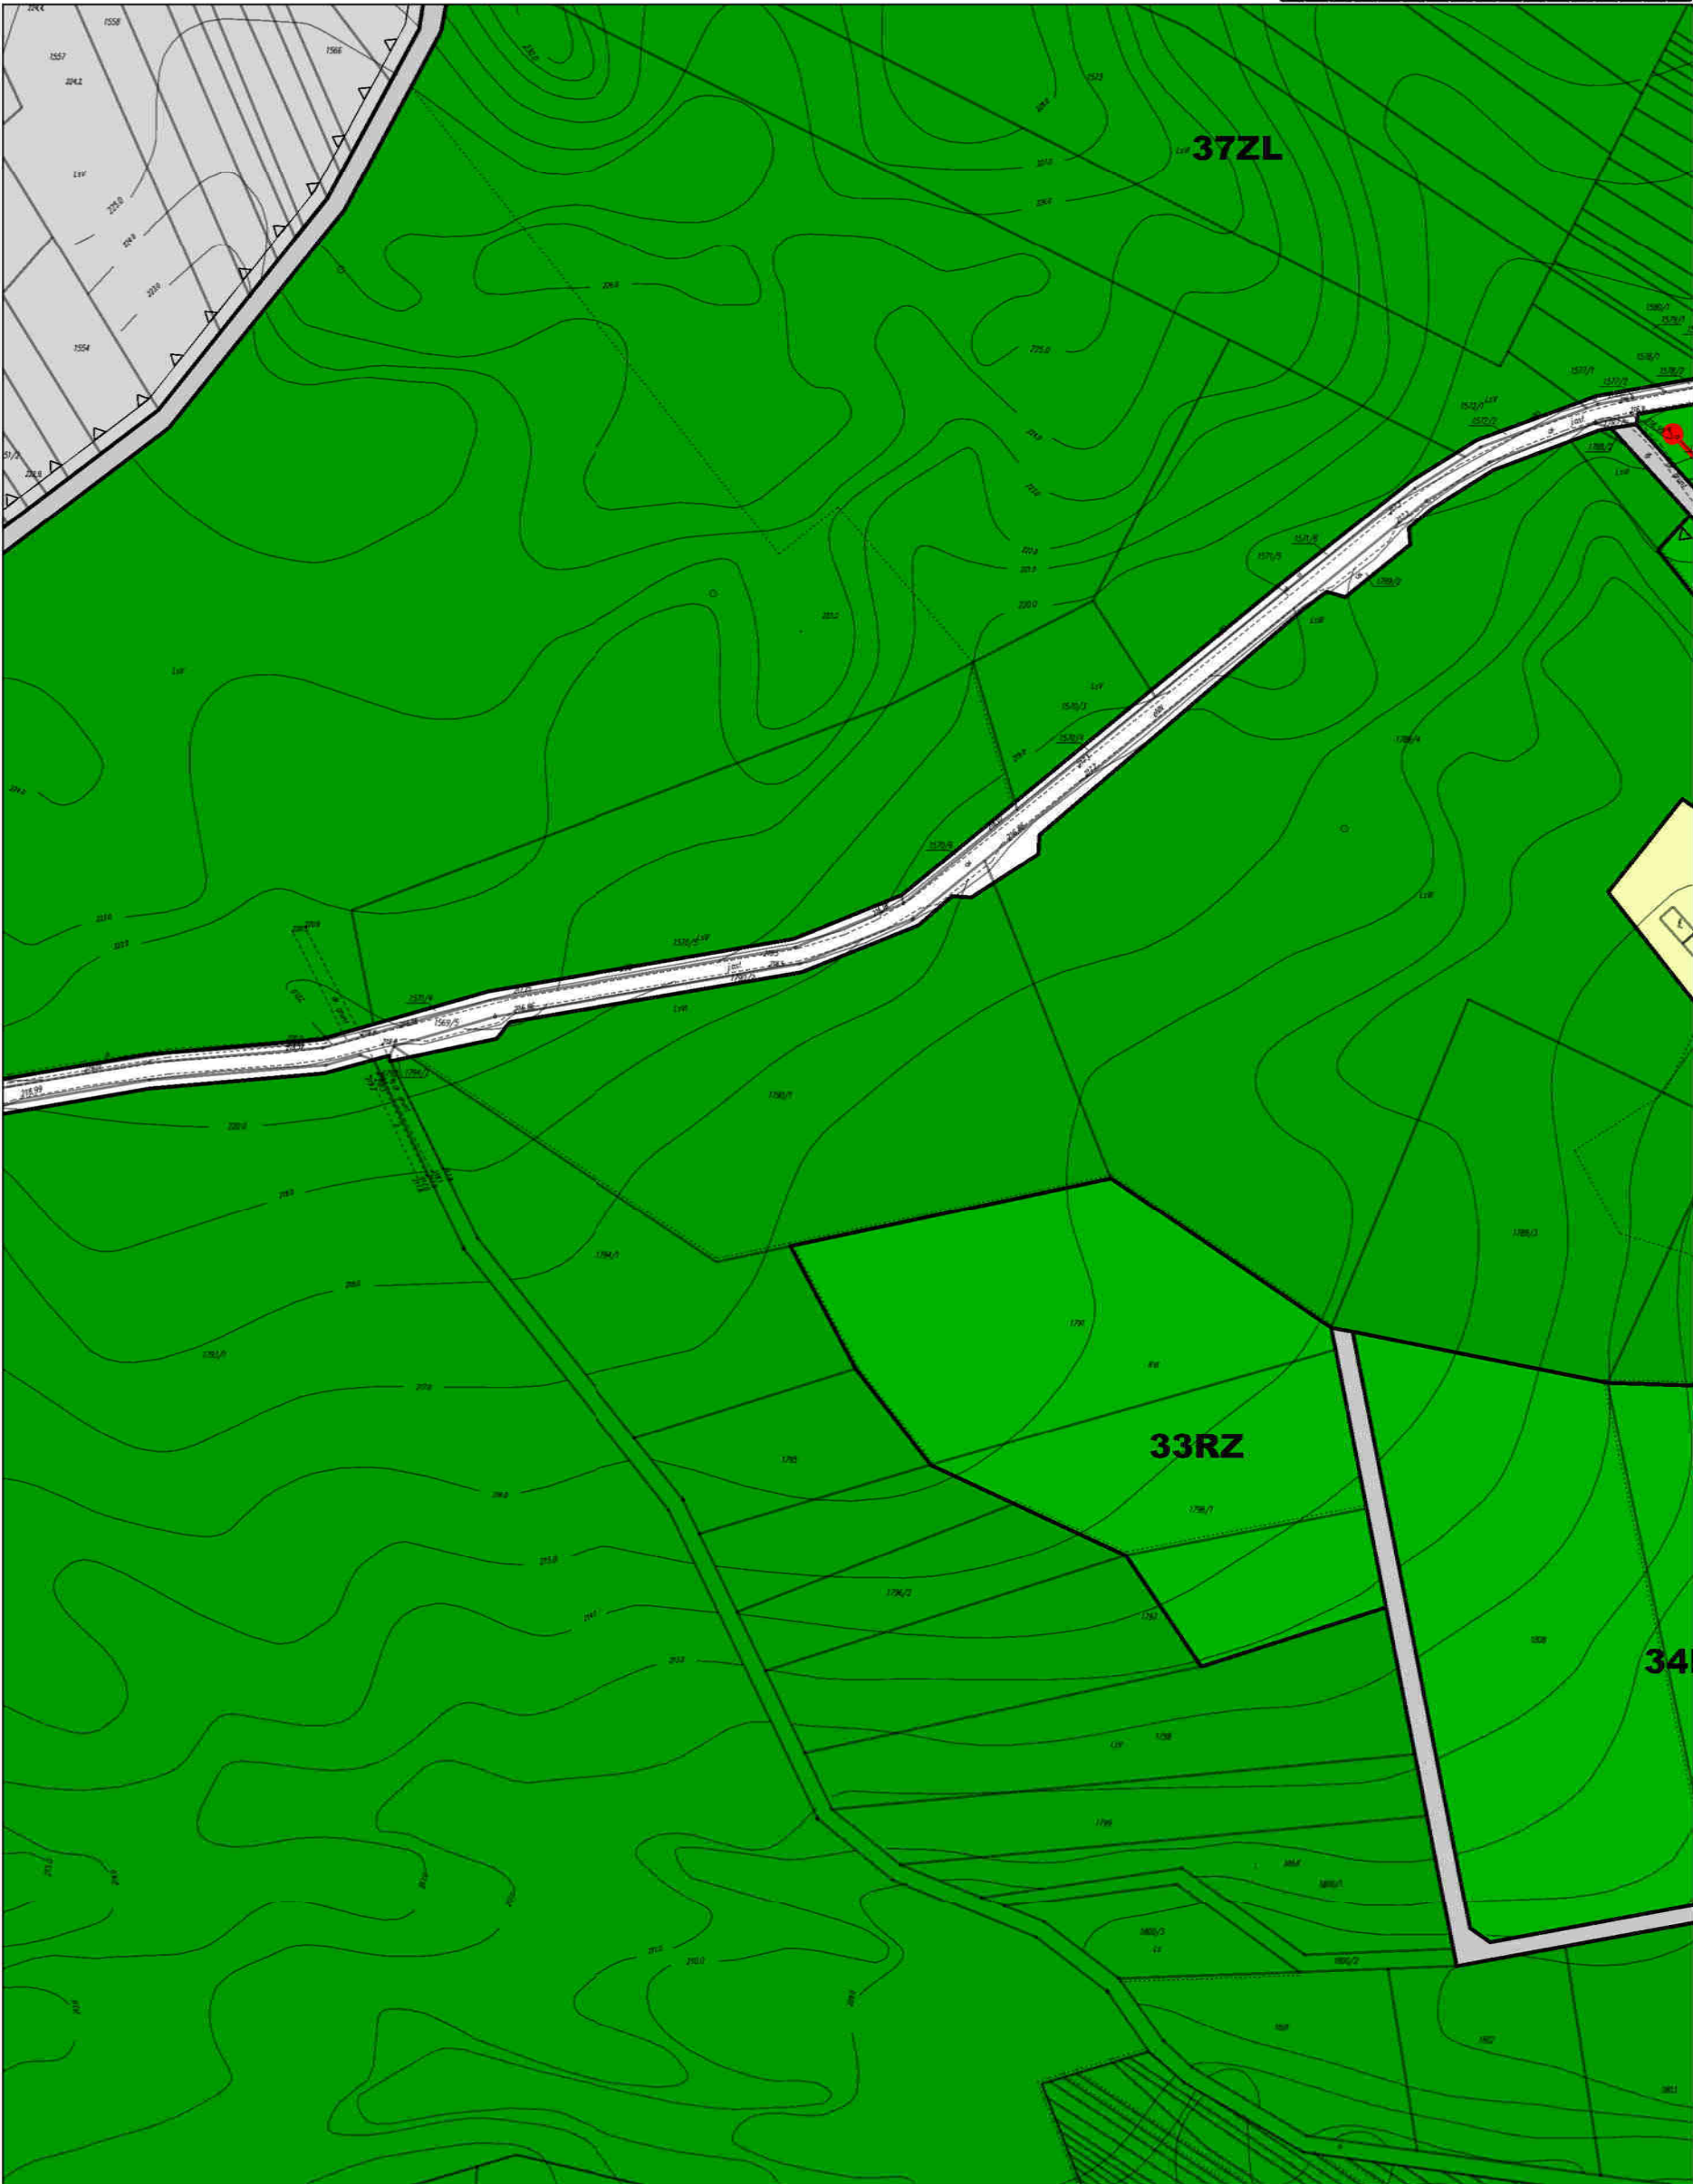


MIEJSCOWY PLAN ZAGOSPODAROWANIA
PRZESTRZENNEGO TERENU WSI GIEDLAROWA

skala 1:2000



A1	A2	A3	A4	A5	A6	A7	A8	A9	A10	A11	A12	A13	A14	A15	A16	A17
B1	B2	B3	B4	B5	B6	B7	B8	B9	B10	B11	B12	B13	B14	B15	B16	B17
C1	C2	C3	C4	C5	C6	C7	C8	C9	C10	C11	C12	C13	C14	C15	C16	C17
D1	D2	D3	D4	D5	D6	D7	D8	D9	D10	D11	D12	D13	D14	D15	D16	D17
E1	E2	E3	E4	E5	E6	E7	E8	E9	E10	E11	E12	E13	E14	E15	E16	E17
F1	F2	F3	F4	F5	F6	F7	F8	F9	F10	F11	F12	F13	F14	F15	F16	F17
G1	G2	G3	G4	G5	G6	G7	G8	G9	G10	G11	G12	G13	G14	G15	G16	G17
H1	H2	H3	H4	H5	H6	H7	H8	H9	H10	H11	H12	H13	H14	H15	H16	H17
I1	I2	I3	I4	I5	I6	I7	I8	I9	I10	I11	I12	I13	I14	I15	I16	I17
J1	J2	J3	J4	J5	J6	J7	J8	J9	J10	J11	J12	J13	J14	J15	J16	J17
K1	K2	K3	K4	K5	K6	K7	K8	K9	K10	K11	K12	K13	K14	K15	K16	K17

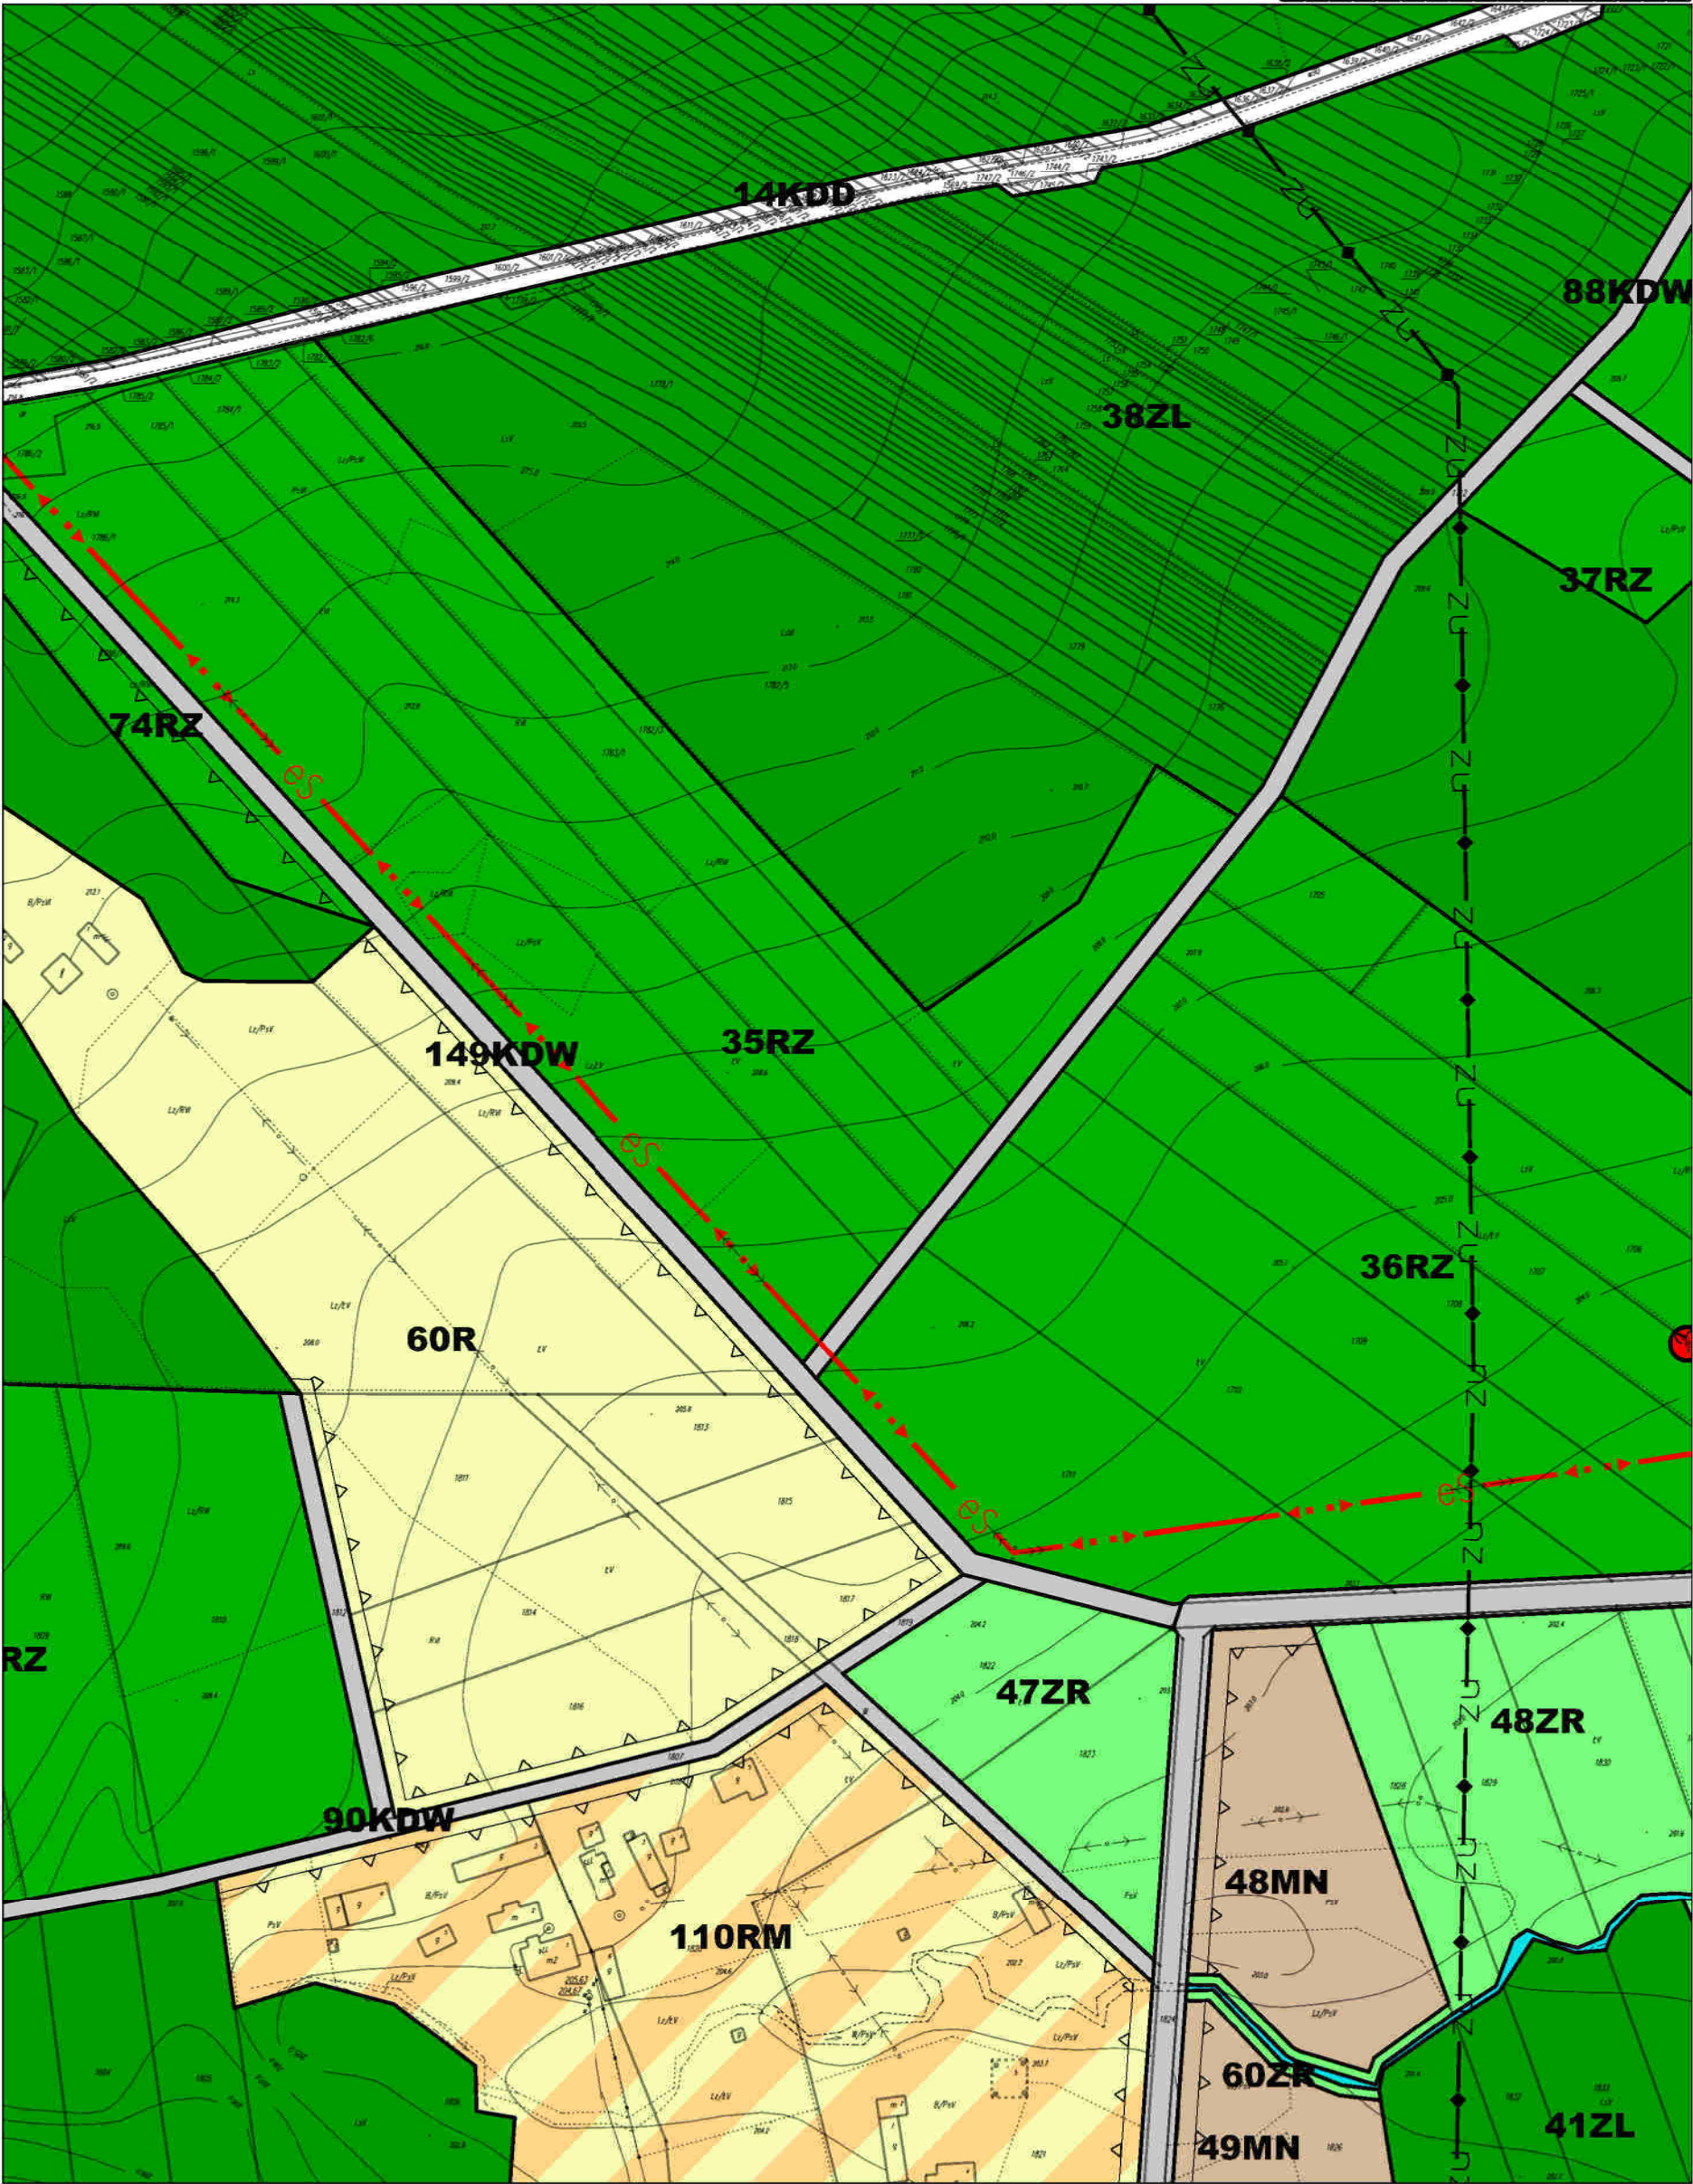


MIEJSCOWY PLAN ZAGOSPODAROWANIA PRZESTRZENNEGO TERENU WSI GIEDLAROWA

skala 1:2000

0 20 50 100 200 [m]



A1	A2	A3	A4	A5	A6	A7	A8	A9	A10	A11	A12	A13	A14	A15	A16	A17
B1	B2	B3	B4	B5	B6	B7	B8	B9	B10	B11	B12	B13	B14	B15	B16	B17
C1	C2	C3	C4	C5	C6	C7	C8	C9	C10	C11	C12	C13	C14	C15	C16	C17
D1	D2	D3	D4	D5	D6	D7	D8	D9	D10	D11	D12	D13	D14	D15	D16	D17
E1	E2	E3	E4	E5	E6	E7	E8	E9	E10	E11	E12	E13	E14	E15	E16	E17
F1	F2	F3	F4	F5	F6	F7	F8	F9	F10	F11	F12	F13	F14	F15	F16	F17
G1	G2	G3	G4	G5	G6	G7	G8	G9	G10	G11	G12	G13	G14	G15	G16	G17
H1	H2	H3	H4	H5	H6	H7	H8	H9	H10	H11	H12	H13	H14	H15	H16	H17
I1	I2	I3	I4	I5	I6	I7	I8	I9	I10	I11	I12	I13	I14	I15	I16	I17
J1	J2	J3	J4	J5	J6	J7	J8	J9	J10	J11	J12	J13	J14	J15	J16	J17
K1	K2	K3	K4	K5	K6	K7	K8	K9	K10	K11	K12	K13	K14	K15	K16	K17

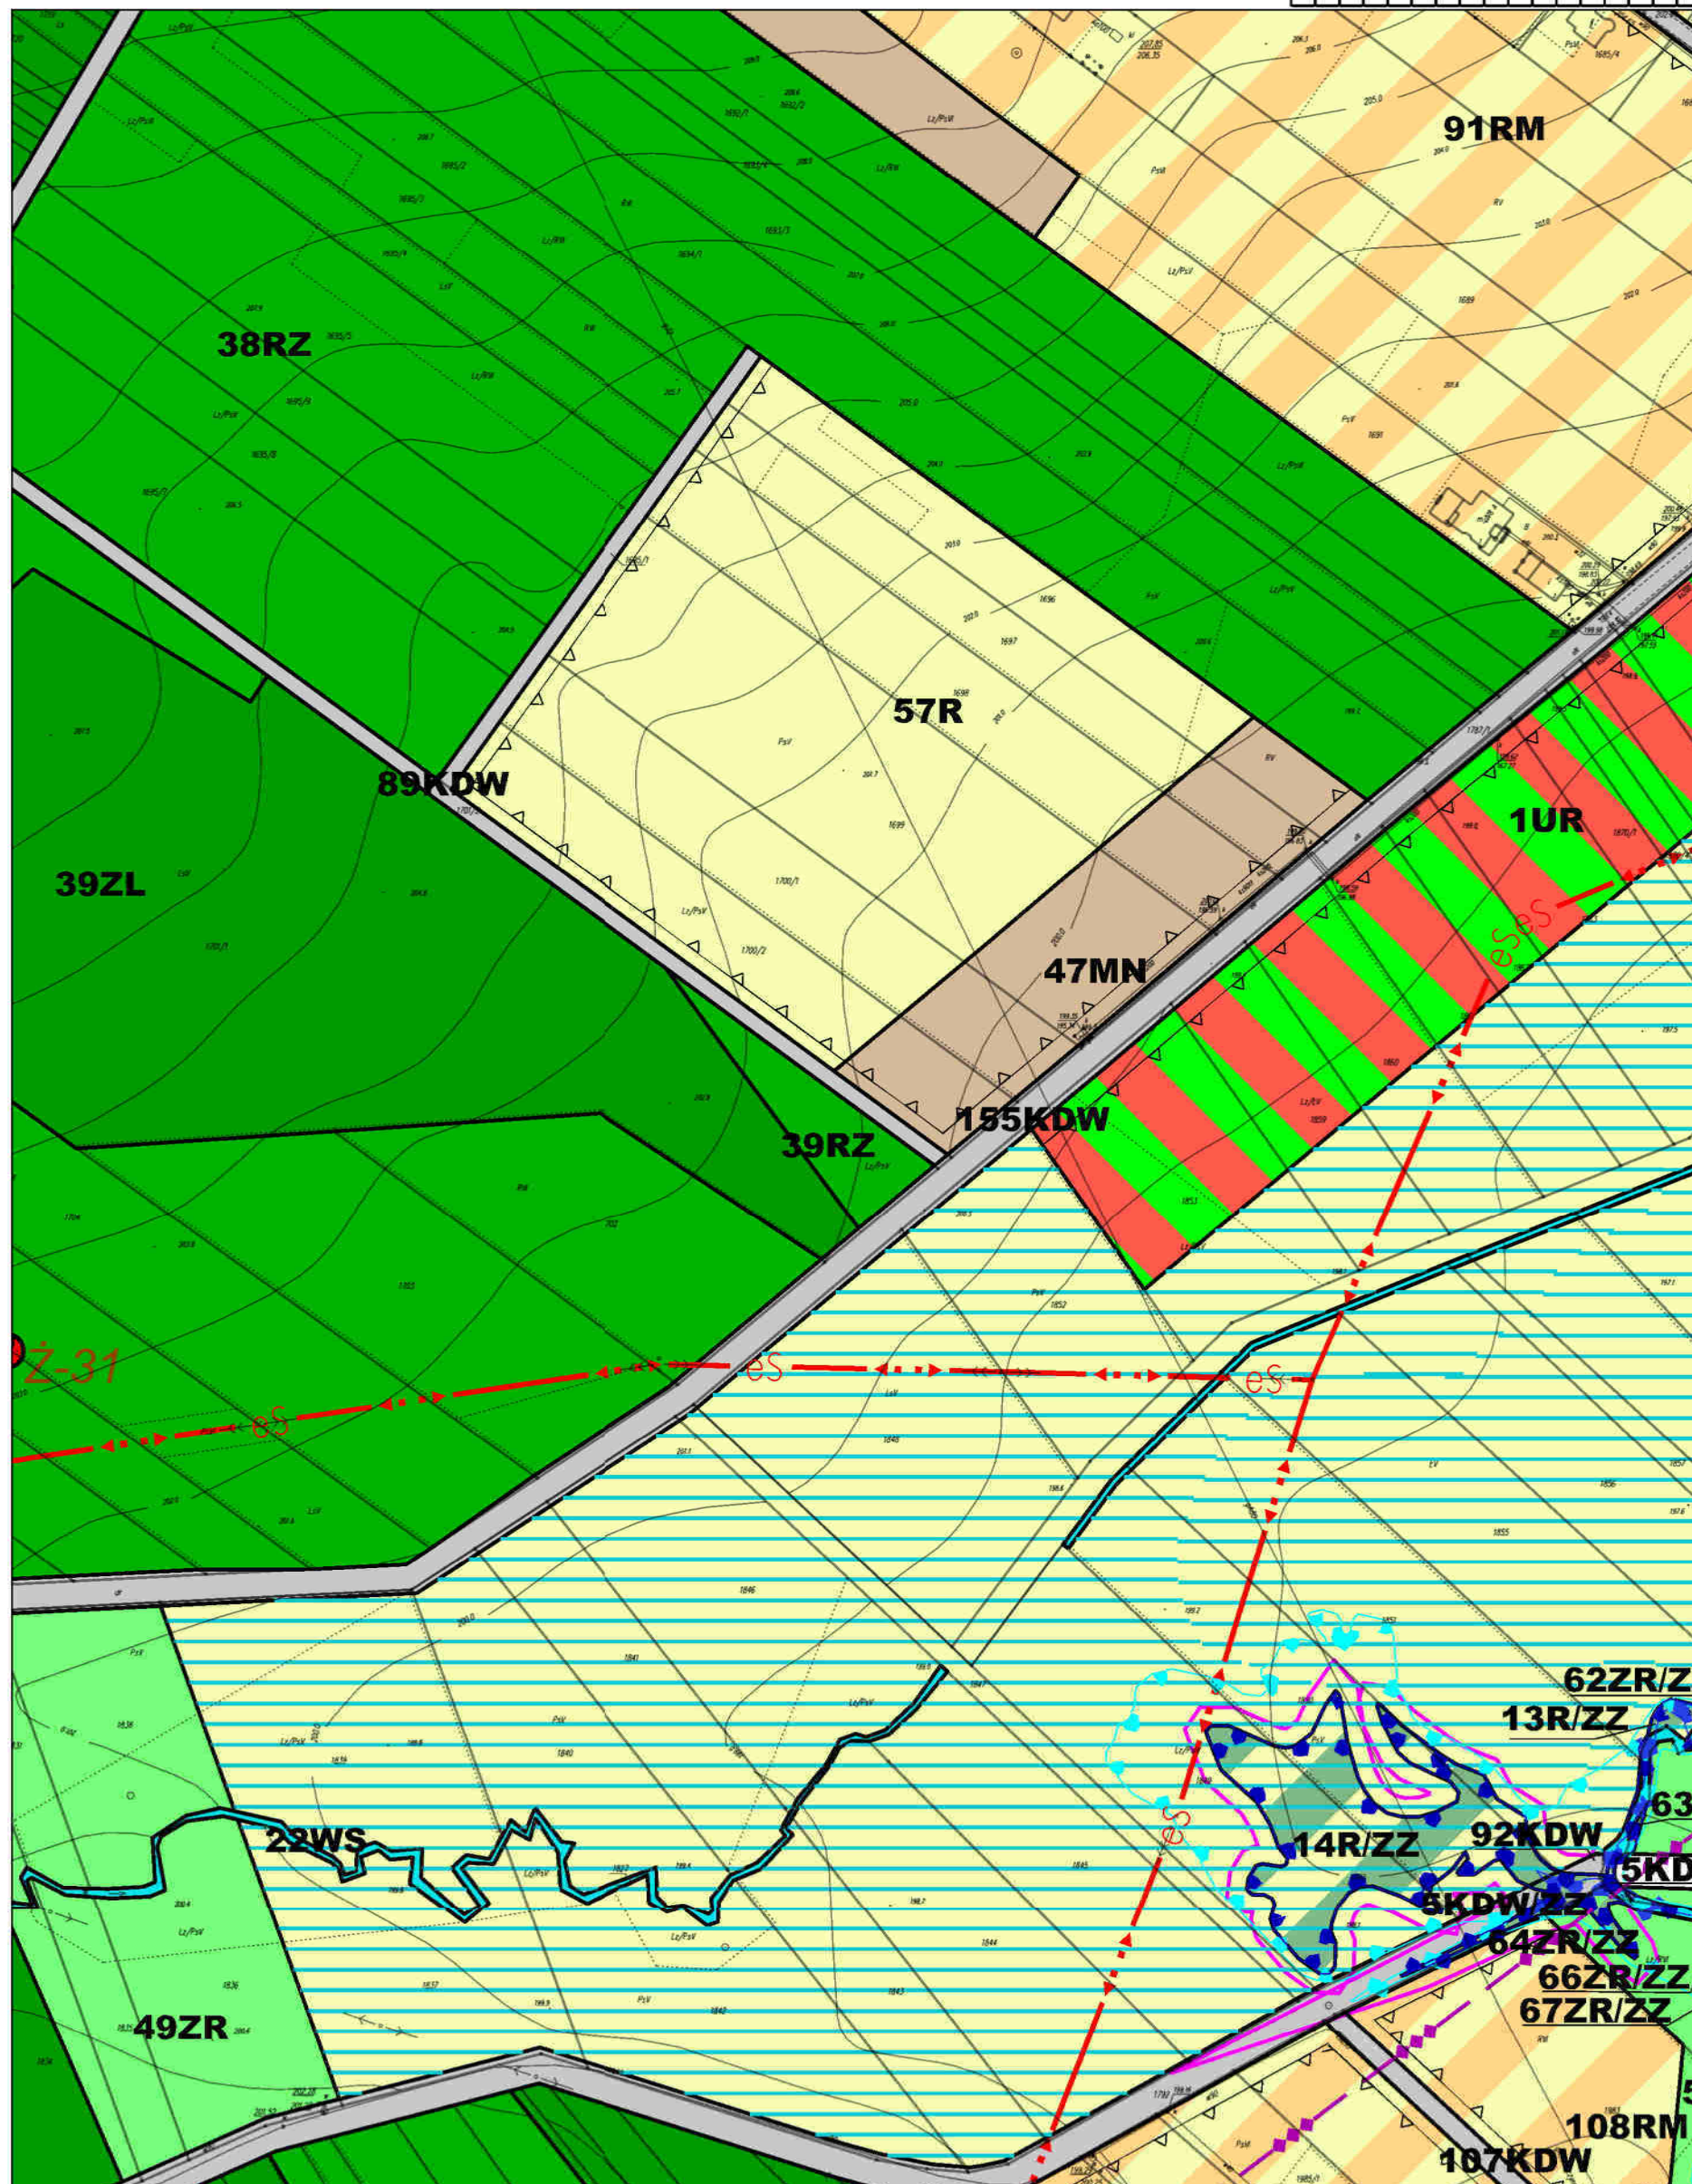


MIEJSCOWY PLAN ZAGOSPODAROWANIA PRZESTRZENNEGO TERENU WSI GIEDLAROWA

skala 1:2000

0 20 50 100 200 [m]



A1	A2	A3	A4	A5	A6	A7	A8	A9	A10	A11	A12	A13	A14	A15	A16	A17
B1	B2	B3	B4	B5	B6	B7	B8	B9	B10	B11	B12	B13	B14	B15	B16	B17
C1	C2	C3	C4	C5	C6	C7	C8	C9	C10	C11	C12	C13	C14	C15	C16	C17
D1	D2	D3	D4	D5	D6	D7	D8	D9	D10	D11	D12	D13	D14	D15	D16	D17
E1	E2	E3	E4	E5	E6	E7	E8	E9	E10	E11	E12	E13	E14	E15	E16	E17
F1	F2	F3	F4	F5	F6	F7	F8	F9	F10	F11	F12	F13	F14	F15	F16	F17
G1	G2	G3	G4	G5	G6	G7	G8	G9	G10	G11	G12	G13	G14	G15	G16	G17
H1	H2	H3	H4	H5	H6	H7	H8	H9	H10	H11	H12	H13	H14	H15	H16	H17
I1	I2	I3	I4	I5	I6	I7	I8	I9	I10	I11	I12	I13	I14	I15	I16	I17
J1	J2	J3	J4	J5	J6	J7	J8	J9	J10	J11	J12	J13	J14	J15	J16	J17
K1	K2	K3	K4	K5	K6	K7	K8	K9	K10	K11	K12	K13	K14	K15	K16	K17

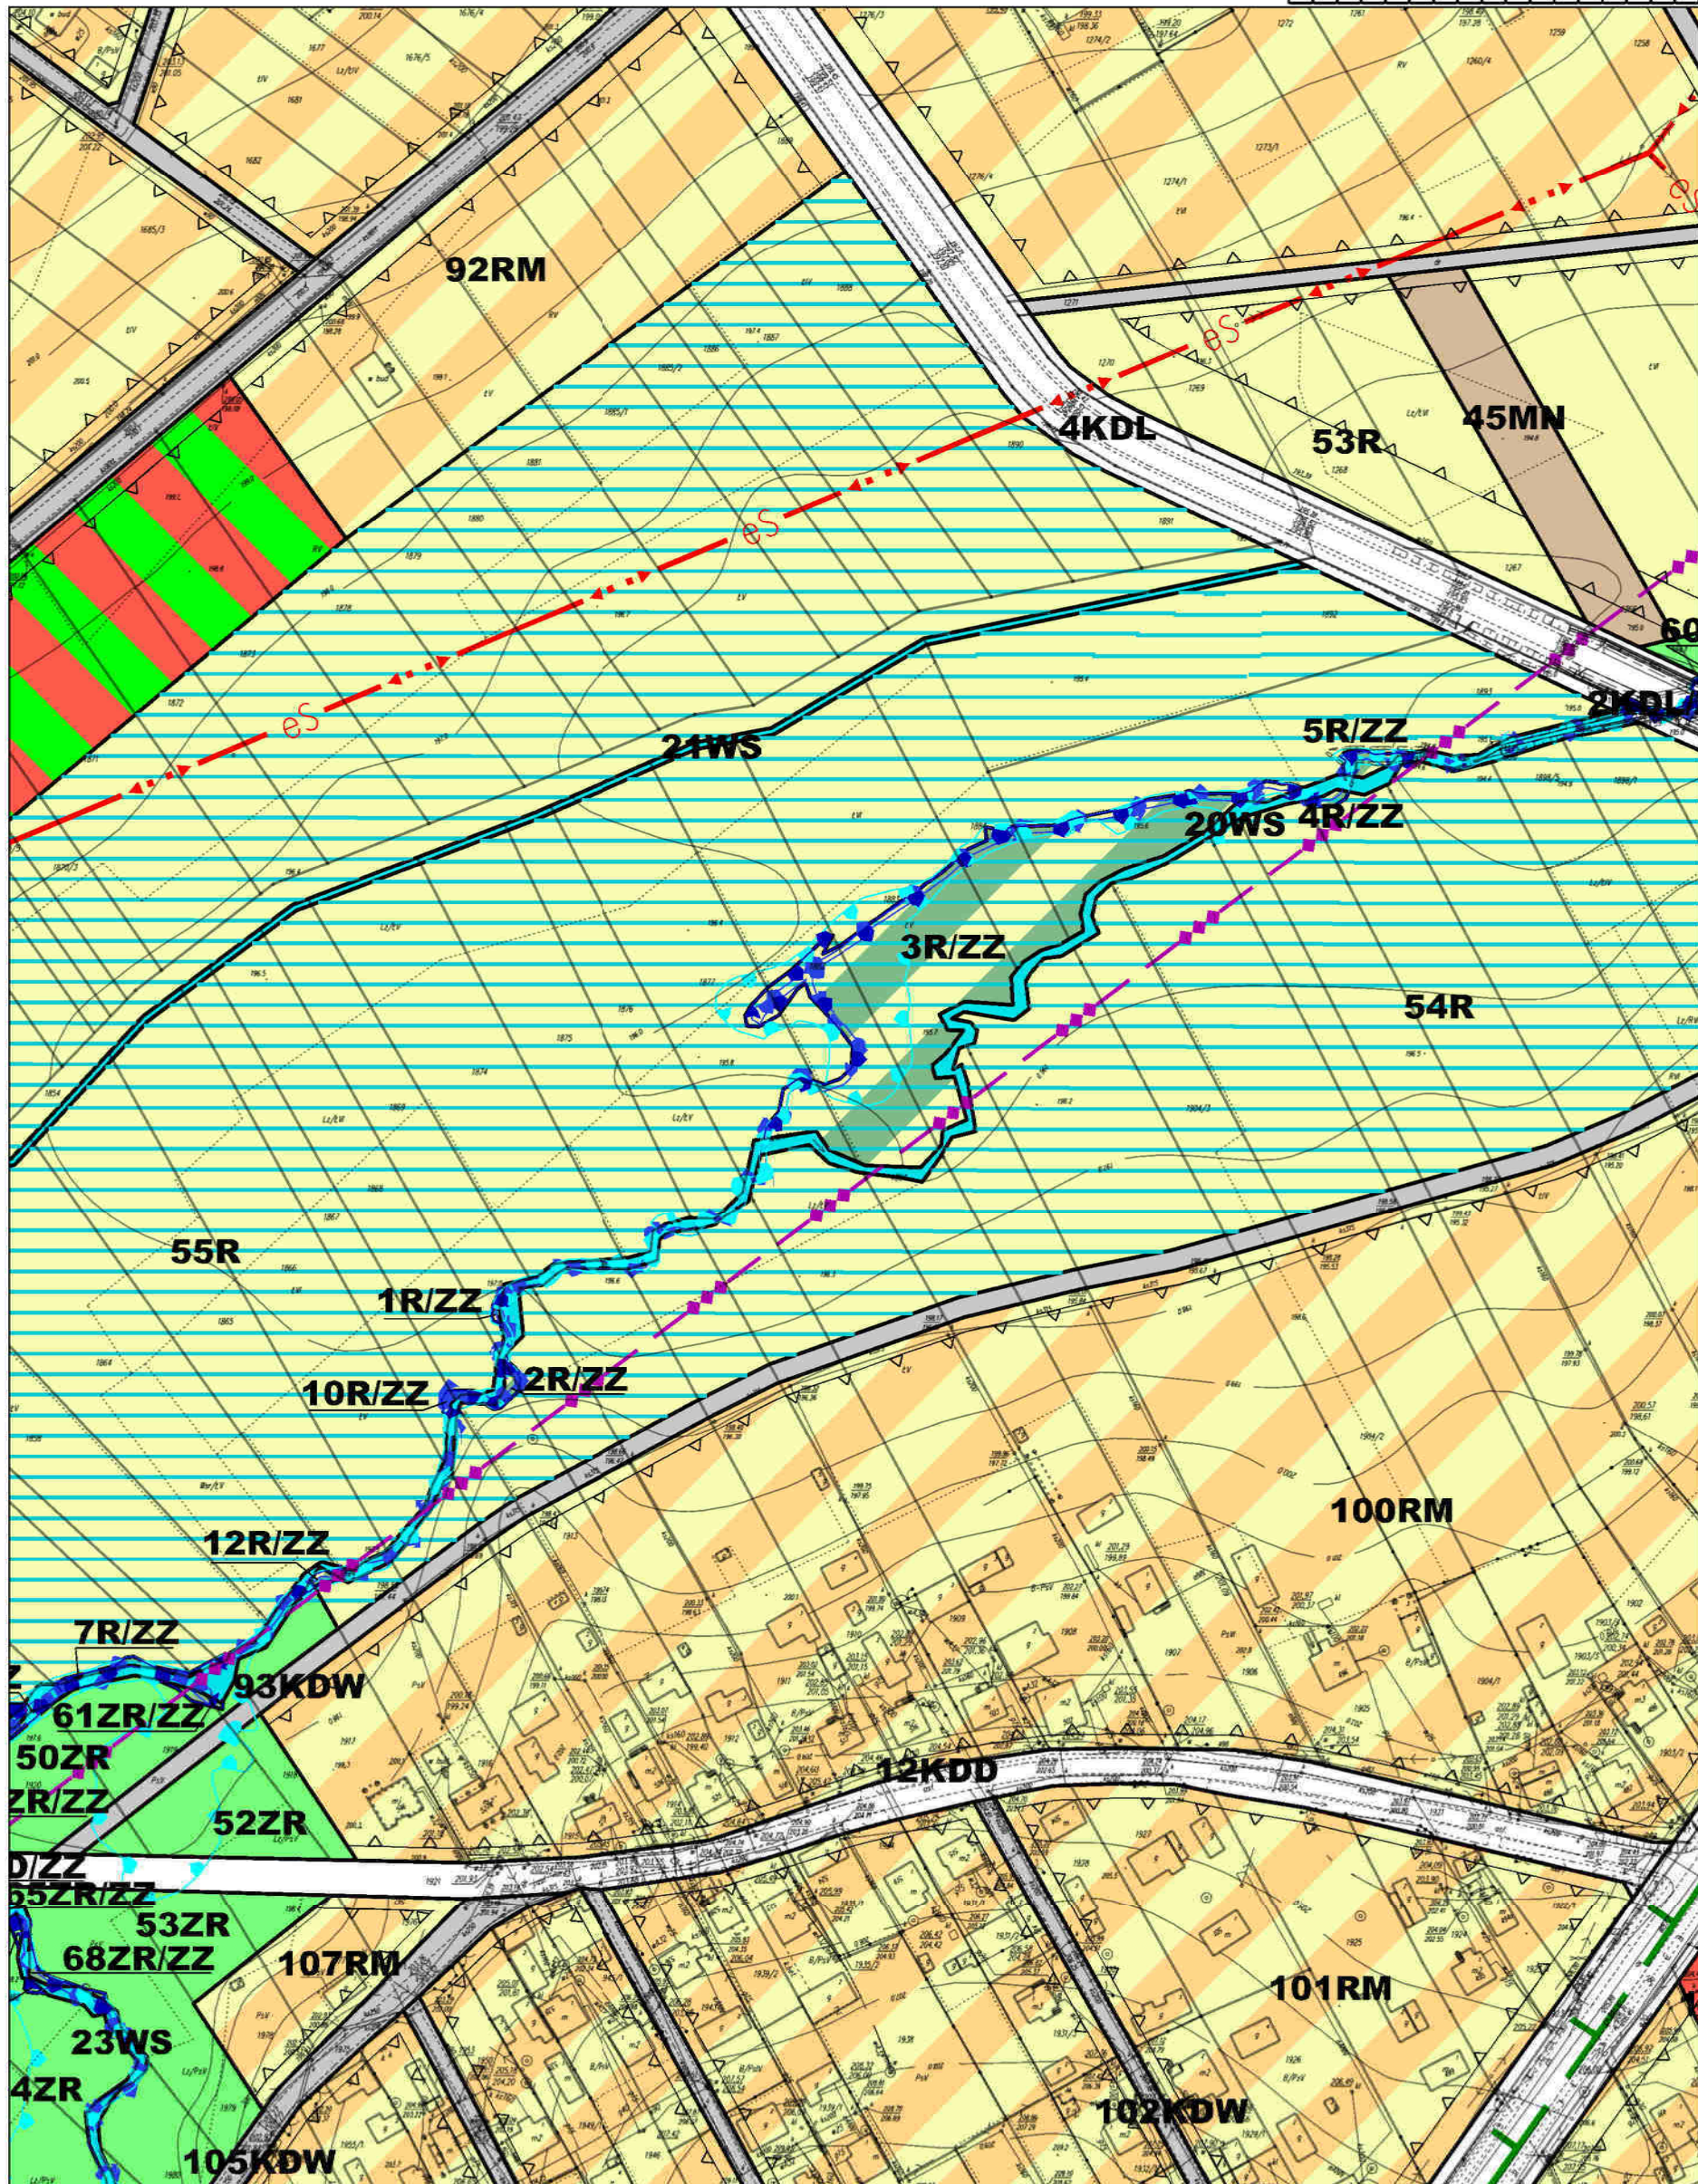


MIEJSCOWY PLAN ZAGOSPODAROWANIA
PRZESTRZENNEGO TERENU WSI GIEDLAROWA

skala 1:2000



A1	A2	A3	A4	A5	A6	A7	A8	A9	A10	A11	A12	A13	A14	A15	A16	A17
B1	B2	B3	B4	B5	B6	B7	B8	B9	B10	B11	B12	B13	B14	B15	B16	B17
C1	C2	C3	C4	C5	C6	C7	C8	C9	C10	C11	C12	C13	C14	C15	C16	C17
D1	D2	D3	D4	D5	D6	D7	D8	D9	D10	D11	D12	D13	D14	D15	D16	D17
E1	E2	E3	E4	E5	E6	E7	E8	E9	E10	E11	E12	E13	E14	E15	E16	E17
F1	F2	F3	F4	F5	F6	F7	F8	F9	F10	F11	F12	F13	F14	F15	F16	F17
G1	G2	G3	G4	G5	G6	G7	G8	G9	G10	G11	G12	G13	G14	G15	G16	G17
H1	H2	H3	H4	H5	H6	H7	H8	H9	H10	H11	H12	H13	H14	H15	H16	H17
I1	I2	I3	I4	I5	I6	I7	I8	I9	I10	I11	I12	I13	I14	I15	I16	I17
J1	J2	J3	J4	J5	J6	J7	J8	J9	J10	J11	J12	J13	J14	J15	J16	J17
K1	K2	K3	K4	K5	K6	K7	K8	K9	K10	K11	K12	K13	K14	K15	K16	K17

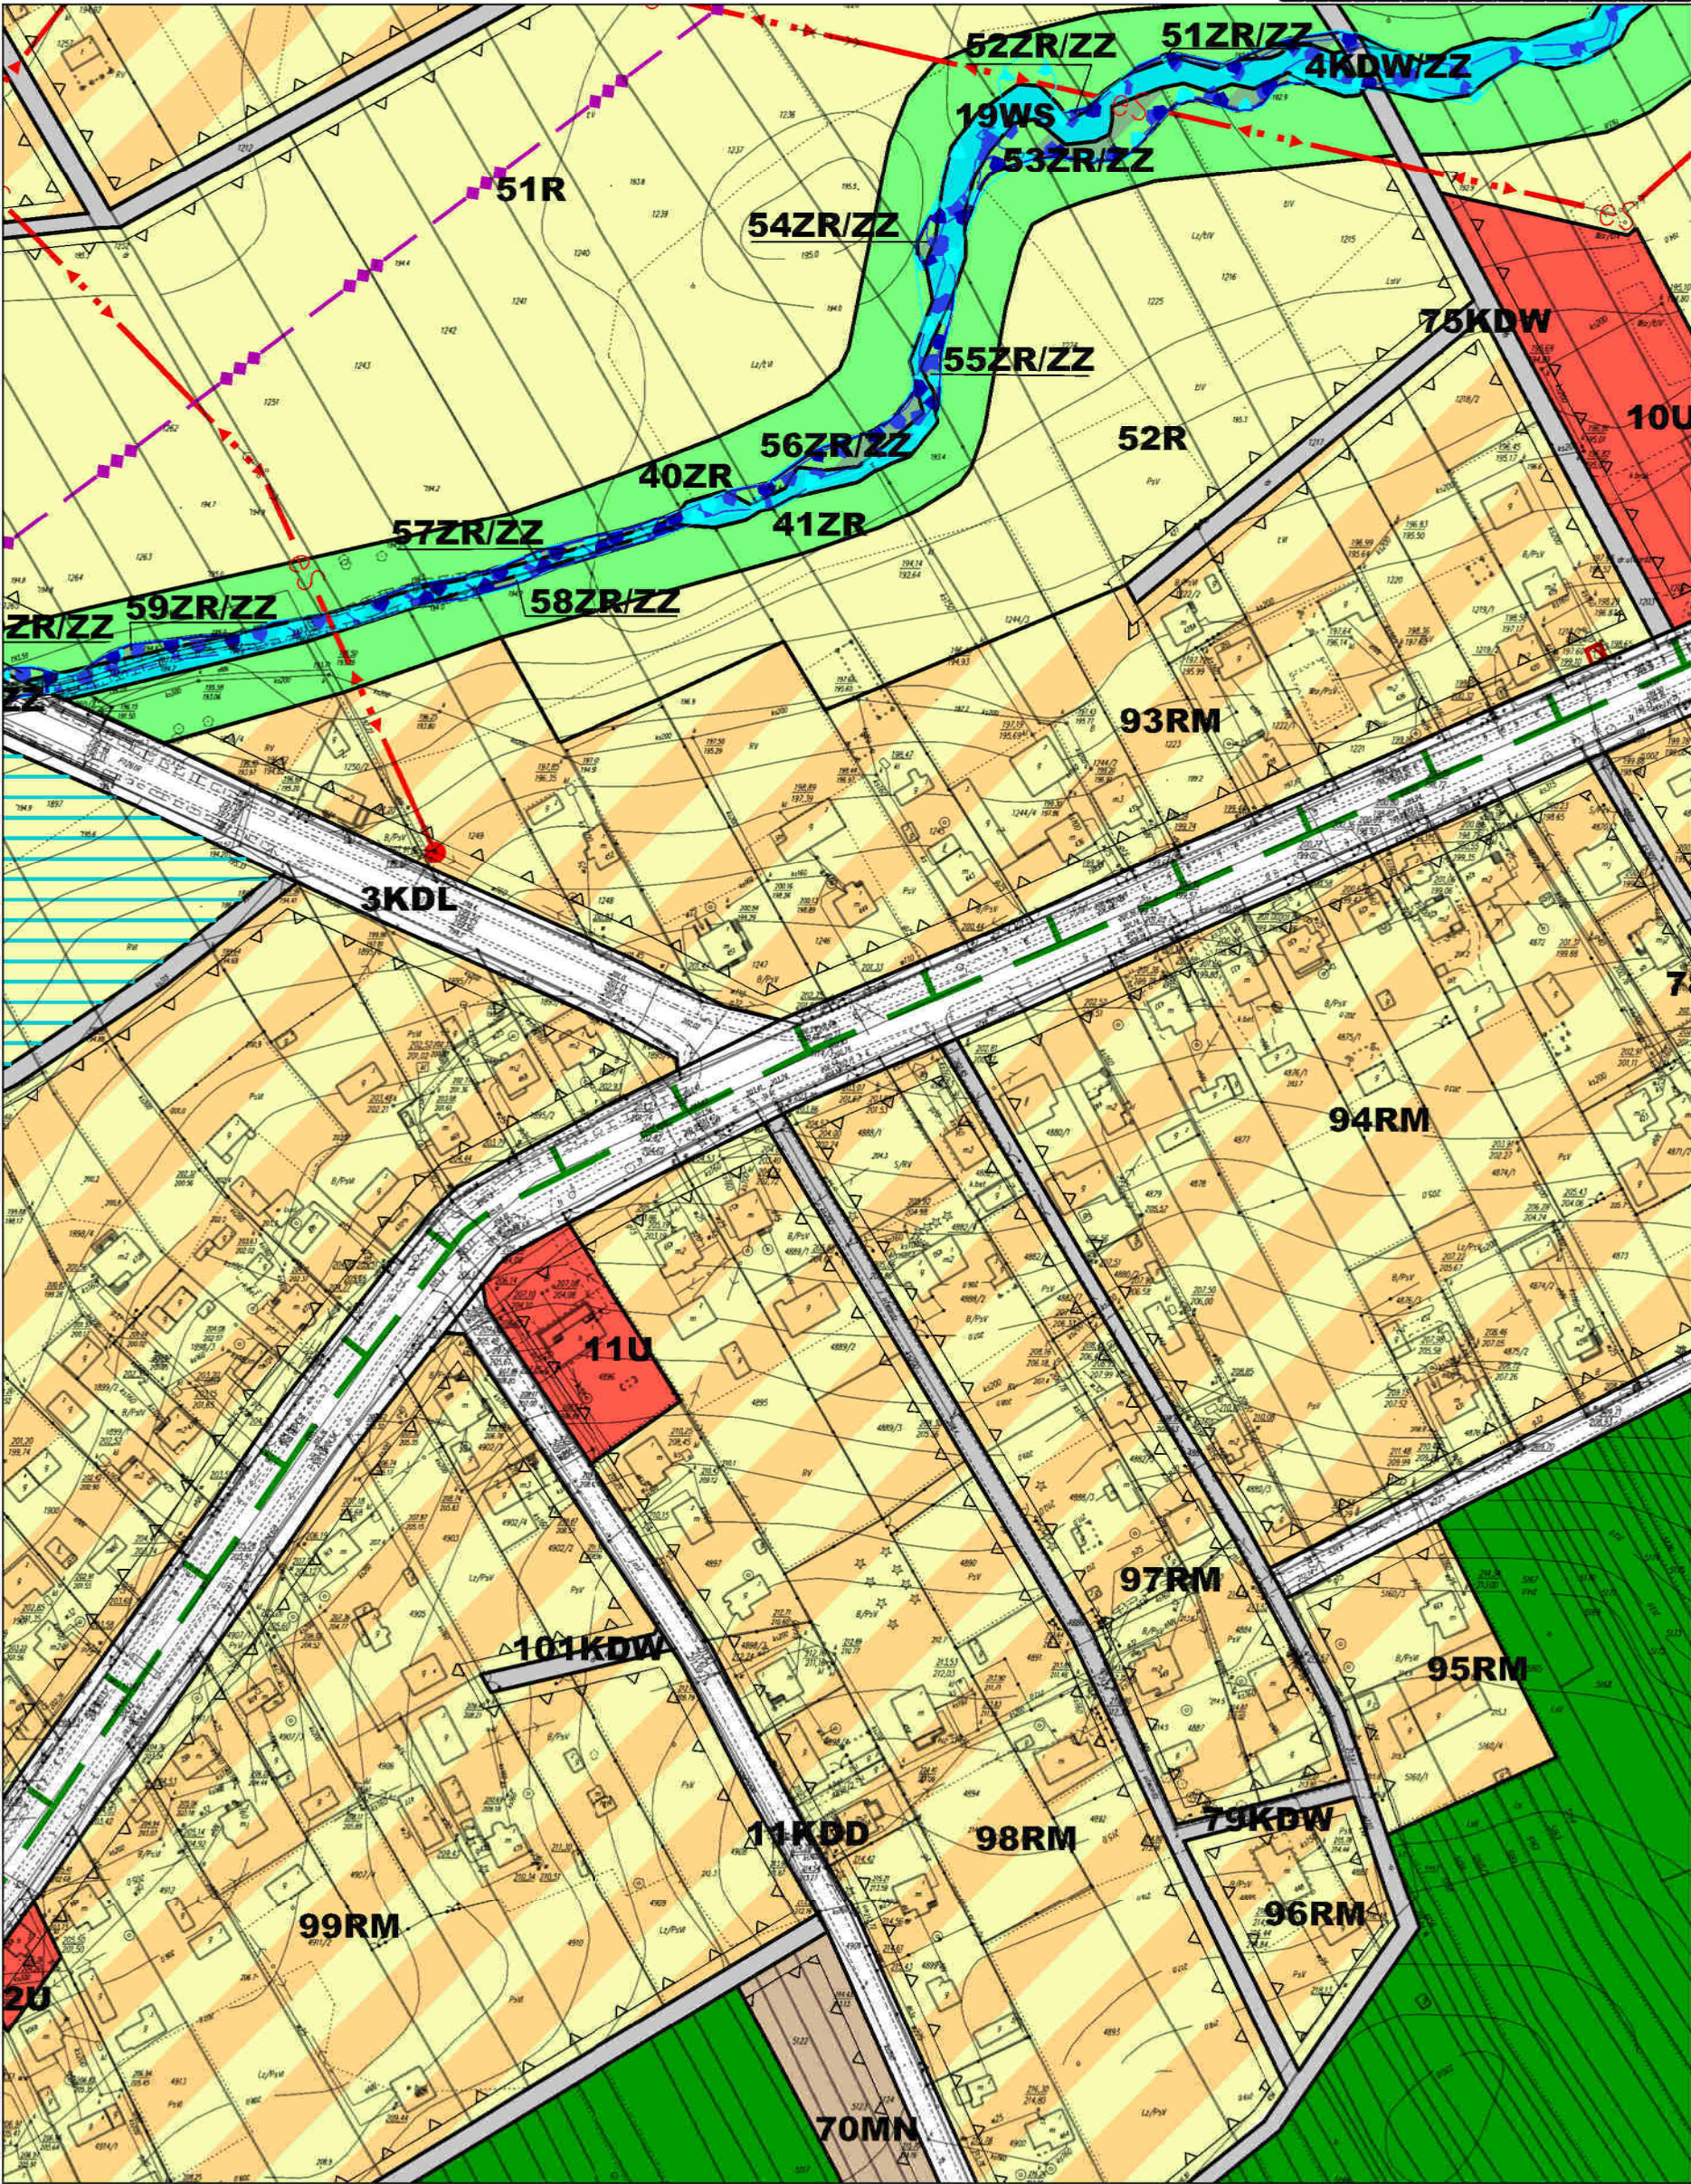


MIEJSCOWY PLAN ZAGOSPODAROWANIA
PRZESTRZENNEGO TERENU WSI GIEDLAROWA

skala 1:2000



A1	A2	A3	A4	A5	A6	A7	A8	A9	A10	A11	A12	A13	A14	A15	A16	A17
B1	B2	B3	B4	B5	B6	B7	B8	B9	B10	B11	B12	B13	B14	B15	B16	B17
C1	C2	C3	C4	C5	C6	C7	C8	C9	C10	C11	C12	C13	C14	C15	C16	C17
D1	D2	D3	D4	D5	D6	D7	D8	D9	D10	D11	D12	D13	D14	D15	D16	D17
E1	E2	E3	E4	E5	E6	E7	E8	E9	E10	E11	E12	E13	E14	E15	E16	E17
F1	F2	F3	F4	F5	F6	F7	F8	F9	F10	F11	F12	F13	F14	F15	F16	F17
G1	G2	G3	G4	G5	G6	G7	G8	G9	G10	G11	G12	G13	G14	G15	G16	G17
H1	H2	H3	H4	H5	H6	H7	H8	H9	H10	H11	H12	H13	H14	H15	H16	H17
I1	I2	I3	I4	I5	I6	I7	I8	I9	I10	I11	I12	I13	I14	I15	I16	I17
J1	J2	J3	J4	J5	J6	J7	J8	J9	J10	J11	J12	J13	J14	J15	J16	J17
K1	K2	K3	K4	K5	K6	K7	K8	K9	K10	K11	K12	K13	K14	K15	K16	K17

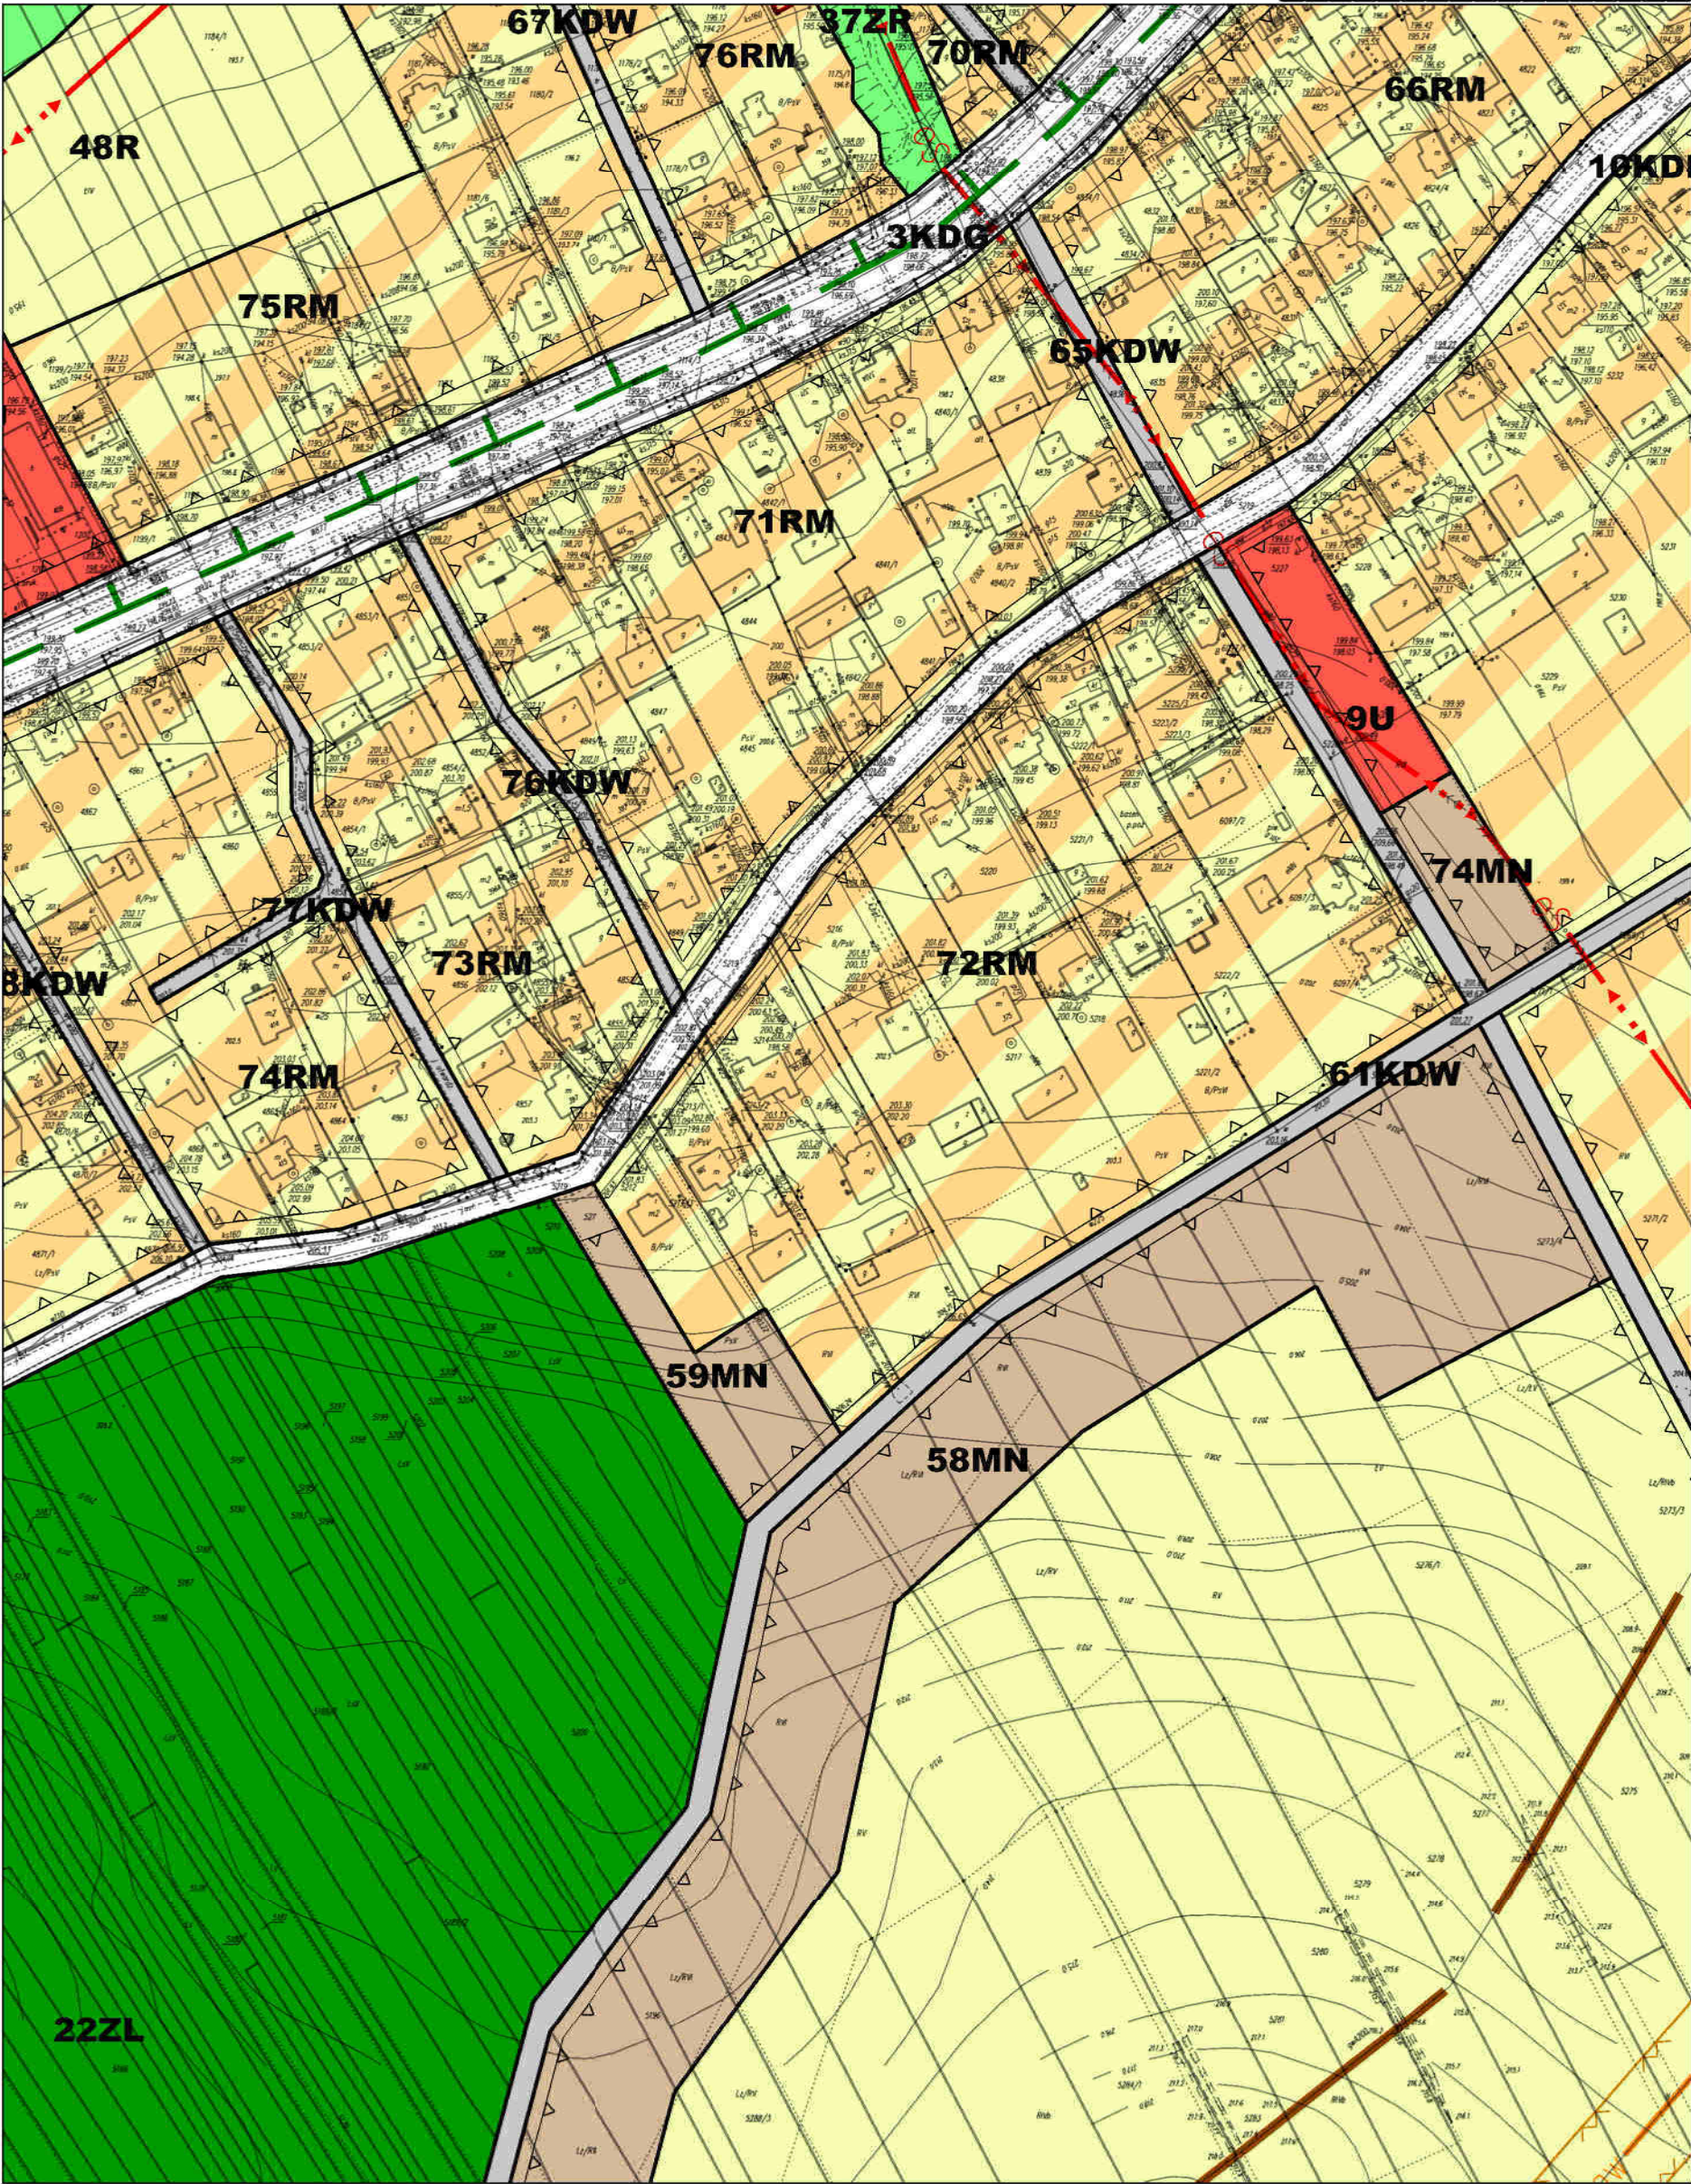


MIEJSCOWY PLAN ZAGOSPODAROWANIA
PRZESTRZENNEGO TERENU WSI GIEDLAROWA

skala 1:2000



A1	A2	A3	A4	A5	A6	A7	A8	A9	A10	A11	A12	A13	A14	A15	A16	A17
B1	B2	B3	B4	B5	B6	B7	B8	B9	B10	B11	B12	B13	B14	B15	B16	B17
C1	C2	C3	C4	C5	C6	C7	C8	C9	C10	C11	C12	C13	C14	C15	C16	C17
D1	D2	D3	D4	D5	D6	D7	D8	D9	D10	D11	D12	D13	D14	D15	D16	D17
E1	E2	E3	E4	E5	E6	E7	E8	E9	E10	E11	E12	E13	E14	E15	E16	E17
F1	F2	F3	F4	F5	F6	F7	F8	F9	F10	F11	F12	F13	F14	F15	F16	F17
G1	G2	G3	G4	G5	G6	G7	G8	G9	G10	G11	G12	G13	G14	G15	G16	G17
H1	H2	H3	H4	H5	H6	H7	H8	H9	H10	H11	H12	H13	H14	H15	H16	H17
I1	I2	I3	I4	I5	I6	I7	I8	I9	I10	I11	I12	I13	I14	I15	I16	I17
J1	J2	J3	J4	J5	J6	J7	J8	J9	J10	J11	J12	J13	J14	J15	J16	J17
K1	K2	K3	K4	K5	K6	K7	K8	K9	K10	K11	K12	K13	K14	K15	K16	K17

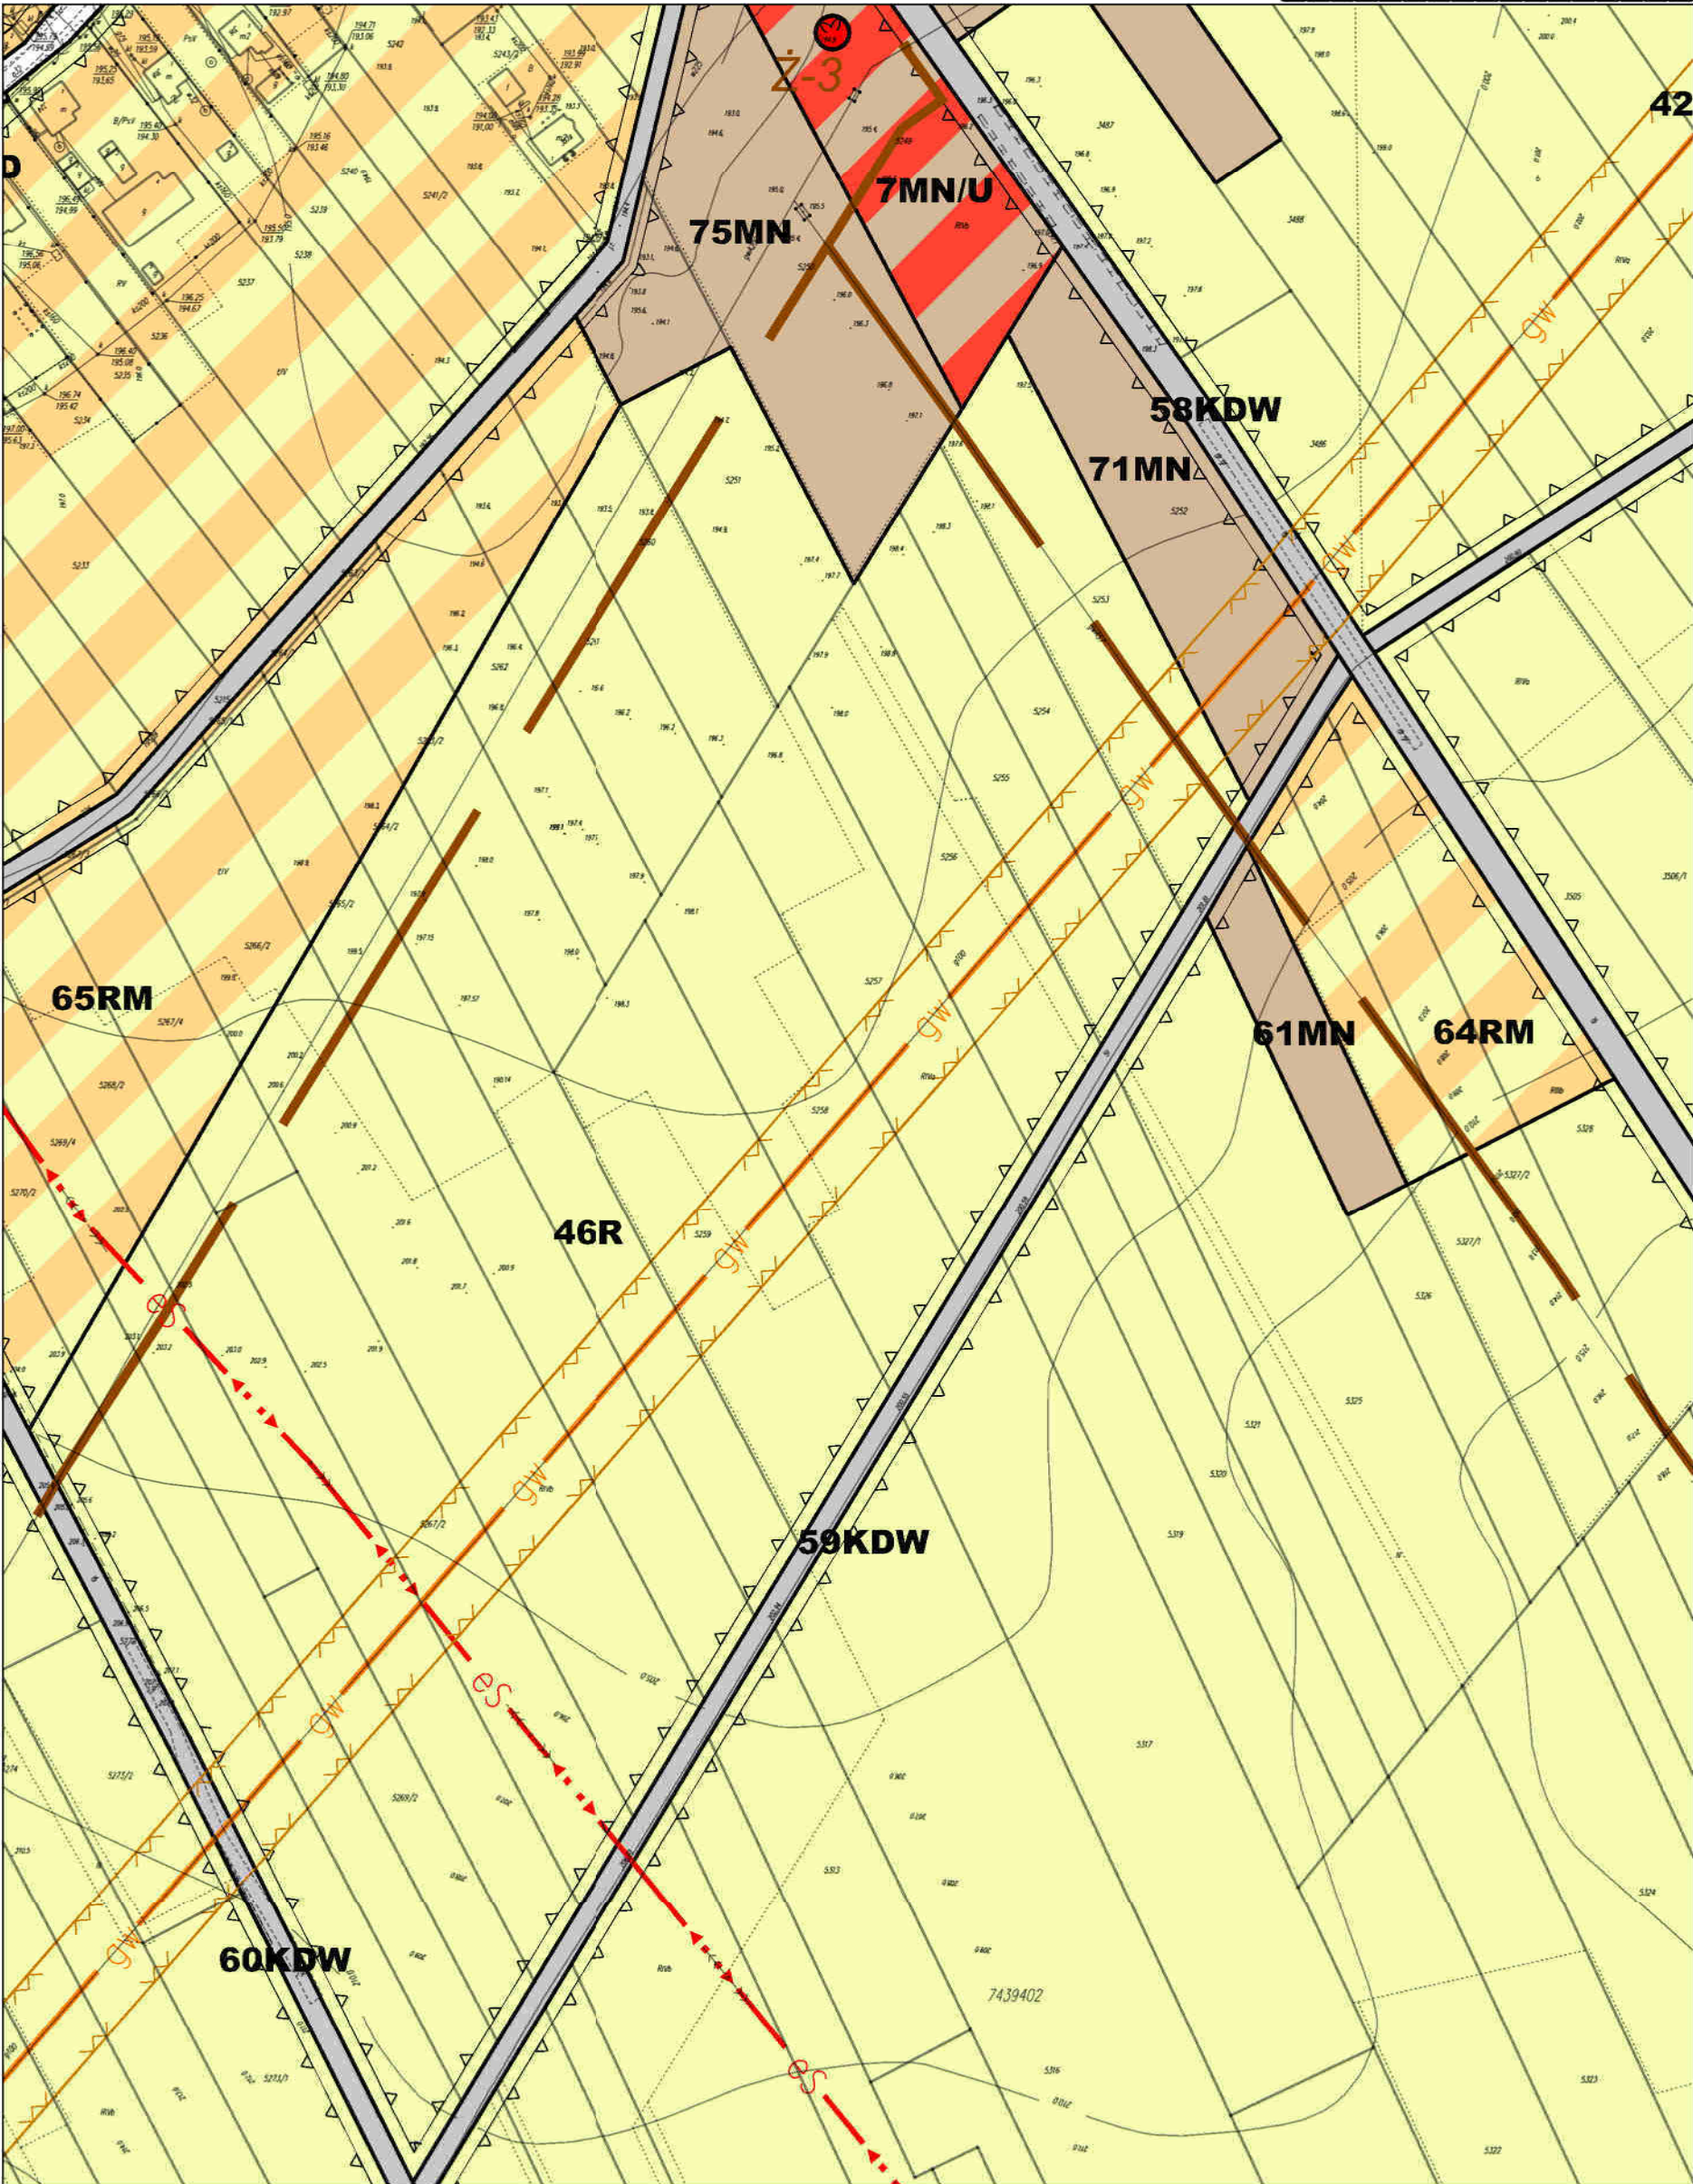


MIEJSCOWY PLAN ZAGOSPODAROWANIA
PRZESTRZENNEGO TERENU WSI GIEDLAROWA

skala 1:2000



A1	A2	A3	A4	A5	A6	A7	A8	A9	A10	A11	A12	A13	A14	A15	A16	A17
B1	B2	B3	B4	B5	B6	B7	B8	B9	B10	B11	B12	B13	B14	B15	B16	B17
C1	C2	C3	C4	C5	C6	C7	C8	C9	C10	C11	C12	C13	C14	C15	C16	C17
D1	D2	D3	D4	D5	D6	D7	D8	D9	D10	D11	D12	D13	D14	D15	D16	D17
E1	E2	E3	E4	E5	E6	E7	E8	E9	E10	E11	E12	E13	E14	E15	E16	E17
F1	F2	F3	F4	F5	F6	F7	F8	F9	F10	F11	F12	F13	F14	F15	F16	F17
G1	G2	G3	G4	G5	G6	G7	G8	G9	G10	G11	G12	G13	G14	G15	G16	G17
H1	H2	H3	H4	H5	H6	H7	H8	H9	H10	H11	H12	H13	H14	H15	H16	H17
I1	I2	I3	I4	I5	I6	I7	I8	I9	I10	I11	I12	I13	I14	I15	I16	I17
J1	J2	J3	J4	J5	J6	J7	J8	J9	J10	J11	J12	J13	J14	J15	J16	J17
K1	K2	K3	K4	K5	K6	K7	K8	K9	K10	K11	K12	K13	K14	K15	K16	K17

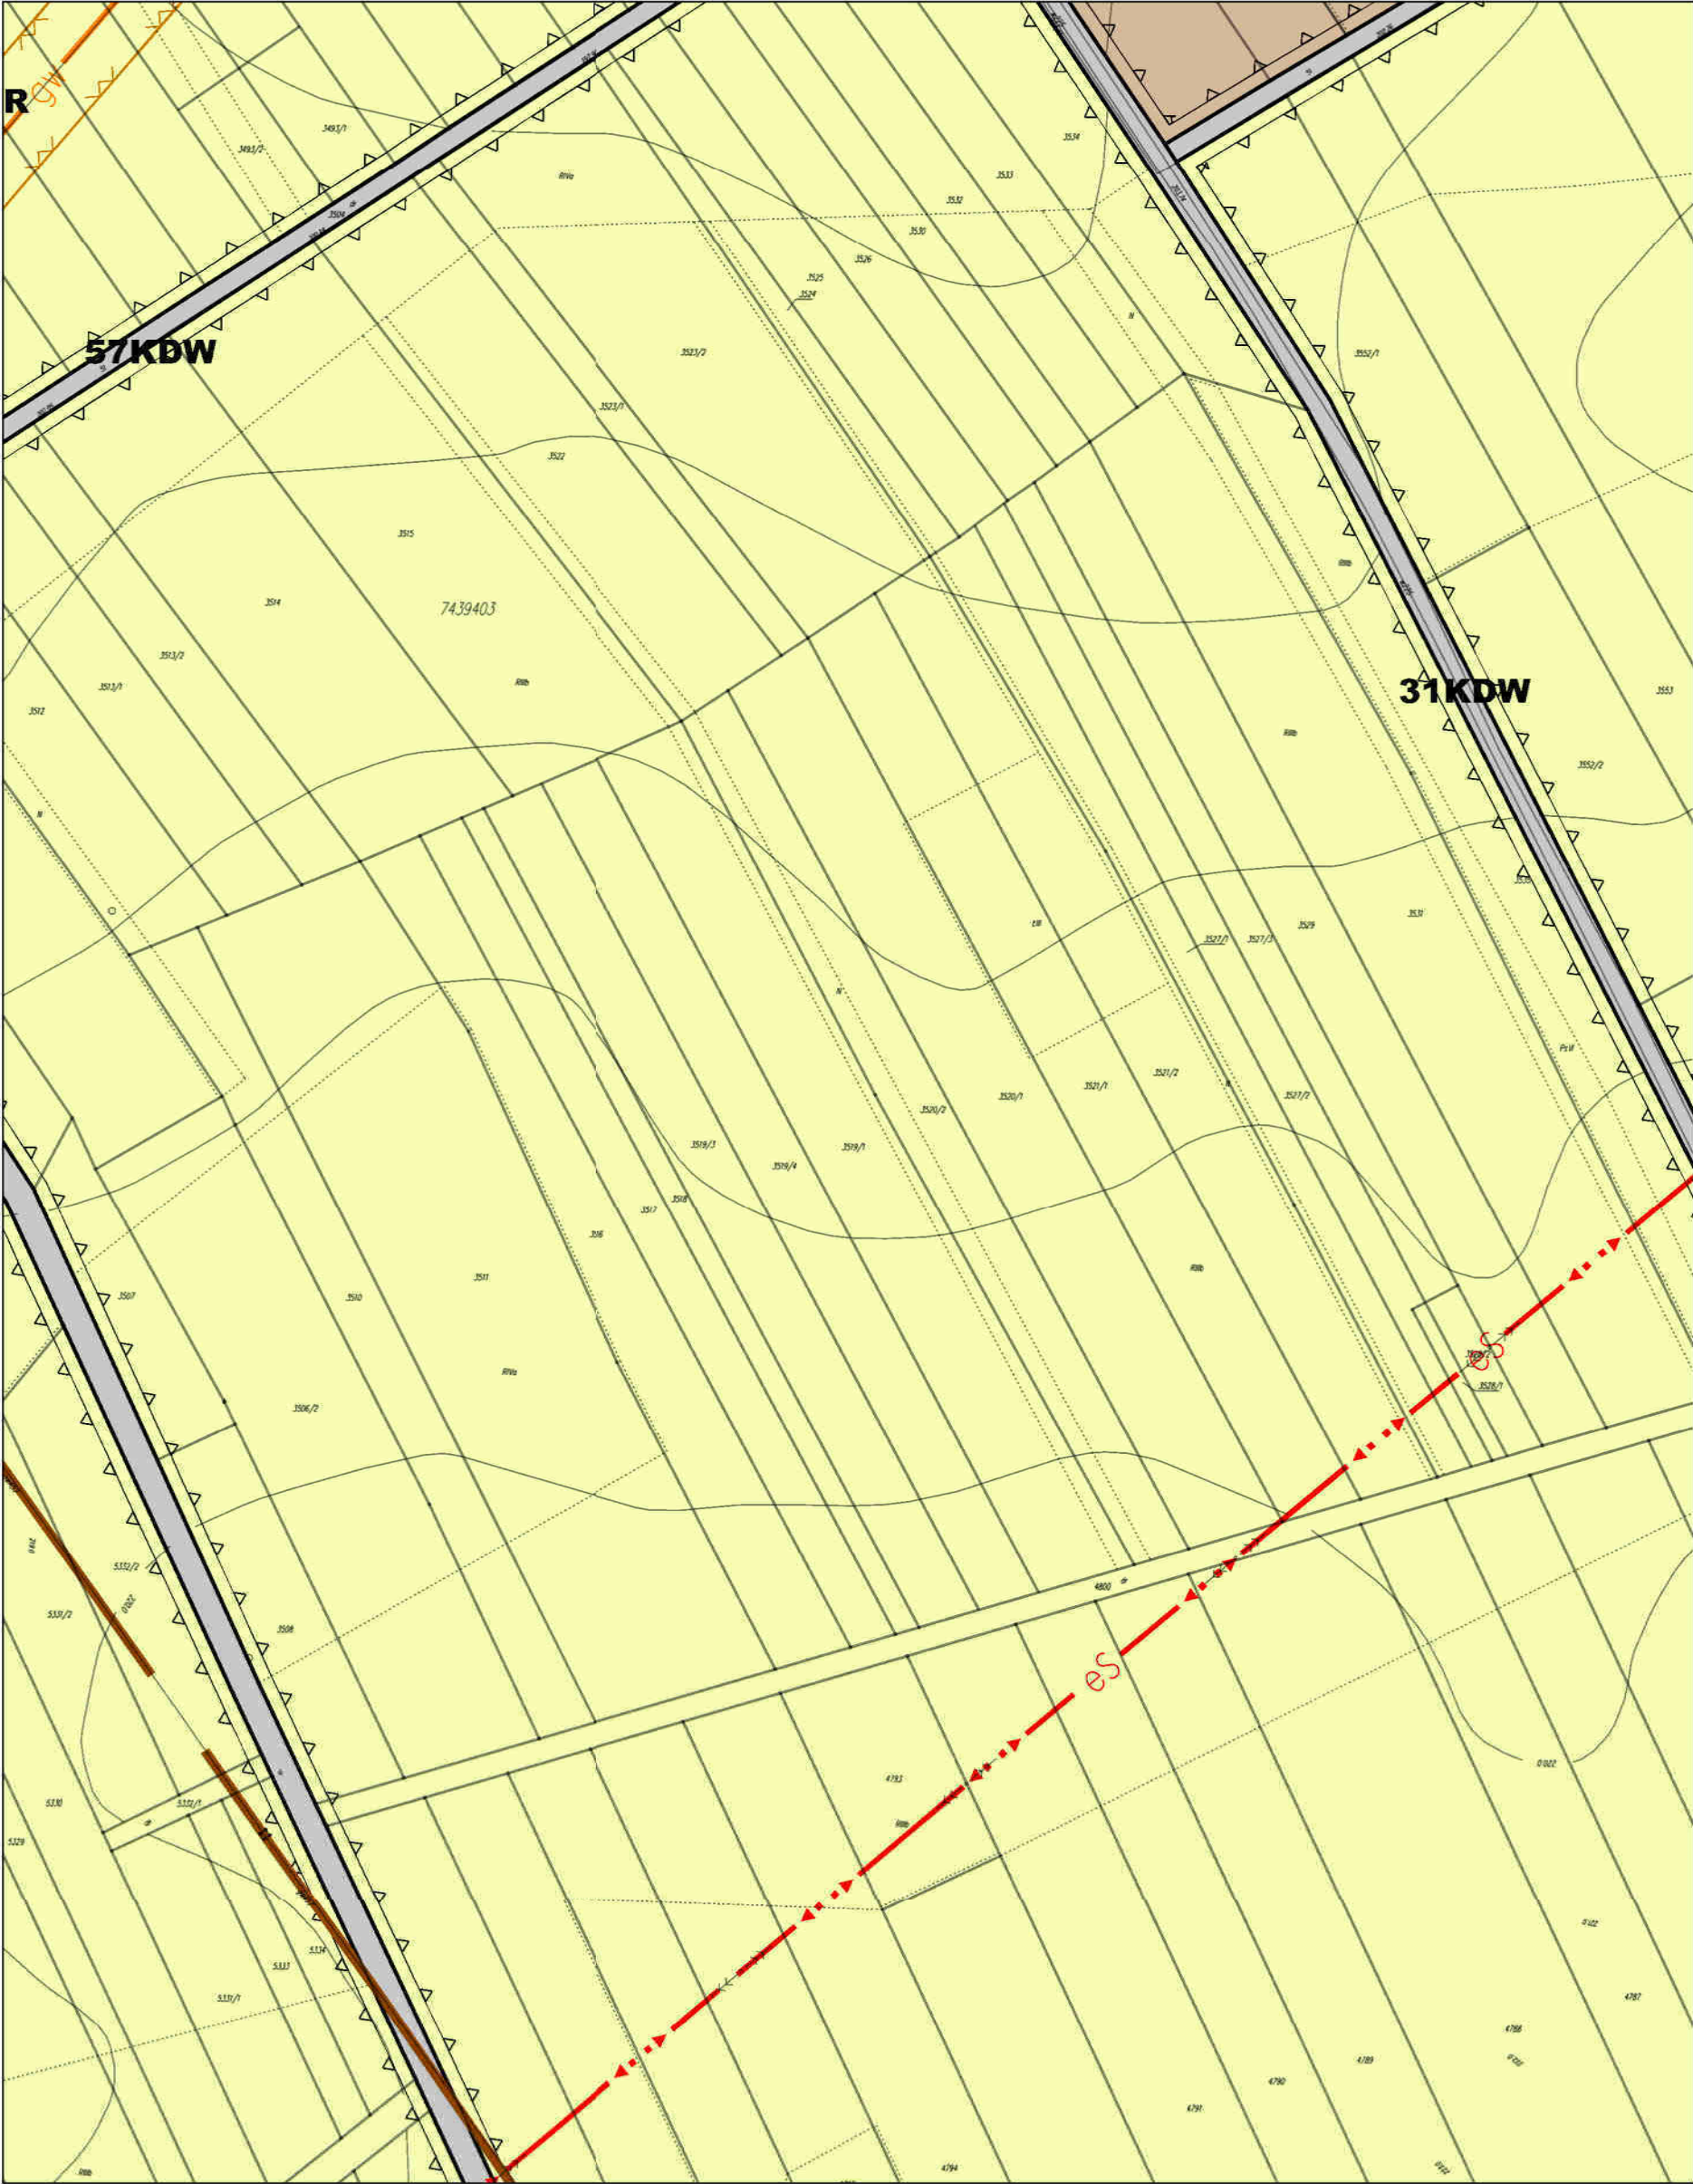


MIEJSCOWY PLAN ZAGOSPODAROWANIA
PRZESTRZENNEGO TERENU WSI GIEDLAROWA

skala 1:2000



A1	A2	A3	A4	A5	A6	A7	A8	A9	A10	A11	A12	A13	A14	A15	A16	A17
B1	B2	B3	B4	B5	B6	B7	B8	B9	B10	B11	B12	B13	B14	B15	B16	B17
C1	C2	C3	C4	C5	C6	C7	C8	C9	C10	C11	C12	C13	C14	C15	C16	C17
D1	D2	D3	D4	D5	D6	D7	D8	D9	D10	D11	D12	D13	D14	D15	D16	D17
E1	E2	E3	E4	E5	E6	E7	E8	E9	E10	E11	E12	E13	E14	E15	E16	E17
F1	F2	F3	F4	F5	F6	F7	F8	F9	F10	F11	F12	F13	F14	F15	F16	F17
G1	G2	G3	G4	G5	G6	G7	G8	G9	G10	G11	G12	G13	G14	G15	G16	G17
H1	H2	H3	H4	H5	H6	H7	H8	H9	H10	H11	H12	H13	H14	H15	H16	H17
I1	I2	I3	I4	I5	I6	I7	I8	I9	I10	I11	I12	I13	I14	I15	I16	I17
J1	J2	J3	J4	J5	J6	J7	J8	J9	J10	J11	J12	J13	J14	J15	J16	J17
K1	K2	K3	K4	K5	K6	K7	K8	K9	K10	K11	K12	K13	K14	K15	K16	K17

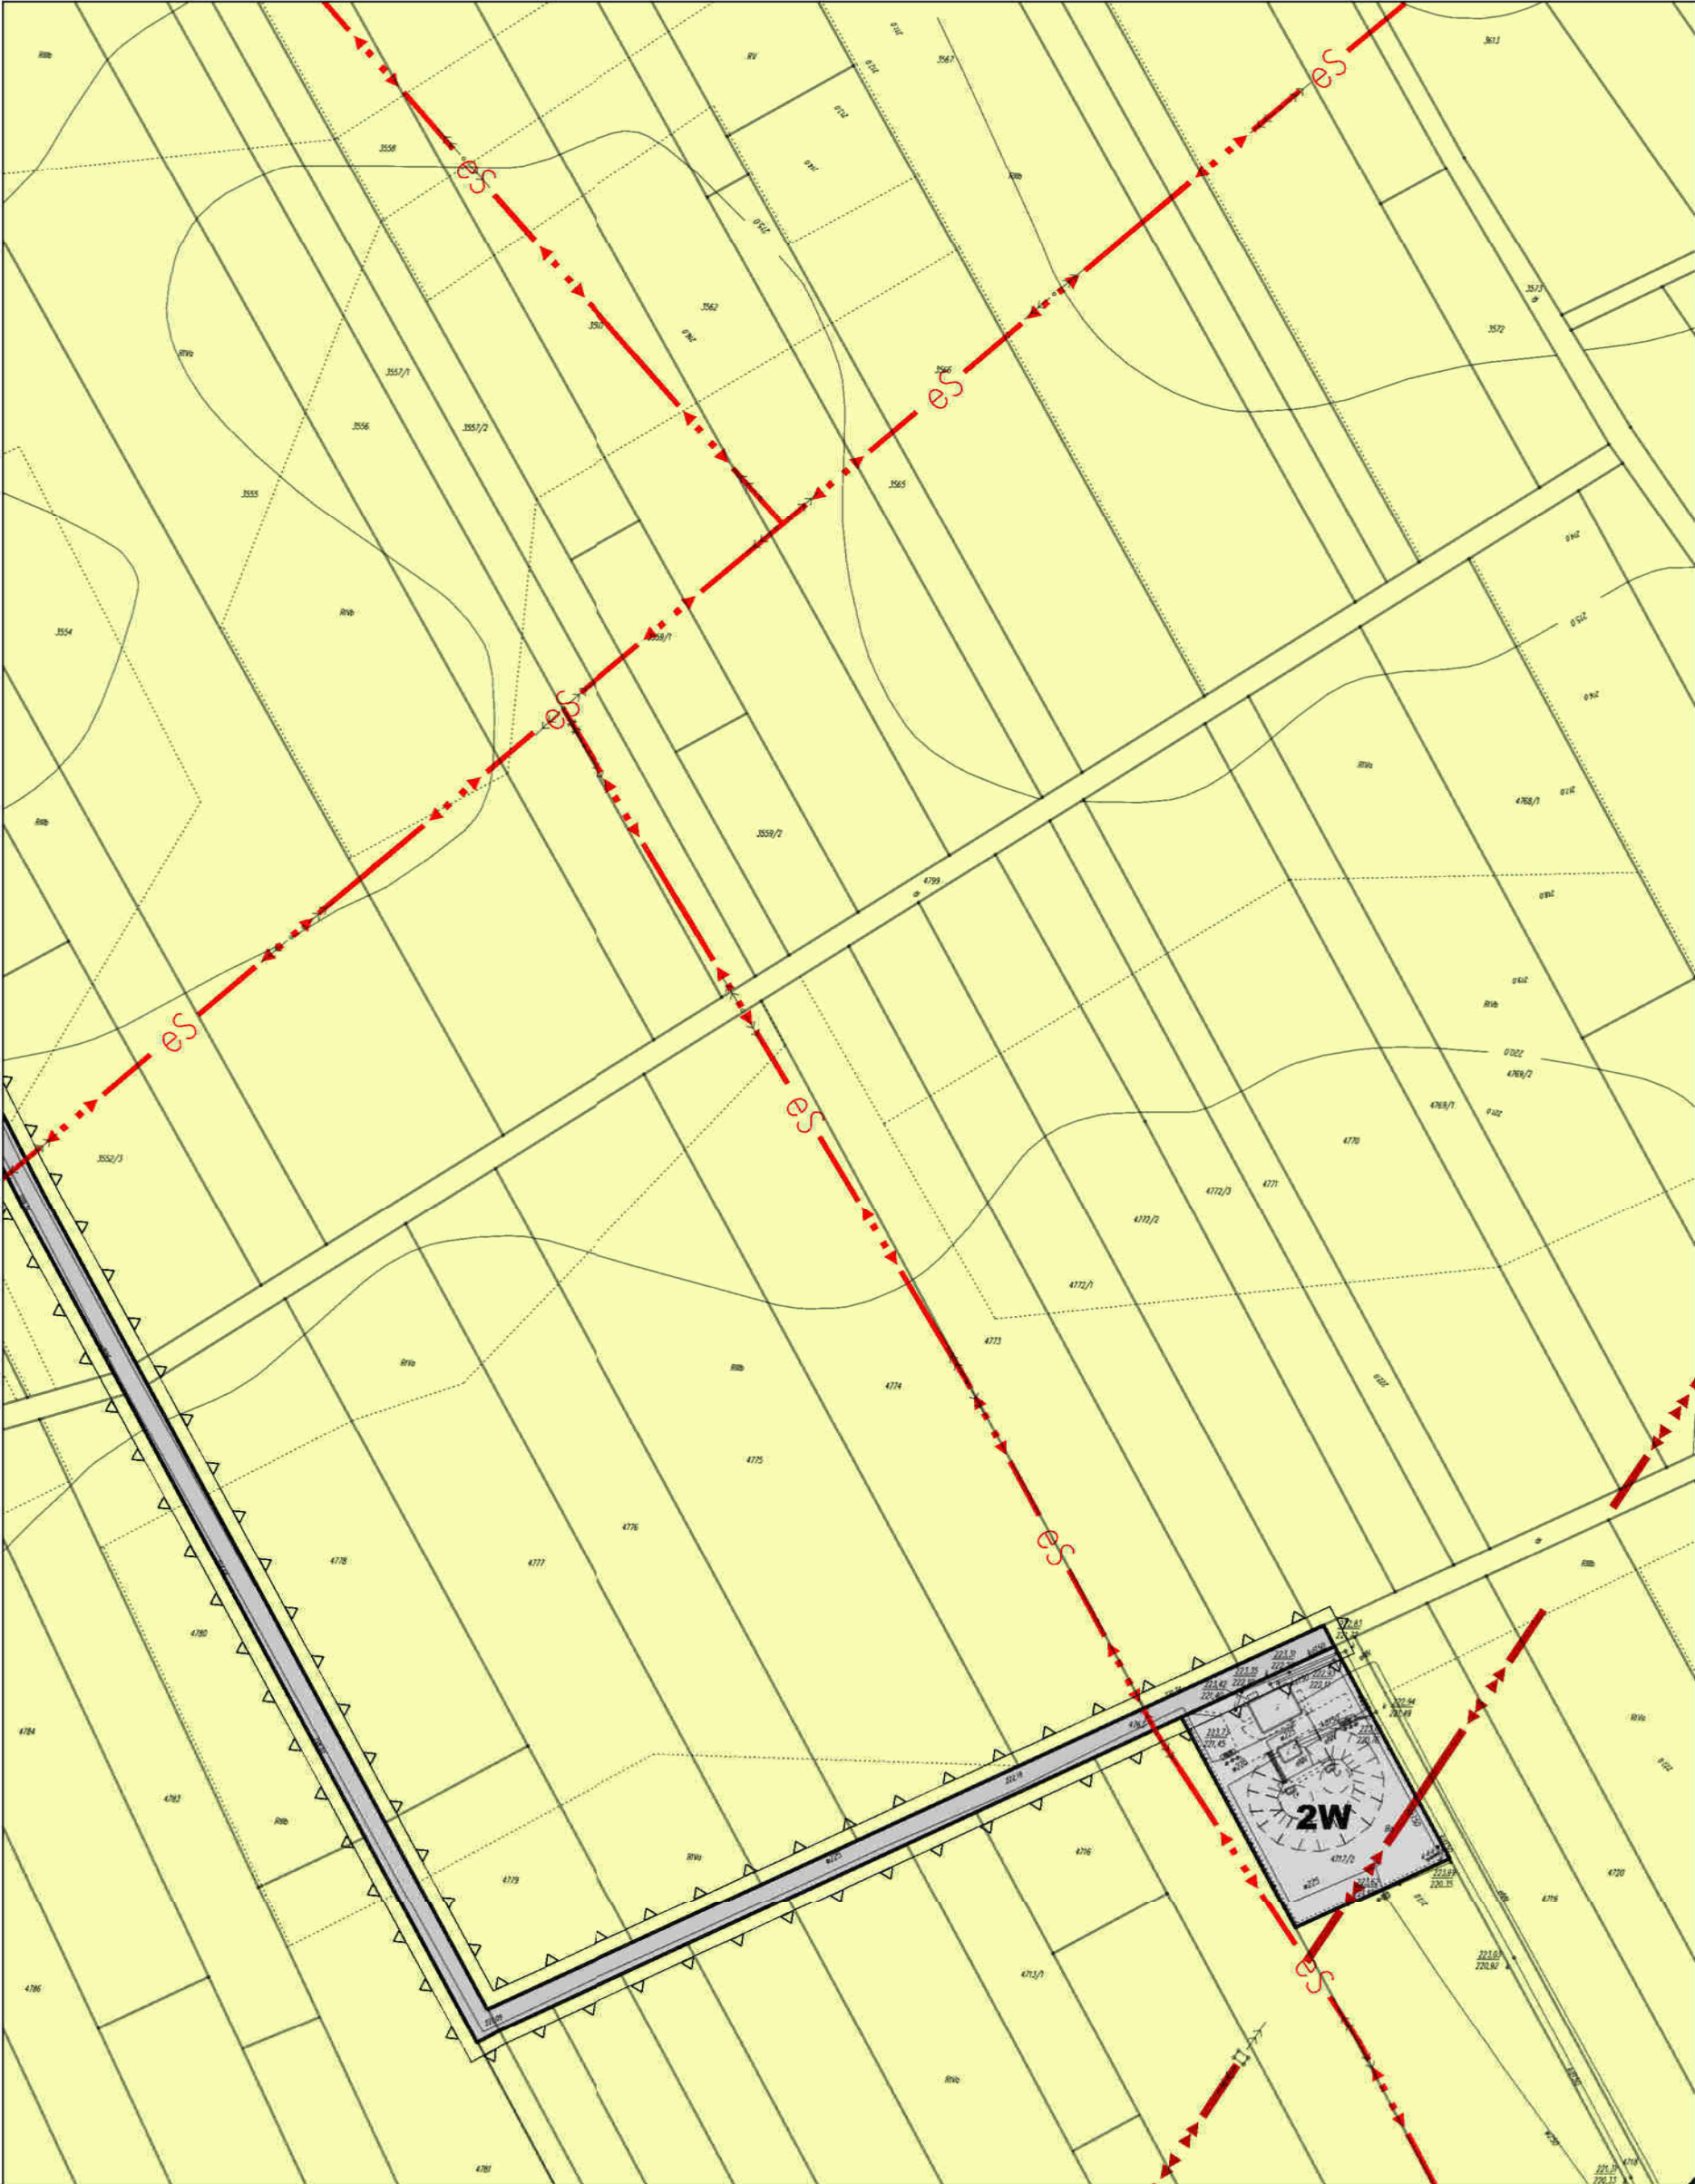


MIEJSCOWY PLAN ZAGOSPODAROWANIA
PRZESTRZENNEGO TERENU WSI GIEDLAROWA

skala 1:2000



A1	A2	A3	A4	A5	A6	A7	A8	A9	A10	A11	A12	A13	A14	A15	A16	A17
B1	B2	B3	B4	B5	B6	B7	B8	B9	B10	B11	B12	B13	B14	B15	B16	B17
C1	C2	C3	C4	C5	C6	C7	C8	C9	C10	C11	C12	C13	C14	C15	C16	C17
D1	D2	D3	D4	D5	D6	D7	D8	D9	D10	D11	D12	D13	D14	D15	D16	D17
E1	E2	E3	E4	E5	E6	E7	E8	E9	E10	E11	E12	E13	E14	E15	E16	E17
F1	F2	F3	F4	F5	F6	F7	F8	F9	F10	F11	F12	F13	F14	F15	F16	F17
G1	G2	G3	G4	G5	G6	G7	G8	G9	G10	G11	G12	G13	G14	G15	G16	G17
H1	H2	H3	H4	H5	H6	H7	H8	H9	H10	H11	H12	H13	H14	H15	H16	H17
I1	I2	I3	I4	I5	I6	I7	I8	I9	I10	I11	I12	I13	I14	I15	I16	I17
J1	J2	J3	J4	J5	J6	J7	J8	J9	J10	J11	J12	J13	J14	J15	J16	J17
K1	K2	K3	K4	K5	K6	K7	K8	K9	K10	K11	K12	K13	K14	K15	K16	K17

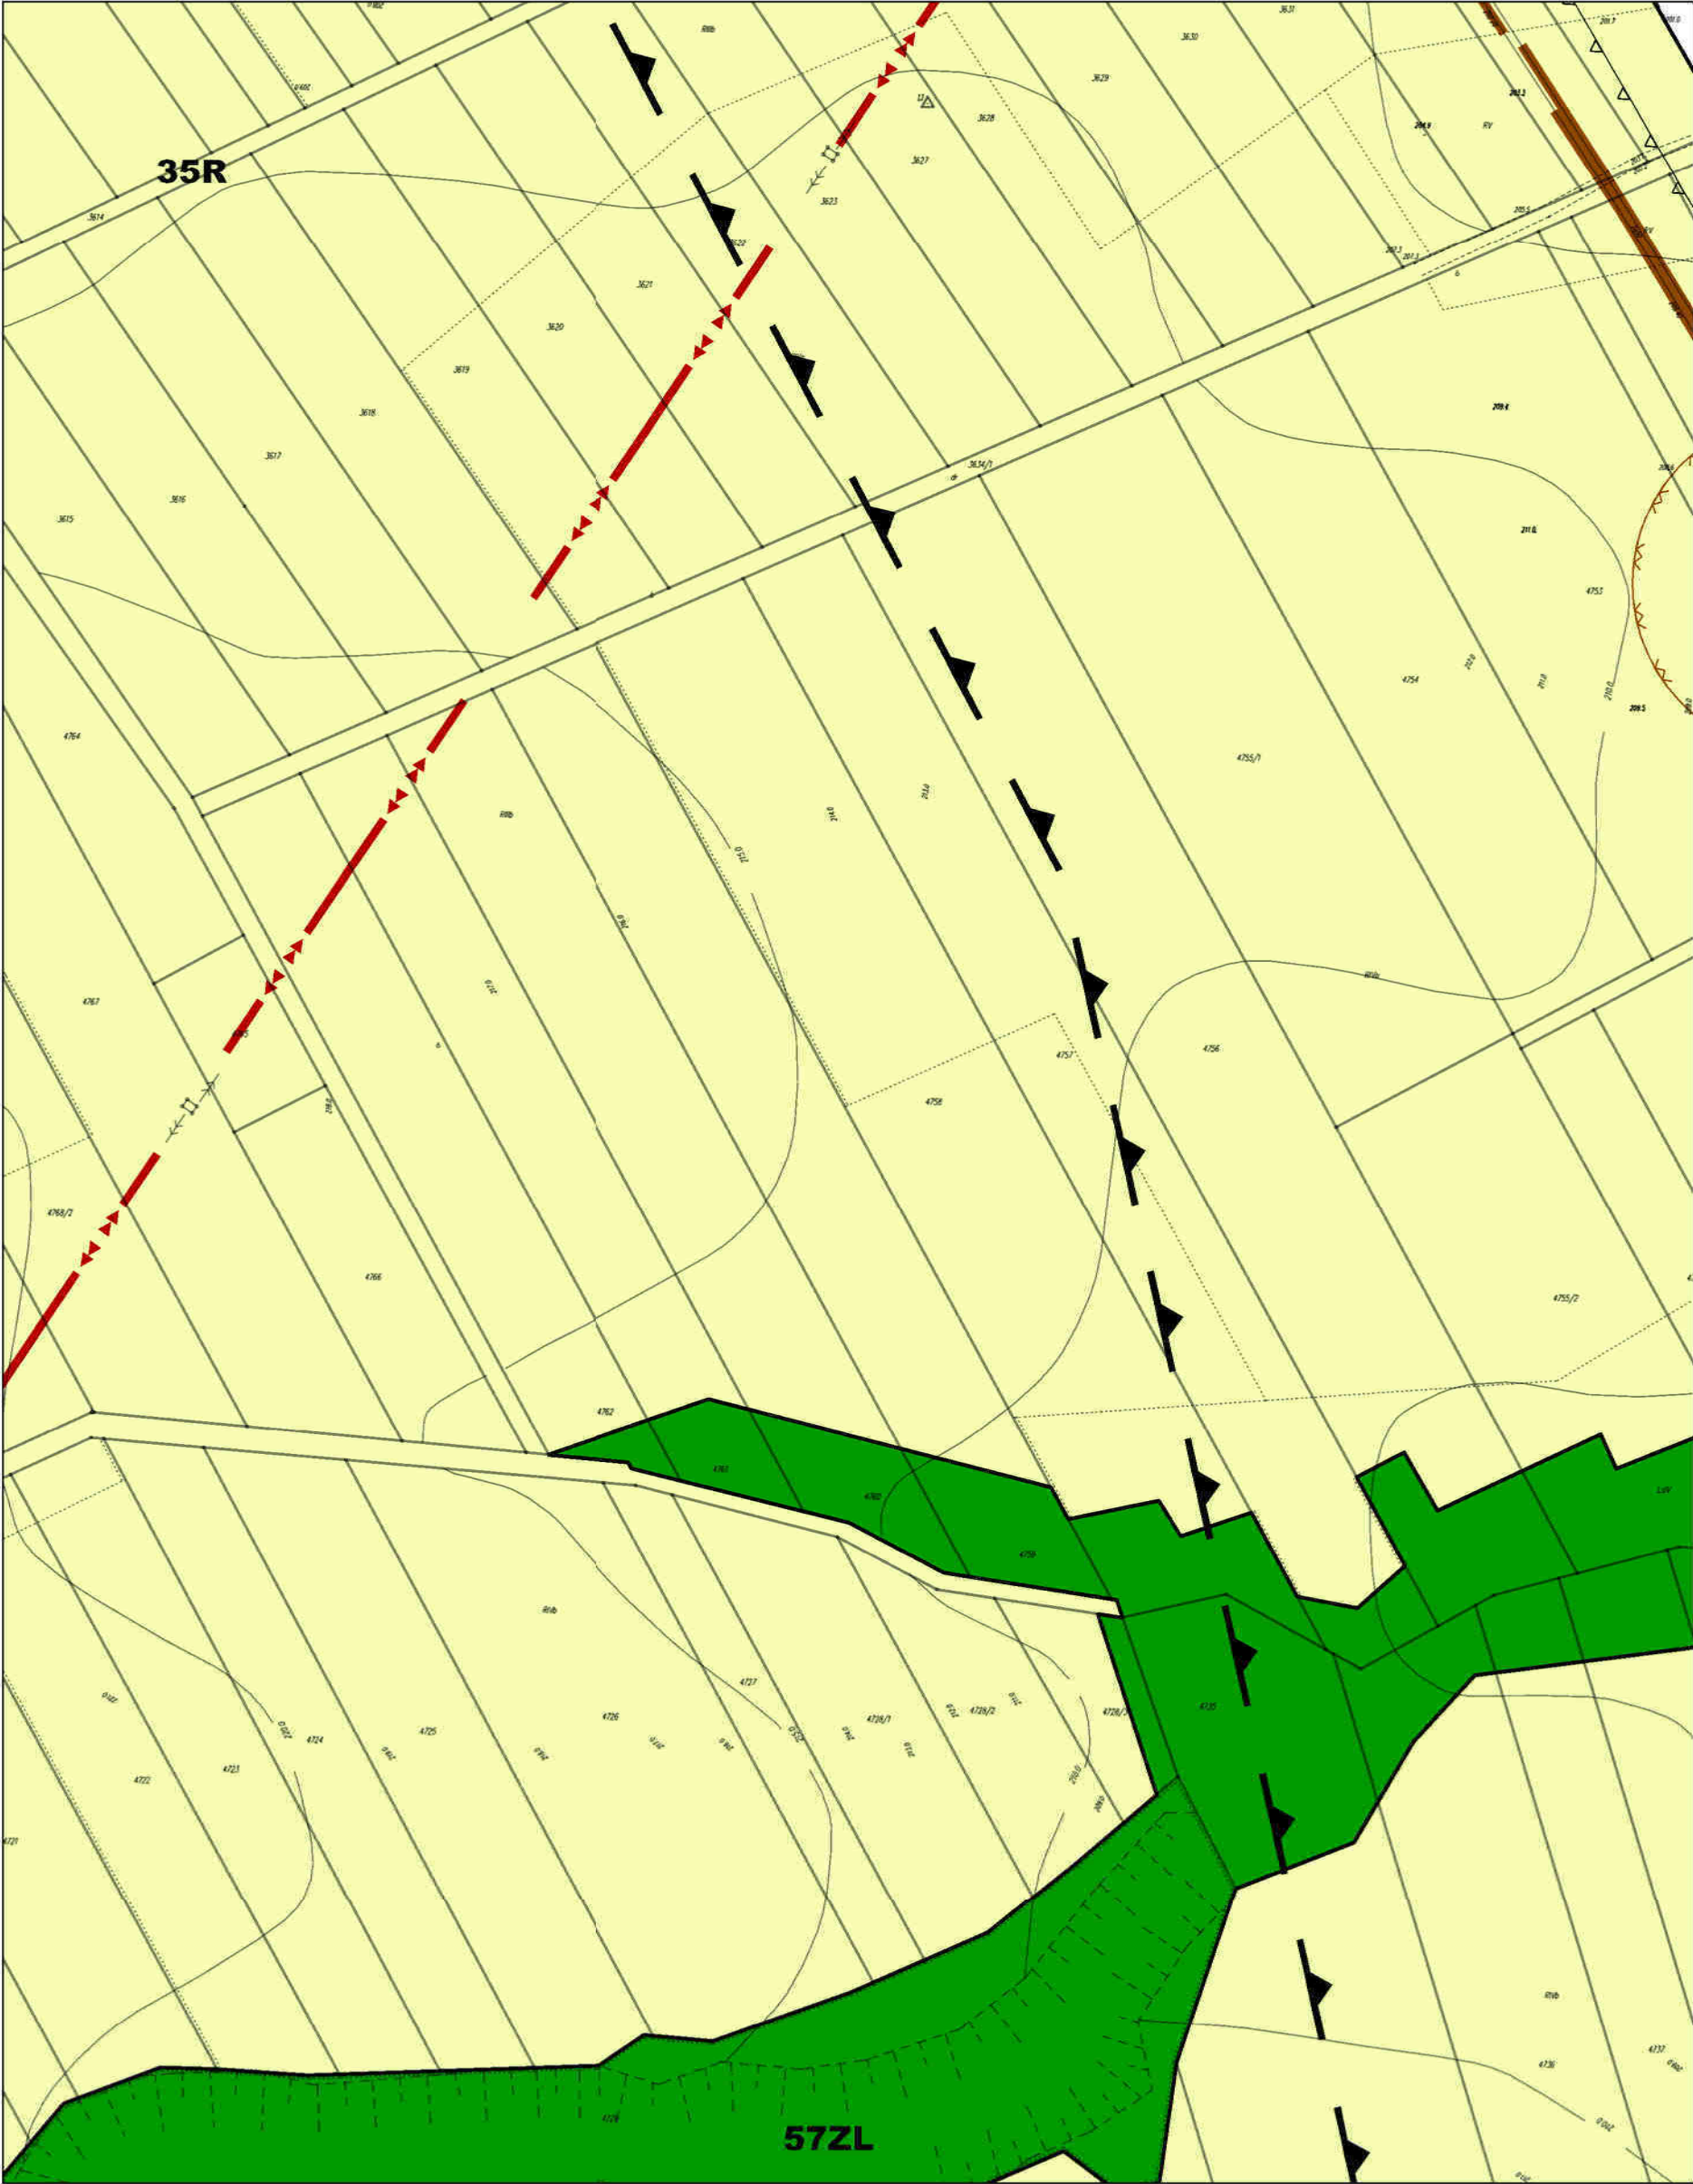

MIEJSCOWY PLAN ZAGOSPODAROWANIA
PRZESTRZENNEGO TERENU WSI GIEDLAROWA

skala 1:2000



A1	A2	A3	A4	A5	A6	A7	A8	A9	A10	A11	A12	A13	A14	A15	A16	A17
B1	B2	B3	B4	B5	B6	B7	B8	B9	B10	B11	B12	B13	B14	B15	B16	B17
C1	C2	C3	C4	C5	C6	C7	C8	C9	C10	C11	C12	C13	C14	C15	C16	C17
D1	D2	D3	D4	D5	D6	D7	D8	D9	D10	D11	D12	D13	D14	D15	D16	D17
E1	E2	E3	E4	E5	E6	E7	E8	E9	E10	E11	E12	E13	E14	E15	E16	E17
F1	F2	F3	F4	F5	F6	F7	F8	F9	F10	F11	F12	F13	F14	F15	F16	F17
G1	G2	G3	G4	G5	G6	G7	G8	G9	G10	G11	G12	G13	G14	G15	G16	G17
H1	H2	H3	H4	H5	H6	H7	H8	H9	H10	H11	H12	H13	H14	H15	H16	H17
I1	I2	I3	I4	I5	I6	I7	I8	I9	I10	I11	I12	I13	I14	I15	I16	I17
J1	J2	J3	J4	J5	J6	J7	J8	J9	J10	J11	J12	J13	J14	J15	J16	J17
K1	K2	K3	K4	K5	K6	K7	K8	K9	K10	K11	K12	K13	K14	K15	K16	K17




MIEJSCOWY PLAN ZAGOSPODAROWANIA
PRZESTRZENNEGO TERENU WSI GIEDLAROWA

skala 1:2000



A1	A2	A3	A4	A5	A6	A7	A8	A9	A10	A11	A12	A13	A14	A15	A16	A17
B1	B2	B3	B4	B5	B6	B7	B8	B9	B10	B11	B12	B13	B14	B15	B16	B17
C1	C2	C3	C4	C5	C6	C7	C8	C9	C10	C11	C12	C13	C14	C15	C16	C17
D1	D2	D3	D4	D5	D6	D7	D8	D9	D10	D11	D12	D13	D14	D15	D16	D17
E1	E2	E3	E4	E5	E6	E7	E8	E9	E10	E11	E12	E13	E14	E15	E16	E17
F1	F2	F3	F4	F5	F6	F7	F8	F9	F10	F11	F12	F13	F14	F15	F16	F17
G1	G2	G3	G4	G5	G6	G7	G8	G9	G10	G11	G12	G13	G14	G15	G16	G17
H1	H2	H3	H4	H5	H6	H7	H8	H9	H10	H11	H12	H13	H14	H15	H16	H17
I1	I2	I3	I4	I5	I6	I7	I8	I9	I10	I11	I12	I13	I14	I15	I16	I17
J1	J2	J3	J4	J5	J6	J7	J8	J9	J10	J11	J12	J13	J14	J15	J16	J17
K1	K2	K3	K4	K5	K6	K7	K8	K9	K10	K11	K12	K13	K14	K15	K16	K17

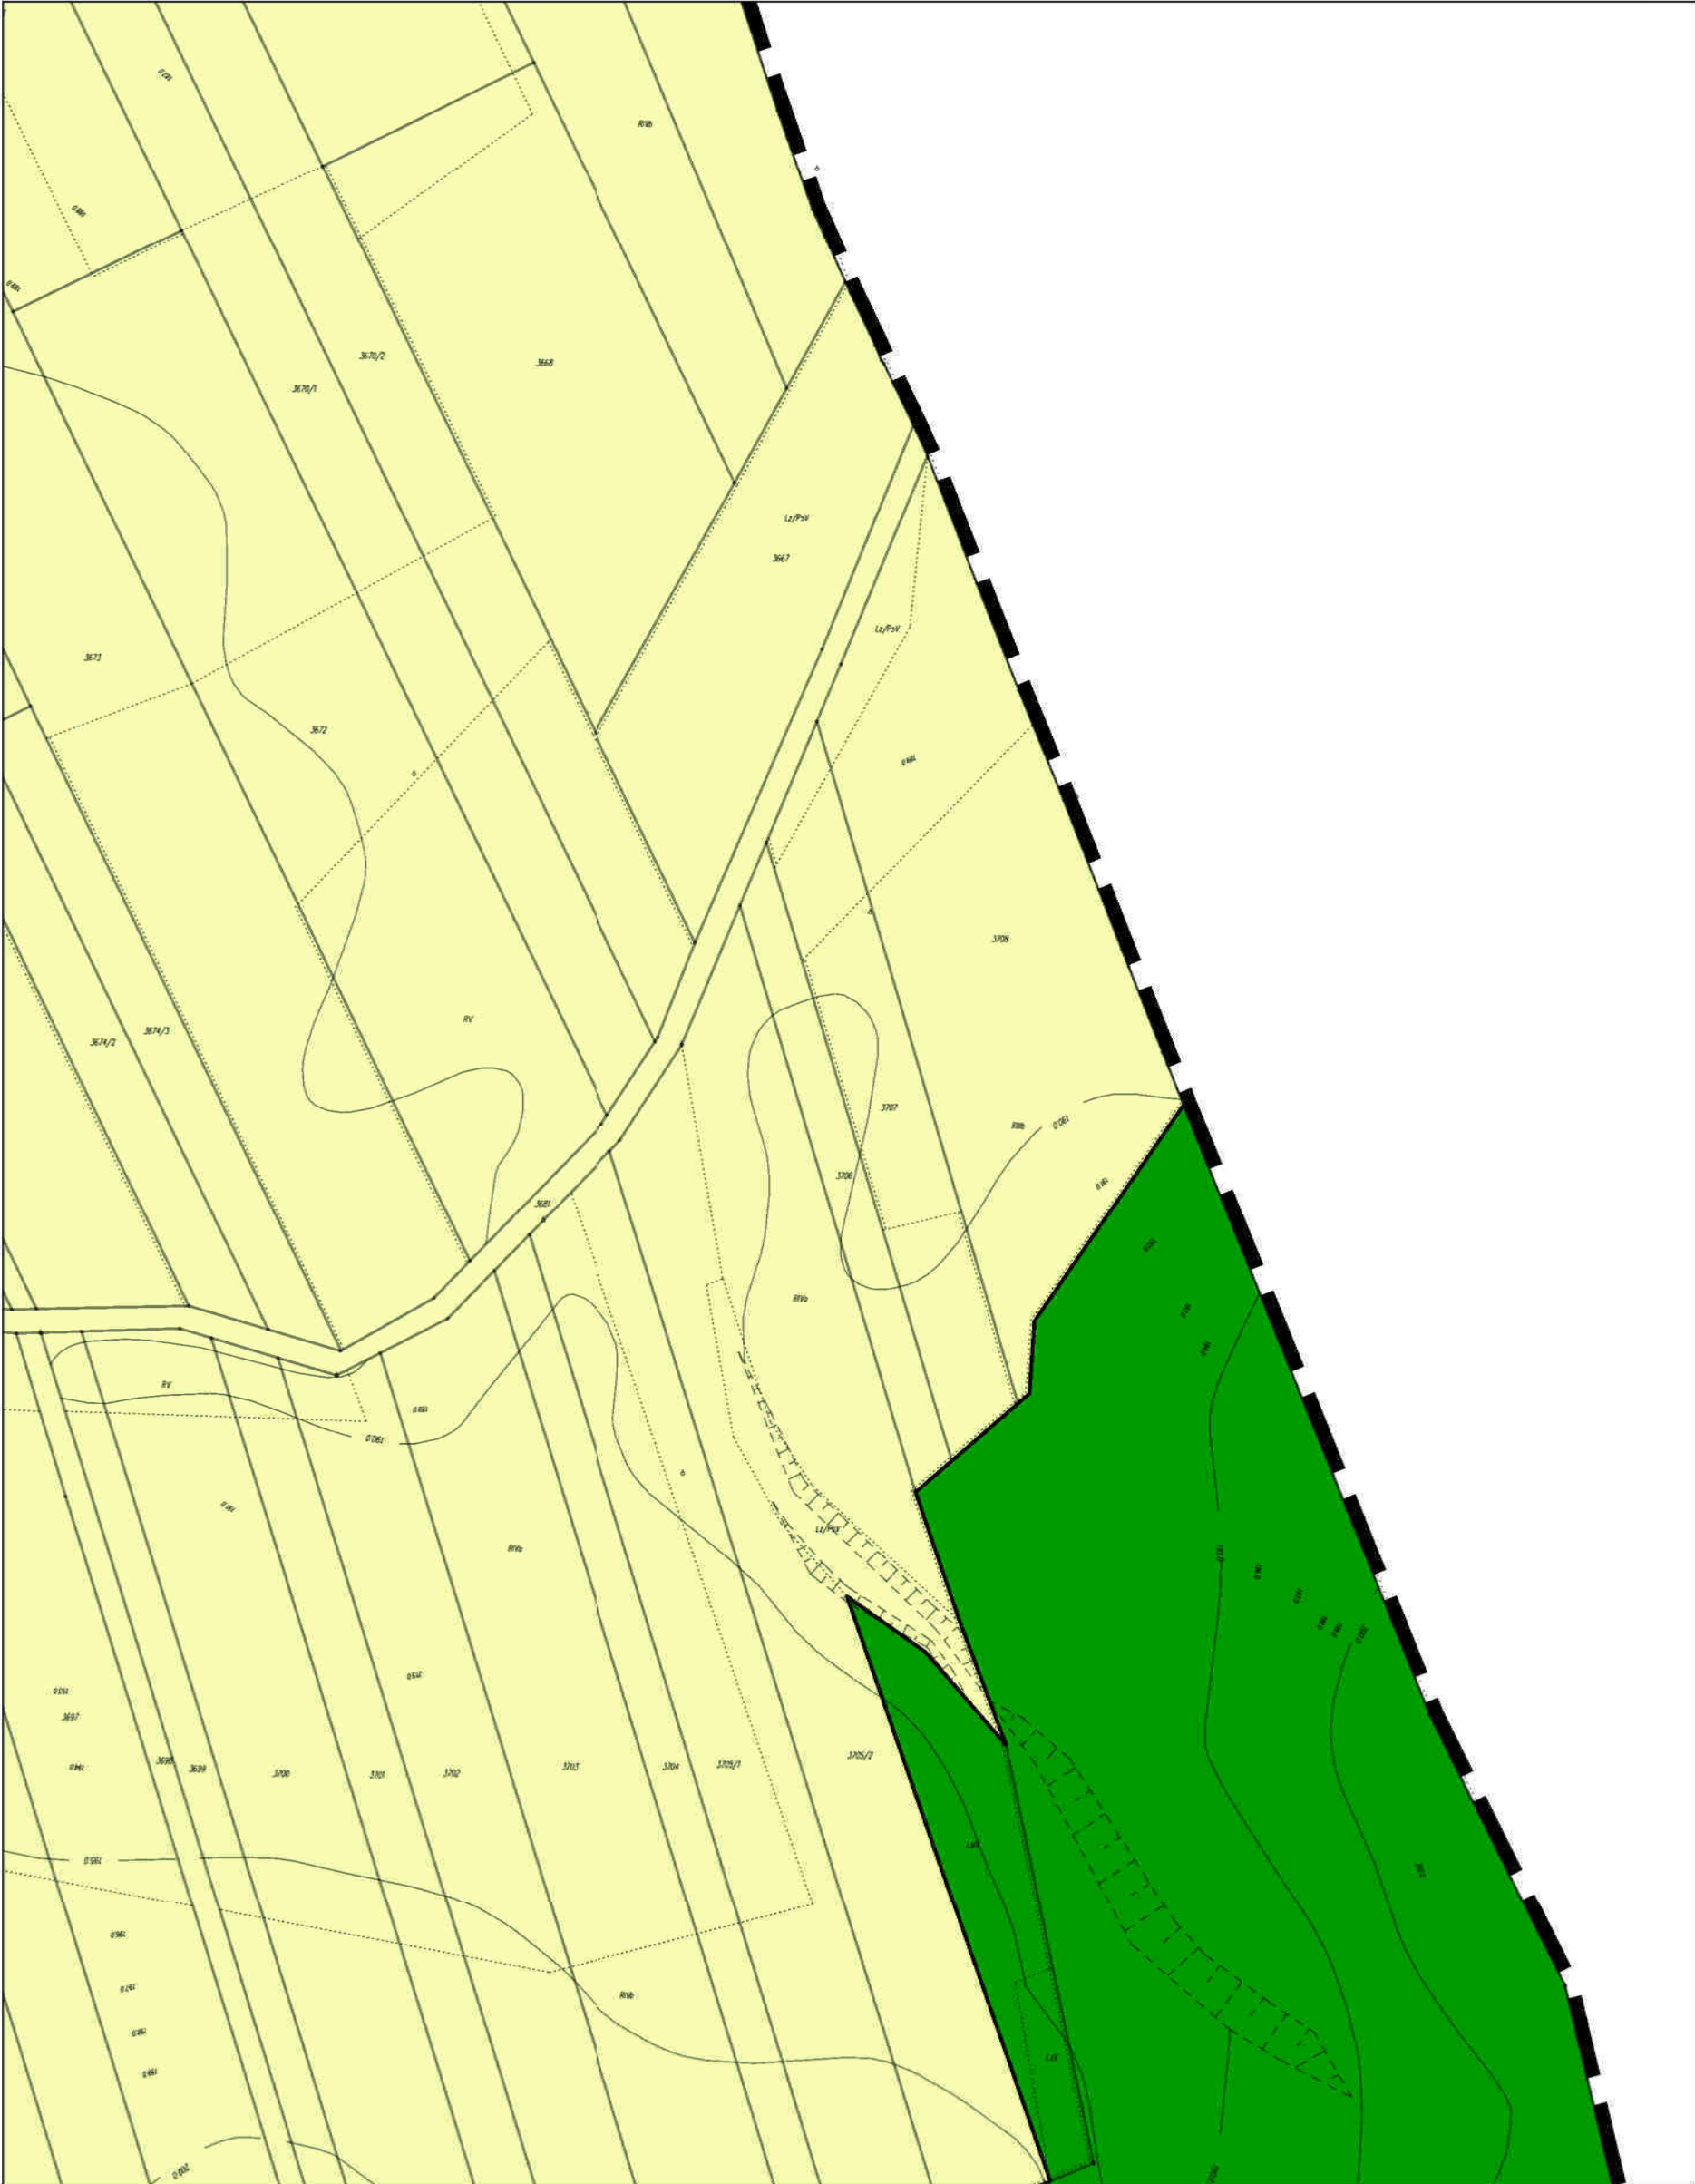


MIEJSCOWY PLAN ZAGOSPODAROWANIA
PRZESTRZENNEGO TERENU WSI GIEDLAROWA

skala 1:2000



A1	A2	A3	A4	A5	A6	A7	A8	A9	A10	A11	A12	A13	A14	A15	A16	A17
B1	B2	B3	B4	B5	B6	B7	B8	B9	B10	B11	B12	B13	B14	B15	B16	B17
C1	C2	C3	C4	C5	C6	C7	C8	C9	C10	C11	C12	C13	C14	C15	C16	C17
D1	D2	D3	D4	D5	D6	D7	D8	D9	D10	D11	D12	D13	D14	D15	D16	D17
E1	E2	E3	E4	E5	E6	E7	E8	E9	E10	E11	E12	E13	E14	E15	E16	E17
F1	F2	F3	F4	F5	F6	F7	F8	F9	F10	F11	F12	F13	F14	F15	F16	F17
G1	G2	G3	G4	G5	G6	G7	G8	G9	G10	G11	G12	G13	G14	G15	G16	G17
H1	H2	H3	H4	H5	H6	H7	H8	H9	H10	H11	H12	H13	H14	H15	H16	H17
I1	I2	I3	I4	I5	I6	I7	I8	I9	I10	I11	I12	I13	I14	I15	I16	I17
J1	J2	J3	J4	J5	J6	J7	J8	J9	J10	J11	J12	J13	J14	J15	J16	J17
K1	K2	K3	K4	K5	K6	K7	K8	K9	K10	K11	K12	K13	K14	K15	K16	K17

 


MIEJSCOWY PLAN ZAGOSPODAROWANIA
PRZESTRZENNEGO TERENU WSI GIEDLAROWA

skala 1:2000



A1	A2	A3	A4	A5	A6	A7	A8	A9	A10	A11	A12	A13	A14	A15	A16	A17
B1	B2	B3	B4	B5	B6	B7	B8	B9	B10	B11	B12	B13	B14	B15	B16	B17
C1	C2	C3	C4	C5	C6	C7	C8	C9	C10	C11	C12	C13	C14	C15	C16	C17
D1	D2	D3	D4	D5	D6	D7	D8	D9	D10	D11	D12	D13	D14	D15	D16	D17
E1	E2	E3	E4	E5	E6	E7	E8	E9	E10	E11	E12	E13	E14	E15	E16	E17
F1	F2	F3	F4	F5	F6	F7	F8	F9	F10	F11	F12	F13	F14	F15	F16	F17
G1	G2	G3	G4	G5	G6	G7	G8	G9	G10	G11	G12	G13	G14	G15	G16	G17
H1	H2	H3	H4	H5	H6	H7	H8	H9	H10	H11	H12	H13	H14	H15	H16	H17
I1	I2	I3	I4	I5	I6	I7	I8	I9	I10	I11	I12	I13	I14	I15	I16	I17
J1	J2	J3	J4	J5	J6	J7	J8	J9	J10	J11	J12	J13	J14	J15	J16	J17
K1	K2	K3	K4	K5	K6	K7	K8	K9	K10	K11	K12	K13	K14	K15	K16	K17

 

MIEJSCOWY PLAN ZAGOSPODAROWANIA
PRZESTRZENNEGO TERENU WSI GIEDLAROWA

skala 1:2000



A1	A2	A3	A4	A5	A6	A7	A8	A9	A10	A11	A12	A13	A14	A15	A16	A17
B1	B2	B3	B4	B5	B6	B7	B8	B9	B10	B11	B12	B13	B14	B15	B16	B17
C1	C2	C3	C4	C5	C6	C7	C8	C9	C10	C11	C12	C13	C14	C15	C16	C17
D1	D2	D3	D4	D5	D6	D7	D8	D9	D10	D11	D12	D13	D14	D15	D16	D17
E1	E2	E3	E4	E5	E6	E7	E8	E9	E10	E11	E12	E13	E14	E15	E16	E17
F1	F2	F3	F4	F5	F6	F7	F8	F9	F10	F11	F12	F13	F14	F15	F16	F17
G1	G2	G3	G4	G5	G6	G7	G8	G9	G10	G11	G12	G13	G14	G15	G16	G17
H1	H2	H3	H4	H5	H6	H7	H8	H9	H10	H11	H12	H13	H14	H15	H16	H17
I1	I2	I3	I4	I5	I6	I7	I8	I9	I10	I11	I12	I13	I14	I15	I16	I17
J1	J2	J3	J4	J5	J6	J7	J8	J9	J10	J11	J12	J13	J14	J15	J16	J17
K1	K2	K3	K4	K5	K6	K7	K8	K9	K10	K11	K12	K13	K14	K15	K16	K17

MIEJSCOWY PLAN ZAGOSPODAROWANIA
PRZESTRZENNEGO TERENU WSI GIEDLAROWA

skala 1:2000



A1	A2	A3	A4	A5	A6	A7	A8	A9	A10	A11	A12	A13	A14	A15	A16	A17
B1	B2	B3	B4	B5	B6	B7	B8	B9	B10	B11	B12	B13	B14	B15	B16	B17
C1	C2	C3	C4	C5	C6	C7	C8	C9	C10	C11	C12	C13	C14	C15	C16	C17
D1	D2	D3	D4	D5	D6	D7	D8	D9	D10	D11	D12	D13	D14	D15	D16	D17
E1	E2	E3	E4	E5	E6	E7	E8	E9	E10	E11	E12	E13	E14	E15	E16	E17
F1	F2	F3	F4	F5	F6	F7	F8	F9	F10	F11	F12	F13	F14	F15	F16	F17
G1	G2	G3	G4	G5	G6	G7	G8	G9	G10	G11	G12	G13	G14	G15	G16	G17
H1	H2	H3	H4	H5	H6	H7	H8	H9	H10	H11	H12	H13	H14	H15	H16	H17
I1	I2	I3	I4	I5	I6	I7	I8	I9	I10	I11	I12	I13	I14	I15	I16	I17
J1	J2	J3	J4	J5	J6	J7	J8	J9	J10	J11	J12	J13	J14	J15	J16	J17
K1	K2	K3	K4	K5	K6	K7	K8	K9	K10	K11	K12	K13	K14	K15	K16	K17

MIEJSCOWY PLAN ZAGOSPODAROWANIA
PRZESTRZENNEGO TERENU WSI GIEDLAROWA

skala 1:2000



A1	A2	A3	A4	A5	A6	A7	A8	A9	A10	A11	A12	A13	A14	A15	A16	A17
B1	B2	B3	B4	B5	B6	B7	B8	B9	B10	B11	B12	B13	B14	B15	B16	B17
C1	C2	C3	C4	C5	C6	C7	C8	C9	C10	C11	C12	C13	C14	C15	C16	C17
D1	D2	D3	D4	D5	D6	D7	D8	D9	D10	D11	D12	D13	D14	D15	D16	D17
E1	E2	E3	E4	E5	E6	E7	E8	E9	E10	E11	E12	E13	E14	E15	E16	E17
F1	F2	F3	F4	F5	F6	F7	F8	F9	F10	F11	F12	F13	F14	F15	F16	F17
G1	G2	G3	G4	G5	G6	G7	G8	G9	G10	G11	G12	G13	G14	G15	G16	G17
H1	H2	H3	H4	H5	H6	H7	H8	H9	H10	H11	H12	H13	H14	H15	H16	H17
I1	I2	I3	I4	I5	I6	I7	I8	I9	I10	I11	I12	I13	I14	I15	I16	I17
J1	J2	J3	J4	J5	J6	J7	J8	J9	J10	J11	J12	J13	J14	J15	J16	J17
K1	K2	K3	K4	K5	K6	K7	K8	K9	K10	K11	K12	K13	K14	K15	K16	K17




MIEJSCOWY PLAN ZAGOSPODAROWANIA
PRZESTRZENNEGO TERENU WSI GIEDLAROWA

skala 1:2000



A1	A2	A3	A4	A5	A6	A7	A8	A9	A10	A11	A12	A13	A14	A15	A16	A17
B1	B2	B3	B4	B5	B6	B7	B8	B9	B10	B11	B12	B13	B14	B15	B16	B17
C1	C2	C3	C4	C5	C6	C7	C8	C9	C10	C11	C12	C13	C14	C15	C16	C17
D1	D2	D3	D4	D5	D6	D7	D8	D9	D10	D11	D12	D13	D14	D15	D16	D17
E1	E2	E3	E4	E5	E6	E7	E8	E9	E10	E11	E12	E13	E14	E15	E16	E17
F1	F2	F3	F4	F5	F6	F7	F8	F9	F10	F11	F12	F13	F14	F15	F16	F17
G1	G2	G3	G4	G5	G6	G7	G8	G9	G10	G11	G12	G13	G14	G15	G16	G17
H1	H2	H3	H4	H5	H6	H7	H8	H9	H10	H11	H12	H13	H14	H15	H16	H17
I1	I2	I3	I4	I5	I6	I7	I8	I9	I10	I11	I12	I13	I14	I15	I16	I17
J1	J2	J3	J4	J5	J6	J7	J8	J9	J10	J11	J12	J13	J14	J15	J16	J17
K1	K2	K3	K4	K5	K6	K7	K8	K9	K10	K11	K12	K13	K14	K15	K16	K17

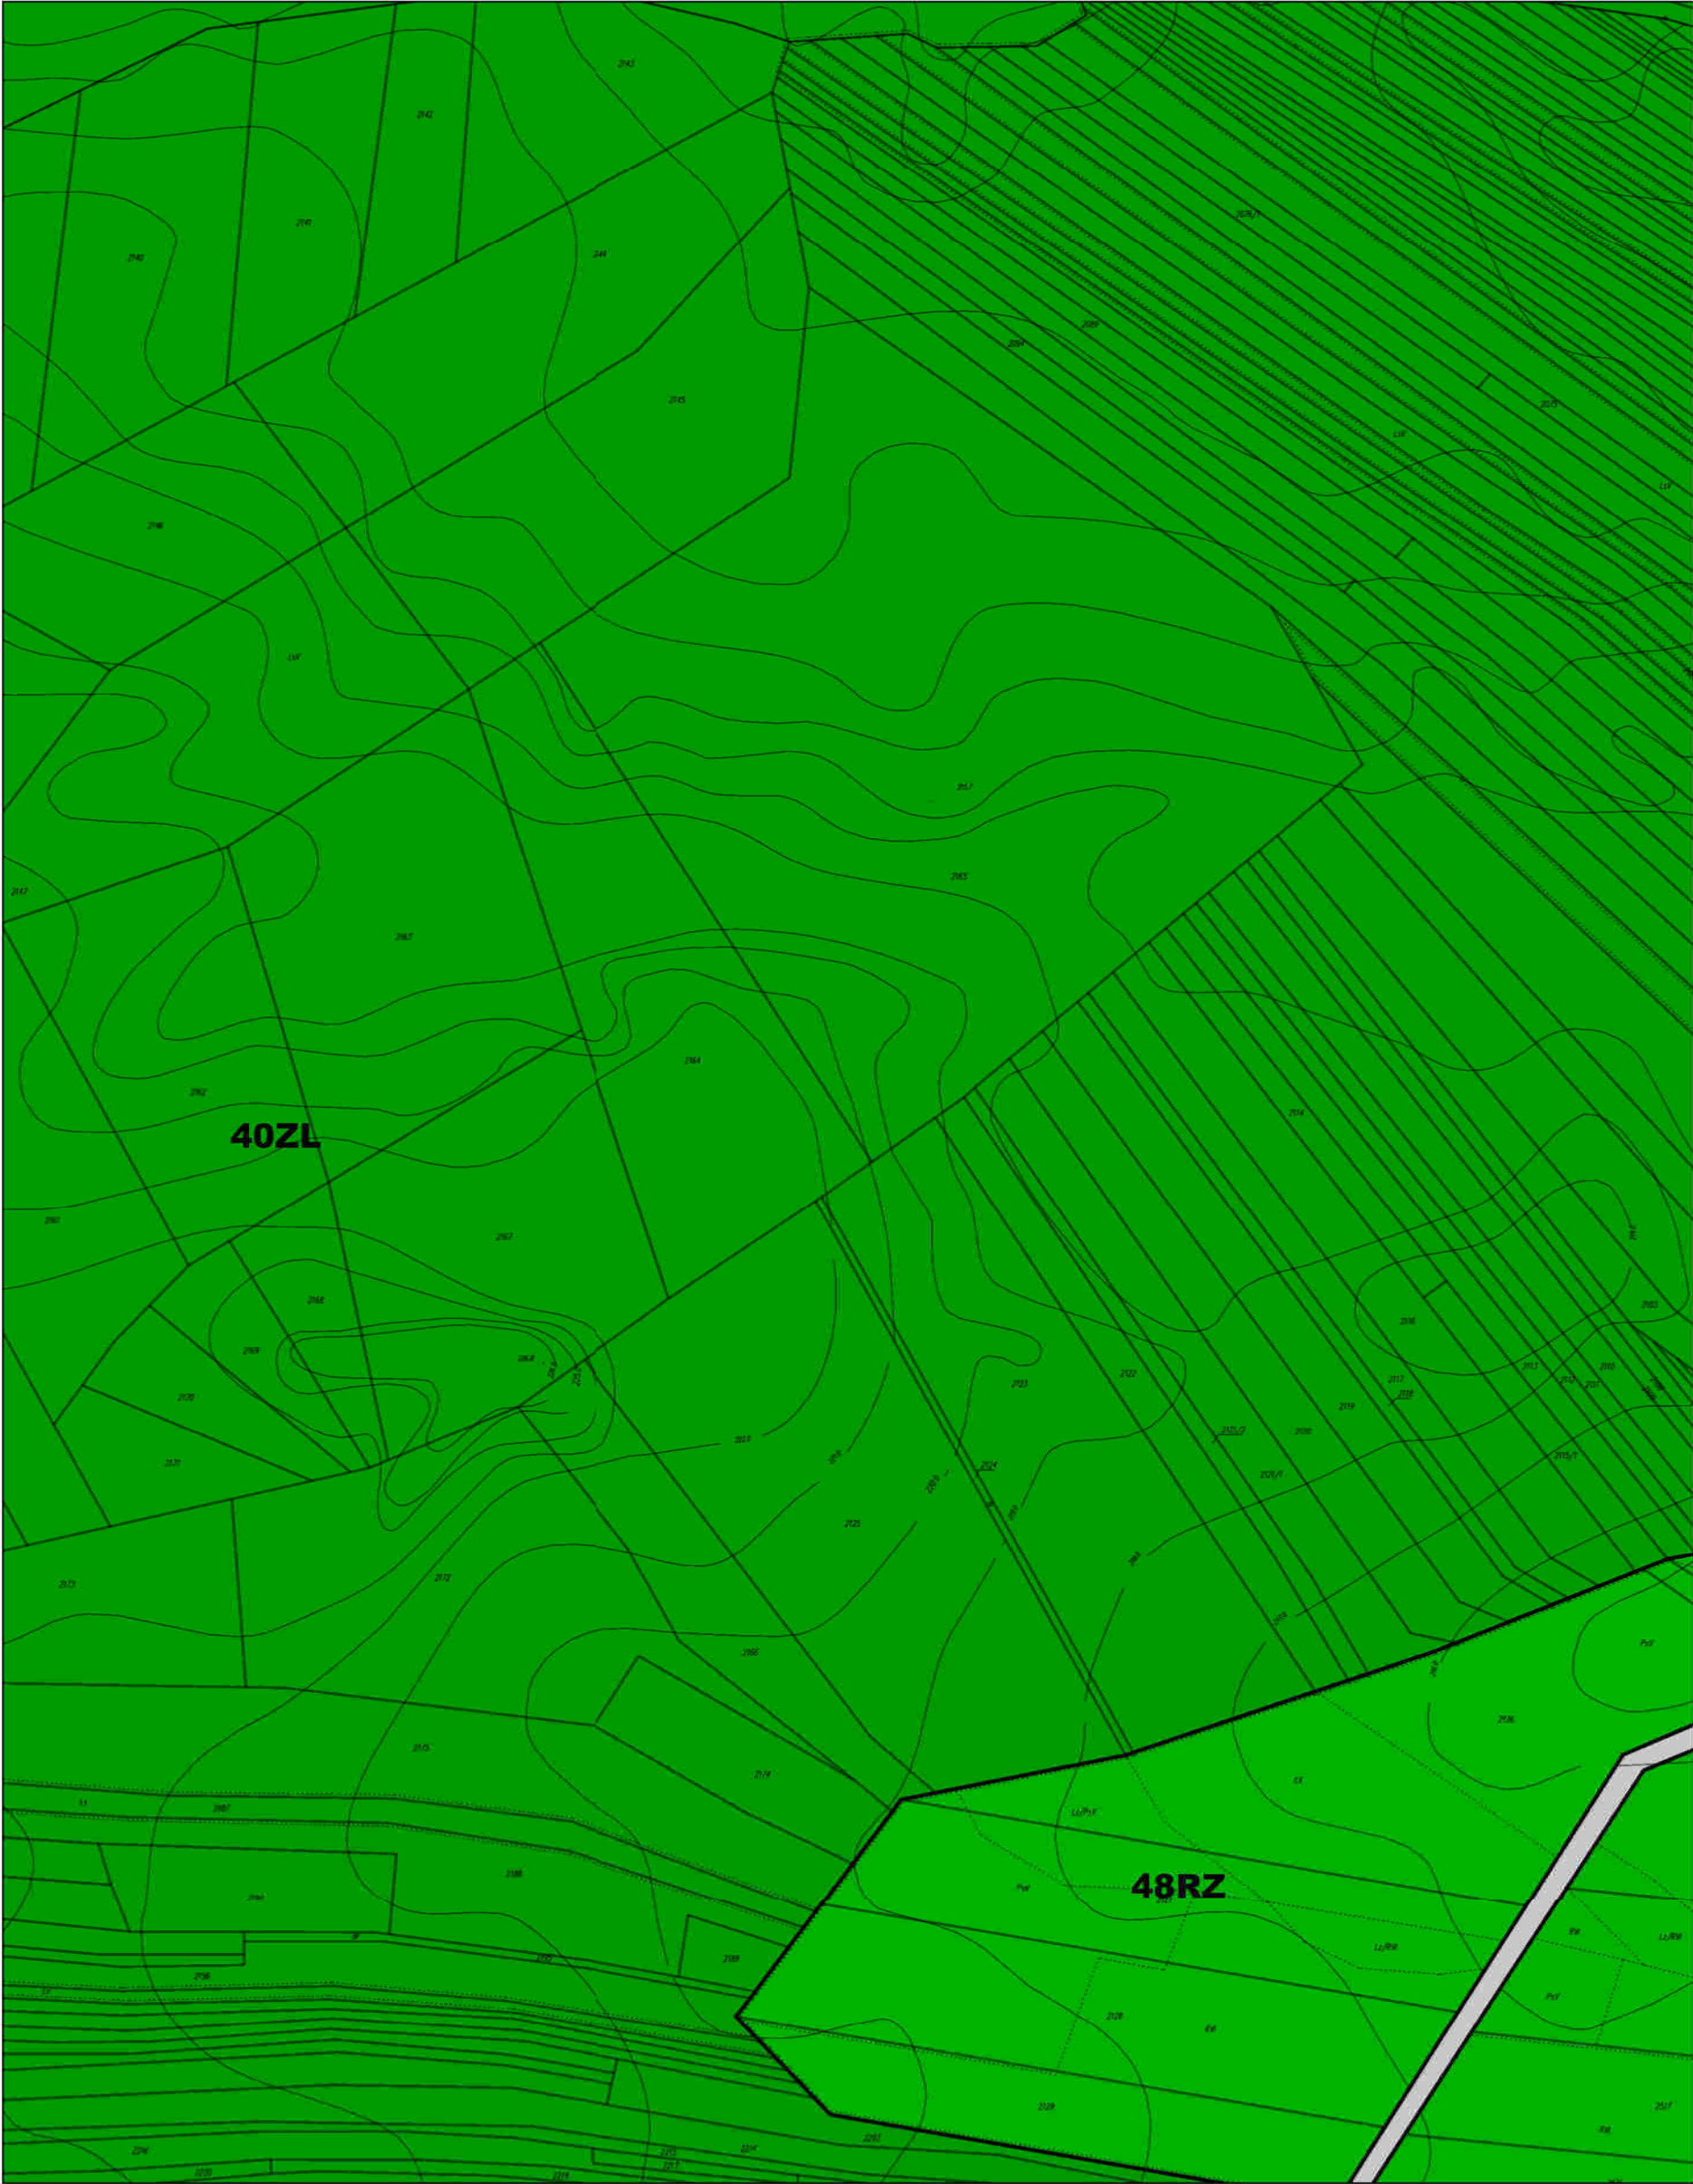

MIEJSCOWY PLAN ZAGOSPODAROWANIA PRZESTRZENNEGO TERENU WSI GIEDLAROWA

skala 1:2000

0 20 50 100 200 [m]



A1	A2	A3	A4	A5	A6	A7	A8	A9	A10	A11	A12	A13	A14	A15	A16	A17
B1	B2	B3	B4	B5	B6	B7	B8	B9	B10	B11	B12	B13	B14	B15	B16	B17
C1	C2	C3	C4	C5	C6	C7	C8	C9	C10	C11	C12	C13	C14	C15	C16	C17
D1	D2	D3	D4	D5	D6	D7	D8	D9	D10	D11	D12	D13	D14	D15	D16	D17
E1	E2	E3	E4	E5	E6	E7	E8	E9	E10	E11	E12	E13	E14	E15	E16	E17
F1	F2	F3	F4	F5	F6	F7	F8	F9	F10	F11	F12	F13	F14	F15	F16	F17
G1	G2	G3	G4	G5	G6	G7	G8	G9	G10	G11	G12	G13	G14	G15	G16	G17
H1	H2	H3	H4	H5	H6	H7	H8	H9	H10	H11	H12	H13	H14	H15	H16	H17
I1	I2	I3	I4	I5	I6	I7	I8	I9	I10	I11	I12	I13	I14	I15	I16	I17
J1	J2	J3	J4	J5	J6	J7	J8	J9	J10	J11	J12	J13	J14	J15	J16	J17
K1	K2	K3	K4	K5	K6	K7	K8	K9	K10	K11	K12	K13	K14	K15	K16	K17




MIEJSCOWY PLAN ZAGOSPODAROWANIA PRZESTRZENNEGO TERENU WSI GIEDLAROWA

skala 1:2000

0 20 50 100 200 [m]




A1	A2	A3	A4	A5	A6	A7	A8	A9	A10	A11	A12	A13	A14	A15	A16	A17
B1	B2	B3	B4	B5	B6	B7	B8	B9	B10	B11	B12	B13	B14	B15	B16	B17
C1	C2	C3	C4	C5	C6	C7	C8	C9	C10	C11	C12	C13	C14	C15	C16	C17
D1	D2	D3	D4	D5	D6	D7	D8	D9	D10	D11	D12	D13	D14	D15	D16	D17
E1	E2	E3	E4	E5	E6	E7	E8	E9	E10	E11	E12	E13	E14	E15	E16	E17
F1	F2	F3	F4	F5	F6	F7	F8	F9	F10	F11	F12	F13	F14	F15	F16	F17
G1	G2	G3	G4	G5	G6	G7	G8	G9	G10	G11	G12	G13	G14	G15	G16	G17
H1	H2	H3	H4	H5	H6	H7	H8	H9	H10	H11	H12	H13	H14	H15	H16	H17
I1	I2	I3	I4	I5	I6	I7	I8	I9	I10	I11	I12	I13	I14	I15	I16	I17
J1	J2	J3	J4	J5	J6	J7	J8	J9	J10	J11	J12	J13	J14	J15	J16	J17
K1	K2	K3	K4	K5	K6	K7	K8	K9	K10	K11	K12	K13	K14	K15	K16	K17

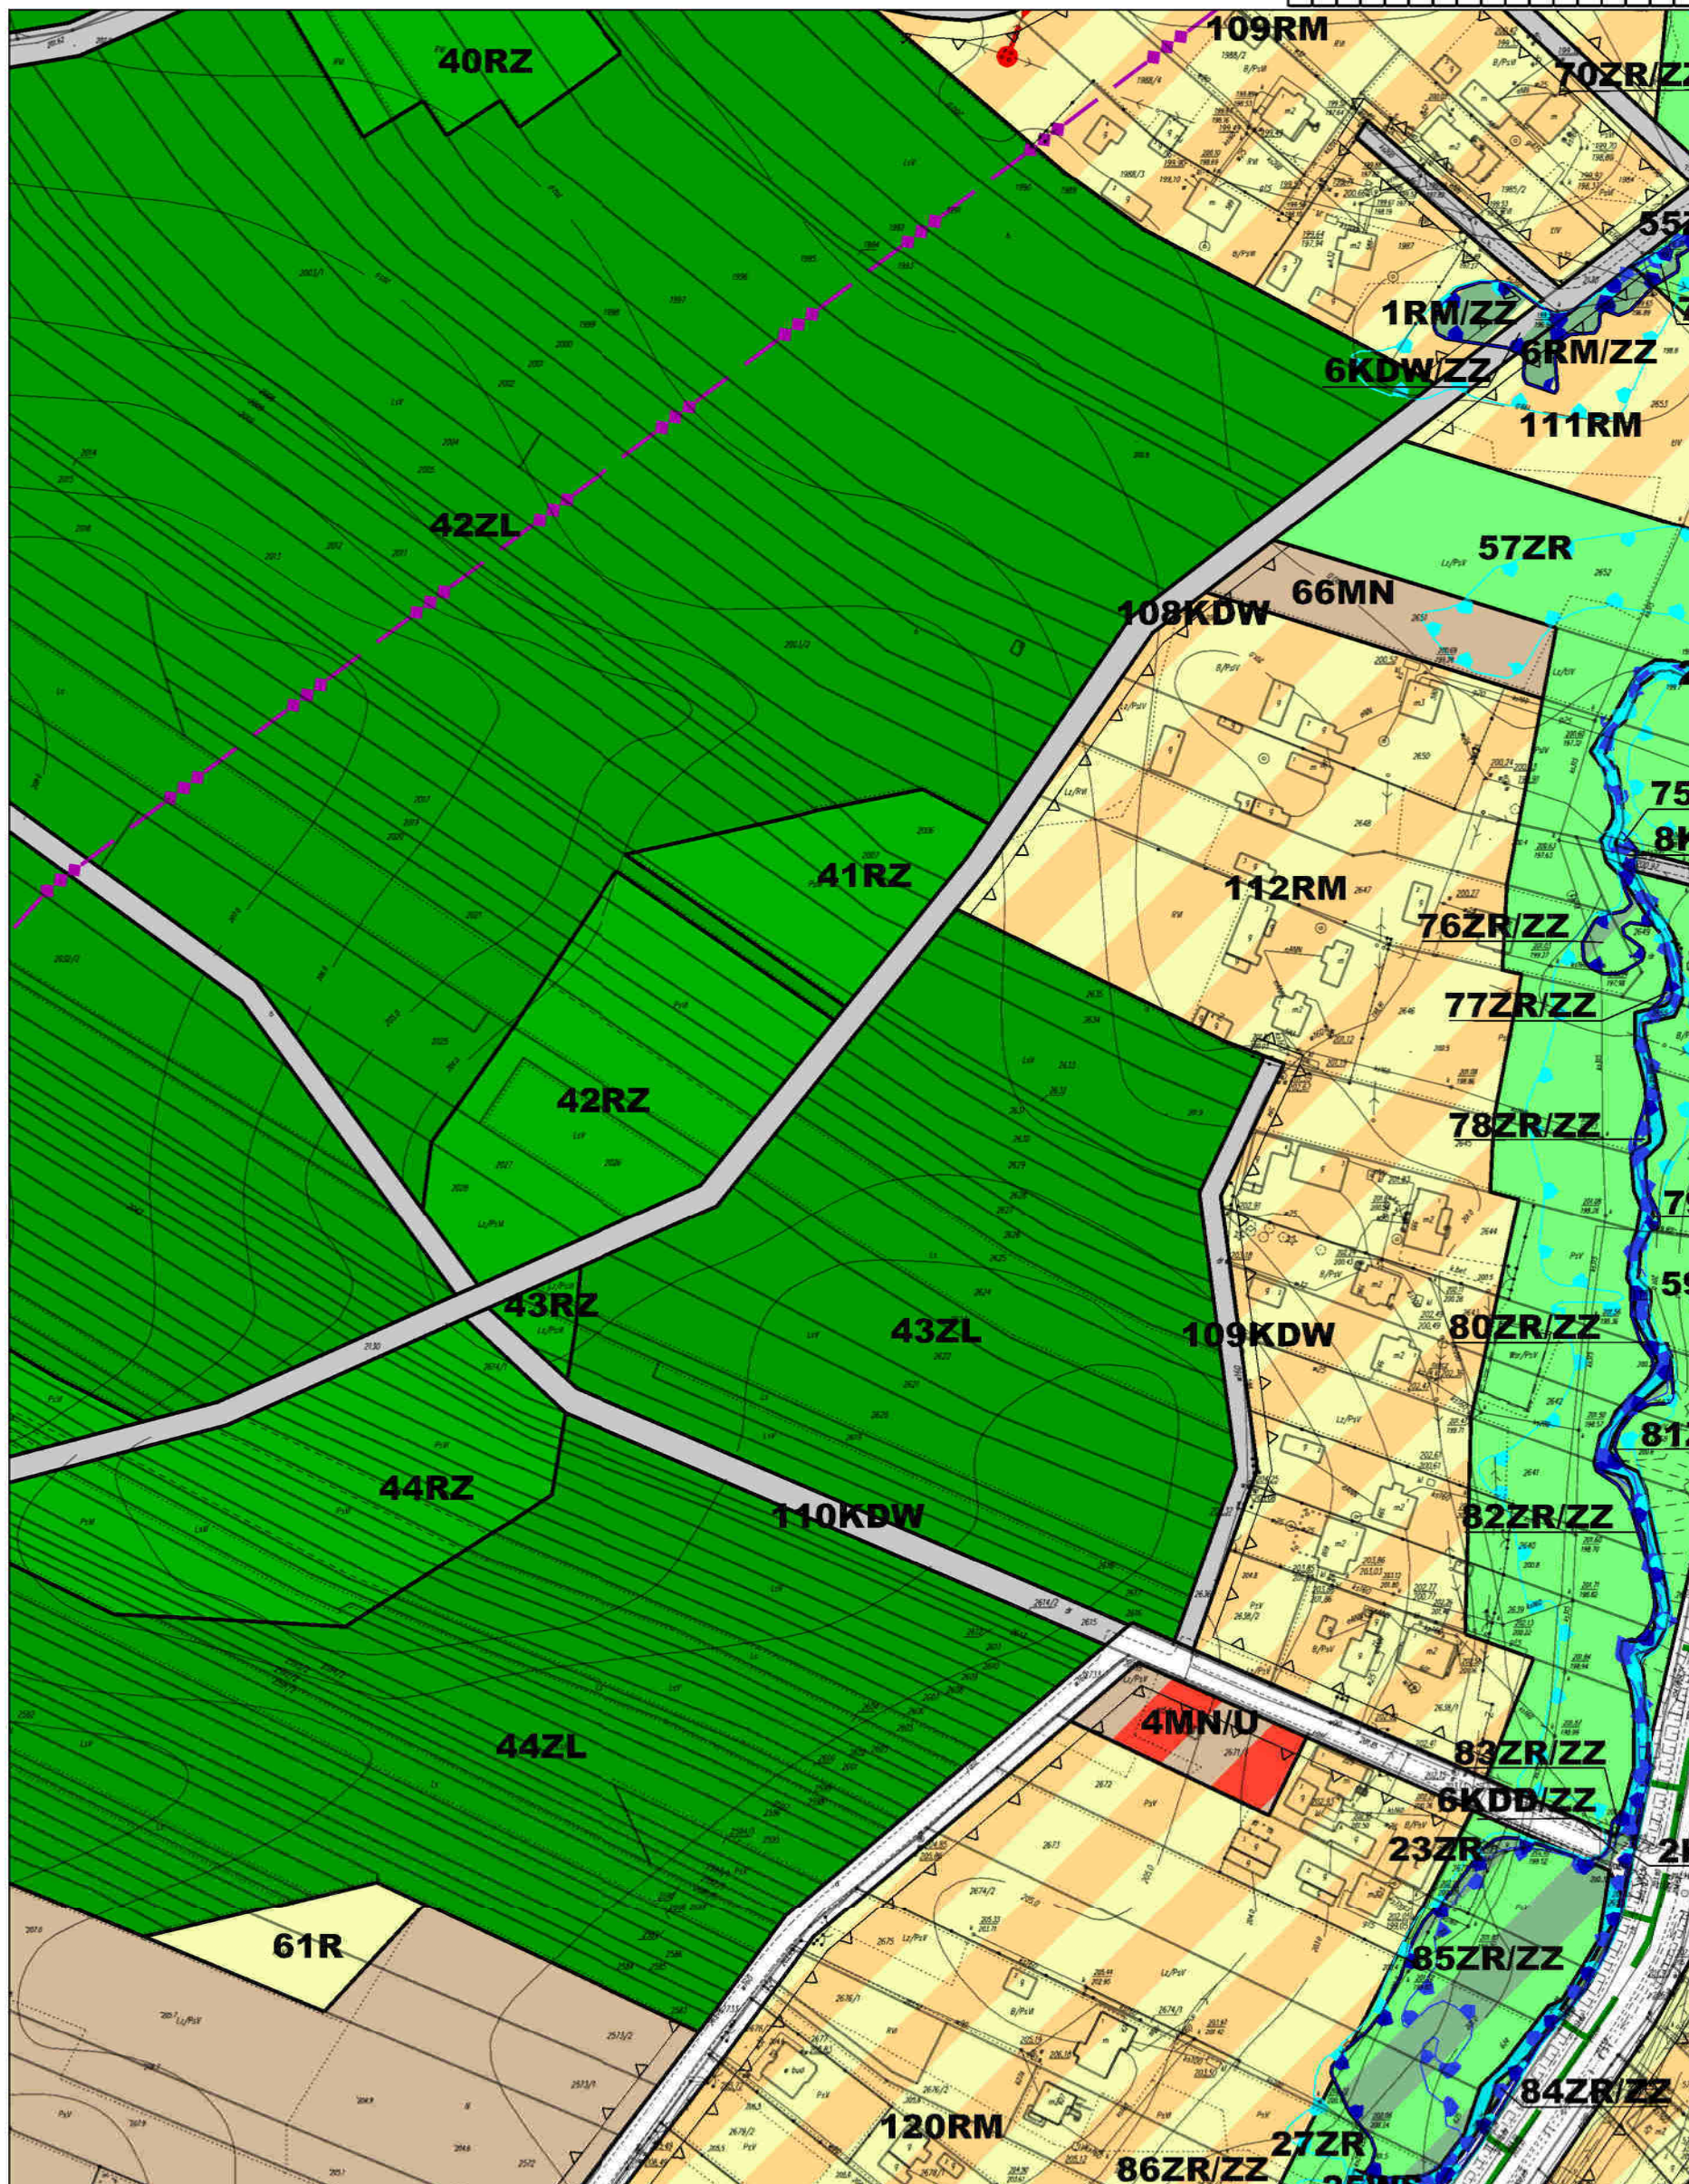



A1	A2	A3	A4	A5	A6	A7	A8	A9	A10	A11	A12	A13	A14	A15	A16	A17
B1	B2	B3	B4	B5	B6	B7	B8	B9	B10	B11	B12	B13	B14	B15	B16	B17
C1	C2	C3	C4	C5	C6	C7	C8	C9	C10	C11	C12	C13	C14	C15	C16	C17
D1	D2	D3	D4	D5	D6	D7	D8	D9	D10	D11	D12	D13	D14	D15	D16	D17
E1	E2	E3	E4	E5	E6	E7	E8	E9	E10	E11	E12	E13	E14	E15	E16	E17
F1	F2	F3	F4	F5	F6	F7	F8	F9	F10	F11	F12	F13	F14	F15	F16	F17
G1	G2	G3	G4	G5	G6	G7	G8	G9	G10	G11	G12	G13	G14	G15	G16	G17
H1	H2	H3	H4	H5	H6	H7	H8	H9	H10	H11	H12	H13	H14	H15	H16	H17
I1	I2	I3	I4	I5	I6	I7	I8	I9	I10	I11	I12	I13	I14	I15	I16	I17
J1	J2	J3	J4	J5	J6	J7	J8	J9	J10	J11	J12	J13	J14	J15	J16	J17
K1	K2	K3	K4	K5	K6	K7	K8	K9	K10	K11	K12	K13	K14	K15	K16	K17

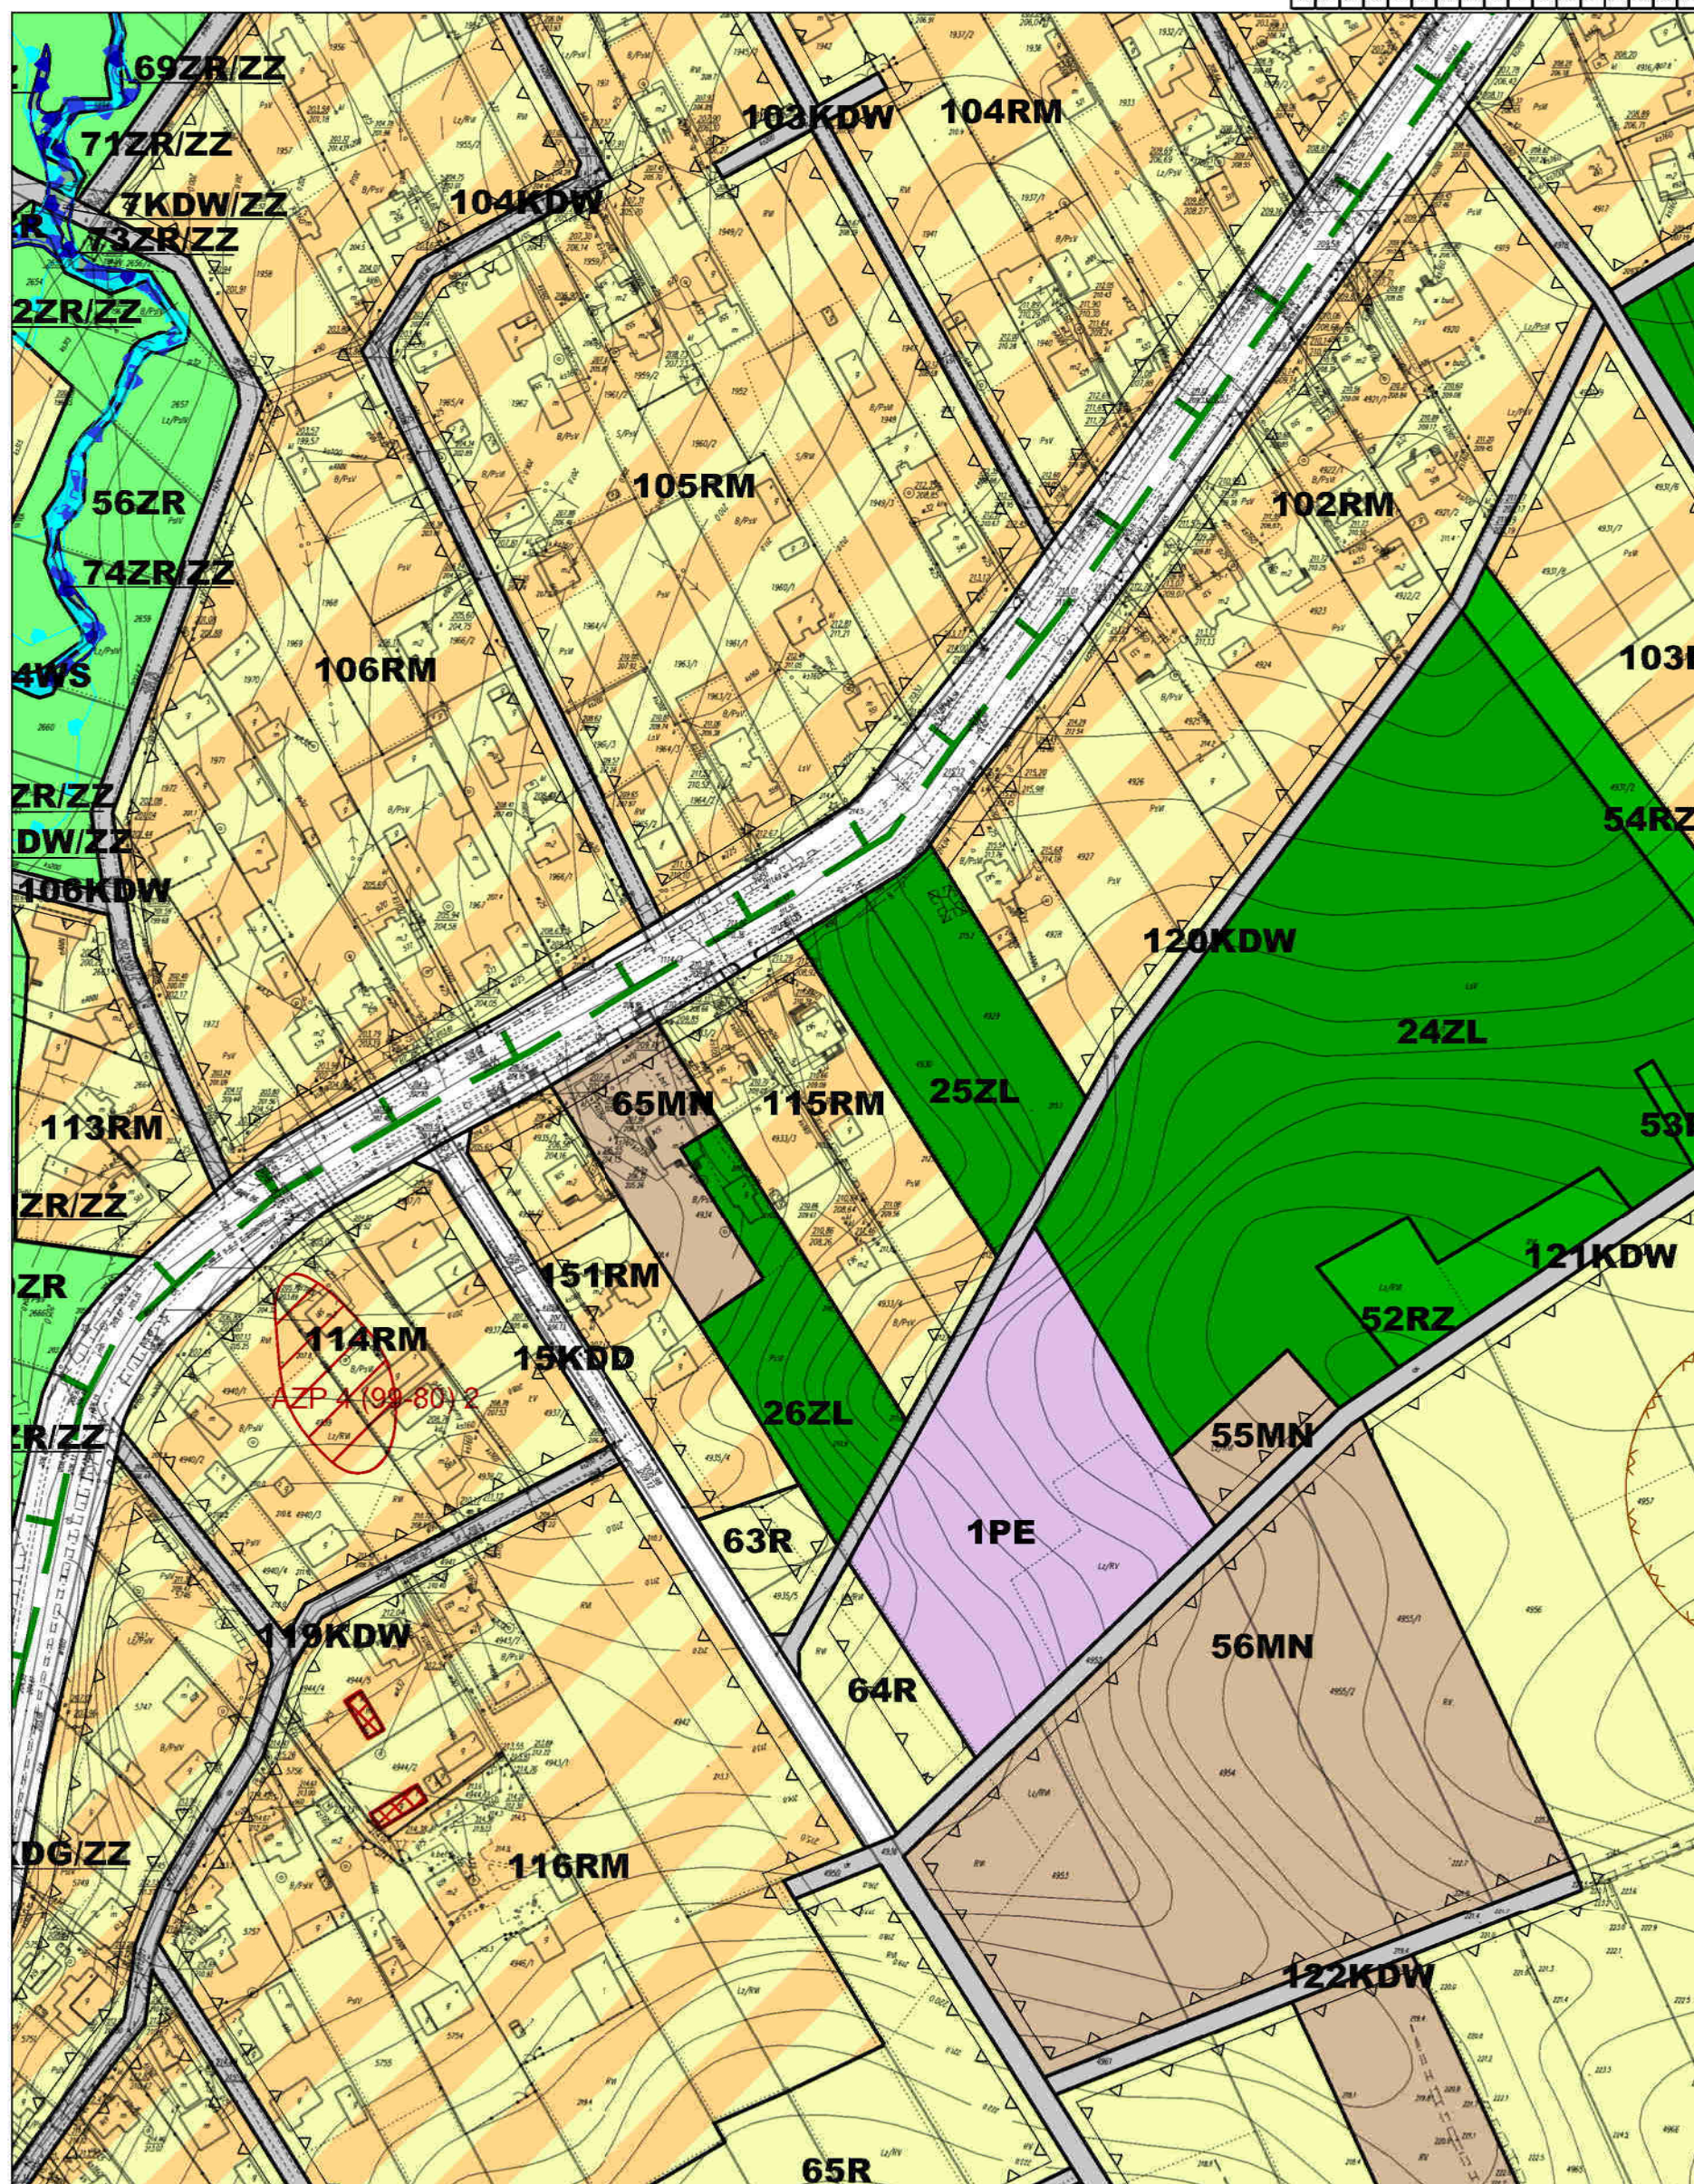

MIEJSCOWY PLAN ZAGOSPODAROWANIA
PRZESTRZENNEGO TERENU WSI GIEDLAROWA

skala 1:2000



A1	A2	A3	A4	A5	A6	A7	A8	A9	A10	A11	A12	A13	A14	A15	A16	A17
B1	B2	B3	B4	B5	B6	B7	B8	B9	B10	B11	B12	B13	B14	B15	B16	B17
C1	C2	C3	C4	C5	C6	C7	C8	C9	C10	C11	C12	C13	C14	C15	C16	C17
D1	D2	D3	D4	D5	D6	D7	D8	D9	D10	D11	D12	D13	D14	D15	D16	D17
E1	E2	E3	E4	E5	E6	E7	E8	E9	E10	E11	E12	E13	E14	E15	E16	E17
F1	F2	F3	F4	F5	F6	F7	F8	F9	F10	F11	F12	F13	F14	F15	F16	F17
G1	G2	G3	G4	G5	G6	G7	G8	G9	G10	G11	G12	G13	G14	G15	G16	G17
H1	H2	H3	H4	H5	H6	H7	H8	H9	H10	H11	H12	H13	H14	H15	H16	H17
I1	I2	I3	I4	I5	I6	I7	I8	I9	I10	I11	I12	I13	I14	I15	I16	I17
J1	J2	J3	J4	J5	J6	J7	J8	J9	J10	J11	J12	J13	J14	J15	J16	J17
K1	K2	K3	K4	K5	K6	K7	K8	K9	K10	K11	K12	K13	K14	K15	K16	K17



MIEJSCOWY PLAN ZAGOSPODAROWANIA PRZESTRZENNEGO TERENU WSI GIEDLAROWA

skala 1:2000

0 20 50 100 200 [m]



A1	A2	A3	A4	A5	A6	A7	A8	A9	A10	A11	A12	A13	A14	A15	A16	A17
B1	B2	B3	B4	B5	B6	B7	B8	B9	B10	B11	B12	B13	B14	B15	B16	B17
C1	C2	C3	C4	C5	C6	C7	C8	C9	C10	C11	C12	C13	C14	C15	C16	C17
D1	D2	D3	D4	D5	D6	D7	D8	D9	D10	D11	D12	D13	D14	D15	D16	D17
E1	E2	E3	E4	E5	E6	E7	E8	E9	E10	E11	E12	E13	E14	E15	E16	E17
F1	F2	F3	F4	F5	F6	F7	F8	F9	F10	F11	F12	F13	F14	F15	F16	F17
G1	G2	G3	G4	G5	G6	G7	G8	G9	G10	G11	G12	G13	G14	G15	G16	G17
H1	H2	H3	H4	H5	H6	H7	H8	H9	H10	H11	H12	H13	H14	H15	H16	H17
I1	I2	I3	I4	I5	I6	I7	I8	I9	I10	I11	I12	I13	I14	I15	I16	I17
J1	J2	J3	J4	J5	J6	J7	J8	J9	J10	J11	J12	J13	J14	J15	J16	J17
K1	K2	K3	K4	K5	K6	K7	K8	K9	K10	K11	K12	K13	K14	K15	K16	K17




MIEJSCOWY PLAN ZAGOSPODAROWANIA PRZESTRZENNEGO TERENU WSI GIEDLAROWA

skala 1:2000

0 20 50 100 200 [m]




A1	A2	A3	A4	A5	A6	A7	A8	A9	A10	A11	A12	A13	A14	A15	A16	A17
B1	B2	B3	B4	B5	B6	B7	B8	B9	B10	B11	B12	B13	B14	B15	B16	B17
C1	C2	C3	C4	C5	C6	C7	C8	C9	C10	C11	C12	C13	C14	C15	C16	C17
D1	D2	D3	D4	D5	D6	D7	D8	D9	D10	D11	D12	D13	D14	D15	D16	D17
E1	E2	E3	E4	E5	E6	E7	E8	E9	E10	E11	E12	E13	E14	E15	E16	E17
F1	F2	F3	F4	F5	F6	F7	F8	F9	F10	F11	F12	F13	F14	F15	F16	F17
G1	G2	G3	G4	G5	G6	G7	G8	G9	G10	G11	G12	G13	G14	G15	G16	G17
H1	H2	H3	H4	H5	H6	H7	H8	H9	H10	H11	H12	H13	H14	H15	H16	H17
I1	I2	I3	I4	I5	I6	I7	I8	I9	I10	I11	I12	I13	I14	I15	I16	I17
J1	J2	J3	J4	J5	J6	J7	J8	J9	J10	J11	J12	J13	J14	J15	J16	J17
K1	K2	K3	K4	K5	K6	K7	K8	K9	K10	K11	K12	K13	K14	K15	K16	K17

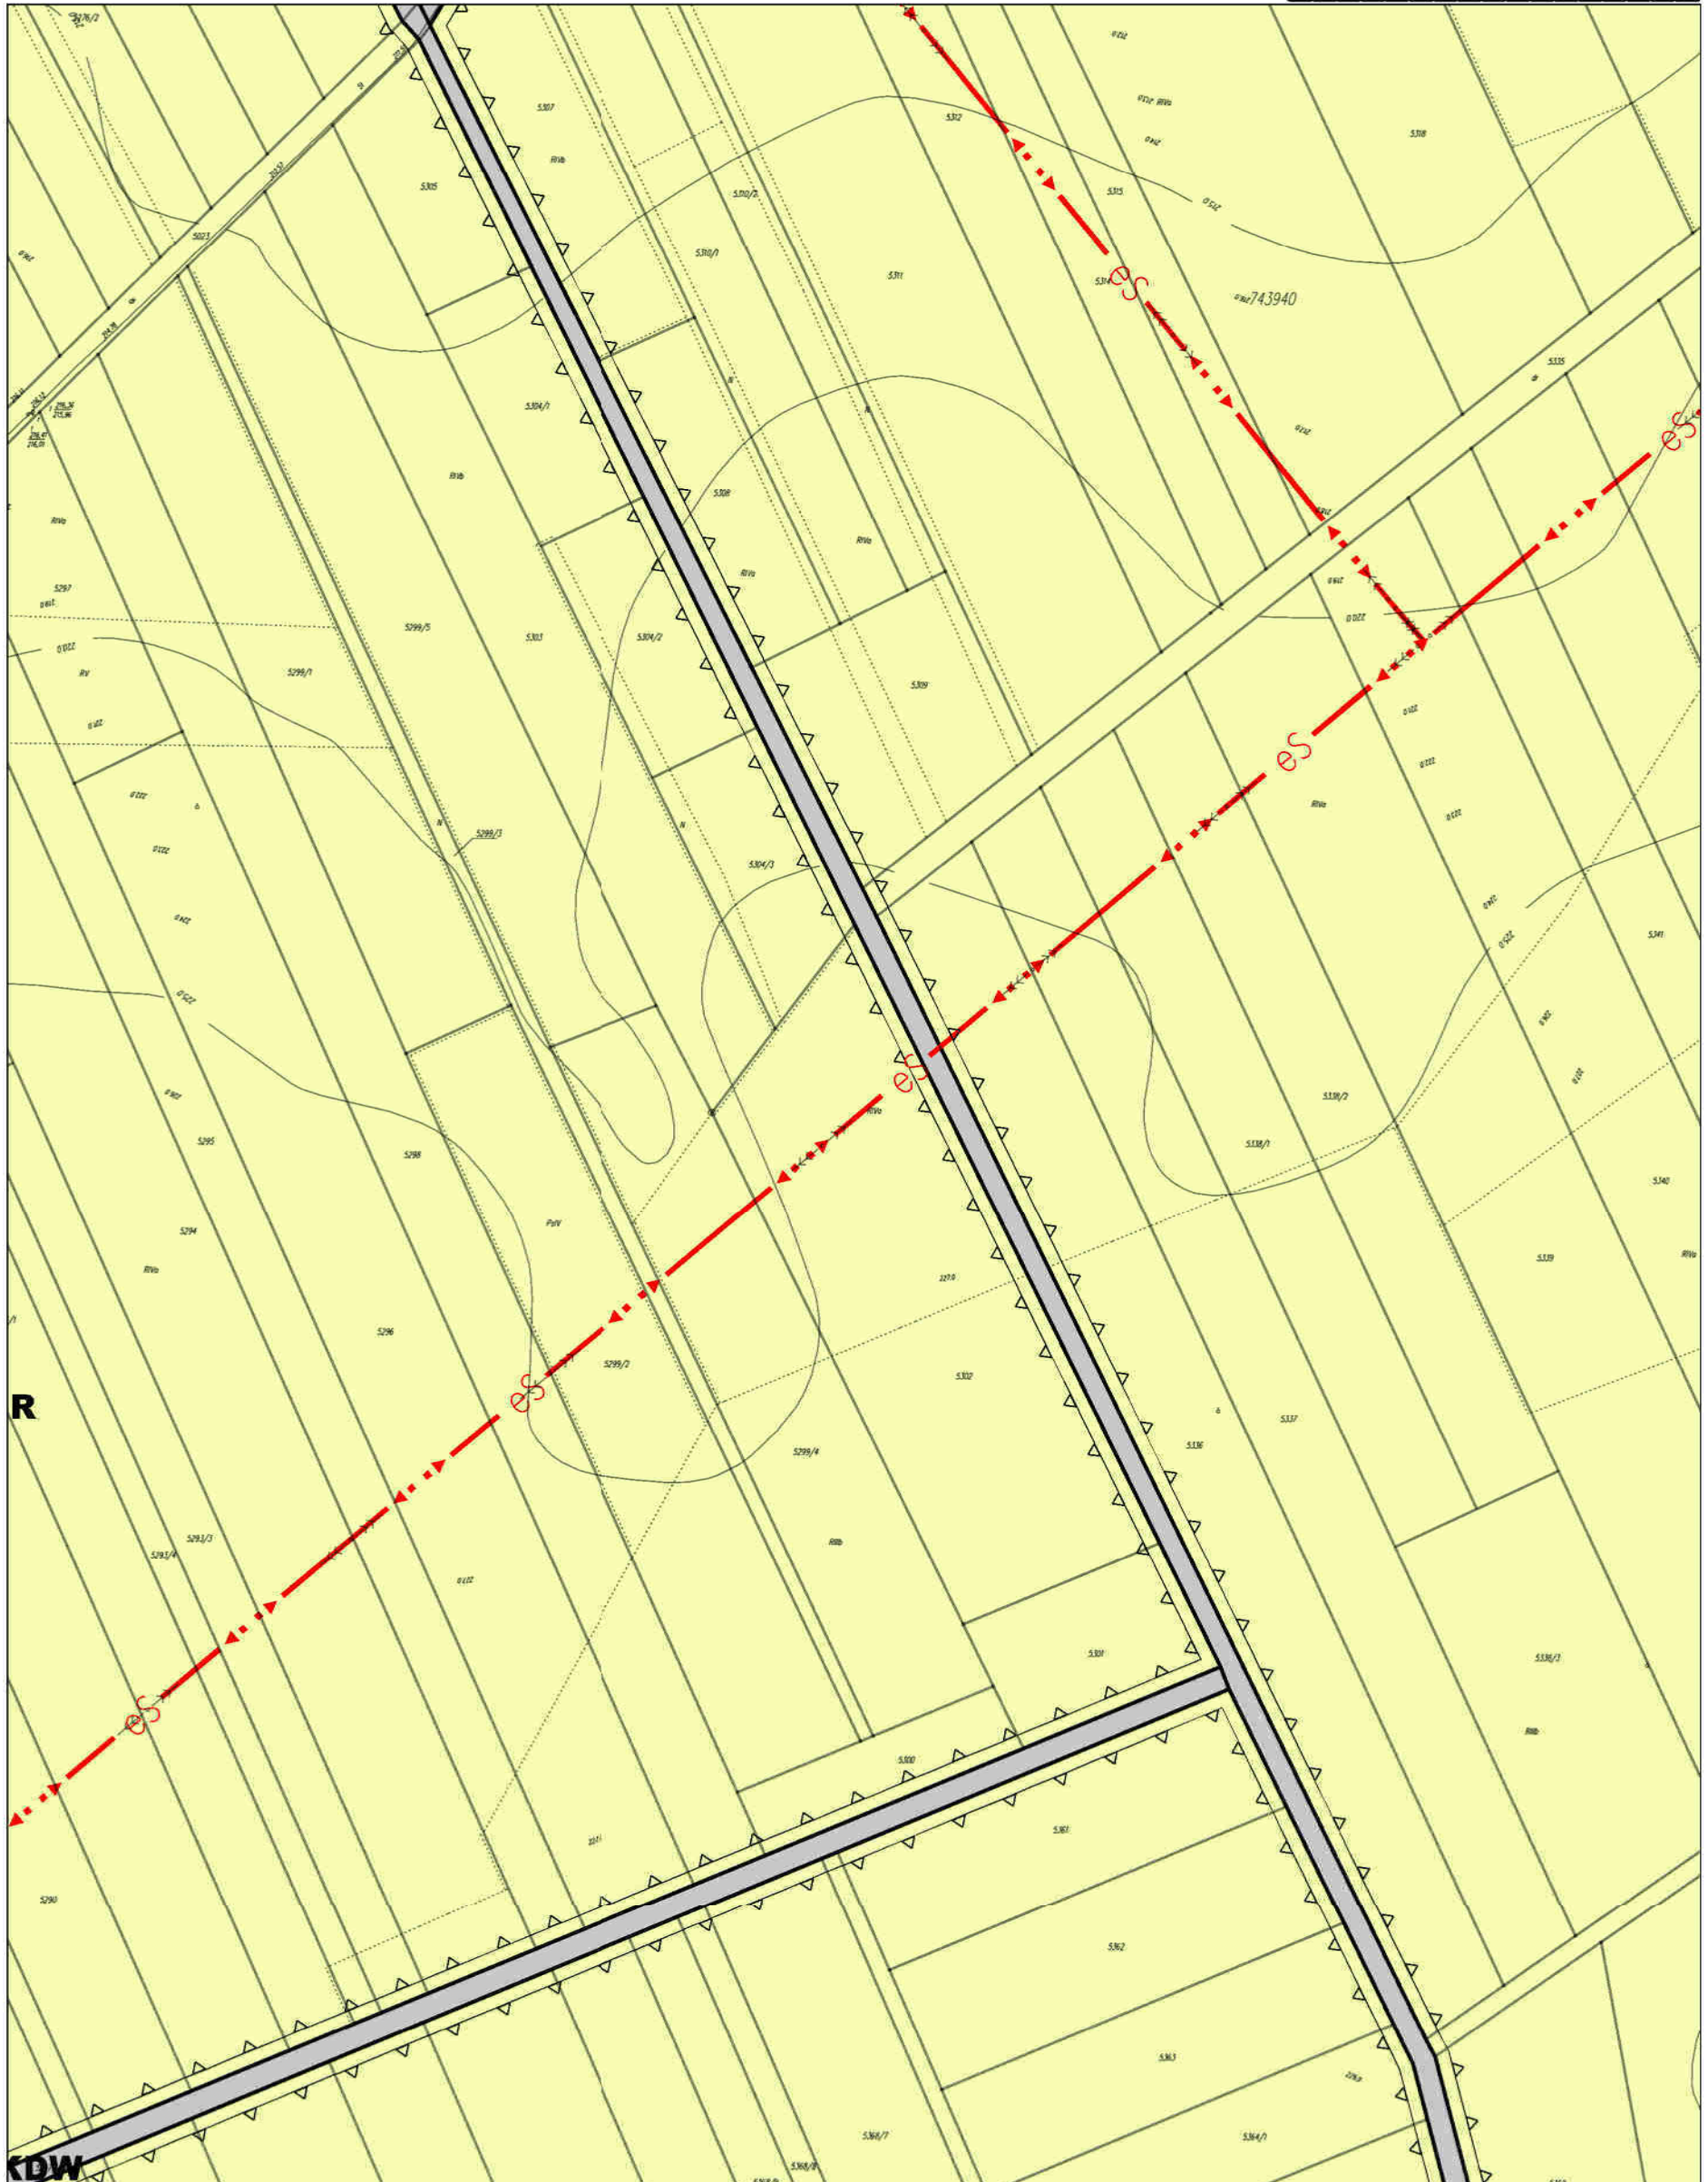

skala 1:2000



A1	A2	A3	A4	A5	A6	A7	A8	A9	A10	A11	A12	A13	A14	A15	A16	A17
B1	B2	B3	B4	B5	B6	B7	B8	B9	B10	B11	B12	B13	B14	B15	B16	B17
C1	C2	C3	C4	C5	C6	C7	C8	C9	C10	C11	C12	C13	C14	C15	C16	C17
D1	D2	D3	D4	D5	D6	D7	D8	D9	D10	D11	D12	D13	D14	D15	D16	D17
E1	E2	E3	E4	E5	E6	E7	E8	E9	E10	E11	E12	E13	E14	E15	E16	E17
F1	F2	F3	F4	F5	F6	F7	F8	F9	F10	F11	F12	F13	F14	F15	F16	F17
G1	G2	G3	G4	G5	G6	G7	G8	G9	G10	G11	G12	G13	G14	G15	G16	G17
H1	H2	H3	H4	H5	H6	H7	H8	H9	H10	H11	H12	H13	H14	H15	H16	H17
I1	I2	I3	I4	I5	I6	I7	I8	I9	I10	I11	I12	I13	I14	I15	I16	I17
J1	J2	J3	J4	J5	J6	J7	J8	J9	J10	J11	J12	J13	J14	J15	J16	J17
K1	K2	K3	K4	K5	K6	K7	K8	K9	K10	K11	K12	K13	K14	K15	K16	K17

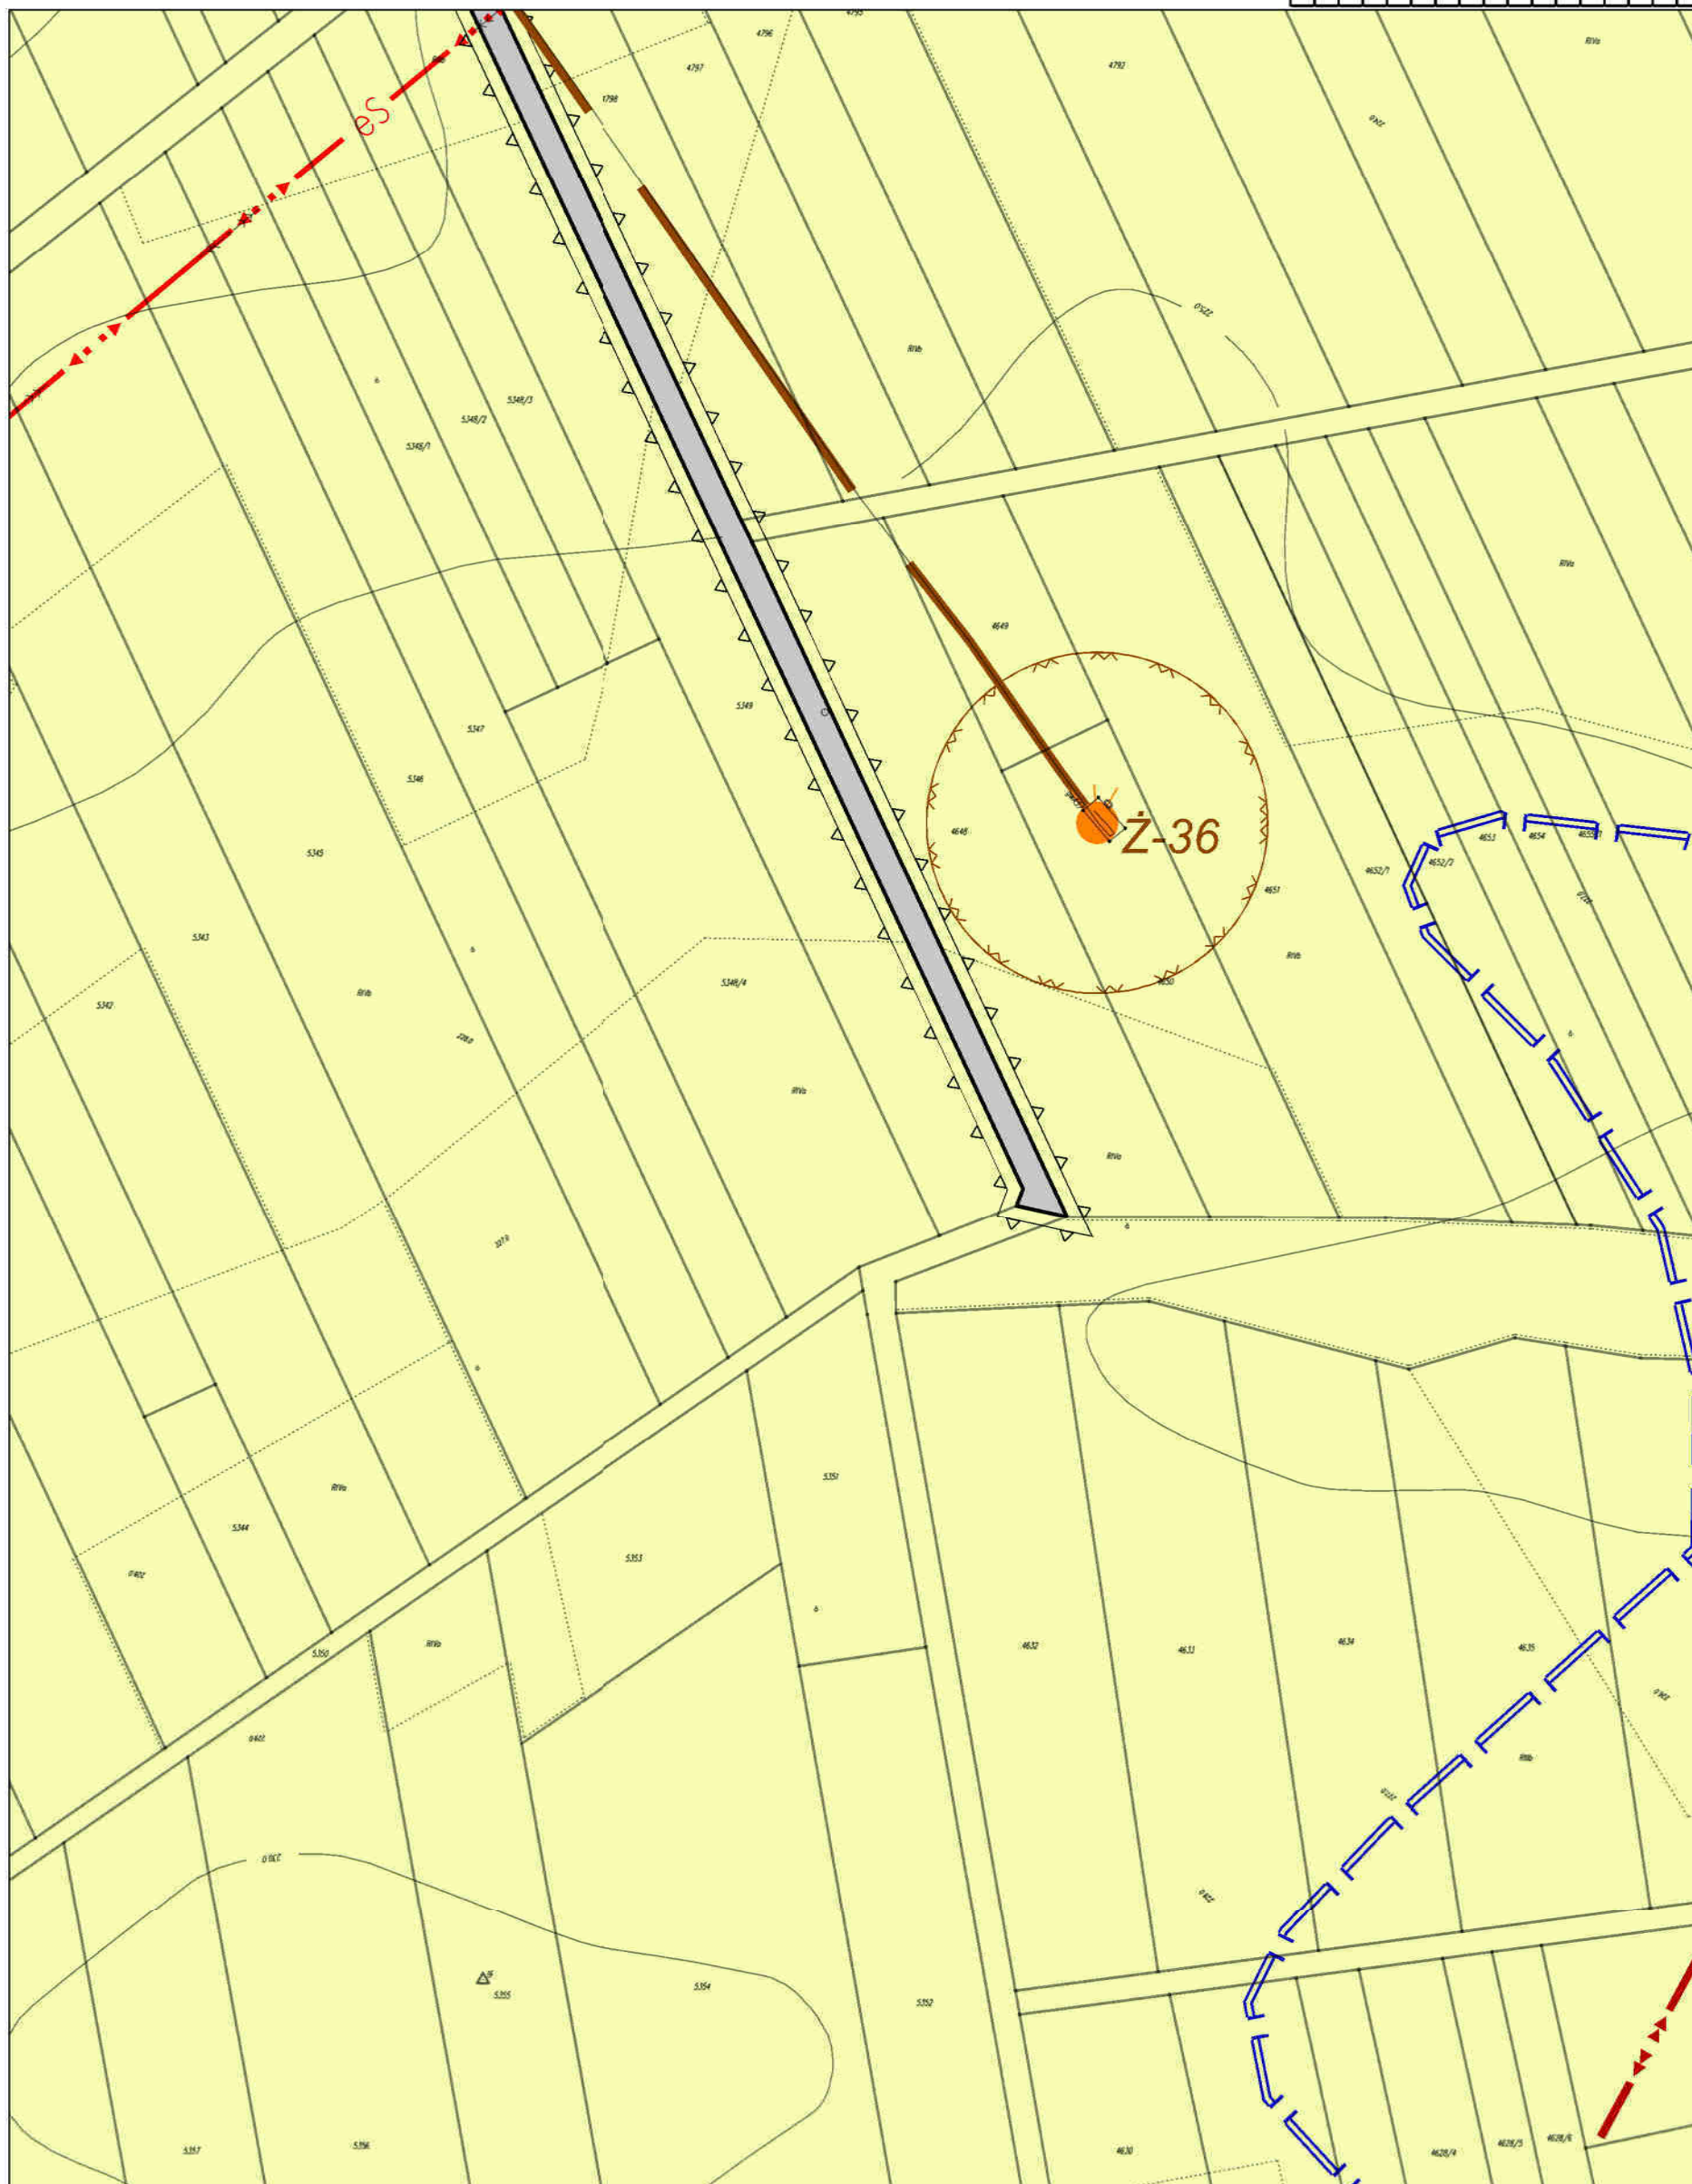

MIEJSCOWY PLAN ZAGOSPODAROWANIA
PRZESTRZENNEGO TERENU WSI GIEDLAROWA

skala 1:2000



A1	A2	A3	A4	A5	A6	A7	A8	A9	A10	A11	A12	A13	A14	A15	A16	A17
B1	B2	B3	B4	B5	B6	B7	B8	B9	B10	B11	B12	B13	B14	B15	B16	B17
C1	C2	C3	C4	C5	C6	C7	C8	C9	C10	C11	C12	C13	C14	C15	C16	C17
D1	D2	D3	D4	D5	D6	D7	D8	D9	D10	D11	D12	D13	D14	D15	D16	D17
E1	E2	E3	E4	E5	E6	E7	E8	E9	E10	E11	E12	E13	E14	E15	E16	E17
F1	F2	F3	F4	F5	F6	F7	F8	F9	F10	F11	F12	F13	F14	F15	F16	F17
G1	G2	G3	G4	G5	G6	G7	G8	G9	G10	G11	G12	G13	G14	G15	G16	G17
H1	H2	H3	H4	H5	H6	H7	H8	H9	H10	H11	H12	H13	H14	H15	H16	H17
I1	I2	I3	I4	I5	I6	I7	I8	I9	I10	I11	I12	I13	I14	I15	I16	I17
J1	J2	J3	J4	J5	J6	J7	J8	J9	J10	J11	J12	J13	J14	J15	J16	J17
K1	K2	K3	K4	K5	K6	K7	K8	K9	K10	K11	K12	K13	K14	K15	K16	K17



MIEJSCOWY PLAN ZAGOSPODAROWANIA PRZESTRZENNEGO TERENU WSI GIEDLAROWA

skala 1:2000



A1	A2	A3	A4	A5	A6	A7	A8	A9	A10	A11	A12	A13	A14	A15	A16	A17
B1	B2	B3	B4	B5	B6	B7	B8	B9	B10	B11	B12	B13	B14	B15	B16	B17
C1	C2	C3	C4	C5	C6	C7	C8	C9	C10	C11	C12	C13	C14	C15	C16	C17
D1	D2	D3	D4	D5	D6	D7	D8	D9	D10	D11	D12	D13	D14	D15	D16	D17
E1	E2	E3	E4	E5	E6	E7	E8	E9	E10	E11	E12	E13	E14	E15	E16	E17
F1	F2	F3	F4	F5	F6	F7	F8	F9	F10	F11	F12	F13	F14	F15	F16	F17
G1	G2	G3	G4	G5	G6	G7	G8	G9	G10	G11	G12	G13	G14	G15	G16	G17
H1	H2	H3	H4	H5	H6	H7	H8	H9	H10	H11	H12	H13	H14	H15	H16	H17
I1	I2	I3	I4	I5	I6	I7	I8	I9	I10	I11	I12	I13	I14	I15	I16	I17
J1	J2	J3	J4	J5	J6	J7	J8	J9	J10	J11	J12	J13	J14	J15	J16	J17
K1	K2	K3	K4	K5	K6	K7	K8	K9	K10	K11	K12	K13	K14	K15	K16	K17




MIEJSCOWY PLAN ZAGOSPODAROWANIA PRZESTRZENNEGO TERENU WSI GIEDLAROWA

skala 1:2000

0 20 50 100 200 [m]



A1	A2	A3	A4	A5	A6	A7	A8	A9	A10	A11	A12	A13	A14	A15	A16	A17
B1	B2	B3	B4	B5	B6	B7	B8	B9	B10	B11	B12	B13	B14	B15	B16	B17
C1	C2	C3	C4	C5	C6	C7	C8	C9	C10	C11	C12	C13	C14	C15	C16	C17
D1	D2	D3	D4	D5	D6	D7	D8	D9	D10	D11	D12	D13	D14	D15	D16	D17
E1	E2	E3	E4	E5	E6	E7	E8	E9	E10	E11	E12	E13	E14	E15	E16	E17
F1	F2	F3	F4	F5	F6	F7	F8	F9	F10	F11	F12	F13	F14	F15	F16	F17
G1	G2	G3	G4	G5	G6	G7	G8	G9	G10	G11	G12	G13	G14	G15	G16	G17
H1	H2	H3	H4	H5	H6	H7	H8	H9	H10	H11	H12	H13	H14	H15	H16	H17
I1	I2	I3	I4	I5	I6	I7	I8	I9	I10	I11	I12	I13	I14	I15	I16	I17
J1	J2	J3	J4	J5	J6	J7	J8	J9	J10	J11	J12	J13	J14	J15	J16	J17
K1	K2	K3	K4	K5	K6	K7	K8	K9	K10	K11	K12	K13	K14	K15	K16	K17

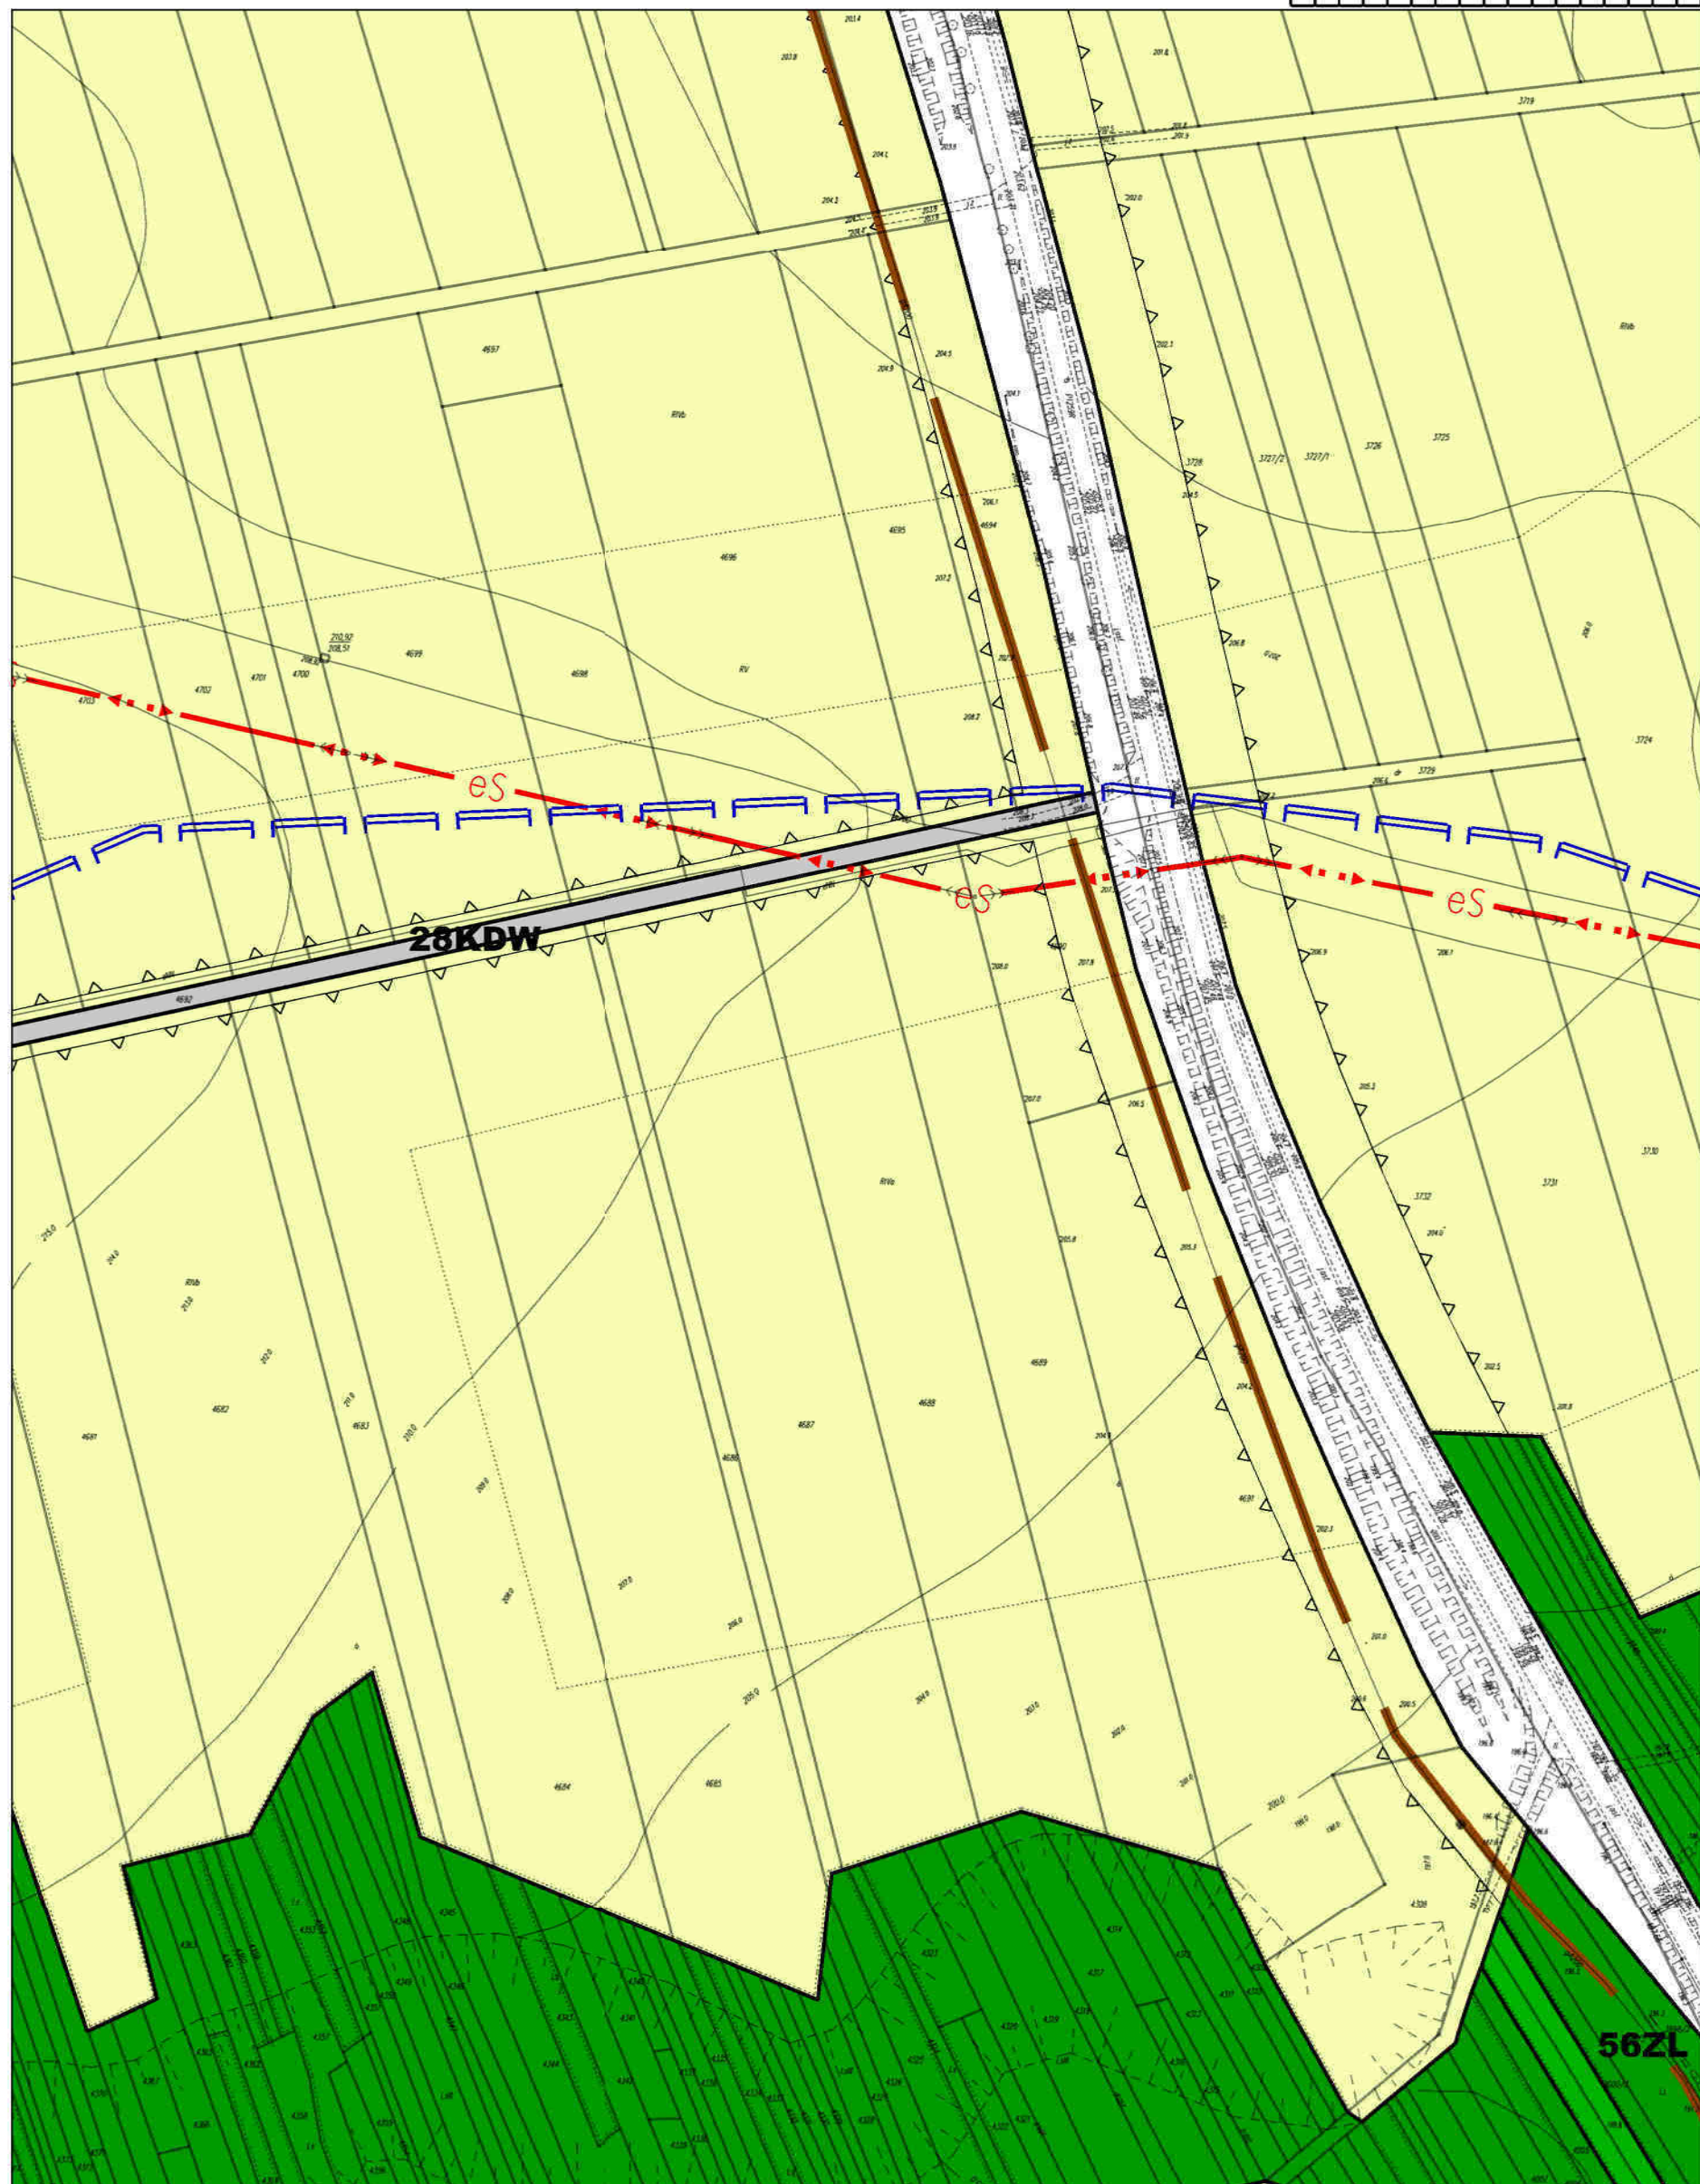

MIEJSCOWY PLAN ZAGOSPODAROWANIA
PRZESTRZENNEGO TERENU WSI GIEDLAROWA

skala 1:2000



A1	A2	A3	A4	A5	A6	A7	A8	A9	A10	A11	A12	A13	A14	A15	A16	A17
B1	B2	B3	B4	B5	B6	B7	B8	B9	B10	B11	B12	B13	B14	B15	B16	B17
C1	C2	C3	C4	C5	C6	C7	C8	C9	C10	C11	C12	C13	C14	C15	C16	C17
D1	D2	D3	D4	D5	D6	D7	D8	D9	D10	D11	D12	D13	D14	D15	D16	D17
E1	E2	E3	E4	E5	E6	E7	E8	E9	E10	E11	E12	E13	E14	E15	E16	E17
F1	F2	F3	F4	F5	F6	F7	F8	F9	F10	F11	F12	F13	F14	F15	F16	F17
G1	G2	G3	G4	G5	G6	G7	G8	G9	G10	G11	G12	G13	G14	G15	G16	G17
H1	H2	H3	H4	H5	H6	H7	H8	H9	H10	H11	H12	H13	H14	H15	H16	H17
I1	I2	I3	I4	I5	I6	I7	I8	I9	I10	I11	I12	I13	I14	I15	I16	I17
J1	J2	J3	J4	J5	J6	J7	J8	J9	J10	J11	J12	J13	J14	J15	J16	J17
K1	K2	K3	K4	K5	K6	K7	K8	K9	K10	K11	K12	K13	K14	K15	K16	K17




MIEJSCOWY PLAN ZAGOSPODAROWANIA
PRZESTRZENNEGO TERENU WSI GIEDLAROWA

skala 1:2000



A1	A2	A3	A4	A5	A6	A7	A8	A9	A10	A11	A12	A13	A14	A15	A16	A17
B1	B2	B3	B4	B5	B6	B7	B8	B9	B10	B11	B12	B13	B14	B15	B16	B17
C1	C2	C3	C4	C5	C6	C7	C8	C9	C10	C11	C12	C13	C14	C15	C16	C17
D1	D2	D3	D4	D5	D6	D7	D8	D9	D10	D11	D12	D13	D14	D15	D16	D17
E1	E2	E3	E4	E5	E6	E7	E8	E9	E10	E11	E12	E13	E14	E15	E16	E17
F1	F2	F3	F4	F5	F6	F7	F8	F9	F10	F11	F12	F13	F14	F15	F16	F17
G1	G2	G3	G4	G5	G6	G7	G8	G9	G10	G11	G12	G13	G14	G15	G16	G17
H1	H2	H3	H4	H5	H6	H7	H8	H9	H10	H11	H12	H13	H14	H15	H16	H17
I1	I2	I3	I4	I5	I6	I7	I8	I9	I10	I11	I12	I13	I14	I15	I16	I17
J1	J2	J3	J4	J5	J6	J7	J8	J9	J10	J11	J12	J13	J14	J15	J16	J17
K1	K2	K3	K4	K5	K6	K7	K8	K9	K10	K11	K12	K13	K14	K15	K16	K17

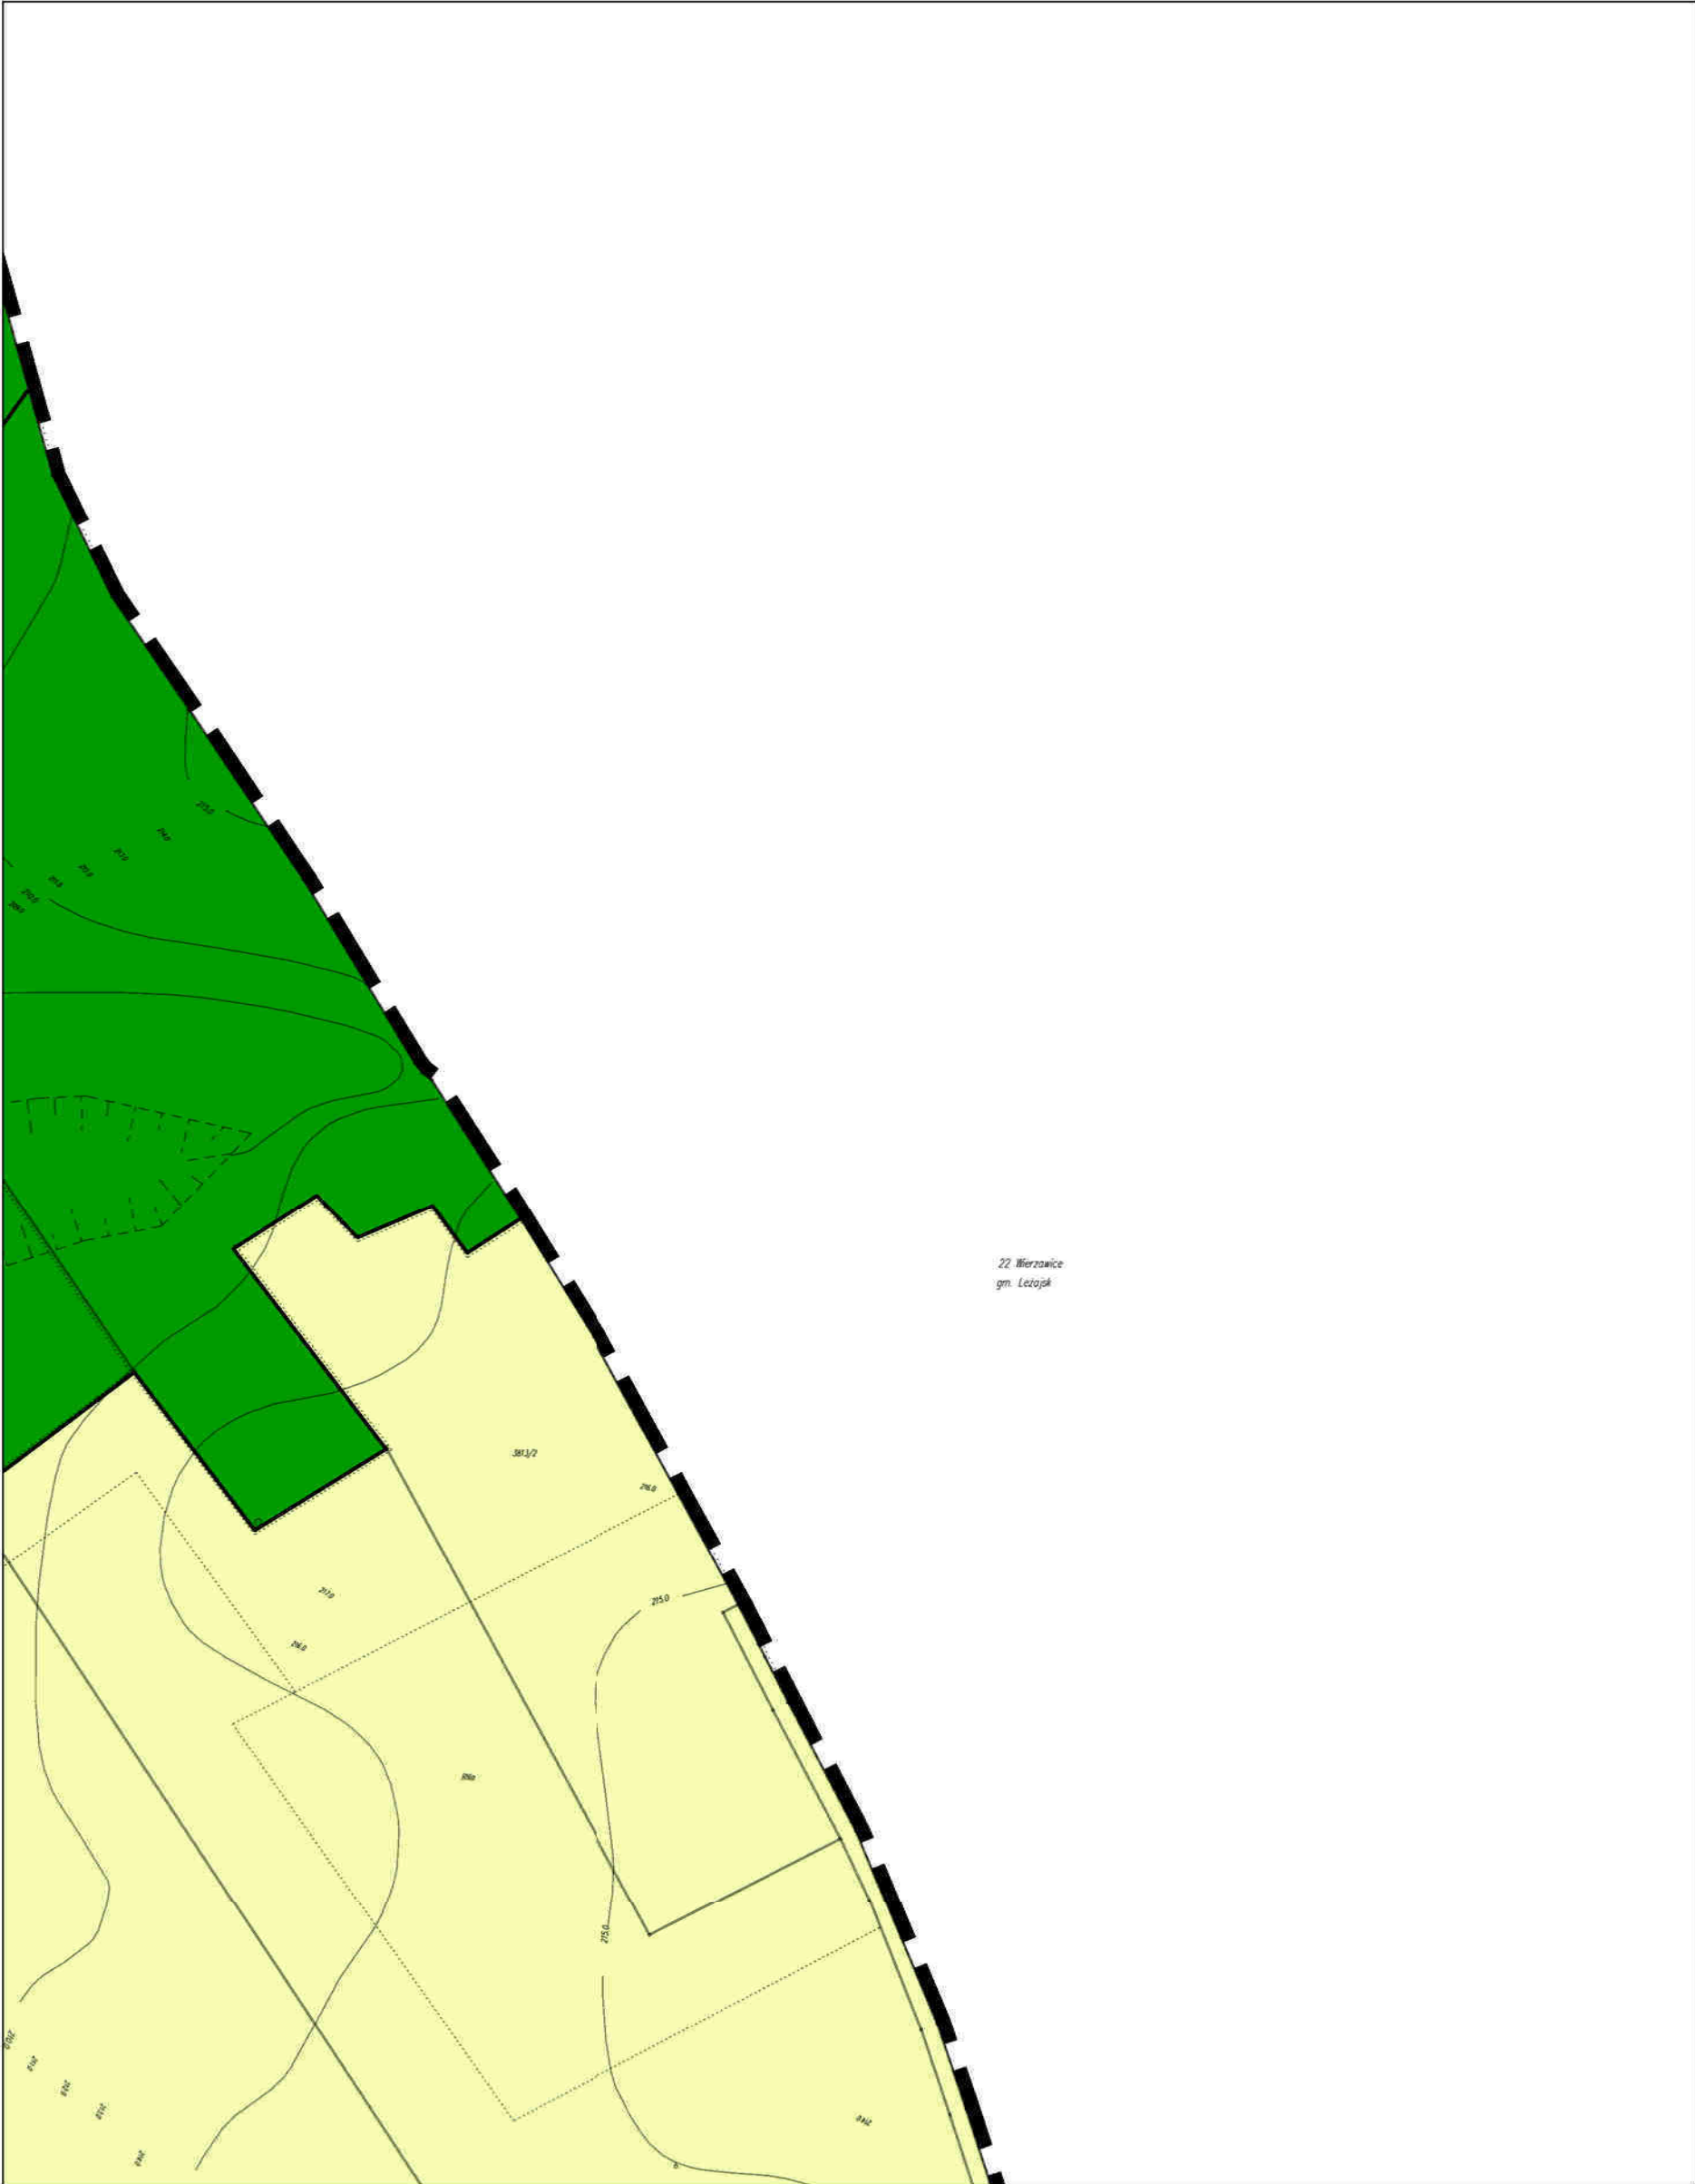


22 Wierawice
gm. Łezajsk

MIEJSCOWY PLAN ZAGOSPODAROWANIA
PRZESTRZENNEGO TERENU WSI GIEDLAROWA

skala 1:2000



A1	A2	A3	A4	A5	A6	A7	A8	A9	A10	A11	A12	A13	A14	A15	A16	A17
B1	B2	B3	B4	B5	B6	B7	B8	B9	B10	B11	B12	B13	B14	B15	B16	B17
C1	C2	C3	C4	C5	C6	C7	C8	C9	C10	C11	C12	C13	C14	C15	C16	C17
D1	D2	D3	D4	D5	D6	D7	D8	D9	D10	D11	D12	D13	D14	D15	D16	D17
E1	E2	E3	E4	E5	E6	E7	E8	E9	E10	E11	E12	E13	E14	E15	E16	E17
F1	F2	F3	F4	F5	F6	F7	F8	F9	F10	F11	F12	F13	F14	F15	F16	F17
G1	G2	G3	G4	G5	G6	G7	G8	G9	G10	G11	G12	G13	G14	G15	G16	G17
H1	H2	H3	H4	H5	H6	H7	H8	H9	H10	H11	H12	H13	H14	H15	H16	H17
I1	I2	I3	I4	I5	I6	I7	I8	I9	I10	I11	I12	I13	I14	I15	I16	I17
J1	J2	J3	J4	J5	J6	J7	J8	J9	J10	J11	J12	J13	J14	J15	J16	J17
K1	K2	K3	K4	K5	K6	K7	K8	K9	K10	K11	K12	K13	K14	K15	K16	K17

 

MIEJSCOWY PLAN ZAGOSPODAROWANIA
PRZESTRZENNEGO TERENU WSI GIEDLAROWA

skala 1:2000



A1	A2	A3	A4	A5	A6	A7	A8	A9	A10	A11	A12	A13	A14	A15	A16	A17
B1	B2	B3	B4	B5	B6	B7	B8	B9	B10	B11	B12	B13	B14	B15	B16	B17
C1	C2	C3	C4	C5	C6	C7	C8	C9	C10	C11	C12	C13	C14	C15	C16	C17
D1	D2	D3	D4	D5	D6	D7	D8	D9	D10	D11	D12	D13	D14	D15	D16	D17
E1	E2	E3	E4	E5	E6	E7	E8	E9	E10	E11	E12	E13	E14	E15	E16	E17
F1	F2	F3	F4	F5	F6	F7	F8	F9	F10	F11	F12	F13	F14	F15	F16	F17
G1	G2	G3	G4	G5	G6	G7	G8	G9	G10	G11	G12	G13	G14	G15	G16	G17
H1	H2	H3	H4	H5	H6	H7	H8	H9	H10	H11	H12	H13	H14	H15	H16	H17
I1	I2	I3	I4	I5	I6	I7	I8	I9	I10	I11	I12	I13	I14	I15	I16	I17
J1	J2	J3	J4	J5	J6	J7	J8	J9	J10	J11	J12	J13	J14	J15	J16	J17
K1	K2	K3	K4	K5	K6	K7	K8	K9	K10	K11	K12	K13	K14	K15	K16	K17


26 Brzoźów

MIEJSCOWY PLAN ZAGOSPODAROWANIA
PRZESTRZENNEGO TERENU WSI GIEDLAROWA

skala 1:2000



A1	A2	A3	A4	A5	A6	A7	A8	A9	A10	A11	A12	A13	A14	A15	A16	A17
B1	B2	B3	B4	B5	B6	B7	B8	B9	B10	B11	B12	B13	B14	B15	B16	B17
C1	C2	C3	C4	C5	C6	C7	C8	C9	C10	C11	C12	C13	C14	C15	C16	C17
D1	D2	D3	D4	D5	D6	D7	D8	D9	D10	D11	D12	D13	D14	D15	D16	D17
E1	E2	E3	E4	E5	E6	E7	E8	E9	E10	E11	E12	E13	E14	E15	E16	E17
F1	F2	F3	F4	F5	F6	F7	F8	F9	F10	F11	F12	F13	F14	F15	F16	F17
G1	G2	G3	G4	G5	G6	G7	G8	G9	G10	G11	G12	G13	G14	G15	G16	G17
H1	H2	H3	H4	H5	H6	H7	H8	H9	H10	H11	H12	H13	H14	H15	H16	H17
I1	I2	I3	I4	I5	I6	I7	I8	I9	I10	I11	I12	I13	I14	I15	I16	I17
J1	J2	J3	J4	J5	J6	J7	J8	J9	J10	J11	J12	J13	J14	J15	J16	J17
K1	K2	K3	K4	K5	K6	K7	K8	K9	K10	K11	K12	K13	K14	K15	K16	K17

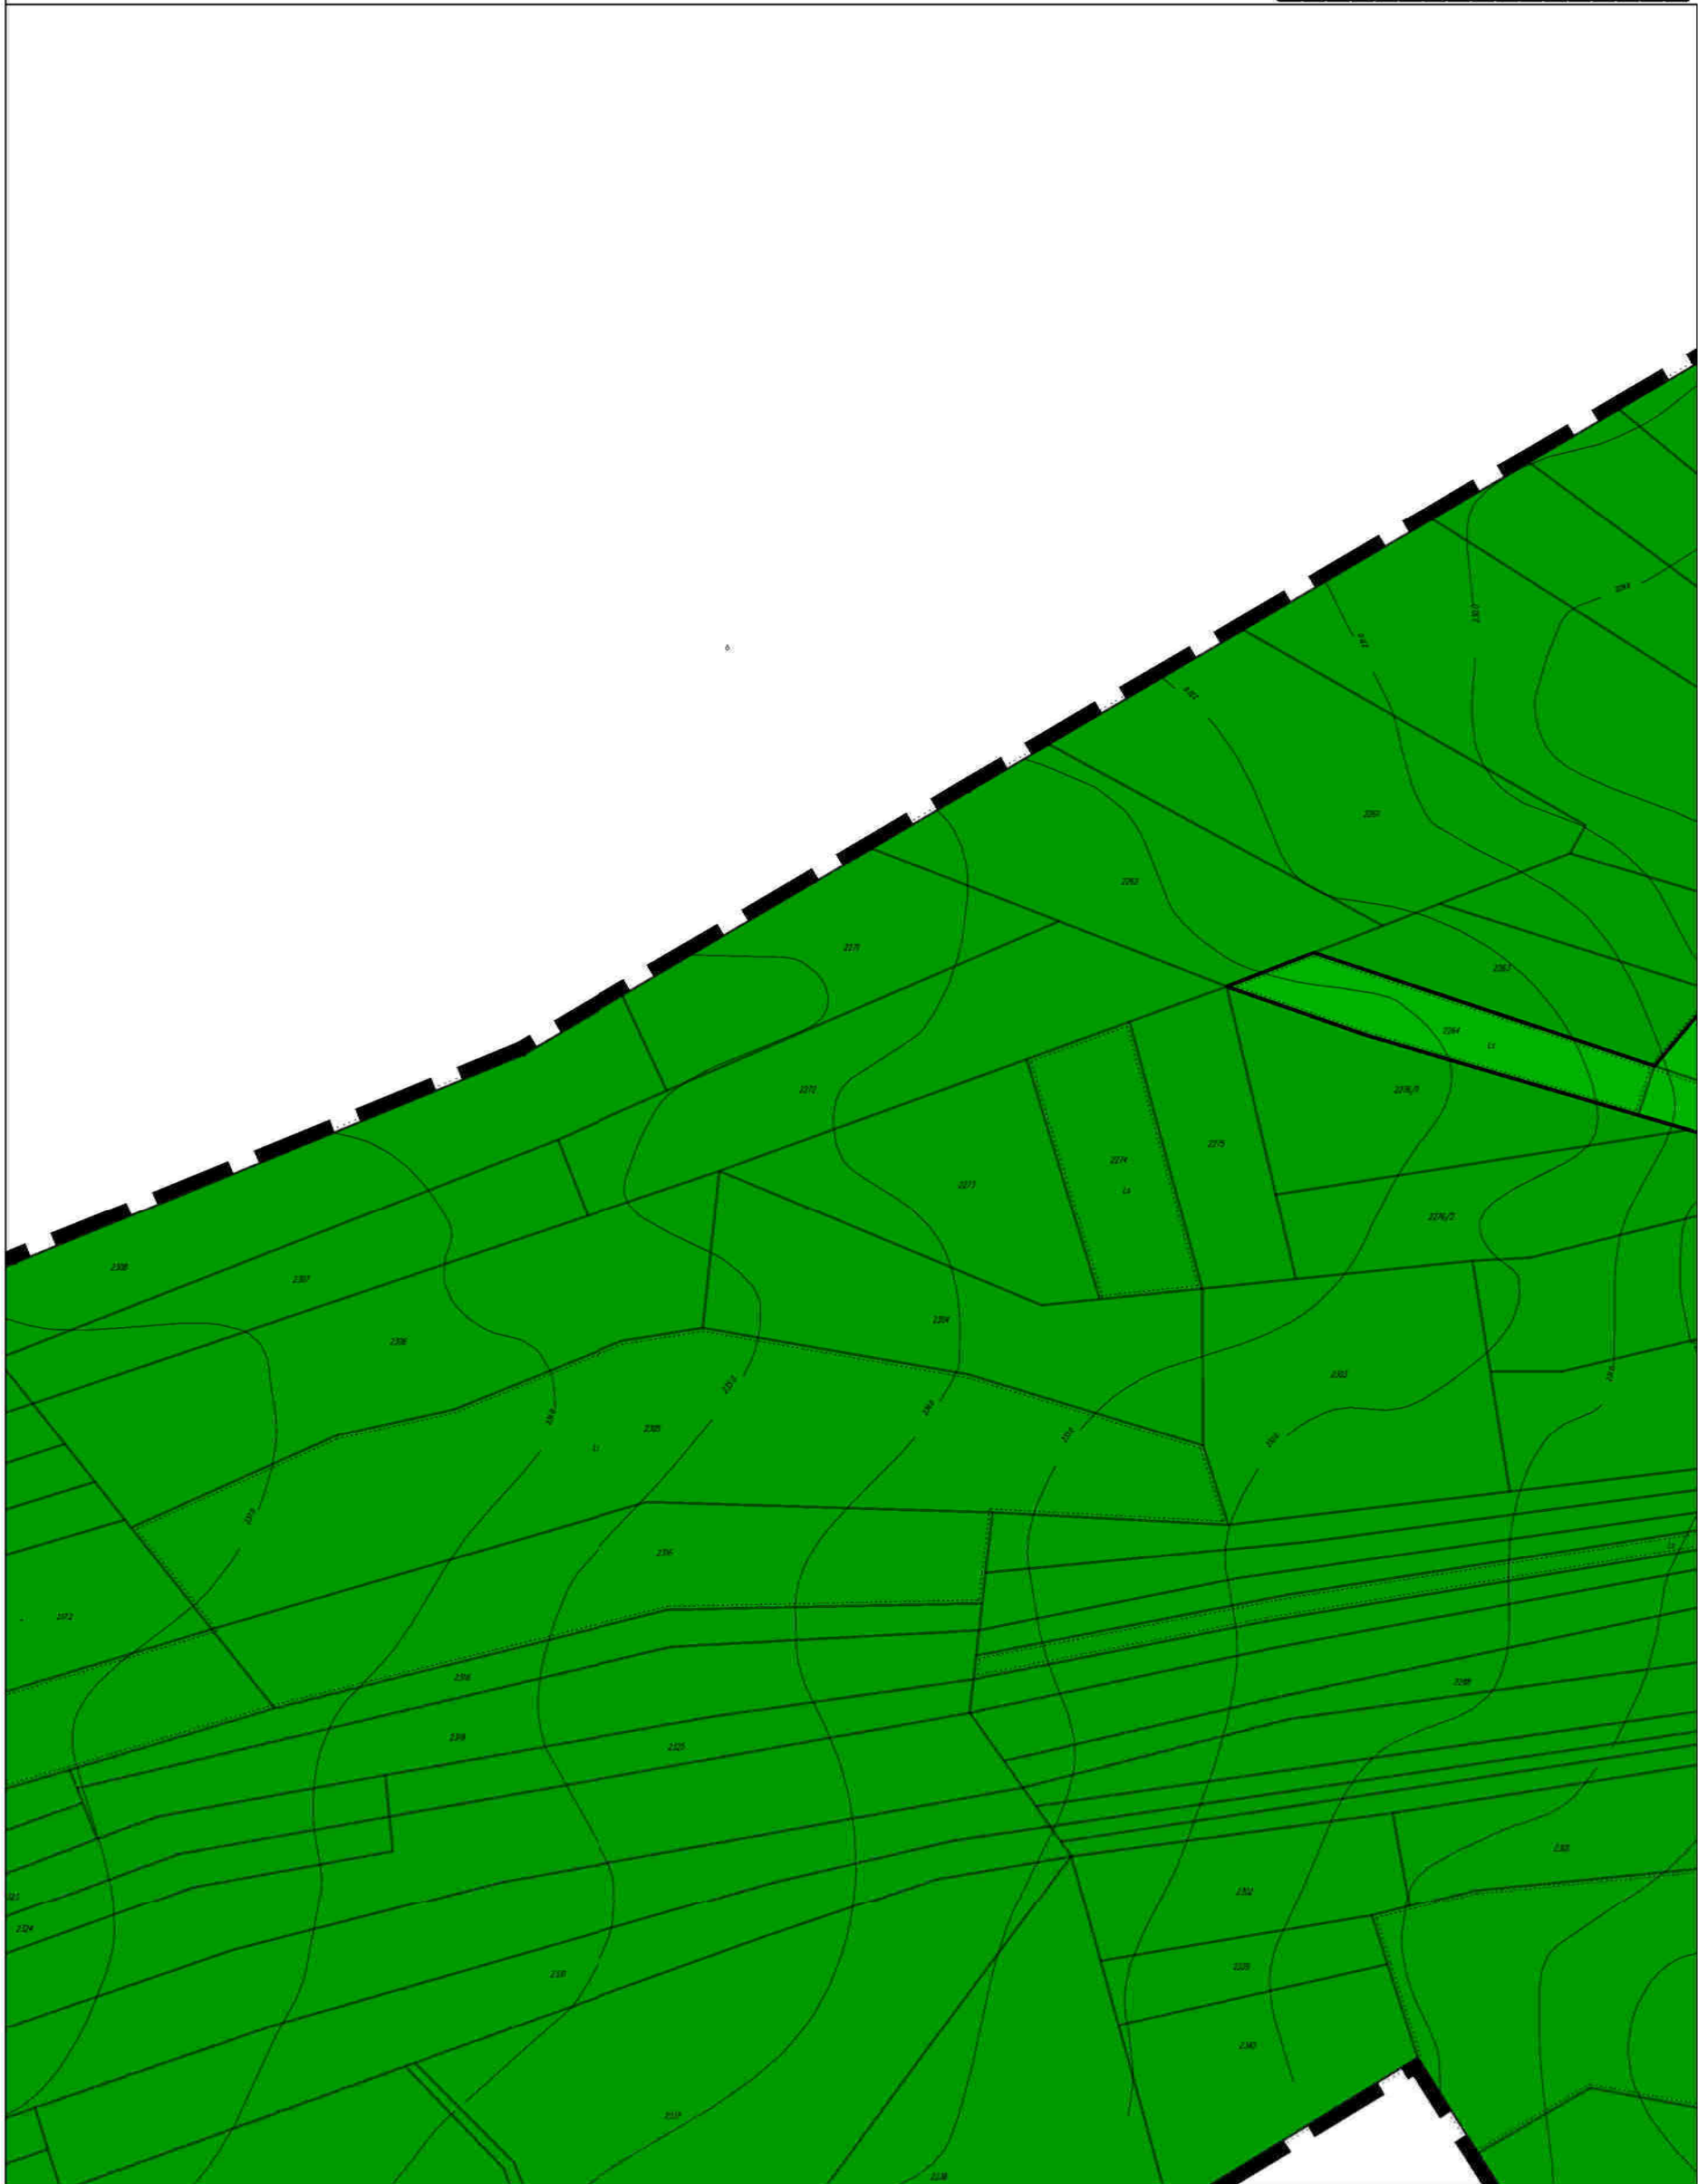


MIEJSCOWY PLAN ZAGOSPODAROWANIA
PRZESTRZENNEGO TERENU WSI GIEDLAROWA

skala 1:2000



A1	A2	A3	A4	A5	A6	A7	A8	A9	A10	A11	A12	A13	A14	A15	A16	A17
B1	B2	B3	B4	B5	B6	B7	B8	B9	B10	B11	B12	B13	B14	B15	B16	B17
C1	C2	C3	C4	C5	C6	C7	C8	C9	C10	C11	C12	C13	C14	C15	C16	C17
D1	D2	D3	D4	D5	D6	D7	D8	D9	D10	D11	D12	D13	D14	D15	D16	D17
E1	E2	E3	E4	E5	E6	E7	E8	E9	E10	E11	E12	E13	E14	E15	E16	E17
F1	F2	F3	F4	F5	F6	F7	F8	F9	F10	F11	F12	F13	F14	F15	F16	F17
G1	G2	G3	G4	G5	G6	G7	G8	G9	G10	G11	G12	G13	G14	G15	G16	G17
H1	H2	H3	H4	H5	H6	H7	H8	H9	H10	H11	H12	H13	H14	H15	H16	H17
I1	I2	I3	I4	I5	I6	I7	I8	I9	I10	I11	I12	I13	I14	I15	I16	I17
J1	J2	J3	J4	J5	J6	J7	J8	J9	J10	J11	J12	J13	J14	J15	J16	J17
K1	K2	K3	K4	K5	K6	K7	K8	K9	K10	K11	K12	K13	K14	K15	K16	K17

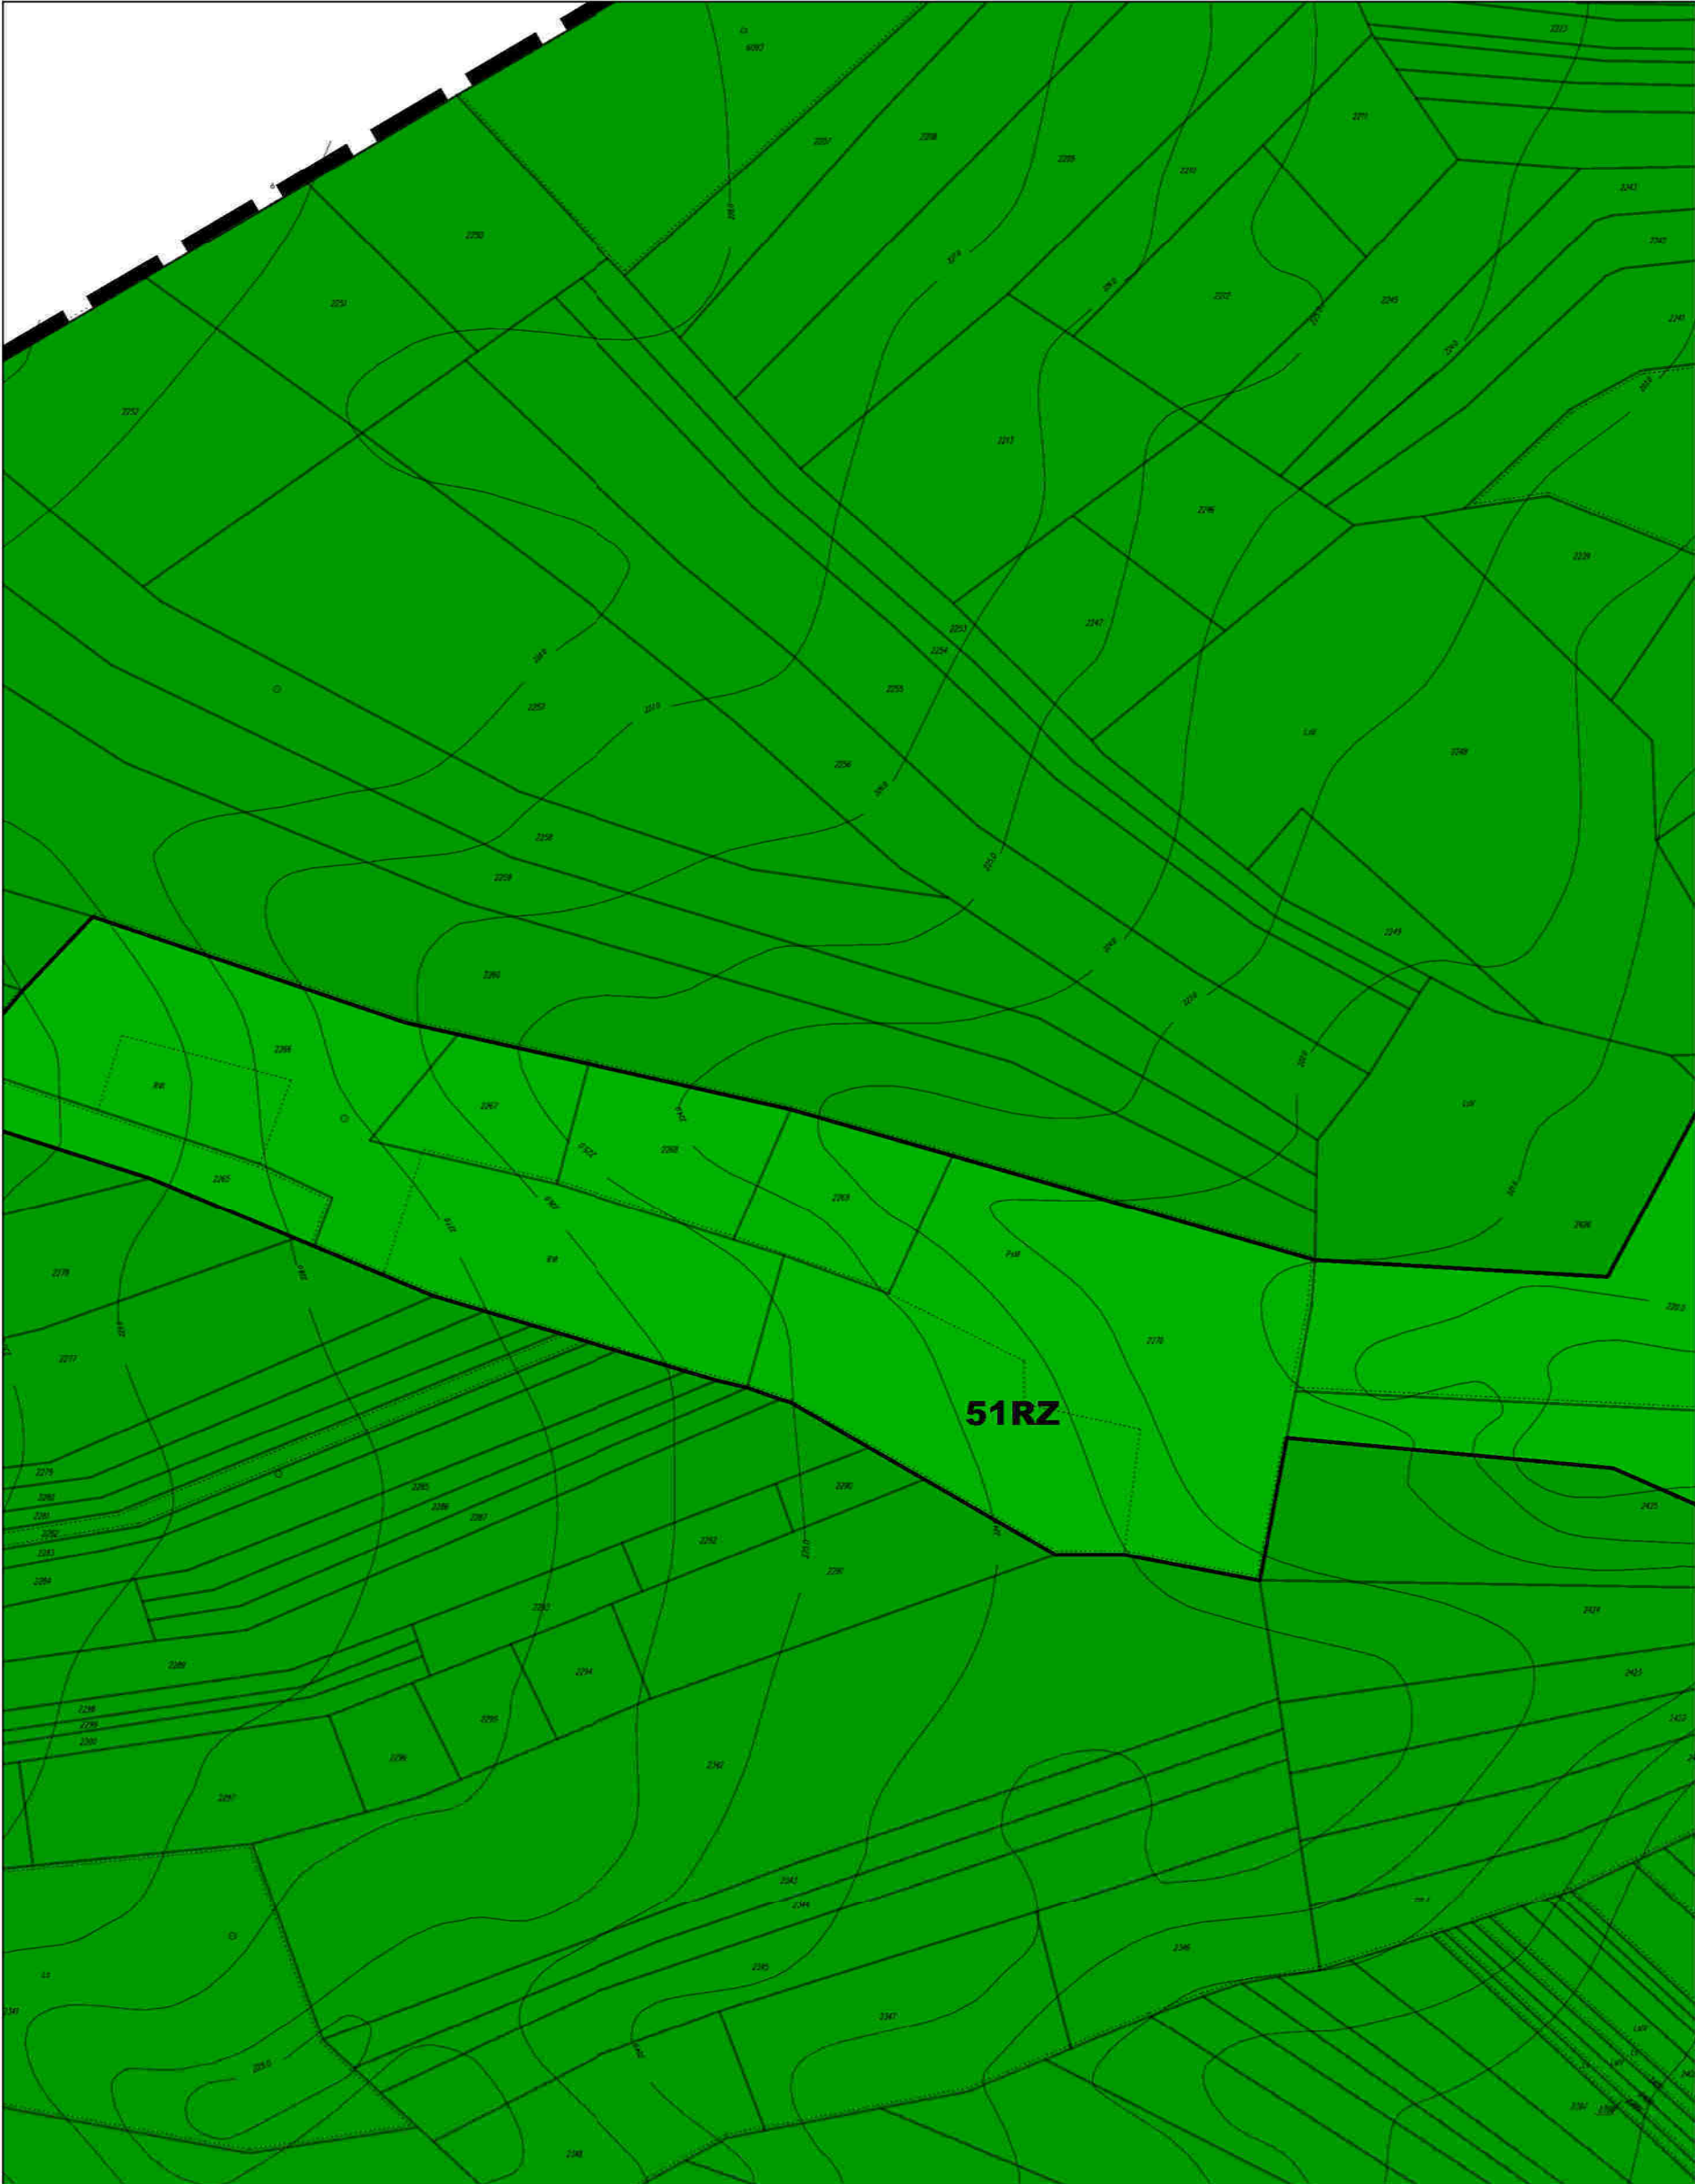

MIEJSCOWY PLAN ZAGOSPODAROWANIA PRZESTRZENNEGO TERENU WSI GIEDLAROWA

skala 1:2000

0 20 50 100 200 [m]



A1	A2	A3	A4	A5	A6	A7	A8	A9	A10	A11	A12	A13	A14	A15	A16	A17
B1	B2	B3	B4	B5	B6	B7	B8	B9	B10	B11	B12	B13	B14	B15	B16	B17
C1	C2	C3	C4	C5	C6	C7	C8	C9	C10	C11	C12	C13	C14	C15	C16	C17
D1	D2	D3	D4	D5	D6	D7	D8	D9	D10	D11	D12	D13	D14	D15	D16	D17
E1	E2	E3	E4	E5	E6	E7	E8	E9	E10	E11	E12	E13	E14	E15	E16	E17
F1	F2	F3	F4	F5	F6	F7	F8	F9	F10	F11	F12	F13	F14	F15	F16	F17
G1	G2	G3	G4	G5	G6	G7	G8	G9	G10	G11	G12	G13	G14	G15	G16	G17
H1	H2	H3	H4	H5	H6	H7	H8	H9	H10	H11	H12	H13	H14	H15	H16	H17
I1	I2	I3	I4	I5	I6	I7	I8	I9	I10	I11	I12	I13	I14	I15	I16	I17
J1	J2	J3	J4	J5	J6	J7	J8	J9	J10	J11	J12	J13	J14	J15	J16	J17
K1	K2	K3	K4	K5	K6	K7	K8	K9	K10	K11	K12	K13	K14	K15	K16	K17




MIEJSCOWY PLAN ZAGOSPODAROWANIA PRZESTRZENNEGO TERENU WSI GIEDLAROWA

skala 1:2000

0 20 50 100 200 [m]




A1	A2	A3	A4	A5	A6	A7	A8	A9	A10	A11	A12	A13	A14	A15	A16	A17
B1	B2	B3	B4	B5	B6	B7	B8	B9	B10	B11	B12	B13	B14	B15	B16	B17
C1	C2	C3	C4	C5	C6	C7	C8	C9	C10	C11	C12	C13	C14	C15	C16	C17
D1	D2	D3	D4	D5	D6	D7	D8	D9	D10	D11	D12	D13	D14	D15	D16	D17
E1	E2	E3	E4	E5	E6	E7	E8	E9	E10	E11	E12	E13	E14	E15	E16	E17
F1	F2	F3	F4	F5	F6	F7	F8	F9	F10	F11	F12	F13	F14	F15	F16	F17
G1	G2	G3	G4	G5	G6	G7	G8	G9	G10	G11	G12	G13	G14	G15	G16	G17
H1	H2	H3	H4	H5	H6	H7	H8	H9	H10	H11	H12	H13	H14	H15	H16	H17
I1	I2	I3	I4	I5	I6	I7	I8	I9	I10	I11	I12	I13	I14	I15	I16	I17
J1	J2	J3	J4	J5	J6	J7	J8	J9	J10	J11	J12	J13	J14	J15	J16	J17
K1	K2	K3	K4	K5	K6	K7	K8	K9	K10	K11	K12	K13	K14	K15	K16	K17

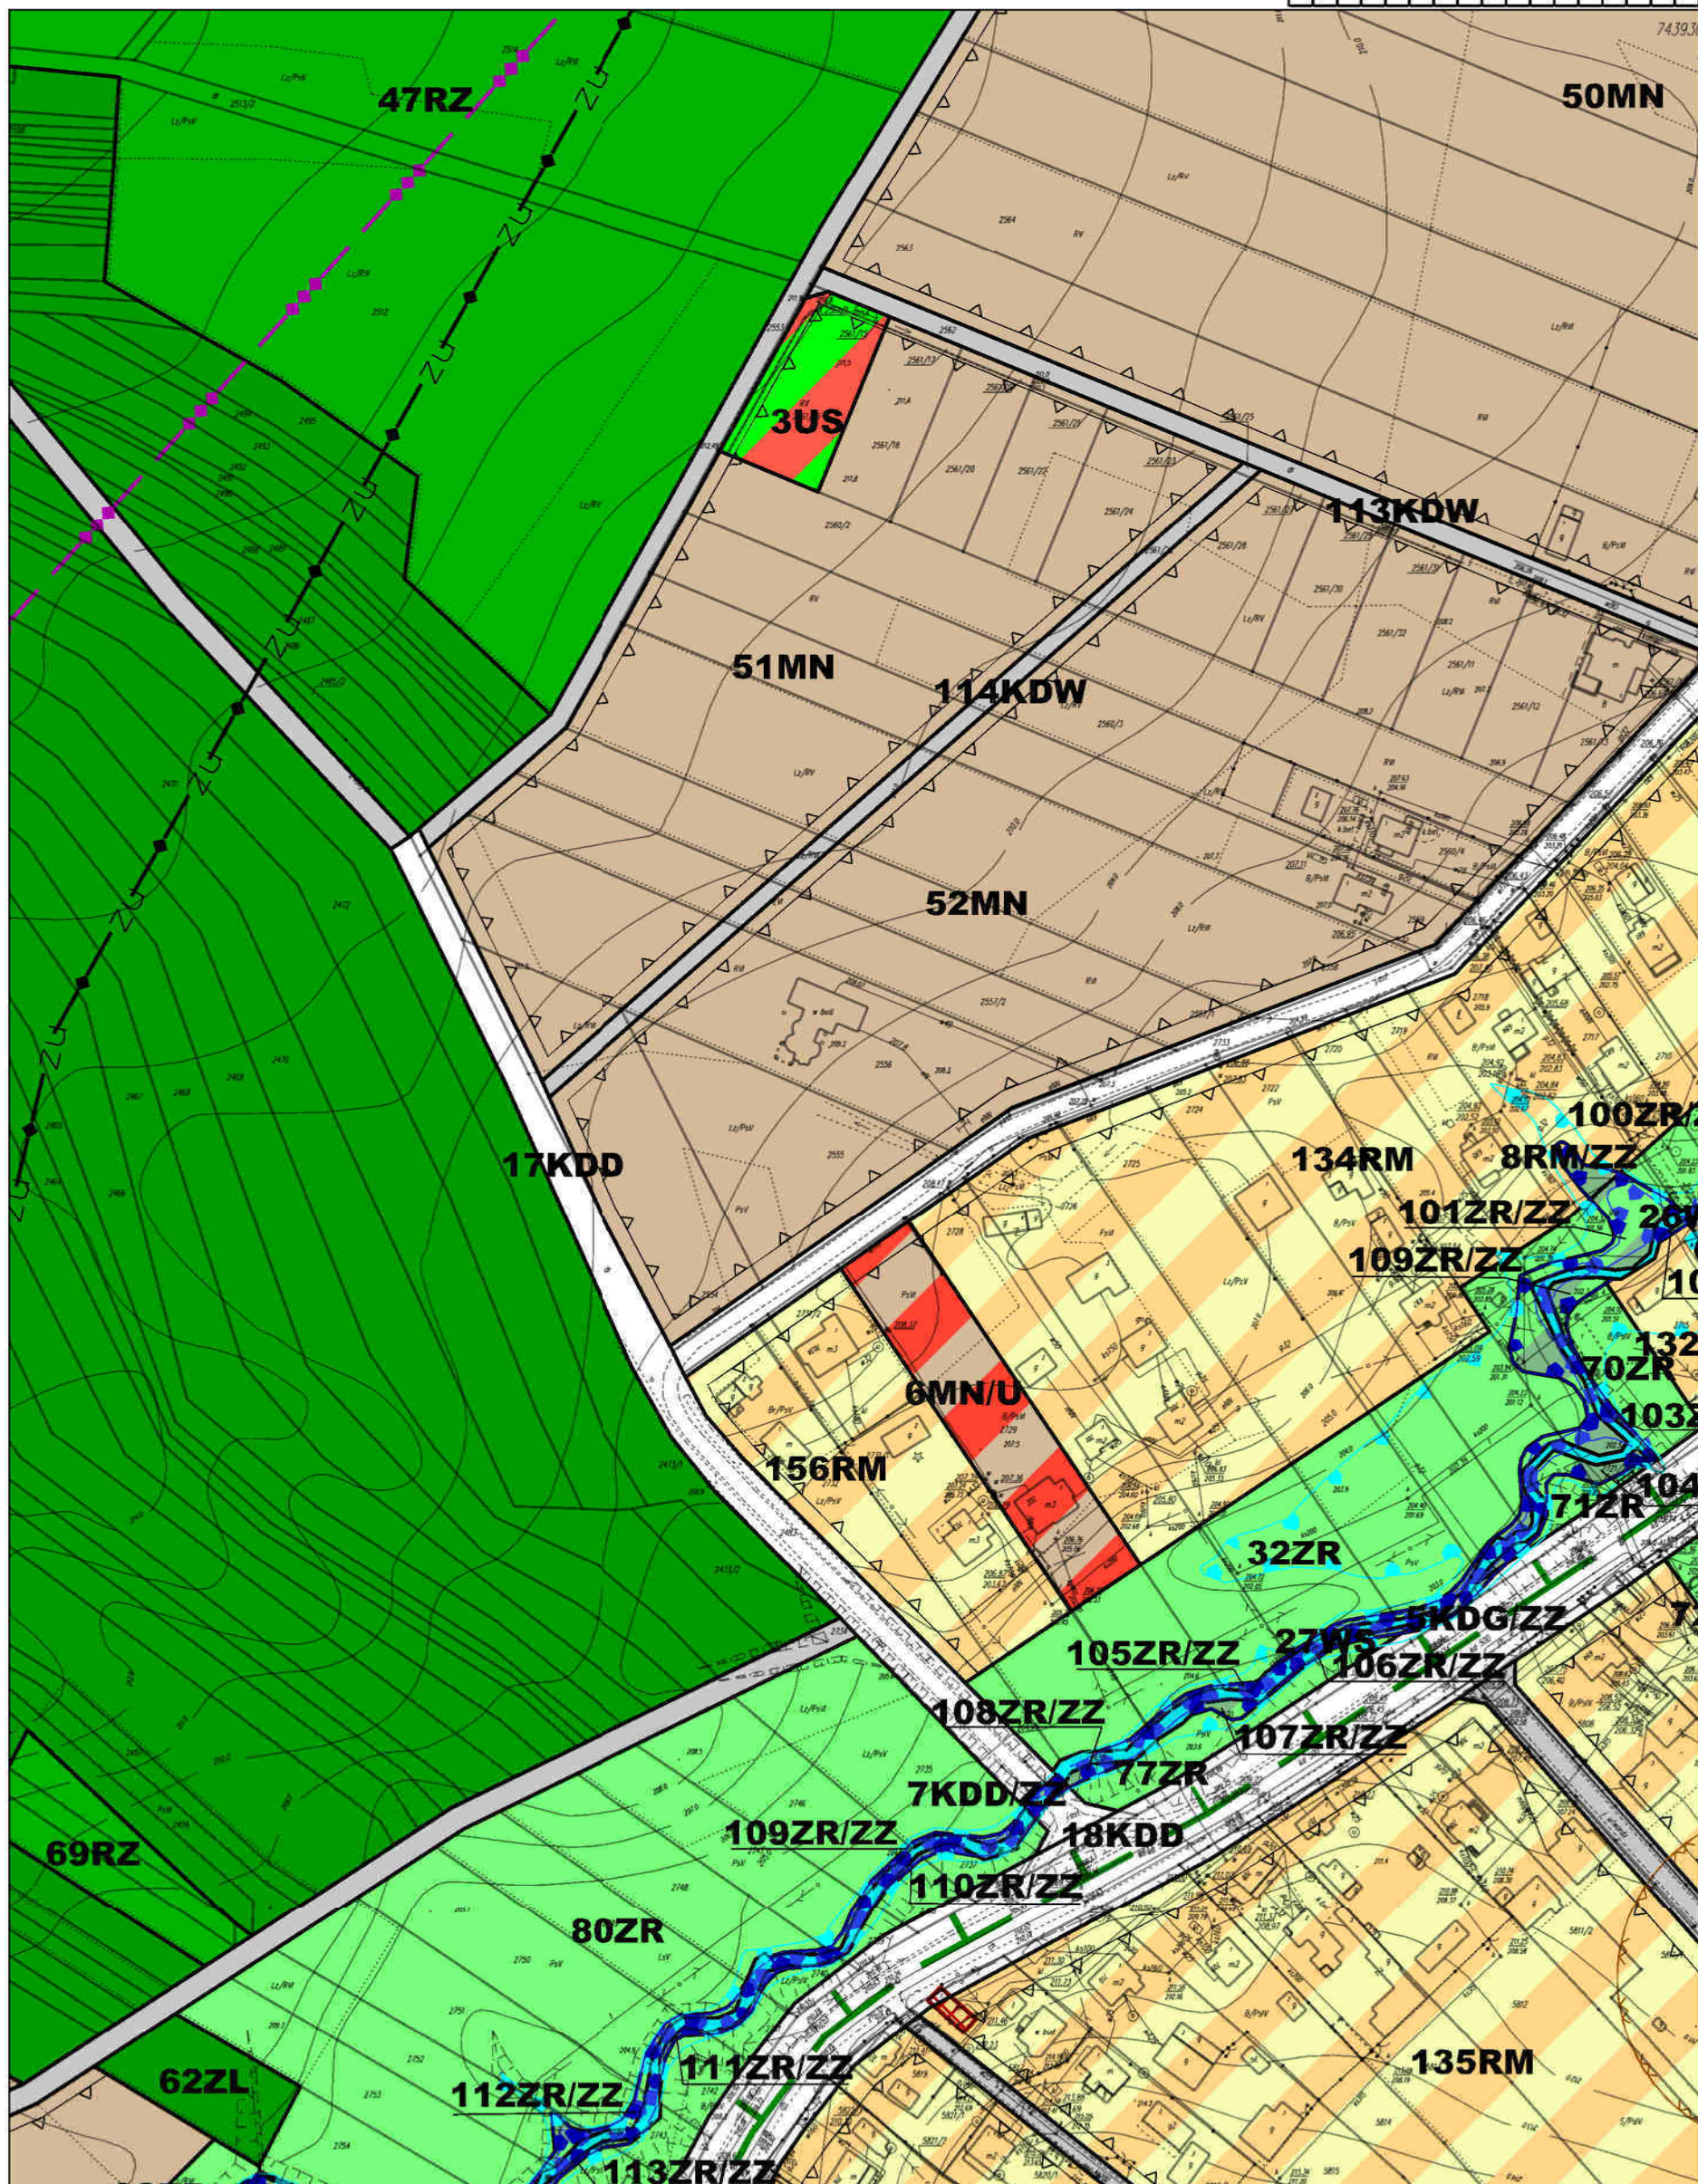



A1	A2	A3	A4	A5	A6	A7	A8	A9	A10	A11	A12	A13	A14	A15	A16	A17
B1	B2	B3	B4	B5	B6	B7	B8	B9	B10	B11	B12	B13	B14	B15	B16	B17
C1	C2	C3	C4	C5	C6	C7	C8	C9	C10	C11	C12	C13	C14	C15	C16	C17
D1	D2	D3	D4	D5	D6	D7	D8	D9	D10	D11	D12	D13	D14	D15	D16	D17
E1	E2	E3	E4	E5	E6	E7	E8	E9	E10	E11	E12	E13	E14	E15	E16	E17
F1	F2	F3	F4	F5	F6	F7	F8	F9	F10	F11	F12	F13	F14	F15	F16	F17
G1	G2	G3	G4	G5	G6	G7	G8	G9	G10	G11	G12	G13	G14	G15	G16	G17
H1	H2	H3	H4	H5	H6	H7	H8	H9	H10	H11	H12	H13	H14	H15	H16	H17
I1	I2	I3	I4	I5	I6	I7	I8	I9	I10	I11	I12	I13	I14	I15	I16	I17
J1	J2	J3	J4	J5	J6	J7	J8	J9	J10	J11	J12	J13	J14	J15	J16	J17
K1	K2	K3	K4	K5	K6	K7	K8	K9	K10	K11	K12	K13	K14	K15	K16	K17

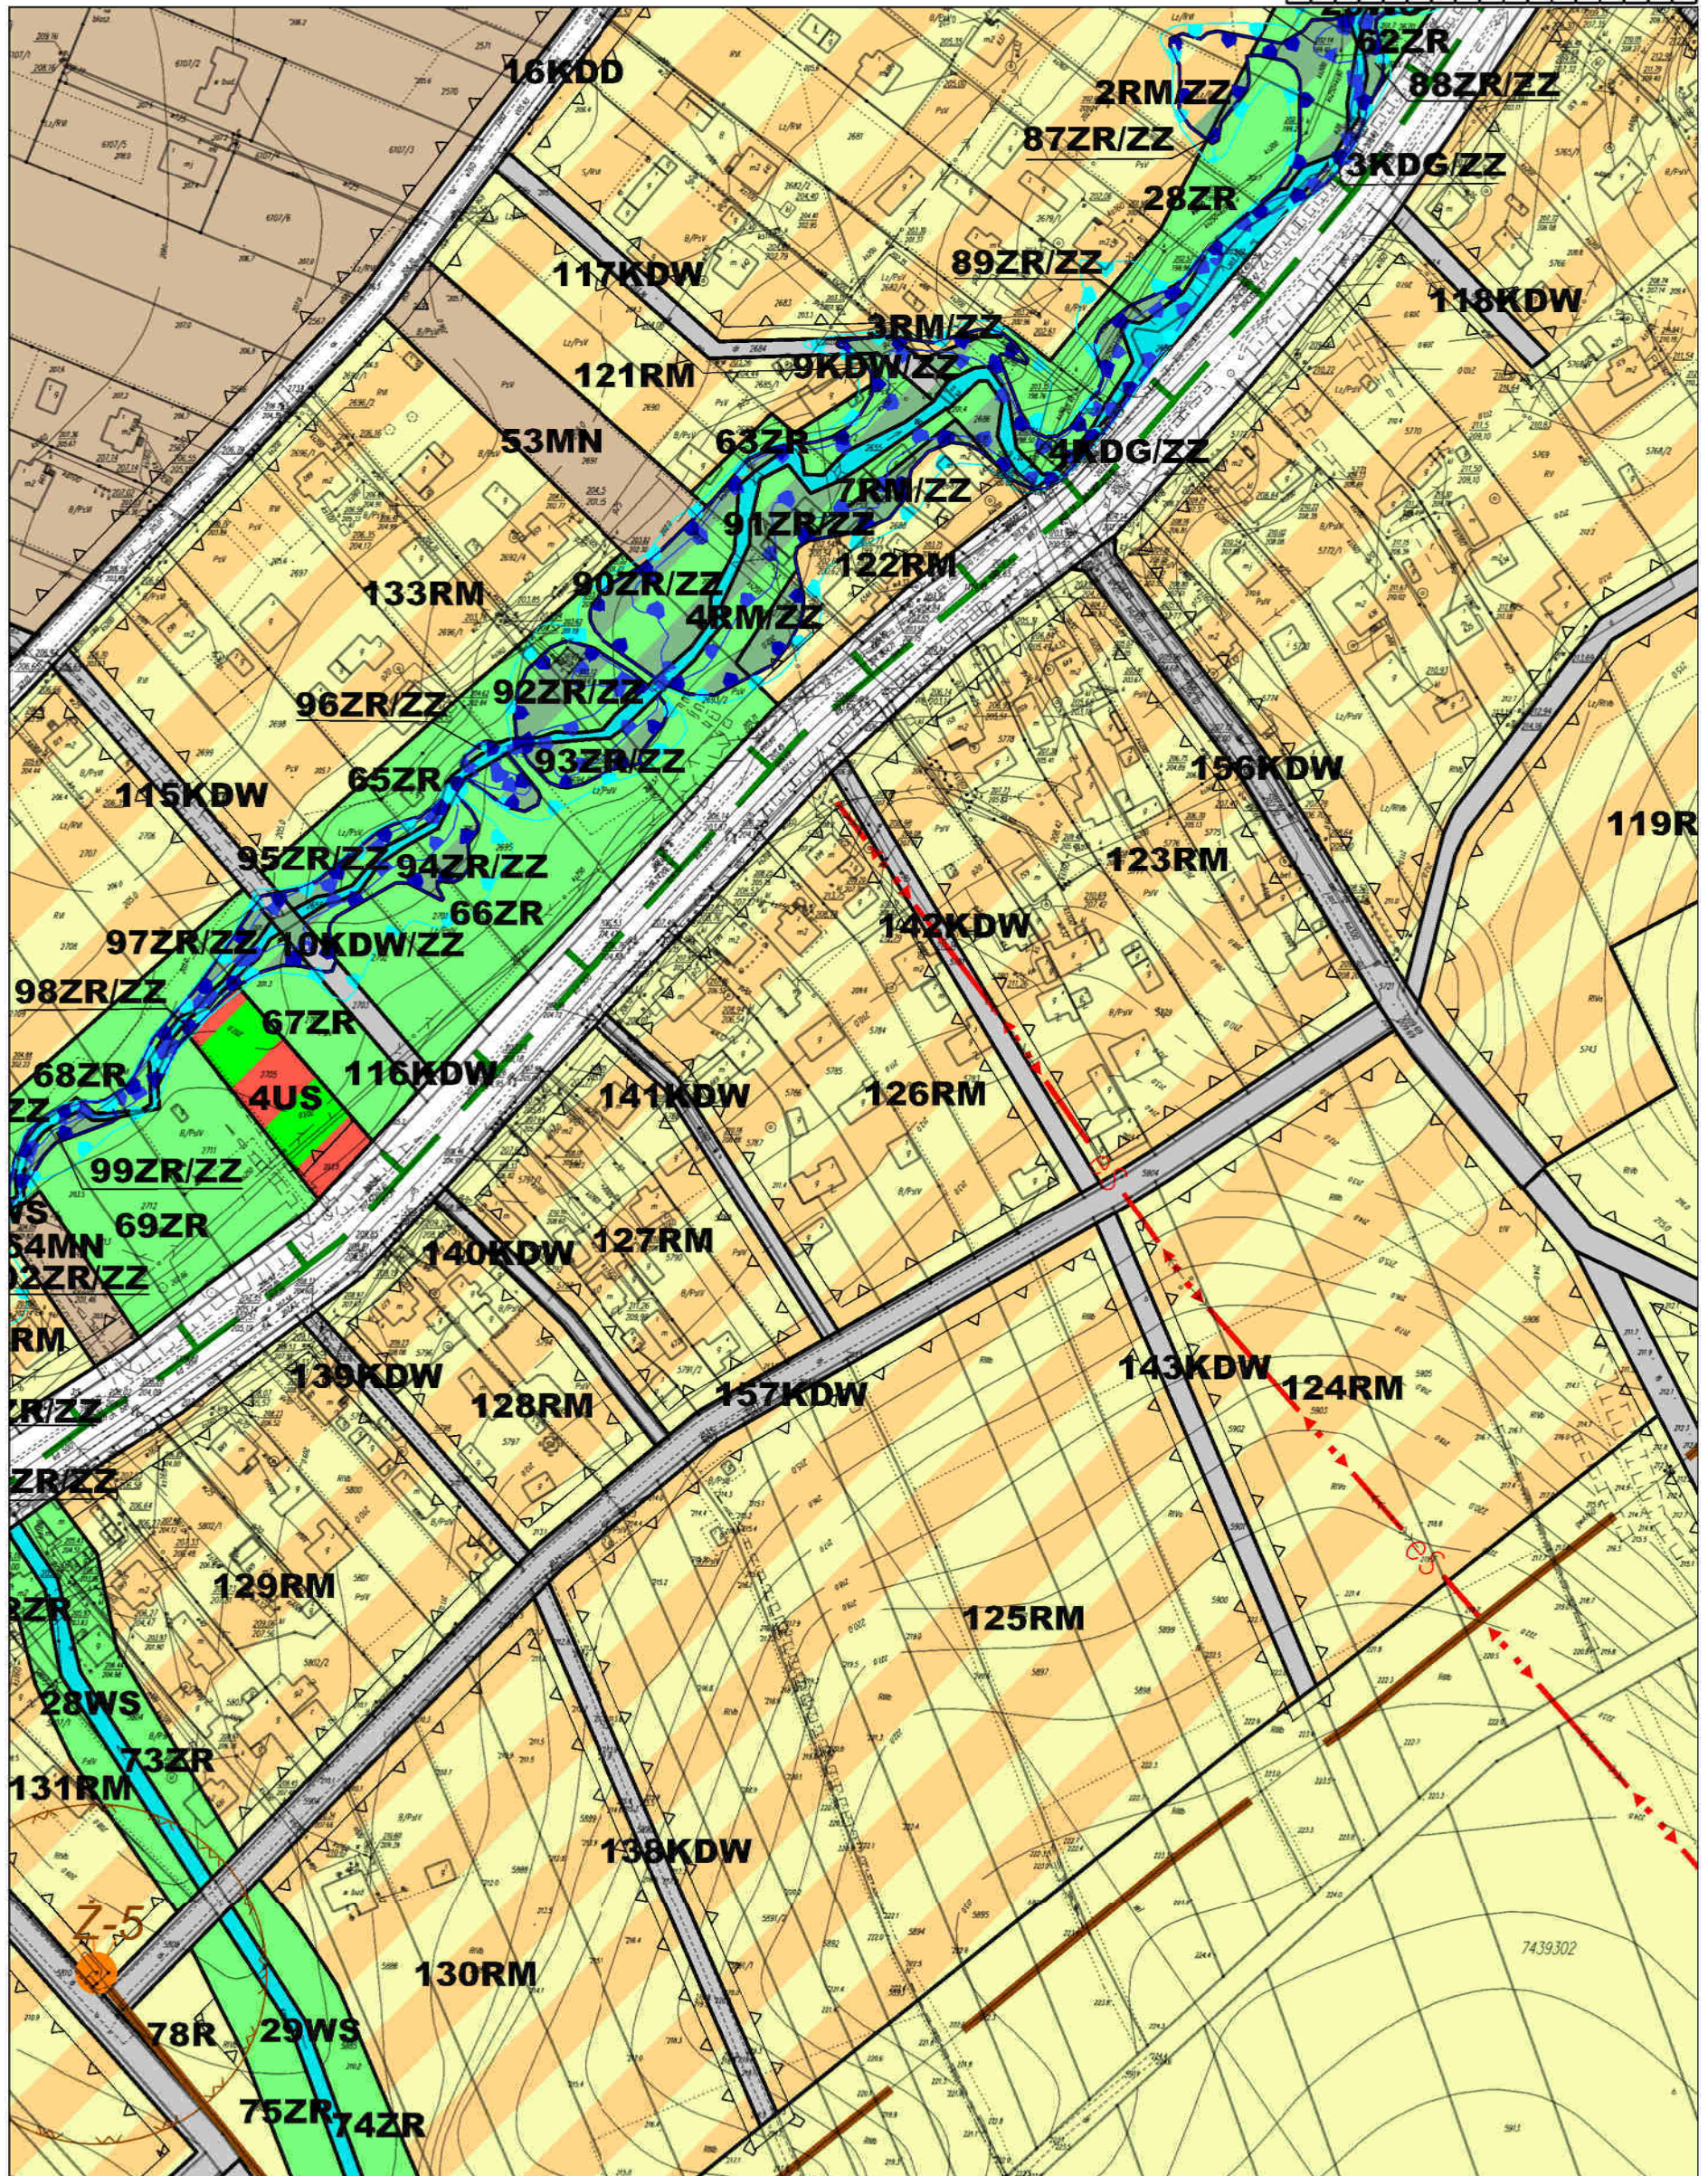


MIEJSCOWY PLAN ZAGOSPODAROWANIA
PRZESTRZENNEGO TERENU WSI GIEDLAROWA

skala 1:2000



A1	A2	A3	A4	A5	A6	A7	A8	A9	A10	A11	A12	A13	A14	A15	A16	A17
B1	B2	B3	B4	B5	B6	B7	B8	B9	B10	B11	B12	B13	B14	B15	B16	B17
C1	C2	C3	C4	C5	C6	C7	C8	C9	C10	C11	C12	C13	C14	C15	C16	C17
D1	D2	D3	D4	D5	D6	D7	D8	D9	D10	D11	D12	D13	D14	D15	D16	D17
E1	E2	E3	E4	E5	E6	E7	E8	E9	E10	E11	E12	E13	E14	E15	E16	E17
F1	F2	F3	F4	F5	F6	F7	F8	F9	F10	F11	F12	F13	F14	F15	F16	F17
G1	G2	G3	G4	G5	G6	G7	G8	G9	G10	G11	G12	G13	G14	G15	G16	G17
H1	H2	H3	H4	H5	H6	H7	H8	H9	H10	H11	H12	H13	H14	H15	H16	H17
I1	I2	I3	I4	I5	I6	I7	I8	I9	I10	I11	I12	I13	I14	I15	I16	I17
J1	J2	J3	J4	J5	J6	J7	J8	J9	J10	J11	J12	J13	J14	J15	J16	J17
K1	K2	K3	K4	K5	K6	K7	K8	K9	K10	K11	K12	K13	K14	K15	K16	K17

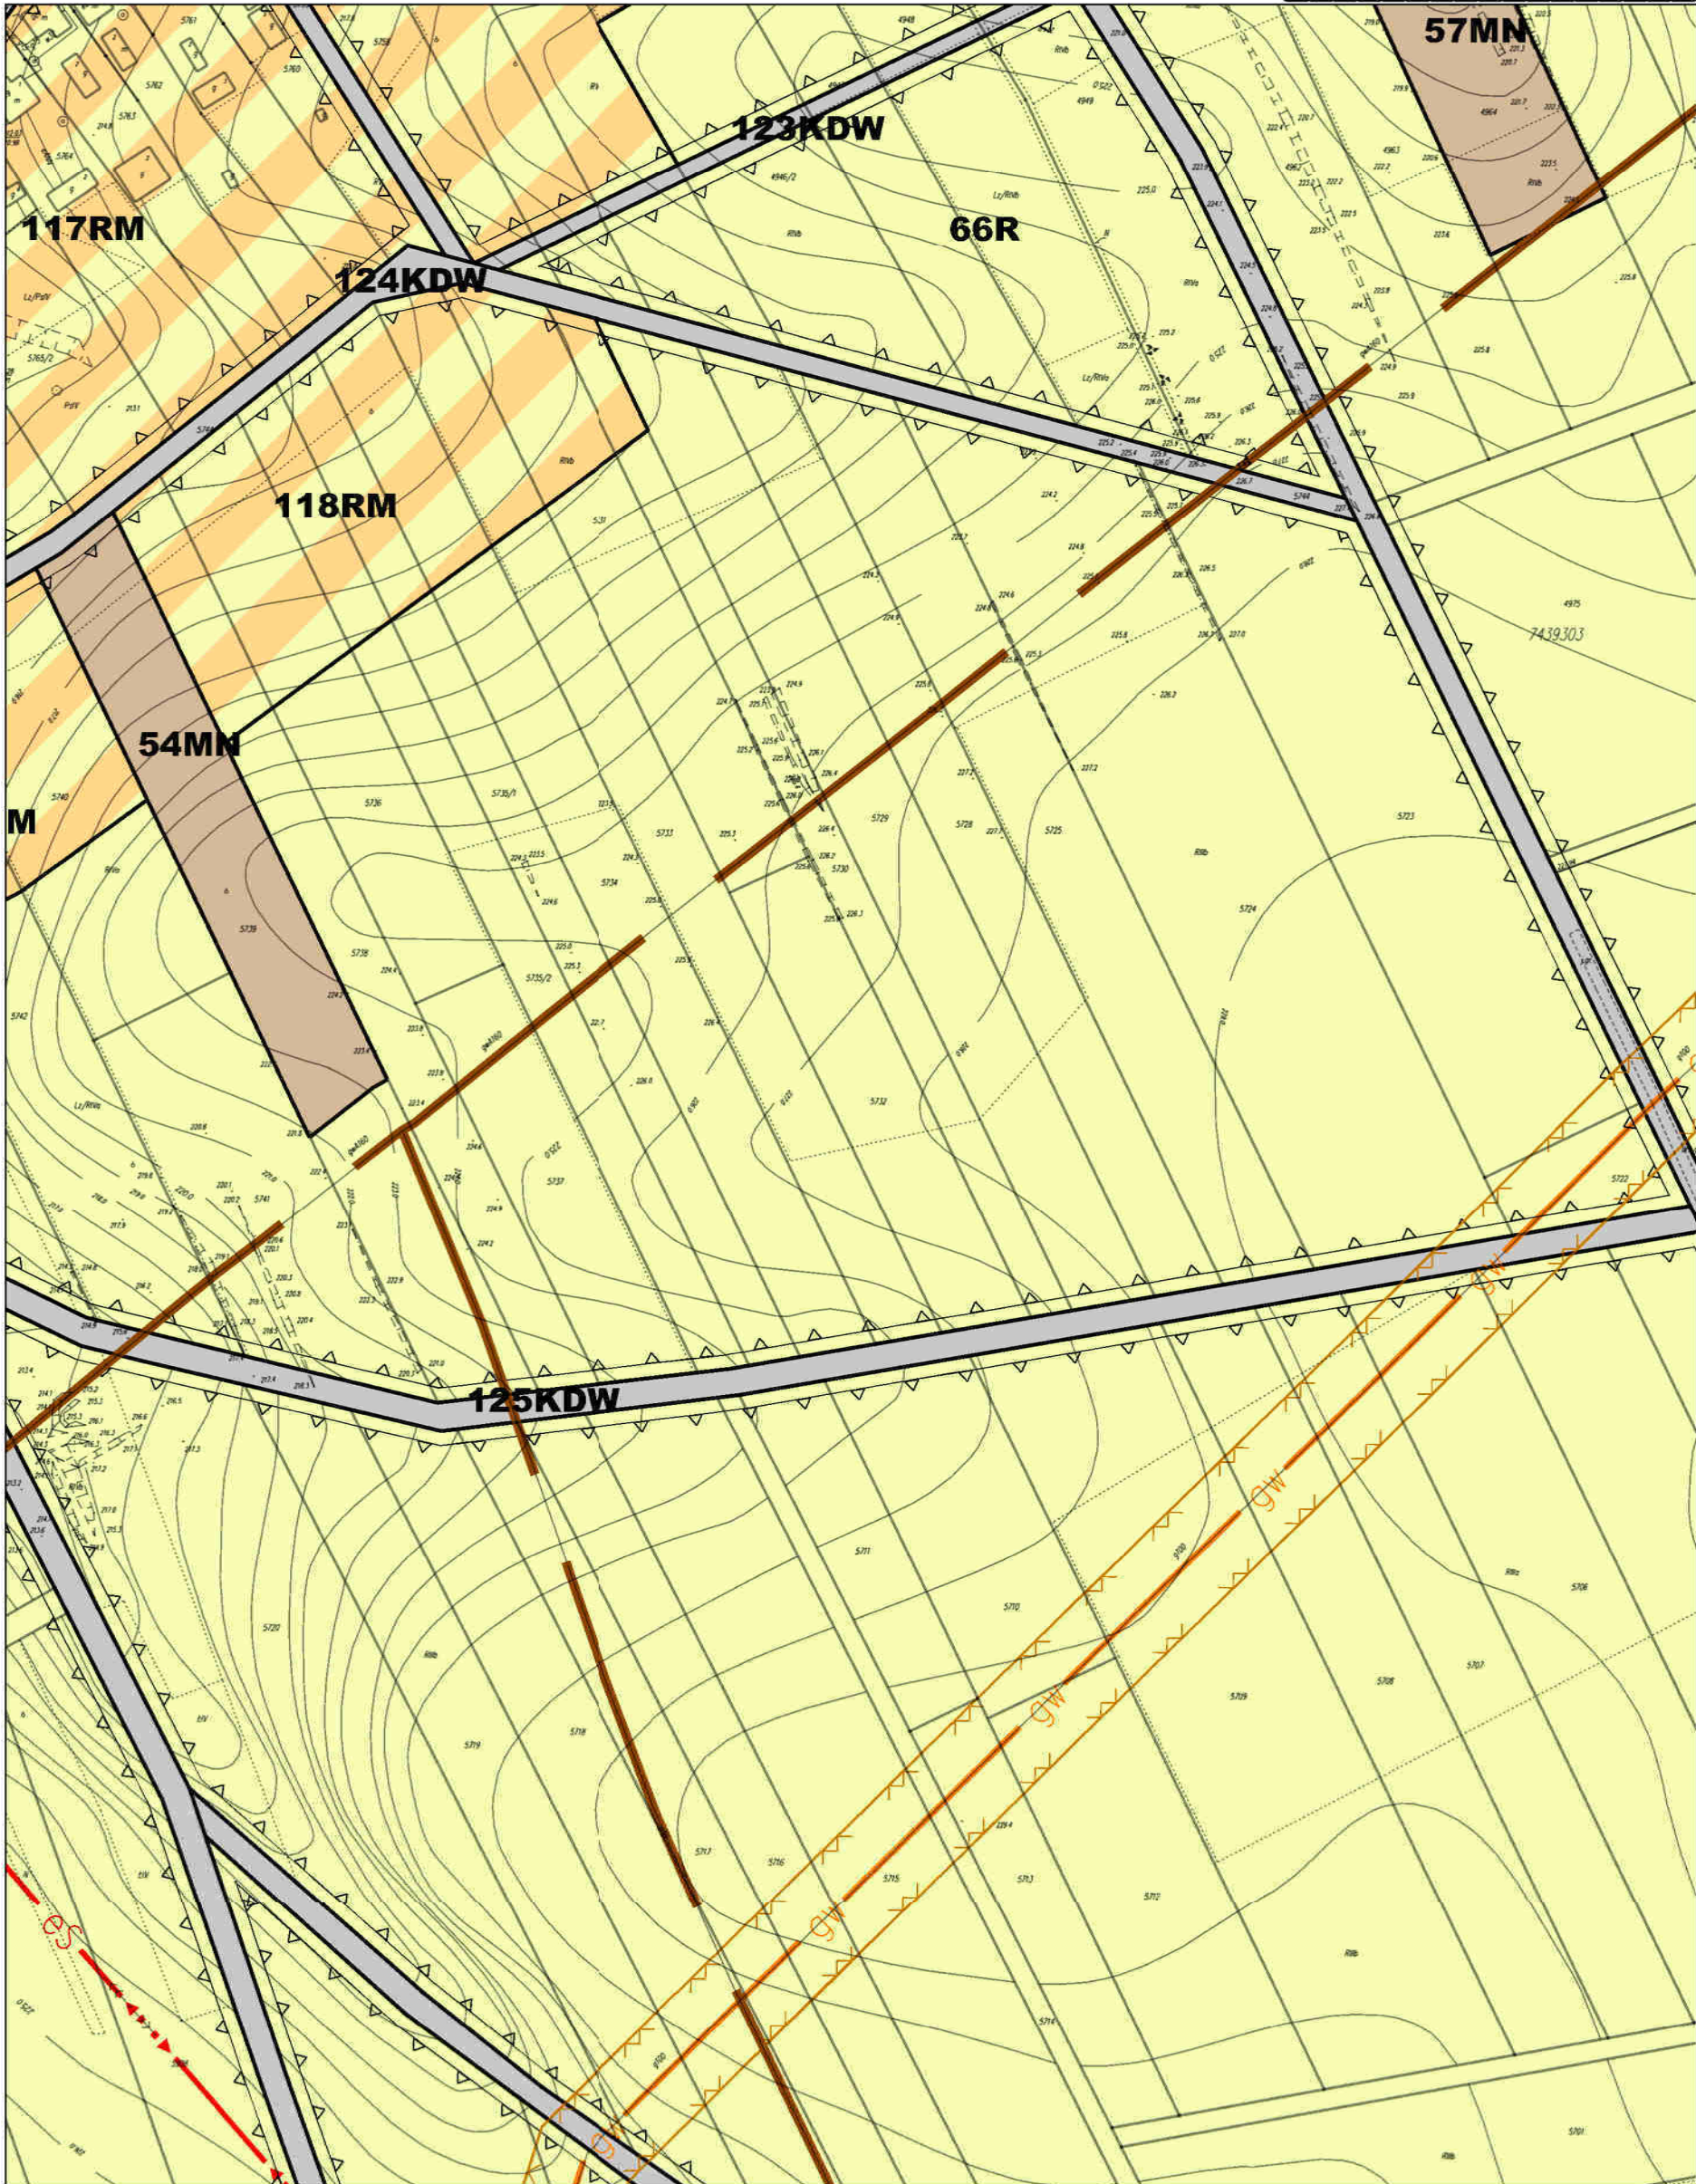


MIEJSCOWY PLAN ZAGOSPODAROWANIA PRZESTRZENNEGO TERENU WSI GIEDLAROWA

skala 1:2000

0 20 50 100 200 [m]



A1	A2	A3	A4	A5	A6	A7	A8	A9	A10	A11	A12	A13	A14	A15	A16	A17
B1	B2	B3	B4	B5	B6	B7	B8	B9	B10	B11	B12	B13	B14	B15	B16	B17
C1	C2	C3	C4	C5	C6	C7	C8	C9	C10	C11	C12	C13	C14	C15	C16	C17
D1	D2	D3	D4	D5	D6	D7	D8	D9	D10	D11	D12	D13	D14	D15	D16	D17
E1	E2	E3	E4	E5	E6	E7	E8	E9	E10	E11	E12	E13	E14	E15	E16	E17
F1	F2	F3	F4	F5	F6	F7	F8	F9	F10	F11	F12	F13	F14	F15	F16	F17
G1	G2	G3	G4	G5	G6	G7	G8	G9	G10	G11	G12	G13	G14	G15	G16	G17
H1	H2	H3	H4	H5	H6	H7	H8	H9	H10	H11	H12	H13	H14	H15	H16	H17
I1	I2	I3	I4	I5	I6	I7	I8	I9	I10	I11	I12	I13	I14	I15	I16	I17
J1	J2	J3	J4	J5	J6	J7	J8	J9	J10	J11	J12	J13	J14	J15	J16	J17
K1	K2	K3	K4	K5	K6	K7	K8	K9	K10	K11	K12	K13	K14	K15	K16	K17

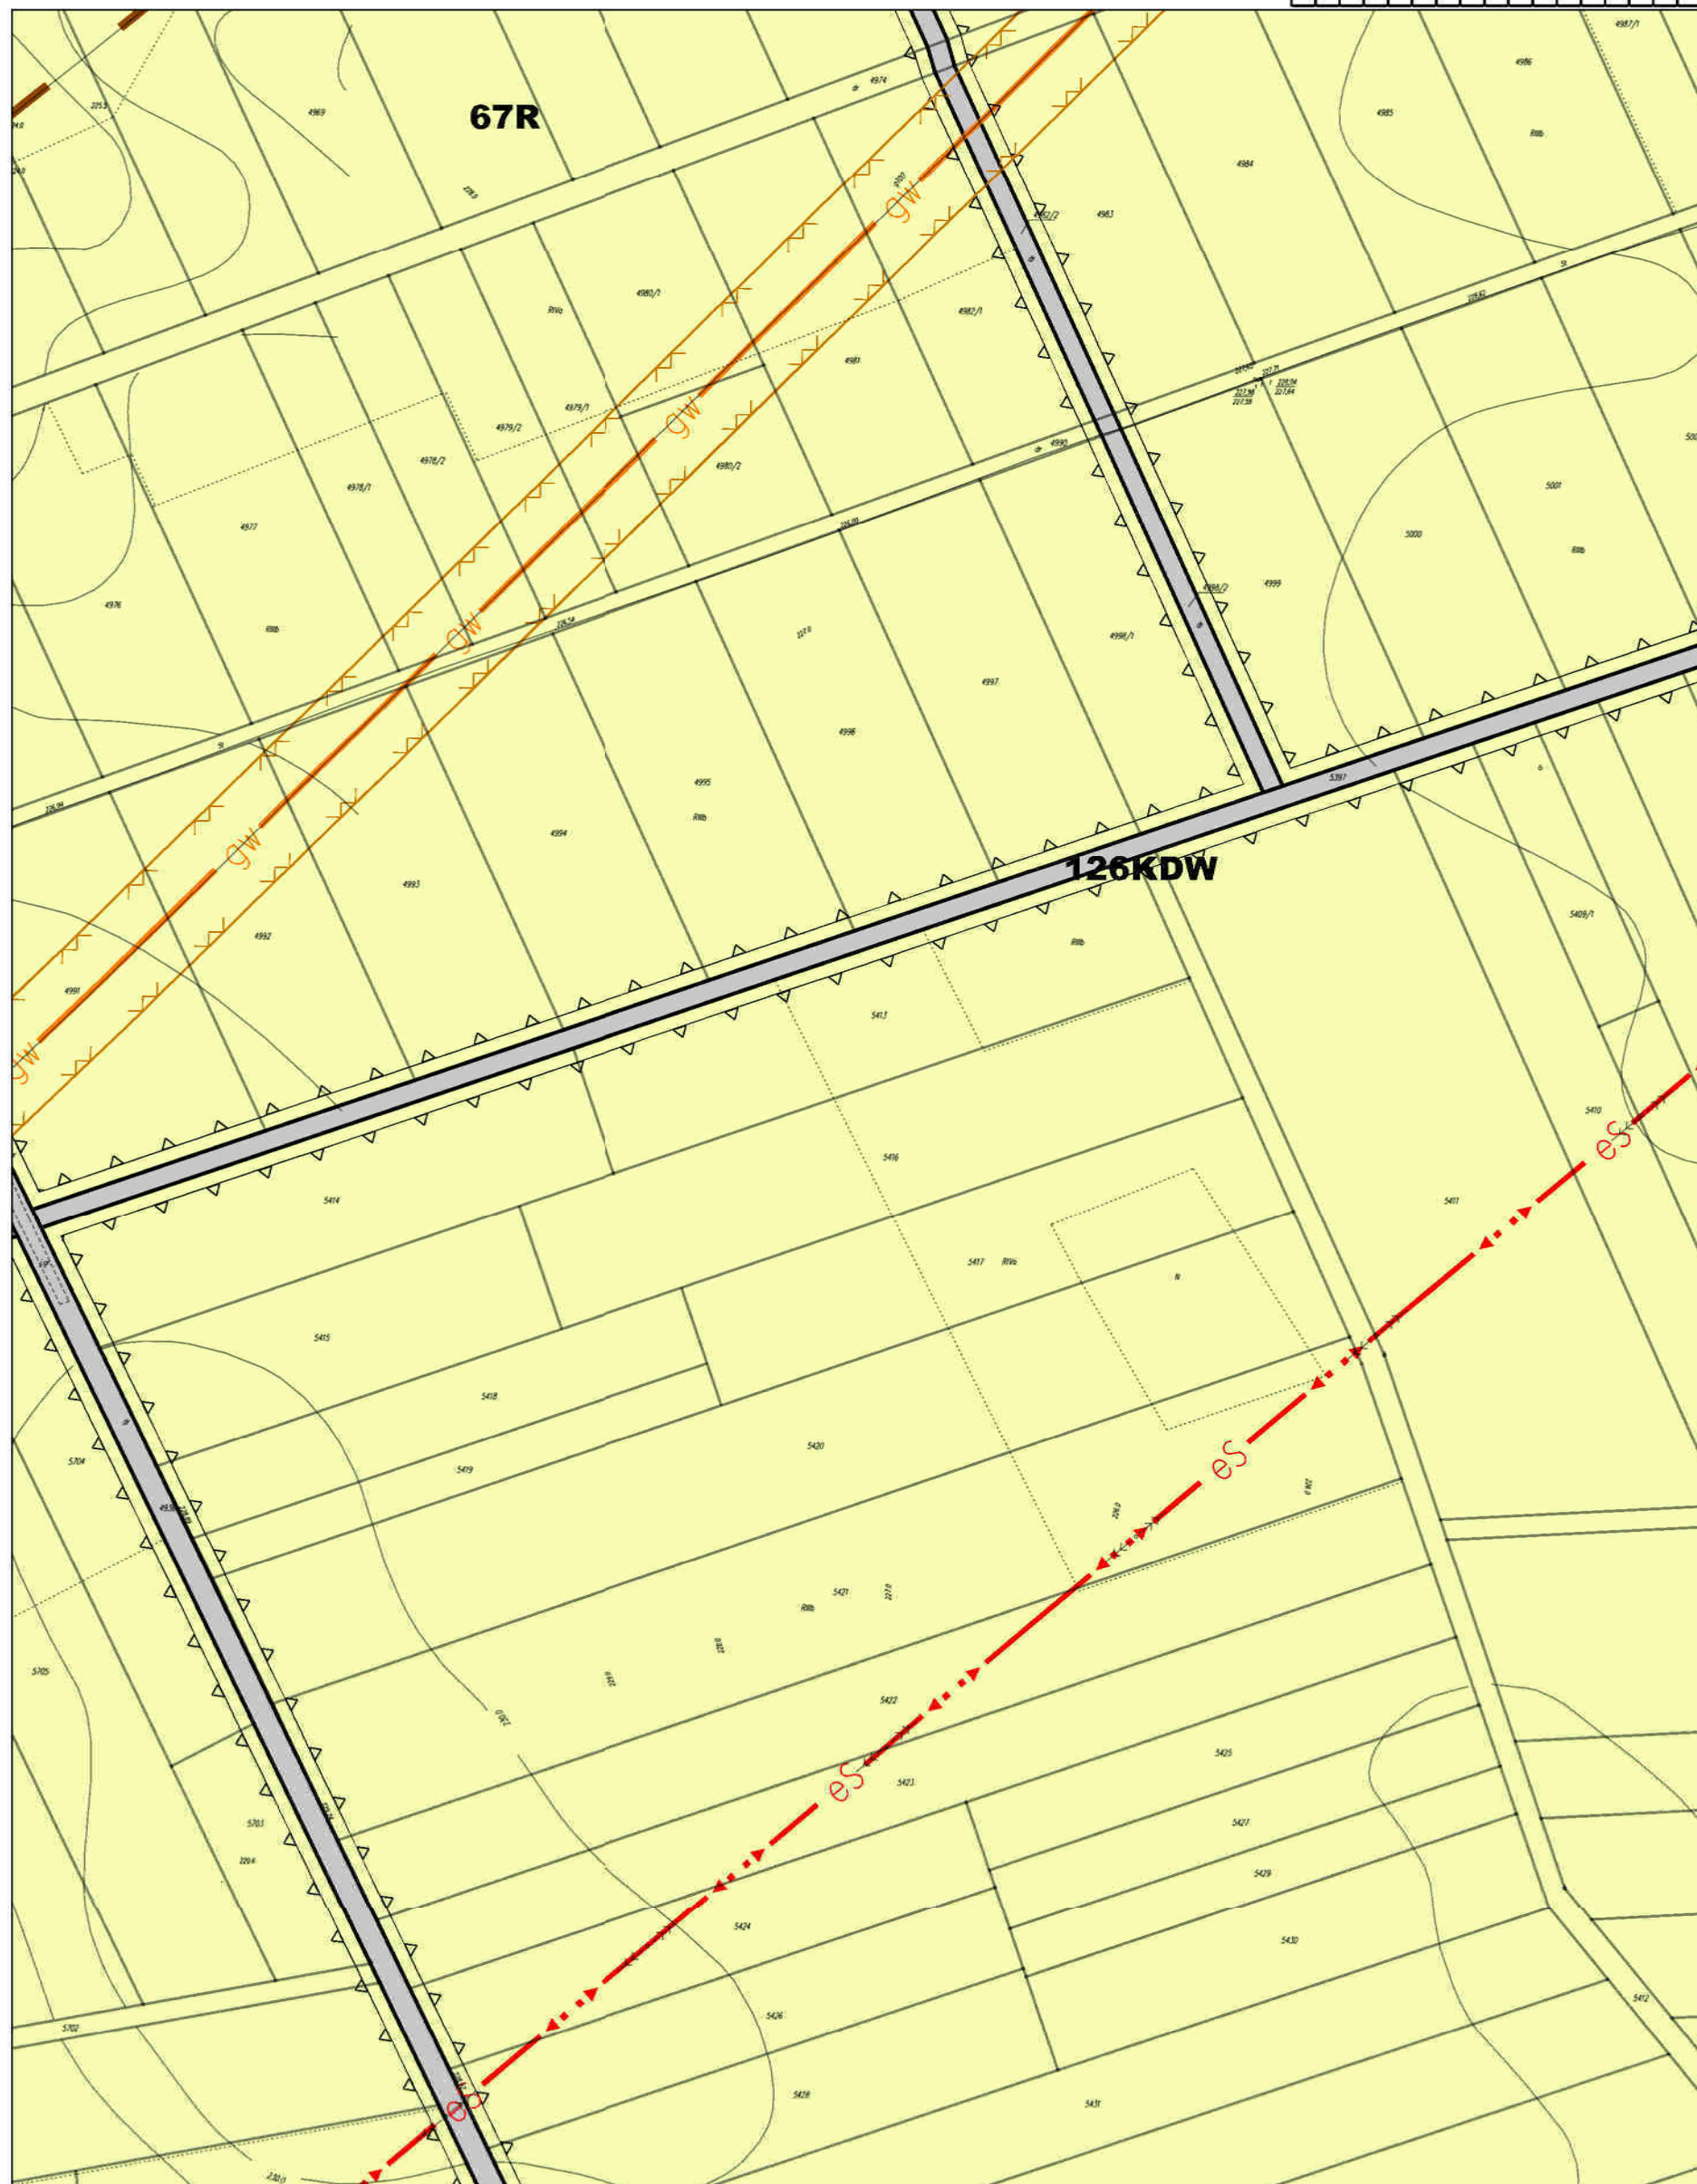


MIEJSCOWY PLAN ZAGOSPODAROWANIA
PRZESTRZENNEGO TERENU WSI GIEDLAROWA

skala 1:2000



A1	A2	A3	A4	A5	A6	A7	A8	A9	A10	A11	A12	A13	A14	A15	A16	A17
B1	B2	B3	B4	B5	B6	B7	B8	B9	B10	B11	B12	B13	B14	B15	B16	B17
C1	C2	C3	C4	C5	C6	C7	C8	C9	C10	C11	C12	C13	C14	C15	C16	C17
D1	D2	D3	D4	D5	D6	D7	D8	D9	D10	D11	D12	D13	D14	D15	D16	D17
E1	E2	E3	E4	E5	E6	E7	E8	E9	E10	E11	E12	E13	E14	E15	E16	E17
F1	F2	F3	F4	F5	F6	F7	F8	F9	F10	F11	F12	F13	F14	F15	F16	F17
G1	G2	G3	G4	G5	G6	G7	G8	G9	G10	G11	G12	G13	G14	G15	G16	G17
H1	H2	H3	H4	H5	H6	H7	H8	H9	H10	H11	H12	H13	H14	H15	H16	H17
I1	I2	I3	I4	I5	I6	I7	I8	I9	I10	I11	I12	I13	I14	I15	I16	I17
J1	J2	J3	J4	J5	J6	J7	J8	J9	J10	J11	J12	J13	J14	J15	J16	J17
K1	K2	K3	K4	K5	K6	K7	K8	K9	K10	K11	K12	K13	K14	K15	K16	K17

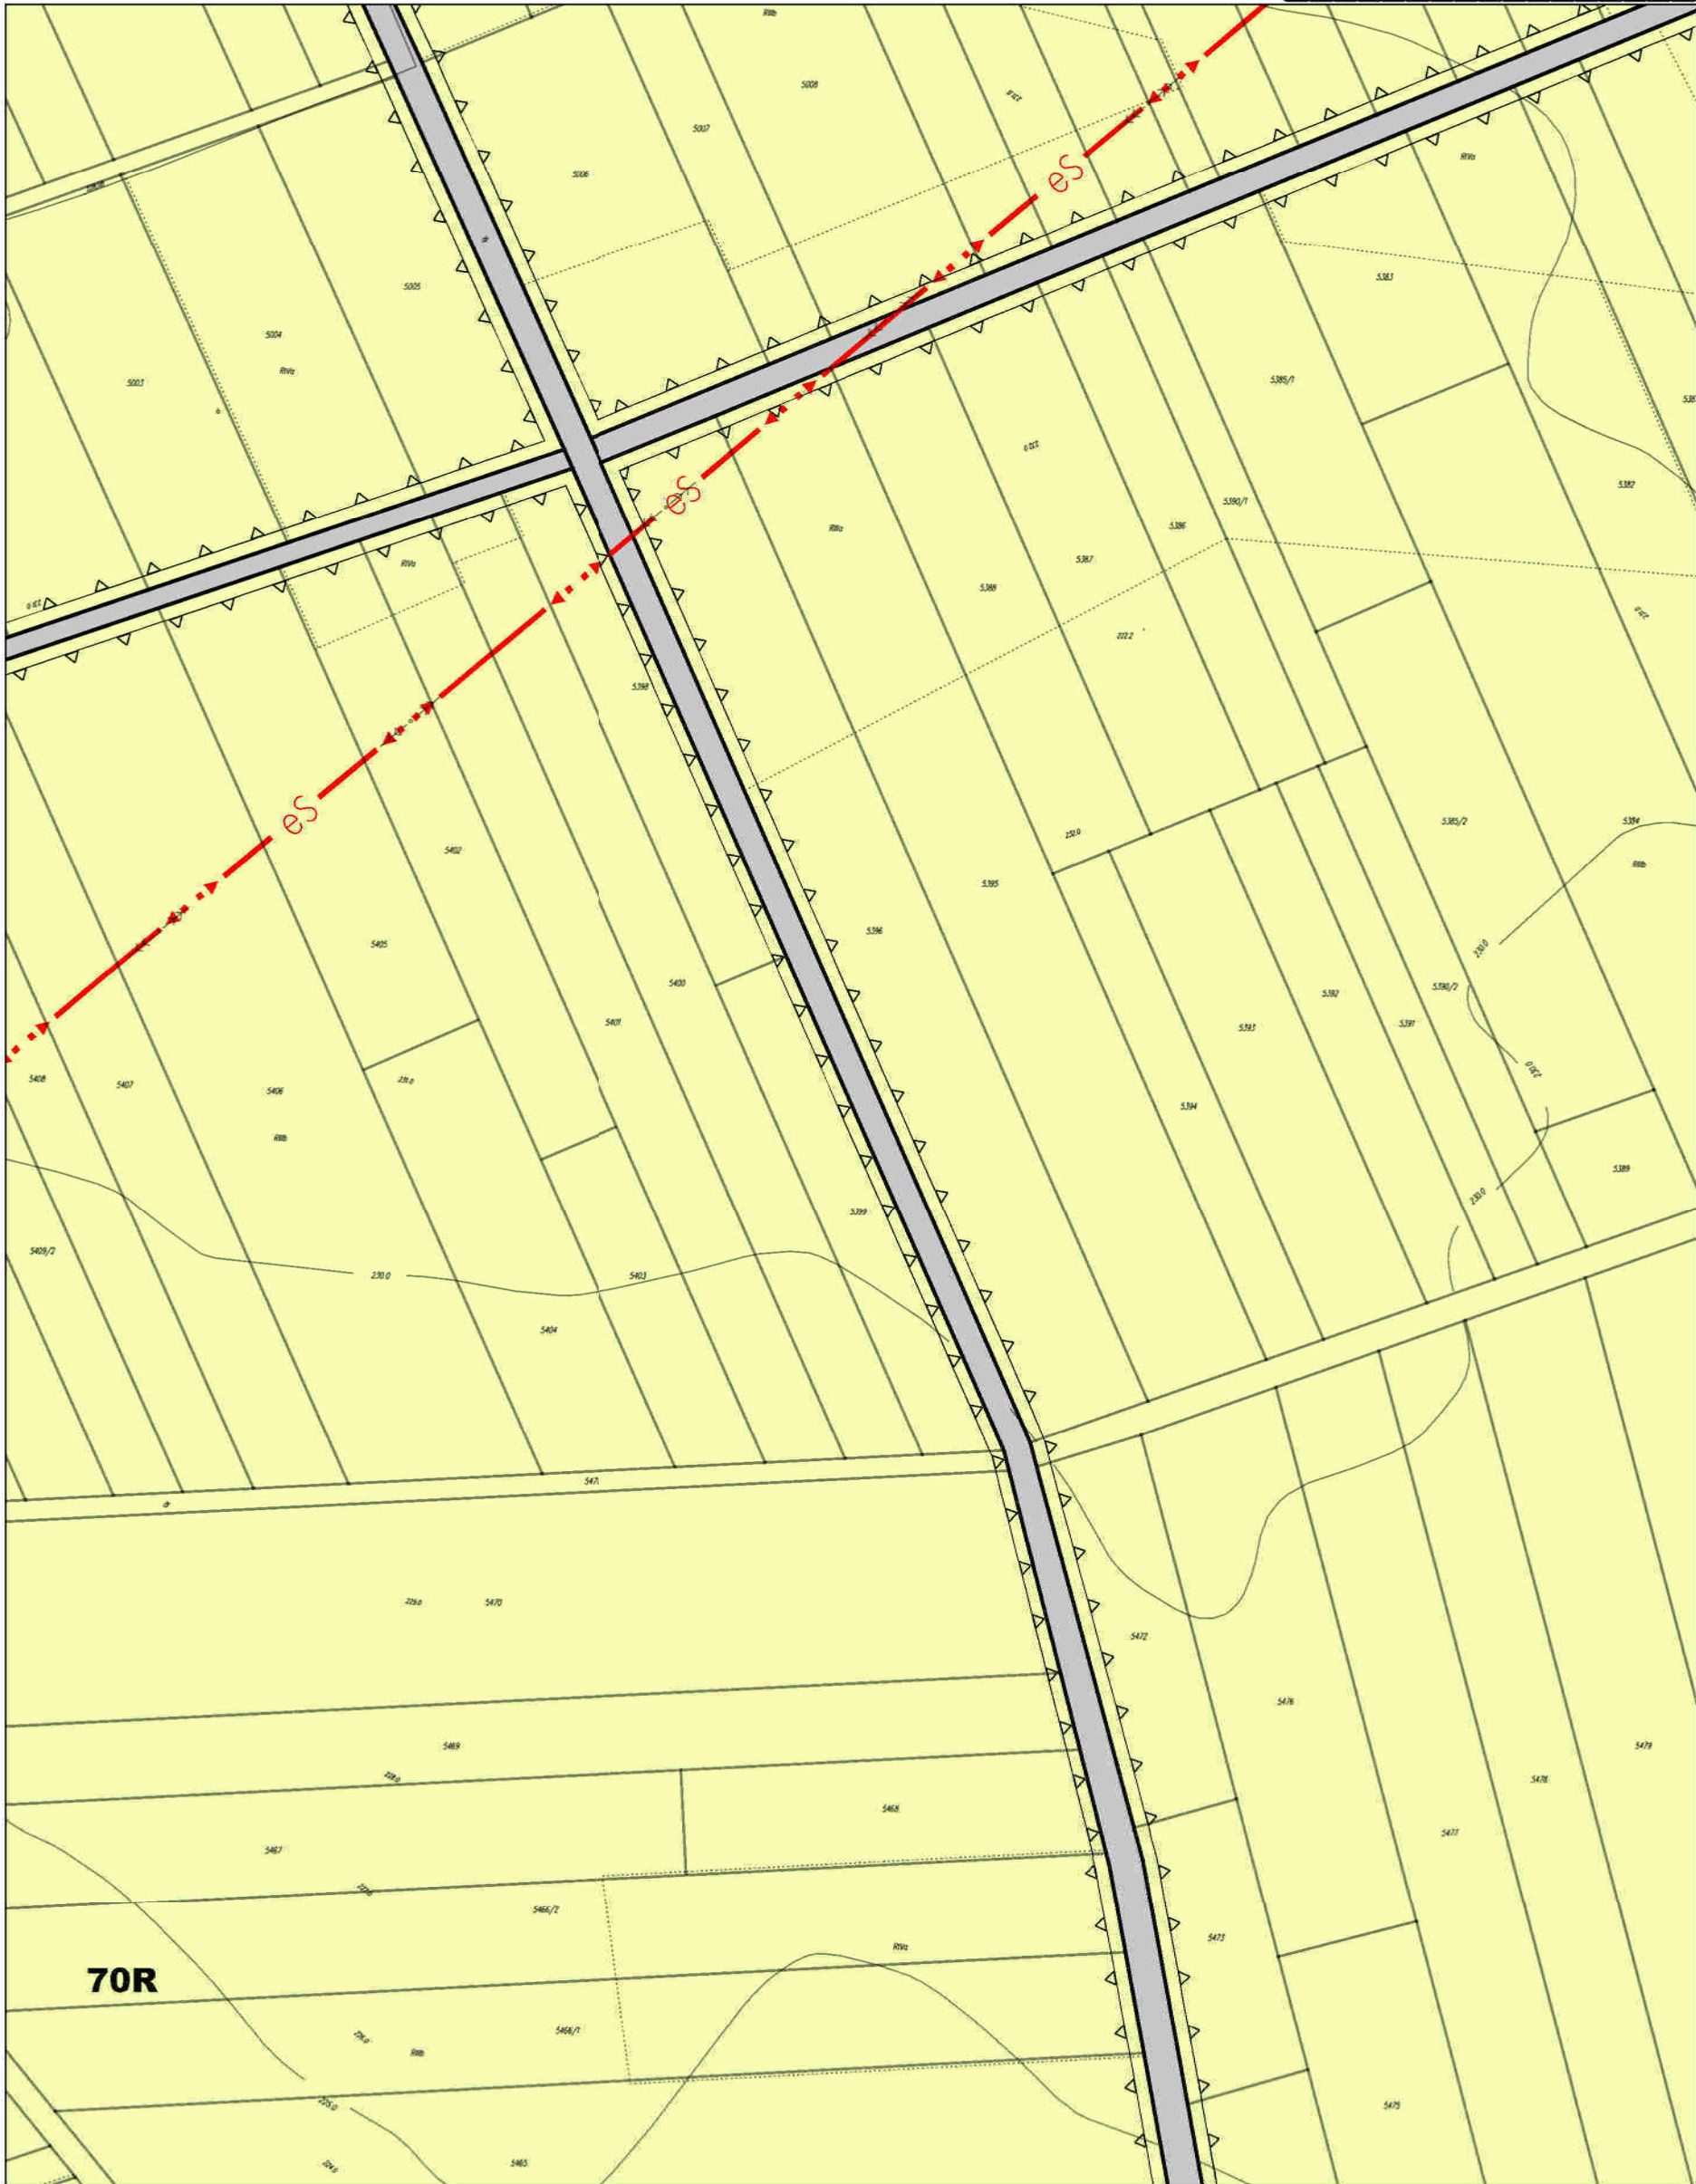

MIEJSCOWY PLAN ZAGOSPODAROWANIA
PRZESTRZENNEGO TERENU WSI GIEDLAROWA

skala 1:2000



A1	A2	A3	A4	A5	A6	A7	A8	A9	A10	A11	A12	A13	A14	A15	A16	A17
B1	B2	B3	B4	B5	B6	B7	B8	B9	B10	B11	B12	B13	B14	B15	B16	B17
C1	C2	C3	C4	C5	C6	C7	C8	C9	C10	C11	C12	C13	C14	C15	C16	C17
D1	D2	D3	D4	D5	D6	D7	D8	D9	D10	D11	D12	D13	D14	D15	D16	D17
E1	E2	E3	E4	E5	E6	E7	E8	E9	E10	E11	E12	E13	E14	E15	E16	E17
F1	F2	F3	F4	F5	F6	F7	F8	F9	F10	F11	F12	F13	F14	F15	F16	F17
G1	G2	G3	G4	G5	G6	G7	G8	G9	G10	G11	G12	G13	G14	G15	G16	G17
H1	H2	H3	H4	H5	H6	H7	H8	H9	H10	H11	H12	H13	H14	H15	H16	H17
I1	I2	I3	I4	I5	I6	I7	I8	I9	I10	I11	I12	I13	I14	I15	I16	I17
J1	J2	J3	J4	J5	J6	J7	J8	J9	J10	J11	J12	J13	J14	J15	J16	J17
K1	K2	K3	K4	K5	K6	K7	K8	K9	K10	K11	K12	K13	K14	K15	K16	K17




MIEJSCOWY PLAN ZAGOSPODAROWANIA
PRZESTRZENNEGO TERENU WSI GIEDLAROWA

skala 1:2000



A1	A2	A3	A4	A5	A6	A7	A8	A9	A10	A11	A12	A13	A14	A15	A16	A17
B1	B2	B3	B4	B5	B6	B7	B8	B9	B10	B11	B12	B13	B14	B15	B16	B17
C1	C2	C3	C4	C5	C6	C7	C8	C9	C10	C11	C12	C13	C14	C15	C16	C17
D1	D2	D3	D4	D5	D6	D7	D8	D9	D10	D11	D12	D13	D14	D15	D16	D17
E1	E2	E3	E4	E5	E6	E7	E8	E9	E10	E11	E12	E13	E14	E15	E16	E17
F1	F2	F3	F4	F5	F6	F7	F8	F9	F10	F11	F12	F13	F14	F15	F16	F17
G1	G2	G3	G4	G5	G6	G7	G8	G9	G10	G11	G12	G13	G14	G15	G16	G17
H1	H2	H3	H4	H5	H6	H7	H8	H9	H10	H11	H12	H13	H14	H15	H16	H17
I1	I2	I3	I4	I5	I6	I7	I8	I9	I10	I11	I12	I13	I14	I15	I16	I17
J1	J2	J3	J4	J5	J6	J7	J8	J9	J10	J11	J12	J13	J14	J15	J16	J17
K1	K2	K3	K4	K5	K6	K7	K8	K9	K10	K11	K12	K13	K14	K15	K16	K17

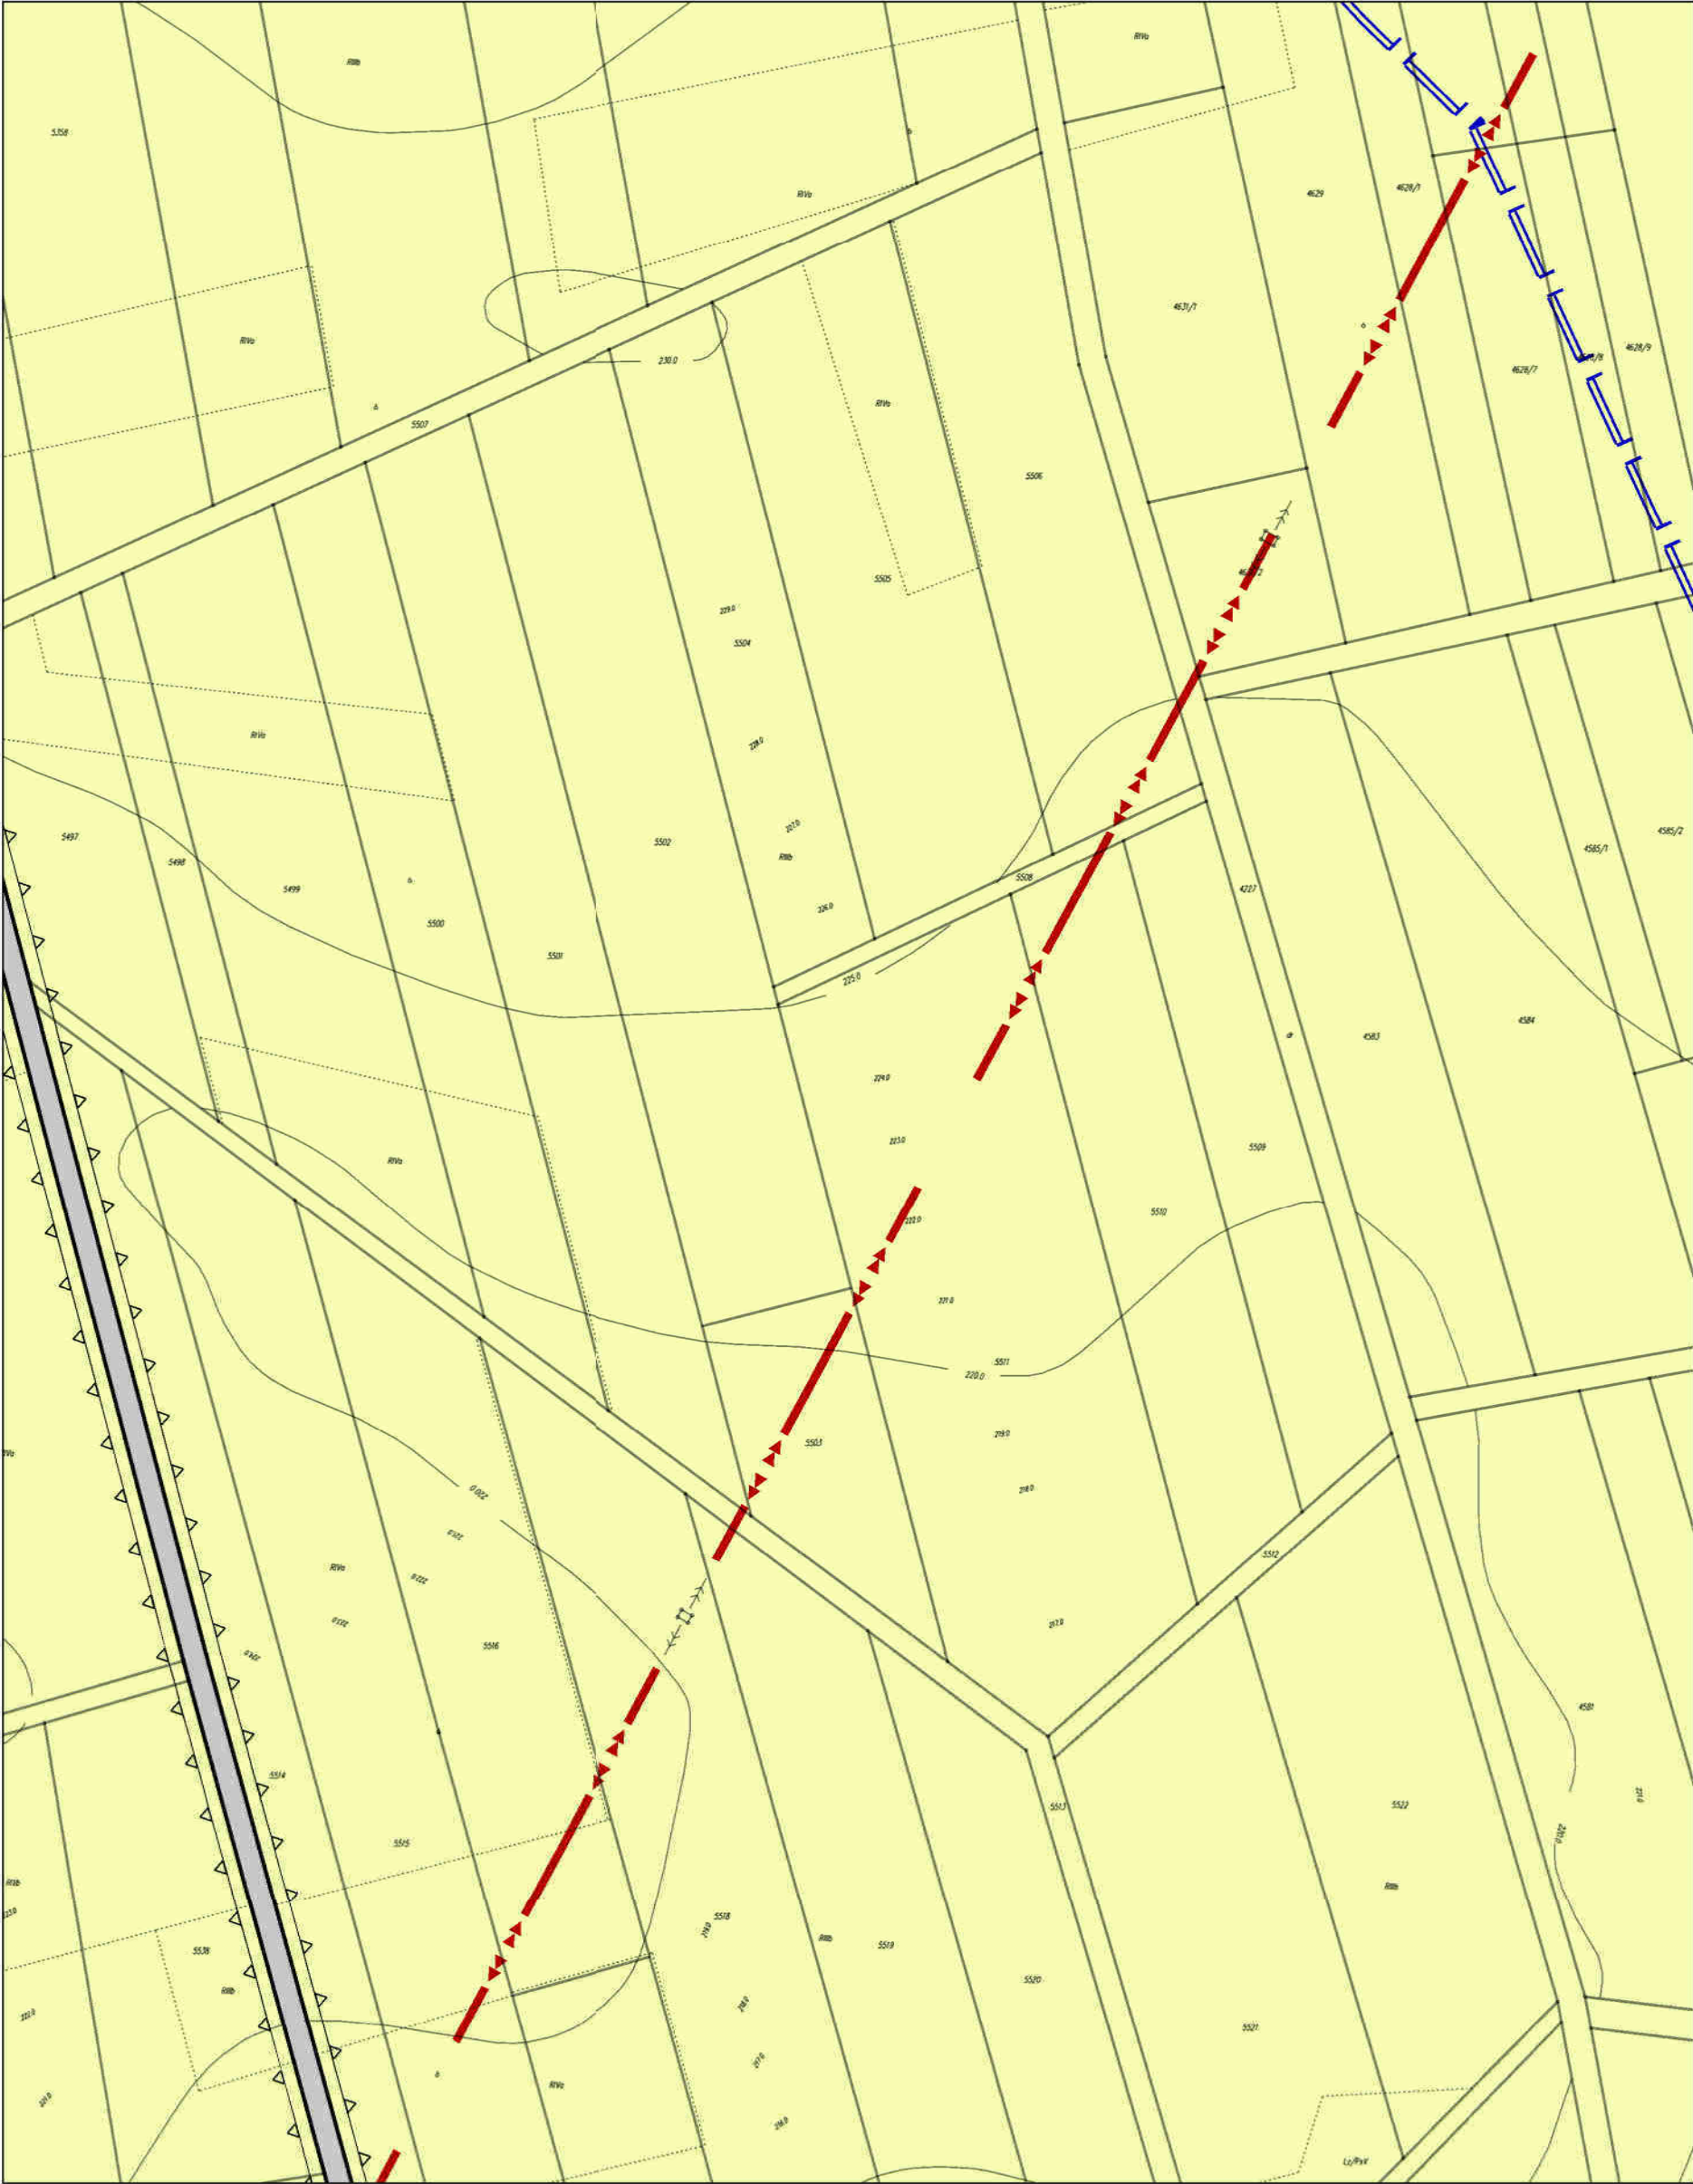

MIEJSCOWY PLAN ZAGOSPODAROWANIA PRZESTRZENNEGO TERENU WSI GIEDLAROWA

skala 1:2000



A1	A2	A3	A4	A5	A6	A7	A8	A9	A10	A11	A12	A13	A14	A15	A16	A17
B1	B2	B3	B4	B5	B6	B7	B8	B9	B10	B11	B12	B13	B14	B15	B16	B17
C1	C2	C3	C4	C5	C6	C7	C8	C9	C10	C11	C12	C13	C14	C15	C16	C17
D1	D2	D3	D4	D5	D6	D7	D8	D9	D10	D11	D12	D13	D14	D15	D16	D17
E1	E2	E3	E4	E5	E6	E7	E8	E9	E10	E11	E12	E13	E14	E15	E16	E17
F1	F2	F3	F4	F5	F6	F7	F8	F9	F10	F11	F12	F13	F14	F15	F16	F17
G1	G2	G3	G4	G5	G6	G7	G8	G9	G10	G11	G12	G13	G14	G15	G16	G17
H1	H2	H3	H4	H5	H6	H7	H8	H9	H10	H11	H12	H13	H14	H15	H16	H17
I1	I2	I3	I4	I5	I6	I7	I8	I9	I10	I11	I12	I13	I14	I15	I16	I17
J1	J2	J3	J4	J5	J6	J7	J8	J9	J10	J11	J12	J13	J14	J15	J16	J17
K1	K2	K3	K4	K5	K6	K7	K8	K9	K10	K11	K12	K13	K14	K15	K16	K17



MIEJSCOWY PLAN ZAGOSPODAROWANIA
PRZESTRZENNEGO TERENU WSI GIEDLAROWA

skala 1:2000



A1	A2	A3	A4	A5	A6	A7	A8	A9	A10	A11	A12	A13	A14	A15	A16	A17
B1	B2	B3	B4	B5	B6	B7	B8	B9	B10	B11	B12	B13	B14	B15	B16	B17
C1	C2	C3	C4	C5	C6	C7	C8	C9	C10	C11	C12	C13	C14	C15	C16	C17
D1	D2	D3	D4	D5	D6	D7	D8	D9	D10	D11	D12	D13	D14	D15	D16	D17
E1	E2	E3	E4	E5	E6	E7	E8	E9	E10	E11	E12	E13	E14	E15	E16	E17
F1	F2	F3	F4	F5	F6	F7	F8	F9	F10	F11	F12	F13	F14	F15	F16	F17
G1	G2	G3	G4	G5	G6	G7	G8	G9	G10	G11	G12	G13	G14	G15	G16	G17
H1	H2	H3	H4	H5	H6	H7	H8	H9	H10	H11	H12	H13	H14	H15	H16	H17
I1	I2	I3	I4	I5	I6	I7	I8	I9	I10	I11	I12	I13	I14	I15	I16	I17
J1	J2	J3	J4	J5	J6	J7	J8	J9	J10	J11	J12	J13	J14	J15	J16	J17
K1	K2	K3	K4	K5	K6	K7	K8	K9	K10	K11	K12	K13	K14	K15	K16	K17




MIEJSCOWY PLAN ZAGOSPODAROWANIA
PRZESTRZENNEGO TERENU WSI GIEDLAROWA

skala 1:2000



A1	A2	A3	A4	A5	A6	A7	A8	A9	A10	A11	A12	A13	A14	A15	A16	A17
B1	B2	B3	B4	B5	B6	B7	B8	B9	B10	B11	B12	B13	B14	B15	B16	B17
C1	C2	C3	C4	C5	C6	C7	C8	C9	C10	C11	C12	C13	C14	C15	C16	C17
D1	D2	D3	D4	D5	D6	D7	D8	D9	D10	D11	D12	D13	D14	D15	D16	D17
E1	E2	E3	E4	E5	E6	E7	E8	E9	E10	E11	E12	E13	E14	E15	E16	E17
F1	F2	F3	F4	F5	F6	F7	F8	F9	F10	F11	F12	F13	F14	F15	F16	F17
G1	G2	G3	G4	G5	G6	G7	G8	G9	G10	G11	G12	G13	G14	G15	G16	G17
H1	H2	H3	H4	H5	H6	H7	H8	H9	H10	H11	H12	H13	H14	H15	H16	H17
I1	I2	I3	I4	I5	I6	I7	I8	I9	I10	I11	I12	I13	I14	I15	I16	I17
J1	J2	J3	J4	J5	J6	J7	J8	J9	J10	J11	J12	J13	J14	J15	J16	J17
K1	K2	K3	K4	K5	K6	K7	K8	K9	K10	K11	K12	K13	K14	K15	K16	K17

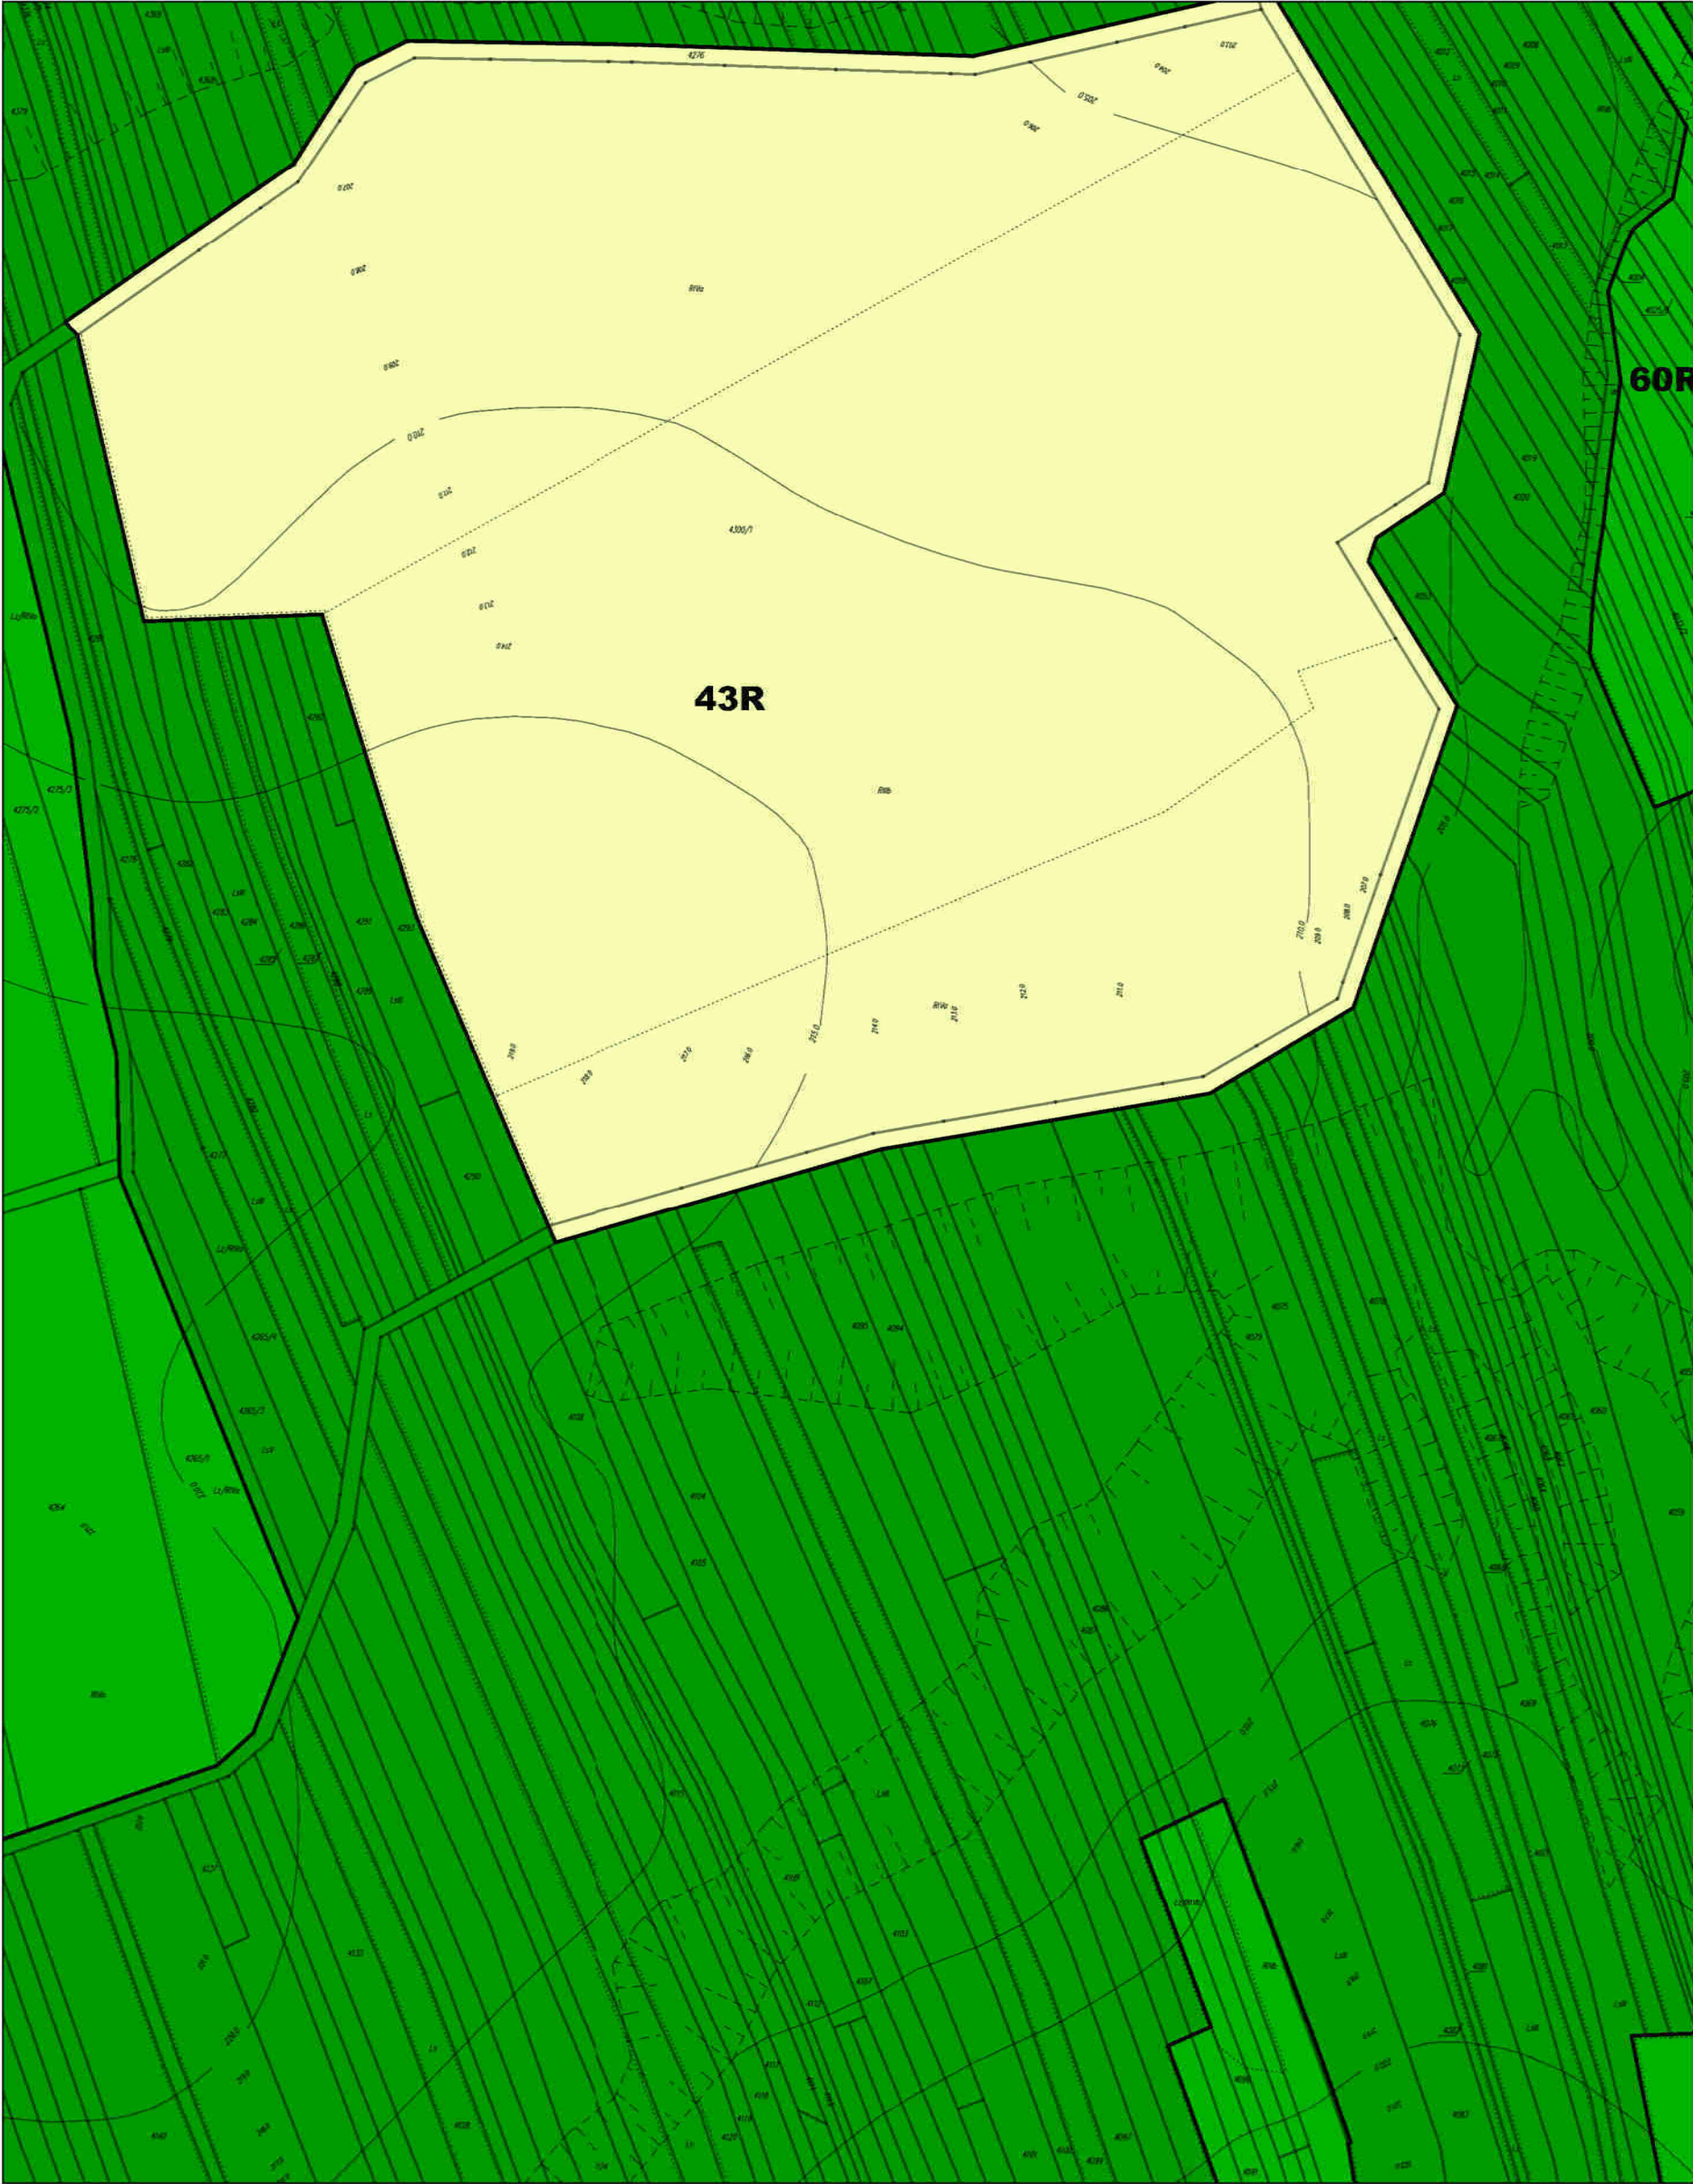


MIEJSCOWY PLAN ZAGOSPODAROWANIA PRZESTRZENNEGO TERENU WSI GIEDLAROWA

skala 1:2000

0 20 50 100 200 [m]



A1	A2	A3	A4	A5	A6	A7	A8	A9	A10	A11	A12	A13	A14	A15	A16	A17
B1	B2	B3	B4	B5	B6	B7	B8	B9	B10	B11	B12	B13	B14	B15	B16	B17
C1	C2	C3	C4	C5	C6	C7	C8	C9	C10	C11	C12	C13	C14	C15	C16	C17
D1	D2	D3	D4	D5	D6	D7	D8	D9	D10	D11	D12	D13	D14	D15	D16	D17
E1	E2	E3	E4	E5	E6	E7	E8	E9	E10	E11	E12	E13	E14	E15	E16	E17
F1	F2	F3	F4	F5	F6	F7	F8	F9	F10	F11	F12	F13	F14	F15	F16	F17
G1	G2	G3	G4	G5	G6	G7	G8	G9	G10	G11	G12	G13	G14	G15	G16	G17
H1	H2	H3	H4	H5	H6	H7	H8	H9	H10	H11	H12	H13	H14	H15	H16	H17
I1	I2	I3	I4	I5	I6	I7	I8	I9	I10	I11	I12	I13	I14	I15	I16	I17
J1	J2	J3	J4	J5	J6	J7	J8	J9	J10	J11	J12	J13	J14	J15	J16	J17
K1	K2	K3	K4	K5	K6	K7	K8	K9	K10	K11	K12	K13	K14	K15	K16	K17

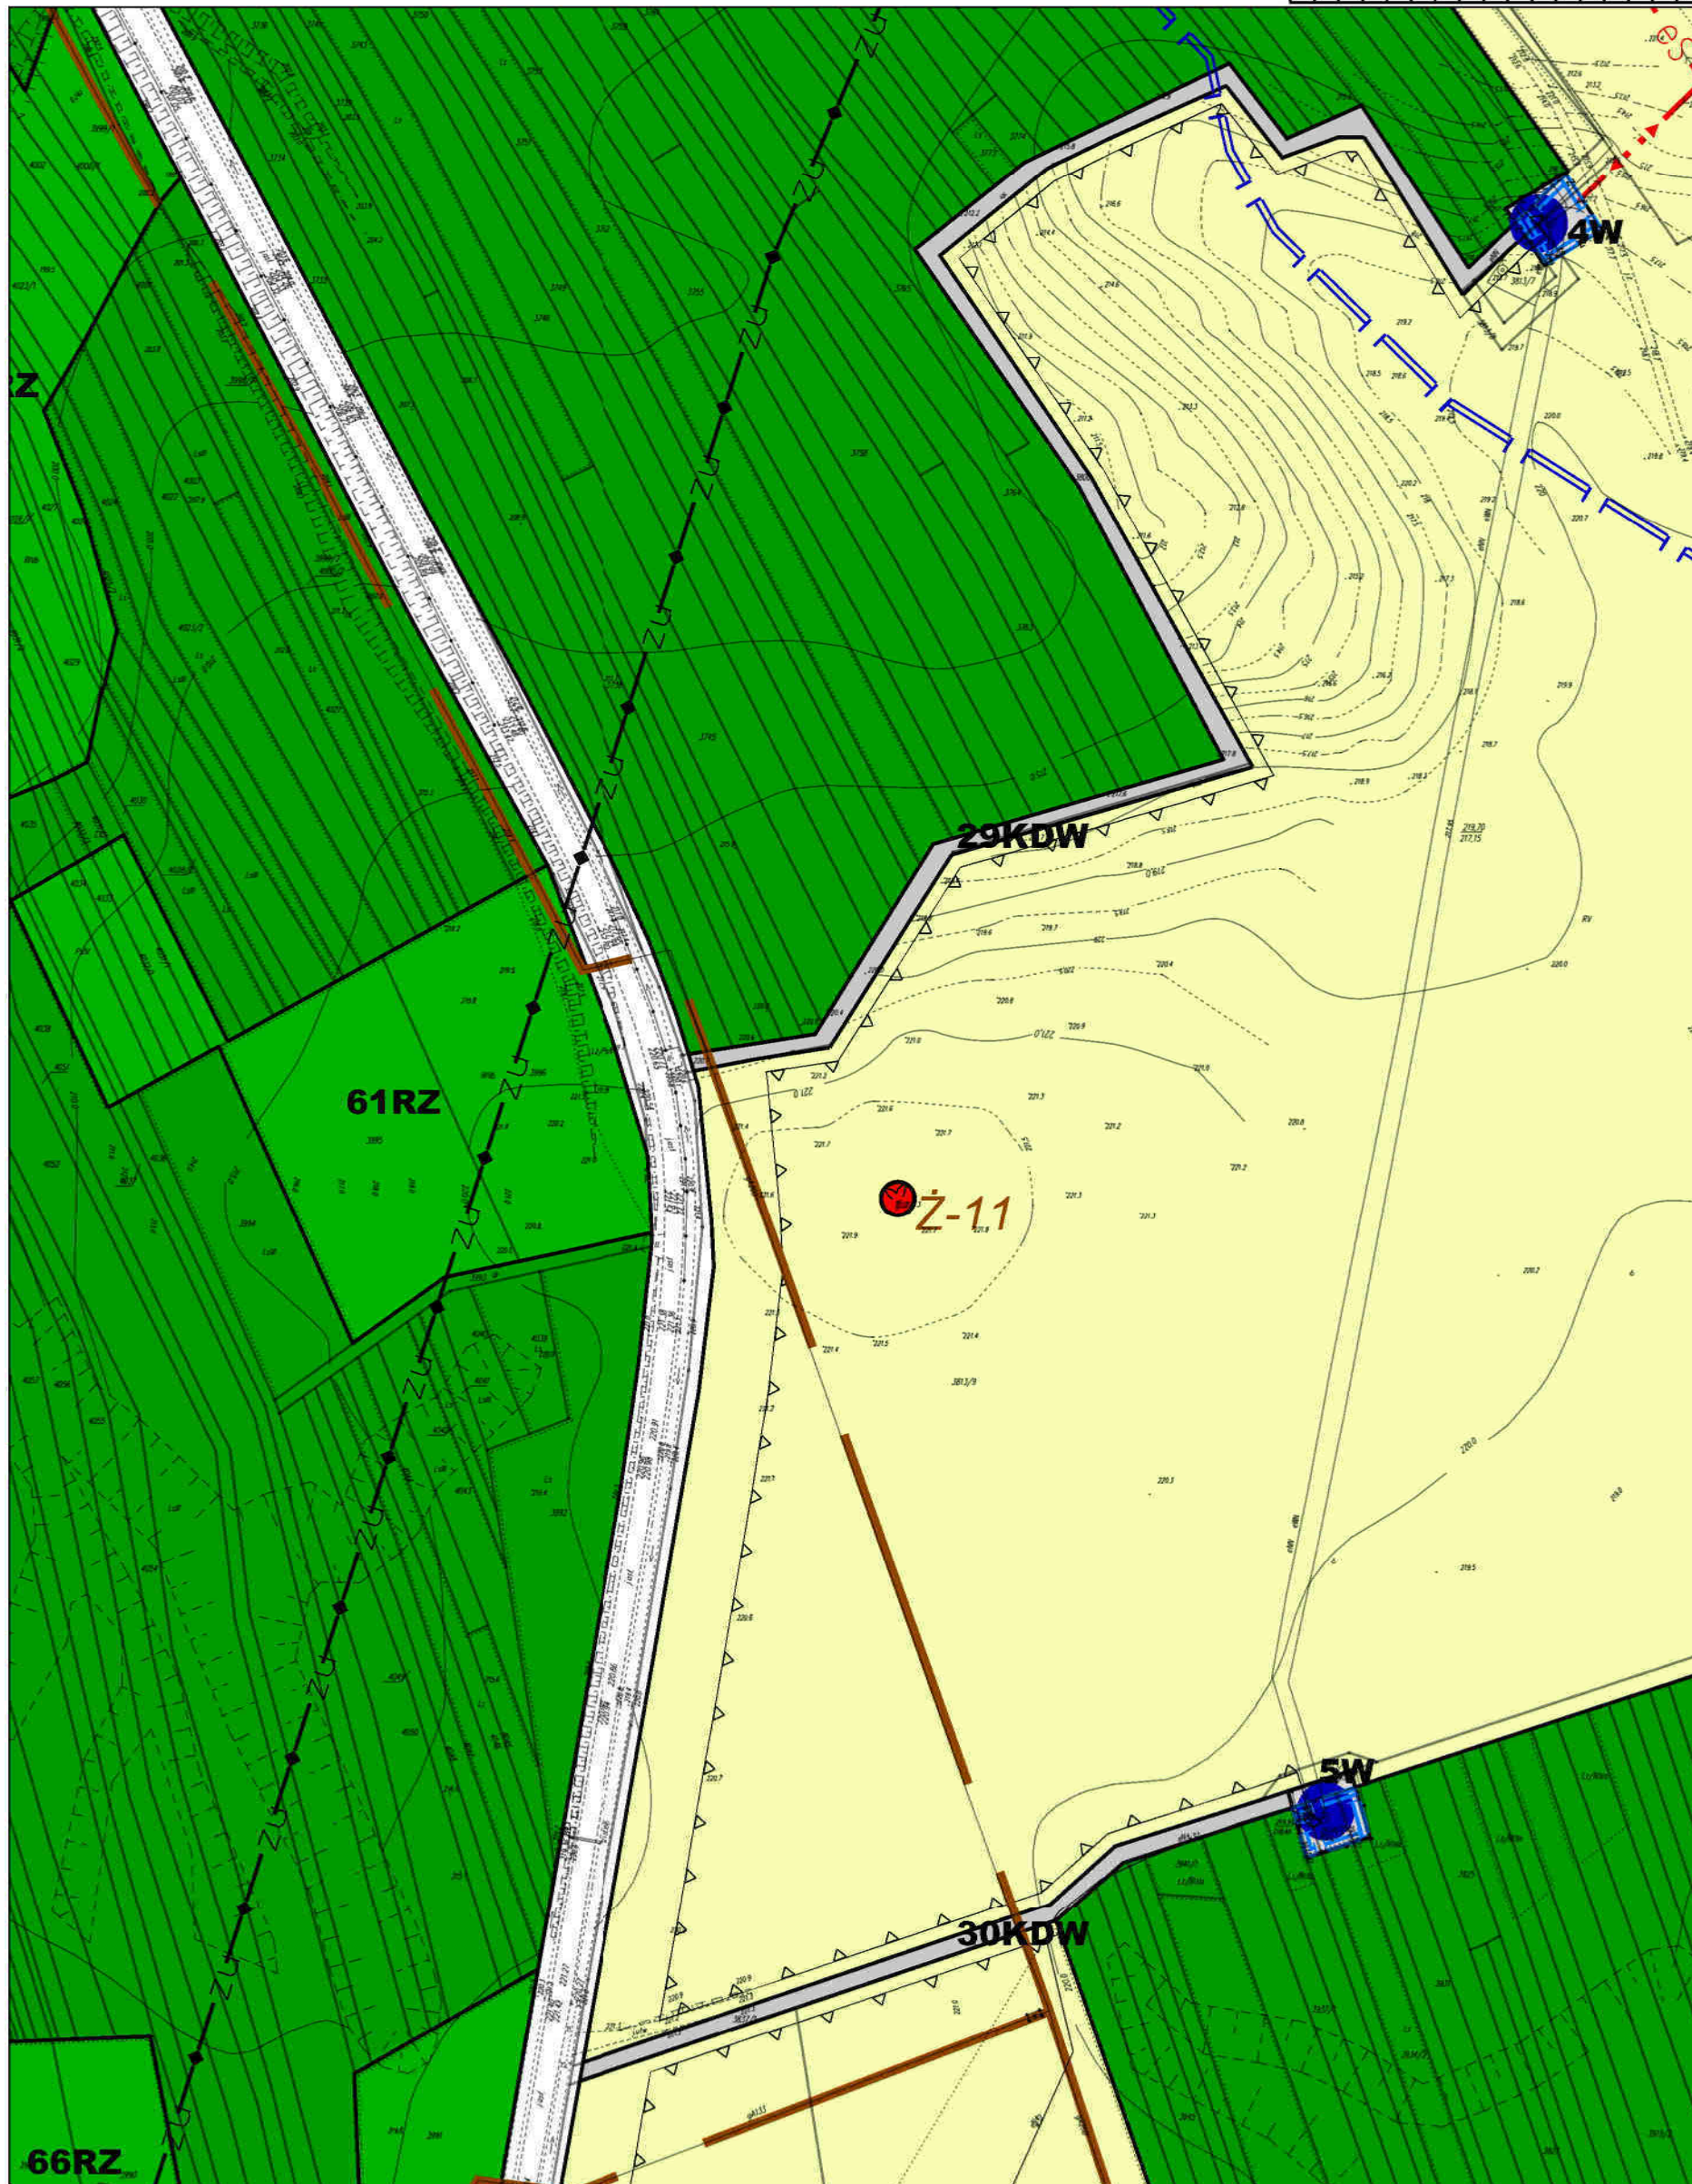


MIEJSCOWY PLAN ZAGOSPODAROWANIA
PRZESTRZENNEGO TERENU WSI GIEDLAROWA

skala 1:2000



A1	A2	A3	A4	A5	A6	A7	A8	A9	A10	A11	A12	A13	A14	A15	A16	A17
B1	B2	B3	B4	B5	B6	B7	B8	B9	B10	B11	B12	B13	B14	B15	B16	B17
C1	C2	C3	C4	C5	C6	C7	C8	C9	C10	C11	C12	C13	C14	C15	C16	C17
D1	D2	D3	D4	D5	D6	D7	D8	D9	D10	D11	D12	D13	D14	D15	D16	D17
E1	E2	E3	E4	E5	E6	E7	E8	E9	E10	E11	E12	E13	E14	E15	E16	E17
F1	F2	F3	F4	F5	F6	F7	F8	F9	F10	F11	F12	F13	F14	F15	F16	F17
G1	G2	G3	G4	G5	G6	G7	G8	G9	G10	G11	G12	G13	G14	G15	G16	G17
H1	H2	H3	H4	H5	H6	H7	H8	H9	H10	H11	H12	H13	H14	H15	H16	H17
I1	I2	I3	I4	I5	I6	I7	I8	I9	I10	I11	I12	I13	I14	I15	I16	I17
J1	J2	J3	J4	J5	J6	J7	J8	J9	J10	J11	J12	J13	J14	J15	J16	J17
K1	K2	K3	K4	K5	K6	K7	K8	K9	K10	K11	K12	K13	K14	K15	K16	K17

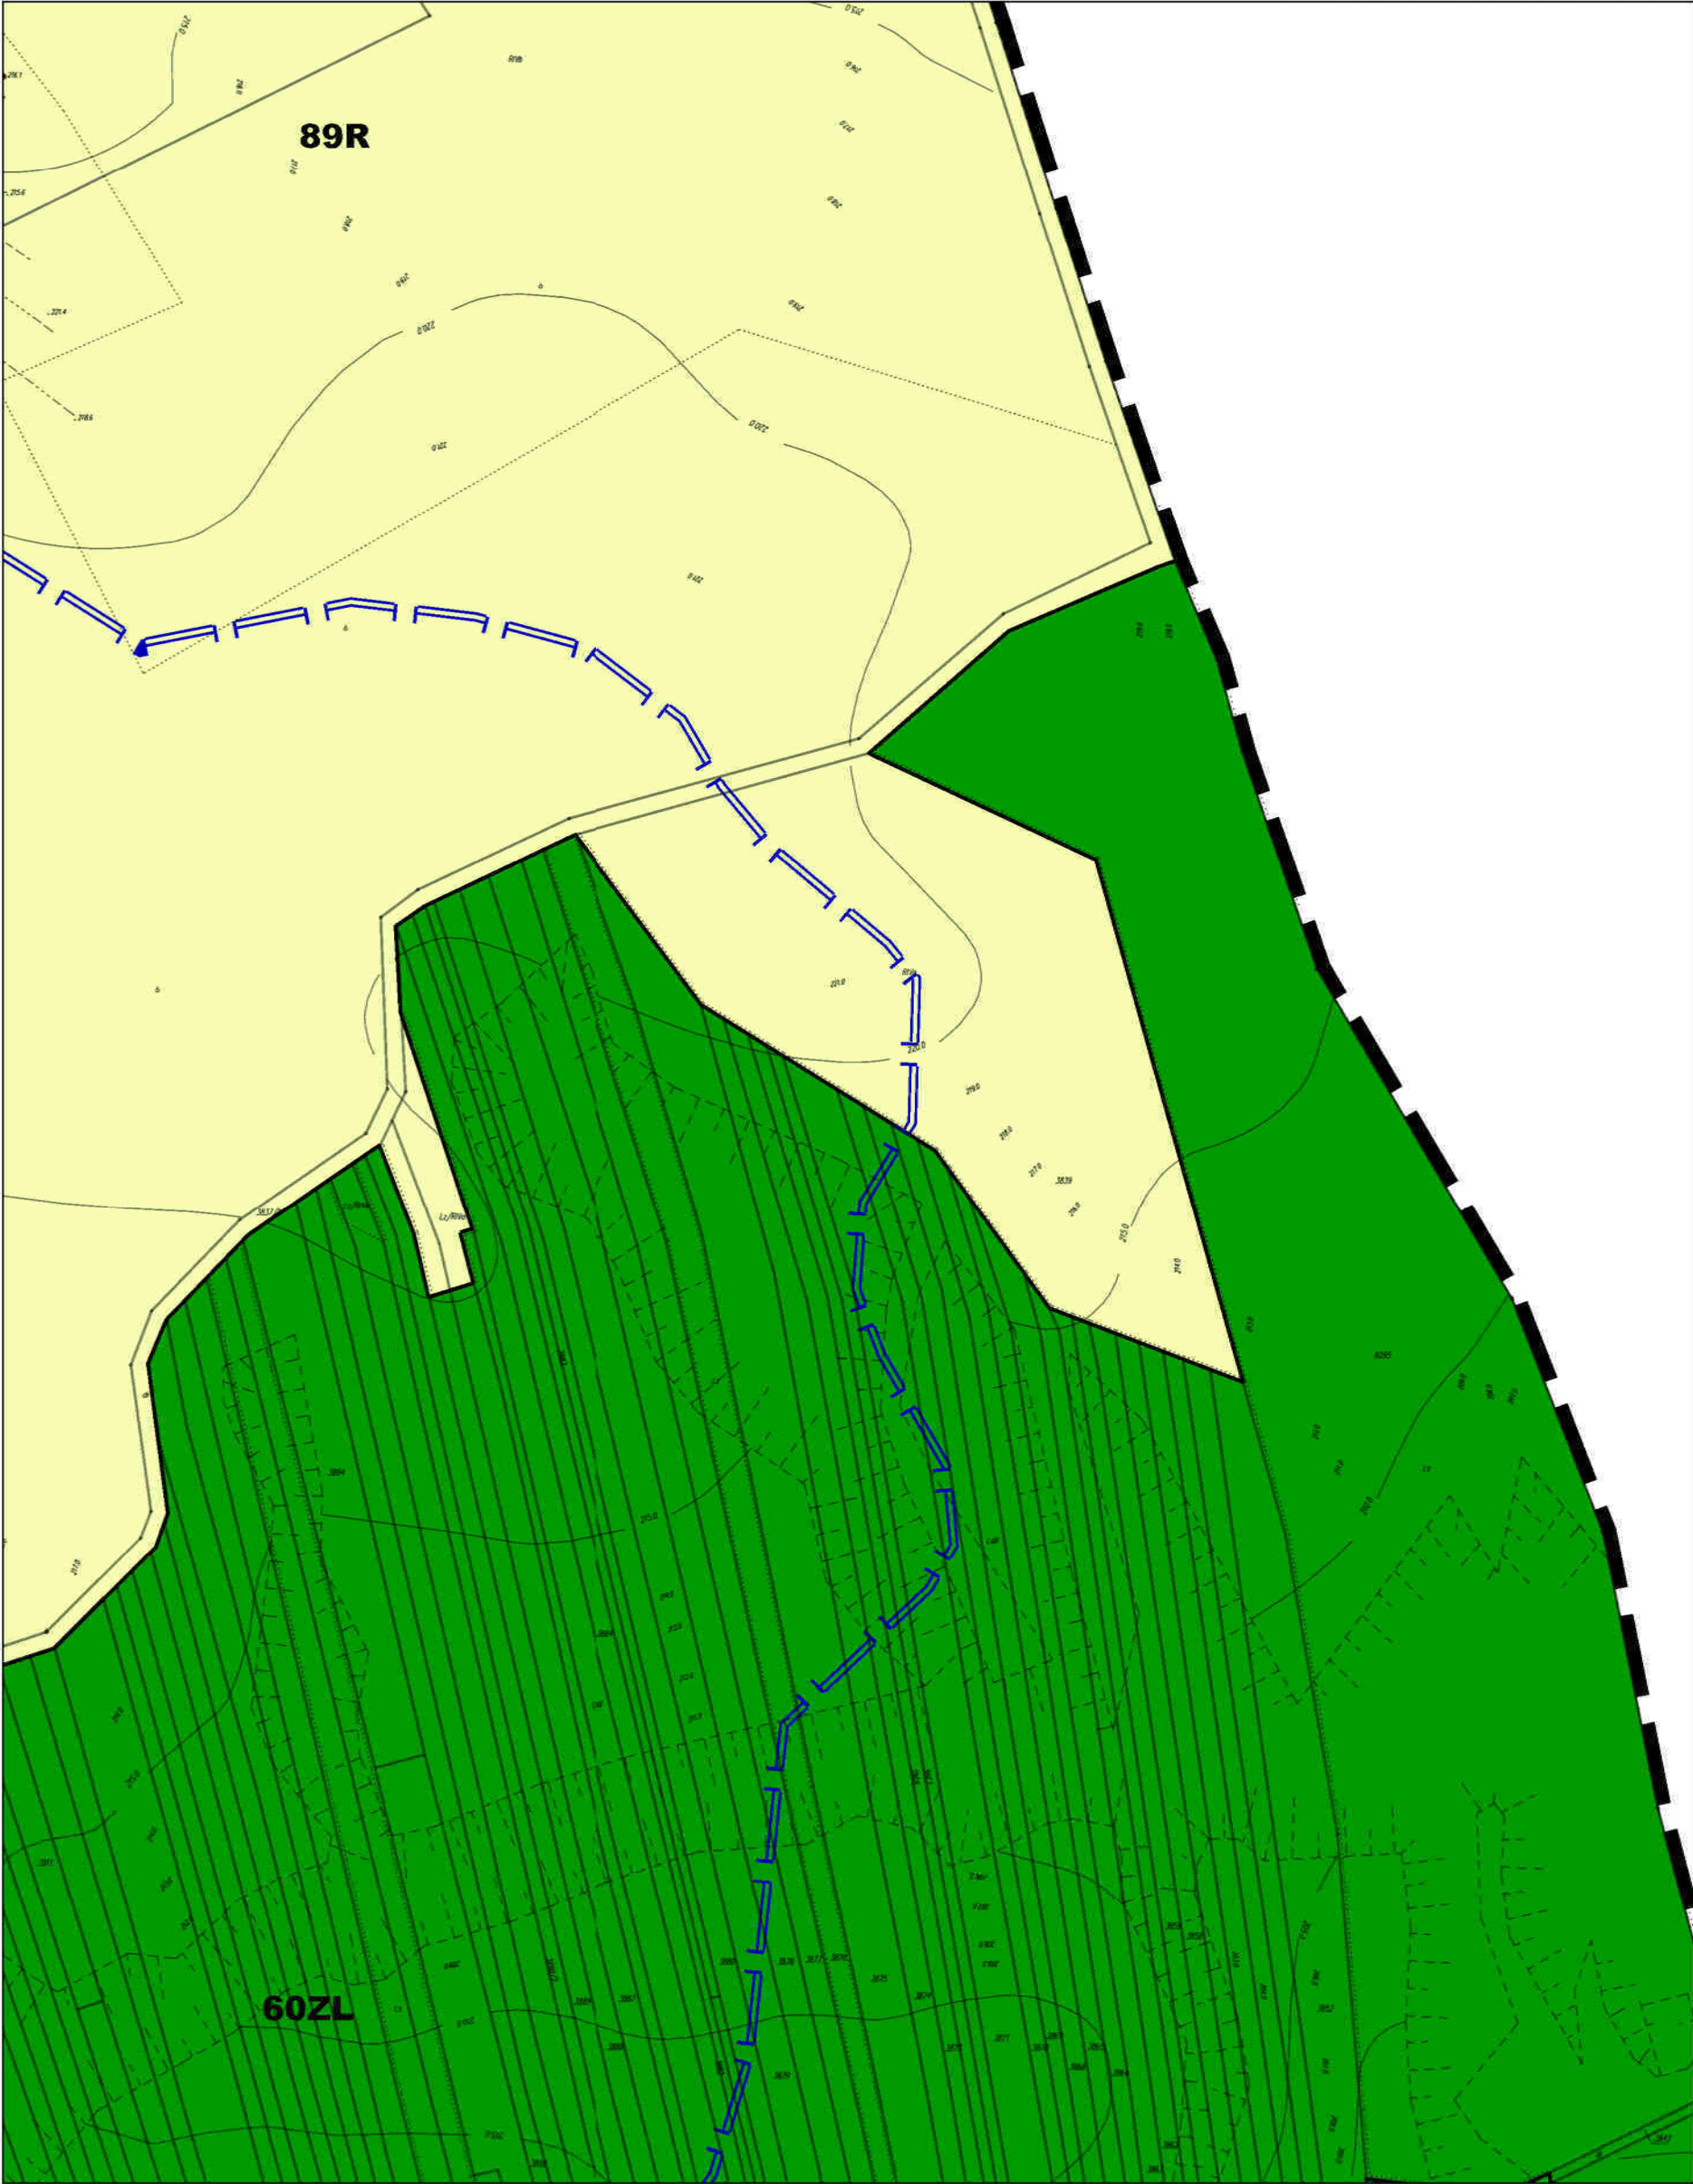


MIEJSCOWY PLAN ZAGOSPODAROWANIA
PRZESTRZENNEGO TERENU WSI GIEDLAROWA

skala 1:2000



A1	A2	A3	A4	A5	A6	A7	A8	A9	A10	A11	A12	A13	A14	A15	A16	A17
B1	B2	B3	B4	B5	B6	B7	B8	B9	B10	B11	B12	B13	B14	B15	B16	B17
C1	C2	C3	C4	C5	C6	C7	C8	C9	C10	C11	C12	C13	C14	C15	C16	C17
D1	D2	D3	D4	D5	D6	D7	D8	D9	D10	D11	D12	D13	D14	D15	D16	D17
E1	E2	E3	E4	E5	E6	E7	E8	E9	E10	E11	E12	E13	E14	E15	E16	E17
F1	F2	F3	F4	F5	F6	F7	F8	F9	F10	F11	F12	F13	F14	F15	F16	F17
G1	G2	G3	G4	G5	G6	G7	G8	G9	G10	G11	G12	G13	G14	G15	G16	G17
H1	H2	H3	H4	H5	H6	H7	H8	H9	H10	H11	H12	H13	H14	H15	H16	H17
I1	I2	I3	I4	I5	I6	I7	I8	I9	I10	I11	I12	I13	I14	I15	I16	I17
J1	J2	J3	J4	J5	J6	J7	J8	J9	J10	J11	J12	J13	J14	J15	J16	J17
K1	K2	K3	K4	K5	K6	K7	K8	K9	K10	K11	K12	K13	K14	K15	K16	K17

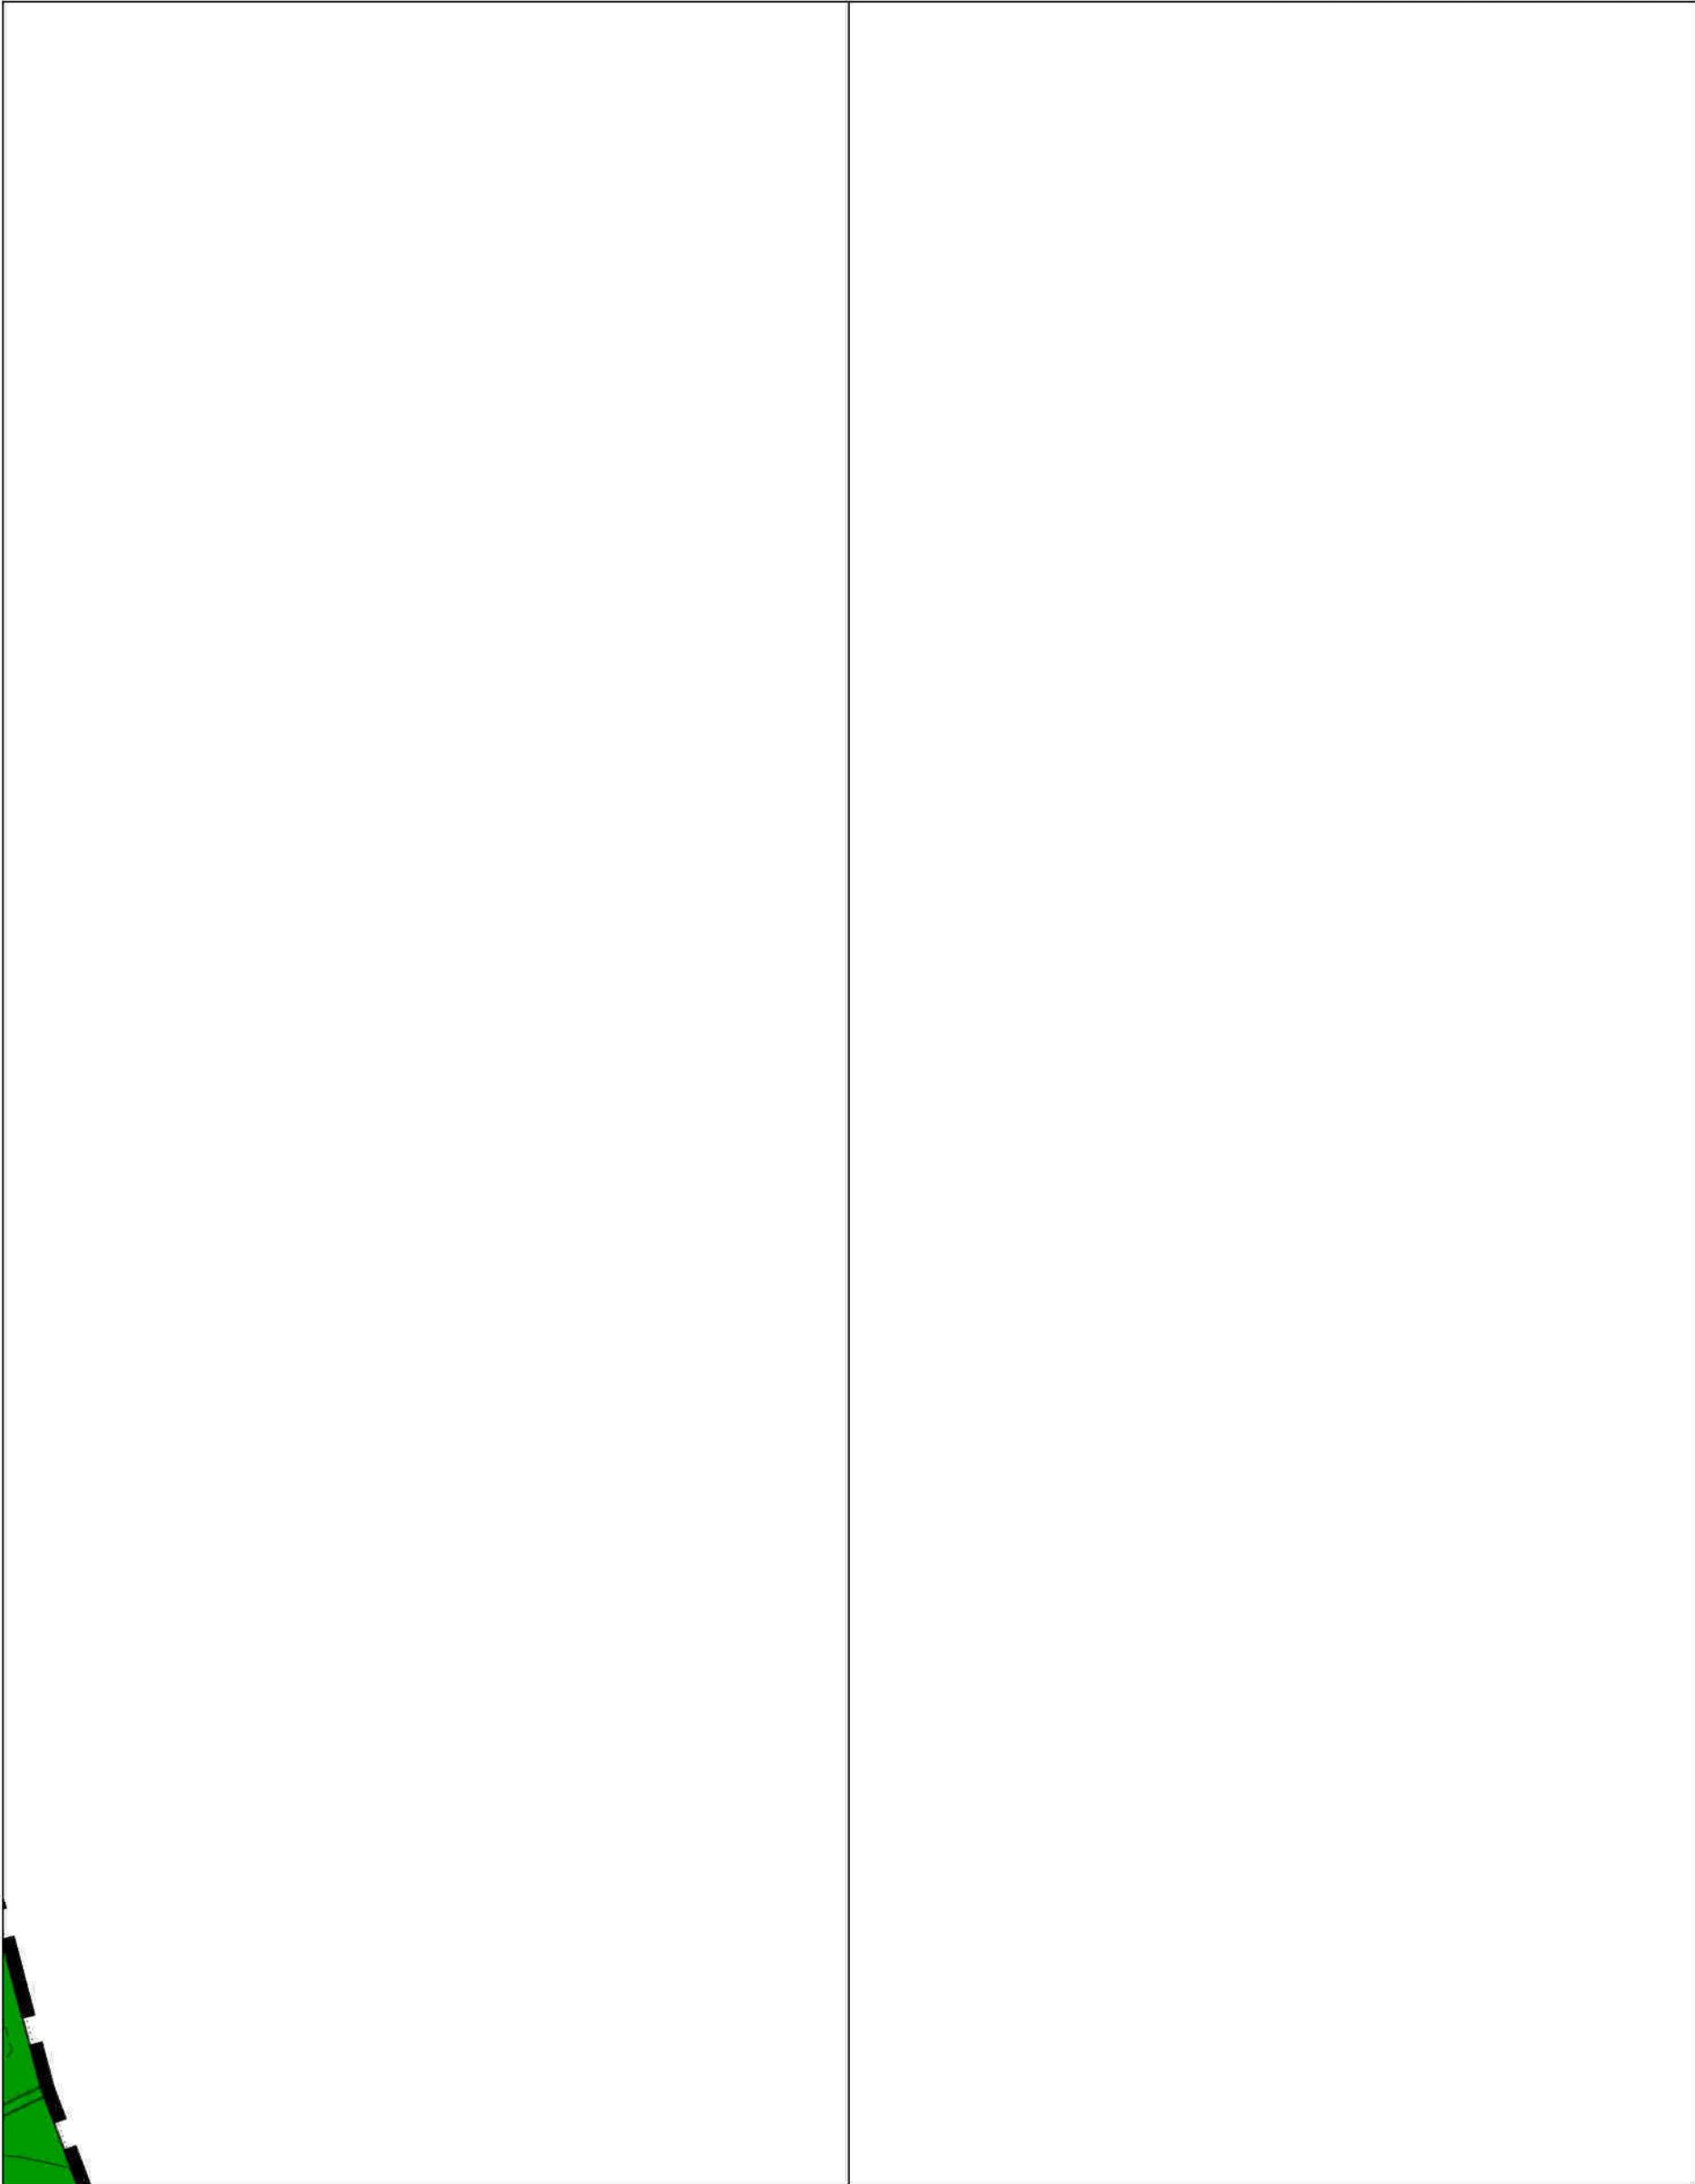


MIEJSCOWY PLAN ZAGOSPODAROWANIA
PRZESTRZENNEGO TERENU WSI GIEDLAROWA

skala 1:2000



A1	A2	A3	A4	A5	A6	A7	A8	A9	A10	A11	A12	A13	A14	A15	A16	A17
B1	B2	B3	B4	B5	B6	B7	B8	B9	B10	B11	B12	B13	B14	B15	B16	B17
C1	C2	C3	C4	C5	C6	C7	C8	C9	C10	C11	C12	C13	C14	C15	C16	C17
D1	D2	D3	D4	D5	D6	D7	D8	D9	D10	D11	D12	D13	D14	D15	D16	D17
E1	E2	E3	E4	E5	E6	E7	E8	E9	E10	E11	E12	E13	E14	E15	E16	E17
F1	F2	F3	F4	F5	F6	F7	F8	F9	F10	F11	F12	F13	F14	F15	F16	F17
G1	G2	G3	G4	G5	G6	G7	G8	G9	G10	G11	G12	G13	G14	G15	G16	G17
H1	H2	H3	H4	H5	H6	H7	H8	H9	H10	H11	H12	H13	H14	H15	H16	H17
I1	I2	I3	I4	I5	I6	I7	I8	I9	I10	I11	I12	I13	I14	I15	I16	I17
J1	J2	J3	J4	J5	J6	J7	J8	J9	J10	J11	J12	J13	J14	J15	J16	J17
K1	K2	K3	K4	K5	K6	K7	K8	K9	K10	K11	K12	K13	K14	K15	K16	K17

26 Białoczin
gm. Łąka

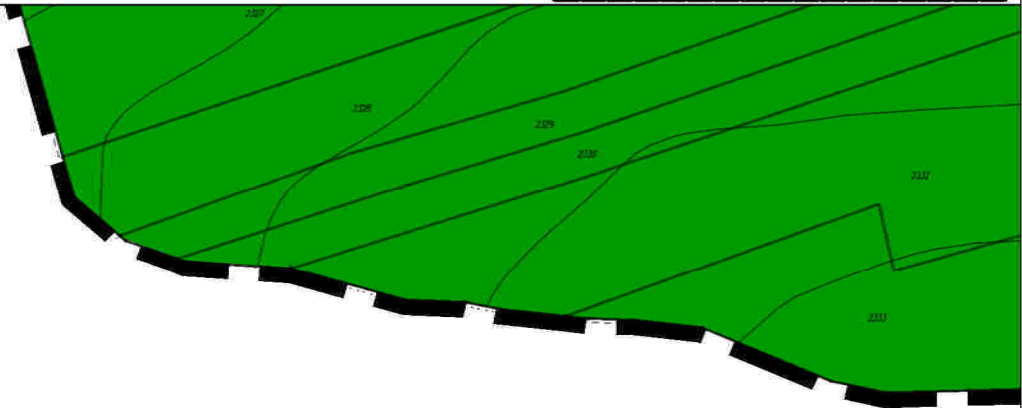


MIEJSCOWY PLAN ZAGOSPODAROWANIA
PRZESTRZENNEGO TERENU WSI GIEDLAROWA

skala 1:2000



A1	A2	A3	A4	A5	A6	A7	A8	A9	A10	A11	A12	A13	A14	A15	A16	A17
B1	B2	B3	B4	B5	B6	B7	B8	B9	B10	B11	B12	B13	B14	B15	B16	B17
C1	C2	C3	C4	C5	C6	C7	C8	C9	C10	C11	C12	C13	C14	C15	C16	C17
D1	D2	D3	D4	D5	D6	D7	D8	D9	D10	D11	D12	D13	D14	D15	D16	D17
E1	E2	E3	E4	E5	E6	E7	E8	E9	E10	E11	E12	E13	E14	E15	E16	E17
F1	F2	F3	F4	F5	F6	F7	F8	F9	F10	F11	F12	F13	F14	F15	F16	F17
G1	G2	G3	G4	G5	G6	G7	G8	G9	G10	G11	G12	G13	G14	G15	G16	G17
H1	H2	H3	H4	H5	H6	H7	H8	H9	H10	H11	H12	H13	H14	H15	H16	H17
I1	I2	I3	I4	I5	I6	I7	I8	I9	I10	I11	I12	I13	I14	I15	I16	I17
J1	J2	J3	J4	J5	J6	J7	J8	J9	J10	J11	J12	J13	J14	J15	J16	J17
K1	K2	K3	K4	K5	K6	K7	K8	K9	K10	K11	K12	K13	K14	K15	K16	K17

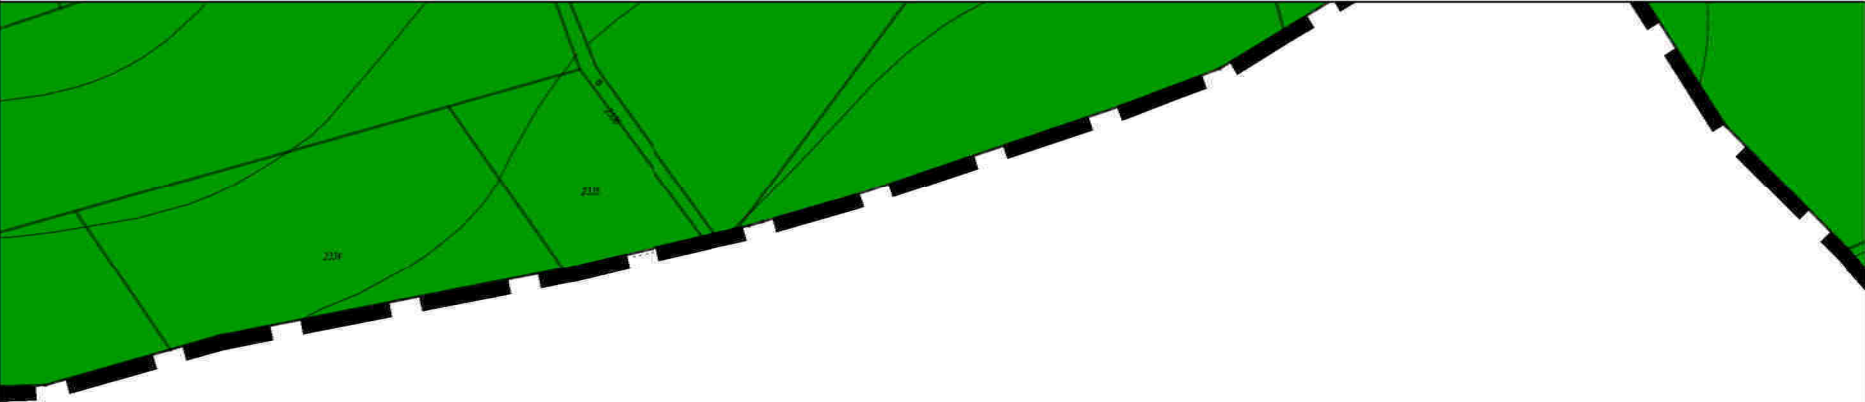

MIEJSCOWY PLAN ZAGOSPODAROWANIA PRZESTRZENNEGO TERENU WSI GIEDLAROWA

skala 1:2000

0 20 50 100 200 [m]



A1	A2	A3	A4	A5	A6	A7	A8	A9	A10	A11	A12	A13	A14	A15	A16	A17
B1	B2	B3	B4	B5	B6	B7	B8	B9	B10	B11	B12	B13	B14	B15	B16	B17
C1	C2	C3	C4	C5	C6	C7	C8	C9	C10	C11	C12	C13	C14	C15	C16	C17
D1	D2	D3	D4	D5	D6	D7	D8	D9	D10	D11	D12	D13	D14	D15	D16	D17
E1	E2	E3	E4	E5	E6	E7	E8	E9	E10	E11	E12	E13	E14	E15	E16	E17
F1	F2	F3	F4	F5	F6	F7	F8	F9	F10	F11	F12	F13	F14	F15	F16	F17
G1	G2	G3	G4	G5	G6	G7	G8	G9	G10	G11	G12	G13	G14	G15	G16	G17
H1	H2	H3	H4	H5	H6	H7	H8	H9	H10	H11	H12	H13	H14	H15	H16	H17
I1	I2	I3	I4	I5	I6	I7	I8	I9	I10	I11	I12	I13	I14	I15	I16	I17
J1	J2	J3	J4	J5	J6	J7	J8	J9	J10	J11	J12	J13	J14	J15	J16	J17
K1	K2	K3	K4	K5	K6	K7	K8	K9	K10	K11	K12	K13	K14	K15	K16	K17




MIEJSCOWY PLAN ZAGOSPODAROWANIA PRZESTRZENNEGO TERENU WSI GIEDLAROWA

skala 1:2000

0 20 50 100 200 [m]



A1	A2	A3	A4	A5	A6	A7	A8	A9	A10	A11	A12	A13	A14	A15	A16	A17
B1	B2	B3	B4	B5	B6	B7	B8	B9	B10	B11	B12	B13	B14	B15	B16	B17
C1	C2	C3	C4	C5	C6	C7	C8	C9	C10	C11	C12	C13	C14	C15	C16	C17
D1	D2	D3	D4	D5	D6	D7	D8	D9	D10	D11	D12	D13	D14	D15	D16	D17
E1	E2	E3	E4	E5	E6	E7	E8	E9	E10	E11	E12	E13	E14	E15	E16	E17
F1	F2	F3	F4	F5	F6	F7	F8	F9	F10	F11	F12	F13	F14	F15	F16	F17
G1	G2	G3	G4	G5	G6	G7	G8	G9	G10	G11	G12	G13	G14	G15	G16	G17
H1	H2	H3	H4	H5	H6	H7	H8	H9	H10	H11	H12	H13	H14	H15	H16	H17
I1	I2	I3	I4	I5	I6	I7	I8	I9	I10	I11	I12	I13	I14	I15	I16	I17
J1	J2	J3	J4	J5	J6	J7	J8	J9	J10	J11	J12	J13	J14	J15	J16	J17
K1	K2	K3	K4	K5	K6	K7	K8	K9	K10	K11	K12	K13	K14	K15	K16	K17

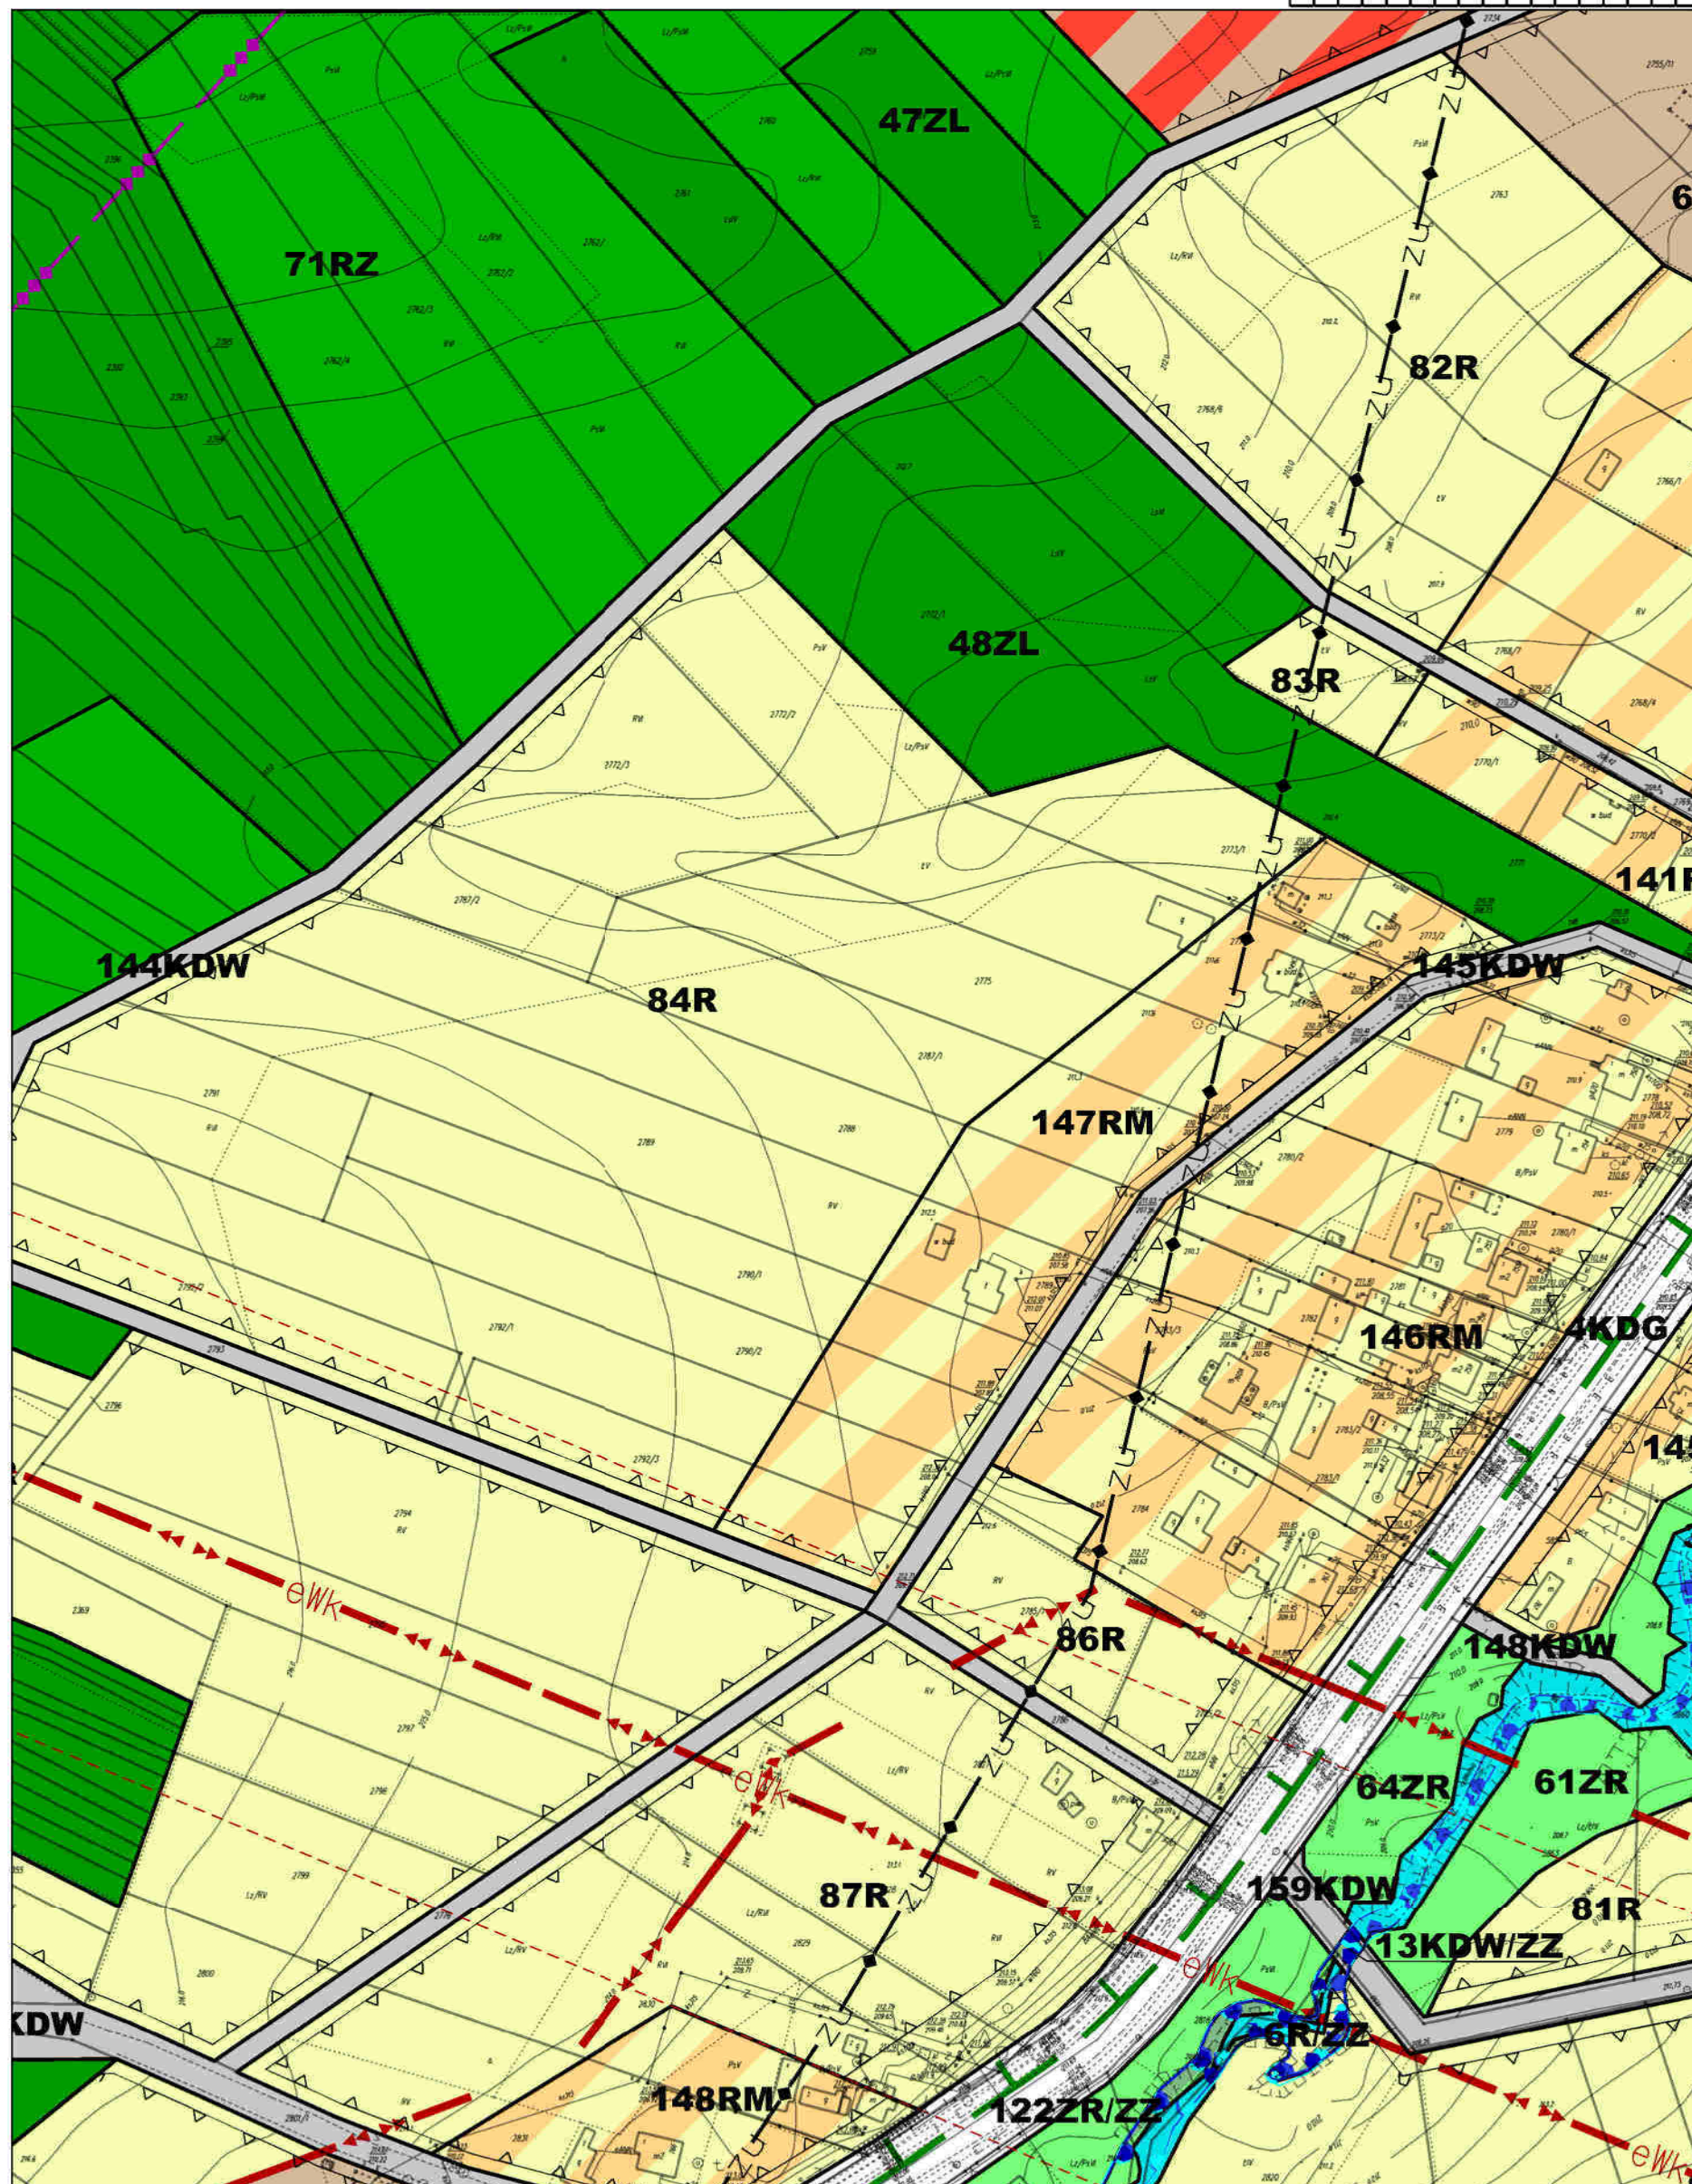


MIEJSCOWY PLAN ZAGOSPODAROWANIA PRZESTRZENNEGO TERENU WSI GIEDLAROWA

skala 1:2000



A1	A2	A3	A4	A5	A6	A7	A8	A9	A10	A11	A12	A13	A14	A15	A16	A17
B1	B2	B3	B4	B5	B6	B7	B8	B9	B10	B11	B12	B13	B14	B15	B16	B17
C1	C2	C3	C4	C5	C6	C7	C8	C9	C10	C11	C12	C13	C14	C15	C16	C17
D1	D2	D3	D4	D5	D6	D7	D8	D9	D10	D11	D12	D13	D14	D15	D16	D17
E1	E2	E3	E4	E5	E6	E7	E8	E9	E10	E11	E12	E13	E14	E15	E16	E17
F1	F2	F3	F4	F5	F6	F7	F8	F9	F10	F11	F12	F13	F14	F15	F16	F17
G1	G2	G3	G4	G5	G6	G7	G8	G9	G10	G11	G12	G13	G14	G15	G16	G17
H1	H2	H3	H4	H5	H6	H7	H8	H9	H10	H11	H12	H13	H14	H15	H16	H17
I1	I2	I3	I4	I5	I6	I7	I8	I9	I10	I11	I12	I13	I14	I15	I16	I17
J1	J2	J3	J4	J5	J6	J7	J8	J9	J10	J11	J12	J13	J14	J15	J16	J17
K1	K2	K3	K4	K5	K6	K7	K8	K9	K10	K11	K12	K13	K14	K15	K16	K17

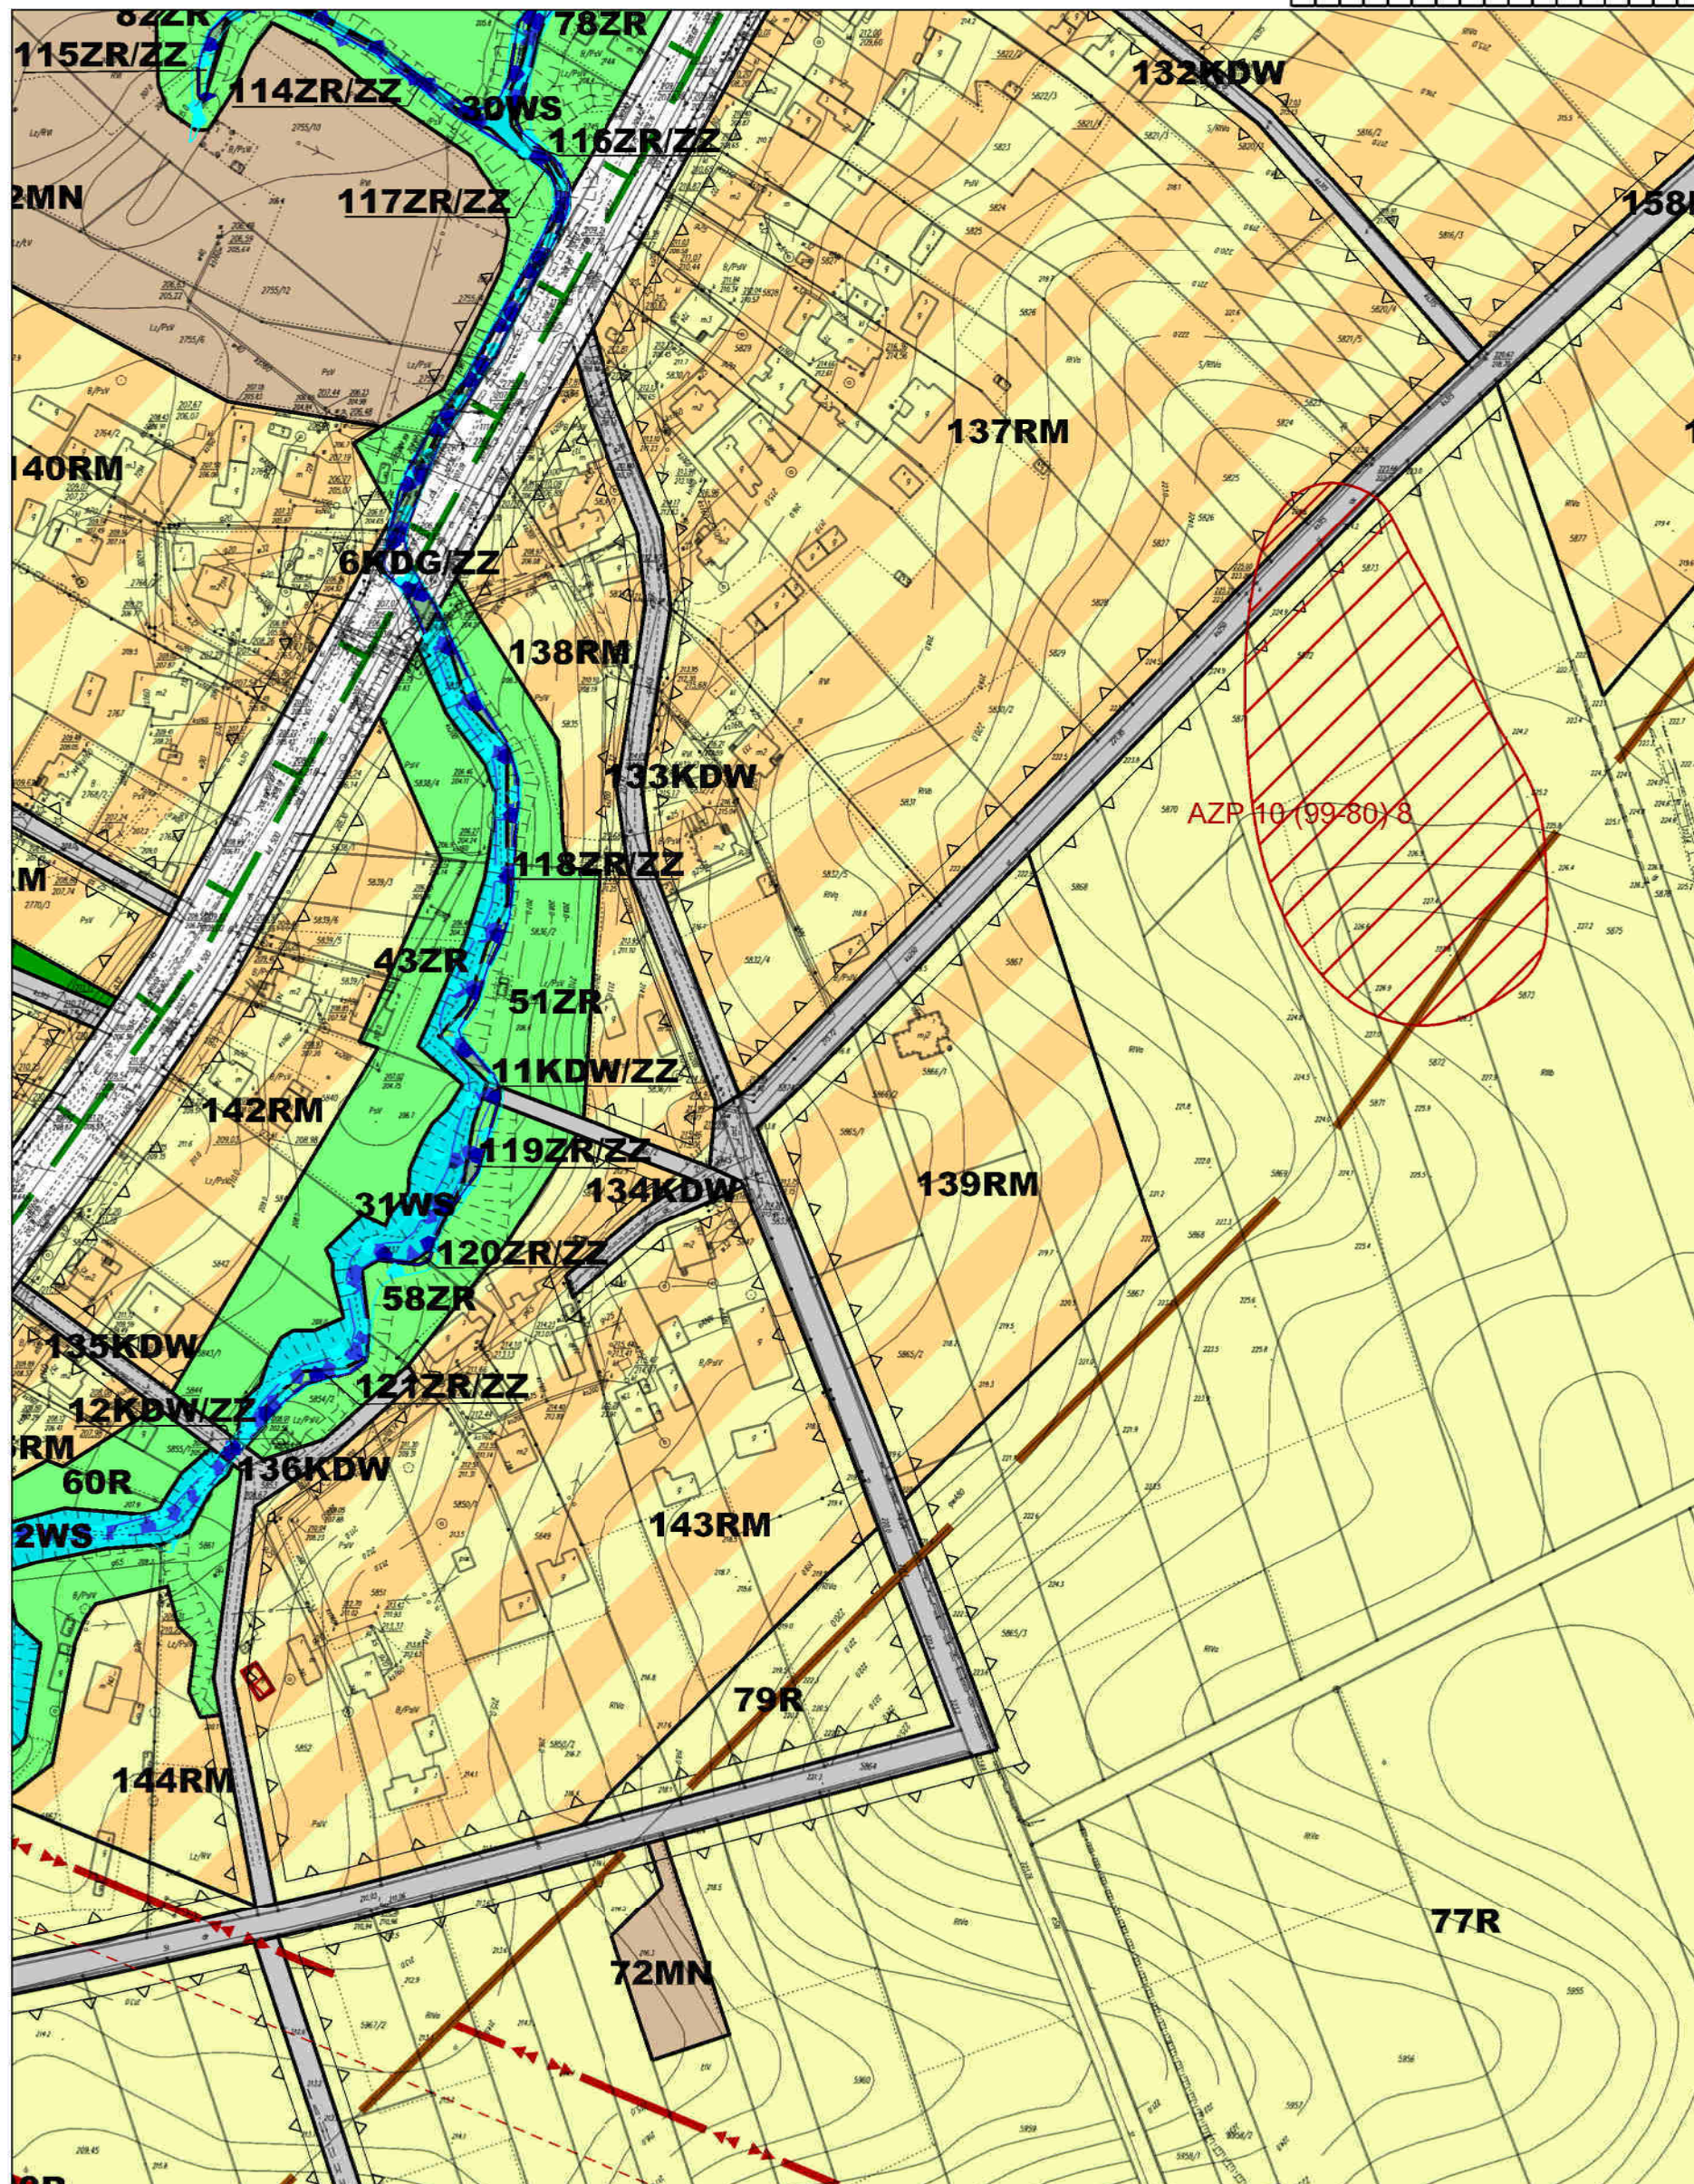


MIEJSCOWY PLAN ZAGOSPODAROWANIA PRZESTRZENNEGO TERENU WSI GIEDLAROWA

skala 1:2000




A1	A2	A3	A4	A5	A6	A7	A8	A9	A10	A11	A12	A13	A14	A15	A16	A17
B1	B2	B3	B4	B5	B6	B7	B8	B9	B10	B11	B12	B13	B14	B15	B16	B17
C1	C2	C3	C4	C5	C6	C7	C8	C9	C10	C11	C12	C13	C14	C15	C16	C17
D1	D2	D3	D4	D5	D6	D7	D8	D9	D10	D11	D12	D13	D14	D15	D16	D17
E1	E2	E3	E4	E5	E6	E7	E8	E9	E10	E11	E12	E13	E14	E15	E16	E17
F1	F2	F3	F4	F5	F6	F7	F8	F9	F10	F11	F12	F13	F14	F15	F16	F17
G1	G2	G3	G4	G5	G6	G7	G8	G9	G10	G11	G12	G13	G14	G15	G16	G17
H1	H2	H3	H4	H5	H6	H7	H8	H9	H10	H11	H12	H13	H14	H15	H16	H17
I1	I2	I3	I4	I5	I6	I7	I8	I9	I10	I11	I12	I13	I14	I15	I16	I17
J1	J2	J3	J4	J5	J6	J7	J8	J9	J10	J11	J12	J13	J14	J15	J16	J17
K1	K2	K3	K4	K5	K6	K7	K8	K9	K10	K11	K12	K13	K14	K15	K16	K17

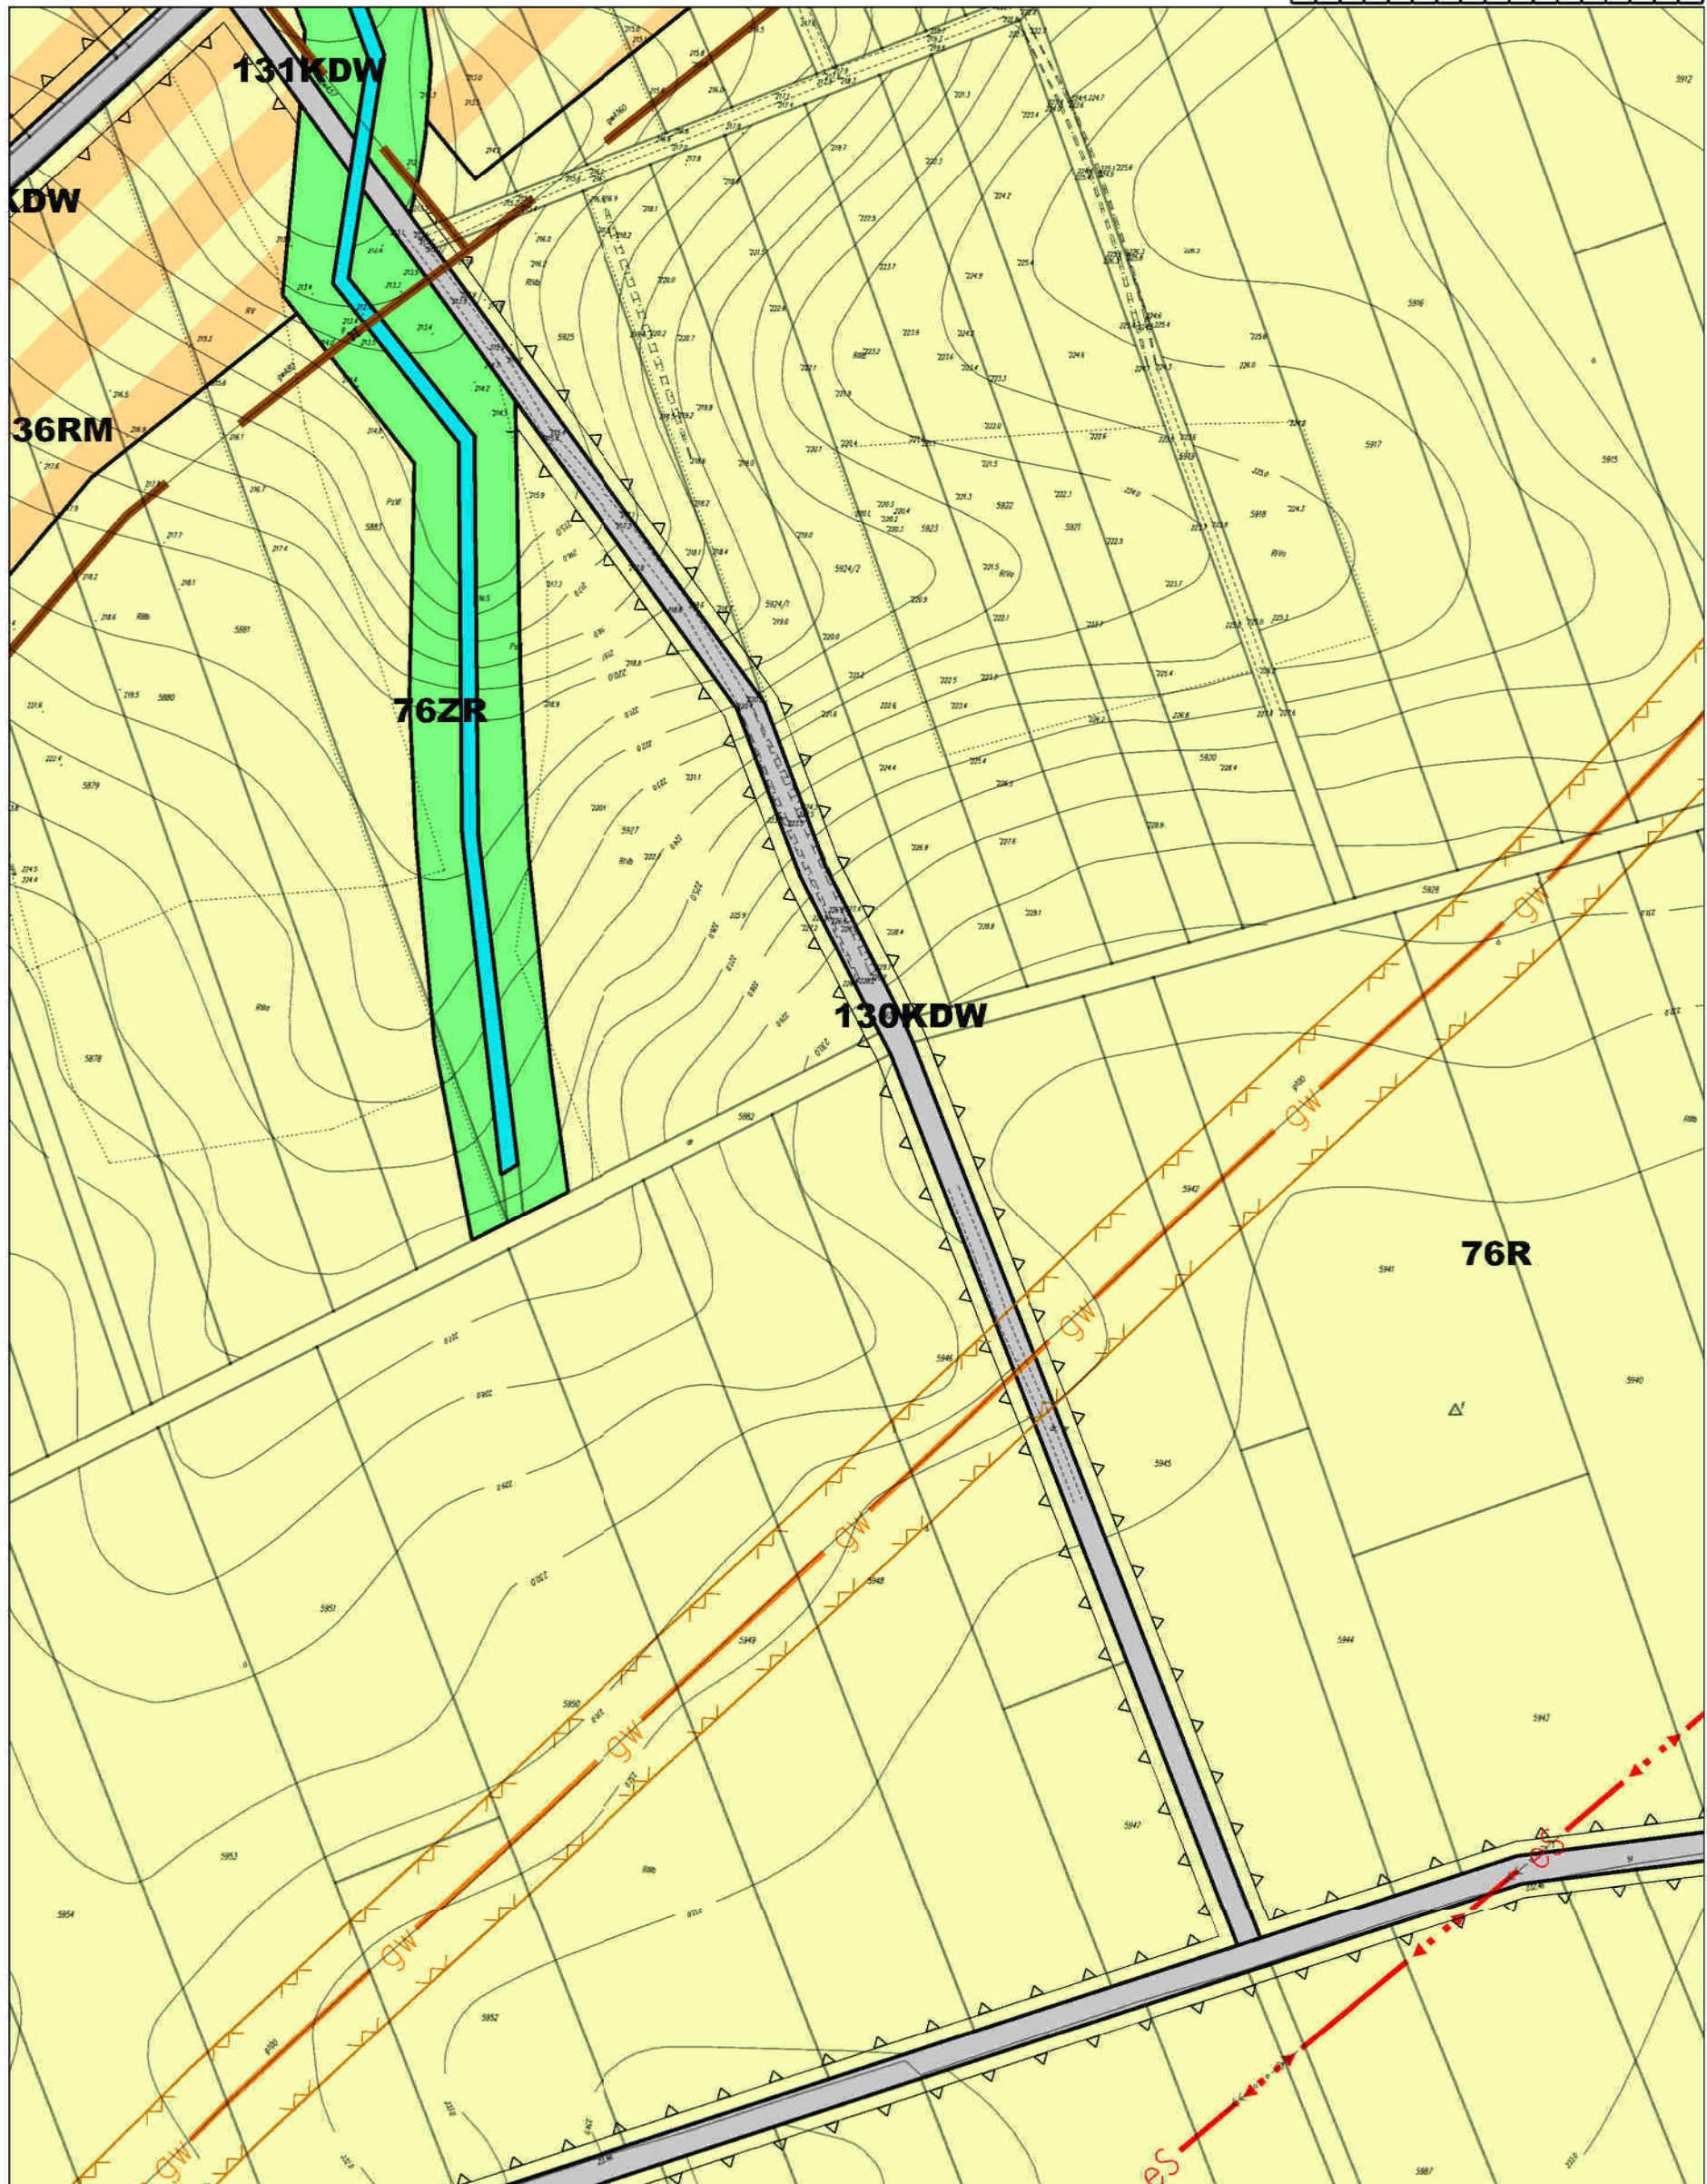



A1	A2	A3	A4	A5	A6	A7	A8	A9	A10	A11	A12	A13	A14	A15	A16	A17
B1	B2	B3	B4	B5	B6	B7	B8	B9	B10	B11	B12	B13	B14	B15	B16	B17
C1	C2	C3	C4	C5	C6	C7	C8	C9	C10	C11	C12	C13	C14	C15	C16	C17
D1	D2	D3	D4	D5	D6	D7	D8	D9	D10	D11	D12	D13	D14	D15	D16	D17
E1	E2	E3	E4	E5	E6	E7	E8	E9	E10	E11	E12	E13	E14	E15	E16	E17
F1	F2	F3	F4	F5	F6	F7	F8	F9	F10	F11	F12	F13	F14	F15	F16	F17
G1	G2	G3	G4	G5	G6	G7	G8	G9	G10	G11	G12	G13	G14	G15	G16	G17
H1	H2	H3	H4	H5	H6	H7	H8	H9	H10	H11	H12	H13	H14	H15	H16	H17
I1	I2	I3	I4	I5	I6	I7	I8	I9	I10	I11	I12	I13	I14	I15	I16	I17
J1	J2	J3	J4	J5	J6	J7	J8	J9	J10	J11	J12	J13	J14	J15	J16	J17
K1	K2	K3	K4	K5	K6	K7	K8	K9	K10	K11	K12	K13	K14	K15	K16	K17

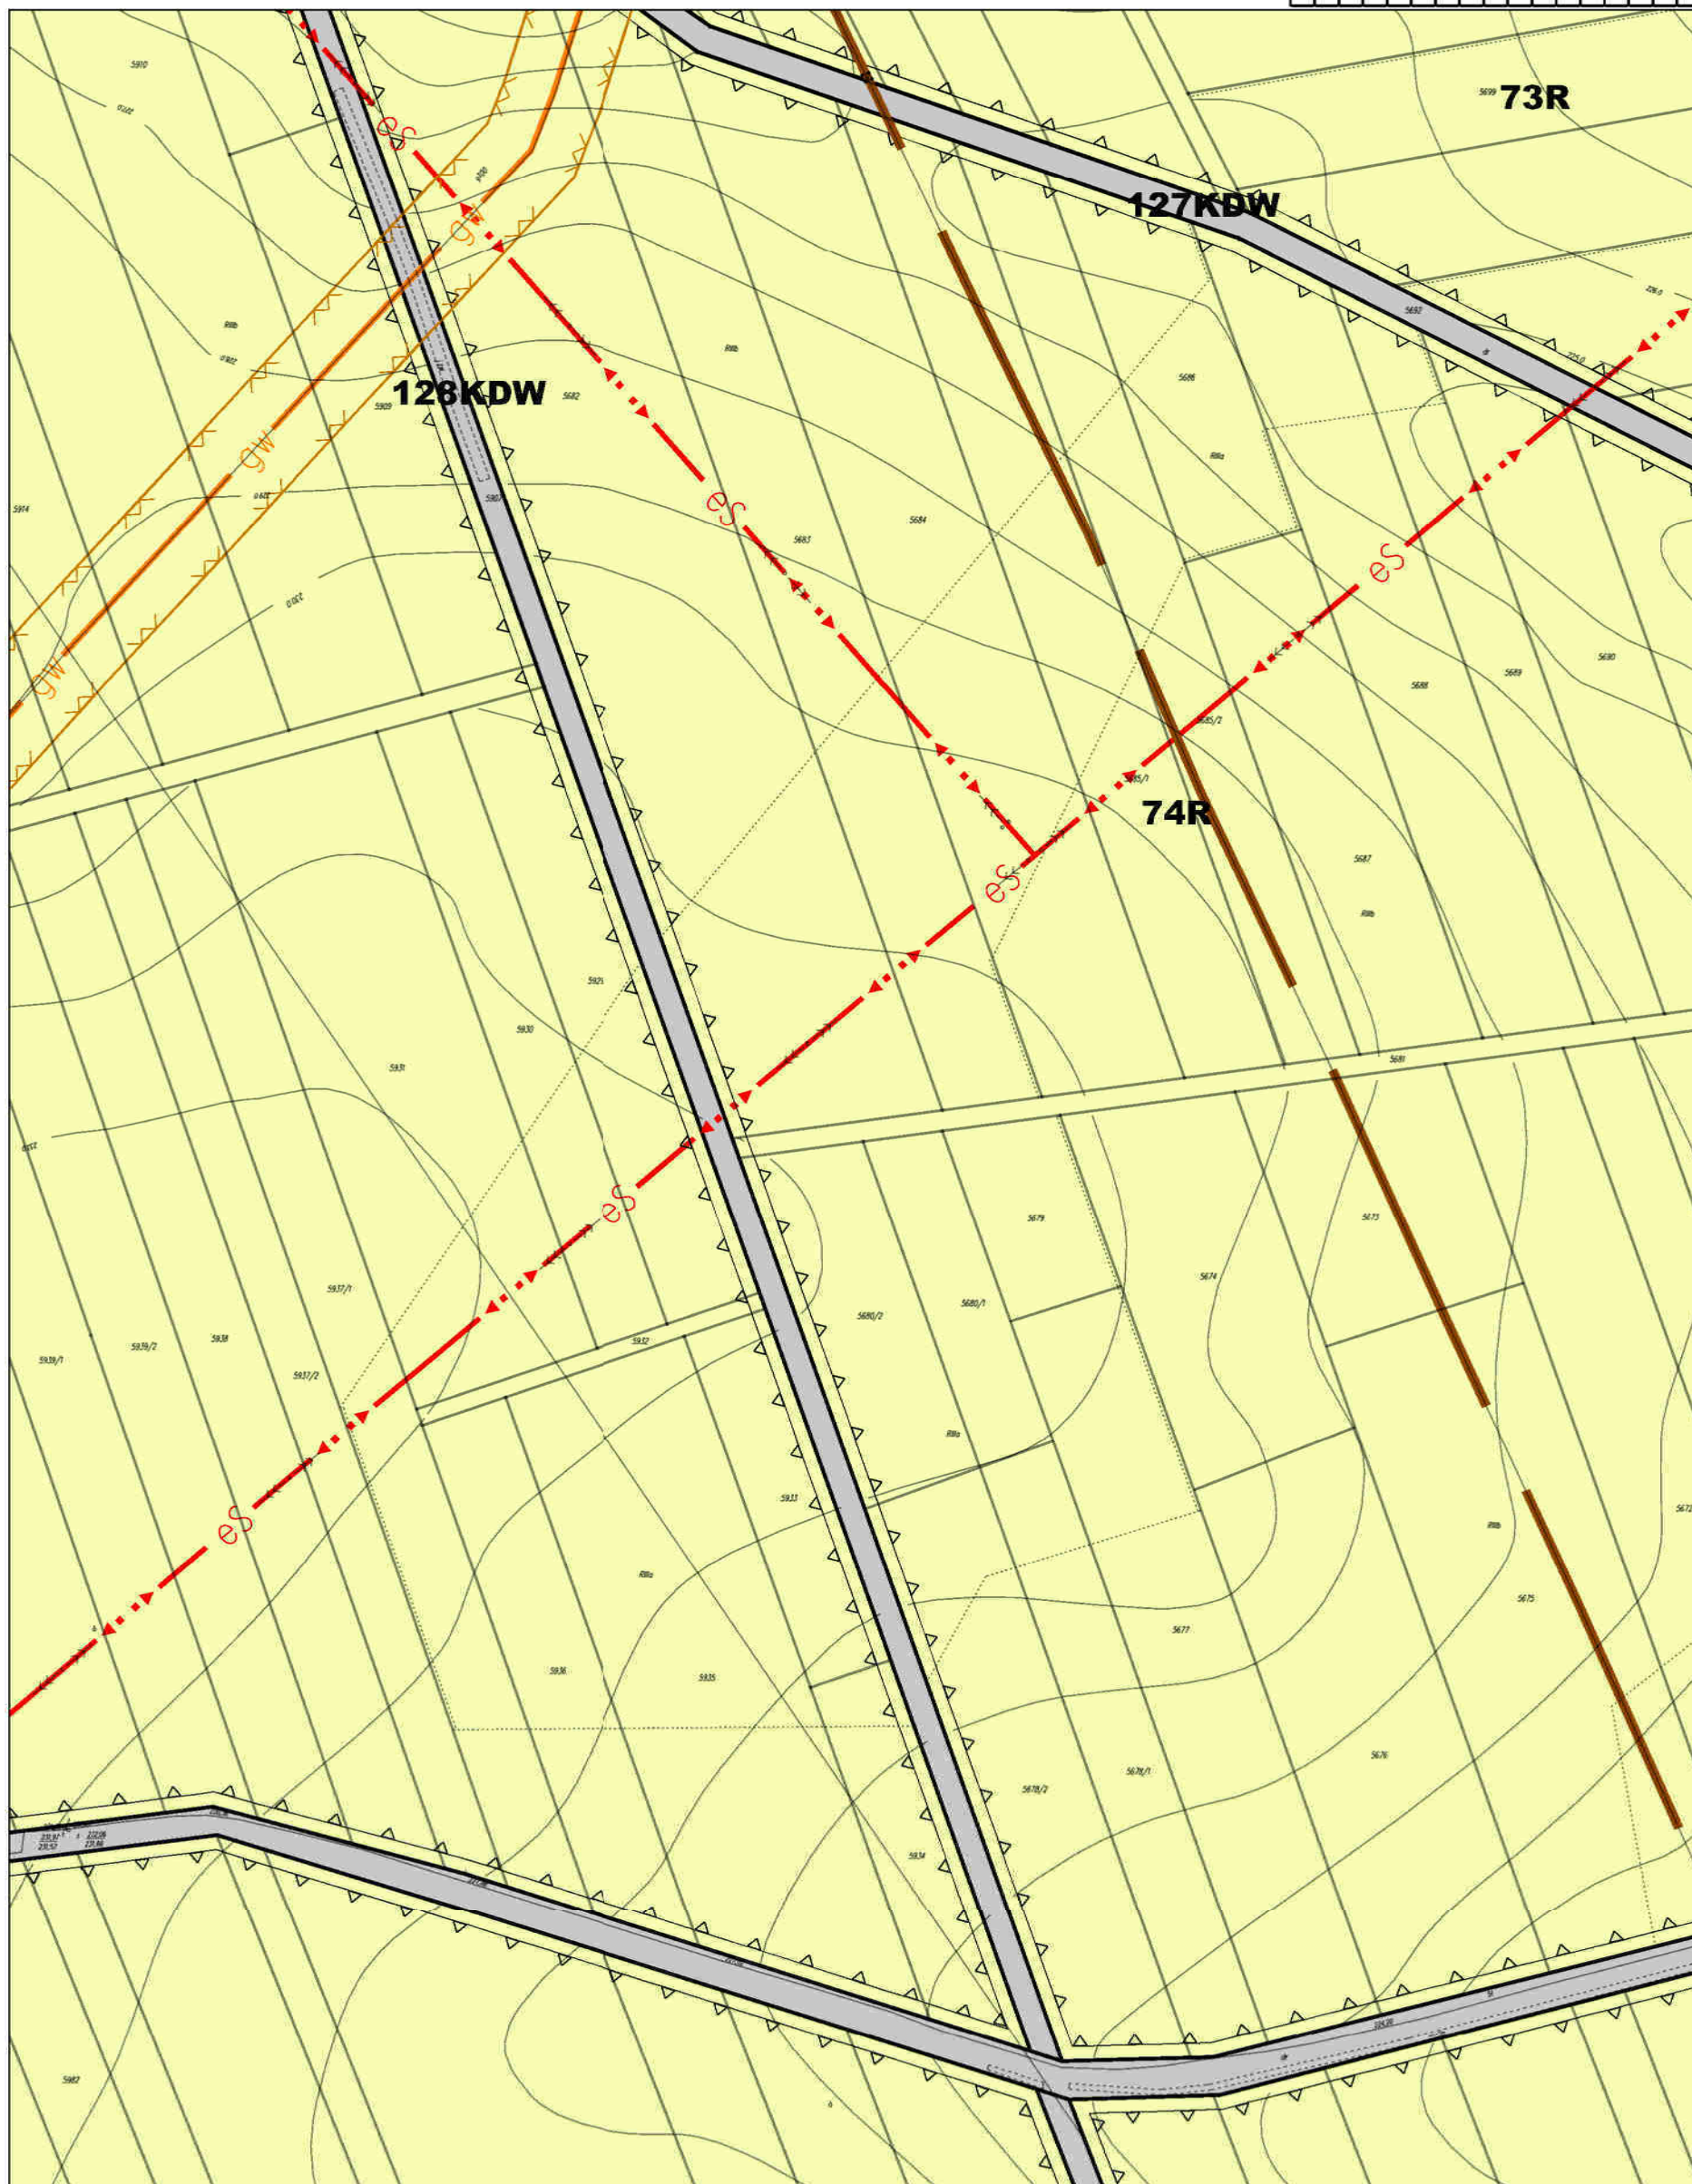

MIEJSCOWY PLAN ZAGOSPODAROWANIA
PRZESTRZENNEGO TERENU WSI GIEDLAROWA

skala 1:2000



A1	A2	A3	A4	A5	A6	A7	A8	A9	A10	A11	A12	A13	A14	A15	A16	A17
B1	B2	B3	B4	B5	B6	B7	B8	B9	B10	B11	B12	B13	B14	B15	B16	B17
C1	C2	C3	C4	C5	C6	C7	C8	C9	C10	C11	C12	C13	C14	C15	C16	C17
D1	D2	D3	D4	D5	D6	D7	D8	D9	D10	D11	D12	D13	D14	D15	D16	D17
E1	E2	E3	E4	E5	E6	E7	E8	E9	E10	E11	E12	E13	E14	E15	E16	E17
F1	F2	F3	F4	F5	F6	F7	F8	F9	F10	F11	F12	F13	F14	F15	F16	F17
G1	G2	G3	G4	G5	G6	G7	G8	G9	G10	G11	G12	G13	G14	G15	G16	G17
H1	H2	H3	H4	H5	H6	H7	H8	H9	H10	H11	H12	H13	H14	H15	H16	H17
I1	I2	I3	I4	I5	I6	I7	I8	I9	I10	I11	I12	I13	I14	I15	I16	I17
J1	J2	J3	J4	J5	J6	J7	J8	J9	J10	J11	J12	J13	J14	J15	J16	J17
K1	K2	K3	K4	K5	K6	K7	K8	K9	K10	K11	K12	K13	K14	K15	K16	K17




MIEJSCOWY PLAN ZAGOSPODAROWANIA
PRZESTRZENNEGO TERENU WSI GIEDLAROWA

skala 1:2000



A1	A2	A3	A4	A5	A6	A7	A8	A9	A10	A11	A12	A13	A14	A15	A16	A17
B1	B2	B3	B4	B5	B6	B7	B8	B9	B10	B11	B12	B13	B14	B15	B16	B17
C1	C2	C3	C4	C5	C6	C7	C8	C9	C10	C11	C12	C13	C14	C15	C16	C17
D1	D2	D3	D4	D5	D6	D7	D8	D9	D10	D11	D12	D13	D14	D15	D16	D17
E1	E2	E3	E4	E5	E6	E7	E8	E9	E10	E11	E12	E13	E14	E15	E16	E17
F1	F2	F3	F4	F5	F6	F7	F8	F9	F10	F11	F12	F13	F14	F15	F16	F17
G1	G2	G3	G4	G5	G6	G7	G8	G9	G10	G11	G12	G13	G14	G15	G16	G17
H1	H2	H3	H4	H5	H6	H7	H8	H9	H10	H11	H12	H13	H14	H15	H16	H17
I1	I2	I3	I4	I5	I6	I7	I8	I9	I10	I11	I12	I13	I14	I15	I16	I17
J1	J2	J3	J4	J5	J6	J7	J8	J9	J10	J11	J12	J13	J14	J15	J16	J17
K1	K2	K3	K4	K5	K6	K7	K8	K9	K10	K11	K12	K13	K14	K15	K16	K17

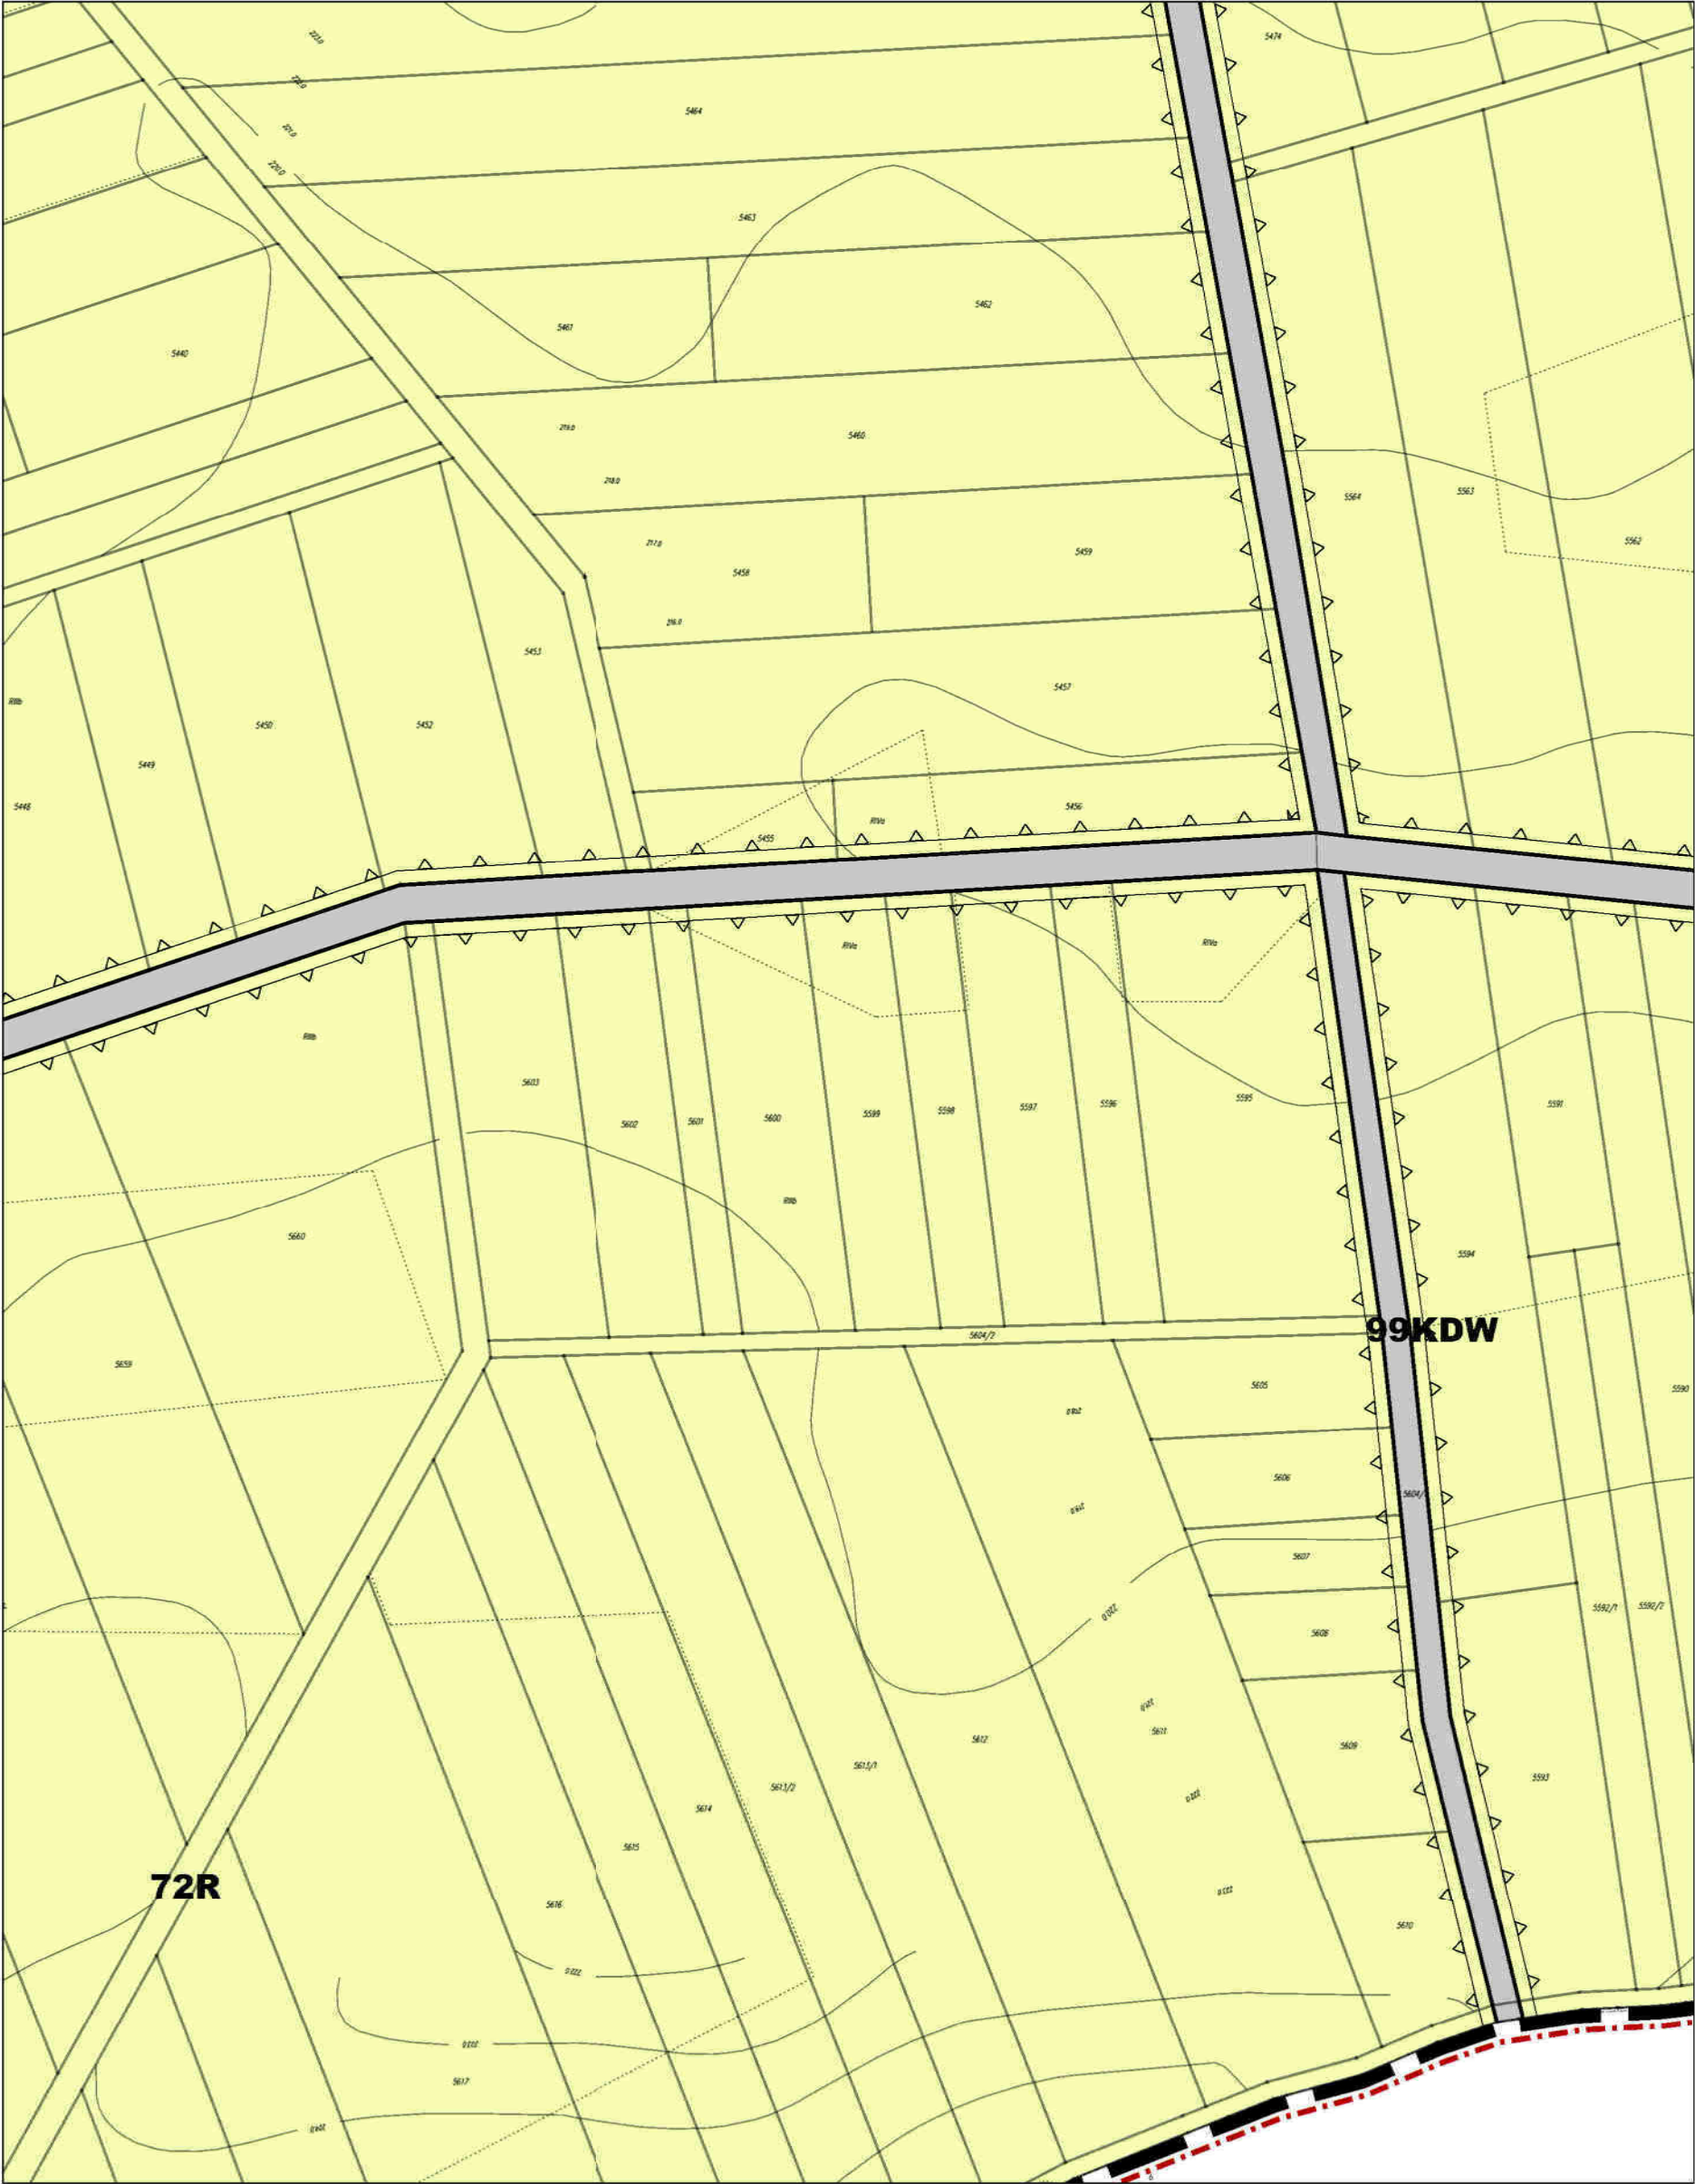


MIEJSCOWY PLAN ZAGOSPODAROWANIA
PRZESTRZENNEGO TERENU WSI GIEDLAROWA

skala 1:2000



A1	A2	A3	A4	A5	A6	A7	A8	A9	A10	A11	A12	A13	A14	A15	A16	A17
B1	B2	B3	B4	B5	B6	B7	B8	B9	B10	B11	B12	B13	B14	B15	B16	B17
C1	C2	C3	C4	C5	C6	C7	C8	C9	C10	C11	C12	C13	C14	C15	C16	C17
D1	D2	D3	D4	D5	D6	D7	D8	D9	D10	D11	D12	D13	D14	D15	D16	D17
E1	E2	E3	E4	E5	E6	E7	E8	E9	E10	E11	E12	E13	E14	E15	E16	E17
F1	F2	F3	F4	F5	F6	F7	F8	F9	F10	F11	F12	F13	F14	F15	F16	F17
G1	G2	G3	G4	G5	G6	G7	G8	G9	G10	G11	G12	G13	G14	G15	G16	G17
H1	H2	H3	H4	H5	H6	H7	H8	H9	H10	H11	H12	H13	H14	H15	H16	H17
I1	I2	I3	I4	I5	I6	I7	I8	I9	I10	I11	I12	I13	I14	I15	I16	I17
J1	J2	J3	J4	J5	J6	J7	J8	J9	J10	J11	J12	J13	J14	J15	J16	J17
K1	K2	K3	K4	K5	K6	K7	K8	K9	K10	K11	K12	K13	K14	K15	K16	K17

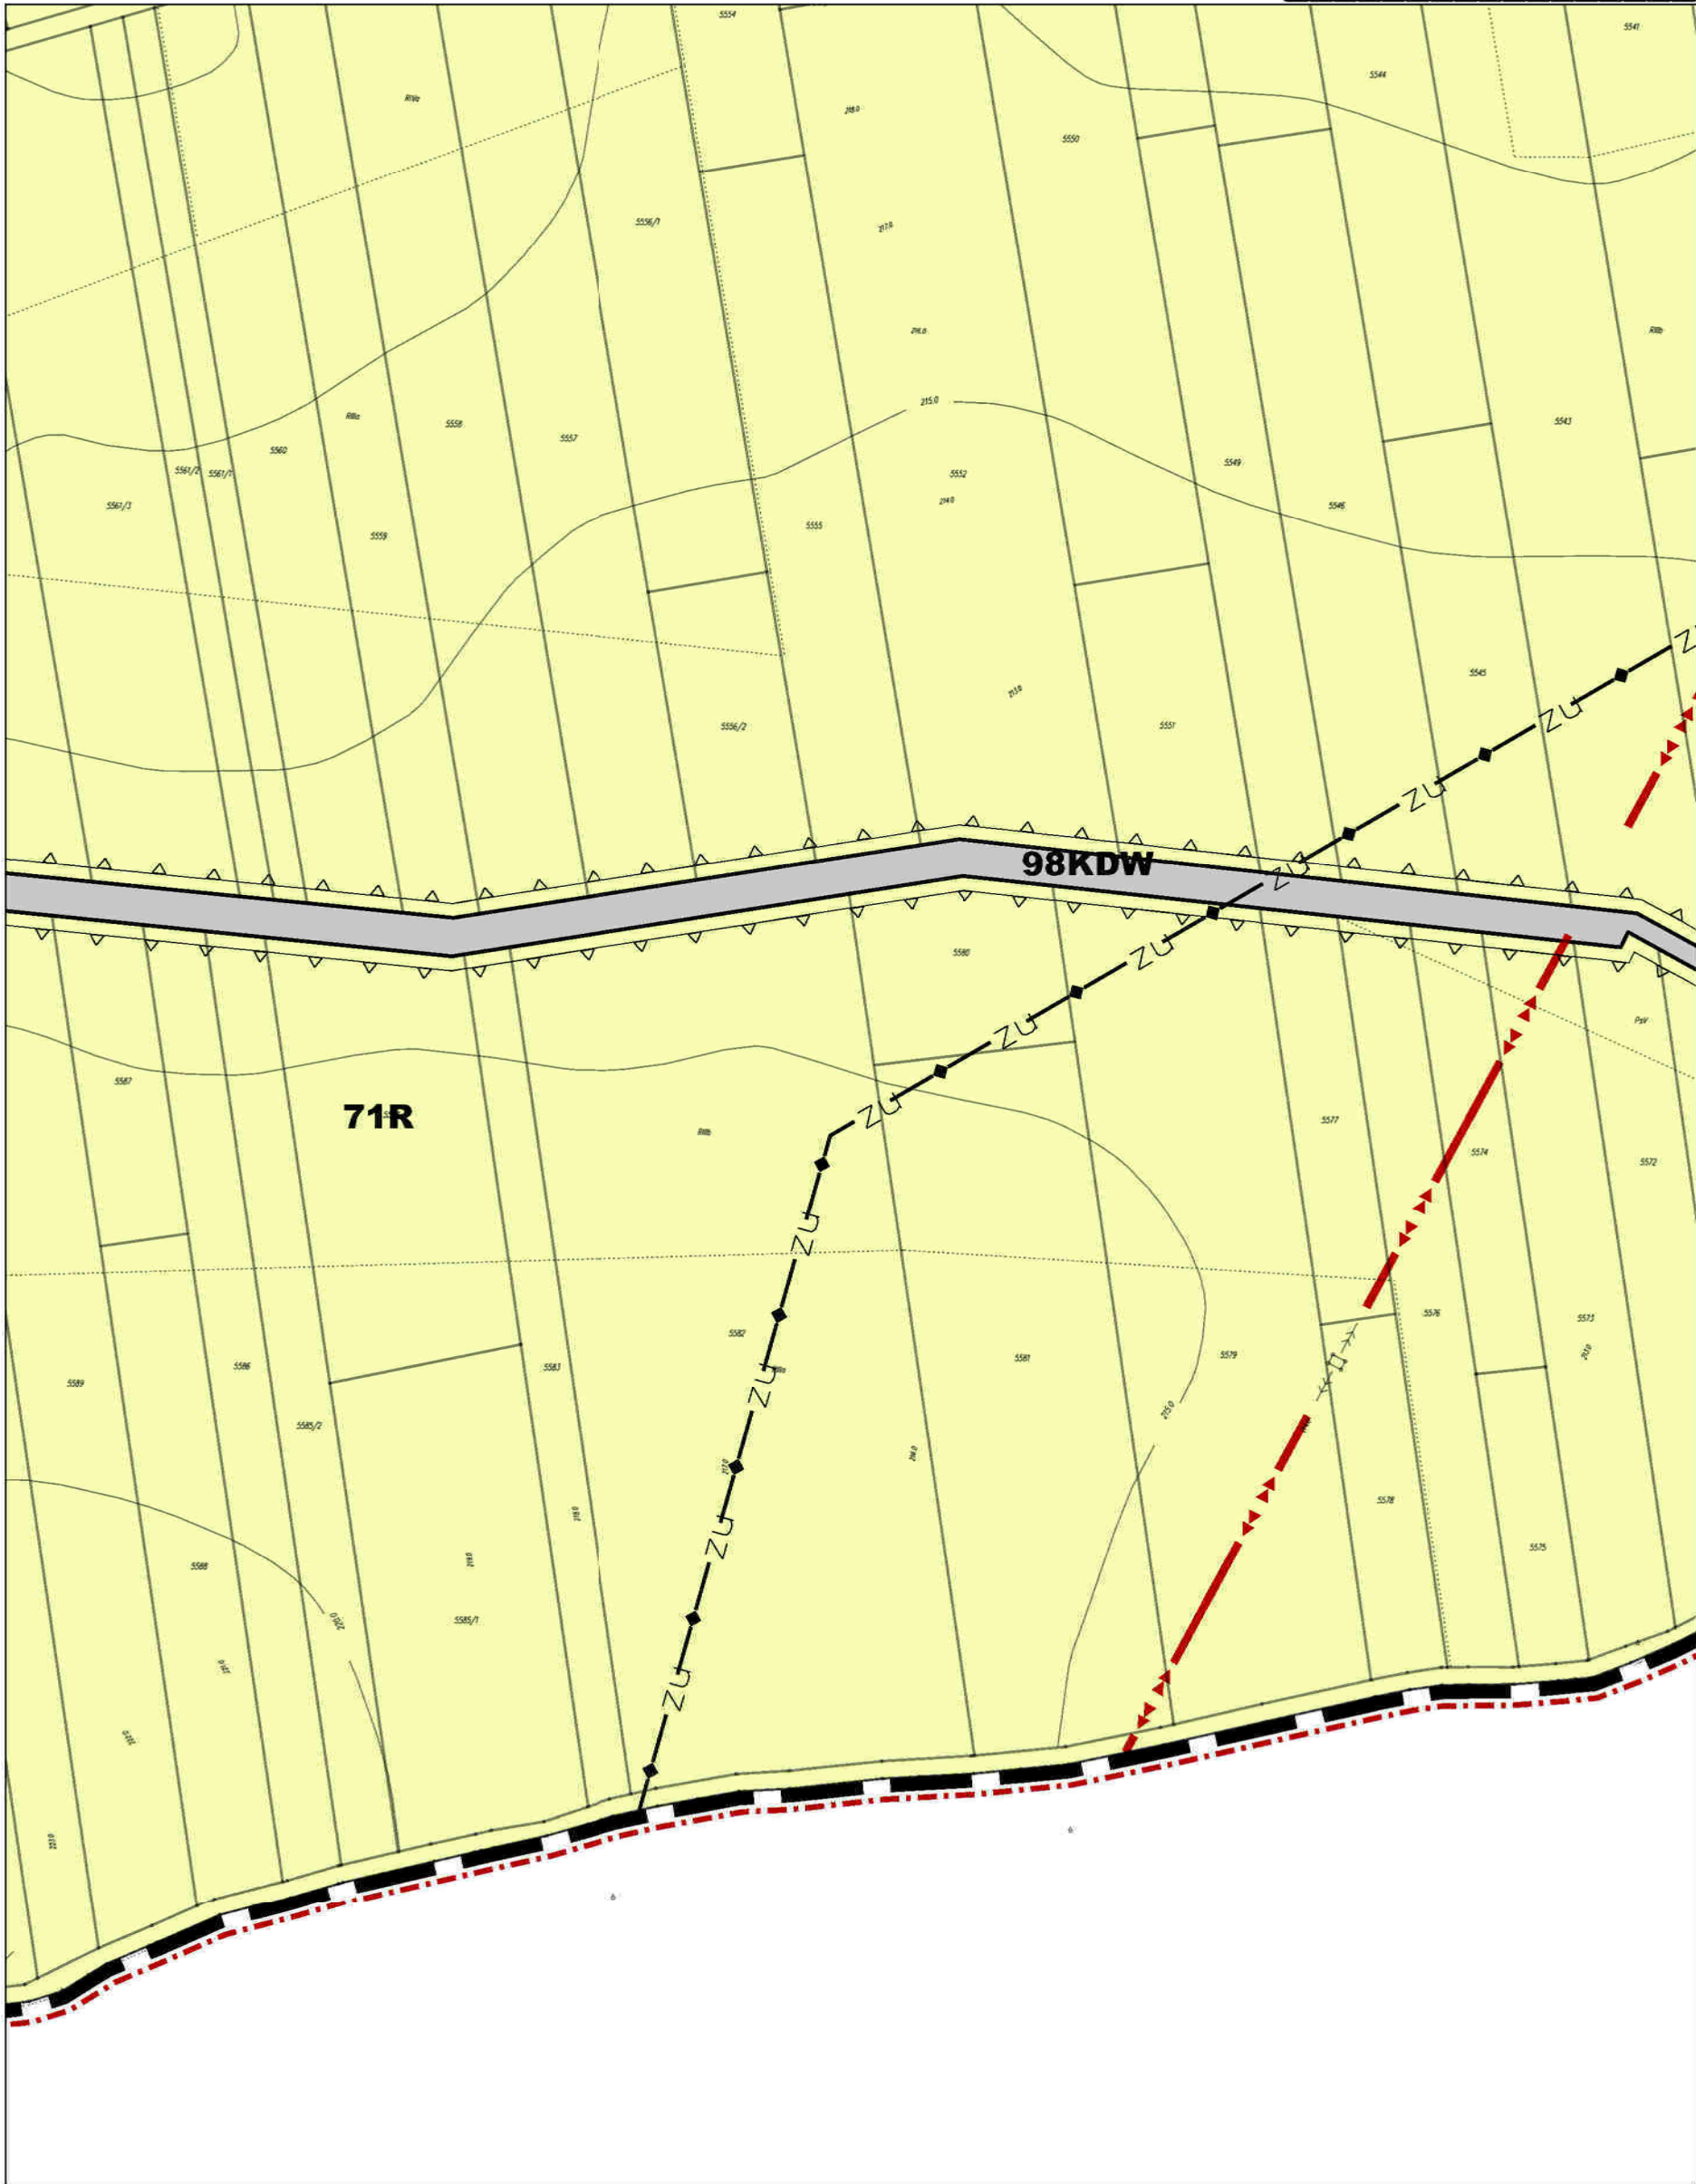

MIEJSCOWY PLAN ZAGOSPODAROWANIA PRZESTRZENNEGO TERENU WSI GIEDLAROWA

skala 1:2000

0 20 50 100 200 [m]




A1	A2	A3	A4	A5	A6	A7	A8	A9	A10	A11	A12	A13	A14	A15	A16	A17
B1	B2	B3	B4	B5	B6	B7	B8	B9	B10	B11	B12	B13	B14	B15	B16	B17
C1	C2	C3	C4	C5	C6	C7	C8	C9	C10	C11	C12	C13	C14	C15	C16	C17
D1	D2	D3	D4	D5	D6	D7	D8	D9	D10	D11	D12	D13	D14	D15	D16	D17
E1	E2	E3	E4	E5	E6	E7	E8	E9	E10	E11	E12	E13	E14	E15	E16	E17
F1	F2	F3	F4	F5	F6	F7	F8	F9	F10	F11	F12	F13	F14	F15	F16	F17
G1	G2	G3	G4	G5	G6	G7	G8	G9	G10	G11	G12	G13	G14	G15	G16	G17
H1	H2	H3	H4	H5	H6	H7	H8	H9	H10	H11	H12	H13	H14	H15	H16	H17
I1	I2	I3	I4	I5	I6	I7	I8	I9	I10	I11	I12	I13	I14	I15	I16	I17
J1	J2	J3	J4	J5	J6	J7	J8	J9	J10	J11	J12	J13	J14	J15	J16	J17
K1	K2	K3	K4	K5	K6	K7	K8	K9	K10	K11	K12	K13	K14	K15	K16	K17




16 Wólka Grodziska
gm. Grodzisko Dolne

MIEJSCOWY PLAN ZAGOSPODAROWANIA PRZESTRZENNEGO TERENU WSI GIEDLAROWA

skala 1:2000

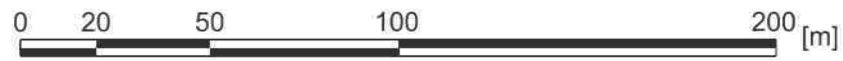

A1	A2	A3	A4	A5	A6	A7	A8	A9	A10	A11	A12	A13	A14	A15	A16	A17
B1	B2	B3	B4	B5	B6	B7	B8	B9	B10	B11	B12	B13	B14	B15	B16	B17
C1	C2	C3	C4	C5	C6	C7	C8	C9	C10	C11	C12	C13	C14	C15	C16	C17
D1	D2	D3	D4	D5	D6	D7	D8	D9	D10	D11	D12	D13	D14	D15	D16	D17
E1	E2	E3	E4	E5	E6	E7	E8	E9	E10	E11	E12	E13	E14	E15	E16	E17
F1	F2	F3	F4	F5	F6	F7	F8	F9	F10	F11	F12	F13	F14	F15	F16	F17
G1	G2	G3	G4	G5	G6	G7	G8	G9	G10	G11	G12	G13	G14	G15	G16	G17
H1	H2	H3	H4	H5	H6	H7	H8	H9	H10	H11	H12	H13	H14	H15	H16	H17
I1	I2	I3	I4	I5	I6	I7	I8	I9	I10	I11	I12	I13	I14	I15	I16	I17
J1	J2	J3	J4	J5	J6	J7	J8	J9	J10	J11	J12	J13	J14	J15	J16	J17
K1	K2	K3	K4	K5	K6	K7	K8	K9	K10	K11	K12	K13	K14	K15	K16	K17

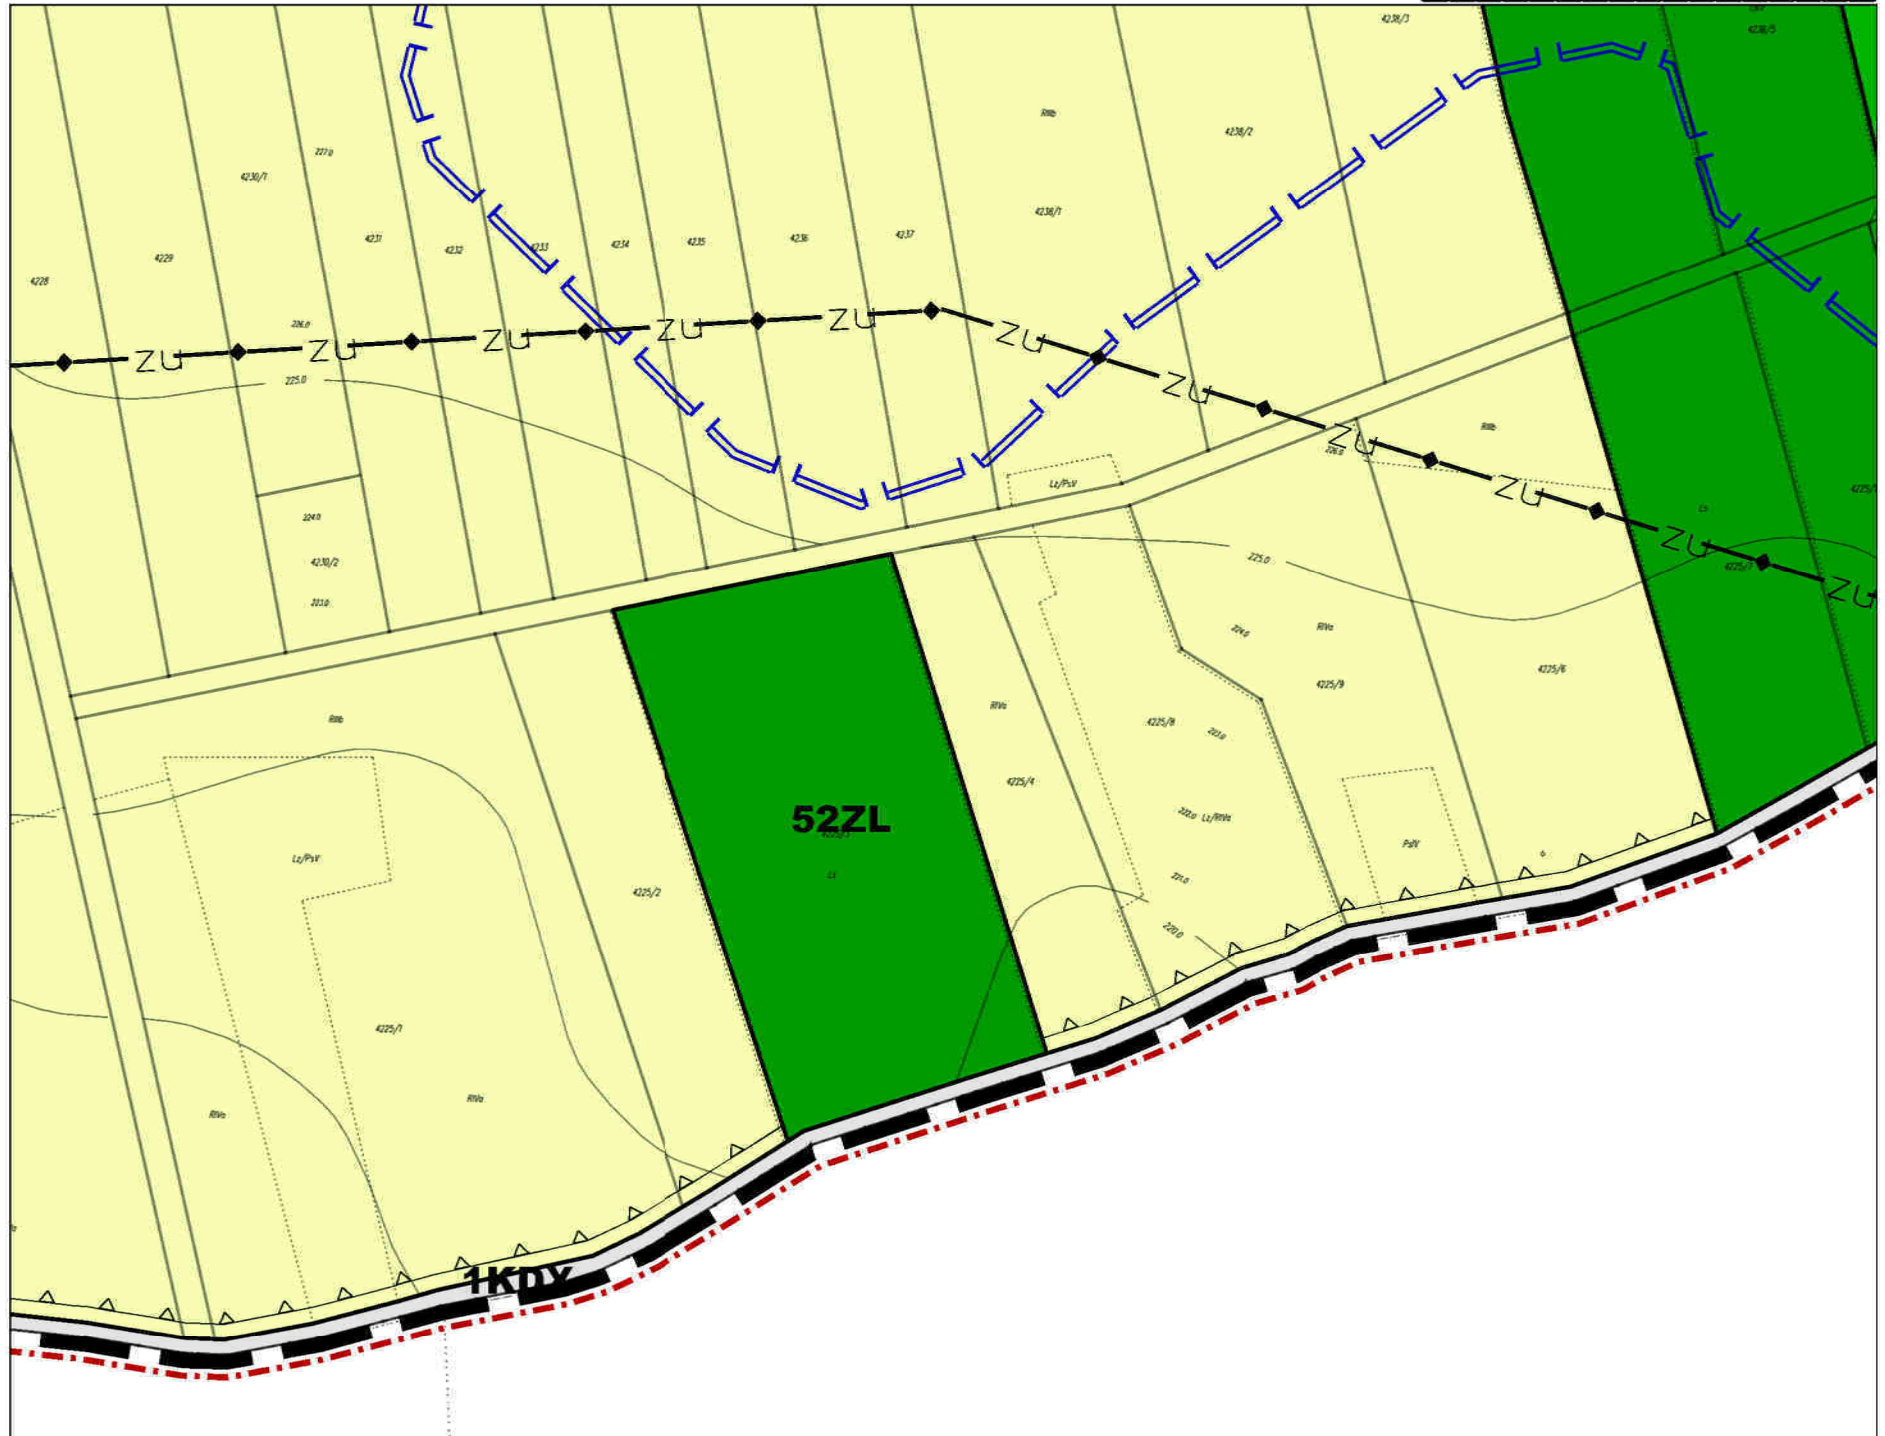


MIEJSCOWY PLAN ZAGOSPODAROWANIA
PRZESTRZENNEGO TERENU WSI GIEDLAROWA

skala 1:2000



A1	A2	A3	A4	A5	A6	A7	A8	A9	A10	A11	A12	A13	A14	A15	A16	A17
B1	B2	B3	B4	B5	B6	B7	B8	B9	B10	B11	B12	B13	B14	B15	B16	B17
C1	C2	C3	C4	C5	C6	C7	C8	C9	C10	C11	C12	C13	C14	C15	C16	C17
D1	D2	D3	D4	D5	D6	D7	D8	D9	D10	D11	D12	D13	D14	D15	D16	D17
E1	E2	E3	E4	E5	E6	E7	E8	E9	E10	E11	E12	E13	E14	E15	E16	E17
F1	F2	F3	F4	F5	F6	F7	F8	F9	F10	F11	F12	F13	F14	F15	F16	F17
G1	G2	G3	G4	G5	G6	G7	G8	G9	G10	G11	G12	G13	G14	G15	G16	G17
H1	H2	H3	H4	H5	H6	H7	H8	H9	H10	H11	H12	H13	H14	H15	H16	H17
I1	I2	I3	I4	I5	I6	I7	I8	I9	I10	I11	I12	I13	I14	I15	I16	I17
J1	J2	J3	J4	J5	J6	J7	J8	J9	J10	J11	J12	J13	J14	J15	J16	J17
K1	K2	K3	K4	K5	K6	K7	K8	K9	K10	K11	K12	K13	K14	K15	K16	K17

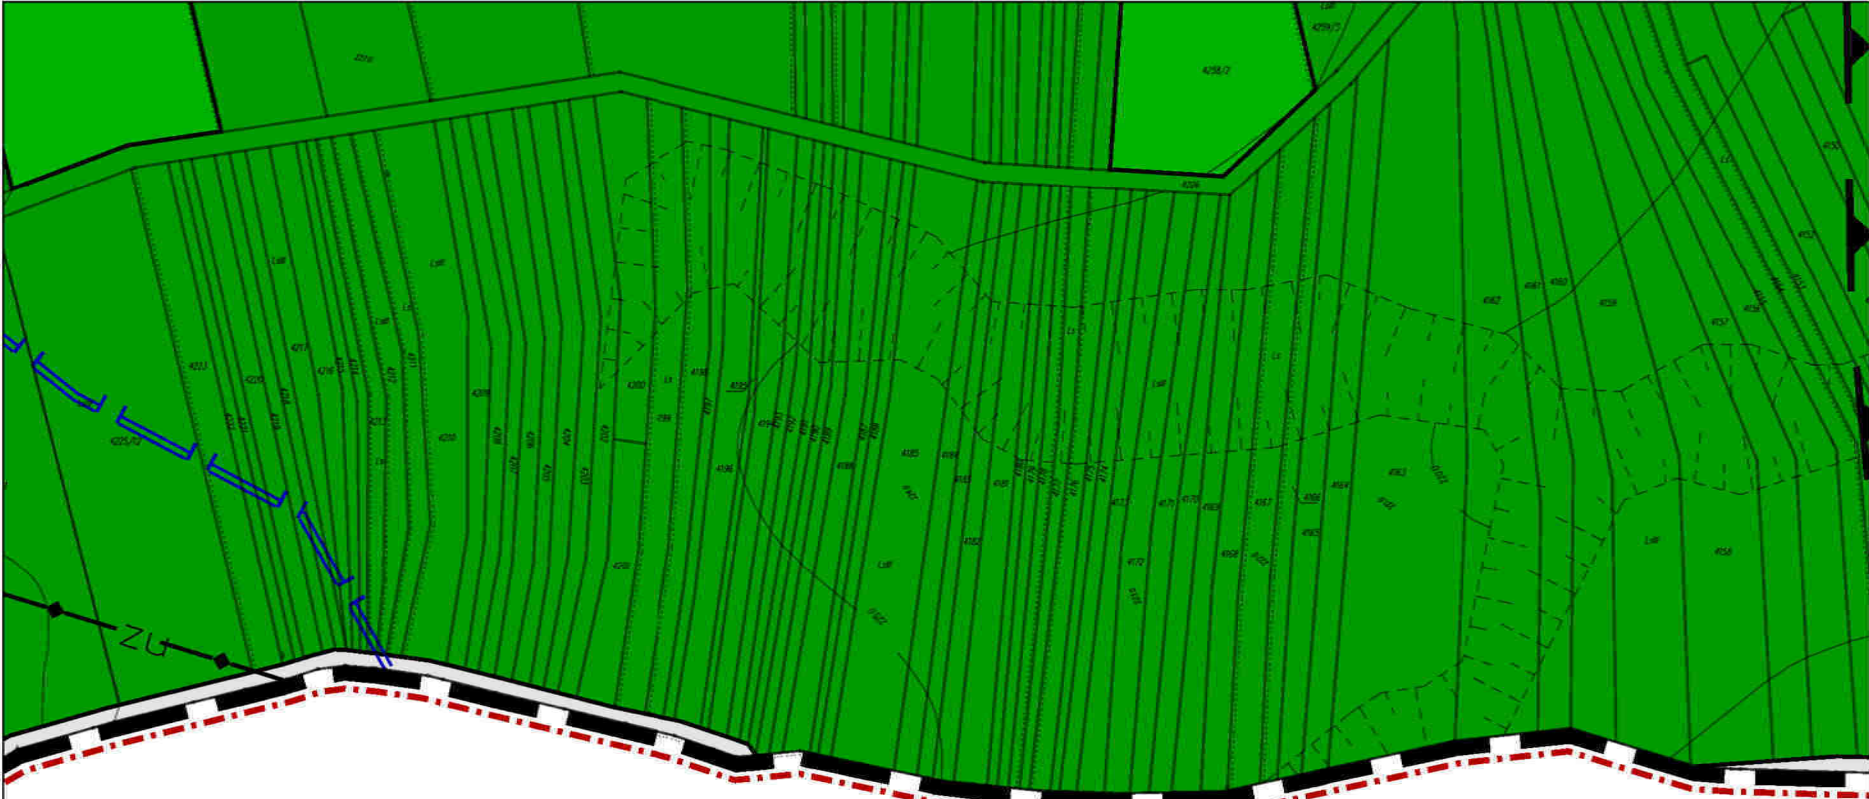


MIEJSCOWY PLAN ZAGOSPODAROWANIA
PRZESTRZENNEGO TERENU WSI GIEDLAROWA

skala 1:2000



A1	A2	A3	A4	A5	A6	A7	A8	A9	A10	A11	A12	A13	A14	A15	A16	A17
B1	B2	B3	B4	B5	B6	B7	B8	B9	B10	B11	B12	B13	B14	B15	B16	B17
C1	C2	C3	C4	C5	C6	C7	C8	C9	C10	C11	C12	C13	C14	C15	C16	C17
D1	D2	D3	D4	D5	D6	D7	D8	D9	D10	D11	D12	D13	D14	D15	D16	D17
E1	E2	E3	E4	E5	E6	E7	E8	E9	E10	E11	E12	E13	E14	E15	E16	E17
F1	F2	F3	F4	F5	F6	F7	F8	F9	F10	F11	F12	F13	F14	F15	F16	F17
G1	G2	G3	G4	G5	G6	G7	G8	G9	G10	G11	G12	G13	G14	G15	G16	G17
H1	H2	H3	H4	H5	H6	H7	H8	H9	H10	H11	H12	H13	H14	H15	H16	H17
I1	I2	I3	I4	I5	I6	I7	I8	I9	I10	I11	I12	I13	I14	I15	I16	I17
J1	J2	J3	J4	J5	J6	J7	J8	J9	J10	J11	J12	J13	J14	J15	J16	J17
K1	K2	K3	K4	K5	K6	K7	K8	K9	K10	K11	K12	K13	K14	K15	K16	K17

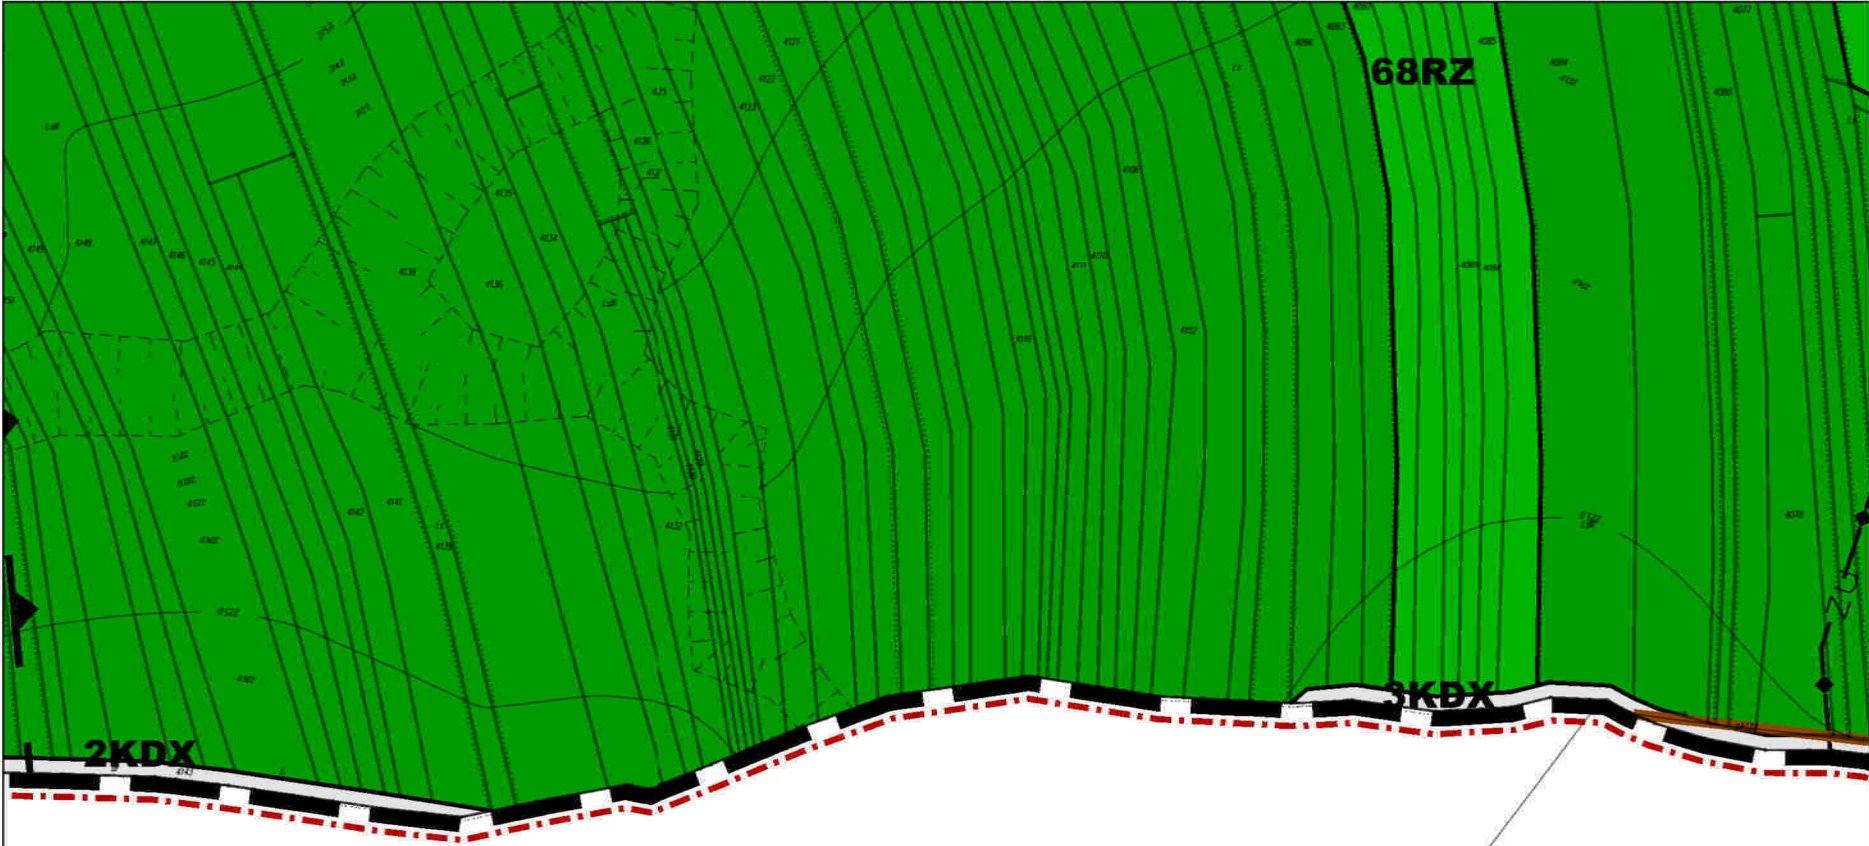


MIEJSCOWY PLAN ZAGOSPODAROWANIA
PRZESTRZENNEGO TERENU WSI GIEDLAROWA

skala 1:2000



A1	A2	A3	A4	A5	A6	A7	A8	A9	A10	A11	A12	A13	A14	A15	A16	A17
B1	B2	B3	B4	B5	B6	B7	B8	B9	B10	B11	B12	B13	B14	B15	B16	B17
C1	C2	C3	C4	C5	C6	C7	C8	C9	C10	C11	C12	C13	C14	C15	C16	C17
D1	D2	D3	D4	D5	D6	D7	D8	D9	D10	D11	D12	D13	D14	D15	D16	D17
E1	E2	E3	E4	E5	E6	E7	E8	E9	E10	E11	E12	E13	E14	E15	E16	E17
F1	F2	F3	F4	F5	F6	F7	F8	F9	F10	F11	F12	F13	F14	F15	F16	F17
G1	G2	G3	G4	G5	G6	G7	G8	G9	G10	G11	G12	G13	G14	G15	G16	G17
H1	H2	H3	H4	H5	H6	H7	H8	H9	H10	H11	H12	H13	H14	H15	H16	H17
I1	I2	I3	I4	I5	I6	I7	I8	I9	I10	I11	I12	I13	I14	I15	I16	I17
J1	J2	J3	J4	J5	J6	J7	J8	J9	J10	J11	J12	J13	J14	J15	J16	J17
K1	K2	K3	K4	K5	K6	K7	K8	K9	K10	K11	K12	K13	K14	K15	K16	K17

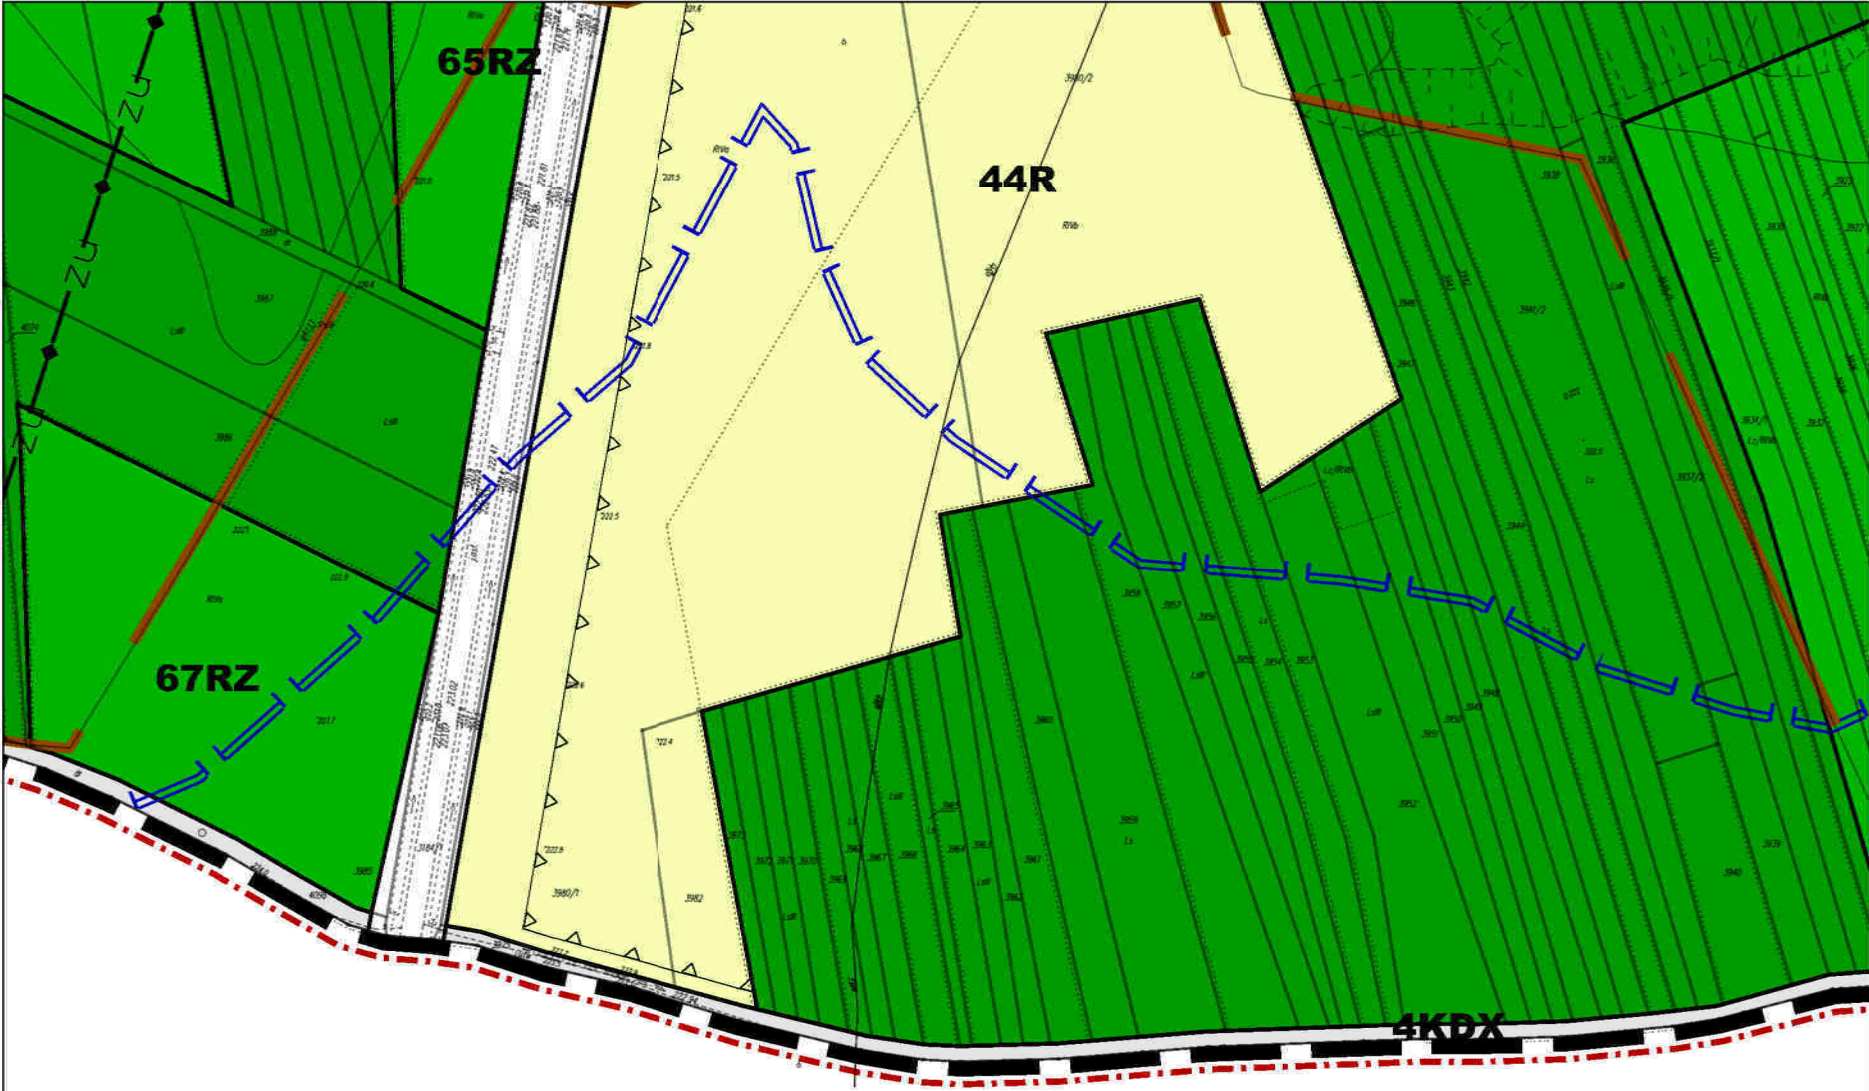


MIEJSCOWY PLAN ZAGOSPODAROWANIA
PRZESTRZENNEGO TERENU WSI GIEDLAROWA

skala 1:2000



A1	A2	A3	A4	A5	A6	A7	A8	A9	A10	A11	A12	A13	A14	A15	A16	A17
B1	B2	B3	B4	B5	B6	B7	B8	B9	B10	B11	B12	B13	B14	B15	B16	B17
C1	C2	C3	C4	C5	C6	C7	C8	C9	C10	C11	C12	C13	C14	C15	C16	C17
D1	D2	D3	D4	D5	D6	D7	D8	D9	D10	D11	D12	D13	D14	D15	D16	D17
E1	E2	E3	E4	E5	E6	E7	E8	E9	E10	E11	E12	E13	E14	E15	E16	E17
F1	F2	F3	F4	F5	F6	F7	F8	F9	F10	F11	F12	F13	F14	F15	F16	F17
G1	G2	G3	G4	G5	G6	G7	G8	G9	G10	G11	G12	G13	G14	G15	G16	G17
H1	H2	H3	H4	H5	H6	H7	H8	H9	H10	H11	H12	H13	H14	H15	H16	H17
I1	I2	I3	I4	I5	I6	I7	I8	I9	I10	I11	I12	I13	I14	I15	I16	I17
J1	J2	J3	J4	J5	J6	J7	J8	J9	J10	J11	J12	J13	J14	J15	J16	J17
K1	K2	K3	K4	K5	K6	K7	K8	K9	K10	K11	K12	K13	K14	K15	K16	K17

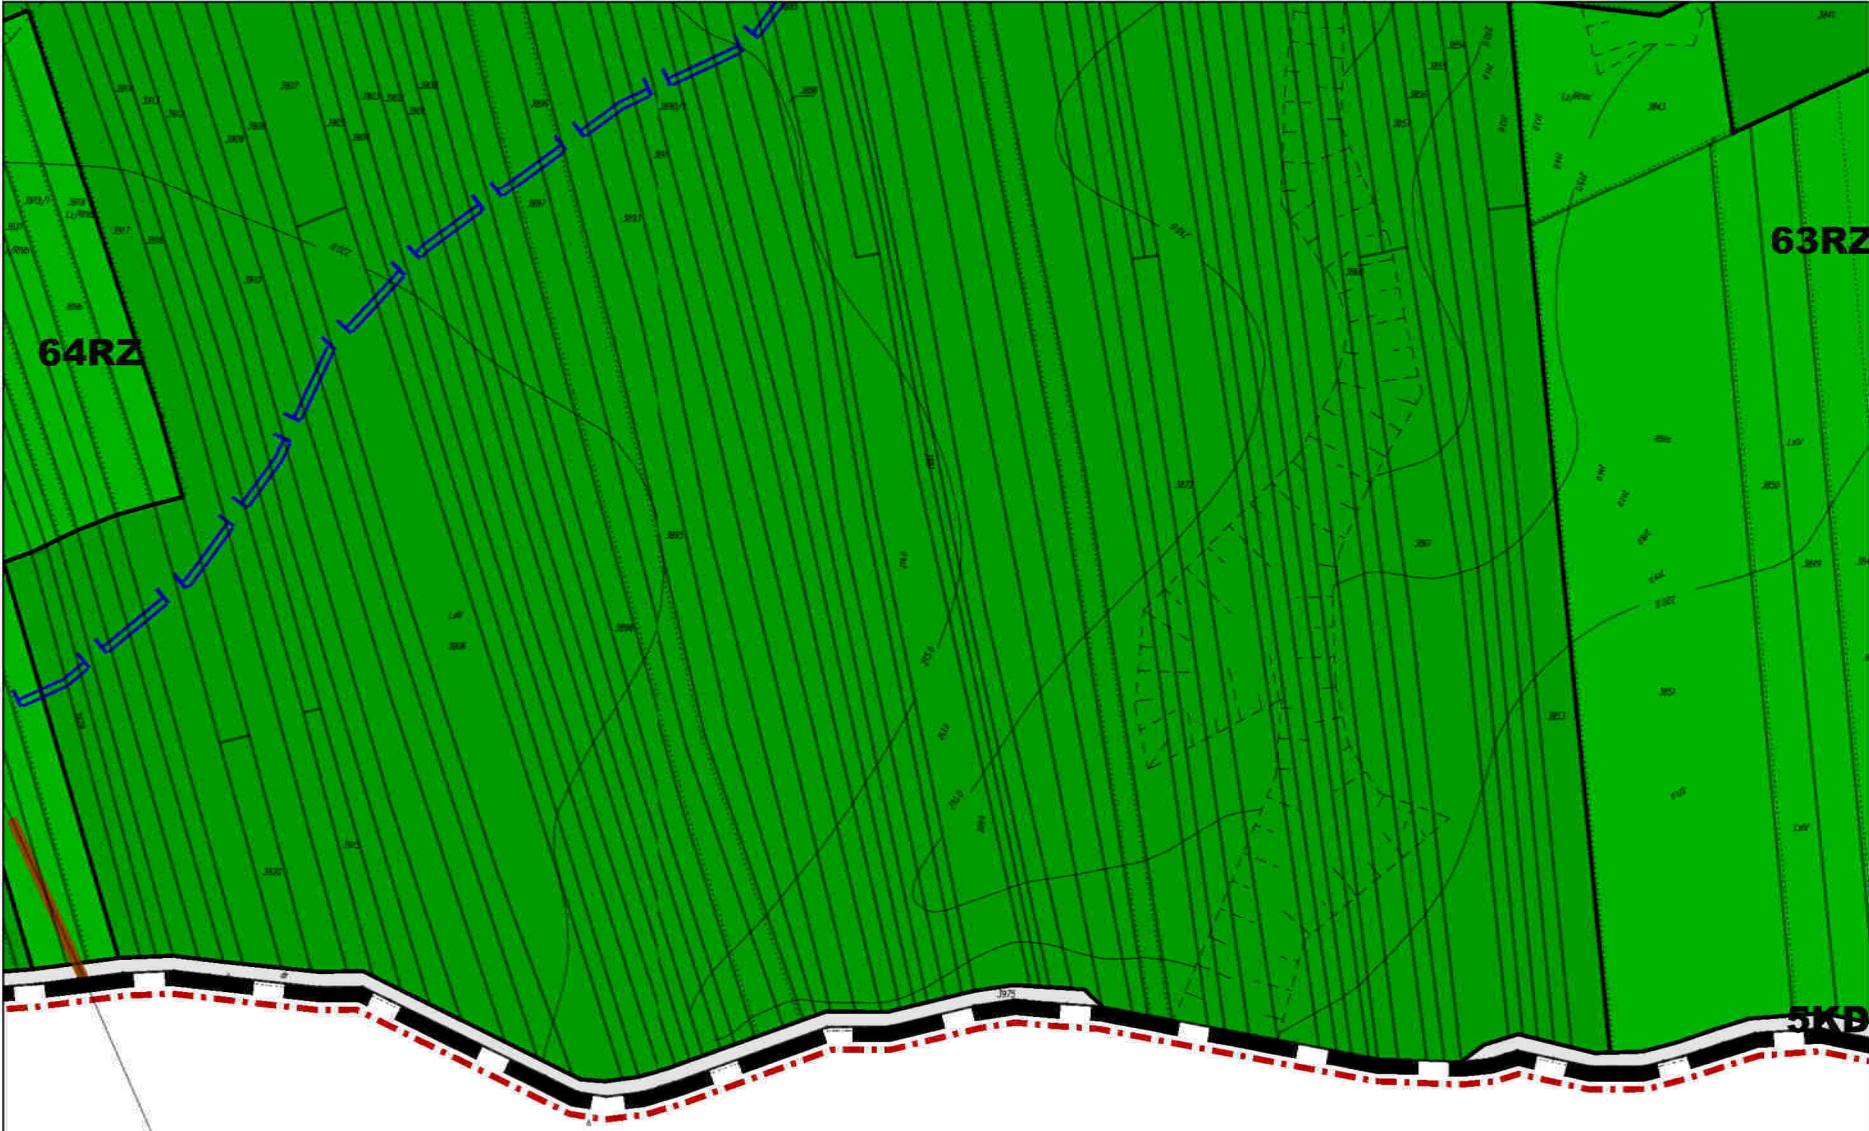


MIEJSCOWY PLAN ZAGOSPODAROWANIA
PRZESTRZENNEGO TERENU WSI GIEDLAROWA

skala 1:2000



A1	A2	A3	A4	A5	A6	A7	A8	A9	A10	A11	A12	A13	A14	A15	A16	A17
B1	B2	B3	B4	B5	B6	B7	B8	B9	B10	B11	B12	B13	B14	B15	B16	B17
C1	C2	C3	C4	C5	C6	C7	C8	C9	C10	C11	C12	C13	C14	C15	C16	C17
D1	D2	D3	D4	D5	D6	D7	D8	D9	D10	D11	D12	D13	D14	D15	D16	D17
E1	E2	E3	E4	E5	E6	E7	E8	E9	E10	E11	E12	E13	E14	E15	E16	E17
F1	F2	F3	F4	F5	F6	F7	F8	F9	F10	F11	F12	F13	F14	F15	F16	F17
G1	G2	G3	G4	G5	G6	G7	G8	G9	G10	G11	G12	G13	G14	G15	G16	G17
H1	H2	H3	H4	H5	H6	H7	H8	H9	H10	H11	H12	H13	H14	H15	H16	H17
I1	I2	I3	I4	I5	I6	I7	I8	I9	I10	I11	I12	I13	I14	I15	I16	I17
J1	J2	J3	J4	J5	J6	J7	J8	J9	J10	J11	J12	J13	J14	J15	J16	J17
K1	K2	K3	K4	K5	K6	K7	K8	K9	K10	K11	K12	K13	K14	K15	K16	K17

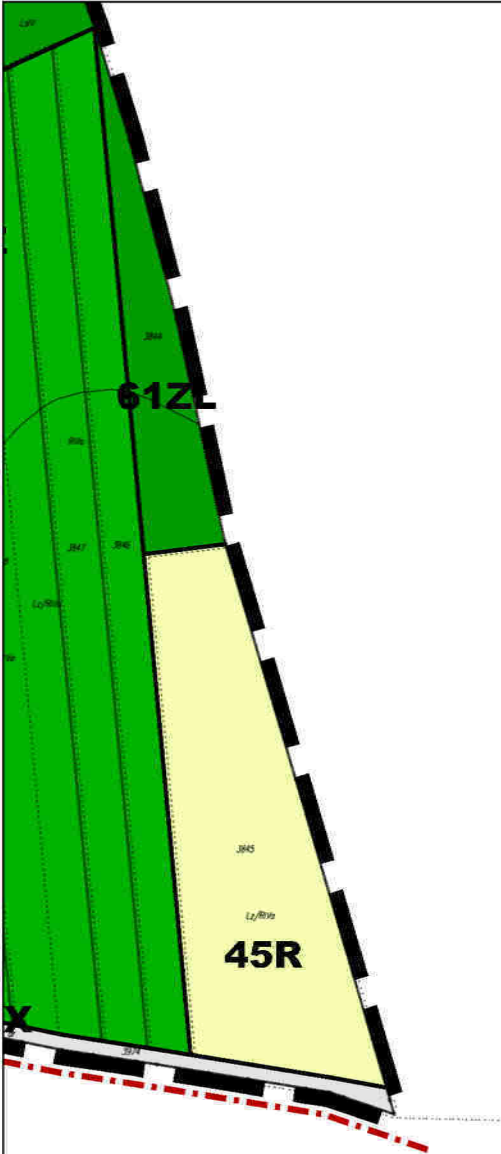

MIEJSCOWY PLAN ZAGOSPODAROWANIA
PRZESTRZENNEGO TERENU WSI GIEDLAROWA

skala 1:2000



A1	A2	A3	A4	A5	A6	A7	A8	A9	A10	A11	A12	A13	A14	A15	A16	A17
B1	B2	B3	B4	B5	B6	B7	B8	B9	B10	B11	B12	B13	B14	B15	B16	B17
C1	C2	C3	C4	C5	C6	C7	C8	C9	C10	C11	C12	C13	C14	C15	C16	C17
D1	D2	D3	D4	D5	D6	D7	D8	D9	D10	D11	D12	D13	D14	D15	D16	D17
E1	E2	E3	E4	E5	E6	E7	E8	E9	E10	E11	E12	E13	E14	E15	E16	E17
F1	F2	F3	F4	F5	F6	F7	F8	F9	F10	F11	F12	F13	F14	F15	F16	F17
G1	G2	G3	G4	G5	G6	G7	G8	G9	G10	G11	G12	G13	G14	G15	G16	G17
H1	H2	H3	H4	H5	H6	H7	H8	H9	H10	H11	H12	H13	H14	H15	H16	H17
I1	I2	I3	I4	I5	I6	I7	I8	I9	I10	I11	I12	I13	I14	I15	I16	I17
J1	J2	J3	J4	J5	J6	J7	J8	J9	J10	J11	J12	J13	J14	J15	J16	J17
K1	K2	K3	K4	K5	K6	K7	K8	K9	K10	K11	K12	K13	K14	K15	K16	K17

MIEJSCOWY PLAN ZAGOSPODAROWANIA
PRZESTRZENNEGO TERENU WSI GIEDLAROWA

skala 1:2000



A1	A2	A3	A4	A5	A6	A7	A8	A9	A10	A11	A12	A13	A14	A15	A16	A17
B1	B2	B3	B4	B5	B6	B7	B8	B9	B10	B11	B12	B13	B14	B15	B16	B17
C1	C2	C3	C4	C5	C6	C7	C8	C9	C10	C11	C12	C13	C14	C15	C16	C17
D1	D2	D3	D4	D5	D6	D7	D8	D9	D10	D11	D12	D13	D14	D15	D16	D17
E1	E2	E3	E4	E5	E6	E7	E8	E9	E10	E11	E12	E13	E14	E15	E16	E17
F1	F2	F3	F4	F5	F6	F7	F8	F9	F10	F11	F12	F13	F14	F15	F16	F17
G1	G2	G3	G4	G5	G6	G7	G8	G9	G10	G11	G12	G13	G14	G15	G16	G17
H1	H2	H3	H4	H5	H6	H7	H8	H9	H10	H11	H12	H13	H14	H15	H16	H17
I1	I2	I3	I4	I5	I6	I7	I8	I9	I10	I11	I12	I13	I14	I15	I16	I17
J1	J2	J3	J4	J5	J6	J7	J8	J9	J10	J11	J12	J13	J14	J15	J16	J17
K1	K2	K3	K4	K5	K6	K7	K8	K9	K10	K11	K12	K13	K14	K15	K16	K17

MIEJSCOWY PLAN ZAGOSPODAROWANIA PRZESTRZENNEGO TERENU WSI GIEDLAROWA

skala 1:2000

0 20 50 100 200 [m]



A1	A2	A3	A4	A5	A6	A7	A8	A9	A10	A11	A12	A13	A14	A15	A16	A17
B1	B2	B3	B4	B5	B6	B7	B8	B9	B10	B11	B12	B13	B14	B15	B16	B17
C1	C2	C3	C4	C5	C6	C7	C8	C9	C10	C11	C12	C13	C14	C15	C16	C17
D1	D2	D3	D4	D5	D6	D7	D8	D9	D10	D11	D12	D13	D14	D15	D16	D17
E1	E2	E3	E4	E5	E6	E7	E8	E9	E10	E11	E12	E13	E14	E15	E16	E17
F1	F2	F3	F4	F5	F6	F7	F8	F9	F10	F11	F12	F13	F14	F15	F16	F17
G1	G2	G3	G4	G5	G6	G7	G8	G9	G10	G11	G12	G13	G14	G15	G16	G17
H1	H2	H3	H4	H5	H6	H7	H8	H9	H10	H11	H12	H13	H14	H15	H16	H17
I1	I2	I3	I4	I5	I6	I7	I8	I9	I10	I11	I12	I13	I14	I15	I16	I17
J1	J2	J3	J4	J5	J6	J7	J8	J9	J10	J11	J12	J13	J14	J15	J16	J17
K1	K2	K3	K4	K5	K6	K7	K8	K9	K10	K11	K12	K13	K14	K15	K16	K17

26 Biedoców
gm. Leżajsk

26 Biedoców
gm. Leżajsk

MIEJSCOWY PLAN ZAGOSPODAROWANIA
PRZESTRZENNEGO TERENU WSI GIEDLAROWA

skala 1:2000



A1	A2	A3	A4	A5	A6	A7	A8	A9	A10	A11	A12	A13	A14	A15	A16	A17
B1	B2	B3	B4	B5	B6	B7	B8	B9	B10	B11	B12	B13	B14	B15	B16	B17
C1	C2	C3	C4	C5	C6	C7	C8	C9	C10	C11	C12	C13	C14	C15	C16	C17
D1	D2	D3	D4	D5	D6	D7	D8	D9	D10	D11	D12	D13	D14	D15	D16	D17
E1	E2	E3	E4	E5	E6	E7	E8	E9	E10	E11	E12	E13	E14	E15	E16	E17
F1	F2	F3	F4	F5	F6	F7	F8	F9	F10	F11	F12	F13	F14	F15	F16	F17
G1	G2	G3	G4	G5	G6	G7	G8	G9	G10	G11	G12	G13	G14	G15	G16	G17
H1	H2	H3	H4	H5	H6	H7	H8	H9	H10	H11	H12	H13	H14	H15	H16	H17
I1	I2	I3	I4	I5	I6	I7	I8	I9	I10	I11	I12	I13	I14	I15	I16	I17
J1	J2	J3	J4	J5	J6	J7	J8	J9	J10	J11	J12	J13	J14	J15	J16	J17
K1	K2	K3	K4	K5	K6	K7	K8	K9	K10	K11	K12	K13	K14	K15	K16	K17




27 Gwizdów
gm. Letojsk

MIEJSCOWY PLAN ZAGOSPODAROWANIA
PRZESTRZENNEGO TERENU WSI GIEDLAROWA

skala 1:2000



A1	A2	A3	A4	A5	A6	A7	A8	A9	A10	A11	A12	A13	A14	A15	A16	A17
B1	B2	B3	B4	B5	B6	B7	B8	B9	B10	B11	B12	B13	B14	B15	B16	B17
C1	C2	C3	C4	C5	C6	C7	C8	C9	C10	C11	C12	C13	C14	C15	C16	C17
D1	D2	D3	D4	D5	D6	D7	D8	D9	D10	D11	D12	D13	D14	D15	D16	D17
E1	E2	E3	E4	E5	E6	E7	E8	E9	E10	E11	E12	E13	E14	E15	E16	E17
F1	F2	F3	F4	F5	F6	F7	F8	F9	F10	F11	F12	F13	F14	F15	F16	F17
G1	G2	G3	G4	G5	G6	G7	G8	G9	G10	G11	G12	G13	G14	G15	G16	G17
H1	H2	H3	H4	H5	H6	H7	H8	H9	H10	H11	H12	H13	H14	H15	H16	H17
I1	I2	I3	I4	I5	I6	I7	I8	I9	I10	I11	I12	I13	I14	I15	I16	I17
J1	J2	J3	J4	J5	J6	J7	J8	J9	J10	J11	J12	J13	J14	J15	J16	J17
K1	K2	K3	K4	K5	K6	K7	K8	K9	K10	K11	K12	K13	K14	K15	K16	K17

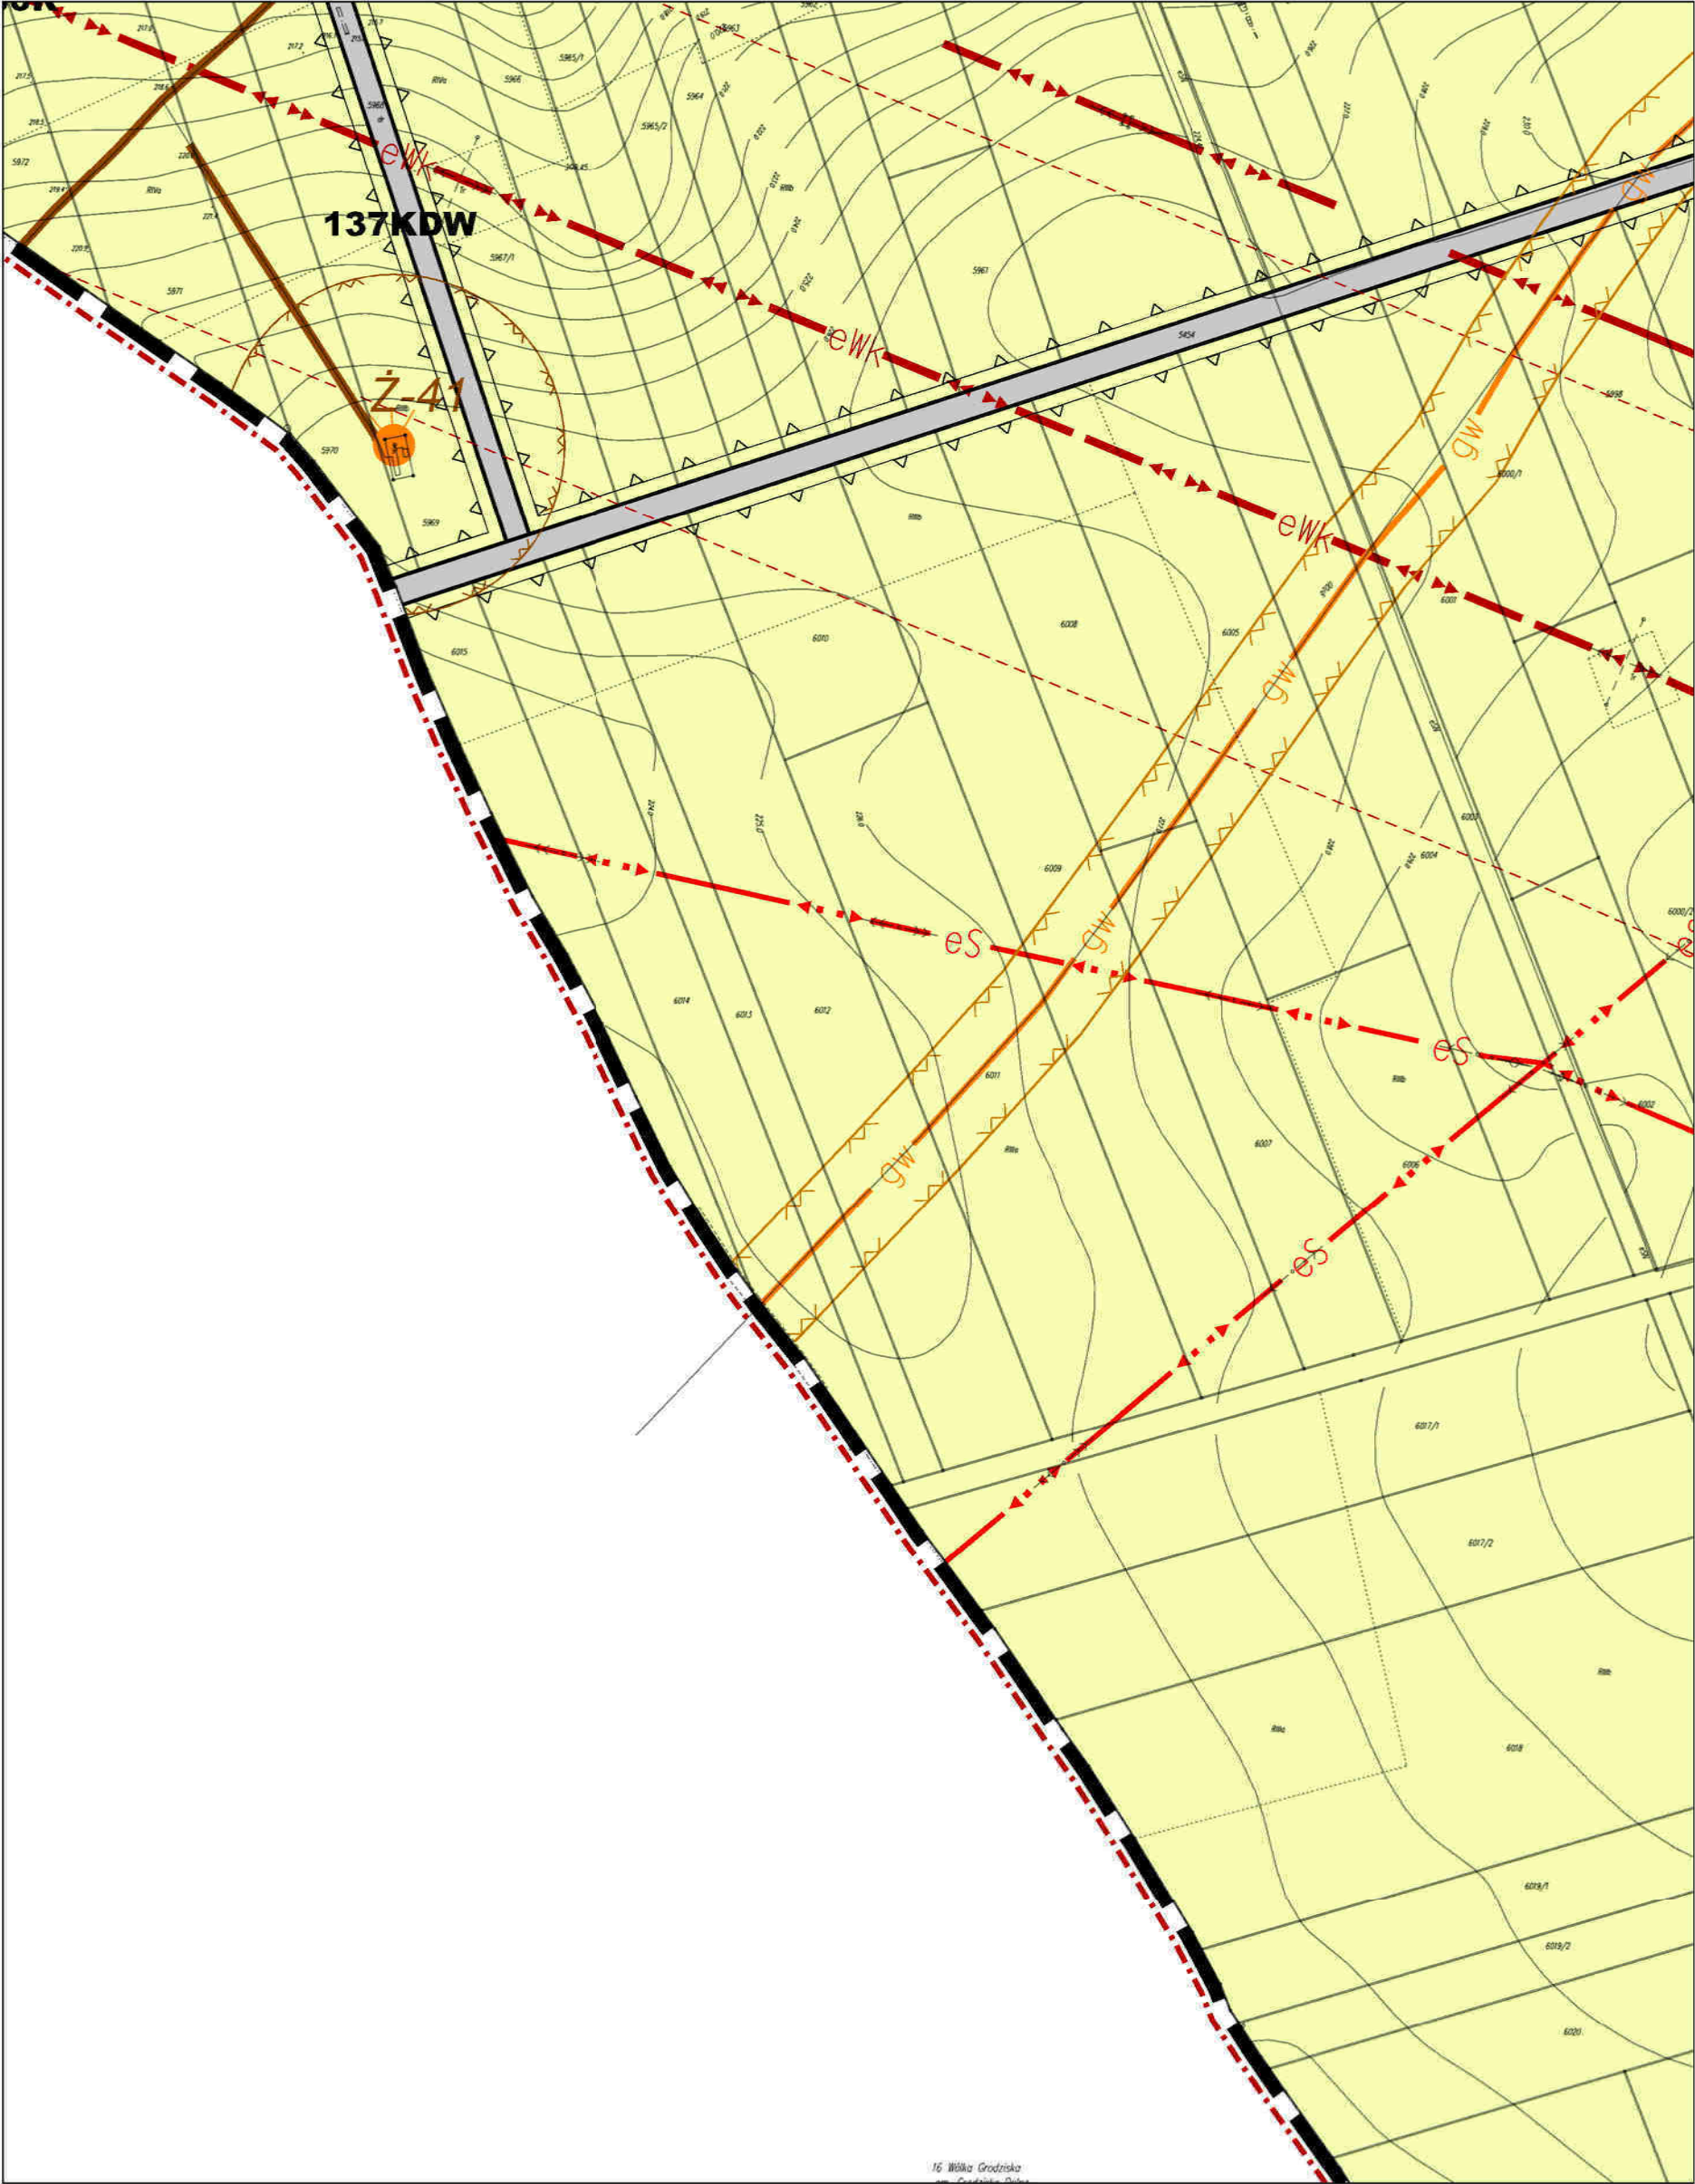

MIEJSCOWY PLAN ZAGOSPODAROWANIA
PRZESTRZENNEGO TERENU WSI GIEDLAROWA

skala 1:2000



A1	A2	A3	A4	A5	A6	A7	A8	A9	A10	A11	A12	A13	A14	A15	A16	A17
B1	B2	B3	B4	B5	B6	B7	B8	B9	B10	B11	B12	B13	B14	B15	B16	B17
C1	C2	C3	C4	C5	C6	C7	C8	C9	C10	C11	C12	C13	C14	C15	C16	C17
D1	D2	D3	D4	D5	D6	D7	D8	D9	D10	D11	D12	D13	D14	D15	D16	D17
E1	E2	E3	E4	E5	E6	E7	E8	E9	E10	E11	E12	E13	E14	E15	E16	E17
F1	F2	F3	F4	F5	F6	F7	F8	F9	F10	F11	F12	F13	F14	F15	F16	F17
G1	G2	G3	G4	G5	G6	G7	G8	G9	G10	G11	G12	G13	G14	G15	G16	G17
H1	H2	H3	H4	H5	H6	H7	H8	H9	H10	H11	H12	H13	H14	H15	H16	H17
I1	I2	I3	I4	I5	I6	I7	I8	I9	I10	I11	I12	I13	I14	I15	I16	I17
J1	J2	J3	J4	J5	J6	J7	J8	J9	J10	J11	J12	J13	J14	J15	J16	J17
K1	K2	K3	K4	K5	K6	K7	K8	K9	K10	K11	K12	K13	K14	K15	K16	K17




MIEJSCOWY PLAN ZAGOSPODAROWANIA
PRZESTRZENNEGO TERENU WSI GIEDLAROWA

skala 1:2000



A1	A2	A3	A4	A5	A6	A7	A8	A9	A10	A11	A12	A13	A14	A15	A16	A17
B1	B2	B3	B4	B5	B6	B7	B8	B9	B10	B11	B12	B13	B14	B15	B16	B17
C1	C2	C3	C4	C5	C6	C7	C8	C9	C10	C11	C12	C13	C14	C15	C16	C17
D1	D2	D3	D4	D5	D6	D7	D8	D9	D10	D11	D12	D13	D14	D15	D16	D17
E1	E2	E3	E4	E5	E6	E7	E8	E9	E10	E11	E12	E13	E14	E15	E16	E17
F1	F2	F3	F4	F5	F6	F7	F8	F9	F10	F11	F12	F13	F14	F15	F16	F17
G1	G2	G3	G4	G5	G6	G7	G8	G9	G10	G11	G12	G13	G14	G15	G16	G17
H1	H2	H3	H4	H5	H6	H7	H8	H9	H10	H11	H12	H13	H14	H15	H16	H17
I1	I2	I3	I4	I5	I6	I7	I8	I9	I10	I11	I12	I13	I14	I15	I16	I17
J1	J2	J3	J4	J5	J6	J7	J8	J9	J10	J11	J12	J13	J14	J15	J16	J17
K1	K2	K3	K4	K5	K6	K7	K8	K9	K10	K11	K12	K13	K14	K15	K16	K17

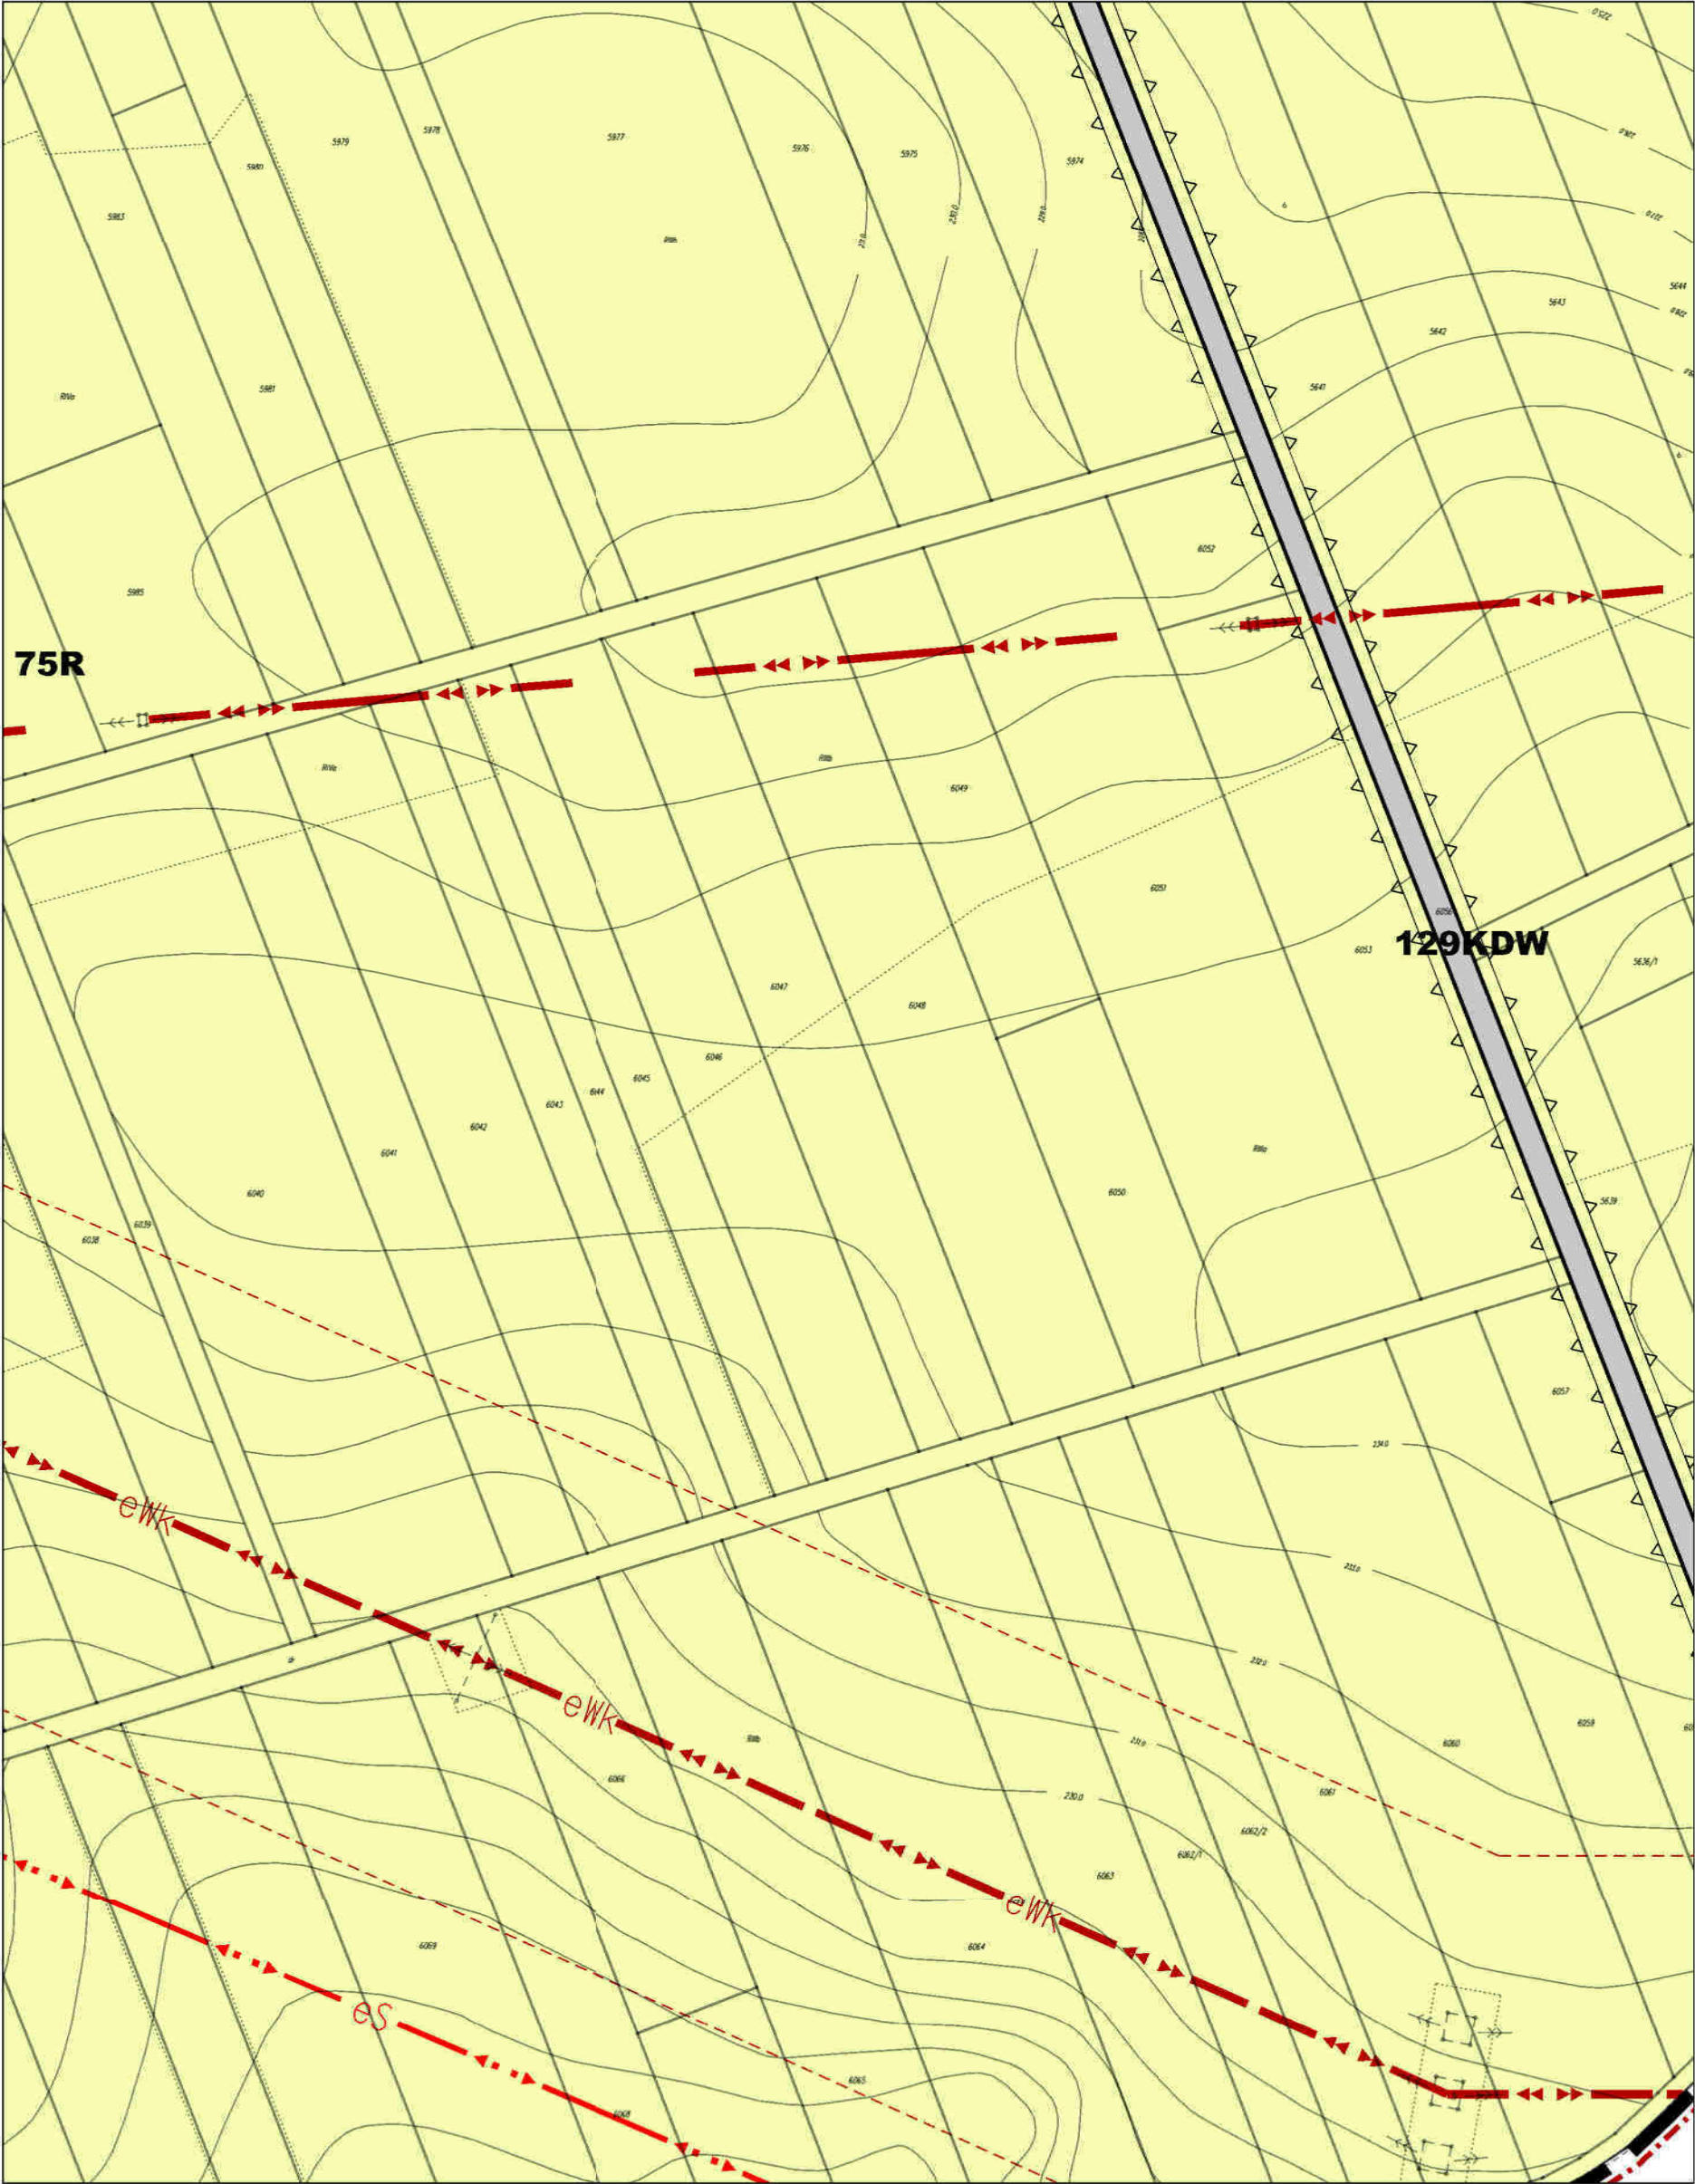

MIEJSCOWY PLAN ZAGOSPODAROWANIA
PRZESTRZENNEGO TERENU WSI GIEDLAROWA

skala 1:2000



A1	A2	A3	A4	A5	A6	A7	A8	A9	A10	A11	A12	A13	A14	A15	A16	A17
B1	B2	B3	B4	B5	B6	B7	B8	B9	B10	B11	B12	B13	B14	B15	B16	B17
C1	C2	C3	C4	C5	C6	C7	C8	C9	C10	C11	C12	C13	C14	C15	C16	C17
D1	D2	D3	D4	D5	D6	D7	D8	D9	D10	D11	D12	D13	D14	D15	D16	D17
E1	E2	E3	E4	E5	E6	E7	E8	E9	E10	E11	E12	E13	E14	E15	E16	E17
F1	F2	F3	F4	F5	F6	F7	F8	F9	F10	F11	F12	F13	F14	F15	F16	F17
G1	G2	G3	G4	G5	G6	G7	G8	G9	G10	G11	G12	G13	G14	G15	G16	G17
H1	H2	H3	H4	H5	H6	H7	H8	H9	H10	H11	H12	H13	H14	H15	H16	H17
I1	I2	I3	I4	I5	I6	I7	I8	I9	I10	I11	I12	I13	I14	I15	I16	I17
J1	J2	J3	J4	J5	J6	J7	J8	J9	J10	J11	J12	J13	J14	J15	J16	J17
K1	K2	K3	K4	K5	K6	K7	K8	K9	K10	K11	K12	K13	K14	K15	K16	K17




MIEJSCOWY PLAN ZAGOSPODAROWANIA
PRZESTRZENNEGO TERENU WSI GIEDLAROWA

skala 1:2000



A1	A2	A3	A4	A5	A6	A7	A8	A9	A10	A11	A12	A13	A14	A15	A16	A17
B1	B2	B3	B4	B5	B6	B7	B8	B9	B10	B11	B12	B13	B14	B15	B16	B17
C1	C2	C3	C4	C5	C6	C7	C8	C9	C10	C11	C12	C13	C14	C15	C16	C17
D1	D2	D3	D4	D5	D6	D7	D8	D9	D10	D11	D12	D13	D14	D15	D16	D17
E1	E2	E3	E4	E5	E6	E7	E8	E9	E10	E11	E12	E13	E14	E15	E16	E17
F1	F2	F3	F4	F5	F6	F7	F8	F9	F10	F11	F12	F13	F14	F15	F16	F17
G1	G2	G3	G4	G5	G6	G7	G8	G9	G10	G11	G12	G13	G14	G15	G16	G17
H1	H2	H3	H4	H5	H6	H7	H8	H9	H10	H11	H12	H13	H14	H15	H16	H17
I1	I2	I3	I4	I5	I6	I7	I8	I9	I10	I11	I12	I13	I14	I15	I16	I17
J1	J2	J3	J4	J5	J6	J7	J8	J9	J10	J11	J12	J13	J14	J15	J16	J17
K1	K2	K3	K4	K5	K6	K7	K8	K9	K10	K11	K12	K13	K14	K15	K16	K17

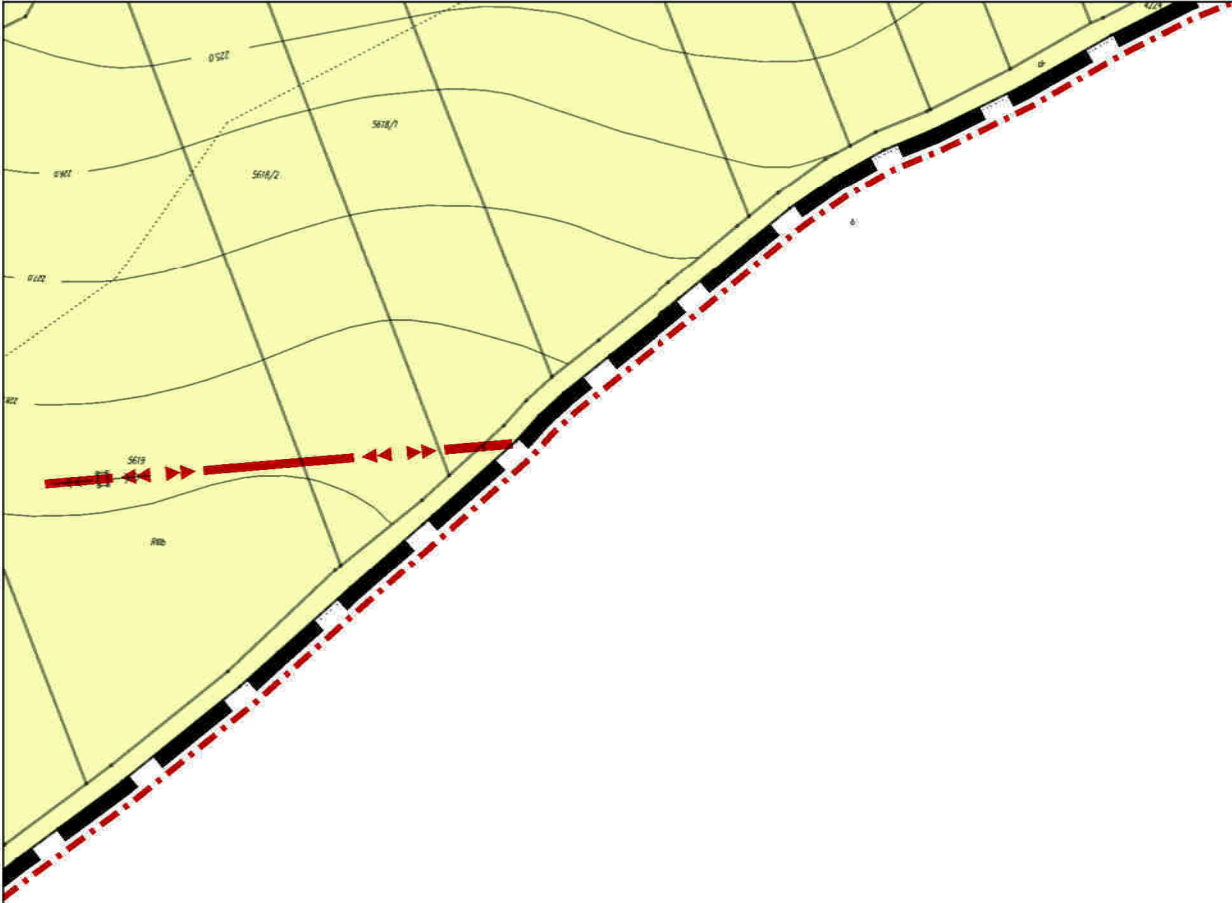


MIEJSCOWY PLAN ZAGOSPODAROWANIA
PRZESTRZENNEGO TERENU WSI GIEDLAROWA

skala 1:2000



A1	A2	A3	A4	A5	A6	A7	A8	A9	A10	A11	A12	A13	A14	A15	A16	A17
B1	B2	B3	B4	B5	B6	B7	B8	B9	B10	B11	B12	B13	B14	B15	B16	B17
C1	C2	C3	C4	C5	C6	C7	C8	C9	C10	C11	C12	C13	C14	C15	C16	C17
D1	D2	D3	D4	D5	D6	D7	D8	D9	D10	D11	D12	D13	D14	D15	D16	D17
E1	E2	E3	E4	E5	E6	E7	E8	E9	E10	E11	E12	E13	E14	E15	E16	E17
F1	F2	F3	F4	F5	F6	F7	F8	F9	F10	F11	F12	F13	F14	F15	F16	F17
G1	G2	G3	G4	G5	G6	G7	G8	G9	G10	G11	G12	G13	G14	G15	G16	G17
H1	H2	H3	H4	H5	H6	H7	H8	H9	H10	H11	H12	H13	H14	H15	H16	H17
I1	I2	I3	I4	I5	I6	I7	I8	I9	I10	I11	I12	I13	I14	I15	I16	I17
J1	J2	J3	J4	J5	J6	J7	J8	J9	J10	J11	J12	J13	J14	J15	J16	J17
K1	K2	K3	K4	K5	K6	K7	K8	K9	K10	K11	K12	K13	K14	K15	K16	K17

 


MIEJSCOWY PLAN ZAGOSPODAROWANIA
PRZESTRZENNEGO TERENU WSI GIEDLAROWA

skala 1:2000



A1	A2	A3	A4	A5	A6	A7	A8	A9	A10	A11	A12	A13	A14	A15	A16	A17
B1	B2	B3	B4	B5	B6	B7	B8	B9	B10	B11	B12	B13	B14	B15	B16	B17
C1	C2	C3	C4	C5	C6	C7	C8	C9	C10	C11	C12	C13	C14	C15	C16	C17
D1	D2	D3	D4	D5	D6	D7	D8	D9	D10	D11	D12	D13	D14	D15	D16	D17
E1	E2	E3	E4	E5	E6	E7	E8	E9	E10	E11	E12	E13	E14	E15	E16	E17
F1	F2	F3	F4	F5	F6	F7	F8	F9	F10	F11	F12	F13	F14	F15	F16	F17
G1	G2	G3	G4	G5	G6	G7	G8	G9	G10	G11	G12	G13	G14	G15	G16	G17
H1	H2	H3	H4	H5	H6	H7	H8	H9	H10	H11	H12	H13	H14	H15	H16	H17
I1	I2	I3	I4	I5	I6	I7	I8	I9	I10	I11	I12	I13	I14	I15	I16	I17
J1	J2	J3	J4	J5	J6	J7	J8	J9	J10	J11	J12	J13	J14	J15	J16	J17
K1	K2	K3	K4	K5	K6	K7	K8	K9	K10	K11	K12	K13	K14	K15	K16	K17

 


MIEJSCOWY PLAN ZAGOSPODAROWANIA
PRZESTRZENNEGO TERENU WSI GIEDLAROWA

skala 1:2000



A1	A2	A3	A4	A5	A6	A7	A8	A9	A10	A11	A12	A13	A14	A15	A16	A17
B1	B2	B3	B4	B5	B6	B7	B8	B9	B10	B11	B12	B13	B14	B15	B16	B17
C1	C2	C3	C4	C5	C6	C7	C8	C9	C10	C11	C12	C13	C14	C15	C16	C17
D1	D2	D3	D4	D5	D6	D7	D8	D9	D10	D11	D12	D13	D14	D15	D16	D17
E1	E2	E3	E4	E5	E6	E7	E8	E9	E10	E11	E12	E13	E14	E15	E16	E17
F1	F2	F3	F4	F5	F6	F7	F8	F9	F10	F11	F12	F13	F14	F15	F16	F17
G1	G2	G3	G4	G5	G6	G7	G8	G9	G10	G11	G12	G13	G14	G15	G16	G17
H1	H2	H3	H4	H5	H6	H7	H8	H9	H10	H11	H12	H13	H14	H15	H16	H17
I1	I2	I3	I4	I5	I6	I7	I8	I9	I10	I11	I12	I13	I14	I15	I16	I17
J1	J2	J3	J4	J5	J6	J7	J8	J9	J10	J11	J12	J13	J14	J15	J16	J17
K1	K2	K3	K4	K5	K6	K7	K8	K9	K10	K11	K12	K13	K14	K15	K16	K17

 

MIEJSCOWY PLAN ZAGOSPODAROWANIA
PRZESTRZENNEGO TERENU WSI GIEDLAROWA

skala 1:2000



A1	A2	A3	A4	A5	A6	A7	A8	A9	A10	A11	A12	A13	A14	A15	A16	A17
B1	B2	B3	B4	B5	B6	B7	B8	B9	B10	B11	B12	B13	B14	B15	B16	B17
C1	C2	C3	C4	C5	C6	C7	C8	C9	C10	C11	C12	C13	C14	C15	C16	C17
D1	D2	D3	D4	D5	D6	D7	D8	D9	D10	D11	D12	D13	D14	D15	D16	D17
E1	E2	E3	E4	E5	E6	E7	E8	E9	E10	E11	E12	E13	E14	E15	E16	E17
F1	F2	F3	F4	F5	F6	F7	F8	F9	F10	F11	F12	F13	F14	F15	F16	F17
G1	G2	G3	G4	G5	G6	G7	G8	G9	G10	G11	G12	G13	G14	G15	G16	G17
H1	H2	H3	H4	H5	H6	H7	H8	H9	H10	H11	H12	H13	H14	H15	H16	H17
I1	I2	I3	I4	I5	I6	I7	I8	I9	I10	I11	I12	I13	I14	I15	I16	I17
J1	J2	J3	J4	J5	J6	J7	J8	J9	J10	J11	J12	J13	J14	J15	J16	J17
K1	K2	K3	K4	K5	K6	K7	K8	K9	K10	K11	K12	K13	K14	K15	K16	K17

LE

US

MIEJSCOWY PLAN ZAGOSPODAROWANIA
PRZESTRZENNEGO TERENU WSI GIEDLAROWA

skala 1:2000



A1	A2	A3	A4	A5	A6	A7	A8	A9	A10	A11	A12	A13	A14	A15	A16	A17
B1	B2	B3	B4	B5	B6	B7	B8	B9	B10	B11	B12	B13	B14	B15	B16	B17
C1	C2	C3	C4	C5	C6	C7	C8	C9	C10	C11	C12	C13	C14	C15	C16	C17
D1	D2	D3	D4	D5	D6	D7	D8	D9	D10	D11	D12	D13	D14	D15	D16	D17
E1	E2	E3	E4	E5	E6	E7	E8	E9	E10	E11	E12	E13	E14	E15	E16	E17
F1	F2	F3	F4	F5	F6	F7	F8	F9	F10	F11	F12	F13	F14	F15	F16	F17
G1	G2	G3	G4	G5	G6	G7	G8	G9	G10	G11	G12	G13	G14	G15	G16	G17
H1	H2	H3	H4	H5	H6	H7	H8	H9	H10	H11	H12	H13	H14	H15	H16	H17
I1	I2	I3	I4	I5	I6	I7	I8	I9	I10	I11	I12	I13	I14	I15	I16	I17
J1	J2	J3	J4	J5	J6	J7	J8	J9	J10	J11	J12	J13	J14	J15	J16	J17
K1	K2	K3	K4	K5	K6	K7	K8	K9	K10	K11	K12	K13	K14	K15	K16	K17

LEGENDA

SYMBOLS OBOWIAZUJĄCE

- granica obszaru objętego planem
- granica administracyjna gminy
- linie rozgraniczające tereny o różnym przeznaczeniu lub różnych zasadach zagospodarowania
- nieprzekraczalne linie zabudowy

- WS - tereny wó
- KDGP - tereny przyspi
- KDG - tereny dr
- KDL - tereny dr
- KDD - tereny dr

MIEJSCOWY PLAN ZAGOSPODAROWANIA
PRZESTRZENNEGO TERENU WSI GIEDLAROWA

skala 1:2000



A1	A2	A3	A4	A5	A6	A7	A8	A9	A10	A11	A12	A13	A14	A15	A16	A17
B1	B2	B3	B4	B5	B6	B7	B8	B9	B10	B11	B12	B13	B14	B15	B16	B17
C1	C2	C3	C4	C5	C6	C7	C8	C9	C10	C11	C12	C13	C14	C15	C16	C17
D1	D2	D3	D4	D5	D6	D7	D8	D9	D10	D11	D12	D13	D14	D15	D16	D17
E1	E2	E3	E4	E5	E6	E7	E8	E9	E10	E11	E12	E13	E14	E15	E16	E17
F1	F2	F3	F4	F5	F6	F7	F8	F9	F10	F11	F12	F13	F14	F15	F16	F17
G1	G2	G3	G4	G5	G6	G7	G8	G9	G10	G11	G12	G13	G14	G15	G16	G17
H1	H2	H3	H4	H5	H6	H7	H8	H9	H10	H11	H12	H13	H14	H15	H16	H17
I1	I2	I3	I4	I5	I6	I7	I8	I9	I10	I11	I12	I13	I14	I15	I16	I17
J1	J2	J3	J4	J5	J6	J7	J8	J9	J10	J11	J12	J13	J14	J15	J16	J17
K1	K2	K3	K4	K5	K6	K7	K8	K9	K10	K11	K12	K13	K14	K15	K16	K17

- ...d powierzchniowych śródlądowych
- ...dróg publicznych głównych ruchu
- ...eszonego
- ...óg publicznych głównych
- ...óg publicznych lokalnych
- ...óg publicznych dojazdowych

OZNACZENIA INFORMAC

...obiekty wpisane

...obiekty wpisane

MIEJSCOWY PLAN ZAGOSPODAROWANIA
PRZESTRZENNEGO TERENU WSI GIEDLAROWA

skala 1:2000




A1	A2	A3	A4	A5	A6	A7	A8	A9	A10	A11	A12	A13	A14	A15	A16	A17
B1	B2	B3	B4	B5	B6	B7	B8	B9	B10	B11	B12	B13	B14	B15	B16	B17
C1	C2	C3	C4	C5	C6	C7	C8	C9	C10	C11	C12	C13	C14	C15	C16	C17
D1	D2	D3	D4	D5	D6	D7	D8	D9	D10	D11	D12	D13	D14	D15	D16	D17
E1	E2	E3	E4	E5	E6	E7	E8	E9	E10	E11	E12	E13	E14	E15	E16	E17
F1	F2	F3	F4	F5	F6	F7	F8	F9	F10	F11	F12	F13	F14	F15	F16	F17
G1	G2	G3	G4	G5	G6	G7	G8	G9	G10	G11	G12	G13	G14	G15	G16	G17
H1	H2	H3	H4	H5	H6	H7	H8	H9	H10	H11	H12	H13	H14	H15	H16	H17
I1	I2	I3	I4	I5	I6	I7	I8	I9	I10	I11	I12	I13	I14	I15	I16	I17
J1	J2	J3	J4	J5	J6	J7	J8	J9	J10	J11	J12	J13	J14	J15	J16	J17
K1	K2	K3	K4	K5	K6	K7	K8	K9	K10	K11	K12	K13	K14	K15	K16	K17


SYJNE

e do rejestru zabytków

e do ewidencji zabytków

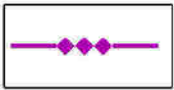

granica obszaru i teren

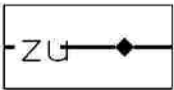

granica złoża gazu ziemnego

MIEJSCOWY PLAN ZAGOSPODAROWANIA
PRZESTRZENNEGO TERENU WSI GIEDLAROWA

skala 1:2000



A1	A2	A3	A4	A5	A6	A7	A8	A9	A10	A11	A12	A13	A14	A15	A16	A17
B1	B2	B3	B4	B5	B6	B7	B8	B9	B10	B11	B12	B13	B14	B15	B16	B17
C1	C2	C3	C4	C5	C6	C7	C8	C9	C10	C11	C12	C13	C14	C15	C16	C17
D1	D2	D3	D4	D5	D6	D7	D8	D9	D10	D11	D12	D13	D14	D15	D16	D17
E1	E2	E3	E4	E5	E6	E7	E8	E9	E10	E11	E12	E13	E14	E15	E16	E17
F1	F2	F3	F4	F5	F6	F7	F8	F9	F10	F11	F12	F13	F14	F15	F16	F17
G1	G2	G3	G4	G5	G6	G7	G8	G9	G10	G11	G12	G13	G14	G15	G16	G17
H1	H2	H3	H4	H5	H6	H7	H8	H9	H10	H11	H12	H13	H14	H15	H16	H17
I1	I2	I3	I4	I5	I6	I7	I8	I9	I10	I11	I12	I13	I14	I15	I16	I17
J1	J2	J3	J4	J5	J6	J7	J8	J9	J10	J11	J12	J13	J14	J15	J16	J17
K1	K2	K3	K4	K5	K6	K7	K8	K9	K10	K11	K12	K13	K14	K15	K16	K17

u górniczego "Żołynia - Leżajsk - 2"

mnego "Żołynia-Leżajsk" GZ 4612

MIEJSCOWY PLAN ZAGOSPODAROWANIA
PRZESTRZENNEGO TERENU WSI GIEDLAROWA

skala 1:2000



A1	A2	A3	A4	A5	A6	A7	A8	A9	A10	A11	A12	A13	A14	A15	A16	A17
B1	B2	B3	B4	B5	B6	B7	B8	B9	B10	B11	B12	B13	B14	B15	B16	B17
C1	C2	C3	C4	C5	C6	C7	C8	C9	C10	C11	C12	C13	C14	C15	C16	C17
D1	D2	D3	D4	D5	D6	D7	D8	D9	D10	D11	D12	D13	D14	D15	D16	D17
E1	E2	E3	E4	E5	E6	E7	E8	E9	E10	E11	E12	E13	E14	E15	E16	E17
F1	F2	F3	F4	F5	F6	F7	F8	F9	F10	F11	F12	F13	F14	F15	F16	F17
G1	G2	G3	G4	G5	G6	G7	G8	G9	G10	G11	G12	G13	G14	G15	G16	G17
H1	H2	H3	H4	H5	H6	H7	H8	H9	H10	H11	H12	H13	H14	H15	H16	H17
I1	I2	I3	I4	I5	I6	I7	I8	I9	I10	I11	I12	I13	I14	I15	I16	I17
J1	J2	J3	J4	J5	J6	J7	J8	J9	J10	J11	J12	J13	J14	J15	J16	J17
K1	K2	K3	K4	K5	K6	K7	K8	K9	K10	K11	K12	K13	K14	K15	K16	K17

 


MIEJSCOWY PLAN ZAGOSPODAROWANIA
PRZESTRZENNEGO TERENU WSI GIEDLAROWA

skala 1:2000



A1	A2	A3	A4	A5	A6	A7	A8	A9	A10	A11	A12	A13	A14	A15	A16	A17
B1	B2	B3	B4	B5	B6	B7	B8	B9	B10	B11	B12	B13	B14	B15	B16	B17
C1	C2	C3	C4	C5	C6	C7	C8	C9	C10	C11	C12	C13	C14	C15	C16	C17
D1	D2	D3	D4	D5	D6	D7	D8	D9	D10	D11	D12	D13	D14	D15	D16	D17
E1	E2	E3	E4	E5	E6	E7	E8	E9	E10	E11	E12	E13	E14	E15	E16	E17
F1	F2	F3	F4	F5	F6	F7	F8	F9	F10	F11	F12	F13	F14	F15	F16	F17
G1	G2	G3	G4	G5	G6	G7	G8	G9	G10	G11	G12	G13	G14	G15	G16	G17
H1	H2	H3	H4	H5	H6	H7	H8	H9	H10	H11	H12	H13	H14	H15	H16	H17
I1	I2	I3	I4	I5	I6	I7	I8	I9	I10	I11	I12	I13	I14	I15	I16	I17
J1	J2	J3	J4	J5	J6	J7	J8	J9	J10	J11	J12	J13	J14	J15	J16	J17
K1	K2	K3	K4	K5	K6	K7	K8	K9	K10	K11	K12	K13	K14	K15	K16	K17

 


MIEJSCOWY PLAN ZAGOSPODAROWANIA
PRZESTRZENNEGO TERENU WSI GIEDLAROWA

skala 1:2000



A1	A2	A3	A4	A5	A6	A7	A8	A9	A10	A11	A12	A13	A14	A15	A16	A17
B1	B2	B3	B4	B5	B6	B7	B8	B9	B10	B11	B12	B13	B14	B15	B16	B17
C1	C2	C3	C4	C5	C6	C7	C8	C9	C10	C11	C12	C13	C14	C15	C16	C17
D1	D2	D3	D4	D5	D6	D7	D8	D9	D10	D11	D12	D13	D14	D15	D16	D17
E1	E2	E3	E4	E5	E6	E7	E8	E9	E10	E11	E12	E13	E14	E15	E16	E17
F1	F2	F3	F4	F5	F6	F7	F8	F9	F10	F11	F12	F13	F14	F15	F16	F17
G1	G2	G3	G4	G5	G6	G7	G8	G9	G10	G11	G12	G13	G14	G15	G16	G17
H1	H2	H3	H4	H5	H6	H7	H8	H9	H10	H11	H12	H13	H14	H15	H16	H17
I1	I2	I3	I4	I5	I6	I7	I8	I9	I10	I11	I12	I13	I14	I15	I16	I17
J1	J2	J3	J4	J5	J6	J7	J8	J9	J10	J11	J12	J13	J14	J15	J16	J17
K1	K2	K3	K4	K5	K6	K7	K8	K9	K10	K11	K12	K13	K14	K15	K16	K17

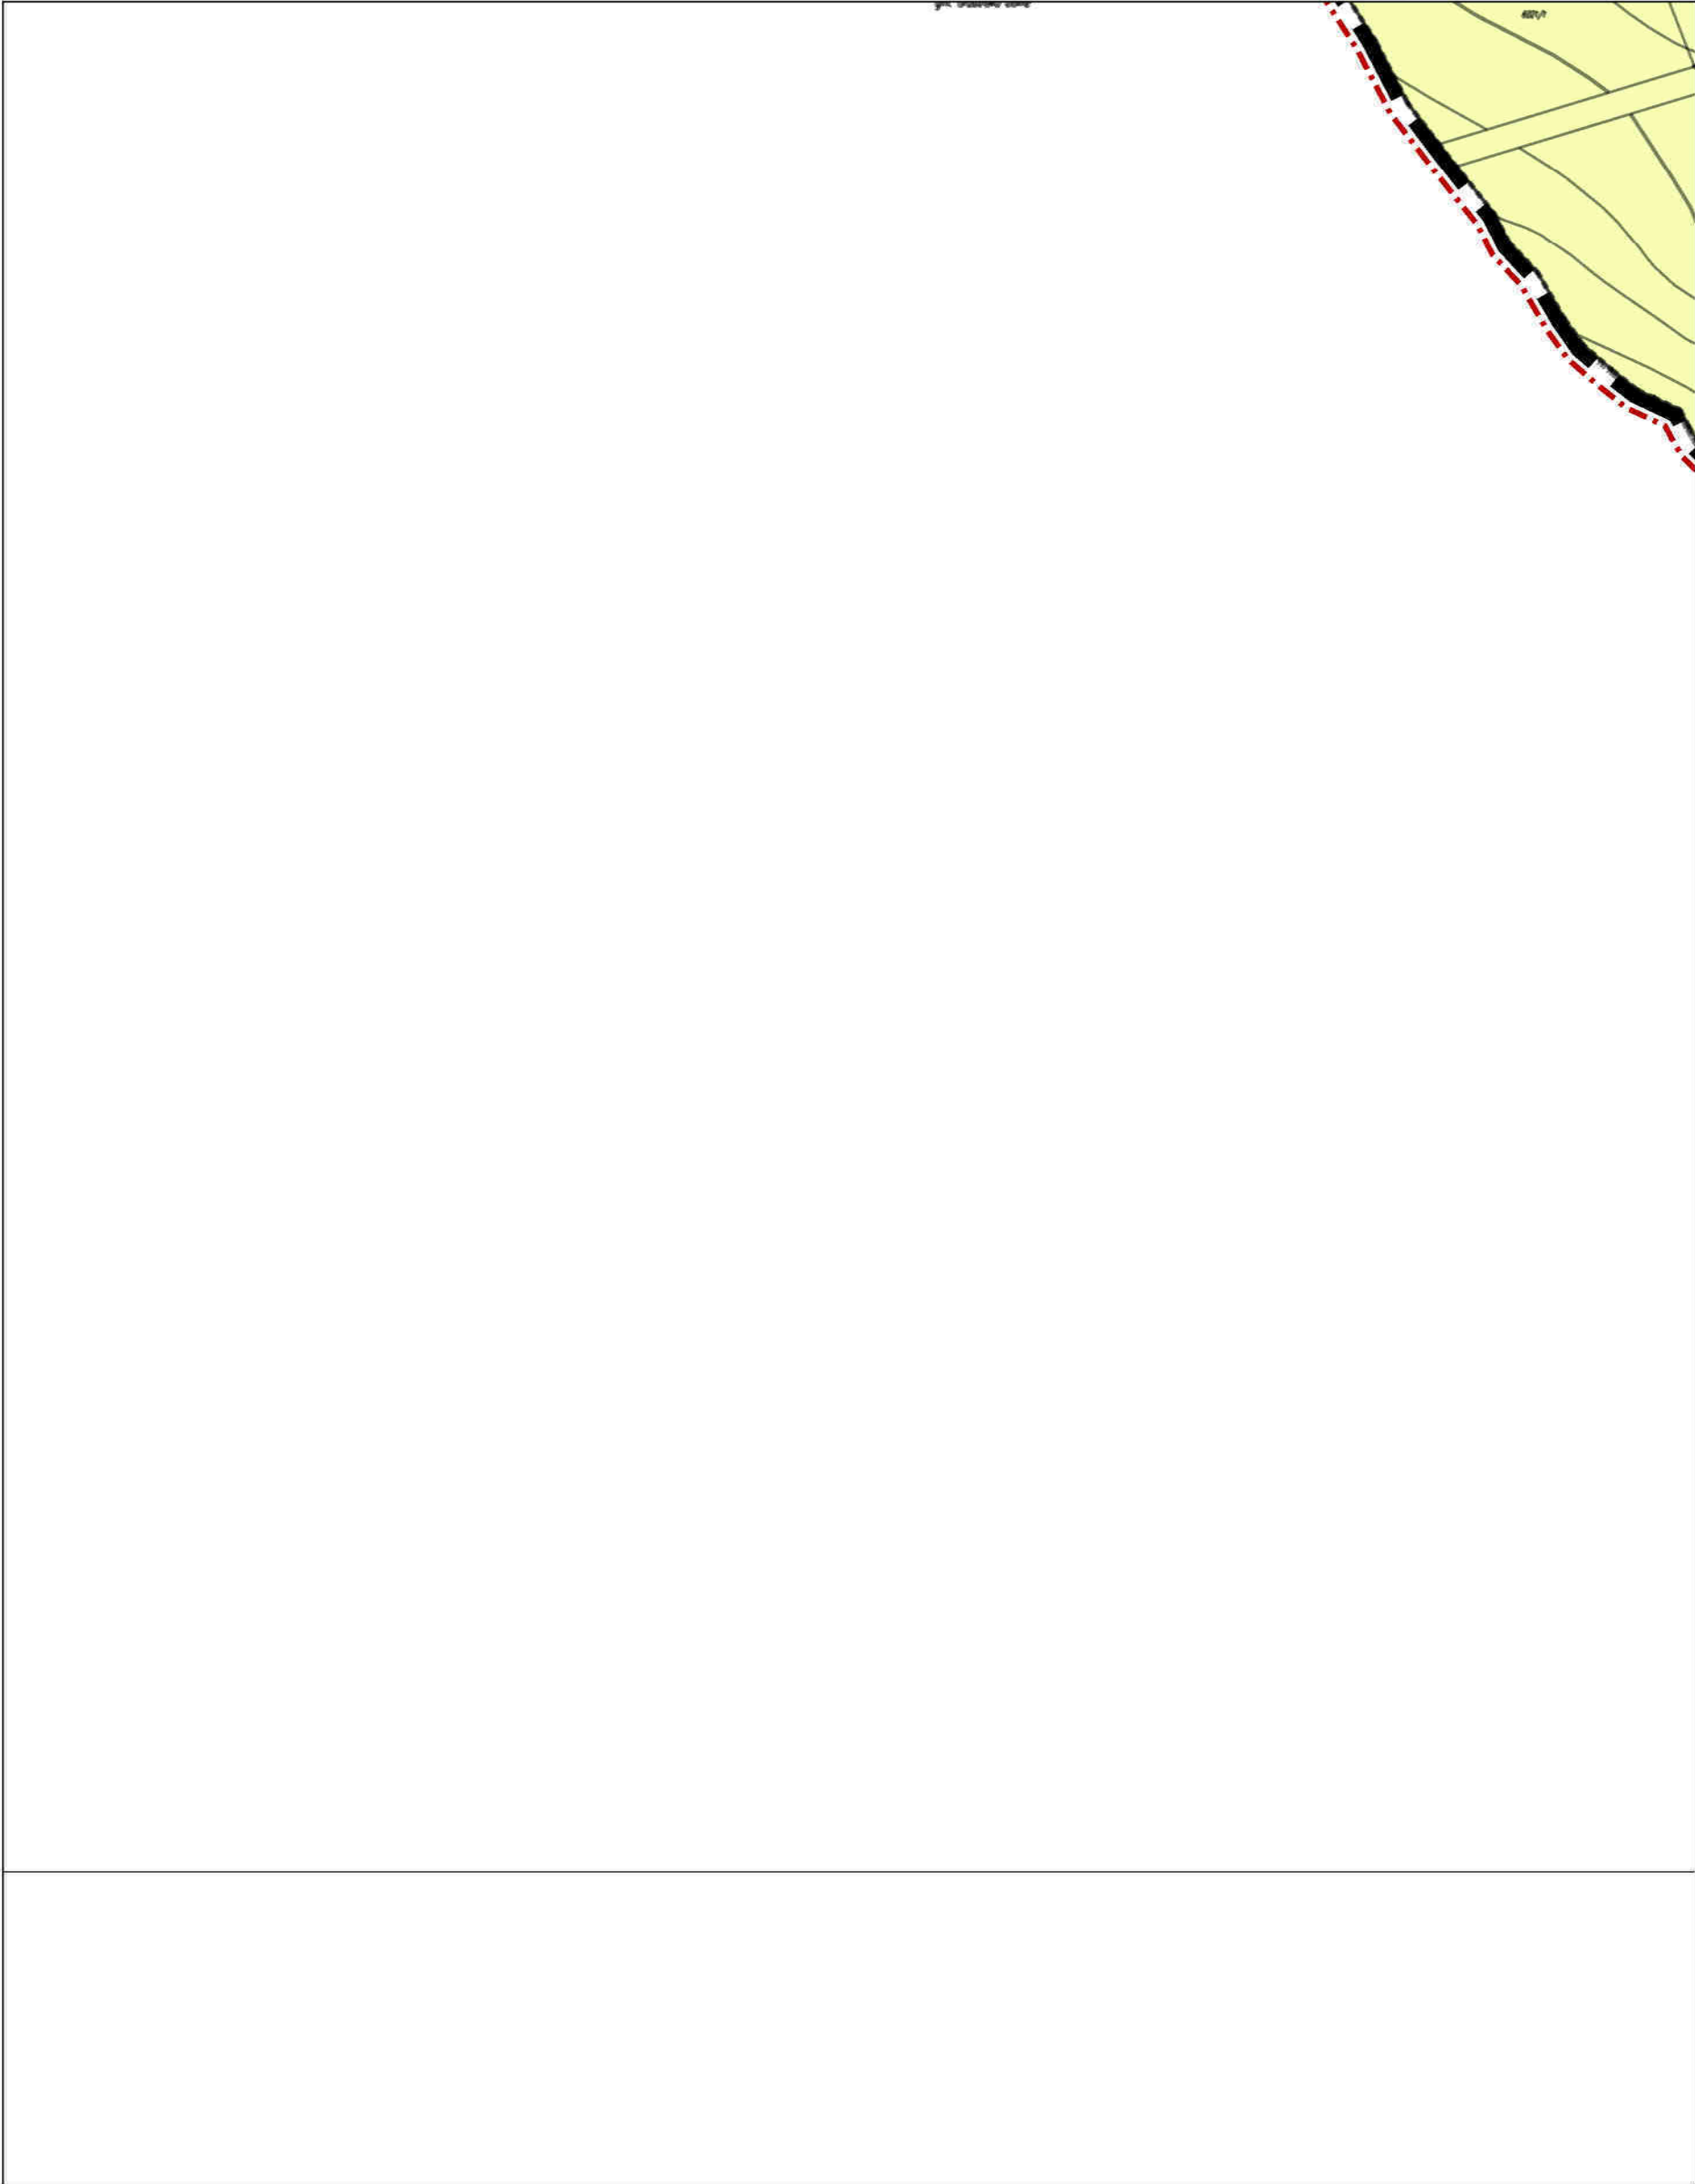


MIEJSCOWY PLAN ZAGOSPODAROWANIA PRZESTRZENNEGO TERENU WSI GIEDLAROWA

skala 1:2000



A1	A2	A3	A4	A5	A6	A7	A8	A9	A10	A11	A12	A13	A14	A15	A16	A17
B1	B2	B3	B4	B5	B6	B7	B8	B9	B10	B11	B12	B13	B14	B15	B16	B17
C1	C2	C3	C4	C5	C6	C7	C8	C9	C10	C11	C12	C13	C14	C15	C16	C17
D1	D2	D3	D4	D5	D6	D7	D8	D9	D10	D11	D12	D13	D14	D15	D16	D17
E1	E2	E3	E4	E5	E6	E7	E8	E9	E10	E11	E12	E13	E14	E15	E16	E17
F1	F2	F3	F4	F5	F6	F7	F8	F9	F10	F11	F12	F13	F14	F15	F16	F17
G1	G2	G3	G4	G5	G6	G7	G8	G9	G10	G11	G12	G13	G14	G15	G16	G17
H1	H2	H3	H4	H5	H6	H7	H8	H9	H10	H11	H12	H13	H14	H15	H16	H17
I1	I2	I3	I4	I5	I6	I7	I8	I9	I10	I11	I12	I13	I14	I15	I16	I17
J1	J2	J3	J4	J5	J6	J7	J8	J9	J10	J11	J12	J13	J14	J15	J16	J17
K1	K2	K3	K4	K5	K6	K7	K8	K9	K10	K11	K12	K13	K14	K15	K16	K17

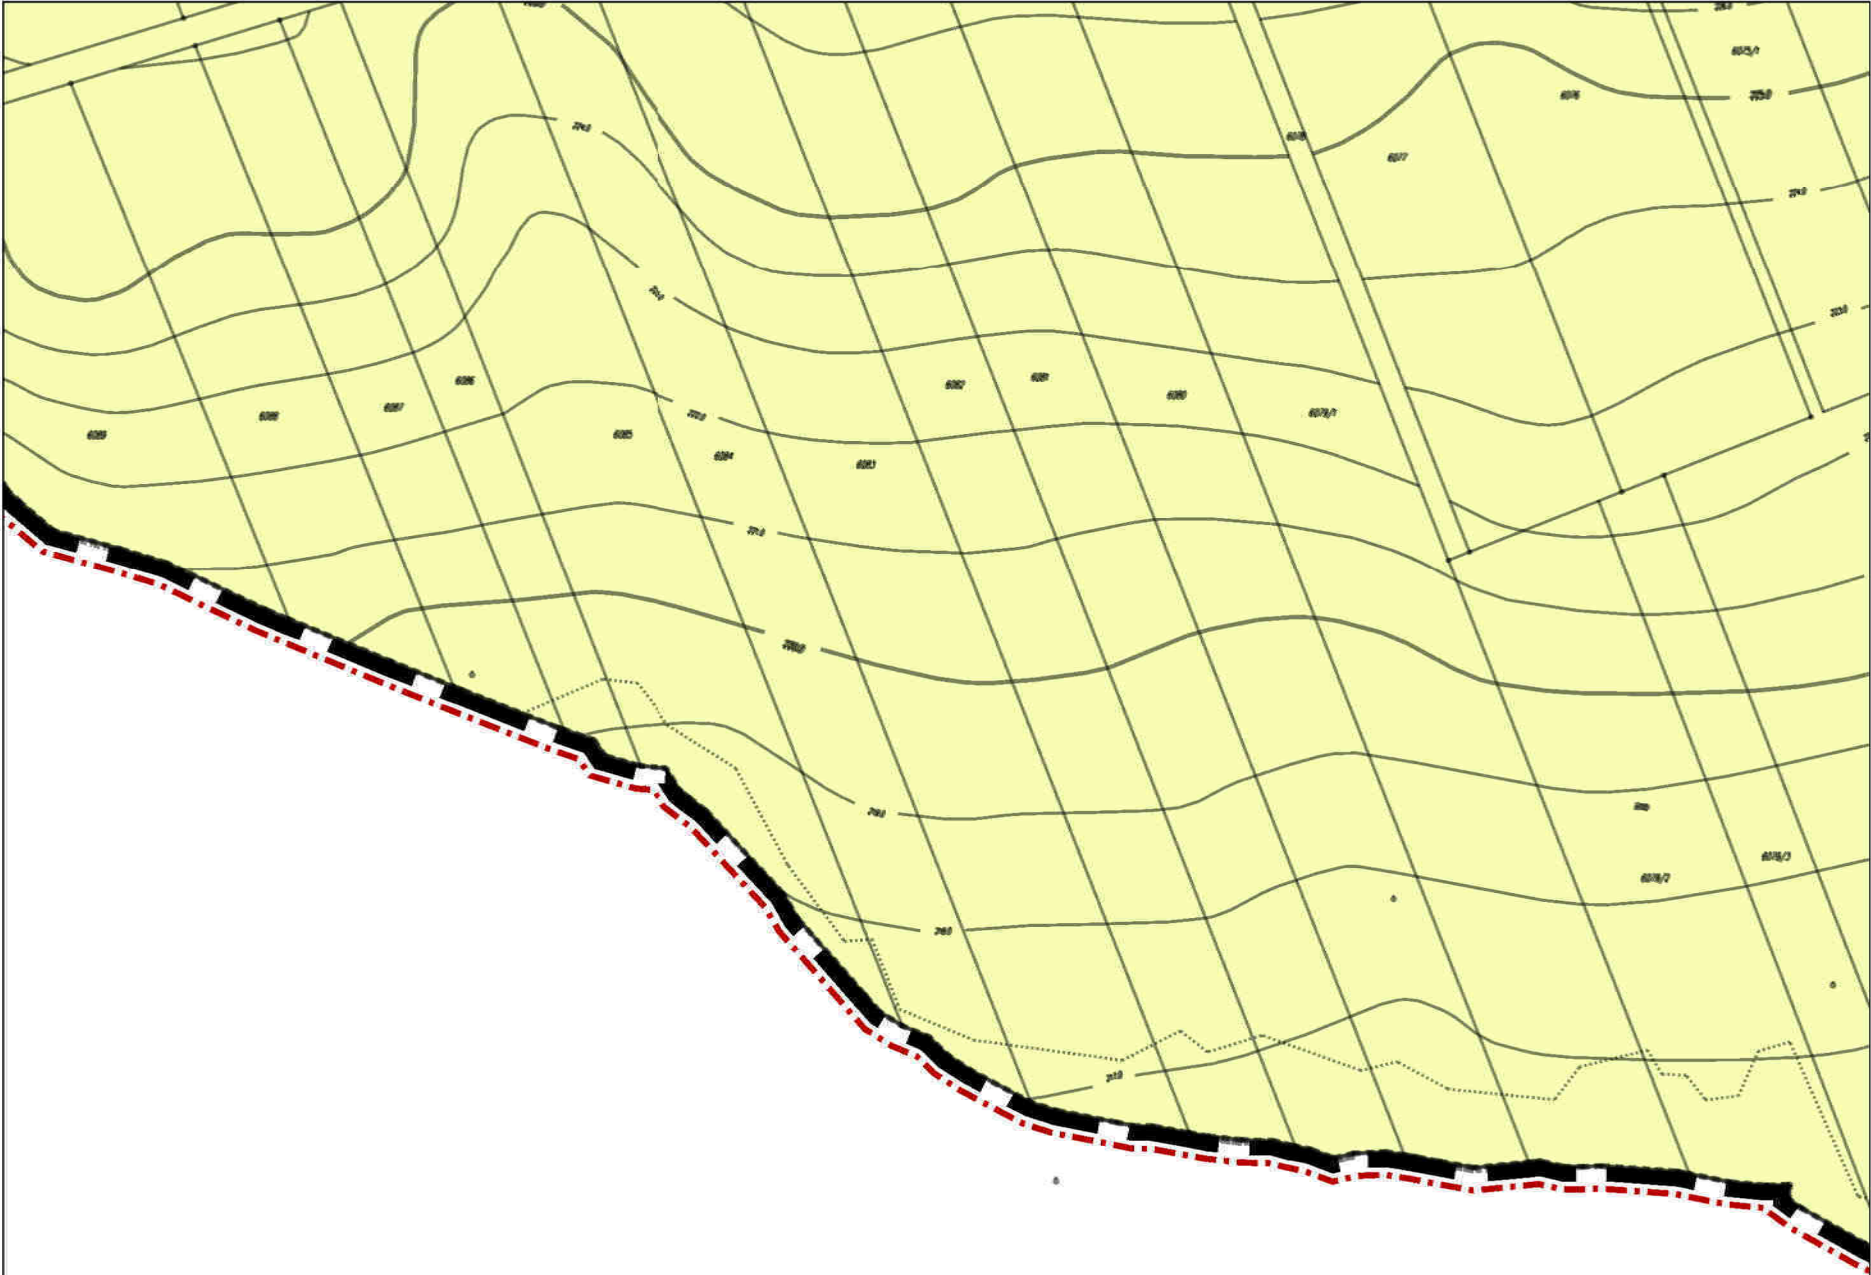


MIEJSCOWY PLAN ZAGOSPODAROWANIA
PRZESTRZENNEGO TERENU WSI GIEDLAROWA

skala 1:2000



A1	A2	A3	A4	A5	A6	A7	A8	A9	A10	A11	A12	A13	A14	A15	A16	A17
B1	B2	B3	B4	B5	B6	B7	B8	B9	B10	B11	B12	B13	B14	B15	B16	B17
C1	C2	C3	C4	C5	C6	C7	C8	C9	C10	C11	C12	C13	C14	C15	C16	C17
D1	D2	D3	D4	D5	D6	D7	D8	D9	D10	D11	D12	D13	D14	D15	D16	D17
E1	E2	E3	E4	E5	E6	E7	E8	E9	E10	E11	E12	E13	E14	E15	E16	E17
F1	F2	F3	F4	F5	F6	F7	F8	F9	F10	F11	F12	F13	F14	F15	F16	F17
G1	G2	G3	G4	G5	G6	G7	G8	G9	G10	G11	G12	G13	G14	G15	G16	G17
H1	H2	H3	H4	H5	H6	H7	H8	H9	H10	H11	H12	H13	H14	H15	H16	H17
I1	I2	I3	I4	I5	I6	I7	I8	I9	I10	I11	I12	I13	I14	I15	I16	I17
J1	J2	J3	J4	J5	J6	J7	J8	J9	J10	J11	J12	J13	J14	J15	J16	J17
K1	K2	K3	K4	K5	K6	K7	K8	K9	K10	K11	K12	K13	K14	K15	K16	K17

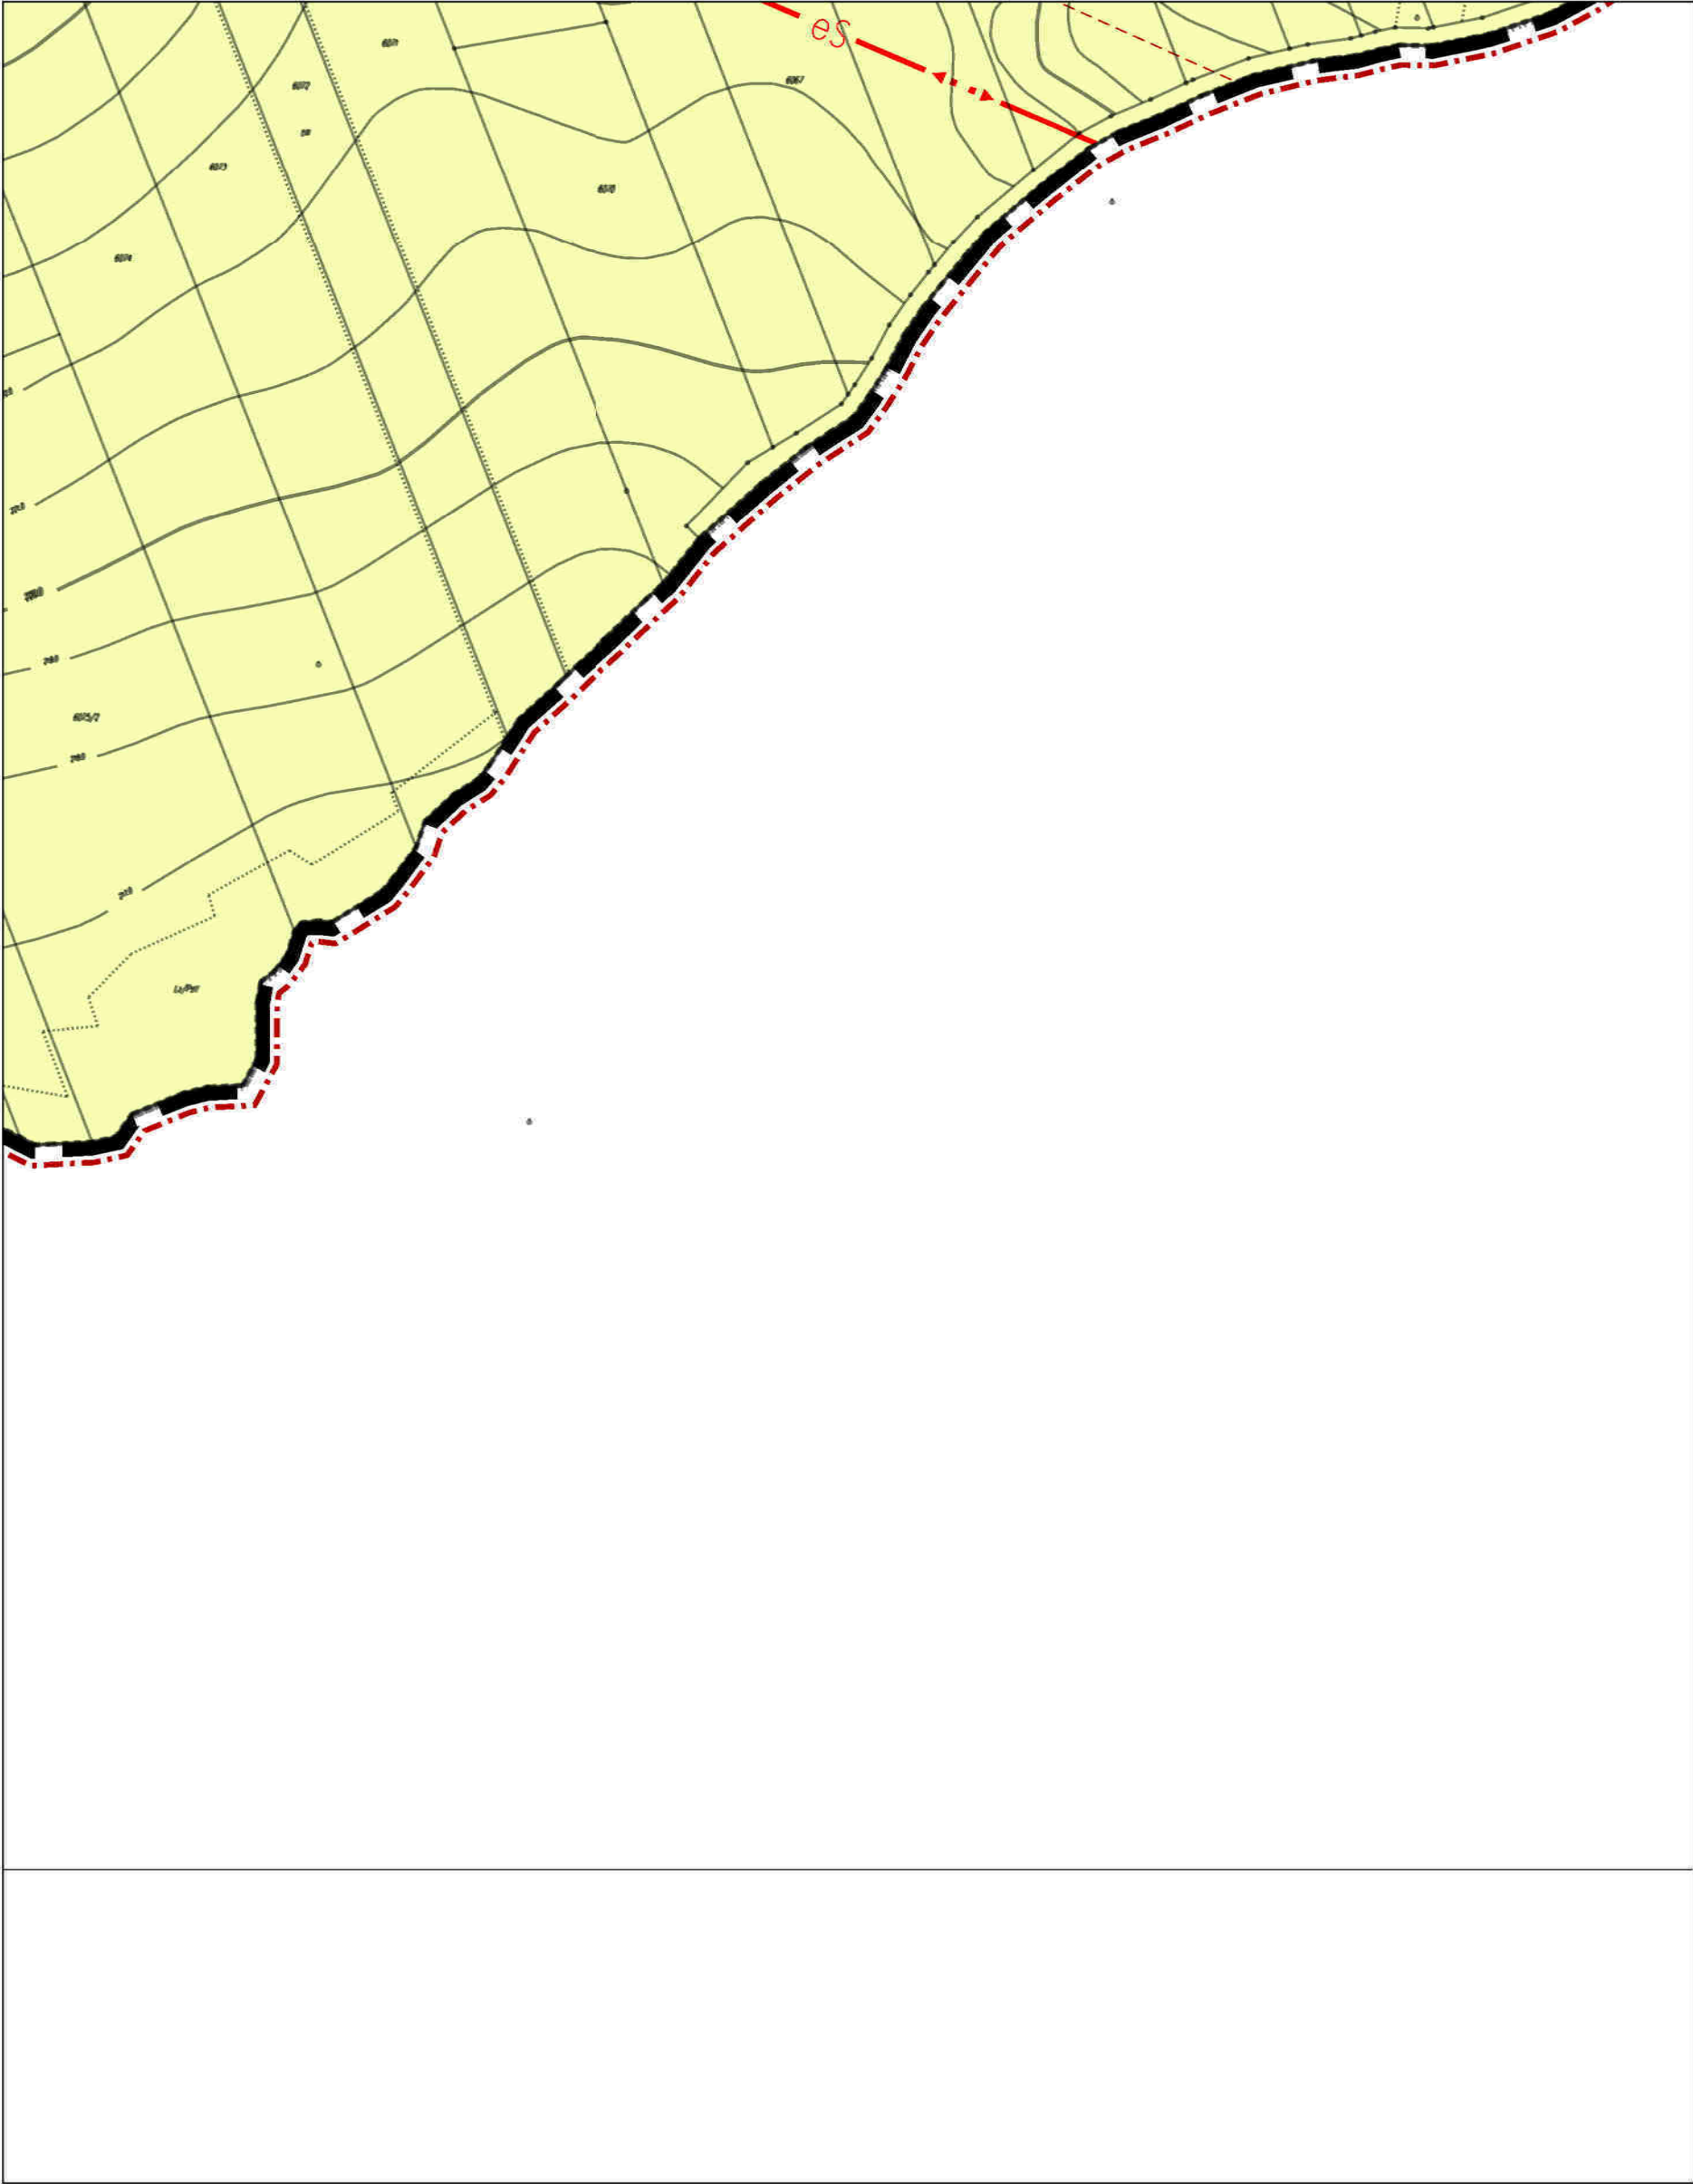


MIEJSCOWY PLAN ZAGOSPODAROWANIA
PRZESTRZENNEGO TERENU WSI GIEDLAROWA

skala 1:2000



A1	A2	A3	A4	A5	A6	A7	A8	A9	A10	A11	A12	A13	A14	A15	A16	A17
B1	B2	B3	B4	B5	B6	B7	B8	B9	B10	B11	B12	B13	B14	B15	B16	B17
C1	C2	C3	C4	C5	C6	C7	C8	C9	C10	C11	C12	C13	C14	C15	C16	C17
D1	D2	D3	D4	D5	D6	D7	D8	D9	D10	D11	D12	D13	D14	D15	D16	D17
E1	E2	E3	E4	E5	E6	E7	E8	E9	E10	E11	E12	E13	E14	E15	E16	E17
F1	F2	F3	F4	F5	F6	F7	F8	F9	F10	F11	F12	F13	F14	F15	F16	F17
G1	G2	G3	G4	G5	G6	G7	G8	G9	G10	G11	G12	G13	G14	G15	G16	G17
H1	H2	H3	H4	H5	H6	H7	H8	H9	H10	H11	H12	H13	H14	H15	H16	H17
I1	I2	I3	I4	I5	I6	I7	I8	I9	I10	I11	I12	I13	I14	I15	I16	I17
J1	J2	J3	J4	J5	J6	J7	J8	J9	J10	J11	J12	J13	J14	J15	J16	J17
K1	K2	K3	K4	K5	K6	K7	K8	K9	K10	K11	K12	K13	K14	K15	K16	K17

 


MIEJSCOWY PLAN ZAGOSPODAROWANIA
PRZESTRZENNEGO TERENU WSI GIEDLAROWA

skala 1:2000



A1	A2	A3	A4	A5	A6	A7	A8	A9	A10	A11	A12	A13	A14	A15	A16	A17
B1	B2	B3	B4	B5	B6	B7	B8	B9	B10	B11	B12	B13	B14	B15	B16	B17
C1	C2	C3	C4	C5	C6	C7	C8	C9	C10	C11	C12	C13	C14	C15	C16	C17
D1	D2	D3	D4	D5	D6	D7	D8	D9	D10	D11	D12	D13	D14	D15	D16	D17
E1	E2	E3	E4	E5	E6	E7	E8	E9	E10	E11	E12	E13	E14	E15	E16	E17
F1	F2	F3	F4	F5	F6	F7	F8	F9	F10	F11	F12	F13	F14	F15	F16	F17
G1	G2	G3	G4	G5	G6	G7	G8	G9	G10	G11	G12	G13	G14	G15	G16	G17
H1	H2	H3	H4	H5	H6	H7	H8	H9	H10	H11	H12	H13	H14	H15	H16	H17
I1	I2	I3	I4	I5	I6	I7	I8	I9	I10	I11	I12	I13	I14	I15	I16	I17
J1	J2	J3	J4	J5	J6	J7	J8	J9	J10	J11	J12	J13	J14	J15	J16	J17
K1	K2	K3	K4	K5	K6	K7	K8	K9	K10	K11	K12	K13	K14	K15	K16	K17

 


MIEJSCOWY PLAN ZAGOSPODAROWANIA
PRZESTRZENNEGO TERENU WSI GIEDLAROWA

skala 1:2000



A1	A2	A3	A4	A5	A6	A7	A8	A9	A10	A11	A12	A13	A14	A15	A16	A17
B1	B2	B3	B4	B5	B6	B7	B8	B9	B10	B11	B12	B13	B14	B15	B16	B17
C1	C2	C3	C4	C5	C6	C7	C8	C9	C10	C11	C12	C13	C14	C15	C16	C17
D1	D2	D3	D4	D5	D6	D7	D8	D9	D10	D11	D12	D13	D14	D15	D16	D17
E1	E2	E3	E4	E5	E6	E7	E8	E9	E10	E11	E12	E13	E14	E15	E16	E17
F1	F2	F3	F4	F5	F6	F7	F8	F9	F10	F11	F12	F13	F14	F15	F16	F17
G1	G2	G3	G4	G5	G6	G7	G8	G9	G10	G11	G12	G13	G14	G15	G16	G17
H1	H2	H3	H4	H5	H6	H7	H8	H9	H10	H11	H12	H13	H14	H15	H16	H17
I1	I2	I3	I4	I5	I6	I7	I8	I9	I10	I11	I12	I13	I14	I15	I16	I17
J1	J2	J3	J4	J5	J6	J7	J8	J9	J10	J11	J12	J13	J14	J15	J16	J17
K1	K2	K3	K4	K5	K6	K7	K8	K9	K10	K11	K12	K13	K14	K15	K16	K17

 


MIEJSCOWY PLAN ZAGOSPODAROWANIA
PRZESTRZENNEGO TERENU WSI GIEDLAROWA

skala 1:2000



A1	A2	A3	A4	A5	A6	A7	A8	A9	A10	A11	A12	A13	A14	A15	A16	A17
B1	B2	B3	B4	B5	B6	B7	B8	B9	B10	B11	B12	B13	B14	B15	B16	B17
C1	C2	C3	C4	C5	C6	C7	C8	C9	C10	C11	C12	C13	C14	C15	C16	C17
D1	D2	D3	D4	D5	D6	D7	D8	D9	D10	D11	D12	D13	D14	D15	D16	D17
E1	E2	E3	E4	E5	E6	E7	E8	E9	E10	E11	E12	E13	E14	E15	E16	E17
F1	F2	F3	F4	F5	F6	F7	F8	F9	F10	F11	F12	F13	F14	F15	F16	F17
G1	G2	G3	G4	G5	G6	G7	G8	G9	G10	G11	G12	G13	G14	G15	G16	G17
H1	H2	H3	H4	H5	H6	H7	H8	H9	H10	H11	H12	H13	H14	H15	H16	H17
I1	I2	I3	I4	I5	I6	I7	I8	I9	I10	I11	I12	I13	I14	I15	I16	I17
J1	J2	J3	J4	J5	J6	J7	J8	J9	J10	J11	J12	J13	J14	J15	J16	J17
K1	K2	K3	K4	K5	K6	K7	K8	K9	K10	K11	K12	K13	K14	K15	K16	K17

 


MIEJSCOWY PLAN ZAGOSPODAROWANIA
PRZESTRZENNEGO TERENU WSI GIEDLAROWA

skala 1:2000



A1	A2	A3	A4	A5	A6	A7	A8	A9	A10	A11	A12	A13	A14	A15	A16	A17
B1	B2	B3	B4	B5	B6	B7	B8	B9	B10	B11	B12	B13	B14	B15	B16	B17
C1	C2	C3	C4	C5	C6	C7	C8	C9	C10	C11	C12	C13	C14	C15	C16	C17
D1	D2	D3	D4	D5	D6	D7	D8	D9	D10	D11	D12	D13	D14	D15	D16	D17
E1	E2	E3	E4	E5	E6	E7	E8	E9	E10	E11	E12	E13	E14	E15	E16	E17
F1	F2	F3	F4	F5	F6	F7	F8	F9	F10	F11	F12	F13	F14	F15	F16	F17
G1	G2	G3	G4	G5	G6	G7	G8	G9	G10	G11	G12	G13	G14	G15	G16	G17
H1	H2	H3	H4	H5	H6	H7	H8	H9	H10	H11	H12	H13	H14	H15	H16	H17
I1	I2	I3	I4	I5	I6	I7	I8	I9	I10	I11	I12	I13	I14	I15	I16	I17
J1	J2	J3	J4	J5	J6	J7	J8	J9	J10	J11	J12	J13	J14	J15	J16	J17
K1	K2	K3	K4	K5	K6	K7	K8	K9	K10	K11	K12	K13	K14	K15	K16	K17

 


MIEJSCOWY PLAN ZAGOSPODAROWANIA
PRZESTRZENNEGO TERENU WSI GIEDLAROWA

skala 1:2000



A1	A2	A3	A4	A5	A6	A7	A8	A9	A10	A11	A12	A13	A14	A15	A16	A17
B1	B2	B3	B4	B5	B6	B7	B8	B9	B10	B11	B12	B13	B14	B15	B16	B17
C1	C2	C3	C4	C5	C6	C7	C8	C9	C10	C11	C12	C13	C14	C15	C16	C17
D1	D2	D3	D4	D5	D6	D7	D8	D9	D10	D11	D12	D13	D14	D15	D16	D17
E1	E2	E3	E4	E5	E6	E7	E8	E9	E10	E11	E12	E13	E14	E15	E16	E17
F1	F2	F3	F4	F5	F6	F7	F8	F9	F10	F11	F12	F13	F14	F15	F16	F17
G1	G2	G3	G4	G5	G6	G7	G8	G9	G10	G11	G12	G13	G14	G15	G16	G17
H1	H2	H3	H4	H5	H6	H7	H8	H9	H10	H11	H12	H13	H14	H15	H16	H17
I1	I2	I3	I4	I5	I6	I7	I8	I9	I10	I11	I12	I13	I14	I15	I16	I17
J1	J2	J3	J4	J5	J6	J7	J8	J9	J10	J11	J12	J13	J14	J15	J16	J17
K1	K2	K3	K4	K5	K6	K7	K8	K9	K10	K11	K12	K13	K14	K15	K16	K17

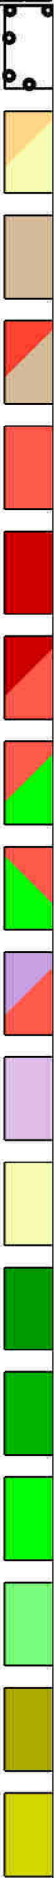

MIEJSCOWY PLAN ZAGOSPODAROWANIA PRZESTRZENNEGO TERENU WSI GIEDLAROWA

skala 1:2000

0 20 50 100 200 [m]



A1	A2	A3	A4	A5	A6	A7	A8	A9	A10	A11	A12	A13	A14	A15	A16	A17
B1	B2	B3	B4	B5	B6	B7	B8	B9	B10	B11	B12	B13	B14	B15	B16	B17
C1	C2	C3	C4	C5	C6	C7	C8	C9	C10	C11	C12	C13	C14	C15	C16	C17
D1	D2	D3	D4	D5	D6	D7	D8	D9	D10	D11	D12	D13	D14	D15	D16	D17
E1	E2	E3	E4	E5	E6	E7	E8	E9	E10	E11	E12	E13	E14	E15	E16	E17
F1	F2	F3	F4	F5	F6	F7	F8	F9	F10	F11	F12	F13	F14	F15	F16	F17
G1	G2	G3	G4	G5	G6	G7	G8	G9	G10	G11	G12	G13	G14	G15	G16	G17
H1	H2	H3	H4	H5	H6	H7	H8	H9	H10	H11	H12	H13	H14	H15	H16	H17
I1	I2	I3	I4	I5	I6	I7	I8	I9	I10	I11	I12	I13	I14	I15	I16	I17
J1	J2	J3	J4	J5	J6	J7	J8	J9	J10	J11	J12	J13	J14	J15	J16	J17
K1	K2	K3	K4	K5	K6	K7	K8	K9	K10	K11	K12	K13	K14	K15	K16	K17

	ZCs - strefy ochronne od cmentarzy		KDW - tereny d...
	RM - tereny zabudowy zagrodowej w gospodarstwach rolnych, hodowlanych i ogrodniczych		KDX - tereny dr...
	MN - tereny zabudowy mieszkaniowej jednorodzinnej		KDP - tereny pa...
	MN/U - tereny zabudowy mieszkaniowej jednorodzinnej i usług		G - tereny infras...
	U - tereny zabudowy usługowej		O - tereny infras...
	UP - tereny usług publicznych		W - tereny infra...
	UP/U - tereny usług publicznych i zabudowy usługowej		T - tereny infras...
	US - tereny usług sportu i rekreacji		RM/ZZ - tereny hodowlanych i c... zagrożenia pow...
	UR - tereny rekreacji		MN/ZZ - tereny szczególnego z...
	P/U - tereny obiektów produkcyjnych, składów i magazynów oraz usług		R/ZZ - tereny ro... zagrożenia pow...
	PE - tereny eksploatacji złoża piasku		ZR/ZZ - tereny ... zagrożenia pow...
	R - tereny rolnicze		ZL/ZZ - tereny l... zagrożenia pow...
	ZL - tereny lasów		KDGP/ZZ - tere... na obszarze sz...
	RZ - tereny dolesień		KDGP/ZZ - teren... zagrożenia pow...
	ZP - tereny zieleni urządzonej		KDL/ZZ - tereny... zagrożenia pow...
	ZR - tereny zieleni nieurządzonej		KDD/ZZ - teren... zagrożenia pow...
	ZC - tereny cmentarza		KDW/ZZ - teren... zagrożenia pow...
	ZC1 - teren cmentarza niegrzebalnego		

MIEJSCOWY PLAN ZAGOSPODAROWANIA PRZESTRZENNEGO TERENU WSI GIEDLAROWA

skala 1:2000

0 20 50 100 200 [m]



A1	A2	A3	A4	A5	A6	A7	A8	A9	A10	A11	A12	A13	A14	A15	A16	A17
B1	B2	B3	B4	B5	B6	B7	B8	B9	B10	B11	B12	B13	B14	B15	B16	B17
C1	C2	C3	C4	C5	C6	C7	C8	C9	C10	C11	C12	C13	C14	C15	C16	C17
D1	D2	D3	D4	D5	D6	D7	D8	D9	D10	D11	D12	D13	D14	D15	D16	D17
E1	E2	E3	E4	E5	E6	E7	E8	E9	E10	E11	E12	E13	E14	E15	E16	E17
F1	F2	F3	F4	F5	F6	F7	F8	F9	F10	F11	F12	F13	F14	F15	F16	F17
G1	G2	G3	G4	G5	G6	G7	G8	G9	G10	G11	G12	G13	G14	G15	G16	G17
H1	H2	H3	H4	H5	H6	H7	H8	H9	H10	H11	H12	H13	H14	H15	H16	H17
I1	I2	I3	I4	I5	I6	I7	I8	I9	I10	I11	I12	I13	I14	I15	I16	I17
J1	J2	J3	J4	J5	J6	J7	J8	J9	J10	J11	J12	J13	J14	J15	J16	J17
K1	K2	K3	K4	K5	K6	K7	K8	K9	K10	K11	K12	K13	K14	K15	K16	K17

óg wewnętrznych		starodrzewie u
óg dojazdowych do gruntów rolnych i leśnych		stanowiska arc
arkingów		Ks - granica st
struktury technicznej - gazownictwo		granica Brzoźn
struktury technicznej - gospodarowanie odpadami		granice rezerw
struktury technicznej - wodociągi		granice użytku
struktury technicznej - telekomunikacja		główny zbiornik Dębica - Stalov
zabudowy zagrodowej w gospodarstwach rolnych, ogrodniczych na obszarze szczególnego odzia		przebieg istnie wraz z pasem
zabudowy mieszkaniowej jednorodzinnej na obszarze agrozenia powodzią		przebieg istnie
olnicze na obszarze szczególnego odzia		przebieg istnie
zieleni nieurządzonej na obszarze szczególnego odzia		stacje transfor
asów na obszarze szczególnego odzia		strefa wolna oc
ny dróg publicznych głównych ruchu przyspieszonego czególnego zagrożenia powodzią		strefa wolna oc
y dróg publicznych głównych na obszarze szczególnego odzia		istniejące gazo górnym "Żo
y dróg publicznych lokalnych na obszarze szczególnego odzia		przebieg istnie
y dróg publicznych dojazdowych na obszarze szczególnego odzia		granica stref ko wysokiego ciśn
y dróg wewnętrznych na obszarze szczególnego odzia		przebieg istnie
		granica strefy v związanych z v
		granica stref ko wysokiego ciśn

MIEJSCOWY PLAN ZAGOSPODAROWANIA PRZESTRZENNEGO TERENU WSI GIEDLAROWA


skala 1:2000

0 20 50 100 200 [m]



A1	A2	A3	A4	A5	A6	A7	A8	A9	A10	A11	A12	A13	A14	A15	A16	A17
B1	B2	B3	B4	B5	B6	B7	B8	B9	B10	B11	B12	B13	B14	B15	B16	B17
C1	C2	C3	C4	C5	C6	C7	C8	C9	C10	C11	C12	C13	C14	C15	C16	C17
D1	D2	D3	D4	D5	D6	D7	D8	D9	D10	D11	D12	D13	D14	D15	D16	D17
E1	E2	E3	E4	E5	E6	E7	E8	E9	E10	E11	E12	E13	E14	E15	E16	E17
F1	F2	F3	F4	F5	F6	F7	F8	F9	F10	F11	F12	F13	F14	F15	F16	F17
G1	G2	G3	G4	G5	G6	G7	G8	G9	G10	G11	G12	G13	G14	G15	G16	G17
H1	H2	H3	H4	H5	H6	H7	H8	H9	H10	H11	H12	H13	H14	H15	H16	H17
I1	I2	I3	I4	I5	I6	I7	I8	I9	I10	I11	I12	I13	I14	I15	I16	I17
J1	J2	J3	J4	J5	J6	J7	J8	J9	J10	J11	J12	J13	J14	J15	J16	J17
K1	K2	K3	K4	K5	K6	K7	K8	K9	K10	K11	K12	K13	K14	K15	K16	K17

jęte w ewidencji zabytków

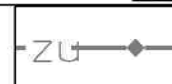


granice złoża "Giedlarowa"

heologiczne wraz z numerem AZP




zbiorniki retencyjne po

strefy ochrony konserwatorskiej

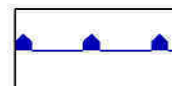


granica obszaru, w którym prawdopodobieństwo wystąpienia jest wysokie i wynosi raz na 100 lat

iańskiego Obszaru Chronionego Krajobrazu

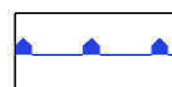


granica obszaru, w którym prawdopodobieństwo wystąpienia jest wysokie i wynosi raz na 100 lat

atu "Suchy Łuk"

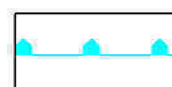

granica obszaru, na którym prawdopodobieństwo wystąpienia jest niskie i wynosi raz na 100 lat


ekologicznego "Żakówka"

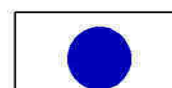

ujęcie wody

k wód podziemnych nr 425
wa Wola - Rzeszów

granice strefy ochrony

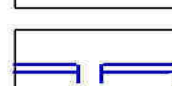ącey linii wysokiego napięcia 750kV
technologicznym

granice strefy ochrony

ącey linii wysokiego napięcia 110kV

ącey linii średniego napięcia

natorowo - rozdzielcze 15/0,4kV

z zabudowy od istniejącego odwiertu gazowego czynnego

z zabudowy od odwiertu gazowego zlikwidowanego

ciągi wysokopiętne, związane z terenem
ynia - Leżajsk - 2" - gazociągi kopalniane

ącego gazociągu wysokiego ciśnienia DN 700

ontrolowanych od gazociągów
ienia DN 700

ących gazociągów wysokiego ciśnienia DN 300, DN 200, DN 100

wolnej od zabudowy od istniejących obiektów i urządzeń
wydobyciem gazu ziemnegoontrolowanych od gazociągów
ienia DN 300, DN 200, DN 100

MIEJSCOWY PLAN ZAGOSPODAROWANIA
PRZESTRZENNEGO TERENU WSI GIEDLAROWA

skala 1:2000



A1	A2	A3	A4	A5	A6	A7	A8	A9	A10	A11	A12	A13	A14	A15	A16	A17
B1	B2	B3	B4	B5	B6	B7	B8	B9	B10	B11	B12	B13	B14	B15	B16	B17
C1	C2	C3	C4	C5	C6	C7	C8	C9	C10	C11	C12	C13	C14	C15	C16	C17
D1	D2	D3	D4	D5	D6	D7	D8	D9	D10	D11	D12	D13	D14	D15	D16	D17
E1	E2	E3	E4	E5	E6	E7	E8	E9	E10	E11	E12	E13	E14	E15	E16	E17
F1	F2	F3	F4	F5	F6	F7	F8	F9	F10	F11	F12	F13	F14	F15	F16	F17
G1	G2	G3	G4	G5	G6	G7	G8	G9	G10	G11	G12	G13	G14	G15	G16	G17
H1	H2	H3	H4	H5	H6	H7	H8	H9	H10	H11	H12	H13	H14	H15	H16	H17
I1	I2	I3	I4	I5	I6	I7	I8	I9	I10	I11	I12	I13	I14	I15	I16	I17
J1	J2	J3	J4	J5	J6	J7	J8	J9	J10	J11	J12	J13	J14	J15	J16	J17
K1	K2	K3	K4	K5	K6	K7	K8	K9	K10	K11	K12	K13	K14	K15	K16	K17

owa II" PC 2750

siadające rezerwę powodziową

gólnego zagrożenia powodzią, na
ństwo wystąpienia powodzi jest
100 lat (Q1%)

gólnego zagrożenia powodzią, na
ństwo wystąpienia powodzi jest
a 10 lat (Q10%)

rym prawdopodobieństwo wystąpienia
nosi raz na 500 lat (Q0,2%)

bezpośredniej ujęcia wody

pośredniej ujęcia wody



Załącznik Nr 2 do uchwały Nr 111/2022

Rady Gminy Leżajsk

z dnia 27 października 2022 r.

**Rozstrzygnięcie
o sposobie rozpatrzenia nieuwzględnionych uwag wniesionych
do projektu planu**

Na podstawie art. 20 ust 1 ustawy z dnia 27 marca 2003 r. o planowaniu i zagospodarowaniu przestrzennym (j.t. Dz. U. z 2022 r. poz. 503, ze zm.) Rada Gminy Leżajsk po zapoznaniu się z nieuwzględnionymi uwagami, wniesionymi podczas wyłożeń do publicznego wglądu projektu planu miejscowego rozstrzyga w następujący sposób:

I WYŁOŻENIE

§ 1. Nie uwzględnia się w całości uwagi złożonej w dniu 07.10.2021 r. przez [...] dla działki nr 2671/2, o treści:

„Zwracam się z uprzejmą prośbą o aktualizację linii zalewowej zgodnie z przepisami obowiązującymi w RZGW na działce położonej w miejscowości Giedlarowa 622, nr Ew. działki 2671/2.”

Uzasadnienie sposobu rozpatrzenia:

Uwaga niemożliwa do uwzględnienia. Granice zagrożenia powodzią wynikające z map zagrożenia powodziowego wprowadzone są poprawnie. Projekt uzyskał w tym zakresie niezbędną akceptację właściwego organu (Wody Polskie).

§ 2. Nie uwzględnia się w całości uwagi złożonej w dniu 06.10.2021 r. przez [...] dla działek nr 2591/1, 2592/1, 2593/1, 2594/1, o treści:

„Zwracam się z prośbą o zmianę przeznaczenia działki nr ewid. 2591/1, 2592/1, 2593/1, 2594/1 w miejscowości Giedlarowa z terenów rolnych na budowlane w Miejscowym Planie Zagospodarowania Przestrzennego Wsi Giedlarowa.”

Uzasadnienie sposobu rozpatrzenia:

Uwaga niemożliwa do uwzględnienia, ponieważ wnioskowane przeznaczenie jest niezgodne ze studium uwarunkowań i kierunków zagospodarowania przestrzennego gminy Leżajsk.

§ 3. Nie uwzględnia się w całości uwagi złożonej w dniu 04.10.2021 r. przez [...] dla działki nr 5343, o treści:

„W związku z planowanymi zmianami z zagospodarowaniu przestrzennym działek na terenie gminy Leżajsk w miejscowości Giedlarowa, również obejmującą zakresem moją działki nr ewid. 5343 obr. Giedlarowa (oznaczenie wg. obowiązującego PZP 46R2) zwracam się z wnioskiem o:

1. uwzględnienie (wyszczególnienie) w §39 pkt 2 dla działek oznaczonych 46R możliwość zabudowy terenu instalacją (farmą) fotowoltaiczną w ramach budowy sieci i urządzeń infrastruktury technicznej.

2. zgodnie z obowiązującą normą PN-ISO.9836:2015-12 (właściwości użytkowe w budownictwie...) powierzchnie zabudowy określa się jako rzut poziomy urządzenia obiektu budowlanego - liczonego po obrysie na teren - (w moim przypadku instalacji fotowoltaicznej). Pomimo, iż instalacja fotowoltaiczna ingeruje w teren tylko konstrukcją montażową, parametr technicznym powierzchni zabudowy liczony jest zgodnie z rysunkiem (tj. po rzucie urządzeń na teren).

W związku z powyższym proszę o umieszczenie zapisu w §39 o braku obowiązku zachowania wymagań w punktach 1) ÷ 3) parametrów technicznych w przypadku zabudowy działki instalacją (farmą) fotowoltaiczną.

Brak uwzględnienia zapisów w planowanym zagospodarowaniu przestrzennym zgodnie z wnioskiem wyklucza możliwość budowy na tych działkach instalacji (farm) fotowoltaicznych.

Proszę o informację zwrotną ww. sprawie.”

Uzasadnienie sposobu rozpatrzenia:

Brak możliwości uwzględnienia uwagi. "Farma fotowoltaiczna" jest instalacją odnawialnego źródła energii o których mowa w art. 2 pkt 3 ustawy o odnawialnych źródłach energii. Zgodnie z art. 10 ust. 2 ustawy o planowaniu w studium ustala się rozmieszczenie tych urządzeń, uwaga niezgodna z ustalenia studium uwarunkowań i kierunków zagospodarowania przestrzennego.

§ 4. Nie uwzględnia się w całości uwagi złożonej w dniu 15.09.2021 r. przez [...] dla działki nr 1845, o treści:

„Aneks nr 2 do wniosku o zmianę przeznaczenia działki z dnia 28.11.2017

Zwracam się z prośbą o zmianę przeznaczenia działki nr 1845 położonej w miejscowości Giedlarowa z rolnej na tereny zabudowy mieszkaniowej.”

Uzasadnienie sposobu rozpatrzenia:

Uwaga niemożliwa do uwzględnienia, ponieważ wnioskowane przeznaczenie jest niezgodne ze studium uwarunkowań i kierunków zagospodarowania przestrzennego gminy Leżajsk.

§ 5. Nie uwzględnia się w całości uwagi złożonej w dniu 10.09.2021 r. przez [...] dla działki nr 2850/1, o treści:

„W związku z wyłożeniem projektu miejscowego planu Wsi Giedlarowa zwracam się z prośbą o wydłużenie konturu pod zabudowę mieszkaniową jednorodzinną na działce nr ewidencyjny 2850/1.”

Uzasadnienie sposobu rozpatrzenia:

Uwaga niemożliwa do uwzględnienia, ponieważ wnioskowane przeznaczenie jest niezgodne ze studium uwarunkowań i kierunków zagospodarowania przestrzennego gminy Leżajsk. Ponadto działka częściowo obejmuje grunty klasy III, co wymaga uzyskania zgody na zmianę przeznaczenia gruntów rolnych.

§ 6. Nie uwzględnia się w całości uwagi złożonej w dniu 08.09.2021 r. przez [...] dla działek nr 605/4, 605/2, o treści:

„Zwracam się z prośbą o zmianę Miejscowego Planu Zagospodarowania Przestrzennego miejscowości Giedlarowa dla nieruchomości (działek) o nr ewidencji 605/4, 605/2 położonych w Giedlarowej. Działki znajdują się w terenie 39MN – zabudowy mieszkaniowej jednorodzinnej.

W związku z tym iż posiadamy gospodarstwo rolne, chcielibyśmy prowadzić działalność rolniczą. Obecne zapisy MPZP Giedlarowa uniemożliwiają zabudowę zagrodową na ww. działkach. W związku z tym prosiłabym o zapis przeznaczenia uzupełniającego w terenach 39MN jako zabudowę zagrodową w gospodarstwach rolnych, hodowlanych i ogrodnich lub przeznaczenia ww. działek jako zabudowę zagrodową.

Proszę o pozytywne rozpatrzenie mojej prośby.”

Uzasadnienie sposobu rozpatrzenia:

Uwaga niemożliwa do uwzględnienia, ponieważ wnioskowane przeznaczenie jest niezgodne ze studium uwarunkowań i kierunków zagospodarowania przestrzennego gminy Leżajsk.

§ 7. Nie uwzględnia się w całości uwagi złożonej w dniu 06.09.2021 r. przez [...] dla działki nr 2671/2, o treści:

„Zwracam się z wnioskiem o dokonanie zmiany miejscowego planu zagospodarowania przestrzennego działki o nr ewidencyjnym 2671/2 dla działki położonej w miejscowości Giedlarowa.

Jest ona moja własnością.

Wnioskowane przeznaczenie: zmiana z terenów zieleni nieurządzonej na tereny zabudowy zagrodowej.

W przyszłości planuję na części przyległej do rzeki wybudować mur oporowy oraz podnieść teren do wysokości pozostałej działki.”

Uzasadnienie sposobu rozpatrzenia:

Uwaga nieuwzględniona dla części działki położonej w granicach ZR/ZZ, ze względu na położenie w granicach obszaru szczególnego zagrożenia powodzią, w części położonej na 23ZR wnioskowane przeznaczenie jest niezgodne ze studium uwarunkowań i kierunków zagospodarowania przestrzennego gminy Leżajsk.

Dla pozostałej części działki (120RM) nieuwzględniona ze względu na swoją bezprzedmiotowość ponieważ plan miejscowy dopuszcza zabudowę na tej części działki.

§ 8. Nie uwzględnia się w całości uwagi złożonej w dniu 07.09.2021 r. przez [...] dla działki nr 2512, o treści:

„W związku z wyłożeniem projektu miejscowego planu terenu wsi Giedlarowa zwracam się z prośbą o zmianę przeznaczenia działki nr ewid. 2512 na zabudowę mieszkaniową jednorodzinną.”

Uzasadnienie sposobu rozpatrzenia:

Uwaga niemożliwa do uwzględnienia, ponieważ wnioskowane przeznaczenie jest niezgodne ze studium uwarunkowań i kierunków zagospodarowania przestrzennego gminy Leżajsk.

§ 9. Nie uwzględnia się w całości uwagi złożonej w dniu 02.09.2021 r. przez [...] dla działki nr 2661, o treści:

„W związku z wyłożeniem projektu miejscowego planu terenu wsi Giedlarowa zwracam się z prośbą o zmianę przeznaczenia działki nr ewidencyjny 2661 z terenu zieleni nieurządzonej na tereny zabudowy zagrodowej.”

Uzasadnienie sposobu rozpatrzenia:

Uwaga niemożliwa do uwzględnienia, ponieważ wnioskowane przeznaczenie jest niezgodne ze studium uwarunkowań i kierunków zagospodarowania przestrzennego gminy Leżajsk oraz w granicach obszaru szczególnego zagrożenia powodzią wynikającego z map zagrożenia powodziowego

§ 10. Nie uwzględnia się w całości uwagi złożonej w dniu 30.08.2021 r. przez [...] dla działki nr 1053, o treści:

„Na podstawie ustawy z dnia 27 marca 2003r. o planowaniu i zagospodarowaniu przestrzennym wnoszę o zmianę przeznaczenia: w miejscowym planie zagospodarowania przestrzennego Giedlarowa.

Granice terenu objętego wnioskiem:

Nr działki: 1053, aktualne przeznaczenie terenu: częściowo pod zabudowę, proponowane przeznaczenie terenu: Poszerzenie terenu pod zabudowę”

Uzasadnienie sposobu rozpatrzenia:

Uwaga niemożliwa do uwzględnienia, ponieważ wnioskowane przeznaczenie jest niezgodne ze studium uwarunkowań i kierunków zagospodarowania przestrzennego gminy Leżajsk.

Ponadto działka częściowo obejmuje grunty klasy III, co wymaga uzyskania zgody na zmianę przeznaczenia gruntów rolnych.

§ 11. Nie uwzględnia się w całości uwagi złożonej w dniu 25.08.2021 r. przez [...] dla działki nr 1982, o treści:

„W związku z wyłożeniem do publicznego wglądu projektu miejscowego planu zagospodarowania przestrzennego terenu wsi Giedlarowa, zwracam się z prośbą o zmianę przeznaczenia działki o numerze 1982 (jeden tysiąc dziewięćset osiemdziesiąt dwa) położonej we wsi Giedlarowa, z „terenu zieleni nieurządzonej” na „teren zabudowy mieszkaniowej jednorodzinnej” lub jeśli taki nie będzie możliwy to na „teren zabudowy zagrodowej w gospodarstwach rolnych, hodowlanych i ogrodniczych”. Oświadczam, że jesteśmy wraz z żoną właścicielami wyżej wymienionej działki i prosimy o pozytywne rozpatrzenie naszej prośby.”

Uzasadnienie sposobu rozpatrzenia:

Uwaga niemożliwa do uwzględnienia, ponieważ wnioskowane przeznaczenie jest niezgodne ze studium uwarunkowań i kierunków zagospodarowania przestrzennego gminy Leżajsk

II WYŁOŻENIE

§ 12. Nie uwzględnia się w całości uwagi złożonej w dniu 02.05.2022 r. przez [...] * dla działek nr 3275/1 i 3275/2, o treści:

„Zwracam się z prośbą o zmianę przeznaczenia działki nr ew. 3275/1 i 3275/2 położonej w miejscowości Giedlarowa z terenu zabudowy mieszkaniowej jednorodzinnej na teren zabudowy zagrodowej w miejscowym planie zagospodarowania.”

Uzasadnienie sposobu rozpatrzenia:

Działki zlokalizowane są w Studium na obszarze opisanym jako MN5. Dla działki nr 3275/1 uwaga nie uwzględniona za względu na brak zgodności przeznaczenia z obowiązującym Studium.

Dla działki nr 3275/2 uwaga nie uwzględniona. W obowiązującym dotychczas na tym terenie planie miejscowym działka przeznaczona jest również pod MN. Obecny projekt nie zmienia przeznaczenia z obowiązującego planu miejscowego. Działka może być wykorzystywana w sposób dotychczasowy zgodnie z art. 35 ustawy o planowaniu i zagospodarowaniu przestrzennym.

** Wyłączenie jawności w zakresie danych osobowych na podstawie rozporządzenia Parlamentu Europejskiego i Rady (UE) 2016/679 z dnia 27 kwietnia 2016 r. w sprawie ochrony osób fizycznych w związku z przetwarzaniem danych osobowych i w sprawie swobodnego przepływu takich danych oraz uchylenia dyrektywy 95/46/WE (ogólne rozporządzenie o ochronie danych) (Dz. Urz. UE L 119 z 04.05.2016, str. 1)*

Załącznik Nr 3 do uchwały Nr 111/2022

Rady Gminy Leżajsk

z dnia 27 października 2022 r.

Rozstrzygnięcie
o sposobie realizacji zapisanych w planie inwestycji z zakresu infrastruktury technicznej, które należą do
zadań własnych gminy, oraz zasadach ich finansowania, zgodnie
z przepisami o finansach publicznych

Zgodnie z art. 20 ust 1 ustawy z dnia 27 marca 2003 r. o planowaniu i zagospodarowaniu przestrzennym (t.j. Dz. U. z 2022 r., poz. 503, ze zm.) Rada Gminy Leżajsk postanawia co następuje.

1. Na obszarze objętym miejscowym planem zagospodarowania przestrzennego terenu

wsi Giedlarowa przewiduje się następujące inwestycje z zakresu infrastruktury technicznej i inżynierii, które należą do zadań własnych gminy:

- a) modernizacja ulic istniejących,
- b) modernizacja istniejących sieci inżynierii,
- c) budowa nowo wydzielonych ulic,
- d) budowa nowych sieci inżynierii w zakresie sieci wodociągowej, kanalizacji oraz oświetlenia.

2. Nie określa się harmonogramu realizacji wymienionych inwestycji.

Inwestycje z zakresu infrastruktury technicznej będą finansowane z budżetu gminy, w tym ze środków pozyskiwanych z funduszy Unii Europejskiej, a także ze środków zewnętrznych.

Załącznik Nr 4 do uchwały Nr 111/2022

Rady Gminy Leżajsk

z dnia 27 października 2022 r.

Zalacznik4.gml

Dane przestrzenne, o których mowa w art. 67a ust. 3 i 5 ustawy z dnia 27 marca 2003 r. o planowaniu i zagospodarowaniu przestrzennym (j.t. Dz.U. z 2020 r. poz. 293 z późn. zm.) ujawnione zostaną po kliknięciu w ikonę

UZASADNIENIE

do uchwały nr 111/2022 Rady Gminy Leżajsk z dnia 27 października 2022r. w sprawie uchwalenia miejscowego planu zagospodarowania przestrzennego terenu wsi Giedlarowa

Przedmiotowa Uchwała Rady Leżajsk jest wynikiem realizacji Uchwały nr 140/2018 z dnia 28 grudnia 2018 r. w sprawie przystąpienia do sporządzenia miejscowego planu zagospodarowania przestrzennego terenu wsi Giedlarowa, zwaną dalej planem.

Wojewoda Podkarpacki rozstrzygnięciem nadzorczym z 13 lipca 2022 r. (P-II.4131.2.181.2022) stwierdził nieważność uchwały Nr 52/2022 Rady Gminy Leżajsk z dnia 10 czerwca 2022 r. w sprawie uchwalenia miejscowego planu zagospodarowania przestrzennego terenu wsi Giedlarowa. Projekt planu został zmieniony zgodnie z ww. rozstrzygnięciem nadzorczym, a następnie ponownie wyłożony do publicznego wglądu.

Przedmiotem planu jest przeznaczenie terenów pod: zabudowę mieszkaniową jednorodzinną, zabudowę mieszkaniową jednorodzinną i usług, zabudowę usługową, usługi publiczne, sportu i rekreacji, rekreacyjne, obiektów produkcyjnych, składów i magazynów oraz usług, eksploatacji złoża piasku, rolnicze, lasów, dolesień, zieleni urządzonej, zieleni nieurządzonej, cmentarza, cmentarza niegrzebalnego, wód powierzchniowych śródlądowych, dróg publicznych, wewnętrznych, dojazdowych do gruntów rolnych i leśnych, parkingów, infrastruktury technicznej oraz terenów zlokalizowanych na obszarach szczególnego zagrożenia powodzią.

Części działek nr 5121, 5122, 5123, 5124 oznaczone w projekcie planu pod zabudowę zlokalizowane są na użytku Lzr-PsVI, wobec powyższego nie wymaga uzyskania zgody na zmianę przeznaczenia gruntu na cele nierolnicze i nieleśne.

Głównym celem miejscowego planu zagospodarowania przestrzennego jest stworzenie, w formie prawa miejscowego, takich warunków zagospodarowania terenu, które pozwolą maksymalnie podnieść walory terenu objętego tym planem.

Istotnym elementem opracowanego planu jest odzwierciedlenie polityki przestrzennej Gminy Leżajsk, określonej w Studium uwarunkowań i kierunków zagospodarowania przestrzennego Gminy. Przeprowadzona analiza zgodności zapisów planu miejscowego ze Studium, o której mowa powyżej wskazuje, że przedmiotowy plan, po uchwaleniu zmiany studium jest zgodny z ustaleniami tego Studium.

W planie miejscowym skorzystano m.in. z zapisów Studium, uznających za zgodne istniejące zagospodarowanie i dotychczasowe przeznaczenie lub przeznaczenie wynikające z obowiązującego mpzp.

W granicach planu miejscowego obowiązywały uprzednio:

-miejscowy plan zagospodarowania przestrzennego dla rozszerzenia cmentarza w Giedlarowej oraz terenów przyległych uchwalony Uchwałą nr LII/360/2014 Rady Gminy Leżajsk z dnia 31 marca 2014 r.,

-miejscowy plan zagospodarowania przestrzennego terenu położonego we wsi Giedlarowa uchwalony Uchwałą nr XIII/67/2007 Rady Gminy Leżajsk z dnia 30 czerwca 2007 r. wraz z późn. zm.

Miejscowy plan zagospodarowania przestrzennego jest aktem prawa miejscowego, do ustanowienia którego uprawniają Radę przepisy ustawy z dnia 27 marca 2003 r. o planowaniu i zagospodarowaniu przestrzennym (tekst jednolity: Dz. U. z 2022 r. poz. 503, z późn. zm.).

W trakcie realizacji planu miejscowego zawiadomiono wymagane przepisami prawa instytucje oraz ogłoszono w prasie i poprzez obwieszczenie na tablicy Urzędu Gminy Leżajsk o przystąpieniu do opracowania planu miejscowego oraz o terminie składania wniosków.

Projekt planu uzyskał wymagane przepisami prawa uzgodnienia oraz opinie, w tym m.in. Gminnej Komisji Urbanistyczno-Architektonicznej.

Postanowieniem z 20 listopada 2020 r. nr KRO.5111.129.2020.GK L.dz.33027/11/2020 Dyrektor Okręgowego Urzędu Górniczego w Krośnie odmówił uzgodnienia projektu miejscowego planu zagospodarowania przestrzennego. W projekcie planu wprowadzono zmiany w zakresie wskazanym w ww. postanowieniu oraz przekazano projekt do ponownego uzgodnienia.

Decyzją z 19 listopada 2020 r. nr RZ.RPP.610.164.2020.DS Dyrektor Regionalnego Zarządu Gospodarki Wodnej w Rzeszowie Państwowego Gospodarstwa Wodnego Wody Polskie odmówił uzgodnienia projektu planu. Projekt planu został zmieniony poprzez uwzględnienie obowiązujących zaktualizowanych map zagrożenia powodziowego, opublikowanych do publicznej wiadomości przez Ministerstwo Środowiska i Klimatu w dniu 22 października 2020 r., a następnie przekazany ponownie do uzgodnienia.

Decyzją z 7 maja 2021 r. nr RZ.RPP.610.79.2021.MC Dyrektor Regionalnego Zarządu Gospodarki Wodnej w Rzeszowie Państwowego Gospodarstwa Wodnego Wody Polskie uzgodnił projekt planu oraz określił warunki dla ochrony przed powodzią. Projekt planu został uzupełniony o ww. warunki.

Decyzją z 10 lutego 2022 r. nr RZ.RPP.610.5.2022.DS Dyrektor Regionalnego Zarządu Gospodarki Wodnej w Rzeszowie Państwowego Gospodarstwa Wodnego Wody Polskie uzgodnił projekt planu oraz określił warunki dla ochrony przed powodzią. Projekt planu został uzupełniony o ww. warunki.

W piśmie z 17 lutego 2022 r. nr OT-DL.402.47.2022.2 GAZ-SYSTEM zawniósł o uzupełnienie projektu planu o ustalenia dla gazociągów wysokiego ciśnienia. Projekt został uzupełniony zgodnie z ww. pismem, a następnie ponownie przekazany do zaopiniowania.

Projekt planu nie wymagał opiniowania przez właściwy organ Państwowej Straży Pożarnej i Wojewódzkiego Inspektora Ochrony Środowiska w zakresie lokalizacji nowych zakładów o zwiększonym lub dużym ryzyku wystąpienia poważnych awarii, o których mowa w art 250 ust. 5 i 7 ustawy z dnia 27 kwietnia 2001 r. Prawo ochrony środowiska (j.t. Dz. U. z 2021 r., poz. 1973 ze zm.).

W toku opracowywania miejscowego planu zagospodarowania przestrzennego nie zaszła potrzeba wystąpienia o zgody na zmianę przeznaczenia gruntów rolnych i leśnych na cele nierolnicze i nieleśne gruntów, ponieważ plan miejscowy nie wprowadza nowych przeznaczeń na gruntach rolnych i leśnych wymagających uzyskania ww. zgód.

Projekt planu został wyłożony do publicznego wglądu w dniach od 25.08.2021 r. do 23.09.2021 r. W dniu 22.09.2021 r. odbyła się również dyskusja publiczna nad przyjętymi w projekcie planu rozwiązaniami. Do wyłożonego projektu wpłynęło 14 uwag, które zostały w części uwzględnione. Ze względu na zakres wprowadzonych zmian, projekt planu został ponownie przekazany do opiniowania i uzgodnień, a następnie wyłożony do publicznego wglądu.

Projekt planu został ponownie wyłożony do publicznego wglądu w dniach od 22.04.2022 r. do 24.05.2022 r. W dniu 17.05.2022 r. odbyła się również dyskusja publiczna nad przyjętymi w projekcie planu rozwiązaniami. Do wyłożonego projektu wpłynęły uwagi, które nie zostały uwzględnione.

Projekt planu został ponownie wyłożony do publicznego wglądu w dniach od 12.08.2022 r. do 14.09.2022 r. W dniu 06.09.2022 r. odbyła się również dyskusja publiczna nad przyjętymi w projekcie planu rozwiązaniami. Do wyłożonego projektu w ustalonym terminie nie wpłynęły żadne uwagi.

W oparciu o art. 42 ustawy z dnia 3 października 2008r. o udostępnianiu informacji o środowisku i jego ochronie, udziale społeczeństwa w ochronie środowiska oraz o ocenach oddziaływania na środowisko (j.t. Dz. U. z 2022 r., poz. 1029, z późn. zm.) przeprowadzono procedurę dotyczącą strategicznej oceny oddziaływania na środowisko.

Sposób realizacji wymogów wynikających z art. 1 ust. 2 ustawy:

W zakresie wymagań ładu przestrzennego, w tym urbanistyki i architektury ustalenia określają parametry kształtowania zabudowy w dostosowaniu do istniejącej zabudowy w obszarze planu. Przeważającym typem przeznaczenia terenu w obszarze objętym planem jest zabudowa mieszkaniowa jednorodzinna oraz zabudowa zagrodowa, której wysokości i intensywność dostosowano do lokalnych walorów architektonicznych i krajobrazach. Dla pozostałych terenów, w tym związanych z realizacją różnego rodzaju usług lub produkcji, parametry zabudowy i zagospodarowania terenu zostały dostosowane do istniejącej już na tych terenach zabudowy, wymogów technologicznych planowanej zabudowy, przy jednoczesnym uwzględnieniu walorów krajobrazowych.

Projekt planu uwzględnia walory architektoniczne i krajobrazowe poprzez ustalone przeznaczenia terenów, odpowiednie ukształtowanie linii zabudowy, jak również parametry i wskaźniki zagospodarowania poszczególnych terenów. Nie uwzględniono szczególnych regulacji ochrony krajobrazu wynikających z audytów krajobrazowych, gdyż tego typu audyty dla województwa podkarpackiego nie zostały dotychczas

sporządzone. W zakresie wymagań ochrony środowiska w dotychczasowym użytkowaniu utrzymano istniejące lasy oraz w większości grunty rolne. Ponadto zostały uwzględnione: położenie części obszaru objętego planem w granicach obszaru i terenu górniczego „Żołynia – Leżajsk – 2” oraz przebieg istniejących gazociągów kopalnianych. Uwzględnione zostały również przebiegi gazociągów wysokiego ciśnienia zgodnie z ustaleniami planu. Ze względu na położenie części terenów w granicach głównego zbiornika wód podziemnych nr 425 Dębica – Stalowa Wola – Rzeszów, Brzozniańskiego Obszaru Chronionego Krajobrazu, rezerwatu „Suchy Łuk”, użytku ekologicznego „Żakówka”, strefy ochrony bezpośredniej i pośredniej ujęcia wody, zostały uwzględnione zgodnie z ustaleniami niniejszej uchwały.

W zakresie wymagań ochrony zdrowia oraz bezpieczeństwa ludzi i mienia plan uwzględnia obszary szczególnego zagrożenia powodzią, istniejące linie wysokiego i średniego napięcia, jak również istniejące gazociąg wysokiego ciśnienia, gazociągi kopalniane, odwierty gazowe istniejące czynne i zlikwidowane oraz urządzenia związane z wydobywaniem gazu ziemnego.

Zapisy planu w zakresie wyznaczania miejsc postojowych dla pojazdów zaopatrzonych w kartę parkingową uwzględniają potrzeby osób ze szczególnymi potrzebami, w zakresie dostępności dla tych osób terenów zabudowy przyjęto ustalenia w zakresie kształtowania układu komunikacyjnego obszaru, zapewniającego dojazd do wszystkich nieruchomości w jego granicach.

Ustalenia planu wykorzystują w pełni walory ekonomiczne przestrzeni. Uwzględniono prawo własności poprzez wyłożenie do publicznego wglądu w trakcie którego uwzględniano w maksymalny możliwy sposób uwagi mieszkańców. Na obszarze nie występują tereny, dla których należało zapisać zakazy i nakazy w zakresie obronności państwa.

Potrzeba interesu publicznego została przeanalizowana i uwzględniona w zakresie dróg publicznych, a przyjęte w planie ustalenia pozwalają na optymalizację skutków finansowych uchwalenia planu, w szczególności w zakresie dotyczącym budowy dróg i infrastruktury, należących do zadań własnych gminy. Waga interesu publicznego została przeanalizowana i uwzględniona.

Udział społeczeństwa w pracach nad miejscowym planem zagospodarowania przestrzennego zapewniono zgodnie z przepisami art. 17 pkt 1, 9 i 11 ustawy, poprzez możliwość składania wniosków do planu, zorganizowania wyłożenia projektu do publicznego wglądu, organizowania dyskusji publicznej, wyznaczenia terminu, w którym osoby fizyczne i prawne oraz jednostki organizacyjne nieposiadające osobowości prawnej mogły wносить uwagi dotyczące projektu planu. Informacje o tych działaniach były przekazywane do publicznej wiadomości w sposób określony w przywołanych wyżej przepisach ustawy, w tym także przy użyciu środków komunikacji elektronicznej. Dokumentacja prac planistycznych pozostaje dostępna do wglądu w celu zachowania jawności i przejrzystości procedur planistycznych.

Sposób realizacji wymogów wynikających z art. 1 ust. 3 ustawy:

Zgodnie z art. 1 ust. 3 ustawy gmina ustalając przeznaczenie terenu lub określając potencjalny sposób zagospodarowania i korzystania z terenu, waży interes publiczny i interesy prywatne, w tym zgłaszane w postaci wniosków i uwag, zmierzające do ochrony istniejącego stanu zagospodarowania terenu, jak i zmian w zakresie jego zagospodarowania, a także analizy ekonomiczne, środowiskowe i społeczne. Interes prywatny został uwzględniony w bardzo szerokim zakresie, w szczególności w zakresie przeznaczenia pod zabudowę gruntów we władaniu osób fizycznych, z uwzględnieniem ich wniosków.

Sposób realizacji wymogów wynikających z art. 1 ust. 4 ustawy:

W ustaleniach projektu planu dążono do minimalizowania transportochłonności układu przestrzennego, poprzez wykorzystanie do obsługi komunikacyjnej obszaru przede wszystkim istniejących elementów układu komunikacyjnego, w drugiej kolejności uzupełniając go o pozostałe elementy. Nowa zabudowa mieszkaniowa została zlokalizowana w sposób umożliwiający mieszkańcom wykorzystanie publicznego transportu zbiorowego jako podstawowego środka transportu, w zakresie istniejącego systemu komunikacji zbiorowej. Do rozwiązań przestrzennych, ułatwiających przemieszczanie się pieszych i rowerzystów, należy dopuszczenie umieszczania w liniach rozgraniczających dróg chodników i ścieżek rowerowych.

Obszar opracowania leży na terenie o w pełni wykształconej zwartej strukturze funkcjonalno-przestrzennej w granicach jednostki osadniczej wsi Giedlarowa i w granicach tych ustalenia uchwały służą do uzupełniania istniejącej zabudowy. Obszary te należy uznać za generalnie przygotowane do zabudowy w zakresie dostępności komunikacyjnej i dostępności infrastruktury.

Zgodność z wynikami analizy, o której mowa w art. 32 ust. 1.

Podejmując uchwałę w sprawie przystąpienia do opracowania miejscowego planu zagospodarowania przestrzennego wsi Giedlarowa, Rada Gminy Leżajsk dokonała analizy dotyczącej zasadności przystąpienia do sporządzenia planu i stopnia zgodności przewidywanych rozwiązań z ustaleniami studium po jego zmianie.

Zgodnie z wynikami analizy o której mowa w art. 32 ust. 1, sporządzenie miejscowego planu zagospodarowania przestrzennego, podyktowane jest koniecznością dostosowania zapisów planu do aktualnie obowiązujących przepisów prawa oraz doprowadzenie do jego zgodności z przewidywanymi rozwiązaniami przyjętymi w Studium.

Ustalenia planu są zgodne z treścią oceny aktualności studium uwarunkowań i kierunków zagospodarowania przestrzennego oraz miejscowych planów zagospodarowania przestrzennego uchwała nr 109/2018 z dnia 10 października 2018 r. Rady Gminy Leżajsk.

Wpływ na finanse publiczne, w tym budżet gminy

Analizę wpływu ustaleń planu na finanse publiczne, w tym budżet gminy przeprowadzono w toku sporządzania prognozy skutków finansowych uchwalenia planu miejscowego, wykonanej na podstawie przepisu art. 17 pkt 5 ustawy. Należy jednak pamiętać, że celem gospodarki przestrzennej nie jest na ogół maksymalizacja efektu ekonomicznego, podstawą jest uporządkowanie przestrzeni, dobór funkcji do otoczenia z uwzględnieniem czynników przyrodniczych i krajobrazowych. Przyjęte rozwiązania mają na celu zapewnienie zrównoważonego rozwoju nowoprojektowanych terenów oraz stworzenie dogodnych warunków funkcjonowania dla mieszkańców, inwestorów i użytkowników gminy. Rozwój nowej zabudowy wzbogaci strukturę funkcjonalno – przestrzenną gminy i wpłynie na jej atrakcyjność pod względem inwestycyjnym.

Podsumowując należy stwierdzić, iż miejscowy plan zagospodarowania przestrzennego terenu wsi Giedlarowa jest zgodny z polityką przestrzenną Gminy Leżajsk oraz sporządzony został w oparciu o obowiązujące przepisy prawa. Plan nie pozostaje w sprzeczności z interesem publicznym, uwzględnia wymagania ochrony środowiska oraz tworzy podstawę do realizacji celu, o którym mowa wcześniej.

Biorąc powyższe pod uwagę, Rada Gminy Leżajsk uznała podjęcie przedmiotowej uchwały w sprawie uchwalenia miejscowego planu zagospodarowania przestrzennego terenu we wsi Giedlarowa za uzasadnione.