



DZIENNIK URZĘDOWY

WOJEWÓDZTWA MAŁOPOLSKIEGO

Kraków, dnia 16 grudnia 2025 r.

Poz. 7912

UCHWAŁA NR XX/321/25 RADY MIEJSKIEJ W ŻABNIE

z dnia 10 grudnia 2025 roku

w sprawie rozszerzenia Cmentarza Komunalnego w Niedomicach

Na podstawie art. 1 ust. 2 ustawy z dnia 31 stycznia 1959 roku o cmentarzach i chowaniu zmarłych t.j. (Dz. U. z 2025 r. poz. 1590) art. 7 ust. 1 pkt 13 i art. 18 ust. 2 pkt 15 ustawy z dnia 8 marca 1990 r. o samorządzie gminnym t.j. (Dz. U. z 2025 r. poz. 1153), po uzyskaniu zgody Państwowego Powiatowego Inspektora Sanitarnego Rada Miejska w Żabnie uchwala, co następuje:

§ 1. 1. Rozszerza się Cmentarz Komunalny w Niedomicach na działkach ewidencyjnych o numerach 256/1, 256/2, 257, 259/1, 258, 298, 299 obrębie ewidencyjnym 0013 (Niedomice), gmina Żabno, oznaczonych w uchwale Rady Miejskiej w Żabnie nr XXIII/331/20 z dnia 30 grudnia 2020 r. w sprawie uchwalenia miejscowego planu zagospodarowania przestrzennego Gminy Żabno "Niedomice - cmentarz"

2. Granice terenu przeznaczonego pod rozszerzenie cmentarza komunalnego przedstawione zostały na załączniku nr 1 graficznym do niniejszej uchwały.


§ 2. Wykonanie uchwały powierza się Burmistrzowi Żabna.

§ 3. Uchwała wchodzi w życie po upływie 14 dni od dnia jej ogłoszenia w Dzienniku Urzędowym Województwa Małopolskiego.

Przewodniczący Rady Miejskiej w Żabnie

mgr Krzysztof Wójcik

Załącznik do uchwały Nr XX/321/25
Rady Miejskiej w Żabno
z dnia 19 grudnia 2025 r.

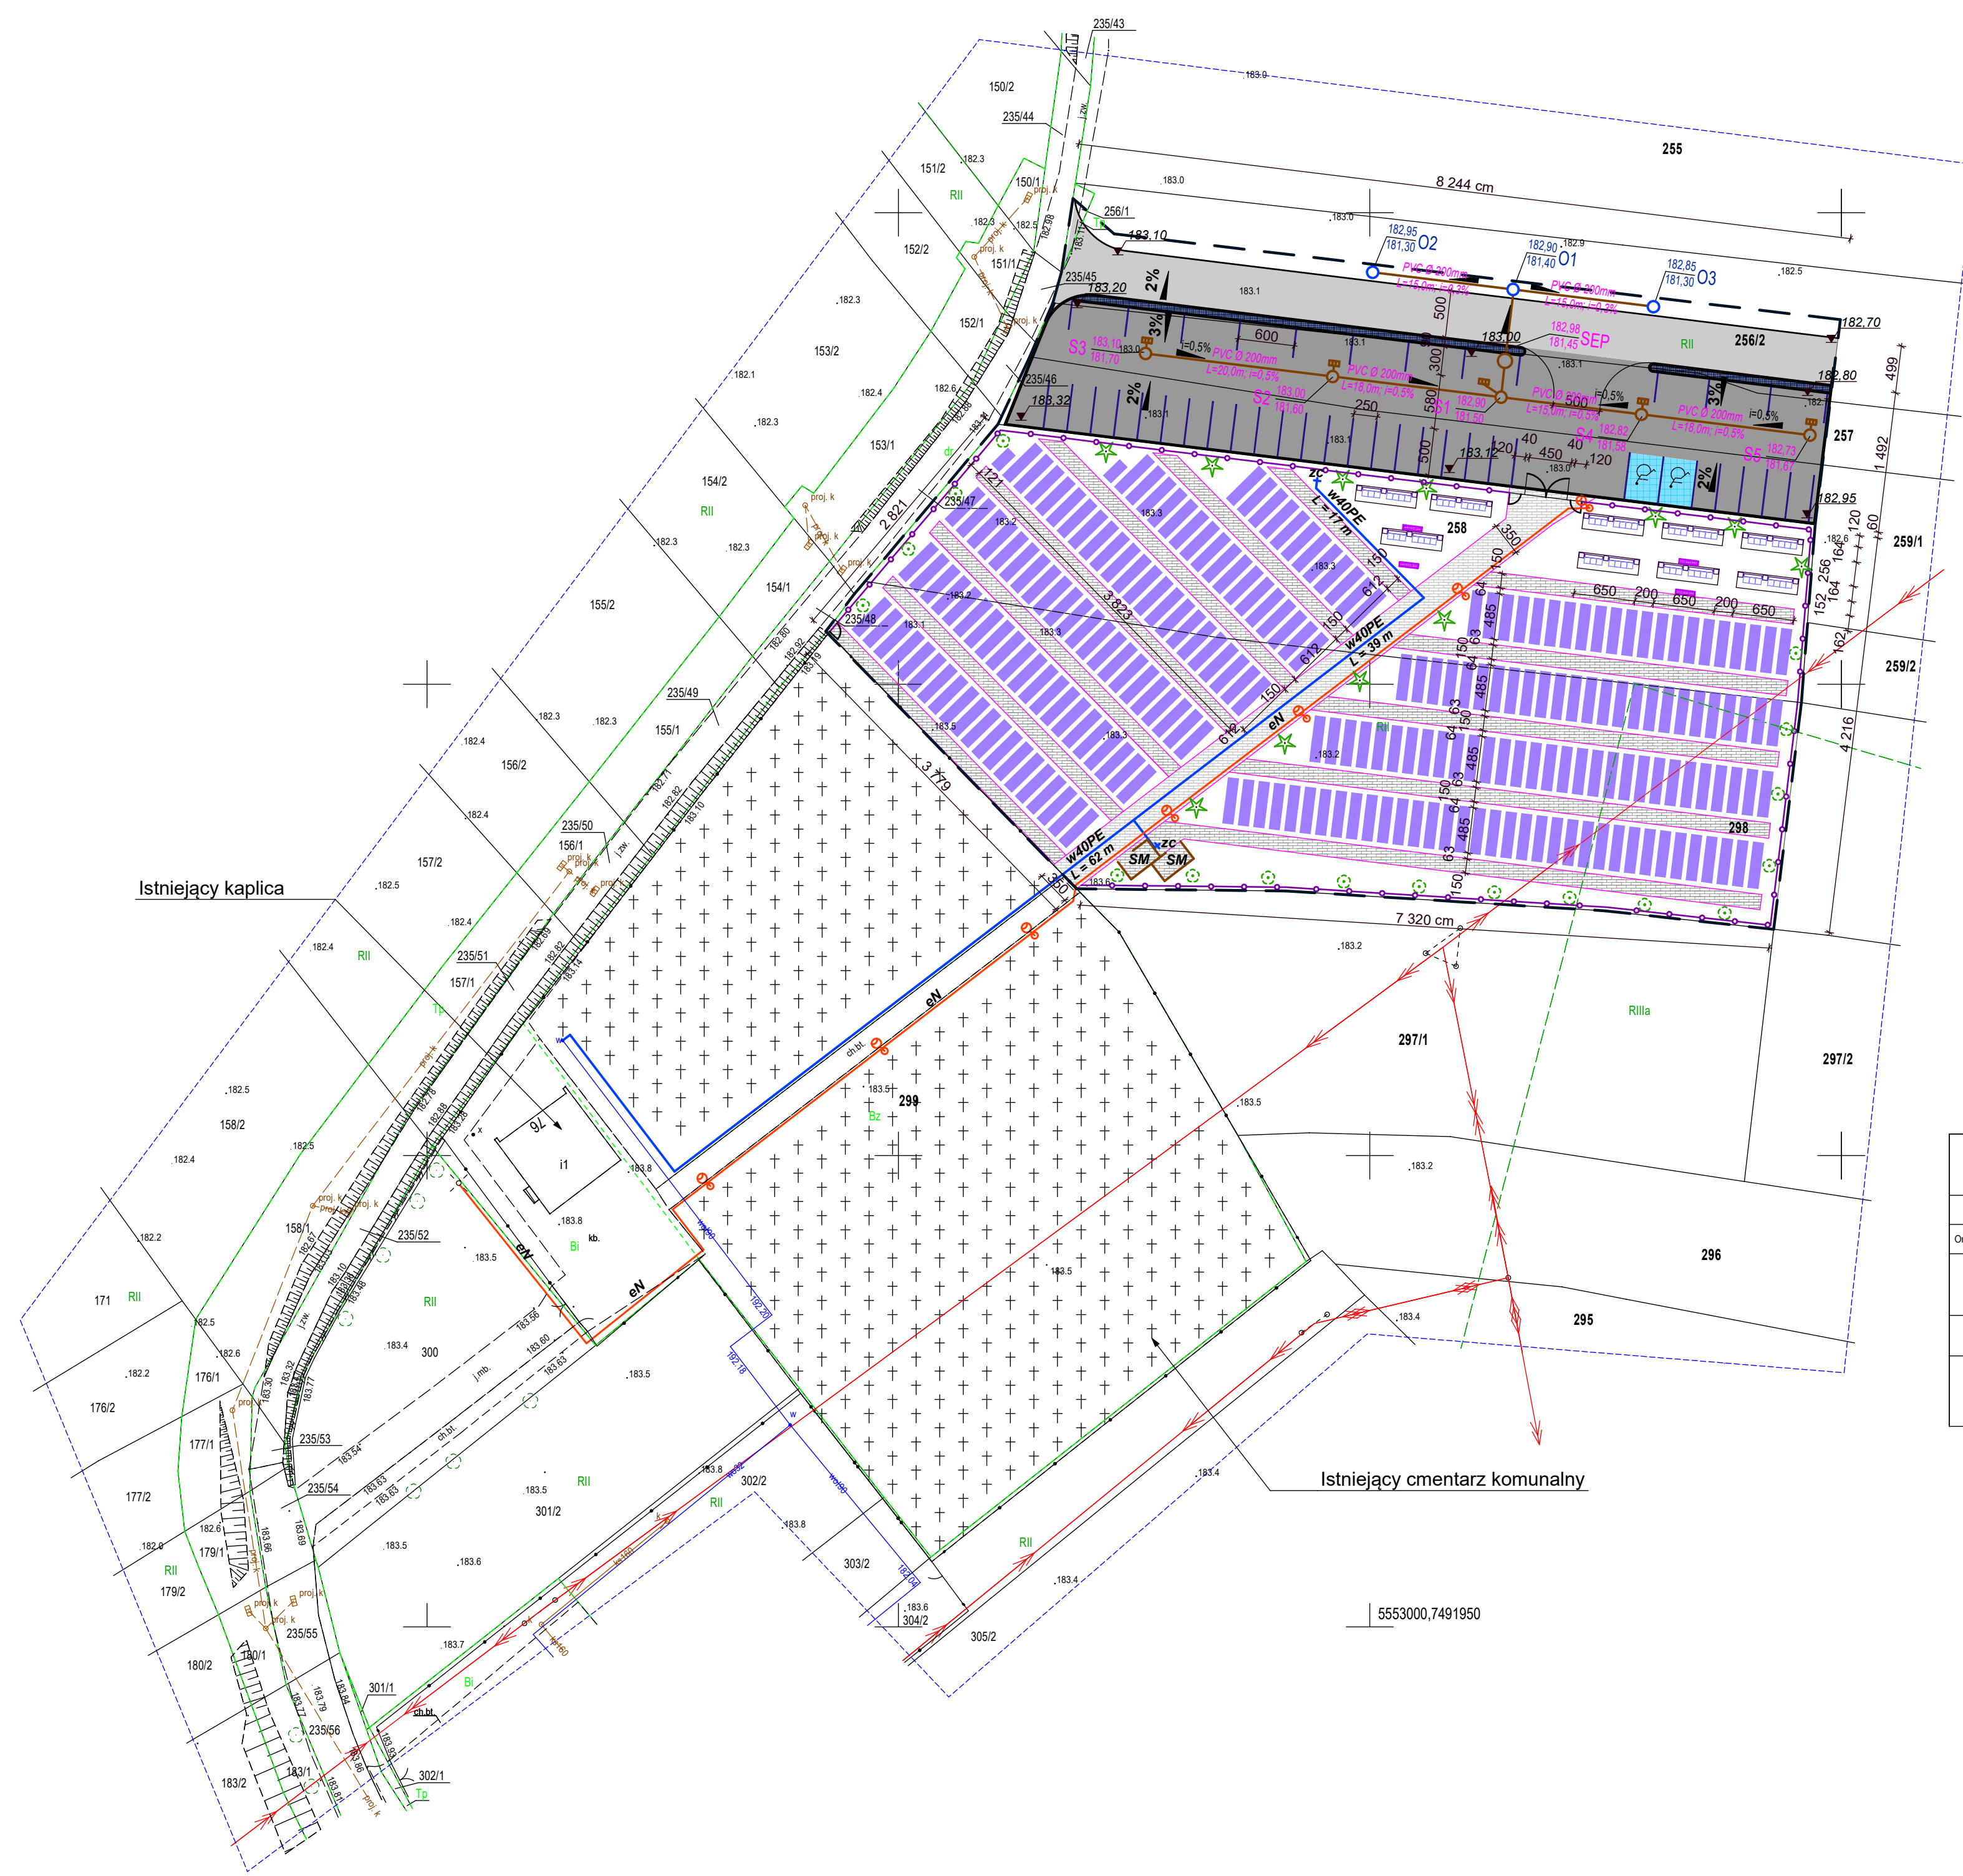

MAPA DO CELÓW PROJEKTOWYCH

Skala: 1:500
Mapa powstała na bazie mapy zasadniczej oraz pomiaru uzupełniającego

Województwo: małopolskie
Powiat: dabrowski
Jedn. ewid.: Żabno - obszar wiejski [121615_5]
Obręb ewid.: Niedomice [0013]
Numer działki: 299 i linie
Zgłoszenie pracy geodezyjnej: GGK-II.6640.3650.2025
Układ współrzędnych: PL-2000 S7
Układ wysokości: PL-EVRF2007-NH
Data opracowania mapy: 2025.05.26

Legenda:
zakres opracowania
Wykonał:
USŁUGI GEODEZYJNE
GRZEGORZ GIERA
Rudnickiego 7, 33-230 Szczucin
tel. 791-791-242
NIP 871-164-68-06 REGON 121234678

GEODETA UPRAWNIONY
Krzysztof Baca
Nr uprawnień 19418

Nr u wykonawcy: 1757/039/2025

GEODETA UPRAWNIONY
Krzysztof Baca
Nr uprawnień 19418

Orientacja

7.126.19.10.4.4	7.126.20.06.3.3
7.126.19.15.2.2	

Poświadczam, że niniejszy dokument został opracowany w wyniku prac geodezyjnych, których rezultaty zawiera operat techniczny powyższym zweryfikowany. Jednocześnie informuję, że jestem świadomy odpowiedzialności karnej za złożenie fałszywego oświadczenia.	
Identyfikator zgłoszenia pracy geodezyjnej	GGK-II.6640.3650.2025.
Organ służby geodezyjnej który otrzymał zgłoszenie	Starosta Tamowski
Wykonawca prac geodezyjnych	USŁUGI GEODEZYJNE Grzegorz Giera
Nr oraz oznaczenie dokumentu zawierającego wynik pozytywnej weryfikacji	PROTOKÓŁ WERYFIKACJI GGK-II.6640.3650.2025_107201 2025.05.26
Imię i Nazwisko oraz nr uprawnień zawodowych kierownika prac	GEODETA UPRAWNIONY Krzysztof Baca Nr uprawnień 19418

LEGENDA:

- LINIA ROZGRANICZAJĄCA TEREN PROJEKTOWANEJ INWESTYCJI
- proj. ciąg pieszo-jezdny - nawierzchnia bitumiczna
- proj. parking - kostka brukowa betonowa gr. 8 cm
- proj. wydzielenie 37 szt. stanowisk postojowych dla samochodów osobowych
- proj. 2 stanowiska o wym. 3,6m x 5,0 m dla osób niepełnosprawnych
- Proj. ciągi pieszce z betonowej kostki brukowej
- Proj. grób betonowy na 2 trumny - Nie objęty wnioskiem pozwolenia na budowę
- Proj. kolumbarium na 21 nisz w jednym kolumbarium
- w40PE Proj. rozbudowa instalacji wodociągowej PE dn 40mm, L =137 m
- zc Proj. zawór czerpalny
- eN Proj. rozbudowa istniejącej instalacji oświetleniowej kablem typu NA2XY-J 4x35 mm²
- o Proj. latarnie typu parkowe - oświetlenie cmentarza
- SM Proj. obudowa kosza na śmieci z gabionów gr. 20 cm
- 01, 02, 03 Proj. studnie chłonne z kręgów betonowych Ø 1200mm
- S1 Proj. studzienki rewizyjne z kręgów betonowych Ø 1200mm z wpuštěm deszczowym
- SEP Proj. separator
- PVC Ø 200mm Proj. kanału deszczowego z rur PVC Ø 200 mm
- o Proj. ogrodzenie cmentarza o wysokości 1,65m
- Proj. brama wjazdowa szer. 4,5 m
- Proj. furtka szer. 1,2 m
- o Proj. klon ozdobny na pnii
- Proj. iglaki, tuje
- Proj. ławka typu parkowego bez oparcia

Jednostka projektowa	Biuro Projektowe i Obsługi Inwestycji Budownictwa Paweł Wałas E-mail: biuroprojektowe.pw@gmail.com tel. 601 797 443		
OBIEKT	Rozbudowa cmentarza komunalnego w miejscowości Niedomice		SKALA
NAZWA RYSUNKU	PROJEKT ZAGOSPODAROWANIA TERENU		1:500
INWESTOR	GMINA ŻABNO ul. Władysława Jagiełły 1, 33-240 Żabno		
Adres Inwestycji	Niedomice działki nr ewid. 299, 298, 258, 259/1, 257, 256/2, 256/1 gmina Żabno		
PROJEKTANT	Imię i Nazwisko	Nr uprawnień	Data
	mgr inż. Paweł Wałas	PKD/0044/POOK/09	08-2025
RODZAJ INWESTYCJI	FAZA	Podpis	
	ROZBUDOWA	PROJEKT BUDOWLANY	NR RYS 1.P.