



DZIENNIK URZĘDOWY

WOJEWÓDZTWA MAŁOPOLSKIEGO

Kraków, dnia 19 marca 2025 r.

Poz. 1693

UCHWAŁA NR IX/84/2025 RADY GMINY LIPINKI

z dnia 7 marca 2025 r.

w sprawie uchwalenia zmiany Miejscowego planu zagospodarowania przestrzennego Gminy Lipinki

Na podstawie art. 18 ust. 2 pkt 5 ustawy z dnia 8 marca 1990 r. o samorządzie gminnym (t.j., Dz. U. z 2024 r. poz. 609 z późn. zm.), art. 20 ust. 1 ustawy z dnia 27 marca 2003 r. o planowaniu i zagospodarowaniu przestrzennym (t.j., Dz. U. z 2024 r. poz. 1130) w związku z art. 67 ust. 3 pkt 2 ustawy z dnia 7 lipca 2023 r. o zmianie ustawy o planowaniu i zagospodarowaniu przestrzennym oraz niektórych innych ustaw (Dz. U. z 2023 r. poz. 1688) oraz Uchwały Nr III/23/2024 Rady Gminy Lipinki z dnia 24 czerwca 2024 r. w sprawie przystąpienia do zmiany Miejscowego planu zagospodarowania przestrzennego Gminy Lipinki, po stwierdzeniu, że zmiana planu nie narusza ustaleń Studium uwarunkowań i kierunków zagospodarowania przestrzennego Gminy Lipinki, uchwalonego uchwałą Nr XLIX/395/2023 Rady Gminy Lipinki z dnia 18 sierpnia 2023 r., Rada Gminy Lipinki uchwala, co następuje:

§ 1. Uchwala się zmianę Miejscowego planu zagospodarowania przestrzennego Gminy, zwaną dalej „planem”.

2. Integralnymi częściami uchwały są:

- 1) Załączniki od nr 1 do nr 32 - część graficzna planu wykonana na mapie w skali 1:1000 pochodzącej z Powiatowego Ośrodka Dokumentacji Geodezyjnej i Kartograficznej w Gorlicach, stanowiąca integralną część niniejszej uchwały, obowiązująca w zakresie:
 - a) granicy obszaru objętego miejscowym planem zagospodarowania przestrzennego,
 - b) linii rozgraniczających tereny o różnym przeznaczeniu lub różnych zasadach zagospodarowania,
 - c) nieprzekraczalnych linii zabudowy,
 - d) przeznaczenia terenu wg symboli klasy ustalonych w §3;
- 2) Załącznik nr 33 - Rozstrzygnięcie Rady Gminy Lipinki o sposobie realizacji, zapisanych w planie inwestycji z zakresu infrastruktury technicznej, które należą do zadań własnych Gminy oraz zasadach ich finansowania;
- 3) Załącznik nr 34 – Zbiór danych przestrzennych.

§ 2. Ilekroć w niniejszej uchwale jest mowa o:

- 1) **planie** – należy przez to rozumieć miejscowy plan zagospodarowania przestrzennego, o którym mowa w §1;
- 2) **terenie** – należy przez to rozumieć teren wyznaczony w planie, ograniczony w części graficznej planu liniami rozgraniczającymi;
- 3) **podstawowym przeznaczeniu** – należy przez to rozumieć ustalony w planie sposób zagospodarowania działek budowlanych w obrębie obszaru wyznaczonego liniami rozgraniczającymi, któremu winny być podporządkowane inne sposoby zagospodarowania, wzbogacające podstawowy sposób zagospodarowania;

- 4) **nieprzekraczalnej linii zabudowy** – należy przez to rozumieć linię wyznaczoną w części graficznej planu, poza którą brak jest możliwości sytuowania nowych lub rozbudowywanych budynków (części nadziemnej mierzonej od elementów konstrukcyjnych ściany), z dopuszczeniem wysunięcia przed wyznaczoną linię, z zachowaniem przepisów odrębnych: okapu, daszków, schodów, balkonów, ganków, wykuszy, elementów ocieplenia, przy czym elementy te nie mogą pomniejszać tej odległości o więcej niż 2 m;
- 5) **terenowych obiektach i urządzeniach sportowo-rekreacyjnych** – należy przez to rozumieć obiekty i urządzenia sportowo-rekreacyjne takie jak: stoły do gier planszowych, drążki gimnastyczne, place zabaw z urządzeniami (huśtawki, karuzele, piaskownice), miejsca do wypoczynku (grille, paleniska) oraz podobne;
- 6) **dojazdach niewydzielonych** – należy przez to rozumieć niewydzielone liniami rozgraniczającymi w części graficznej planu istniejące i projektowane dojazdy, zapewniające obsługę obiektów w ramach terenów inwestycji przez dostęp do dróg publicznych;
- 7) **przepisach odrębnych** – należy przez to rozumieć obowiązujące w dniu uchwalenia planu przepisy ustaw wraz z aktami wykonawczymi.

2. Pozostałe określenia użyte w uchwale należy rozumieć zgodnie z ich definicjami określonymi w przepisach odrębnych.

§ 3. 1. Ustala się następujące symbole dla określenia podstawowego przeznaczenia terenów:

- 1) **1MN do 25MN** – tereny zabudowy mieszkaniowej jednorodzinnej;
- 2) **1MN-ML do 4MN-ML** - tereny zabudowy mieszkaniowej jednorodzinnej lub zabudowy letniskowej lub rekreacji indywidualnej;
- 3) **1MN-ML-U** – teren zabudowy mieszkaniowej jednorodzinnej lub zabudowy letniskowej lub rekreacji indywidualnej lub usług;
- 4) **1MN-U do 16MN-U** – tereny zabudowy mieszkaniowej jednorodzinnej lub usług;
- 5) **1ML-UT do 2ML-UT** – tereny zabudowy letniskowej lub rekreacji indywidualnej lub usług turystyki;
- 6) **1U do 2U** – tereny usług,
- 7) **1UT do 2UT** – tereny usług turystyki,
- 8) **1KDG do 2KDG** – tereny dróg głównych;
- 9) **1KDZ do 8KDZ** – tereny dróg zbiorczych;
- 10) **1KDD do 14KDD** – tereny dróg dojazdowych;
- 11) **1KR do 4KR** – tereny komunikacji drogowej wewnętrznej;
- 12) **1RN do 4RN** – tereny rolnictwa z zakazem zabudowy;
- 13) **1WS** – teren wód powierzchniowych śródlądowych;
- 14) **1ZN do 4ZN** – tereny zieleni naturalnej.

2. Wprowadza się następujące oznaczenia i zasady ich stosowania:

- 1) każdy teren o różnym przeznaczeniu lub różnych zasadach zagospodarowania w części graficznej planu oraz w tekście niniejszej uchwały wyróżniono symbolem cyfrowo-literowym np. 1MN, gdzie:
 - a) cyfra – oznacza kolejny numer porządkowy terenu wyróżniający go spośród pozostałych terenów,
 - b) symbol literowy – oznacza klasę przeznaczenia terenu;
- 2) każdy teren o różnym przeznaczeniu lub różnych zasadach zagospodarowania w części graficznej planu został ograniczony linią rozgraniczającą obowiązującą w osi jej oznaczenia graficznego.

§ 4. 1. Ustala się następujące zasady ochrony i kształtowania ład przestrzennego:

- 1) nakaz realizacji zagospodarowania terenów i kształtowania zabudowy według ustalonych w planie wskaźników i parametrów;

- 2) zabudowę kształtować w dostosowaniu do lokalnego krajobrazu i otaczającego zainwestowania, wkomponowując nowe elementy zagospodarowania w otoczenie, a także uwzględniając ukształtowanie i położenie terenu, wytworzenie atrakcyjnej przestrzeni, zapewnienie funkcjonalności i estetyki;
- 3) w odniesieniu do istniejących obiektów i urządzeń budowlanych ustala się:
 - a) możliwość modernizacji, rozbudowy, przebudowy i nadbudowy, zachowując warunki określone ustaleniami szczegółowymi, przy czym dla obiektów o gabarytach przekraczających ustalone wskaźniki i parametry zabudowy dopuszcza się realizację ww. działań w zakresie nie powiększającym istniejących przekroczeń;
 - b) prowadzenie prac remontowych związanych z dostosowaniem istniejącej zabudowy do obowiązujących wymogów technicznych, oraz związanych z wprowadzeniem urządzeń technicznych i infrastrukturalnych polepszających warunki użytkowania budynków;
 - c) zmianę sposobu użytkowania zachowując warunki określone ustaleniami szczegółowymi;
 - d) zmianę konstrukcji i poszycia dachów zachowując warunki określone ustaleniami szczegółowymi.

2. Ustala się następujące zasady ochrony środowiska, przyrody i krajobrazu oraz zasady kształtowania krajobrazu:

- 1) zachować powierzchnię biologicznie czynną zgodnie z ustaleniami szczegółowymi zawartymi w ustaleniach niniejszej uchwały;
- 2) zakaz realizacji inwestycji, której uciążliwość wykraczałaby poza granicę terenu lub granicę własności podmiotu prowadzącego działalność, na którym przedsięwzięcie będzie realizowane;
- 3) w terenach oznaczonych symbolem MN, MN-ML, MN-ML-U, MN-U oraz 2U obowiązuje zakaz realizacji przedsięwzięć mogących znacząco oddziaływać na środowisko, za wyjątkiem infrastruktury technicznej i komunikacyjnej oraz przedsięwzięć, dla których przeprowadzona procedura oceny oddziaływania na środowisko wykazała brak niekorzystnego wpływu na ochronę przyrody lub dla których Regionalny Dyrektor Ochrony Środowiska nie stwierdził konieczności przeprowadzenia oceny oddziaływania przedsięwzięcia na środowisko;
- 4) w zakresie ochrony przed hałasem w terenach zabudowy mieszkaniowej jednorodzinnej (MN) obowiązuje, zgodnie z przepisami odrębnymi, przestrzeganie dopuszczalnych poziomów hałasu w środowisku jak dla zabudowy mieszkaniowej;
- 5) w zakresie ochrony przed hałasem w terenach zabudowy mieszkaniowej jednorodzinnej lub zabudowy letniskowej lub rekreacji indywidualnej (MN-ML) obowiązuje, zgodnie z przepisami odrębnymi, przestrzeganie dopuszczalnych poziomów hałasu w środowisku jak dla zabudowy mieszkaniowej oraz rekreacyjno-wypoczynkowej;
- 6) w zakresie ochrony przed hałasem w terenach zabudowy mieszkaniowej jednorodzinnej lub zabudowy letniskowej lub rekreacji indywidualnej lub usług (MN-ML-U) obowiązuje, zgodnie z przepisami odrębnymi, przestrzeganie dopuszczalnych poziomów hałasu w środowisku jak dla zabudowy mieszkaniowo-usługowej oraz rekreacyjno-wypoczynkowej;
- 7) w zakresie ochrony przed hałasem w terenach zabudowy mieszkaniowej jednorodzinnej lub usług (MN-U) obowiązuje, zgodnie z przepisami odrębnymi, przestrzeganie dopuszczalnych poziomów hałasu w środowisku jak dla zabudowy mieszkaniowo-usługowej;
- 8) w zakresie ochrony przed hałasem w terenach zabudowy letniskowej lub rekreacji indywidualnej lub usług turystyki (ML-UT) obowiązuje, zgodnie z przepisami odrębnymi, przestrzeganie dopuszczalnych poziomów hałasu w środowisku jak dla zabudowy rekreacyjno-wypoczynkowej oraz mieszkaniowo-usługowej;
- 9) nakaz ochrony siedlisk gatunków chronionych. W przypadku likwidacji tego typu siedlisk występujących na terenie, postępować stosownie do przepisów o ochronie przyrody;
- 10) zachować warunki wynikające z położenia całości terenów objętych planem, oznaczonych symbolem 2MN-ML, 1U oraz 2UT w otulinie Magurskiego Parku Narodowego poprzez zagospodarowanie terenu zgodnie z ustaleniami planu oraz przepisami odrębnymi z zakresu ochrony przyrody;

- 11) zachować warunki wynikające z położenia całości terenów objętych planem, oznaczonych symbolem 1MN-ML, 2MN-ML, 1ML-UT, 2ML-UT, 1U, 1KDD, 1KR oraz 1ZN w obrębie Specjalnego Obszaru Ochrony Natura 2000 „Bednarka” (PLH 120033) poprzez zagospodarowanie terenu zgodnie z ustaleniami planu oraz przepisami odrębnymi z zakresu ochrony przyrody;
- 12) uwzględnić położenie części terenu objętego planem, oznaczonego symbolem 9MN-U, w obrębie udokumentowanego złoża ropy naftowej „Kryg-Libusza-Lipinki”, oznaczonego w części graficznej planu, poprzez zagospodarowanie terenu położonego w jego obrębie zgodnie z ustaleniami szczegółowymi.

3. Ustala się następujące zasady ochrony dziedzictwa kulturowego i zabytków, w tym krajobrazów kulturowych, oraz dóbr kultury współczesnej:

- 1) nakaz prowadzenia działań inwestycyjnych, w tym prac ziemnych, w obrębie stanowisk archeologicznych nr AZP 111-69/4 oraz AZP 111-70/65 wpisanych do wojewódzkiej ewidencji zabytków oraz oznaczonych w części graficznej planu, zgodnie z obowiązującymi przepisami odrębnymi z zakresu ochrony zabytków.

4. W zakresie zasad procedury scalania i podziału nieruchomości, o której mowa w ustawie o gospodarce nieruchomościami, ustala się:

- 1) zasady scalania i podziału nieruchomości dla terenów oznaczonych w części graficznej planu symbolem **MN, MN-ML, MN-ML-U, ML-UT**:
 - a) minimalną wielkość działek – 600 m²,
 - b) minimalną szerokość frontów działek – 20 m,
 - c) kąt położenia działek w stosunku do pasa drogowego lub linii rozgraniczającej teren drogi w przedziale 50- 90;
- 2) zasady scalania i podziału nieruchomości dla terenów oznaczonych w części graficznej planu symbolem **MN-U**:
 - a) minimalną wielkość działek – 800 m²,
 - b) minimalną szerokość frontów działek – 20 m,
 - c) kąt położenia działek w stosunku do pasa drogowego lub linii rozgraniczającej teren drogi w przedziale 50- 90;
- 3) zasady scalania i podziału nieruchomości dla terenów oznaczonych w części graficznej planu symbolem **U** oraz **UT**:
 - a) minimalną wielkość działek – 800 m²,
 - b) minimalną szerokość frontów działek – 20 m,
 - c) kąt położenia działek w stosunku do pasa drogowego lub linii rozgraniczającej teren drogi w przedziale 50- 90;
- 4) zasady scalania i podziału nieruchomości nie dotyczą wydzieleni geodezyjnych dla sieci, urządzeń i obiektów infrastruktury technicznej oraz komunikacyjnej.

5. Nie ustala się granic i sposobów zagospodarowania terenów lub obiektów podlegających ochronie, ustalonych na podstawie odrębnych przepisów, z uwagi na brak powyższych elementów na obszarze objętym planem.

6. Ustala się następujące parametry, wskaźniki i zasady kształtowania zabudowy oraz zagospodarowania terenu:

- 1) **maksymalną i minimalną nadziemną intensywność zabudowy** zgodnie z ustaleniami szczegółowymi zawartymi w niniejszej uchwale;
- 2) **minimalny udział powierzchni biologicznie czynnej** zgodnie z ustaleniami szczegółowymi zawartymi w niniejszej uchwale;
- 3) **maksymalny udział powierzchni zabudowy** zgodnie z ustaleniami szczegółowymi zawartymi w niniejszej uchwale;
- 4) **maksymalną wysokość zabudowy** zgodnie z ustaleniami szczegółowymi zawartymi w niniejszej uchwale;

- 5) zachować **nieprzekraczalne linie zabudowy** – według części graficznej planu;
- 6) nakazuje się realizację miejsc parkingowych dla przedsięwzięć w ramach działki lub zespołu działek, na której istnieje lub będzie realizowane przedsięwzięcie, w ilości określonej niniejszą uchwałą;
- 7) inwestycje realizować przewidując proporcjonalną liczbę miejsc parkingowych:
- a) dla zabudowy mieszkaniowej jednorodzinnej - minimum 1 stanowisko postojowe na 1 lokal mieszkalny,
 - b) dla zabudowy letniskowej i rekreacji indywidualnej - minimum 1 stanowisko postojowe na 1 lokal mieszkalny,
 - c) dla zabudowy mieszkaniowo-usługowej - minimum 1 stanowisko postojowe na 1 lokal mieszkalny oraz minimum 1 stanowisko postojowe na każde 100 m² powierzchni użytkowej usług,
 - d) dla zabudowy letniskowej i rekreacji indywidualnej z usługami - minimum 1 stanowisko postojowe na 1 lokal mieszkalny oraz minimum 1 stanowisko postojowe na każde 100 m² powierzchni użytkowej usług,
 - e) dla usług - minimum 2 stanowiska postojowe na 150 m² powierzchni użytkowej usług z zastrzeżeniem lit. f,
 - f) dla usług turystyki i usług sportu i rekreacji - minimum 1 stanowisko postojowe na każde 100 m² powierzchni użytkowej usług,
 - g) miejsca parkingowe realizować jako naziemne lub jako garaże;
- 8) przy realizacji miejsc postojowych powyżej 5 stanowisk należy zabezpieczyć minimum 1 miejsce przeznaczone na parkowanie pojazdów zaopatrzonych w kartę parkingową a przy realizacji miejsc postojowych powyżej 15 stanowisk należy zapewnić minimum 2 takie miejsca. Miejsca przeznaczone na parkowanie pojazdów zaopatrzonych w kartę parkingową należy specjalnie oznakować i lokalizować blisko wejść do budynków;
- 9) w zakresie architektury:
- a) **geometria dachu:**
 - dla zabudowy mieszkaniowej jednorodzinnej, mieszkaniowo-usługowej, usług, zabudowy letniskowej i rekreacji indywidualnej: dachy dwu- i wielospadowe z dopuszczeniem dachów naczółkowych, o kącie nachylenia głównych połaci dachowych od 15° do 45°,
 - dla budynków gospodarczych oraz garaży: dachy jednospadowe, dachy płaskie, dwuspadowe lub wielospadowe o kącie nachylenia głównych połaci dachowych do 45°;
 - b) **kolorystyka** - stosować następujące barwy dachu: odcienie czerwieni, brązu, antracyt i grafit. W elewacji jasne barwy zharmonizowane z dachem.

7. Ustala się następujące zasady rozbudowy i budowy systemów komunikacji:

- 1) dojazd do działek budowlanych z dróg publicznych, poprzez istniejące zjazdy bezpośrednie do działek zlokalizowanych bezpośrednio przy nich, dojazdy niewydzielone i ciągi pieszo-jezdne;
- 2) dojazdy nie wyznaczone w planie liniami rozgraniczającymi, niezbędne dla poszczególnych działek budowlanych, zapewniające dostęp do dróg publicznych należy wytyczać w sposób uwzględniający obsługę terenów znajdujących się w sąsiedztwie, w zgodzie z ustaleniami planu oraz z uwzględnieniem możliwości prowadzenia lokalnych sieci uzbrojenia technicznego i zapewnienia dostępu służb ratowniczych.

8. Zasady rozbudowy i budowy systemów infrastruktury technicznej są następujące:

1) w zakresie składowania i magazynowania odpadów:

- a) ustala się nakaz prowadzenia gospodarki odpadami na zasadach obowiązujących w gminie Lipinki z segregacją odpadów u źródeł ich powstawania, przy zachowaniu obowiązujących w tym zakresie przepisów odrębnych,
- b) obowiązuje zakaz postępowania z odpadami w sposób zagrażający zanieczyszczeniem wód, gleby i powietrza,

c) obowiązuje zakaz lokalizacji inwestycji z zakresu gospodarowania odpadami na obszarze planu;

2) w zakresie **zaopatrzenia w wodę**:

- a) zaopatrzenie w wodę z lokalnej sieci wodociągowej,
- b) dopuszcza się zaopatrzenie w wodę ze źródeł indywidualnych,
- c) doprowadzenie wody w obszar objęty planem poprzez magistralę wodociągową o przekroju nie mniejszym niż dn100 oraz wodociągi rozdzielcze i przyłącza,
- d) dla zapewnienia możliwości intensywnego czerpania wody do celów przeciwpożarowych realizacja hydrantów zgodnie z obowiązującymi w tym zakresie przepisami odrębnymi,
- e) dopuszcza się korekty przebiegu, przebudowę istniejących sieci oraz budowę nowych sieci i urządzeń infrastruktury wodociągowej, stosownie do szczegółowych rozwiązań technicznych, w sposób nie kolidujący z innymi ustaleniami planu;

3) w zakresie **gospodarki ściekowej**:

- a) odprowadzenie ścieków komunalnych do lokalnej oczyszczalni ścieków poprzez podłączenie do kolektora kanalizacji przy zachowaniu minimalnej średnicy przewodu dn100, a w przypadku braku możliwości podłączenia do sieci – zgodnie z przepisami odrębnymi. Dopuszcza się realizację nowych sieci o przekroju nie mniejszym niż dn160,
- b) obowiązuje zakaz odprowadzania nieoczyszczonych ścieków do wód powierzchniowych, podziemnych i bezpośrednio do gruntu oraz stosowania rozwiązań technicznych, które mogłyby powodować przedostawanie się zanieczyszczeń do wód i gleby, a także zakaz lokalizacji wylewisk,
- c) dopuszcza się korekty przebiegu, przebudowę istniejących sieci oraz budowę nowych sieci i urządzeń infrastruktury kanalizacyjnej, stosownie do szczegółowych rozwiązań technicznych, w sposób nie kolidujący z innymi ustaleniami planu;

4) w zakresie gospodarki **wodami opadowymi**:

- a) odprowadzenie wód opadowych poprzez budowę sieci kanalizacji deszczowej o przekroju nie mniejszym niż dn300 mm,
- b) dopuszcza się odprowadzanie niezanieczyszczonych wód opadowo-roztopowych na własny teren nieutwardzony, do dołów chłonnych, rowów, zbiorników retencyjnych lub do kanalizacji deszczowej,
- c) do czasu zrealizowania kanalizacji deszczowej, odprowadzenie wód opadowych rozwiązać w sposób zapewniający pełną ochronę przed przenikaniem zanieczyszczeń do gruntu oraz wód powierzchniowych i podziemnych, zgodnie z przepisami odrębnymi w tym zakresie;

5) w zakresie **zaopatrzenia w gaz**:

- a) zaopatrzenie w gaz ziemny z istniejącej sieci gazowej,
- b) do czasu rozbudowy sieci gazowej, zaopatrzenie w gaz terenów będących poza zasięgiem istniejącej sieci gazowej poprzez indywidualne rozwiązania,
- c) dopuszcza się korekty przebiegu, przebudowę istniejących sieci oraz budowę nowych sieci i urządzeń infrastruktury gazowej, stosownie do szczegółowych rozwiązań technicznych, w sposób nie kolidujący z innymi ustaleniami planu;

6) w zakresie **infrastruktury energetycznej**:

- a) zaopatrzenie odbiorców w energię elektryczną z istniejącej sieci elektroenergetycznej poprzez stacje transformatorowe SN/nN oraz linie średniego i niskiego napięcia,
- b) możliwość przebudowy istniejących lub budowy nowych stacji transformatorowych SN/nN oraz linii zasilających SN i nN, stosownie do szczegółowych rozwiązań technicznych, w sposób nie kolidujący z innymi ustaleniami planu;

7) w zakresie **zaopatrzenia w ciepło**:

- a) ogrzewanie projektowanych obiektów poprzez sieć ciepłowniczą lub w oparciu o indywidualne rozwiązania przy zachowaniu przepisów odrębnych,
- b) dopuszcza się korekty przebiegu, przebudowę istniejącej sieci oraz budowę nowych sieci i urządzeń infrastruktury ciepłowniczej, stosownie do szczegółowych rozwiązań technicznych, w sposób nie kolidujący z innymi ustaleniami planu;

8) w zakresie **infrastruktury teletechnicznej**:

- a) zaopatrzenie w sieć teletechniczną poprzez wykorzystanie i rozbudowę istniejącej sieci teletechnicznej,
 - b) dopuszcza się korekty przebiegu, przebudowę istniejącej sieci oraz budowę nowych sieci i urządzeń infrastruktury teletechnicznej, stosownie do szczegółowych rozwiązań technicznych, w sposób nie kolidujący z innymi ustaleniami planu,
 - c) w przypadku realizacji obiektów liniowych obowiązuje wykonanie ich jako kablowa sieć doziemna;
- 9) zmniejszenie lub likwidacja pasów technicznych lub stref kontrolowanych od sieci i urządzeń oznacza zmniejszenie lub likwidację ograniczeń w zagospodarowaniu terenów zgodnie z ich przeznaczeniem;

9. Szczególne warunki zagospodarowania terenów oraz ograniczenia w ich użytkowaniu, w tym zabudowy są następujące:

- 1) przy realizacji inwestycji na obszarze planu należy uwzględnić przebiegi istniejących sieci infrastruktury technicznej, poprzez zachowanie wymaganych przepisami odległości lokalizowanych obiektów budowlanych od tych sieci, w dostosowaniu do ustalonego w planie przeznaczenia terenu zgodnie z przepisami niniejszej uchwały. Dopuszcza się możliwość skablowania linii elektroenergetycznych napowietrznych;
- 2) w pasach technologicznym linii średniego napięcia SN, oznaczonych w części graficznej planu, zakazuje się wprowadzania zadrzewień,
- 3) uwzględnić położenie terenu oznaczonego symbolem 1ML-UT, 2ML-UT oraz 1KR w obrębie osuwiska nieaktywnego, oznaczonego w części graficznej, planu poprzez zagospodarowanie terenu zgodnie z ustaleniami szczegółowymi;
- 4) uwzględnić położenie terenu oznaczonego symbolem 2MN, 1RN oraz 2RN w obrębie terenu zagrożonego ruchami masowymi, oznaczonego w części graficznej planu poprzez zagospodarowanie terenu zgodnie z ustaleniami szczegółowymi;
- 5) uwzględnić położenie terenu oznaczonego symbolem 1RN oraz 2RN w obrębie osuwiska aktywnego okresowo, oznaczonego w części graficznej planu poprzez zagospodarowanie terenu zgodnie z ustaleniami szczegółowymi;
- 6) w obrębie strefy ochrony sanitarnej cmentarza o szerokości od 50 do 150 m, oznaczonej w części graficznej planu, w której zlokalizowany jest cały teren oznaczony symbolem 2MN-ML dopuszcza się lokalizację zabudowań mieszkalnych, zakładów żywienia zbiorowego bądź zakładów przechowujących artykuły żywności pod warunkiem, że teren posiadać będzie sieć wodociągową i wszystkie budynki korzystające z wody będą do tej sieci podłączone;
- 7) uwzględnić położenie całego terenu oznaczonego symbolem 6MN, 18MN, 8MN-U, 9MN-U, 1KDG, 2KDZ, 7KDD, 8KDD, 13KDD oraz części terenu oznaczonego symbolem 13MN oraz 2MN-U na obszarze i terenie górniczym „Kryg-Libusza-Lipinki 1” poprzez zagospodarowanie terenów położonych w jego obrębie zgodnie z ustaleniami szczegółowymi;
- 8) uwzględnić położenie całego terenu oznaczonego symbolem 2KDG oraz części terenu oznaczonego symbolem 9MN, 10MN oraz 14MN na obszarze i terenie górniczym „Hanka Fellnerówka 1” poprzez zagospodarowanie terenów położonych w jego obrębie zgodnie z ustaleniami szczegółowymi;
- 9) w strefach ochronnych o promieniu $R=5$ metrów od nieczynnych odwiertów oraz w strefie ochronnej o promieniu $R=50$ metrów od czynnego odwiertu, oznaczonych w części graficznej planu, obowiązuje zakaz lokalizacji zabudowy.

§ 5. Ustala się następujące stawki procentowe, na podstawie, których wylicza się opłatę, o której mowa w art. 36 ust. 4 ustawy o planowaniu i zagospodarowaniu przestrzennym:

- 1) dla terenów o symbolu MN, MN-ML, MN-ML-U, MN-U, ML-UT, U oraz UT – 15%,
- 2) dla pozostałych terenów – 5%.

§ 6. Teren, dla którego plan ustala nowe przeznaczenie, utrzymuje się w dotychczasowym użytkowaniu, do czasu jego zagospodarowania zgodnie z planem.

§ 7. 1. Wyznacza się **tereny zabudowy mieszkaniowej jednorodzinnej** oznaczone w części graficznej planu symbolami od **1MN** do **25MN**.

2. Ustala się następujące przeznaczenia uzupełniające:

- 1) teren zabudowy lotniskowej lub rekreacji indywidualnej;
- 2) teren usług handlu detalicznego;
- 3) teren usług rzemieślniczych;
- 4) teren usług gastronomii;
- 5) teren usług zdrowia i pomocy społecznej.

3. Ustala się następujące zasady zagospodarowania terenu i kształtowania zabudowy:

- 1) w ramach zagospodarowania terenu określa się możliwość realizacji:
 - a) budynków gospodarczych oraz garaży,
 - b) miejsc parkingowych,
 - c) terenowych obiektów i urządzeń sportowo-rekreacyjnych,
 - d) sieci i urządzeń infrastruktury technicznej,
 - e) dojazdów niewydzielonych oraz dojść;
- 2) maksymalny udział powierzchni zabudowy – 50%;
- 3) wskaźnik nadziemnej intensywności zabudowy:
 - a) maksymalny – 1,5,
 - b) minimalny – 0,01;
- 4) maksymalna wysokość zabudowy:
 - a) dla zabudowy mieszkaniowej jednorodzinnej oraz zabudowy mieszkaniowej jednorodzinnej z wbudowanymi usługami – do 12,0 m,
 - b) dla zabudowy usługowej – do 12,0 m,
 - c) dla budynków gospodarczych oraz zabudowy lotniskowej i rekreacji indywidualnej – do 8,0 m,
 - d) dla garaży – do 6,0 m,
 - e) dla obiektów i urządzeń infrastruktury technicznej – do 15,0 m,
 - f) dla pozostałych budynków i budowli – do 12,0 m.
- 5) udział powierzchni biologicznie czynnej: minimum 30 %;
- 6) maksymalna szerokość elewacji frontowej: do 25 m;

4. W terenie 2MN przy realizacji obiektów w obrębie terenu zagrożonego ruchami masowymi, oznaczonego w części graficznej planu, należy określić warunki posadowienia obiektów budowlanych w oparciu o przepisy odrębne z zakresu ustalania geotechnicznych warunków posadowienia obiektów budowlanych

5. Pozostałe ogólne zasady jak w §4 niniejszej uchwały.

§ 8. 1. Wyznacza się **tereny zabudowy mieszkaniowej jednorodzinnej lub zabudowy lotniskowej lub rekreacji indywidualnej** oznaczone w części graficznej planu symbolami od **1MN-ML** do **4MN-ML**.

2. Ustala się następujące przeznaczenia uzupełniające:

- 1) teren usług handlu detalicznego;
- 2) teren usług rzemieślniczych;
- 3) teren usług gastronomii;
- 4) teren usług zdrowia i pomocy społecznej.

3. Ustala się następujące zasady zagospodarowania terenu i kształtowania zabudowy:

- 1) w ramach zagospodarowania terenu określa się możliwość realizacji:
 - a) budynków gospodarczych oraz garaży,
 - b) miejsc parkingowych,
 - c) terenowych obiektów i urządzeń sportowo-rekreacyjnych,
 - d) sieci i urządzeń infrastruktury technicznej,
 - e) dojazdów niewydzielonych oraz dojść;
 - 2) maksymalny udział powierzchni zabudowy – 50%;
 - 3) wskaźnik nadziemnej intensywności zabudowy:
 - a) maksymalny – 1,5,
 - b) minimalny – 0,01;
 - 4) maksymalna wysokość zabudowy:
 - a) dla zabudowy mieszkaniowej jednorodzinnej oraz zabudowy mieszkaniowej jednorodzinnej z wbudowanymi usługami – do 12,0 m,
 - b) dla zabudowy usługowej – do 12,0 m,
 - c) dla budynków gospodarczych oraz zabudowy letniskowej i rekreacji indywidualnej – do 8,0 m,
 - d) dla garaży – do 6,0 m,
 - e) dla obiektów i urządzeń infrastruktury technicznej – do 15,0 m,
 - f) dla pozostałych budynków i budowli – do 12,0 m.
 - 5) udział powierzchni biologicznie czynnej: minimum 30 %;
 - 6) maksymalna szerokość elewacji frontowej: do 25 m;
4. Pozostałe ogólne zasady jak w §4 niniejszej uchwały.

§ 9. 1. Wyznacza się teren zabudowy mieszkaniowej jednorodzinnej lub zabudowy letniskowej lub rekreacji indywidualnej lub usług oznaczony w części graficznej planu symbolem 1MN-ML-U.

2. W terenie wyznaczonym w ust. 1 wyklucza się:

- 1) teren usług handlu wielkopowierzchniowego;
- 2) teren usług edukacji;
- 3) teren usług kultury i rozrywki;
- 4) teren usług kultu religijnego;
- 5) teren usług bezpieczeństwa i porządku publicznego.

3. Ustala się następujące zasady zagospodarowania terenu i kształtowania zabudowy:

- 1) w ramach zagospodarowania terenu określa się możliwość realizacji:
 - a) budynków gospodarczych oraz garaży,
 - b) miejsc parkingowych,
 - c) terenowych obiektów i urządzeń sportowo-rekreacyjnych,

- d) sieci i urządzeń infrastruktury technicznej,
- e) dojazdów niewydzielonych oraz dojść;
- 2) maksymalny udział powierzchni zabudowy – 50%;
- 3) wskaźnik nadziemnej intensywności zabudowy:
 - a) maksymalny – 1,5,
 - b) minimalny – 0,01;
- 4) maksymalna wysokość zabudowy:
 - a) dla zabudowy mieszkaniowej jednorodzinnej oraz zabudowy mieszkaniowej jednorodzinnej z wbudowanymi usługami – do 12,0 m,
 - b) dla zabudowy usługowej – do 12,0 m,
 - c) dla budynków gospodarczych oraz zabudowy letniskowej i rekreacji indywidualnej – do 8,0 m,
 - d) dla garaży – do 6,0 m,
 - e) dla obiektów i urządzeń infrastruktury technicznej – do 15,0 m,
 - f) dla pozostałych budynków i budowli – do 12,0 m.
- 5) udział powierzchni biologicznie czynnej: minimum 30 %;
- 6) maksymalna szerokość elewacji frontowej: do 25 m;
- 4. Pozostałe ogólne zasady jak w §4 niniejszej uchwały.

§ 10. 1. Wyznacza się **tereny zabudowy mieszkaniowej jednorodzinnej lub usług** oznaczone w części graficznej planu symbolem **od 1MN-U do 16MN-U**.

2. Ustala się następujące przeznaczenia uzupełniające: teren zabudowy letniskowej lub rekreacji indywidualnej.

3. W terenach wyznaczonych w ust. 1 oraz 2 wyklucza się:

- 1) teren usług handlu wielkopowierzchniowego;
- 2) teren usług edukacji;
- 3) teren usług kultury i rozrywki;
- 4) teren usług kultu religijnego;
- 5) teren usług bezpieczeństwa i porządku publicznego.

4. Ustala się następujące zasady zagospodarowania terenu i kształtowania zabudowy:

- 1) w ramach zagospodarowania terenu określa się możliwość realizacji:
 - a) budynków gospodarczych oraz garaży,
 - b) miejsc parkingowych,
 - c) terenowych obiektów i urządzeń sportowo-rekreacyjnych,
 - d) sieci i urządzeń infrastruktury technicznej,
 - e) dojazdów niewydzielonych oraz dojść;
- 2) maksymalny udział powierzchni zabudowy – 50%;
- 3) wskaźnik nadziemnej intensywności zabudowy:
 - a) maksymalny – 1,5,
 - b) minimalny – 0,01;
- 4) maksymalna wysokość zabudowy:

- a) dla zabudowy mieszkaniowej jednorodzinnej oraz zabudowy mieszkaniowej jednorodzinnej z wbudowanymi usługami – do 12,0 m,
 - b) dla zabudowy usługowej – do 12,0 m,
 - c) dla budynków gospodarczych oraz zabudowy letniskowej i rekreacji indywidualnej – do 8,0 m,
 - d) dla garaży – do 6,0 m,
 - e) dla obiektów i urządzeń infrastruktury technicznej – do 15,0 m,
 - f) dla pozostałych budynków i budowli – do 12,0 m.
- 5) udział powierzchni biologicznie czynnej: minimum 30 %;
- 6) maksymalna szerokość elewacji frontowej:
- a) w terenie 10MN-U – do 40 metrów,
 - b) w pozostałych terenach - do 25 metrów.
5. Pozostałe ogólne zasady jak w §4 niniejszej uchwały.

§ 11.1. Wyznacza się **tereny zabudowy letniskowej lub rekreacji indywidualnej lub usług turystyki** oznaczone w części graficznej planu symbolem od **1ML-UT** do **2ML-UT**.

2. Ustala się następujące przeznaczenia uzupełniające:

- 1) teren usług handlu detalicznego;
- 2) teren usług gastronomii;
- 3) teren usług sportu i rekreacji.

3. Ustala się następujące zasady zagospodarowania terenu i kształtowania zabudowy:

- 1) w ramach zagospodarowania terenu określa się możliwość realizacji:
 - a) budynków gospodarczych oraz garaży,
 - b) miejsc parkingowych,
 - c) terenowych obiektów i urządzeń sportowo-rekreacyjnych,
 - d) sieci i urządzeń infrastruktury technicznej,
 - e) dojazdów niewydzielonych oraz dojść;
- 2) maksymalny udział powierzchni zabudowy – 40%;
- 3) wskaźnik nadziemnej intensywności zabudowy:
 - a) maksymalny – 0,8,
 - b) minimalny – 0,01;
- 4) maksymalna wysokość zabudowy:
 - a) dla zabudowy usług turystyki – do 12,0 m,
 - b) dla zabudowy usługowej – do 12,0 m,
 - c) dla budynków gospodarczych oraz zabudowy letniskowej i rekreacji indywidualnej – do 8,0 m,
 - d) dla garaży – do 6,0 m,
 - e) dla obiektów i urządzeń infrastruktury technicznej – do 15,0 m,
 - f) dla pozostałych budynków i budowli – do 12,0 m.
- 5) udział powierzchni biologicznie czynnej: minimum 50 %;
- 6) maksymalna szerokość elewacji frontowej: do 40 m;

4. Przy realizacji obiektów w obrębie osuwiska nieaktywnego, oznaczonego w części graficznej planu, należy określić warunki posadowienia obiektów budowlanych w oparciu o przepisy odrębne z zakresu ustalania geotechnicznych warunków posadowienia obiektów budowlanych

5. Pozostałe ogólne zasady jak w §4 niniejszej uchwały.

§ 12. 1. Wyznacza się **teren usług** oznaczony w części graficznej planu symbolem **1U**.

2. Ustala się następujące przeznaczenia uzupełniające: teren zabudowy mieszkaniowej jednorodzinnej.

3. W terenach wyznaczonych w ust. 1 oraz 2 wyklucza się:

- 1) teren usług handlu wielkopowierzchniowego;
- 2) teren usług kultu religijnego;
- 3) teren usług bezpieczeństwa i porządku publicznego.

4. Ustala się następujące zasady zagospodarowania terenu i kształtowania zabudowy:

- 1) w ramach zagospodarowania terenu określa się możliwość realizacji:
 - a) budynków gospodarczych oraz garaży,
 - b) miejsc parkingowych,
 - c) terenowych obiektów i urządzeń sportowo-rekreacyjnych,
 - d) sieci i urządzeń infrastruktury technicznej,
 - e) dojazdów niewydzielonych oraz dojść;
- 2) maksymalny udział powierzchni zabudowy – 70%;
- 3) wskaźnik nadziemnej intensywności zabudowy:
 - a) maksymalny – 2,1,
 - b) minimalny – 0,01;
- 4) maksymalna wysokość zabudowy:
 - a) dla zabudowy usługowej – do 12,0 m,
 - b) dla zabudowy mieszkaniowej jednorodzinnej oraz zabudowy mieszkaniowej jednorodzinnej z wbudowanymi usługami – do 12,0 m,
 - c) dla budynków gospodarczych – do 8,0 m,
 - d) dla garaży – do 6,0 m,
 - e) dla obiektów i urządzeń infrastruktury technicznej – do 15,0 m,
 - f) dla pozostałych budynków i budowli – do 12,0 m.

5) udział powierzchni biologicznie czynnej: minimum 5%;

6) maksymalna szerokość elewacji frontowej: do 50 m;

5. Pozostałe ogólne zasady jak w §4 niniejszej uchwały.

§ 13. 1. Wyznacza się **teren usług** oznaczony w części graficznej planu symbolem **2U**.

2. Ustala się następujące przeznaczenia uzupełniające: teren zabudowy mieszkaniowej jednorodzinnej.

3. W terenach wyznaczonych w ust. 1 oraz 2 wyklucza się:

- 1) teren usług handlu wielkopowierzchniowego;
- 2) teren usług edukacji;
- 3) teren usług sportu i rekreacji;
- 4) teren usług kultu religijnego;

5) teren usług bezpieczeństwa i porządku publicznego.

4. Ustala się następujące zasady zagospodarowania terenu i kształtowania zabudowy:

1) w ramach zagospodarowania terenu określa się możliwość realizacji:

- a) budynków gospodarczych oraz garaży,
- b) miejsc parkingowych,
- c) terenowych obiektów i urządzeń sportowo-rekreacyjnych,
- d) sieci i urządzeń infrastruktury technicznej,
- e) dojazdów niewydzielonych oraz dojść;

2) maksymalny udział powierzchni zabudowy – 50%;

3) wskaźnik nadziemnej intensywności zabudowy:

- a) maksymalny – 1,5,
- b) minimalny – 0,01;

4) maksymalna wysokość zabudowy:

- a) dla zabudowy usługowej – do 12,0 m,
- b) dla zabudowy mieszkaniowej jednorodzinnej oraz zabudowy mieszkaniowej jednorodzinnej z wbudowanymi usługami – do 12,0 m,
- c) dla budynków gospodarczych – do 8,0 m,
- d) dla garaży – do 6,0 m,
- e) dla obiektów i urządzeń infrastruktury technicznej – do 15,0 m,
- f) dla pozostałych budynków i budowli – do 12,0 m.

5) udział powierzchni biologicznie czynnej: minimum 30%;

6) maksymalna szerokość elewacji frontowej: do 50 m;

5. Pozostałe ogólne zasady jak w §4 niniejszej uchwały.

§ 14. 1. Wyznacza się **tereny usług turystyki** oznaczone w części graficznej planu symbolem od **1UT** do **2UT**.

2. Ustala się następujące przeznaczenia uzupełniające:

- 1) teren zabudowy letniskowej lub rekreacji indywidualnej;
- 2) teren usług handlu detalicznego;
- 3) teren usług gastronomii;
- 4) teren usług sportu i rekreacji.

3. Ustala się następujące zasady zagospodarowania terenu i kształtowania zabudowy:

1) w ramach zagospodarowania terenu określa się możliwość realizacji:

- a) budynków gospodarczych oraz garaży,
- b) miejsc parkingowych,
- c) terenowych obiektów i urządzeń sportowo-rekreacyjnych,
- d) sieci i urządzeń infrastruktury technicznej,
- e) dojazdów niewydzielonych oraz dojść;

2) maksymalny udział powierzchni zabudowy – 40%;

3) wskaźnik nadziemnej intensywności zabudowy:

- a) maksymalny – 0,8,
- b) minimalny – 0,01;
- 4) maksymalna wysokość zabudowy:
 - a) dla zabudowy usług turystyki – do 12,0 m,
 - b) dla zabudowy usługowej – do 12,0 m,
 - c) dla budynków gospodarczych oraz zabudowy letniskowej i rekreacji indywidualnej – do 8,0 m,
 - d) dla garaży – do 6,0 m,
 - e) dla obiektów i urządzeń infrastruktury technicznej – do 15,0 m,
 - f) dla pozostałych budynków i budowli – do 12,0 m.
- 5) udział powierzchni biologicznie czynnej: minimum 50 %;
- 6) maksymalna szerokość elewacji frontowej: do 40 m;
- 4. Pozostałe ogólne zasady jak w §4 niniejszej uchwały.

§ 15. 1. Wyznacza się tereny dróg głównych oznaczonych w części graficznej planu symbolem od **1KDG** do **2KDG**.

2. Ustala się następujące zasady zagospodarowania:

- 1) w ramach zagospodarowania terenu ustala się możliwość realizacji:
 - a) urządzeń towarzyszących infrastrukturze drogowej,
 - b) sieci infrastruktury odwodnienia i oświetlenia,
 - c) sieci i urządzeń infrastruktury technicznej,
 - d) rowów przydrożnych otwartych i krytych,
 - e) słupowych stacji transformatorowych;
- 2) szerokość w liniach rozgraniczających zgodnie z częścią graficzną planu.
- 2. Pozostałe ogólne zasady jak w § 4 niniejszej uchwały.

§ 16. 1. Wyznacza się tereny dróg zbiorczych oznaczonych w części graficznej planu symbolem od **1KDZ** do **8KDZ**.

2. Ustala się następujące zasady zagospodarowania:

- 1) w ramach zagospodarowania terenu ustala się możliwość realizacji:
 - a) urządzeń towarzyszących infrastrukturze drogowej,
 - b) sieci infrastruktury odwodnienia i oświetlenia,
 - c) sieci i urządzeń infrastruktury technicznej,
 - d) rowów przydrożnych otwartych i krytych,
 - e) słupowych stacji transformatorowych;
- 2) szerokość w liniach rozgraniczających zgodnie z częścią graficzną planu.
- 3. Pozostałe ogólne zasady jak w § 4 niniejszej uchwały.

§ 17. 1. Wyznacza się tereny dróg dojazdowych oznaczonych w części graficznej planu symbolem od **1KDD** do **14KDD**.

2. Ustala się następujące zasady zagospodarowania:

- 1) w ramach zagospodarowania terenu ustala się możliwość realizacji:
 - a) urządzeń towarzyszących infrastrukturze drogowej,

- b) sieci infrastruktury odwodnienia i oświetlenia,
 - c) sieci i urządzeń infrastruktury technicznej,
 - d) rowów przydrożnych otwartych i krytych,
 - e) słupowych stacji transformatorowych;
- 2) szerokość w liniach rozgraniczających zgodnie z częścią graficzną planu.
3. Pozostałe ogólne zasady jak w § 4 niniejszej uchwały.

§ 19. 1. Wyznacza się **tereny komunikacji drogowej wewnętrznej** oznaczone w części graficznej planu symbolem od **1KR** do **4KR**.

2. Ustala się następujące zasady zagospodarowania:
- 1) w ramach zagospodarowania terenu ustala się możliwość realizacji:
- a) urządzeń towarzyszących infrastrukturze drogowej,
 - b) sieci infrastruktury odwodnienia i oświetlenia,
 - c) sieci i urządzeń infrastruktury technicznej,
 - d) rowów przydrożnych otwartych i krytych,
 - e) słupowych stacji transformatorowych;
- 2) szerokość w liniach rozgraniczających zgodnie z częścią graficzną planu.
3. Pozostałe ogólne zasady jak w § 4 niniejszej uchwały.

§ 20. 1. Wyznacza się **tereny rolnictwa z zakazem zabudowy** oznaczone w części graficznej planu symbolem od **1RN** do **4RN**.

2. Pozostałe ogólne zasady jak w §4 niniejszej uchwały.

§ 21. 1. Wyznacza się **teren wód powierzchniowych śródlądowych** oznaczony na rysunku planu symbolem **1WS**.

2. W terenie wyznaczonym w ust. 1 obowiązuje zakaz realizacji zabudowy kubaturowej za wyjątkiem sieci i urządzeń infrastruktury technicznej.

3. W ramach zagospodarowania terenu ustala się możliwość realizacji:
- a) wód płynących,
 - b) rowów melioracyjnych,
 - c) pomostów i urządzeń wodnych,
 - d) dojazdów niewydzielonych oraz dojść.

4. Pozostałe ogólne zasady jak w §4 niniejszej uchwały.

§ 22. 1. Wyznacza się **tereny zieleni naturalnej** oznaczone w części graficznej planu symbolem od **1ZN** do **4ZN**.

2. W terenach wyznaczonych w ust. 1 obowiązuje zakaz realizacji zabudowy kubaturowej.

3. W ramach zagospodarowania terenu ustala się możliwość realizacji sieci i urządzeń infrastruktury technicznej, dojazdów niewydzielonych oraz dojść.

4. Pozostałe ogólne zasady jak w §4 niniejszej uchwały.

§ 23. Traci moc obowiązująca uchwała nr XXVIII/157/2005 Rady Gminy Lipinki z dnia 3 lutego 2005 r. w sprawie uchwalenia Miejscowego planu zagospodarowania przestrzennego Gminy Lipinki, opublikowana w Dzienniku Urzędowym Województwa Małopolskiego z 2005 r., Nr 167, poz. 1069 z późn. zm.) w części odnoszącej się do terenu objętego niniejszego uchwałą.

- § 24.** Wykonanie uchwały powierza się Wójtowi Gminy Lipinki.

§ 25. Uchwała wchodzi w życie po upływie 14 dni od dnia jej ogłoszenia w Dzienniku Urzędowym Województwa Małopolskiego.


Przewodniczący Rady Gminy

Jerzy Cygan

ZMIANA MIEJSCOWEGO PLANU ZAGOSPODAROWANIA PRZESTRZENNEGO GMINY LIPINKI

CZĘŚĆ GRAFICZNA

Załącznik Nr 1
do Uchwały Nr IX/84/2025
Rady Gminy Lipinki
z dnia 7 marca 2025 r.
OBRĘB BEDNARKA

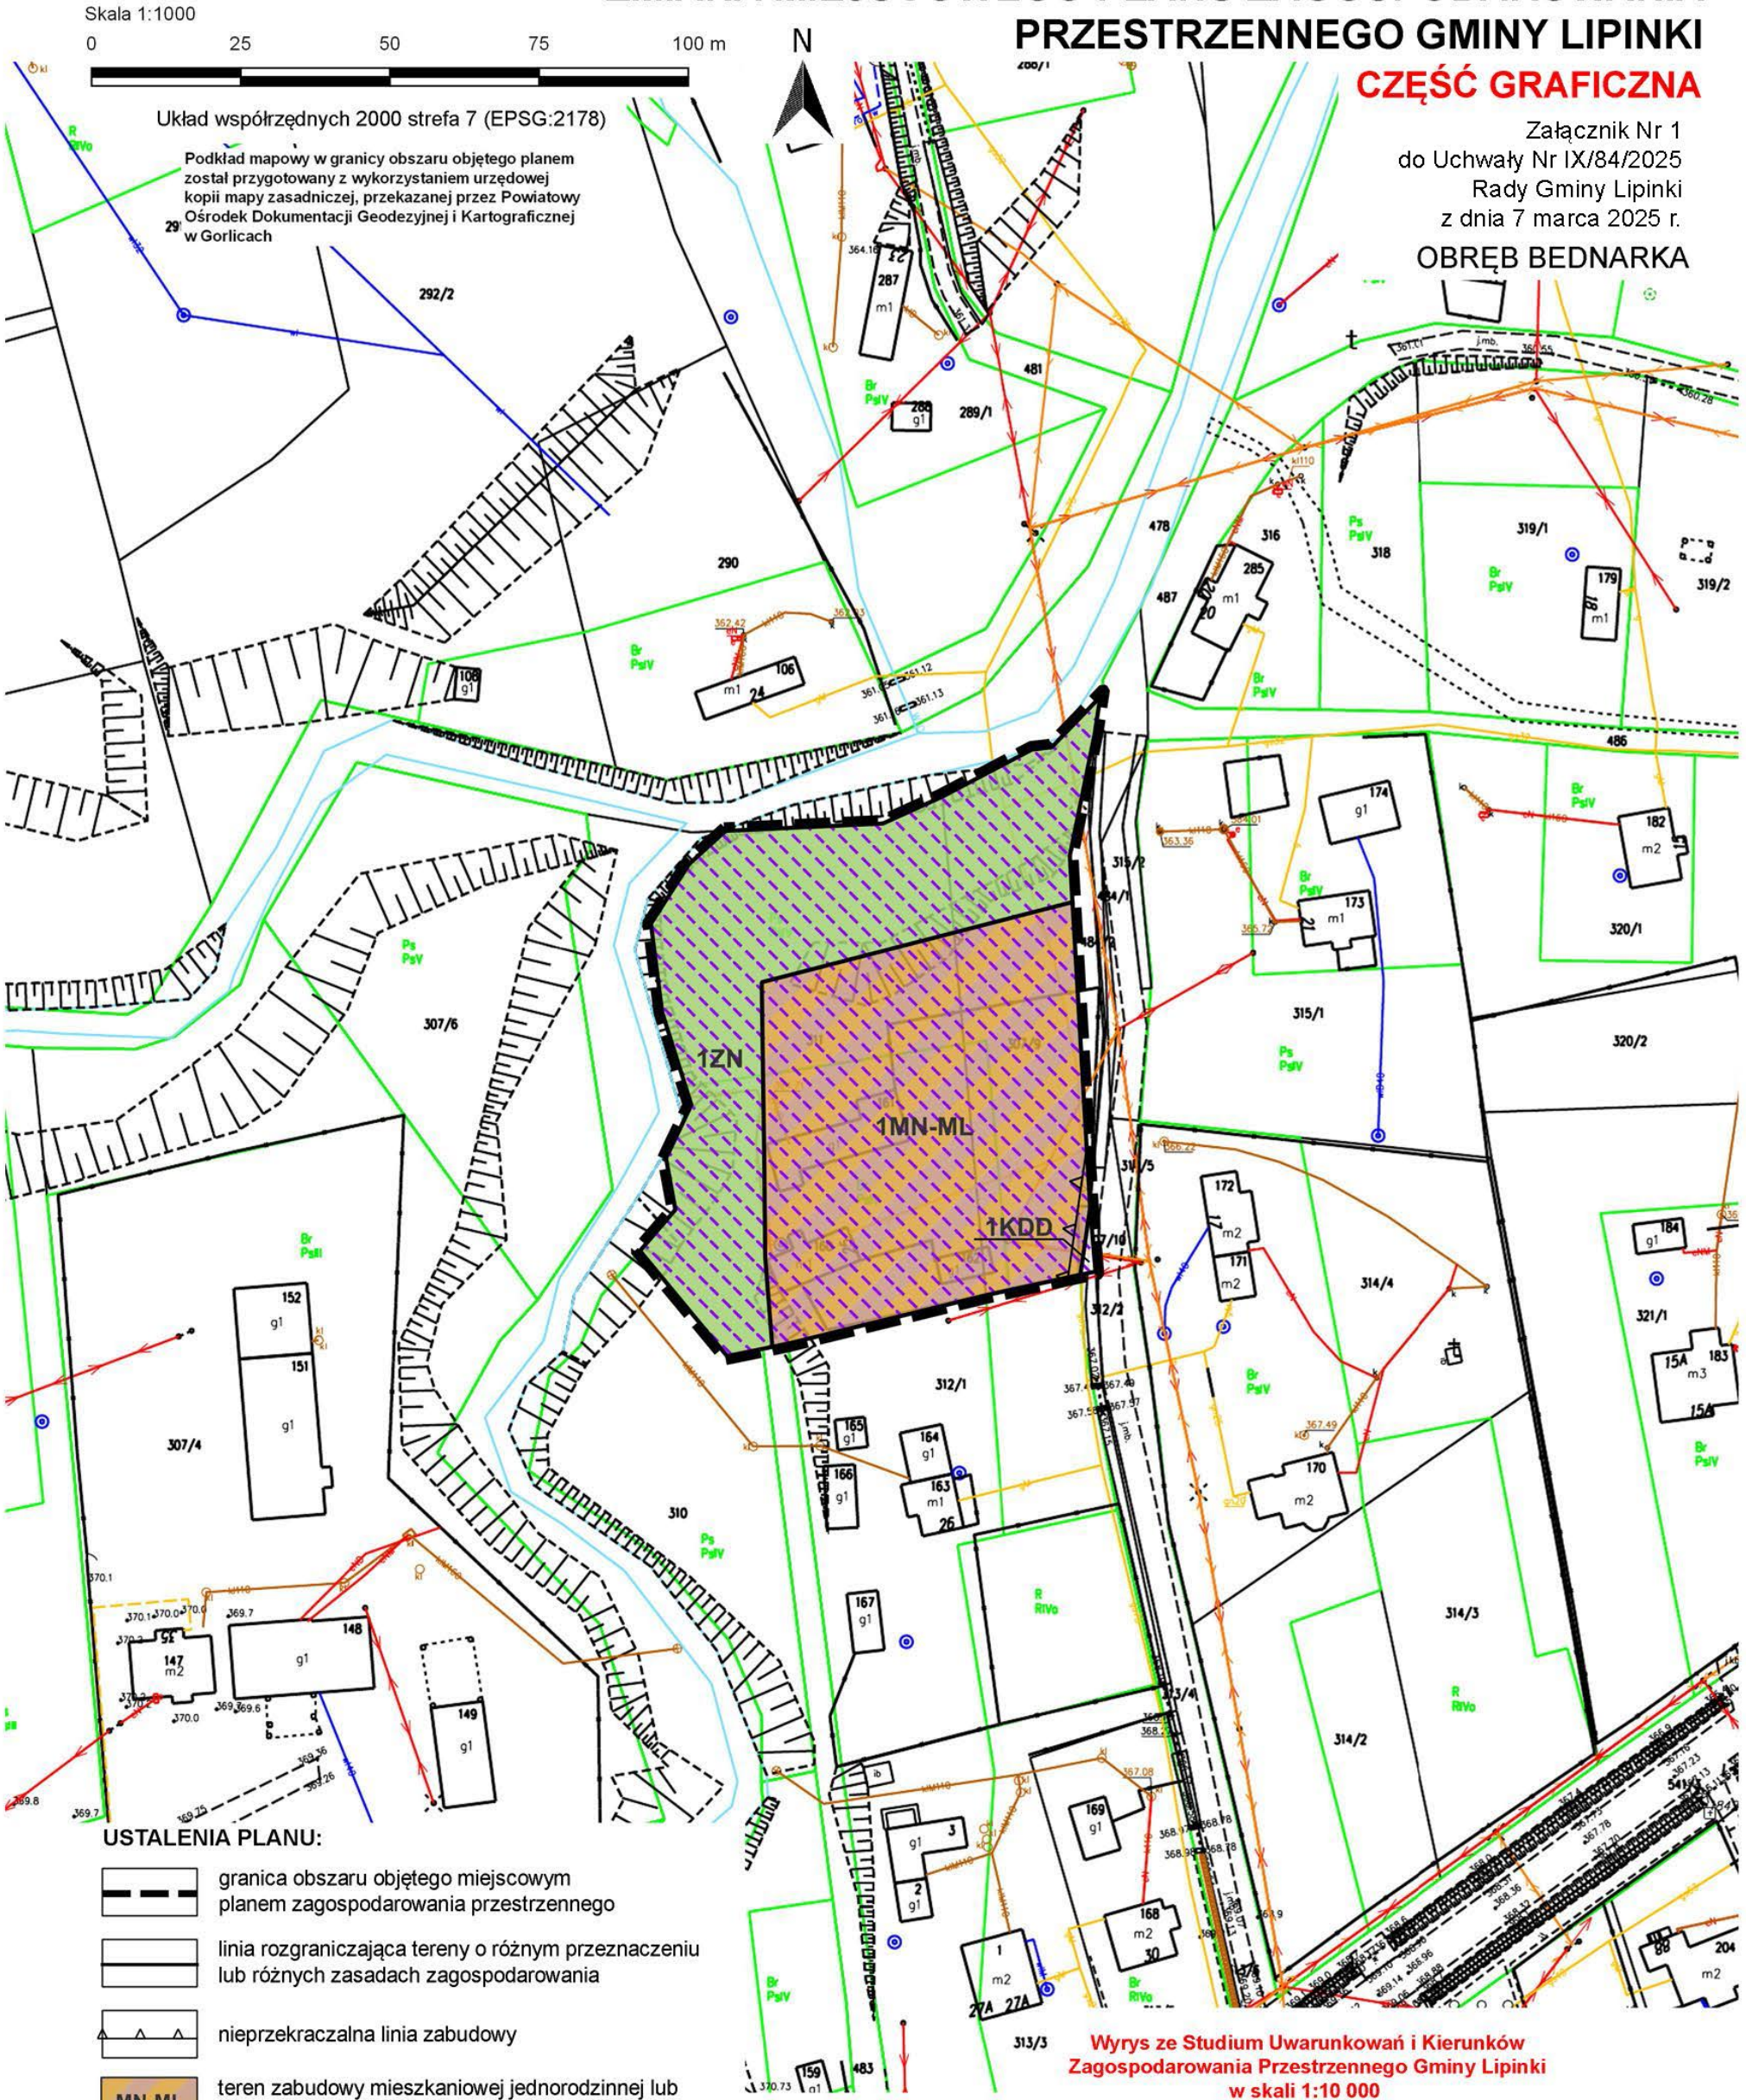

USTALENIA PLANU:

- granica obszaru objętego miejscowym planem zagospodarowania przestrzennego
- linia rozgraniczająca tereny o różnym przeznaczeniu lub różnych zasadach zagospodarowania
- nieprzekraczalna linia zabudowy
- MN-ML teren zabudowy mieszkaniowej jednorodzinnej lub zabudowy letniskowej lub rekreacji indywidualnej
- ZN teren zieleni naturalnej
- KDD teren drogi dojazdowej


ELEMENTY WYNIKAJĄCE Z PRZEPISÓW ODRĘBNYCH:


- Specjalny Obszar Ochrony Natura 2000 "Bednarka" PLH120033


Wyrys ze Studium Uwarunkowań i Kierunków Zagospodarowania Przestrzennego Gminy Lipinki w skali 1:10 000





- MM Tereny zabudowy ośrodków wiejskich
- ZL Tereny istniejących lasów
- CIĘK WODNY
- SPECJALNY OBSZAR OCHRONY NATURA 2000 - BEDNARKA PLH 120033

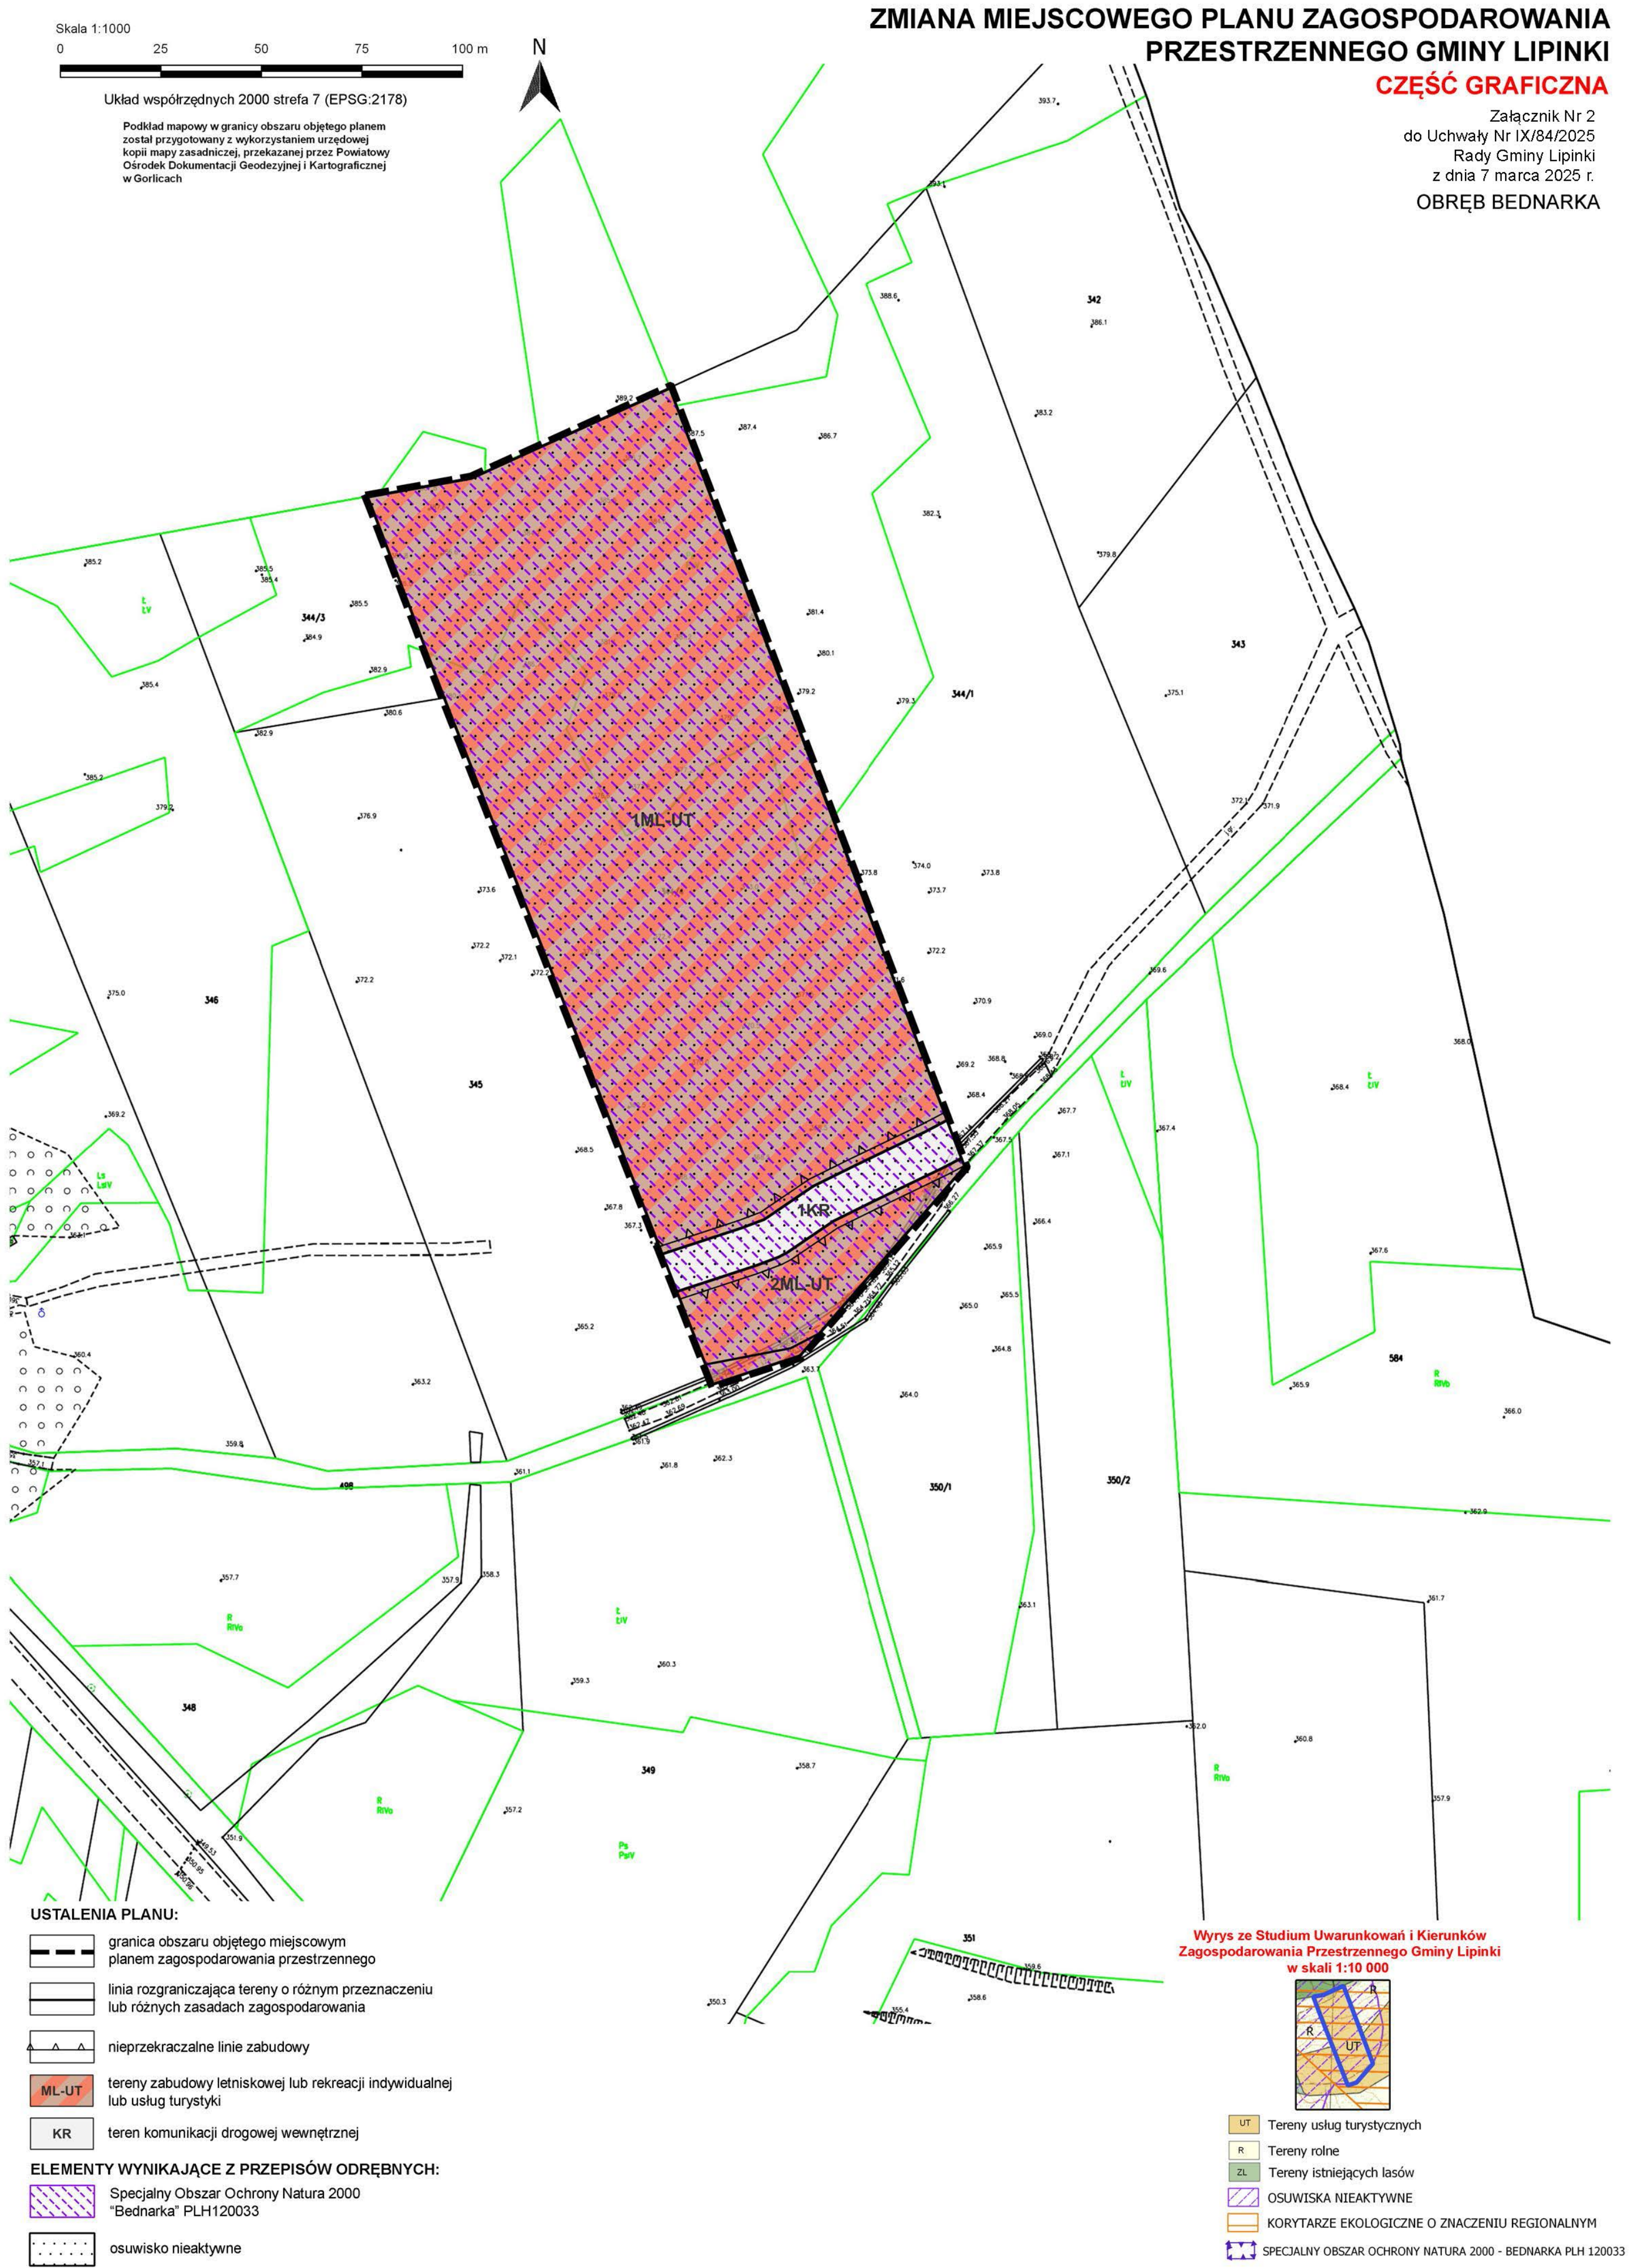


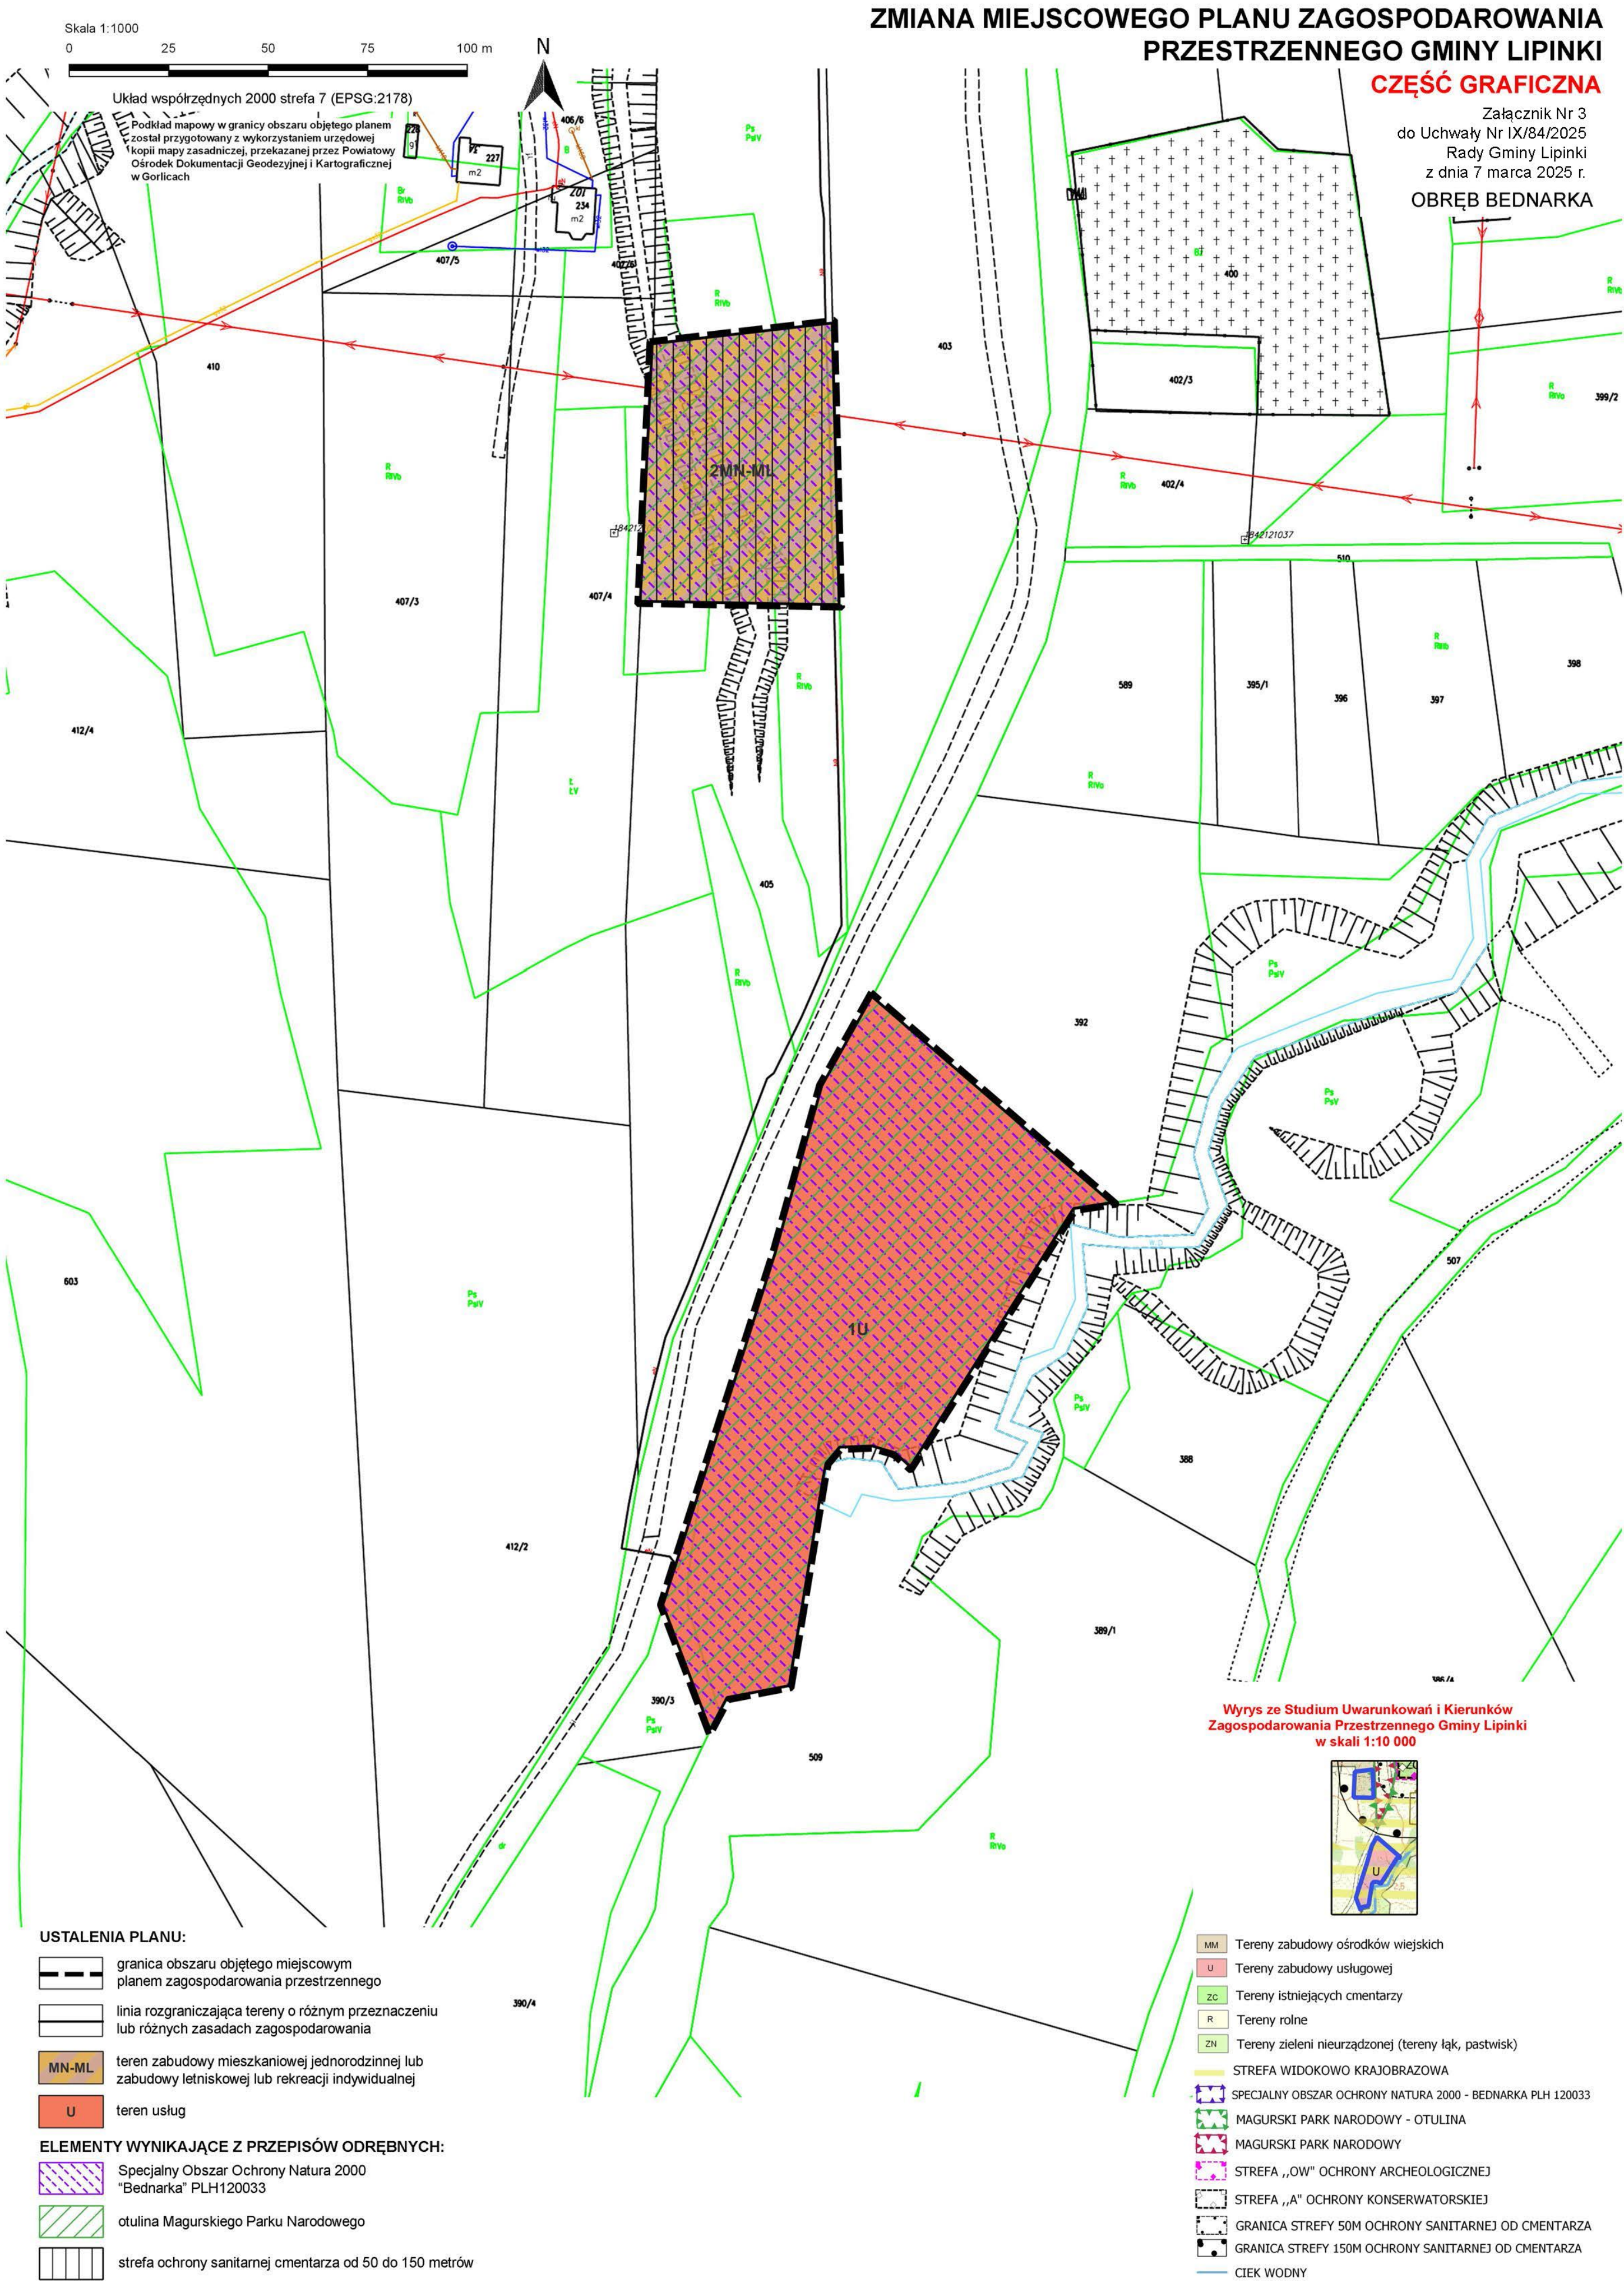


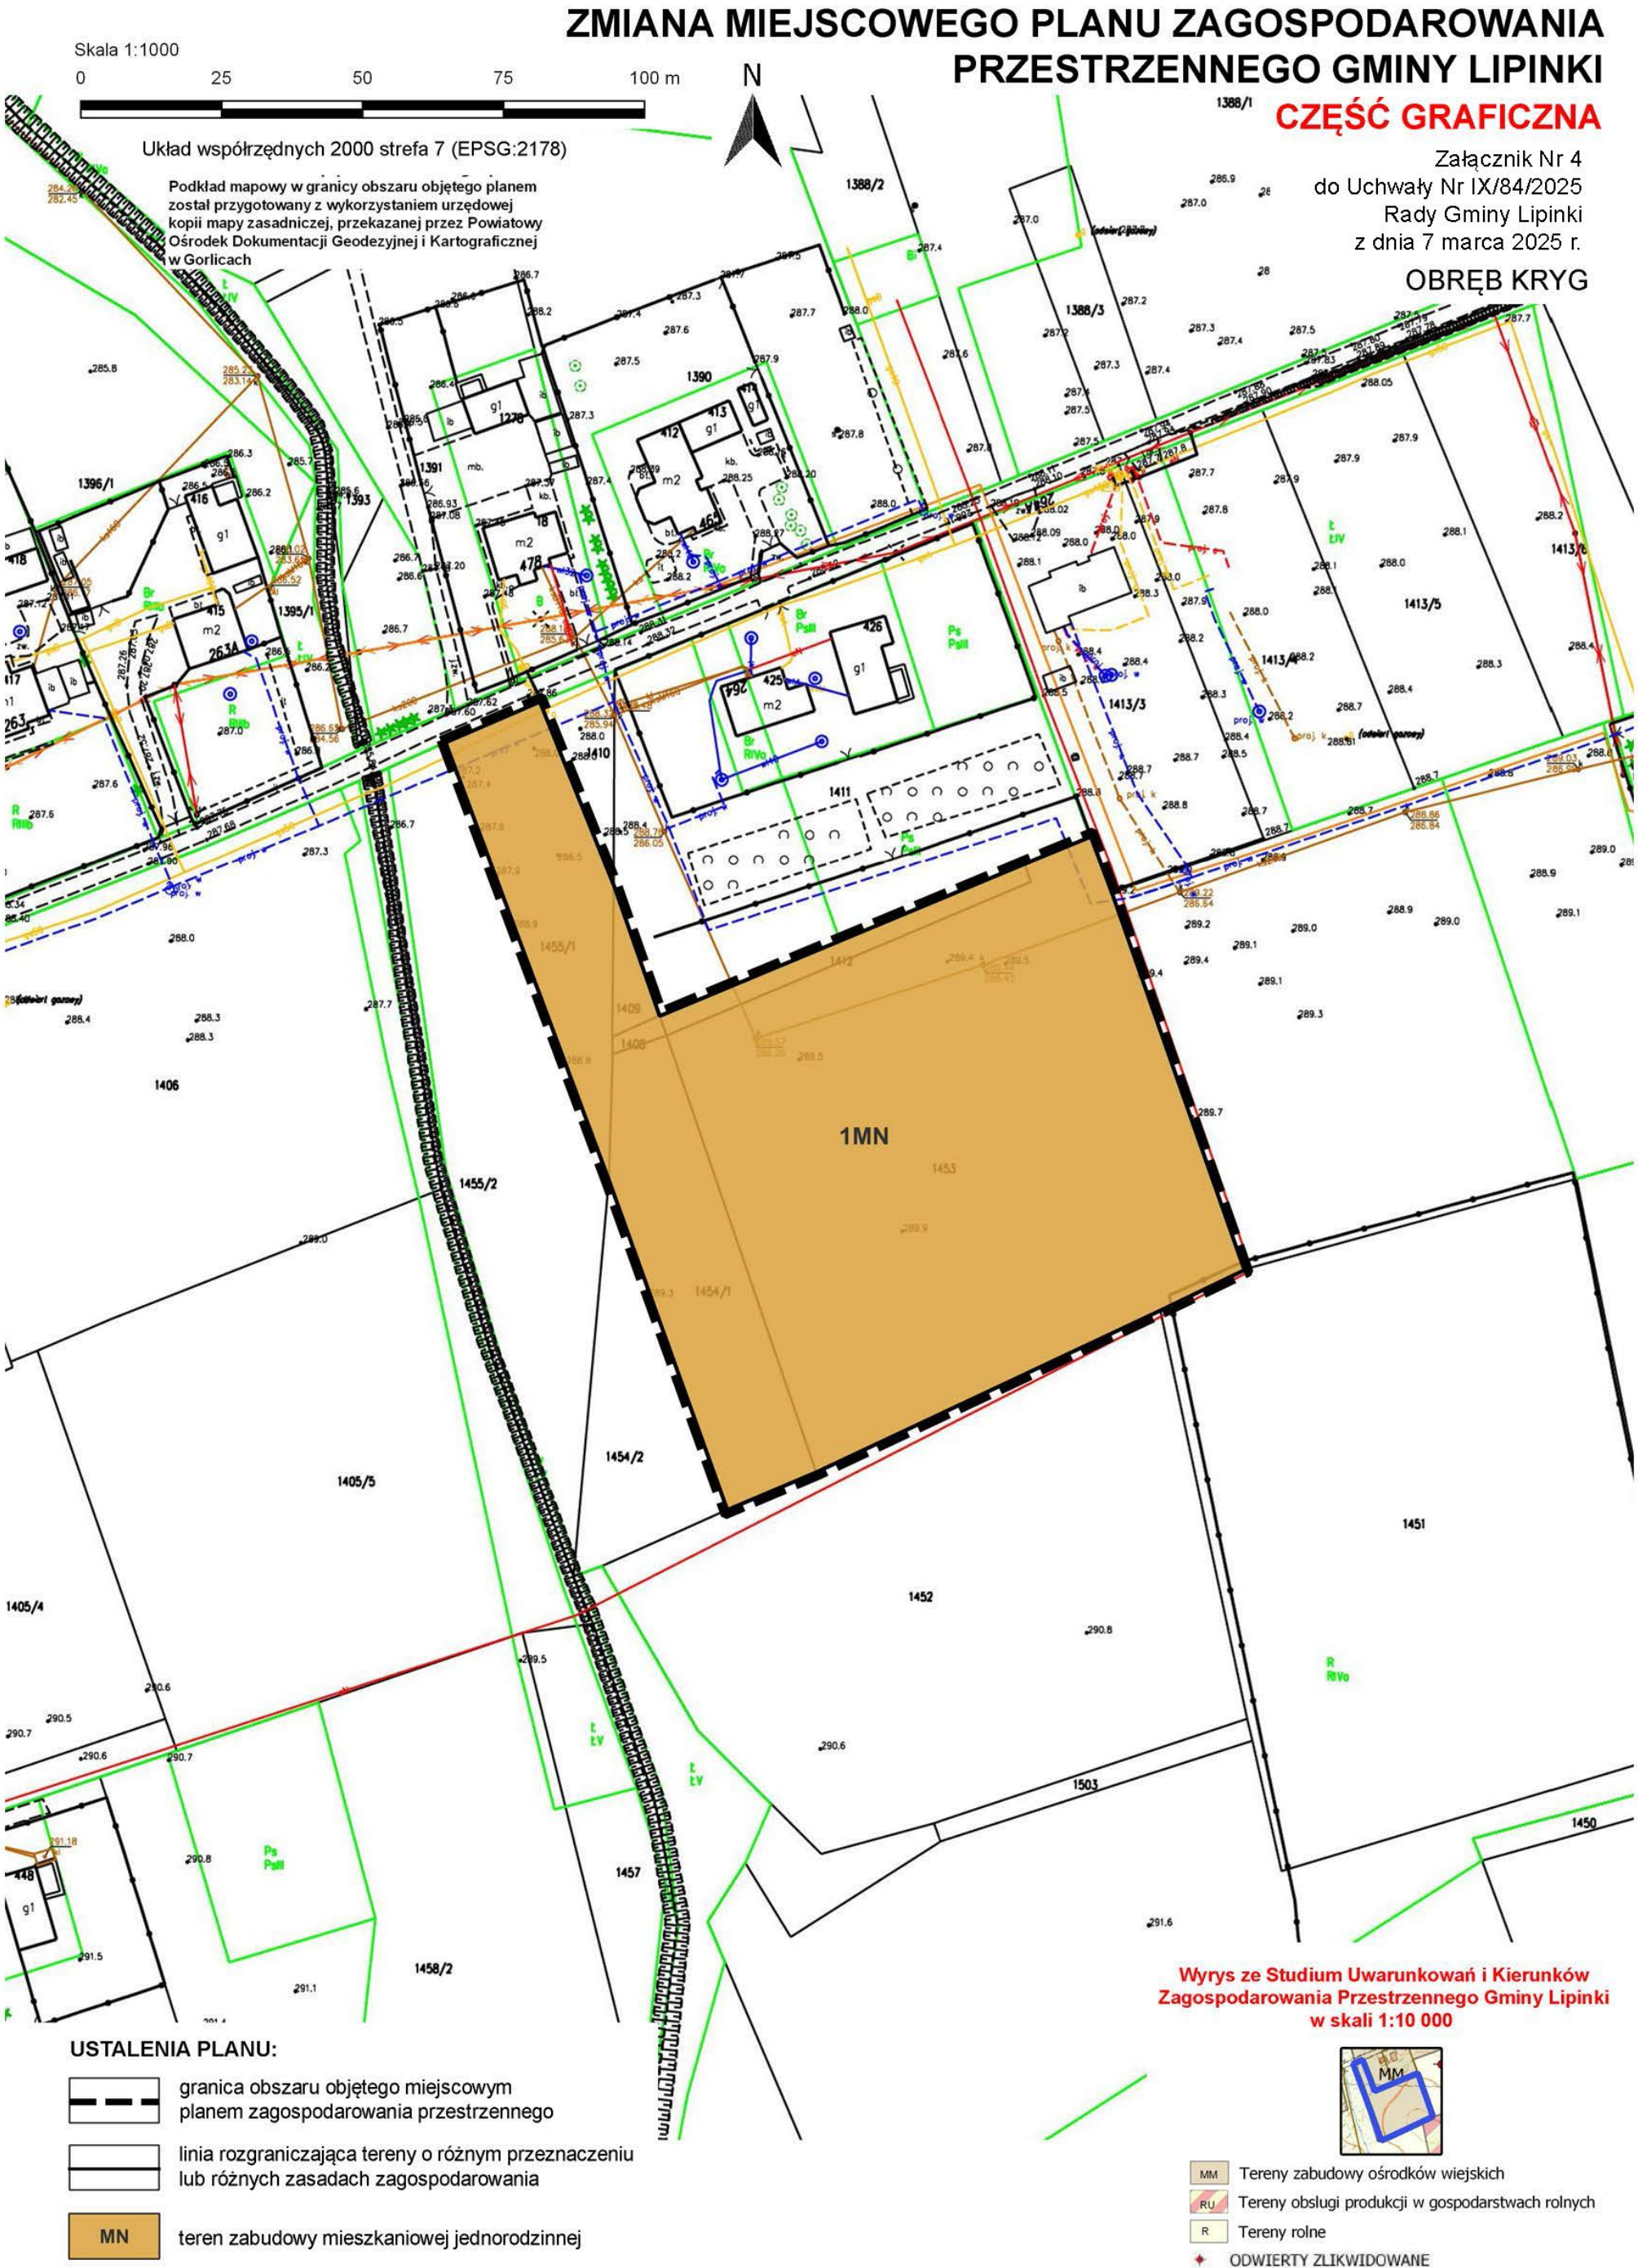


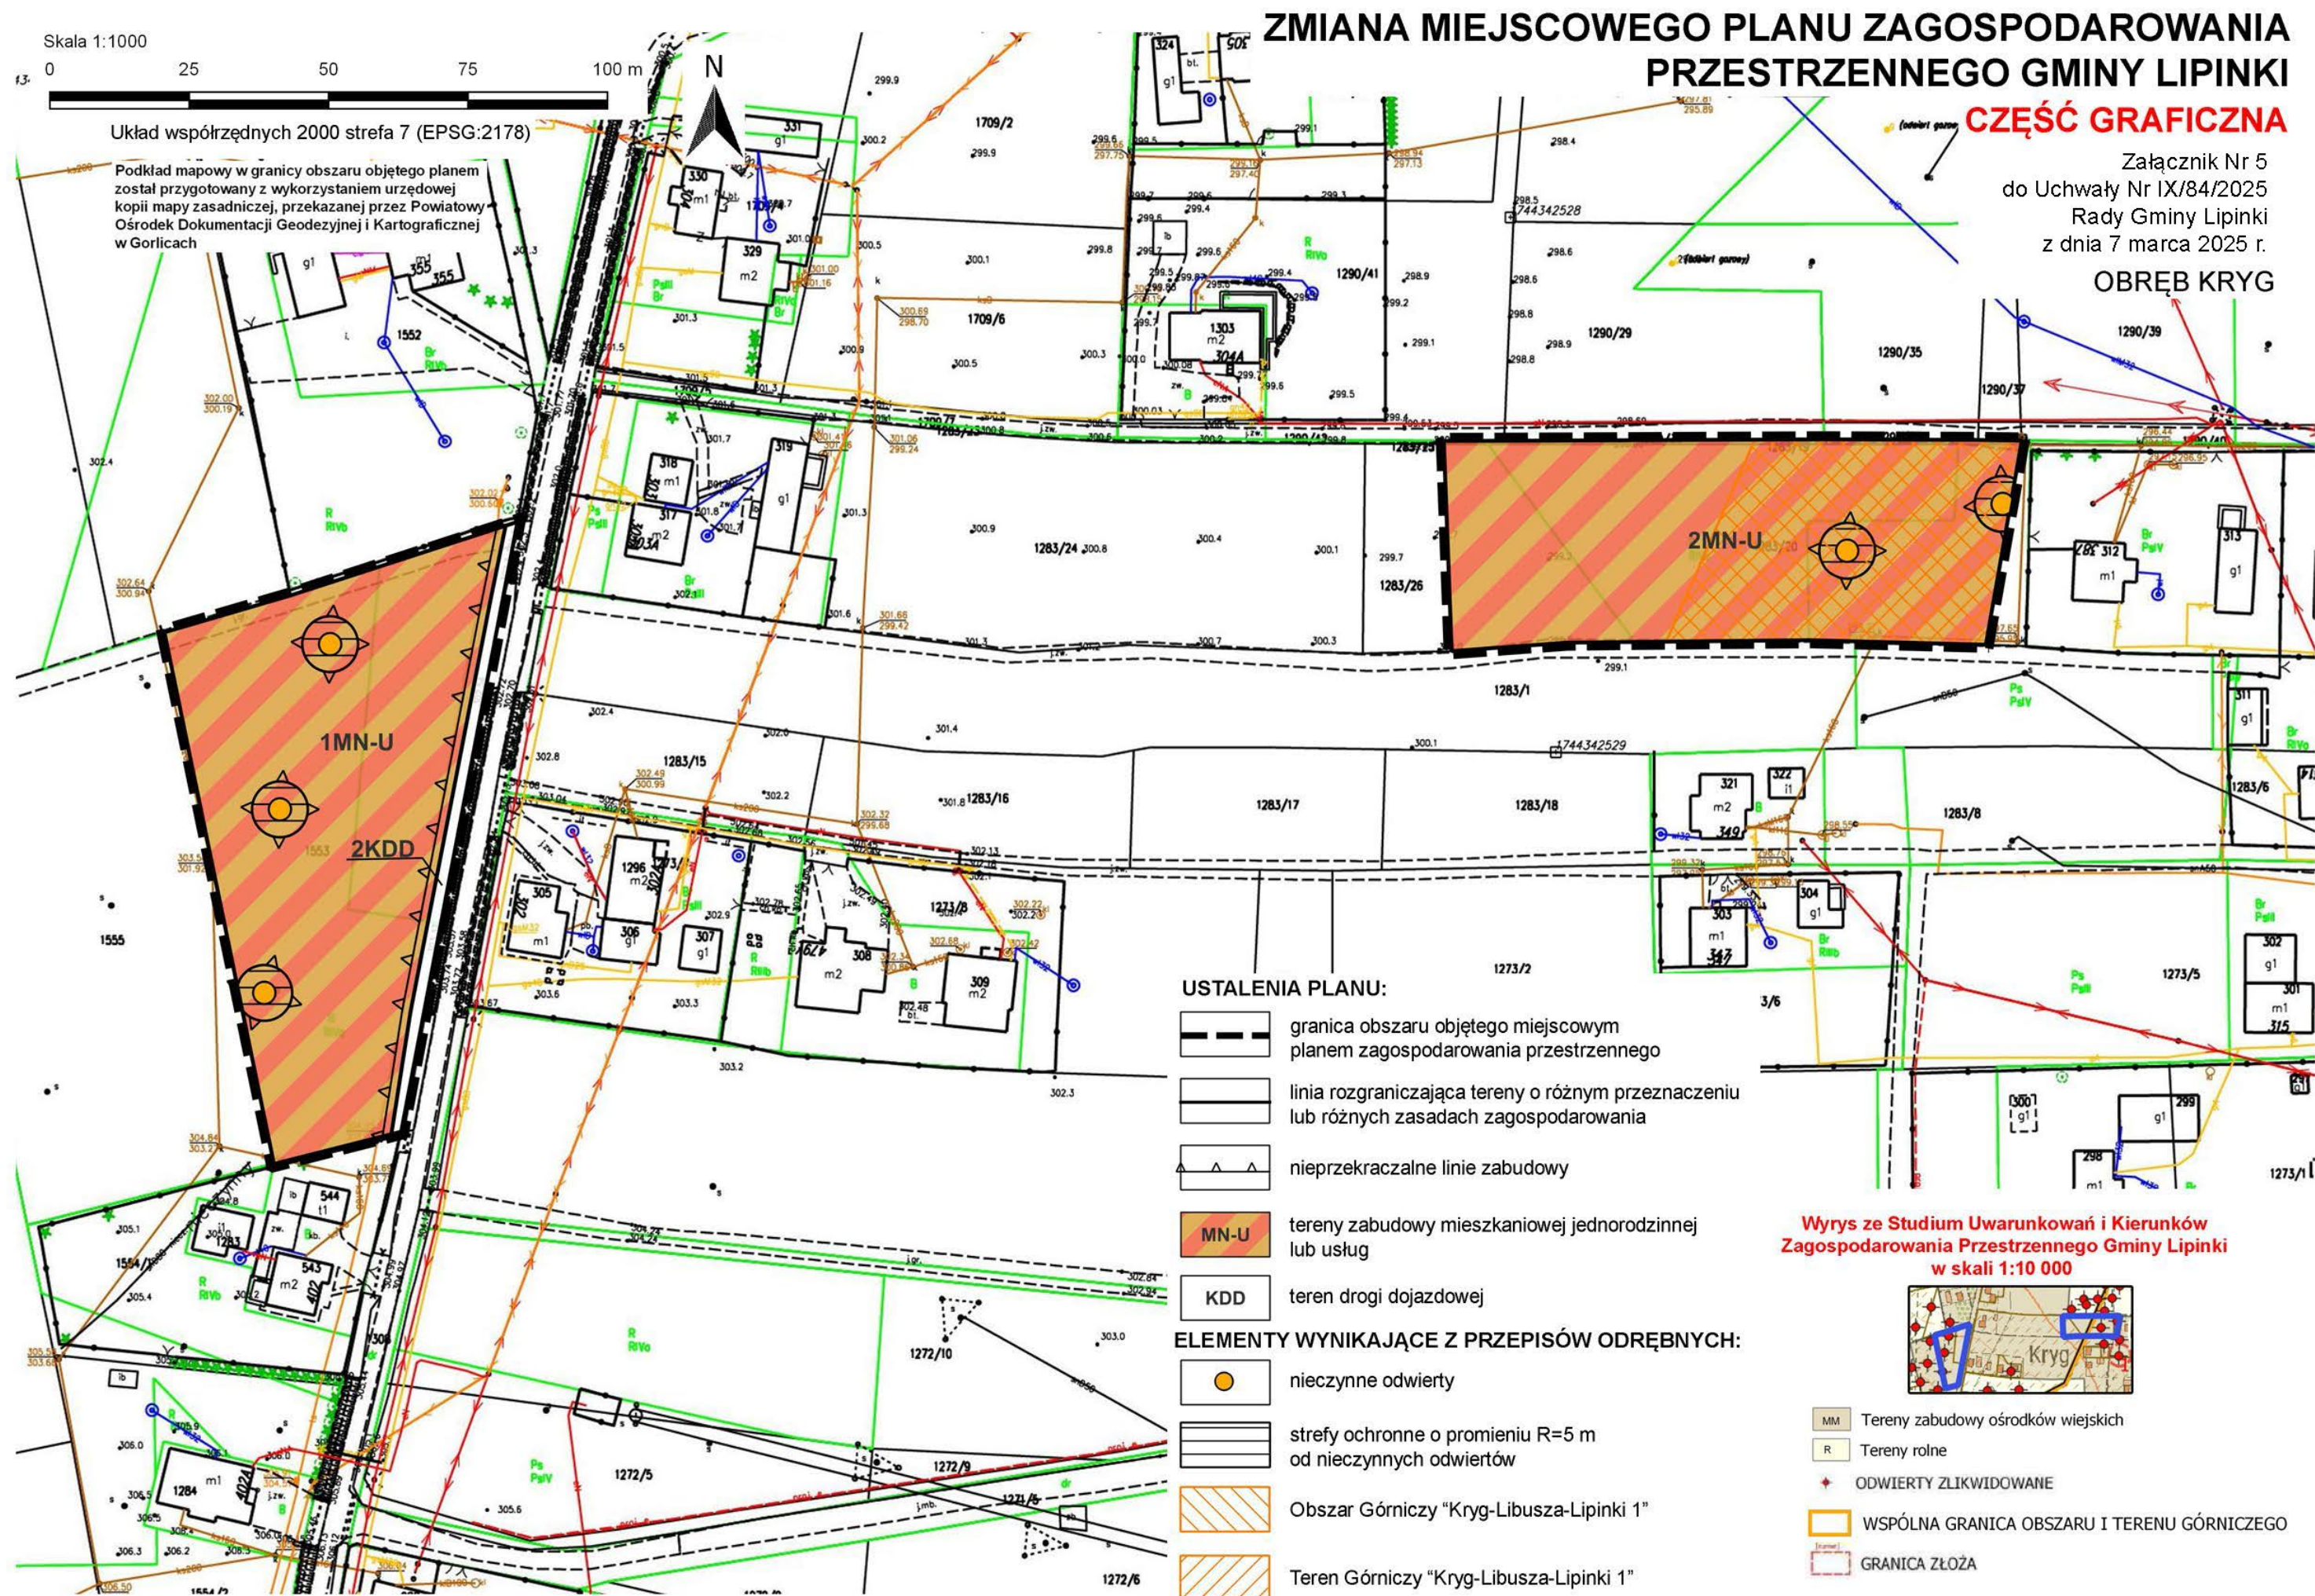

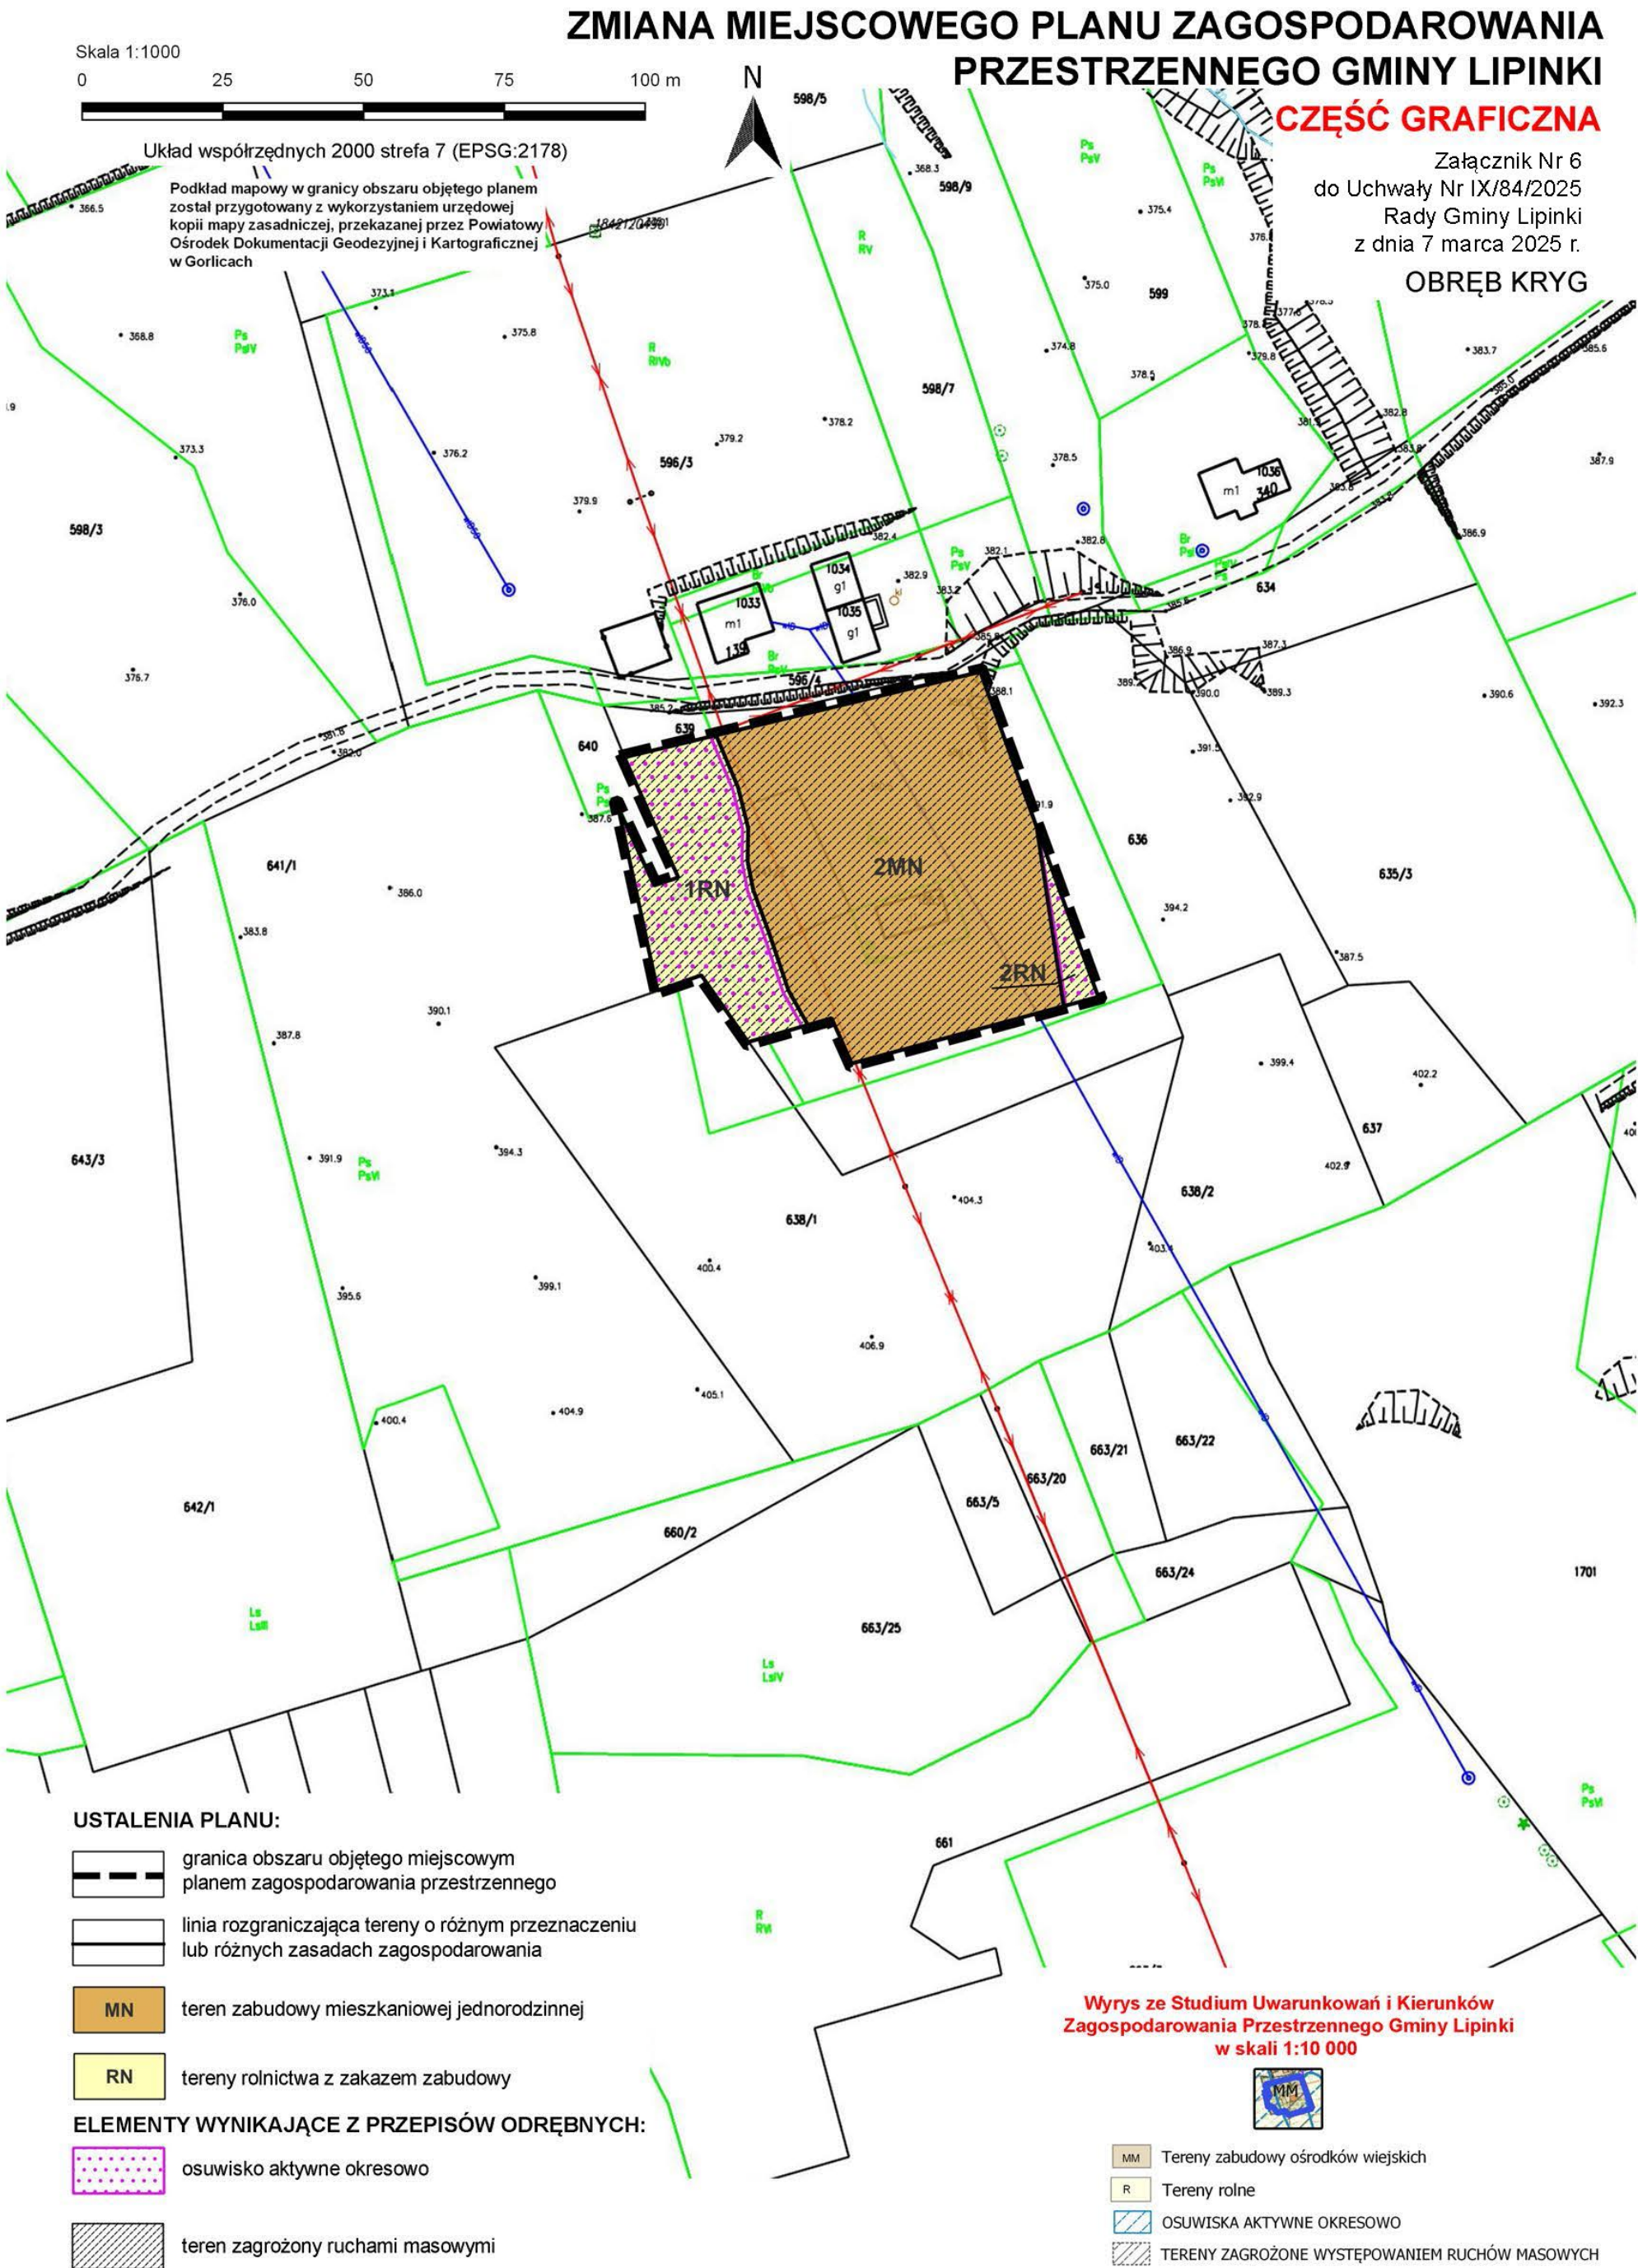

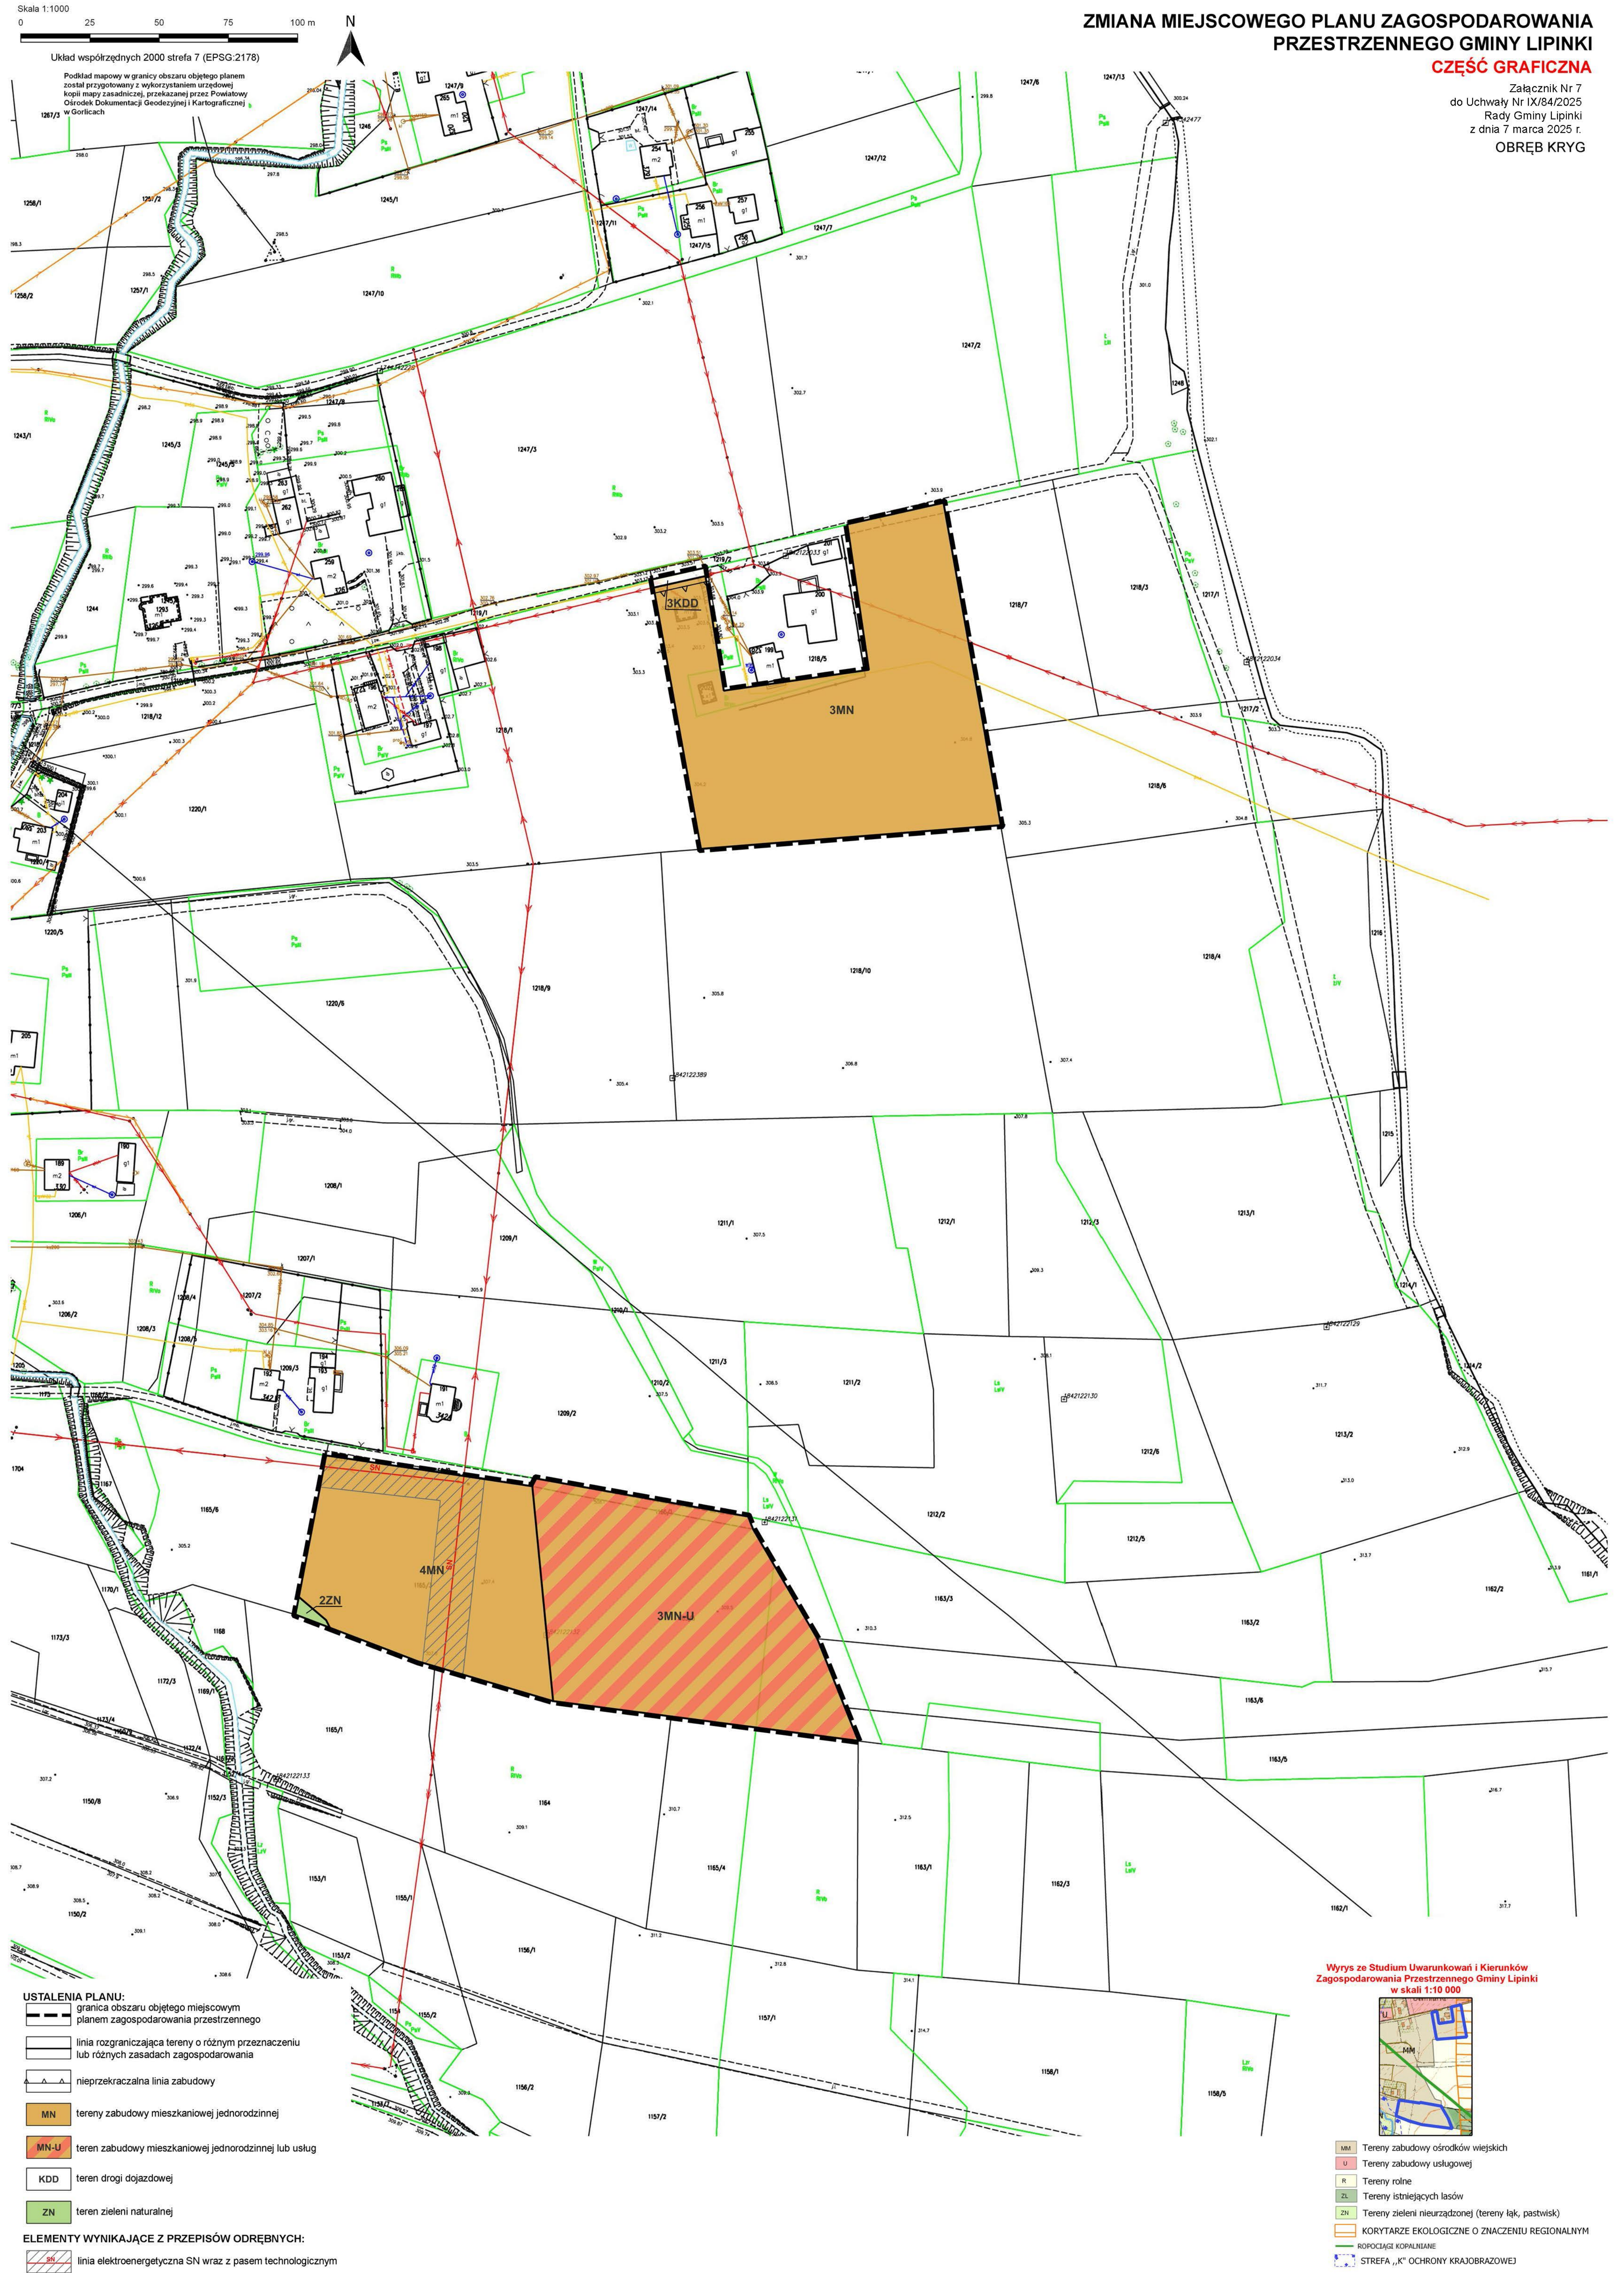

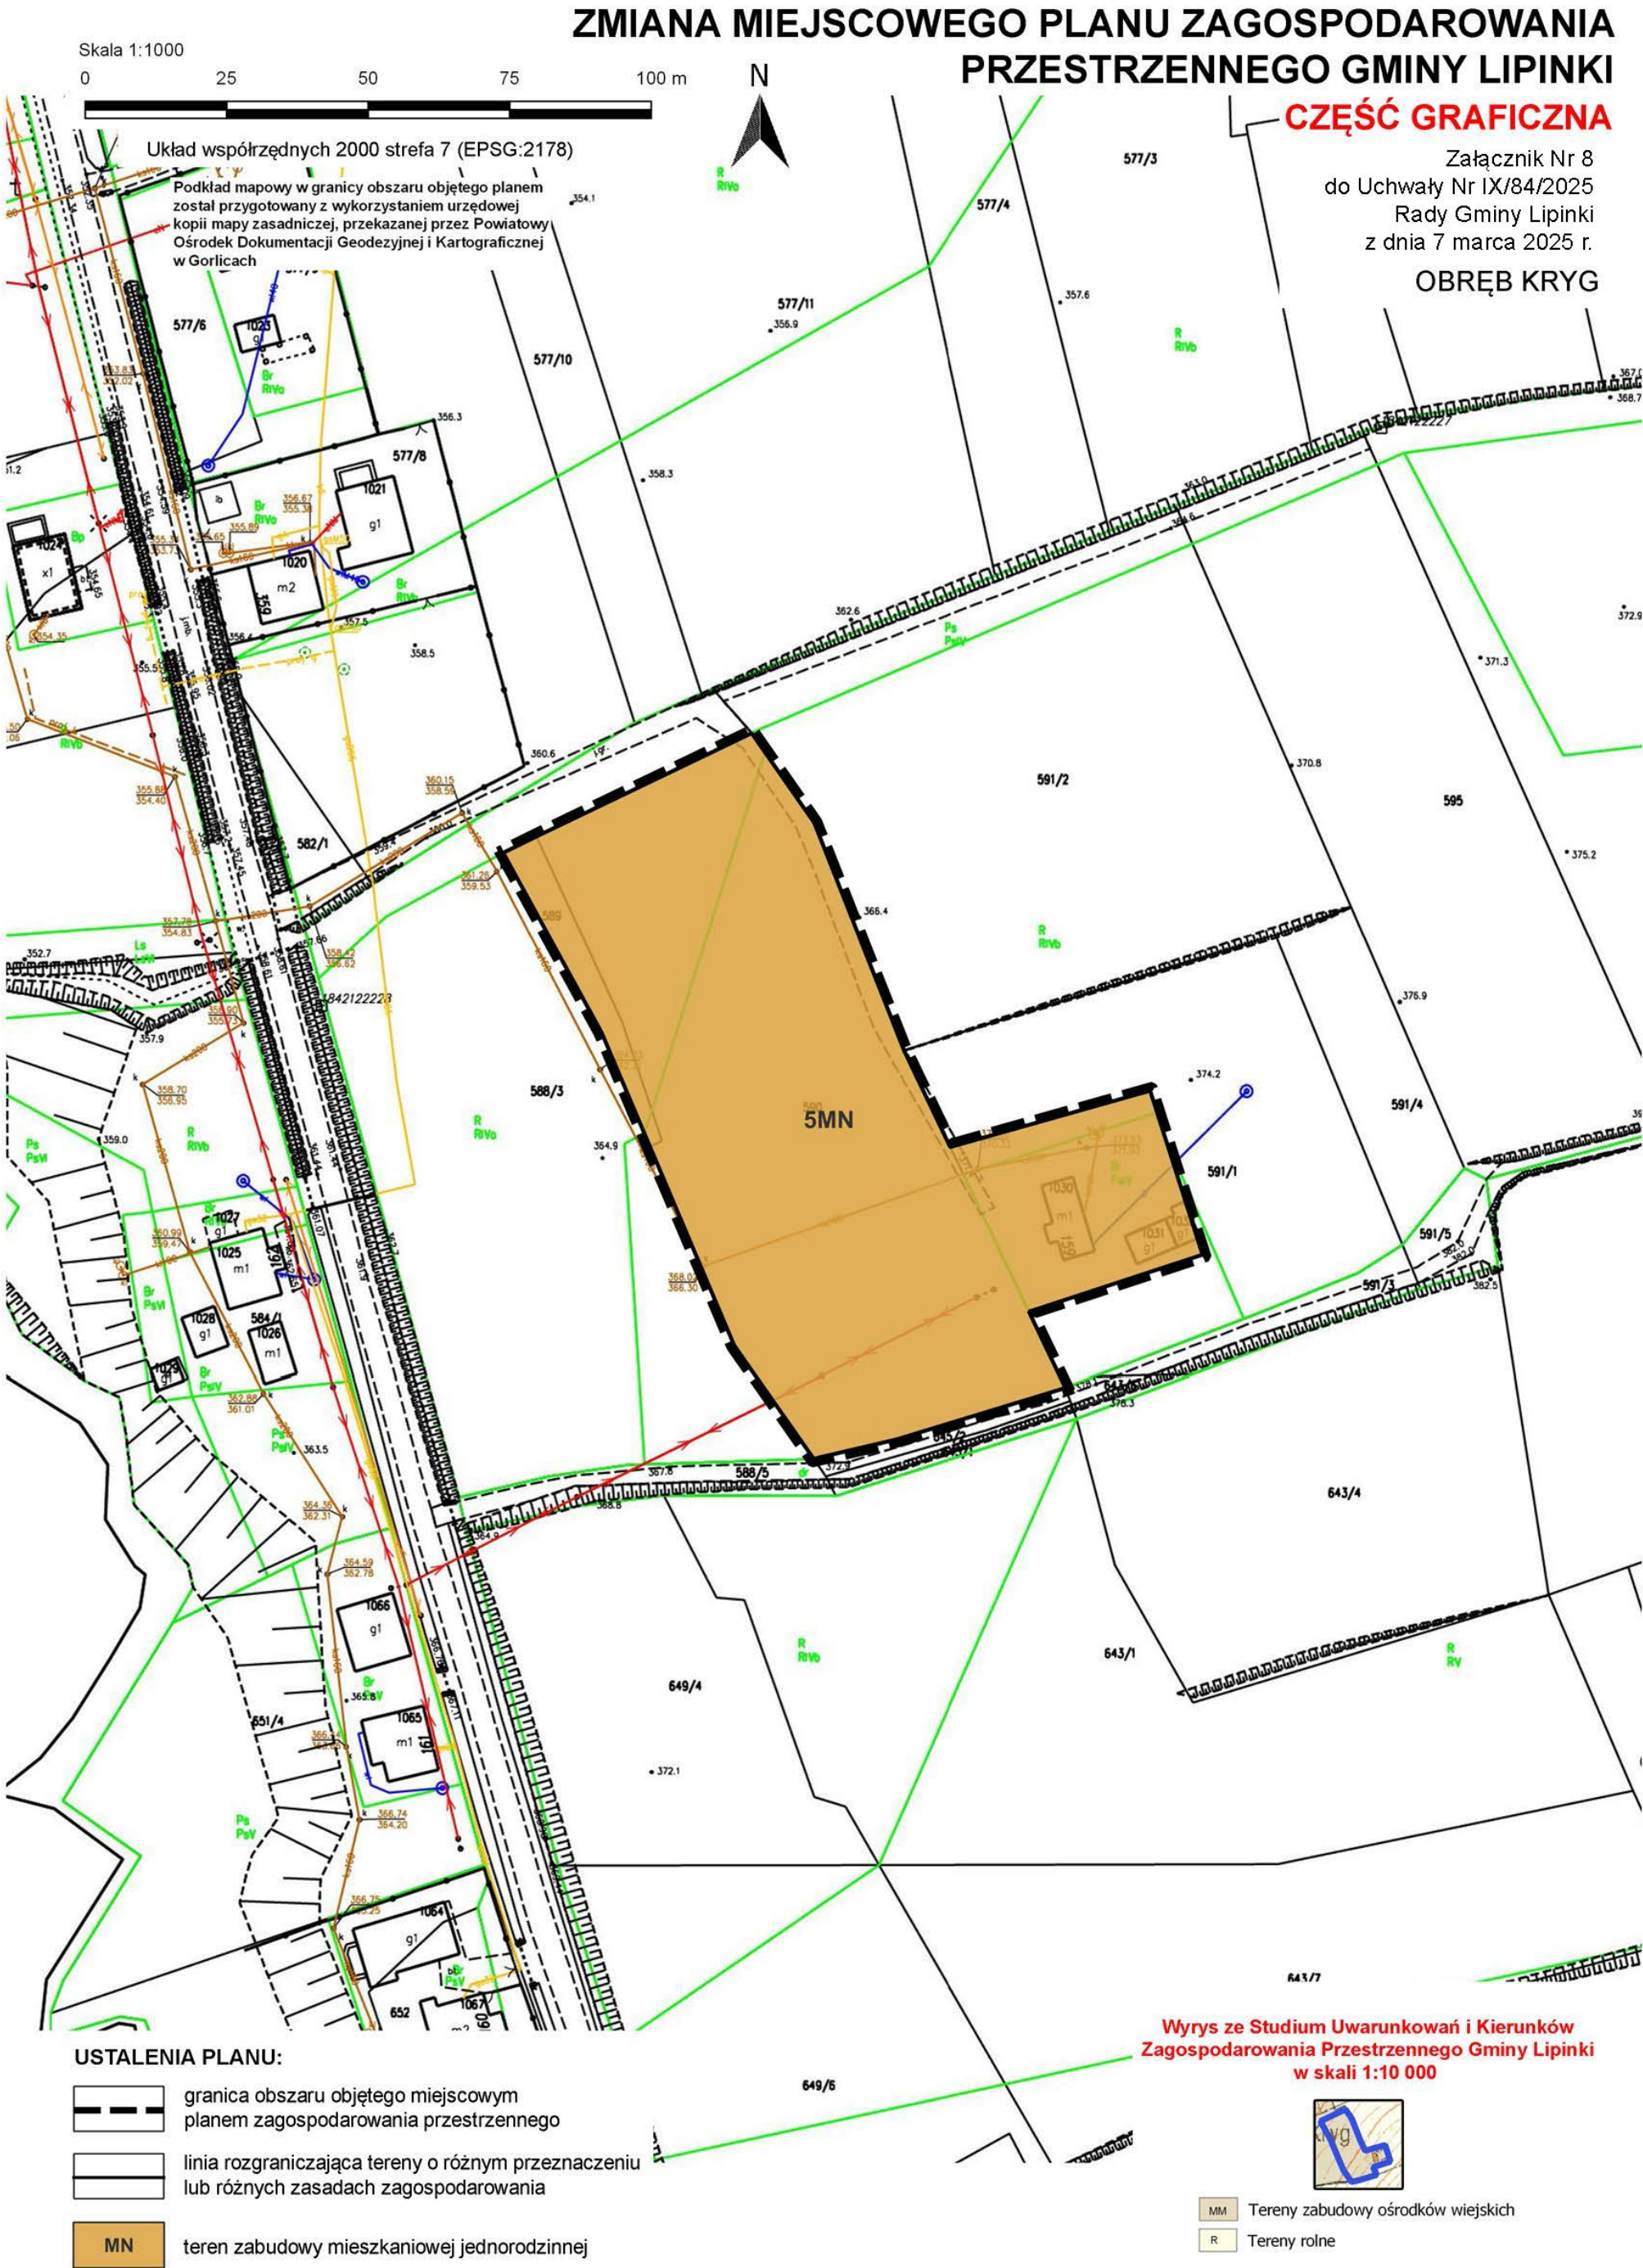

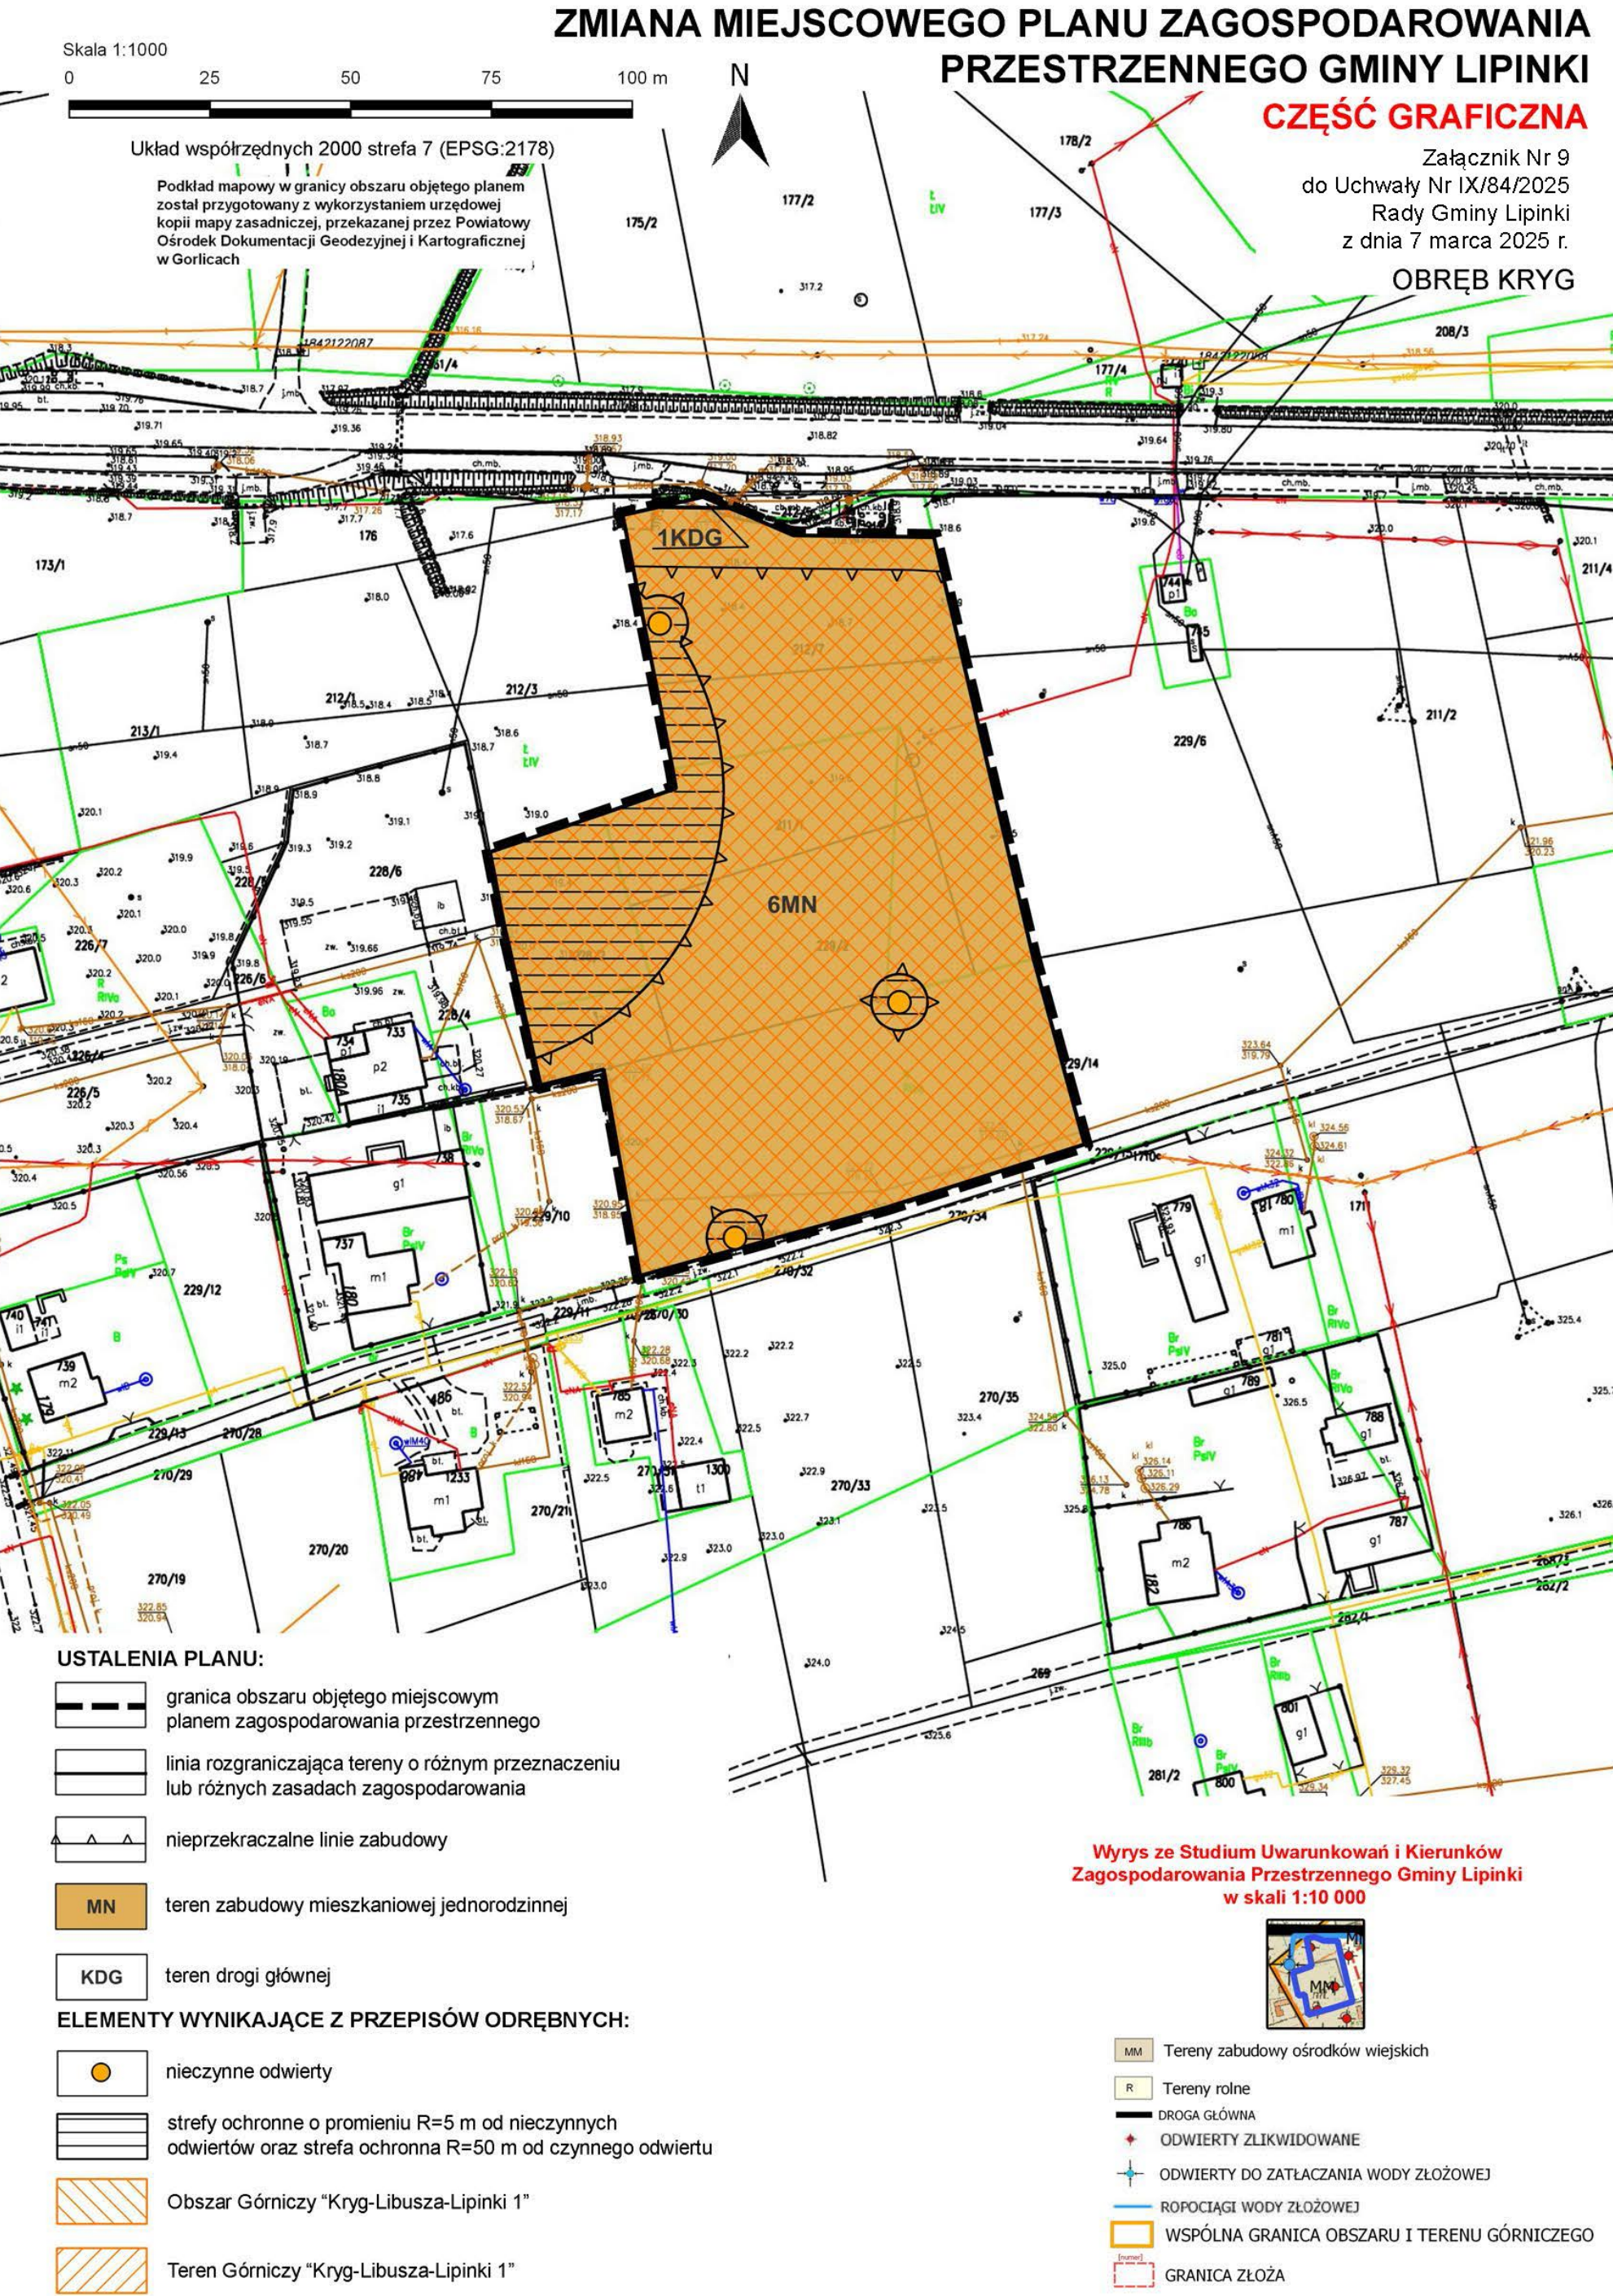


ZMIANA MIEJSCOWEGO PLANU ZAGOSPODAROWANIA PRZESTRZENNEGO GMINY LIPINKI

CZĘŚĆ GRAFICZNA

Załącznik Nr 10
do Uchwały Nr IX/84/2025
Rady Gminy Lipinki
z dnia 7 marca 2025 r.

OBRĘB KRYG

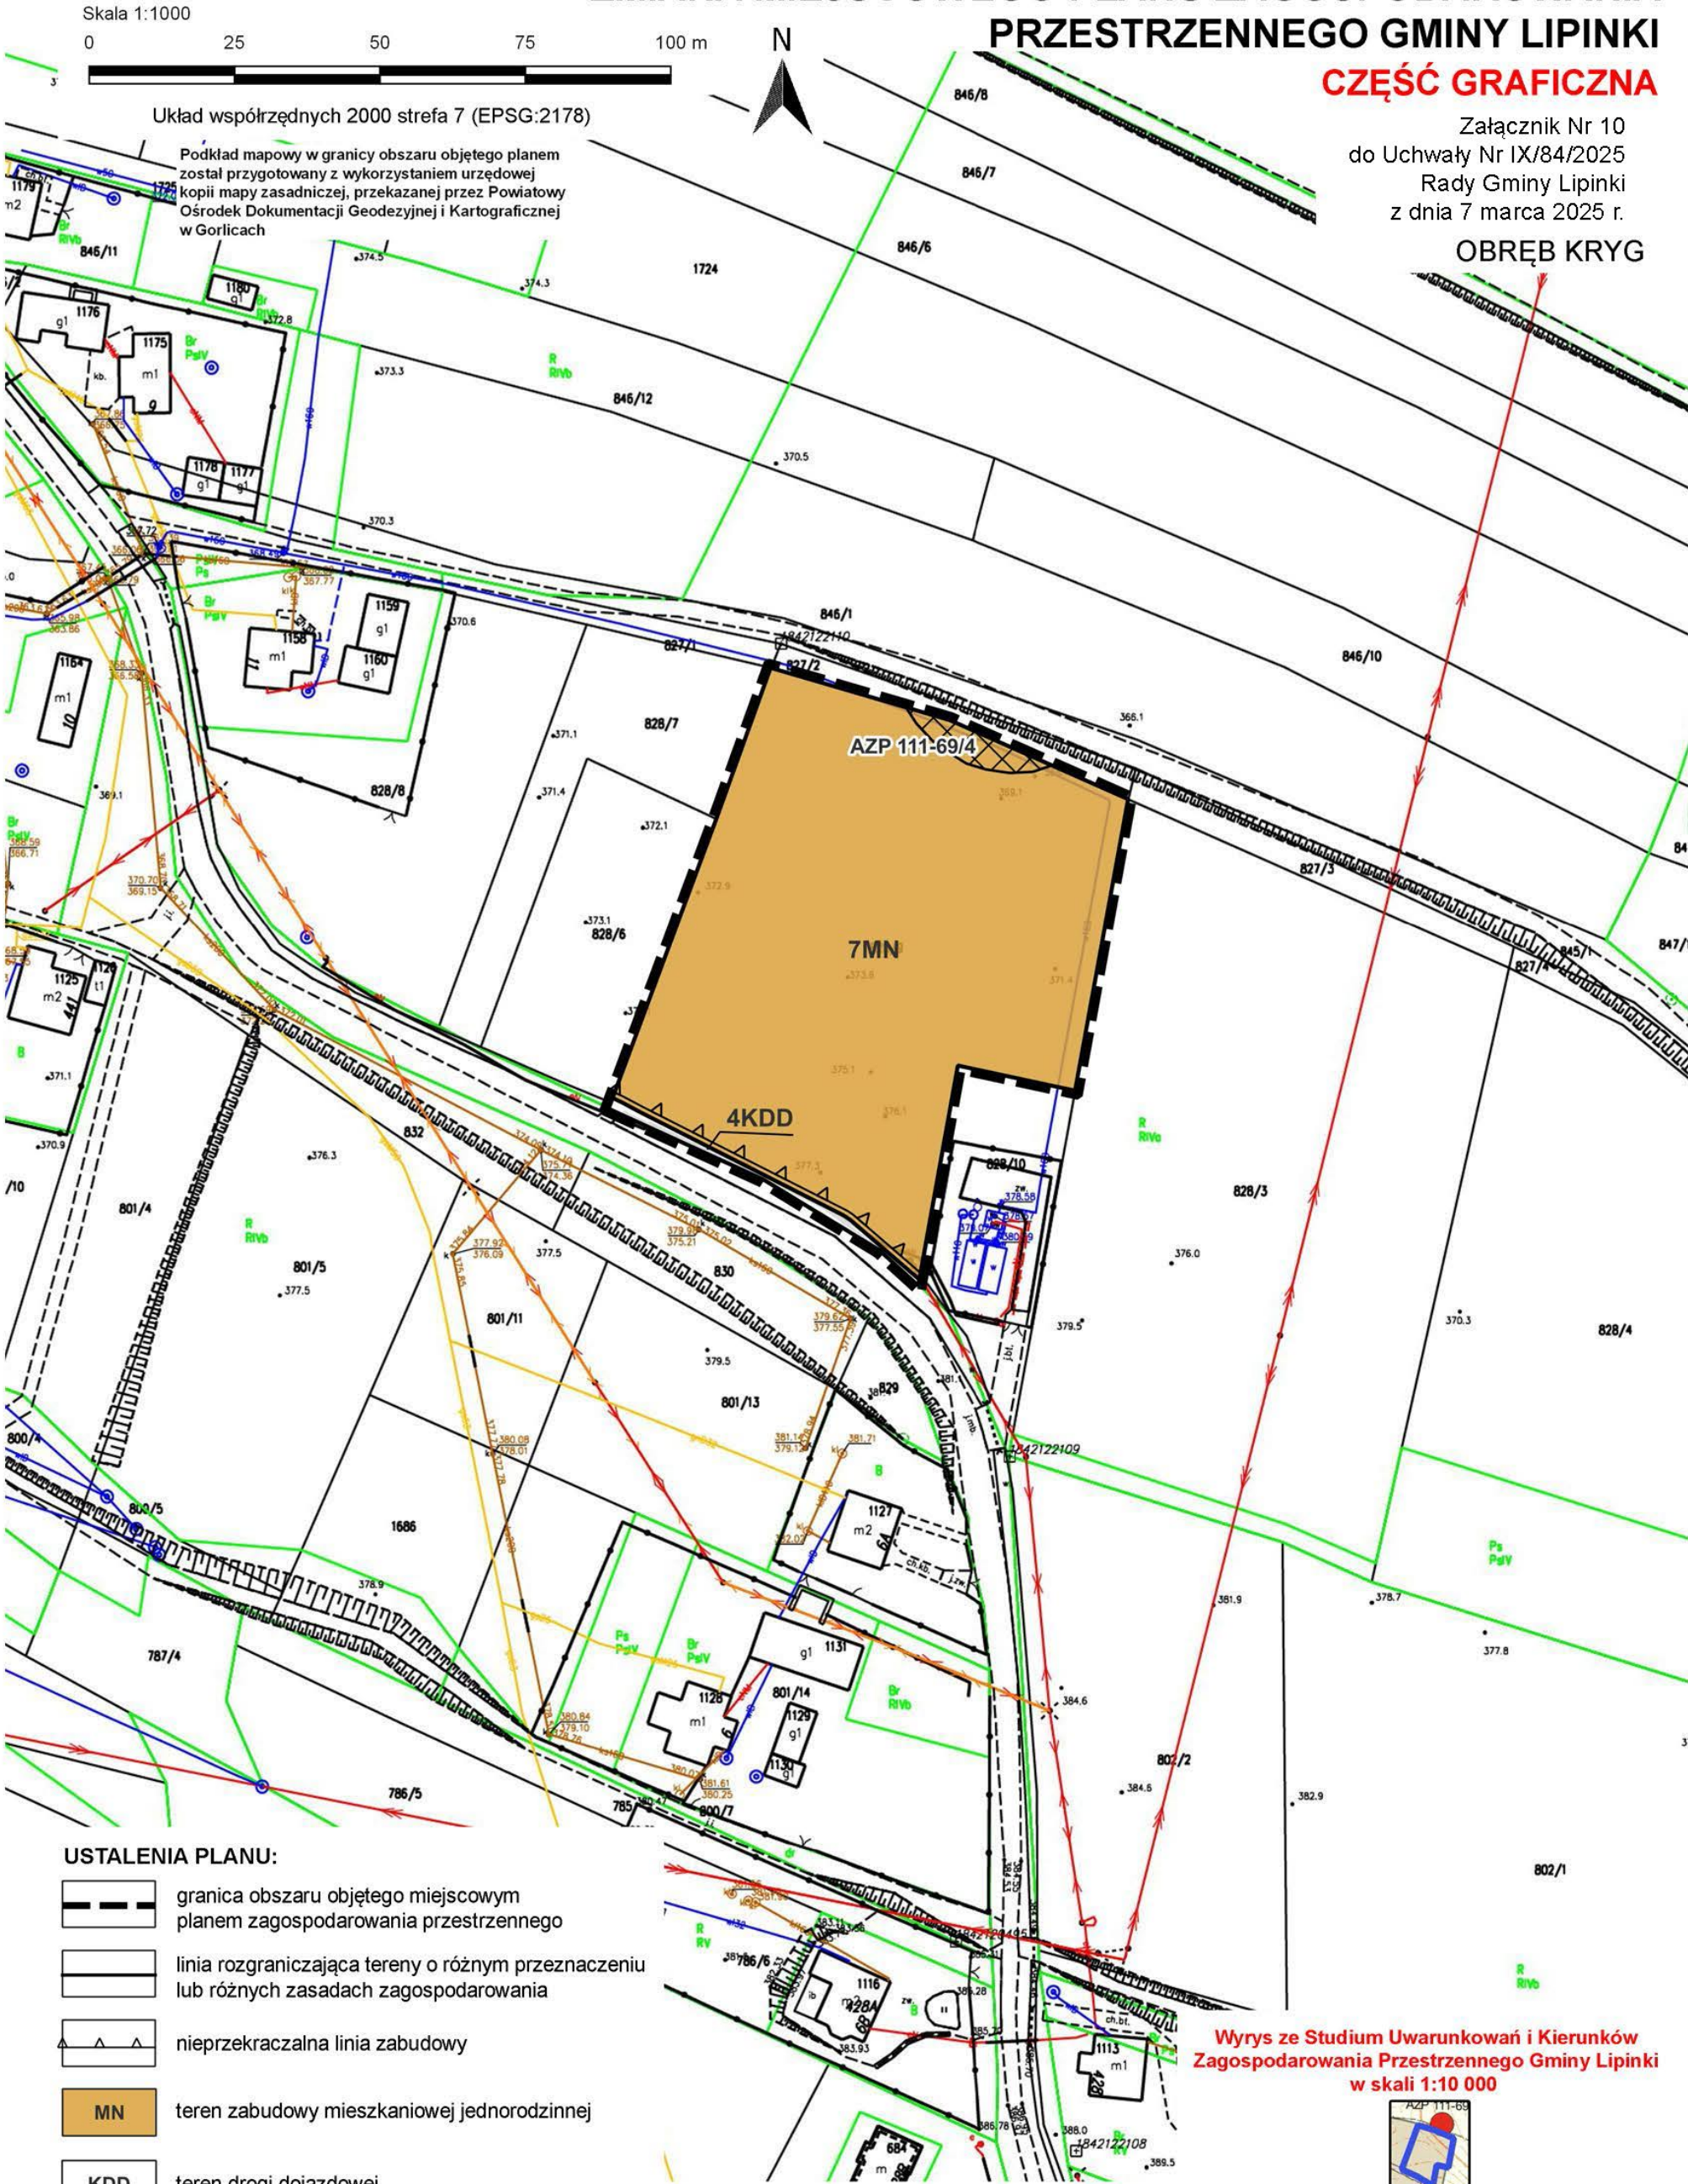

USTALENIA PLANU:


- granica obszaru objętego miejscowym planem zagospodarowania przestrzennego
- linia rozgraniczająca tereny o różnym przeznaczeniu lub różnych zasadach zagospodarowania
- nieprzekraczalna linia zabudowy

- MN teren zabudowy mieszkaniowej jednorodzinnej
- KDD teren drogi dojazdowej


ELEMENTY WYNIKAJĄCE Z PRZEPISÓW ODRĘBNYCH:

- AZP 111-69/4 stanowisko archeologiczne

Wyrys ze Studium Uwarunkowań i Kierunków Zagospodarowania Przestrzennego Gminy Lipinki w skali 1:10 000

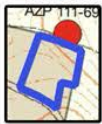



- MM Tereny zabudowy ośrodków wiejskich
- R Tereny rolne
- ZNALEZISKO POJEDYNCZE, ŚLAD OSADNICTWA LUB STANOWISKO ARCHEOLOGICZNE O POW DO 1 HA

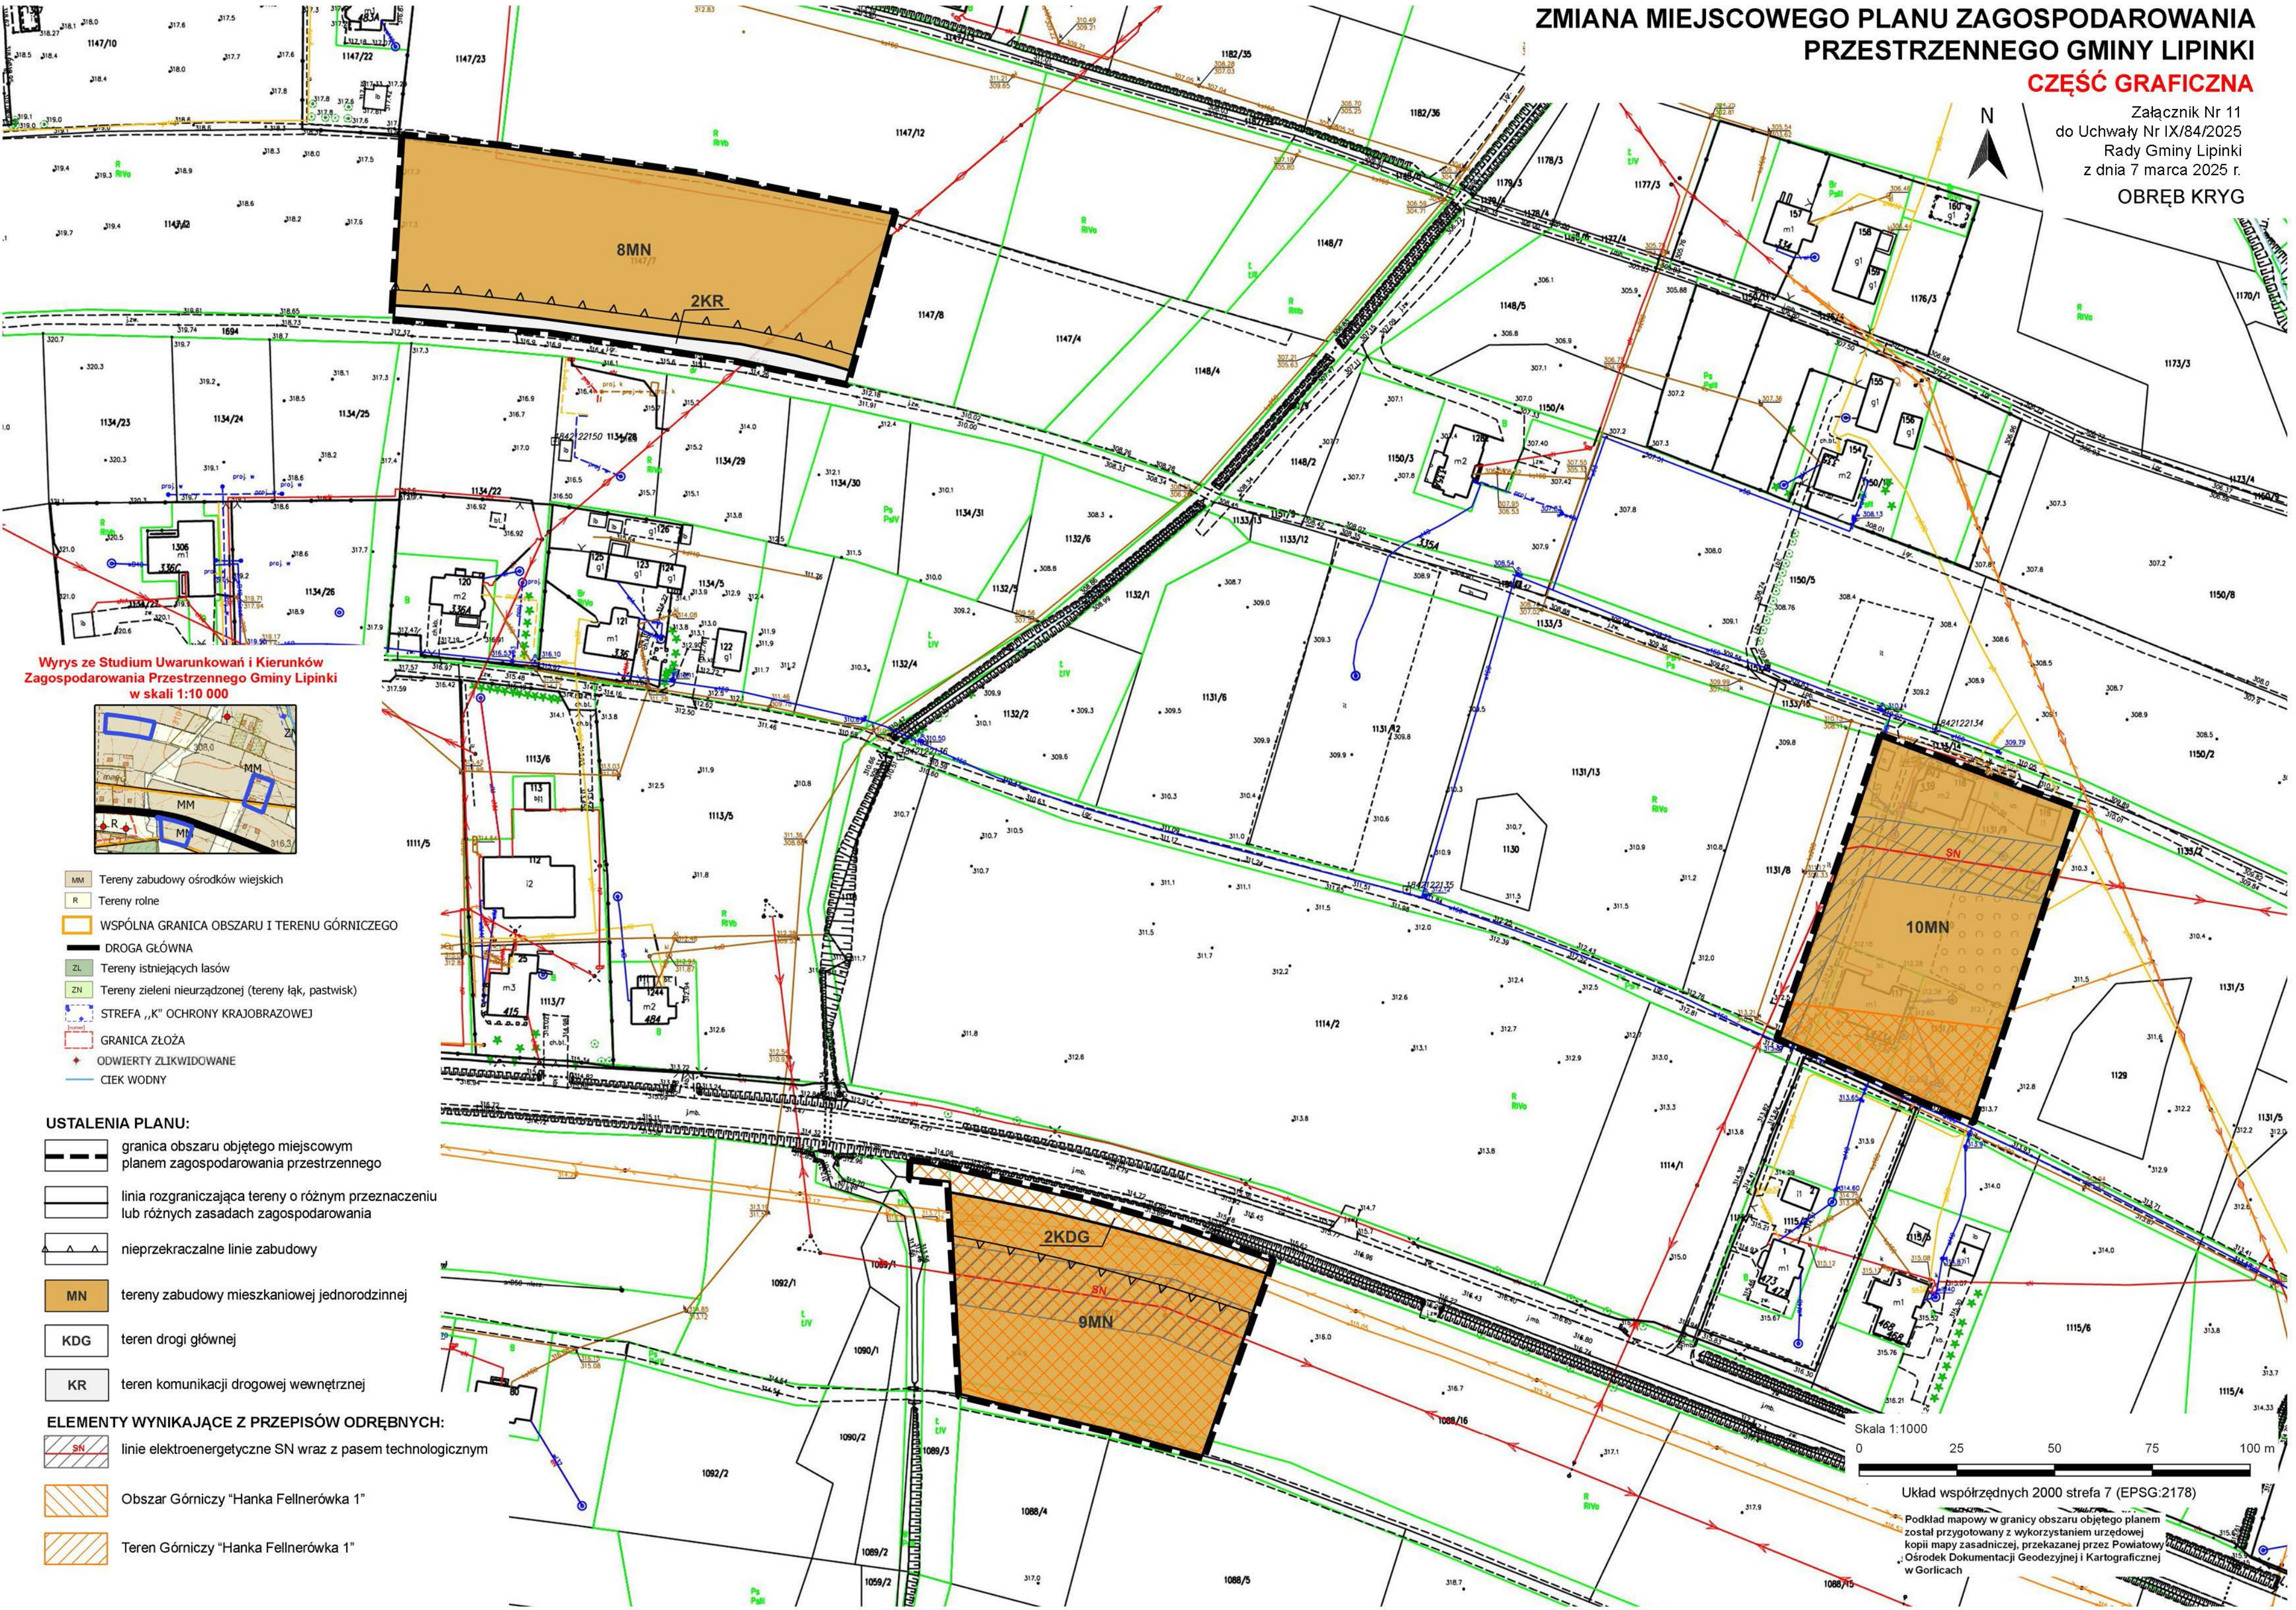








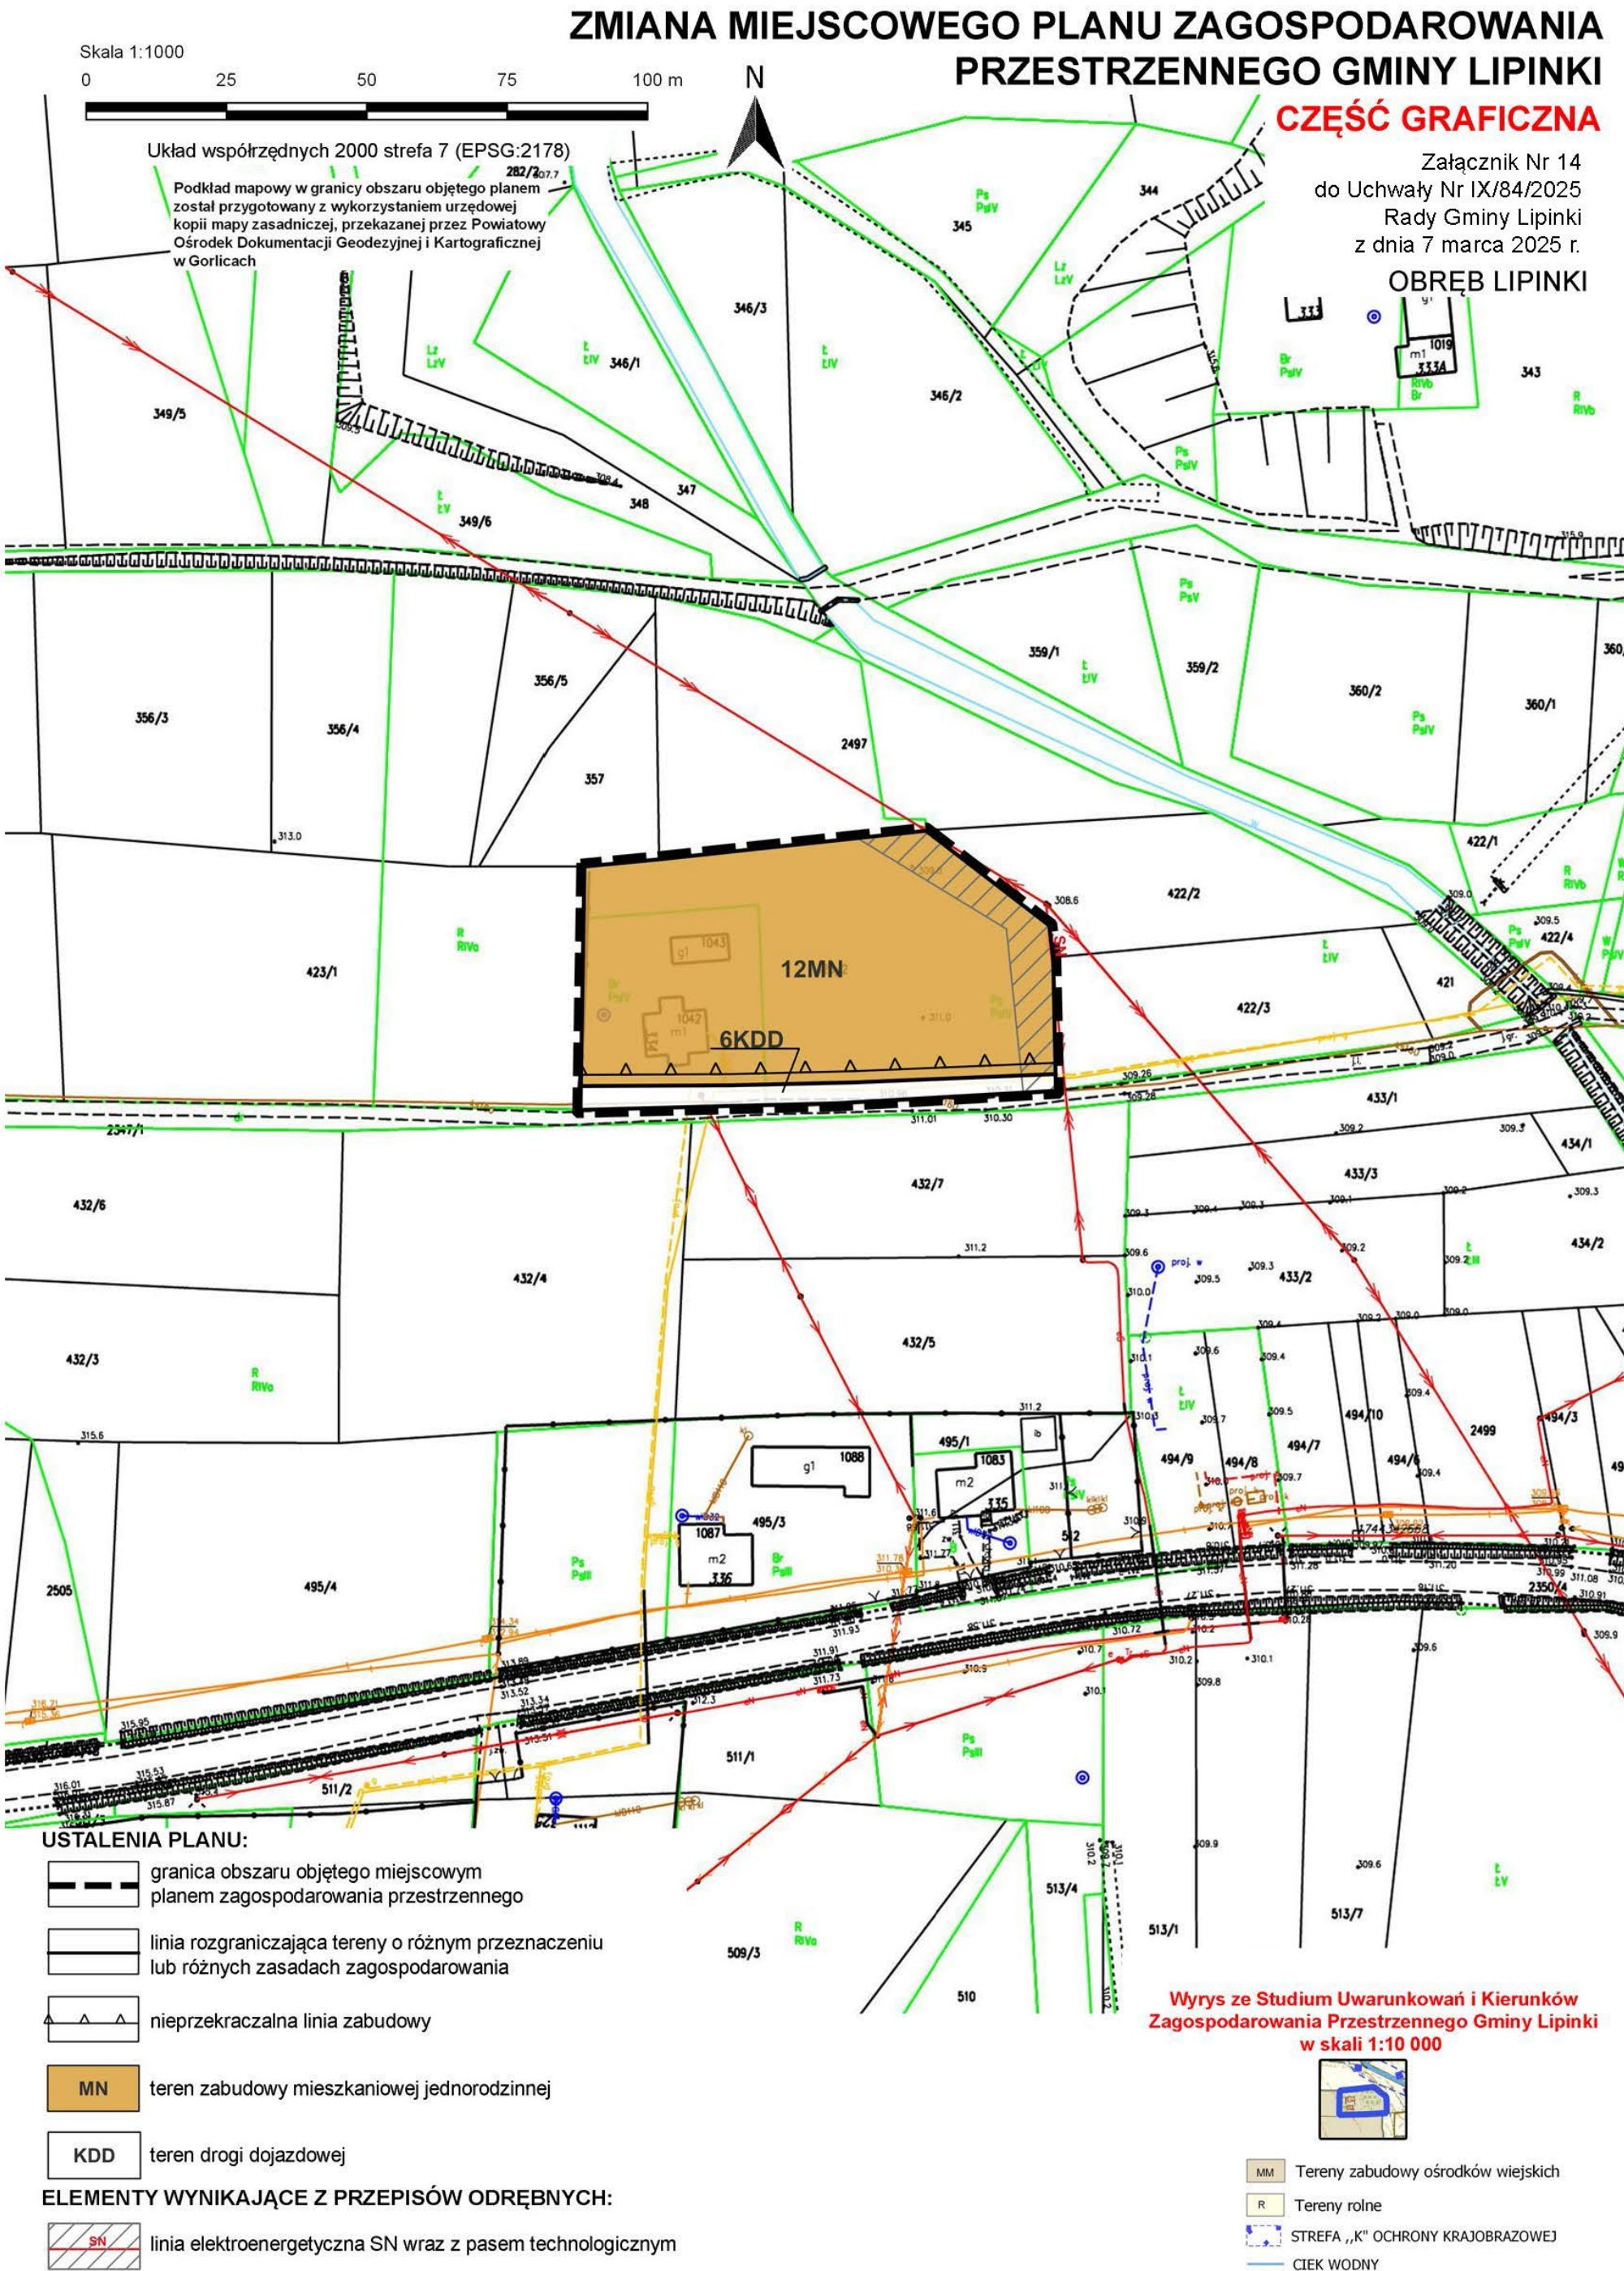


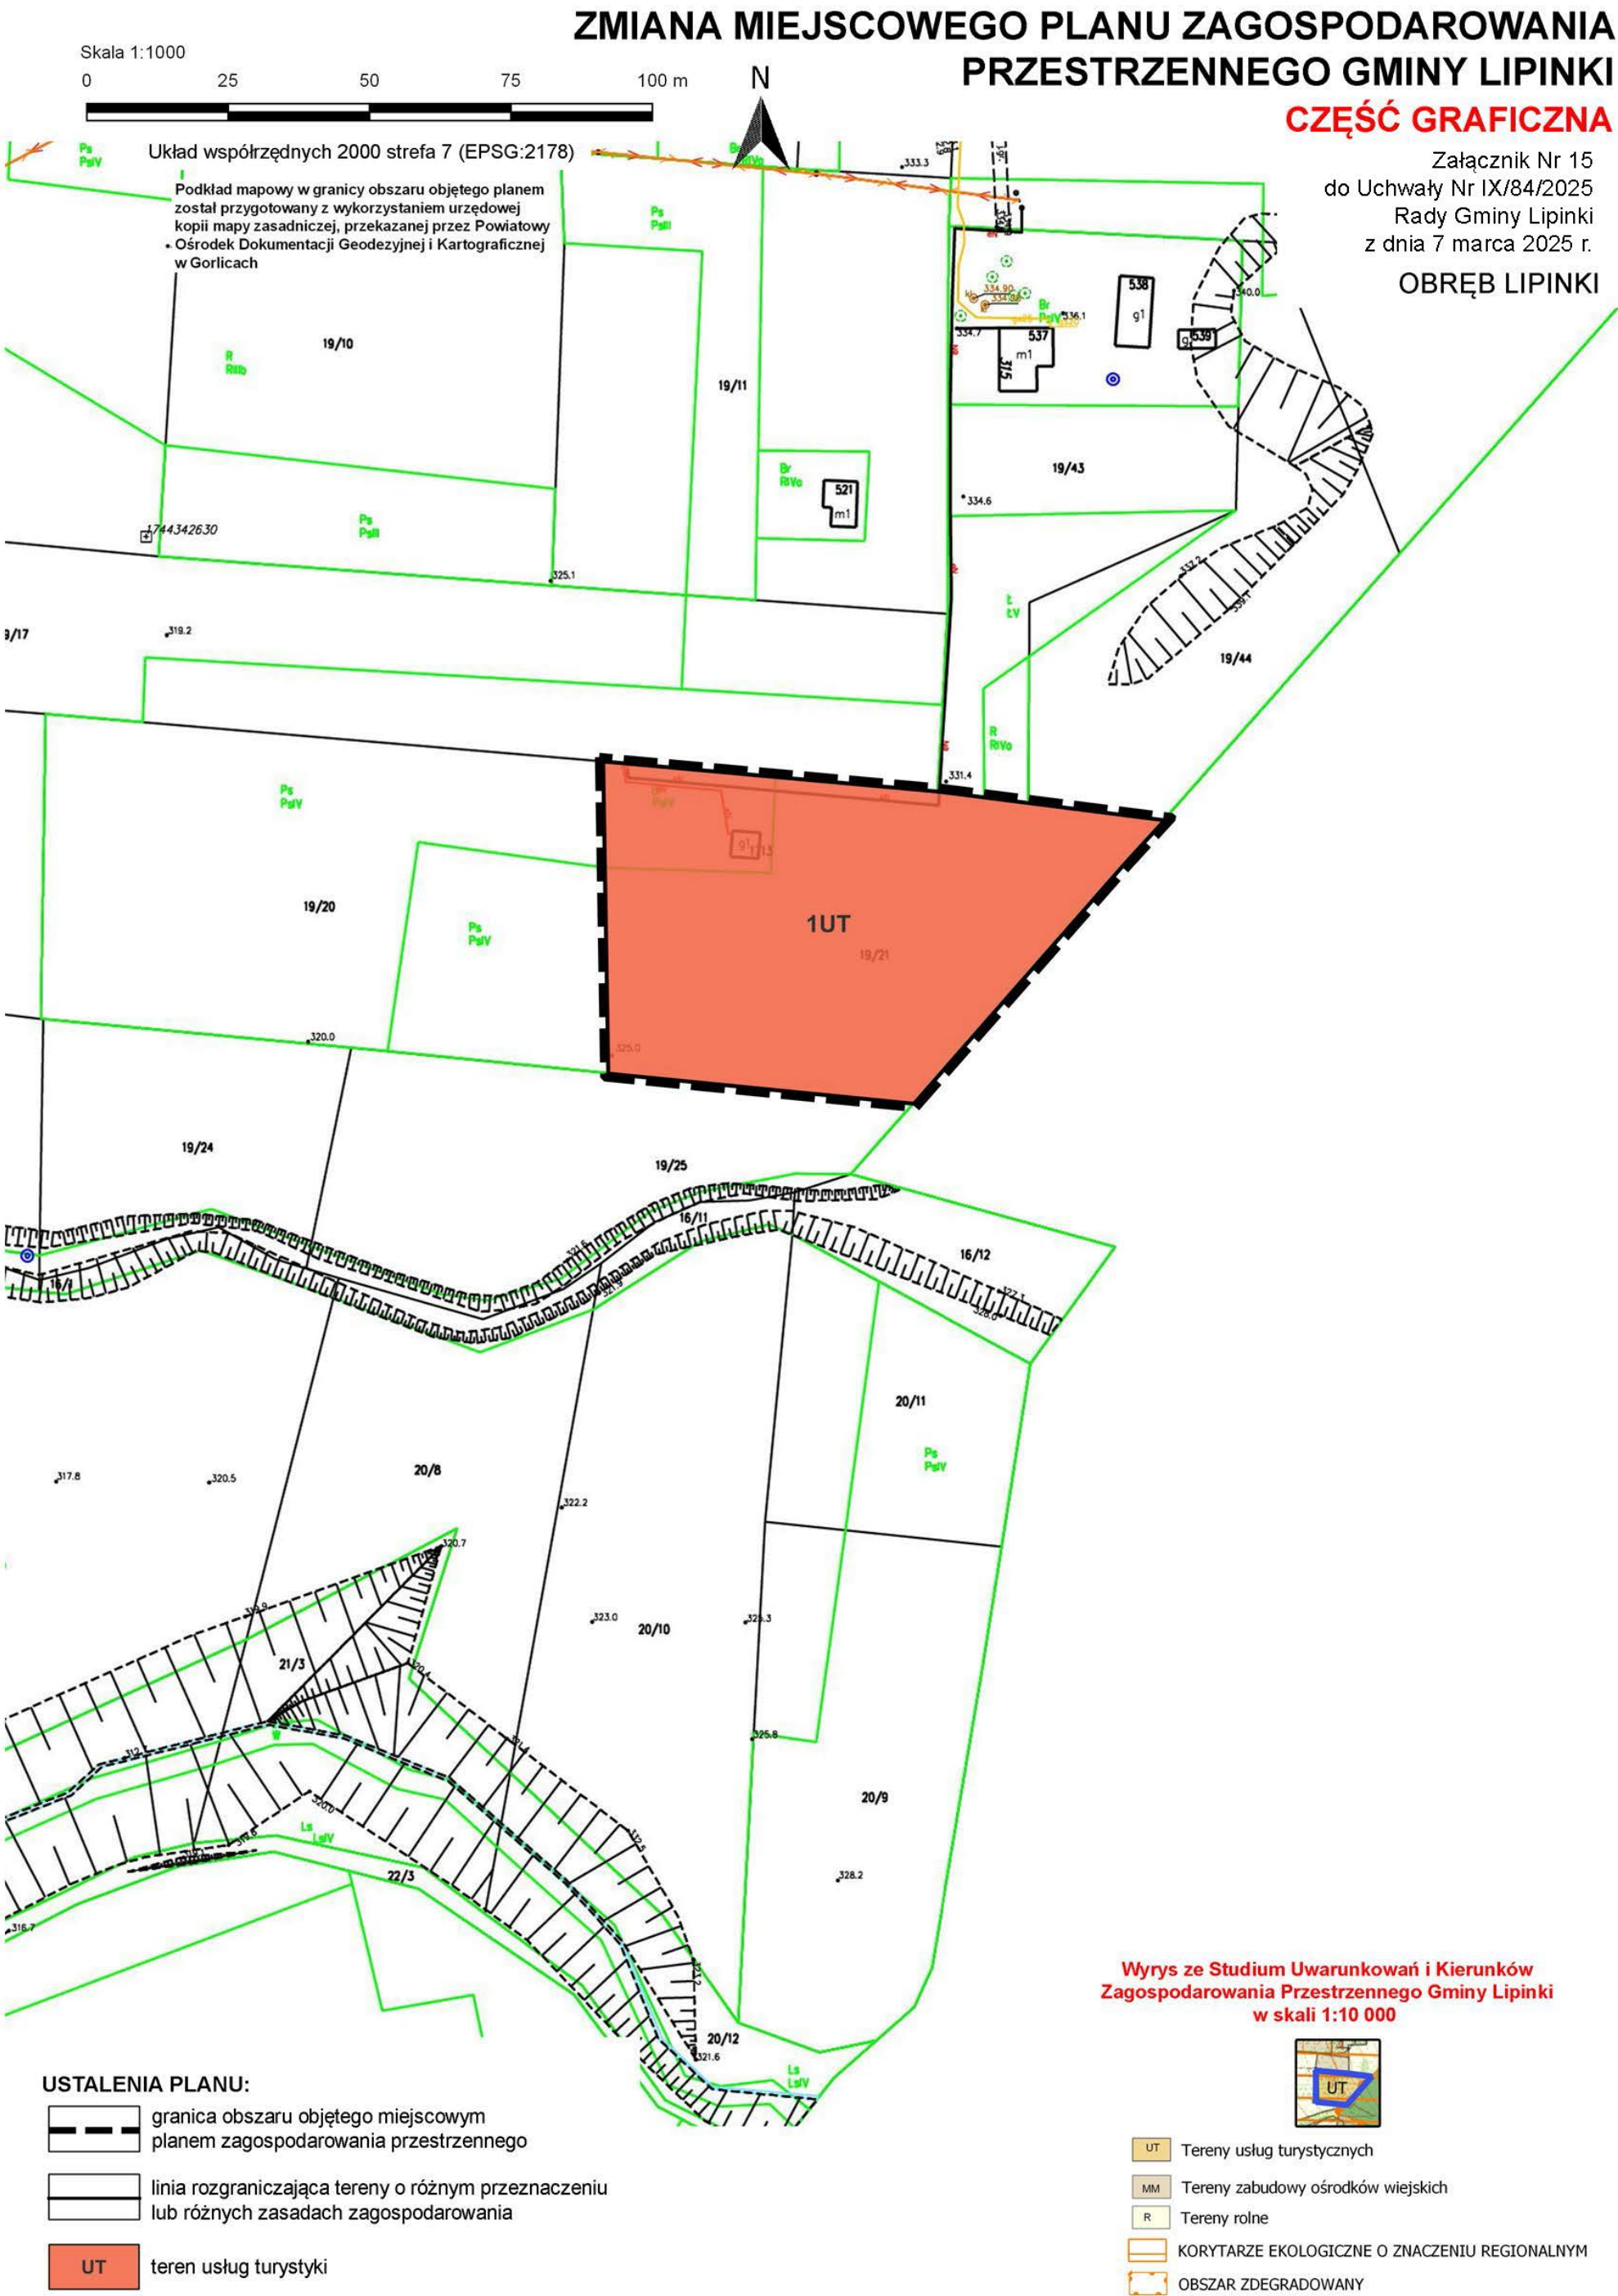


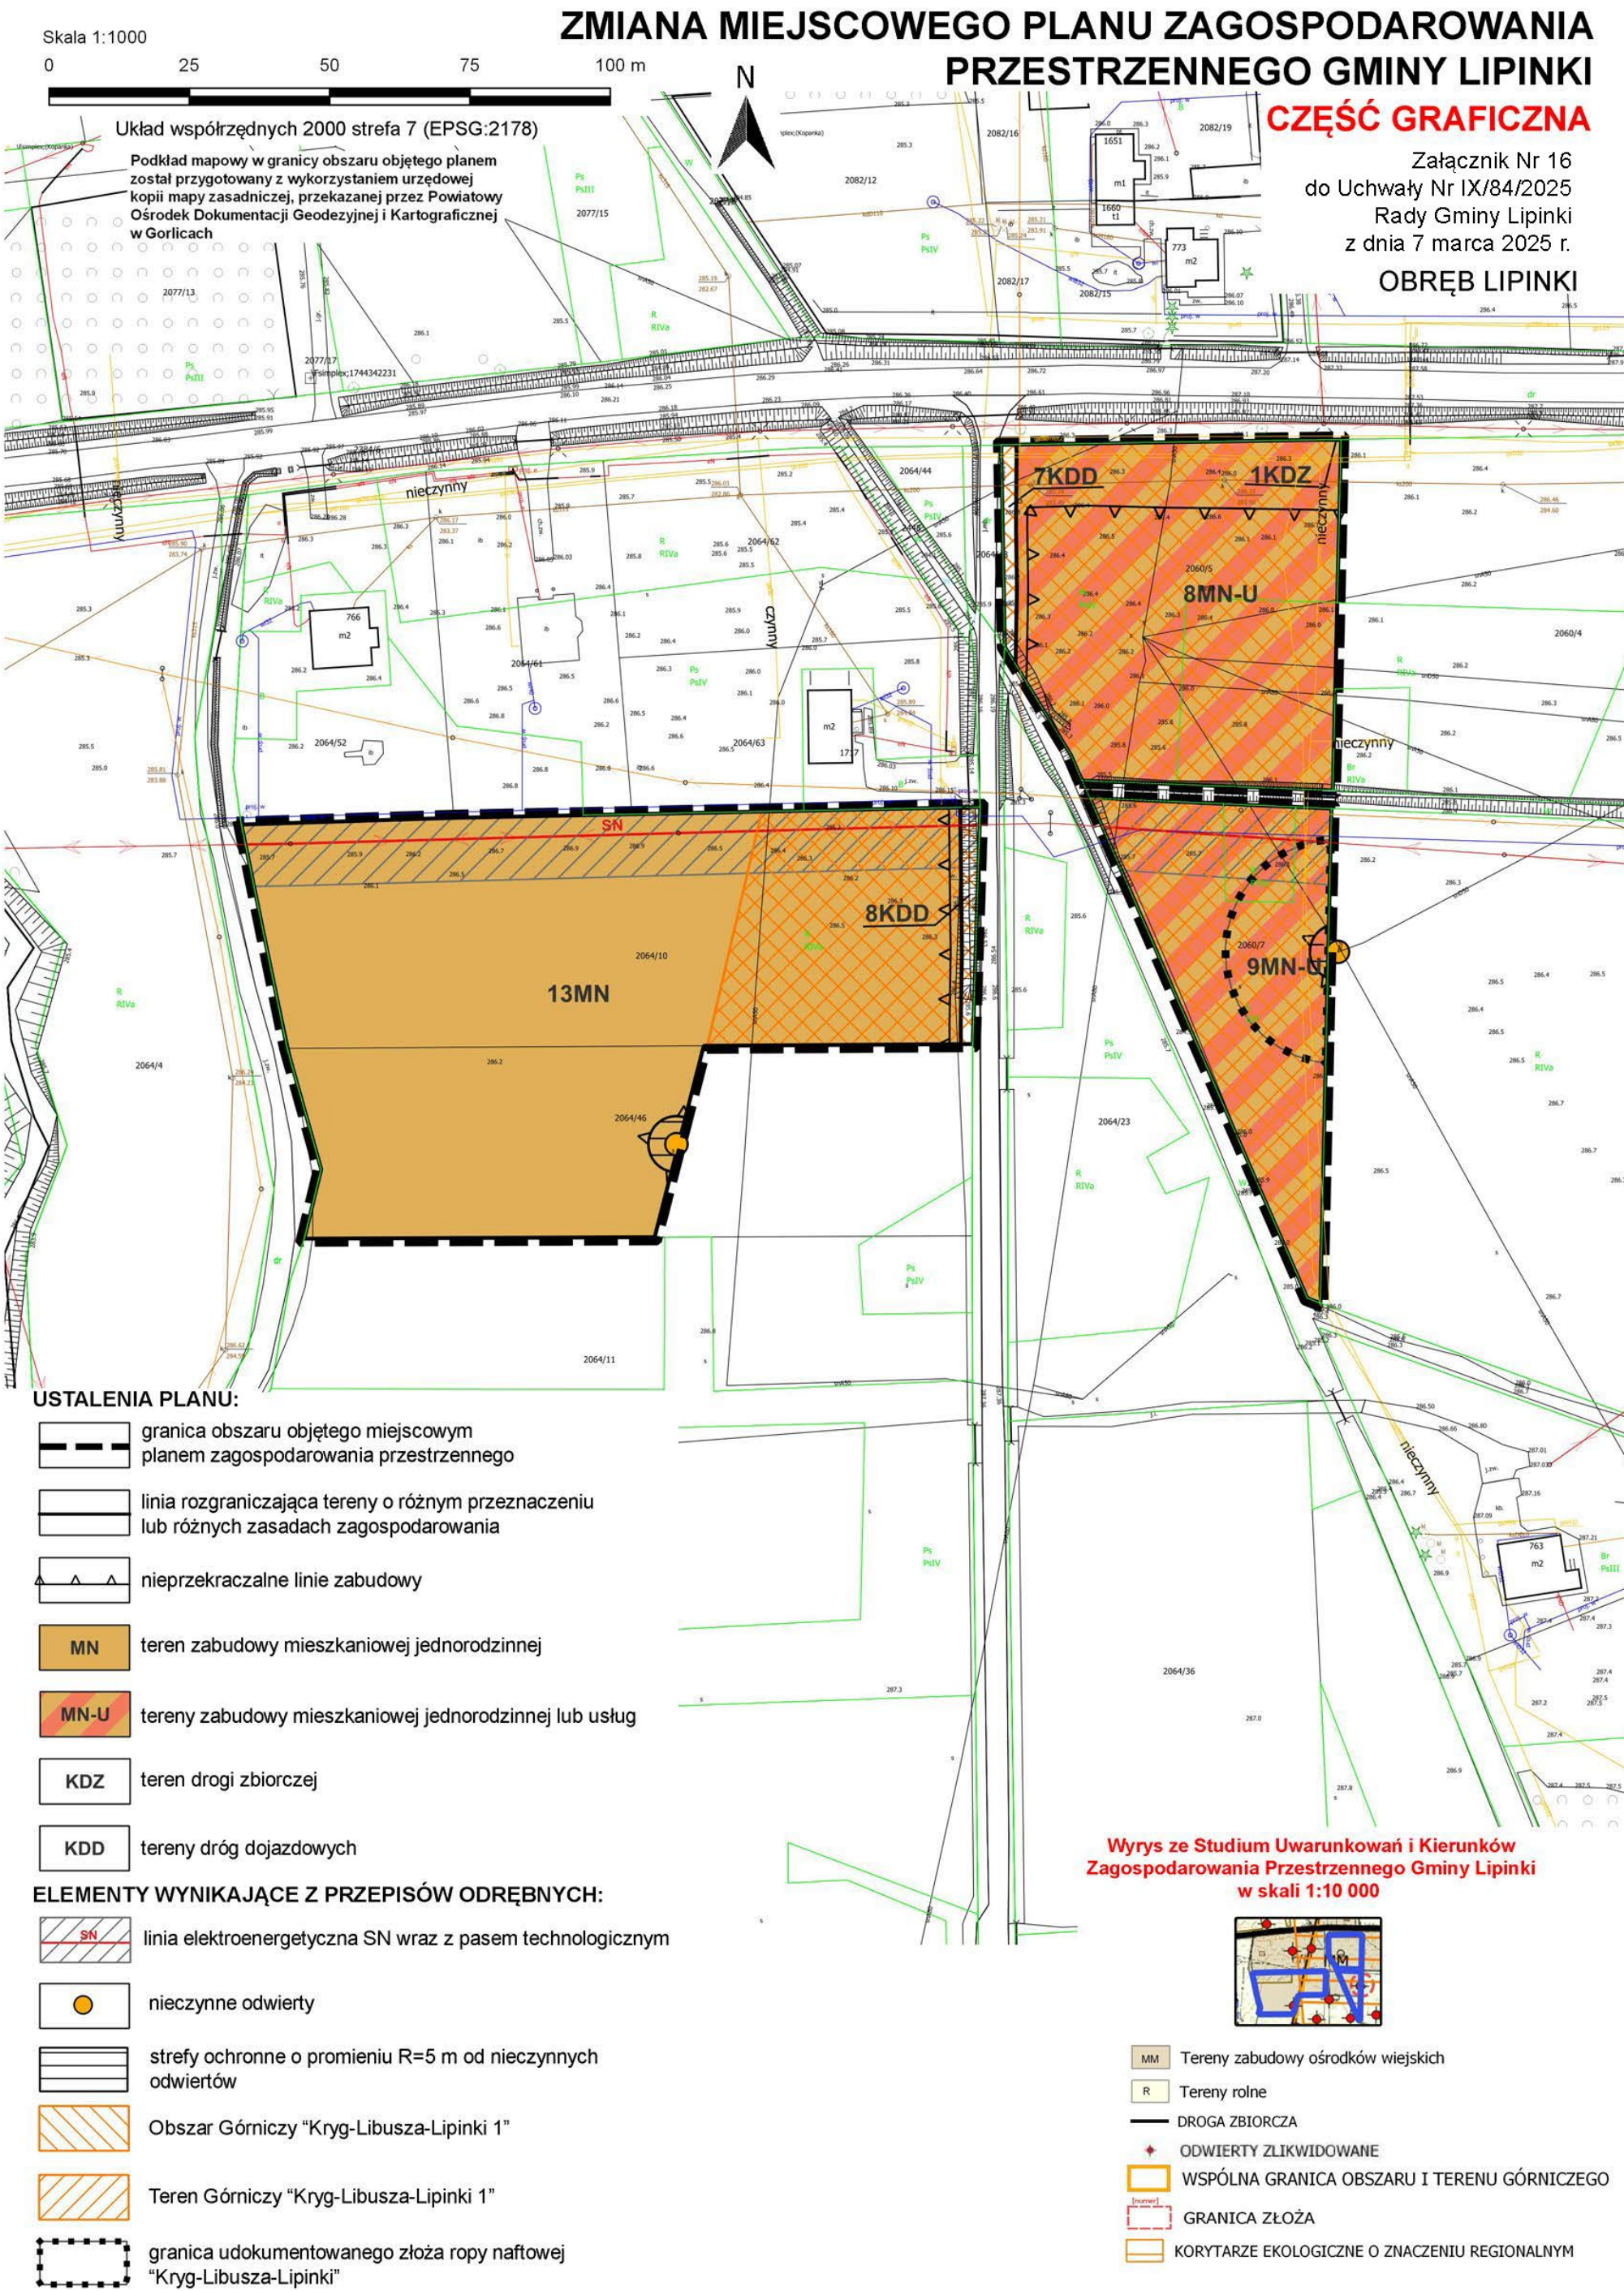


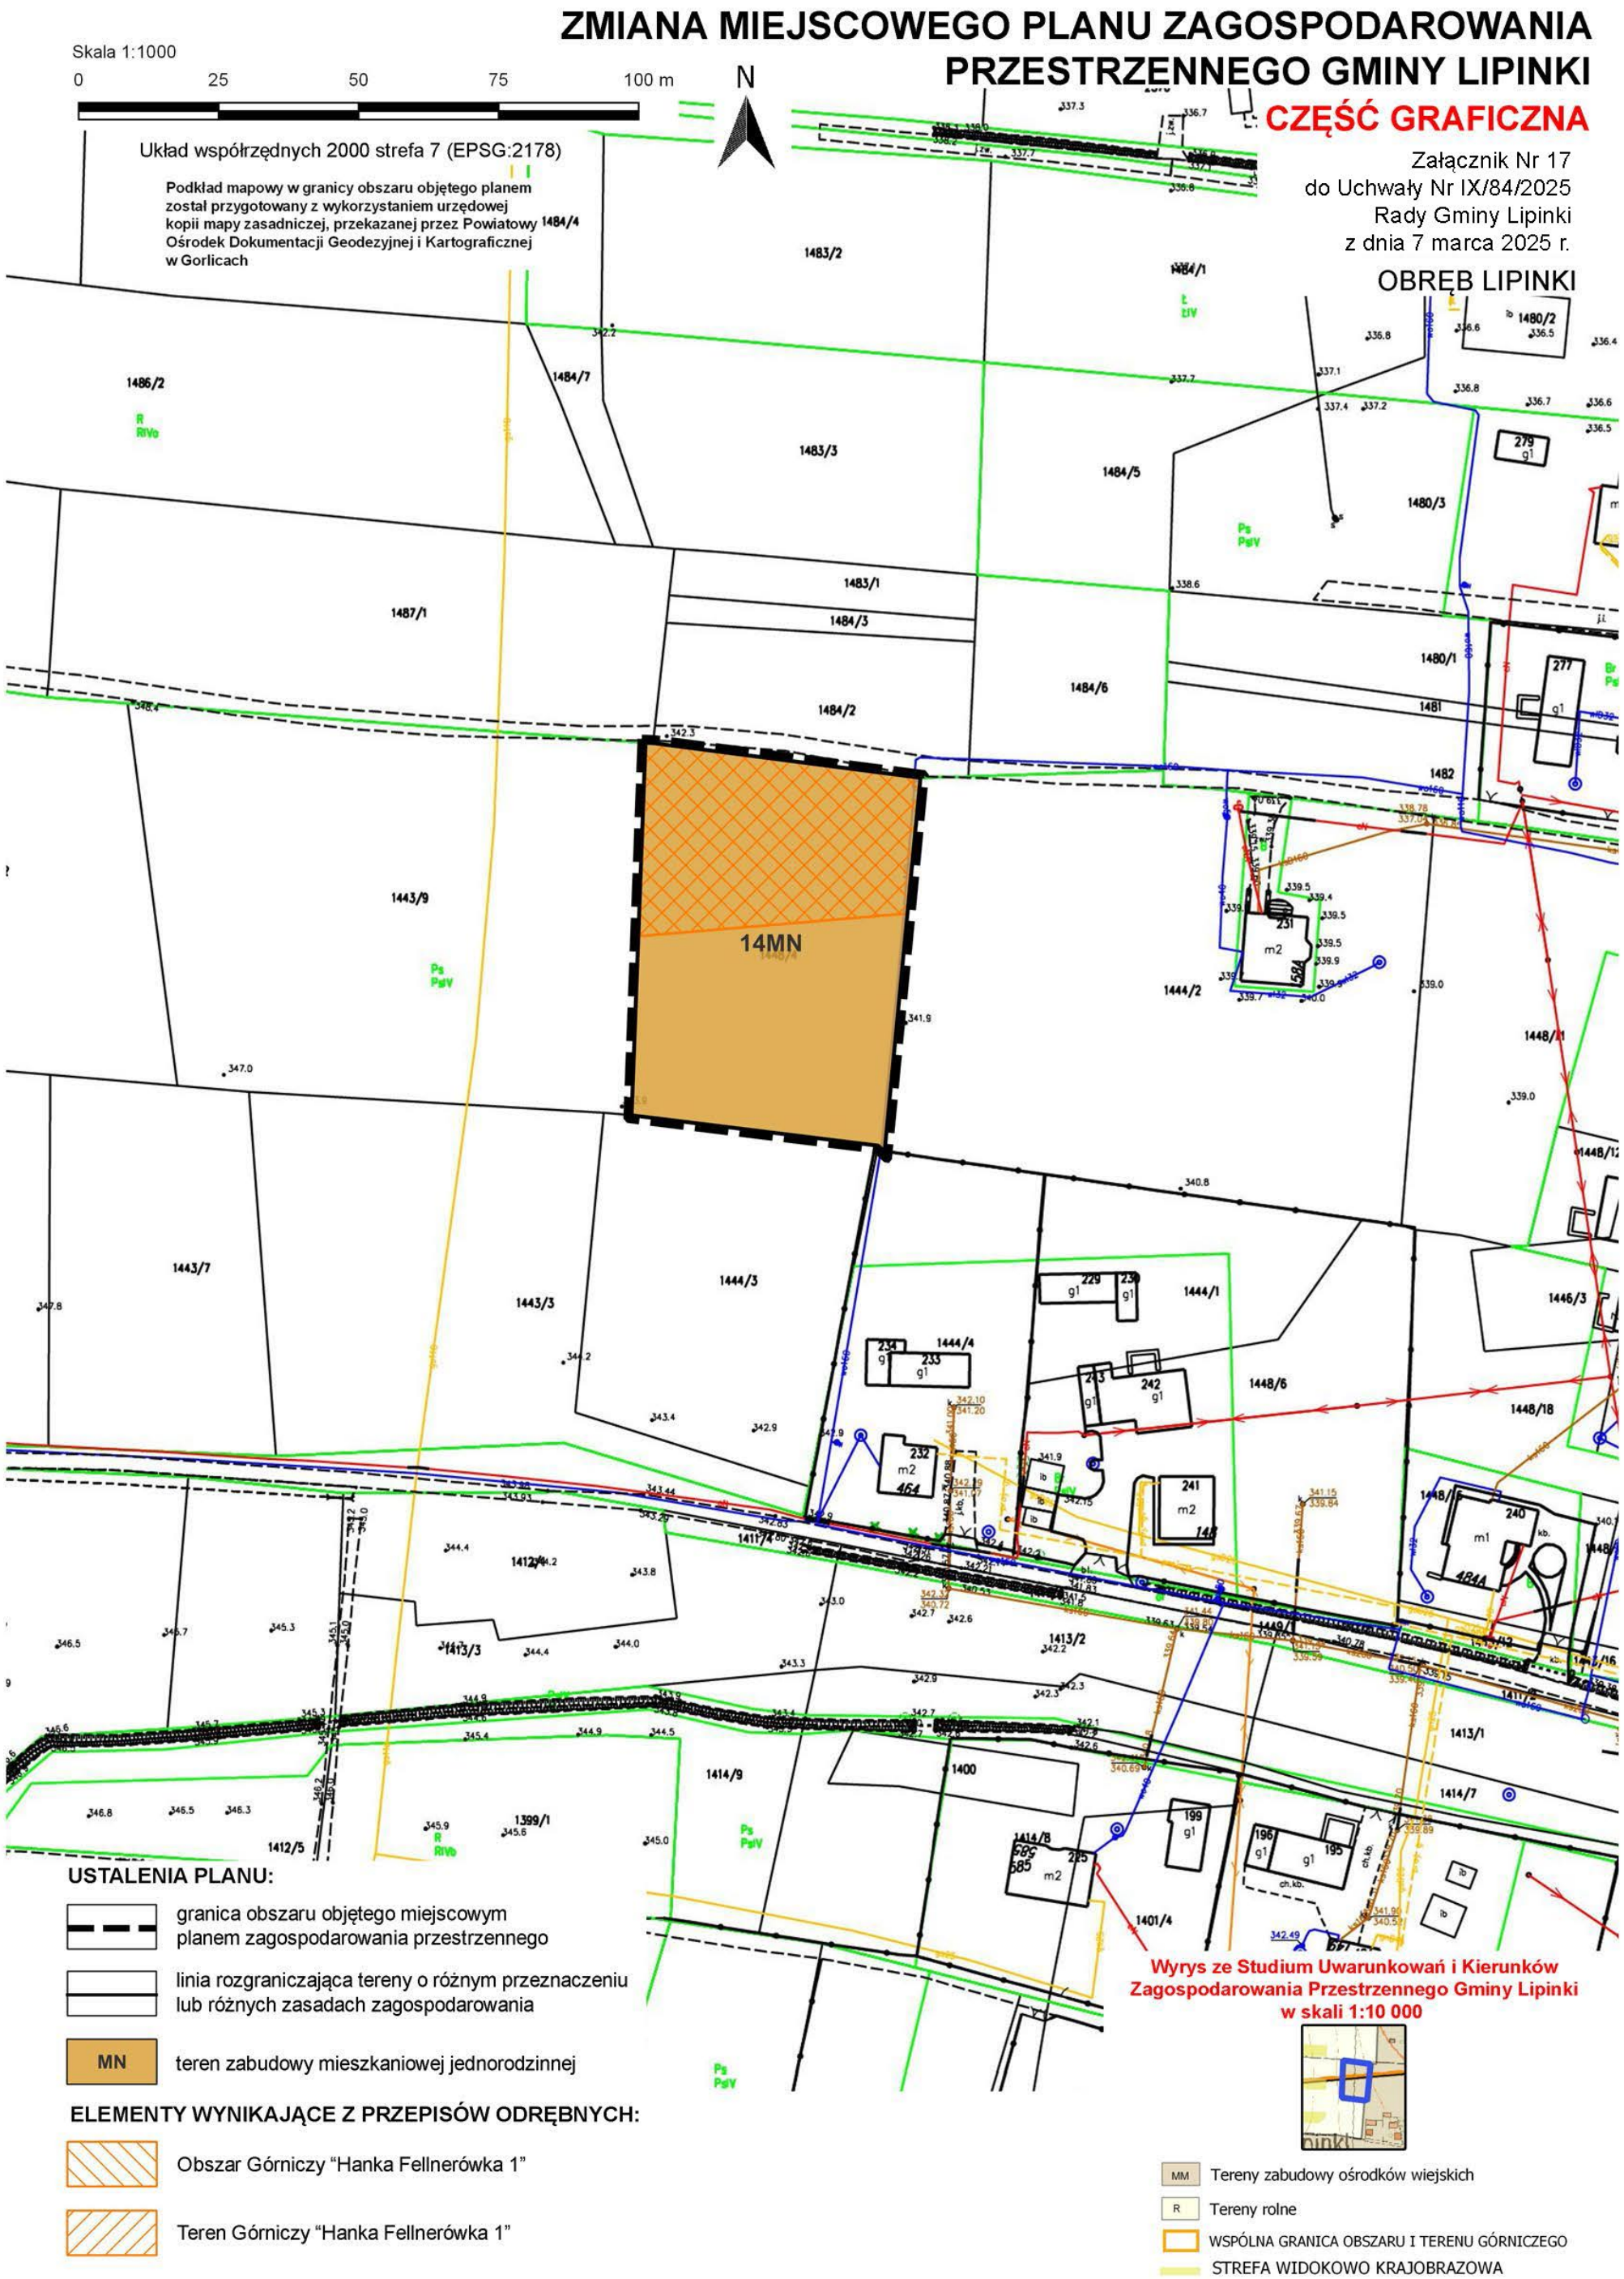

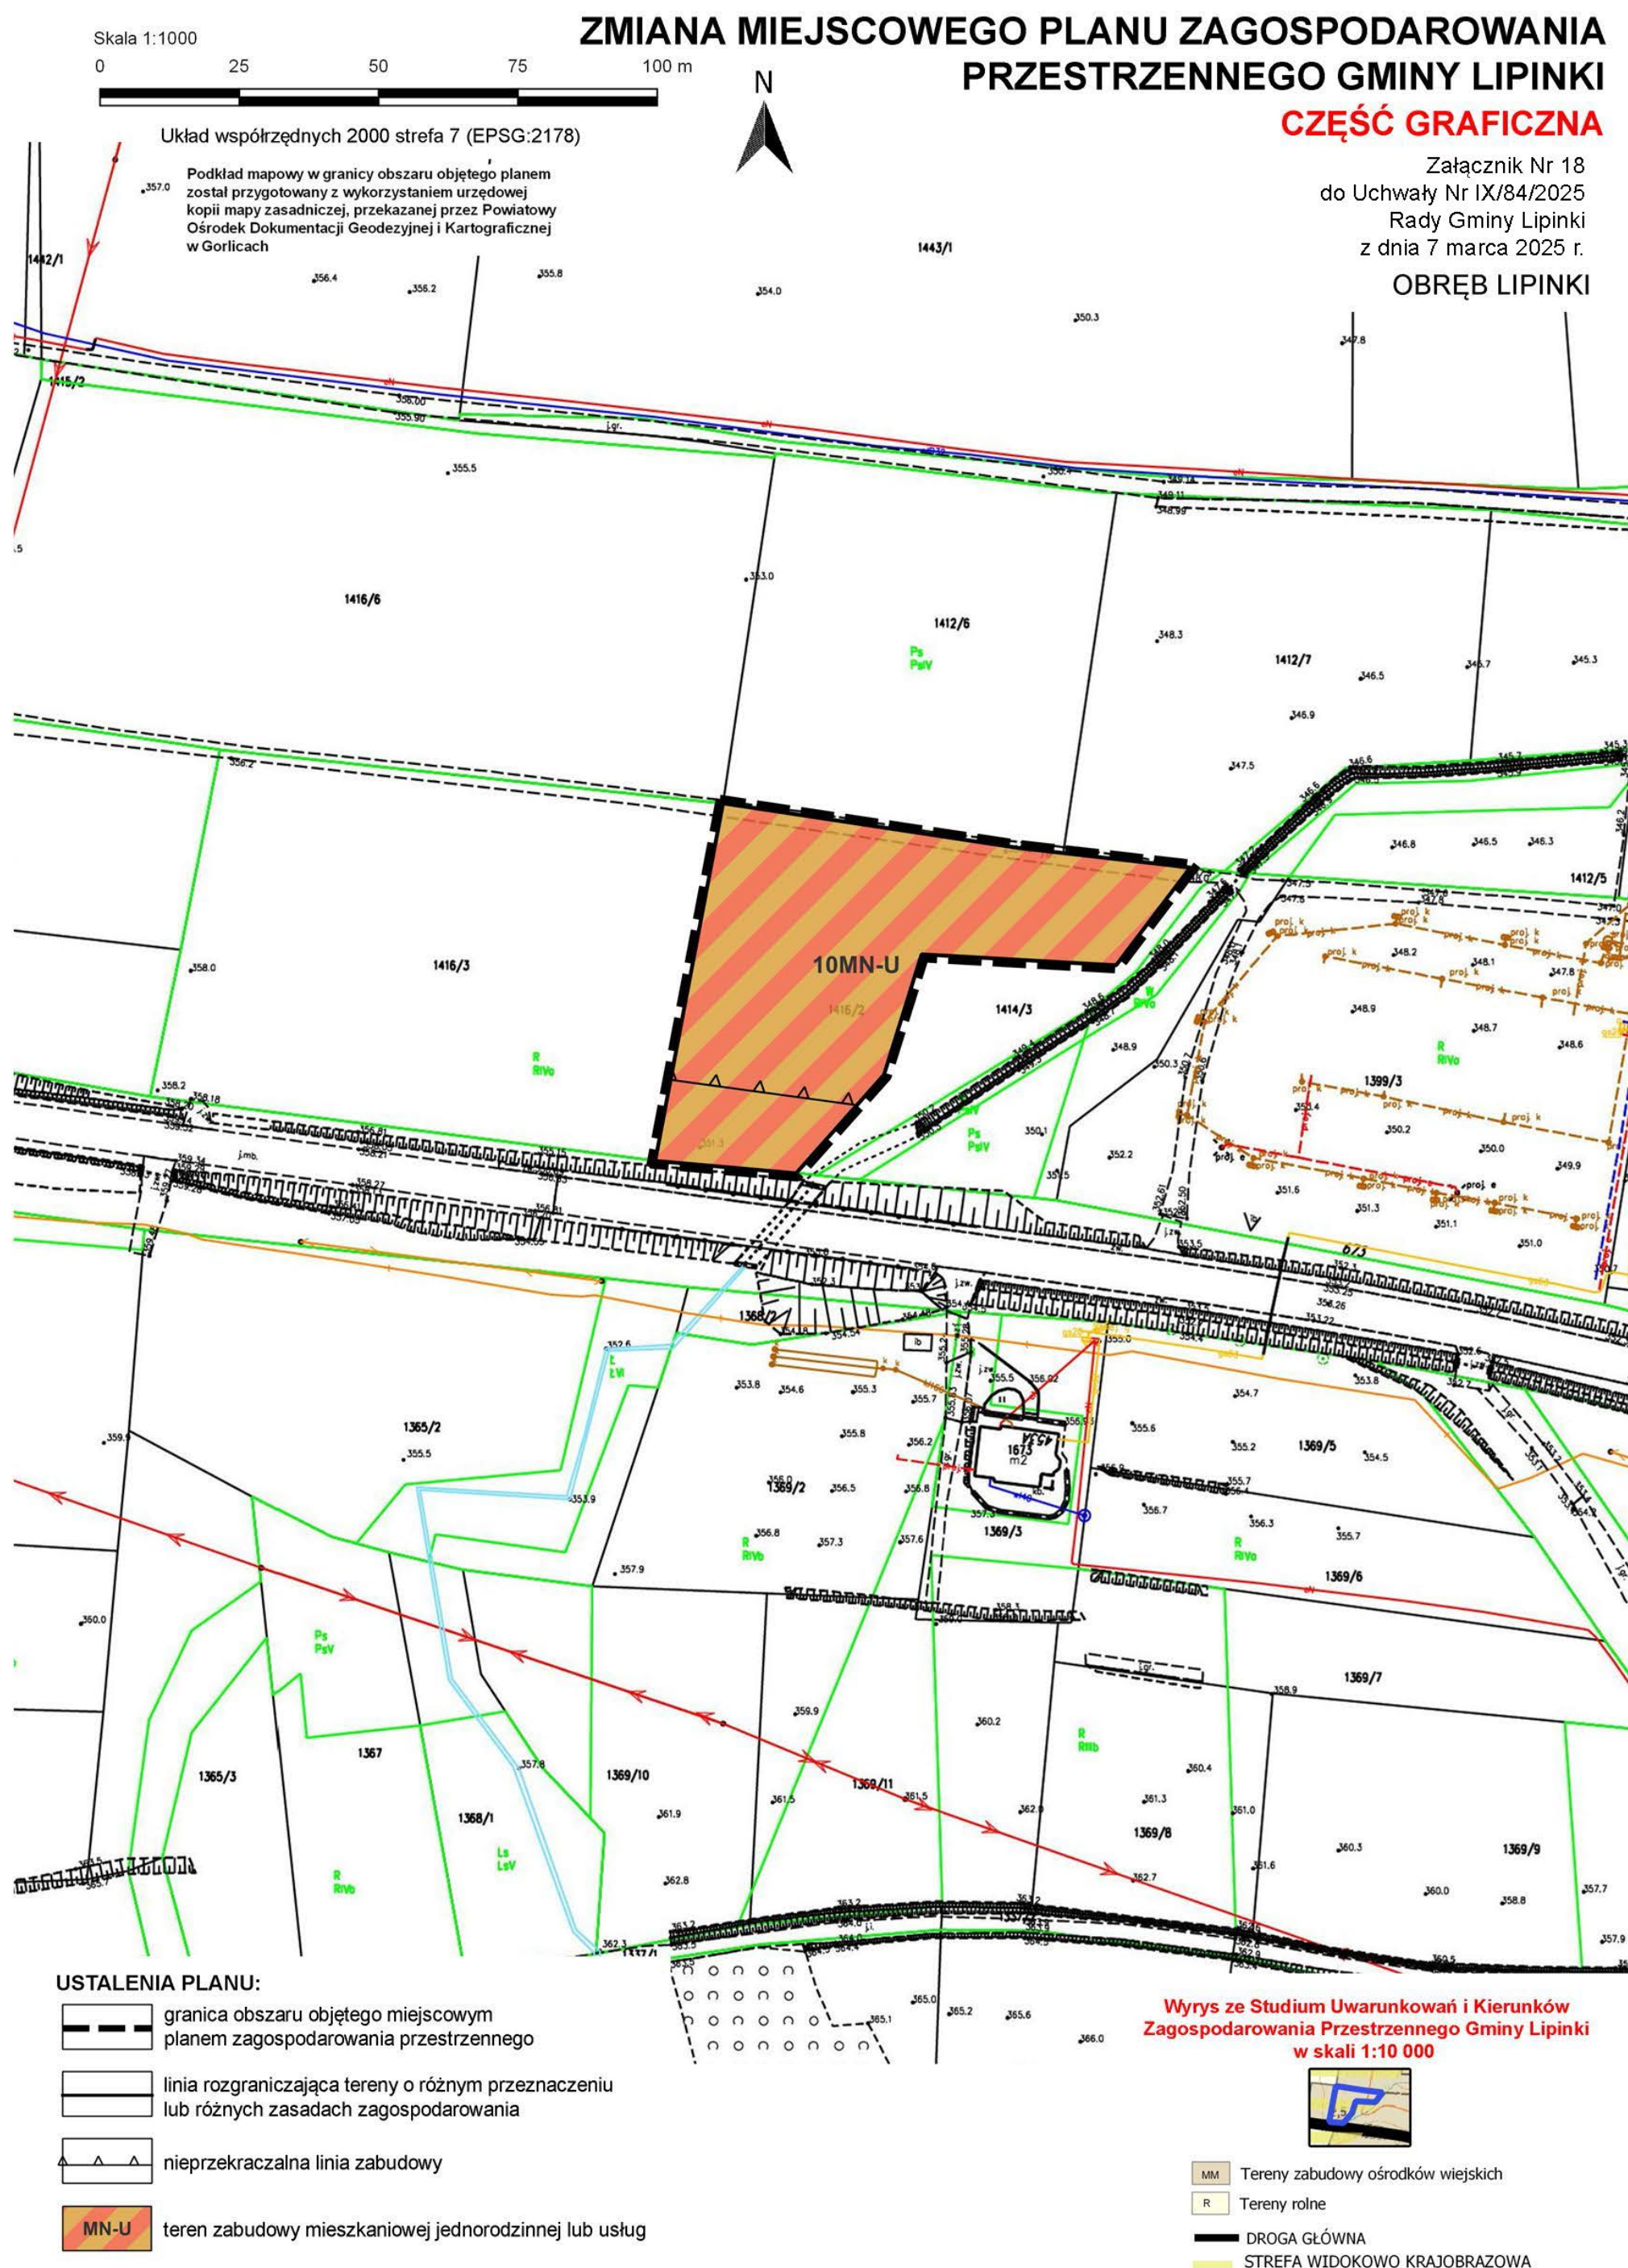


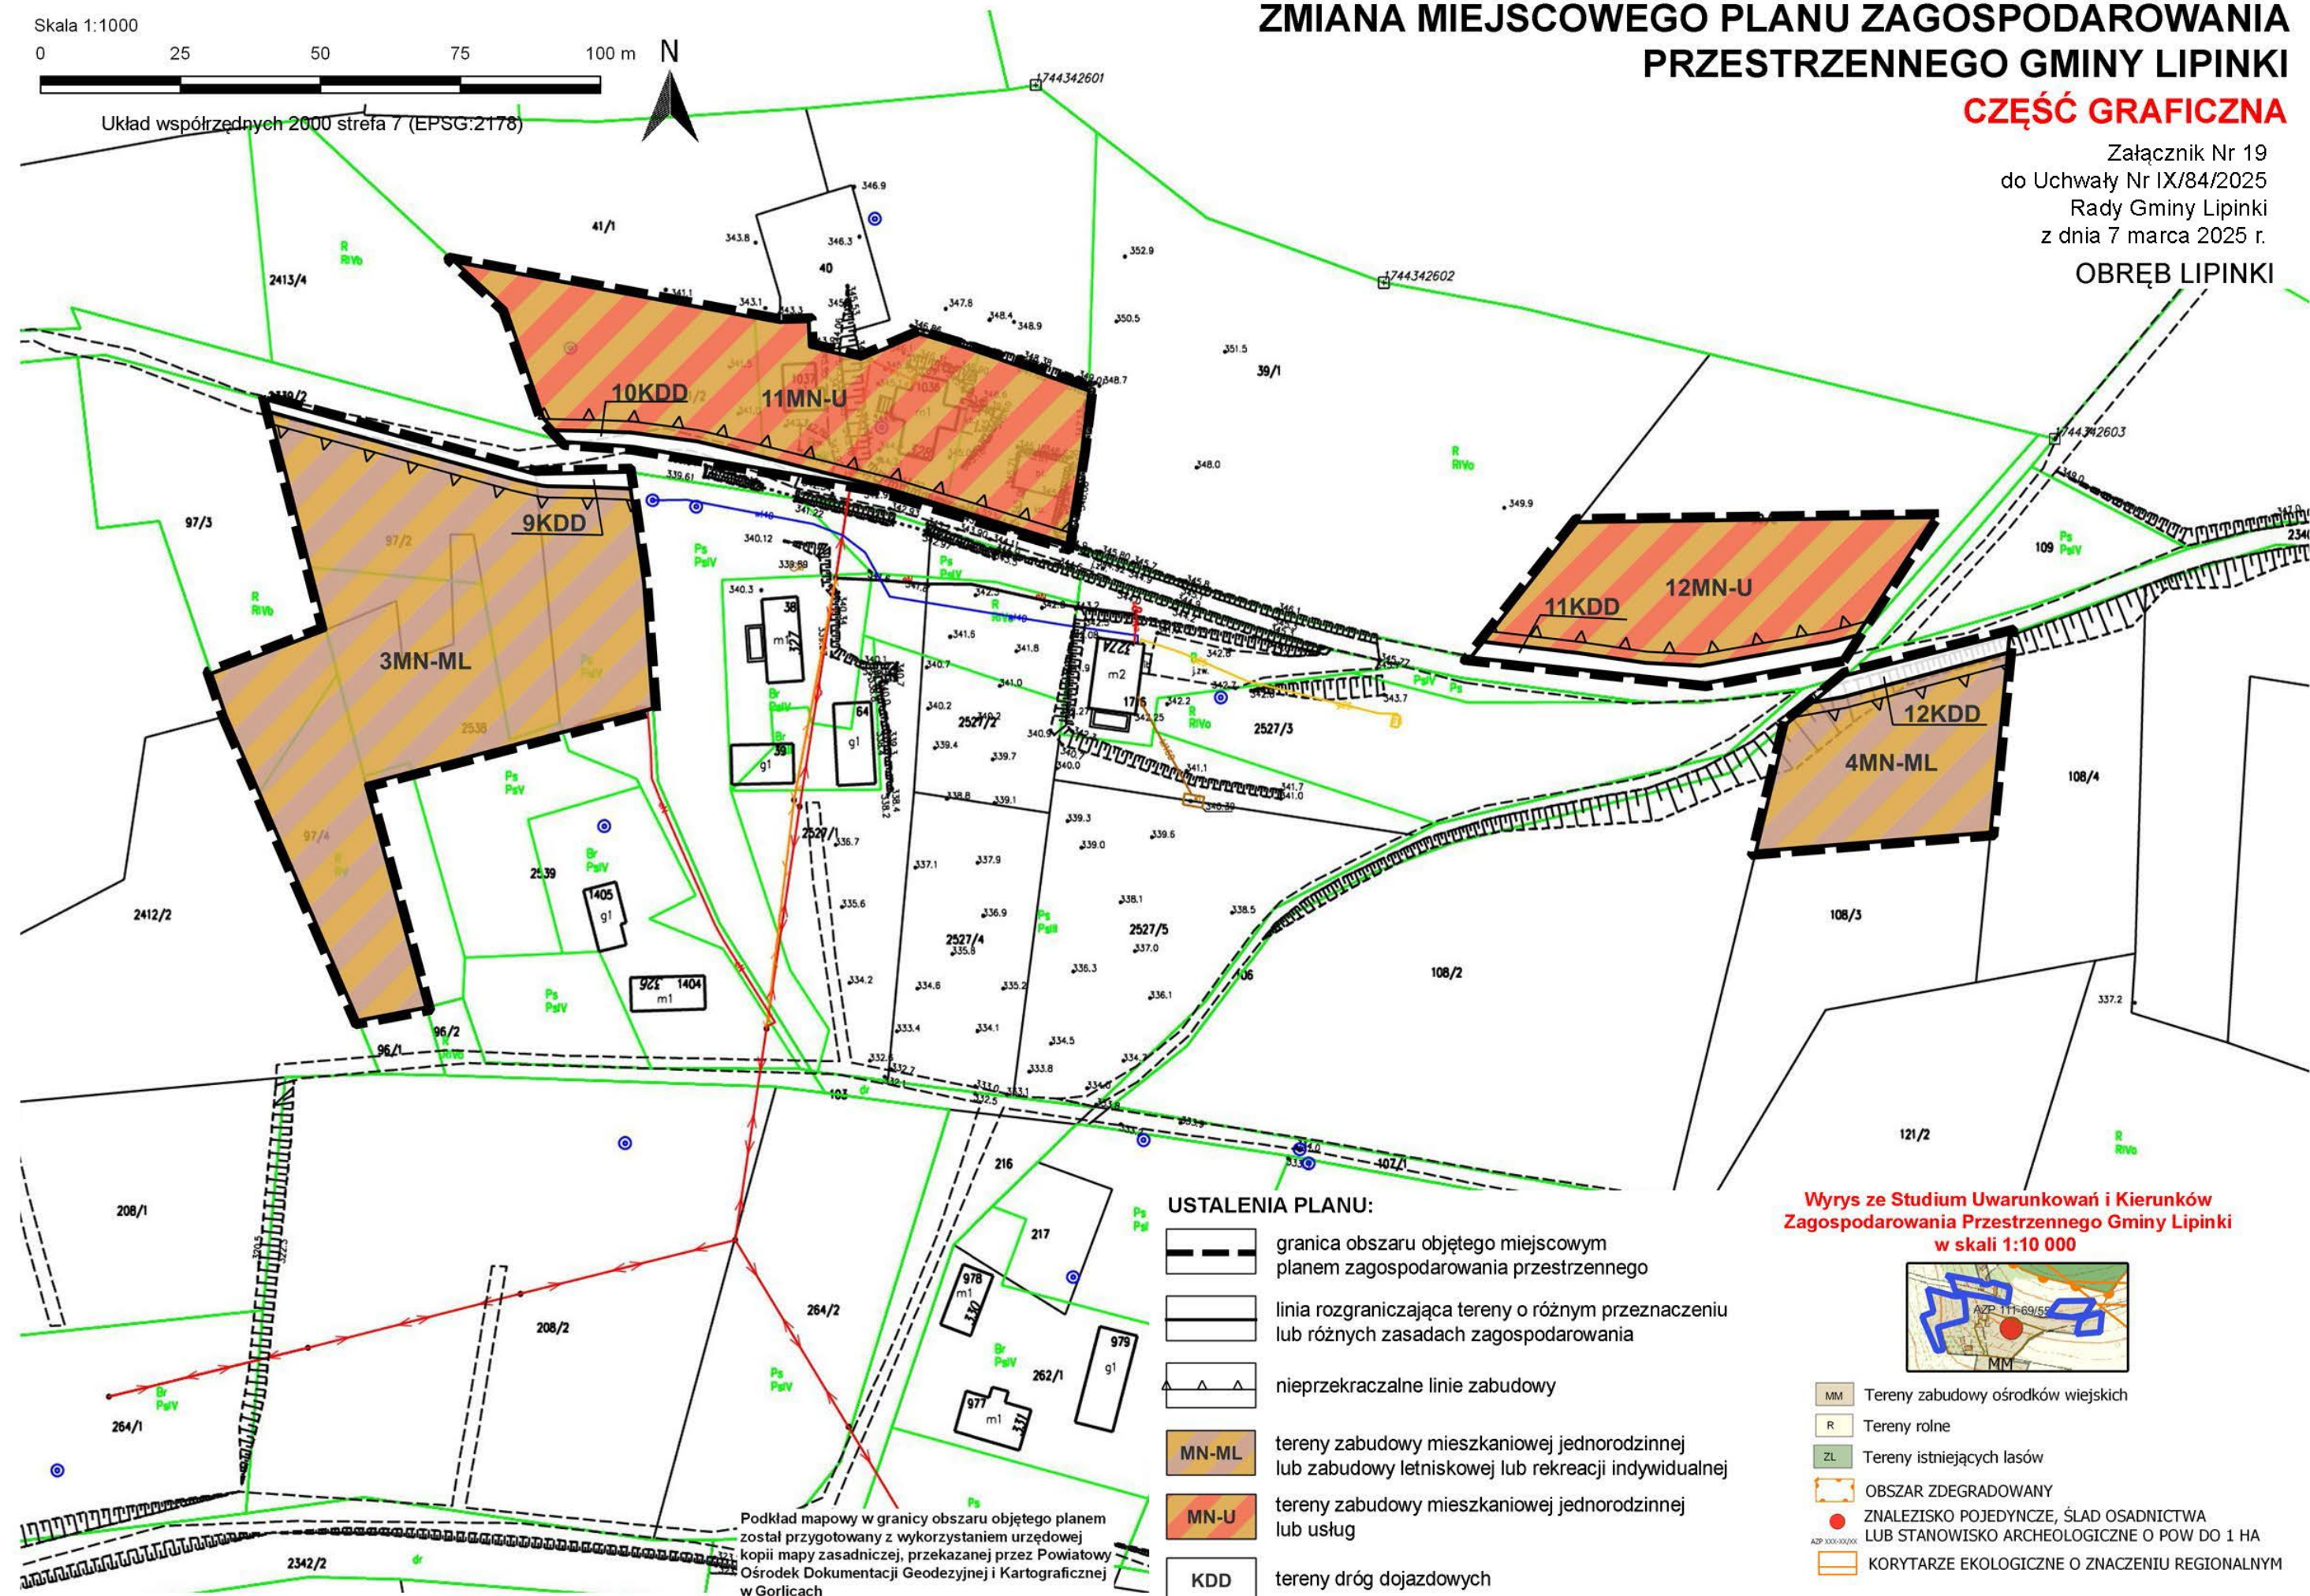


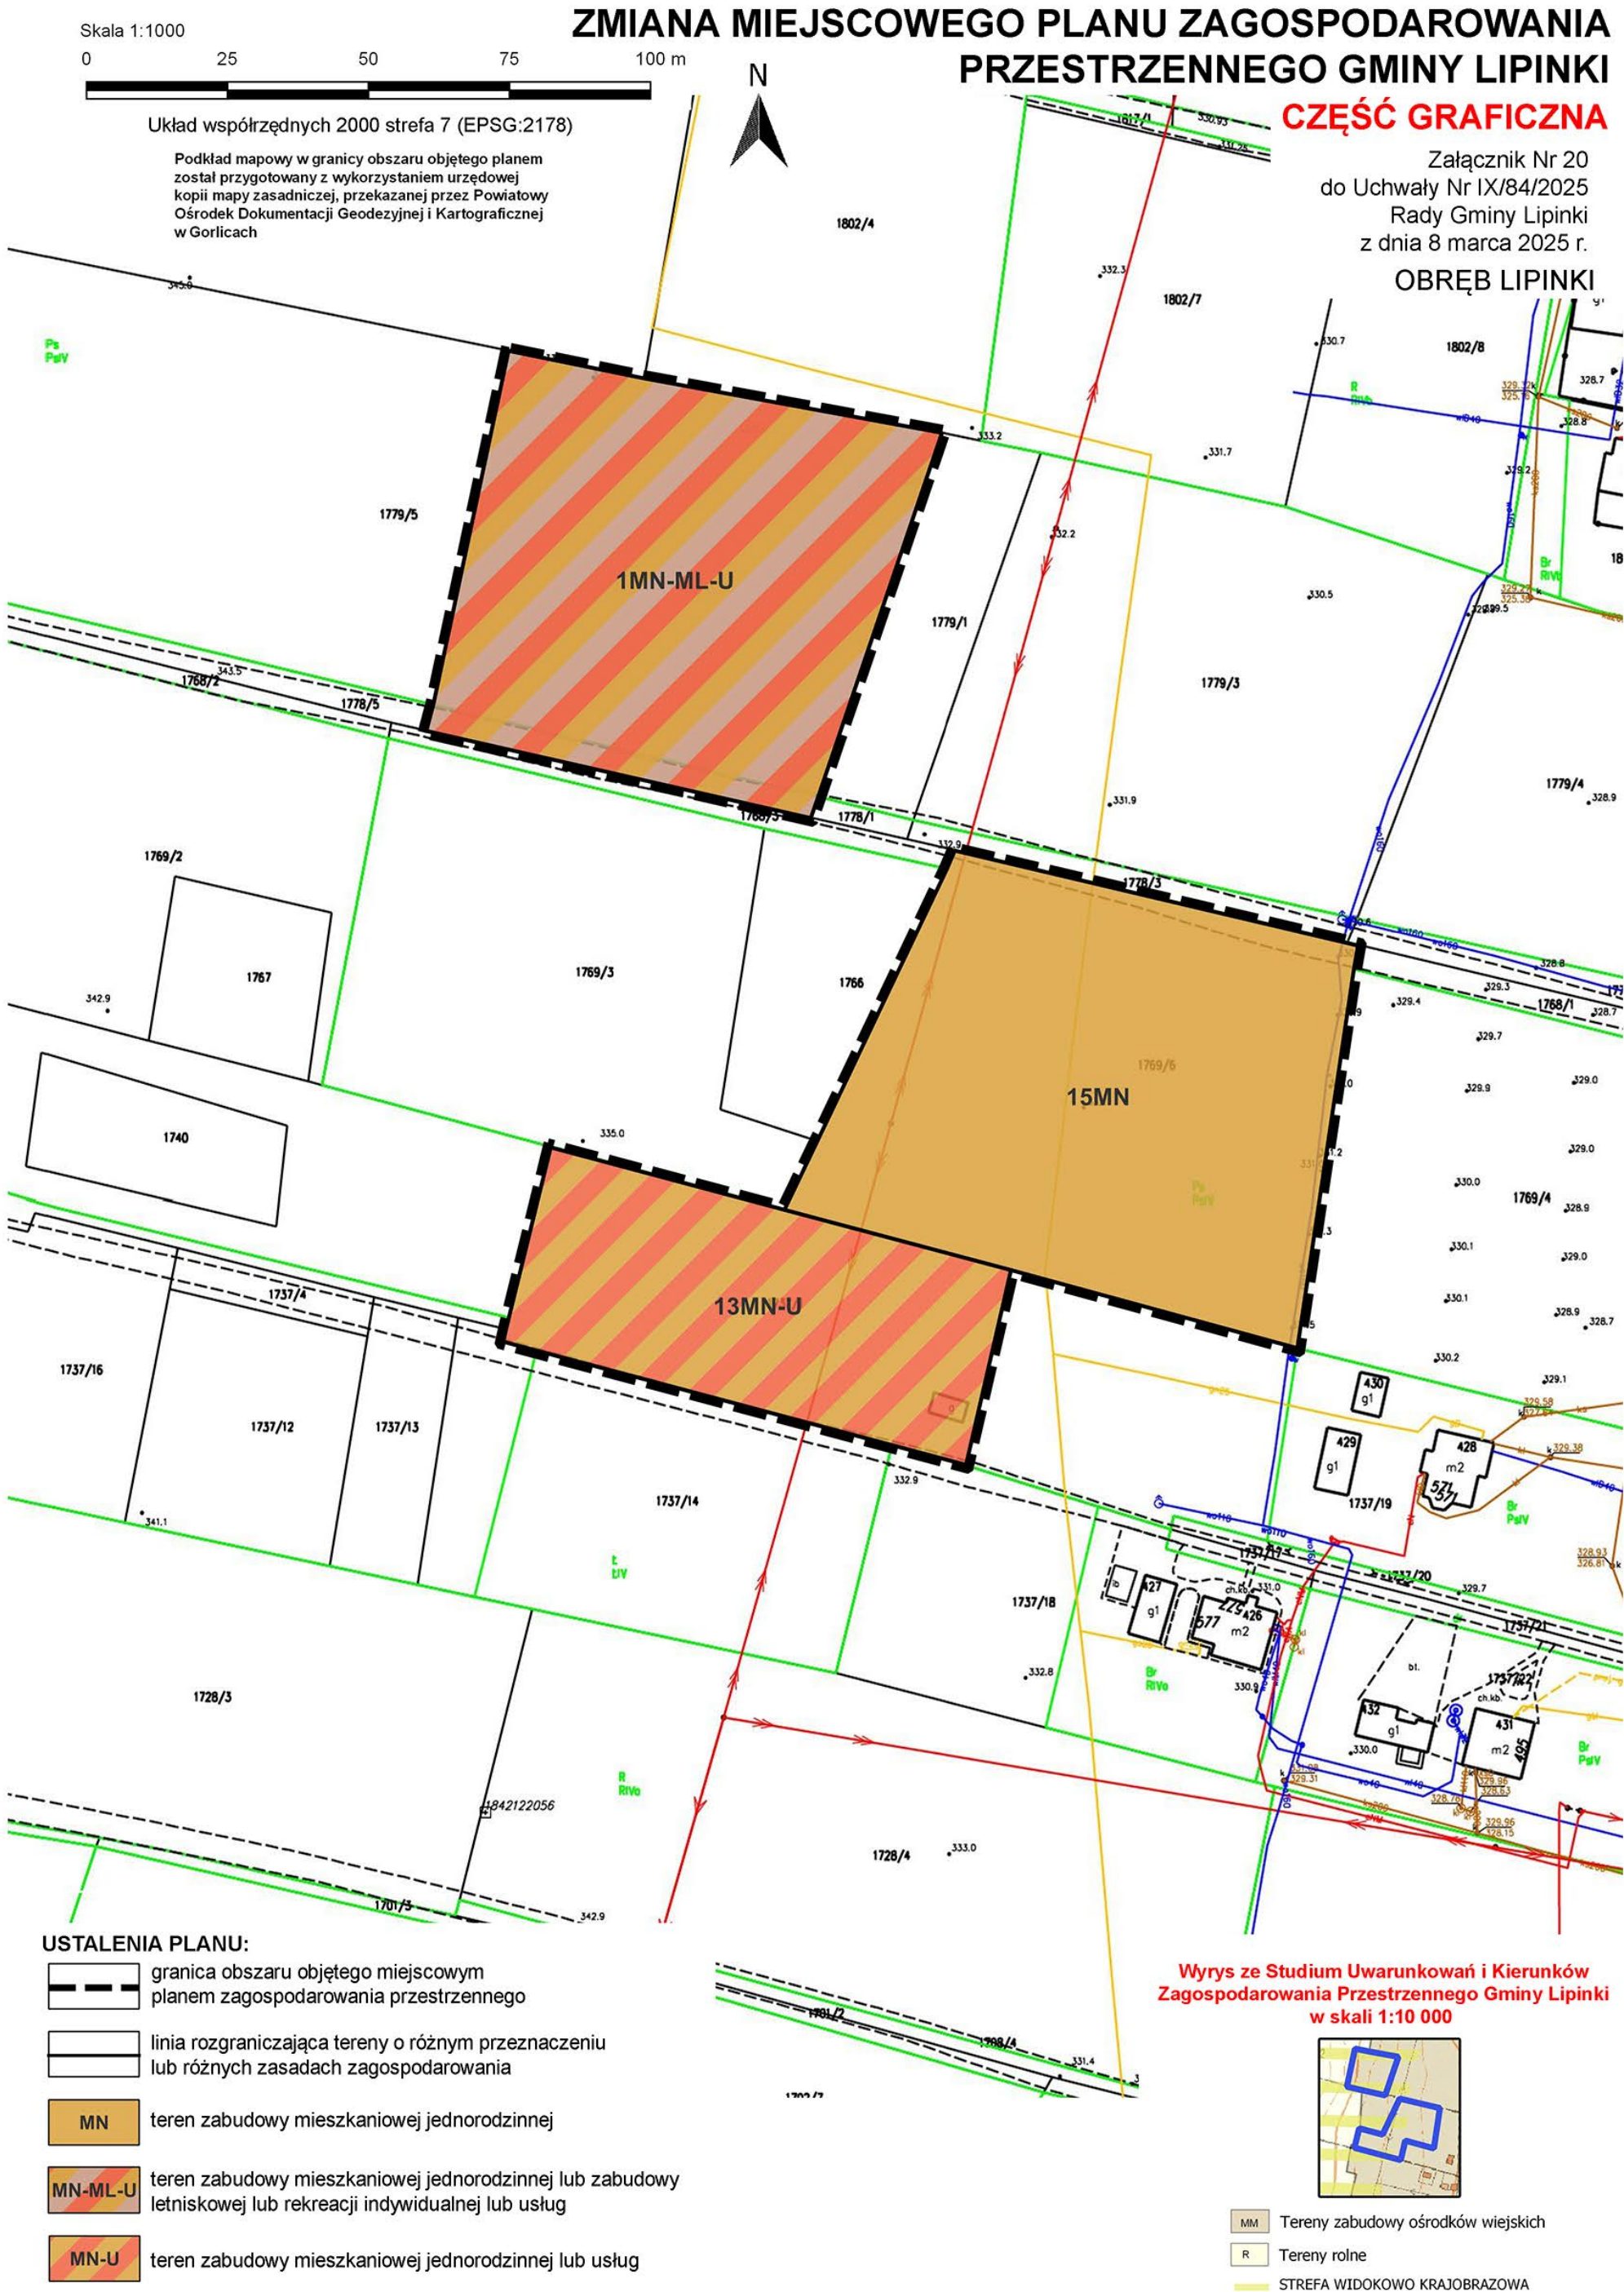


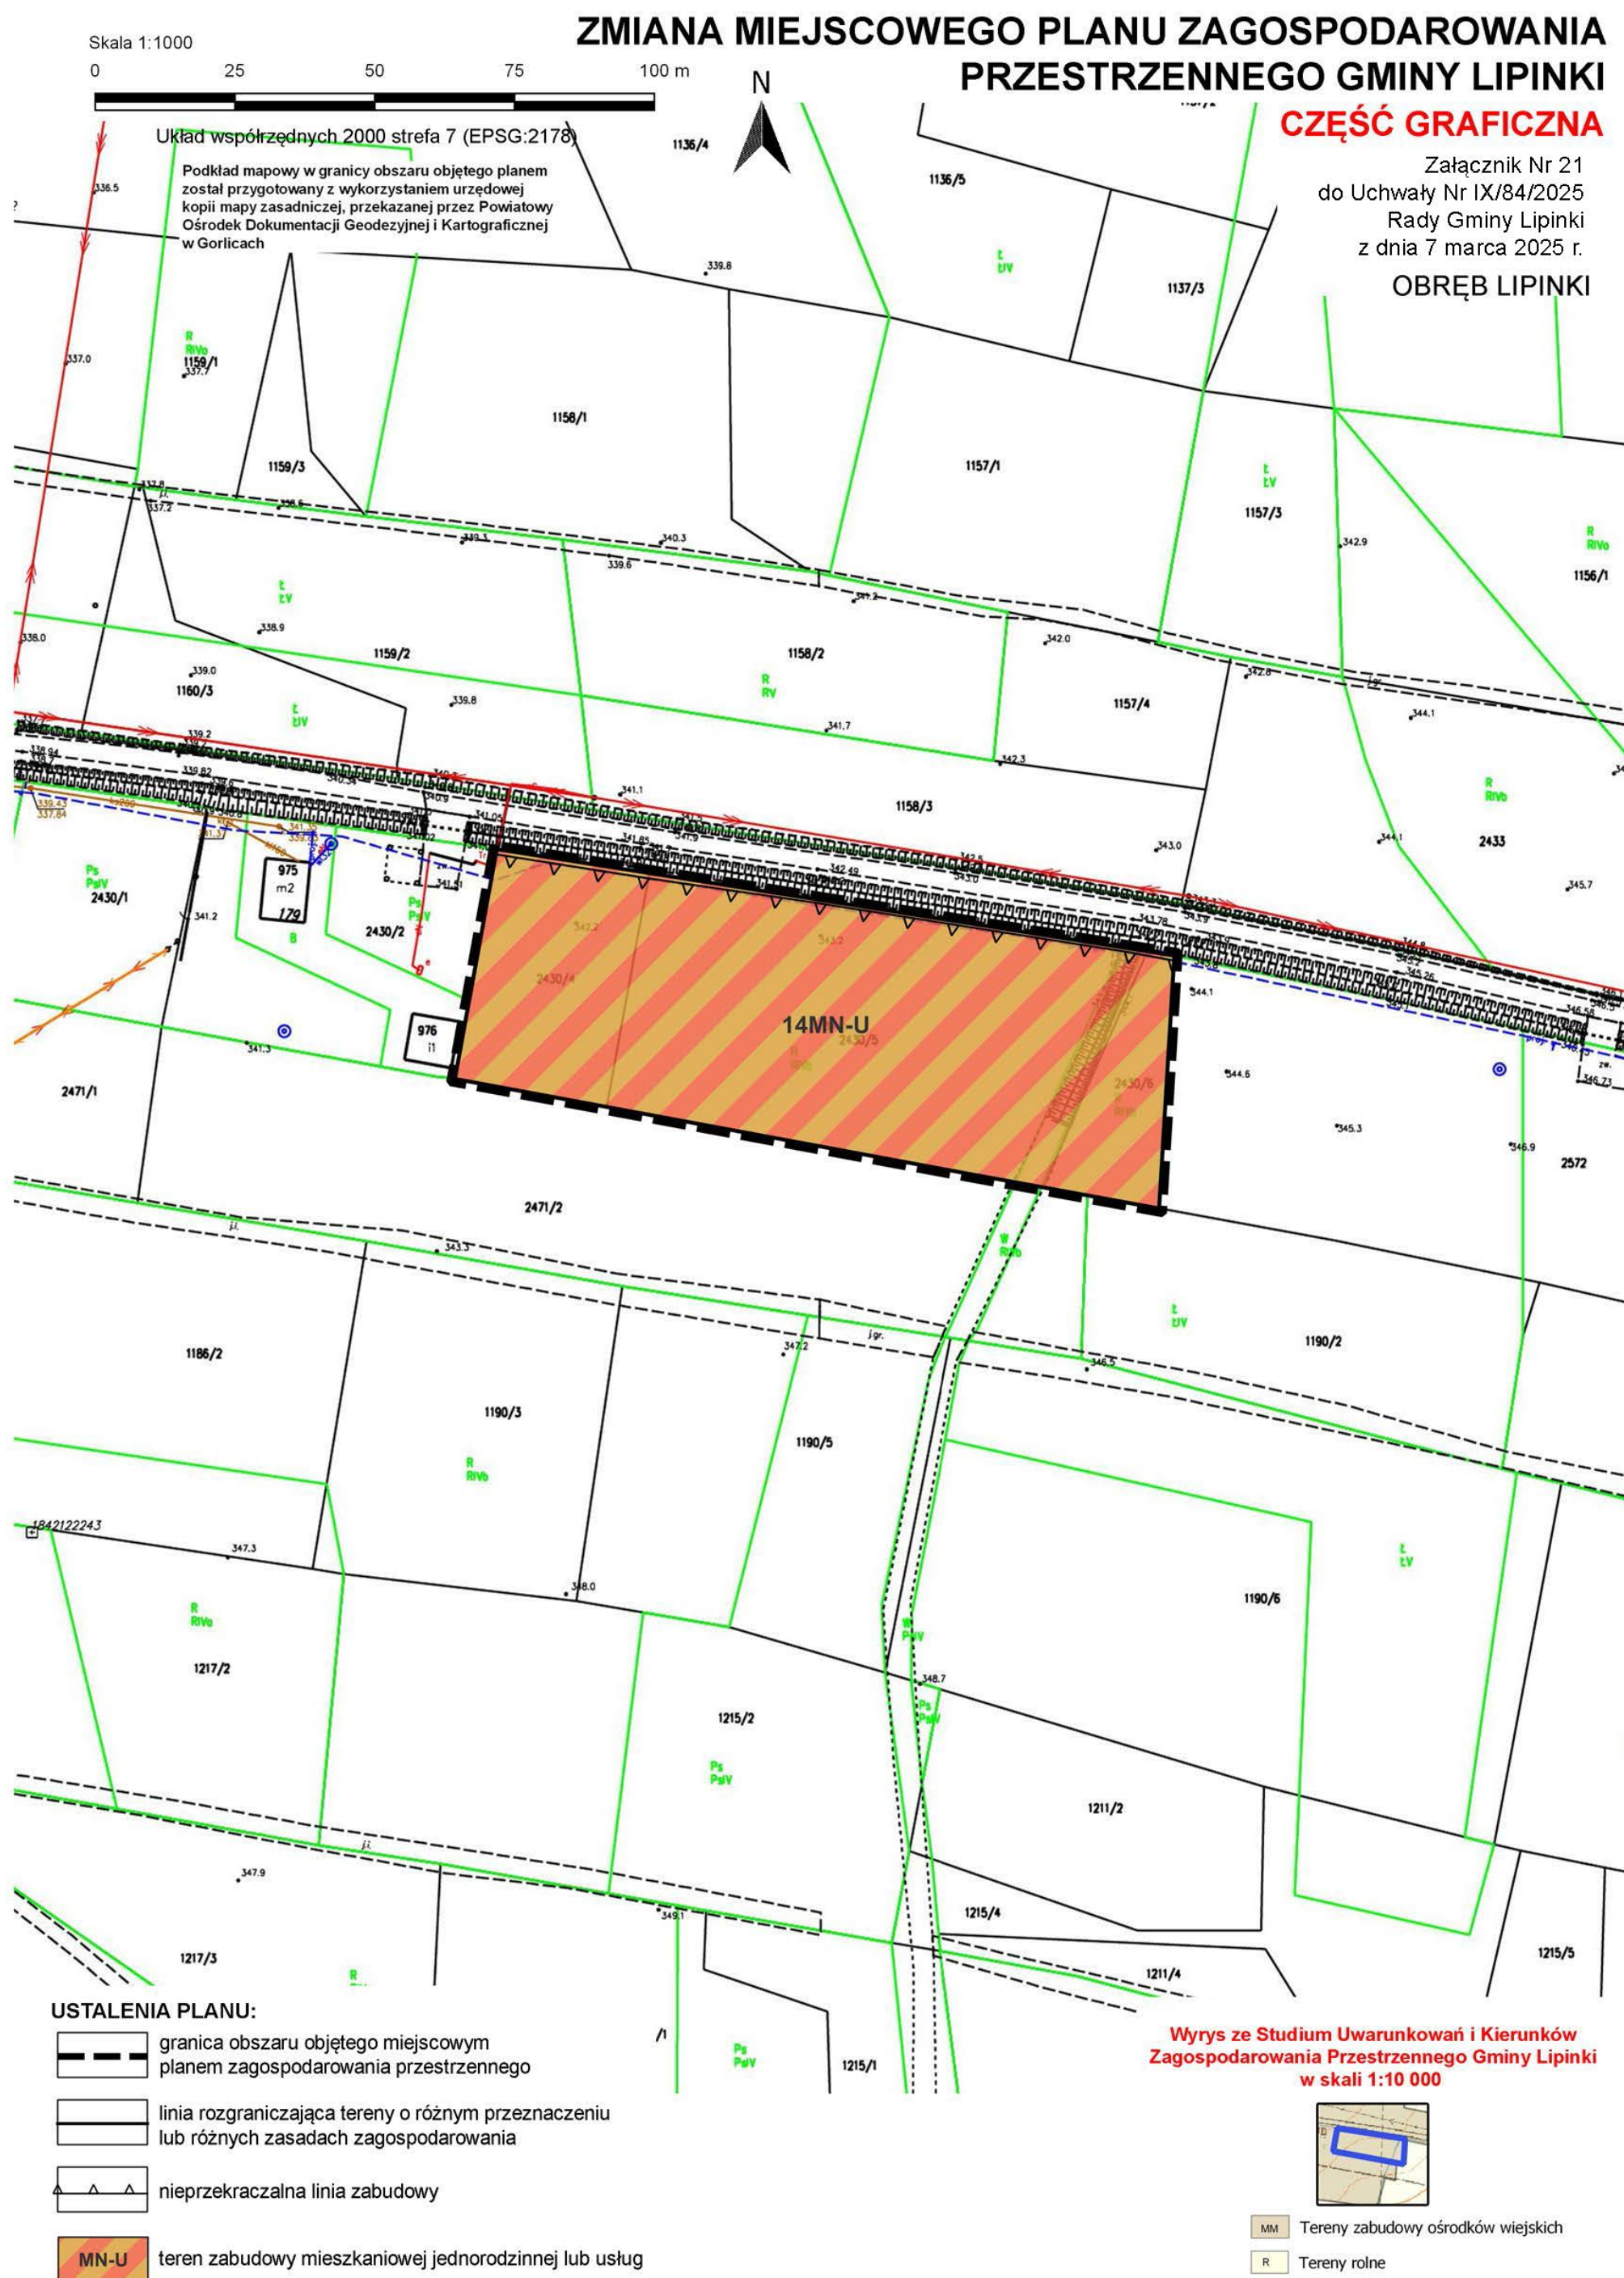




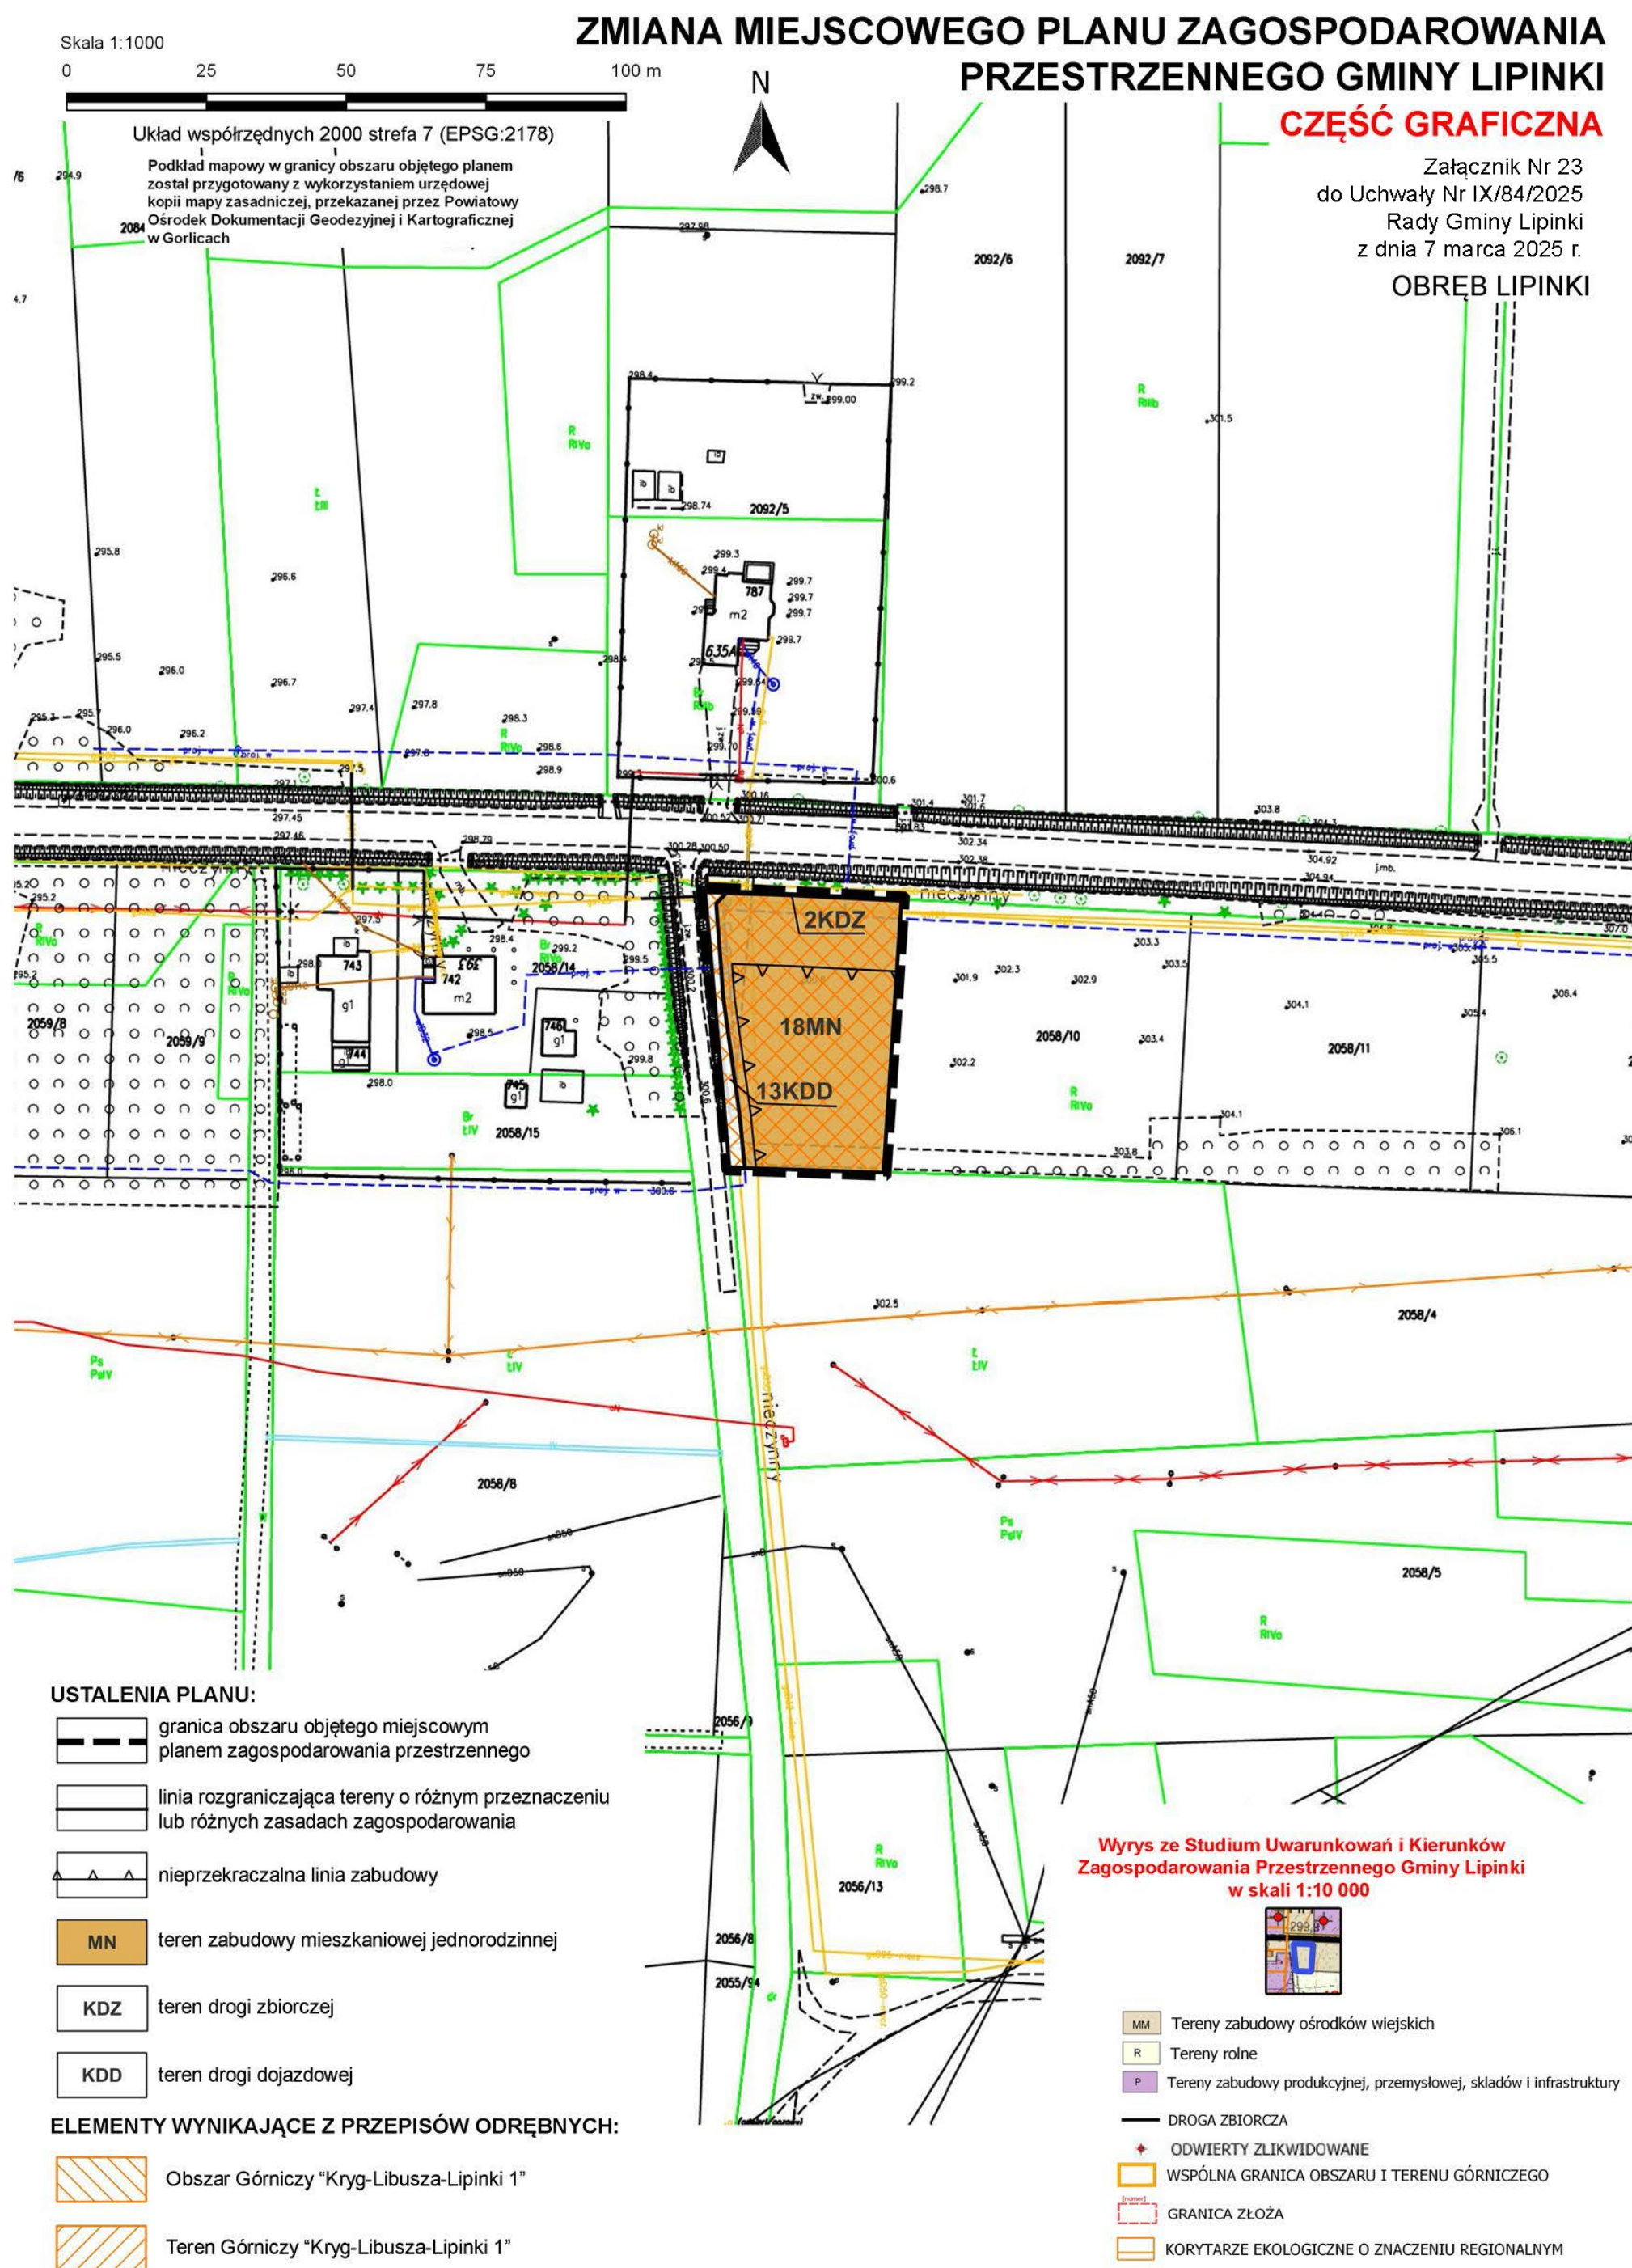

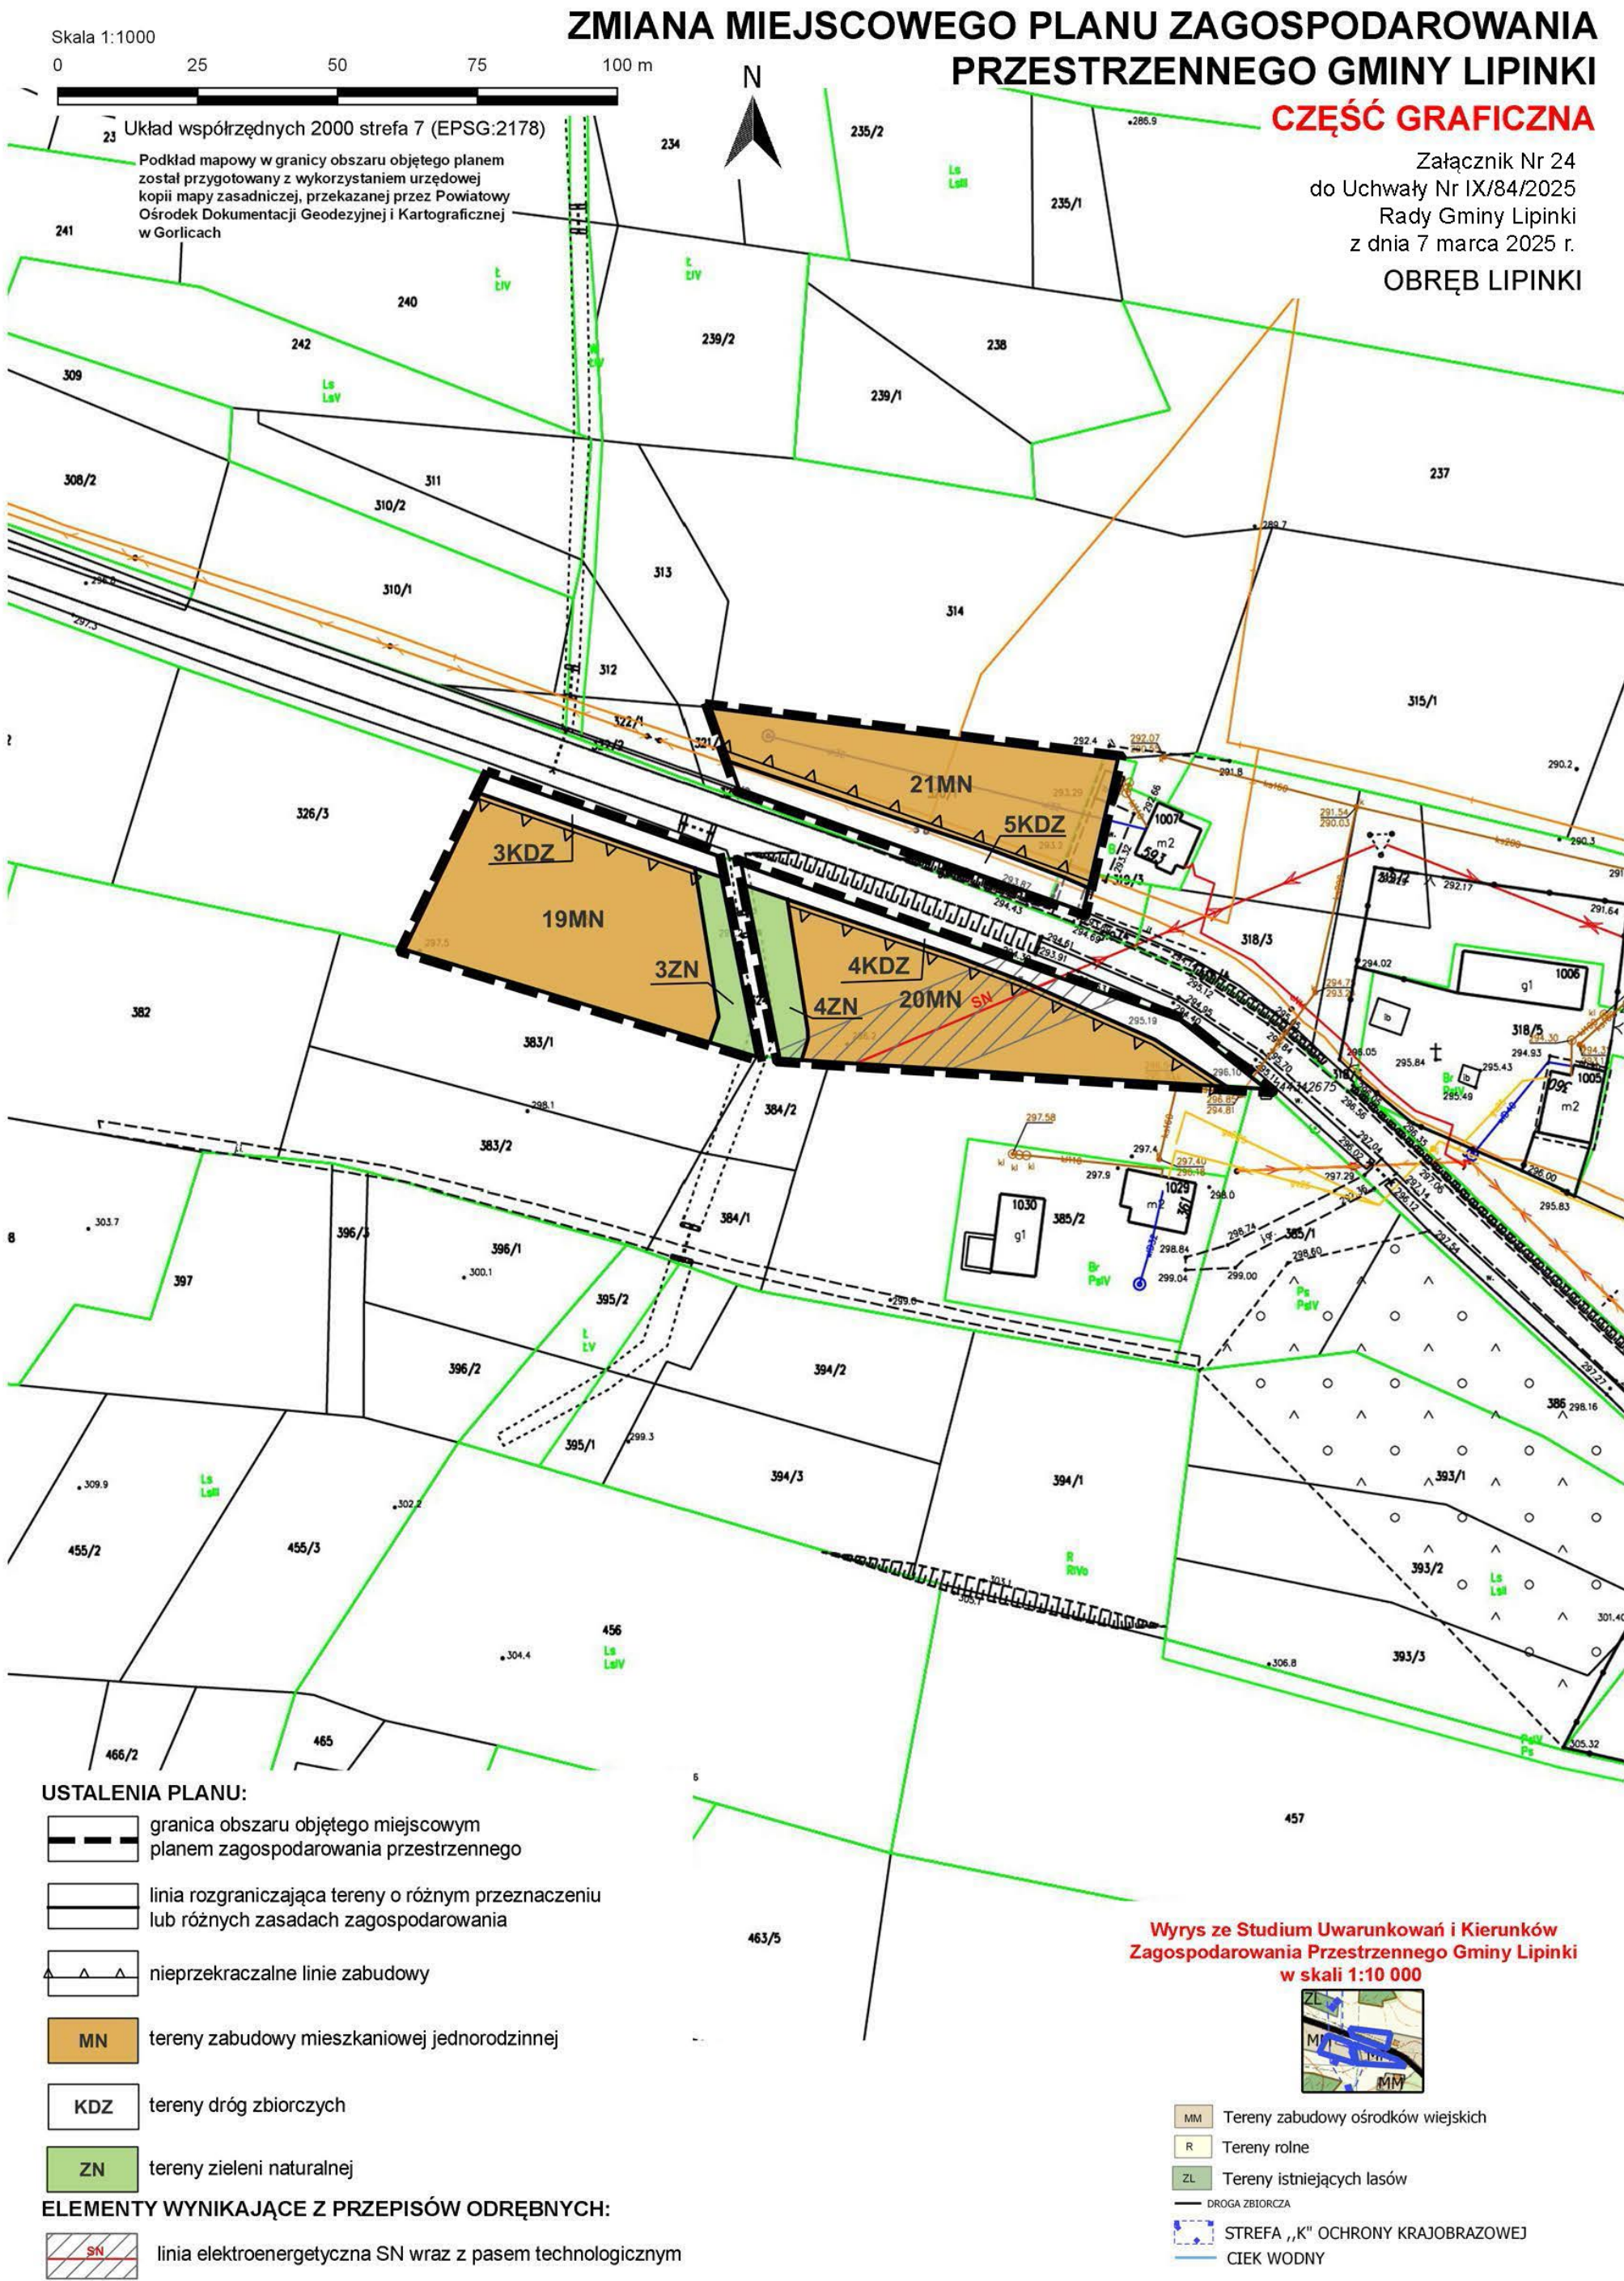


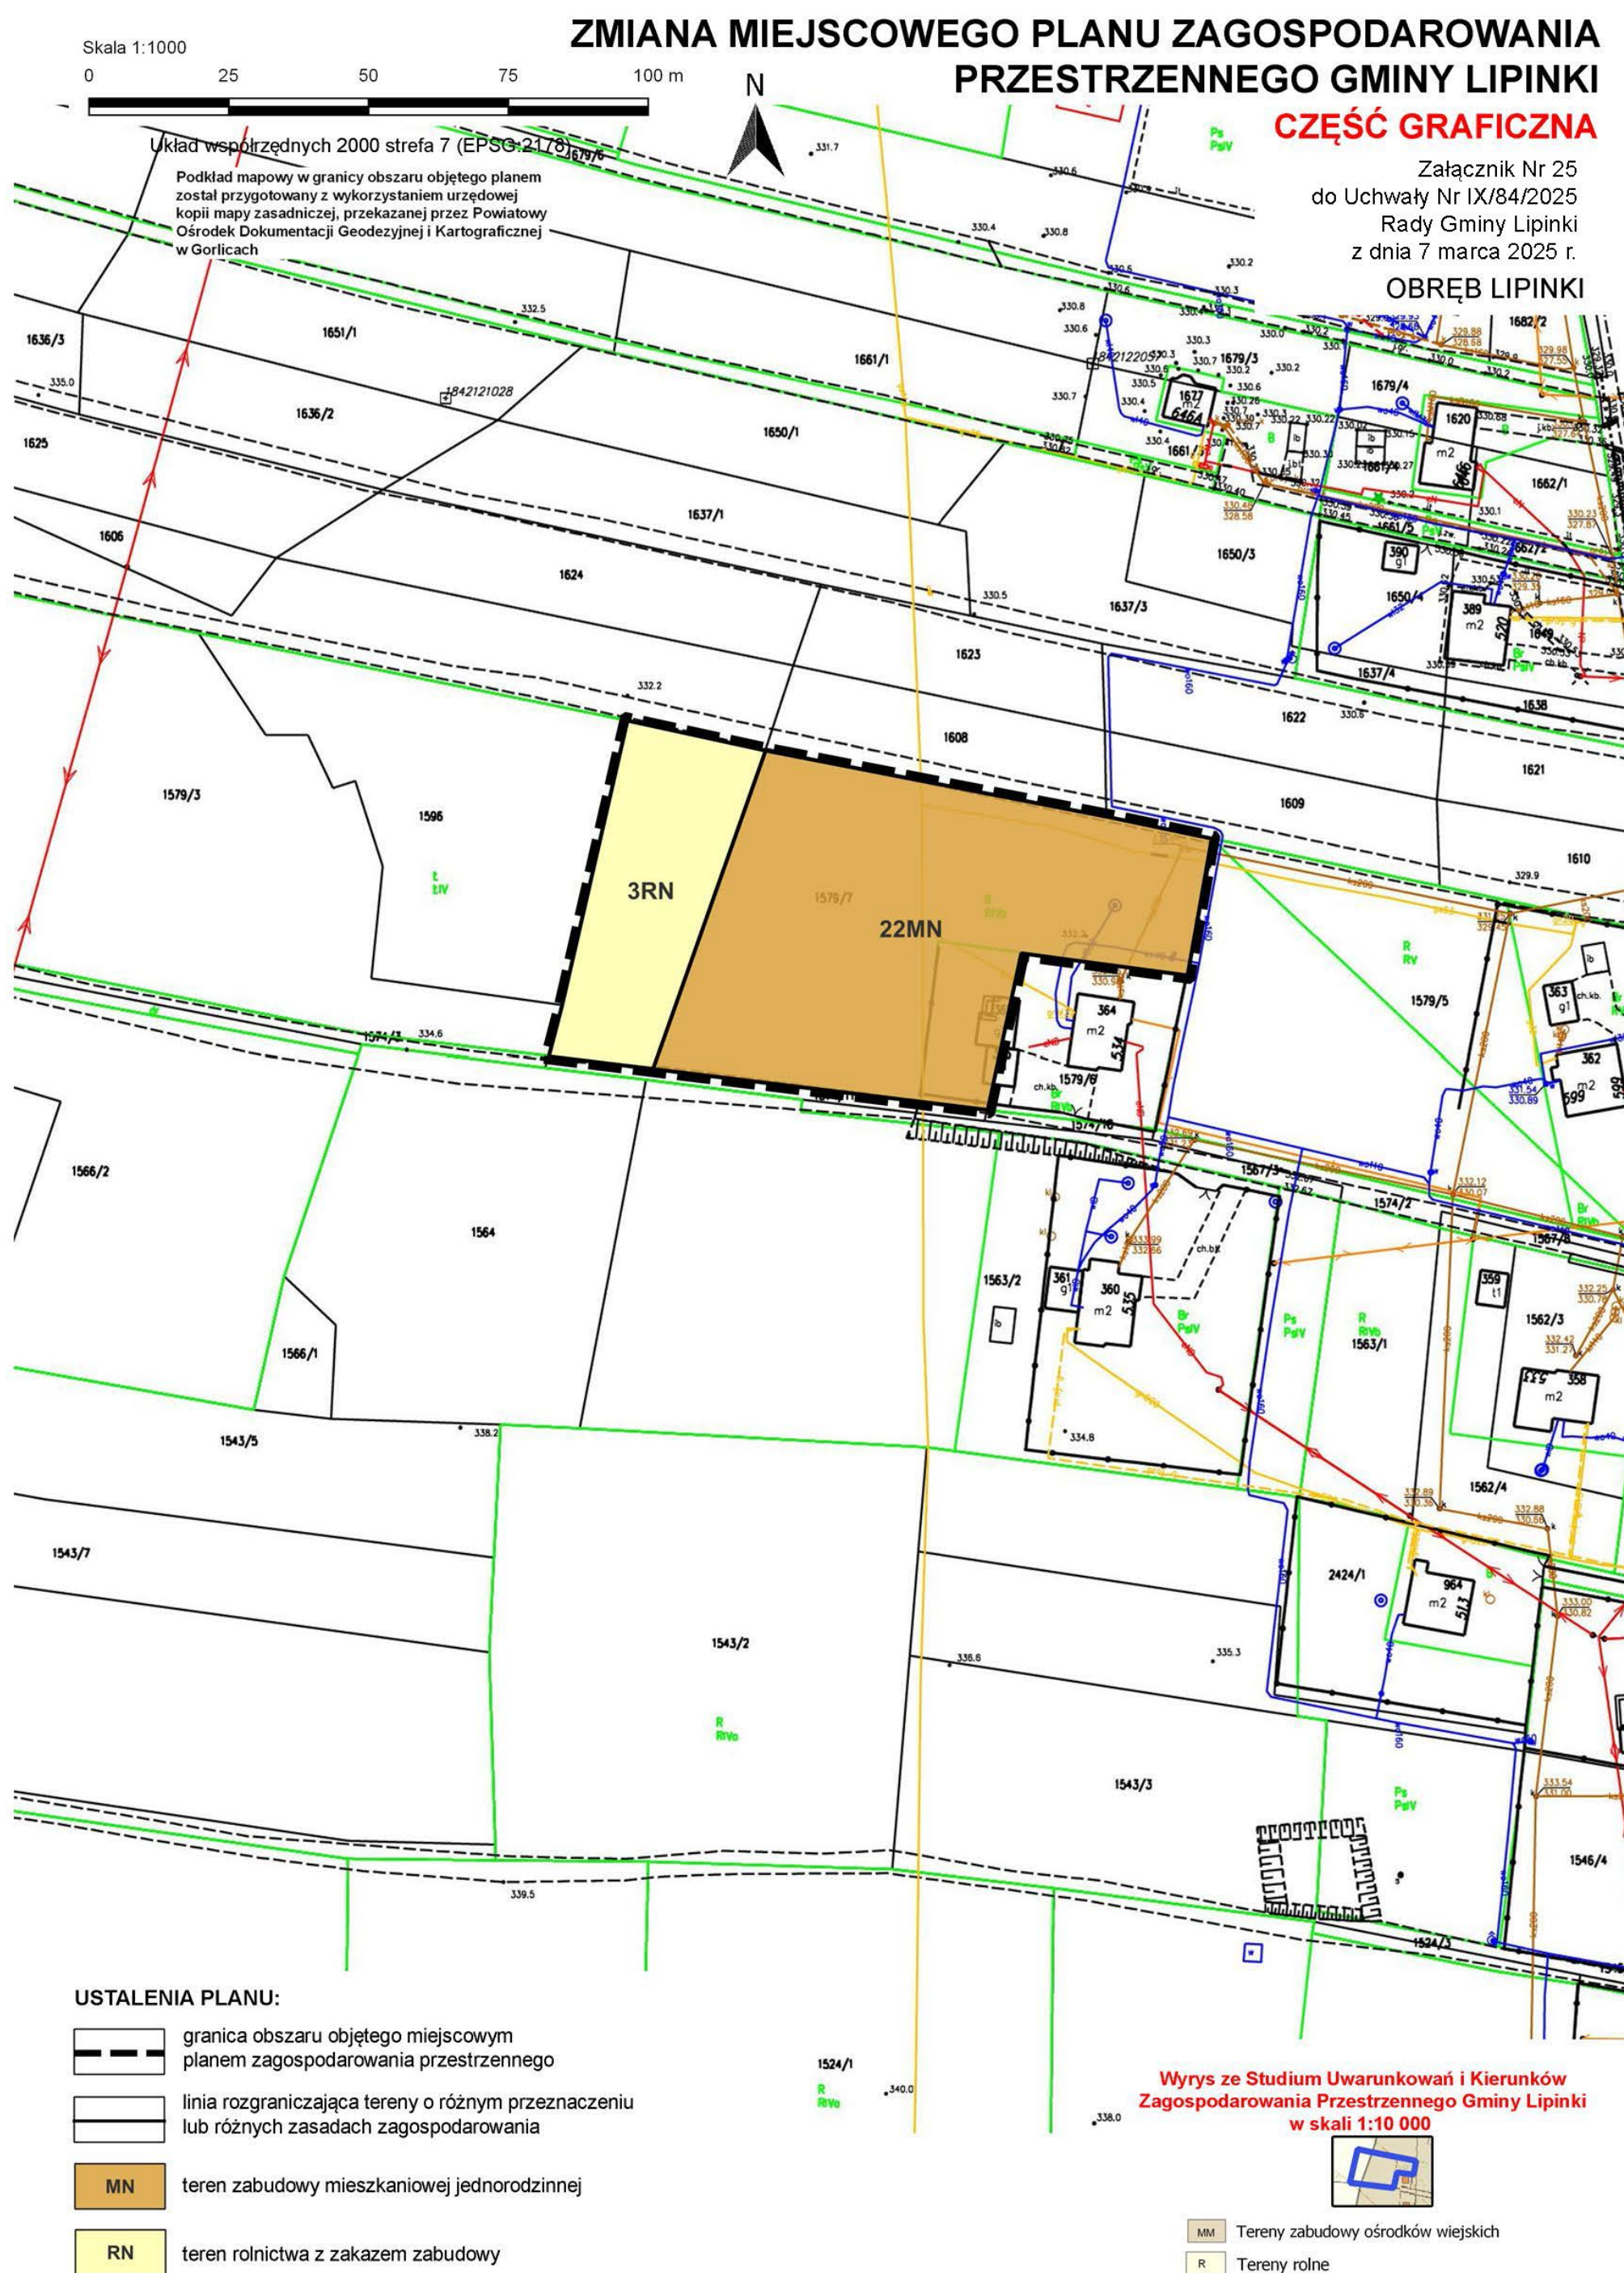


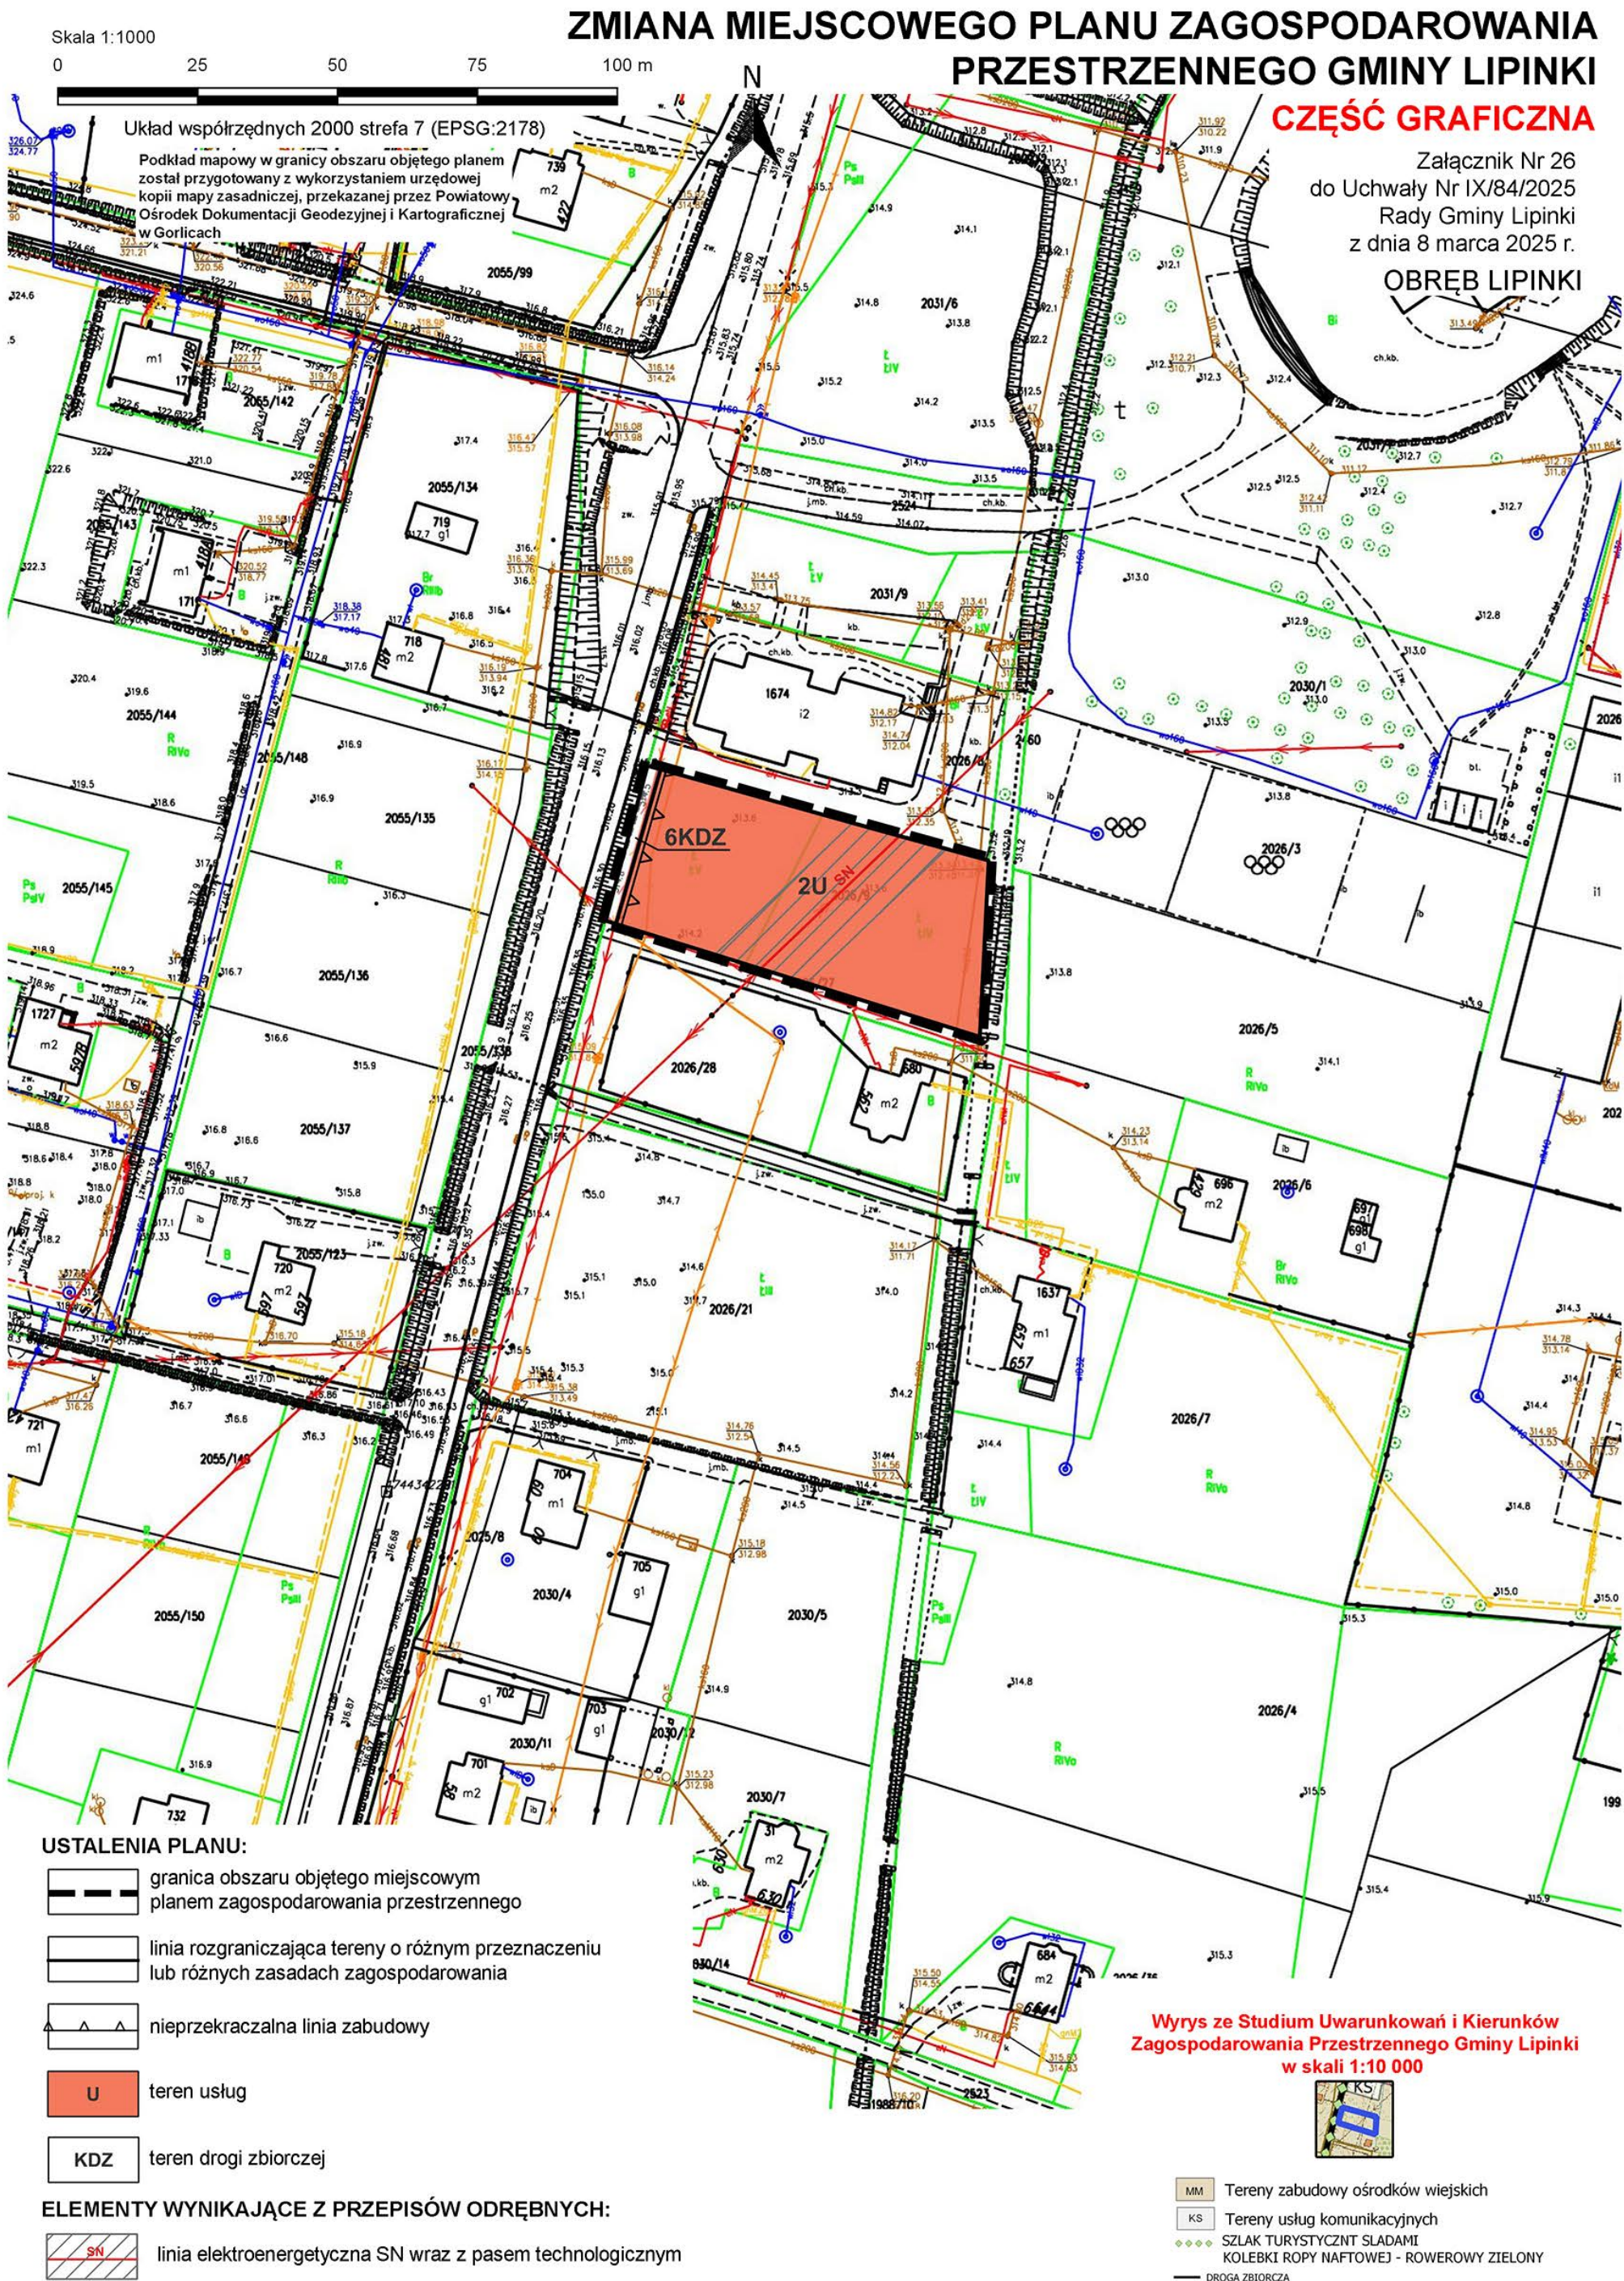







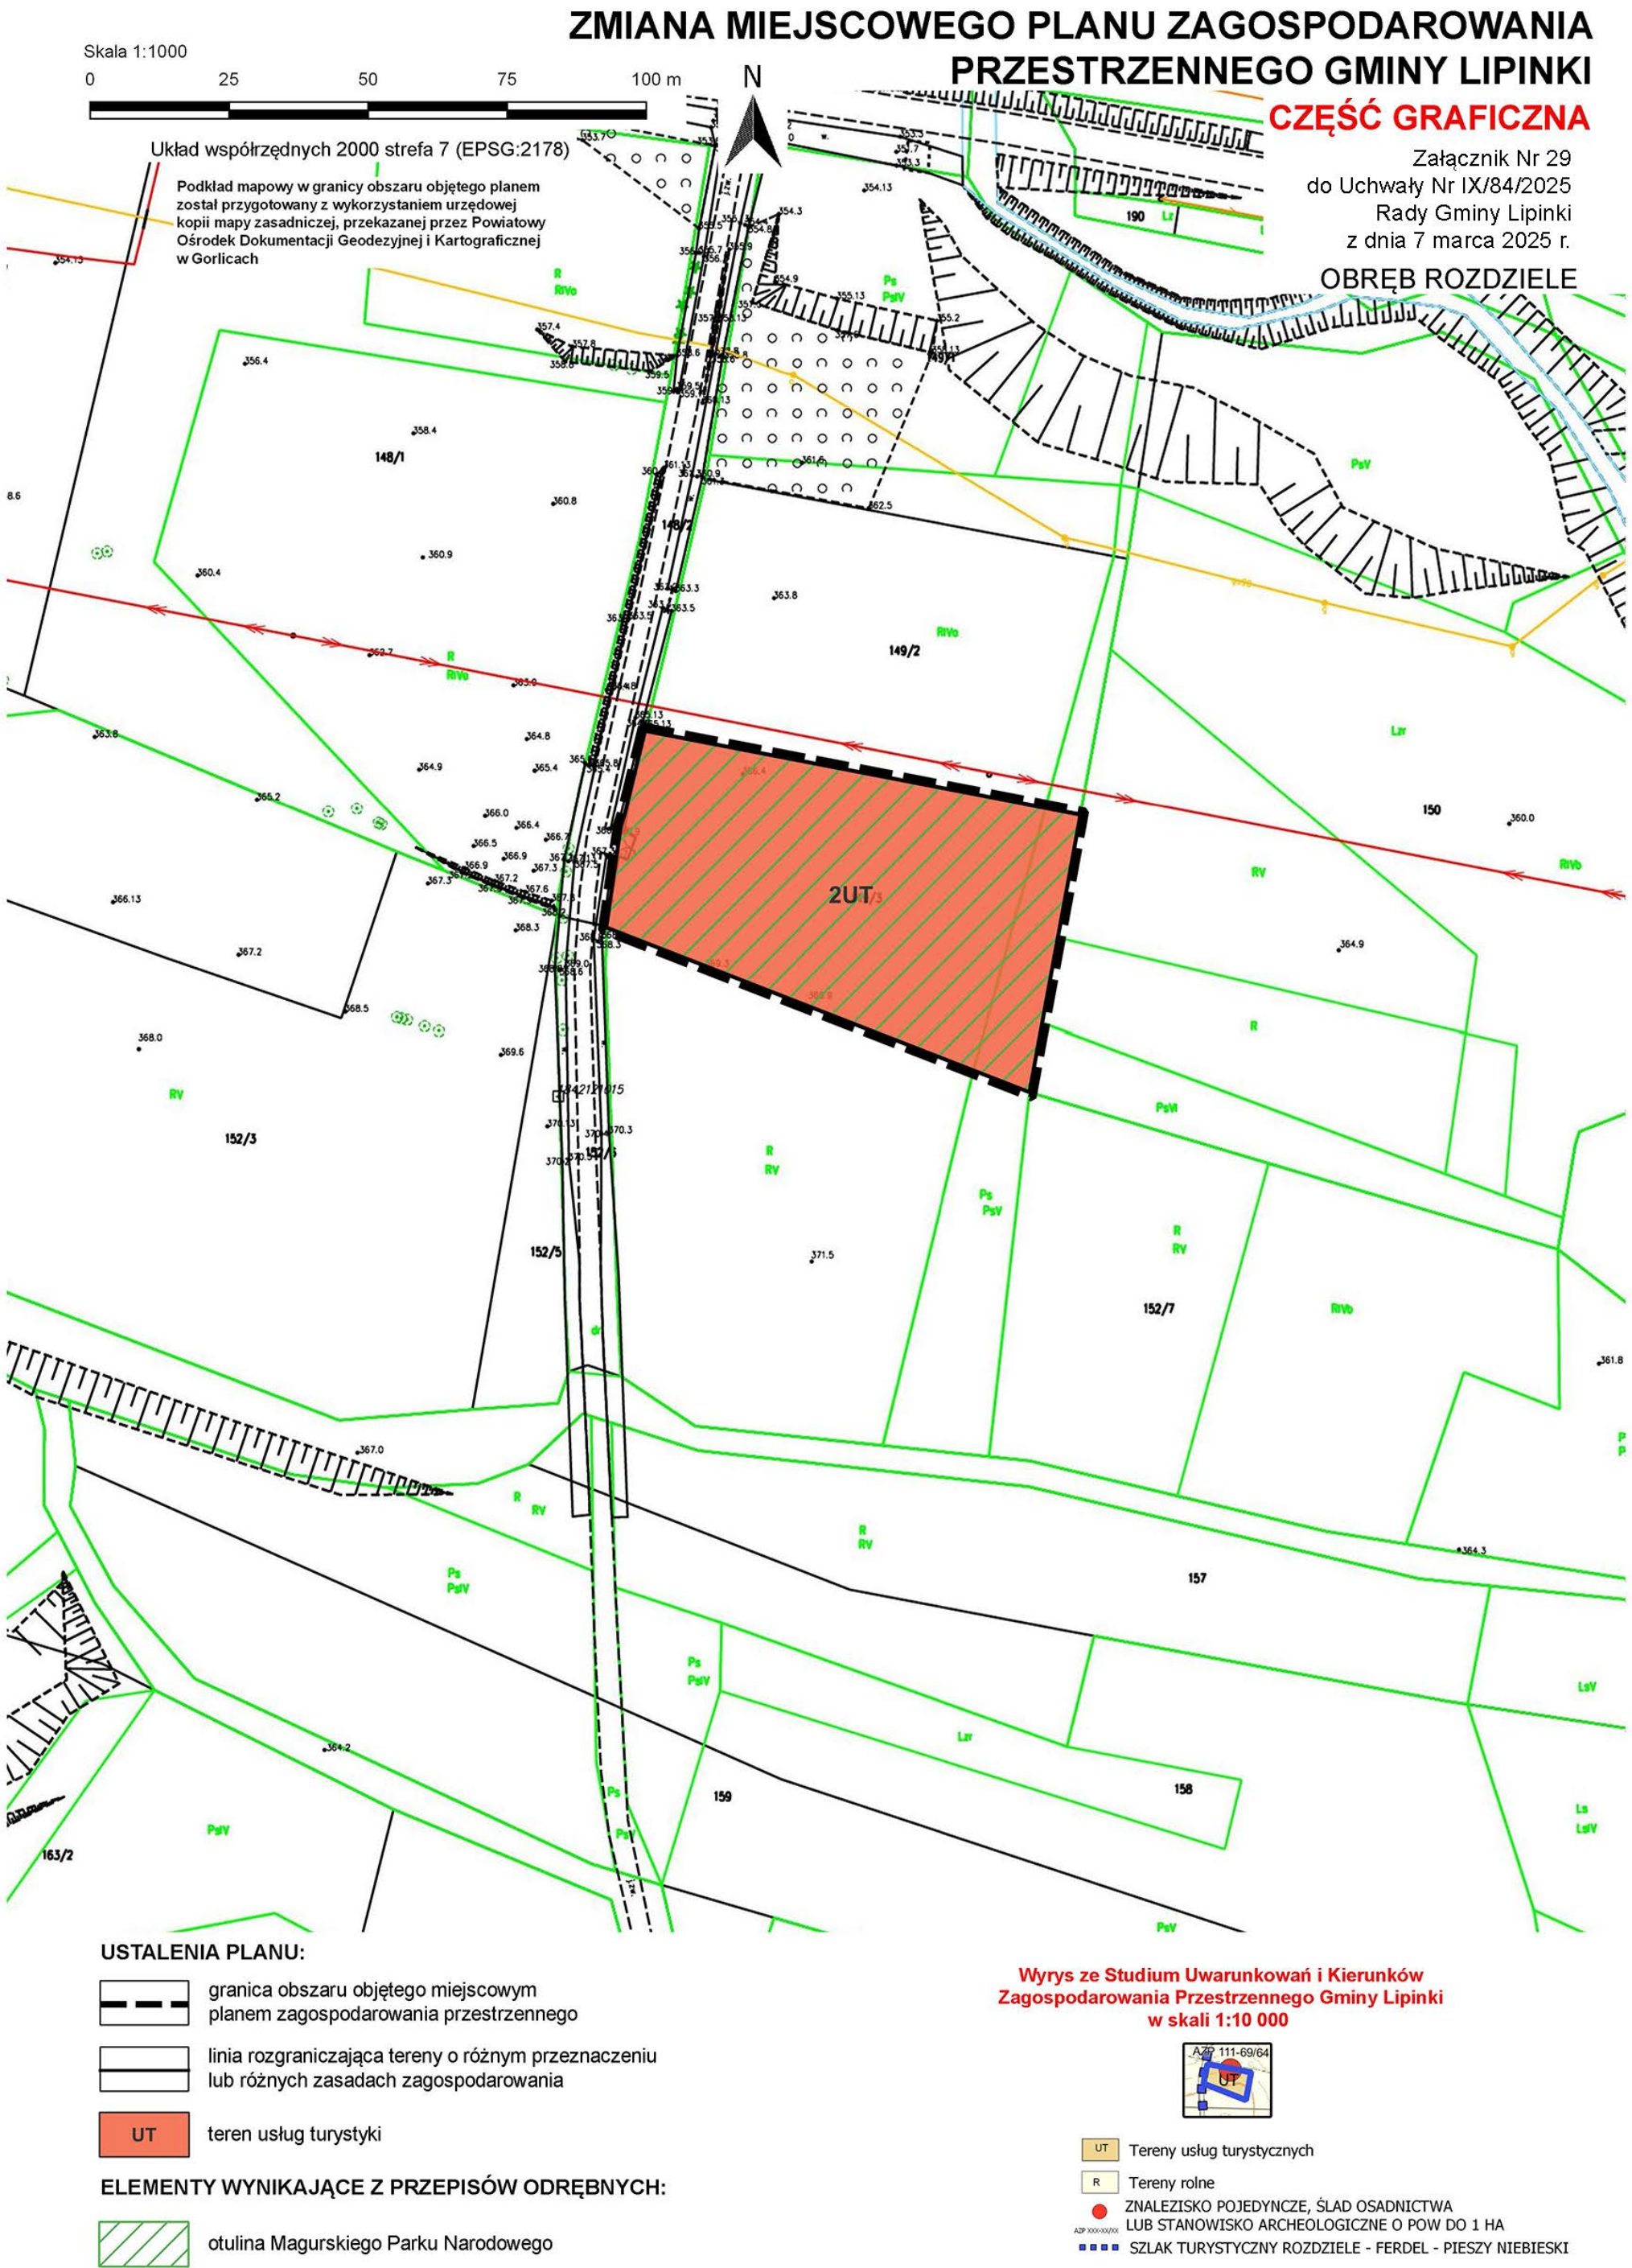

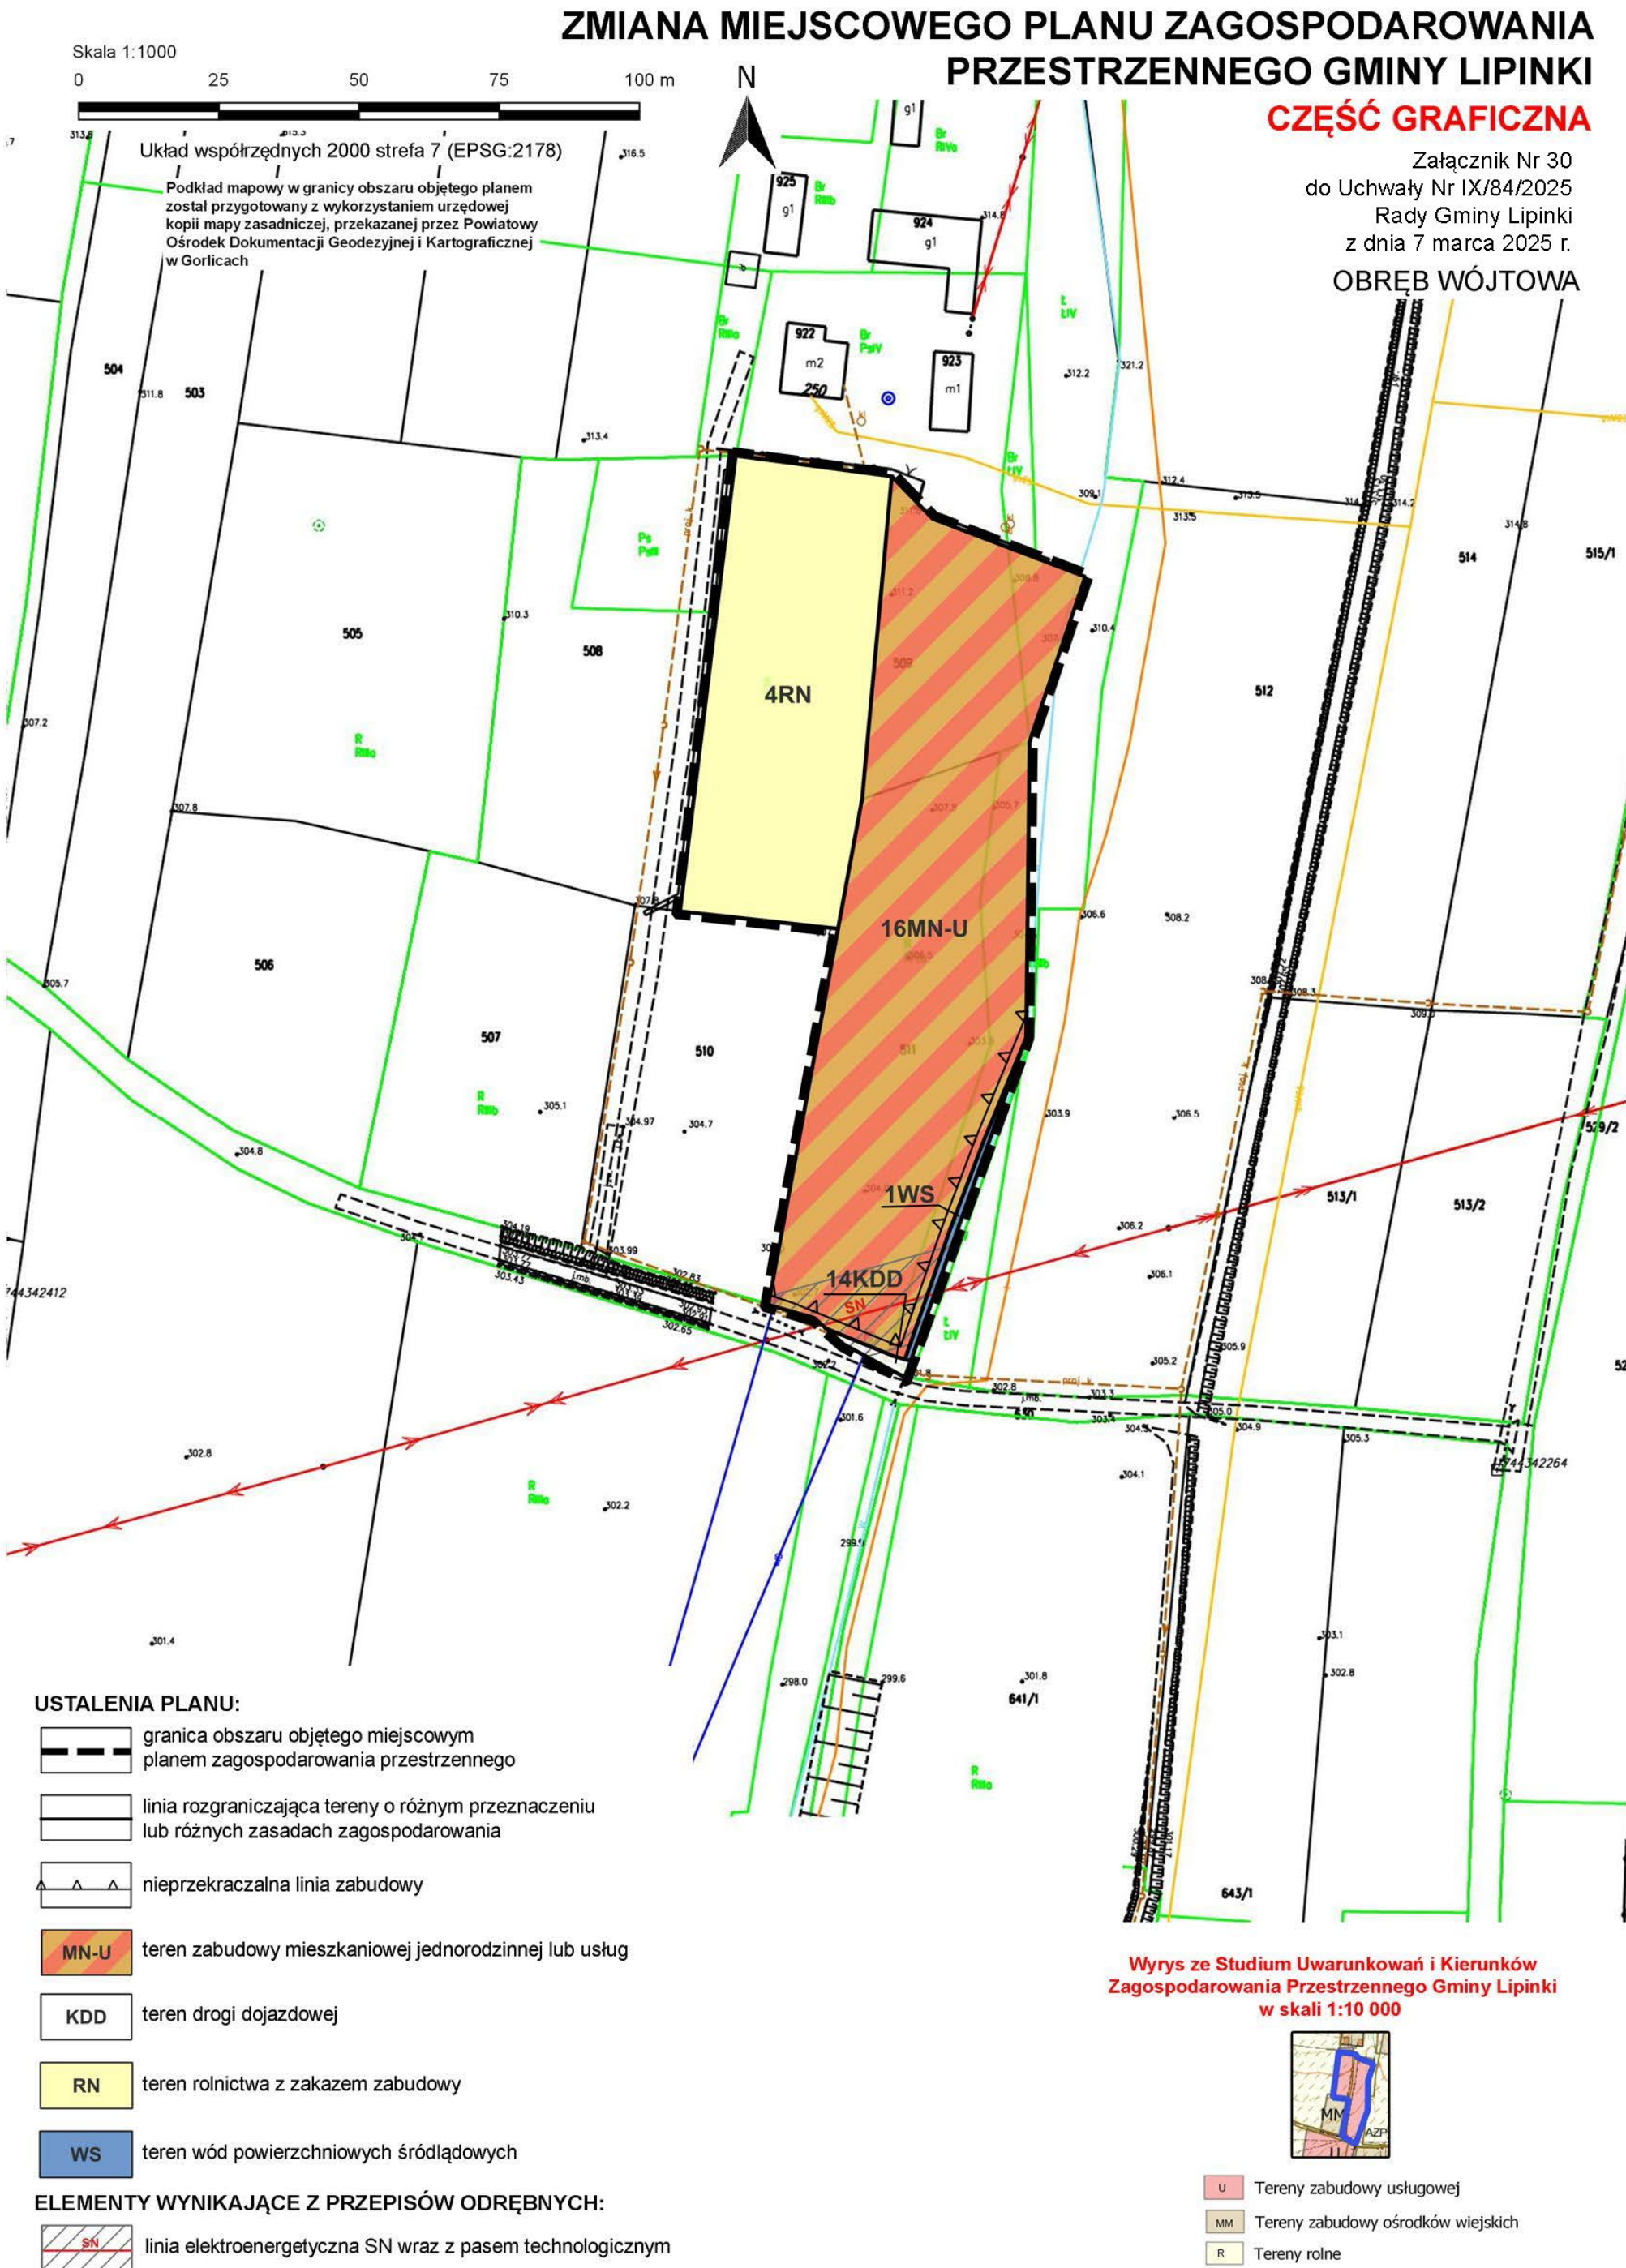

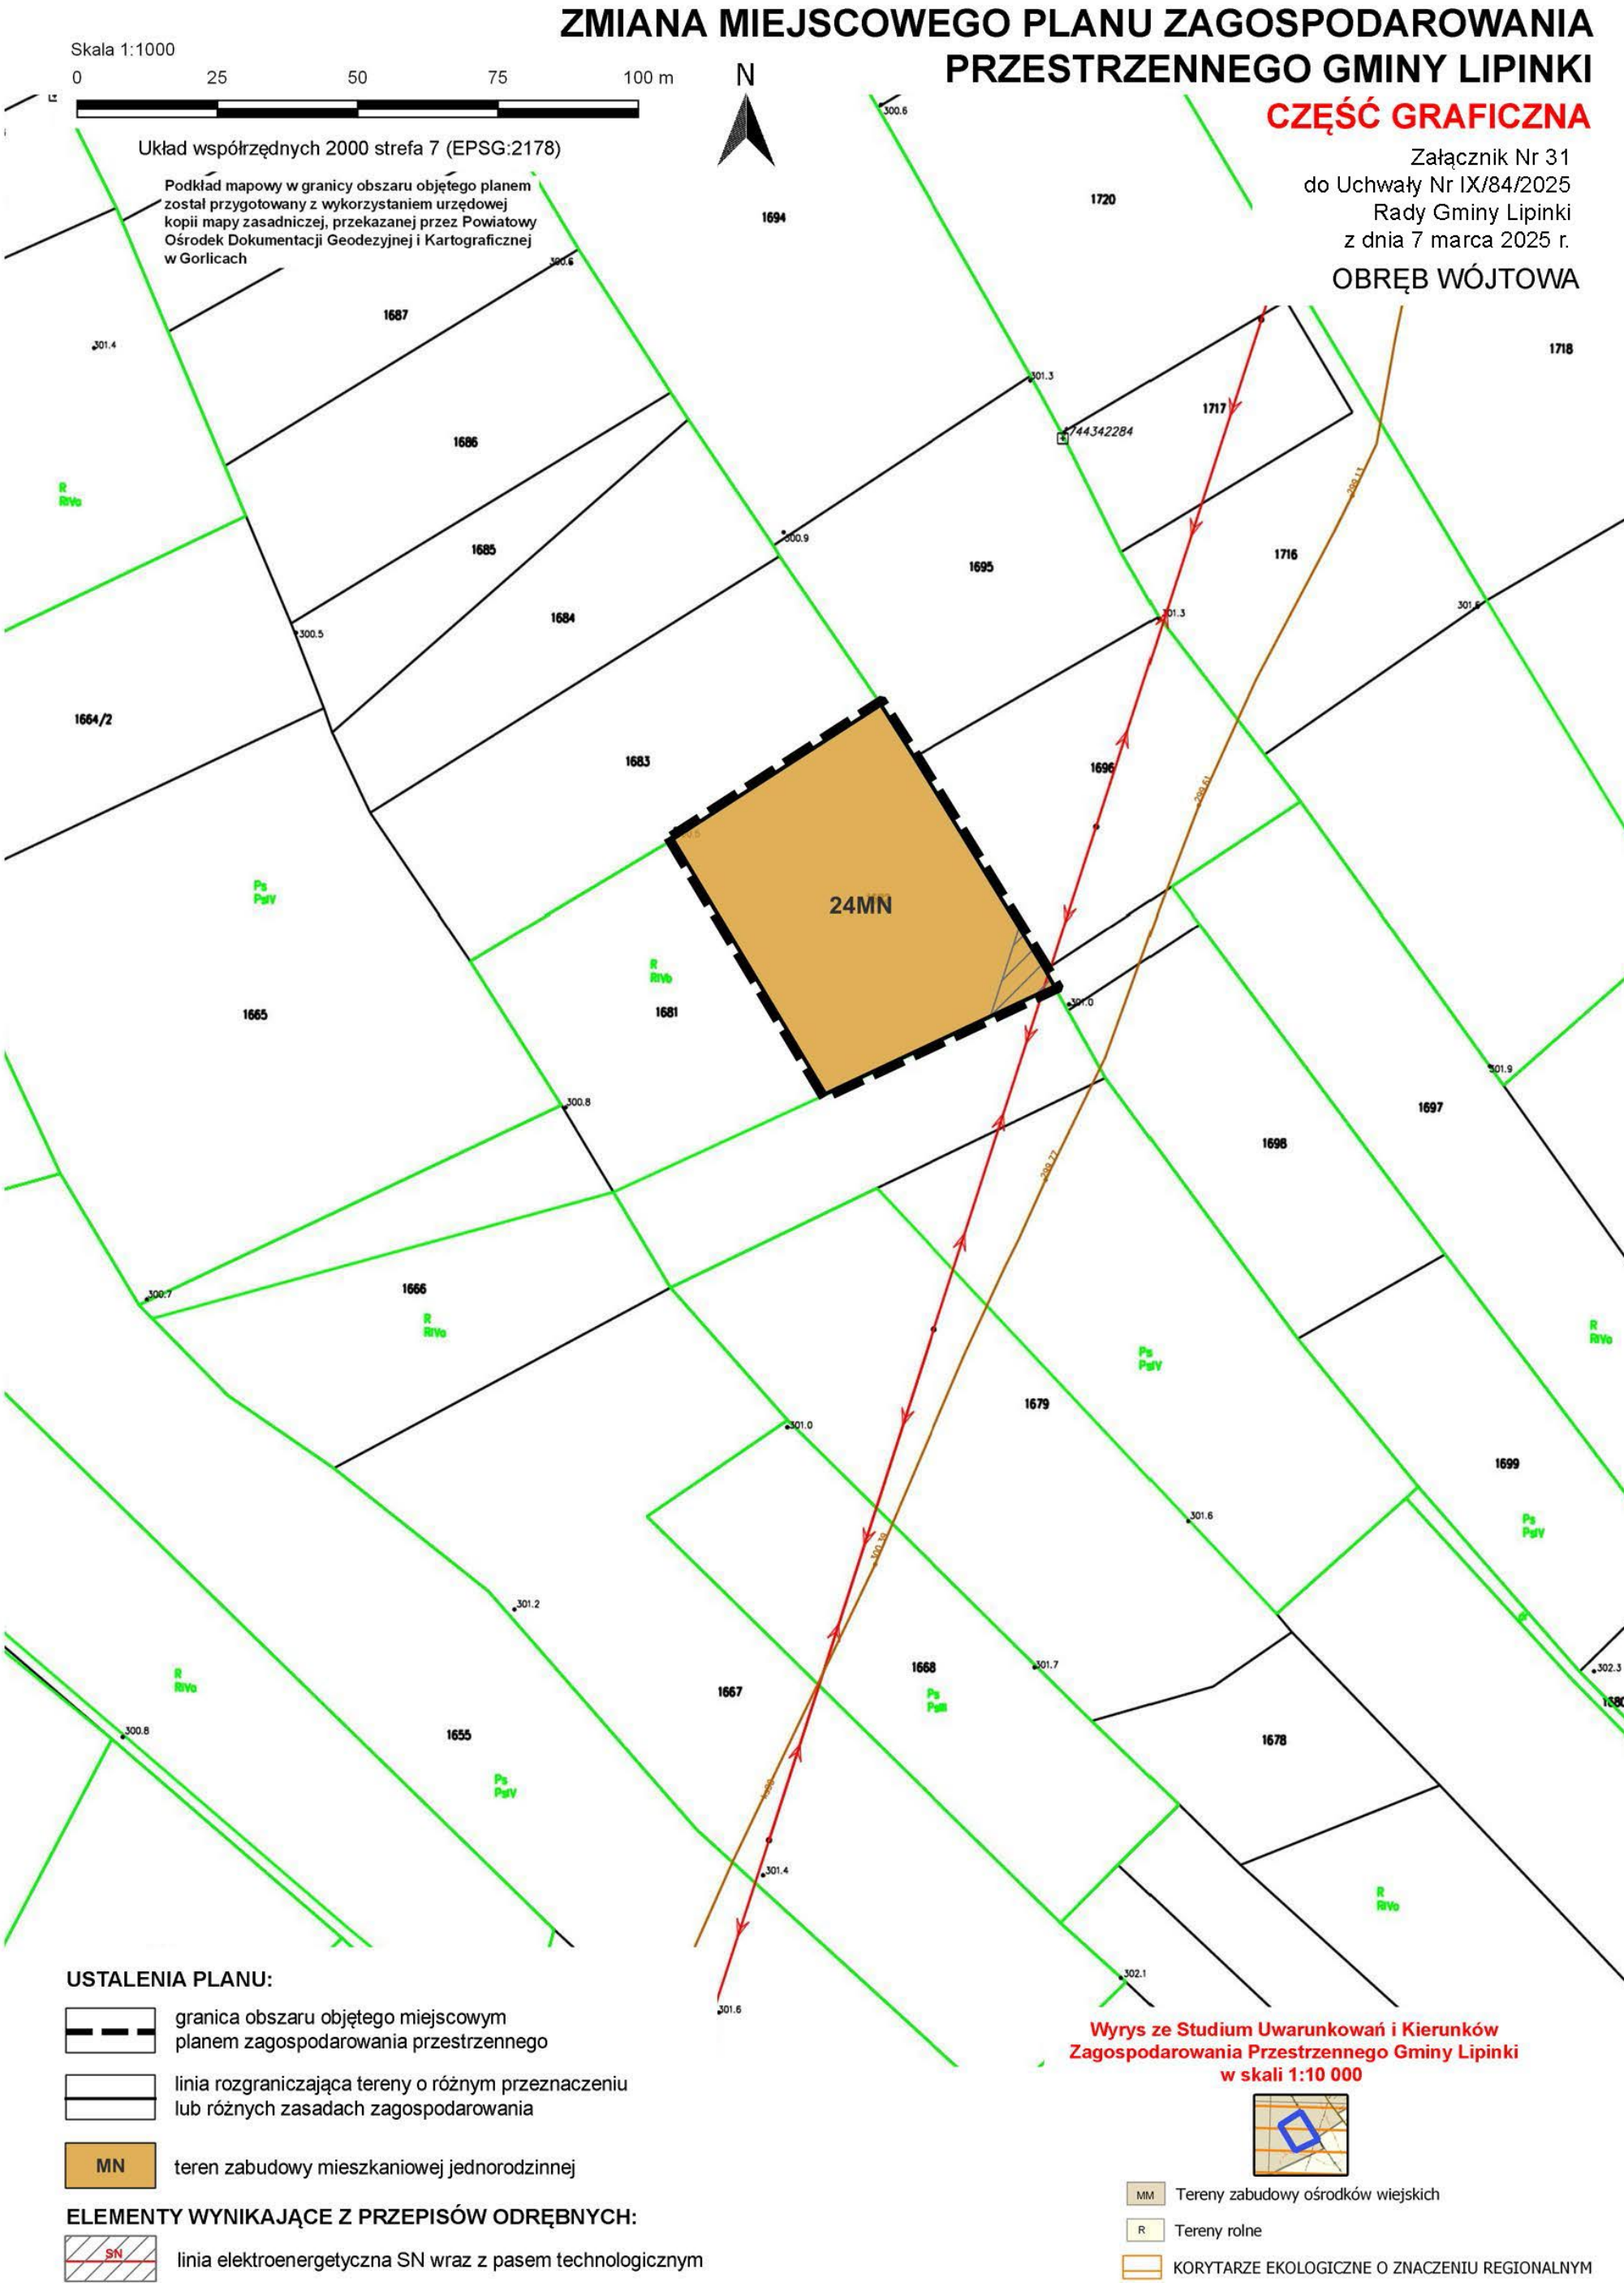

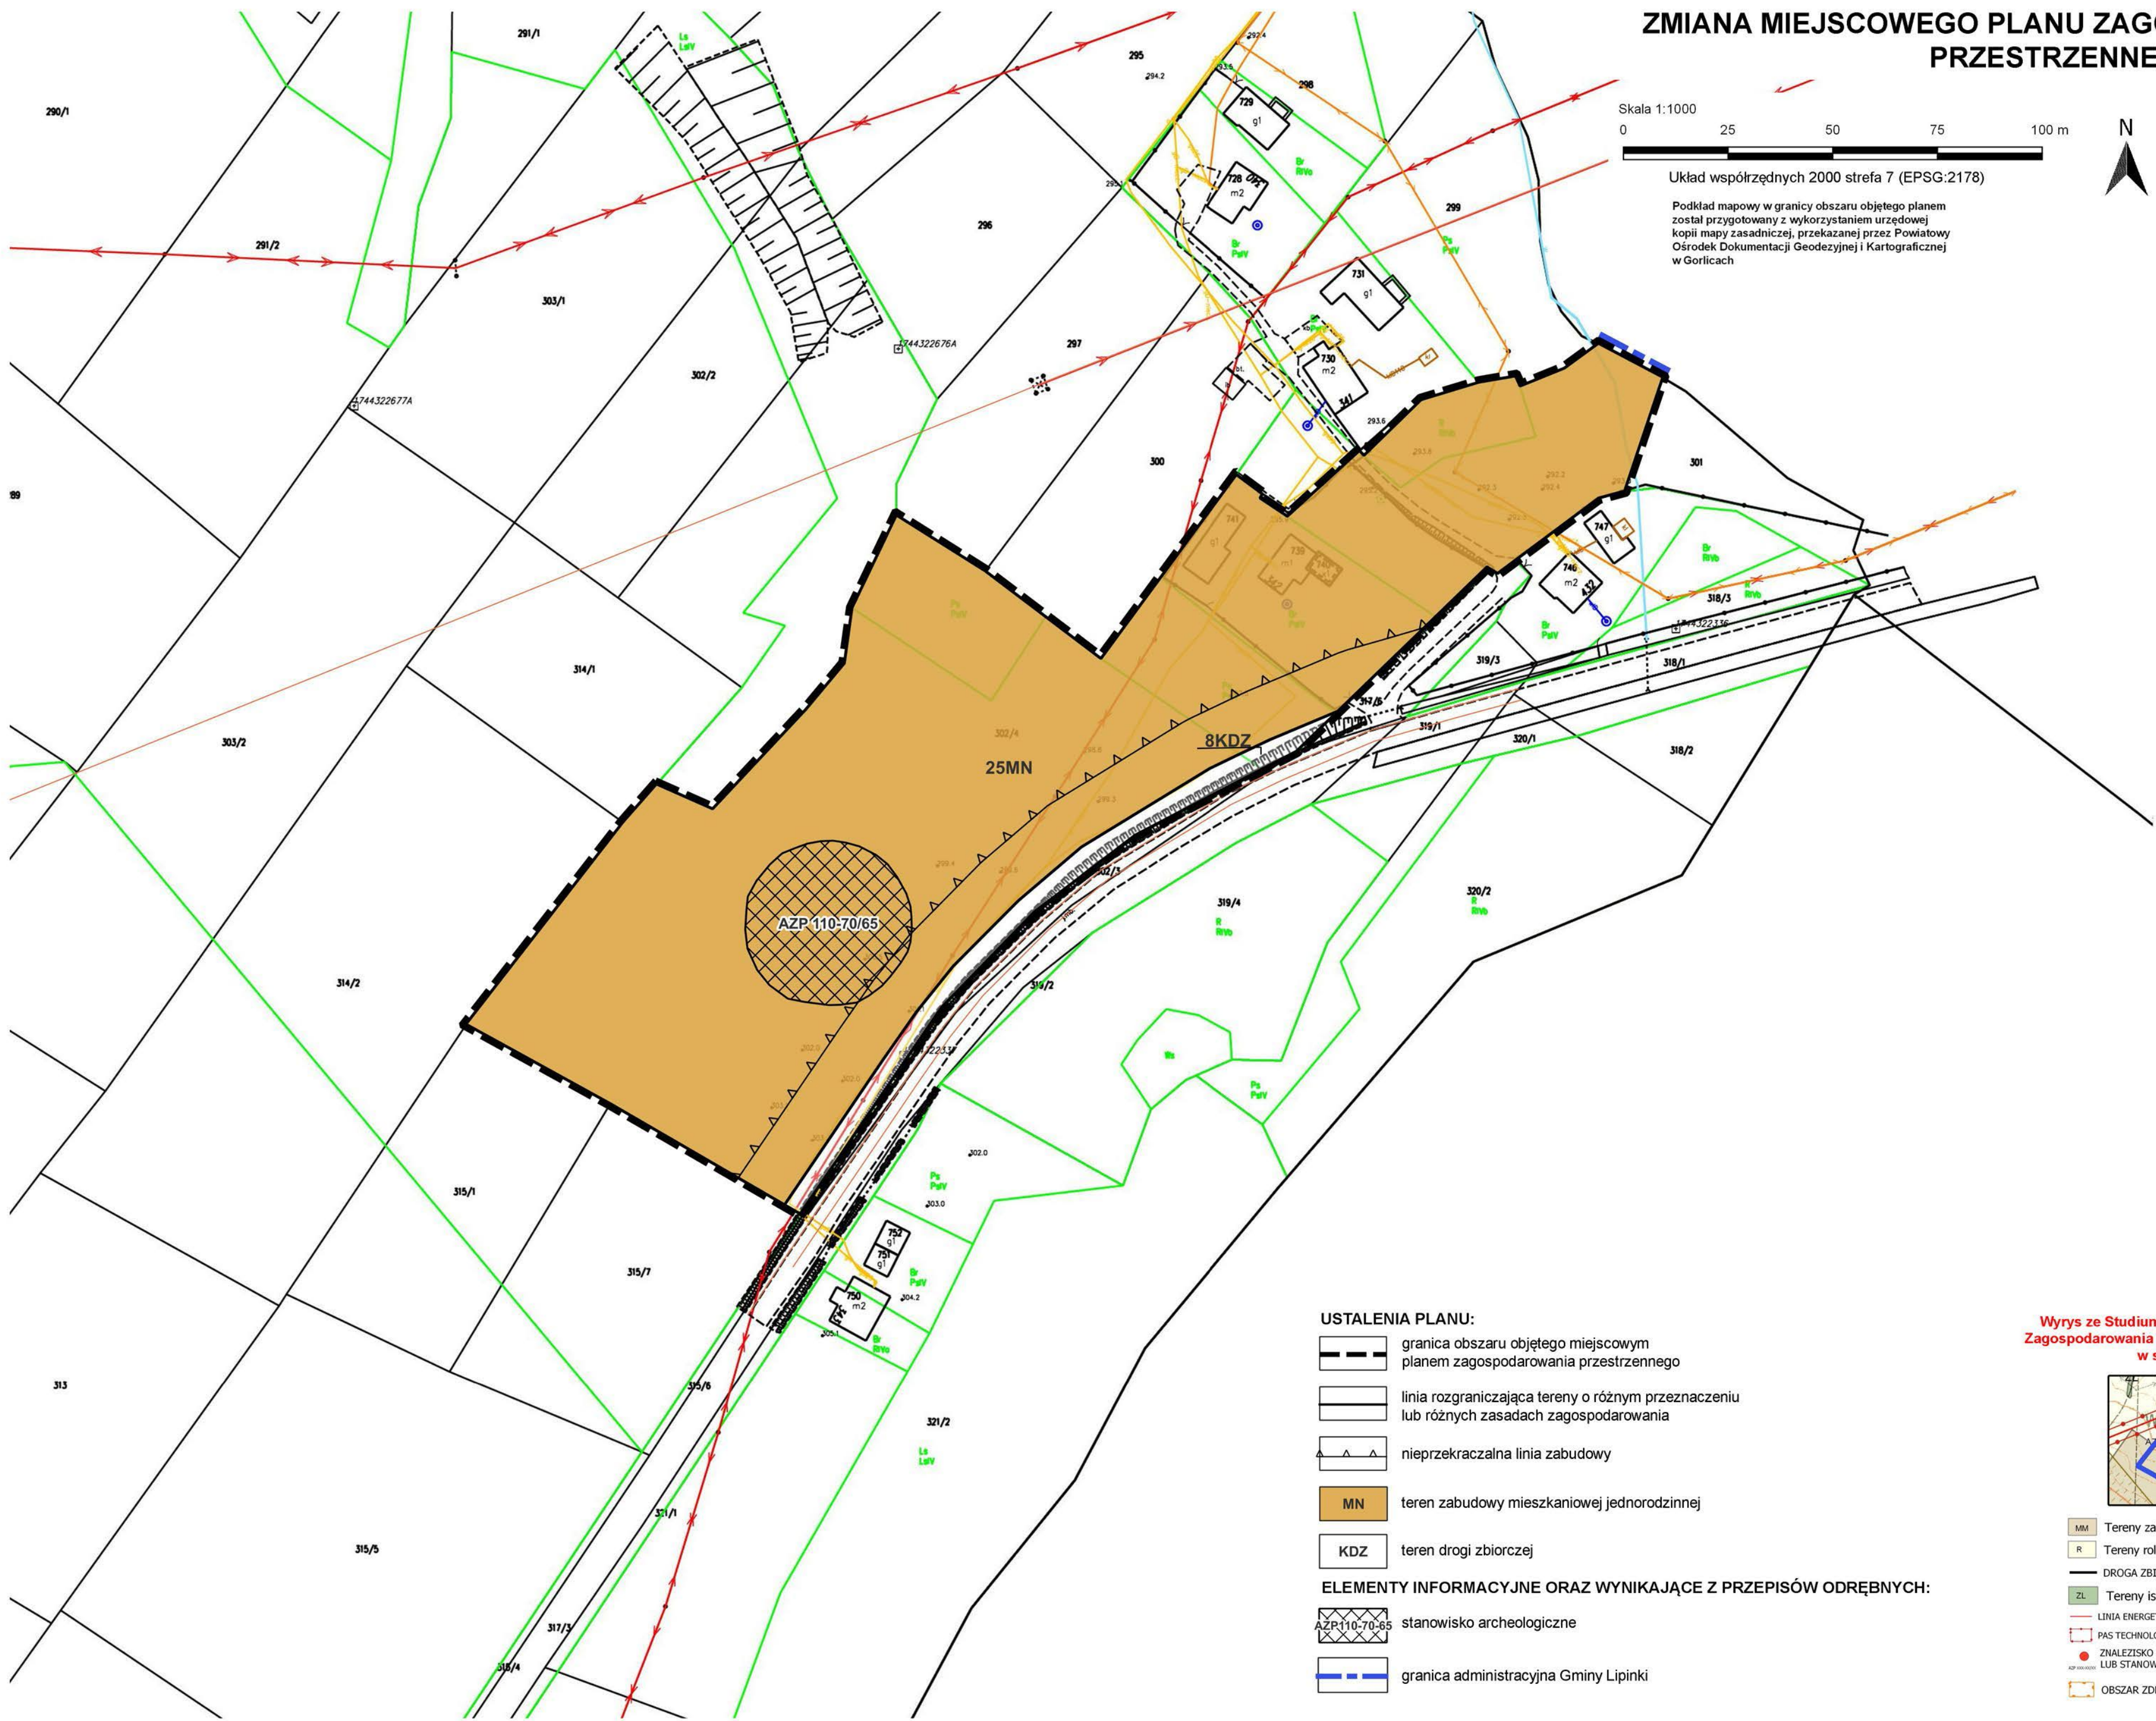

ZMIANA MIEJSCOWEGO PLANU ZAGOSPODAROWANIA PRZESTRZENNEGO GMINY LIPINKI

CZĘŚĆ GRAFICZNA

Załącznik Nr 32
do Uchwały Nr IX/84/2025
Rady Gminy Lipinki
z dnia 7 marca 2025 r.
OBRĘB WÓJTOWA

Skala 1:1000
0 25 50 75 100 m
Układ współrzędnych 2000 strefa 7 (EPSG:2178)

Podkład mapowy w granicy obszaru objętego planem
został przygotowany z wykorzystaniem urzędowej
kopii mapy zasadniczej, przekazanej przez Powiatowy
Ośrodek Dokumentacji Geodezyjnej i Kartograficznej
w Gorlicach

USTALENIA PLANU:

- granica obszaru objętego miejscowym planem zagospodarowania przestrzennego
- linia rozgraniczająca tereny o różnym przeznaczeniu lub różnych zasadach zagospodarowania
- nieprzekraczalna linia zabudowy
- MN teren zabudowy mieszkaniowej jednorodzinnej
- KDZ teren drogi zbiorczej

ELEMENTY INFORMACYJNE ORAZ WYNIKAJĄCE Z PRZEPISÓW ODREBNYCH:

- AZP 110-70-65 stanowisko archeologiczne
- granica administracyjna Gminy Lipinki

Wyrys ze Studium Uwarunkowań i Kierunków Zagospodarowania Przestrzennego Gminy Lipinki w skali 1:10 000



- MM Tereny zabudowy ośrodków wiejskich
- R Tereny rolne
- DROGA ZBIORCZA
- ZL Tereny istniejących lasów
- LINIA ENERGETYCZNA WYSOKIEGO NAPIĘCIA 110 kV
- PAS TECHNOLOGICZNY LINII ENERGETYCZNEJ WYSOKIEGO NAPIĘCIA 110 kV
- ZNALEZISKO POJEDYNCZE, ŚLAD OSADNICTWA LUB STANOWISKO ARCHEOLOGICZNE O POW DO 1 HA
- OBZAR ZDEGRADOWANY

Załącznik Nr 33 do uchwały Nr IX/84/2025
Rady Gminy Lipinki
z dnia 7 marca 2025 r.

ROZSTRZYGNIĘCIE

Rady Gminy Lipinki o sposobie realizacji, zapisanych w planie inwestycji z zakresu infrastruktury technicznej, które należą do zadań własnych gminy oraz zasadach ich finansowania.

Na podstawie art. 20 ustawy z dnia 27 marca 2003r. o planowaniu i zagospodarowaniu przestrzennym (t.j., Dz. U. z 2023 r. poz. 977, poz. 1506, poz. 1597) w związku z art. 67 ust. 3 pkt 1 ustawy z dnia 7 lipca 2023 r. o zmianie ustawy o planowaniu i zagospodarowaniu przestrzennym oraz niektórych innych ustaw (Dz. U. z 2023 r. poz. 1688) rozstrzyga się sposób realizacji, zapisanych w miejscowym planie zagospodarowania przestrzennego dla nieruchomości położonej we wsi Kryg, inwestycji z zakresu infrastruktury technicznej, należących do zadań własnych gminy, oraz zasady finansowania wymienionych w planie inwestycji, zgodnie z przepisami o finansach publicznych.

1. Sfinansowanie inwestycji z zakresu infrastruktury technicznej, należących do zadań własnych gminy Lipinki, zakłada się ze środków pochodzących z:

- budżetu gminy,
- Unii Europejskiej,
- partnerstwa prywatno – publicznego,
- Skarbu Państwa.

Realizacja inwestycji z zakresu infrastruktury technicznej prowadzona będzie przy uwzględnieniu zasady wspierania interesu publicznego, we współdziałaniu z innymi podmiotami publicznymi i prywatnymi działającymi i inwestującymi na terenie niniejszego planu.

Przewodniczący Rady Gminy

Jerzy Cygan

Załącznik Nr 34 do uchwały Nr IX/84/2025

Rady Gminy Lipinki

z dnia 7 marca 2025 roku

Zalacznik34.xml

Dane przestrzenne, o których mowa w art. 67a ust. 3 i 5 ustawy z dnia 27 marca 2003 r. o planowaniu i zagospodarowaniu przestrzennym (j.t. Dz.U. z 2020 r. poz. 293 z późn. zm.) ujawnione zostaną po kliknięciu w ikonę