



DZIENNIK URZĘDOWY

WOJEWÓDZTWA MAŁOPOLSKIEGO

Kraków, dnia 9 kwietnia 2025 r.

Poz. 2441

Podpisany przez:

Artur Słowik

Data: 09.04.2025 15:36:13



UCHWAŁA NR XVIII/136/2025 RADY MIEJSKIEJ W BIECZU

z dnia 26 marca 2025 roku

w sprawie uchwalenia zmiany Miejscowego planu zagospodarowania przestrzennego gminy Biecz

Na podstawie art. 18 ust. 2 pkt 5 ustawy z dnia 8 marca 1990 r. o samorządzie gminnym (t.j., Dz. U. z 2024 r. poz. 609 z późn. zm.), art. 20 ust. 1 ustawy z dnia 27 marca 2003 r. o planowaniu i zagospodarowaniu przestrzennym (t.j., Dz. U. z 2024 r. poz. 1130 ze zm.) w związku z art. 67 ust. 3 pkt 2 ustawy z dnia 7 lipca 2023 r. o zmianie ustawy o planowaniu i zagospodarowaniu przestrzennym oraz niektórych innych ustaw (Dz. U. z 2023 r. poz. 1688) oraz Uchwały Nr XC/634/2024 Rady Miejskiej w Bieczu z dnia 5 kwietnia 2024 r. w sprawie przystąpienia do zmiany Miejscowego planu zagospodarowania przestrzennego gminy Biecz zmienionej Uchwałą Nr XCI/638/2024 Rady Miejskiej w Bieczu z dnia 26 kwietnia 2024 r. oraz Uchwałą Nr VIII/56/2024 Rady Miejskiej w Bieczu z dnia 7 października 2024 r., po stwierdzeniu, że zmiana planu nie narusza ustaleń Studium uwarunkowań i kierunków zagospodarowania przestrzennego Gminy Biecz, uchwalonego uchwałą Nr XXXVI/410/2017 Rady Miejskiej w Bieczu z dnia 4 sierpnia 2017 r., Rada Miejska w Bieczu uchwała, co następuje:

§ 1. 1. Uchwała się zmianę Miejscowego planu zagospodarowania przestrzennego gminy Biecz, zwaną dalej „planem”.

2. Załącznikami do niniejszej uchwały są:

- 1) Załączniki od nr 1 do nr 39 – część graficzna planu wykonana na mapie w skali 1:1000 pochodzącej z Powiatowego Ośrodka Dokumentacji Geodezyjnej i Kartograficznej w Gorlicach, stanowiąca integralną część niniejszej uchwały, obowiązująca w zakresie:
 - a) granicy obszaru objętego miejscowym planem zagospodarowania przestrzennego,
 - b) linii rozgraniczających tereny o różnym przeznaczeniu lub różnych zasadach zagospodarowania,
 - c) nieprzekraczalnych linii zabudowy,
 - d) przeznaczenia terenu wg symboli klasy ustalonych w §3,
 - e) strefy bezpośredniej ochrony konserwatorskiej „A”,
 - f) granicy strefy ochrony tradycji.
- 2) Załącznik nr 40 - Rozstrzygnięcie Rady Miejskiej w Bieczu o sposobie realizacji, zapisanych w planie inwestycji z zakresu infrastruktury technicznej, które należą do zadań własnych Gminy oraz zasadach ich finansowania;
- 3) Załącznik nr 41 – Zbiór danych przestrzennych.

§ 2. 1. Ileć w niniejszej uchwale jest mowa o:

- 1) **planie** – należy przez to rozumieć miejscowy plan zagospodarowania przestrzennego, o którym mowa w §1;

- 2) **terenie** – należy przez to rozumieć teren wyznaczony w planie, ograniczony w części graficznej planu liniami rozgraniczającymi;
- 3) **podstawowym przeznaczeniu** – należy przez to rozumieć ustalony w planie sposób zagospodarowania działek budowlanych w obrębie obszaru wyznaczonego liniami rozgraniczającymi, któremu winny być podporządkowane inne sposoby zagospodarowania, wzbogacające podstawowy sposób zagospodarowania;
- 4) **nieprzekraczalnej linii zabudowy** – należy przez to rozumieć linię wyznaczoną w części graficznej planu, poza którą brak jest możliwości sytuowania nowych lub rozbudowywanych budynków (części nadziemnej mierzonej od elementów konstrukcyjnych ściany), z dopuszczeniem wysunięcia przed wyznaczoną linię, z zachowaniem przepisów odrębnych: okapu, daszków, schodów, balkonów, ganków, wykuszy, elementów ocieplenia, przy czym elementy te nie mogą pomniejszać tej odległości o więcej niż 2 m;
- 5) **terenowych obiektach i urządzeniach sportowo-rekreacyjnych** – należy przez to rozumieć obiekty i urządzenia sportowo-rekreacyjne takie jak: stoły do gier planszowych, drążki gimnastyczne, place zabaw z urządzeniami (huśtawki, karuzele, piaskownice), miejsca do wypoczynku (grille, paleniska) oraz podobne;
- 6) **dojazdach niewydzielonych** – należy przez to rozumieć niewydzielone liniami rozgraniczającymi w części graficznej planu istniejące i projektowane dojazdy, zapewniające obsługę obiektów w ramach terenów inwestycji przez dostęp do dróg publicznych;
- 7) **przepisach odrębnych** – należy przez to rozumieć obowiązujące w dniu uchwalenia planu przepisy ustaw wraz z aktami wykonawczymi.

2. Pozostałe określenia użyte w uchwale należy rozumieć zgodnie z ich definicjami określonymi w przepisach odrębnych.

§ 3. 1. Ustala się następujące symbole dla określenia podstawowego przeznaczenia terenów:

- 1) **1MN do 22MN** – tereny zabudowy mieszkaniowej jednorodzinnej;
- 2) **1MN-U do 42MN-U** – tereny zabudowy mieszkaniowej jednorodzinnej lub usług;
- 3) **1U** – teren usług,
- 4) **1U-PP-PS** – teren usług lub produkcji przemysłowej lub składów i magazynów,
- 5) **1PP-PS** – teren produkcji przemysłowej lub składów i magazynów,
- 6) **1KDG do 2KDG** – tereny dróg głównych;
- 7) **1KDZ do 5KDZ** – tereny dróg zbiorczych;
- 8) **1KDL do 2KDL** – tereny dróg lokalnych;
- 9) **1KDD do 25KDD** – tereny dróg dojazdowych;
- 10) **1KR** – teren komunikacji drogowej wewnętrznej;
- 11) **1L** – teren lasu;
- 12) **1ZN do 4ZN** – tereny zieleni naturalnej.

2. Wprowadza się następujące oznaczenia i zasady ich stosowania:

- 1) każdy teren o różnym przeznaczeniu lub różnych zasadach zagospodarowania w części graficznej planu oraz w tekście niniejszej uchwały wyróżniono symbolem cyfrowo-literowym np. 1MN, gdzie:
 - a) cyfra – oznacza kolejny numer porządkowy terenu wyróżniający go spośród pozostałych terenów,
 - b) symbol literowy – oznacza klasę przeznaczenia terenu;
- 2) każdy teren o różnym przeznaczeniu lub różnych zasadach zagospodarowania w części graficznej planu został ograniczony linią rozgraniczającą obowiązującą w osi jej oznaczenia graficznego.

§ 4. 1. Ustala się następujące zasady ochrony i kształtowania ładu przestrzennego:

- 1) nakaz realizacji zagospodarowania terenów i kształtowania zabudowy według ustalonych w planie wskaźników i parametrów;

- 2) zabudowę kształtować w dostosowaniu do lokalnego krajobrazu i otaczającego zainwestowania, wkomponowując nowe elementy zagospodarowania w otoczenie, a także uwzględniając ukształtowanie i położenie terenu, wytworzenie atrakcyjnej przestrzeni, zapewnienie funkcjonalności i estetyki;
- 3) w odniesieniu do istniejących obiektów i urządzeń budowlanych ustala się:
 - a) możliwość modernizacji, rozbudowy, przebudowy i nadbudowy, zachowując warunki określone ustaleniami szczegółowymi, przy czym dla obiektów o gabarytach przekraczających ustalone wskaźniki i parametry zabudowy dopuszcza się realizację ww. działań w zakresie nie powiększającym istniejących przekroczeń;
 - b) prowadzenie prac remontowych związanych z dostosowaniem istniejącej zabudowy do obowiązujących wymogów technicznych, oraz związanych z wprowadzeniem urządzeń technicznych i infrastrukturalnych polepszających warunki użytkowania budynków;
 - c) zmianę sposobu użytkowania zachowując warunki określone ustaleniami szczegółowymi;
 - d) zmianę konstrukcji i poszycia dachów zachowując warunki określone ustaleniami szczegółowymi.

2. Ustala się następujące zasady ochrony środowiska, przyrody i krajobrazu oraz zasady kształtowania krajobrazu:

- 1) zachować udział powierzchni biologicznie czynnej zgodnie z ustaleniami szczegółowymi zawartymi w ustaleniach niniejszej uchwały,
- 2) zakaz realizacji inwestycji, których uciążliwość wykraczałaby poza granicę terenu lub granicę własności podmiotu prowadzącego działalność, na którym inwestycja będzie realizowana,
- 3) w terenach zabudowy mieszkaniowej jednorodzinnej (MN) obowiązuje zakaz realizacji przedsięwzięć mogących zawsze lub potencjalnie znacząco oddziaływać na środowisko, za wyjątkiem infrastruktury technicznej, drogowej oraz telekomunikacji,
- 4) w zakresie ochrony przed hałasem w terenach zabudowy mieszkaniowej jednorodzinnej (MN) obowiązuje, zgodnie z przepisami odrębnymi, przestrzeganie dopuszczalnych poziomów hałasu w środowisku jak dla zabudowy mieszkaniowej,
- 5) w zakresie ochrony przed hałasem w terenach zabudowy mieszkaniowej jednorodzinnej lub usług (MN-U) obowiązuje, zgodnie z przepisami odrębnymi, przestrzeganie dopuszczalnych poziomów hałasu w środowisku jak dla zabudowy mieszkaniowo-usługowej,
- 6) zachować warunki wynikające z położenia części obszaru planu w granicach Głównego Zbiornika Wód Podziemnych nr 433 „Dolina Rzeki Wisłoki” poprzez zagospodarowanie terenu zgodnie z ustaleniami szczegółowymi dla terenów oraz warunkami określonymi w ust. 8 pkt 10;

3. Ustala się następujące zasady ochrony dziedzictwa kulturowego i zabytków, w tym krajobrazów kulturowych, oraz dóbr kultury współczesnej:

- 1) ustala się strefę bezpośredniej ochrony konserwatorskiej „A”, oznaczonej w części graficznej planu, w obrębie której zlokalizowany jest cały teren oznaczony symbolem 1PP-PS poprzez zagospodarowanie terenu zgodnie z ustaleniami w pkt. 3;
- 2) ustala się strefę ochrony tradycji, której granicę oznaczono w części graficznej planu, w obrębie której zlokalizowana jest część terenu oznaczonego symbolem 24MN-U, 25MN-U, 37MN-U oraz 14KDD poprzez zagospodarowanie terenu zgodnie z ustaleniami w pkt. 3;
- 3) w obrębie stref wyznaczonych w pkt. 1 oraz 2 przy lokalizacji nowych obiektów bądź przebudowie, rozbudowie i nadbudowie istniejącej zabudowy obowiązuje:
 - a) wkomponowanie w krajobraz kulturowy, zachowanie i kontynuacja wartościowych cech krajobrazu osadniczego, w tym wartościowych struktur i cech zabudowy,
 - b) zharmonizowanie skali zabudowy współczesnej z zabudową tradycyjną oraz nawiązanie cechami bryły i detalu architektonicznego do tradycyjnej zabudowy,
 - c) nakaz prowadzenia działań inwestycyjnych zgodnie z obowiązującymi przepisami odrębnymi z zakresu ochrony zabytków;

- 4) w obrębie stanowisk archeologicznych nr AZP 110-69/75, AZP 109-69/135, AZP 110-69/62 oraz AZP 111-69/46 oznaczonych w części graficznej planu, nakazuje się prowadzenie działań inwestycyjnych, w tym prac ziemnych zgodnie z obowiązującymi przepisami odrębnymi z zakresu ochrony zabytków.

4. W zakresie zasad procedury scalania i podziału nieruchomości, o której mowa w ustawie o gospodarce nieruchomościami, ustala się:

- 1) zasady scalania i podziału nieruchomości dla terenów oznaczonych w części graficznej planu symbolem **MN**:
 - a) minimalną wielkość działek – 600 m²,
 - b) minimalną szerokość frontów działek – 20 m,
 - c) kąt położenia działek w stosunku do pasa drogowego lub linii rozgraniczającej teren drogi w przedziale 50°- 90°;
- 2) zasady scalania i podziału nieruchomości dla terenów oznaczonych w części graficznej planu symbolem **MN-U**:
 - a) minimalną wielkość działek – 800 m²,
 - b) minimalną szerokość frontów działek – 20 m,
 - c) kąt położenia działek w stosunku do pasa drogowego lub linii rozgraniczającej teren drogi w przedziale 50°- 90°;
- 3) zasady scalania i podziału nieruchomości dla terenów oznaczonych w części graficznej planu symbolem **U**:
 - a) minimalną wielkość działek – 800 m²,
 - b) minimalną szerokość frontów działek – 20 m,
 - c) kąt położenia działek w stosunku do pasa drogowego lub linii rozgraniczającej teren drogi w przedziale 50°- 90°;
- 4) zasady scalania i podziału nieruchomości dla terenów oznaczonych w części graficznej planu symbolem **U-PP-PS**:
 - a) minimalną wielkość działek – 1000 m²,
 - b) minimalną szerokość frontów działek – 20 m,
 - c) kąt położenia działek w stosunku do pasa drogowego lub linii rozgraniczającej teren drogi w przedziale 50°- 90°;
- 5) zasady scalania i podziału nieruchomości dla terenów oznaczonych w części graficznej planu symbolem **PP-PS**:
 - a) minimalną wielkość działek – 1200 m²,
 - b) minimalną szerokość frontów działek – 20 m,
 - c) kąt położenia działek w stosunku do pasa drogowego lub linii rozgraniczającej teren drogi w przedziale 50°- 90°;
- 6) zasady scalania i podziału nieruchomości nie dotyczą wydzieleni geodezyjnych dla sieci, urządzeń i obiektów infrastruktury technicznej oraz komunikacyjnej.

5. Ustala się następujące parametry, wskaźniki i zasady kształtowania zabudowy oraz zagospodarowania terenu:

- 1) **maksymalną i minimalną nadziemną intensywność zabudowy** zgodnie z ustaleniami szczegółowymi zawartymi w niniejszej uchwale;
- 2) **minimalny udział powierzchni biologicznie czynnej** zgodnie z ustaleniami szczegółowymi zawartymi w niniejszej uchwale;
- 3) **maksymalny udział powierzchni zabudowy** zgodnie z ustaleniami szczegółowymi zawartymi w niniejszej uchwale;

- 4) **maksymalną wysokość zabudowy** zgodnie z ustaleniami szczegółowymi zawartymi w niniejszej uchwale;
- 5) zachować **nieprzekraczalne linie zabudowy** – według części graficznej planu. Utrzymuje się istniejące budynki zlokalizowane pomiędzy wyznaczoną nieprzekraczalną linią zabudowy a linią rozgraniczającą teren drogi z dopuszczeniem ich przebudowy, rozbudowy i nadbudowy, z zakazem zmniejszania odległości budynku od drogi;
- 6) nakazuje się realizację miejsc parkingowych dla przedsięwzięć w ramach działki lub zespołu działek, na której istnieje lub będzie realizowane przedsięwzięcie, w ilości określonej niniejszą uchwałą;
- 7) inwestycje realizować przewidując proporcjonalną liczbę **miejsc parkingowych**:
- a) dla zabudowy mieszkaniowej jednorodzinnej - minimum 2 stanowiska postojowe na 1 lokal mieszkalny,
 - b) dla zabudowy mieszkaniowo-usługowej - minimum 2 stanowiska postojowe na 1 lokal mieszkalny oraz minimum 3 stanowiska postojowe na każde 100 m² powierzchni użytkowej,
 - c) dla zabudowy letniskowej i rekreacji indywidualnej - minimum 1 stanowisko postojowe na 1 lokal mieszkalny,
 - d) dla usług, składów i magazynów - minimum 10 miejsc do parkowania na 1000 m² powierzchni użytkowej budynku z zastrzeżeniem lit. e, f, g oraz h,
 - e) dla przemysłu, produkcji i rzemiosła - minimum 1 miejsce do parkowania na 4 zatrudnionych
 - f) dla usług gastronomii - minimum 3 miejsca do parkowania na każde 10 osób jednocześnie przebywających z budynku,
 - g) dla usług handlu, usług zdrowia i pomocy społecznej minimum 5 miejsc do parkowania na 100 m² powierzchni użytkowej budynku,
 - h) dla usług nauki - minimum 10 miejsc do parkowania na 20 zatrudnionych,
 - i) miejsca parkingowe realizować jako naziemne lub jako garaże;
 - j) przy realizacji miejsc postojowych powyżej 5 stanowisk należy zabezpieczyć minimum 1 miejsce przeznaczone na parkowanie pojazdów zaopatrzonych w kartę parkingową a przy realizacji miejsc postojowych powyżej 15 stanowisk należy zapewnić minimum 2 takie miejsca. Miejsca przeznaczone na parkowanie pojazdów zaopatrzonych w kartę parkingową należy specjalnie oznakować i lokalizować blisko wejść do budynków;
- 8) w zakresie architektury:
- a) **geometria dachu**:
 - w terenach oznaczonych symbolem MN oraz MN-U: dla zabudowy mieszkaniowej jednorodzinnej, mieszkaniowo-usługowej, usług, zabudowy letniskowej i rekreacji indywidualnej: dachy dwu- i wielospadowe z dopuszczeniem dachów naczółkowych, o kącie nachylenia głównych połaci dachowych od 28° do 45°. Dla budynków gospodarczych oraz garaży: dachy jednospadowe, dachy dwuspadowe lub wielospadowe o kącie nachylenia głównych połaci dachowych od 10°.
 - w terenach oznaczonych symbolem U, U-PP-PS oraz PP-PS: dla obiektów usługowych, przemysłowych, produkcyjnych dachy dwu- i wielospadowe z dopuszczeniem dachów naczółkowych, o kącie nachylenia głównych połaci dachowych od 12° do 35°. Dopuszcza się dachy płaskie. Dla budynków gospodarczych, garaży, magazynów oraz składów dachy jednospadowe, dachy dwuspadowe lub wielospadowe o kącie nachylenia głównych połaci dachowych od 10°. Dopuszcza się dachy płaskie.
 - b) **kolorystyka** - stosować następujące barwy dachu: odcienie czerwieni, brązu, antracyt i grafit. W elewacji jasne barwy zharmonizowane z dachem.
6. **Ustala się następujące zasady rozbudowy i budowy systemów komunikacji:**
- 1) dojazd do działek budowlanych z dróg publicznych w tym znajdujących się poza obszarem planu, poprzez istniejące zjazdy bezpośrednie do działek zlokalizowanych bezpośrednio przy nich, dojazdy niewydzielone i ciągi pieszo-jezdne;

- 2) dojazdy niewydzielone w planie liniami rozgraniczającymi należy wytyczać w sposób uwzględniający obsługę terenów znajdujących się w sąsiedztwie, w zgodzie z ustaleniami planu oraz z uwzględnieniem możliwości prowadzenia lokalnych sieci uzbrojenia technicznego i zapewnienia dostępu służb ratowniczych.

7. Zasady rozbudowy i budowy systemów infrastruktury technicznej są następujące:

1) w zakresie składowania i magazynowania odpadów:

- a) ustala się nakaz prowadzenia gospodarki odpadami na zasadach obowiązujących w gminie Biecz z segregacją odpadów u źródeł ich powstawania, przy zachowaniu obowiązujących w tym zakresie przepisów odrębnych,
- b) obowiązuje zakaz postępowania z odpadami w sposób zagrażający zanieczyszczeniem wód, gleby i powietrza,
- c) obowiązuje zakaz lokalizacji inwestycji z zakresu gospodarowania odpadami na obszarze planu;

2) w zakresie zaopatrzenia w wodę:

- a) zaopatrzenie w wodę z lokalnej sieci wodociągowej,
- b) dopuszcza się zaopatrzenie w wodę ze źródeł indywidualnych z uwzględnieniem warunków określonych w przepisach odrębnych,
- c) doprowadzenie wody w obszar objęty planem poprzez magistralę wodociągową o przekroju nie mniejszym niż dn100 oraz wodociągi rozdzielcze i przyłącza,
- d) dla zapewnienia możliwości intensywnego czerpania wody do celów przeciwpożarowych realizacja hydrantów zgodnie z obowiązującymi w tym zakresie przepisami odrębnymi,
- e) ustala się utrzymanie istniejącej sieci wodociągowej a także możliwości rozbudowy i przebudowy istniejącego systemu zaopatrzenia w wodę stosownie do potrzeb socjalno - bytowych, produkcji, usług oraz celów gaśniczych zgodnie ze szczegółowymi rozwiązaniami technicznymi, w sposób nie kolidujący z innymi ustaleniami planu;

3) w zakresie gospodarki ściekowej:

- a) odprowadzenie ścieków komunalnych do lokalnej oczyszczalni ścieków poprzez podłączenie do kolektora kanalizacji przy zachowaniu minimalnej średnicy przewodu dn100, a w przypadku braku możliwości podłączenia do sieci – zgodnie z przepisami odrębnymi. Dopuszcza się realizację nowych sieci o przekroju nie mniejszym niż dn160,
- b) ustala się obowiązek podczyszczania ścieków przemysłowych z terenu produkcyjno-usługowego przed wprowadzeniem do kanalizacji zbiorczej,
- c) obowiązuje zakaz odprowadzania nieoczyszczonych ścieków do wód powierzchniowych, podziemnych i bezpośrednio do gruntu oraz stosowania rozwiązań technicznych, które mogłyby powodować przedostawanie się zanieczyszczeń do wód i gleby, a także zakaz lokalizacji wylewisk, zbiorników z substancjami toksycznymi;
- d) dopuszcza się korekty przebiegu, przebudowę istniejących sieci oraz budowę nowych sieci i urządzeń infrastruktury kanalizacyjnej, stosownie do szczegółowych rozwiązań technicznych, w sposób nie kolidujący z innymi ustaleniami planu;

4) w zakresie gospodarki wodami opadowymi:

- a) odprowadzenie wód opadowych poprzez budowę sieci kanalizacji deszczowej o przekroju nie mniejszym niż dn300 mm,
- b) dopuszcza się odprowadzanie niezanieczyszczonych wód opadowo-roztopowych na własny teren nieutwardzony, do dołów chłonnych, rowów, zbiorników retencyjnych lub do kanalizacji deszczowej,
- c) do czasu zrealizowania kanalizacji deszczowej, odprowadzenie wód opadowych rozwiązać w sposób zapewniający pełną ochronę przed przenikaniem zanieczyszczeń do gruntu oraz wód powierzchniowych i podziemnych, zgodnie z przepisami odrębnymi w tym zakresie;

5) w zakresie zaopatrzenia w gaz:

- a) zaopatrzenie w gaz ziemny z istniejącej sieci gazowej,
- b) do czasu rozbudowy sieci gazowej, zaopatrzenie w gaz terenów będących poza zasięgiem istniejącej sieci gazowej poprzez indywidualne rozwiązania,
- c) dopuszcza się korekty przebiegu, przebudowę istniejących sieci oraz budowę nowych sieci i urządzeń infrastruktury gazowej, stosownie do szczegółowych rozwiązań technicznych, w sposób nie kolidujący z innymi ustaleniami planu;

6) w zakresie infrastruktury energetycznej:

- a) zaopatrzenie odbiorców w energię elektryczną z istniejącej sieci elektroenergetycznej poprzez stacje transformatorowe SN/nN oraz linie średniego i niskiego napięcia,
- b) możliwość przebudowy istniejących lub budowy nowych stacji transformatorowych SN/nN oraz linii zasilających SN i nN, stosownie do szczegółowych rozwiązań technicznych, w sposób nie kolidujący z innymi ustaleniami planu;

7) w zakresie zaopatrzenia w ciepło:

- a) ogrzewanie projektowanych obiektów poprzez sieć ciepłowniczą lub w oparciu o indywidualne rozwiązania przy zachowaniu przepisów odrębnych,
- b) dopuszcza się korekty przebiegu, przebudowę istniejącej sieci oraz budowę nowych sieci i urządzeń infrastruktury ciepłowniczej, stosownie do szczegółowych rozwiązań technicznych, w sposób nie kolidujący z innymi ustaleniami planu;
- c) dopuszcza się wykorzystywanie urządzeń produkujących energię z odnawialnych źródeł energii w formie solarów, pomp ciepła itp., o mocy poniżej 500 kW;

8) w zakresie infrastruktury teletechnicznej:

- a) zaopatrzenie w sieć teletechniczną poprzez wykorzystanie i rozbudowę istniejącej sieci teletechnicznej,
 - b) dopuszcza się korekty przebiegu, przebudowę istniejącej sieci oraz budowę nowych sieci i urządzeń infrastruktury teletechnicznej, stosownie do szczegółowych rozwiązań technicznych, w sposób nie kolidujący z innymi ustaleniami planu,
 - c) w przypadku realizacji obiektów liniowych obowiązuje wykonanie ich jako kablowa sieć doziemna;
- 9) zmniejszenie lub likwidacja pasów technicznych lub stref kontrolowanych od sieci i urządzeń oznacza zmniejszenie lub likwidację ograniczeń w zagospodarowaniu terenów zgodnie z ich przeznaczeniem;

8. Szczególne warunki zagospodarowania terenów oraz ograniczenia w ich użytkowaniu, w tym zabudowy są następujące:

- 1) przy realizacji inwestycji na obszarze planu należy uwzględnić przebiegi istniejących sieci infrastruktury technicznej, poprzez zachowanie wymaganych przepisami odległości lokalizowanych obiektów budowlanych od tych sieci, w dostosowaniu do ustalonego w planie przeznaczenia terenu zgodnie z przepisami niniejszej uchwały. Dopuszcza się możliwość skablowania linii elektroenergetycznych napowietrznych;
- 2) w pasach technologicznych linii średniego napięcia SN 15kV oraz 30kV, oznaczonych w części graficznej planu, zakazuje się wprowadzania zadrzewień;
- 3) w strefie kontrolowanej gazociągu wysokoprężnego DN300, oznaczonego w części graficznej planu, zakazuje się wprowadzania zadrzewień i zakrzewień;
- 4) uwzględnić położenie obszaru oznaczonego symbolem 1ZN w obrębie osuwiska aktywnego okresowo, oznaczonego w części graficznej planu, poprzez zagospodarowanie terenu zgodnie z ustaleniami szczegółowymi;
- 5) uwzględnić położenie obszaru oznaczonego symbolem 4ZN w obrębie osuwiska aktywnego ciągle, oznaczonego w części graficznej planu, poprzez zagospodarowanie terenu zgodnie z ustaleniami szczegółowymi;

- 6) zachować warunki wynikające z położenia części terenu oznaczonego symbolem 1U-PP-PS na obszarze szczególnego zagrożenia powodzią, na którym prawdopodobieństwo wystąpienia powodzi jest wysokie i wynosi 10% oraz średnie i wynosi 1% poprzez zagospodarowanie terenu zgodnie z ustaleniami pkt 7 oraz zgodnie z ustaleniami szczegółowymi dla terenu;
- 7) na terenie oznaczonym symbolem 1U-PP-PS zlokalizowanym na obszarze szczególnego zagrożenia powodzią, na którym prawdopodobieństwo wystąpienia powodzi jest średnie i wynosi 1% oraz na obszarze szczególnego zagrożenia powodzią, na którym prawdopodobieństwo wystąpienia powodzi jest wysokie i wynosi 10% należy:
 - a) w nowoprojektowanych obiektach budowlanych (budynkach) wynieść poziom posadowienia parteru/posadzki o 0,30 m powyżej rzędnej zwierciadła wody Q1 od rzeki Ropa,
 - b) wykonać nowoprojektowane obiekty budowlane (budynki) bez podpiwniczenia/kondygnacji podziemnych,
 - c) wykonać hydroizolację przeciwwodną fundamentu budynków do 0,30 m powyżej rzędnej zwierciadła wody Q1 od rzeki Ropa;
- 8) zachować warunki wynikające z położenia całości terenu oznaczonego symbolem 1U-PP-PS na obszarze, na którym prawdopodobieństwo wystąpienia powodzi jest niskie i wynosi 0,2%, poprzez zagospodarowanie terenu zgodnie z ustaleniami pkt 9 i ustaleniami szczegółowymi dla terenu;
- 9) na terenie, o którym mowa w pkt 8, obowiązuje nakaz wykonania nowoprojektowanych obiektów budowlanych bez podpiwniczenia;
- 10) ze względu na położenie części obszaru planu w granicach w granicach Głównego Zbiornika Wód Podziemnych nr 433 „Dolina Rzeki Wisłoki” obowiązuje:
 - a) zakaz wprowadzania nieoczyszczonych substancji do wód powierzchniowych i ziemi,
 - b) nakaz ograniczenia wszelkiej działalności inwestycyjnej mogącej negatywnie wpłynąć na stan warstwy wodonośnej poprzez wytwarzane ścieki, emitowane pyły i gazy oraz składowane odpady.

§ 5. Ustala się następujące stawki procentowe, na podstawie, których wylicza się opłatę, o której mowa w art. 36 ust. 4 ustawy o planowaniu i zagospodarowaniu przestrzennym:

- 1) dla terenów o symbolu MN, MN-U, U, U-PP-PS, PP-PS – 15%;
- 2) dla pozostałych terenów – 5%.

§ 6. Teren, dla którego plan ustala nowe przeznaczenie, utrzymuje się w dotychczasowym użytkowaniu, do czasu jego zagospodarowania zgodnie z planem.

§ 7. 1. Wyznacza się **tereny zabudowy mieszkaniowej jednorodzinnej** oznaczone w części graficznej planu symbolami **1MN, 5MN, 9MN, 10MN, 11MN, 18MN, 20MN, 21MN** oraz **22MN**.

2. Ustala się następujące przeznaczenia uzupełniające:

- 1) teren zabudowy letniskowej lub rekreacji indywidualnej;
- 2) teren usług handlu detalicznego;
- 3) teren usług rzemieślniczych;
- 4) teren usług gastronomii;
- 5) teren usług zdrowia i pomocy społecznej.

3. Ustala się następujące zasady zagospodarowania terenu i kształtowania zabudowy:

- 1) w ramach zagospodarowania terenu określa się możliwość realizacji:
 - a) budynków gospodarczych oraz garaży,
 - b) miejsc parkingowych,
 - c) terenowych obiektów i urządzeń sportowo-rekreacyjnych,
 - d) sieci i urządzeń infrastruktury technicznej,

- e) dojazdów niewydzielonych oraz dojść;
 - 2) maksymalny udział powierzchni zabudowy – 20%;
 - 3) wskaźnik nadziemnej intensywności zabudowy:
 - a) maksymalny – 0,2,
 - b) minimalny – 0,01;
 - 4) maksymalna wysokość zabudowy:
 - a) dla zabudowy mieszkaniowej jednorodzinnej – do 9,0 m z dopuszczeniem podpiwniczenia,
 - b) dla zabudowy mieszkaniowej jednorodzinnej z wbudowanymi usługami – do 9,0 m,
 - c) dla zabudowy usługowej – do 9,0 m,
 - d) dla budynków gospodarczych oraz zabudowy letniskowej i rekreacji indywidualnej – do 8,0 m,
 - e) dla garaży – do 6,0 m,
 - f) dla obiektów i urządzeń infrastruktury technicznej – do 15,0 m,
 - g) dla pozostałych budynków i budowli – do 12,0 m.
 - 5) udział powierzchni biologicznie czynnej: minimum 50 %;
 - 6) maksymalna szerokość elewacji frontowej:
 - a) dla zabudowy mieszkaniowej wolnostojącej – do 25 m;
 - b) dla zabudowy usługowej – do 30 m;
 - c) dla segmentu zabudowy mieszkaniowej bliźniaczej i szeregowej – do 10 m;
 - 7) minimalna powierzchnia nowowydzielanej działki budowlanej:
 - a) zabudowa mieszkaniowa wolnostojąca – min. 1000 m²,
 - b) zabudowa mieszkaniowa bliźniacza – min. 800 m²,
 - c) zabudowa mieszkaniowa z usługami – min. 1200 m²,
 - d) zasady wymienione w pkt a, b i c nie dotyczą podziałów związanych z porządkowaniem stanu własności, korektą granic, wydzieleniem pod infrastrukturę służącą obsłudze obszaru, w tym dojścia i dojazdu oraz podziałów z przeznaczeniem na powiększenie nieruchomości sąsiednich, niezbędnych dla poprawy warunków ich zagospodarowania, zgodnie z przepisami odrębnymi.
4. Pozostałe ogólne zasady jak w §4 niniejszej uchwały.

§ 8. 1. Wyznacza się **tereny zabudowy mieszkaniowej jednorodzinnej** oznaczone w części graficznej planu symbolami **2MN, 3MN, 4MN, 6MN, 7MN, 8MN, 12MN, 13MN, 14MN, 15MN, 16MN, 17MN** oraz **19MN**.

2. Ustala się następujące przeznaczenia uzupełniające:

- 1) teren zabudowy letniskowej lub rekreacji indywidualnej;
- 2) teren usług handlu detalicznego;
- 3) teren usług rzemieślniczych;
- 4) teren usług gastronomii;
- 5) teren usług zdrowia i pomocy społecznej.

3. Ustala się następujące zasady zagospodarowania terenu i kształtowania zabudowy:

- 1) w ramach zagospodarowania terenu określa się możliwość realizacji:
 - a) budynków gospodarczych oraz garaży,
 - b) miejsc parkingowych,

- c) terenowych obiektów i urządzeń sportowo-rekreacyjnych,
- d) sieci i urządzeń infrastruktury technicznej,
- e) dojazdów niewydzielonych oraz dojść;
- 2) maksymalny udział powierzchni zabudowy – 40%;
- 3) wskaźnik nadziemnej intensywności zabudowy:
 - a) maksymalny – 0,5,
 - b) minimalny – 0,01;
- 4) maksymalna wysokość zabudowy:
 - a) dla zabudowy mieszkaniowej jednorodzinnej – do 9,0 m z dopuszczeniem podpiwniczenia,
 - b) dla zabudowy mieszkaniowej jednorodzinnej z wbudowanymi usługami – do 9,0 m,
 - c) dla zabudowy usługowej – do 9,0 m,
 - d) dla budynków gospodarczych oraz zabudowy letniskowej i rekreacji indywidualnej – do 8,0 m,
 - e) dla garaży – do 6,0 m,
 - f) dla obiektów i urządzeń infrastruktury technicznej – do 15,0 m,
 - g) dla pozostałych budynków i budowli – do 12,0 m.
- 5) udział powierzchni biologicznie czynnej: minimum 30%;
- 6) maksymalna szerokość elewacji frontowej:
 - a) dla zabudowy mieszkaniowej wolnostojącej – do 25 m;
 - b) dla zabudowy usługowej – do 30 m;
 - c) dla segmentu zabudowy mieszkaniowej bliźniaczej i szeregowej – do 10 m;
- 7) minimalna powierzchnia nowowydzielanej działki budowlanej:
 - a) zabudowa mieszkaniowa wolnostojąca – min. 800 m²,
 - b) zabudowa mieszkaniowa bliźniacza – min. 600 m²,
 - c) zabudowa mieszkaniowa z usługami – min. 1000 m²,
 - d) zasady wymienione w pkt a, b i c nie dotyczą podziałów związanych z porządkowaniem stanu własności, korektą granic, wydzieleniem pod infrastrukturę służącą obsłudze obszaru, w tym dojścia i dojazdu oraz podziałów z przeznaczeniem na powiększenie nieruchomości sąsiednich, niezbędnych dla poprawy warunków ich zagospodarowania, zgodnie z przepisami odrębnymi.

4. Pozostałe ogólne zasady jak w §4 niniejszej uchwały.

§ 9.1. Wyznacza się **tereny zabudowy mieszkaniowej jednorodzinnej lub usług** oznaczone w części graficznej planu symbolami **1MN-U, 3MN-U, 4MN-U, 5MN-U, 6MN-U, 7MN-U, 8MN-U, 9MN-U, 16MN-U, 17MN-U, 18MN-U, 20MN-U, 21MN-U, 22MN-U, 23MN-U, 24MN-U, 28MN-U, 29MN-U, 30MN-U, 31MN-U, 38MN-U, 40MN-U** oraz **41MN-U**.

2. Ustala się następujące przeznaczenia uzupełniające:

- 1) teren zabudowy letniskowej lub rekreacji indywidualnej.

3. W terenach wyznaczonych w ust. 1 i 2 wyklucza się:

- 1) teren usług handlu wielkopowierzchniowego;
- 2) teren usług edukacji;
- 3) teren usług kultury i rozrywki;
- 4) teren usług kultu religijnego;

5) teren usług bezpieczeństwa i porządku publicznego.

4. Ustala się następujące zasady zagospodarowania terenu i kształtowania zabudowy:

1) w ramach zagospodarowania terenu określa się możliwość realizacji:

- a) budynków gospodarczych oraz garaży,
- b) miejsc parkingowych,
- c) terenowych obiektów i urządzeń sportowo-rekreacyjnych,
- d) sieci i urządzeń infrastruktury technicznej,
- e) dojazdów niewydzielonych oraz dojść;

2) maksymalny udział powierzchni zabudowy – 40%;

3) wskaźnik nadziemnej intensywności zabudowy:

- a) maksymalny – 0,5,
- b) minimalny – 0,01;

4) maksymalna wysokość zabudowy:

- a) dla zabudowy mieszkaniowej jednorodzinnej – do 9,0 m z dopuszczeniem podpiwniczenia,
- b) dla zabudowy mieszkaniowej jednorodzinnej z wbudowanymi usługami – do 9,0 m,
- c) dla zabudowy usługowej – do 10,0 m,
- d) dla budynków gospodarczych oraz zabudowy letniskowej i rekreacji indywidualnej – do 8,0 m,
- e) dla garaży – do 6,0 m,
- f) dla obiektów i urządzeń infrastruktury technicznej – do 15,0 m,
- g) dla pozostałych budynków i budowli – do 12,0 m.

5) udział powierzchni biologicznie czynnej: minimum 30%;

6) maksymalna szerokość elewacji frontowej:

- a) dla zabudowy mieszkaniowej wolnostojącej – do 25 m;
- b) dla zabudowy usługowej: w terenie oznaczonym symbolem **3MN-U** – do 45 m, w pozostałych terenach – do 30 m;
- c) dla segmentu zabudowy mieszkaniowej bliźniaczej i szeregowej – do 10 m;

7) minimalna powierzchnia nowowydzielanej działki budowlanej:

- a) zabudowa mieszkaniowa wolnostojąca – min. 800 m²,
- b) zabudowa mieszkaniowa bliźniacza – min. 600 m²,
- c) zabudowa mieszkaniowa z usługami – min. 1000 m²,
- d) zasady wymienione w pkt a, b i c nie dotyczą podziałów związanych z porządkowaniem stanu własności, korektą granic, wydzieleniem pod infrastrukturę służącą obsłudze obszaru, w tym dojścia i dojazdu oraz podziałów z przeznaczeniem na powiększenie nieruchomości sąsiednich, niezbędnych dla poprawy warunków ich zagospodarowania, zgodnie z przepisami odrębnymi.

5. Pozostałe ogólne zasady jak w §4 niniejszej uchwały.

§ 10. 1. Wyznacza się **tereny zabudowy mieszkaniowej jednorodzinnej lub usług** oznaczone w części graficznej planu symbolami **2MN-U, 10MN-U, 15MN-U, 19MN-U, 26MN-U, 27MN-U, 34MN-U, 35MN-U** oraz **36MN-U**.

2. Ustala się następujące przeznaczenia uzupełniające:

1) teren zabudowy letniskowej lub rekreacji indywidualnej.

3. W terenach wyznaczonych w ust. 1 i 2 wyklucza się:

- 1) teren usług handlu wielkopowierzchniowego;
- 2) teren usług edukacji;
- 3) teren usług kultury i rozrywki;
- 4) teren usług kultu religijnego;
- 5) teren usług bezpieczeństwa i porządku publicznego.

4. Ustala się następujące zasady zagospodarowania terenu i kształtowania zabudowy:

- 1) w ramach zagospodarowania terenu określa się możliwość realizacji:
 - a) budynków gospodarczych oraz garaży,
 - b) miejsc parkingowych,
 - c) terenowych obiektów i urządzeń sportowo-rekreacyjnych,
 - d) sieci i urządzeń infrastruktury technicznej,
 - e) dojazdów niewydzielonych oraz dojść;
 - 2) maksymalny udział powierzchni zabudowy – 20%;
 - 3) wskaźnik nadziemnej intensywności zabudowy:
 - a) maksymalny – 0,2,
 - b) minimalny – 0,01;
 - 4) maksymalna wysokość zabudowy:
 - a) dla zabudowy mieszkaniowej jednorodzinnej – do 9,0 m z dopuszczeniem podpiwniczenia,
 - b) dla zabudowy mieszkaniowej jednorodzinnej z wbudowanymi usługami – do 9,0 m,
 - c) dla zabudowy usługowej – do 10,0 m,
 - d) dla budynków gospodarczych oraz zabudowy letniskowej i rekreacji indywidualnej – do 8,0 m,
 - e) dla garaży – do 6,0 m,
 - f) dla obiektów i urządzeń infrastruktury technicznej – do 15,0 m,
 - g) dla pozostałych budynków i budowli – do 12,0 m.
 - 5) udział powierzchni biologicznie czynnej: minimum 50%;
 - 6) maksymalna szerokość elewacji frontowej:
 - a) dla zabudowy mieszkaniowej wolnostojącej – do 25 m;
 - b) dla zabudowy usługowej – do 30 m;
 - c) dla segmentu zabudowy mieszkaniowej bliźniaczej i szeregowej – do 10 m;
 - 7) minimalna powierzchnia nowowydzielanej działki budowlanej:
 - a) zabudowa mieszkaniowa wolnostojąca – min. 1000 m²,
 - b) zabudowa mieszkaniowa bliźniacza – min. 800 m²,
 - c) zabudowa mieszkaniowa z usługami – min. 1200 m²,
 - d) zasady wymienione w pkt a, b i c nie dotyczą podziałów związanych z porządkowaniem stanu własności, korektą granic, wydzieleniem pod infrastrukturę służącą obsłudze obszaru, w tym dojścia i dojazdy oraz podziałów z przeznaczeniem na powiększenie nieruchomości sąsiednich, niezbędnych dla poprawy warunków ich zagospodarowania, zgodnie z przepisami odrębnymi.
5. Pozostałe ogólne zasady jak w §4 niniejszej uchwały.

§ 11. 1. Wyznacza się **tereny zabudowy mieszkaniowej jednorodzinnej lub usług** oznaczone w części graficznej planu symbolami **11MN-U, 12MN-U, 13MN-U, 14MN-U, 25MN-U, 32MN-U, 33MN-U, 37MN-U, 39MN-U oraz 42MN-U.**

2. Ustala się następujące przeznaczenia uzupełniające:

1) teren zabudowy letniskowej lub rekreacji indywidualnej.

3. W terenach wyznaczonych w ust. 1 i 2 wyklucza się:

1) teren usług handlu wielkopowierzchniowego;

2) teren usług edukacji;

3) teren usług kultury i rozrywki;

4) teren usług kultu religijnego;

5) teren usług bezpieczeństwa i porządku publicznego.

4. Ustala się następujące zasady zagospodarowania terenu i kształtowania zabudowy:

1) w ramach zagospodarowania terenu określa się możliwość realizacji:

a) budynków gospodarczych oraz garaży,

b) miejsc parkingowych,

c) terenowych obiektów i urządzeń sportowo-rekreacyjnych,

d) sieci i urządzeń infrastruktury technicznej,

e) dojazdów niewydzielonych oraz dojść;

2) maksymalny udział powierzchni zabudowy – 50%;

3) wskaźnik nadziemnej intensywności zabudowy:

a) maksymalny – 1,2,

b) minimalny – 0,01;

4) maksymalna wysokość zabudowy:

a) dla zabudowy mieszkaniowej jednorodzinnej – do 9,0 m z dopuszczeniem podpiwniczenia,

b) dla zabudowy mieszkaniowej jednorodzinnej z wbudowanymi usługami – do 9,0 m,

c) dla zabudowy usługowej – do 10,0 m,

d) dla budynków gospodarczych oraz zabudowy letniskowej i rekreacji indywidualnej – do 8,0 m,

e) dla garaży – do 6,0 m,

f) dla obiektów i urządzeń infrastruktury technicznej – do 15,0 m,

g) dla pozostałych budynków i budowli – do 12,0 m.

5) udział powierzchni biologicznie czynnej: minimum 30%;

6) maksymalna szerokość elewacji frontowej:

a) dla zabudowy mieszkaniowej wolnostojącej – do 25 m;

b) dla zabudowy usługowej – do 30 m;

c) dla segmentu zabudowy mieszkaniowej bliźniaczej i szeregowej – do 10 m;

7) minimalna powierzchnia nowowydzielanej działki budowlanej:

a) zabudowa mieszkaniowa wolnostojąca – min. 600 m²,

b) zabudowa mieszkaniowa bliźniacza – min. 400 m²,

c) zabudowa mieszkaniowa szeregowa – min. 280 m²,

d) zabudowa mieszkaniowo-usługowa – min. 1000 m²,

e) zasady wymienione w pkt a, b, c i d nie dotyczą podziałów związanych z porządkowaniem stanu własności, korektą granic, wydzielaniem pod infrastrukturę służącą obsłudze obszaru, w tym dojścia i dojazdu oraz podziałów z przeznaczeniem na powiększenie nieruchomości sąsiednich, niezbędnych dla poprawy warunków ich zagospodarowania, zgodnie z przepisami odrębnymi.

5. Pozostałe ogólne zasady jak w §4 niniejszej uchwały.

§ 12. 1. Wyznacza się **teren usług** oznaczony w części graficznej planu symbolem **1U**.

2. W terenie wyznaczonym w ust. 1 wyklucza się:

- 1) teren usług handlu wielkopowierzchniowego;
- 2) teren usług handlu hurtowego;
- 3) teren usług turystyki;
- 4) teren usług kultu religijnego;

3. Ustala się następujące zasady zagospodarowania terenu i kształtowania zabudowy:

- 1) w ramach zagospodarowania terenu określa się możliwość realizacji:
 - a) budynków zamieszkania zbiorowego np. burs, internatów, schronisk młodzieżowych,
 - b) budynków gospodarczych oraz garaży,
 - c) miejsc parkingowych,
 - d) terenowych obiektów i urządzeń sportowo-rekreacyjnych,
 - e) sieci i urządzeń infrastruktury technicznej,
 - f) dojazdów niewydzielonych oraz dojść;
- 2) maksymalny udział powierzchni zabudowy – 60%;
- 3) wskaźnik nadziemnej intensywności zabudowy:
 - a) maksymalny – 2,0,
 - b) minimalny – 0,01;
- 4) maksymalna wysokość zabudowy:
 - a) dla zabudowy usługowej oraz budynków zamieszkania zbiorowego – do 14,0 m,
 - b) dla budynków gospodarczych i garaży – do 6,0 m,
 - c) dla obiektów i urządzeń infrastruktury technicznej – do 15,0 m,
 - d) dla pozostałych budynków i budowli – do 12,0 m.
- 5) udział powierzchni biologicznie czynnej: minimum 20%;
- 6) maksymalna szerokość elewacji frontowej budynków: do 50 m;
- 7) minimalna powierzchnia nowowydzielanej działki budowlanej:
 - a) zabudowa usługowa – min. 800 m². Minimalna powierzchnia nowowydzielanej działki budowlanej nie dotyczy podziałów związanych z porządkowaniem stanu własności, korektą granic, wydzielaniem pod infrastrukturę służącą obsłudze obszaru, w tym dojścia i dojazdu oraz podziałów z przeznaczeniem na powiększenie nieruchomości sąsiednich, niezbędnych dla poprawy warunków ich zagospodarowania, zgodnie z przepisami odrębnymi.

4. Pozostałe ogólne zasady jak w §4 niniejszej uchwały.

§ 13. 1. Wyznacza się **teren usług lub produkcji przemysłowej lub składów i magazynów** oznaczony w części graficznej planu symbolem **1U-PP-PS**

2. W terenie wyznaczonym w ust. 1 wyklucza się:

- 1) teren usług handlu wielkopowierzchniowego,
- 2) teren usług edukacji,
- 3) teren usług nauki,
- 4) teren usług kultu religijnego,
- 5) teren usług bezpieczeństwa i porządku publicznego.

3. Ustala się następujące zasady zagospodarowania terenu i kształtowania zabudowy:

- 1) w ramach zagospodarowania terenu określa się możliwość realizacji:
 - a) budynków gospodarczych,
 - b) garaży i parkingów,
 - c) wiat i zadaszeń,
 - d) sieci i urządzeń infrastruktury technicznej,
 - e) dojazdów niewydzielonych i dojeść;
- 2) maksymalny udział powierzchni zabudowy – 95%;
- 3) wskaźnik nadziemnej intensywności zabudowy:
 - a) maksymalny – 2,5,
 - b) minimalny – 0,01;
- 4) maksymalna wysokość zabudowy:
 - a) dla zabudowy usługowej, produkcyjnej, magazynowej oraz składów – do 16,0 m,
 - b) dla budynków gospodarczych i garaży – do 9,0 m,
 - c) dla wiat i zadaszeń – do 8,0 m,
 - d) dla obiektów i urządzeń infrastruktury technicznej – do 15,0 m,
 - e) dla pozostałych budynków i budowli – do 12,0 m.
- 5) udział powierzchni biologicznie czynnej: minimum 4%;
- 6) maksymalna szerokość elewacji frontowej budynków: do 80 m;
- 7) minimalna powierzchnia nowowydzielanej działki budowlanej: 1000 m². Minimalna powierzchnia nowowydzielanej działki budowlanej nie dotyczy podziałów związanych z porządkowaniem stanu własności, korektą granic, wydzieleniem pod infrastrukturę służącą obsłudze obszaru, w tym dojeźdza i dojazdy oraz podziałów z przeznaczeniem na powiększenie nieruchomości sąsiednich, niezbędnych dla poprawy warunków ich zagospodarowania, zgodnie z przepisami odrębnymi.

4. Pozostałe ogólne zasady jak w §4 niniejszej uchwały.

§ 14. 1. Wyznacza się **teren produkcji przemysłowej lub składów i magazynów** oznaczony w części graficznej planu symbolem **1PP-PS**.

2. Ustala się następujące przeznaczenia uzupełniające:

- 1) teren usług handlu,
- 2) teren usług rzemieślniczych,
- 3) teren usług gastronomii,
- 4) teren usług zdrowia i pomocy społecznej,
- 5) teren usług biurowych i administracji.

3. Ustala się następujące zasady zagospodarowania terenu i kształtowania zabudowy:

- 1) w ramach zagospodarowania terenu określa się możliwość realizacji:

- a) budynków gospodarczych,
 - b) garaży i parkingów,
 - c) wiat i zadaszeń,
 - d) sieci i urządzeń infrastruktury technicznej,
 - e) dojazdów niewydzielonych i dojeżdż;
- 2) maksymalny udział powierzchni zabudowy – 70%;
- 3) wskaźnik nadziemnej intensywności zabudowy:
- a) maksymalny – 2,0,
 - b) minimalny – 0,01;
- 4) maksymalna wysokość zabudowy:
- a) dla zabudowy produkcyjnej, usługowej, magazynowej oraz składów – do 12,0 m,
 - b) dla budynków gospodarczych, garaży, wiat i zadaszeń – do 8,0 m,
 - c) dla obiektów i urządzeń infrastruktury technicznej – do 15,0 m,
 - d) dla pozostałych budynków i budowli – do 12,0 m.
- 5) udział powierzchni biologicznie czynnej: minimum 15%;
- 6) maksymalna szerokość elewacji frontowej budynków: do 60 m;
- 7) minimalna powierzchnia nowowydzielanej działki budowlanej: 1200 m². Minimalna powierzchnia nowowydzielanej działki budowlanej nie dotyczy podziałów związanych z porządkowaniem stanu własności, korektą granic, wydzieleniem pod infrastrukturę służącą obsłudze obszaru, w tym dojeżdża i dojazdu oraz podziałów z przeznaczeniem na powiększenie nieruchomości sąsiednich, niezbędnych dla poprawy warunków ich zagospodarowania, zgodnie z przepisami odrębnymi.
4. Pozostałe ogólne zasady jak w §4 niniejszej uchwały.

§ 15. 1. Wyznacza się tereny dróg głównych oznaczonych w części graficznej planu symbolami **1KDG** do **2KDG**.

2. Ustala się następujące zasady zagospodarowania:

- 1) w ramach zagospodarowania terenu ustala się możliwość realizacji:
- a) urządzeń towarzyszących infrastrukturze drogowej,
 - b) sieci infrastruktury odwodnienia i oświetlenia,
 - c) sieci i urządzeń infrastruktury technicznej,
 - d) rowów przydrożnych otwartych i krytych,
 - e) słupowych stacji transformatorowych;
- 2) szerokość w liniach rozgraniczających zgodnie z częścią graficzną planu.
2. Pozostałe ogólne zasady jak w § 4 niniejszej uchwały.

§ 16. 1. Wyznacza się tereny dróg zbiorczych oznaczonych w części graficznej planu symbolami **1KDZ** do **5KDZ**.

3. Ustala się następujące zasady zagospodarowania:

- 3) w ramach zagospodarowania terenu ustala się możliwość realizacji:
- a) urządzeń towarzyszących infrastrukturze drogowej,
 - b) sieci infrastruktury odwodnienia i oświetlenia,
 - c) sieci i urządzeń infrastruktury technicznej,

- d) rowów przydrożnych otwartych i krytych,
 - e) słupowych stacji transformatorowych;
- 4) szerokość w liniach rozgraniczających zgodnie z częścią graficzną planu.

3. Pozostałe ogólne zasady jak w § 4 niniejszej uchwały.

§ 17. 1. Wyznacza się **tereny dróg lokalnych** oznaczonych w części graficznej planu symbolami **1KDL** do **2KDL**.

2. Ustala się następujące zasady zagospodarowania:

- 1) w ramach zagospodarowania terenu ustala się możliwość realizacji:
 - a) urządzeń towarzyszących infrastrukturze drogowej,
 - b) sieci infrastruktury odwodnienia i oświetlenia,
 - c) sieci i urządzeń infrastruktury technicznej,
 - d) rowów przydrożnych otwartych i krytych,
 - e) słupowych stacji transformatorowych;
- 2) szerokość w liniach rozgraniczających zgodnie z częścią graficzną planu.

3. Pozostałe ogólne zasady jak w § 4 niniejszej uchwały.

§ 18. 1. Wyznacza się **tereny dróg dojazdowych** oznaczonych w części graficznej planu symbolami **1KDD** do **25KDD**.

2. Ustala się następujące zasady zagospodarowania:

- 1) w ramach zagospodarowania terenu ustala się możliwość realizacji:
 - a) urządzeń towarzyszących infrastrukturze drogowej,
 - b) sieci infrastruktury odwodnienia i oświetlenia,
 - c) sieci i urządzeń infrastruktury technicznej,
 - d) rowów przydrożnych otwartych i krytych,
 - e) słupowych stacji transformatorowych;
- 2) szerokość w liniach rozgraniczających zgodnie z częścią graficzną planu.

3. Pozostałe ogólne zasady jak w § 4 niniejszej uchwały.

§ 19. 1. Wyznacza się **teren komunikacji drogowej wewnętrznej** oznaczony w części graficznej planu symbolem **1KR**.

2. Ustala się następujące zasady zagospodarowania:

- 1) w ramach zagospodarowania terenu ustala się możliwość realizacji:
 - a) urządzeń towarzyszących infrastrukturze drogowej,
 - b) sieci infrastruktury odwodnienia i oświetlenia,
 - c) sieci i urządzeń infrastruktury technicznej,
 - d) rowów przydrożnych otwartych i krytych,
 - e) słupowych stacji transformatorowych;
- 2) szerokość w liniach rozgraniczających zgodnie z częścią graficzną planu.

3. Pozostałe ogólne zasady jak w § 4 niniejszej uchwały.

§ 20. 1. Wyznacza się **teren lasu** oznaczony w części graficznej planu symbolem **1L**.

2. W terenie wyznaczonym w ust. 1 zakazuje się lokalizacji obiektów budowlanych.

3. Pozostałe ogólne zasady jak w § 4 niniejszej uchwały.

§ 21. 1. Wyznacza się **tereny zieleni naturalnej** oznaczone w części graficznej planu symbolem **1ZN do 4ZN**.

2. Ustala się następujące przeznaczenie uzupełniające: teren rolnictwa z zakazem zabudowy.

3. Pozostałe ogólne zasady jak w §4 niniejszej uchwały.

§ 22. Traci moc obowiązująca Uchwała Nr XVI/156/2004 Rady Miejskiej w Bieczu z dnia 9 grudnia 2004 r. w sprawie Miejscowego planu zagospodarowania przestrzennego gminy Biecz, opublikowana w Dzienniku Urzędowym Województwa Małopolskiego z 2005 r., Nr 149, poz. 943 z późn. zm., w części odnoszącej się do terenów objętych niniejszą uchwałą.

§ 23. Wykonanie uchwały powierza się Burmistrzowi Biecza.

§ 24. Uchwała wchodzi w życie po upływie 14 dni od dnia jej ogłoszenia w Dzienniku Urzędowym Województwa Małopolskiego.

Przewodniczący Rady


Grzegorz Nosal

ZMIANA MIEJSCOWEGO PLANU ZAGOSPODAROWANIA PRZESTRZENNEGO GMINY BIECZ

CZĘŚĆ GRAFICZNA

Załącznik Nr 1
do Uchwały Nr XVIII/136/2025
Rady Miejskiej w Bieczu
z dnia 26 marca 2025 r.

OBRĘB BINAROWA

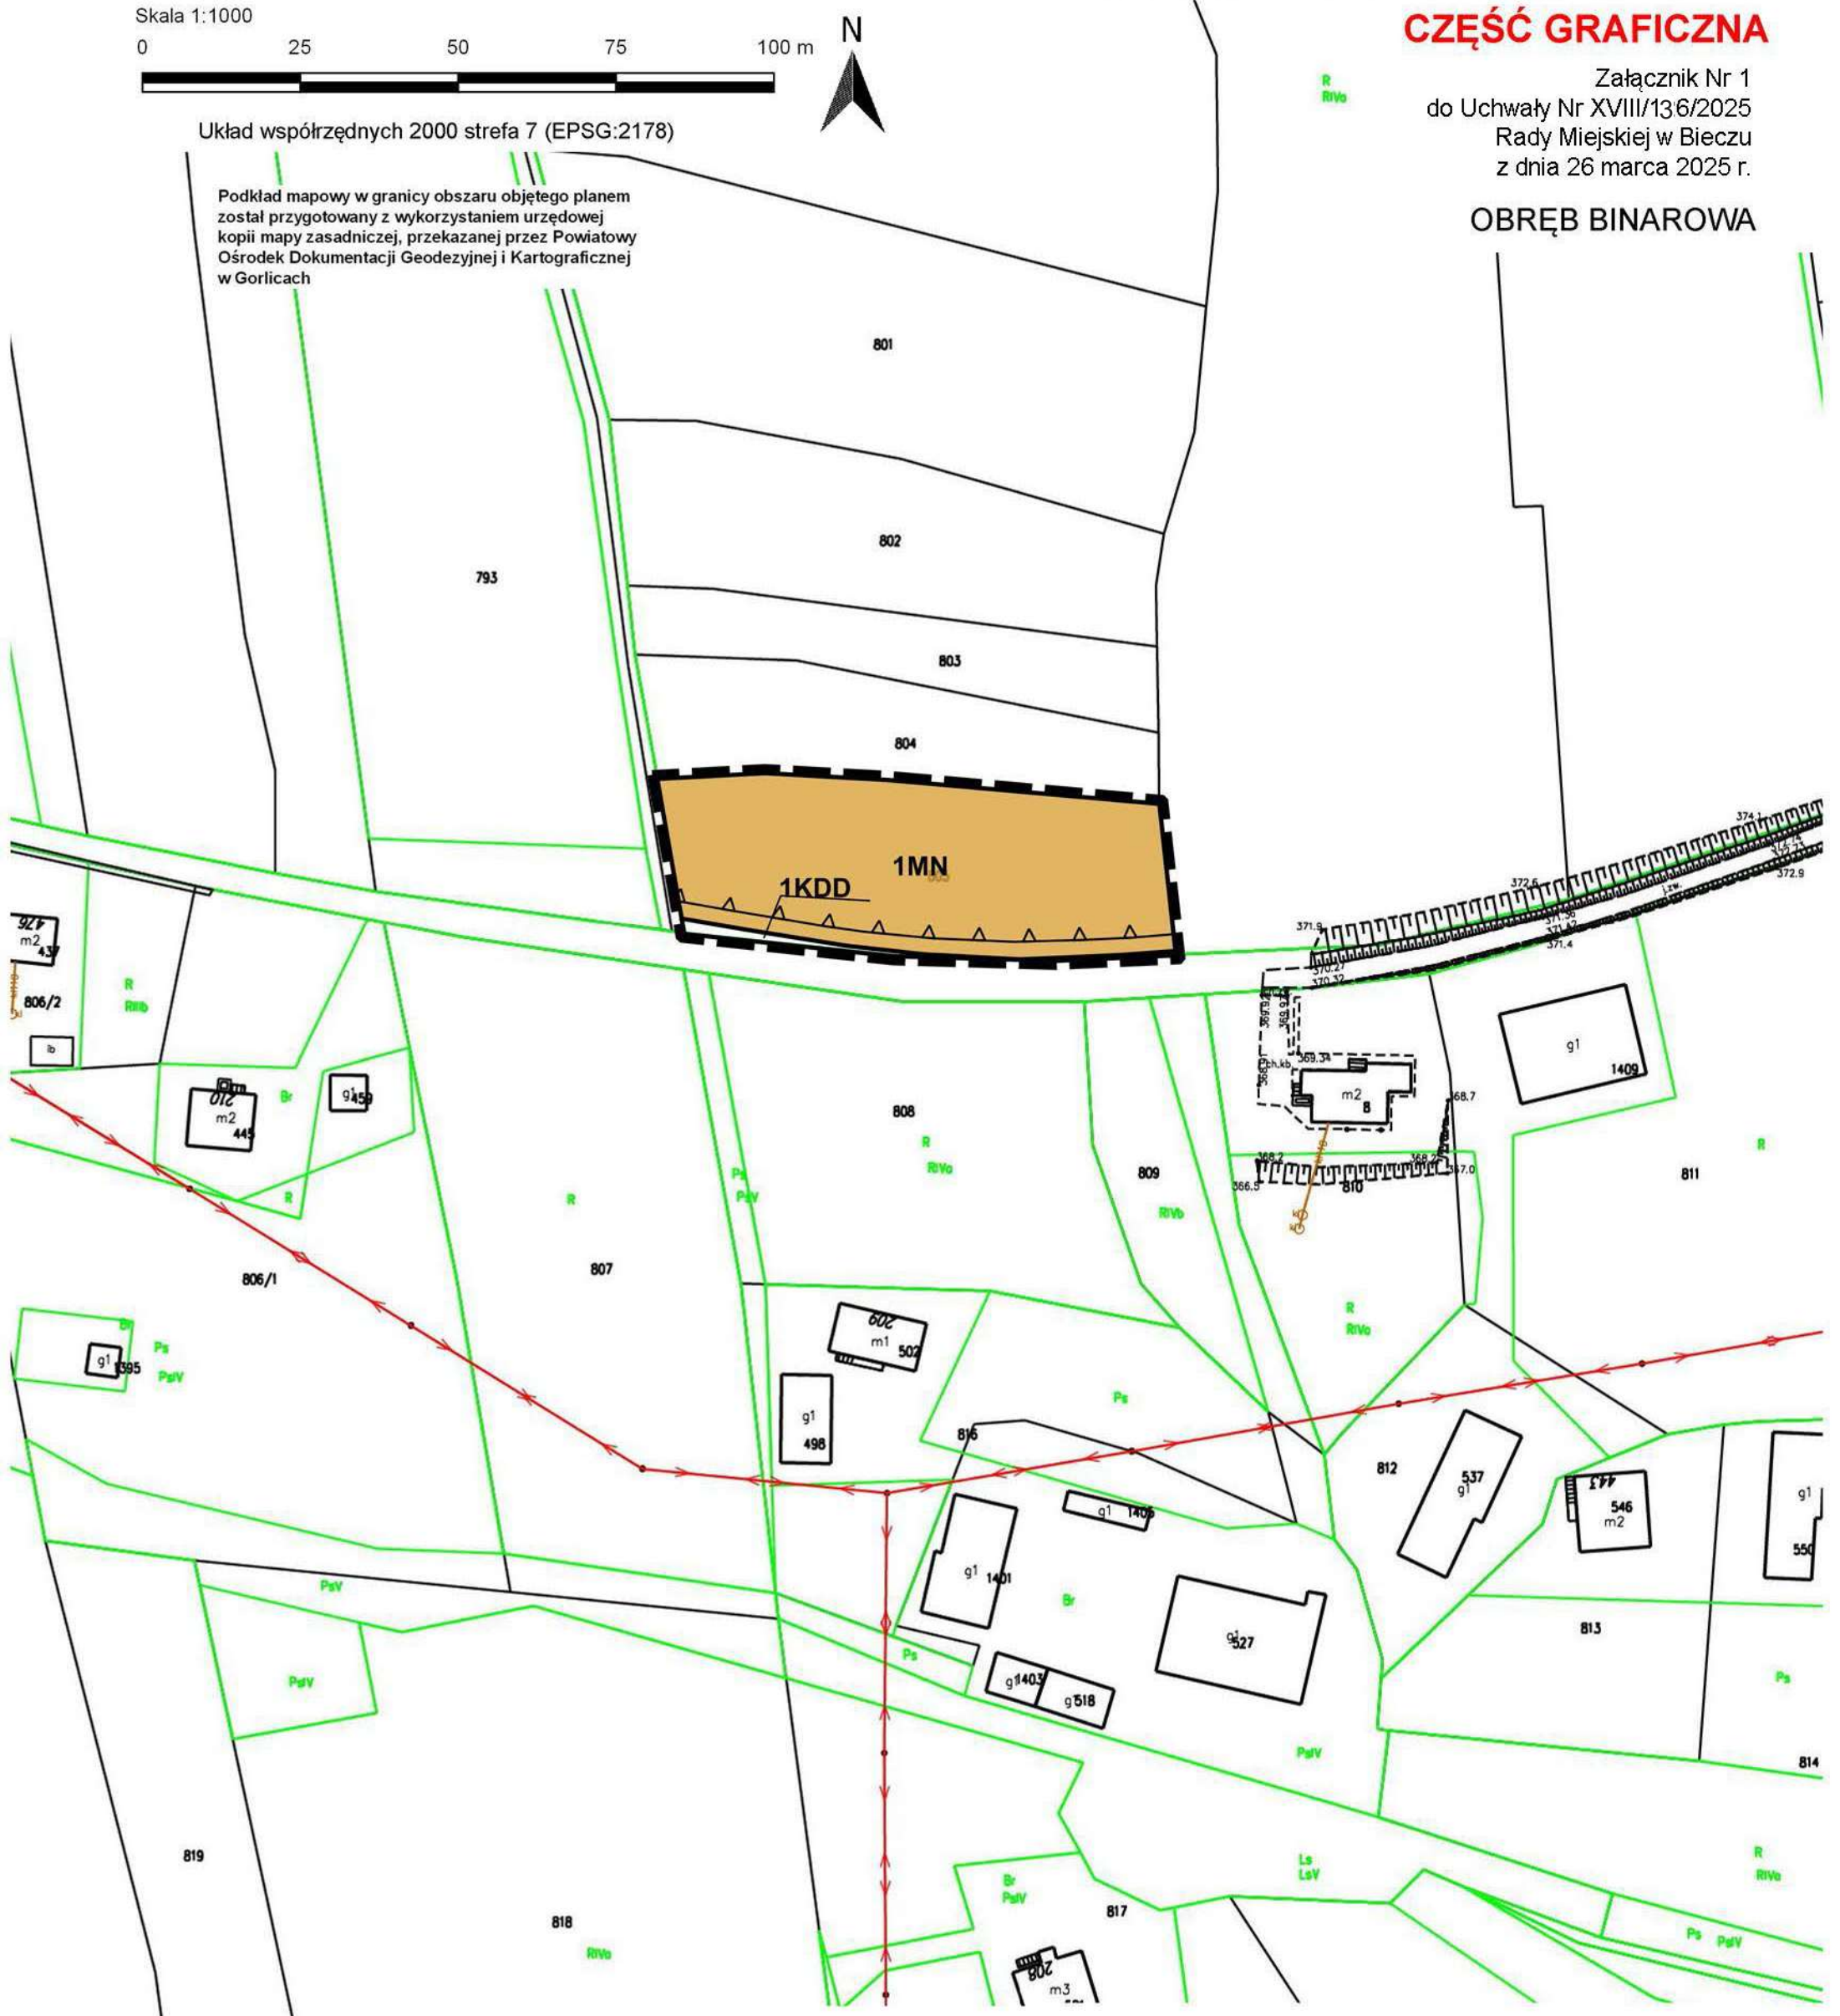

USTALENIA PLANU:

- granica obszaru objętego miejscowym planem zagospodarowania przestrzennego
- linia rozgraniczająca tereny o różnym przeznaczeniu lub różnych zasadach zagospodarowania
- nieprzekraczalna linia zabudowy
- MN teren zabudowy mieszkaniowej jednorodzinnej
- KDD teren drogi dojazdowej

Wyrys ze Studium Uwarunkowań i Kierunków Zagospodarowania Przestrzennego Gminy Biecz w skali 1:10 000



- Strefa C2 - rozwoju funkcji mieszkaniowo-usługowej o niskiej intensywności zabudowy, obejmująca tereny zlokalizowane w obrębie i bezpośrednim sąsiedztwie strefy ochrony krajobrazu
- MN - Obszary zabudowy mieszkaniowej jednorodzinnej nowoprojektowane
- M-U, MN-U - Obszary zabudowy mieszkaniowo-usługowej
- R - Obszary rolnicze
- KD - Obszary komunikacji, dróg publicznych i niepublicznych oraz urządzeń obsługi komunikacji

Skala 1:1000
Dziennik Urzędowy Województwa Małopolskiego

Załącznik Nr 2
do Uchwały Nr XVIII/136/2025
Rady Miejskiej w Bieczu
z dnia 26 marca 2025 r.


Skala 1:1000

0 25 50 75 100

Układ współrzędnych 2000 strefa 7 (EPSG:2178)

Podkład mapowy w granicy obszaru objętego planem
został przygotowany z wykorzystaniem urzędowej
kopii mapy zasadniczej, przekazanej przez Powiatowy
Ośrodek Dokumentacji Geodezyjnej i Kartograficznej
w Gorlicach

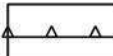

- | | |
|---|---|
|  | granica obszaru objętego miejscowym planem zagospodarowania przestrzennego |
|  | linia rozgraniczająca tereny o różnym przeznaczeniu lub różnych zasadach zagospodarowania |
|  | nieprzekraczalne linie zabudowy |
|  | tereny zabudowy mieszkaniowej jednorodzinnej |
|  | teren zabudowy mieszkaniowej jednorodzinnej lub usług |
|  | tereny dróg zbiorczych |
|  | teren drogi dojazdowej |

**Wyrys ze Studium Uwarunkowań i Kierunków
Zagospodarowania Przestrzennego Gminy Biecz
w skali 1:10 000**



- | | |
|---|---|
|  | Strefa C1 - rozwoju funkcji mieszkaniowo-usługowej o średniej intensywności zabudowy |
|  | M-U, MN-U - Obszary zabudowy mieszkaniowo-usługowej nowoprojektowej |
|  | MN - Obszary zabudowy mieszkaniowej jednorodzinnej nowoprojektowej |
|  | MN - Obszary zabudowy mieszkaniowej jednorodzinnej |
|  | M-U, MN-U - Obszary zabudowy mieszkaniowo-usługowej |
|  | R - Obszary rolnicze |
|  | KD - Obszary komunikacji, dróg publicznych i niepublicznych oraz urządzeń obsługi komunikacji |

Skala 1:1000

0 25 50

Dziennik Urzędowy Województwa Małopolskiego

– 21 –

Pol. 2441

OBREĘB BINAROWA

27: Podkład mapowy w granicy obszaru objętego planem został przygotowany z wykorzystaniem urzędowej kopii mapy zasadniczej, przekazanej przez Powiatowy Ośrodek Dokumentacji Geodezyjnej i Kartograficznej w Gorlicach



- | | |
|---|---|
|  | Strefa C2 - rozwoju funkcji mieszkaniowo-usługowej o niskiej intensywności zabudowy, obejmująca tereny zlokalizowane w obrębie i bezpośrednim sąsiedztwie strefy ochrony krajobrazu |
|  | M-U, MN-U - Obszary zabudowy mieszkaniowo-usługowej nowoprojektowane |
|  | M-U, MN-U - Obszary zabudowy mieszkaniowo-usługowej |
|  | R - Obszary rolnicze |
|  | KD - Obszary komunikacji, dróg publicznych i niepublicznych oraz urządzeń obsługi komunikacji |

	granica obszaru objętego miejscowym planem zagospodarowania przestrzennego
	linia rozgraniczająca tereny o różnym przeznaczeniu lub różnych zasadach zagospodarowania
	nieprzekraczalna linia zabudowy
	teren zabudowy mieszkaniowej jednorodzinnej lub usług
	teren drogi dojazdowej

ZMIANA MIEJSCOWEGO PLANU ZAGOSPODAROWANIA PRZESTRZENNEGO GMINY BIECZ

Skala 1:1000

Dziennik Urzędowy Województwa Małopolskiego

0 25 50 75 100 m


N

- 22 -

CZĘŚĆ GRAFICZNA

Załącznik Nr 4
do Uchwały Nr XVIII/136/2025
Rady Miejskiej w Bieczu
z dnia 26 marca 2025 r.

OBRĘB BINAROWA

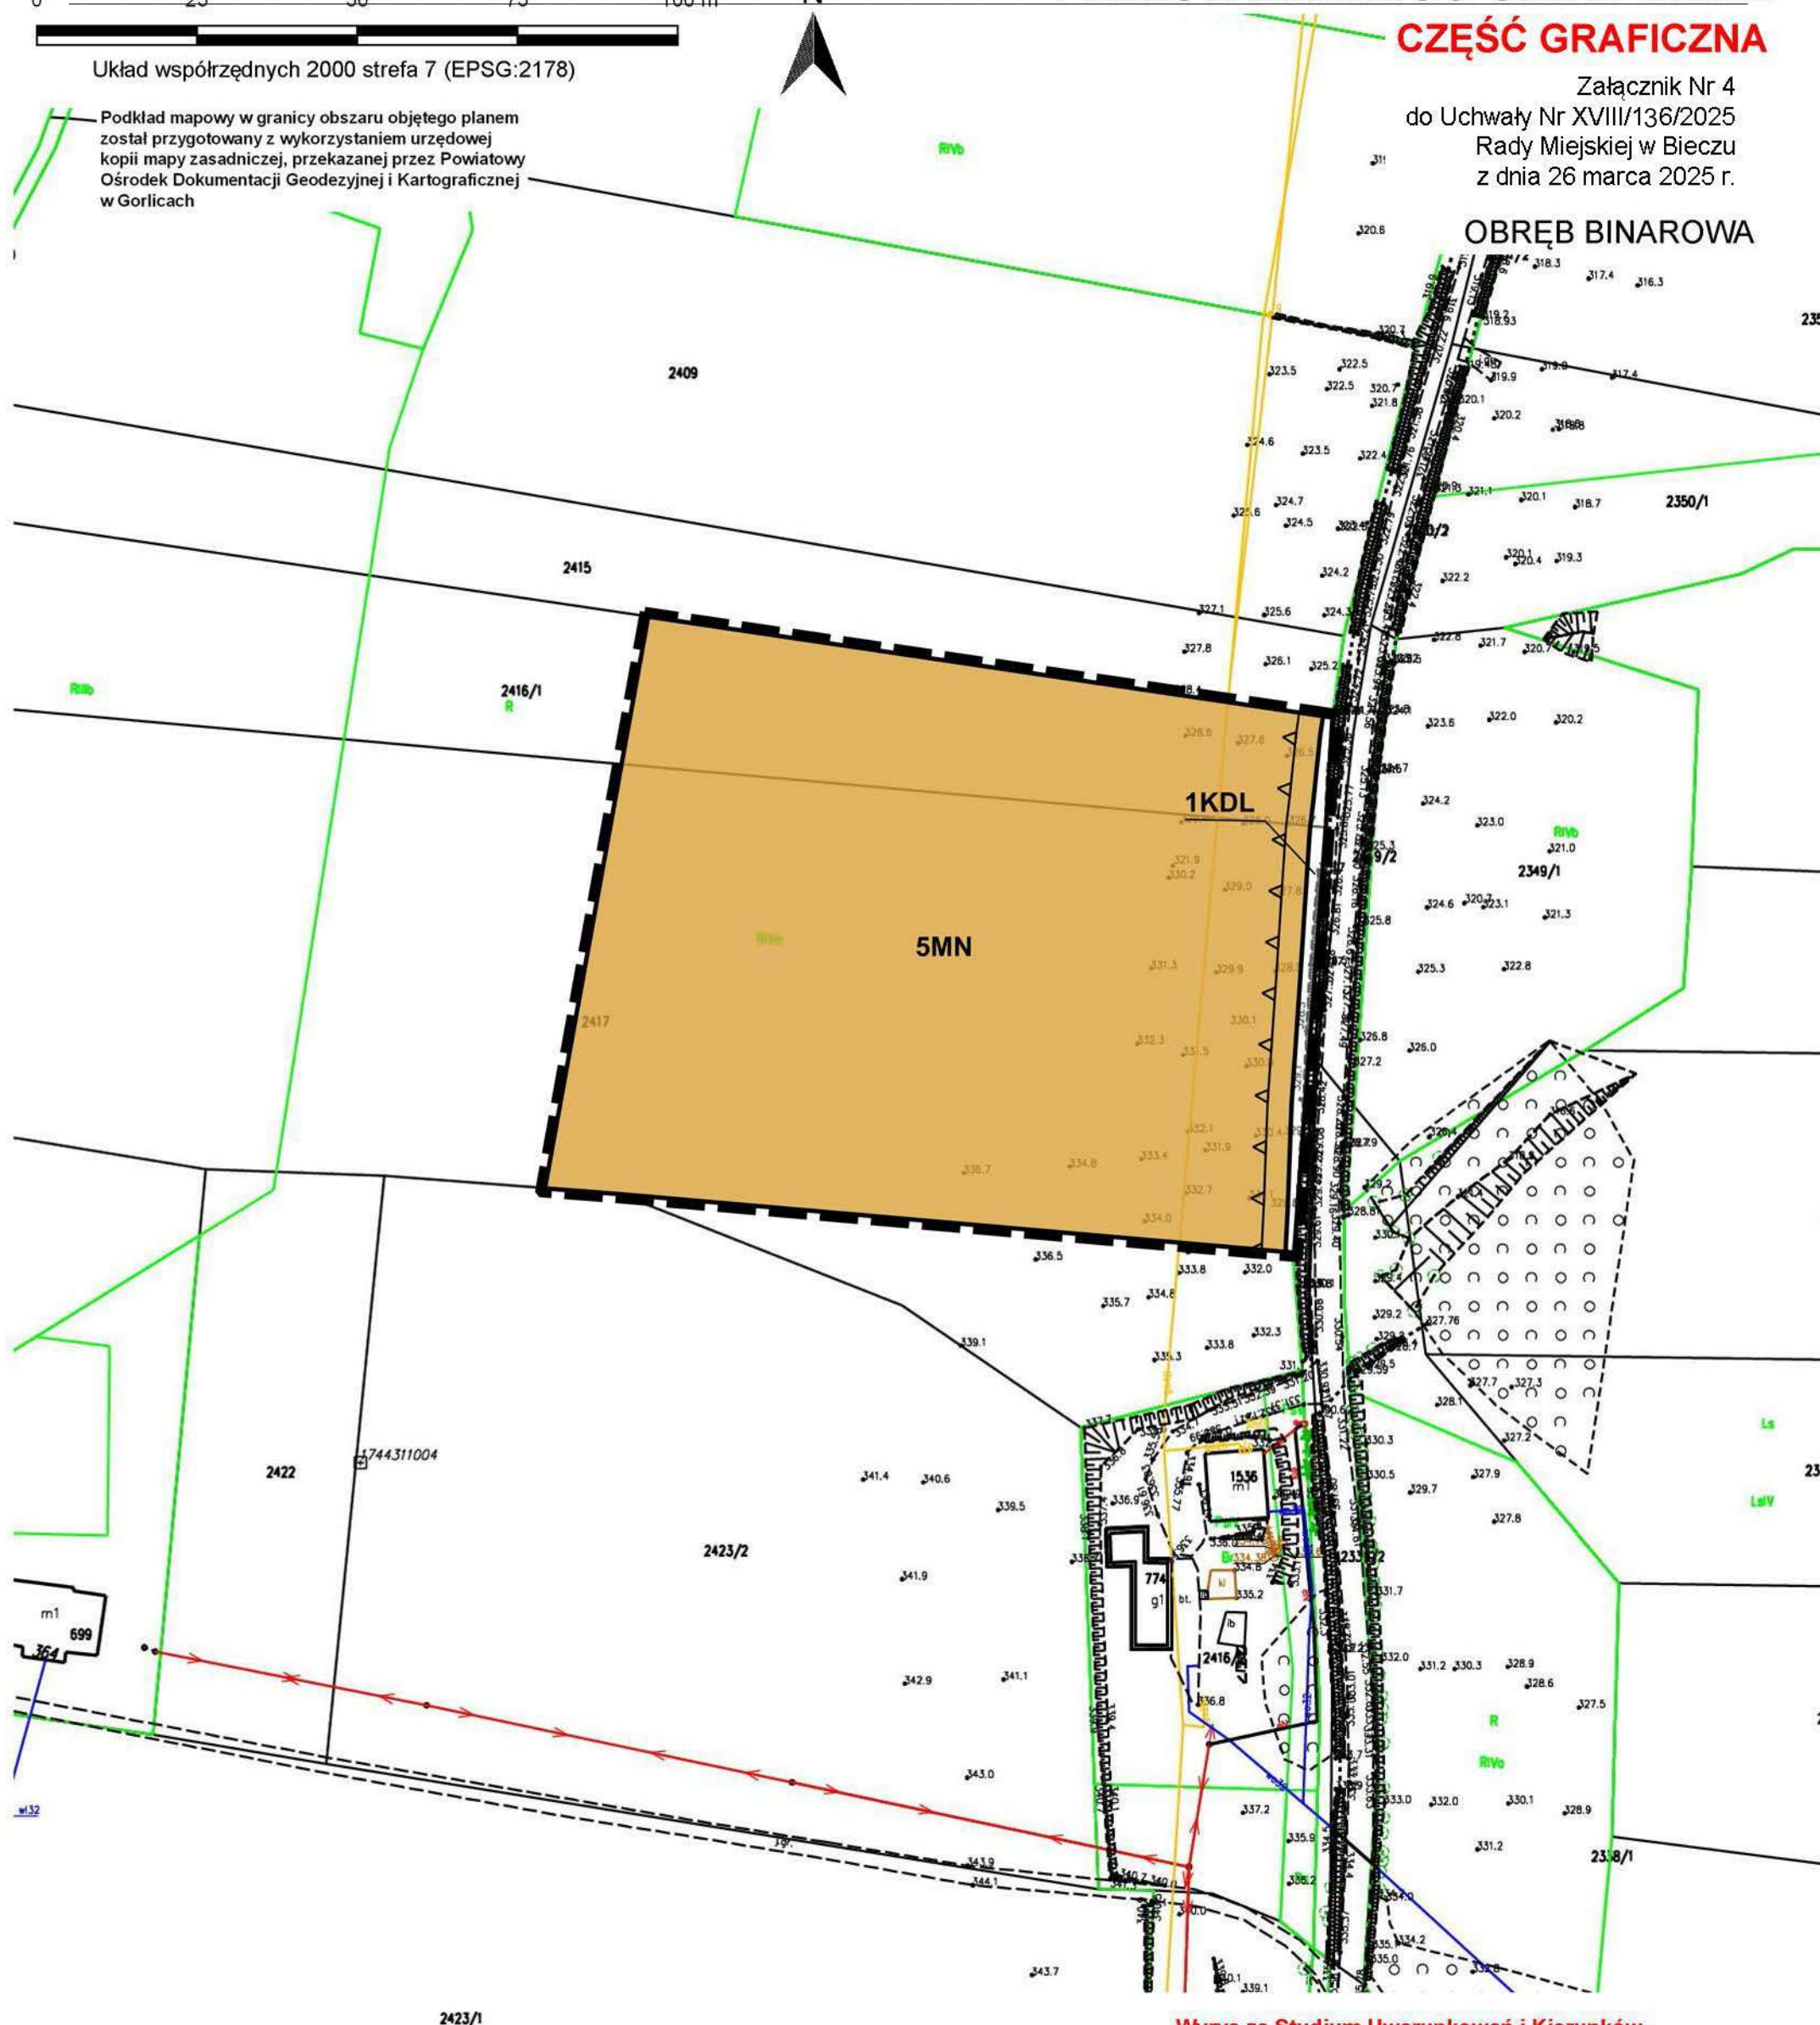

Wyrys ze Studium Uwarunkowań i Kierunków Zagospodarowania Przestrzennego Gminy Biecz w skali 1:10 000

USTALENIA PLANU:

- granica obszaru objętego miejscowym planem zagospodarowania przestrzennego
- linia rozgraniczająca tereny o różnym przeznaczeniu lub różnych zasadach zagospodarowania
- nieprzekraczalna linia zabudowy
- MN teren zabudowy mieszkaniowej jednorodzinnej
- KDL teren drogi lokalnej


- Strefa C2 - rozwoju funkcji mieszkaniowo-usługowej o niskiej intensywności zabudowy, obejmująca tereny zlokalizowane w obrębie i bezpośrednim sąsiedztwie strefy ochrony krajobrazu
- MN - Obszary zabudowy mieszkaniowej jednorodzinnej nowoprojektowane
- M-U, MN-U - Obszary zabudowy mieszkaniowo-usługowej nowoprojektowane
- ZL - Obszary lasów
- R - Obszary rolnicze
- KD - Obszary komunikacji, dróg publicznych i niepublicznych oraz urządzeń obsługi komunikacji

ZMIANA MIEJSCOWEGO PLANU ZAGOSPODAROWANIA PRZESTRZENNEGO GMINY BIECZ

CZĘŚĆ GRAFICZNA

Załącznik Nr 5
do Uchwały Nr XVIII/136/2025
Rady Miejskiej w Bieczu
z dnia 26 marca 2025 r.

OBRĘB BINAROWA

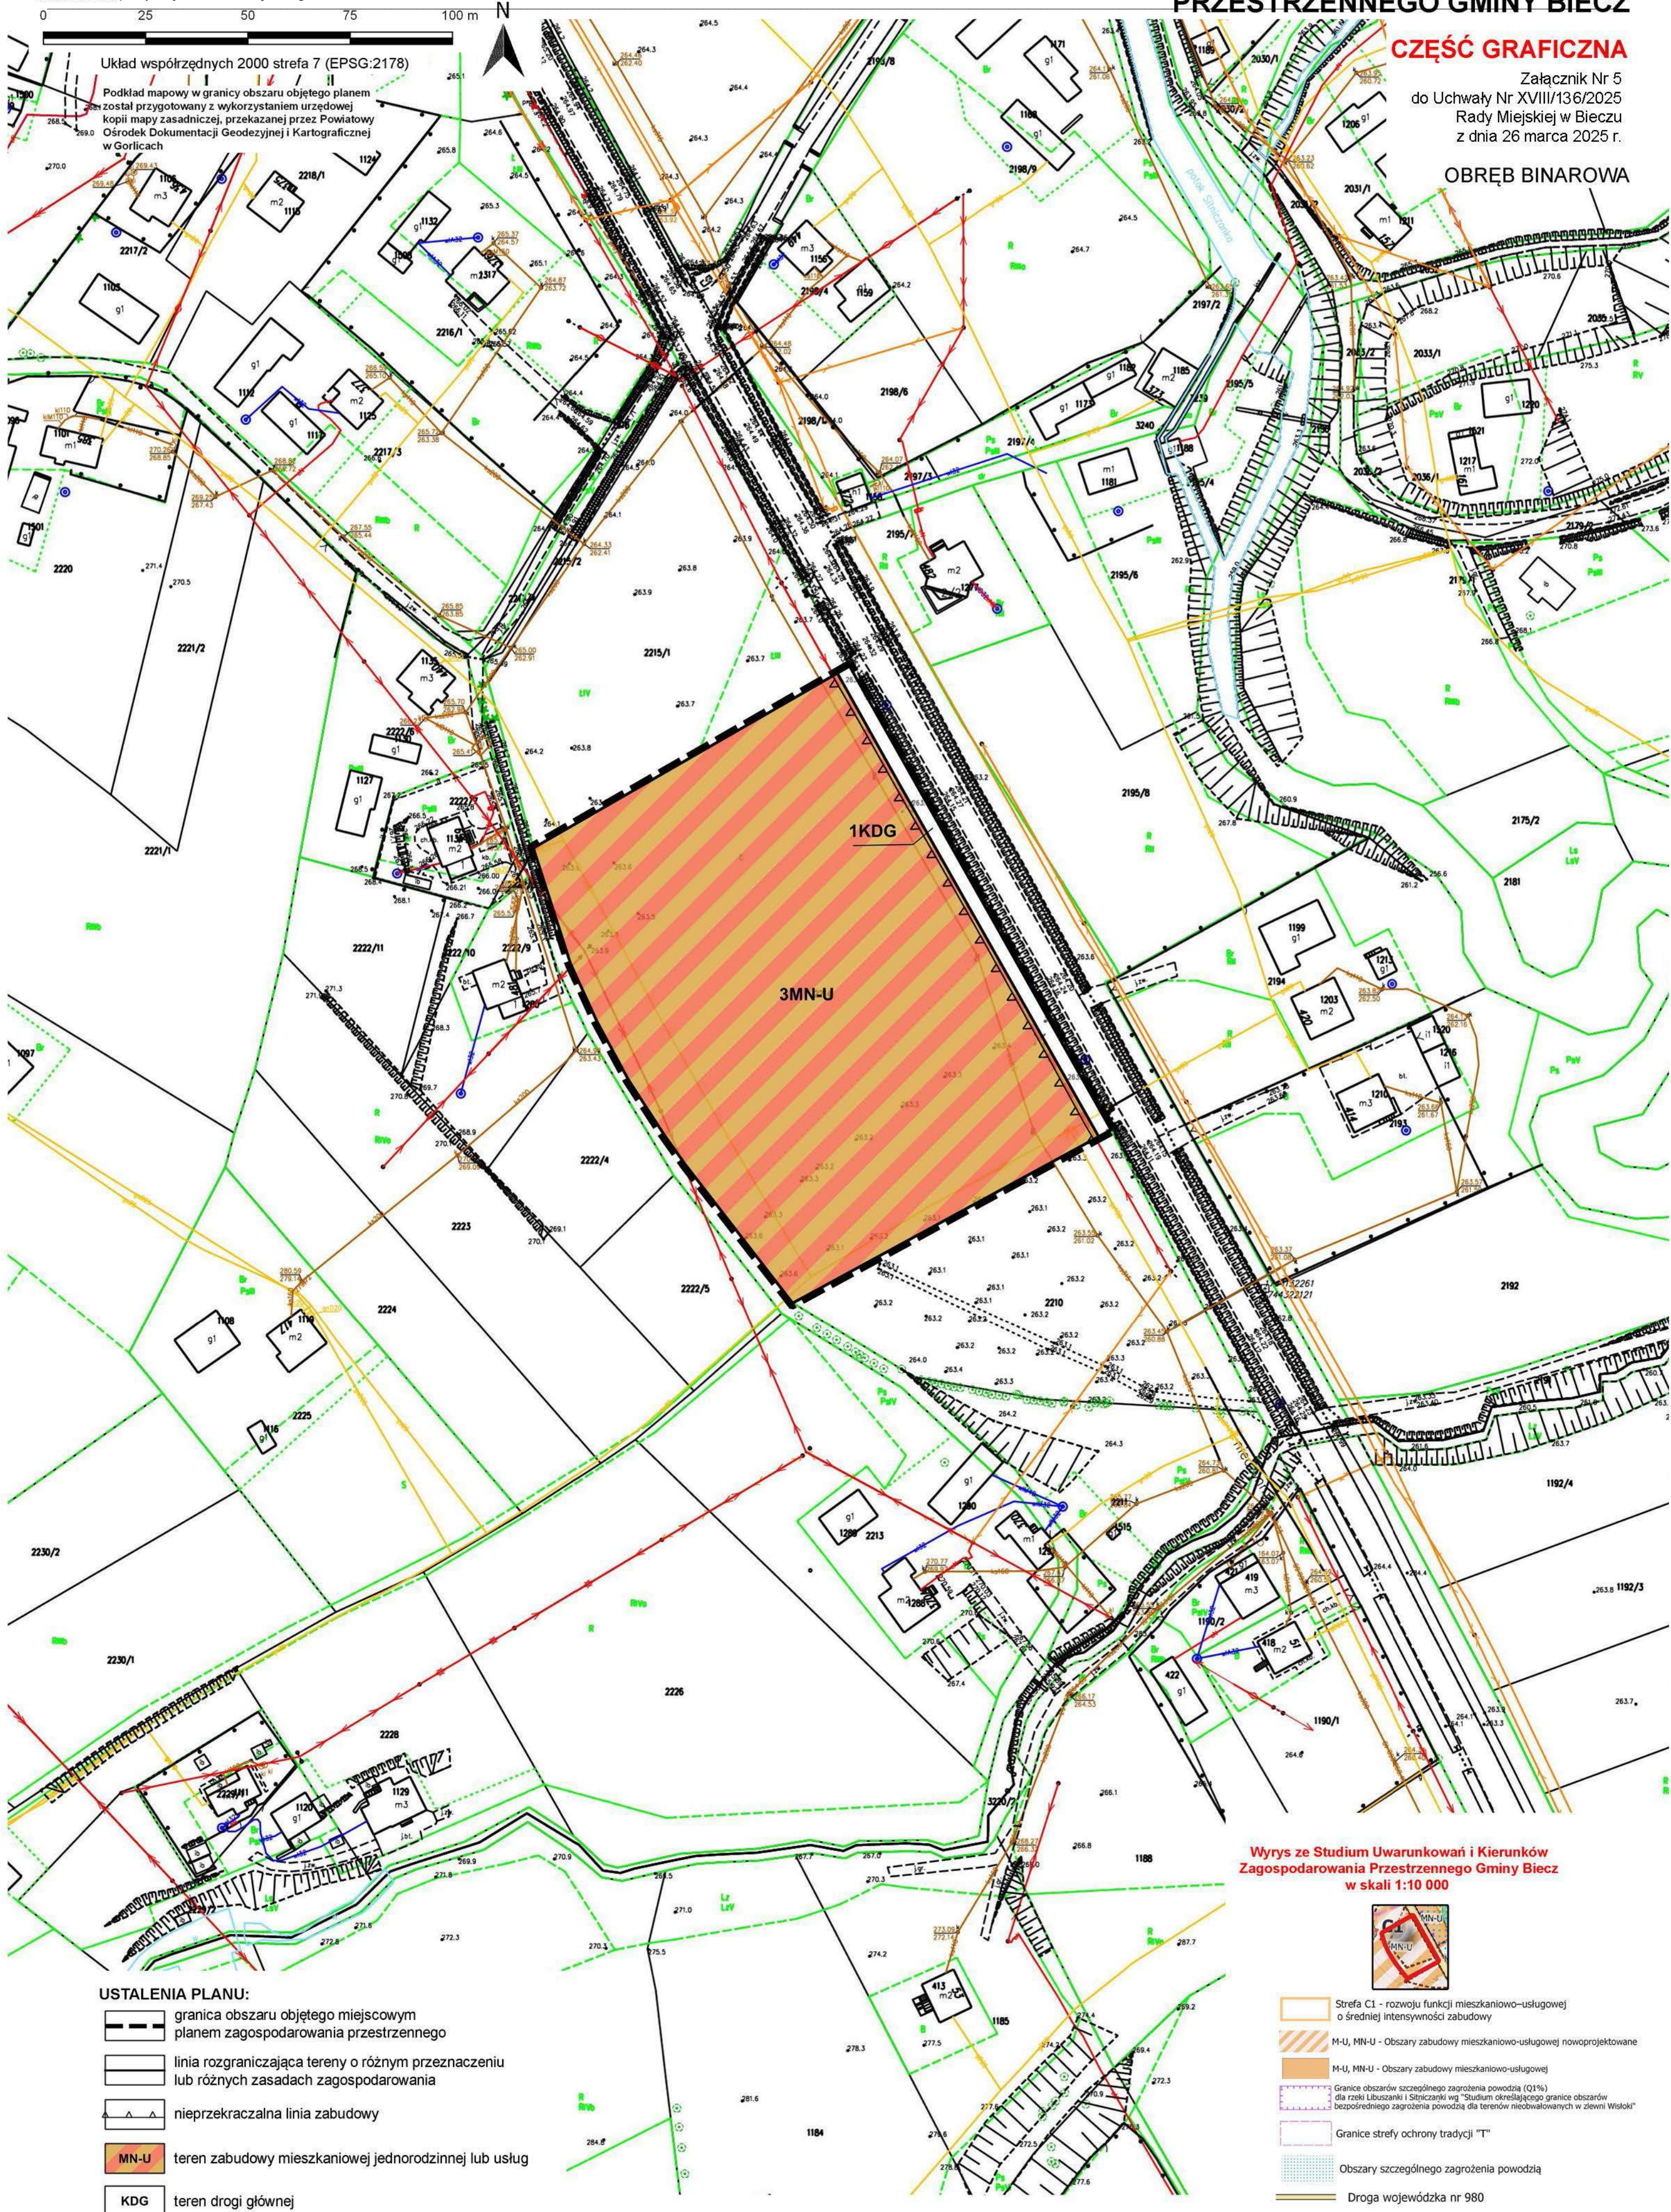

USTALENIA PLANU:

- granicą obszaru objętego miejscowym planem zagospodarowania przestrzennego
- linią rozgraniczającą tereny o różnym przeznaczeniu lub różnych zasadach zagospodarowania
- nieprzekraczalną linią zabudowy
- MN-U** teren zabudowy mieszkaniowej jednorodzinnej lub usług
- KDG** teren drogi głównej

Wyrzys ze Studium Uwarunkowań i Kierunków Zagospodarowania Przestrzennego Gminy Biecz w skali 1:10 000




- Strefa C1 - rozwoju funkcji mieszkaniowo-usługowej o średniej intensywności zabudowy
- M-U, MN-U - Obszary zabudowy mieszkaniowo-usługowej nowoprojektowane
- M-U, MN-U - Obszary zabudowy mieszkaniowo-usługowej
- Granice obszarów szczególnego zagrożenia powodzią (Q1%) dla rzeki Lubuszanek i Stipiczanki wg "Studium określającego granice obszarów bezpośredniego zagrożenia powodzią dla terenów nieobwałowanych w zlewni Wsioły"
- Granice strefy ochrony tradycji "T"
- Obszary szczególnego zagrożenia powodzią
- Droga wojewódzka nr 980
- Obszary o przekroczonych standardach akustycznych lub zagrożone hałasem komunikacyjnym
- Obszary wymagające zmiany przeznaczenia gruntów rolnych i leśnych na cele nierolnicze i nieleśne

Skala 1-1000

Układ współrzędnych 2000 strefa 7 (EPSG:2178)

Podkład mapowy w granicy obszaru objętego planem

Załącznik Nr 6
do Uchwały Nr XVIII/136/2025
Rady Miejskiej w Bieczu
z dnia 26 marca 2025 r.

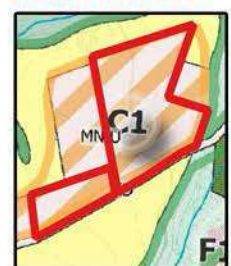סוף

M-U, MN-U - Obszary zabudowy mieszkaniowo-usługowej nowoprojektowane

Strefa F1/F2 - strefa łącząca elementy stref przyrodniczych F1 i F2

R - Obszary rolnicze

KD - Obszary komunikacji, dróg publicznych i niepublicznych

ZE - Obszary zieleni chronionej

ZL - Obszary lasów

 granica obszaru objętego miejscowym planem zagospodarowania przestrzennego

☐ linia rozgraniczająca tereny o różnym przeznaczeniu
lub różnych zasadach zagospodarowania

 nieprzekraczalne linie zabudowy

MN-U tereny zabudowy mieszkaniowej jednorodzinnej lub usług

KDD tereny dróg dojazdowych

ZMIANA MIEJSCOWEGO PLANU ZAGOSPODAROWANIA PRZESTRZENNEGO GMINY BIECZ

CZĘŚĆ GRAFICZNA


Załącznik Nr 7
do Uchwały Nr XVIII/136/2025
Rady Miejskiej w Bieczu
z dnia 26 marca 2025 r.

OBRĘB BUGAJ

Układ współrzędnych 2000 strefa 7 (EPSG:2178)

Podkład mapowy w granicy obszaru objętego planem
został przygotowany z wykorzystaniem urzędowej
kopii mapy zasadniczej, przekazanej przez Powiatowy
Ośrodek Dokumentacji Geodezyjnej i Kartograficznej
w Gorlicach

Wyrzys ze Studium Uwarunkowań i Kierunków
Zagospodarowania Przestrzennego Gminy Biecz
w skali 1:10 000

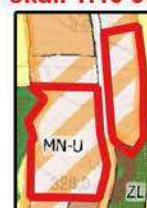

- Strefa C1 - rozwoju funkcji mieszkaniowo-usługowej o średniej intensywności zabudowy
- M-U, MN-U - Obszary zabudowy mieszkaniowo-usługowej nowoprojektowane
- M-U, MN-U - Obszary zabudowy mieszkaniowo-usługowej
- MN - Obszary zabudowy mieszkaniowej jednorodzinnej
- R - Obszary rolnicze
- KD - Obszary komunikacji, dróg publicznych i niepublicznych oraz urządzeń obsługi komunikacji
- ZL - Obszary lasów

USTALENIA PLANU:

- granica obszaru objętego miejscowym planem zagospodarowania przestrzennego
- linia rozgraniczająca tereny o różnym przeznaczeniu lub różnych zasadach zagospodarowania
- nieprzekraczalne linie zabudowy
- MN-U tereny zabudowy mieszkaniowej jednorodzinnej lub usług
- L teren lasu
- ZN teren zieleni naturalnej

ELEMENTY WYNIKAJĄCE Z PRZEPISÓW ODRĘBNYCH:

- osuwisko aktywne okresowo

ZMIANA MIEJSCOWEGO PLANU ZAGOSPODAROWANIA PRZESTRZENNEGO GMINY BIECZ

CZĘŚĆ GRAFICZNA

Załącznik Nr 8
do Uchwały Nr XVIII/136/2025
Rady Miejskiej w Bieczu
z dnia 26 marca 2025 r.


OBRĘB BUGAJ

Skala 1:10 000

Układ współrzędnych 2000 strefa 7 (EPSG:2178)

Podkład mapowy w granicy obszaru objętego planem
został przygotowany z wykorzystaniem urzędowej
kopii mapy zasadniczej, przekazanej przez Powiatowy
Ośrodek Dokumentacji Geodezyjnej i Kartograficznej
w Gorlicach

Wyrys ze Studium Uwarunkowań i Kierunków
Zagospodarowania Przestrzennego Gminy Biecz
w skali 1:10 000

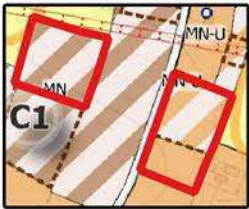

USTALENIENIA PLANU:

- granica obszaru objętego miejscowym planem zagospodarowania przestrzennego
- linia rozgraniczająca tereny o różnym przeznaczeniu lub różnych zasadach zagospodarowania
- nieprzekraczalne linie zabudowy
- MN tereny zabudowy mieszkaniowej jednorodzinnej
- MN-U teren zabudowy mieszkaniowej jednorodzinnej lub usług

- Strefa C1 - rozwoju funkcji mieszkaniowo-usługowej o średniej intensywności zabudowy
- M-U, MN-U - Obszary zabudowy mieszkaniowo-usługowej nowoprojektowane
- MN - Obszary zabudowy mieszkaniowej jednorodzinnej nowoprojektowane
- M-U, MN-U - Obszary zabudowy mieszkaniowo-usługowej
- MN - Obszary zabudowy mieszkaniowej jednorodzinnej
- R - Obszary rolnicze
- KD - Obszary komunikacji, dróg publicznych i niepublicznych oraz urządzeń obsługi komunikacji
- Obiekty wpisane do Gminnej Ewidencji Zabytków
- Strefa ochronna od linii średniego napięcia 15 kV
- Obszary wymagające zmiany przeznaczenia gruntów rolnych i leśnych na cele nierolnicze i nieleśne


ZMIANA MIEJSCOWEGO PLANU ZAGOSPODAROWANIA PRZESTRZENNEGO GMINY BIECZ

Skala 1:1000
Dziennik Urzędowy Województwa Małopolskiego
0 25 50 75 100 m
N
- 27 -

CZĘŚĆ GRAFICZNA

Załącznik Nr 9
do Uchwały Nr XVIII/136/2025
Rady Miejskiej w Bieczu
z dnia 26 marca 2025 r.

OBRĘB GŁĘBOKA

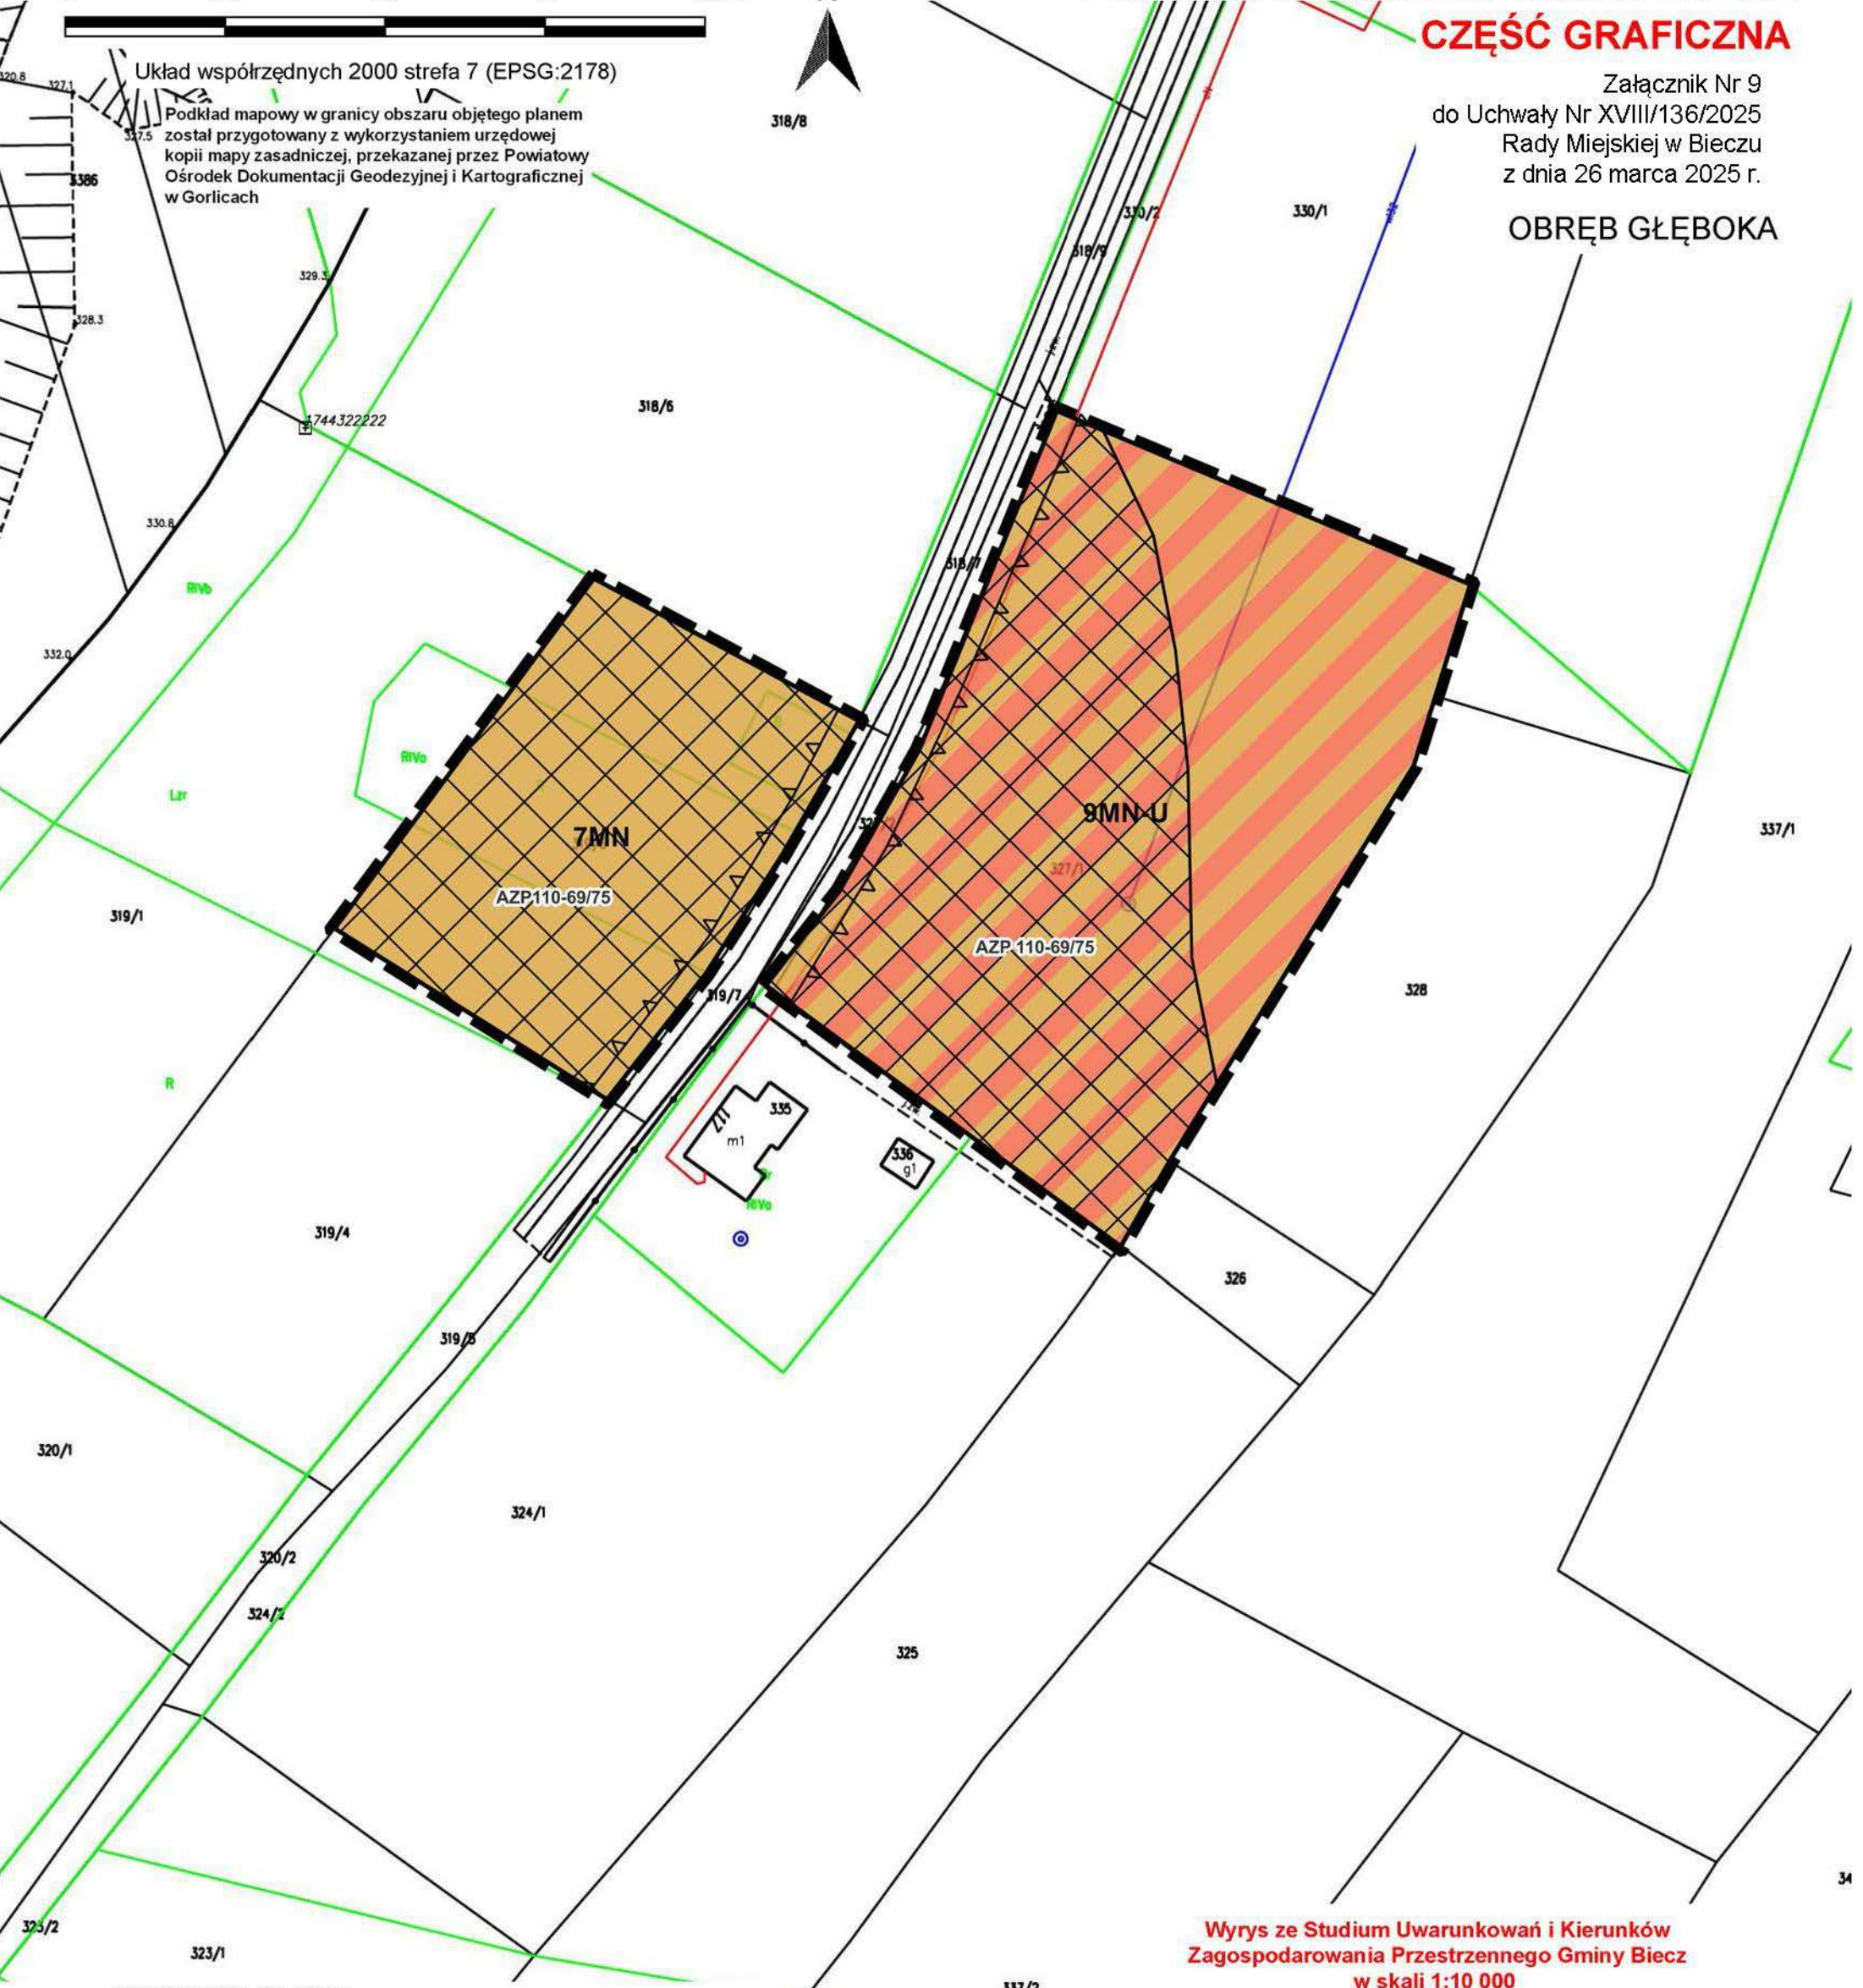

Wyrys ze Studium Uwarunkowań i Kierunków Zagospodarowania Przestrzennego Gminy Biecz w skali 1:10 000



USTALENIA PLANU:

- granica obszaru objętego miejscowym planem zagospodarowania przestrzennego
- linia rozgraniczająca tereny o różnym przeznaczeniu lub różnych zasadach zagospodarowania
- nieprzekraczalne linie zabudowy
- MN teren zabudowy mieszkaniowej jednorodzinnej
- MN-U teren zabudowy mieszkaniowej jednorodzinnej lub usług

ELEMENTY WYNIKAJĄCE Z PRZEPISÓW ODREBNYCH:

- AZP 110-69/75 stanowisko archeologiczne

- Strefa C1 - rozwoju funkcji mieszkaniowo-usługowej o średniej intensywności zabudowy
- M-U, MN-U - Obszary zabudowy mieszkaniowo-usługowej nowoprojektowane
- MN - Obszary zabudowy mieszkaniowej jednorodzinnej nowoprojektowane
- R - Obszary rolnicze
- KD - Obszary komunikacji, dróg publicznych i niepublicznych oraz urządzeń obsługi komunikacji
- Granice strefy ochrony archeologicznej "W"
- Obszary wymagające zmiany przeznaczenia gruntów rolnych i leśnych na cele nierolnicze i nieleśne


ZMIANA MIEJSCOWEGO PLANU ZAGOSPODAROWANIA PRZESTRZENNEGO GMINY BIECZ

Skala 1:1000
Dziennik Urzędowy Województwa Małopolskiego
0 25 50 75 100 m N - 28 -

CZĘŚĆ GRAFICZNA

Załącznik Nr 10
do Uchwały Nr XVIII/136/2025
Rady Miejskiej w Bieczu
z dnia 26 marca 2025 r.

OBRĘB GŁĘBOKA

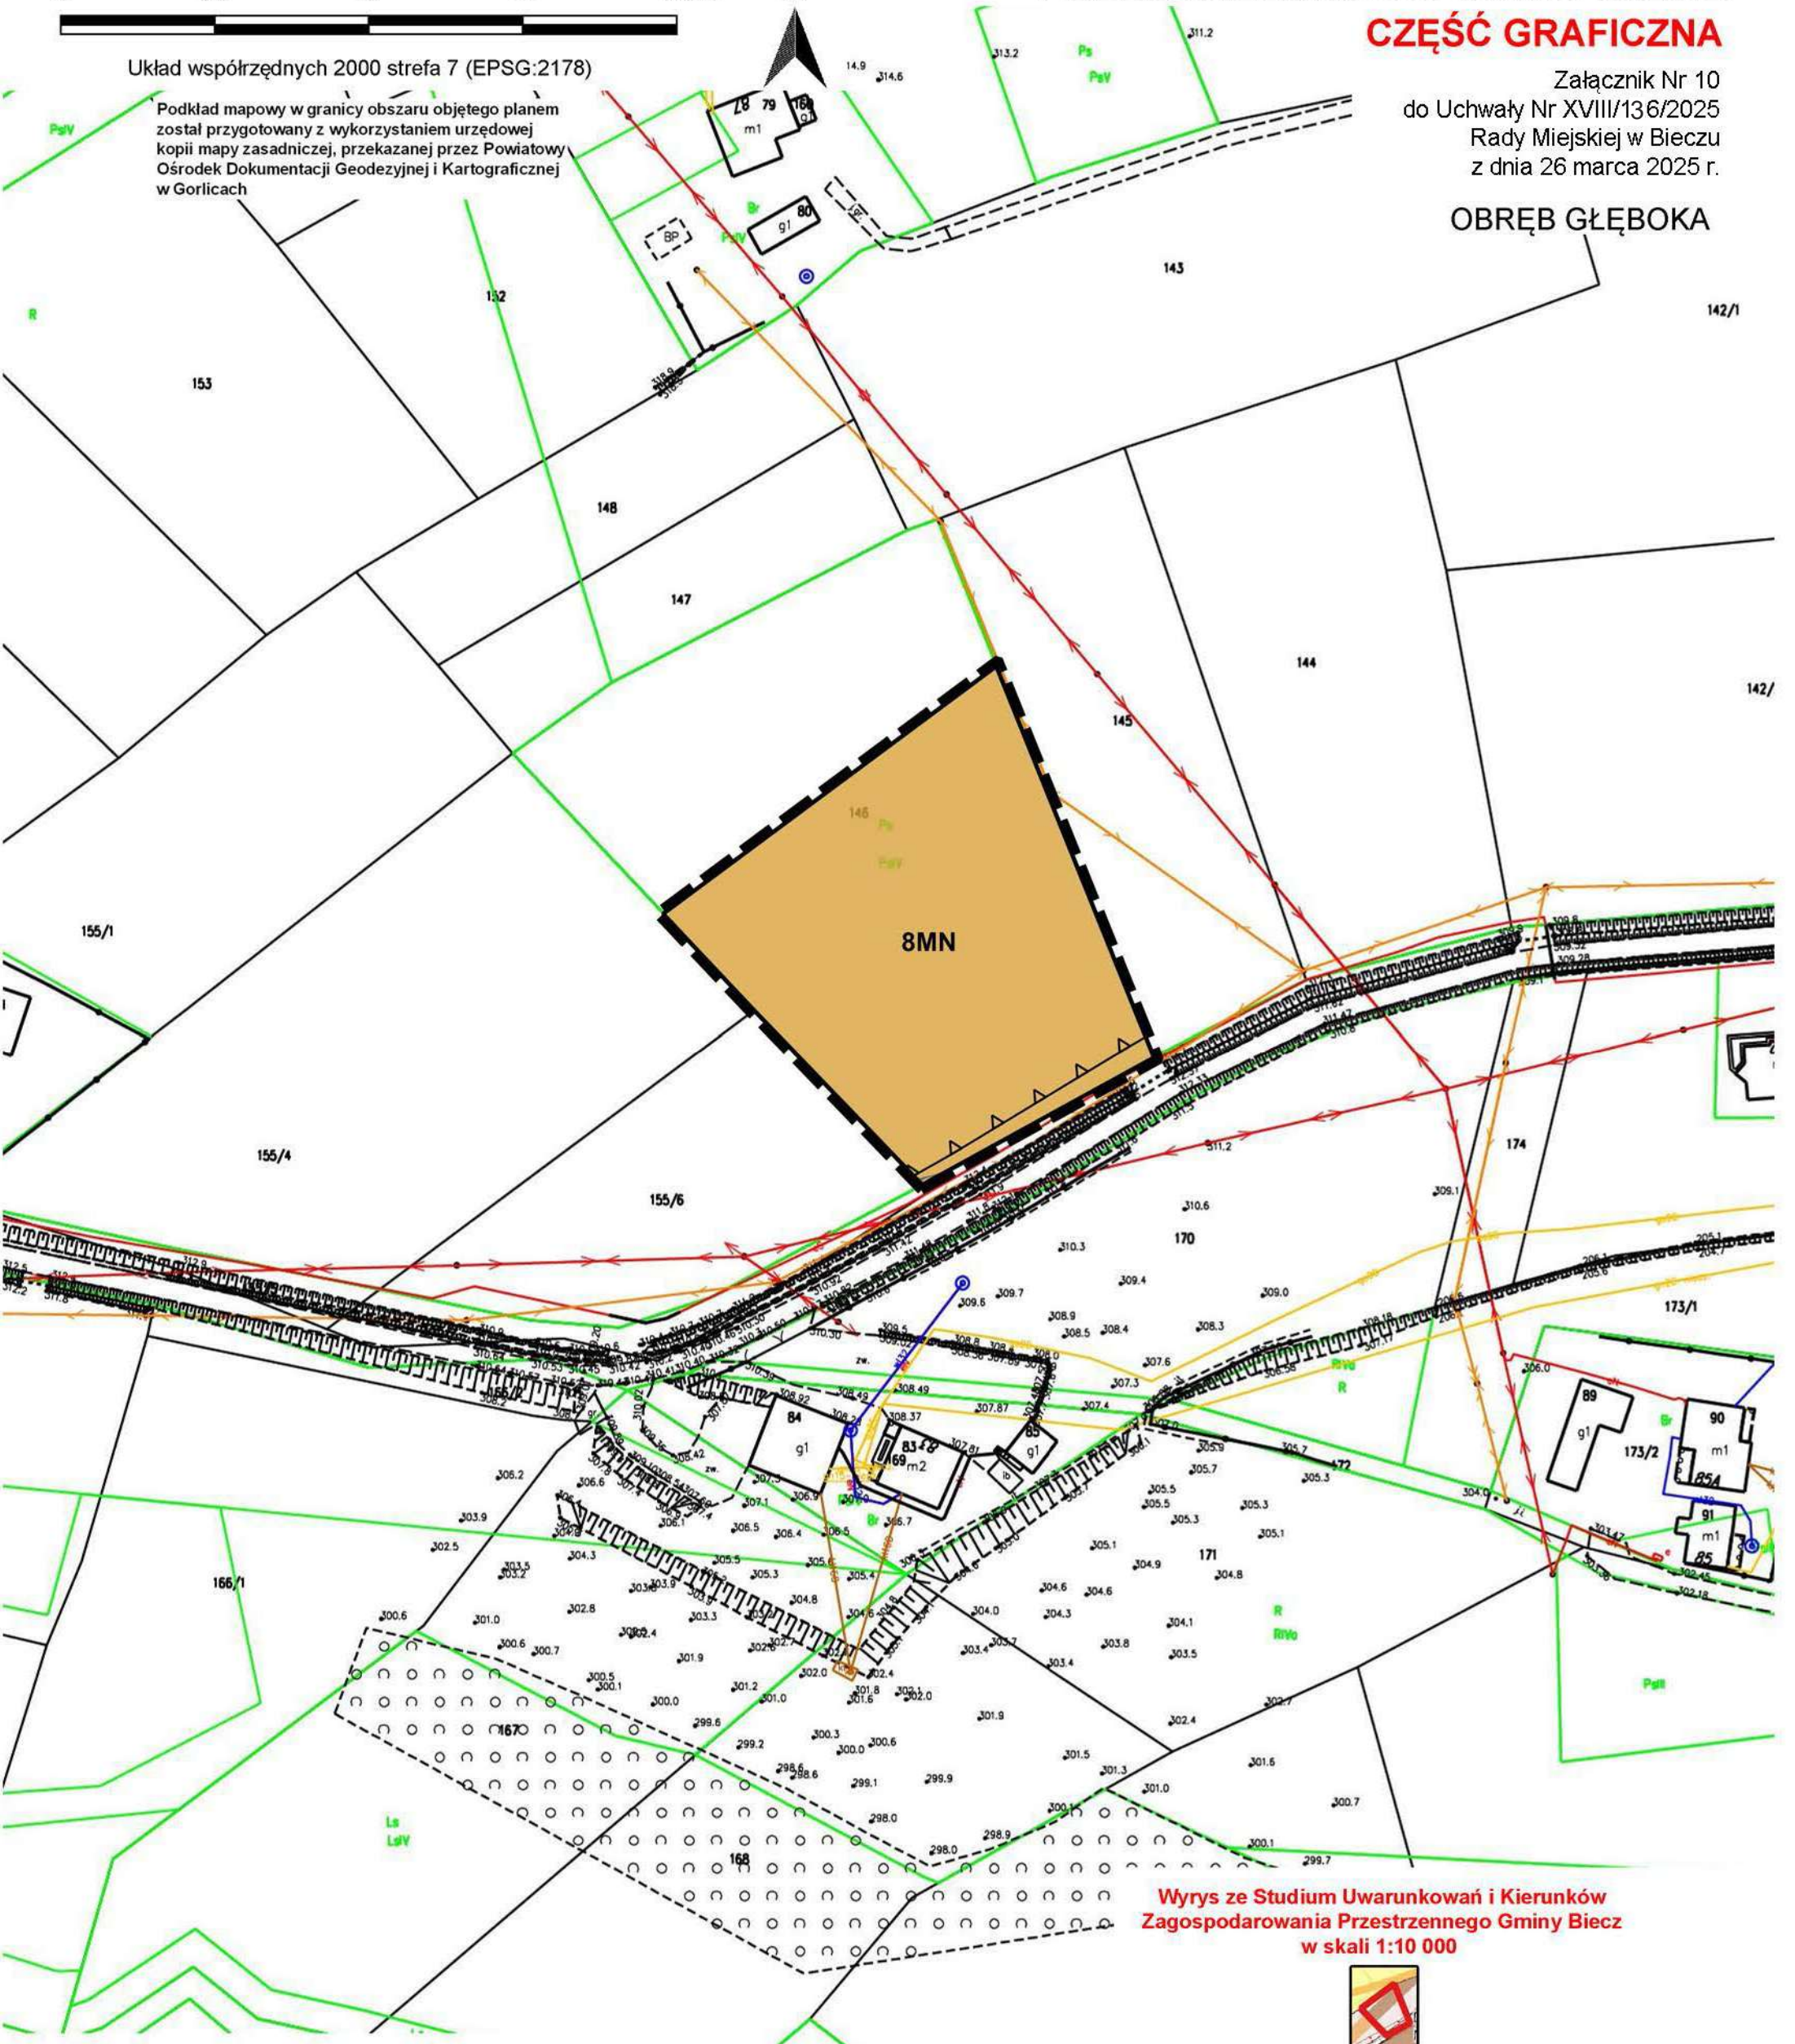

Wyrys ze Studium Uwarunkowań i Kierunków Zagospodarowania Przestrzennego Gminy Biecz w skali 1:10 000



USTALENIA PLANU:

- granica obszaru objętego miejscowym planem zagospodarowania przestrzennego
- linia rozgraniczająca tereny o różnym przeznaczeniu lub różnych zasadach zagospodarowania
- nieprzekraczalne linie zabudowy
- MN teren zabudowy mieszkaniowej jednorodzinnej

- Strefa C1 - rozwoju funkcji mieszkaniowo-usługowej o średniej intensywności zabudowy
- M-U, MN-U - Obszary zabudowy mieszkaniowo-usługowej nowoprojektowane
- MN - Obszary zabudowy mieszkaniowej jednorodzinnej nowoprojektowane
- MN - Obszary zabudowy mieszkaniowej jednorodzinnej
- R - Obszary rolnicze
- KD - Obszary komunikacji, dróg publicznych i niepublicznych oraz urządzeń obsługi komunikacji
- Strefa ochronna od linii średniego napięcia 15 kV

ZMIANA MIEJSCOWEGO PLANU ZAGOSPODAROWANIA PRZESTRZENNEGO GMINY BIECZ

Skala 1:1000

Dziennik Urzędowy Województwa Małopolskiego

0 25 50 75 100 m

- 29 -

CZĘŚĆ GRAFICZNA

Załącznik Nr 11
do Uchwały Nr XVIII/136/2025
Rady Miejskiej w Bieczu
z dnia 26 marca 2025 r.

OBRĘB GŁĘBOKA

Układ współrzędnych 2000 strefa 7 (EPSG:2178)

Podkład mapowy w granicy obszaru objętego planem
został przygotowany z wykorzystaniem urzędowej
kopii mapy zasadniczej, przekazanej przez Powiatowy
Ośrodek Dokumentacji Geodezyjnej i Kartograficznej
w Gorlicach



Wyrys ze Studium Uwarunkowań i Kierunków
Zagospodarowania Przestrzennego Gminy Biecz
w skali 1:10 000



USTALENIA PLANU:

- granica obszaru objętego miejscowym planem zagospodarowania przestrzennego
- linia rozgraniczająca tereny o różnym przeznaczeniu lub różnych zasadach zagospodarowania
- ▲ ▲ ▲ nieprzekraczalna linia zabudowy
- MN-U** teren zabudowy mieszkaniowej jednorodzinnej
- KDD** teren drogi dojazdowej

49.

- Strefa C2 - rozwoju funkcji mieszkaniowo-usługowej o niskiej intensywności zabudowy, obejmująca tereny zlokalizowane w obrębie i bezpośrednim sąsiedztwie strefy ochrony krajobrazu
- M-U, MN-U - Obszary zabudowy mieszkaniowo-usługowej nowoprojektowane
- MN - Obszary zabudowy mieszkaniowej jednorodzinnej nowoprojektowane
- M-U, MN-U - Obszary zabudowy mieszkaniowo-usługowej
- R - Obszary rolnicze
- KD - Obszary komunikacji, dróg publicznych i niepublicznych oraz urządzeń obsługi komunikacji

ZMIANA MIEJSCOWEGO PLANU ZAGOSPODAROWANIA PRZESTRZENNEGO GMINY BIECZ

Skala 1:1000

Dziennik Urzędowy Województwa Małopolskiego

0 25 50 75 100 m

N

- 30 -

CZĘŚĆ GRAFICZNA

Załącznik Nr 12
do Uchwały Nr XVIII/136/2025
Rady Miejskiej w Bieczu
z dnia 26 marca 2025 r.

OBRĘB GRUDNA KĘPSKA

Układ współrzędnych 2000 strefa 7 (EPSG:2178)

Podkład mapowy w granicy obszaru objętego planem
został przygotowany z wykorzystaniem urzędowej
kopii mapy zasadniczej, przekazanej przez Powiatowy
Ośrodek Dokumentacji Geodezyjnej i Kartograficznej
w Gorlicach

444 R

445/2

450

452/2

452/1

451

454

455/2

455/1

456

457

1PP-PS

290

292

293

</

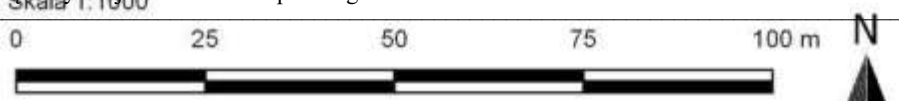

Układ współrzędnych 2000 strefa 7 (EPSG:2178)

Podkład mapowy w granicy obszaru objętego planem
został przygotowany z wykorzystaniem urzędowej
kopii mapy zasadniczej, przekazanej przez Powiatowy
Ośrodek Dokumentacji Geodezyjnej i Kartograficznej
w Gorlicach

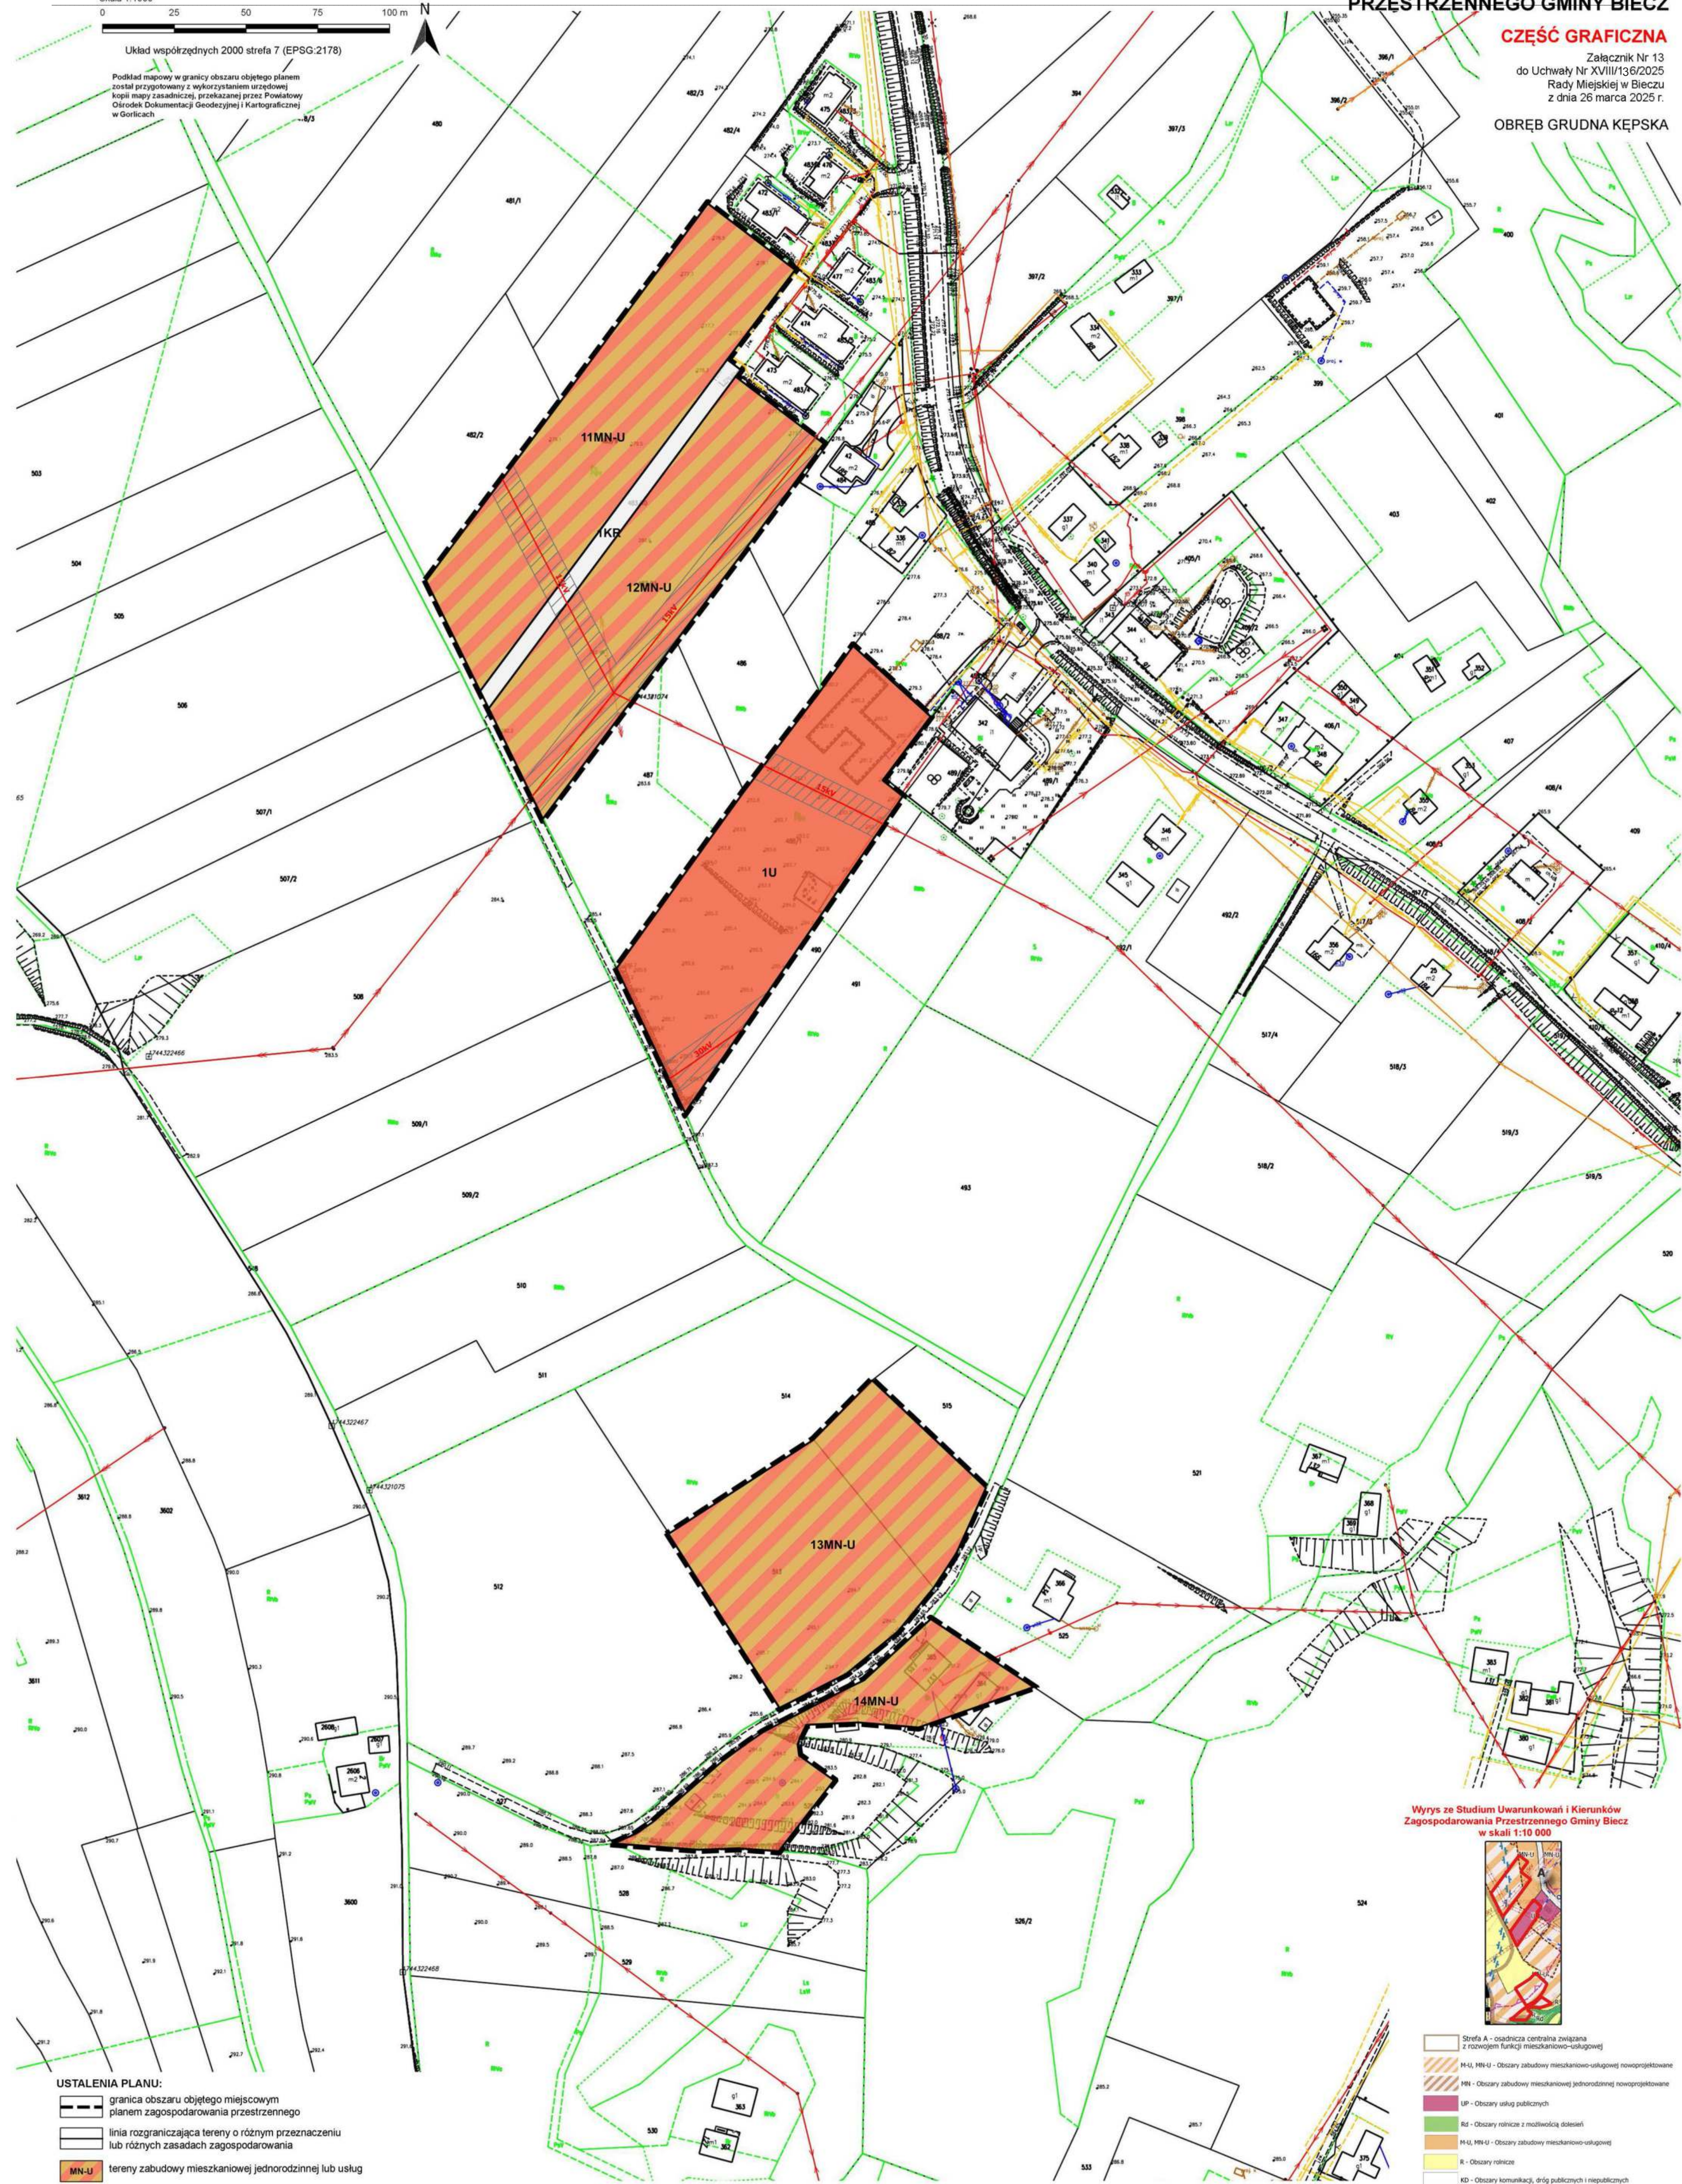

Wynys ze Studium Uwarunkowań i Kierunków
Zagospodarowania Przemysłowego Gminy Biecz
w skali 1:10 000



- USTALENIA PLANU:**
- granicę obszaru objętego miejscowym planem zagospodarowania przestrzennego
 - linię rozgraniczającą tereny o różnym przeznaczeniu lub różnych zasadach zagospodarowania
 - MN-U** - tereny zabudowy mieszkaniowej jednorodzinnej lub usług
 - U** - teren usług
 - KR** - teren komunikacji drogowej wewnętrznej

ELEMENTY INFORMACYJNE ORAZ WYNIKAJĄCE Z PRZEPISÓW ODRĘBNYCH:

- linia elektroenergetyczna SN 15kV wraz z pasem technologicznym
- linia elektroenergetyczna SN 30kV wraz z pasem technologicznym

- Strefa A - osadnicza centralna związana z rozwojem funkcji mieszkaniowo-usługowej
- MN-U, MN-U - Obszary zabudowy mieszkaniowo-usługowej nowoprojektowane
- UP - Obszary usług publicznych
- Rd - Obszary rolnicze z możliwością doleceń
- M-U, MN-U - Obszary zabudowy mieszkaniowo-usługowej
- R - Obszary rolnicze
- KD - Obszary komunikacji, dróg publicznych i niepublicznych oraz urządzeń obsługi komunikacji
- Jednostki części wód powierzchniowych
- Granica proponowanego obszaru ochronnego GZWP 433
- Obszary rewitalizacji w Gminie Biecz
- Strefa ochronna od linii średniego napięcia 30 kV
- Strefa ochronna od linii średniego napięcia 15 kV
- Obiekty wpisane do Gminnej Ewidencji Zabytków
- Obszary wymagające zmiany przeznaczenia gruntów rolnych i leśnych na cele nierolnicze i nieleśne
- Granice sołectw

ZMIANA MIEJSCOWEGO PLANU ZAGOSPODAROWANIA PRZESTRZENNEGO GMINY BIECZ

Skala 1:1000
Dziennik Urzędowy Województwa Małopolskiego
0 25 50 75 100 m N - 32 -

CZĘŚĆ GRAFICZNA

Załącznik Nr 14
do Uchwały Nr XVIII/136/2025
Rady Miejskiej w Bieczu
z dnia 26 marca 2025 r.

OBRĘB GRUDNA KĘPSKA



Wyrys ze Studium Uwarunkowań i Kierunków Zagospodarowania Przestrzennego Gminy Biecz w skali 1:10 000



USTALENIA PLANU:

- granica obszaru objętego miejscowym planem zagospodarowania przestrzennego
- linia rozgraniczająca tereny o różnym przeznaczeniu lub różnych zasadach zagospodarowania
- MN-U teren zabudowy mieszkaniowej jednorodzinnej lub usług

- Strefa C2 - rozwoju funkcji mieszkaniowo-usługowej o niskiej intensywności zabudowy, obejmująca tereny zlokalizowane w obrębie i bezpośrednim sąsiedztwie strefy ochrony krajobrazu
- Strefa F1/F2 - strefa łącząca elementy stref przyrodniczych F1 i F2
- M-U, MN-U - Obszary zabudowy mieszkaniowo-usługowej nowoprojektowane
- MN - Obszary zabudowy mieszkaniowej jednorodzinnej nowoprojektowane
- R - Obszary rolnicze
- Granice sołectw

ZMIANA MIEJSCOWEGO PLANU ZAGOSPODAROWANIA PRZESTRZENNEGO GMINY BIECZ

Skala 1:1000

0 Dziennik Urzędowy Województwa Małopolskiego 75

100 m

N

- 33 -


CZĘŚĆ GRAFICZNA

Załącznik Nr 15
do Uchwały Nr XVIII/136/2025
Rady Miejskiej w Bieczu
z dnia 26 marca 2025 r.

OBRĘB GRUDNA KĘPSKA

Układ współrzędnych 2000 strefa 7 (EPSG:2178)

Podkład mapowy w granicy obszaru objętego planem
został przygotowany z wykorzystaniem urzędowej
kopii mapy zasadniczej, przekazanej przez Powiatowy
Ośrodek Dokumentacji Geodezyjnej i Kartograficznej
w Gorlicach

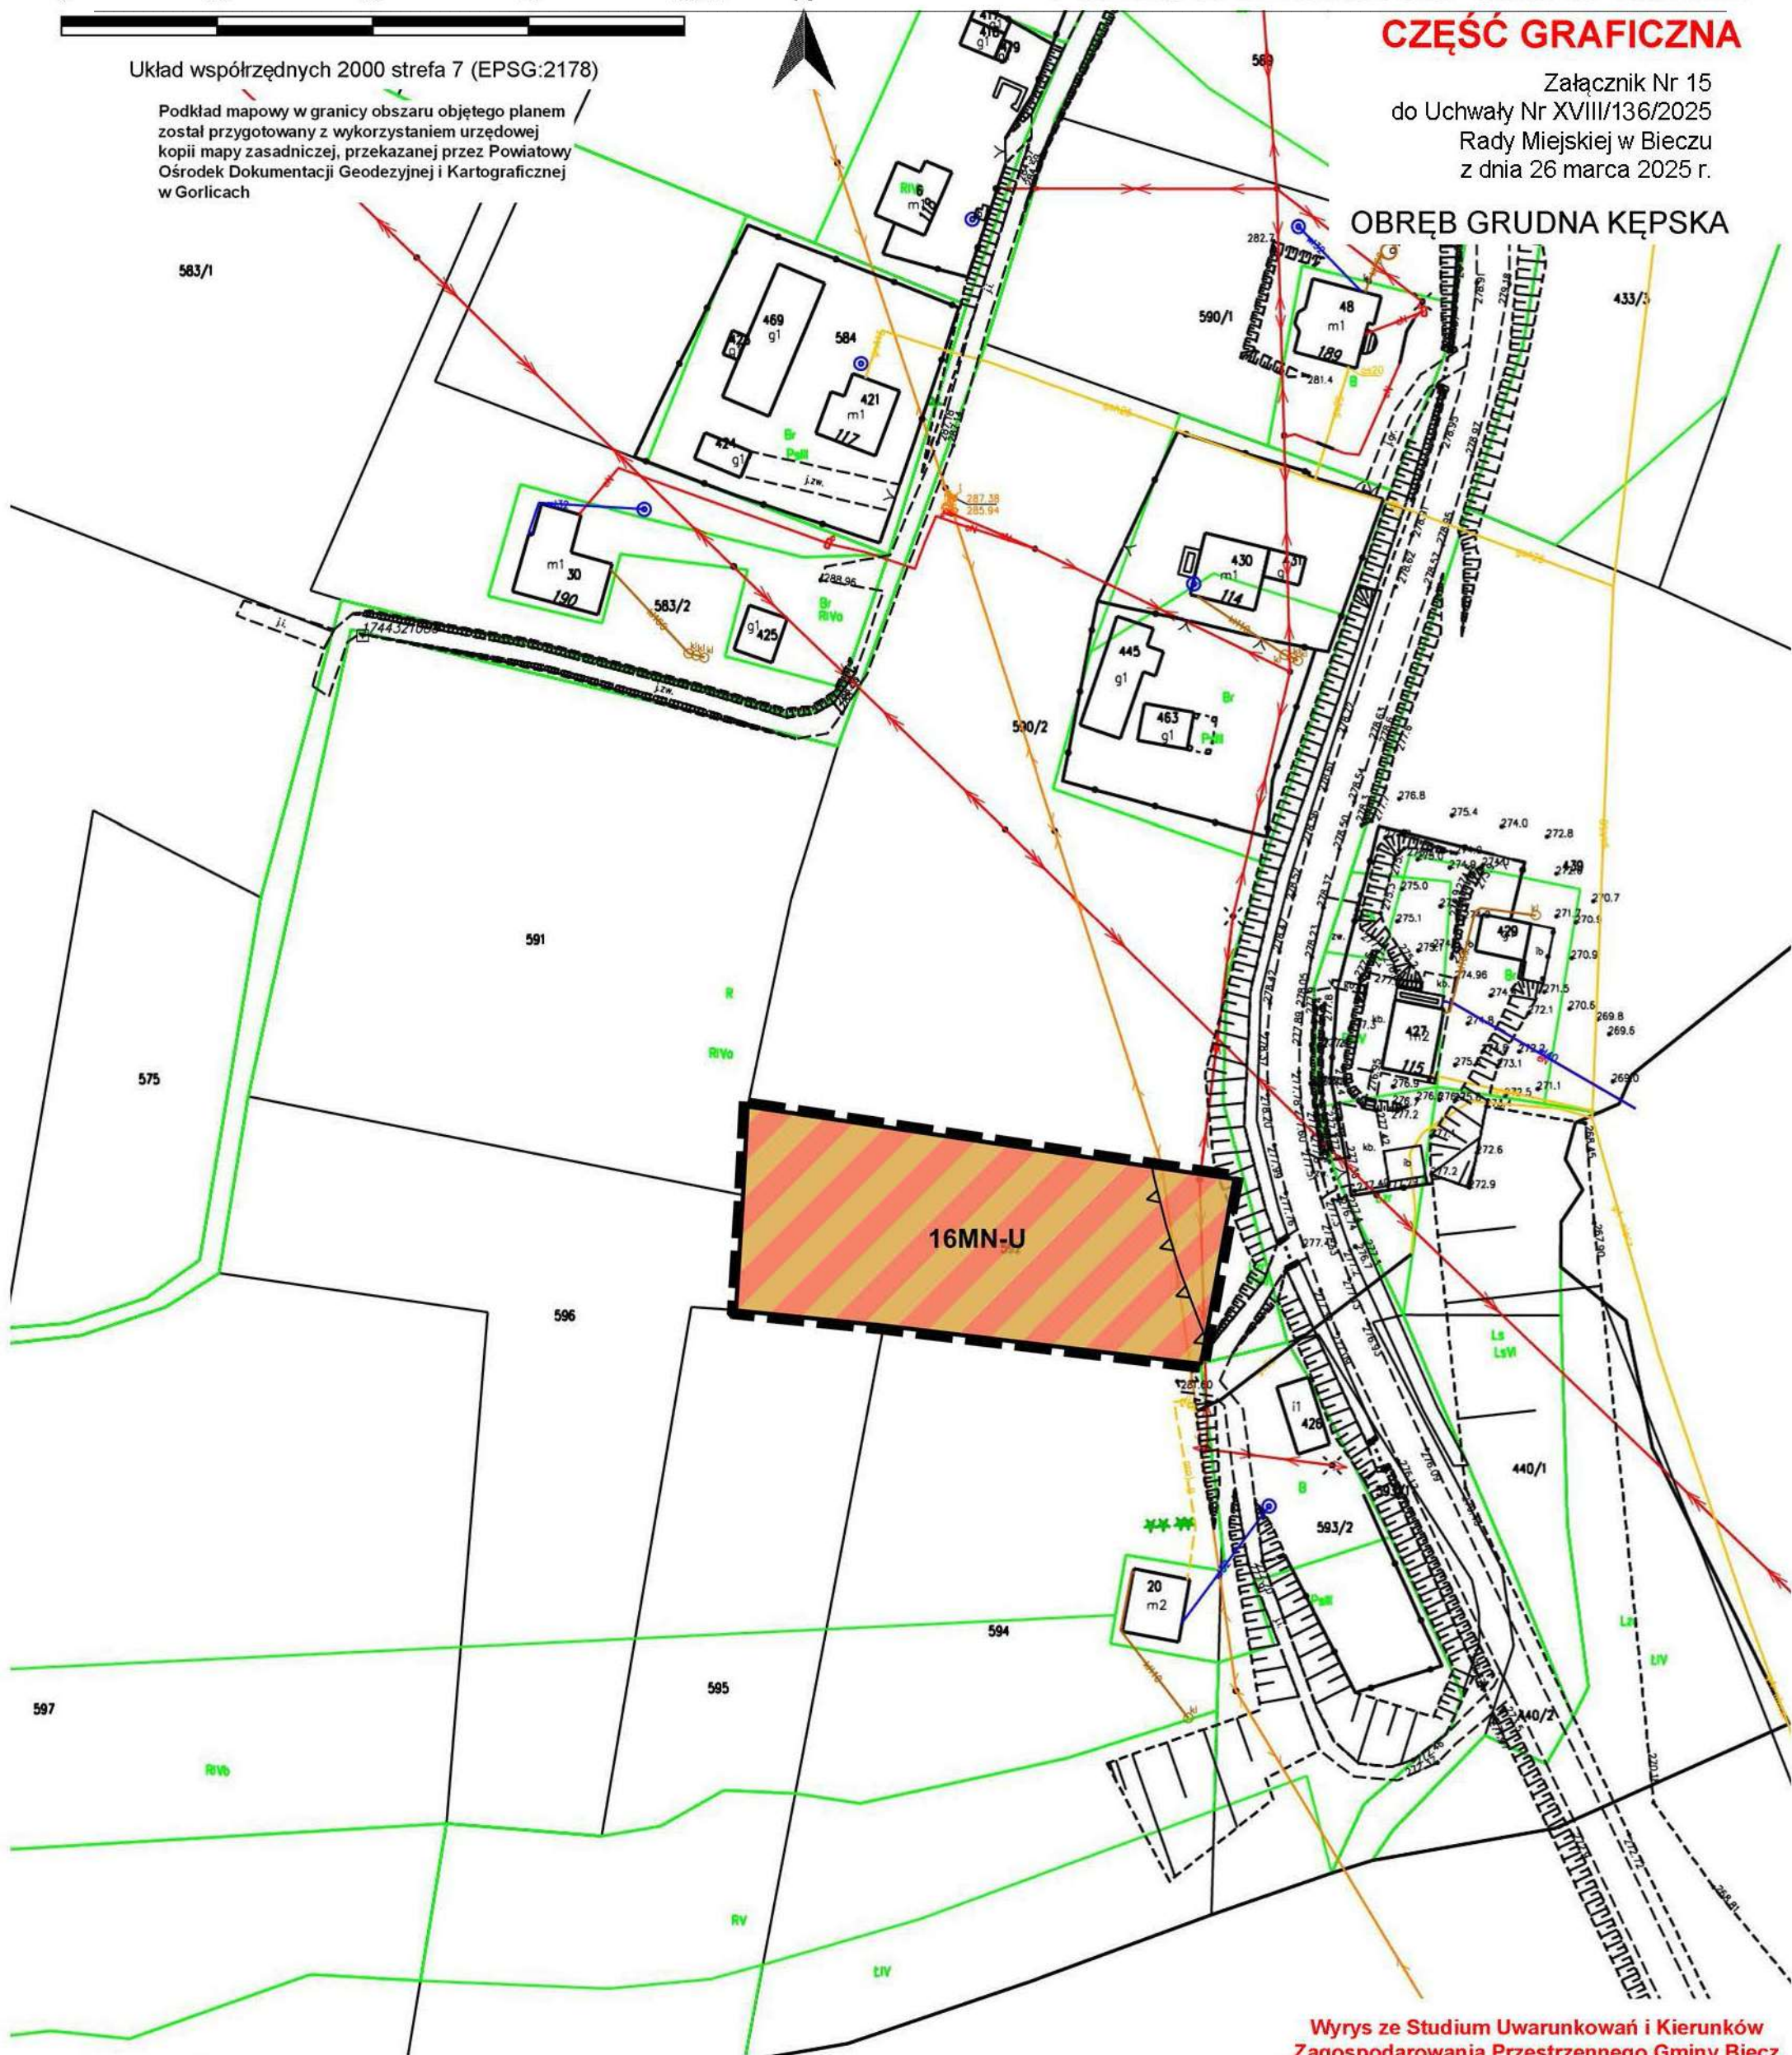

USTALENIA PLANU:

- granica obszaru objętego miejscowym planem zagospodarowania przestrzennego
- linia rozgraniczająca tereny o różnym przeznaczeniu lub różnych zasadach zagospodarowania
- nieprzekraczalna linia zabudowy
- MN-U teren zabudowy mieszkaniowej jednorodzinnej lub usług

Wyrys ze Studium Uwarunkowań i Kierunków Zagospodarowania Przestrzennego Gminy Biecz w skali 1:10 000



- Strefa C1 - rozwoju funkcji mieszkaniowo-usługowej o średniej intensywności zabudowy
- M-U, MN-U - Obszary zabudowy mieszkaniowo-usługowej nowoprojektowane
- R - Obszary rolnicze
- KD - Obszary komunikacji, dróg publicznych i niepublicznych oraz urządzeń obsługi komunikacji
- Strefa ochronna od linii średniego napięcia 15 kV
- Obszary wymagające zmiany przeznaczenia gruntów rolnych i leśnych na cele nierolnicze i nieleśne

ZMIANA MIEJSCOWEGO PLANU ZAGOSPODAROWANIA PRZESTRZENNEGO GMINY BIECZ


Skala 1:1000
Dziennik Urzędowy Województwa Małopolskiego

- 34 -

CZĘŚĆ GRAFICZNA

Załącznik Nr 16
do Uchwały Nr XVIII/136/2025
Rady Miejskiej w Bieczu
z dnia 26 marca 2025 r.

OBRĘB GRUDNA KĘPSKA

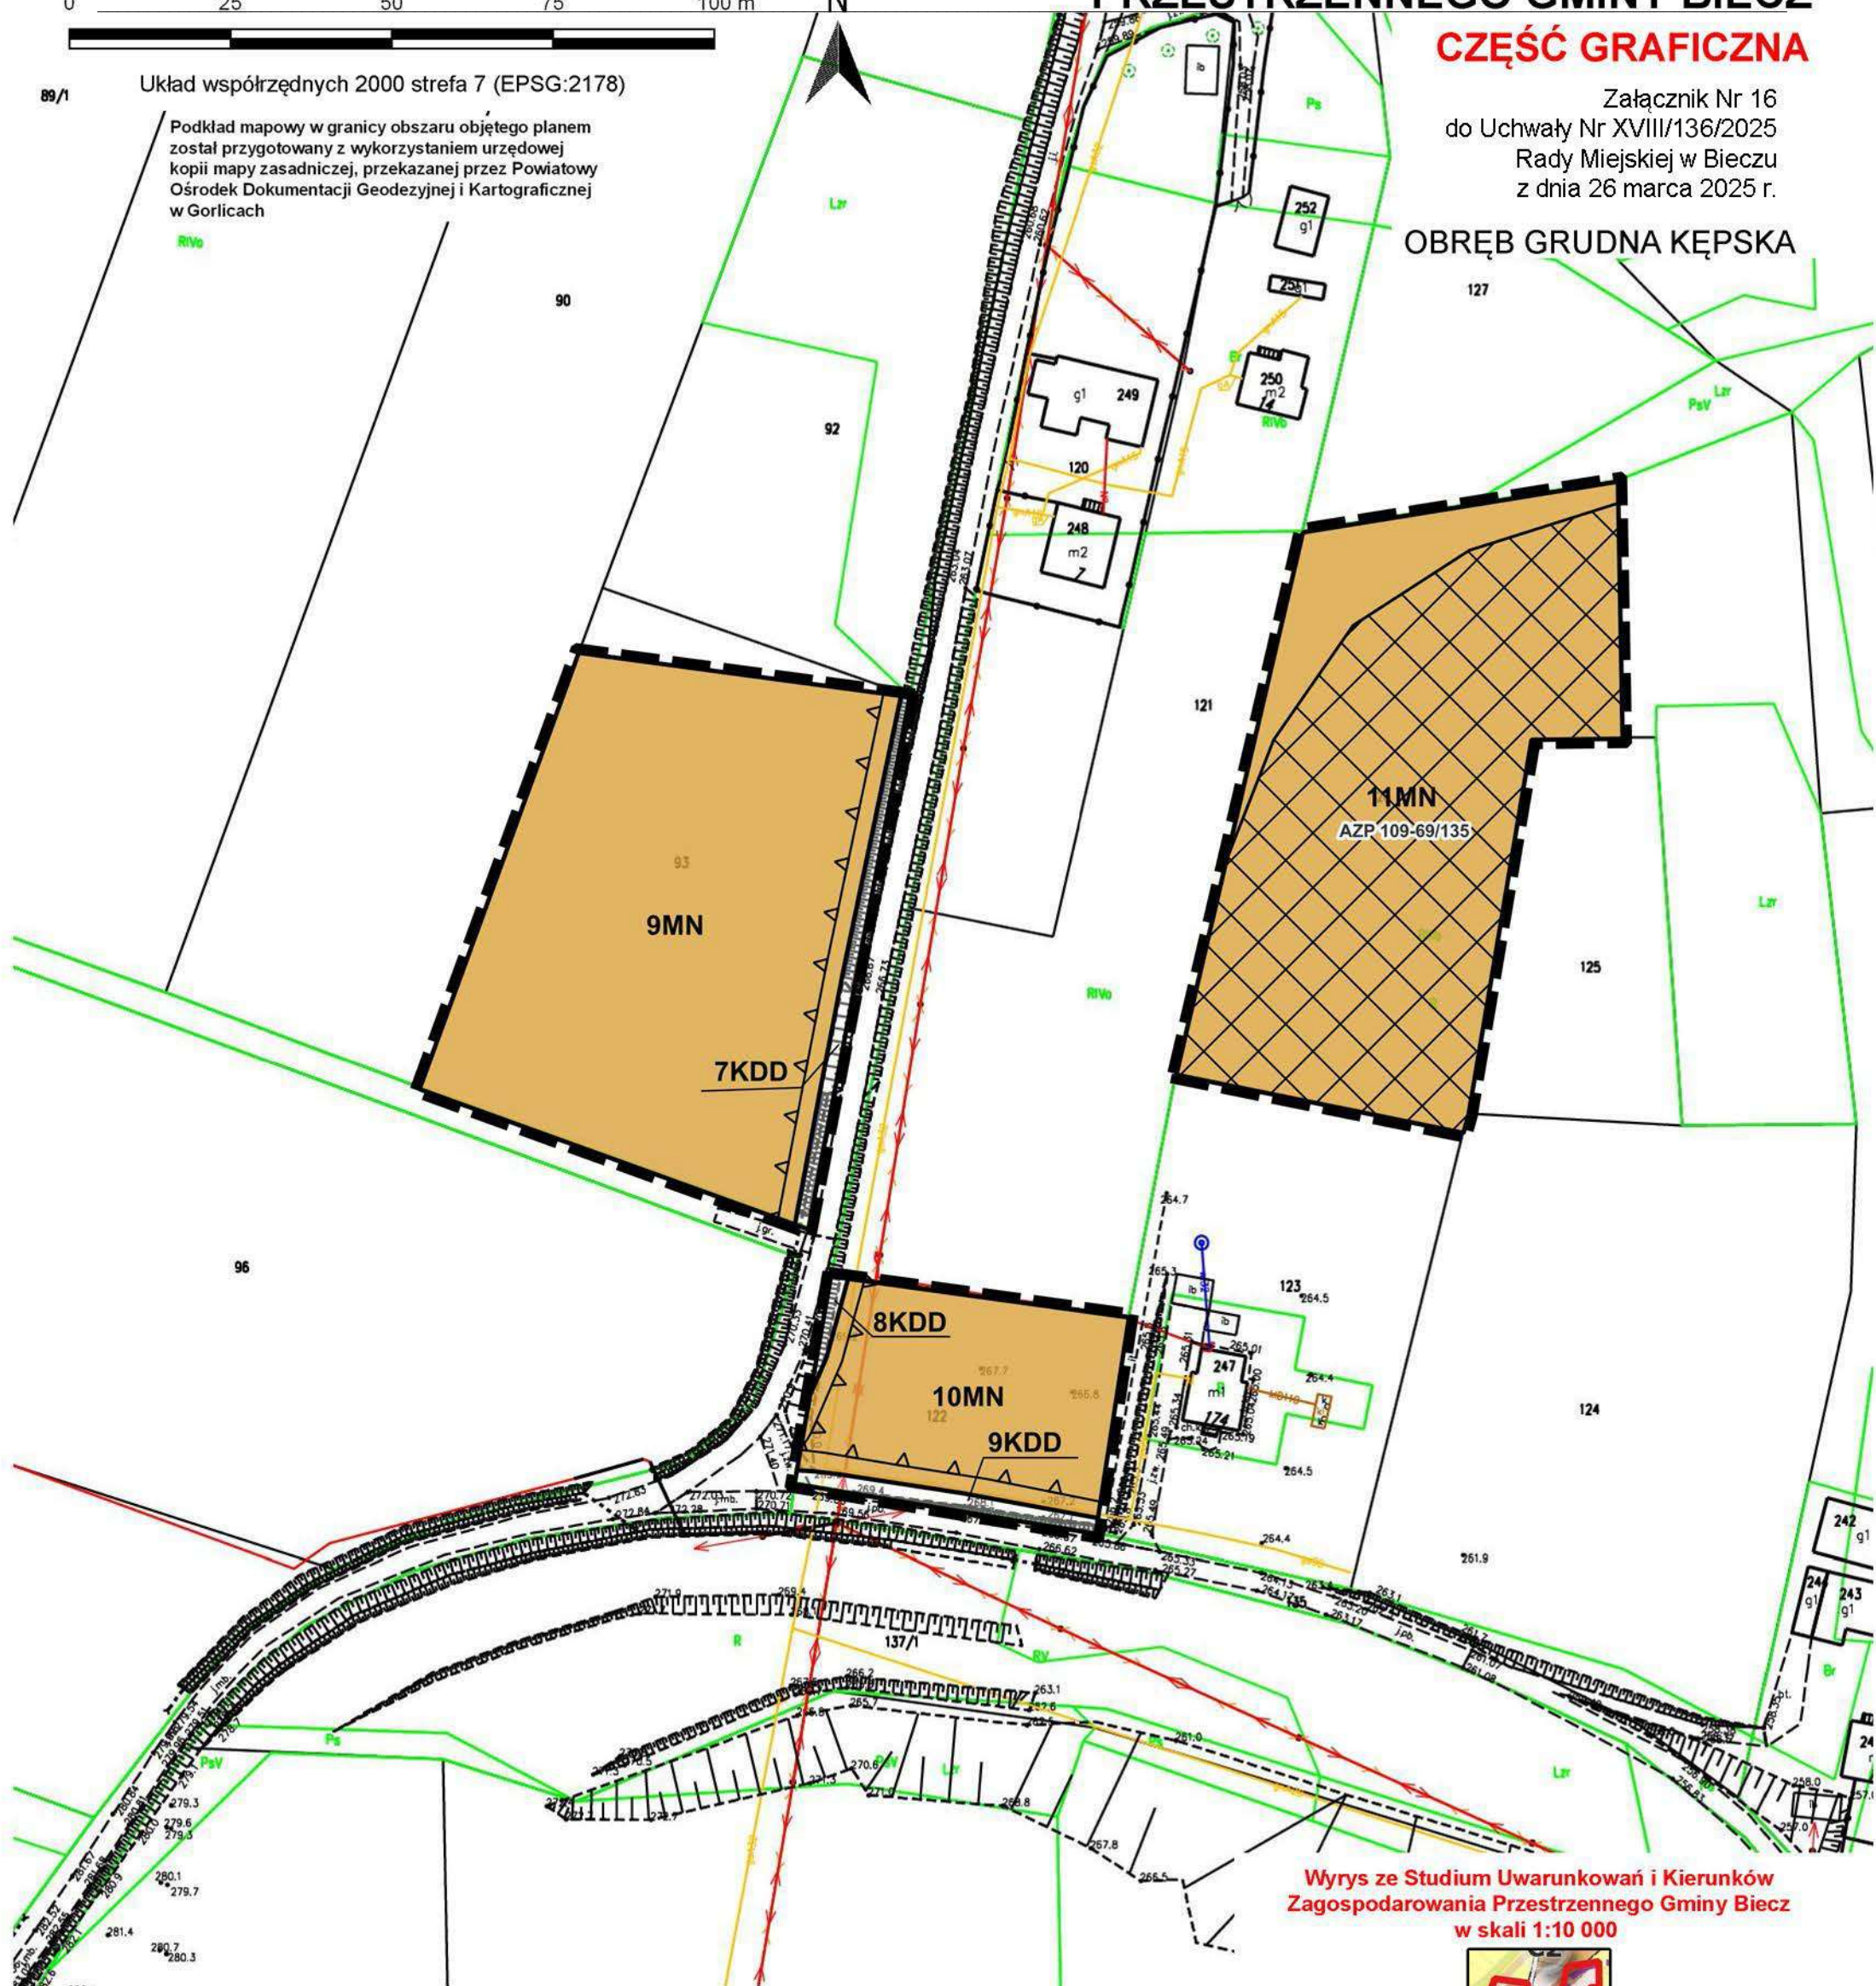


Skala 1:1000
0 25 50 75 100 m N - 35 -

Załącznik Nr 17
do Uchwały Nr XVIII/136/2025
Rady Miejskiej w Bieczu
z dnia 26 marca 2025 r.

Układ współrzędnych 2000 strefa 7 (EPSG:2178)

Podkład mapowy w granicy obszaru objętego planem został przygotowany z wykorzystaniem urzędowej kopii mapy zasadniczej, przekazanej przez Powiatowy Ośrodek Dokumentacji Geodezyjnej i Kartograficznej w Gorlicach

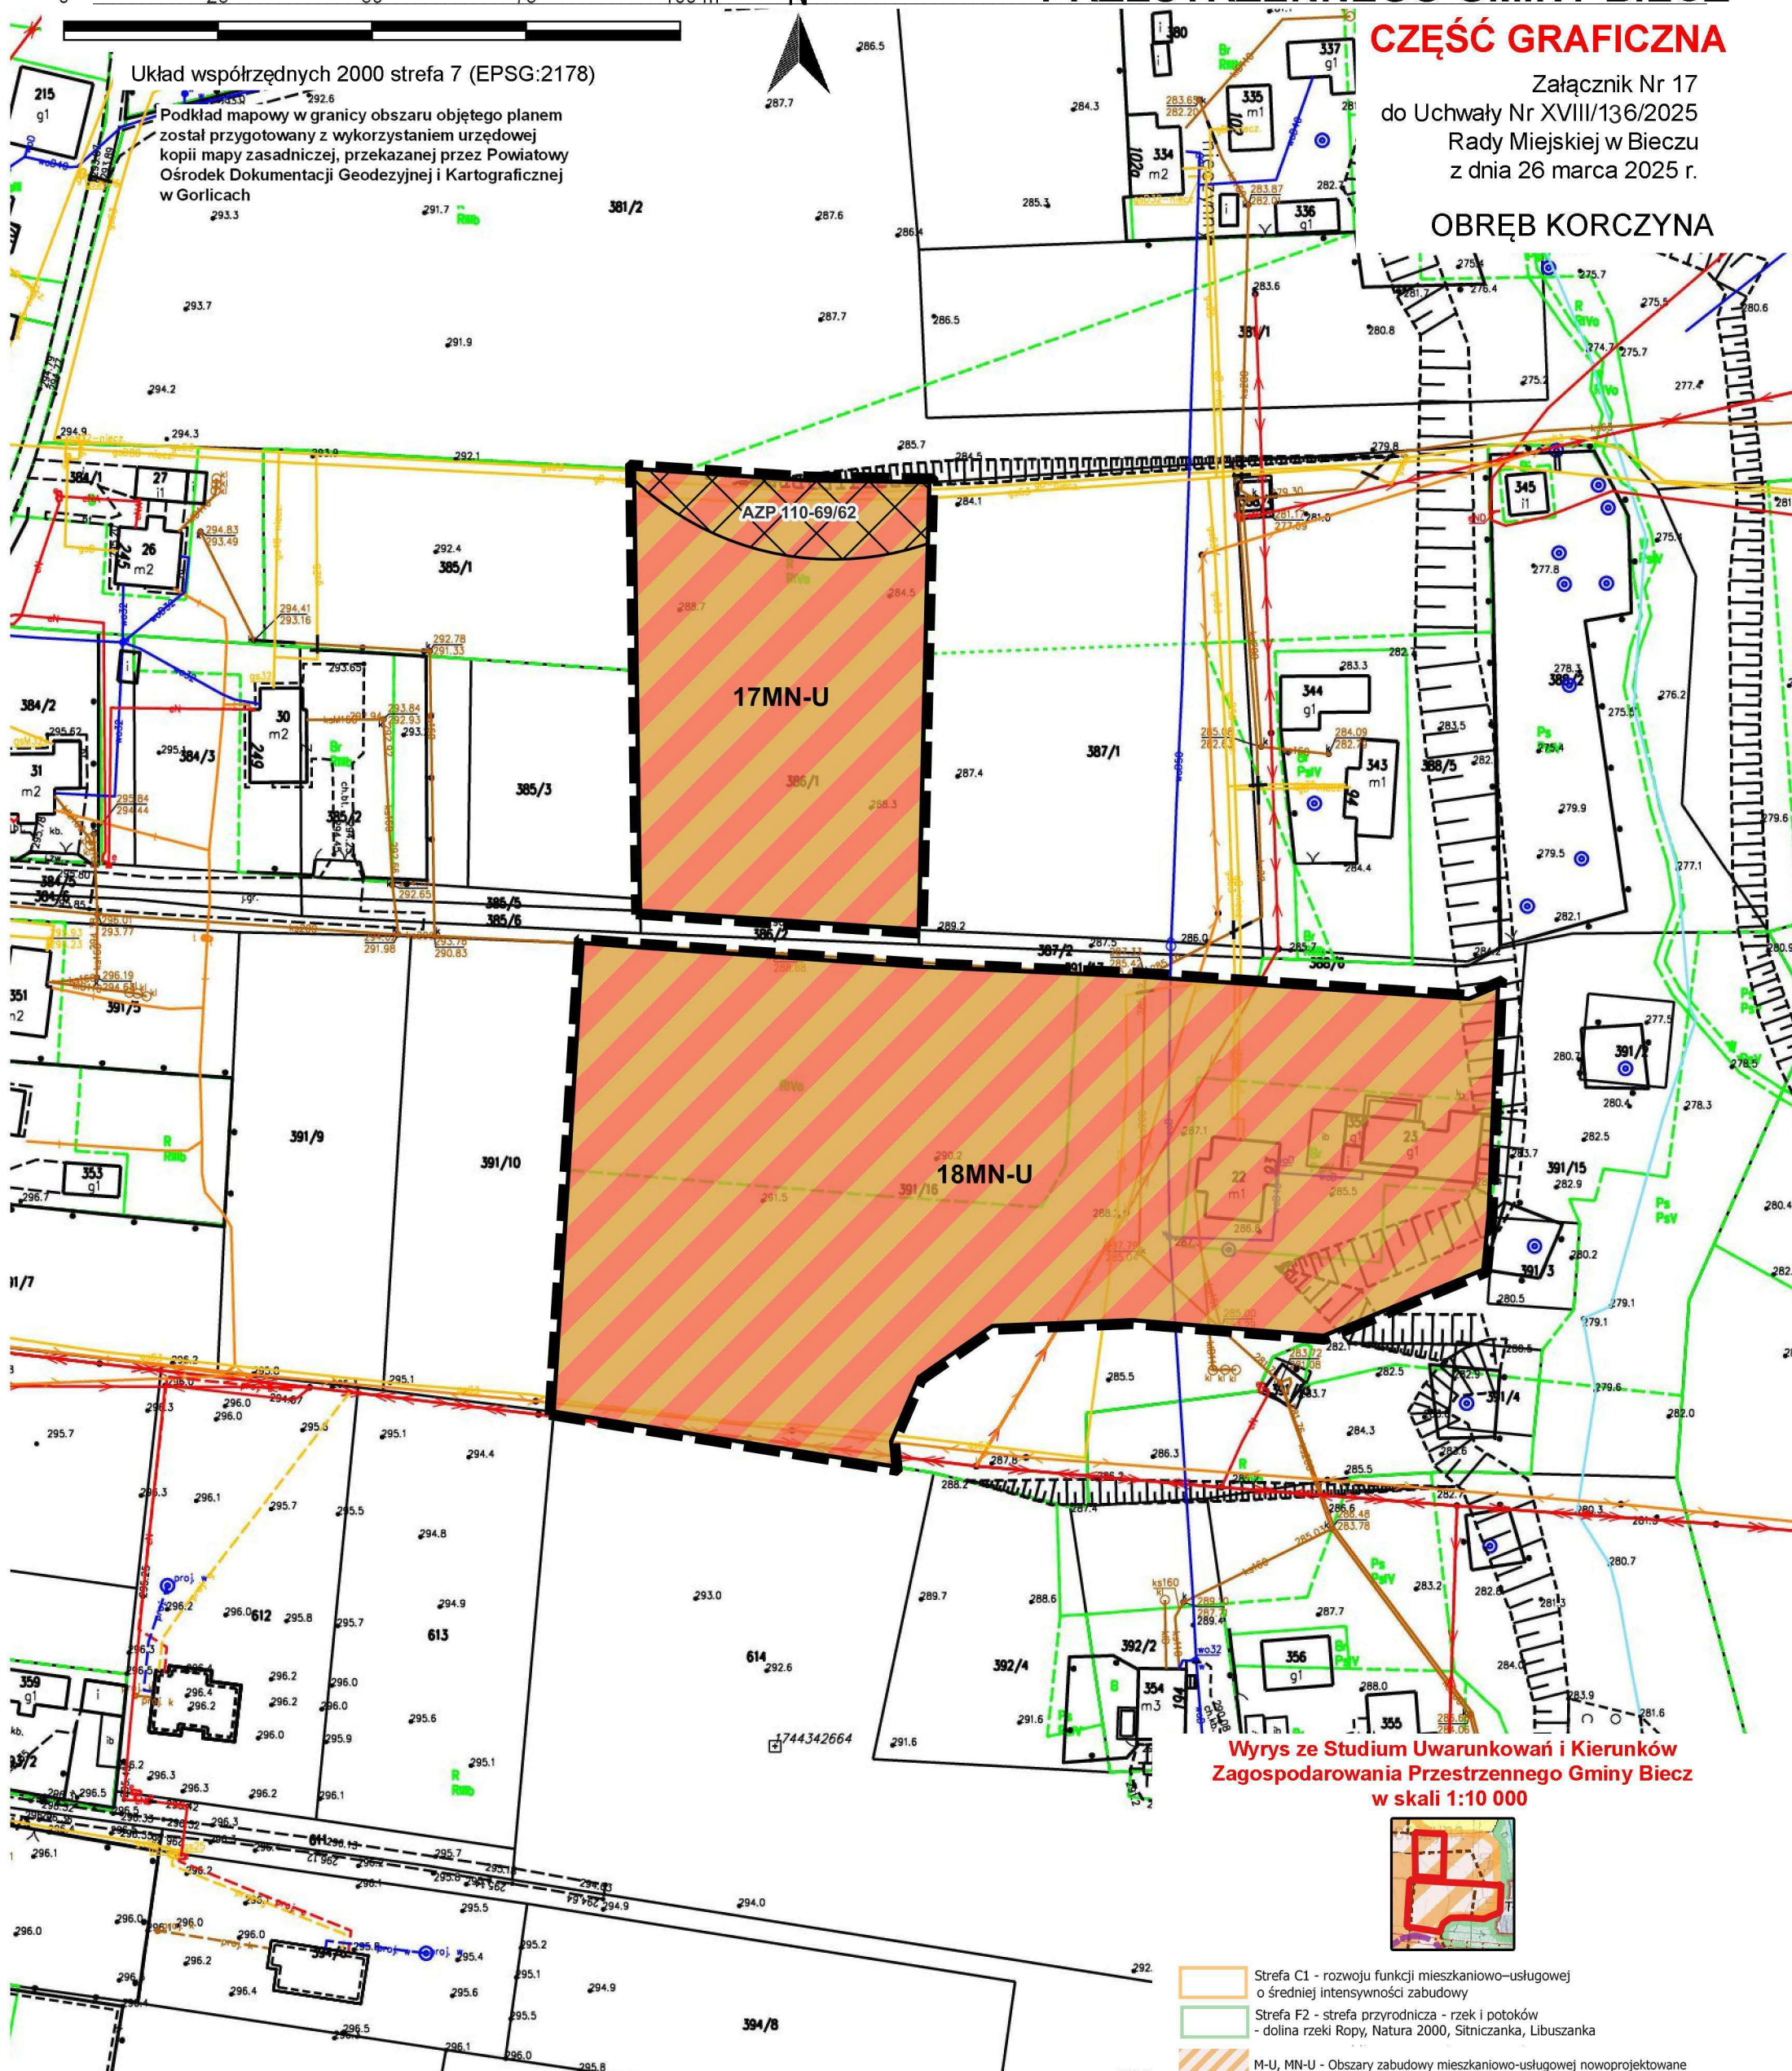

 granica obszaru objętego miejscowym planem zagospodarowania przestrzennego

☐ linia rozgraniczająca tereny o różnym przeznaczeniu
lub różnych zasadach zagospodarowania

MN-U tereny zabudowy mieszkaniowej jednorodzinnej lub usług

AZP 110-69/62 stanowisko archeologiczne

**Wyrys ze Studium Uwarunkowań i Kierunków
Zagospodarowania Przestrzennego Gminy Biecz
w skali 1:10 000**



-  Strefa C1 - rozwoju funkcji mieszkaniowo-usługowej o średniej intensywności zabudowy
 -  Strefa F2 - strefa przyrodnicza - rzek i potoków - dolina rzeki Ropy, Natura 2000, Sitniczanka, Libuszanka
 -  M-U, MN-U - Obszary zabudowy mieszkaniowo-usługowej nowoprojektowane
 -  MN - Obszary zabudowy mieszkaniowej jednorodzinnej nowoprojektowane
 -  M-U, MN-U - Obszary zabudowy mieszkaniowo-usługowej
 -  R - Obszary rolnicze
 -  ZE - Obszary zieleni chronionej
 -  Granice strefy ochrony archeologicznej "W"
 -  Obszary wymagające zmiany przeznaczenia gruntów rolnych i leśnych na cele nierolnicze i nieleśne
 -  IT-W - Tereny urządzeń wodociągowych

ZMIANA MIEJSCOWEGO PLANU ZAGOSPODAROWANIA PRZESTRZENNEGO GMINY BIECZ

Skala 1:1000

Dziennik Urzędowy Województwa Małopolskiego

0 25 50 75 100 m

- 36 -



Układ współrzędnych 2000 strefa 7 (EPSG:2178)

Podkład mapowy w granicy obszaru objętego planem został przygotowany z wykorzystaniem urzędowej kopii mapy zasadniczej, przekazanej przez Powiatowy Ośrodek Dokumentacji Geodezyjnej i Kartograficznej w Gorlicach

CZĘŚĆ GRAFICZNA

Załącznik Nr 18
do Uchwały Nr XVIII/136/2025
Rady Miejskiej w Bieczu
z dnia 26 marca 2025 r.

OBRĘB KORCZYNA



Wyrys ze Studium Uwarunkowań i Kierunków Zagospodarowania Przestrzennego Gminy Biecz w skali 1:10 000



USTALENIA PLANU:

- granica obszaru objętego miejscowym planem zagospodarowania przestrzennego
- linia rozgraniczająca tereny o różnym przeznaczeniu lub różnych zasadach zagospodarowania
- nieprzekraczalna linia zabudowy
- MN-U teren zabudowy mieszkaniowej jednorodzinnej lub usług

ELEMENTY INFORMACYJNE:

- granica administracyjna Gminy Biecz

- Strefa C2 - rozwoju funkcji mieszkaniowo-usługowej o niskiej intensywności zabudowy, obejmująca tereny zlokalizowane w obrębie i bezpośrednim sąsiedztwie strefy ochrony krajobrazu
- M-U, MN-U - Obszary zabudowy mieszkaniowo-usługowej nowoprojektowane
- R - Obszary rolnicze
- Granice gmin
- Jednolite części wód powierzchniowych

ZMIANA MIEJSCOWEGO PLANU ZAGOSPODAROWANIA PRZESTRZENNEGO GMINY BIECZ

Skala 1:1000


Dziennik Urzędowy Województwa Małopolskiego

0 25 50 75 100 m N - 37 -

CZĘŚĆ GRAFICZNA

Załącznik Nr 19
do Uchwały Nr XVIII/136/2025
Rady Miejskiej w Bieczu
z dnia 26 marca 2025 r.

OBRĘB KORCZYNA

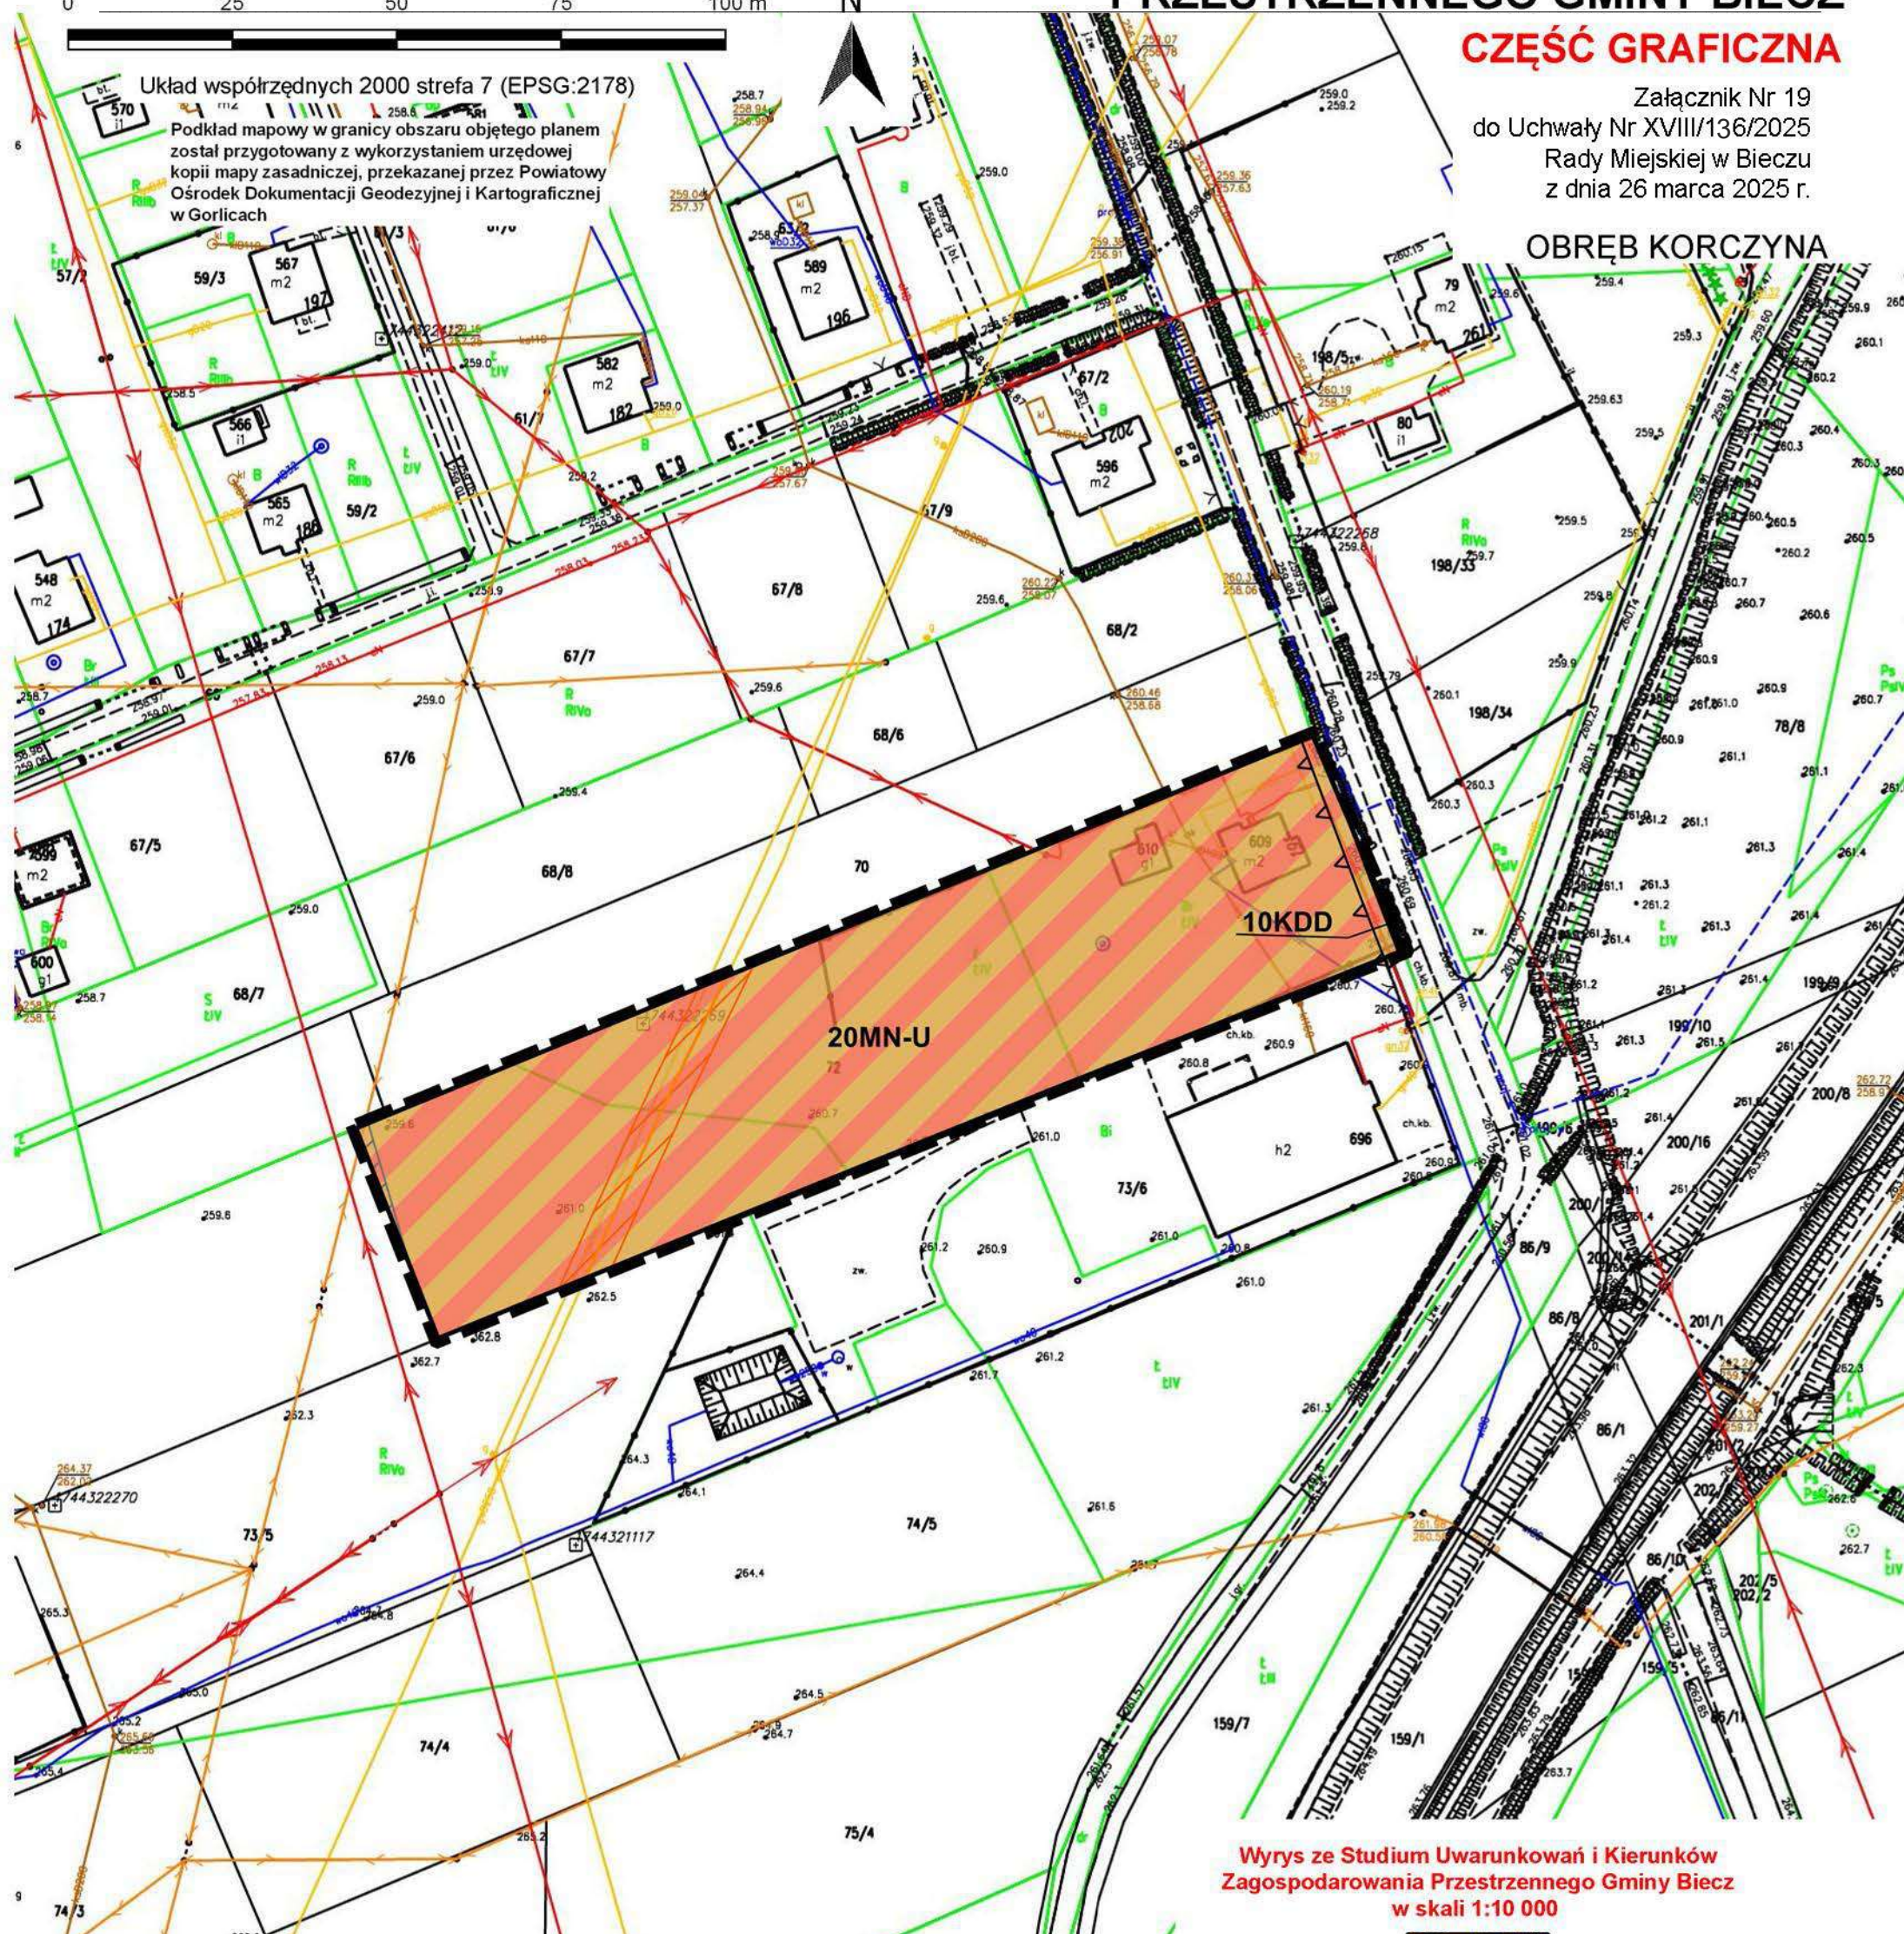

Wyrys ze Studium Uwarunkowań i Kierunków
Zagospodarowania Przestrzennego Gminy Biecz
w skali 1:10 000

USTALENIA PLANU:

- granica obszaru objętego miejscowym planem zagospodarowania przestrzennego
- linia rozgraniczająca tereny o różnym przeznaczeniu lub różnych zasadach zagospodarowania
- nieprzekraczalna linia zabudowy
- MN-U** teren zabudowy mieszkaniowej jednorodzinnej lub usług
- KDD** teren drogi dojazdowej

ELEMENTY INFORMACYJNE ORAZ WYNIKAJĄCE Z PRZEPISÓW ODRĘBNYCH:

- gazociąg wysokiego ciśnienia DN300 wraz ze strefą kontrolowaną
- pas technologiczny linii elektroenergetycznej SN 15kV

- Strefa C1 - rozwoju funkcji mieszkaniowo-usługowej o średniej intensywności zabudowy
- Strefa B - związana z rozwojem funkcji przemysłowo-produkcyjno-usługowej
- M-U, MN-U - Obszary zabudowy mieszkaniowo-usługowej nowoprojektowane
- M-U, MN-U - Obszary zabudowy mieszkaniowo-usługowej
- P - Obszary przemysłowo-gospodarcze
- ZP - Obszary zieleni urządzonej
- KD - Obszary komunikacji, dróg publicznych i niepublicznych oraz urządzeń obsługi komunikacji
- Droga krajowa nr 28
- Granica GZWP nr 433 "Dolina rzeki Wisłoka"
- Strefa ochronna od linii gazociągu wysokiego ciśnienia DN300 MOP 5,5 MPa
- Strefa ochronna od linii średniego napięcia 15 kV
- Obszary o przekroczonych standardach akustycznych lub zagrożone hałasem komunikacyjnym

ZMIANA MIEJSCOWEGO PLANU ZAGOSPODAROWANIA PRZESTRZENNEGO GMINY BIECZ

Skala 1:1000

Dziennik Urzędowy Województwa Małopolskiego

0 25 50 75 100 m N - 38 -


CZĘŚĆ GRAFICZNA

Załącznik Nr 20
do Uchwały Nr XVIII/136/2025
Rady Miejskiej w Bieczu
z dnia 26 marca 2025 r.

OBRĘB KORCZYNA

Układ współrzędnych 2000 strefa 7 (EPSG:2178)

Podkład mapowy w granicy obszaru objętego planem
został przygotowany z wykorzystaniem urzędowej
kopii mapy zasadniczej, przekazanej przez Powiatowy
Ośrodek Dokumentacji Geodezyjnej i Kartograficznej
w Gorlicach

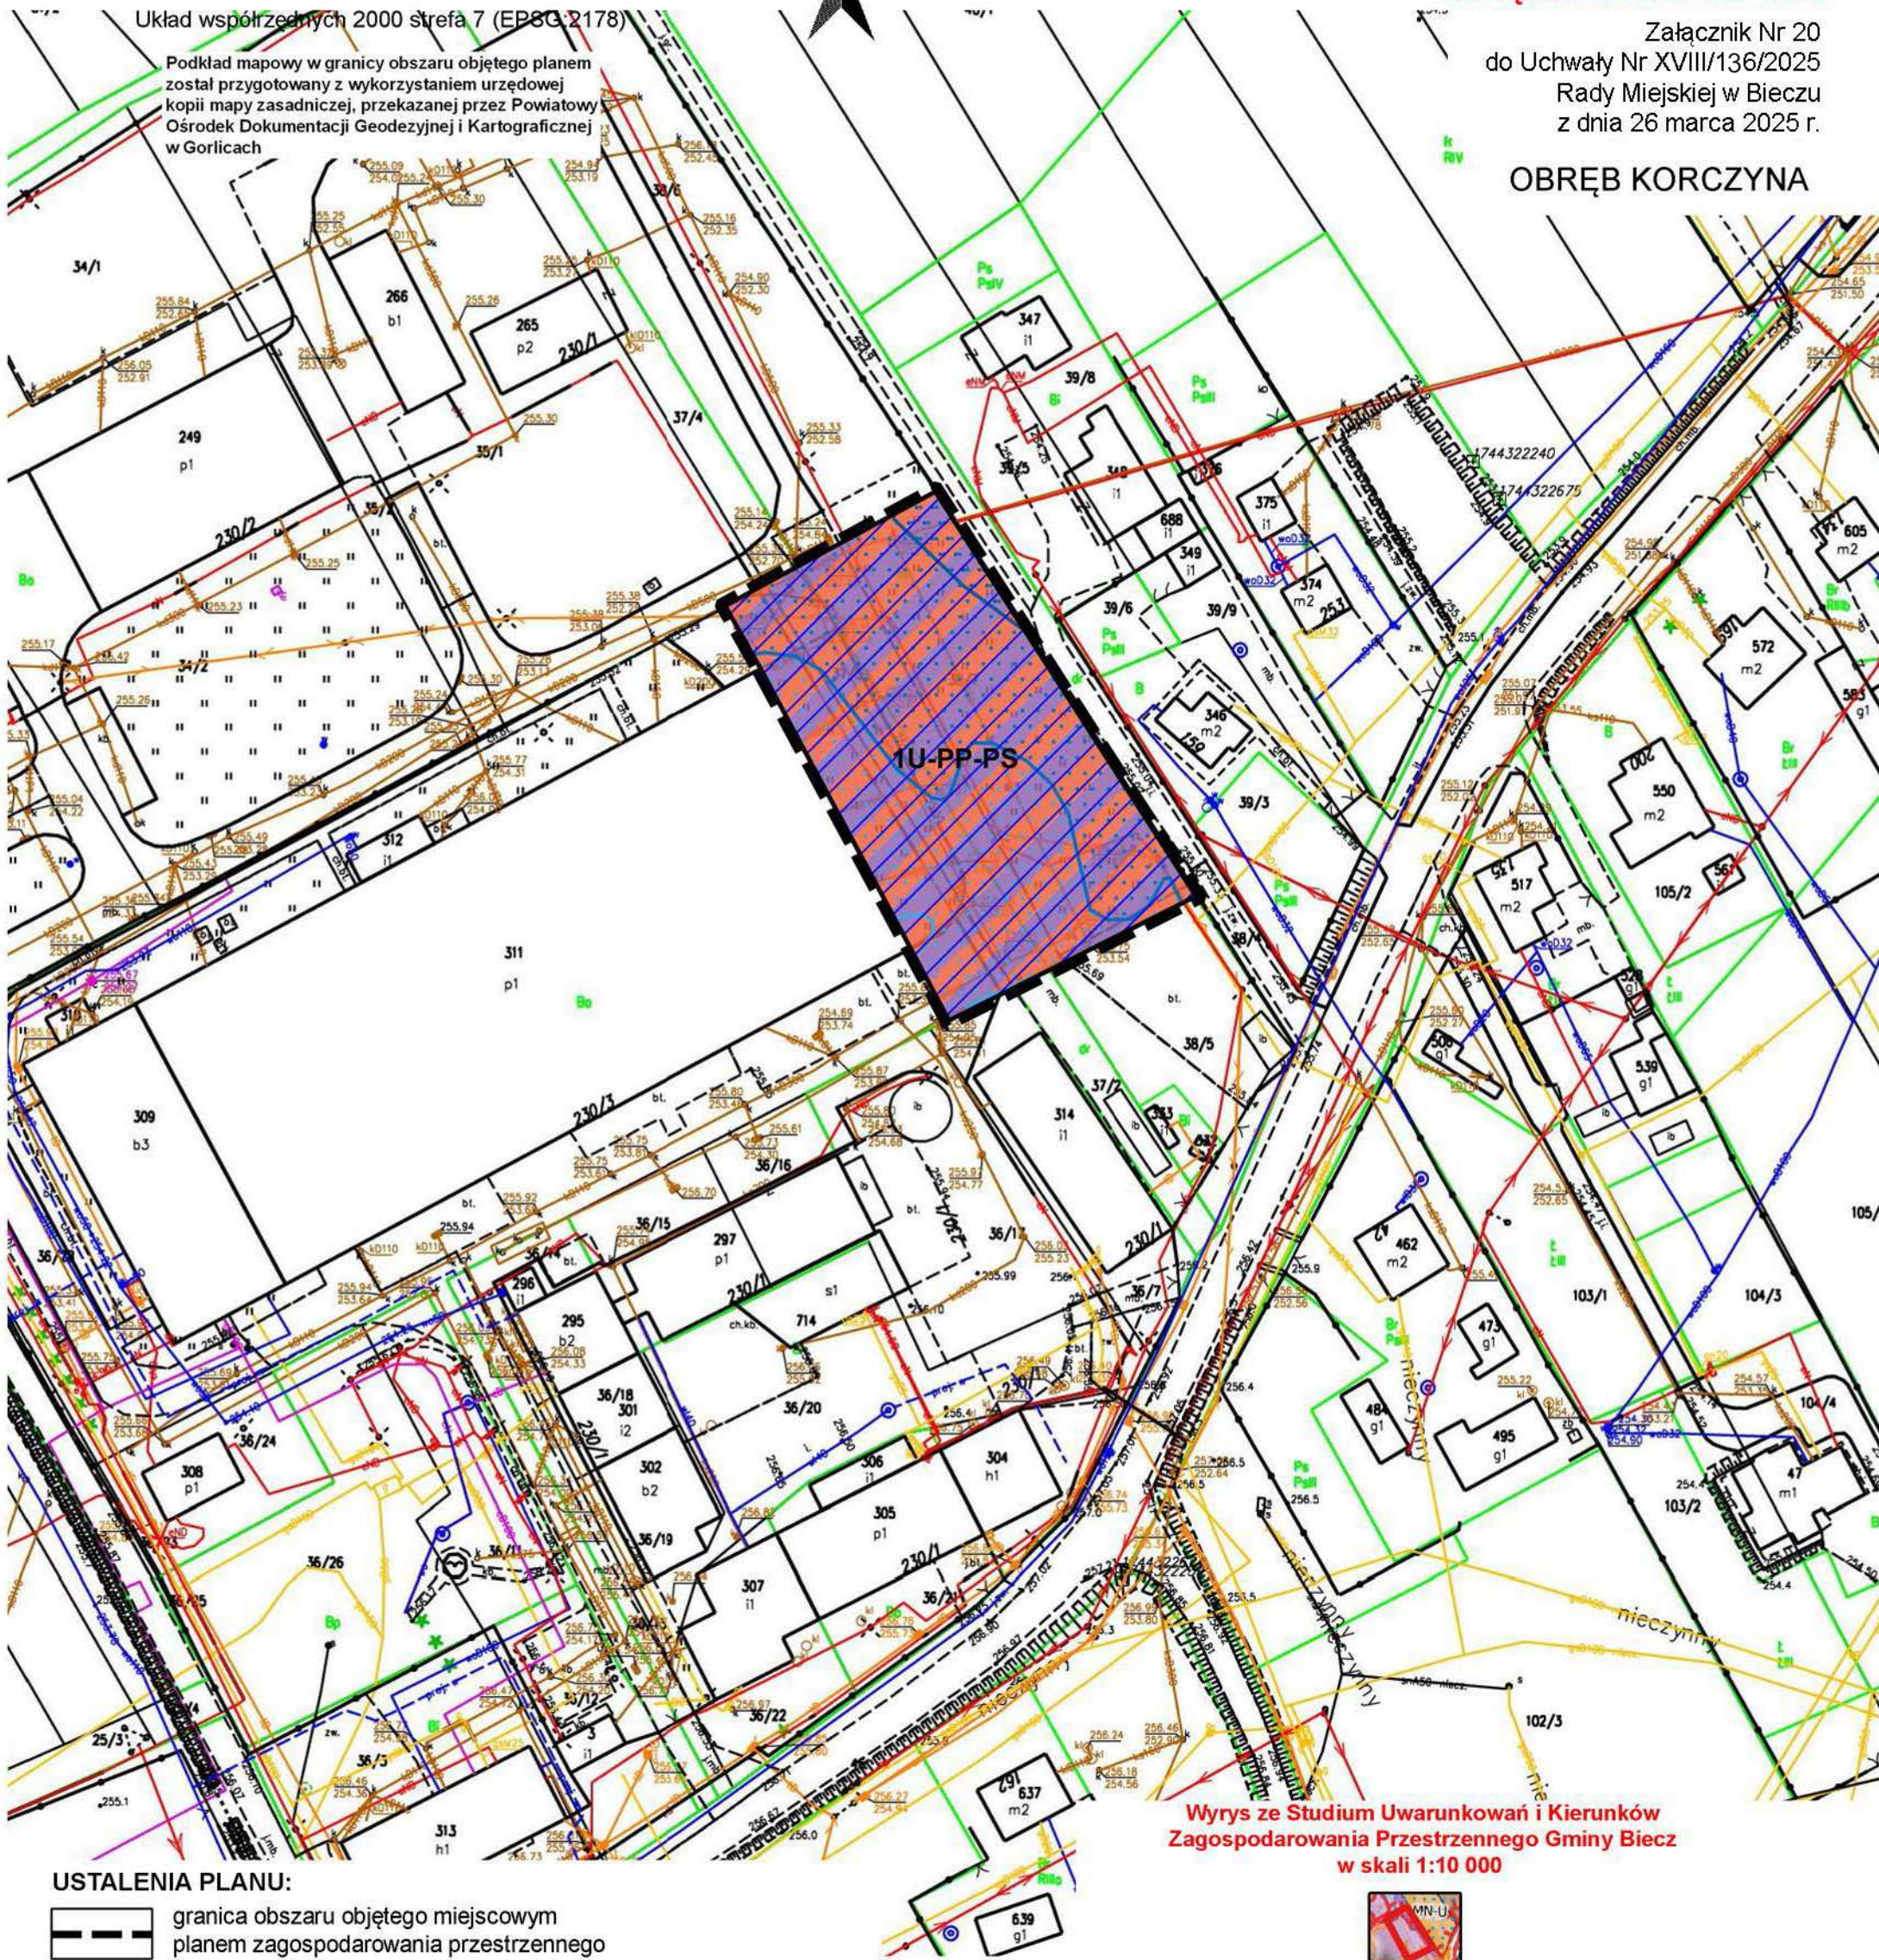

USTALENIA PLANU:

--- granica obszaru objętego miejscowym
planem zagospodarowania przestrzennego

--- linia rozgraniczająca tereny o różnym przeznaczeniu
lub różnych zasadach zagospodarowania

U-PP-PS teren usług lub produkcji przemysłowej lub
składów i magazynów

ELEMENTY INFORMACYJNE ORAZ WYNIKAJĄCE Z PRZEPISÓW ODRĘBNYCH:

--- obszary zagrożenia powodzią, na których prawdopodobieństwo
wystąpienia powodzi jest niskie i wynosi 0,2%

--- obszary szczególnego zagrożenia powodzią, na których
prawdopodobieństwo wystąpienia powodzi jest średnie i wynosi 1%

--- obszary szczególnego zagrożenia powodzią, na których
prawdopodobieństwo wystąpienia powodzi jest wysokie i wynosi 10%

--- Główny Zbiornik Wód Podziemnych nr 433 "Dolina rzeki Wisłoka"

Wyrys ze Studium Uwarunkowań i Kierunków
Zagospodarowania Przestrzennego Gminy Biecz
w skali 1:10 000



--- Strefa B - związana z rozwojem funkcji przemysłowo-produkcyjno-usługowej

--- P-U - Obszary produkcyjno-usługowe

--- MN - Obszary zabudowy mieszkaniowej jednorodzinnej

--- M-U, MN-U - Obszary zabudowy mieszkaniowo-usługowej


--- Granice obszarów, na których prawdopodobieństwo wystąpienia powodzi
jest niskie i wynosi raz na 500 lat (wg map zagrożenia powodziowego)

--- Granice obszarów szczególnego zagrożenia powodzią, na których prawdopodobieństwo
wystąpienia powodzi jest średnie i wynosi raz na 100 lat (Q1%)
(wg map zagrożenia powodziowego)

--- Granica GZWP nr 433 "Dolina rzeki Wisłoka"

--- Obszary szczególnego zagrożenia powodzią

--- PG Granice obszaru górniczego

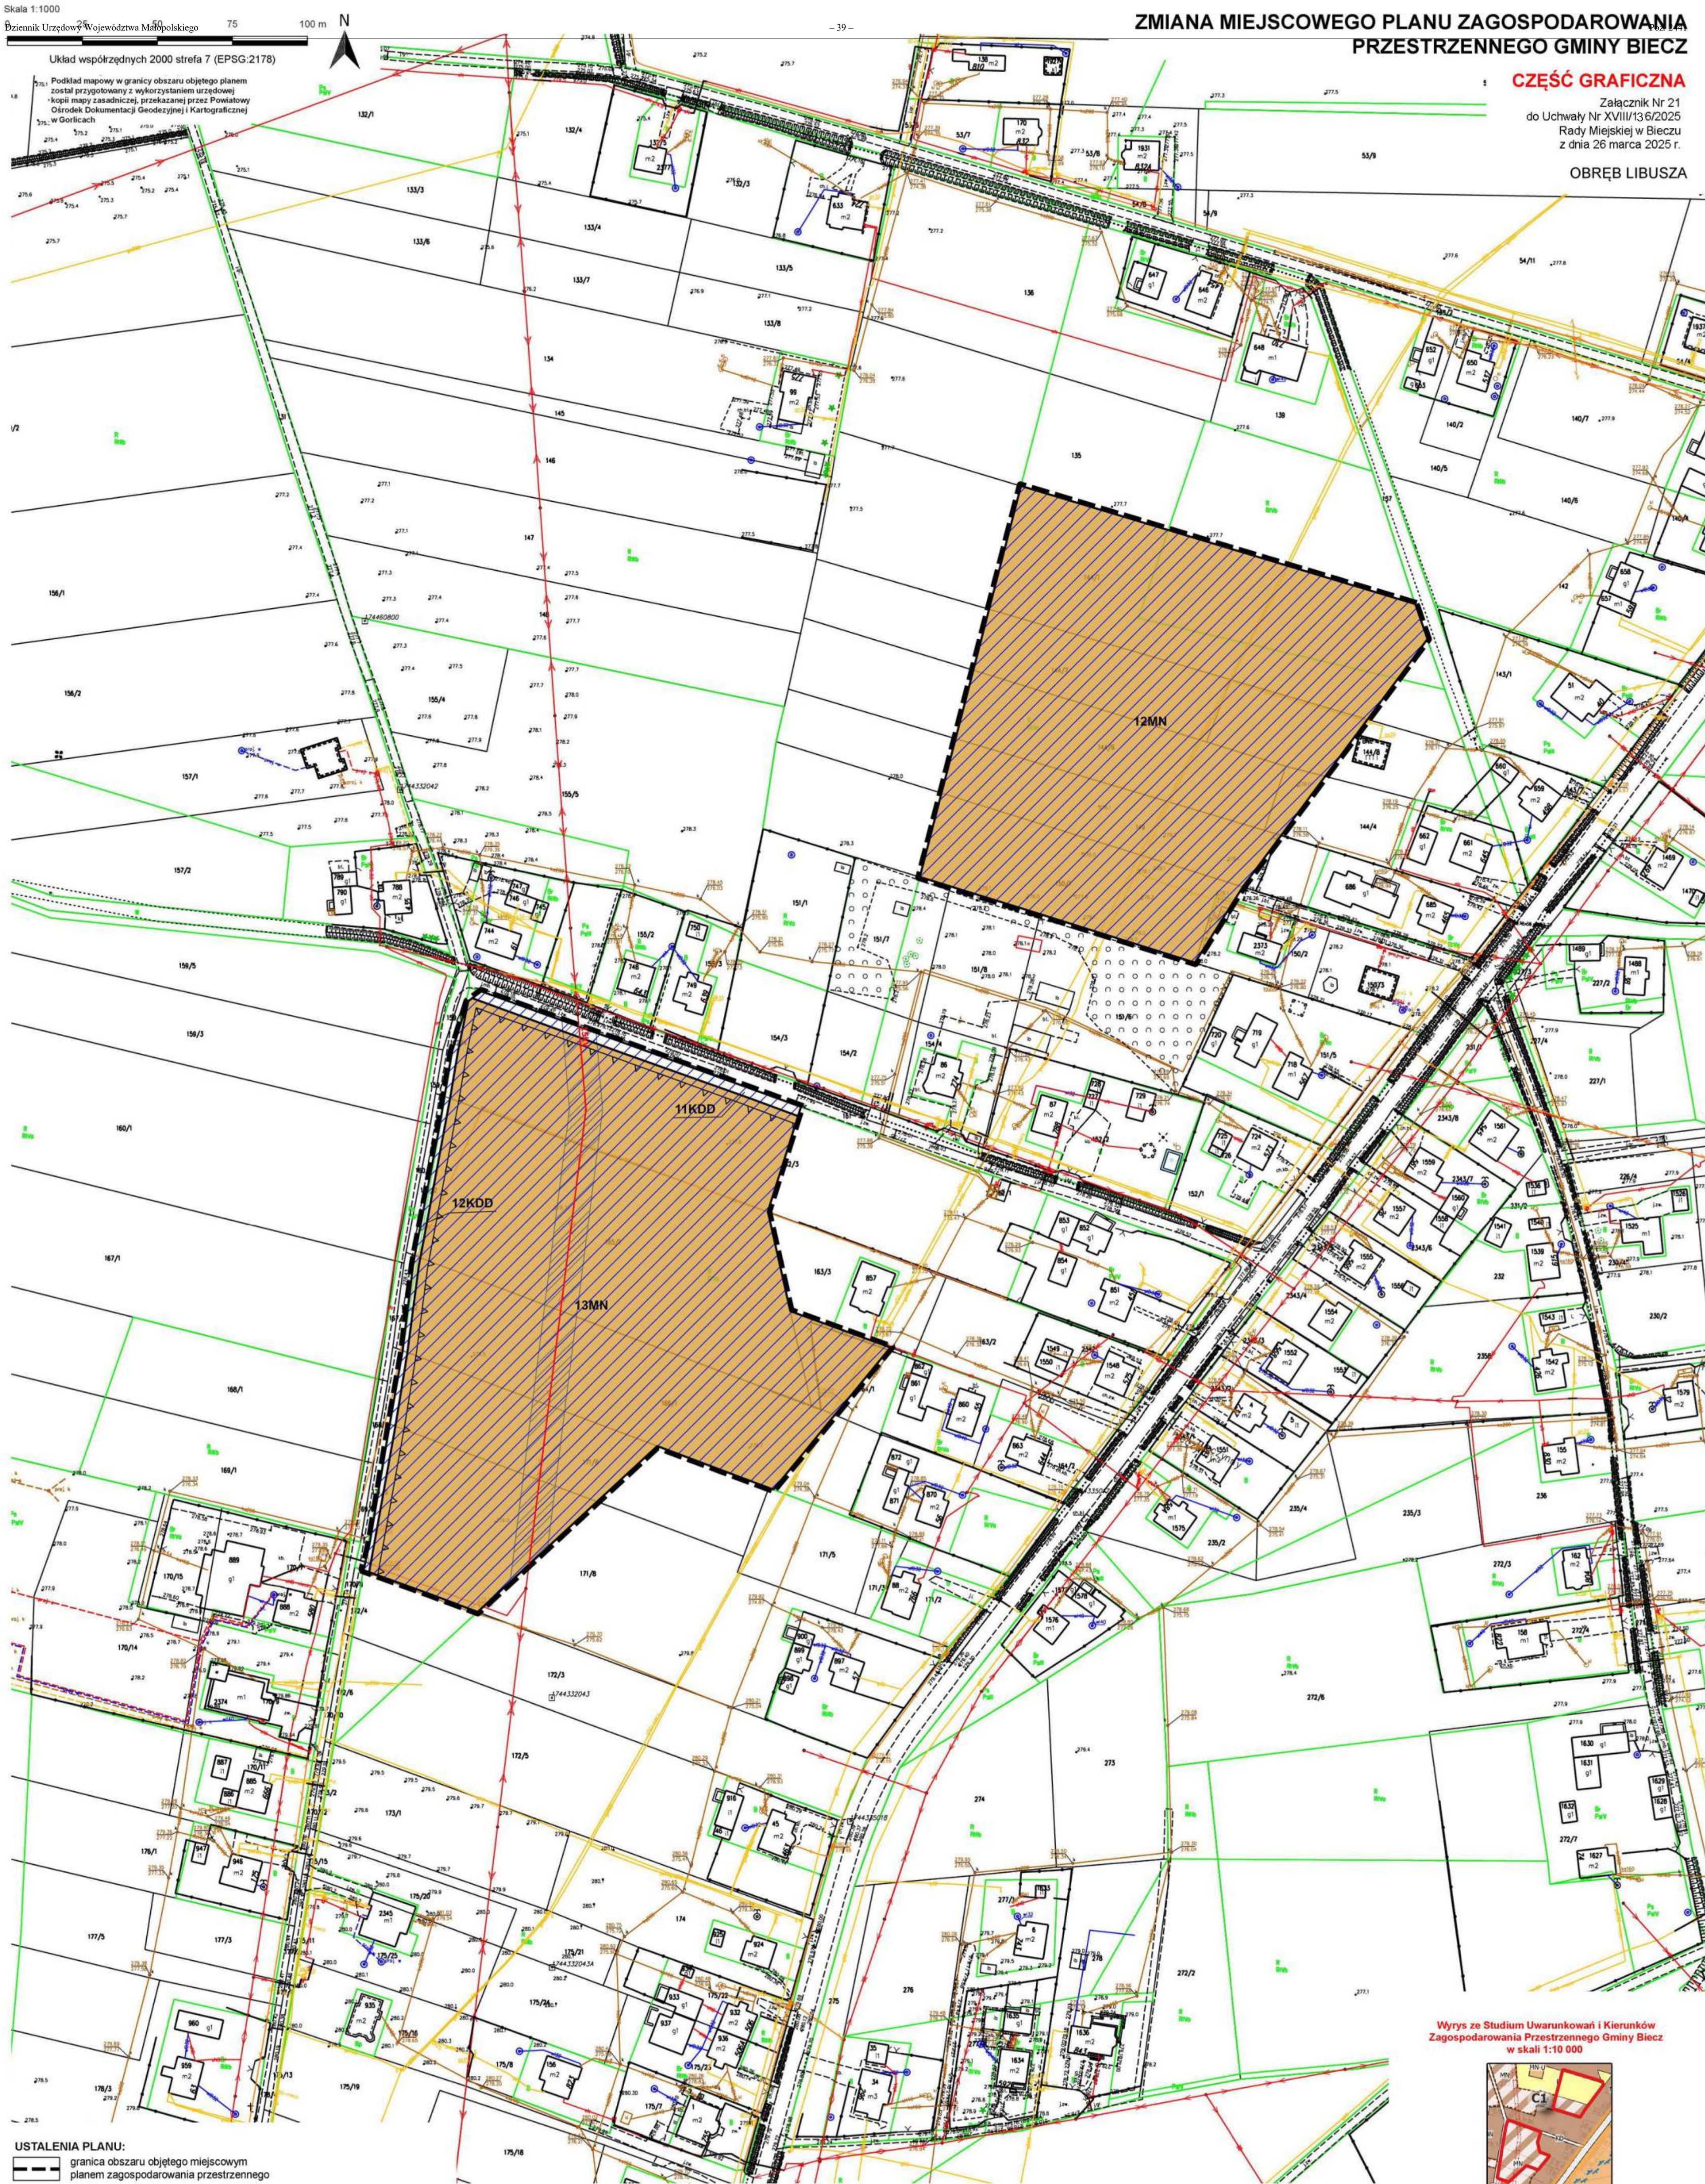


- USTALENIA PLANU:
- graniczna obszar objęty miejscowym planem zagospodarowania przestrzennego
 - linia rozgraniczająca tereny o różnym przeznaczeniu lub różnych zasadach zagospodarowania
 - nieprzekraczalna linia zabudowy
 - MN tereny zabudowy mieszkaniowej jednorodzinnej
 - KDD tereny dróg dojazdowych

ELEMENTY INFORMACYJEN ORAZ WYNIKAJĄCE Z PRZEPISÓW ODRĘBNYCH:

- linia elektroenergetyczna SN 15kV wraz z pasem technologicznym
- Główny Zbiornik Wód Podziemnych nr 433 "Dolina rzeki Wisłoka"

Wyrys ze Studium Uwarunkowań i Kierunków Zagospodarowania Przestrzennego Gminy Biecz w skali 1:10 000

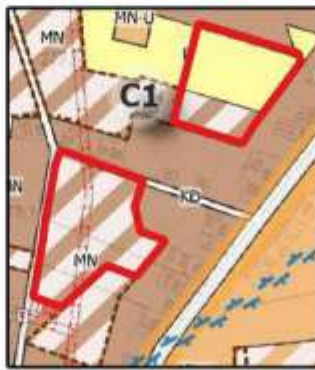

- Strefa C1 - rozwoju funkcji mieszkaniowo-usługowej o średniej intensywności zabudowy
- M-U, MN-U - Obszary zabudowy mieszkaniowo-usługowej
- MN - Obszary zabudowy mieszkaniowej jednorodzinnej
- MN - Obszary zabudowy mieszkaniowej jednorodzinnej nowoprojektowane
- H-U, MN-U - Obszary zabudowy mieszkaniowo-usługowej nowoprojektowane
- R - Obszary rolnicze
- KD - Obszary komunikacji, dróg publicznych i niepublicznych
- Strefa ochronna od linii średniego napięcia 15 kV
- Obszary wymagające zmiany przeznaczenia gruntów rolnych i leśnych na cele nierolnicze i nieleśne
- Jednostki części wód powierzchniowych
- Stacje transformatorowe

ZMIANA MIEJSCOWEGO PLANU ZAGOSPODAROWANIA PRZESTRZENNEGO GMINY BIECZ

Skala 1:1000

Dziennik Urzędowy Województwa Małopolskiego

0 25 50 75 100 m N - 40 -

CZĘŚĆ GRAFICZNA

Załącznik Nr 22
do Uchwały Nr XVIII/136/2025
Rady Miejskiej w Bieczu
z dnia 26 marca 2025 r.

OBRĘB LIBUSZA

Układ współrzędnych 2000 strefa 7 (EPSG:2178)

Podkład mapowy w granicy obszaru objętego planem
został przygotowany z wykorzystaniem urzędowej
kopii mapy zasadniczej, przekazanej przez Powiatowy
Ośrodek Dokumentacji Geodezyjnej i Kartograficznej
w Gorlicach

USTALENIA PLANU:

- granica obszaru objętego miejscowym planem zagospodarowania przestrzennego
- linia rozgraniczająca tereny o różnym przeznaczeniu lub różnych zasadach zagospodarowania
- nieprzekraczalna linia zabudowy
- MN-U** teren zabudowy mieszkaniowej jednorodzinnej lub usług
- KDD** teren drogi dojazdowej

ELEMENTY INFORMACYJNE ORAZ WYNIKAJĄCE Z PRZEPISÓW ODRĘBNYCH:

- Główny Zbiornik Wód Podziemnych nr 433 "Dolina rzeki Wisłoka"

Wyrys ze Studium Uwarunkowań i Kierunków Zagospodarowania Przestrzennego Gminy Biecz w skali 1:10 000



- Strefa C1 - rozwoju funkcji mieszkaniowo-usługowej o średniej intensywności zabudowy
- Strefa F1/F2 - strefa łącząca elementy stref przyrodniczych F1 i F2
- M-U, MN-U - Obszary zabudowy mieszkaniowo-usługowej nowoprojektowane
- M-U, MN-U - Obszary zabudowy mieszkaniowo-usługowej
- R - Obszary rolnicze
- KD - Obszary komunikacji, dróg publicznych i niepublicznych oraz urządzeń obsługi komunikacji
- ZE - Obszary zieleni chronionej
- Strefa ochronna od linii średniego napięcia 15 kV
- Obszary wymagające zmiany przeznaczenia gruntów rolnych i leśnych na cele nierolnicze i nieleśne

ZMIANA MIEJSCOWEGO PLANU ZAGOSPODAROWANIA PRZESTRZENNEGO GMINY BIECZ

Skala 1:1000


Dziennik Urzędowy Województwa Małopolskiego

- 41 -

CZĘŚĆ GRAFICZNA

Załącznik Nr 23
do Uchwały Nr XVIII/136/2025
Rady Miejskiej w Bieczu
z dnia 26 marca 2025 r.

OBRĘB LIBUSZA

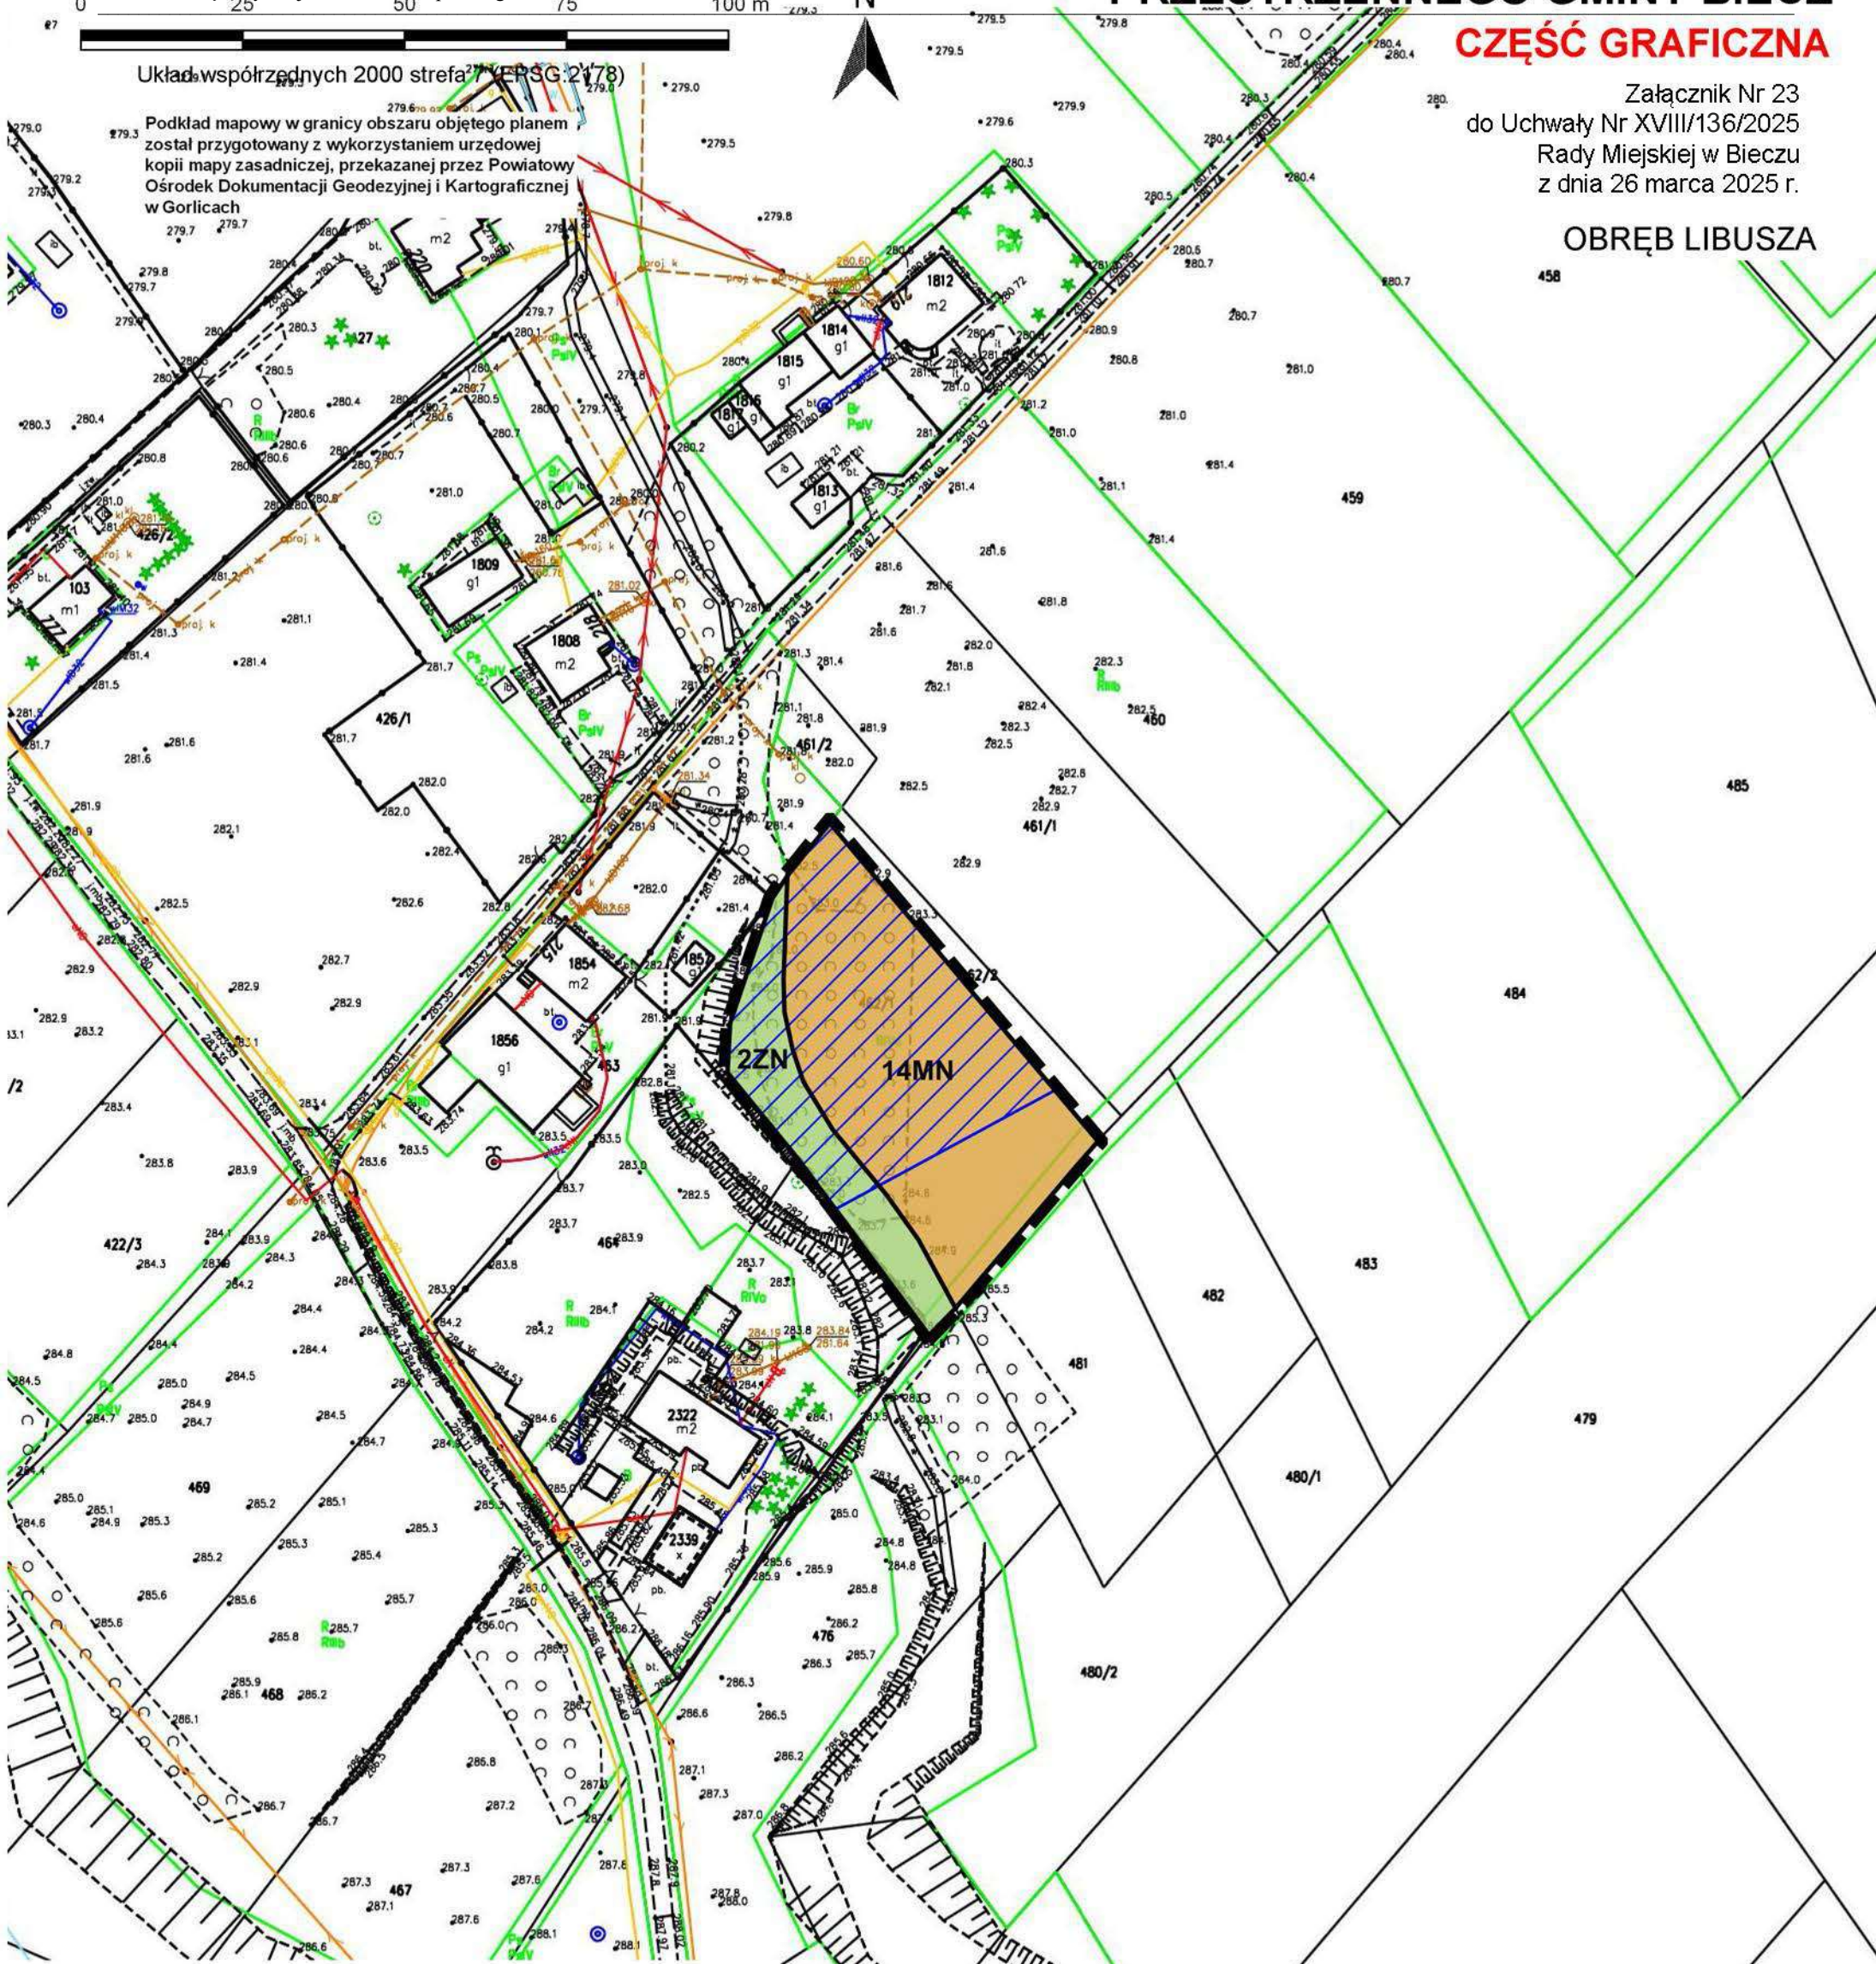

USTALENIA PLANU:

- granica obszaru objętego miejscowym planem zagospodarowania przestrzennego
- linia rozgraniczająca tereny o różnym przeznaczeniu lub różnych zasadach zagospodarowania
- nieprzekraczalna linia zabudowy

- MN teren zabudowy mieszkaniowej jednorodzinnej
- ZN teren zieleni naturalnej

ELEMENTY INFORMACYJNE ORAZ WYNIKAJĄCE Z PRZEPISÓW ODRĘBYCH: STALENIA PLANU:

- Główny Zbiornik Wód Podziemnych nr 433 "Dolina rzeki Wisłoka" (cały obszar zmiany planu)

Wyrys ze Studium Uwarunkowań i Kierunków Zagospodarowania Przestrzennego Gminy Biecz w skali 1:10 000



- Strefa C1 - rozwoju funkcji mieszkaniowo-usługowej o średniej intensywności zabudowy
- Strefa F1/F2 - strefa łącząca elementy stref przyrodniczych F1 i F2
- MN - Obszary zabudowy mieszkaniowej jednorodzinnej nowoprojektowane
- M-U, MN-U - Obszary zabudowy mieszkaniowo-usługowej nowoprojektowane
- M-U, MN-U - Obszary zabudowy mieszkaniowo-usługowej
- ZE - Obszary zieleni chronionej
- Granica GZWP nr 433 "Dolina rzeki Wisłoka"
- Obszary wymagające zmiany przeznaczenia gruntów rolnych i leśnych na cele nierolnicze i nieleśne
- KD - Obszary komunikacji, dróg publicznych i niepublicznych oraz urządzeń obsługi komunikacji

ZMIANA MIEJSCOWEGO PLANU ZAGOSPODAROWANIA PRZESTRZENNEGO GMINY BIECZ

Skala 1:1000

0 Dziennik Urzędowy Województwa Małopolskiego

75

100 m


N

- 42 -

CZĘŚĆ GRAFICZNA

Załącznik Nr 24
do Uchwały Nr XVIII/136/2025
Rady Miejskiej w Bieczu
z dnia 26 marca 2025 r.

OBRĘB LIBUSZA

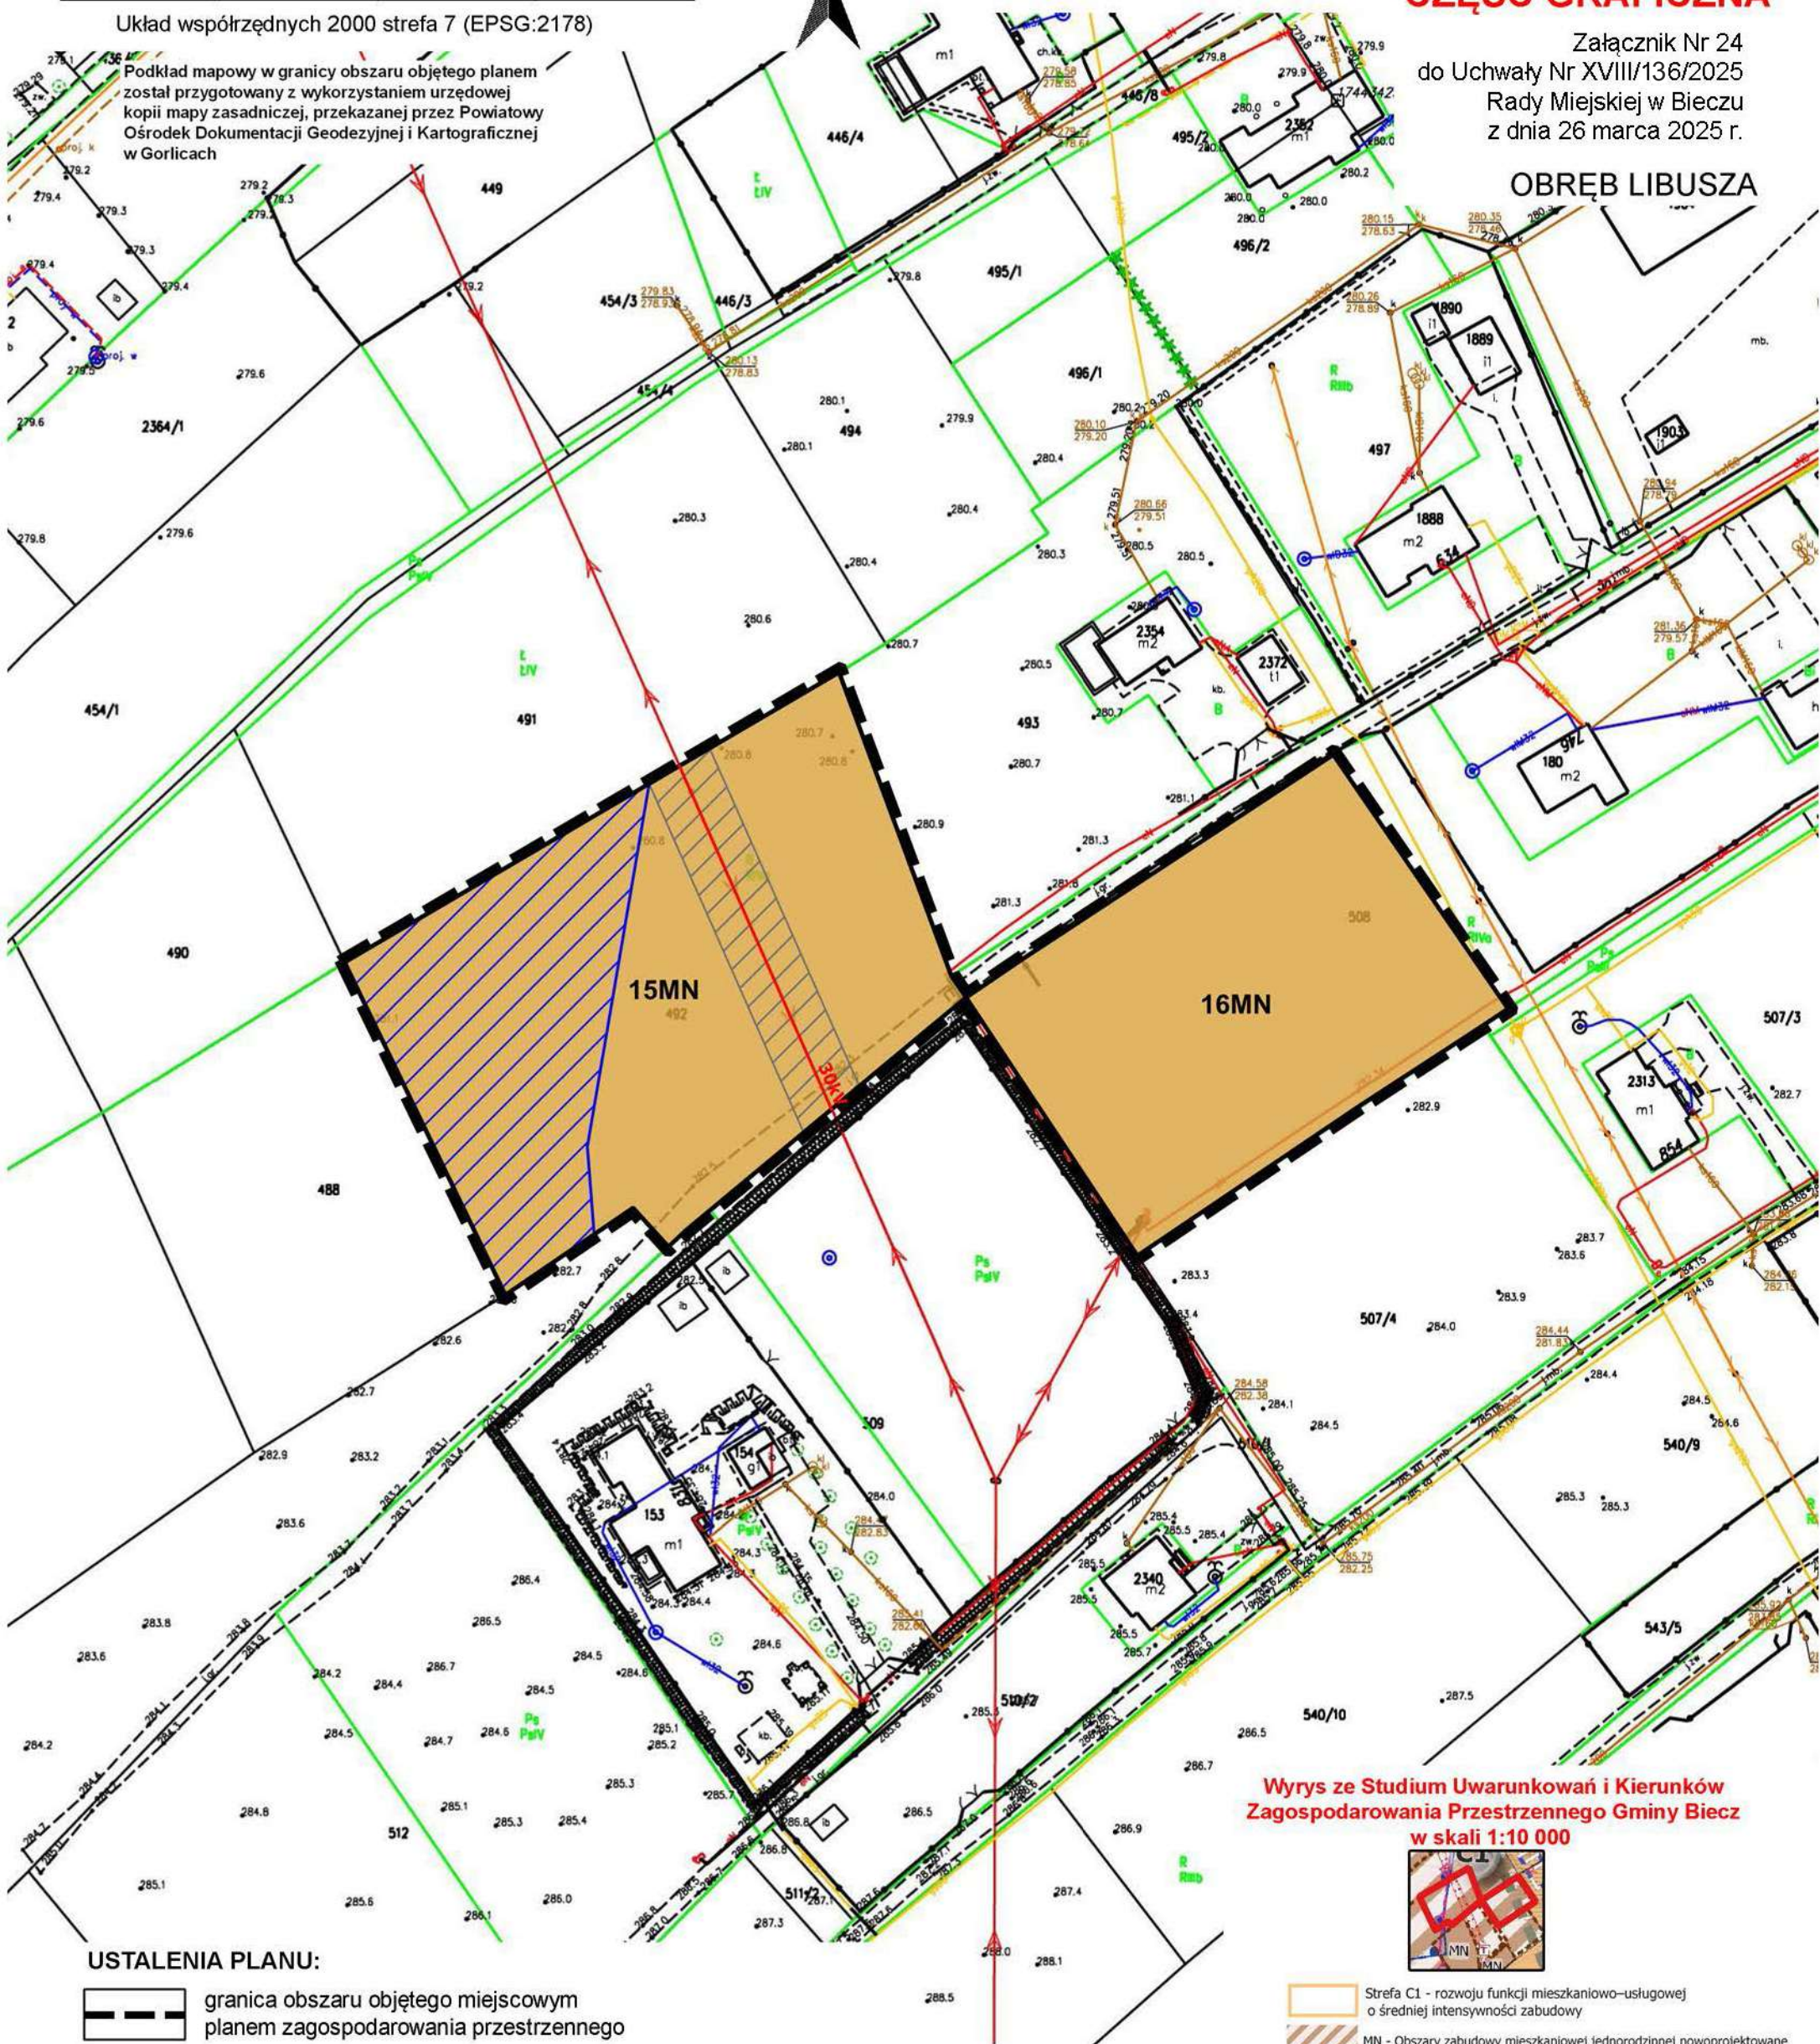

Wyrys ze Studium Uwarunkowań i Kierunków
Zagospodarowania Przestrzennego Gminy Biecz
w skali 1:10 000



USTALENIA PLANU:

granica obszaru objętego miejscowym planem zagospodarowania przestrzennego

linia rozgraniczająca tereny o różnym przeznaczeniu lub różnych zasadach zagospodarowania

MN tereny zabudowy mieszkaniowej jednorodzinnej

ELEMENTY INFORMACYJNE ORAZ WYNIKAJĄCE Z PRZEPISÓW ODRĘBYCH:

linia elektroenergetyczna SN 30kV wraz z pasem technologicznym

Główny Zbiornik Wód Podziemnych nr 433 "Dolina rzeki Wisłoka" (cały obszar zmiany planu)

Strefa C1 - rozwoju funkcji mieszkaniowo-usługowej o średniej intensywności zabudowy

MN - Obszary zabudowy mieszkaniowej jednorodzinnej

M-U, MN-U - Obszary zabudowy mieszkaniowo-usługowej

Strefa ochronna od linii średniego napięcia 30 kV

Granica proponowanego obszaru ochronnego GZWP 433


Granica GZWP nr 433 "Dolina rzeki Wisłoka"

Obszary wymagające zmiany przeznaczenia gruntów rolnych i leśnych na cele nierolnicze i nieleśne

Zespoły historycznej zabudowy

Obszary rewitalizacji w Gminie Biecz

Stacje transformatorowe

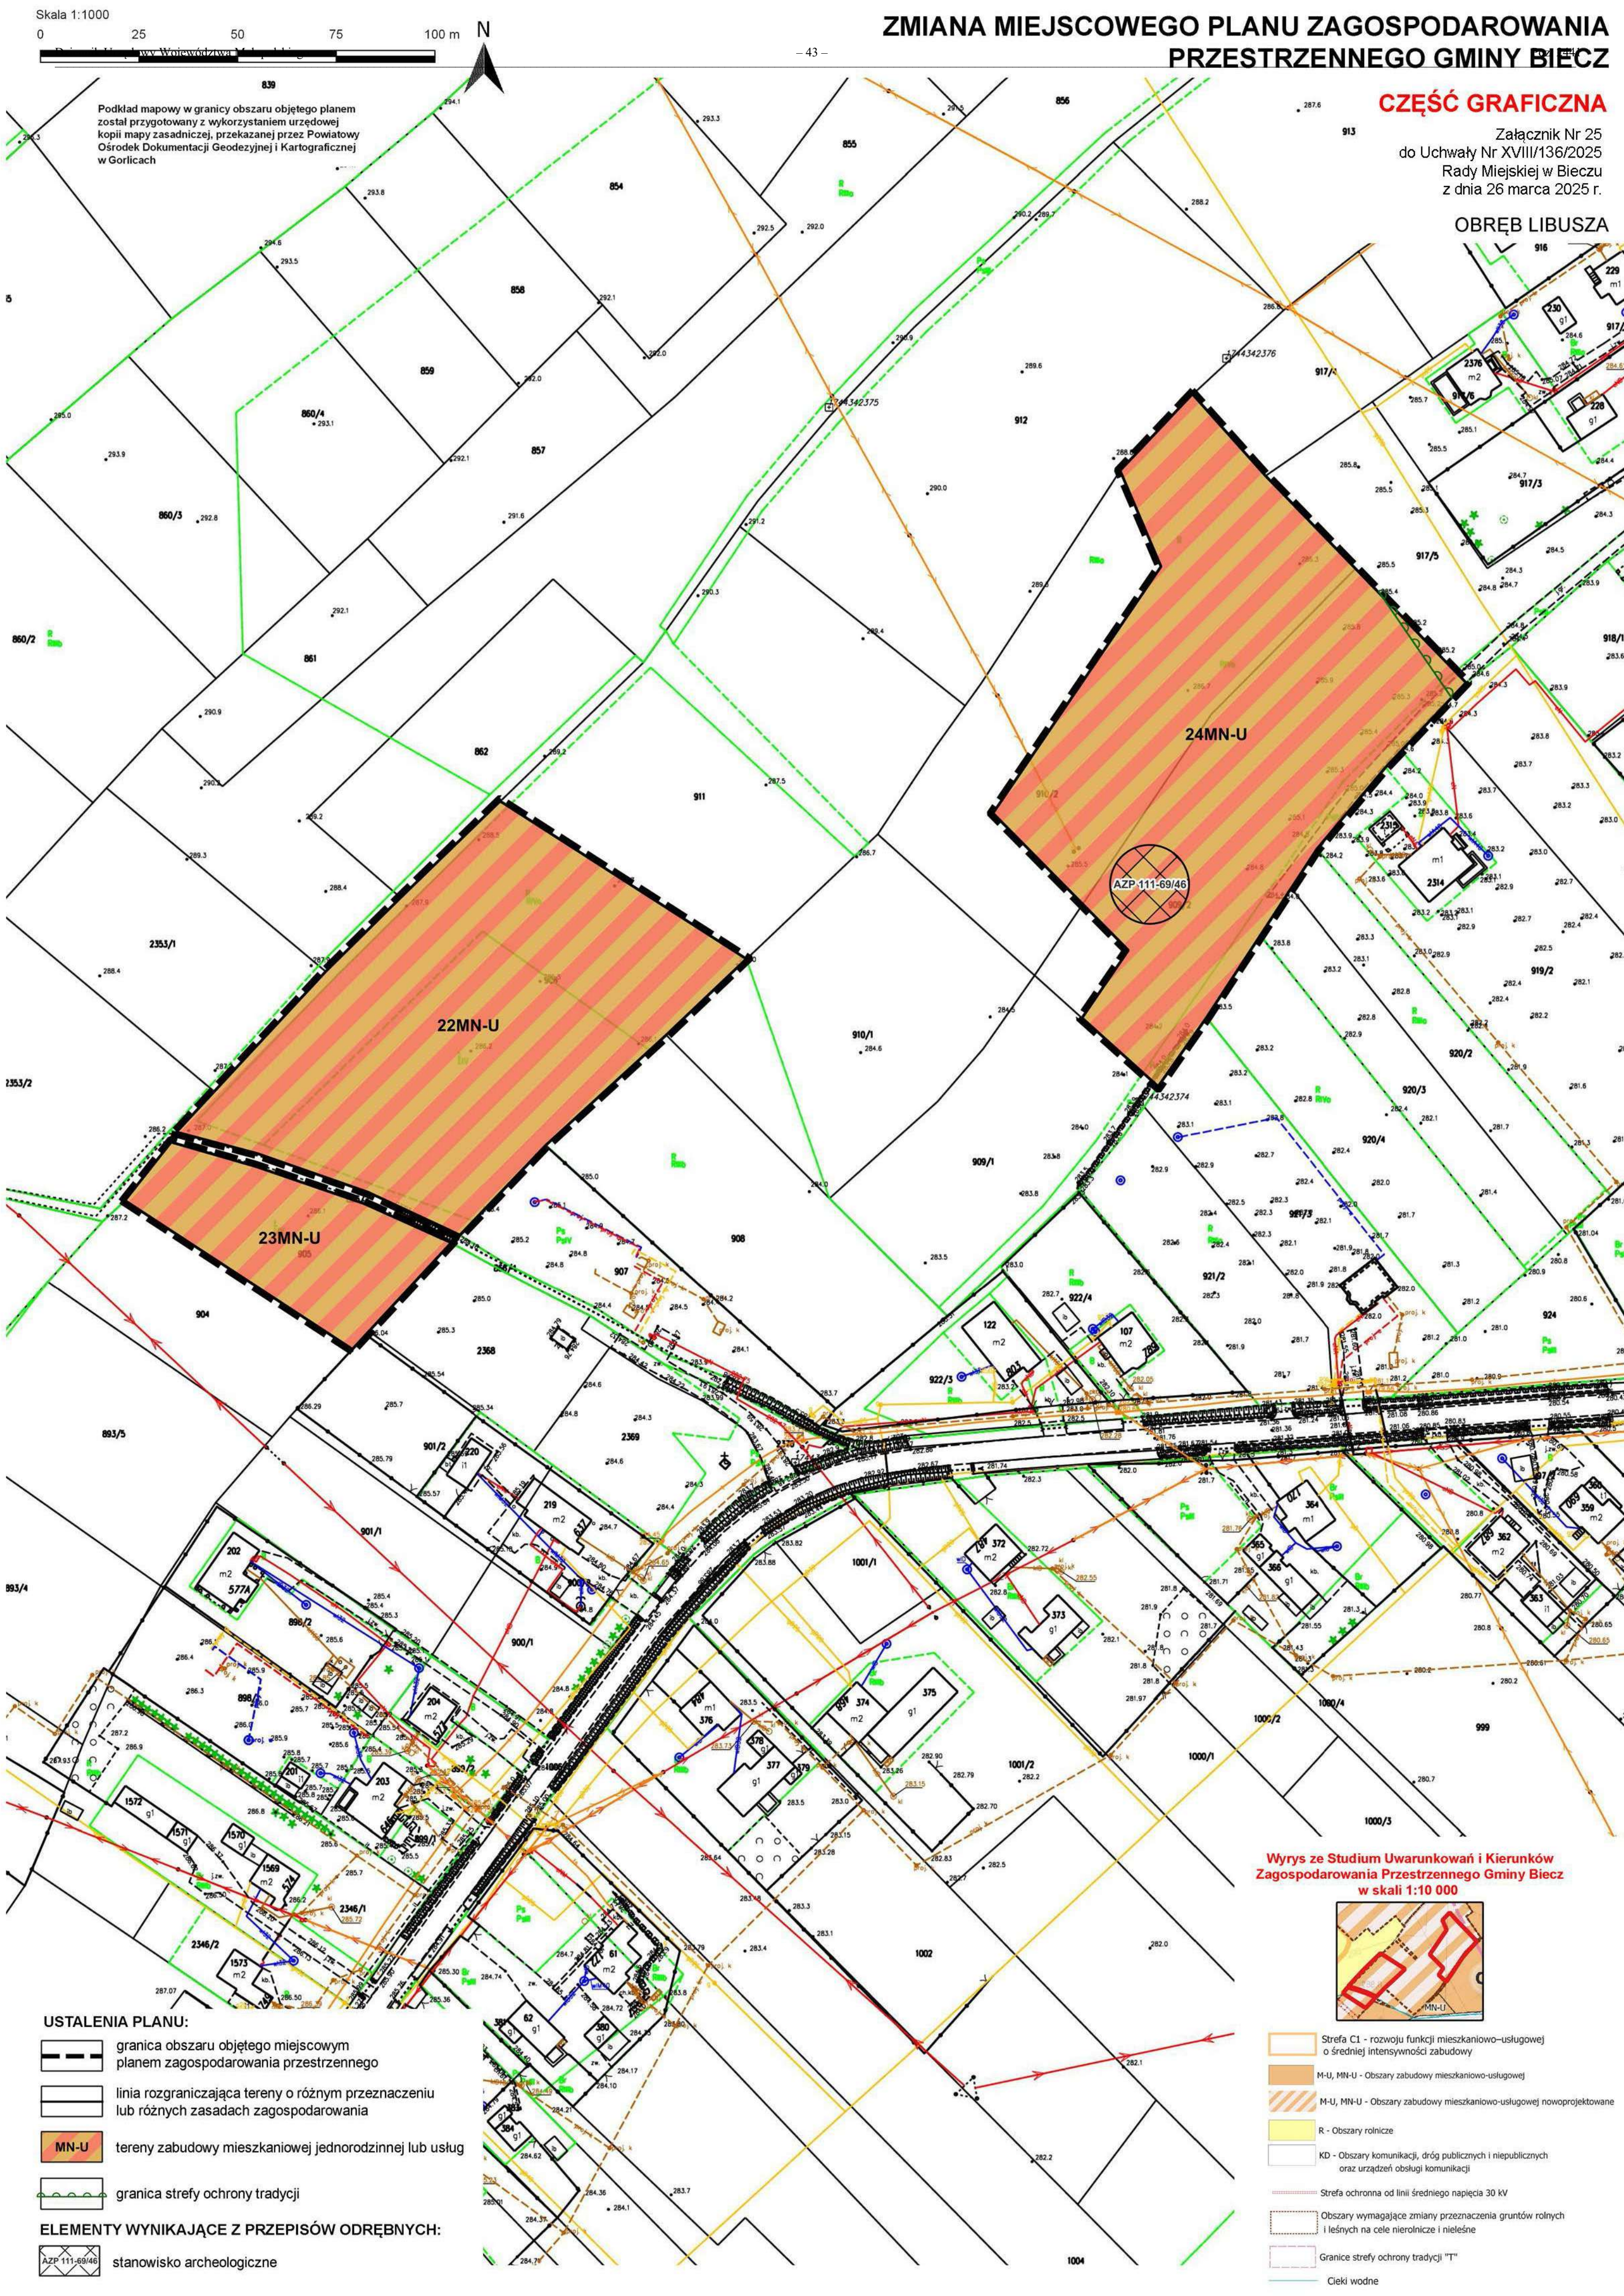

ZMIANA MIEJSCOWEGO PLANU ZAGOSPODAROWANIA PRZESTRZENNEGO GMINY BIECZ

CZĘŚĆ GRAFICZNA

Załącznik Nr 25 do Uchwały Nr XVIII/136/2025 Rady Miejskiej w Bieczu z dnia 26 marca 2025 r.

OBRĘB LIBUSZA

USTALENIA PLANU:

- granica obszaru objętego miejscowym planem zagospodarowania przestrzennego
- linia rozgraniczająca tereny o różnym przeznaczeniu lub różnych zasadach zagospodarowania
- MN-U tereny zabudowy mieszkaniowej jednorodzinnej lub usług
- granica strefy ochrony tradycji

ELEMENTY WYNIKAJĄCE Z PRZEPISÓW ODRĘBNYCH:

- AZP 111-69/46 stanowisko archeologiczne

Wyrys ze Studium Uwarunkowań i Kierunków Zagospodarowania Przestrzennego Gminy Biecz w skali 1:10 000



- Strefa C1 - rozwoju funkcji mieszkaniowo-usługowej o średniej intensywności zabudowy
- M-U, MN-U - Obszary zabudowy mieszkaniowo-usługowej
- M-U, MN-U - Obszary zabudowy mieszkaniowo-usługowej nowoprojektowane
- R - Obszary rolnicze
- KD - Obszary komunikacji, dróg publicznych i niepublicznych oraz urządzeń obsługi komunikacji
- Strefa ochronna od linii średniego napięcia 30 kV
- Obszary wymagające zmiany przeznaczenia gruntów rolnych i leśnych na cele nierolnicze i nieleśne
- Granice strefy ochrony tradycji "T"
- Cieki wodne

ZMIANA MIEJSCOWEGO PLANU ZAGOSPODAROWANIA PRZESTRZENNEGO GMINY BIECZ

Skala 1:1000


Dziennik Urzędowy Województwa Małopolskiego


- 44 -

CZĘŚĆ GRAFICZNA

Załącznik Nr 26
do Uchwały Nr XVIII/136/2025
Rady Miejskiej w Bieczu
z dnia 26 marca 2025 r.

OBRĘB LIBUSZA

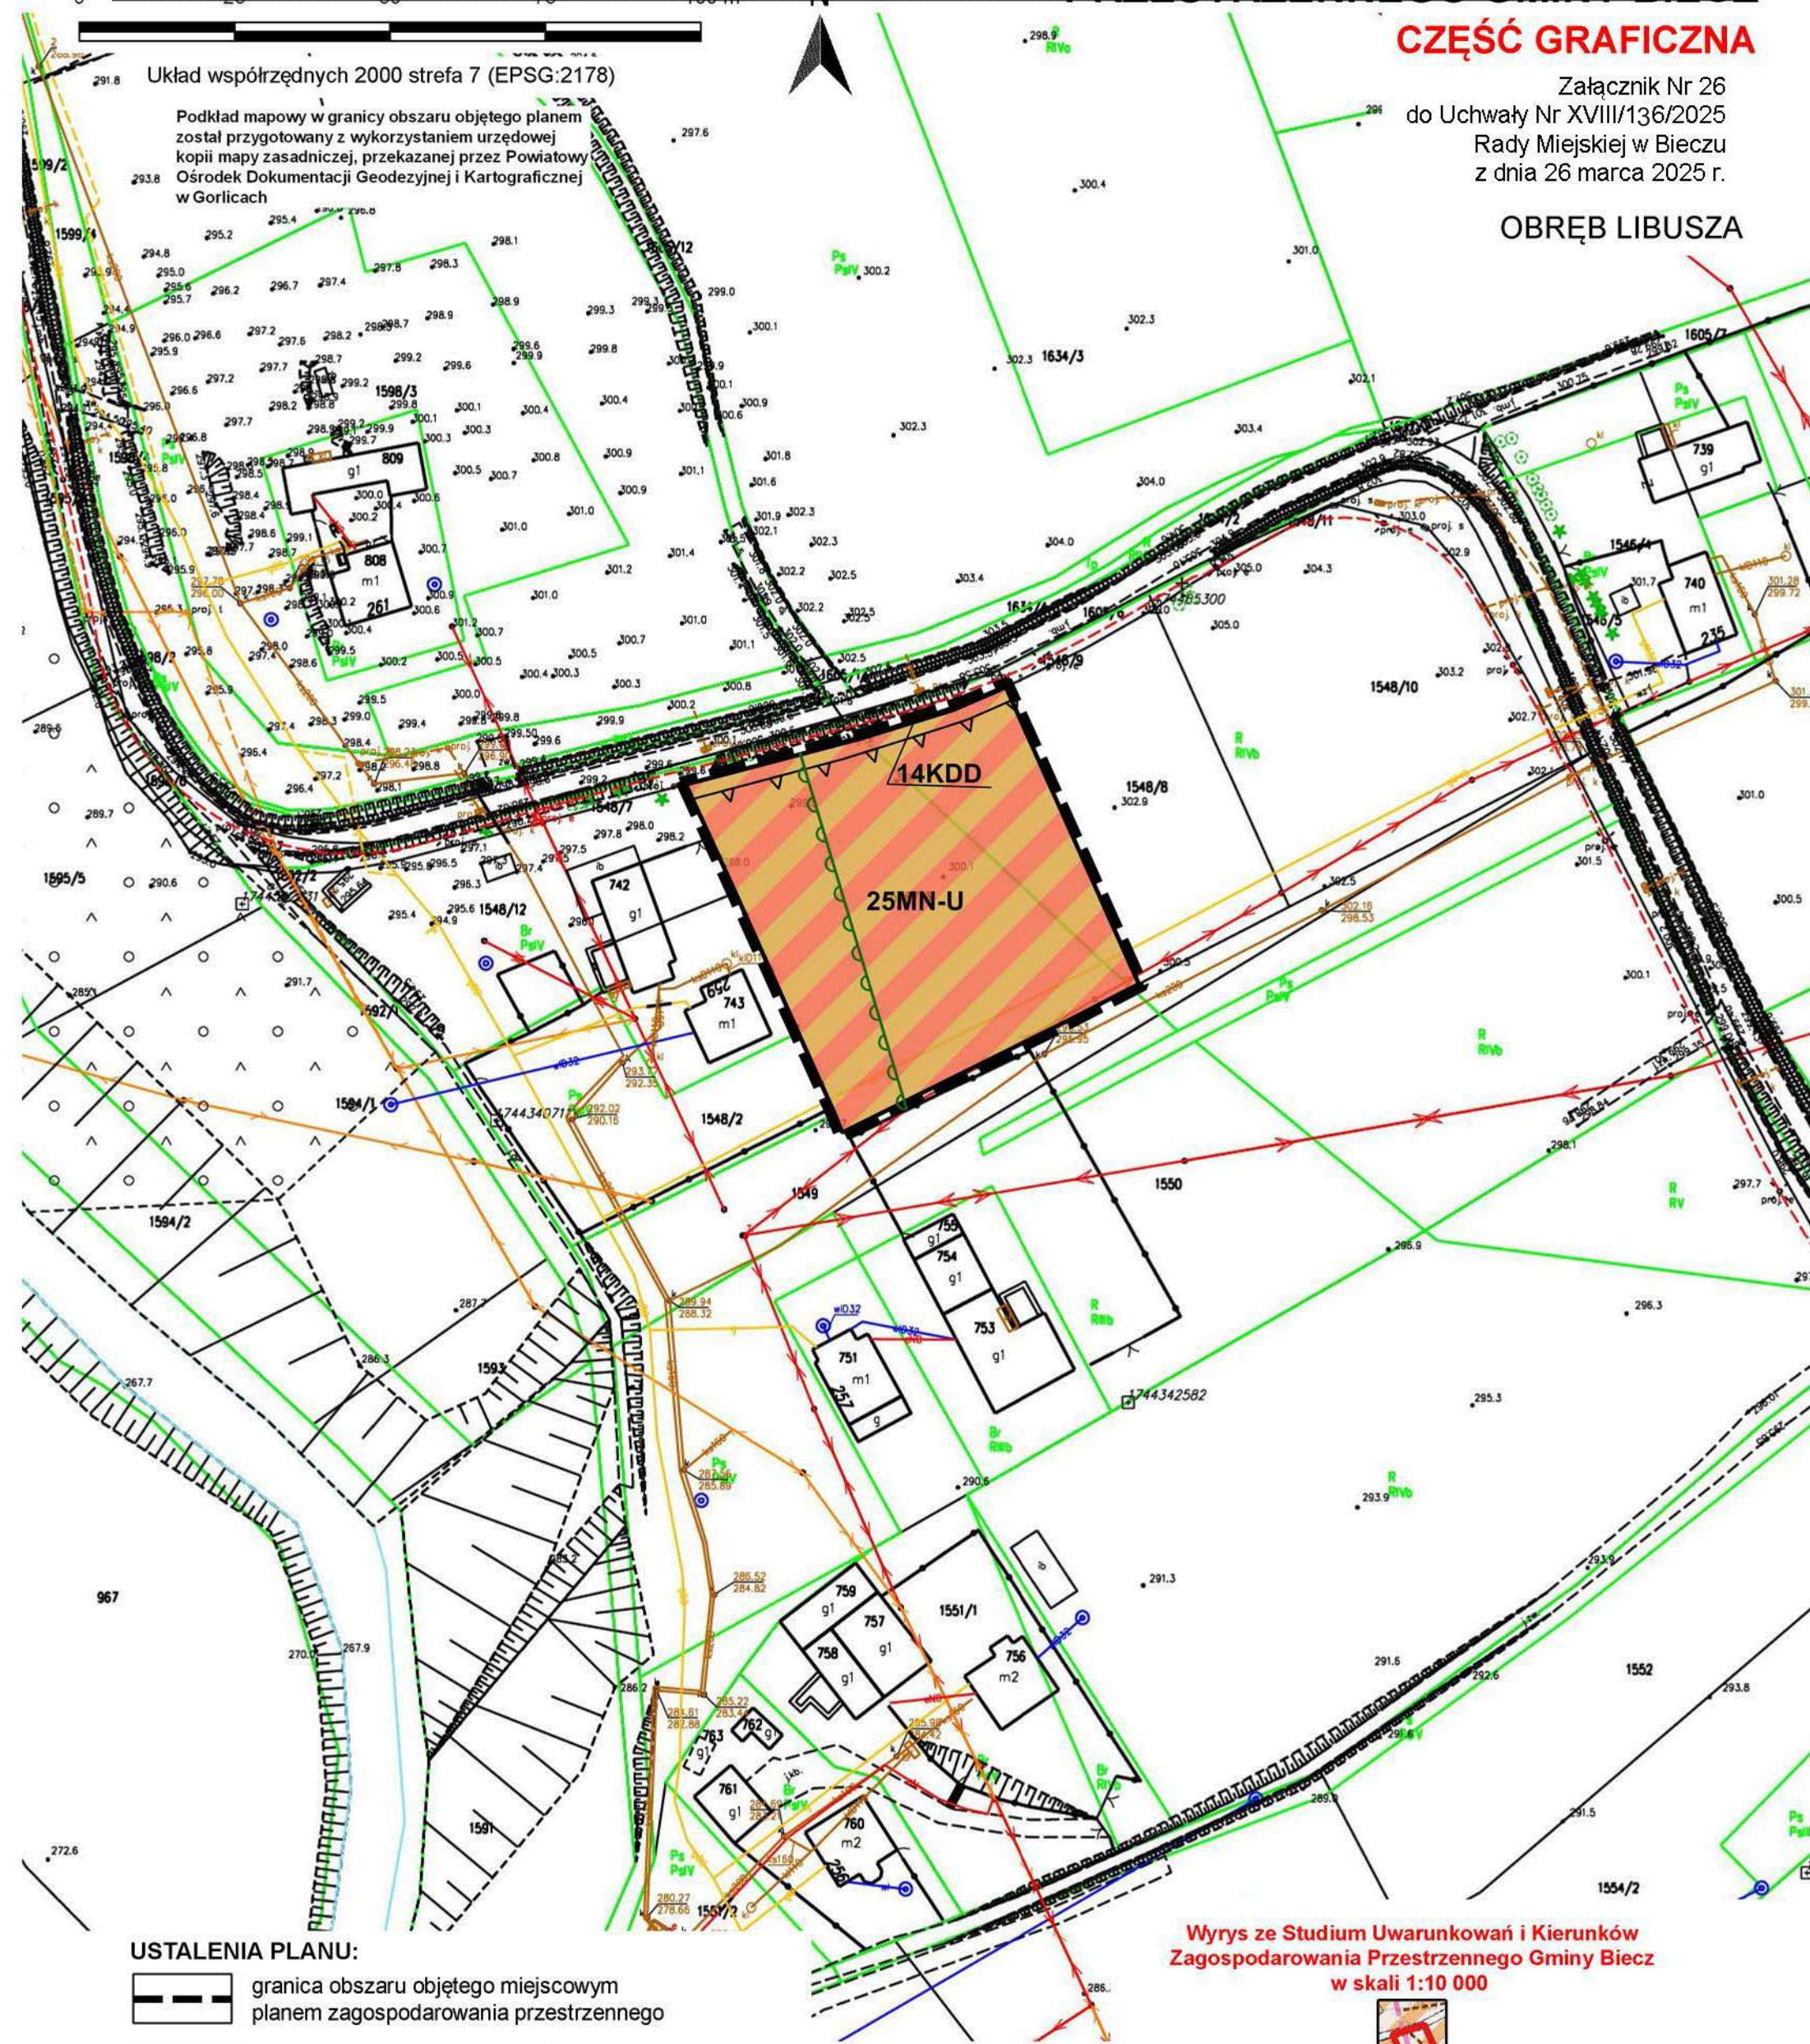

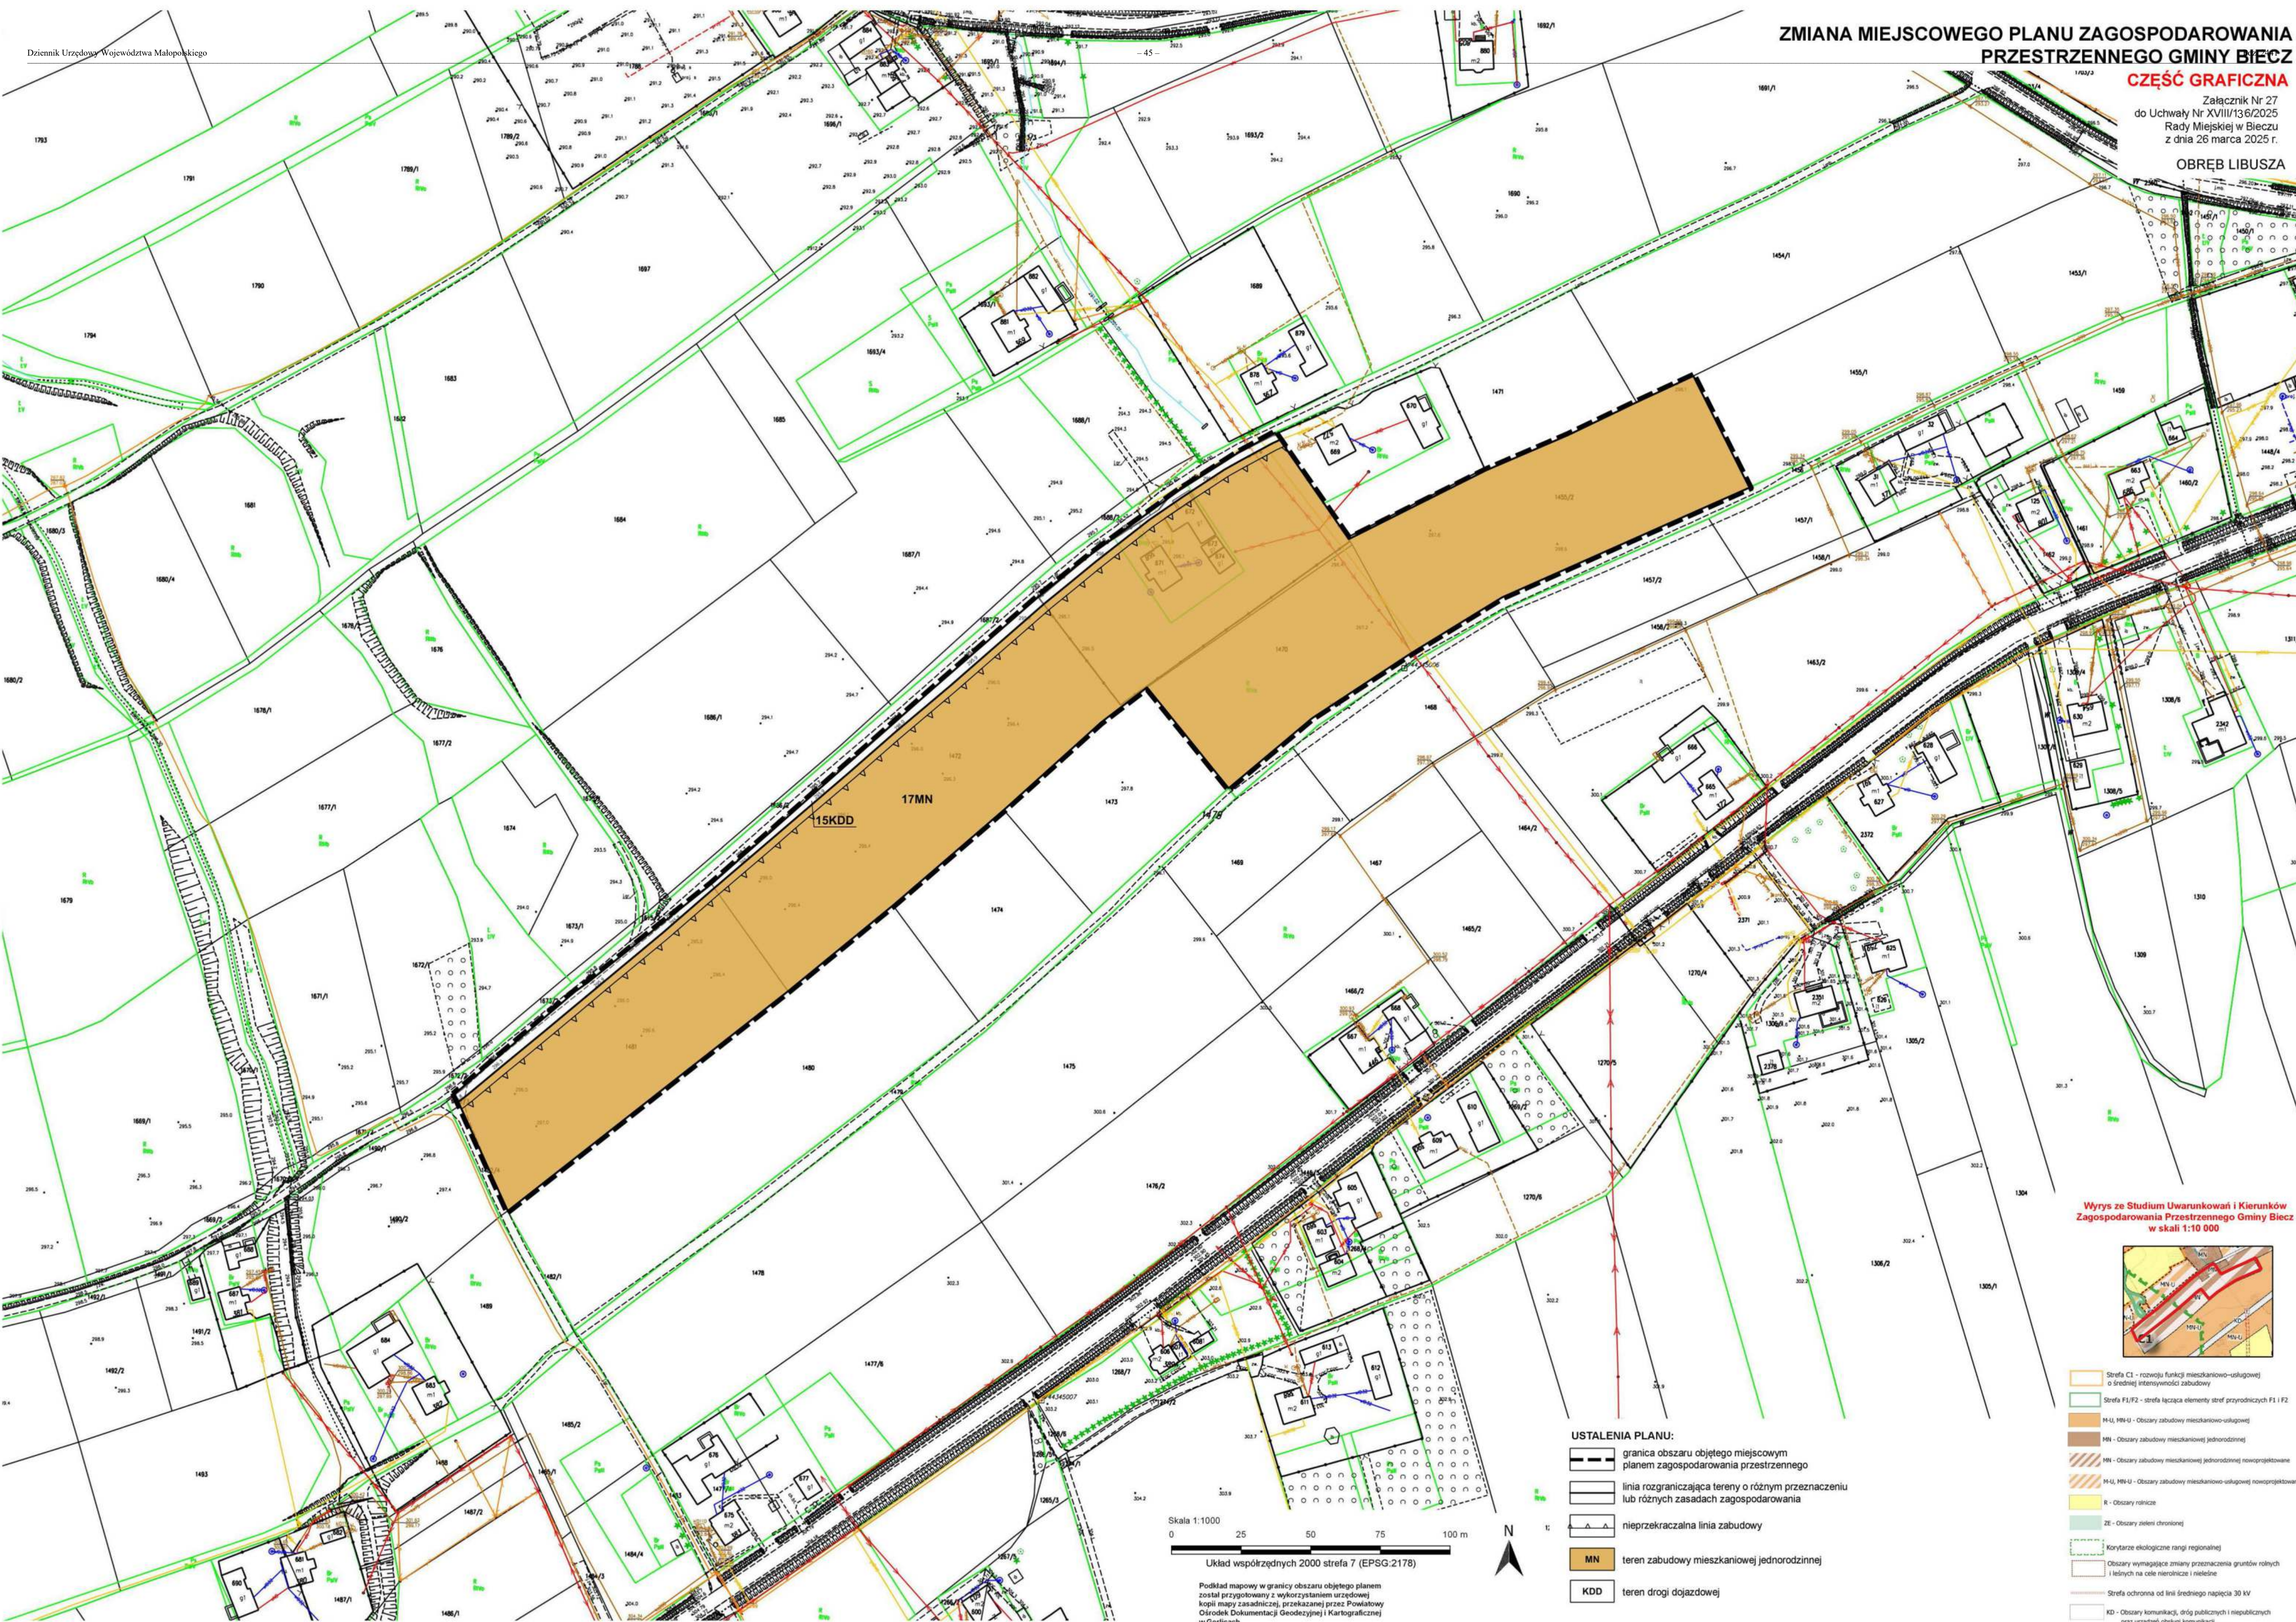


Wyrys ze Studium Uwarunkowań i Kierunków Zagospodarowania Przestrzennego Gminy Biecz w skali 1:10 000



USTALENIA PLANU:

- granica obszaru objętego miejscowym planem zagospodarowania przestrzennego
- linia rozgraniczająca tereny o różnym przeznaczeniu lub różnych zasadach zagospodarowania
- nieprzekraczalna linia zabudowy
- MN teren zabudowy mieszkaniowej jednorodzinnej
- KDD teren drogi dojazdowej

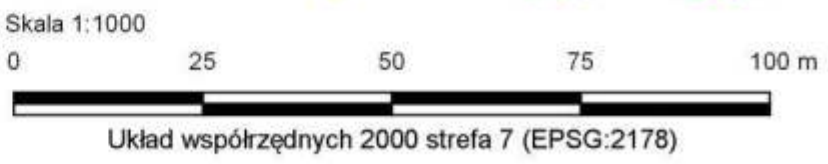

Podkład mapowy w granicy obszaru objętego planem został przygotowany z wykorzystaniem urzędowej kopii mapy zasadniczej, przekazanej przez Powiatowy Ośrodek Dokumentacji Geodezyjnej i Kartograficznej w Gorlicach

- Strefa C1 - rozwoju funkcji mieszkaniowo-usługowej o średniej intensywności zabudowy
- Strefa F1/F2 - strefa łącząca elementy stref przyrodniczych F1 i F2
- M-U, MH-U - Obszary zabudowy mieszkaniowo-usługowej
- MH - Obszary zabudowy mieszkaniowej jednorodzinnej
- MH - Obszary zabudowy mieszkaniowej jednorodzinnej nowoprojektowane
- M-U, MH-U - Obszary zabudowy mieszkaniowo-usługowej nowoprojektowane
- R - Obszary rolnicze
- ZE - Obszary zieleni chronionej
- Korytarze ekologiczne rangi regionalnej
- Obszary wymagające zmiany przeznaczenia gruntów rolnych i leśnych na cele nierolnicze i nieleśne
- Strefa ochronna od linii średniego napięcia 30 kV
- KD - Obszary komunikacji, dróg publicznych i niepublicznych oraz urządzeń obsługi komunikacji




Skala 1:1000
Dziennik Urzędowy Województwa Małopolskiego 75 100 m N

ZMIANA MIEJSCOWEGO PLANU ZAGOSPODAROWANIA PRZESTRZENNEGO GMINY BIECZ

CZĘŚĆ GRAFICZNA
Załącznik Nr 28
do Uchwały Nr XVIII/136/2025
Rady Miejskiej w Bieczu
z dnia 26 marca 2025 r.
OBRĘB LIBUSZA

- USTALENIA PLANU:**
- granica obszaru objętego miejscowym planem zagospodarowania przestrzennego
 - linia rozgraniczająca tereny o różnym przeznaczeniu lub różnych zasadach zagospodarowania
 - nieprzekraczalne linie zabudowy
 - MN teren zabudowy mieszkaniowej jednorodzinnej
 - MN-U tereny zabudowy mieszkaniowej jednorodzinnej lub usług
 - KDD tereny dróg dojazdowych
- ELEMENTY INFORMACYJNE:**
- granica administracyjna Gminy Biecz

- Wyrzys ze Studium Uwarunkowań i Kierunków Zagospodarowania Przestrzennego Gminy Biecz w skali 1:10 000**
- Srefta C1 - rozwoju funkcji mieszkaniowo-usługowej o średniej intensywności zabudowy
 - Srefta C2 - rozwoju funkcji mieszkaniowo-usługowej o niskiej intensywności zabudowy, obejmująca tereny zaliczane w obrębie i bezpośrednim sąsiedztwie srefy ochrony krajobrazu
 - M-U, MN-U - Obszary zabudowy mieszkaniowo-usługowej
 - MN - Obszary zabudowy mieszkaniowej jednorodzinnej
 - MN - Obszary zabudowy mieszkaniowej jednorodzinnej nowoprojektowane
 - M-U, MN-U - Obszary zabudowy mieszkaniowo-usługowej nowoprojektowane
 - R - Obszary rolnicze
 - KD - Obszary komunikacji, dróg publicznych i niepublicznych oraz urządzeń obsługi komunikacji
 - Korytarze ekologiczne rangi regionalnej
 - Obszary wymagające zmiany przeznaczenia gruntów rolnych i leśnych na cele nierolnicze i nieleśne
 - Granice gmin

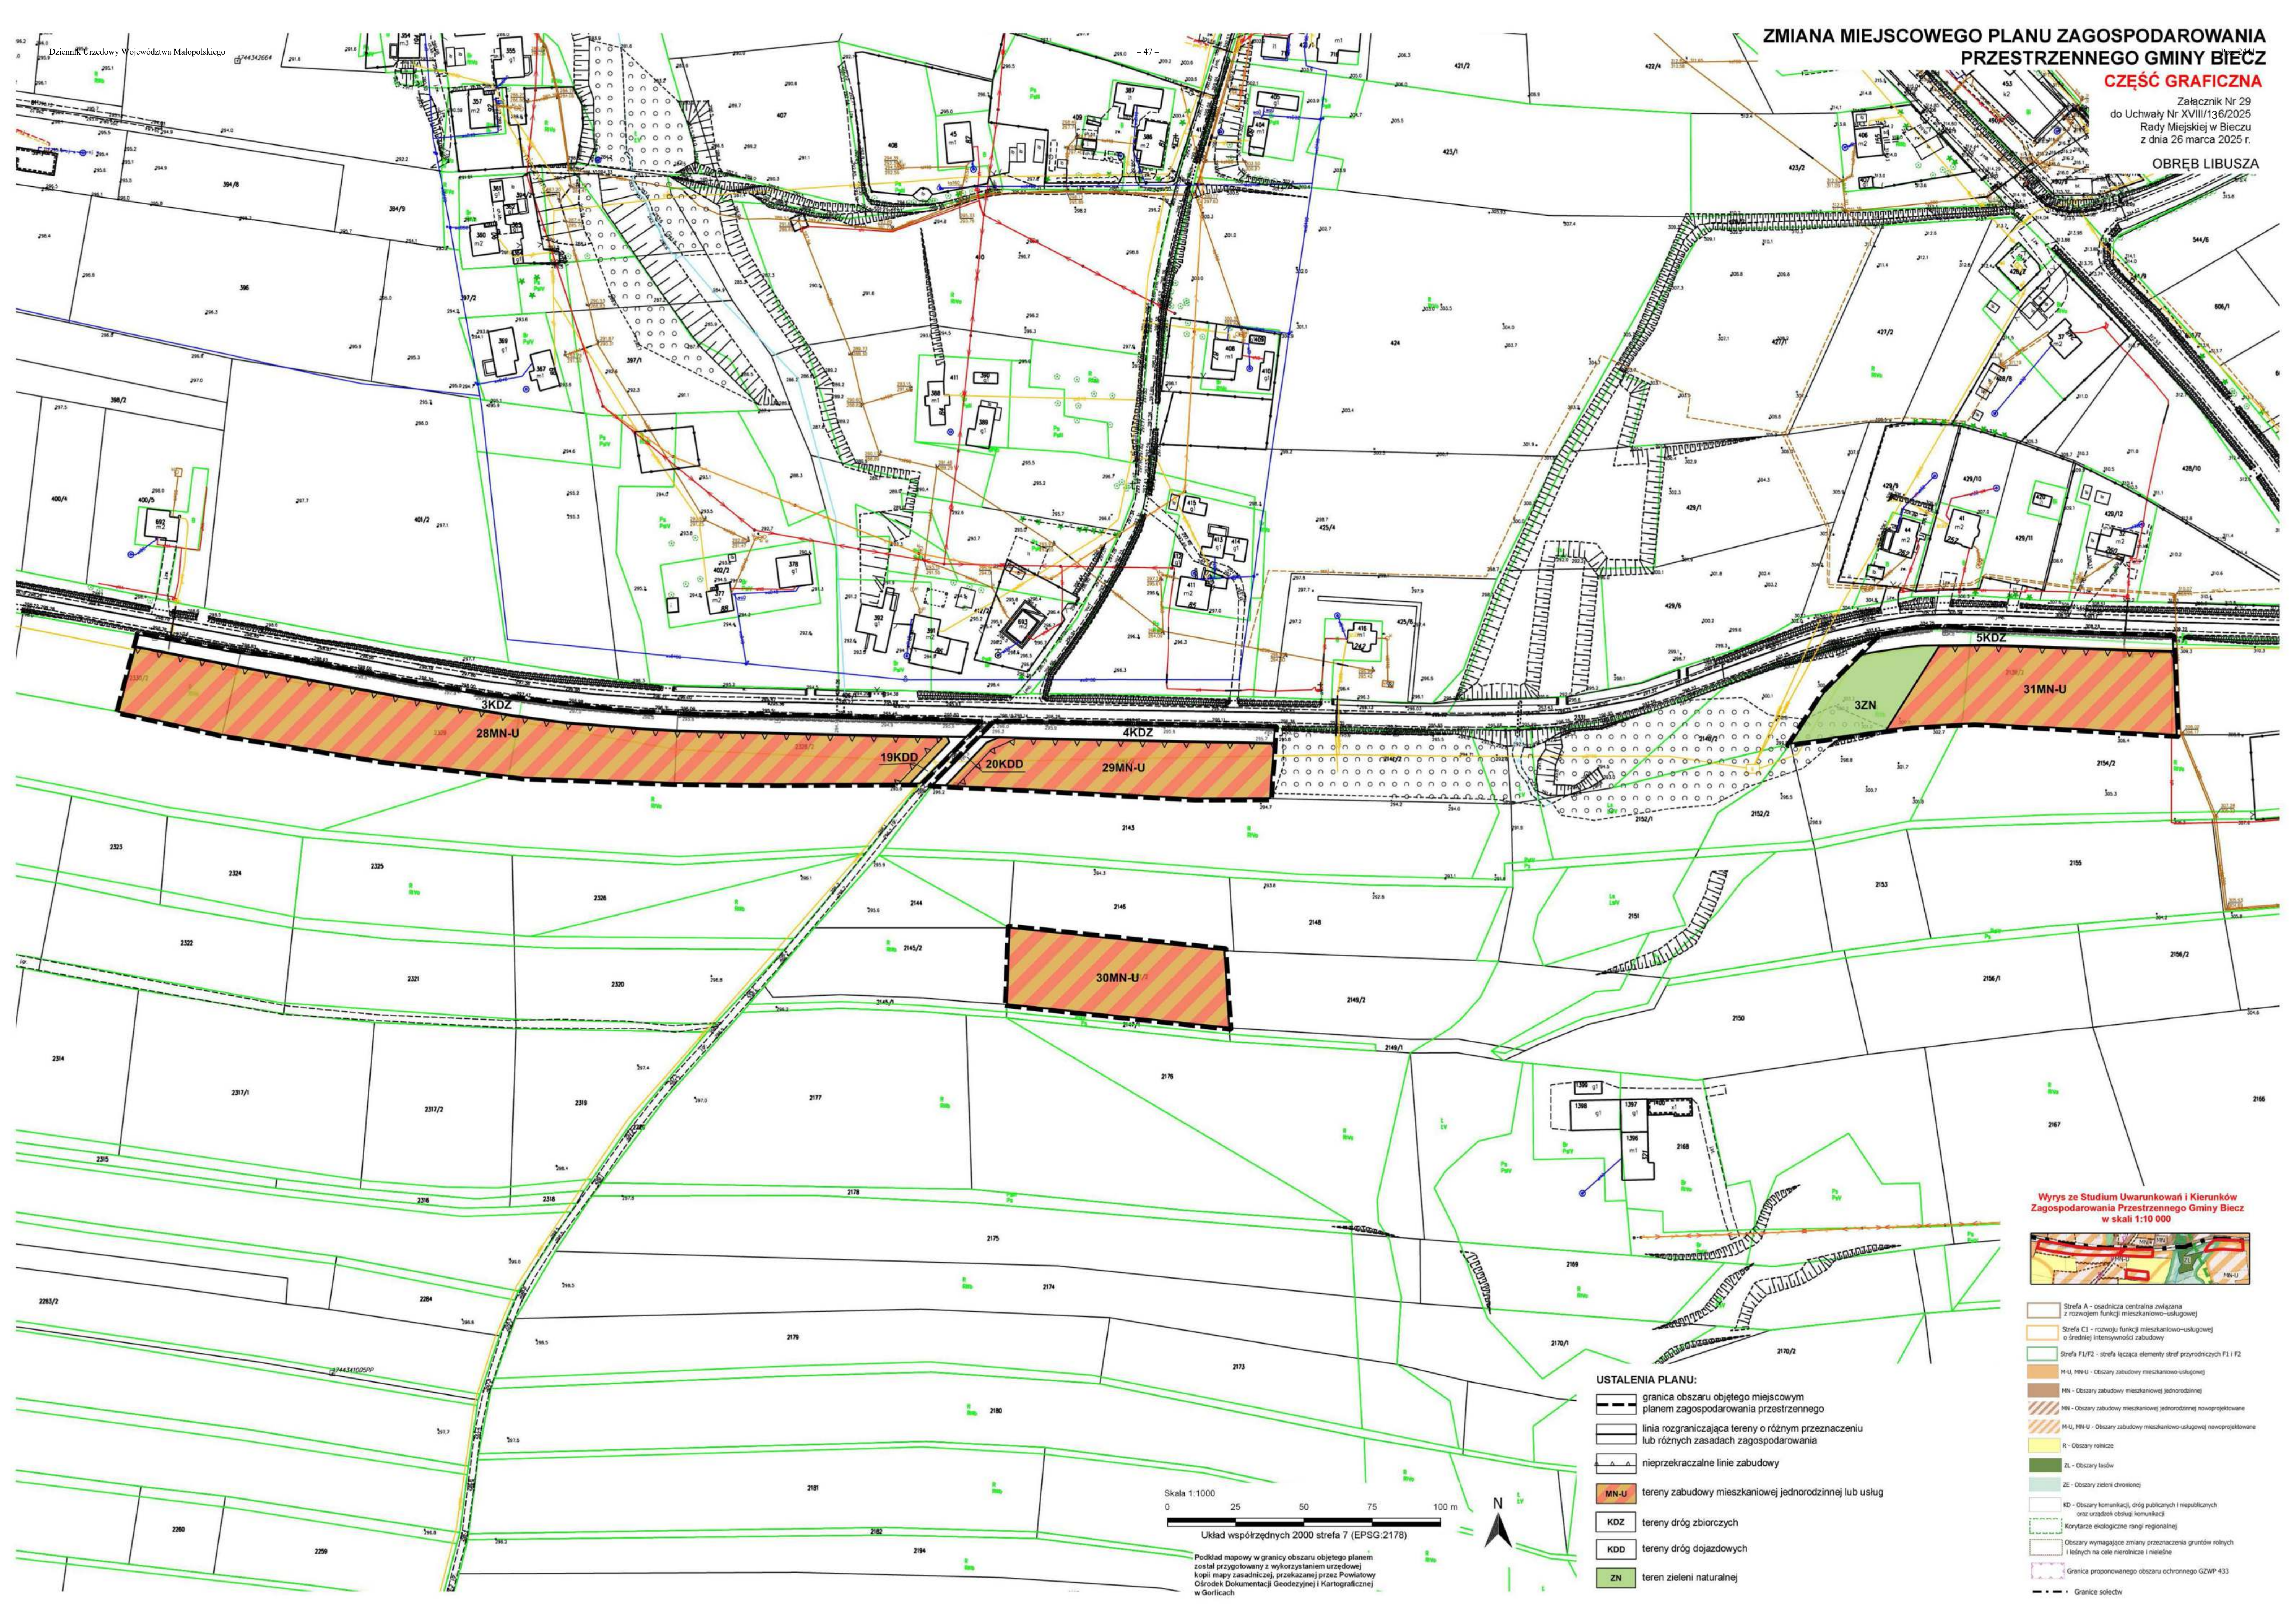

ZMIANA MIEJSCOWEGO PLANU ZAGOSPODAROWANIA PRZESTRZENNEGO GMINY BIECZ

CZĘŚĆ GRAFICZNA

Załącznik Nr 29
do Uchwały Nr XVIII/136/2025
Rady Miejskiej w Bieczu
z dnia 26 marca 2025 r.

OBRĘB LIBUSZA


Wyrys ze Studium Uwarunkowań i Kierunków Zagospodarowania Przestrzennego Gminy Biecz w skali 1:10 000



USTALENIA PLANU:

- granicza obszaru objętego miejscowym planem zagospodarowania przestrzennego
- linia rozgraniczająca tereny o różnym przeznaczeniu lub różnych zasadach zagospodarowania
- nieprzekraczalne linie zabudowy
- MN-U tereny zabudowy mieszkaniowej jednorodzinnej lub usług
- KDZ tereny dróg zbiorczych
- KDD tereny dróg dojazdowych
- ZN teren zieleni naturalnej

- Strefa A - osiedla centralna związana z rozwojem funkcji mieszkaniowo-usługowej
- Strefa C1 - rozwoju funkcji mieszkaniowo-usługowej o średniej intensywności zabudowy
- Strefa F1/F2 - strefa łącząca elementy stref przyrodniczych F1 i F2
- M-U, MN-U - Obszary zabudowy mieszkaniowo-usługowej
- MN - Obszary zabudowy mieszkaniowej jednorodzinnej
- MN - Obszary zabudowy mieszkaniowej jednorodzinnej nowoprojektowane
- M-U, MN-U - Obszary zabudowy mieszkaniowo-usługowej nowoprojektowane
- R - Obszary rekreacyjne
- ZL - Obszary lasów
- ZE - Obszary zieleni chronionej
- KD - Obszary komunikacji, dróg publicznych i niepublicznych oraz urządzeń obsługi komunikacji
- Korytarze ekologiczne rangi regionalnej
- Obszary wymagające zmiany przeznaczenia gruntów rolnych i leśnych na cele rekreacyjne i nieleśne
- Granica proponowanego obszaru ochronnego GZWP 433
- Granice sołectw

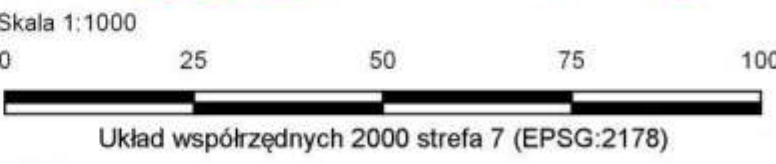


Podkład mapowy w granicy obszaru objętego planem został przygotowany z wykorzystaniem urzędowej kopii mapy zasadniczej, przekazanej przez Powiatowy Ośrodek Dokumentacji Geodezyjnej i Kartograficznej w Gorlicach

ZMIANA MIEJSCOWEGO PLANU ZAGOSPODAROWANIA PRZESTRZENNEGO GMINY BIECZ

Skala 1:1000

Dziennik Urzędowy Województwa Małopolskiego

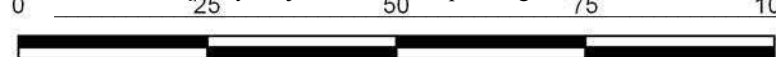

- 48 -

CZĘŚĆ GRAFICZNA

Załącznik Nr 30
do Uchwały Nr XVIII/136/2025
Rady Miejskiej w Bieczu
z dnia 26 marca 2025 r.

OBRĘB RACŁAWICE

Układ współrzędnych 2000 strefa 7 (EPSG:2178)

Podkład mapowy w granicy obszaru objętego planem
został przygotowany z wykorzystaniem urzędowej
kopii mapy zasadniczej, przekazanej przez Powiatowy
Ośrodek Dokumentacji Geodezyjnej i Kartograficznej
w Gorlicach



Wyrys ze Studium Uwarunkowań i Kierunków
Zagospodarowania Przestrzennego Gminy Biecz
w skali 1:10 000



USTALENIA PLANU:

- granica obszaru objętego miejscowym planem zagospodarowania przestrzennego
- linia rozgraniczająca tereny o różnym przeznaczeniu lub różnych zasadach zagospodarowania
- nieprzekraczalna linia zabudowy
- MN-U teren zabudowy mieszkaniowej jednorodzinnej lub usług
- KDL teren drogi lokalnej

- Strefa A - osadnicza centralna związana z rozwojem funkcji mieszkaniowo-usługowej
- M-U, MN-U - Obszary zabudowy mieszkaniowo-usługowej nowoprojektowane
- M-U, MN-U - Obszary zabudowy mieszkaniowo-usługowej
- R - Obszary rolnicze
- KD - Obszary komunikacji, dróg publicznych i niepublicznych oraz urządzeń obsługi komunikacji
- Obszary wymagające przeprowadzenia scaleń i podziału nieruchomości

2441

Dziennik Urzędowy Województwa Małopolskiego

100 m

N

– 49 –

2441

2441

2441

2441

2441



2441



2441

- 2441

- 2441

ZMIANA MIEJSCOWEGO PLANU ZAGOSPODAROWANIA PRZESTRZENNEGO GMINY BIECZ

Skala 1:1000

Dziennik Urzędowy Województwa Małopolskiego

0 25 50 75 100 m N - 50 -


CZĘŚĆ GRAFICZNA

Załącznik Nr 32
do Uchwały Nr XVIII/136/2025
Rady Miejskiej w Bieczu
z dnia 26 marca 2025 r.

OBRĘB RACŁAWICE

Układ współrzędnych 2000 strefa 7 (EPSG:2178)

Podkład mapowy w granicy obszaru objętego planem
został przygotowany z wykorzystaniem urzędowej
kopii mapy zasadniczej, przekazanej przez Powiatowy
Ośrodek Dokumentacji Geodezyjnej i Kartograficznej
w Gorlicach

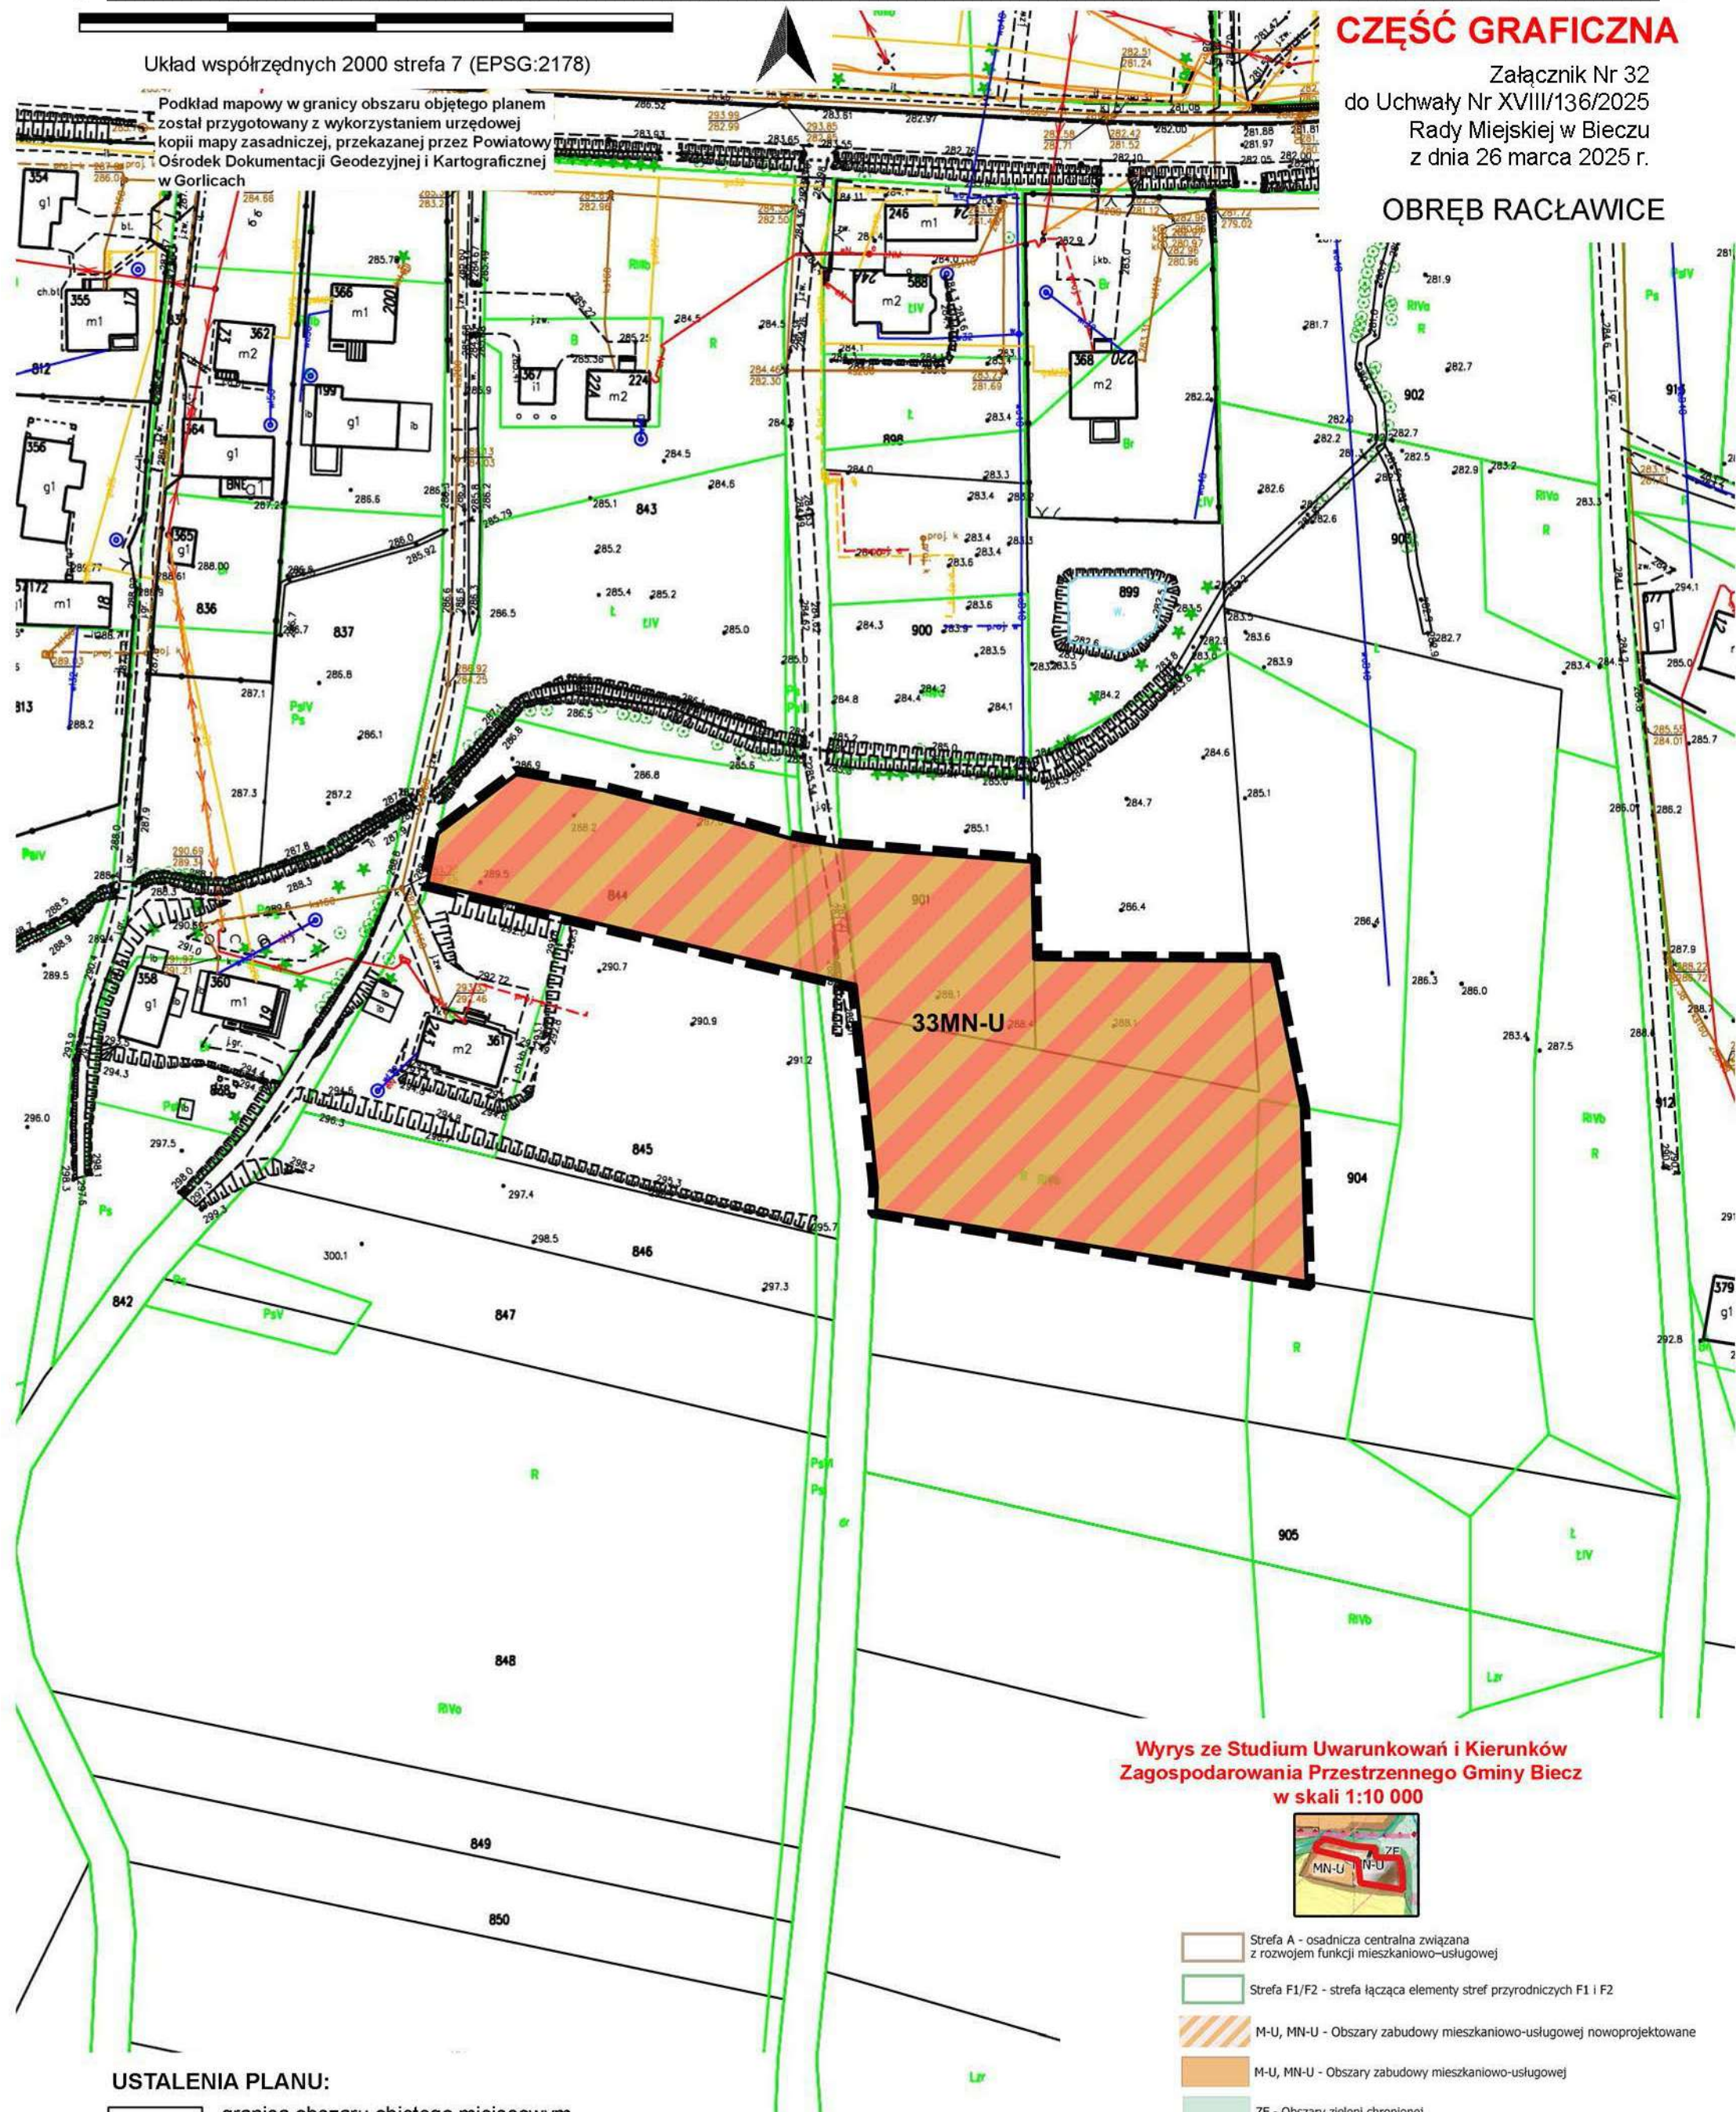

Wyrys ze Studium Uwarunkowań i Kierunków
Zagospodarowania Przestrzennego Gminy Biecz
w skali 1:10 000



USTALENIA PLANU:

- granica obszaru objętego miejscowym planem zagospodarowania przestrzennego
- linia rozgraniczająca tereny o różnym przeznaczeniu lub różnych zasadach zagospodarowania
- MN-U** teren zabudowy mieszkaniowej jednorodzinnej lub usług

- Strefa A - osadnicza centralna związana z rozwojem funkcji mieszkaniowo-usługowej
- Strefa F1/F2 - strefa łącząca elementy stref przyrodniczych F1 i F2
- M-U, MN-U - Obszary zabudowy mieszkaniowo-usługowej nowoprojektowane
- M-U, MN-U - Obszary zabudowy mieszkaniowo-usługowej
- ZE - Obszary zieleni chronionej
- R - Obszary rolnicze
- Granice strefy ochrony tradycji "T"
- Obszary wymagające przeprowadzenia scaleń i podziału nieruchomości
- Obszary o przekroczonych standardach akustycznych lub zagrożone hałasem komunikacyjnym

ZMIANA MIEJSCOWEGO PLANU ZAGOSPODAROWANIA PRZESTRZENNEGO GMINY BIECZ

CZĘŚĆ GRAFICZNA

Załącznik Nr 33
do Uchwały Nr XVIII/136/2025
Rady Miejskiej w Bieczu
z dnia 26 marca 2025 r.

OBRĘB RACŁAWICE




Skala 1:1000
Dzielnik Urzędowy Województwa Małopolskiego
Układ współrzędnych 2000 strefa 7 (EPSG:2178)
Podkład mapowy w granicy obszaru objętego planem
został przygotowany z wykorzystaniem urzędowej
kopii mapy zasadniczej, przekazanej przez Powiatowy
Ośrodek Dokumentacji Geodezyjnej i Kartograficznej
w Gorlicach

USTALENIA PLANU:

- granica obszaru objętego miejscowym planem zagospodarowania przestrzennego
- linia rozgraniczająca tereny o różnym przeznaczeniu lub różnych zasadach zagospodarowania
- nieprzekraczalne linie zabudowy
- MN tereny zabudowy mieszkaniowej jednorodzinnej
- MN-U tereny zabudowy mieszkaniowej jednorodzinnej lub usług
- KDD tereny dróg dojazdowych
- granica strefy ochrony tradycji

Wyrys ze Studium Uwarunkowań i Kierunków Zagospodarowania Przestrzennego Gminy Biecz w skali 1:10 000

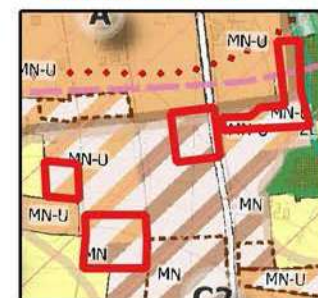

- Strefa A - osiedlica centralna związana z rozwojem funkcji mieszkaniowo-usługowej
- Strefa C2 - rozwoju funkcji mieszkaniowo-usługowej o niskiej intensywności zabudowy, obejmująca tereny zlokalizowane w obrębie i bezpośrednim sąsiedztwie strefy ochrony krajobrazu
- Strefa F1/F2 - strefa łącząca elementy stref przyrodniczych F1 i F2
- M-U, MN-U - Obszary zabudowy mieszkaniowo-usługowej nowoprojektowane
- MN - Obszary zabudowy mieszkaniowej jednorodzinnej nowoprojektowane
- M-U, MN-U - Obszary zabudowy mieszkaniowo-usługowej
- R - Obszary rolnicze
- KD - Obszary komunikacji, dróg publicznych i niepublicznych oraz urządzeń obsługi komunikacji
- ZL - Obszary lasów
- ZE - Obszary zieleni chronionej
- Obszary wymagające zmiany przeznaczenia gruntów rolnych i leśnych na cele nierolnicze i nieleśne
- Obszary o przekroczonych standardach akustycznych lub zagrożone hałasem komunikacyjnym
- Granice strefy ochrony tradycji "T"

ZMIANA MIEJSCOWEGO PLANU ZAGOSPODAROWANIA PRZESTRZENNEGO GMINY BIECZ

Skala 1:1000

Dziennik Urzędowy Województwa Małopolskiego

0 25 50 75 100 m

N

- 52 -

CZĘŚĆ GRAFICZNA

Załącznik Nr 34
do Uchwały Nr XVIII/136/2025
Rady Miejskiej w Bieczu
z dnia 26 marca 2025 r.

OBRĘB ROŻNOWICE

Układ współrzędnych 2000 strefa 7 (EPSG:2178) /

Podkład mapowy w granicy obszaru objętego planem
został przygotowany z wykorzystaniem urzędowej
kopii mapy zasadniczej, przekazanej przez Powiatowy
Ośrodek Dokumentacji Geodezyjnej i Kartograficznej
w Gorlicach



Wyrys ze Studium Uwarunkowań i Kierunków
Zagospodarowania Przestrzennego Gminy Biecz
w skali 1:10 000



USTALENIA PLANU:

- granica obszaru objętego miejscowym planem zagospodarowania przestrzennego
- linia rozgraniczająca tereny o różnym przeznaczeniu lub różnych zasadach zagospodarowania
- ▲ nieprzekraczalna linia zabudowy
- MN-U teren zabudowy mieszkaniowej jednorodzinnej lub usług
- KDG teren drogi głównej
- KDD tereny dróg dojazdowych

- Strefa C1 - rozwoju funkcji mieszkaniowo-usługowej o średniej intensywności zabudowy
- M-U, MN-U - Obszary zabudowy mieszkaniowo-usługowej nowoprojektowane
- KD - Obszary komunikacji, dróg publicznych i niepublicznych oraz urządzeń obsługi komunikacji
- R - Obszary rolnicze
- ZL - Obszary lasów
- Droga wojewódzka nr 980
- Obszary o przekroczonych standardach akustycznych lub zagrożone hałasem komunikacyjnym
- Granice sołectw

ZMIANA MIEJSCOWEGO PLANU ZAGOSPODAROWANIA PRZESTRZENNEGO GMINY BIECZ

Skala 1:1000

Dziennik Urzędowy Województwa Małopolskiego

0 25 50 75 100 m N - 53 -

100 244

CZĘŚĆ GRAFICZNA

Załącznik Nr 35
do Uchwały Nr XVIII/136/2025
Rady Miejskiej w Bieczu
z dnia 26 marca 2025 r.

OBRĘB ROŻNOWICE

Układ współrzędnych 2000 strefa 7 (EPSG:2178)

Podkład mapowy w granicy obszaru objętego planem
został przygotowany z wykorzystaniem urzędowej
kopii mapy zasadniczej, przekazanej przez Powiatowy
Ośrodek Dokumentacji Geodezyjnej i Kartograficznej
w Gorlicach



Wyrys ze Studium Uwarunkowań i Kierunków
Zagospodarowania Przestrzennego Gminy Biecz
w skali 1:10 000

USTALENIA PLANU:

- granica obszaru objętego miejscowym planem zagospodarowania przestrzennego
- linia rozgraniczająca tereny o różnym przeznaczeniu lub różnych zasadach zagospodarowania
- MN-U** teren zabudowy mieszkaniowej jednorodzinnej lub usług

- Strefa A - osadnicza centralna związana z rozwojem funkcji mieszkaniowo-usługowej
- M-U, MN-U - Obszary zabudowy mieszkaniowo-usługowej nowoprojektowane
- M-U, MN-U - Obszary zabudowy mieszkaniowo-usługowej
- R - Obszary rolnicze
- Osuwiska aktywne ciągłe i okresowo


ZMIANA MIEJSCOWEGO PLANU ZAGOSPODAROWANIA PRZESTRZENNEGO GMINY BIECZ

Skala 1:1000
Dziennik Urzędowy Województwa Małopolskiego
0 25 50 75 100 m N - 54 -

CZĘŚĆ GRAFICZNA

Załącznik Nr 36
do Uchwały Nr XVIII/136/2025
Rady Miejskiej w Bieczu
z dnia 26 marca 2025 r.

OBRĘB ROŻNOWICE

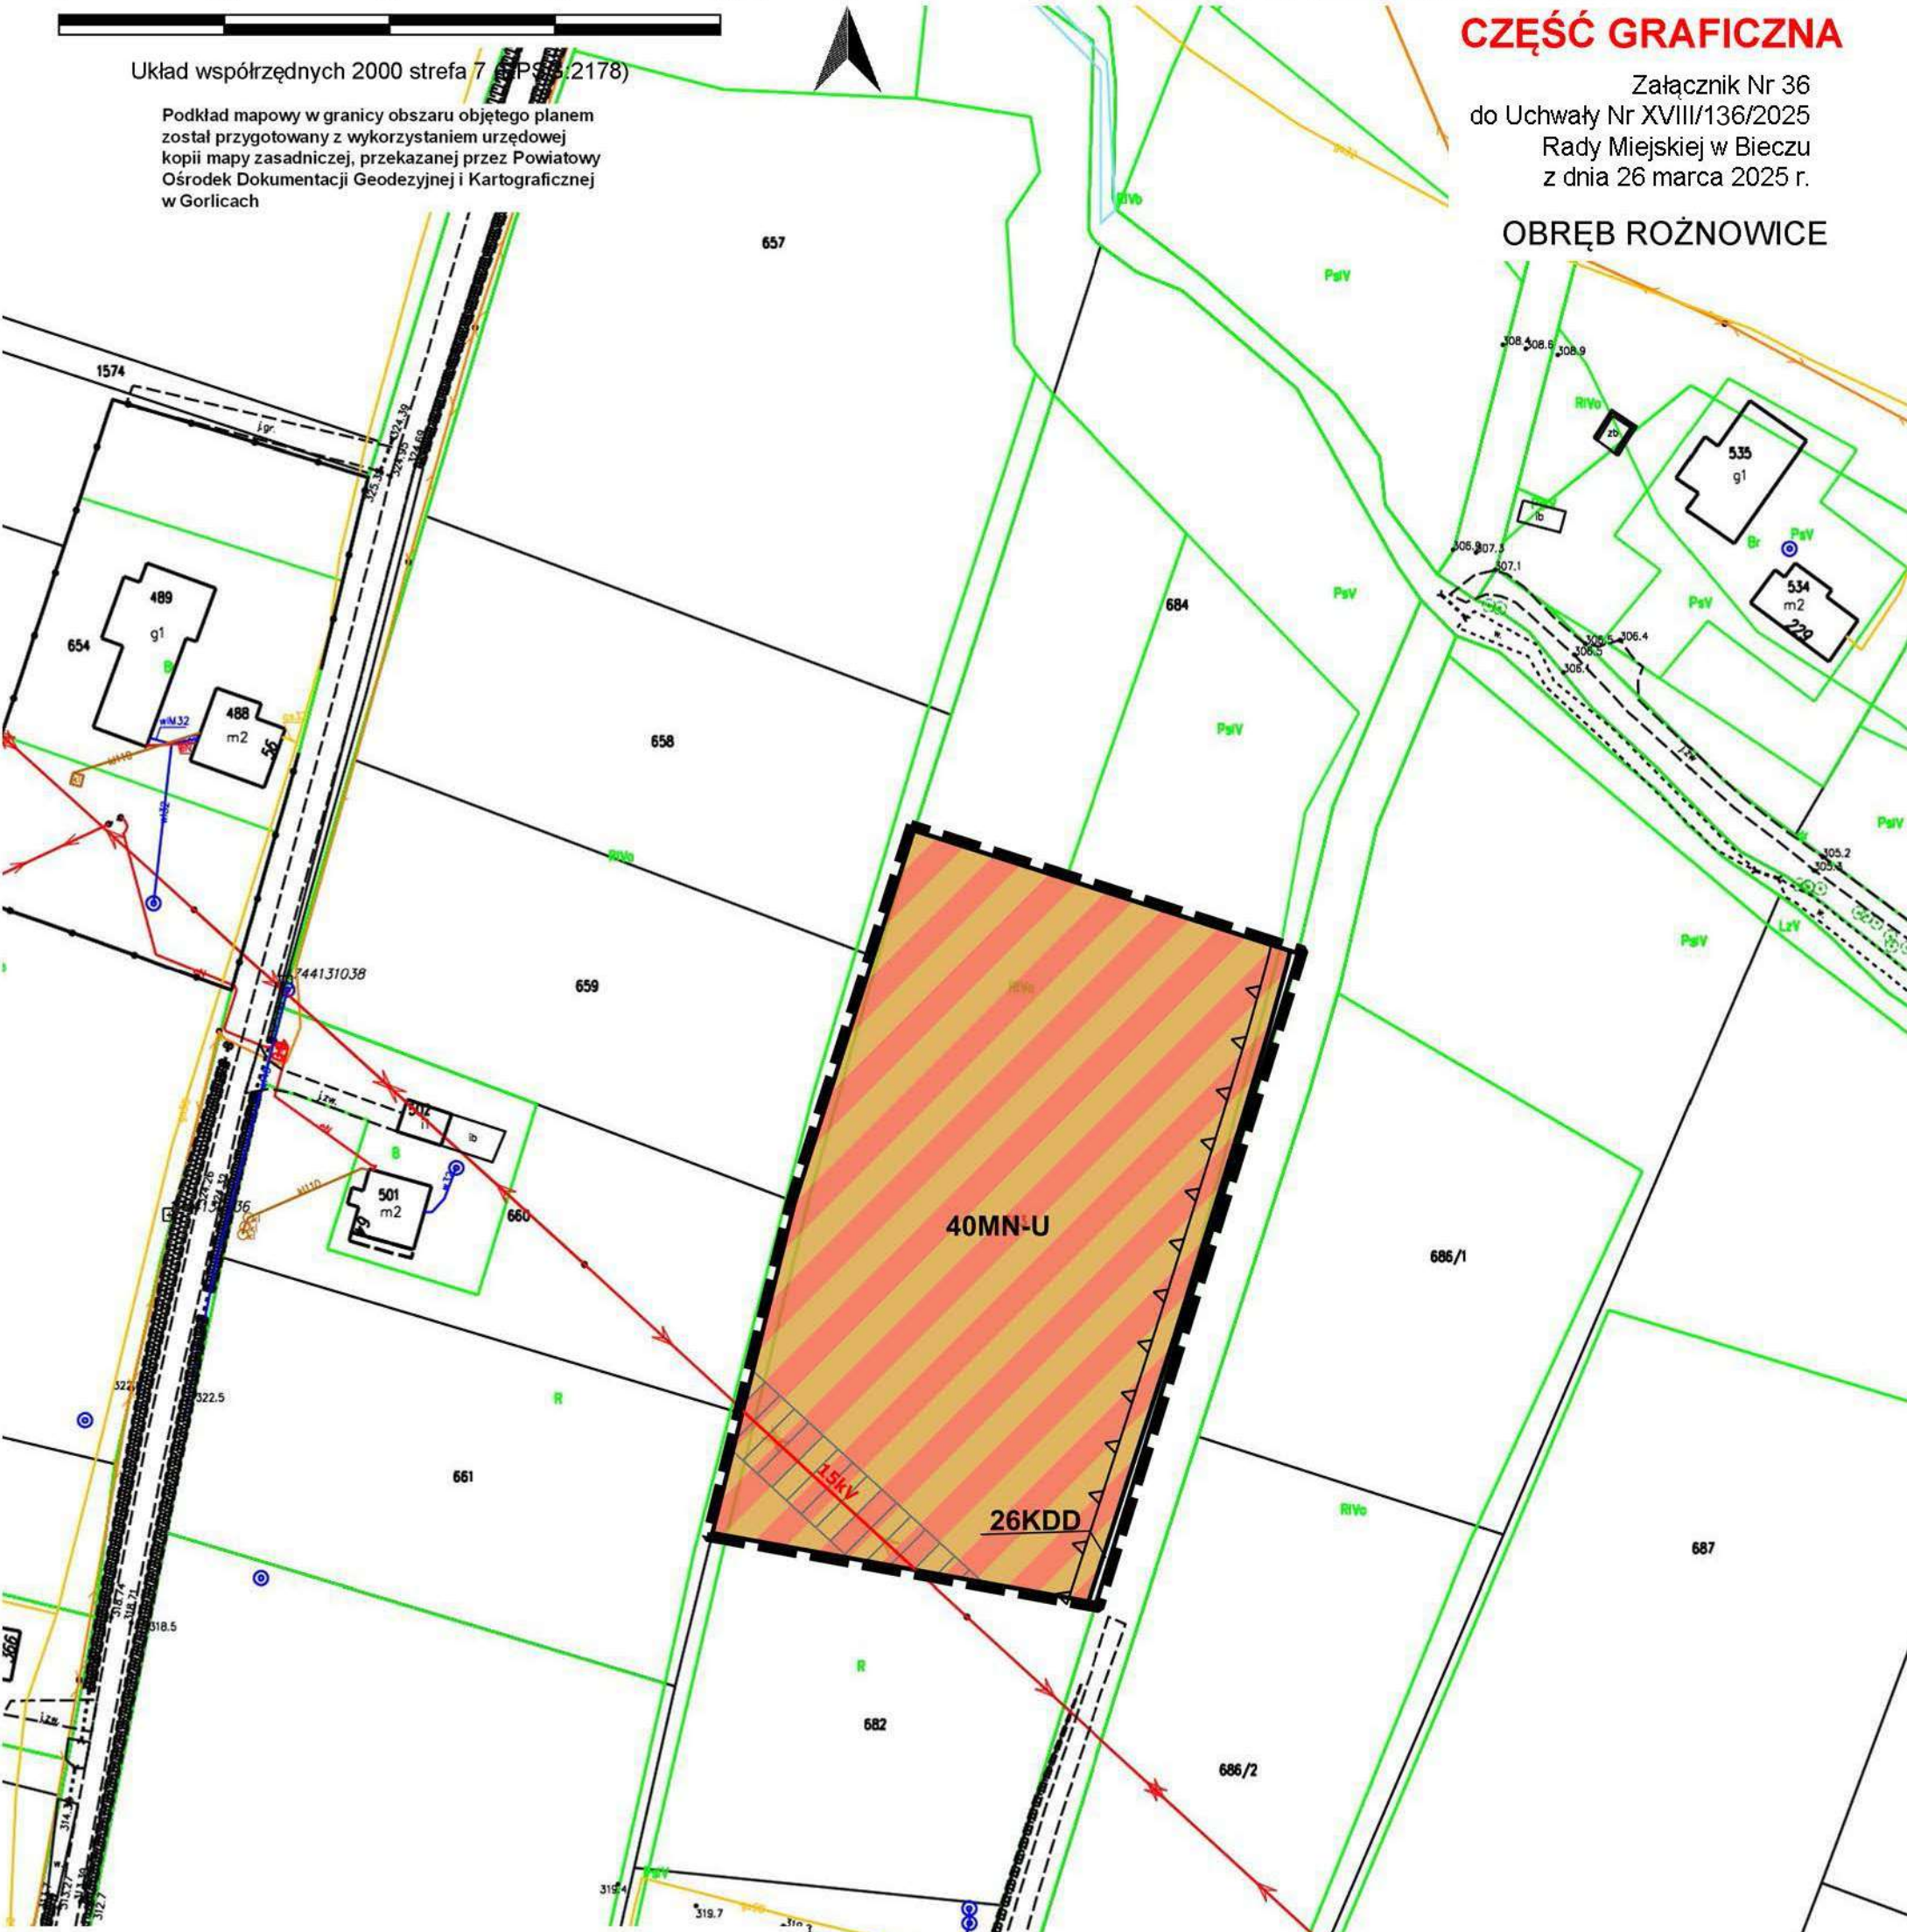

USTALENIA PLANU:

- granica obszaru objętego miejscowym planem zagospodarowania przestrzennego
- linia rozgraniczająca tereny o różnym przeznaczeniu lub różnych zasadach zagospodarowania
- nieprzekraczalna linia zabudowy
- MN-U** teren zabudowy mieszkaniowej jednorodzinnej lub usług
- KDD** teren drogi dojazdowej

ELEMENTY INFORMACYJNE ORAZ WYNIKAJĄCE Z PRZEPISÓW ODRĘBNYCH:

- 15kV** linia elektroenergetyczna SN 15kV wraz z pasem technologicznym

Wyrys ze Studium Uwarunkowań i Kierunków Zagospodarowania Przestrzennego Gminy Biecz w skali 1:10 000



- Strefa C1 - rozwoju funkcji mieszkaniowo-usługowej o średniej intensywności zabudowy
- Strefa A - osadnicza centralna związana z rozwojem funkcji mieszkaniowo-usługowej
- M-U, MN-U - Obszary zabudowy mieszkaniowo-usługowej nowoprojektowane
- KD - Obszary komunikacji, dróg publicznych i niepublicznych oraz urządzeń obsługi komunikacji
- Strefa ochronna od linii średniego napięcia 15 kV
- Obszary wymagające zmiany przeznaczenia gruntów rolnych i leśnych na cele nierolnicze i nieleśne
- Korytarze ekologiczne rangi regionalnej

ZMIANA MIEJSCOWEGO PLANU ZAGOSPODAROWANIA PRZESTRZENNEGO GMINY BIECZ

Skala 1:1000

0 Dziennik Urzędowy Województwa Małopolskiego

75

100 m

N

- 55 -

Poz. 2441

CZĘŚĆ GRAFICZNA

Załącznik Nr 37
do Uchwały Nr XVIII/136/2025
Rady Miejskiej w Bieczu
z dnia 26 marca 2025 r.

OBRĘB SITNICA

Układ współrzędnych 2000 strefa 7 (EPSG:2178)

Podkład mapowy w granicy obszaru objętego planem
został przygotowany z wykorzystaniem urzędowej
kopii mapy zasadniczej, przekazanej przez Powiatowy
Ośrodek Dokumentacji Geodezyjnej i Kartograficznej
w Gorlicach

22MN

Wyrys ze Studium Uwarunkowań i Kierunków
Zagospodarowania Przestrzennego Gminy Biecz
w skali 1:10 000



USTALENIA PLANU:

- granica obszaru objętego miejscowym planem zagospodarowania przestrzennego
- linia rozgraniczająca tereny o różnym przeznaczeniu lub różnych zasadach zagospodarowania
- MN tereny zabudowy mieszkaniowej jednorodzinnej

- Strefa C2 - rozwoju funkcji mieszkaniowo-usługowej o niskiej intensywności zabudowy, obejmująca tereny zlokalizowane w obrębie i bezpośrednim sąsiedztwie strefy ochrony krajobrazu
- Strefa F1/F2 - strefa łącząca elementy stref przyrodniczych F1 i F2
- MN - Obszary zabudowy mieszkaniowej jednorodzinnej nowoprojektowane
- M-U, MN-U - Obszary zabudowy mieszkaniowo-usługowej
- KD - Obszary komunikacji, dróg publicznych i niepublicznych oraz urządzeń obsługi komunikacji
- Rd - Obszary rolnicze z możliwością doleśień
- ZL - Obszary lasów
- R - Obszary rolnicze

ZMIANA MIEJSCOWEGO PLANU ZAGOSPODAROWANIA PRZESTRZENNEGO GMINY BIECZ

Skala 1:1000

Dziennik Urzędowy Województwa Małopolskiego

0 25 50 75 100 m N - 56 -

Str. 244


CZĘŚĆ GRAFICZNA

Załącznik Nr 38
do Uchwały Nr XVIII/136/2025
Rady Miejskiej w Bieczu
z dnia 26 marca 2025 r.

OBRĘB STRZESZYN

Układ współrzędnych 2000 strefa 7 (EPSG:2178)

Podkład mapowy w granicy obszaru objętego planem
został przygotowany z wykorzystaniem urzędowej
kopii mapy zasadniczej, przekazanej przez Powiatowy
Ośrodek Dokumentacji Geodezyjnej i Kartograficznej
w Gorlicach

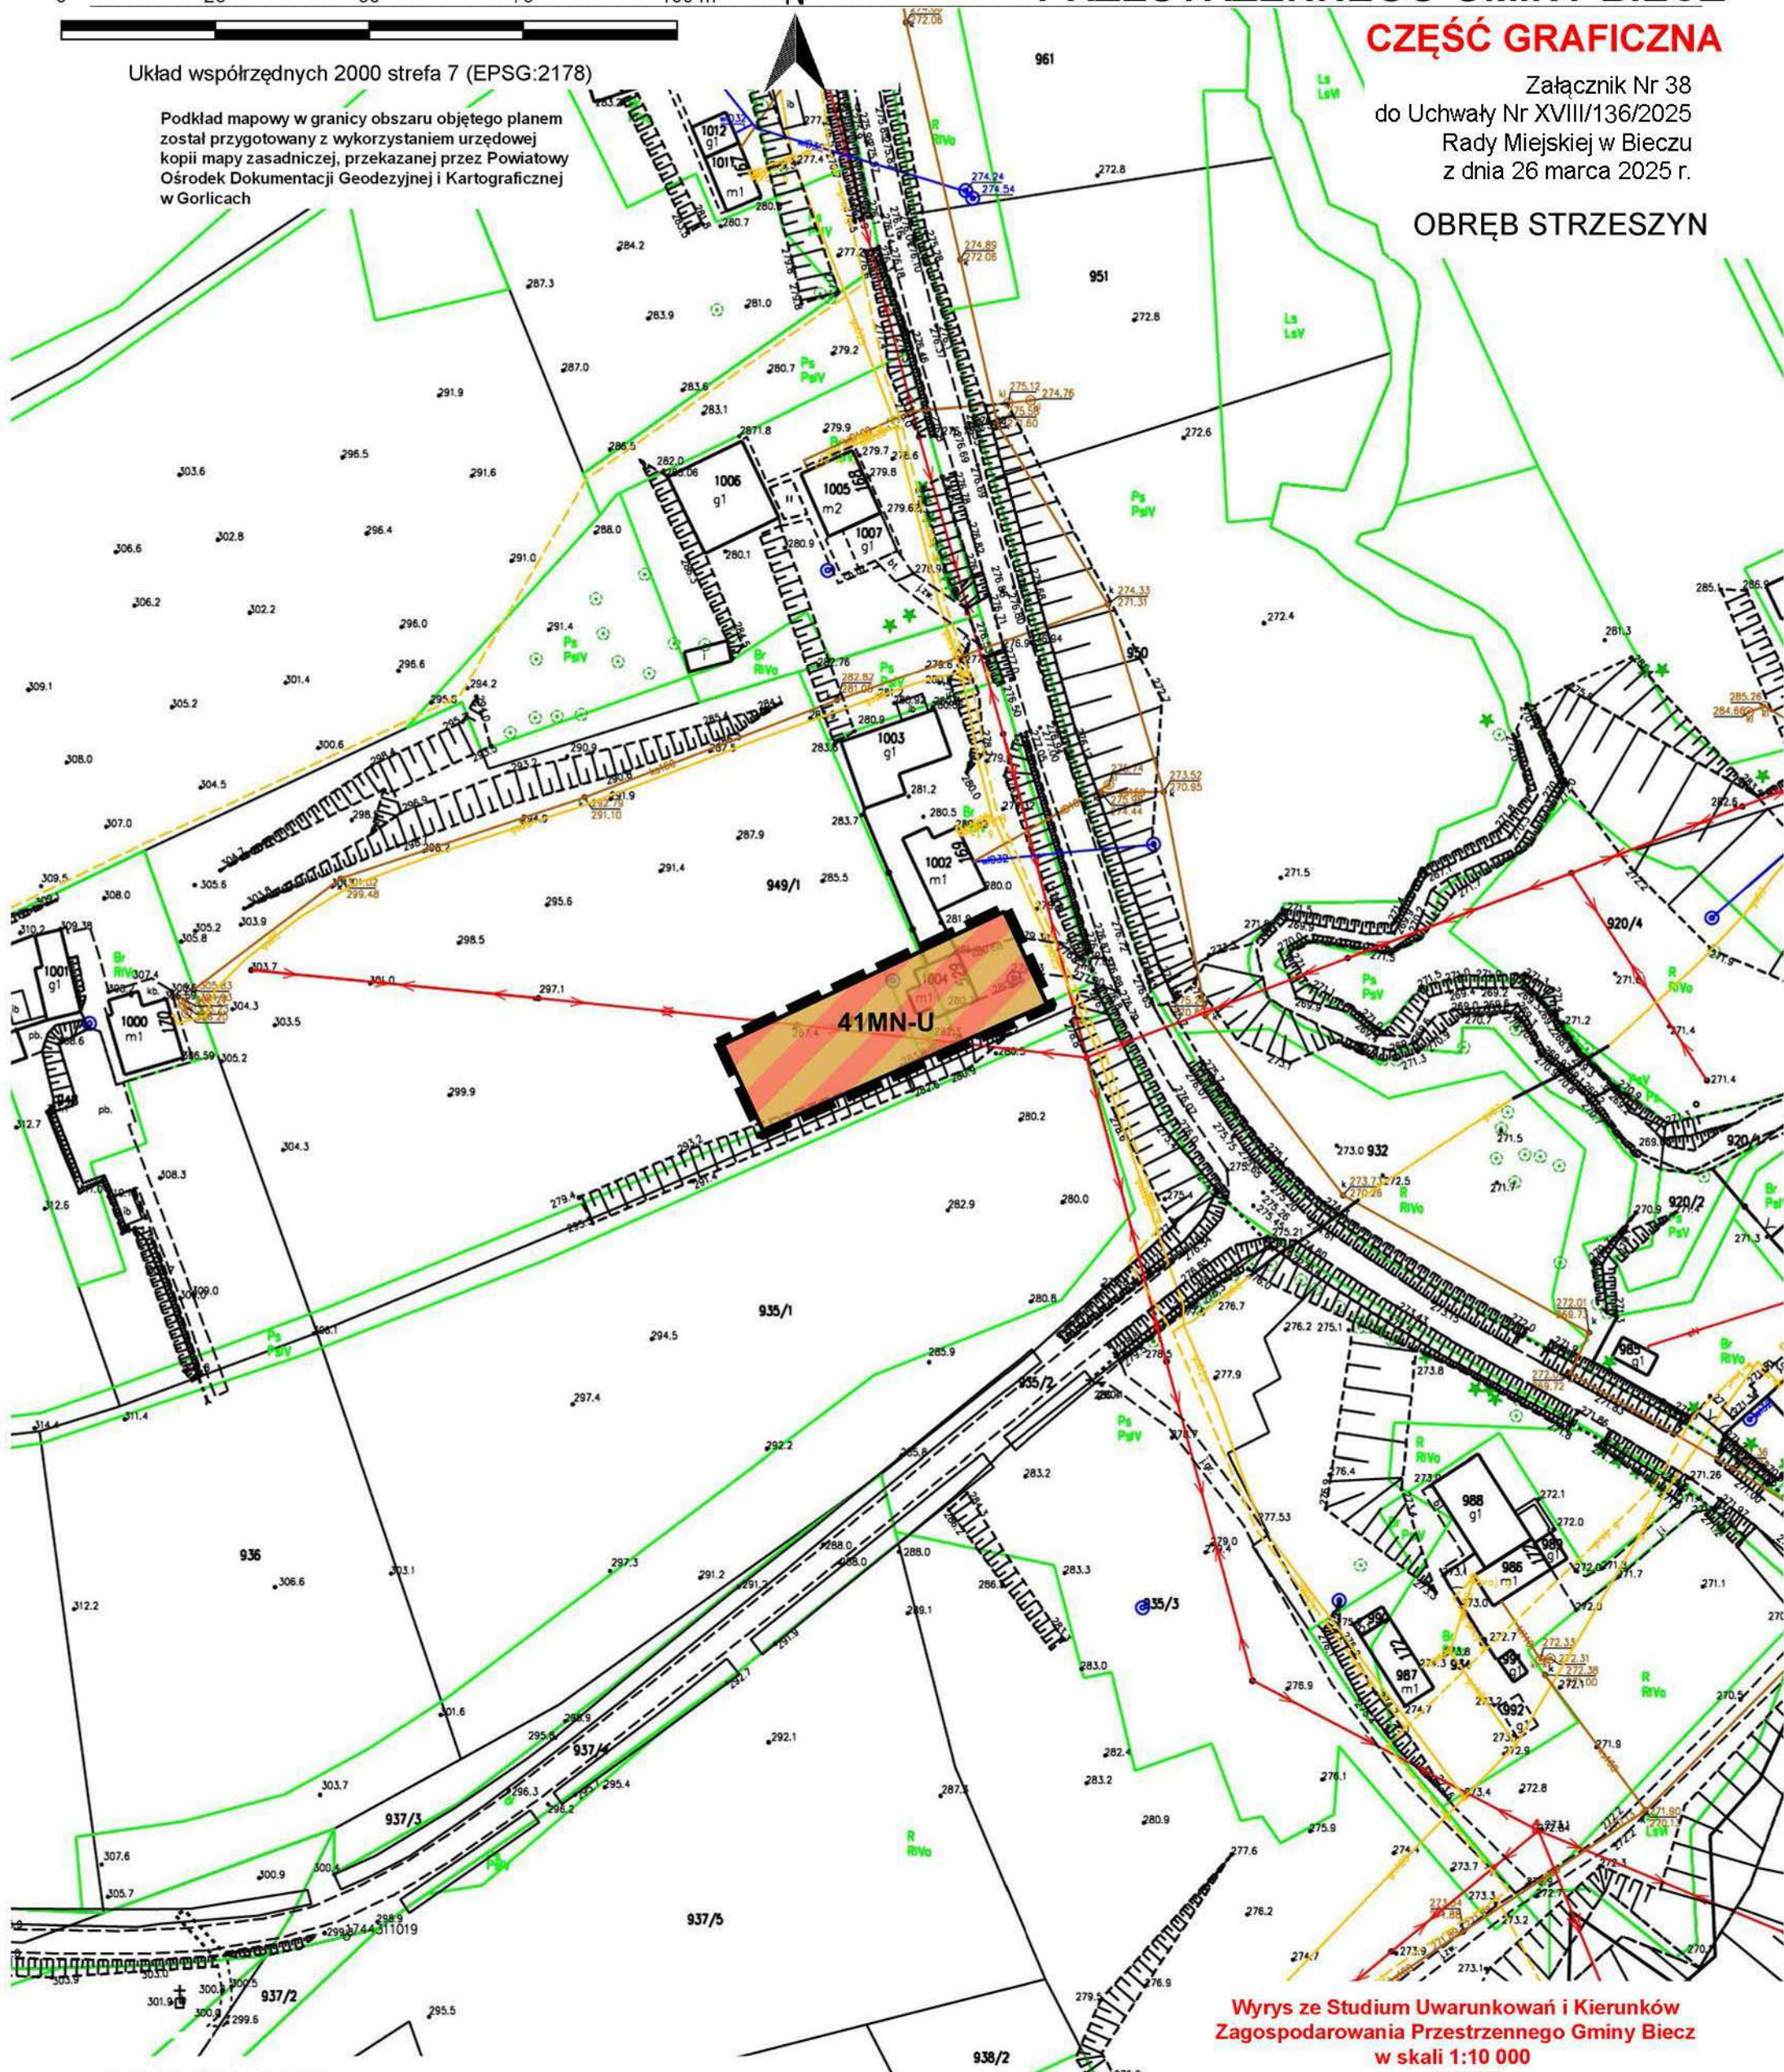

Wyrys ze Studium Uwarunkowań i Kierunków
Zagospodarowania Przestrzennego Gminy Biecz
w skali 1:10 000

USTALENIA PLANU:

- granica obszaru objętego miejscowym planem zagospodarowania przestrzennego
- linia rozgraniczająca tereny o różnym przeznaczeniu lub różnych zasadach zagospodarowania
- teren zabudowy mieszkaniowej jednorodzinnej lub usług

- Strefa C1 - rozwoju funkcji mieszkaniowo-usługowej o średniej intensywności zabudowy
- Strefa F1/F2 - strefa łącząca elementy stref przyrodniczych F1 i F2
- M-U, MN-U - Obszary zabudowy mieszkaniowo-usługowej
- KD - Obszary komunikacji, dróg publicznych i niepublicznych oraz urządzeń obsługi komunikacji
- ZE - Obszary zieleni chronionej

ZMIANA MIEJSCOWEGO PLANU ZAGOSPODAROWANIA PRZESTRZENNEGO GMINY BIECZ

Skala 1:10000

Dziennik Urzędowy Województwa Małopolskiego

0 25 50 75 100 m



- 57 -

CZĘŚĆ GRAFICZNA

Załącznik Nr 39
do Uchwały Nr XVIII/136/2025
Rady Miejskiej w Bieczu
z dnia 26 marca 2025 r.

OBRĘB STRZESZYŃ

Układ współrzędnych 2000 strefa 7 (EPSG:2178)

Podkład mapowy w granicy obszaru objętego planem
został przygotowany z wykorzystaniem urzędowej
kopii mapy zasadniczej, przekazanej przez Powiatowy
Ośrodek Dokumentacji Geodezyjnej i Kartograficznej
w Gorlicach

Wyrys ze Studium Uwarunkowań i Kierunków
Zagospodarowania Przestrzennego Gminy Biecz
w skali 1:10 000

USTALENIA PLANU:

--- granica obszaru objętego miejscowym
planem zagospodarowania przestrzennego

linia rozgraniczająca tereny o różnym przeznaczeniu
lub różnych zasadach zagospodarowania

MN-U teren zabudowy mieszkaniowej jednorodzinnej lub usług

ZN teren zieleni naturalnej

ELEMENTY INFORMACYJNE ORAZ WYNIKAJĄCE Z PRZEPISÓW ODRĘBNYCH:

15kV linia elektroenergetyczna SN 15kV wraz z pasem technologicznym

osuwisko aktywne ciągle

Strefa A - osadnicza centralna związana
z rozwojem funkcji mieszkaniowo-usługowej

Strefa F1- strefa przyrodnicza - lasów i doleśń

M-U, MN-U - Obszary zabudowy mieszkaniowo-usługowej nowoprojektowane

ZL - Obszary lasów

R - Obszary rolnicze

Osuwiska aktywne ciągle i okresowo

Obszary wymagające zmiany przeznaczenia gruntów rolnych
i leśnych na cele nierolnicze i nieleśne

Jednolite części wód powierzchniowych

Obszary rewitalizacji w Gminie Biecz

Strefa ochronna od linii średniego napięcia 15 kV

Załącznik Nr 40 do uchwały Nr XVIII/136/2025
Rady Miejskiej w Bieczu
z dnia 26 marca 2025 r.

ROZSTRZYGNIECIE

Rady Miejskiej w Bieczu o sposobie realizacji, zapisanych w planie inwestycji z zakresu infrastruktury technicznej, które należą do zadań własnych Gminy oraz zasadach ich finansowania.

Na podstawie art. 20 ust. 1 ustawy z dnia 27 marca 2003r. o planowaniu i zagospodarowaniu przestrzennym (t.j., Dz. U. z 2024 r. poz. 1130 ze zm.) w związku z art. 67 ust. 3 pkt 2 ustawy z dnia 7 lipca 2023 r. o zmianie ustawy o planowaniu i zagospodarowaniu przestrzennym oraz niektórych innych ustaw (Dz. U. z 2023 r. poz. 1688) rozstrzyga się sposób realizacji, zapisanych w zmianie Miejscowego planu zagospodarowania przestrzennego gminy Biecz, inwestycji z zakresu infrastruktury technicznej, należących do zadań własnych Gminy oraz zasady finansowania wymienionych w planie inwestycji, zgodnie z przepisami o finansach publicznych.

1. Sfinansowanie inwestycji z zakresu infrastruktury technicznej, należących do zadań własnych Gminy, zakłada się ze środków pochodzących z:
 - budżetu Gminy,
 - Unii Europejskiej,
 - partnerstwa prywatno – publicznego,
 - Skarbu Państwa.

Realizacja inwestycji z zakresu infrastruktury technicznej prowadzona będzie przy uwzględnieniu zasady wspierania interesu publicznego, we współdziałaniu z innymi podmiotami publicznymi i prywatnymi działającymi i inwestującymi na terenie niniejszej częściowej zmiany planu.

Załącznik Nr 41 do uchwały Nr XVIII/136/2025

Rady Miejskiej w Bieczu

z dnia 26 marca 2025 roku

Zalacznik41.xml

Dane przestrzenne, o których mowa w art. 67a ust. 3 i 5 ustawy z dnia 27 marca 2003 r. o planowaniu i zagospodarowaniu przestrzennym (j.t. Dz.U. z 2024 r. poz. 1130 ze zm.) ujawnione zostaną po kliknięciu w ikonę