



# DZIENNIK URZĘDOWY

## WOJEWÓDZTWA MAŁOPOLSKIEGO

---

Kraków, dnia 23 marca 2026 r.

Poz. 1591

### UCHWAŁA NR XXV/189/2026 RADY GMINY NIEDŹWIEDŹ

z dnia 26 lutego 2026 roku

**w sprawie: uchwalenia zmiany miejscowego planu zagospodarowania przestrzennego Gminy Niedźwiedź  
– we wsi Niedźwiedź**

Na podstawie art.18 ust.2 pkt 5 ustawy z dnia 8 marca 1990 r. o samorządzie gminnym (t.j. Dz. U. z 2025 r. poz. 1153 z późn. zm.), art.3 ust.1, art. 20 ust.1 i art. 27 ustawy z dnia 27 marca 2003 r. o planowaniu i zagospodarowaniu przestrzennym (t.j. Dz. U. z 2024r. poz. 1130 z późn. zm.) zwanej dalej „ustawą”, art. 67 ust. 3 ustawy z dnia 7 lipca 2023 r. o zmianie ustawy o planowaniu i zagospodarowaniu przestrzennym oraz niektórych innych ustaw (t.j. Dz. U. z 2023 r. poz. 1688 z późn. zm.) oraz uchwały Rady Gminy Niedźwiedź Nr XVIII/136/2025 z dnia 21 lipca 2025r. w sprawie przystąpienia do sporządzenia zmiany miejscowego planu zagospodarowania przestrzennego Gminy Niedźwiedź we wsi Niedźwiedź, **Rada Gminy Niedźwiedź** po stwierdzeniu, że zmiana miejscowego planu zagospodarowania przestrzennego Gminy Niedźwiedź - we wsi Niedźwiedź nie narusza ustaleń Studium uwarunkowań i kierunków zagospodarowania przestrzennego Gminy Niedźwiedź, wprowadzonego uchwałą Nr XIII/99/99 Rady Gminy Niedźwiedź dnia 27 grudnia 1999r. z późn. zmianami **Rada Gminy Niedźwiedź uchwała co następuje:**

#### **Rozdział 1. - PRZEPISY OGÓLNE**

**§ 1. 1.** Uchwała się zmianę miejscowego planu zagospodarowania przestrzennego Gminy Niedźwiedź, zatwierdzonego uchwałą Nr XVIII/142/04 Rady Gminy Niedźwiedź z dnia 30 czerwca 2004r. (Dz. Urz. Woj. Małopolskiego Nr 251 z 2004r., poz. 2772 z późn. zm.) obejmującą część terenów położonych we wsi Niedźwiedź – zwaną w dalszej części niniejszej uchwały „planem”.

2. Rozstrzyga się o sposobie rozpatrzenia uwag do projektu planu oraz o sposobie realizacji zapisanych w planie inwestycji z zakresu infrastruktury technicznej, które należą do zadań własnych gminy oraz o zasadach ich finansowania – jak w załącznikach Nr 17 i 18 do uchwały.

#### **§ 2. 1.** Plan składa się:

- 1) z części tekstowej stanowiącej treść niniejszej uchwały,
- 2) z części graficznej:
  - a) rysunków planu, sporządzonych na mapach w skali 1:2000, stanowiących załączniki Nr 1 do 15 do uchwały,
  - b) wyrysu ze Studium do rysunków planu – jako załącznik Nr 16 do uchwały.

#### 2. Załącznikami do uchwały są również:

- 1) rozstrzygnięcia Rady Gminy Niedźwiedź o sposobie rozpatrzenia uwag do projektu planu – jako załącznik Nr 17,

- 2) rozstrzygnięcia Rady Gminy Niedźwiedź o sposobie realizacji zapisywanych w planie inwestycji z zakresu infrastruktury technicznej, które należą do zadań własnych Gminy oraz o zasadach ich finansowania zgodnie z przepisami o finansach publicznych – jako załącznik Nr 18,
- 3) dane przestrzenne tworzone dla planu, o których mowa w Rozdziale 5a ustawy - jako załącznik Nr 19.

3. Ustalenia planu dotyczą przeznaczenia terenów i linii rozgraniczających tereny o różnym przeznaczeniu lub różnych zasadach zagospodarowania, w tym szczególnych warunków wynikających z potrzeby ochrony środowiska, zasad obsługi w zakresie infrastruktury technicznej i komunikacji, nieprzekraczalnych linii zabudowy.

4. Jako zgodne z planem uznaje się wyznaczenie tras urządzeń liniowych związanych z rozbudową systemów infrastruktury technicznej służącej wyposażeniu inżynierskiemu terenów przeznaczonych do zainwestowania stosownie do szczegółowych rozwiązań technicznych, jeżeli nie koliduje to z innymi ustaleniami planu.

§ 3. Ilekroć w dalszych przepisach jest mowa o:

- 1) **uchwale** – należy przez to rozumieć niniejszą uchwałę Rady Gminy Niedźwiedź, obejmującą ustalenia wymienione w części tekstowej niniejszej uchwały oraz ustalenia określone w części graficznej uchwały;
- 2) **rysunkach planu** – należy przez to rozumieć część graficzną uchwały;
- 3) **„Studium”** – należy przez to rozumieć wprowadzone Uchwałą Nr XIII/99/99 Rady Gminy Niedźwiedź z dnia 27 grudnia 1999 roku z późn. zmianami Studium uwarunkowań i kierunków zagospodarowania przestrzennego Gminy Niedźwiedź,
- 4) **przepisach odrębnych (szczególnych)** – należy przez to rozumieć obowiązujące przepisy określone w ustawach oraz aktach wykonawczych do tych ustaw, poza ustawą o planowaniu i zagospodarowaniu przestrzennym oraz aktami do niej wykonawczymi,
- 5) **terenie** - należy przez to rozumieć część obszaru planu, oznaczoną symbolem cyfrowo - literowym i ograniczoną liniami ciągłymi, rozgraniczającymi różne przeznaczenie lub różne zasady zagospodarowania, jeżeli z treści niniejszej uchwały nie wynika inaczej, przy czym:
  - a) symbole literowe MN, MN-ML i ZN oznaczają przeznaczenie terenów,
  - b) cyfry przed symbolem literowym oznaczają numerację terenów w ramach danego przeznaczenia,
  - c) obowiązują oznaczenia graficzne na rysunkach planu objaśnione w legendzie;
- 6) **linii rozgraniczającej** - należy przez to rozumieć linię ciągłą ustaloną na rysunkach planu, rozdzielającą tereny o różnym przeznaczeniu lub różnych zasadach zagospodarowania;
- 7) **nowo wydzielonej działce** - należy przez to rozumieć działkę wydzieloną po wejściu w życie planu; w świetle ustaleń niniejszego planu, geodezyjne wydzielenie dróg nie stanowi wydzielenia nowej działki;
- 8) **przeznaczeniu podstawowym** – należy przez to rozumieć rodzaj przeznaczenia, które zostało ustalone planem na wyznaczonym terenie, na rzecz którego należy rozstrzygać wszelkie ewentualne konflikty przestrzenne, przy zachowaniu zgodności z obowiązującymi przepisami;
- 9) **przeznaczeniu uzupełniającym** - należy przez to rozumieć rodzaj przeznaczenia inny niż podstawowy, który został dopuszczony w terenie wyznaczonym planem, jako uzupełnienie lub wzbogacenie przeznaczenia podstawowego;
- 10) **przeznaczeniu wykluczonym** – należy przez to rozumieć przeznaczenie terenu, które jest wykluczone ustaleniami planu na danym terenie;
- 11) **nieprzekraczalnej linii zabudowy** – należy przez to rozumieć linię, w której może być umieszczona ściana budynku lub innych obiektów kubaturowych, bez jej przekraczania w kierunku drogi (z zastrzeżeniem § 10 ust. 3); zakaz ten nie dotyczy elementów architektonicznych takich jak: schody zewnętrzne, pochylnie, balkon, wykusz, gzyms, okap dachu, zadaszenie wejścia, rynna, rura spustowa, podokienniki oraz innych detali wystroju architektonicznego;
- 12) **urządzeniach sportu i rekreacji** – należy przez to rozumieć urządzenia takie jak: plac zabaw, siłownia, basen, urządzone miejsce na grill a także SPA (w tym sauna i jacuzzi),

- 13) **usługach podstawowych** - należy przez to rozumieć usługi służące zaspokajaniu codziennych potrzeb ludności, związane z zakupem artykułów spożywczych, gospodarstwa domowego, prasy, usługi typu naprawa obuwia, naprawa sprzętu gospodarstwa domowego, agencja bankowa, agencja pocztowa, biuro, fryzjer, kosmetyczka, itp.;
- 14) **budynku letniskowym** – należy przez to rozumieć budynek rekreacji indywidualnej o kubaturze nie przekraczającej 300 m<sup>3</sup>;
- 15) **ogrodzie zimowym, oranżerii** – należy przez to rozumieć przeszkloną przestrzeń wypoczynkową w budynku lub przyległą do budynku, w której można odpocząć i zrelaksować się wśród roślin, niezależnie od warunków pogodowych panujących na zewnątrz.
- 16) **infrastrukturze technicznej** - należy przez to rozumieć obiekty i urządzenia budowlane, związane z:
- zaopatrzeniem w energię elektryczną,
  - zaopatrzeniem w gaz,
  - zaopatrzeniem w wodę,
  - odprowadzeniem ścieków sanitarnych i deszczowych,
  - zapewnieniem dostępu do usług telekomunikacyjnych,
  - zaopatrzeniem w ciepło,
  - oświetleniem dojazdów, dojść;
- 17) **dachu płaskim** – należy przez to rozumieć dach o kącie nachylenia połaci dachowych w przedziale od 0 do 5 stopni;
- 18) **głównych połaciach dachu** – należy przez to rozumieć połacie dachu wychodzące z kalenicy głównej (najwyższej poziomej krawędzi dachu).

§ 4. W obszarze objętym planem obowiązujące Studium nie wskazuje obszarów przestrzeni publicznych wymagających określenia szczególnych warunków kształtowania.

§ 5. 1. W obszarach objętych planem nie wyznacza się terenów przeznaczonych do tymczasowego zagospodarowania, innego niż użytkowanie dotychczasowe przed uchwaleniem planu.

2. Użytkowanie dotychczasowe, o którym mowa w ust. 1 może być kontynuowane do czasu uzyskania przez użytkownika prawa do wykorzystania terenu zgodnie z jego przeznaczeniem w niniejszym planie.

## **Rozdział 2.** **- USTALENIA OGÓLNE**

§ 6. Ustalenia w zakresie ochrony środowiska, przyrody i krajobrazu.

1. Obowiązuje utrzymanie wysokich standardów środowiska przyrodniczego, w szczególności czystości wód, powietrza atmosferycznego, gleb.

2. Obowiązuje zakaz przekraczania dopuszczalnych stężeń zanieczyszczeń atmosferycznych, określonych w odpowiednich przepisach odrębnych.

3. W zakresie ochrony przed hałasem obowiązuje, zgodnie z przepisami szczególnymi, przestrzeganie dopuszczalnych poziomów hałasu w środowisku: dla terenów oznaczonych symbolami MN i MN-ML – jak dla terenów przeznaczonych pod zabudowę mieszkaniową jednorodzinną.

4. Obowiązuje zakaz realizacji przedsięwzięć mogących zawsze znacząco oddziaływać na środowisko za wyjątkiem inwestycji z zakresu infrastruktury technicznej.

5. Tereny oznaczone symbolami 11MN, 12MN, 1MN-ML, 2MN-ML, 3MN-ML, 4MN-ML, 5MN-ML, 13MN, 6MN-ML, 7MN-ML, 8MN-ML, 14MN i 15MN znajdują się w Południowomałopolskim Obszarze Chronionego Krajobrazu (POChK), który funkcjonuje w oparciu o uchwałę Sejmiku Województwa Małopolskiego Nr XX/274/20 z dnia 27 kwietnia 2020r. (Dz. Urz. Wojew. Małopolskiego z dnia 22.05.2020r., poz. 3482). Dla terenów położonych w POChK obowiązuje przestrzeganie nakazów, zakazów, dopuszczeni i ograniczeń określonych w tej uchwale w tym również dot. ochrony zadrzewień śródpolnych, przydrożnych i nadwodnych oraz odległości nowych obiektów budowlanych od linii brzegowej rzek.

6. Tereny objęte planem (poza terenami oznaczonymi symbolami 1MN do 9MN i 1ZN) położone są w otulinie Gorczańskiego Parku Narodowego. Dla tych terenów obowiązują zasady ochrony środowiska zabezpieczające park przed szkodliwym oddziaływaniem czynników zewnętrznych, określone w ustawie o ochronie przyrody.

7. Tereny oznaczone symbolami 9MN, 1MN-ML oraz i część terenów oznaczonych symbolami 10 MN i 12MN położone są w obszarze zasobowym złoża wód termalnych „Poręba Wielka”, podlegającemu ochronie zgodnie z przepisami odrębnymi.

8. Tereny oznaczone symbolami 1MN-ML i 12MN położone są w obszarze i terenie górniczym „Poręba Wielka”, ustanowionych decyzją Marszałka Województwa Małopolskiego z dnia 03.12.2013r. znak: SR-IX.7422.2.57.2013.KŻ (z późn. zm.) udzielającą koncesji na wydobywanie wód termalnych. Dla tych terenów obowiązują zasady zagospodarowania i uwarunkowania określone w przepisach odrębnych.

9. Obowiązuje ochrona ciągłości cieków wodnych nie wyróżnionych w części graficznej planu. Dopuszcza się realizację urządzeń i obiektów służących utrzymaniu i regulacji wód oraz prowadzenie prac remontowych i konserwacyjnych, a także wszelkich działań prowadzących do zabezpieczeń przeciwpowodziowych zgodnie z przepisami odrębnymi. Dopuszcza się odcinkowe przekrycie cieków wodnych na warunkach określonych w przepisach odrębnych.

10. W oparciu o „mapę osuwisk i terenów zagrożonych ruchami masowymi ziemi dla Gminy Niedźwiedź” opracowaną przez Państwowy Instytut Geologiczny w ramach realizacji Projektu SOPO, tereny oznaczone symbolami 4MN, 5MN, 8MN i część terenów oznaczonych symbolami 7MN i 12MN położona jest w terenach zagrożonych osuwaniem się mas ziemnych. Natomiast teren oznaczony symbolem 11MN położona jest w obrębie osuwiska nieaktywnego. Nieznaczna część terenu oznaczonego symbolem 12MN znajduje się w zasięgu osuwiska aktywnego okresowo. Dla tych terenów na etapie projektowym obiektów budowlanych obowiązują ustalenie geotechnicznych warunków posadowienia obiektów budowlanych oraz sporządzenie niezbędnych opracowań zgodnie z zakresem, zasadami i wymogami określonymi w przepisach odrębnych.

§ 7. Ustalenia dotyczące zasad ochrony dziedzictwa kulturowego i zabytków, w tym krajobrazów kulturowych, oraz dóbr kultury współczesnej. Na terenach objętych planem nie występują obiekty wpisane do rejestru zabytków podlegające prawnej ochronie dóbr kultury na podstawie przepisów odrębnych, rozpoznane lub zewidencjonowane zabytki archeologiczne. Na terenie oznaczonym symbolem 12MN znajduje się kapliczka wpisana do gminnej ewidencji zabytków, podlegająca ochronie. Wszelkie prace inwestycyjne przy kapliczce wymagają spełnienia zasad określonych w przepisach odrębnych dot. zabytków i opiece nad zabytkami.

§ 8. Ustalenia w zakresie zasad i warunków scalania i podziału nieruchomości.

1. Z uwagi na zakres opracowania planu nie ustala się zasad i warunków scalania i podziału nieruchomości.

2. Ustala się minimalną powierzchnie nowo wydzielanej działki budowlanej:

1) dla zabudowy mieszkaniowej jednorodzinnej realizowanej w formie:

a) wolnostojącej - 600 m<sup>2</sup>,

b) bliźniaczej - 400 m<sup>2</sup> na pojedynczy budynek (segment),

2) dla zabudowy letniskowej lub rekreacji indywidualnej – 400 m<sup>2</sup>.

3. Dla pozostałej zabudowy nie ustala się minimalnej powierzchni nowo wydzielanej działki budowlanej.

4. Dopuszcza się podziały wynikające z konieczności powiększenie sąsiedniej nieruchomości, regulacji granic pomiędzy sąsiadującymi nieruchomościami, regulacji praw własności oraz wydzielania dróg.

5. Dla nowo wydzielonych działek budowlanych obowiązuje zapewnienie dojazdu z drogi publicznej i uwzględnienie uzbrojenia w sieci infrastruktury technicznej.

§ 9. Ustalenia w zakresie zasad modernizacji, rozbudowy i budowy systemów infrastruktury technicznej.

1. Zakaz wprowadzania ścieków (za wyjątkiem wód opadowych) do wód i gleby, zakaz gromadzenia odpadów w miejscach do tego nie wyznaczonych.

2. Zaopatrzenie w wodę terenów mających dostęp do wodociągów gminnych - z tych wodociągów z dopuszczeniem indywidualnych systemów zaopatrzenia w wodę po spełnieniu procedur określonych w przepisach odrębnych. Dla pozostałych terenów z indywidualnych systemów po spełnieniu procedur określonych w przepisach odrębnych, docelowo również z wodociągów zbiorczych po ich wykonaniu.

3. Odprowadzenie ścieków komunalnych z terenów posiadających kanalizację sanitarną do tej kanalizacji. Z pozostałych terenów nie posiadających możliwości podłączenia się do kanalizacji sanitarnej, do czasu jej realizacji ustala się odprowadzenie ścieków do szczelnych, bezodpływowych zbiorników okresowo opróżnianych; dla tych terenów dopuszcza się realizację oczyszczalni przydomowych.

4. Odprowadzenie wód opadowych zgodnie wymogami określonymi w przepisach odrębnych. Ustala się możliwość odprowadzenia wód opadowych do systemu opartego na retencjonowaniu wody lub opóźniania ich odpływu w oparciu o rozporządzenie Ministra Infrastruktury z dnia 15 lipca 2021r. w sprawie przyjęcia Planu przeciwdziałania skutkom suszy. W zakresie infrastruktury melioracyjnej regulującej stan wód opadowych i gruntowych na gruntach przyległych do pasa drogowego drogi publicznej obowiązuje zachowanie istniejących rowów melioracyjnych, zapewniających prawidłowy odpływ wód z możliwością przebudowy systemu odwadniającego zgodnie z przepisami odrębnymi.

5. Usuwanie odpadów stałych komunalnych poprzez gromadzenie ich w przystosowanych pojemnikach okresowo opróżnianych i w sposób zorganizowany wywożonych zgodnie z przepisami odrębnymi i zgodnie prowadzoną polityką gminy Niedźwiedź z uwzględnieniem ustaleń „Planu Gospodarki Odpadami Województwa Małopolskiego” w zakresie przewidzianym dla Gminy Niedźwiedź.

6. Doprowadzenie gazu na warunkach określonych w przepisach odrębnych.

7. Ogrzewanie obiektów oparte o nośniki energii zapewniające spełnienie wymagań ochrony środowiska w zakresie ochrony powietrza przed zanieczyszczeniem zgodnie z przepisami odrębnymi.

8. Doprowadzenie energii elektrycznej na warunkach określonych w przepisach odrębnych.

9. Plan umożliwia lokalizację zamontowanych na budynku instalacji odnawialnych źródeł energii wykorzystujących do wytwarzania energii wyłącznie energię promieniowania słonecznego oraz mikroinstalacji w rozumieniu art. 2 pkt 19 ustawy z dnia 20 lutego 2015 r. o odnawialnych źródłach energii (Dz. U. z 2024 r. poz. 1361 z późn. zm.). Ustala się możliwość lokalizacji niezamontowanych na budynku instalacji odnawialnych źródeł energii o mocy zainstalowanej nie większej niż 150 kW - nie wykorzystywanych do prowadzenia działalności gospodarczej w zakresie wytwarzania energii elektrycznej.

10. Na terenach objętych planem - w zakresie łączności telekomunikacyjnej dopuszcza się realizację nowego uzbrojenia terenu z zakresu łączności publicznej w celu zapewnienia telekomunikacji.

11. W zakresie ochrony przeciwpożarowej obowiązuje spełnienie wymogów określonych w przepisach odrębnych.

12. Dopuszcza się modernizację, przebudowę i rozbudowę istniejącej infrastruktury technicznej oraz realizację nowych sieci, obiektów i urządzeń w oparciu o przepisy odrębne w tym stacji transformatorowych. Dopuszcza się skablowanie (kablem doziemnym) istniejących napowietrznych linii elektroenergetycznych po spełnieniu procedur określonych w przepisach odrębnych. W przypadku skablowania lub zmiany przebiegu linii elektroenergetycznych dopuszcza się lokalizację obiektów budowlanych w terenach położonych w obrębie dotychczasowych stref technologicznych tych linii zgodnie z przepisami odrębnymi;

13. Zagospodarowanie terenów w obrębie stref technologicznych od linii elektroenergetycznych oraz w obrębie stref kontrolowanych od sieci gazowych na warunkach określonych w przepisach odrębnych.

#### § 10. Ustalenia w zakresie komunikacji.

1. Powiązanie komunikacyjne terenów z układem zewnętrznym (dostęp do dróg publicznych):

- 1) terenów przylegających do dróg publicznych (klasy Z, L i D) zjazdami z tych dróg po spełnieniu procedur określonych w przepisach odrębnych;
- 2) pozostałych terenów z dróg wewnętrznych, wydzielonych i niewydzielonych dojazdów lub ustanowionych służebności drogowych.

2. Na terenach objętych planem dopuszcza się realizację dojazdów, ciągów pieszych i pieszo-jezdnych.

3. Wyznacza się (zgodnie z częścią graficzną planu) na terenach oznaczonych symbolami: 3MN, 4MN, 5MN, 6MN, 7MN, 8MN, 9MN, 10MN, 11MN, 13MN i 14MN nieprzekraczalne linie zabudowy od dróg z dopuszczeniem przybliżenia zabudowy do krawędzi jezdni dróg publicznych (poza wyznaczoną linię zabudowy) w oparciu o przepisy odrębne.

4. Jeżeli przepisy rozdziału 3 nie stanowią inaczej - w granicach terenów objętych planem obowiązuje zapewnienie niezbędnych stanowisk do parkowania pojazdów (na działce budowlanej, na parkingach, w garażach wolnostojących, wbudowanych w tym w garażach podziemnych) w ilości nie mniejszej niż:

- 1) 1 stanowisko na 1 lokal mieszkalny,
- 2) 1 stanowisko na 1 budynek rekreacji indywidualnej,
- 3) 1 stanowisko na 2 budynki letniskowe,
- 4) 1 stanowisko na 40 m<sup>2</sup> powierzchni sprzedaży,
- 5) 1 stanowisko na 40 m<sup>2</sup> powierzchni użytkowej dla pozostałych usług (z wyłączeniem powierzchni pomieszczeń socjalnych, technicznych i magazynowych),
- 6) 1 stanowisko postojowe przeznaczone do parkowania pojazdów zaopatrzonych w kartę parkingową w przypadku prowadzenia działalności usługowej.

**§ 11.** Ustalenia w zakresie zasad kształtowania zabudowy, architektury oraz ochrony i kształtowania ład przestrzennego.

1. Forma architektoniczna budynków powinna być kształtowana w nawiązaniu do uwarunkowań miejscowych w szczególności do lokalnych tradycji budownictwa regionalnego z zastosowaniem tradycyjnych materiałów wykończeniowych. Dopuszcza się formy budynków o rzutach rozczłonkowanych.

2. W zabudowie obiektów obowiązują dachy strome dwu- lub wielospadowe o kącie nachylenia głównych połaci dachowych w przedziale od 30 do 55 stopni; obowiązuje zakaz otwierania połaci dachowych na odcinku większym niż 70% długości dachu liczonej pomiędzy krawędziami okapu oraz stosowania otwarć dachowych pulpitowych wyprowadzonych z kalenicy. Obowiązują połacie głównych dachów z okapami wysuniętymi na odległość co najmniej 0,50 m. poza lico ściany. Obowiązek ten nie dotyczy okapów nad ścianami budynków usytuowanych przy granicy działki, dla których obowiązują przepisy odrębne.

3. Dopuszcza się realizację budynków gospodarczych, garaży, wiat lub ogrodów zimowych dobudowanych do budynków mieszkalnych i rekreacji indywidualnej oraz realizację garaży i wiat przylegających bezpośrednio do ściany tych budynków – z przykryciem ich dachami o spadku równym lub mniejszym od spadku dachu głównego budynku mieszkalnego lub rekreacji indywidualnej z równoczesnym zakazem realizacji dachów płaskich.

4. Dopuszcza się realizację tarasów również nad kondygnacją podziemną, nad suterrenami i nad pierwszą kondygnacją nadziemną. Obowiązuje zakaz realizacji tarasów na nasypach ziemnych o wysokości nasypu (liczonej od najniższego punktu dolnej krawędzi nasypu do poziomu parteru budynku) większej niż 1,80 m.

5. Dopuszcza się lokalizację obiektów budowlanych (również rozbudowywanych budynków) w odległości nie mniejszej niż 1,5 m. od granicy działki lub bezpośrednio przy tej granicy przy zachowaniu regulacji wynikających z przepisów odrębnych.

6. W wykończeniu elewacji budynków wyklucza się stosowanie okładzin panelami z tworzyw sztucznych, kolorowej ceramiki i kamieni otoczków. Należy stosować materiały tradycyjne (drewno, kamień, cegła) lub ich imitacje. Dopuszcza się elewacyjne płyty wielowarstwowe dla budynków usługowych.

7. Obowiązuje stosowanie kolorystyki elewacji w kolorach pastelowych, drewna lub kamienia oraz w odcieniach bieli i szarości.

8. Obowiązuje stosowanie pokryć dachowych w stonowanych, ciemnych kolorach (odcienie brązu, czerwieni, zieleni, szarości, grafitu) z dopuszczeniem stosowania przeszkleń nad częściami budynków w tym również obejmującymi: werandy, pergole, oranżerie, zadaszenia nad tarasami i ogródkami oraz nad dojazdami i podjazdami.

9. Architektura wiat i altan winna nawiązywać do tradycji miejsca. Pokrycie ażurowe lub pełne kryte gontem, dachówką ceramiczną lub ich imitacją z dopuszczeniem zastosowania pokrycia podobnego jak w budynkach mieszkalnych i rekreacji indywidualnej.

10. Dopuszcza się remont, przebudowę, rozbudowę i nadbudowę istniejących budynków. Przy rozbudowie istniejących budynków dopuszcza się inne niż ustalone w punkcie 2 rozwiązania połączeń dachowych i kątów ich nachylenia, stanowiące kontynuację rozwiązań zastosowanych w istniejących budynkach.

11. Dopuszcza się realizację budowli inżynierskich stabilizujących grunt.

12. W terenach przeznaczonych pod zabudowę dopuszcza się realizację schronów.

13. Na terenach położonych w Południowomałopolskim Obszarze Chronionego Krajobrazu obowiązuje wkomponowanie obiektów budowlanych w naturalne ukształtowanie terenu i zakaz zmiany naturalnych walorów krajobrazowych, tworzenia sztucznych skarp i nasypów z zastrzeżeniem ust. 4.

14. Przy lokalizacji obiektów budowlanych w sąsiedztwie lasów obowiązuje zachowanie odległości od terenów leśnych zgodnie z przepisami odrębnymi.

15. Ustalenia w zakresie zasad kształtowania zabudowy i architektury oraz wskaźniki zabudowy i zagospodarowania terenu nie dotyczą obiektów małej architektury, dla których mają zastosowanie przepisy odrębne.

16. Na terenach posiadających urządzenia melioracyjne (podziemną sieć drenarską) - w przypadku konieczności przebudowy lub likwidacji sieci drenarskiej obowiązuje spełnienie procedur określonych w przepisach odrębnych.

17. Wskaźniki udziału powierzchni zabudowy i maksymalne wskaźniki nadziemnej intensywności zabudowy określone w planie mogą być zwiększone w przypadku przekroczenia tych wskaźników w stanie istniejącym. W takim przypadku dopuszcza się zwiększenie wymienionych wyżej istniejących wskaźników maksymalnie o 3%.

18. Wskaźnik udziału powierzchni biologicznie czynnej określony w planie może być zmniejszony w przypadku gdy jest on już mniejszy na danym terenie niż określony w planie. W takim przypadku dopuszcza się zmniejszenie istniejącego wskaźnika udziału powierzchni biologicznie czynnej maksymalnie o 5%.

19. Ustalenia dotyczące parametrów i wskaźników zagospodarowania terenów oraz wysokości obiektów budowlanych zawarte są w Rozdziale 3 „Ustalenia szczegółowe”.

### **Rozdział 3.**

#### **- USTALENIA SZCZEGÓŁOWE**

#### **§ 12. WYZNACZA SIĘ TERENY ZABUDOWY MIESZKANIOWEJ JEDNORODZINNEJ, OZNACZONE SYMBOLAMI - 1MN DO 15MN**

1. Przeznaczenie podstawowe – **tereny zabudowy mieszkaniowej jednorodzinnej.**

2. Przeznaczenie uzupełniające: tereny zieleni urządzonej.

3. Przeznaczenie wykluczane – tereny zabudowy mieszkaniowej jednorodzinnej szeregowej lub grupowej.

4. W ramach przeznaczenia podstawowego dopuszcza się:

1) budynki gospodarcze, garaże (wolnostojące, wbudowane, podziemne),

2) wiaty, altany, obiekty małej architektury,

3) budynki letniskowe lub rekreacji indywidualnej,

4) usługi związane z wynajmem budynków letniskowych i rekreacji indywidualnej,

5) usługi podstawowe, ogrody zimowe,

6) dojazdy, dojścia,

7) budowle i urządzenia infrastruktury technicznej.

5. Ustala się parametry oraz wskaźniki zabudowy i zagospodarowania terenów:

1) nadziemną intensywność zabudowy:

- a) maksymalną – 0,5,
- b) minimalną – 0,01;
- 2) maksymalny udział powierzchni zabudowy - 45 %,
- 3) minimalny udział powierzchni biologicznie czynnej – 30 %,
- 4) maksymalną wysokość zabudowy:
  - a) budynków mieszkalnych – 11 m.
  - b) pozostałych budynków – 8 m.,
  - c) budowli - 7 m. z zastrzeżeniem lit. d),
  - d) budowli i urządzeń infrastruktury technicznej - 14 m.

**§ 13. WYZNACZA SIĘ TERENY ZABUDOWY MIESZKANIOWEJ JEDNORODZINNEJ LUB ZABUDOWY LETNISKOWEJ LUB REKREACJI INDYWIDUALNEJ, OZNACZONE SYMBOLAMI - 1MN-ML DO 8MN-ML**

1. Przeznaczenie podstawowe – **tereny zabudowy mieszkaniowej jednorodzinnej lub zabudowy letniskowej lub rekreacji indywidualnej.**

2. Przeznaczenie uzupełniające: tereny zieleni urządzonej.

3. Przeznaczenie wykluczane – tereny zabudowy mieszkaniowej jednorodzinnej szeregowej lub grupowej.

4. W ramach przeznaczenia podstawowego dopuszcza się:

- 1) budynki gospodarcze, garaże (wolnostojące, wbudowane, podziemne),
- 2) wiaty, altany, obiekty małej architektury,
- 3) urządzenia sportu rekreacji, ogrody zimowe, oranżerie,
- 4) usługi związane z wynajmem budynków letniskowych i rekreacji indywidualnej,
- 5) dojazdy, dojścia,
- 6) budowle i urządzenia infrastruktury technicznej.

5. Ustala się parametry oraz wskaźniki zabudowy i zagospodarowania terenów:

- 1) nadziemną intensywność zabudowy:
  - a) maksymalną – 0,5,
  - b) minimalną – 0,01;
- 2) maksymalny udział powierzchni zabudowy - 40 %,
- 3) minimalny udział powierzchni biologicznie czynnej – 30 %,
- 4) maksymalną wysokość zabudowy:
  - a) budynków mieszkalnych – 11 m.
  - b) pozostałych budynków – 8 m.,
  - c) budowli - 7 m. z zastrzeżeniem lit. d),
  - d) budowli i urządzeń infrastruktury technicznej - 14 m.

**§ 14. WYZNACZA SIĘ TEREN ZIELENI NATURALNEJ, OZNACZONY SYMBOLEM 1ZN**

1. Przeznaczenie podstawowe – **teren zieleni naturalnej.**

2. Przeznaczenie uzupełniające:

- 1) teren wód powierzchniowych śródlądowych,
- 2) teren zieleni urządzonej.

3. W ramach przeznaczenia podstawowego dopuszcza się:

- 1) realizację dojazdu, dojścia,
  - 2) realizację sieci i budowy infrastruktury technicznej.
4. Ustala się udział powierzchni biologicznie czynnej – 70%.

**Rozdział 4.**  
**- PRZEPISY KOŃCOWE**

§ 15. Ustala się stawkę procentową stanowiącą podstawę do naliczenia opłat, o których mowa w art. 36 ust. 4 „ustawy” w wysokości - 20 %.

§ 16. Wykonanie uchwały powierza się Wójtowi Gminy Niedźwiedź.

§ 17. 1. Uchwała podlega ogłoszeniu w Dzienniku Urzędowym Województwa Małopolskiego.

2. Uchwała wchodzi w życie po upływie 14 dni od daty jej ogłoszenia w Dzienniku Urzędowym Województwa Małopolskiego.

Przewodniczący Rady Gminy Niedźwiedź

**Andrzej Wielowski**

Załącznik Nr 1 do uchwały Nr XXV/189/2026

Rady Gminy Niedźwiedź

z dnia 26 lutego 2026 r.


## ZMIANA MIEJSCOWEGO PLANU ZAGOSPODAROWANIA PRZESTRZENNEGO GMINY NIEDŹWIEDŹ

- we wsi Niedźwiedź


RYSUNEK PLANU NR 1


Skala 1:2000  
0 20 40 60 80 m


### LEGENDA

 Granica analizowanego otoczenia

### Ustalenia planu


 Granica obszaru objętego planem

 Linie rozgraniczające tereny o różnym przeznaczeniu lub różnych zasadach zagospodarowania

 MN Teren zabudowy mieszkaniowej jednorodzinnej

 ZN Teren zieleni naturalnej

### Oznaczenia inne informacyjne

 Linie rozgraniczające tereny o różnym przeznaczeniu oraz symbole identyfikacyjne terenów o różnym przeznaczeniu lub różnych zasadach zagospodarowania wyznaczone w planie miejscowym - zlokalizowane poza obszarem objętym planem

Źródło pochodzenia mapy: państwowy zasób geodezyjny i kartograficzny prowadzony przez Starostę Limanowskiego. Układ współrzędnych mapy ETRS89/POLAND CS 2000 ZONE 7 ID EPSG: 2178

Załącznik Nr 2 do uchwały Nr XXV/189/2026

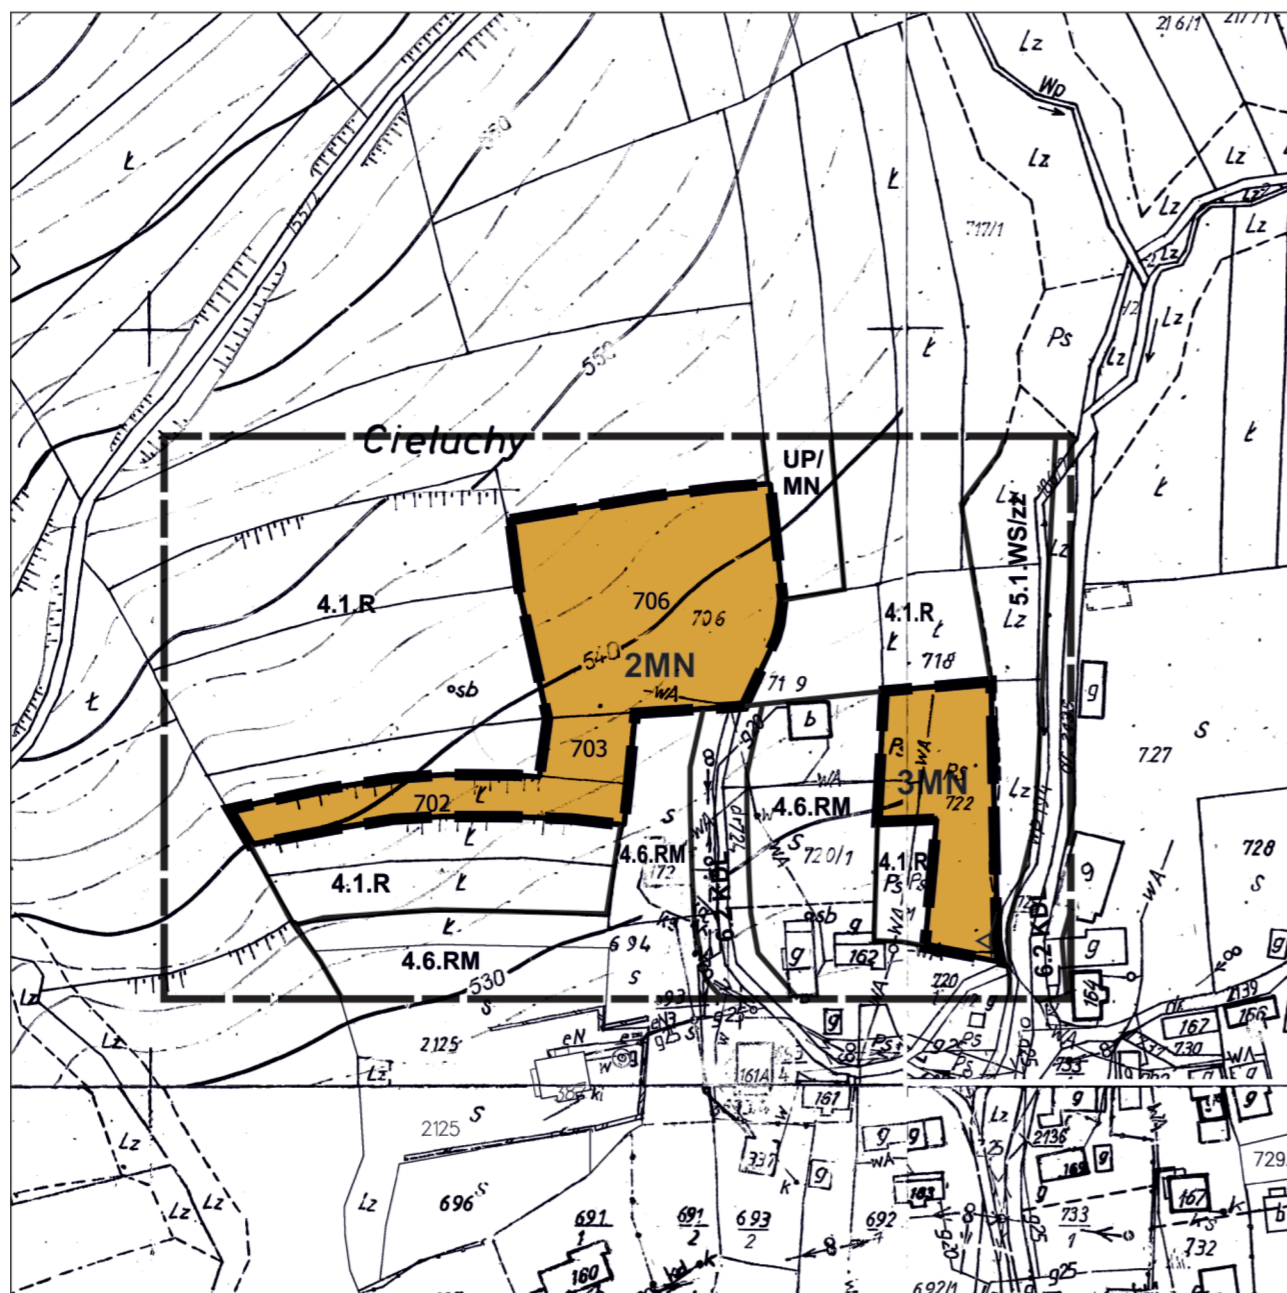
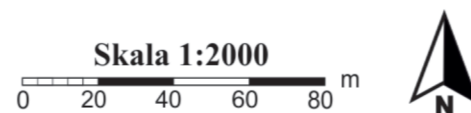
Rady Gminy Niedźwiedź

z dnia 26 lutego 2026 r.

## ZMIANA MIEJSCOWEGO PLANU ZAGOSPODAROWANIA PRZESTRZENNEGO GMINY NIEDŹWIEDŹ

- we wsi Niedźwiedź

RYSUNEK PLANU NR 2

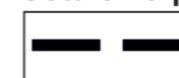


### LEGENDA



Granica analizowanego otoczenia

### Ustalenia planu



Granica obszarów objętych planem



Linie rozgraniczające tereny o różnym przeznaczeniu lub różnych zasadach zagospodarowania

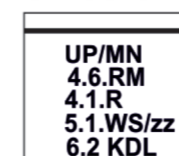


Tereny zabudowy mieszkaniowej jednorodzinnej



Nieprzekraczalna linia zabudowy

### Oznaczenia inne informacyjne



Linie rozgraniczające tereny o różnym przeznaczeniu oraz symbole identyfikacyjne terenów o różnym przeznaczeniu lub różnych zasadach zagospodarowania wyznaczone w planie miejscowym - zlokalizowane poza obszarem objętym planem

Źródło pochodzenia mapy: państwowy zasób geodezyjny i kartograficzny prowadzony przez Starostę Limanowskiego. Układ współrzędnych mapy ETRS89/POLAND CS 2000 ZONE 7 ID EPSG: 2178

Załącznik Nr 3 do uchwały Nr XXV/189/2026

Rady Gminy Niedźwiedź

z dnia 26 lutego 2026 r.



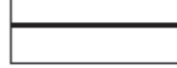

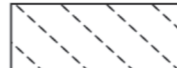
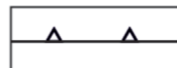
## ZMIANA MIEJSCOWEGO PLANU ZAGOSPODAROWANIA PRZESTRZENNEGO GMINY NIEDŹWIEDŹ

- we wsi Niedźwiedź

RYSUNEK PLANU NR 3

Skala 1:2000  
0 20 40 60 80 m

### LEGENDA

-  Granice analizowanego otoczenia
- Ustalenia planu**
-  Granice obszarów objętych planem
-  Linie rozgraniczające tereny o różnym przeznaczeniu lub różnych zasadach zagospodarowania
-  MN Tereny zabudowy mieszkaniowej jednorodzinnej
-  Obszary zagrożone osuwaniem się mas ziemnych
-  Nieprzekraczalne linie zabudowy

### Oznaczenia inne informacyjne

- 4.6.RM
  - 1.4.MN/ML
  - 4.1.R
  - 4.8.R/ZL
  - 5.4.ZL
  - 5.1.WS/zz
  - 6.2.KDL
  - 6.2.KDD
- Linie rozgraniczające tereny o różnym przeznaczeniu oraz symbole identyfikacyjne terenów o różnym przeznaczeniu lub różnych zasadach zagospodarowania wyznaczone w planie miejscowym - zlokalizowane poza obszarem objętym planem

Źródło pochodzenia mapy: państwowy zasób geodezyjny i kartograficzny prowadzony przez Starostę Limanowskiego. Układ współrzędnych mapy ETRS89/POLAND CS 2000 ZONE 7 ID EPSG: 2178

Załącznik Nr 4 do uchwały Nr XXV/189/2026

Rady Gminy Niedźwiedź

z dnia 26 lutego 2026 r.

## ZMIANA MIEJSCOWEGO PLANU ZAGOSPODAROWANIA PRZESTRZENNEGO GMINY NIEDŹWIEDŹ

- we wsi Niedźwiedź

RYSUNEK PLANU NR 4

Skala 1:2000  
0 20 40 60 80 m

### LEGENDA

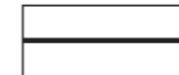


Granica analizowanego otoczenia

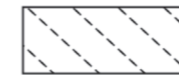
### Ustalenia planu



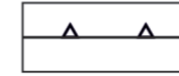
Granica obszaru objętego planem

Linie rozgraniczające tereny o różnym przeznaczeniu  
lub różnych zasadach zagospodarowania

Teren zabudowy mieszkaniowej jednorodzinnej

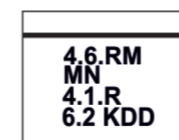


Obszar zagrożony osuwaniem się mas ziemnych



Nieprzekraczalna linia zabudowy

### Oznaczenia inne informacyjne

Linie rozgraniczające tereny o różnym przeznaczeniu oraz symbole  
identyfikacyjne terenów o różnym przeznaczeniu lub różnych  
zasadach zagospodarowania wyznaczone w planie miejscowym  
- zlokalizowane poza obszarem objętym planem

Źródło pochodzenia mapy: państwowy zasób geodezyjny i kartograficzny prowadzony  
przez Starostę Limanowskiego. Układ współrzędnych mapy ETRS89/POLAND  
CS 2000 ZONE 7 ID EPSG: 2178

Załącznik Nr 5 do uchwały Nr XXV/189/2026

Rady Gminy Niedźwiedź

z dnia 26 lutego 2026 r.

## ZMIANA MIEJSCOWEGO PLANU ZAGOSPODAROWANIA PRZESTRZENNEGO GMINY NIEDŹWIEDŹ

- we wsi Niedźwiedź

RYSUNEK PLANU NR 5

Skala 1:2000  
0 20 40 60 80 m

### LEGENDA

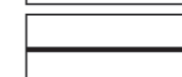


Granica analizowanego otoczenia

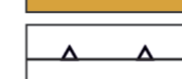
### Ustalenia planu



Granica obszaru objętego planem

Linie rozgraniczające tereny o różnym przeznaczeniu  
lub różnych zasadach zagospodarowania

Teren zabudowy mieszkaniowej jednorodzinnej

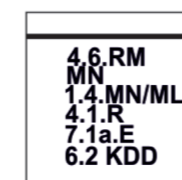


Nieprzekraczalna linia zabudowy

### Elementy informacyjne

Obszar zasobowy złoża  
wód termalnych „Poręba Wielka”

### Oznaczenia inne informacyjne

Linie rozgraniczające tereny o różnym przeznaczeniu oraz symbole  
identyfikacyjne terenów o różnym przeznaczeniu lub różnych  
zasadach zagospodarowania wyznaczone w planie miejscowym  
- zlokalizowane poza obszarem objętym planem

Źródło pochodzenia mapy: państwowy zasób geodezyjny i kartograficzny prowadzony  
przez Starostę Limanowskiego. Układ współrzędnych mapy ETRS89/POLAND  
CS 2000 ZONE 7 ID EPSG: 2178

Załącznik Nr 6 do uchwały Nr XXV/189/2026

Rady Gminy Niedźwiedź

z dnia 26 lutego 2026 r.

## ZMIANA MIEJSCOWEGO PLANU ZAGOSPODAROWANIA PRZESTRZENNEGO GMINY NIEDŹWIEDŹ

- we wsi Niedźwiedź

RYSUNEK PLANU NR 6

Skala 1:2000  
0 20 40 60 80 m

### LEGENDA

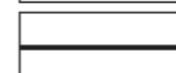


Granica analizowanego otoczenia

### Ustalenia planu



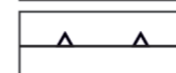
Granice obszarów objętych planem



Linie rozgraniczające tereny o różnym przeznaczeniu lub różnych zasadach zagospodarowania



Tereny zabudowy mieszkaniowej jednorodzinnej

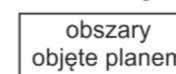
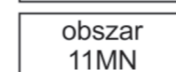


Nieprzekraczalne linie zabudowy



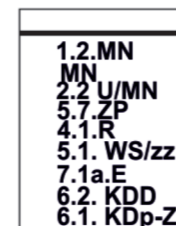
Osuwisko nieaktywne

### Elementy informacyjne

obszary objęte planem  
Otulina Gorczańskiego  
Parku Narodowegoobszar 11MN  
Południowomałopolski Obszar  
Chronionego Krajobrazu

Obszar zasobowy złoża wód termalnych „Poręba Wielka”

### Oznaczenia inne informacyjne



Linie rozgraniczające tereny o różnym przeznaczeniu oraz symbole identyfikacyjne terenów o różnym przeznaczeniu lub różnych zasadach zagospodarowania wyznaczone w planie miejscowym - zlokalizowane poza obszarem objętym planem

Źródło pochodzenia mapy: państwowy zasób geodezyjny i kartograficzny prowadzony przez Starostę Limanowskiego. Układ współrzędnych mapy ETRS89/POLAND CS 2000 ZONE 7 ID EPSG: 2178

Załącznik Nr 7 do uchwały Nr XXV/189/2026

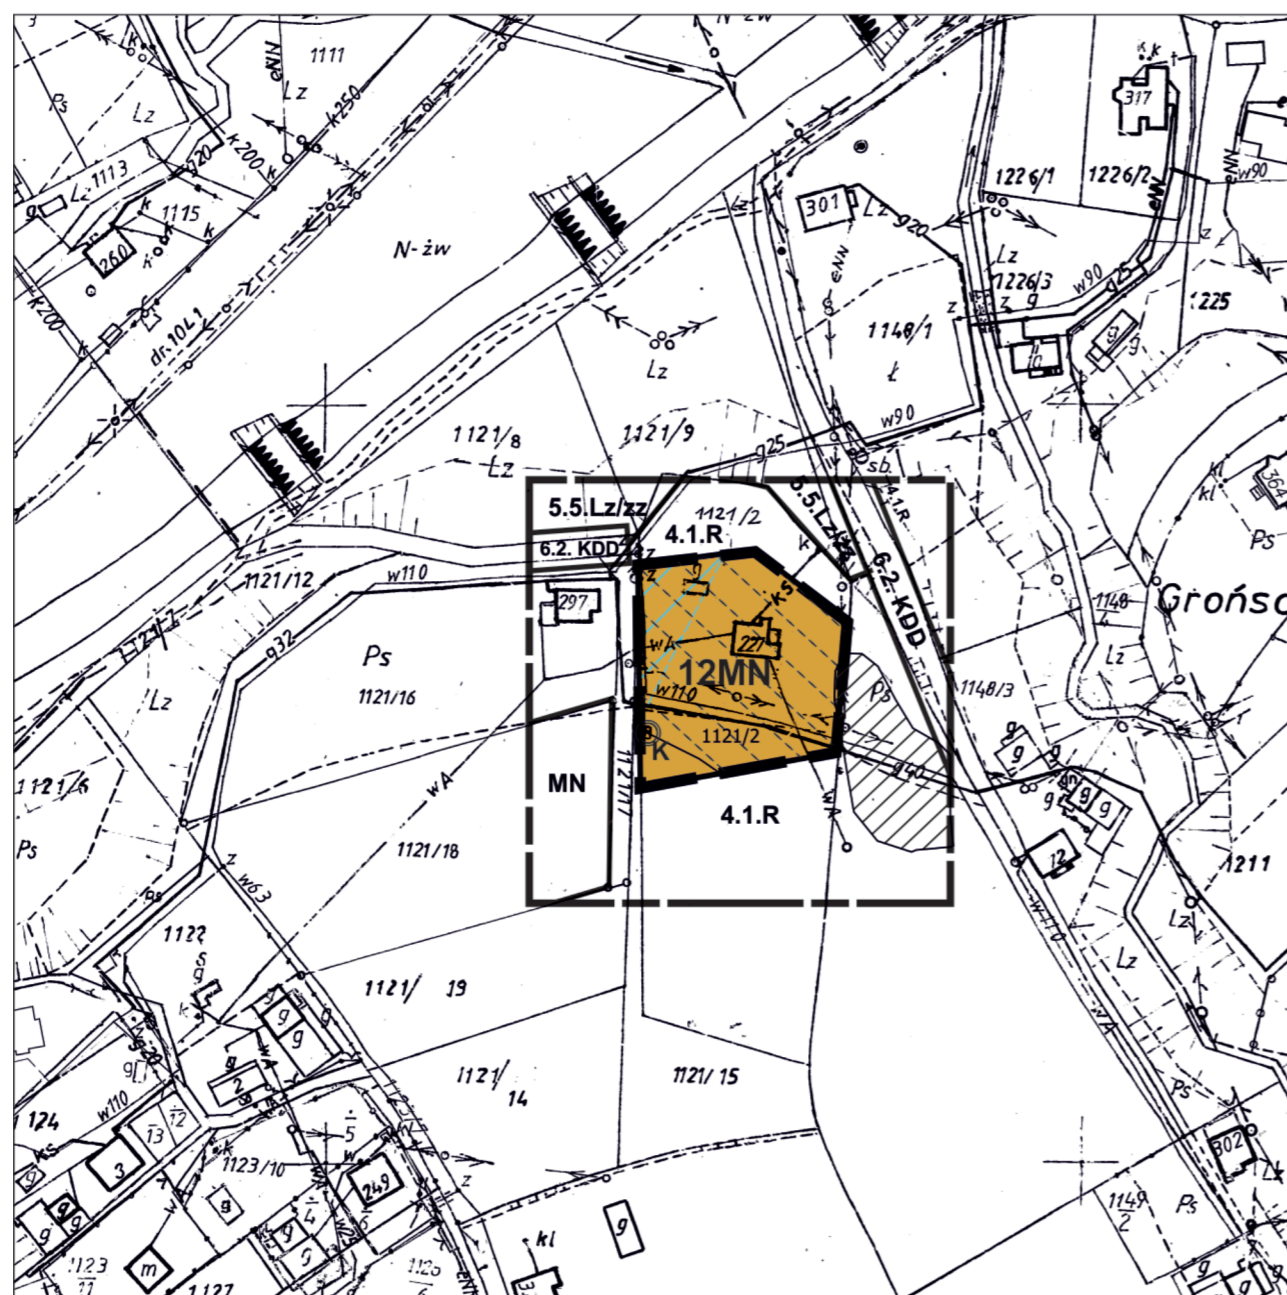
Rady Gminy Niedźwiedź

z dnia 26 lutego 2026 r.

## ZMIANA MIEJSCOWEGO PLANU ZAGOSPODAROWANIA PRZESTRZENNEGO GMINY NIEDŹWIEDŹ

- we wsi Niedźwiedź

RYSUNEK PLANU NR 7

Skala 1:2000  
0 20 40 60 80 m

### LEGENDA

- Granica analizowanego otoczenia
- Ustalenia planu**
- Granica obszaru objętego planem
- Linie rozgraniczające tereny o różnym przeznaczeniu lub różnych zasadach zagospodarowania
- MN Teren zabudowy mieszkaniowej jednorodzinnej
- Osuwisko aktywne okresowo
- Obszar zagrożony osuwaniem się mas ziemnych
- Elementy informacyjne**
- cały obszar Południowomałopolski Obszar Chronionego Krajobrazu
- cały obszar Otulina Gorczańskiego Parku Narodowego
- cały obszar Obszar i teren górniczy „Poręba Wielka”
- Obszar zasobowy złoża wód termalnych „Poręba Wielka”
- Kapliczka wpisana do gminnej ewidencji zabytków

### Oznaczenia inne informacyjne

- 5.5.Lz/zz  
4.1.R  
6.2.KDD  
MN Linie rozgraniczające tereny o różnym przeznaczeniu oraz symbole identyfikacyjne terenów o różnym przeznaczeniu lub różnych zasadach zagospodarowania wyznaczone w planie miejscowym - zlokalizowane poza obszarem objętym planem

Źródło pochodzenia mapy: państwowy zasób geodezyjny i kartograficzny prowadzony przez Starostę Limanowskiego. Układ współrzędnych mapy ETRS89/POLAND CS 2000 ZONE 7 ID EPSG: 2178

Załącznik Nr 8 do uchwały Nr XXV/189/2026

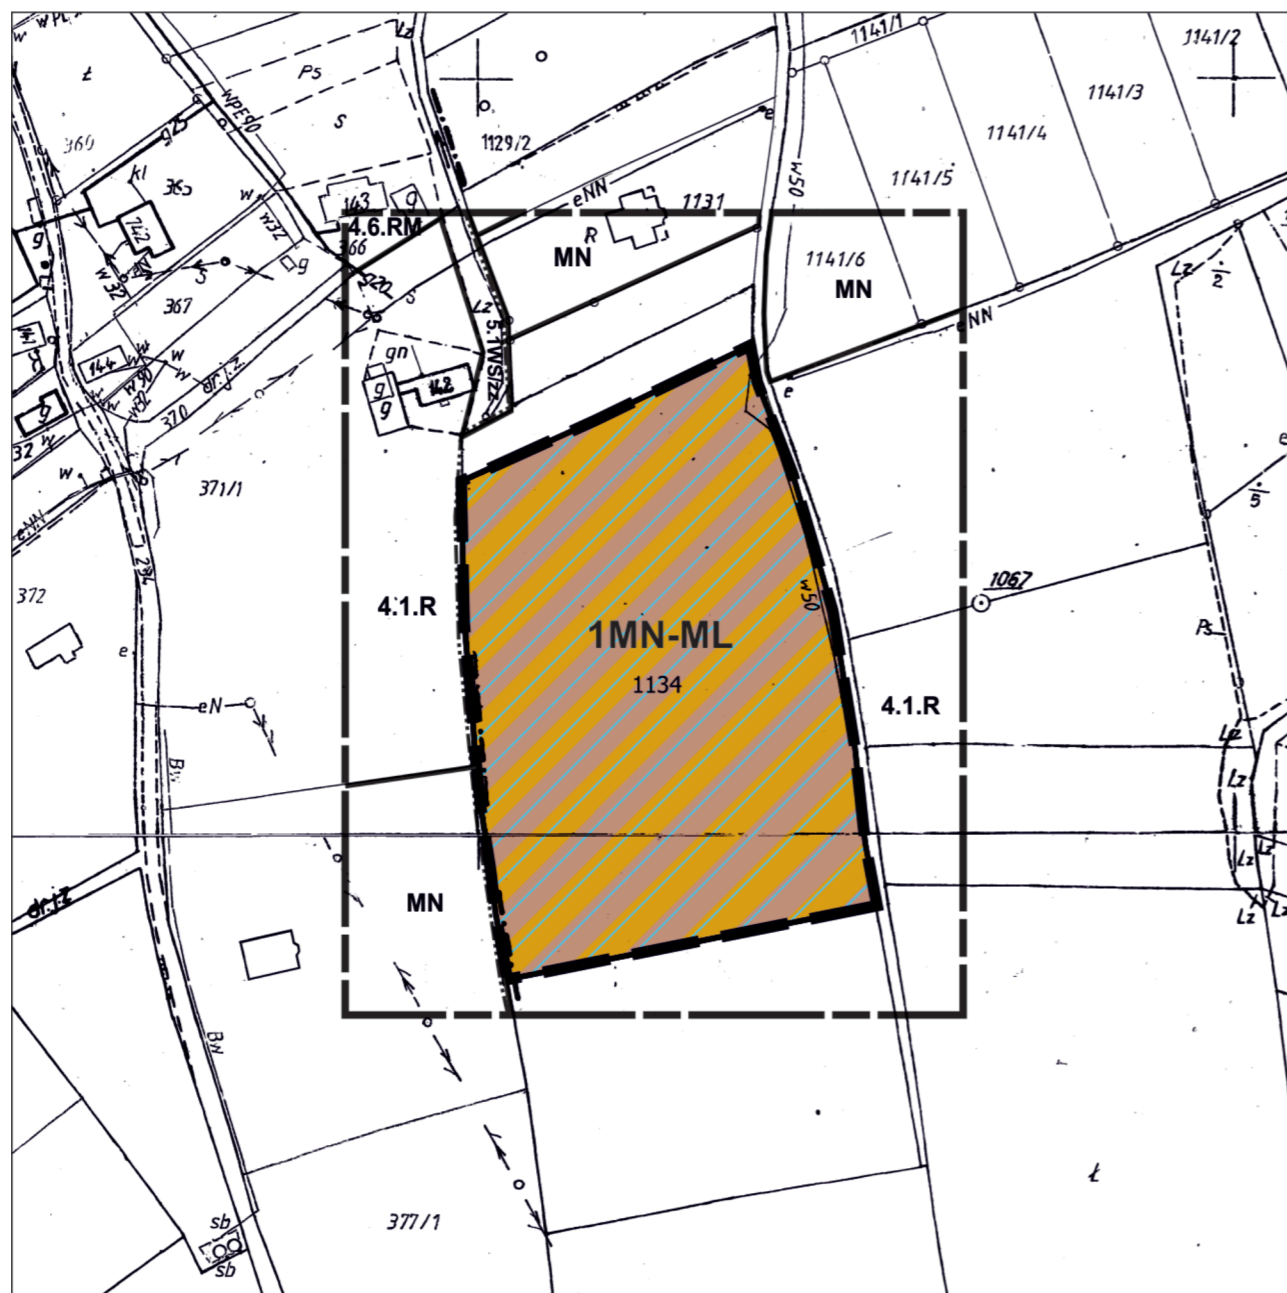
Rady Gminy Niedźwiedź

z dnia 26 lutego 2026 r.


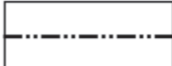
## ZMIANA MIEJSCOWEGO PLANU ZAGOSPODAROWANIA PRZESTRZENNEGO GMINY NIEDŹWIEDŹ

- we wsi Niedźwiedź




RYSUNEK PLANU NR 8

Skala 1:2000  
0 20 40 60 80 m

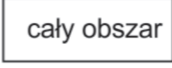
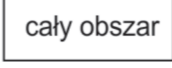
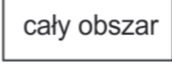

### LEGENDA

-  Granica analizowanego otoczenia
-  Granica wsi


### Ustalenia planu

-  Granica obszaru objętego planem
-  Linie rozgraniczające tereny o różnym przeznaczeniu lub różnych zasadach zagospodarowania
-  Teren zabudowy mieszkaniowej jednorodzinnej lub zabudowy letniskowej lub rekreacji indywidualnej

### Elementy informacyjne

-  cały obszar Południowomałopolski Obszar Chronionego Krajobrazu
-  cały obszar Otulina Gorczańskiego Parku Narodowego
-  cały obszar Obszar i teren górniczy „Poręba Wielka”
-  Obszar zasobowy złoża wód termalnych „Poręba Wielka”

### Oznaczenia inne informacyjne

-  Linie rozgraniczające tereny o różnym przeznaczeniu oraz symbole identyfikacyjne terenów o różnym przeznaczeniu lub różnych zasadach zagospodarowania wyznaczone w planie miejscowym - zlokalizowane poza obszarem objętym planem

Źródło pochodzenia mapy: państwowy zasób geodezyjny i kartograficzny prowadzony przez Starostę Limanowskiego. Układ współrzędnych mapy ETRS89/POLAND CS 2000 ZONE 7 ID EPSG: 2178

Załącznik Nr 9 do uchwały Nr XXV/189/2026

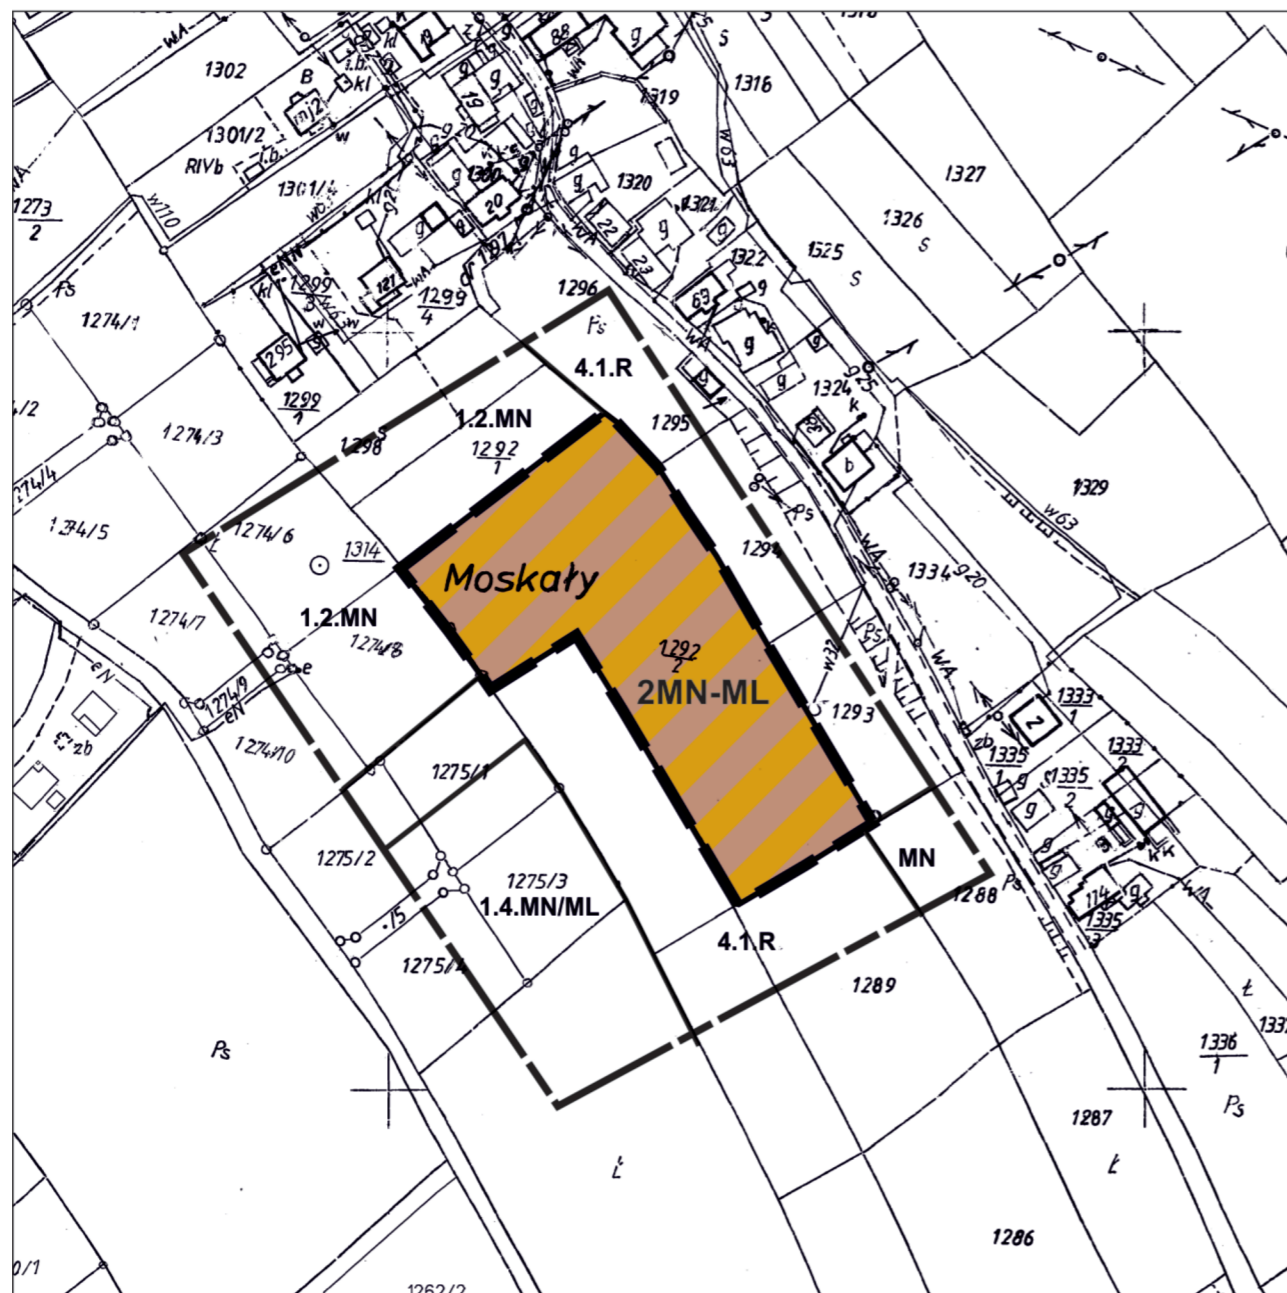
Rady Gminy Niedźwiedź

z dnia 26 lutego 2026 r.


## ZMIANA MIEJSCOWEGO PLANU ZAGOSPODAROWANIA PRZESTRZENNEGO GMINY NIEDŹWIEDŹ

- we wsi Niedźwiedź


RYSUNEK PLANU NR 9


Skala 1:2000  
0 20 40 60 80 m

### LEGENDA

 Granica analizowanego otoczenia

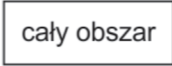
### Ustalenia planu

 Granica obszaru objętego planem

 Linie rozgraniczające tereny o różnym przeznaczeniu lub różnych zasadach zagospodarowania


 MN-ML  
Teren zabudowy mieszkaniowej jednorodzinnej lub zabudowy letniskowej lub rekreacji indywidualnej

### Elementy informacyjne

 cały obszar  
Południowomałopolski Obszar Chronionego Krajobrazu

 cały obszar  
Otulina Gorczańskiego Parku Narodowego

### Oznaczenia inne informacyjne

  
Linie rozgraniczające tereny o różnym przeznaczeniu oraz symbole identyfikacyjne terenów o różnym przeznaczeniu lub różnych zasadach zagospodarowania wyznaczone w planie miejscowym - zlokalizowane poza obszarem objętym planem

Źródło pochodzenia mapy: państwowy zasób geodezyjny i kartograficzny prowadzony przez Starostę Limanowskiego. Układ współrzędnych mapy ETRS89/POLAND CS 2000 ZONE 7 ID EPSG: 2178

Załącznik Nr 10 do uchwały Nr XXV/189/2026

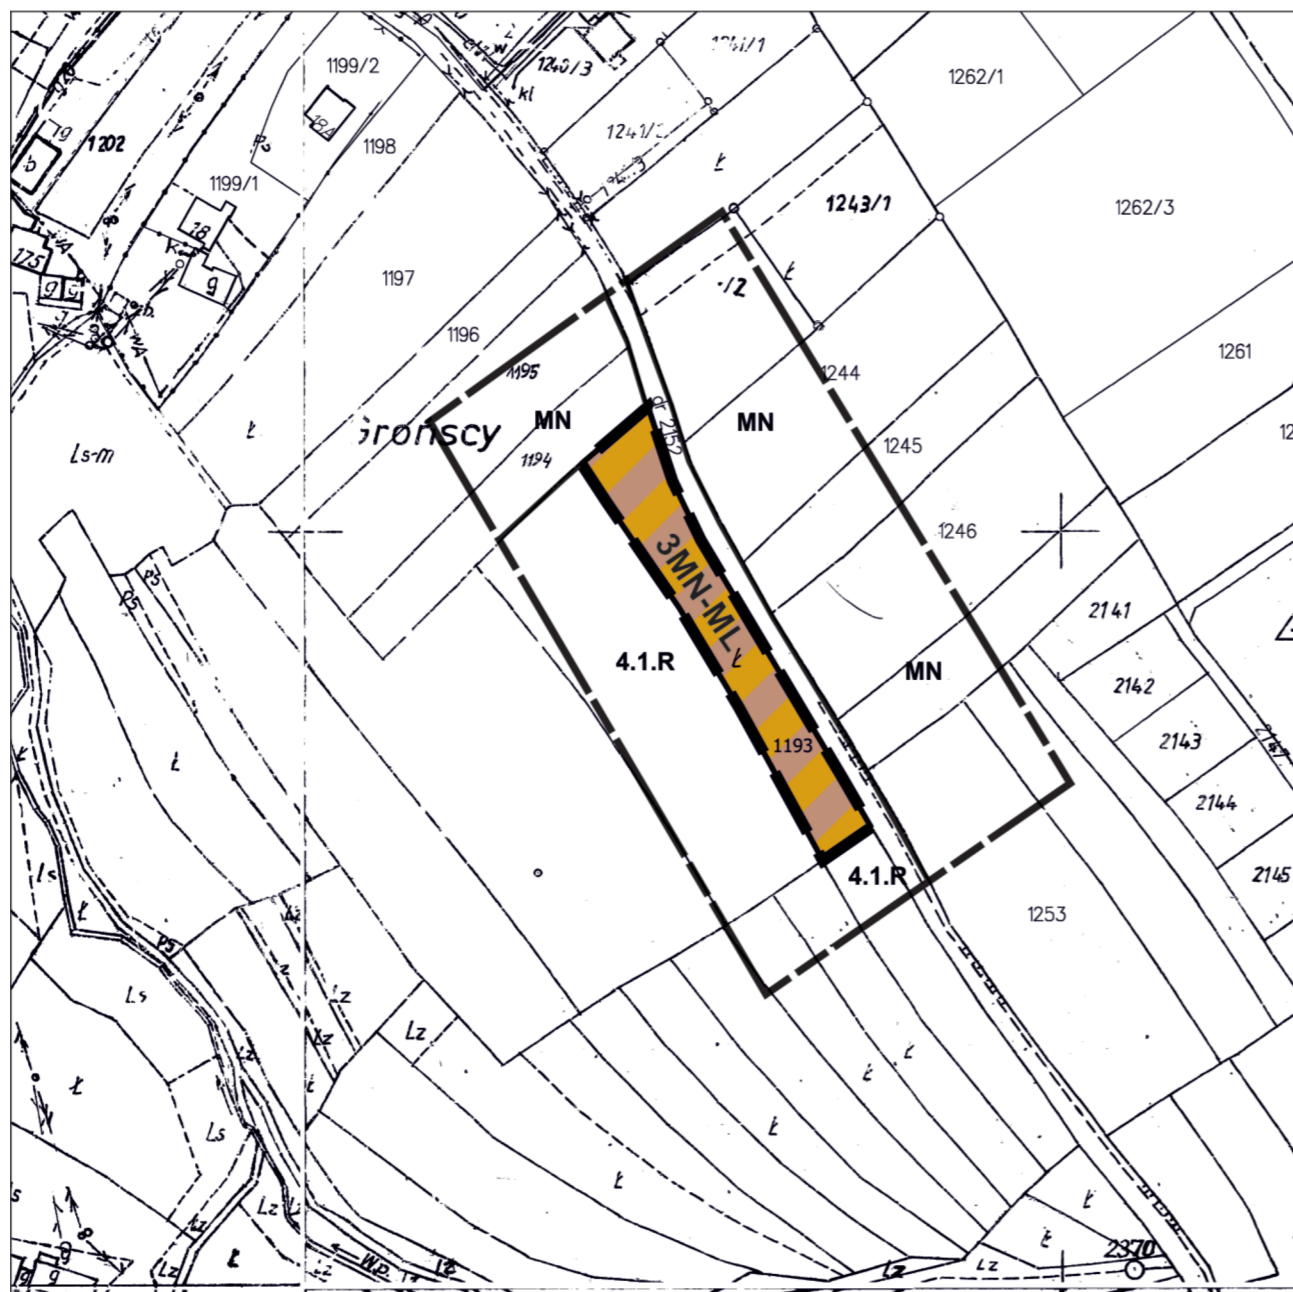
Rady Gminy Niedźwiedź

z dnia 26 lutego 2026 r.


## ZMIANA MIEJSCOWEGO PLANU ZAGOSPODAROWANIA PRZESTRZENNEGO GMINY NIEDŹWIEDŹ

- we wsi Niedźwiedź


RYSUNEK PLANU NR 10


Skala 1:2000  
0 20 40 60 80 m

### LEGENDA

 Granica analizowanego otoczenia

### Ustalenia planu

 Granica obszaru objętego planem

 Linie rozgraniczające tereny o różnym przeznaczeniu lub różnych zasadach zagospodarowania

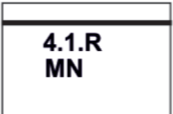
 Teren zabudowy mieszkaniowej jednorodzinnej lub zabudowy letniskowej lub rekreacji indywidualnej

### Elementy informacyjne

 cały obszar Południowomałopolski Obszar Chronionego Krajobrazu

 cały obszar Otulina Gorczańskiego Parku Narodowego

### Oznaczenia inne informacyjne

 Linie rozgraniczające tereny o różnym przeznaczeniu oraz symbole identyfikacyjne terenów o różnym przeznaczeniu lub różnych zasadach zagospodarowania wyznaczone w planie miejscowym - zlokalizowane poza obszarem objętym planem

Źródło pochodzenia mapy: państwowy zasób geodezyjny i kartograficzny prowadzony przez Starostę Limanowskiego. Układ współrzędnych mapy ETRS89/POLAND CS 2000 ZONE 7 ID EPSG: 2178

Załącznik Nr 11 do uchwały Nr XXV/189/2026

Rady Gminy Niedźwiedź

z dnia 26 lutego 2026 r.


## ZMIANA MIEJSCOWEGO PLANU ZAGOSPODAROWANIA PRZESTRZENNEGO GMINY NIEDŹWIEDŹ

- we wsi Niedźwiedź


RYSUNEK PLANU NR 11


Skala 1:2000  
0 20 40 60 80 m


### LEGENDA

 Granica analizowanego otoczenia

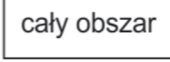
### Ustalenia planu

 Granice obszarów objętych planem

 Linie rozgraniczające tereny o różnym przeznaczeniu lub różnych zasadach zagospodarowania

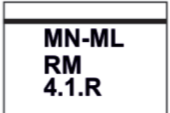
 MN-ML Tereny zabudowy mieszkaniowej jednorodzinnej lub zabudowy letniskowej lub rekreacji indywidualnej

### Elementy informacyjne

 cały obszar Południowomałopolski Obszar Chronionego Krajobrazu

 cały obszar Otulina Gorczańskiego Parku Narodowego

### Oznaczenia inne informacyjne

 Linie rozgraniczające tereny o różnym przeznaczeniu oraz symbole identyfikacyjne terenów o różnym przeznaczeniu lub różnych zasadach zagospodarowania wyznaczone w planie miejscowym - zlokalizowane poza obszarem objętym planem

Źródło pochodzenia mapy: państwowy zasób geodezyjny i kartograficzny prowadzony przez Starostę Limanowskiego. Układ współrzędnych mapy ETRS89/POLAND CS 2000 ZONE 7 ID EPSG: 2178

Załącznik Nr 12 do uchwały Nr XXV/189/2026

Rady Gminy Niedźwiedź

z dnia 26 lutego 2026 r.

## ZMIANA MIEJSCOWEGO PLANU ZAGOSPODAROWANIA PRZESTRZENNEGO GMINY NIEDŹWIEDŹ

- we wsi Niedźwiedź

RYSUNEK PLANU NR 12

Skala 1:2000  
0 20 40 60 80 m

### LEGENDA

Granice analizowanego otoczenia

Granica wsi

### Ustalenia planu

Granice obszarów objętych planem

Linie rozgraniczające tereny o różnym przeznaczeniu lub różnych zasadach zagospodarowania

MN Teren zabudowy mieszkaniowej jednorodzinnej

MN-ML Teren zabudowy mieszkaniowej jednorodzinnej lub zabudowy letniskowej lub rekreacji indywidualnej

Nieprzekraczalna linia zabudowy

### Elementy informacyjne

cały obszar Południowomałopolski Obszar Chronionego Krajobrazu

cały obszar Otulina Gorczańskiego Parku Narodowego

### Oznaczenia inne informacyjne

4.6.RM  
1.4.MN/ML  
MN/ML  
MN  
5.1.WS/zz  
4.1.R  
6.2.KDD  
Linie rozgraniczające tereny o różnym przeznaczeniu oraz symbole identyfikacyjne terenów o różnym przeznaczeniu lub różnych zasadach zagospodarowania wyznaczone w planie miejscowym - zlokalizowane poza obszarem objętym planem

Źródło pochodzenia mapy: państwowy zasób geodezyjny i kartograficzny prowadzony przez Starostę Limanowskiego. Układ współrzędnych mapy ETRS89/POLAND CS 2000 ZONE 7 ID EPSG: 2178

Załącznik Nr 13 do uchwały Nr XXV/189/2026

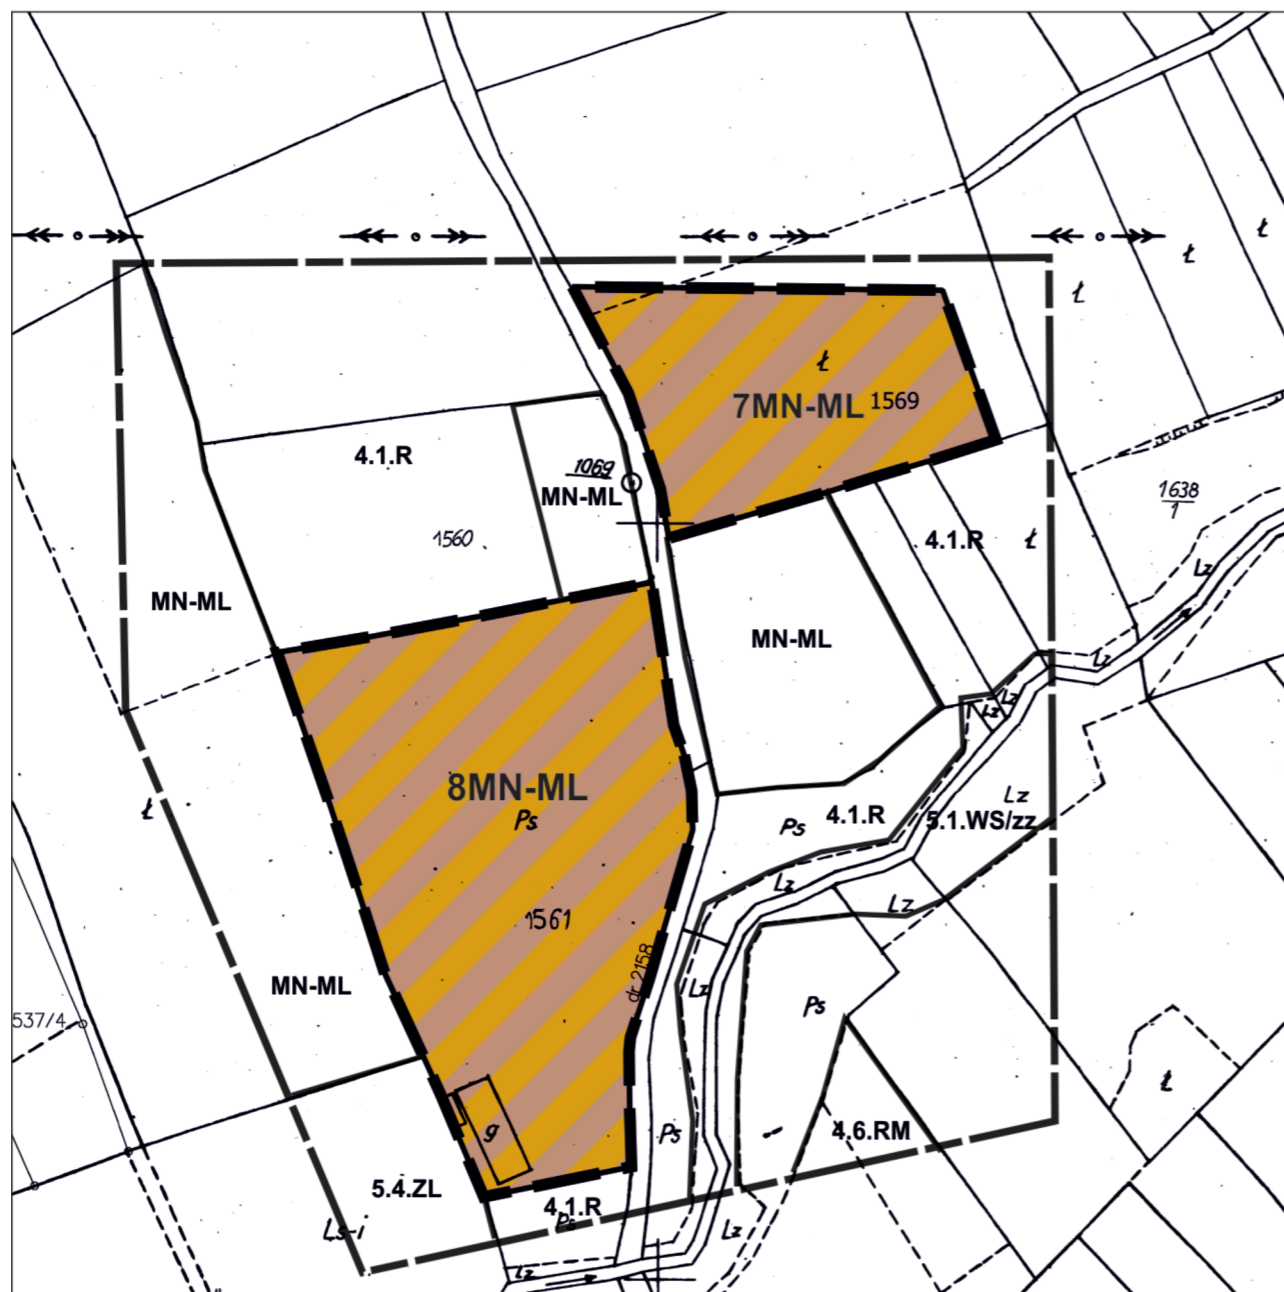
Rady Gminy Niedźwiedź

z dnia 26 lutego 2026 r.


## ZMIANA MIEJSCOWEGO PLANU ZAGOSPODAROWANIA PRZESTRZENNEGO GMINY NIEDŹWIEDŹ

- we wsi Niedźwiedź


RYSUNEK PLANU NR 13


Skala 1:2000  
0 20 40 60 80 m


### LEGENDA

 Granica analizowanego otoczenia

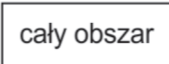
### Ustalenia planu

 Granice obszarów objętych planem

 Linie rozgraniczające tereny o różnym przeznaczeniu lub różnych zasadach zagospodarowania


 MN-ML Tereny zabudowy mieszkaniowej jednorodzinnej lub zabudowy letniskowej lub rekreacji indywidualnej

### Elementy informacyjne

 cały obszar Południowomałopolski Obszar Chronionego Krajobrazu

 cały obszar Otulina Gorczańskiego Parku Narodowego

### Oznaczenia inne informacyjne

 4.6.RM  
MN-ML  
MN/ML  
5.1.WS/zz  
4.1.R  
5.4.ZL Linie rozgraniczające tereny o różnym przeznaczeniu oraz symbole identyfikacyjne terenów o różnym przeznaczeniu lub różnych zasadach zagospodarowania wyznaczone w planie miejscowym - zlokalizowane poza obszarem objętym planem

Źródło pochodzenia mapy: państwowy zasób geodezyjny i kartograficzny prowadzony przez Starostę Limanowskiego. Układ współrzędnych mapy ETRS89/POLAND CS 2000 ZONE 7 ID EPSG: 2178

Załącznik Nr 14 do uchwały Nr XXV/189/2026

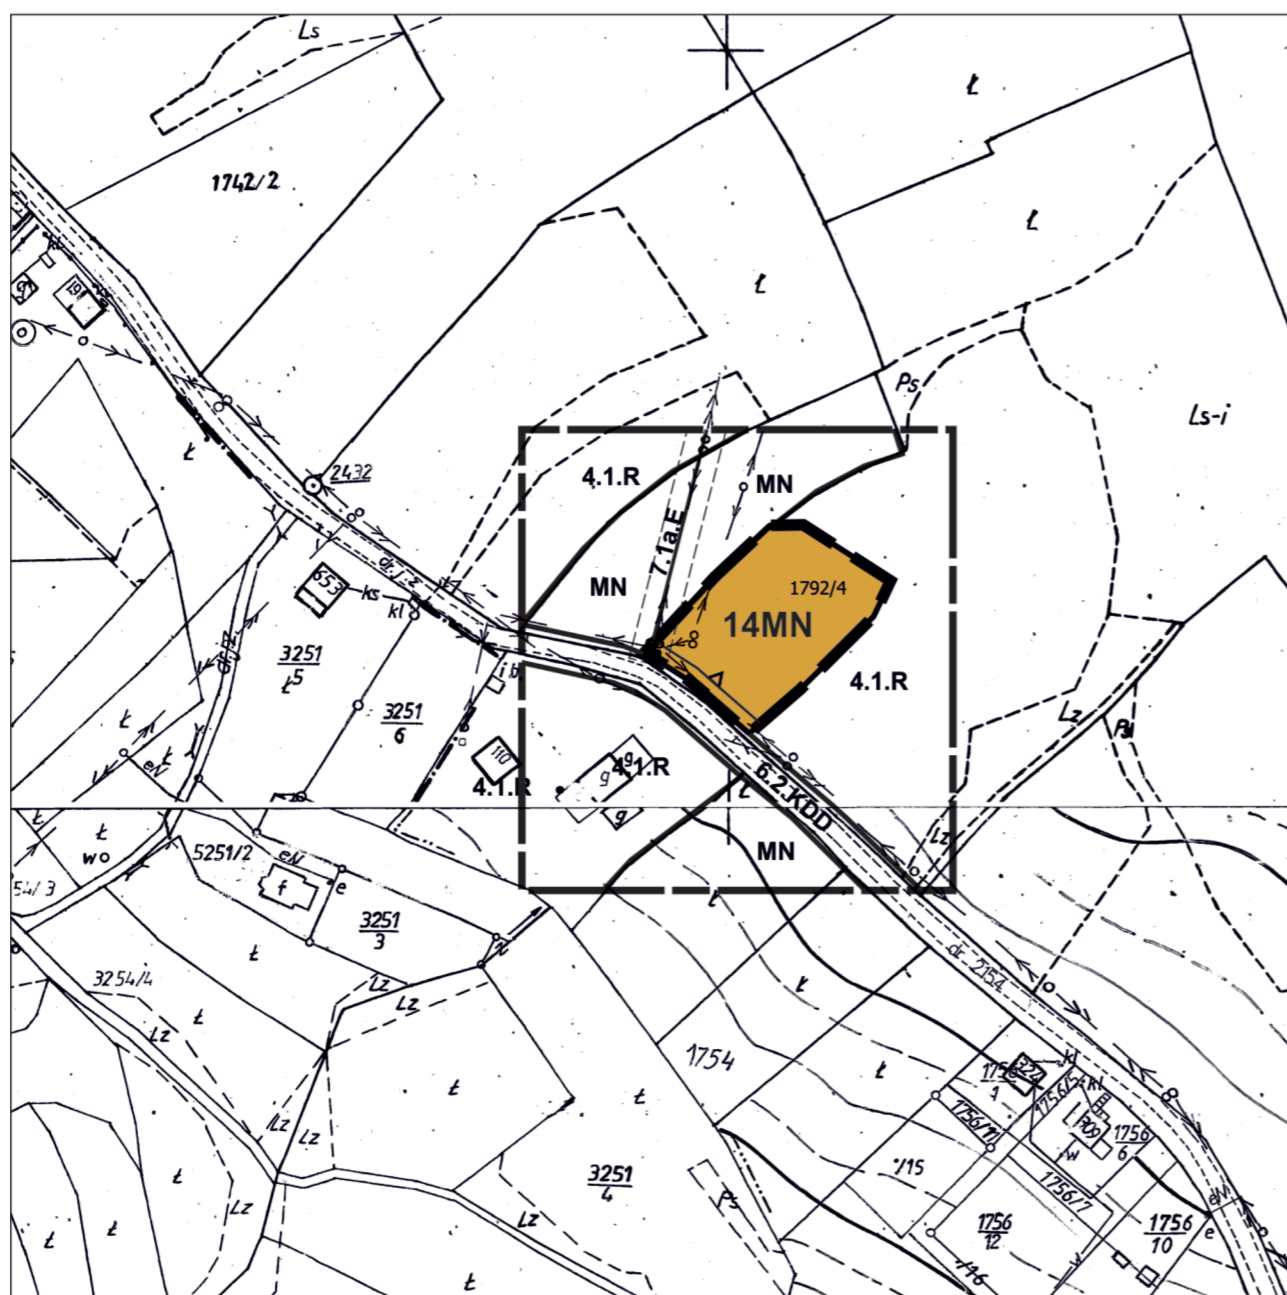
Rady Gminy Niedźwiedź

z dnia 26 lutego 2026 r.


## ZMIANA MIEJSCOWEGO PLANU ZAGOSPODAROWANIA PRZESTRZENNEGO GMINY NIEDŹWIEDŹ

- we wsi Niedźwiedź

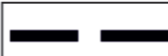
RYSUNEK PLANU NR 14


Skala 1:2000  
0 20 40 60 80 m


### LEGENDA

 Granica analizowanego otoczenia

### Ustalenia planu

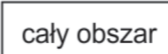
 Granica obszaru objętego planem

 Linie rozgraniczające tereny o różnym przeznaczeniu lub różnych zasadach zagospodarowania

 MN Teren zabudowy mieszkaniowej jednorodzinnej

 Nieprzekraczalna linia zabudowy

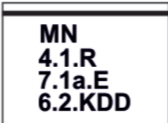
### Elementy informacyjne

 cały obszar Południowomałopolski Obszar Chronionego Krajobrazu

 cały obszar Otulina Gorczańskiego Parku Narodowego

 Strefa technologiczna od linii elektroenergetycznej średniego napięcia i od stacji transformatorowej

### Oznaczenia inne informacyjne

 MN  
4.1.R  
7.1a.E  
6.2.KDD Linie rozgraniczające tereny o różnym przeznaczeniu oraz symbole identyfikacyjne terenów o różnym przeznaczeniu lub różnych zasadach zagospodarowania wyznaczone w planie miejscowym - zlokalizowane poza obszarem objętym planem

Źródło pochodzenia mapy: państwowy zasób geodezyjny i kartograficzny prowadzony przez Starostę Limanowskiego. Układ współrzędnych mapy ETRS89/POLAND CS 2000 ZONE 7 ID EPSG: 2178

Załącznik Nr 15 do uchwały Nr XXV/189/2026

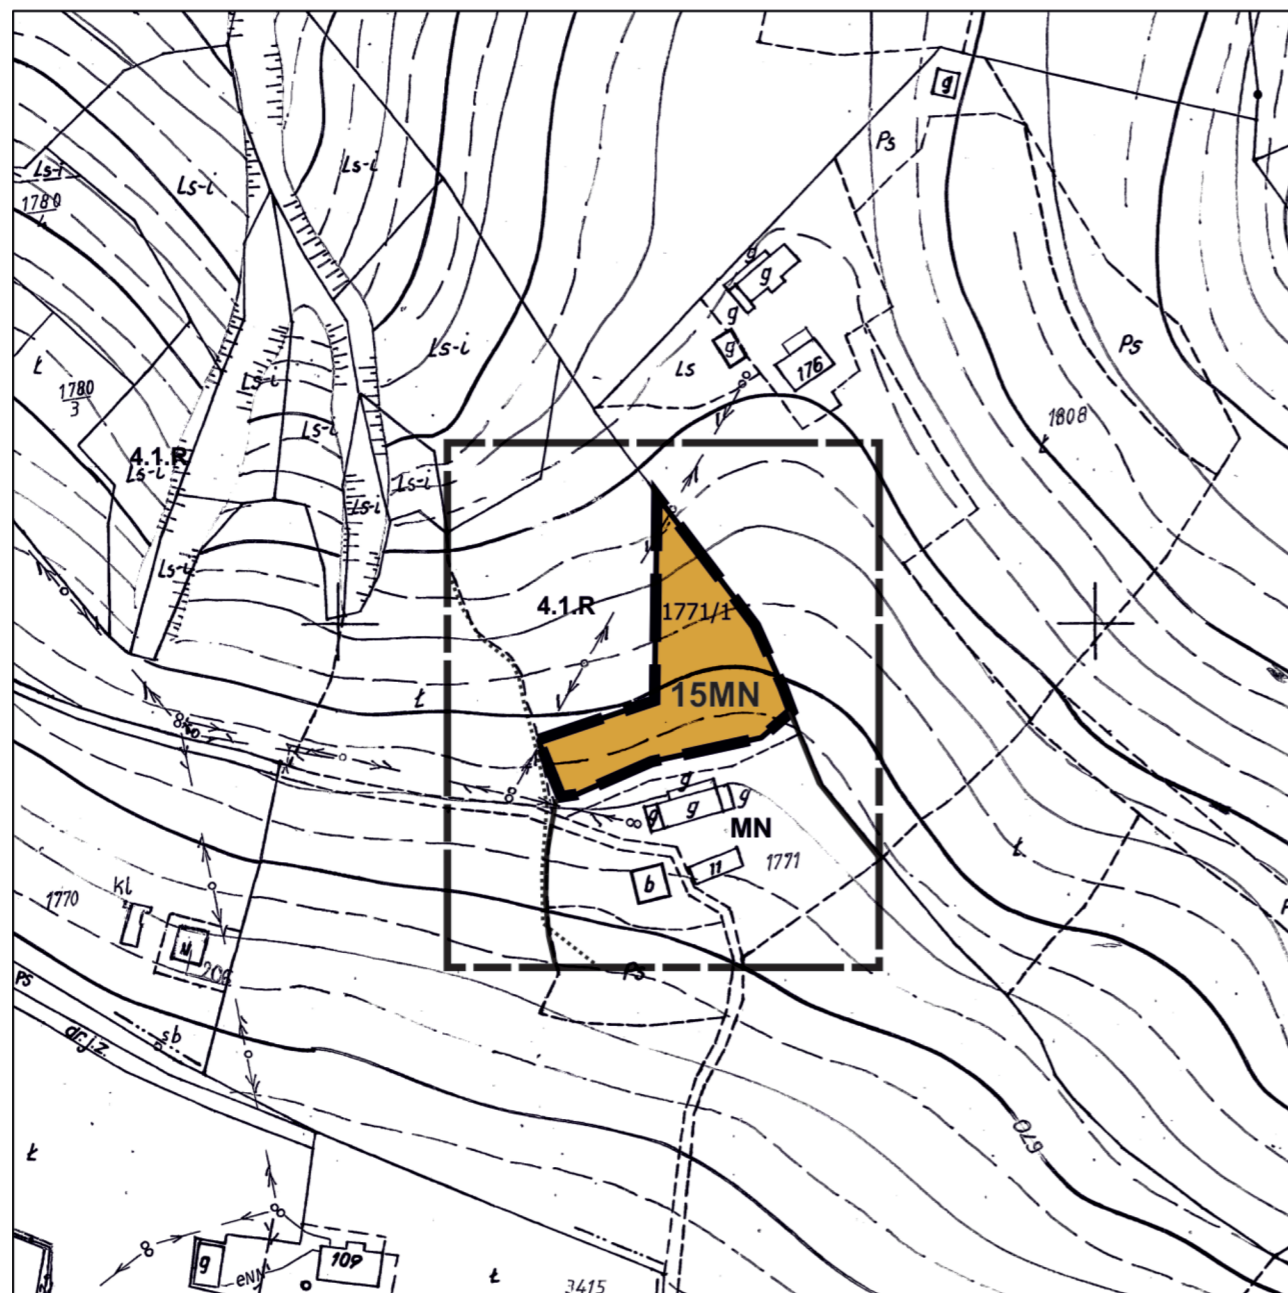
Rady Gminy Niedźwiedź

z dnia 26 lutego 2026 r.


## ZMIANA MIEJSCOWEGO PLANU ZAGOSPODAROWANIA PRZESTRZENNEGO GMINY NIEDŹWIEDŹ

- we wsi Niedźwiedź


RYSUNEK PLANU NR 15


Skala 1:2000  
0 20 40 60 80 m

### LEGENDA

 Granica analizowanego otoczenia

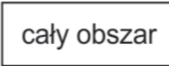
### Ustalenia planu

 Granica obszaru objętego planem

 Linie rozgraniczające tereny o różnym przeznaczeniu lub różnych zasadach zagospodarowania

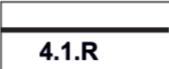
 MN Teren zabudowy mieszkaniowej jednorodzinnej

### Elementy informacyjne

 cały obszar Południowomałopolski Obszar Chronionego Krajobrazu

 cały obszar Otulina Gorczańskiego Parku Narodowego

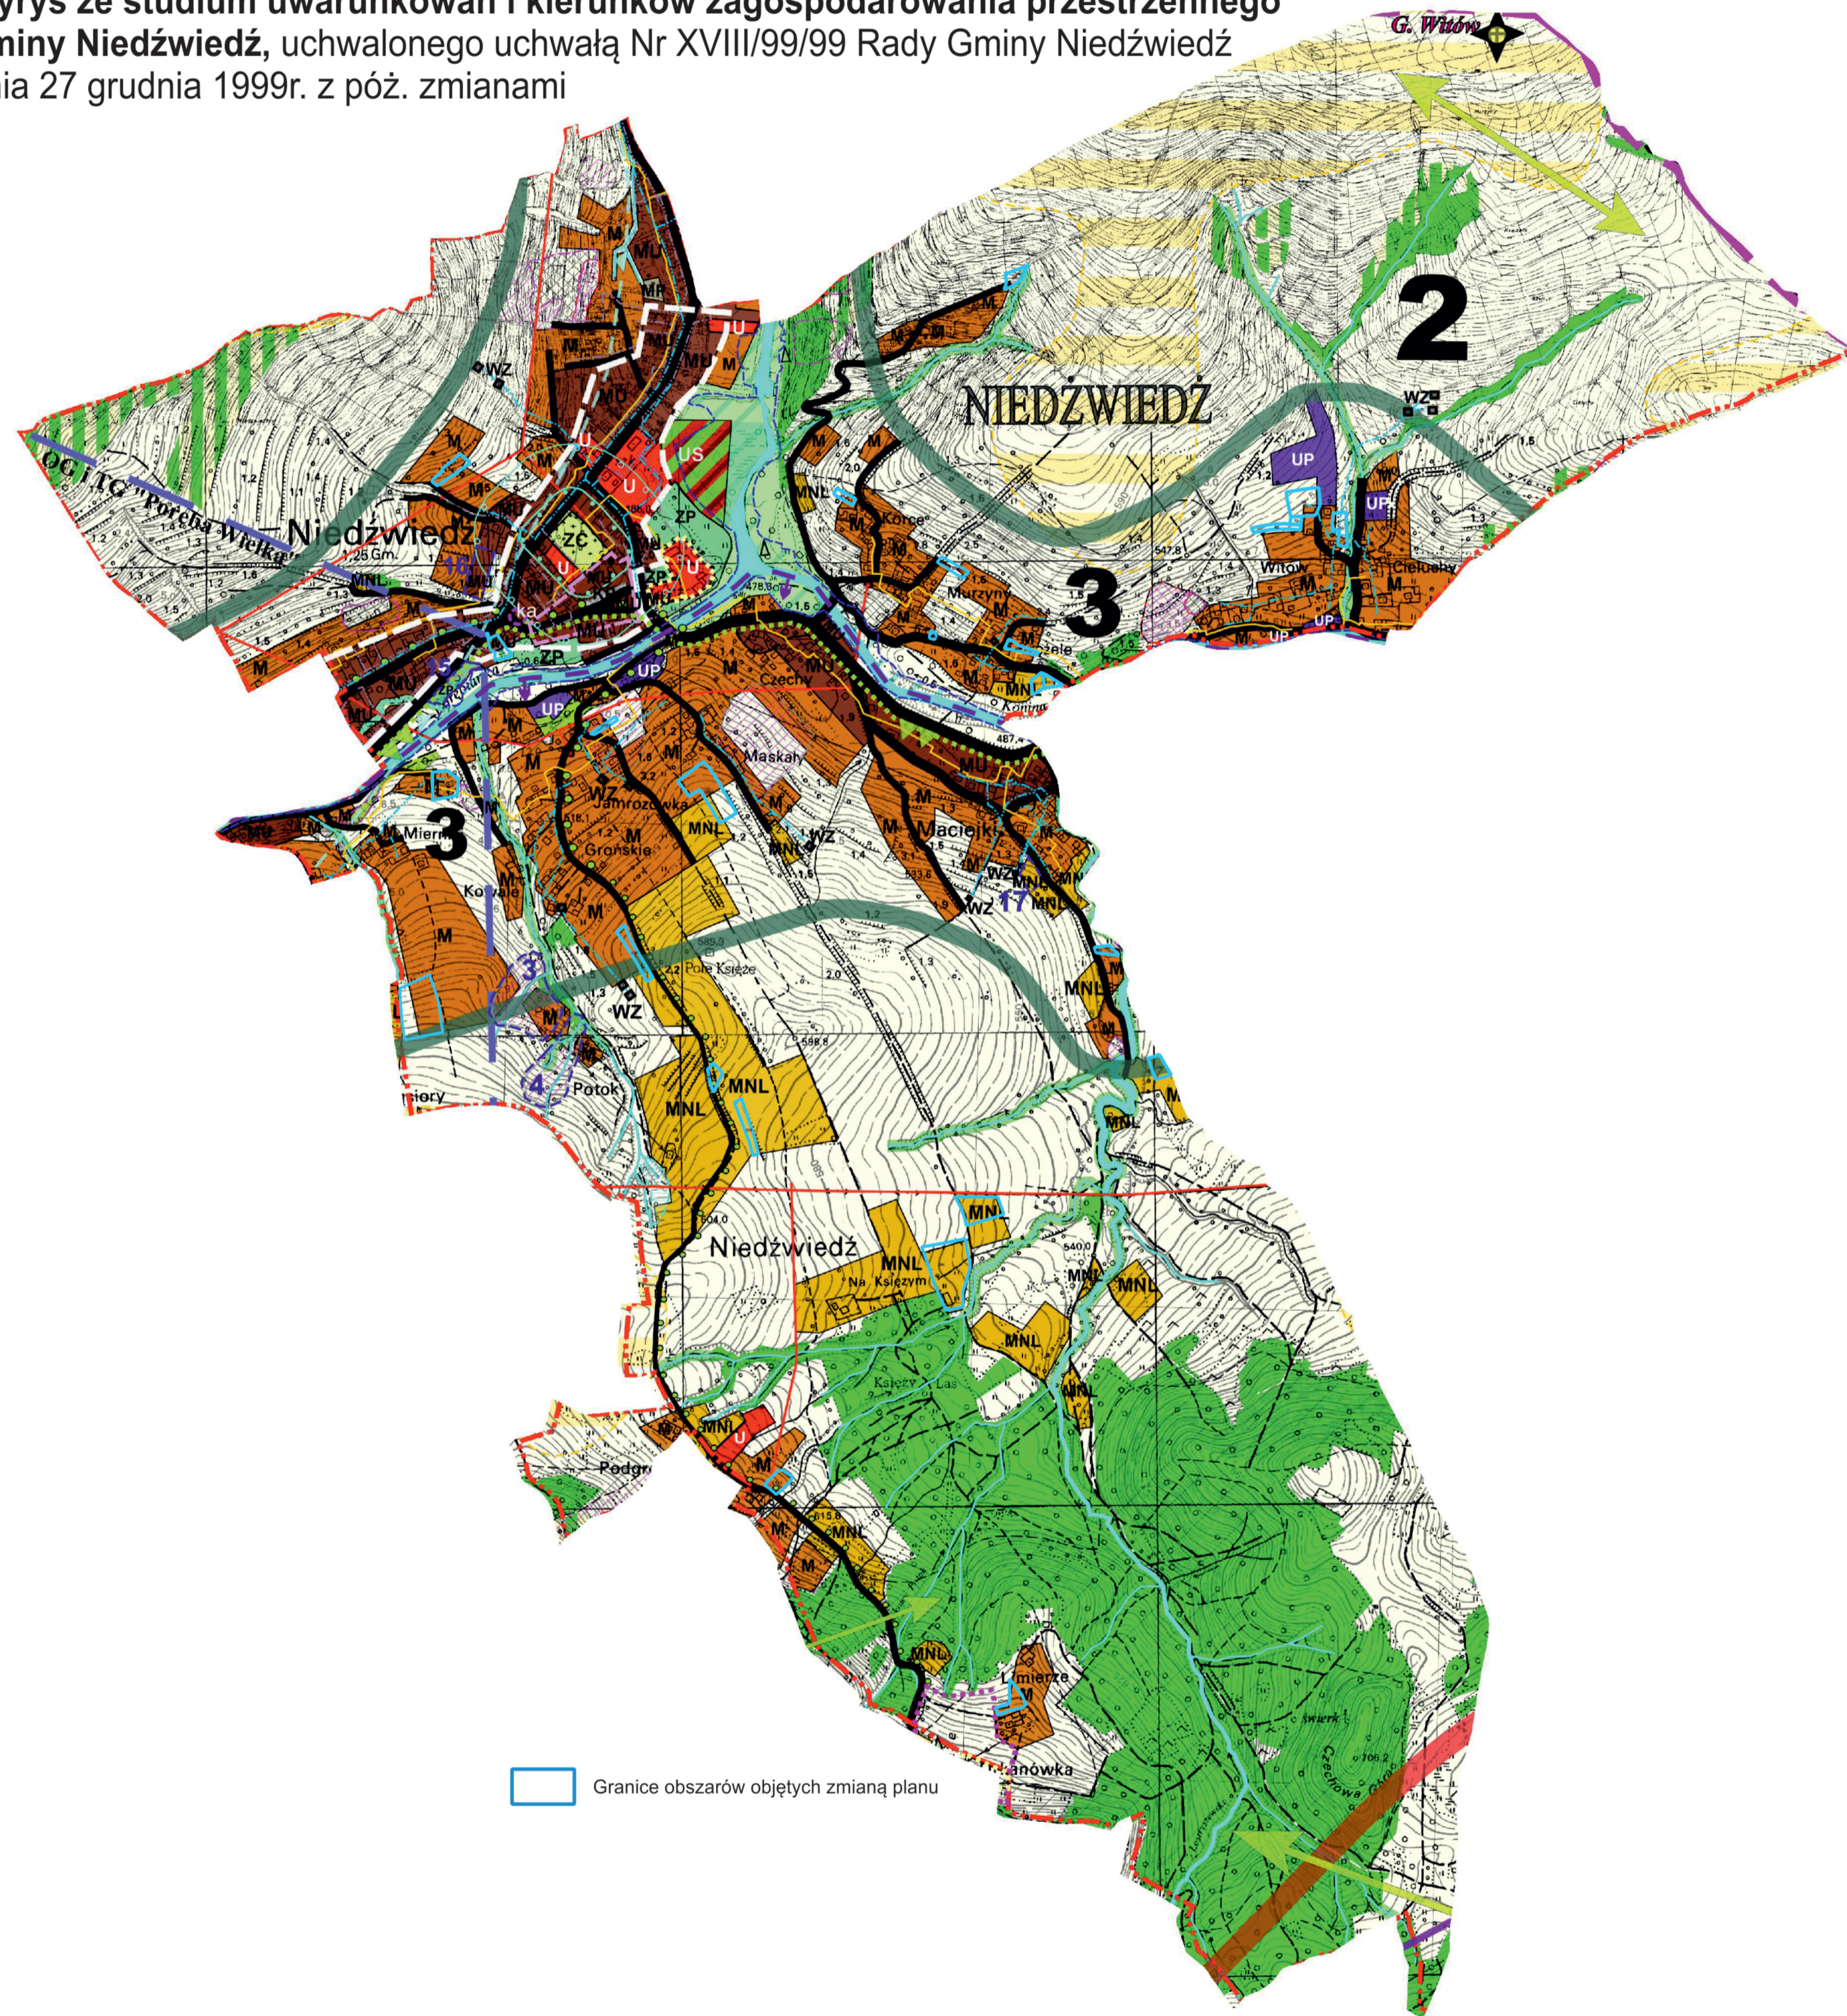
### Oznaczenia inne informacyjne

 4.1.R MN Linie rozgraniczające tereny o różnym przeznaczeniu oraz symbole identyfikacyjne terenów o różnym przeznaczeniu lub różnych zasadach zagospodarowania oraz strefa ochrony pośredniej od obiektu zabytkowego Orkanówki, wyznaczone w planie miejscowym - zlokalizowane poza obszarem objętym planem

Źródło pochodzenia mapy: państwowy zasób geodezyjny i kartograficzny prowadzony przez Starostę Limanowskiego. Układ współrzędnych mapy ETRS89/POLAND CS 2000 ZONE 7 ID EPSG: 2178

# ZMIANA MIEJSCOWEGO PLANU ZAGOSPODAROWANIA PRZESTRZENNEGO GMINY NIEDŹWIEDŹ - we wsi Niedźwiedź

Wyrys ze studium uwarunkowań i kierunków zagospodarowania przestrzennego gminy Niedźwiedź, uchwalonego uchwałą Nr XVIII/99/99 Rady Gminy Niedźwiedź dnia 27 grudnia 1999r. z póź. zmianami



## LEGENDA

(do obszaru objętego zmianą studium uchwałą uchwałą Rady Gminy Niedźwiedź Nr IV/23/19 z dnia 28.02.2019r.)

### OZNACZENIA OGÓLNE

- Granica gminy
- Granice wsi
- Granica obszaru objętego zmianą studium

### STREFY PRZYRODNICZO - FUNKCJONALNE

Granica stref funkcjonalno przestrzennych, przebieg orientacyjny.

- Strefa biocentroru Górów przyrodniczo - leśna.
- Strefa przestrzeni otwartych, rolno - zadrzewieniowa, lokalnie osadnicza
- Nisze osadnicze poszczególnych wsi

### Szczegółowe ustalenia w tekście Studium - Tom II

### STREFY ROZWOJU STRUKTURY OSADNICZEJ

- Strefa rozwoju usług centrów wsi
- Strefa mieszkalnictwa z usługami
- Strefa mieszkalnictwa
- Strefa połączonych usług publicznych i komercyjnych
- Tereny usług naukowo-educacyjnych związanych z GPN i innymi obszarami chronionymi
- Strefa produkcyjno-usługowa, rzemiosła produkcyjnego oraz obsługi technicznej i gospodarczej gminy
- Strefa koncentracji obiektów i urządzeń związanych z rekreacją z preferencją dla funkcji turystyki, rekreacji i sportu
- Tereny sportu i rekreacji
- Strefa mieszkalnictwa i rekreacji
- Strefa koncentracji zabudowy pensjonatowej
- Strefa koncentracji obiektów i urządzeń zdrowia, hydroterapii, profilaktyki i rekreacji związana z występowaniem wód mineralnych i geotermalnych
- Tereny koncentracji obiektów sportów zimowych
- Zespoły zieleni komponowanej parkowej
- Cmentarze istniejące / projektowane wraz ze strefami oddziaływania (50 m. i 150 m. od granic cmentarza)
- Tereny komunikacji samochodowej (parkingi, miejsca postojowe)
- Tereny wymagające zmiany przeznaczenia gruntów leśnych na cele nieleśne w miejscowym planie

UWAGA: Proponowane kierunki zagospodarowania przestrzennego w obrębie poszczególnych stref osadniczych wyrażają główne kierunki rozwoju, które powinny dominować na danym obszarze lecz ostateczne przesądzenia winny znaleźć się w planach miejscowych

### OBSZARY CHRONIONE PRZED ZAINWESTOWANIEM ZE WZGLĘDU NA DOMINACJĘ FUNKCJI EKOLOGICZNYCH I OCHRONNYCH ORAZ Z UWAGI NA POTENCJALNE ZAGROŻENIA PRZYRODNICZE (wyłączone z zabudowy lub ze ściślejszymi ograniczeniami oraz o szczególnych warunkach realizacyjnych) - polityka działań

- Obszar szczególnego zagrożenia powodzią wodami Q1%, wyznaczony w oparciu o „Studium” RZGW w Krakowie
- Strefy ochrony obudowy biologicznej rzek i potoków - kształtowanie terenów przywodnych
- Strefy widokowo - krajobrazowe
- Punkty widokowe
- Korytarze ekologiczne, chronione przed zainwestowaniem za wyjątkiem sieci i urządzeń infrastruktury technicznej i komunikacji. Utrzymanie zabudowy istniejącej
- Tereny otwarte przeważnie rolno-zadrzewieniowe
- Tereny rolne proponowane do zalesień
- Tereny leśne
- Tereny zadrzewień i zakrzaczęń
- Istniejący obszar i teren górniczy "Poręba Wielka"
- Tereny zagrożone ruchami masowymi ziemi wg. SOPO
- Tereny osuwisk nieaktywnych wg. SOPO
- Tereny osuwisk okresowo aktywnych wg. SOPO
- Tereny osuwisk ciągle aktywnych wg. SOPO
- Tereny podmokłe

### WARTOŚCI I ZASOBY ŚRODOWISKA PRZYRODNICZEGO - prawnie chronione

- Granica Gorczańskiego Parku Narodowego
- Granica otuliny Gorczańskiego Parku Narodowego
- Granica Południowomłopolskiego Obszaru Chronionego Krajobrazu
- Granica Obszaru Natura 2000 "Ostoja Gorczańska"
- Istniejące pomniki przyrody
- Główny Zbiornik Wód Podziemnych Nr 439 wapiń Magura (Gorce)
- Wody powierzchniowe z otuliną biologiczną
- Granica obszaru zasobowego wód termalnych
- Udokumentowane otwory wód termalnych Poręba Wielka PW-1 i PWIG-1

### OBIEKTY PRZYRODNICZE - DO OBJĘCIA OCHRONĄ

- Obiekty przyrody nieożywionej - jako projektowane stanowiska dokumentacyjne (geologiczne) i stanowiska projektowanych ścieżek dydaktycznych

### ŚRODOWISKO KULTUROWE STREFY OCHRONY KONSERWATORSKIEJ WYTYCZNE KONSERWATORSKIE

- Strefa ochrony konserwatorskiej obiektów i zespołów zabytkowych obejmująca zespoły i obiekty najwyższej wartości wpisane do rejestru zabytków. Strefa ta pokrywa się ze strefą ochrony archeologicznej Zespołu Parku Dworskiego w Porębie Wielkiej i dawnego kościoła w Niedźwiedziu
- Strefa ochrony konserwatorskiej krajobrazowa od zespołów i obiektów zabytkowych
- Strefa ochrony konserwatorskiej centrum wsi Niedźwiedź o zachowanym placowym "rynczkowym" układzie
- Stanowiska archeologiczne

### KIERUNKI ROZWOJU INFRASTRUKTURY TECHNICZNEJ I KOMUNIKACJI

- Wody powierzchniowe
- Tereny obudowy biologicznej cieków wodnych - rekonstrukcja obudowy, wyłączenie zainwestowania
- Obszar szczególnego zagrożenia powodzią wodami Q1%, wyznaczony w oparciu o „Studium” RZGW w Krakowie
- Tereny zbiorników retencyjnych "Poręba" i "Konina"
- Istniejące ujęcia wody dla wodociągów lokalnych oraz zbiorniki wyróżnawcze do utrzymania możliwa przebudowa, rozbudowa i modernizacja
- Rejonny ujęć wody dla wodociągów zbiorczych
- Istniejące sieci wodociągowe
- Istniejąca sieć kanalizacji sanitarnej
- Istniejące linie elektroenergetyczne średniego napięcia wraz ze stacjami transformatorowymi
- Istniejąca sieć gazowa
- Stacje systemu łączności - wieże telekomunikacyjne (Telewizyjne Stacje Przemiennikowe)
- Droga publiczna klasy Z
- Drogi publiczne klasy L
- Ważniejsze drogi publiczne klasy D
- Szlaki turystyczne piesze

### LEGENDA KIERUNKÓW ZAGOSPODAROWANIA PRZESTRZENNEGO DO ZMIANY STUDIUM UWARUNKOWAŃ I KIERUNKÓW ZAGOSPODAROWANIA PRZESTRZENNEGO GMINY NIEDŹWIEDŹ uchwałonej uchwałą Rady Gminy Niedźwiedź Nr XLV/343/2023 z dnia 23.02.2023r.

- Granica obszarów objętych zmianą Studium i oznaczonych cyframi
- Strefa osadnicza korzystna dla intensywnego rozwoju mieszkalnictwa usług i rzemiosła
- Strefa umiarkowanego rozwoju mieszkalnictwa usług i rzemiosła
- Strefa mieszkalnictwa i rekreacji
- Tereny leśne
- Zespoły zieleni komponowanej, parkowej
- Tereny otwarte, przeważnie rolno-zadrzewieniowe
- Tereny usług związanych z techniczną i gospodarczą obsługą gminy
- Tereny osuwisk nieaktywnych wg. SOPO
- Tereny osuwisk okresowo aktywnych wg. SOPO
- Tereny osuwisk ciągle aktywnych wg. SOPO
- Tereny zagrożone ruchami masowymi ziemi wg. SOPO
- Obszar szczególnego zagrożenia powodzią Q1% według map zagrożenia powodziowego wg. ISOK
- Strefa zakazu budowania nowych obiektów budowlanych od linii brzozy rzeki zgodnie z uchwałą Sejmiku Woj. Małopolskiego w sprawie Południowomłopolskiego Obszaru Chronionego Krajobrazu

Z uwagi na skalę rysunku Studium dopuszcza się w miejscowych planach zagospodarowania przestrzennego korygowanie do 30 m ostatecznych przebiegów linii rozgraniczających pomiędzy terenami o różnym przeznaczeniu lub różnych zasadach zagospodarowania, w zależności od zaistniałych uwarunkowań i potrzeb, których nie można było przewidzieć na etapie sporządzania studium uwarunkowań i kierunków zagospodarowania przestrzennego.

Załącznik nr 17 do uchwały nr XXV/189/2026  
Rady Gminy Niedźwiedź  
z dnia 26 lutego 2026 r.

**ROZSTRZYGNIECIE O SPOSOBIE ROZPATRZENIA UWAG DO PROJEKTU ZMIANY MIEJSCOWEGO PLANU ZAGOSPODAROWANIA PRZESTRZENNEGO GMINY NIEDŹWIEDŹ - WE WSI NIEDŹWIEDŹ**

Projekt zmiany miejscowego planu zagospodarowania przestrzennego wraz z prognozą oddziaływania na środowisko był udostępniony w czasie trwania konsultacji społecznych w siedzibie Urzędu Gminy Niedźwiedź, w Biuletynie Informacji Publicznej i na stronie internetowej Gminy w dniach od 17.12.2025 r. do 15.01.2026 r.

Osoby prawne i fizyczne oraz jednostki organizacyjne nie posiadające osobowości prawnej mogły wносить uwagi do projektu zmiany planu i do prognozy oddziaływania na środowisko w terminie od dnia 17.12.2025r. do dnia 15.01.2026 r.

Niniejsze rozstrzygnięcie zawiera listę nie uwzględnionych uwag zgłoszonych w toku trwania konsultacji społecznych dot. zmiany miejscowego planu zagospodarowania przestrzennego Gminy Niedźwiedź - we wsi Niedźwiedź. W zakresie uwag objętych tym załącznikiem - Rada Gminy Niedźwiedź postanawia przyjąć następujący sposób ich rozpatrzenia:

Lp	Data wpływu	Nazwisko i imię, nazwa jednostki organizacyjnej i adres zgłaszającego uwagi	Treść uwagi	Oznaczenie nieruchomości której dotyczy uwaga	Ustalenia projektu zmiany miejscowego planu dla nieruchomości, której dotyczy uwaga	Rozstrzygnięcie wójta w sprawie rozpatrzenia uwag		Rozstrzygnięcie Rady Gminy w sprawie rozpatrzenia uwag	Uwagi - uzasadnienie
						Uwaga uwzględniona	Uwaga nieuwzględniona		

1.	13.01.2026r.	[...]*	Przeznaczyć działkę z funkcji rolnej R na tereny zabudowy mieszkaniowej jednorodzinnej MN lub na tereny MN-ML - zabudowy mieszkaniowej całorocznej lub rekreacyjnej	działka nr 1771/7 położona w Niedźwiedziu	działka nie jest objeta projektem zmiany planu		X	<b>nie uwzględnia się uwagi</b>	Działka nr 1771/7 położona w Niedźwiedziu znajduje się poza zakresem opracowania zmiany planu, określonym w uchwale Rady Gminy Niedźwiedź Nr XVIII/136/2025 z dnia 21 lipca 2025r. w sprawie przystąpienia do sporządzenia zmiany miejscowego planu zagospodarowania przestrzennego Gminy Niedźwiedź we wsi Niedźwiedź.
----	--------------	--------	---	---	--	--	---	---------------------------------	---

\*) wyłączenie jawności w zakresie danych osobowych na podstawie przepisów o ochronie danych osobowych z dn. 10.05.2018 r. (t.j. z 2019 r. poz. 1781) oraz art. 5 ust. 2 ustawy z dnia 6 września 2001 r. o dostępie do informacji publicznej (t.j. Dz. U. z 2022 r. poz. 902 z późn. zm.).

Przewodniczący Rady Gminy Niedźwiedź

**Andrzej Wielowski**

Załącznik nr 18 do uchwały nr XXV/189/2026  
Rady Gminy Niedźwiedź  
z dnia 26 lutego 2026 r.

**Rozstrzygnięcie Rady Gminy Niedźwiedź w sprawie realizacji zapisanych w planie inwestycji z zakresu infrastruktury technicznej, które należą do zadań własnych gminy oraz zasadach ich finansowania.**

W związku z tym że zmiana miejscowego planu zagospodarowania przestrzennego Gminy Niedźwiedź – we wsi Niedźwiedź nie wprowadza nowych zapisów dot. realizacji inwestycji w zakresie infrastruktury technicznej, które należą do zadań własnych gminy, Rada Gminy Niedźwiedź stwierdza brak potrzeby rozstrzygnięcia o sposobie realizacji inwestycji które należą do zadań własnych gminy oraz zasadach ich finansowania, o którym mowa w art. 20 ust. 1 ustawy z dnia 27 marca 2003 r. o planowaniu i zagospodarowaniu przestrzennym (t.j. Dz. U. z 2024r. poz. 1130 z późn. zm.).

Przewodniczący Rady Gminy Niedźwiedź

**Andrzej Wielowski**

Załącznik Nr 19 do uchwały Nr XXV/189/2026

Rady Gminy Niedźwiedź

z dnia 26 lutego 2026 roku

Zalacznik19.gml

**Dane przestrzenne, o których mowa w art. 67a ust. 3 i 5 ustawy z dnia 27 marca 2003 r. o planowaniu i zagospodarowaniu przestrzennym (j.t. Dz.U. z 2020 r. poz. 293 z późn. zm.) ujawnione zostaną po kliknięciu w ikonę**