



DZIENNIK URZĘDOWY

WOJEWÓDZTWA LUBELSKIEGO

Lublin, dnia 10 czerwca 2026 r.

Poz. 2867

Podpisany przez:

Paweł Chruściel; LUW w Lublinie

Data: 10.06.2026 13:47:33



UCHWAŁA NR XXVI/212/26 RADY MIASTA PUŁAWY

z dnia 28 maja 2026 r.

zmieniająca uchwałę w sprawie wyznaczenia obszaru i granic aglomeracji Puławy

Na podstawie art. 18 ust. 2 pkt 15 ustawy z dnia 8 marca 1990 r. o samorządzie gminnym (Dz. U. z 2026r. poz.662), art. 87 ust. 1, 2, 3, 4 i 6 ustawy z dnia 20 lipca 2017 r. Prawo wodne (Dz. U. z 2025 r. poz. 960, 1535 z 2026 r. poz. 445), po uzgodnieniu z Państwowym Gospodarstwem Wodnym Wody Polskie i Regionalnym Dyrektorem Ochrony Środowiska Rada Puławy uchwala, co następuje:

§ 1. W uchwale Nr XXVI/255/20 Rady Miasta Puławy z dnia 21 grudnia 2020 r. w sprawie wyznaczenia obszaru i granic aglomeracji Puławy (Dz. Urz. Woj. Lubelskiego z dnia 30.12.2020 r., poz. 6974), wprowadza się następujące zmiany:

- 1) §1 otrzymuje brzmienie: „Wyznacza się aglomerację Puławy, o równoważnej liczbie mieszkańców (RLM) 58 246 położoną na terenie miasta Puławy oraz gmin: Żyrzyn, Końskowola i Puławy, w powiecie puławskim, w województwie lubelskim, wyposażoną w oczyszczalnię ścieków zlokalizowaną w Puławach.”;
- 2) Załącznik Nr 1, otrzymuje brzmienie zgodnie z załącznikiem Nr 1 do niniejszej uchwały;
- 3) Załącznik Nr 2, otrzymuje brzmienie zgodnie z załącznikiem Nr 2 do niniejszej uchwały.

§ 2. Wykonanie uchwały powierza się Prezydentowi Miasta Puławy.

§ 3. Uchwała wchodzi w życie po upływie 14 dni od dnia ogłoszenia w Dzienniku Urzędowym Województwa Lubelskiego.

Przewodniczący Rady Miasta
Puławy

Mariusz Wicik

Załącznik nr 1 do Uchwały Nr XXVI/212/26
Rady Miasta Puławy
z dnia 28 maja 2026 roku

I WSTĘP

1. Aktualny stan prawny Aglomeracji:

Aglomeracja Puławy została utworzona uchwałą Rady Miasta Puławy nr XXVI/255/20 z dnia 21 grudnia 2020 r. w sprawie wyznaczenia obszaru i granicy aglomeracji Puławy (Dz. Urz. Województwa Lubelskiego, poz. 6974 z dnia 30 grudnia 2020 r.) o równoważnej liczbie mieszkańców (RLM) 63 448.

W grudniu 2025 roku przeprowadzono przegląd obszarów i granic aglomeracji Puławy, który wykazał, że na skutek:

- ✓ Weryfikacji ewidencji osób podłączonych do istniejącej sieci kanalizacji sanitarnej,
- ✓ Weryfikacji ewidencji liczby osób zameldowanych na posesjach obsługiwanych przez zbiorniki bezodpływowe i przydomowe oczyszczalnie ścieków,
- ✓ Weryfikacji liczby osób czasowo przebywających, korzystających z sieci kanalizacyjnej,
- ✓ Weryfikacji RLM przemysłu,
- ✓ Korekty granic aglomeracji w tym m.in. wyłączenia przydomowych oczyszczalni ścieków z obszaru aglomeracji,
- ✓ Wyłączenia z obszaru aglomeracji Puławy miejscowości Wola Osińska w gminie Żyrzyn,
- ✓ Zmniejszenia RLM aglomeracji o ok. 8% w porównaniu do danych z uchwały, co wynika z niższej liczby osób zameldowanych na obszarze aglomeracji,

nastąpi konieczność korekty granic oraz przeliczenia RLM aglomeracji Puławy.

Wyłączenie miejscowości Wola Osińska z obszaru aglomeracji Puławy zostało uzasadnione potrzebą zachowania odpowiedniego poziomu skanalizowania całej aglomeracji. Pomimo że miejscowość w znacznej części posiada dostęp do sieci kanalizacyjnej, poziom jej skanalizowania wynosi 91,85%. Oznacza to, że spośród 368 mieszkańców Woli Osińskiej 30 osób (obsługiwanych przez zbiorniki bezodpływowe lub rozwiązania indywidualne) pozostaje poza systemem kanalizacji zbiorczej.

Utrzymywanie w granicach aglomeracji obszaru, na którym nie jest możliwe objęcie wszystkich mieszkańców zbiorczym systemem kanalizacyjnym, prowadziłoby do obniżenia ogólnego wskaźnika skanalizowania aglomeracji Puławy. W związku z tym zasadne było wyłączenie Woli Osińskiej, aby zapewnić spójność obszaru aglomeracji oraz spełnienie wymagań dotyczących efektywności funkcjonowania systemu kanalizacyjnego.

2. Podstawę wyznaczenia obszaru i granic aglomeracji stanowią:

- Studium uwarunkowań i kierunków zagospodarowania przestrzennego oraz miejscowe plany zagospodarowania przestrzennego obowiązujące na obszarze Miasta Puławy oraz gmin: Puławy, Żyrzyn i Końskowola,
- Decyzje o ustaleniu lokalizacji inwestycji celu publicznego,
- Decyzje o warunkach zabudowy i zagospodarowania terenu,
- Wieloletni plan rozwoju i modernizacji urządzeń wodociągowych i kanalizacyjnych

I. OPIS AGLOMERACJI O RÓWNOWAŻNEJ LICZBIE MIESZKAŃCÓW POWYŻEJ 15 000 RLM

1. Nazwa aglomeracji: Puławy
2. RLM aglomeracji: 58 246
3. Gminy wchodzące w obszar aglomeracji: miasto Puławy oraz gmin: Żyrzyn, Końskowola i Puławy,
4. Liczba mieszkańców oraz długość istniejącej kanalizacji sanitarnej na obszarze aglomeracji (stan na 31.12.2024r.):

Opis		Aglomeracja Puławy
Długość sieci kanalizacji sanitarnej [km]	grawitacyjna	278,21
	tłoczna	28,94
	ogólnospławna	0
	razem	307,15
Liczba mieszkańców w aglomeracji (meldunek stały i czasowy)		57 054
Liczba mieszkańców korzystających z istniejącej sieci kanalizacyjnej		56 469
Liczba osób czasowo przebywających korzystających z sieci kanalizacyjnej		1 192
Liczba osób czasowo przebywających korzystająca ze zbiorników bezodpływowych lub przydomowych oczyszczalni ścieków		0
Liczba mieszkańców korzystająca z przydomowych oczyszczalni ścieków		0
Liczba mieszkańców korzystająca ze zbiorników bezodpływowych		585

Trzeba zaktualizować długości sieci usuwając długości jakie są w Woli Osińskiej

5. Kanalizacja sanitarna planowana do wybudowania na obszarze aglomeracji

Na terenie aglomeracji Puławy nie planuje się budowy nowej sieci kanalizacyjnej. Planowane jest jedynie systematyczne przyłączanie budynków, które znajdują się w zasięgu istniejącej sieci kanalizacyjnej, a nie zostały jeszcze do niej przyłączone.

6. Opis funkcjonujących na terenie aglomeracji oczyszczalni ścieków

Na obszarze aglomeracji Puławy ścieki oczyszczane są przez komunalną oczyszczalnię ścieków zlokalizowaną w Puławach.

Nazwa oczyszczalni ścieków	Oczyszczalnia Ścieków w Puławach
Lokalizacja oczyszczalni ścieków	ul. Komunalna 7, 24-100 Puławy
Nazwa odbiornika ścieków	
I rzędu	Wisła
II rzędu	Nie dotyczy
Bezpośredni odbiornik	Kanał GAZAP
Współrzędne geograficzne punktu zrzutu ścieków	N 51,47011; E 21,917616
Technologia oczyszczania ścieków	Mechaniczno-biologiczna z podwyższonym usuwaniem biogenów
Przepustowość projektowa oczyszczalni ścieków [m ³ /d // RLM] (z dokumentacji projektowej OŚ)	12 650 m ³ /d 84 350 RLM
Odbiornik ścieków oczyszczonych zgodnie z pozwoleniem wodnoprawnym: - kilometrąz miejsca odprowadzania ścieków oczyszczonych	Kanał zrzutowy ZA Puławy wpadający do rzeki Wisły w km 376+ 000
Pozwolenie wodnoprawne dla oczyszczalni ścieków (numer)	SR.6341.27.2015
Organ wydający pozwolenie	Starosta Puławski
Termin ważności pozwolenia	31.12.2025 r.*

* w dniu 04.12.2025 r. zostało wszczęte postępowanie administracyjne o wydanie nowego pozwolenia. Postępowanie w toku.

Suma ścieków powstających na terenie aglomeracji (suma wszystkich ścieków pochodzących z kanalizacji, zbiorników, przydomowych oczyszczalni podana w m³/d): **8989,86 m³/d**

a) Ilość ścieków odprowadzanych przez istniejący system kanalizacji zbiorczej (m³/d):

8965,27 m³/d

b) Ilość ścieków dostarczonych do oczyszczalni taborem asenizacyjnym wynosi (m³/d): **24,59 m³/d**

c) Ilość ścieków oczyszczonych systemami indywidualnymi (przydomowymi oczyszczalniami ścieków) wynosi(m³/d): **0,0 m³/d**

Ilości ścieków też trzeba by było zaktualizować, pomniejszyć o ilość z Woli Osińskiej

7. Charakterystyka ilości i jakości oczyszczanych ścieków na terenie aglomeracji

Średnie roczne wartości wskaźników zanieczyszczeń w ściekach surowych dopływających do komunalnej oczyszczalni ścieków (2024 r.)	
Średnioroczne stężenie BZT ₅ [mg/l]	622,92
Średnioroczne stężenie ChZT [mg/l]	1263,00
Średnioroczne zawiesiny [mg/l]	745,00
Średnioroczne stężenie N _{og} [mg/l]	108,13
Średnioroczne stężenie P _{og} [mg/l]	15,17

Średnie roczne wartości wskaźników zanieczyszczeń w ściekach oczyszczonych odpływających z oczyszczalni ścieków (2024 r.):	
Średnioroczne stężenie BZT ₅ [mg/l]	7,46
Średnioroczne stężenie ChZT [mg/l]	57,00
Średnioroczne zawiesiny [mg/l]	11,00
Średnioroczne stężenie Nog [mg/l]	10,99
Średnioroczne stężenie P _{og} [mg/l]	0,582

Porównanie jakości ścieków oczyszczonych w oczyszczalni eksploatowanej na terenie aglomeracji z wymogami przepisów polskich

OŚ	Średnie stężenie w ściekach oczyszczonych					Wartości dopuszczalne dla RLM od 14 999 do 99 999 według rozporządzenie Ministra Gospodarki Morskiej i Żeglugi Śródlądowej z dnia 12 lipca 2019				
	BZT5	ChZT	Nog	Pog	zaw. ogólna	BZT5	ChZT	Nog	Pog	zaw. ogólna
	mg/l	mg/l	mg/l	mg/l	mg/l	mg/l	mg/l	mg/l	mg/l	mg/l
	% redukcji	% redukcji	% redukcji	% redukcji	% redukcji	% redukcji	% redukcji	min. % redukcji	min. % redukcji	% redukcji
Puławy	7,46	57,00	10,99	0,58	11,0	25	125	15	2	35

Z powyższych danych wynika, iż oczyszczalnia ścieków w Puławach spełnia wymagania odnośnie jakości ścieków oczyszczonych określonych rozporządzeniem Ministra Gospodarki Morskiej i Żeglugi Śródlądowej z dnia 12 lipca 2019

8. Charakterystyka ścieków przemysłowych powstających na terenie aglomeracji

Na obszarze aglomeracji Puławy brak zakładów przemysłowych.

9. Informacja na temat zamierzeń inwestycyjnych na terenie oczyszczalni ścieków:

Na oczyszczalni ścieków planowane są inwestycje wymienione w poniższej tabeli.

ROK	Nazwa zadania inwestycyjnego	Opis/efekt
2026/2027	Remont WKF 17B	Remont Wydzielonej Komory Fermentacyjnej wydłuży czas eksploatacji komory o 10 lat i zmniejszy zapotrzebowanie na ciepło technologiczne
2026/2027	Kompleksowa dokumentacja projektowa modernizacji OŚ	Wykonanie kompleksowej dokumentacji jest niezbędne w celu staranie się o środki zewnętrzne na modernizację oczyszczalni

ROK	Nazwa zadania inwestycyjnego	Opis/efekt
2028	Remont WKF 17A	Remont Wydzielonej Komory Fermentacyjnej wydłuży czas eksploatacji komory o 10 lat i zmniejszy zapotrzebowanie na ciepło technologiczne
2029	Montaż pompy P2	Montaż nowej pompy zwiększy wydajność pompowni głównej i ograniczy zużycie energii elektrycznej
2029	Modernizacja osadnika wtórnego 8D	Modernizacja pozwoli na wydłużenie czasu eksploatacji obiektu
2029	Modernizacja ogrodzenia	Wpłynie na poprawę bezpieczeństwa infrastruktury
2029	Aktualizacja systemu AKPIA	Aktualizacja systemu zapewni właściwe sterowanie procesami technologicznymi na obiekcie
2029	Przebudowa komory 11b	Modernizacja pozwoli na wydłużenie czasu eksploatacji obiektu
2029	Budowa wagi samochodowej	Wpłynie na zwiększenie kontroli nad ilością odpadów wyprodukowanych i przetwarzanych
2029	Modernizacja zgarniacza piaskownika	Modernizacja pozwoli na wydłużenie czasu eksploatacji obiektu
2029	Nowy system usuwania i transportu skratek K1 + krata	Modernizacja pozwoli na wydłużenie czasu eksploatacji obiektu
2029	Modernizacja systemu mieszania komora 7B	Modernizacja pozwoli na wydłużenie czasu eksploatacji obiektu
2029	Modernizacja - pompa recyrkulacja wewnętrzna	Modernizacja pozwoli na wydłużenie czasu eksploatacji obiektu
2029	Modernizacja osadnika wtórnego 8A	Modernizacja pozwoli na wydłużenie czasu eksploatacji obiektu

10. Wykaz zakładów przemysłowych planowanych do podłączenia do systemu kanalizacji zbiorczej:

Na dzień dzisiejszy na terenie aglomeracji trudno jest przewidzieć możliwość powstania nowych zakładów przemysłowych. W związku z powyższym nie jest planowane podłączenie nowych zakładów do systemu kanalizacji zbiorczej.

11. Informacja o strefach ochronnych ujęć wody, zawierająca oznaczenie aktów prawa miejscowego lub o decyzjach ustanawiających te strefy oraz zakazy, nakazy i ograniczenia obowiązujące na tych terenach.

miasto Puławy

- ROZPORZĄDZENIE NR 1/2014 Dyrektora Regionalnego Zarządu Gospodarki Wodnej w Warszawie z dnia 7 stycznia 2014 r. w sprawie ustanowienia strefy ochronnej komunalnego ujęcia wody podziemnej „Włostowice” w Puławach.
- ROZPORZĄDZENIE NR 21/2014 Dyrektora Regionalnego Zarządu Gospodarki Wodnej w Warszawie z dnia 17 listopada 2014 r. zmieniające rozporządzenie

sprawie ustanowienia strefy ochronnej komunalnego ujęcia wody podziemnej „Włostowice” w Puławach

Zakazy, nakazy i ograniczenia obowiązujące na terenie stref ochronnych

Na terenie ochrony bezpośredniej:

- zabronione jest użytkowanie gruntów do celów niezwiązanych z eksploatacją ujęcia wody,
- należy odprowadzać wody opadowe w sposób uniemożliwiający przedostawanie się ich do urządzeń służących do poboru wody,
- należy zagospodarować teren zielenią,
- należy odprowadzać poza granicę terenu ochrony bezpośredniej ścieki z urządzeń sanitarnych, przeznaczonych do użytku osób zatrudnionych przy obsłudze urządzeń służących do poboru wody,
- należy ograniczyć do niezbędnych potrzeb przebywanie osób niezatrudnionych przy obsłudze urządzeń służących do poboru wody,
- teren ochrony bezpośredniej należy ogrodzić; na ogrodzeniu należy umieścić tablice zawierające informacje o ujęciu wody i zakazie wstępu osób nieupoważnionych.

Na terenie ochrony pośredniej zabrania się:

- rolniczego wykorzystania ścieków,
- przechowywania lub składowania odpadów promieniotwórczych,
- budowy autostrad, dróg ekspresowych, głównych oraz głównych ruchu przyspieszonego i torów kolejowych,
- lokalizowania zakładów przemysłowych oraz ferm chowu lub hodowli zwierząt,
- lokalizowania magazynów produktów ropopochodnych oraz innych substancji niebezpiecznych w rozumieniu przepisów ustawy – Prawo ochrony środowiska, a także rurociągów do ich transportu, z wyjątkiem magazynów butli z gazem płynnym oraz naziemnych zbiorników gazu płynnego,
- lokalizowania składowisk odpadów komunalnych, niebezpiecznych, innych niż niebezpieczne i obojętne oraz obojętnych,
- wydobywania kopalin,
- wykonywania odwodnień górniczych, a także budowlanych niezwiązanych z funkcjonowaniem lub modernizacją niezbędnej infrastruktury technicznej,
- lokalizowania cmentarzy oraz grzebania zwłok zwierzęcych,
- wprowadzania ścieków do wód lub do ziemi, z wyjątkiem oczyszczonych wód opadowych i roztopowych oraz wód opadowych i roztopowych, które zgodnie z obowiązującymi przepisami mogą być wprowadzane do wód lub do ziemi bez oczyszczania,
- stosowania środków ochrony roślin, które według zezwolenia na ich wprowadzenie do obrotu zaklasyfikowano jako stwarzające zagrożenie dla zdrowia człowieka, organizmów wodnych lub środowiska, oraz pestycydów znajdujących się w „Załączniku I” Dyrektywy Parlamentu Europejskiego i Rady 2013/39/UE,
- urządzania nowych parkingów z wyjątkiem parkingów posiadających uszczelnioną nawierzchnię uniemożliwiającą przedostawanie się wód opadowych lub roztopowych do poziomów wodonośnych zasilających ujęcie oraz wyposażonych w system odprowadzania wód opadowych lub roztopowych,

- mycia pojazdów mechanicznych poza myjniami usługowymi posiadającymi uszczelnioną nawierzchnię uniemożliwiającą przedostawanie się wód opadowych lub roztopowych do poziomów wodonośnych zasilających ujęcie oraz wyposażonymi w urządzenia oczyszczające oraz systemy odprowadzające ścieki oraz wody opadowe lub roztopowe.

Dodatkowo:

- wprowadza się ograniczenie lokalizowania nowych ujęć wód podziemnych do tych, które będą wynikały z potrzeby rozbudowy oraz budowy studni awaryjnych lub zastępczych dla komunalnego ujęcia wody „Włostowice” w Puławach,
- granice terenu ochrony pośredniej należy oznaczyć tablicami informacyjnymi.

gmina Puławy

- Pismo z dnia 16.11.2020 r., znak ŚR-II.7081.12.2020.MZ, o przyjęciu analizy ryzyka dla ujęcia wód podziemnych w miejscowości Gołąb (w piśmie wskazano, że nie ma konieczności ustanowienia strefy ochrony pośredniej niniejszego ujęcia wód podziemnych)
- Pismo z dnia 18.11.2020 r., znak ŚR-II.7081.7.2020.MZ o przyjęciu analizy ryzyka dla ujęcia wód podziemnych w miejscowości Góra Puławska (w piśmie wskazano, że nie ma konieczności ustanowienia strefy ochrony pośredniej niniejszego ujęcia wód podziemnych)

gmina Końskowola

Zgodnie z zapisami operatu wodno-prawnego ujęcia nie wymagają strefy pośredniej.

Opinia z operatu dla ujęcia ul. Żyrzyńska:

Ujęcie wody w Końskowoli będzie miało ustanowioną strefę ochronną obejmującą wyłącznie teren ochrony bezpośredniej.

Strefa ochrony bezpośredniej będzie ogrodzona płotem z siatki z wejściem zamykanym i niedostępnym dla osób postronnych. Na ogrodzeniu znajduje się tablica informacyjna obiektu.

Oceniając ujęcie wody w Końskowoli ustalono, że ujęcie znajduje się w obszarze pozbawionym zanieczyszczeń powierzchniowych. Omawiana studnia, jako nowe ujęcie awaryjne dla wodociągu wiejskiego nie posiada jeszcze wyznaczonej i wygradzonej strefy ochrony bezpośredniej.

Dla ujęcia w Końskowoli policzono czas pionowego przesączania ewentualnych zanieczyszczeń wraz w wodą opadową do warstwy wodonośnej.

Strefa ochrony bezpośredniej winna obejmować obszar wokół ujęcia o promieniu 8 m. Teren ten powinien być ogrodzony i oznakowany tablicą informacyjną. Obowiązuje tu zakaz wstępu osób nie związanych z eksploatacją i poborem wody.

Stąd, zdaniem autorów niniejszej dokumentacji, nie ma potrzeby wyznaczania i ustanawiania strefy ochrony pośredniej ujęcia.

Opinia z operatu dla ujęcia ul. Pożowska:

Strefy ochrony ujęcia:

Strefa ochrony bezpośredniej

Teren ochrony bezpośredniej ujęcia wód podziemnych obejmuje grunty, na których jest usytuowane ujęcie wody nr 1a oraz otaczający je pas gruntu o szerokości 8 m licząc od

zarysu obudowy studni. Analogicznie wytyczono teren ochrony bezpośredniej dla studni nr 2.

Teren studni wraz ze strefami jest ogrodzony i oznakowany wg obowiązujących wytycznych. Obudowy studni są otoczone opaskami szczelnymi zapewniającymi odprowadzenie wód opadowych w sposób uniemożliwiający ich przedostawanie się do urządzeń służących do poboru wody. Grunty na terenie ochrony bezpośredniej nie są użytkowane do celów nie związanych z eksploatacją ujęcia wody, a przebywanie osób niezatrudnionych jest ograniczone do niezbędnych potrzeb. Teren ochronny jest zagospodarowany zielenią, nie znajdują się na nim urządzenia ani przewody kanalizacji sanitarnej.

Strefa ochrony pośredniej

Zgodnie z Anekssem do dokumentacji hydrogeologicznej i Prawem Wodnym odstępuje się od wyznaczenia strefy ochrony pośredniej. Bardzo długi czas migracji zanieczyszczonych wód przez strefę aeracji eliminuje możliwość skażenia wody.

Pozwolenia wodnoprawne.

- Decyzja z dnia 16.03.2015r., znak SR 6341.5.2015ALE, udzielająca pozwolenia wodnoprawnego na pobór wód podziemnych z dwóch ujęć zlokalizowanych na działkach nr 1820/4 i 2152 w m. Końskowola.
- Decyzja z dnia 22.10.2020, znak WA.ZUZ.4.4210.1.22.2020.AK – dotyczy ujęcia zlokalizowanego w m. Końskowola przy ul. Żyrzyńskiej (działka nr. Ew. 1940/1 obręb 0003 Końskowola, powiat puławski, województwo lubelskie)

gmina Żyrzyn

- Ujęcie w m. Osiny

Strefę ochrony bezpośredniej wyznacza ogrodzenie natomiast strefa ochrony pośredniej nie została wyznaczona.

12. Obszary ochronne zbiorników wód śródlądowych

Na terenie aglomeracji Puławy nie zostały oznaczone aktami prawa miejscowego lub decyzjami, obszary zbiorników wód śródlądowych.

13. Formy ochrony przyrody

Na terenie aglomeracji Puławy znajdują się następujące formy ochrony przyrody

Formy ochrony przyrody	Akt prawny uznający obszar za formę ochrony przyrody
Natura 2000 - Przełom Wisły w Małopolsce (PLH060045)	Decyzja Komisji z dnia 12 grudnia 2008 r. przyjmująca na mocy dyrektywy Rady 92/43/EWG drugi zaktualizowany wykaz terenów mających znaczenie dla Wspólnoty składających się na kontynentalny region biogeograficzny (notyfikowana jako dokument nr C(2008) 8039) (2009/93/WE) (Dz. Urz. UE L 43 z 13.02.2009, str. 63) Rozporządzenie Ministra Klimatu i Środowiska z dnia 2 września 2022 r. w sprawie specjalnego obszaru ochrony siedlisk Przełom Wisły w Małopolsce (PLH060045) (Dz. U. z 2022 r. poz. 2159)
Natura 2000 – Puławy (PLH060055)	Decyzja Komisji z dnia 12 grudnia 2008 r. przyjmująca na mocy dyrektywy Rady 92/43/EWG drugi zaktualizowany wykaz terenów mających znaczenie dla Wspólnoty składających się na kontynentalny region biogeograficzny (notyfikowana jako dokument nr C(2008) 8039) (2009/93/WE) (Dz. Urz. UE L 43 z 13.02.2009, str. 63) Rozporządzenie Ministra Środowiska z dnia 7 marca 2017 r. w sprawie specjalnego obszaru ochrony siedlisk Puławy (PLH060055) (Dz. U. z 2017 r. poz. 793) Rozporządzenie Ministra Klimatu i Środowiska z dnia 16 lipca 2024 r. zmieniające rozporządzenie w sprawie specjalnego obszaru ochrony siedlisk Puławy (PLH060055) (Dz. U. z 2024 r. poz. 1106)
Natura 2000 – Płaskowyż Nałęczowski (PLH060015)	Decyzja Komisji z dnia 13 listopada 2007 r. przyjmująca, na mocy dyrektywy Rady 92/43/EWG, pierwszy zaktualizowany wykaz terenów mających znaczenie dla Wspólnoty, składających się na kontynentalny region biogeograficzny (notyfikowana jako dokument C(2007) 5043) (2008/25/WE) (Dz. Urz. UE L 12 z 15.01.2008, str. 383) Rozporządzenie Ministra Klimatu i Środowiska z dnia 14 października 2021 r. w sprawie specjalnego obszaru ochrony siedlisk Płaskowyż Nałęczowski (PLH060015) (Dz. U. z 2021 r. poz. 2189)
Natura 2000 – Dolina Środkowej Wisły (PLB140004)	Rozporządzenie Ministra Środowiska z dnia 21 lipca 2004 r. w sprawie obszarów specjalnej ochrony ptaków Natura 2000 (Dz. U. Nr 229, poz. 2313)

Formy ochrony przyrody	Akt prawny uznający obszar za formę ochrony przyrody
	Rozporządzenie Ministra Środowiska z dnia 5 września 2007 r. zmieniające rozporządzenie w sprawie obszarów specjalnej ochrony ptaków Natura 2000 (Dz. U. Nr 179, poz. 1275) Rozporządzenie Ministra Środowiska z dnia 27 października 2008 r. zmieniające rozporządzenie w sprawie obszarów specjalnej ochrony ptaków Natura 2000 (Dz. U. Nr 198, poz. 1226) Rozporządzenie Ministra Środowiska z dnia 12 stycznia 2011 r. w sprawie obszarów specjalnej ochrony ptaków (Dz. U. Nr 25, poz. 133)
Użytek ekologiczny - Nury i Borowiec	Rozporządzenie Nr 10 Wojewody Lubelskiego z 19.01.1999 r. w sprawie uznania za użytek ekologiczny (Dz. Urz. Woj. Lub. z 25.02.1999 r. Nr 1, poz.1) Rozporządzenie Nr 139 Wojewody Lubelskiego z 16.07.2002 r. w sprawie uznania obszarów za użytek ekologiczny na terenie województwa lubelskiego (Dz. Urz. Woj. Lub. z 01.08.2002 r. Nr 80, poz.1696)
Kazimierski Park Krajobrazowy	Uchwała Nr XX/60/79 Wojewódzkiej Rady Narodowej w Lublinie z dnia 27 kwietnia 1979 r. w sprawie utworzenia Kazimierskiego Parku Krajobrazowego (Dz. Urz. WRN Nr 4, poz. 24) Rozporządzenie Nr 29 Wojewody Lubelskiego z dnia 15 maja 2003 r. w sprawie Kazimierskiego Parku Krajobrazowego (Dz. Urz. Województwa Lubelskiego z 2003 r. Nr 68, poz. 1852) Rozporządzenie Nr 39 Wojewody Lubelskiego z dnia 30 lipca 2004 r. zmieniające rozporządzenie w sprawie Kazimierskiego Parku Krajobrazowego (Dz. Urz. Województwa Lubelskiego z 2004 r. Nr 152, poz. 2138) Rozporządzenie Nr 49 Wojewody Lubelskiego z dnia 15 listopada 2004 r. uchylające rozporządzenia w sprawie parków krajobrazowych (Dz. Urz. Województwa Lubelskiego z 2004 r. Nr 214, poz. 2798) Rozporządzenie Nr 4 Wojewody Lubelskiego z dnia 23 marca 2005 r. w sprawie Kazimierskiego Parku Krajobrazowego (Dz. Urz. Województwa Lubelskiego z 2005 r. Nr 73, poz. 1525) Uchwała Nr XXIX/407/2017 Sejmiku Województwa Lubelskiego z dnia 28 kwietnia 2017 r. w sprawie Kazimierskiego Parku Krajobrazowego (Dz. Urz. Województwa Lubelskiego z 2017 r. poz. 2324)

Ponadto na obszarze aglomeracji znajduje się 28 pomników przyrody, wszystkie one stanowią drzewa.

lp	gatunek	Akt prawny uznający obszar za formę ochrony przyrody
1	Dąb szypułkowy - <i>Quercus robur</i>	Decyzja z up. Wojewody Lubelskiego z dnia 17.03.1983r.
2	Miłorząb dwukłapowy (Miłorząb chiński, Miłorząb dwudzielny) - <i>Ginkgo biloba</i>	Rozporządzenie Nr 12 Wojewody Lubelskiego z dnia 11 czerwca 1992 r. w sprawie uznania za pomniki przyrody (Dziennik Urzędowy Województwa Lubelskiego z 1992 r. Nr 6, poz.. 60)
3	Dąb szypułkowy - <i>Quercus robur</i>	
4	Dąb szypułkowy - <i>Quercus robur</i>	
5	Dąb szypułkowy - <i>Quercus robur</i>	
6	Dąb szypułkowy - <i>Quercus robur</i>	
7	Lipa drobnolistna - <i>Tilia cordata</i>	
8	Klon pospolity (Klon zwyczajny) - <i>Acer platanoides</i> Dąb szypułkowy - <i>Quercus robur</i>	
9	Dąb szypułkowy - <i>Quercus robur</i>	Uchwała Nr LXX/412/94 Rady Miasta Puław z dnia 26 maja 1994 r. w sprawie wprowadzenia ochrony indywidualnej w drodze uznania za pomnik przyrody 15 drzew na terenie Miasta Puławy
10	Dąb szypułkowy - <i>Quercus robur</i>	
11	Dąb szypułkowy - <i>Quercus robur</i>	
12	Dąb szypułkowy - <i>Quercus robur</i>	
13	Dąb szypułkowy - <i>Quercus robur</i>	
14	Dąb szypułkowy - <i>Quercus robur</i>	
15	Dąb szypułkowy - <i>Quercus robur</i>	
16	Dąb bezszypułkowy - <i>Quercus petraea</i>	Uchwała Nr XXV/258/12 Rady Miasta Puławy z dnia 27 września 2012 r. w sprawie ustanowienia pomników przyrody na terenie miasta Puławy (Dziennik Urzędowy Województwa Lubelskiego z dnia 16.10.2012 r., poz.. 3010)
17	Dąb bezszypułkowy - <i>Quercus petraea</i>	
18	Dąb szypułkowy - <i>Quercus robur</i> Dewajtis	Uchwała Nr XXXIII/357/13 Rady Miasta Puławy z dnia 25 kwietnia 2013 r. w sprawie ustanowienia pomników przyrody na terenie miasta Puławy (Dziennik Urzędowy Województwa Lubelskiego z dnia 23.05.2013 r., poz.. 2717)
19	Dąb szypułkowy - <i>Quercus robur</i> Dąb Niepodległości	
20	Dąb szypułkowy - <i>Quercus robur</i>	UCHWAŁA NR XIX/198/20 RADY MIASTA PUŁAWY z dnia 28 maja 2020 r. w sprawie ustanowienia pomników przyrody na terenie miasta Puławy (Dz. Urz. z 2020 r. poz. 3128)
21	Dąb szypułkowy - <i>Quercus robur</i>	
22	Dąb szypułkowy - <i>Quercus robur</i>	
23	Orzech szary - <i>Juglans cinerea</i>	Uchwała nr XLVIII/443/22 Rady Miasta Puławy z dnia 25 sierpnia 2022 r. w sprawie ustanowienia pomnika przyrody na terenie miasta Puławy (Dz. Urz. z 2022 r. poz. 4172)
24	Kasztanowiec zwyczajny (Kasztanowiec biały) - <i>Aesculus hippocastanum</i>	
25	Kasztanowiec zwyczajny (Kasztanowiec biały) - <i>Aesculus hippocastanum</i>	
26	Kasztanowiec zwyczajny (Kasztanowiec biały) - <i>Aesculus hippocastanum</i>	Uchwała NR VII/50/24 Rady Miasta Puławy, z dnia 26 września 2024 r. w sprawie ustanowienia pomnika przyrody na terenie miasta Puławy (Dz. Urz. z 2024 r. poz. 4730)
27	Dąb szypułkowy - <i>Quercus robur</i>	
28	Lipa srebrzysta - <i>Tilia tomentosa</i>	

14. Określenie równoważnej liczby mieszkańców dla aglomeracji Puławy

L.P.	Działanie	Opis	RLM)
1		Liczba mieszkańców w aglomeracji (meldunek stały i czasowy)	57 054
2		Liczba mieszkańców korzystających z istniejącej sieci kanalizacyjnej	56 469
3		Liczba osób czasowo przebywających, korzystająca z sieci kanalizacyjnej	1 192
4		Liczba osób czasowo przebywających korzystająca ze zbiorników bezodpływowych lub przydomowych oczyszczalni ścieków	0
5		Przemysł podłączony do systemu kanalizacyjnego	0
6		Przemysł korzystający ze zbiorników bezodpływowych	0
7		Liczba mieszkańców korzystająca z przydomowych oczyszczalni ścieków	0
8		Liczba mieszkańców korzystająca ze zbiorników bezodpływowych	585
9	1+3+4+5+6	RLM aglomeracji	58 246
10	2+3+5	RLM korzystająca z kanalizacji	57 661
11	10/9	% RLM	99,00

Wielkość RLM aglomeracji Puławy wynosi 58 246 RLM. Procent skanalizowania wyniesie 99,00%.

Na terenach nieskanalizowanych ścieki gromadzone są w zbiornikach bezodpływowych (216 szt.). Ścieki ze zbiorników bezodpływowych są okresowo wywożone wozem asenizacyjnym przez podmioty posiadające stosowne zezwolenia do stacji zlewnych, w tym do oczyszczalni ścieków w Puławach.

Na terenach nieskanalizowanych wyłączonych z obszaru aglomeracji ścieki gromadzone są przydomowej oczyszczalni ścieków. Osad z przydomowej oczyszczalni ścieków są okresowo wywożone wozem asenizacyjnym przez podmioty posiadające stosowne zezwolenia do stacji zlewnych, w tym do oczyszczalni ścieków w Puławach.

Granice aglomeracji wyznaczono wzdłuż zewnętrznych granic działek ewidencyjnych objętych systemem kanalizacyjnym. Granice te obejmują wyłącznie działki zabudowane lub przeznaczone pod zabudowę, które są skanalizowane albo przewidziane do skanalizowania, co jest zgodne z § 3 ust. 3 Rozporządzenia Ministra Gospodarki Morskiej i Żeglugi Śródlądowej w sprawie sposobu wyznaczania obszarów i granic aglomeracji. Ponadto wyłączenie z obszaru aglomeracji Puław miejscowości Wola Osińska zostało uzasadnione potrzebą zachowania odpowiedniego poziomu skanalizowania całej aglomeracji.

Gmina prowadzi ewidencję zbiorników bezodpływowych oraz przydomowych oczyszczalni ścieków, o której mowa w art. 3 ust. 3 pkt 1 i 2 ustawy z dnia 13 września 1996 r. o utrzymaniu czystości i porządku w gminach (tekst jednolity Dz.U 2025 poz. 733 ze zm.). Ponadto gmina prowadzi także kontrolę nad prawidłową częstotliwością wywozu ścieków ze zbiorników bezodpływowych oraz osadów z przydomowych oczyszczalni ścieków.

Dla terenów wyłączonych z obszaru aglomeracji nie pozyskiwano pomocy finansowej na realizację przedsięwzięć w zakresie budowy, rozbudowy i modernizacji urządzeń kanalizacyjnych ze środków budżetu państwa oraz ze środków pochodzących z funduszy Unii Europejskiej otrzymanej w okresie 5 lat od zrealizowania przedsięwzięcia ujętego w Krajowym Programie Oczyszczania Ścieków Komunalnych, o którym mowa w art. 88 ust. 1 ustawy Prawo Wodne.

15. Badanie spełnienia przez aglomerację warunków Dyrektywy ściekowej 91/271/EWG.

a) Warunek I (art. 3 Dyrektywy) procent skanalizowania w aglomeracji.

99,00% (min. 98%)

Warunek jest spełniony

b) Warunek II (art. 10 Dyrektywy) wydajność oczyszczalni w aglomeracji (wyrażona w RLM).

Projektowa wydajność oczyszczalni ścieków wyrażona w RLM wynosi 84 350 RLM i jest większa od RLM aglomeracji, której wartość wynosi 58 246.

Warunek jest spełniony

c) Warunek III (art. 4 i art. 5 Dyrektywy) standardy oczyszczania ścieków.


Oczyszczalnia spełnia kryteria Rozporządzenia Ministra Gospodarki Morskiej i Żeglugi Śródlądowej z dnia 12 lipca 2019 r. w sprawie substancji szczególnie szkodliwych dla środowiska wodnego oraz warunków, jakie należy spełnić przy wprowadzaniu do wód lub do ziemi ścieków, a także przy odprowadzaniu wód opadowych lub roztopowych do wód lub do urządzeń wodnych.

Warunek jest spełniony

Aglomeracja Puławy

Załącznik nr 2 do Uchwały Nr XXVI/212/26
Rady Miasta Puławy
z dnia 28 maja 2026 roku

schemat podziału map

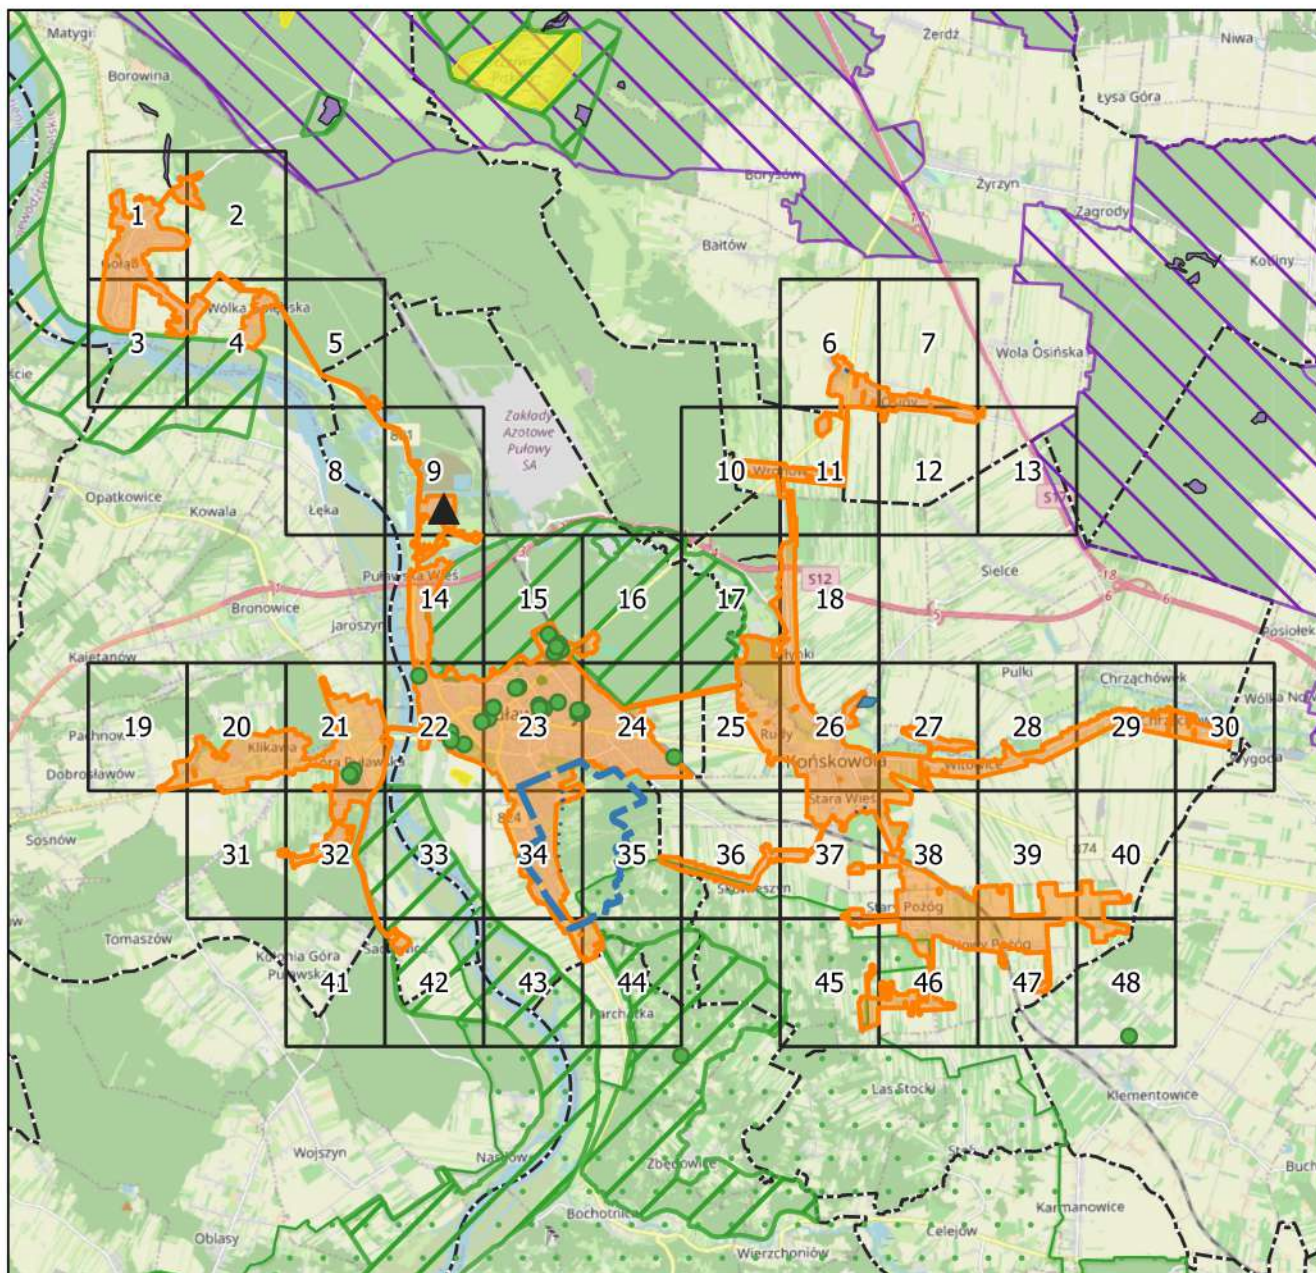

podkład mapowy: OpenStreetMap


Legenda

- ▲ oczyszczalnia ścieków
- granice gmin
- granica aglomeracji Puławy
- teren ochrony pośredniej ujęcia wody
- teren ochrony bezpośredniej ujęcia wody

formy ochrony przyrody

- użytek ekologiczny


- natura 2000
- rezerваты przyrody
- park krajobrazowy
- obszar chronionego krajobrazu
- pomniki przyrody

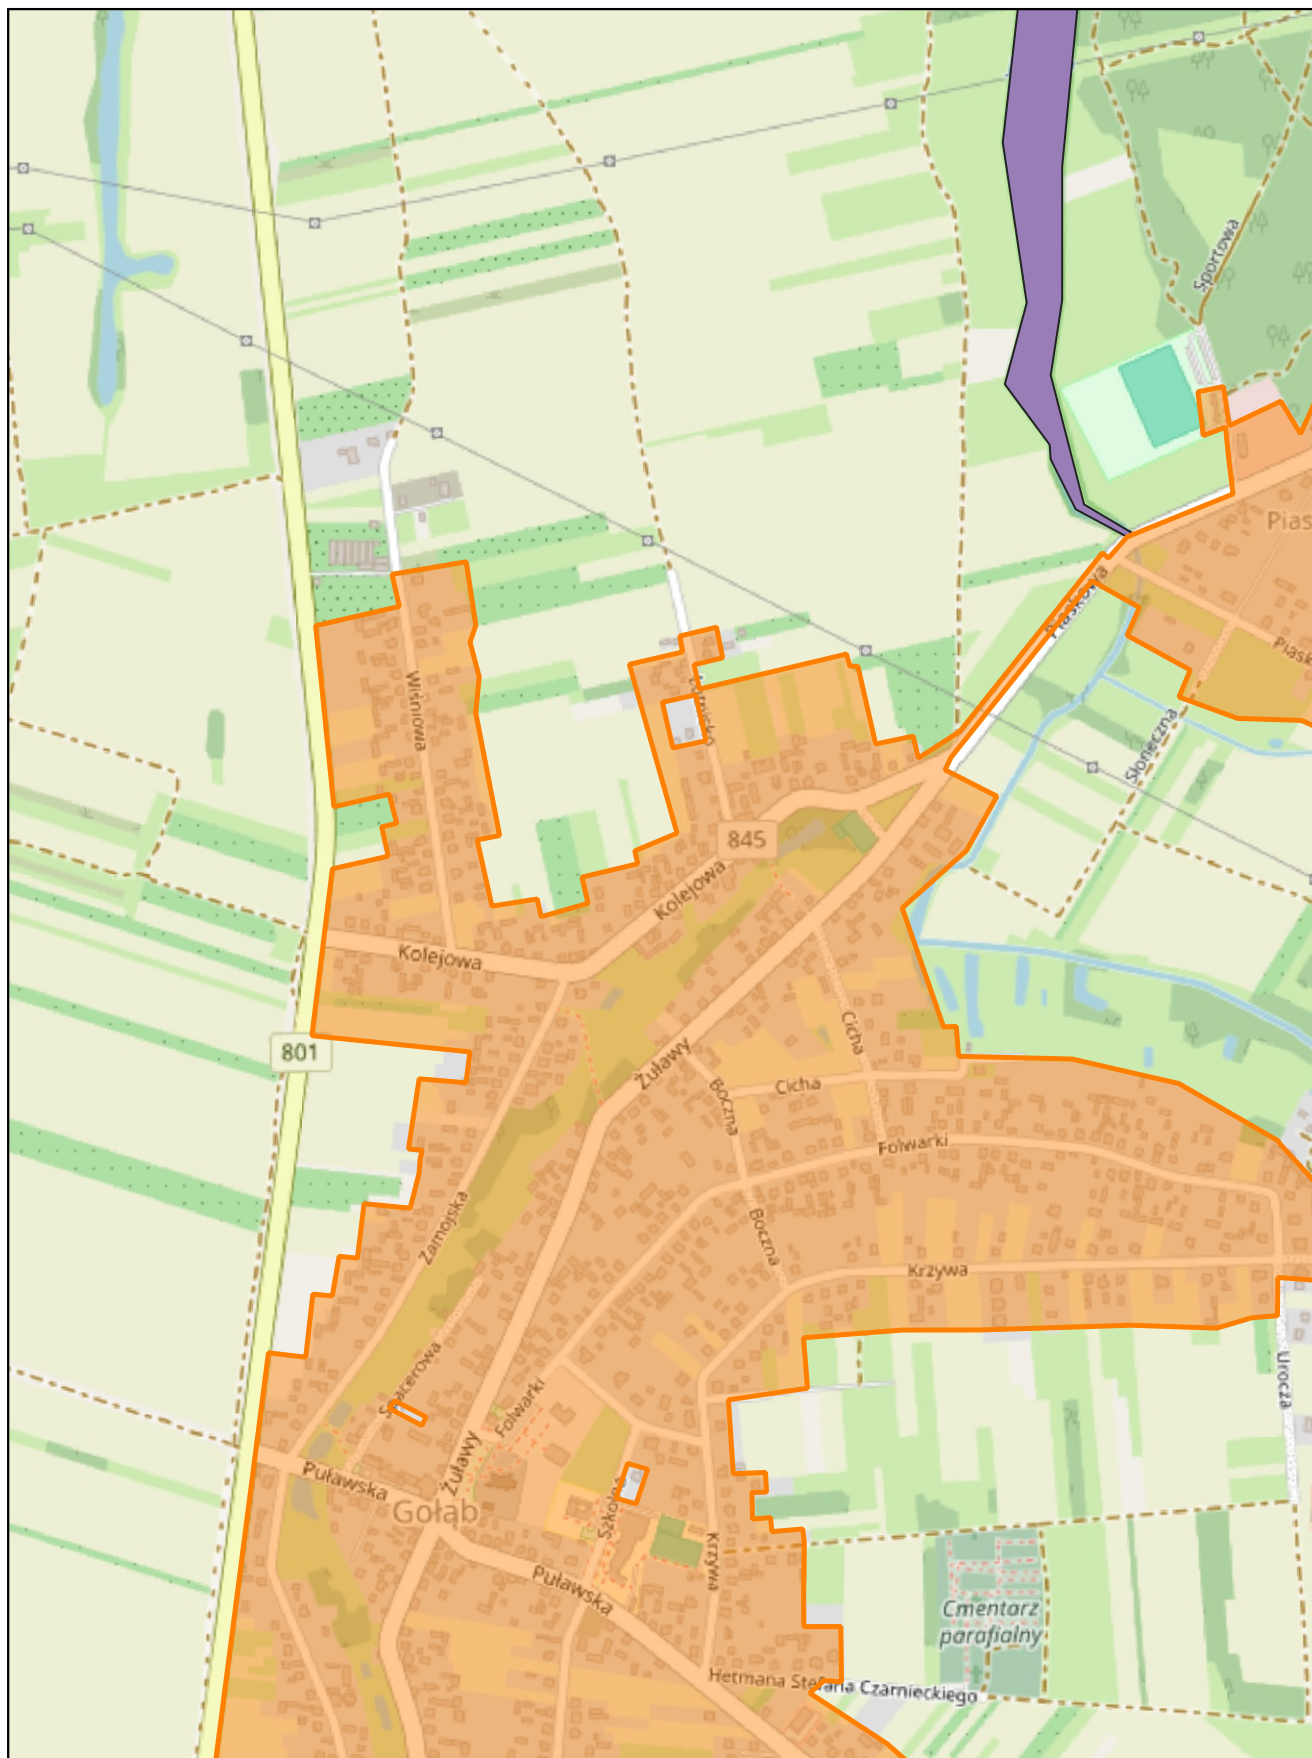

skala: 1:10 000

0 0,25 0,5 km

Arkusz: 1

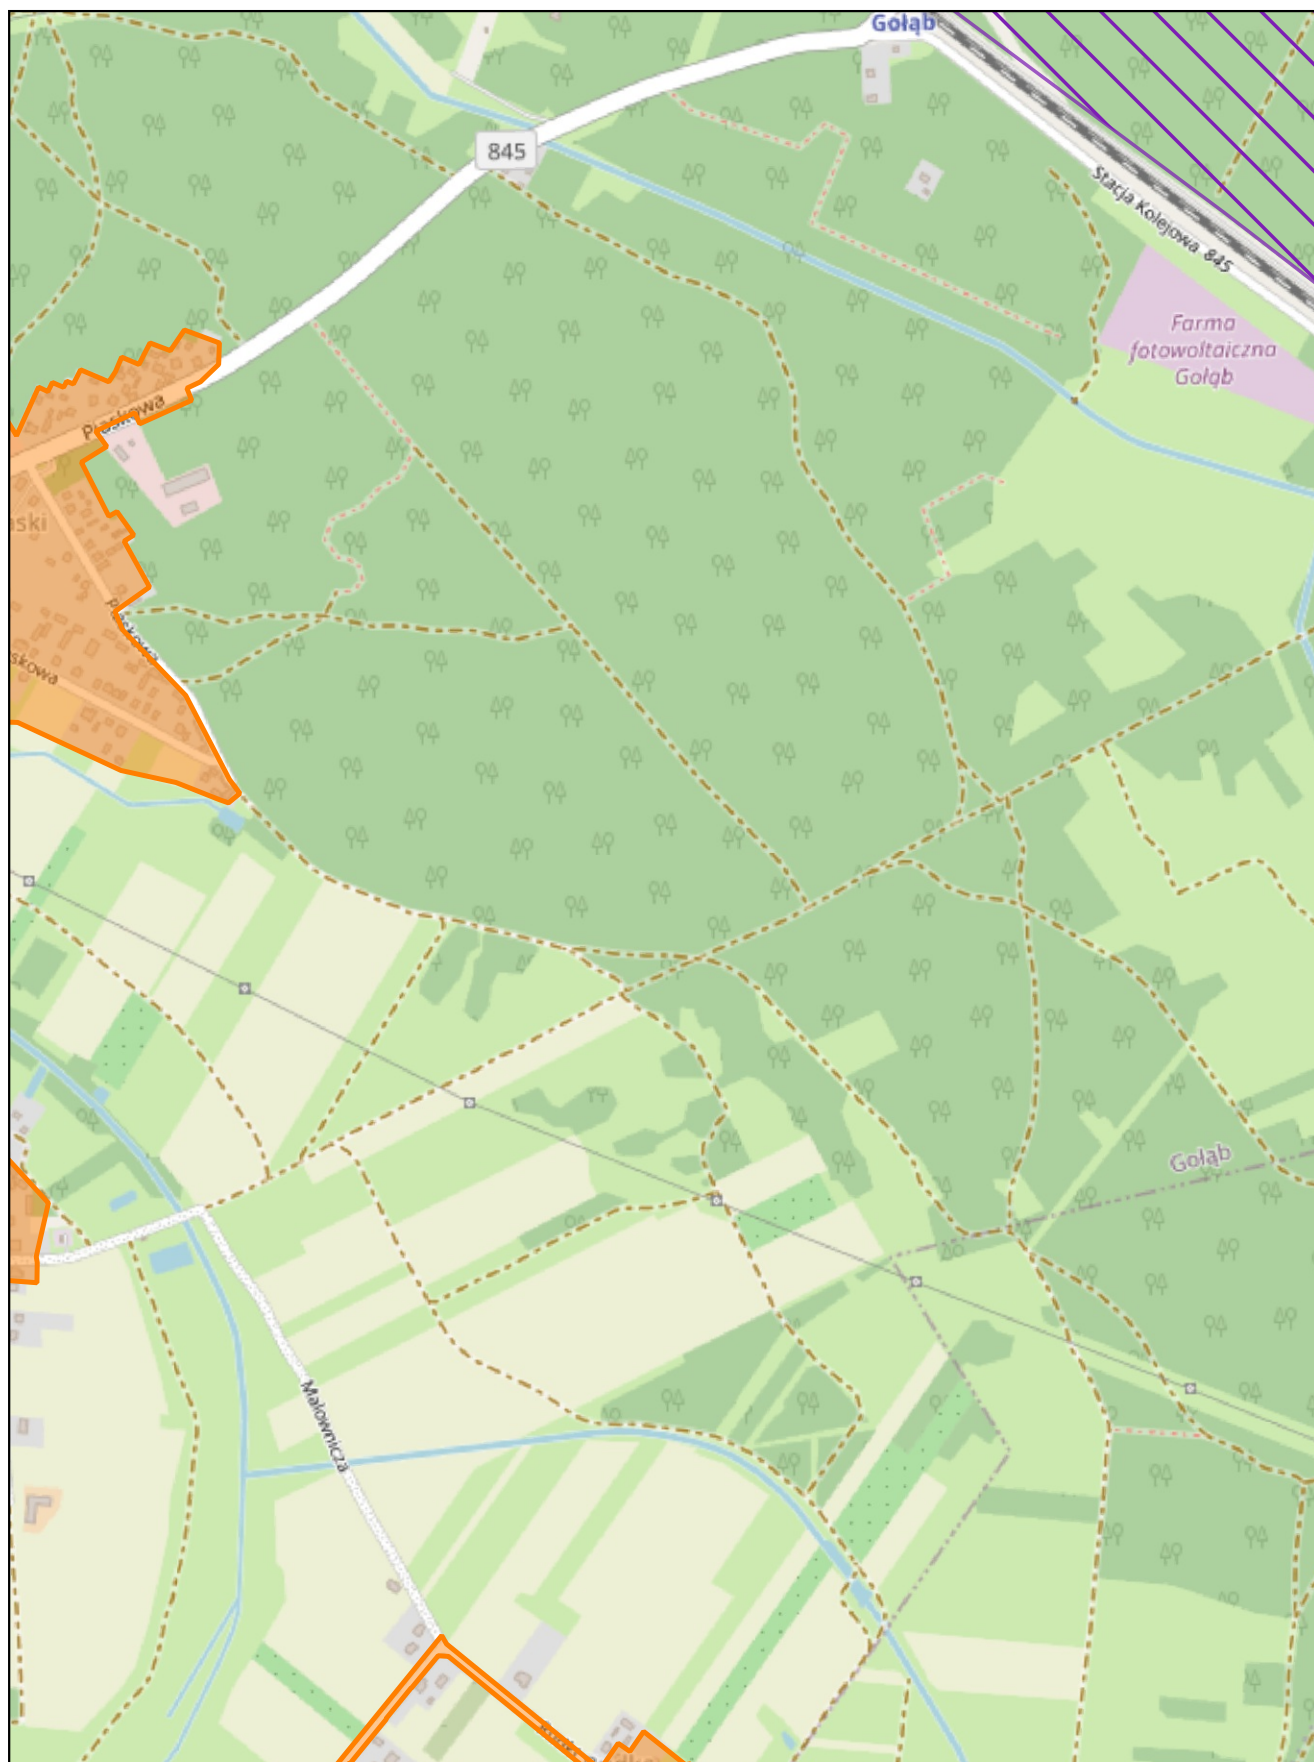


skala: 1:10 000

0

0,25

0,5 km


Arkusz: 2

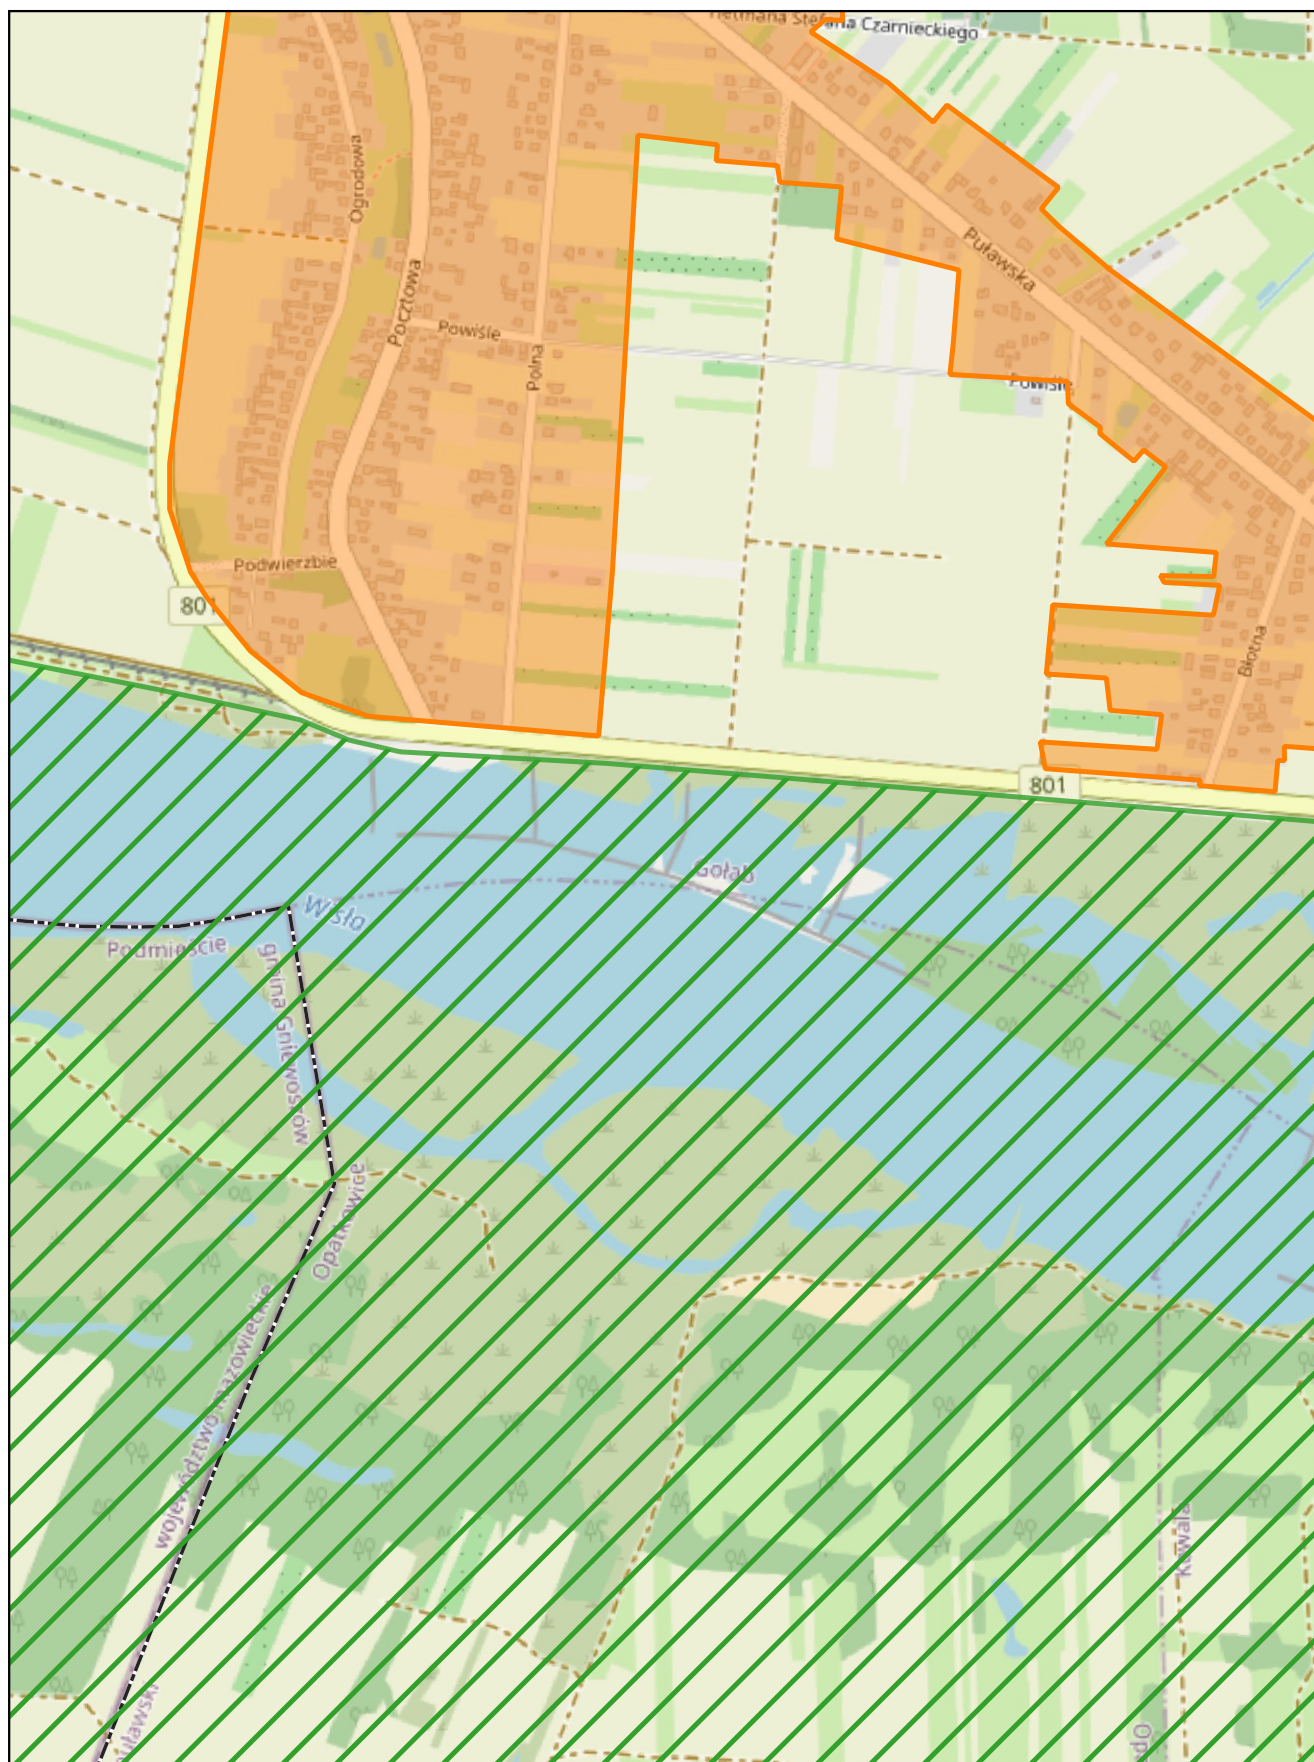

skala: 1:10 000

0 0,25 0,5 km

Arkusz: 3

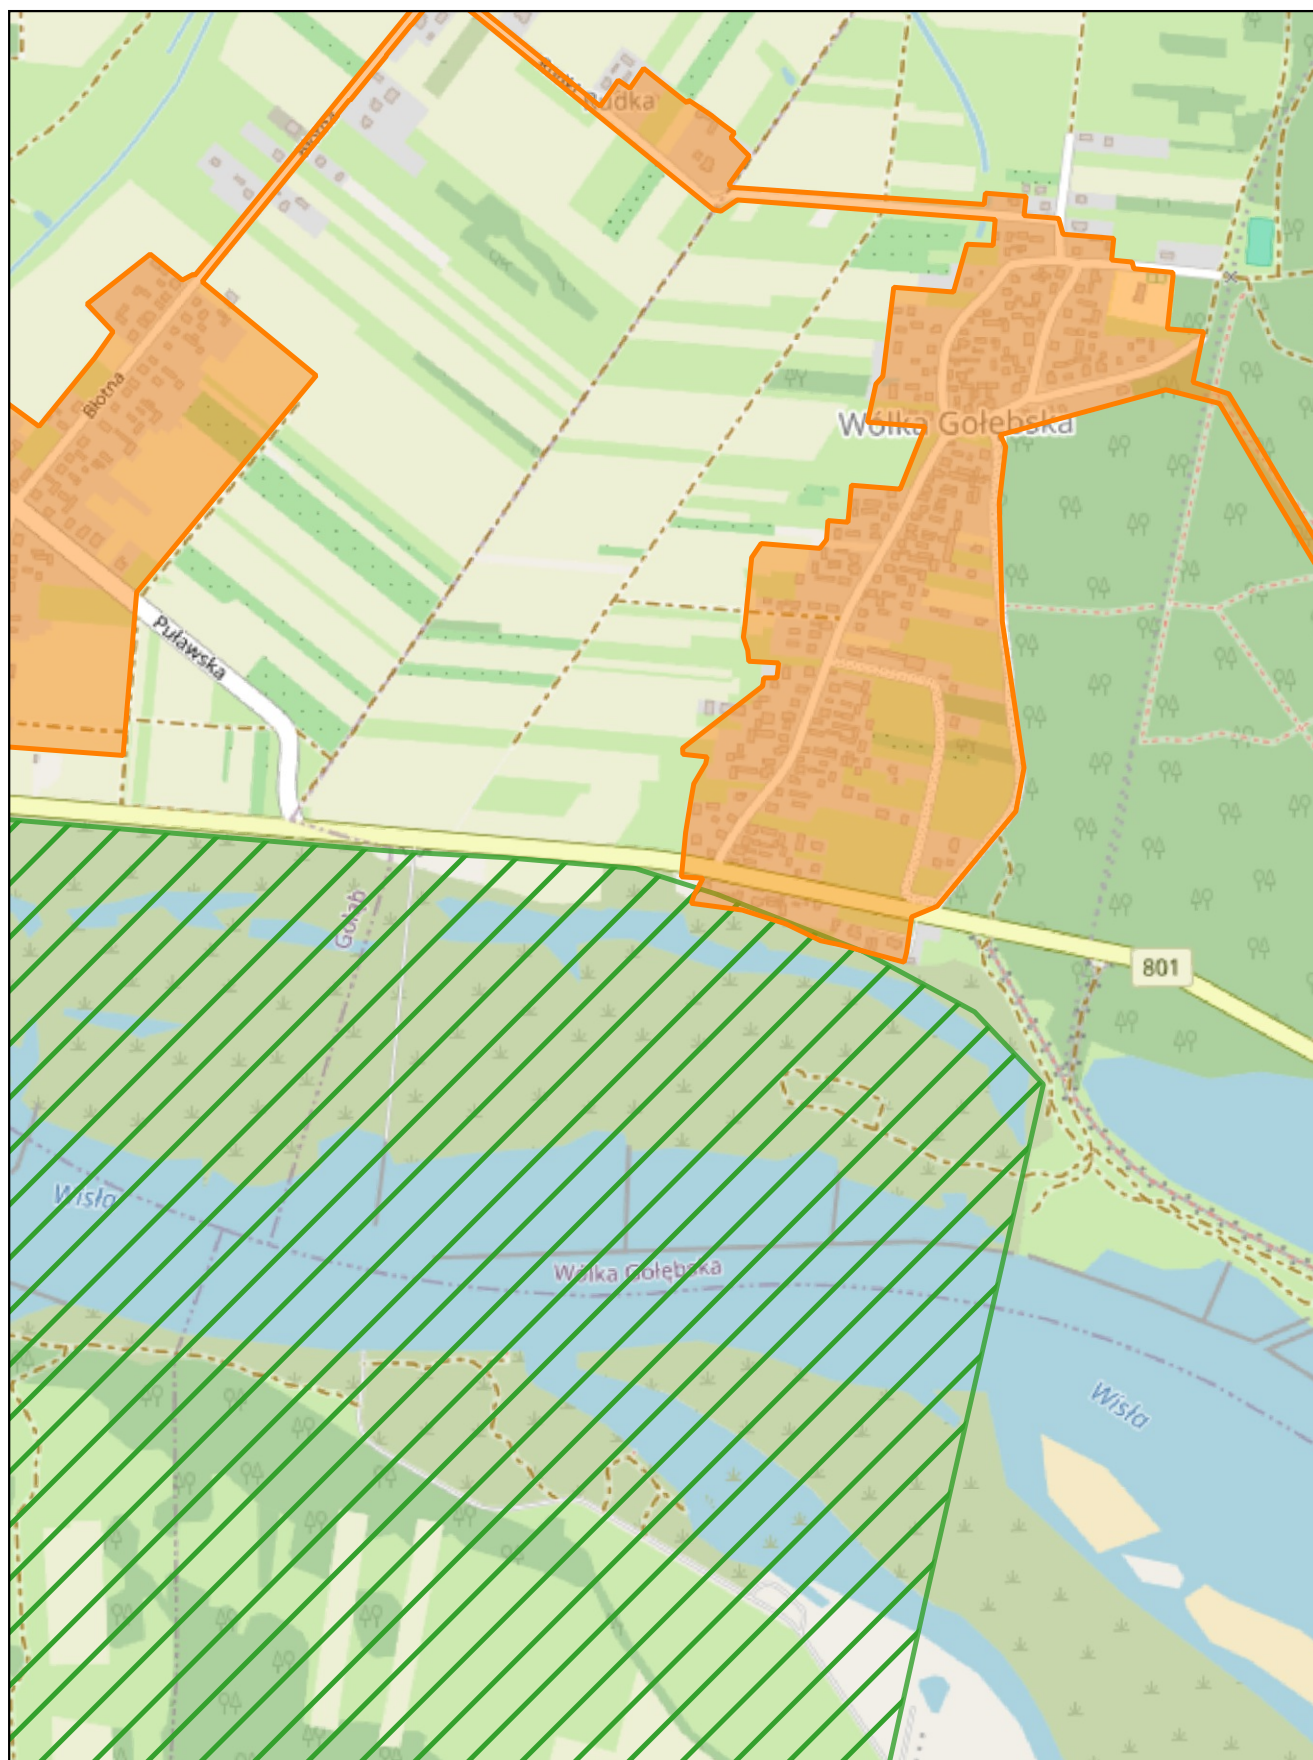


skala: 1:10 000

0 0,25 0,5 km




Arkusz: 4

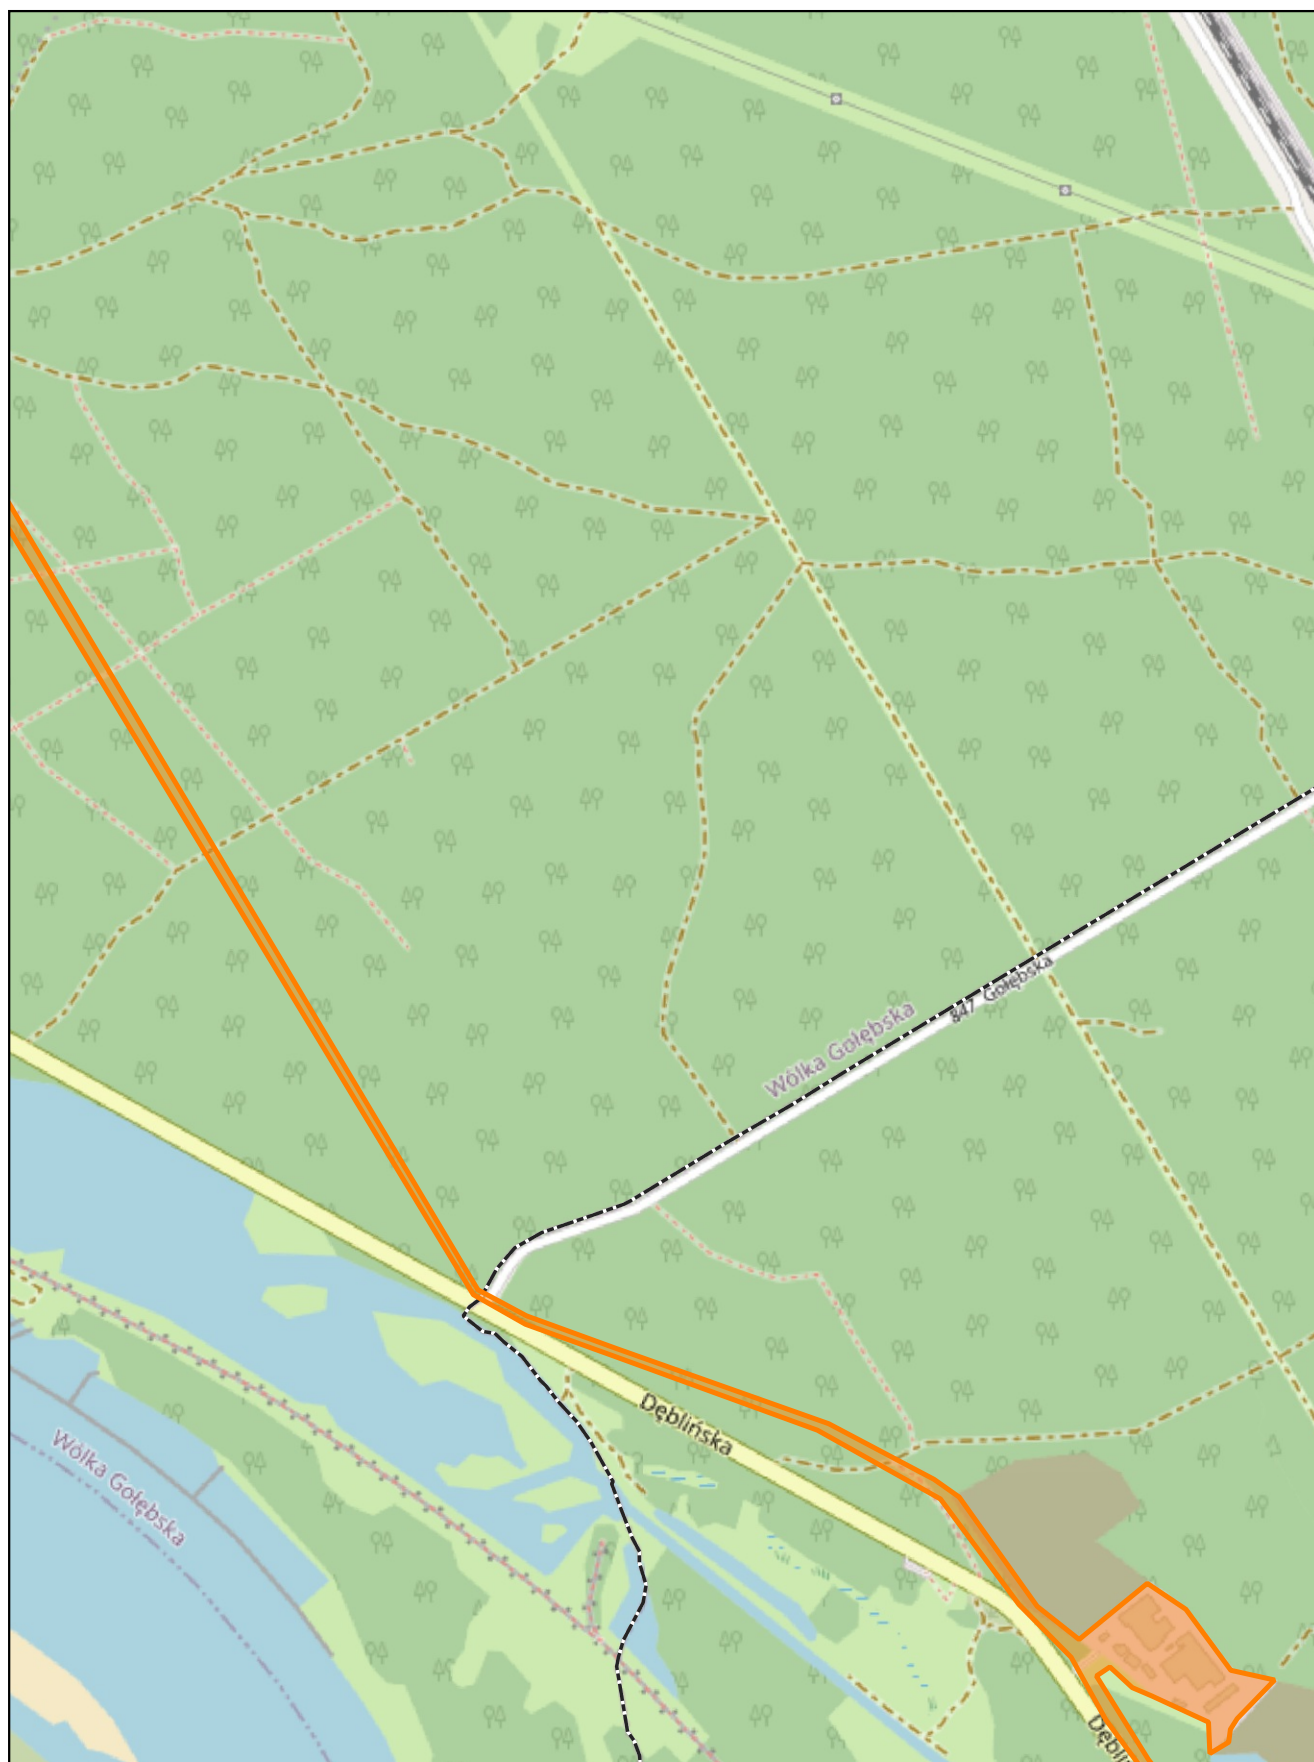

skala: 1:10 000

0 0,25 0,5 km


Arkusz: 5

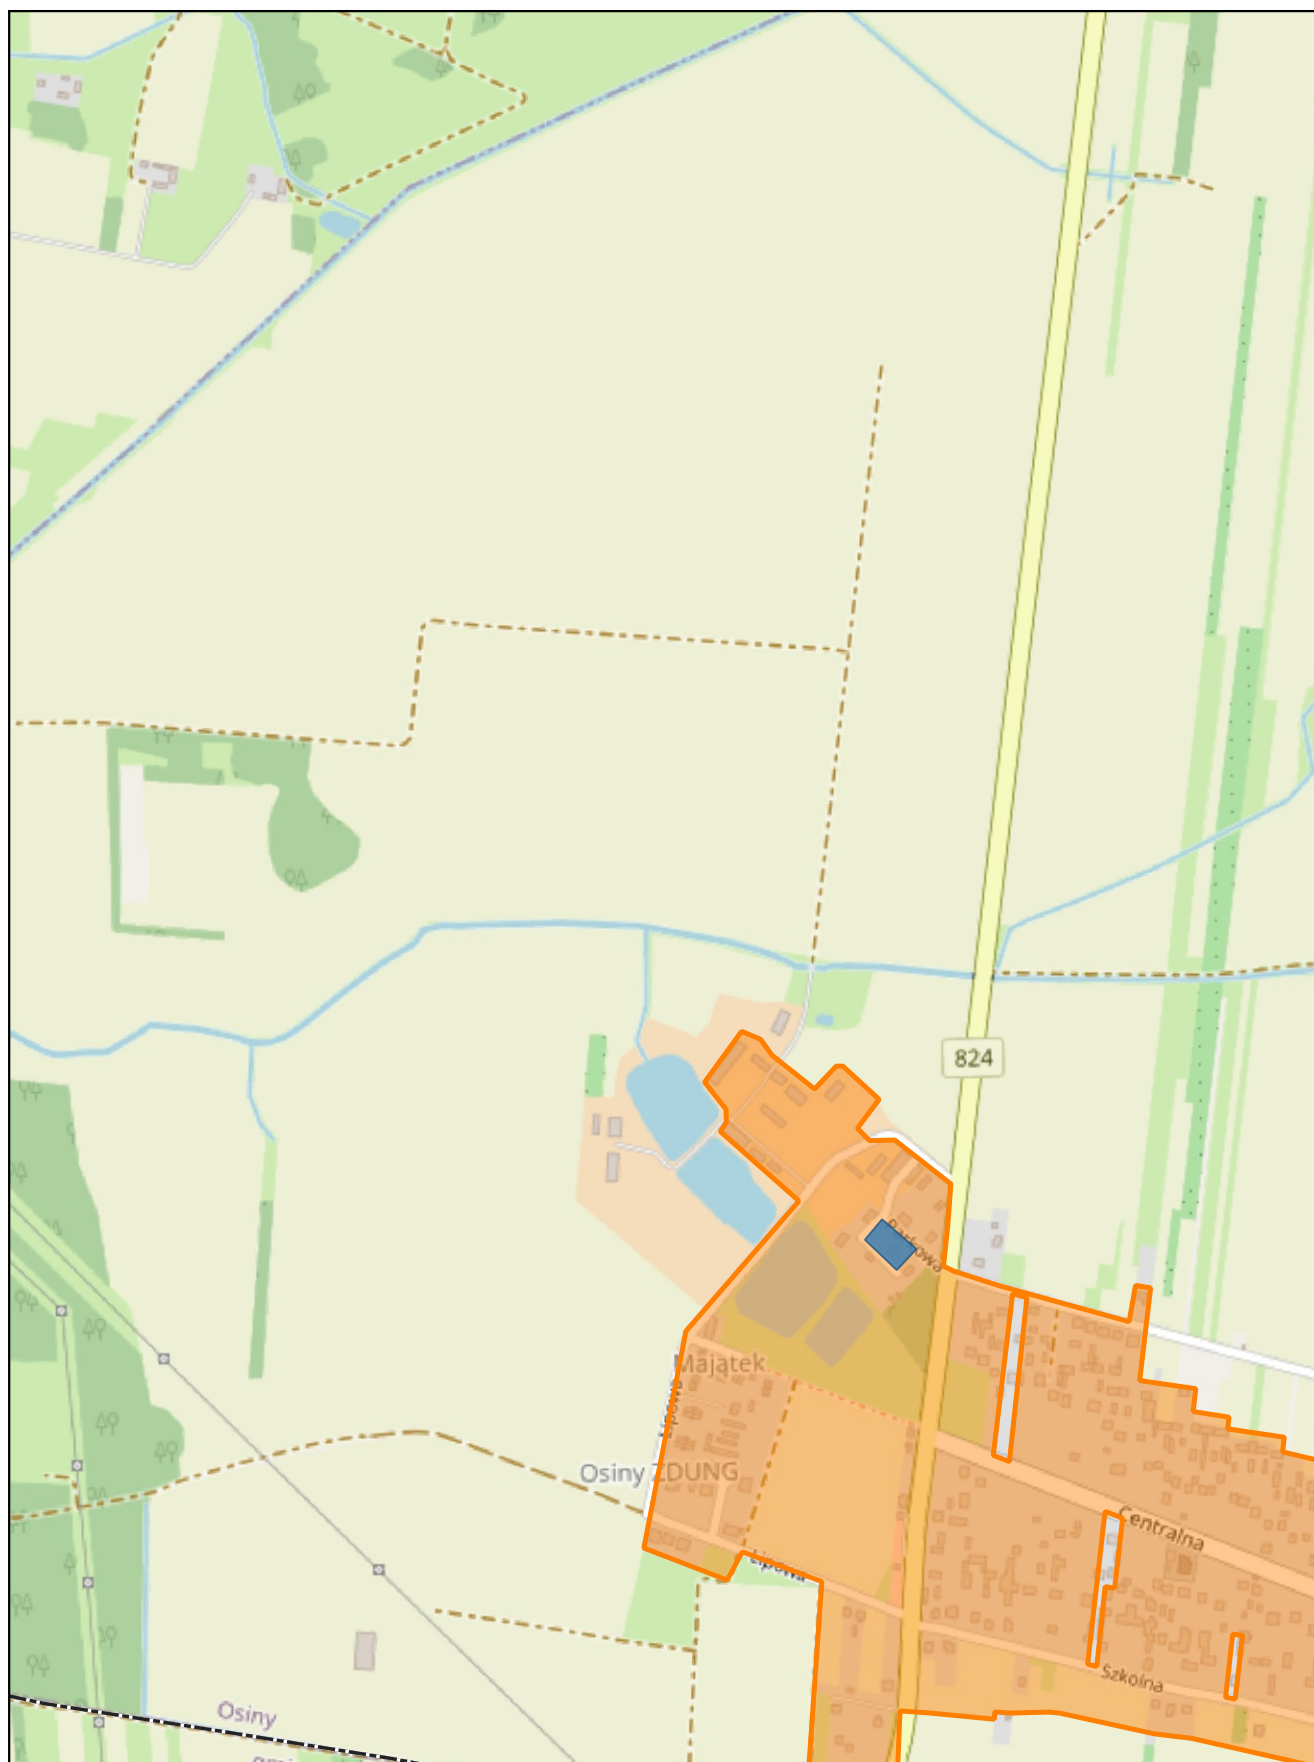

skala: 1:10 000

0 0,25 0,5 km

Arkusz: 6

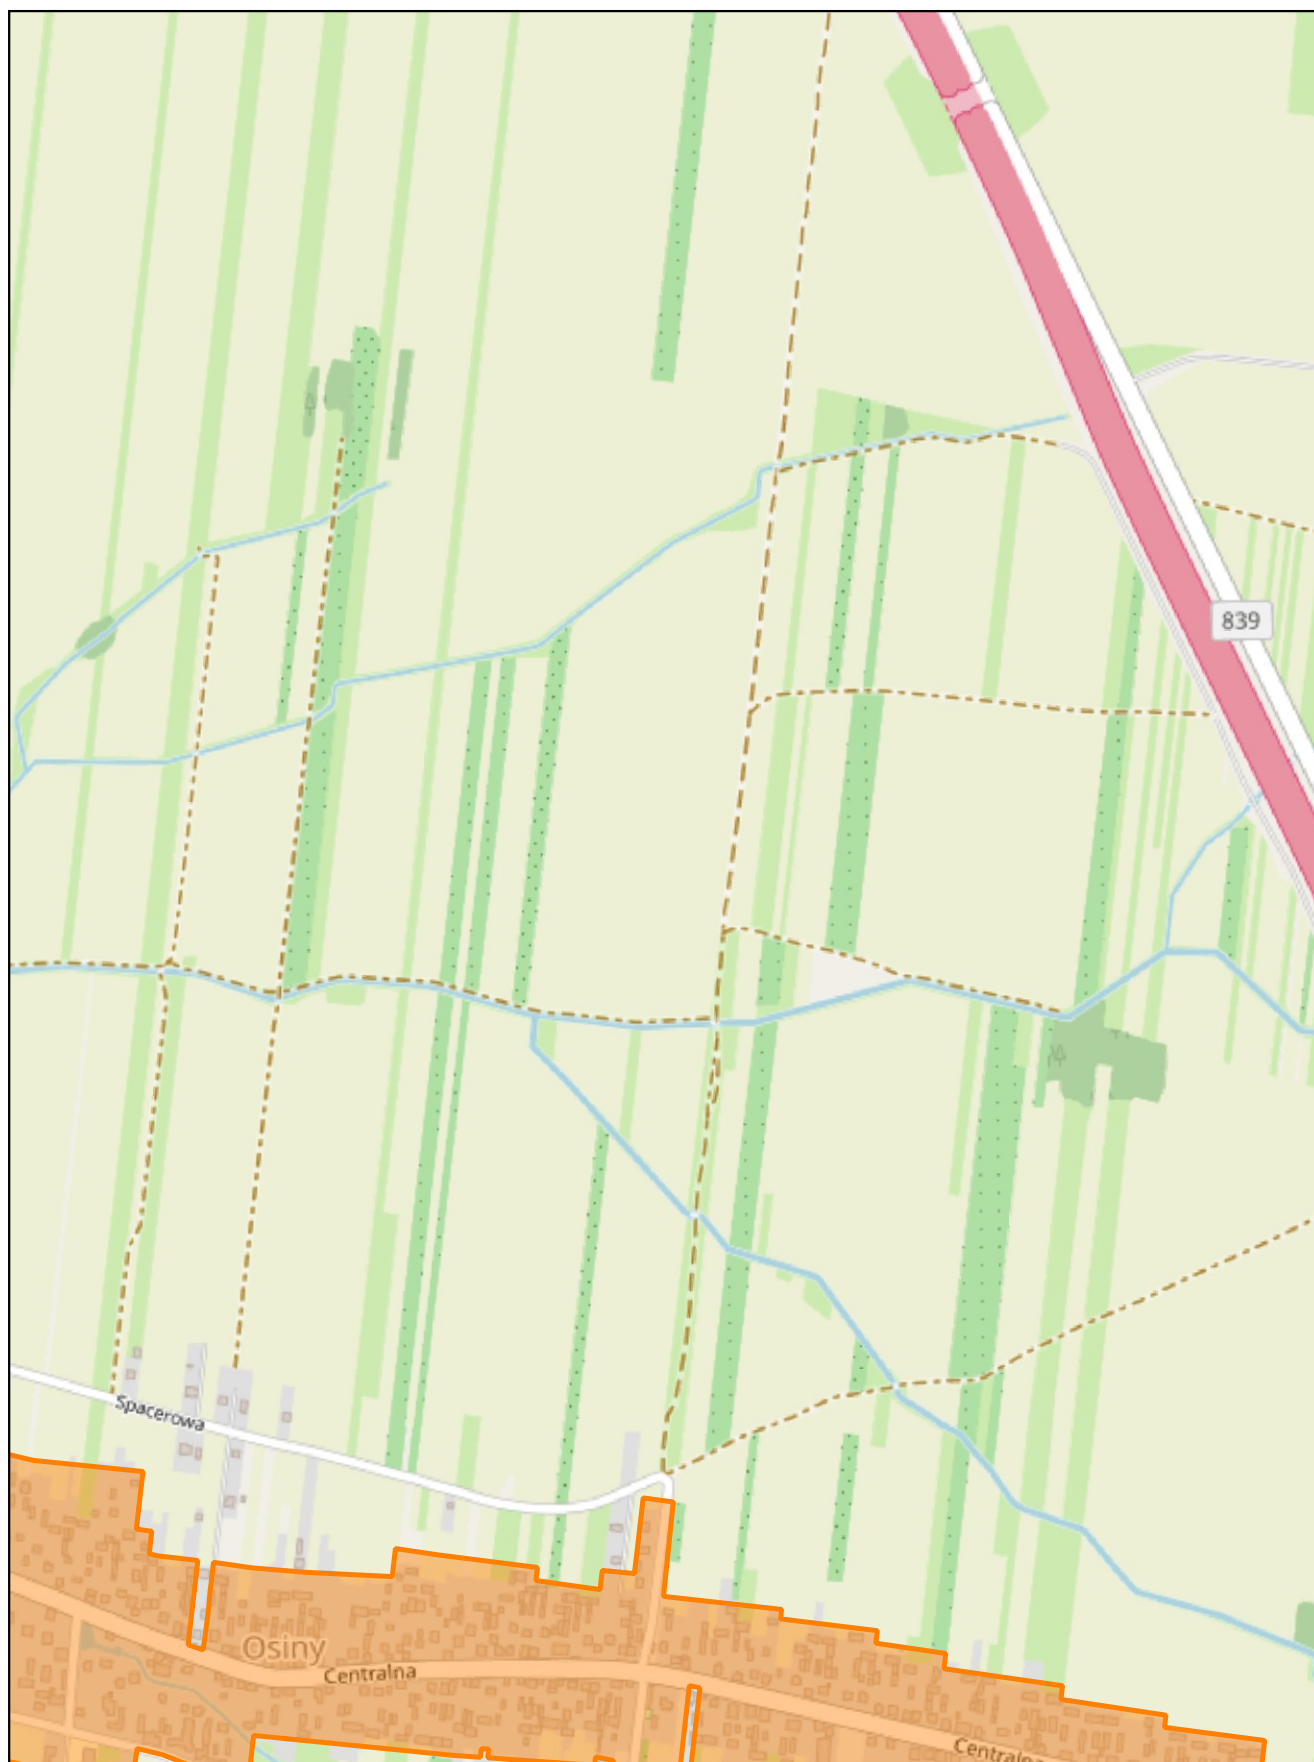

skala: 1:10 000

0

0,25

0,5 km


Arkusz: 7



skala: 1:10 000

0 0,25 0,5 km


Arkusz: 8

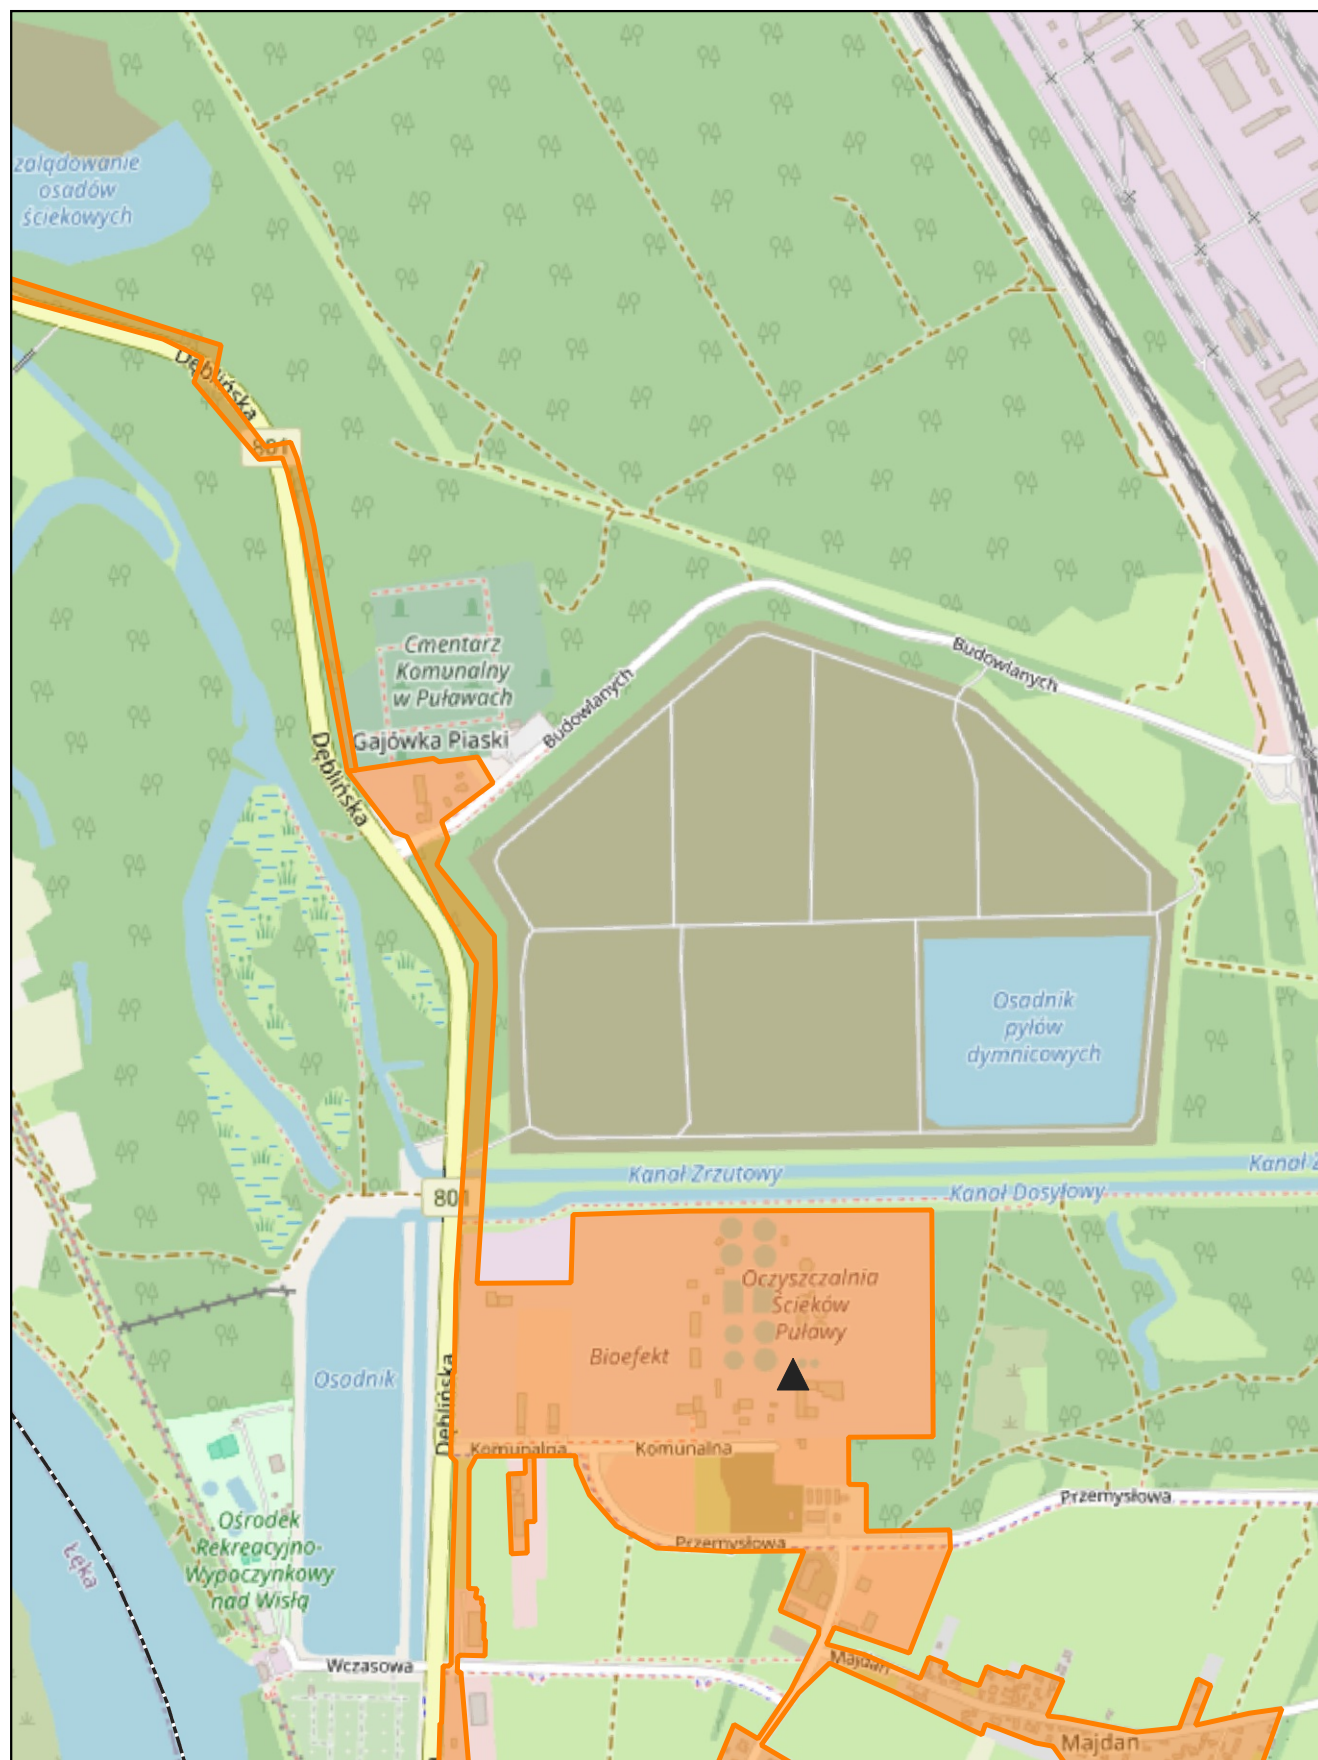

skala: 1:10 000

0 0,25 0,5 km

Arkusz: 9

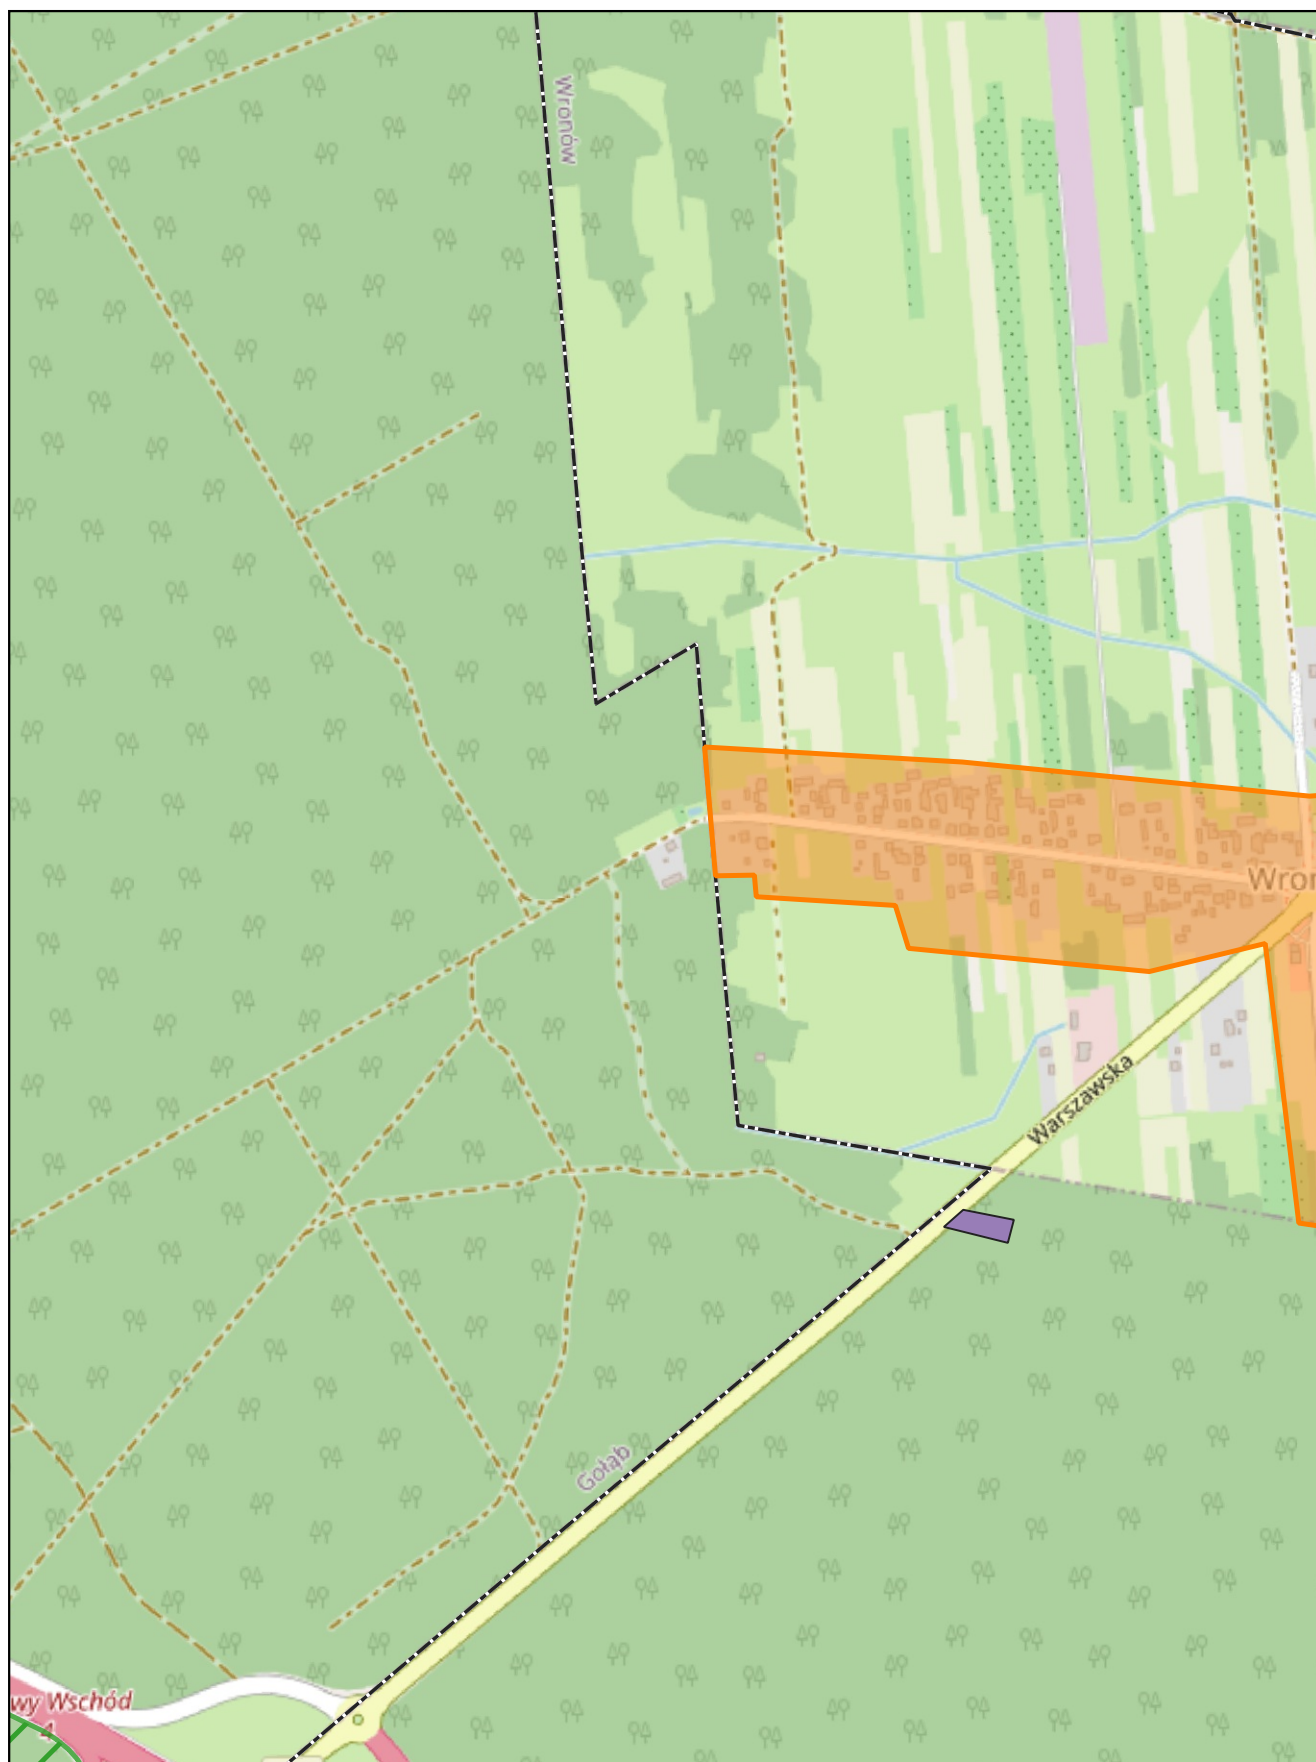


skala: 1:10 000

0

0,25

0,5 km


Arkusz: 10

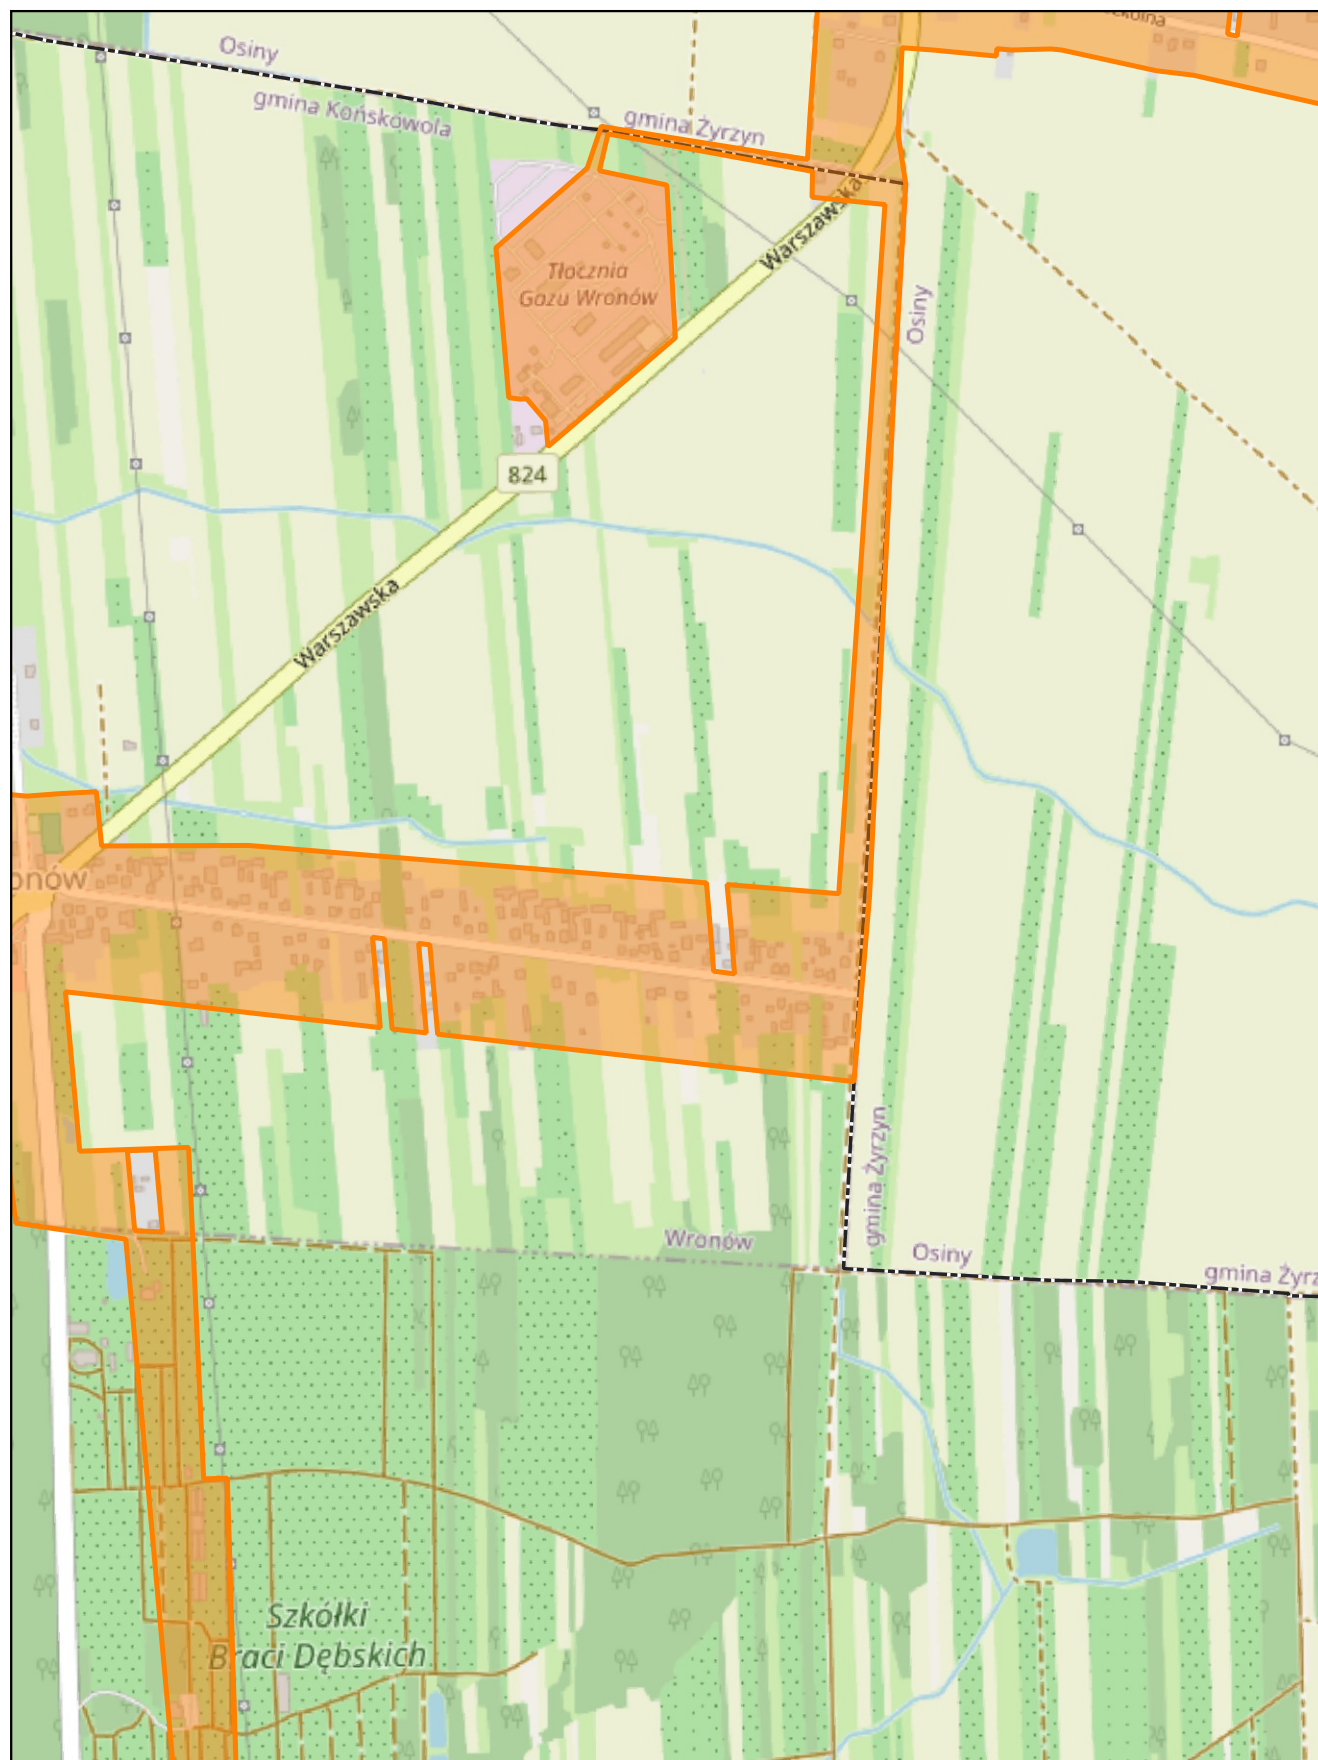

skala: 1:10 000

0 0,25 0,5 km

Arkusz: 11

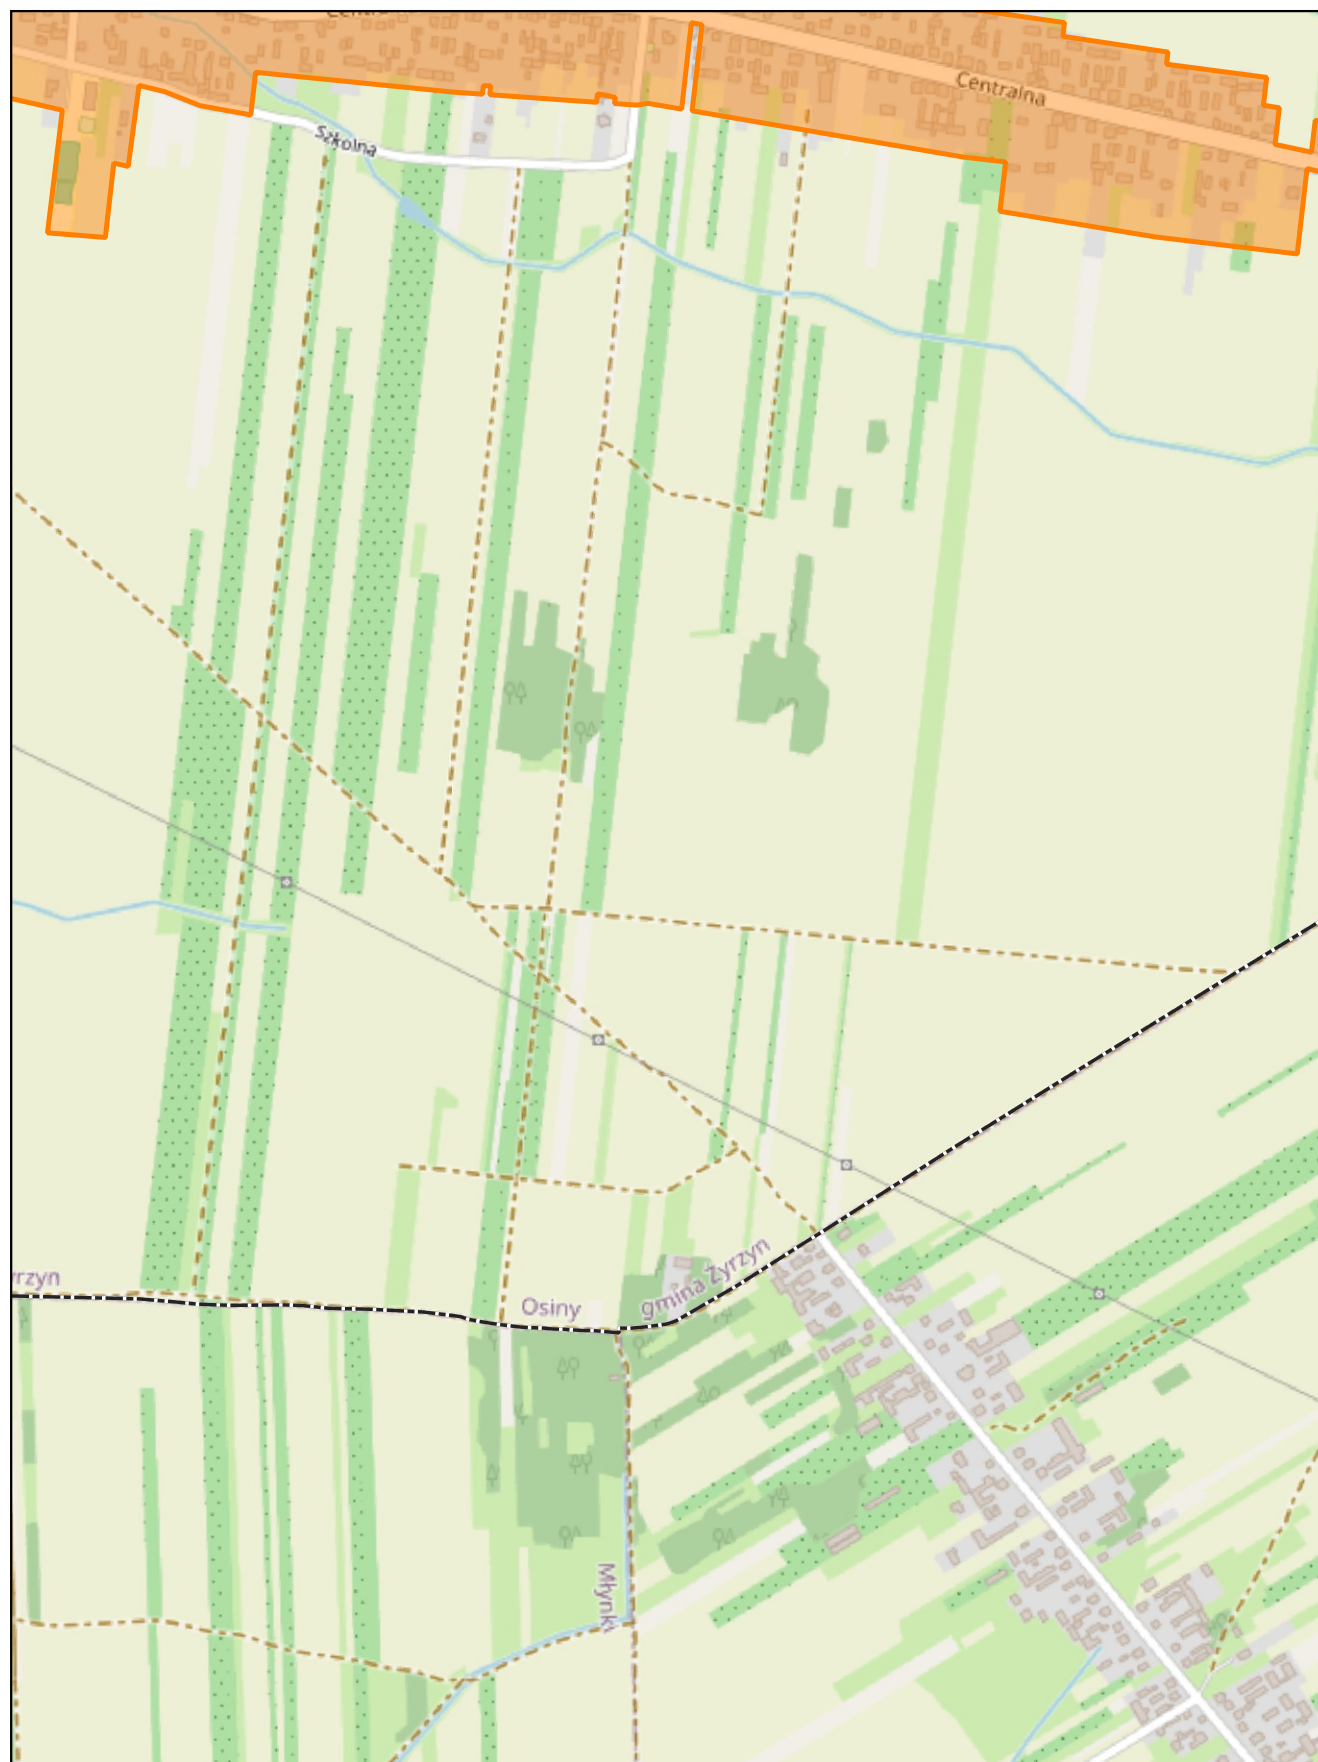


skala: 1:10 000

0

0,25

0,5 km


Arkusz: 12

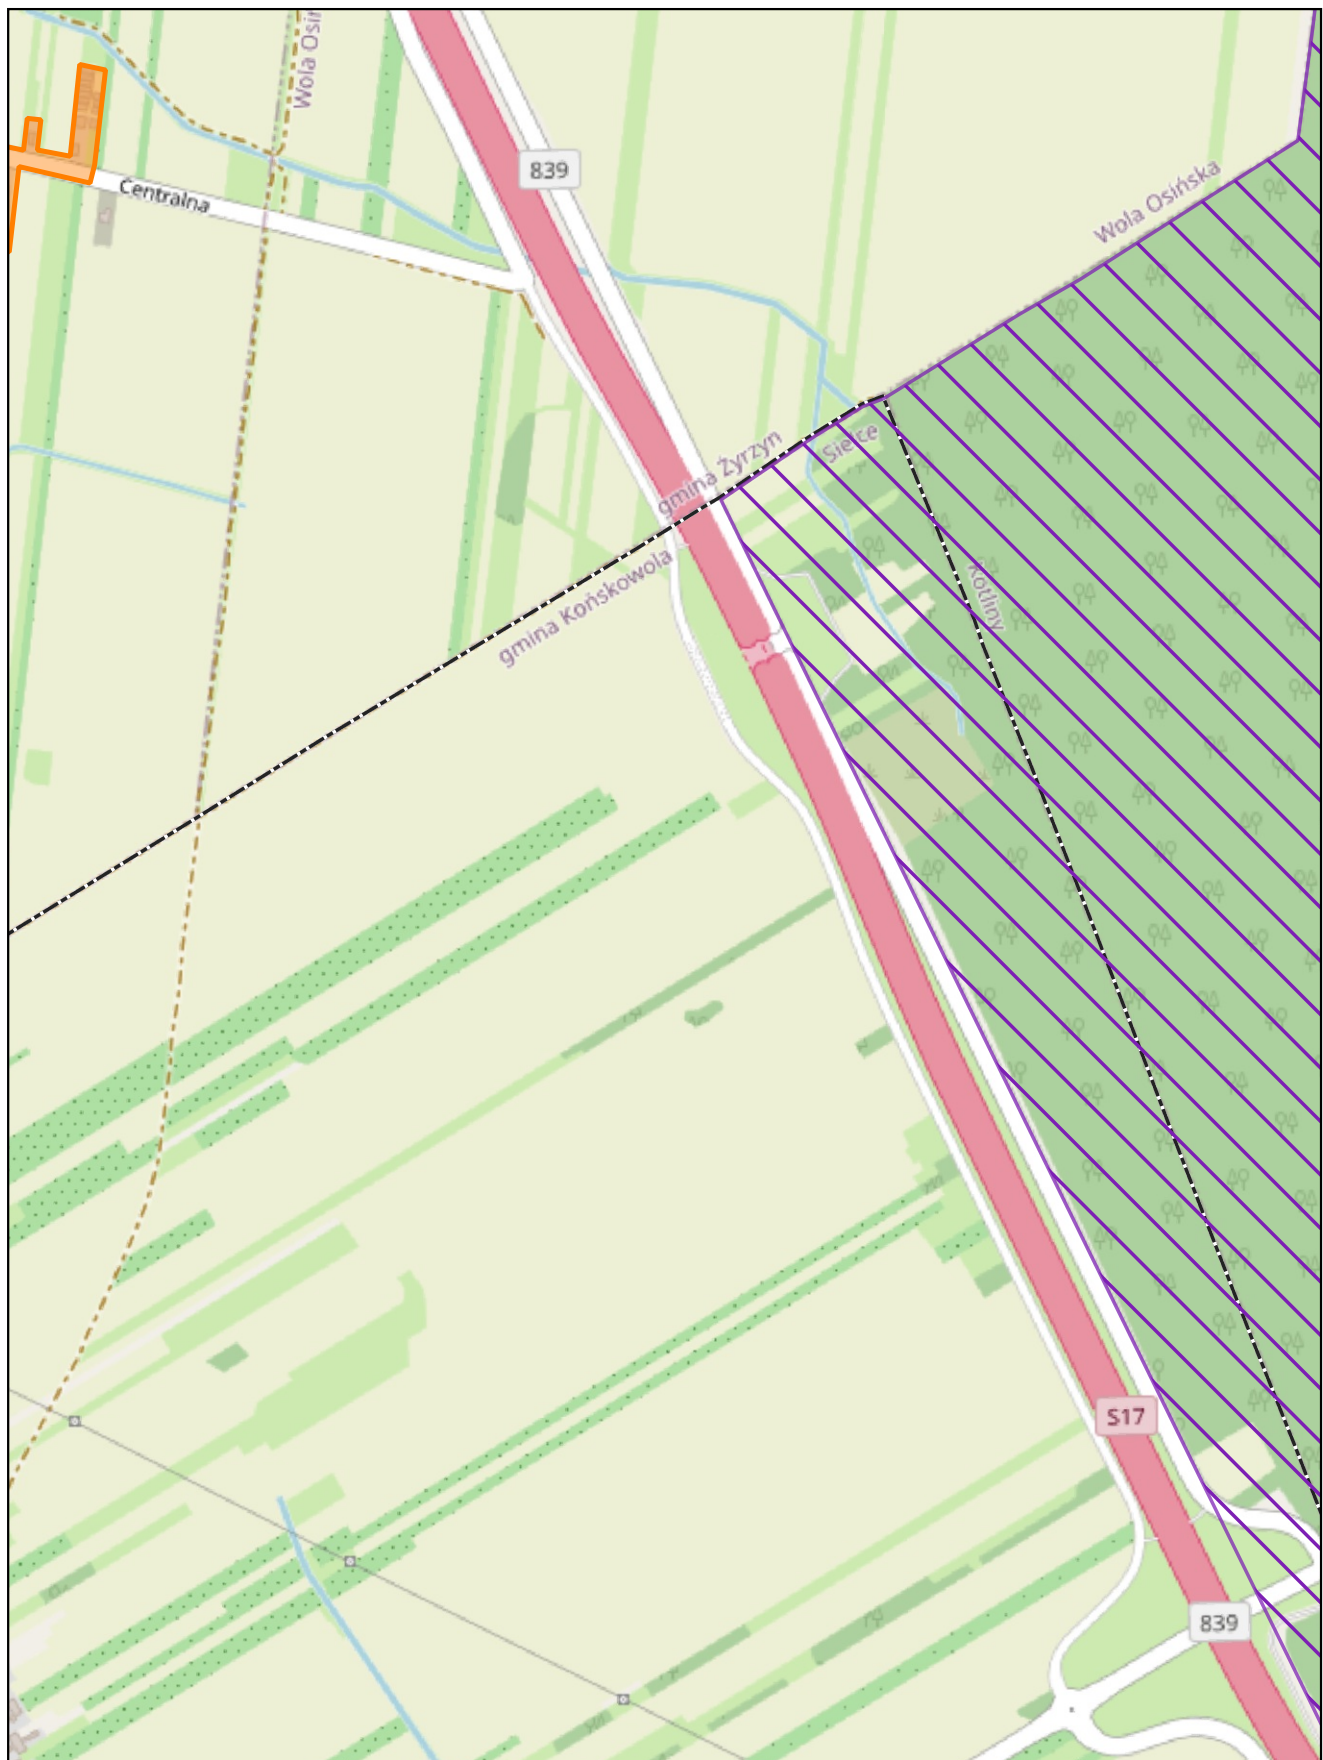

skala: 1:10 000

0 0,25 0,5 km


Arkusz: 13

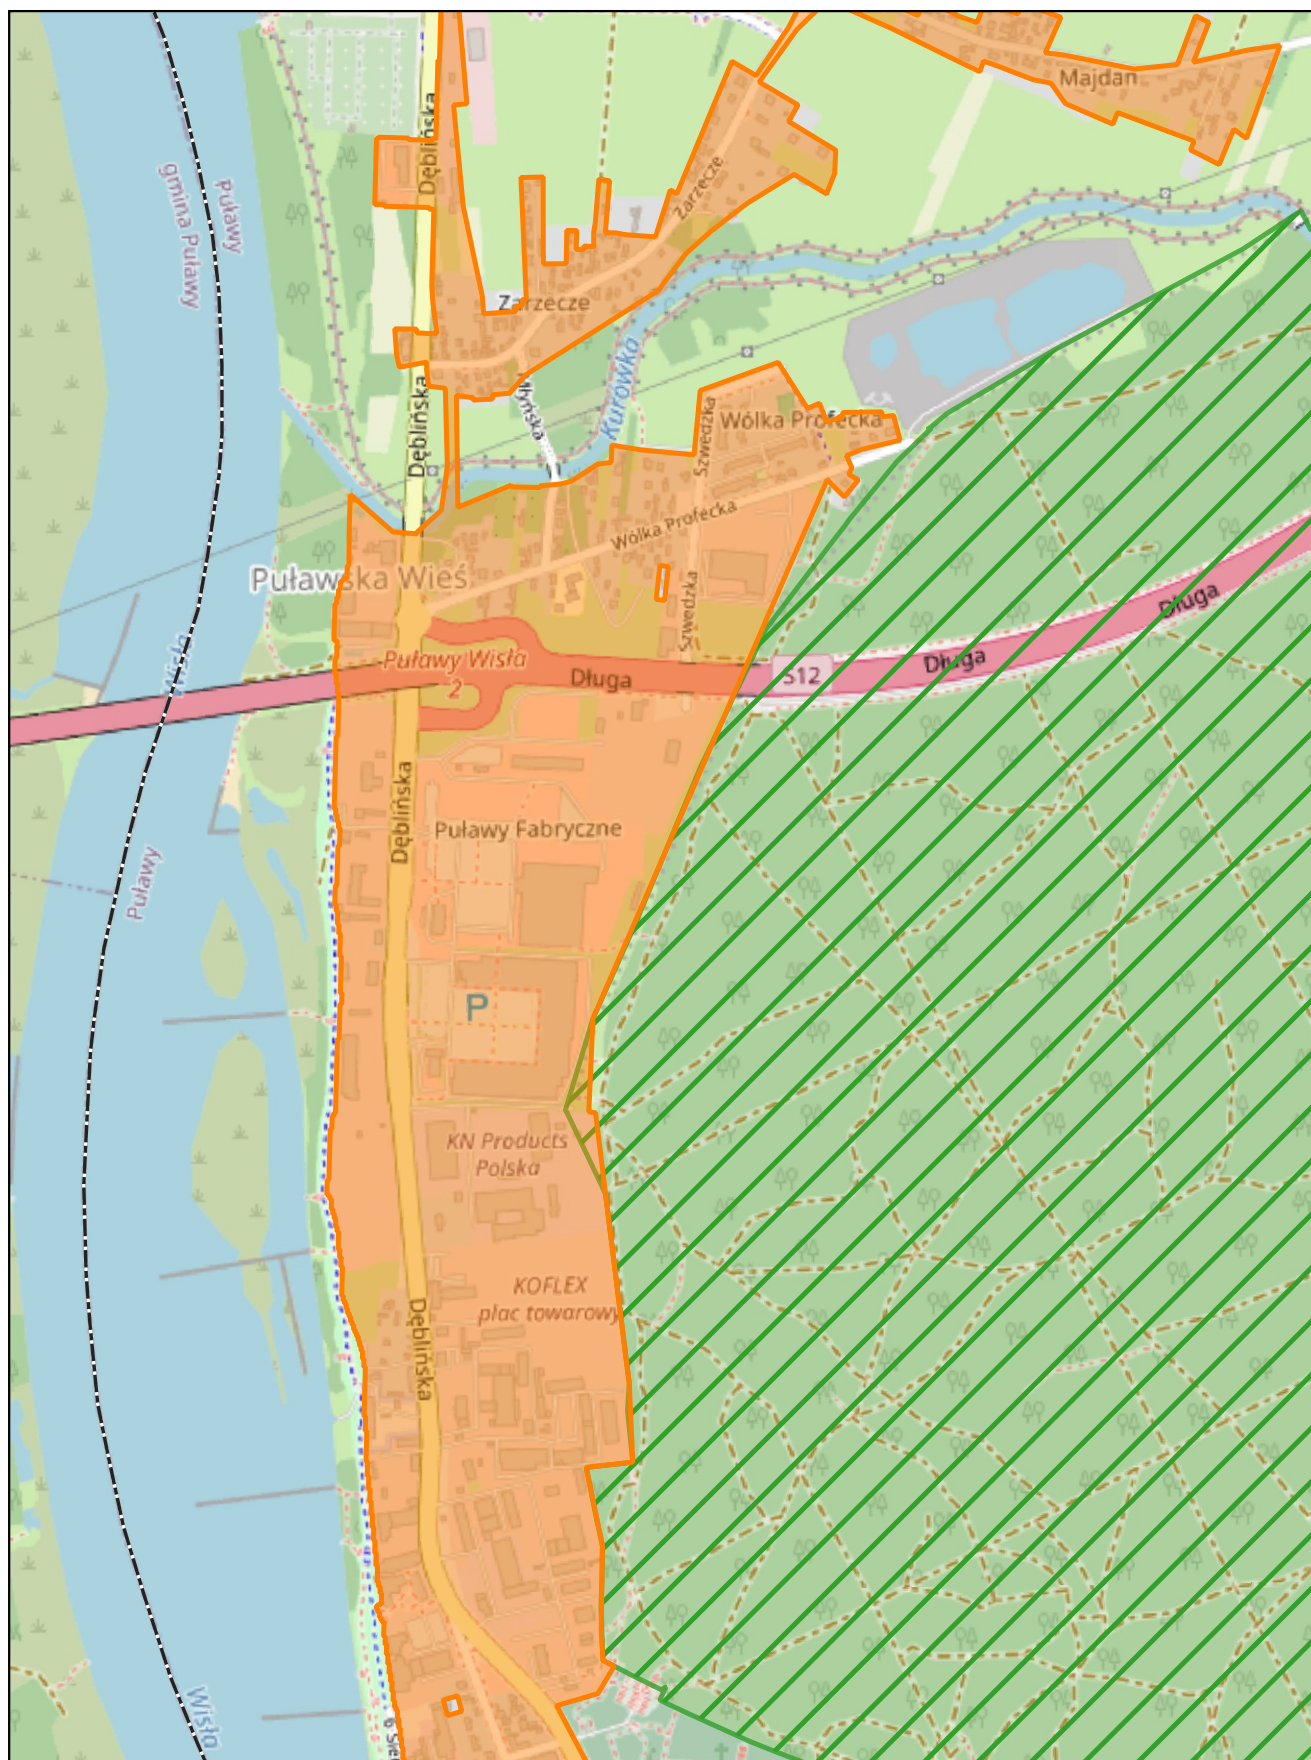

skala: 1:10 000

0 0,25 0,5 km

Arkusz: 14

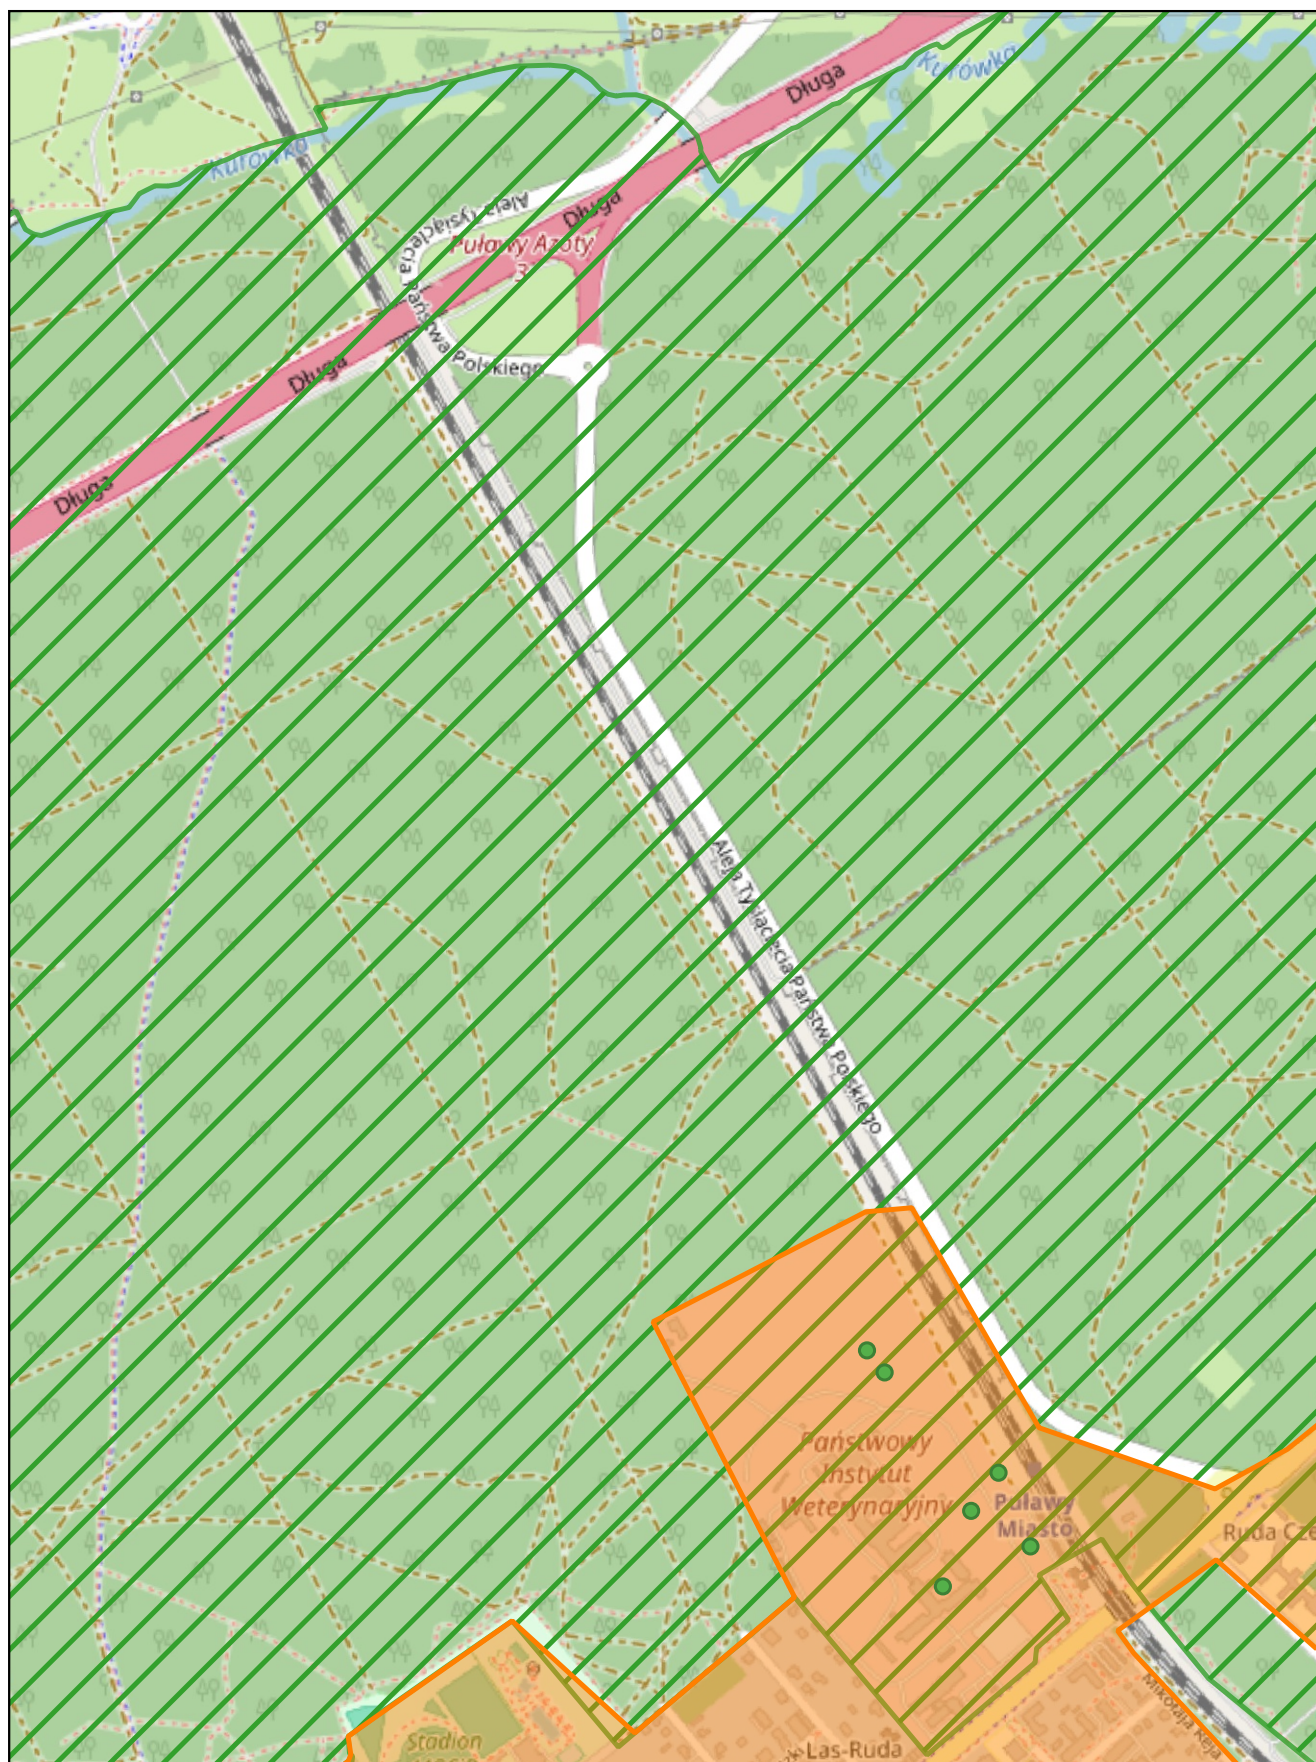


skala: 1:10 000

0

0,25

0,5 km

Arkusz: 15

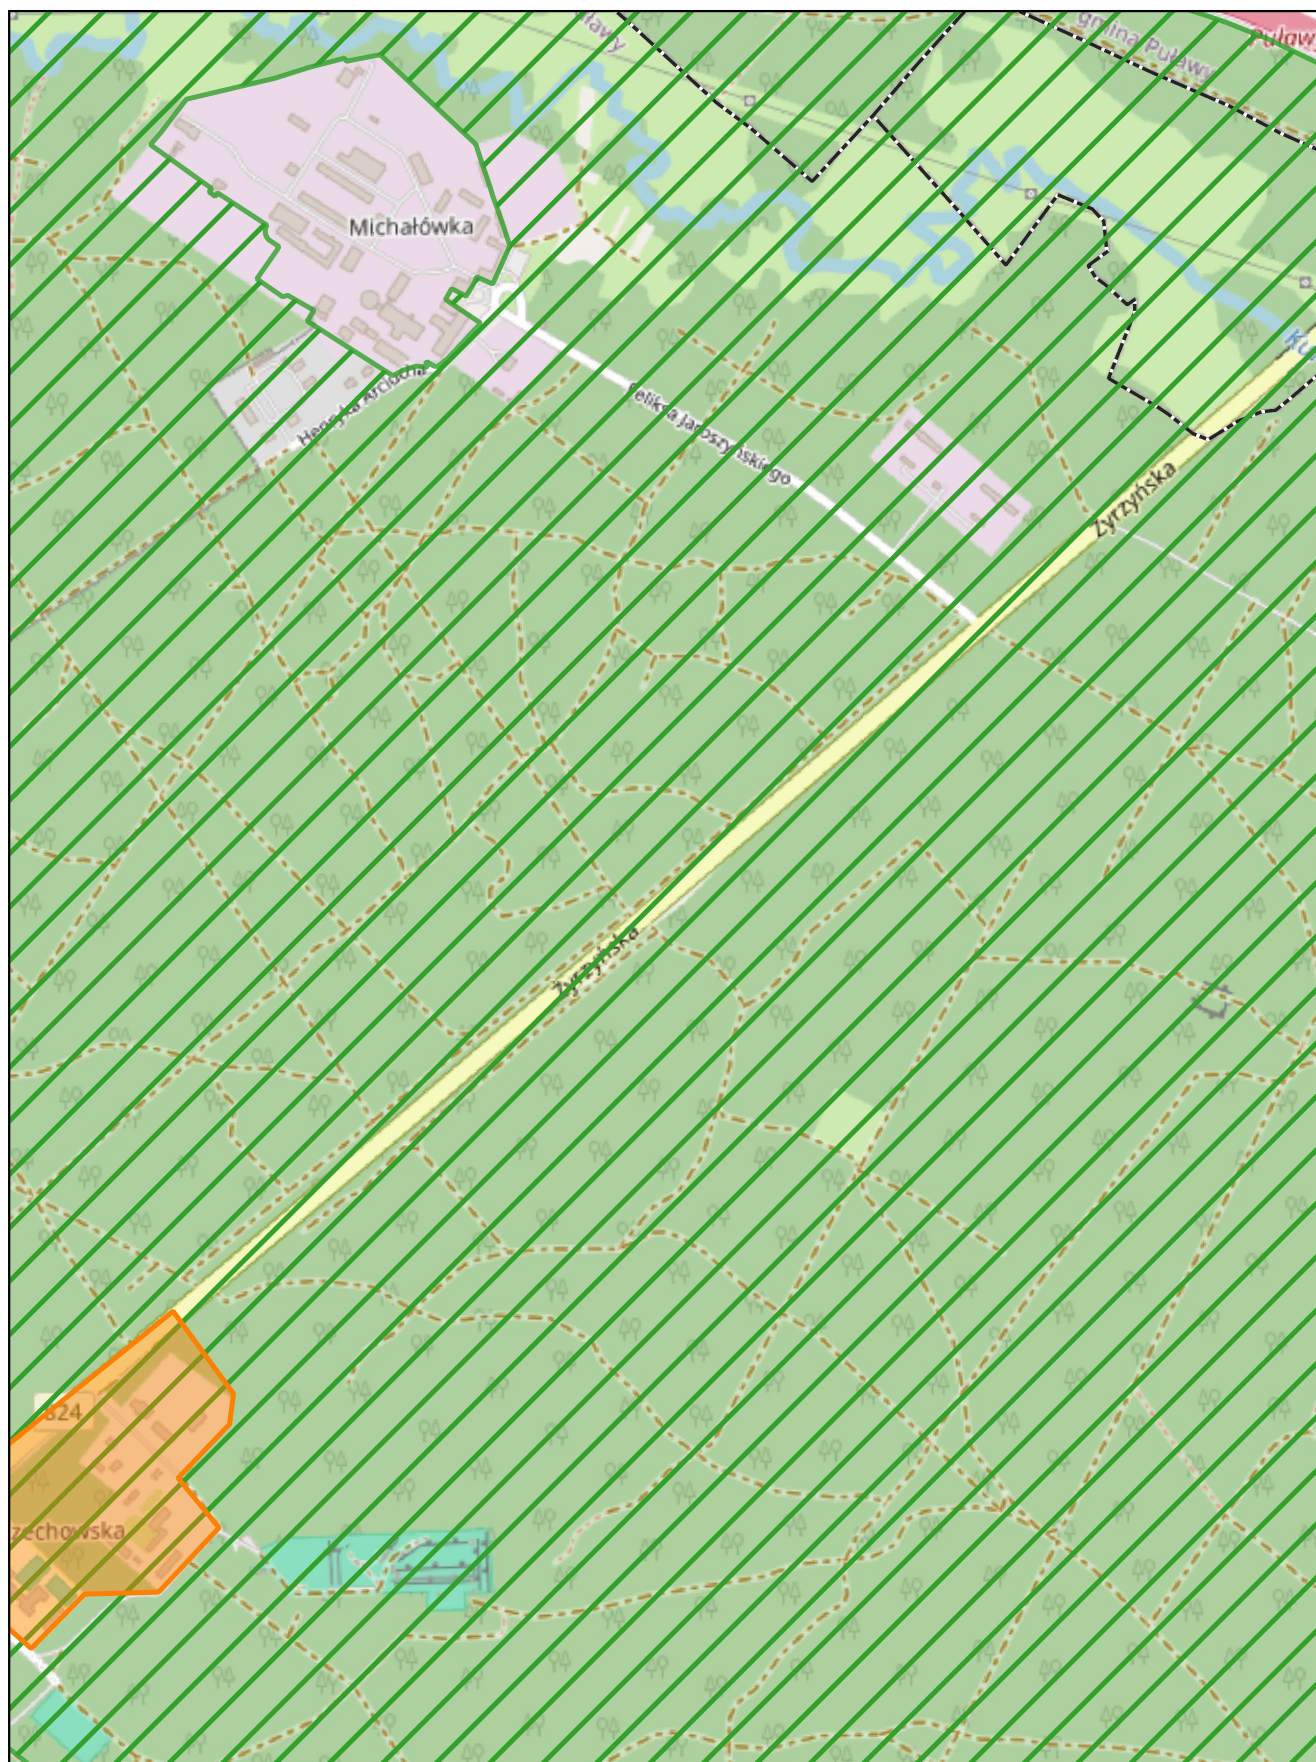


skala: 1:10 000

0 0,25 0,5 km




Arkusz: 16

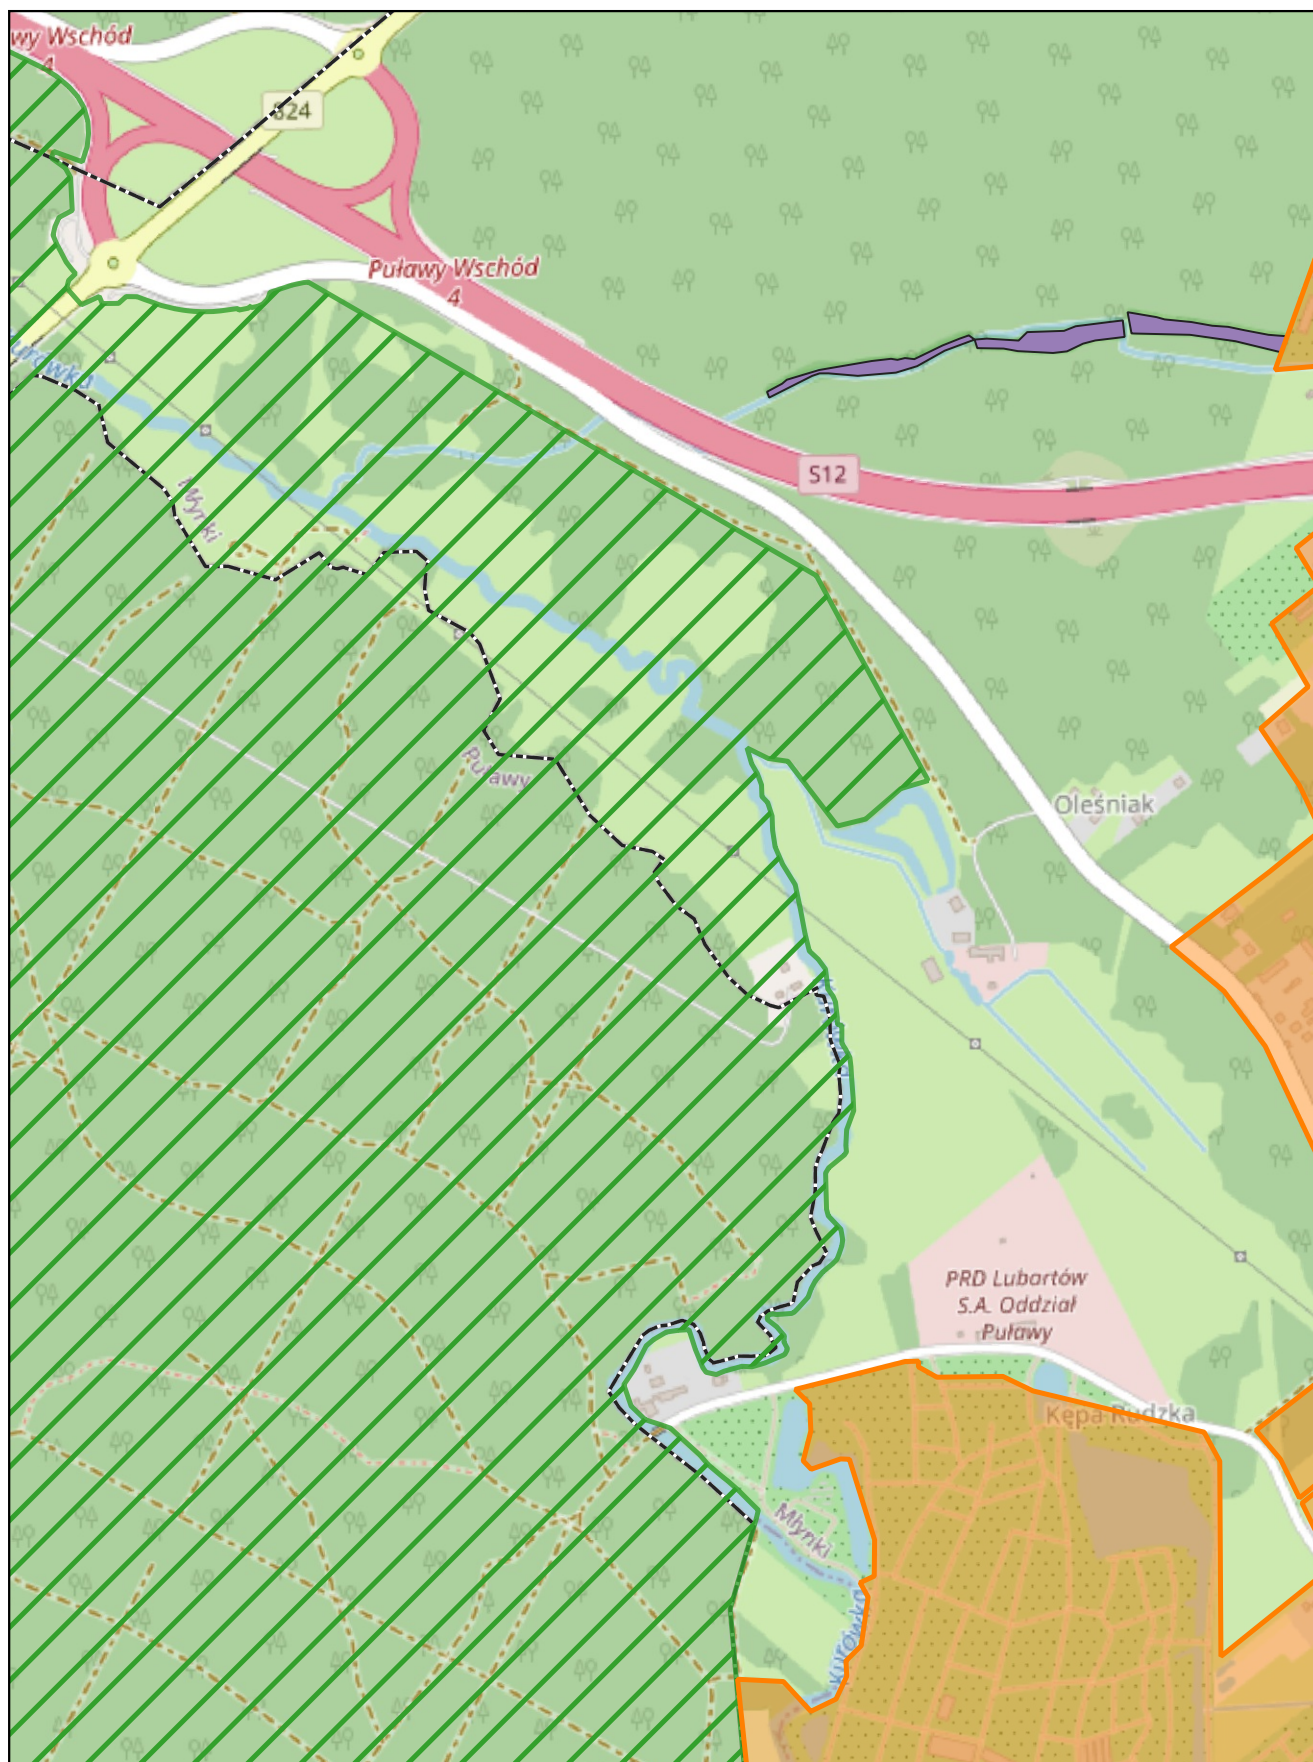

skala: 1:10 000

0 0,25 0,5 km


Arkusz: 17

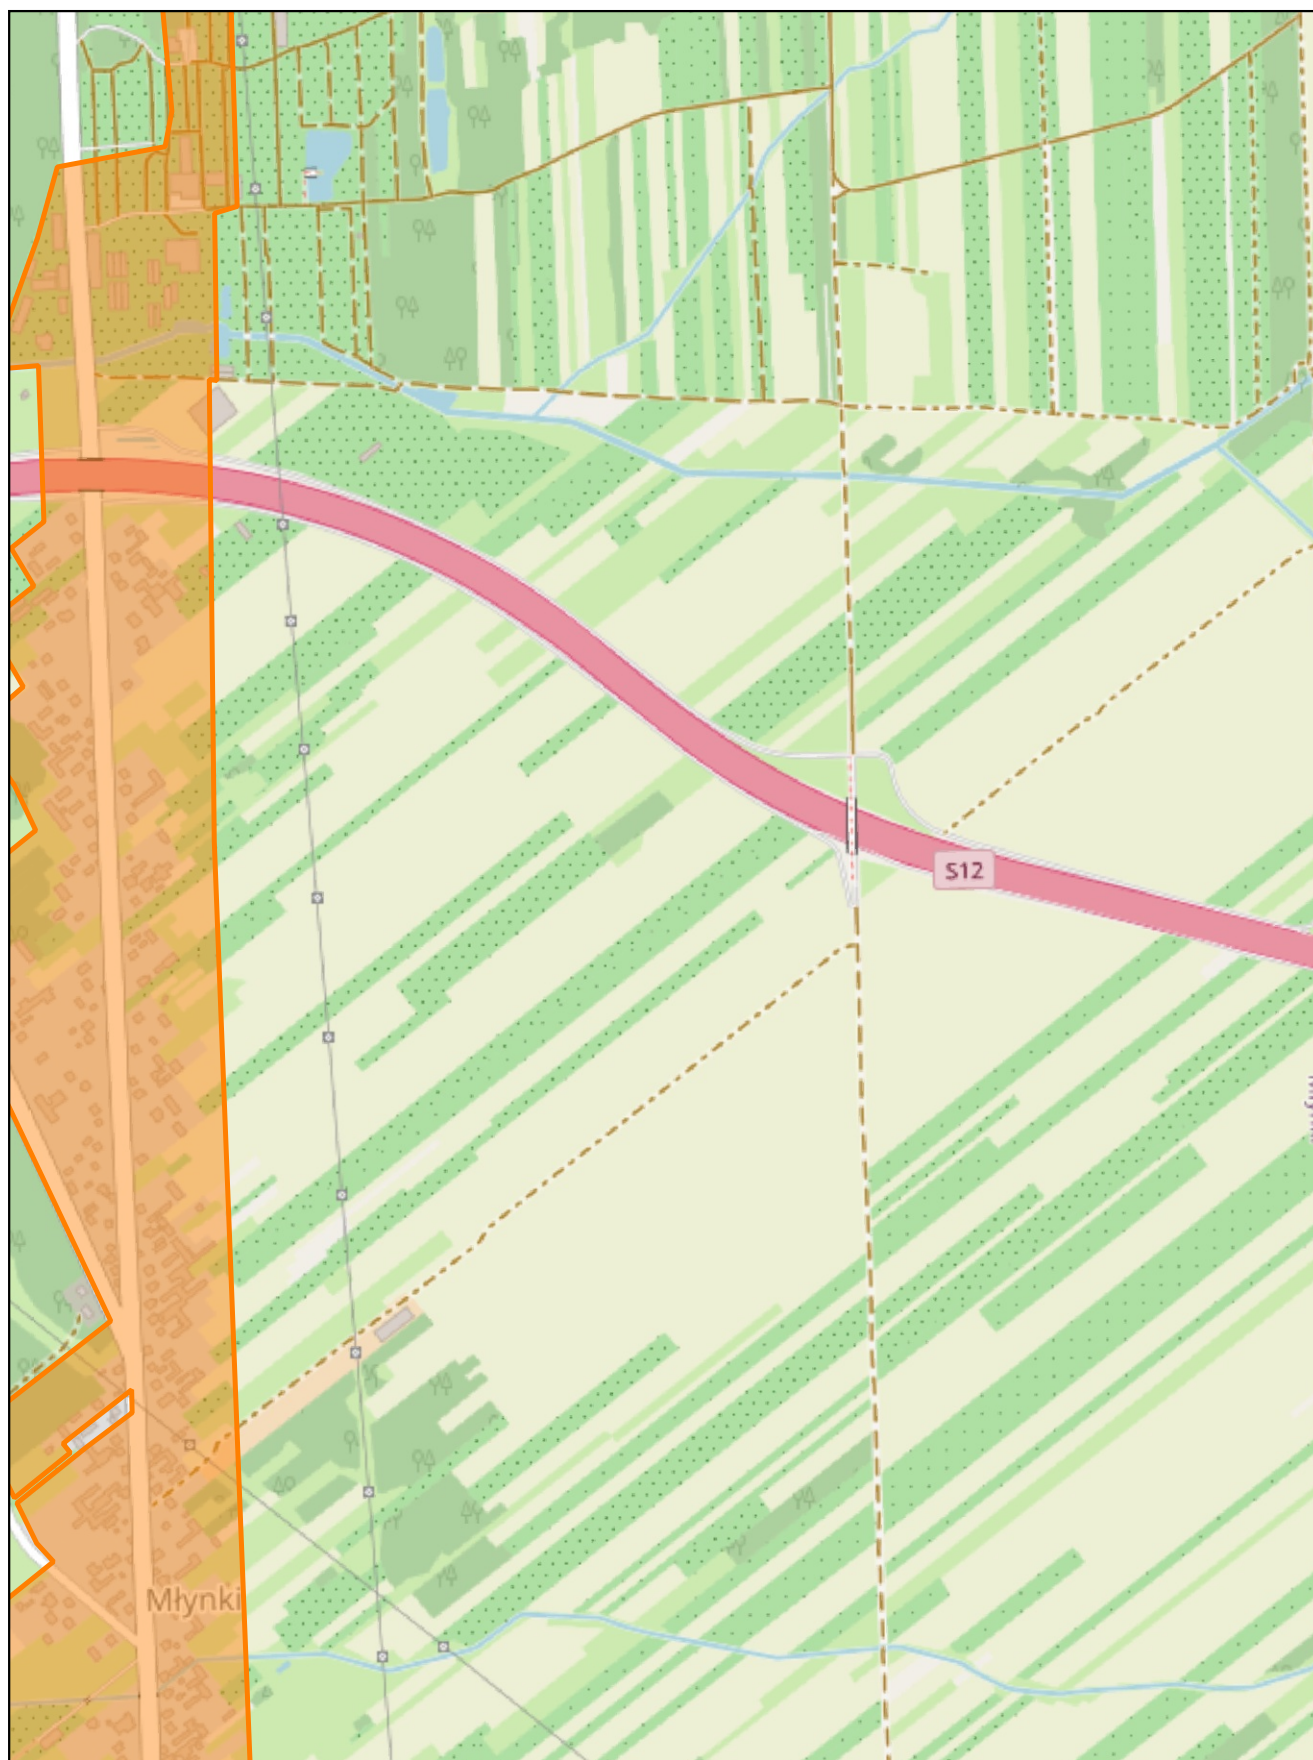

skala: 1:10 000

0 0,25 0,5 km

Arkusz: 18

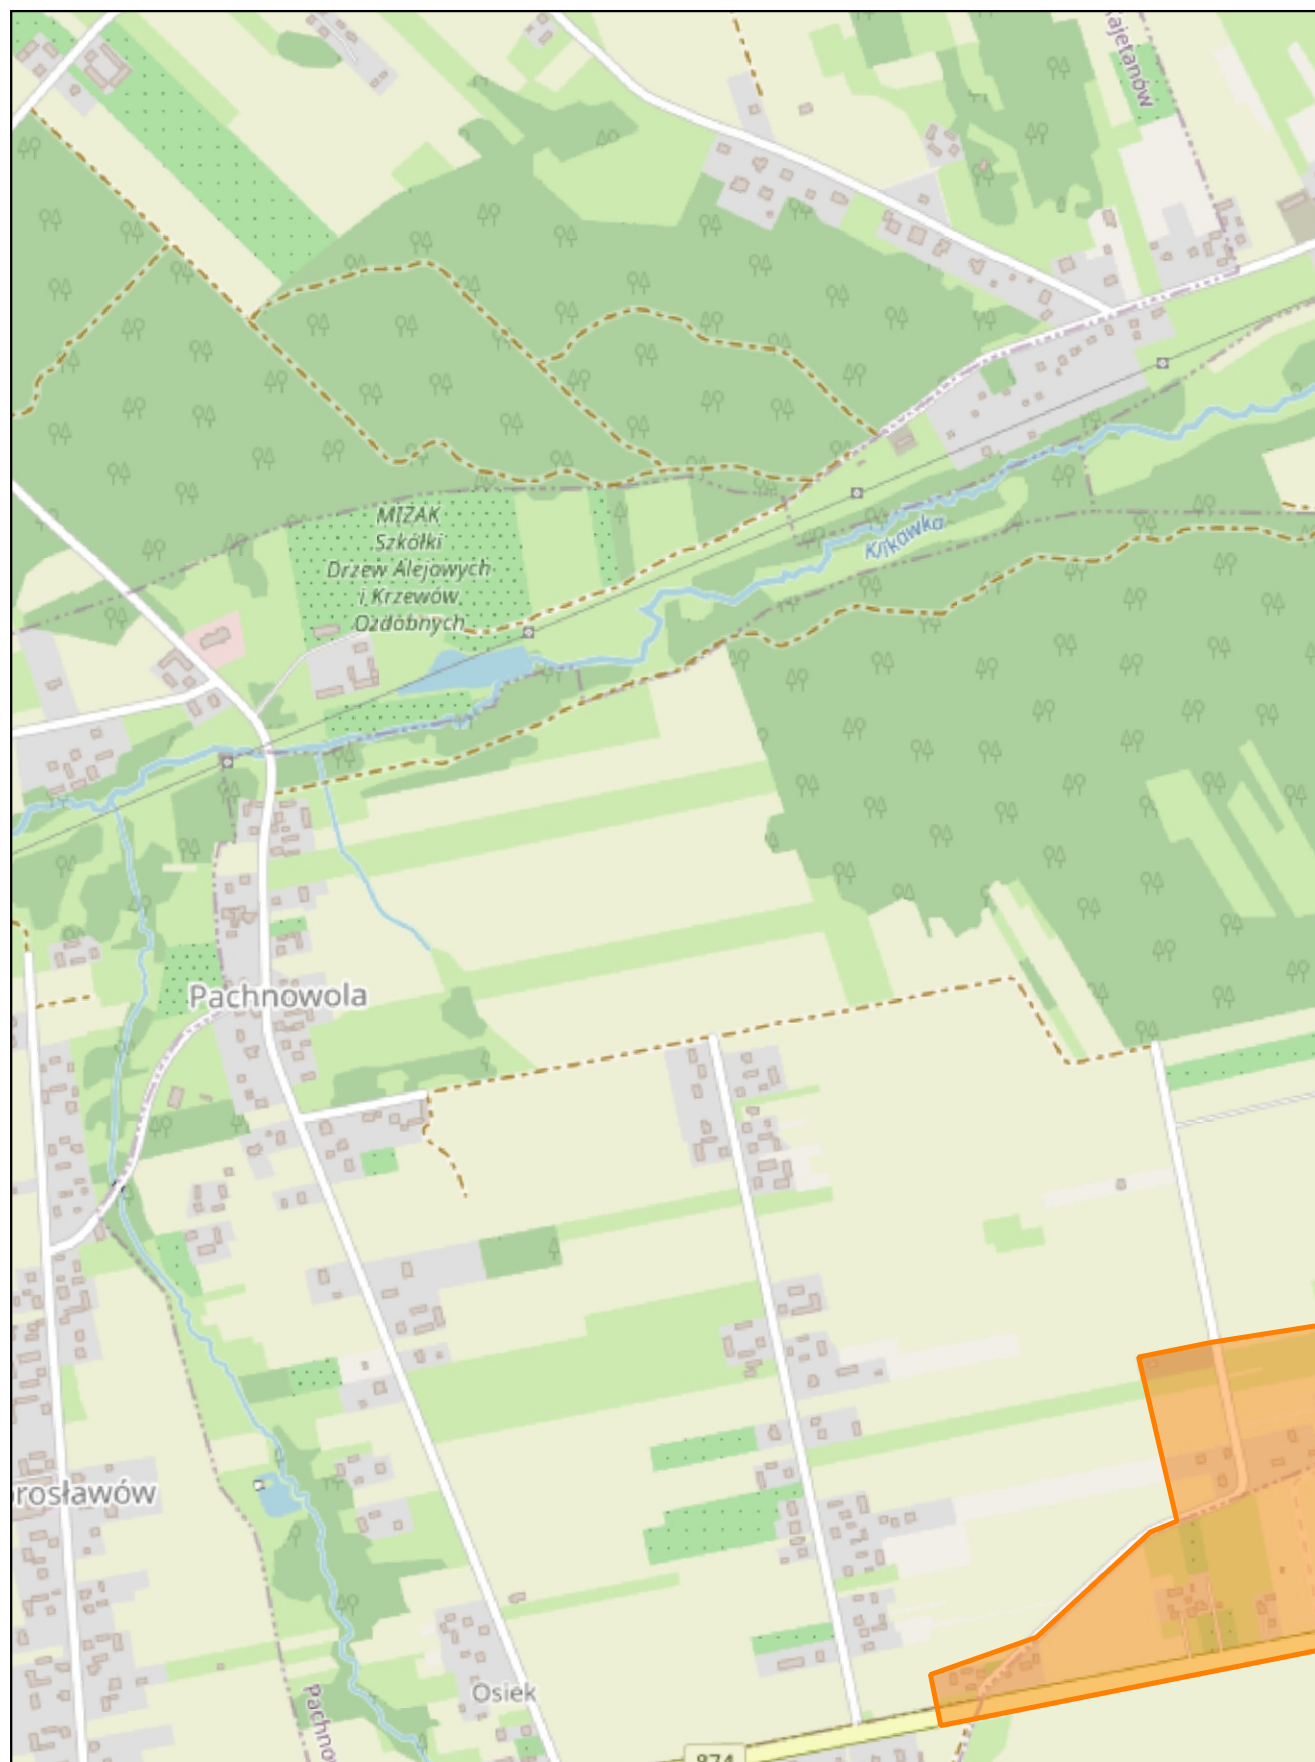


skala: 1:10 000

0

0,25

0,5 km

Arkusz: 19

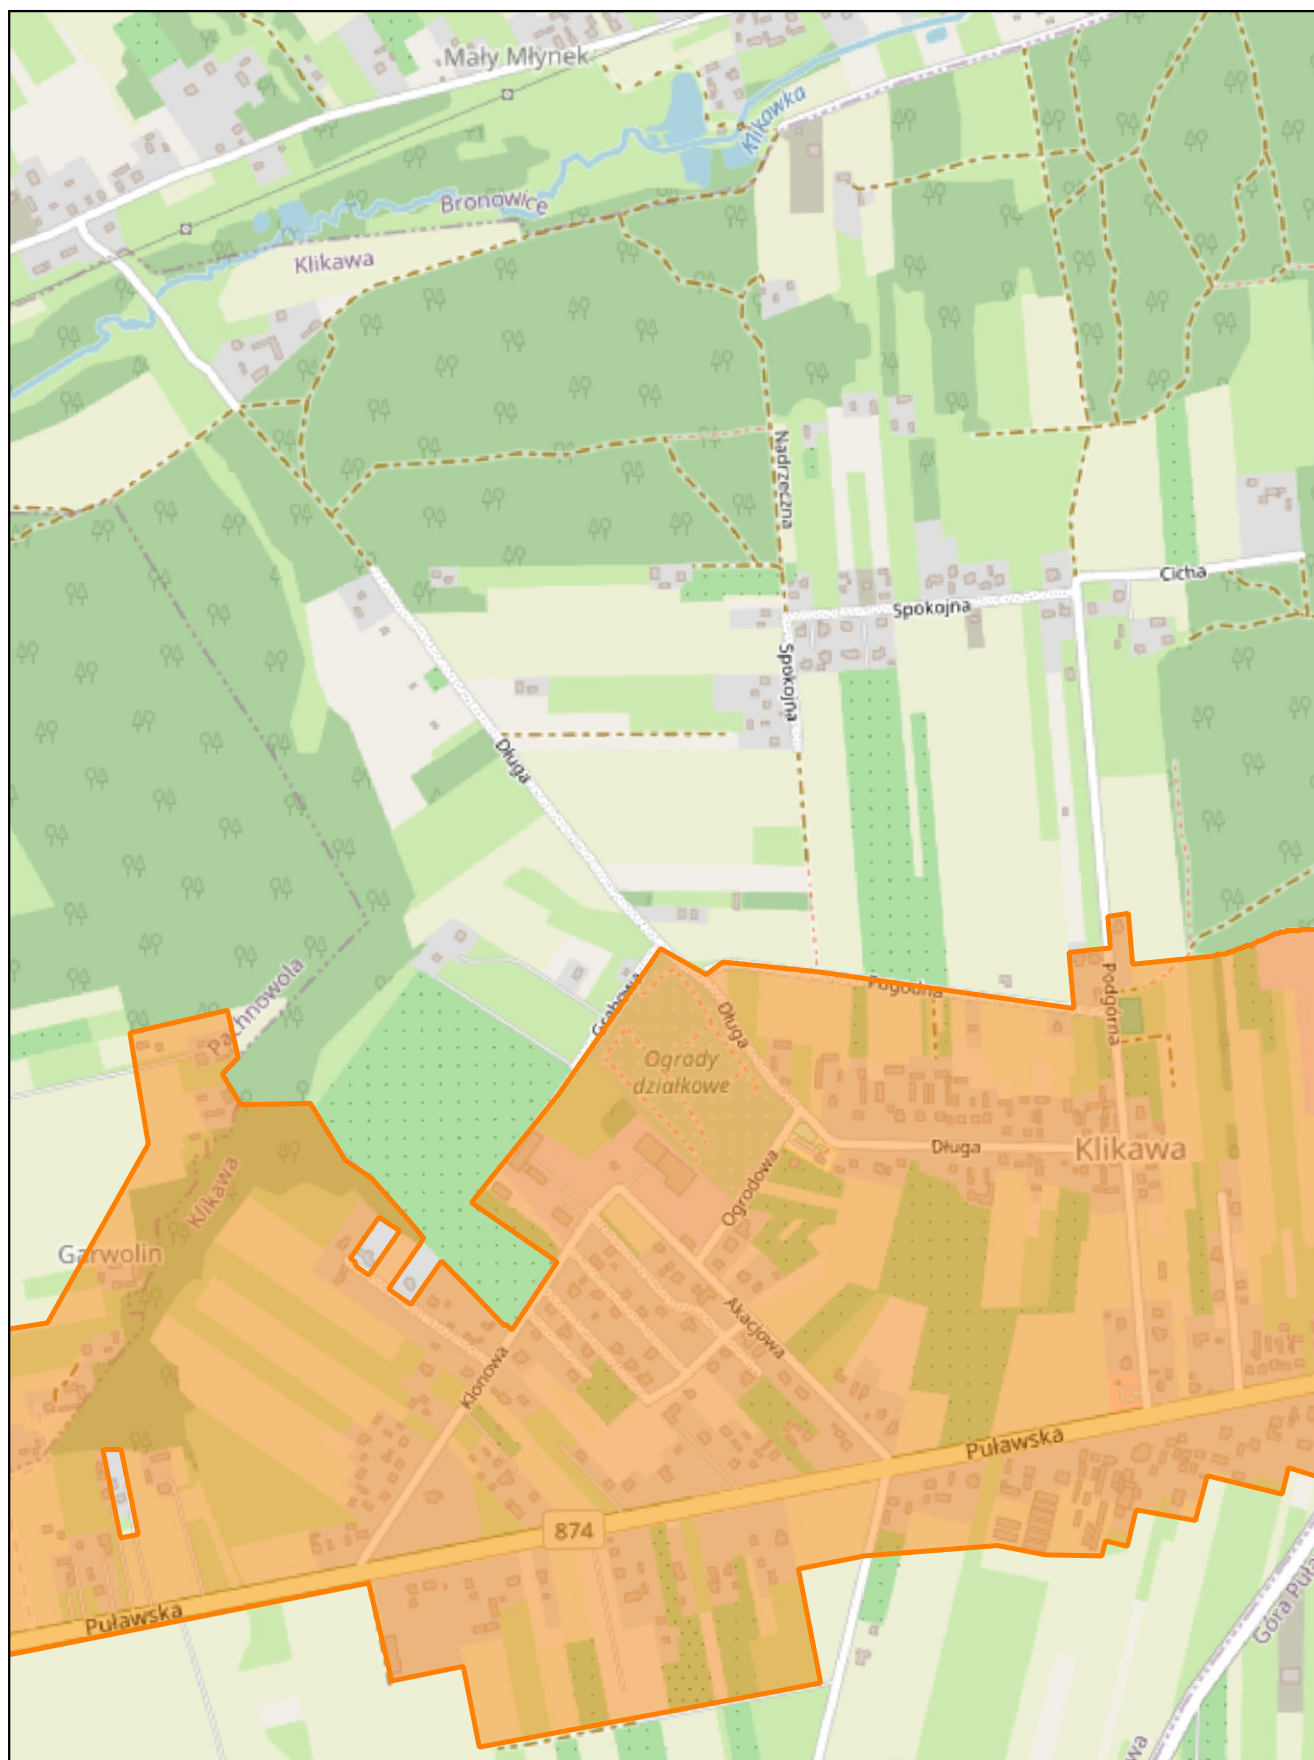


skala: 1:10 000

0 0,25 0,5 km

Arkusz: 20



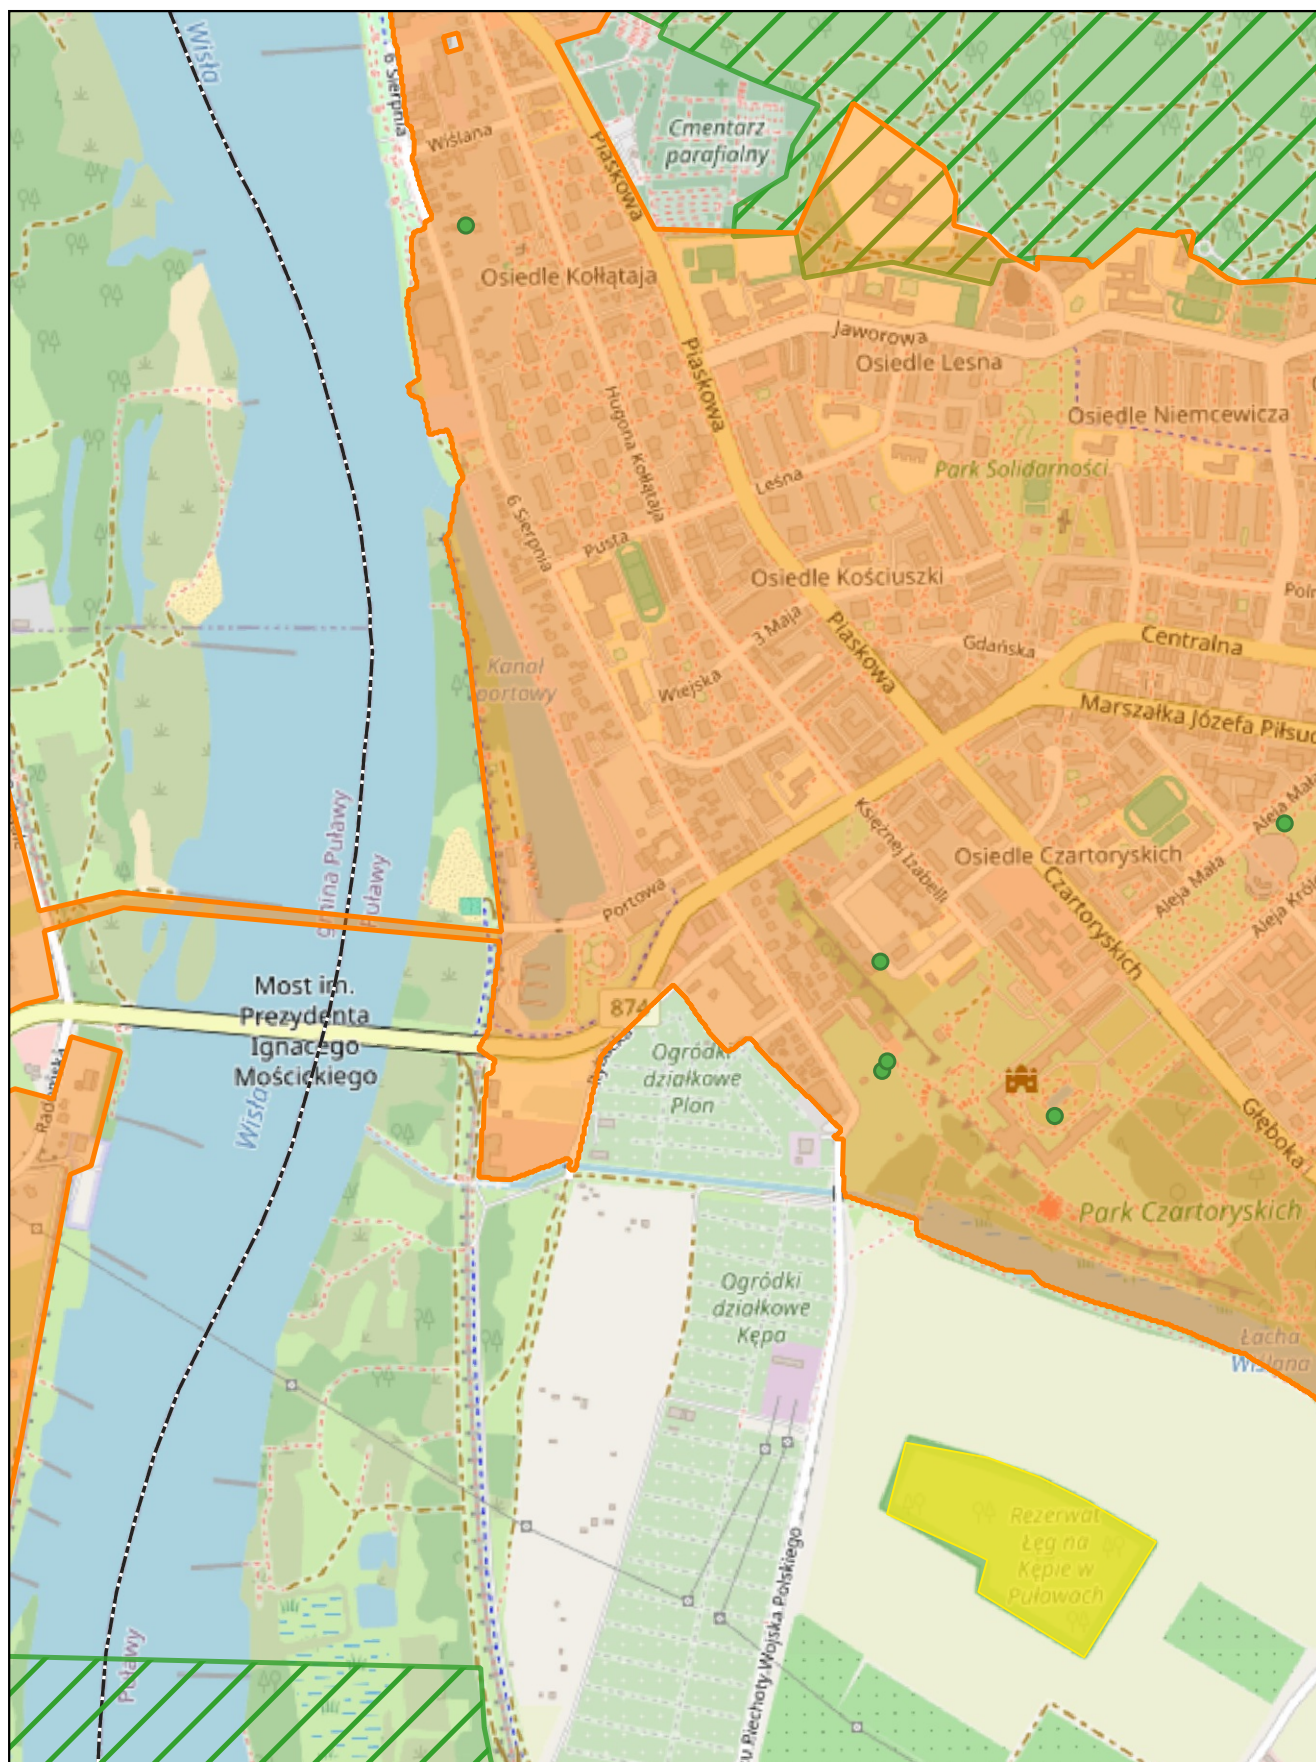

skala: 1:10 000

0

0,25

0,5 km


Arkusz: 22



skala: 1:10 000

0 0,25 0,5 km

Arkusz: 23

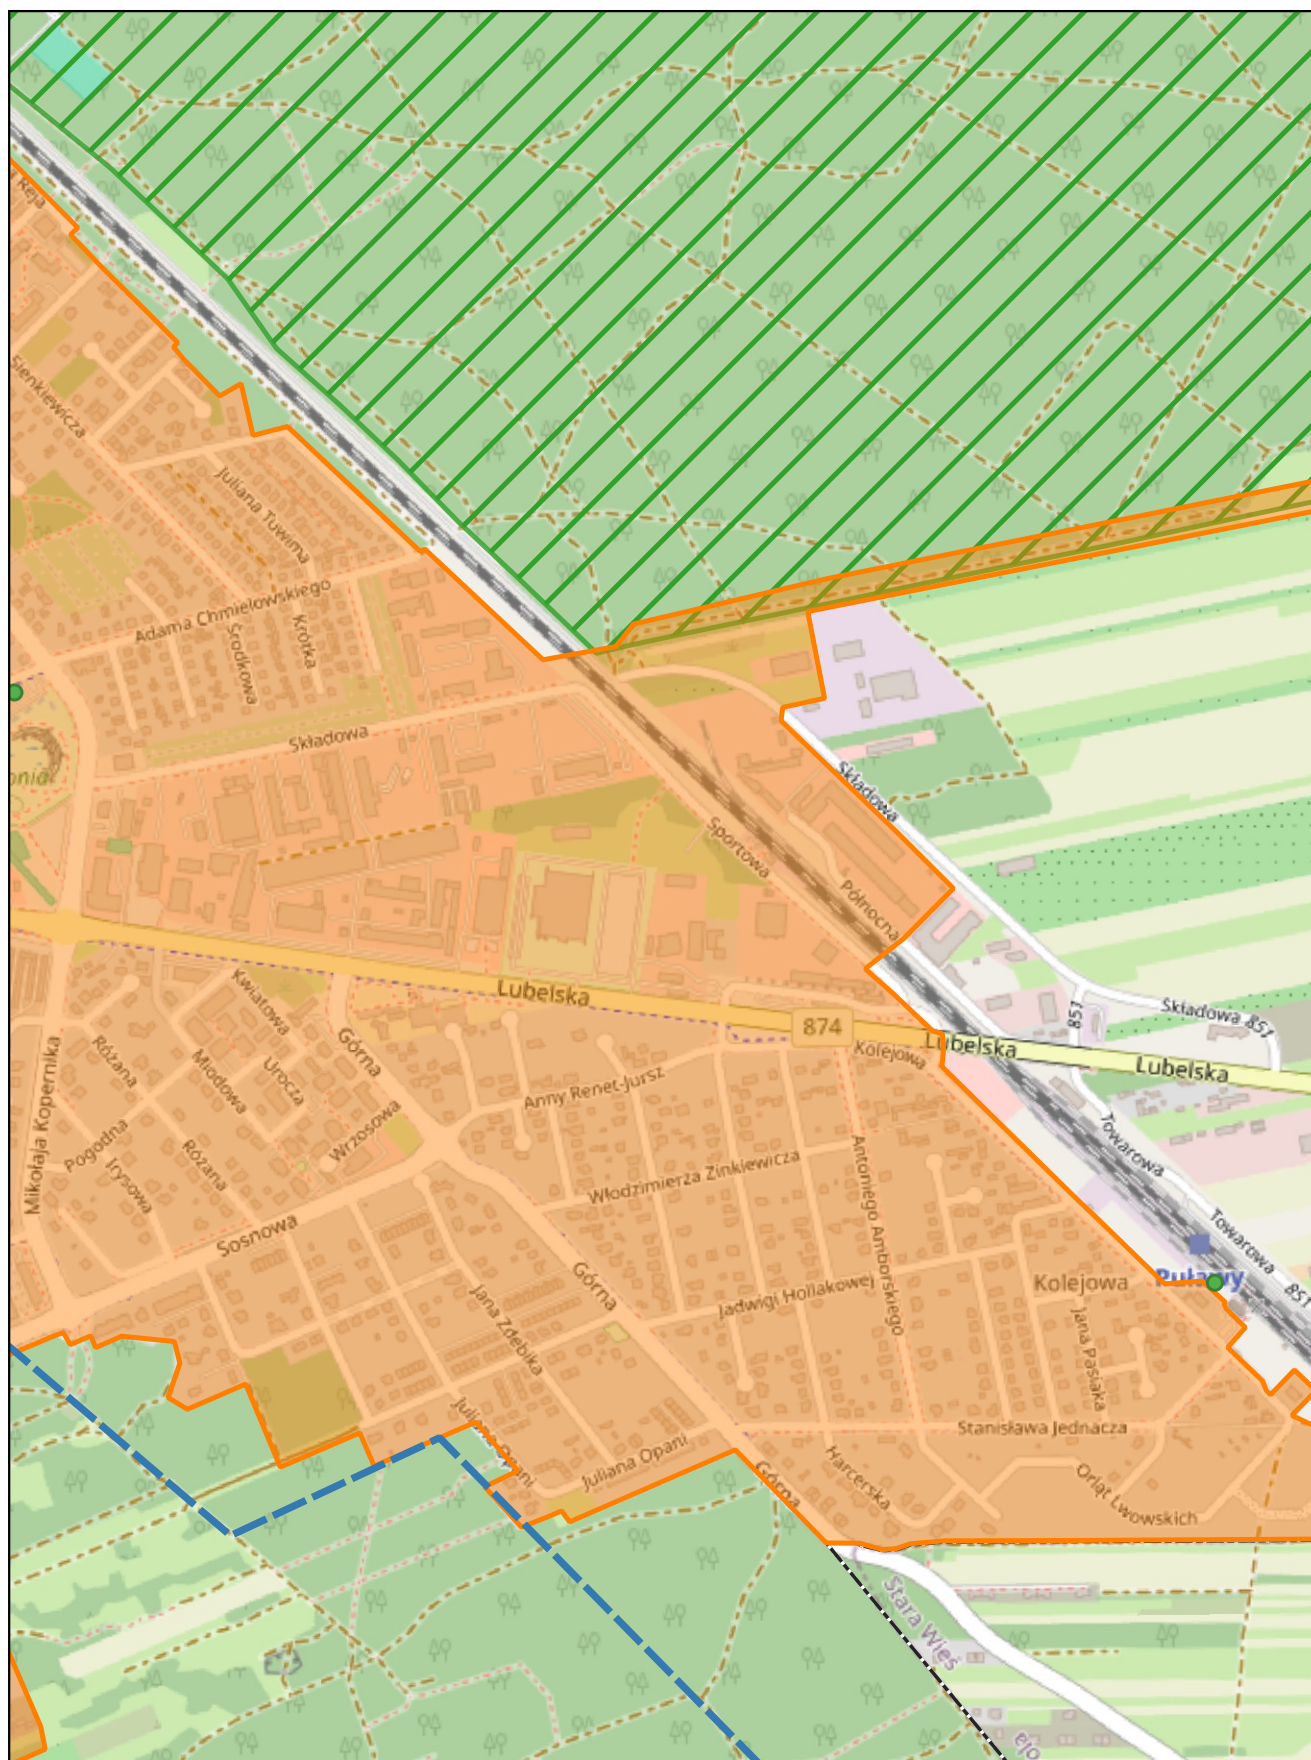


skala: 1:10 000

0

0,25

0,5 km


Arkusz: 24

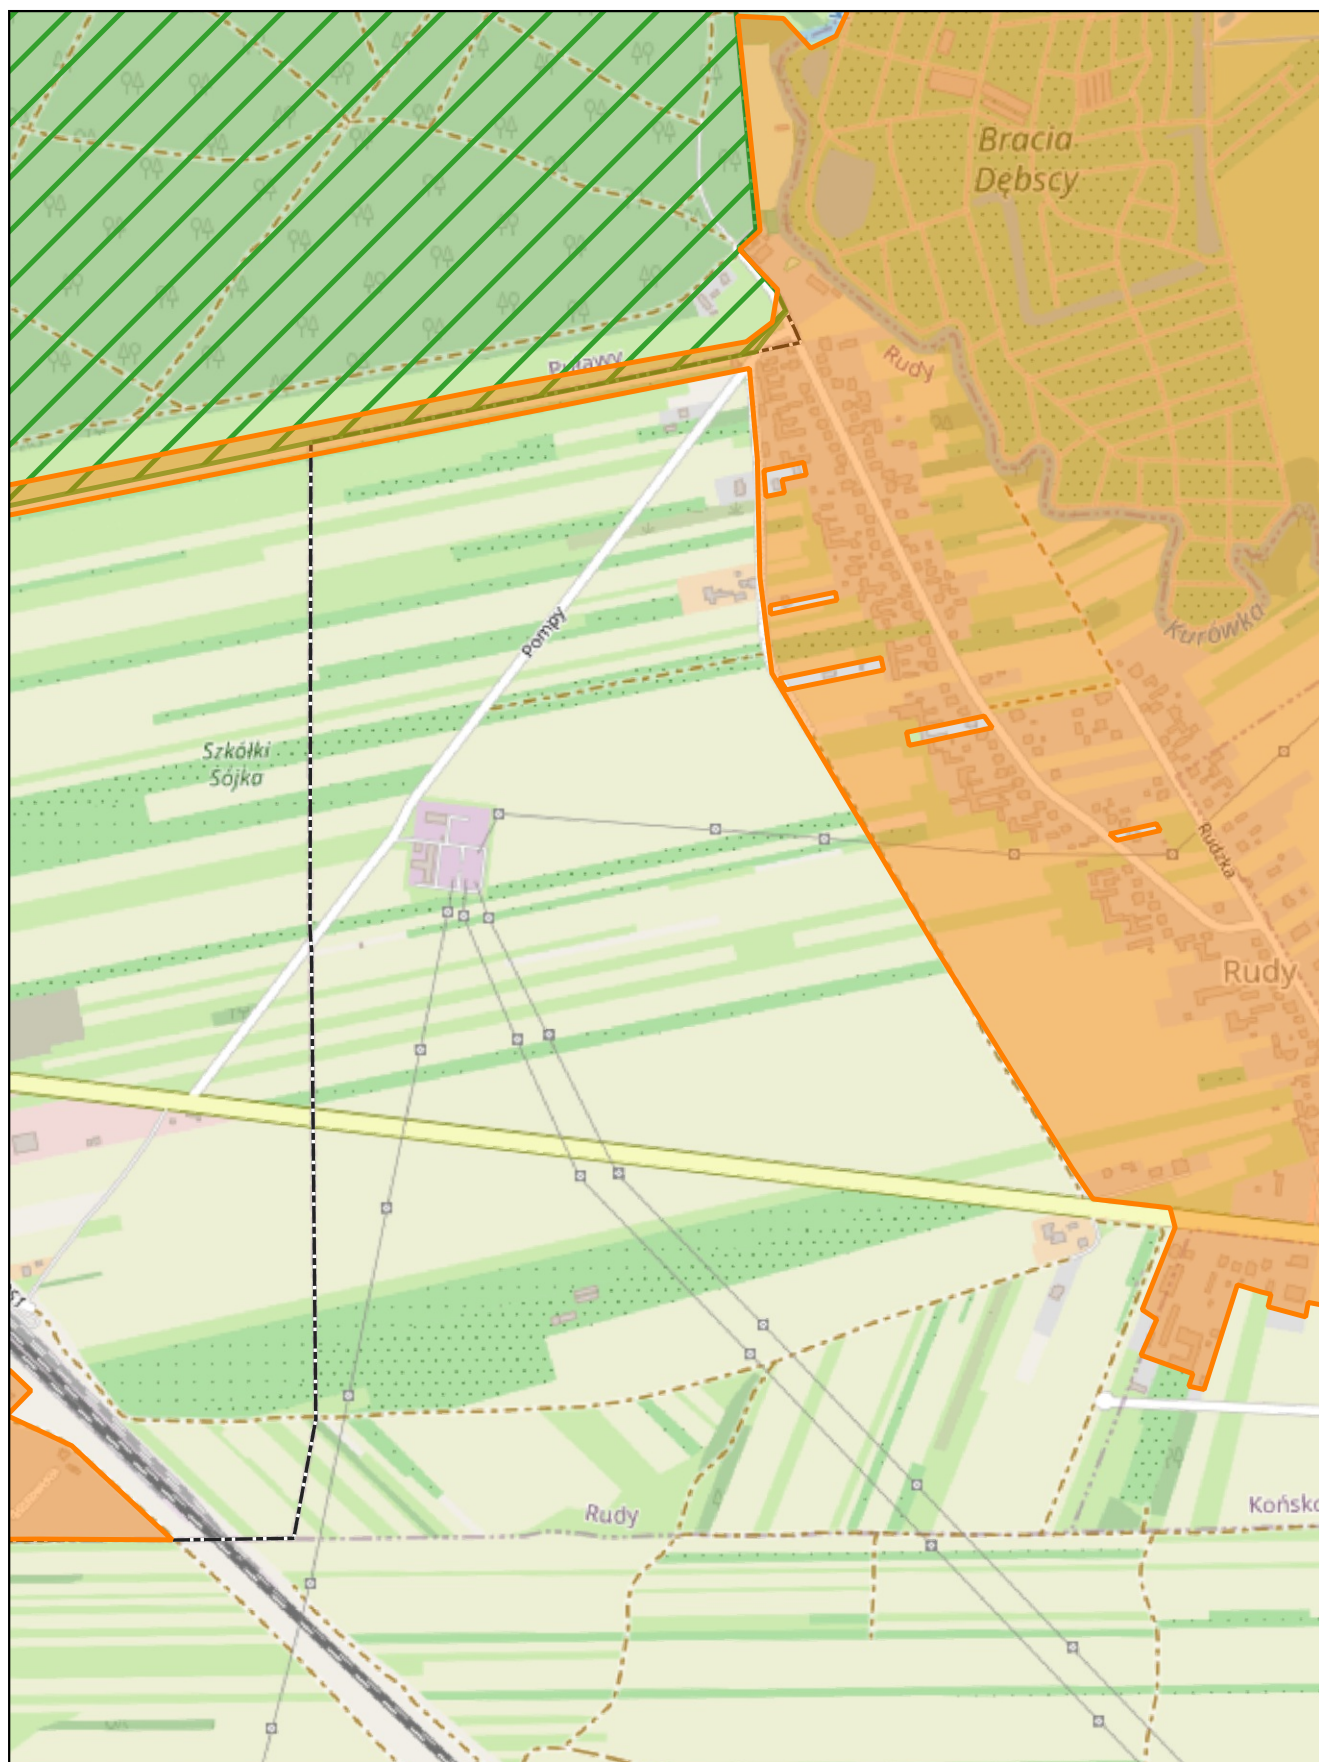


skala: 1:10 000

0 0,25 0,5 km

Arkusz: 25

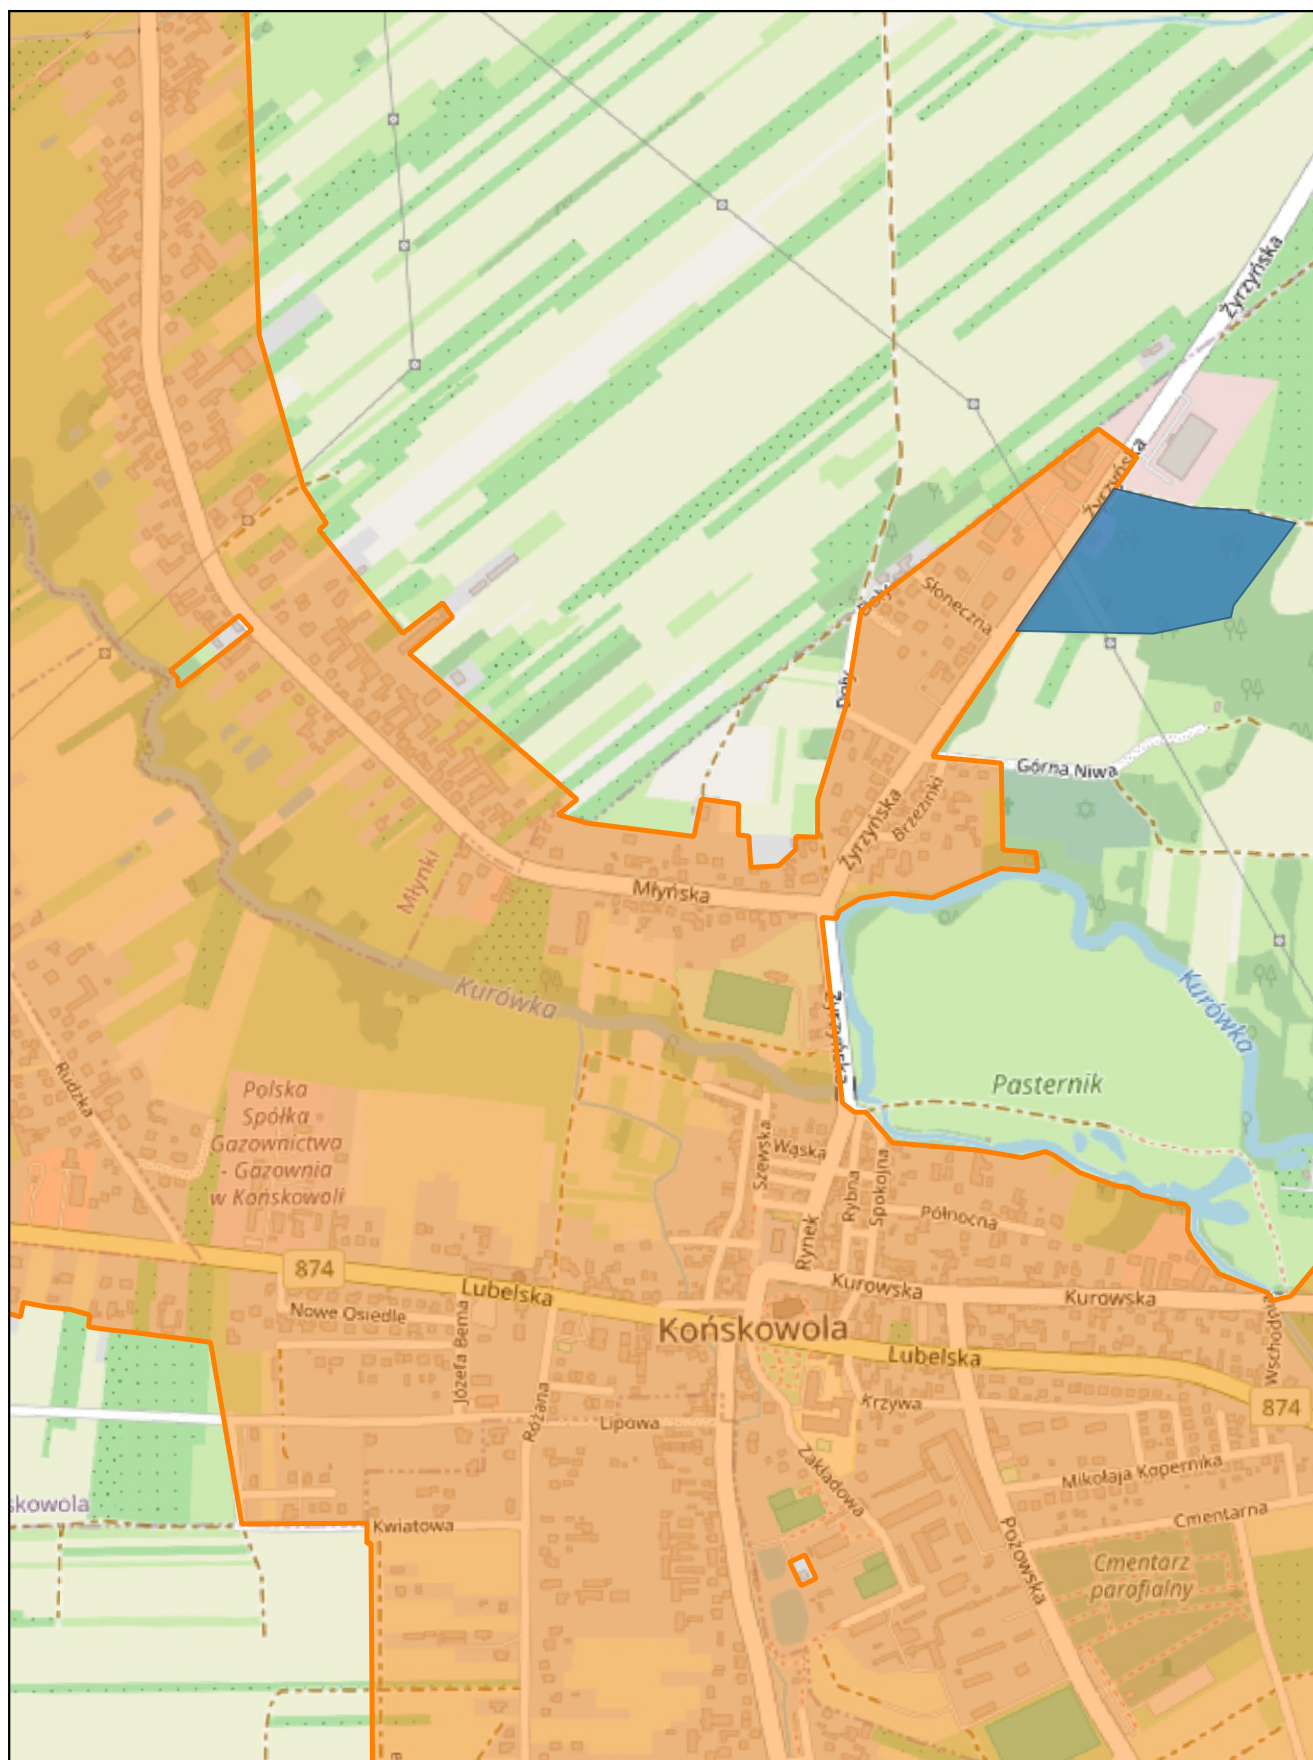


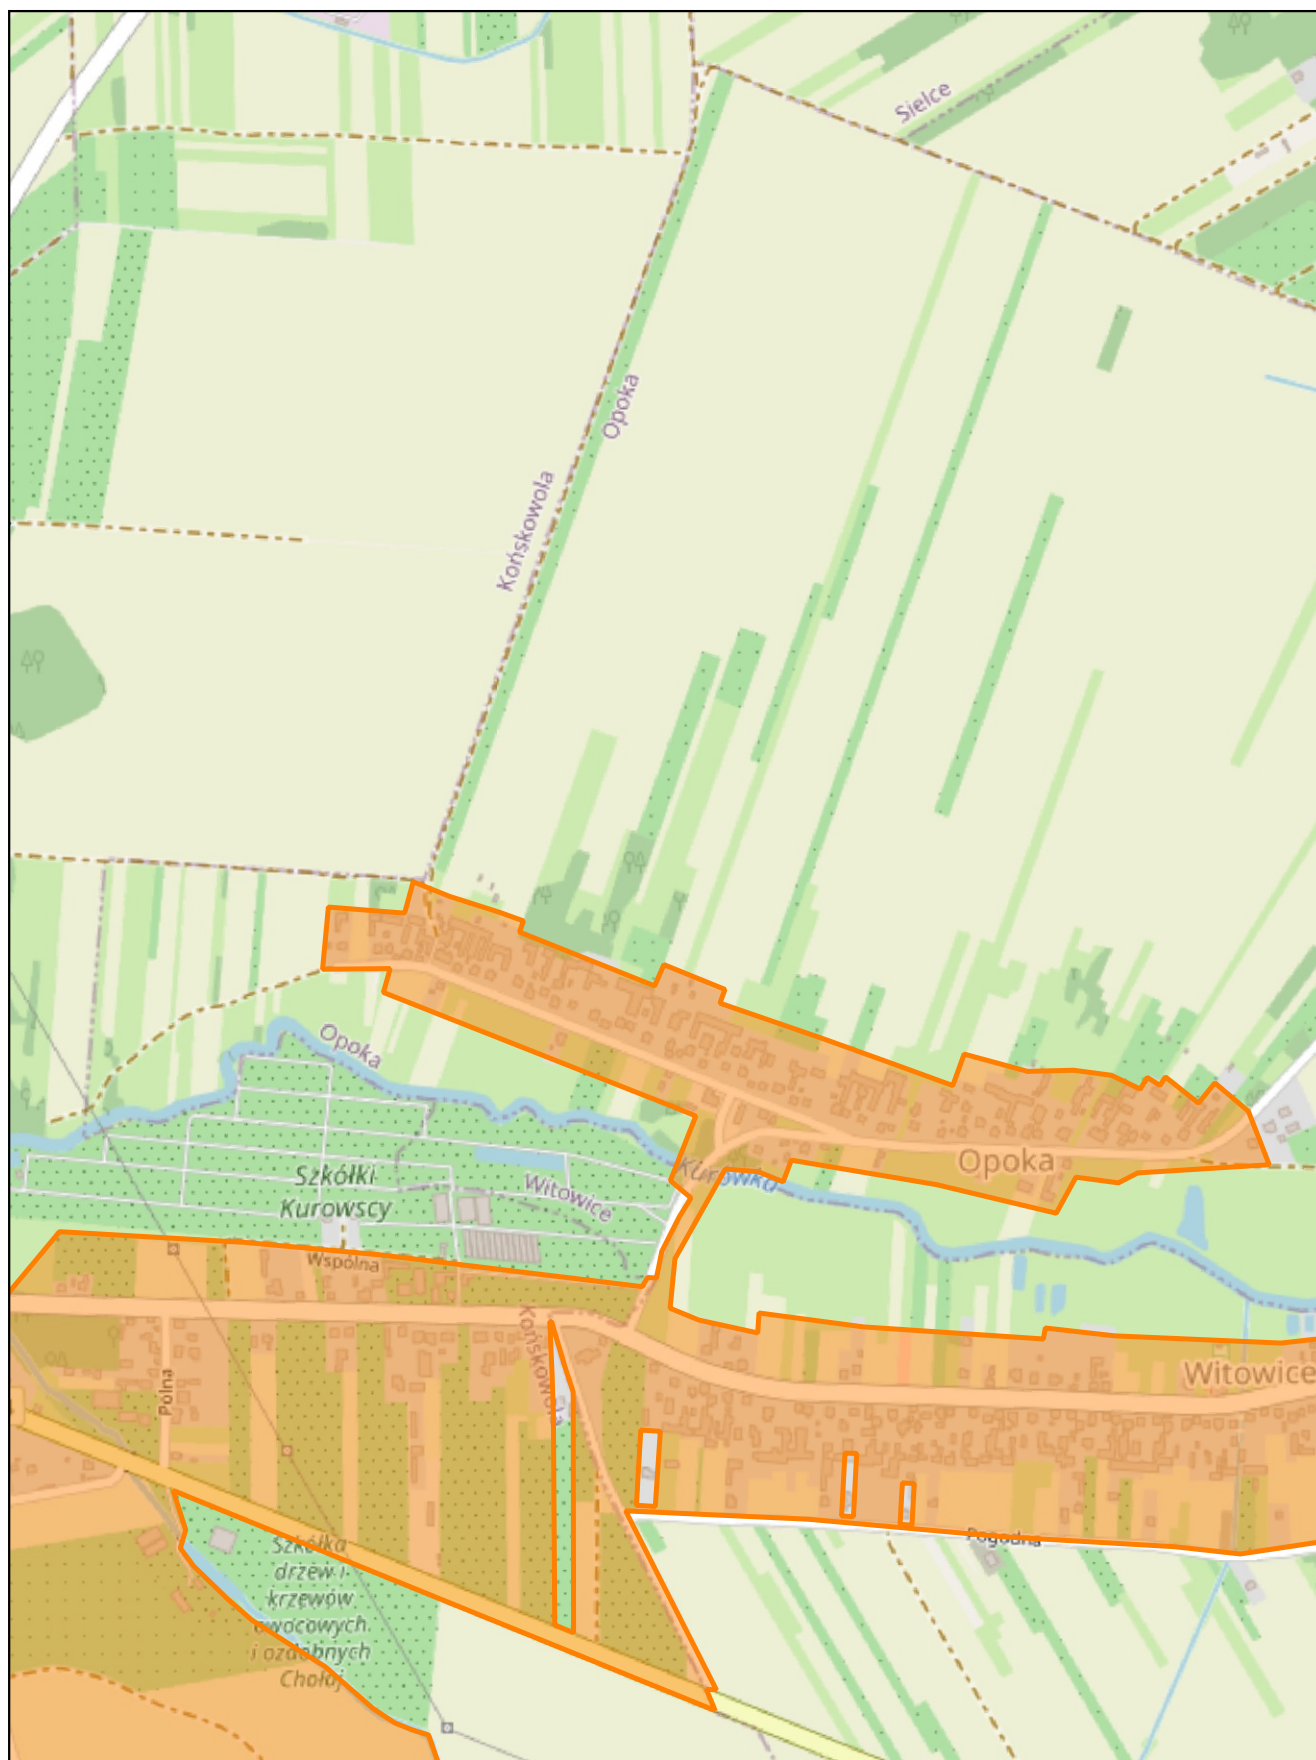

skala: 1:10 000

0 0,25 0,5 km

Arkusz: 27

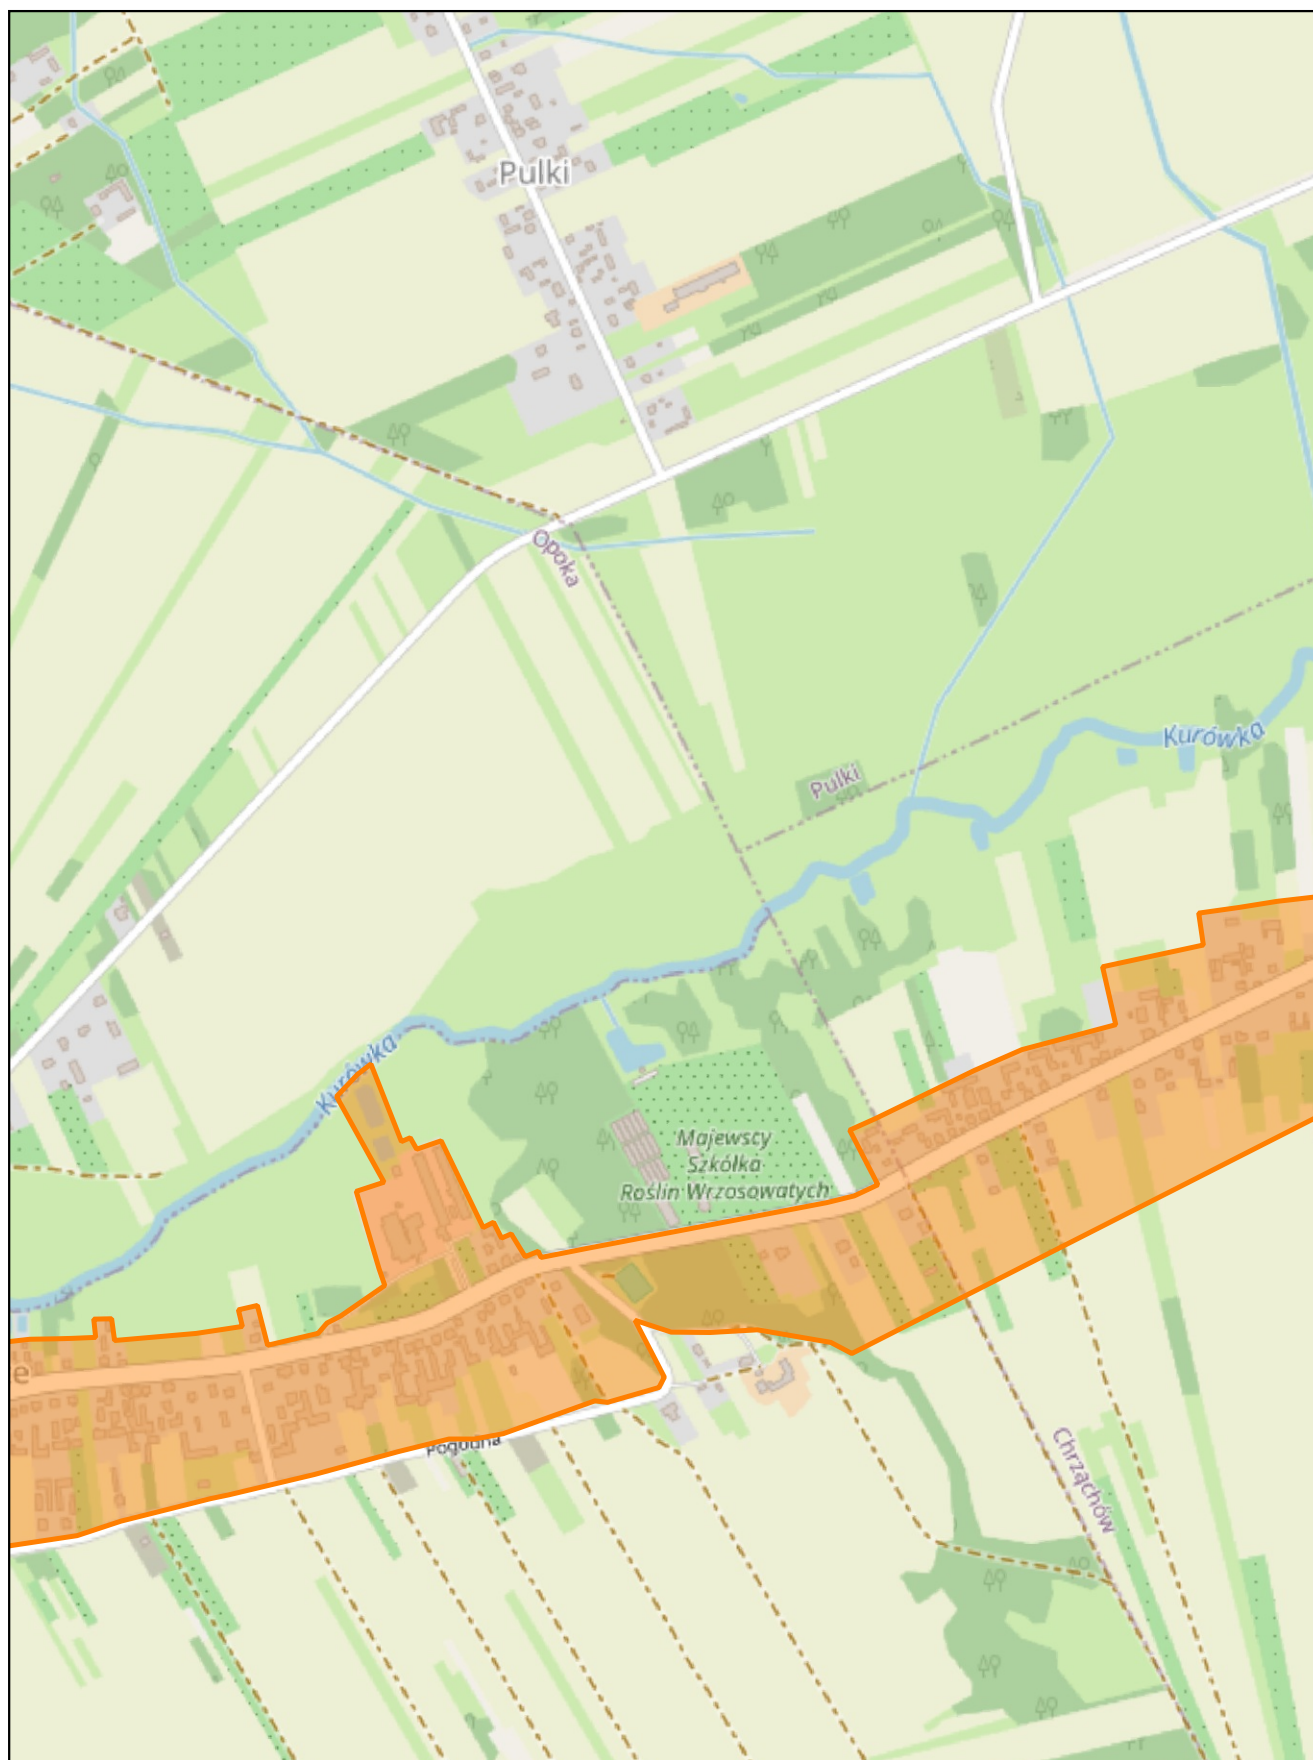

skala: 1:10 000


0

0,25

0,5 km



Arkusz: 28

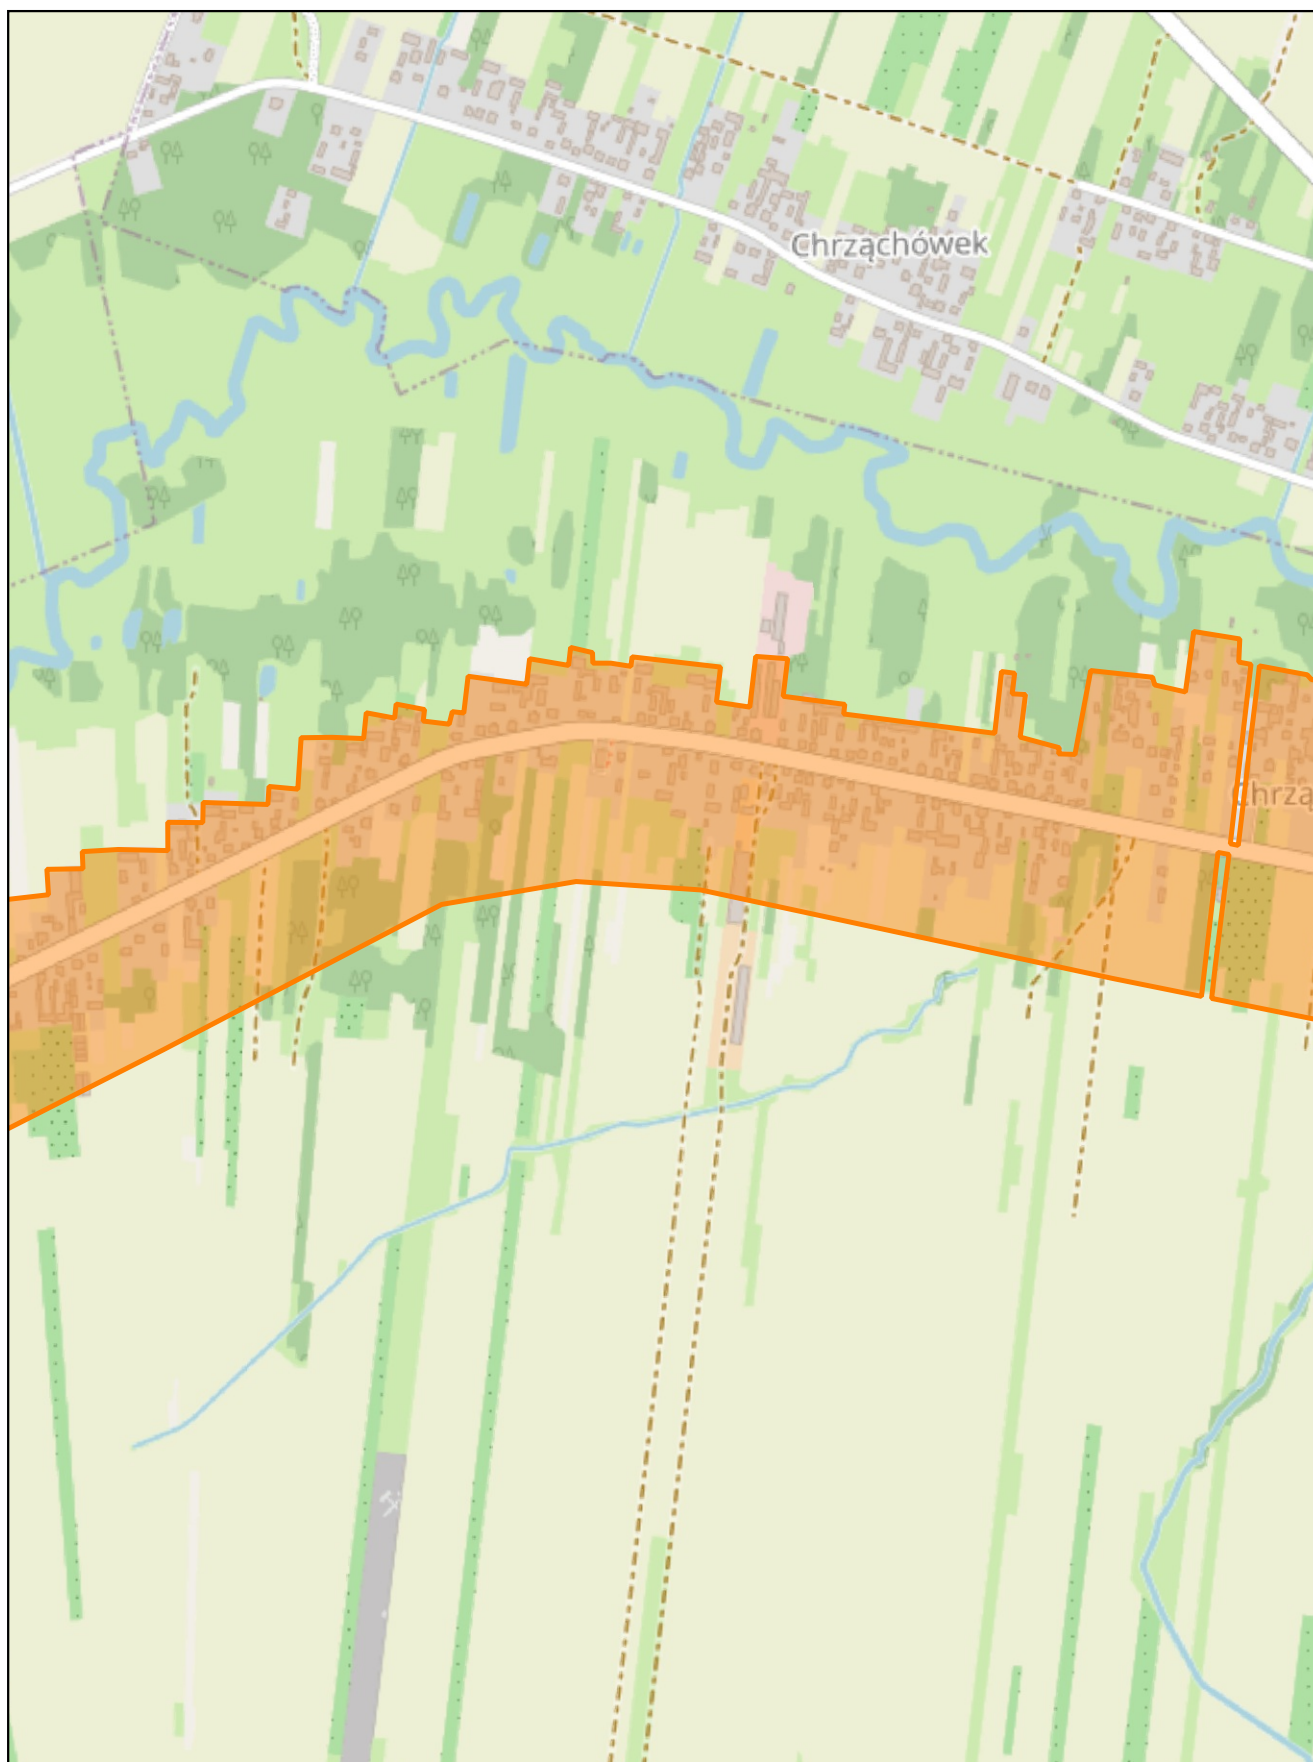


skala: 1:10 000

0

0,25

0,5 km

Arkusz: 29

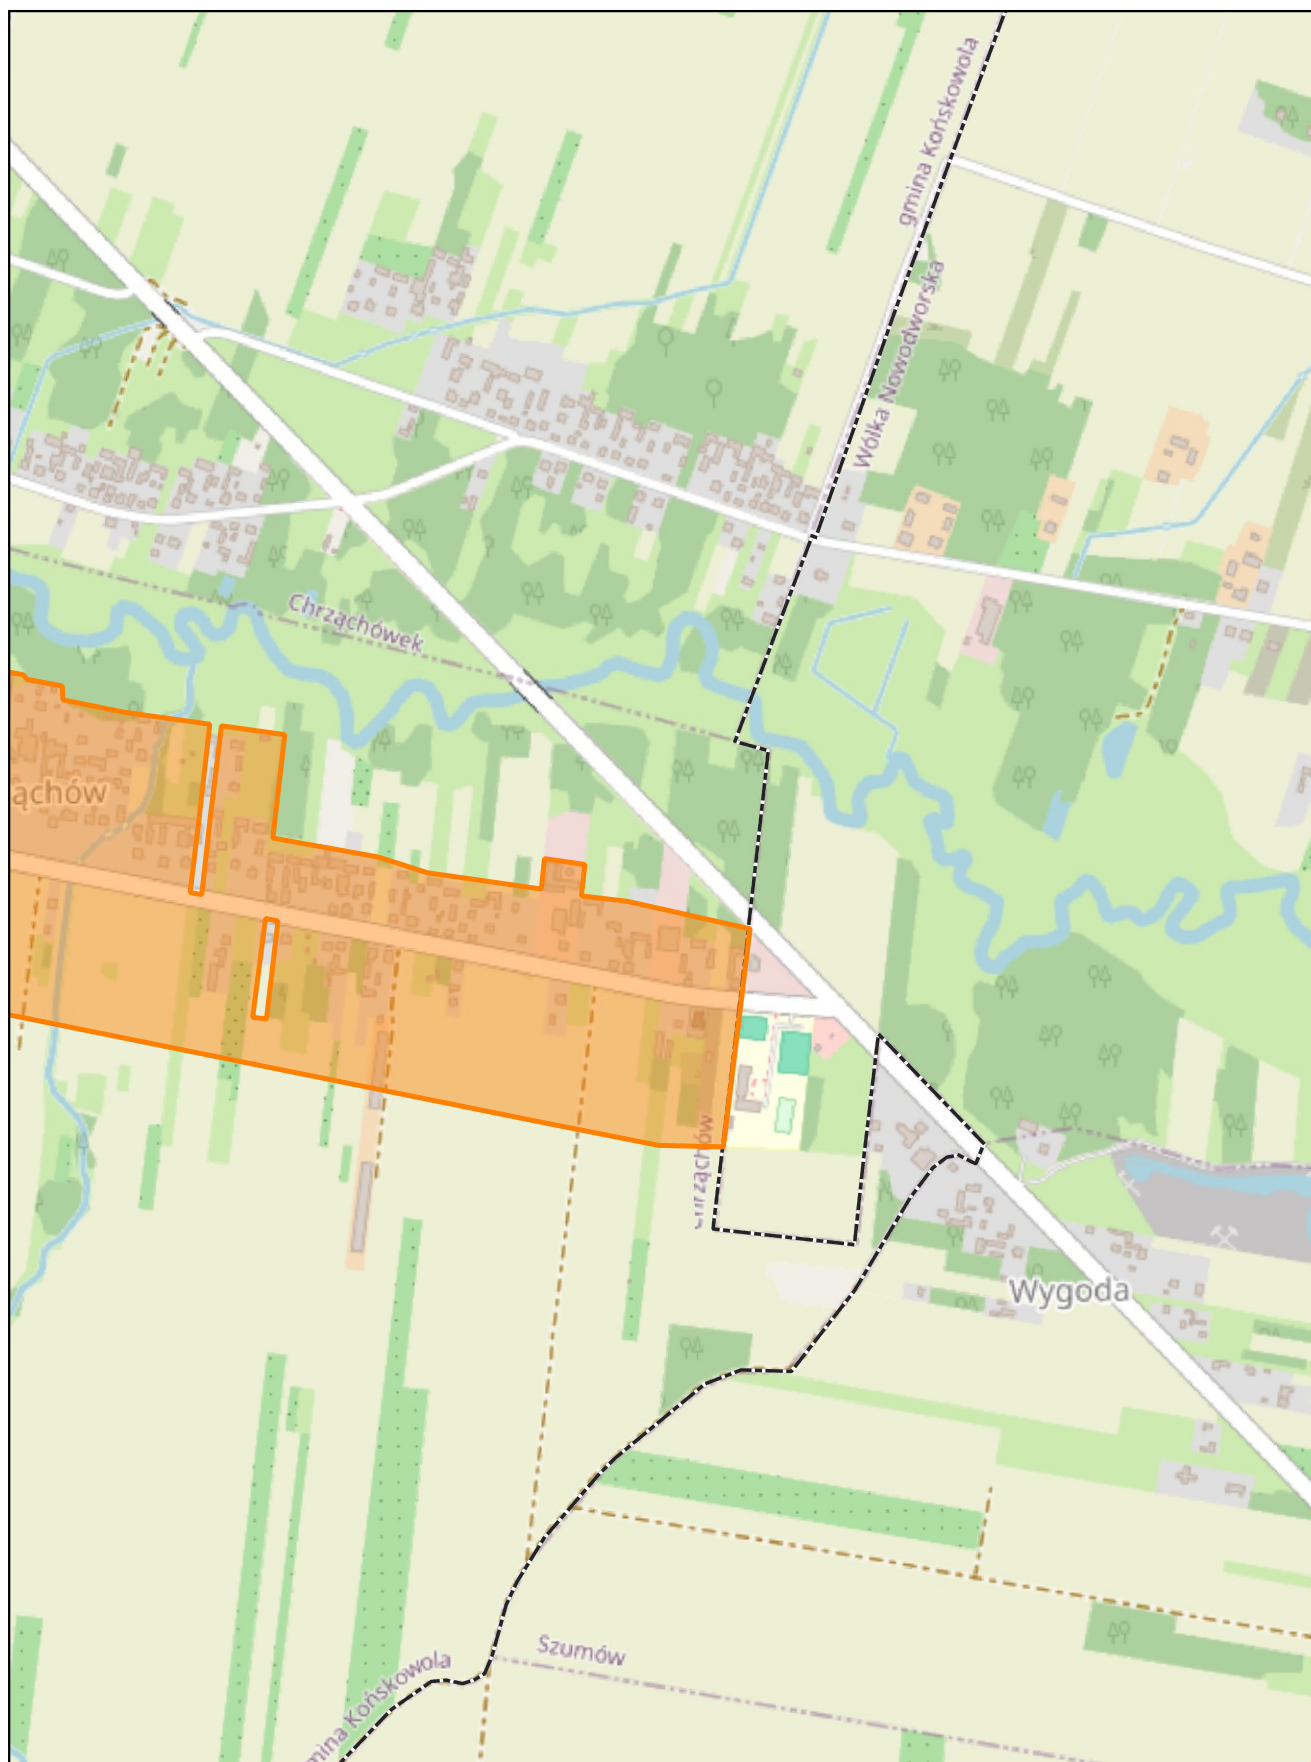


skala: 1:10 000

0

0,25

0,5 km

Arkusz: 30

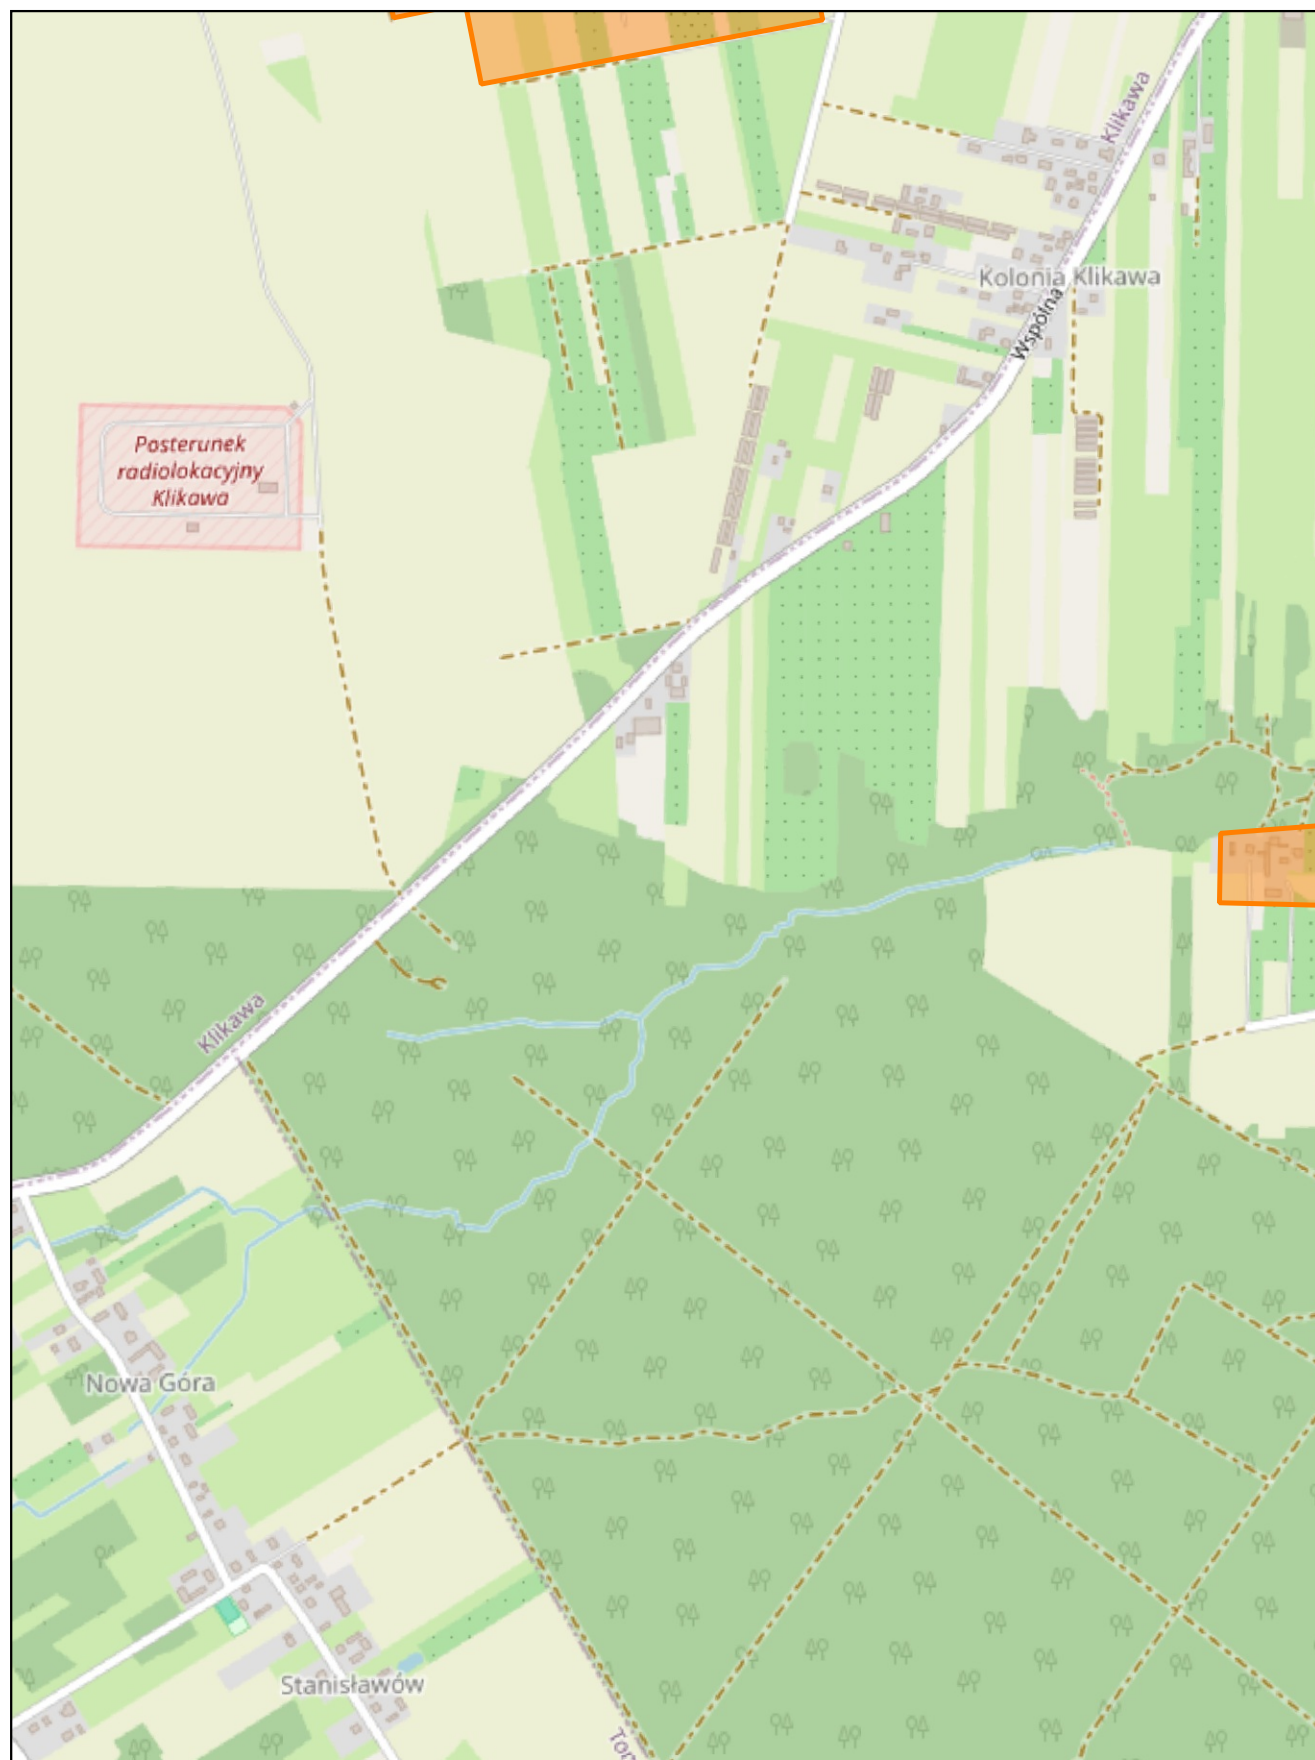


skala: 1:10 000

0 0,25 0,5 km




Arkusz: 31

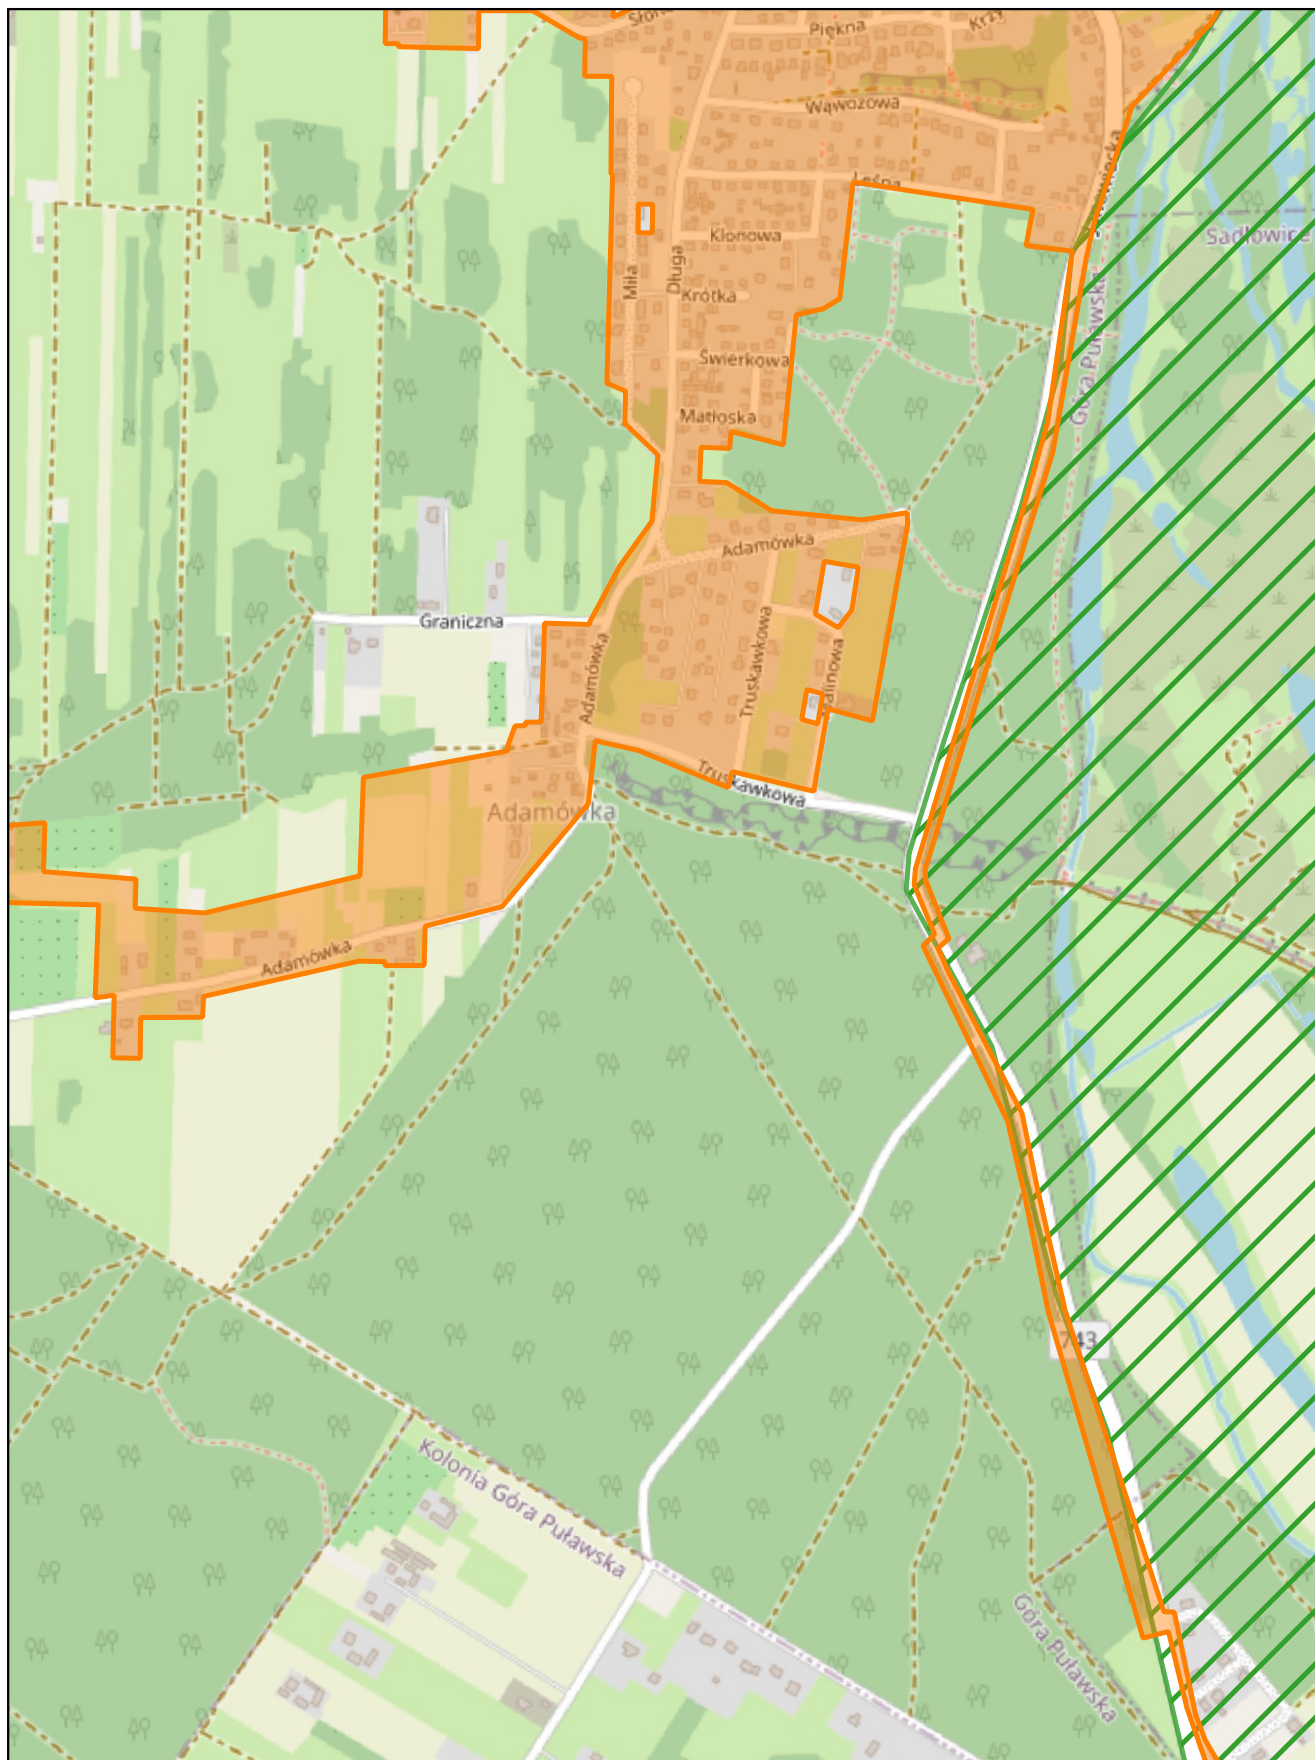

skala: 1:10 000

0 0,25 0,5 km


Arkusz: 32

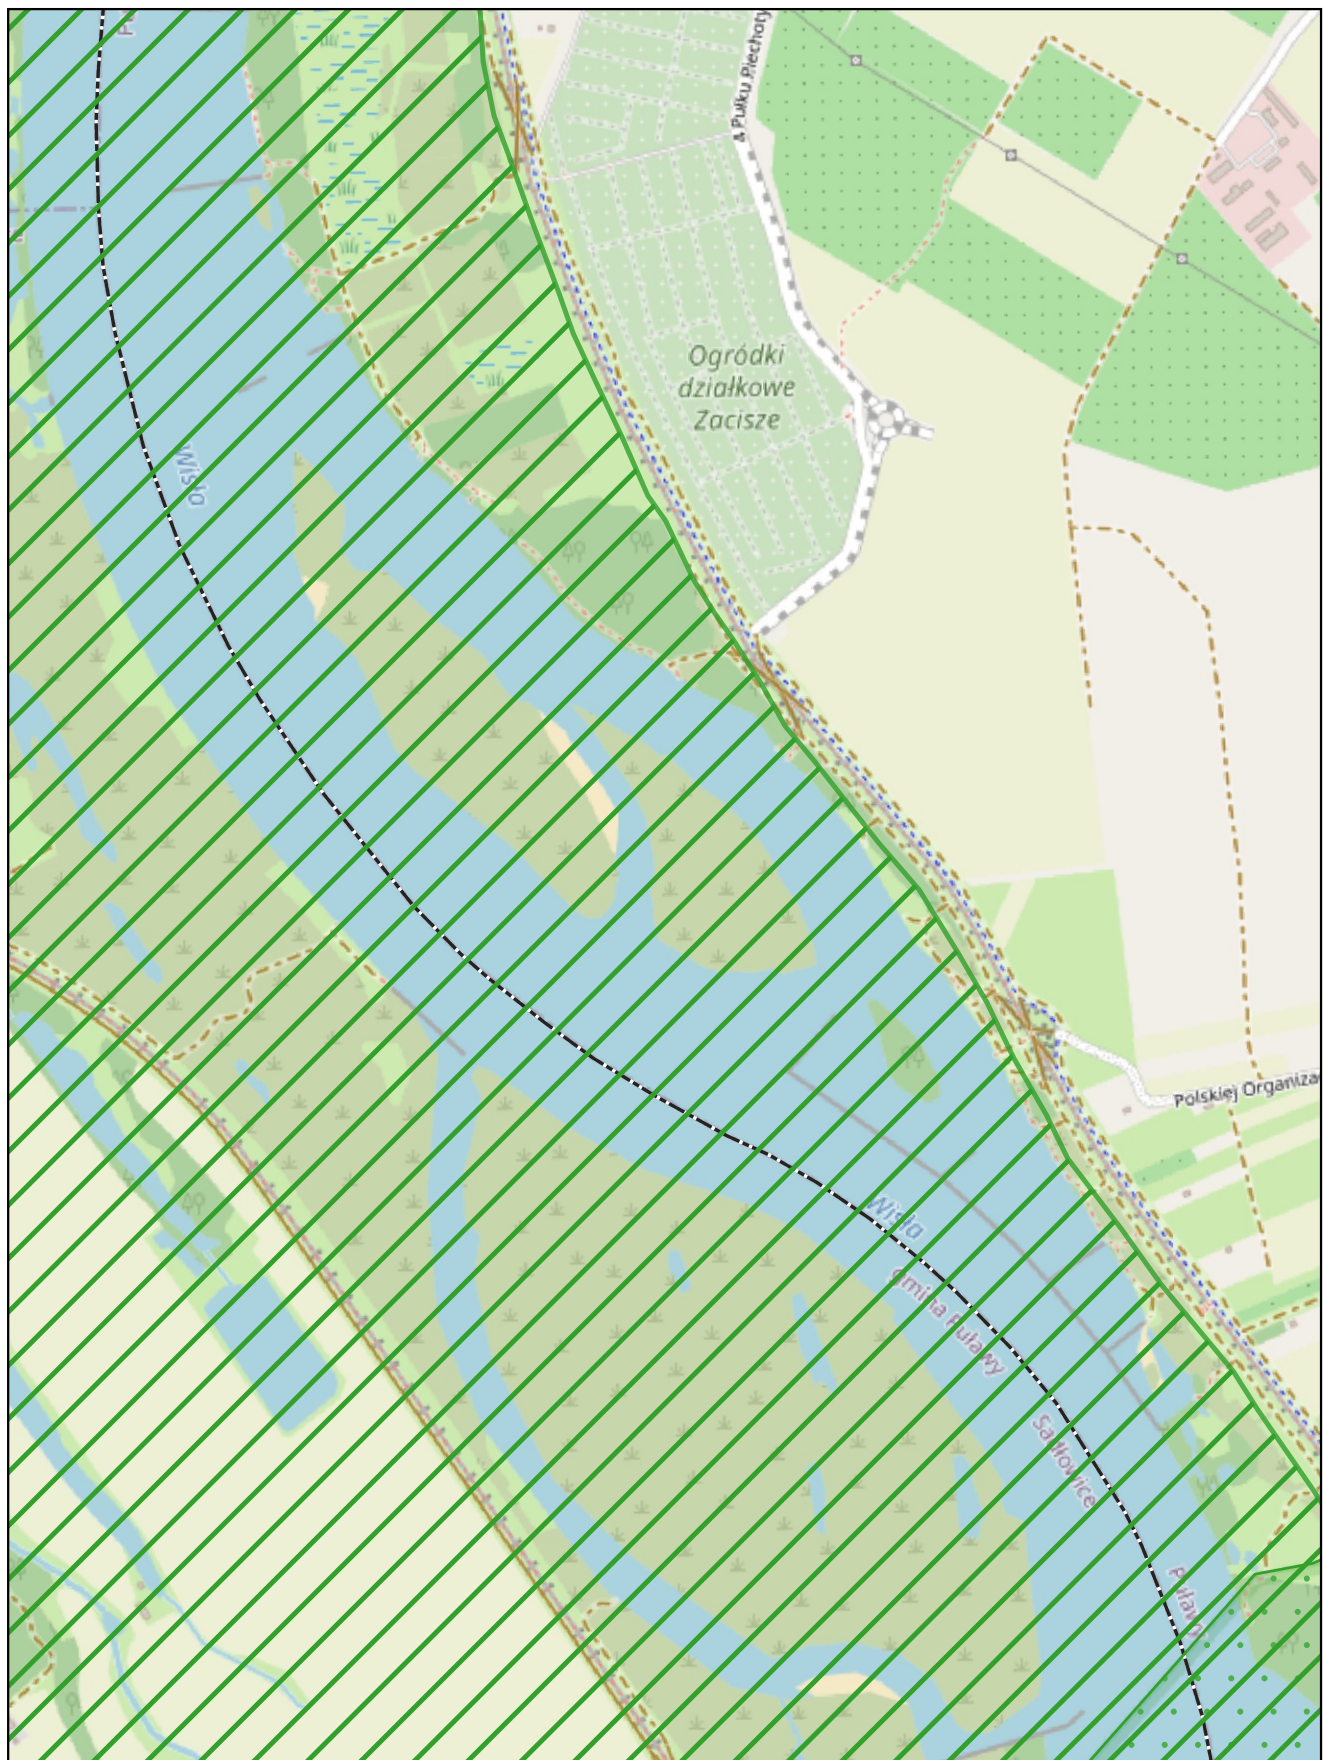

skala: 1:10 000

0 0,25 0,5 km


Arkusz: 33

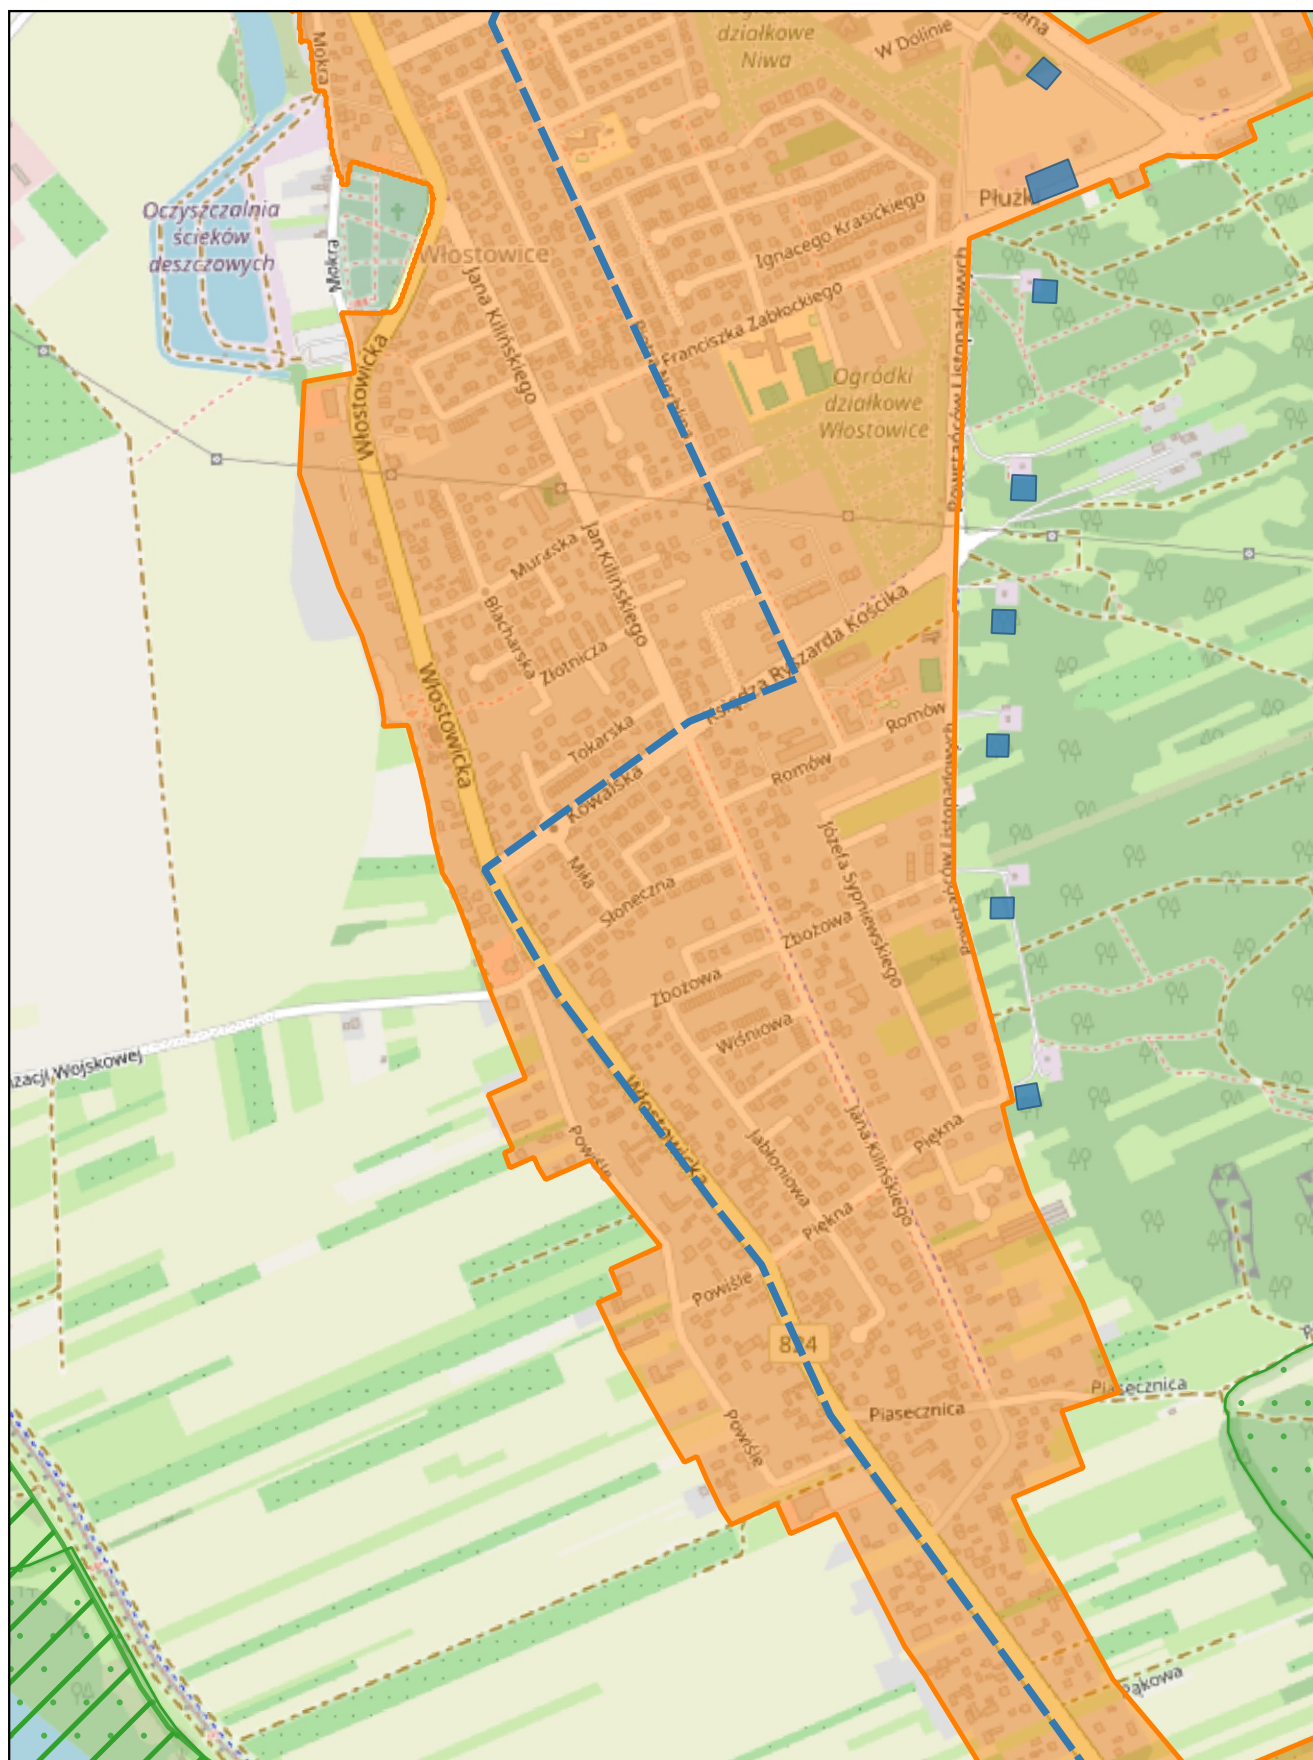

skala: 1:10 000

0 0,25 0,5 km

Arkusz: 34

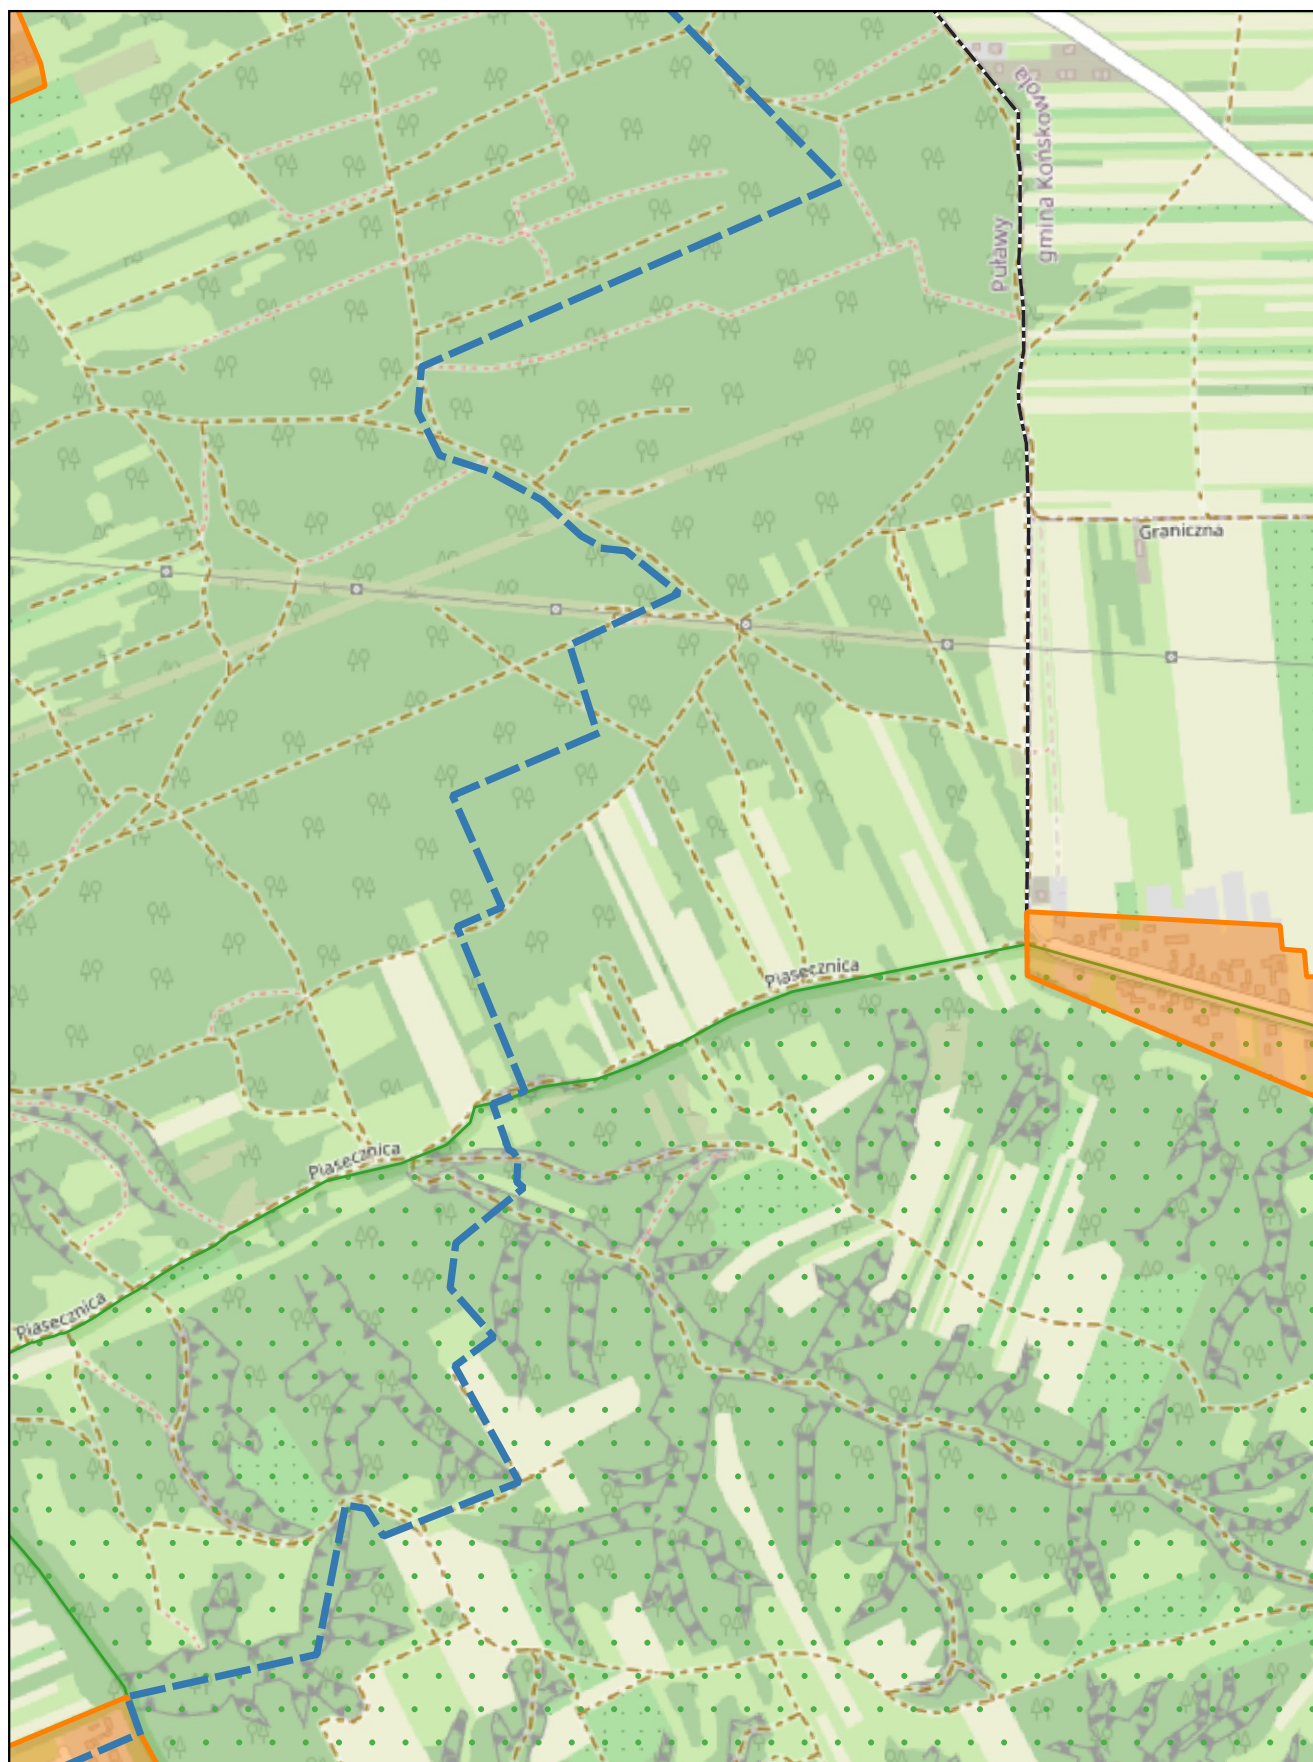


skala: 1:10 000

0

0,25

0,5 km

Arkusz: 35

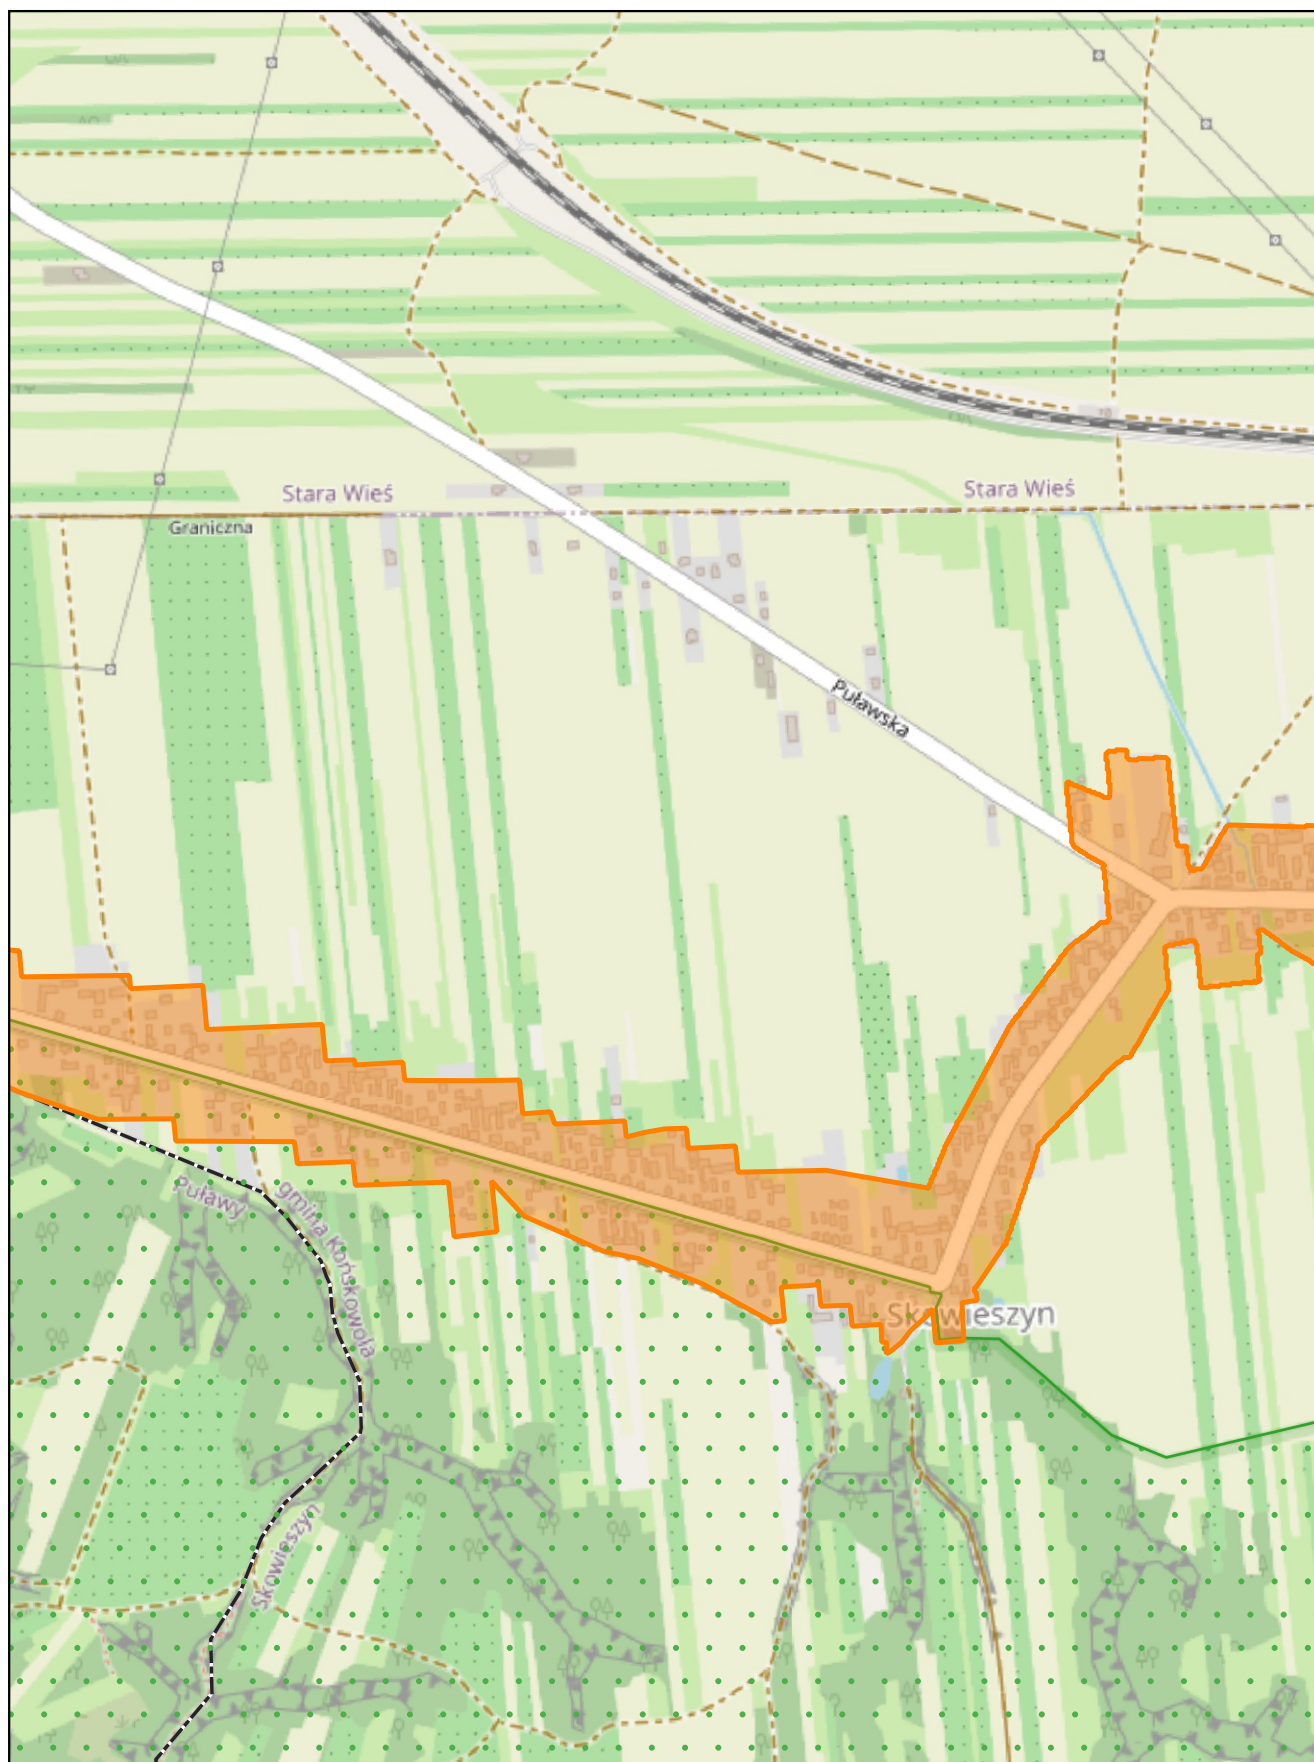


skala: 1:10 000

0

0,25

0,5 km


Arkusz: 36

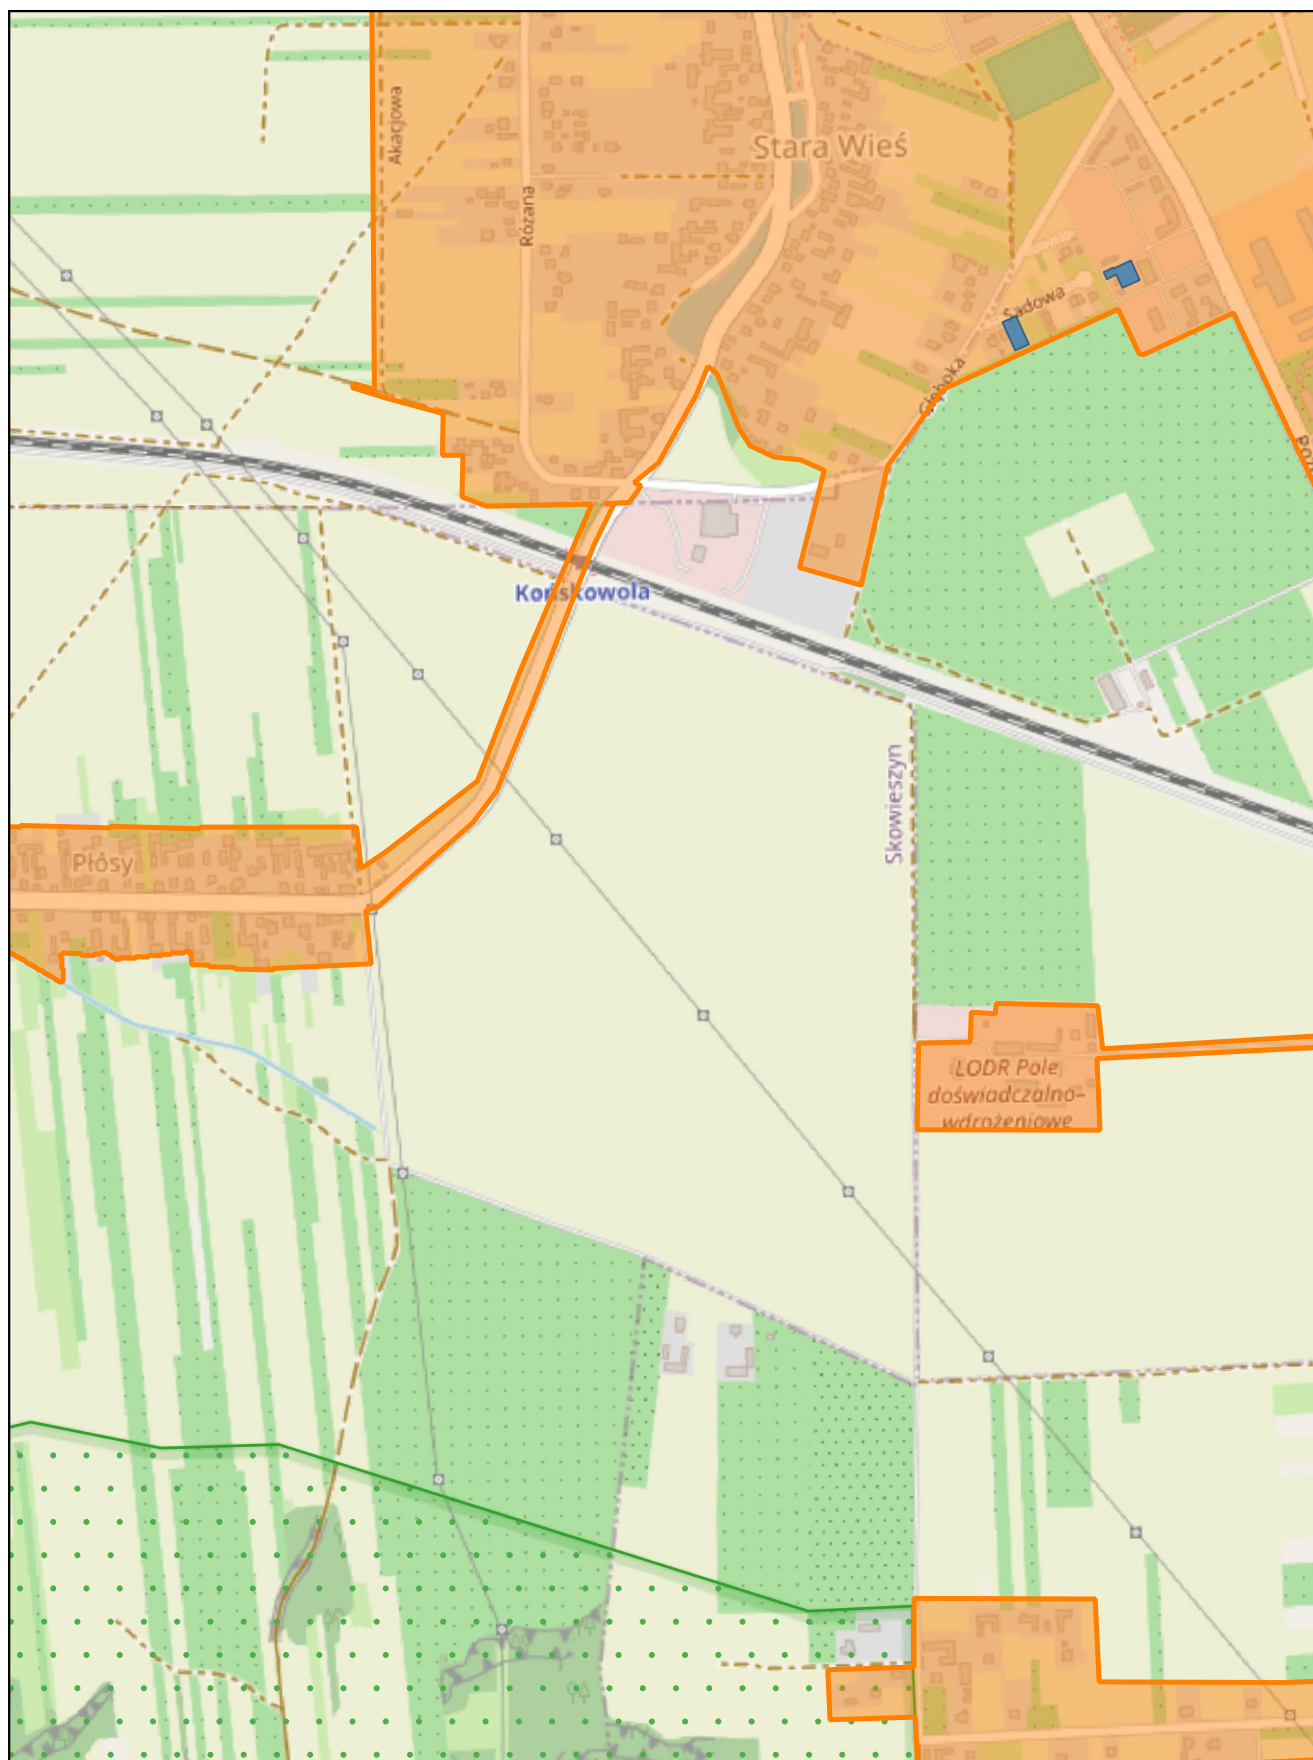

skala: 1:10 000

0 0,25 0,5 km


Arkusz: 37

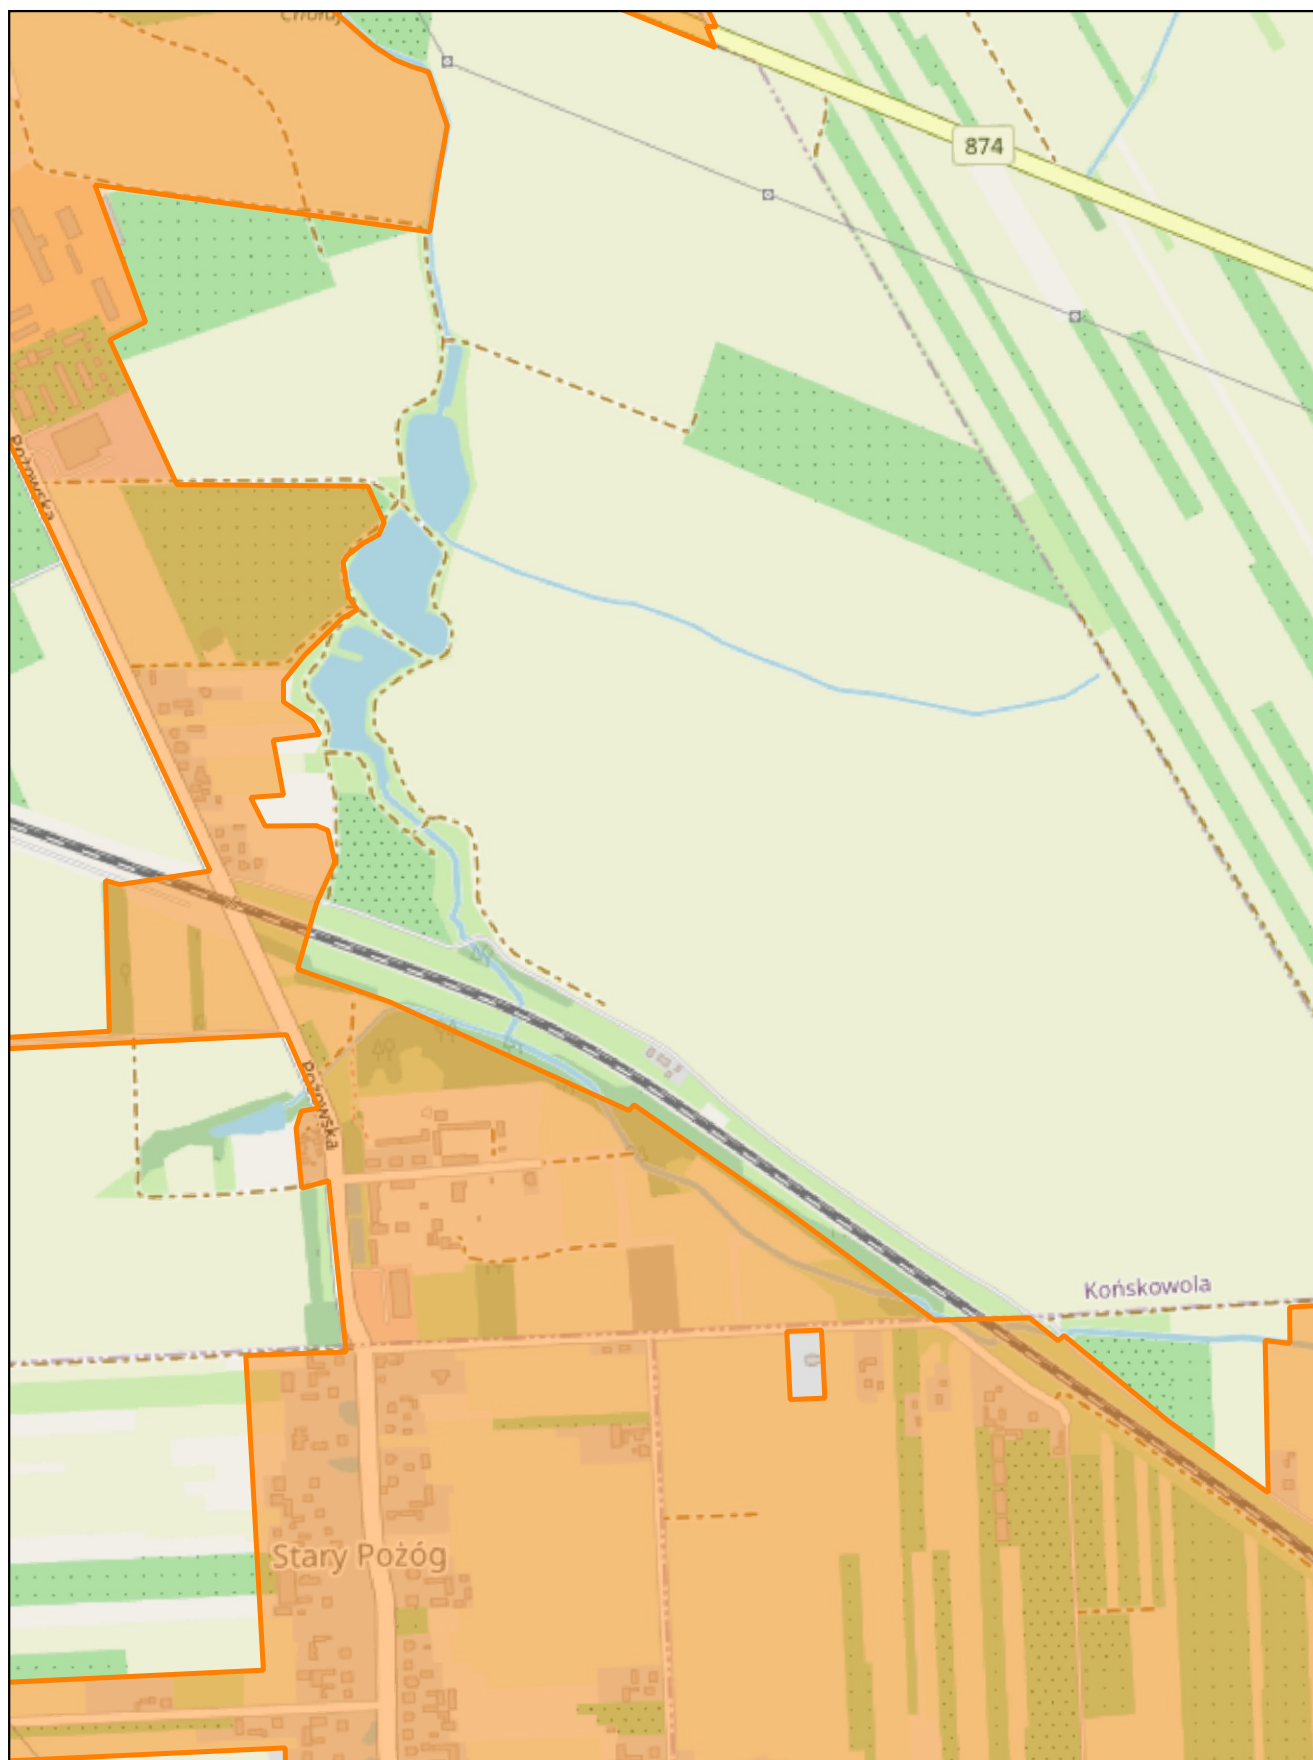

skala: 1:10 000

0 0,25 0,5 km


Arkusz: 38

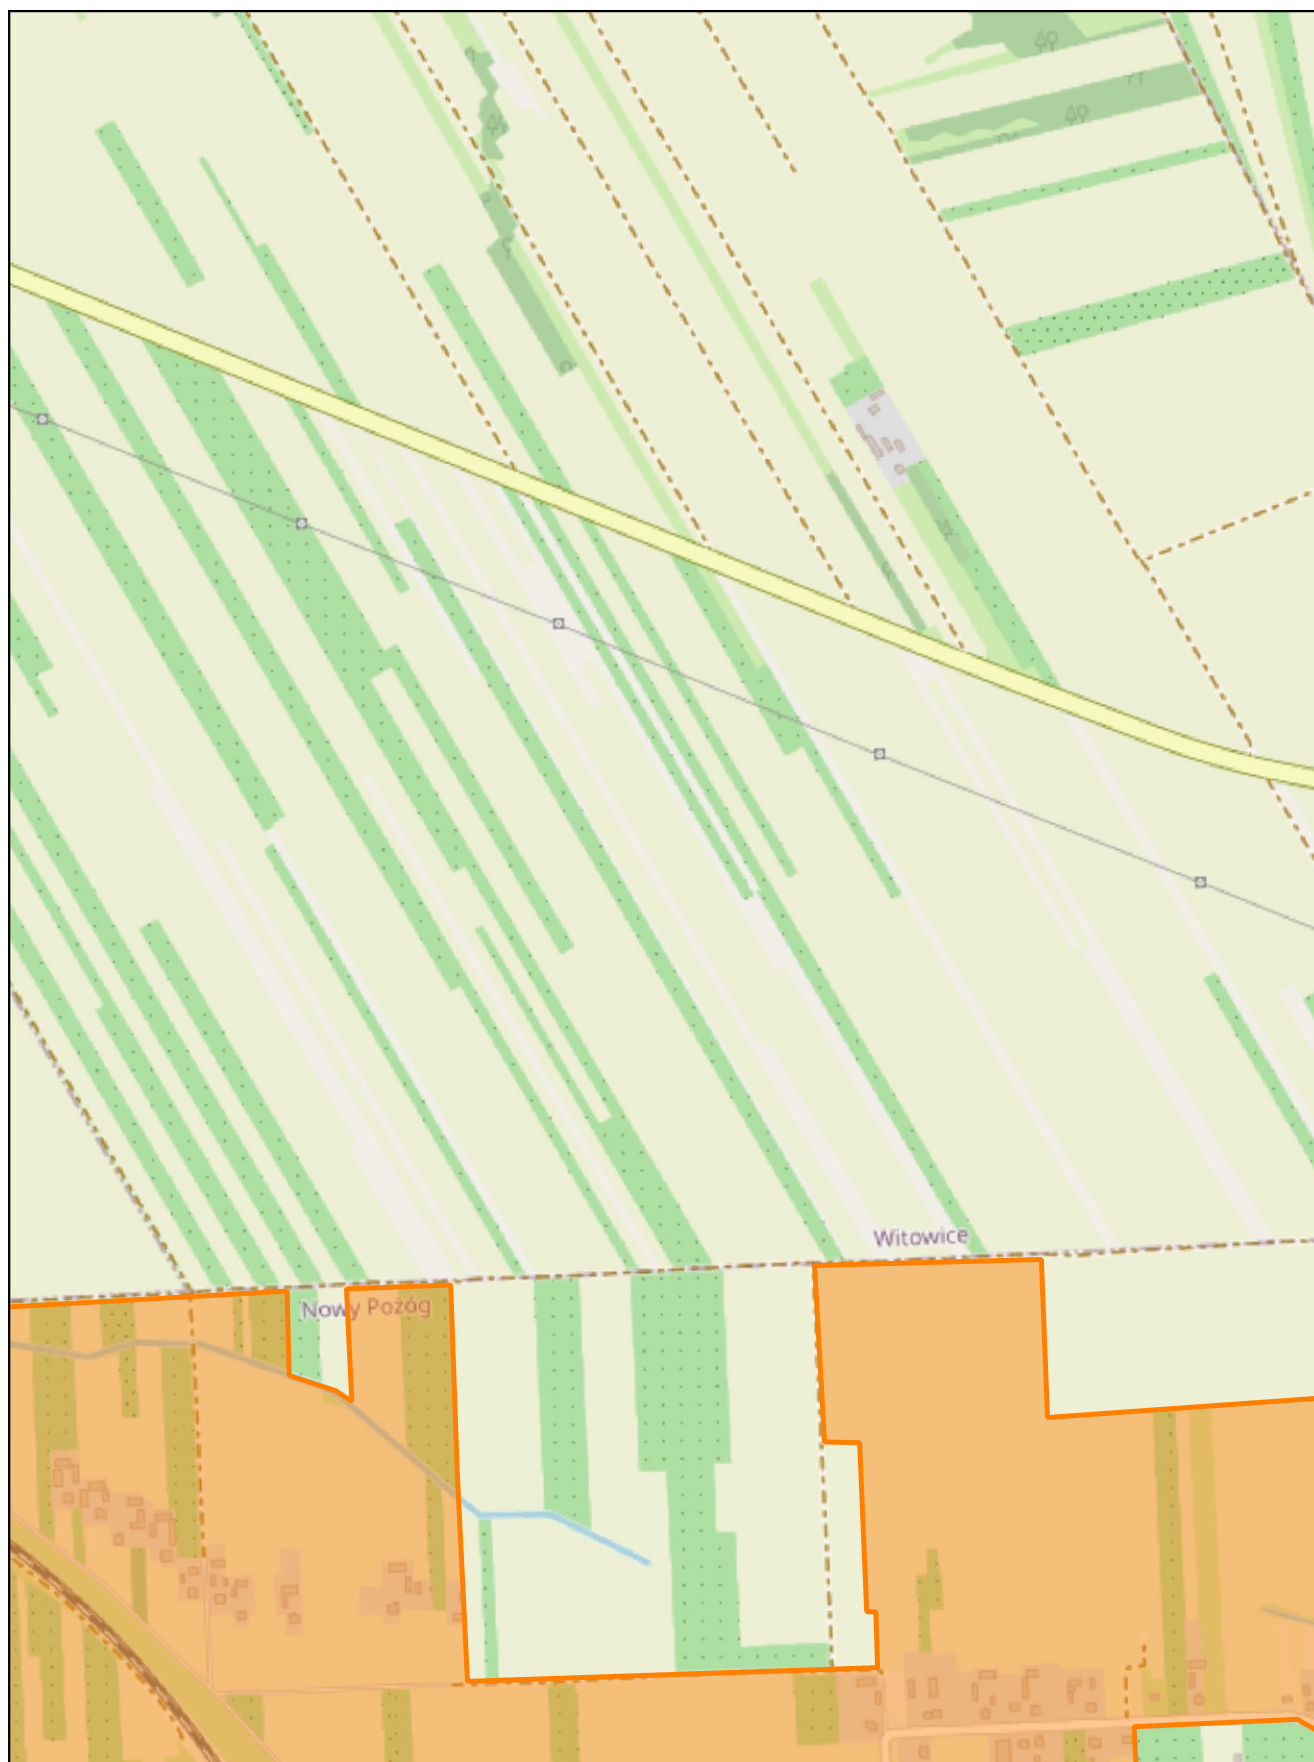

skala: 1:10 000

0 0,25 0,5 km


Arkusz: 39

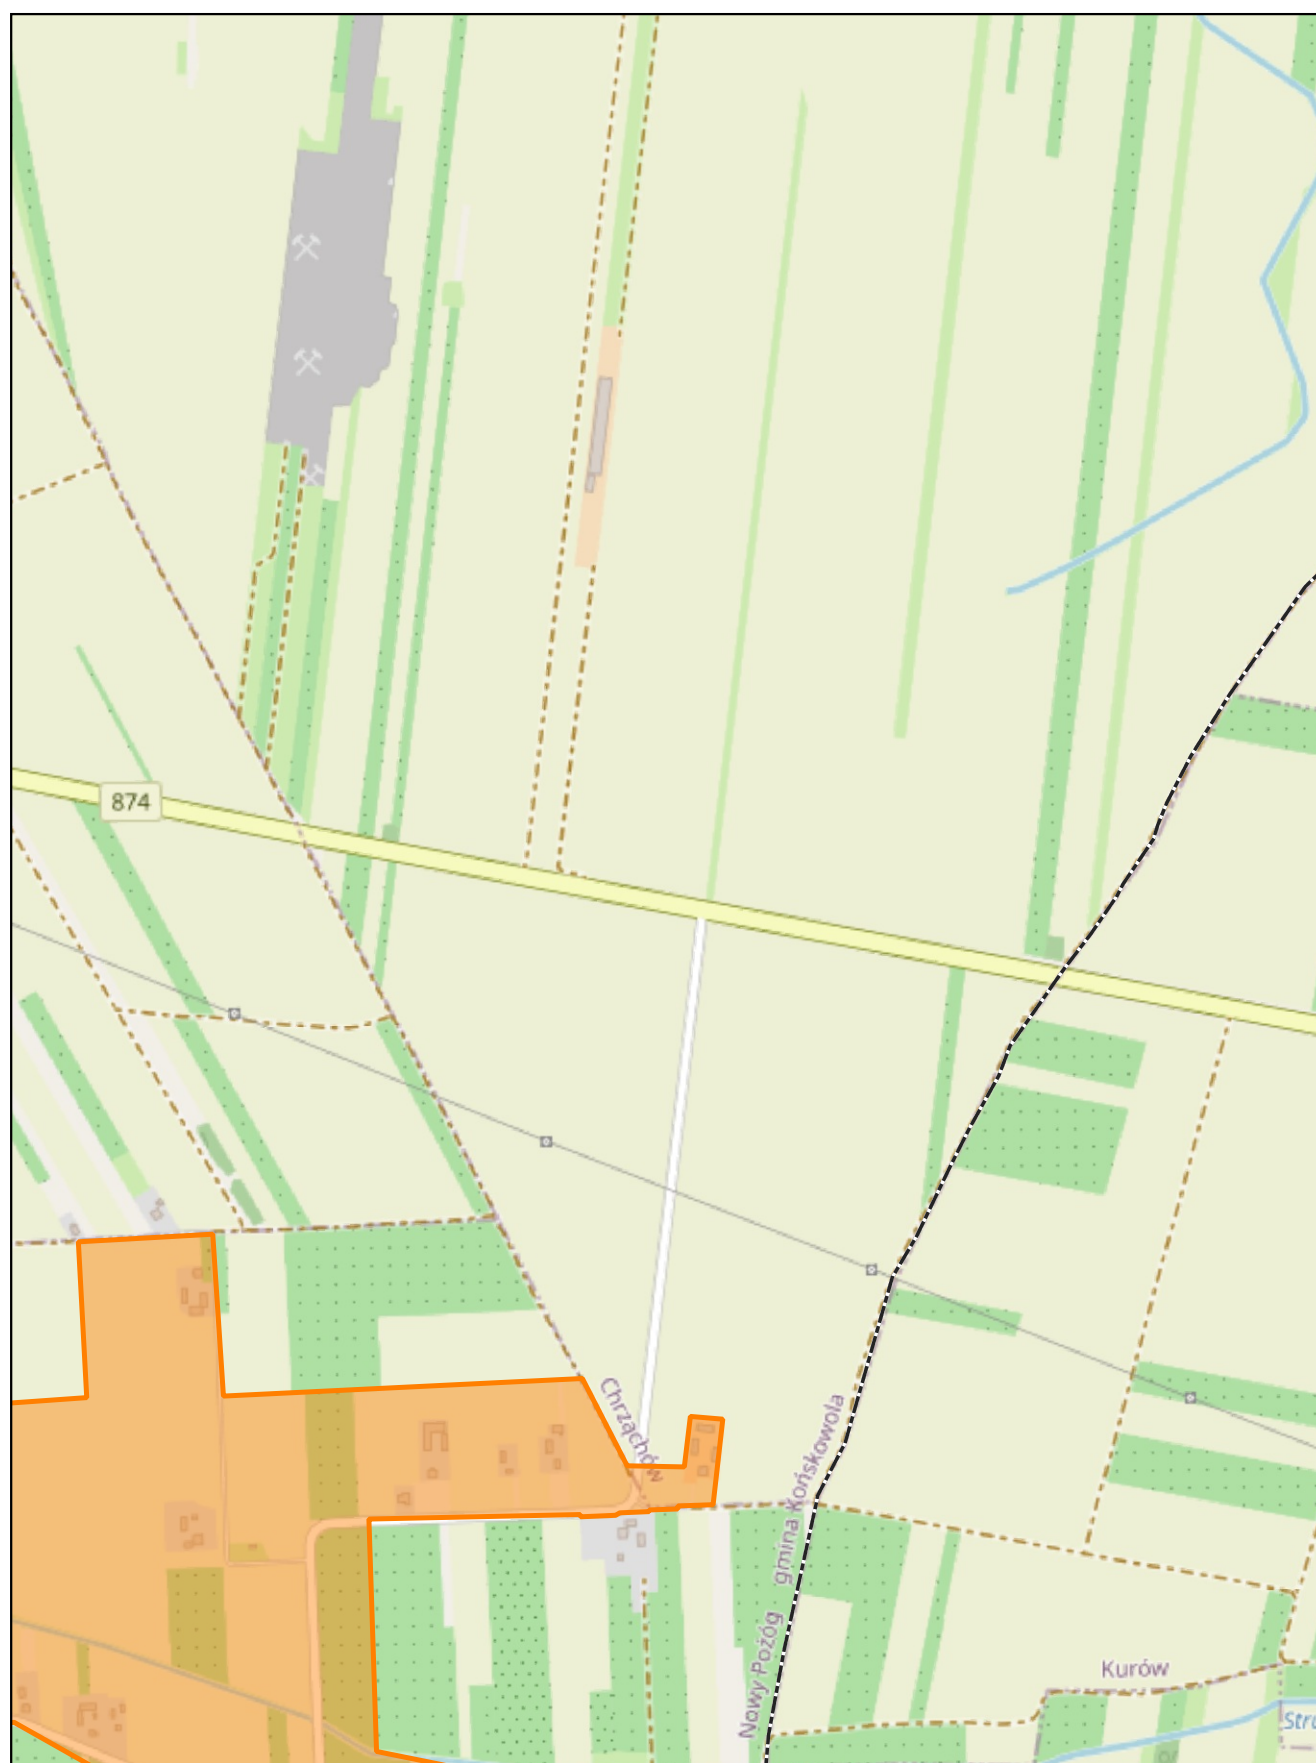

skala: 1:10 000

0 0,25 0,5 km

Arkusz: 40

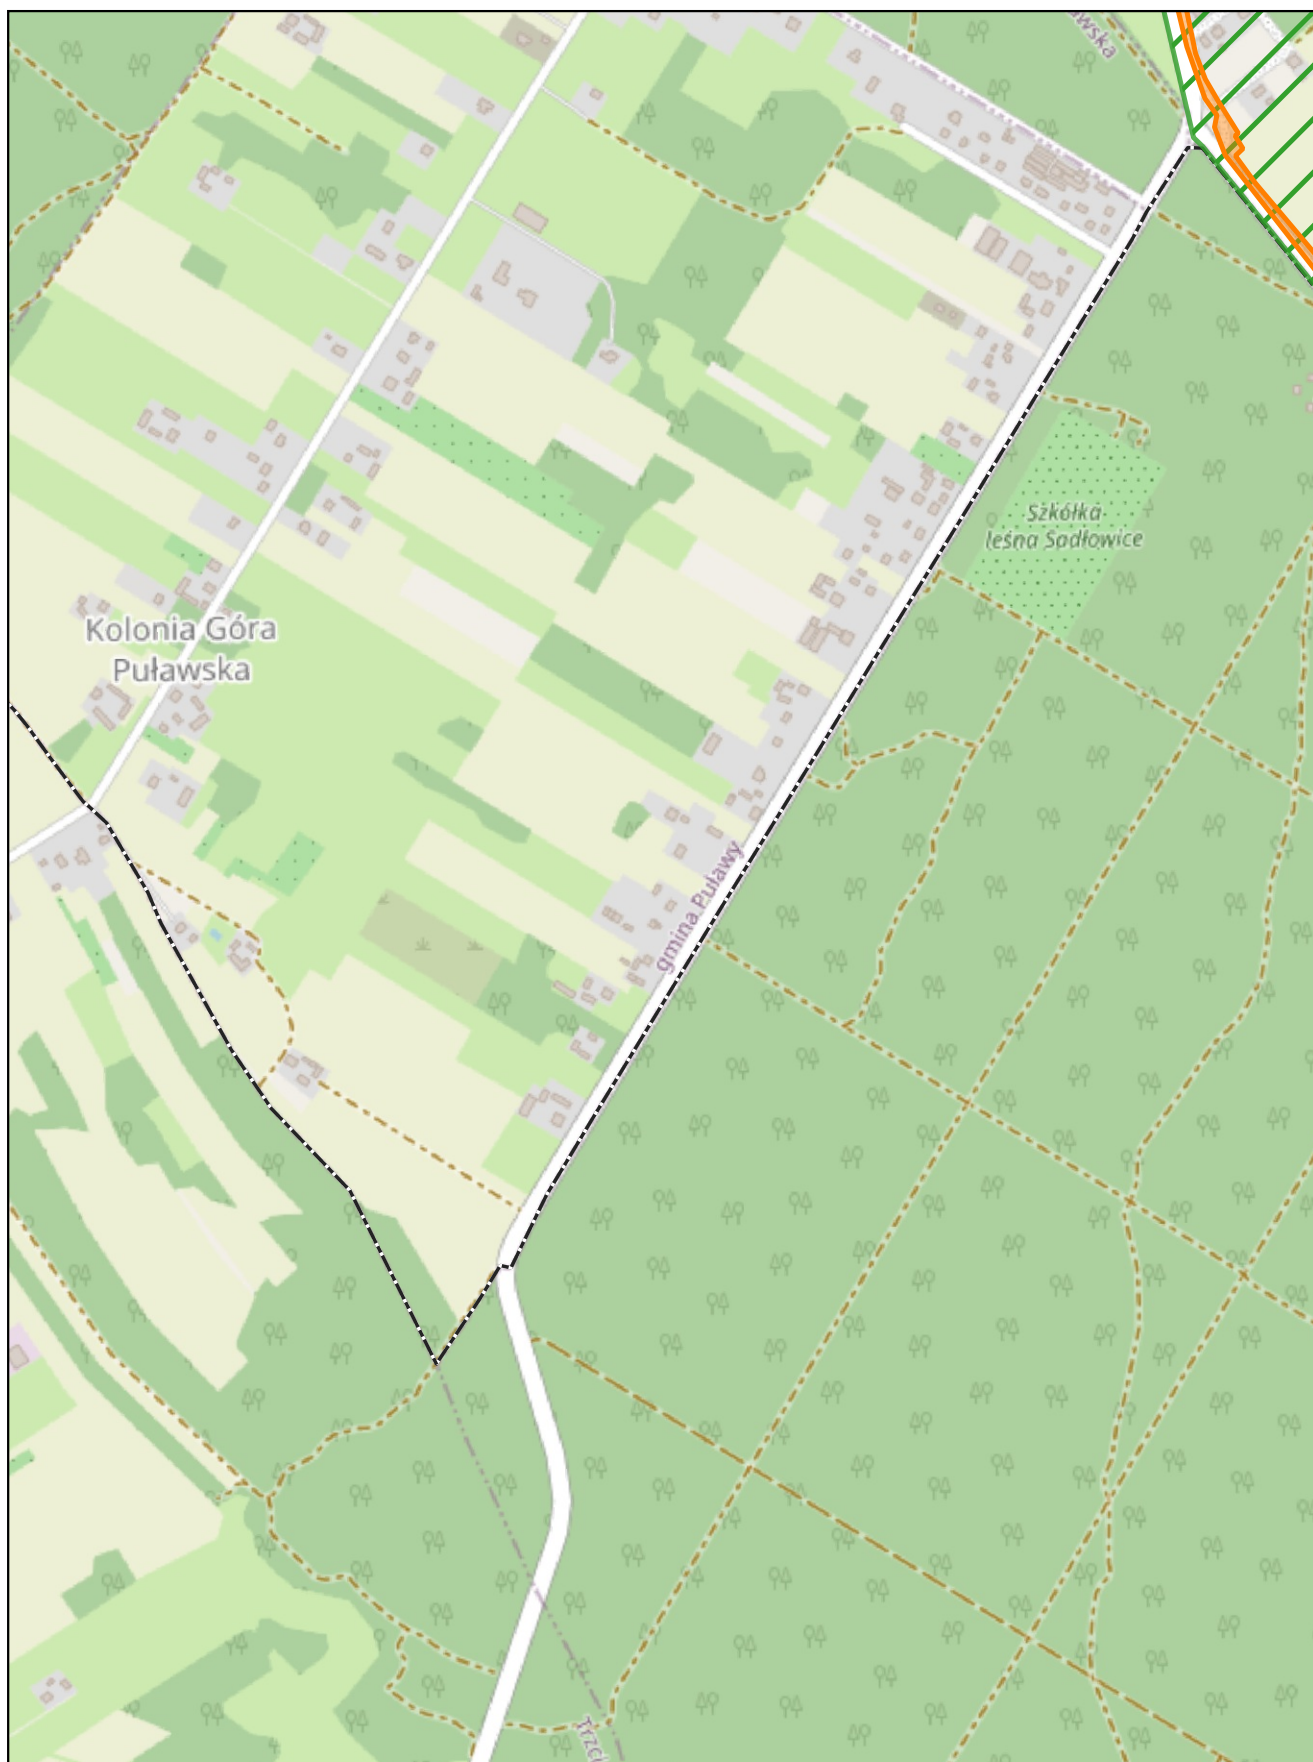


skala: 1:10 000

0

0,25

0,5 km

Arkusz: 41

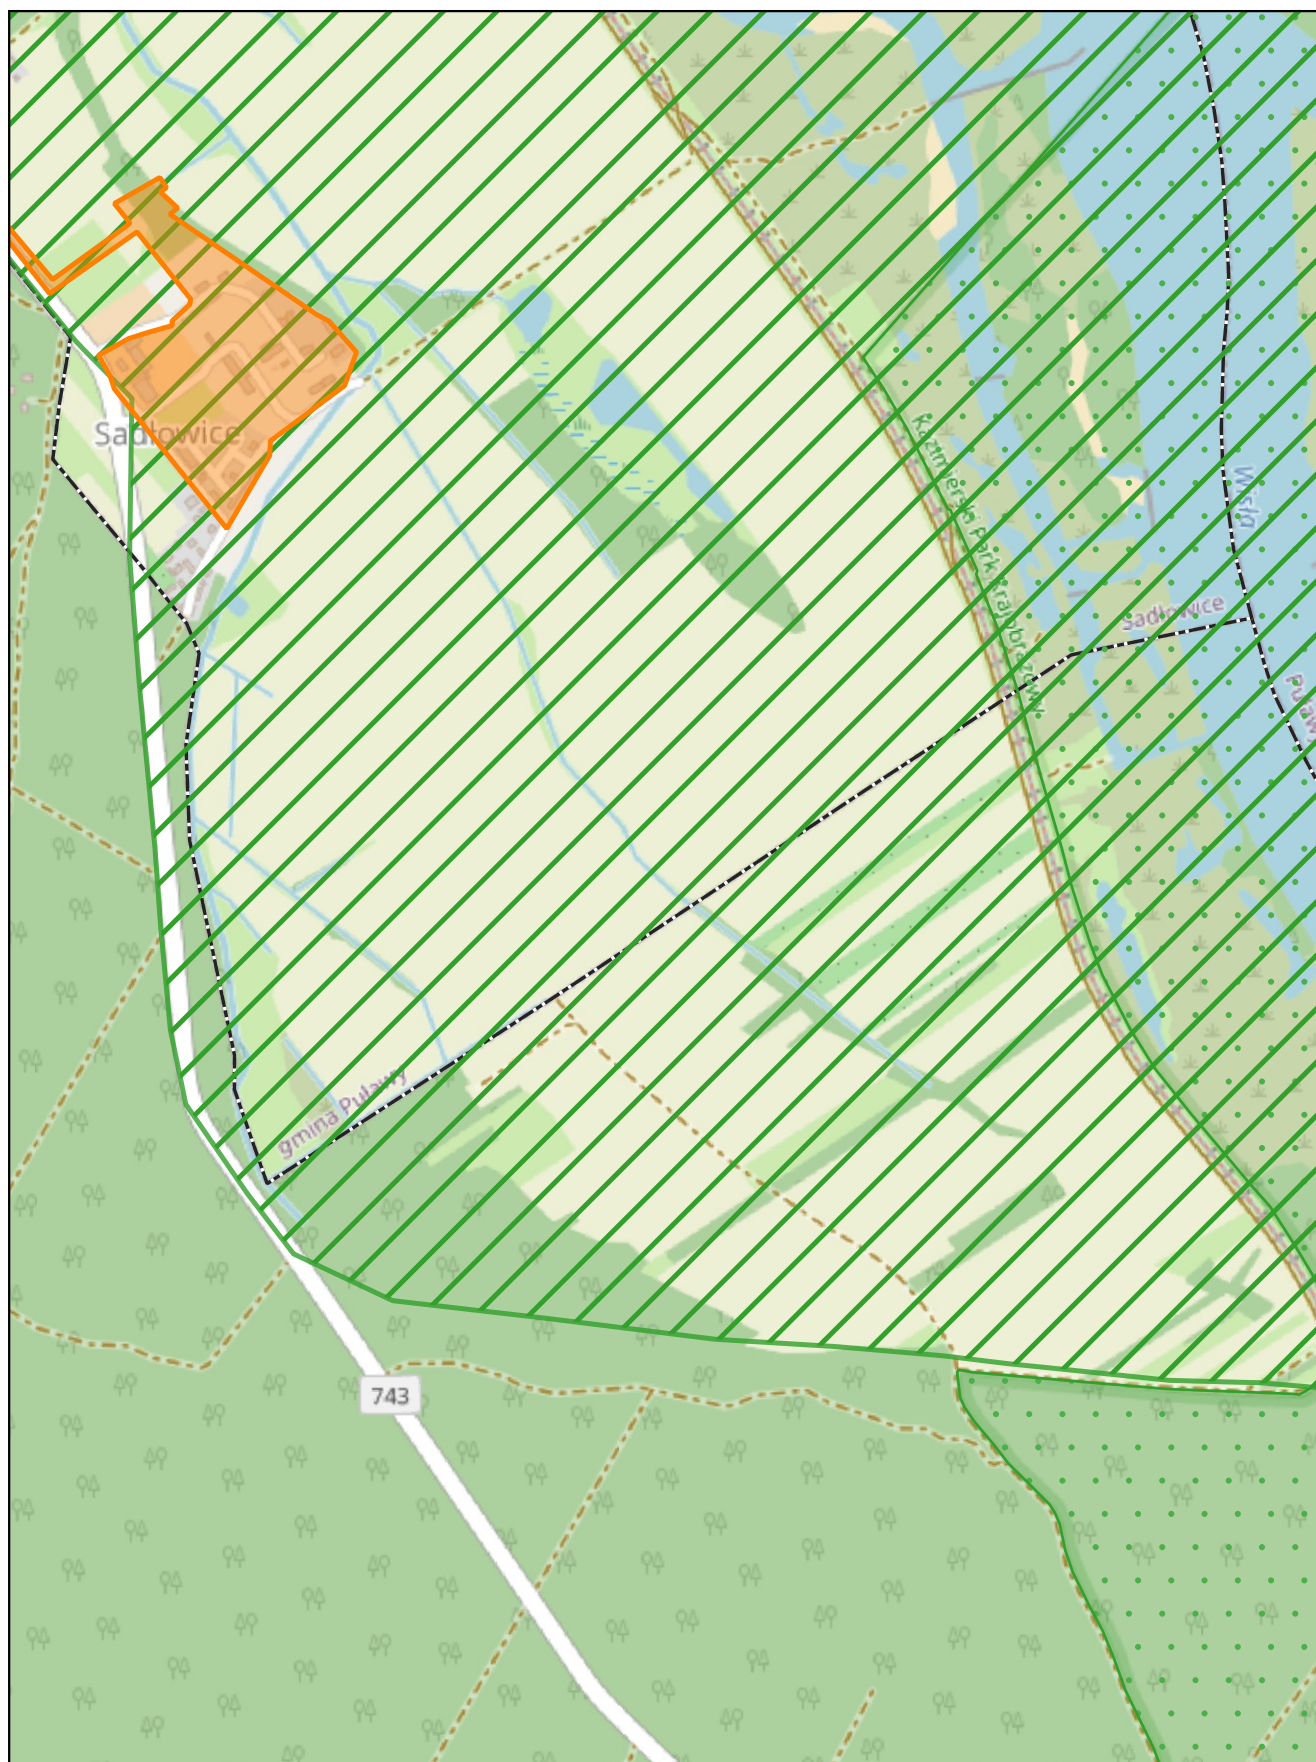


skala: 1:10 000

0

0,25

0,5 km


Arkusz: 42

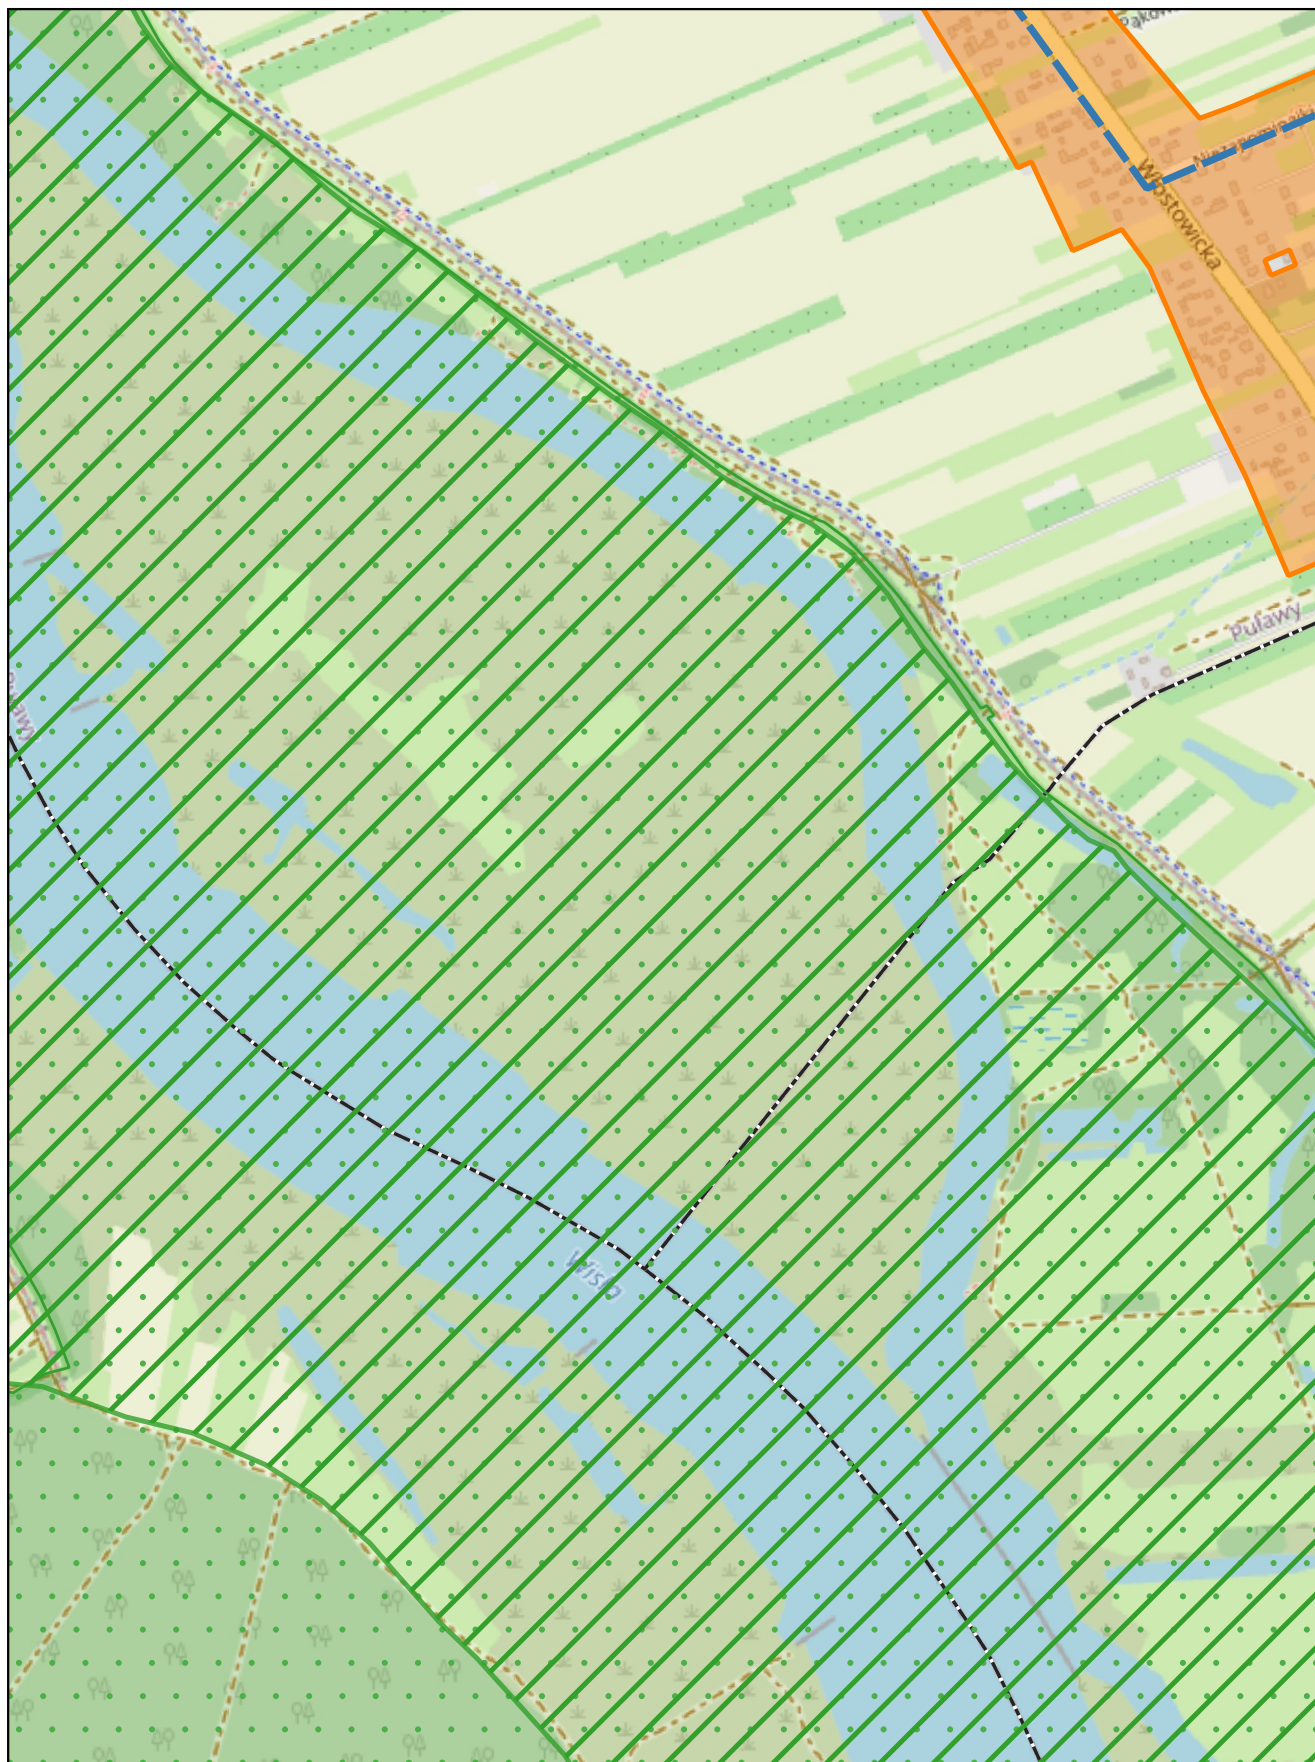

skala: 1:10 000

0 0,25 0,5 km

Arkusz: 43

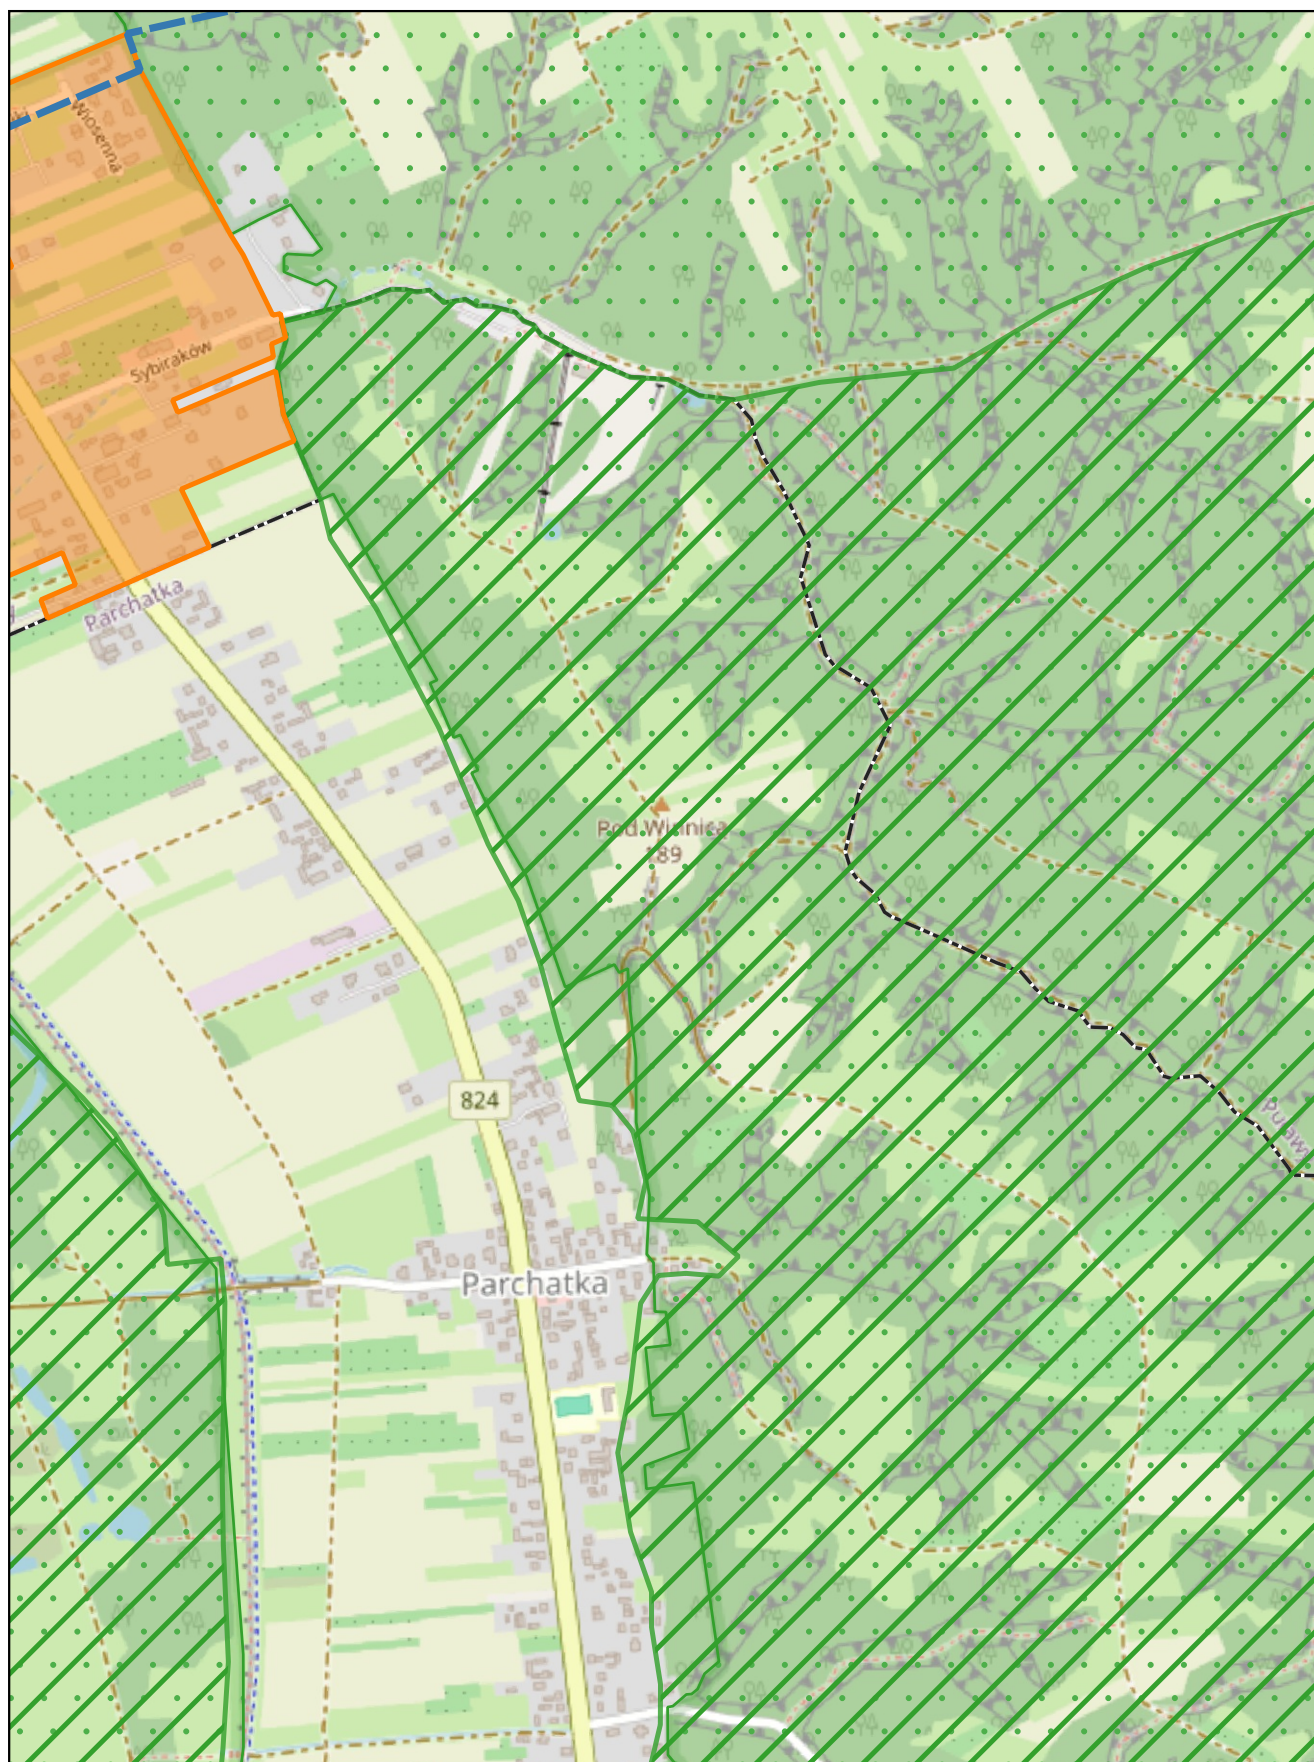

skala: 1:10 000

0

0,25

0,5 km

Arkusz: 44




skala: 1:10 000

0 0,25 0,5 km




Arkusz: 45

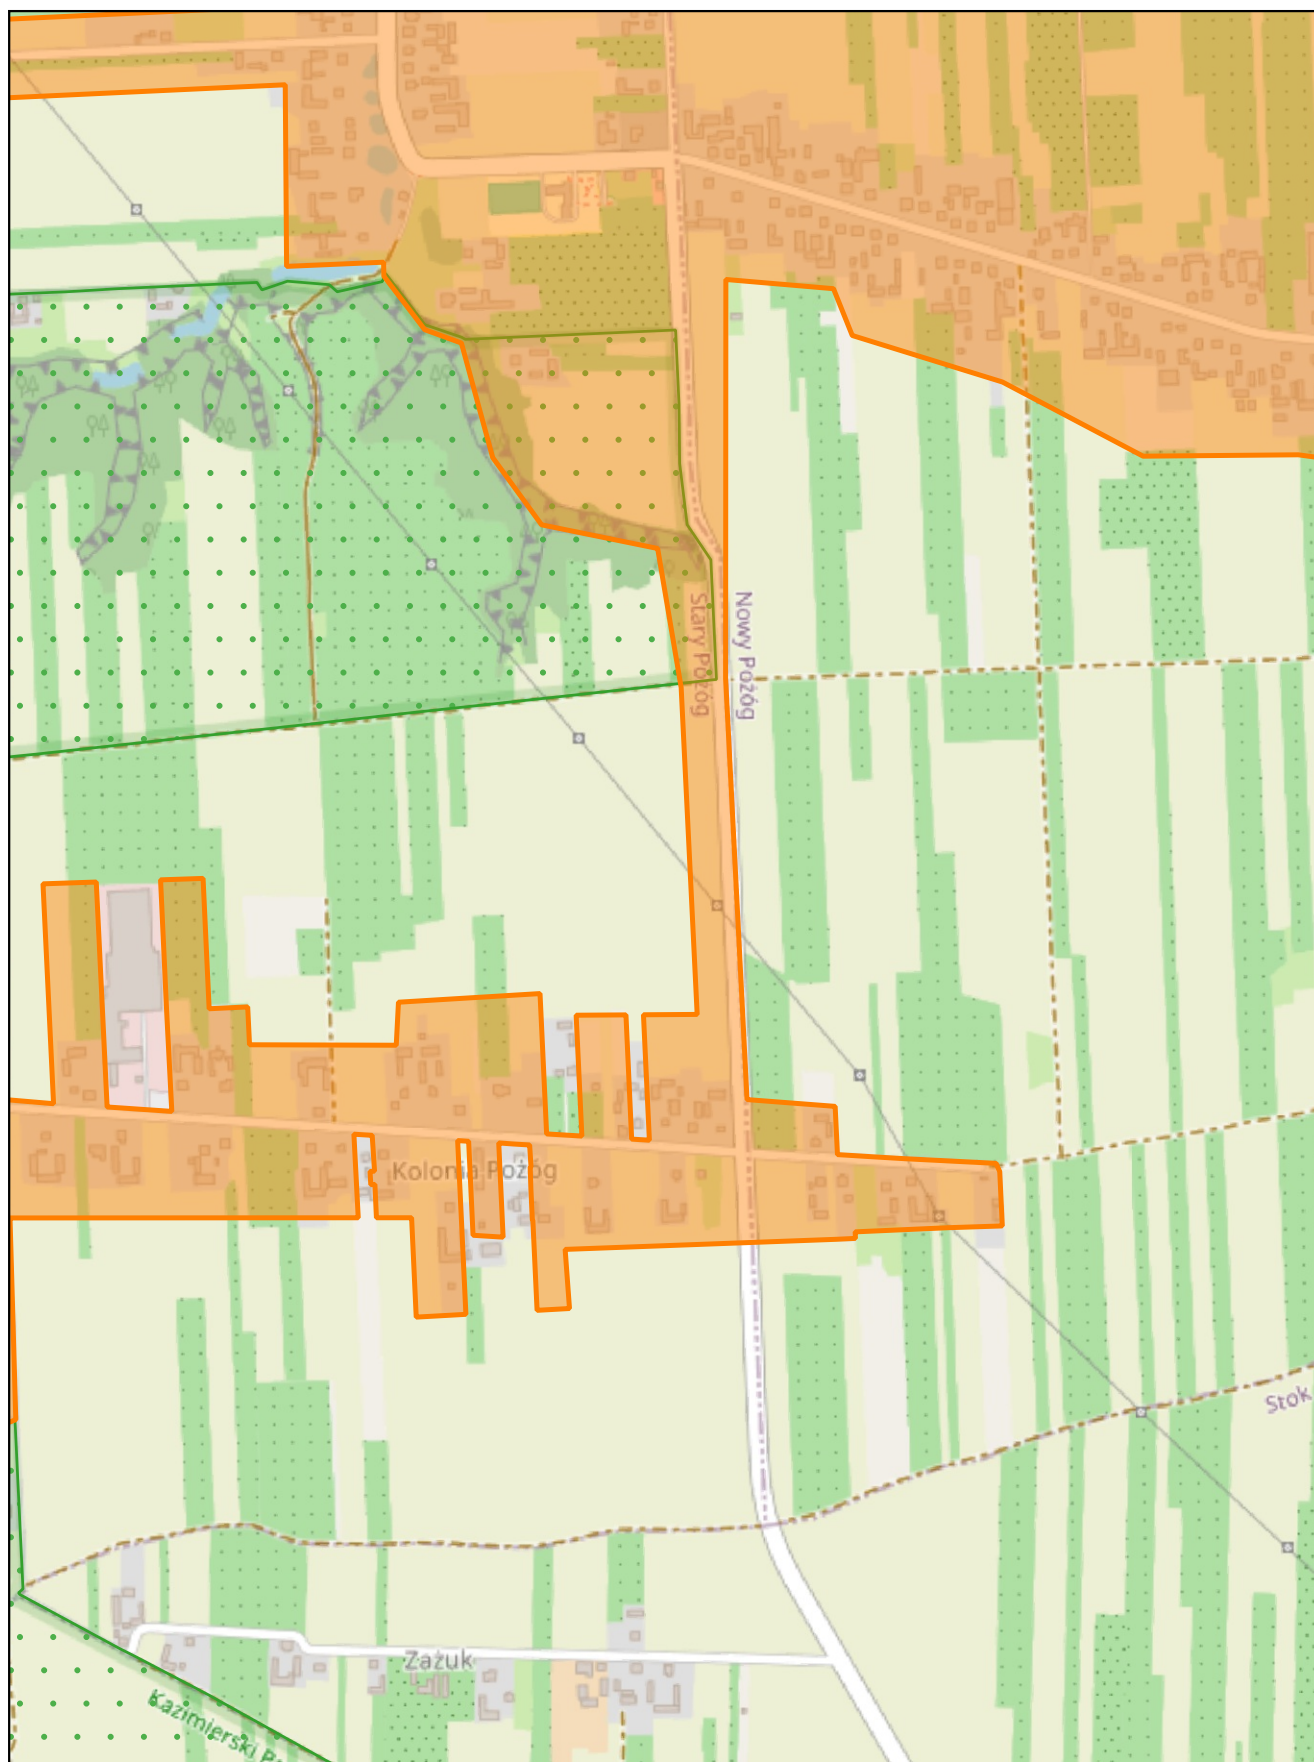

skala: 1:10 000

0 0,25 0,5 km

Arkusz: 46

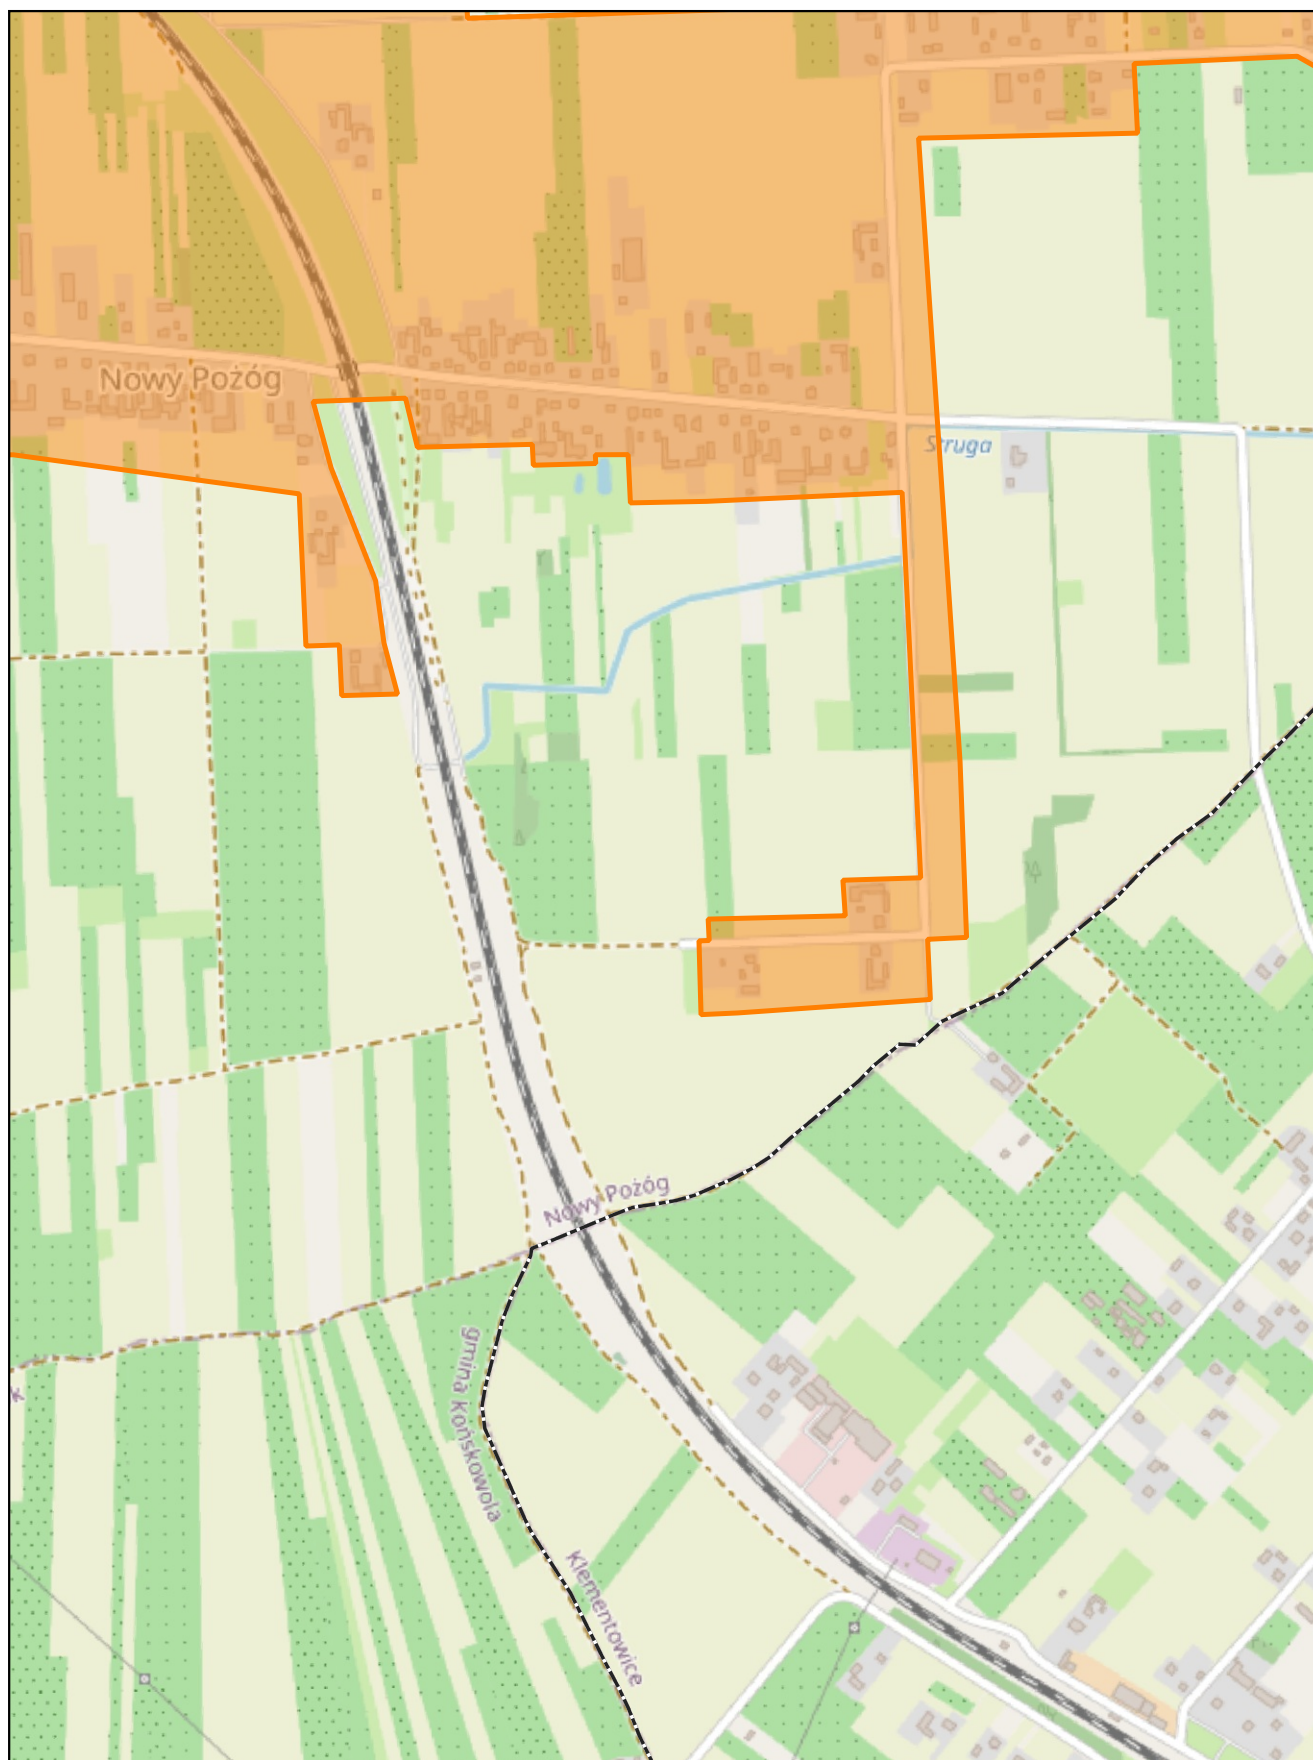


skala: 1:10 000

0

0,25

0,5 km

Arkusz: 47

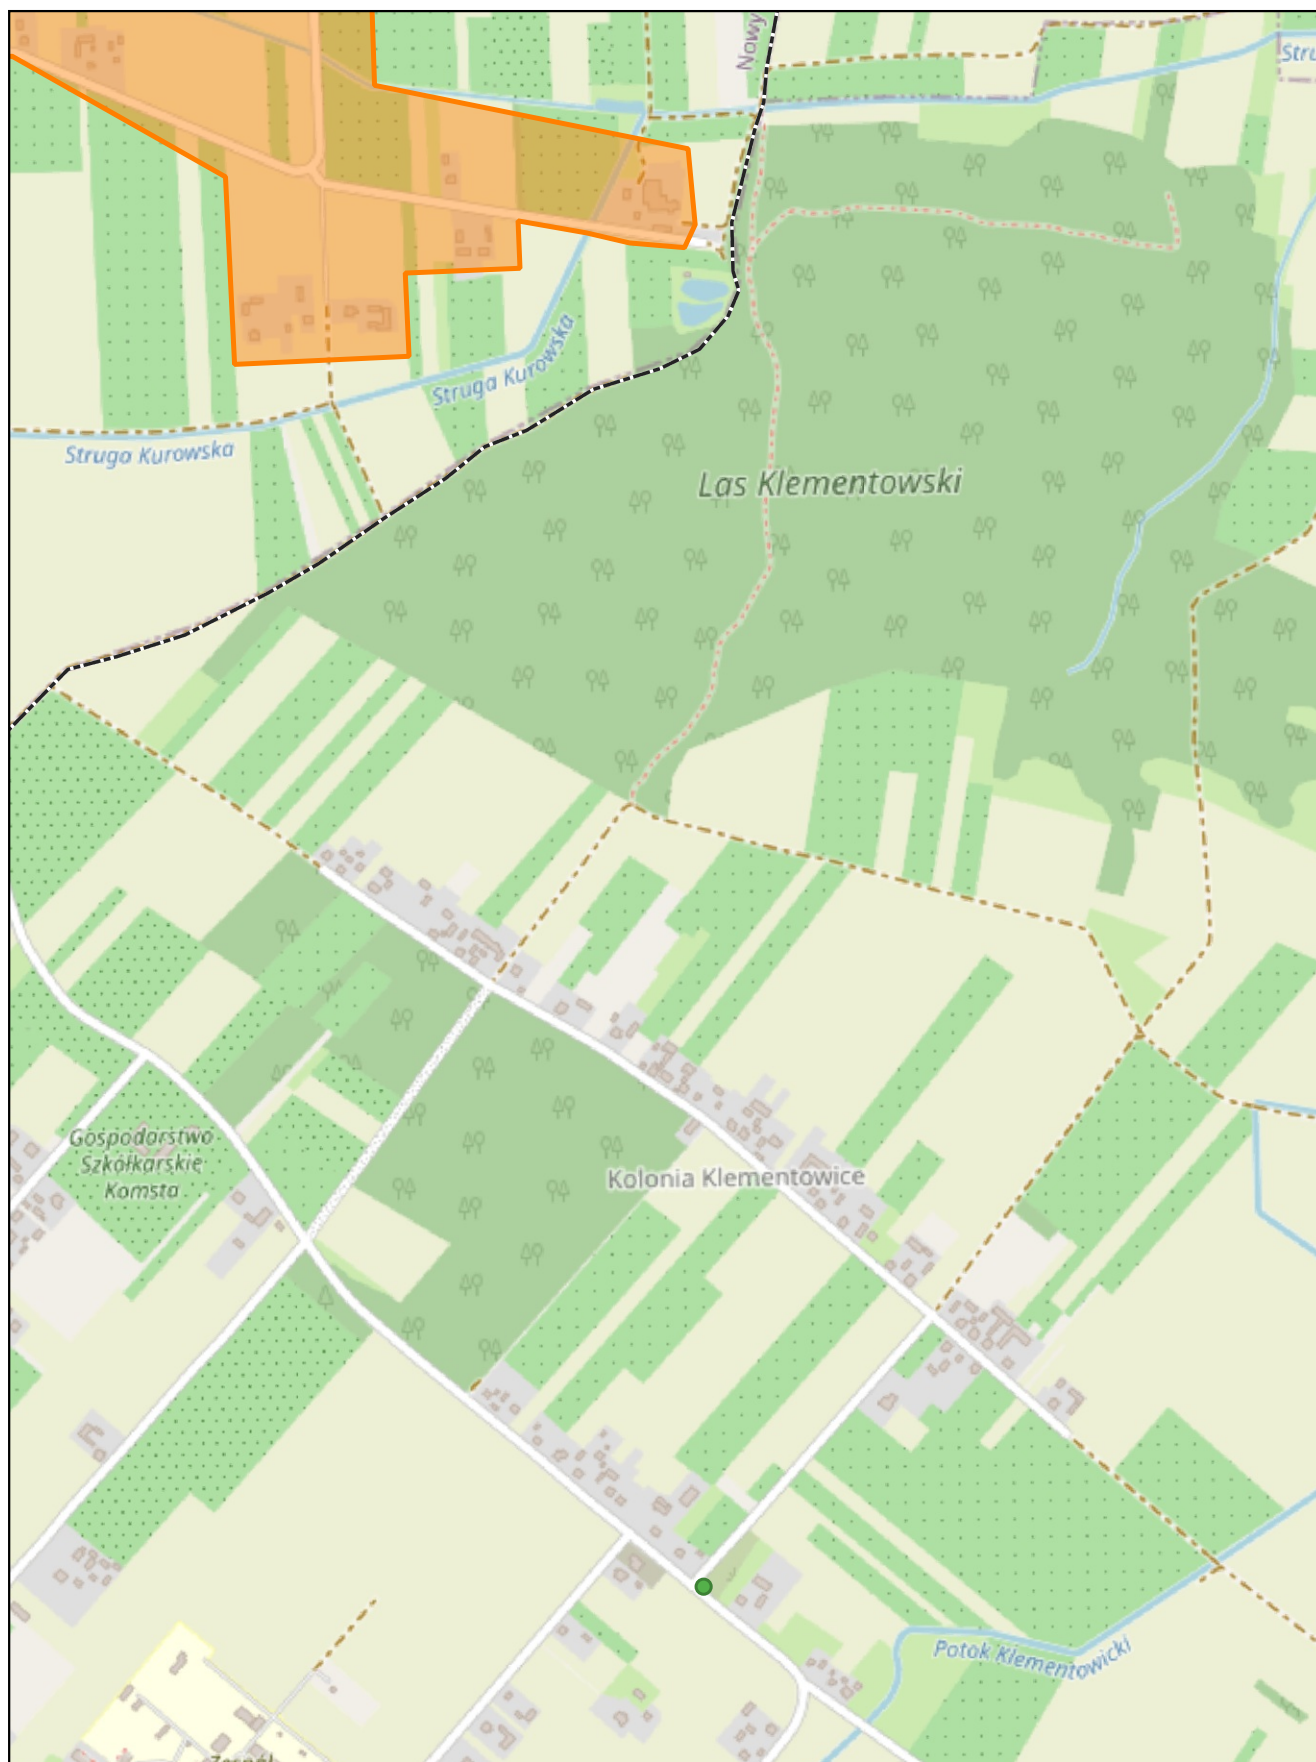

skala: 1:10 000

0 0,25 0,5 km

Arkusz: 48