



DZIENNIK URZĘDOWY

WOJEWÓDZTWA WARMIŃSKO-MAZURSKIEGO

Olsztyn, dnia wtorek, 31 października 2023 r.

Poz. 5214

UCHWAŁA NR LXXXVII/479/2023 RADY MIEJSKIEJ W BIAŁEJ PISKIEJ

z dnia 30 sierpnia 2023 r.

zmieniająca uchwałę w sprawie wyznaczenia obszaru i granic aglomeracji Biała Piska

Na podstawie art. 18 ust. 2 pkt 15 ustawy z dnia 8 marca 1990 r. o samorządzie gminnym (t.j. Dz. U. z 2023 r., poz. 40 ze zm.), w związku z art. 4 ust. 1 ustawy z dnia 7 lipca 2022 r. o zmianie ustawy - Prawo wodne oraz niektórych innych ustaw (Dz. U. z 2022 r., poz. 1549), oraz art. 87 ust. 1 i 4 i art. 92 w związku z art. 565 ust. 2 ustawy z dnia 20 lipca 2017 r. Prawo wodne (t.j. Dz. U. z 2022 r., poz. 2625 z późn. zm.) oraz § 3 i § 4 rozporządzenia Ministra Gospodarki Morskiej i Żeglugi Śródlądowej z dnia 27 lipca 2018 r. w sprawie sposobu wyznaczania obszarów i granic aglomeracji (Dz. U. z 2018 r. poz. 1586), po dokonaniu uzgodnień z Dyrektorem Regionalnego Zarządu Gospodarki Wodnej w Białymstoku Państwowego Gospodarstwa Wodnego Wody Polskie oraz z Regionalnym Dyrektorem Ochrony Środowiska w Olsztynie, Rada Miejska w Białej Piskiej uchwala, co następuje:

§ 1. W Uchwale Nr XXX/187/2020 Rady Miejskiej w Białej Piskiej z dnia 30 listopada 2020 r.

w sprawie wyznaczenia obszaru i granic aglomeracji Biała Piska, wprowadza się następujące zmiany:

1) dotychczasowy § 1 otrzymuje brzmienie:

§ 1. Wyznacza się aglomerację Biała Piska o równoważnej liczbie mieszkańców (RLM) wynoszącej 7 403, obejmującej w gminie miejscowości Biała Piska, Bemowo Piskie, Bełcząc, Kowalewo, Szkody, Radysy, Komorowo, Sulimy, Drygały, Nowe Drygały, Kumielsk z oczyszczalnią ścieków w Białej Piskiej.

2) dotychczasowy opis aglomeracji, o której mowa w § 1 stanowiący Załącznik nr 1 otrzymuje brzmienie zgodne z Załącznikiem Nr 1 do niniejszej uchwały.

3) obszar i granice aglomeracji, o której mowa w § 1 oznaczone są na mapie w skali 1: 25 000 stanowiącej Załącznik Nr 2 i na mapach w skali 1: 10 000 stanowiących Załączniki od Nr 3.1 do Nr 3.10, do niniejszej uchwały.

§ 2. Wykonanie uchwały powierza się Burmistrzowi Białej Piskiej.

§ 3. Uchwała wchodzi w życie po upływie 14 dni od dnia ogłoszenia w Dzienniku Urzędowym Województwa Warmińsko-Mazurskiego.

Przewodniczący Rady
Miejskiej w Białej Piskiej

Marek Grabowski

Załącznik Nr 1 do uchwały Nr LXXXVII/479/2023

Rady Miejskiej w Białej Piskiej

z dnia 30 sierpnia 2023 r.

CZĘŚĆ OPISOWA AGLOMERACJI BIAŁA PISKA

1. Podstawowe informacje na temat aglomeracji

Nazwa aglomeracji – **Aglomeracja Biała Piska**

1. Wielkość RLM aglomeracji zgodnie z Uchwałą Nr XXX/187/2020 Rady Miejskiej w Białej Piskiej z dnia 30 listopada 2020 r (Dz. Urz. Woj. Warm.- Maz. z dnia 25 stycznia 2021 r. poz. 353) - **7 835 RLM**
2. Wielkość RLM aglomeracji planowanej do wyznaczenia: **7 403 RLM**
3. Gmina wiodąca w aglomeracji: **Biała Piska**
4. Gminy w aglomeracji: **Biała Piska**
5. Wykaz nazw miast i/lub miejscowości w aglomeracji, zgodnie z dołączonym do wniosku załącznikiem graficznym: **Biała Piska, Bemowo Piskie, Belcząc, Kowalewo, Szkody, Radysy, Komorowo, Sulimy, Drygały, Nowe Drygały, Kumielsk.**
6. Wykaz nazw miejscowości dołączanych do obszaru aglomeracji: **nie dotyczy**
7. Wykaz nazw miejscowości wyłączanych z obszaru aglomeracji: **nie dotyczy**
- 8.8. Nazwa miejscowości, w której zlokalizowana jest oczyszczalnia ścieków – **Biała Piska.**

2. Adres wnioskodawcy (gminy, gminy wiodącej w aglomeracji)

Miejscowość: Biała Piska	Plac Adama Mickiewicza 25 12-230 Biała Piska
Gmina: Biała Piska	Powiat: piski
Województwo: warmińsko-mazurskie	
Telefon: 87 424 13 50	Fax: 87 424 13 51
e-mail do kontaktu bieżącego: um@bialapiska.pl	

3. Ogólne uwarunkowania wyznaczenia aglomeracji Biała Piska

Aglomeracja Biała Piska zgodnie z definicją powinna obejmować teren, na którym zaludnienie lub działalność gospodarcza są wystarczająco skoncentrowane, aby ścieki komunalne były zbierane i przekazywane do oczyszczalni ścieków komunalnych lub do końcowego punktu zrzutu.

Zmieniając aglomerację, pod uwagę wzięto następujące uwarunkowania:

- **Wydajność oczyszczalni ścieków** powinna odpowiadać przynajmniej ładunkowi generowanemu na obszarze aglomeracji.

- **Standardy oczyszczania ścieków** w oczyszczalniach uzależnione są od wielkości aglomeracji. Jakość ścieków oczyszczonych odprowadzanych z oczyszczalni powinna być zgodna

z wymaganiami Prawa wodnego i rozporządzeniem Ministra Gospodarki Morskiej i Żeglugi Śródlądowej z dnia 12 lipca 2019 r. w sprawie substancji szczególnie szkodliwych dla środowiska wodnego oraz warunków, jakie należy spełnić przy wprowadzaniu do wód lub do ziemi ścieków, a także przy odprowadzaniu wód opadowych lub roztopowych do wód lub do urządzeń wodnych (Dz. U. z 2019 r. poz. 1311)

- **Wyposażenie aglomeracji** w systemy zbierania ścieków komunalnych gwarantujące blisko 100% poziom obsługi.

Zgodnie z art. 92 ustawy z dnia 20 lipca 2017 r. Prawo wodne (Dz. U. z 2022 poz. 2625 z późn. zm.) wójt, burmistrz lub prezydent miasta co 2 lata dokonuje przeglądu obszarów i granic aglomeracji wyznaczonych na podstawie art. 87 ust. 1 ww. ustawy, z uwzględnieniem kryterium ich utworzenia, o którym mowa w art. 86 ust. 1, oraz zaistniałych zmian równoważnej liczby mieszkańców w aglomeracji.

Zgodnie z wymaganiami prawa oraz interpretacją Komisji Europejskiej należy tak planować granice aglomeracji, aby w jak największym stopniu cały produkowany przez aglomerację ładunek ścieków był zbierany siecią kanalizacyjną i odprowadzany na oczyszczalnię ścieków albo do końcowego punktu zrzutu ścieków komunalnych, a w uzasadnionych przypadkach usuwany w innych systemach oczyszczania ścieków, zapewniających ten sam poziom ochrony środowiska.

Zgodnie z art. 92 ustawy z dnia 20 lipca 2017 r. Prawo wodne (Dz. U. z 2022 poz. 2625 z późn. zm.) wójt, burmistrz lub prezydent miasta co 2 lata dokonuje przeglądu obszarów i granic aglomeracji wyznaczonych na podstawie art. 87 ust. 1 ww. ustawy, z uwzględnieniem kryterium ich utworzenia, o którym mowa w art. 86 ust. 1, oraz zaistniałych zmian równoważnej liczby mieszkańców w aglomeracji.

Zgodnie z art. 565 ust. 2 ustawy Prawo wodne dotychczasowe akty prawa miejscowego wydane na podstawie art. 43 ust. 2a ustawy uchylanej w art. 573 zachowują moc nie dłużej niż do dnia 31 grudnia 2022 r. i mogą być zmieniane.

W związku z powyższym Burmistrz Białej Piskiej dokonał przeglądu obszaru i granic aglomeracji oraz weryfikacji RLM uwzględniając zapisy Rozporządzenia Ministra Gospodarki Morskiej i Żeglugi Śródlądowej z dnia 27 lipca 2018 r. w sprawie sposobu wyznaczania obszarów i granic aglomeracji (Dz. U. z 2018 r. poz. 1586). Obecnie obowiązująca aglomeracja obejmuje miejscowości Biała Piska, Bemowo Piskie, Bełcząc, Kowalewo, Szkioty, Radysy, Komorowo, Sulimy, Drygały, Nowe Drygały, Kumielsk.

Na terenie aglomeracji nie przewiduje się budowy nowej sieci kanalizacyjnej.

Dokonano weryfikacji ilości stałych mieszkańców aglomeracji wg stanu na dzień 31.12.2022 r. Zweryfikowano również wg stanu na dzień 31.12.2022 r. ilość osób czasowo przebywających na terenie objętym granicami aglomeracji Biała Piska.

4. Dokumenty stanowiące podstawę do wyznaczenia aglomeracji

(§ 3 ust. 1 rozporządzenia)

1	Uchwała nr XXX/187/2020 Rady Miejskiej w Białej Piskiej z dnia 30 listopada 2020 r (Dz. Urz. Woj. z dnia 25 stycznia 2021 r. poz. 353) w sprawie wyznaczenia obszaru i granic aglomeracji Biała Piska
2	Uchwała Nr XXXVI/350/05 Rady Miejskiej w Białej Piskiej z dnia 9 listopada 2005 r w sprawie uchwalenia miejscowego planu zagospodarowania przestrzennego obrębu Biała Piska, gmina Biała Piska dz. nr 64/10, ogłoszony w Dzienniku Urzędowym Województwa Warmińsko-Mazurskiego Nr 203, poz. 2135 z dnia 14 grudnia 2005 r.
3	Uchwała Nr XLVI/320/02 Rady Miejskiej w Białej Piskiej z dnia 29 sierpnia 2002 r w sprawie uchwalenia zmiany miejscowego planu zagospodarowania przestrzennego gminy Biała Piska dotyczącej wsi Drygały, ogłoszony w Dzienniku Urzędowym Województwa Warmińsko-Mazurskiego nr 141, poz. 1958 z dnia 05.11.2002 r.
4	Uchwała Nr XLVI/319/02 Rady Miejskiej w Białej Piskiej z dnia 29 sierpnia 2002 r. w sprawie uchwalenia zmiany miejscowego planu zagospodarowania przestrzennego gminy Biała Piska, dotyczącej wsi Kumielsk, ogłoszony w Dzienniku Urzędowym Województwa Warmińsko-Mazurskiego nr 141, poz. 1957 z dnia 05.11.2002 r.
5	Wieloletni Plan Rozwoju i Modernizacji Urządzeń Wodociągowych i Urządzeń Kanalizacyjnych będących w posiadaniu Zakładu Wodociągów i Kanalizacji Sp. z o.o. Białej Piskiej na lata 2023 – 2026 przyjęty Uchwałą Nr LXXVIII/439/2023 Rady Miejskiej w Białej Piskiej z dnia 29 marca 2023 r.
6	Studium Uwarunkowań i Kierunków Zagospodarowania Przestrzennego Miasta i Gminy Biała Piska przyjęte Uchwałą Nr XXXIII/265/2018 Rady Miejskiej w Białej Piskiej z dnia 22 lutego 2018 r. ze zmianami

5. Informacja o długości i rodzaju sieci kanalizacyjnej lub planowanej do budowy sieci kanalizacyjnej, liczbie stałych mieszkańców aglomeracji, liczbie osób czasowo przebywających w aglomeracji oraz przemyśle obsługiwany przez sieć kanalizacyjną lub planowaną do budowy sieć kanalizacyjną oraz oczyszczalnię ścieków, a także o wskaźnikach koncentracji.

(§ 4 ust. 1 pkt. 1 lit. a rozporządzenia)

5.1 Długość i rodzaj istniejącej sieci kanalizacyjnej

Rodzaj sieci kanalizacji sanitarnej	Jedn.	Długość
Kanalizacja grawitacyjna	km	29,3
Kanalizacja tłoczna	km	38,6
Razem	km	67,9

5.2 Długość i rodzaj planowanej sieci kanalizacyjnej

Nie przewiduje się budowy nowej sieci kanalizacyjnej. W związku z powyższym nie istnieje potrzeba wyliczenia wskaźnika koncentracji

5.3 Liczba stałych mieszkańców Aglomeracji, osób czasowo przebywających w aglomeracji oraz informacja o przemyśle obsługiwany przez system kanalizacji

Zgodnie z § 1 pkt. 5) Rozporządzenia Gospodarki Morskiej i Żeglugi Śródlądowej z dnia 27 lipca 2018 r. *w sprawie sposobu wyznaczania obszarów i granic aglomeracji* poprzez **stałych mieszkańców aglomeracji** rozumie się **liczbę osób zameldowanych na obszarze aglomeracji na pobyt stały oraz pobyt czasowy**

Zgodnie z § 1 pkt. 3) Rozporządzenia Gospodarki Morskiej i Żeglugi Śródlądowej z dnia 27 lipca 2018 r. *w sprawie sposobu wyznaczania obszarów i granic aglomeracji* poprzez **osoby czasowo przebywających w aglomeracji** rozumie się **liczbę zarejestrowanych miejsc noclegowych w aglomeracji**;

Stan ludności podano na dzień 31 grudzień 2022 roku

L.p.	Nazwa miejscowości	Liczba mieszkańców stałych	Liczba zarejestr. miejsc noclegowych	Liczba osób podłączona do kanalizacji sanitarnej
1.	Biała Piska	3 787	25	3 755
2.	Bełcząc	151	0	145
3.	Bemowo Piskie	1 061	0	1 061
4.	Drygały	1 291	0	1 232
5.	Komorowo	140	0	140
6.	Kowalewo	176	0	176
7.	Kumielsk	241	0	241
8.	Nowe Drygały	141	0	141
9.	Radysy	137	0	137
10.	Sulimy	135	0	129
11.	Szkody	118	0	118
12.	Razem	7 378	25	7 275
13.	Ogółem	7 403		

5.4 Informacja o przemyśle obsługiwany przez system kanalizacji

- Nie dotyczy, ponieważ na terenie gminy nie ma zakładów przemysłowych.

6. Informacja o istniejących i planowanych do budowy oczyszczalniach ścieków, a w przypadku aglomeracji zakończonych końcowym punktem zrzutu ścieków komunalnych, informacja do której aglomeracji będą te ścieki odprowadzane, wraz z określeniem obciążenia oczyszczalni ścieków.

(§ 4 ust. 1 pkt. 1 lit. b rozporządzenia)

6.1 Aglomeracja Biała Piska oparta jest o jedną istniejącą oczyszczalnię ścieków zlokalizowaną w m. Biała Piska. Oczyszczalnia ścieków została po modernizacji oddana do eksploatacji w 2012 roku.

Oczyszczalnia funkcjonuje w oparciu o ważne pozwolenie wodnoprawne wydane przez Dyrektora Zarządu Zlewni w Giżycku Państwowego Gospodarstwa Wodnego Wody Polskie znak sprawy BI.ZUZ.3.4210.1.2022.AJ z dnia 25 marca 2022 r. Pozwolenie wodnoprawne jest ważne na okres 10 lat od dnia kiedy decyzja stała się ostateczna (11.04.2032)

Oczyszczalnia ścieków jest zlokalizowana w miejscowości Biała Piska na działkach o numerach: 9/1, 9/3, 9/4.

Współrzędne geograficzne lokalizacji oczyszczalni ścieków są następujące:

N 53° 37' 0,86"

E 22° 03' 34,62"

Współrzędne zostały wyznaczone przy pomocy portalu internetowego

<https://www.wspolrzedne-gps.pl/konwerter>

Informacje ogólne na temat oczyszczalni ścieków dla miasta Biała Piska.

Typ oczyszczalni: PUB2 - oczyszczalnia biologiczna z podwyższonym usuwaniem związków azotu (N) i fosforu (P), niespełniającą standardu usuwania związków azotu (15,2 mg/l), a dopuszczalna wartość wynosi 15 mg/l.

Oczyszczanie ścieków odbywa się metodą mechaniczno-biologiczną przystosowaną do zintegrowanego usuwania związków węgla, azotu oraz fosforu. Ścieki dopływające do oczyszczalni siecią kanalizacyjną jak i ze zbiornika uśredniającego trafiają do pompowni głównej. Następnie tłoczone są do budynku sit. Na sitach następuje separacja części stałych tzw. skratek. Po sitach ścieki spływają do piaskowników wirowych gdzie następuje separacja piasku. Po oczyszczeniu mechanicznym ścieki przepływają do części biologicznej oczyszczalni. Oczyszczanie biologiczne odbywa się w dwóch niezależnych ciągach technologicznych. Każdy z ciągów posiada komorę defosfatacji SDF, denitryfikacji SDN, nitryfikacji SN oraz osadnik wtórny. Osady nadmierne usuwane są pompą z pompowni osadów PPO do komory stabilizacji osadu SSO.

Parametry istniejącej oczyszczalni ścieków w Biała Piska (wg dotychczasowej dokumentacji projektowej):

Lp	Wyszczególnienie	Wartość	J.m.
1.	Przepustowość dobową oczyszczalni - projektowa średnia	1 300	m ³ /dobę
2.	Przepustowość dobową oczyszczalni - maksymalne dzienne przepływy	1 690	m ³ /dobę

UWAGA do Lp. 1 w/w tabeli: We wniosku o wydanie pozwolenia wodnoprawnego i operacje wodnoprawnym uwzględniono na nowo wydajność na podstawie napływów o wartości 1 390 m³/dobę, dlatego w decyzji Dyrektora Zarządu Zlewni w Giżycku z dnia 25 marca 2023 r. znak BI.ZUZ.3.4210.1.AJ udzielającej pozwolenia wodnoprawnego na usługę wodną polegającą na wprowadzeniu istniejącym wylotem oczyszczonych ścieków do rzeki Białka wykazano powyższą wartość tj. 1 390 m³/dobę.

Z uwagi na zwiększającą się liczbę wojskowych w miejscowości Bemowo Piskie obecnie realizowana jest rozbudowa istniejącej oczyszczalni w m. Biała Piska, w trybie „zaprojektuj i wybuduj”. Zadanie współfinansowane z „Rządowego Funduszu Polski Ład, Program Inwestycji Strategicznych”

Projektowana przepustowość oczyszczalni wyniesie:

Lp.	Wyszczególnienie	Wartość	J.m.
1.	Przepustowość dobową oczyszczalni - projektowa średnia	1 600	m ³ /dobę
2.	Przepustowość dobową oczyszczalni - maksymalne dzienne przepływy	2 100	m ³ /dobę

Ilość odprowadzanych ścieków z oczyszczalni została określona na podstawie pozwolenia wodnoprawnego wydanego przez Dyrektora Zarządu Zlewni w Giżycku PGW Wody Polskie.

Ilość ścieków dostarczanych do oczyszczalni ścieków, (zgodnie ze sprawozdaniem z realizacji KPOŚK za 2022 r.):

Ścieki dopływające siecią kanalizacyjną : 288 632 m³/rok – ścieki z terenu całej Gminy

Ścieki dopływające siecią kanalizacyjną z obszaru aglomeracji: 281 500 m³/rok –

Ścieki dowożone - 2 500 m³/rok – z obszaru aglomeracji

Średnie obciążenie oczyszczalni [m³/d]: 790,7

Ilość ścieków oczyszczonych w roku 2022 m³/rok]: 284 000 – ścieki z obszaru aglomeracji dostarczane systemem kanalizacji i taborem asenizacyjnym

Wydajność oczyszczalni - RLM – 14 520

Źródło danych – dokumentacja projektowa. Wydajność oczyszczalni zapewnia możliwość przyjęcia wszystkich ścieków z terenu aglomeracji.

W 2022 r. rozpoczęto modernizację istniejącej oczyszczalni ścieków w Białej Piskiej, w ramach zadania pn. „Modernizacja i rozbudowa gospodarki wodno-ściekowej w Gminie Biała Piska”. Zadanie inwestycyjne zostało dofinansowane ze środków Rządowego Funduszu Polski Ład: Program Inwestycji Strategicznych w wysokości 53,79% wartości Inwestycji. Wkład własny gminy stanowił 46,21% wartości Inwestycji. Istniejąca oczyszczalnia ścieków w Białej Piskiej jest obecnie modernizowana w ramach w/w zadania. Okres realizacji przypada na lata 2022-2025. **Projektowana wydajność oczyszczalni ścieków po modernizacji wynosi 17 900 RLM.**

Docelowo dla zmodernizowanej oczyszczalni, dąży się do uzyskania wartości zanieczyszczeń opisanych w dokumentacji projektowej, ujętych w poniższej tabeli:

Wskaźnik	Jednostka	Maksymalne stężenie zanieczyszczeń w ściekach oczyszczonych	Stężenie ścieków surowych	Minimalny procent redukcji wg obliczeń
1	2	3	4	5
^s ChZT	gO ₂ /m ³	125	1235,6	89,9
^s BZT ₅	gO ₂ /m ³	15	671,6	97,8
^s ZO	g/m ³	35	714,4	95,1
SNog	g/m ³	15	102,8	85,4
SPog	g/m ³	2	11,4	82,5

Rozbudowana i zmodernizowana oczyszczalnia ścieków będzie posiadała nowe elementy technologiczne: reaktor biologiczny, osadnik wtórny, pompownię osadu, studnię zasuw, budynek gospodarki osadowej, zbiornik osadu nadmiernego, zbiornik dezintegratu i produktu, higienizator długotrwały oraz instalacje przy obiektowe grawitacyjne i ciśnieniowe.

6.2. Informacja nt. odbiornika ścieków oczyszczonych

Odbiornikiem oczyszczonych ścieków jest rzeka Białka tj. 4 + 360.

Współrzędne geograficzne wylotu oczyszczonych ścieków są następujące:

(źródło danych: <https://www.wspolrzedne-gps.pl/konwerter>)

N 53° 37' 0,45"

E 22° 3' 40,61"

Współrzędne geodezyjne:

X: 5943330,044429

Y: 7570232,946470

7. Informacja o systemie gospodarki ściekowej:

(§ 4 ust. 1 pkt. 1 lit. c rozporządzenia)

7.1 Informacja o średniej dobowej ilości ścieków komunalnych powstających na terenie planowanej aglomeracji oraz ich składzie jakościowym

Ilość ścieków komunalnych powstających na terenie aglomeracji: 778,1 m³/d – ścieki z obszaru aglomeracji dostarczane systemem kanalizacji i taborem asenizacyjnym

Parametry ścieków w 2022 r.		Surowe	Oczyszczone	Dopuszczalne
Zawiesina ogólna	mg/l	534,0	13,9	35,0

BZT5	mg/l	539,0	7,7	25,0
Azot ogólny	mg/l	88,2	15,2	15,0
Fosfor	mg/l	12,3	0,3	2,0
ChZT	mg/l	1141,0	44,9	125,0

Oczyszczalnia nie spełnia wymagań Rozporządzenia Ministra Gospodarki Morskiej Żeglugi Śródlądowej z dnia 12 lipca 2019r. w sprawie substancji szczególnie szkodliwych dla środowiska wodnego oraz warunków, jakie należy spełnić przy wprowadzaniu do wód lub do ziemi ścieków, a także przy odprowadzaniu wód opadowych lub roztopowych do wód lub do urządzeń wodnych (Dz. U. z 2019 r. poz. 1311). (ze względu na przekroczenie dopuszczalnego stężenia związków azotu)

7.2 Informacja o przepustowości istniejącej oczyszczalni ścieków w m3 na dobę

Na terenie Aglomeracji znajduje się tylko jedna oczyszczalnia ścieków o przepustowości 1 300 m³/dobę, opisana w pkt. 5.

7.3 Informacja o ilości i składzie jakościowym ścieków przemysłowych odprowadzanych przez zakłady do systemu kanalizacji zbiorczej

Na terenie Aglomeracji Biała Piska nie ma zakładów produkcyjnych podłączonych do kanalizacji sanitarnej, w przyszłości nie planuje się podłączenia żadnych zakładów.

7.4 Nazwy zakładów, których podłączenie do systemu kanalizacji zbiorczej jest planowane

Na terenie aglomeracji Biała Piska brak jest zakładów przemysłowych i usługowych planowanych do podłączenia.

7.5 Uzasadnienie określonej RLM Aglomeracji

Zgodnie z punktem 7 Wytycznych do wyznaczania, zmiany obszarów i granic aglomeracji przyjęto następujące założenia:

- 1 Mk = 1 RLM,
- 1 zarejestrowane miejsce noclegowe = 1 RLM,

Nie uwzględniano RLM od ścieków przemysłowych, ponieważ takie nie występują.

a) RLM korzystających z sieci kanalizacyjnej:

Wyszczególnienie:	RLM
Liczba stałych mieszkańców aglomeracji korzystających z istniejącej sieci kanalizacyjnej	7 275
Liczba osób czasowo przebywających w aglomeracji korzystających z sieci kanalizacyjnej (miejsca noclegowe)	25
RLM przemysłu	0

b) RLM dostarczany do oczyszczalni taborem asenizacyjnym:

Wyszczególnienie:	RLM
Liczba mieszkańców stałych na terenie aglomeracji, korzystających z indywidualnych systemów oczyszczania ścieków komunalnych (zbiorniki bezodpływowe), nieplanowanych do podłączenia do sieci, określona na podstawie rejestrów prowadzonych przez gminę	90
Liczba osób czasowo przebywających na terenie aglomeracji korzystających z indywidualnych systemów oczyszczania ścieków komunalnych (zbiorniki bezodpływowe), nieplanowanych do podłączenia do sieci, określona na podstawie rejestrów prowadzonych przez gminę	0
RLM przemysłu	0

c) RLM mieszkańców obsługiwanych przez przydomowe oczyszczalnie ścieków – 13 RLM.

Wielkość aglomeracji Biała Piska

Równoważna Liczba Mieszkańców RLM (suma)	7 403
---	--------------

Poziom obsługi zbiorczymi systemami kanalizacyjnymi (tabela poniżej)

L.p.	Wyszczególnienie	Wartość
1.	Liczba mieszkańców stałych	7 378
2.	Liczba osób czasowo przebywających w aglomeracji – miejsca noclegowe	25
3.	Równoważna Liczba Mieszkańców RLM (suma)	7 403
4.	Liczba osób podłączona do kanalizacji sanitarnej	7 275
5.	Poziom obsługi zbiorczymi systemami kanalizacyjnymi - stopień skanalizowania	98,61%
6.	Poziom w % obsługi przez systemy indywidualne	1,39%

W aglomeracji Biała Piska poziom obsługi zbiorczymi systemami kanalizacyjnymi wynosi 98,61 % (spełniając warunek dot. wyposażenie aglomeracji w systemy zbierania ścieków komunalnych). Pozostali mieszkańcy aglomeracji korzystają z innych systemów oczyszczania ścieków tj. zbiorniki bezodpływowe – 1,39 %

7.6 Informacja o ilości ścieków powstających na terenie aglomeracji nieobjętych systemem kanalizacji zbiorczej, gdzie zastosowano systemy indywidualne albo planuje się zastosowanie systemów indywidualnych lub innych rozwiązań zapewniających ten sam co systemy kanalizacji zbiorczej poziom ochrony środowiska.

Na terenie aglomeracji Biała Piska znajdują się zbiorniki bezodpływowe, z których ścieki dowożone są taborem asenizacyjnym na Oczyszczalnię Ścieków Komunalnych w Białej Piskiej.

Liczba zbiorników – 24 sztuk.

Ilość ścieków dostarczonych taborem asenizacyjnym 2 500 m³/rok (dane za 2022 r.).

Udział ścieków pochodzących ze zbiorników bezodpływowych w stosunku do całkowitej ilości ścieków oczyszczanych jest niewielki (1,39 %) Stopień skanalizowania aglomeracji wynosi 98,61%.

Liczba przydomowych oczyszczalni ścieków – 4 szt.

8. Informacje o strefach ochronnych ujęć wody, zawierające oznaczenie aktów prawa miejscowego lub decyzji ustanawiających te strefy oraz zakazy, nakazy i ograniczenia obowiązujące na tych terenach.

(§ 4 ust. 1 pkt. 1 lit. d rozporządzenia)

Na terenie Aglomeracji Biała Piska znajduje się pięć stacji uzdatniania wody w następujących miejscowościach:

- Biała Piska
- Bemowo Piskie
- Drygały
- Kumielsk
- Radysy

Stacja uzdatniania wody w Białej Piskiej zlokalizowana jest na działce nr geod. 193/11 obręb Biała Piska, gm. Biała Piska.

Ujęcie wody składa się z dwóch studni wierconych zlokalizowanych w msc. Biała Piska, Ujęcie posiada zatwierdzone zasoby eksploatacyjne w ilości Q = 100,0 m³/h przy depresji S = 4,2 m.

Studnia Nr 2 zlokalizowana jest na działce o numerze ewidencyjnym 193/14.

Studnia Nr 4 zlokalizowana jest na działce o numerze ewidencyjnym 288/2.

Proces uzdatniania wody obejmuje napowietrzanie i odżelazianie. Pomiar ilości ujmowanej wody prowadzony jest przy pomocy wodomierzy zainstalowanych na rurociągach w obudowach studni oraz na wyjściu wody uzdatnionej ze stacji uzdatniania do sieci wodociągowej. Zgodnie z aktualnym pozwoleniem

wodnoprawnym ujęcie wody w Białej Piskiej posiada decyzję na pobór wody podziemnej w ilości $Q_{d\dot{s}r} = 684,9 \text{ m}^3/\text{d}$ i maksymalnie $Q_{smax} = 0,02774 \text{ m}^3/\text{s}$.

Ujęcie posiada ustanowioną Decyzją Dyrektora Zarządu Zlewni w Giżycku znak BI.ZUZ.3.4100.8.2019.2020.KG z dnia 12 marca 2020 strefę ochronną obejmującą wyłącznie teren ochrony bezpośredniej dla ujęcia wody w m. Biała Piska. Ujęcia należą do Zakładu Wodociągów i Kanalizacji w Białej Piskiej.

Stacja uzdatniania wody w Bemowie Piskim zlokalizowana jest na działce nr geod. 20/144 obręb Bemowo Piskie gm. Biała Piska.

Ujęcie wody składa się z trzech studni wierconych zlokalizowanych w msc. Bemowo Piskie. Ujęcie posiada zatwierdzone zasoby eksploatacyjne w ilości $Q = 40,0 \text{ m}^3/\text{h}$ przy depresji 4,7 – 8,0 m.

Studnia Nr 4A zlokalizowana jest na działce o numerze ewidencyjnym 20/128.

Studnia Nr 8 zlokalizowana jest na działce o numerze ewidencyjnym 20/127

Studnia Nr 9 zlokalizowana jest na działce o numerze ewidencyjnym 20/129

Proces uzdatniania wody obejmuje napowietrzanie, odżelazianie i odmanganianie. Pomiar ilości ujmowanej wody prowadzony jest przy pomocy wodomierzy zainstalowanych na rurociągach w obudowach studni oraz na wyjściu wody uzdatnionej ze stacji uzdatniania do sieci wodociągowej.

Zgodnie z aktualnym pozwoleniem wodnoprawnym ujęcie wody w Bemowie Piskim posiada decyzję na pobór wody podziemnej w ilości $Q_{d\dot{s}r} = 383,56 \text{ m}^3/\text{d}$ i maksymalnie godzinowo $Q_{hmax} = 40,0 \text{ m}^3/\text{h}$. Termin ważności pozwolenia wodnoprawnego – 1 kwiecień 2030 r.

Ujęcie posiada ustanowioną Decyzją Dyrektora Zarządu Zlewni w Giżycku znak BI.ZUZ.3.4100.15.2020.KG z dnia 13 marca 2020 strefę ochronną obejmującą wyłącznie teren ochrony bezpośredniej dla ujęcia wody w m. Bemowo Piskie. Ujęcia należą do Zakładu Wodociągów i Kanalizacji w Białej Piskiej.

Stacja uzdatniania wody w Drygałach zlokalizowana jest na działce nr geod. 166/56 obręb Drygały gm. Biała Piska.

Ujęcie wody składa się z trzech studni wierconych zlokalizowanych w msc. Drygały (w tym dwie czynne). Ujęcie posiada zatwierdzone zasoby eksploatacyjne w ilości $Q = 70,0 \text{ m}^3/\text{h}$ przy depresji $S=17,0 \text{ m}$.

Studnia Nr 2 zlokalizowana jest na działce o numerze ewidencyjnym 166/56.

Studnia Nr 3 zlokalizowana jest na działce o numerze ewidencyjnym 166/56 – wyłączona z eksploatacji.

Studnia Nr 4A zlokalizowana jest na działce o numerze ewidencyjnym 166/56.

Proces uzdatniania wody obejmuje napowietrzanie i odżelazianie. Pomiar ilości ujmowanej wody prowadzony jest przy pomocy wodomierzy zainstalowanych na rurociągach w obudowach studni oraz na wyjściu wody uzdatnionej ze stacji uzdatniania do sieci wodociągowej.

Zgodnie z aktualnym pozwoleniem wodnoprawnym ujęcie wody w Drygałach posiada decyzję na pobór wody podziemnej w ilości $Q_{d\dot{s}r} = 295,89 \text{ m}^3/\text{d}$ i maksymalnie $Q_{smax} = 0,01198 \text{ m}^3/\text{s}$. Termin ważności pozwolenia wodnoprawnego – 15 czerwiec 2052 r.

Ujęcie posiada ustanowioną Decyzją Dyrektora Zarządu Zlewni w Giżycku znak BI.ZUZ.3.4100.20.2020.KG z dnia 13 marca 2020 strefę ochronną obejmującą wyłącznie teren ochrony bezpośredniej dla ujęcia wody w m. Drygały. Ujęcia należą do Zakładu Wodociągów i Kanalizacji w Białej Piskiej.

Stacja uzdatniania wody w Kumielsku zlokalizowana jest na działce nr geod. 20/95 obręb Kumielsk gm. Biała Piska.

Ujęcie wody składa się z dwóch studni wierconych zlokalizowanych w msc. Kumielsk. Ujęcie posiada zatwierdzone zasoby eksploatacyjne w ilości $Q = 13,0 \text{ m}^3/\text{h}$ przy depresji $S=19,0 \text{ m}$.

Studnia Nr 1 zlokalizowana jest na działce o numerze ewidencyjnym 20/18.

Studnia Nr 2 zlokalizowana jest na działce o numerze ewidencyjnym 20/19.

Proces uzdatniania wody obejmuje napowietrzanie i odżelazianie. Pomiar ilości ujmowanej wody prowadzony jest przy pomocy wodomierzy zainstalowanych na rurociągach w obudowach studni oraz na wyjściu wody uzdatnionej ze stacji uzdatniania do sieci wodociągowej.

Zgodnie z aktualnym pozwoleniem wodnoprawnym ujęcie wody w Kumielsku posiada decyzję na pobór wody podziemnej w ilości $Q_{d\dot{s}r} = 71,23 \text{ m}^3/\text{d}$ i maksymalnie $Q_{smax} = 0,00289 \text{ m}^3/\text{s}$. Termin ważności pozwolenia wodnoprawnego – do 13.07.2052 r.

Ujęcie nie posiada ustanowionej strefy ochronnej. Zakładu Wodociągów i Kanalizacji w Białej Piskiej wystąpił do Dyrektora Zarządu Zlewni w Giżycku o wyznaczenie strefy.

Ujęcie należy do w/w Zakładu. Postępowanie jest w toku. Zakład Wodociągów i Kanalizacji w Białej Piskiej udzielił dodatkowych wyjaśnień ale decyzja nie została jeszcze wydana.

Stacja uzdatniania wody i dwie studnie wiercone znajdują się za granicą obszaru aglomeracji, ale obiekty te zaopatrują w wodę miejscowość Kumielsk i dlatego zostały umieszczone w części opisowej i graficznej.

Stacja uzdatniania wody w Radysach zlokalizowana jest na działce nr geod. 8/6 obręb Szkody gm. Biała Piska.

Ujęcie wody składa się z dwóch studni wierconych zlokalizowanych w msc. Radysy (w tym z jednej czynnej). Ujęcie posiada zatwierdzone zasoby eksploatacyjne w ilości $Q = 21,0 \text{ m}^3/\text{h}$ przy depresji $S = 9,0 \text{ m}$. Proces uzdatniania wody obejmuje napowietrzanie i odżelazianie. Pomiar ilości ujmowanej wody prowadzony jest przy pomocy wodomierzy zainstalowanych na rurociągach w obudowach studni oraz na wyjściu wody uzdatnionej ze stacji uzdatniania do sieci wodociągowej.

Studnia Nr 1 zlokalizowana jest na działce o numerze ewidencyjnym 8/6.

Studnia Nr 2 zlokalizowana jest na działce o numerze ewidencyjnym 8/44.

Zgodnie z aktualnym pozwoleniem wodnoprawnym ujęcie wody w Radysach posiada decyzję na pobór wody podziemnej w ilości $Q_{d\dot{s}r} = 41,1 \text{ m}^3/\text{d}$ i maksymalnie $Q_{smax} = 0,00167 \text{ m}^3/\text{s}$. Termin ważności pozwolenia wodnoprawnego – 13 maja 2052 r.

Ujęcie posiada ustanowioną Decyzją Dyrektora Zarządu Zlewni w Giżycku znak BI.ZUZ.3.4100.23.2020.KG z dnia 13 marca 2020 strefę ochronną obejmującą wyłącznie teren ochrony bezpośredniej dla ujęcia wody w m. Radysy. Ujęcie należy do Zakładu Wodociągów i Kanalizacji w Białej Piskiej.

Stacja uzdatniania wody i dwie studnie wiercone. Studnia Nr 2 znajdująca się na działce 8/44 znajduje się w granicach aglomeracji. Studnia Nr 1 znajduje się na działce 8/6, tj. poza granicą obszaru aglomeracji. Studnia Nr 1 zaopatruje w wodę miejscowość Radysy i Szkody. Obie w/w studnie zostały umieszczone w części opisowej i graficznej.

Dla wszystkich w/w stacji uzdatniania wody obowiązują identyczne zakazy i nakazy dotyczące ochrony bezpośredniej:

- 1) Zakaz użytkowania gruntów do celów niezwiązanych z eksploatacją ujęcia wody;
- 2) Nakaz odprowadzenia wód opadowych lub roztopowych w sposób uniemożliwiający przedostawanie się ich do urządzeń służących do poboru wody;
- 3) Nakaz zagospodarowania terenu zielenią;
- 4) Nakaz odprowadzania poza granicę terenu ochrony bezpośredniej ścieków z urządzeń sanitarnych przeznaczonych do użytku dla osób zatrudnionych przy obsłudze urządzeń służących do poboru wody;
- 5) Nakaz ograniczenia wyłącznie do niezbędnych potrzeb przebywania osób niezatrudnionych przy obsłudze urządzeń służących do poboru wody.

9. Informacje o obszarach ochronnych zbiorników wód śródlądowych, zawierające oznaczenie aktów prawa miejscowego ustanawiających te obszary oraz zakazy, nakazy i ograniczenia obowiązujące na tych obszarach.

(§ 4 ust. 1 pkt. 1 lit. e rozporządzenia)

Na obszarze aglomeracji Biała Piska nie ustanowiono obszarów ochronnych zbiorników wód śródlądowych /w związku z powyższym nie zostały ujęte na Załączniku Nr 2/

10. Informacje o formach ochrony przyrody, o których mowa w art. 6 ustawy z dnia 16 kwietnia 2004r. o ochronie przyrody, zawierające nazwę formy ochrony przyrody oraz tytuł i miejsce ogłoszenia aktu prawnego tworzącego, ustanawiającego albo wyznaczającego formę ochrony przyrody, oraz informacje o obszarach mających znaczenie dla Wspólnoty znajdujących się na liście, o której mowa w art. 27 ust. 1 tej ustawy.

(§ 4 ust. 1 pkt. 2 lit. f rozporządzenia)

Na obszarze aglomeracji Biała Piska występują tereny objęte formą ochrony przyrody w rozumieniu ustawy z dnia 16 kwietnia 2004 r. o ochronie przyrody (Dz. U. z 2022 r. poz. 916z późn. zm.), tj.:


Lp.	Nazwa	Uznawany za formę ochrony przyrody na podstawie	Dziennik Urzędowy
1.	Obszar Natura 2000 Ostoja Poligon Orzysz PLB280014	Rozporządzenie Ministra Środowiska z dnia 05.09.2007 r. zmieniające rozporządzenie w sprawie obszarów specjalnej ochrony ptaków Natura 2000 Rozporządzenie Ministra Środowiska z dnia 12 stycznia 2011 r. w sprawie obszarów specjalnej ochrony ptaków	(Dz.U. z 2007r. Nr 179 poz.1275) (Dz. U. z 2011r., Nr 25 poz. 133)
2.	Obszar Chronionego Krajobrazu Puszczy i Jezior Piskich	Uchwały Nr XXX/671/17 Sejmiku Województwa Warmińsko-Mazurskiego z dnia 26 września 2017 r. w sprawie Obszaru Chronionego Krajobrazu Puszczy i Jezior Piskich	(Dz. Urz. Woj. Warm.-Maz. z 2017r., poz. 4145)
3.	Pomniki przyrody Typ pomnika – Wieloobiektowy Podtyp pomnika - Grupa drzew Miejscowość Drygały Typ pomnika – Wieloobiektowy Podtyp pomnika – Grupa drzew Miejscowość Komorowo	Zarządzenie Nr 12/80 Wojewody Suwalskiego z dnia 12 marca 1980 r. w sprawie uznania za pomniki przyrody tworów przyrody i ich skupień Data ustanowienia 1977-01-01, brak informacji o tytule aktu prawnego	(Dz. Urz. Woj. Suwalskiego Nr 2 poz. 10 z 1980 r.)

11. Wnioski

Na podstawie art. 92 ustawy Prawo wodne z 20 lipca 2017 r. (t.j. Dz. U. z 2022 r. poz. 2625 z późn. zm.), przeprowadzono przegląd obszarów i granic aglomeracji, który wykazał konieczność zmiany aglomeracji wyrażonej w równoważnej liczbie mieszkańców (RLM).

Przewodniczący Rady
Miejskiej w Białej Piskiej

Marek Grabowski

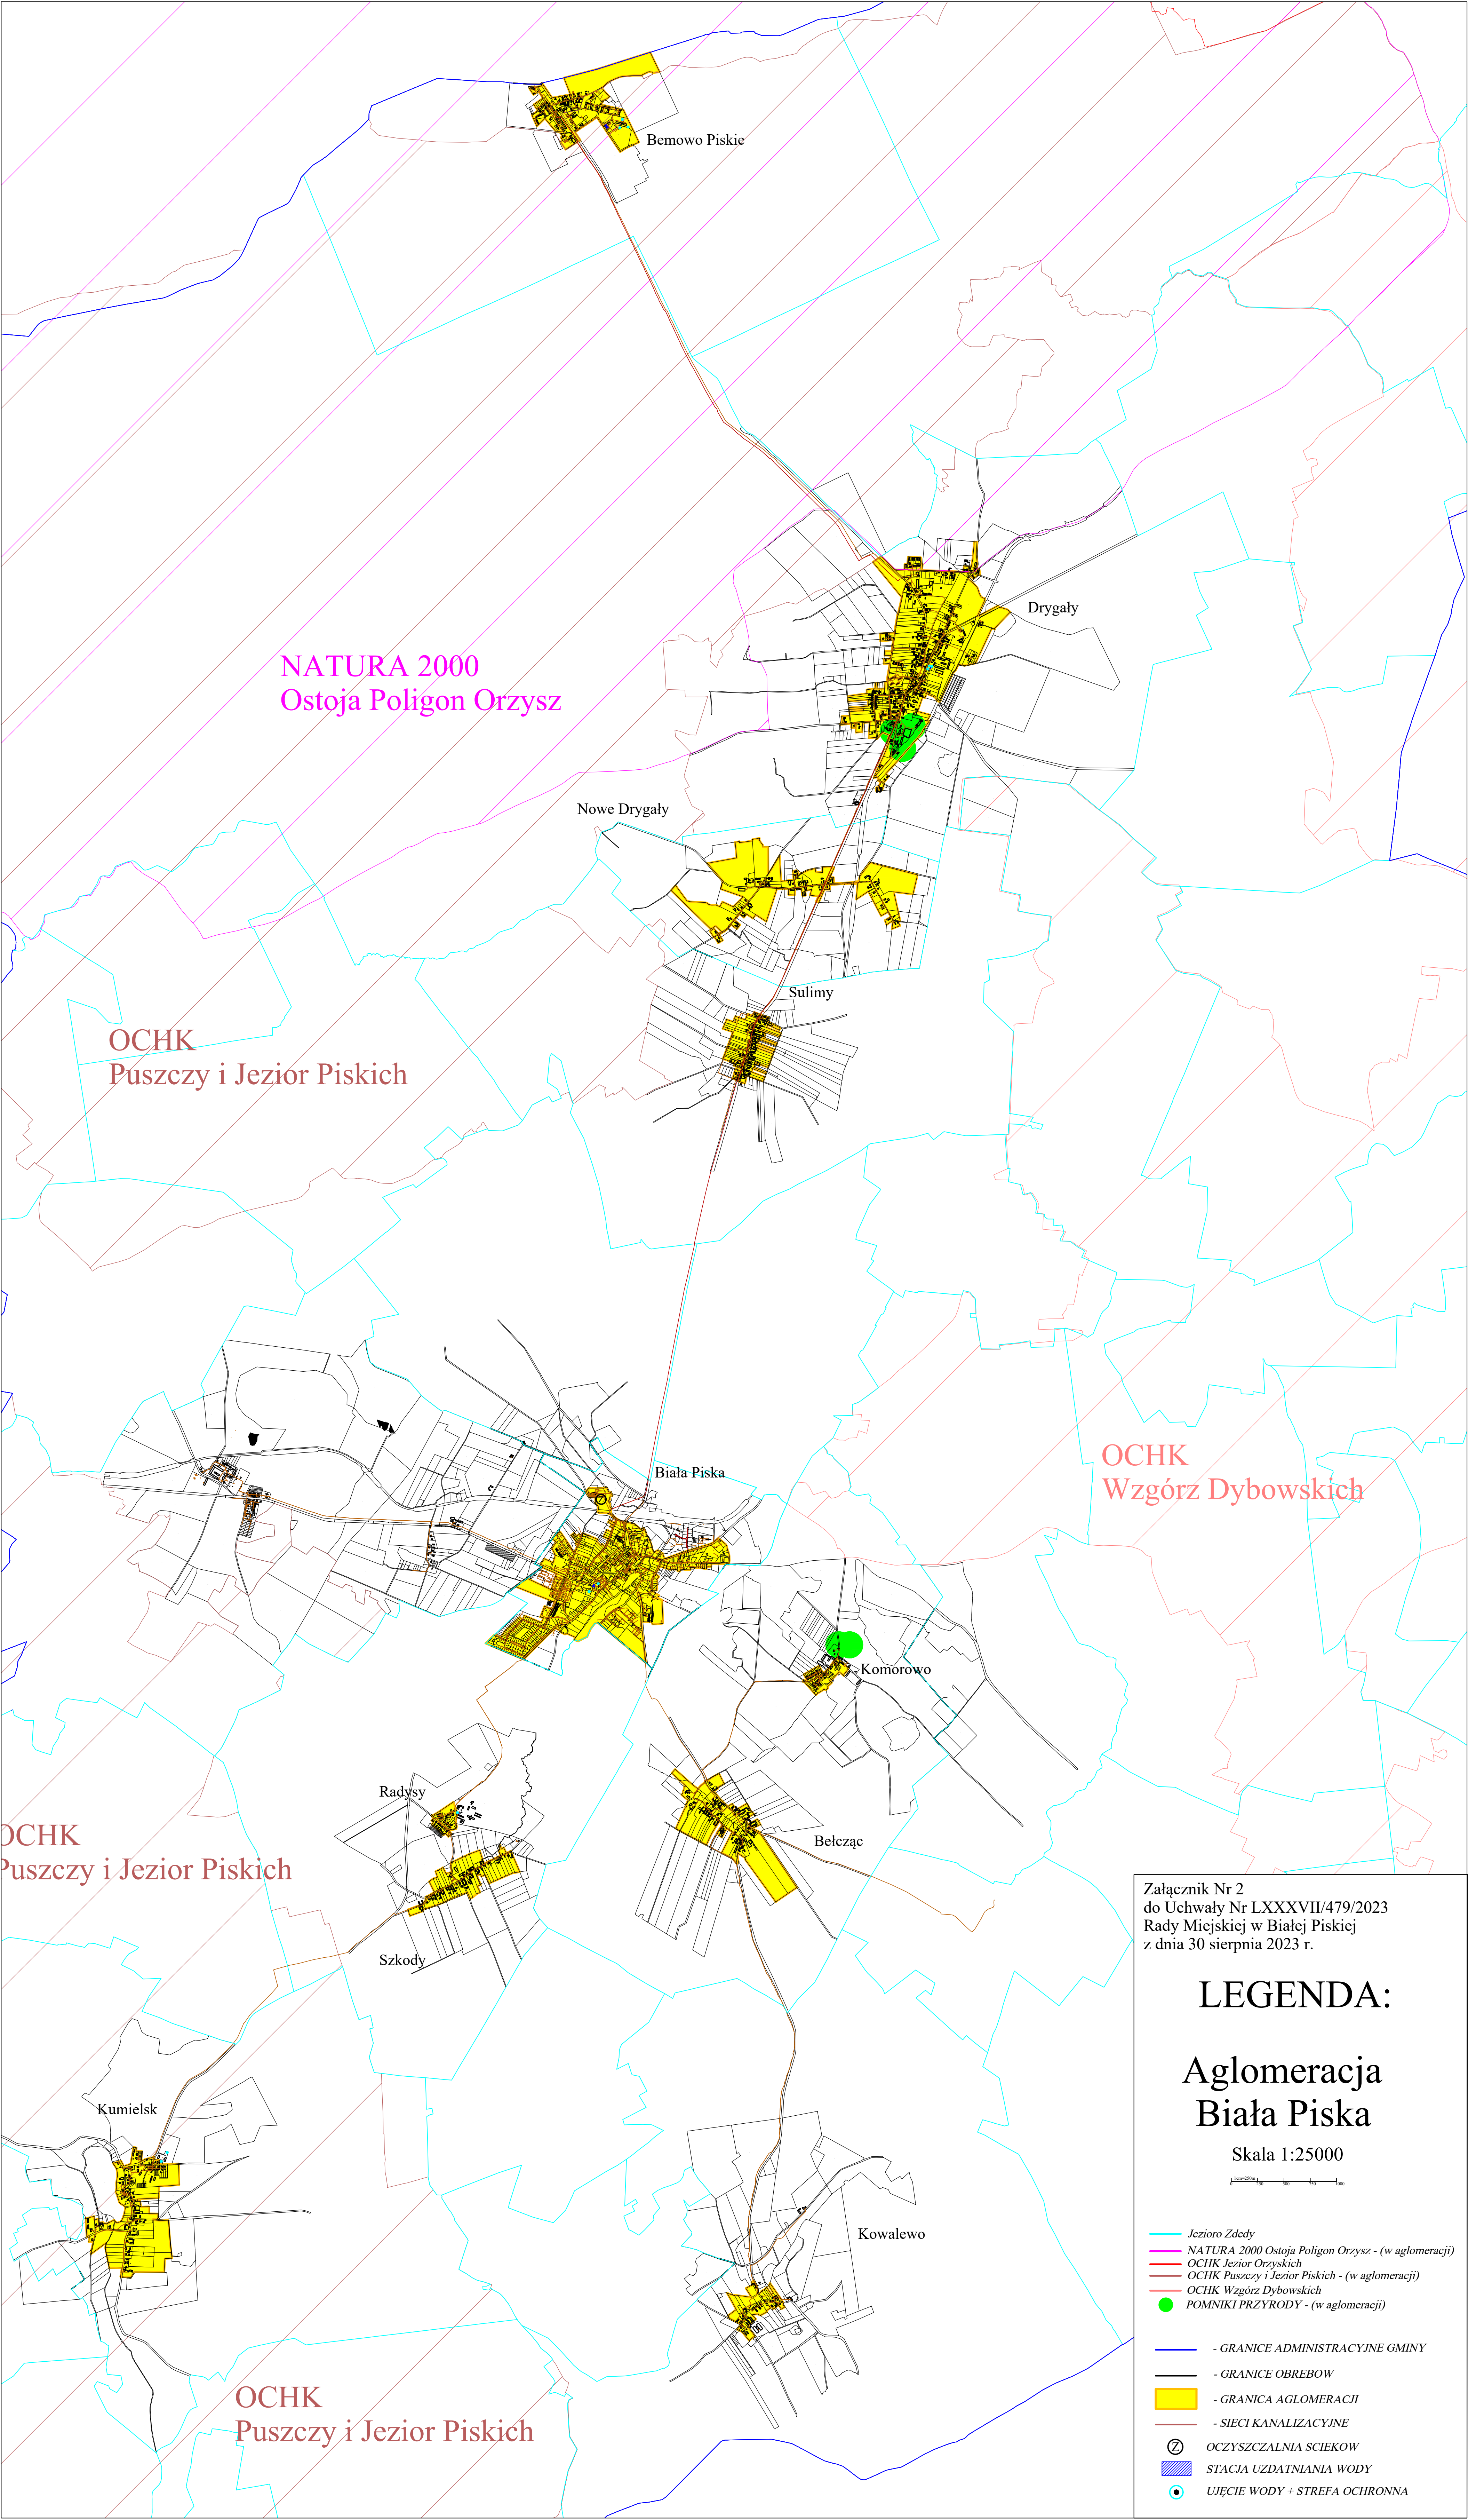


Załącznik Nr 2
do Uchwały Nr LXXXVII/479/2023
Rady Miejskiej w Białej Piskiej
z dnia 30 sierpnia 2023 r.


LEGENDA:

Aglomeracja
Biała Piska

Skala 1:25000

 

- Jezioro Zdedy
- NATURA 2000 Ostoja Poligon Orzysz - (w aglomeracji)
- POCHK Jezior Orzyskich
- POCHK Puszczy i Jezior Piskich - (w aglomeracji)
- POCHK Wzgórz Dybowskich
- POMNIKI PRZYRODY - (w aglomeracji)
- GRANICE ADMINISTRACYJNE GMINY
- GRANICE OBREBOW
- GRANICA AGLOMERACJI
- SIECI KANALIZACYJNE
- OCZYSZCZALNIA SCIEKOW
- STACJA UZDATNIANIA WODY
- UJĘCIE WODY + STREFA OCHRONNA

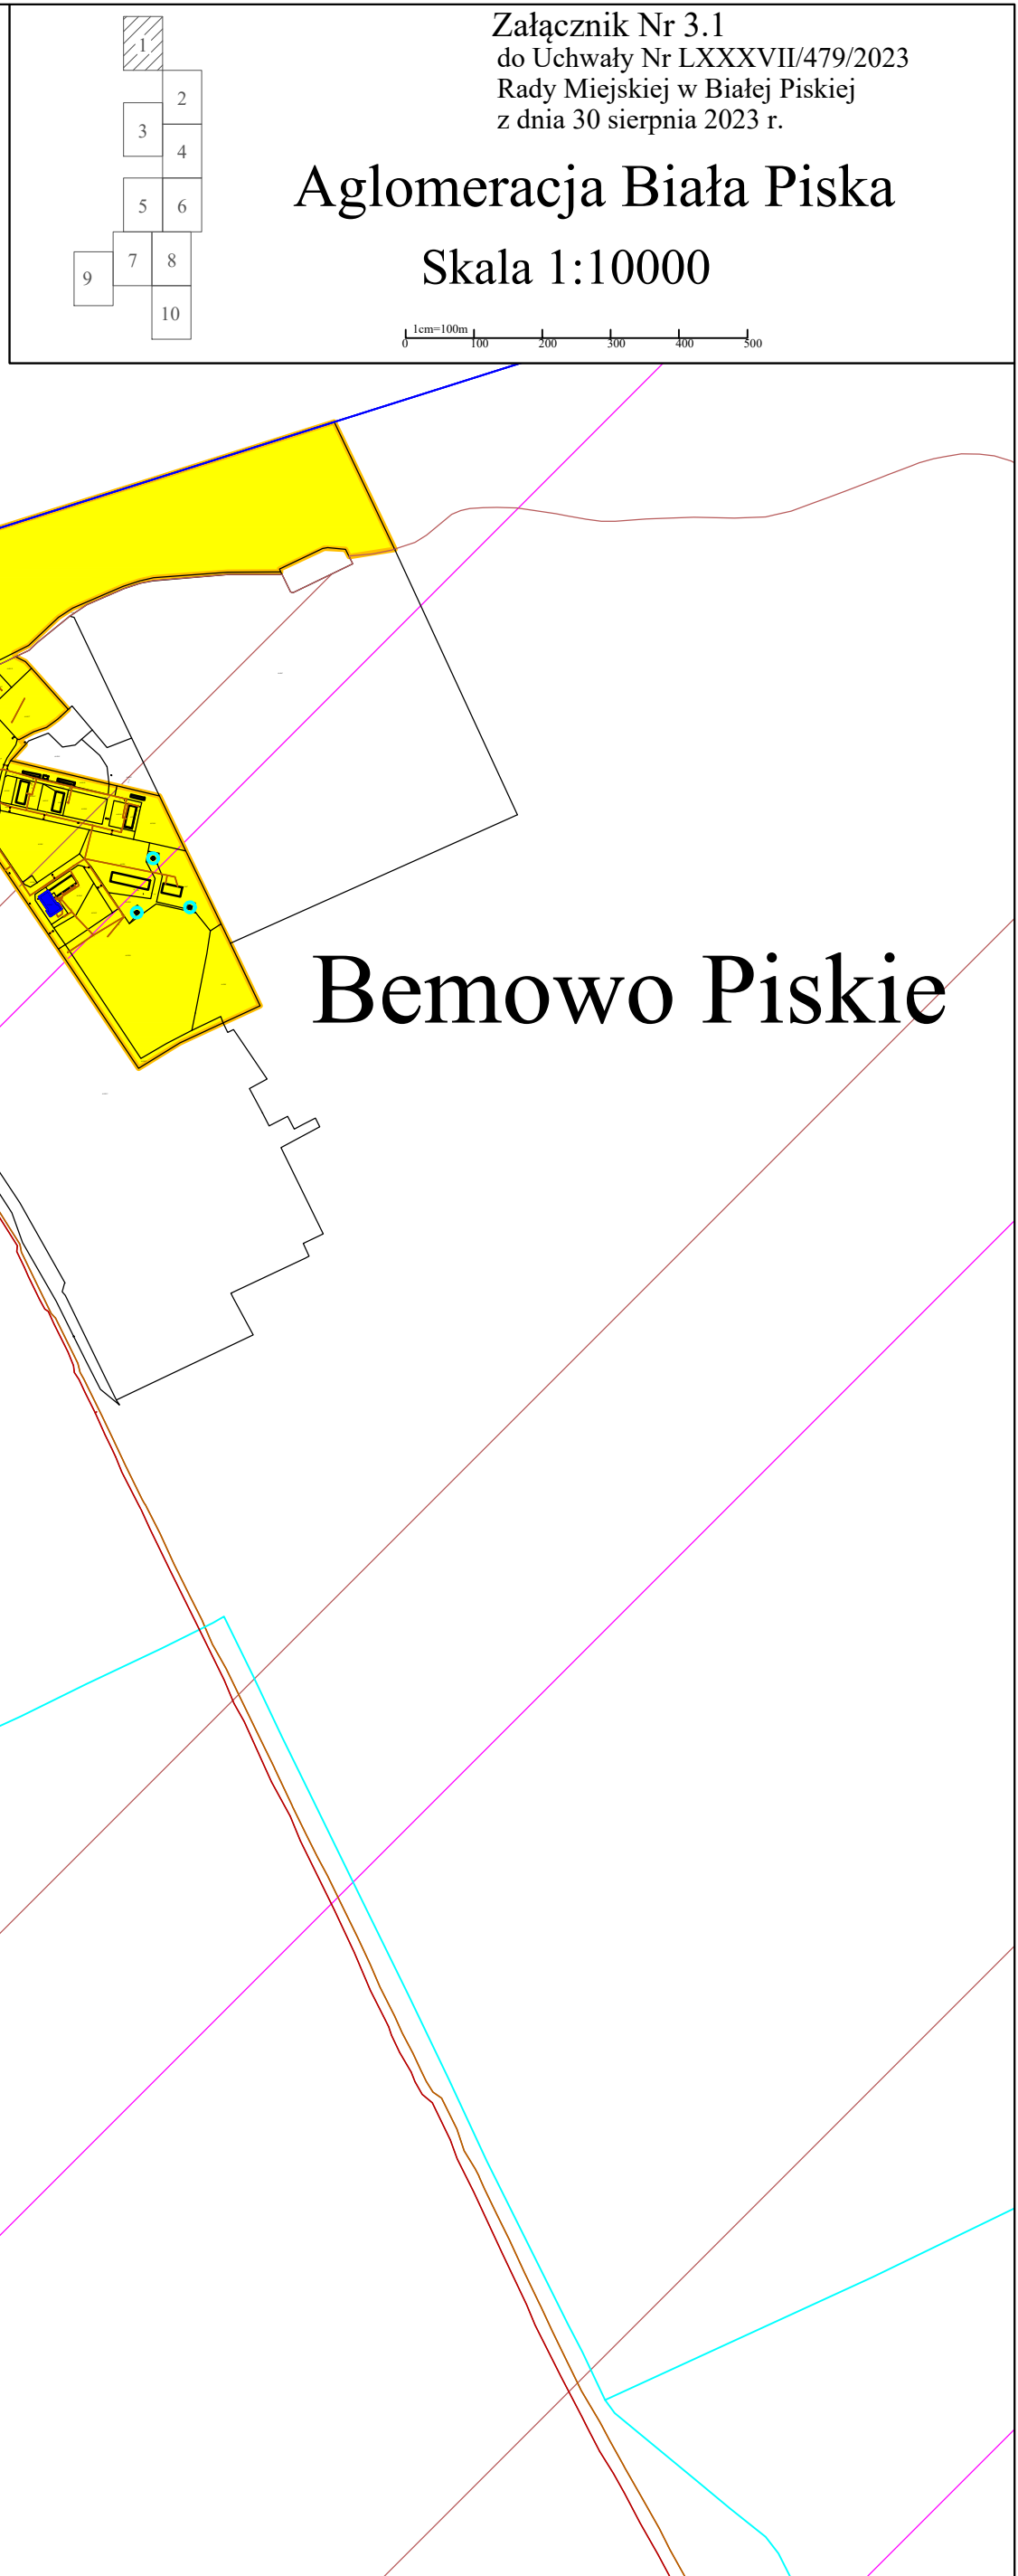


Załącznik Nr 3.2
do Uchwały Nr LXXXVII/479/2023
Rady Miejskiej w Białej Piskiej
z dnia 30 sierpnia 2023 r.


Aglomeracja Biała Piska

Skala 1:10000

0 1cm=100m 100 200 300 400 500

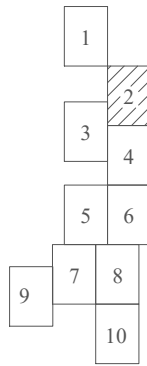

Drygały

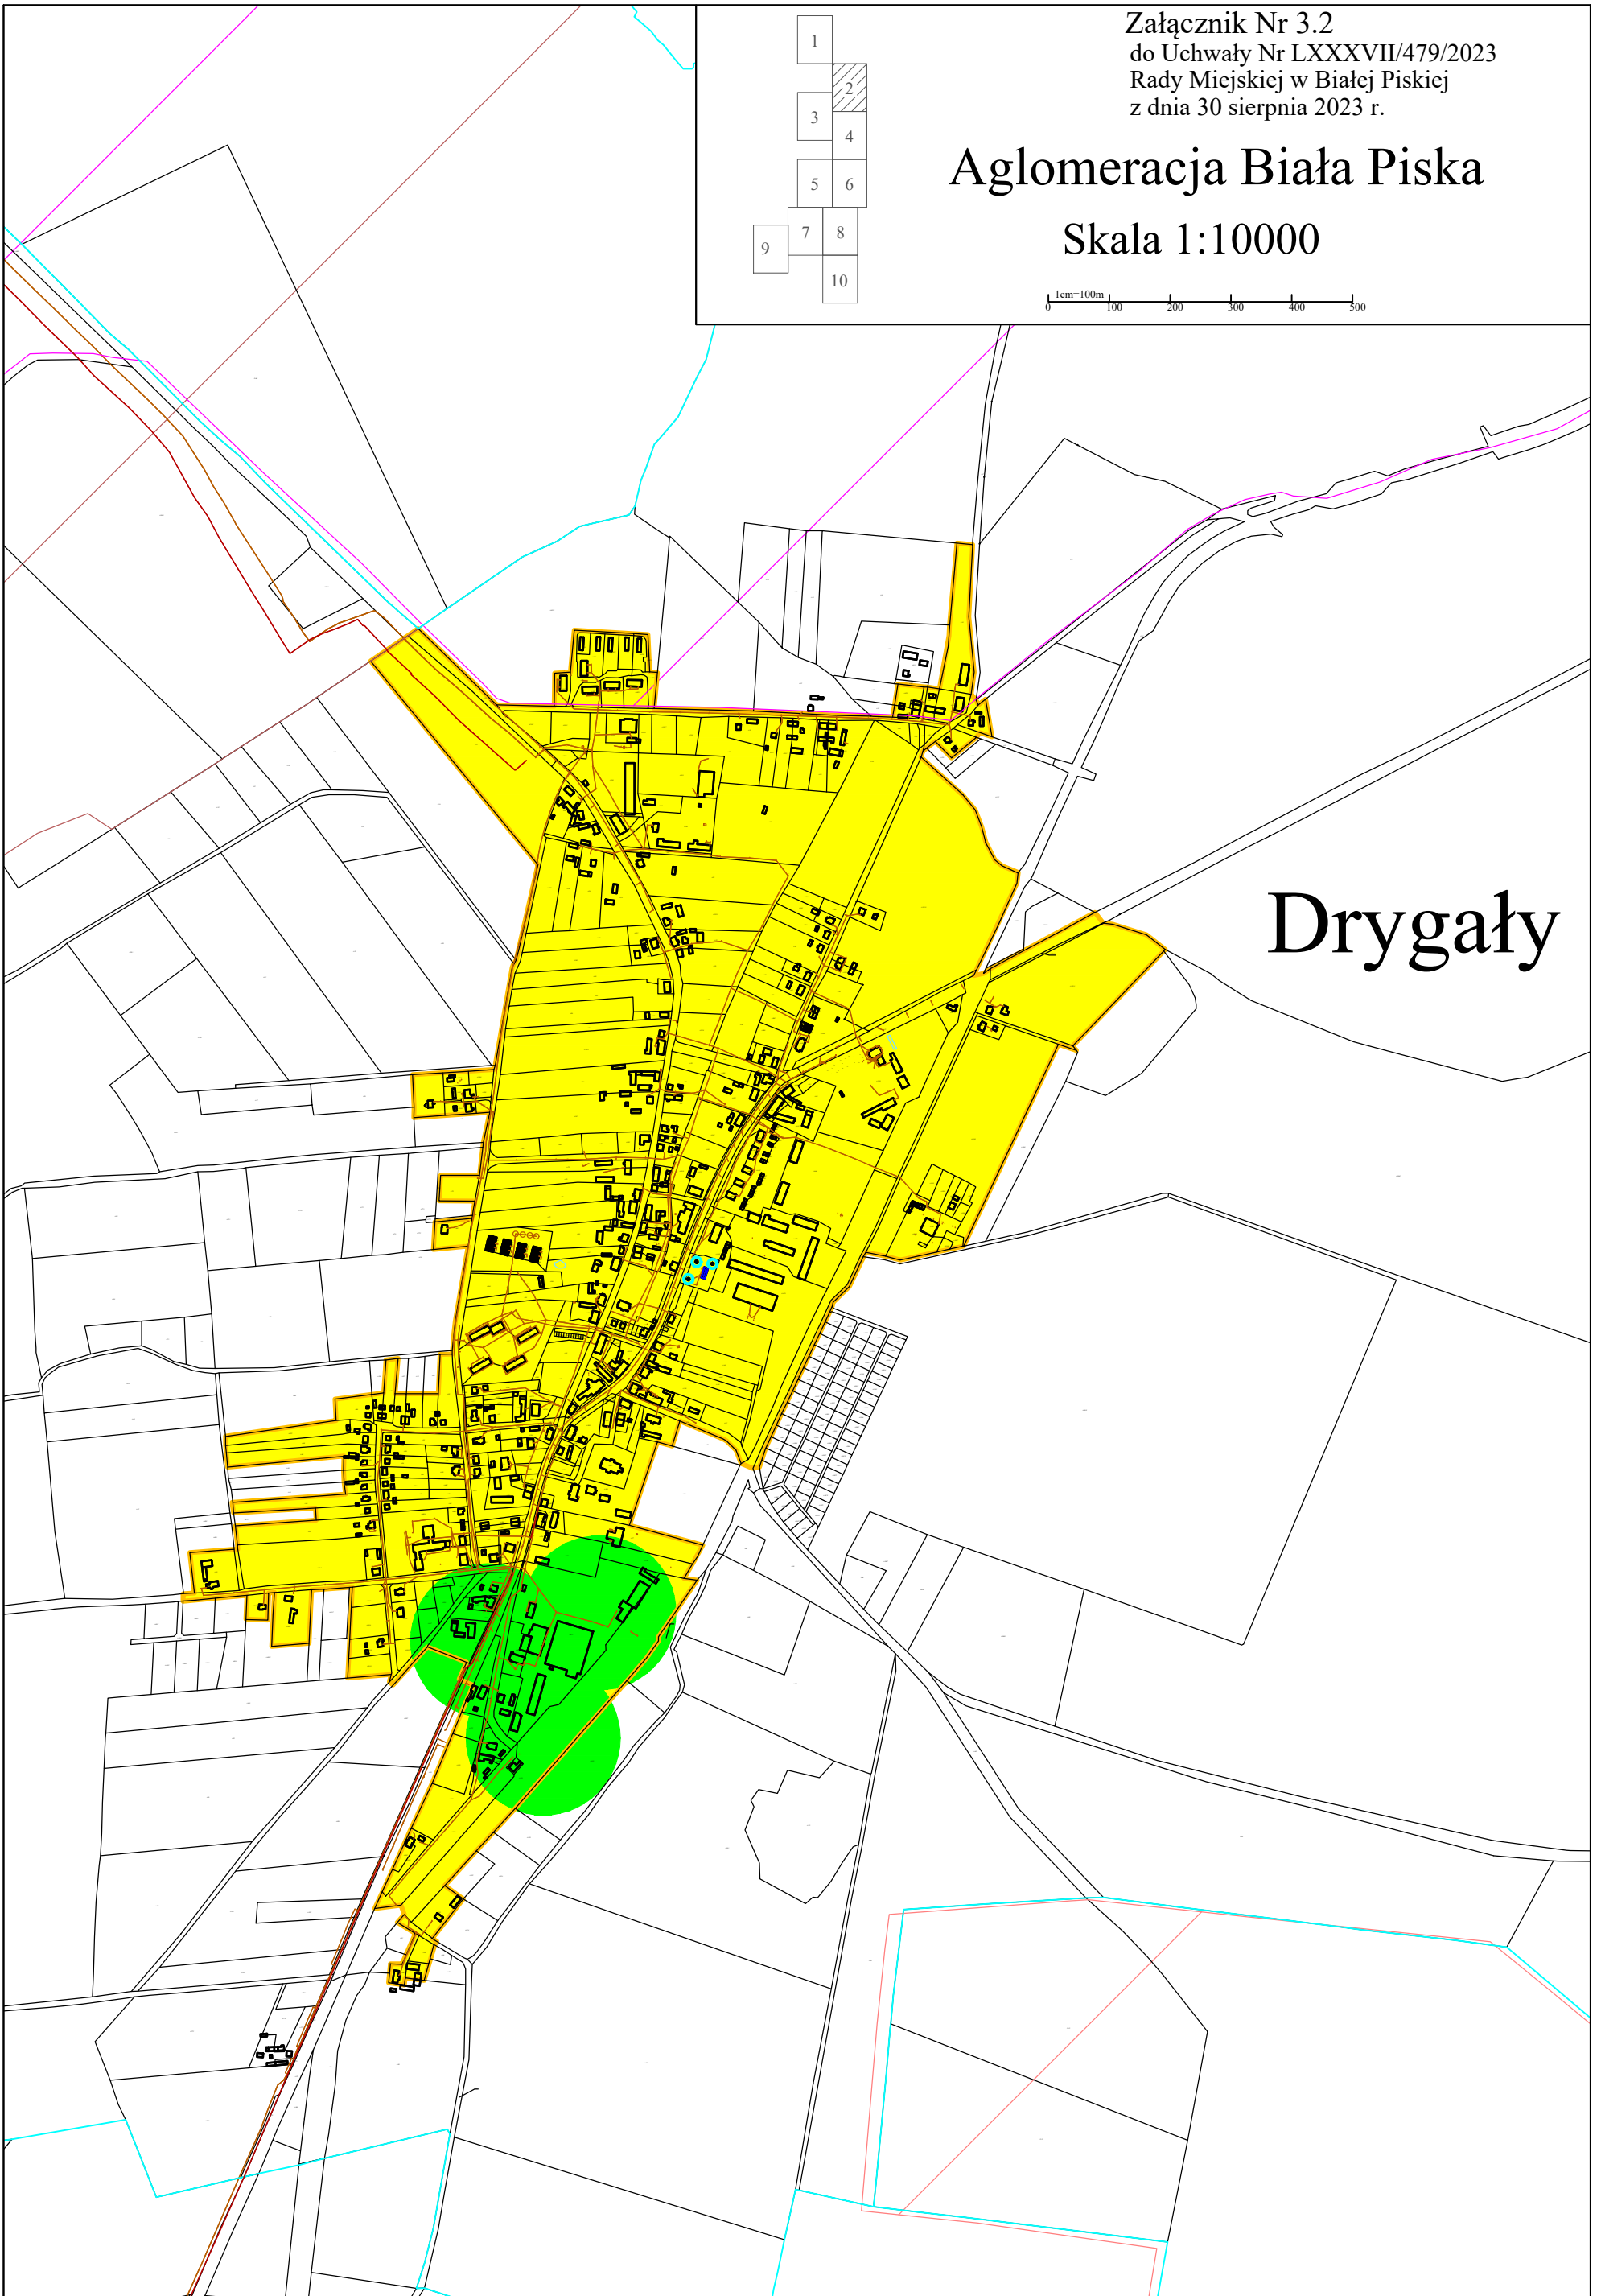

1

2

3

4

5

6

7

8

9

10

1cm=100m

0

100

200

300

400

500


Załącznik Nr 3.3
do Uchwały Nr LXXXVII/479/2023
Rady Miejskiej w Białej Piskiej
z dnia 30 sierpnia 2023 r.


Aglomeracja Biała Piska

Skala 1:10000

Nowe Drygały

Sulimy

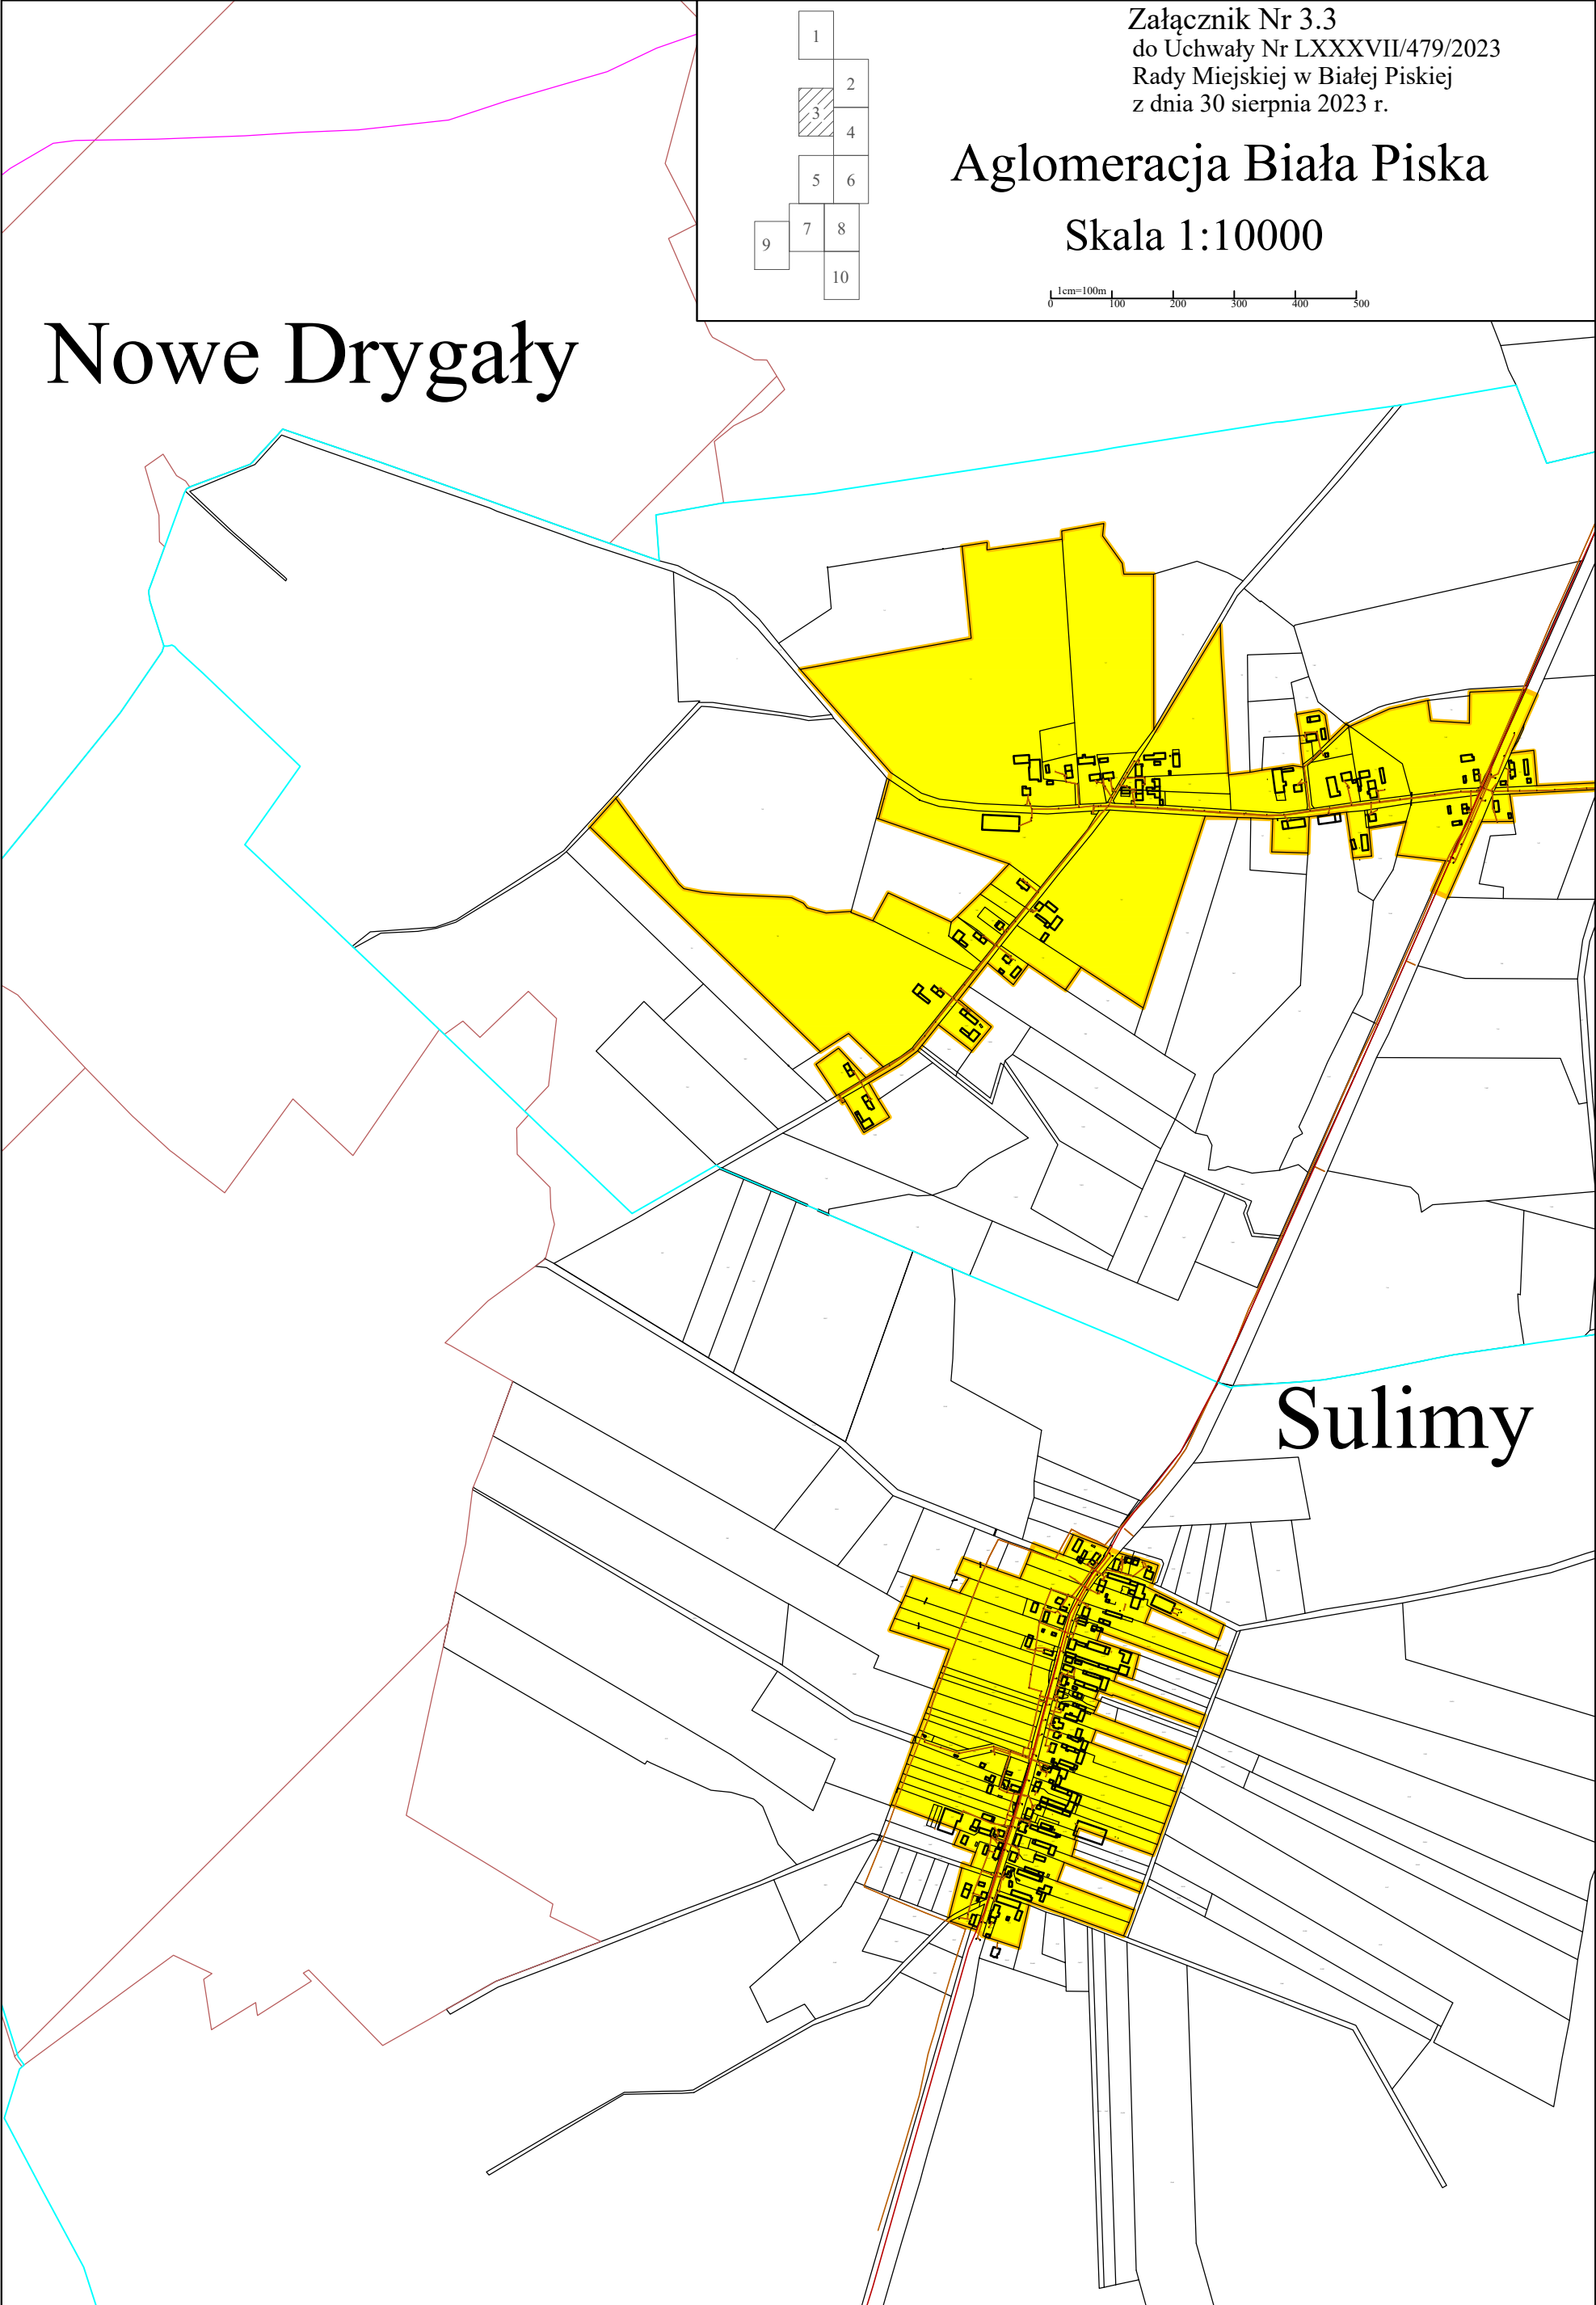


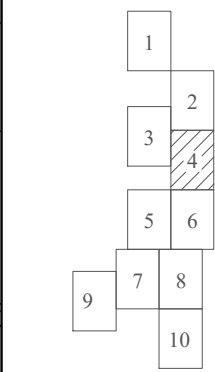

Załącznik Nr 3.4
do Uchwały Nr LXXXVII/479/2023
Rady Miejskiej w Białej Piskiej
z dnia 30 sierpnia 2023 r.

Aglomeracja Biała Piska

Skala 1:10000

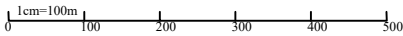

1

2

3

4

5

6

7

8

9

10

Załącznik Nr 3.5

do Uchwały Nr LXXXVII/479/2023

Rady Miejskiej w Białej Piskiej

z dnia 30 sierpnia 2023 r.

Aglomeracja Biała Piska

Skala 1:10000

0


100m

200

300

400

500

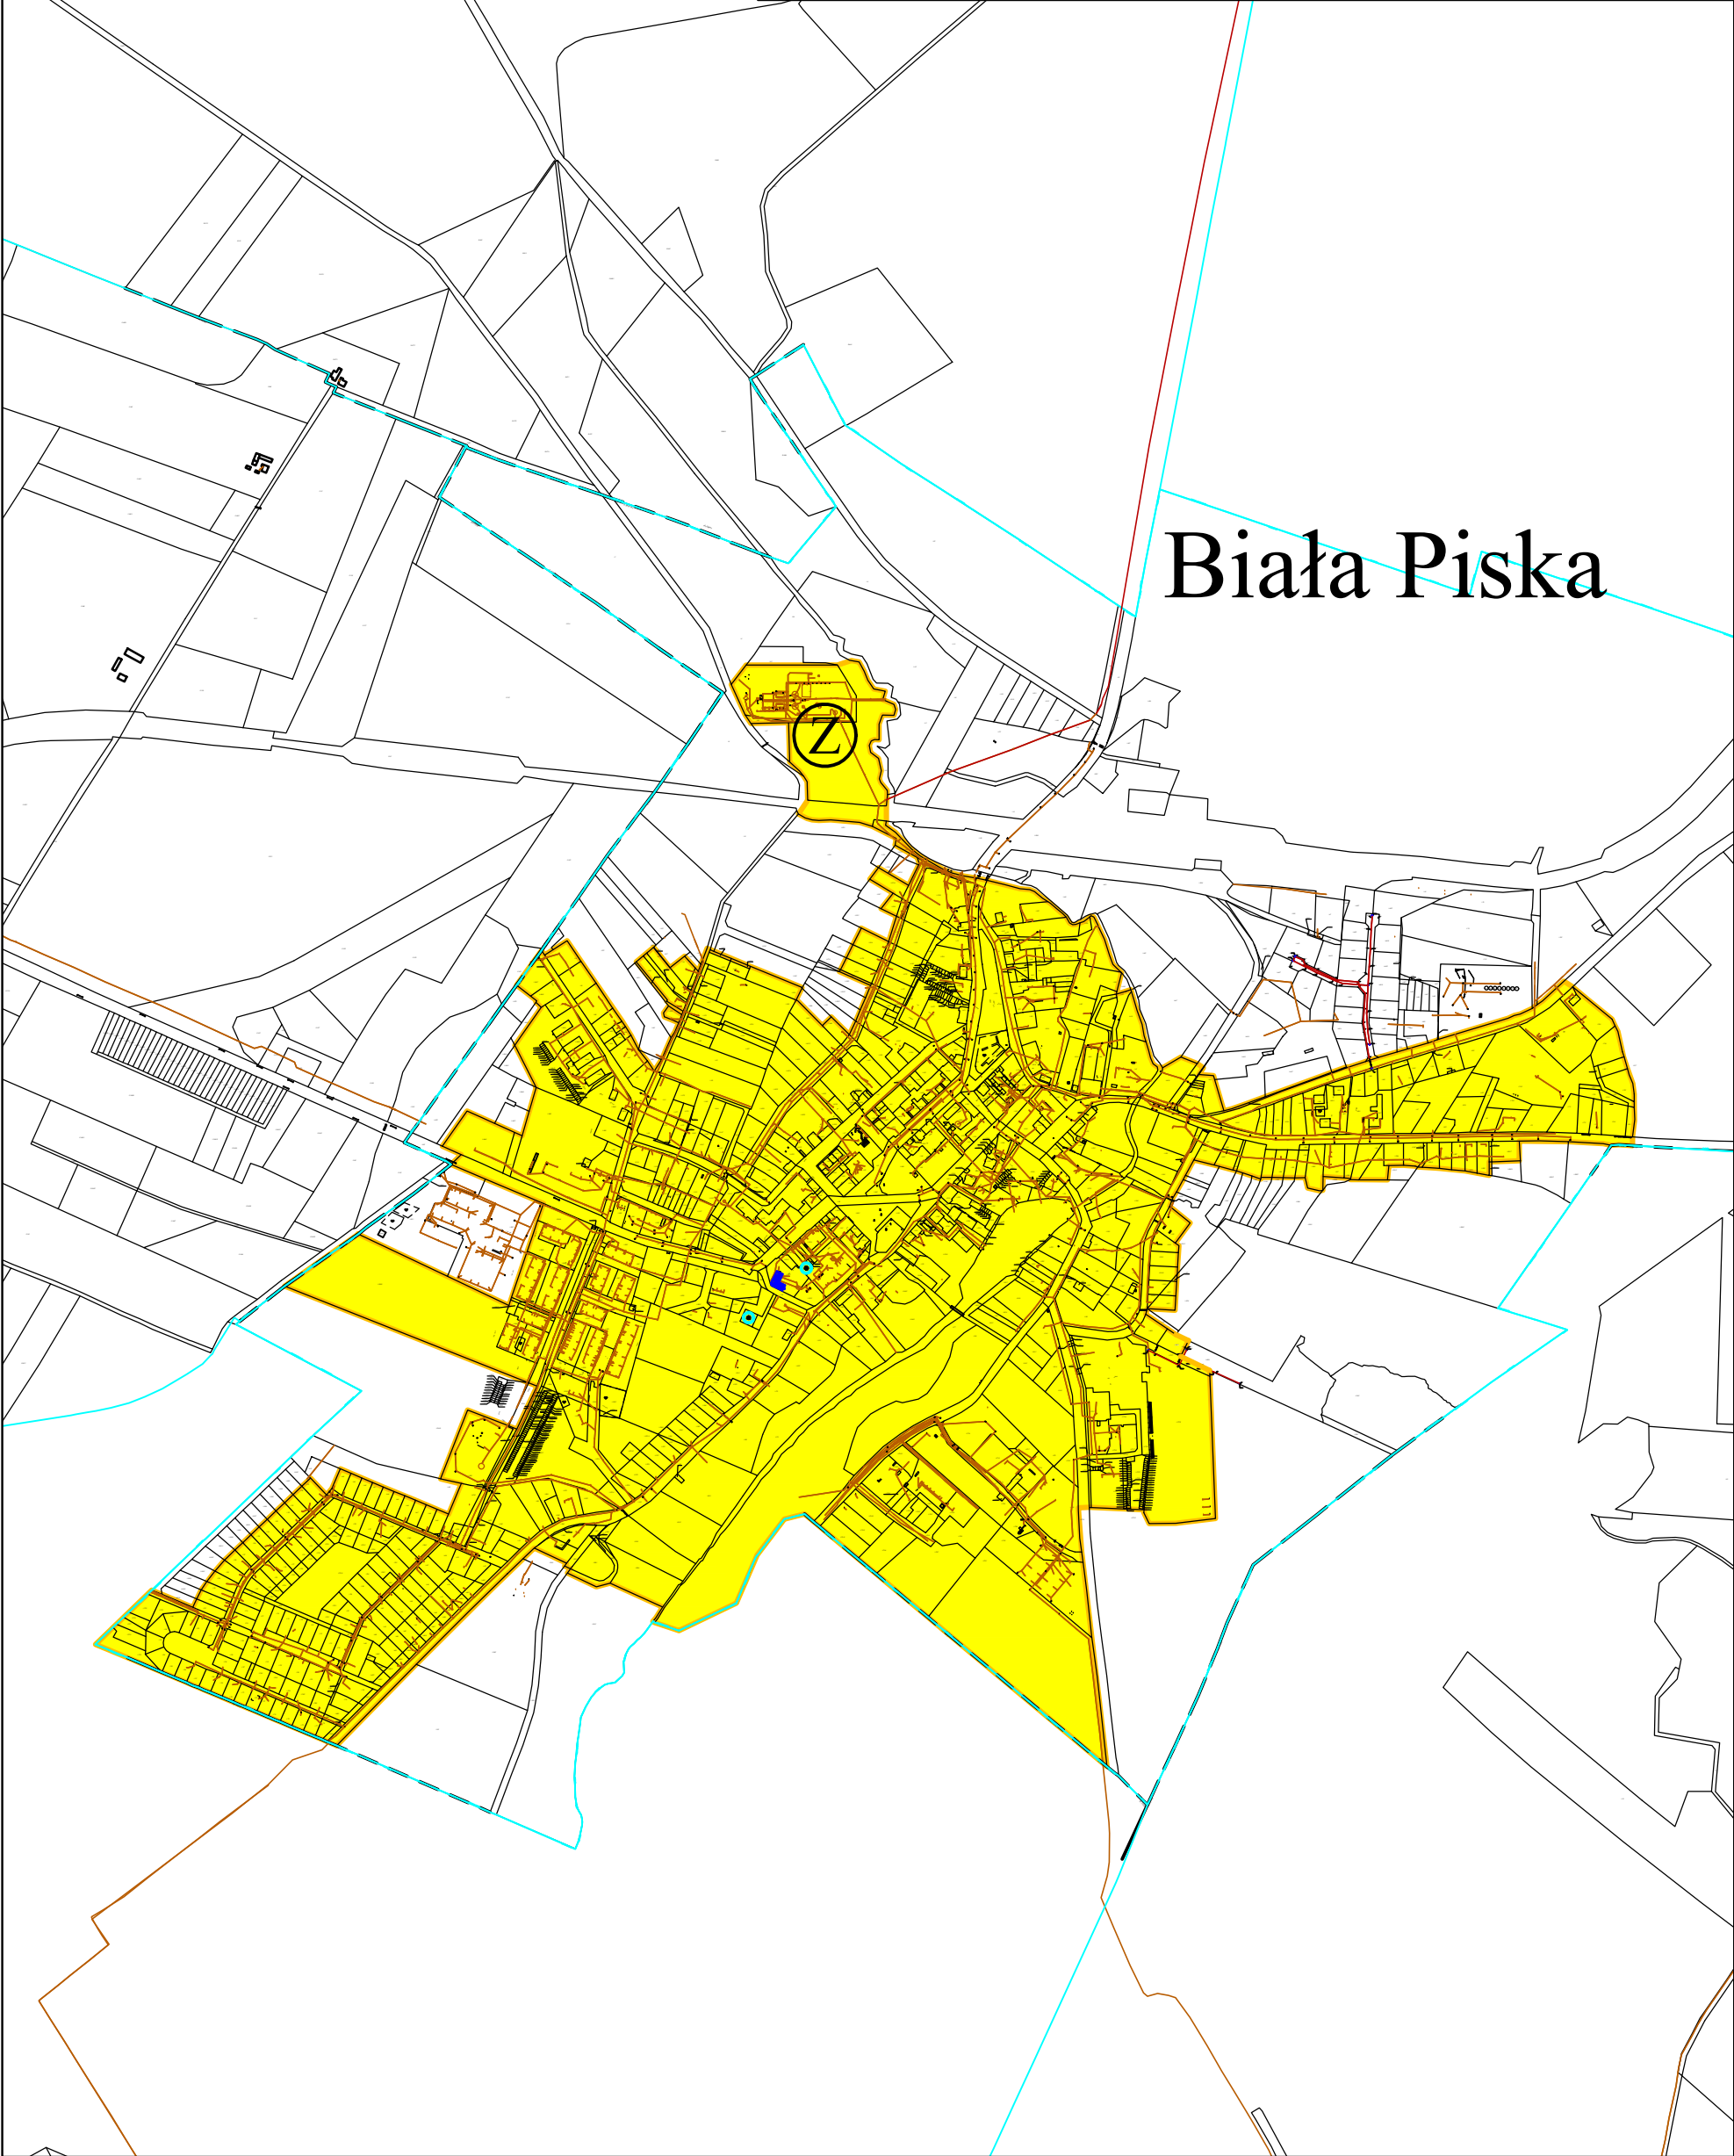

1

2

3

4

5

6

7

8

9

10

Załącznik Nr 3.6

do Uchwały Nr LXXXVII/479/2023

Rady Miejskiej w Białej Piskiej

z dnia 30 sierpnia 2023 r.


Aglomeracja Biała Piska


Skala 1:10000

01cm=100m

0100200300400500

A map of the Komorowo area. The map shows a network of roads and land parcels. A green circle is drawn on the map, centered on a small building. A yellow area highlights a cluster of buildings in the lower-left corner of the map. The word 'Komorowo' is written in large black letters in the lower-right area of the map. The map is framed by a black border.

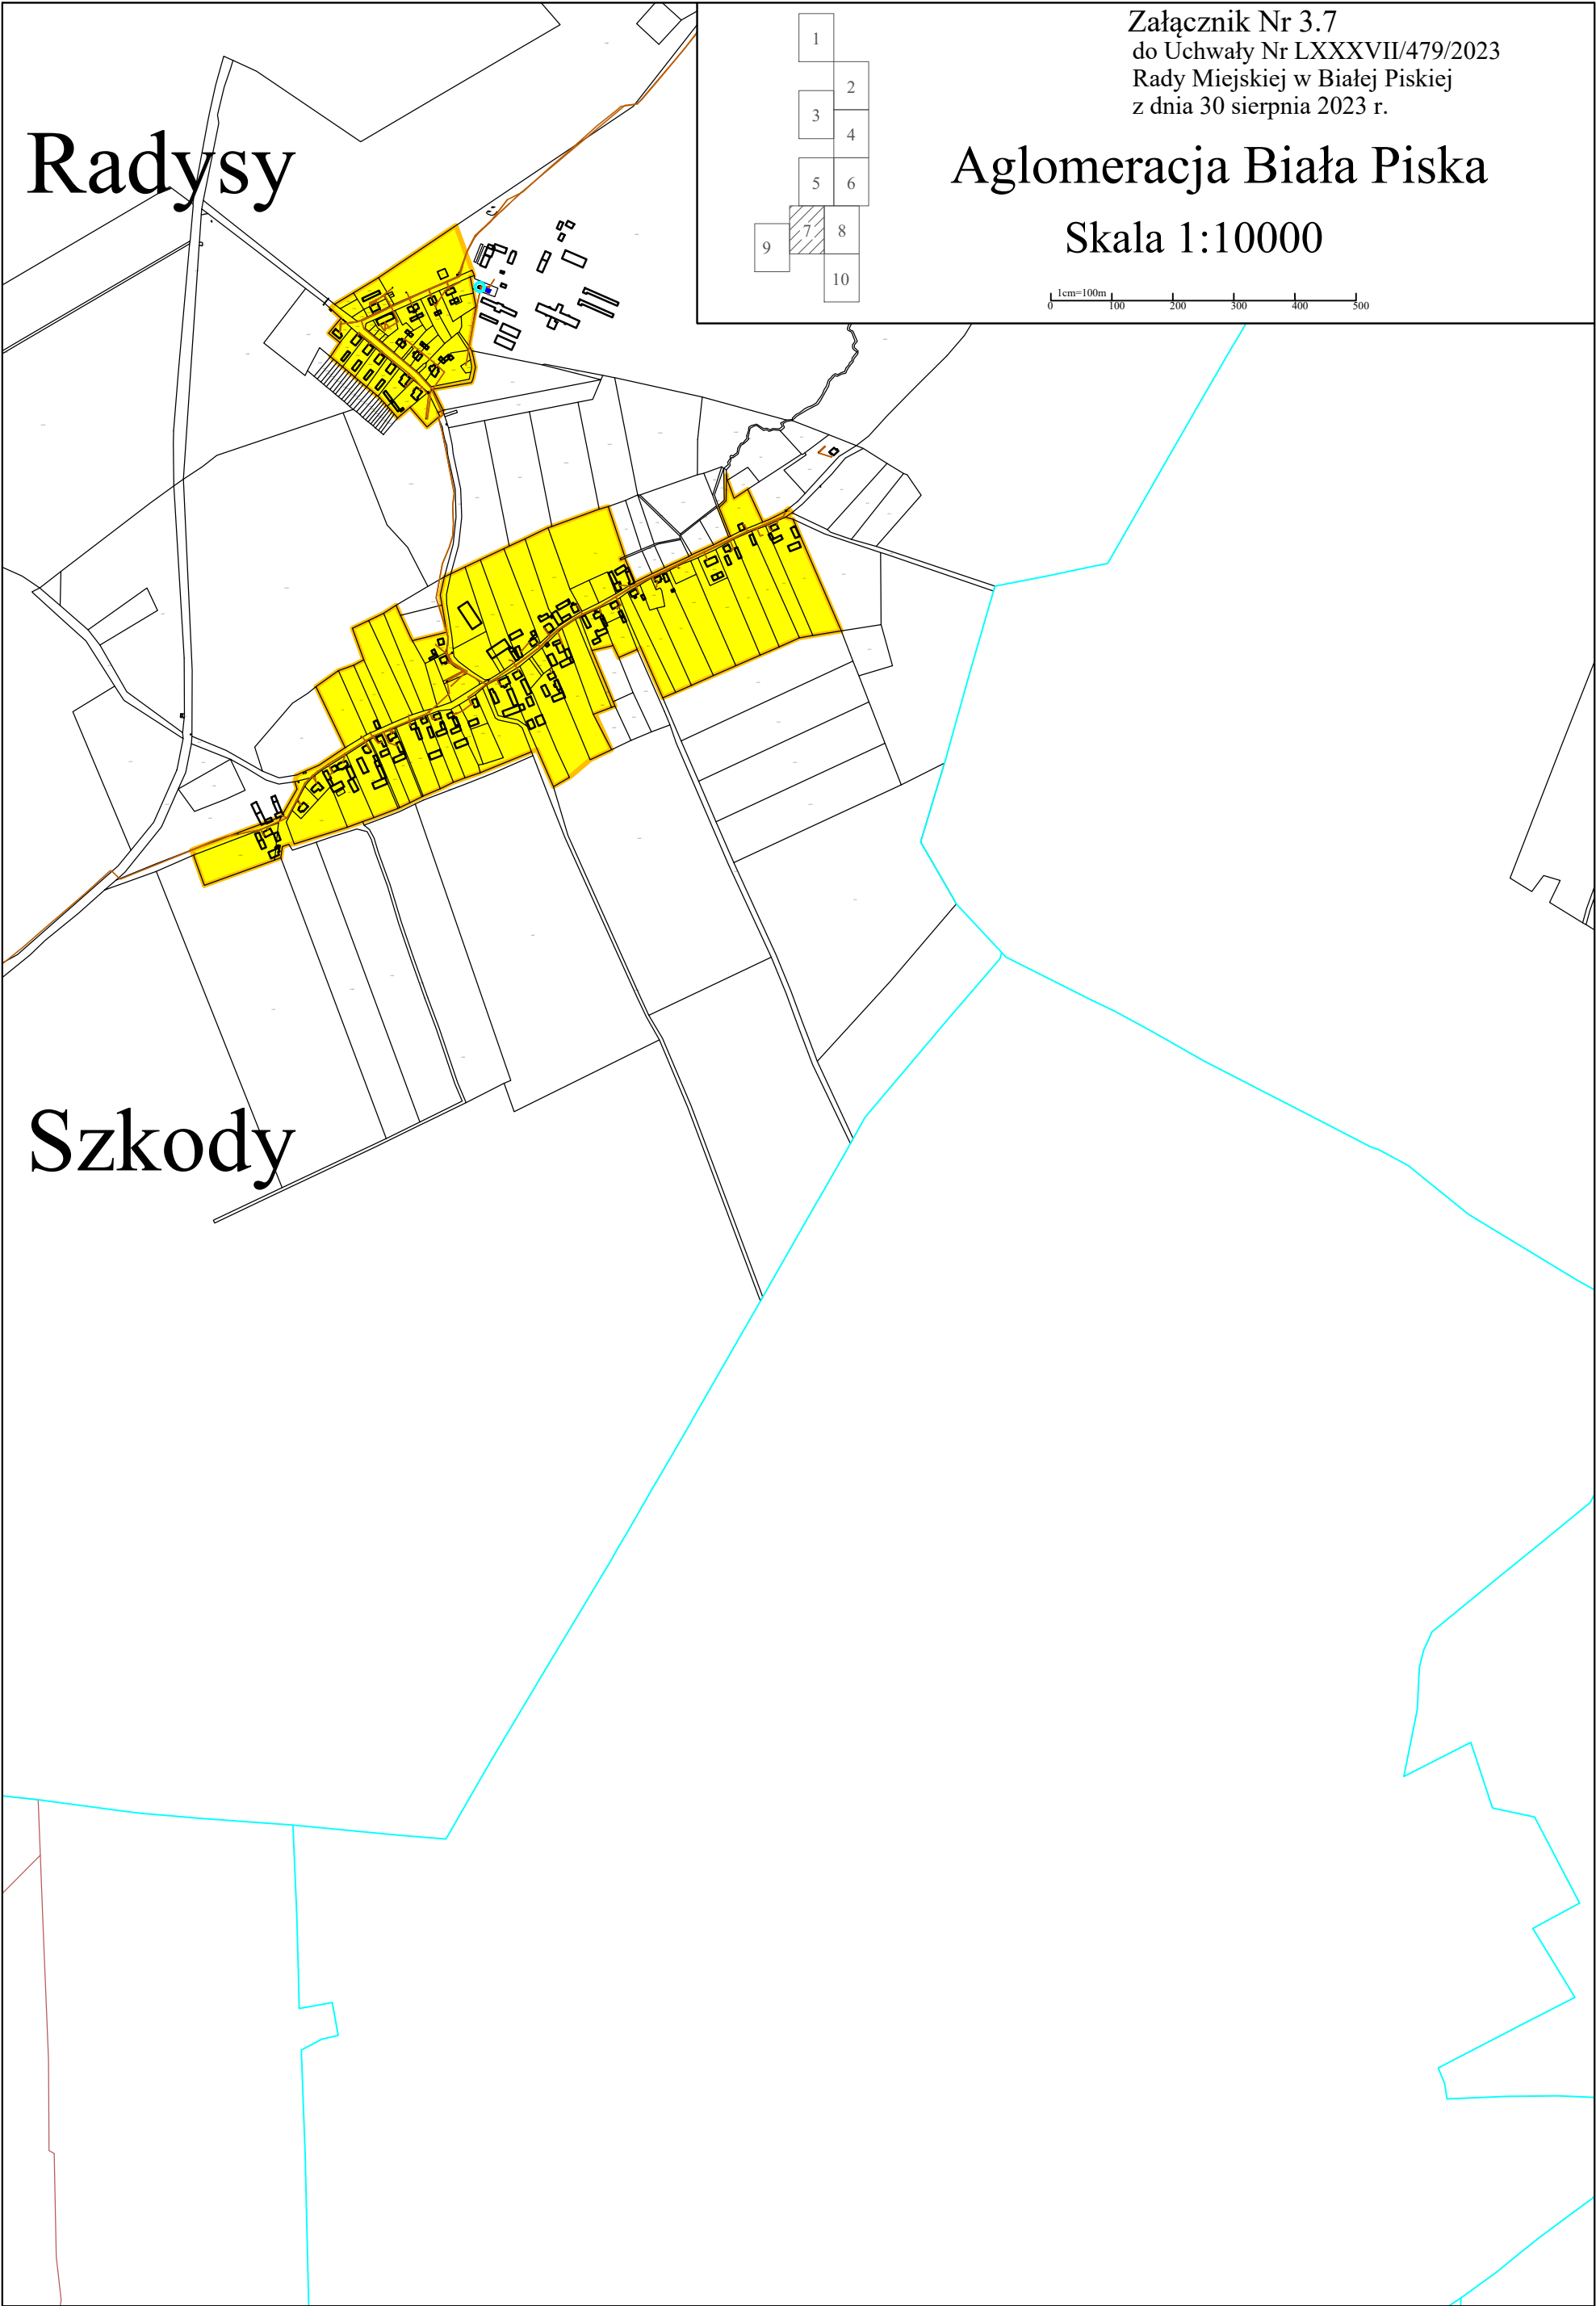

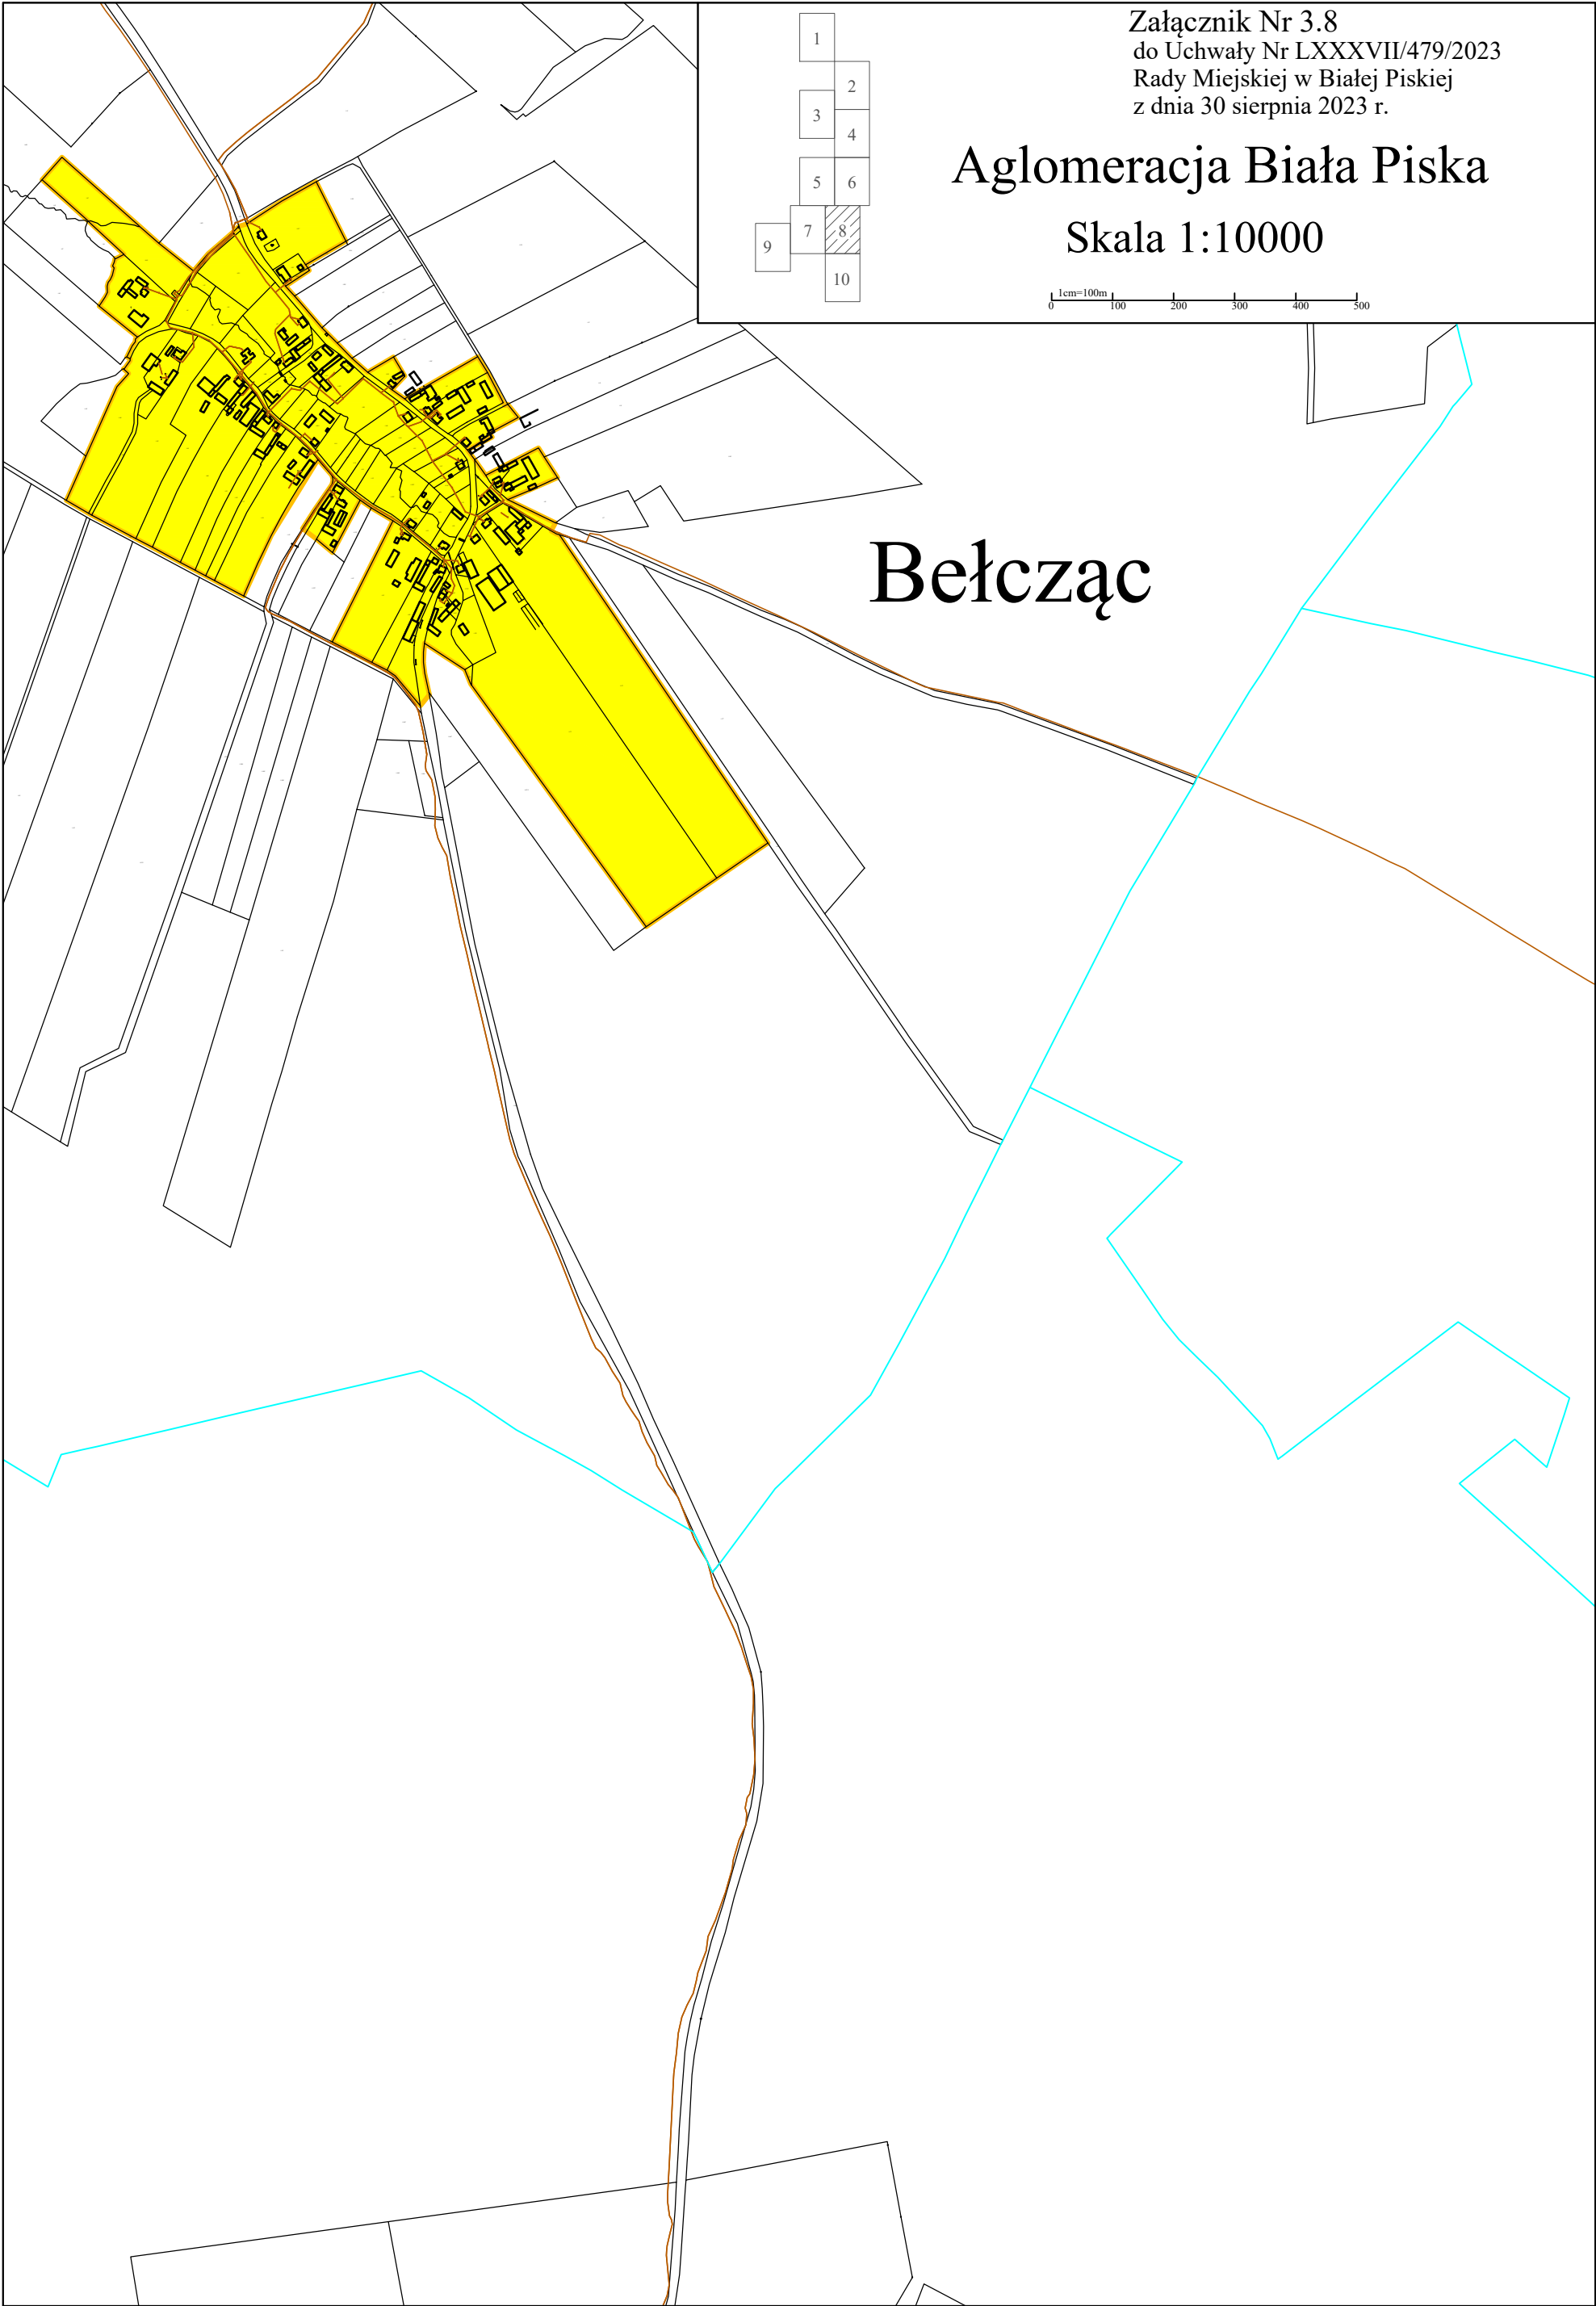

1

2

3

4

5

6

7

8

9

10

Załącznik Nr 3.9

do Uchwały Nr LXXXVII/479/2023

Rady Miejskiej w Białej Piskiej

z dnia 30 sierpnia 2023 r.

Aglomeracja Biała Piska

Skala 1:10000

0

100


200

300

400

500

Kumielsk

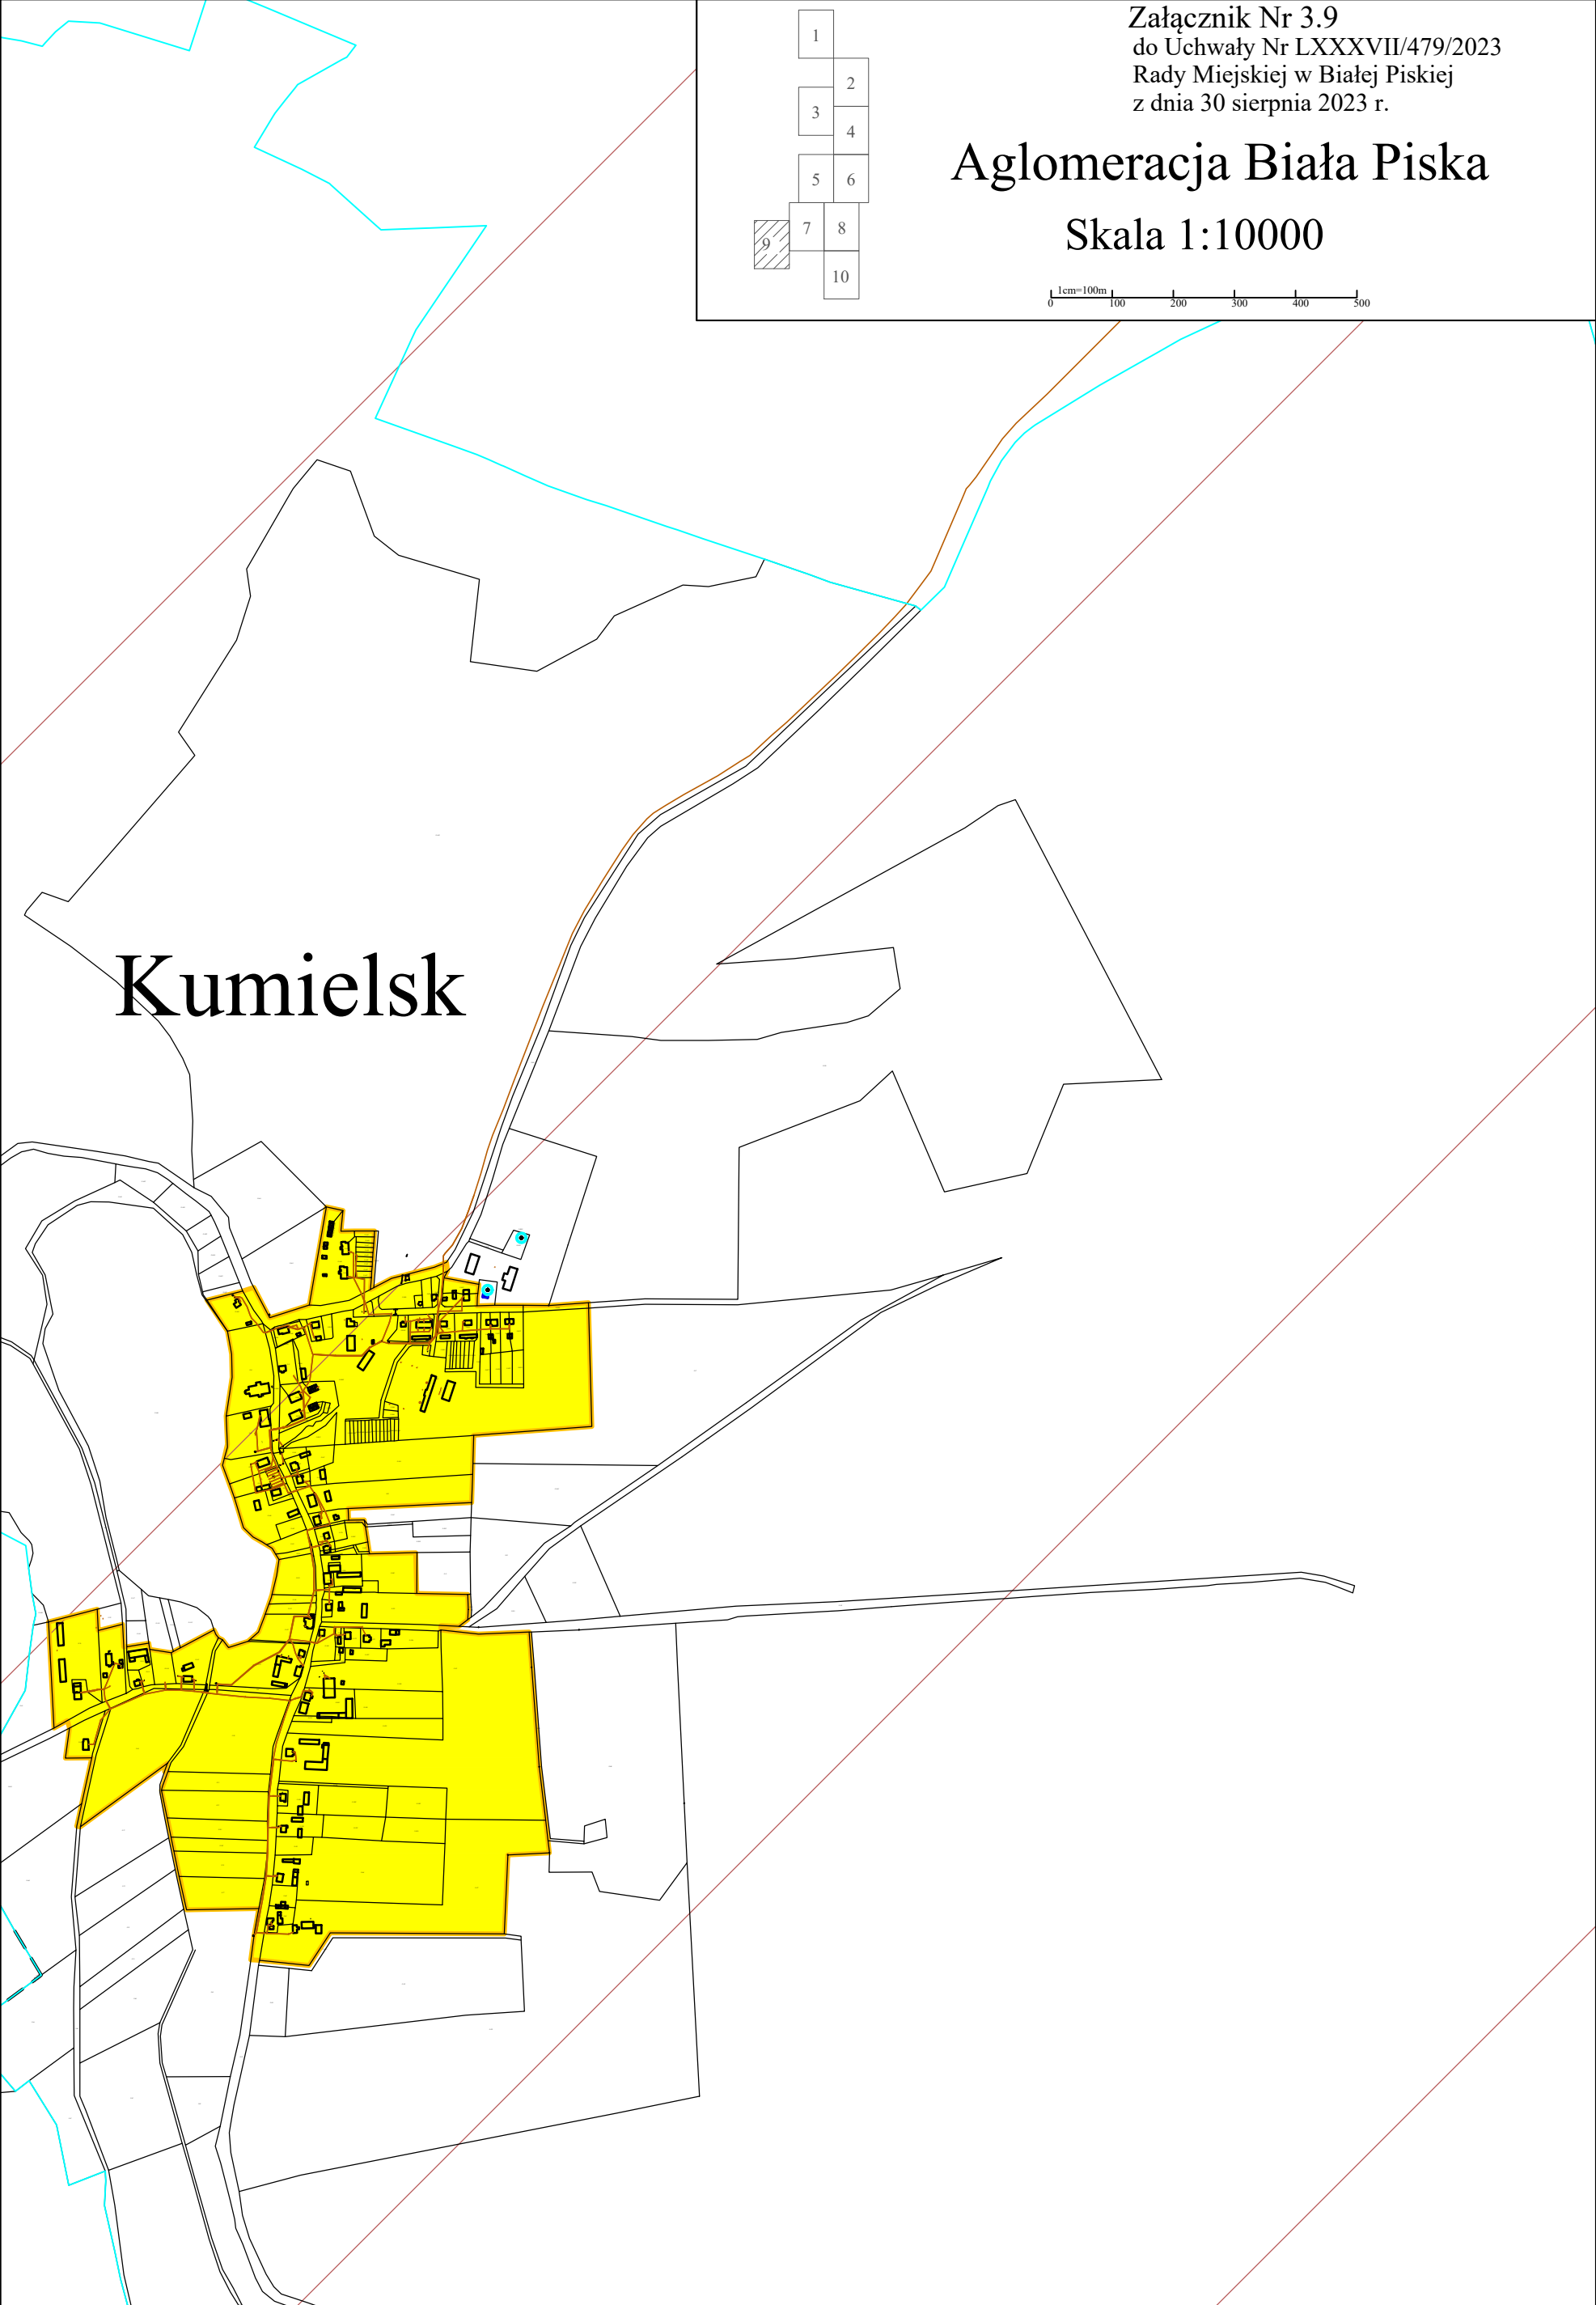

1

2

3

4

5

6

7

8

9

10

Załącznik Nr 3.10
do Uchwały Nr LXXXVII/479/2023
Rady Miejskiej w Białej Piskiej
z dnia 30 sierpnia 2023 r.

Aglomeracja Biała Piska

Skala 1:10000

1cm=100m

0100200300400500

Kowalewo

A detailed cadastral map of the Kowalewo area. The map shows various land parcels outlined in black. A central cluster of parcels is highlighted in yellow, indicating a specific area of interest. To the left of this yellow area, there are several parcels outlined in cyan. A network of roads or paths is shown as thin grey lines. In the upper right corner of the map area, there is a small rectangular area with a dashed orange border. At the bottom of the map, a blue line represents a boundary or a specific geographical feature.