



DZIENNIK URZĘDOWY

WOJEWÓDZTWA WIELKOPOLSKIEGO

Poznań, dnia 3 marca 2025 r.

Poz. 1825

Podpisany przez:

Karina Ewa Wiśniewska

Data: 03.03.2025 12:50:49



UCHWAŁA NR XV/271/IX/2025 RADY MIASTA POZNANIA

z dnia 18 lutego 2025 r.

zmieniająca uchwałę w sprawie wyznaczenia obszaru i granic aglomeracji Poznań.

Na podstawie art. 87 ust. 1-4 i 6 ustawy z dnia 20 lipca 2017 r. Prawo wodne (Dz. U. z 2024 r. poz. 1087, 1089) po uzgodnieniu z Państwowym Gospodarstwem Wodnym Wody Polskie i Regionalnym Dyrektorem Ochrony Środowiska uchwala się, co następuje:

§ 1. W uchwale Nr LXIX/1251/VIII/2022 Rady Miasta Poznania z dnia 12 lipca 2022 r. w sprawie wyznaczenia obszaru i granic aglomeracji Poznań (Dz. Urz. Woj. Wielk. poz. 5612) wprowadza się następujące zmiany:

1) w § 1 ust. 1 otrzymuje brzmienie:

„1. Wyznacza się aglomerację Poznań o równoważnej liczbie mieszkańców (RLM) 954 690.";

2) w § 1 ust. 2 pkt 8 otrzymuje brzmienie:

„8) gmina Tarnowo Podgórne: Przeźmierowo, Wysogotowo, Baranowo;"

3) załącznik nr 1 ulega zmianie i otrzymuje brzmienie jak załącznik nr 1 do niniejszej uchwały;

4) załącznik nr 2 ulega zmianie i otrzymuje brzmienie jak załącznik nr 2 do niniejszej uchwały;

5) załącznik nr 3 ulega zmianie i otrzymuje brzmienie jak załącznik nr 3 do niniejszej uchwały.

§ 2. Wykonanie uchwały powierza się Prezydentowi Miasta Poznania.

§ 3. Uchwała wchodzi w życie po upływie 14 dni od dnia jej ogłoszenia w Dzienniku Urzędowym Województwa Wielkopolskiego.

Przewodniczący
Rady Miasta Poznania
(-) Grzegorz Ganowicz

Załącznik nr 1 do uchwały Nr XV/271/IX/2025
RADY MIASTA POZNANIA
z dnia 18 lutego 2025 r.

**Wykaz przydomowych oczyszczalni ścieków
wyłączonych z aglomeracji Poznań**

Ip.	Adres nieruchomości			
	gmina	miasto	ulica	nr
1.	Tarnowo Podgórne	Przeźmierowo	Dolina	18
2.	Tarnowo Podgórne	Przeźmierowo	Leśna	39A
3.	Tarnowo Podgórne	Przeźmierowo	Lotnicza	56
4.	Luboń	Luboń	Aleksandra Puszkina	65
5.	Luboń	Luboń	Armii Poznań	56
6.	Luboń	Luboń	Armii Poznań	56A
7.	Luboń	Luboń	Długa	50
8.	Luboń	Luboń	Leśmiana	32
9.	Luboń	Luboń	Niezlomnych	3B
10.	Luboń	Luboń	Tadeusza Kościuszki	107M
11.	Luboń	Luboń	Tadeusza Kościuszki	109E
12.	Luboń	Luboń	Platanowa	20
13.	Luboń	Luboń	Armii Poznań	54
14.	Mosina	Czapury	Gromadzka	32B
15.	Mosina	Wiórek	Bankowa	27
16.	Mosina	Czapury	Promowa	27
17.	Mosina	Czapury	Poznańska	68A
18.	Pobiedziska	Biskupice	Główna	112
19.	Pobiedziska	Biskupice	Główna	124
20.	Pobiedziska	Biskupice	Główna	140
21.	Pobiedziska	Biskupice	Łąkowa	70
22.	Pobiedziska	Biskupice	Mieszka I	16
23.	Pobiedziska	Biskupice	Nowowiejska	6
24.	Pobiedziska	Biskupice	Nowowiejska	33
25.	Pobiedziska	Biskupice	Ogrodowa	20
26.	Pobiedziska	Biskupice	Pasieka	2
27.	Pobiedziska	Biskupice	Podgórna	25
28.	Pobiedziska	Biskupice	Pogodna	7
29.	Pobiedziska	Biskupice	Skrajna	10
30.	Pobiedziska	Biskupice	Śliwkowa	42
31.	Pobiedziska	Biskupice	Witosa	8
32.	Pobiedziska	Biskupice	Zacisze	16
33.	Pobiedziska	Borowo-Młyn	Aroniowa	10
34.	Pobiedziska	Borowo-Młyn	Starych wierzb	17
35.	Pobiedziska	Jankowo		16
36.	Pobiedziska	Jankowo		23
37.	Pobiedziska	Jerzykowo	Agatowa	10
38.	Pobiedziska	Jerzykowo	Leśna	29
39.	Pobiedziska	Jerzykowo	Leśna	38
40.	Pobiedziska	Jerzykowo	Leśna	52
41.	Pobiedziska	Jerzykowo	Leśna	54

lp.	Adres nieruchomości			
	gmina	miasto	ulica	nr
42.	Pobiedziska	Jerzykowo	Nad zalewem	10
43.	Pobiedziska	Jerzykowo	Na skarpie	4
44.	Pobiedziska	Jerzykowo	Na wzgórzu	3
45.	Pobiedziska	Jerzykowo	Na wzgórzu	11
46.	Pobiedziska	Jerzykowo	Okrężna	5a
47.	Pobiedziska	Jerzykowo	Okrężna	15
48.	Pobiedziska	Jerzykowo	Okrężna	71
49.	Pobiedziska	Jerzykowo	Okrężna	77
50.	Pobiedziska	Jerzykowo	Podkowa leśna	13
51.	Pobiedziska	Jerzykowo	Stroma	12
52.	Pobiedziska	Jerzykowo	Wierzbowa	12
53.	Pobiedziska	Jerzykowo	Zacisza	16
54.	Pobiedziska	Kowalskie		17
55.	Pobiedziska	Kowalskie		19
56.	Pobiedziska	Pobiedziska	Gajowa	9a
57.	Pobiedziska	Pobiedziska	Goślińska	27
58.	Pobiedziska	Pobiedziska	Skośna	3
59.	Pobiedziska	Pobiedziska	Spadzista	14
60.	Pobiedziska	Pobiedziska	Topolowa	7
61.	Pobiedziska	Promienko	Tawułowia	18
62.	Pobiedziska	Stęszewko	Leszczynowa	4
63.	Pobiedziska	Stęszewko	Podgrzybkowa	48
64.	Pobiedziska	Stęszewko	Radosna	26
65.	Pobiedziska	Stęszewko	Wiejska	60
66.	Pobiedziska	Stęszewko	Wiejska	61
67.	Pobiedziska	Tuczno	Brzozowa	3
68.	Pobiedziska	Tuczno	Kasztanowa	4
69.	Pobiedziska	Tuczno	Słoneczna	4
70.	Pobiedziska	Tuczno	Słoneczna	5
71.	Pobiedziska	Tuczno	Słoneczna	7
72.	Pobiedziska	Tuczno	Słoneczna	9
73.	Pobiedziska	Tuczno	Świerkowa	4
74.	Pobiedziska	Wronczynek	Koźlarzowa	33
75.	Pobiedziska	Wronczynek	Maślakowa	9
76.	Pobiedziska	Wronczynek	Opieńkowa	5
77.	Pobiedziska	Biskupice	Barłnicza	29
78.	Pobiedziska	Biskupice	Boczna	23
79.	Pobiedziska	Biskupice	Boczna	42
80.	Pobiedziska	Biskupice	Cicha	30
81.	Pobiedziska	Biskupice	Dworcowa	67
82.	Pobiedziska	Biskupice	Dworcowa	69
83.	Pobiedziska	Biskupice	Dworcowa	71
84.	Pobiedziska	Biskupice	Dworcowa	52A
85.	Pobiedziska	Biskupice	Główna	120
86.	Pobiedziska	Biskupice	Gospodarcza	7
87.	Pobiedziska	Biskupice	Jabłkowa	1
88.	Pobiedziska	Biskupice	Jęczmienna	17
89.	Pobiedziska	Biskupice	Krótką	17
90.	Pobiedziska	Biskupice	Łąkowa	60
91.	Pobiedziska	Biskupice	Łąkowa	68

lp.	Adres nieruchomości			
	gmina	miasto	ulica	nr
92.	Pobiedziska	Biskupice	Malinowa	3
93.	Pobiedziska	Biskupice	Malinowa	6
94.	Pobiedziska	Biskupice	Mieszka I	4
95.	Pobiedziska	Biskupice	Podgórna	13
96.	Pobiedziska	Biskupice	Poziomkowa	4
97.	Pobiedziska	Biskupice	Pszeniczna	11
98.	Pobiedziska	Biskupice	Skrajna	12
99.	Pobiedziska	Biskupice	Śliwkowa	25
100.	Pobiedziska	Bugaj	Bukowa	30
101.	Pobiedziska	Jerzykowo	Bagienna	7
102.	Pobiedziska	Jerzykowo	Leśna	5
103.	Pobiedziska	Jerzykowo	Na skarpie	6
104.	Pobiedziska	Jerzykowo	Na wzgórzu	5
105.	Pobiedziska	Jerzykowo	Na wzgórzu	8
106.	Pobiedziska	Jerzykowo	Okreżna	31
107.	Pobiedziska	Jerzykowo	Podkowa leśna	10
108.	Pobiedziska	Jerzykowo	Spacerowa	1
109.	Pobiedziska	Pobiedziska	Chabrowa	21
110.	Pobiedziska	Pobiedziska	Jagodowa	3
111.	Pobiedziska	Promienko	Dereniowa	13
112.	Pobiedziska	Promienko	Jarzębinowa	15
113.	Pobiedziska	Promienko	Piaskowa	4
114.	Pobiedziska	Promienko	Tarninowa	12
115.	Pobiedziska	Promienko	Wiśniowa	12
116.	Pobiedziska	Promienko	Wiśniowa	18
117.	Pobiedziska	Promienko		1
118.	Pobiedziska	Promno-Stacja		14
119.	Pobiedziska	Tuczno	Brzozowa	1
120.	Pobiedziska	Tuczno	Limbowa	4
121.	Pobiedziska	Tuczno	Słoneczna	17
122.	Pobiedziska	Uzarszewo-Huby		1
123.	Pobiedziska	Wronczynek	Smardzowa	4
124.	Suchy Las	Suchy Las	Magnoliowa	1b
125.	Suchy Las	Suchy Las	Zakole	3
126.	Suchy Las	Suchy Las	Zakole	4
127.	Suchy Las	Suchy Las	Zakole	5
128.	Suchy Las	Suchy Las	Poziomkowa	61
129.	Suchy Las	Złotkowo	Złota	24
130.	Suchy Las	Złotniki	Jana Kochanowskiego	13
131.	Suchy Las	Złotniki	Mikołaja reja	1
132.	Suchy Las	Złotniki	Mikołaja reja	6a
133.	Suchy Las	Złotniki	Mikołaja reja	9
134.	Suchy Las	Złotniki	Bolesława Prusa	14
135.	Suchy Las	Złotniki	Bolesława Prusa	20
136.	Suchy Las	Złotniki	Bolesława Prusa	22
137.	Suchy Las	Złotniki	Jana Kochanowskiego	20
138.	Suchy Las	Jelonek	Brzozowa	21
139.	Suchy Las	Suchy Las	Ogrodnicza	40
140.	Suchy Las	Suchy Las	Ogrodnicza	36
141.	Suchy Las	Suchy Las	Magnoliowa	123/3

lp.	Adres nieruchomości			
	gmina	miasto	ulica	nr
142.	Suchy Las	Suchy Las	Krańcowa	4
143.	Suchy Las	Złotniki	Jana Kochanowskiego	39
144.	Suchy Las	Złotniki	Jana Kochanowskiego	37
145.	Poznań	Poznań	28 Czerwca 1956 r.	315
146.	Poznań	Poznań	Adm. Józefa Unruga	8
147.	Poznań	Poznań	Admiralska	17
148.	Poznań	Poznań	Ametystowa	12
149.	Poznań	Poznań	Bratkowa	9/11
150.	Poznań	Poznań	Chryzantemowa	10
151.	Poznań	Poznań	Darniowa	52
152.	Poznań	Poznań	Dolna	80
153.	Poznań	Poznań	Dolna	84
154.	Poznań	Poznań	Glebową	21
155.	Poznań	Poznań	Glebową	20e
156.	Poznań	Poznań	Głogowska	356K
157.	Poznań	Poznań	Grunwaldzka	354
158.	Poznań	Poznań	Hiacyntowa	38
159.	Poznań	Poznań	Jachtowa	19
160.	Poznań	Poznań	Jachtowa	7
161.	Poznań	Poznań	Jachtowa	29
162.	Poznań	Poznań	Jedlicka	8
163.	Poznań	Poznań	Jedlicka	32
164.	Poznań	Poznań	Jedlicka	7
165.	Poznań	Poznań	Kajakowa	23
166.	Poznań	Poznań	Kierska	8
167.	Poznań	Poznań	Kormorana	27
168.	Poznań	Poznań	Koszalińska	55
169.	Poznań	Poznań	Koszalińska	53
170.	Poznań	Poznań	Kotowo	67
171.	Poznań	Poznań	Kowalewiczka	33
172.	Poznań	Poznań	Krotoszyńska	7
173.	Poznań	Poznań	Krotoszyńska	11
174.	Poznań	Poznań	Krotoszyńska	9
175.	Poznań	Poznań	Krotoszyńska	13
176.	Poznań	Poznań	Laurowa	18a
177.	Poznań	Poznań	Leżajska	10
178.	Poznań	Poznań	Leżajska	17
179.	Poznań	Poznań	Malborska	20
180.	Poznań	Poznań	Miętowa	22
181.	Poznań	Poznań	Miętowa	22a
182.	Poznań	Poznań	Miętowa	11b
183.	Poznań	Poznań	Minikowo	2g
184.	Poznań	Poznań	Morasko	11a
185.	Poznań	Poznań	Morasko	11b
186.	Poznań	Poznań	Nad Różanym Potokiem	4a
187.	Poznań	Poznań	Nadwarciańska	19
188.	Poznań	Poznań	Nadwarciańska	8
189.	Poznań	Poznań	Nadwarciańska	31
190.	Poznań	Poznań	Nadwarciańska	25
191.	Poznań	Poznań	Nadwarciańska	37

lp.	Adres nieruchomości			
	gmina	miasto	ulica	nr
192.	Poznań	Poznań	Naramowicka	164a
193.	Poznań	Poznań	Naramowicka	344A
194.	Poznań	Poznań	Naramowicka	344
195.	Poznań	Poznań	Okólna	32
196.	Poznań	Poznań	Oliwska	37
197.	Poznań	Poznań	Otwarta	3
198.	Poznań	Poznań	Owczka	21
199.	Poznań	Poznań	Owczka	15
200.	Poznań	Poznań	Owocowa	8b
201.	Poznań	Poznań	Podjazdowa	29
202.	Poznań	Poznań	Pokrzywno	37a
203.	Poznań	Poznań	Pokrzywno	13a
204.	Poznań	Poznań	Pokrzywno	18b
205.	Poznań	Poznań	Psarskie	9a
206.	Poznań	Poznań	Psarskie	3
207.	Poznań	Poznań	Psarskie	7
208.	Poznań	Poznań	Radzińska	22
209.	Poznań	Poznań	Ranowska	4
210.	Poznań	Poznań	Ropczycka	7a
211.	Poznań	Poznań	Ropczycka	7
212.	Poznań	Poznań	Ropczycka	36
213.	Poznań	Poznań	Ropczycka	3b
214.	Poznań	Poznań	Ruczajowa	3
215.	Poznań	Poznań	Ruczajowa	9
216.	Poznań	Poznań	Ruczajowa	12
217.	Poznań	Poznań	Rumiankowa	82
218.	Poznań	Poznań	Skrzypowa	20
219.	Poznań	Poznań	Skrzypowa	5
220.	Poznań	Poznań	Skrzypowa	20A
221.	Poznań	Poznań	Skrzypowa	20B
222.	Poznań	Poznań	Ślodyńska	19
223.	Poznań	Poznań	Ślodyńska	29a
224.	Poznań	Poznań	Ślodyńska	17
225.	Poznań	Poznań	Ślodyńska	39
226.	Poznań	Poznań	Ślupska	57f
227.	Poznań	Poznań	Splawie	39c
228.	Poznań	Poznań	Strzyżowska	31
229.	Poznań	Poznań	Szałwiowa	6
230.	Poznań	Poznań	Szarotkowa	39e
231.	Poznań	Poznań	Szarotkowa	39b
232.	Poznań	Poznań	Szczepankowo	104c
233.	Poznań	Poznań	Torfowa	2
234.	Poznań	Poznań	Trzebińska	9
235.	Poznań	Poznań	Tymiankowa	14
236.	Poznań	Poznań	Tyniecka	20b
237.	Poznań	Poznań	Uradzka	20f
238.	Poznań	Poznań	Uradzka	18o
239.	Poznań	Poznań	Willowa	15
240.	Poznań	Poznań	Wybieg	17
241.	Poznań	Poznań	Wyrzyska	7

lp.	Adres nieruchomości			
	gmina	miasto	ulica	nr
242.	Poznań	Poznań	Ziemowita	27
243.	Poznań	Poznań	Złotnicka	6
244.	Poznań	Poznań	Żurawicka	6
245.	Poznań	Poznań	Bałtycka	65
246.	Poznań	Poznań	Borecka	27
247.	Poznań	Poznań	Chojnicka	35
248.	Poznań	Poznań	Gospodarska	12B
249.	Poznań	Poznań	Janiny Omańkowskiej	101A
250.	Poznań	Poznań	Jasna rola	57A
251.	Poznań	Poznań	Józefa Łęgowskiego	3
252.	Poznań	Poznań	Józefa Łęgowskiego	5
253.	Poznań	Poznań	Kołodzieja	10
254.	Poznań	Poznań	Lachowicka	40
255.	Poznań	Poznań	Legnicka	22
256.	Poznań	Poznań	Okonecka	8
257.	Poznań	Poznań	Puławska	6
258.	Poznań	Poznań	Słodyńska	23
259.	Poznań	Poznań	Słodyńska	8C
260.	Poznań	Poznań	Starołęcka	138
261.	Poznań	Poznań	Szczawnicka	110
262.	Poznań	Poznań	Św. Antoniego	23A
263.	Poznań	Poznań	Tymiankowa	7
264.	Poznań	Poznań	Uroczą	25
265.	Poznań	Poznań	Wyszebowska	7
266.	Poznań	Poznań	Zakopiańska	224
267.	Czerwonak	Miękowo	Majowa	1
268.	Czerwonak	Miękowo	Ogrodowa	13A
269.	Czerwonak	Miękowo	Ogrodowa	39
270.	Czerwonak	Miękowo	Ogrodowa	45
271.	Czerwonak	Mielno	Akacjowa	2
272.	Czerwonak	Mielno	Leśna	13
273.	Czerwonak	Mielno	Pogodna	4B
274.	Czerwonak	Koziegłowy	Krótką	7
275.	Czerwonak	Koziegłowy	Kwiatowa	14
276.	Czerwonak	Koziegłowy	Kwiatowa	54
277.	Czerwonak	Koziegłowy	Taczaka	17d
278.	Czerwonak	Kliny	Trakt	5
279.	Czerwonak	Kliny	Trakt	16
280.	Czerwonak	Kliny	Uroczą	27
281.	Czerwonak	Kicin	Berberysowa	4
282.	Czerwonak	Kicin	Berberysowa	5
283.	Czerwonak	Kicin	Daglezjowa	8A
284.	Czerwonak	Kicin	Daglezjowa	12
285.	Czerwonak	Kicin	Fabryczna	9
286.	Czerwonak	Kicin	Kościelna	4
287.	Czerwonak	Kicin	Łanowa	7
288.	Czerwonak	Kicin	Łanowa	13A
289.	Czerwonak	Kicin	Łanowa	13C
290.	Czerwonak	Kicin	Pod lasem	4
291.	Czerwonak	Kicin	Pod lasem	12

lp.	Adres nieruchomości			
	gmina	miasto	ulica	nr
292.	Czerwonak	Kicin	Poznańska	2
293.	Czerwonak	Kicin	Poznańska	2b
294.	Czerwonak	Kicin	Poznańska	48B
295.	Czerwonak	Kicin	Poznańska	81c
296.	Czerwonak	Kicin	Poznańska	81d
297.	Czerwonak	Kicin	Poznańska	164/7
298.	Czerwonak	Kicin	Rolna	12C
299.	Czerwonak	Kicin	Rolna	13C
300.	Czerwonak	Kicin	Sosnowa	1
301.	Czerwonak	Kicin	Sosnowa	3
302.	Czerwonak	Kicin	Szkolna	9
303.	Czerwonak	Kicin	Szkolna	32
304.	Czerwonak	Kicin	Widok	2
305.	Czerwonak	Kicin	Wrzosowa	9
306.	Czerwonak	Kicin	Żniwna	13
307.	Czerwonak	Dębogóra	Brzozowa	7
308.	Czerwonak	Dębogóra	Brzozowa	26
309.	Czerwonak	Dębogóra	Dębowa	31D
310.	Czerwonak	Dębogóra	Dębowa	33
311.	Czerwonak	Dębogóra	Dębowa	33/5
312.	Czerwonak	Dębogóra	Dębowa	49
313.	Czerwonak	Dębogóra	Głogowa	11
314.	Czerwonak	Dębogóra	Głogowa	16
315.	Czerwonak	Dębogóra	Kalinowa	2
316.	Czerwonak	Czerwonak	Błękitna	3
317.	Czerwonak	Czerwonak	Gdyńska	21
318.	Czerwonak	Czerwonak	Gdyńska	41
319.	Czerwonak	Czerwonak	Gdyńska	147A
320.	Czerwonak	Czerwonak	Leśna	102
321.	Czerwonak	Czerwonak	Szkolna	50
322.	Czerwonak	Czerwonak	Władysława Jagiełły	1
323.	Czerwonak	Czerwonak	Zachodnia	6
324.	Czerwonak	Czerwonak	Źródlana	85A
325.	Czerwonak	Bolechówko	Macierzankowa	2
326.	Czerwonak	Czerwonak	Gdyńska	125
327.	Czerwonak	Czerwonak	Gdyńska	63
328.	Czerwonak	Czerwonak	Szkolna	75
329.	Czerwonak	Czerwonak	Św. Wojciecha	36
330.	Czerwonak	Czerwonak	Zdroje	56
331.	Czerwonak	Dębogóra	Dąbrówki	4
332.	Czerwonak	Dębogóra	Dębowa	26
333.	Czerwonak	Dębogóra	Dębowa	28
334.	Czerwonak	Dębogóra	Jaworowa	11
335.	Czerwonak	Dębogóra	Leśna	2
336.	Czerwonak	Dębogóra	Wierzbowa	2a
337.	Czerwonak	Dębogóra	Wierzbowa	2d
338.	Czerwonak	Kicin	Daglezjowa	1
339.	Czerwonak	Kicin	Jonschera	38
340.	Czerwonak	Kicin	Ks. Ludwika Haasego	1
341.	Czerwonak	Kicin	Podlasem	8

lp.	Adres nieruchomości			
	gmina	miasto	ulica	nr
342.	Czerwonak	Kicin	Rolna	5a
343.	Czerwonak	Kicin	Żniwna	12
344.	Czerwonak	Kliny	Poznańska	32
345.	Czerwonak	Kliny	Poznańska	36
346.	Czerwonak	Kliny	Uroczą	3
347.	Czerwonak	Mielno	Poznańska	4
348.	Czerwonak	Mielno	Poznańska	6
349.	Czerwonak	Miękowo	Czereśniowa	15
350.	Czerwonak	Miękowo	Czereśniowa	26
351.	Czerwonak	Miękowo	Juliusza Słowackiego	15
352.	Czerwonak	Miękowo	Łąkowa	8
353.	Czerwonak	Miękowo	Ogrodowa	36
354.	Czerwonak	Miękowo	Ogrodowa	54
355.	Czerwonak	Promnice	Północna	141a
356.	Czerwonak	Promnice	Sosnowa	34
357.	Swarzędz	Bogucin	Janikowska	11A
358.	Swarzędz	Garby	Baziowa	1A
359.	Swarzędz	Garby	Strumykowa	35
360.	Swarzędz	Garby	Palmowa	31
361.	Swarzędz	Garby	Oliwkowa	1
362.	Swarzędz	Garby	Migdałowa	28
363.	Swarzędz	Garby	Strumykowa	34
364.	Swarzędz	Gortatowo	Swarzędzka	30
365.	Swarzędz	Gortatowo	Senatorska	9
366.	Swarzędz	Gortatowo	Swarzędzka	22
367.	Swarzędz	Gortatowo	Piękna	5
368.	Swarzędz	Gruszczyń	Jałowcowa	8
369.	Swarzędz	Gruszczyń	Jałowcowa	10
370.	Swarzędz	Gruszczyń	Nad rozlewiskiem	7
371.	Swarzędz	Gruszczyń	Wawrzyńca żuławskiego	14
372.	Swarzędz	Gruszczyń	Swarzędzka	55
373.	Swarzędz	Gruszczyń	Modrzewiowa	6
374.	Swarzędz	Gruszczyń	Krańcowa	23
375.	Swarzędz	Gruszczyń	Klonowa	13
376.	Swarzędz	Gruszczyń	Spadochronowa	25
377.	Swarzędz	Gruszczyń	Jałowcowa	14
378.	Swarzędz	Gruszczyń	Wieżowa	65
379.	Swarzędz	Gruszczyń	Jałowcowa	6
380.	Swarzędz	Janikowo	Spadzista	1
381.	Swarzędz	Janikowo	Asfaltowa	12b
382.	Swarzędz	Janikowo	Leśna	20a
383.	Swarzędz	Jasin	Rabowicka	40
384.	Swarzędz	Jasin	Rabowicka	20
385.	Swarzędz	Jasin	Wrześcińska	105
386.	Swarzędz	Kobylnica	Szkołna	18A
387.	Swarzędz	Kobylnica	Wiatrakowa	35
388.	Swarzędz	Paczkowo	Paprykowa	9
389.	Swarzędz	Paczkowo	Koperkowa	5/1
390.	Swarzędz	Paczkowo	Filtrowa	16
391.	Swarzędz	Paczkowo	Groszkowa	12

lp.	Adres nieruchomości			
	gmina	miasto	ulica	nr
392.	Swarzędz	Paczkowo	Rolna	31
393.	Swarzędz	Paczkowo	Polna	33E
394.	Swarzędz	Rabowice	Olszynowa	13
395.	Swarzędz	Rabowice	Olszynowa	31
396.	Swarzędz	Rabowice	Olszynowa	23
397.	Swarzędz	Wierzonka	Gminna	8
398.	Swarzędz	Zalasewo	Owocowa	31
399.	Swarzędz	Zalasewo	Mokra	6
400.	Swarzędz	Garby	Podleśna	6B
401.	Swarzędz	Garby	Strumykowa	36
402.	Swarzędz	Garby	Migdałowa	13
403.	Swarzędz	Garby	Migdałowa	25
404.	Swarzędz	Gortatowo	Piękna	23
405.	Swarzędz	Gruszczyń	Klonowa	17
406.	Swarzędz	Gruszczyń	Leszczyńska	26
407.	Swarzędz	Gruszczyń	Nad Rozlewiskiem	17
408.	Swarzędz	Gruszczyń	Swarzędzka	89
409.	Swarzędz	Janikowo	Asfaltowa	2
410.	Swarzędz	Janikowo	Gnieźnieńska	38
411.	Swarzędz	Łowęcin	Łowiecka	3
412.	Swarzędz	Łowęcin	Szkolna	37
413.	Swarzędz	Rabowice	Olszynowa	43
414.	Swarzędz	Swarzędz	Cmentarna	11
415.	Swarzędz	Swarzędz	Cmentarna	19
416.	Swarzędz	Swarzędz	Juliusza Słowackiego	69
417.	Swarzędz	Swarzędz	Heleny Modrzejewskiej	59
418.	Swarzędz	Swarzędz	św. Marcina	3
419.	Swarzędz	Gruszczyń	Kraina	17
420.	Swarzędz	Garby	Michałówka	24
421.	Swarzędz	Garby	Migdałowa	15
422.	Dopiewo	Skórzewo	Maratońska	31
423.	Dopiewo	Skórzewo	Szarotkowa	179

Załącznik nr 2 do uchwały Nr XV/271/IX/2025
RADY MIASTA POZNANIA
z dnia 18 lutego 2025 r.

OPIS AGLOMERACJI POZNAŃ

Powiat Poznański
Województwo Wielkopolskie

wrzesień 2024 r.

1. WSTĘP

1. Aktualny stan prawny aglomeracji i przyczyny wnioskowania o zmianę:

Aglomeracja Poznań została utworzona uchwałą nr LXIX/1251/VIII/2022 Rady Miasta Poznania z dnia 12 lipca 2022 r. w sprawie wyznaczenia obszaru i granic aglomeracji Poznań (Dz. Urz. Woj. Wielk. z dnia 26 lipca 2022 r. poz. 5612). Równoważna liczba mieszkańców (RLM) aglomeracji wynosi 992 065.

W wyniku inwentaryzacji istniejącej i planowanej sieci kanalizacji sanitarnej oraz bazy zbiorników bezodpływowych i przydomowych oczyszczalni ścieków, a także przeliczeń RLM, na podstawie których wykazano, iż procent skanalizowania aglomeracji uległ poprawie zmniejszając przy tym stopień naruszenia warunku, o którym mowa w art. 87a pkt 1 ustawy z dnia 20 lipca 2017 r. Prawo wodne (Dz. U. z 2024 r. poz. 1087 z późn. zm., dalej ustawa Prawo wodne), wnioskuje się o zmianę obszaru i granic aglomeracji Poznań zgodnie z art. 87 ust. 6 ustawy Prawo wodne. Niniejszy wniosek został przygotowany zgodnie z obowiązującym rozporządzeniem Ministra Gospodarki Morskiej i Żeglugi Śródlądowej z dnia 27 lipca 2018 r. w sprawie sposobu wyznaczania obszarów i granic aglomeracji, Wytycznymi do wyznaczania, zmiany lub likwidacji obszarów i granic aglomeracji, (Warszawa, lipiec 2019 r.) oraz Poradnikiem dla samorządów wyznaczających aglomeracje, (Warszawa, wrzesień 2020 r.).

2. Podstawę wyznaczenia obszaru i granic aglomeracji stanowią:

- Studium uwarunkowań i kierunków zagospodarowania przestrzennego Miasta Poznań, Miasta Luboń, Miasta i Gminy Swarzędz, Gminy Mosina, Gminy Czerwonak, Gminy Suchy Las, Gminy Tarnowo Podgórne, Miasta i Gminy Pobiedziska oraz Gminy Dopiewo,
- Miejscowe Plany Zagospodarowania Przestrzennego Gmin: Miasta Poznań, Miasta Luboń, Miasta i Gminy Swarzędz, Gminy Mosina, Gminy Czerwonak, Gminy Suchy Las, Gminy Tarnowo Podgórne, Miasta i Gminy Pobiedziska oraz Gminy Dopiewo,
- decyzje o ustaleniu lokalizacji inwestycji celu publicznego,
- decyzje o warunkach zabudowy i zagospodarowania terenu,
- pozwolenia na budowę w zakresie gospodarki wodnej,
- Wieloletni Plan Rozwoju i Modernizacji Urzędzeń Wodociągowych i Urzędzeń Kanalizacyjnych będących w posiadaniu Aquanet S.A. w Poznaniu na lata 2023-2026.

2. OPIS AGLOMERACJI O RÓWNOWAŻNEJ LICZBIE MIESZKAŃCÓW POWYŻEJ 100 000 RLM

1. Nazwa aglomeracji: Poznań
2. RLM proponowanej aglomeracji: 954 690
3. Gmina wiodąca w aglomeracji: Poznań
4. Gminy w aglomeracji: Miasto Poznań, Miasto Luboń, Miasto i Gmina Swarzędz, Gmina Mosina, Gmina Czerwonak, Gmina Suchy Las, Gmina Tarnowo Podgórne, Miasto i Gmina Pobiedziska oraz Gmina Dopiewo.
5. Zasięg terytorialny aglomeracji:

Aglomeracja Poznań będzie obejmować następujące miejscowości, w oznaczonych na mapie granicach:

Nazwa Miejscowości	Nazwa Gminy
miasto Poznań (z wyłączeniem osiedli Morasko i Radojewo oraz obszaru Głuszyna, Piotrowo, Sypniewo)	Miasto Poznań
Annowo, Czerwonak, Dębogóra, Kicin, Kliny, Koziegłowy, Mielno, Miękowo	Czerwonak

miasto Luboń	Luboń
Babki, Czapury, Wiórek	Mosina
miasto Pobiedziska, Biskupice, Bugaj, Główna, Głównienka, Gorzkie Pole, Jankowo, Jerzykowo, Kowalskie, Pomarzanowice, Promienko, Stęszewko, Tuczno, Uzarzewo-Huby, Wronczyn, Wronczynek	Pobiedziska
Suchy Las, Jelonek, Złotniki, Złotkowo	Suchy Las
miasto Swarzędz, Bogucin, Garby, Gortatowo, Gruszczyn, Janikowo, Jasin, Kobylnica, Kruszewnia, Łowęcin, Paczkowo, Rabowice, Uzarzewo, Zalasewo	Swarzędz
Baranowo, Przeźmierowo, Wysogotowo	Tarnowo Podgórne
cz. m. Skórzewo	Dopiewo

Wszystkie miejscowości tworzące aglomerację Poznań położone są na terenie Województwa Wielkopolskiego.

6. Kanalizacja sanitarna istniejąca na obszarze proponowanej aglomeracji

L.P	Opis	Gmina									
		Poznań	Luboń	Suchy Las	Tarnowo Podgórne	Czerwonak	Mosina	Pobiedziska	Dopiewo	Swarzędz	
1	Istniejąca sieć kanalizacji sanitarnej na terenie aglomeracji [km]										SUMA
	Długość sieci kanalizacji sanitarnej tłocznej	166,95									
	Długość sieci kanalizacji sanitarnej grawitacyjnej	1502,53									
	Długość sieci kanalizacji sanitarnej ogólnospławnej	164,75									
Równoważna Liczba Mieszkańców [RLM]											
2	Liczba mieszkańców (meldunek stały i czasowy)	455 962	28 909	11 538	7 111	20 058	4 447	16 054	1 727	48 671	594 477
3	Liczba mieszkańców korzystająca z istniejącej sieci kanalizacji sanitarnej	451 587	28 059	11 156	6 933	19 738	3 447	15 706	1 713	46 733	585 072
4	Liczba osób czasowo przebywających w aglomeracji korzystająca z sieci kanalizacji sanitarnej (miejsca noclegowe)	50 367	134	237	310	87	0	103	0	866	52 104
5	Liczba osób czasowo przebywających w aglomeracji obsługiwana przez tabor asenizacyjny (miejsca noclegowe)	0	0	0	0	0	0	20	0	0	20
6	Liczba mieszkańców obsługiwana przez przydomowe oczyszczalnie	104	0	23	0	17	60	20	0	96	320
7	Liczba mieszkańców obsługiwanych przez tabor asenizacyjnych	4 271	850	359	178	303	940	328	14	1842	9 085

7. Budowa kanalizacji sanitarnej planowana na obszarze aglomeracji do 2027 r:

OPIS	SUMA
Długość planowanej sieci kanalizacji sanitarnej (w km)	41,5
Liczba mieszkańców planowana do podłączenia	5033
Wskaźnik koncentracji [mk/km]	121
Informacja o źródle finansowania inwestycji budowy sieci kanalizacji sanitarnej	- środki własne gmin - zadanie własne Aquanet SA - Fundusze Europejskie na Infrastrukturę, Klimat, Środowisko 2021-2027 - Polski Ład

Po przeanalizowaniu planowanych inwestycji będących w aglomeracji Poznań, wyznaczono obszar i granice aglomeracji, dla których został spełniony wymagany wskaźnik koncentracji 120 mk/km.

8. Opis funkcjonujących na terenie aglomeracji oczyszczalni ścieków:

Na terenie aglomeracji funkcjonują 2 oczyszczalnie ścieków, które oczyszczają ścieki bytowo-gospodarcze oraz ścieki pochodzące z zakładów przemysłowych. Oczyszczalnie zlokalizowane są na terenie gminy Czerwonak oraz na terenie miasta Poznania.

1. Oczyszczalnia ścieków	
Nazwa oczyszczalni ścieków	Centralna Oczyszczalnia Ścieków w Koziegłowach
Lokalizacja oczyszczalni ścieków	ul. Gdyńska 1, 62-028, Koziegłowy
Nazwa odbiornika ścieków	
I rzędu	rzeka Odra
II rzędu	rzeka Warta
Bezpośredni odbiornik	rzeka Warta
Współrzędne geograficzne punktu zrzutu ścieków	Długość (E): 16,9785 Szerokość (N): 52,4560
Technologia oczyszczania ścieków	PUB1 oczyszczalnia biologiczna z podwyższonym usuwaniem związków azotu i fosforu
Przepustowość projektowa oczyszczalni ścieków [m³/d // RLM]	200 000 (max 260 000) // 1 200 000
Odbiornik ścieków oczyszczonych zgodnie z pozwoleniem wodnoprawnym: - kilometrąz miejsca odprowadzania ścieków oczyszczonych	rzeka Warta w km 235+500
Pozwolenie wodnoprawne dla oczyszczalni ścieków	
Pozwolenie wodnoprawne dla oczyszczalni ścieków (numer)	PO.RUZ.4210.243.2022.MD.8
Organ wydający pozwolenie	Dyrektor Regionalnego Zarządu Gospodarki Wodnej Wód Polskich w Poznaniu
Termin ważności pozwolenia	4.01.2033

2. Oczyszczalnia ścieków	
Nazwa oczyszczalni ścieków	Lewobrzeżna Oczyszczalnia Ścieków w Poznaniu
Lokalizacja oczyszczalni ścieków	ul. Serbska 3, 61-696 Poznań
Nazwa odbiornika ścieków	
I rzędu	rzeka Odra
II rzędu	rzeka Warta
Bezpośredni odbiornik	rzeka Warta
Współrzędne geograficzne punktu zrzutu ścieków	Długość (E): 16,9654 Szerokość (N): 52,4302
Technologia oczyszczania ścieków	PUB1 oczyszczalnia biologiczna z podwyższonym usuwaniem związków azotu i fosforu
Przepustowość projektowa oczyszczalni ścieków [m ³ /d // RLM]	50 000 // 410 833 Przepustowość projektowa oczyszczalni max: - 85 400 m ³ /d w porze deszczowej - 43 800 m ³ /d w porze suchej
Odbiornik ścieków oczyszczonych zgodnie z pozwoleniem wodnoprawnym: - kilometrąz miejsca odprowadzania ścieków oczyszczonych	rzeka Warta w km 239+400
Pozwolenie wodnoprawne dla oczyszczalni ścieków	
Pozwolenie wodnoprawne dla oczyszczalni ścieków (numer)	PO.RUZ.4210.17.2020.PC.5 PO.RUZ.4213.3m.2020.PC.4
Organ wydający pozwolenie	Dyrektor Regionalnego Zarządu Gospodarki Wodnej Wód Polskich w Poznaniu
Termin ważności pozwolenia	07.06.2030

9. Charakterystyka ilości i jakości oczyszczanych ścieków na terenie aglomeracji:

Ilość ścieków powstających na terenie aglomeracji Poznań, dostarczanych do oczyszczalni ścieków: 51 937,59 tys. m³/r tj. 142 294,78 m³/d.

- Ilość ścieków pochodzących od mieszkańców, turystów i przemysłu odprowadzanych zbiorczym systemem kanalizacyjnym wynosi: 51 641,02 tys. m³/r, tj. 141 482,25 m³/d
- Ilość ścieków powstających na terenie aglomeracji nieobjętych systemem kanalizacji zbiorczej, gdzie zastosowano systemy indywidualne:
 - dostarczonych do oczyszczalni ścieków taborzem asenizacyjnym: 287,52 tys. m³/r tj. 787,74 m³/d;
 - oczyszczonych systemami indywidualnymi (przedomowymi oczyszczalniami ścieków) 9,05 tys. m³/r, tj. 24,79 m³/d.

Centralna Oczyszczalnia Ścieków (COŚ) w Koziegłowach	
Średnie roczne wartości wskaźników zanieczyszczeń w ściekach surowych dopływających do komunalnej oczyszczalni ścieków	
Średnioroczne stężenie BZT ₅ [mg/l]	479,17
Średnioroczne stężenie ChZT [mg/l]	1 070,42
Średnioroczne zawiesiny [mg/l]	543,33
Średnioroczne stężenie Nog [mg/l]	98,54
Średnioroczne stężenie Pog [mg/l]	15,41
Średnioroczne stężenie węglowodory ropopochodne [mg/l]	0,22
Średnie roczne wartości wskaźników zanieczyszczeń w ściekach oczyszczonych odpływających z oczyszczalni ścieków:	
Średnioroczne stężenie BZT ₅ [mg/l]	3,50
Średnioroczne stężenie ChZT [mg/l]	47,92
Średnioroczne zawiesiny [mg/l]	6,50
Średnioroczne stężenie Nog [mg/l]	5,25
Średnioroczne stężenie Pog [mg/l]	0,61
Średnioroczne stężenie węglowodory ropopochodne [mg/l]	<0,050

Lewobrzeżna Oczyszczalnia Ścieków (LOŚ) w Poznaniu	
Średnie roczne wartości wskaźników zanieczyszczeń w ściekach surowych dopływających do komunalnej oczyszczalni ścieków	
Średnioroczne stężenie BZT ₅ [mg/l]	560,42
Średnioroczne stężenie ChZT [mg/l]	1 340,83
Średnioroczne zawiesiny [mg/l]	722,92
Średnioroczne stężenie Nog [mg/l]	96,36
Średnioroczne stężenie Pog [mg/l]	13,58
Średnioroczne stężenie węglowodory ropopochodne [mg/l]	0,365
Średnie roczne wartości wskaźników zanieczyszczeń w ściekach oczyszczonych odpływających z oczyszczalni ścieków:	
Średnioroczne stężenie BZT ₅ [mg/l]	3,56
Średnioroczne stężenie ChZT [mg/l]	44,79
Średnioroczne zawiesiny [mg/l]	9,10
Średnioroczne stężenie Nog [mg/l]	5,35
Średnioroczne stężenie Pog [mg/l]	0,49
Średnioroczne stężenie węglowodory ropopochodne [mg/l]	<0,050

Porównanie jakości ścieków oczyszczonych z najwyższymi dopuszczalnymi wartościami substancji zanieczyszczających wskazanymi w rozporządzeniu Ministra Gospodarki Morskiej i Żeglugi Śródlądowej z dnia 12 lipca 2019 (Dz.U. z 2019 r. poz. 1311).											
Średnie stężenie w ściekach oczyszczonych						Wartości dopuszczalne dla aglomeracji o RLM od 100 000 i powyżej według rozporządzenia Ministra Gospodarki Morskiej i Żeglugi Śródlądowej z dnia 12 lipca 2019					
BZT5	ChZT	Nog	Pog	zaw. ogólna	węgl. ropopoch.	BZT5	ChZT	Nog	Pog	zaw. ogólna	węgl. ropopoch.
mg/l	mg/l	mg/l	mg/l	mg/l	mg/l	mg/l	mg/l	mg/l	mg/l	mg/l	mg/l
Centralna Oczyszczalnia Ścieków (COŚ) w Koziegłowach											
3,50	47,92	5,25	0,61	6,50	<0,050	15	125	10	1	35	15
Lewobrzeżna Oczyszczalnia Ścieków (LOŚ) w Poznaniu											
3,56	44,79	5,35	0,49	9,10	<0,050	15	125	10	1	35	15

Z powyższych danych wynika, iż oczyszczalnie ścieków: COŚ w Koziegłowach i LOŚ w Poznaniu spełniają wymagania odnośnie do jakości ścieków oczyszczonych określonych rozporządzeniem Ministra Gospodarki Morskiej i Żeglugi Śródlądowej z dnia 12 lipca 2019 dla RLM 100 000 i powyżej. Przepustowość tych oczyszczalni jest wystarczająca dla obecnej i planowanej ilości dostarczanych ścieków.

10. Charakterystyka ścieków przemysłowych powstających na terenie aglomeracji:

Na obszarze aglomeracji Poznań znajdują się zakłady przemysłowe, obsługiwane przez zbiorczą sieć kanalizacyjną, zajmujące się:

- produkcją artykułów spożywczych,
- produkcją pieczywa, wyrobów ciastkarskich i ciastek,
- produkcją napojów alkoholowych,
- produkcją słodu,
- przetwarzaniem i konserwowaniem ryb,
- przetwarzaniem i konserwowaniem mięsa,
- produkcją wyrobów kosmetycznych, mydła i detergentów,
- produkcją leków i wyrobów farmaceutycznych,
- produkcją środków owadobójczych,
- produkcją papieru, wyrobów z papieru i z tektury,
- produkcją artykułów piśmiennych,
- produkcją tworzyw sztucznych i wyrobów z tworzyw sztucznych,
- produkcją mebli i materacy,
- produkcją opakowań szklanych,
- produkcją wyrobów jubilerskich,
- odlewnictwem żeliwa i metali,
- produkcją urządzeń do wentylacji i klimatyzacji,
- produkcją pojazdów i części samochodowych,
- produkcją akumulatorów.

Przemysł podłączony do systemu kanalizacyjnego	
średniodobowa ilość ścieków przemysłowych [m³/d]	20 252
średnie stężenie BZT ₅ [g O ₂ /m³]	912,452
przemysł korzystający z systemu kanalizacyjnego [RLM]	307 983

Wskaźniki zanieczyszczeń w ściekach przemysłowych odprowadzanych do systemu kanalizacyjnego [mg/l]:*

BZT ₅ [mg/l]	ChZT [mg/l]	Nog [mg/l]	Pog [mg/l]	Zawiesiny ogólne	Węglowodory ropopochodne [mg/l]
4,8 - 11 000	13 - 31 000	7,7 - 217	0,1 - 72	1,6 - 16 000	0,04 - 5,60

* w oparciu o wyniki badań dla znaczących zakładów przemysłowych wytwarzających ścieki przemysłowe.

Na obszarze aglomeracji Poznań znajdują się także zakłady przemysłowe obsługiwane przez zbiorniki bezodpływowe.

Przemysł korzystający ze zbiorników bezodpływowych	
średniodobowa ilość ścieków przemysłowych [m³/d]	16,28
średnie stężenie BZT ₅ [g O ₂ /m³]	390,1
przemysł korzystający ze zbiorników bezodpływowych [RLM]	106

11. Informacja na temat zamierzeń inwestycyjnych na terenie oczyszczalni ścieków:

A. Inwestycje planowane na Centralnej Oczyszczalni Ścieków w Koziegłowych:

- modernizacja układu odciągu powietrza złowonnego z zagęszczaczy osadu, budynków zagęszczania i odwadniania osadu oraz instalacji oczyszczania powietrza,
- budowa miejsca przyjmowania odpadów z czyszczenia sieci kanalizacyjnej,
- modernizacja urządzeń w hali krat,
- modernizacja części osadowej oczyszczalni,
- modernizacja układów gospodarki gazowej,
- wymiana zużytych kształtek na rurociągu recyrkulacji zewnętrznej w pompowni osadu recyrkulowanego,
- modernizacja kolektorów odpływowych ścieków i układu pomiarowego,
- budowa zastawek, zwężek, komory pomiarowej wraz z przepływomierzami oraz komory turbiny wraz z turbiną na odpływie z oczyszczalni,
- praca wyspowa zespołów prądotwórczych.

B. Inwestycje planowane na Lewobrzeżnej Oczyszczalni Ścieków w Poznaniu:

- modernizacja powłok antykorozyjnych zabezpieczających powierzchnie ścian i pomostów żelbetowych dla: bioreaktorów, zbiornika osadu przefermentowanego, piaskowników i osadników wstępnych oraz osadników wtórnych,
- budowa instalacji fotowoltaicznych,
- rozbiorcza wyłączonych z eksploatacji komór fermentacyjnych, zasypanie i utwardzenie terenu,
- dostawa, montaż i rozruch nowej zasuwy nożowej.

12. Wykaz zakładów przemysłowych planowanych do podłączenia do systemu kanalizacji zbiorczej:

Na terenie aglomeracji planuje się do 2027 r. podłączenie zakładów przemysłowych zlokalizowanych przy planowanej lub istniejącej sieci kanalizacji sanitarnej.

Zestawienie planowanych do podłączenia zakładów przemysłowych stanowi poniższa tabela:

Zakłady przemysłowe na terenie aglomeracji dla których planowane jest podłączenie do istniejącej lub planowanej sieci kanalizacji sanitarnej do 2027 r.			
LP	Nazwa	RLM	Ilość (m³/d)
1.	ANIMIR Spółka Jawna	13	1,16
2.	MAT-MAJSTER	8	0,69
3.	Dimark	7	1,61
4.	Alutec K&K Polska Sp. J	10	0,89
Suma		38	4,35

13. Strefy ochronne ujęć wody obejmujące tereny ochrony bezpośredniej i tereny ochrony pośredniej:

Na terenie aglomeracji Poznań znajdują się następujące strefy ochronne ujęć wody:

Strefa ochronna ujęcia wody	Akt prawa miejscowego lub decyzja ustanawiająca strefę	Zakazy, nakazy i ograniczenia obowiązujące na terenie strefy ochrony ujęć wody
Teren ochrony bezpośredniej ujęcia wód podziemnych w obrębie Strzeszyn	Decyzja Dyrektora Zarządu Zlewni Wód Polskich w Poznaniu nr PO.ZUZ.4.4100.82.2018.JM z dnia 2019-02-27	Na terenie ochrony bezpośredniej należy: 1. odprowadzać wody opadowe lub roztopowe w sposób uniemożliwiający przedostawanie się ich do urządzeń służących do poboru wody; 2. zagospodarować teren zielenią; 3. odprowadzać, poza granicę terenu ochrony bezpośredniej, ścieki z urządzeń sanitarnych przeznaczonych do użytku dla osób zatrudnionych przy obsłudze urządzeń służących o poboru wody; 4. ograniczyć, wyłącznie do niezbędnych potrzeb, przebywanie osób niezatrudnionych przy obsłudze urządzeń służących do poboru wody;
Teren ochrony bezpośredniej i pośredniej Ujęcia Wody Dębina	Rozporządzenie Dyrektora Regionalnego Zarządu Gospodarki Wodnej w Poznaniu z dnia 30 października 2015 r. w sprawie ustanowienia strefy ochronnej ujęcia wody „Dębina” w Poznaniu Dziennik Urzędowy Województwa Wielkopolskiego z dnia 30 października 2015 r. Poz. 6139	Teren ochrony bezpośredniej: - zabronione jest użytkowanie gruntów do celów niezwiązanych z eksploatacją ujęcia wody - należy odprowadzać wody opadowe w sposób uniemożliwiający przedostawanie się ich do urządzeń służących do poboru wody, - należy zagospodarować teren zielenią, - należy odprowadzać poza granicą terenu ochrony bezpośredniej ścieki z urządzeń sanitarnych, przeznaczonych do użytku osób zatrudnionych przy obsłudze urządzeń służących do poboru wody,

		- należy ograniczyć wyłącznie do niezbędnych potrzeb przebywanie osób niezatrudnionych przy obsłudze urządzeń służących do poboru wody; Teren ochrony pośredniej: Na obszarze A terenu ochrony pośredniej ujęcia wody zabronione jest: 1) lokalizowanie ujęć wody, z wyjątkiem: a) ujęć służących zwykłemu korzystaniu z wód; b) ujęć służących do podlewania rodzinnych ogródków działkowych; c) ujęć służących przebudowie i rozbudowie ujęcia wody "Dębina"; 2) wprowadzanie ścieków do ziemi lub wód, za wyjątkiem wprowadzanych do rzeki Warty: a) wód opadowych i roztopowych; b) ścieków pochodzących ze stacji uzdatniania wody lub oczyszczalni ścieków komunalnych; - spełniających warunki, jakie należy spełnić przy wprowadzaniu ścieków do wód lub do ziemi, zgodnie z obowiązującymi przepisami; 3) lokalizowanie dróg publicznych, linii kolejowych, parkingów o powierzchni większej niż 300 m², zabudowy przemysłowej i magazynowej, myjni, warsztatów i komisów samochodowych, stacji kontroli pojazdów, baz transportowych, bez stosowania: a) szczelnego podłoża uniemożliwiającego przedostawanie się wód opadowych i roztopowych do gruntu; b) szczelnych systemów ujmowania wód opadowych i roztopowych wraz z urządzeniami oczyszczającymi; 4) lokalizowanie obiektów generujących ścieki bytowe, komunalne lub przemysłowe, nie posiadających przyłączy do zbiorczej sieci kanalizacji sanitarnej; 5) lokalizowanie cmentarzy oraz grzebowisk dla zwierząt; 6) lokalizowanie składowisk i miejsc magazynowania odpadów niebezpiecznych, innych niż niebezpieczne i obojętne oraz obojętnych; 7) magazynowanie lub składowanie odpadów promieniotwórczych; 8) wykorzystywanie popiołów i żużli do utwardzania nawierzchni gruntowych; 9) lokalizowanie stacji paliw płynnych, baz i magazynów produktów ropopochodnych lub innych substancji szczególnie szkodliwych dla środowiska wodnego w rozumieniu przepisów odrębnych, a także rurociągów do ich transportu; 10) lokalizowanie obiektów chowu lub hodowli zwierząt oraz pojenie i wypasanie zwierząt; 11) lokalizowanie stawów chowu lub
--	--	--

		hodowli ryb; 12) rolnicze wykorzystywanie ścieków; 13) składowanie lub magazynowanie obornika, kiszonki, gnojówki lub gnojowicy bez stosowania urządzeń zabezpieczających przed przedostawaniem się odcieków do wód lub do ziemi; 14) magazynowanie lub składowanie środków ochrony roślin i opakowań po tych środkach; 15) stosowanie środków ochrony roślin, które są klasyfikowane według zezwolenia na ich wprowadzenie do obrotu, jako niebezpieczne dla środowiska; 16) wydobywanie z koryta rzeki Warty kamienia, żwiru lub piasku, z wyjątkiem prac związanych z: a) potrzebami ujęcia wody "Dębina"; b) regulacją i utrzymaniem koryta rzeki Warty; 17) wykonywanie otworów wiertniczych lub instalacji podziemnych w celu: a) pozyskiwania ciepła geotermalnego Ziemi; b) chłodniczym; c) poszukiwania i wydobywania surowców energetycznych; 18) uprawianie motorowych sportów wodnych; 19) używanie samolotów do przeprowadzania zabiegów rolniczych lub leśnych; 20) realizowanie przedsięwzięć mogących niekorzystnie oddziaływać na jakość wody ujęcia "Dębina", stwierdzone na etapie przeprowadzania oceny oddziaływania przedsięwzięcia na środowisko na podstawie przepisów odrębnych, z wyjątkiem przedsięwzięć służących przebudowie i rozbudowie ujęcia wody "Dębina". 2. Na obszarze B terenu ochrony pośredniej ujęcia wody zabronione jest: 1) wydobywanie z rzeki Warty kamienia, żwiru lub piasku, z wyjątkiem prac związanych z: a) potrzebami ujęcia wody "Dębina"; b) regulacją i utrzymaniem koryta rzeki Warty; 2) uprawianie motorowych sportów wodnych.
Teren ochrony bezpośredniej Ujęcia Wody Gruszczyń	DSR.III.6213-71/08 z dnia 19-05-2009 r.	Teren ochrony bezpośredniej: - zabronione jest użytkowanie gruntów do celów niezwiązanych z eksploatacją ujęcia wody - należy odprowadzać wody opadowe w sposób uniemożliwiający przedostawanie się ich do urządzeń służących do poboru wody, - należy zagospodarować teren zielenią,

		- należy odprowadzać poza granicą terenu ochrony bezpośredniej ścieki z urządzeń sanitarnych, przeznaczonych do użytku osób zatrudnionych przy obsłudze urządzeń służących do poboru wody, - należy ograniczyć wyłącznie do niezbędnych potrzeb przebywanie osób niezatrudnionych przy obsłudze urządzeń służących do poboru wody.
Teren ochrony bezpośredniej Ujęcia Wody podziemnej w Gortatowie	Decyzja Dyrektora Zarządu Zlewni Wód Polskich w Poznaniu z dnia 18 marca 2019 r. znak: PO.ZUZ.4.4100.454.2018.JM	Na terenie ochrony bezpośredniej należy: 1. odprowadzać wody opadowe lub roztopowe w sposób uniemożliwiający przedostawanie się ich do urządzeń służących do poboru wody; 2. zagospodarować teren zielenią; 3. odprowadzać poza granicę terenu ochrony bezpośredniej, ścieki z urządzeń sanitarnych przeznaczonych do użytku dla osób zatrudnionych przy obsłudze urządzeń służących do poboru wody; 4. ograniczyć, wyłącznie do niezbędnych potrzeb, przebywanie osób niezatrudnionych przy obsłudze urządzeń służących do poboru wody;
Teren ochrony bezpośredniej Ujęcia Wody podziemnej w Bogucinie	Decyzja Dyrektora Zarządu Zlewni Wód Polskich w Poznaniu z dnia 28 maja 2019 r. znak: PO.ZUZ.4.4100.132.2018.JM	Na terenie ochrony bezpośredniej należy: 1. odprowadzać wody opadowe lub roztopowe w sposób uniemożliwiający przedostawanie się ich do urządzeń służących do poboru wody; 2. zagospodarować teren zielenią; 3. odprowadzać poza granicę terenu ochrony bezpośredniej, ścieki z urządzeń sanitarnych przeznaczonych do użytku dla osób zatrudnionych przy obsłudze urządzeń służących do poboru wody; 4. ograniczyć, wyłącznie do niezbędnych potrzeb, przebywanie osób niezatrudnionych przy obsłudze urządzeń służących do poboru wody;
Teren ochrony bezpośredniej Ujęcia Wody podziemnej w Kruszewni	Decyzja Dyrektora Zarządu Zlewni Wód Polskich w Poznaniu z dnia 4 kwietnia 2019 r. znak: PO.ZUZ.4.4100.163.2018.JM	Na terenie ochrony bezpośredniej należy: 1. odprowadzać wody opadowe lub roztopowe w sposób uniemożliwiający przedostawanie się ich do urządzeń służących do poboru wody; 2. zagospodarować teren zielenią; 3. odprowadzać poza granicę terenu ochrony bezpośredniej, ścieki z urządzeń sanitarnych przeznaczonych do użytku dla osób zatrudnionych przy obsłudze urządzeń służących do poboru wody; 4. ograniczyć, wyłącznie do niezbędnych potrzeb, przebywanie osób

Teren ochrony pośredniej i bezpośredniej Ujęcia Wody podziemnej Dąbrówka-Wysogotowo	Rozporządzenie Dyrektora Regionalnego Zarządu Gospodarki Wodnej w Poznaniu z dnia 13 maja 2014 r. w sprawie ustanowienia strefy ochronnej ujęcia wody podziemnej Dąbrówka-Wysogotowo (Dz. Urz. Woj. Wlkp. z 2014 r. poz. 3093)	niezatrudnionych przy obsłudze urządzeń służących do poboru wody; Na terenie ochrony pośredniej ujęcia wody zabronione jest: 1) budowanie przydomowych oczyszczalni ścieków; 2) lokalizowanie zbiorników bezodpływowych na ścieki, z wyjątkiem zbiorników dopuszczonych do tymczasowego użytku w studiach uwarunkowań i kierunków zagospodarowania przestrzennego gmin Dopiewo i Tarnowo Podgórne oraz w miejscowych planach zagospodarowania przestrzennego uchwalonych na terenie gmin Dopiewo i Tarnowo Podgórne przed dniem wejścia w życie niniejszego rozporządzenia; 3) sporządzanie przyzm kiszonkowych i gromadzenie obornika bez zastosowania zabezpieczeń przed przenikaniem wycieków do gruntu i bez zaopatrzenia w instalacje odprowadzające wycieki do szczelnych zbiorników bezodpływowych; 4) gromadzenie gnojówki i gnojowicy bez zastosowania szczelnych zbiorników bezodpływowych; 5) przechowywanie lub składowanie odpadów promieniotwórczych; 6) wykonywanie robót melioracyjnych, z wyjątkiem prac mających na celu konserwację cieków powierzchniowych lub urządzeń wodnych zapewniających drożność i funkcjonalność tych urządzeń; 7) wykonywanie wykopów ziemnych o głębokości większej niż 2,0 m, z wyjątkiem wykopów związanych z realizacją infrastruktury wodno-kanalizacyjnej; 8) lokalizowanie magazynów produktów ropopochodnych oraz innych substancji niebezpiecznych, a także rurociągów do ich transportu; 9) lokalizowanie składowisk odpadów niebezpiecznych, innych niż niebezpieczne i obojętne oraz obojętne; 10) lokalizowanie cmentarzy oraz grzebanie zwłok zwierzęcych; 11) urządzenie parkingów bez zastosowania szczelnego systemu ujmowania wód opadowych i roztopowych wraz z urządzeniami oczyszczającymi; 12) wydobywanie kopalin poza istniejącymi obszarami wydobycia działającymi na podstawie koncesji wydanej do dnia wejścia w życie niniejszego rozporządzenia; 13) lokalizowanie nowych ujęć wody podziemnej z utworów czwartorzędowych, z wyjątkiem ujęć służących zbiorowemu zaopatrzeniu ludności w wodę lub służących zwykłemu korzystaniu z wód;
---	--	--

		14) wykonywanie odwodnień budowlanych lub górniczych oddziałujących niekorzystnie na czwartorzędowe ujęcie wody; 15) mycie pojazdów mechanicznych poza myjniami usługowymi posiadającymi zabezpieczenia uniemożliwiające przedostawanie się ścieków do ziemi i do wód; 16) budowanie autostrad, dróg oraz torów kolejowych, bez zastosowania: a) szczelnego podłoża uniemożliwiającego przedostawanie się wód opadowych i roztopowych do gruntu; b) szczelnych systemów ujmowania wód opadowych i roztopowych wraz z urządzeniami oczyszczającymi; 17) wprowadzanie ścieków do wód lub do ziemi, z wyjątkiem oczyszczonych wód opadowych i roztopowych oraz nieoczyszczonych wód opadowych i roztopowych z dachów; 18) stosowanie środków ochrony roślin, które są klasyfikowane, według zezwolenia na ich wprowadzanie do obrotu, jako niebezpieczne dla środowiska; 19) stosowanie nawozów sztucznych i naturalnych w dawkach przekraczających zalecenia nawozowe dla roślin uprawnych i trwałych użytków zielonych zawartych w aktualnie obowiązujących instrukcjach lub wytycznych, o ile przepisy dotyczące stosowania nawozów nie stanowią inaczej; 20) lokalizowanie ferm chowu lub hodowli zwierząt; 21) realizowanie nowych - przy dopuszczeniu przebudowy, odbudowy i montażu istniejących - przedsięwzięć mogących zawsze znacząco oddziaływać na środowisko, w rozumieniu przepisów odrębnych, za wyjątkiem: a) napowietrznych linii elektroenergetycznych; b) instalacji radiokomunikacyjnych, radionawigacyjnych i radiolokacyjnych; 22) lokalizowanie nowych obiektów przemysłowych, składowych, warsztatów samochodowych, stacji kontroli pojazdów i baz transportowych, bez zastosowania: a) szczelnego podłoża uniemożliwiającego przedostawanie się wód opadowych i roztopowych do gruntu; b) szczelnych systemów ujmowania wód opadowych i roztopowych wraz z urządzeniami oczyszczającymi.
Teren ochrony bezpośredniej dla ujęcia komunalnego w Pobiedziskach	Decyzja Dyrektora Zarządu Zlewni Wód Polskich w Poznaniu znak: PO.ZUZ.4.4100.183.2018.Kpi z dnia 2018 -10-12	Na terenie ochrony bezpośredniej należy: 1. odprowadzać wody opadowe lub roztopowe w sposób uniemożliwiający przedostawanie się ich do urządzeń służących do poboru wody;

		2. zagospodarować teren zielenią; 3. odprowadzać poza granicę terenu ochrony bezpośredniej ścieki z urządzeń sanitarnych przeznaczonych do użytku dla osób zatrudnionych przy obsłudze urządzeń służących do poboru wody; 4. ograniczyć wyłącznie do niezbędnych potrzeb przebywanie osób niezatrudnionych przy obsłudze urządzeń służących do poboru wody. Teren ochrony bezpośredniej należy ogrodzić; na ogrodzeniu oraz znakach należy umieścić tablice zawierające informacje o ujęciu wody i zakazie wstępu osób nieupoważnionych (art. 129 Prawo wodne).
Teren ochrony bezpośredniej Ujęcia Wody Stęszewko	decyzja Dyrektora Zarządu Zlewni Wód Polskich w Poznaniu z dnia 12.10.2018, znak: PO.ZUZ.4.4100.125.2018.KPi	Na terenie ochrony bezpośredniej należy: - odprowadzać wody opadowe w sposób uniemożliwiający przedostawanie się ich do urządzeń służących do poboru wody, - należy zagospodarować teren zielenią, - należy odprowadzać poza granicą terenu ochrony bezpośredniej ścieki z urządzeń sanitarnych, przeznaczonych do użytku osób zatrudnionych przy obsłudze urządzeń służących do poboru wody, - należy ograniczyć wyłącznie do niezbędnych potrzeb przebywanie osób niezatrudnionych przy obsłudze urządzeń służących do poboru wody Teren ochrony bezpośredniej należy ogrodzić; na ogrodzeniu oraz znakach należy umieścić tablice zawierające informacje o ujęciu wody i zakazie wstępu osób nieupoważnionych (art. 129 Prawo wodne).
Teren ochrony bezpośredniej Ujęcia Wody Tuczno	decyzja Dyrektora Zarządu Zlewni Wód Polskich w Poznaniu z dnia 12.10.2018, znak: PO.ZUZ.4.4100.128.2018.KPi	Na terenie ochrony bezpośredniej należy: - odprowadzać wody opadowe w sposób uniemożliwiający przedostawanie się ich do urządzeń służących do poboru wody, - należy zagospodarować teren zielenią, - należy odprowadzać poza granicą terenu ochrony bezpośredniej ścieki z urządzeń sanitarnych, przeznaczonych do użytku osób zatrudnionych przy obsłudze urządzeń służących do poboru wody, - należy ograniczyć wyłącznie do niezbędnych potrzeb przebywanie osób niezatrudnionych przy obsłudze urządzeń służących do poboru wody Teren ochrony bezpośredniej należy ogrodzić; na ogrodzeniu oraz znakach należy umieścić tablice zawierające informacje o ujęciu wody i zakazie wstępu osób nieupoważnionych (art. 129 Prawo wodne).
Teren ochrony bezpośredniej Ujęcia	Decyzja Dyrektora Zarządu Zlewni Wód Polskich w	Na terenie ochrony bezpośredniej należy:

Wody w Biskupicach	Poznaniu znak: PO.ZUZ.4.4100.66.2018. Kpi z dnia 12.10.2018	1. odprowadzać wody opadowe lub roztopowe w sposób uniemożliwiający przedostawanie się ich do urządzeń służących do poboru wody; 2. zagospodarować teren zielenią; 3. odprowadzać poza granicę terenu ochrony bezpośredniej ścieki z urządzeń sanitarnych przeznaczonych do użytku dla osób zatrudnionych przy obsłudze urządzeń służących do poboru wody; 4. ograniczyć wyłącznie do niezbędnych potrzeb przebywanie osób niezatrudnionych przy obsłudze urządzeń służących do poboru wody. Teren ochrony bezpośredniej należy ogrodzić; na ogrodzeniu oraz znakach należy umieścić tablice zawierające informacje o ujęciu wody i zakazie wstępu osób nieupoważnionych (art. 129 Prawo wodne).
Teren ochrony bezpośredniej ujęcia wody w Annowie	Decyzja Dyrektora Zarządu Zlewni Wód Polskich w Poznaniu znak: PO.ZUZ.4.100.62.2018.JM z dnia 22 luty 2019 r.	Na terenie ochrony bezpośredniej należy: 1. odprowadzać wody opadowe lub roztopowe w sposób uniemożliwiający przedostawanie się ich do urządzeń służących do poboru wody; 2. zagospodarować teren zielenią; 3. odprowadzać, poza granicę terenu ochrony bezpośredniej, ścieki z urządzeń sanitarnych przeznaczonych do użytku dla osób zatrudnionych przy obsłudze urządzeń służących do poboru wody; 4. ograniczyć, wyłącznie do niezbędnych potrzeb, przebywanie osób niezatrudnionych przy obsłudze urządzeń służących do poboru wody;
Teren ochrony bezpośredniej ujęcia wody w Czerwonaku przy ul. Działkowej	Decyzja Dyrektora Zarządu Zlewni Wód Polskich w Poznaniu znak: PO.ZUZ.4.4100.347.2018.JM z dnia 20 luty 2019 r.	Na terenie ochrony bezpośredniej należy: 1. odprowadzać wody opadowe lub roztopowe w sposób uniemożliwiający przedostawanie się ich do urządzeń służących do poboru wody; 2. zagospodarować teren zielenią; 3. odprowadzać, poza granicę terenu ochrony bezpośredniej, ścieki z urządzeń sanitarnych przeznaczonych do użytku dla osób zatrudnionych przy obsłudze urządzeń służących do poboru wody; 4. ograniczyć, wyłącznie do niezbędnych potrzeb, przebywanie osób niezatrudnionych przy obsłudze urządzeń służących do poboru wody;
Teren ochrony bezpośredniej ujęcia wody w Czerwonaku przy ul. Okrężnej	Decyzja Dyrektora Zarządu Zlewni Wód Polskich w Poznaniu znak: PO.ZUZ.4.4100.412.2018.JM	Na terenie ochrony bezpośredniej należy: 1. odprowadzać wody opadowe lub roztopowe w sposób uniemożliwiający

	z dnia 21 lutego 2019 r.	przedstawianie się ich do urządzeń służących do poboru wody; 2. zagospodarować teren zielenią; 3. odprowadzać, poza granicę terenu ochrony bezpośredniej, ścieki z urządzeń sanitarnych przeznaczonych do użytku dla osób zatrudnionych przy obsłudze urządzeń służących do poboru wody; 4. ograniczyć, wyłącznie do niezbędnych potrzeb, przebywanie osób niezatrudnionych przy obsłudze urządzeń służących do poboru wody;
Teren ochrony bezpośredniej ujęcia wody w Kicinie	Decyzja Dyrektora Zarządu Zlewni Wód Polskich w Poznaniu znak: PC.ZUZ.4.4100.60.2018JM z dnia 22 lutego 2019 r.	Na terenie ochrony bezpośredniej należy: 1. odprowadzać wody opadowe lub roztopowe w sposób uniemożliwiający przedstawianie się ich do urządzeń służących do poboru wody; 2. zagospodarować teren zielenią; 3. odprowadzać, poza granicę terenu ochrony bezpośredniej, ścieki z urządzeń sanitarnych przeznaczonych do użytku dla osób zatrudnionych przy obsłudze urządzeń służących do poboru wody; 4. ograniczyć, wyłącznie do niezbędnych potrzeb, przebywanie osób niezatrudnionych przy obsłudze urządzeń służących do poboru wody;

14. Obszary ochronne zbiorników wód śródlądowych:

Na terenie aglomeracji nie zostały oznaczone aktami prawa miejscowego lub decyzjami obszary zbiorników wód śródlądowych.

15. Formy ochrony przyrody:

Formy ochrony przyrody	Akt prawny uznający obszar za formę ochrony przyrody
Park Krajobrazowy Puszcza Zielonka wraz z otuliną	Rozporządzenie Wojewody Wielkopolskiego Nr 5/93 z dnia 20 września 1993 r. w sprawie utworzenia Parku Krajobrazowego Puszcza Zielonka. Dz. Urz. Woj. Poznańskiego z 1993 r. Nr 13, poz. 149. Obwieszczenie Wojewody Wielkopolskiego z dnia 24 marca 1999 r. w sprawie wykazu aktów prawa miejscowego obowiązujących na terenie województwa wielkopolskiego. Dz. Urz. Nr 14, poz. 246 Rozporządzenie Nr 10/04 Wojewody Wielkopolskiego z dnia 26 stycznia 2004 r. zmieniające rozporządzenie Wojewody Poznańskiego w sprawie utworzenia Parku Krajobrazowego Puszcza Zielonka. Dz. Urz. Nr 14, poz. 415 Rozporządzenie Nr 39/04 Wojewody Wielkopolskiego z dnia 29 marca 2004 r. zmieniające rozporządzenie Wojewody Poznańskiego w sprawie utworzenia Parku Krajobrazowego Puszcza Zielonka. Dz. Urz. Nr 49, poz. 1128.

Formy ochrony przyrody	Akt prawny uznający obszar za formę ochrony przyrody
	Uchwała Nr XXXVII/729/13 Sejmiku Województwa Wielkopolskiego z dnia 30 września 2013 r. w sprawie utworzenia Parku Krajobrazowego Puszcza Zielonka. Dz. Urz. poz. 5744 Uchwała Nr XXII/597/16 Sejmiku Województwa Wielkopolskiego z dnia 26 września 2016 r. zmieniająca uchwałę w sprawie utworzenia Parku Krajobrazowego Puszcza Zielonka. Dz. Urz. z 2016 r. poz. 5872
Park Krajobrazowy Promno wraz z otuliną	Rozporządzenie nr 6/93 Wojewody Poznańskiego z dnia 20 września 1993 r. w sprawie utworzenia Parku krajobrazowego Promno. Dz. Urz. Województwa Poznańskiego z 1993 r. Nr 13, poz. 150. Obwieszczenie Wojewody Wielkopolskiego z dnia 24 marca 1999 r. w sprawie wykazu aktów prawa miejscowego obowiązujących na terenie województwa wielkopolskiego. Dz. Urz. Woj. Wielkopolskiego Nr 14, poz. 246 z dnia 31 marca 1999 r. Rozporządzenie Nr 7/2006 Wojewody Wielkopolskiego z dnia 3 marca 2006 r. w sprawie Parku Krajobrazowego Promno (wyrokiem WSA w Poznaniu IV SA/Po 61/12 stwierdzono nieważność aktu). Dz. Urz. Woj. Wielkopolskiego z 2006 r. Nr 44, poz. 1138 Uchwała Nr XXXVII/728/13 Sejmiku Województwa Wielkopolskiego z dnia 30 września 2013 r. w sprawie utworzenia Parku Krajobrazowego Promno. Dz. Urz. Woj. Wielkopolskiego z 23 października 2013 r. poz. 5744. Uchwała Nr XVI/443/16 Sejmiku Województwa Wielkopolskiego z dnia 21 marca 2016 r. zmieniająca uchwałę w sprawie utworzenia Parku Krajobrazowego Promno. Dz. Urz. z 2016 r. poz. 2541.
Rogaliński Park Krajobrazowy	Rozporządzenie Nr 4/97 Wojewody Poznańskiego z dnia 26 czerwca 1997 r. W sprawie utworzenia Rogalińskiego Parku Krajobrazowego. Dz. Urz. Woj. Poznańskiego Nr 14, poz. 98 z 1997 r. Obwieszczenie Wojewody Wielkopolskiego z dnia 24 marca 1999 r. w sprawie wykazu aktów prawa miejscowego obowiązujących na terenie województwa wielkopolskiego. Dz. Urz. Woj. Wielkopolskiego Nr 14, poz. 246 z dnia 31 marca 1999 r. Rozporządzenie Nr 12/07 Wojewody Wielkopolskiego z dnia 26 marca 2007 r. w sprawie Rogalińskiego Parku Krajobrazowego - wyrokiem WSA w Poznaniu IV SA/Po 736/09 stwierdzono nieważność aktu. Dz. Urz. Woj. Wielkopolskiego Nr 49, poz. 122 z 2007 r. Uchwała Nr LI/979/14 Sejmiku Województwa Wielkopolskiego z dnia 27 października 2014 r. w sprawie utworzenia Rogalińskiego Parku Krajobrazowego. Dz. Urz. z 2014 r. poz. 6113.
Natura 2000 „Biedrusko” Kod obszaru: PLH300001	DECYZJA KOMISJI z dnia 13 listopada 2007 r. przyjmująca, na mocy dyrektywy Rady 92/43/EWG, pierwszy zaktualizowany wykaz terenów mających znaczenie dla Wspólnoty, składających się na kontynentalny region biogeograficzny (notyfikowana jako dokument C(2007)5043)(2008/25/WE). Dziennik Urzędowy Unii Europejskiej(L 12 str.383). ROZPORZĄDZENIE MINISTRA ŚRODOWISKA z dnia 13 marca 2018 r. w sprawie specjalnego obszaru ochrony siedlisk

Formy ochrony przyrody	Akt prawny uznający obszar za formę ochrony przyrody
	Biedrusko (PLH300001). Dziennik Ustaw Rzeczypospolitej Polskiej(Dz.U. z 2018 r., poz. 889).
Natura 2000 „Dolina Samicy” Kod obszaru: PLB300013	Rozporządzenie Ministra Środowiska z dnia 05.09.2007 r. zmieniające rozporządzenie w sprawie obszarów specjalnej ochrony ptaków Natura 2000. Dziennik Urzędowy(Dz.U.07.179.1275). Rozporządzenie Ministra Środowiska z dnia 12 stycznia 2011 r. w sprawie obszarów specjalnej ochrony ptaków. Dziennik Ustaw Rzeczypospolitej Polskiej(Dz. U. 2011, Nr. 25 poz. 133).
Natura 2000 „Fortyfikacje w Poznaniu” Kod obszaru: PLH 300005	DECYZJA KOMISJI z dnia 13 listopada 2007 r. przyjmująca, na mocy dyrektywy Rady 92/43/EWG, pierwszy zaktualizowany wykaz terenów mających znaczenie dla Wspólnoty, składających się na kontynentalny region biogeograficzny (notyfikowana jako dokument C(2007)5043)(2008/25/WE). Dziennik Urzędowy Unii Europejskiej(L 12 str.383). Rozporządzenie Ministra Klimatu i Środowiska z dnia 29 sierpnia 2022 r. w sprawie specjalnego obszaru ochrony siedlisk Fortyfikacje w Poznaniu (PLH300005). Dz. U. z 2022 r. poz. 2177.
Natura 2000 „Dolina Cybiny” Kod obszaru: PLH300038	DECYZJA KOMISJI z dnia 10 stycznia 2011 r. w sprawie przyjęcia na mocy dyrektywy Rady 92/43/EWG czwartego zaktualizowanego wykazu terenów mających znaczenie dla Wspólnoty składających się na kontynentalny region biogeograficzny (notyfikowana jako dokument nr C(2010) 9669)(2011/64/UE). Dziennik Urzędowy Unii Europejskiej(L 33 str. 146). Rozporządzenie Ministra Klimatu i Środowiska z dnia 4 marca 2022 r. w sprawie specjalnego obszaru ochrony siedlisk Dolina Cybiny (PLH300038). Dz. U. z 2022 r. poz. 603.
Natura 2000 „Ostoja koło Promna” Kod obszaru: PLH300030	DECYZJA KOMISJI z dnia 10 stycznia 2011 r. w sprawie przyjęcia na mocy dyrektywy Rady 92/43/EWG czwartego zaktualizowanego wykazu terenów mających znaczenie dla Wspólnoty składających się na kontynentalny region biogeograficzny (notyfikowana jako dokument nr C(2010) 9669)(2011/64/UE). Dziennik Urzędowy Unii Europejskiej(L 33 str. 146). Rozporządzenie Ministra Klimatu i Środowiska z dnia 13 kwietnia 2022 r. w sprawie specjalnego obszaru ochrony siedlisk Ostoja koło Promna (PLH300030). Dz. U. z 2022 r. poz. 1171.
Natura 2000 "Ostoja Rogalińska" Kod obszaru: PLB300017	Rozporządzenie Ministra Środowiska z dnia 05.09.2007 r. zmieniające rozporządzenie w sprawie obszarów specjalnej ochrony ptaków Natura 2000. Dziennik Urzędowy(Dz.U.07.179.1275). Rozporządzenie Ministra Środowiska z dnia 12 stycznia 2011 r. w sprawie obszarów specjalnej ochrony ptaków. Dz. U. Nr 25, poz. 133.
Natura 2000 "Rogalińska Dolina Warty" Kod obszaru: PLH 300012	DECYZJA KOMISJI z dnia 13 listopada 2007 r. przyjmująca, na mocy dyrektywy Rady 92/43/EWG, pierwszy zaktualizowany wykaz terenów mających znaczenie dla Wspólnoty, składających się na kontynentalny region biogeograficzny (notyfikowana jako dokument C(2007)5043)(2008/25/WE). Dziennik Urzędowy Unii

Formy ochrony przyrody	Akt prawny uznający obszar za formę ochrony przyrody
	Europejskiej(L 12 str.383). Rozporządzenie Ministra Środowiska z dnia 13 marca 2017 r. w sprawie specjalnego obszaru ochrony siedlisk Rogalińska Dolina Warty (PLH300012). Dziennik Ustaw Rzeczypospolitej Polskiej(Dz. U. z 2017 r. Poz. 981).
Obszar chronionego krajobrazu „Dolina Cybiny w Poznaniu”	Rozporządzenie Nr 22/08 Wojewody Wielkopolskiego z dnia 4 września 2008 r. w sprawie ustanowienia obszaru chronionego krajobrazu "Dolina Cybiny w Poznaniu". Dz. Urz. z dnia 6 października 2008 r. Nr 168, poz. 2813.
Obszar Chronionego Krajobrazu „Biedrusko”	Uchwała Nr XXV/138/95 Rady Gminy Suchy Las z dnia 7 sierpnia 1995 r. Dz.Urz. z 1995 r. Nr 12/95, poz. 80. Uchwała Nr XLVI/243/97 Rady Gminy Suchy Las z dnia 22 stycznia 1997 r. o utworzeniu Obszaru Chronionego Krajobrazu Biedrusko. Uchwała Nr LI/491/01 Rady Gminy Suchy Las z dnia 13 grudnia 2001 r. w sprawie zmiany uchwał nr XXV/138/95 Rady Gminy Suchy Las z dnia 7 sierpnia 1995 r. i Nr XLVI/243/97 Rady Gminy Suchy Las z dnia 22 stycznia 1997 r. o utworzeniu Obszaru Chronionego Krajobrazu Biedrusko. Dz. Urz. z 2001 r. Nr 162, poz. 4496.
Użytek ekologiczny: Traszki Ratajskie	Uchwała Nr XV/146/VI/2011 Rady Miasta Poznania z dnia 12 lipca 2011 r. w sprawie ustanowienia użytku ekologicznego "Traszki Ratajskie" ; obwieszczenie nr 3/VI/2013 Rady Miasta Poznania z dnia 10 grudnia 2013 r. w sprawie ogłoszenia tekstu jednolitego uchwały. Dz. Urz. Woj. Wielkopolskiego Nr 232, poz. 3736, Dz. Urz. Woj. Wlkp. z 2013 r., poz. 7235. Uchwała nr XXXI/447/VI/2012 Rady Miasta Poznań z dnia 22 maja 2012 r. Uchwała Nr XLII/651/VI/2012 Rady Miasta Poznania z dnia 18 grudnia 2012 r. z mieniącą uchwałę w sprawie ustanowienia użytku ekologicznego "Traszki Ratajskie". Dz. Urz. Woj. Wielkopolskiego Z 2013 r. poz 450. OBWIESZCZENIE NR 3/VI/2013 RADY MIASTA POZNANIA z dnia 10 grudnia 2013 r. w sprawie ogłoszenia tekstu jednolitego uchwały Nr XV/146/VI/2011 Rady Miasta Poznania z dnia 12 lipca 2011 r. w sprawie ustanowienia użytku ekologicznego "Traszki Ratajskie". Dz. Urz. z 2013 r. poz. 7235.
Użytek ekologiczny: Darzybór	Uchwała nr LXXV/1205/VI/2014 Rady Miasta Poznania z dnia 4 listopada 2014 r w sprawie ustanowienia użytku ekologicznego "Darzybór". Dz. Urz. Woj. Wielkopolskiego z dnia 5 grudnia 2014 r. poz. 6532.
Użytek ekologiczny: Wilczy Młyn	Uchwała nr XXI/288/VII/2015 Rady Miasta Poznania z dnia 8 grudnia 2015 r. w sprawie ustanowienia użytku ekologicznego "Wilczy Młyn". Dz. Urz. z 2015 r. poz. 8503.
Użytek ekologiczny: Łęgi Potoku Różanego	Uchwała Nr XXXIX/684/VII/2016 Rady Miasta Poznania z dnia 13 grudnia 2016 r. w sprawie ustanowienia użytku ekologicznego "Łęgi Potoku Różanego". Dz. Urz. z 2016 r. poz. 8380
Użytek ekologiczny: Kobylepole	Uchwała Nr III/31/VIII/2018 Rady Miasta Poznania z dnia 11 grudnia 2018 r. w sprawie ustanowienia użytku ekologicznego "Kobylepole". Dz. Urz. z 2018 r. poz. 10301.

Formy ochrony przyrody	Akt prawny uznający obszar za formę ochrony przyrody
Użytek ekologiczny: Dębina I	Uchwała Nr LX/924/VI/2013 Rady Miasta Poznania z 10 grudnia 2013 r. w sprawie ustanowienia użytku ekologicznego "Dębina I". Dz. Urz. Woj. Wielkopolskiego z 2014 r. poz. 177
Użytek ekologiczny: Łąka storczykowa w Tucznie	UCHWAŁA NR LXV/590/2018 RADY MIEJSKIEJ GMINY POBIEDZISKA z dnia 27 września 2018 r. w sprawie: ustanowienia użytku ekologicznego „Łąka storczykowa w Tucznie”. Dz. Urz. Województwa Wielkopolskiego z 2018 r. poz. 7692

Pomniki przyrody – na terenie proponowanej aglomeracji znajduje się 812 pomników przyrody, 809 z nich stanowią drzewa, 3 to głazy narzutowe.

16. Charakterystyka RLM aglomeracji:

Zgodnie z art. 86 ust. 3 pkt 2 ustawy Prawo Wodne, równoważną liczbę mieszkańców (RLM) należy rozumieć jako ładunek substancji organicznych biologicznie rozkładalnych wyrażonych jako wskaźnik pięciodobowego biochemicznego zapotrzebowania tlenu (BZT₅) w ilości 60 g tlenu na dobę. Równoważna liczba mieszkańców aglomeracji, zwana dalej „RLM aglomeracji”, uwzględnia ścieki pochodzące:

- 1) od stałych mieszkańców aglomeracji, gdzie 1 RLM aglomeracji odpowiada 1 stałemu mieszkańcowi aglomeracji;
- 2) z przemysłu w aglomeracji,
- 3) od osób czasowo przebywających w aglomeracji, gdzie 1 RLM aglomeracji odpowiada 1 zarejestrowanemu miejscu noclegowemu.

L.P.	Działanie	Opis	Gmina									SUMA (aglomeracja)
			Poznań	Luboń	Suchy Las	Tarnowo Podgórne	Czerwonak	Mosina	Pobiedziska	Dopiewo	Swarzędz	
1		Liczba mieszkańców (meldunek stały i czasowy)	455 962	28 909	11 538	7 111	20 058	4 447	16 054	1 727	48 671	594 477
2		Liczba mieszkańców korzystająca z istniejącej sieci kanalizacji sanitarnej	451 587	28 059	11 156	6 933	19 738	3 447	15 706	1 713	46 733	585 072
3		Liczba osób czasowo przebywających w aglomeracji korzystająca z sieci kanalizacji sanitarnej (miejsca noclegowe)	50 367	134	237	310	87	0	103	0	866	52 104
4		Liczba osób czasowo przebywających w aglomeracji obsługiwana przez tabor asenizacyjny (miejsca noclegowe)	0	0	0	0	0	0	20	0	0	20
5		Liczba mieszkańców obsługiwana przez przydomowe oczyszczalnie	104	0	23	0	17	60	20	0	96	320

L.P.	Działanie	Opis	Gmina									SUMA (aglomeracja)
			Poznań	Luboń	Suchy Las	Tarnowo Podgórne	Czerwonak	Mosina	Pobiedziska	Dopiewo	Swarzędz	
6		Liczba mieszkańców obsługiwana przez tabor asenizacyjny	4 271	850	359	178	303	940	328	14	1842	9 085
7		Przemysł podłączony do systemu kanalizacyjnego	283 701	1 128	2 007	10	13 059	0	1 099	0	6 979	307 983
8		Przemysł korzystający ze zbiorników bezodpływowych	21	0	7	11	8	0	0	0	59	106
9	1+3+4+7+8	RLM	790 051	30 171	13 789	7 442	33 212	4 447	17 276	1 727	56 575	954 690
10	2+3+7	RLM korzystająca z kanalizacji	785 655	29 321	13 400	7 253	32 884	3 447	16 908	1 713	54 578	945 159
11	10/9	% RLM	99,44%	97,18%	97,18%	97,46%	99,01%	77,51%	97,87%	99,19%	96,47%	99,00%
12		Mieszkańcy planowani do przyłączenia do sieci w ramach inwestycji realizowanych do 31.12.2027 r.	3 561	544	306	0	102	149	0	0	371	5 033
13		Mieszkańcy planowani do przyłączenia do istniejącej sieci kanalizacji sanitarnej do 31.12.2027 r.	0	122	37	123	59	791	213	0	1 121	2 466

L.P.	Działanie	Opis	Gmina									SUMA (aglomeracja)
			Poznań	Luboń	Suchy Las	Tarnowo Podgórne	Czerwonak	Mosina	Pobiedziska	Dopiewo	Swarzędz	
14		Przemysł planowany do przyłączenia do istniejącej sieci kanalizacji sanitarnej do 31.12.2027 r.	0	0	7	0	0	0	0	0	0	7
15		Przemysł planowany do przyłączenia do sieci w ramach inwestycji realizowanych do 31.12.2027 r.	21	0	0	0	0	0	0	0	10	31
16	9	RLM po realizacji inwestycji	790 051	30 171	13 789	7 442	33 212	4 447	17 276	1 727	56 575	954 690
17	10+12+13 +14+15	RLM korzystająca z kanalizacji po realizacji inwestycji	789 237	29 987	13 750	7 376	33 045	4 387	17 121	1 713	56 080	952 696
18	17/16	% RLM po realizacji inwestycji	99,90%	99,39%	99,72%	99,12%	99,50%	98,65%	99,04%	99,19%	99,13%	99,79%

17. Podsumowanie

Aglomeracja Poznań po aktualizacji granic będzie miała 954 690 RLM. Wskaźnik skanalizowania wyniesie 99,00%. Po zrealizowaniu wszystkich planowanych inwestycji i podłączeniu łącznie 7499 mieszkańców i zakładów przemysłowych wytwarzających ok. 38 RLM do istniejącej i nowo wybudowanej sieci, stopień skanalizowania wzrośnie do 99,79% (niezebrany ładunek siecią kanalizacyjną będzie wynosić 1994 RLM i będzie mniejszy niż 2 000 RLM) spełniając przy tym Warunek I zgodnie z art. 87a pkt 1 ustawy Prawo Wodne. Inwentaryzacja istniejącej i planowanej sieci oraz bazy zbiorników bezodpływowych i przydomowych oczyszczalni ścieków, a także wprowadzone zmiany do granic aglomeracji i szczegółowe przeliczenia RLM wykazały, iż procent skanalizowania aglomeracji uległ poprawie zmniejszając przy tym stopień naruszenia warunku o którym mowa w art. 87a ust. 1 ww. ustawy Prawo Wodne.

Wszystkie gminy wchodzące w skład aglomeracji prowadzą ewidencję zbiorników bezodpływowych oraz przydomowych oczyszczalni ścieków, o której mowa w art. 3 ust. 3 pkt 1 i 2 ustawy z dnia 13 września 1996 r. o utrzymaniu czystości i porządku w gminach (tekst jednolity Dz. U. 2024 poz. 399).

Na terenach nieskanalizowanych w aglomeracji ścieki gromadzone są w zbiornikach bezodpływowych (na terenie aglomeracji znajduje się 3 057 zbiorników) i oczyszczane w przydomowych oczyszczalniach ścieków (na terenie aglomeracji znajduje się 117 przydomowych oczyszczalni). Nieczystości ciekłe ze zbiorników bezodpływowych oraz osadników w instalacjach przydomowych oczyszczalni ścieków są okresowo wywożone wozami asenizacyjnymi do stacji zlewnych, a następnie oczyszczane w Centralnej Oczyszczalni Ścieków w Koziegłowach i w Lewobrzeżnej Oczyszczalni Ścieków w Poznaniu spełniających wymagania określone w przepisach wydanych na podstawie art. 99 ust. 1 ustawy Prawo wodne, przewidziane dla oczyszczalni ścieków w aglomeracji, z której są dostarczane nieczystości ciekłe.

Na terenach nieskanalizowanych wyłączonych z obszaru aglomeracji ścieki gromadzone są w zbiornikach bezodpływowych lub oczyszczane w przydomowych oczyszczalniach ścieków. Nieczystości ciekłe ze zbiorników bezodpływowych oraz osadników w instalacjach przydomowych oczyszczalni ścieków są wywożone wozami asenizacyjnymi do stacji zlewnych, a następnie oczyszczane m.in. w Centralnej Oczyszczalni Ścieków w Koziegłowach i w Lewobrzeżnej Oczyszczalni Ścieków w Poznaniu.

Granice aglomeracji zostały wyznaczone zgodnie z Rozporządzeniem Ministra Gospodarki Morskiej i Żeglugi Śródlądowej z dnia 27 lipca 2018 r. w sprawie sposobu wyznaczania obszarów i granic aglomeracji tj. po zewnętrznych granicach skanalizowanych działek.

Dla terenów proponowanych do wyłączenia z obszaru aglomeracji nie pozyskiwano pomocy finansowej na realizację przedsięwzięć w zakresie budowy, rozbudowy i modernizacji urządzeń kanalizacyjnych ze środków budżetu państwa oraz ze środków pochodzących z funduszy Unii Europejskiej otrzymanej w okresie 5 lat od zrealizowania przedsięwzięcia ujętego w Krajowym Programie Oczyszczania ścieków Komunalnych, o którym mowa w art. 88 st. 1 ustawy Prawo Wodne.

Z obszaru aglomeracji wyłączono wszystkie przydomowe oczyszczalnie ścieków z wyjątkiem tych (117 szt. z których korzysta łącznie 320 mieszkańców), które znajdują się przy inwestycjach realizowanych i dofinansowanych w ramach Program Infrastruktura i Środowisko na lata 2014-2020 z uwagi na ich okres trwałości, tj.

- Kanalizacja obszaru Parku Krajobrazowego Puszcza Zielonka i okolic – etap IV,
- Kanalizacja obszaru Parku Krajobrazowego Puszcza Zielonka i okolic – etap V,
- Uporządkowanie gospodarki wodno-ściekowej dla ochrony zasobów wodnych w Poznaniu i okolicach – etap VI

oraz tych, które znajdują się przy inwestycjach ujętych we wniosku o dofinansowanie z programu Fundusze Europejskie na Infrastrukturę, Klimat, Środowisko 2021-2027.


W załączeniu przedstawiono mapę w skali 1: 10 000 zawierającą:

- oznaczenie granic aglomeracji,
- oznaczenie znajdujących się na terenie aglomeracji oczyszczalni ścieków komunalnych, do których odprowadzane są ścieki komunalne,
- oznaczenie granic administracyjnych gmin,
- oznaczenie granic terenów objętych formami ochrony przyrody,
- oznaczenie granic stref ochrony ujęć wody.

Załącznik nr 3 do uchwały Nr XV/271/IX/2025
RADY MIASTA POZNANIA
z dnia 18 lutego 2025 r.

Aglomeracja Poznań

Schemat podziału map

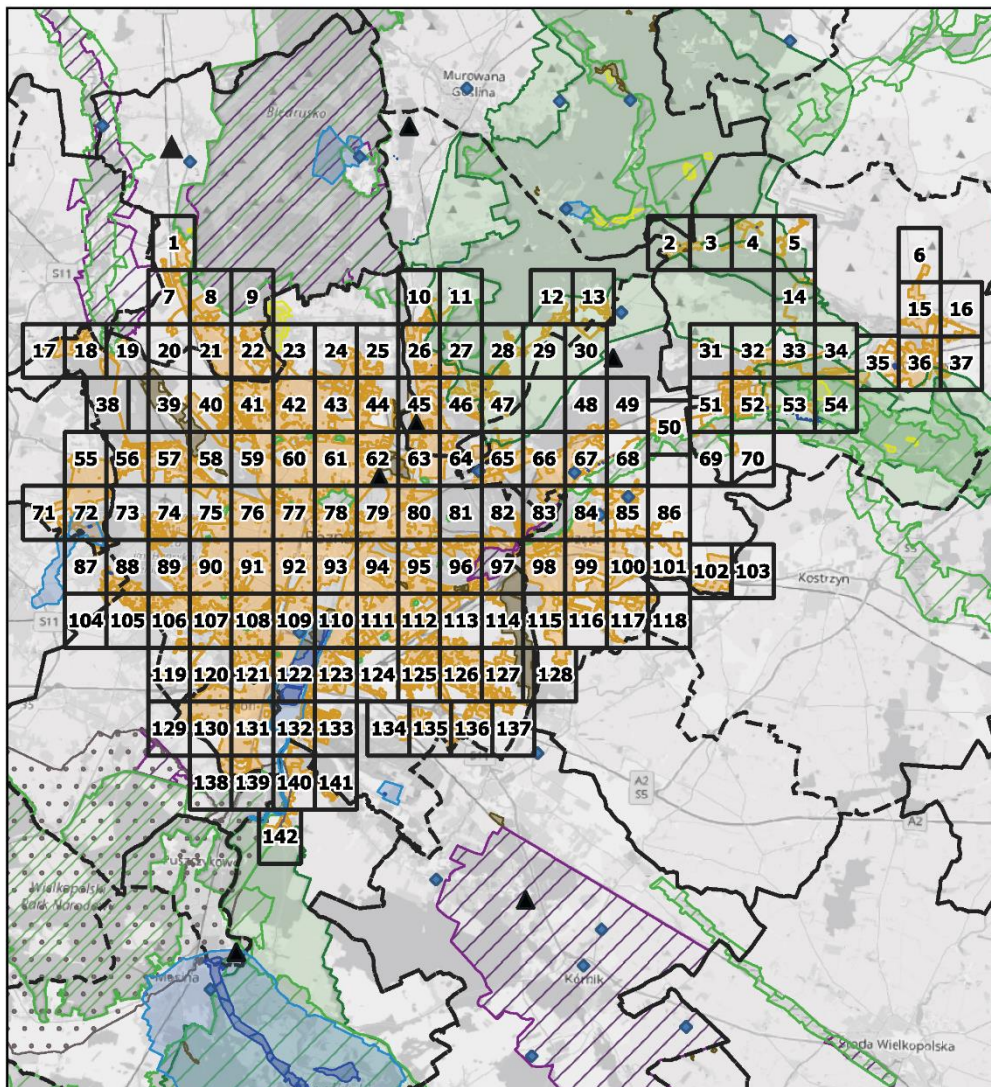

Podkład mapowy: OpenStreetMap

Legenda

- ▲ Oczyszczalnie ścieków
- ◆ Stacja uzdatniania wody (SUW)
- Strefa ochrony bezpośredniej ujęcia wody
- Strefa ochrony pośredniej ujęcia wody
- Granice aglomeracji
- Granice gmin



Formy ochrony przyrody

- Pomniki Przyrody
- Parki Narodowe
- Natura 2000
- Obszary Chronionego Krajobrazu
- Rezerваты Przyrody
- Parki Krajobrazowe
- Użytki ekologiczne

Aglomeracja Poznań

Arkusz: 1

skala: 1:10 000

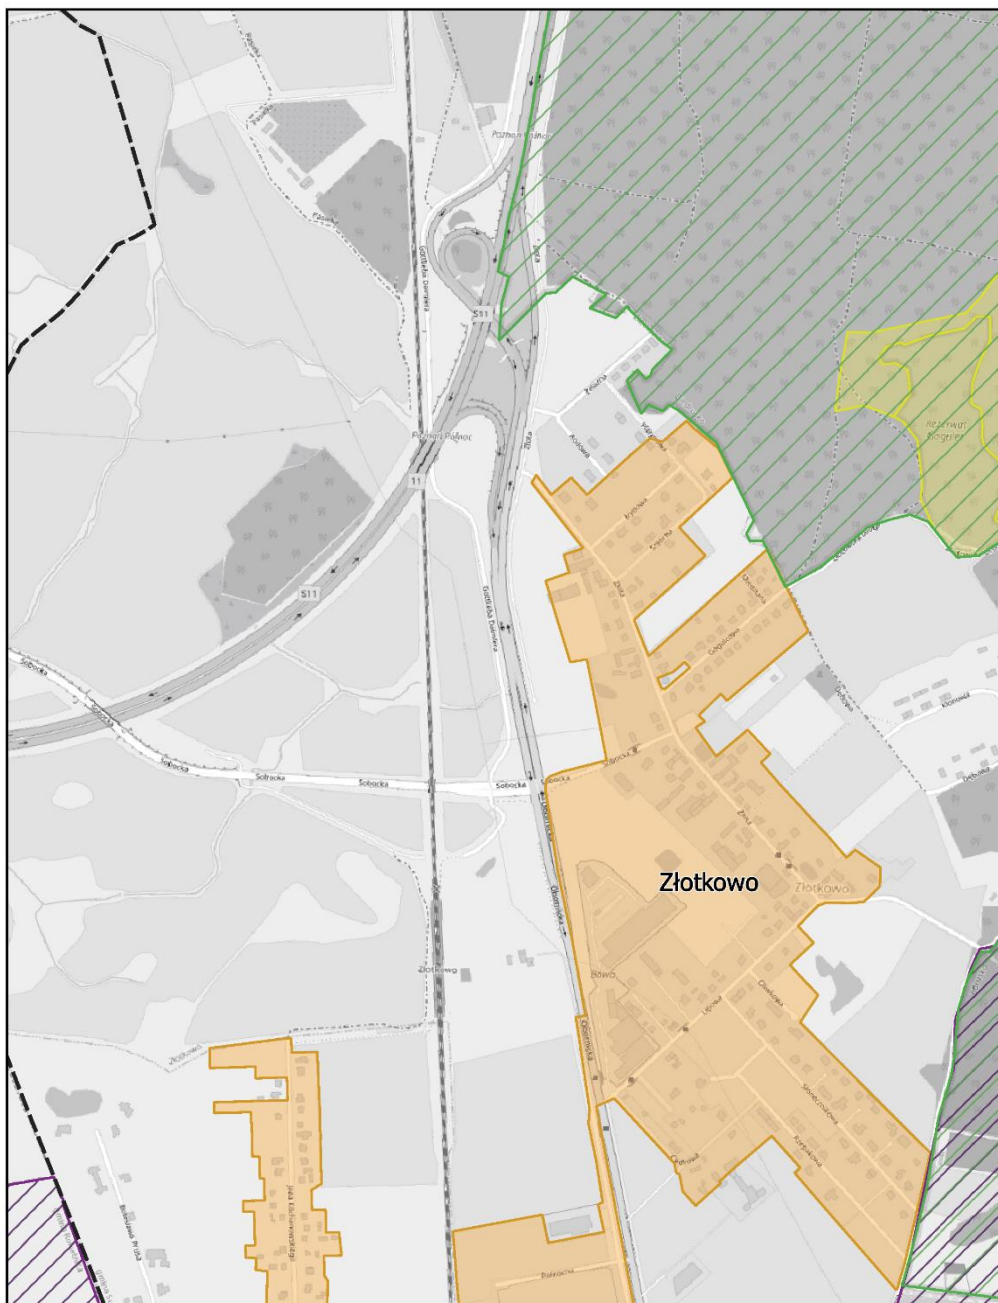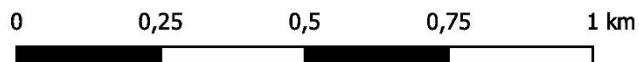


Aglomeracja Poznań

Arkusz: 2

skala: 1:10 000

0 0,25 0,5 0,75 1 km

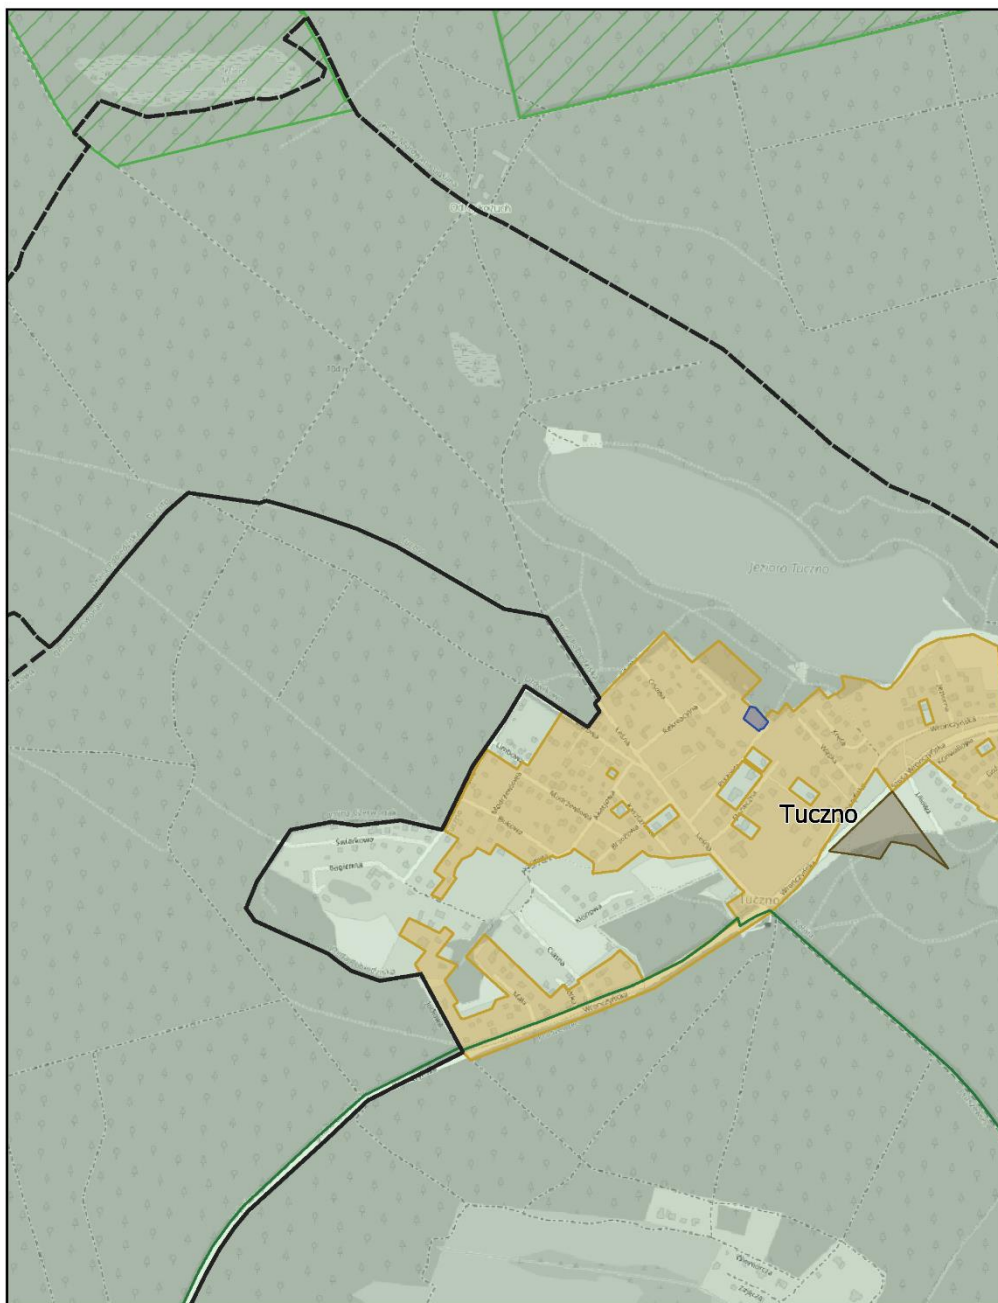


Aglomeracja Poznań

Arkusz: 3

skala: 1:10 000


0 0,25 0,5 0,75 1 km

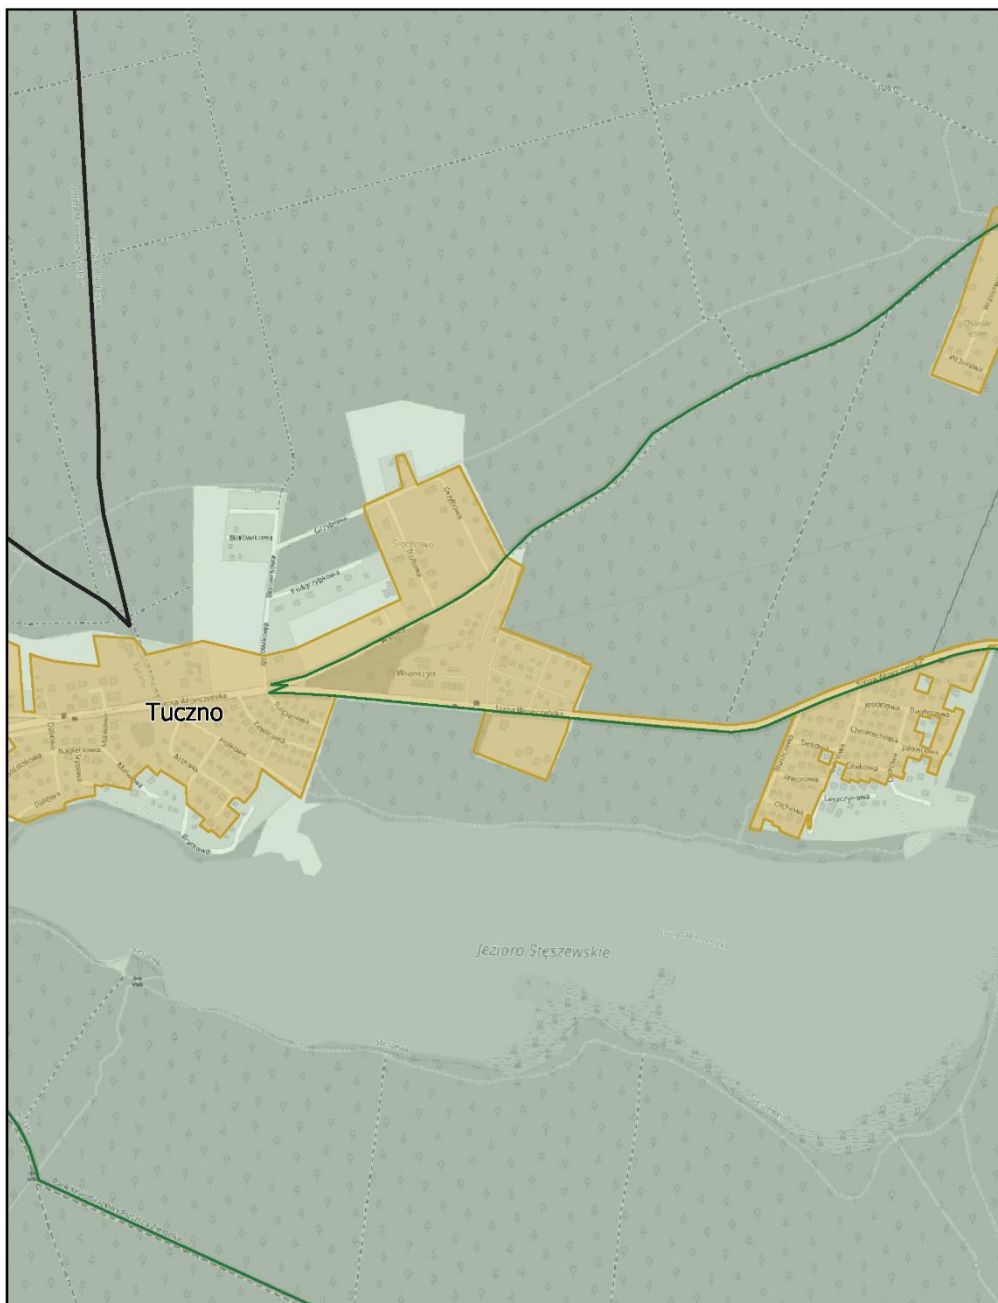

Aglomeracja Poznań

Arkusz: 4



skala: 1:10 000

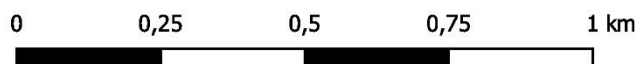

Aglomeracja Poznań

Arkusz: 5



skala: 1:10 000

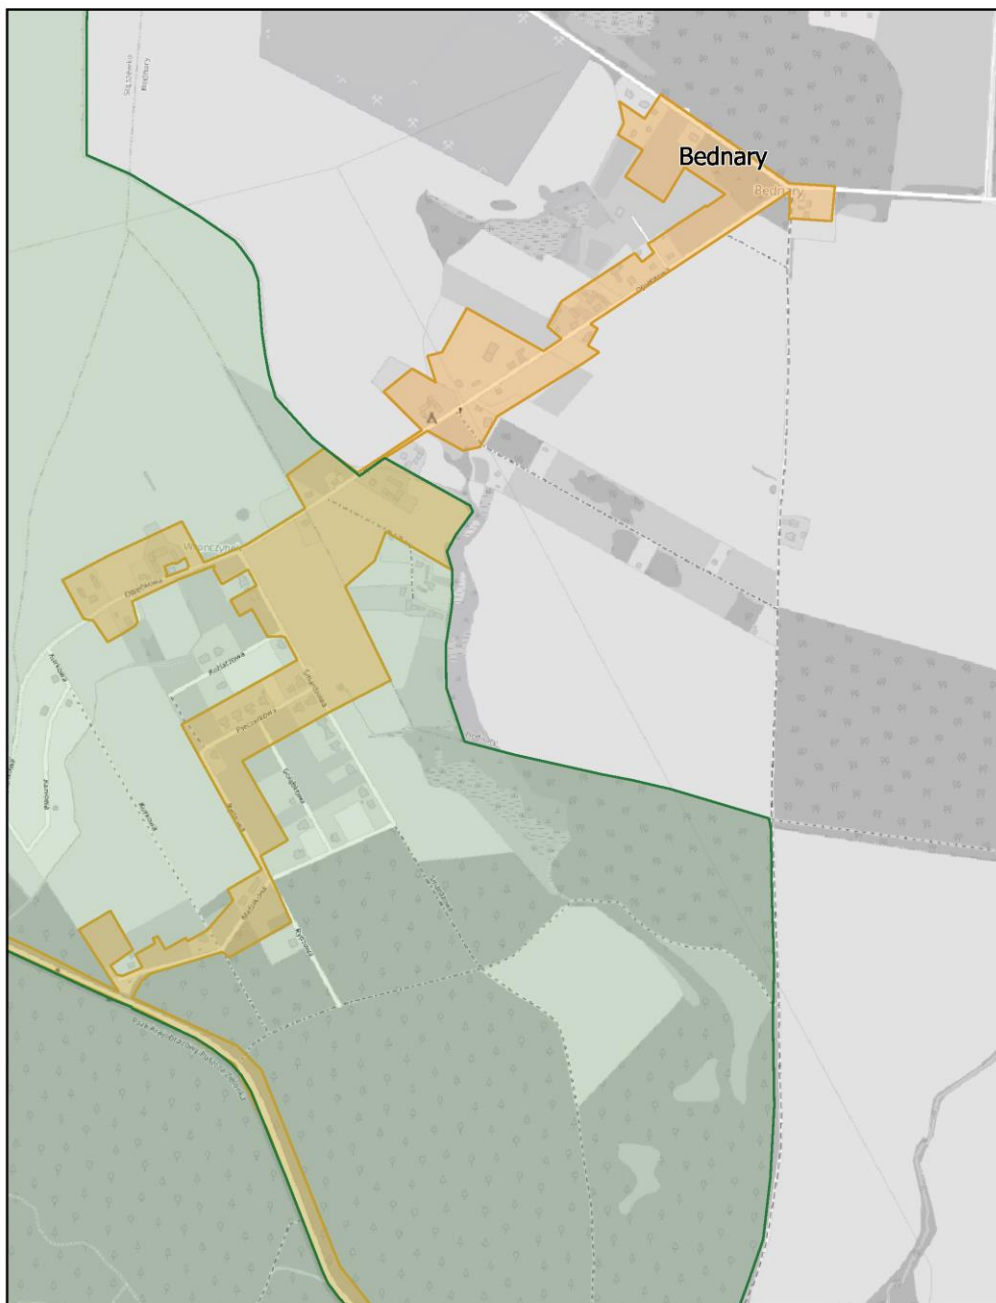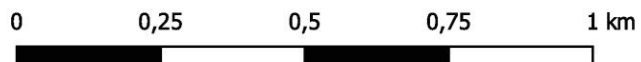

Aglomeracja Poznań

Arkusz: 6

skala: 1:10 000

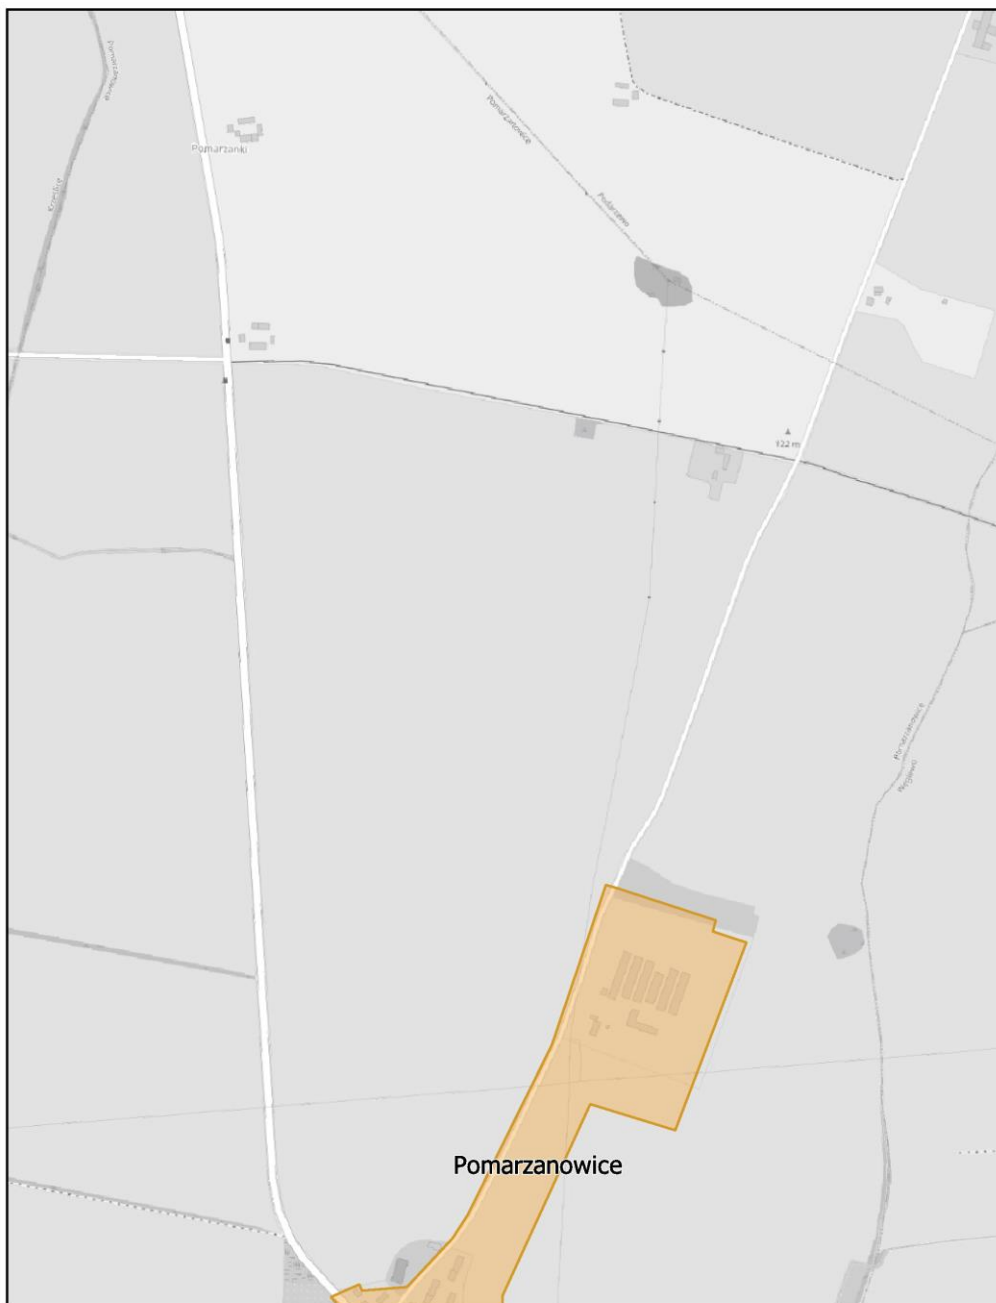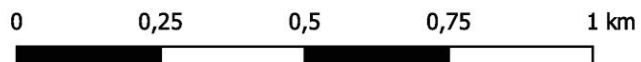


Aglomeracja Poznań

Arkusz: 7

skala: 1:10 000



0 0,25 0,5 0,75 1 km

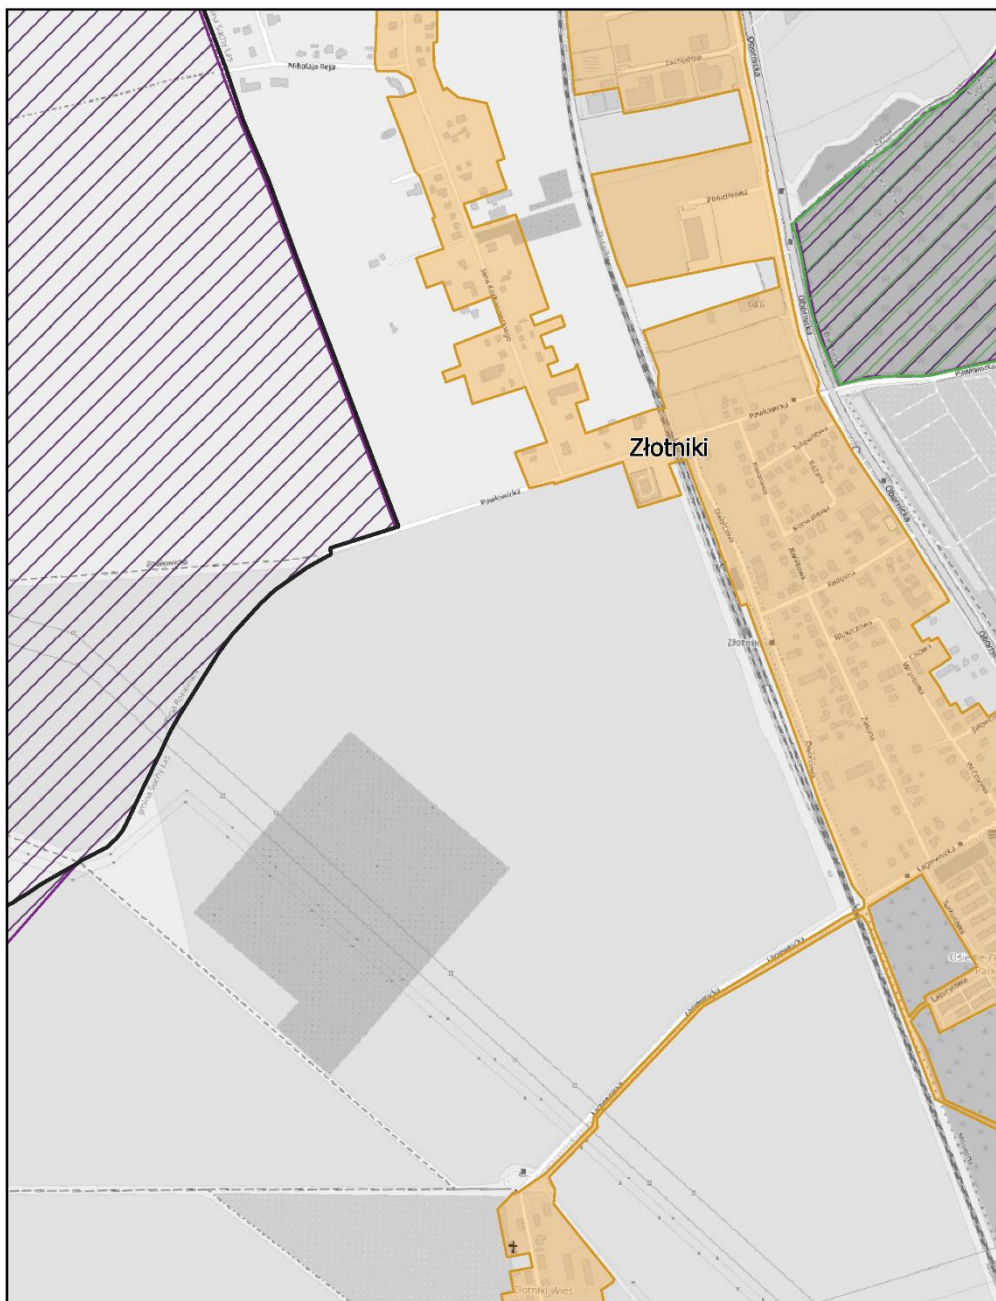

Aglomeracja Poznań

Arkusz: 8



skala: 1:10 000

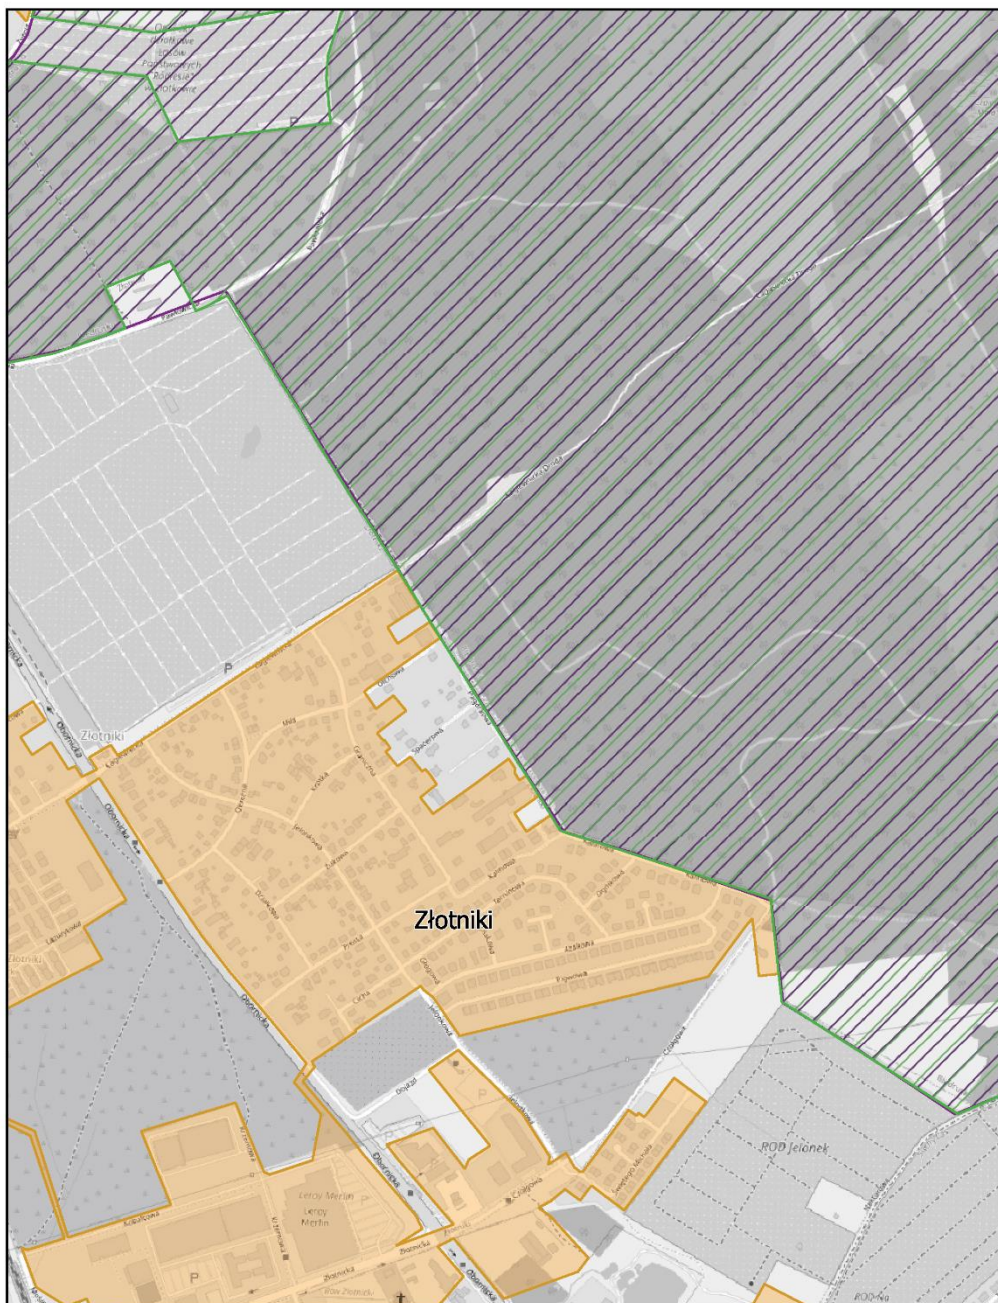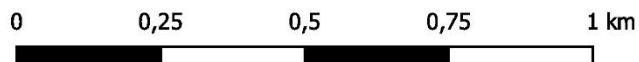

Aglomeracja Poznań

Arkusz: 9



skala: 1:10 000

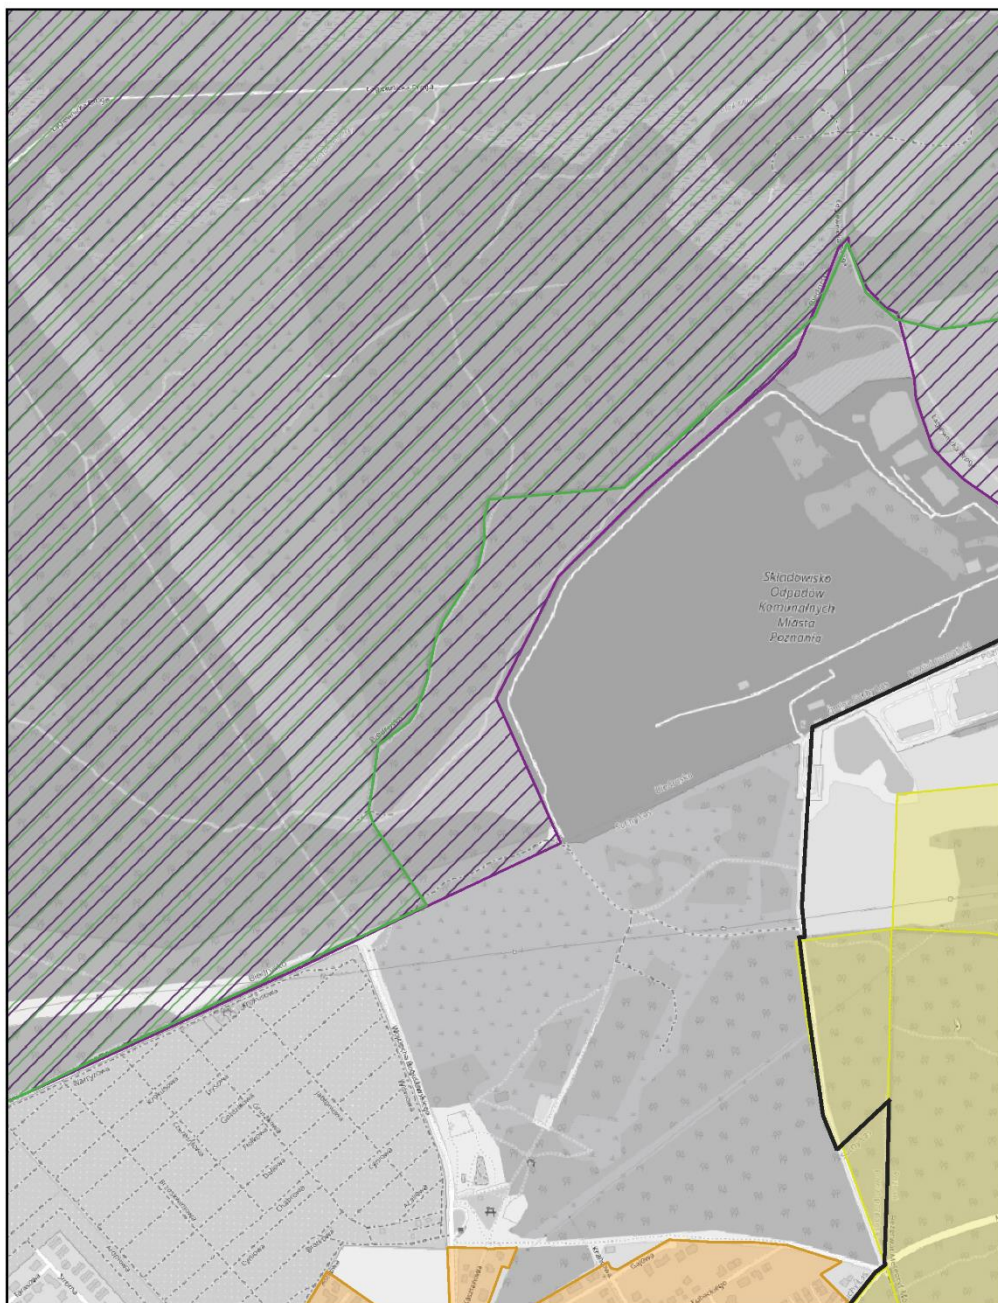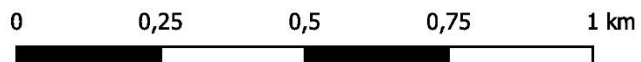

Aglomeracja Poznań

Arkusz: 10

skala: 1:10 000

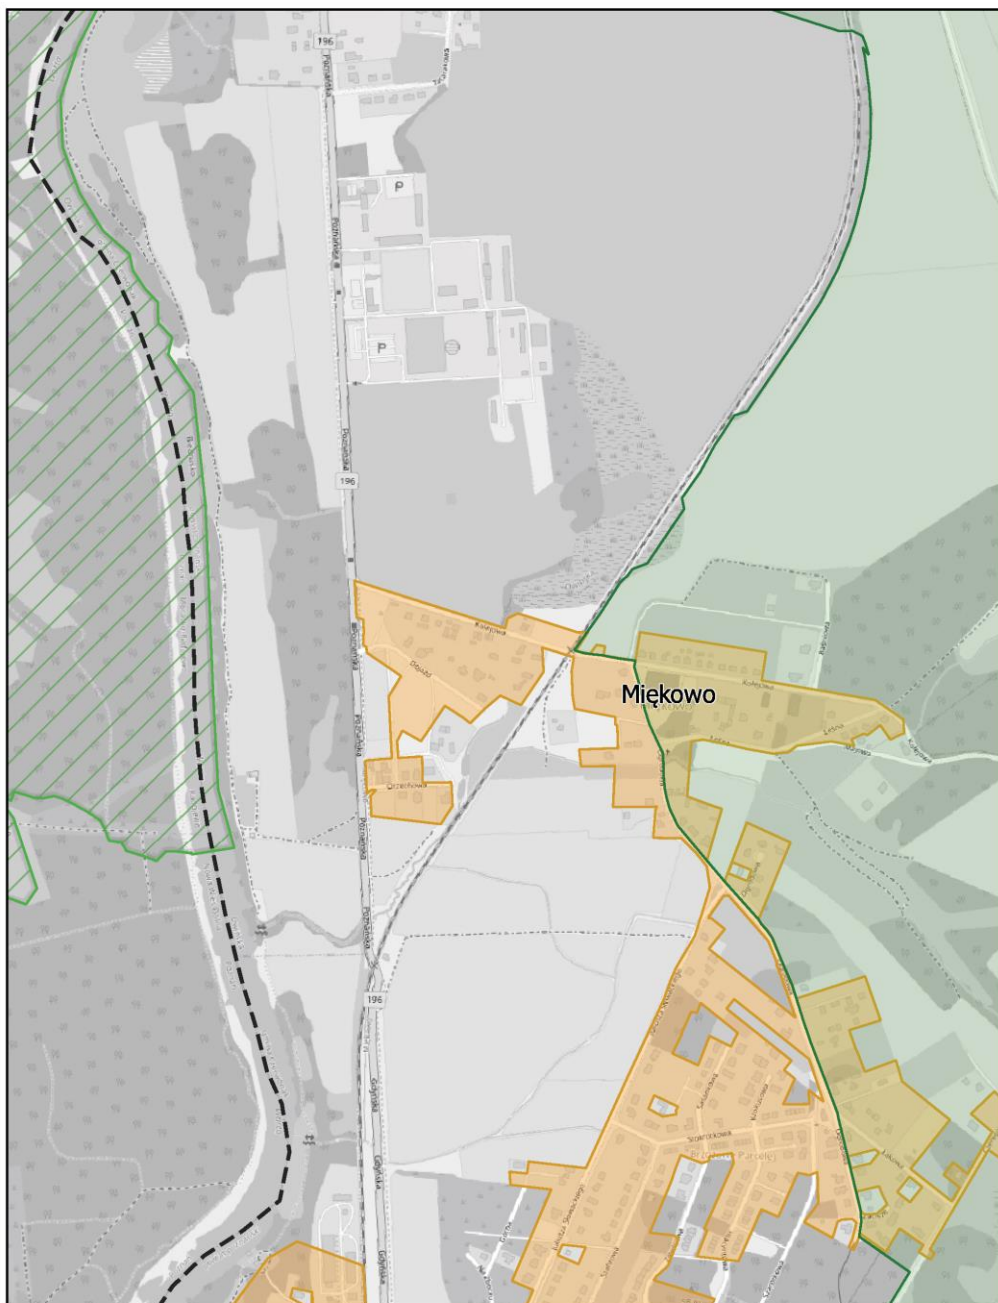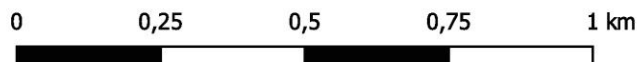

Aglomeracja Poznań

Arkusz: 11

skala: 1:10 000



0 0,25 0,5 0,75 1 km



Aglomeracja Poznań

Arkusz: 12



skala: 1:10 000

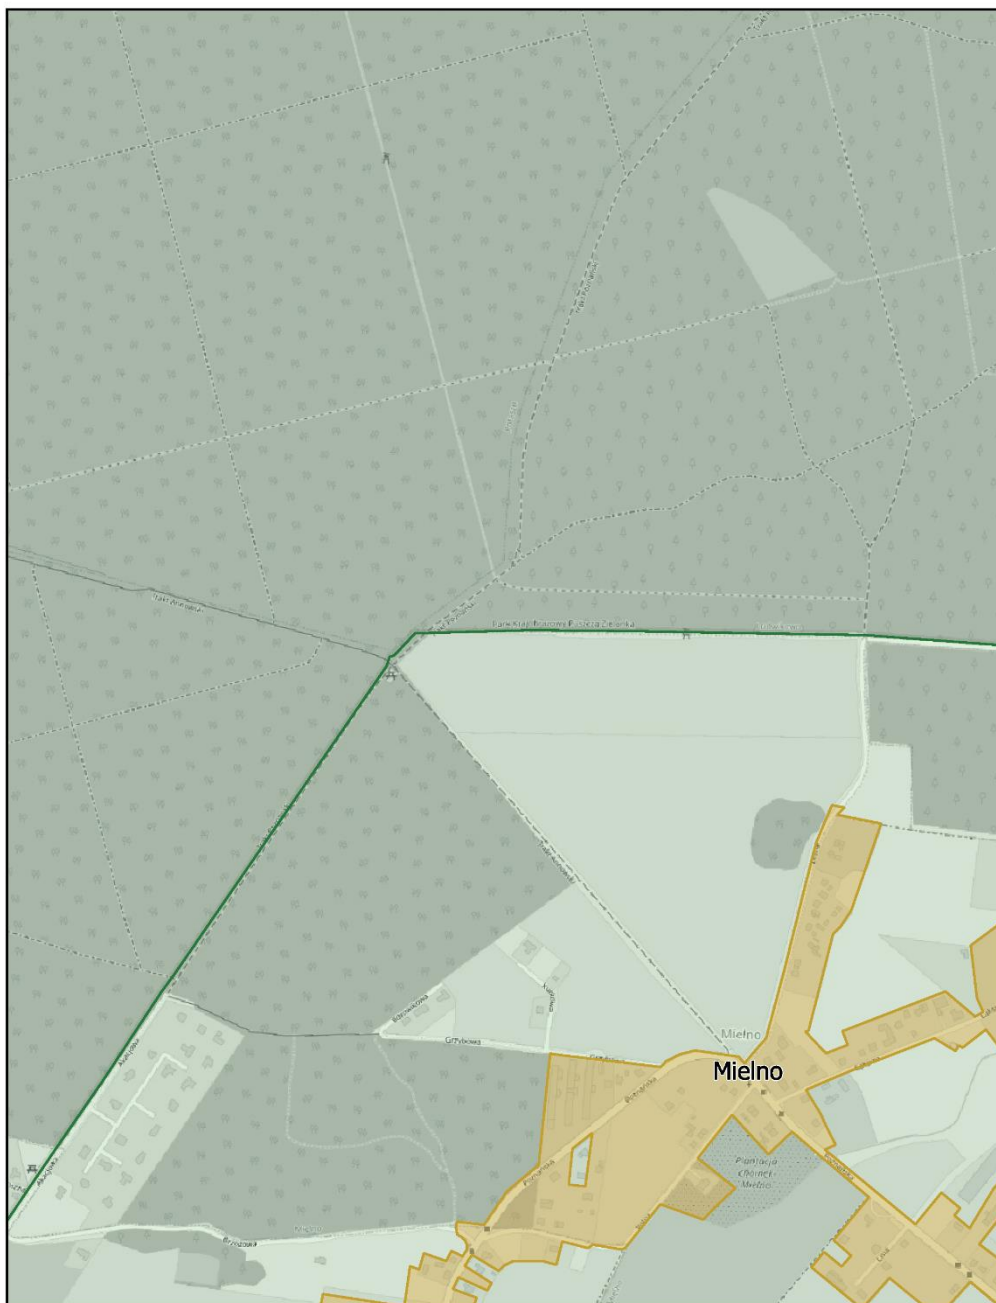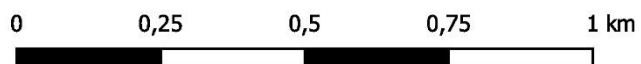

Aglomeracja Poznań

Arkusz: 13



skala: 1:10 000

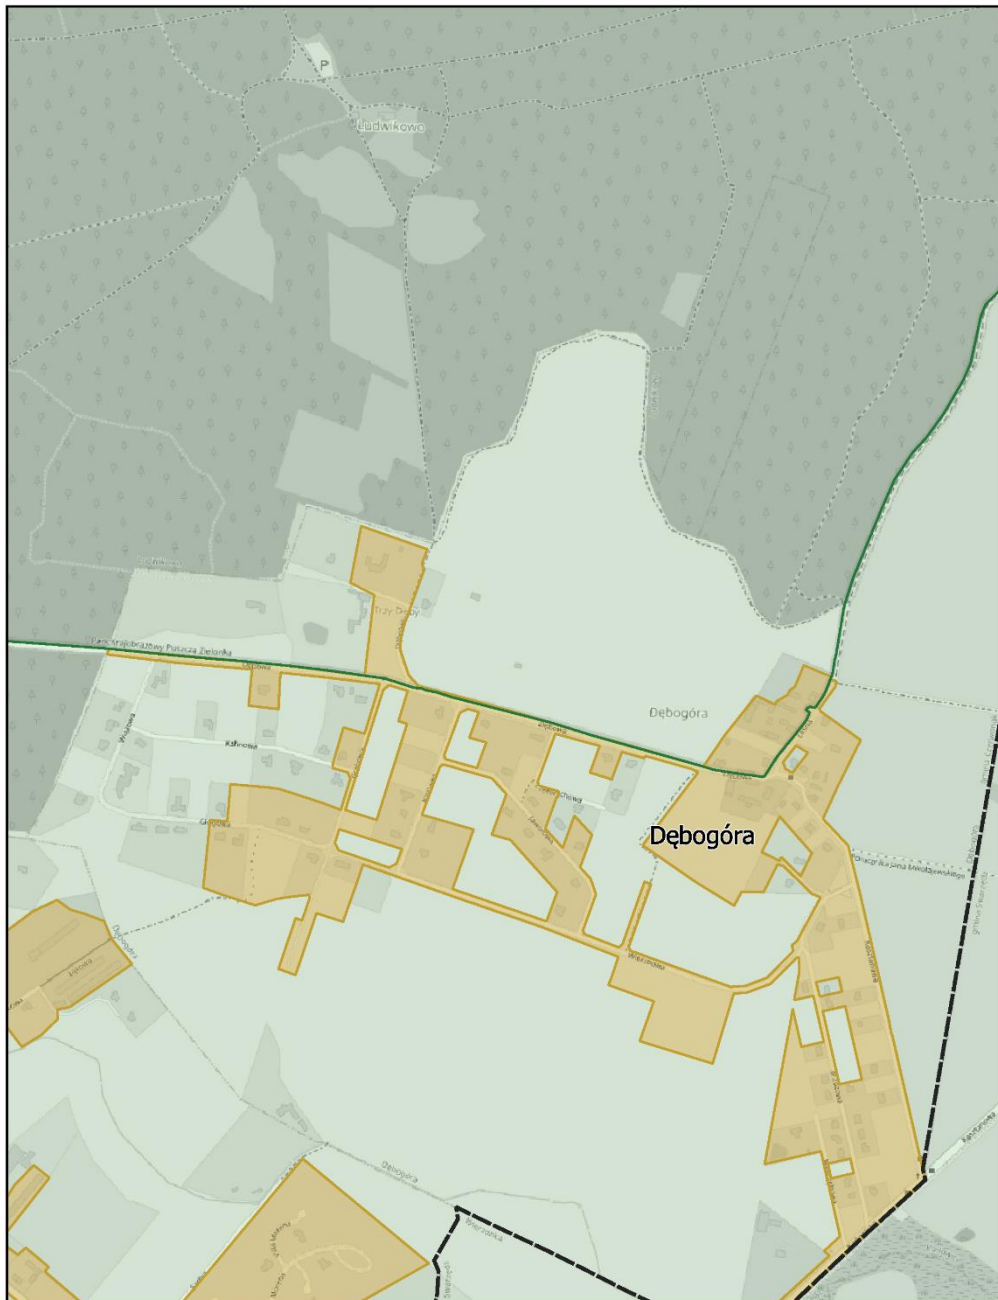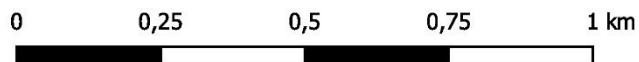

Aglomeracja Poznań

Arkusz: 14

skala: 1:10 000

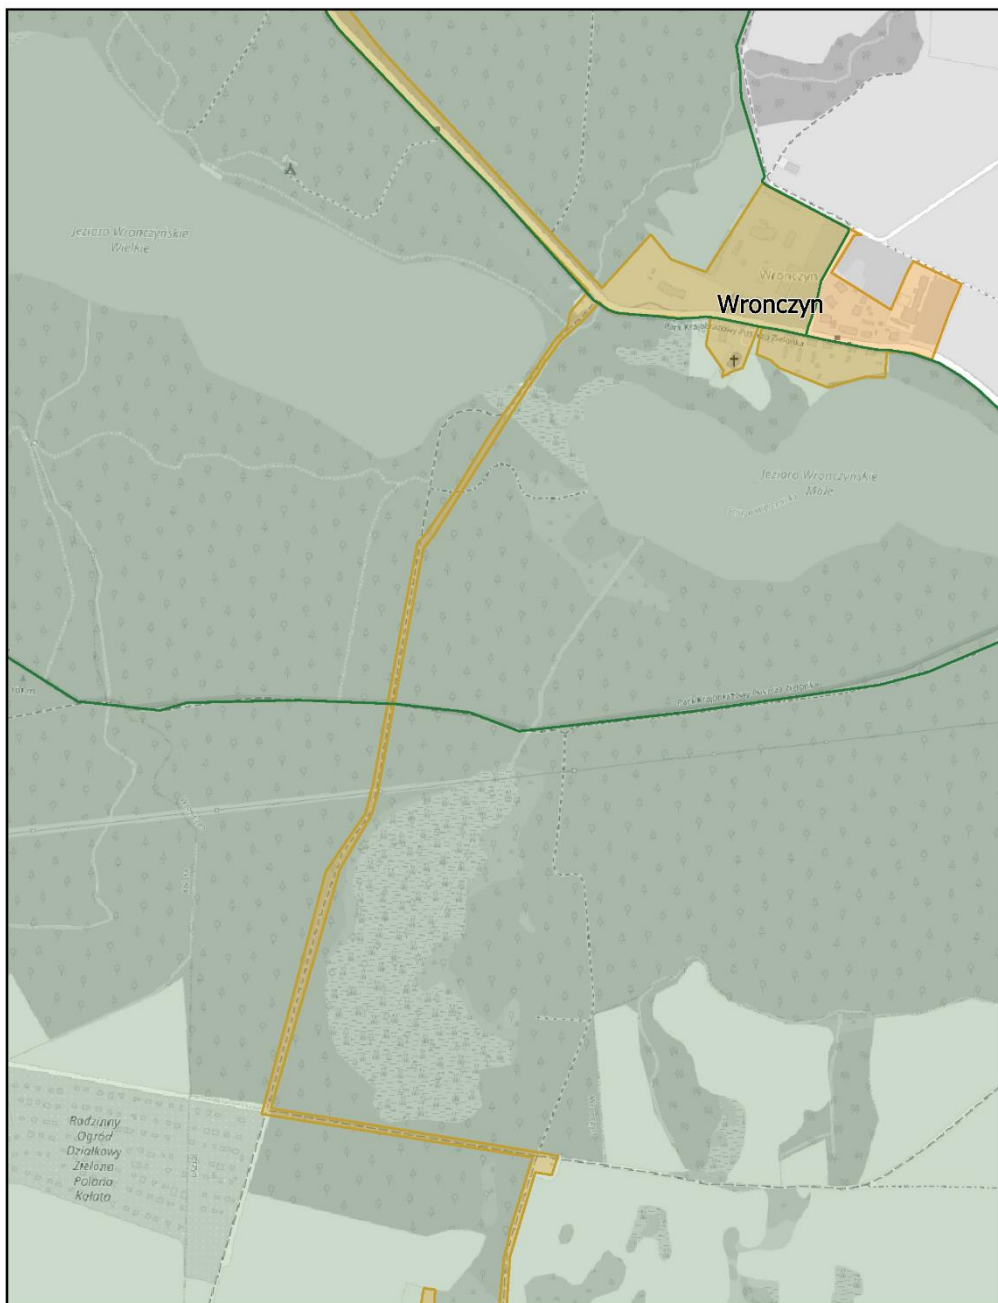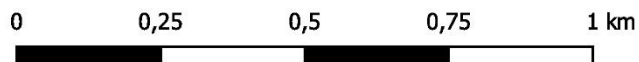


Aglomeracja Poznań

Arkusz: 15

skala: 1:10 000



0 0,25 0,5 0,75 1 km

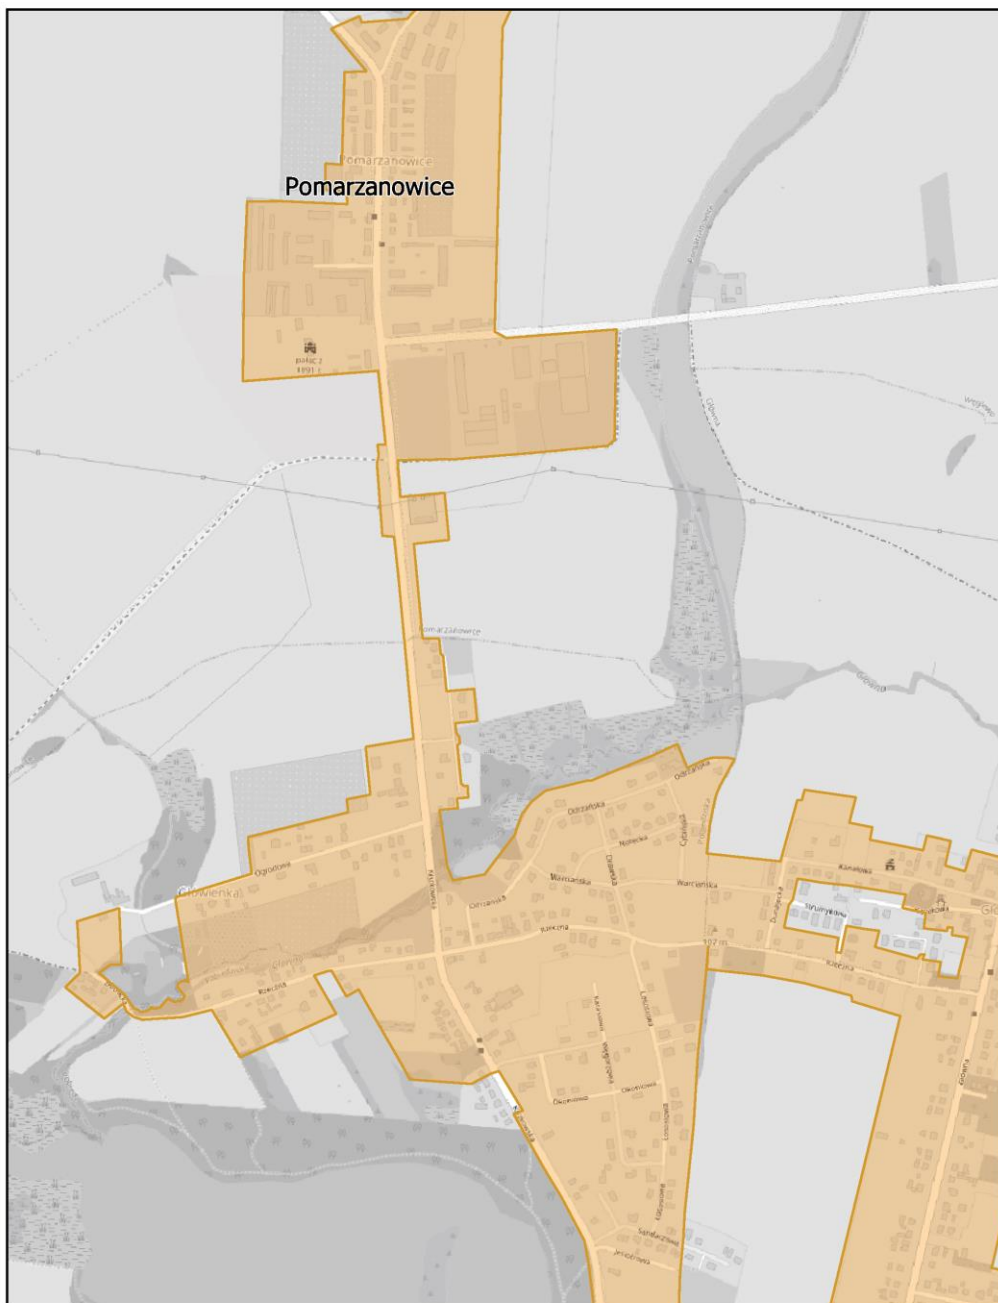

Aglomeracja Poznań

Arkusz: 16



skala: 1:10 000

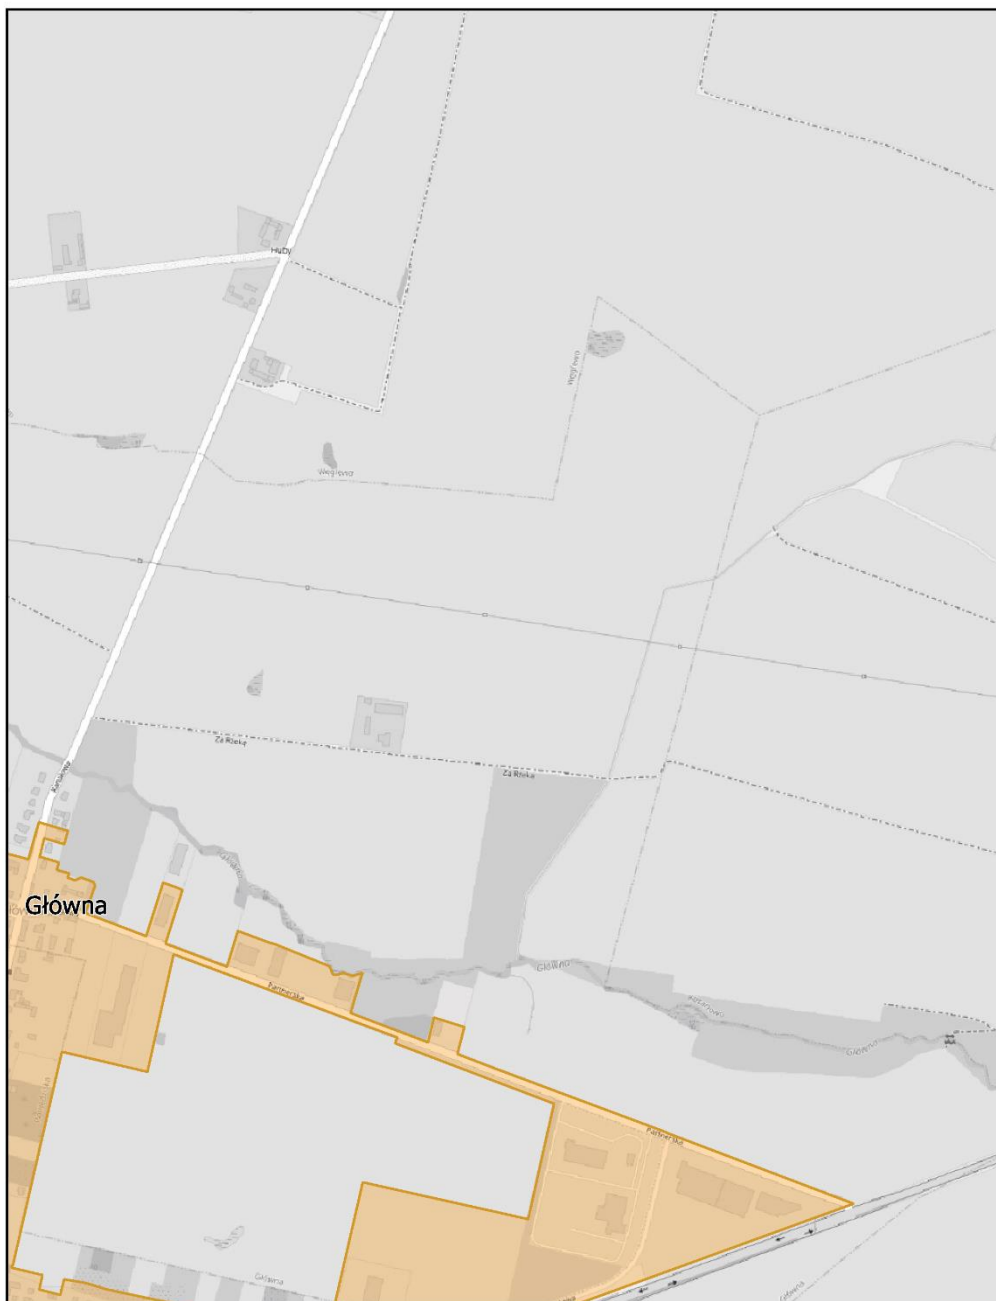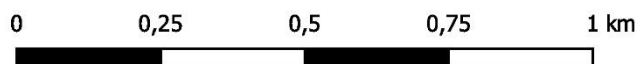

Aglomeracja Poznań

Arkusz: 17

skala: 1:10 000

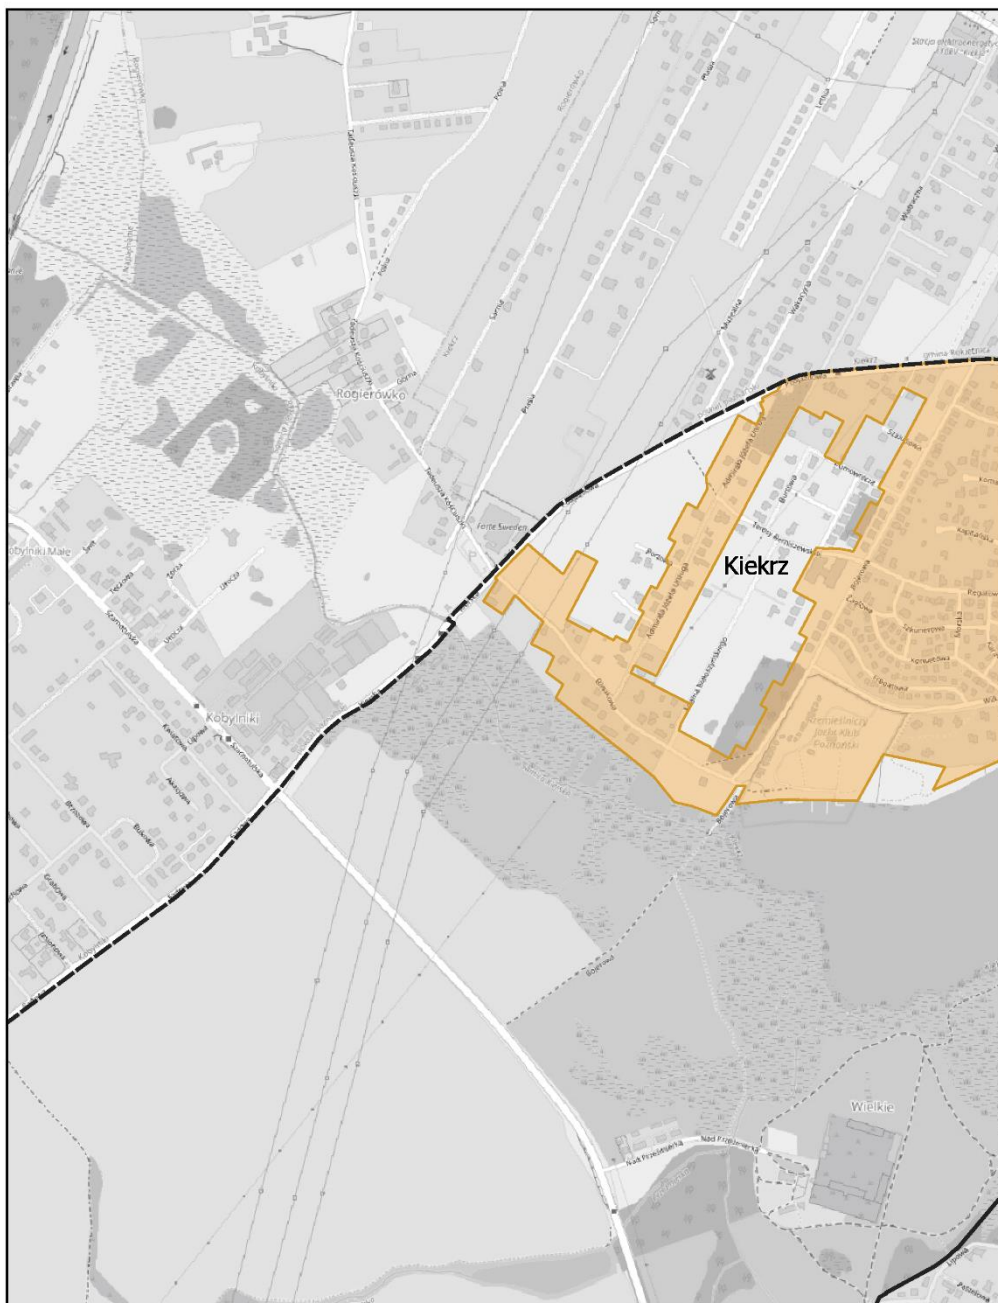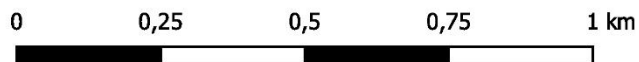


Aglomeracja Poznań

Arkusz: 18

skala: 1:10 000

0 0,25 0,5 0,75 1 km

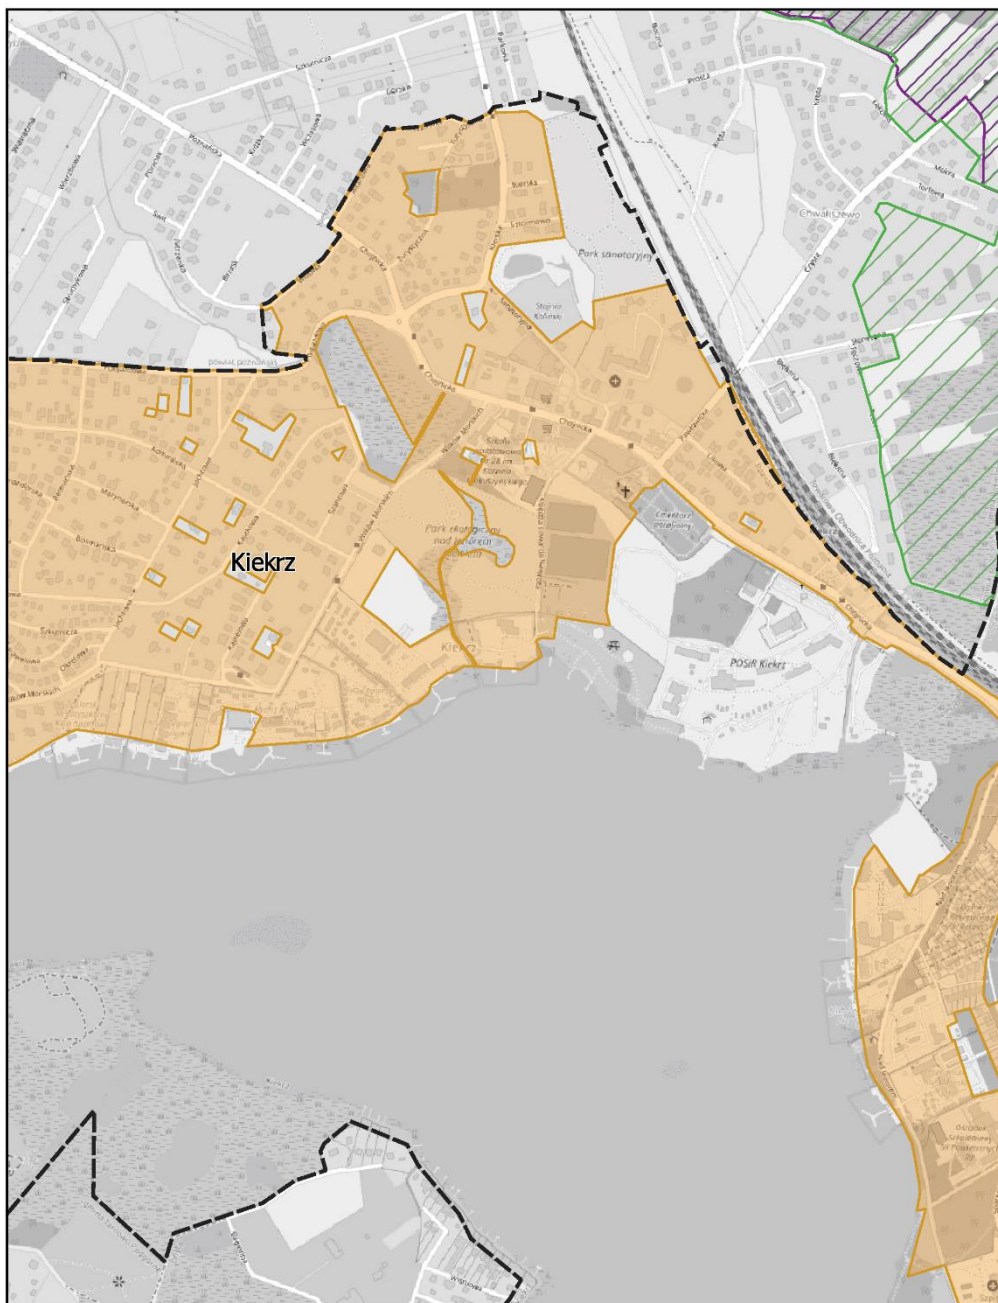


Aglomeracja Poznań

Arkusz: 19

skala: 1:10 000

0 0,25 0,5 0,75 1 km

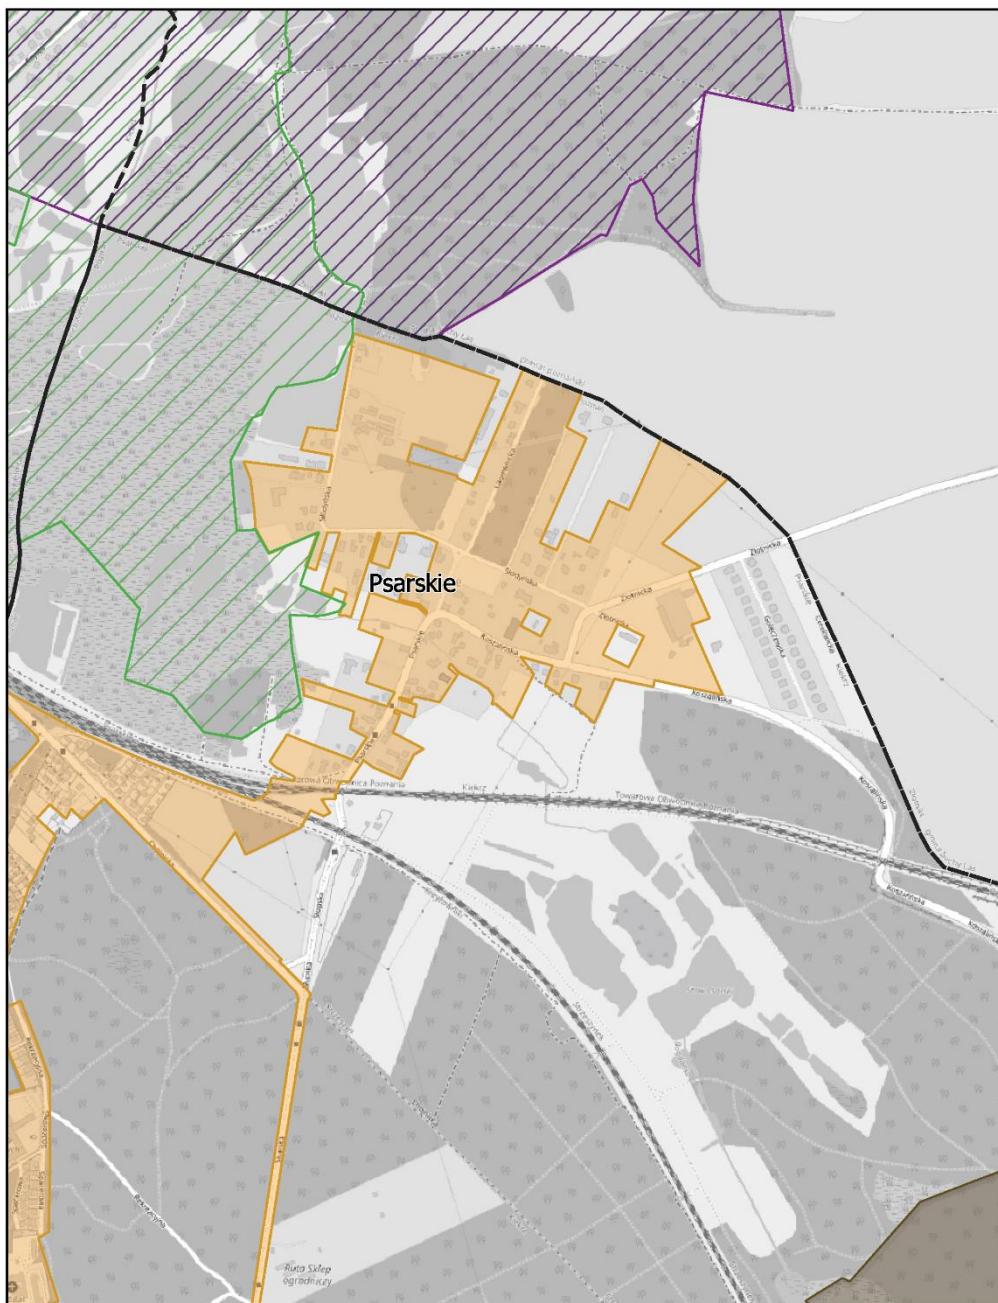


Aglomeracja Poznań

Arkusz: 20

skala: 1:10 000



0 0,25 0,5 0,75 1 km

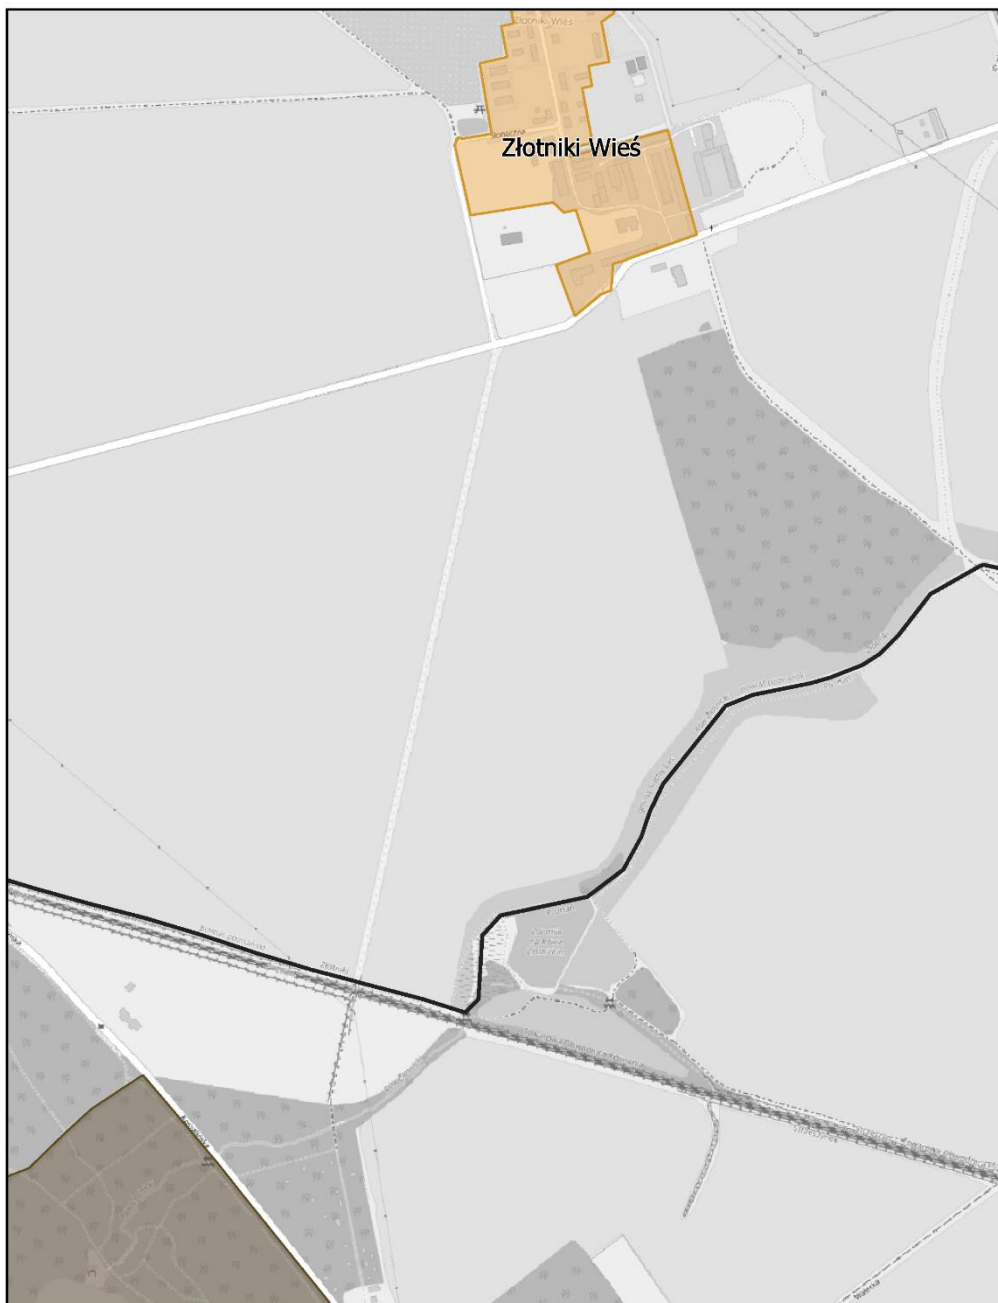

Aglomeracja Poznań

Arkusz: 21

skala: 1:10 000

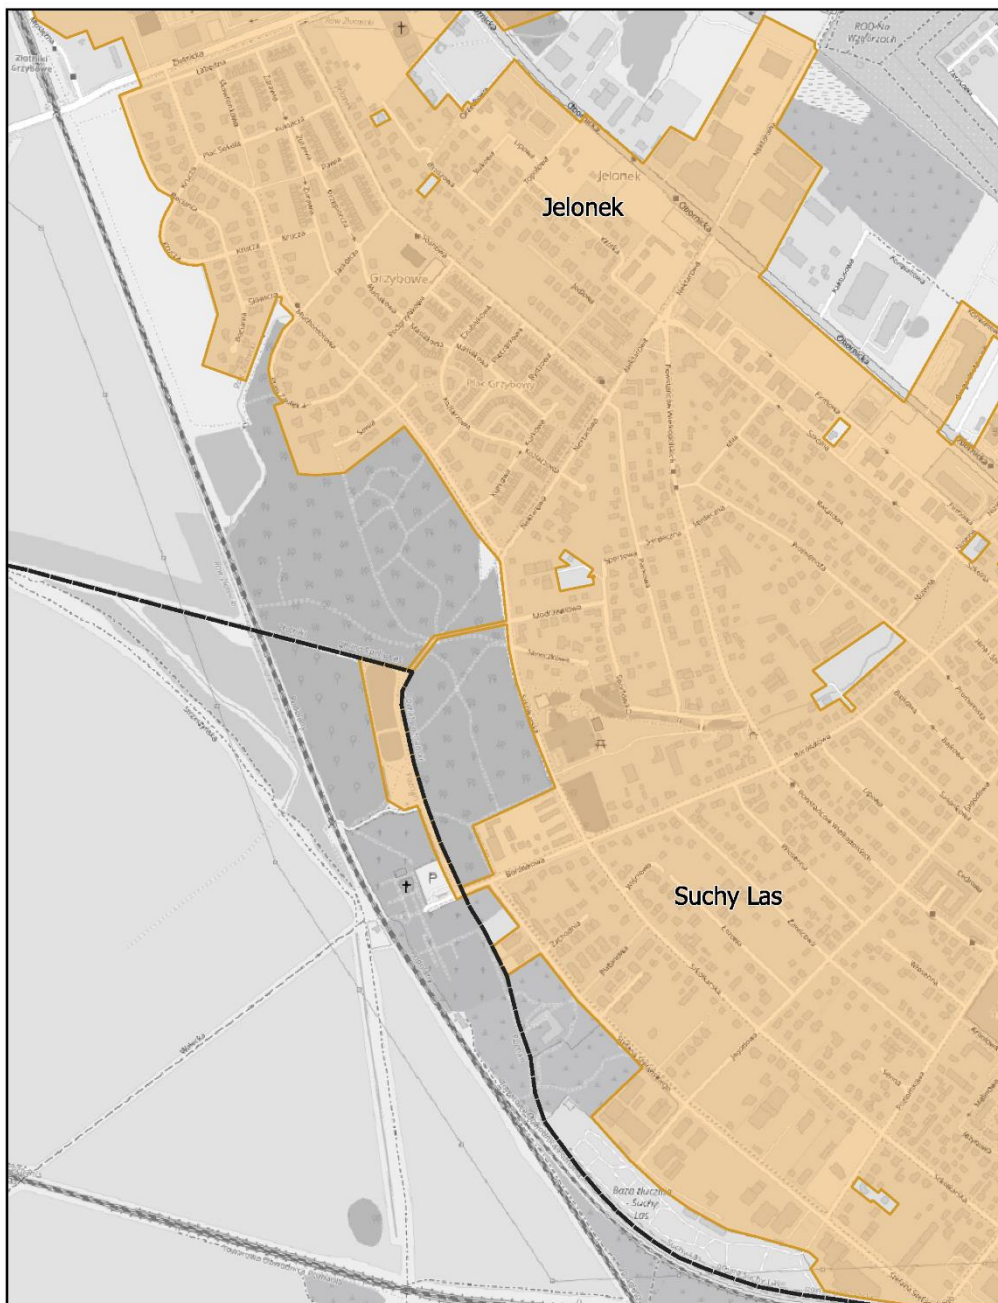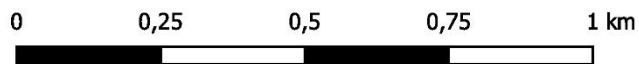


Aglomeracja Poznań

Arkusz: 22

skala: 1:10 000



0 0,25 0,5 0,75 1 km

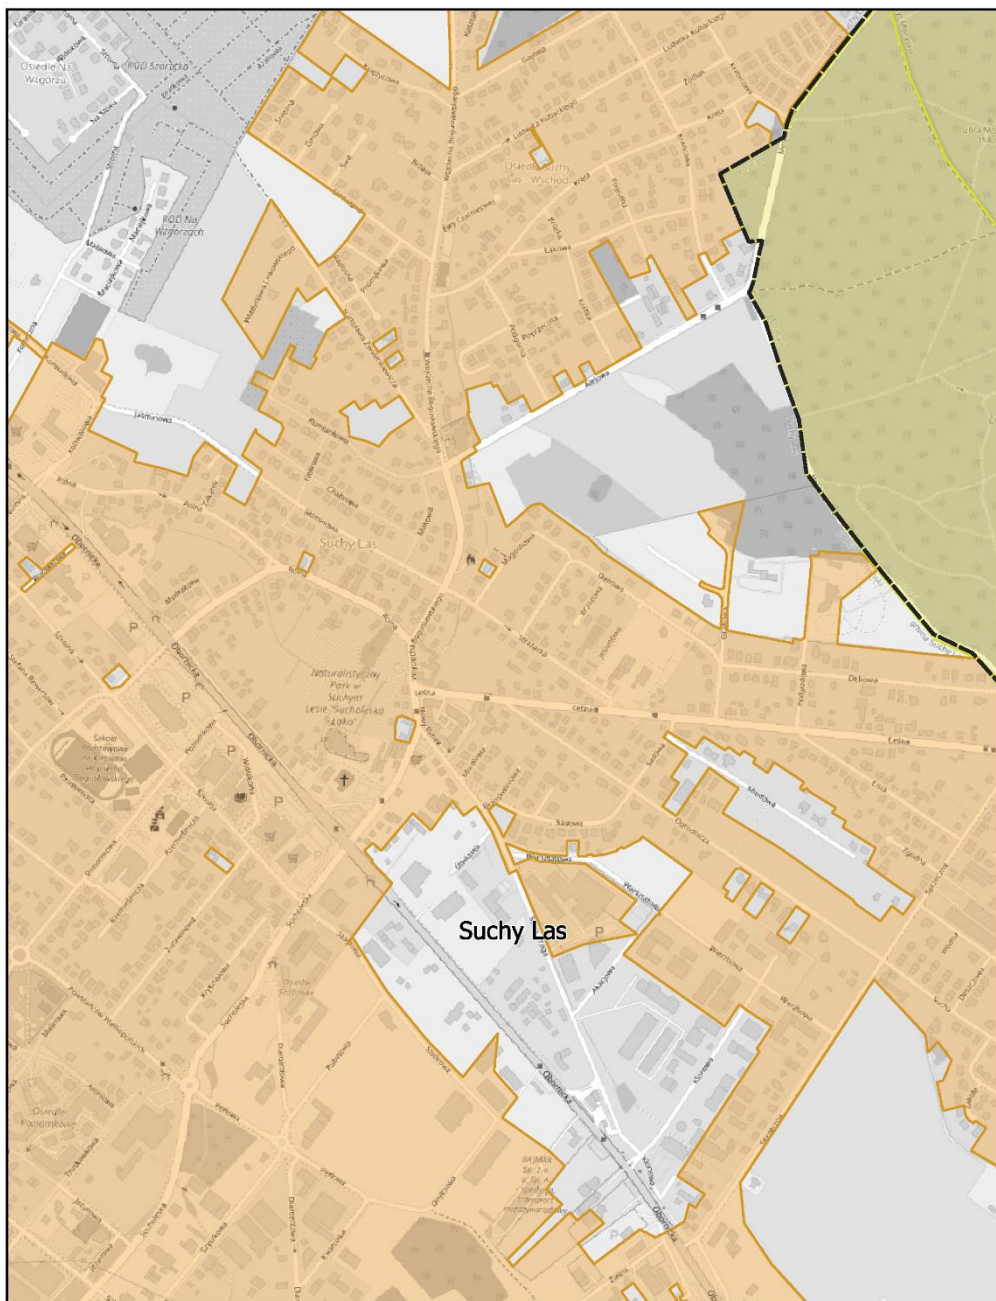

Aglomeracja Poznań

Arkusz: 23

skala: 1:10 000

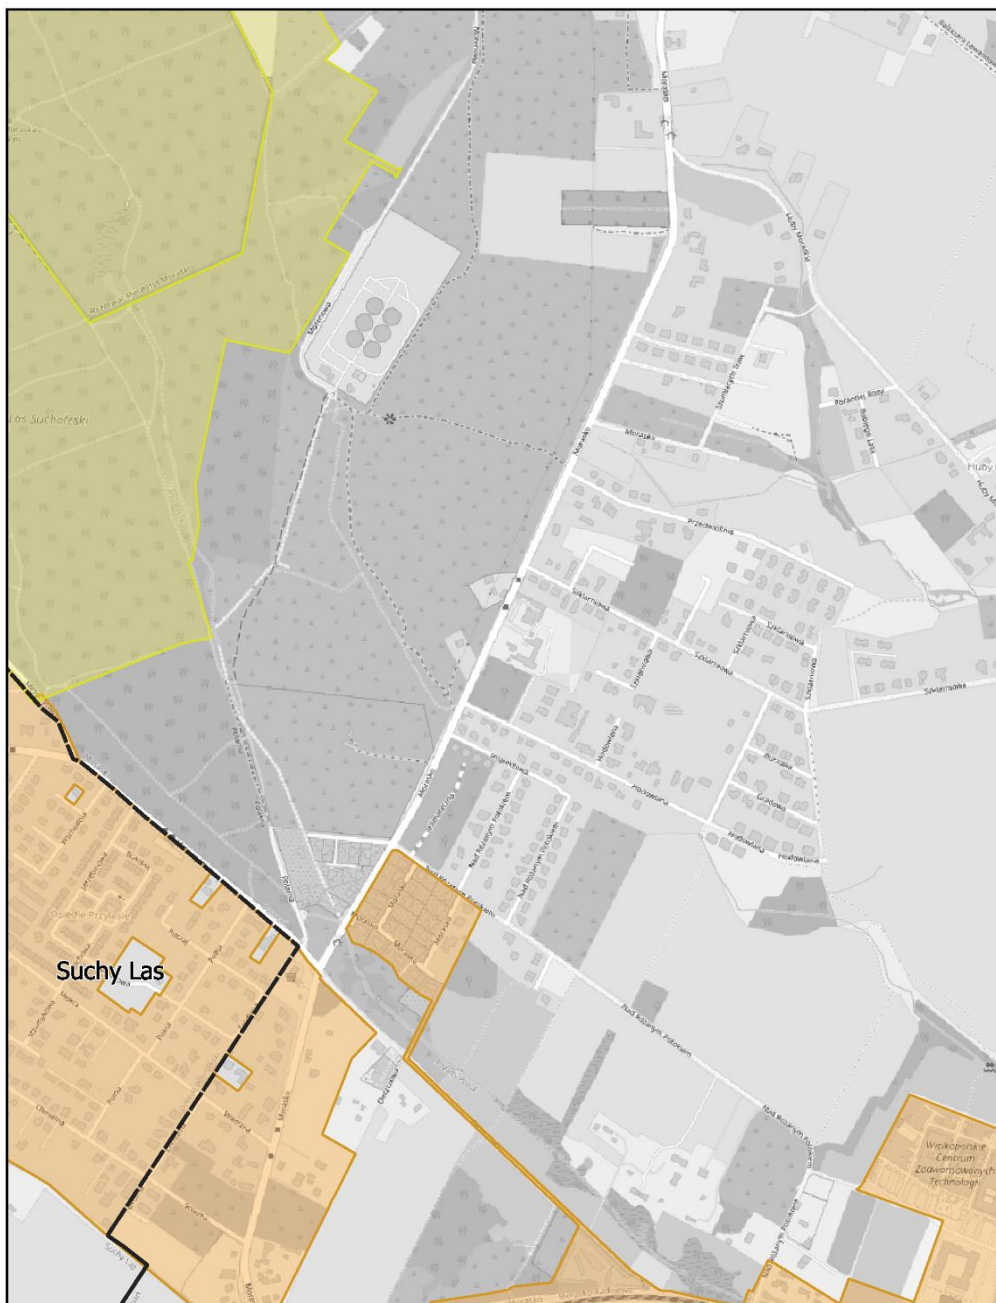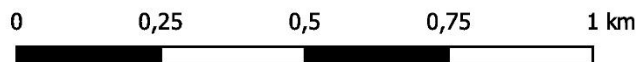

Aglomeracja Poznań

Arkusz: 24

skala: 1:10 000

0 0,25 0,5 0,75 1 km




Aglomeracja Poznań

Arkusz: 25

skala: 1:10 000



0 0,25 0,5 0,75 1 km

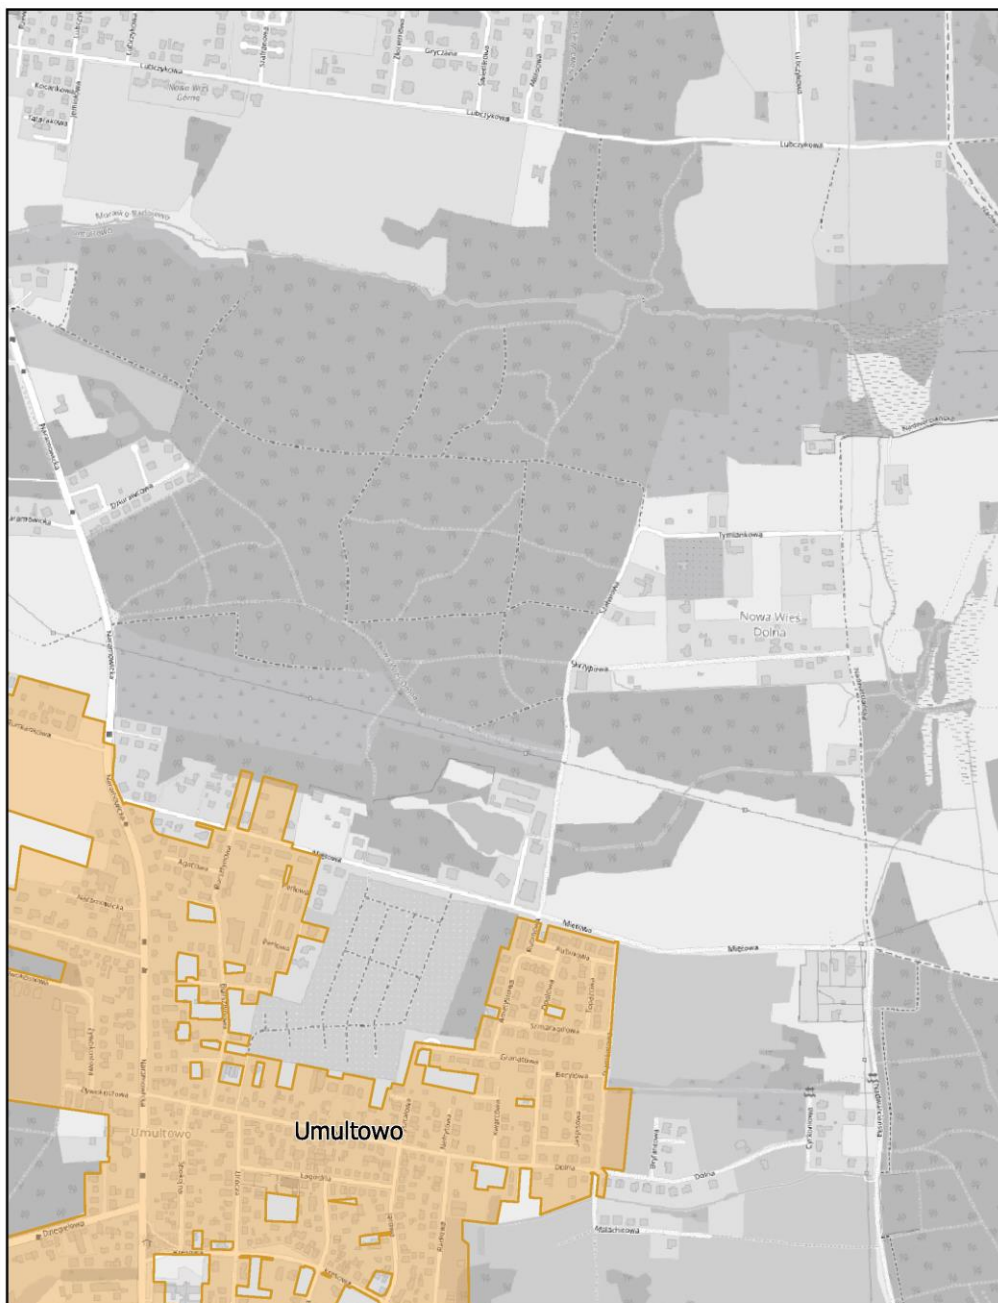

Aglomeracja Poznań

Arkusz: 26



skala: 1:10 000

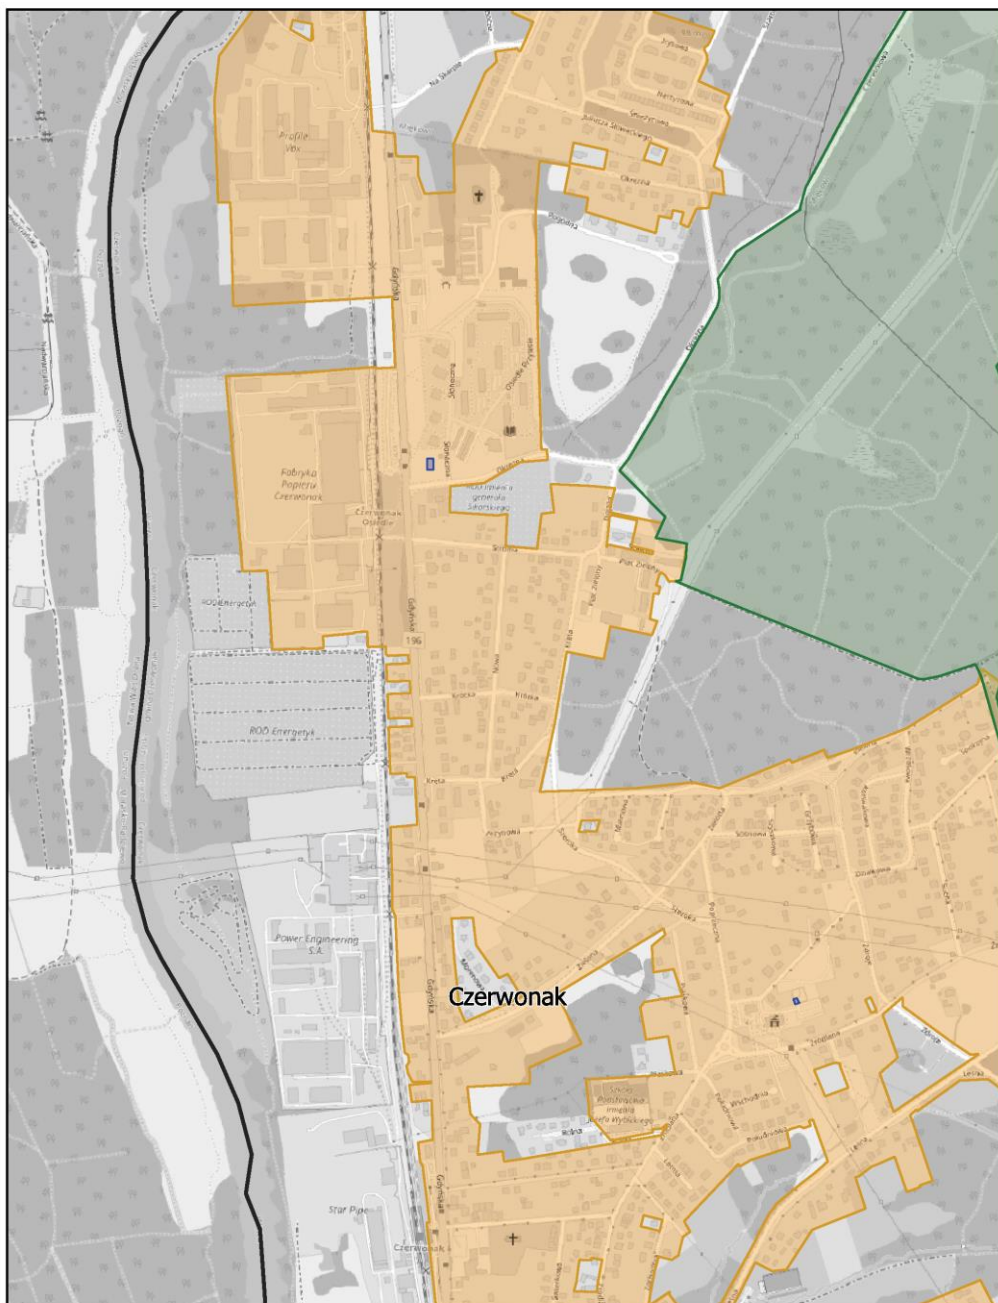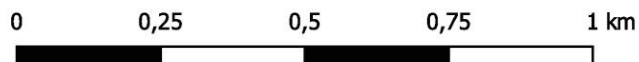

Aglomeracja Poznań

Arkusz: 27


skala: 1:10 000

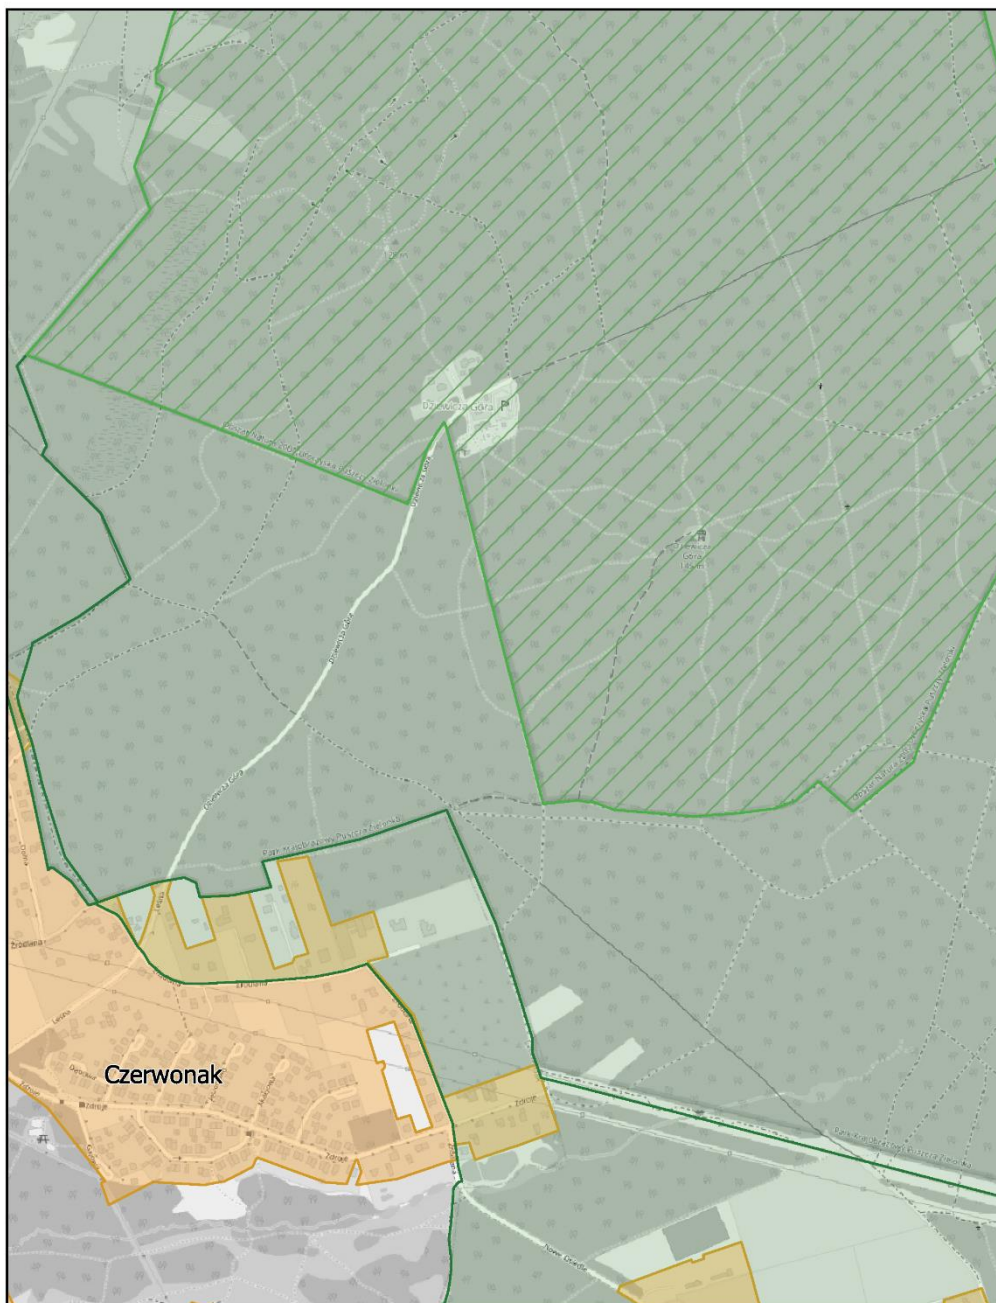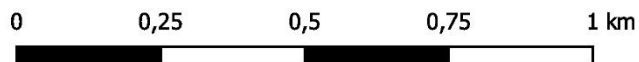

Aglomeracja Poznań

Arkusz: 28

skala: 1:10 000

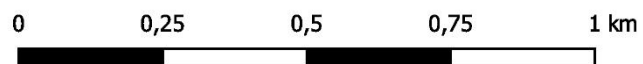


Aglomeracja Poznań

Arkusz: 29

skala: 1:10 000



0 0,25 0,5 0,75 1 km

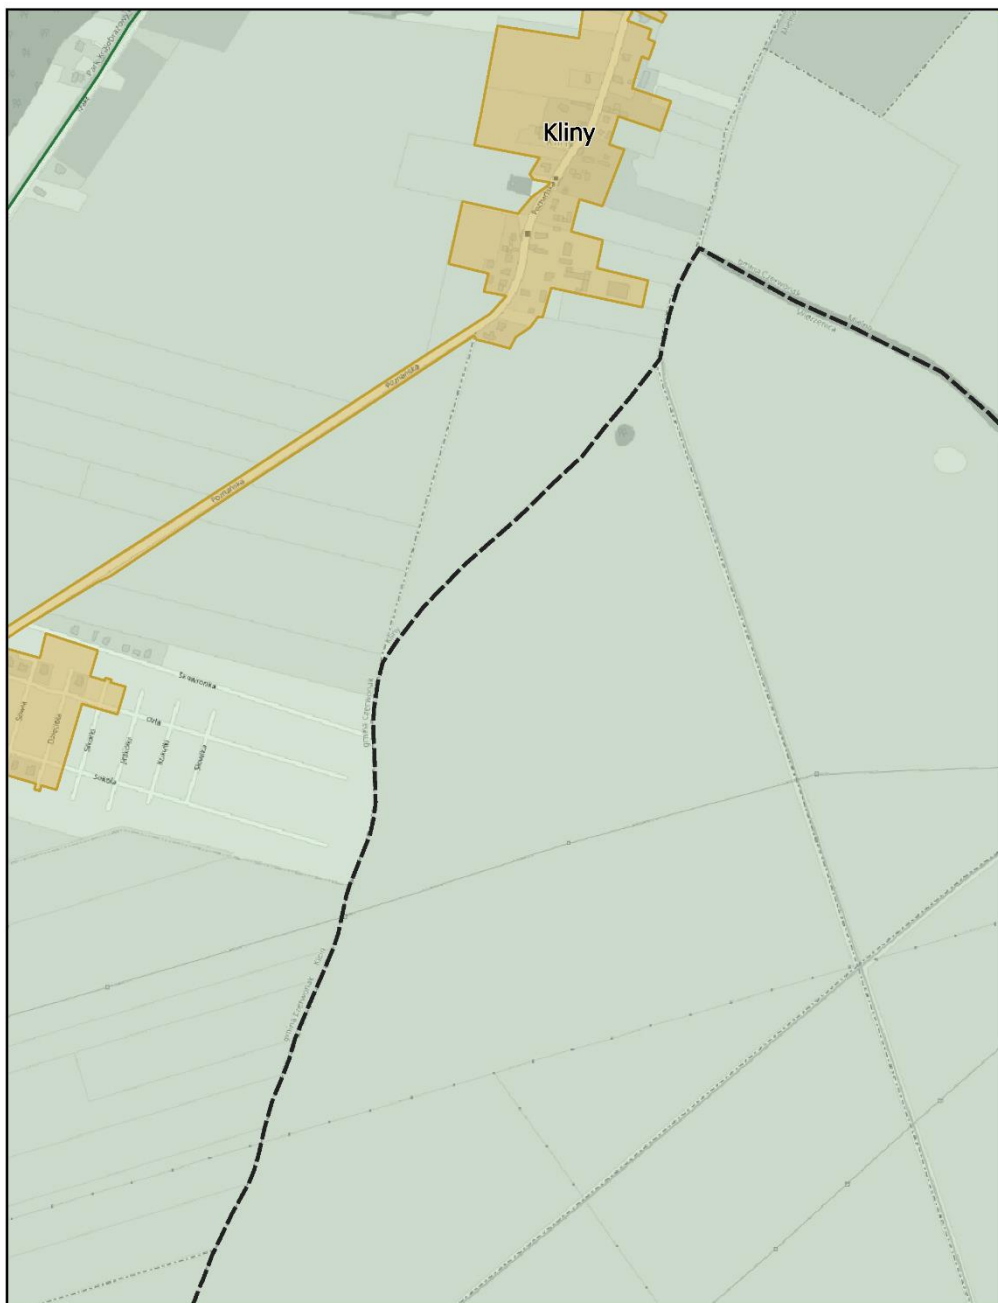

Aglomeracja Poznań

Arkusz: 30

skala: 1:10 000

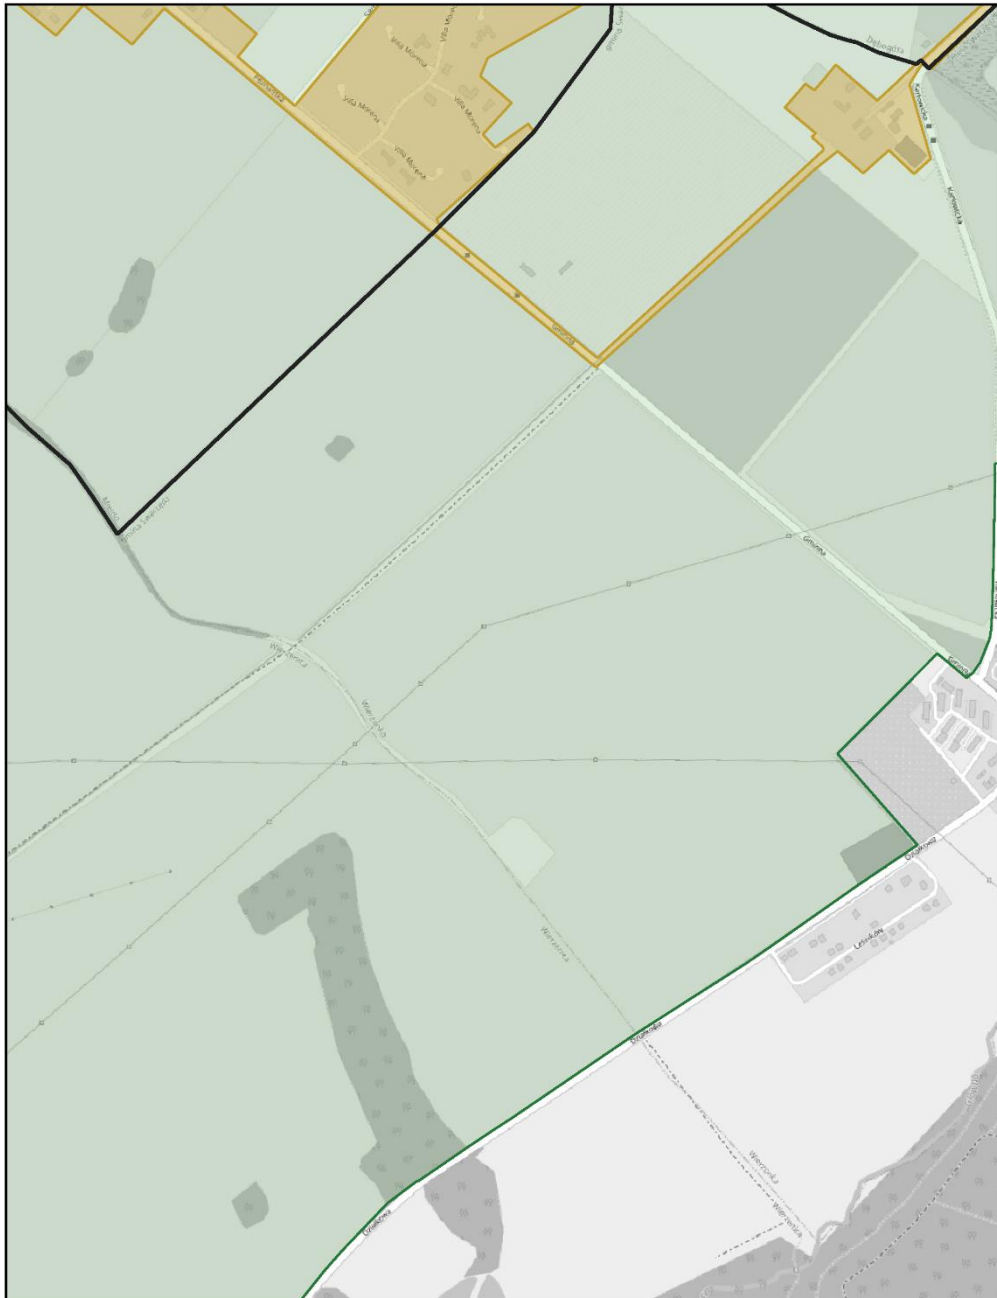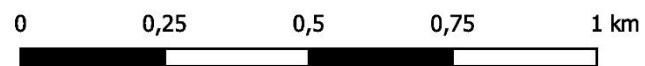


Aglomeracja Poznań

Arkusz: 31

skala: 1:10 000

0 0,25 0,5 0,75 1 km

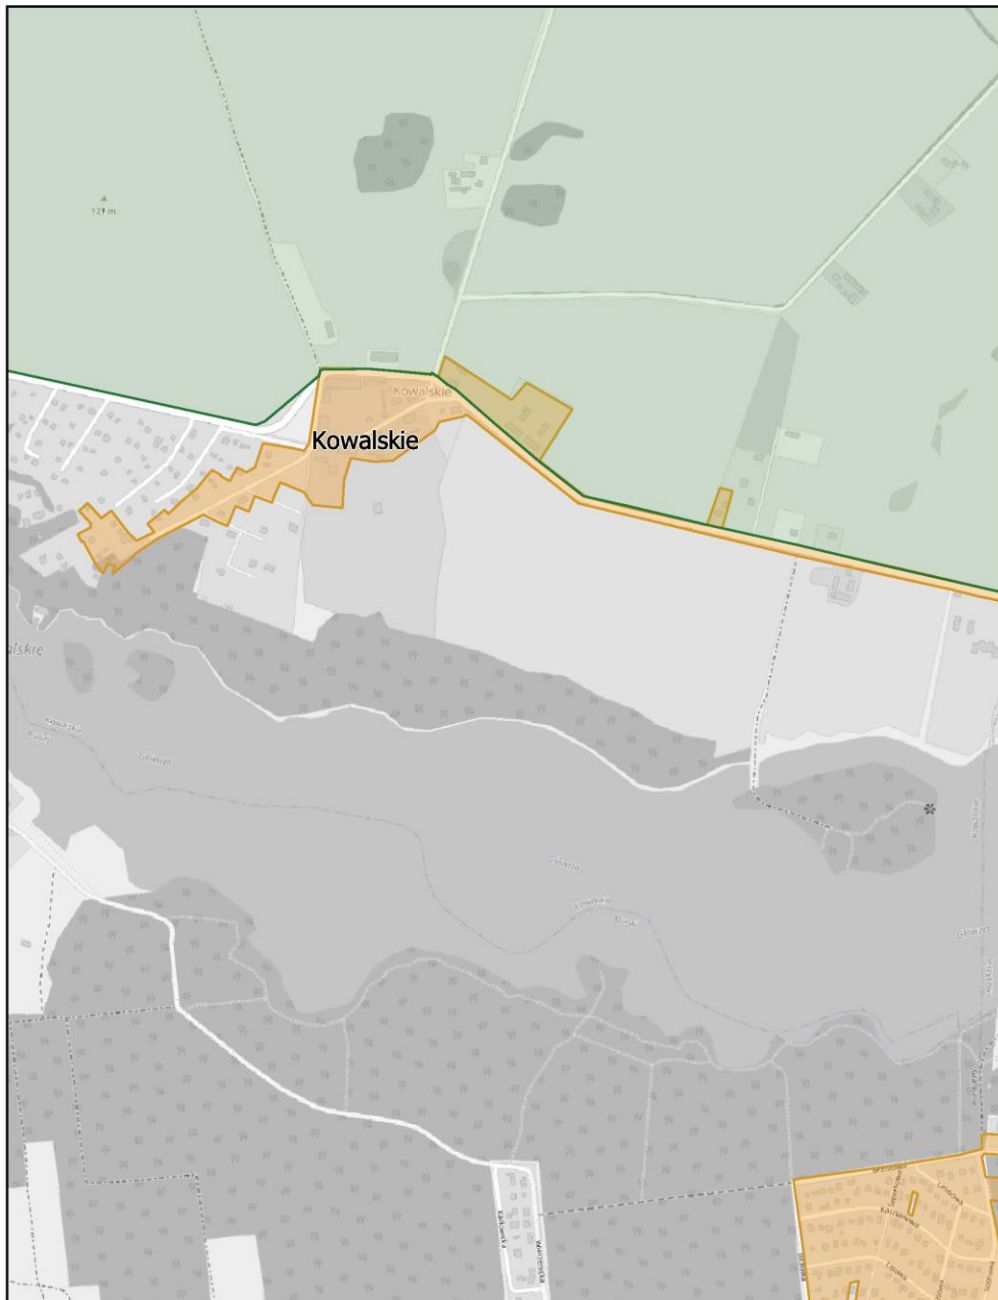


Aglomeracja Poznań

Arkusz: 32

skala: 1:10 000



0 0,25 0,5 0,75 1 km

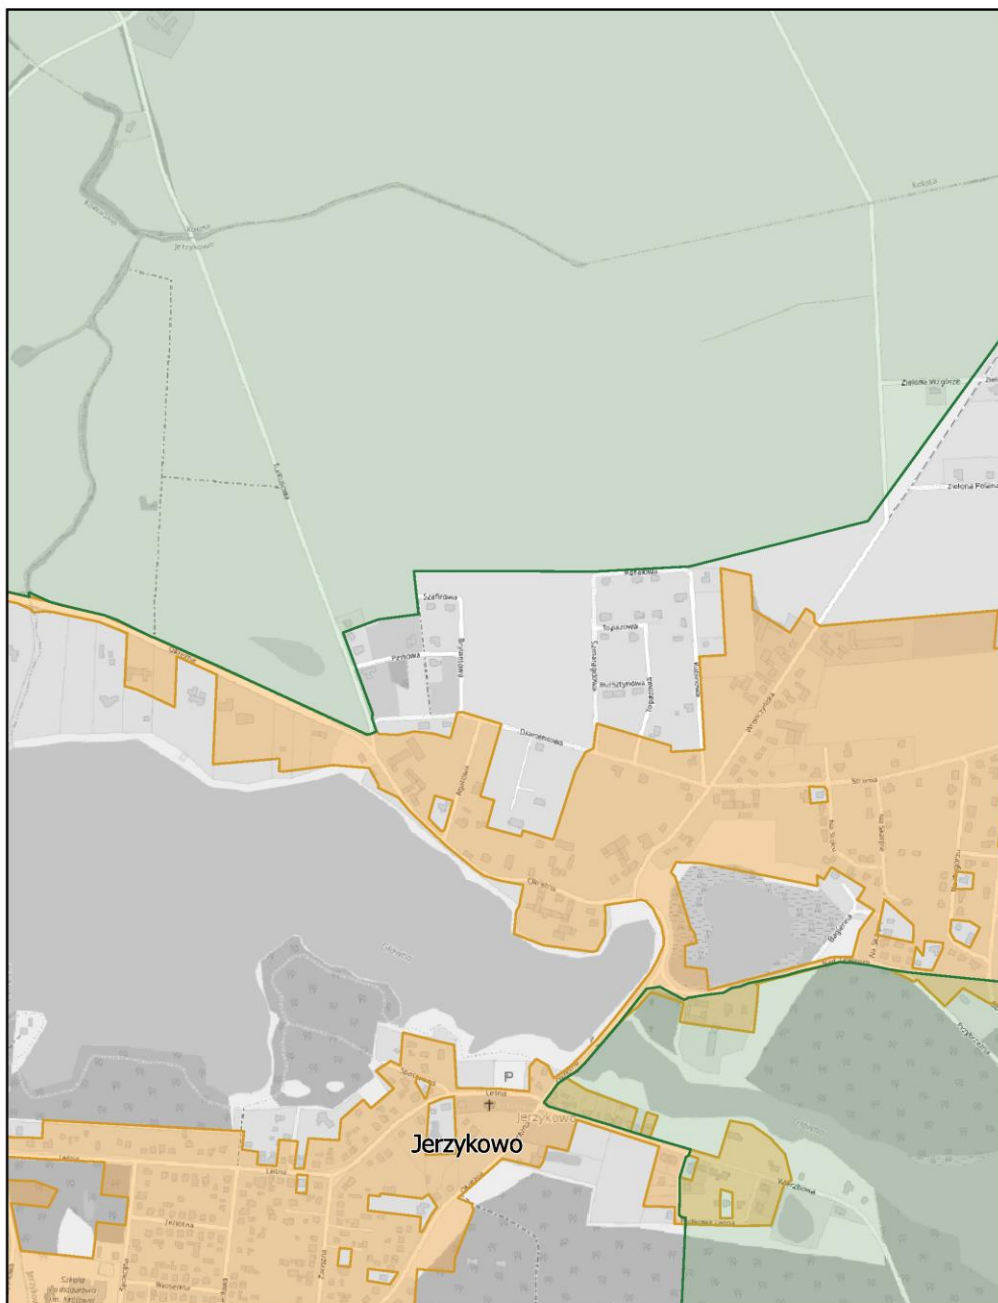

Aglomeracja Poznań

Arkusz: 33

skala: 1:10 000

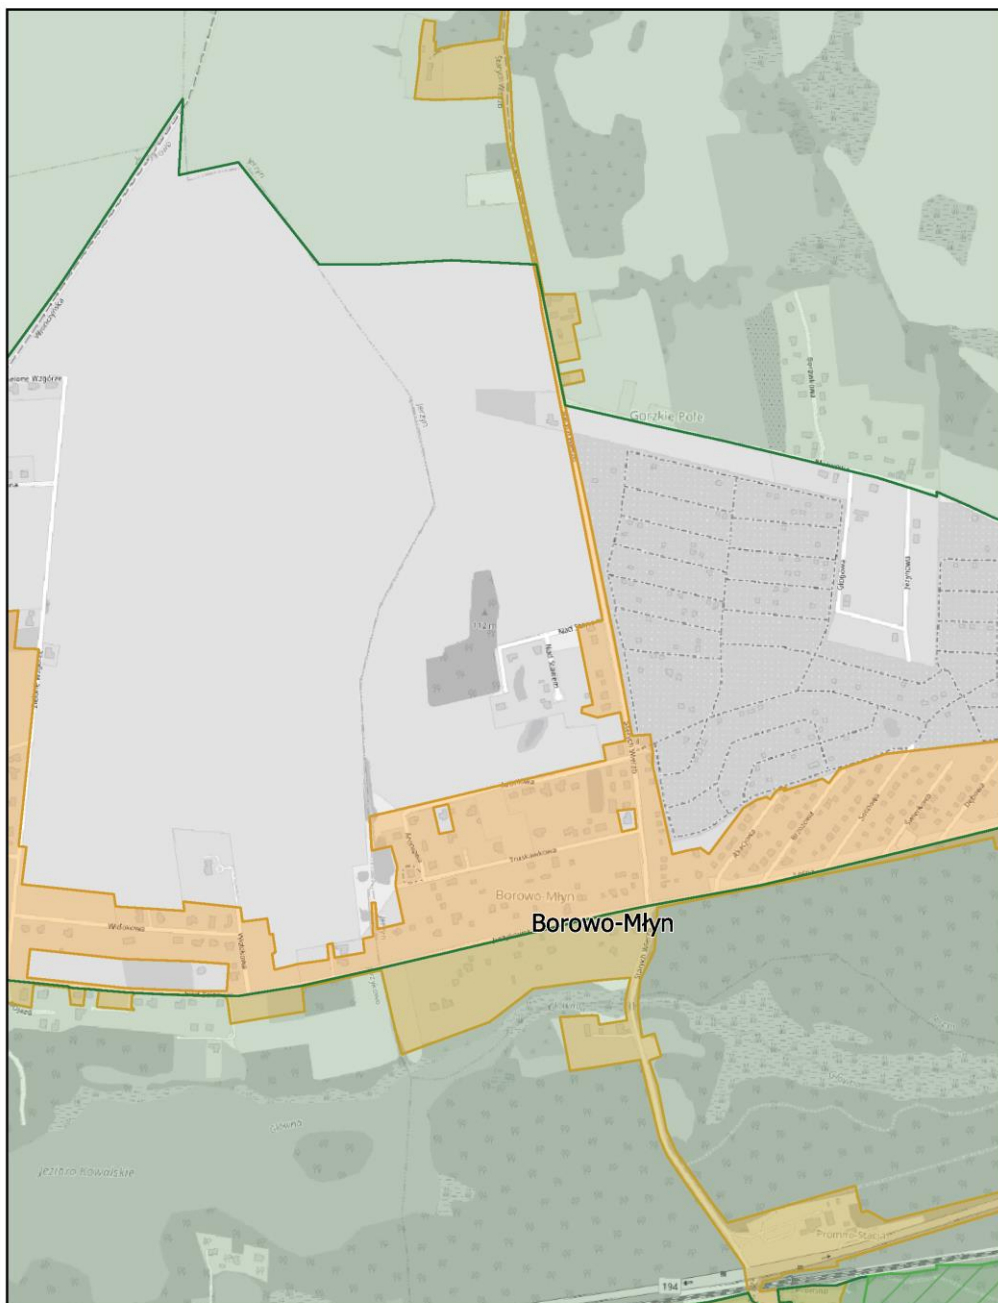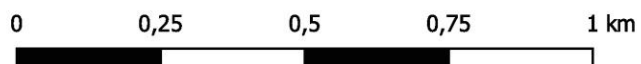


Aglomeracja Poznań

Arkusz: 34

skala: 1:10 000



0 0,25 0,5 0,75 1 km

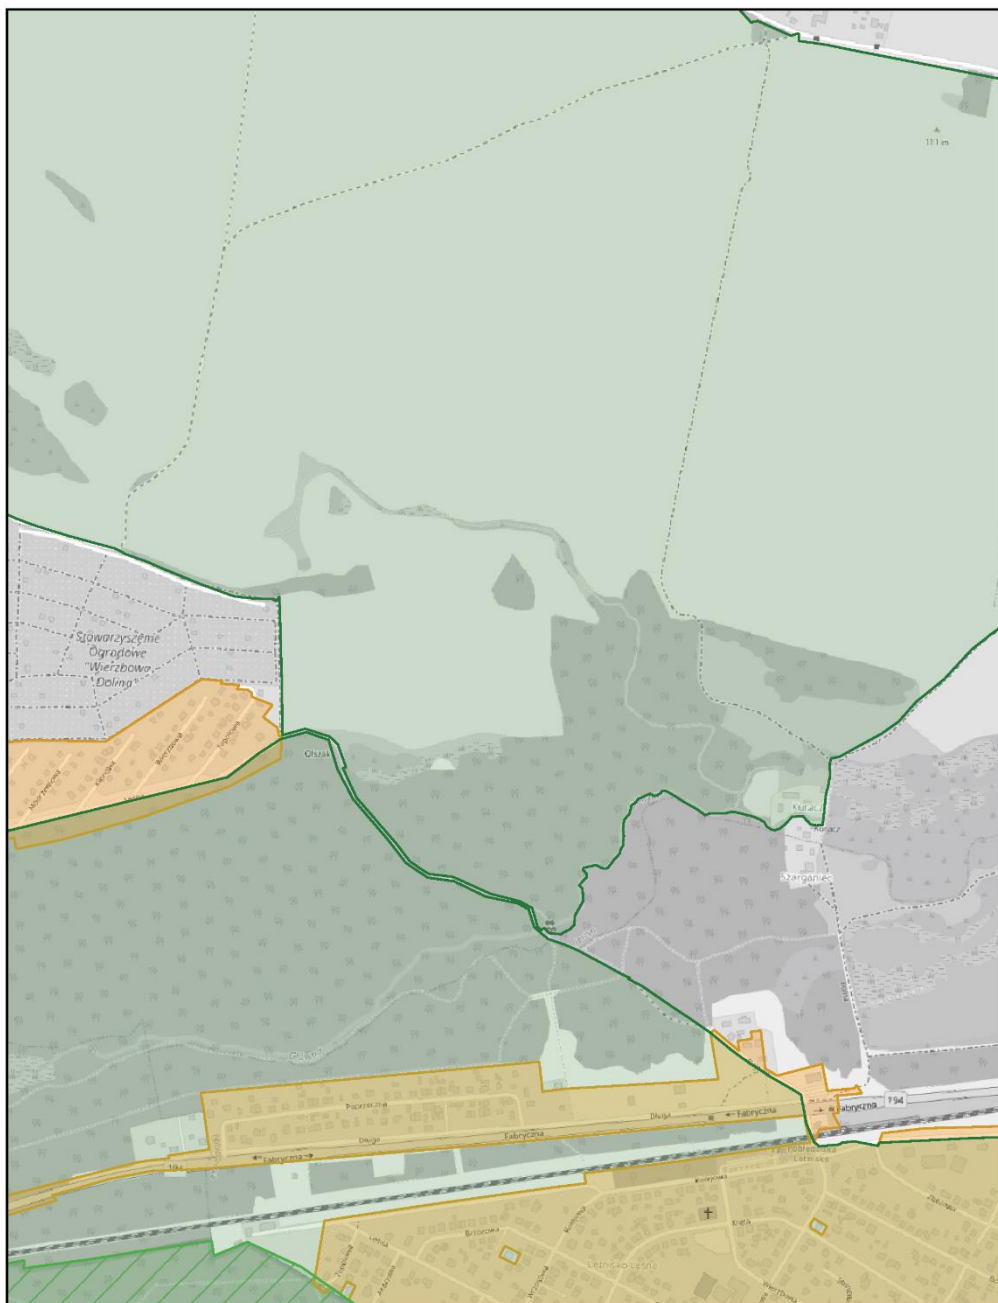

Aglomeracja Poznań

Arkusz: 35

skala: 1:10 000

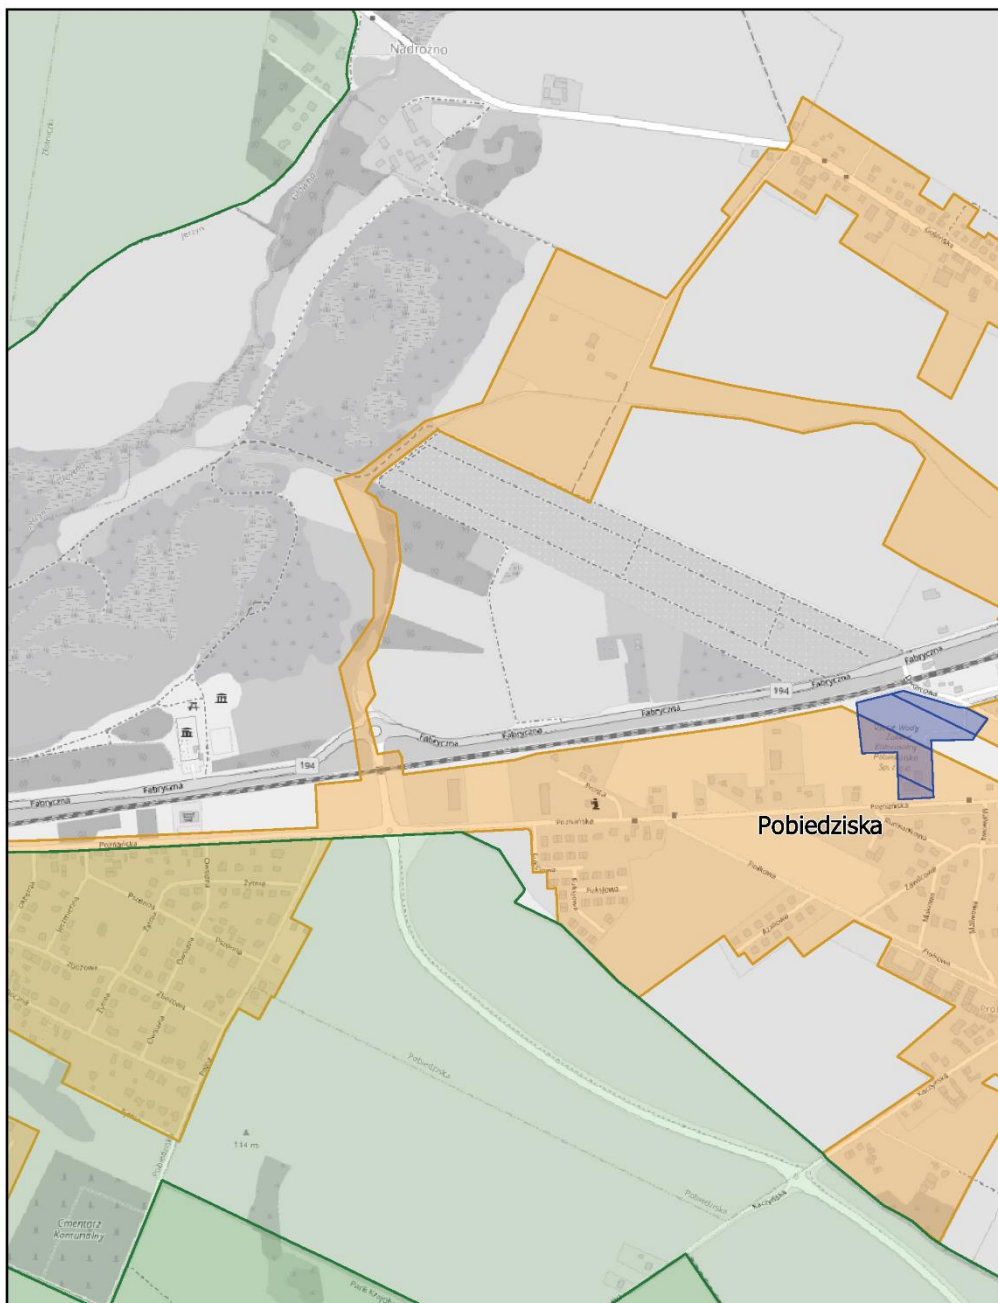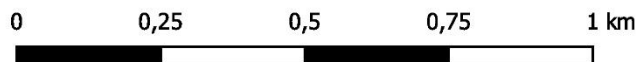


Aglomeracja Poznań

Arkusz: 36

skala: 1:10 000



0 0,25 0,5 0,75 1 km

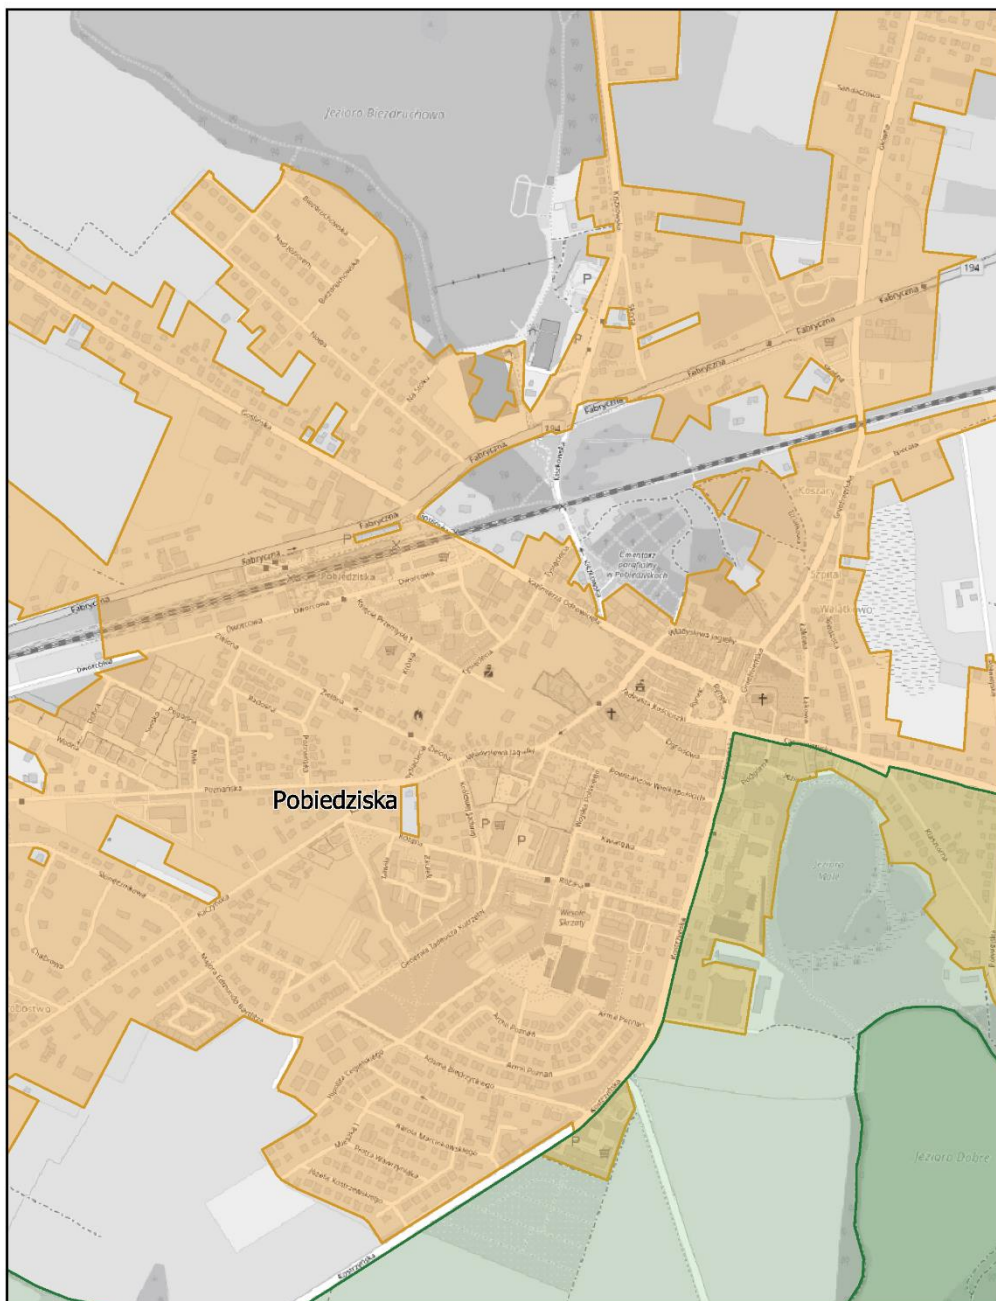

Aglomeracja Poznań

Arkusz: 37

skala: 1:10 000

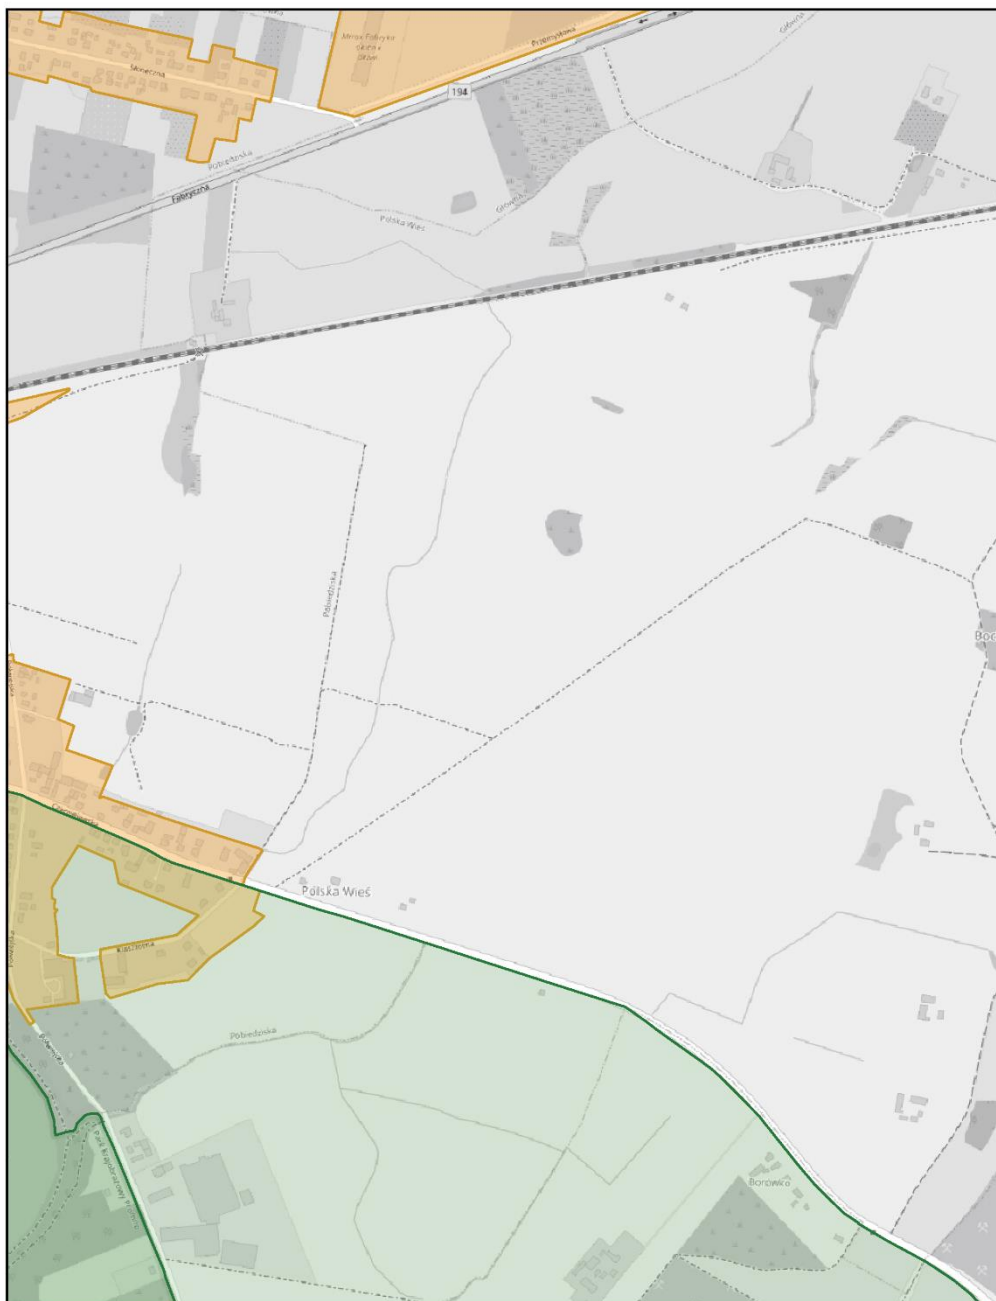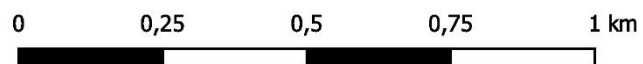

Aglomeracja Poznań

Arkusz: 38

skala: 1:10 000

0 0,25 0,5 0,75 1 km



Aglomeracja Poznań

Arkusz: 39

skala: 1:10 000

0 0,25 0,5 0,75 1 km




Aglomeracja Poznań

Arkusz: 40

skala: 1:10 000



0 0,25 0,5 0,75 1 km

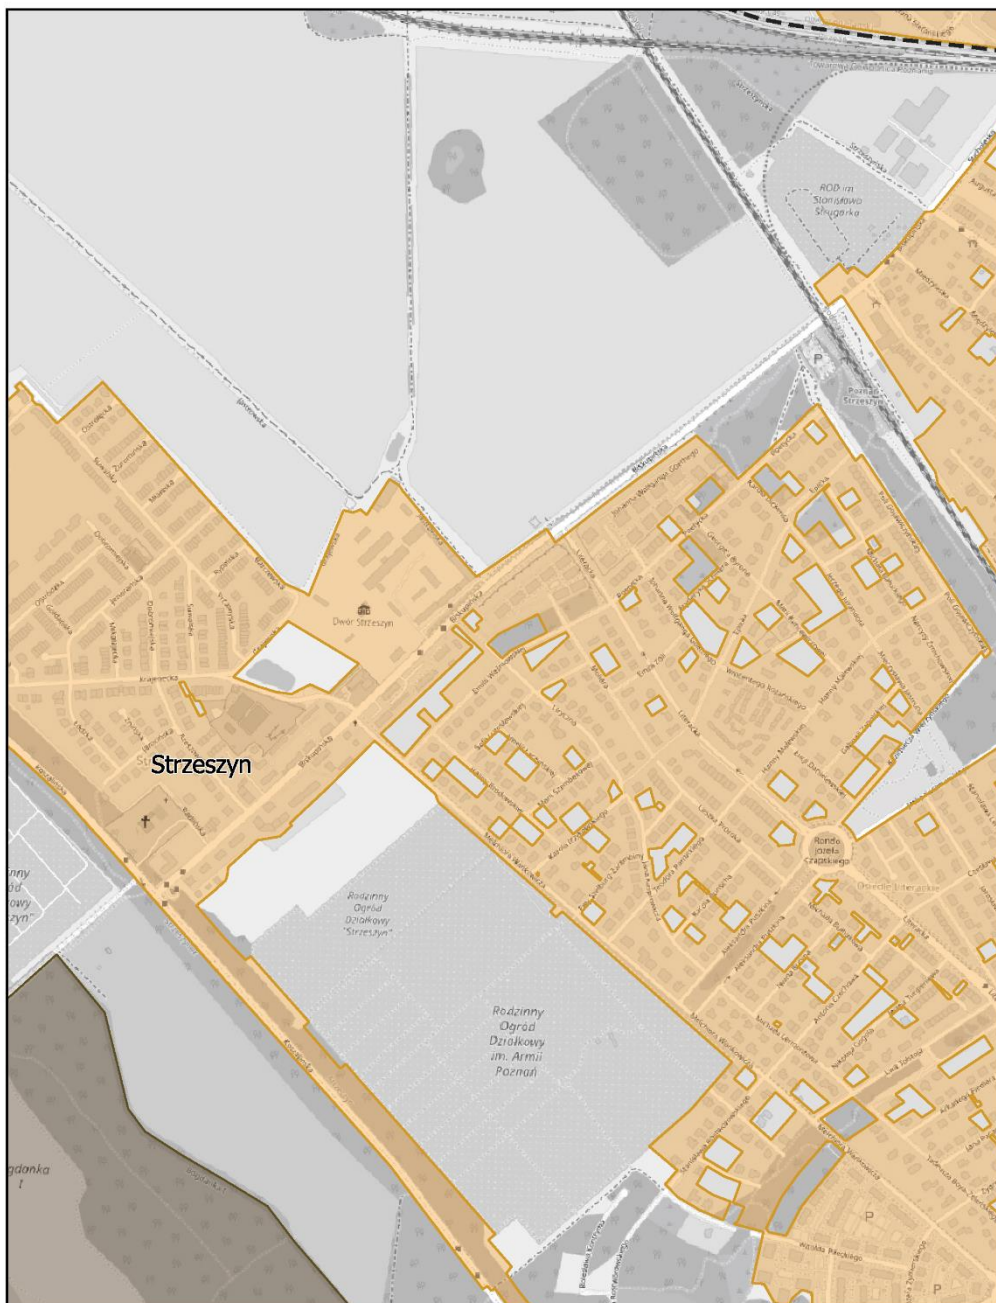

Aglomeracja Poznań

Arkusz: 41

skala: 1:10 000

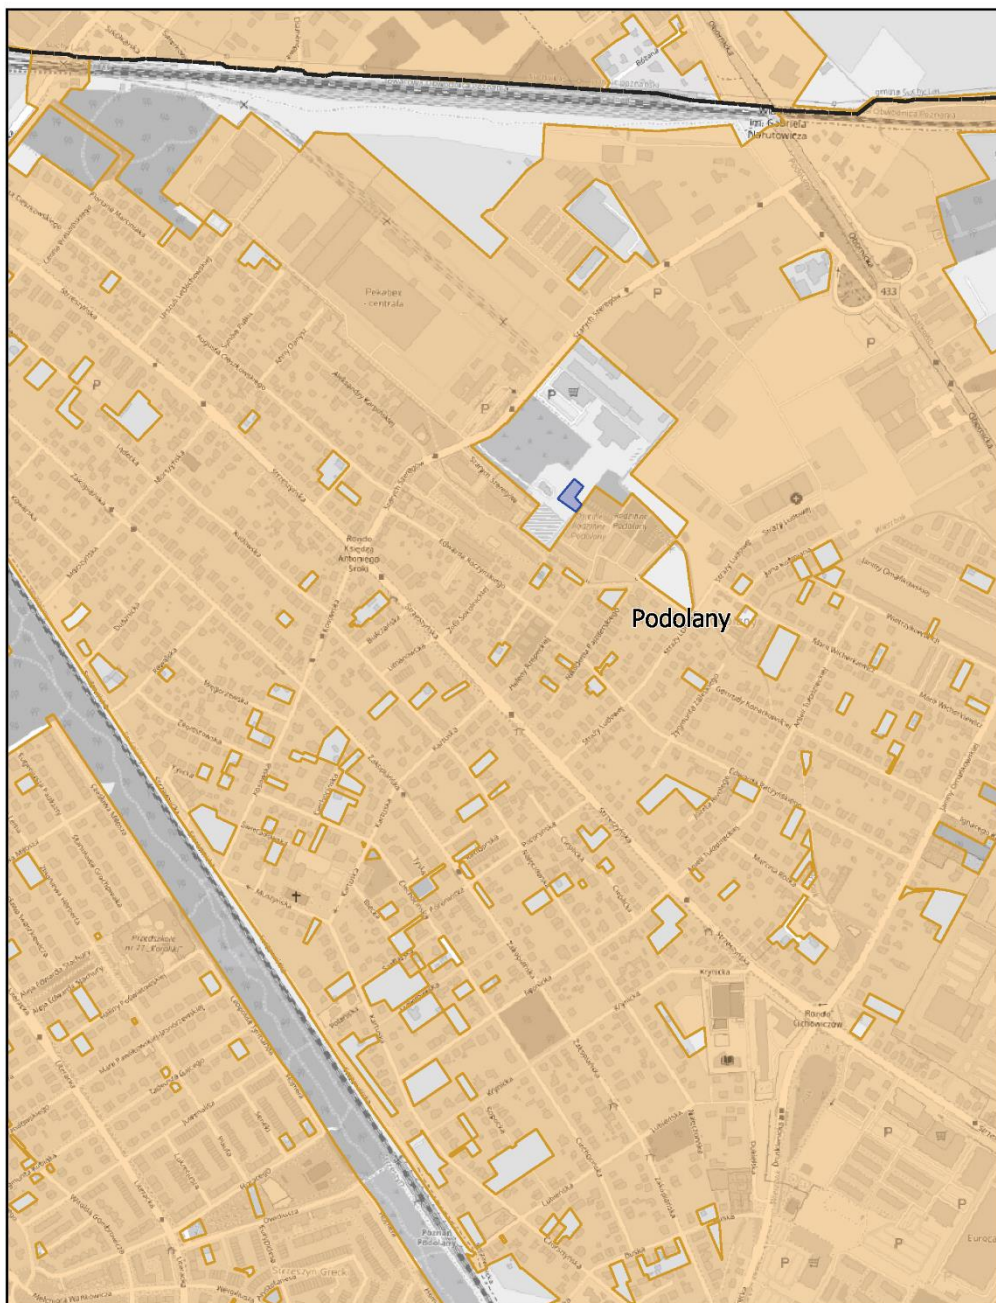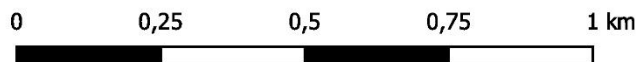


Aglomeracja Poznań

Arkusz: 42

skala: 1:10 000

0 0,25 0,5 0,75 1 km

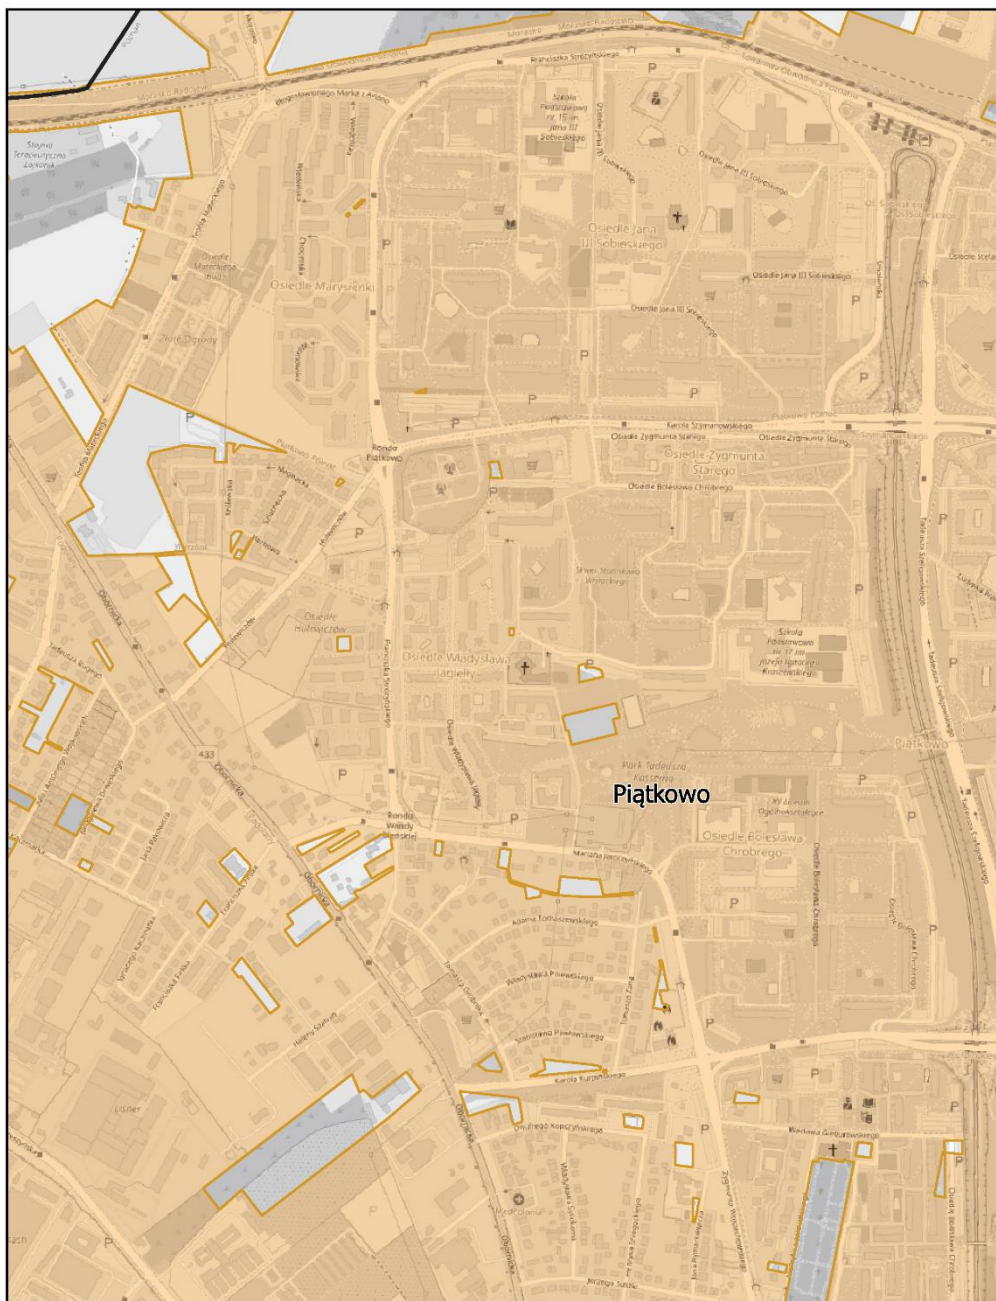


Aglomeracja Poznań

Arkusz: 43

skala: 1:10 000



0 0,25 0,5 0,75 1 km

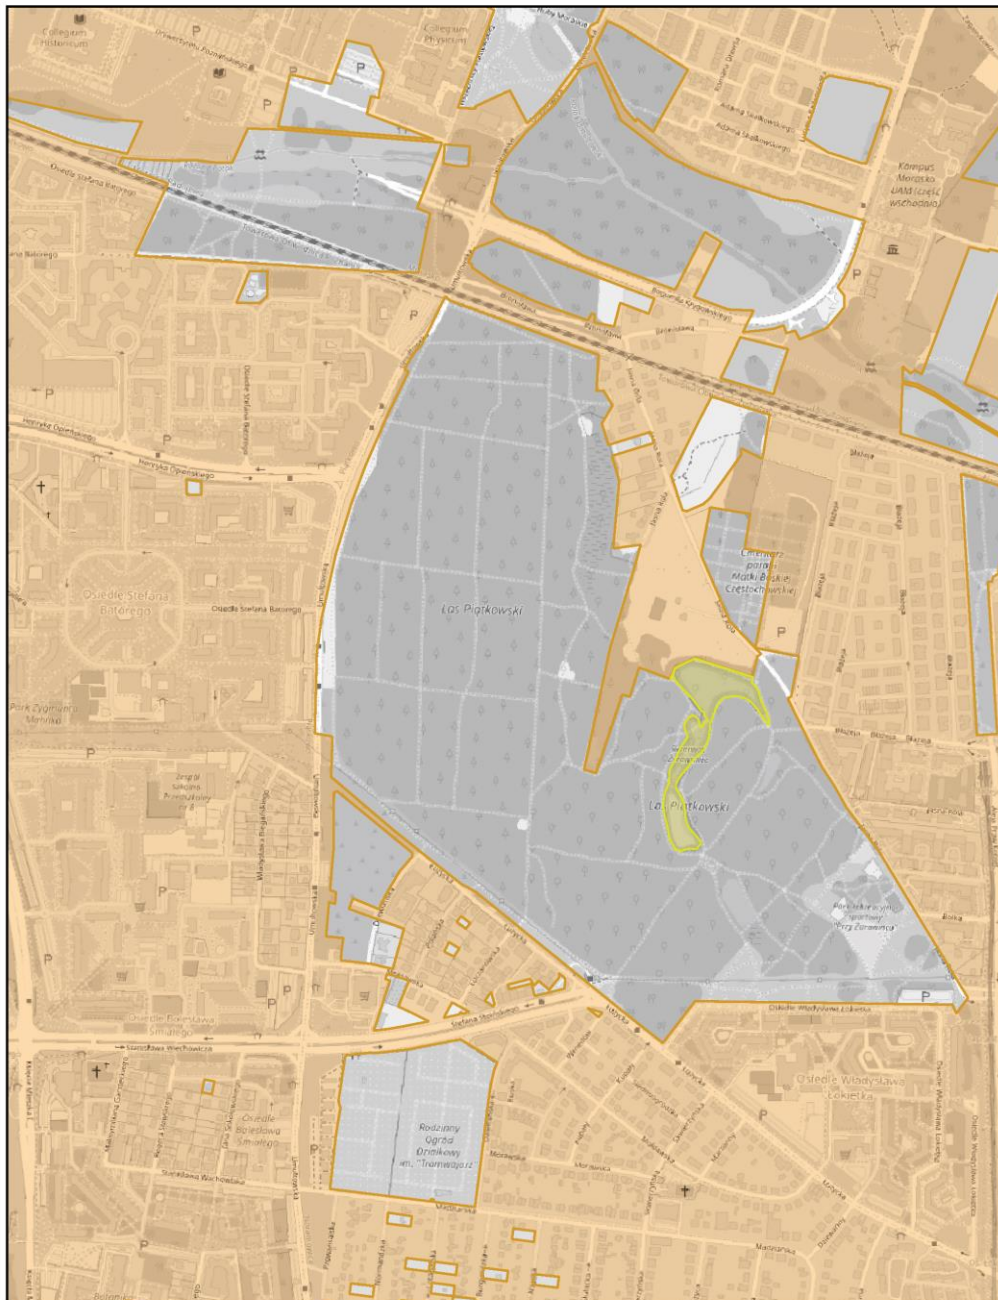

Aglomeracja Poznań

Arkusz: 44

skala: 1:10 000

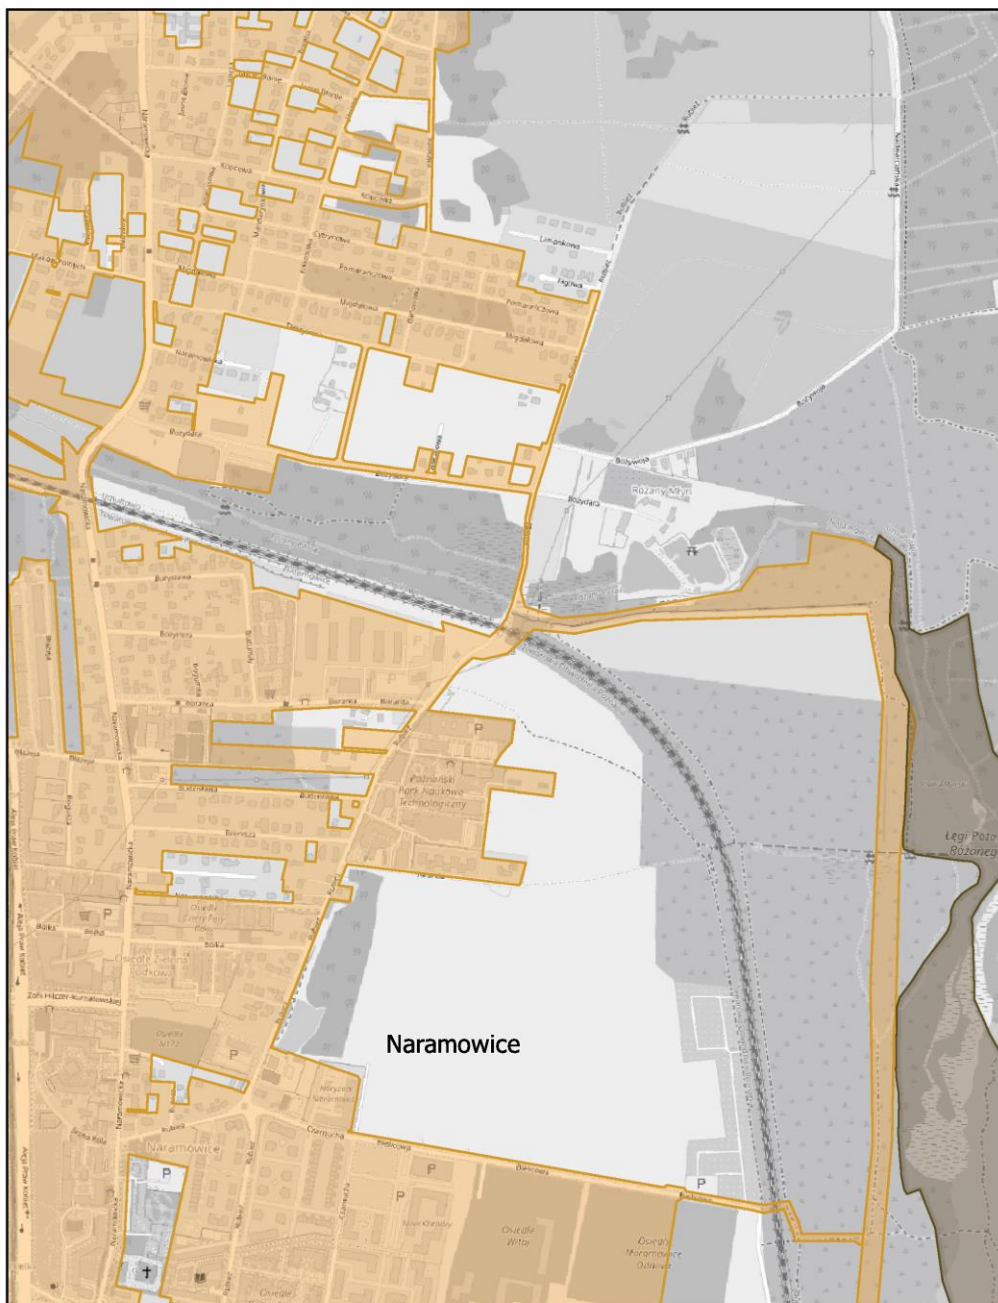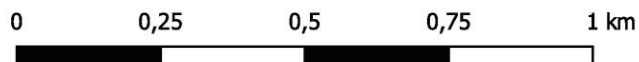

Aglomeracja Poznań

Arkusz: 45

skala: 1:10 000

0 0,25 0,5 0,75 1 km




Aglomeracja Poznań

Arkusz: 46

skala: 1:10 000



0 0,25 0,5 0,75 1 km

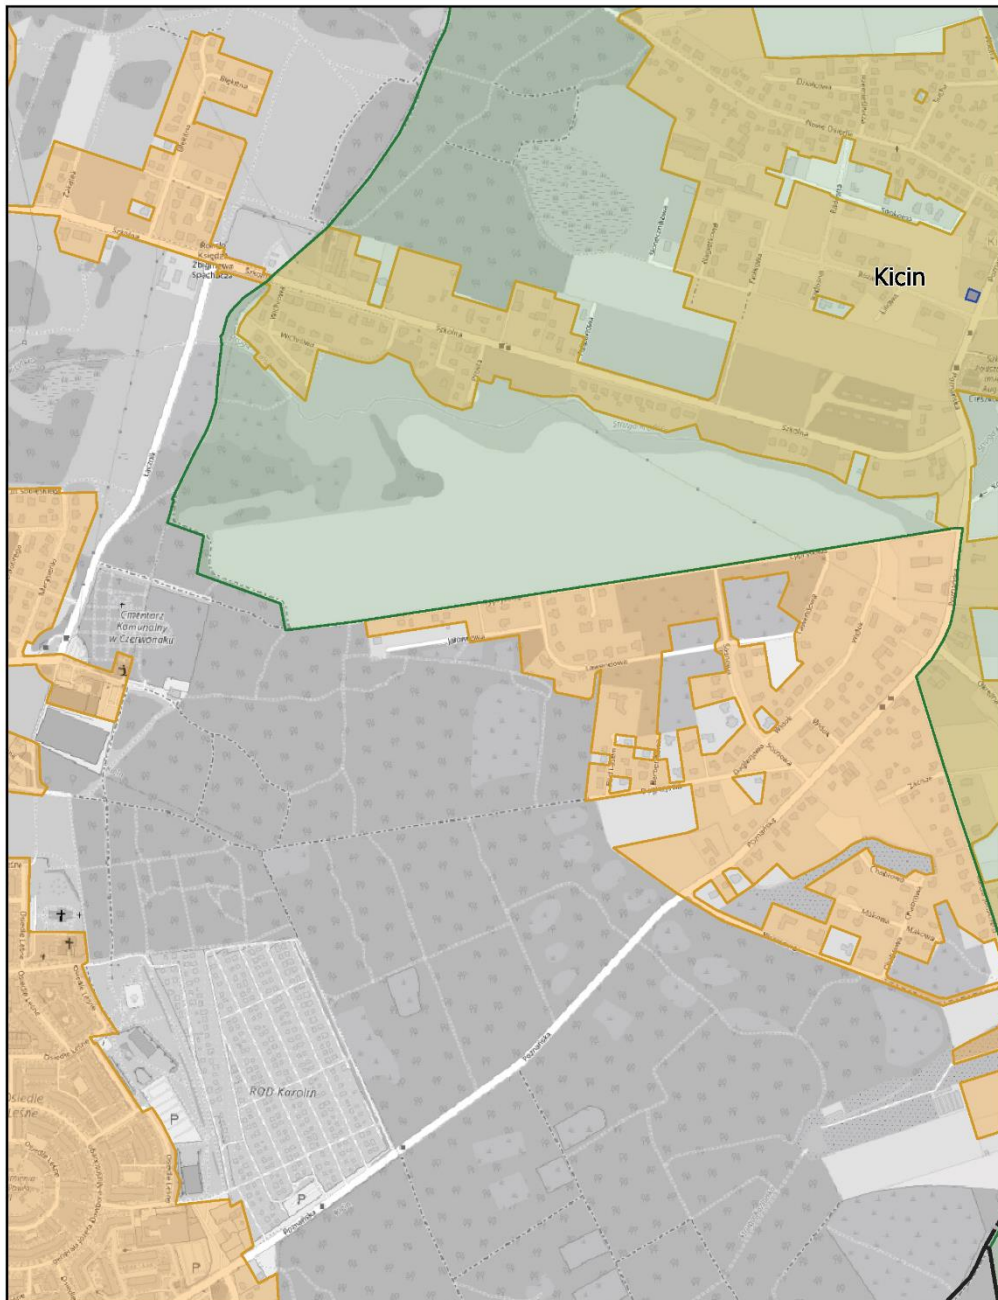

Aglomeracja Poznań

Arkusz: 47

skala: 1:10 000

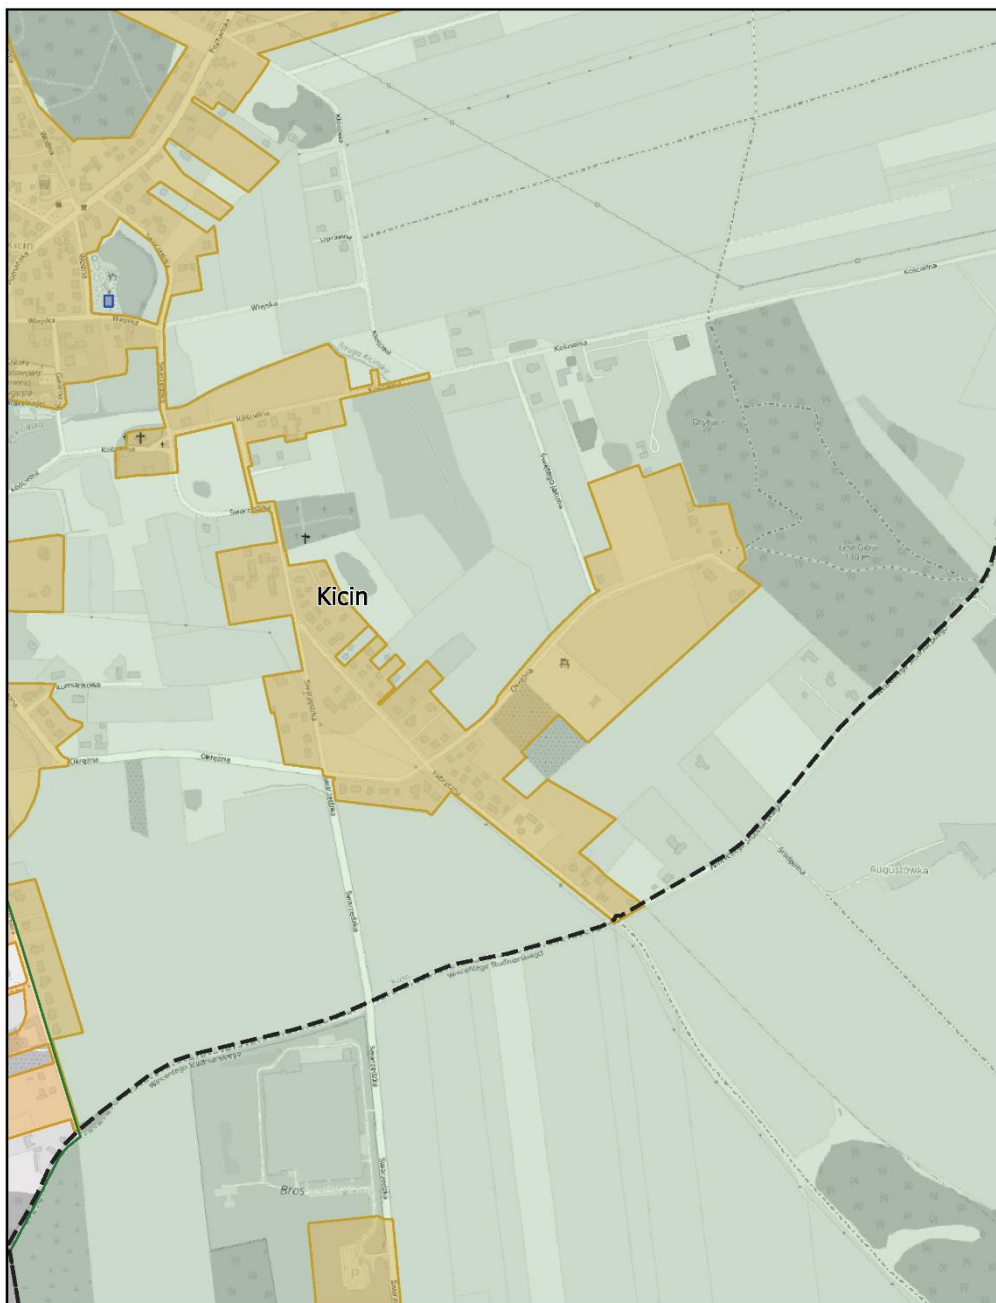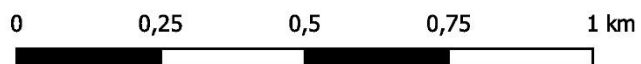

Aglomeracja Poznań

Arkusz: 48

skala: 1:10 000



0 0,25 0,5 0,75 1 km



Aglomeracja Poznań

Arkusz: 49



skala: 1:10 000

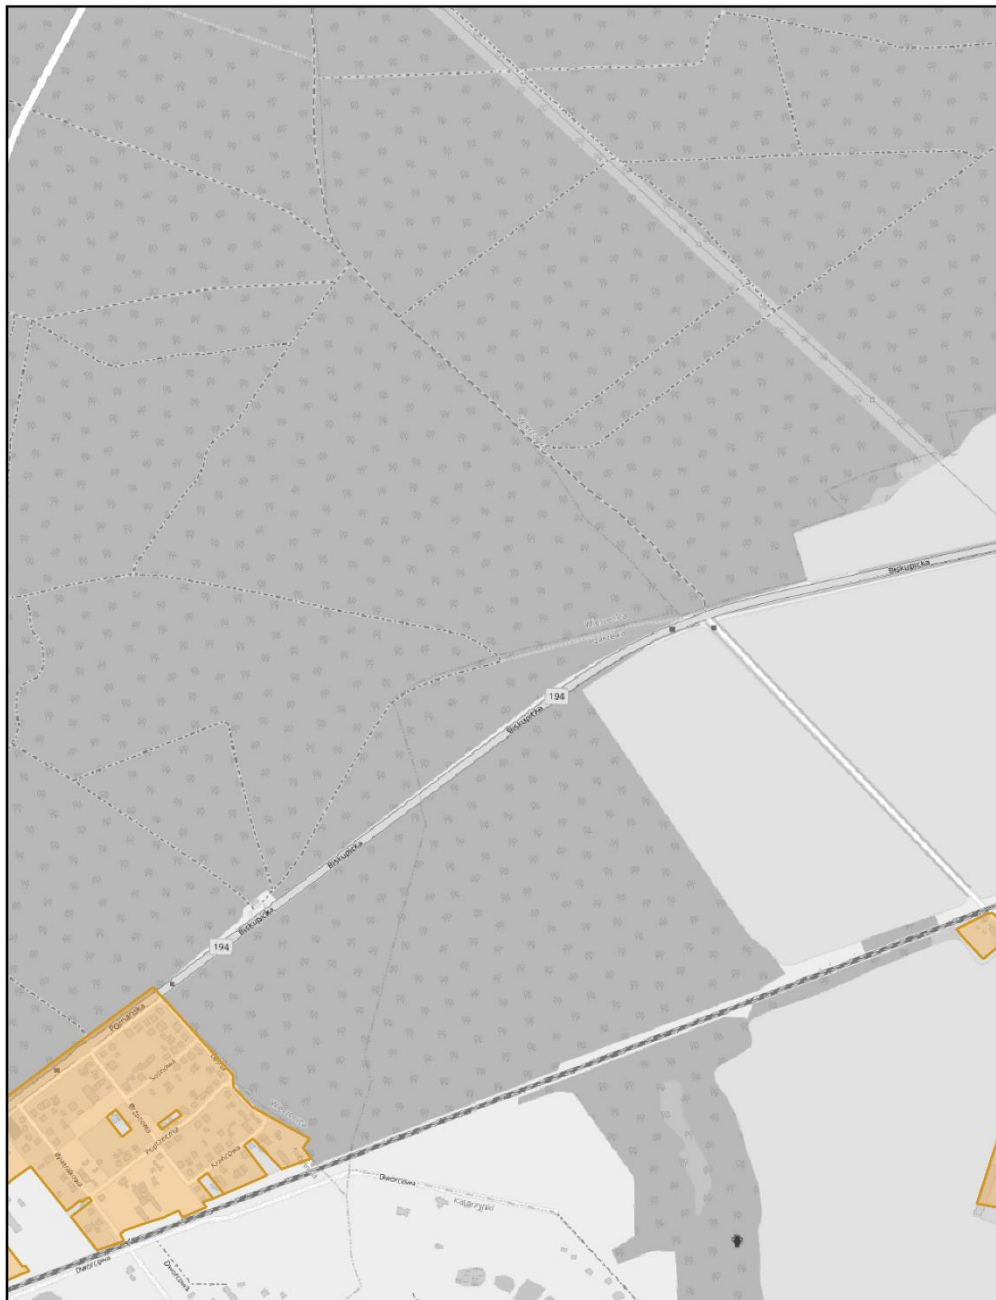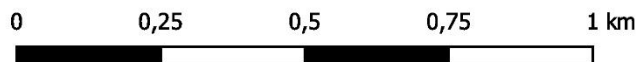

Aglomeracja Poznań

Arkusz: 50

skala: 1:10 000

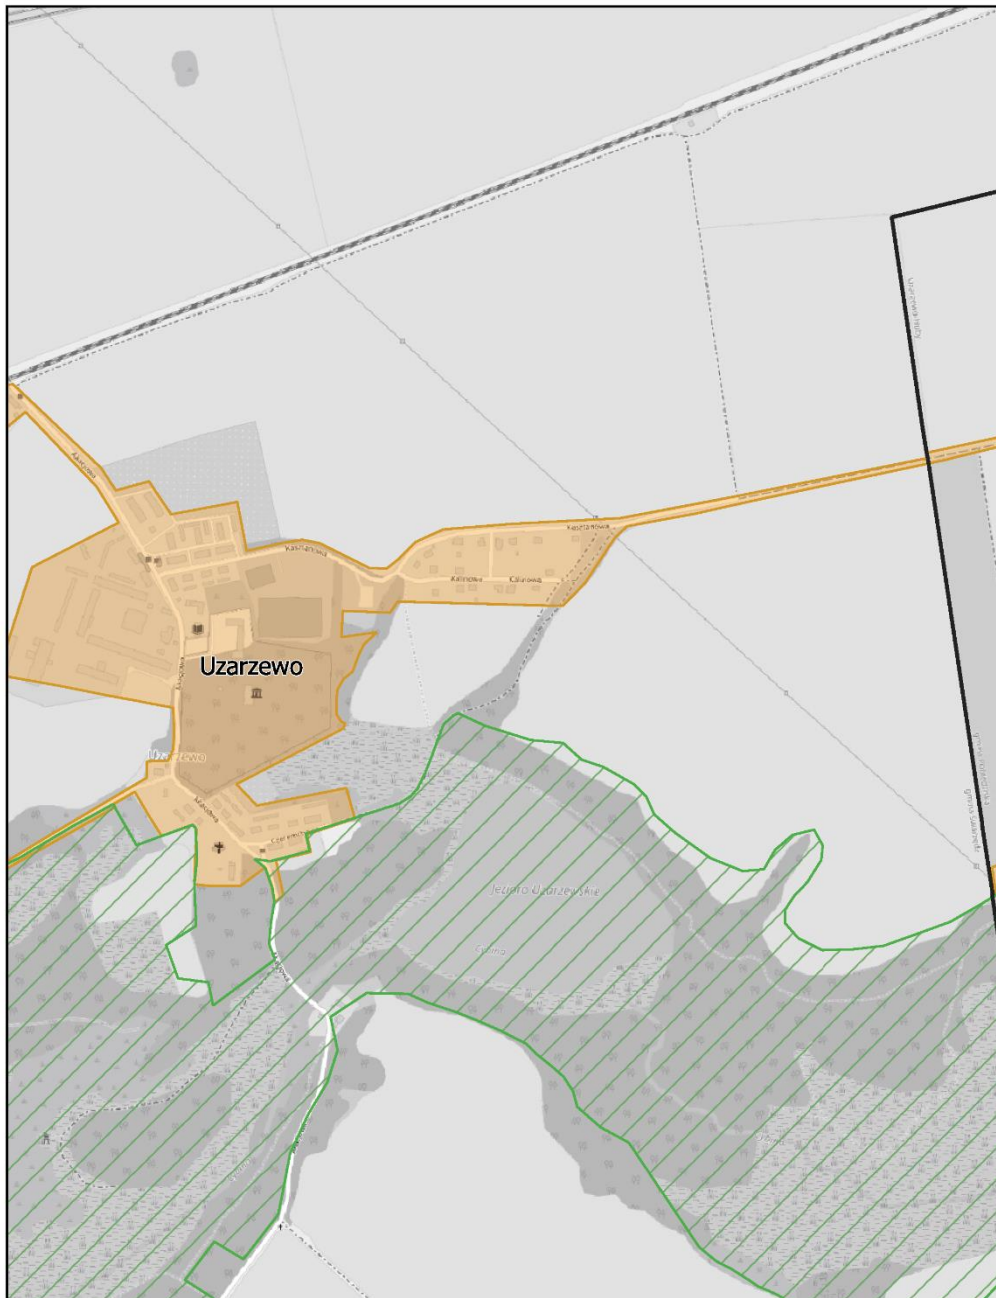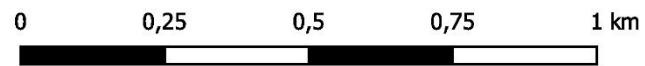


Aglomeracja Poznań

Arkusz: 51

skala: 1:10 000

0 0,25 0,5 0,75 1 km

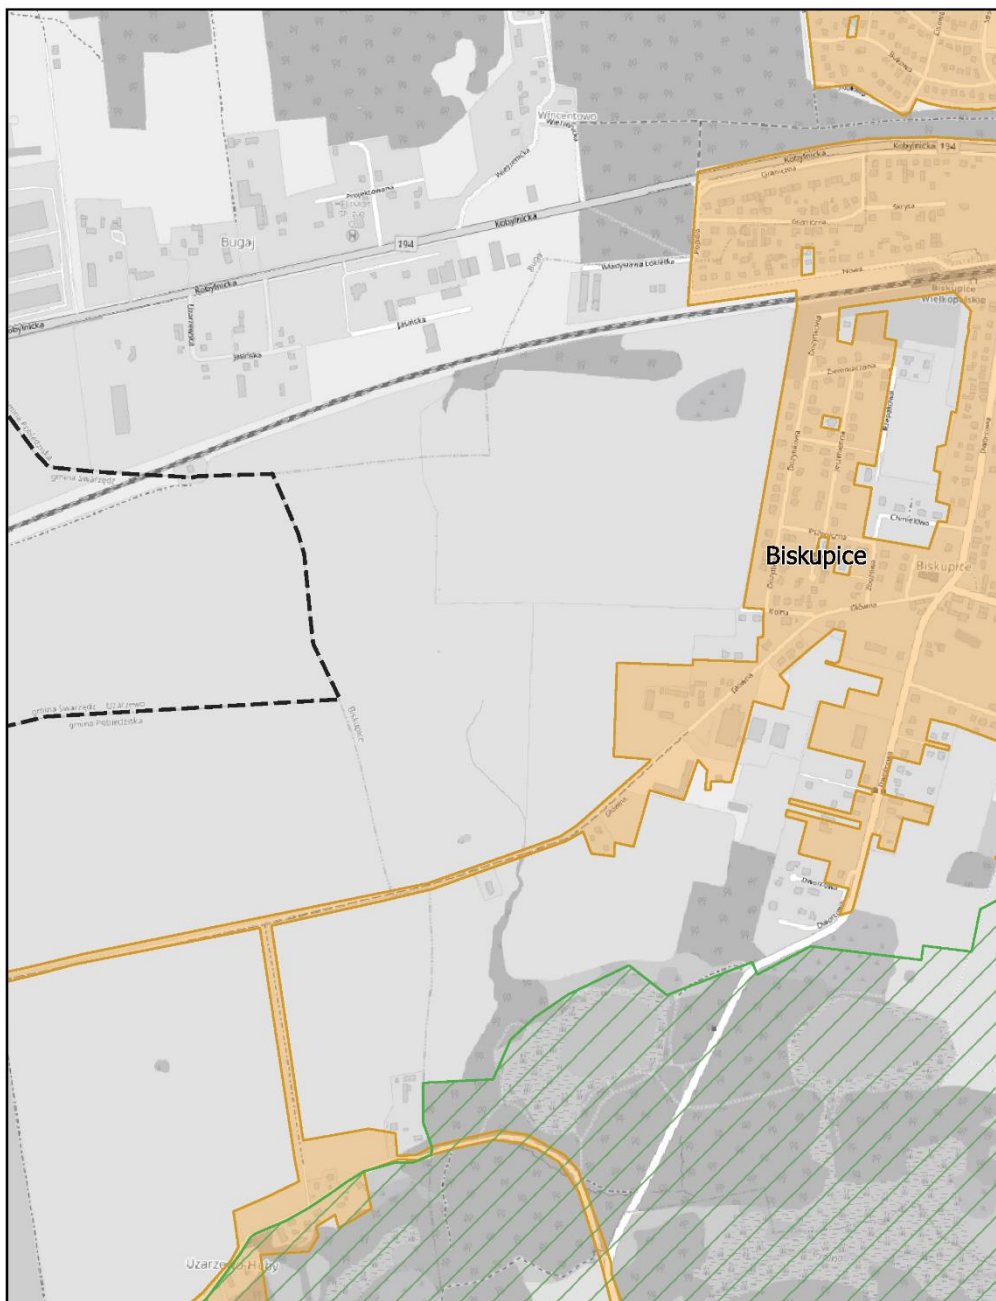


Aglomeracja Poznań

Arkusz: 52

skala: 1:10 000



0 0,25 0,5 0,75 1 km

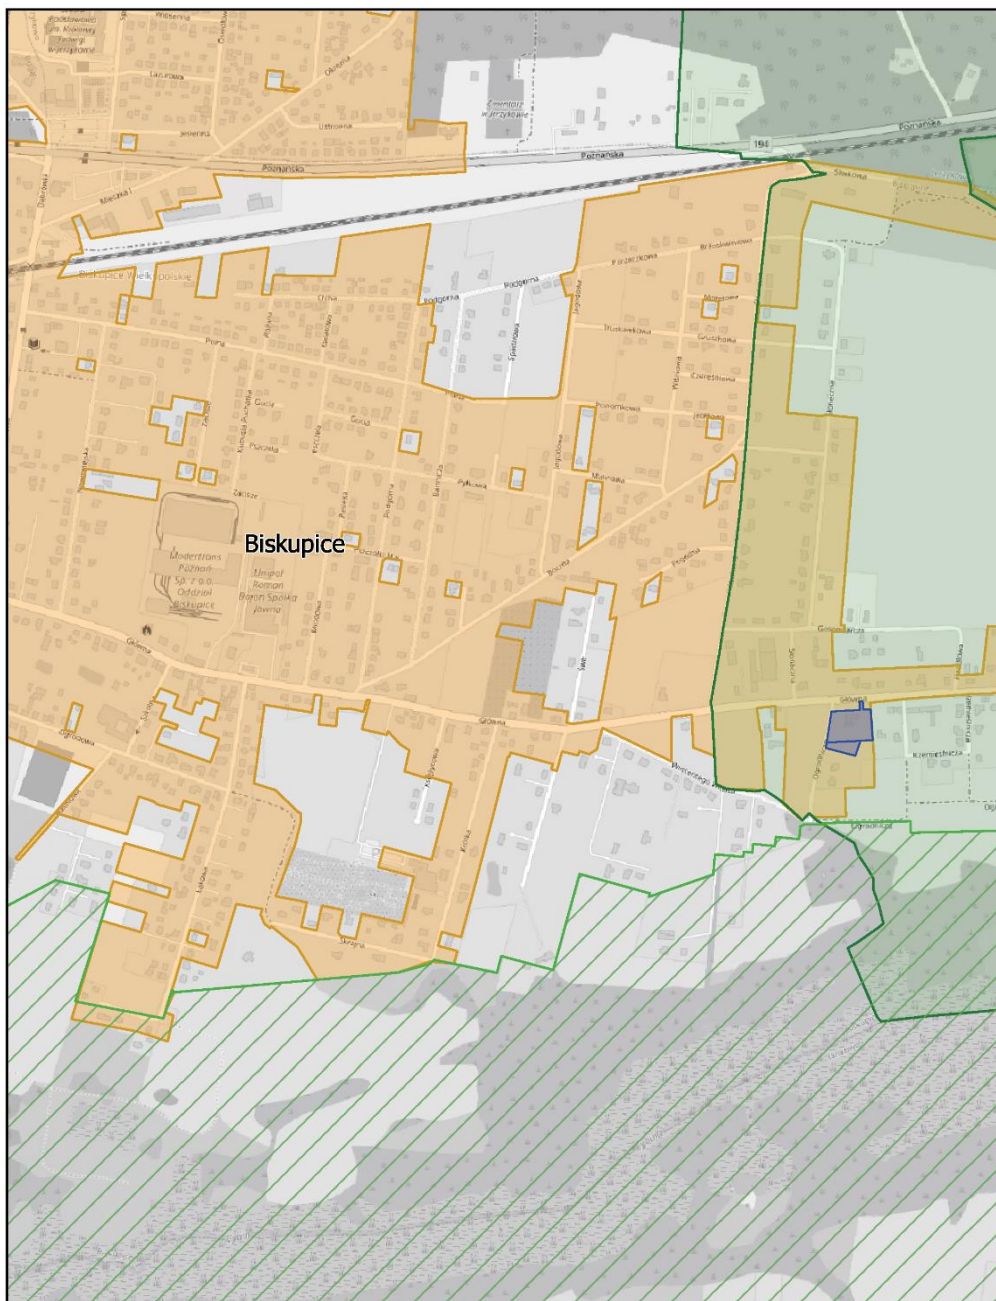

Aglomeracja Poznań

Arkusz: 53



skala: 1:10 000

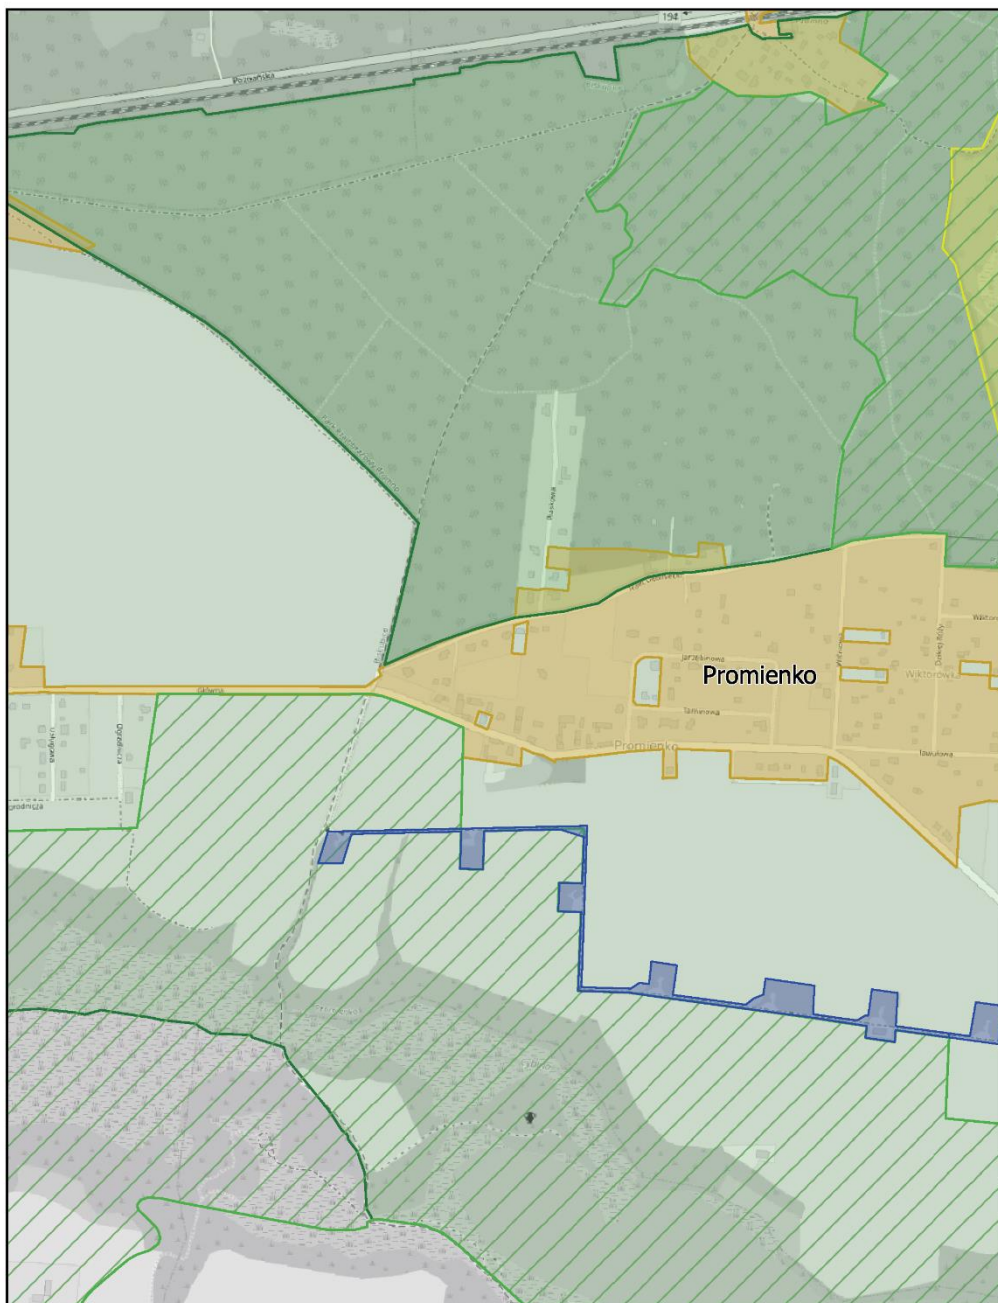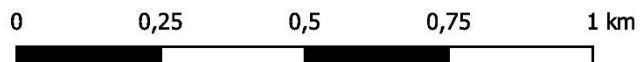

Aglomeracja Poznań

Arkusz: 54



skala: 1:10 000

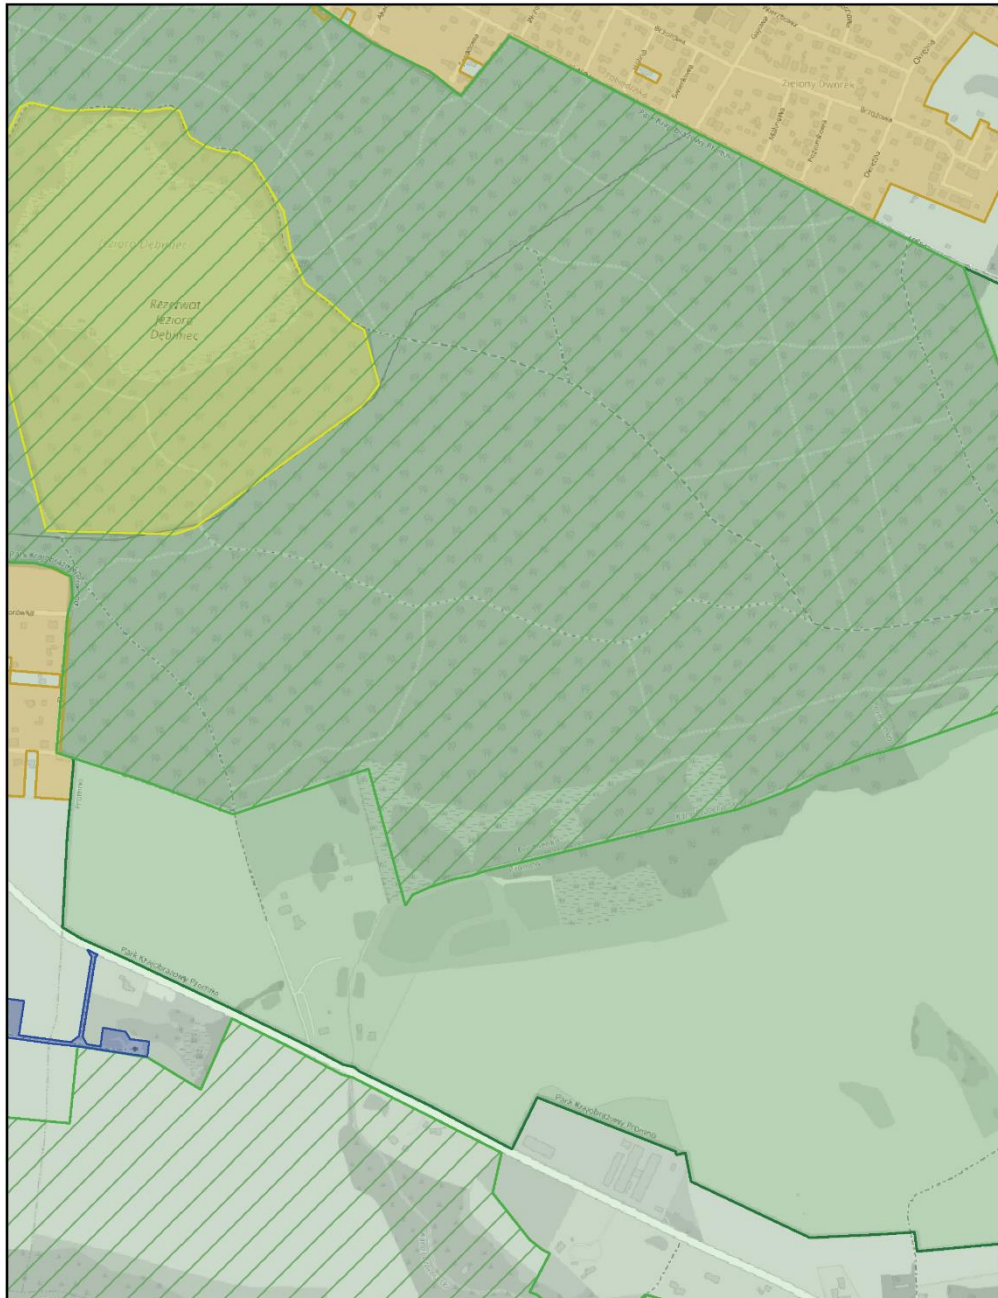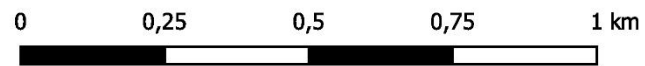

Aglomeracja Poznań

Arkusz: 55

skala: 1:10 000

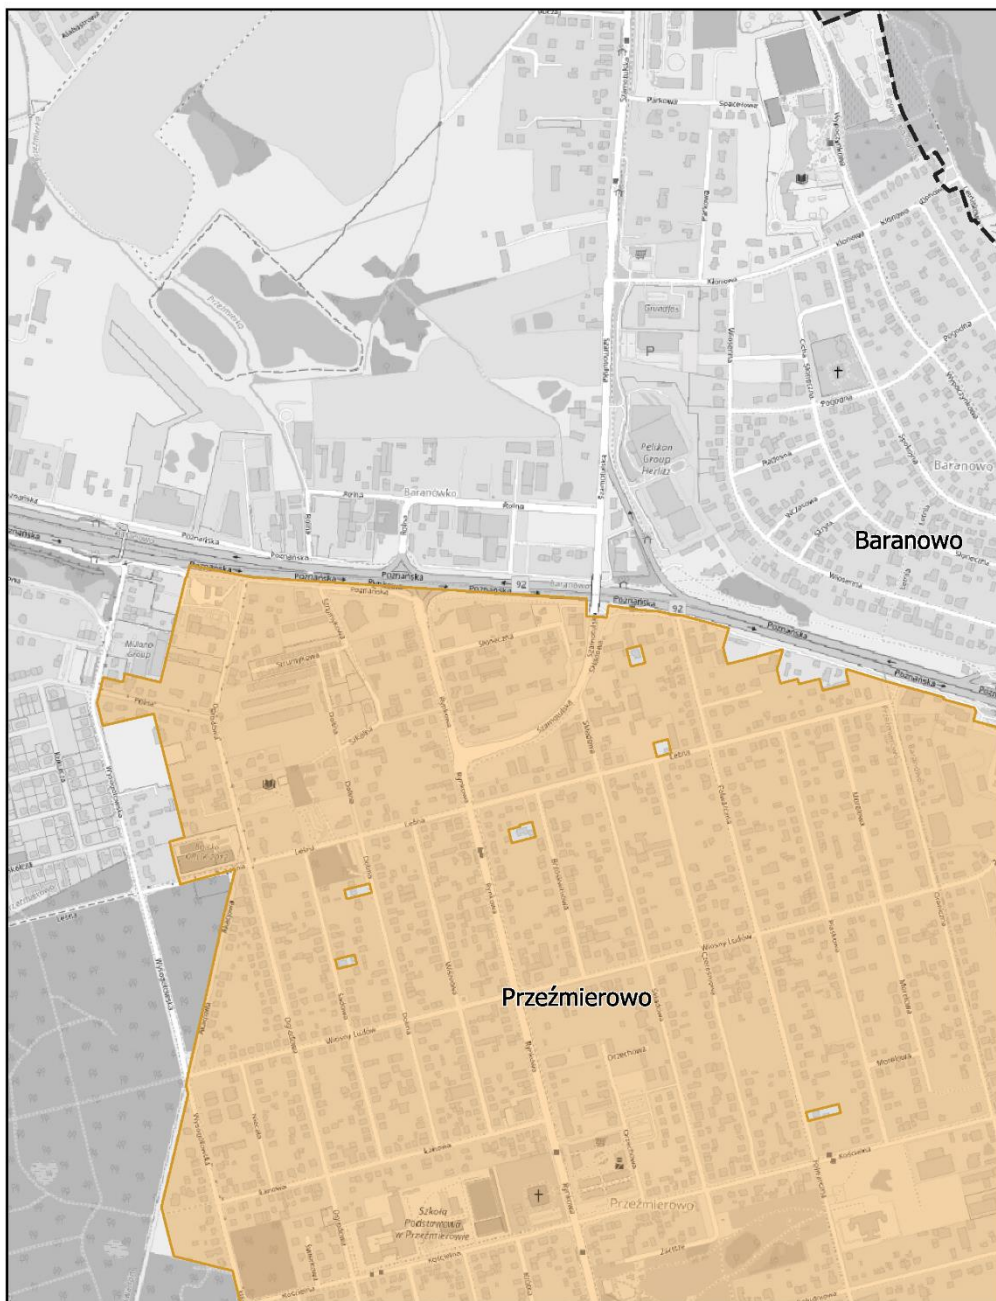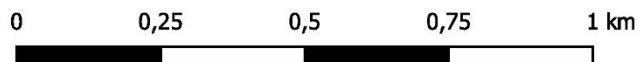


Aglomeracja Poznań

Arkusz: 56

skala: 1:10 000

0 0,25 0,5 0,75 1 km

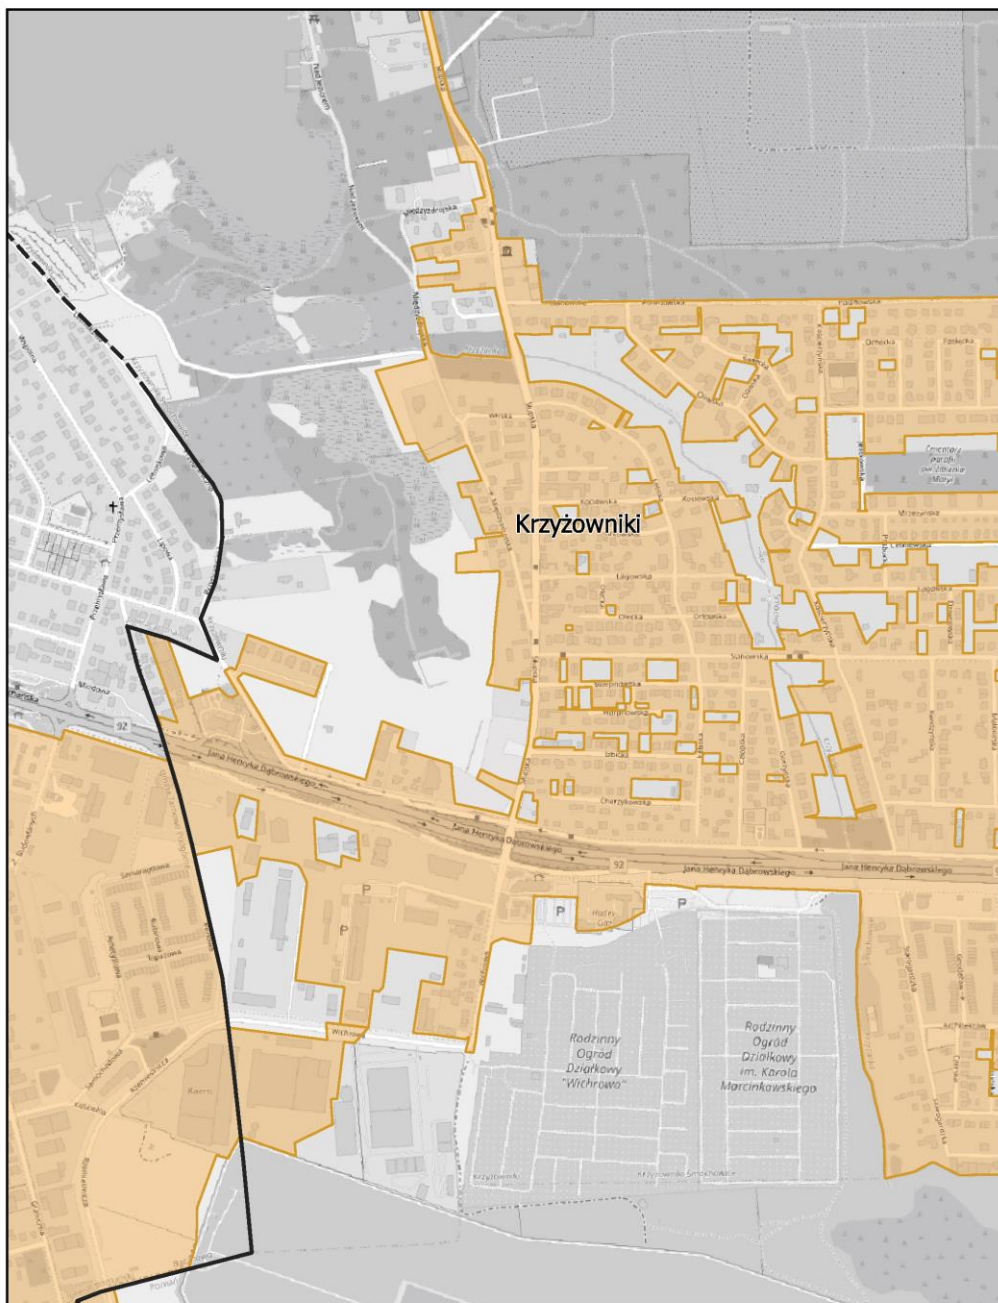

Aglomeracja Poznań

Arkusz: 57

skala: 1:10 000


0 0,25 0,5 0,75 1 km



Aglomeracja Poznań

Arkusz: 58

skala: 1:10 000

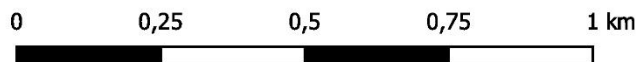


Aglomeracja Poznań

Arkusz: 59

skala: 1:10 000

0 0,25 0,5 0,75 1 km

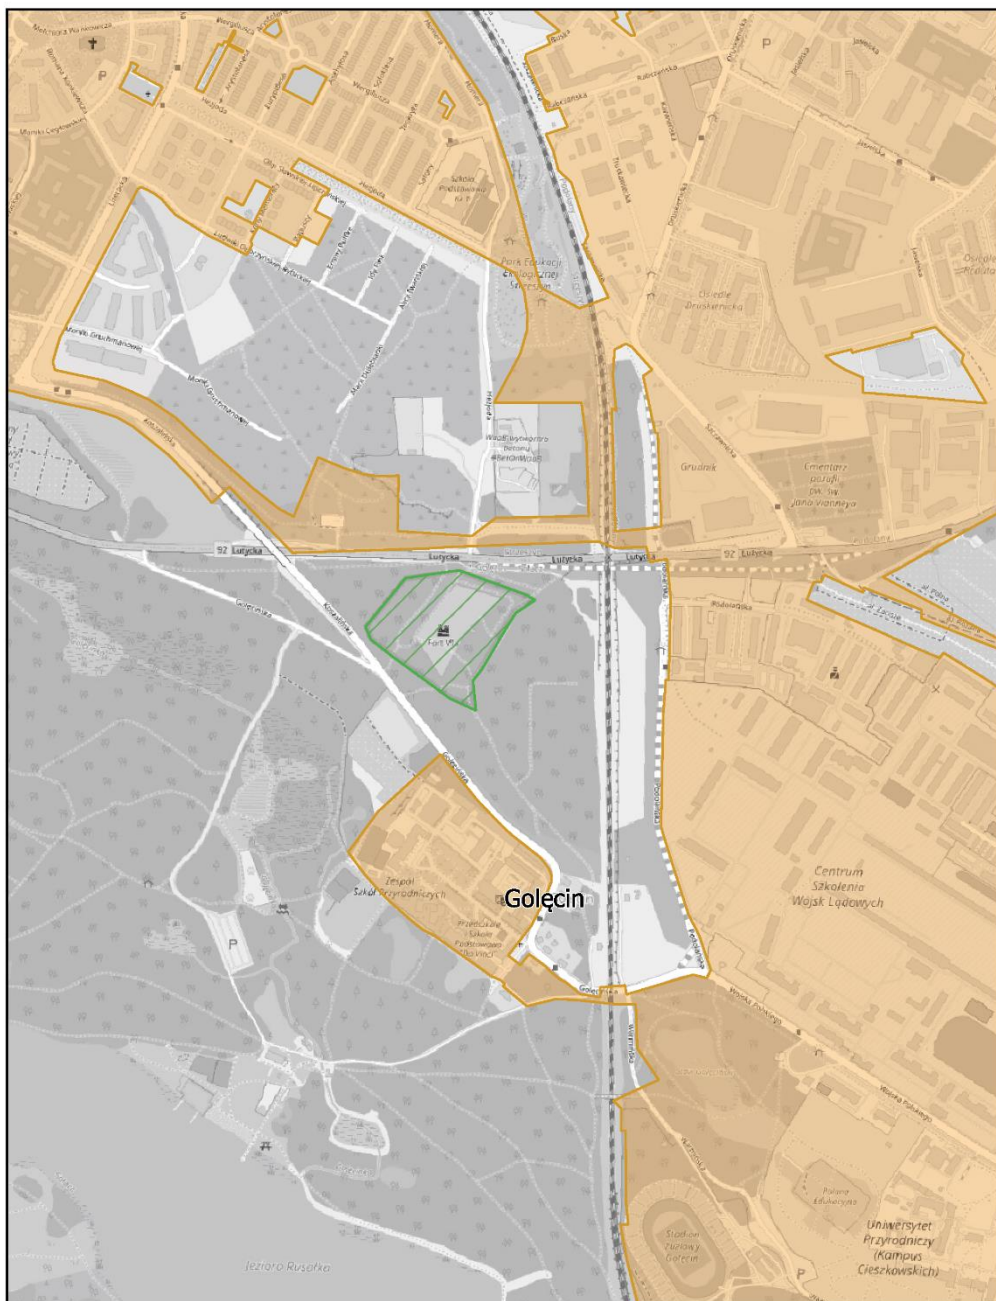


Aglomeracja Poznań

Arkusz: 60

skala: 1:10 000

0 0,25 0,5 0,75 1 km

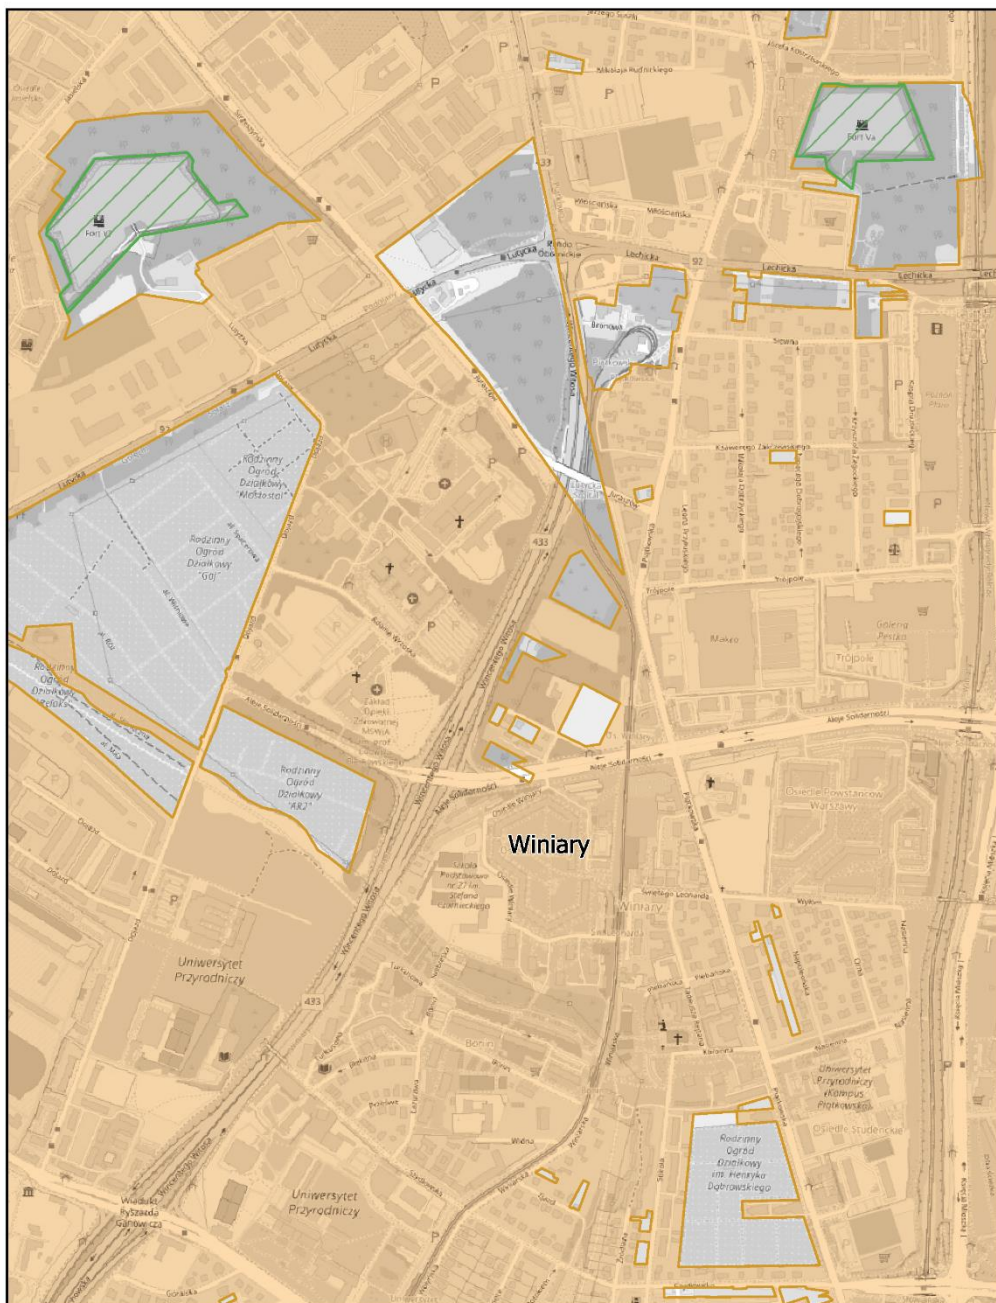


Aglomeracja Poznań

Arkusz: 61

skala: 1:10 000

0 0,25 0,5 0,75 1 km

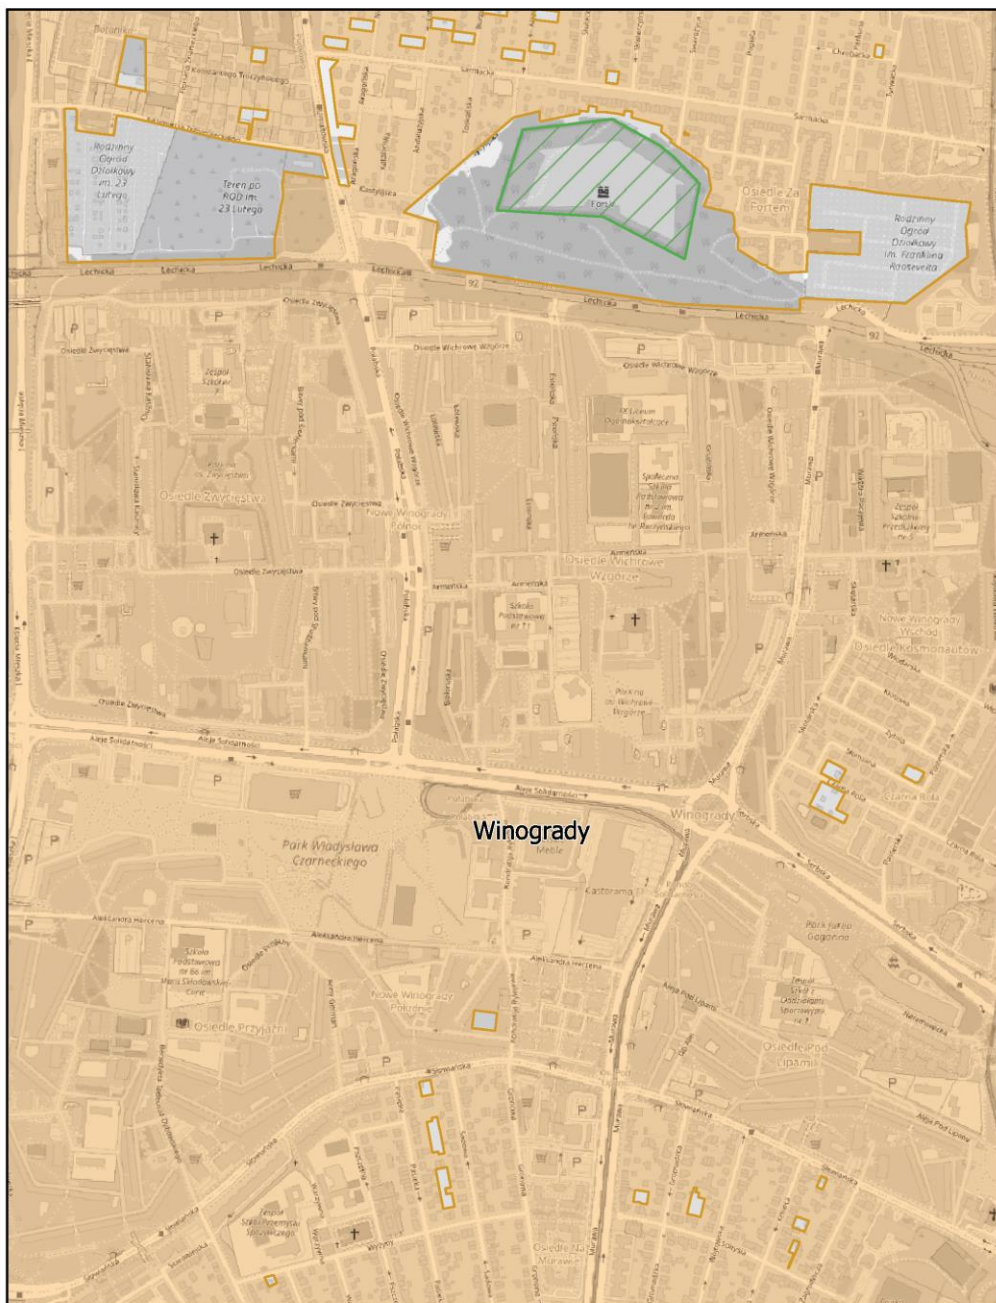


Aglomeracja Poznań

Arkusz: 62

skala: 1:10 000

0 0,25 0,5 0,75 1 km

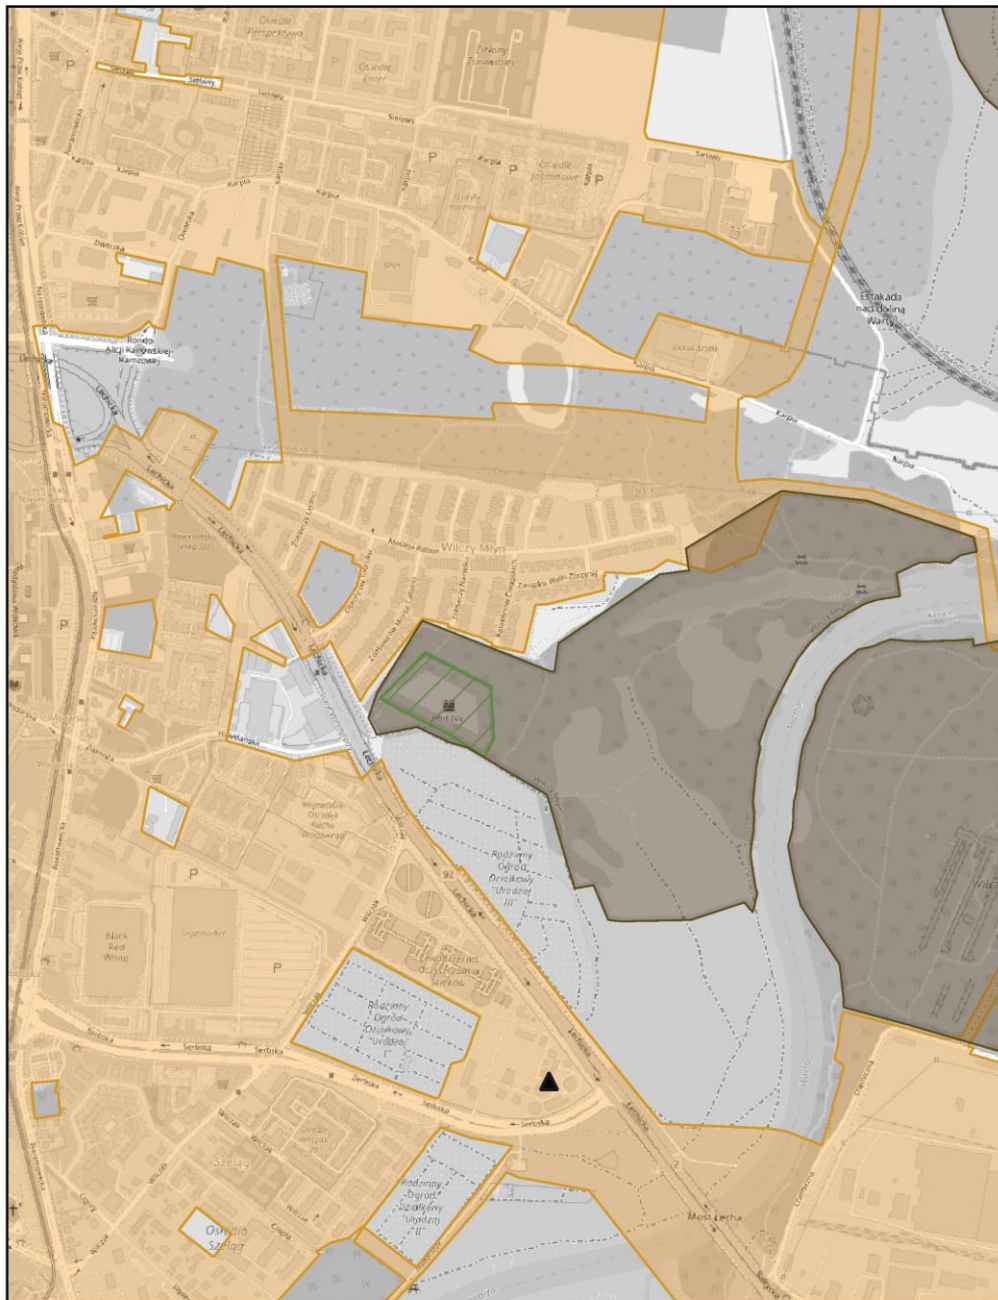


Aglomeracja Poznań

Arkusz: 63

skala: 1:10 000


0 0,25 0,5 0,75 1 km

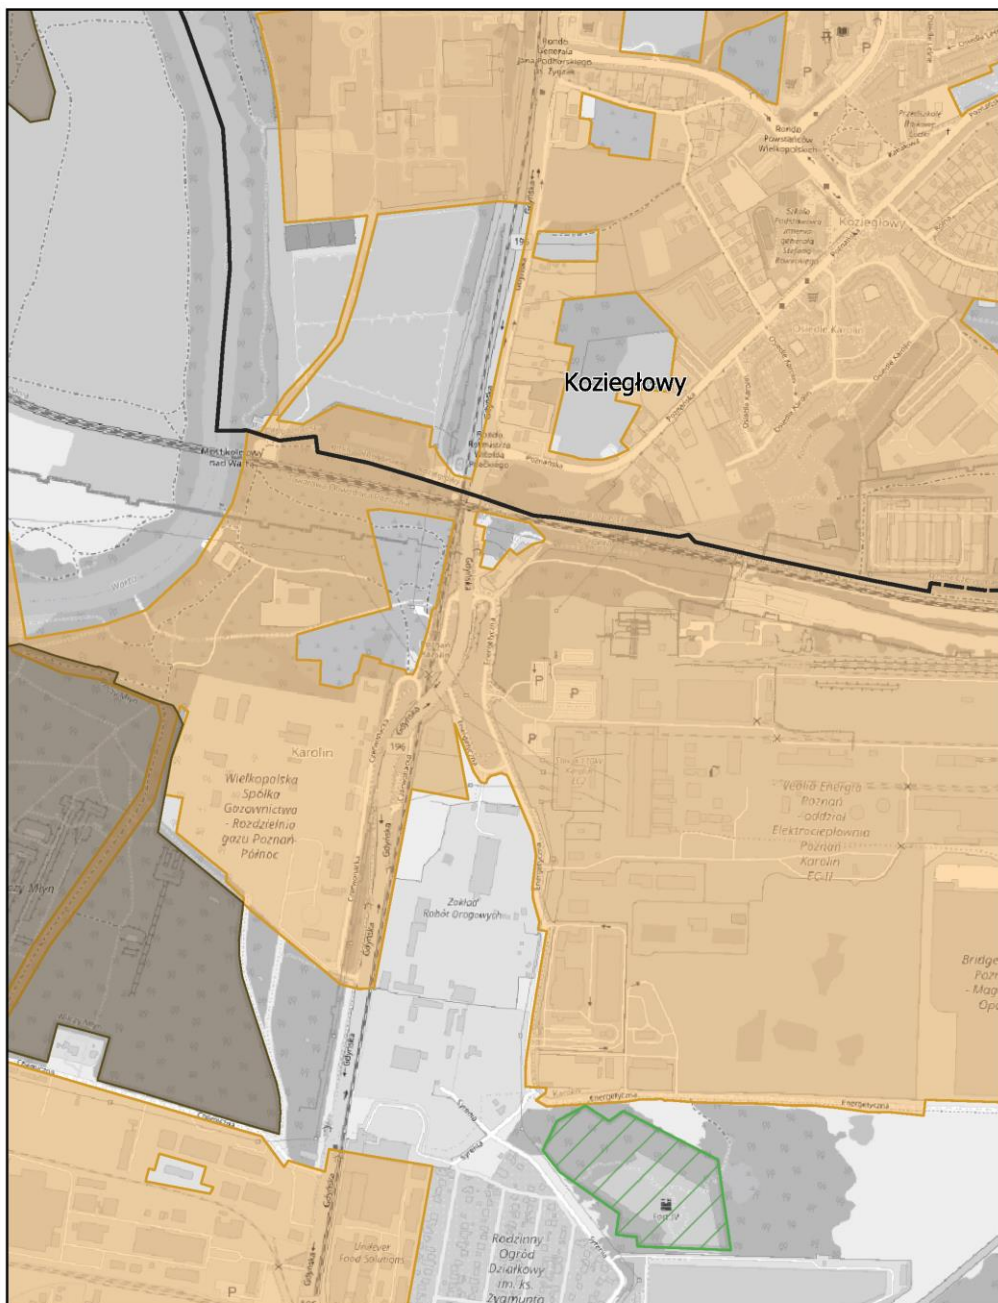

Aglomeracja Poznań

Arkusz: 64

skala: 1:10 000

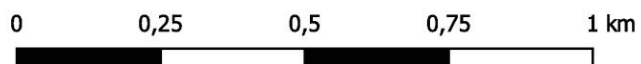


Aglomeracja Poznań

Arkusz: 65

skala: 1:10 000

0 0,25 0,5 0,75 1 km

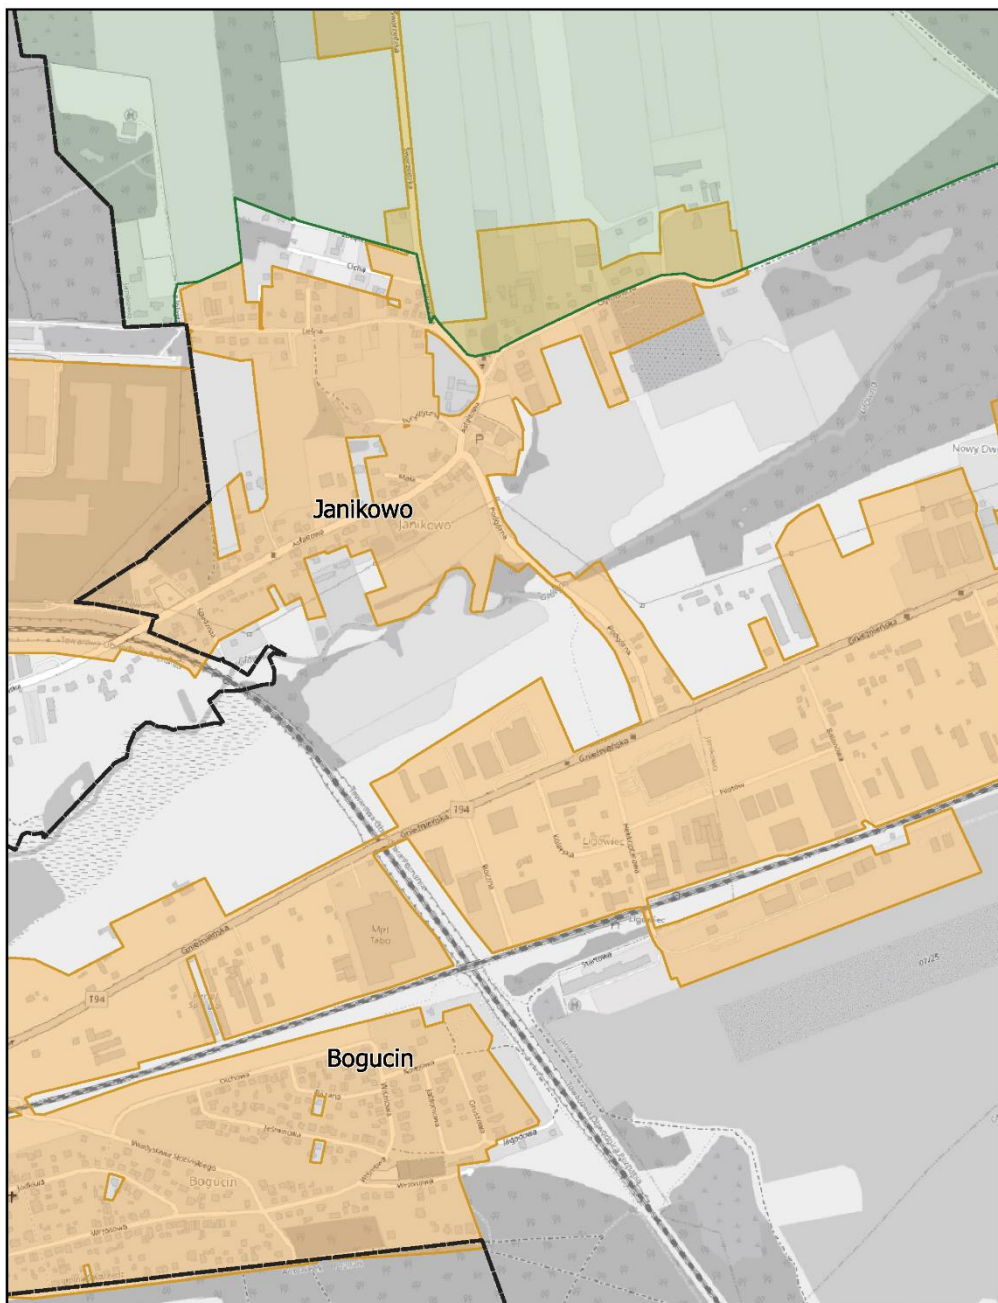


Aglomeracja Poznań

Arkusz: 66

skala: 1:10 000



0 0,25 0,5 0,75 1 km

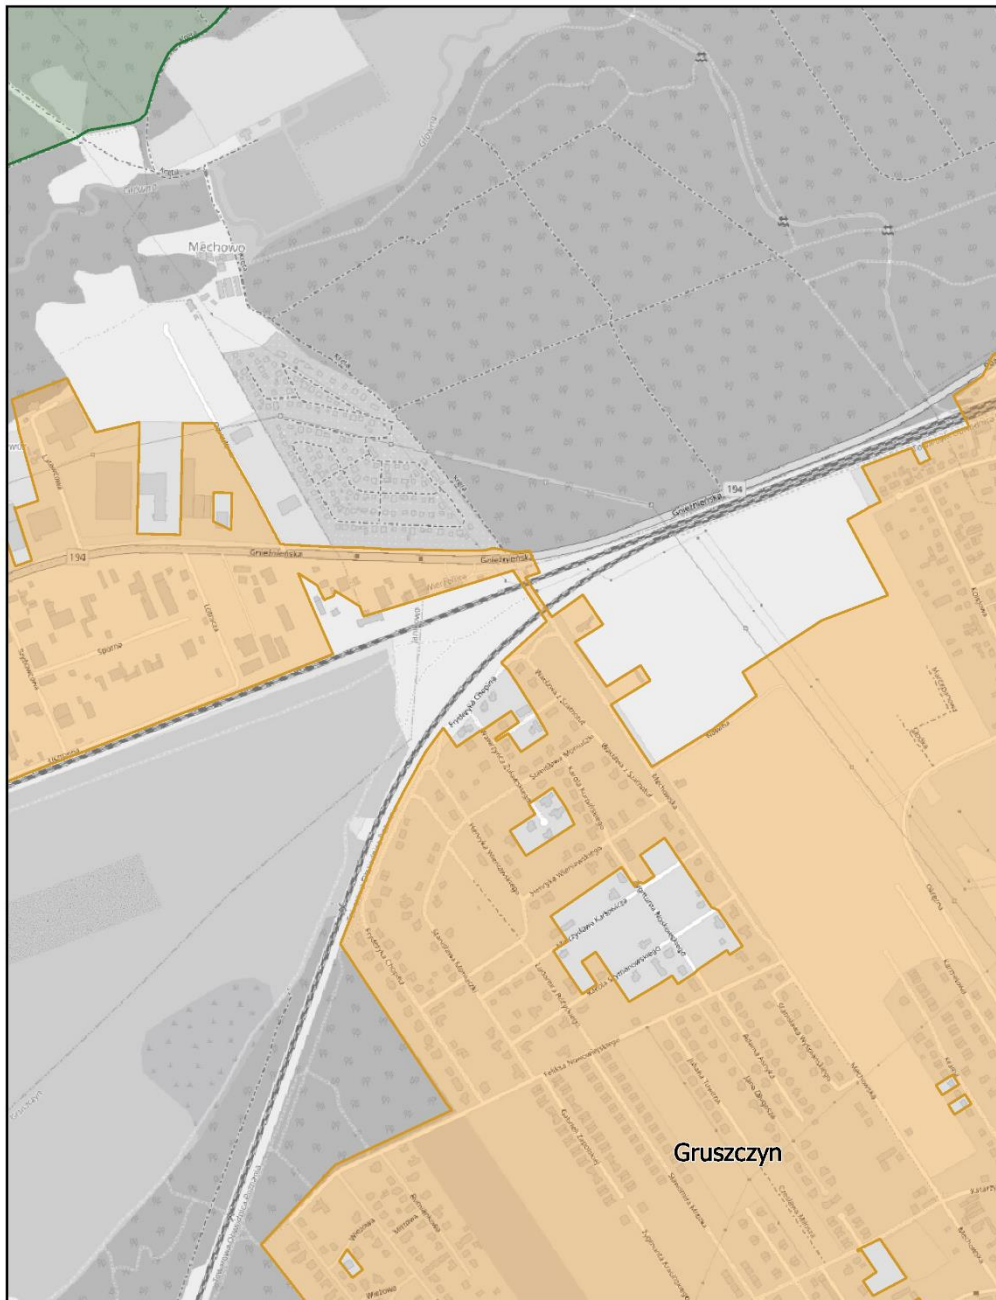

Aglomeracja Poznań

Arkusz: 67



skala: 1:10 000

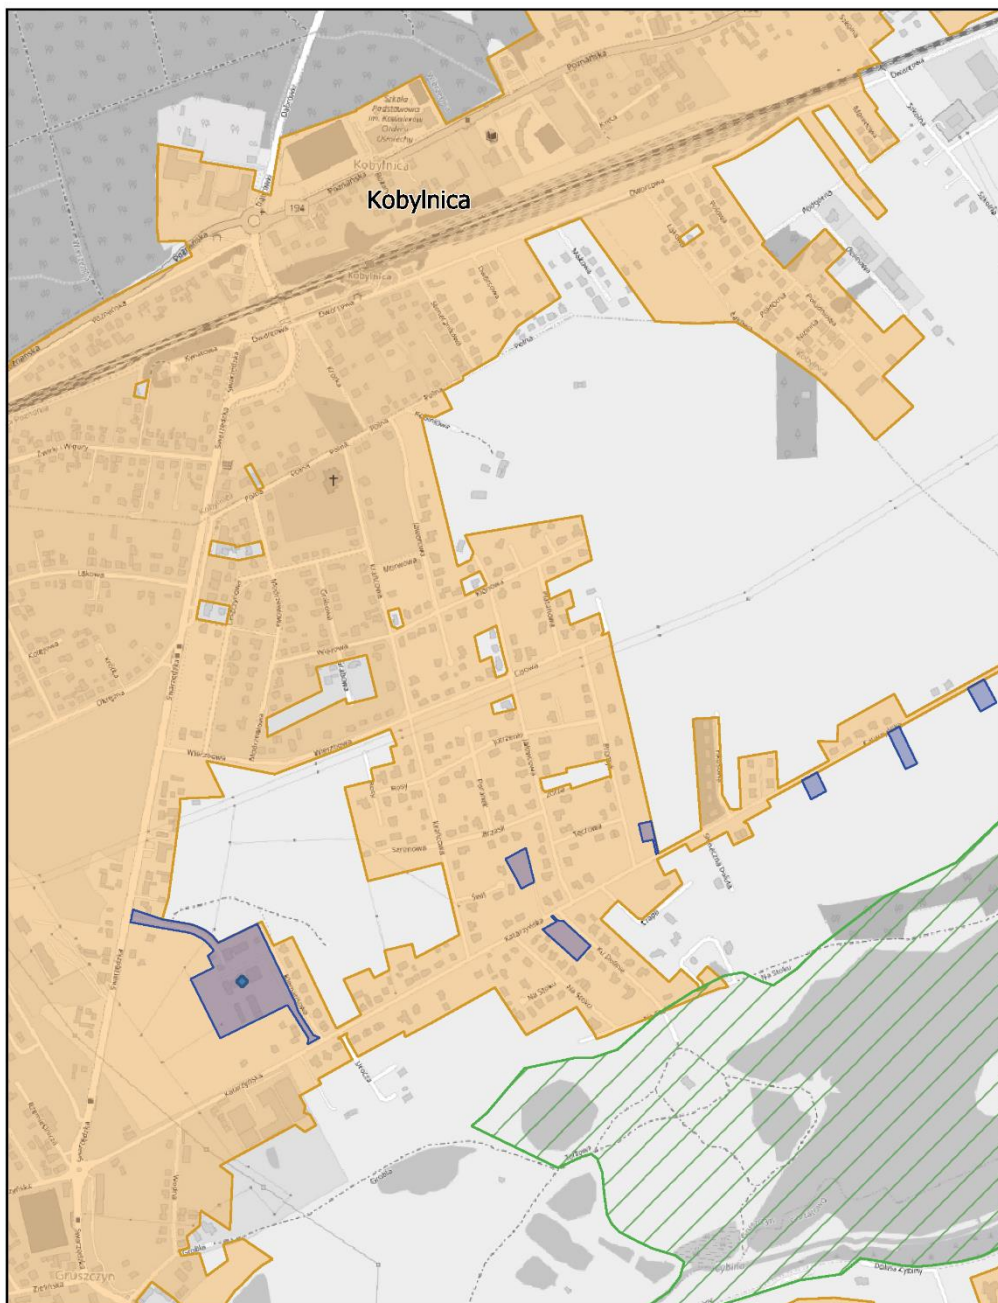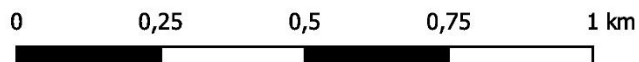

Aglomeracja Poznań

Arkusz: 68



skala: 1:10 000

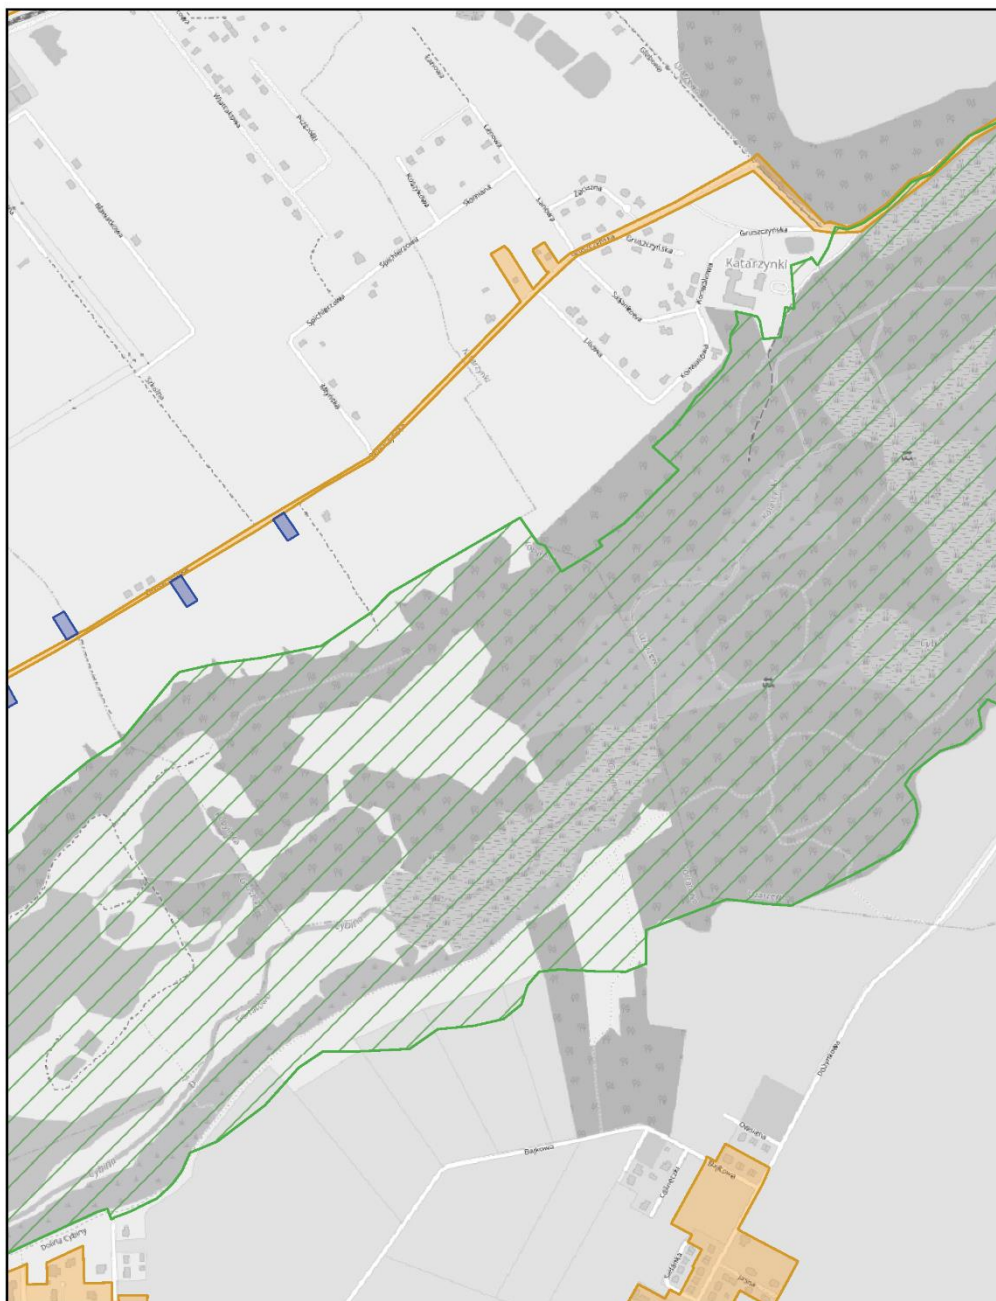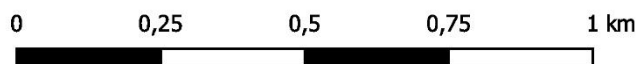

Aglomeracja Poznań

Arkusz: 69

skala: 1:10 000

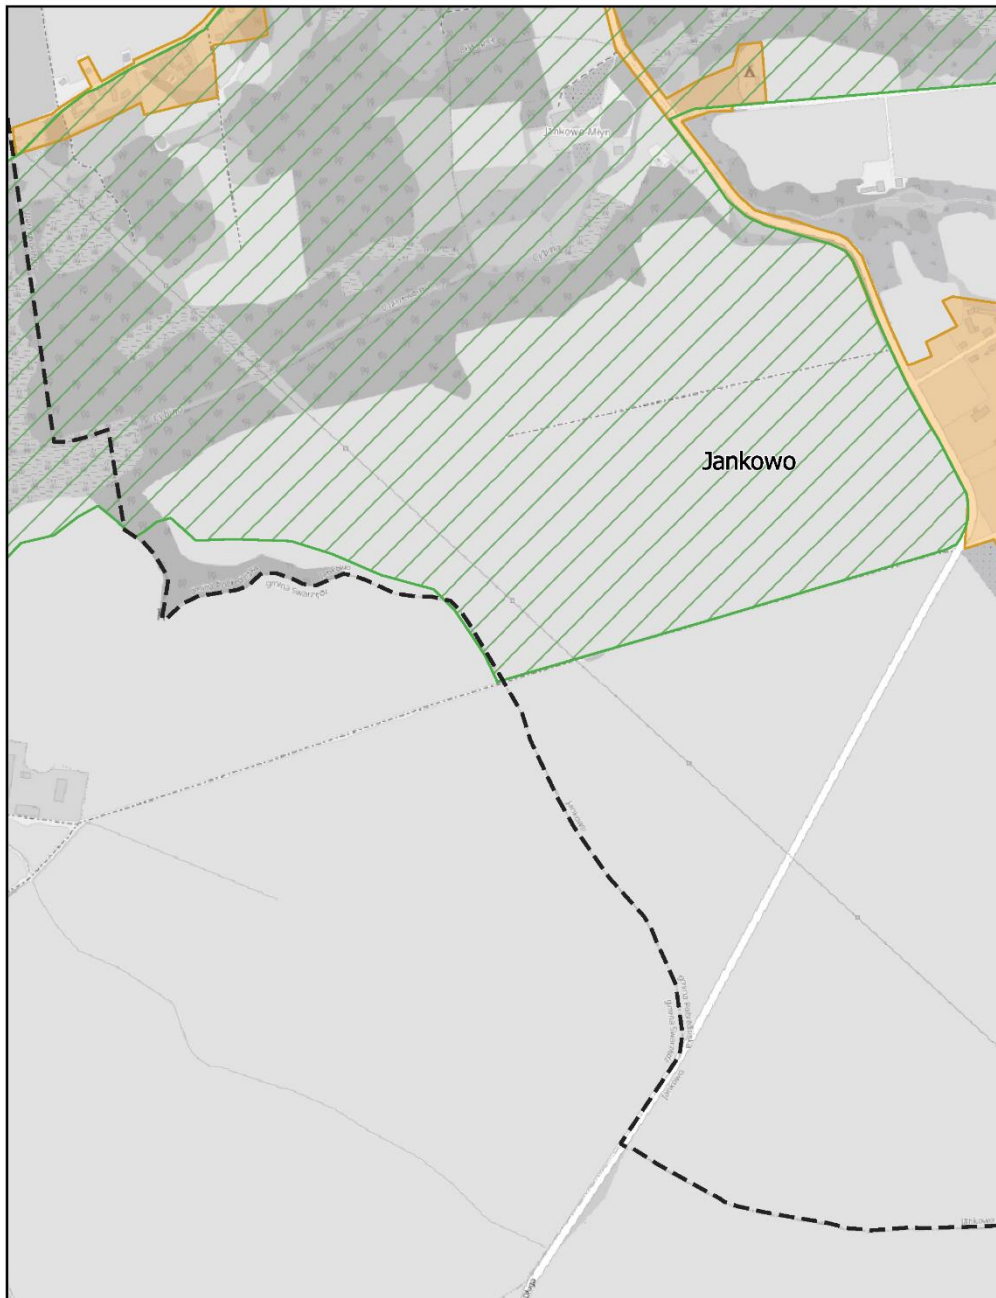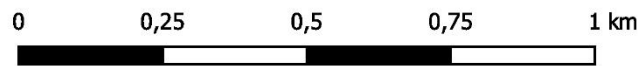


Aglomeracja Poznań

Arkusz: 70

skala: 1:10 000

0 0,25 0,5 0,75 1 km

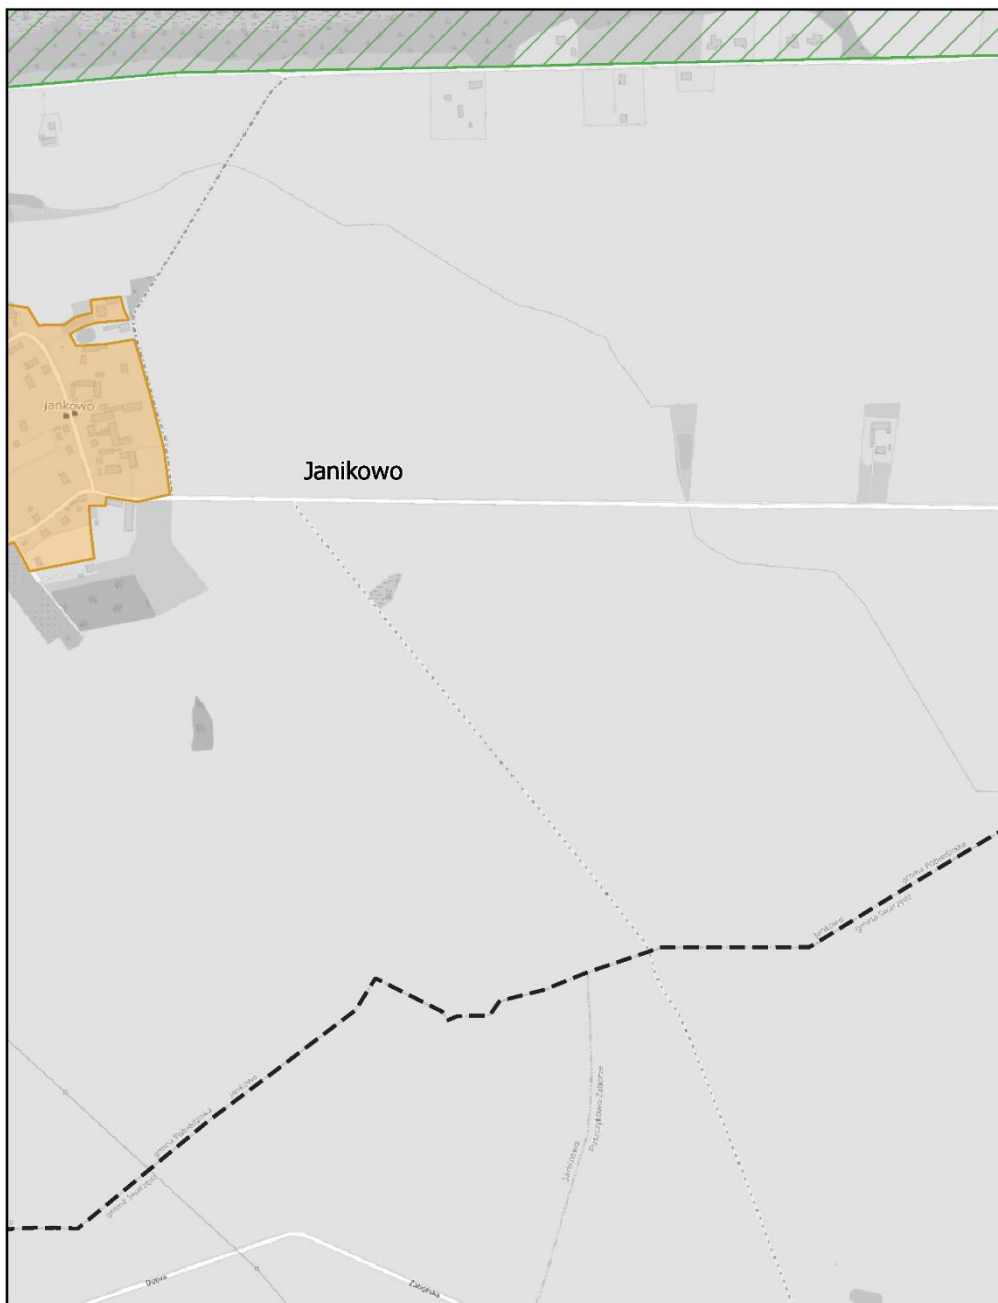


Aglomeracja Poznań

Arkusz: 71

skala: 1:10 000



0 0,25 0,5 0,75 1 km

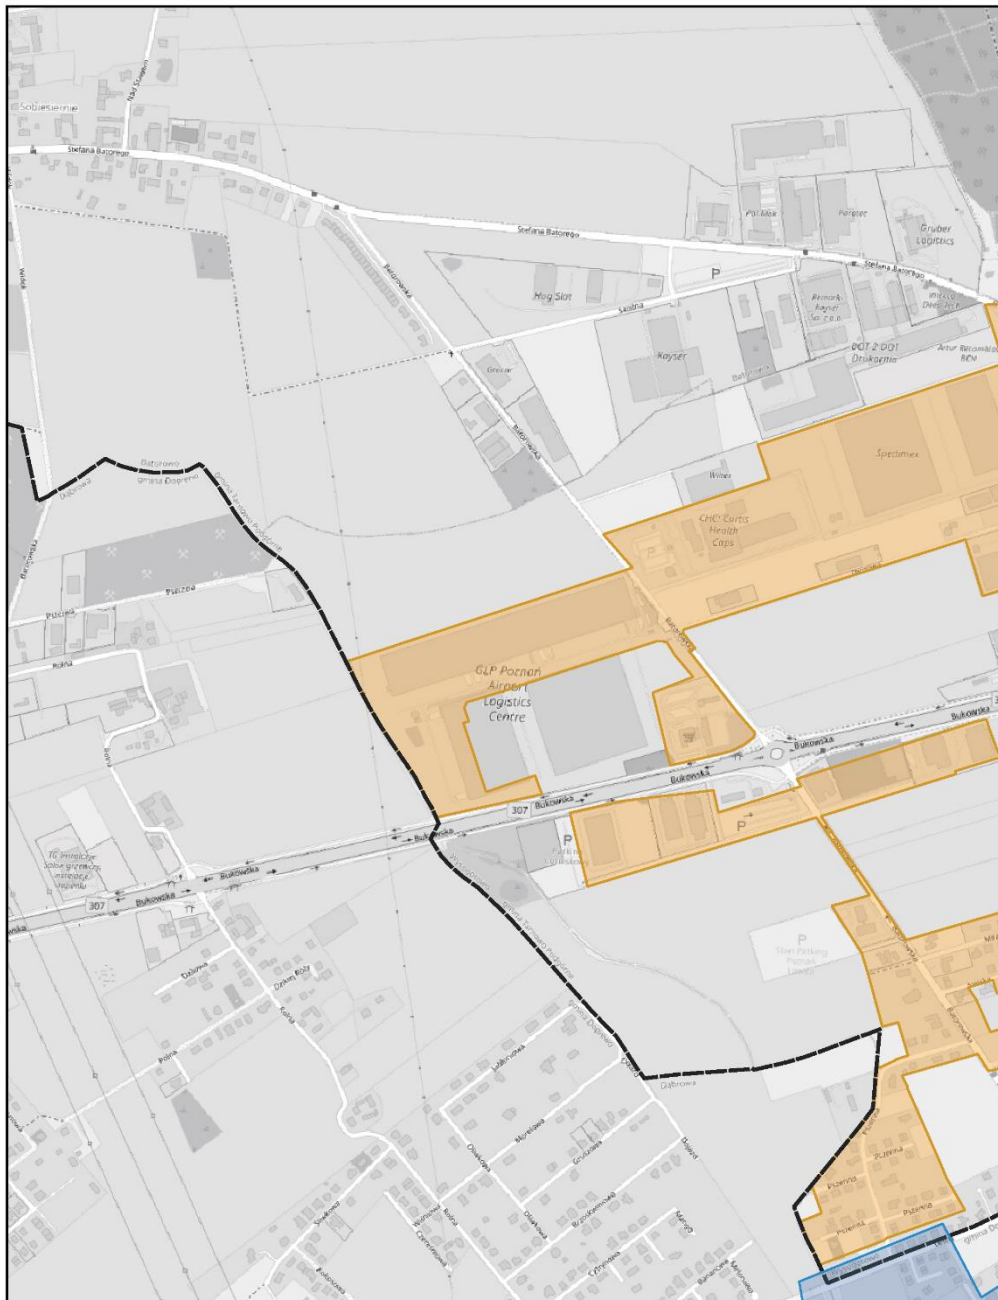

Aglomeracja Poznań

Arkusz: 72

skala: 1:10 000

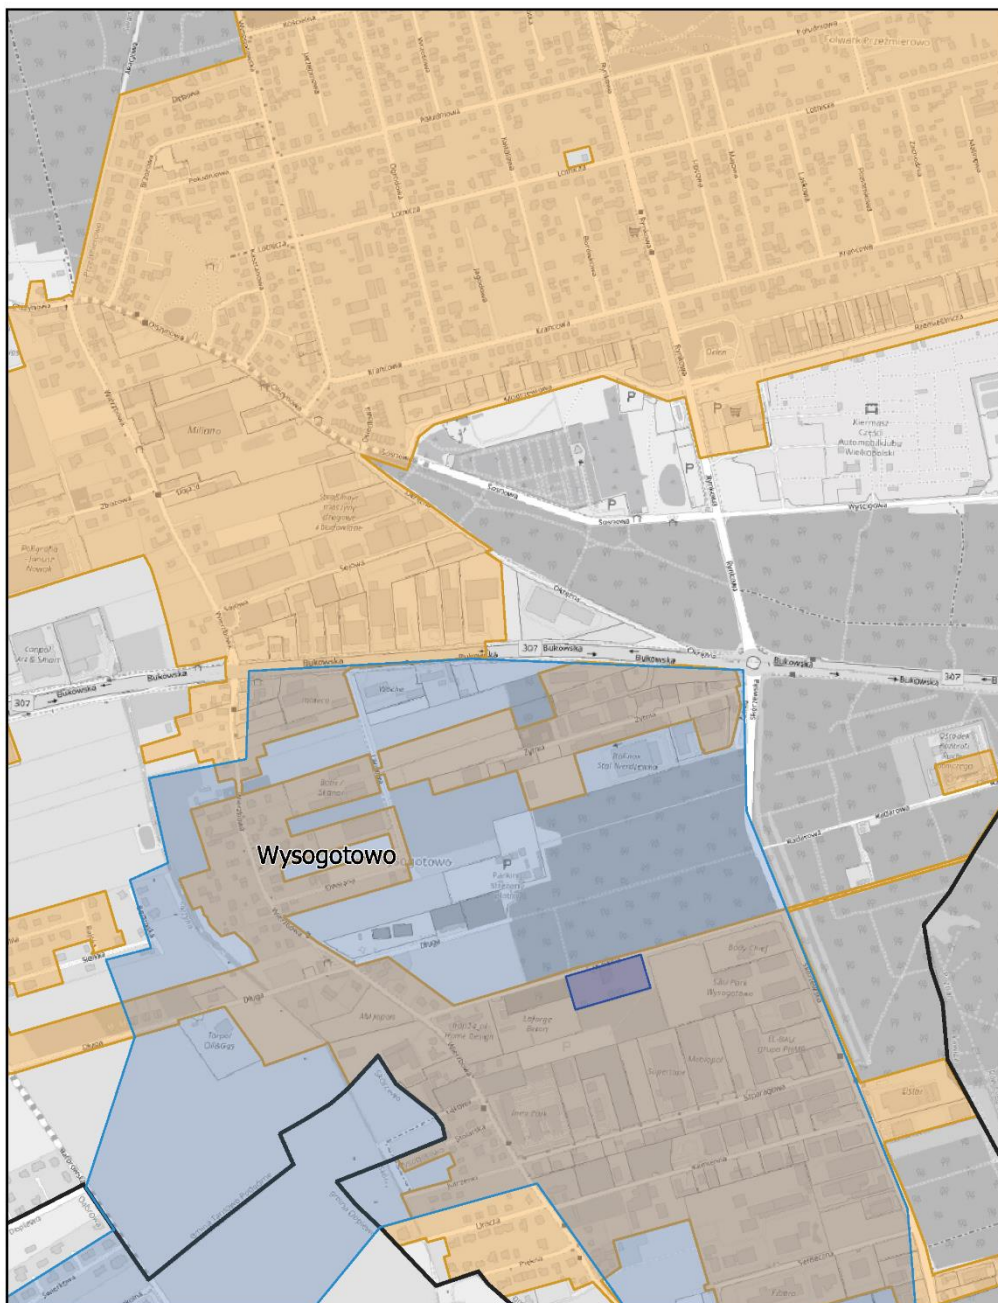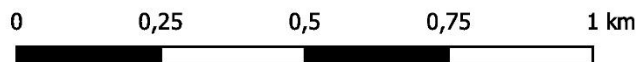


Aglomeracja Poznań

Arkusz: 73

skala: 1:10 000

0 0,25 0,5 0,75 1 km

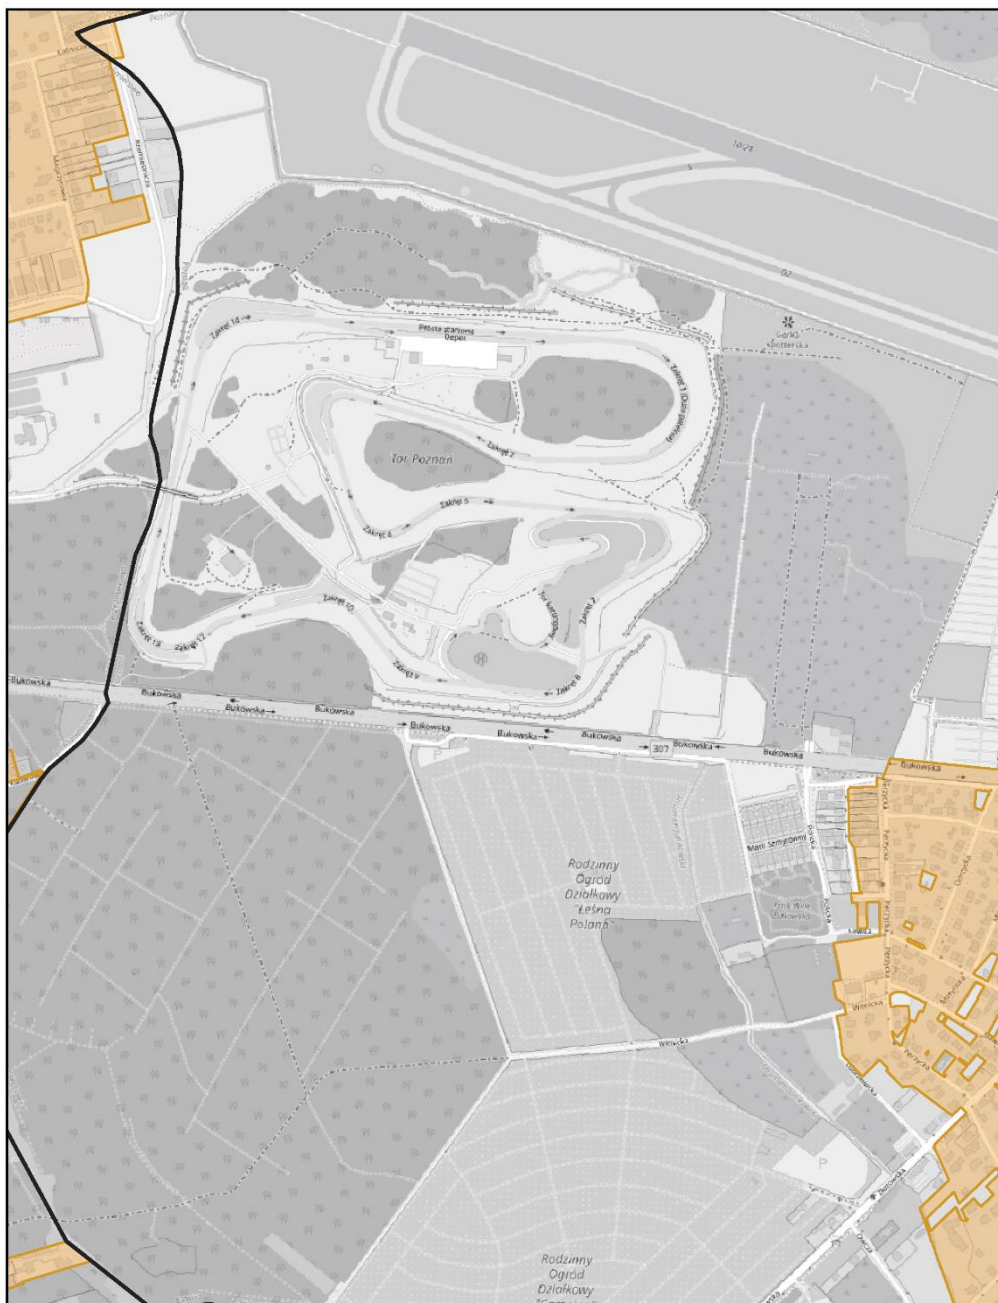


Aglomeracja Poznań

Arkusz: 74

skala: 1:10 000


0 0,25 0,5 0,75 1 km

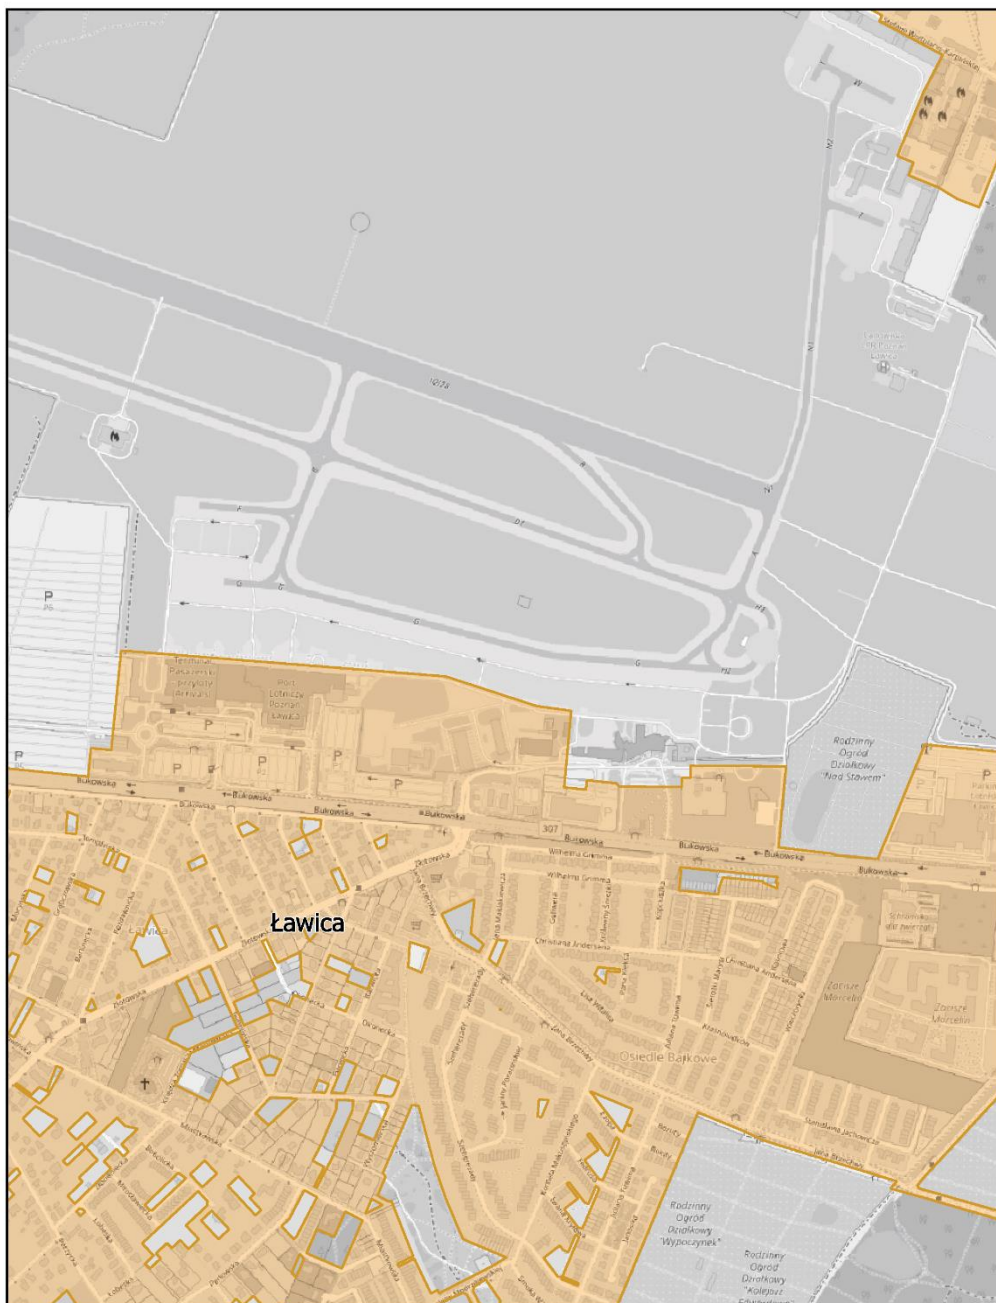

Aglomeracja Poznań

Arkusz: 75

skala: 1:10 000

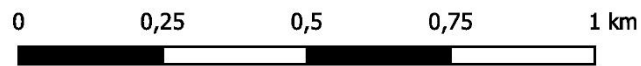


Aglomeracja Poznań

Arkusz: 76

skala: 1:10 000

0 0,25 0,5 0,75 1 km

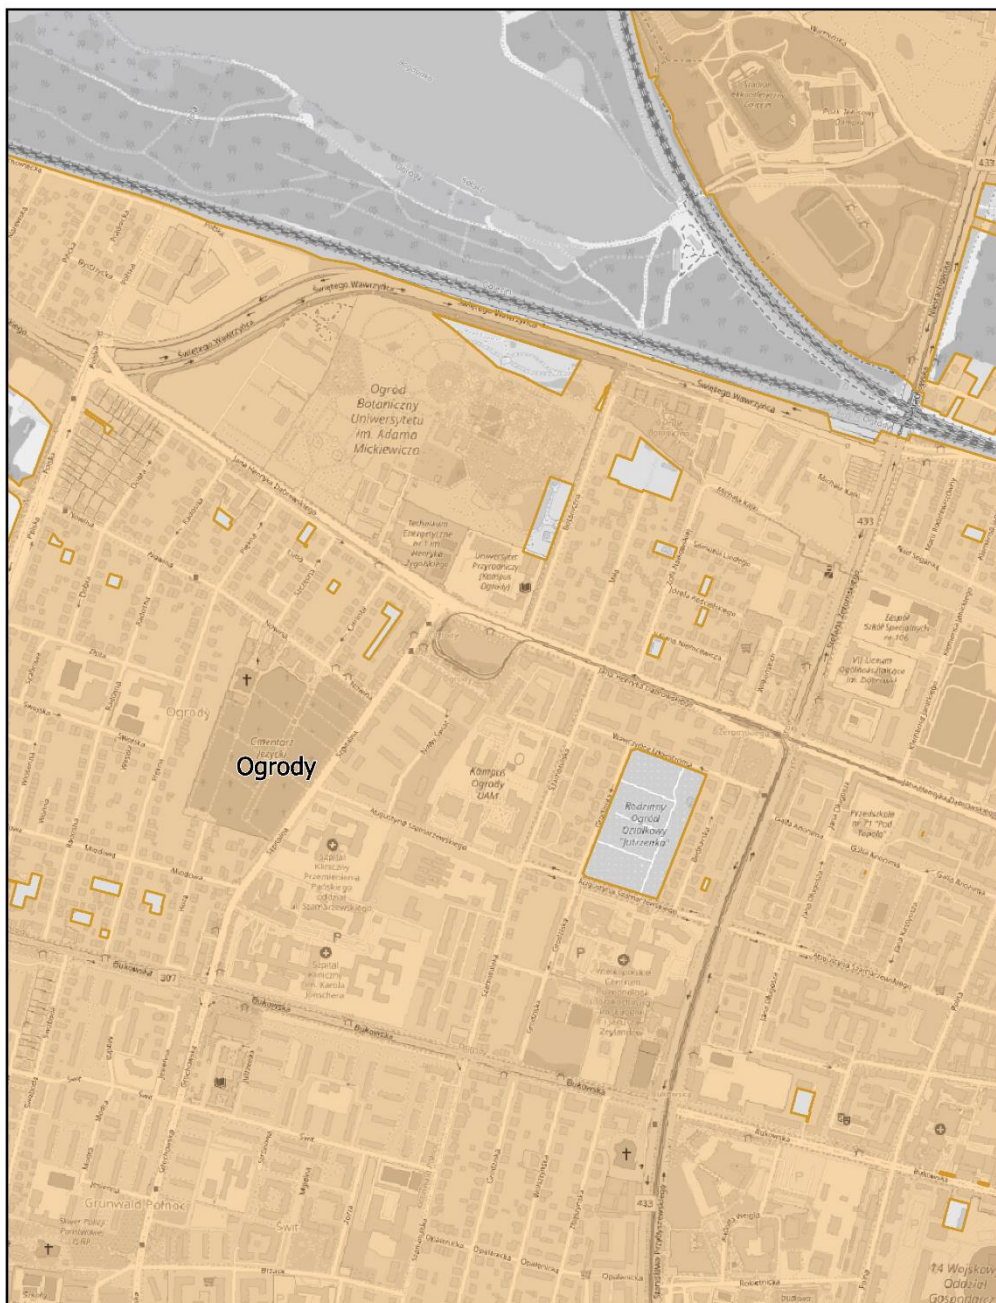

Aglomeracja Poznań

Arkusz: 77

skala: 1:10 000

0 0,25 0,5 0,75 1 km




Aglomeracja Poznań

Arkusz: 78

skala: 1:10 000

0 0,25 0,5 0,75 1 km

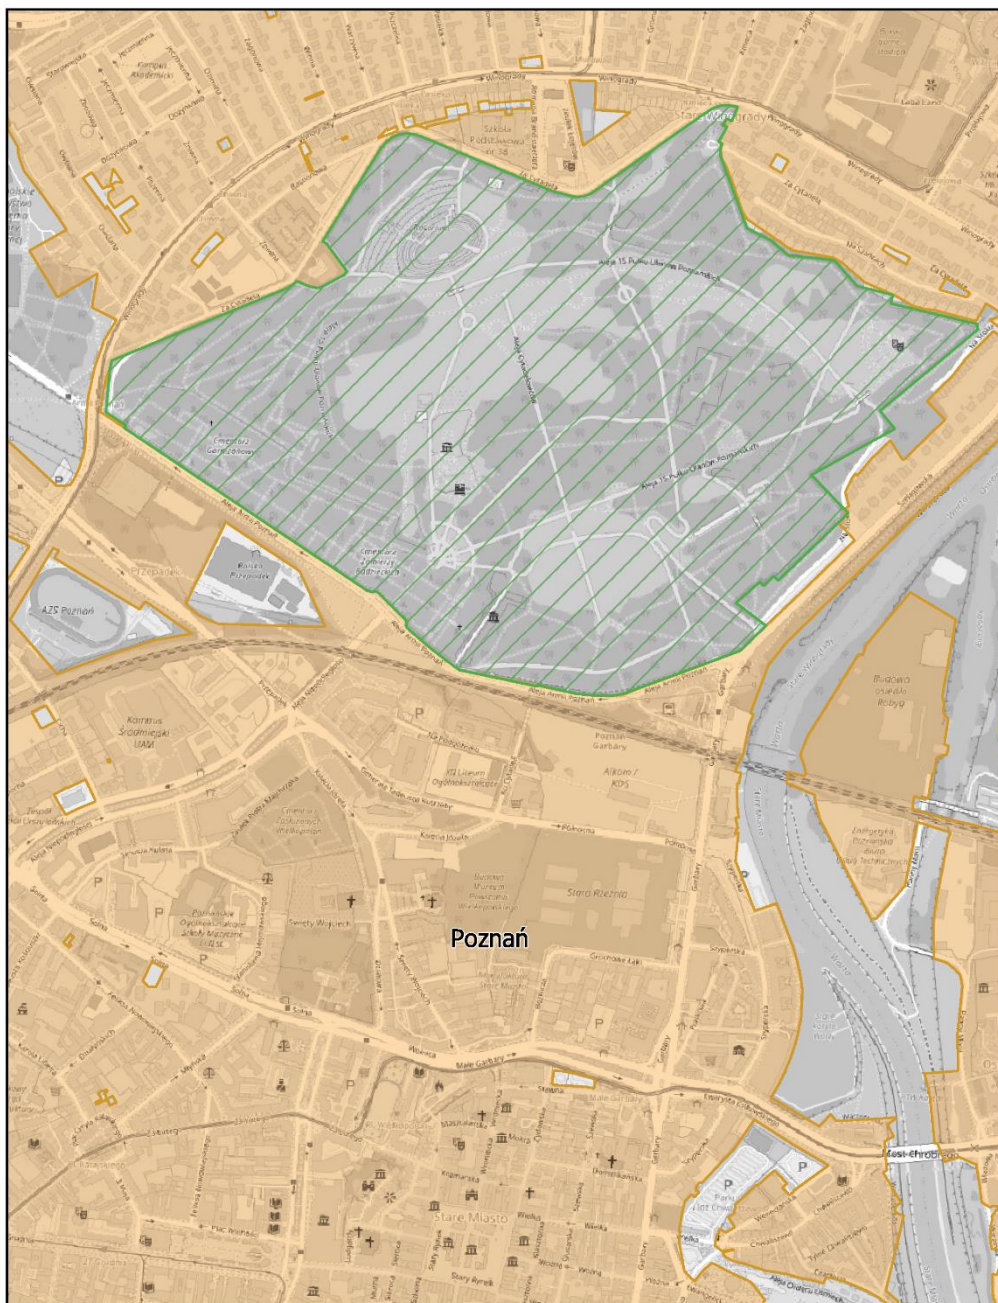


Aglomeracja Poznań

Arkusz: 79

skala: 1:10 000

0 0,25 0,5 0,75 1 km

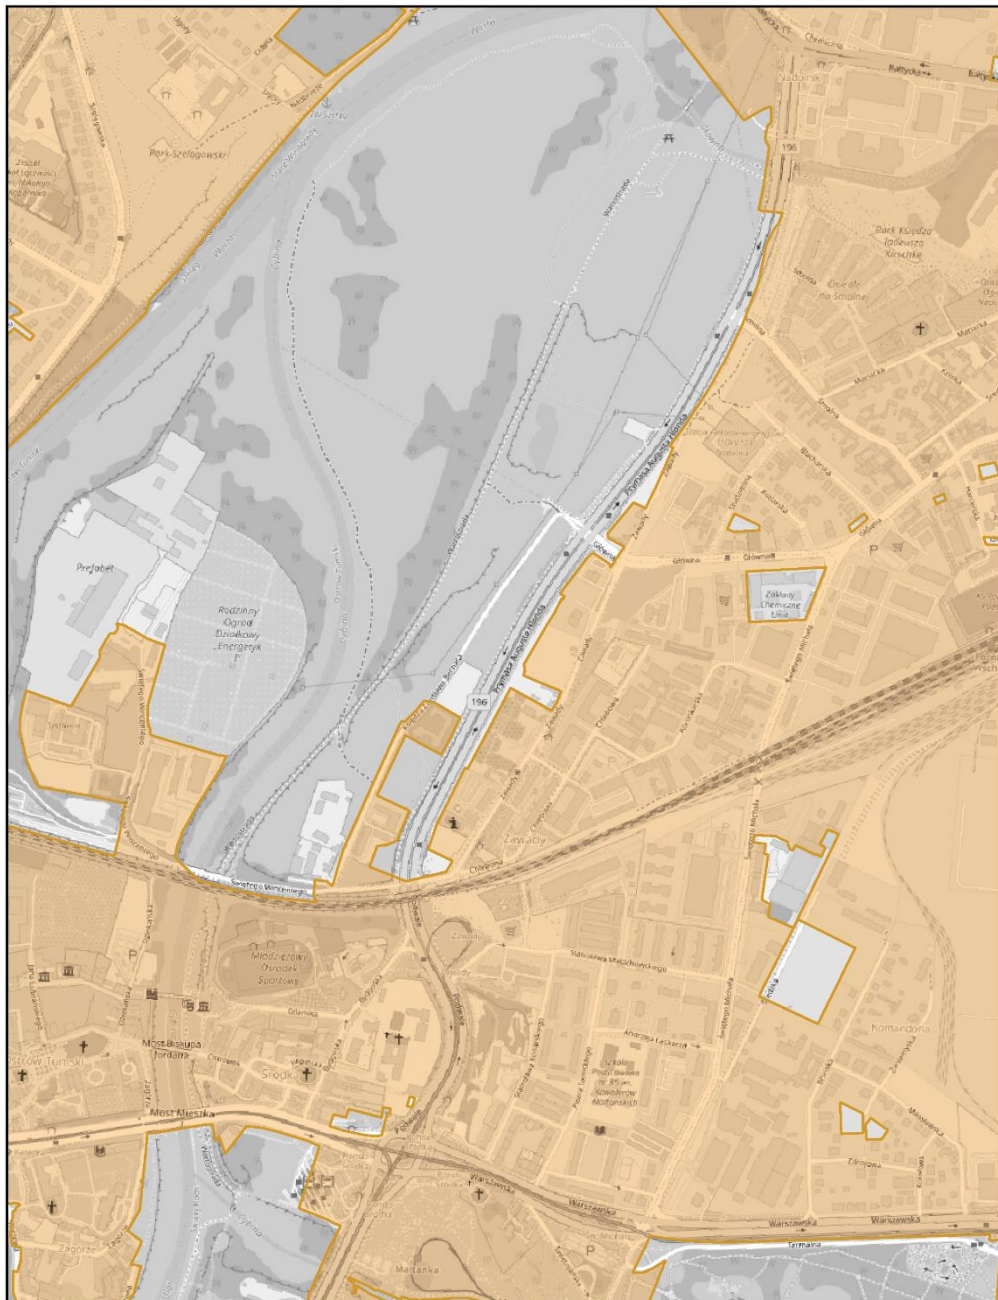


Aglomeracja Poznań

Arkusz: 80

skala: 1:10 000

0 0,25 0,5 0,75 1 km

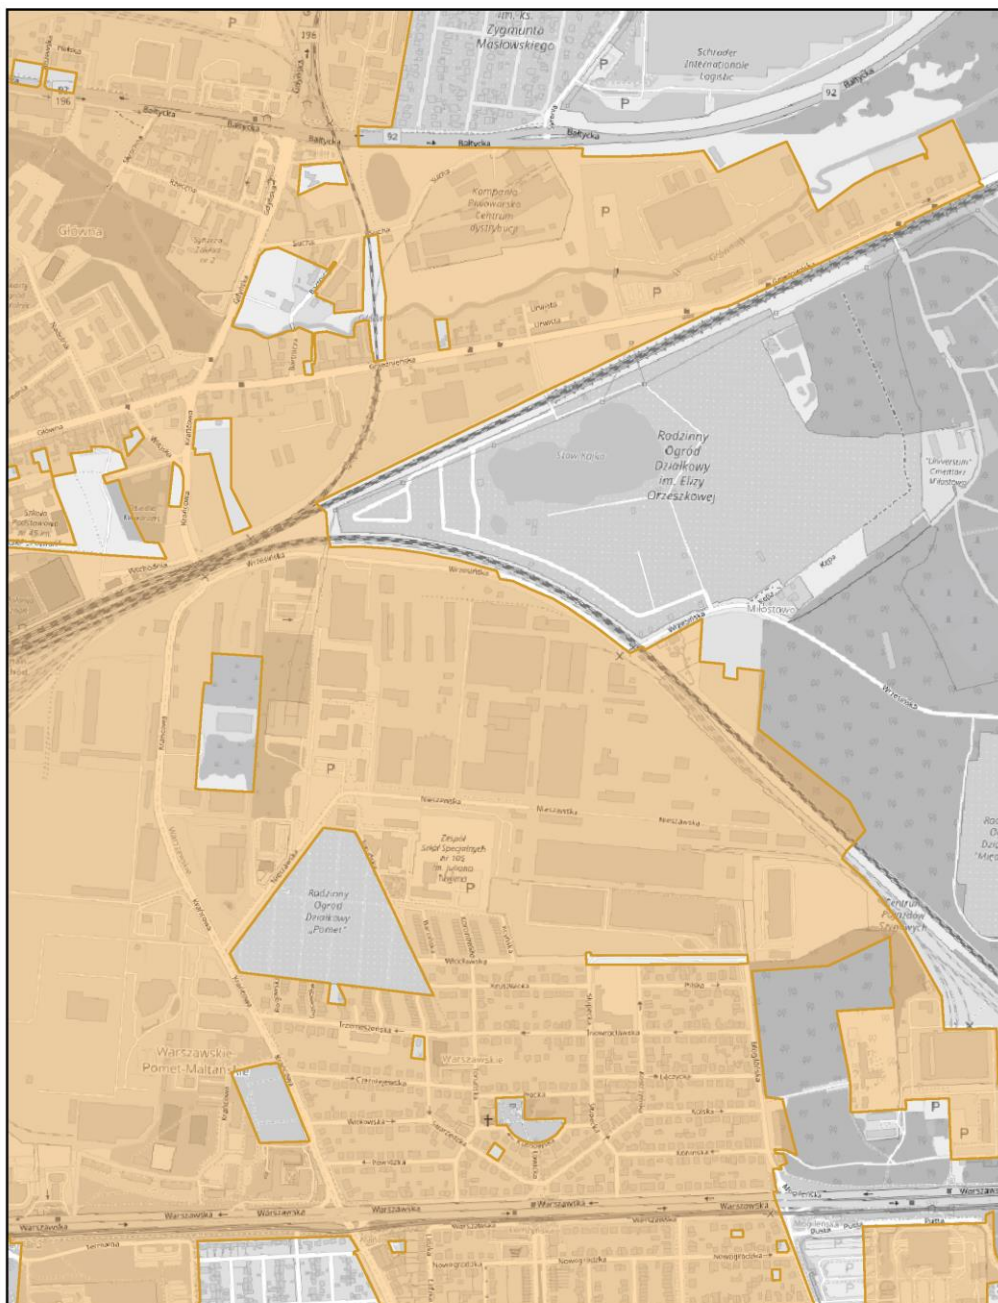


Aglomeracja Poznań

Arkusz: 81

skala: 1:10 000



0 0,25 0,5 0,75 1 km

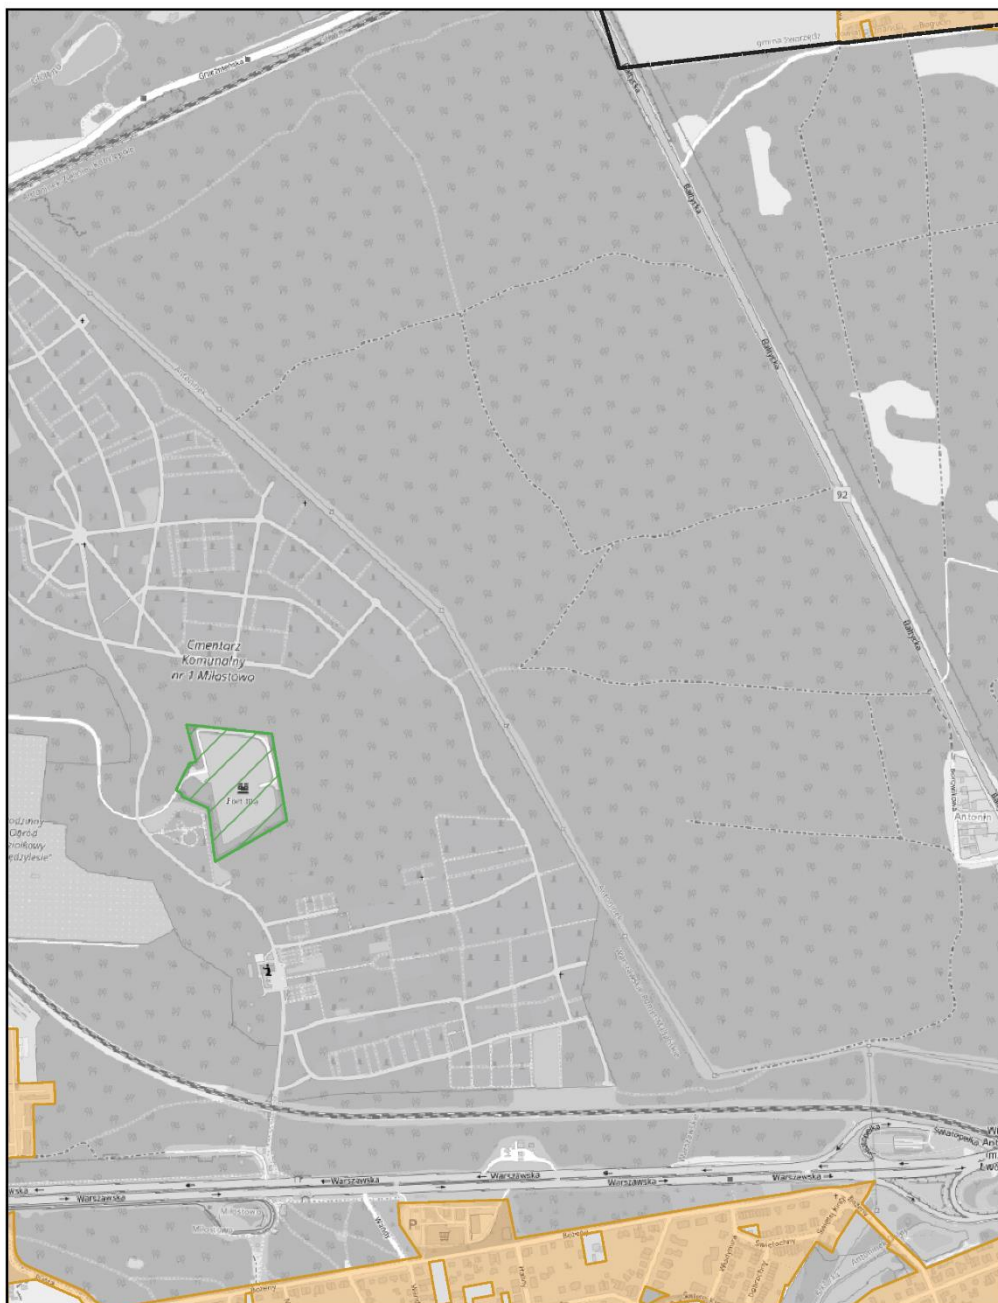

Aglomeracja Poznań

Arkusz: 82



skala: 1:10 000

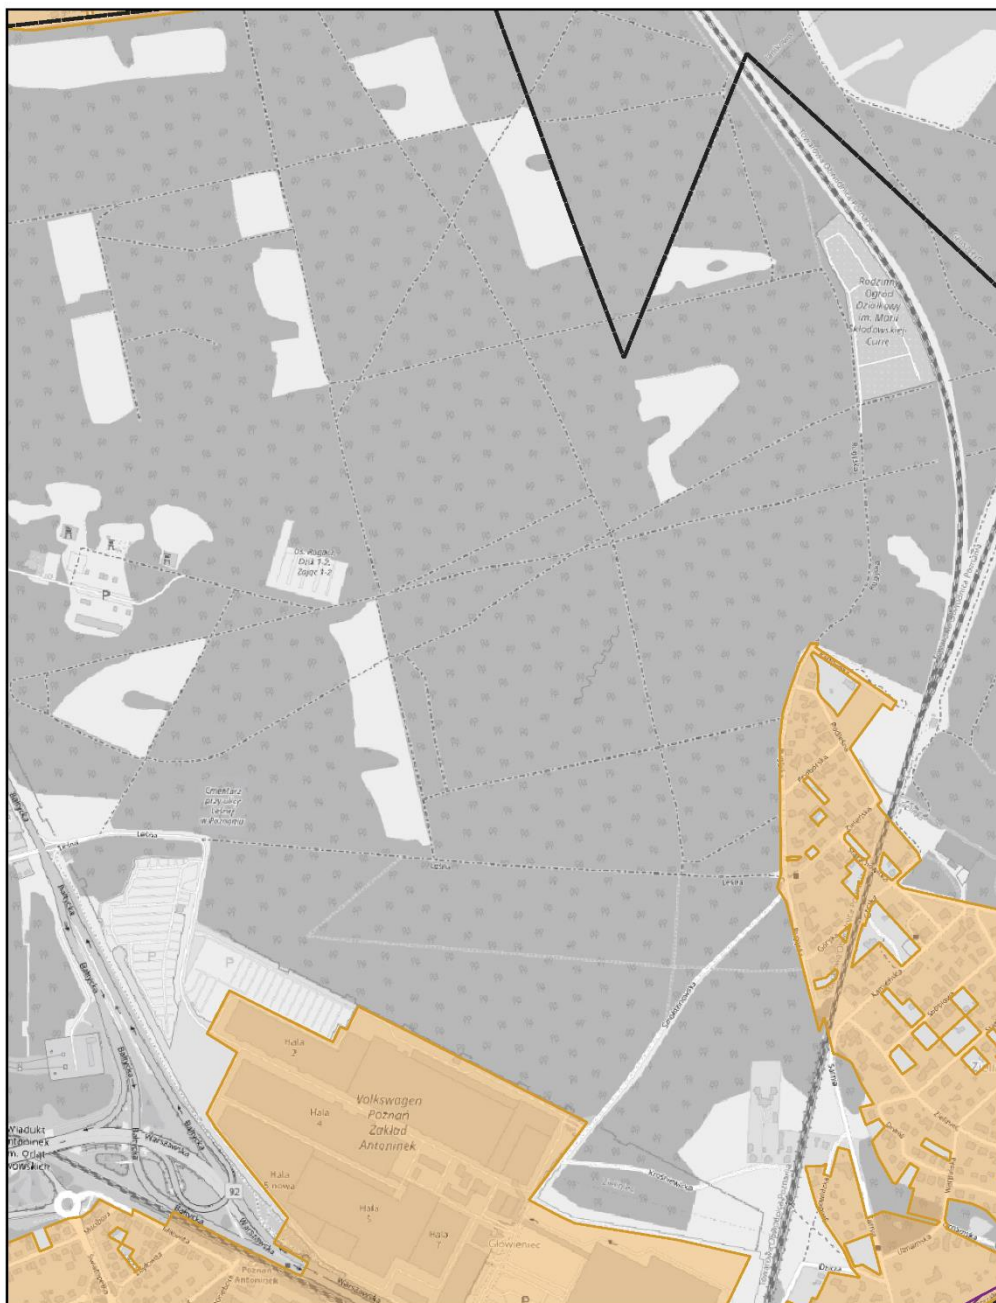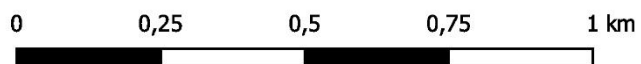

Aglomeracja Poznań

Arkusz: 83

skala: 1:10 000

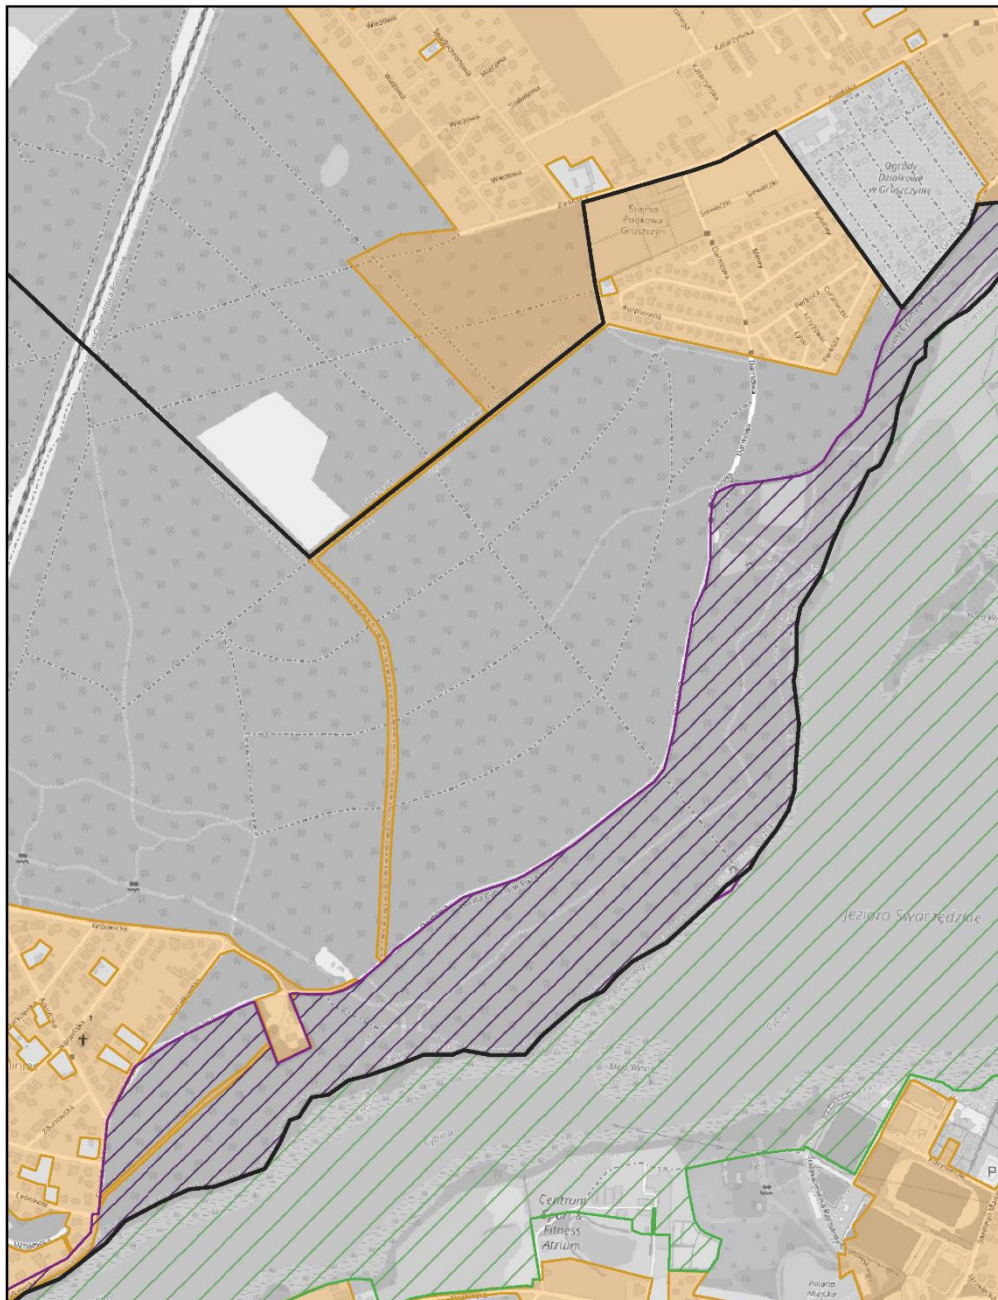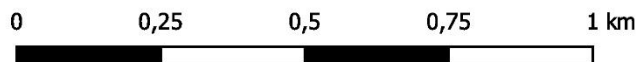


Aglomeracja Poznań

Arkusz: 84

skala: 1:10 000

0 0,25 0,5 0,75 1 km

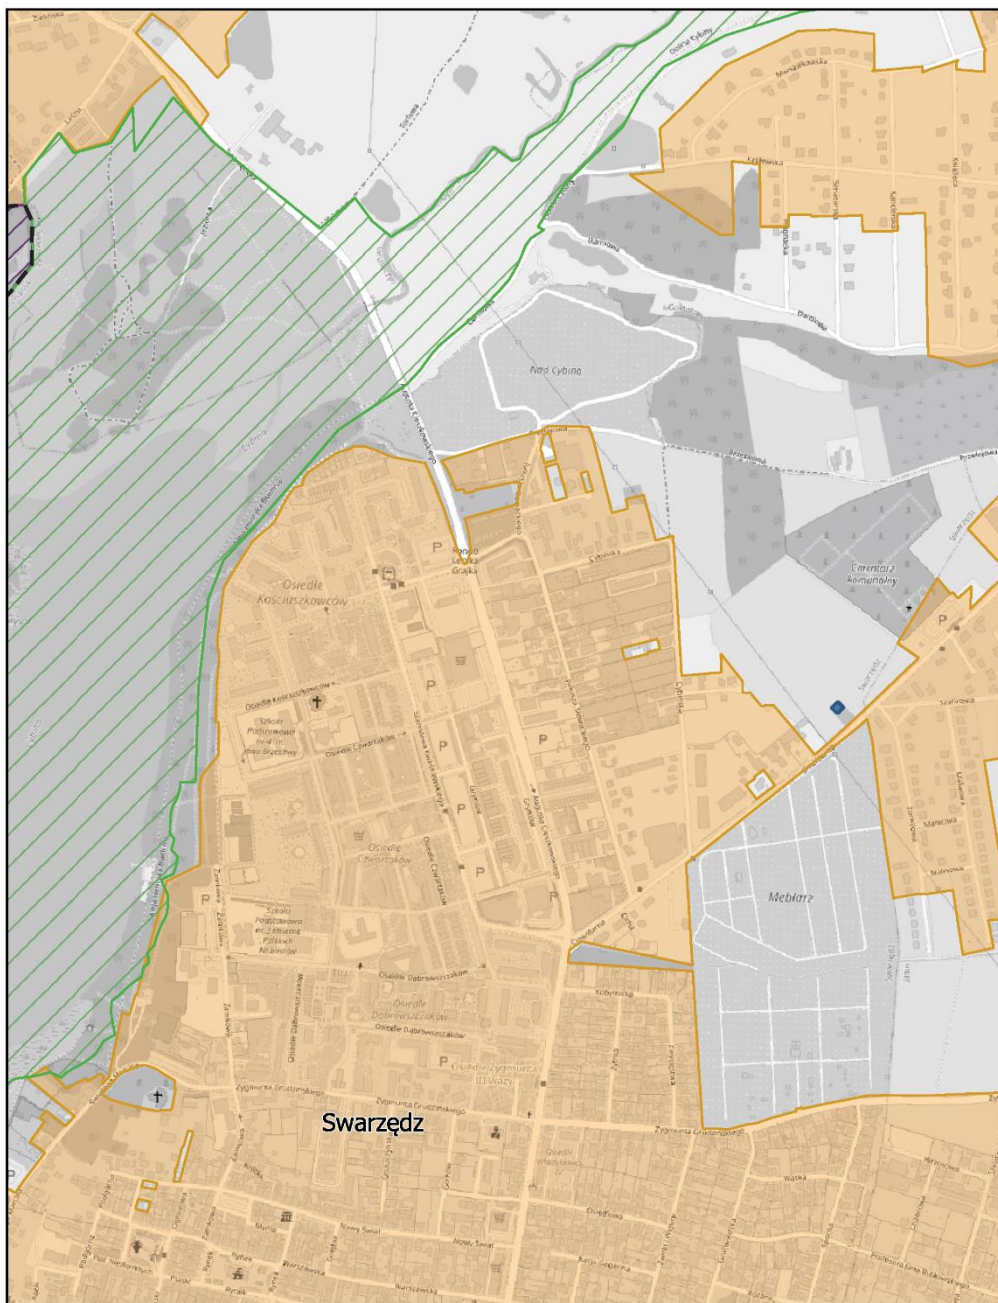


Aglomeracja Poznań

Arkusz: 85

skala: 1:10 000



0 0,25 0,5 0,75 1 km

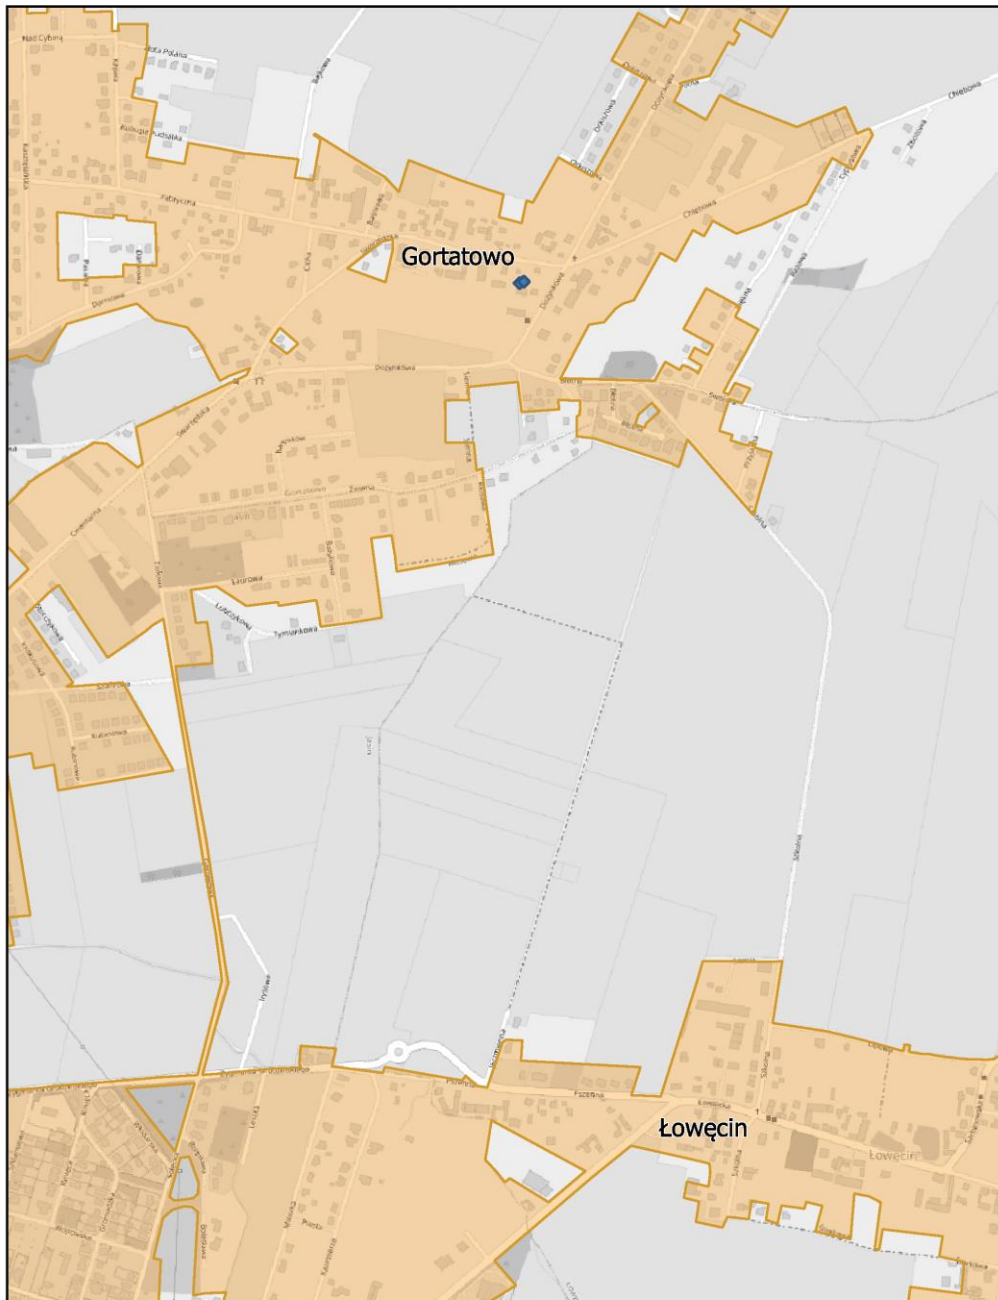

Aglomeracja Poznań

Arkusz: 86



skala: 1:10 000

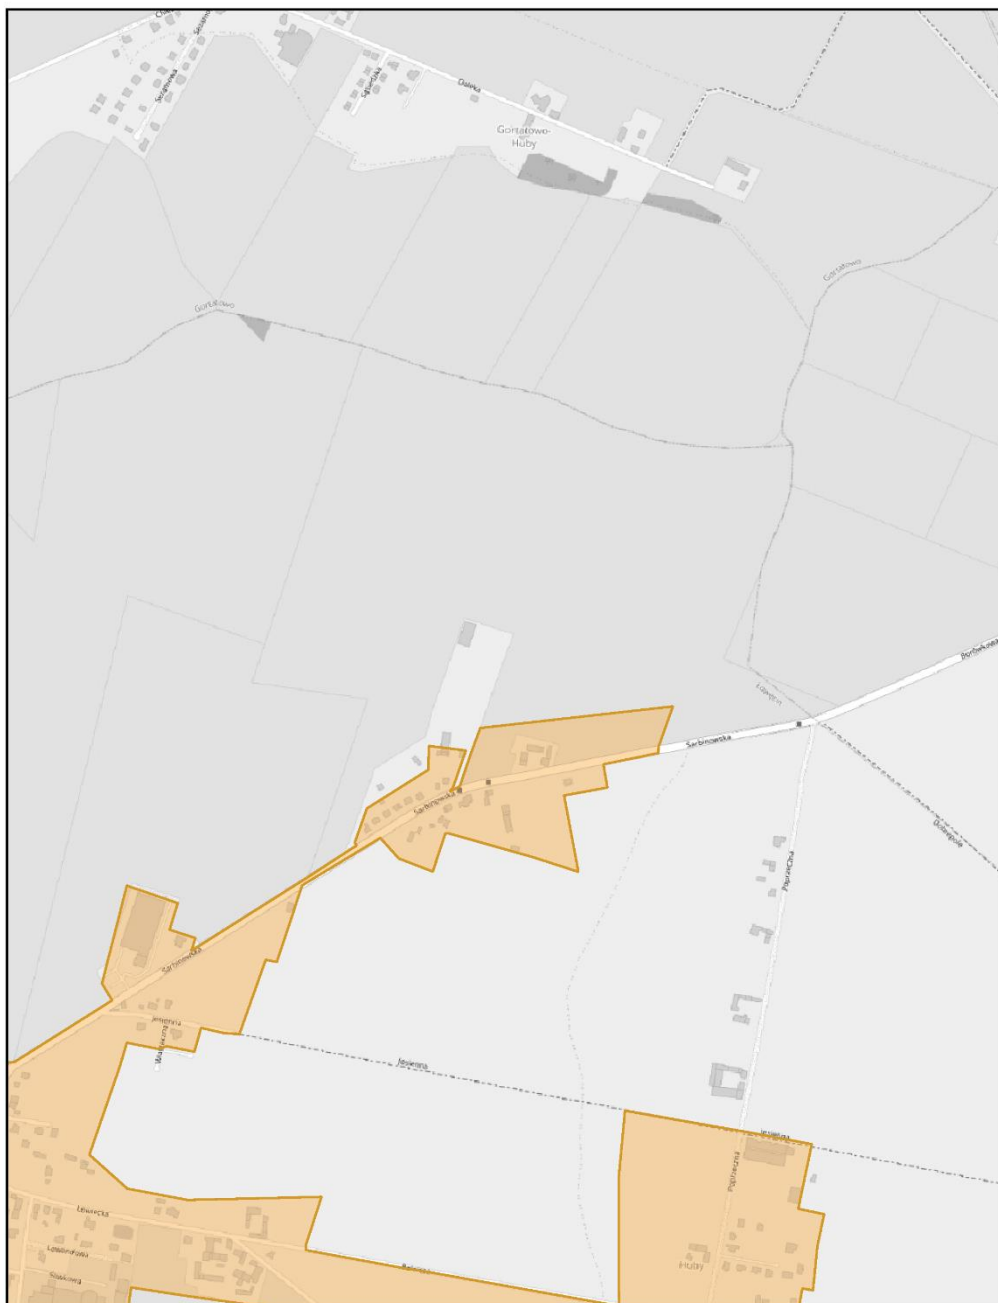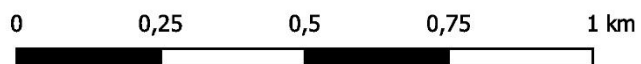

Aglomeracja Poznań

Arkusz: 87

skala: 1:10 000

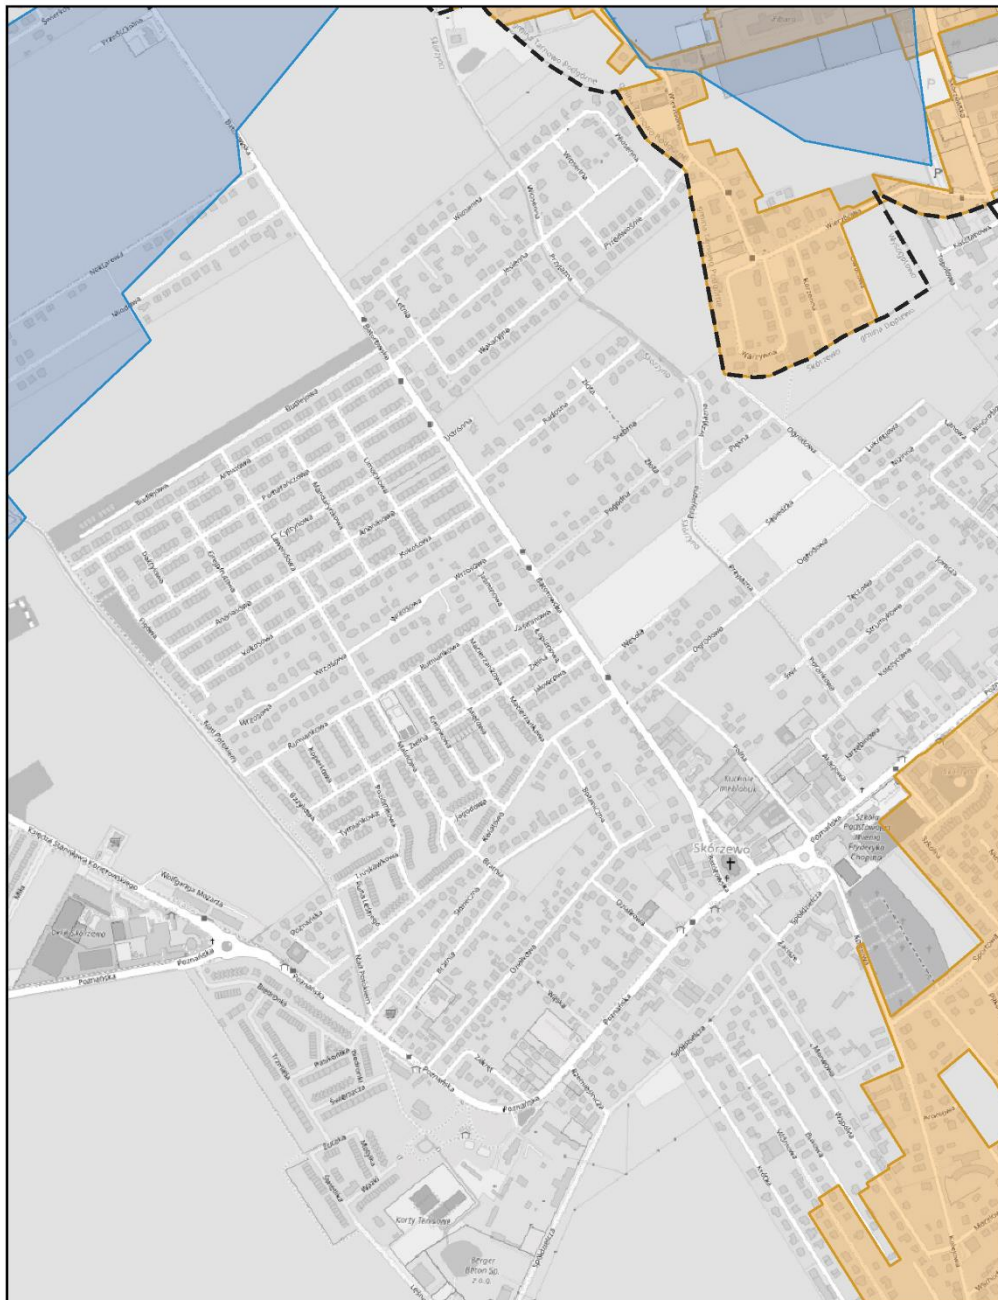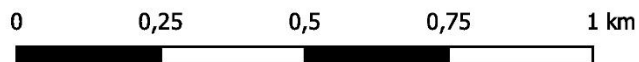


Aglomeracja Poznań

Arkusz: 88

skala: 1:10 000

0 0,25 0,5 0,75 1 km

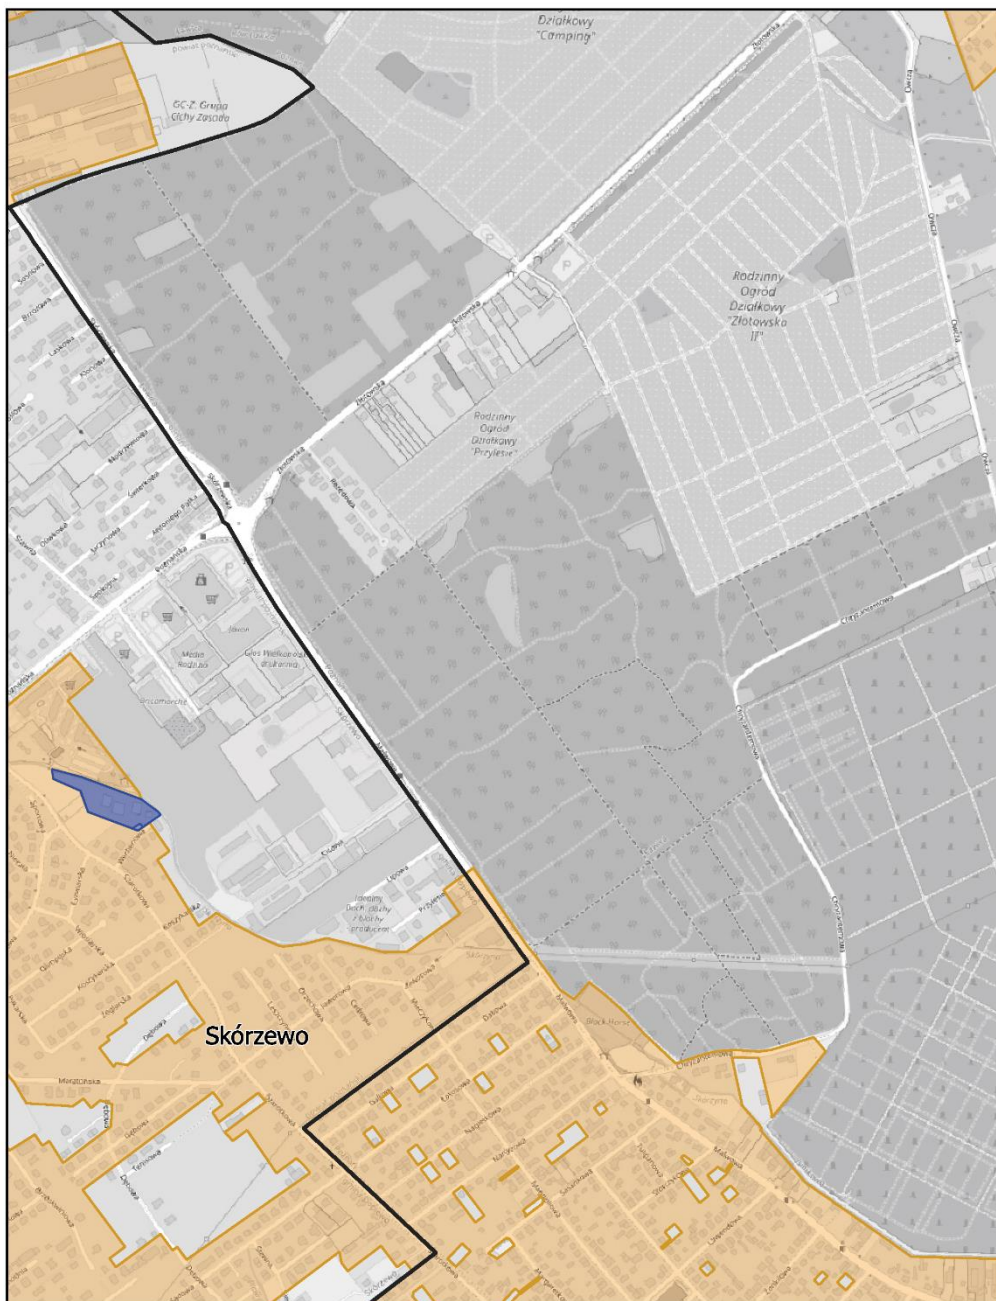

Aglomeracja Poznań

Arkusz: 89

skala: 1:10 000

0 0,25 0,5 0,75 1 km




Aglomeracja Poznań

Arkusz: 90

skala: 1:10 000

0 0,25 0,5 0,75 1 km

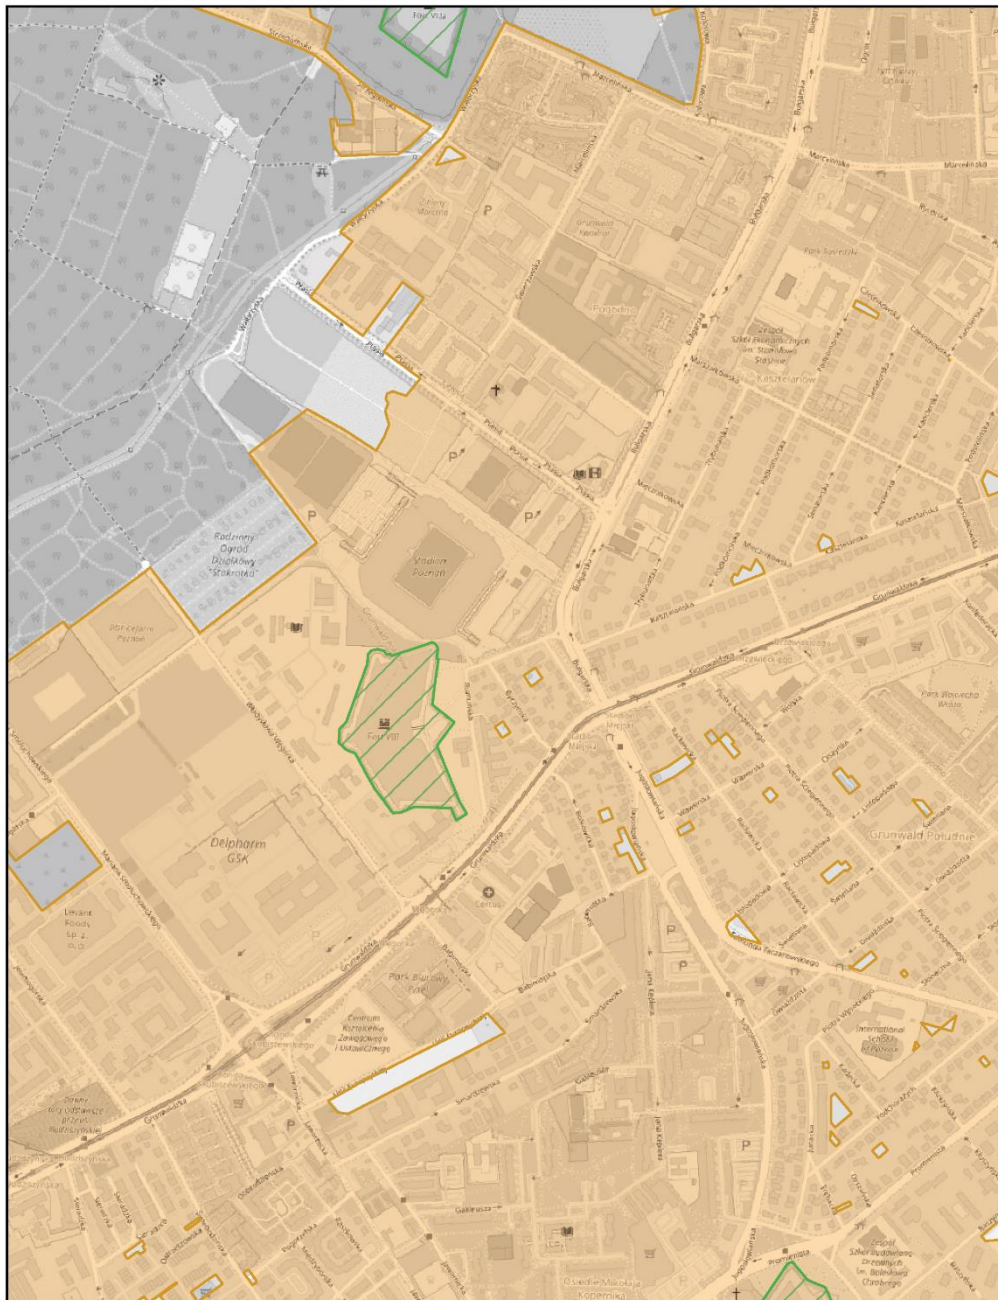


Aglomeracja Poznań

Arkusz: 91

skala: 1:10 000



0 0,25 0,5 0,75 1 km

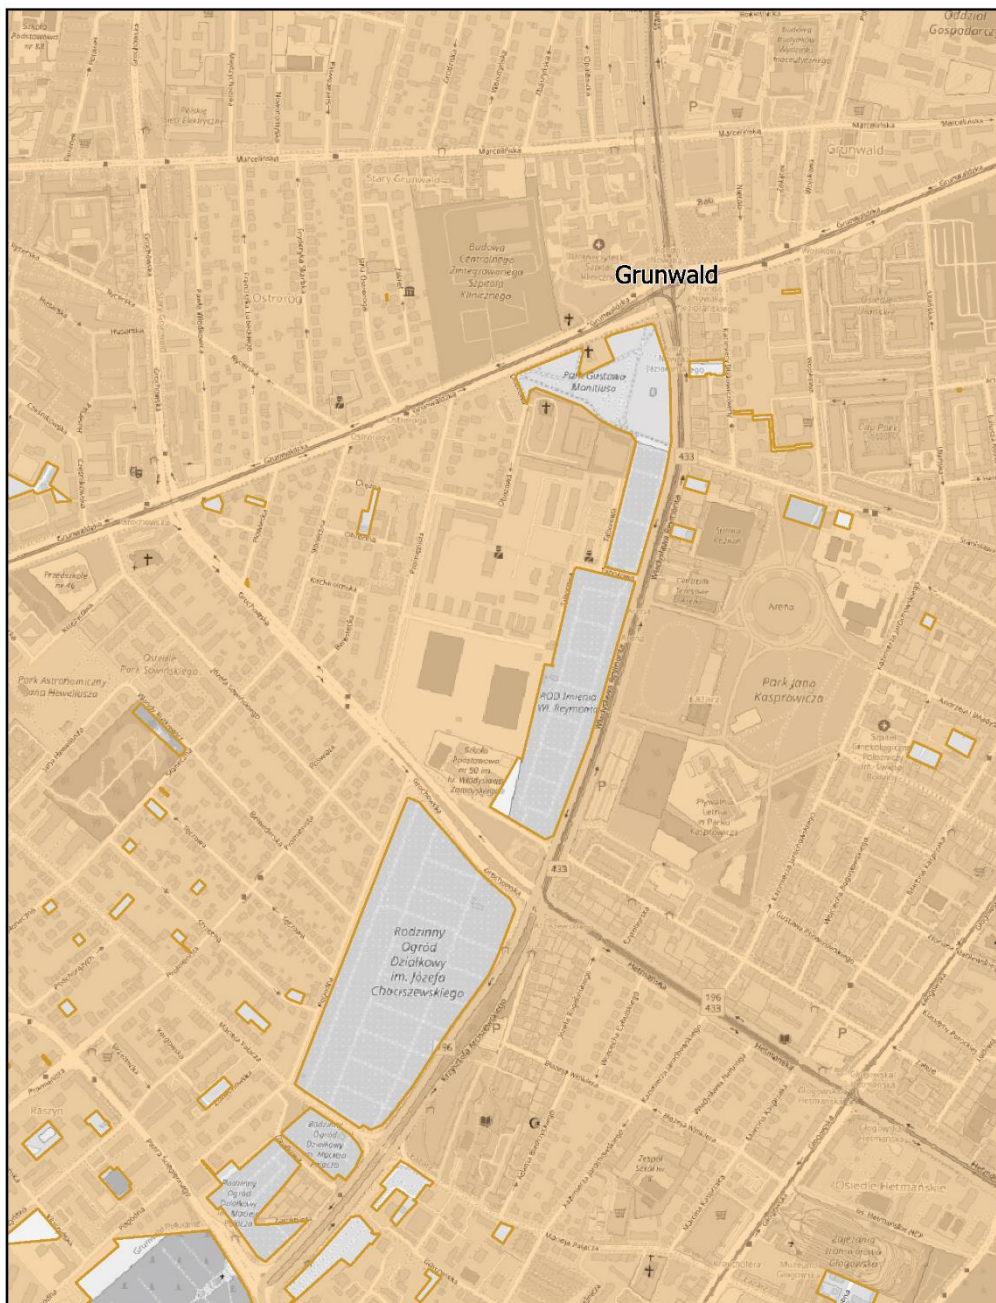

Aglomeracja Poznań

Arkusz: 92

skala: 1:10 000

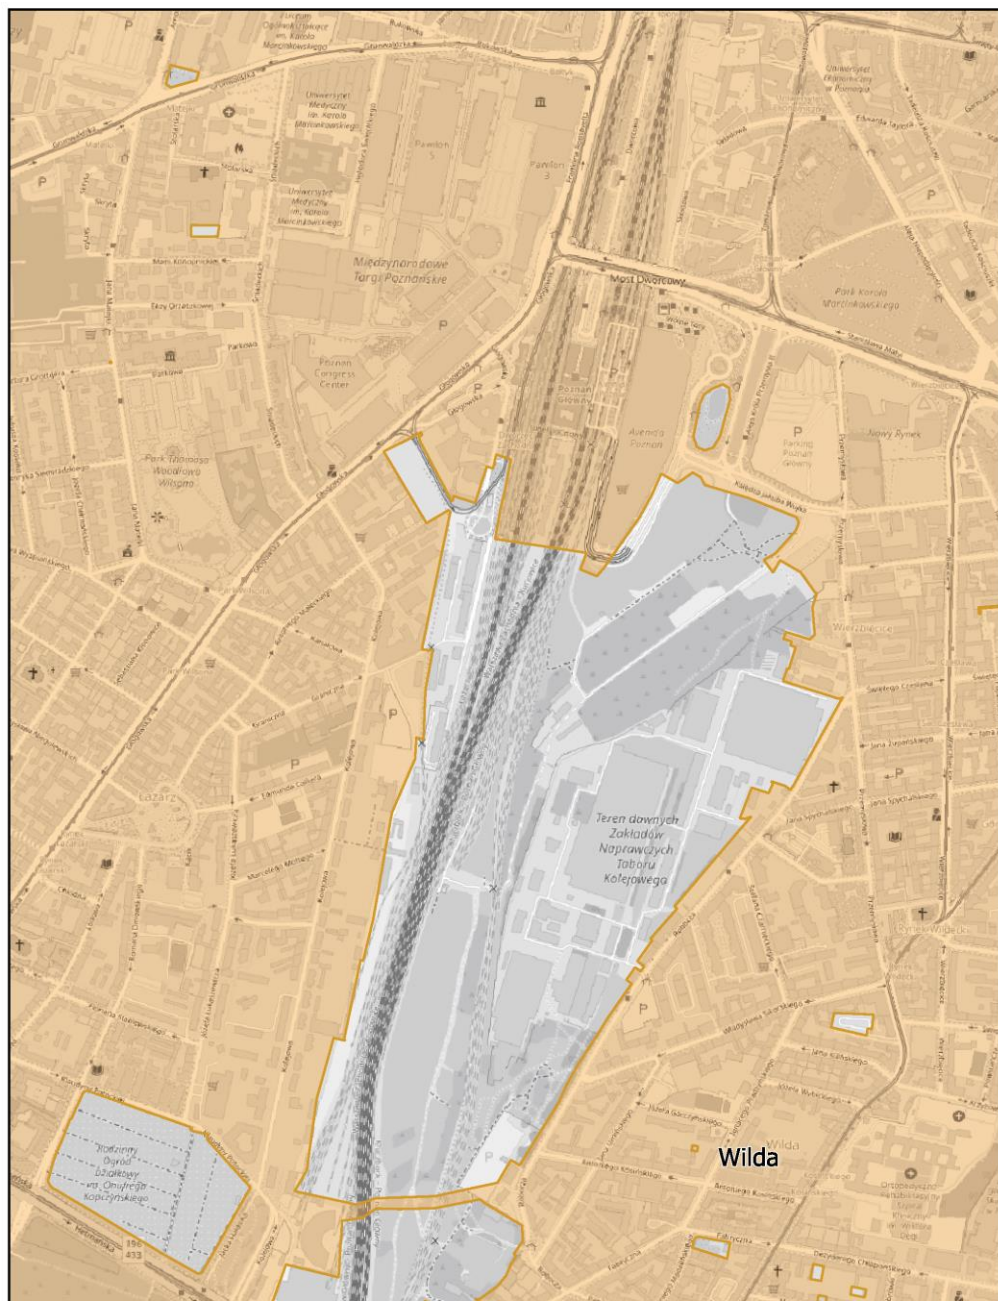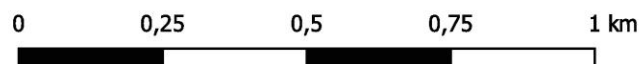

Aglomeracja Poznań

Arkusz: 93

skala: 1:10 000

0 0,25 0,5 0,75 1 km



Aglomeracja Poznań

Arkusz: 94

skala: 1:10 000

0 0,25 0,5 0,75 1 km




Aglomeracja Poznań

Arkusz: 95

skala: 1:10 000

0 0,25 0,5 0,75 1 km

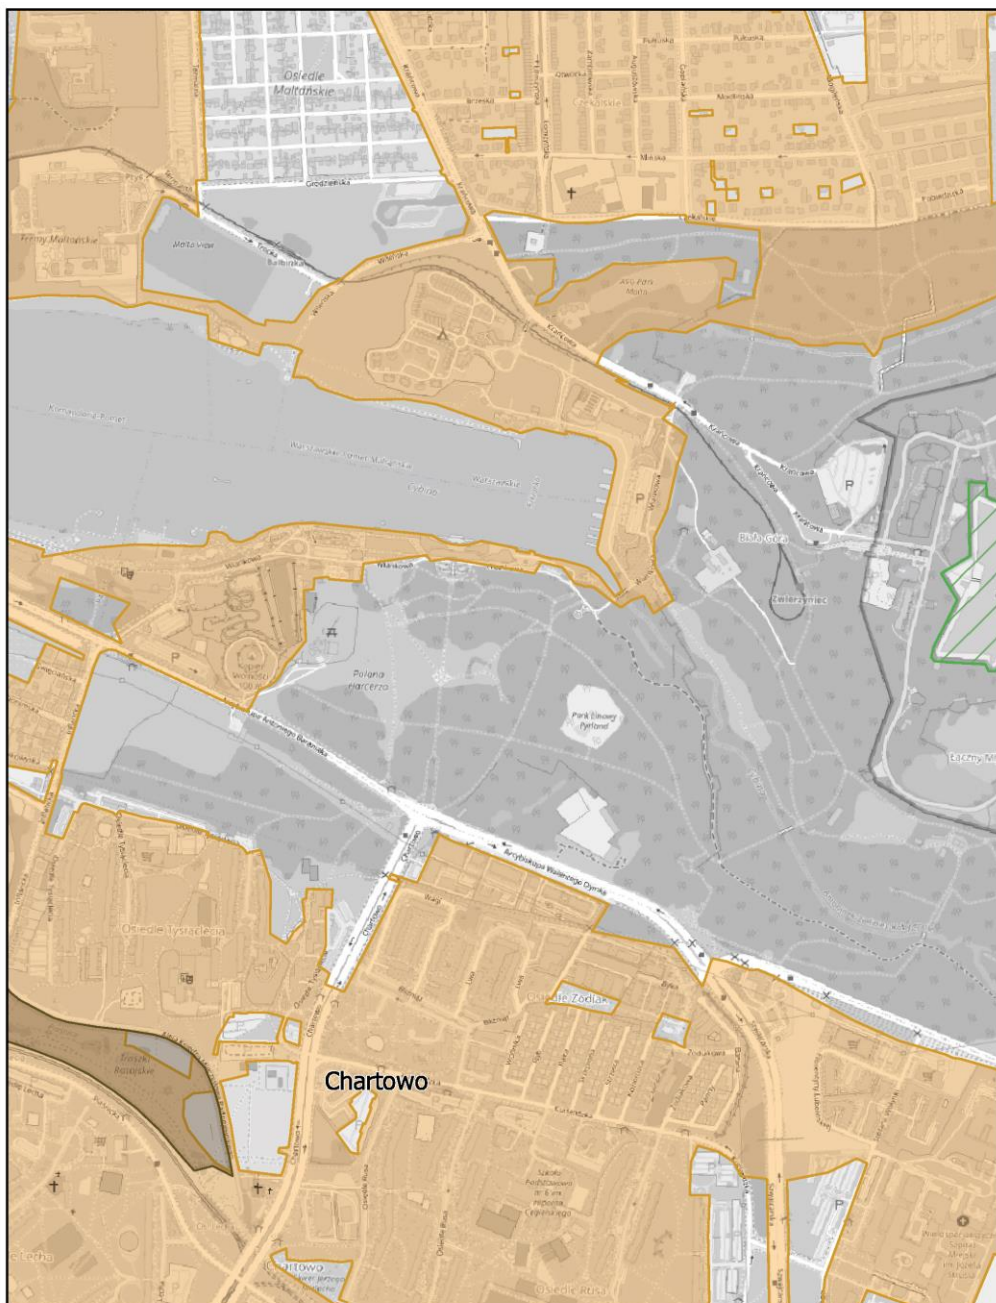


Aglomeracja Poznań

Arkusz: 96

skala: 1:10 000



0 0,25 0,5 0,75 1 km

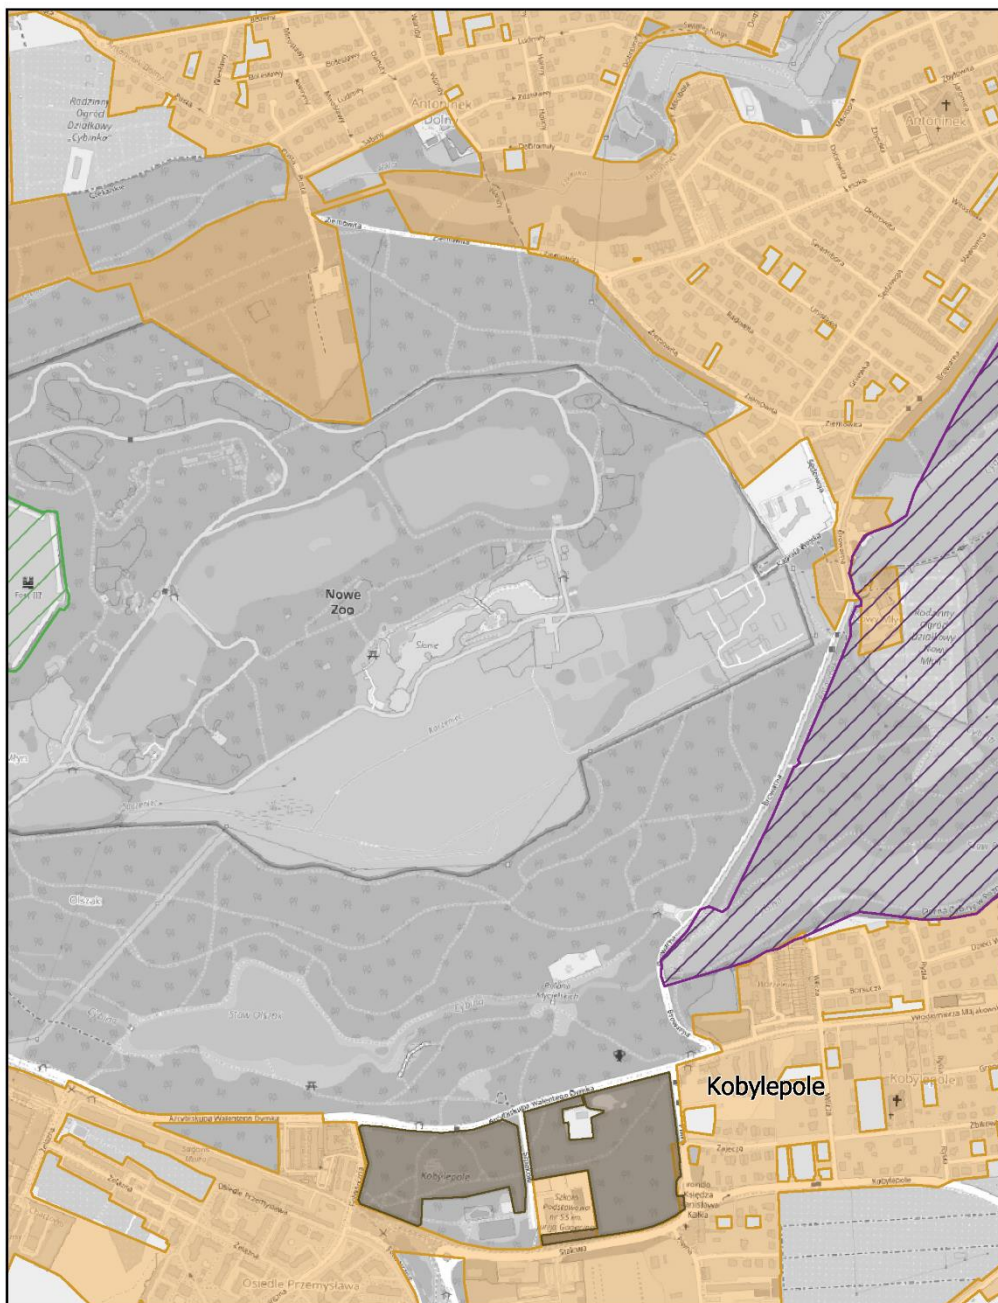

Aglomeracja Poznań

Arkusz: 97



skala: 1:10 000

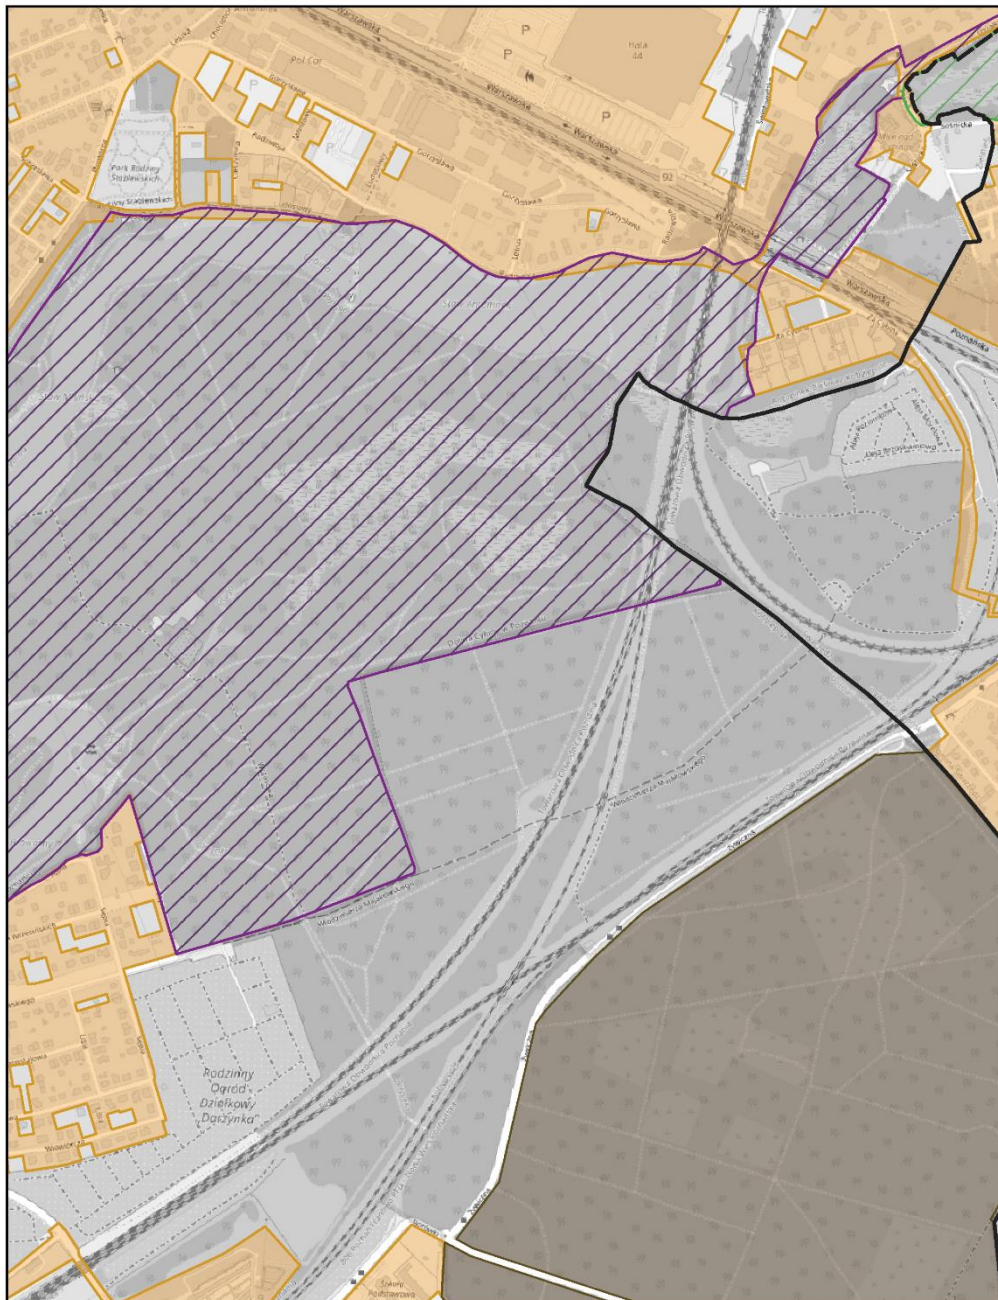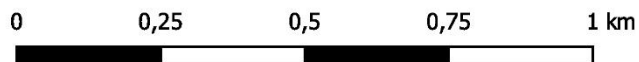

Aglomeracja Poznań

Arkusz: 98

skala: 1:10 000

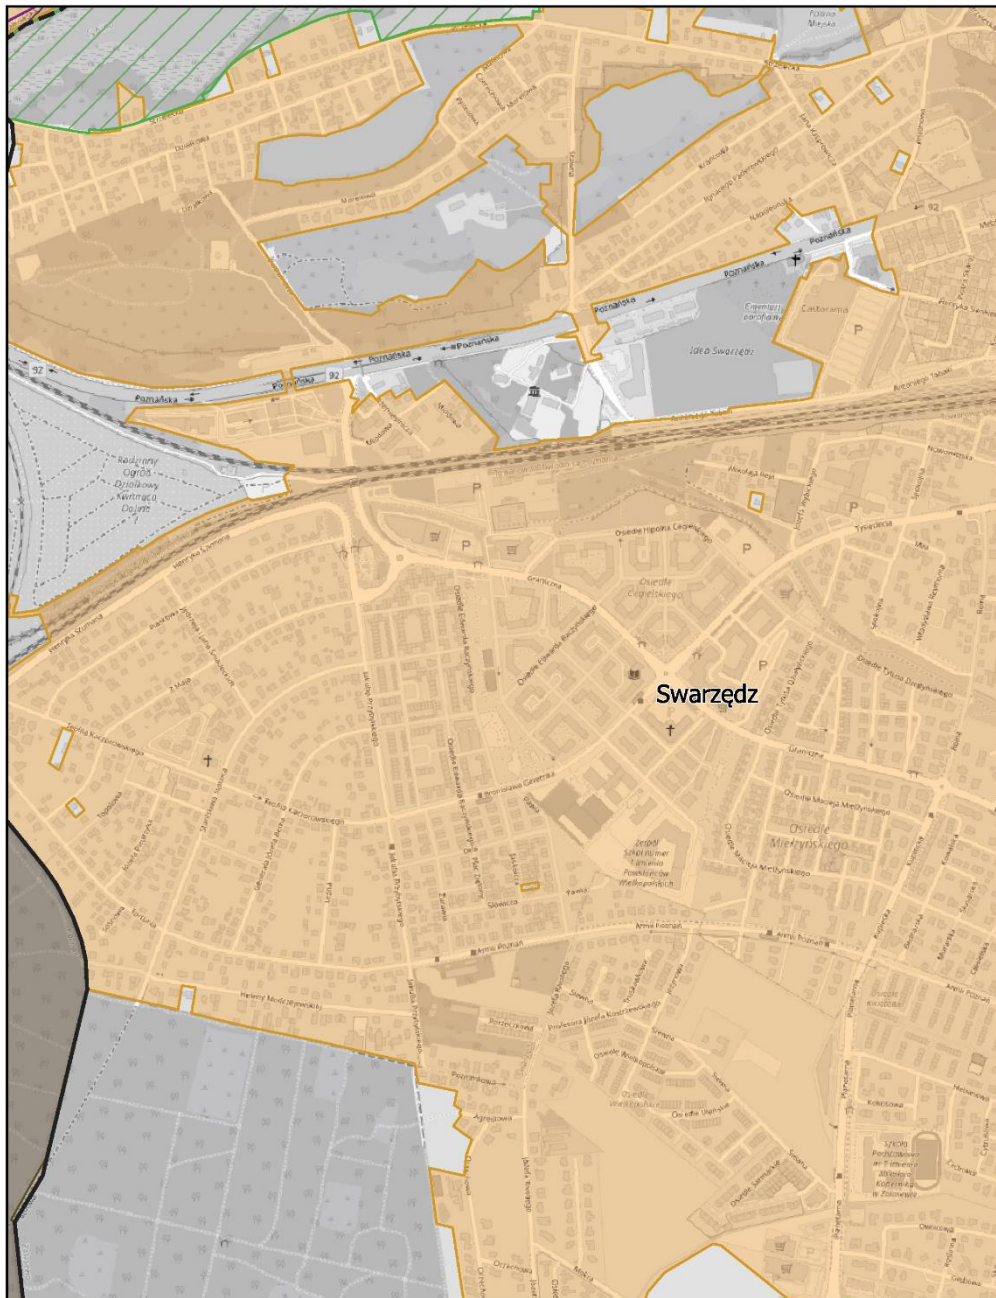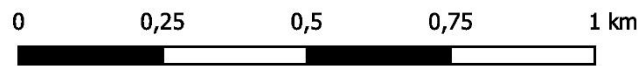


Aglomeracja Poznań

Arkusz: 99

skala: 1:10 000



0 0,25 0,5 0,75 1 km

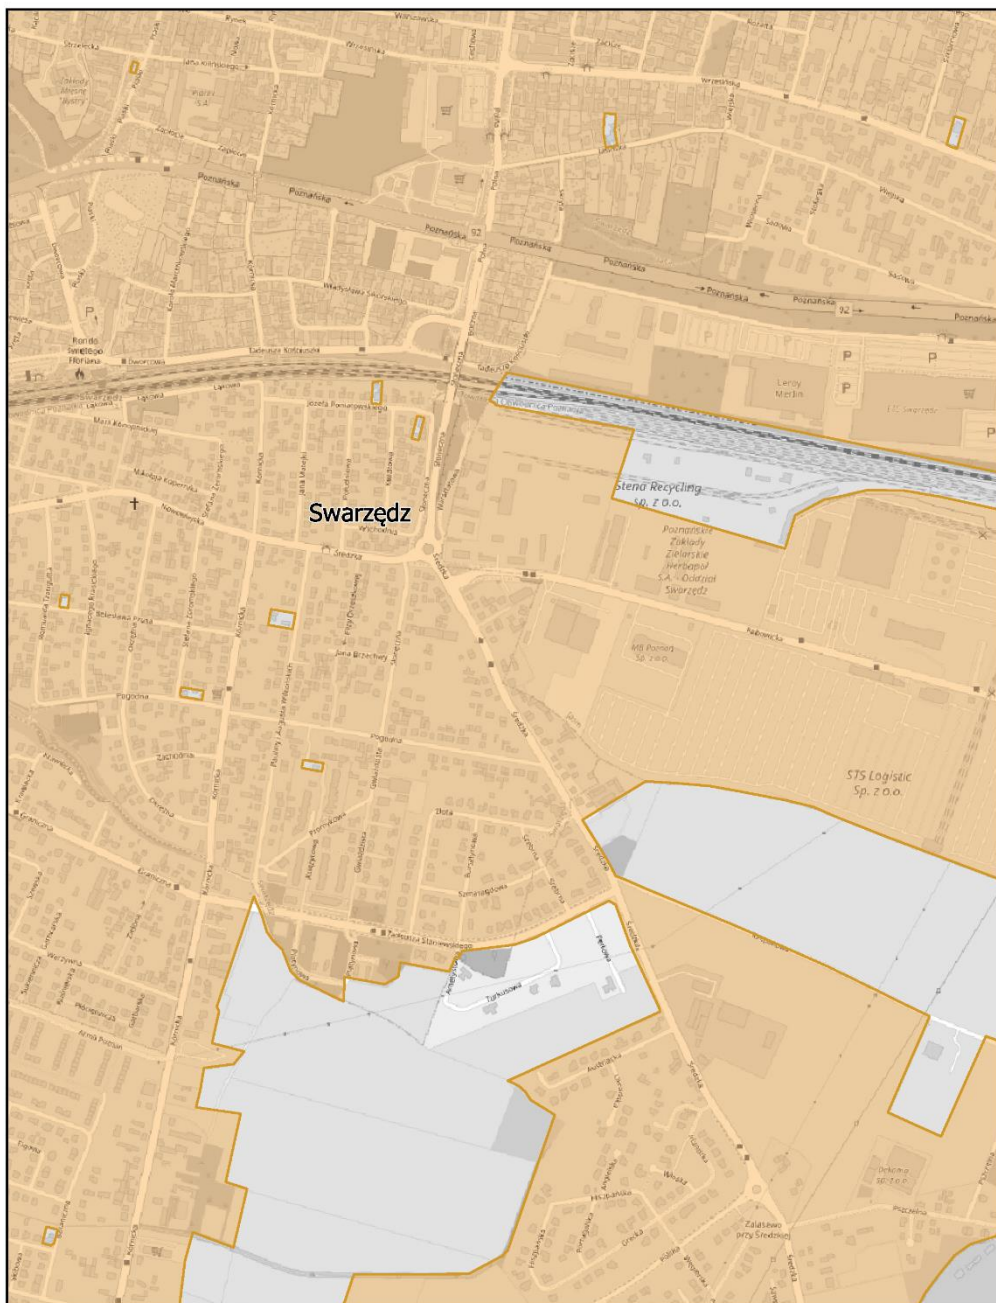

Aglomeracja Poznań

Arkusz: 100



skala: 1:10 000

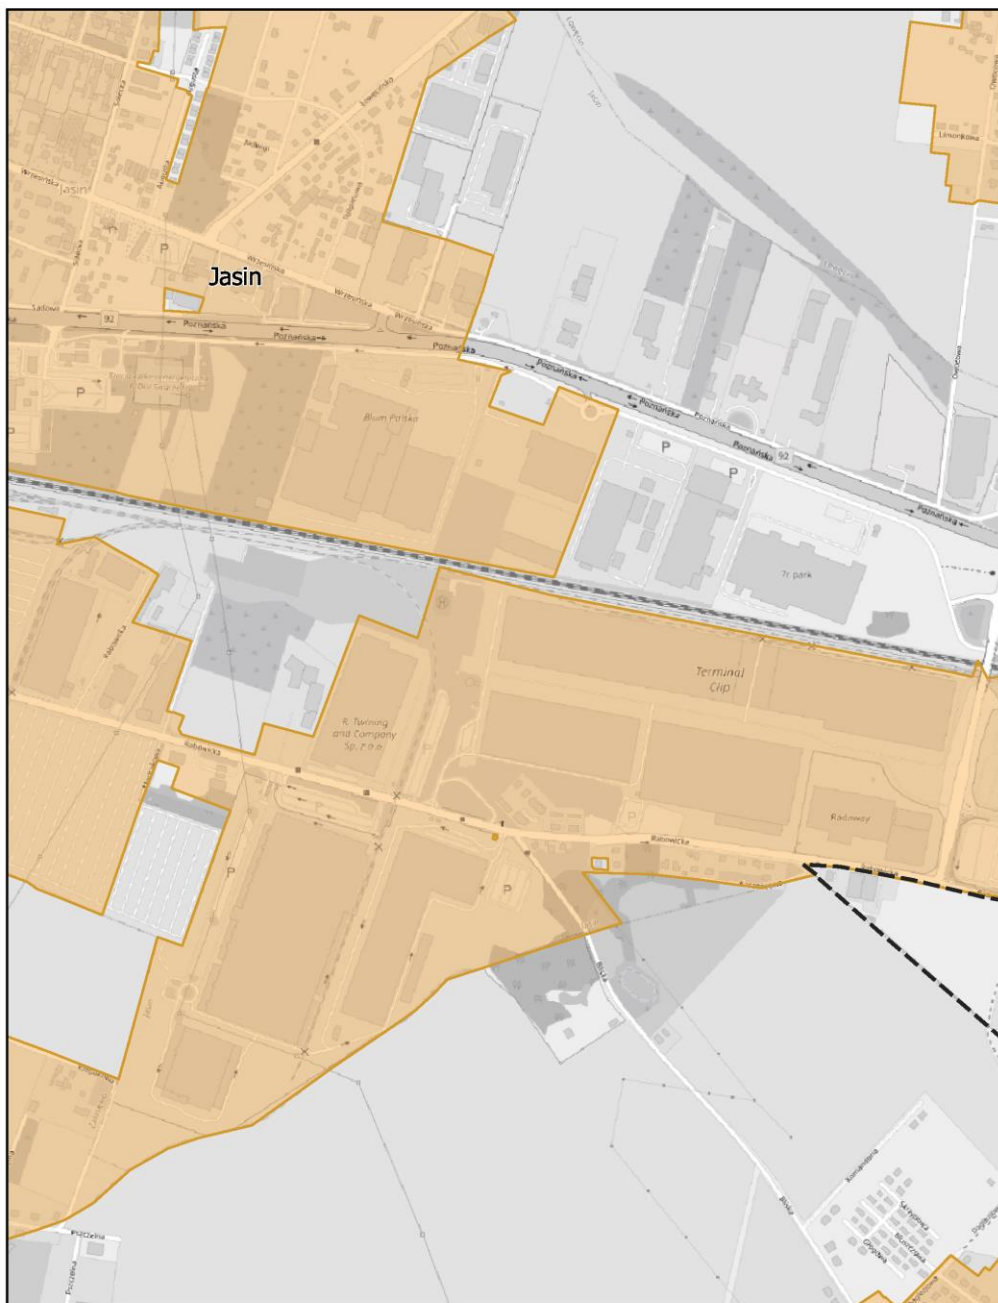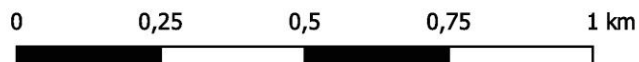

Aglomeracja Poznań

Arkusz: 101

skala: 1:10 000

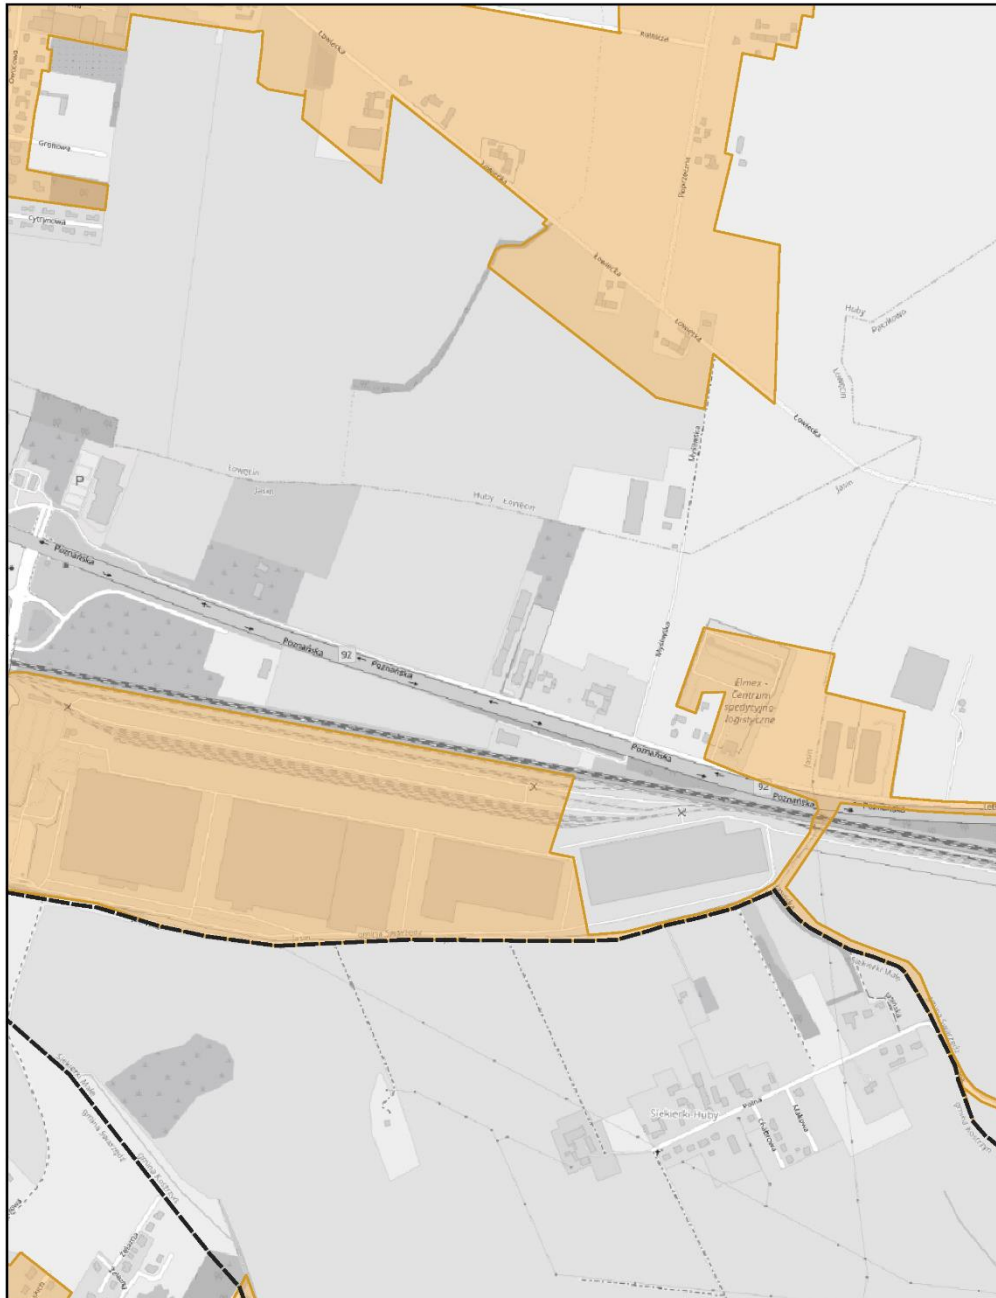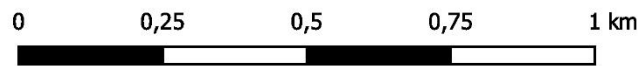


Aglomeracja Poznań

Arkusz: 102

skala: 1:10 000



0 0,25 0,5 0,75 1 km

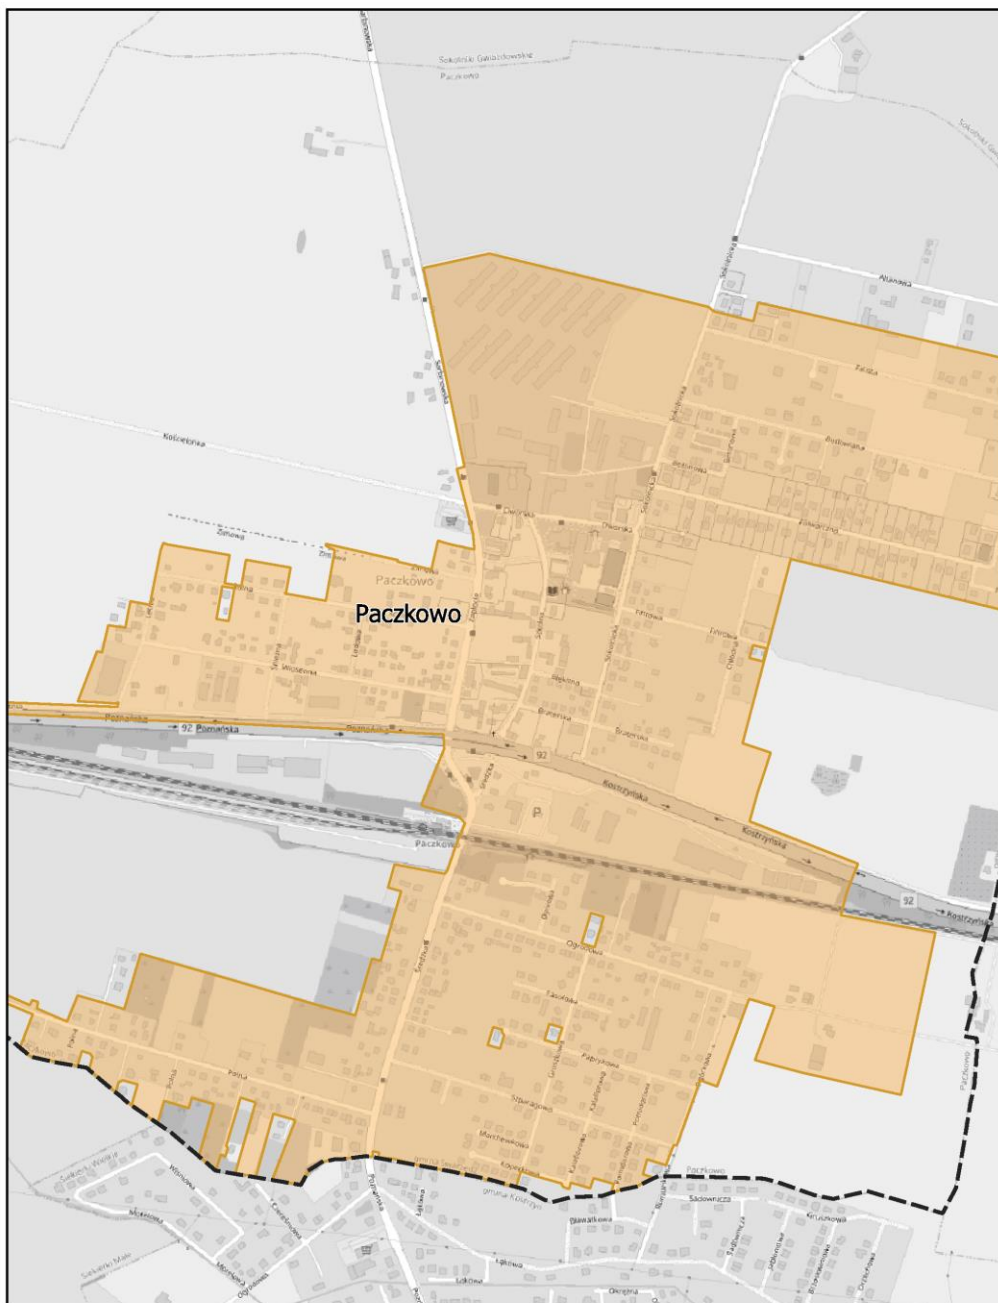

Aglomeracja Poznań

Arkusz: 103

skala: 1:10 000

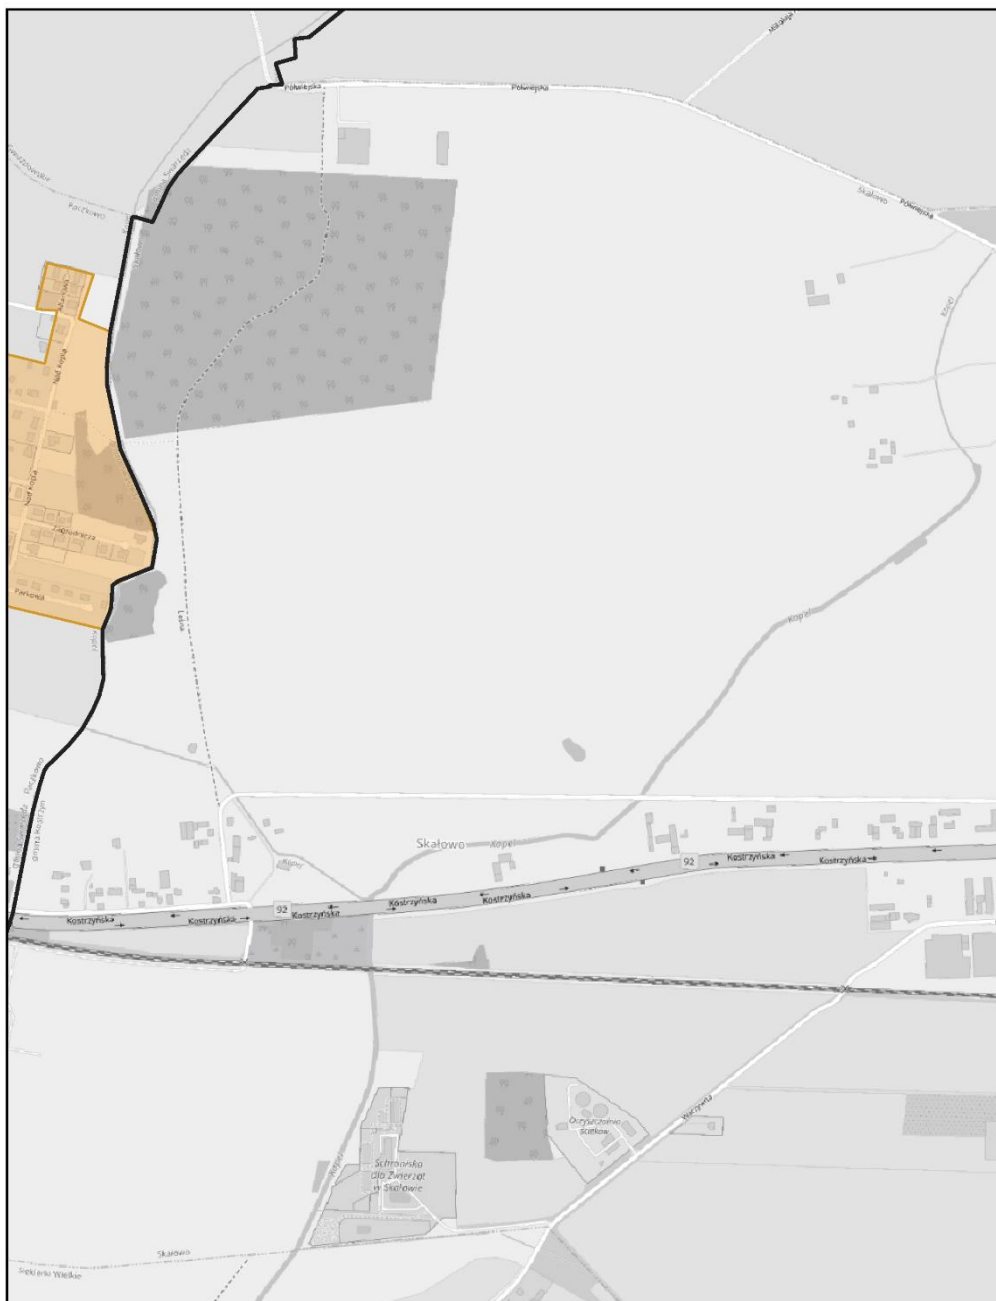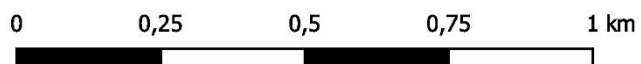


Aglomeracja Poznań

Arkusz: 104

skala: 1:10 000



0 0,25 0,5 0,75 1 km

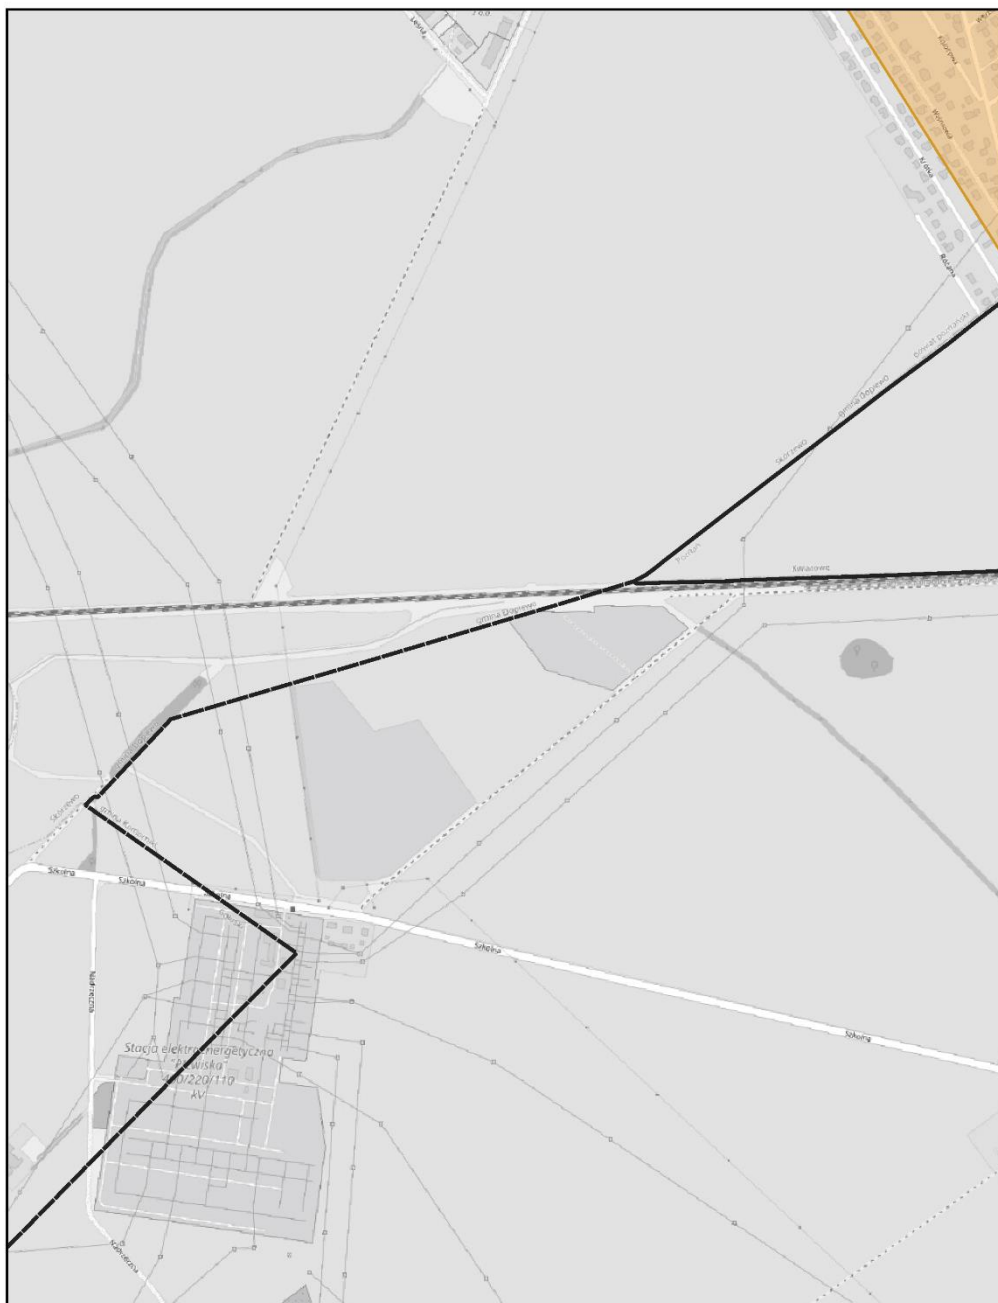

Aglomeracja Poznań

Arkusz: 105

skala: 1:10 000

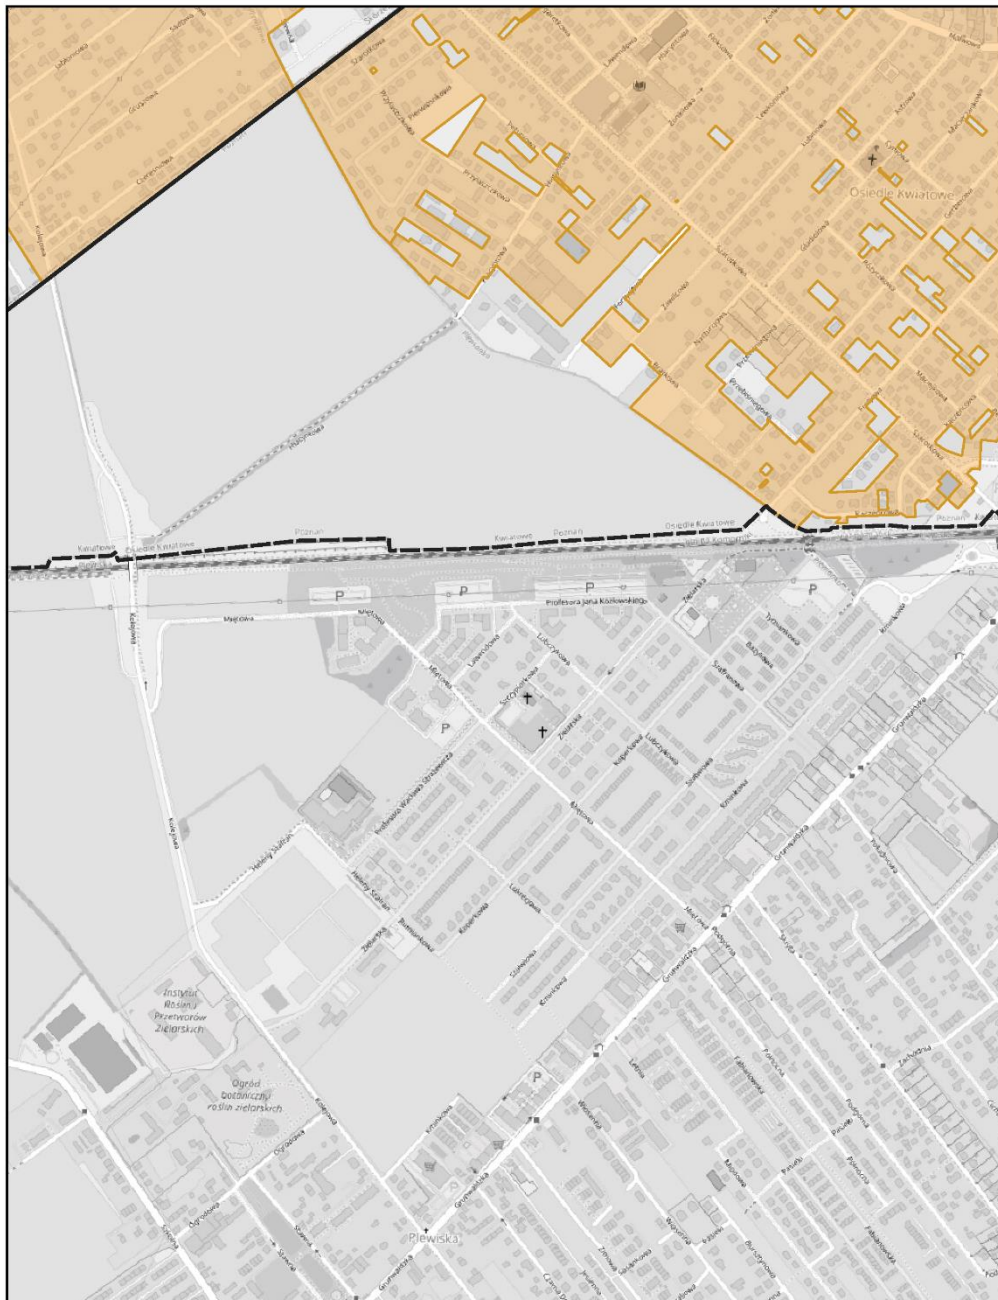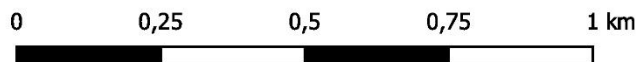


Aglomeracja Poznań

Arkusz: 106

skala: 1:10 000

0 0,25 0,5 0,75 1 km

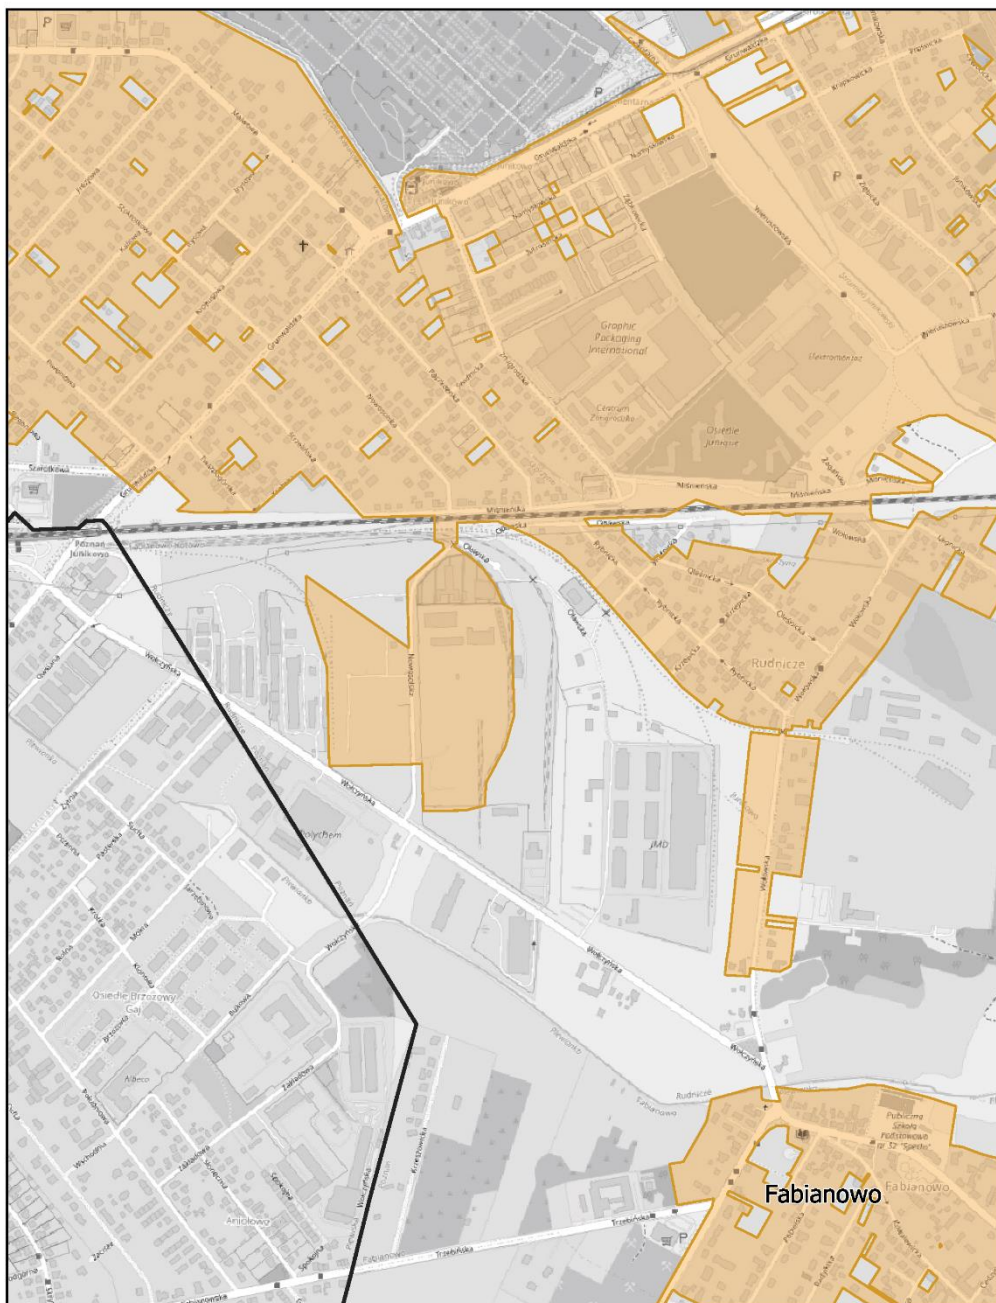


Aglomeracja Poznań

Arkusz: 107

skala: 1:10 000

0 0,25 0,5 0,75 1 km

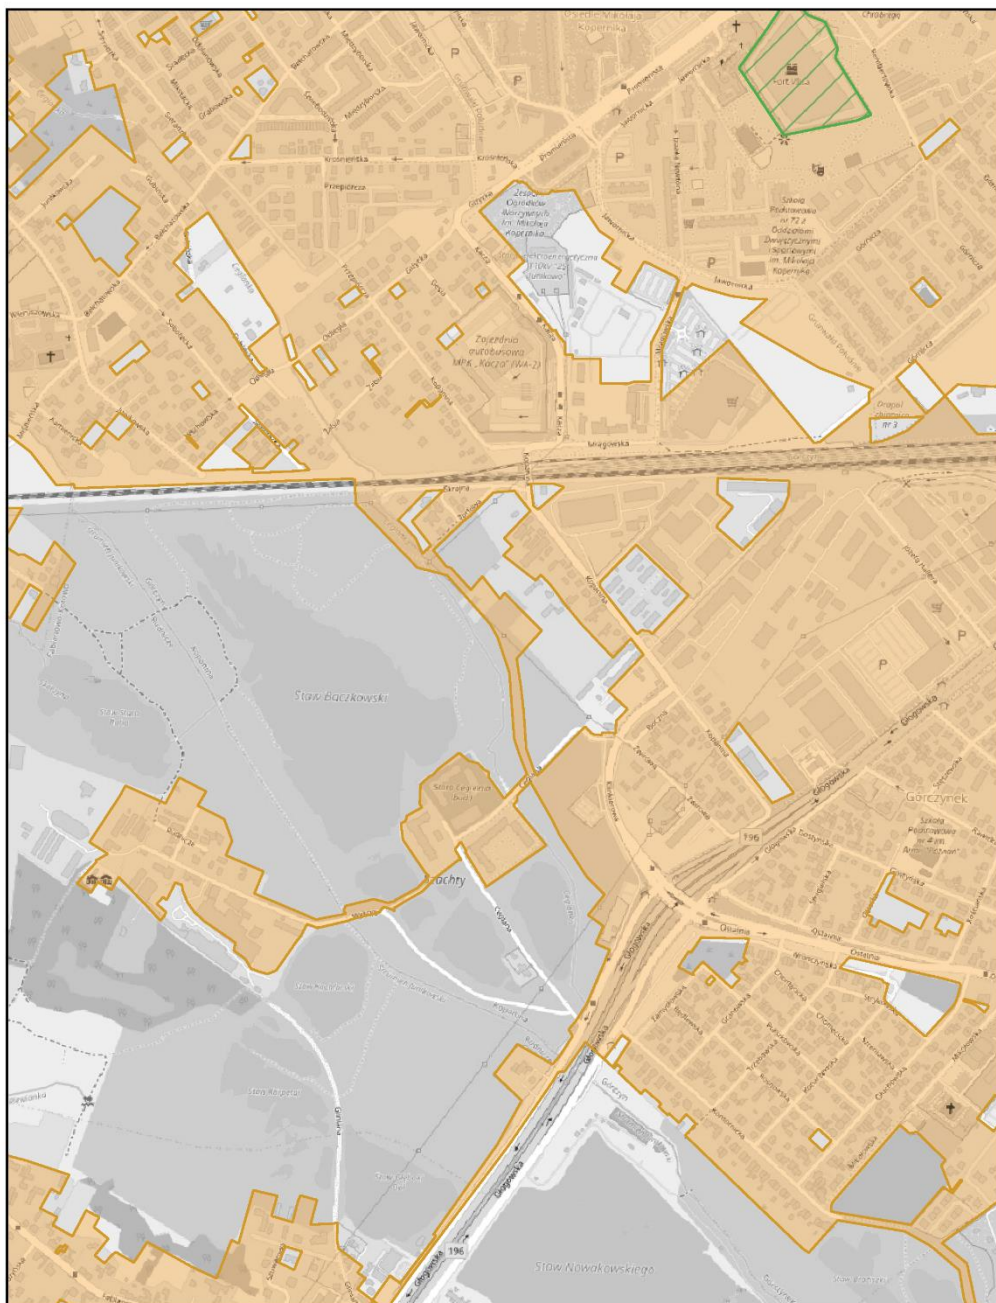


Aglomeracja Poznań

Arkusz: 108

skala: 1:10 000

0 0,25 0,5 0,75 1 km

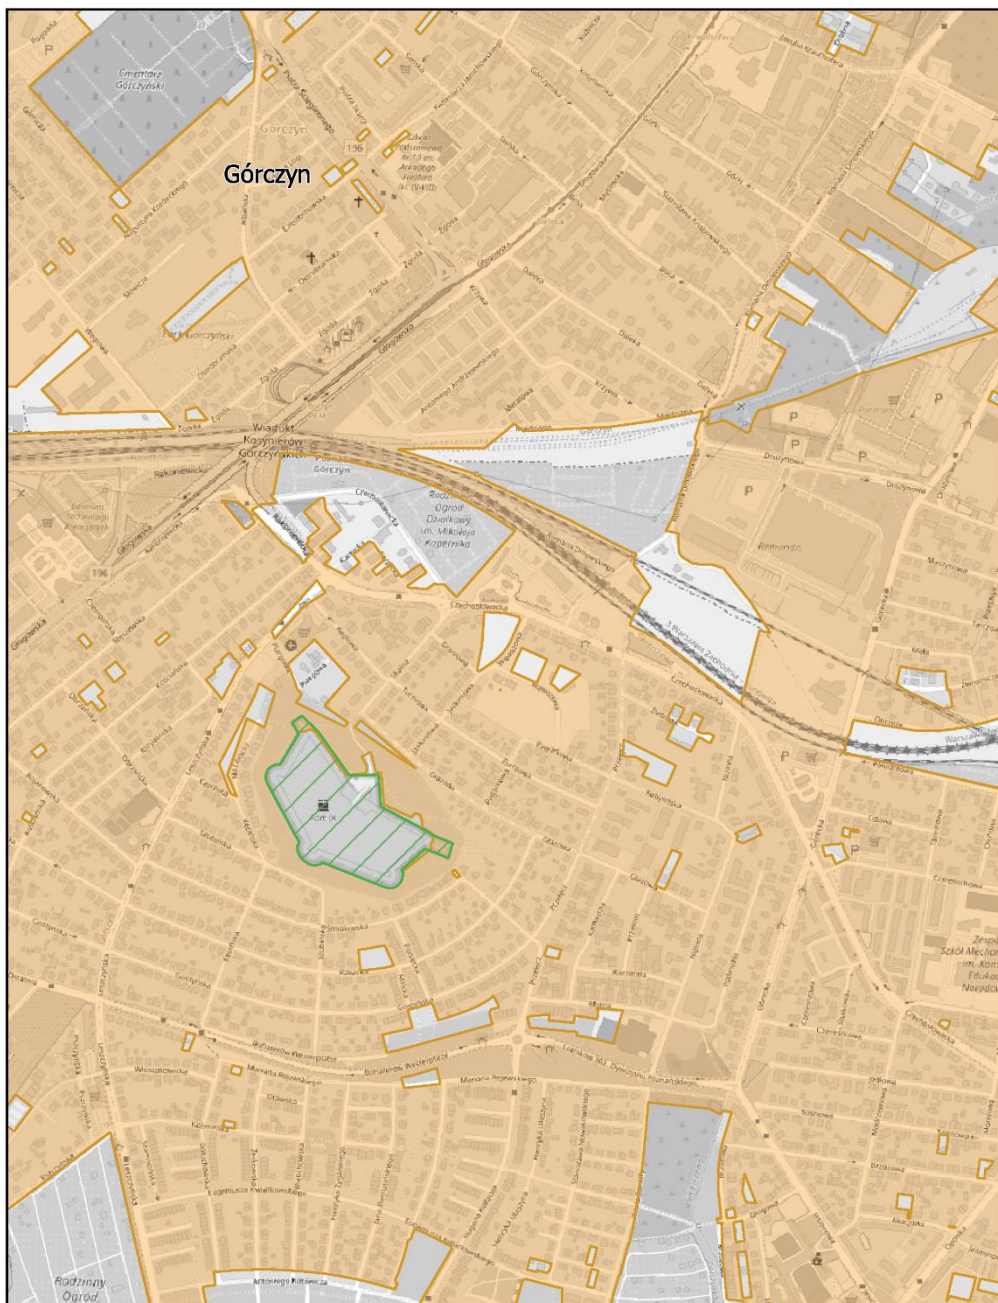


Aglomeracja Poznań

Arkusz: 109

skala: 1:10 000

0 0,25 0,5 0,75 1 km

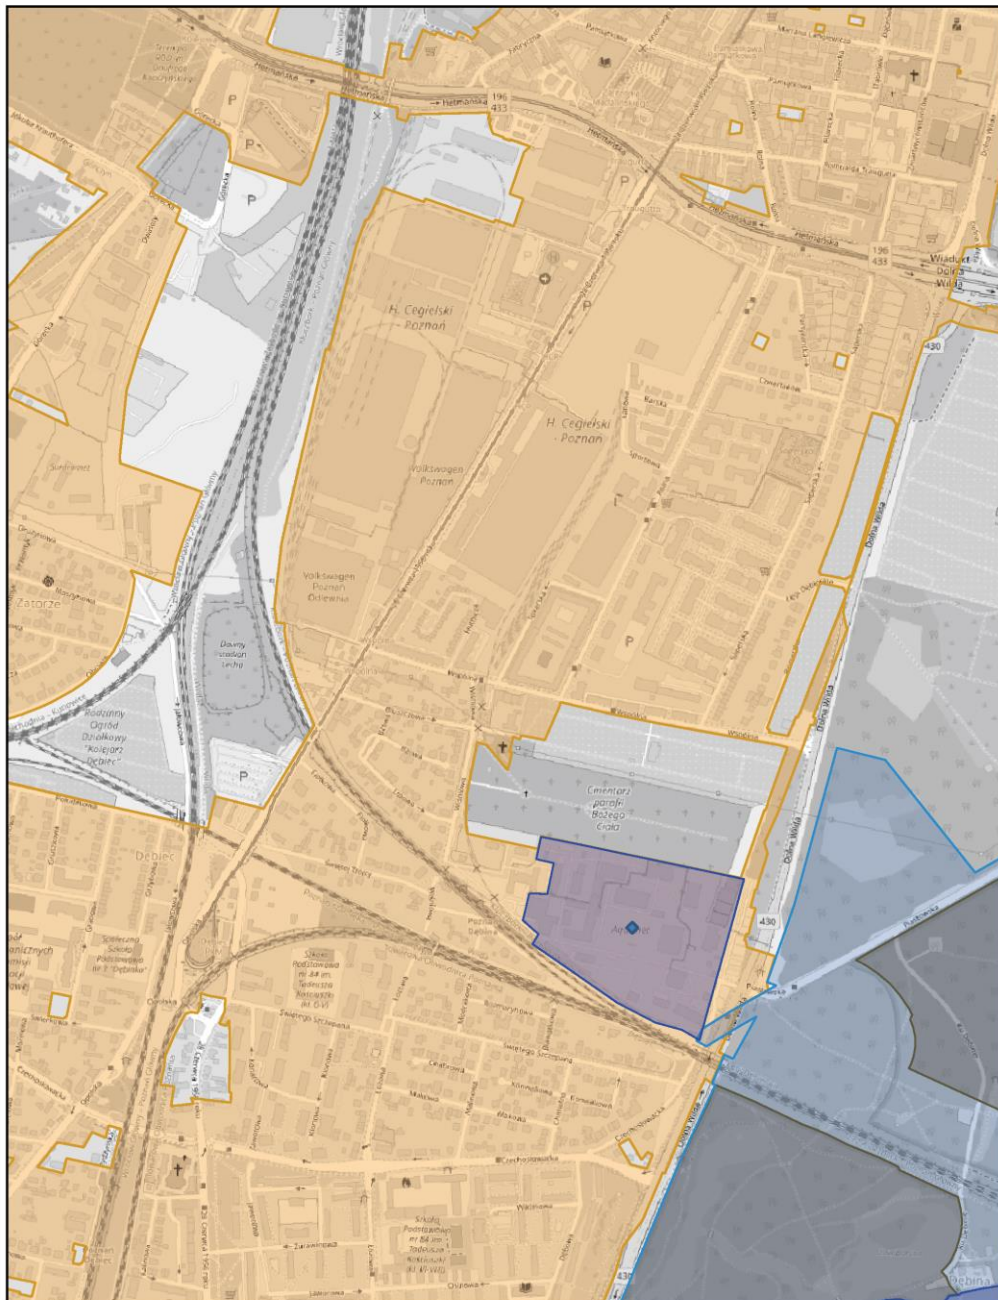


Aglomeracja Poznań

Arkusz: 110

skala: 1:10 000

0 0,25 0,5 0,75 1 km

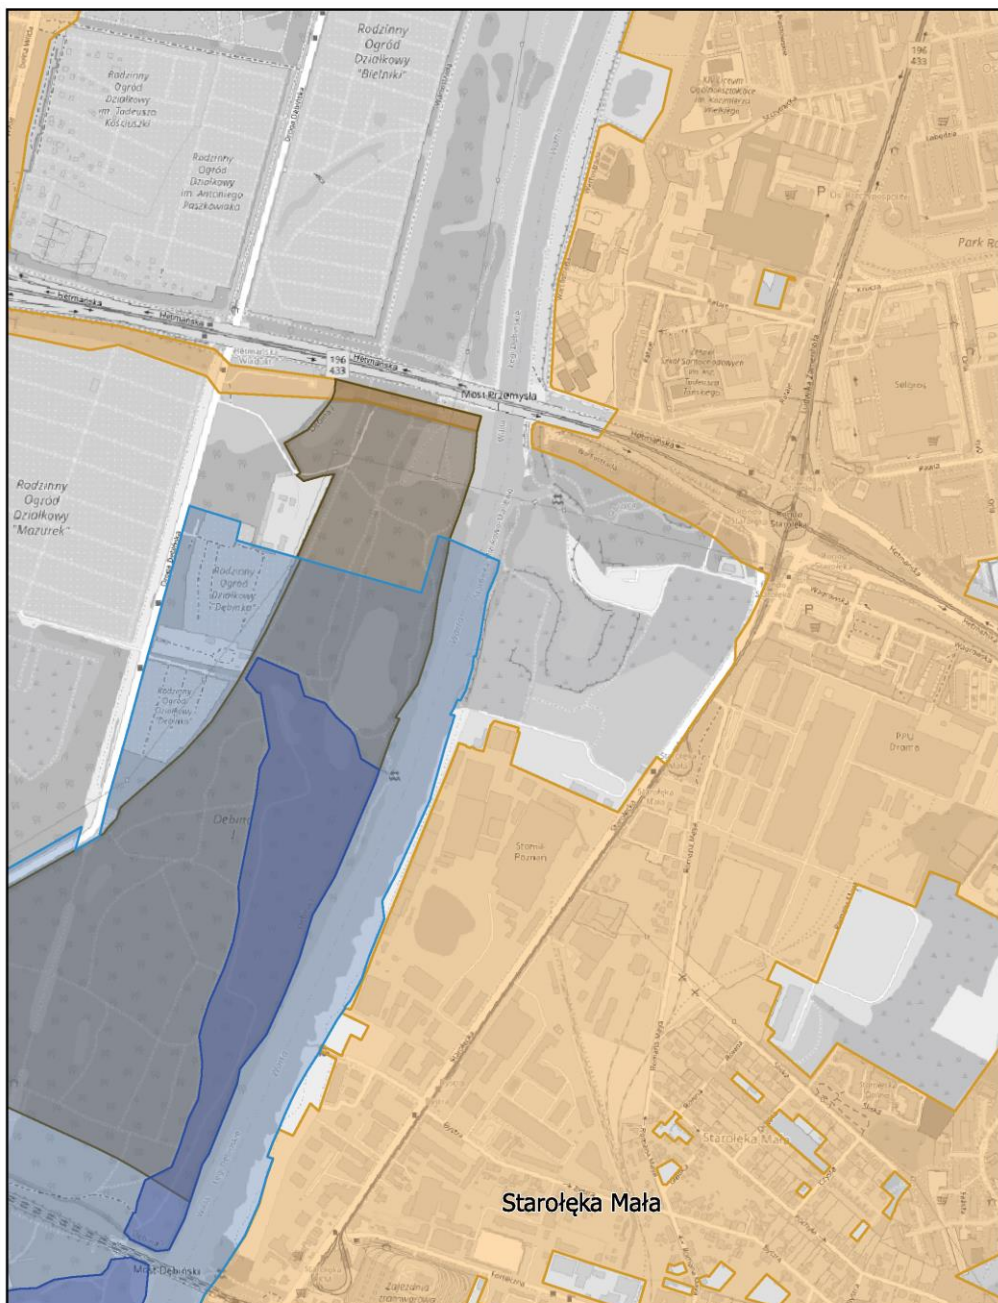


Aglomeracja Poznań

Arkusz: 111

skala: 1:10 000



0 0,25 0,5 0,75 1 km

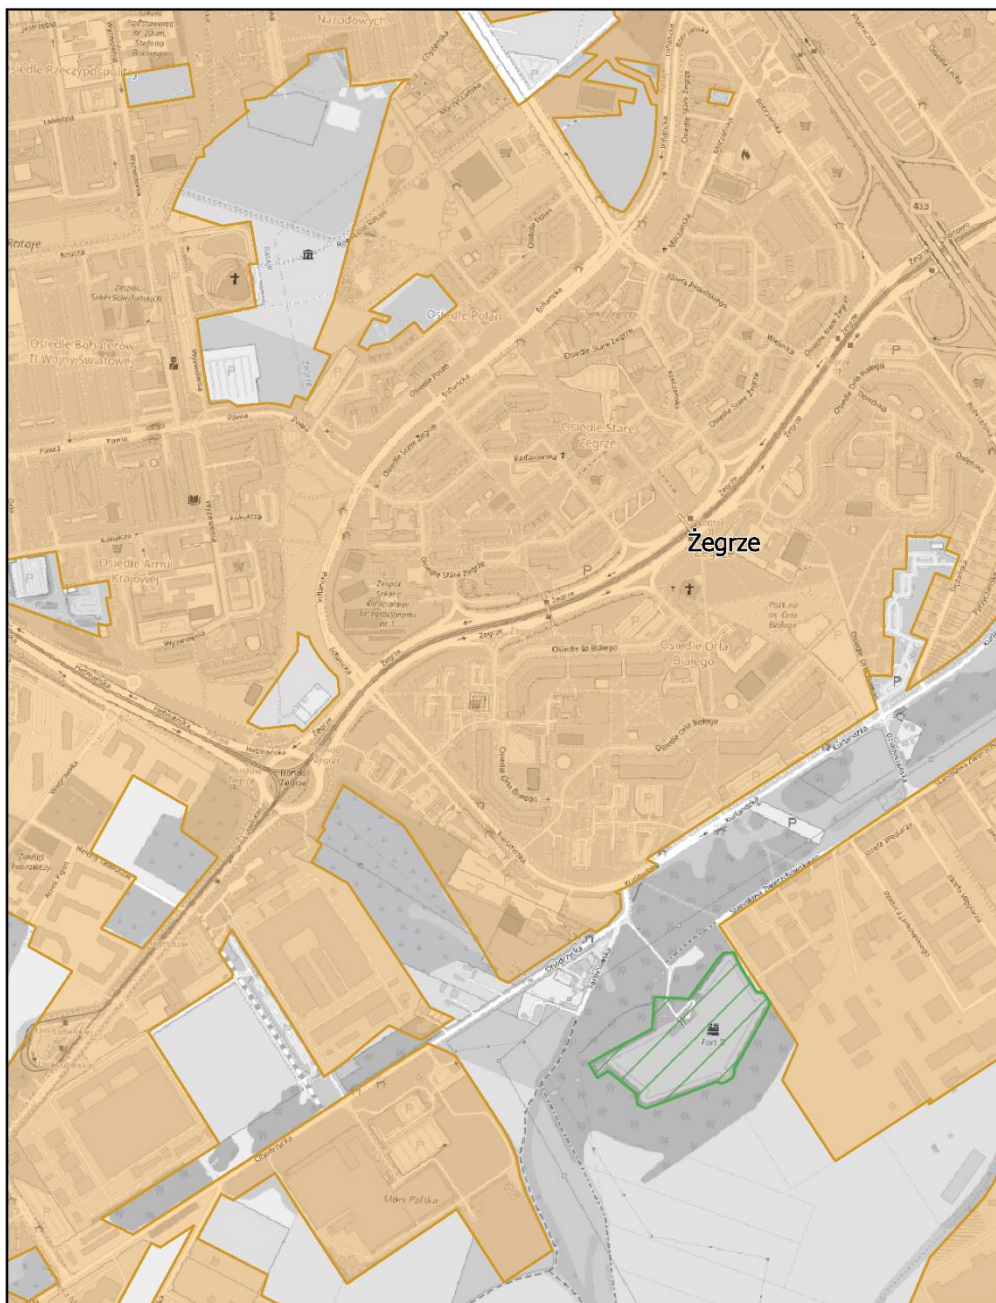

Aglomeracja Poznań

Arkusz: 112

skala: 1:10 000

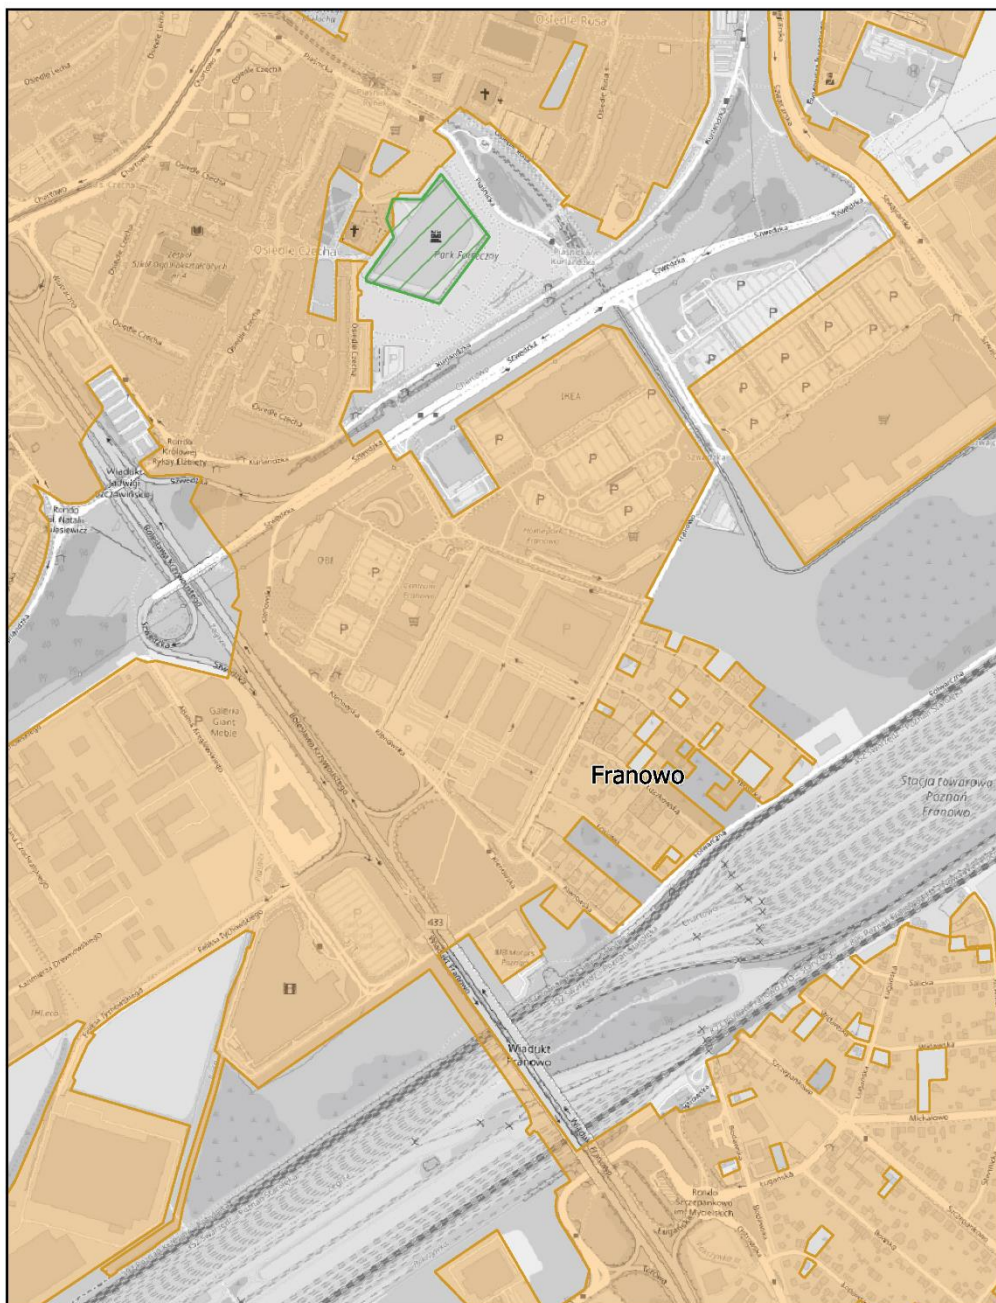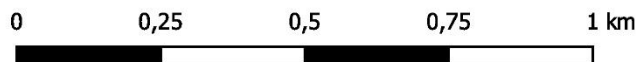


Aglomeracja Poznań

Arkusz: 113

skala: 1:10 000


0 0,25 0,5 0,75 1 km

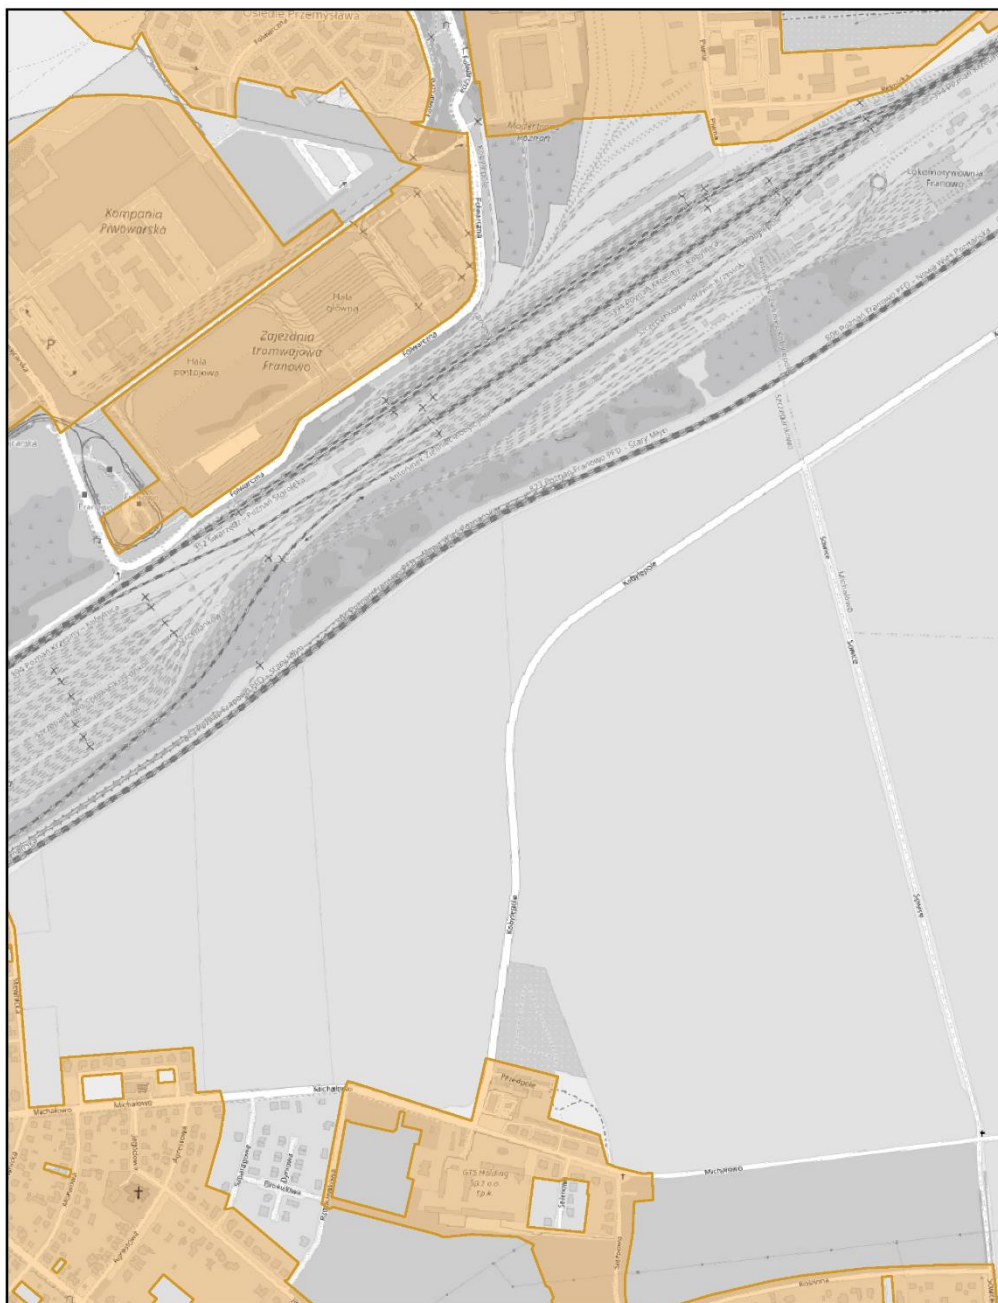

Aglomeracja Poznań

Arkusz: 114

skala: 1:10 000

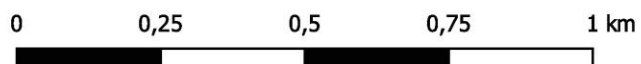


Aglomeracja Poznań

Arkusz: 115

skala: 1:10 000

0 0,25 0,5 0,75 1 km

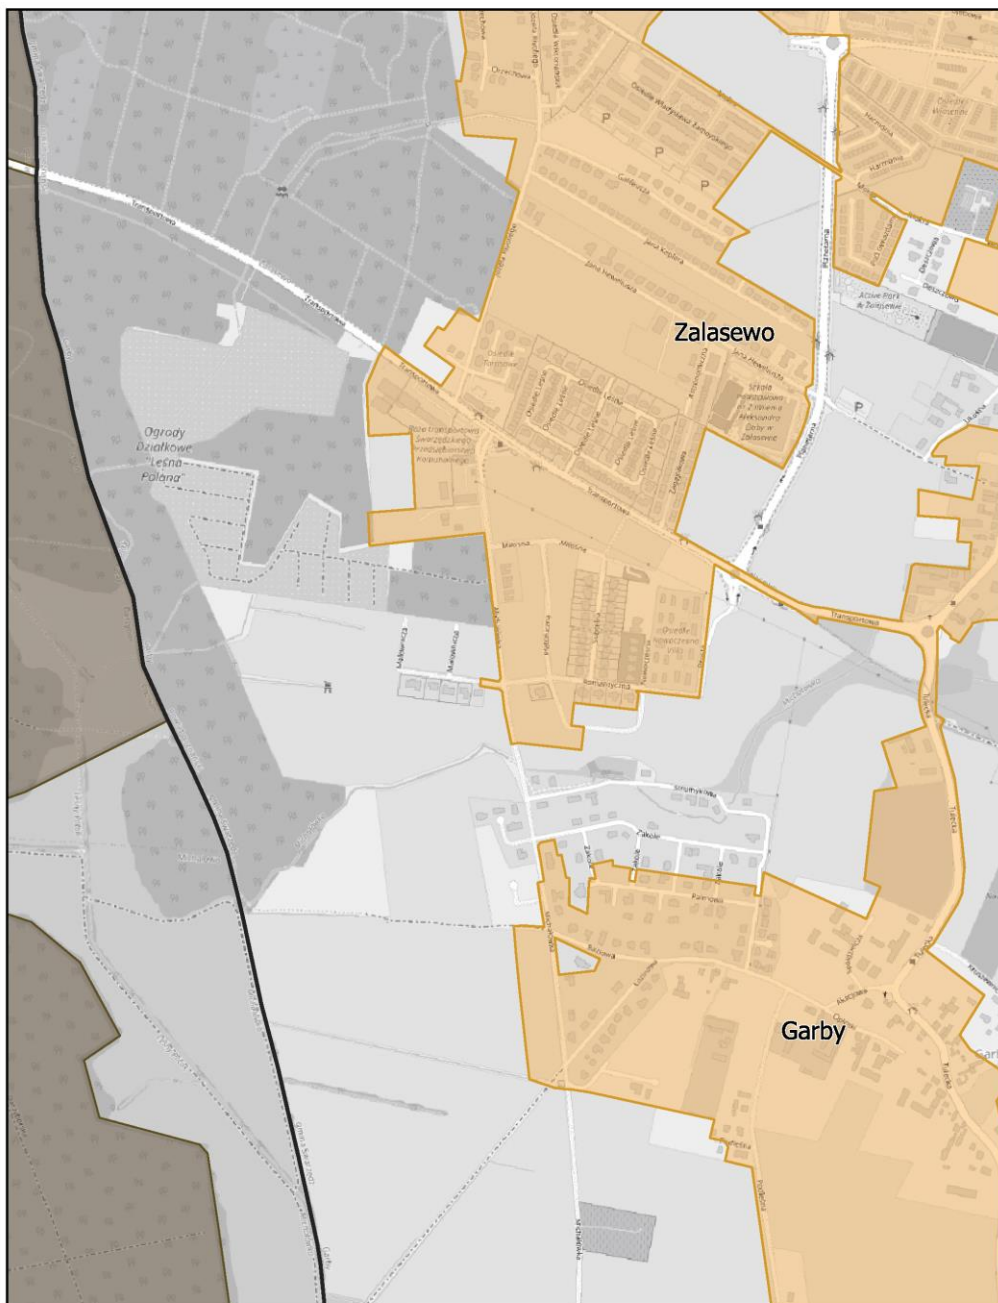


Aglomeracja Poznań

Arkusz: 116

skala: 1:10 000

0 0,25 0,5 0,75 1 km

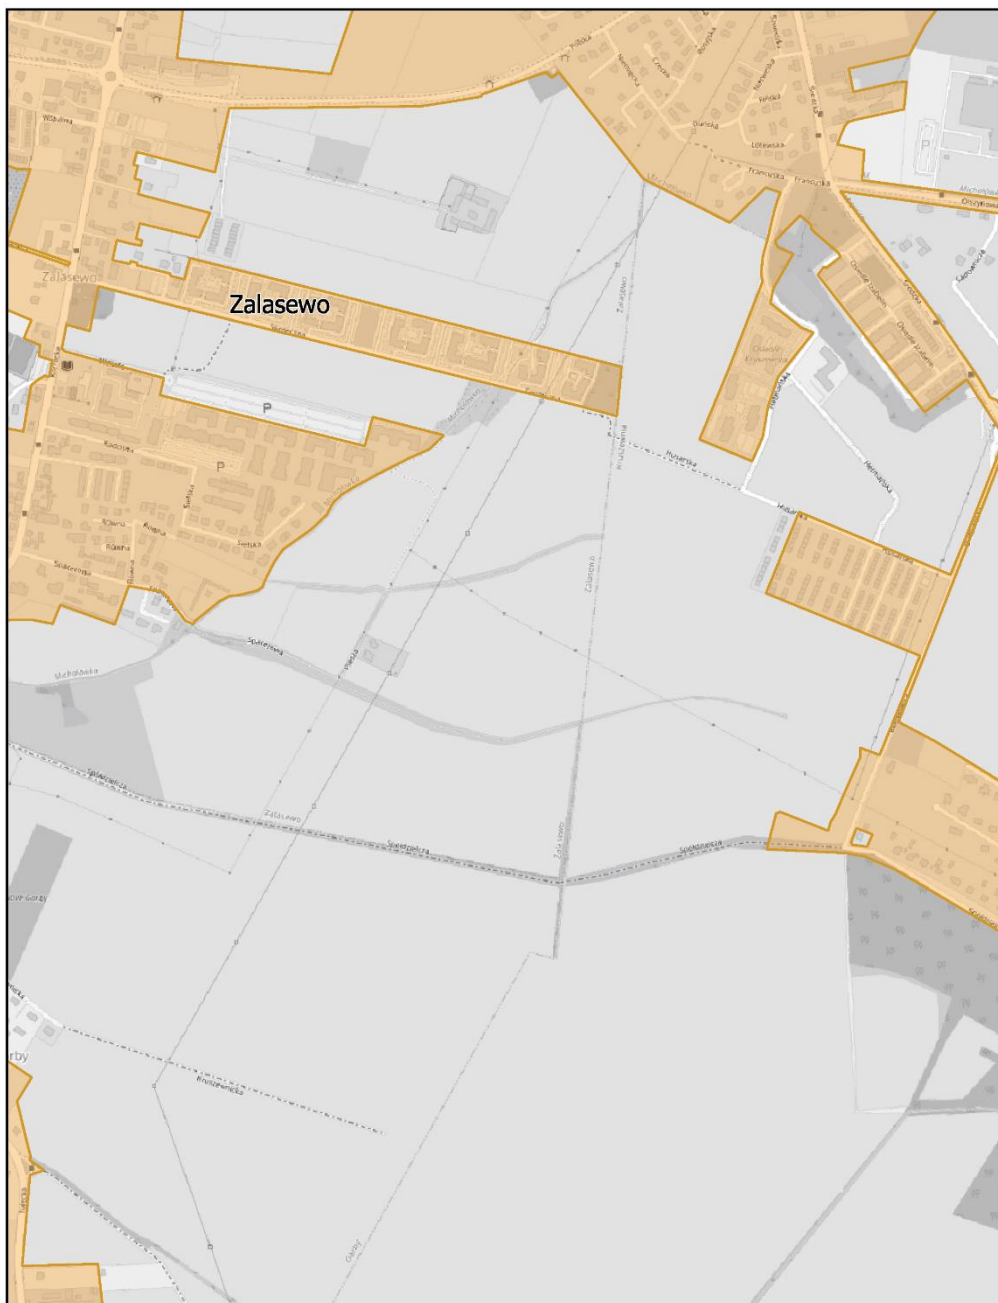


Aglomeracja Poznań

Arkusz: 117

skala: 1:10 000


0 0,25 0,5 0,75 1 km

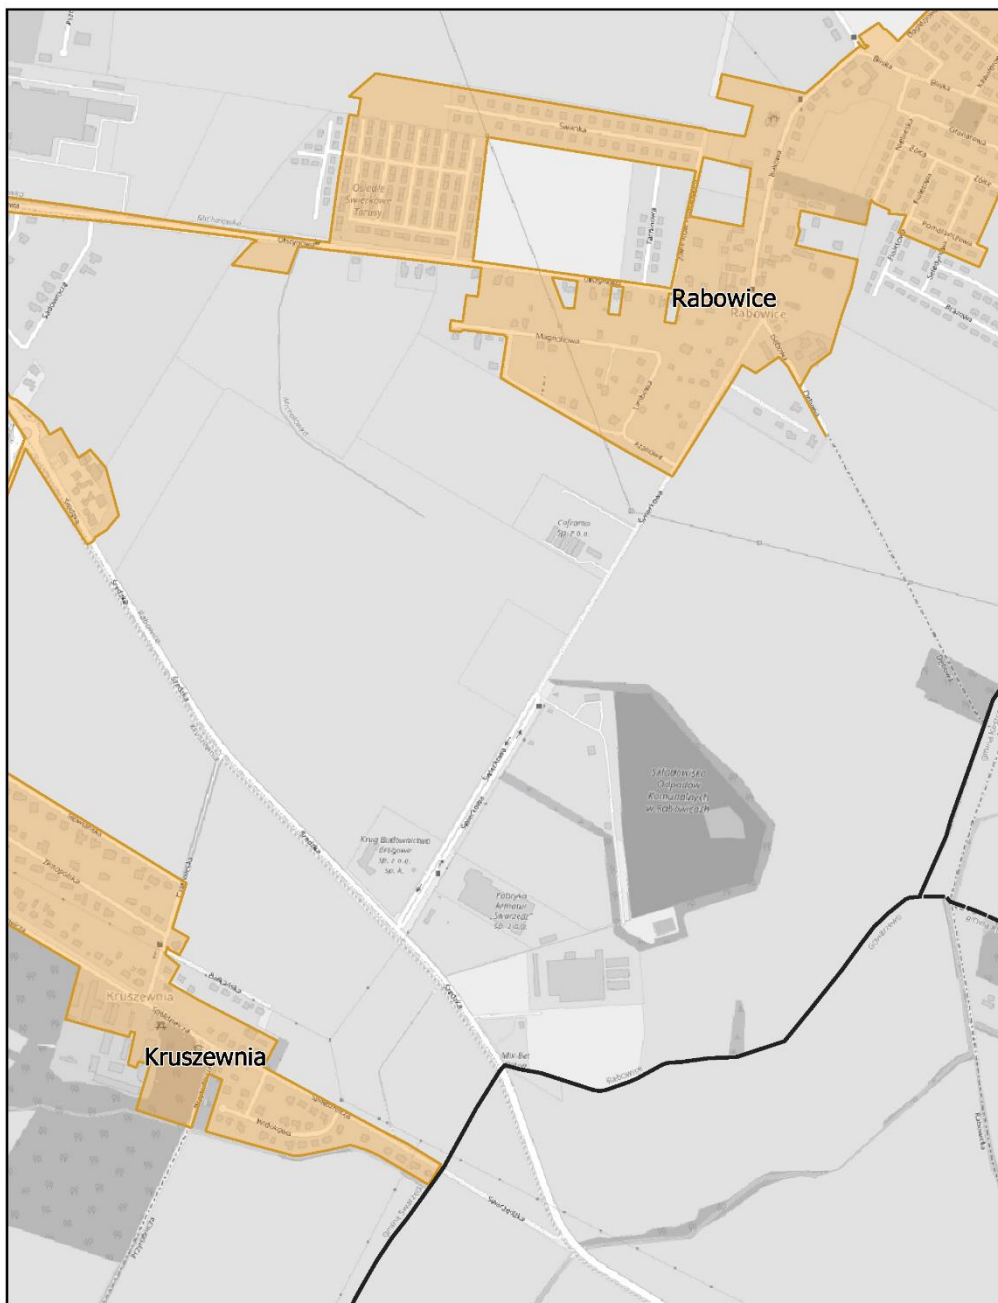

Aglomeracja Poznań

Arkusz: 118



skala: 1:10 000

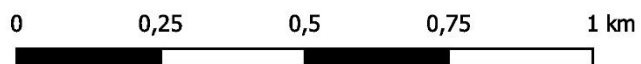

Aglomeracja Poznań

Arkusz: 119



skala: 1:10 000

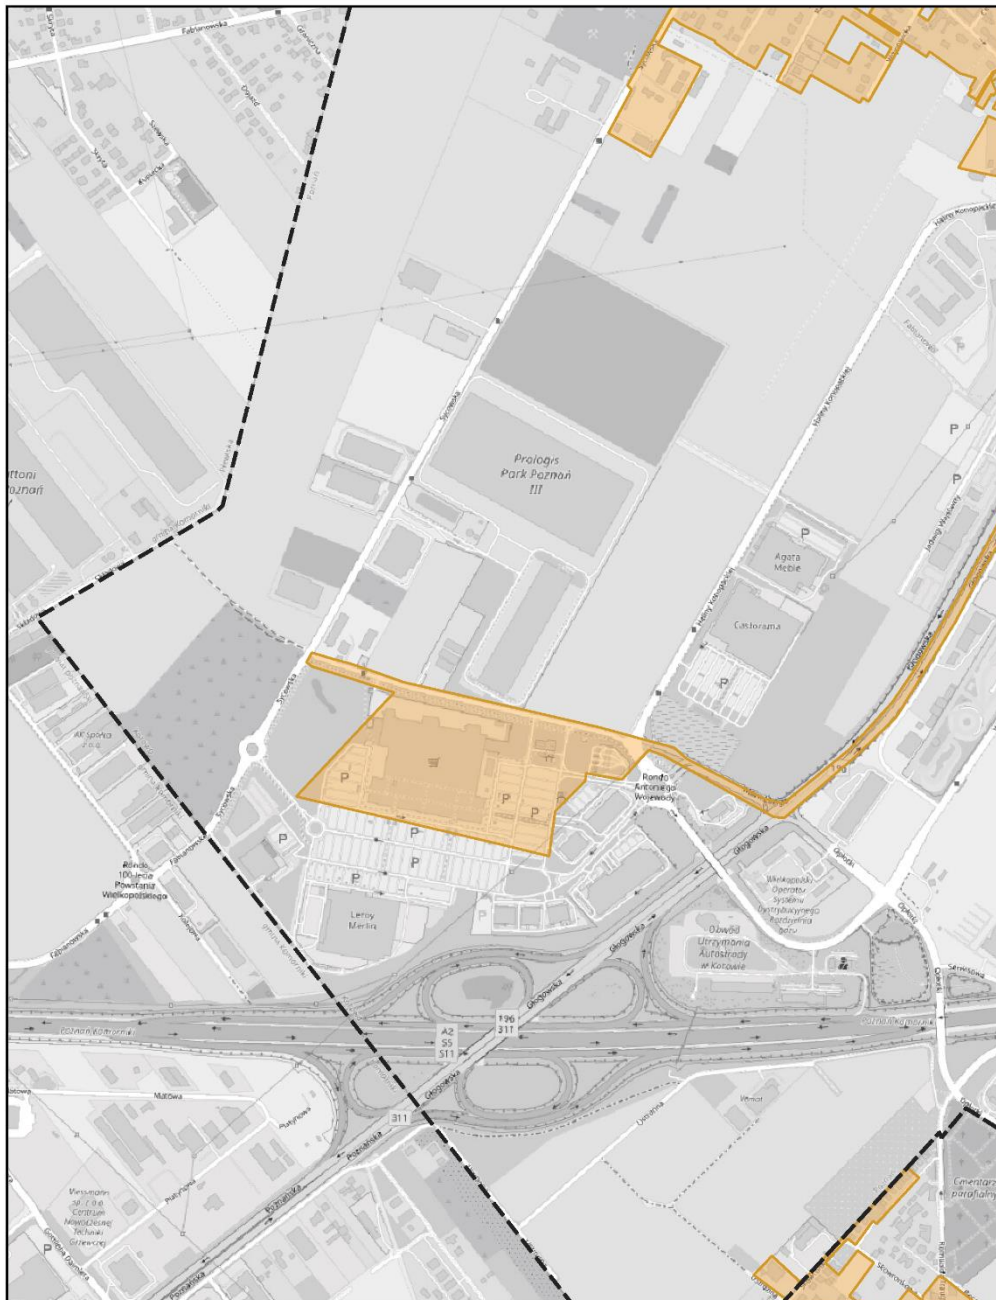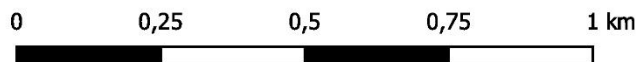

Aglomeracja Poznań

Arkusz: 120

skala: 1:10 000

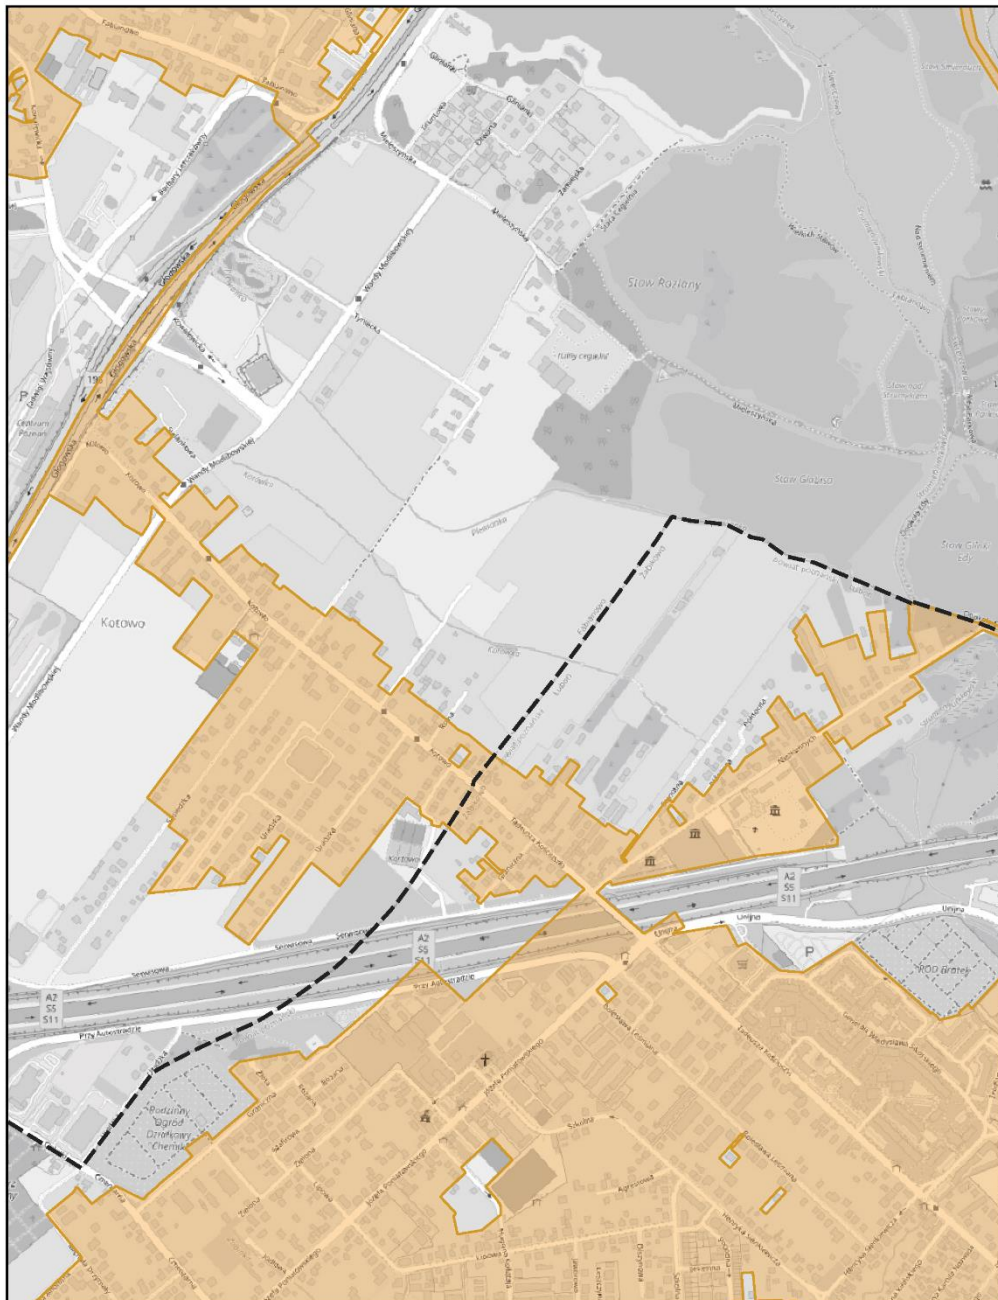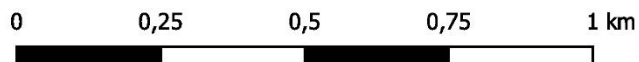


Aglomeracja Poznań

Arkusz: 121

skala: 1:10 000

0 0,25 0,5 0,75 1 km

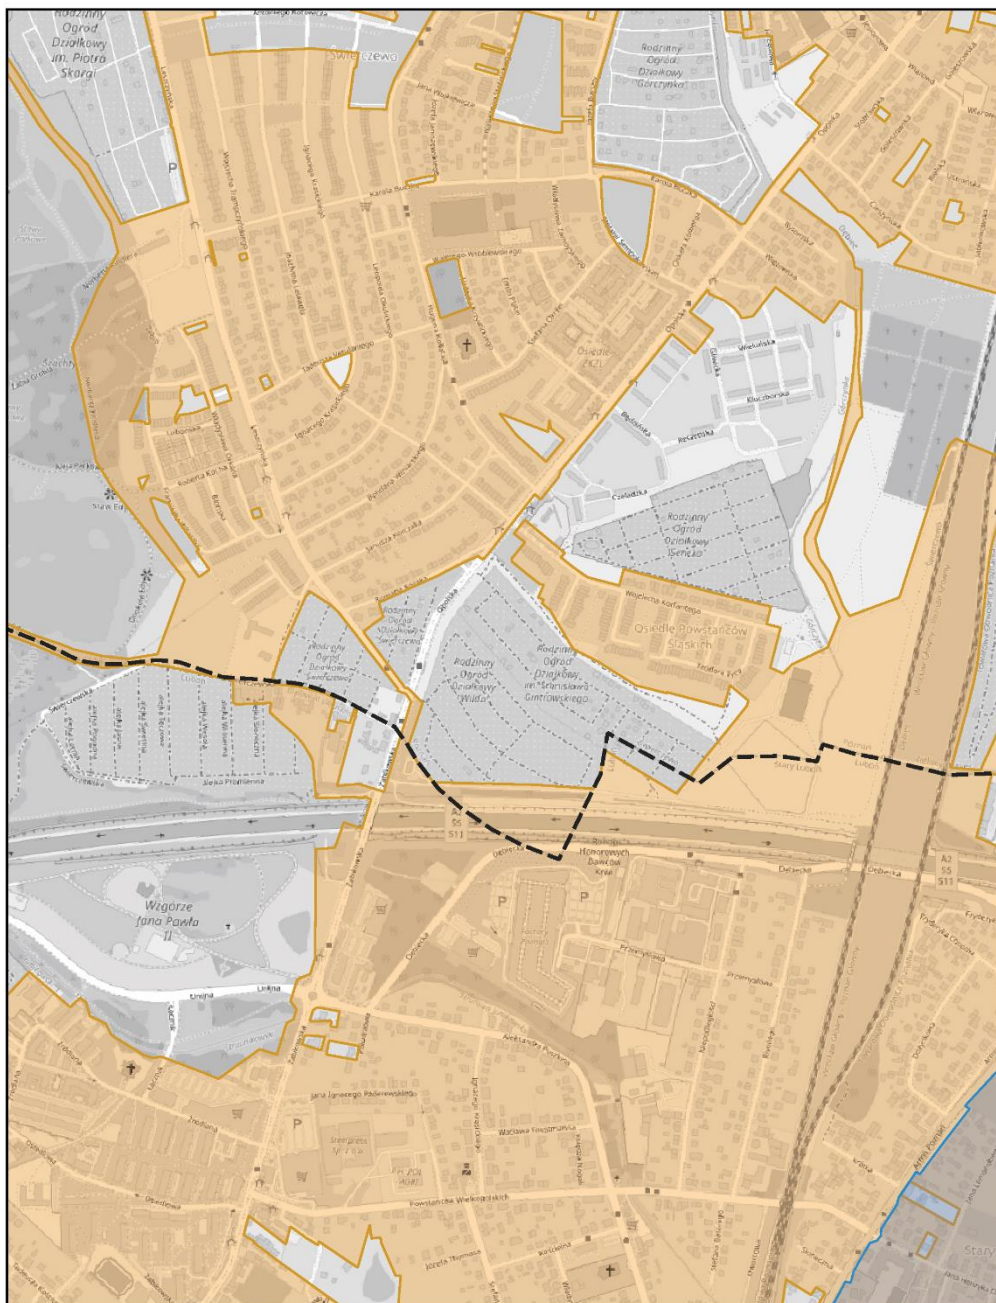


Aglomeracja Poznań

Arkusz: 122

skala: 1:10 000

0 0,25 0,5 0,75 1 km

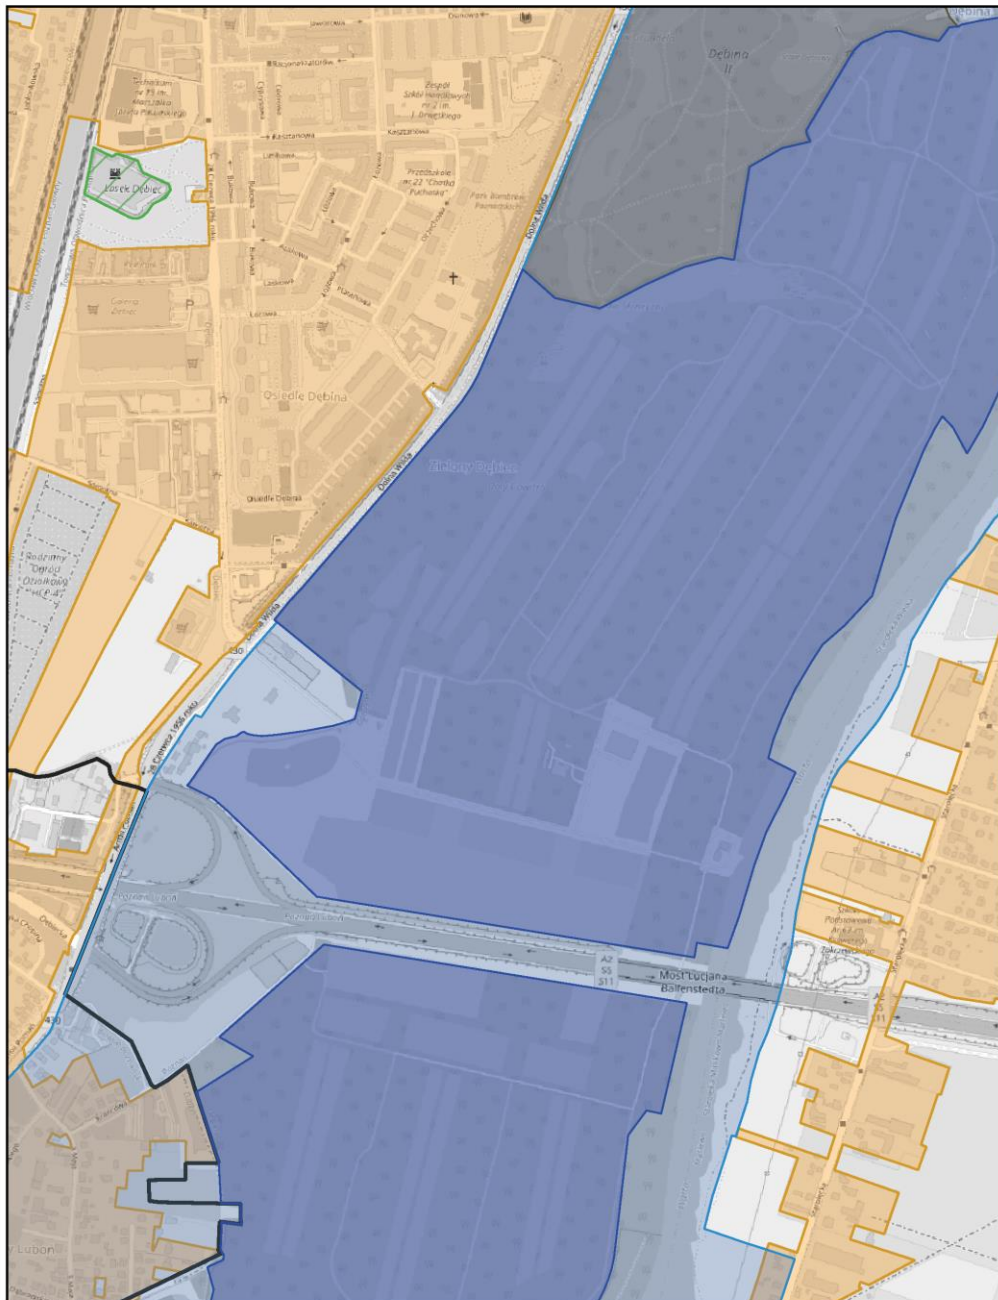

Aglomeracja Poznań

Arkusz: 123

skala: 1:10 000



0 0,25 0,5 0,75 1 km



Aglomeracja Poznań

Arkusz: 124

skala: 1:10 000

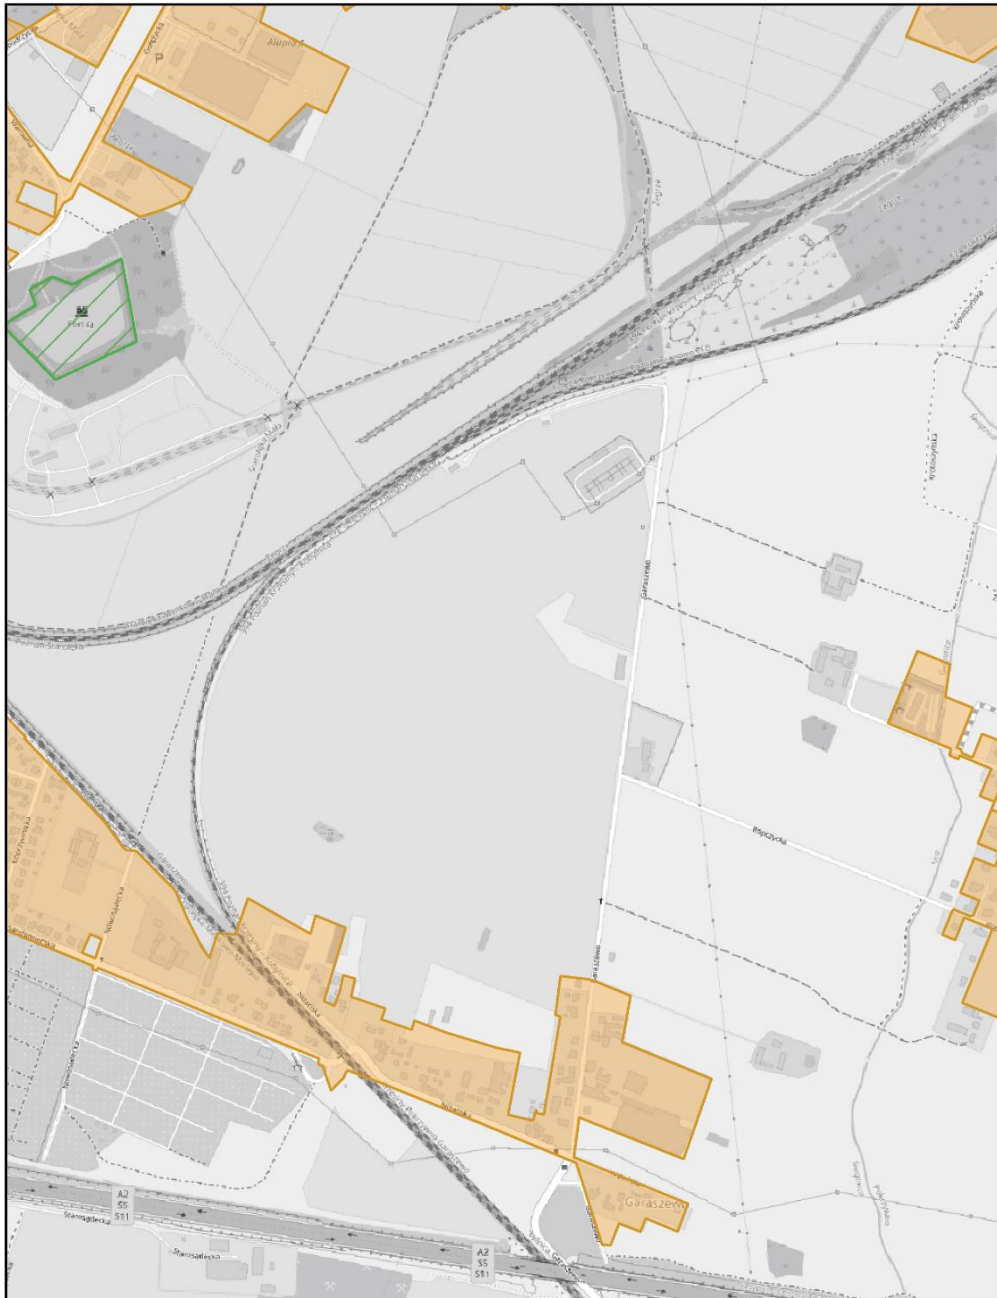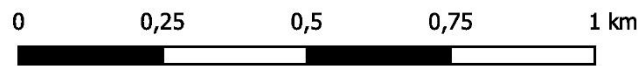


Aglomeracja Poznań

Arkusz: 125

skala: 1:10 000



0 0,25 0,5 0,75 1 km

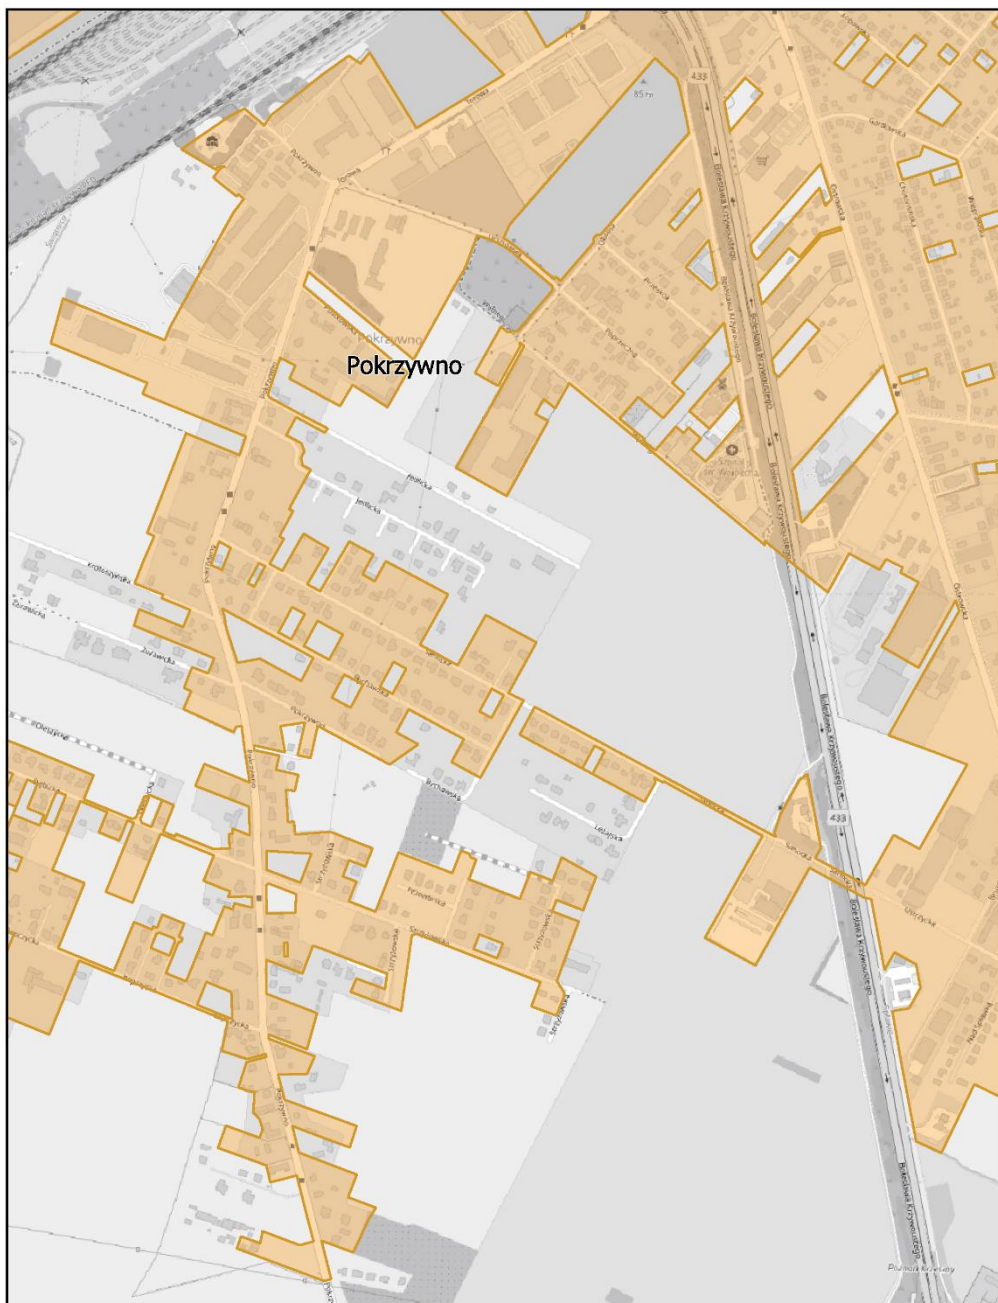

Aglomeracja Poznań

Arkusz: 126



skala: 1:10 000

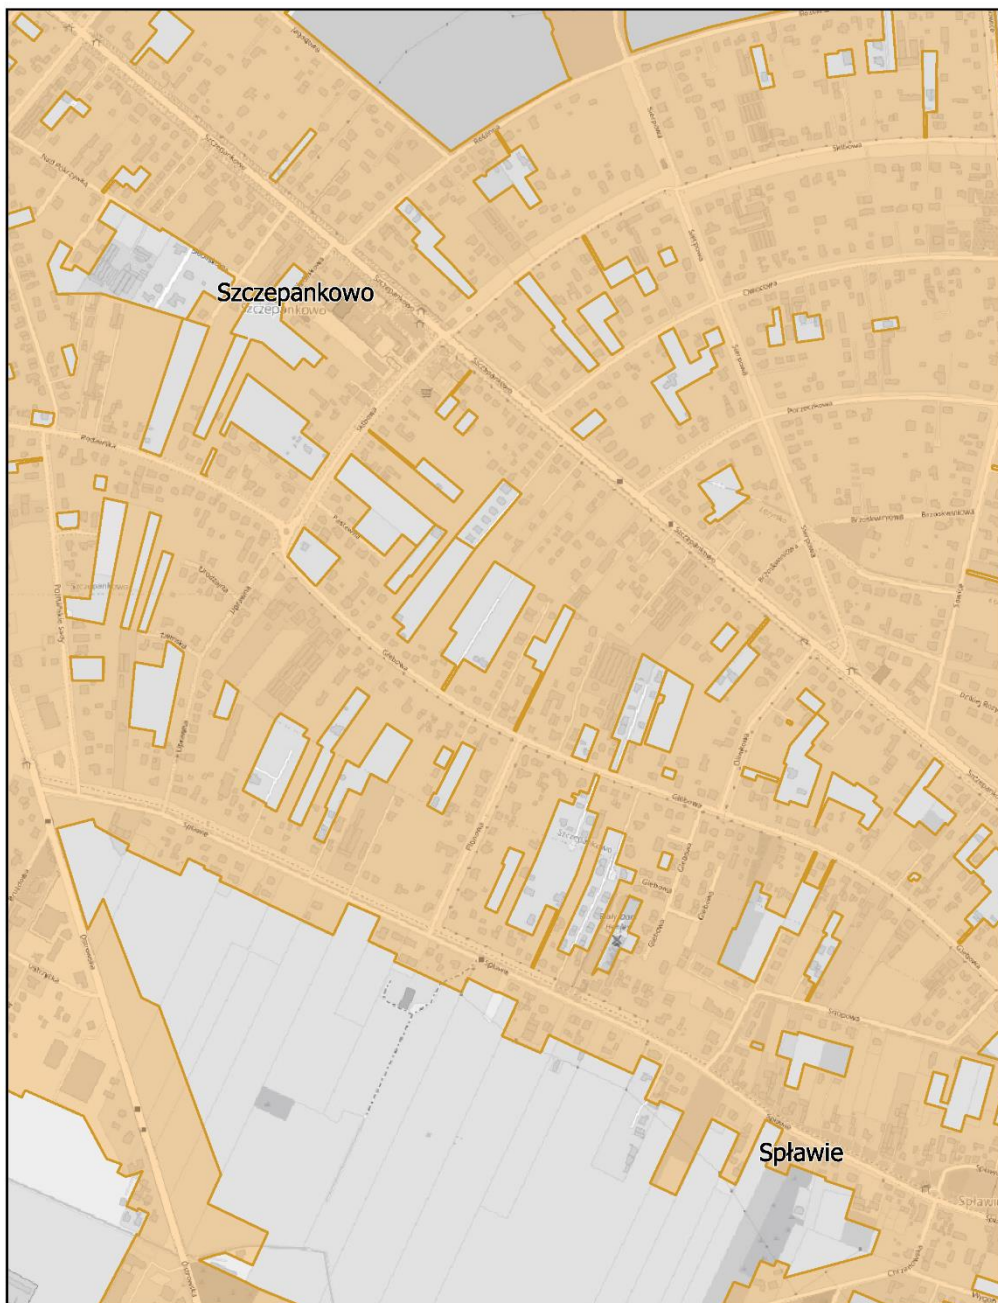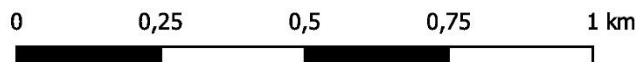

Aglomeracja Poznań

Arkusz: 127



skala: 1:10 000

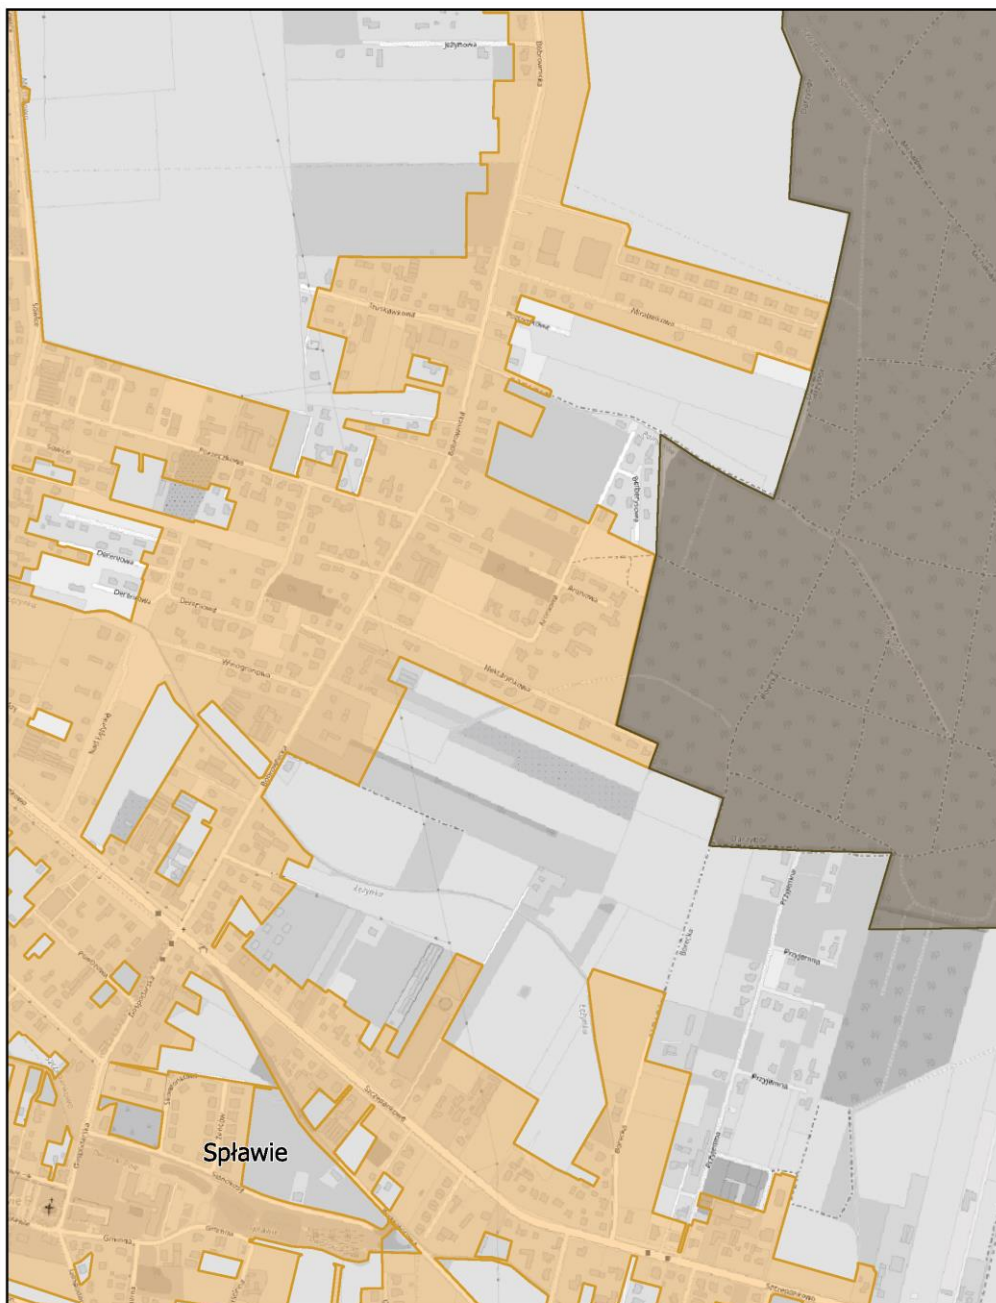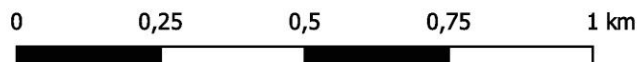

Aglomeracja Poznań

Arkusz: 128



skala: 1:10 000

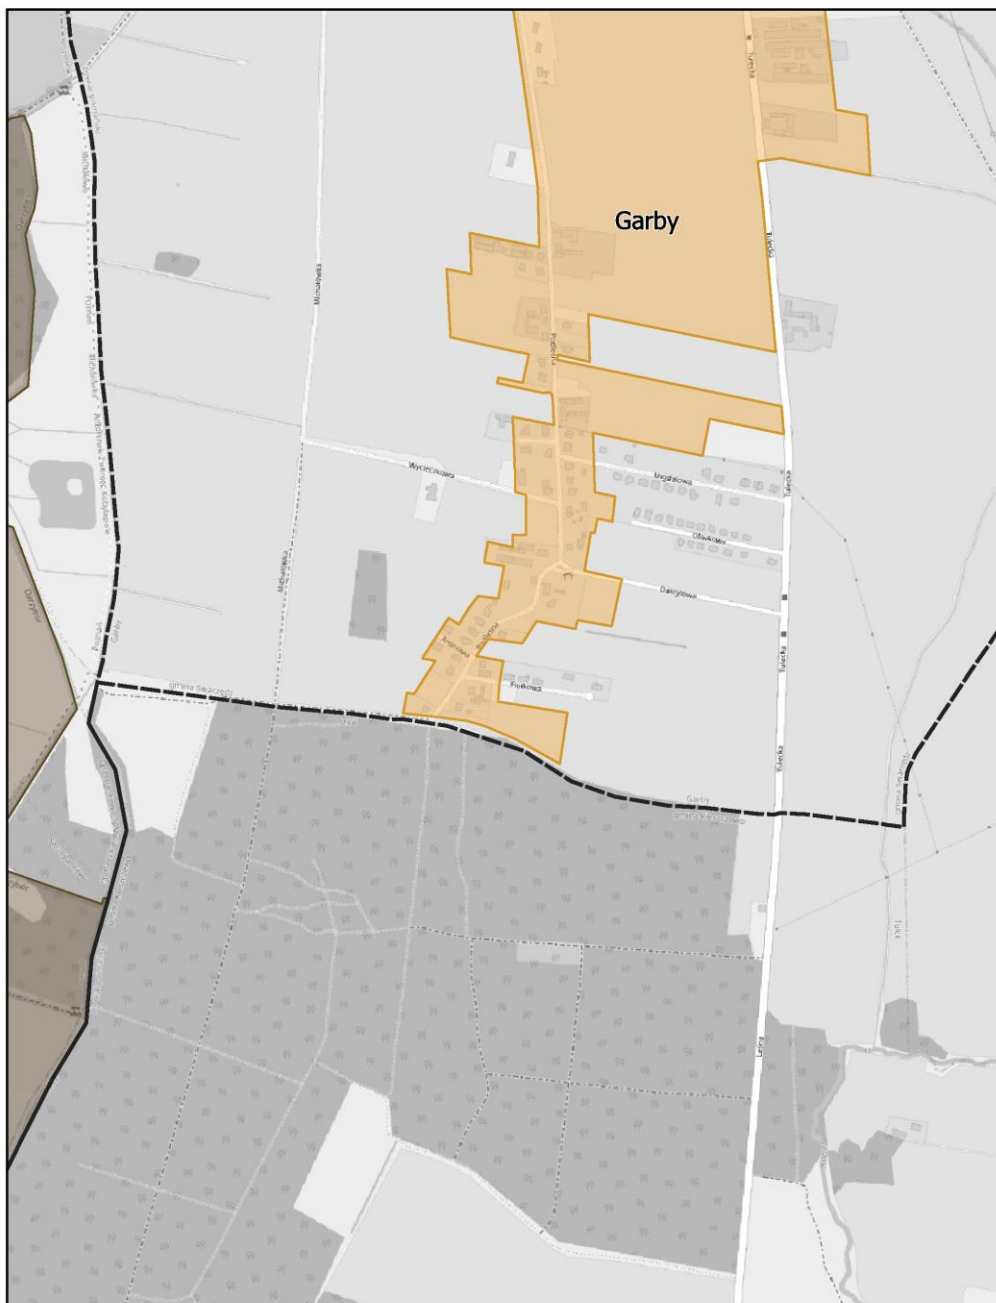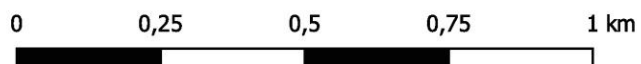

Aglomeracja Poznań

Arkusz: 129

skala: 1:10 000

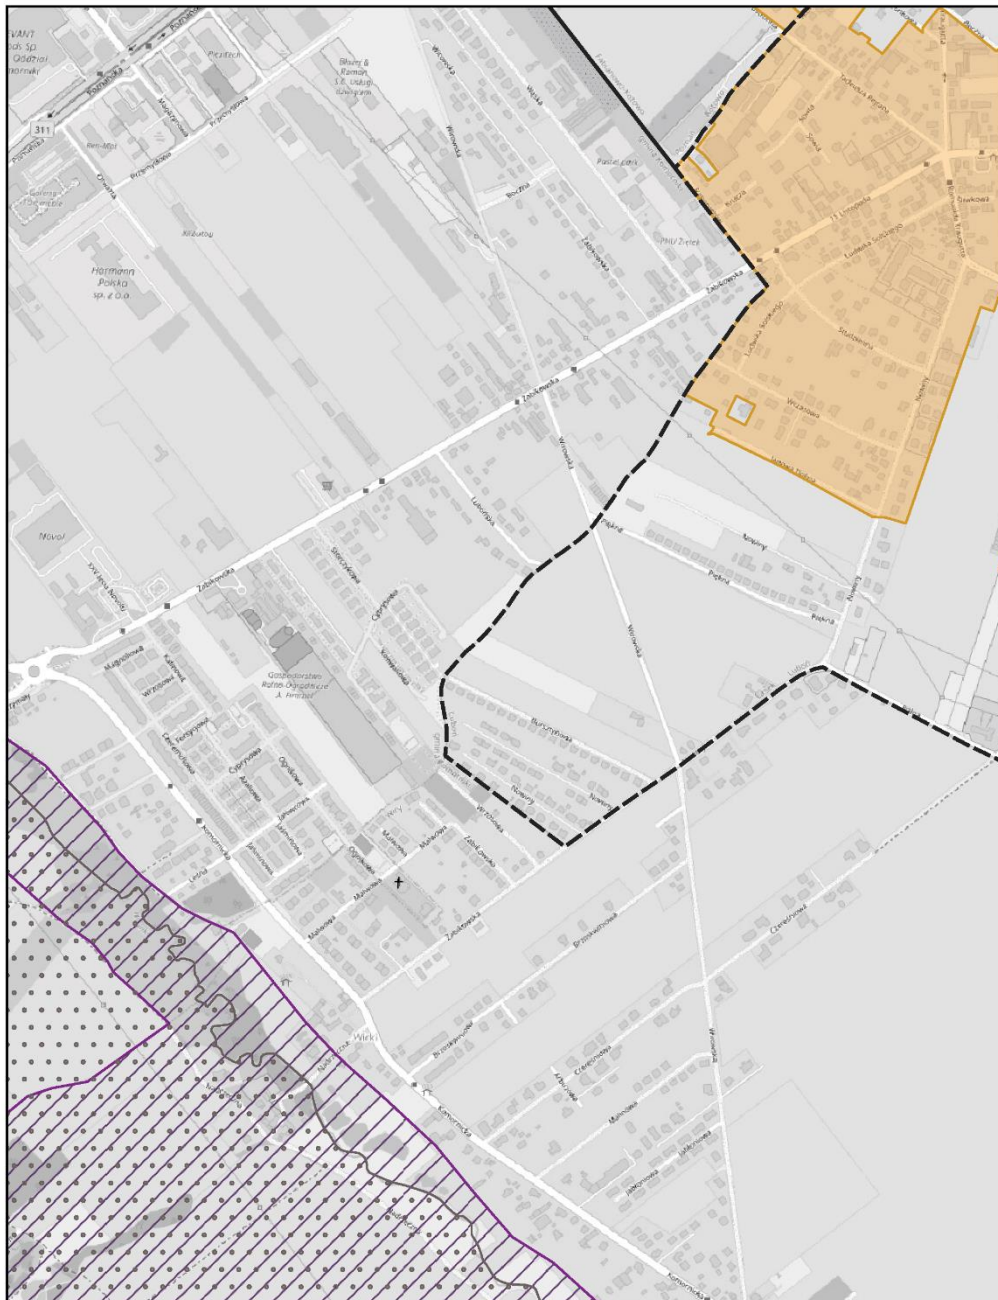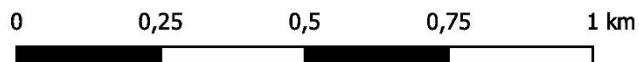


Aglomeracja Poznań

Arkusz: 130

skala: 1:10 000



0 0,25 0,5 0,75 1 km

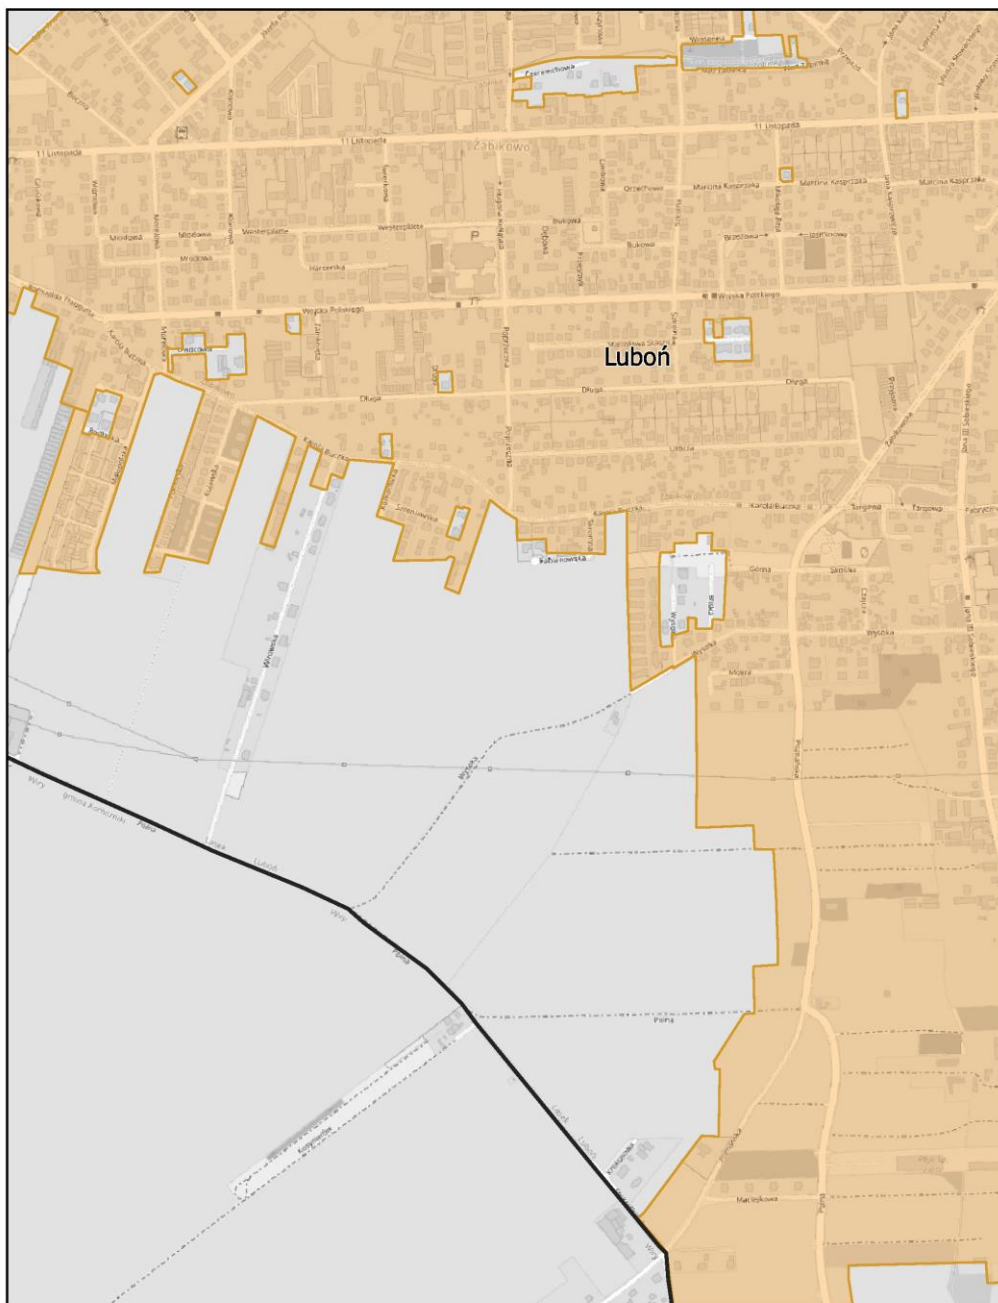

Aglomeracja Poznań

Arkusz: 131



skala: 1:10 000

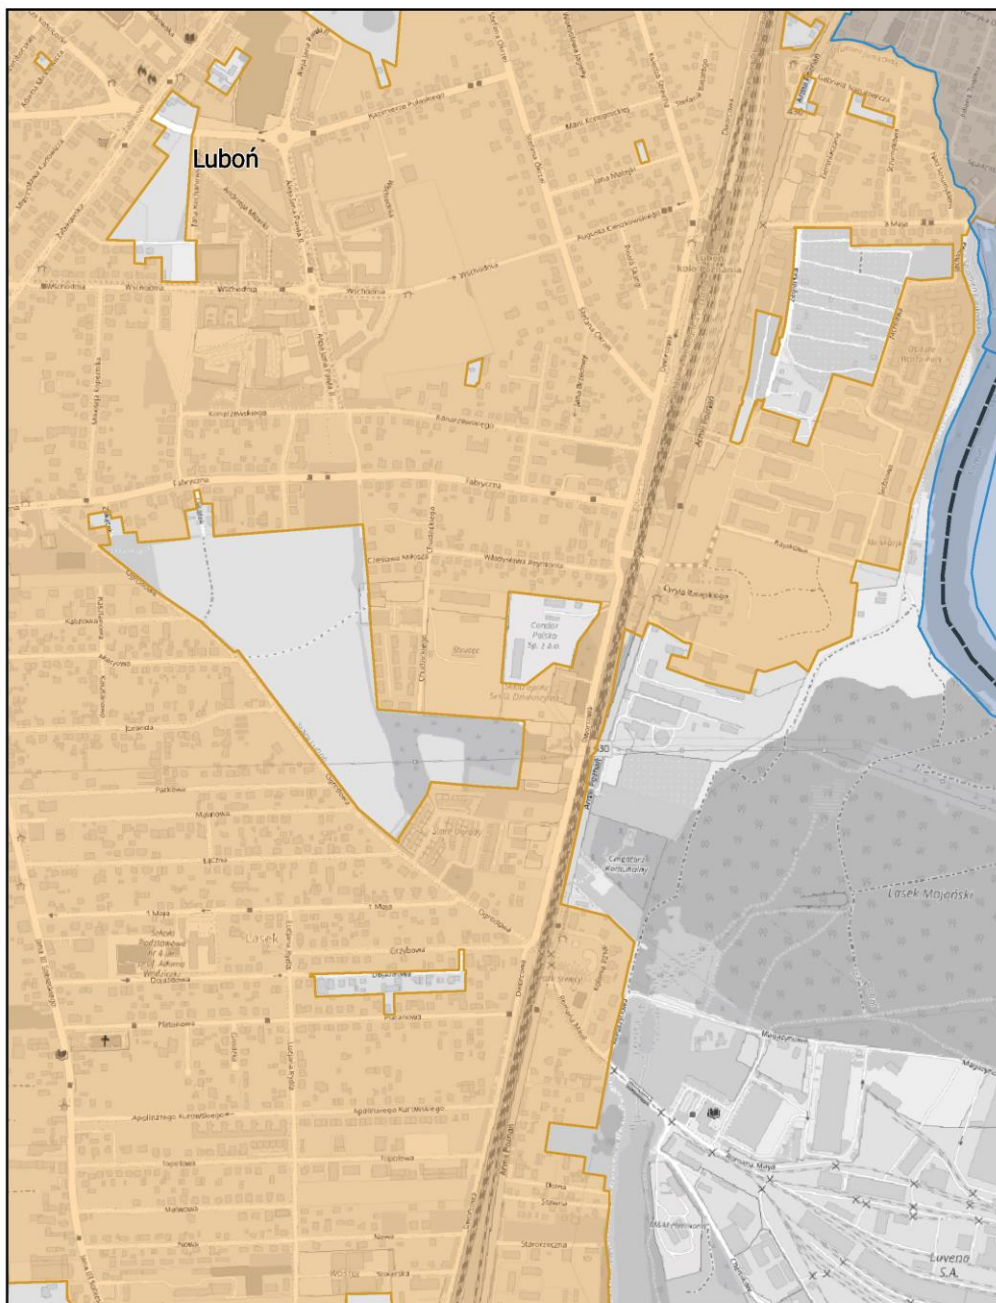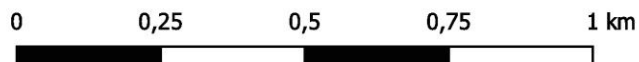

Aglomeracja Poznań

Arkusz: 132


skala: 1:10 000

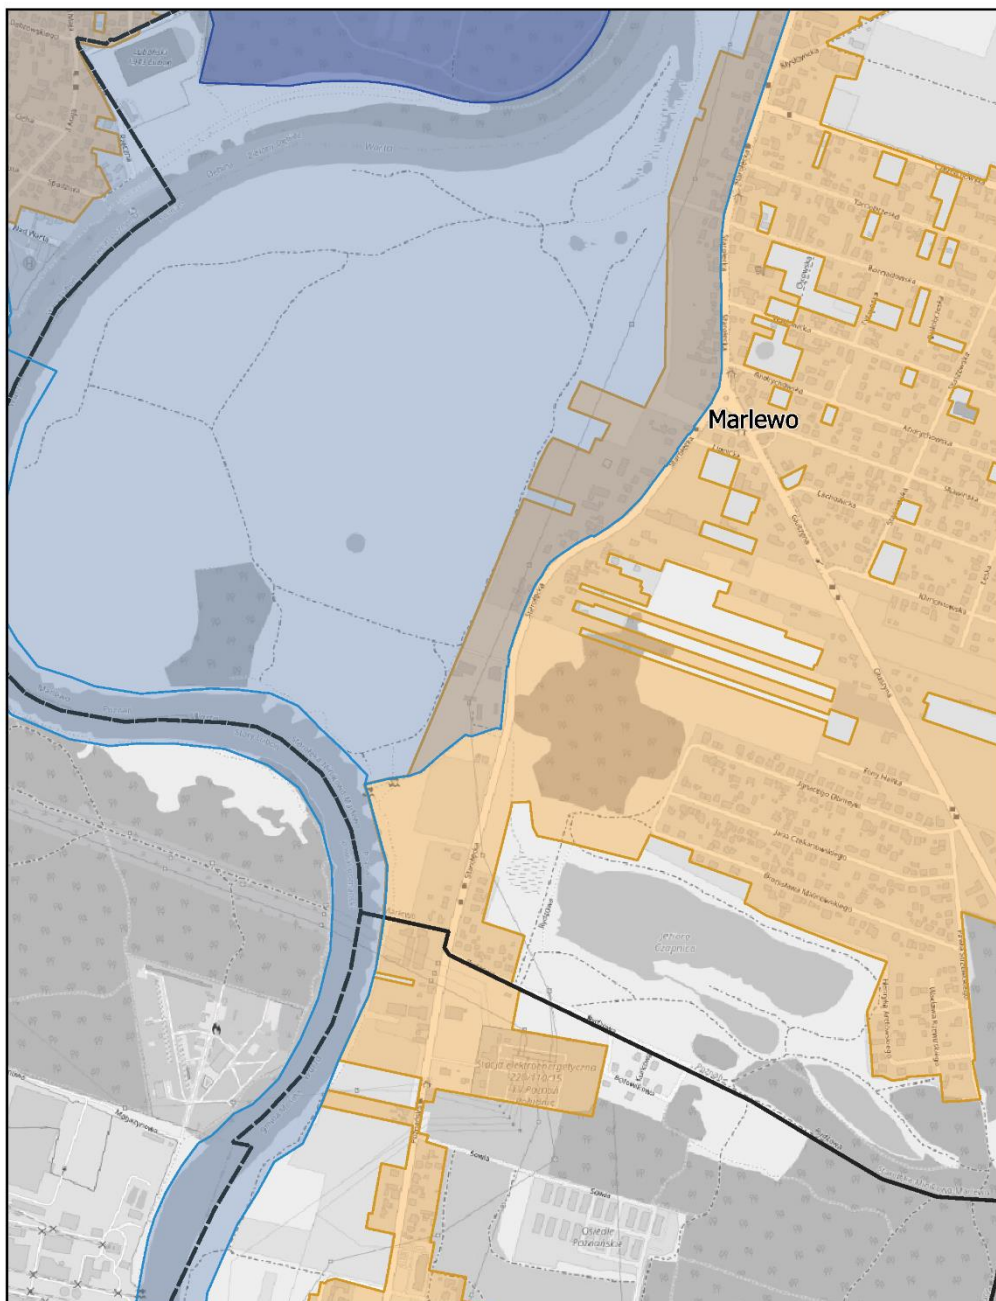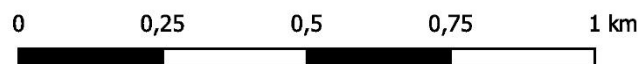

Aglomeracja Poznań

Arkusz: 133

skala: 1:10 000

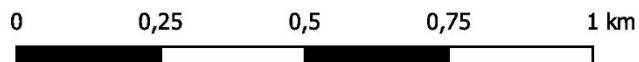


Aglomeracja Poznań

Arkusz: 134

skala: 1:10 000

0 0,25 0,5 0,75 1 km

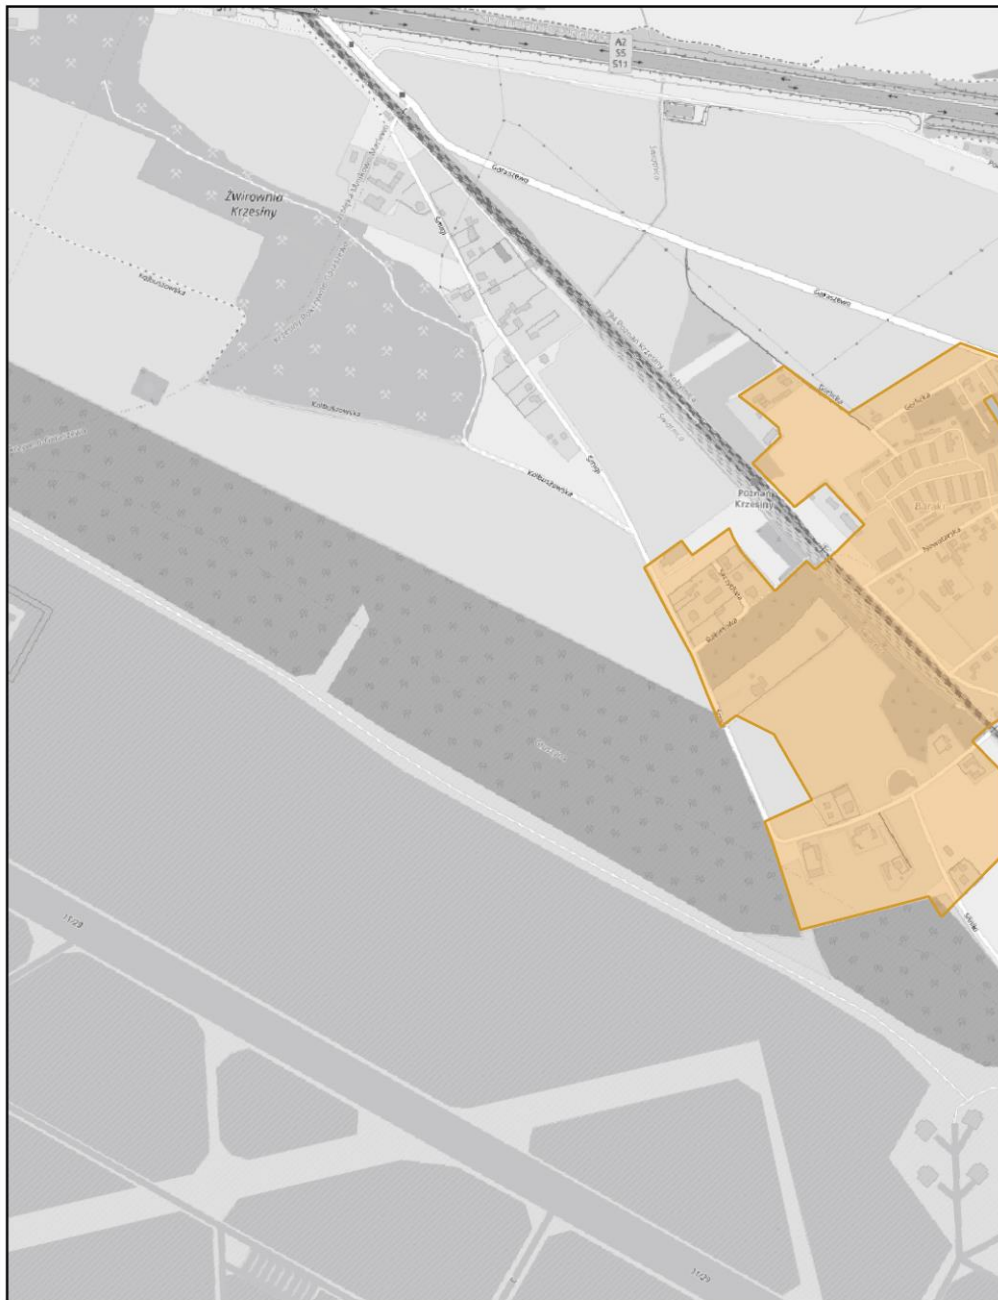


Aglomeracja Poznań

Arkusz: 135

skala: 1:10 000



0 0,25 0,5 0,75 1 km

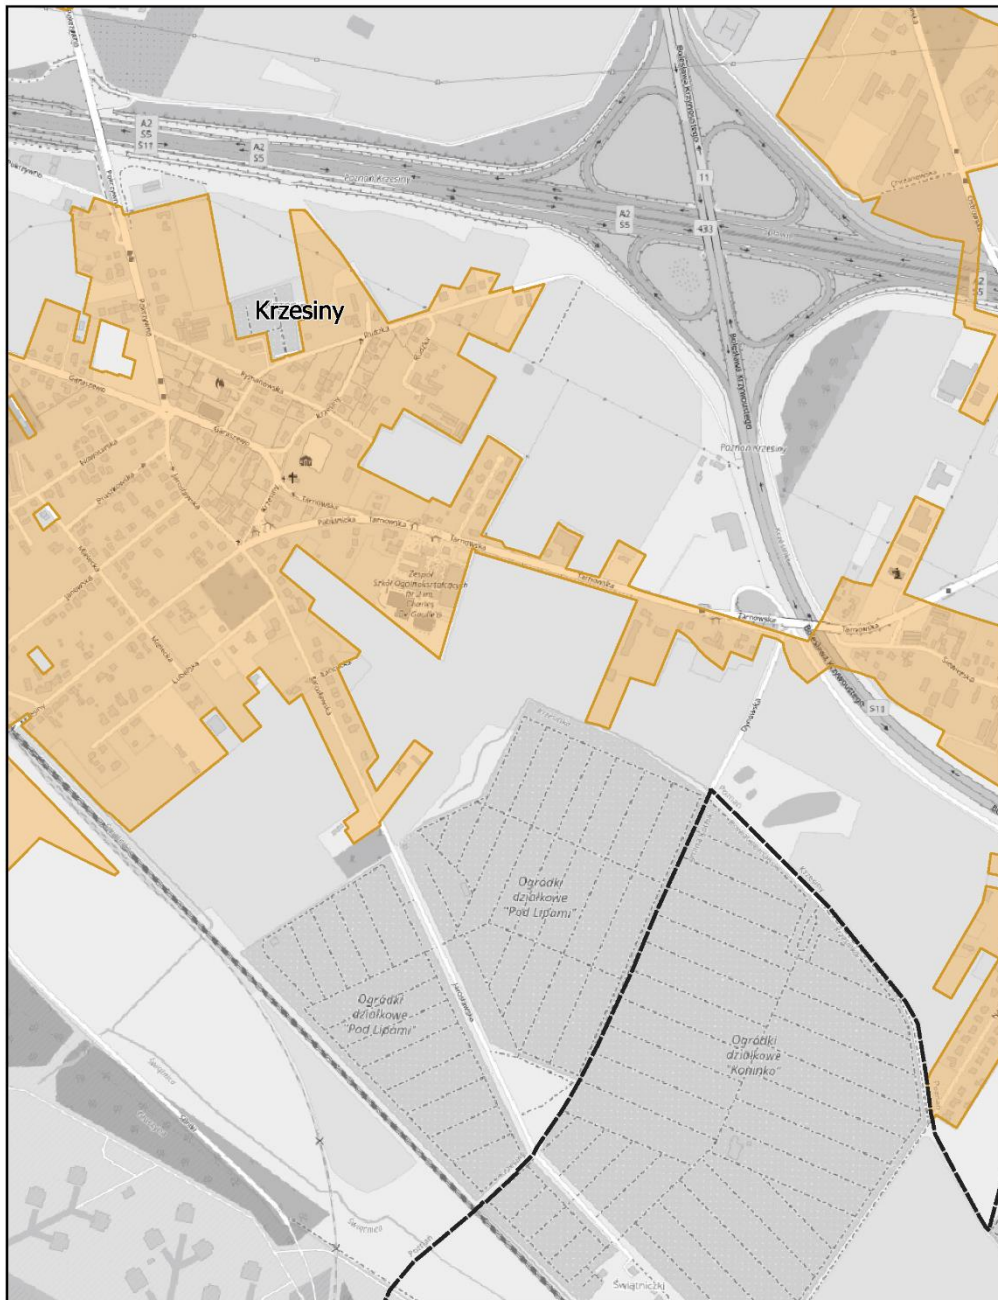

Aglomeracja Poznań

Arkusz: 136


skala: 1:10 000

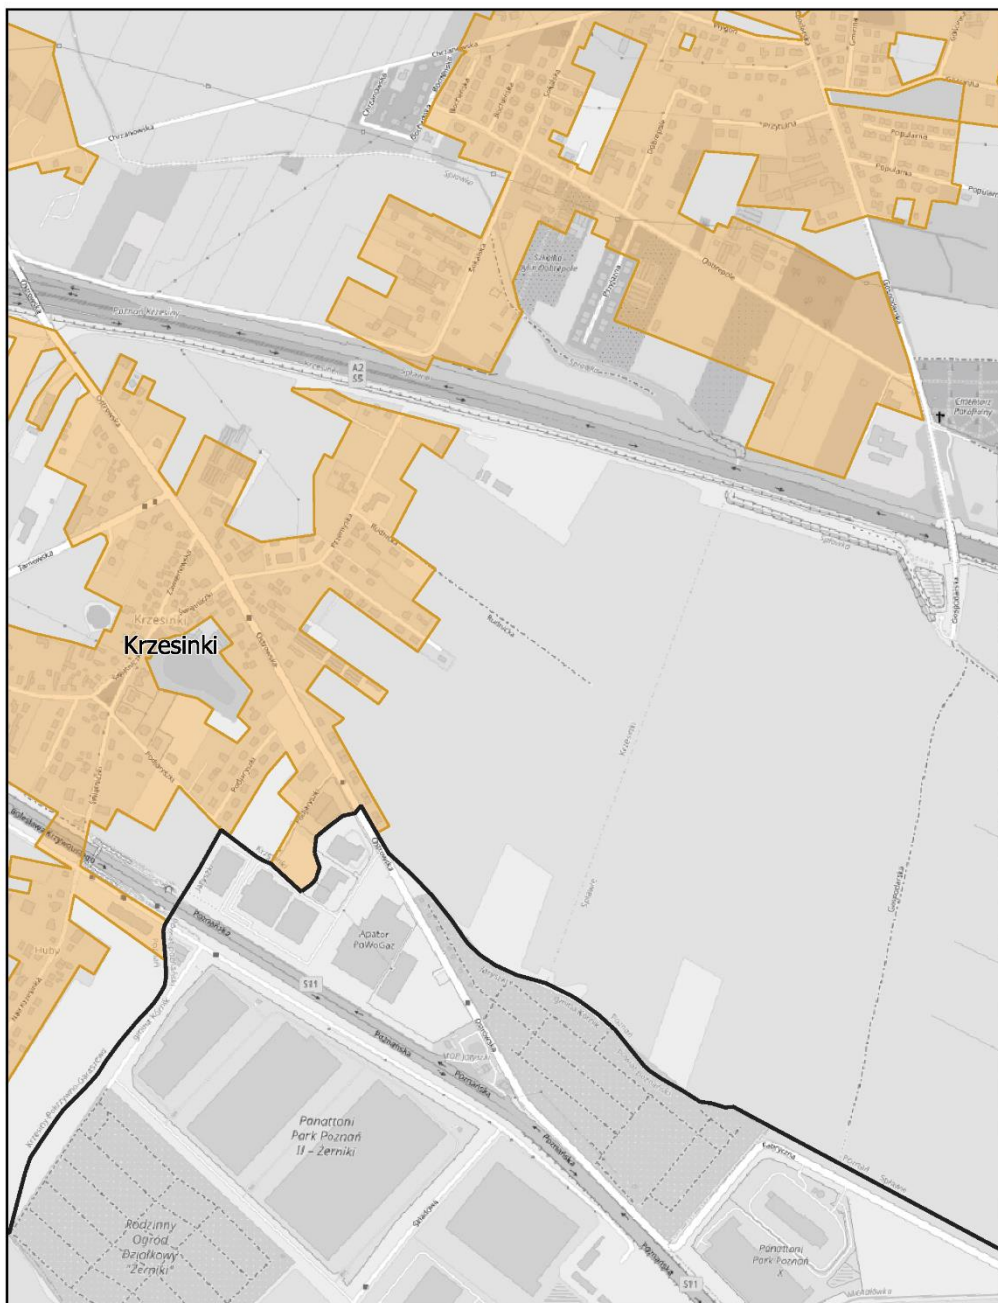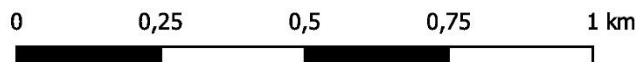

Aglomeracja Poznań

Arkusz: 137



skala: 1:10 000

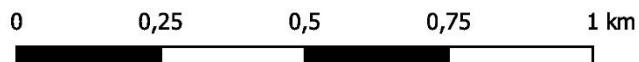

Aglomeracja Poznań

Arkusz: 138



skala: 1:10 000

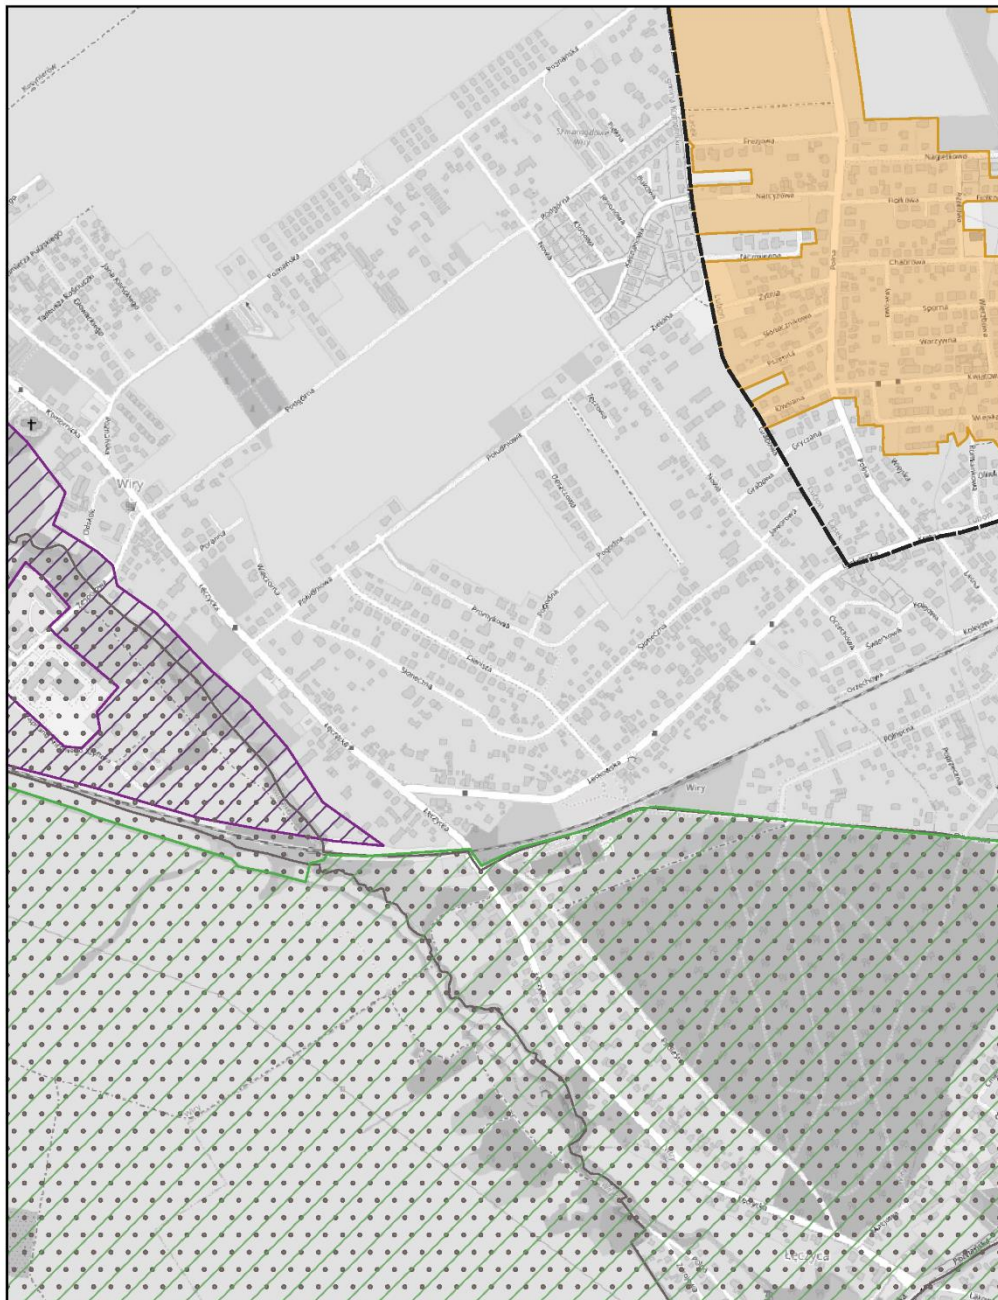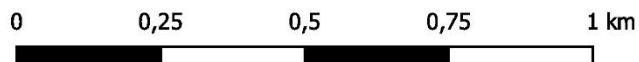

Aglomeracja Poznań

Arkusz: 139

skala: 1:10 000

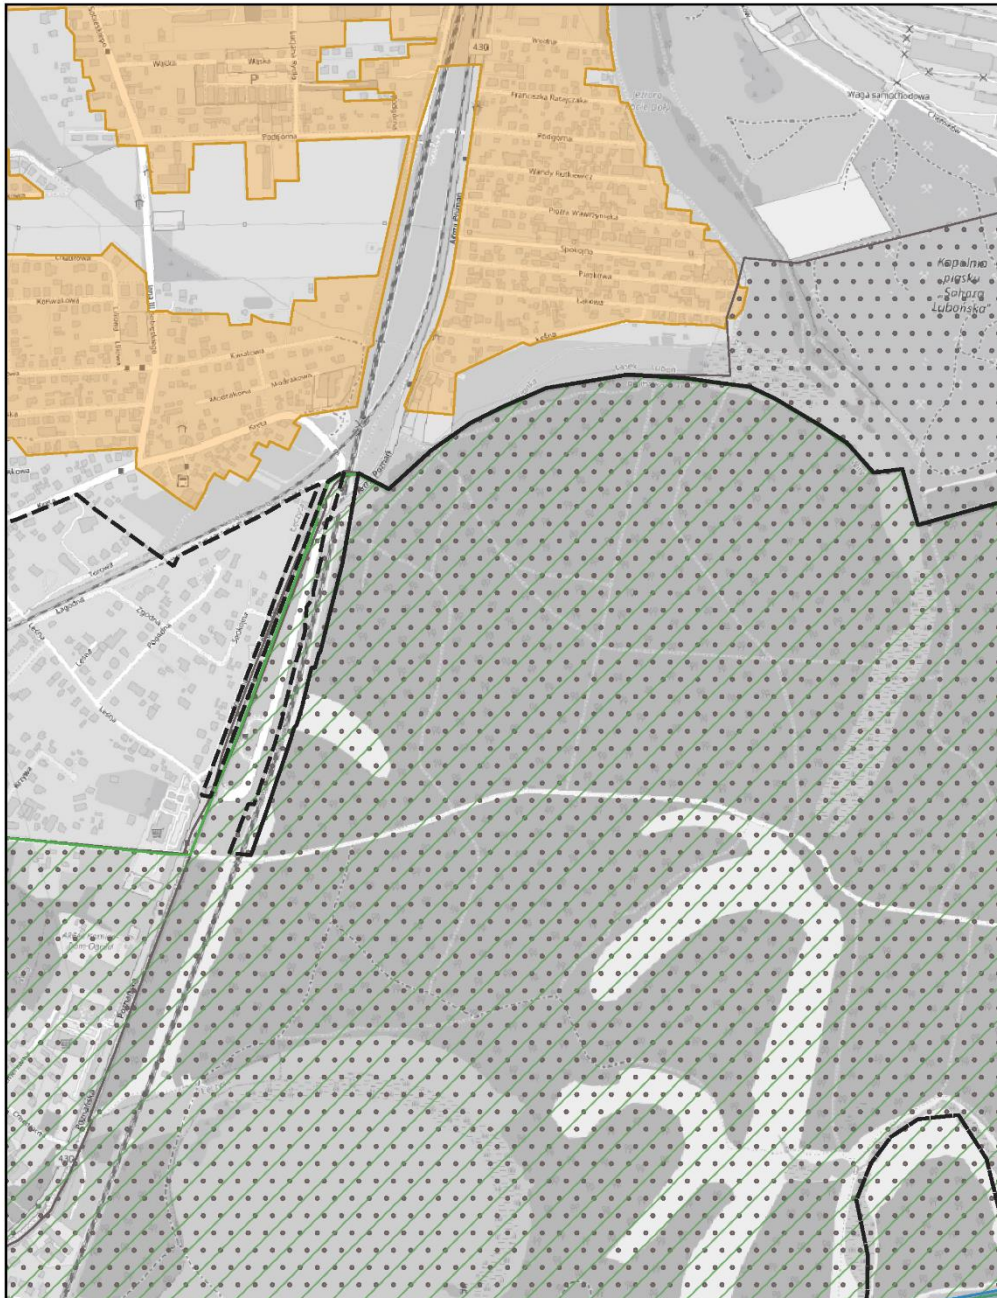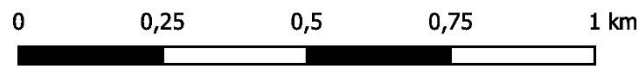


Aglomeracja Poznań

Arkusz: 140

skala: 1:10 000



0 0,25 0,5 0,75 1 km

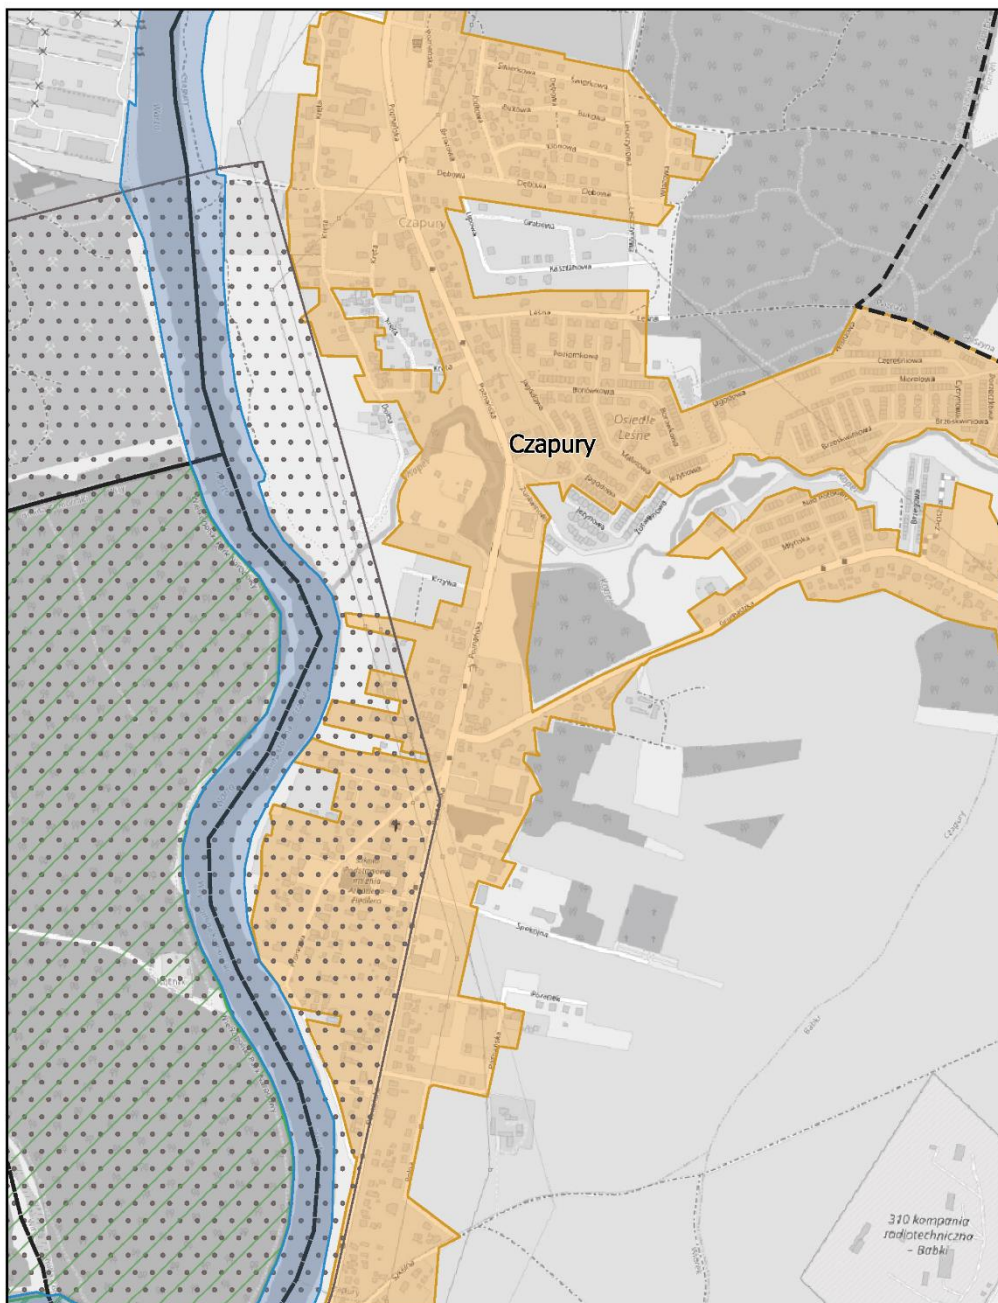

Aglomeracja Poznań

Arkusz: 141

skala: 1:10 000

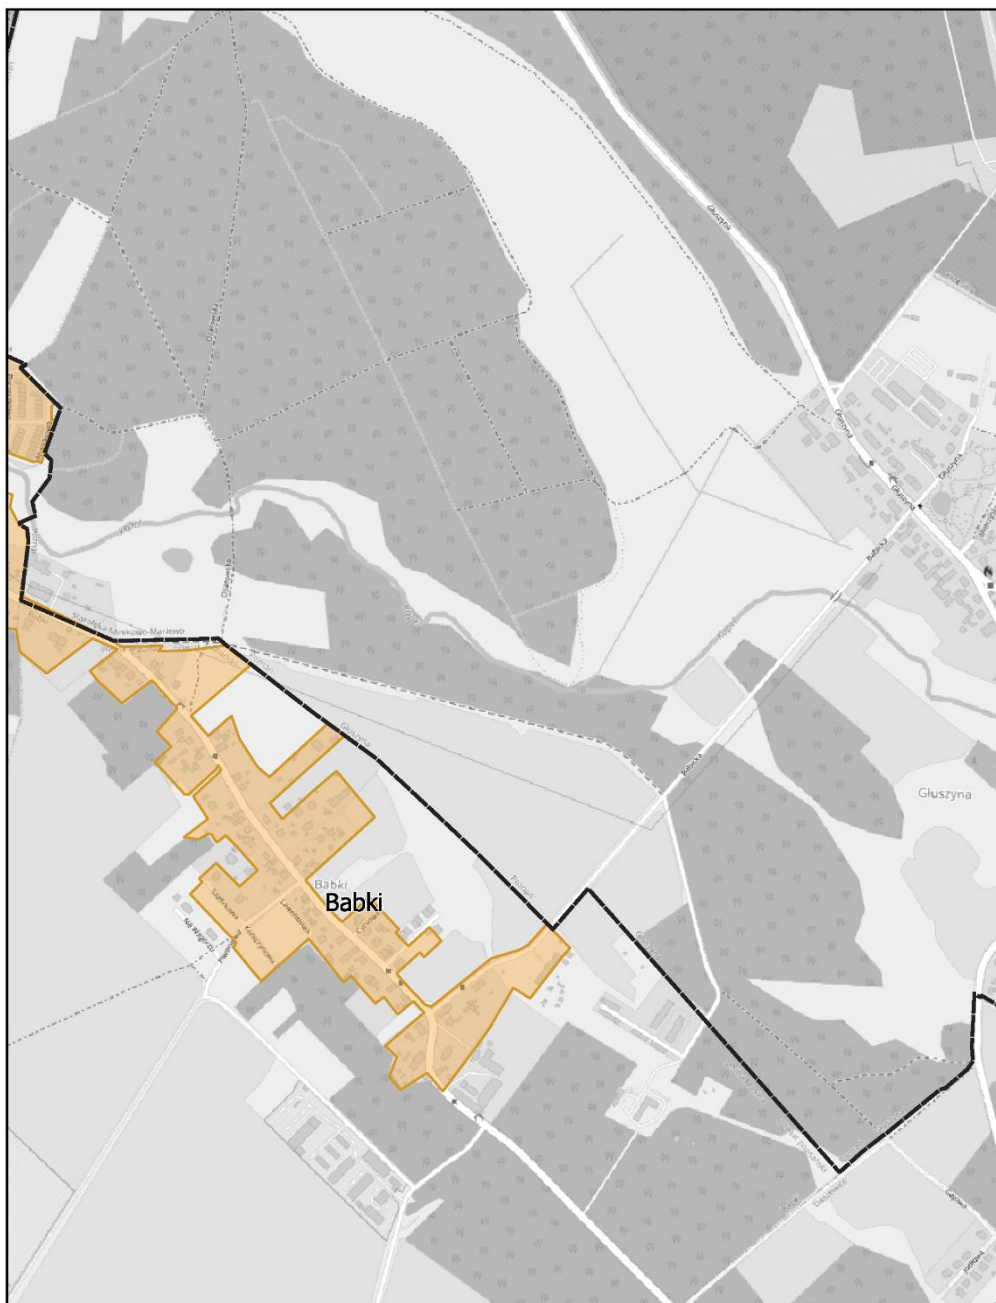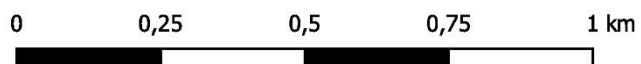

Aglomeracja Poznań

Arkusz: 142

skala: 1:10 000

