



DZIENNIK URZĘDOWY WOJEWÓDZTWA ŚLĄSKIEGO

Katowice, dnia 01 września 2022 r.

Poz. 5460

UCHWAŁA NR XLV/550/2022 RADY MIEJSKIEJ W TOSZKU

z dnia 24 sierpnia 2022 r.

w sprawie miejscowego planu zagospodarowania przestrzennego Miasta i Gminy Toszek dla terenów położonych w Toszku, Paczynie, Pniowie i Ciochowicach

Na podstawie art. 18 ust. 2 pkt 5, ustawy z dnia 8 marca 1990 r. o samorządzie gminnym (t.j. Dz. U. z 2022 r., poz. 559 z późn. zm.) oraz art. 20 ust. 1, ustawy z dnia 27 marca 2003 r. o planowaniu i zagospodarowaniu przestrzennym (t.j. Dz. U. z 2022 r. poz. 503 z późn. zm.), w związku z uchwałą Rady Miejskiej w Toszku nr XVII/270/2020 z dnia 3 marca 2020r. w sprawie przystąpienia do sporządzenia miejscowego planu zagospodarowania przestrzennego Miasta i Gminy Toszek dla terenów położonych w Toszku, Paczynie, Pniowie i Ciochowicach,

RADA MIEJSKA W TOSZKU

stwierdza, że projekt miejscowego planu zagospodarowania przestrzennego miasta i gminy Toszek dla terenów położonych w Toszku, Paczynie, Pniowie i Ciochowicach nie narusza ustaleń Studium uwarunkowań i kierunków zagospodarowania przestrzennego Miasta i Gminy Toszek, przyjętego uchwałą XXVIII/195/2016 Rady Miejskiej w Toszku z dnia 30 listopada 2016 r. i uchwała miejscowy plan zagospodarowania przestrzennego miasta i gminy Toszek dla terenów położonych w Toszku, Paczynie, Pniowie i Ciochowicach.

Rozdział 1. Przepisy ogólne

§ 1. Miejscowy plan zagospodarowania przestrzennego miasta i gminy Toszek dla terenów położonych w Toszku, Paczynie, Pniowie i Ciochowicach zwany dalej „planem” w granicach określonych na załącznikach graficznych w skali 1:1000, będących integralną częścią niniejszej uchwały, które otrzymują numerację odpowiednio od nr 1 do nr 7.

§ 2. 1. Ustalenia planu zawarte są w formie:

- 1) tekstowej – treść niniejszej uchwały, określającej ustalenia dla obszaru objętego planem;
 - 2) graficznej – rysunek planu na kopii mapy zasadniczej w skali 1:1000, zawierający wyrys ze „Studium uwarunkowań i kierunków zagospodarowania przestrzennego Miasta i Gminy Toszek” – załącznik od nr 1 do nr 7 uchwały.
2. Integralnymi częściami uchwały, niestanowiącymi ustaleń planu, są również załączniki zawierające:
- 1) rozstrzygnięcie Rady Miejskiej w Toszku o sposobie rozpatrzenia nieuwzględnionych uwag do projektu miejscowego planu – załącznik nr 8 do uchwały;

- 2) rozstrzygnięcie Rady Miejskiej w Toszku o sposobie realizacji zapisanych w planie inwestycji z zakresu infrastruktury technicznej, które należą do zadań własnych gminy oraz zasadach ich finansowania, zgodnie z przepisami o finansach publicznych – załącznik nr 9 do uchwały;
- 3) załącznik z danymi, o których mowa w art. 67a ust. 3 i 5 ustawy z dnia 27 marca 2003 r. o planowaniu i zagospodarowaniu przestrzennym (j.t. Dz. U. z 2022 r. poz. 503 z późn. zm.) – załącznik nr 10 do uchwały;

§ 3. 1. Ustalenia planu stanowiące treść uchwały, odnoszą się odpowiednio do części graficznej planu.

2. Treść uchwały zawarta jest w następujących rozdziałach:

- 1) Rozdział 1 – Przepisy ogólne;
- 2) Rozdział 2 – Zasady ochrony i kształtowania ładu przestrzennego;
- 3) Rozdział 3 – Zasady ochrony środowiska i przyrody;
- 4) Rozdział 4 – Zasady ochrony dziedzictwa kulturowego i zabytków;
- 5) Rozdział 5 – Szczegółowe zasady i warunki scalania i podziału nieruchomości;
- 6) Rozdział 6 – Parametry i wskaźniki kształtowania zabudowy oraz zagospodarowania terenów;
- 7) Rozdział 7 – Zasady modernizacji, rozbudowy i budowy systemów komunikacji;
- 8) Rozdział 8 – Zasady modernizacji, rozbudowy i budowy systemów infrastruktury technicznej;
- 9) Rozdział 9 – Przepisy końcowe.

3. W obszarach objętych planem nie zachodzą przesłanki do określenia:

- 1) obszarów wynikających z potrzeb kształtowania przestrzeni publicznych;
- 2) granic i sposobów zagospodarowania terenów lub obiektów podlegających ochronie, ustalonych na podstawie odrębnych przepisów, w tym terenów górniczych, a także obszarów szczególnego zagrożenia powodzią oraz obszarów osuwania się mas ziemnych, obszarów ochronnych zbiorników wód śródlądowych w rozumieniu ustawy Prawo wodne oraz stref ochronnych ujęć wody;
- 3) szczególnych warunków zagospodarowania terenów oraz ograniczenia w ich użytkowaniu, w tym zakaz zabudowy;
- 4) sposobu i terminu tymczasowego zagospodarowania, urządzania i użytkowania terenów;
- 5) obiektów i granic obszarów podlegających ochronie na mocy o ochronie przyrody;
- 6) granic obszarów wymagających scaleń i podziałów nieruchomości;
- 7) granic terenów rekreacyjno – wypoczynkowych oraz terenów służących organizacji imprez masowych;
- 8) granic pomników zagłady oraz ich stref ochronnych.

§ 4. Ilekroć w przepisach niniejszej uchwały jest mowa o:

- 1) **uchwale** – należy przez to rozumieć niniejszą uchwałę Rady Miejskiej w Toszku, o ile z treści przepisu nie wynika inaczej;
- 2) **planie** – należy przez to rozumieć niniejszy miejscowy plan zagospodarowania przestrzennego, którego granice określono w § 1 uchwały;
- 3) **ustawie lub ustawie o planowaniu i zagospodarowaniu przestrzennym** – należy przez to rozumieć ustawę z dnia 27 marca 2003 r. o planowaniu i zagospodarowaniu przestrzennym (tekst jednolity Dz. U. z 2022 r. poz. 503 z późn. zm.);
- 4) **rysunku planu** - należy przez to rozumieć rysunek planu, o którym mowa w § 2 ust. 1 pkt 2 niniejszej uchwały;
- 5) **terenie** – należy przez to rozumieć teren o określonym przeznaczeniu i zasadach zagospodarowania, wydzielony na rysunku planu liniami rozgraniczającymi i oznaczony symbolem literowym i cyfrowym, dla którego ustalenia określa niniejsza uchwała;

- 6) **przeznaczeniu podstawowym** – należy przez to rozumieć taki rodzaj przeznaczenia, które zostało ustalone planem jako przeważające (tj. stanowiące co najmniej 51% powierzchni) na danym terenie wydzielonym liniami rozgraniczającymi, na rzecz którego należy rozstrzygać wszelkie ewentualne konflikty przestrzenne;
- 7) **przeznaczeniu dopuszczalnym** – należy przez to rozumieć ustalony planem uzupełniający sposób zagospodarowania danej działki w granicach terenu wydzielonego liniami rozgraniczającymi;
- 8) **nieprzekraczalnych liniach zabudowy** – należy przez to rozumieć linię wyznaczającą minimalną odległość od linii rozgraniczającej, w jakiej można sytuować zewnętrzną ścianę budynku z dopuszczeniem wysunięcia przed wyznaczoną linię:
- a) okapów, gzymsów, podokienników, rynien i rur spustowych, przy czym elementy te nie mogą pomniejszać tej odległości o więcej niż 1,0 m,
 - b) schodów i pochylni zewnętrznych, ganków, balkonów, tarasów, przy czym elementy te nie mogą pomniejszać tej odległości o więcej niż 2,0 m;
- 9) **wysokości zabudowy** – należy przez to rozumieć:
- a) wysokość budynku, o której mowa w § 6 rozporządzenia Ministra Infrastruktury z dnia 12 kwietnia 2002 r. w sprawie warunków technicznych, jakim powinny odpowiadać budynki i ich usytuowanie (Dz. U. z 2022, poz. 1225),
 - b) wysokość budowli, o której mowa w art. 3 pkt 3 ustawy z dnia 7 lipca 1994 r. Prawo budowlane (Dz. U. z 2021 r., poz. 2351), mierzoną od średniego poziomu terenu na styku z obiektem budowlanym do najwyżej położonej części stanowiącej element tego obiektu;
- 10) **wskaźniku intensywności zabudowy** – należy przez to rozumieć parametr liczbowy, wyrażony jako stosunek powierzchni całkowitej zabudowy w odniesieniu do powierzchni działki budowlanej, o którym mowa w art. 15 ust. 2 pkt 6 ustawy z dnia 27 marca 2003 r. o planowaniu i zagospodarowaniu przestrzennym; nie dotyczy kondygnacji podziemnych;
- 11) **wskaźniku powierzchni zabudowy** – należy przez to rozumieć parametr wyrażony jako procentowy udział sumy powierzchni zabudowy wszystkich budynków lokalizowanych na działce lub powierzchni gruntu objętego inwestycją, w stosunku do powierzchni działki objętej projektem zagospodarowania lub gruntu objętego inwestycją;
- 12) **wskaźniku powierzchni biologicznie czynnej** – należy przez to rozumieć parametr wyrażony jako procentowy udział terenu biologicznie czynnego, o którym mowa w § 3 pkt 22 rozporządzeniu Ministra Infrastruktury z dnia 12 kwietnia 2002 r. w sprawie warunków technicznych, jakim powinny odpowiadać budynki i ich usytuowanie, w stosunku do powierzchni działki objętej projektem zagospodarowania lub gruntu objętego inwestycją;
- 13) **zieleni urządzonej** – należy przez to rozumieć starannie urządzone i utrzymywane zespoły drzew, krzewów, rabat, trawników, kwietników wraz z małą architekturą;
- 14) **usługach** – należy przez to rozumieć usługi lokalizowane w budynkach zamieszkania zbiorowego i użyteczności publicznej, o których mowa w § 3 pkt 5 i 6 rozporządzenia Ministra Infrastruktury z dnia 12 kwietnia 2002 r. w sprawie warunków technicznych, jakim powinny odpowiadać budynki i ich usytuowanie, a także w wolnostojących budynkach usługowych lub wbudowanych lokalach użytkowych, w których prowadzona jest działalność służąca obsłudze ludności i zaspokajaniu jej potrzeb, z ograniczeniami wynikającymi z ustaleń niniejszej uchwały i z wykluczeniem działalności związanej z wytwarzaniem dóbr materialnych metodami przemysłowymi oraz baz logistyczno-transportowych;
- 15) **usługach podstawowych** – należy przez to rozumieć usługi z zakresu handlu, gastronomii, biur, ochrony zdrowia, urzędów pocztowych oraz usługi bytowe, jak np. szewc, fryzjer, krawiec, pralnie, zakłady fotograficzne, wypożyczalnie dvd, punkty kserograficzne, których zasadniczym zadaniem jest zaspokajanie potrzeb mieszkańców i użytkowników okolicznych terenów, realizowane w wolnostojących lub wbudowanych lokalach użytkowych;
- 16) **rzemiośle** – należy przez to rozumieć zawodowe wykonywanie działalności gospodarczej w rozumieniu ustawy z dnia 22 marca 1989 r. o rzemiośle (tekst jedn. Dz. U. z 2020 r., poz. 2159 z późn. zm.);

- 17) **infrastrukturze technicznej** – należy przez to rozumieć sieci przesyłowe (podziemne, naziemne lub nadziemne), urządzenia i związane z nimi obiekty służące w szczególności do obsługi obszaru objętego planem w zakresie komunikacji, zaopatrzenia w wodę, ciepło, energię elektryczną i paliwa gazowe, odprowadzania ścieków, usuwania odpadów, telekomunikacji, radiokomunikacji i radiolokacji, a także inne przewody i urządzenia służące zaspokajaniu potrzeb bytowych użytkowników nieruchomości;
- 18) **strefie** – należy przez to rozumieć wydzielony obszar, określony na rysunku planu, w granicach którego obowiązują łącznie z pozostałymi ustaleniami planu szczególne warunki zagospodarowania i użytkowania terenu;
- 19) **przepisach odrębnych** – należy przez to rozumieć odpowiednie przepisy obowiązujących ustaw wraz z ich aktami wykonawczymi.

§ 5. 1. Obowiązującymi elementami ustaleń planu, wyznaczonymi na rysunku planu są:

- 1) granice obszaru objętego planem;
 - 2) linie rozgraniczające tereny o różnym przeznaczeniu lub różnych zasadach zagospodarowania;
 - 3) nieprzekraczalne linie zabudowy;
 - 4) przeznaczenie terenów wg symboli podanych w § 5 ust. 2 pkt 2) niniejszej uchwały;
 - 5) wykaz stanowisk archeologicznych objętych ochroną;
2. Zastosowane na załącznikach graficznych planu oznaczenia określają:
- 1) symbole cyfrowe wskazują na kolejny numer terenu wydzielonego liniami rozgraniczającymi w ramach danego obszaru;
 - 2) symbole literowe identyfikują tereny o różnym przeznaczeniu oraz różnych warunkach zabudowy i zagospodarowania terenu, w tym:
 - a) MN – tereny zabudowy mieszkaniowej niskiej intensywności,
 - b) MU – teren zabudowy mieszkaniowo-usługowej,
 - c) IT – teren infrastruktury technicznej,
 - d) R – tereny rolnicze,
 - e) ZŁ – tereny łąk, pastwisk i sadów,
 - f) ZU – tereny zieleni urządzonej,
 - g) ZL – teren lasów,
 - h) ZC – teren zabudowy cmentarza,
 - i) KDZ – teren drogi publicznej – zbiorczej,
 - j) KDL – tereny dróg publicznych – lokalne,
 - 3) oznaczenia informacyjne rysunku planu, w tym:
 - a) sieci napowietrzne elektroenergetyczna EN 220 kV wraz ze strefą bezpieczeństwa.
 - b) granica administracyjna gminy.
 - 4) oznaczenia terenów, dla których obowiązują ograniczenia w zagospodarowaniu terenów na podstawie przepisów odrębnych:
 - a) strefa sanitarna od cmentarza 50 m,
 - b) strefa sanitarna od cmentarza 150 m,
 - c) główne zbiorniki wód podziemnych wraz z projektowanymi strefami ochronnymi,
 - d) strefa pośredniej ochrony konserwatorskiej „B”,

Rozdział 2.

Zasady ochrony i kształtowania ładu przestrzennego

§ 6. 1. Ustala się zasady ochrony i kształtowania ładu przestrzennego z uwzględnieniem następujących wymogów:

- 1) lokalizowanie zabudowy zgodnie z wyznaczonymi w planie nieprzekraczalnymi liniami zabudowy;
- 2) dopuszcza się budowę obiektów budowlanych w granicy działki, o ile ustalenia szczegółowe nie stanowią inaczej;
- 3) dopuszcza się przebudowę, rozbudowę, nadbudowę i odbudowę istniejącej zabudowy oraz zmianę sposobu użytkowania, przy zachowaniu zasad kształtowania zabudowy oraz wskaźników zagospodarowania ustalonych dla terenu;
- 4) zakazuje się lokalizacji na elewacjach frontowych budynków wyrzutni powietrza, klimatyzatorów i innych urządzeń technicznych wystających poza lico budynku, z dopuszczeniem lokalizacji skrzynek przyłączy gazu i prądu;
- 5) nakaz dostosowania zabudowy i zagospodarowania terenu dla potrzeb osób niepełnosprawnych poprzez: sytuowanie ławek, koszy na śmieci, itp. w sposób umożliwiający poruszanie się osób niepełnosprawnych i zapewniający przejazd dla wózka inwalidzkiego.

Rozdział 3.

Zasady ochrony środowiska i przyrody

§ 7. 1. Ustala się zasady ochrony środowiska i przyrody:

2. W obszarze planu ustala się:

1) zakazy:

- a) lokalizacji zakładów stwarzających ryzyko wystąpienia poważnych awarii przemysłowych,
- b) lokalizacji przedsięwzięć mogących zawsze znacząco oddziaływać na środowisko na terenach wyznaczonych liniami rozgraniczającymi i oznaczonych symbolami MU, za wyjątkiem przedsięwzięć z zakresu infrastruktury technicznej i liniowej oraz dróg,
- c) lokalizacji składowisk odpadów, spalarni odpadów oraz działalności związanej z wytwarzaniem, magazynowaniem, odzyskiem, unieszkodliwianiem odpadów i gospodarowaniem odpadami;

2) dopuszczenia:

- a) realizacji przedsięwzięć z zakresu infrastruktury technicznej i liniowej oraz dróg,
- b) lokalizacji przedsięwzięć mogących potencjalnie znacząco oddziaływać na środowisko na terenie wyznaczonym liniami rozgraniczającymi i oznaczonych symbolami MU,
- c) lokalizacji istniejących, w dniu wejścia w życie planu, przedsięwzięć mogących znacząco oddziaływać na środowisko, działających w oparciu o wydane pozwolenia i decyzje.

3. W zakresie ochrony gruntów i wód ustala się:

1) nakazy:

- a) zachowania ciągłości systemu melioracyjnego, w tym prowadzenia działań inwestycyjnych na obszarze zdrenowanym w sposób niepowodujący trwałego przerwania drenażu i zniszczenia urządzeń melioracyjnych,
- b) stosowania szczelnych urządzeń do odprowadzania wód opadowych, wyposażonych w separatory związków ropopochodnych wraz z osadnikami dla miejsc postojowych, parkingów, placów i garaży,
- c) nakaz stosowania zasad odprowadzania ścieków, wód opadowych i roztopowych zgodnie z ustaleniami § 23;

2) dopuszczenia:

- a) korekty naturalnego spływu wód opadowych, w tym zarurowania cieków wodnych, dla celów zapewnienia obsługi komunikacyjnej terenu,

b) kanalizowania miejsc okresowych spływów wód opadowych;

3) zakazy:

a) zmiany warunków spływu wód powierzchniowych w obrębie poszczególnych działek ze szkodą dla gruntów sąsiednich,

4. Obszar objęty planem jest zlokalizowany w zasięgu głównych zbiorników wód podziemnych. W ramach ochrony strefy wód podziemnych ustala się zakaz wprowadzania ścieków bezpośrednio do wód podziemnych, wód powierzchniowych oraz ziemi;

5. W zakresie ochrony powietrza atmosferycznego ustala się:

1) nakaz zaopatrzenia w ciepło w oparciu o własne i lokalne źródła energii;

2) dopuszczenie stosowania zdalnych systemów grzewczych;

3) dopuszczenie termomodernizacji budynków na całym obszarze objętym planem.

6. W zakresie gospodarki odpadami nakazuje się realizację miejsc do gromadzenia odpadów stałych, jako:

1) sytuowanych w sposób estetycznie wkomponowany w otoczenie,

2) osłoniętych od strony przestrzeni ogólnodostępnych,

3) zabezpieczonych przed infiltracją wód opadowych;

7. W zakresie ochrony terenów zieleni i wartości krajobrazowych nakazuje się uzupełnienie lub wymianę zdegradowanego drzewostanu oraz innych elementów zieleni.

8. Na terenie objętym planem nie występują obiekty i obszary podlegające ochronie na mocy przepisów o ochronie przyrody.

Rozdział 4.

Zasady ochrony dziedzictwa kulturowego i zabytków

§ 8. 1. W granicach obszaru objętego planem nie występują stanowiska archeologiczne, znajdujące się w ewidencji stanowisk archeologicznych Wojewódzkiego Urzędu Ochrony Zabytków, chronione na mocy obowiązujących przepisów z zakresu ochrony zabytków.

2. Na załączniku nr 3 tereny z przeznaczeniem 1 ZU znajdują się częściowo w strefie Pośredniej Ochrony Konserwatorskiej „B” – i jako tereny zieleni urządzonej nie do zabudowy – szczególnych zapisów nie ustala się.

Rozdział 5.

Szczegółowe zasady i warunki scalania i podziału nieruchomości

§ 9. 1. Na obszarze planu nie wyznacza się granic obszarów wymagających scalania i podziału nieruchomości.

2. Kąt położenia wydzielanej granicy działki w stosunku do istniejącego lub nowo wydzielonego pasa drogowego w przedziale pomiędzy 70° a 110°.

3. Ustala się minimalne powierzchnie nowo wydzielanych działek gruntu dla terenów przeznaczonych pod zabudowę:

1) mieszkaniowo usługową MN, MU:

a) zabudowa wolnostojąca: min. 500,0 m², przy zachowaniu szerokości frontu działki min. 16,0 m,

b) zabudowa bliźniacza: min. 400,0 m² (dla pojedynczego segmentu), przy zachowaniu szerokości frontu działki min. 14,0 m,

c) zabudowa szeregowa: min. 300,0 m² (dla pojedynczego segmentu), przy zachowaniu szerokości frontu działki min. 6,0 m;

4. Dla terenów infrastruktury technicznej (w tym stacji transformatorowych) oraz niewyznaczonych w planie dróg wewnętrznych, minimalnych powierzchni nowo wydzielanych działek nie ustala się.

Rozdział 6.**Parametry i wskaźniki kształtowania zabudowy oraz zagospodarowania terenów**

§ 10. 1. Wyznacza się tereny zabudowy mieszkaniowej niskiej intensywności, oznaczone na rysunku planu symbolami **1-2 MN**.

2. Ustala się:

1) przeznaczenie podstawowe: zabudowa mieszkaniowa jednorodzinna (wolnostojąca, bliźniacza i szeregowa), zabudowa zagrodowa, zabudowa z zakresu usług podstawowych oraz obiekty i urządzenia niezbędne dla ich obsługi, w tym:

- a) zespoły garażowe, garaże wolnostojące oraz wbudowane, z dopuszczeniem w podpiwniczeniu,
- b) miejsca parkingowe, dojścia, dojazdy,
- c) urządzenia infrastruktury technicznej;

2) przeznaczenie dopuszczalne:

- a) budynki gospodarcze,
- b) ciągi komunikacji pieszej i rowerowej,
- c) zieleń urządzona,
- d) obiekty małej architektury,

3. Dla terenów ustala się następujące warunki zagospodarowania terenów i kształtowania zabudowy:

1) wyznacza się odległości obowiązujących linii zabudowy od linii rozgraniczających terenów dla:

- od 1 MN do 2 MN, od 3 m do 6 m, – zgodnie z rysunkiem planu,

2) szerokość elewacji nowo lokalizowanych budynków nie mniejsza niż:

- a) 6,0 m dla budynków mieszkalnych, usługowych i mieszkalno-usługowych,
- b) 3,0 m dla pozostałych budynków;

3) dla terenów obowiązują następujące wskaźniki:

- a) minimalny wskaźnik intensywności zabudowy: 0,01,
- b) maksymalny wskaźnik intensywności zabudowy: 1,0,
- c) minimalny wskaźnik powierzchni biologicznie czynnej: 30% powierzchni działki budowlanej,
- d) maksymalny wskaźnik powierzchni zabudowy: 50% powierzchni działki budowlanej,

4) maksymalna wysokość zabudowy:

- a) budynków mieszkalnych, mieszkalno-usługowych i usługowych: do wys. 12,0 m oraz z dopuszczeniem podpiwniczenia,
- b) budynków garażowych i gospodarczych: do wys. 4,0 m,
- c) obiektów i urządzeń infrastruktury technicznej: do wys. 15,0 m;

5) dachy:

- a) o symetrycznym układzie połaci dwu i wielospadowe, z dopuszczeniem dachów naczółkowych, o kącie nachylenia od 15° do 45° dla zabudowy mieszkaniowej oraz od 12° do 35° dla pozostałych budynków oraz jednospadowych o kącie nachylenia połaci min. 2°,
- b) dopuszcza się stosowanie dachów naczółkowych, kopertowych i płaskich dla budynków nawiązujących do formy przeważającej w tym samym ciągu zabudowy,
- c) nie dopuszcza się stosowania dachów o niesymetrycznych połaciach,
- d) pokrycie połaci dachowych dachówką ceramiczną lub materiałami dachówkopodobnymi, w kolorach: czerwonym, ceglastym, bordowym, brązowym lub szarym; dla dachów o kącie nachylenia poniżej 15° dopuszcza się pokrycia bitumiczne;

- 6) zakazuje się stosowania materiałów wykończeniowych elewacji typu: siding, blachy faliste i trapezowe;
- 7) elewacje: tynki o jasnej kolorystyce, w kolorach pastelowych;
- 8) zakazuje się:
 - a) lokalizacji tymczasowych obiektów handlowo-usługowych (kiosków, budek, baraków),
 - b) lokalizacji zakładów rzemieślniczych o profilu produkcyjnym;
- 9) ustalenie wskaźników parkingowych dla terenów zgodnie z § 20.

§ 11. 1. Wyznacza się teren zabudowy mieszkaniowo-usługowej, oznaczone na rysunku planu symbolem **MU**.

2. Ustala się:

- 1) przeznaczenie podstawowe: zabudowa mieszkaniowa jednorodzinna (wolnostojąca, bliźniacza i szeregowa), zabudowa zagrodowa, zabudowa z zakresu usług podstawowych oraz obiekty i urządzenia niezbędne dla ich obsługi, w tym:
 - a) zespoły garażowe, garaże wolnostojące oraz wbudowane, z dopuszczeniem w podpiwniczeniu,
 - b) miejsca parkingowe, dojścia, dojazdy,
 - c) urządzenia infrastruktury technicznej;
- 2) przeznaczenie dopuszczalne:
 - a) budynki gospodarcze,
 - b) ciągi komunikacji pieszej i rowerowej,
 - c) zieleń urządzona,
 - d) obiekty małej architektury,

3. Dla terenów ustala się następujące warunki zagospodarowania terenów i kształtowania zabudowy:

- 1) wyznacza się odległości nieprzekraczalnych linii zabudowy od linii rozgraniczających terenów dla:
 - MU, – 4 m, – zgodnie z rysunkiem planu,
- 2) szerokość elewacji nowo lokalizowanych budynków nie mniejsza niż:
 - a) 6,0 m dla budynków mieszkalnych, usługowych i mieszkalno-usługowych,
 - b) 3,0 m dla pozostałych budynków;
- 3) dla terenów obowiązują następujące wskaźniki:
 - a) minimalny wskaźnik intensywności zabudowy: 0,01,
 - b) maksymalny wskaźnik intensywności zabudowy: 1,0,
 - c) minimalny wskaźnik powierzchni biologicznie czynnej: 30% powierzchni działki budowlanej,
 - d) maksymalny wskaźnik powierzchni zabudowy: 50% powierzchni działki budowlanej,
- 4) maksymalna wysokość zabudowy:
 - a) budynków mieszkalnych, mieszkalno-usługowych i usługowych: do wys. 12,0 m oraz z dopuszczeniem podpiwniczenia,
 - b) budynków garażowych i gospodarczych: do wys. 4,0 m,
 - c) obiektów i urządzeń infrastruktury technicznej: do wys. 15,0 m z dopuszczeniem do 25,0 m dla obiektów i urządzeń infrastruktury technicznej związanej z telekomunikacją;
- 5) dachy:
 - a) o symetrycznym układzie połaci dwu i wielospadowe, z dopuszczeniem dachów naczółkowych, o kącie nachylenia od 15° do 45° dla zabudowy mieszkaniowej oraz od 12° do 35° dla pozostałych budynków oraz jednospadowych o kącie nachylenia połaci min. 2°,

- b) dopuszcza się stosowanie dachów naczółkowych, kopertowych i płaskich dla budynków nawiązujących do formy przeważającej w tym samym ciągu zabudowy,
 - c) nie dopuszcza się stosowania dachów o niesymetrycznych połaciach,
 - d) pokrycie połaci dachowych dachówką ceramiczną lub materiałami dachówkopodobnymi, w kolorach: czerwonym, ceglastym, bordowym, brązowym lub szarym; dla dachów o kącie nachylenia poniżej 15° dopuszcza się pokrycia bitumiczne;
- 6) zakazuje się stosowania materiałów wykończeniowych elewacji typu: siding, blachy faliste i trapezowe;
- 7) elewacje: tynki o jasnej kolorystyce, w kolorach pastelowych;
- 8) zakazuje się:
- a) lokalizacji tymczasowych obiektów handlowo-usługowych (kiosków, budek, baraków),
 - b) lokalizacji zakładów rzemieślniczych o profilu produkcyjnym;
- 9) ustalenie wskaźników parkingowych dla terenów MU zgodnie z § 20.

§ 12. 1. Wyznacza się teren infrastruktury technicznej, oznaczony na rysunku planu symbolami **IT**, dla którego ustala się:

- 1) przeznaczenie podstawowe: teren infrastruktury technicznej i garaży oraz obiektów związanych z zagospodarowaniem i obsługą terenu;
 - 2) przeznaczenie dopuszczalne:
 - a) zieleni urządzona,
 - b) obiekty małej architektury.
2. Ustala się następujące warunki zagospodarowania terenu i kształtowania zabudowy:
- 1) wyznacza się odległości obowiązującej linii zabudowy od linii rozgraniczających terenu dla:
 - **IT**, – do 4 m, – zgodnie z rysunkiem planu,
 - 2) dla terenu obowiązują następujące wskaźniki:
 - a) minimalny wskaźnik intensywności zabudowy: 0,01,
 - b) maksymalny wskaźnik intensywności zabudowy: 0,5,
 - c) minimalny wskaźnik powierzchni biologicznie czynnej: 10% powierzchni działki budowlanej,
 - d) maksymalny wskaźnik powierzchni zabudowy: 80% powierzchni działki budowlanej;
 - 3) maksymalna wysokość zabudowy: do 7,0 m;
 - 4) maksymalna wysokość obiektów i urządzeń infrastruktury technicznej: do 15,0 m;
 - 5) dachy:
 - a) płaskie od 2°,
 - b) o symetrycznym układzie połaci dwu- i wielospadowe (w tym kopertowe) o kącie nachylenia od 12° do 35°,
 - c) nie dopuszcza się stosowania dachów o niesymetrycznych połaciach,
 - d) pokrycia dachów:
 - dachówka ceramiczna lub materiały dachówkopodobne,
 - papy bitumiczne, papy termozgrzewalne, materiały rolowe z tworzyw sztucznych i kauczuku, itp,
 - dopuszcza się stosowanie blachy trapezowej,
 - kolorystyka: szary, brązowy, bordowy, ceglasty;
 - 6) elewacje: tynki, okładziny elewacyjne; kolorystyka dowolna, z wyłączeniem kolorów jaskrawych;

7) zakazuje się lokalizacji tymczasowych obiektów handlowo-usługowych;

§ 13. 1. Wyznacza się tereny rolnicze, oznaczone na rysunku planu symbolem **1-2 R**.

2. Ustala się:

- 1) przeznaczenie podstawowe: tereny upraw rolnych i polowych, użytków zielonych oraz zieleni naturalnej stanowiącej zadrzewienia i zakrzewienia śródpolne;
- 2) przeznaczenie dopuszczalne:
 - a) drogi gospodarcze transportu rolnego o szerokości 6,0-8,0 m,
 - b) ciągi piesze, ścieżki rowerowe,
 - c) sieci i urządzenia infrastruktury technicznej,
 - d) ciekі wodne.

3. Dla terenów ustala się następujące warunki zagospodarowania terenów i kształtowania zabudowy:

- 1) dopuszcza się lokalizację obiektów budowlanych stanowiących urządzenia i sieci infrastruktury technicznej, jak też związanych z ochroną przeciwpowodziową i gospodarką wodną;
- 2) maksymalna wysokość zabudowy obiektów i urządzeń infrastruktury technicznej (w tym telekomunikacyjnej) na gruntach rolnych do 25,0 m.

§ 14. 1. Wyznacza się tereny łąk, pastwisk i sadów oznaczone na rysunku planu symbolem **1-3 ZŁ**.

2. Ustala się:

- 1) przeznaczenie podstawowe: tereny łąk, pastwisk i sadów.

- a) ciągi piesze, ścieżki rowerowe,
 - b) urządzenia infrastruktury technicznej;

- 2) przeznaczenie dopuszczalne:

- a) ciągi piesze, ścieżki rowerowe,
 - b) ciekі wodne,
 - b) urządzenia infrastruktury technicznej;

3. Dla terenu ustala się następujące warunki zagospodarowania terenów i kształtowania zabudowy:

- 1) dla terenu linii zabudowy nie ustala się;
- 2) zakazuje się lokalizacji zabudowy kubaturowej terenu.

§ 15. 1. Wyznacza się tereny zieleni urządzonej oznaczone na rysunku planu symbolami **1-3 ZU**.

2. Ustala się:

- 1) przeznaczenie podstawowe: zieleni urządzona, w tym: tereny parków, skwerów, wraz z zagospodarowaniem funkcjonalnie związanym z terenem:

- a) ciągi piesze, ścieżki rowerowe,
 - b) oświetlenie,
 - c) urządzenia infrastruktury technicznej;

- 2) przeznaczenie dopuszczalne:

- a) place zabaw,
 - b) tereny sportu i rekreacji,
 - c) ciągi komunikacyjne.

3. Dla terenów ustala się następujące warunki zagospodarowania terenów i kształtowania zabudowy:

- 1) dla terenów 1-3 ZU – 4 m, – zgodnie z rysunkiem planu,

- 2) dla terenów 1-3 ZU obowiązują następujące wskaźniki:
 - a) minimalny wskaźnik intensywności zabudowy: 0,01,
 - b) maksymalny wskaźnik intensywności zabudowy 0,1,
 - c) minimalny wskaźnik powierzchni biologicznie czynnej: 90% powierzchni działki budowlanej,
 - d) maksymalny wskaźnik powierzchni zabudowy: 10% powierzchni działki budowlanej;
- 3) nakazuje się zagospodarowanie terenów z uwzględnieniem obiektów małej architektury, oświetlenia, komunikacji pieszej w postaci pieszych alejek.
- 4) zakazuje się lokalizacji budynków niezwiązanych z obsługą i konserwacją zieleni;
- 5) parametry zabudowy związanej z obsługą i konserwacją zieleni: wysokość do 5,0 m, budynki o jednej kondygnacji nadziemnej; dachy symetryczne dwu- lub wielospadowe, o kącie nachylenia połaci dachowych 5°-45°, kryte dachówką ceramiczną lub betonową, materiałami dachówkopodobnymi, papą; elewacje: tynki o jasnej kolorystyce, w kolorach pastelowych;

§ 16. 1. Wyznacza się teren lasów, oznaczony na rysunku planu symbolem **ZL**.

2. Przeznaczenie podstawowe: teren lasów.

3. Dla terenów określonych w ust. 1 zasady zabudowy i sposób zagospodarowania terenów regulują przepisy ustawy z dnia 28 września 1991 r. o lasach (tekst jedn. Dz. U. 2022 r., poz. 672) oraz ustalenia zawarte w planach urządzania lasów.

§ 17. 1. Wyznacza się teren zabudowy cmentarza, oznaczony na rysunku planu symbolem **ZC**.

2. Ustala się:

- 1) przeznaczenie podstawowe: cmentarz oraz obiekty i urządzenia niezbędne dla jego obsługi, w tym:
 - a) miejsce pochówku zmarłych,
 - b) zieleni urządzona;
- 2) przeznaczenie dopuszczalne:
 - a) sieci infrastruktury technicznej,
 - b) parkingi,
 - c) ścieżki piesze, dojścia i dojazdy,
 - d) obiekty małej architektury,
 - e) kaplice cmentarne.

3. Dla terenów ustala się następujące warunki zagospodarowania terenów i kształtowania zabudowy:

- 1) wyznacza się odległości nieprzekraczalnych linii zabudowy od linii rozgraniczających terenów:
 - ZC – 2 m, zgodnie z rysunkiem planu,
- 2) dla terenu obowiązują następujące wskaźniki:
 - a) minimalny wskaźnik intensywności zabudowy: 0,01,
 - b) maksymalny wskaźnik intensywności zabudowy: 1,0,
 - c) minimalny wskaźnik powierzchni biologicznie czynnej: 30% powierzchni działki budowlanej,
 - d) maksymalny wskaźnik powierzchni zabudowy: 60% powierzchni działki budowlanej;
- 3) maksymalna wysokość zabudowy do 8,0 m,
- 4) maksymalna wysokość zabudowy obiektów i urządzeń infrastruktury technicznej i urządzeń telekomunikacyjnych do 25,0 m,
- 5) dachy:
 - a) dachy płaskie o spadku od 2°-15°,

- b) dopuszcza się dachy symetryczne, dwu- i wielospadowe (w tym kopertowe), o nachyleniu połaci od 12°-45°;
- c) nie dopuszcza się stosowania dachów o niesymetrycznych połaciach,
- d) pokrycia dachów:
 - papy bitumiczne, papy termozgrzewalne, materiały rolowe z tworzyw sztucznych i kauczuku, itp.,
 - dachówka ceramiczna lub materiały dachówkopodobne,
 - kolorystyka: grafitowy, brązowy, bordowy,
 - dopuszcza się przeszklenia dachów;
- 6) elewacje: tynki, okładziny elewacyjne, szkło fasadowe; kolorystyka: dowolna;
- 7) zakazuje się:
 - a) realizacji obiektów niezwiązanych z funkcją cmentarza,
 - b) całkowitej likwidacji drzewostanu;
- 8) obowiązują nakazy:
 - a) wizualnej izolacji miejsc gromadzenia odpadów, w formie zieleni izolacyjnej, ogrodzenia lub zabudowy,
 - b) wyposażenia terenu w zieleń ochronną i izolacyjną;
- 9) ustalenie wskaźników parkingowych dla terenu zgodnie z § 20.

Rozdział 7.

Zasady modernizacji, rozbudowy i budowy systemów komunikacji

§ 18. 1. Utrzymuje się tereny układu drogowego i urządzeń komunikacyjnych:

- 1) teren drogi publicznej – zbiorczej: **KDZ**
- 2) teren drogi publicznej – lokalnej: **1-2 KDL**;
- 2. Ustala się przeznaczenie podstawowe:
 - 1) lokalizacja ulic z wyposażeniem dostosowanym do klasy i funkcji ulicy;
 - 2) niezbędna infrastruktura.
- 3. Ustala się przeznaczenie dopuszczalne:
 - 1) miejsca postojowe dla samochodów osobowych;
 - 2) parkingi;
 - 3) place manewrowe;
 - 4) zieleń izolacyjna i towarzysząca, w postaci dekoracyjnych drzew i krzewów, odpornych na zanieczyszczenia komunikacyjne;
 - 5) sieci infrastruktury technicznej;
 - 6) przepusty wodne.
- 4. Ustala się zasady zagospodarowania terenów komunikacji:
 - 1) utrzymuje się przebieg tras istniejących dróg publicznych KDZ, KDL;
 - 2) do czasu realizacji projektowanych odcinków ulic lub poszerzenia do docelowych parametrów ulic istniejących dopuszcza się dotychczasowy sposób zagospodarowania terenów, bez możliwości wprowadzenia trwałych obiektów budowlanych, uniemożliwiających docelową realizację ustaleń planu;
 - 3) na terenie zabudowanym utrzymuje się istniejące szerokości dróg publicznych i wewnętrznych, linie rozgraniczające dróg w dostosowaniu do istniejącego stanu zagospodarowania bez naruszania trwałych, istniejących ogrodzeń i trwałych urządzeń zlokalizowanych w pasie drogi, zgodnie z rysunkiem planu;

- 4) w miejscu skrzyżowania infrastruktury komunikacyjnej z ciekami wodnymi należy zapewnić przepływ wód powierzchniowych poprzez stosowanie właściwych obiektów inżynierskich;

§ 19. Dla terenów komunikacji obowiązują następujące ustalenia szczegółowe:

- 2) teren drogi klasy **Z** – zbiorcza oznaczone na rysunku planu symbolem **KDZ /fragment drogi/**:
- a) lokalizacja części drogi o przekroju jednojezdniowym (1x2),
 - b) szerokość fragmentu pasa drogowego w zakresie objętym planem, zgodnie z rysunkiem planu.
 - c) szerokości jezdni – nie ustala się,
 - d) jednostronny chodnik,
- 3) tereny drogi klasy **L** – lokalnej oznaczone na rysunku planu symbolem **1-2 KDL /fragmenty drogi/**:
- a) lokalizacja drogi o przekroju jednojezdniowym (1x2), w granicach planu,
 - b) szerokość fragmentu pasa drogowego w zakresie objętym planem, zgodnie z rysunkiem planu: 1,0 ÷ 8,0 (w najszerszym miejscu),
 - c) szerokości jezdni – nie ustala się,
 - d) obustronny chodnik,

§ 20. W zakresie obsługi parkingowej ustala się:

- 1) na terenach zabudowy MN, MU – miejsca postojowe należy zapewnić w ilości liczonej według wskaźnika: min. 1 miejsce postojowe na 1 budynek mieszkalny, min. 1 miejsce postojowe na 100 m² powierzchni użytkowej i min. 1 miejsce postojowe na 10 zatrudnionych;
- 3) nakaz realizacji stanowisk postojowych dla rowerów w ilości nie mniej niż 10 stanowisk postojowych na każde 100 miejsc postojowych dla samochodów osobowych, obsługujących tereny usług;
- 4) dopuszcza się realizację miejsc postojowych, jako nawierzchnię utwardzoną lub wliczoną w powierzchnię zabudowaną, bądź jako miejsca w garażach, przy czym plan dopuszcza stosowanie zarówno miejsc postojowych jako elementów zagospodarowania terenu, jak również miejsc postojowych w garażach, z obowiązkiem zachowaniem wskaźników, o których mowa w pkt 1-3).

Rozdział 8.

Zasady modernizacji, rozbudowy i budowy systemów infrastruktury technicznej

§ 21. Ustala się następujące zasady w zakresie zaopatrzenia w wodę:

- 1) zaopatrzenie w wodę dla celów bytowych, usługowych, produkcyjnych oraz ochrony przeciwpożarowej w oparciu o sieć wodociągową oraz z lokalnych ujęć wody;
- 2) dopuszcza się sukcesywną rozbudowę i modernizację istniejącej sieci wodociągowej (w tym wymianę sieci wodociągowej znajdującej się w złym stanie technicznym);
- 3) nakazuje się podłączenie terenów przemysłowych do miejskiego systemu wodociągowego;
- 4) pokrycie zapotrzebowania w wodę w zakresie ochrony przeciwpożarowej zgodnie z przepisami ochrony przeciwpożarowej budynków, innych obiektów budowlanych i terenów; nowo projektowane przewody wodociągowe wyposażać w hydranty zewnętrzne zgodnie z obowiązującymi przepisami i normami w zakresie ochrony przeciwpożarowej;
- 5) przy budowie, rozbudowie i przebudowie elementów sieci wodociągowej nakazuje się konieczność uwzględnienia zabezpieczenia w wodę do celów przeciwpożarowych, zgodnie z wymaganiami obowiązujących przepisów w sprawie przeciwpożarowego zaopatrzenia w wodę oraz dróg pożarowych;
- 6) dopuszcza się lokalizację zbiorników retencyjnych dla potrzeb ochrony przeciwpożarowej.

§ 22. Ustala się następujące zasady w zakresie zaopatrzenia w energię elektroenergetyczną:

- 1) utrzymuje się istniejący zbiorczy system zaopatrzenia w energię elektryczną – poprzez sieci wysokiego, średniego i niskiego napięcia oraz stacje transformatorowe;
- 2) utrzymuje się istniejący przebieg linii elektroenergetycznych:

- a) linii napowietrznych i kablowych niskiego napięcia [nN],
 - b) linii napowietrznych oraz kablowych oświetlenia ulicznego niskiego napięcia [nN],
 - c) linii kablowych średniego napięcia [SN] – 20 kV,
- 3) utrzymuje się istniejące stacje transformatorowe SN/nN na obszarze objętym planem oraz dopuszcza się ich przebudowę, modernizację lub przełożenie;
 - 4) dopuszcza się budowę i rozbudowę nowoprojektowanych linii napowietrznych, linii napowietrznych izolowanych, linii kablowych oraz stacji transformatorowych (szczegółowe ustalenie lokalizacji linii oraz stacji transformatorowych na etapie wydawania decyzji administracyjnych dla poszczególnych inwestycji);
 - 5) na całym obszarze objętym planem, dopuszcza się budowę stacji transformatorowych SN/nN w wykonaniu kontenerowym, słupowym, bądź wbudowanych;
 - 6) dopuszcza się możliwość przebudowy i przełożenia linii elektroenergetycznych.

§ 23. Ustala się zasady w zakresie systemu odprowadzania ścieków – kanalizacja sanitarna i deszczowa:

- 1) utrzymuje się indywidualne i zbiorcze systemy kanalizacji odprowadzania i oczyszczania ścieków, wraz z możliwością rozbudowy i modernizacji;
- 2) ustala się budowę nowych oraz rozbudowę i przebudowę istniejących zbiorczych kolektorów sanitarnych i przepompowni ścieków, a także budowę i rozbudowę przyłączy sieci kanalizacyjnej oraz ich bieżące remonty;
- 3) ustala się docelową realizację sieci kanalizacji deszczowej i sanitarnej z odprowadzeniem ścieków do istniejącej zbiorczej miejskiej oczyszczalni ścieków sanitarnych (poza granicami opracowania);
- 4) dopuszcza się, do czasu realizacji zbiorczej sieci kanalizacyjnej, lokalizacji inwestycji pod warunkiem wyposażenia ich w indywidualne, wysokosprawne urządzenia do oczyszczania ścieków (oczyszczalnie indywidualne, grupowe); dopuszcza się również stosowanie bezodpływowych zbiorników na nieczystości płynne;
- 5) dopuszcza się retencjonowanie wód opadowych w zbiornikach na wodę deszczową zlokalizowanych w obrębie działek inwestora oraz stosowanie retencji kanałowej, przy jednoczesnym podłączeniu do kanalizacji deszczowej;
- 6) dopuszcza się kanalizowanie okresowych miejsc spływu wód opadowych;

§ 24. Ustala się następujące zasady w zakresie zaopatrzenia w gaz:

- 1) dopuszcza się zaopatrzenia w gaz poprzez budowę przyłączy do istniejącej sieci gazowej zlokalizowanej oraz realizację nowych odcinków sieci gazowej na nowo projektowanych terenach przeznaczonych pod zabudowę;
- 2) nakazy:
 - a) budowa, przebudowa i rozbudowa sieci gazowej wyłącznie jako podziemnej,
 - b) budowa i rozbudowa sieci gazowej, w dostosowaniu do nowego zagospodarowania terenu w powiązaniu z układem komunikacyjnym, w ciągu którego wskazuje się lokalizację tych sieci.

§ 25. Ustala się następujące zasady w zakresie zaopatrzenia w ciepło:

- 1) zaopatrzenie w energię cieplną poprzez:
 - a) indywidualne i lokalne systemy zaopatrzenia w energię cieplną,
 - b) zbiorczy system zaopatrzenia w energię cieplną;
- 2) dopuszcza się budowę magistrali cieplnej, a także ułożenie sieci c.o.;

§ 26. Ustala się następujące zasady w zakresie obsługi systemów telekomunikacji:

- 1) dopuszcza się zmianę przebiegu sieci, budowę, rozbudowę oraz przebudowę sieci, obiektów i urządzeń infrastruktury technicznej;

- 2) dopuszcza się budowę lokalizację infrastruktury telekomunikacyjnej o maksymalnej wysokości zabudowy 25 m.

Rozdział 9. Przepisy końcowe

§ 27. 1. Wysokość stawki procentowej służącej naliczaniu opłaty z tytułu wzrostu wartości nieruchomości, w związku z uchwaleniem planu wynosi dla terenów wyznaczonych liniami rozgraniczającymi: 30%.

2. Stawki, o których mowa w ust. 1 stanowią podstawę pobierania jednorazowych opłat, o których mowa w art. 36 ust. 4 ustawy o planowaniu i zagospodarowaniu przestrzennym.

§ 28. Wykonanie uchwały powierza się Burmistrzowi Toszka.

§ 29. Uchwała wchodzi w życie po upływie 14 dni od dnia ogłoszenia w Dzienniku Urzędowym Województwa Śląskiego.

Przewodniczący Rady Miejskiej w Toszku

Tadeusz Kobiernik

Załącznik Nr 1 do uchwały Nr XLV/550/2022

Rady Miejskiej w Toszku

z dnia 24 sierpnia 2022 r.

Miejscowy plan zagospodarowania przestrzennego miasta i gminy Toszek dla terenów położonych w Toszku, Paczynie, Pniowie, Ciochowicach

OZNACZENIA RYSUNKU PLANU:



 GRANICA OBSZARU OBJĘTEGO PLANEM

 LINIE ROZGRANICZAJĄCE TERENY O RÓŻNYM PRZEZNACZENIU LUB RÓŻNYCH ZASADACH ZAGOSPODAROWANIA

 NIEPRZEKRCZALNA LINIA ZABUDOWY

TERENY ZAINWESTOWANE / OBSZARY FUNKCJONALNE:


 MN TERENY ZBUDOWY MIESZKANIOWEJ NISKIEJ INTENSYWNOŚCI

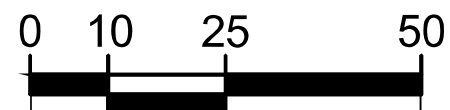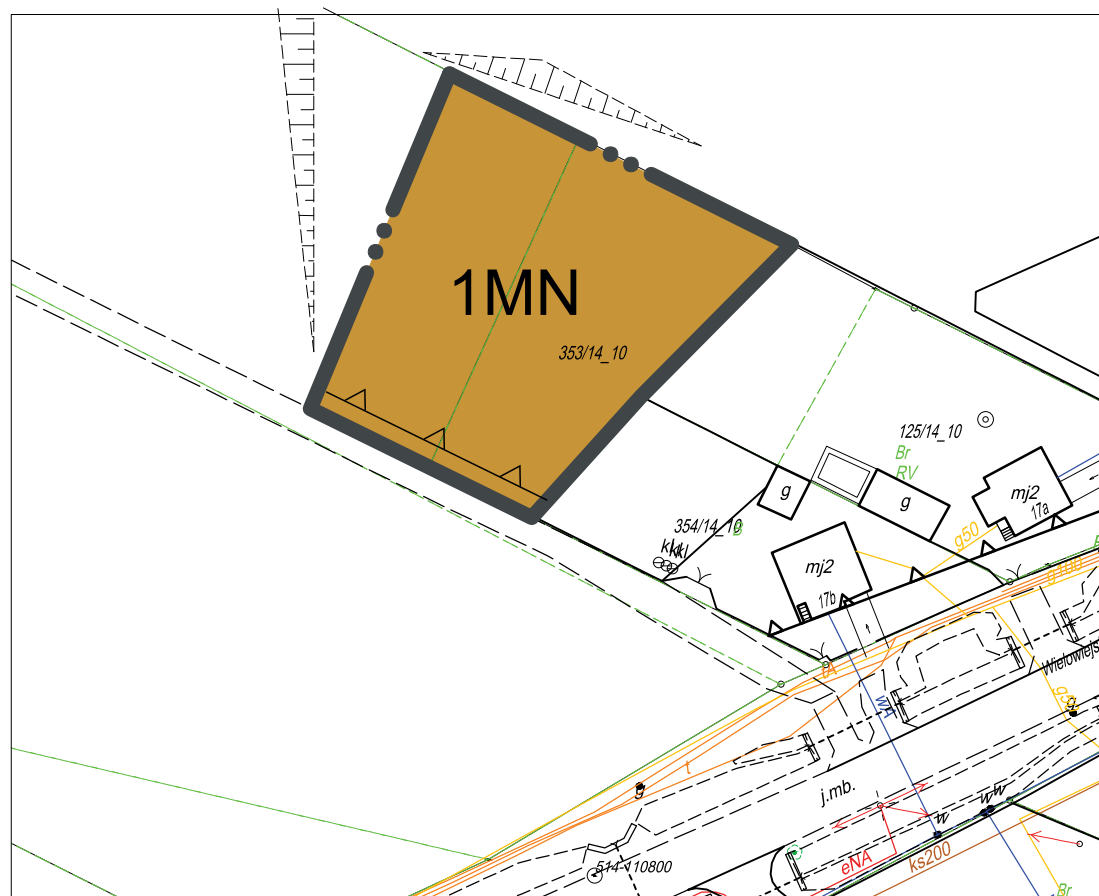

Skala 1:1000


FRAGMENT STUDIUM UWARUNKOWAŃ I KIERUNKÓW ZAGOSPODAROWANIA PRZESTRZENNEGO MIASTA I GMINY TOSZEK

SKALA 1:10 000

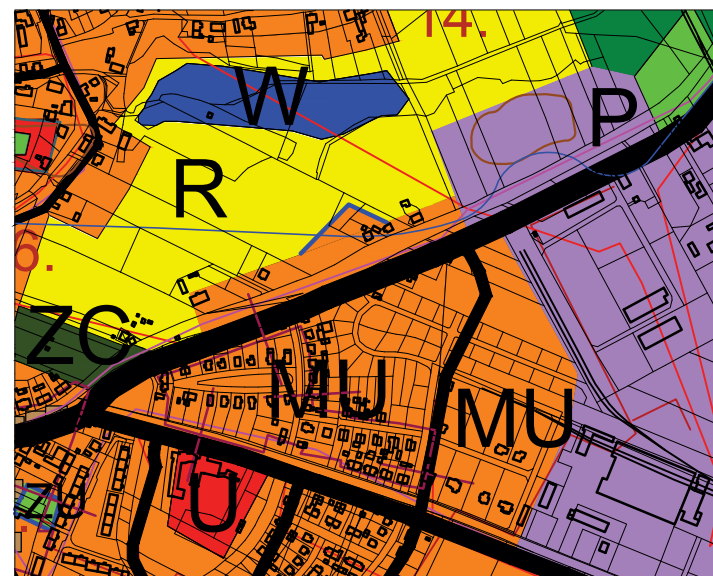


OZNACZENIA RYSUNKU PLANU:

-  GRANICA OBSZARU OBJĘTEGO PLANEM
 -  LINIE ROZGRANICZAJĄCE TERENY O RÓŻNYM PRZEZNACZENIU LUB RÓŻNYCH ZASADACH ZAGOSPODAROWANIA
 -  NIEPRZEKRCZALNA LINIA ZABUDOWY
 -  TERENY ZBUDOWY MIESZKANIOWEJ NISKIEJ INTENSYWNOŚCI

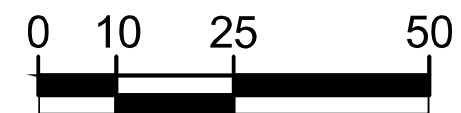

Skala 1:1000

SKALA 1:10 000

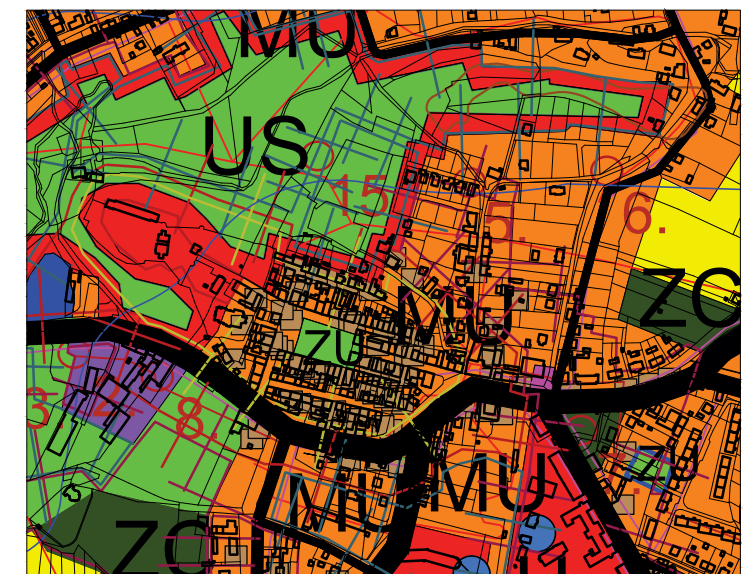


Załącznik Nr 3 do uchwały Nr XLV/550/2022

Rady Miejskiej w Toszku


z dnia 24 sierpnia 2022 r.

Miejscowy plan zagospodarowania przestrzennego miasta i gminy Toszek dla terenów położonych w Toszku, Paczynie, Pniowie, Ciochowicach

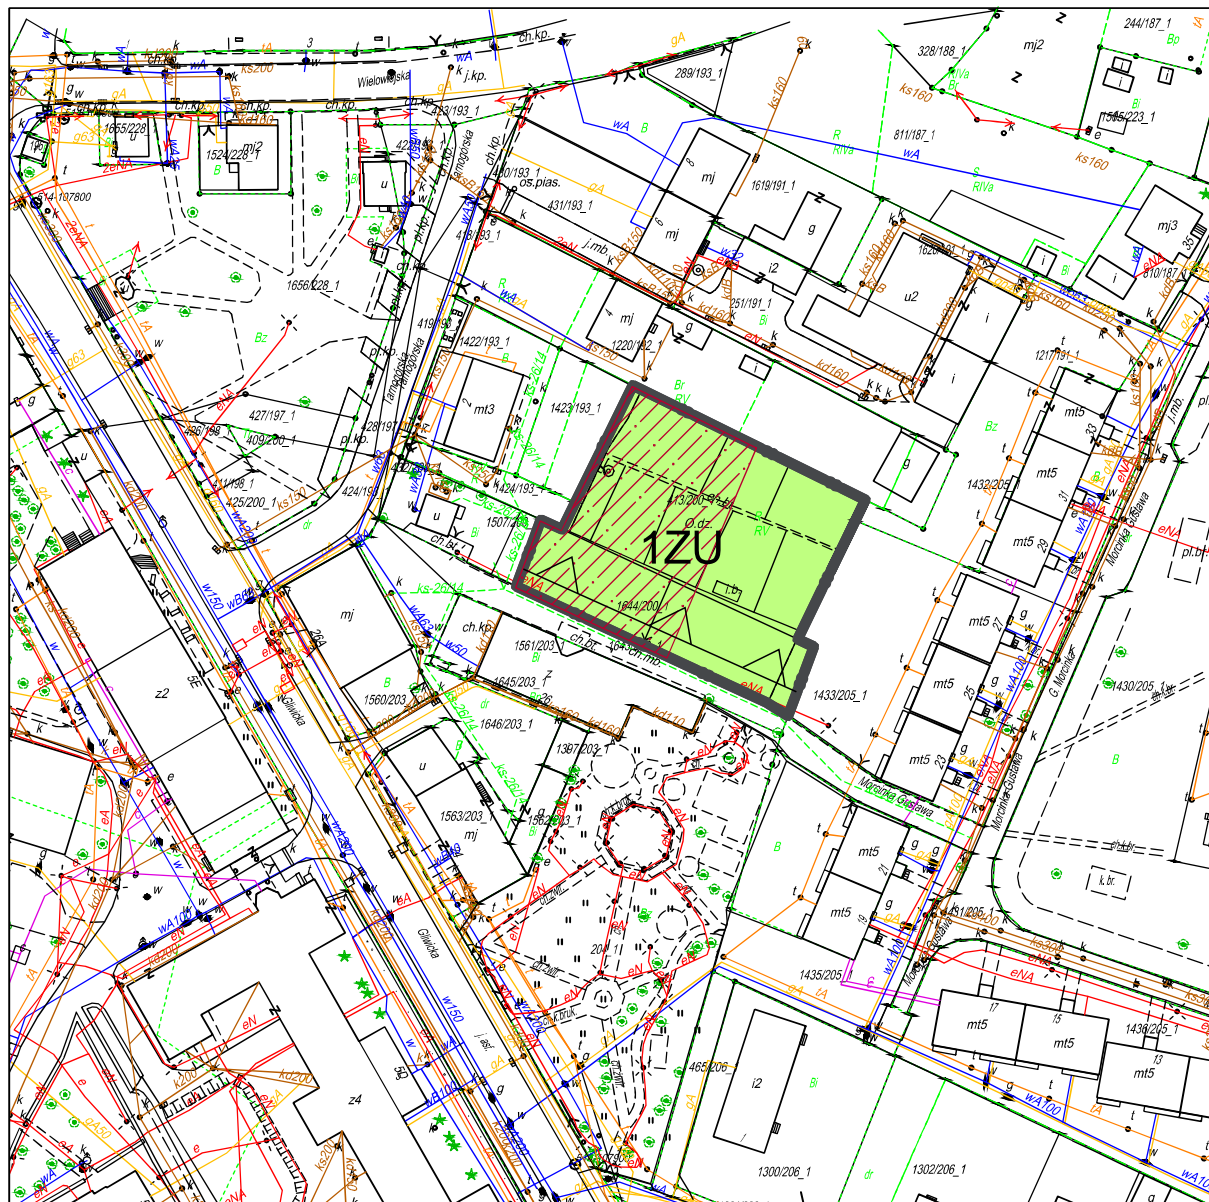

OZNACZENIA RYSUNKU PLANU:

-  GRANICA OBSZARU OBJĘTEGO PLANEM
-  LINIE ROZGRANICZAJĄCE TERENY O RÓŻNYM PRZEZNACZENIU LUB RÓŻNYCH ZASADACH ZAGOSPODAROWANIA
-  NIEPRZEKRCZALNA LINIA ZABUDOWY
-  **ZU** TERENY ZIELENI URZĄDZONEJ
- TERENY CHRONIONE:**
-  STREFA POŚREDNIEJ OCHRONY KONSERWATORSKIEJ "B"

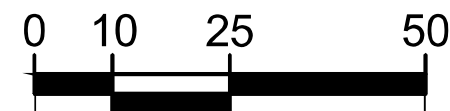

Skala 1:1000

FRAGMENT STUDIUM UWARUNKOWAŃ I KIERUNKÓW ZAGOSPODAROWANIA PRZESTRZENNEGO MIASTA I GMINY TOSZEK


SKALA 1:10 000





Załącznik Nr 4 do uchwały Nr XLV/550/2022


Rady Miejskiej w Toszku


z dnia 24 sierpnia 2022 r.

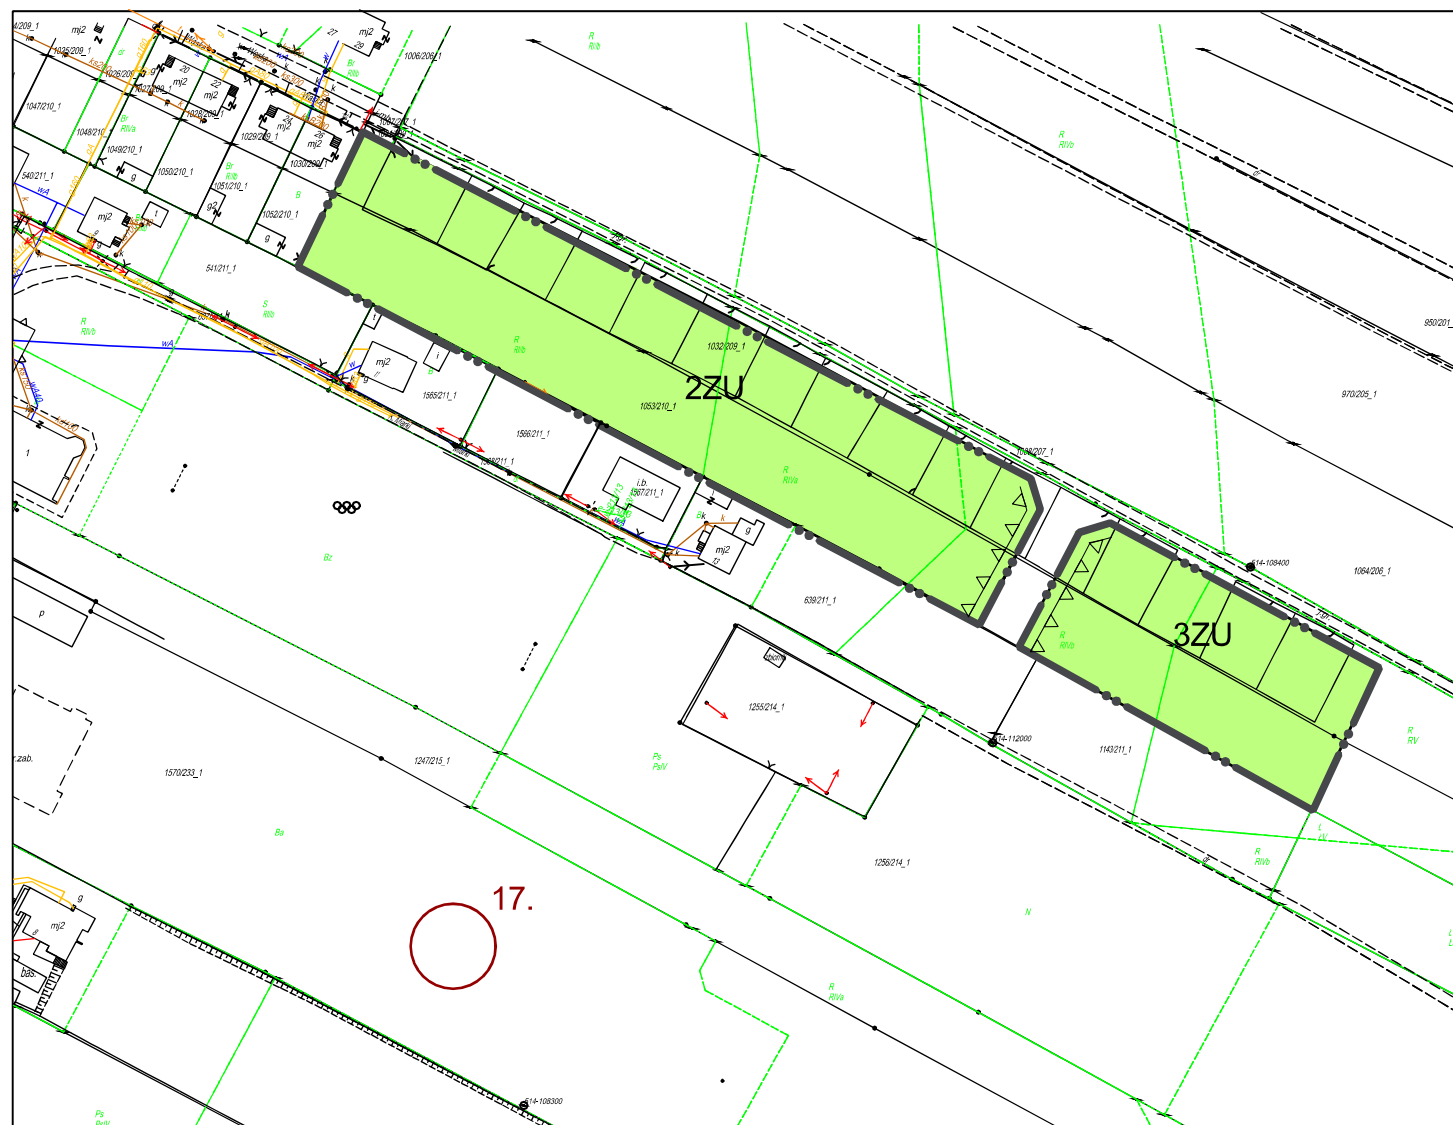Miejscowy plan zagospodarowania przestrzennego miasta i gminy Toszek dla terenów położonych w Toszku, Paczynie, Pniowie, Ciochowicach**OZNACZENIA RYSUNKU PLANU:**

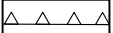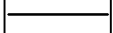-  GRANICA OBSZARU OBJĘTEGO PLANEM
-  NIEPRZEKRCZALNA LINIA ZABUDOWY
-  LINIE ROZGRANICZAJĄCE TERENY O RÓŻNYM PRZEZNACZENIU LUB RÓŻNYCH ZASADACH ZAGOSPODAROWANIA


TERENY CHRONIONE:

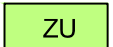-  **ZU** TERENY ZIELENI URZĄDZONEJ

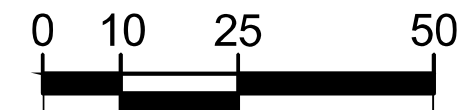

Skala 1:1000

FRAGMENT STUDIUM UWARUNKOWAŃ I KIERUNKÓW
ZAGOSPODAROWANIA PRZESTRZENNEGO
MIASTA I GMINY TOSZEK
SKALA 1:10 000

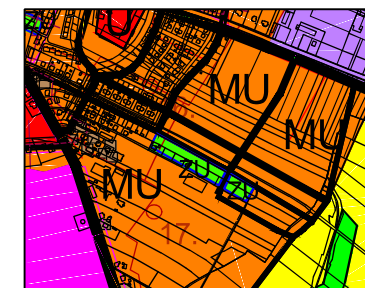

Załącznik Nr 5 do uchwały Nr XLV/550/2022
Rady Miejskiej w Toszku
z dnia 24 sierpnia 2022 r.

Miejscowy plan zagospodarowania przestrzennego miasta i gminy Toszek dla terenów
położonych w Toszku, Paczynie, Pniowie, Ciochowicach



OZNACZENIA RYSUNKU PLANU:

GRANICA OBSZARU OBJĘTEGO PLANEM

LINIE ROZGRANICZAJĄCE TERENY O RÓŻNYM PRZEZNACZENIU LUB RÓŻNYCH ZASADACH ZAGOSPODAROWANIA

NIEPRZEKRCZALNA LINIA ZABUDOWY

TEREN INFRASTRUKTURY TECHNICZNEJ


TERENY DRÓG PUBLICZNYCH - LOKALNE

TEREN ZABUDOWY MIESZKANIOWO-USŁUGOWEJ WIELOFUNKCYJNEJ ZABUDOWY WIEJSKIEJ

TERENY ROLNICZE

TEREN,Y DLA KTÓRYCH OBOWIĄZUJĄ OGRANICZENIA W ZAGOSPODAROWANIU TERENÓW NA PODSTAWIE PRZEPISÓW ODREBNYCH


GLÓWNE ZBIORNIKI WÓD PODZIEMNYCH WRAZ Z PROJEKTOWANYMI STREFAMI OCHRONNYMI

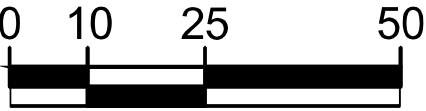

Skala 1:1000

FRAGMENT STUDIUM UWARUNKOWAŃ I KIERUNKÓW
ZAGOSPODAROWANIA PRZESTRZENNEGO
MIASTA I GMINY TOSZEK

SKALA 1:10 000

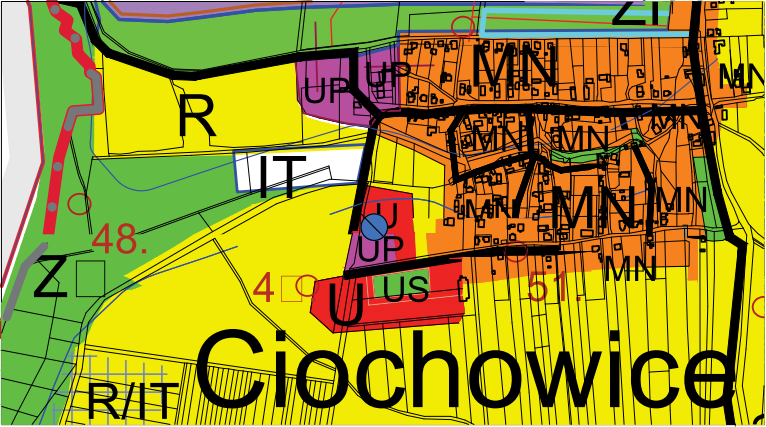


Załącznik Nr 6 do uchwały Nr XLV/550/2022

Rady Miejskiej w Toszku


z dnia 24 sierpnia 2022 r.

Miejscowy plan zagospodarowania przestrzennego miasta i gminy Toszek dla terenów położonych w Toszku, Paczynie, Pniowie, Ciochowicach

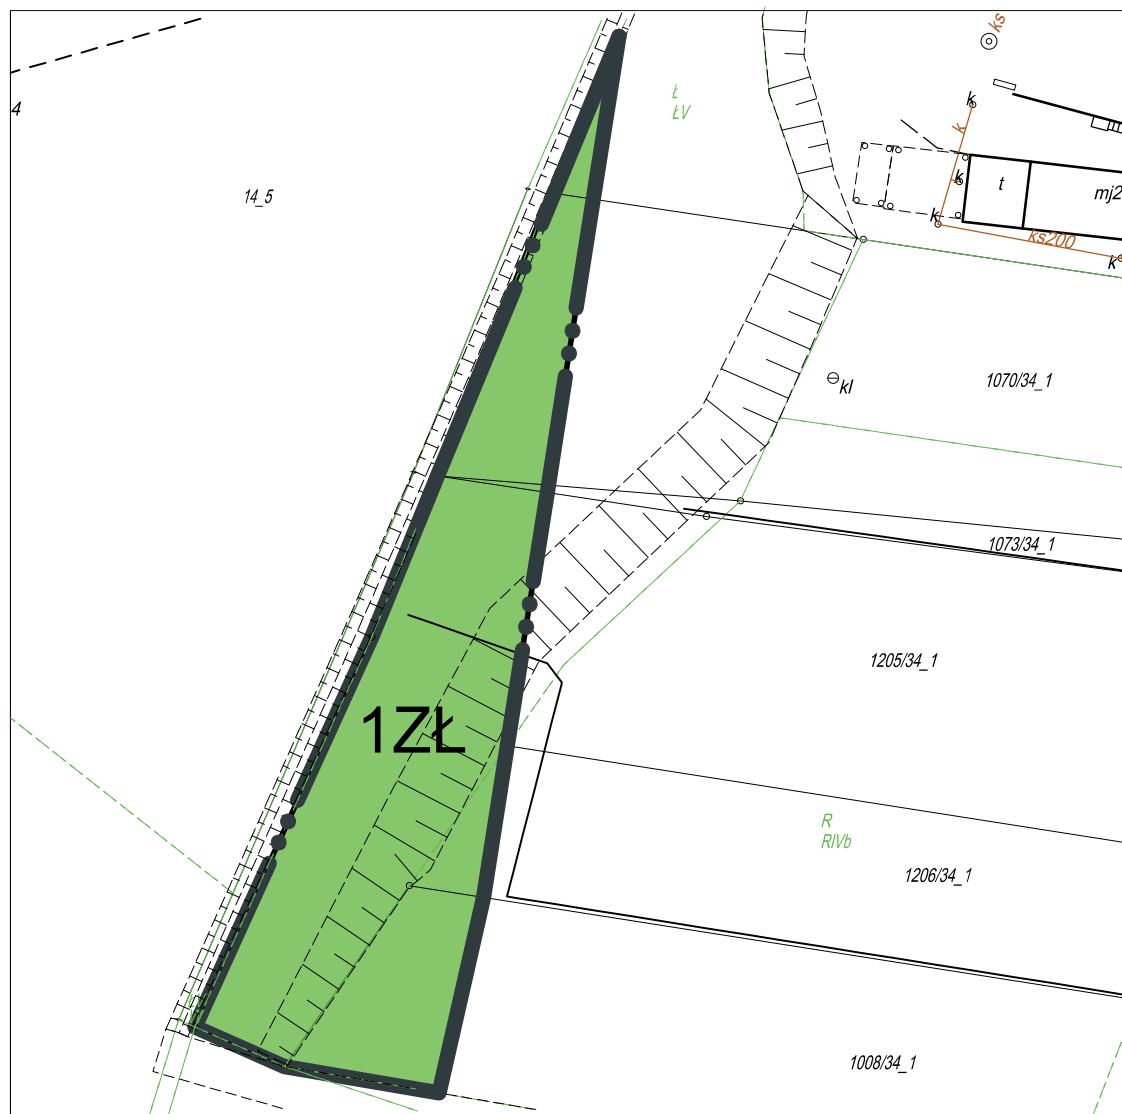



OZNACZENIA RYSUNKU PLANU:

 GRANICA OBSZARU OBJĘTEGO PLANEM

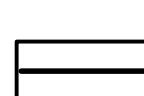 LINIE ROZGRANICZAJĄCE TERENY O RÓŻNYM PRZEZNACZENIU LUB RÓŻNYCH ZASADACH ZAGOSPODAROWANIA

TERENY CHRONIONE:

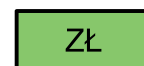
 TERENY ŁĄK, PASTWISK I SADÓW

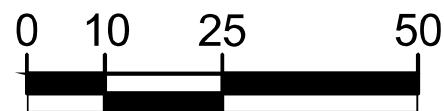

Skala 1:1000

FRAGMENT STUDIUM UWARUNKOWAŃ I KIERUNKÓW ZAGOSPODAROWANIA PRZESTRZENNEGO MIASTA I GMINY TOSZEK


SKALA 1:10 000

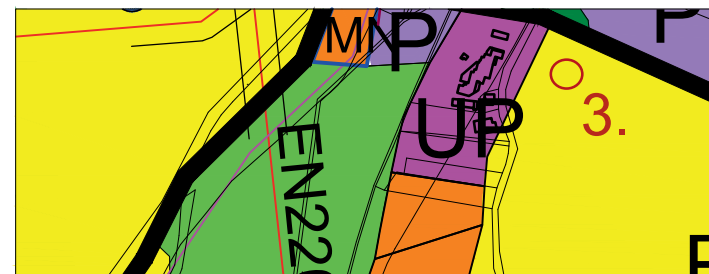



	GRANICA OBSZARU OBJĘTEGO PLANEM
	LINIE ROZGRANICZAJĄCE TERENY O RÓŻNYM PRZEZNACZENIU LUB RÓŻNYCH ZASADACH ZAGOSPODAROWANIA
	NIEPRZEKRCZALNA LINIA ZABUDOWY
	TEREN DROGI PUBLICZNEJ - ZBIORCZEJ
	TEREN ZABUDOWY CMENTARZA
	TERENY ŁĄK, PASTWISK I SĄDÓW
	TEREN LASÓW
	TERENY ROLNICZE

	STREFA OCHRONY OD CMANTARZA 50M
	STREFA OCHRONY OD CMANTARZA 150M
	LINIE ENERGETYCZNE EN220kV WRAZ ZE STREFĄ BEZPIECZYSTWA

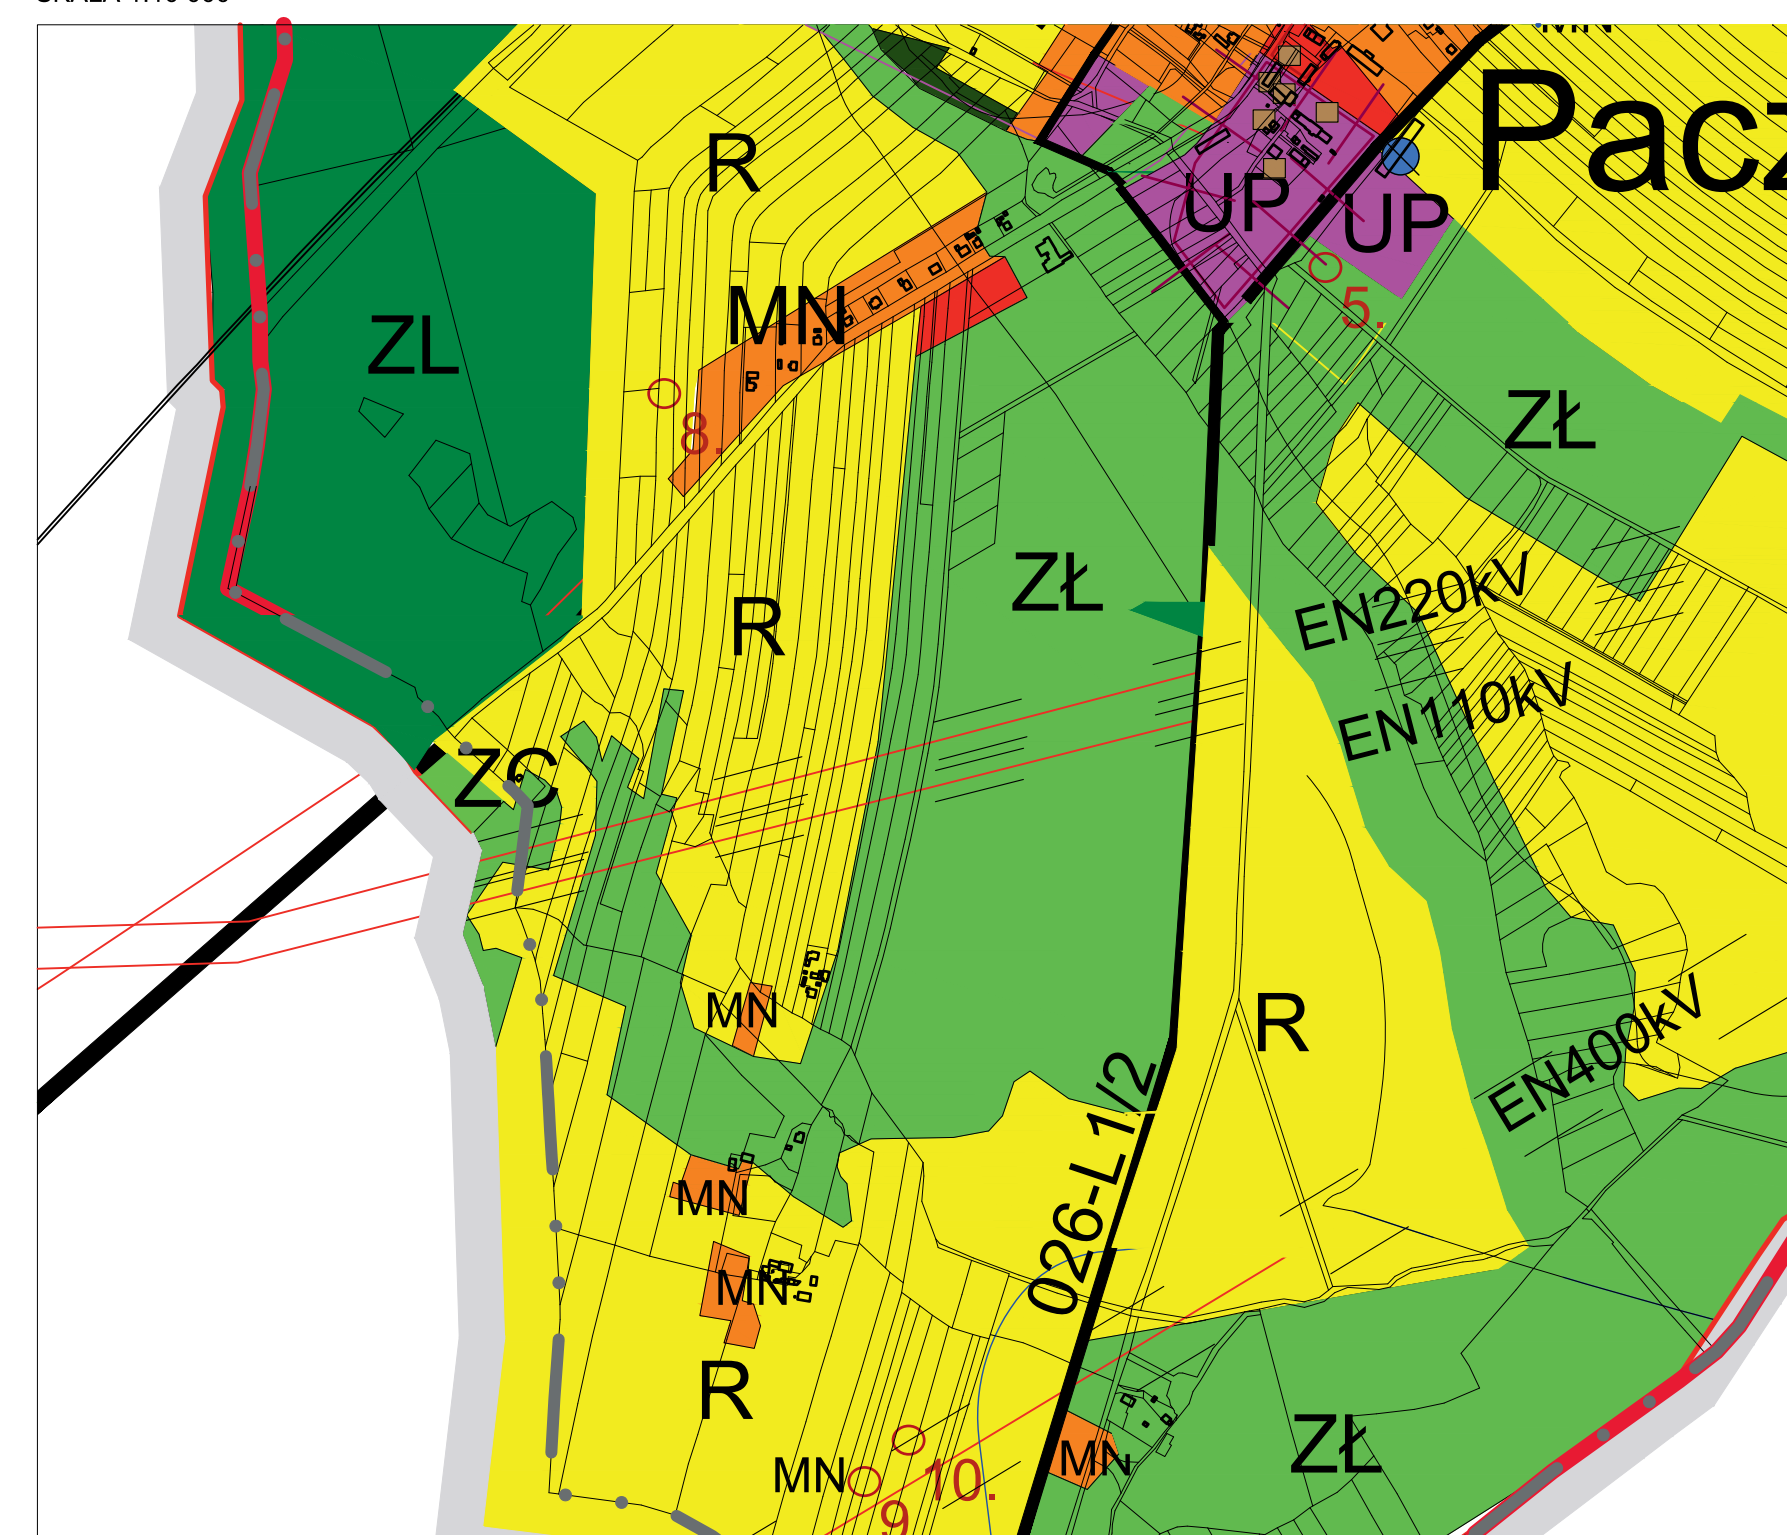

Załącznik Nr 8 do uchwały Nr XLV/550/2022

Rady Miejskiej w Toszku

z dnia 24 sierpnia 2022 r.

Działając, zgodnie z art. 20 ust. 1 ustawy z dnia 27 marca 2003 r. o planowaniu i zagospodarowaniu przestrzennym (t.j.: Dz. U. 2022 r., poz. 503 z późn. zm.),

Rada Miejska w Toszku:

stwierdza brak przesłanki do rozstrzygnięć o sposobie rozpatrzenia uwag do **miejscowego planu zagospodarowania przestrzennego Miasta i Gminy Toszek dla terenów położonych w Toszku, Paczynie, Pniowie i Ciochowicach** – w związku z oświadczeniem Burmistrza Toszka o nie wpłynięciu uwag do przedmiotowego projektu planu miejscowego w okresie jego wyłożenia, wraz z prognozą oddziaływania na środowisko, do publicznego wglądu, jak również w kolejnych 14 dniach po zakończeniu terminu tego wyłożenia.

Załącznik Nr 9 do uchwały Nr XLV/550/2022
Rady Miejskiej w Toszku
z dnia 24 sierpnia 2022 r.

Działając zgodnie z art. 20 ust. 1 ustawy z dnia 27 marca 2003 r. o planowaniu i zagospodarowaniu przestrzennym (t.j.: Dz. U. 2022 r., poz. 503 z późn. zm.),

Rada Miejska w Toszku rozstrzyga:

o sposobie realizacji, zapisanych w **miejscowym planie zagospodarowania przestrzennego Miasta i Gminy Toszek dla terenów położonych w Toszku, Paczynie, Pniowie i Ciochowicach**, inwestycji z zakresu infrastruktury technicznej, które należą do zadań własnych gminy oraz o zasadach ich finansowania, zgodnie z przepisami o finansach publicznych, w sposób następujący:

- 1) środki na realizację inwestycji z zakresu infrastruktury technicznej i komunikacji, należących do zadań własnych Gminy, będą pochodzić z budżetu Gminy oraz środków zewnętrznych;
- 2) jako główne zasady realizacji infrastruktury technicznej, należącej do zadań własnych Gminy przyjmuje się uwzględnienie interesu publicznego oraz stosowanie zasady uzyskiwania możliwie najlepszych efektów przy wykorzystaniu możliwie najniższych nakładów.

Załącznik Nr 10 do uchwały Nr XLV/550/2022

Rady Miejskiej w Toszku

z dnia 24 sierpnia 2022 r.

Zalacznik10.gml

Dane przestrzenne, o których mowa w art. 67a ust. 3 i 5 ustawy z dnia 27 marca 2003 r. o planowaniu i zagospodarowaniu przestrzennym (j.t. Dz. U. z 2020 r. poz. 293 z późn. zm.) ujawnione zostaną po kliknięciu w ikonę