DZIENNIK URZĘDOWY
WOJEWÓDZTWA WIELKOPOLSKIEGO

Poznań, dnia 19 listopada 2025 r.

Poz. 8267

Podpisany przez:
Karina Ewa Wiśniewska
Data: 19.11.2025 13:06:45

UCHWAŁA NR XX/218/2025
RADY MIASTA I GMINY WYSOKA

z dnia 28 października 2025 r.

zmieniająca uchwałę w sprawie wyznaczenia obszaru i granic aglomeracji Wysoka.

Na podstawie art. 18 ust. 2 pkt 15 ustawy z dnia 8 marca 1990 r. o samorządzie gminnym (t.j. Dz. U. z 2024 r. poz. 1465 ze zm.), art. 87 ust. 1, ust. 4 i ust. 6 ustawy z dnia 20 lipca 2017 r. Prawo wodne (tekst jednolity Dz. U. z 2025 r. poz. 960 ze zm.), po uzgodnieniu z Państwowym Gospodarstwem Wodnym Wody Polskie Regionalnym Zarządem Gospodarki Wodnej w Bydgoszczy i Regionalnym Dyrektorem Ochrony Środowiska w Poznaniu Rada Miasta i Gminy Wysoka uchwala, co następuje:

§ 1. W uchwale nr XXIX/187/2020 Rady Miasta i Gminy Wysoka z dnia 14 grudnia 2020 r. w sprawie wyznaczenia obszaru i granic aglomeracji Wysoka (Dz. U. Woj. Wielkopolskiego z dnia 16.12.2020r., poz. 9851), zmienia się:

1) §1, który otrzymuje brzmienie: Wyznacza się aglomerację Wysoka o równoważnej liczbie mieszkańców (RLM) 4351
2) §2.2, który otrzymuje brzmienie: Obszar aglomeracji Wysoka wyznacza się w oznaczonych na planie granicach na terenie miejscowości Wysoka, Bądecz, Sędziniec, Czajcze, Kijaszkowo, Młotkowo, Wysoka Mała, Wysoka Wielka, Wysoczka, Jeziorki Kosztowskie i Mościska
3) Załącznik Nr 1, który otrzymuje brzmienie zgodnie z załącznikiem Nr 1 do niniejszej uchwały;
4) Załącznik Nr 2, który otrzymuje brzmienie zgodnie z załącznikiem Nr 2 do niniejszej uchwały.

§ 2. Wykonanie uchwały powierza się Burmistrzowi Miasta i Gminy Wysoka.

§ 3. Uchwała wchodzi w życie po upływie 14 dni od dnia ogłoszenia w Dzienniku Urzędowym Województwa Wielkopolskiego.

Przewodniczący Rady Miasta i Gminy
(-) Stanisław Grzybowski

Załącznik nr 1
do uchwały nr XX/218/2025
Rady Miasta i Gminy Wysoka
z dnia 28 października 2025 r.

I. WSTĘP

1. Aktualny stan prawny Aglomeracji:

Aglomeracja Wysoka została utworzona uchwałą nr XXIX/187/2020 Rady Miasta i Gminy Wysoka z dnia 14 grudnia 2020 r. w sprawie wyznaczenia obszaru i granic aglomeracji Wysoka o równoważnej liczbie mieszkańców (RLM) 4226.

W czerwcu 2025 roku przeprowadzono przegląd obszarów i granic aglomeracji Wysoka, w którym:

·**Zweryfikowano** położenie zbiorników bezodpływowych oraz przydomowych oczyszczalni ścieków względem granic aglomeracji.

·**Sprawdzono** występowanie form ochrony przyrody na obszarze aglomeracji.

·**Przeanalizowano** występowanie stref ochronnych ujęć wody.

·**Potwierdzono**, że na obszarze aglomeracji nie występują obszary ochronne zbiorników wód śródlądowych.

·**Zweryfikowano** RLM przemysłu na obszarze aglomeracji.

·**Dokonano korekty** granic aglomeracji Wysoka, wyznaczając je wzdłuż zewnętrznych granic działek skanalizowanych.

·**Rozszerzono** granice aglomeracji, włączając do jej obszaru skanalizowane posesje w miejscowościach Jeziorki Kosztowskie i Mościska**.**

·**Przeanalizowano** aglomerację Wysoka pod kątem spełnienia trzech warunków Dyrektywy ściekowej 91/271/EWG.

Przegląd obszaru i granic aglomeracji Wysoka wykazał, że konieczne jest dokonanie zmiany granic oraz przeliczenie RLM aglomeracji Wysoka.

Aglomeracja Wysoka została wyznaczona zgodnie z obowiązującym rozporządzeniem Ministra Gospodarki Morskiej i Żeglugi Śródlądowej z dnia 27 lipca 2018 r. w sprawie sposobu wyznaczania obszarów i granic aglomeracji (Dz.U. z 2018 r. poz. 1586) oraz z Wytycznymi do wyznaczania, zmiany lub likwidacji obszarów i granic aglomeracji (Warszawa, lipiec 2019 r.). Również RLM aglomeracji wyliczono zgodnie z ww. rozporządzeniem i wytycznymi.

Dane umożliwiające wykonanie przeglądu aglomeracji Wysoka

·adresy zbiorników bezodpływowych i przydomowych oczyszczalni ścieków zlokalizowanych na obszarze gmin;

·baza adresów Głównego Urzędu Geodezji i Kartografii (GUGiK);

·sprawozdanie z realizacji KPOŚK za rok 2024;

·informacje dotyczące obszarów ochronnych zbiorników śródlądowych i form ochrony przyrody pozyskane ze strony: https://www.gdos.gov.pl/dane-i-metadane ;

·mapy stanowiące podkład do wyznaczanego obszaru aglomeracji, udostępniane przez OpenStreetMap ze strony: https://www.openstreetmap.org/;

·granice działek ewidencyjnych udostępnianych w formie WMS (WebMapService) przez Krajową Integracje Ewidencji Gruntów;

·granice jednostek administracyjnych z Państwowego rejestru granic i powierzchni jednostek podziałów terytorialnych kraju, ze strony: http://www.gugik. gov.pl.

·Krajowa Integracja Uzbrojenia Terenu (KIUT), usługa WMS udostępniona przez GUGiK, która łączy dane o sieci uzbrojenia terenu udostępniane przez Powiatowe Ośrodki Dokumentacji Geodezyjnej i Kartograficznej z całej Polski.

2. Podstawę wyznaczenia obszaru i granic aglomeracji stanowią:

·Przegląd aglomeracji Wysoka sporządzony w czerwcu 2025 roku;

·Rozporządzenie Ministra Gospodarki Morskiej i Żeglugi Śródlądowej z dnia 27 lipca 2018r. sprawie sposobu wyznaczania obszarów i granic aglomeracji (Dz.U. z 2018 r. poz. 1586);

·Wytyczne do wyznaczania, zmiany lub likwidacji obszarów i granic aglomeracji, Warszawa, lipiec 2019r.;

·Studium uwarunkowań i kierunków zagospodarowania przestrzennego gmin;

·Miejscowe plany zagospodarowania przestrzennego;

·Decyzje o warunkach zabudowy i zagospodarowania terenu;

·Planowane inwestycje w zakresie budowy kanalizacji sanitarnej.

II. OPIS AGLOMERACJI O RÓWNOWAŻNEJ LICZBIE MIESZKAŃCÓW POWYŻEJ 2 000 RLM

1. Nazwa aglomeracji: Wysoka

2. RLM aglomeracji: 4 351

3. Miejscowości wchodzące w obszar aglomeracji: Wysoka, Bądecz, Sędziniec, Czajcze, Kijaszkowo, Młotkowo, Wysoka Mała, Wysoka Wielka, Wysoczka, Jeziorki Kosztowskie i Mościska.

4. Liczba mieszkańców oraz długość istniejącej kanalizacji sanitarnej na obszarze aglomeracji (stan na 31.12.2024r.):

Opis		**Aglomeracja Wysoka**
Długość sieci kanalizacji sanitarnej [km]	grawitacyjna	13,24
	tłoczna	36,31
	ogólnospławna	0
	razem	**49,55**
Liczba mieszkańców w aglomeracji (meldunek stały i czasowy)		4 324
Liczba mieszkańców korzystających z istniejącej sieci kanalizacyjnej		4286
Liczba osób czasowo przebywających korzystających z sieci kanalizacyjnej		0
Liczba osób czasowo przebywających korzystająca ze zbiorników bezodpływowych lub przydomowych oczyszczalni ścieków		0
Liczba mieszkańców korzystająca z przydomowych oczyszczalni ścieków		0
Liczba mieszkańców korzystająca ze zbiorników bezodpływowych		38

5. Kanalizacja sanitarna planowana do wybudowania na obszarze aglomeracji

Na terenie aglomeracji Wysoka nie planuje się budowy nowej sieci kanalizacyjnej. Planowane jest jedynie systematyczne przyłączanie budynków, które znajdują się w zasięgu istniejącej sieci kanalizacyjnej, a nie zostały jeszcze do niej przyłączone.

6. Opis funkcjonujących na terenie aglomeracji oczyszczalni ścieków

Ścieki generowane na terenie aglomeracji oczyszczane są na oczyszczalni ścieków w Wysokiej.

Nazwa oczyszczalni ścieków	**Oczyszczalnia ścieków w Wysokiej**
Lokalizacja oczyszczalni ścieków	Dz. o nr. ewid. 489,490, obręb 0001, m.Wysoka
Nazwa odbiornika ścieków	
I rzędu	Kanał Okaliniec
II rzędu	Rów melioracyjny OK-16
III rzędu	Rów melioracyjny OK-16-2
Bezpośredni odbiornik	Rów melioracyjny OK-16-2

Współrzędne geograficzne punktu zrzutu ścieków	X = 5894050,41 Y = 6438924,10
Technologia oczyszczania ścieków	Mechaniczno-biologiczna, chemiczna
Przepustowość projektowa oczyszczalni ścieków [m^3/d // RLM] (z dokumentacji projektowej OŚ)	Śr. dobowa 1000m ^{3}/d Max. dobowa 1300 m^3/d 4997 RLM
Odbiornik ścieków oczyszczonych zgodnie z pozwoleniem wodnoprawnym: - kilometraż miejsca odprowadzania ścieków oczyszczonych	Rów melioracyjny OK-16-2 kilometraż - nie dotyczy
Pozwolenie wodnoprawne dla oczyszczalni ścieków (numer)	BD.ZUZ.2.4210.331.2023.SA
Organ wydający pozwolenie	Państwowe Gospodarstwo Wodne Wody Polskie Zlewni w Pile Dyrektor Zarządu
Termin ważności pozwolenia	26.12.2033r.

7. Charakterystyka ilości i jakości oczyszczanych ścieków na terenie aglomeracji

- pochodzących od mieszkańców, turystów i przemysłu dopływająca siecią kanalizacji sanitarnej wynosi: **478,6 m^3/d**
- dostarczonych do oczyszczalni taborem asenizacyjnym: **3,65 m^3/d**
- oczyszczonych systemami indywidualnymi (przydomowymi oczyszczalniami ścieków): **0,0 m^3/d**

Razem: 482,25 m^3/d

Charakterystyka ścieków dopływających oraz oczyszczonych

Średnie roczne wartości wskaźników zanieczyszczeń w ściekach surowych dopływających do komunalnej oczyszczalni ścieków	
Średnioroczne stężenie BZT_5 [mg/l]	509,30
Średnioroczne stężenie ChZT [mg/l]	1096,61
Średnioroczne zawiesiny [mg/l]	400,84
Średnioroczne stężenie N_{og} [mg/l]	-
Średnioroczne stężenie P_{og} [mg/l]	-

Średnie roczne wartości wskaźników zanieczyszczeń w ściekach oczyszczonych odpływających z oczyszczalni ścieków:	
Średnioroczne stężenie BZT_5 [mg/l]	5,55
Średnioroczne stężenie ChZT [mg/l]	45,95
Średnioroczne zawiesiny [mg/l]	4,56
Średnioroczne stężenie Nog [mg/l]	-
Średnioroczne stężenie P_{og} [mg/l]	-

Porównanie jakości ścieków oczyszczonych w oczyszczalni eksploatowanej na terenie aglomeracji z wymogami przepisów polskich

OŚ	**Średnie stężenie w ściekach oczyszczonych**					**Wartości dopuszczalne dla RLM od 2000 do 9 999 według rozporządzenie Ministra Gospodarki Morskiej i Żeglugi Śródlądowej z dnia 12 lipca 2019**				
	BZT5	**ChZT**	**Zaw. ogólna**	**Nog**	**Pog**	**BZT5**	**ChZT**	**Zaw. ogólna**	**Nog**	**Pog**
	mg/l	**mg/l**	**mg/l**	**mg/l**	**mg/l**	**mg/l**	**mg/l**	**mg/l**	**mg/l**	**mg/l**
	% reduk.	**% reduk.**	**% reduk.**	**% reduk.**	**% reduk.**	**% reduk.**	**% reduk.**	**min. % reduk.**	**min. % reduk.**	**% reduk.**
Wysoka	5,55	45,95	4,56	-	-	**25**	**125**	**35**	**-**	**-**

Z powyższych danych wynika, iż oczyszczalnia ścieków spełnia wymagania odnośnie jakości ścieków oczyszczonych określonych rozporządzeniem Ministra Gospodarki Morskiej i Żeglugi Śródlądowej z dnia 12 lipca 2019 r.

Obciążenie oczyszczalni ścieków w Wysokiej, wyrażone w RLM wynosi:

RLM = (Q · BZT5)/60 = (482,25 · 509,3)/60 = **4093,5**

8. Charakterystyka ścieków przemysłowych powstających na terenie aglomeracji

Na obszarze aglomeracji Wysoka głównym źródłem ścieków przemysłowych są piekarnie. Ścieki z piekarni charakteryzują się podwyższonymi stężeniami substancji organicznych, skrobi, cukrów, tłuszczów, a także resztek mąki i drożdży. Ich właściwa charakterystyka jest kluczowa dla efektywnego oczyszczania i uniknięcia zakłóceń w pracy oczyszczalni ścieków.

Przemysł podłączony do systemu kanalizacyjnego, stan na 31.12.2024 r.	
średniodobowa ilość ścieków przemysłowych [m^3/d]	3,18
średnie stężenie BZT5 [g O2/m3]	509,3
przemysł korzystający z systemu kanalizacyjnego [RLM]	**27**

9. Informacja na temat zamierzeń inwestycyjnych na terenie oczyszczalni ścieków:

Miasto i Gmina Wysoka, posiada Program Funkcjonalno-Użytkowy W ramach inwestycji pt. :

„Rozbudowa i modernizacja oczyszczalni ścieków w Wysokiej", objętej niniejszym opracowaniem planowane są następujące roboty:

1) Punkt zlewny- modernizacja
2) Komora uśredniająca ścieków dowożonych- modernizacja
3) Kratowina -likwidacja
4) Przepompownia ścieków surowych- likwidacja
5) Piaskownik z poletkiem ociekowym-likwidacja
6) Komora defostacji-modernizacja
7) Reaktory biologiczne- modernizacja
8) Komora rozdziału-modernizacja
9) Pompownia osadu nadmiernego, recyrkulowanego oraz części pływających-modernizacja
10) Osadniki wtórne-modernizacja
11) Stacja dmuchaw-modernizacja
12) Komora pomiarowa ścieków oczyszczonych-modernizacja
13) Stacja odwadniania osadu ze stacją higienizacji-modernizacja
14) Przepompownia ścieków oczyszczonych-modernizacja
15) Zbiornik osadu ze stacją dmuchaw-modernizacja
16) Składowisko osadu odwodnionego-rozbudowa i modernizacja
17) Stawy sedymentacyjne -modernizacja
18) Budynek obsługi technicznej -modernizacja
19) Nieczynna płyta-likwidacja
20) Wylot ścieków oczyszczonych-modernizacja
21) Trafostacja-wymiana, modernizacja
22) Główna przepompownia ścieków surowych- projektowany
23) Zbiornik retencyjny- projektowany
24) Stanowisko separacji piasku i skratek – projektowany
25) Budynek warsztatowo -garażowy- projektowany
26) Agregat prądotwórczy- projektowany
27) Instalacja fotowoltaiczna -projektowany

28) Kolektor doprowadzający ścieki do pompowni- wymiana

29) Wyposażenie: ciągnik z przyczepą, koparko-ładowarka

30) Studnia wodomierzowa- modernizacja

31) Zagospodarowanie terenu: drogi, ogrodzenie, oświetlenie zewnętrzne

32) Pozostałe: sieci międzyobiektowe, przebudowa zasilania głównego, instalacja elektryczna i AKPiA

W ramach inwestycji przepustowość oczyszczalni nie ulegnie zmianie.

10. Wykaz zakładów przemysłowych planowanych do podłączenia do systemu kanalizacji zbiorczej:

Na terenie aglomeracji w latach 2025-2027 nie jest planowane podłączenie do sieci sanitarnej nowych zakładów przemysłowych.

11. Informacja o strefach ochronnych ujęć wody, zawierająca oznaczenie aktów prawa miejscowego lub o decyzjach ustanawiających te strefy oraz zakazy, nakazy i ograniczenia obowiązujące na tych terenach.

a) **Ujęcie Wody w Miejscowości Młotkowo**

Decyzja Dyrektora Zarządu Zlewni Wód Polskich w Inowrocławiu, znak: BD.ZUZ.1.4100.41.2.2018.PK z dnia 10 września 2019 r., zmieniona decyzją Dyrektora Zarządu Zlewni Wód Polskich w Inowrocławiu, znak: DI.ZUZ.4100.48.2024 z dnia 29 października 2024 r.

Ustanowiono strefy ochronne ujęć wód podziemnych, obejmujące teren ochrony bezpośredniej ujęcia.

Na terenie ochrony bezpośredniej należy:

·Odprowadzać wody opadowe lub roztopowe w sposób uniemożliwiający przedostawanie się ich do urządzeń służących do poboru wody

·Zagospodarować teren zielenią

·Odprowadzać poza granice terenu ochrony bezpośredniej ścieki z urządzeń sanitarnych przeznaczonych do użytku dla osób zatrudnionych przy obsłudze urządzeń służących do poboru wody.

·Ograniczyć wyłącznie do niezbędnych potrzeb przebywanie osób niezatrudnionych przy obsłudze urządzeń służących do poboru wody.

b) **Ujęcie Wody w Miejscowości Wysoka**

Decyzją numer DP.ZUZ.4210.335.2024,ML z dnia 7 stycznia 2025 r., wydaną przez Państwowe Gospodarstwo Wodne Wody Polskie, Zarząd Zlewni w Pile (w sprawie udzielenia pozwolenia wodnoprawnego na szczególne korzystanie z wód w zakresie poboru wód podziemnych ze studni wierconych nr „Sw-1a", „Sw-2" i „Sw-3" zlokalizowanych na działce nr 165/1, obręb Wysoka, gmina Wysoka).

W zakresie stref ochronnych ujęć wody, wskazano jedynie nakaz utrzymania stref ochronnych ujęć wód podziemnych zgodnie z decyzją Starosty Pilskiego z dnia 29 sierpnia 2013 r., znak: ŚR.6341.60.2013.VIII. Dokument nie zawiera oznaczeń aktów prawa miejscowego ani szczegółowego wyszczególnienia wszystkich zakazów, nakazów i ograniczeń obowiązujących na tych terenach, poza ogólnym nakazem utrzymania stref zgodnie z wymienioną decyzją

12. Obszary ochronne zbiorników wód śródlądowych

Na terenie aglomeracji Wysoka nie zostały oznaczone aktami prawa miejscowego lub decyzjami, obszary zbiorników wód śródlądowych.

13. Formy ochrony przyrody

Na obszarze aglomeracji znajduje się 5 pomników przyrody, wyszczególnionych poniżej

lp	gatunek	Akt prawny uznający obszar za formę ochrony przyrody
1	Dąb szypułkowy - Quercus robur	Zarządzenie nr 82 Wojewody Pilskiego z 27.12.1984 r. w sprawie uznania za pomnik przyrody (Dz. Urz. nr 9 poz. 127 z 1984 r.)
2	Dąb szypułkowy - Quercus robur	

3	Dąb szypułkowy - Quercus robur	
4	Świerk pospolity - Picea abies	
5	Dąb szypułkowy - Quercus robur	Rozporządzenie Nr 9/97 Wojewody Pilskiego z 06.10.1997 r. w sprawie uznania za pomniki przyrody (Dz. Urz. Woj. Pilskiego z 10.10.1997 r. Nr 31, poz.137)

14. Określenie równoważnej liczby mieszkańców dla aglomeracji Wysoka

L.P.	Działanie	Opis	RLM)
1		Liczba mieszkańców w aglomeracji (meldunek stały i czasowy)	4 324
2		Liczba mieszkańców korzystających z istniejącej sieci kanalizacyjnej	4 286
3		Liczba osób czasowo przebywających, korzystająca z sieci kanalizacyjnej	0
4		Liczba osób czasowo przebywających korzystająca ze zbiorników bezodpływowych lub przydomowych oczyszczalni ścieków	0
5		Przemysł podłączony do systemu kanalizacyjnego	27
6		Przemysł korzystający ze zbiorników bezodpływowych	0
7		Liczba mieszkańców korzystająca z przydomowych oczyszczalni ścieków	0
8		Liczba mieszkańców korzystająca ze zbiorników bezodpływowych	38
9	**1+3+4+5+6**	**RLM aglomeracji**	**4 351**
10	**2+3+5**	**RLM korzystająca z kanalizacji**	**4 313**
11	**10/9**	**% RLM**	**99,13%**

Wielkość RLM aglomeracji Wysoka wynosi 4351 RLM. Procent skanalizowania wyniesie 99,13%.

Na terenach nieskanalizowanych ścieki gromadzone są w zbiornikach bezodpływowych (14 szt.). Ścieki ze zbiorników bezodpływowych są okresowo wywożone wozami asenizacyjnymi do stacji zlewnej na terenie oczyszczalni ścieków w Wysokiej. Żaden mieszkaniec na obszarze aglomeracji Wysoka nie korzysta z przydomowych oczyszczalni ścieków.

Gmina prowadzi ewidencję zbiorników bezodpływowych oraz przydomowych oczyszczalni ścieków, o której mowa w art. 3 ust. 3 pkt 1 i 2 ustawy z dnia 13 września 1996 r. o utrzymaniu czystości i porządku w gminach (tekst jednolity Dz.U 2024 poz. 399 ze zm.). Ponadto gmina prowadzi także kontrolę nad prawidłową częstotliwością wywozu ścieków ze zbiorników bezodpływowych oraz osadów z przydomowych oczyszczalni ścieków.

15. Badanie spełnienia przez aglomerację warunków Dyrektywy ściekowej 91/271/EWG.

a) Warunek I (art. 3 Dyrektywy) **procent skanalizowania w aglomeracji.**

99,13% (min. 98%)

Warunek jest spełniony

b) Warunek II (art. 10 Dyrektywy) **wydajność oczyszczalni w aglomeracji** (wyrażona w RLM).

Projektowa wydajność oczyszczalni ścieków wyrażona w RLM wynosi 4997 RLM i jest większa od RLM proponowanej aglomeracji 4351.

Warunek jest spełniony

c) Warunek III (art. 4 i art. 5 Dyrektywy) **standardy oczyszczania ścieków.**

Oczyszczalnia spełnia kryteria Rozporządzenia Ministra Gospodarki Morskiej i Żeglugi Śródlądowej z dnia 12 lipca 2019 r. w sprawie substancji szczególnie szkodliwych dla środowiska wodnego oraz warunków, jakie należy spełnić przy wprowadzaniu do wód lub do ziemi ścieków, a także przy odprowadzaniu wód opadowych lub roztopowych do wód lub do urządzeń wodnych.

Warunek jest spełniony

Załącznik nr 2 do uchwały Nr XX/218/2025
Rady Miasta i Gminy Wysoka z dnia 28 października 2025r.

Aglomeracja Wysoka

schemat podziału map

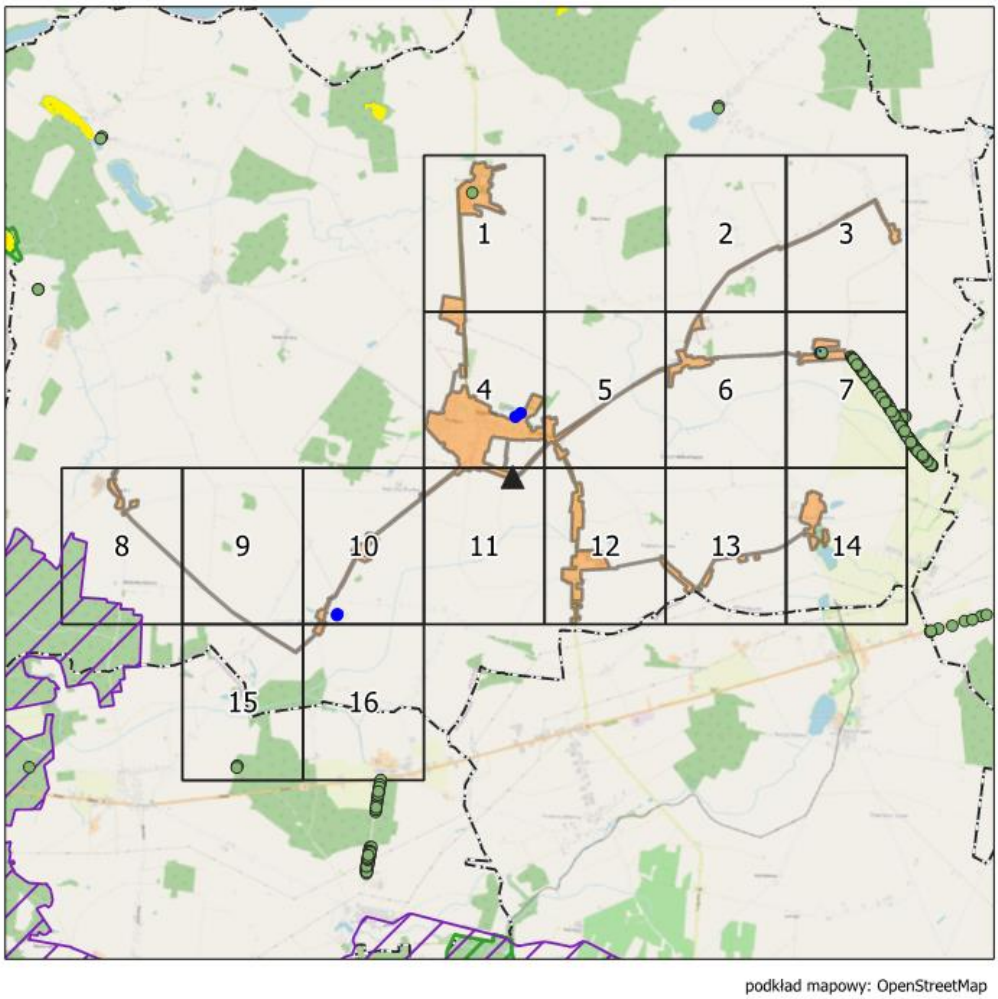

podkład mapowy: OpenStreetMap

Legenda

- granice gmin
- oczyszczalnia ścieków
- granica i obszar aglomeracji Wysoka
- stefa ochrony bezpośredniej ujęcia wody
- pomniki przyrody
- obszar chronionego krajobrazu

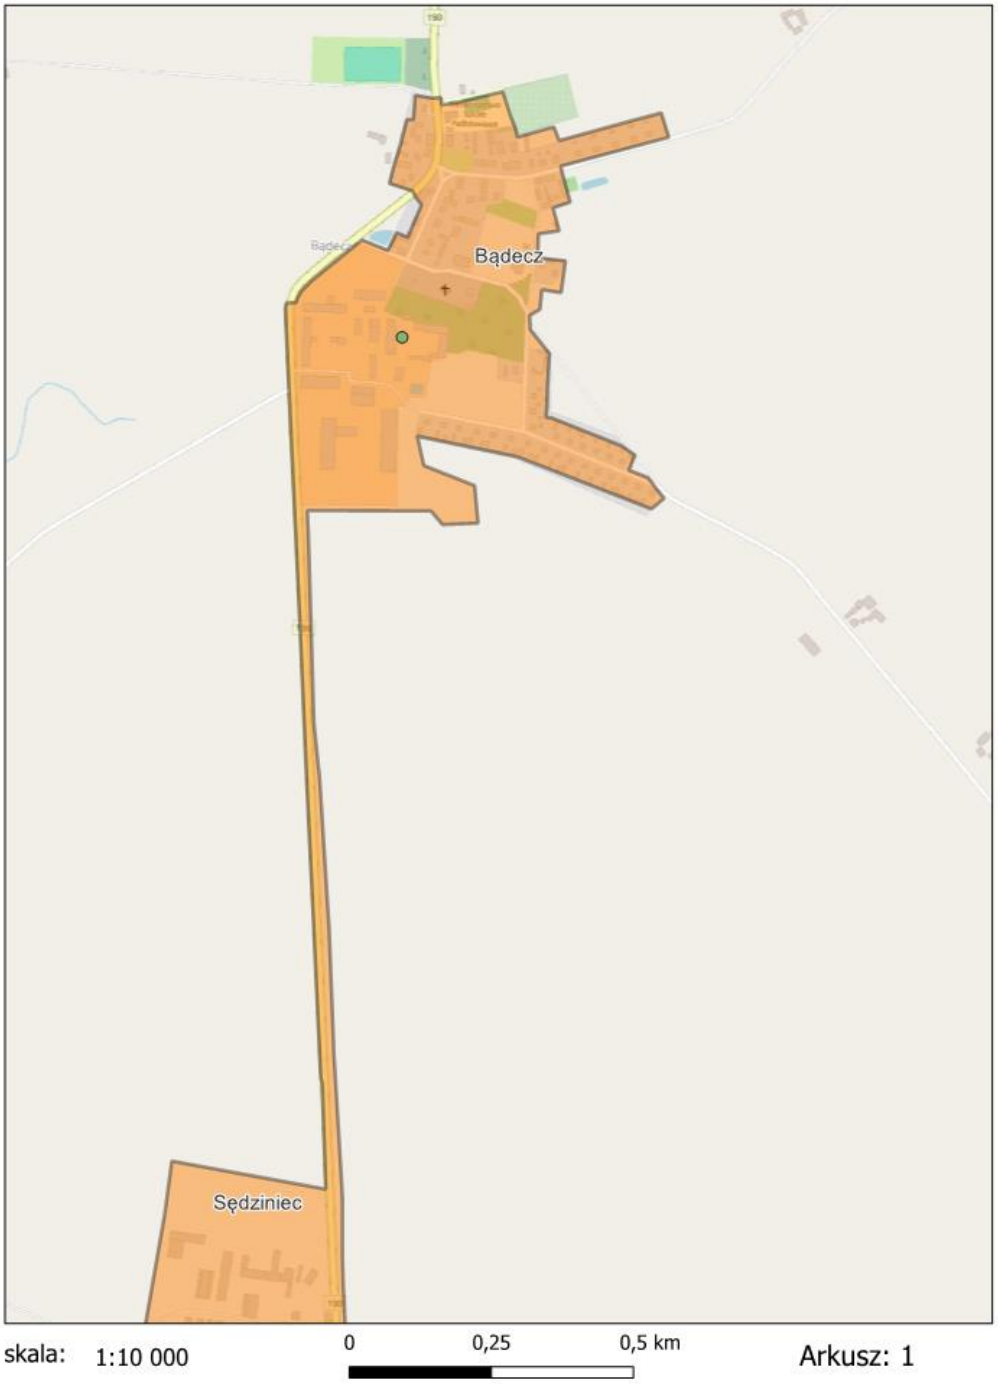
Bądecz
Sędziniec
skala: 1:10 000
0
0,25
0,5 km
Arkusz: 1

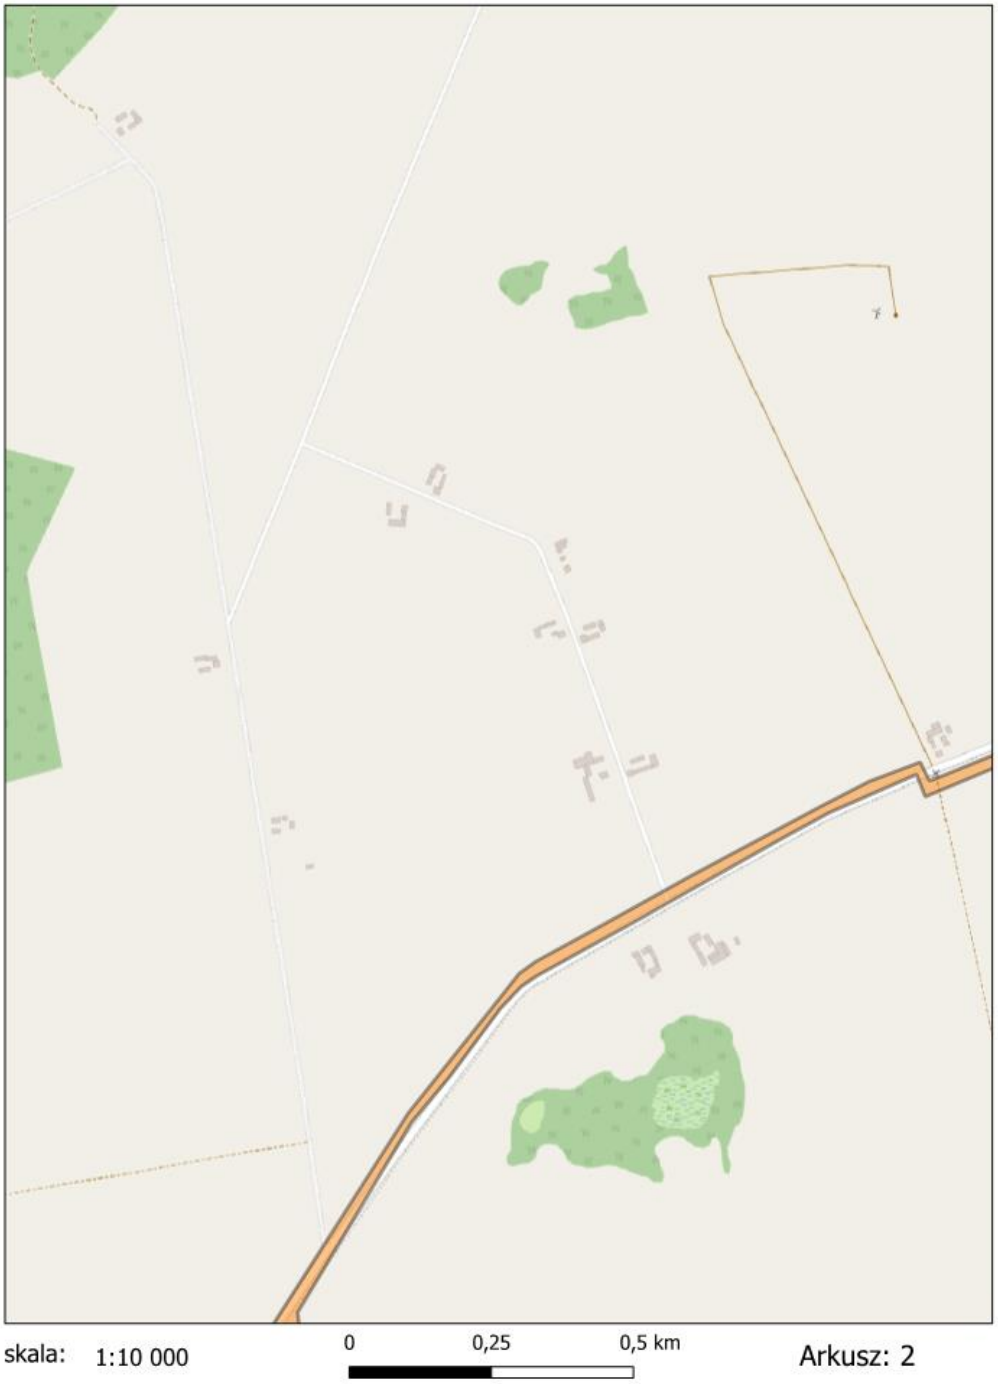
skala: 1:10 000
0
0,25
0,5 km
Arkusz: 2

Kijaszkowo
skala: 1:10 000
0
0,25
0,5 km
Arkusz: 3

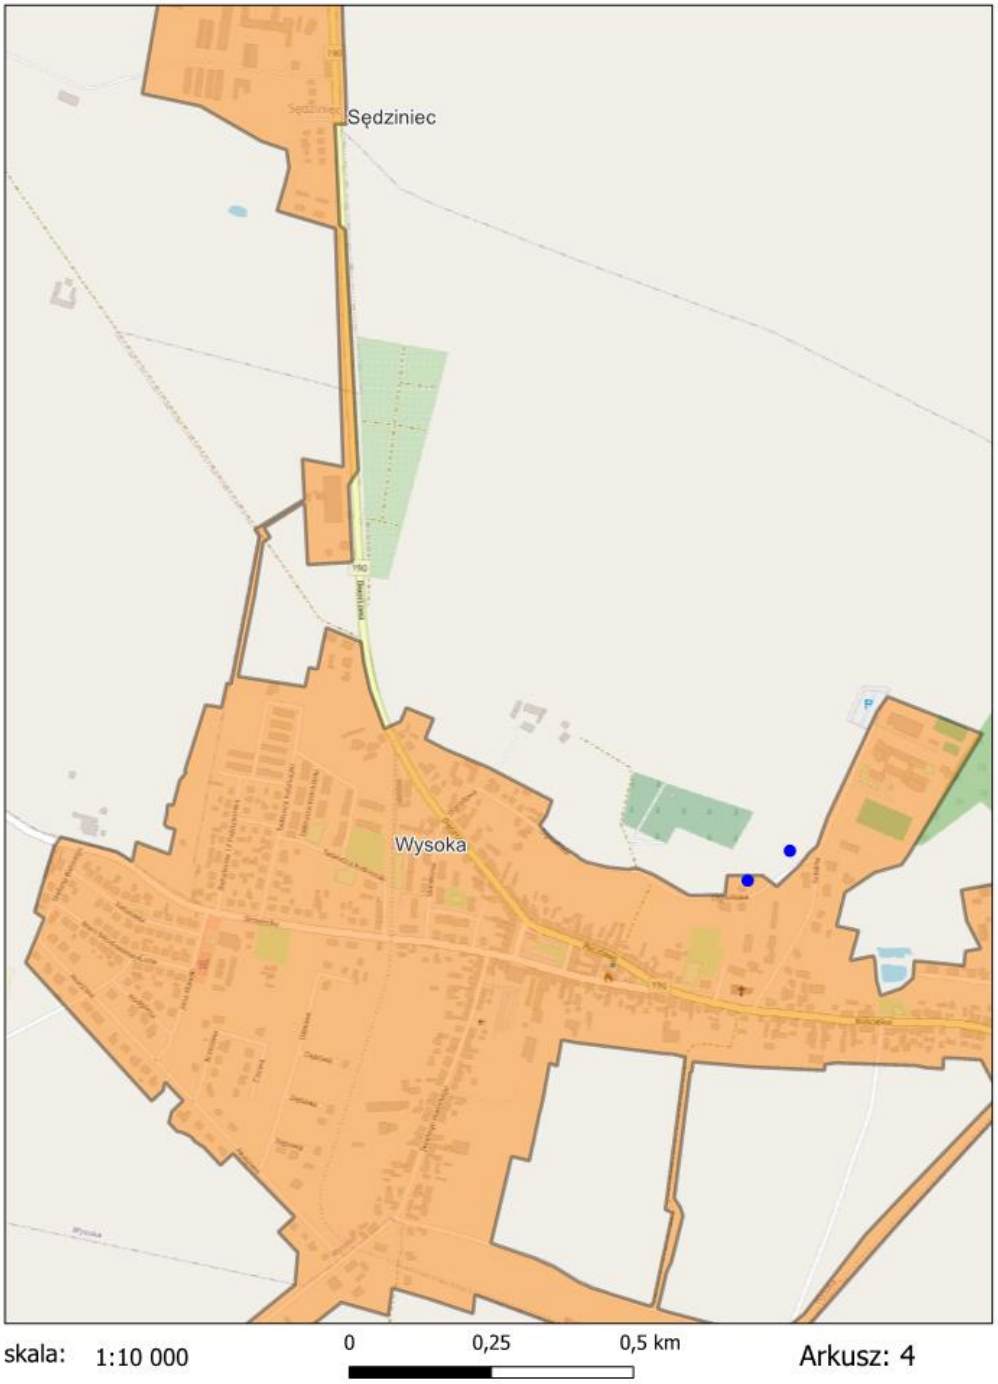
Sędziniec
Wysoka
skala: 1:10 000
0
0,25
0,5 km
Arkusz: 4

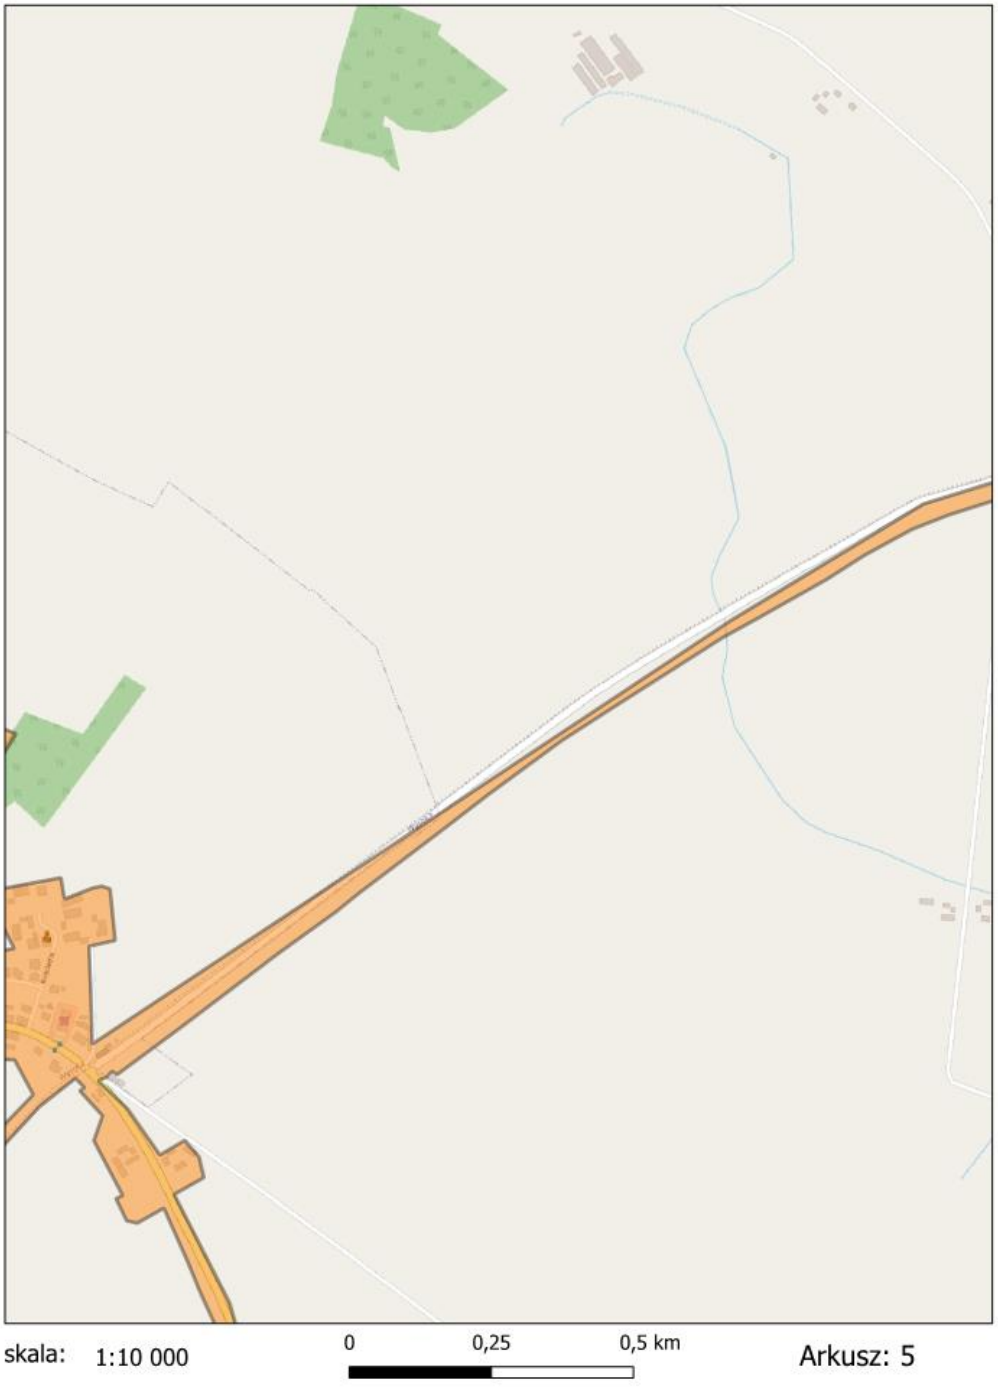
skala: 1:10 000
0
0,25
0,5 km
Arkusz: 5

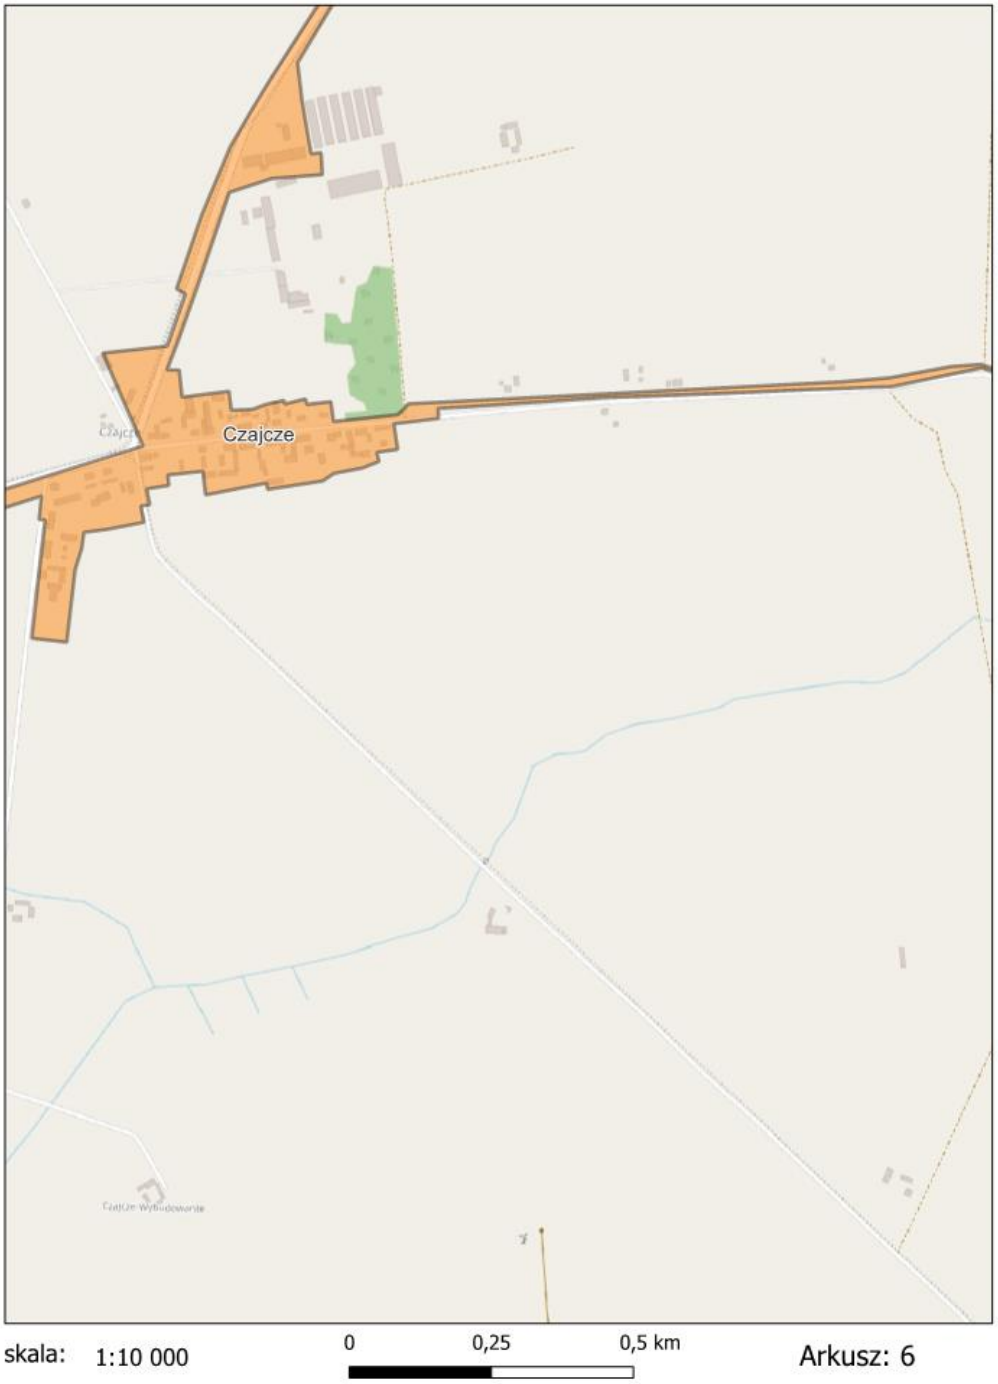
Czajcze
skala: 1:10 000
0
0,25
0,5 km
Arkusz: 6

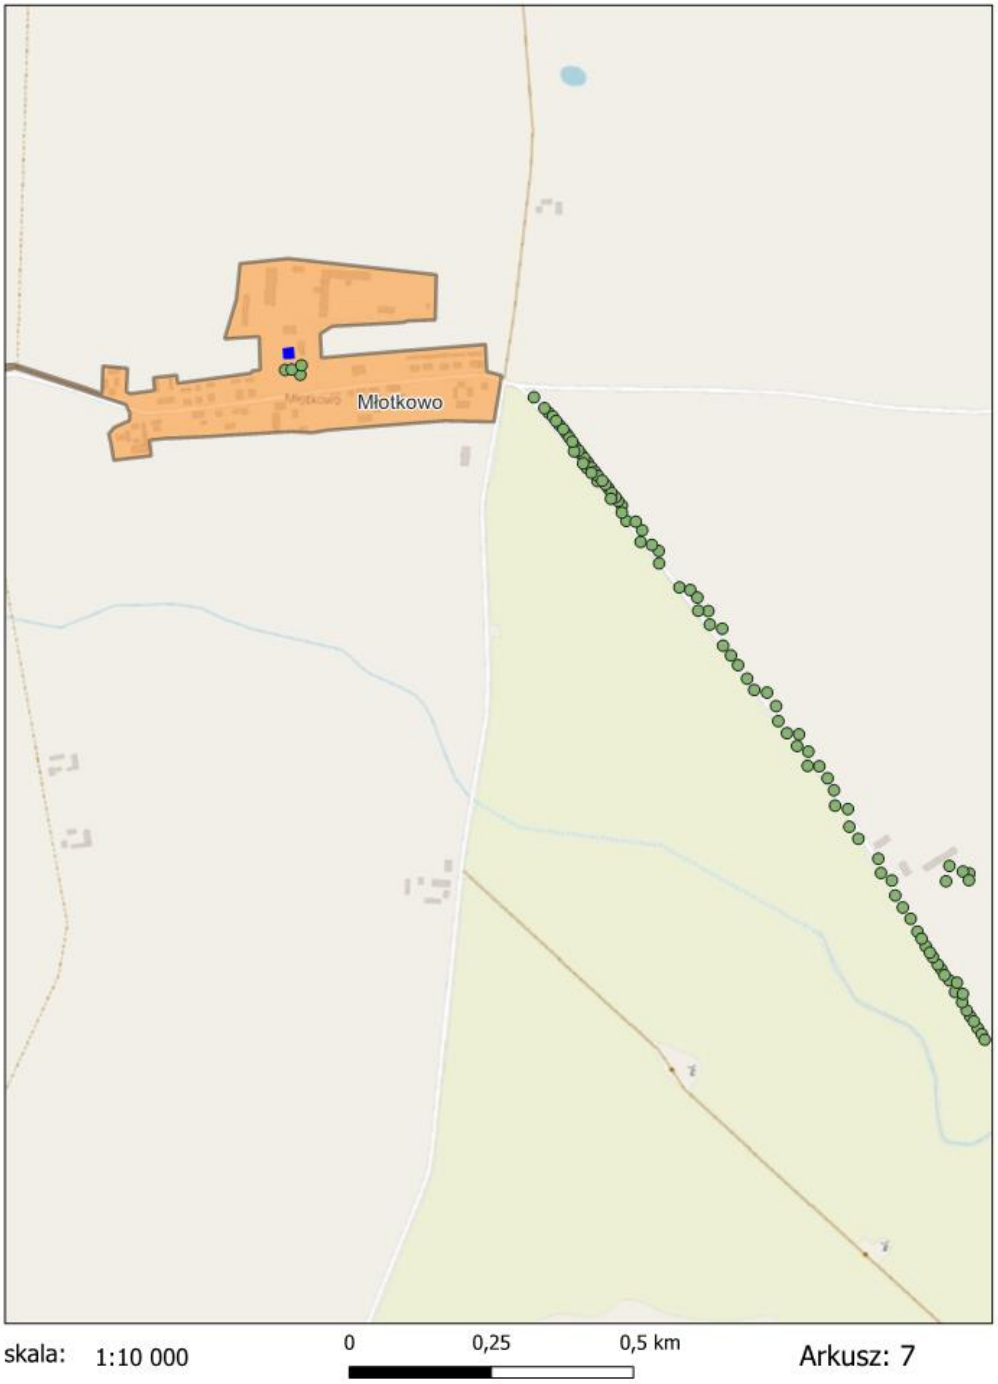
Młotkowo
skala: 1:10 000
0
0,25
0,5 km
Arkusz: 7

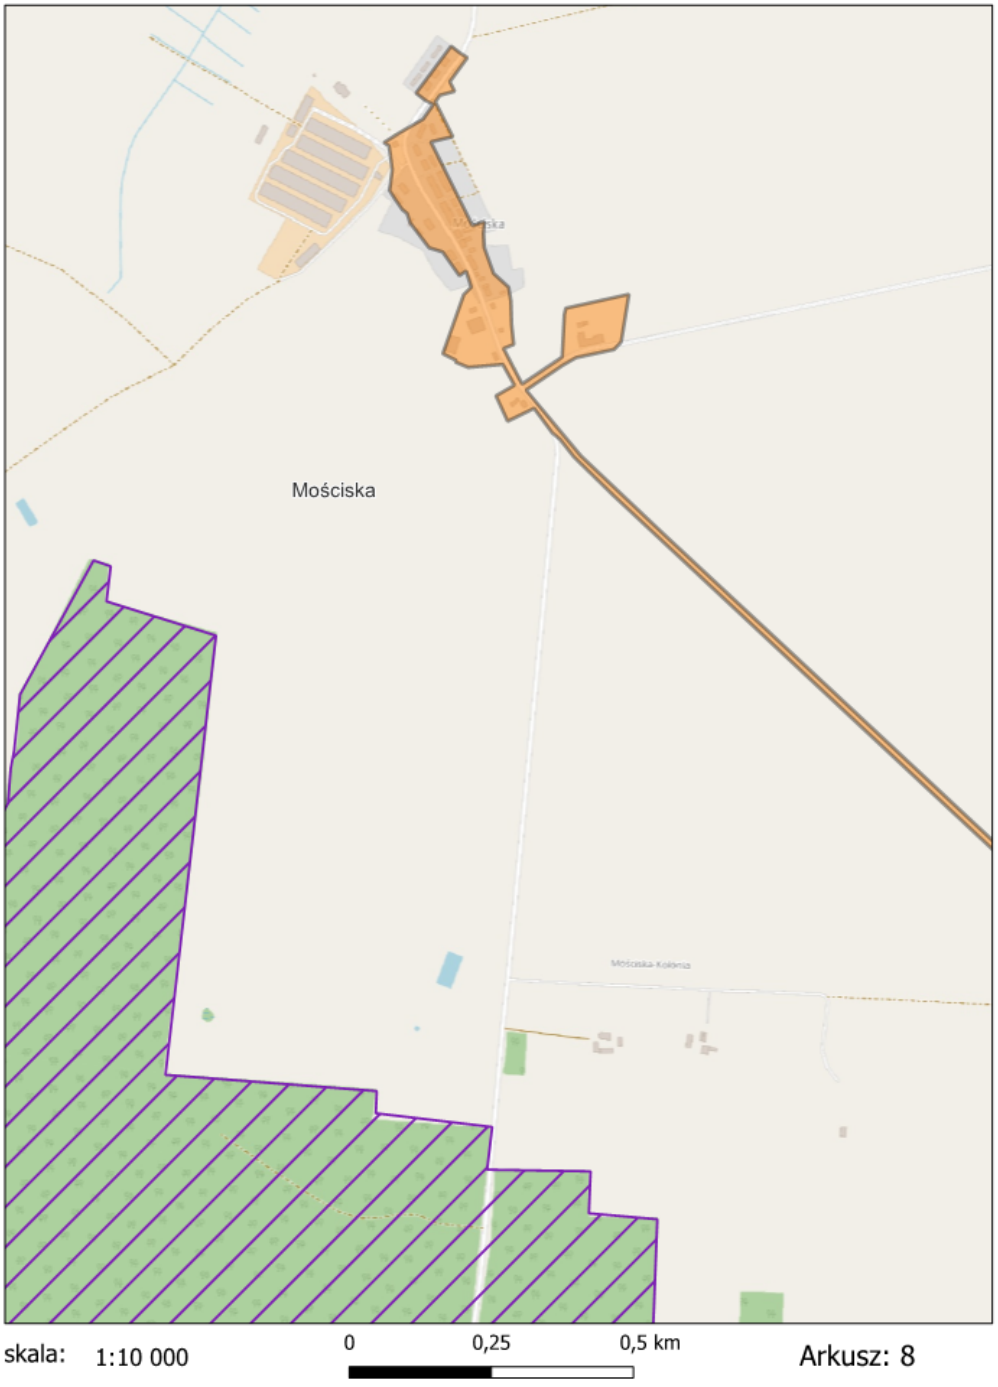
Mościska
skala: 1:10 000
0
0,25
0,5 km
Arkusz: 8

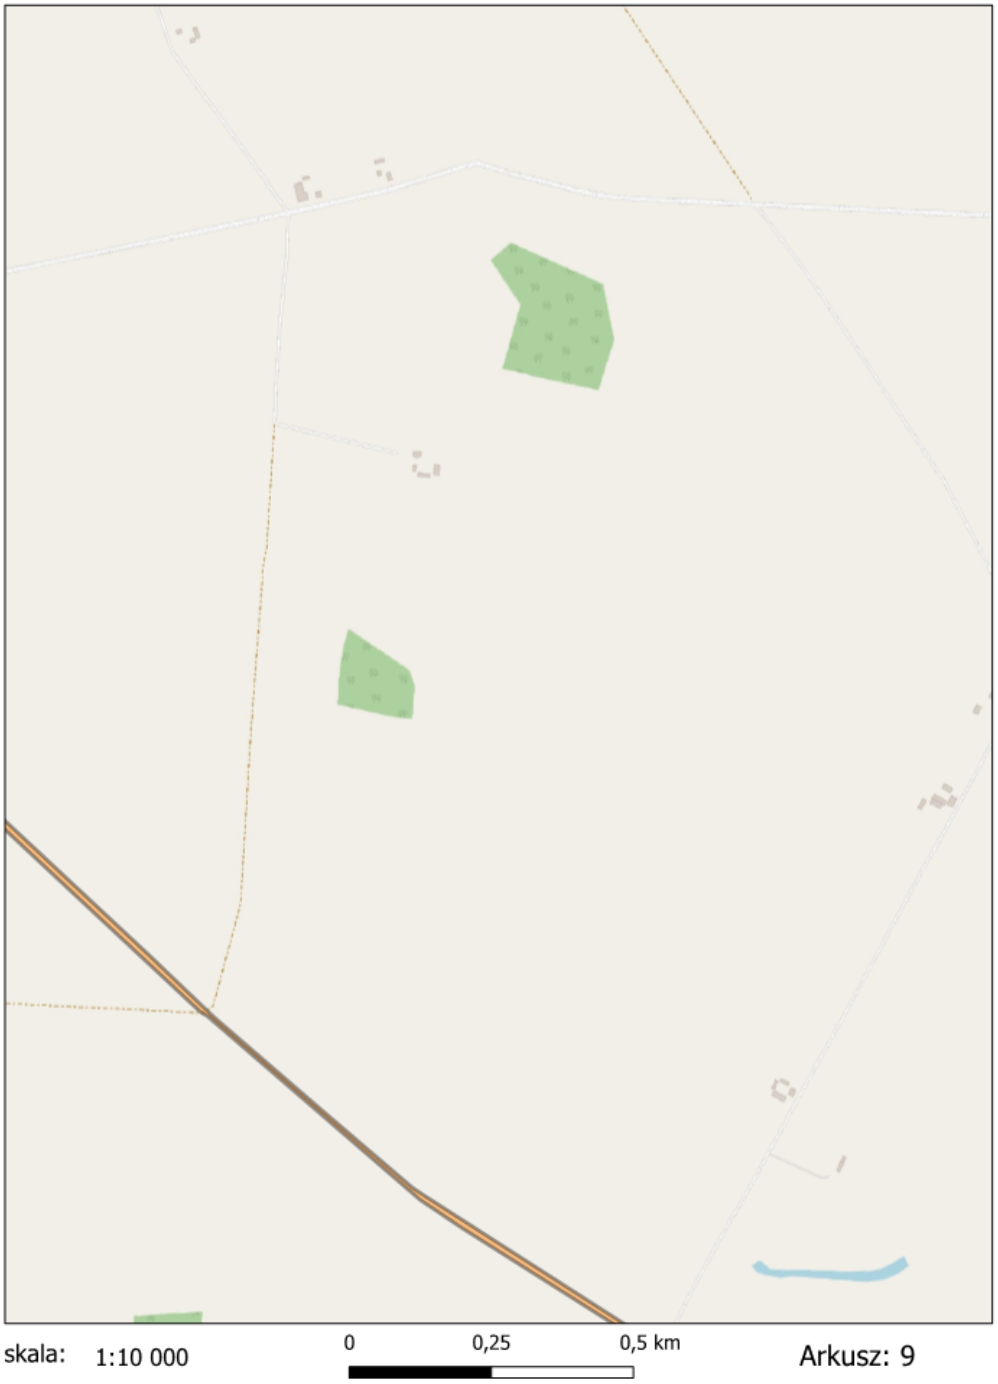
skala: 1:10 000
0
0,25
0,5 km
Arkusz: 9

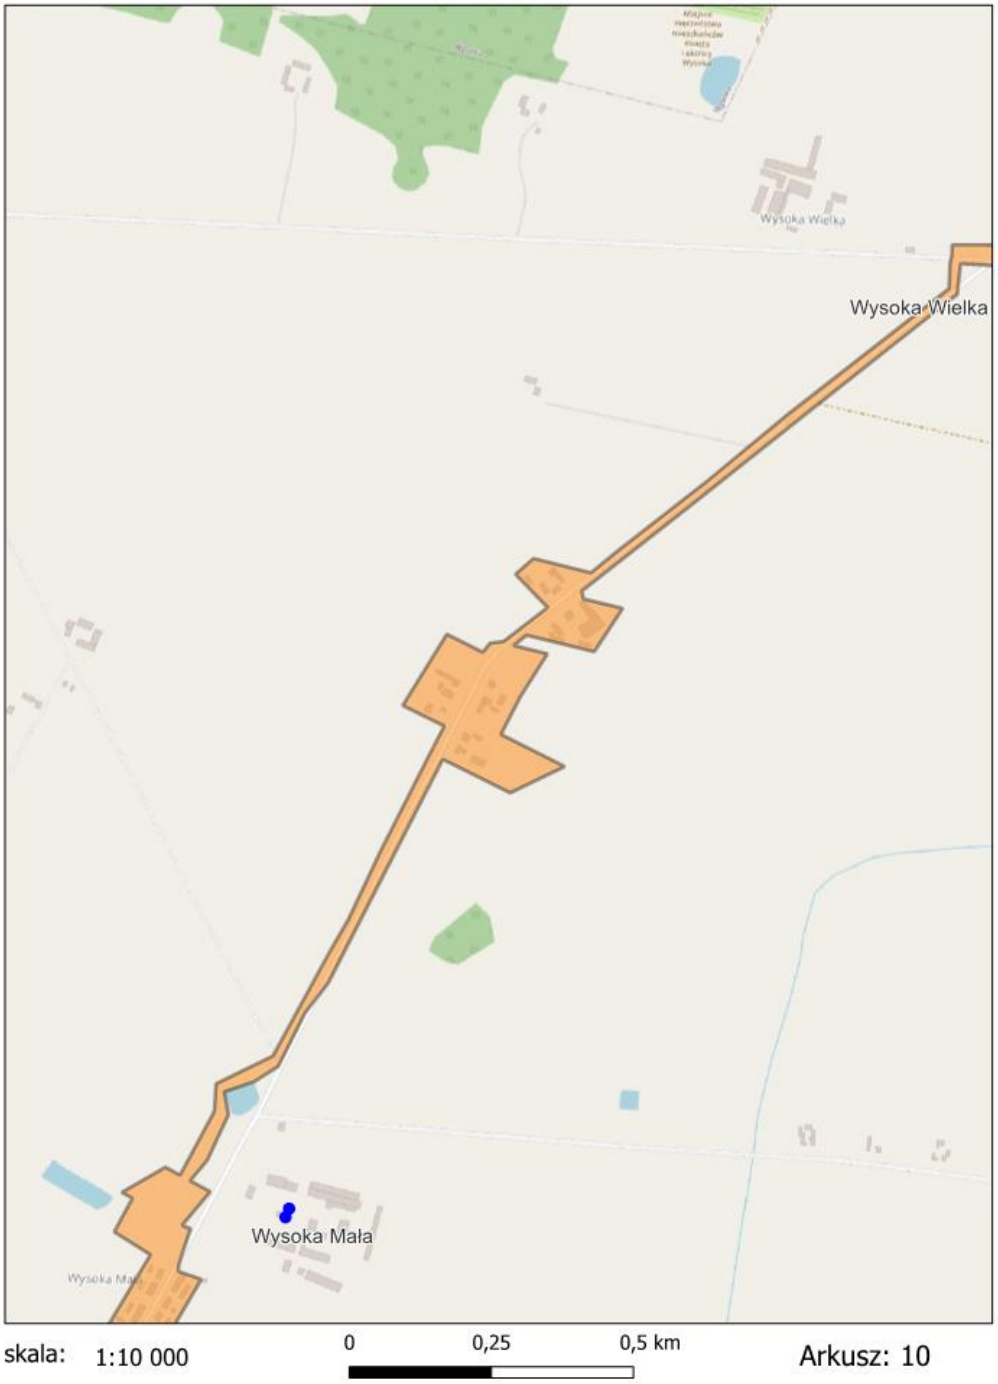
Wysoka Wielka
Wysoka Wielka
Wysoka Mała
skala: 1:10 000
0
0,25
0,5 km
Arkusz: 10

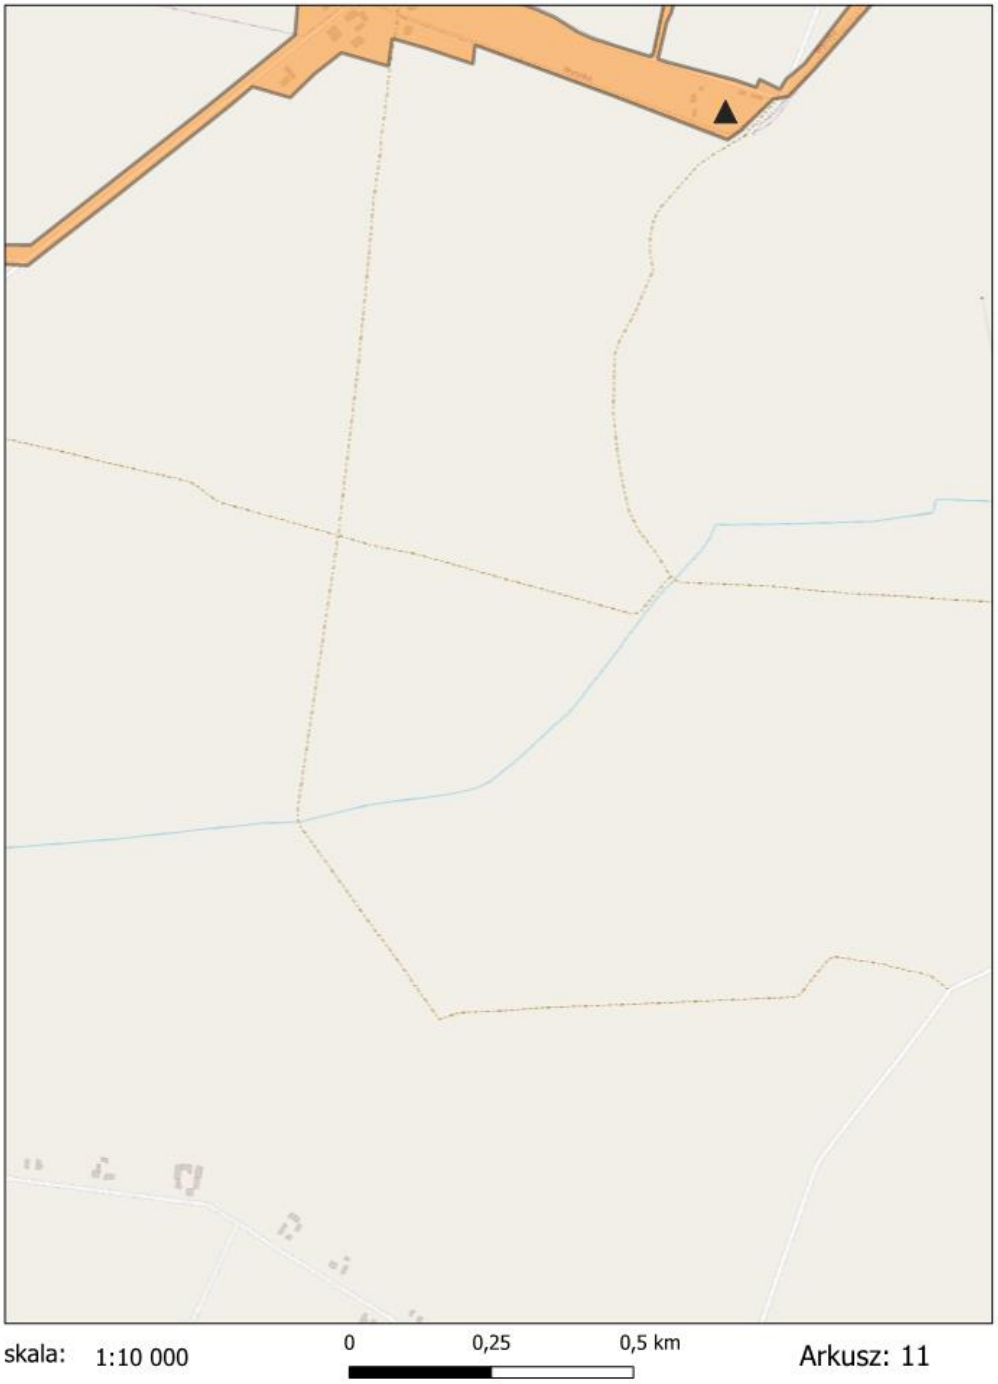
skala: 1:10 000
0
0,25
0,5 km
Arkusz: 11

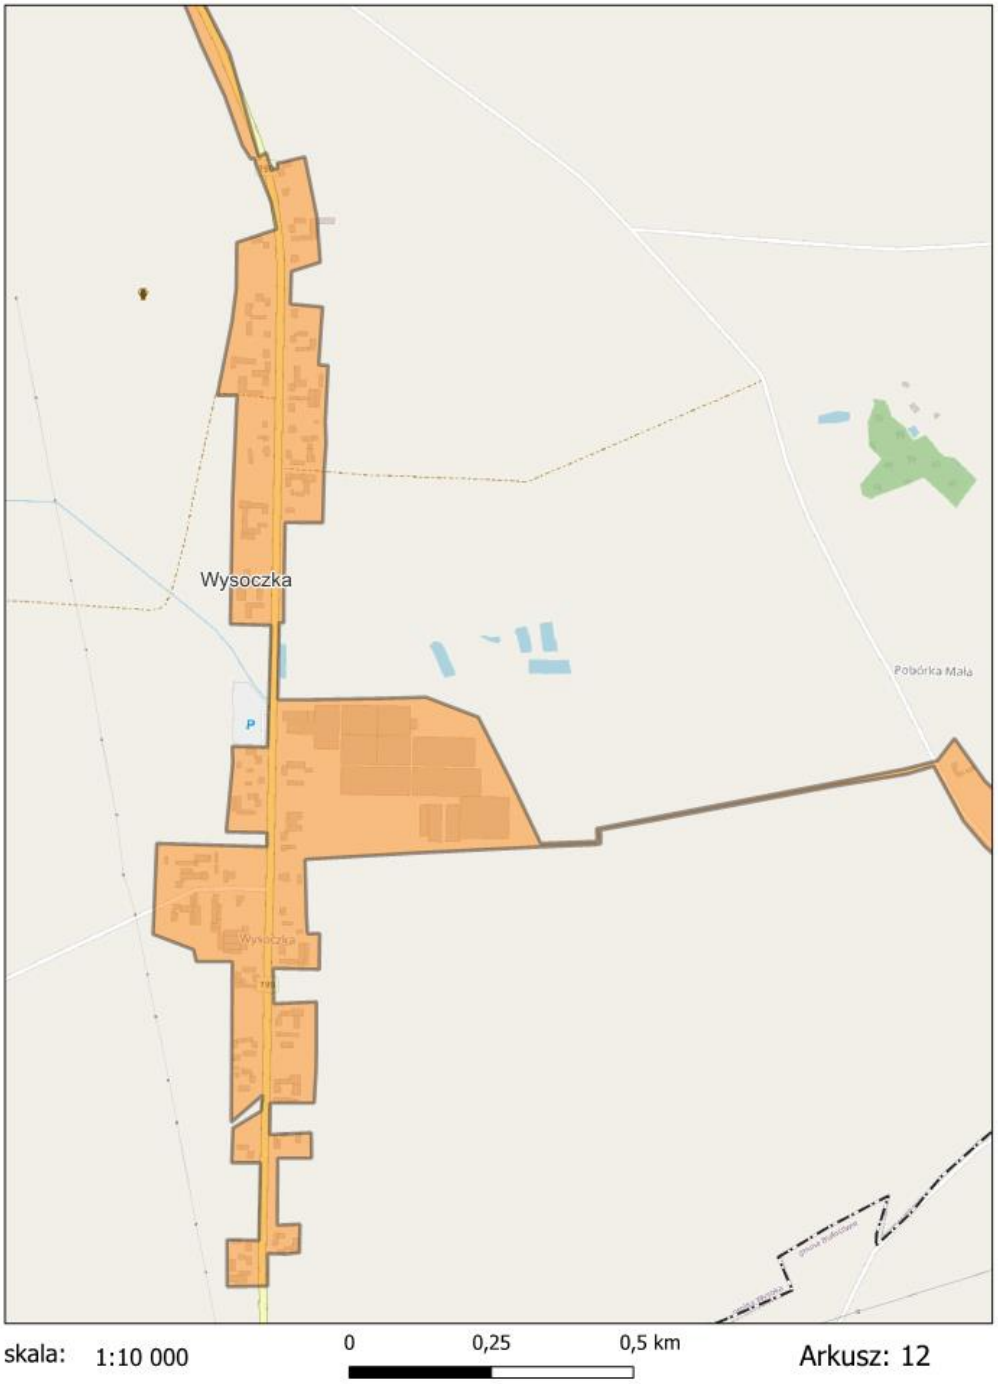
Wysoczka
Pobórka Mała
P
Wysoczka
skala: 1:10 000
0
0,25
0,5 km
Arkusz: 12

skala: 1:10 000
0
0,25
0,5 km
Arkusz: 13

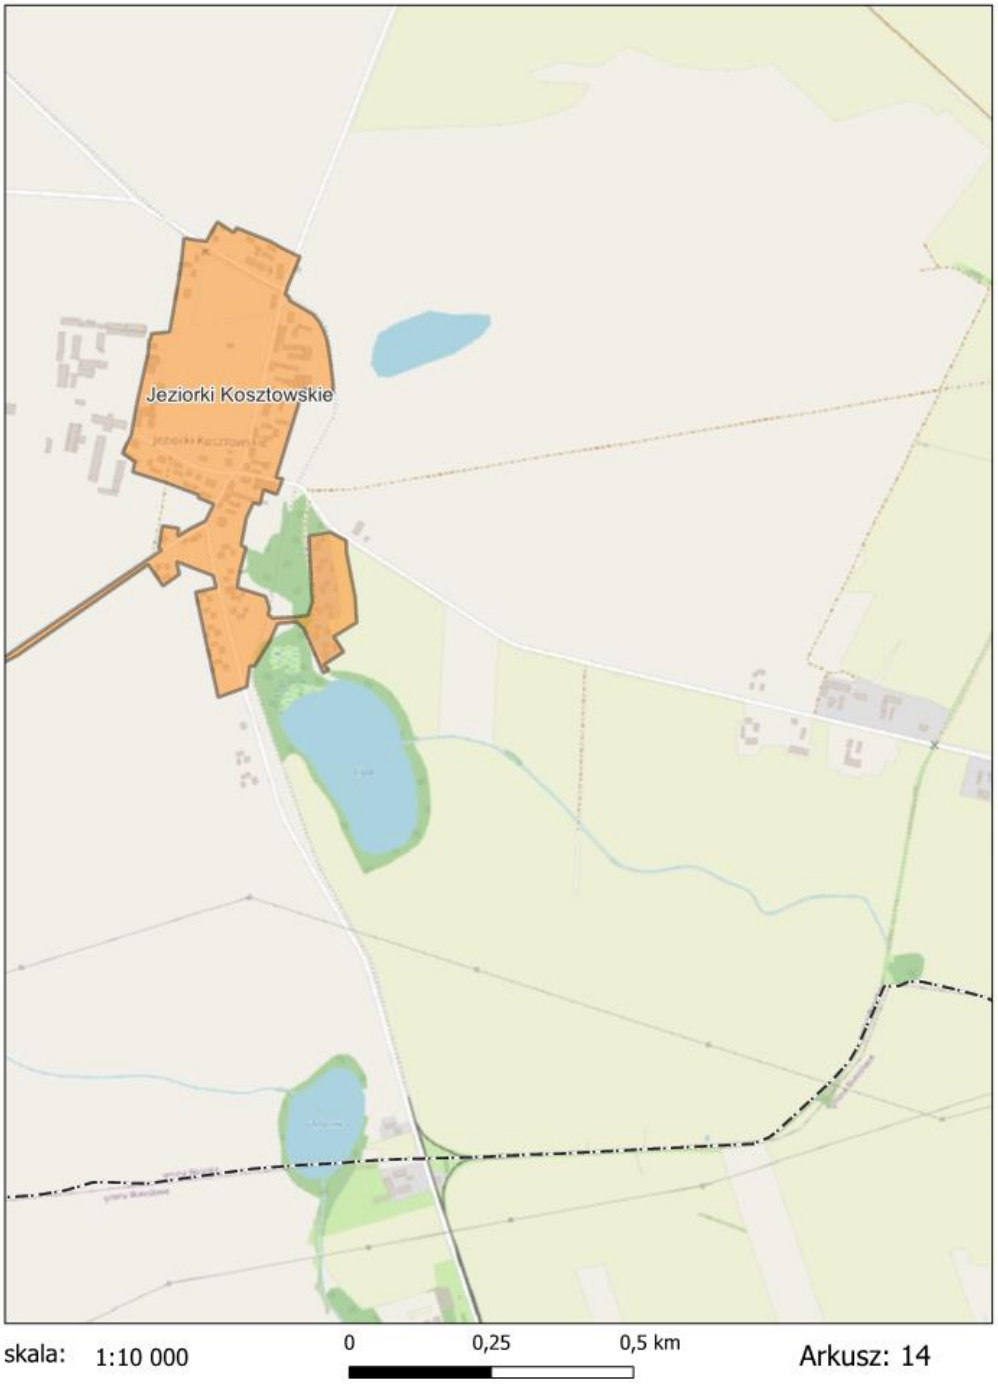
Jeziorki Kosztowskie
skala: 1:10 000
0
0,25
0,5 km
Arkusz: 14

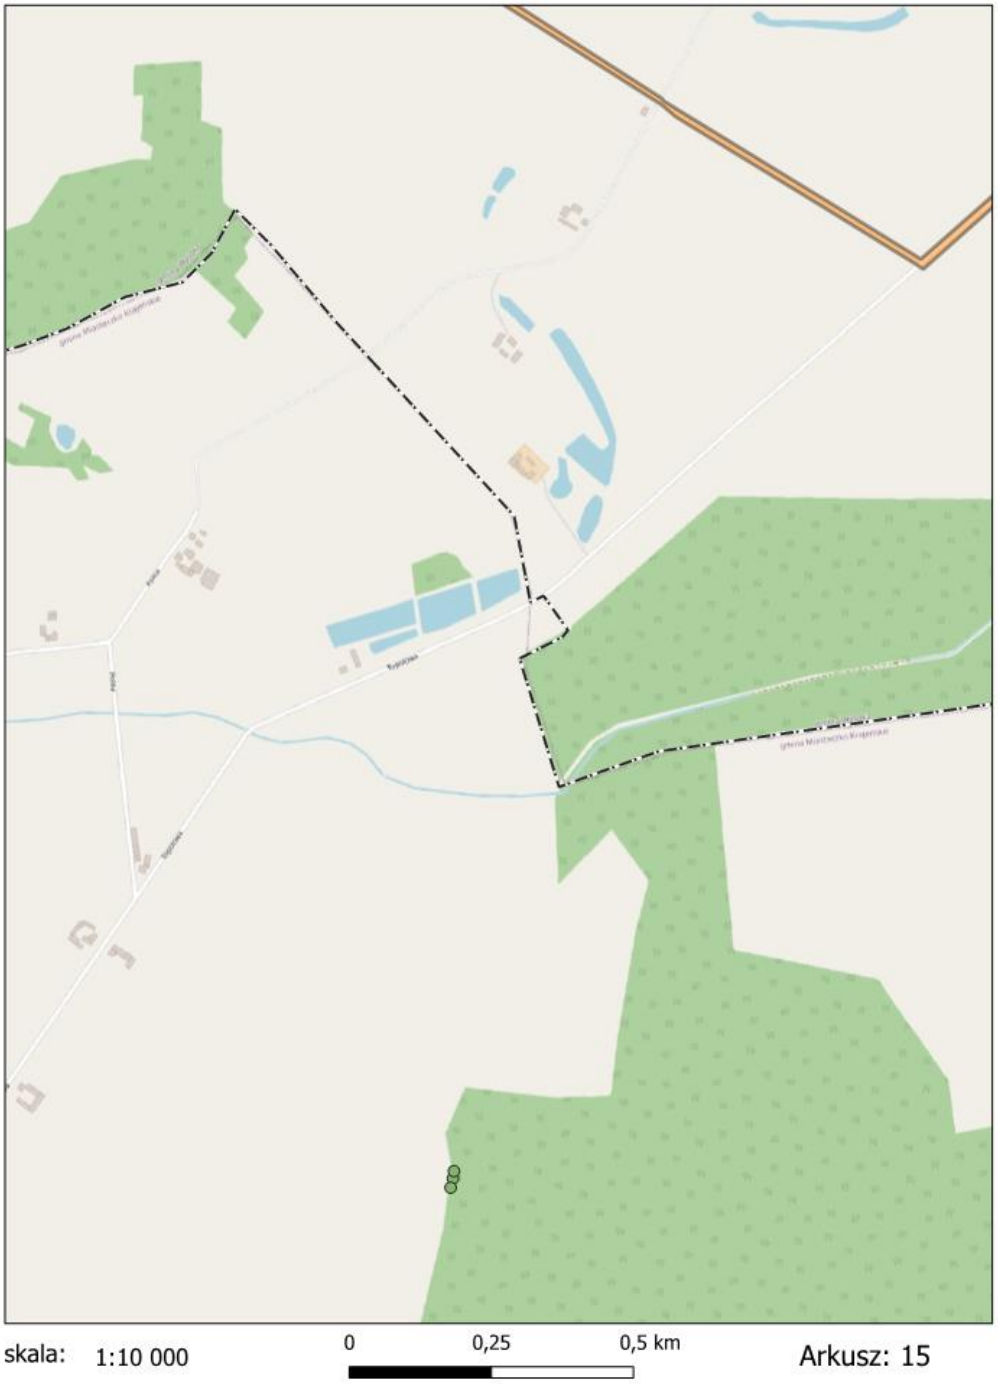
skala: 1:10 000
0
0,25
0,5 km
Arkusz: 15

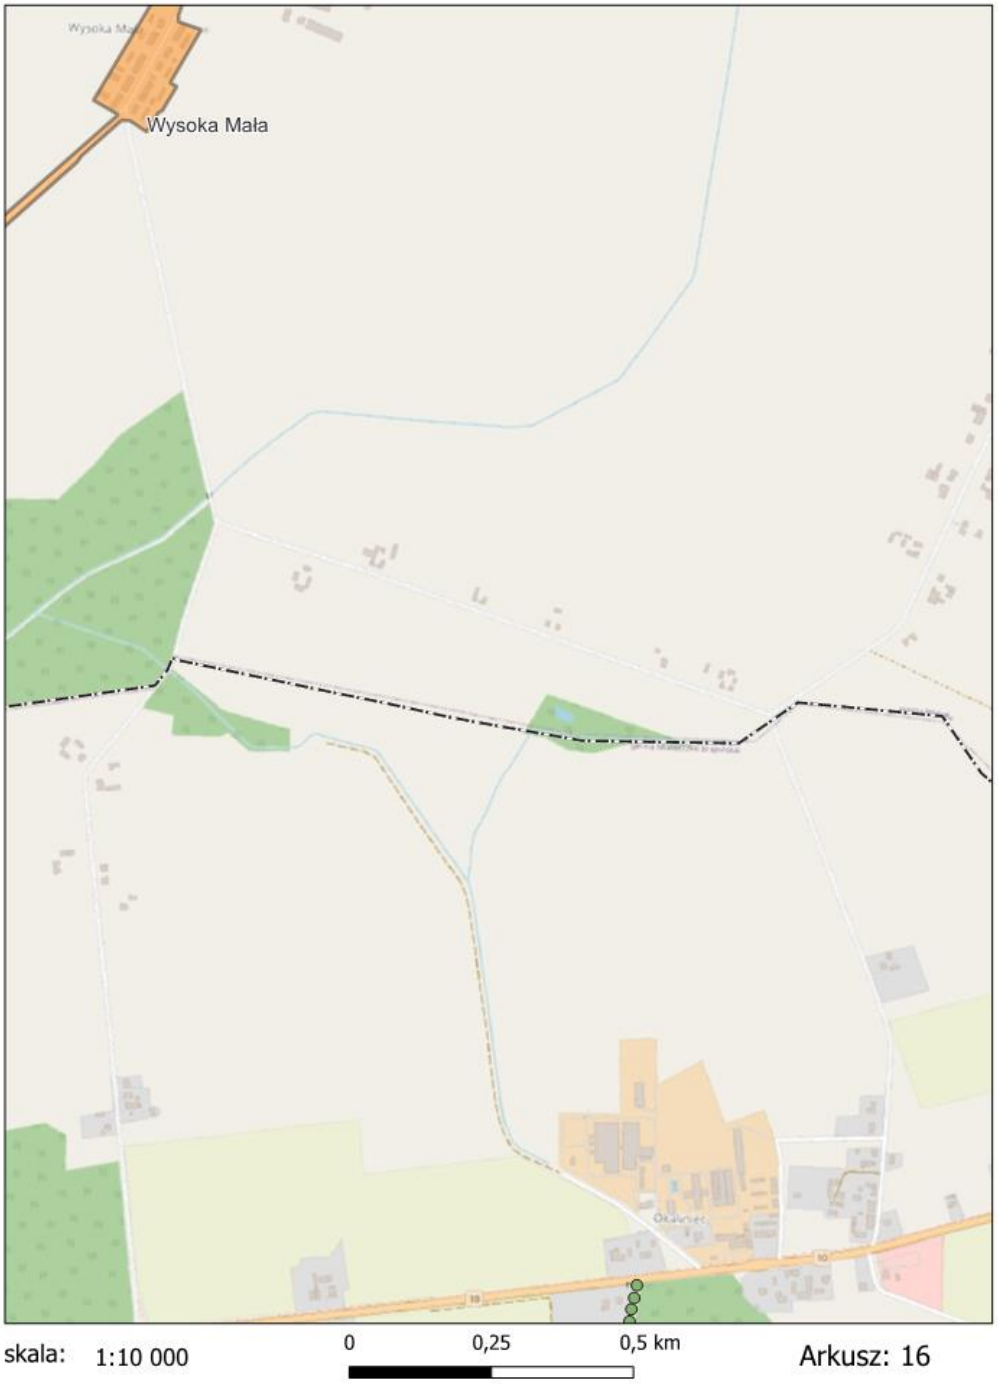
Wysoka Mała
skala: 1:10 000
0
0,25
0,5 km
Arkusz: 16