

UCHWAŁA RADY MIEJSKIEJ W ŚWIEBODZICACH

NR XXXVIII/212/08

z dnia 27 listopada 2008 r.

w sprawie miejscowego planu zagospodarowania przestrzennego obszaru zabudowy mieszkaniowej wielorodzinnej i usługowej położonego przy ul. Świdnickiej 32–42 w Świebodzicach

Na podstawie art. 18 ust. 2 pkt 5 ustawy z dnia 8 marca 1990 r. o samorządzie gminnym (tekst jednolity Dz. U. z 2001 r. Nr 142, poz. 1591 z późn. zm.), art. 20 ustawy z dnia 27 marca 2003 r. o planowaniu i zagospodarowaniu przestrzennym (Dz. U. z 2003 r. Nr 80, poz. 717 z późn. zm.) oraz w związku z uchwałą nr XXV/147/08 Rady Miejskiej w Świebodzicach z dnia 31 stycznia 2008 r. w sprawie przystąpienia do sporządzenia miejscowego planu zagospodarowania przestrzennego oraz po stwierdzeniu zgodności ustaleń planu miejscowego ze studium uwarunkowań i kierunków zagospodarowania przestrzennego miasta Świebodziце uchwala się, co następuje:

§ 1

1. Uchwala się miejscowy plan zagospodarowania przestrzennego obszaru zabudowy mieszkaniowej wielorodzinnej i usługowej położonego przy ul. Świdnickiej 32–42 w Świebodzicach.
2. Ustalenia planu zawarte są w tekście niniejszej uchwały oraz na rysunku planu w skali 1:1000 stanowiącym załącznik nr 1 do uchwały. Rysunek planu obowiązuje w zakresie ustalonym legendą.
3. Rozstrzygnięcia o sposobie rozpatrzenia uwag do projektu planu oraz sposobie realizacji, zapisanych w planie, inwestycji z zakresu infrastruktury technicznej, które należą do zadań własnych gminy, oraz zasadach ich finansowania, zawarte są w załączniku nr 2 do uchwały. Rozstrzygnięcia zawarte w załączniku nr 2 nie są ustaleniami planu.

§ 2

1. W obszarze objętym planem obowiązują ustalenia dotyczące przeznaczenia i zagospodarowania terenu wydzielonego liniami rozgraniczającymi i oznaczonego na rysunku planu symbolem:
MW/Uo – teren zabudowy mieszkaniowej wielorodzinnej i usług oświaty (przedszkole).

2. Ustalenia w zakresie ochrony i kształtowania ładu przestrzennego:

- 1) Ustala się adaptację istniejącego budynku na cele mieszkaniowe wielorodzinne i usług oświaty (lokalizacja przedszkola w parterze budynku).
- 2) Możliwa jest modernizacja, przebudowa i rozbudowa istniejącego budynku pod warunkiem zachowania obecnej formy budynku, a w szczególności jego wysokości, elewacji frontowej, rodzaju dachu oraz istniejącej linii zabudowy.
- 3) Zakazuje się stosowania jako materiałów wykończeniowych plastikowych listew elewacyjnych typu „siding”, blachy falistej i trapezowej oraz ogrodzeń z prefabrykowanych elementów betonowych.
- 4) Zakazuje się realizacji obiektów i urządzeń, które nie są związane lub kolidują z przeznaczeniem terenu.

3. Zasady ochrony środowiska, przyrody i krajobrazu kulturowego.

- 1) Obowiązuje stosowanie dla celów grzewczych urządzeń przyjaznych dla środowiska o niskiej emisji zanieczyszczeń.
- 2) Usuwanie odpadów komunalnych odbywać się będzie w systemie gospodarki komunalnej.

4. Zasady ochrony dziedzictwa kulturowego i zabytków oraz dóbr kultury współczesnej.

Obiekt istniejący – nie jest objęty ochroną konserwatorską.

5. Wymagania wynikające z potrzeb kształtowania przestrzeni publicznych.

- 1) Niedopuszczalne jest sytuowanie w obszarze objętym planem takich elementów zagospodarowania, które swą wielkością, formą lub kolorystyką powodują dysonans z otoczeniem.
- 2) Na obszarze zabudowy i na terenach komunikacji obsługującej zabudowę wyklucza się lokalizację urządzeń reklamowych wolno stojących niezwiązanych z prowadzoną działalnością, zarówno na terenie działki, jak i w przyległym pasie drogowym.

6. Parametry i wskaźniki kształtowania zabudowy oraz zagospodarowania terenu.

Teren zabudowany – ustala się zachowanie istniejących wskaźników zabudowy i zagospodarowania terenu.

7. Granice i sposoby zagospodarowania terenów lub obiektów podlegających ochronie.

W obszarze objętym planem nie występują tereny lub obiekty objęte ochroną zgodnie z przepisami o ochronie przyrody.

8. Szczegółowe zasady i warunki scalania i podziału nieruchomości objętych planem.

Nie ustala się szczegółowych zasad i warunków scalania i podziału nieruchomości.

9. Szczegółne warunki zagospodarowania terenów oraz ograniczenia w ich użytkowaniu.

Nie ustala się szczególnych warunków zagospodarowania terenów oraz ograniczenia w ich użytkowaniu.

10. Zasady modernizacji, rozbudowy i budowy systemów komunikacji i infrastruktury technicznej.

- 1) Obsługę komunikacyjną obszaru ustala się istniejącym wjazdem.
- 2) Zaopatrzenie w energię elektryczną, wodę oraz gaz – z sieci miejskich.
- 3) Odprowadzanie ścieków i wód opadowych do sieci miejskich.

§ 3

Do czasu zmiany sposobu zagospodarowania terenu, o którym mowa w § 2, pozostaje on w dotychczasowym użytkowaniu.

§ 4

Ustala się stawkę procentową służącą naliczeniu jednorazowej opłaty od wzrostu wartości nieruchomości z tytułu uchwalenia planu, o której mowa w art. 36 ust. 4 ustawy o planowaniu i zagospodarowaniu przestrzennym, w wysokości 30%.

§ 5


Wykonanie uchwały powierza się Burmistrzowi Miasta Świebodzice.

§ 6

Uchwała wchodzi w życie po upływie 30 dni od daty jej ogłoszenia w Dzienniku Urzędowym Województwa Dolnośląskiego.

PRZEWODNICZĄCA RADY

ELŻBIETA HORODECKA

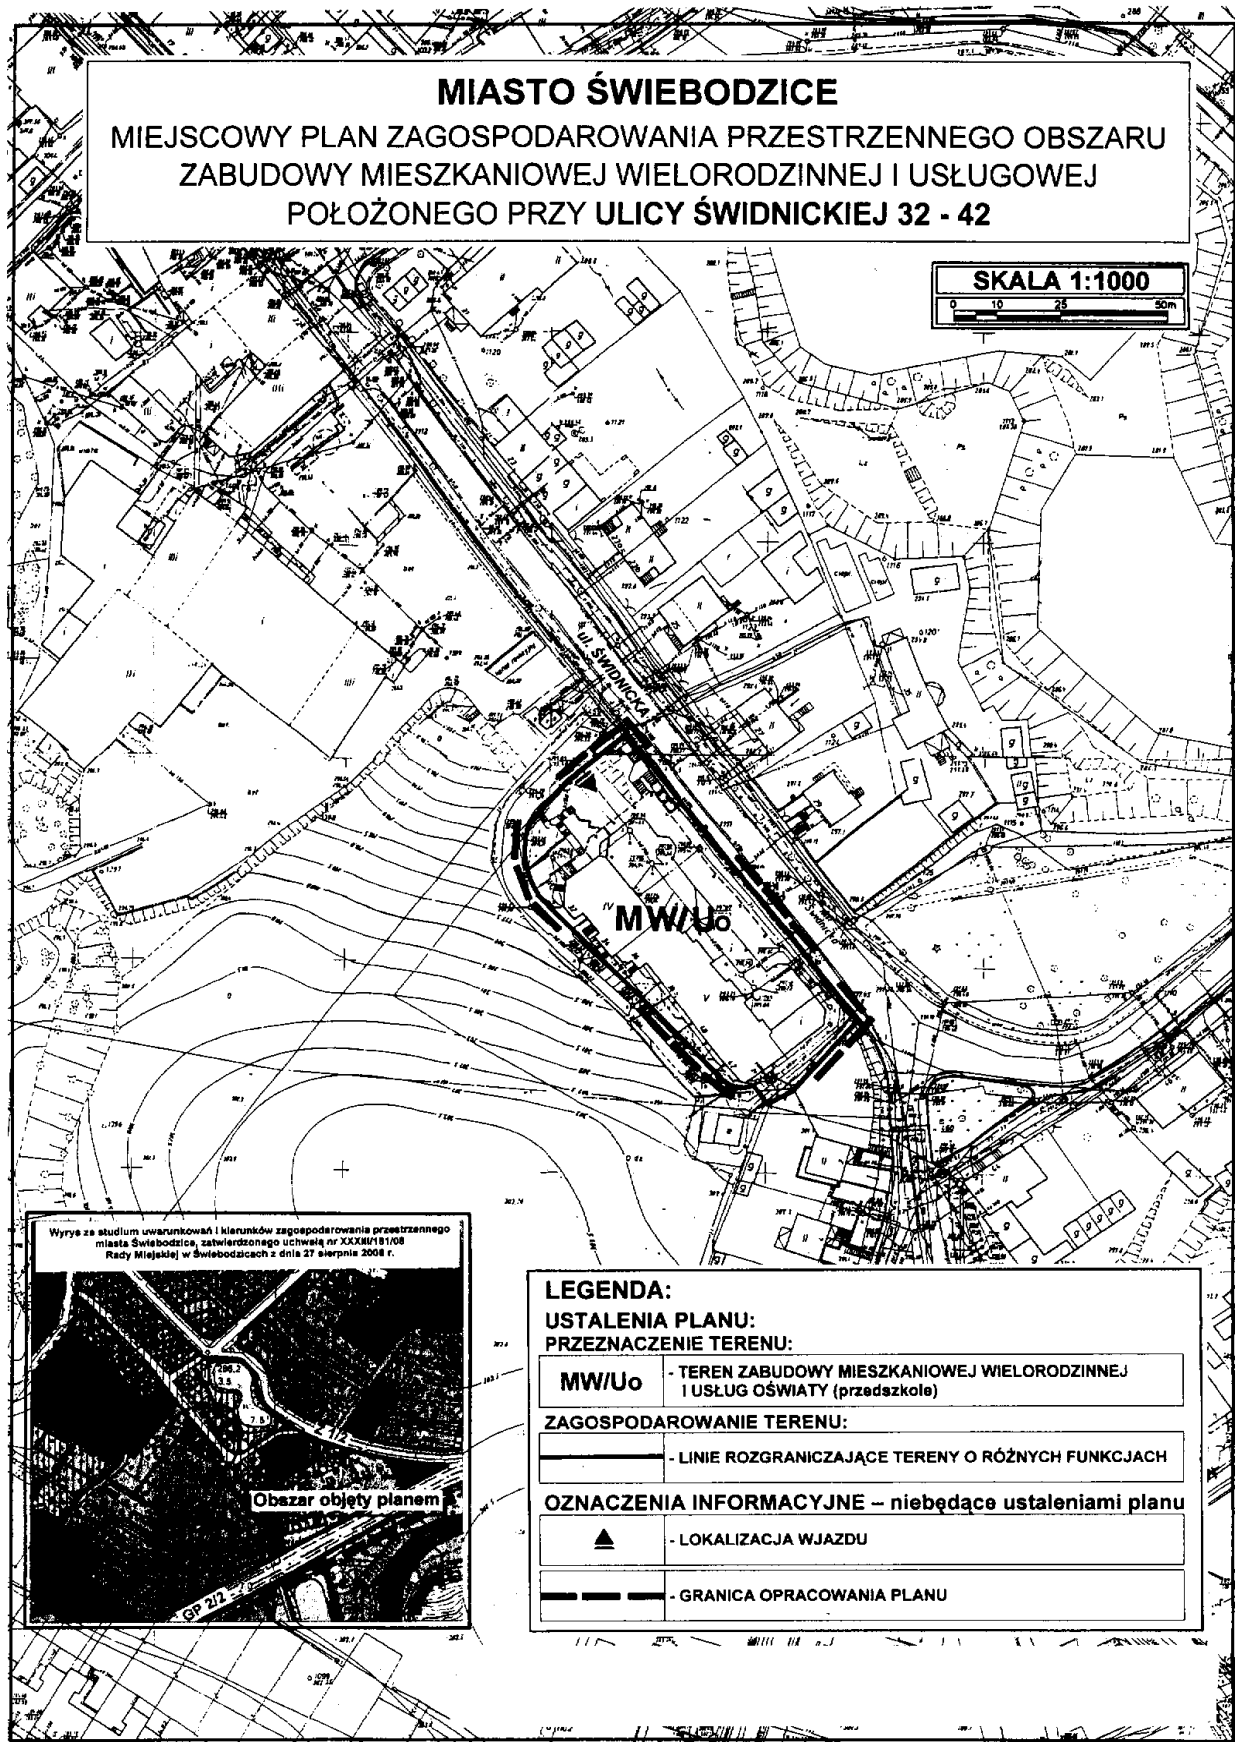

zawierający informacje o sposobie rozpatrzenia uwag do projektu planu oraz o sposobie realizacji, zapisanych w planie, inwestycji z zakresu infrastruktury technicznej należących do zadań własnych gminy i zasadach ich finansowania.

1. Rozstrzygnięcie o sposobie rozpatrzenia uwag do projektu miejscowego planu zagospodarowania przestrzennego obszaru zabudowy mieszkaniowej wielorodzinnej i usługowej położonego przy ulicy Świdnickiej 32–42 w Świebodzicach.

Do projektu planu nie wniesiono uwag w okresie przewidzianym na ich składanie, jak również w trakcie dyskusji publicznej.

2. Rozstrzygnięcie o sposobie realizacji, zapisanych w planie, inwestycji z zakresu infrastruktury technicznej należących do zadań własnych gminy oraz zasadach ich finansowania.

Na potrzeby miejscowego planu zagospodarowania przestrzennego wykonano prognozę skutków finansowych uchwalenia planu miejscowego obszaru zabudowy mieszkaniowej wielorodzinnej i usługowej położonego przy ul. Świdnickiej 32–42 w Świebodzicach.

Wynikiem prognozy są ekonomiczne skutki realizacji planu przedstawione w syntezie wydatków i wpływów.

Z prognozy wynika, że gmina nie ponosi skutków finansowych na infrastrukturę techniczną oraz transformację terenu.