



DZIENNIK URZĘDOWY

WOJEWÓDZTWA DOLNOŚLĄSKIEGO

Wrocław, dnia 1 lipca 2013 r.

Poz. 3979

UCHWAŁA NR XXXIV.225.2013 RADY MIEJSKIEJ W CHOCIANOWIE

z dnia 23 maja 2013 r.

w sprawie uchwalenia miejscowego planu zagospodarowania przestrzennego wsi Trzmielów

Na podstawie art. 18 ust. 2 pkt. 5 ustawy z dnia 8 marca 1990 r. o samorządzie gminnym (Dz. U. z 2001r. Nr 142, poz. 1591)¹⁾, art. 20 ust. 1 ustawy z dnia 27 marca 2003 r. o planowaniu i zagospodarowaniu przestrzennym (t.j. Dz. U. z 2012 r. poz. 647)²⁾ oraz uchwały Rady Miejskiej w Chocianowie Nr XIII.102.2011 z dnia 31 października 2011 r. w sprawie przystąpienia do sporządzenia miejscowego planu zagospodarowania przestrzennego wsi Trzmielów, po stwierdzeniu, że plan nie narusza ustaleń Studium uwarunkowań i kierunków zagospodarowania przestrzennego gminy Chocianów, Rada Miejska uchwała, co następuje:

Rozdział 1. **Ustalenia ogólne**

§ 1. Miejscowy plan zagospodarowania przestrzennego, zwany dalej planem, obejmuje obszar zawarty w granicach określonych na rysunku planu, stanowiącym załącznik nr 1 do niniejszej uchwały.

§ 2. Integralną częścią uchwały są załączniki do niniejszej uchwały:

- 1) rysunek planu w skali 1 : 2 000 stanowiący załącznik nr 1;
- 2) rozstrzygnięcie w sprawie uwag wniesionych do projektu planu stanowiące załącznik nr 2;
- 3) rozstrzygnięcie w sprawie sposobu realizacji inwestycji z zakresu infrastruktury technicznej, które należą do zadań własnych gminy oraz zasad ich finansowania stanowiące załącznik nr 3.

§ 3. Ustala się stawkę procentową, o której mowa w art. 36 ust. 4 ustawy z dnia 27 marca 2003 roku o planowaniu i zagospodarowaniu przestrzennym w wysokości 30% dla wszystkich terenów.

§ 4. 1. Następujące określenia stosowane w uchwale oznaczają:

- 1) plan – ustalenia zawarte w niniejszej uchwale wraz z załącznikiem nr 1;
- 2) teren – obszar wyznaczony w rysunku planu liniami rozgraniczającymi, oznaczony symbolem przeznaczenie podstawowego;
- 3) przeznaczenie podstawowe – jest to część przeznaczenia terenu, która przeważa na danym terenie wydzielonym w planie liniami rozgraniczającymi - w przypadkach ustalenia więcej niż jednej kategorii przeznaczenia podstawowego, każda z tych kategorii może stanowić wyłączone przeznaczenie terenu lub poszczególnych nieruchomości położonych w granicach terenu;
- 4) przeznaczenie uzupełniające – rodzaje przeznaczenia terenu inne niż podstawowe, które uzupełniają lub wzbogacają przeznaczenie podstawowe w sposób określony w ustaleniach planu;
- 5) nieprzekraczalna linia zabudowy – linia ograniczająca obszar, na którym dopuszcza się budowę budynków oraz budowli nadziemnych nie będących: obiektami małej architektury, miejscami do parkowania oraz uzbrojeniem terenu;

- 6) usługi publiczne – działalność usługowa służąca realizacji celów publicznych;
 - 7) urządzenia sportowo–rekreacyjne – urządzenia służące wypoczynkowi i rekreacji w tym place zabaw
2. Pojęcia niezdefiniowane należy rozumieć zgodnie z przepisami odrębnymi.

§ 5. 1. Następujące oznaczenia graficzne przedstawione na rysunku planu są obowiązującymi ustaleniami planu:

- 1) granica obszaru objętego planem;
- 2) linie rozgraniczające tereny o różnym przeznaczeniu lub różnych zasadach zagospodarowania;
- 3) symbole terenów;
- 4) nieprzekraczalne linie zabudowy;
- 5) strefa ochrony sanitarnej wokół cmentarza;
- 6) strefy ochrony konserwatorskiej:
 - a) „K” ochrony krajobrazu kulturowego,
 - b) „OW” ochrony archeologicznej.

2. Pozostałe oznaczenia graficzne przedstawione na rysunku planu mają charakter informacyjny lub wynikają z przepisów odrębnych.

Rozdział 2.

Ustalenia dla całego obszaru objętego planem

§ 6. 1. W zakresie ogólnych zasad ochrony i kształtowania ładu przestrzennego ustala się:

- 1) ochrony i rewitalizacji wymagają obiekty ujęte w ewidencji zabytków;
- 2) ukształtowania i zagospodarowania w formie skwerów, zieleńców, alei, itp. wymagają publiczne tereny zieleni urządzonej.

2. Szczegółowe nakazy, zakazy, dopuszczenia i ograniczenia w zagospodarowaniu terenów służące ochronie i kształtowaniu ładu przestrzennego określają przepisy zawarte w rozdziale 3.

§ 7. W zakresie ogólnych zasad ochrony środowiska i przyrody ustala się:

- 1) działalność przedsięwzięć lokalizowanych na terenie nie może powodować ponadnormatywnego obciążenia środowiska naturalnego poza granicami działki, do której inwestor posiada tytuł prawny;
- 2) dla oznaczonego na rysunku planu Obszaru Chronionego Krajobrazu „Lasy Chocianowskie” obowiązują ustalenia zawarte w przepisach odrębnych;
- 3) dla oznaczonego na rysunku planu Głównego Zbiornika Wód Podziemnych nr 316 „Subzbiornik Lubin” obowiązuje w strefie zasilania ochrona przed zanieczyszczeniem zgodnie z przepisami odrębnymi;
- 4) dopuszczalny poziom hałasu w środowisku nie może przekraczać wartości określonych w przepisach odrębnych:
 - a) dla terenów oznaczonych na rysunku planu symbolem MN jak dla terenów zabudowy mieszkaniowej jednorodzinnej,
 - b) dla terenów oznaczonych na rysunku planu symbolem MN/U jak dla terenów mieszkaniowo-usługowych,
 - c) dla terenów oznaczonych na rysunku planu symbolem RM jak dla terenów zabudowy zagrodowej,
 - d) dla terenu oznaczonego na rysunku planu symbolem US jak dla terenu rekreacyjno-wypoczynkowego.

§ 8. W zakresie zasad ochrony dziedzictwa kulturowego i zabytków oraz dóbr kultury współczesnej ustala się:

- 1) na obszarze wpisanego do rejestru zabytków zespołu kościoła parafialnego obowiązują przepisy odrębne;
- 2) w strefie „K” obowiązuje zakaz lokalizacji konstrukcji wieżowych i masztów;

- 3) w strefie „OW”, dla robót ziemnych lub zmiany charakteru dotychczasowej działalności na terenie, obowiązuje wymóg przeprowadzenia badań archeologicznych zgodnie z przepisami odrębnymi;
- 4) dla obiektów wpisanych do rejestru zabytków obowiązują przepisy odrębne;
- 5) dla obiektów ujętych w ewidencji zabytków obowiązują następujące wymogi:
 - a) zachować ich bryłę, kształt i geometrię dachu oraz zastosowane tradycyjne materiały budowlane,
 - b) utrzymać, a w przypadku zniszczenia odtworzyć historyczny detal architektoniczny,
 - c) zachować kształt, rozmiary i rozmieszczenie otworów zgodne z historycznym wizerunkiem budynku,
 - d) utrzymać – lub odtworzyć oryginalną stolarkę okien i drzwi,
 - e) w przypadku konieczności przebicia nowych otworów, należy je zharmonizować z zabytkową elewacją budynku,
 - f) stosować kolorystykę i materiały nawiązujące do tradycyjnych lokalnych rozwiązań, w tym ceramiczne lub tynkowe pokrycie ścian zewnętrznych,
 - g) stosować historyczny rodzaj pokrycia dachowego,
 - h) elementy elewacyjne instalacji technicznych należy montować z uwzględnieniem wartości zabytkowych obiektów;
- 6) na obszarze ujętych w ewidencji zabytków stanowisk archeologicznych i ich bezpośredniego otoczenia, dla robót ziemnych lub zmiany charakteru dotychczasowej działalności, obowiązuje wymóg przeprowadzenia badań archeologicznych zgodnie z przepisami odrębnymi.

§ 9. W zakresie wymagań wynikających z potrzeb kształtowania przestrzeni publicznych ustala się:

- 1) na terenach dróg publicznych, w obrębie linii rozgraniczających, zakaz realizacji obiektów budowlanych nie związanych funkcjonalnie z drogą, z zastrzeżeniem pkt 2;
- 2) na terenach, o których mowa w pkt 1, dopuszcza się tymczasowe obiekty handlowo-usługowe, zieleń towarzyszącą oraz urządzenia i sieci infrastruktury technicznej;
- 3) wzdłuż dróg publicznych zakaz budowy prefabrykowanych ogrodzeń betonowych.

§ 10. W zakresie szczególnych warunków zagospodarowania terenów i ograniczeń w ich użytkowaniu, w tym zakazu zabudowy, ustala się:

- 1) na terenach oznaczonych na rysunku planu symbolem R zakaz lokalizacji zabudowy, z zastrzeżeniem lit. a – b;
 - a) dopuszcza się lokalizację zabudowy związanej z produkcją rolniczą z wyjątkiem budynków mieszkalnych,
 - b) dopuszcza się uzbrojenie terenu oraz inwestycje celu publicznego z zakresu łączności publicznej, o ile przepisy odrębne tego nie wykluczają;
- 2) na terenach oznaczonych na rysunku planu symbolem ZL zakaz lokalizacji zabudowy, z zastrzeżeniem lit. a – b;
 - a) dopuszcza się lokalizację zabudowy związanej z produkcją leśną,
 - b) dopuszcza się uzbrojenie terenu oraz inwestycje celu publicznego z zakresu łączności publicznej, o ile przepisy odrębne tego nie wykluczają;
- 3) na terenie oznaczonym na rysunku planu symbolem ZP zakaz lokalizacji zabudowy z wyjątkiem uzbrojenia terenu i inwestycji celu publicznego z zakresu łączności publicznej, o ile przepisy odrębne tego nie wykluczają;
- 4) wyznacza się w odległości 50m od granic cmentarza oznaczonego na rysunku planu symbolem ZC strefę ochrony sanitarnej, w obrębie której obowiązuje zakaz lokalizacji budynków mieszkalnych;
- 5) odległości obiektów budowlanych od istniejących napowietrznych linii elektroenergetycznych SN zgodnie z przepisami odrębnymi;

6) zakaz lokalizacji zakładów prowadzących działalność w zakresie spalania odpadów: komunalnych, przemysłowych i niebezpiecznych.

§ 11.1. W zakresie zasad modernizacji, rozbudowy i budowy systemów komunikacji i infrastruktury technicznej ustala się:

- 1) dopuszcza się realizację uzbrojenia terenu na wszystkich terenach pod warunkiem zgodności z przepisami odrębnymi;
- 2) dopuszcza się prowadzenie przewodów infrastruktury technicznej w obrębie linii rozgraniczających dróg;
- 3) dopuszcza się przebudowę i rozbudowę istniejących sieci uzbrojenia terenu;
- 4) na terenach przeznaczonych na nowe zainwestowanie dopuszcza się realizację dróg wewnętrznych przy spełnieniu następujących wymogów:
 - a) szerokości min. 8m,
 - b) na zakończeniach dróg nieprzelotowych place manewrowe nie mniejsze niż 12,5m x 12,5m.

2. W zakresie budowy, przebudowy lub rozbudowy sieci uzbrojenia ustala się:

- 1) w zakresie zaopatrzenia w wodę:
 - a) zaopatrzenie w wodę z komunalnej sieci wodociągowej, z zastrzeżeniem lit. b,
 - b) do czasu realizacji sieci wodociągowej dopuszcza się zaopatrzenie w wodę z indywidualnych ujęć wody,
 - c) budowę sieci wodociągowej w sposób zapewniający ciągłość dostawy wody do odbiorców oraz zabezpieczenie przeciwpożarowe,
 - d) dopuszcza się przebudowę, modernizację i rozbudowę istniejącej sieci wodociągowej;
- 2) w zakresie odprowadzania i unieszkodliwiania ścieków komunalnych:
 - a) odprowadzenie ścieków komunalnych wyłącznie siecią kanalizacji sanitarnej, z zastrzeżeniem lit. b,
 - b) do czasu realizacji sieci kanalizacji sanitarnej dopuszcza się urządzenia indywidualnego gromadzenia i oczyszczania ścieków,
 - c) budowę przepompowni ścieków komunalnych, zlokalizowanych zgodnie z lokalnymi i technicznymi uwarunkowaniami;
- 3) w zakresie odprowadzania wód opadowych i roztopowych:
 - a) odprowadzenie wód opadowych i roztopowych siecią kanalizacji deszczowej, z zastrzeżeniem lit. b,
 - b) stosowanie rozwiązań technicznych służących zatrzymaniu wód opadowych i roztopowych z połąci dachowych i terenów utwardzonych w obrębie posesji,
 - c) objęcie systemami odprowadzającymi wody opadowe i roztopowe terenów zabudowanych i utwardzonych,
 - d) usunięcie z wód opadowych i roztopowych substancji szkodliwych dla środowiska określonych w przepisach odrębnych, przed ich wprowadzeniem do kanalizacji deszczowej lub do odbiornika, za pomocą urządzeń do podczyszczania, zlokalizowanych na terenie własnym inwestora,
 - e) utwardzenie i skanalizowanie terenów, na których może dojść do zanieczyszczenia substancjami, o których mowa w lit. d,
 - f) wzdłuż górnych krawędzi skarp brzegów cieków i otwartych rowów melioracyjnych obowiązek pozostawienia wolnego od nasadzeń pasa terenu o szerokości min. 2m;
- 4) w zakresie zaopatrzenia w energię elektryczną:
 - a) zaopatrzenie w energię elektryczną z istniejącej i planowanej sieci elektroenergetycznej średniego i niskiego napięcia,
 - b) rozbudowę i budowę nowych linii energetycznych średniego i niskiego napięcia oraz budowę stacji transformatorowych w zależności od potrzeb,

- c) dopuszcza się budowę stacji transformatorowych wykonanych, w zależności od sposobu zagospodarowania terenów, jako obiekty wolno stojące lub wbudowane,
 - d) dopuszcza się skablowanie napowietrznych linii elektroenergetycznych,
- 5) w zakresie zaopatrzenia w gaz:
- a) zaopatrzenie w gaz z sieci gazowej, z zastrzeżeniem lit. b;
 - b) do czasu realizacji sieci gazowej dopuszcza się zaopatrzenie w gaz z indywidualnych zbiorników,
- 6) w zakresie zaopatrzenia w energię cieplną:
- a) zaopatrzenie w ciepło z lokalnych i indywidualnych źródeł ciepła,
 - b) dopuszcza się wykorzystanie energii elektrycznej, gazu i odnawialnych źródeł energii do celów grzewczych;
- 7) w zakresie zaopatrzenia w sieć teletechniczną:
- a) z istniejącej sieci telekomunikacyjnej,
 - b) planowaną sieć telekomunikacyjną należy wykonać jako kablową,
 - c) dopuszcza się przebudowę i rozbudowę istniejących linii napowietrznych oraz ich wymianę na sieć kablową,
 - d) dopuszcza się obiekty nadawczo-odbiorcze telekomunikacji;
- 8) w zakresie gromadzenia i usuwania odpadów obowiązują zasady określone w przepisach odrębnych.

§ 12. W zakresie granic i sposobów zagospodarowania terenów lub obiektów podlegających ochronie, ustalonych na podstawie odrębnych przepisów, w tym terenów górniczych, a także szczególnego zagrożenia powodzią oraz zagrożeń osuwania mas ziemnych ustala się:

- 1) tereny górnicze nie występują na obszarze objętym planem;
- 2) tereny szczególnego zagrożenia powodzią oraz tereny zagrożone osuwaniem mas ziemnych nie występują na obszarze objętym planem.

§ 13. Nie określa się sposobu i terminu tymczasowego zagospodarowania, urządzania i użytkowania terenów ze względu na brak potrzeby takiego zagospodarowania.

§ 14. W zakresie szczegółowych zasad i warunków scalania i podziału nieruchomości ustala się:

- 1) dla terenów oznaczonych na rysunku planu symbolami MN, MN/U i U:
 - a) powierzchnia działek nie może być mniejsza niż 1000m²,
 - b) szerokość frontu działek co najmniej 20m,
 - c) kąt położenia granic działek w stosunku do pasa drogowego powinien zawierać się w przedziale od 80° do 90°;
- 2) dla terenów oznaczonych na rysunku planu symbolem US:
 - a) powierzchnia działek nie może być mniejsza niż 4000m²,
 - b) szerokość frontu działek co najmniej 40m,
 - c) kąt położenia granic działek w stosunku do pasa drogowego powinien zawierać się w przedziale od 80° do 90°.
- 3) dla pozostałych terenów przeznaczonych na cele inne niż rolne i leśne:
 - a) powierzchnia działek nie może być mniejsza niż 10m²,
 - b) szerokość frontu działek co najmniej 2m,
 - c) kąt położenia granic działek w stosunku do pasa drogowego powinien zawierać się w przedziale od 10° do 90°.

Rozdział 3.**Ustalenia szczególne dla terenów w liniach rozgraniczających**

§ 15. 1. Dla terenów wyznaczonych na rysunku planu liniami rozgraniczającymi i oznaczonych symbolami od 1MN do 17MN ustala się:

- 1) przeznaczenie podstawowe - zabudowa mieszkaniowa jednorodzinna;
- 2) przeznaczenie uzupełniające - drogi wewnętrzne.

2. Na terenach, o których mowa w ust.1, obowiązują następujące ustalenia:

- 1) w zakresie zasad kształtowania zabudowy oraz wskaźników zagospodarowania terenu:
 - a) powierzchnia nowo wydzielanych działek budowlanych nie może być mniejsza niż 1000m²,
 - b) wskaźnik intensywności zabudowy w przedziale od 0,1 do 0,65,
 - c) co najmniej 60% powierzchni działki należy urządzić jako powierzchnię terenu biologicznie czynnego,
 - d) wysokość budynków nie może przekraczać 10m,
 - e) dachy strome dwu lub wielospadowe o symetrycznym nachyleniu połaci pod kątem 25°- 45°, kryte dachówką ceramiczną lub materiałem dachówkopodobnym,
 - f) dopuszcza się wzbogacenie formy dachu poprzez wprowadzenie świetlików, lukarn itp.,
 - g) istniejące budynki przekraczające wysokość 10m mogą być rozbudowywane i odbudowywane z zachowaniem istniejącej wysokości, formy i pokrycia dachu,
 - h) budynki gospodarcze i wolno stojące garaże mogą być wyłącznie parterowe i muszą mieć formę dachu odpowiadającą formie dachu budynku mieszkalnego,
 - i) na elewacjach wymóg stosowania stonowanych pastelowych barw,
 - j) liczba miejsc do parkowania na parkingach terenowych i wbudowanych nie może być mniejsza niż 1 stanowisko na jedno mieszkanie oraz 1 stanowisko na 40m² p. u. usług;
- 2) w zakresie linii zabudowy:
 - a) nieprzekraczalne linie zabudowy od dróg w odległościach:
 - 10m od linii rozgraniczającej 1KD-Z,
 - 6m od linii rozgraniczających drogi wewnętrzne,
 - b) nieprzekraczalne linie zabudowy w odległości 20m od linii rozgraniczających tereny lasów,
 - c) nieprzekraczalne linie zabudowy w odległości 5m od linii rozgraniczających tereny WS.
- 3) w zakresie szczególnych warunków zagospodarowania terenów i ograniczeń w ich użytkowaniu - zakaz rozbudowy i nadbudowy budynków położonych poza obszarem wyznaczonym przez linie, których mowa w pkt 2.

§ 16. 1. Dla terenów wyznaczonych na rysunku planu liniami rozgraniczającymi i oznaczonych symbolami 1MN/U – 2MN/U ustala się przeznaczenie podstawowe:

- a) zabudowa mieszkaniowa jednorodzinna z usługami,
- b) zabudowa mieszkaniowa jednorodzinna,
- c) zabudowa usługowa.

2. Na terenach, o których mowa w ust.1, obowiązują następujące ustalenia:

- 1) w zakresie zasad kształtowania zabudowy oraz wskaźników zagospodarowania terenu:
 - a) powierzchnia nowo wydzielanych działek budowlanych nie może być mniejsza niż 1000m²,
 - b) wskaźnik intensywności zabudowy w przedziale od 0,1 do 1,25
 - c) co najmniej 30% powierzchni działki należy urządzić jako powierzchnię terenu biologicznie czynnego,

- d) wysokość budynków nie może przekraczać 10m,
 - e) dachy strome dwu lub wielospadowe o symetrycznym nachyleniu połaci pod kątem 25°- 45°, kryte dachówką ceramiczną lub materiałem dachówkopodobnym,
 - f) dopuszcza się wzbogacenie formy dachu poprzez wprowadzenie świetlików, lukarn itp.,
 - g) istniejące budynki przekraczające wysokość 10m mogą być rozbudowywane i odbudowywane z zachowaniem istniejącej wysokości, formy i pokrycia dachu,
 - h) na elewacjach wymóg stosowania stonowanych pastelowych barw,
 - i) liczba miejsc do parkowania na parkingach terenowych i wbudowanych nie może być mniejsza niż 1 stanowisko na jedno mieszkanie oraz 1 stanowisko na 40m² p. u. usług;
- 2) w zakresie linii zabudowy:
- a) nieprzekraczalne linie zabudowy od dróg w odległościach:
 - 10m od linii rozgraniczającej 1KD-Z,
 - 6m od linii rozgraniczających drogi wewnętrzne,
 - b) nieprzekraczalne linie zabudowy w odległości 20m od linii rozgraniczających tereny lasów;
- 3) w zakresie szczególnych warunków zagospodarowania terenów i ograniczeń w ich użytkowaniu - zakaz rozbudowy i nadbudowy budynków położonych poza obszarem wyznaczonym przez linie, których mowa w pkt 2.

§ 17. 1. Dla terenów wyznaczonych na rysunku planu liniami rozgraniczającymi i oznaczonych symbolami od 1RM do 4RM ustala się przeznaczenie podstawowe – zabudowa zagrodowa.

2. Na terenach, o których mowa w ust.1, obowiązują następujące ustalenia:

- 1) w zakresie parametrów i wskaźników kształtowania zabudowy oraz zagospodarowania terenu:
- a) wskaźnik intensywności zabudowy w przedziale od 0,1 do 1,25,
 - b) co najmniej 30% powierzchni działki należy urządzić jako powierzchnię terenu biologicznie czynnego,
 - c) wysokość budynków nie może przekraczać 10m,
 - d) dachy strome dwu lub wielospadowe o symetrycznym nachyleniu połaci pod kątem 25°- 45°, kryte dachówką ceramiczną lub materiałem dachówkopodobnym,
 - e) dopuszcza się wzbogacenie formy dachu poprzez wprowadzenie świetlików, lukarn itp.
 - f) istniejące budynki przekraczające wysokość 10m mogą być rozbudowywane i odbudowywane z zachowaniem istniejącej wysokości, formy i pokrycia dachu,
 - g) na elewacjach wymóg stosowania stonowanych pastelowych barw,
 - h) liczba miejsc do parkowania na parkingach terenowych i wbudowanych nie może być mniejsza niż 1 stanowisko na jedno mieszkanie;
- 2) w zakresie linii zabudowy:
- a) nieprzekraczalne linie zabudowy w odległości 6m od linii rozgraniczających drogi wewnętrzne,
 - b) nieprzekraczalne linie zabudowy w odległości 20m od linii rozgraniczających tereny lasów,
 - c) nieprzekraczalne linie zabudowy w odległości 5m od linii rozgraniczających tereny WS.

§ 18. 1. Dla terenu wyznaczonego na rysunku planu liniami rozgraniczającymi i oznaczonego symbolem 1U ustala się przeznaczenie podstawowe - zabudowa usługowa z zakresu kultu religijnego.

2. Na terenie wpisanego do rejestru zabytków zespołu kościoła parafialnego, o którym mowa w ust.1, wszelkie działania podejmowane przy zabytku zgodnie z przepisami odrębnymi.

§ 19. 1. Dla terenu wyznaczonego na rysunku planu liniami rozgraniczającymi i oznaczonego symbolem 2U ustala się przeznaczenie podstawowe - zabudowa usługowa.

2. Na terenie o którym mowa w ust.1, obowiązują następujące ustalenia:

- 1) w zakresie zasad kształtowania zabudowy oraz wskaźników zagospodarowania terenu:
 - a) wskaźnik intensywności zabudowy w przedziale od 0,1 do 1,25,
 - b) co najmniej 30% powierzchni działki należy urządzić jako powierzchnię terenu biologicznie czynnego,
 - c) wysokość budynków nie może przekraczać 10m,
 - d) dachy strome dwu lub wielospadowe o symetrycznym nachyleniu połaci pod kątem 25°- 45°, kryte dachówką ceramiczną lub materiałem dachówkopodobnym,
 - e) dopuszcza się wzbogacenie formy dachu poprzez wprowadzenie świetlików, lukarn itp.,
 - f) liczba miejsc do parkowania na parkingach terenowych i wbudowanych nie może być mniejsza niż 1 stanowisko na 40m² p. u. usług,
 - g) na elewacjach wymóg stosowania stonowanych pastelowych barw;
- 2) w zakresie linii zabudowy - nieprzekraczalne linie zabudowy w odległości 6m od linii rozgraniczających drogi wewnętrzne.

§ 20. 1. Dla terenu wyznaczonego na rysunku planu liniami rozgraniczającymi i oznaczonego symbolem 1US ustala się:

- 1) przeznaczenie podstawowe – tereny sportu i rekreacji;
- 2) przeznaczenie uzupełniające:
 - a) zabudowa związana z przeznaczeniem podstawowym terenu (szatnie, sanitariaty),
 - b) zabudowa usługowa z zakresu usług publicznych na powierzchni nie większej niż 20% powierzchni działki.

2. Na terenie, o których mowa w ust.1, obowiązują następujące ustalenia:

- 7) w zakresie parametrów i wskaźników kształtowania zabudowy oraz zagospodarowania terenu:
 - a) wskaźnik intensywności zabudowy w przedziale od 0 do 0,5,
 - b) co najmniej 50% powierzchni działki należy urządzić jako powierzchnię terenu biologicznie czynnego,
 - c) wysokość budynków nie może przekraczać 10m,
 - d) dopuszcza się dowolne formy dachu i rodzaje pokrycia,
 - e) liczba miejsc do parkowania na parkingach terenowych nie może być mniejsza niż 2 stanowiska;
- 2) w zakresie linii zabudowy:
 - a) nieprzekraczalna linia zabudowy w odległości 10m od linii rozgraniczającej drogę 1KD-Z,
 - b) nieprzekraczalne linie zabudowy w odległości 20m od linii rozgraniczających tereny lasów.

§ 21. Dla terenu wyznaczonego na rysunku planu liniami rozgraniczającymi i oznaczonego symbolem 1ZP ustala się:

- 1) przeznaczenie podstawowe – zieleń urządzona;
- 2) przeznaczenie uzupełniające - urządzenia sportowo–rekreacyjne.

§ 22. 1. Dla terenu wyznaczonego na rysunku planu liniami rozgraniczającymi i oznaczonego symbolem 1ZC ustala się przeznaczenie podstawowe – cmentarz

2. Na terenie wpisanego do rejestru zabytków cmentarza, o którym mowa w ust.1, wszelkie działania podejmowane przy zabytku zgodnie z przepisami odrębnymi.

§ 23. Dla terenu wyznaczonego na rysunku planu liniami rozgraniczającymi i oznaczonego symbolem 1E ustala się przeznaczenie podstawowe na teren elektroenergetyki.

§ 24. Dla terenów wyznaczonych na rysunku planu liniami rozgraniczającymi i oznaczonych symbolami od 1R do 8R ustala się przeznaczenie podstawowe na tereny rolnicze.

§ 25. Dla terenów wyznaczonych na rysunku planu liniami rozgraniczającymi i oznaczonych symbolami od 1ZL do 8ZL ustala się przeznaczenie podstawowe na lasy.

§ 26. 1. Dla terenów wyznaczonych na rysunku planu liniami rozgraniczającymi i oznaczonych symbolami od 1WS do 13WS ustala się przeznaczenie podstawowe na wody powierzchniowe.

2. Na terenach, o których mowa w ust.1, dopuszcza się budowę przejazdów przez ciek i rowy.

§ 27. 1. Dla terenu wyznaczonego na rysunku planu liniami rozgraniczającymi i oznaczonego symbolem 1KD-Z ustala się przeznaczenie podstawowe na drogę publiczną kl. Z.

2. Na terenie, o którym mowa w ust.1, szerokość w liniach rozgraniczających zgodna z granicami władania.

§ 28. 1. Dla terenów wyznaczonych na rysunku planu liniami rozgraniczającymi i oznaczonych symbolami od 1KDW do 13KDW ustala się przeznaczenie podstawowe na drogi wewnętrzne.

2. Na terenach, o których mowa w ust.1, szerokość w liniach rozgraniczających zgodna z rysunkiem planu.


Rozdział 4. Przepisy końcowe

§ 29. Wykonanie uchwały powierza się Burmistrzowi Miasta i Gminy Chocianów.

§ 30. Uchwała wchodzi w życie po upływie 14 dni od dnia jej ogłoszenia w Dzienniku Urzędowym Województwa Dolnośląskiego.

Przewodniczący Rady Miejskiej w Chocianowie:
R. Bartosz

Załącznik Nr 1 do Uchwały Nr XXXIV.225.2013
 Rady Miejskiej w Chocianowie
 z dnia 23 maja 2013 r.

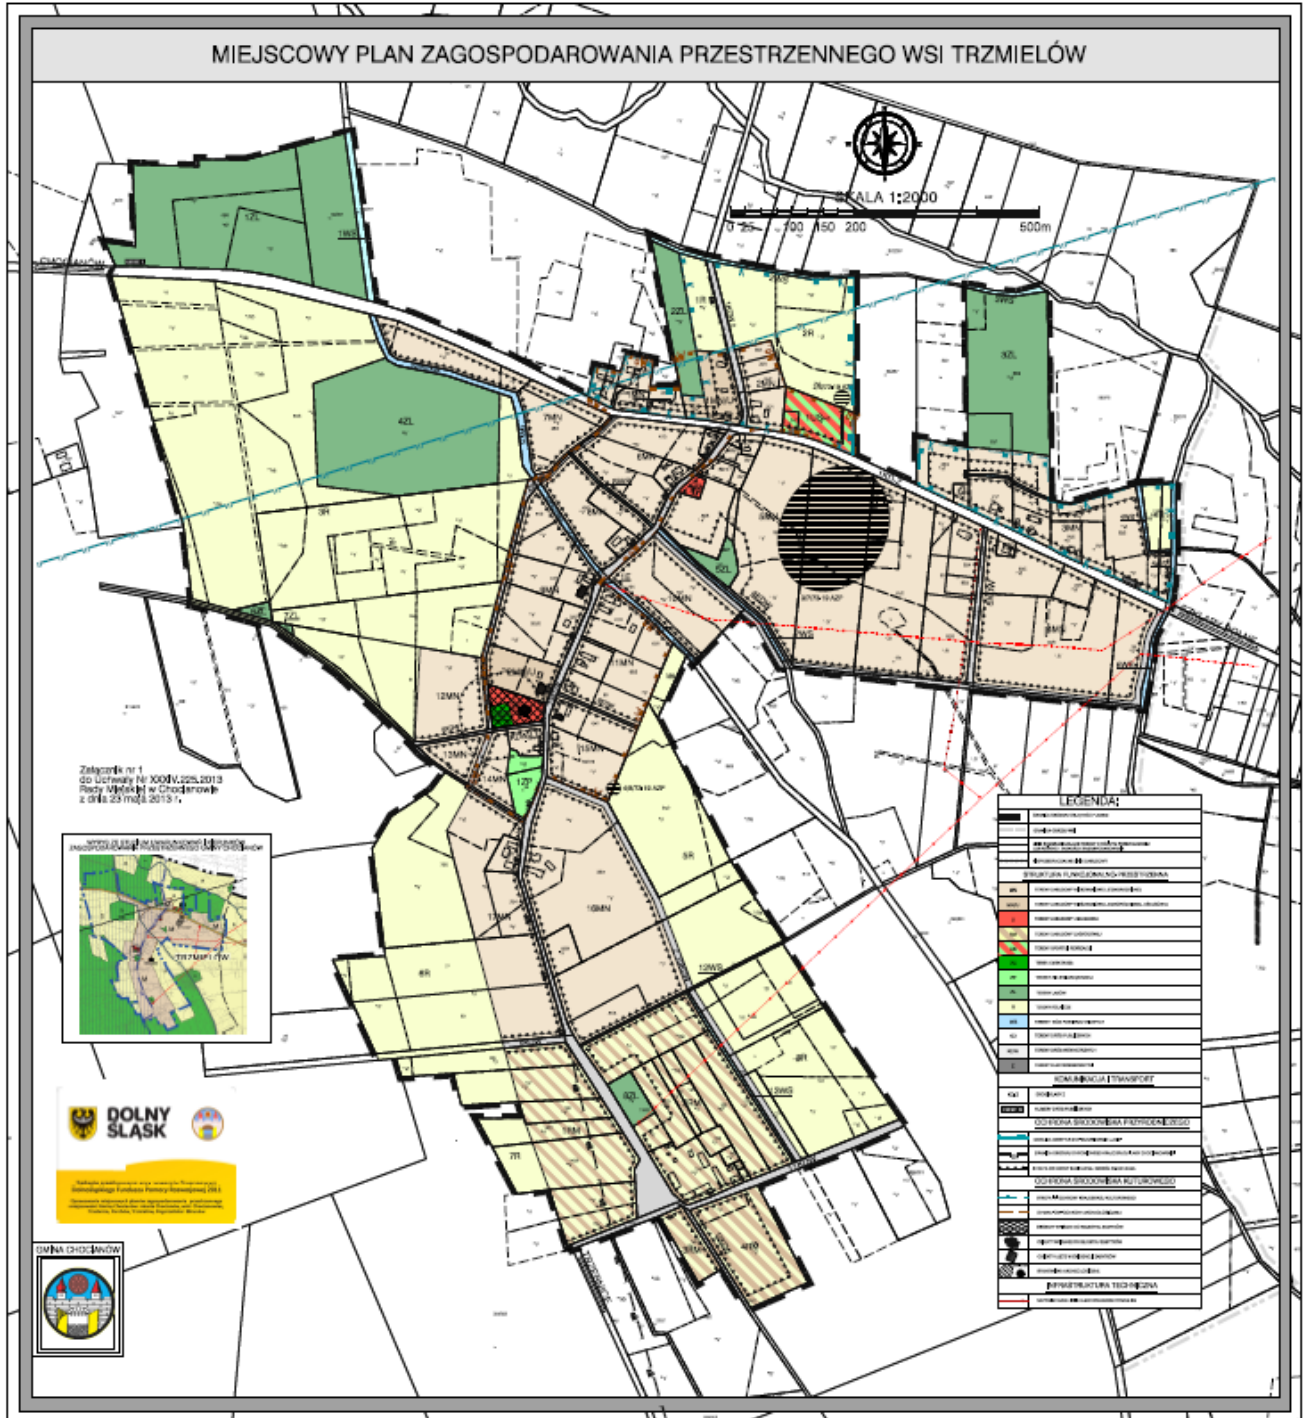

Załącznik Nr 2 do Uchwały Nr XXXIV.225.2013
Rady Miejskiej w Chocianowie
z dnia 23 maja 2013 r.

**ROZSTRZYGNIĘCIE W SPRAWIE UWAG WNIESIONYCH DO PROJEKTU
MIEJSCOWEGO PLANU ZAGOSPODAROWANIA PRZESTRZENNEGO
WSI TRZMIELÓW**

Uwagi nieuwzględnione przez Burmistrzowi Miasta i Gminy Chocianów, wniesione do projektu miejscowego planu zagospodarowania przestrzennego wsi Trzmielów rozpatruje się w sposób następujący:

l.p.	Imię i nazwisko/ nazwa wnoszącego uwagę	Data wpływu uwagi do Urzędu Miasta i Gminy	Oznaczenie terenu, którego uwaga dotyczy	Treść uwagi	Sposób rozpatrzenia
1	2	3	4	5	6
1	Jan Woźniak	16.01.2013 r.	Dz. nr 107/2, 106/2, 116, 145 obręb Trzmielów	Brak zgody na prowadzenie sieci kanalizacyjnej przez działki.	Uwaga nieuwzględniona
			Dz. nr 127, 132 obręb Trzmielów	Wydzielenie dojazdu do działek.	Uwaga nieuwzględniona

Załącznik Nr 3 do Uchwały Nr XXXIV.225.2013
Rady Miejskiej w Chocianowie
z dnia 23 maja 2013 r.

**ROZSTRZYGNIĘCIE W SPRAWIE SPOSOBU REALIZACJI INWESTYCJI Z
ZAKRESU INFRASTRUKTURY TECHNICZNEJ, KTÓRE NALEŻĄ DO ZADAŃ
WŁASNYCH GMINY ORAZ O ZASADACH ICH FINANSOWANIA**

W związku z uchwaleniem miejscowego planu zagospodarowania przestrzennego wsi Trzmielów nie wystąpią inwestycje stanowiące zadania własne gminy.

¹⁾ Dz. U. z 2002r. Nr 23, poz. 220, Nr 62, poz. 558, Nr 113, poz. 984, Nr 153, poz. 1271 i Nr 214, poz. 1806, Dz. U. z 2003r. Nr 80, poz. 717, Nr 162, poz. 1568, Dz. U. z 2004 r. Nr 102, poz. 1055, Nr 116, poz. 1203, Dz. U. z 2005r. Nr 172, poz. 1441, Nr 175, poz. 1457, Dz. U. z 2006r. Nr 17, poz. 128, Nr 181, poz. 1337, Dz. U. z 2007r. Nr 48, poz. 327, Nr 138, poz. 974, Nr 173, poz. 1218, Dz. U. z 2008r. Nr 180, poz.1111, Nr 223, poz. 1458, Dz. U. z 2009r. Nr 52, poz. 420, Nr 157, poz. 1241, Dz. U. z 2010r. Nr 28, poz. 142, Nr 28, poz. 146, Nr 106, poz. 675, Nr 40, poz.230, Dz. U. z 2011 r. Nr 117, poz. 679, Nr 134, poz. 777, Nr 21, poz.113, Nr 217, poz. 1281, Nr 149, poz. 887., Dz. U. z 2012r. poz. 567, Dz. U. z 2013r. poz. 153

²⁾ Dz. U. z 2012r. poz. 951 i 1445, Dz. U. z 2013r. poz. 21, Dz. U. z 2013r. poz. 405