



# DZIENNIK URZĘDOWY

## WOJEWÓDZTWA DOLNOŚLĄSKIEGO

---

Wrocław, dnia 16 sierpnia 2013 r.

Poz. 4688

### UCHWAŁA NR XXV/219/2013 RADY GMINY CZERNICA

z dnia 21 marca 2013 r.

#### **w sprawie zmiany miejscowego planu zagospodarowania przestrzennego terenów aktywności gospodarczej we wsiach Czernica i Ratowice gmina Czernica.**

Na podstawie art. 18 ust. 2 pkt. 5 ustawy z dnia 8 marca 1990r. o samorządzie gminnym (Dz. U. z 2001r. Nr 142, poz. 1591 ze zmianami), art. 20 ust. 1 i art. 27 ustawy z dnia 27 marca 2003 roku o planowaniu i zagospodarowaniu przestrzennym (Dz. U. z dnia 12 czerwca 2012r., poz. 647 tekst jednolity) oraz w związku z uchwałą Rady Gminy Czernica Nr XIV/153/2012 z dnia 27 lutego 2012r., po stwierdzeniu, że zmiana planu nie narusza ustaleń Studium uwarunkowań i kierunków zagospodarowania przestrzennego gminy Czernica, uchwalonego uchwałą Rady Gminy Czernica Nr XXII/198/2012 z dnia 20 listopada 2012r., Rada Gminy Czernica uchwała co następuje:

**§ 1.** W uchwale Rady Gminy Czernica Nr XXVII/258/2001 z dnia 28 grudnia 2001r. w sprawie uchwalenia miejscowego planu zagospodarowania przestrzennego terenów aktywności gospodarczej we wsiach Czernica i Ratowice, zmienioną uchwałą Rady Gminy Czernica Nr XI/99/2011 z dnia 21 października 2011 r., wprowadza się następujące zmiany:


- 1) § 7 ust. 3 pkt. 1 otrzymuje brzmienie: KDW6 przeznaczona jest na drogę wewnętrzną, niepubliczną o szerokości 12 m w liniach rozgraniczających, jak na rysunku planu;
- 2) § 7 ust. 5 pkt. 1 otrzymuje brzmienie: KDW7 przeznaczona jest na drogę wewnętrzną, niepubliczną o szerokości 12 m w liniach rozgraniczających, jak na rysunku planu;
- 3) rysunek planu w skali 1:2000, stanowiący załącznik do niniejszej uchwały zastępuje w granicach na nim określonych odpowiednią część załącznika nr 1 do uchwały Nr XXVII/258/2001 Rady Gminy Czernica z dnia 28 grudnia 2001 r. zmienioną uchwałą Rady Gminy Czernica Nr XI/99/2011 z dnia 21 października 2011r.;
- 4) rozstrzygnięcie w sprawie uwag wniesionych do projektu zmiany planu stanowi załącznik nr 2 do niniejszej uchwały;
- 5) rozstrzygnięcie w sprawie sposobu realizacji inwestycji z zakresu infrastruktury technicznej, które należą do zadań własnych gminy oraz zasad ich finansowania stanowi załącznik nr 3 do niniejszej uchwały.

**§ 2.** Wykonanie uchwały powierza się Wójtowi Gminy Czernica.

**§ 3.** Uchwała wchodzi w życie po upływie 14 dni od dnia jej ogłoszenia w Dzienniku Urzędowym Województwa Dolnośląskiego.

Przewodniczący Rady Gminy Czernica:  
*J. Jagielski*

Załącznik Nr 1 do Uchwały Nr XXV/219/2013  
 Rady Gminy Czernica  
 z dnia 21 marca 2013 r.

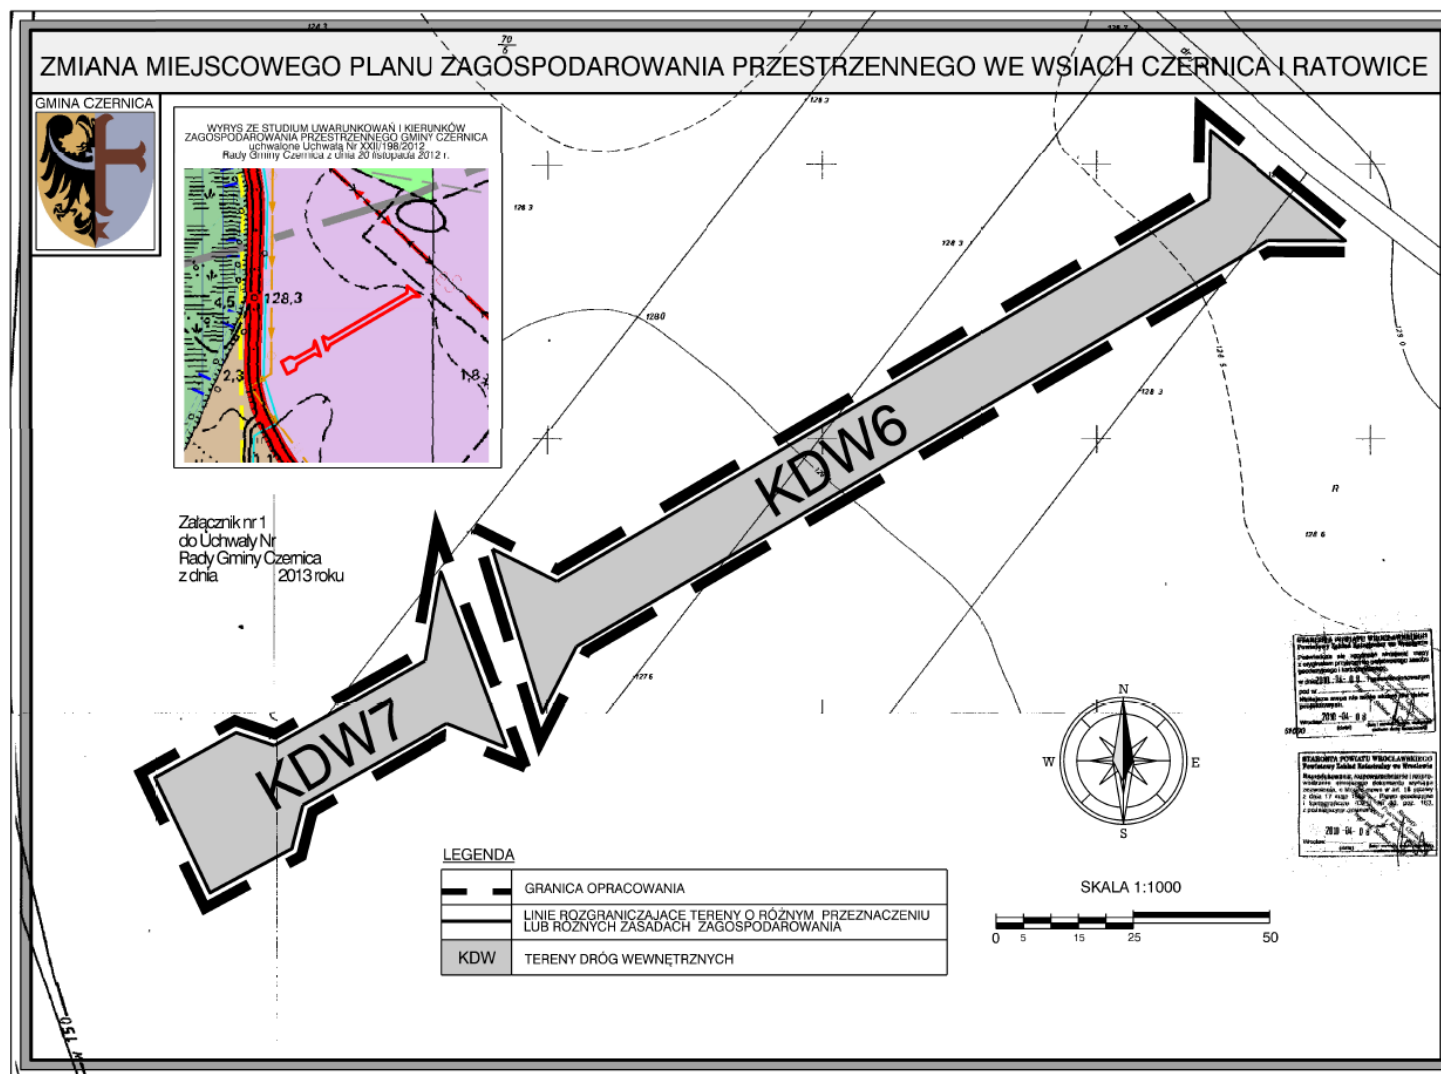

Załącznik Nr 2 do Uchwały Nr XXV/219/2013  
Rady Gminy Czernica  
z dnia 21 marca 2013 r.

**W sprawie uwag wniesionych do projektu zmiany miejscowego planu zagospodarowania  
przestrzennego we wsiach Czernica i Ratowice**

Ze względu na brak uwag wniesionych do projektu zmiany planu podczas wyłożenia do publicznego wglądu, Rada Gminy Czernica nie dokonuje rozstrzygnięć wynikających z art. 20 ust. 1 ustawy z dnia 27 marca 2003r. o planowaniu i zagospodarowaniu przestrzennym (Dz. U. z dnia 12 czerwca 2012 r., poz. 647, tekst jednolity).

Załącznik Nr 3 do Uchwały Nr XXV/219/2013  
Rady Gminy Czernica  
z dnia 21 marca 2013 r.

**W sprawie sposobu realizacji zapisanych w zmianie miejscowego planu zagospodarowania przestrzennego we wsiach Czernica i Ratowice, inwestycji z zakresu infrastruktury technicznej, które należą do zadań własnych gminy oraz zasad ich finansowania.**

Zgodnie z ustaleniami planu zawartymi w treści uchwały, nie przewiduje się finansowania inwestycji z zakresu infrastruktury technicznej należących do zadań własnych gminy.