



# DZIENNIK URZĘDOWY

## WOJEWÓDZTWA DOLNOŚLĄSKIEGO

---

Wrocław, dnia 10 listopada 2014 r.

Poz. 4756

### UCHWAŁA NR LXIII/564/2014 RADY GMINY ŚWIDNICA

z dnia 24 października 2014 r.

#### **w sprawie uchwalenia miejscowego planu zagospodarowania przestrzennego wsi Krzczonów w Gminie Świdnica**

Na podstawie art. 18 ust. 2 pkt 5 ustawy z dnia 08 marca 1990 r. o samorządzie gminnym (Dz. U. z 2013 r., poz. 594 z późn. zm.), art. 4 ust. 2 ustawy z dnia 25 czerwca 2010 r. w sprawie zmiany ustawy o planowaniu i zagospodarowaniu przestrzennym, ustawy o Państwowej Inspekcji Sanitarnej oraz ustawy o ochronie zabytków i opiece nad zabytkami (Dz. U. Nr 130 z 2010 r., poz. 871), art. 20, ust. 1 ustawy z dnia 27 marca 2003 r. o planowaniu i zagospodarowaniu przestrzennym (Dz. U. Nr 80, poz. 717 z późn. zm.) oraz w związku z uchwałą nr XXXIV/397/2005 Rady Gminy Świdnica z dnia 10 marca 2005 r. w sprawie przystąpienia do sporządzenia miejscowego planu zagospodarowania przestrzennego wsi Krzczonów, po stwierdzeniu zgodności z ustaleniami studium uwarunkowań i kierunków zagospodarowania przestrzennego Gminy Świdnica uchwalonego uchwałą nr LV/468/2009 Rady Gminy Świdnica z dnia 4 grudnia 2009 r, Rada Gminy Świdnica uchwała co następuje:

#### **DZIAŁ I. Przepisy ogólne**

**§ 1.** Przedmiotem miejscowego planu zagospodarowania przestrzennego jest obszar we wsi Krzczonów, w granicach określonych na rysunku planu.

**§ 2.** Załącznikami do niniejszej uchwały są:

- 1) załącznik nr 1 - rysunek planu: arkusz A w skali 1:2000 oraz arkusz B w skali 1:5000;
- 2) załącznik nr 2 - rozstrzygnięcie o sposobie rozpatrzenia uwag do projektu planu;
- 3) załącznik nr 3 - rozstrzygnięcie o sposobie realizacji, zapisanych w planie, inwestycji z zakresu infrastruktury technicznej, które należą do zadań własnych gminy oraz zasadach ich finansowania.

**§ 3.** Użyte w uchwale określenia oznaczają:

- 1) działka w bezpośrednim sąsiedztwie – działkę, która posiada boczną granicę (przebiegającą od drogi w głąb terenu) wspólną z sąsiednią i ma zapewniony wjazd i dojście z tej samej drogi, przy czym kryterium „tej samej drogi” jest ten sam numer ewidencyjny działki drogi lub ta sama nazwa ulicy;
- 2) nie określa się – ustalenie planu stanowiące, że dla parametru wyrażonego w procentach określonego jako maksimum dopuszcza się 100%, dla parametru wyrażonego w procentach określonego jako minimum dopuszcza się 0%, w przypadku innych wymogów dopuszcza się rozwiązanie dowolne;
- 3) nieprzekraczalna linia zabudowy – linię, której projektowany budynek nie może przekroczyć; dopuszcza się przekroczenie ustalonej nieprzekraczalnej linii zabudowy na odległość do 1,3 m częściami budynku takimi jak: okapy, zadaszenia nad wejściem, balkony, tarasy, schody zewnętrzne, pochylnie;

- 4) plan – niniejszy miejscowy plan zagospodarowania przestrzennego;
- 5) przekrój drogowy – wymaganie warunków technicznych jak dla dróg publicznych przebiegających poza terenem zabudowanym;
- 6) przekrój uliczny – wymaganie warunków technicznych jak dla dróg publicznych przebiegających w terenach zabudowanych;
- 7) przeznaczenie terenu/przeznaczenie podstawowe terenu – ustalone w planie zagospodarowanie terenu, któremu powinny być podporządkowane inne sposoby zagospodarowania i funkcje obiektów, określone jako dopuszczalne;
- 8) sięgacz – nieprzelotowy odcinek ulicy lub ciągu pieszo-jezdnego jednostronnie zakończony placem manewrowym;
- 9) szerokość elewacji frontowej – szerokość budynku mierzoną na głębokości 5 m od lica ściany najbardziej wysuniętej do drogi, z której zapewniona jest obsługa komunikacyjna działki;
- 10) tektonika elewacji – zwartość kompozycyjną elewacji (np. proporcje podziałów, osie kompozycyjne, elementy wystroju, materiały elewacyjne, w tym wątki ceglane, itp.);
- 11) teren – powierzchnię wydzieloną na rysunku planu linią rozgraniczającą, posiadającą odrębne oznaczenie;
- 12) wskaźnik powierzchni biologicznie czynnej – procentowy udział powierzchni biologicznie czynnej w powierzchni działki budowlanej;
- 13) wskaźnik zabudowy działki – procentowy udział powierzchni zabudowy obiektów zdefiniowanych w pkt 14 niniejszego paragrafu w powierzchni działki budowlanej;
- 14) zabudowa – budynki, wiaty lub inne obiekty budowlane posiadające parametr pojemności; zasada kontynuacji zabudowy – nawiązanie się do następujących parametrów istniejącej zabudowy położonej na działce w bezpośrednim sąsiedztwie: szerokości elewacji frontowej z tolerancją do 25% jednak nie węższej niż 6 m, wysokości z tolerancją do 5% nieprzekraczając wysokości ustalonych planem, geometrii dachu, spadku połaci z tolerancją do 5% w przypadku dachów stromych, usytuowania głównej kalenicy – zasada kontynuacji zabudowy nie dotyczy budynków krytych dachami o niesymetrycznym spadku połaci i o przesuniętej w pionie kalenicy.

## DZIAŁ II.

### Przepisy dla całego obszaru planu

§ 4. 1. Ustalenia działu II obowiązują o ile ustalenia szczegółowe zawarte w dziale III nie stanowią inaczej.

2. Ustala się, że dla terenów oznaczonych wyłącznie symbolem literowym obowiązują odpowiednie przepisy działu II.

3. Ustalenia działów II i III dla poszczególnych terenów należy odczytywać w powiązaniu z ustaleniami graficznymi rysunku planu.

### Rozdział 1.

#### Przeznaczenie terenów oraz zasady ochrony i kształtowania ład przestrzennego, w tym parametry i wskaźniki kształtowania zabudowy oraz zagospodarowania terenu

§ 5. 1. Ustala się następujące przeznaczenie terenów oznaczonych w tabeli nr 1 kolumnie 1 symbolem literowym. Zasady dopuszczenia innych funkcji i zakazy określa kolumna 3 tabeli.

Tabela nr 1 – przeznaczenie terenów		
symbol literowy	nazwa przeznaczenia	dopuszczenia / zakazy
1	2	3
<b>MN</b>	tereny zabudowy mieszkaniowej jednorodzinnej	dopuszcza się przeznaczenie max 30% powierzchni całkowitej budynku mieszkalnego pod usługi, zakazuje się lokalizacji miejsc postojowych dla samochodów ciężarowych powyżej 3,5 t

<b>M</b>	tereny zabudowy mieszkaniowo-usługowej	dopuszcza się zabudowę zagrodową z wyłączeniem gospodarstw hodowlanych powyżej 40 DJP
<b>US</b>	tereny sportu i rekreacji	dopuszcza się zabudowę
<b>R</b>	tereny rolnicze	zakazuje się zabudowy, dopuszcza się drogi dojazdu rolnego
<b>RM</b>	tereny zabudowy zagrodowej	-
<b>ZL</b>	lasy	zakazuje się zabudowy, zagospodarowanie zgodnie z uproszczonym planem urządzenia lasu
<b>ZC</b>	cmentarz	dopuszcza się zabudowę usługową związaną z funkcją cmentarza
<b>WS</b>	tereny wód powierzchniowych śródlądowych	dopuszcza się urządzenia wodne, budowle hydrotechniczne, mosty
<b>KD</b>	tereny dróg publicznych klasy: Z – zbiorcza, D – dojazdowa	dopuszcza się obiekty obsługi komunikacji publicznej o wysokości do 4 m
<b>KDW</b>	tereny dróg wewnętrznych (ulice, ciągi pieszo-jezdne)	zakazuje się zabudowy

2. Na terenach przeznaczonych pod zabudowę dopuszcza się zabudowę garażową, gospodarczą, zieleni urządzoną, ciągi piesze, miejsca parkingowe, obiekty i urządzenia infrastruktury technicznej sieci uzbrojenia terenu oraz drogi wewnętrzne.

3. Ustala się, że na obszarze planu dopuszczona jest lokalizacja urządzeń infrastruktury technicznej. Realizacja infrastruktury technicznej na terenach dróg publicznych zgodnie z przepisami o drogach publicznych.

**§ 6.** Ustala się wskaźniki zagospodarowania działki zgodnie z tabelą nr 2.

Tabela nr 2 – wskaźniki zagospodarowania działki		
Symbol terenu	maksymalny wskaźnik zabudowy	minimalny wskaźnik powierzchni biologicznie czynnej
1	2	3
<b>MN</b>	<b>45</b>	<b>35</b>
<b>M</b>	<b>55</b>	<b>25</b>
<b>US</b>	<b>20</b>	nie określa się
<b>RM</b>	<b>60</b>	nie określa się
<b>ZC</b>	<b>15</b>	nie określa się

2. Dopuszcza się utrzymanie wskaźników zagospodarowania działki wynikających z jej istniejącego zagospodarowania.

**§ 7.** Ustala się następujące zasady ochrony i kształtowania ładu przestrzennego:

1) zasady realizacji zabudowy wzdłuż dróg:

- a) zabudowę należy lokalizować względem ustalonych na rysunku planu nieprzekraczalnych i obowiązujących linii zabudowy, zgodnie z zasadami określonymi w § 3 pkt 3,
- b) dopuszcza się tolerancję usytuowania głównej kalenicy do 25° na łukach dróg lub wokół placów wtedy gdy ustalenia planu określają układ równoległy lub prostopadły do drogi, linii zabudowy lub granicy działki; w pozostałych przypadkach dopuszcza się tolerancję do 5°,
- c) jeżeli istniejąca zabudowa znajduje się w całości lub w części między linią rozgraniczającą drogi a linią zabudowy, zabudowa po jej rozbiórce nie może być odtworzona; dopuszcza się zachowanie zabudowy na warunkach określonych w przepisach o drogach publicznych;

2) zasady kształtowania zabudowy:

- a) ustala się pokrycie dachów stromych czerwoną dachówką ceramiczną lub innym materiałem o podobnej fakturze i kolorze,
- b) dopuszcza się stosowanie naczółków, okien dachowych, lukarn bez limitowania nachylenia połaci daszków ani ich geometrii,
- c) zakazuje się stosowania oblicówki wykonanej z tworzyw sztucznych,
- d) minimalna szerokość elewacji frontowej: 6 m;

## 3) zasady rozbudowy:

- a) budynku krytego dachem stromym: rozbudowa winna być kryta dachem stromym o nachyleniu połaci jak w budynku podlegającym rozbudowie, z tolerancją do 10 %,
- b) budynku krytym dachem płaskim: rozbudowa winna być kryta dachem płaskim,
- c) budynku krytym dachem mansardowym: rozbudowa winna być kryta dachem mansardowym lub stromym,
- d) bez względu na geometrię dachu dopuszcza się rozbudowę zwieńczoną tarasem stanowiącym powierzchnię użytkową wyżej położonej kondygnacji, przy czym powierzchnia tej rozbudowy nie może przekroczyć 25 m<sup>2</sup>;
- e) w przypadku realizacji rozbudowy wzdłuż granicy działki dopuszcza się dach jednospadowy o nachyleniu połaci jak w budynku podlegającym rozbudowie, z tolerancją do 20 %,
- f) dopuszcza się zachowanie wysokości istniejącego budynku nawet gdy przekracza ona wielkości ustalone w planie dla poszczególnych terenów,
- g) tektonika elewacji winna nawiązywać do istniejącego budynku, chyba, że jej zmiana następuje na całym obiekcie, łącznie z istniejącym;

## 4) zasady nadbudowy:

- a) dopuszczalna wysokość: zgodna z ustaleniami dla terenu; dopuszcza się nadbudowę dachem stromym, symetrycznym budynków krytych dachem płaskim – jeżeli nadbudowa dachem o nachyleniu połaci dachowych zgodnym z ustaleniami szczegółowymi spowodowałaby przekroczenie ustalonej wysokości, dopuszcza się bez względu na wysokość zastosowanie dachu o spadku połaci 30° i ścianki kolankowej do 50 cm wysokości,
- b) geometria dachu: zgodna z odpowiednimi ustaleniami dla terenu z zastrzeżeniem w lit. a,
- c) zakazuje się nadbudowy budynków krytych dachem płaskim kolejną kondygnacją krytą dachem płaskim.

§ 8.1. Ustala się parametry kształtowania zabudowy zgodnie z tabelą nr 3. Warunki rozbudowy i nadbudowy istniejących obiektów określone zostały w § 7.

Tabela nr 3 – parametry kształtowania zabudowy			
Symbol terenu	max wysokość zabudowy [m]	układ głównej kalenicy budynku	geometria i spadek głównych połaci dachu budynku [°]
1	2	3	4
MN	10	kalenica prostopadła lub równoległa do drogi lub bocznej granicy działki	dach stromy, symetryczny 33°÷45°; dach mansardowy
M	12	kalenica prostopadła lub równoległa do drogi lub bocznej granicy działki	dach stromy, symetryczny 33°÷45°; dach mansardowy; dopuszcza się dach płaski w budynkach o wysokości do 6 m
US	12	nie określa się	dach stromy, symetryczny 33°÷45°; dach mansardowy;

			dopuszcza się dach płaski w obiektach jednokondygnacyjnych
<b>RM</b>	12	nie określa się	dach stromy, symetryczny 33°÷45°; dach mansardowy; dopuszcza się dach o nachyleniu poniżej 30° w budynkach gospodarskich i inwentarskich położonych w odległości większej niż 20 m od dróg

2. Ustalenie dotyczące układu głównej kalenicy budynku dotyczy tylko tych budynków, których frontowa ściana usytuowana jest w odległości do 16 m od frontowej granicy działki.

3. Dopuszcza się zachowanie lub odtworzenie budynku o układzie kalenicy niespełniającym kryteriów określonych w tabeli nr 3.

4. Ustala się, że obiekty garażowe i gospodarcze niezwiązane z budynkiem mieszkalnym, należy traktować jak obiekty przeznaczenia podstawowego terenu przyjmując odpowiednie parametry tabeli nr 3, przy czym realizowane jako budynki wolno stojące nie mogą przekroczyć wysokości 8 m.

5. Ustala się następujące zasady budowy obiektów garażowych i gospodarczych związanych z budynkiem mieszkalnym:

- 1) wysokość: do 6 m dla obiektów z dachami stromymi, do 3,5 m dla obiektów o dachach płaskich;
- 2) kierunek kalenicy: prostopadły lub równoległy do głównej kalenicy budynku o funkcji podstawowej lub do granicy działki;
- 3) geometria dachu:
  - a) spadki połaci dachowych: jak w budynku o funkcji podstawowej z tolerancją do 20% w granicach 25÷45 stopni,
  - b) dopuszcza się dach płaski gdy budynek o funkcji podstawowej kryty jest dachem płaskim;
- 4) dopuszcza się dach płaski gdy budynek o funkcji podstawowej kryty jest dachem stromym tylko wtedy gdy projektowany obiekt położony będzie za budynkiem o funkcji podstawowej i minimum 20 m od dróg.

## **Rozdział 2.**

### **Zasady ochrony środowiska, przyrody**

**§ 9. 1.** Ustala się:

- 1) na terenach oznaczonych symbolem M obowiązują dopuszczalne poziomy hałasu jak dla terenów zabudowy mieszkaniowo-usługowej;
- 2) na terenach oznaczonych symbolami MN obowiązują dopuszczalne poziomy hałasu jak dla terenów zabudowy mieszkaniowej jednorodzinnej;
- 3) na terenach oznaczonych symbolami RM obowiązują dopuszczalne poziomy hałasu jak dla terenów zabudowy zagrodowej.

2. Działalność gospodarcza nie może powodować uciążliwości wykraczających poza granice terenu, do którego inwestor posiada tytuł prawny.

3. Ograniczenie wskazane w ust. 2 nie dotyczy inwestycji celu publicznego z zakresu infrastruktury technicznej.

**§ 10.** Do celów grzewczych należy stosować rozwiązania proekologiczne.

**§ 11.** Gospodarkę odpadami należy prowadzić zgodnie z przepisami ustawy o odpadach.

**§ 12.** Powierzchnię biologicznie czynną należy realizować przy użyciu nieinwazyjnych gatunków roślin.

## **Rozdział 3.**

### **Zasady ochrony dziedzictwa kulturowego i zabytków oraz dóbr kultury współczesnej i krajobrazu kulturowego**

**§ 13.** Na obszarze planu nie występują obiekty wymagające ustanowienia przedmiotowych zasad ochrony.

#### **Rozdział 4.**

##### **Wymagania wynikające z potrzeb kształtowania przestrzeni publicznych**

**§ 14.** Ustala się następujące wymagania dotyczące kształtowania przestrzeni publicznych:

- 1) zakaz stosowania barier architektonicznych powodujących ograniczenie dostępności osobom niepełnosprawnym;
- 2) w strefach ruchu pieszego ustala się zakaz stosowania nawierzchni bitumicznych;
- 3) obiekty małej architektury winny charakteryzować się jednorodnością przyjętych form ze szczególnym uwzględnieniem zastosowanych materiałów w kontekście sąsiadującej zabudowy;
- 4) powierzchnię biologicznie czynną realizować jako zielenią urządzonej, która będzie wykonana przy użyciu nieinwazyjnych gatunków roślin;
- 5) usytuowanie sztyldów winno spełniać następujące warunki:
  - a) dopuszcza się umieszczenie na ogrodzeniu posesji w pasie 1,50 m od wejścia/wjazdu na posesję z wykluczeniem ogrodzeń w strefach ochrony konserwatorskiej,
  - b) umieszczone na elewacji budynku:
    - nie mogą deformować bryły ani zniekształcać fasady,
    - wyłącznie do wysokości stropu nad 1. kondygnacją, w pasie maksymalnie do 1,5 m wokół wejścia do budynku;
- 6) usytuowanie reklam winno spełniać następujące warunki:
  - a) zakazuje się umieszczania na ogrodzeniu posesji,
  - b) nie może naruszać widoczności na drogach publicznych, ani przesłaniać lub stanowić bezpośredniego tła dla znaków drogowych,
  - c) ustala się moduł projektowy reklamy 30 x 30 cm,
  - d) umieszczone na elewacji budynku:
    - do wysokości 1. kondygnacji: umieszczone w układzie pionowym lub poziomym,
    - powyżej 1. kondygnacji: o wysokości do 1,80 m i szerokości do 1,80 m zajmując maksymalnie 20% powierzchni elewacji,
  - e) dopuszcza się sytuowanie wolno stojących słupów reklamowych o wysokości do 4,80 m i szerokości do 1,8 m w minimalnej odległości 15,00 m od skrzyżowań dróg.

#### **Rozdział 5.**

##### **Granice i sposoby zagospodarowania terenów lub obiektów podlegających ochronie, ustalonych na podstawie odrębnych przepisów**

**§ 15.** Na obszarze planu występuje złoża kopaliny pospolitej podlegające ochronie na podstawie przepisów o ochronie środowiska i Prawa geologicznego i górniczego.

#### **Rozdział 6.**

##### **Szczegółowe zasady i warunki scalania i podziału nieruchomości**

**§ 16.** Ustala się zasady i warunki scalania i podziału nieruchomości:

- 1) obszar scalania i podziału nieruchomości winien uwzględniać przebieg linii rozgraniczających i przeznaczenie terenów;
- 2) podział nieruchomości winien spełnić następujące warunki:
  - a) należy uwzględnić wskaźniki i warunki zagospodarowania działki określone w planie,
  - b) front działek wydzielonych pod zabudowę wolno stojącą nie może być mniejszy niż 16 metrów,
  - c) minimalna powierzchnia działki pod zabudowę mieszkaniową jednorodzinną: 500 m<sup>2</sup>,

- d) kąt położenia granicy działki w stosunku do pasa drogowego: 90° z tolerancją do 10%,  
 e) wydzielenie dróg wewnętrznych zgodnie z odpowiednimi przepisami rozdziału 8.

### Rozdział 7.

#### Szczególne warunki zagospodarowania terenów oraz ograniczenia w ich użytkowaniu

§ 17. Na obszarze planu odkryte podczas prac ziemnych przedmioty, co do których istnieje przypuszczenie, że są zabytkami, podlegają ochronie na podstawie przepisów o ochronie zabytków i opiece nad zabytkami.

### Rozdział 8.

#### Zasady modernizacji, rozbudowy i budowy systemów komunikacji

§ 18. 1. Ustala się minimalne ilości miejsc parkingowych na działce zgodnie z tabelą nr 4.

Tabela nr 4 – miejsca parkingowe		
funkcja obiektu	ilość miejsc parkingowych	jednostka odniesienia
1	2	3
budynki mieszkalne (mieszkania)	1÷2	1 mieszkanie lub dom jednorodzinny
obiekty usługowe z wyłączeniem obiektów handlowych i gastronomicznych oraz punktów usługowych	1	25 ÷ 50 m <sup>2</sup> powierzchni użytkowej
obiekty handlowe i punkty usługowe do 25 m <sup>2</sup> powierzchni użytkowej z wyłączeniem części magazynowo-socjalnej	nie wymaga się	
obiekty handlowe powyżej 25 m <sup>2</sup> powierzchni użytkowej z wyłączeniem części magazynowo-socjalnej	1 (ale nie mniej niż 2 miejsca na 1 obiekt)	25 ÷ 50 m <sup>2</sup> powierzchni użytkowej z wyłączeniem części magazynowo-socjalnej
obiekty gastronomiczne	1	4 ÷ 8 m <sup>2</sup> powierzchni pomieszczenia przeznaczonego do konsumpcji
magazyny, place magazynowe (składowe)	1	120 m <sup>2</sup> powierzchni użytkowej lub na 3 osoby zatrudnione

2. Miejsca przeznaczone na parkowanie pojazdów zaopatrzonych w kartę parkingową należy przyjąć zgodnie z zasadami określonymi w przepisach o drogach publicznych.

§ 19. 1. Ustala się system komunikacji:

1) drogi publiczne:

a) KD-Z (*droga powiatowa*):

- klasa drogi: zbiorcza,
- w terenie zabudowy: przekrój uliczny;

b) KD-D (*drogi gminne*) :

- klasa drogi: dojazdowa,
- przekrój uliczny;

2) drogi wewnętrzne oznaczone symbolem KDW;

3) drogi wewnętrzne dopuszczone ustaleniami planu.

2. Ustala się zasady modernizacji, rozbudowy i budowy:

1) dróg publicznych KD: parametry techniczne dróg zgodnie z przepisami o warunkach technicznych dla dróg publicznych, odpowiednie dla ustalonej klasy drogi w pasie terenu wyznaczonym na rysunku planu;

2) dróg wewnętrznych KDW:

a) realizowane jako ulica lub ciąg pieszo-jezdny,

- b) nośność jak dla dróg publicznych klasy „dojazdowa”,
  - c) szerokość w liniach rozgraniczających zgodnie z rysunkiem planu;
- 3) dróg wewnętrznych dopuszczonych ustaleniami planu:
- a) realizowane jako ulica lub ciąg pieszo-jezdny,
  - b) nośność jak dla dróg pożarowych;
  - c) minimalna szerokość dojazdu do jednej działki budowlanej: 5 m,
  - d) minimalna szerokość dojazdu połączonego obustronnie z układem komunikacyjnym wsi: 6 m,
  - e) minimalna szerokość dojazdu realizowanego jako sięgacz: 10 m, minimalne wymiary placu do zawracania 20 x 20 m,
  - f) minimalna szerokość drogi wewnętrznej przeznaczonej wyłącznie dla ruchu pieszego: 1,5 m.

### **Rozdział 9.**

#### **Zasady modernizacji, rozbudowy i budowy systemów infrastruktury technicznej**

##### **§ 20. 1. Zasady modernizacji, rozbudowy i budowy infrastruktury technicznej:**

- 1) ustala się, że lokalizacja nowych budowli infrastruktury technicznej winna umożliwiać wykorzystanie terenu zgodnie z warunkami określonymi w planie;
- 2) przyjmuje się zasadę prowadzenia sieci infrastruktury technicznej uzbrojenia terenu wzdłuż dróg;
- 3) realizacja infrastruktury technicznej na terenach dróg publicznych zgodnie z przepisami o drogach publicznych;
- 4) dopuszcza się prowadzenie sieci infrastruktury technicznej uzbrojenia terenu w inny sposób gdy nie ma możliwości zastosowania zasady określonej w pkt 2;
- 5) nowe sieci infrastruktury technicznej uzbrojenia terenu, w terenach przeznaczonych pod zabudowę, należy prowadzić jako podziemne;
- 6) remont istniejącej sieci nie wymaga spełnienia warunku określonego w pkt 5;
- 7) na działkach zabudowy jednorodzinnej dopuszcza się odprowadzenie wód opadowych lub roztopowych do gruntu;
- 8) tereny gdzie dopuszczono zabudowę jednorodziną należy traktować jak teren zabudowy jednorodzinnej dla lokalizacji infrastruktury telekomunikacyjnej;

2. Realizację nowej zabudowy warunkuje się spełnieniem wymogów w zakresie dostarczenia wody do celów przeciwpożarowych zgodnie z przepisami w sprawie przeciwpożarowego zaopatrzenia w wodę.

### **Rozdział 10.**

#### **Sposób i termin tymczasowego zagospodarowania, urządzania i użytkowania terenów**

**§ 21.** Nie wyznacza się terenów wymagających ustalenia sposobu i terminu tymczasowego zagospodarowania, urządzania i użytkowania terenu.

### **Rozdział 11.**

#### **Stawki procentowe, na podstawie których ustala się opłatę, o której mowa w art. 36 ust. 4**

**§ 22.** Ustala się stawkę procentową stanowiącą podstawę do określania opłaty równą 30%.

### **DZIAŁ III.**

#### **Przepisy szczegółowe dla terenów**

**§ 23. 1.** Ustalenia niniejszego działu dotyczą nowej zabudowy.

2. Zasady rozbudowy i nadbudowy istniejącej zabudowy określają odpowiednie przepisy działu II.

**§ 24.** Ustalenia dla terenów:

1) **A1.MN:**



- a) maksymalny wskaźnik zabudowy: 20,
  - b) minimalny wskaźnik powierzchni biologicznie czynnej: 45,
  - c) pozostałe ustalenia zgodnie z odpowiednimi ustaleniami działu II;
- 2) **A2.MN:**
- a) maksymalny wskaźnik zabudowy: 20,
  - b) minimalny wskaźnik powierzchni biologicznie czynnej: 45,
  - c) pozostałe ustalenia zgodnie z odpowiednimi ustaleniami działu II;
- 3) **A3.MN:**
- a) dopuszcza się usługi realizowane poza budynkiem mieszkalnym,
  - b) pozostałe ustalenia zgodnie z odpowiednimi ustaleniami działu II;
- 4) **A4.MN:**
- a) maksymalny wskaźnik zabudowy: 20,
  - b) minimalny wskaźnik powierzchni biologicznie czynnej: 45,
  - c) pozostałe ustalenia zgodnie z odpowiednimi ustaleniami działu II;
- 5) **A5.MN:**
- a) maksymalny wskaźnik zabudowy: 20,
  - b) minimalny wskaźnik powierzchni biologicznie czynnej: 45,
  - c) pozostałe ustalenia zgodnie z odpowiednimi ustaleniami działu II;
- 6) **A6.MN:** obowiązują odpowiednie ustalenia działu II;
- 7) **A7.MN:** obowiązują odpowiednie ustalenia działu II;
- 8) **A8.MN:** obowiązują odpowiednie ustalenia działu II;
- 9) **A10.MN:**
- a) dopuszcza się zabudowę zagrodową,
  - b) pozostałe ustalenia zgodnie z odpowiednimi ustaleniami działu II;
- 10) **A11.MN:**
- a) maksymalny wskaźnik zabudowy: 20,
  - b) minimalny wskaźnik powierzchni biologicznie czynnej: 45,
  - c) pozostałe ustalenia zgodnie z odpowiednimi ustaleniami działu II;
- 11) **A1.M:**
- a) dopuszcza się zasadę kontynuacji zabudowy,
  - b) pozostałe ustalenia zgodnie z odpowiednimi ustaleniami działu II;
- 12) **A2.M:** obowiązują odpowiednie ustalenia działu II;
- 13) **A3.M:**
- a) dopuszcza się zasadę kontynuacji zabudowy,
  - b) pozostałe ustalenia zgodnie z odpowiednimi ustaleniami działu II;
- 14) **A4.M:**
- a) dopuszcza się zasadę kontynuacji zabudowy,
  - b) pozostałe ustalenia zgodnie z odpowiednimi ustaleniami działu II;

- 15) **A5.M:** obowiązują odpowiednie ustalenia działu II;
- 16) **A6.M:**
- a) dopuszcza się zasadę kontynuacji zabudowy,
  - b) pozostałe ustalenia zgodnie z odpowiednimi ustaleniami działu II;
- 17) **A7.M:**
- a) dopuszcza się zasadę kontynuacji zabudowy,
  - b) pozostałe ustalenia zgodnie z odpowiednimi ustaleniami działu II;
- 18) **A8.M:**
- a) dopuszcza się zasadę kontynuacji zabudowy,
  - b) pozostałe ustalenia zgodnie z odpowiednimi ustaleniami działu II;
- 19) **A9.M:**
- a) dopuszcza się zasadę kontynuacji zabudowy,
  - b) pozostałe ustalenia zgodnie z odpowiednimi ustaleniami działu II;
- 20) **A10.M:** obowiązują odpowiednie ustalenia działu II;
- 21) **A11.M:** obowiązują odpowiednie ustalenia działu II;
- 22) **A12.M:**
- a) dopuszcza się zasadę kontynuacji zabudowy,
  - b) pozostałe ustalenia zgodnie z odpowiednimi ustaleniami działu II;
- 23) **A13.M:** obowiązują odpowiednie ustalenia działu II;
- 24) **A14.M:**
- a) dopuszcza się zasadę kontynuacji zabudowy,
  - b) pozostałe ustalenia zgodnie z odpowiednimi ustaleniami działu II;
- 25) **A15.M:** obowiązują odpowiednie ustalenia działu II;
- 26) **A16.M:**
- a) dopuszcza się zasadę kontynuacji zabudowy,
  - b) pozostałe ustalenia zgodnie z odpowiednimi ustaleniami działu II;
- 27) **A17.M:**
- a) dopuszcza się zasadę kontynuacji zabudowy,
  - b) pozostałe ustalenia zgodnie z odpowiednimi ustaleniami działu II;
- 28) **A1.US:** obowiązują odpowiednie ustalenia działu II;
- 29) **A2.US:** obowiązują odpowiednie ustalenia działu II;
- 30) **A1.RM:**
- a) maksymalny wskaźnik zabudowy: 25,
  - b) minimalny wskaźnik powierzchni biologicznie czynnej: 35,
  - c) pozostałe ustalenia zgodnie z odpowiednimi ustaleniami działu II;
- 31) **A2.RM:**
- a) maksymalny wskaźnik zabudowy: 25,
  - b) minimalny wskaźnik powierzchni biologicznie czynnej: 35,

c) pozostałe ustalenia zgodnie z odpowiednimi ustaleniami działu II;

32) **A3.RM:**

a) maksymalny wskaźnik zabudowy: 25,

b) minimalny wskaźnik powierzchni biologicznie czynnej: 35,

c) pozostałe ustalenia zgodnie z odpowiednimi ustaleniami działu II;

33) **A4.RM:** obowiązują odpowiednie ustalenia działu II;

34) **A5.RM:** obowiązują odpowiednie ustalenia działu II;

35) **A6.RM:** obowiązują odpowiednie ustalenia działu II;

36) **A7.RM:** obowiązują odpowiednie ustalenia działu II;

37) **A8.RM:** obowiązują odpowiednie ustalenia działu II;

38) **A1.ZC:** obowiązują odpowiednie ustalenia działu II.


**DZIAŁ IV.  
Przepisy końcowe**

§ 25. Wykonanie uchwały powierza się Wójtowi Gminy Świdnica.


§ 26. Uchwała wchodzi w życie po upływie 30 dni od dnia ogłoszenia w Dzienniku Urzędowym Województwa Dolnośląskiego.

Przewodnicząca Rady Gminy Świdnica:  
*R. Adamska*

Załącznik Nr 1A do uchwały Nr LXIII/564/2014 Rady  
Gminy Świdnica z dnia 24 października 2014 r.

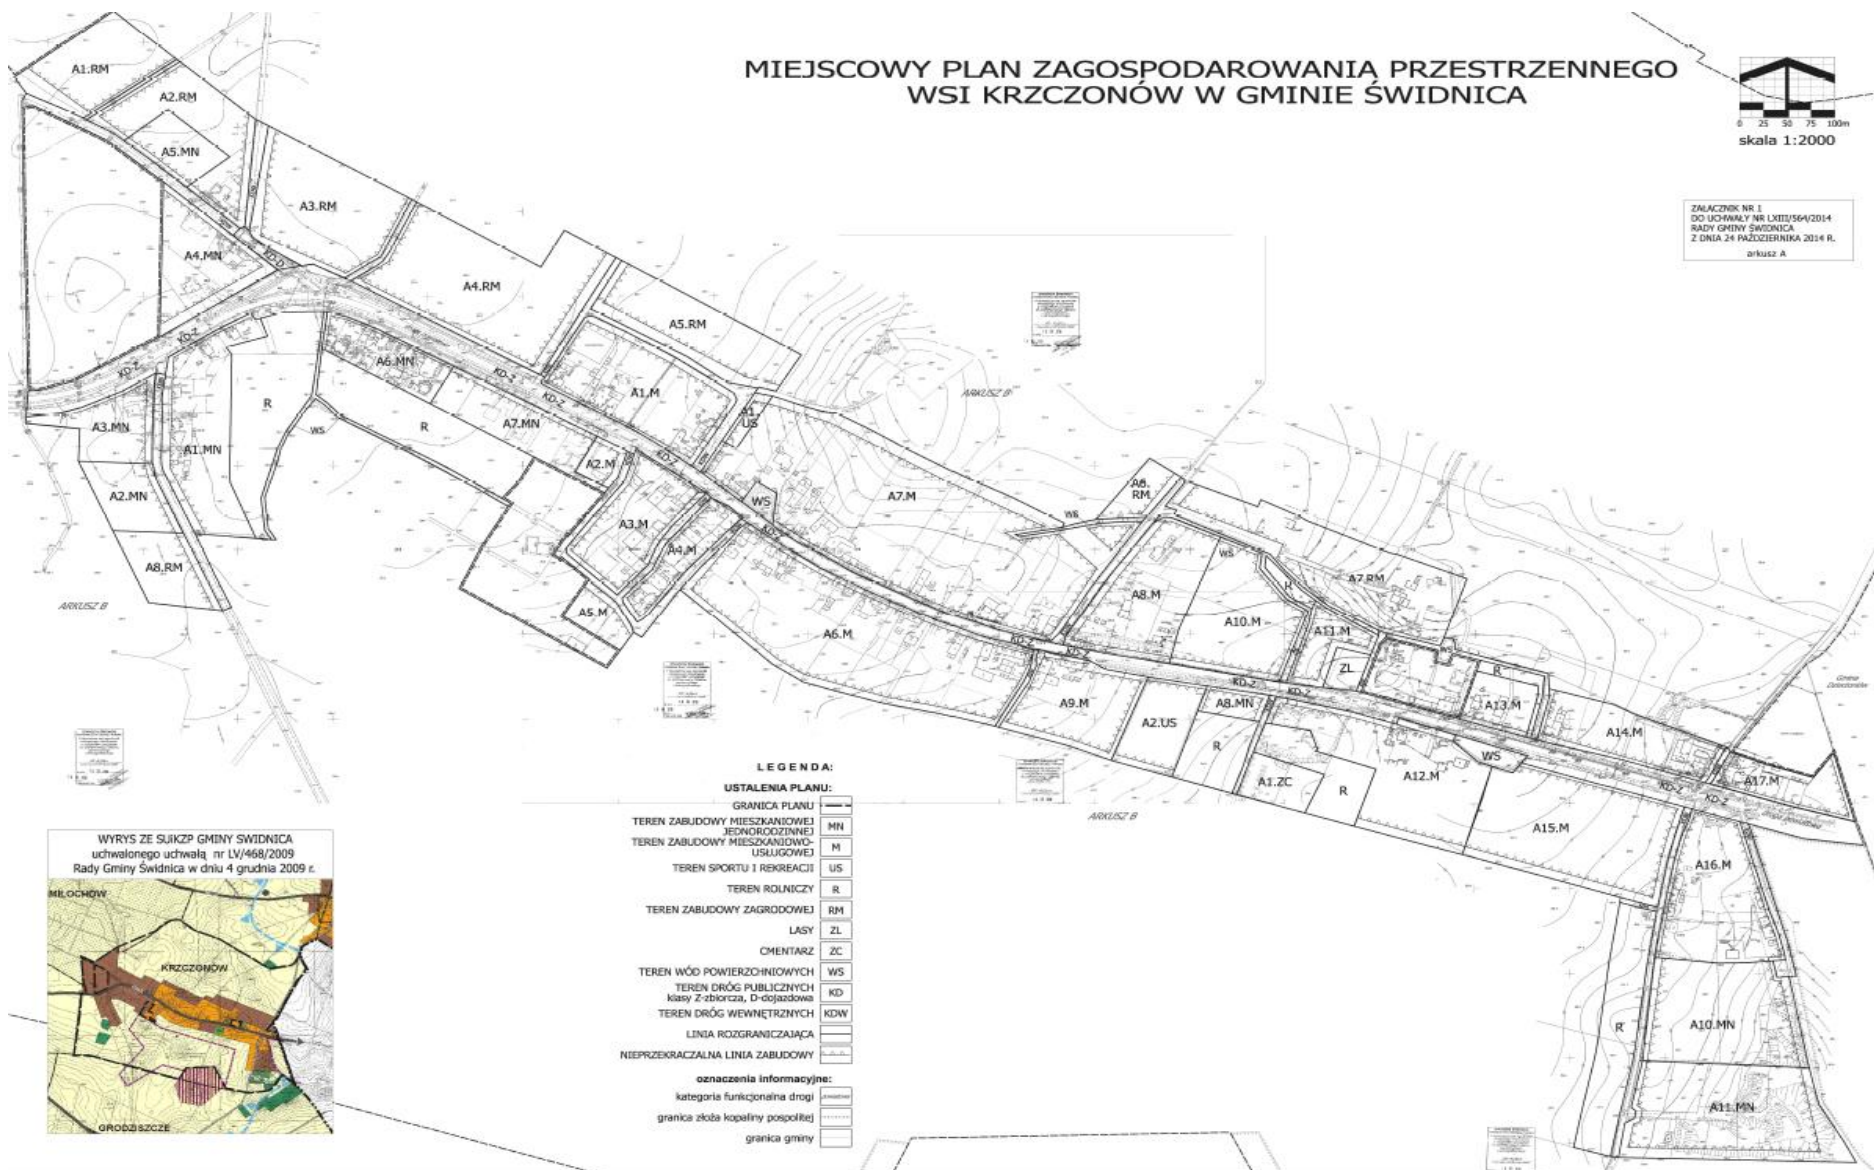

Załącznik Nr 1B do uchwały Nr LXIII/564/2014 Rady  
 Gminy Świdnica z dnia 24 października 2014 r.

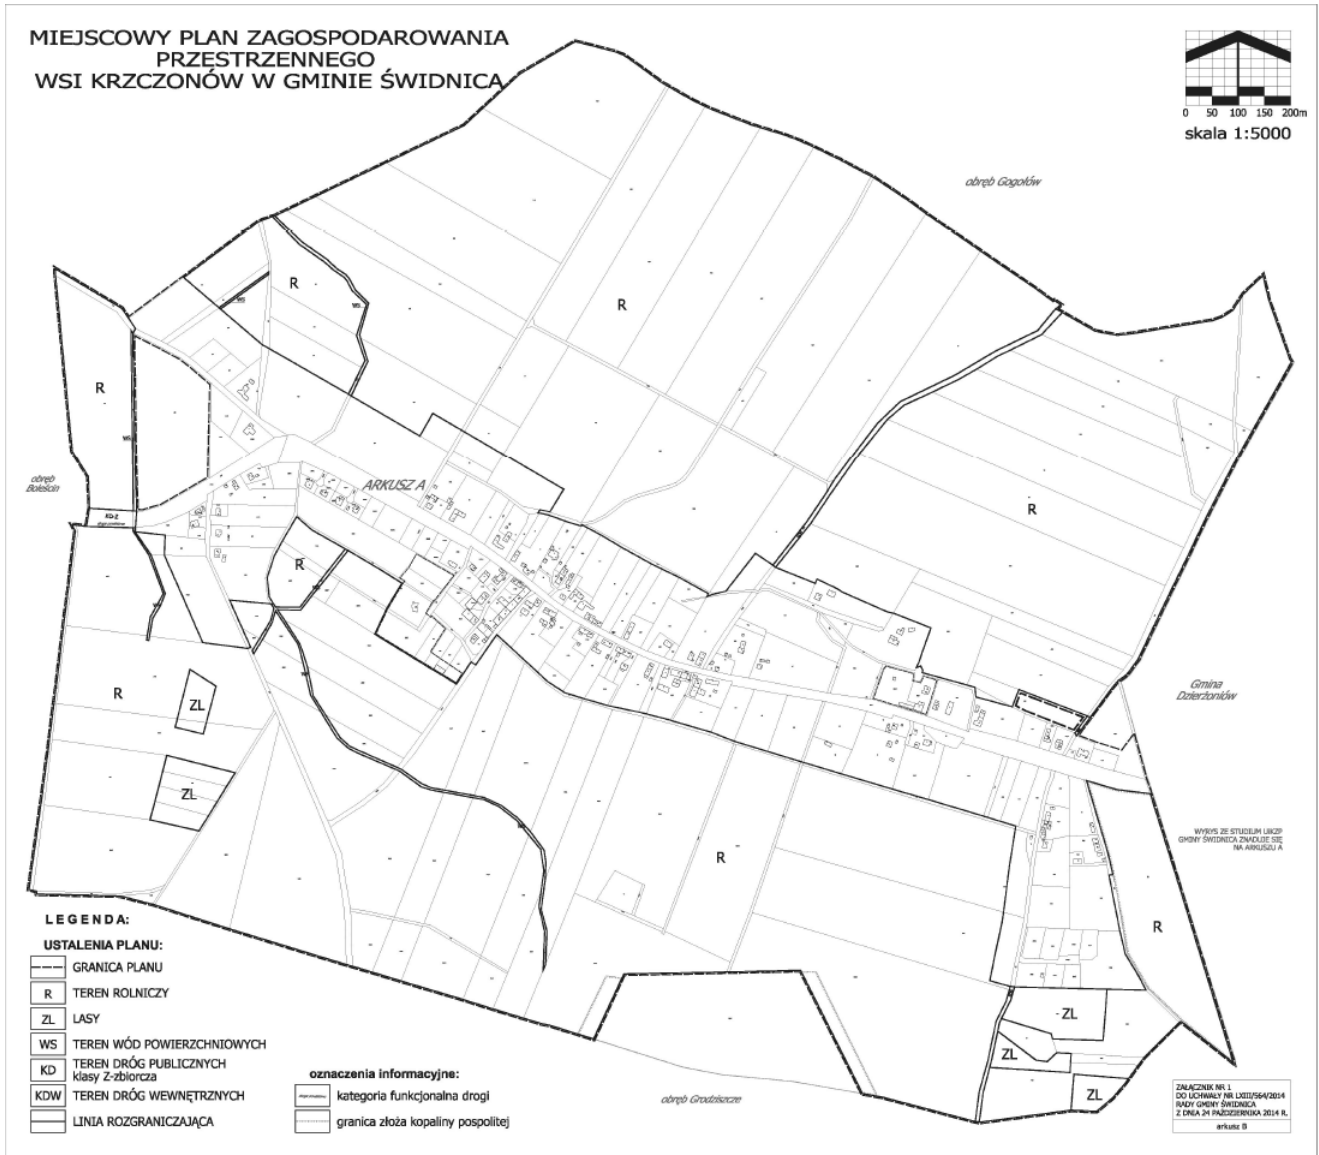

Załącznik Nr 2 do uchwały Nr LXIII/564/2014 Rady  
Gminy Świdnica z dnia 24 października 2014 r.

**Rozstrzygnięcie o sposobie rozpatrzenia uwag do projektu planu**

Rada Gminy Świdnica nie rozpatrywała nieuwzględnionych uwag przez Wójta.

Załącznik Nr 3 do uchwały Nr LXIII/564/2014 Rady  
Gminy Świdnica z dnia 24 października 2014 r.

**Rozstrzygnięcie o sposobie realizacji inwestycji z zakresu infrastruktury technicznej, które należą do zadań własnych gminy oraz zasadach ich finansowania**

1. Inwestorem zapisanych w planie inwestycji z zakresu infrastruktury technicznej, które należą do zadań własnych gminy będzie Gmina Świdnica oraz administratorzy lub właściciele sieci i urządzeń infrastruktury technicznej oraz dróg i ulic.

2. Źródłem finansowania inwestycji z zakresu infrastruktury technicznej, które należą do zadań własnych gminy będą:

- budżet Gminy Świdnica,
- środki i fundusze zewnętrzne,
- fundusze prywatne.