



DZIENNIK URZĘDOWY

WOJEWÓDZTWA DOLNOŚLĄSKIEGO

Wrocław, dnia 16 września 2015 r.

Poz. 3788

UCHWAŁA NR 110.XIII.2015 RADY MIEJSKIEJ JELENIEJ GÓRY

z dnia 8 września 2015 r.

w sprawie pozbawienia kategorii drogi gminnej ul. Czeczota w Jeleniej Górze oraz w sprawie zaliczenia dróg na terenie miasta Jeleniej Góry do kategorii dróg gminnych i ustalenia przebiegu dróg gminnych na terenie miasta Jeleniej Góry.

Na podstawie art. 18 ust. 2 pkt 15, art. 30 ust. 1 ustawy z dnia 8 marca 1990 r. o samorządzie gminnym (tekst jednolity: Dz. U. 2013 r. poz. 594 ze zmianami) oraz art. 7 ust. 1, 2, 3 i art. 10 ust. 1 ustawy z dnia 21 marca 1985 roku o drogach publicznych (tekst jednolity: Dz. U. 2013 r. poz. 260 ze zmianami) po zasięgnięciu opinii Prezydenta Miasta Jelenia Góra, Rada Miejska Jeleniej Góry uchwała, co następuje:

§ 1. 1) Droge publiczną określoną geodezyjnie jako działka nr 82/1 (AM-1 obręb 0018), określoną nazwą „ulica Jana Czeczota” pozbawia się kategorii drogi gminnej od dnia 1 stycznia 2016 r.

2) Zalicza się ulicę Jana Czeczota położoną na terenie miasta Jelenia Góra do kategorii drogi wewnętrznej od dnia 1 stycznia 2016 r. Zakres zmiany kategorii w/w drogi określa załącznik nr 1 (załącznik graficzny), który stanowi integralną część niniejszej Uchwały.

§ 2. Do kategorii dróg gminnych na terenie Jeleniej Góry zalicza się dodatkowo następujące ulice: Stanisława Bernatta, Wojciecha Kilara, Bulwar Piotra Łazarkiewicza.

§ 3. Ustala się przebieg dróg gminnych ulic:


- Stanisława Bernatta (przez działkę drogową nr 14 AM-1 obręb 0033),
- Wojciecha Kilara (przez działki drogowe nr 3/61 AM- 32 obręb 0060, 2, 43/1 AM-35 obręb 0060, 16/31 AM-37 obręb 0060),
- Bulwar Piotra Łazarkiewicza (przez działkę drogową nr 13 AM-5 obręb 0005),
- Marysieńki Sobieskiej (przez działkę drogową nr 67 AM-1 obręb 0005),
- Malinnik (przez działki drogowe nr 9/5, 9/7, 9/9, 86/5, 91/6, 102/3, 138/3, 138/9, 138/12, 139/4 AM-1 obręb 0008) na terenie Miasta Jelenia Góra. Przebieg powyższych dróg gminnych określają załączniki nr 2, 3, 4, 5 i 6 (załączniki graficzne), które stanowią integralną część niniejszej Uchwały.

§ 4. Wykonanie Uchwały powierza się Prezydentowi Miasta Jeleniej Góry.

§ 5. Uchwała wchodzi w życie po upływie 14 dni od dnia jej ogłoszenia w Dzienniku Urzędowym Województwa Dolnośląskiego.


Przewodniczący Rady Miejskiej:
L. Wrotniewski

Załącznik Nr 1 do Uchwały Nr 110.XIII.2015
Rady Miejskiej Jeleniej Góry
z dnia 8 września 2015 r.

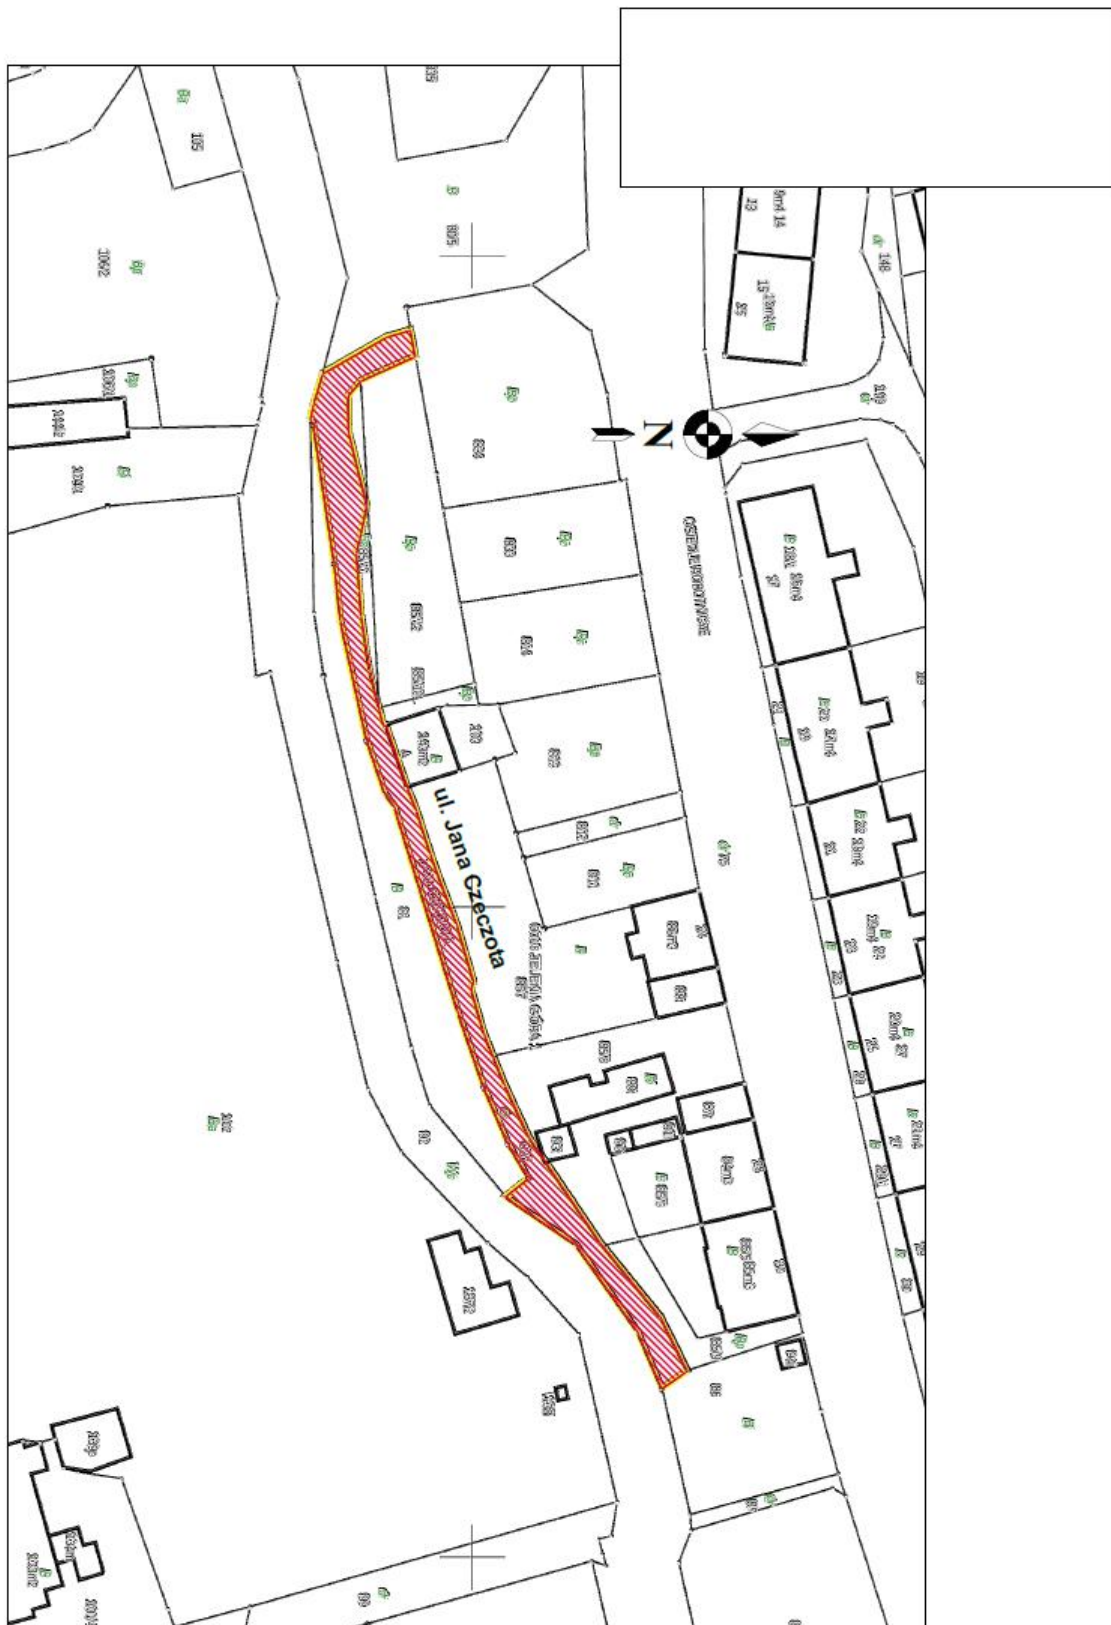


skala 1:1000

Załącznik Nr 3 do Uchwały Nr 110.XIII.2015
Rady Miejskiej Jeleniej Góry
z dnia 8 września 2015 r.

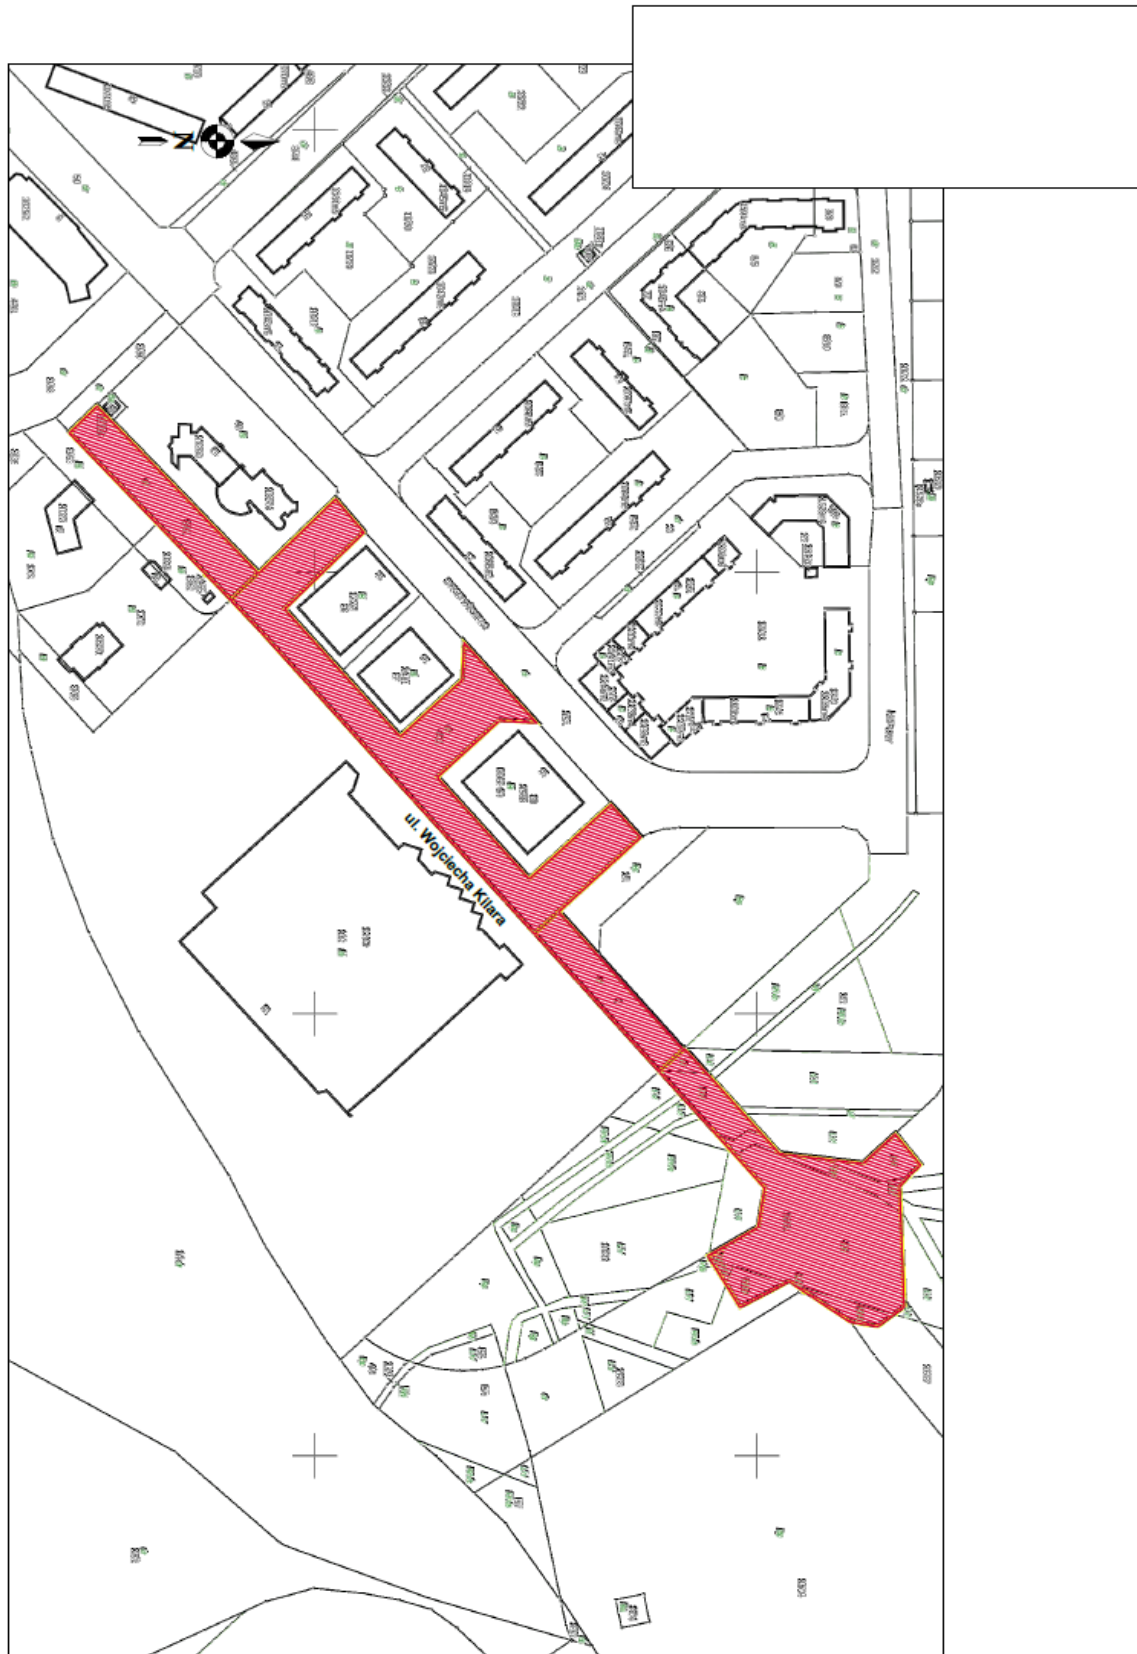


skala 1:1500

Załącznik Nr 4 do Uchwały Nr 110.XIII.2015
Rady Miejskiej Jeleniej Góry
z dnia 8 września 2015 r.

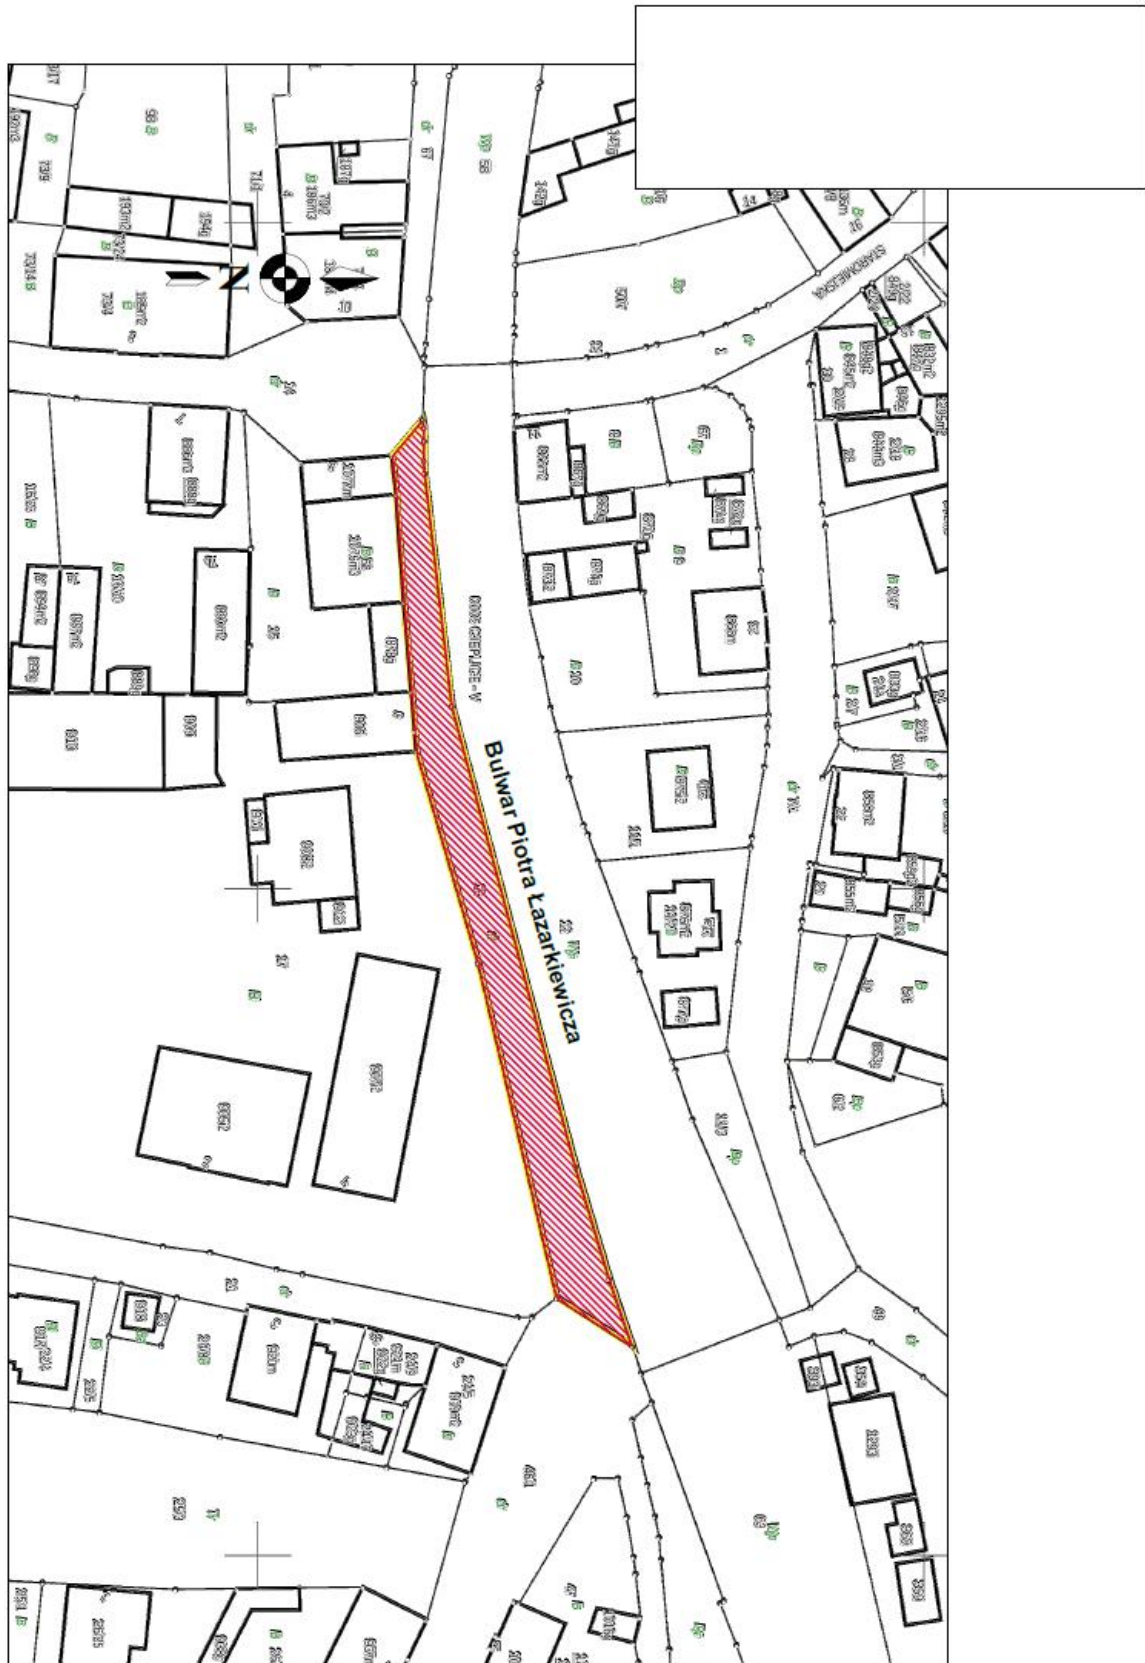

skala 1:1000

Załącznik Nr 5 do Uchwały Nr 110.XIII.2015
Rady Miejskiej Jeleniej Góry
z dnia 8 września 2015 r.

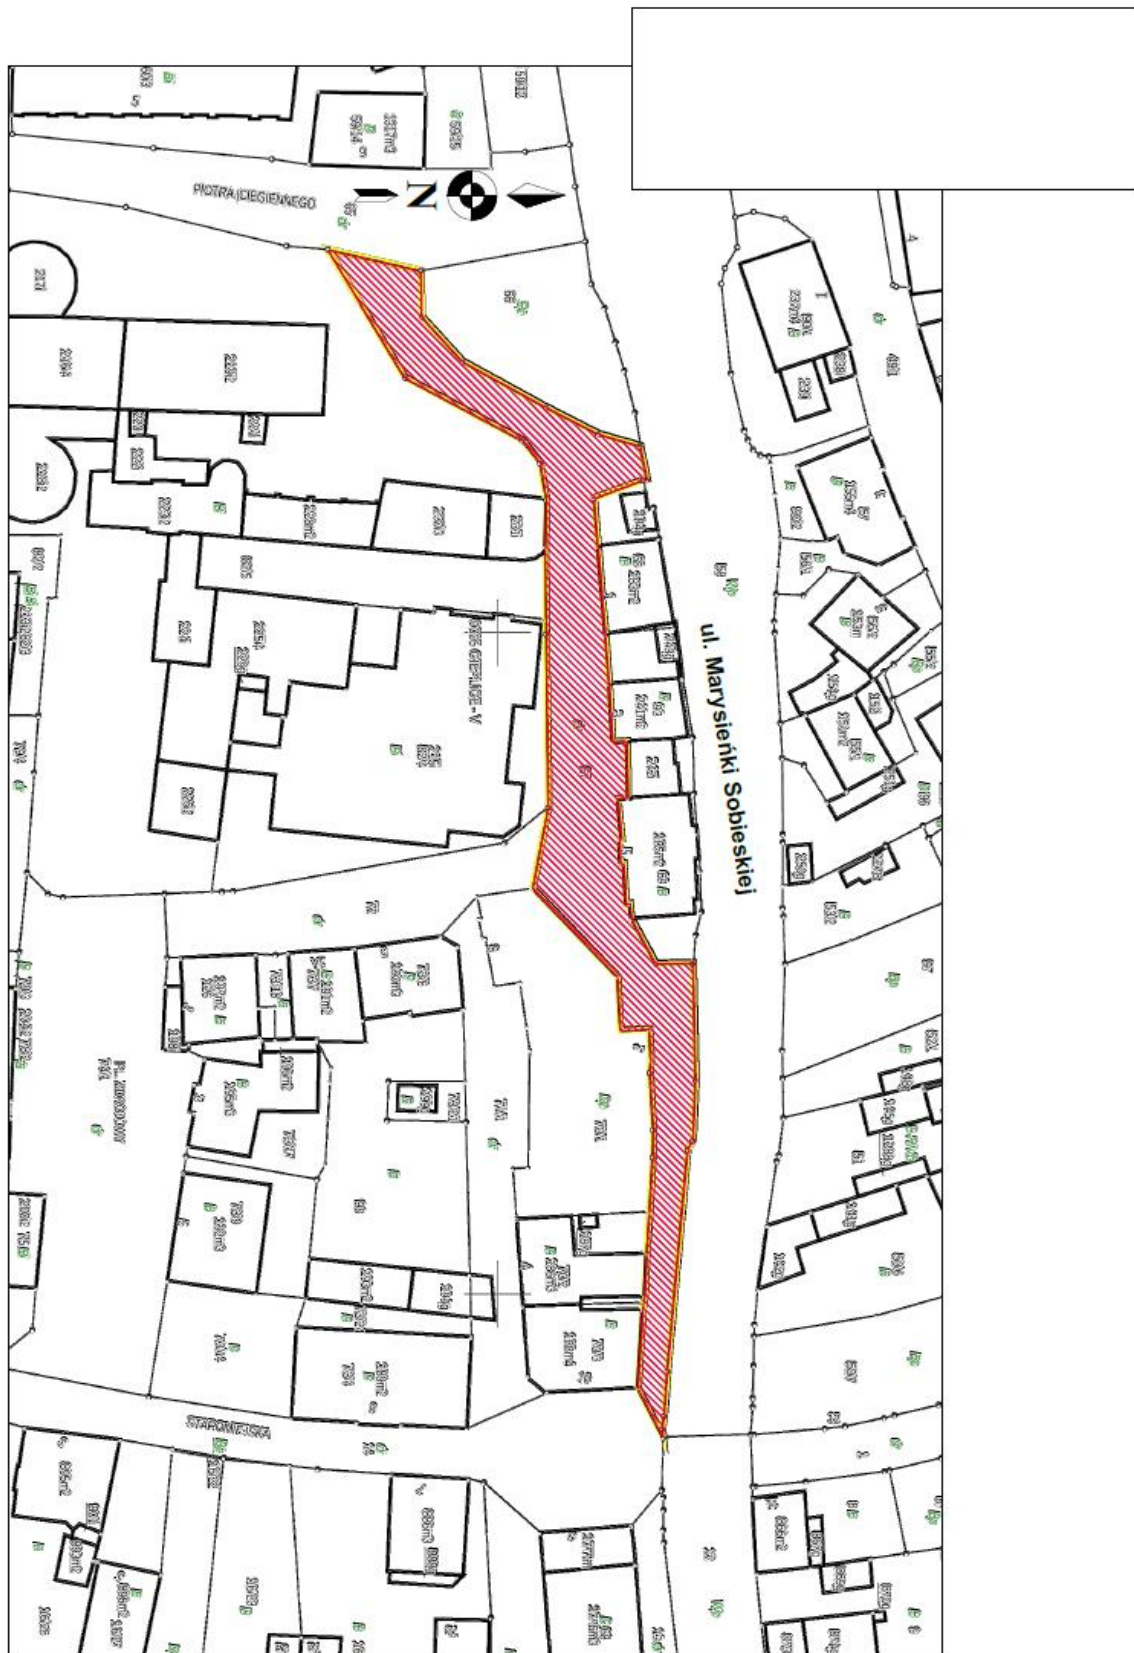

skala 1:1000

Załącznik Nr 6 do Uchwały Nr 110.XIII.2015
Rady Miejskiej Jeleniej Góry
z dnia 8 września 2015 r.



skala 1:2000