



DZIENNIK URZĘDOWY

WOJEWÓDZTWA DOLNOŚLĄSKIEGO

Wrocław, dnia 6 lutego 2015 r.

Poz. 452

UCHWAŁA NR XLVI/677/14 RADY GMINY KOBIERZYCE

z dnia 14 października 2014 r.

w sprawie uchwalenia miejscowego planu zagospodarowania przestrzennego obszaru położonego przy ul. Słonecznej w północno-zachodniej części wsi Pustków Wilczkowski

Na podstawie art. 18 ust. 2 pkt 5 ustawy z dnia 8 marca 1990 r. o samorządzie gminnym (Dz. U. z 2013 r., poz. 594) i art. 20 ust. 1 ustawy z dnia 27 marca 2003 r. o planowaniu i zagospodarowaniu przestrzennym (Dz. U. z 2012 r., poz. 647 z późn. zm.), w związku z uchwałą nr XXX/417/13 Rady Gminy Kobierzyce z dnia 26 kwietnia 2013 r. w sprawie przystąpienia do sporządzenia miejscowego planu zagospodarowania przestrzennego obszaru położonego przy ul. Słonecznej w północno-zachodniej części wsi Pustków Wilczkowski oraz po stwierdzeniu zgodności ze „Studium uwarunkowań i kierunków zagospodarowania przestrzennego Gminy Kobierzyce” uchwalonym przez Radę Gminy Kobierzyce uchwałą nr XXXVI/418/09 z dnia 28 sierpnia 2009 roku, zmienionym uchwałą Rady Gminy Kobierzyce nr XIV/304/12 z dnia 23 listopada 2012 roku, Rada Gminy Kobierzyce uchwała, co następuje:

Rozdział 1

Przepisy ogólne

§ 1. 1. Uchwała się miejscowy plan zagospodarowania przestrzennego obszaru położonego przy ul. Słonecznej w północno-zachodniej części wsi Pustków Wilczkowski, zwany dalej planem, który obejmuje obszar przedstawiony na rysunku planu w skali 1:1000, stanowiącym załącznik nr 1 do uchwały.

2. Rozstrzygnięcie o sposobie rozpatrzenia uwag wniesionych do projektu planu stanowi załącznik nr 2 do uchwały.

3. Rozstrzygnięcie o sposobie realizacji, zapisanych w planie, inwestycji z zakresu infrastruktury technicznej, które należą do zadań własnych gminy oraz o zasadach ich finansowania, zgodnie z przepisami o finansach publicznych, stanowi załącznik nr 3 do uchwały.

4. Ze względu na brak występowania na obszarze planu problematyki, terenów lub obiektów określonych w pkt od 1 do 5, w planie nie określa się:

- 1) wymagań wynikających z potrzeb kształtowania przestrzeni publicznych;
- 2) granic i sposobów zagospodarowania terenów lub obiektów podlegających ochronie, ustalonych na podstawie odrębnych przepisów, w tym terenów górniczych, a także obszarów szczególnego zagrożenia powodzią oraz obszarów osuwania się mas ziemnych;
- 3) szczególnych warunków zagospodarowania terenów oraz ograniczenia w ich użytkowaniu;
- 4) zasad modernizacji, rozbudowy i budowy systemów komunikacji;
- 5) sposobu i terminu tymczasowego zagospodarowania, urządzania i użytkowania terenów.

§ 2. 1. Określenia stosowane w uchwale oznaczają:

- 1) infrastruktura techniczna – należy przez to rozumieć ogół podziemnych i naziemnych budowli i obiektów liniowych służących zaopatrzeniu w wodę, odprowadzeniu ścieków i wód opadowych, zaopatrzeniu w energię elektryczną, gaz i ciepło oraz łączności i telekomunikacji;

- 2) nieprzekraczalna linia zabudowy – należy przez to rozumieć linię ograniczającą obszar, na którym dopuszcza się wznoszenie budynków oraz określonych w ustaleniach planu rodzajów budowli naziemnych, niebędących liniami przesyłowymi, sieciami uzbrojenia terenu oraz związanymi z nimi urządzeniami;
- 3) powierzchnia zabudowy – należy przez to rozumieć powierzchnię terenu zajęta przez budynek w stanie wykończonym, przy czym do powierzchni zabudowy nie wlicza się:
 - a) powierzchni obiektów budowlanych ani ich części nie wystających ponad powierzchnię terenu,
 - b) powierzchni elementów drugorzędnych, np. schodów zewnętrznych, ramp zewnętrznych, daszków, markiz,
 - c) występów dachowych, oświetlenia zewnętrznego,
 - d) powierzchni zajmowanej przez wydzielone obiekty pomocnicze (np. szklarnie, altany, wiaty, pergole);
- 4) przeznaczenie podstawowe terenu – należy przez to rozumieć funkcje wraz z urządzeniami i obiektami towarzyszącymi możliwe do realizacji na danym terenie oraz na poszczególnych działkach budowlanych;
- 5) przeznaczenie uzupełniające terenu – należy przez to rozumieć rodzaje przeznaczenia inne niż podstawowe, które jedynie uzupełniają lub wzbogacają przeznaczenie podstawowe, lokalizowane na zasadzie braku konfliktu z przeznaczeniem podstawowym wynikającym z ich sąsiedztwa, przy czym powierzchnia zabudowy budynków związanych z uzupełniającym przeznaczeniem terenu nie może przekraczać powierzchni zabudowy budynków związanych z podstawowym przeznaczeniem terenu;
- 6) teren – obszar ograniczony na rysunku planu liniami rozgraniczającymi, oznaczony symbolem – zgodnie z oznaczeniami graficznymi określonymi w legendzie.

2. Pojęcia niezdefiniowane należy rozumieć zgodnie z przepisami szczególnymi.

§ 3. 1. Integralną częścią uchwały jest rysunek planu, o którym mowa w § 1 ust. 1.

2. Następujące oznaczenia graficzne przedstawione na rysunku planu są obowiązującymi ustaleniami planu:

- 1) granica opracowania;
- 2) linie rozgraniczające tereny o różnym przeznaczeniu lub różnych zasadach zagospodarowania;
- 3) nieprzekraczalne linie zabudowy;
- 4) symbol określający przeznaczenie terenu, MN/U – teren zabudowy mieszkaniowo-usługowej;
- 5) strefa „B” ochrony konserwatorskiej, równoznaczna z obszarem ujętym w wojewódzkiej i gminnej ewidencji zabytków;
- 6) strefa ochrony konserwatorskiej zabytków archeologicznych.

3. Pozostałe oznaczenia graficzne posiadają znaczenie informacyjne lub sugerują określone rozwiązania przestrzenne.

§ 4. Ustala się następujące kategorie przeznaczenia terenu:

- 1) **zabudowa usługowa** – tereny przeznaczone pod lokalizację budynków usługowych wraz z niezbędnymi urządzeniami budowlanymi, z zakresu:
 - a) **finanse** – tereny przeznaczone pod lokalizację obiektów związanych z pośrednictwem finansowym – działalność banków, domów maklerskich, instytucji zajmujących się obsługą finansową, np. w formie leasingu czy obsługi sprzedaży ratalnej, a także instytucji związanych z ubezpieczeniami i funduszami emerytalno-rentowymi,
 - b) **gastronomia i rozrywka** – tereny przeznaczone pod działalność restauracji, kawiarni, herbaciarni, pubów, winiarni oraz placówek gastronomiczno-rekreacyjnych jak kluby bilardowe, kręgielnie,
 - c) **handel detaliczny** – tereny przeznaczone pod lokalizację obiektów związanych ze sprzedażą detaliczną towarów, z wyłączeniem sprzedaży detalicznej paliw do pojazdów mechanicznych,
 - d) **niepubliczne usługi oświaty** – tereny przeznaczone pod działalność związaną z prowadzeniem niepublicznych szkół podstawowych, przedszkoli, żłobków, świetlic, a także kształcenia dodatkowego lub uzupełniającego, w tym kursy i szkolenia,
 - e) **niepubliczne usługi zdrowia i opieki społecznej** – należy przez to rozumieć niepubliczną działalność przychodni, poradni, ambulatoriów, ośrodków zdrowia, gabinetów lekarskich, zakładów rehabilitacji leczniczej, szkół rodzenia,
 - f) **obsługa firm i klienta** – tereny przeznaczone pod lokalizację biur: związanych z obsługą nieruchomości, wynajęciem specjalistów, badaniami, a także naprawą artykułów przeznaczenia osobistego i użytku domowego oraz usługi drobne, np. pojedyncze gabinety lekarskie i kosmetyczne, fryzjerstwo, poprawa kondycji fizycznej, pralnie, szewc, wypożyczalnie kaset video,

- g) **usługi drobne** – tereny przeznaczone pod działalność związaną z usługami: fryzjerskimi, kosmetycznymi, zegarmistrzowskimi, naprawą artykułów użytku osobistego i użytku domowego, studia wizażu i odchudzania, łaźnie i sauny, solaria, gabinety masażu, usługi szewskie, krawieckie, rymarskie, fotograficzne, introligatorskie, poligraficzne, jubilerskie, lutnicze, pralnicze, wynajem i wypożyczanie, wypożyczalnie filmów,
 - h) **obsługa pojazdów samochodowych** – tereny przeznaczone pod lokalizację obiektów obsługi, naprawy i wynajmu pojazdów mechanicznych, salonów samochodowych, parkingów, a także obiektów służących: ekspozycji, obsłudze serwisowej, diagnostycznej z wyłączeniem stacji paliw;
- 2) **zabudowa mieszkaniowa jednorodzinna** – tereny przeznaczone pod lokalizację budynków mieszkalnych jednorodzinnych wraz z towarzyszącymi budynkami gospodarczymi i garażami, niezbędnymi urządzeniami budowlanymi, komunikacją wewnętrzną oraz obiektami małej architektury.

Rozdział 2

Ustalenia dla całego obszaru objętego planem

§ 5. Ustala się następujące zasady ochrony i kształtowania ładu przestrzennego: ustala się zakaz realizacji ogrodzeń wykonanych z prefabrykatów betonowych i żelbetowych, z wyłączeniem słupków, podmurówki o wysokości nie większej niż 60 cm oraz obudowy śmietników, urządzeń technicznych (szafy przyłączeniowe).

§ 6. W zakresie zasad ochrony środowiska, przyrody i krajobrazu kulturowego, obowiązują następujące ustalenia:

- 1) zakazuje się realizacji inwestycji oraz prowadzenia działalności, której oddziaływanie może przekroczyć granice nieruchomości;
- 2) zakazuje się odprowadzania nieoczyszczonych ścieków do gruntu, wód gruntowych oraz powierzchniowych;
- 3) stosownie do przepisów odrębnych, związanych z dopuszczalnymi poziomami hałasu w środowisku dla terenów o zróżnicowanych dopuszczalnych poziomach hałasu zalicza się teren oznaczony na rysunku planu symbolem MN/U – jak dla terenów zabudowy mieszkaniowo-usługowej;
- 4) powierzchnia, na której może dojść do zanieczyszczenia substancjami ropopochodnymi lub innymi substancjami chemicznymi, należy utwardzić i skanalizować, a zanieczyszczenia winny być zneutralizowane zgodnie z przepisami odrębnymi przed ich odprowadzeniem do kanalizacji.

§ 7. W zakresie zasad ochrony dziedzictwa kulturowego, zabytków oraz dóbr kultury współczesnej, obowiązują następujące ustalenia:

- 1) w strefie „B” ochrony konserwatorskiej, równoznacznej z obszarem ujętym w gminnej i wojewódzkiej ewidencji zabytków:
 - a) należy przyznać pierwszeństwo wszelkim działaniom odtworzeniowym i rewaloryzacyjnym, należy preferować te inwestycje, które stanowią rozszerzenie lub uzupełnienie już istniejących form zainwestowania terenu,
 - b) przy inwestycjach związanych z modernizacją, rozbudową, przebudową obiektów istniejących wymaga się nawiązania gabarytami, sposobem kształtowania bryły i użytymi materiałami elewacyjnymi do miejscowej tradycji architektonicznej (w przypadku istniejącego obiektu po rozbudowie budynek powinien tworzyć spójną kompozycję z istniejącą częścią),
 - c) nowa i przebudowywana zabudowa winna być zharmonizowana z historyczną kompozycją przestrzenno-architektoniczną w zakresie lokalizacji, rozplanowania, skali, formy architektonicznej – ukształtowania bryły, w tym kształtu i wysokości dachu, poziomu posadowienia parteru, użytych form i podziałów architektonicznych, artykulacji elewacji, detalu, podziałów otworów okiennych i drzwiowych, materiału oraz przy nawiązaniu do historycznej zabudowy danej miejscowości,
 - d) budynki dwukondygnacyjne, druga kondygnacja w poddaszu, bryła na planie prostokąta (nie dotyczy obiektów historycznych, które posiadają inną wysokość),
 - e) należy wykluczyć wprowadzenie portyków, przypór, bądź innych elementów nie występujących w lokalnej zabudowie o funkcji mieszkaniowej bądź gospodarczej, powstałej przed 1945 r.,
 - f) w nowej lub przebudowanej zabudowie stosować dachy dwu lub wielospadowe, symetryczne o nachyleniu połaci 35°–45°, pokrycie dachu dachówką ceramiczną lub materiałem dachówkopodobnym z wyłączeniem dachówki bitumicznej,
 - g) w obiektach historycznych, które posiadały inną bryłę dachu i inne pokrycie niż ceramiczne stosować formy dachu i pokrycie historyczne właściwe dla danego obiektu,

- h) w budynkach murowanych elewacje należy kształtować w nawiązaniu do rozwiązań stosowanych w występujących we wsi budynkach historycznych o zachowanych walorach architektonicznych, w zakresie podziałów, detalu, kolorystyki, użytych materiałów elewacyjnych – wymagane elewacje kamienne, tynkowane lub o ceglanym licu, w kolorach pastelowych,
 - i) zakaz stosowania tworzyw sztucznych (np. siding), jako materiałów okładzinowych,
 - j) należy stosować kolory pastelowe, stonowane, nawiązujące do historycznej kolorystyki budynków,
 - k) elementy dysharmonizujące, niespełniające warunków ochrony strefy konserwatorskiej, należy usunąć lub poddać odpowiedniej przebudowie,
 - l) zakaz budowy ogrodzeń betonowych z elementów prefabrykowanych, a formą, materiałem i wysokością ogrodzeń należy nawiązać do lokalnych, historycznych ogrodzeń,
 - m) obowiązek zachowania i uzupełniania zieleni wysokiej, w tym nasadzeń przydrożnych,
 - n) umieszczanie reklam i innych tablic reklamowych nie związanych bezpośrednio z danym obiektem i stanowiących na obiekcie lub obszarze element dysharmonizujący jest zabronione,
 - o) zakaz prowadzenia napowietrznych linii telekomunikacyjnych i elektroenergetycznych,
 - p) zakaz lokalizacji urządzeń technicznych o gabarytach kolidujących z krajobrazem kulturowym obszaru,
 - q) zakaz stawiania wolno stojących silosów – dopuszcza się silosy obudowane;
- 2) w strefie ochrony konserwatorskiej zabytków archeologicznych: dla inwestycji związanych z pracami ziemnymi wymagane jest przeprowadzenie badań archeologicznych, zgodnie z przepisami odrębnymi.

§ 8. W zakresie szczegółowych zasad i warunków scalania i podziału nieruchomości ustala się dla terenu MN/U:

- 1) minimalne powierzchnie działek – 1200 m²;
- 2) minimalna szerokości frontów działek: 16 m;
- 3) kąt położenia granic działek w stosunku do pasa drogowego powinien zawierać się w przedziale od 60⁰ do 90⁰.

§ 9. W zakresie zasad budowy, przebudowy lub rozbudowy infrastruktury technicznej, obowiązują następujące ustalenia:

- 1) dopuszcza się lokalizację infrastruktury technicznej na obszarze objętym planem;
- 2) dopuszcza się przebudowę, rozbudowę obiektów i urządzeń infrastruktury technicznej oraz zmianę przebiegu istniejących sieci infrastruktury technicznej;
- 3) w zakresie zaopatrzenia w energię elektryczną, ustala się zaopatrzenie budynków w energię elektryczną:
 - a) z sieci elektroenergetycznej,
 - b) dopuszcza się zaopatrzenie w energię z odnawialnych źródeł energii z wyłączeniem elektrowni wiatrowych;
- 4) w zakresie zaopatrzenia w wodę: ustala się zakaz budowy własnych ujęć wodociągowych zlokalizowanych na terenach inwestora o głębokości przekraczającej 30 m i poborze wody w ilości powyżej 10 m³/dobę;
- 5) w zakresie odprowadzania ścieków:
 - a) docelowo odprowadzenie ścieków komunalnych do komunalnej kanalizacji sanitarnej,
 - b) zabrania się odprowadzenia ścieków do wód podziemnych, wód powierzchniowych oraz gruntu,
 - c) dopuszcza się budowę urządzeń, budowli podczyszczających ścieki odprowadzane do zbiorczej sieci kanalizacji sanitarnej,
 - d) ścieki przemysłowe powstające w wyniku działalności usługowej lub produkcyjnej należy zneutralizować (oczyszczyć) na terenie inwestora przed ich odprowadzeniem do kanalizacji sanitarnej;
- 6) w zakresie odprowadzenia wód opadowych:
 - a) ustala się wyposażenie w sieć kanalizacji deszczowej wszystkich obszarów zainwestowania, alternatywnie dopuszcza się odprowadzenie wód opadowych do gruntu i/lub do cieków wodnych lub magazynowanie w zbiornikach na terenie własnym inwestora, zgodnie z przepisami odrębnymi,
 - b) obowiązek zneutralizowania substancji ropopochodnych lub chemicznych, jeśli takie wystąpią, na terenie własnym inwestora,
 - c) utwardzenie i skanalizowanie terenów, na których może dojść do zanieczyszczenia substancjami, o których mowa w pkt. b;
- 7) w zakresie gromadzenia i usuwania odpadów: obowiązują zasady określone w przepisach odrębnych;
- 8) w zakresie zaopatrzenia w gaz: ustala się zaopatrzenie w gaz ze zbiorników gazu lub z sieci gazowej;
- 9) w zakresie zaopatrzenia w ciepło ustala się:

- a) obowiązek stosowania urządzeń grzewczych o wysokiej sprawności i niskim stopniu emisji zanieczyszczeń,
- b) dopuszcza się zaopatrzenie w energię do celów grzewczych z odnawialnych źródeł energii z wyłączeniem elektrowni wiatrowych.

§ 10. Wysokość stawki procentowej określa się na 30%, na podstawie której ustala się opłatę, o której mowa w art. 36 ust. 4 ustawy z dnia 27 marca 2003r. o planowaniu i zagospodarowaniu przestrzennym, dla wszystkich terenów objętych planem.

Rozdział 3

Ustalenia szczegółowe dla terenów

§ 11. 1. Dla terenu oznaczonego na rysunku planu symbolem: 1MN/U ustala się:

- 1) przeznaczenie podstawowe:
 - a) zabudowa mieszkaniowa jednorodzinna w układzie wolno stojącym,
 - b) zabudowa usługowa z zakresu: finansów, gastronomii i rozrywki, handlu detalicznego, niepublicznych usług oświaty, obsługi firm i klienta, usług drobnych, niepublicznych usług zdrowia i opieki społecznej, obsługi pojazdów samochodowych;
- 2) przeznaczenie uzupełniające:
 - a) garaże, zabudowa gospodarcza,
 - b) infrastruktura techniczna.

2. Na terenach, o których mowa w ust. 1, obowiązują następujące ustalenia dotyczące kształtowania zabudowy:

- 1) nieprzekraczalne linie zabudowy w odległości:
 - a) 10 m od zachodniej granicy terenu, zgodnie z rysunkiem planu,
 - b) 6 m od północnej granicy terenu, zgodnie z rysunkiem planu;
- 2) wysokość budynków mieszkalnych jednorodzinnych oraz usługowych mierzona od poziomu terenu do kalenicy lub najwyższego punktu dachu, nie może przekraczać 11 m;
- 3) dopuszcza się budowę kondygnacji podziemnych;
- 4) wysokość budynków gospodarczych i garaży wolno stojących, mierzona od poziomu terenu do najwyższego punktu dachu, nie może przekraczać 7 m;
- 5) ustala się maksymalną wysokość dla budowli – 15 m;
- 6) ustala się dachy dwu lub wielospadowe, symetryczne o nachyleniu połaci 35°–45°, kryte dachówką ceramiczną lub materiałem dachówkopodobnym z wyłączeniem dachówki bitumicznej.

3. Na terenach, o których mowa w ust. 1, obowiązują następujące ustalenia dotyczące zagospodarowania terenu i kształtowania ładu przestrzennego:

- 1) powierzchnia zabudowy w stosunku do powierzchni działki budowlanej nie może przekroczyć 50%;
- 2) co najmniej 40% powierzchni działki budowlanej należy urządzić jako powierzchnię terenu biologicznie czynnego;
- 3) wskaźnik intensywności zabudowy winien zawierać się w przedziale od 0,1 do 1,0;
- 4) ustala się wskaźnik: co najmniej 1080m² powierzchni działki budowlanej na 1 lokal mieszkalny w budynkach jednorodzinnych;
- 5) maksymalna powierzchnia sprzedażowa usług handlu detalicznego nie może przekroczyć 150 m².

4. Na terenach, o których mowa w ust. 1, obowiązują następujące ustalenia dotyczące wskaźników kształtowania zabudowy:

- 1) powierzchnia nowo wydzielanej działki budowlanej nie może być mniejsza niż 1200 m²;
- 2) w przypadku, gdy powierzchnia działki uniemożliwia wydzielenie działek budowlanych o ustalonych w pkt 1 parametrach, dopuszcza się pomniejszenie powierzchni jednej z wydzielanych działek o 10%;
- 3) ustalenie, o którym mowa w pkt 1 nie obowiązuje przy wydzieleniu działek budowlanych pod infrastrukturę techniczną i komunikację wewnętrzną.

5. Obowiązują następujące ustalenia dotyczące systemu komunikacyjnego: obsługa komunikacyjna terenu z ul. Słonecznej.

6. Na terenach, o których mowa w ust. 1, obowiązują następujące ustalenia dotyczące minimalnej liczby miejsc do parkowania pojazdów:

- 1) dla zabudowy mieszkaniowej jednorodzinnej:
 - a) nie mniej niż 2 miejsca postojowe na jeden lokal mieszkalny, wliczając w to garaże,

- b) miejsca postojowe dla pojazdów zaopatrzonych w kartę parkingową w ilości zgodnej z przepisami odrębnymi;
- 2) dla usług dodatkowo:
- a) nie mniej niż 2 miejsca postojowe dla usług prowadzonych na powierzchni całkowitej od 6 m² do 20 m²,
 - b) następne 3 miejsca postojowe dla usług prowadzonych na powierzchni całkowitej powyżej 20 m² do 50 m²,
 - c) każde następne 2 miejsca postojowe na każde następne rozpoczęte 50 m² usług,
 - d) w przypadku realizacji obiektów usługowo-handlowych o powierzchni sprzedażowej przekraczającej 100 m², powierzchnia parkingów powinna być dwukrotnie większa od powierzchni sprzedażowej,
 - e) miejsca postojowe dla pojazdów zaopatrzonych w kartę parkingową w ilości zgodnej z przepisami odrębnymi.

Rozdział 4


Przepisy końcowe

§ 12. Wykonanie niniejszej uchwały powierza się Wójtowi Gminy Kobierzyce.

§ 13. Uchwała wchodzi w życie po upływie 14 dni od daty ogłoszenia w Dzienniku Urzędowym Województwa Dolnośląskiego.

Przewodniczący Rady Gminy Kobierzyce:
C. Czerwiec

Załącznik nr 1 do uchwały nr XLVI/677/14
Rady Gminy Kobierzyce z dnia 14 października
2014 r.

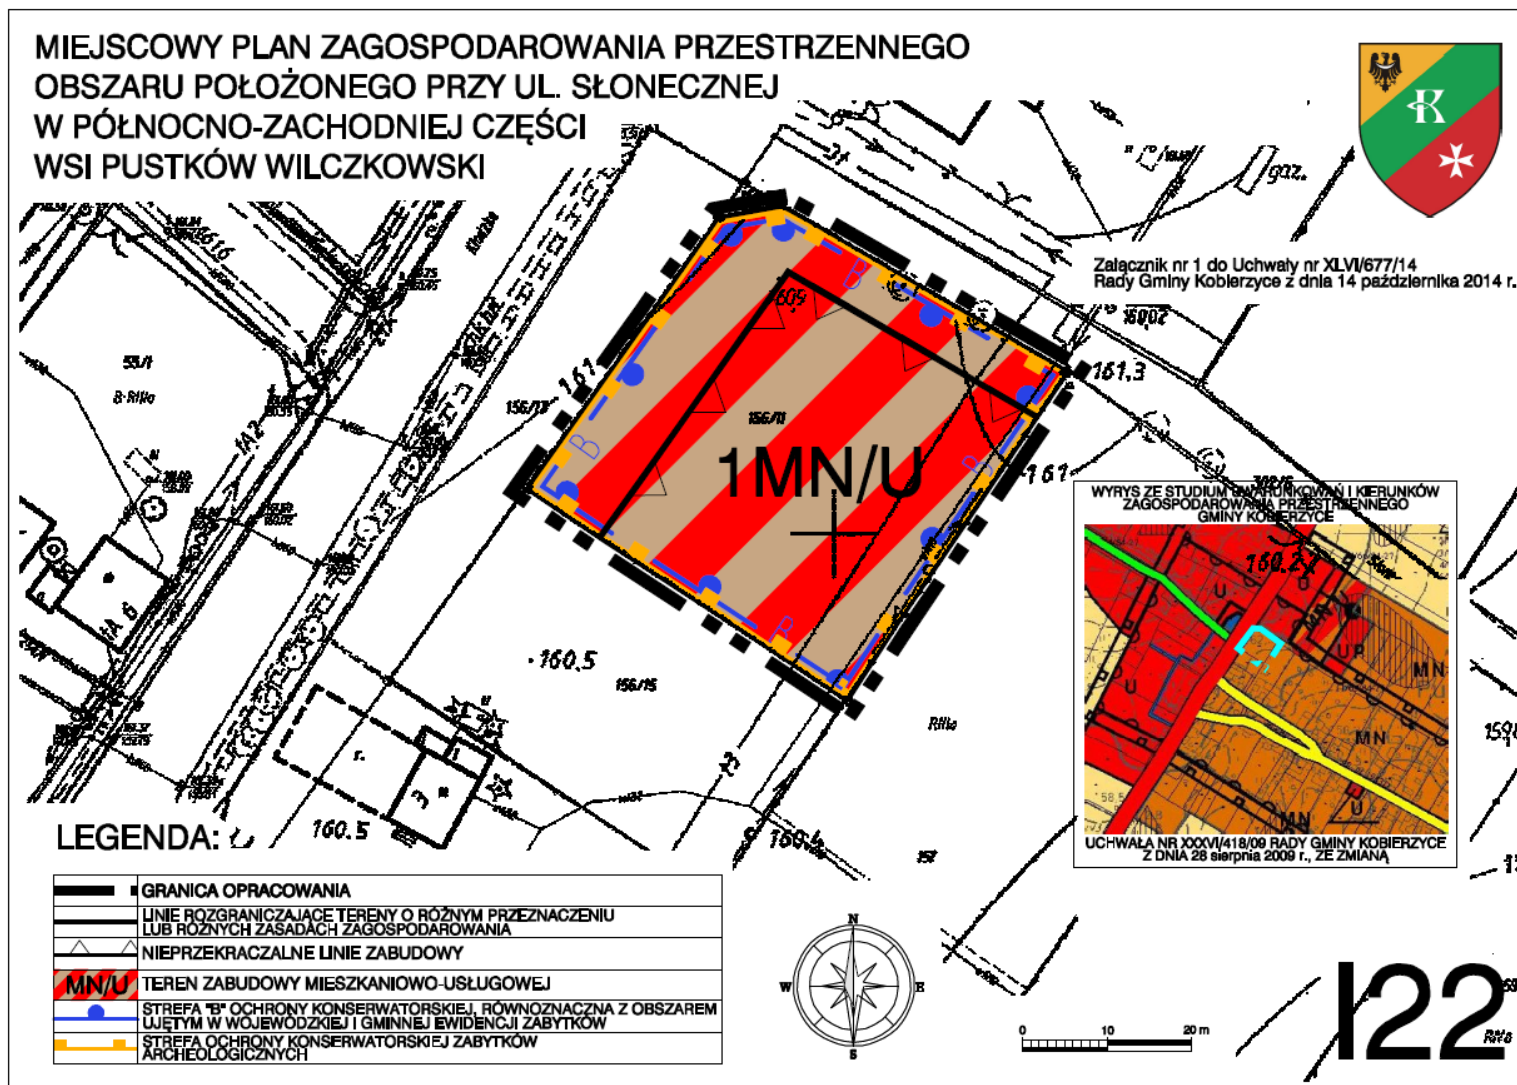

Załącznik nr 2 do uchwały nr XLVI/677/14
Rady Gminy Kobierzyce z dnia 14 października
2014 r.

**ROZSTRZYGNĘCIE W SPRAWIE UWAG WNIESIONYCH DO PROJEKTU
miejscowego planu zagospodarowania przestrzennego obszaru położonego przy ul. Słonecznej
w północno-zachodniej części wsi Pustków Wilczkowski**

Ze względu na brak nieuwzględnionych uwag wniesionych do projektu planu podczas wyłożenia do publicznego wglądu Rada Gminy Kobierzyce nie dokonuje rozstrzygnięć wynikających z art. 20 ust. 1 ustawy z dnia 27 marca 2003 r. o planowaniu i zagospodarowaniu przestrzennym (Dz. U. z 2012 r., poz. 647 z późn. zm.).

Załącznik nr 3 do uchwały nr XLVI/677/14
Rady Gminy Kobierzyce z dnia 14 października
2014 r.

**ROZSTRZYGNĘCIE W SPRAWIE SPOSOBU REALIZACJI
INWESTYCJI Z ZAKRESU INFRASTRUKTURY TECHNICZNEJ, KTÓRE NALEŻĄ DO ZADAŃ
WŁASNYCH GMINY ORAZ ZASAD ICH FINANSOWANIA**

W związku z uchwaleniem miejscowego planu zagospodarowania przestrzennego obszaru położonego przy ul. Słonecznej w północno-zachodniej części wsi Pustków Wilczkowski, nie wystąpią inwestycje z zakresu infrastruktury technicznej stanowiące zadania własne gminy.