



DZIENNIK URZĘDOWY

WOJEWÓDZTWA DOLNOŚLĄSKIEGO

Wrocław, dnia 4 października 2016 r.

Poz. 4411

UCHWAŁA NR 222/VII/2016 RADY GMINY KŁODZKO

z dnia 26 września 2016 r.

w sprawie zaliczenia drogi wewnętrznej do kategorii dróg gminnych.

Na podstawie art.7 ust.2 ustawy z dnia 21 marca 1985 r. o drogach publicznych (Dz. U. z 2016 r. poz.1440) oraz pozytywnej opinii Zarządu Powiatu Kłodzkiego z dnia 13 września 2016 r. Rada Gminy Kłodzko uchwala, co następuje:

§ 1. 1. Zaliczyć do kategorii dróg gminnych drogę wewnętrzną o numerze ewidencyjnym działki 417/2 – obręb Szalejów Dolny.

2. Drogę o której mowa w ust.1 określa załącznik do uchwały.

§ 2. Wykonanie uchwały powierza się Wójtowi Gminy Kłodzko.

§ 3. Uchwała wchodzi w życie po upływie 14 dni od daty jej ogłoszenia w Dzienniku Urzędowym Województwa Dolnośląskiego.

Przewodniczący Rady Gminy Kłodzko:

Z. Tur


ZALĄCZNIK DO UCHWAŁY NR 222/VII/2016 RADY GMINY KŁODZKO Z DNIA 26 WRZEŚNIA 2016 R.

Województwo: dolnośląskie
Powiat: kłodzki
Gmina: Gmina Kłodzko
Jednostka ew.: 020807_2, Kłodzko - gmina
Obręb: 0029, Szalejów Dolny
Arkusz: 2
Działka: 417/2

Kopia mapy ewidencyjnej

Skala 1:5000

Tylko do użytku służbowego

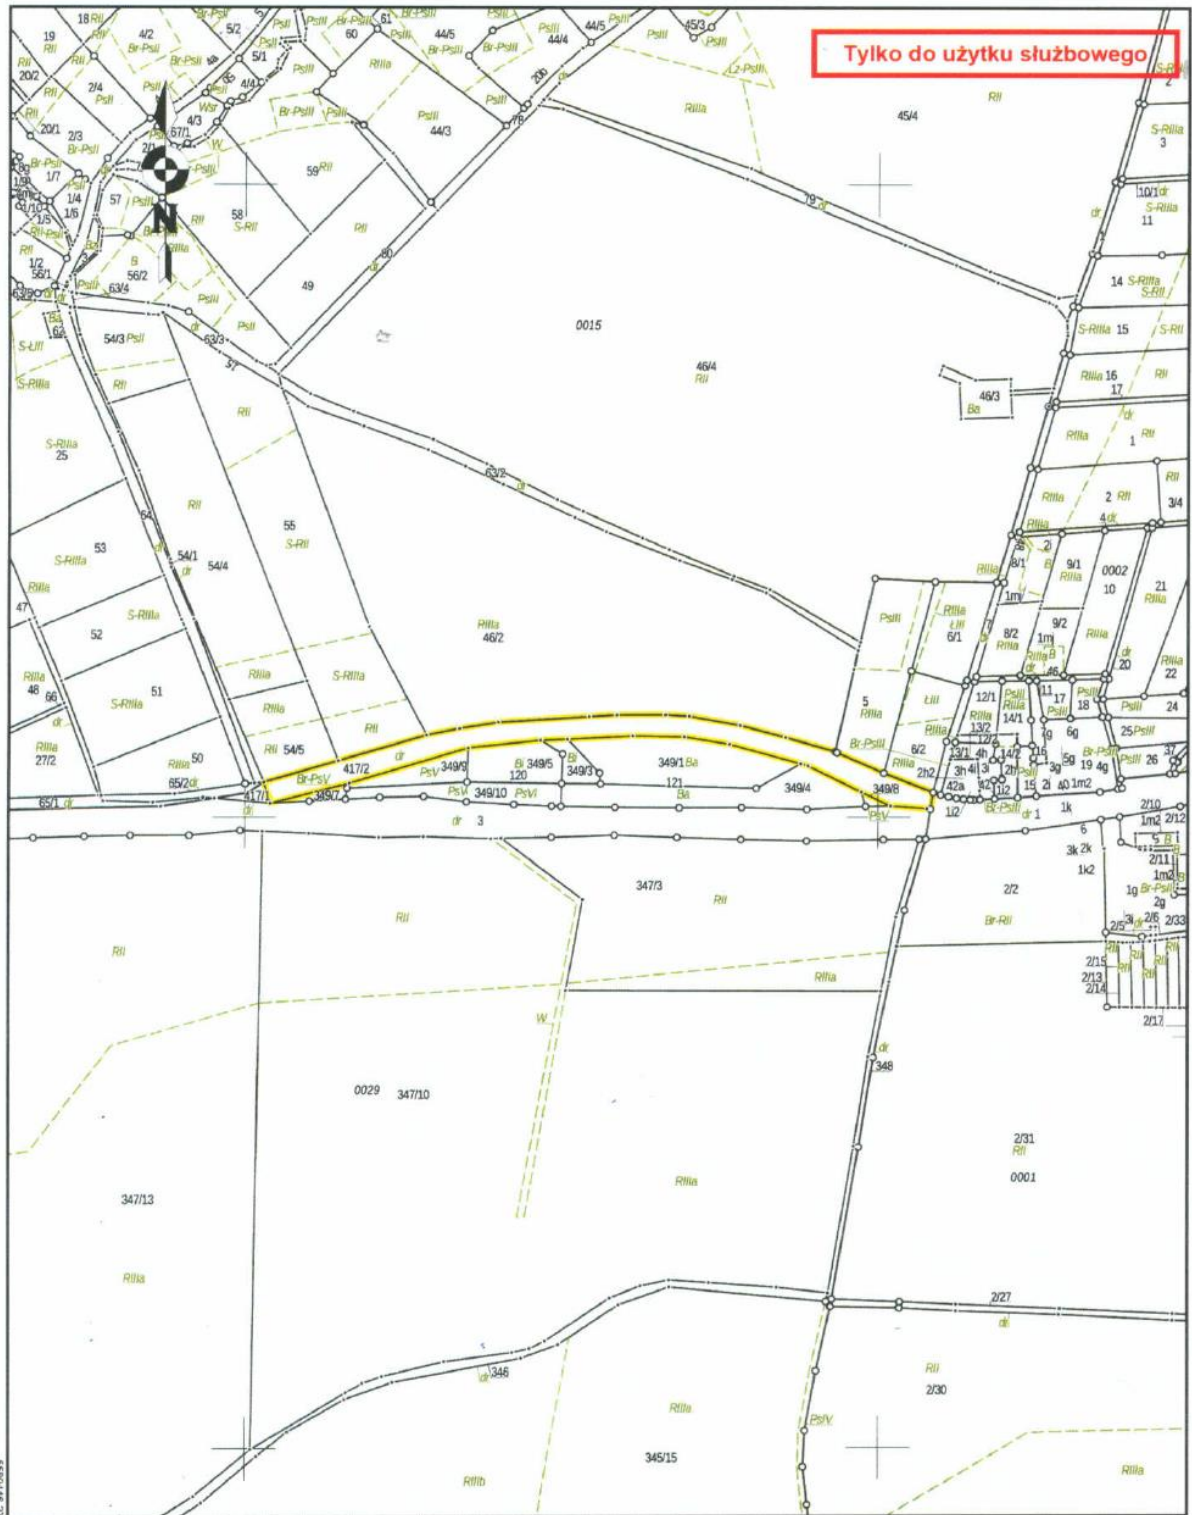

6400814.22