



DZIENNIK URZĘDOWY

WOJEWÓDZTWA DOLNOŚLĄSKIEGO

Wrocław, dnia 3 lutego 2016 r.

Poz. 527

UCHWAŁA NR XX/159/16 RADY MIEJSKIEJ W ŚRODZIE ŚLĄSKIEJ

z dnia 27 stycznia 2016 r.

w sprawie częściowej zmiany przebiegu ul. Rakoszyckiej oraz nadania nazwy ulicy w Środzie Śląskiej

Na podstawie art. 18 ust. 2 pkt 13 ustawy z dnia 8 marca 1990 roku o samorządzie gminnym (t.j. Dz. U. z 2015 r. poz. 1515 z późn. zm.) uchwala się, co następuje:

§ 1. 1. Zmienia się częściowo przebieg ulicy Rakoszyckiej, obejmującej obecnie działki o numerach ewidencyjnych 150 i 19/25 AM-19 oraz działkę nr 23 AM-21 poprzez wyłączenie z jej przebiegu działki nr 23 AM-21.

2. Ustala się nowy przebieg ulicy Rakoszyckiej - w granicach działek o numerach ewidencyjnych 150 i 19/25 AM-19, jak na **załączniku nr 1** do niniejszej uchwały.

§ 2. Nadaje się nazwę **ulica Ceramiczna** dla części dotychczasowego odcinka ulicy Rakoszyckiej tj. odcinka zlokalizowanego w granicach działki o numerze ewidencyjnym 23 AM-21, jak na **załączniku nr 2** do niniejszej uchwały.


§ 3. Wykonanie uchwały powierza się Burmistrzowi Środy Śląskiej.

§ 4. Uchwała podlega opublikowaniu w Dzienniku Urzędowym Województwa Dolnośląskiego i wchodzi w życie z dniem 1 stycznia 2017 roku.

Przewodniczący Rady Miejskiej:
K. Grabowiecki



Załącznik Nr 1 do Uchwały Nr XX/159/16
Rady Miejskiej w Środzie Śląskiej
z dnia 27 stycznia 2016 r.

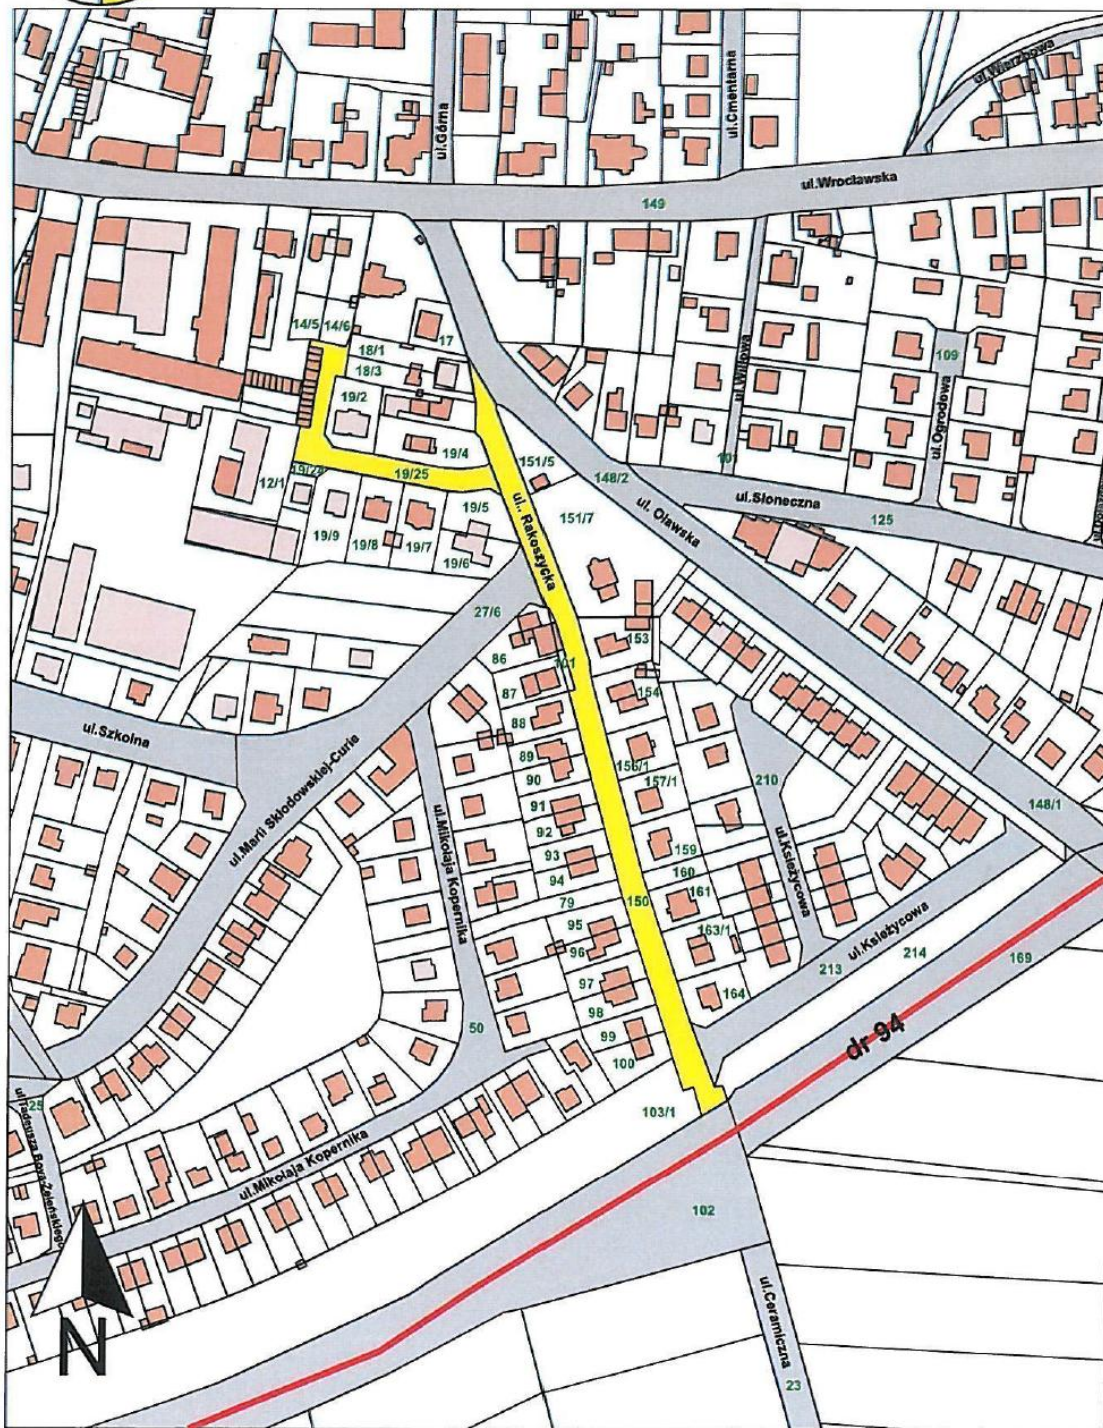


Legenda:

- Przebieg ulicy Rakoszyckiej
- Przebieg istniejących ulic

Skala 1:3000



Załącznik Nr 2 do Uchwały Nr XX/159/16
Rady Miejskiej w Środzie Śląskiej
z dnia 27 stycznia 2016 r.

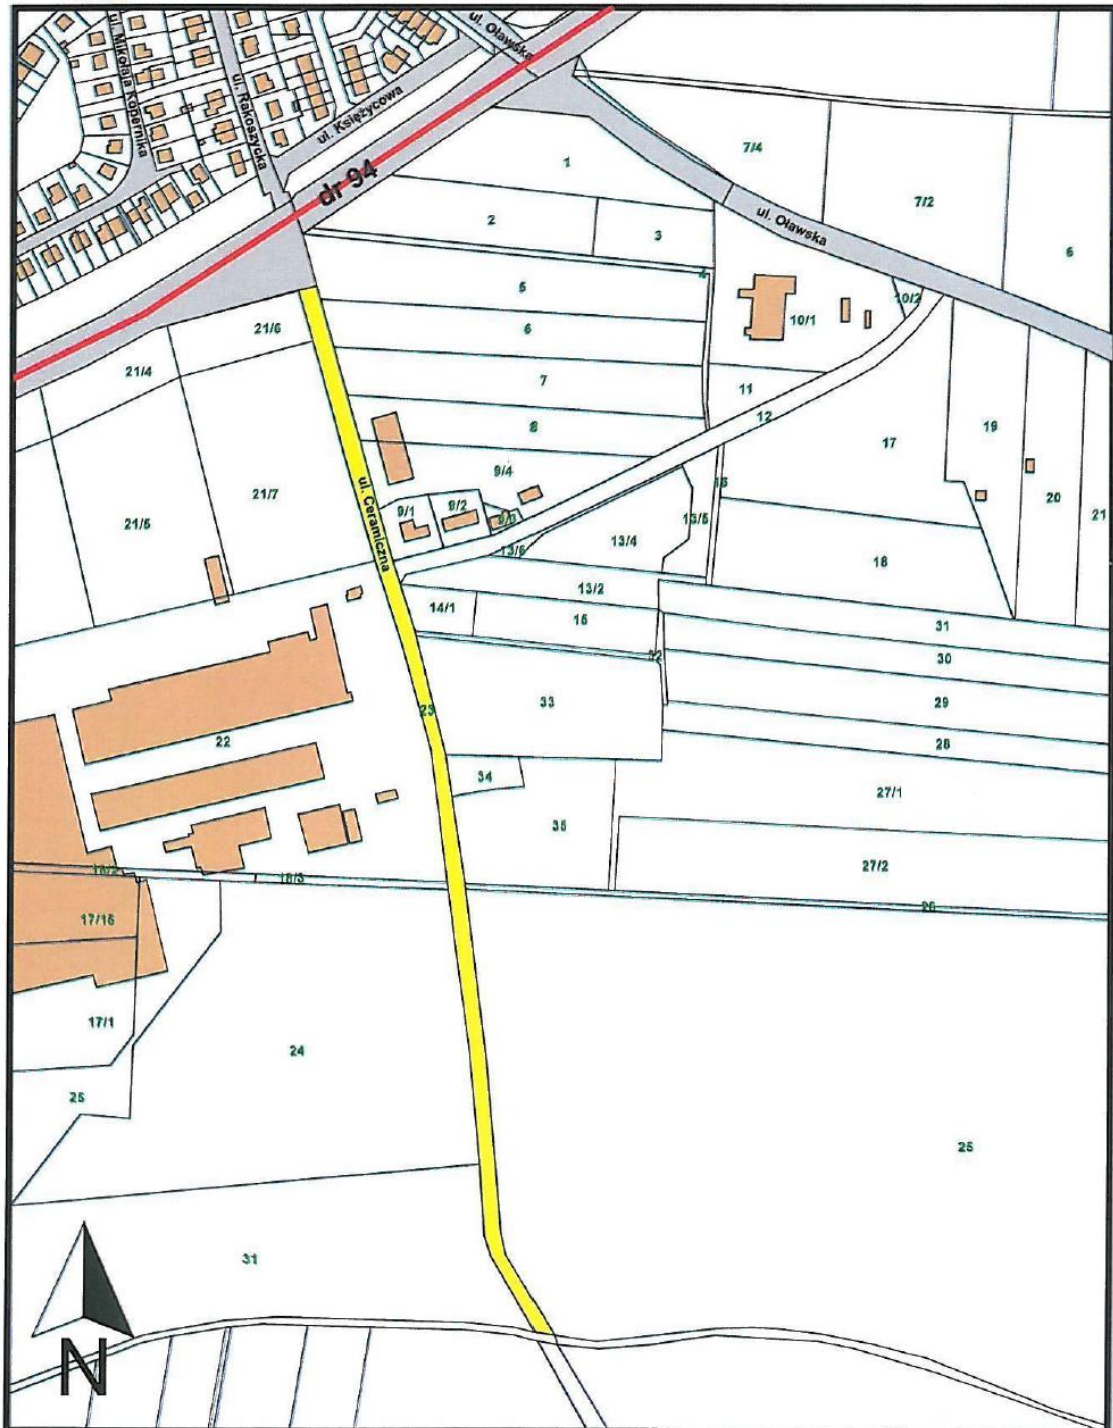

Legenda:

	Przebieg ulicy Ceramicznej
	Przebieg istniejących ulic

Skala 1:5000