



DZIENNIK URZĘDOWY

WOJEWÓDZTWA DOLNOŚLĄSKIEGO

Wrocław, dnia 7 stycznia 2016 r.

Poz. 83

UCHWAŁA NR XXI/140/2015 RADY MIEJSKIEJ ZĄBKOWIC ŚLĄSKICH

z dnia 18 grudnia 2015 r.

w sprawie uchwalenia miejscowego planu zagospodarowania przestrzennego dla obrębu geodezyjnego Tarnów

Na podstawie art. 18 ust. 2 pkt. 5 ustawy z dnia 8 marca 1990 r. o samorządzie gminnym (Dz. U. z 2015 r. poz. 1515), art. 3 i 20 ustawy z dnia 27 marca 2003 r. o planowaniu i zagospodarowaniu przestrzennym (Dz. U. z 2015 r., poz. 199, z późn. zm.), w związku z uchwałą Rady Miejskiej Ząbkowic Śląskich nr XI/36/2010 r. z dnia 6 października 2010 r. w sprawie przystąpienia do sporządzenia miejscowych planów zagospodarowania przestrzennego dla obrębów geodezyjnych w Gminie Ząbkowice Śląskie: Braszowice, Grochowiska, Olbrachcice Wielkie, Pawłowice, Sieroszów, Stolec, Strąkowa, Tarnów, zmienioną uchwałą nr XXV/12/2012 Rady Miejskiej Ząbkowic Śląskich z dnia 23 lutego 2012 r. i uchwałą nr XVI/113/2015 Rady Miejskiej Ząbkowic Śląskich z dnia 30 września 2015 r. oraz po stwierdzeniu zgodności ze studium uwarunkowań i kierunków zagospodarowania przestrzennego miasta i gminy Ząbkowice Śląskie przyjętym przez Radę Miejską Ząbkowic Śląskich uchwałą nr VI/19/2010 z dnia 2 czerwca 2010 r., Rada Miejska Ząbkowic Śląskich uchwala, co następuje:

Rozdział 1. Ustalenia ogólne

§ 1. 1. Uchwala się miejscowy plan zagospodarowania przestrzennego dla obrębu geodezyjnego Tarnów, zwany dalej planem.

2. Integralną częścią planu jest rysunek planu w skali 1:5 000 i 1: 2000 stanowiący załączniki nr 1A i 1B do uchwały.

3. Załącznikami do niniejszej uchwały są ponadto:

- 1) rozstrzygnięcie o sposobie rozpatrzenia uwag wniesionych do projektu planu stanowiące załącznik nr 2 do uchwały;
- 2) rozstrzygnięcie o sposobie realizacji, zapisanych w planie, inwestycji z zakresu infrastruktury technicznej, które należą do zadań własnych gminy oraz o zasadach ich finansowania, zgodnie z przepisami o finansach publicznych, stanowiące załącznik nr 3 do uchwały.

§ 2. 1. Plan obejmuje obszar położony w granicach obrębu geodezyjnego Tarnów, z wyłączeniem obszaru określonego w uchwale nr XVI/113/2015 Rady Miejskiej Ząbkowic Śląskich z dnia 30 września 2015 r.

2. Granicę obszaru objętego planem określono na rysunku planu w skali 1:5 000, stanowiącym załącznik nr 1A do niniejszej uchwały.

§ 3. 1. Obowiązującymi ustaleniami planu są następujące oznaczenia graficzne rysunku planu:

- 1) granica obszaru objętego planem;

- 2) linie rozgraniczające tereny o różnym przeznaczeniu lub różnych zasadach zagospodarowania, wraz z oznaczeniami określającymi podstawowe przeznaczenie terenów;
- 3) nieprzekraczalne linie zabudowy;
- 4) granice strefy ochrony konserwatorskiej;
- 5) obiekty ujęte w wykazie zabytków/ewidencji zabytków.
- 6) granica strefy ochronnej cmentarza.

2. Pozostałe oznaczenia graficzne rysunku planu nie stanowią obowiązujących ustaleń planu, mają znaczenie informacyjne.

§ 4. Ilekroć w niniejszej uchwale jest mowa o:

- 1) terenie - należy przez to rozumieć obszar wyznaczony na rysunku planu liniami rozgraniczającymi, oznaczony symbolem określającym przeznaczenie podstawowe;
- 2) przepisach odrębnych - należy przez to rozumieć aktualne w momencie realizacji niniejszej uchwały przepisy ustaw wraz z aktami wykonawczymi, akty prawa miejscowego, normy branżowe oraz ograniczenia w dysponowaniu terenem wynikające z prawomocnych decyzji administracyjnych;
- 3) przeznaczeniu podstawowym - należy przez to rozumieć takie przeznaczenie, które przeważa na danym terenie wydzielonym liniami rozgraniczającymi;
- 4) przeznaczeniu uzupełniającym - należy przez to rozumieć rodzaje przeznaczenia, które uzupełniają lub wzbogacają przeznaczenie podstawowe, lub w określonych przypadkach stanowią przeznaczenie dominujące, nie powodujące zwiększonego negatywnego oddziaływania na środowisko i nie wykluczające możliwości zagospodarowania terenu w sposób określony przeznaczeniem podstawowym;
- 5) liniach rozgraniczających - należy przez to rozumieć linie rozdzielające tereny o różnym przeznaczeniu lub różnych zasadach zagospodarowania;
- 6) nieprzekraczalnych liniach zabudowy - należy przez to rozumieć linie na rysunku planu ograniczające część terenu, na której dopuszcza się wznoszenie budynków; linia ta nie dotyczy: zadaszeń nad wejściami do budynków, balkonów, wykuszy, loggii, gzymsów i okapów nie przekraczających tej linii o więcej niż 1,5 m i nie zachodzących na pas przyległej jezdni poniżej wysokości 7 m od poziomu jej nawierzchni, tarasów bez podpiwniczenia, ramp i podestów, części podziemnych obiektów budowlanych, infrastruktury technicznej oraz ulic wewnętrznych; na terenach i w miejscach, w których nie zostały określone linie zabudowy należy stosować ogólne zasady lokalizacji obiektów określone w przepisach odrębnych;
- 7) wskaźniku powierzchni zabudowy – należy przez to rozumieć stosunek sumy powierzchni zabudowy budynków do powierzchni działki lub terenu; powierzchnię zabudowy budynku wyznacza rzut poziomy krawędzi budynku na powierzchnię terenu mierzony po zewnętrznym obrysie budynku w stanie wykończonym. Do powierzchni zabudowy nie wlicza się powierzchni obiektów budowlanych ani ich części nie wystających ponad powierzchnię terenu oraz powierzchni elementów takich jak: schody zewnętrzne, rampy zewnętrzne, daszki, markizy;
- 8) wysokości budynku – należy przez to rozumieć wysokość budynku w rozumieniu ustawy *Prawo budowlane*;
- 9) wymiarze pionowym budowli – należy przez to rozumieć wysokość liczoną od rzędnej terenu mierzonej w miejscu posadowienia budowli do najwyższego punktu budowli;
- 10) dachach symetrycznych - należy przez to rozumieć dachy dwuspadowe lub wielospadowe, w tym mansardowe, o jednakowym kącie nachylenia głównych połaci dachowych, zbiegających się w jednej kalenicy;
- 11) zabudowie historycznej - należy przez to rozumieć zabudowę zrealizowaną przed 1945 r.;
- 12) infrastrukturze technicznej – należy przez to rozumieć obiekty liniowe i budowle w rozumieniu ustawy *Prawo budowlane* służące zaopatrzeniu w wodę, odprowadzeniu ścieków, wód opadowych i roztopowych, zaopatrzeniu w energię elektryczną, gaz i ciepło oraz łączności i telekomunikacji;

- 13) urządzeniach i obiektach towarzyszących - należy przez to rozumieć obiekty budowlane pełniące służebną rolę wobec funkcji określonych w przeznaczeniu podstawowym lub uzupełniającym oraz urządzenia budowlane w rozumieniu ustawy *Prawo budowlane*.

Rozdział 2.

Przeznaczenie terenu

§ 5. Ustala się następujące kategorie przeznaczenia terenów:

- 1) zabudowa zagrodowa – oznaczona symbolem RM;
- 2) zabudowa mieszkaniowa – oznaczona symbolem M;
- 3) zabudowa mieszkaniowa jednorodzinna – oznaczona symbolem MN;
- 4) zabudowa mieszkaniowa wielorodzinna – oznaczona symbolem MW;
- 5) zabudowa mieszkaniowa jednorodzinna i usługowa – oznaczona symbolem MN/U;
- 6) zabudowa mieszkaniowo-usługowa – oznaczona symbolem M/U;
- 7) zabudowa usługowo-mieszkaniowa – oznaczona symbolem U/M;
- 8) zabudowa usługowa – oznaczona symbolem U;
- 9) zabudowa usług publicznych – oznaczona symbolem UP;
- 10) zabudowa kultu religijnego – oznaczona symbolem UKr;
- 11) zabudowa usług oświaty – oznaczona symbolem UO;
- 12) sport i rekreacja – oznaczony symbolem US;
- 13) zabudowa produkcyjno-usługowa – oznaczona symbolem P/U;
- 14) obsługa gospodarki rolnej – oznaczona symbolem RU;
- 15) zaopatrzenie w wodę – oznaczone symbolem W;
- 16) kanalizacja – oznaczona symbolem K;
- 17) elektroenergetyka – oznaczona symbolem E;
- 18) zieleń urządzone – oznaczona symbolem ZP;
- 19) lasy i zadrzewienia – oznaczone symbolem ZL;
- 20) sady i ogrody – oznaczone symbolem RO;
- 21) tereny rolne z możliwością zabudowy – oznaczone symbolem Rb;
- 22) tereny rolne – oznaczone symbolem R;
- 23) wody powierzchniowe i zieleń urezadzona – oznaczone symbolem WS/ZP;
- 24) wody powierzchniowe – oznaczone symbolem WS;
- 25) droga główna ruchu przyspieszonego – oznaczona symbolem KDGP;
- 26) droga lokalna – oznaczona symbolem KDL;
- 27) droga dojazdowa – oznaczona symbolem KDD;
- 28) ciągi pieszo-jezdne – oznaczone symbolem KDX;
- 29) drogi wewnętrzne – oznaczone symbolem KDW;
- 30) drogi gospodarcze transportu rolnego – oznaczone symbolem KDg;
- 31) droga techniczna – oznaczona symbolem KDt.

Rozdział 3.

Zasady ochrony dziedzictwa kulturowego i zabytków oraz dóbr kultury współczesnej

§ 6. 1. W granicach obszaru objętego planem nie występują chronione dobra kultury współczesnej.

2. W celu ochrony ukształtowanego historycznie układu przestrzennego wsi Tarnów ustala się strefę ochrony konserwatorskiej, w której obowiązują następujące wymogi konserwatorskie:

- 1) należy zachować i wyeksponować elementy historycznego układu przestrzennego, tj. rozplanowanie dróg, ulic i placów, linie zabudowy, kompozycję wnętrza urbanistycznych oraz kompozycję historycznej zieleni;
- 2) ustala się zakaz wprowadzania nowych przegrodzeń dzielących optycznie historyczne zespoły zabudowy;
- 3) obiekty o wartościach zabytkowych należy poddać restauracji i modernizacji technicznej z dostosowaniem obecnej lub projektowanej funkcji do wartości obiektu;
- 4) nowa zabudowa winna być dostosowana do historycznej kompozycji przestrzennej w zakresie rozplanowania, skali i bryły oraz użytych materiałów wykończeniowych przy założeniu harmonijnego współistnienia elementów kompozycji historycznej i współczesnej oraz nawiązywać formami współczesnymi do lokalnej tradycji architektonicznej, nie może ona dominować nad zabudową historyczną;
- 5) należy preferować inwestycje stanowiące rozszerzenie lub uzupełnienie już istniejących form zainwestowania terenu, przy założeniu maksymalnego zachowania i utrwalenia istniejących już relacji oraz pod warunkiem, iż nie kolidują one z historycznym charakterem obiektu;
- 6) ustala się obowiązek kablowania istniejących oraz realizacji jako kablowe nowych linii elektroenergetycznych i telekomunikacyjnych;
- 7) obiekty i urządzenia telekomunikacyjne należy projektować w sposób uwzględniający historyczne walory obiektów oraz zabytkowego układu przestrzennego wsi, maskowanie obiektów i urządzeń telekomunikacyjnych w formie uzgodnionej z właściwą służbą ochrony zabytków.

3. Obiekty i tereny wpisane do rejestru zabytków:

- 1) w granicach obszaru objętego planem znajdują się następujące obiekty i tereny wpisane do rejestru zabytków:
 - a) kościół parafialny p.w. Marii Magdaleny, wpisany do rejestru pod nr A/18638/1870 z dnia 11.10.1966 r.,
 - b) park, wpisany do rejestru pod nr A/4580/846/Wł z dnia 18.09.1981r.
- 2) dla zabytkowego kościoła wpisanego do rejestru zabytków ustala się następujące wymogi konserwatorskie:
 - a) działania inwestycyjne w obrębie zabytkowego kościoła zgodnie z przepisami odrębnymi,
 - b) obowiązuje priorytet wymagań i ustaleń konserwatorskich,
 - c) należy dążyć do pełnej rewaloryzacji obiektów oraz ich bezpośredniego otoczenia,
 - d) należy zachować lub odtworzyć historyczną bryłę; kształt i geometrię dachu oraz zastosowane tradycyjne materiały budowlane i kolorystykę,
 - e) należy utrzymać, a w zniszczonych fragmentach odtworzyć historyczny detal architektoniczny,
 - f) należy zachować kształt, rozmiary i rozmieszczenie otworów zgodne z historycznym wizerunkiem budynku; należy utrzymać lub odtworzyć oryginalną stolarkę okien i drzwi;
- 3) dla zabytkowego parku wpisanego do rejestru zabytków ustala się następujące wymogi konserwatorskie:
 - a) działania przy zabytkowej zieleni i terenie wpisanym do rejestru zabytków zgodnie z przepisami odrębnymi,
 - b) należy utrzymać historyczną kompozycję zieleni i staw,
 - c) należy utrzymać historyczny zespół zabudowy folwarku,
 - d) należy dążyć do scalania form własnościowych w obrębie zespołu folwarku;
4. Obiekty i tereny ujęte w wykazie zabytków/gminnej ewidencji zabytków:

- 1) w granicach obszaru objętego planem znajdują się obiekty i tereny ujęte w wykazie zabytków/gminnej ewidencji zabytków:
 - a) cmentarz przykościelny,
 - b) zespół dworski,
 - c) dwór, *Tarnów* nr 16,
 - d) dom mieszkalno- gospodarczy, *Tarnów* nr 16,
 - e) obora w zespole, *Tarnów* nr 16,
 - f) dom mieszkalny, *Tarnów* nr 13,
 - g) dom mieszkalny, *Tarnów* nr 18,
 - h) dom mieszkalny, *Tarnów* nr 21,
 - i) dom mieszkalny, *Tarnów* nr 28,
 - j) dom mieszkalny, *Tarnów* nr 54,
 - k) obora w zespole, *Tarnów* nr 54,
 - l) stodoła I w zespole, *Tarnów* nr 54,
 - m) stodoła II w zespole, *Tarnów* nr 54,
 - n) magazyn gospodarczy w zespole, *Tarnów* nr 54,
 - o) dom mieszkalny, *Tarnów* nr 59,
 - p) dom mieszkalny, *Tarnów* nr 70.
- 2) dla obiektów i terenów ujętych w wykazie zabytków/gminnej ewidencji zabytków ustala się następujące wymagania konserwatorskie:
 - a) należy zachować lub odtworzyć historyczną bryłę; kształt i geometrię dachu oraz zastosowane tradycyjne materiały budowlane,
 - b) należy utrzymać, a w zniszczonych fragmentach odtworzyć historyczny detal architektoniczny,
 - c) należy zachować kształt, rozmiary i rozmieszczenie otworów zgodne z historycznym wizerunkiem budynku; należy utrzymać lub odtworzyć wygląd oryginalnej stolarki okiennej i drzwiowej w widoku zewnętrznym,
 - d) w przypadku dopuszczalności przebicia nowych otworów należy je zharmonizować z zabytkową elewacją budynku,
 - e) wymagane jest stosowanie kolorystyki, nawiązującej do tradycyjnych lokalnych rozwiązań; ustala się zakaz stosowania w elewacjach okładzin ściennych typu „sidding”,
 - f) należy zachować lub odtworzyć oryginalną elewację z wystrojem architektonicznym, z zachowaniem detali architektonicznych (lizeny, gzymsy, kapitele, głowice, pilastry itp) oraz historyczne pokrycie dachowe,
 - g) ustala się zakaz lokalizacji elementów technicznego wyposażenia budynków (np. klimatyzatory, anteny satelitarne, wyloty przewodów dymowych i wentylacyjnych na wyeksponowanych elewacjach oraz zakaz docieplania elewacji;
- 3) dla zabytkowego cmentarza przykościelnego ujętego w wykazie zabytków/gminnej ewidencji zabytków ustala się następujące wymagania konserwatorskie:
 - a) należy utrzymać istniejący cmentarz wraz z otaczającym go murem,
 - b) należy utrzymać historyczną kompozycję alejek oraz kwater,
 - c) remonty nawierzchni należy wykonywać z zastosowaniem materiału kamiennego, niedopuszczalne jest stosowanie elementów prefabrykowanych,

d) należy utrzymać historyczne nagrobki.

5. Dla zamierzeń inwestycyjnych przewidywanych na obszarze wskazanych na rysunku planu stanowisk archeologicznych oraz w ich bezpośrednim otoczeniu ustala się konserwatorską ochronę archeologiczną: roboty ziemne należy prowadzić zgodnie z obowiązującymi przepisami odrębnymi oraz obowiązuje zakaz zalesiania terenów na obszarach zlokalizowanych stanowisk archeologicznych.

6. Ustala się w strefę ochrony archeologicznej dla obszaru obserwacji archeologicznej historycznego osadnictwa poza terenem nowożytnego siedliska wsi Tarnów, w granicach zgodnych z granicą obszaru ochrony konserwatorskiej dla historycznego układu przestrzennego wsi Tarnów, w której obowiązują następujące ustalenia: z uwagi na domniemanie zawartości reliktyw archeologicznych w sąsiedztwie nagromadzenia udokumentowanych stanowisk archeologicznych, a także na obszarze wsi o metryce średniowiecznej, dla inwestycji związanych z pracami ziemnymi wymagane jest przeprowadzenie badań archeologicznych zgodnie z przepisami odrębnymi.

7. Wszelkie przedmioty pozyskane podczas prac ziemnych lub odkryte jako przypadkowe znalezisko, co do których istnieje przypuszczenie, iż są zabytkiem, podlegają ochronie prawnej zgodnie z przepisami odrębnymi. Postępowanie z przedmiotami lub obiektami o cechach zabytkowych odkrytymi podczas prowadzenia robót budowlanych lub prac ziemnych należy prowadzić z uwzględnieniem obowiązujących przepisów odrębnych.

8. Ustala się w granicach obszaru objętego planem ochronę krajobrazu kulturowego przez zakaz wprowadzania nowych dominant architektonicznych o wysokościach większych niż 15 m.

Rozdział 4.

Szczegółowe zasady i warunki scalania i podziału nieruchomości

§ 7. Ustala się następujące zasady scalania i podziału nieruchomości:

1. Minimalne powierzchnie działek:

- 1) 1000 m² pod zabudowę mieszkaniową jednorodzinną typu wolno stojącego w granicach terenów M, MN i MN/U;
- 2) 650 m² pod zabudowę mieszkaniową jednorodzinną typu bliźniaczego w granicach terenów M, MN i MN/U;
- 3) 1200 m² pod zabudowę mieszkaniową wielorodzinną w granicach terenów M, MN/U, MW, M/U i U/M;
- 4) 1200 m² pod zabudowę mieszkaniowo-usługową w granicach terenów M, MN, MN/U, MW, M/U i U/M;
- 5) 500 m² pod zabudowę usługową w granicach terenów M, MN, MN/U, MW, M/U, U/M, U, UP, UO, US, RU;
- 6) 1500 m² pod zabudowę produkcyjno-usługową w granicach terenu P/U;
- 7) 4 m² w granicach pozostałych terenów oraz dla działek pod wydzielone urządzenia infrastruktury technicznej (wodociągi, kanalizacja, elektroenergetyka, zaopatrzenie w gaz, zaopatrzenie w ciepło, telekomunikacja) i zieleni urządzonej w granicach terenów M, MN, MN/U, M/U, U/M, U, UP, UO, US, RU i P/U.

2. Minimalne szerokości frontów działek:

- 1) 20 m dla działek pod zabudowę mieszkaniową jednorodzinną typu wolno stojącego w granicach terenów M, MN i MN/U;
- 2) 16 m dla działek pod zabudowę mieszkaniową jednorodzinną typu bliźniaczego w granicach terenów M, MN i MN/U;
- 3) 22 m dla działek pod zabudowę mieszkaniową wielorodzinną w granicach terenów M, MW, M/U i U/M;
- 4) 22 m dla działek pod zabudowę mieszkaniowo-usługową w granicach terenów M, MN, MN/U, M/U i U/M;
- 5) 16 m dla działek pod zabudowę usługową w granicach terenów M, MN, MN/U, MW, M/U, U/M, U, UP, UO, US, RU;
- 6) 26 m dla działek pod zabudowę w granicach terenu P/U;

7) 2 m w granicach pozostałych terenów oraz dla działek pod wydzielone urządzenia infrastruktury technicznej (wodociągi, kanalizacja, elektroenergetyka, zaopatrzenie w gaz, zaopatrzenie w ciepło, telekomunikacja) i zieleni urządzoną w granicach terenów M, MN, MN/U, MW, M/U, U/M, U, UP, UO, US, RU i P/U.

3. Kąt położenia granic działek w stosunku do pasa drogowego powinien zawierać się w przedziale od 60° do 120°.

Rozdział 5.

Szczególne warunki zagospodarowania terenów oraz ograniczenia w ich użytkowaniu

§ 8. 1. Napowietrzne linie elektroenergetyczne:

- 1) zagospodarowanie terenów w strefie ochronnej napowietrznej linii elektroenergetycznej WN 110 kV zgodnie z wymaganiami przepisów odrębnych; szerokość strefy ochronnej po 20 m licząc od osi linii - łączna szerokość strefy ochronnej wynosi 40 m;
- 2) w granicach strefy ochronnej napowietrznej linii elektroenergetycznej WN 110 kV ustala się zakaz wprowadzania nasadzeń zieleni wysokiej oraz tworzenia hałd i nasypów;
- 3) zagospodarowanie terenów oraz odległości obiektów budowlanych od pozostałych napowietrznych linii elektroenergetycznych zgodnie z wymaganiami przepisów odrębnych.

2. Gazowe sieci przesyłowe:

- 1) zagospodarowanie terenów w strefach kontrolowanych gazociągów zgodnie z wymaganiami przepisów odrębnych;
- 2) szerokości stref kontrolowanych wynoszą odpowiednio:
 - a) dla gazociągu wysokiego ciśnienia DN300 6,3MPa Wrocław (Ołtaszyn)-Kudowa – po 15 m licząc od osi gazociągu,
 - b) dla gazociągu średniego ciśnienia DN250 1,6MPa – po 10 m licząc od osi gazociągu.

3. W oznaczonej na rysunku planu strefie ochronnej cmentarza, o zasięgu 50 m wokół granicy cmentarza zlokalizowanego w granicach terenu 10UKr, ustala się zakaz lokalizacji budynków mieszkalnych, obiektów gastronomicznych, zakładów produkujących lub przechowujących artykuły żywnościowe.

4. W odległościach mniejszych niż 150 m wokół granicy cmentarza zlokalizowanego w granicach terenu 10UKr, ustala się zakaz lokalizacji studni służących zaopatrzeniu w wodę do picia i dla potrzeb gospodarczych.

5. Tereny rolne: ustala się zakaz zabudowy na terenach oznaczonych symbolami od 22.1R do 22.56R.

6. Projektowany zbiornik przeciwpowodziowy „Tarnów”:

- 1) ustala się zakaz lokalizacji zabudowy oraz sieci infrastruktury technicznej;
- 2) dopuszcza się realizację budowli służących celom przeciwpowodziowym i melioracjom.

Rozdział 6.

Granice i sposoby zagospodarowania terenów lub obiektów podlegających ochronie

§ 9. 1. W granicach obszaru objętego planem nie występują tereny górnicze oraz obszary osuwania się mas ziemnych.

2. W granicach obszaru objętego planem występują:

- 1) obszar szczególnego zagrożenia powodzią $p=1\%$;
- 2) obszary wymagające ochrony przed zalaniem z uwagi na istniejące zagospodarowanie, wartość gospodarczą i kulturową.

3. W oznaczonej na rysunku planu granicy obszaru szczególnego zagrożenia powodzią $p=1\%$ istnieje możliwość powstania zagrożenia powodziowego.

4. W granicach obszaru szczególnego zagrożenia powodzią $p=1\%$ obowiązują ograniczenia w zagospodarowaniu i użytkowaniu terenów wynikające z przepisów odrębnych, w szczególności Prawa wodnego, w tym:

- 1) ustala się zakaz lokalizacji zabudowy oraz sieci infrastruktury technicznej, z wyłączeniem istniejącego gazociągu wysokiego ciśnienia DN300 6,3MPa Wrocław (Ołtaszyn)-Kudowa;
- 2) dopuszcza się realizację budowli służących celom przeciwpowodziowym i melioracjom.

5. W granicach terenów 15.1W i 15.2W obowiązują warunki i ograniczenia w zagospodarowaniu i użytkowaniu terenu zaopatrzenia w wodę określone w przepisach odrębnych.

Rozdział 7.

Wymagania wynikające z potrzeb kształtowania przestrzeni publicznych

§ 10. Dla terenów dróg publicznych wyszczególnionych w §38, §39, §40 i §41 obowiązują następujące ustalenia w zakresie kształtowania przestrzeni publicznych:

- 1) dopuszcza się lokalizację infrastruktury technicznej niezwiązanej z drogą, na warunkach określonych w przepisach odrębnych;
- 2) dopuszcza się lokalizację zieleni, obiektów małej architektury oraz nośników informacyjnych na warunkach określonych w przepisach odrębnych;
- 3) dopuszcza się lokalizację nośników reklamowych, z zastrzeżeniem ograniczeń wynikających z ustaleń § 6 dotyczących ochrony dziedzictwa kulturowego i zabytków, na następujących zasadach:
 - a) maksymalna powierzchnia reklamowa nośnika nie przekroczy 4 m^2 ,
 - b) odległości między nośnikami reklamowymi poza terenami zabudowanymi nie będzie mniejsza niż 250 m ;
- 4) ustala się zakaz lokalizacji tymczasowych obiektów usługowo-handlowych w liniach rozgraniczających drogi głównej ruchu przyspieszonego KDGP;
- 5) dopuszcza się lokalizację tymczasowych obiektów usługowo-handlowych w liniach rozgraniczających dróg lokalnych KDL, dojazdowych KDD i ciągów pieszo-jezdnym KDX, z zastrzeżeniem ograniczeń wynikających z ustaleń § 6 dotyczących ochrony dziedzictwa kulturowego i zabytków, na następujących warunkach:
 - a) maksymalna powierzchnia zabudowy tymczasowego obiektu usługowo-handlowego nie przekroczy 12 m^2 ,
 - b) maksymalna wysokość tymczasowego obiektu usługowo-handlowego nie przekroczy 5 m .

Rozdział 8.

Zasady ochrony środowiska, przyrody i krajobrazu kulturowego

§ 11. 1. Działalność usługowa lub produkcyjna nie może powodować ponadnormatywnych obciążeń środowiska uciążliwościami w zakresie hałasu, wibracji, emisji zanieczyszczeń pyłowych i gazowych, zanieczyszczenia wód podziemnych i powierzchniowych, promieniowania elektromagnetycznego itp. poza granicami terenu, do którego inwestor posiada tytuł prawny.

2. W granicach terenów M i Rb ustala się zakaz lokalizowania nowych obiektów hodowlanych o obsadzie większej niż 5 Dużych Jednostek Przeliczeniowych (DJP) oraz składowania na otwartym powietrzu pyłących lub stwarzających zagrożenie dla wód powierzchniowych i podziemnych odpadów, surowców i materiałów masowych.

3. W granicach terenów MN, MW, M/U i U/M ustala się zakaz prowadzenia działalności usługowej w zakresie: handlu komisowego pojazdami mechanicznymi, usług naprawczych pojazdów mechanicznych (w tym blacharstwa, lakiernictwa, usług wulkanizacyjnych), lokalizowania obiektów i urządzeń związanych ze składowaniem, gospodarczym wykorzystaniem i utylizacją odpadów i surowców wtórnych oraz usług związanych z przetwarzaniem drewna, kamienia oraz tworzyw sztucznych, oraz lokalizacji inwestycji zaliczonych do przedsięwzięć mogących zawsze znacząco oddziaływać na środowisko oraz mogących potencjalnie znacząco oddziaływać na środowisko.

4. W granicach terenów M, M/U i U ustala się zakaz lokalizacji inwestycji zaliczonych do przedsięwzięć mogących zawsze znacząco oddziaływać na środowisko oraz mogących potencjalnie znacząco oddziaływać na środowisko.

5. Ustala się jako dopuszczalne poziomy hałasu wartości określone w obowiązujących przepisach odrębnych odpowiednio:

- 1) na terenach zabudowy zagrodowej RM – jak dla zabudowy zagrodowej;
- 2) na terenach zabudowy mieszkaniowej jednorodzinnej MN – jak dla zabudowy mieszkaniowej jednorodzinnej;
- 3) na terenach zabudowy mieszkaniowej wielorodzinnej MW – jak dla zabudowy mieszkaniowej wielorodzinnej i zamieszkania zbiorowego;
- 4) na terenach zabudowy mieszkaniowej M, zabudowy mieszkaniowej jednorodzinnej i usługowej MN/U, mieszkaniowo-usługowej M/U, usługowo-mieszkaniowej U/M i usługowej U – jak dla zabudowy mieszkaniowo-usługowej;
- 5) na terenach usług oświaty UO – jak dla terenów zabudowy związanej ze stałym lub czasowym pobytem dzieci i młodzieży;
- 6) na terenach usług sportu US – jak dla terenów rekreacyjno-wypoczynkowych.

Rozdział 9.

Zasady modernizacji, rozbudowy i budowy systemów komunikacji i infrastruktury technicznej

§ 12. 1. Komunikacja – zasady ogólne:

- 1) obszar objęty planem jest powiązany z zewnętrznym układem komunikacyjnym drogami publicznymi: klasy głównej ruchu przyspieszonego KDGP, klasy zbiorczej KDZ i klasy lokalnej KDL;
- 2) warunki realizacji skrzyżowań i włączeń do dróg publicznych zgodnie z wymaganiami przepisów odrębnych;
- 3) dopuszcza się etapowanie budowy dróg lub rozbudowy dróg istniejących w zakresie realizacji poszczególnych odcinków dróg oraz ich parametrów;
- 4) zagospodarowanie terenów w rejonie skrzyżowań dróg, a w szczególności ogrodzenia i nasadzenia zieleni nie mogą powodować ograniczenia widoczności i pogarszać parametrów trójkątów widoczności wyznaczanych zgodnie z obowiązującymi przepisami odrębnymi;
- 5) ustala się obowiązek zapewnienia w granicach poszczególnych terenów odpowiedniej liczby miejsc do parkowania, lecz nie mniej niż:
 - a) 2 miejsca parkingowe na 1 mieszkanie w zabudowie zagrodowej w granicach terenów RM i M oraz w zabudowie mieszkaniowej jednorodzinnej w granicach terenów M, MN i MN/U,
 - b) 1 miejsce parkingowe na 1 mieszkanie w zabudowie mieszkaniowej wielorodzinnej w granicach terenów M, MW, U/M i M/U,
 - c) 1 miejsce parkingowe na każde 25 m² powierzchni użytkowej funkcji usługowej w granicach terenów M, MN, MN/U, U, U/M i M/U,
 - d) minimum 4 miejsca parkingowe w granicach terenu UP i US,
 - e) 1 miejsce parkingowe na 3 zatrudnionych w ramach usług oświaty na terenie UO,
 - f) 1 miejsce parkingowe na 5 zatrudnionych w granicach terenów P/U, RU i Rb;
- 6) do wymaganej liczby miejsc parkingowych zalicza się również miejsca w garażach lub wiatrach garażowych;
- 7) miejsca parkingowe należy realizować jako utwardzone w całości lub w części, na parkingach naziemnych lub podziemnych;
- 8) dopuszcza się wyznaczanie miejsc do parkowania dla funkcji usług oświaty oraz sportu i rekreacji w liniach rozgraniczających przyległych dróg publicznych;

9) miejsca parkingowe przeznaczone na parkowanie pojazdów zaopatrzonych w kartę parkingową należy wyznaczać na następujących zasadach.

- a) co najmniej 1 miejsce postojowe – jeżeli liczba miejsc wynosi od 6 do 15,
- b) co najmniej 2 miejsca postojowe – jeżeli liczba miejsc wynosi od 16 do 40,
- c) co najmniej 3 miejsca postojowe – jeżeli liczba miejsc wynosi od 41 do 100,
- d) co najmniej 4% ogólnej liczby miejsc postojowych jeżeli ogólna liczba miejsc wynosi więcej niż 100.

2. Infrastruktura techniczna - zasady ogólne:

- 1) sieci infrastruktury technicznej należy prowadzić w liniach rozgraniczających dróg na warunkach określonych w przepisach odrębnych;
- 2) należy zapewnić połączenie infrastruktury technicznej na obszarze objętym planem z układem zewnętrznym z zastosowaniem parametrów nie kolidujących z parametrami układu zewnętrznego;
- 3) dla nowych odcinków sieci infrastruktury technicznej należy stosować parametry odpowiednie dla typu sieci zgodnie z warunkami określonymi w przepisach odrębnych;
- 4) dopuszcza się możliwość realizacji urządzeń infrastruktury technicznej jako towarzyszących inwestycjom na terenach inwestorów.

3. Zaopatrzenie w wodę:

- 1) zaopatrzenie w wodę z sieci wodociągowej na zasadach określonych w przepisach odrębnych;
- 2) parametry sieci wodociągowej należy dostosować do wymagań przepisów odrębnych;
- 3) na terenach nie objętych siecią wodociagową dopuszcza się korzystanie z własnych ujęć wody na zasadach określonych w przepisach odrębnych.

4. Kanalizacja sanitarna:

- 1) docelowo odprowadzenie ścieków do kanalizacji sanitarnej zgodnie z przepisami odrębnymi;
- 2) dopuszcza się stosowanie indywidualnych rozwiązań w zakresie oczyszczania ścieków pod warunkiem spełnienia wymagań przepisów odrębnych.

5. Kanalizacja deszczowa:

- 1) odprowadzenie wód opadowych i roztopowych z połąci dachowych i nawierzchni utwardzonych w granicach poszczególnych działek powierzchniowo, z zastosowaniem studni chłonnych, retencji lub innego odbiornika wód na zasadach określonych w przepisach odrębnych;
- 2) tereny, na których może dojść do zanieczyszczenia substancjami ropopochodnymi lub chemicznymi należy w miarę potrzeb utwardzić i skanalizować, zanieczyszczenia winny być zneutralizowane na terenie inwestora.

6. Elektroenergetyka:

- 1) zasilanie odbiorców napowietrzną lub kablową siecią elektroenergetyczną, z zastrzeżeniem wymagań określonych w § 6 odpowiednio do położenia terenu w granicach strefy ochrony konserwatorskiej;
- 2) ustala się zakaz lokalizacji urządzeń wytwarzających energię z odnawialnych źródeł energii o mocy przekraczającej 100 kW;
- 3) dopuszcza się w miarę potrzeb lokalizację nowych stacji transformatorowych (kubaturowych lub słupowych) sytuowanych na terenach o innym przeznaczeniu podstawowym, z zastrzeżeniem wymagań określonych w § 6 odpowiednio do położenia terenu w granicach strefy ochrony konserwatorskiej;
- 4) w przypadku budowy kubaturowej stacji transformatorowej dopuszcza się jej lokalizację na granicy działki lub w odległości 1,5 m od granicy z sąsiednią działką budowlaną.

7. Zaopatrzenie w gaz:

- 1) docelowo dostawa gazu z dystrybucyjnej sieci gazowej, przyłączanie obiektów na zasadach określonych w przepisach odrębnych;
- 2) dystrybucyjną sieć gazową należy prowadzić w liniach rozgraniczających dróg (w chodnikach, poboczach i pasach zieleni) zgodnie z przepisami odrębnymi;
- 3) dopuszcza się stosowanie indywidualnych zbiorników zaopatrzenia w gaz płynny, lokalizacja zbiorników i związanych z nimi instalacji zgodnie z wymogami przepisów odrębnych.

8. Zaopatrzenie w ciepło: zaopatrzenie w ciepło z indywidualnych lub zbiorczych źródeł, zalecane stosowanie paliw proekologicznych, niskoemisyjnych (energia elektryczna, olej opałowy, gaz przewodowy lub płynny itp.) lub ze źródeł odnawialnych o mocy nie przekraczającej 100 kW.

9. Telekomunikacja: dostęp do usług telekomunikacyjnych kablową lub radiową siecią telekomunikacyjną.

10. Usuwanie odpadów komunalnych:

- 1) odpady komunalne należy zagospodarować zgodnie z przepisami odrębnymi;
- 2) odpady inne niż komunalne należy zagospodarować zgodnie z wymaganiami przepisów odrębnych.

11. Melioracje : dopuszcza się realizację nowych rowów melioracyjnych oraz poszerzanie, zmianę przebiegu lub zaruwowanie odcinków istniejących rowów zgodnie z wymaganiami przepisów odrębnych.

Rozdział 10.

Sposób i termin tymczasowego zagospodarowania, urządzania i użytkowania terenów

§ 13. Nie ustala się szczególnych warunków ani terminów tymczasowego zagospodarowania, urządzania i użytkowania terenów.

Rozdział 11.

Ustalenia szczegółowe

§ 14. Wyznacza się tereny zabudowy zagrodowej oznaczone na rysunku planu symbolami od 1.1RM do 1.6RM, w których granicach obowiązują następujące ustalenia szczegółowe:

1. Przeznaczenie podstawowe: zabudowa zagrodowa.
2. Przeznaczenie uzupełniające:
 - 1) obiekty i urządzenia towarzyszące;
 - 2) urządzenia i sieci infrastruktury technicznej;
 - 3) zieleni urządzona.
3. Zasady kształtowania zabudowy oraz wskaźniki zagospodarowania terenu:
 - 1) budynki mieszkalne typu wolnostojącego lub bliźniaczego;
 - 2) wskaźniki intensywności zabudowy:
 - a) minimalny = 0,01,
 - b) maksymalny = 0,55;
 - 3) wskaźnik powierzchni zabudowy: maksymalnie 0,45;
 - 4) wielkość powierzchni biologicznie czynnej: nie mniej niż 30 % powierzchni działki budowlanej;
 - 5) gabaryty i wysokość zabudowy:
 - a) wysokość budynków nie większa niż 10 m,
 - b) wymiar pionowy budowli w nie większy niż 12 m,
 - c) liczba kondygnacji nadziemnych budynków nie może przekraczać dwóch;
 - 6) geometria dachów: dachy symetryczne, o kącie nachylenia połaci w zakresie od 35° do 45°;

- 7) nad częściami dobudowanymi do głównych brył budynków dopuszcza się dachy jednospadowe, dwuspadowe lub wielospadowe, o spadkach nie mniejszych niż 30°;
- 8) w wiatlach dopuszcza się stosowanie dachów jednospadowych lub dwuspadowych, o spadkach nie mniejszych niż 20°;
- 9) ustala się nieprzekraczalne linie zabudowy zgodnie z rysunkiem planu, w odległościach:
 - a) 8 m od linii rozgraniczających drogi lokalnej KDL,
 - b) 6 - 8 m od linii rozgraniczających drogi dojazdowej KDD,
 - c) 6 m od linii rozgraniczających ciągów pieszo-jezdných KDX;
- 10) ustala się zakaz lokalizacji zabudowy oraz realizacji ogrodzeń w odległości mniejszej niż 3 m od linii rozgraniczającej terenów wód powierzchniowych oznaczonych symbolem WS;
- 11) w przypadku realizacji zabudowy bliźniaczej dopuszcza się lokalizację budynków mieszkalnych oraz budynków gospodarczych i garaży na granicy sąsiadujących działek budowlanych, z zachowaniem warunków wynikających z przepisów odrębnych.

4. Należy stosować stonowaną, nie jaskrawą kolorystykę elewacji frontowych budynków oraz ustala się zakaz stosowania okładzin elewacyjnych z tworzyw sztucznych typu „sidding”.

5. Ustala się stosowanie w budynkach pokryć dachowych z dachówki lub materiału dachówkopodobnego, w matowych odcieniach koloru ceglastego, brązowego lub grafitowego; dopuszcza się stosowanie łupka lub materiału imitującego łupkę naturalny.

6. Ustala się zakaz lokalizacji reklam wielkogabarytowych o powierzchni reklamowej większej niż 4 m², zarówno wolnostojących jak i umieszczanych na elewacji budynku.

7. Ogrodzenia należy wykonywać z materiałów naturalnych, w szczególności z drewna, kamienia lub cegły, dopuszcza się ogrodzenia z zastosowaniem żywopłotów, metalu, metaloplastyki lub z siatki powlekanej.

8. Zasady ochrony i kształtowania ładu przestrzennego: ustala się zakaz realizacji od strony dróg i terenów o charakterze publicznym ogrodzeń wykonanych z prefabrykowanych przęseł betonowych.

9. Ochrona dziedzictwa kulturowego i zabytków:

- 1) w granicach strefy ochrony konserwatorskiej obowiązują ustalenia § 6 ust. 2;
- 2) w zakresie ochrony archeologicznej obowiązują ustalenia § 6 ust. 6 i 7.

§ 15. Wyznacza się tereny zabudowy mieszkaniowej oznaczone na rysunku planu symbolami od 2.1M do 2.24M, w których granicach obowiązują następujące ustalenia szczegółowe:

1. Przeznaczenie podstawowe:

- 1) zabudowa zagrodowa;
- 2) zabudowa mieszkaniowa jednorodzinna;
- 3) zabudowa mieszkaniowa wielorodzinna, licząca maksymalnie 6 samodzielnych lokali mieszkalnych w budynku.

2. Przeznaczenie uzupełniające:

- 1) usługi; powierzchnia użytkowa towarzyszących usług nie może przekraczać niż 100 m² dla każdej z działek;
- 2) obiekty i urządzenia towarzyszące;
- 3) urządzenia i sieci infrastruktury technicznej;
- 4) zieleni urządzona.

3. Zasady kształtowania zabudowy oraz wskaźniki zagospodarowania terenu:

- 1) budynki mieszkalne w zabudowie zagrodowej i mieszkaniowej jednorodzinnej typu wolno stojącego lub bliźniaczej;

2) wskaźniki intensywności zabudowy:

- a) minimalny = 0,01,
- b) maksymalny = 0,55,
- c) wskaźniki intensywności zabudowy nie dotyczą garaży, budynków gospodarczych oraz obiektów i urządzeń infrastruktury technicznej lokalizowanych w zabudowie wielorodzinnej na wydzielonych działkach;

3) wskaźnik powierzchni zabudowy:

- a) maksymalnie 0,45;
- b) wskaźniki powierzchni zabudowy nie dotyczą garaży, budynków gospodarczych oraz obiektów i urządzeń infrastruktury technicznej lokalizowanych w zabudowie wielorodzinnej na wydzielonych działkach;

4) wielkość powierzchni biologicznie czynnej:

- a) nie mniej niż 30 % powierzchni działki budowlanej,
- b) wskaźnik wielkości powierzchni biologicznie czynnej nie dotyczy garaży i budynków gospodarczych lokalizowanych w zabudowie wielorodzinnej na wydzielonych działkach;

5) w istniejącej zabudowie o parametrach przekraczających określone w pkt 2, 3 i 4 dopuszcza się przebudowy i remonty zachowujące dotychczasowe wskaźniki;

6) gabaryty i wysokość zabudowy:

- a) wysokość budynków nie większa niż 12 m,
- b) wymiar pionowy budowli w nie większy niż 14 m,
- c) liczba kondygnacji nadziemnych budynków:
 - w zabudowie zagrodowej i mieszkaniowej jednorodzinnej nie może przekraczać dwóch,
 - w zabudowie wielorodzinnej nie może przekraczać trzech;

7) geometria dachów:

- a) w granicach strefy ochrony konserwatorskiej dachy symetryczne, o kącie nachylenia połaci w zakresie od 38° do 45°,
- b) poza granicami strefy ochrony konserwatorskiej dachy symetryczne, o kącie nachylenia połaci w zakresie od 35° do 45°;

8) nad częściami dobudowanymi do głównych brył budynków dopuszcza się dachy jednospadowe, dwuspadowe lub wielospadowe, o spadkach nie mniejszych niż 30°;

9) w wiatach dopuszcza się stosowanie dachów jednospadowych lub dwuspadowych, o spadkach nie mniejszych niż 20°;

10) w istniejącej zabudowie o innych parametrach niż określone w pkt 6 i 7 dopuszcza się przebudowy zachowujące dotychczasowe gabaryty i wysokość zabudowy oraz parametry geometrii dachów;

11) ustala się nieprzekraczalne linie zabudowy zgodnie z rysunkiem planu, w odległościach:

- a) 6 m od linii rozgraniczających drogi lokalnej KDL,
- b) 6 m od linii rozgraniczających dróg dojazdowych KDD,
- c) 4 – 6 m od linii rozgraniczających ciągów pieszo-jezdných KDX,
- d) 6 m od linii rozgraniczających dróg wewnętrznych KDW,
- e) 4 - 6 m od linii rozgraniczających dróg gospodarczych transportu rolnego KDg;

- 12) w odniesieniu do istniejących budynków usytuowanych w stosunku do krawędzi jezdni dróg w odległościach mniejszych niż wymagane przepisami odrębnymi dopuszcza się ich przebudowę, rozbudowę lub odbudowę na warunkach określonych w przepisach odrębnych;
- 13) w zabudowie historycznej oraz w przypadku realizacji zabudowy bliźniaczej dopuszcza się lokalizację budynków gospodarczych i garaży na granicy sąsiadujących działek budowlanych, z zachowaniem warunków wynikających z przepisów odrębnych;
- 14) ustala się zakaz lokalizacji zabudowy oraz realizacji ogrodzeń w odległości mniejszej niż 3 m od linii rozgraniczającej terenów wód powierzchniowych oznaczonych symbolem WS.

4. Należy stosować stonowaną, nie jaskrawą kolorystykę elewacji frontowych budynków oraz ustala się zakaz stosowania okładzin elewacyjnych z tworzyw sztucznych typu „sidding”.

5. Ustala się stosowanie pokryć dachowych z dachówki lub materiału dachówkopodobnego, w matowych odcieniach koloru ceglastego, brązowego lub grafitowego, dopuszcza się stosowanie łupka lub materiału imitującego łupkę naturalny.

6. Ustala się zakaz lokalizacji reklam wielkogabarytowych o powierzchni reklamowej większej niż 4 m², zarówno wolnostojących jak i umieszczanych na elewacji budynku.

7. Ogrodzenia należy wykonywać z materiałów naturalnych, w szczególności z drewna, kamienia lub cegły, dopuszcza się ogrodzenia z zastosowaniem żywopłotów, metalu, metaloplastyki lub z siatki powlekanej.

8. Zasady ochrony i kształtowania ładu przestrzennego: ustala się zakaz realizacji od strony dróg i terenów o charakterze publicznym ogrodzeń wykonanych z prefabrykowanych przęseł betonowych.

9. Ochrona dziedzictwa kulturowego i zabytków:

- 1) w granicach strefy ochrony konserwatorskiej obowiązują ustalenia § 6 ust. 2;
- 2) w odniesieniu do obiektów ujętych w wykazie zabytków/gminnej ewidencji zabytków obowiązują ustalenia § 6 ust. 4;
- 3) w zakresie ochrony archeologicznej obowiązują ustalenia § 6 ust. 6 i 7.

§ 16. Wyznacza się tereny zabudowy mieszkaniowej jednorodzinnej oznaczone na rysunku planu symbolami od 3.1MN do 3.8MN, w których granicach obowiązują następujące ustalenia szczegółowe:

1. Przeznaczenie podstawowe: zabudowa mieszkaniowa jednorodzinna;
2. Przeznaczenie uzupełniające:

- 1) usługi;
- 2) obiekty i urządzenia towarzyszące;
- 3) urządzenia i sieci infrastruktury technicznej;
- 4) zieleń urządzona.

3. Zasady kształtowania zabudowy oraz wskaźniki zagospodarowania terenu:

- 1) budynki mieszkalne typu wolno stojącego lub bliźniaczego;
- 2) powierzchnia użytkowa towarzyszących usług nie może przekraczać niż 60 m² dla każdej z działek;
- 3) wskaźniki intensywności zabudowy:
 - a) minimalny = 0,01,
 - b) maksymalny = 0,45;
- 4) wskaźnik powierzchni zabudowy: maksymalnie 0,35;
- 5) wielkość powierzchni biologicznie czynnej: nie mniej niż 30 % powierzchni działki budowlanej;
- 6) w istniejącej zabudowie o parametrach przekraczających określone w pkt 2, 3, 4 i 5 dopuszcza się przebudowy i remonty zachowujące dotychczasowe wskaźniki;

7) gabaryty i wysokość zabudowy:

- a) wysokość budynków nie większa niż 9 m,
- b) wymiar pionowy budowli w nie większy niż 12 m,
- c) liczba kondygnacji nadziemnych budynków nie może przekraczać dwóch;

8) geometria dachów: dachy symetryczne:

- a) w granicach strefy ochrony konserwatorskiej dachy symetryczne, o kącie nachylenia połaci w zakresie od 38° do 45°;
- b) poza granicami strefy ochrony konserwatorskiej dachy symetryczne, o kącie nachylenia połaci w zakresie od 35° do 45°;

9) nad częściami dobudowanymi do głównych brył budynków dopuszcza się dachy jednospadowe, dwuspadowe lub wielospadowe, o spadkach nie mniejszych niż 30°;

10) w wiatach dopuszcza się stosowanie dachów jednospadowych lub dwuspadowych, o spadkach nie mniejszych niż 20°;

11) w istniejącej zabudowie o innych parametrach niż określone w pkt 7 i 8 dopuszcza się przebudowy zachowujące dotychczasowe gabaryty i wysokość zabudowy oraz parametry geometrii dachów;

12) ustala się nieprzekraczalne linie zabudowy zgodnie z rysunkiem planu, w odległościach:

- a) 6 – 22 m od linii rozgraniczających drogi lokalnej KDL,
- b) 6 – 18 m od linii rozgraniczających dróg wewnętrznych KDW,
- c) 4 - 6 m od linii rozgraniczających ciągów pieszo-jezdných KDX;

13) w odniesieniu do istniejących budynków usytuowanych w stosunku do krawędzi jezdni dróg w odległościach mniejszych niż wymagane przepisami odrębnymi dopuszcza się ich przebudowę, rozbudowę lub odbudowę na warunkach określonych w przepisach odrębnych;

14) w przypadku realizacji zabudowy bliźniaczej dopuszcza się lokalizację budynków gospodarczych i garaży na granicy sąsiadujących działek budowlanych, z zachowaniem warunków wynikających z przepisów odrębnych;

15) ustala się zakaz lokalizacji zabudowy oraz realizacji ogrodzeń w odległości mniejszej niż 3 m od linii rozgraniczającej terenów wód powierzchniowych oznaczonych symbolem WS.

4. Należy stosować stonowaną, nie jaskrawą kolorystykę elewacji frontowych budynków oraz ustala się zakaz stosowania okładzin elewacyjnych z tworzyw sztucznych typu „sidding”.

5. Ustala się stosowanie pokryć dachowych z dachówki lub materiału dachówkopodobnego, w matowych odcieniach koloru ceglastego, brązowego lub grafitowego; dopuszcza się stosowanie łupka lub materiału imitującego łupek naturalny.

6. Ustala się zakaz lokalizacji reklam wielkogabarytowych o powierzchni reklamowej większej niż 4 m², zarówno wolnostojących jak i umieszczanych na elewacji budynku.

7. Ogrodzenia należy wykonywać z materiałów naturalnych, w szczególności z drewna, kamienia lub cegły, dopuszcza się ogrodzenia z zastosowaniem żywopłotów, metalu, metaloplastyki lub z siatki powlekanej.

8. Zasady ochrony i kształtowania ładu przestrzennego: ustala się zakaz realizacji od strony dróg i terenów o charakterze publicznym ogrodzeń wykonanych z prefabrykowanych przęseł betonowych.

9. Ochrona dziedzictwa kulturowego i zabytków:

- 1) w granicach strefy ochrony konserwatorskiej obowiązują ustalenia § 6 ust. 2;
- 2) w zakresie ochrony stanowisk archeologicznych obowiązują ustalenia § 6 ust. 5;
- 3) w zakresie ochrony archeologicznej obowiązują ustalenia § 6 ust. 6 i 7.

§ 17. Wyznacza się tereny zabudowy mieszkaniowej wielorodzinnej oznaczone na rysunku planu symbolami od 4.1MW do 4.3MW, w których granicach obowiązują następujące ustalenia szczegółowe:

1. Przeznaczenie podstawowe: zabudowa mieszkaniowa wielorodzinna.
2. Przeznaczenie uzupełniające:
 - 1) usługi;
 - 2) obiekty i urządzenia towarzyszące;
 - 3) urządzenia i sieci infrastruktury technicznej;
 - 4) zieleni urządzona.
3. Zasady kształtowania zabudowy oraz wskaźniki zagospodarowania terenu:
 - 1) wskaźniki intensywności zabudowy:
 - a) minimalny = 0,01,
 - b) maksymalny = 0,55,
 - c) wskaźniki intensywności zabudowy nie dotyczą garaży, budynków gospodarczych oraz obiektów i urządzeń infrastruktury technicznej lokalizowanych wydzielonych działkach;
 - 2) wskaźnik powierzchni zabudowy:
 - a) maksymalnie 0,45,
 - b) wskaźnik zabudowy nie dotyczy garaży, budynków gospodarczych oraz obiektów i urządzeń infrastruktury technicznej lokalizowanych na wydzielonych działkach;
 - 3) wielkość powierzchni biologicznie czynnej:
 - a) nie mniej niż 30 % powierzchni działki budowlanej,
 - b) wskaźnik wielkości powierzchni biologicznie czynnej nie dotyczy garaży i budynków gospodarczych lokalizowanych na wydzielonych działkach;
 - 4) w istniejącej zabudowie o parametrach przekraczających określone w pkt 1, 2 i 3 dopuszcza się przebudowy i remonty zachowujące dotychczasowe wskaźniki;
 - 5) gabaryty i wysokość zabudowy:
 - a) wysokość budynków nie większa niż 12 m,
 - b) wymiar pionowy budowli nie większy niż 14 m,
 - c) liczba kondygnacji nadziemnych budynków nie może przekraczać trzech;
 - 6) geometria dachów: dachy symetryczne, o kącie nachylenia połaci w zakresie od 35° do 45°;
 - 7) nad częściami dobudowanymi do głównych brył budynków dopuszcza się dachy jednospadowe, dwuspadowe lub wielospadowe, o spadkach nie mniejszych niż 30°;
 - 8) w istniejącej zabudowie o innych parametrach niż określone w pkt 5, 6 i 7 dopuszcza się przebudowy zachowujące dotychczasowe gabaryty i wysokość zabudowy oraz parametry geometrii dachów;
 - 9) ustala się nieprzekraczalne linie zabudowy zgodnie z rysunkiem planu, w odległościach:
 - a) 6 – 8 m od linii rozgraniczających drogi zbiorczej KDZ,
 - b) 6 m od linii rozgraniczających dróg wewnętrznych KDW,
 - c) 6 m od linii rozgraniczających ciągów pieszo-jezdných KDX;
 - 10) w odniesieniu do istniejących budynków usytuowanych w stosunku do krawędzi jezdni dróg w odległościach mniejszych niż wymagane przepisami odrębnymi dopuszcza się ich przebudowę, rozbudowę lub odbudowę na warunkach określonych w przepisach odrębnych.

4. Należy stosować stonowaną, nie jaskrawą kolorystykę elewacji frontowych budynków oraz ustala się zakaz stosowania okładzin elewacyjnych z tworzyw sztucznych typu „sidding”.

5. Ustala się stosowanie pokryć dachowych z dachówki lub materiału dachówkopodobnego, w matowych odcieniach koloru ceglastego lub brązowego.

6. Ustala się zakaz lokalizacji reklam wielkogabarytowych o powierzchni reklamowej większej niż 4 m², zarówno wolnostojących jak i umieszczanych na elewacji budynku.

7. Ogrodzenia należy wykonywać z materiałów naturalnych, w szczególności z drewna, kamienia lub cegły, dopuszcza się ogrodzenia z zastosowaniem żywopłotów, metalu, metaloplastyki lub z siatki powlekanej.

8. Zasady ochrony i kształtowania ładu przestrzennego: ustala się zakaz realizacji od strony dróg i terenów o charakterze publicznym ogrodzeń wykonanych z prefabrykowanych przęseł betonowych.

9. Ochrona dziedzictwa kulturowego i zabytków:

- 1) w granicach strefy ochrony konserwatorskiej obowiązują ustalenia § 6 ust. 2;
- 2) w zakresie ochrony archeologicznej obowiązują ustalenia § 6 ust. 6 i 7.

§ 18. Wyznacza się tereny zabudowy mieszkaniowej jednorodzinnej i usługowej oznaczone na rysunku planu symbolami 5.1MN/U i 5.2MN/U, w których granicach obowiązują następujące ustalenia szczegółowe:

1. Przeznaczenie podstawowe:

- 1) zabudowa mieszkaniowa jednorodzinna;
- 2) zabudowa mieszkaniowa jednorodzinna z usługami;
- 3) zabudowa usługowa.

2. Przeznaczenie uzupełniające:

- 1) obiekty i urządzenia towarzyszące;
- 2) urządzenia i sieci infrastruktury technicznej;
- 3) zieleni urządzona.

3. Zasady kształtowania zabudowy oraz wskaźniki zagospodarowania terenu:

- 1) budynki mieszkalne typu wolno stojącego lub bliźniaczego;
- 2) wskaźniki intensywności zabudowy:
 - a) minimalny = 0,01,
 - b) maksymalny = 0,45;
- 3) wskaźnik powierzchni zabudowy: maksymalnie 0,55;
- 4) wielkość powierzchni biologicznie czynnej: nie mniej niż 30 % powierzchni działki budowlanej;
- 5) gabaryty i wysokość zabudowy:
 - a) wysokość budynków nie większa niż 10 m,
 - b) wymiar pionowy budowli w nie większy niż 12 m,
 - c) liczba kondygnacji nadziemnych budynków nie może przekraczać dwóch;
- 6) geometria dachów: dachy symetryczne, o kącie nachylenia połaci w zakresie od 35° do 45°;
- 7) w wiatach dopuszcza się stosowanie dachów jednospadowych lub dwuspadowych, o spadkach nie mniejszych niż 20°;
- 8) ustala się nieprzekraczalne linie zabudowy zgodnie z rysunkiem planu, w odległościach:
 - a) 6 m od linii rozgraniczających drogi lokalnej KDL,
 - b) 6 m od linii rozgraniczających drogi wewnętrznej KDW;

9) w odniesieniu do istniejących budynków usytuowanych w stosunku do krawędzi jezdni dróg w odległościach mniejszych niż wymagane przepisami odrębnymi dopuszcza się ich przebudowę, rozbudowę lub odbudowę na warunkach określonych w przepisach odrębnych;

10) w przypadku realizacji zabudowy bliźniaczej dopuszcza się lokalizację budynków mieszkalnych oraz budynków gospodarczych i garaży na granicy sąsiadujących działek budowlanych, z zachowaniem warunków wynikających z przepisów odrębnych.

4. Należy stosować stonowaną, nie jaskrawą kolorystykę elewacji frontowych budynków oraz ustala się zakaz stosowania okładzin elewacyjnych z tworzyw sztucznych typu „sidding”.

5. Ustala się stosowanie pokryć dachowych z dachówki lub materiału dachówkopodobnego, w matowych odcieniach koloru ceglastego, brązowego lub grafitowego.

6. Ogrodzenia należy wykonywać z materiałów naturalnych, w szczególności z drewna, kamienia lub cegły, dopuszcza się ogrodzenia z zastosowaniem żywoplotów, metalu, metaloplastyki lub z siatki powlekanej.

7. Zasady ochrony i kształtowania ładu przestrzennego: ustala się zakaz realizacji od strony dróg i terenów o charakterze publicznym ogrodzeń wykonanych z prefabrykowanych przęseł betonowych.

8. Ochrona dziedzictwa kulturowego i zabytków: w zakresie ochrony archeologicznej obowiązują ustalenia § 6 ust. 7.

§ 19. Wyznacza się teren zabudowy mieszkaniowo-usługowej oznaczony na rysunku planu symbolem 6M/U, w którego granicach obowiązują następujące ustalenia szczegółowe:

1. Przeznaczenie podstawowe:

- 1) zabudowa mieszkaniowa jednorodzinna;
- 2) zabudowa mieszkaniowa jednorodzinna z usługami;
- 3) zabudowa mieszkaniowa wielorodzinna;
- 4) zabudowa usługowa.

2. Przeznaczenie uzupełniające:

- 1) drobna produkcja i rzemiosło;
- 2) obsługa rolnictwa;
- 3) obiekty i urządzenia towarzyszące;
- 4) urządzenia i sieci infrastruktury technicznej;
- 5) zieleni urządzona.

3. Zasady kształtowania zabudowy oraz wskaźniki zagospodarowania terenu:

1) wskaźniki intensywności zabudowy:

- a) minimalny = 0,01,
- b) maksymalny = 2,0;

2) wskaźnik powierzchni zabudowy:

- a) maksymalnie 0,95,
- b) wskaźnik zabudowy nie dotyczy garaży, budynków gospodarczych oraz obiektów i urządzeń infrastruktury technicznej lokalizowanych na wydzielonych działkach;

3) wielkość powierzchni biologicznie czynnej:

- a) nie mniej niż 5 % powierzchni działki budowlanej,
- b) wskaźnik wielkości powierzchni biologicznie czynnej nie dotyczy garaży, budynków gospodarczych oraz obiektów i urządzeń infrastruktury technicznej lokalizowanych na wydzielonych działkach;

- 4) w istniejącej zabudowie o parametrach przekraczających określone w pkt 1, 2 i 3 dopuszcza się przebudowy i remonty zachowujące dotychczasowe wskaźniki;
- 5) gabaryty i wysokość zabudowy:
 - a) wysokość budynków nie większa niż 12 m,
 - b) wymiar pionowy budowli w nie większy niż 14 m,
 - c) liczba kondygnacji nadziemnych budynków nie może przekraczać trzech;
- 6) geometria dachów: dachy symetryczne, o kącie nachylenia połaci w zakresie od 35° do 45°;
- 7) w wiatlach dopuszcza się stosowanie dachów jednospadowych lub dwuspadowych, o spadkach nie mniejszych niż 20°;
- 8) w istniejącej zabudowie o innych parametrach niż określone w pkt 5, 6 i 7 dopuszcza się przebudowy zachowujące dotychczasowe gabaryty i wysokość zabudowy oraz parametry geometrii dachów;
- 9) ustala się nieprzekraczalne linie zabudowy w odległości 6 m od linii rozgraniczającej ciągu pieszojezdnego KDX, zgodnie z rysunkiem planu;
- 10) dopuszcza się lokalizację budynków na granicy sąsiadujących działek budowlanych, z zachowaniem warunków wynikających z przepisów odrębnych;
- 11) w odniesieniu do istniejących budynków usytuowanych w stosunku do krawędzi jezdni dróg w odległościach mniejszych niż wymagane przepisami odrębnymi dopuszcza się ich przebudowę, rozbudowę lub odbudowę na warunkach określonych w przepisach odrębnych.

4. Należy stosować stonowaną, nie jaskrawą kolorystykę elewacji frontowych budynków oraz ustala się zakaz stosowania okładzin elewacyjnych z tworzyw sztucznych typu „sidding”.

5. Ustala się stosowanie pokryć dachowych z dachówki lub materiału dachówkopodobnego, w matowych odcieniach koloru ceglastego lub brązowego.

6. Ogrodzenia należy wykonywać z materiałów naturalnych, w szczególności z drewna, kamienia lub cegły, dopuszcza się ogrodzenia z zastosowaniem żywopłotów, metalu, metaloplastyki lub z siatki powlekanej.

7. Zasady ochrony i kształtowania ładu przestrzennego: ustala się zakaz realizacji od strony dróg i terenów o charakterze publicznym ogrodzeń wykonanych z monolitycznych prefabrykatów betonowych.

8. Ochrona dziedzictwa kulturowego i zabytków:

- 1) w granicach strefy ochrony konserwatorskiej obowiązują ustalenia § 6 ust. 2;
- 2) w odniesieniu do zabytkowego parku wpisanego do rejestru zabytków obowiązują ustalenia § 6 ust. 3;
- 3) w odniesieniu do obiektów ujętych w wykazie zabytków/gminnej ewidencji zabytków obowiązują ustalenia § 6 ust. 4;
- 4) w zakresie ochrony archeologicznej obowiązują ustalenia § 6 ust. 6.

§ 20. Wyznacza się teren zabudowy usługowo-mieszkaniowej oznaczony na rysunku planu symbolem 7U/M, w którego granicach obowiązują następujące ustalenia szczegółowe:

1. Przeznaczenie podstawowe:

- 1) zabudowa usługowa;
- 2) zabudowa usługowo-mieszkaniowa;
- 3) zabudowa mieszkaniowa.

2. Przeznaczenie uzupełniające:

- 1) obiekty i urządzenia towarzyszące;
- 2) urządzenia i sieci infrastruktury technicznej;
- 3) zieleni urządzona.

3. Zasady kształtowania zabudowy oraz wskaźniki zagospodarowania terenu:

1) wskaźniki intensywności zabudowy:

- a) minimalny = 0,20,
- b) maksymalny = 2,0;

2) wskaźnik powierzchni zabudowy:

- a) maksymalnie 1,0,
- b) wskaźnik zabudowy nie dotyczy garaży, budynków gospodarczych oraz obiektów i urządzeń infrastruktury technicznej lokalizowanych na wydzielonych działkach;

3) wielkość powierzchni biologicznie czynnej:

- a) nie mniej niż 20 % powierzchni działki budowlanej,
- b) wskaźnik wielkości powierzchni biologicznie czynnej nie dotyczy garaży, budynków gospodarczych oraz obiektów i urządzeń infrastruktury technicznej lokalizowanych na wydzielonych działkach;

4) w istniejącej zabudowie o parametrach przekraczających określone w pkt 1, 2 i 3 dopuszcza się przebudowy i remonty zachowujące dotychczasowe wskaźniki;

5) gabaryty i wysokość zabudowy:

- a) wysokość budynków nie większa niż 12 m,
- b) wymiar pionowy budowli w nie większy niż 12 m,
- c) liczba kondygnacji nadziemnych budynków nie może przekraczać trzech;

6) geometria dachów: dachy symetryczne, o kącie nachylenia połaci w zakresie od 35° do 45°;

7) w wiatlach dopuszcza się stosowanie dachów jednospadowych lub dwuspadowych, o spadkach nie mniejszych niż 20°;

8) w istniejącej zabudowie o innych parametrach niż określone w pkt 5, 6 i 7 dopuszcza się przebudowy zachowujące dotychczasowe gabaryty i wysokość zabudowy oraz parametry geometrii dachów;

9) ustala się nieprzekraczalne linie zabudowy zgodnie z rysunkiem planu, w odległościach:

- a) 6 m od linii rozgraniczających drogi lokalnej KDL,
- b) 6 m od linii rozgraniczającej ciągu pieszo-jezdnego KDX;

10) dopuszcza się lokalizację budynków na granicy sąsiadujących działek budowlanych, z zachowaniem warunków wynikających z przepisów odrębnych;

11) w odniesieniu do istniejących budynków usytuowanych w stosunku do krawędzi jezdni dróg w odległościach mniejszych niż wymagane przepisami odrębnymi dopuszcza się ich przebudowę, rozbudowę lub odbudowę na warunkach określonych w przepisach odrębnych;

12) ustala się zakaz lokalizacji zabudowy oraz realizacji ogrodzeń w odległości mniejszej niż 3 m od linii rozgraniczającej terenów wód powierzchniowych oznaczonych symbolem WS.

4. Należy stosować stonowaną, nie jaskrawą kolorystykę elewacji frontowych budynków oraz ustala się zakaz stosowania okładzin elewacyjnych z tworzyw sztucznych typu „sidding”.

5. Ustala się stosowanie pokryć dachowych z dachówki lub materiału dachówkopodobnego, w matowych odcieniach koloru ceglastego lub brązowego.

6. Ogrodzenia należy wykonywać z materiałów naturalnych, w szczególności z drewna, kamienia lub cegły, dopuszcza się ogrodzenia z zastosowaniem żywopłotów, metalu, metaloplastyki lub z siatki powlekanej.

7. Zasady ochrony i kształtowania ładu przestrzennego: ustala się zakaz realizacji od strony dróg i terenów o charakterze publicznym ogrodzeń wykonanych z prefabrykowanych przęseł betonowych.

8. Ochrona dziedzictwa kulturowego i zabytków:

- 1) w granicach strefy ochrony konserwatorskiej obowiązują ustalenia § 6 ust. 2;
- 2) w odniesieniu do obiektów ujętych w wykazie zabytków/gminnej ewidencji zabytków obowiązują ustalenia § 6 ust. 4;
- 3) w zakresie ochrony archeologicznej obowiązują ustalenia § 6 ust. 6.

§ 21. Wyznacza się teren zabudowy usługowej oznaczony na rysunku planu symbolem 8U, w którego granicach obowiązują następujące ustalenia szczegółowe:

1. Przeznaczenie podstawowe: zabudowa usługowa.

2. Przeznaczenie uzupełniające:

- 1) drobna produkcja i rzemiosło;
- 2) obiekty i urządzenia towarzyszące;
- 3) urządzenia i sieci infrastruktury technicznej;
- 4) zieleni urządzona.

3. Zasady kształtowania zabudowy oraz wskaźniki zagospodarowania terenu:

1) wskaźniki intensywności zabudowy:

- a) minimalny = 0,01,
- b) maksymalny = 0,55;

2) wskaźnik powierzchni zabudowy: maksymalnie 0,45;

3) wielkość powierzchni biologicznie czynnej: nie mniej niż 25 % powierzchni działki budowlanej;

4) gabaryty i wysokość zabudowy:

- a) wysokość budynków nie większa niż 12 m,
- b) wymiar pionowy budowli nie większy niż 14 m,
- c) liczba kondygnacji nadziemnych budynków nie może przekraczać trzech;

5) geometria dachów: dachy symetryczne, o kącie nachylenia połaci w zakresie od 35° do 45°;

6) w wiatlach dopuszcza się stosowanie dachów jednospadowych lub dwuspadowych, o spadkach nie mniejszych niż 20°;

7) ustala się nieprzekraczalną linię zabudowy w odległości 6 m od linii rozgraniczających drogi lokalnej KDL, zgodnie z rysunkiem planu.

4. Ustala się stosowanie pokryć dachowych z dachówki lub materiału dachówkopodobnego, w odcieniach koloru ceglastego, brązowego lub grafitowego.

5. Ogrodzenia należy wykonywać z materiałów naturalnych, w szczególności z drewna, kamienia lub cegły, dopuszcza się ogrodzenia z zastosowaniem żywopłotów, metalu, metaloplastyki lub z siatki powlekanej.

6. Zasady ochrony i kształtowania ładu przestrzennego: ustala się zakaz realizacji od strony dróg i terenów o charakterze publicznym ogrodzeń wykonanych z prefabrykowanych przęseł betonowych.

7. Ochrona dziedzictwa kulturowego i zabytków: w zakresie ochrony archeologicznej obowiązują ustalenia § 6 ust. 7.

§ 22. Wyznacza się teren usług publicznych oznaczony na rysunku planu symbolem 9UP, w którego granicach obowiązują następujące ustalenia szczegółowe:

1. Przeznaczenie podstawowe: usługi publiczne w zakresie: ochrony przeciwpożarowej, kultury, administracji.

2. Przeznaczenie uzupełniające:

- 1) obiekty i urządzenia towarzyszące;

2) urządzenia i sieci infrastruktury technicznej;

3) zieleń urządzona.

3. Zasady kształtowania zabudowy oraz wskaźniki zagospodarowania terenu:

1) wskaźniki intensywności zabudowy:

a) minimalny = 0,01,

b) maksymalny = 0,50;

2) wskaźnik powierzchni zabudowy: maksymalnie 0,40;

3) wielkość powierzchni biologicznie czynnej: nie mniej niż 35 % powierzchni działki budowlanej;

4) gabaryty i wysokość zabudowy:

a) wysokość budynków nie większa niż 10 m,

b) wymiar pionowy budowli w nie większy niż 12 m,

c) liczba kondygnacji nadziemnych budynków nie może przekraczać dwóch;

5) geometria dachów: dachy symetryczne, o kącie nachylenia połaci w zakresie od 30° do 45°;

6) w wiatlach dopuszcza się stosowanie dachów jednospadowych lub dwuspadowych, o spadkach nie mniejszych niż 20°;

7) w istniejącej zabudowie o innych parametrach niż określone w pkt 4, 5 i 6 dopuszcza się przebudowy zachowujące dotychczasowe gabaryty i wysokość zabudowy oraz parametry geometrii dachów;

8) ustala się nieprzekraczalną linię zabudowy w odległości 6 m od linii rozgraniczającej ciągu pieszojezdnego KDX, zgodnie z rysunkiem planu;

9) ustala się zakaz lokalizacji zabudowy oraz realizacji ogrodzeń w odległości mniejszej niż 3 m od linii rozgraniczającej terenów wód powierzchniowych oznaczonych symbolem WS.

4. Ustala się stosowanie pokryć dachowych z dachówki lub materiału dachówkopodobnego, w matowych odcieniach koloru ceglastego lub brązowego.

5. Ogrodzenia należy wykonywać z materiałów naturalnych, w szczególności z drewna, kamienia lub cegły, dopuszcza się ogrodzenia z zastosowaniem żywopłotów, metalu, metaloplastyki lub z siatki powlekanej.

6. Zasady ochrony i kształtowania ładu przestrzennego: ustala się zakaz realizacji od strony dróg i terenów o charakterze publicznym ogrodzeń wykonanych z prefabrykowanych przęseł betonowych.

7. Ochrona dziedzictwa kulturowego i zabytków:

1) w granicach strefy ochrony konserwatorskiej obowiązują ustalenia § 6 ust. 2;

2) w zakresie ochrony archeologicznej obowiązują ustalenia § 6 ust. 6.

§ 23. Wyznacza się teren kultu religijnego oznaczony na rysunku planu symbolem 10UKr, w którego granicach obowiązują następujące ustalenia szczegółowe:

1. Przeznaczenie podstawowe: obiekty kultu religijnego.

2. Przeznaczenie uzupełniające:

1) obiekty i urządzenia towarzyszące;

2) cmentarz przykościelny;

3) zieleń urządzona;

4) infrastruktura techniczna.

3. Zasady kształtowania zabudowy oraz wskaźniki zagospodarowania terenu:

1) wskaźniki intensywności zabudowy:

- a) minimalny = 0,18,
- b) maksymalny = 0,18;
- 2) wielkość powierzchni biologicznie czynnej: nie mniej niż 40 % powierzchni działki budowlanej;
- 3) wskaźnik powierzchni zabudowy: maksymalnie 0,35;
- 4) gabaryty i wysokość zabudowy:
 - a) wysokość budynku: ustala się zachowanie historycznie udokumentowanej wysokości budynku,
 - b) wysokość budowli: nie większa niż wysokość historycznie udokumentowanej zabudowy,
 - c) liczba kondygnacji nadziemnych nie może przekraczać trzech;
- 5) ustala się zachowanie historycznie udokumentowanej geometrii dachu;
- 6) nie ustala się obowiązku zapewnienia miejsc parkingowych.
- 4. Ustala się stosowanie historycznie udokumentowanego pokrycia dachu.
- 5. Ustala się zakaz lokalizacji reklam wielkogabarytowych zarówno wolnostojących jak i umieszczanych na elewacji budynku.
- 6. Ogrodzenie z materiałów naturalnych, w szczególności z drewna, kamienia lub cegły, dopuszcza się ogrodzenie z metalu, metaloplastyki lub z siatki powlekanej.
- 7. Zasady ochrony i kształtowania ładu przestrzennego: ustala się zakaz realizacji od strony dróg i terenów o charakterze publicznym ogrodzeń wykonanych z prefabrykowanych przęseł betonowych.
- 8. Ochrona dziedzictwa kulturowego i zabytków:
 - 1) w granicach strefy ochrony konserwatorskiej obowiązują warunki ustalenia § 6 ust. 2;
 - 2) kościół parafialny p.w. Marii Magdaleny jest wpisany do rejestru pod nr A/18638/1870 z dnia 11.10.1966 r. - w odniesieniu do obiektu wpisanego do rejestru zabytków obowiązują ustalenia § 6 ust. 3;
 - 3) w odniesieniu do terenu cmentarza przykościelnego ujętego w wykazie zabytków/gminnej ewidencji zabytków obowiązują ustalenia § 6 ust. 4;
 - 4) w zakresie ochrony archeologicznej obowiązują ustalenia § 6 ust. 6.
- § 24.** Wyznacza się teren usług oświaty oznaczony na rysunku planu symbolem 11UO, w którego granicach obowiązują następujące ustalenia szczegółowe:
 - 1. Przeznaczenie podstawowe: usługi oświaty, przedszkole.
 - 2. Przeznaczenie uzupełniające:
 - 1) inne usługi publiczne;
 - 2) obiekty i urządzenia towarzyszące;
 - 3) urządzenia i sieci infrastruktury technicznej;
 - 4) zieleni urządzona.
 - 3. Zasady kształtowania zabudowy oraz wskaźniki zagospodarowania terenu:
 - 1) wskaźniki intensywności zabudowy:
 - a) minimalny = 0,01,
 - b) maksymalny = 0,35,
 - 2) wskaźnik powierzchni zabudowy: maksymalnie 0,20;
 - 3) wielkość powierzchni biologicznie czynnej: nie mniej niż 40 % powierzchni działki budowlanej;
 - 4) gabaryty i wysokość zabudowy:
 - a) wysokość budynków nie większa niż 12 m,

- b) wymiar pionowy budowli w nie większy niż 12 m,
 - c) liczba kondygnacji nadziemnych budynków nie może przekraczać dwóch;
 - 5) geometria dachów: dachy symetryczne, o kącie nachylenia połaci w zakresie od 35° do 45°;
 - 6) ustala się nieprzekraczalną linię zabudowy w odległości 2 - 6 m od linii rozgraniczającej drogi lokalnej KDL, zgodnie z rysunkiem planu;
 - 7) ustala się zakaz lokalizacji zabudowy oraz realizacji ogrodzeń w odległości mniejszej niż 3 m od linii rozgraniczającej terenów wód powierzchniowych oznaczonych symbolem WS.
4. Należy stosować stonowaną, nie jaskrawą kolorystykę elewacji frontowych budynków oraz ustala się zakaz stosowania okładzin elewacyjnych z tworzyw sztucznych typu „sidding”.
5. Ustala się stosowanie pokryć dachowych z dachówki lub materiału dachówkopodobnego, w matowych odcieniach koloru ceglastego lub brązowego.
6. Ogrodzenia należy wykonywać z materiałów naturalnych, w szczególności z drewna, kamienia lub cegły, dopuszcza się ogrodzenia z zastosowaniem żywopłotów, metalu, metaloplastyki lub z siatki powlekanej.
7. Zasady ochrony i kształtowania ładu przestrzennego: ustala się zakaz realizacji od strony dróg i terenów o charakterze publicznym ogrodzeń wykonanych z prefabrykowanych przęseł betonowych.
8. Ochrona dziedzictwa kulturowego i zabytków:
- 1) w granicach strefy ochrony konserwatorskiej obowiązują ustalenia § 6 ust. 2;
 - 2) w zakresie ochrony archeologicznej obowiązują ustalenia § 6 ust. 6.
- § 25.** Wyznacza się teren sportu i rekreacji oznaczony na rysunku planu symbolem 12US, w którego granicach obowiązują następujące ustalenia szczegółowe:.
- 1. Przeznaczenie podstawowe: sport i rekreacja.
 - 2. Przeznaczenie uzupełniające:
 - 1) obiekty i urządzenia towarzyszące;
 - 2) urządzenia i sieci infrastruktury technicznej;
 - 3) zieleń urządzona.
 - 3. Zasady ochrony i kształtowania ładu przestrzennego:
 - 1) wskaźniki intensywności zabudowy:
 - a) minimalny = 0,
 - b) maksymalny = 0,25;
 - 2) wskaźnik powierzchni zabudowy: maksymalnie 0,15;
 - 3) wielkość powierzchni biologicznie czynnej: nie mniej niż 50 % powierzchni działki budowlanej;
 - 4) gabaryty i wysokość zabudowy:
 - a) wysokość budynków nie może przekroczyć 10 m,
 - b) wysokość budowli nie większa niż 12 m;
 - 5) geometria dachów: dachy symetryczne, o kącie nachylenia połaci w zakresie od 35° do 45°;
 - 6) ustala się nieprzekraczalne linie zabudowy w odległościach 6 - 8 m od linii rozgraniczającej ciągu pieszo-jezdnego KDX, zgodnie z rysunkiem planu;
 - 4. Należy stosować stonowaną, nie jaskrawą kolorystykę elewacji frontowych budynków oraz ustala się zakaz stosowania okładzin elewacyjnych z tworzyw sztucznych typu „sidding”.
 - 5. Ustala się stosowanie pokryć dachowych z dachówki lub materiału dachówkopodobnego, w odcieniach koloru ceglastego lub brązowego.

6. Ogrodzenia należy wykonywać z materiałów naturalnych, w szczególności z drewna, kamienia lub cegły, dopuszcza się ogrodzenia z zastosowaniem żywopłotów, metalu, metaloplastyki lub z siatki powlekanej.

7. Zasady ochrony i kształtowania ładu przestrzennego: ustala się zakaz realizacji od strony dróg i terenów o charakterze publicznym ogrodzeń wykonanych z prefabrykowanych przęseł betonowych.

8. Ochrona dziedzictwa kulturowego i zabytków: w zakresie ochrony archeologicznej obowiązują ustalenia § 6 ust. 6.

§ 26. Wyznacza się tereny produkcyjno-usługowe oznaczone na rysunku planu symbolami 13.1P/U i 13.2P/U, w których granicach obowiązują następujące ustalenia szczegółowe:

1. Przeznaczenie podstawowe:

- 1) zabudowa produkcyjne;
- 2) składy, bazy, magazyny;
- 3) zabudowa usługowa;
- 4) obsługa produkcji rolnej;
- 5) przetwórstwo rolno-spożywcze.

2. Przeznaczenie uzupełniające:

- 1) w granicach terenu 13.2P/U - obsługa komunikacji, w tym stacje paliw – warunki włączeń komunikacyjnych do dróg publicznych zgodnie z wymaganiami przepisów odrębnych;
- 2) obiekty i urządzenia towarzyszące;
- 3) urządzenia i sieci infrastruktury technicznej;
- 4) zieleń urządzona.

3. Zasady ochrony i kształtowania ładu przestrzennego:

1) wskaźniki intensywności zabudowy:

- a) minimalny = 0,10,
- b) maksymalny = 0,55;

2) wskaźnik powierzchni zabudowy: maksymalnie 0,65;

3) wielkość powierzchni biologicznie czynnej: nie mniej niż 15 % powierzchni działki budowlanej;

4) gabaryty i wysokość zabudowy:

- a) wysokość budynków nie może przekroczyć 12 m,
- b) wysokość budowli nie większa niż 15 m;

5) geometria dachów: dachy symetryczne, o kącie nachylenia połaci w zakresie od 20° do 45°;

6) w wiatach i zadaszeniach nad urządzeniami technologicznymi dopuszcza się stosowanie dachów o spadkach nie mniejszych niż 10°;

7) w istniejącej zabudowie o innych parametrach niż określone w pkt 4, 5 i 6 dopuszcza się przebudowy zachowujące dotychczasowe gabaryty i wysokość zabudowy oraz parametry geometrii dachów;

8) ustala się nieprzekraczalne linie zabudowy zgodnie z rysunkiem planu, w odległościach:

- a) 15 m od linii rozgraniczających od strony drogi krajowej nr 8, położonej poza granicą obszaru objętego planem,
- b) 8 m od linii rozgraniczających drogi lokalnej KDL,
- c) 6 - 8 m od linii rozgraniczających drogi dojazdowej KDD,
- d) 8 m od linii rozgraniczającej ciągu pieszo-jezdnego KDX,

e) 8 m od linii rozgraniczającej drogi gospodarczej transportu rolnego KDg;

9) wzdłuż północnej granicy terenu 13.2P/U, od strony sąsiadującego terenu zabudowy zagrodowej 1.5RM, należy zrealizować pas zieleni izolacyjnej o szerokości minimum 10 m.

4. Ustala się stosowanie pokryć dachowych: z dachówki lub materiału dachówkopodobnego w odcieniach koloru ceglastego, brązowego lub grafitowego; na noworealizowanych halach magazynowych lub produkcyjnych, wiatach i zadaszeniach nad urządzeniami technologicznymi dopuszcza się dowolny rodzaj pokrycia dachu z wyłączeniem niemalowanej blachy ocynkowanej.

5. Ogrodzenia należy wykonywać z materiałów naturalnych, w szczególności z drewna, kamienia lub cegły, dopuszcza się ogrodzenia z zastosowaniem żywopłotów, metalu, metaloplastyki lub z siatki powlekanej.

6. Zasady ochrony i kształtowania ładu przestrzennego: ustala się zakaz realizacji od strony dróg i terenów o charakterze publicznym ogrodzeń wykonanych z prefabrykowanych przęseł betonowych.

7. Ochrona dziedzictwa kulturowego i zabytków: w zakresie ochrony archeologicznej obowiązują ustalenia § 6 ust. 7.

§ 27. Wyznacza się tereny obsługi gospodarki rolnej oznaczone na rysunku planu symbolami od 14.1RU do 14.3RU, w których granicach obowiązują następujące ustalenia szczegółowe:

1. Przeznaczenie podstawowe:

- 1) obsługa produkcji rolnej;
- 2) przetwórstwo rolno-spożywcze;
- 3) administracja gospodarcza.

2. Przeznaczenie uzupełniające:

- 1) zabudowa produkcyjne;
- 2) składy, bazy, magazyny;
- 3) zabudowa usługowa;
- 4) obiekty i urządzenia towarzyszące;
- 5) urządzenia i sieci infrastruktury technicznej;
- 6) zieleni urządzona.

3. Zasady ochrony i kształtowania ładu przestrzennego:

1) wskaźniki intensywności zabudowy:

- a) minimalny = 0,10,
- b) maksymalny = 0,45;

2) wskaźnik powierzchni zabudowy: maksymalnie 0,60;

3) wielkość powierzchni biologicznie czynnej: nie mniej niż 20 % powierzchni działki budowlanej;

4) gabaryty i wysokość zabudowy:

- a) wysokość budynków nie może przekroczyć 12 m,
- b) wysokość budowli nie większa niż 15 m;

5) geometria dachów: dachy symetryczne, o kącie nachylenia połaci w zakresie od 35° do 45°;

6) w wiatach i zadaszeniach nad urządzeniami technologicznymi dopuszcza się stosowanie dachów o spadkach nie mniejszych niż 20°;

7) w istniejącej zabudowie o innych parametrach niż określone w pkt 4, 5 i 6 dopuszcza się przebudowy zachowujące dotychczasowe gabaryty i wysokość zabudowy oraz parametry geometrii dachów;

8) ustala się nieprzekraczalne linie zabudowy zgodnie z rysunkiem planu, w odległościach:

- a) 6 m od linii rozgraniczających drogi lokalnej KDL,
- b) 22 – 34 m od linii rozgraniczających drogi dojazdowej KDD,
- c) 8 - 12 m od linii rozgraniczających ciągów pieszo-jezdných KDX,
- d) 6 m od linii rozgraniczających dróg wewnętrznych KDW,
- e) 5 m od linii rozgraniczającej drogi gospodarczej transportu rolnego KDg.

4. Ustala się stosowanie pokryć dachowych w budynkach z dachówki lub materiału dachówkopodobnego, w odcieniach koloru ceglastego, brązowego lub grafitowego.

5. Ogrodzenia należy wykonywać z materiałów naturalnych, w szczególności z drewna, kamienia lub cegły, dopuszcza się ogrodzenia z zastosowaniem żywopłotów, metalu, metaloplastyki lub z siatki powlekanej.

6. Zasady ochrony i kształtowania ładu przestrzennego: ustala się zakaz realizacji od strony dróg i terenów o charakterze publicznym ogrodzeń wykonanych z prefabrykowanych przęseł betonowych.

7. Ochrona dziedzictwa kulturowego i zabytków:

- 1) w granicach strefy ochrony konserwatorskiej obowiązują ustalenia § 6 ust. 2;
- 2) w odniesieniu do obiektów ujętych w wykazie zabytków/gminnej ewidencji zabytków obowiązują ustalenia § 6 ust. 4;
- 3) w zakresie ochrony archeologicznej obowiązują ustalenia § 6 ust. 6 i 7.

§ 28. Wyznacza się tereny zaopatrzenia w wodę oznaczone na rysunku planu symbolami 15.1W i 15.2W, w których granicach obowiązują następujące ustalenia szczególne:

1. Przeznaczenie podstawowe: infrastruktura techniczna – zaopatrzenie w wodę.

2. Przeznaczenie uzupełniające:

- 1) obiekty i urządzenia towarzyszące;
- 2) urządzenia i sieci infrastruktury technicznej;
- 3) zieleni urządzona.

3. Zasady ochrony i kształtowania ładu przestrzennego:

1) wskaźniki intensywności zabudowy:

- a) minimalny = 0,
- b) maksymalny = 0,5;

2) wskaźnik powierzchni zabudowy: maksymalnie 0,5;

3) wielkość powierzchni biologicznie czynnej: nie mniej niż 30 % powierzchni działki budowlanej;

4) gabaryty i wysokość zabudowy:

- a) wysokość budynków nie może przekroczyć 5 m,
- b) wysokość budowli nie większa niż 12 m;

5) dopuszcza się stosowanie dachów o dowolnej geometrii.

4. Ustala się stosowanie dowolnych rodzajów pokryć dachowych.

5. Ogrodzenia należy wykonywać z materiałów naturalnych, żywopłotów, metalu, metaloplastyki lub z siatki powlekanej.

6. Zasady ochrony i kształtowania ładu przestrzennego: ustala się zakaz realizacji od strony dróg i terenów o charakterze publicznym ogrodzeń wykonanych z prefabrykowanych przęseł betonowych.

7. Ochrona dziedzictwa kulturowego i zabytków: w zakresie ochrony archeologicznej obowiązują ustalenia § 6 ust. 6 i 7.

§ 29. Wyznacza się tereny kanalizacji oznaczone na rysunku planu symbolami 16.1K i 16.2K, w których granicach obowiązują następujące ustalenia szczegółowe:

1. Przeznaczenie podstawowe: infrastruktura techniczna – kanalizacja.
2. Przeznaczenie uzupełniające:
 - 1) obiekty i urządzenia towarzyszące;
 - 2) urządzenia i sieci infrastruktury technicznej;
 - 3) zieleń urządzona.
3. Zasady ochrony i kształtowania ładu przestrzennego:
 - 1) wskaźniki intensywności zabudowy:
 - a) minimalny = 0,
 - b) maksymalny = 1,0;
 - 2) wskaźnik powierzchni zabudowy: maksymalnie 1,0;
 - 3) wielkość powierzchni biologicznie czynnej: nie mniej niż 5 % powierzchni działki budowlanej;
 - 4) gabaryty i wysokość zabudowy:
 - a) wysokość budynków nie może przekroczyć 5 m,
 - b) wysokość budowli nie większa niż 12 m;
 - 5) dopuszcza się stosowanie dachów o dowolnej geometrii.
4. Ustala się stosowanie dowolnych rodzajów pokryć dachowych.
5. Ogrodzenia należy wykonywać z materiałów naturalnych, żywopłotów, metalu, metaloplastyki lub z siatki powlekanej.
6. Ustala się zakaz realizacji od strony dróg i terenów o charakterze publicznym ogrodzeń wykonanych z prefabrykowanych przęseł betonowych.
7. Ochrona dziedzictwa kulturowego i zabytków: w zakresie ochrony archeologicznej obowiązują ustalenia § 6 ust. 7.

§ 30. Wyznacza się teren elektroenergetyki oznaczony na rysunku planu symbolem 17E, w którego granicach obowiązują następujące ustalenia szczegółowe:

1. Przeznaczenie podstawowe: infrastruktura techniczna - elektroenergetyka.
2. Przeznaczenie uzupełniające:
 - 1) obiekty i urządzenia towarzyszące;
 - 2) urządzenia i sieci infrastruktury technicznej;
 - 3) zieleń urządzona.
3. Zasady ochrony i kształtowania ładu przestrzennego:
 - 1) wskaźniki intensywności zabudowy:
 - a) minimalny = 0,
 - b) maksymalny = 1,0;
 - 2) wskaźnik powierzchni zabudowy: maksymalnie 1,0;
 - 3) wielkość powierzchni biologicznie czynnej: nie mniej niż 5 % powierzchni działki budowlanej;
 - 4) gabaryty i wysokość zabudowy:
 - a) wysokość budynków nie może przekroczyć 8 m,

b) wysokość budowli nie większa niż 8 m;

5) dopuszcza się stosowanie dachów o dowolnej geometrii;

6) dopuszcza się lokalizację obiektów elektroenergetyki na granicy działki lub w odległości do 1,5 od granicy z sąsiednią działką budowlaną, z zachowaniem warunków wynikających z przepisów odrębnych.

4. Należy stosować stonowaną, nie jaskrawą kolorystykę elewacji frontowych budynków oraz ustala się zakaz stosowania okładzin elewacyjnych z tworzyw sztucznych typu „sidding”.

5. Ustala się stosowanie dowolnych rodzajów pokryć dachowych.

6. Ogrodzenia należy wykonywać z materiałów naturalnych, w szczególności z drewna, kamienia lub cegły, dopuszcza się ogrodzenia z zastosowaniem żywopłotów, metalu, metaloplastyki lub z siatki powlekanej.

7. Zasady ochrony i kształtowania ładu przestrzennego: ustala się zakaz realizacji od strony dróg i terenów o charakterze publicznym ogrodzeń wykonanych z prefabrykowanych przęseł betonowych.

8. Ochrona dziedzictwa kulturowego i zabytków:

1) w granicach strefy ochrony konserwatorskiej obowiązują ustalenia określone w § 6 ust. 2;

2) w zakresie ochrony archeologicznej obowiązują ustalenia § 6 ust. 6.

§ 31. Wyznacza się tereny zieleni urządzonej oznaczone na rysunku planu symbolami 18.1ZP i 18.2ZP, w których granicach obowiązują następujące ustalenia szczególne:

1. Przeznaczenie podstawowe: zieleń urządzona.

2. Przeznaczenie uzupełniające:

1) zieleń urządzona;

2) plenerowe urządzenia sportu i rekreacji;

3) urządzenia i sieci infrastruktury technicznej.

3. Zasady ochrony i kształtowania ładu przestrzennego: ustala się zakaz zabudowy kubaturowej.

4. Ustala się zakaz lokalizacji wolnostojących reklam wielkogabarytowych o powierzchni reklamowej większej niż 4 m².

5. Ogrodzenia należy wykonywać z materiałów naturalnych, w szczególności z drewna, kamienia lub cegły, dopuszcza się ogrodzenia z zastosowaniem żywopłotów, metalu, metaloplastyki lub z siatki powlekanej.

6. Zasady ochrony i kształtowania ładu przestrzennego: ustala się zakaz realizacji od strony dróg i terenów o charakterze publicznym ogrodzeń pełnych oraz wykonanych z prefabrykowanych przęseł betonowych.

7. Ochrona dziedzictwa kulturowego i zabytków:

1) w granicach strefy ochrony konserwatorskiej obowiązują ustalenia § 6 ust. 2;

2) w odniesieniu do zabytkowego parku wpisanego do rejestru zabytków obowiązują ustalenia § 6 ust. 3;

3) w zakresie ochrony archeologicznej obowiązują ustalenia § 6 ust. 6.

§ 32. Wyznacza się tereny lasów i zadrzewień oznaczone na rysunku planu symbolami od 19.1ZL do 19.12ZL, w których granicach obowiązują następujące ustalenia szczególne:

1. Przeznaczenie podstawowe: lasy i zadrzewienia.

2. Zasady kształtowania zabudowy oraz wskaźniki zagospodarowania terenu: ustala się zakaz lokalizacji obiektów kubaturowych.

3. Ustala się zakaz lokalizacji wolnostojących reklam.

4. Ochrona dziedzictwa kulturowego i zabytków: w zakresie ochrony archeologicznej obowiązują ustalenia § 6 ust. 7.

§ 33. Wyznacza się tereny sadów i ogrodów oznaczone na rysunku planu symbolami od 20.1RO do 20.4RO, w których granicach obowiązują następujące ustalenia szczególne:

1. Przeznaczenie podstawowe: sady i ogrody przydomowe.

2. Przeznaczenie uzupełniające:

- 1) zielen urządzona;
- 2) urządzenia i sieci infrastruktury technicznej, z zastrzeżeniem zgodności z przepisami odrębnymi w zakresie ochrony gruntów rolnych i leśnych;
- 3) dopuszcza się budowę urządzeń wodnych związanych z melioracjami lub ochroną przeciwpowodziową na warunkach określonych przepisach odrębnych.

3. Zasady ochrony i kształtowania ładu przestrzennego: ustala się zakaz zabudowy kubaturowej.

4. Ustala się zakaz lokalizacji wolnostojących reklam wielkogabarytowych o powierzchni reklamowej większej niż 4 m².

5. Ogrodzenia należy wykonywać z materiałów naturalnych, w szczególności z drewna, kamienia lub cegły, dopuszcza się ogrodzenia z zastosowaniem żywopłotów, metalu, metaloplastyki lub z siatki powlekanej.

6. Zasady ochrony i kształtowania ładu przestrzennego: ustala się zakaz realizacji od strony dróg i terenów o charakterze publicznym ogrodzeń pełnych oraz wykonanych z prefabrykowanych przęseł betonowych.

7. Ochrona dziedzictwa kulturowego i zabytków: w zakresie ochrony archeologicznej obowiązują ustalenia § 6 ust. 7.

§ 34. Wyznacza się tereny rolne z możliwością zabudowy oznaczone na rysunku planu symbolami od 21.1Rb do 21.3Rb, w których granicach obowiązują następujące ustalenia szczegółowe:

1. Przeznaczenie podstawowe:

- 1) tereny rolne;
- 2) zabudowa gospodarcza związana z zabudową zagrodową, z wyłączeniem budynków mieszkalnych.

2. Przeznaczenie uzupełniające:

- 1) urządzenia i sieci infrastruktury technicznej z zastrzeżeniem zgodności z przepisami odrębnymi w zakresie ochrony gruntów rolnych i leśnych;
- 2) dopuszcza się budowę urządzeń wodnych związanych z melioracjami lub ochroną przeciwpowodziową na warunkach określonych przepisach odrębnych.

3. Zasady ochrony i kształtowania ładu przestrzennego:

1) wskaźniki intensywności zabudowy:

- a) minimalny = 0,
- b) maksymalny = 0,35;

2) wskaźnik powierzchni zabudowy: maksymalnie 0,25;

3) wielkość powierzchni biologicznie czynnej: nie mniej niż 50 % powierzchni działki budowlanej;

4) gabaryty i wysokość zabudowy:

- a) wysokość budynków nie może przekroczyć 8 m,
- b) wysokość budowli nie większa niż 10 m;

5) geometria dachów: dachy symetryczne, o kącie nachylenia połaci w zakresie od 30° do 45°;

6) nad częściami dobudowanymi do głównych brył budynków dopuszcza się dachy jednospadowe, dwuspadowe lub wielospadowe, o spadkach nie mniejszych niż 20°;

7) w wiatach dopuszcza się stosowanie dachów jednospadowych lub dwuspadowych, o spadkach nie mniejszych niż 20°;

8) ustala się nieprzekraczalne linie zabudowy zgodnie z rysunkiem planu, w odległościach:

- a) 8 m od linii rozgraniczających drogi lokalnej KDL,
 - b) 5 m od linii rozgraniczających ciągów pieszo-jezdnych KDX,
 - c) 5 m od linii rozgraniczających drogi gospodarczej transportu rolnego KDg;
- 9) dopuszcza się usytuowanie budynku bezpośrednio na granicy z działkami sąsiednimi lub w odległości 1,5 m od granicy;
- 10) ustala się zakaz lokalizacji zabudowy oraz realizacji ogrodzeń w odległości mniejszej niż 3 m od linii rozgraniczającej terenów wód powierzchniowych oznaczonych symbolem WS.
4. Dopuszcza się dowolny rodzaj pokrycia dachu w odcieniach koloru ceglonego, brązowego lub grafitowego.
5. Ogrodzenia należy wykonywać z materiałów naturalnych, w szczególności z drewna, kamienia lub cegły, dopuszcza się ogrodzenia z zastosowaniem żywopłotów, metalu, metaloplastyki lub z siatki powlekanej.
6. Zasady ochrony i kształtowania ładu przestrzennego: ustala się zakaz realizacji od strony dróg i terenów o charakterze publicznym ogrodzeń wykonanych z prefabrykowanych przęseł betonowych.
7. Ochrona dziedzictwa kulturowego i zabytków: w zakresie ochrony archeologicznej obowiązują ustalenia § 6 ust. 7.

§ 35. Wyznacza się tereny rolne oznaczone na rysunku planu symbolami od 22.1R do 22.56R, w których granicach obowiązują następujące ustalenia szczegółowe:

- 1. Przeznaczenie podstawowe: tereny rolne.
- 2. Przeznaczenie uzupełniające:
 - 1) urządzenia i sieci infrastruktury technicznej z zastrzeżeniem zgodności z przepisami odrębnymi w zakresie ochrony gruntów rolnych i leśnych;
 - 2) dopuszcza się budowę urządzeń wodnych związanych z melioracjami lub ochroną przeciwpowodziową na warunkach określonych przepisach odrębnych.
- 3. Zasady ochrony i kształtowania ładu przestrzennego:
 - 1) ustala się zakaz lokalizacji obiektów kubaturowych;
 - 2) ustala się zakaz realizacji ogrodzeń w odległości mniejszej niż 3 m od linii rozgraniczającej terenów wód powierzchniowych oznaczonych symbolem WS.
- 4. Ochrona dziedzictwa kulturowego i zabytków:
 - 1) w zakresie ochrony stanowisk archeologicznych obowiązują ustalenia § 6 ust. 5;
 - 2) w zakresie ochrony archeologicznej obowiązują ustalenia § 6 ust. 7.

§ 36. Wyznacza się tereny wód powierzchniowych i zieleni urządzonej oznaczone na rysunku planu symbolami od 23.1WS/ZP do 23.5WS/ZP, w których granicach obowiązują następujące ustalenia szczegółowe:

- 1. Przeznaczenie podstawowe:
 - 1) śródlądowe wody powierzchniowe (cieki, rowy melioracyjne, zbiorniki wodne);
 - 2) zieleń urządzona.
- 2. Przeznaczenie uzupełniające: urządzenia i sieci infrastruktury technicznej.
- 3. Zasady kształtowania zabudowy oraz wskaźniki zagospodarowania terenu:
 - 1) ustala się zakaz zabudowy kubaturowej;
 - 2) dopuszcza się budowę urządzeń wodnych związanych z melioracjami lub ochroną przeciwpowodziową na warunkach określonych przepisach odrębnych;
 - 3) dopuszcza się przebudowę lub zarurowanie odcinków rowów melioracyjnych na warunkach określonych przepisach odrębnych.

4. Ochrona dziedzictwa kulturowego i zabytków:

- 1) w granicach strefy ochrony konserwatorskiej obowiązują warunki ochrony konserwatorskiej określone w § 6 ust. 2;
- 2) w odniesieniu do zabytkowego parku wpisanego do rejestru zabytków obowiązują ustalenia § 6 ust. 3;
- 3) w zakresie ochrony archeologicznej obowiązują ustalenia § 6 ust. 7.

§ 37. Wyznacza się tereny wód powierzchniowych oznaczone na rysunku planu symbolami od 24.1WS do 24.41WS, w których granicach obowiązują następujące ustalenia szczegółowe:

1. Przeznaczenie podstawowe: wody powierzchniowe (cieki, rowy melioracyjne, zbiorniki wodne).

2. Przeznaczenie uzupełniające: urządzenia i sieci infrastruktury technicznej.

3. Zasady kształtowania zabudowy oraz wskaźniki zagospodarowania terenu:

- 1) dopuszcza się budowę urządzeń wodnych związanych z melioracjami lub ochroną przeciwpowodziową na warunkach określonych przepisach odrębnych;
- 2) dopuszcza się przebudowę lub zarurowanie odcinków rowów melioracyjnych na warunkach określonych przepisach odrębnych.

4. Ochrona dziedzictwa kulturowego i zabytków:

- 1) w zakresie ochrony stanowisk archeologicznych obowiązują ustalenia § 6 ust. 5;
- 2) w zakresie ochrony archeologicznej obowiązują ustalenia § 6 ust. 6 i 7.

§ 38. Wyznacza się teren drogi głównej ruchu przyspieszonego oznaczony na rysunku planu symbolem 25KDGP, w którego granicach obowiązują następujące ustalenia szczegółowe:

1. Przeznaczenie podstawowe: droga publiczna.

2. Przeznaczenie uzupełniające:

- 1) obiekty i urządzenia towarzyszące;
- 2) urządzenia i sieci infrastruktury technicznej;
- 3) zieleń urządzona.

3. Zasady modernizacji, rozbudowy i budowy systemów komunikacji:

- 1) szerokość w liniach rozgraniczających: od 27 m. do 35 m, zgodnie z rysunkiem planu;
- 2) przekrój drogi: 1 jezdnia, 2 pasy ruchu.

4. Ochrona dziedzictwa kulturowego i zabytków: w zakresie ochrony archeologicznej obowiązują ustalenia § 6 ust. 7.

§ 39. Wyznacza się tereny dróg lokalnych oznaczone na rysunku planu symbolami 26.1KDL i 26.2KDL, w których granicach obowiązują następujące ustalenia szczegółowe:

1. Przeznaczenie podstawowe: droga publiczna.

2. Przeznaczenie uzupełniające:

- 1) obiekty i urządzenia towarzyszące;
- 2) urządzenia i sieci infrastruktury technicznej;
- 3) zieleń urządzona.

3. Linie rozgraniczające terenu stanowią jednocześnie granice terenów rozmieszczenia inwestycji celu publicznego o znaczeniu lokalnym.

4. Zasady modernizacji, rozbudowy i budowy systemów komunikacji:

- 1) szerokość w liniach rozgraniczających: od 7 m. do 28 m, zgodnie z rysunkiem planu;

- 2) przekrój drogi: 1 jezdnia, 2 pasy ruchu, w granicach terenu zabudowanego co najmniej jednostronny chodnik.

5. Ochrona dziedzictwa kulturowego i zabytków:

- 1) w granicach strefy ochrony konserwatorskiej obowiązują ustalenia § 6 ust. 2;
- 2) w zakresie ochrony archeologicznej obowiązują ustalenia § 6 ust. 6 i 7.

§ 40. Wyznacza się tereny dróg dojazdowych oznaczone na rysunku planu symbolami od 27.1KDD do 27.3KDD, w których granicach obowiązują następujące ustalenia szczegółowe:

1. Przeznaczenie podstawowe: droga publiczna.

2. Przeznaczenie uzupełniające:

- 1) obiekty i urządzenia towarzyszące;
- 2) urządzenia i sieci infrastruktury technicznej;
- 3) zieleni urządzona.

3. Linie rozgraniczające terenów stanowią jednocześnie granice terenów rozmieszczenia inwestycji celu publicznego o znaczeniu lokalnym.

4. Zasady modernizacji, rozbudowy i budowy systemów komunikacji:

- 1) szerokość w liniach rozgraniczających: od 6 m. do 22 m, zgodnie z rysunkiem planu;
- 2) przekrój drogi: 1 jezdnia, 2 pasy ruchu, w granicach terenu zabudowanego co najmniej jednostronny chodnik.

5. Ochrona dziedzictwa kulturowego i zabytków:

- 1) w granicach strefy ochrony konserwatorskiej obowiązują ustalenia § 6 ust. 2;
- 2) w zakresie ochrony archeologicznej obowiązują ustalenia § 6 ust. 6 i 7.

§ 41. Wyznacza się tereny ciągów pieszo-jezdnich oznaczone na rysunku planu symbolami od 28.1KDX do 28.16KDX, w których granicach obowiązują następujące ustalenia szczegółowe:

1. Przeznaczenie podstawowe: drogi publiczne.

2. Przeznaczenie uzupełniające: infrastruktura techniczna.

- 1) obiekty i urządzenia towarzyszące;
- 2) urządzenia i sieci infrastruktury technicznej;
- 3) zieleni urządzona.

3. Linie rozgraniczające terenów stanowią jednocześnie granice terenów rozmieszczenia inwestycji celu publicznego o znaczeniu lokalnym.

4. Zasady modernizacji, rozbudowy i budowy systemów komunikacji: szerokość w liniach rozgraniczających: od 4 m do 14 m, zgodnie z rysunkiem planu.

5. Ochrona dziedzictwa kulturowego i zabytków:

- 1) w granicach strefy ochrony konserwatorskiej obowiązują ustalenia § 6 ust. 2;
- 2) w zakresie ochrony archeologicznej obowiązują ustalenia § 6 ust. 6 i 7.

§ 42. Wyznacza się tereny dróg wewnętrznych oznaczone na rysunku planu symbolami od 29.1KDW do 29.4KDW, w których granicach obowiązują następujące ustalenia szczegółowe:

1. Przeznaczenie podstawowe: drogi wewnętrzne.

2. Przeznaczenie uzupełniające: urządzenia i sieci infrastruktury technicznej.

3. Zasady modernizacji, rozbudowy i budowy systemów komunikacji: szerokość w liniach rozgraniczających: od 6 m do 8 m, zgodnie z rysunkiem planu.

4. Ochrona dziedzictwa kulturowego i zabytków:

- 1) w zakresie ochrony stanowisk archeologicznych obowiązują ustalenia § 6 ust. 4;
- 2) w zakresie ochrony archeologicznej obowiązują ustalenia § 6 ust. 6.

§ 43. Wyznacza się tereny dróg gospodarczych transportu rolnego oznaczone na rysunku planu symbolami od 30.1KDg do 30.40KDg, w których granicach obowiązują następujące ustalenia szczegółowe:

1. Przeznaczenie podstawowe: drogi wewnętrzne.
2. Przeznaczenie uzupełniające: urządzenia i sieci infrastruktury technicznej.
3. Zasady modernizacji, rozbudowy i budowy systemów komunikacji: szerokość w liniach rozgraniczających: od 2 m do 16 m, zgodnie z rysunkiem planu.

4. Ochrona dziedzictwa kulturowego i zabytków:

- 1) w zakresie ochrony stanowisk archeologicznych obowiązują ustalenia § 6 ust. 5;
- 2) w zakresie ochrony archeologicznej obowiązują ustalenia § 6 ust. 7.

§ 44. Wyznacza się teren drogi technicznej oznaczony na rysunku planu symbolem 31KDt, w którego granicach obowiązują następujące ustalenia szczegółowe:

1. Przeznaczenie podstawowe: droga wewnętrzna.
2. Przeznaczenie uzupełniające: urządzenia i sieci infrastruktury technicznej.
3. Zasady modernizacji, rozbudowy i budowy systemów komunikacji: szerokość w liniach rozgraniczających: 4 m, zgodnie z rysunkiem planu.

4. Ochrona dziedzictwa kulturowego i zabytków: w zakresie ochrony archeologicznej obowiązują ustalenia § 6 ust. 7.

Rozdział 12.


Ustalenia końcowe


§ 45. Zgodnie z art. 15 ust. 2 pkt 12 i art. 36 ust. 4 ustawy z dnia 27 marca 2003 r. o planowaniu i zagospodarowaniu przestrzennym (Dz. U. z 2015 r., poz. 199, z późn. zm.) dla terenów objętych ustaleniami niniejszego planu ustala się stawkę służącą naliczaniu jednorazowej opłaty w wysokości 30%.

§ 46. Wykonanie niniejszej uchwały powierza się Burmistrzowi Ząbkowic Śląskich.

§ 47. Uchwała wchodzi w życie po upływie 30 dni od daty ogłoszenia w Dzienniku Urzędowym Województwa Dolnośląskiego.

Przewodniczący Rady Miejskiej:
A. Dominik

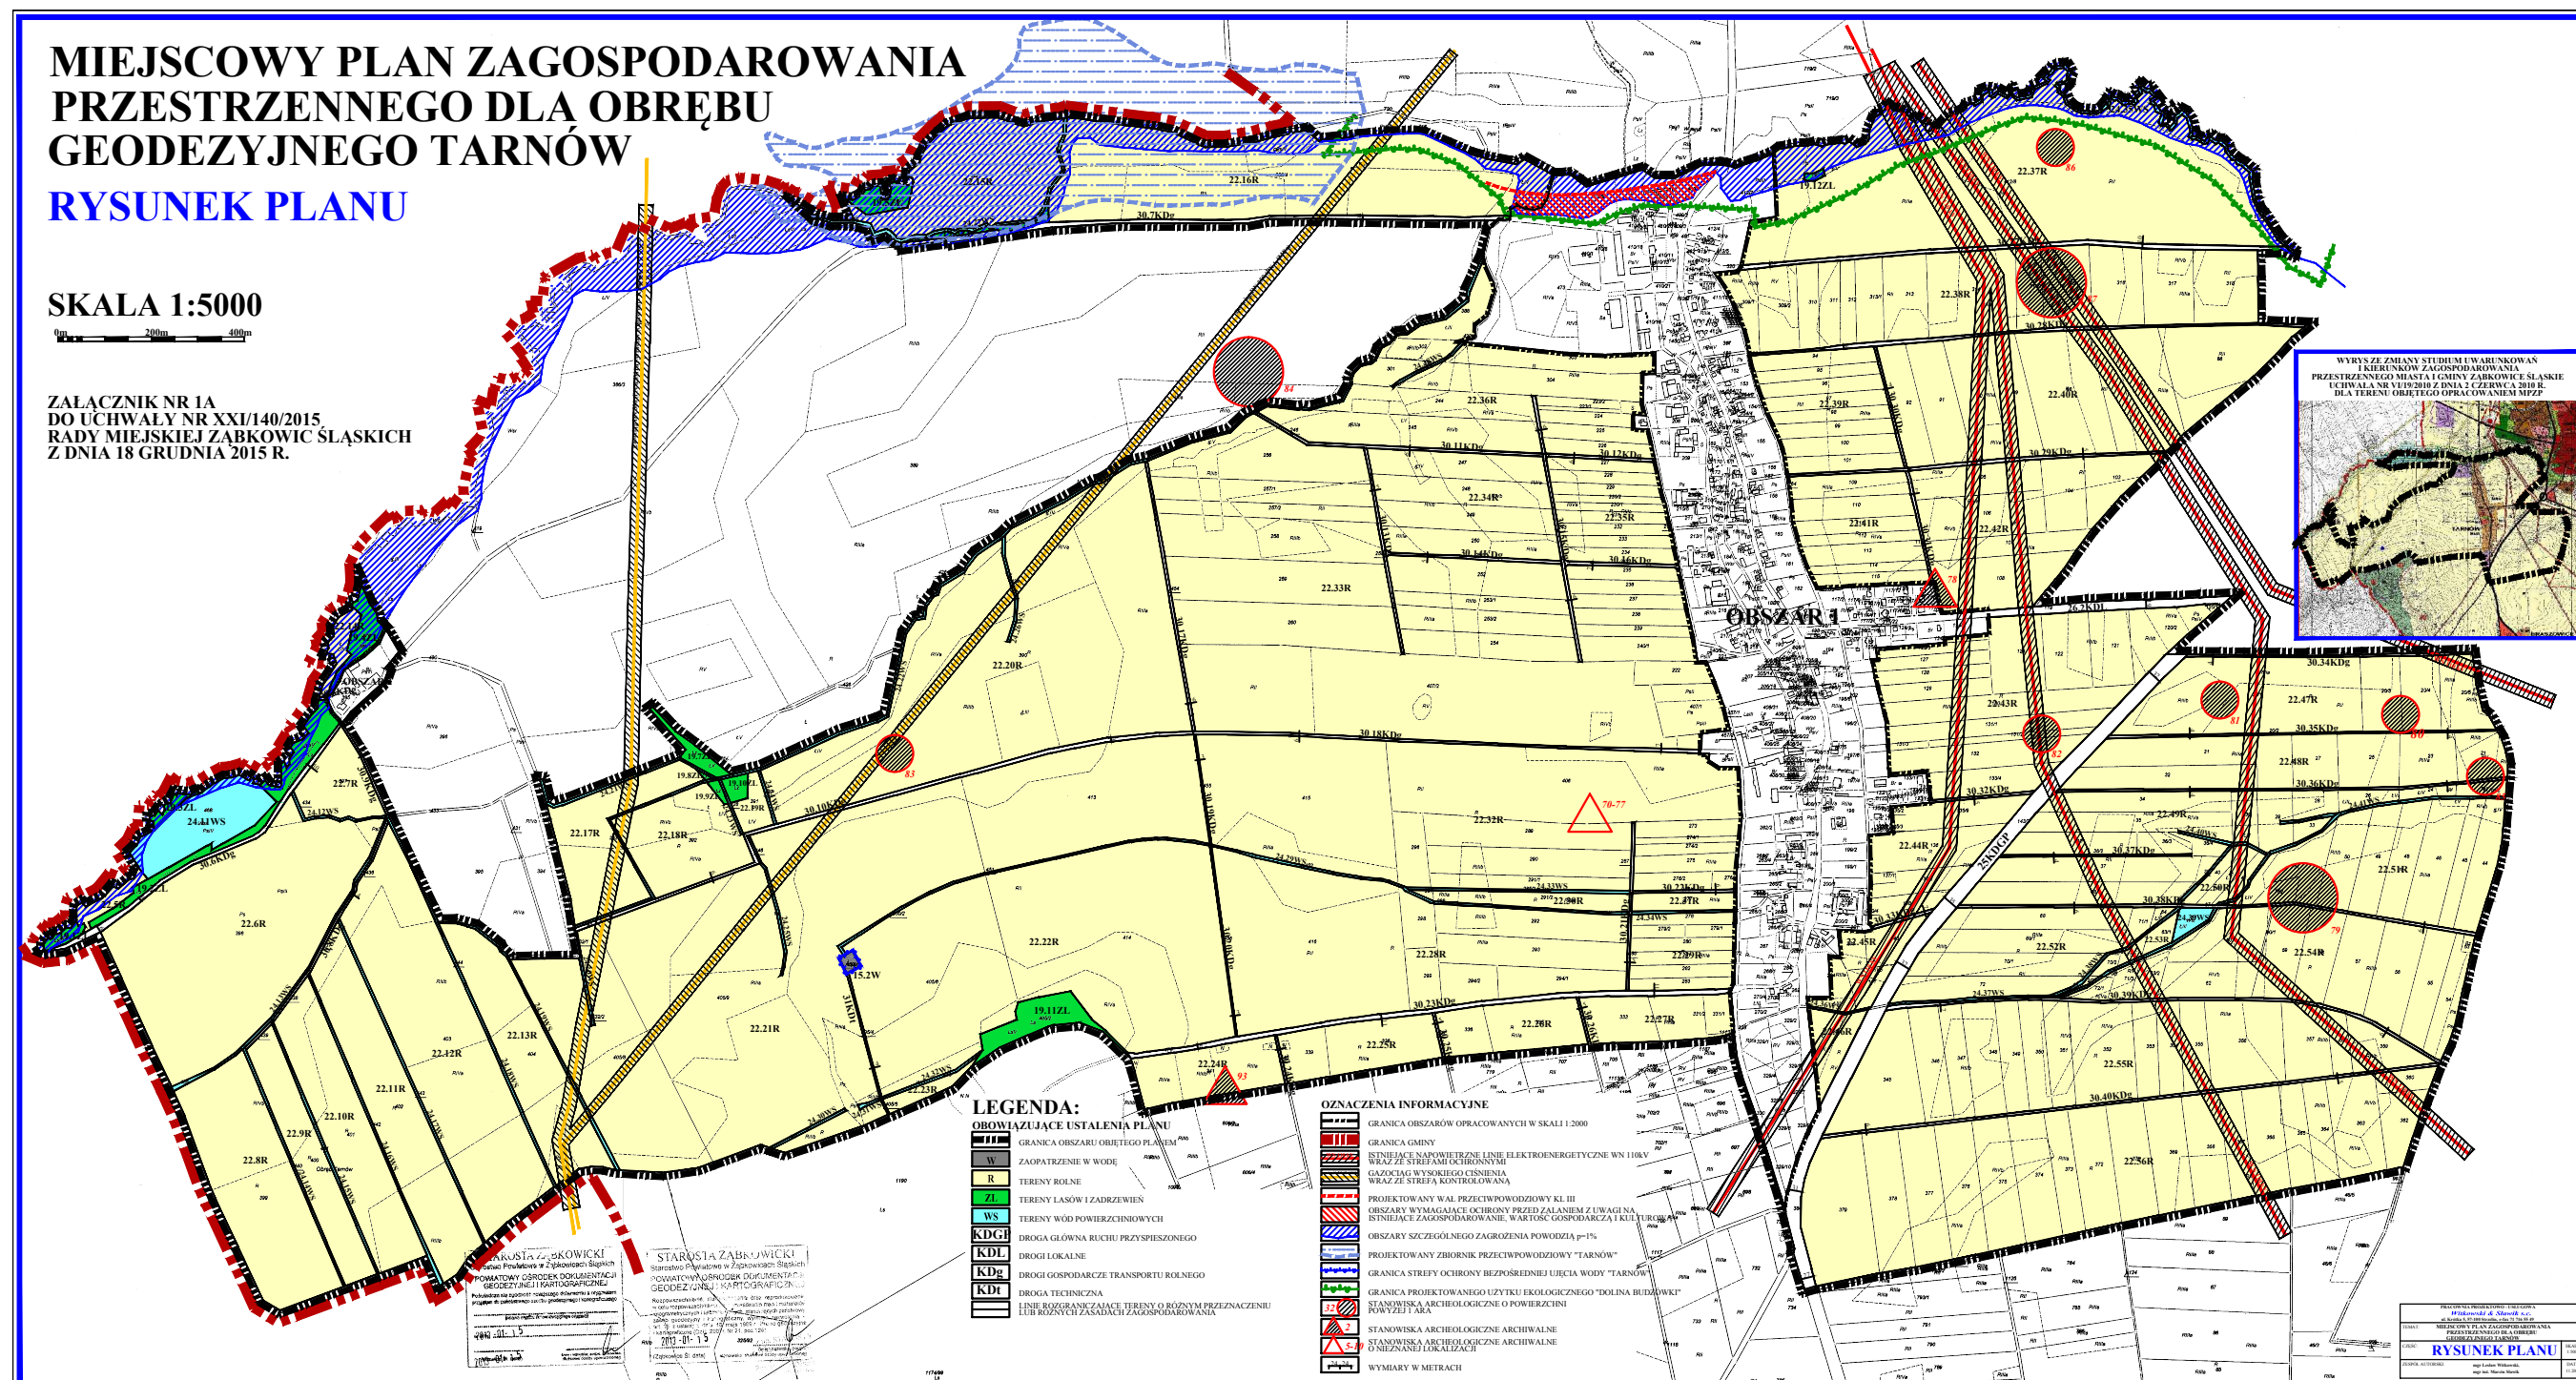

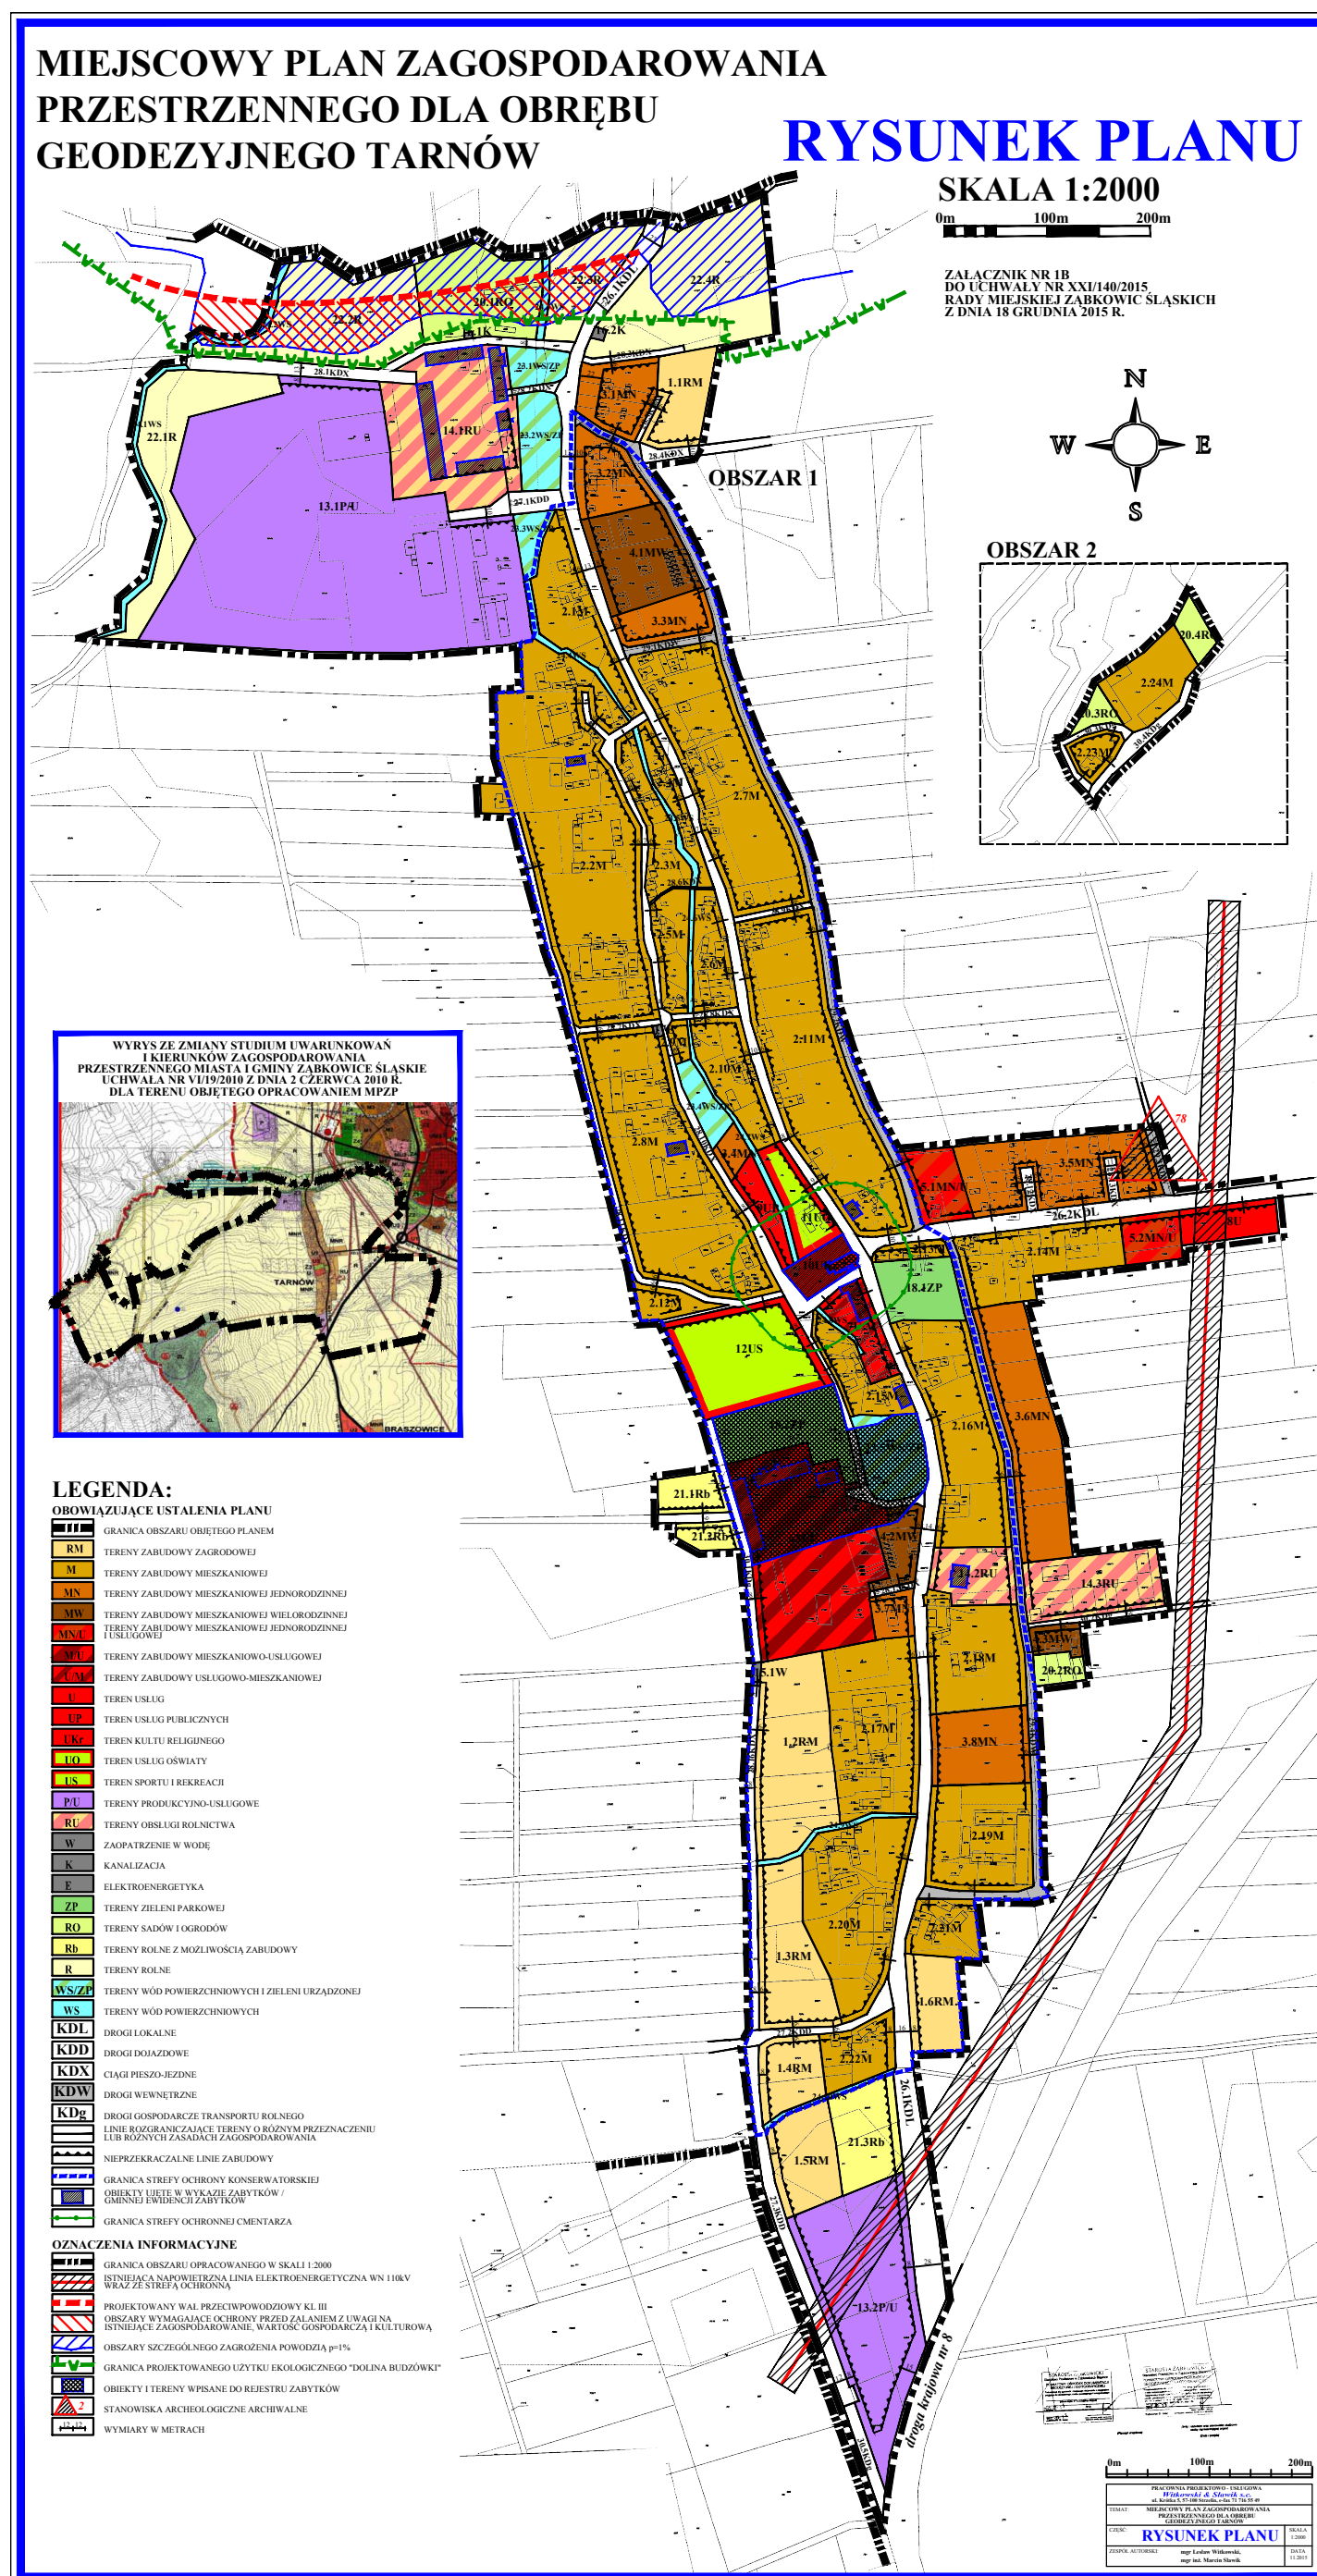

Załącznik nr 2

**do uchwały nr
XXI/140/2015**

Rady Miejskiej

Ząbkowic Śląskich

z dnia 18 grudnia 2015 r.

ROZSTRZYGNIĘCIE

o sposobie rozpatrzenia uwag wniesionych do projektu miejscowego planu zagospodarowania przestrzennego dla obrębu geodezyjnego Tarnów podczas wyłożenia do publicznego wglądu

Ze względu na brak uwag wniesionych do projektu planu podczas wyłożenia do publicznego wglądu Rada Miejska Ząbkowic Śląskich nie dokonuje rozstrzygnięć wynikających z art. 20 ust. 1 ustawy z dnia 27 marca 2003 r. o planowaniu i zagospodarowaniu przestrzennym (Dz. U. z 2015 r., poz. 199, z późn. zm.).

Załącznik nr 3

**do uchwały nr
XXI/140/2015**

Rady Miejskiej

Ząbkowic Śląskich

z dnia 18 grudnia 2015 r.

ROZSTRZYGNIĘCIE

**o sposobie realizacji zapisanych w miejscowego planu zagospodarowania
przestrzennego dla obrębu geodezyjnego Tarnów**

inwestycji z zakresu infrastruktury

**technicznej, które należą do zadań własnych gminy oraz zasadach ich
finansowania, zgodnie z przepisami o finansach publicznych**

§ 1.

Zgodnie z ustaleniami planu zawartymi w treści uchwały ustala się realizację inwestycji z zakresu infrastruktury technicznej należących do zadań własnych gminy polegających na rozbudowie sieci wodociągowej i budowie kanalizacji sanitarnej.

§ 2.

1. Ustala się, że źródłem finansowania inwestycji, o których mowa w § 1 będą:

- 1) środki własne gminy;
- 2) środki pozyskane z funduszy zewnętrznych;
- 3) kredyt bankowy;
- 4) emisja obligacji komunalnych.

2. Ustala się możliwość wykorzystania innych źródeł finansowania niewymienionych w ust. 1, w tym również finansowania inwestycji ze środków prywatnych.

§ 3.

Wykonanie finansowania inwestycji powierza się Burmistrzowi Ząbkowic Śląskich.