



DZIENNIK URZĘDOWY

WOJEWÓDZTWA DOLNOŚLĄSKIEGO

Wrocław, dnia 1 września 2017 r.

Poz. 3621

UCHWAŁA NR 155/XXXIV/17 RADY GMINY CIEPŁOWODY

z dnia 25 sierpnia 2017 r.

w sprawie zmiany miejscowego planu zagospodarowania przestrzennego w obrębie miejscowości Cieplowody

Na podstawie art. 18 ust. 2 pkt 5 ustawy z dnia 8 marca 1990r. o samorządzie gminnym (tekst jedn. Dz. U. z 2016 r., poz. 446 z późn. zm.¹⁾), art. 20 ustawy z dnia 27 marca 2003 r. o planowaniu i zagospodarowaniu przestrzennym (t.j. Dz. U. z 2017 r., poz. 1073) oraz na podstawie uchwały Rady Gminy Cieplowody nr 107/XXV/2016 z dnia 29 listopada 2016 roku w sprawie przystąpienia do sporządzenia zmiany miejscowego planu zagospodarowania przestrzennego w obrębie miejscowości Cieplowody, po stwierdzeniu, że ustalenia niniejszej zmiany planu nie naruszają ustaleń studium uwarunkowań i kierunków zagospodarowania przestrzennego gminy Cieplowody zatwierdzonego uchwałą nr 140/XXV/08 Rady Gminy Cieplowody z dnia 30 grudnia 2008 r. Rada Gminy Cieplowody uchwala, co następuje:

Rozdział I. Przepisy ogólne

§ 1. 1. Uchwala się zmianę miejscowego planu zagospodarowania przestrzennego w obrębie miejscowości Cieplowody przyjętego uchwałą nr 47/X/2007 Rady Gminy Cieplowody z dnia 31 sierpnia 2007 r. w sprawie uchwalenia miejscowego planu zagospodarowania przestrzennego dla części gminy Cieplowody (Dz. Urz. Woj. Doln. z 2007 r., Nr 279, poz. 3427). Zmiana miejscowego planu zagospodarowania przestrzennego obejmuje obszar przedstawiony na rysunku planu stanowiącym załącznik nr 1 do uchwały.

2. Załącznikami do niniejszej uchwały są:

- 1) załącznik nr 1 - rysunek zmiany planu w skali 1:1000;
- 2) załącznik nr 2 - rozstrzygnięcie o sposobie realizacji, zapisanych w planie, inwestycji z zakresu infrastruktury technicznej, które należą do zadań własnych gminy oraz zasadach ich finansowania;
- 3) załącznik nr 3 - rozstrzygnięcie o sposobie rozpatrzenia uwag do projektu zmiany planu.

§ 2. 1. Ilekroć w dalszych przepisach niniejszej uchwały jest mowa o:

- 1) planie – należy przez to rozumieć zmianę miejscowego planu zagospodarowania przestrzennego, o którym mowa § 1 niniejszej uchwały,
- 2) rysunku planu – należy przez to rozumieć graficzne zapisy zmiany planu, przedstawione na mapie sytuacyjno-wysokościowej w skali 1:1000, będący załącznikiem graficznym nr 1 do uchwały Rady Gminy Cieplowody.
- 3) przepisach odrębnych – należy przez to rozumieć aktualne w momencie realizacji niniejszej uchwały przepisy prawne wraz z aktami wykonawczymi, normy branżowe oraz ograniczenia w dysponowaniu terenem wynikające z prawomocnych decyzji administracyjnych,

- 4) terenie– należy przez to rozumieć obszar wyznaczony na rysunku planu liniami rozgraniczającymi, w którego każdym punkcie obowiązują te same ustalenia,
- 5) przeznaczeniu podstawowym terenu – należy przez to rozumieć działalność wyznaczoną do lokalizacji w danym terenie, które w ramach realizacji planu winno stać się dominującą formą wykorzystania terenu; wprowadzenie innych niż podstawowa funkcji jest dopuszczalne wyłącznie pod warunkiem spełnienia ustaleń szczegółowych niniejszej uchwały,
- 6) przeznaczeniu uzupełniającym terenu – należy przez to rozumieć działalność inną niż podstawowa, dopuszczoną do lokalizacji na danym terenie przy spełnieniu dodatkowych warunków, oraz wcześniejszej lub równoczesnej realizacji przeznaczenia podstawowego,
- 7) nieprzekraczalnych liniach zabudowy – należy przez to rozumieć linię wyznaczoną na rysunku planu, która nie może być przekroczona przez ścianę położoną bliżej drogi. Linię tą przekroczyć mogą jedynie wysunięte zadaszenia, schody, ganki, balkony, wykusze i wiaty,
- 8) usługach komercyjnych- należy przez to rozumieć funkcje terenów i obiektów realizowane całkowicie lub z przewagą funduszy niepublicznych we wszelkich dziedzinach działalności gospodarczej, pod warunkiem nie powodowania negatywnego oddziaływania- zakłóceń środowiska oraz konfliktów sąsiedzkich,

2. Pojęcia pozostałe niezdefiniowane należy rozumieć zgodnie z obowiązującymi przepisami odrębnymi.

§ 3. 1. Obowiązującymi ustaleniami zmiany planu są następujące oznaczenia graficzne rysunku zmiany planu:

- 1) granica opracowania zmiany planu,
- 2) linie rozgraniczające tereny o różnym przeznaczeniu lub różnych zasadach zagospodarowania,
- 3) symbole określające funkcje terenów,
- 4) nieprzekraczalna linia zabudowy,
- 5) przebieg sieci elektroenergetycznej średniego napięcia wraz z pasem technologicznym ograniczonego zagospodarowania.

2. Następujące oznaczenia graficzne posiadają znaczenie informacyjne, sugerujące określone rozwiązania przestrzenne i regulacyjne.

- 1) droga powiatowa wraz z jej numerem;
- 2) główny kierunek obsługi komunikacyjnej.

3. W planie nie określa się:

- 1) obszarów szczególnego zagrożenia powodzią, obszarów osuwania się mas ziemnych, krajobrazów priorytetowych określonych w audycie krajobrazowym oraz w planach zagospodarowania województwa, ze względu na brak występowania takich terenów;
- 2) sposobów i terminów tymczasowego zagospodarowania, urządzania i użytkowania terenów, ze względu na brak występowania terenów wymagających takich ustaleń.
- 3) szczególnych warunków zagospodarowania terenów oraz ograniczeń w ich zagospodarowaniu, w tym zakaz zabudowy, ze względu na brak występowania takich terenów.

Rozdział II.

Przepisy szczegółowe dla obszaru objętego planem

Zasady ochrony i kształtowania ładu przestrzennego.

§ 4. Na obszarze objętym ustaleniami zmiany planu obowiązują następujące wymogi ochrony ładu przestrzennego i zasady jego kształtowania:

1. Ochrona ładu przestrzennego dotyczy i powinna być realizowana przez:

- 1) zachowanie określonego w planie przeznaczenia terenów,

- 2) przestrzeganie określonych planem funkcji i standardów przestrzennych, określonej skali i formy zabudowy oraz wskaźników wykorzystania i zagospodarowania terenów w obrębie obszarów wyznaczonych liniami rozgraniczającymi,
- 3) respektowanie ustalonych planem zasad zagospodarowania i użytkowania terenów zabudowy, warunków ochrony środowiska, ochrony i korzystania z walorów krajobrazowych środowiska na terenach objętych planem.

2. Dopuszcza się na terenach przeznaczenia podstawowego, jako stałe lub tymczasowe sposoby użytkowania, formy zagospodarowania terenu i obiektów lokalizowanych zgodnie z przepisami odrębnymi, obejmujące:

- 1) zieleni o funkcjach ochronnych i rekreacyjnych,
- 2) sieci infrastruktury technicznej.

3. Obiekty i urządzenia infrastruktury technicznej, dopuszczone postanowieniami planu do lokalizacji na terenach przeznaczenia podstawowego lub lokalizowane poza terenami zabudowanymi w oparciu o przepisy odrębne, powinny być sytuowane w ustalonych planem liniach zabudowy lub w odległościach od dróg publicznych określonych w przepisach prawa drogowego.

Zasady ochrony środowiska, przyrody i krajobrazu oraz zasad kształtowania krajobrazu.

§ 5. W zakresie ochrony środowiska, przyrody i krajobrazu oraz zasad kształtowania krajobrazu określa się następujące ustalenia:

1. Na terenach usług, oznaczonych na rysunku planu symbolem U wprowadza się zakaz lokalizowania przedsięwzięć mogących znacząco oddziaływać na środowisko, za wyjątkiem przedsięwzięć dotyczących sieci i urządzeń infrastruktury technicznej oraz dróg,
2. Uciążliwość prowadzonej działalności gospodarczej nie może przekroczyć wartości dopuszczalnych na granicy terenu, do którego inwestor posiada tytuł prawny.
3. Na całym obszarze opracowania planu obowiązuje zakaz odprowadzania nie oczyszczonych ścieków do wód: powierzchniowych, podziemnych i do gruntu.

Zasady ochrony dziedzictwa kulturowego i zabytków oraz dóbr kultury współczesnej

§ 6. 1. Obszar zmiany planu znajduje się w granicach strefy „OW” ochrony konserwatorskiej zabytków archeologicznych, dla której obowiązują z przepisy odrębne.

2. Obiekty o wartościach zabytkowych ujęte w wojewódzkiej i gminnej ewidencji zabytków, na obszarze opracowania planu nie występują.

3. Na obszarze opracowania zmiany planu nie występują stanowiska archeologiczne. W razie wystąpienia jakichkolwiek nowych znalezisk archeologicznych obowiązują właściwe wymogi określone w przepisach odrębnych.

Granice i sposoby zagospodarowania terenów lub obiektów podlegających ochronie ustalonych na podstawie przepisów odrębnych

§ 7. Na obszarze objętym zmianą wskazuje się przebieg linii elektroenergetycznej średniego napięcia, wraz z pasem technologicznym ograniczonego zagospodarowania o szerokości min. 11m liczonej od osi linii, w obie strony, dla którego ustala się:

1. zakaz lokalizacji nowej zabudowy,
2. zakaz wprowadzania nasadzeń drzew, krzewów i innej zieleni, których wysokość może przekroczyć 3m.

Wymagania wynikające z potrzeb kształtowania przestrzeni publicznych

§ 8. 1. Na obszarze opracowania planu ustala się następujące obszary przestrzeni publicznych:

1) tereny dróg klasy dojazdowej, oznaczonej na rysunku planu symbolem KDD.

2. Ustala się następujące zasady kształtowania przestrzeni publicznych, o których mowa w ust. 1:

1) w pasie drogi, o których mowa w ust.1 określa się, możliwość lokalizacji obiektów nie będących technicznymi elementami wyposażenia pasa drogowego, w szczególności nowych nasadzeń szpalerów drzew, pasów zieleni izolacyjnej oraz urządzeń technicznych.

Zasady modernizacji, rozbudowy i budowy systemów infrastruktury komunikacyjnej:

§ 9. 1. Ustala się obsługę terenów z układu komunikacyjnego z drogi oznaczonej symbolem KDD/1.

2. Ustala się obowiązek zapewnienia właściwej ilości stanowisk do parkowania, w tym parkingów i garaży, w ilości nie mniejszej niż:

- 1) 1 miejsce do parkowania na każde rozpoczęte 30 m² powierzchni użytkowej funkcji usług, lecz nie mniej niż 2 miejsca postojowe;
- 2) ilość miejsc do parkowania przeznaczonych dla pojazdów zaopatrzonych w kartę parkingową powinna być zgodna z wymogami przepisów odrębnych.

Zasady modernizacji, rozbudowy i budowy systemów infrastruktury technicznej:

§ 10. 1. Docelowo przyjmuje się zasadę, iż wszystkie liniowe elementy infrastruktury technicznej wraz z towarzyszącymi urządzeniami, do odrębnych obiektów, powinny być usytuowane pod lub nad ziemią. Dopuszcza się przeprowadzenie sieci poza układem dróg.

2. Obsługę obszaru objętego planem w zakresie infrastruktury technicznej określa się następująco:

- 1) w zakresie zaopatrzenia w wodę dla celów bytowych, usługowych oraz ochrony przeciwpożarowej – rozdzielczą sieć wodociągową należy prowadzić w terenie zabudowanym lub przewidzianym do zabudowy zgodnie z obowiązującymi przepisami odrębnymi, ze szczególnym uwzględnieniem warunków dostępności do wody dla celów przeciwpożarowych,
- 2) w zakresie kanalizacji sanitarnej:
 - a) dopuszcza się prowadzenie odcinków kanalizacji sanitarnej poza liniami rozgraniczającymi zgodnie z przepisami odrębnymi,
 - b) określa się obsługę z sieci kanalizacji sanitarnej, zgodnie z przepisami odrębnymi.
- 3) w zakresie kanalizacji deszczowej- odprowadzenie wód opadowych powierzchniowo lub za pomocą istniejących lub projektowanych kolektorów, do istniejących rowów i cieków,
 - a) dopuszcza się powierzchniowe odprowadzenie wód opadowych zgodnie z wymogami przepisów odrębnych,
 - b) odprowadzenie wód opadowych do istniejących lub projektowanych sieci kanalizacji deszczowej lub na teren działki zgodnie z wymogami przepisów odrębnych;
 - c) dopuszcza się odprowadzenie wód opadowych do rowów, cieków i zbiorników;
 - d) wody opadowe należy oczyszczać zgodnie z przepisami odrębnymi"
- 4) w zakresie zaopatrzenia w gaz – siecią dystrybucyjną:
 - a) budowa dystrybucyjnej sieci gazowej następować będzie w oparciu o obowiązujące branżowe przepisy odrębne,
 - b) dopuszcza się zaopatrzenie ze zbiorników na gaz płynny,
- 5) w zakresie zaopatrzenia w energię – zasilanie z istniejącej sieci elektroenergetycznej, zgodnie z przepisami odrębnymi:

- a) projektowane sieci elektroenergetyczne prowadzić należy wzdłuż układów komunikacyjnych, tj. terenów ogólnie dostępnych, dla prowadzenia sieci infrastruktury technicznej.
 - b) dopuszcza się rozbudowę sieci elektroenergetycznej w formie linii napowietrznych, kablowych lub napowietrzno- kablowych,
 - c) zasilanie projektowanego zainwestowania w energię elektryczną z istniejących sieci elektroenergetycznych, projektowanych stacji transformatorowych lub z projektowanych sieci,
 - d) dopuszcza się kablowanie istniejących odcinków sieci napowietrznych w przypadku kolizji z projektowaną zabudową oraz w rejonach intensywnej istniejącej i projektowanej zabudowy,
 - e) ustala się obowiązek zachowania normatywnych odległości zabudowy od istniejących i projektowanych linii elektroenergetycznych zgodnie z przepisami odrębnymi,
 - f) dopuszcza się zaopatrzenie w energią elektryczną zgodnie z przepisami odrębnymi.
- 6) w zakresie gospodarki odpadami – stałe odpady bytowo- gospodarcze gromadzone w szczelnych pojemnikach i kontenerach zlokalizowanych przy posesjach, przy zapewnieniu ich systematycznego wywozu na zorganizowane składowisko odpadów.
- a) wprowadza się obowiązek usuwania odpadów:
- komunalnych w ramach gminnego systemu gromadzenia i usuwania nieczystości,
 - innych zgodnie z obowiązującymi przepisami odrębnymi w tym zakresie.
- 7) w zakresie telekomunikacji - obsługa poprzez sieci telekomunikacyjne, w tym radiowe,
- 8) w zakresie zaopatrzenia w ciepło - dopuszcza się ogrzewanie energią elektryczną oraz energią ze źródeł odnawialnych o mocy do 100 kW zgodnie z przepisami odrębnymi.

Szczegółowe zasady i warunki scalania nieruchomości i podziału nieruchomości objętych planem miejscowym:

§ 11. 1. Ustala się minimalne szerokości frontu nowo wydzielanych działek powstałych w wyniku procedury scalania i podziału nieruchomości:

- 1) w zabudowie oznaczonej symbolem U = 20m

2. Ustala się minimalne powierzchnie nowo wydzielanych działek, powstałych w wyniku procedury scalania i podziału nieruchomości:

- 1) w zabudowie oznaczonej symbolem U = 1500 m²

3. Minimalny kąt nachylenia granic nowo wydzielanych działek w stosunku do pasa drogowego – 60 stopni.

4. Pod obiekty i urządzenia infrastruktury technicznej oraz w celu wytyczenia dróg, ciągów pieszych oraz miejsc postojowych dopuszcza się na obszarze zmiany planu wydzielanie działek o wielkościach i na warunkach wynikających z przepisów odrębnych.

Rozdział III.

Przepisy szczegółowe dla wyznaczonych terenów w granicach ich linii rozgraniczających

§ 12. 1. Dla terenów oznaczonych na rysunku planu symbolem U/1 ustala się:

- 1) przeznaczenie podstawowe terenów stanowią tereny usług, w tym komercyjnych i publicznych,
- 2) dopuszcza się lokalizację:
 - a) zieleni urządzonej, w tym zadrzewień i zakrzewień,
 - b) sieci i urządzeń infrastruktury technicznej,
 - c) parkingów.

2. Ustalenia dotyczące zasad ochrony i kształtowania ładu przestrzennego oraz parametrów i wskaźników kształtowania zabudowy oraz zagospodarowania terenu:

- 1) minimalny wskaźnik intensywności zabudowy: 0,01;
- 2) maksymalny wskaźnik intensywności zabudowy: 0,7;
- 3) minimalny wskaźnik powierzchni biologicznie czynnej [%]: 40;
- 4) maksymalna wysokość zabudowy [m]: 12;
- 5) minimalna powierzchnia nowo wydzielanej działki budowlanej [m²]: 1500;
- 6) geometria dachu: dachy dwuspadowe; kąt nachylenia dachu: do 45°;
- 7) nakaz stosowania kolorystyki elewacji w odcieniach pastelowych, nie kontrastujących z otaczającą zabudową;

3. Nieprzekraczalne linie zabudowy należy przyjąć zgodnie z rysunkiem planu oraz następujących odległościach:

- 1) 10m od zewnętrznej krawędzi jezdni drogi powiatowej nr 3004D, stanowiącej północno- wschodnią granicę zmiany planu,
- 2) 6m od drogi KDD.

§ 13. 1. Dla terenów oznaczonych na rysunku planu symbolem KDD/1- ustala się:

- 1) przeznaczenie podstawowe: droga dojazdowa klasy D; stanowiąca poszerzenie drogi gminnej, stycznie położonej do północnej granicy planu.
- 2) przeznaczenie uzupełniające:
 - a) zieleń towarzysząca, chodniki i ścieżki rowerowe;
 - b) sieci i urządzeń infrastruktury technicznej;

2. W zakresie zasad modernizacji, rozbudowy i budowy systemów komunikacji ustala się:

- 1) szerokość drogi w liniach rozgraniczających- od 2,0 m- 14,5 m;
- 2) krzyżowania drogi z sieciami infrastruktury technicznej zgodnie z przepisami odrębnymi;
- 3) nowe włączenia do drogi zgodnie z przepisami odrębnymi.

Stawki procentowe, na podstawie których ustala się opłatę, o której mowa w art. 36, ust. 4.

§ 14. Ustala się 30% stawki procentowej naliczonej w stosunku do wzrostu wartości nieruchomości objętych niniejszym planem, służące naliczeniu jednorazowej opłaty uiszczanej przez właścicieli lub użytkowników wieczystych nieruchomości, w przypadku ich zbycia w ciągu 5 lat od dnia, w którym ustalenia niniejszego planu stały się obowiązujące.

Rozdział IV. Przepisy końcowe

§ 15. Wykonanie niniejszej uchwały powierza się Wójtowi Gminy Ciepłowody.

§ 16. Niniejsza uchwała wchodzi w życie po upływie 14 dni od daty ogłoszenia w Dzienniku Urzędowym Województwa Dolnośląskiego.

Przewodniczący Rady Gminy:
J. Wolski

¹⁾ Zmiany do tekstu jednolitego zostały ogłoszone w Dz. U. z 2016 r., poz. 1579 oraz 1948 oraz Dz. U. z 2017 r., poz. 730 oraz 935.




ZMIANA MIEJSCOWEGO PLANU ZAGOSPODAROWANIA PRZESTRZENNEGO W OBRĘBIE MIEJSCOWOŚCI CIEPŁOWODY

Wyrys ze Studium Uwarunkowań i Kierunków Zagospodarowania Przestrzennego Gminy Ciepłowody - Uchwała nr 149/XXV/08 z dnia 30 grudnia 2008 r.



- Granica terenów objętych zmianą planu

SKALA 1:1000

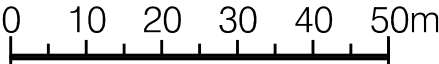

Załącznik nr 1
do Uchwały nr 155 / XXXIV / 17
Rady Gminy Ciepłowody
z dnia 25 sierpnia 2017 r.

LEGENDA:

OZNACZENIA OGÓLNE:

Granica opracowania zmiany miejscowego planu zagospodarowania przestrzennego

USTALENIA REGULACYJNE

Linie rozgraniczające tereny o różnym przeznaczeniu lub różnych zasadach zagospodarowania

Nieprzekraczalna linia zabudowy

PRZEZNACZENIE TERENU

U Tereny usług

KDD Droga klasy dojazdowej

INFRASTRUKTURA TECHNICZNA

Linie sieci elektroenergetycznych średniego napięcia wraz z pasem technologicznym ograniczonego zagospodarowania


ELEMENTY OCHRONY DZIEDZICTWA KULTUROWEGO

Cały obszar opracowania zmiany MPZP znajduje się w granicach strefy ochrony konserwatorskiej OW dla ochrony zabytków archeologicznych

OZNACZENIA INFORMACYJNE

Główny kierunek obsługi komunikacyjnej

3004D Droga powiatowa wraz z jej numerem

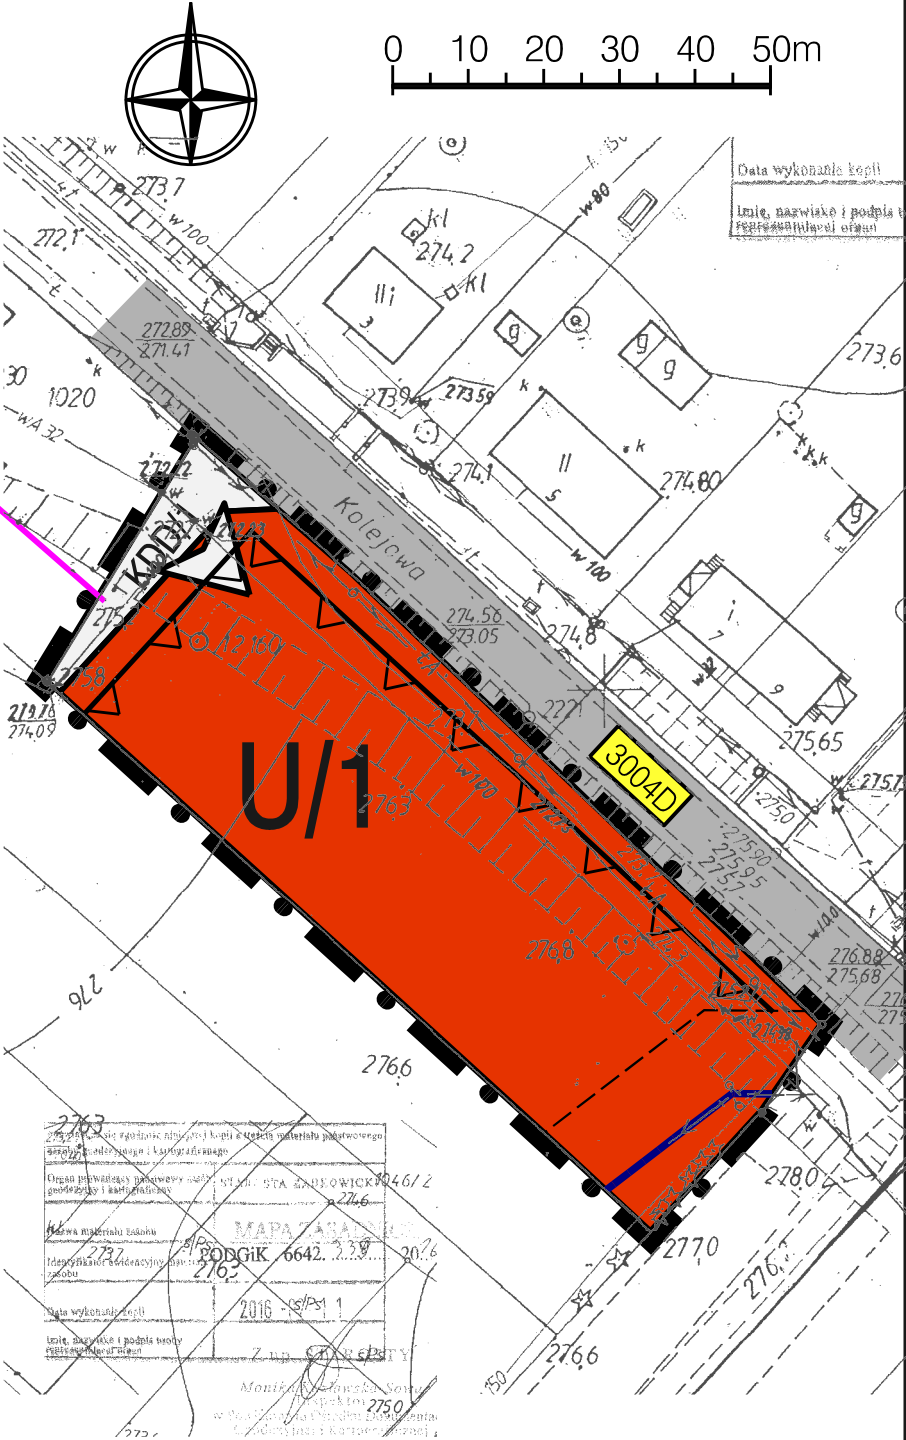

<div></div> <div>Pracownia Projektowo-Usługowa "GAMA" 55-120 Oborniki Śląskie ul. H. Pobożnego 12 tel./fax (071) 352 51 30</div>		
ZMIANA MIEJSCOWEGO PLANU ZAGOSPODAROWANIA PRZESTRZENNEGO W OBRĘBIE MIEJSCOWOŚCI CIEPŁOWODY		
GŁÓWNY PROJEKTANT PLANU	mgr inż. Krzysztof Mularczyk	
PROJEKTANT	mgr inż. Małgorzata Studenna	
WSPÓŁPRACA	mgr inż. Zbigniew Gałuszka	
	mgr inż. Ziemowit Fokk	
DATA: 2017 r.		

Załącznik Nr 2 do uchwały Nr 155/XXXIV/17

Rady Gminy Ciepłowody

z dnia 25 sierpnia 2017 r.

**ROZSTRZYGNIĘCIE O SPOSOBIE REALIZACJI, ZAPISANYCH W PLANIE, INWESTYCJI
W ZAKRESIE INFRASTRUKTURY TECHNICZNEJ NALEŻĄCEJ DO ZADAŃ WŁASNYCH
GMINY ORAZ ZASADACH ICH FINANSOWANIA**

Na podstawie art. 20 ust.1 ustawy o planowaniu i zagospodarowaniu przestrzennym (t. j. Dz. U. z 2017 r., poz. 1073) Rada Gminy Ciepłowody rozstrzyga, co następuje: W związku z uchwaleniem zmiany miejscowego planu zagospodarowania przestrzennego w obrębie miejscowości Ciepłowody, nie przewiduje się inwestycji stanowiących zadania własne gminy; wszelkie inne koszty i korzyści i ich realizacja określone zostały w prognozie skutków finansowych uchwalenia niniejszej zmiany planu.

Załącznik Nr 3 do uchwały Nr 155/XXXIV/17

Rady Gminy Ciepłowody

z dnia 25 sierpnia 2017 r.

**LISTA NIEUWZGLĘDNIONYCH UWAG ZGŁOSZONYCH NA PODSTAWIE ART. 17 PKT
11 USTAWY O PLANOWANIU I ZAGOSPODAROWANIU PRZESTRZENNYM**

Do zmiany miejscowego planu zagospodarowania przestrzennego w obrębie miejscowości Ciepłowody nie została złożona żadna uwaga. W związku z powyższym, ze względu na brak nieuwzględnionych uwag wniesionych do projektu zmiany planu, Rada Gminy Ciepłowody nie dokonuje rozstrzygnięć wynikających z art. 20 ust. 1 ustawy z dnia 27 marca 2003 r. o planowaniu i zagospodarowaniu przestrzennym (t. j. Dz. U. z 2017 r., poz. 1073).