



DZIENNIK URZĘDOWY

WOJEWÓDZTWA DOLNOŚLĄSKIEGO

Wrocław, dnia 15 września 2017 r.

Poz. 3831

UCHWAŁA NR XXIX/556/17 RADY GMINY KOBIERZYCE

z dnia 1 września 2017 r.

w sprawie uchwalenia miejscowego planu zagospodarowania przestrzennego obszaru położonego w rejonie ul. Pasterskiej w północno-zachodniej części wsi Królikowice

Na podstawie art. 18 ust. 2 pkt 5 ustawy z dnia 8 marca 1990 r. o samorządzie gminnym (tj. Dz.U. z 2016 r. poz. 446 ze zm.) i art. 20 ust. 1 ustawy z dnia 27 marca 2003 r. o planowaniu i zagospodarowaniu przestrzennym (tj. Dz.U. z 2017 r. poz. 1073 ze zm.) oraz w związku z uchwałą nr XIX/355/16 z dnia 30 września 2016 r. w sprawie przystąpienia do sporządzania miejscowego planu zagospodarowania przestrzennego obszaru położonego w rejonie ul. Pasterskiej w północno-zachodniej części wsi Królikowice i stwierdzeniu iż przedmiotowy plan miejscowy nie narusza ustaleń „Studium uwarunkowań i kierunków zagospodarowania przestrzennego gminy Kobierzyce”, uchwalonego przez Radę Gminy Kobierzyce uchwałą nr XVII/330/16, z dnia 19 sierpnia 2016 r., Rada Gminy Kobierzyce uchwała, co następuje:

Rozdział 1. Przepisy ogólne

§ 1. Uchwała się miejscowy plan zagospodarowania przestrzennego obszaru położonego w rejonie ul. Pasterskiej w północno-zachodniej części wsi Królikowice, zwany dalej planem miejscowym obejmującym obszar, którego granice oznaczono na rysunku planu miejscowego zgodnie z uchwałą nr XIX/355/16 Rady Gminy Kobierzyce z dnia 30 września 2016 r.

§ 2. Załącznikami do niniejszej uchwały są:

- 1) rysunek planu miejscowego w skali 1:1000, stanowiący załącznik nr 1;
- 2) rozstrzygnięcie o sposobie rozpatrzenia uwag do projektu planu miejscowego, stanowiące załącznik nr 2;
- 3) rozstrzygnięcie o sposobie realizacji, zapisanych w planie inwestycji z zakresu infrastruktury technicznej, które należą do zadań własnych gminy oraz o zasadach ich finansowania zgodnie z przepisami o finansach publicznych, stanowiące załącznik nr 3.

§ 3. 1. Następujące oznaczenia graficzne na rysunku planu są obowiązującymi ustaleniami planu:

- 1) linie rozgraniczające tereny o różnym przeznaczeniu lub różnych zasadach zagospodarowania;
- 2) nieprzekraczalne linie zabudowy;
- 3) symbole określające przeznaczenie terenu, oznaczone symbolem literowym wraz z numerem.

2. Pozostałe oznaczenia mają charakter informacyjny.

§ 4. Ilekroć w przepisach niniejszej uchwały jest mowa o:

- 1) infrastrukturze technicznej - należy przez to rozumieć sieci i urządzenia dystrybucyjne jako ogół podziemnych i nadziemnych budowli i obiektów liniowych służących zaopatrzeniu w wodę, odprowadzeniu ścieków i wód opadowych, zaopatrzeniu w energię elektryczną, gaz i ciepło oraz łączności i telekomunikacji;
- 2) nieprzekraczalnej linii zabudowy – należy przez to rozumieć linię ograniczającą obszar, na którym dopuszcza się wznoszenie budynków z uwzględnieniem ustaleń dla całego obszaru planu miejscowego i ustaleń szczegółowych niniejszej uchwały oraz określonych w ustaleniach planu miejscowego rodzajów budowli naziemnych, za wyjątkiem infrastruktury technicznej;
- 3) powierzchni zabudowy - rozumie się przez to powierzchnię mierzoną po zewnętrznym obrysie murów budynku;
- 4) przeznaczeniu podstawowym terenu – należy przez to rozumieć funkcje wraz z urządzeniami i obiektami towarzyszącymi możliwe do realizacji na danym terenie wydzielonym liniami rozgraniczającymi;
- 5) przeznaczeniu uzupełniającym terenu – należy przez to rozumieć rodzaje przeznaczenia inne niż podstawowe, które jedynie uzupełniają lub wzbogacają przeznaczenie podstawowe, lokalizowane na zasadzie braku konfliktu z przeznaczeniem podstawowym wynikającym z ich sąsiedztwa;
- 6) urządzeniach i obiektach towarzyszących – należy przez to rozumieć obiekty i urządzenia technicznego wyposażenia i infrastruktury technicznej, drogi wewnętrzne, zaplecze parkingowe i garażowe (w tym trwale związane z gruntem), obiekty małej architektury, budynki gospodarcze oraz inne obiekty i urządzenia pełniące pomocniczą rolę wobec przeznaczenia podstawowego lub uzupełniającego;
- 7) terenie – należy przez to rozumieć obszar o określonym przeznaczeniu, ograniczony liniami rozgraniczającymi, oznaczony symbolem literowym wraz z numerem wyróżniającym go spośród innych terenów.

§ 5. Ilekroć w przepisach niniejszej uchwały jest mowa o przeznaczeniu terenu określonym jako:

- 1) zabudowa mieszkaniowa jednorodzinna - należy przez to rozumieć budynki mieszkalne jednorodzinne wraz z towarzyszącymi budynkami gospodarczymi i garażami, niezbędnymi urządzeniami budowlanymi, komunikacją wewnętrzną oraz innymi urządzeniami i obiektami towarzyszącymi;
- 2) zabudowa usługowa – należy przez to rozumieć budynki usługowe wraz z niezbędnymi urządzeniami i obiektami towarzyszącymi, z zakresu:
 - a) finanse – pośrednictwo finansowe: działalność banków, domów maklerskich, instytucji zajmujących się obsługą finansową np. w formie leasingu czy obsługi sprzedaży ratalnej, a także instytucji związanych z ubezpieczeniami i funduszami emerytalno-rentowymi,
 - b) gastronomia - restauracje, kawiarnie, herbaciarnie, puby, winiarnie oraz placówki gastronomiczno-rekreacyjne, jak kluby bilardowe, kręgielnie,
 - c) handel detaliczny - sprzedaż detaliczna towarów o łącznej powierzchni sprzedaży do 50 m², z wyłączeniem sprzedaży detalicznej paliw do pojazdów mechanicznych,
 - d) niepubliczne usługi oświaty – działalność niepublicznych przedszkoli i szkół podstawowych, a także kształcenia dodatkowego lub uzupełniającego, w tym kursy i szkolenia, wraz z towarzyszącymi budynkami gospodarczymi i garażami, niezbędnymi urządzeniami budowlanymi, komunikacją wewnętrzną,
 - e) obsługa firm i klienta – biura związane z: obsługą nieruchomości, wynajęciem specjalistów, badaniami, a także naprawą artykułów przeznaczenia osobistego i użytku domowego oraz usługi drobne, np. pojedyncze gabinety lekarskie i kosmetyczne, fryzjerstwo, poprawa kondycji fizycznej, pralnie, szewc, wypożyczalnie,
 - f) usługi drobne – fryzjerstwo, usługi kosmetyczne, zegarmistrzowskie, naprawa artykułów użytku osobistego i użytku domowego, studia wizażu i odchudzania, łaźnie i sauny, solaria, gabinety masażu, usługi szewskie, krawieckie, rymarskie, fotograficzne, introligatorskie, poligraficzne, jubilerskie, lutnicze, pralnicze, wynajem i wypożyczanie, wypożyczalnie,

- g) niepubliczne usługi zdrowia i opieki społecznej - działalność niepublicznych przychodni, poradni, ambulatoriów, ośrodków zdrowia, gabinetów lekarskich, zakładów rehabilitacji leczniczej, szkół rodzenia, itp., wraz z towarzyszącymi budynkami gospodarczymi i garażami, niezbędnymi urządzeniami budowlanymi, komunikacją wewnętrzną;
- 3) zieleni urządzona - należy przez to rozumieć obszary zieleni urządzonej takie jak parki, zieleni towarzysząca obiektom budowlanym, zieleńce, arboreta, alpinaria, grodziska, kurhany, urządzenia rekreacji oraz inne urządzenia i obiekty towarzyszące.

Rozdział 2.

Ustalenia dla całego obszaru objętego planem miejscowym

§ 6. W zakresie zasad ochrony i kształtowania ładu przestrzennego ustala się ogólne ustalenia dotyczące linii zabudowy:

- 1) następujące części budynku nie mogą pomniejszać odległości liczonej od linii rozgraniczającej do nieprzekraczalnej linii zabudowy:
 - a) schody zewnętrzne, wejścia do budynków, pochylnie i rampy o więcej niż 1,30 m,
 - b) balkony, galerie, tarasy i wykusze o więcej niż 1,5 m,
 - c) okapy i gzymsy o więcej niż 0,8 m,
 - d) łączna powierzchnia wysuniętych względem linii zabudowy części budynków o których mowa w lit. a, b, c, liczona w ich widoku od strony linii zabudowy nie może przekraczać 40% powierzchni elewacji;
- 2) ograniczenia wysokości zabudowy określone w niniejszej uchwale nie dotyczą inwestycji celu publicznego z zakresu łączności publicznej, w rozumieniu ustawy z dnia 21 sierpnia 1997 r. o gospodarce nieruchomościami.

§ 7. W zakresie zasad ochrony środowiska, przyrody i krajobrazu kulturowego:

- 1) przed podjęciem działalności inwestycyjnych, ustala się obowiązek zdjęcia warstwy próchnicznej z części przeznaczonych pod obiekty budowlane oraz powierzchnie utwardzone, a następnie odpowiednie jej zagospodarowanie;
- 2) ustala się zakaz realizacji inwestycji oraz prowadzenia działalności, której negatywne oddziaływanie może przekroczyć granice nieruchomości;
- 3) ustala się dopuszczalne poziomy hałasu na terenach oznaczonych symbolami:
 - a) R/B – jak dla terenów zabudowy zagrodowej,
 - b) MN- jak dla terenów zabudowy mieszkaniowej jednorodzinnej;
- 4) obowiązuje zapewnienie, we własnym zakresie przez właściciela lub władającego terenem, wymaganych standardów zamieszkiwania na terenach sąsiednich (zachowanie dopuszczalnego poziomu hałasu, wibracji, emisji zanieczyszczeń, uciążliwości transportu itp.) w przypadku, gdy wprowadza on na swoją działkę działalność usługową;
- 5) w zakresie gromadzenia i usuwania odpadów, obowiązują zasady określone w odrębnych przepisach.

§ 8. W zakresie szczegółowych zasad i warunków scalania i podziału nieruchomości ustala się:

- 1) powierzchnia działek: minimum 1500 m²;
- 2) szerokość frontu działek: minimum 16 m;
- 3) kąt położenia granic działek, w stosunku do pasa drogowego, powinien zawierać się w przedziale od 60⁰ do 120⁰;
- 4) parametry ustalone w pkt. 1, 2, 3, nie dotyczą działek wydzielanych w celu realizacji układów komunikacyjnych i lokalizacji urządzeń infrastruktury technicznej, dla których obowiązują parametry wynikające z przepisów odrębnych.

§ 9. W zakresie zasad modernizacji, rozbudowy i budowy systemów komunikacji:

- 1) dopuszcza się realizację systemów komunikacji wewnętrznej;
- 2) nowo wydzielane działki pod drogi wewnętrzne muszą spełniać warunki:
 - a) szerokość w liniach rozgraniczających nie może być mniejsza niż:
 - 7 m dla dróg wewnętrznych, które zapewniają obsługę komunikacyjną do 6 działek budowlanych,
 - 10 m dla dróg wewnętrznych, które zapewniają obsługę komunikacyjną powyżej 6 działek budowlanych,
 - 12 m dla dróg wewnętrznych, których długość jest większa niż 250 m licząc od skrzyżowania z drogą publiczną oraz które zapewniają obsługę komunikacyjną powyżej 6 działek budowlanych,
 - b) w przypadku wydzielenia nieprzelotowych dróg wewnętrznych obowiązuje realizacja placów do zawracania o wymiarach nie mniejszych niż 12,5 na 12,5 m,
 - c) ciągi pieszo-jezdne zaleca się wyposażyć w progi lub inne urządzenia spowalniające ruch pojazdów samochodowych,
 - d) minimalna szerokość pasa ruchu:
 - dla dróg z dwoma pasami ruchu – 2,5 m,
 - dla dróg jednokierunkowych z jednym pasem ruchu – 3,5 m;
- 3) ustala się liczbę miejsc postojowe:
 - a) minimum 2 miejsca postojowe na jeden lokal mieszkalny,
 - b) minimum 2 miejsca postojowe, dla usług prowadzonych na powierzchni całkowitej od 6 m² do 20 m²,
 - c) następne 3 miejsca postojowe dla usług prowadzonych na powierzchni całkowitej powyżej 20 m²,
 - d) miejsca postojowe dla pojazdów zaopatrzonych w kartę parkingową w ilości zgodnej z przepisami odrębnymi,
 - e) miejsca postojowe przeznaczone do parkowania pojazdów zaopatrzonych w kartę parkingową, wlicza się do bilansu miejsc postojowych zgodnie z przepisami odrębnymi,
 - f) miejsca postojowe należy realizować w dowolnej formie z uwzględnieniem przepisów odrębnych dotyczących miejsc postojowych,
- 4) należy zapewnić obsługę komunikacyjną oraz połączenie układu komunikacyjnego w obszarze objętym uchwałą z układem zewnętrznym, poprzez ul. Kobierzycką, znajdującą się poza granicą opracowania oraz drogę 1KDD i drogi 1KDg, 2KDg, 3KDg.

§ 10. W zakresie zasad modernizacji, rozbudowy i budowy systemów infrastruktury technicznej:

- 1) dopuszcza się lokalizację infrastruktury technicznej niezbędnej dla obsługi terenu na całym obszarze objętym planem miejscowym;
- 2) dopuszcza się modernizację, przebudowę, rozbudowę obiektów i urządzeń infrastruktury technicznej;
- 3) dopuszcza się wydzielanie niezbędnych działek dla realizacji obiektów i urządzeń infrastruktury technicznej (m.in. stacji transformatorowych, przepompowni ścieków itp.) niezbędnej dla obsługi terenu o parametrach innych niż określone w niniejszej uchwale oraz z zachowaniem warunków wynikających z przepisów odrębnych;
- 4) w zakresie zasad modernizacji, rozbudowy i budowy sieci elektroenergetycznej:
 - a) ustala się zaopatrzenie z sieci elektroenergetycznej,
 - b) dopuszcza się zaopatrzenie w energię z odnawialnych źródeł energii z wyłączeniem urządzeń wytwarzających energię z odnawialnych źródeł energii o mocy powyżej 100 kW, oraz z wyłączeniem elektrowni wiatrowych;
- 5) w zakresie zasad modernizacji, rozbudowy i budowy sieci wodociągowej:
 - a) ustala się zaopatrzenie, z uwzględnieniem warunków dostępności wody dla celów przeciwpożarowych:

- z sieci wodociągowej,
- z indywidualnych ujęć, z zastrzeżeniem lit. b,

- b) ustala się zakaz budowy własnych ujęć wodociągowych zlokalizowanych na terenach inwestora o głębokości przekraczającej 30 m i poborze wody w ilości powyżej 10 m³/dobę;
- 6) w zakresie zasad modernizacji, rozbudowy i budowy sieci kanalizacji sanitarnej ustala się odprowadzenie ścieków komunalnych systemem kanalizacji sanitarnej;
- 7) w zakresie zasad modernizacji, rozbudowy i budowy systemów odprowadzania wód opadowych i roztopowych ustala się odprowadzenie do sieci kanalizacji deszczowej, alternatywnie dopuszcza się odprowadzenie wód opadowych do gruntu, do cieków wodnych lub magazynowanie w zbiornikach zgodnie z przepisami odrębnymi;
- 8) w zakresie zasad modernizacji, rozbudowy i budowy sieci gazowej ustala się zaopatrzenie w gaz ze zbiorników gazu lub z sieci gazowej;
- 9) w zakresie zasad modernizacji, rozbudowy i budowy sieci ciepłowniczej, ustala się obowiązek stosowania urządzeń grzewczych o wysokiej sprawności i niskim stopniu emisji zanieczyszczeń.

§ 11. W zakresie wymagań wynikających z potrzeb kształtowania przestrzeni publicznych:

- 1) teren drogi dojazdowej wyznaczonej w niniejszym planie stanowi obszar przestrzeni publicznej;
- 2) na terenach publicznych dopuszcza się umieszczanie w formie niekolidującej z przeznaczeniem podstawowym i zgodnie z przepisami odrębnymi: obiektów małej architektury, urządzeń technicznych i zieleni oraz nośników reklamowych a także prowadzenie sieci infrastruktury technicznej.

§ 12. Określa się wysokość stawki procentowej, o której mowa w art. 36 ust. 4 ustawy na 30%.

Rozdział 3. Ustalenia szczegółowe

§ 13.1. Wyznacza się teren zabudowy mieszkaniowej jednorodzinnej oznaczony na rysunku planu miejscowego symbolem 1MN, dla którego ustala się:

- 1) przeznaczenie podstawowe: zabudowa mieszkaniowa jednorodzinna;
- 2) przeznaczenie uzupełniające:
 - a) zabudowa usługowa z zakresu: finansów, gastronomii, handlu detalicznego, niepublicznych usług oświaty, obsługi firm i klienta, usług drobnych, niepublicznych usług zdrowia i opieki społecznej,
 - b) zieleni urządzona.

2. W zakresie zasad zagospodarowania terenu:

- 1) ustala się nieprzekraczalne linie zabudowy zgodnie z przebiegiem na rysunku planu miejscowego: w odległości 6 m od drogi 2KDG oraz 6m od drogi dojazdowej 1KDD (ul. Pasterska);
- 2) dopuszcza się lokalizowanie usług w lokalach użytkowych budynku mieszkalnego, w pomieszczeniach dobudowanych lub w wolno stojących budynkach usługowych;
- 3) ustala się, że zabudowa usługowa może stanowić maksymalnie 30% przeznaczenia podstawowego, a jej całkowita powierzchnia nie może przekroczyć 50 m²;
- 4) w przypadku wprowadzenia niepublicznych usług oświaty, ich powierzchnia nie może przekroczyć 150 m² oraz 30% powierzchni całkowitej budynku mieszkalnego;
- 5) ustala się zakaz lokalizacji usług związanych z: obsługą i naprawami mechanicznymi, blacharskimi, lakierniczymi lub wulkanizacyjnymi pojazdów mechanicznych, demontażem pojazdów, recyklingiem, usług pogrzebowych oraz spopieliarni ciał, punktów skupu i składowania surowców wtórnych oraz zakładów stolarskich (przeróbka drewna i produkcja wyrobów z drewna) i kamieniarskich.

3. W zakresie zasad kształtowania zabudowy:

- 1) ustala się układ zabudowy – wolno stojąca lub bliźniacza;

- 2) maksymalną wysokość budynków gospodarczych i garaży ustala się na 6 m;
- 3) maksymalną wysokość pozostałych obiektów budowlanych ustala się na 15 m;
- 4) liczba kondygnacji nadziemnych budynków nie może przekroczyć 2;
- 5) dopuszcza się realizację kondygnacji podziemnych;
- 6) ustala się zasady kształtowania dachów:
 - a) dachy spadziste o symetrycznym układzie połączeń dachowych o spadku od 30° do 45°,
 - b) rodzaj pokrycia dachu: dachówka lub materiał dachówkopodobny,
 - c) kolor dachów: ceglasty, brązowy, grafitowy lub czarny,
 - d) dopuszczalne kąty spadku połączeń dachowych nie dotyczą lukarn, zadaszeń wejść do budynków i tarasów oraz budynków gospodarczych i garażowych.

4. W zakresie wskaźników zagospodarowania terenu:

- 1) maksymalną powierzchnię zabudowy działki budowlanej ustala się na 30%;
- 2) minimalną powierzchnię biologicznie czynną ustala się na 40%;
- 3) wskaźnik intensywności zabudowy ustala się w przedziale od 0 do 0,8;
- 4) powierzchnia nowo wydzielanych działek budowlanych nie może być mniejsza niż:
 - a) 1500 m² dla jednego budynku typu wolno stojącego,
 - b) 750 m² dla jednego budynku w zabudowie bliźniaczej;
- 5) dopuszcza się zmniejszenie minimalnej powierzchni działki budowlanej o nie więcej niż 10%;
- 6) w granicach działki istniejącej przed wejściem w życie planu, dopuszcza się utworzenie tylko jednej takiej działki, o której mowa w pkt 5);
- 7) minimalną powierzchnię działki budowlanej ustala się na 670 m² na jeden lokal mieszkalny w zabudowie wolno stojącej oraz 337 m² na jeden lokal mieszkalny w zabudowie bliźniaczej.

§ 14. 1. Wyznacza się tereny rolnicze oznaczone na rysunku planu miejscowego symbolem 1R/B, 2 R/B, dla których ustala się:

- 1) przeznaczenie podstawowe: tereny rolnicze w rozumieniu przepisów odrębnych;
- 2) przeznaczenie uzupełniające: zabudowa zagrodowa.

2. W zakresie zasad zagospodarowania terenu:

- 1) ustala się nieprzekraczalne linie zabudowy zgodnie z przebiegiem na rysunku planu miejscowego: w odległości 8 m od ulicy Kobierzyckiej, 6 m od dróg 1KDg, 2KDg i 3KDg oraz 6 m od drogi dojazdowej 1KDD (ul. Pasterska);
- 2) zakazuje się działalności związanej z peletowaniem słomy;
- 3) zakazuje się lokalizacji silosów;
- 4) zakazuje się lokalizacji obiektów gospodarskich o łącznej powierzchni użytkowej przekraczającej 150 m²;
- 5) zakazuje się lokalizacji obiektów hodowlanych o obsadzie większej niż 5 Dużych Jednostek Przeliczeniowych (DJP);
- 6) zakazuje się trwałego składowania surowców i materiałów masowych;
- 7) zakazuje się przechowywania i magazynowania ścieków i odchodów zwierzęcych, toksycznych środków chemicznych, magazynowania paliw i substancji ropopochodnych, składowania i utylizacji odpadów komunalnych i niebezpiecznych.

3. W zakresie zasad kształtowania zabudowy:

- 1) ustala się układ zabudowy – wolno stojąca;

- 2) maksymalną wysokość budynków gospodarczych i garaży ustala się na 6 m;
- 3) maksymalną wysokość pozostałych obiektów budowlanych ustala się na 15 m;
- 4) liczba kondygnacji nadziemnych budynków nie może przekroczyć 2;
- 5) dopuszcza się realizację kondygnacji podziemnych;
- 6) ustala się zasady kształtowania dachów:
 - a) dachy spadziste o symetrycznym układzie połączeń dachowych o spadku od 30⁰ do 45⁰,
 - b) rodzaj pokrycia dachu: dachówka lub materiał dachówkopodobny,
 - c) kolor dachów: ceglasty, brązowy, grafitowy lub czarny,
 - d) dopuszczalne kąty spadku połączeń dachowych nie dotyczą lukarn, zadaszeń wejść do budynków i tarasów oraz budynków gospodarczych i garażowych.
4. W zakresie wskaźników zagospodarowania terenu:
 - 1) maksymalną powierzchnię zabudowy działki ustala się na 25%;
 - 2) minimalną powierzchnię biologicznie czynną ustala się na 60%;
 - 3) wskaźnik intensywności zabudowy ustala się w przedziale od 0 do 0,6.

§ 15. 1. Wyznacza się teren infrastruktury technicznej - elektroenergetyka, oznaczony na rysunku planu miejscowego symbolem: 1E, dla którego ustala się przeznaczenie podstawowe: infrastruktura techniczna - elektroenergetyka.

2. W zakresie zasad kształtowania zabudowy:

- 1) liczba kondygnacji nadziemnych nie może przekroczyć 1;
- 2) maksymalną wysokość zabudowy ustala się na 7 m;
- 3) w zakresie zasad kształtowania dachów: dopuszcza się dowolne kąty nachylenia dachów i dowolne pokrycia dachowe.

§ 16. 1. Wyznacza się teren drogi dojazdowej, oznaczony na rysunku planu symbolem 1KDD, dla którego ustala się przeznaczenie podstawowe: teren drogi dojazdowej.

2. Ustala się szerokość drogi w liniach rozgraniczających, zgodnie z rysunkiem planu minimum 10 m.

§ 17. 1. Wyznacza się tereny dróg transportu rolnego, oznaczone na rysunku planu symbolami 1KDg, 2KDg, 3KDg, dla których ustala się przeznaczenie podstawowe: tereny dróg transportu rolnego.


2. Ustala się szerokość drogi w liniach rozgraniczających, zgodnie z rysunkiem planu minimum 7 m.

Rozdział 4. Przepisy końcowe

§ 18. Wykonanie niniejszej uchwały powierza się Wójtowi Gminy Kobierzyce.

§ 19. Uchwała wchodzi w życie po upływie 14 dni od daty ogłoszenia w Dzienniku Urzędowym Województwa Dolnośląskiego.

Przewodnicząca Rady Gminy Kobierzyce:
E. Regulska

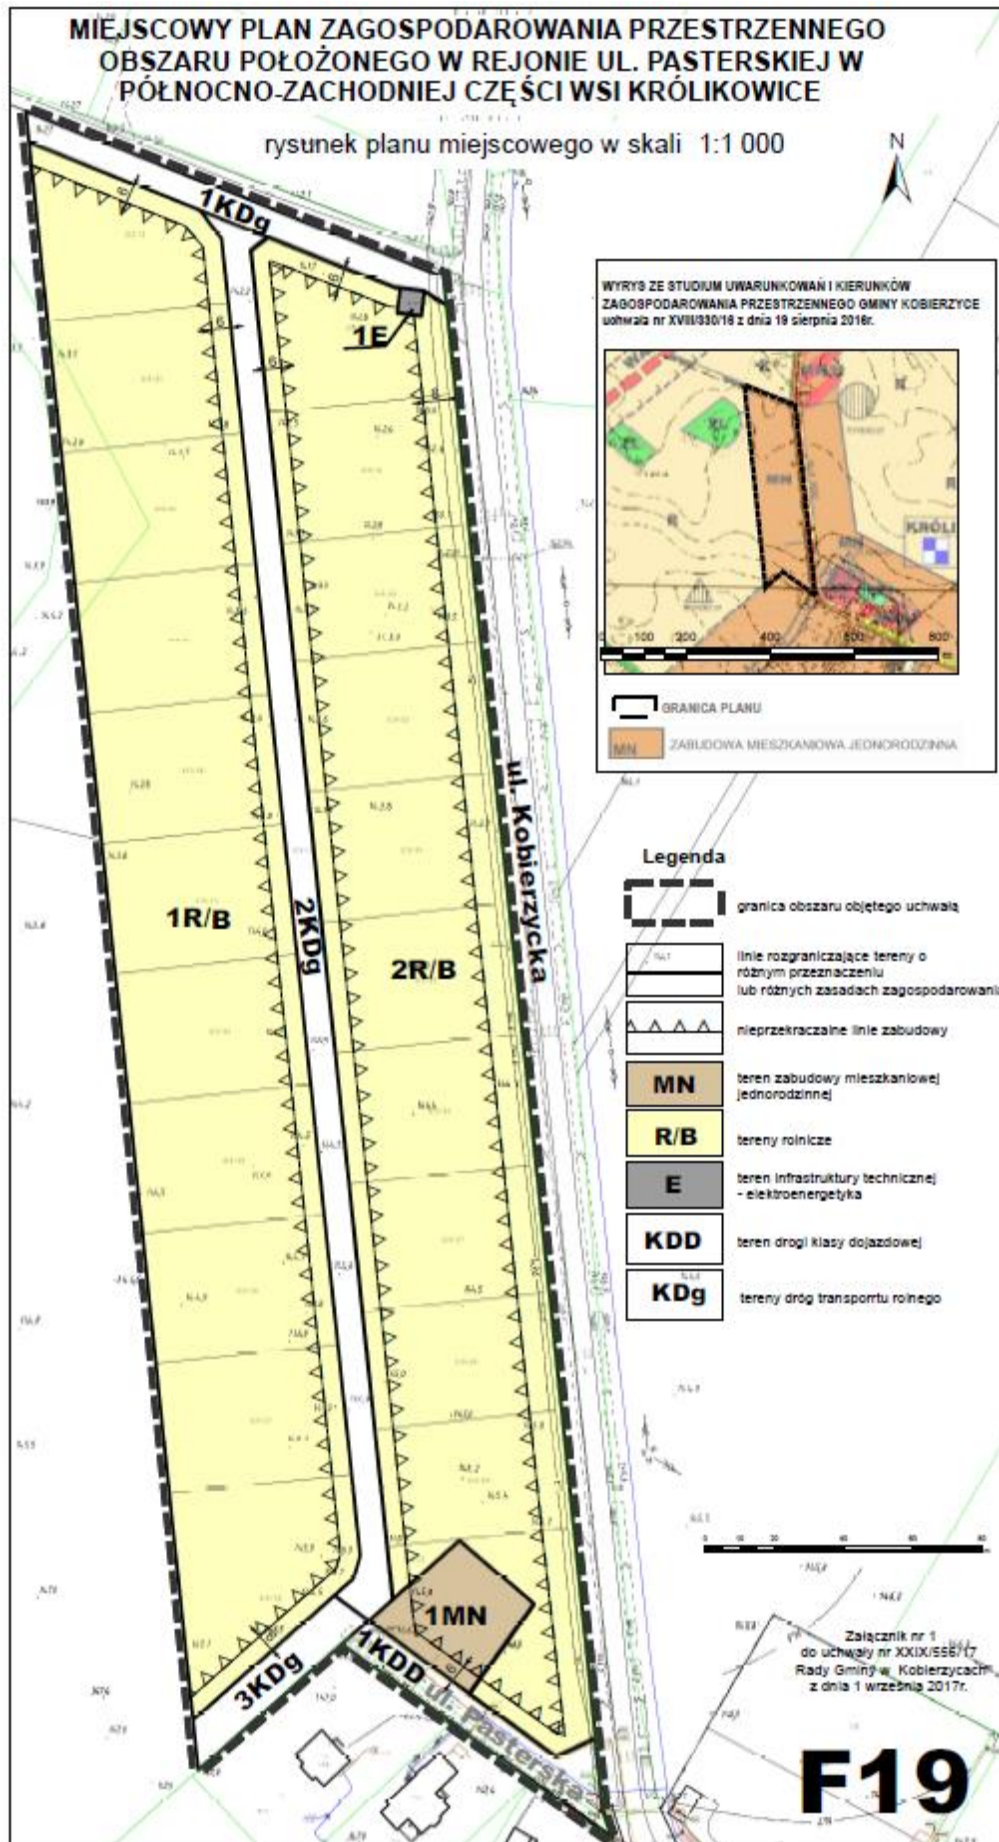

Załącznik nr 2 do uchwały nr XXIX/556/17
Rady Gminy Kobierzyce z dnia 1 września 2017 r.

ROZSTRZYGNIĘCIE W SPRAWIE UWAG WNIESIONYCH DO MIEJSCOWEGO PLANU

Ponieważ do projektu miejscowego planu zagospodarowania przestrzennego w trakcie wyłożenia do publicznego wglądu nie wpłynęła żadna uwaga, nie ma konieczności sporządzania rozstrzygnięcia o sposobie rozpatrzenia uwag.

Załącznik nr 3 do uchwały nr XXIX/556/17

Rady Gminy Kobierzyce z dnia 1 września 2017 r.

ROZSTRZYGNIĘCIE O SPOSOBIE REALIZACJI INWESTYCJI Z ZAKRESU INFRASTRUKTURY TECHNICZNEJ

Rozstrzygnięcia dokonano na podstawie art. 20 ust. 1 ustawy z dnia 27 marca 2003 r. o planowaniu i zagospodarowaniu przestrzennym (Dz. U. z 2017 r. poz. 1073 ze zm.).

- 1) Inwestycje z zakresu infrastruktury technicznej, służące zaspokajaniu zbiorowych potrzeb mieszkańców, stanowią zgodnie z art. 7 ust. 1 ustawy z dnia 8 marca 1990 r. o samorządzie gminnym (tj. Dz.U. z 2016 r. poz. 446 ze zm.) zadania własne gminy.
- 2) Realizacja inwestycji przebiegać będzie zgodnie z obowiązującymi przepisami, w tym między innymi ustawą Prawo budowlane, ustawą Prawo zamówień publicznych, ustawą o samorządzie gminnym, ustawą o gospodarce komunalnej i Prawem ochrony środowiska.
- 3) W przypadku przeprowadzanych przebudowy dróg należy dokonać analizy potrzeb realizacji infrastruktury podziemnej, i jej realizację przeprowadzić wyprzedzająco lub w trakcie przebudowy drogi.
- 4) Finansowanie inwestycji w zakresie infrastruktury technicznej, ujętych w niniejszym planie, które należą do zadań własnych gminy, podlega przepisom ustawy z dnia 30 czerwca 2005 r. o finansach publicznych (Dz. U. z 2009 r. nr 157 poz. 1240 ze zmianami).
- 5) Inwestycje w zakresie przesyłania i dystrybucji paliw gazowych, energii elektrycznej lub ciepła realizowane będą w sposób określony w art. 7 ustawy z dnia 10 kwietnia 1997 r. Prawo energetyczne (tekst jednolity Dz. U. z 2006 r. nr 89 poz. 625 ze zmianami).