



DZIENNIK URZĘDOWY

WOJEWÓDZTWA DOLNOŚLĄSKIEGO

Wrocław, dnia 14 kwietnia 2017 r.

Poz. 1927

UCHWAŁA NR XLI/337/17 RADY MIEJSKIEJ W ŚRODZIE ŚLĄSKIEJ

z dnia 29 marca 2017 r.

w sprawie nadania nazwy ulicy drodze wewnętrznej w Środzie Śląskiej

Na podstawie art. 18 ust. 2 pkt 13 ustawy z dnia 8 marca 1990 roku o samorządzie gminnym (t.j. Dz. U. z 2016 r. poz. 446 z późn. zm.) uchwala się, co następuje:

§ 1. 1. Nadaje się nazwę **ulica Dworcowa** wydzielonej drodze wewnętrznej oznaczonej geodezyjnie jako działka nr 12/6 AM-23 położonej w Środzie Śląskiej, prostopadłej do ulicy Legnickiej.

2. Szczegółowy przebieg ulicy Dworcowej przedstawiony został na **załączniku** do niniejszej uchwały.


§ 2. Wykonanie uchwały powierza się Burmistrzowi Środy Śląskiej.

§ 3. Uchwała wchodzi w życie po upływie 14 dni od dnia ogłoszenia w Dzienniku Urzędowym Województwa Dolnośląskiego.

Przewodniczący Rady Miejskiej:
K. Grabowiecki



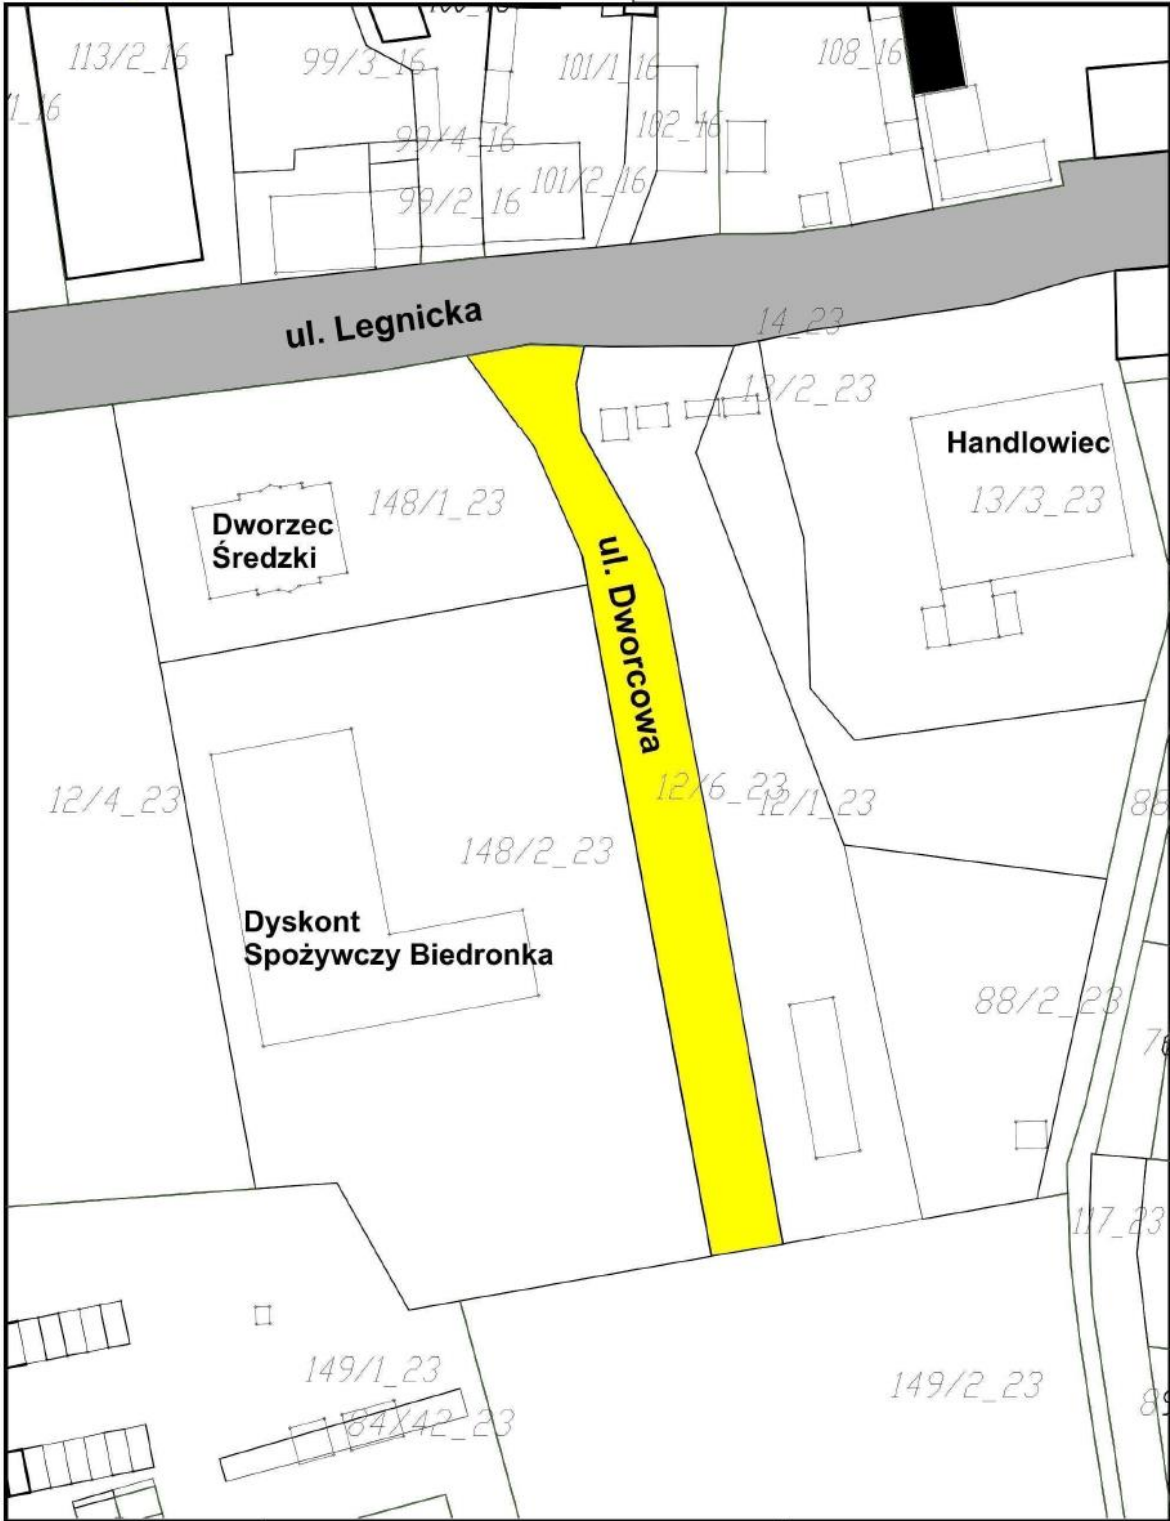

Załącznik do uchwały Nr XLI/337/17
Rady Miejskiej w Środzie Śląskiej
z dnia 29 marca 2017 r.



Obręb: Środa Śląska

Legenda:

-  Przebieg ulicy Dworcowej
-  Przebieg istniejących ulic

Skala 1:1000