



DZIENNIK URZĘDOWY

WOJEWÓDZTWA DOLNOŚLĄSKIEGO

Wrocław, dnia 15 maja 2023 r.

Poz. 3148

UCHWAŁA NR LVII/444/2023 RADY GMINY MĘCINKA

z dnia 27 kwietnia 2023 r.

w sprawie uchwalenia zmiany miejscowego planu zagospodarowania przestrzennego Gminy Męcinka

Na podstawie art. 18 ust. 2 pkt 5, art. 40 ust. 1 i art. 41 ust. 1 ustawy z dnia 8 marca 1990 r. o samorządzie gminnym (t.j. Dz. U. z 2023 r. poz. 40), art. 20 ust. 1 ustawy z dnia 27 marca 2003 r. o planowaniu i zagospodarowaniu przestrzennym (t.j. Dz.U. z 2022 r. poz. 503 ze zm.) oraz uchwały nr XXXV/275/2021 Rady Gminy Męcinka z dnia 31 sierpnia 2021 r., o przystąpieniu do sporządzenia zmiany miejscowego planu zagospodarowania przestrzennego Gminy Męcinka, obejmującej obszar położony w obrębie geodezyjnym Małuszów, po stwierdzeniu że ustalenia planu nie naruszają ustaleń studium uwarunkowań i kierunków zagospodarowania przestrzennego gminy Męcinka przyjętego uchwałą nr XXXIX/236/2001 Rady Gminy Męcinka z dnia 2 lipca 2001 r. wraz ze zmianami, uchwała się co następuje:

Rozdział 1. Przepisy ogólne

§ 1. 1. Uchwała się zmianę miejscowego planu zagospodarowania przestrzennego Gminy Męcinka- zwaną dalej planem, obejmującą obszar położony w obrębie geodezyjnym Małuszów, w granicach określonych na rysunku planu.

2. Integralną część zmiany planu stanowią:

- 1) niniejsza uchwała;
- 2) załącznik nr 1 – załącznik graficzny nr 1, dla jednostki „B” - wieś Małuszów, rysunek zmiany miejscowego planu zagospodarowania przestrzennego, wykonany w skali 1: 2 000;
- 3) załącznik nr 2 – rozstrzygnięcie o sposobie realizacji, zapisanych w zmianie planu, inwestycji z zakresu infrastruktury technicznej, które należą do zadań własnych gminy, oraz zasadach ich finansowania, zgodnie z przepisami o finansach publicznych;
- 4) załącznik nr 3 – rozstrzygnięcie o sposobie rozpatrzenia uwag do projektu zmiany planu;
- 5) załącznik nr 4 - zbiór danych przestrzennych.

§ 2. W granicach obszaru objętego planem, ze względu na brak przedmiotu ustaleń, nie określa się:

- 1) wymagań dotyczących kształtowania przestrzeni publicznych, w rozumieniu art. 2 pkt 6 ustawy, wymagających ich ukształtowania;
- 2) obiektów ochrony dóbr kultury współczesnej, krajobrazów kulturowych;
- 3) granic i sposobów zagospodarowania terenów górniczych, a także obszarów szczególnego zagrożenia powodzią, obszarów osuwania się mas ziemnych, krajobrazów priorytetowych określonych w audycie krajobrazowym oraz w planach zagospodarowania przestrzennego województwa;

- 4) uwarunkowań wymagających ustalenia sposobu i terminu tymczasowego zagospodarowania, urządzania i użytkowania terenów objętych planem miejscowym innego niż ustalony w art. 35 ustawy o planowaniu i zagospodarowaniu przestrzennym.

§ 3. 1. Następujące oznaczenia na rysunku planu są obowiązującymi ustaleniami planu:

- 1) oznaczenie terenu zawierające symbol określający przeznaczenie terenu;
- 2) granica obszaru objętego zmianą, rozumiana jako tożsama z przyległą do niej linią rozgraniczającą;
- 3) linie rozgraniczające;
- 4) nieprzekraczalne linie zabudowy;

2. Pozostałe oznaczenia na rysunku planu mają charakter informacyjny.

§ 4. Ilekroć w dalszej części uchwały używa się określeń takich jak:

- 1) przeznaczenie terenu – należy przez to rozumieć sposób użytkowania terenu;
- 2) przeznaczenie podstawowe terenu – należy przez to rozumieć przeznaczenie, które w ramach realizacji planu winno stać się dominującą formą wykorzystania terenu, w ramach przeznaczenia podstawowego mieszczą się elementy zagospodarowania towarzyszące warunkujące prawidłową realizację funkcji podstawowej;
- 3) przeznaczenie uzupełniające terenu – należy przez to rozumieć przeznaczenie towarzyszące przeznaczeniu podstawowemu, które nie zmienia generalnego charakteru użytkowania terenu;
- 4) nieprzekraczalna linia zabudowy – należy przez to rozumieć linię, która wyznacza obszar przeznaczony pod realizację zabudowy kubaturowej;
- 5) wysokość kalenicy lub najwyższego punktu obiektu- należy przez to rozumieć parametr pionowego gabarytu obiektu budowlanego, mierzony od średniego poziomu terenu przy obiekcie w linii elewacji frontowej do poziomu kalenicy lub najwyższego punktu obiektu.

Rozdział 2.

Ogólne zasady zagospodarowania terenu

§ 5. 1. Przedmiotem ustaleń planu są tereny wydzielone liniami rozgraniczającymi oznaczone symbolami:

- 1) **PU** – teren produkcyjno - usługowy;
- 2) **KDW** – teren drogi wewnętrznej.

2. Określone przeznaczenie terenu wskazuje podstawowy, ustalony sposób ich użytkowania. Dopuszcza się wprowadzenie przeznaczeń uzupełniających zgodnie z ustaleniami szczegółowymi uchwały dla przeznaczenia uzupełniającego, bez zmiany generalnego charakteru zagospodarowania oraz warunków środowiska przyrodniczego i kulturowego.

§ 6. Ustala się wymagania wynikające z potrzeb kształtowania przestrzeni publicznych. Wprowadza się obowiązek zagospodarowania terenu i kształtowania zabudowy produkcyjnej i usługowej w sposób umożliwiający bezkolizyjne korzystanie z nich osobom niepełnosprawnym.

§ 7. Ustala się szczegółowe zasady i warunki scalania i podziału nieruchomości:

- 1) minimalna powierzchnia nowo wydzielanych działek 10000 m²;
- 2) dopuszcza się wydzielania działek mniejszych, niż określone w pkt 1, w przypadku:
 - a) wydzielenia działki pod urządzenia infrastruktury technicznej lub komunikacji, jednak nie mniejszej niż 5 m²,
 - b) wydzielenia działki gruntu znajdującej się pod budynkiem, niezbędnej do prawidłowego korzystania z niego, jednak nie mniejszej niż 30 m²,
 - c) gdy wydzielenie nieruchomości ma na celu poprawę warunków zagospodarowania terenu działek przyległych, poprzez przyłączenie działek samodzielnie nie dających się w racjonalny sposób zagospodarować zgodnie z ustaleniami planu, jednak nie mniejszej niż 10 m²;

- 3) kąt położenia granic działek w stosunku do pasa drogowego powinien wynosić 90° z dopuszczalnym odchyleniem nie większym niż 30° ;
- 4) szerokość frontu wydzielanych działek, mierzona na granicy przylegającej do drogi publicznej, z której odbywa się główny wjazd na działkę, nie powinna być mniejsza niż 20,0 m.

§ 8. 1. Ustala się następujące zasady ochrony środowiska, przyrody i krajobrazu:

- 1) zakazuje się lokalizacji przedsięwzięć zaliczonych do zawsze znacząco oddziałujących na środowisko, o których mowa w przepisach odrębnych, za wyjątkiem obiektów związanych z lokalizacją inwestycji celu publicznego oraz komunikacji, obsługi jej, jak i infrastruktury technicznej;
- 2) dopuszcza się wykorzystanie wód deszczowych dla potrzeb zarządcy terenu wyznaczonego w planie zgodnie z przepisami odrębnymi;
- 3) nakazuje się zachowanie i rozbudowę liniowych elementów zieleni wysokiej, tworzących pasma zieleni izolacyjnej dla dróg, o ile nie koliduje to z bezpieczeństwem ruchu pojazdów.

4. Ustala się następujące zasady dla ochrony przed hałasem, dopuszczając natężenia hałasu dla poszczególnych terenów o różnych zasadach zagospodarowania - tereny wyznaczone planem nie podlegają ochronie akustycznej.

5. Nakazuje się ograniczenie zasięgu uciążliwości dla środowiska prowadzonej działalności gospodarczej, do obszaru, do którego inwestor posiada tytuł prawny, a znajdujące się w jego obszarze pomieszczenia przeznaczone na pobyt ludzi, winny być wyposażone w techniczne środki ochrony przed tymi uciążliwościami; zasięg ten nie może przekraczać wartości dopuszczalnych na granicy własności terenu lub wyznaczonych decyzjami administracyjnymi stref ograniczonego użytkowania.

§ 9. Ustala się zasady ochrony środowiska kulturowego. Informuje się, że na podstawie przepisów odrębnych, obowiązuje stosowne postępowanie w stosunku do przedmiotu, co do którego istnieje przypuszczenie, iż jest on zabytkiem, spoczywającym na każdym, kto w trakcie prowadzenia robót budowlanych i ziemnych go odkrył.

§ 10. Zasady modernizacji, rozbudowy i budowy systemów komunikacji i infrastruktury technicznej dla terenu wyznaczonego niniejszym planem:

- 1) ustala się obsługę komunikacyjną terenu poprzez sieć istniejących i projektowanych dróg publicznych oraz dróg wewnętrznych;
- 2) obsługa w systemy infrastruktury technicznej, zgodnie z § 11 niniejszej uchwały.

§ 11. 1. Ustala się następujące zasady modernizacji, rozbudowy i budowy systemów komunikacji:

- 1) dopuszczenie ciągów pieszo - rowerowych w liniach rozgraniczających dróg;
- 2) konieczność zachowania normatywnych trójkątów widoczności na skrzyżowaniach dróg publicznych, przy czym w uzasadnionych przypadkach dopuszcza się odstępstwa od tej zasady na podstawie przepisów odrębnych;
- 3) budowa nowych elementów układu komunikacyjnego wraz z kompleksową budową sieci uzbrojenia technicznego, lokalizowanego w korytarzach infrastruktury, w liniach rozgraniczających dróg;
- 3) w obrębie zainwestowanych terenów wymaga się lokalizowania minimalnej ilości miejsc postojowych dla samochodów osobowych na poszczególnych działkach w ilości zapewniającej właściwą obsługę użytkowników i zatrudnionych, ustala się:
 - a) 1 stanowisko na 4 zatrudnionych dla produkcji, baz, składów,
 - b) 3 miejsca na 1000 m² powierzchni użytkowej produkcji lub usług,
 - c) dla pozostałych przeznaczeń nie wymienionych w lit. a), b) w ilości nie mniejszej niż 1 miejsce postojowe na 150 m² powierzchni użytkowej,
 - d) w przypadku realizacji więcej niż jednego rodzaju zabudowy w ramach własności, ilość stanowisk postojowych określona w lit. a) – c) podlega zsumowaniu.

2. Miejsca postojowe realizować w formie stanowisk parkingowych usytuowanych na terenie działki lub w obiektach budowlanych, zlokalizowanych w jej obrębie.

3. Zlokalizowane w obiekcie budowlanym stanowiska parkingowe, mogą obejmować podziemną i nadziemną jego część.

4. Ilość miejsc przeznaczonych na parkowanie pojazdów zaopatrzonych w kartę parkingową należy ustalać zgodnie z przepisami odrębnymi oraz przy zastosowaniu parametru co najmniej 3 miejsca na 10000 m² powierzchni użytkowej produkcji lub usług.

§ 12.1. Ustala się następujące zasady modernizacji, rozbudowy i budowy systemów infrastruktury technicznej o charakterze dystrybucyjnym.

2. Ustala się następujące ogólne zasady powiązania terenów objętych ustaleniami planu z urządzeniami i sieciami uzbrojenia technicznego:

- 1) projektowane elementy sieci infrastruktury należy prowadzić w obrębie linii rozgraniczających dróg publicznych, wewnętrznych, przy czym w uzasadnionych przypadkach dopuszcza się odstępstwo od tej zasady;
- 2) sieci infrastruktury technicznej należy prowadzić wzdłuż linii rozgraniczających tereny lub wzdłuż granic działek, o ile z warunków technicznych bądź lokalizacyjnych nie wynikają inne wymagania;
- 3) dopuszcza się:
 - a) realizację urządzeń i elementów sieci uzbrojenia technicznego na terenach wyznaczonych planem,
 - b) stosowanie indywidualnych lub grupowych systemów oczyszczania ścieków oraz zbiorników bezodpływowych na terenach, które nie mogą być skanalizowane,
 - c) modernizację, adaptację, przebudowę i rozbudowę istniejących urządzeń i instalacji infrastruktury technicznej;
- 4) lokalizację obiektów i urządzeń infrastruktury technicznej od pasa drogowego w odległości określonej w przepisach odrębnych;
- 5) zagwarantowanie pasów eksploatacyjnych dla przebiegów magistralnych układów sieci, na których obowiązuje zakaz budowy obiektów niezwiązanych z obsługą sieci oraz trwałych nasadzeń.

3. Dla zaopatrzenia w wodę ustala się:

- 1) powiązanie terenów objętych ustaleniami planu z układem sieci wodociągowej za pośrednictwem uzupełniającego układu wodociągów rozdzielczych;
- 2) należy zapewnić wodę z urządzeń wodociagowych lub z punktów czerpania w zakresie ochrony przeciwpożarowej;
- 3) budowę studni.

4. Dla odprowadzania i unieszkodliwiania ścieków bytowych, przemysłowych, komunalnych, ustala się:

- 1) powiązanie terenów objętych ustaleniami planu z gminnym systemem kanalizacji sanitarnej;
- 2) budowę systemu kanalizacji przy wykorzystaniu układu kanalizacji grawitacyjnej oraz grawitacyjno – pompowej.

5. Dla odprowadzania wód opadowych i roztopowych, ustala się:

- 1) powiązanie terenów objętych ustaleniami planu z układem lokalnych sieci kanalizacji deszczowej;
- 2) sieci i urządzenia zaprojektować i wykonać zgodnie z warunkami technicznymi wydanymi przez zarządcę sieci;
- 3) dopuszcza się wykorzystanie wód deszczowych zgodnie z przepisami odrębnymi.

6. Dla wywożenia i unieszkodliwiania odpadów komunalnych ustala się wywożenie odpadów zgodnie z warunkami odbioru. Dopuszcza się lokalizację miejsc czasowego magazynowania i zbierania odpadów, w tym odpadów komunalnych, regulowanych na podstawie przepisów odrębnych.

7. Dla zaopatrzenia w ciepło ustala się korzystanie z indywidualnych lub grupowych instalacji i źródeł ciepła.

8. Dla zaopatrzenia w gaz ustala się - sieci i urządzenia zaprojektować i wykonać zgodnie z warunkami technicznymi wydanymi przez zarządcę sieci.

9. Dla zaopatrzenia w energię elektryczną ustala się:

- 1) korzystanie z systemu zasilania gminy liniami wysokiego i średniego napięcia;
- 2) rozbudowę i budowę nowych linii energetycznych kablowych, średniego i niskiego napięcia oraz stacji transformatorowych;
- 3) w ramach wydzielonych terenów przewiduje się możliwość lokalizacji stacji transformatorowych, których lokalizacja zapewniać ma centralne położenie względem obciążenia, swobodny dojazd ciężkim sprzętem, po utwardzonej powierzchni;
- 4) dla projektowanych stacji transformatorowych wydzielenie działek z możliwością dojazdu do drogi publicznej;
- 5) sieci i urządzenia zaprojektować i wykonać zgodnie z warunkami technicznymi wydanymi przez zarządcę sieci;
- 6) dopuszcza się lokalizację urządzeń związanych z wytwarzaniem energii elektrycznej, maksymalna moc urządzeń nie może przekraczać mocy mikroinstalacji, zgodnie z przepisami odrębnymi z wykluczeniem lokalizacji masztów i farm wiatrowych.

10. Dopuszcza się stosowanie systemów pozyskujących energię ze źródeł odnawialnych w zakresie wykorzystywania energii słonecznej i geotermalnej, maksymalna moc urządzeń nie może przekraczać mocy mikroinstalacji, zgodnie z przepisami odrębnymi.

11. Dla rozbudowy sieci telekomunikacyjnych ustala się realizację uzupełniającego systemu sieci telefonicznej powiązanej z istniejącym systemem telekomunikacji, w tym sieci przewodowych i bezprzewodowych, analogowych oraz cyfrowych.

Rozdział 3.

SZCZEGÓŁOWE ZASADY ZAGOSPODAROWANIA TERENU

§ 13. 1. Wyznacza się teren produkcyjno - usługowy oznaczony na rysunku planu symbolem B-PU, o przeznaczeniu podstawowym:

- 1) produkcja, bazy, składy, magazyny;
- 2) zabudowa usługowa;
- 3) handel hurtowy i magazynowanie oraz logistyka;

2. W ramach przeznaczenia podstawowego dopuszcza się:

- 1) zieleń urządzona;
- 2) obiekty związane z obsługą usług i produkcji;
- 3) dystrybucyjne urządzenia infrastruktury technicznej;
- 4) urządzenia towarzyszące;
- 5) sport i rekreacja;
- 6) zbiorniki retencyjne.

3. Zasady ochrony środowiska, przyrody i krajobrazu kulturowego:

- 1) zakaz:
 - a) lokalizacji zakładów stwarzających zagrożenie dla życia lub zdrowia ludzi, a w szczególności zagrożenie wystąpienia poważnych awarii,
 - b) przekraczania standardów jakości środowiska poza granicami terenu objętego niniejszymi ustaleniami;

- 2) zachowania istniejących elementów zieleni wysokiej w strefie biologicznie czynnej;
- 3) zachowanie drożności istniejących rowów odwadniających.

4. Parametry i wskaźniki kształtowania zabudowy oraz zagospodarowania terenu, gabaryty obiektów i wskaźniki intensywności zabudowy:

- 1) maksymalna wysokość nowej zabudowy, liczona do wysokości kalenicy lub najwyższego punktu dachu - 40 m z możliwością podniesienia wysokości zabudowy zgodnie z przyjętą technologią;
- 2) maksymalna wysokość budowli – 49 m;
- 3) dowolny kształt dachu budynków;
- 4) minimalny wskaźnik powierzchni biologicznie czynnej 10%;
- 5) intensywność zabudowy 0,00 - 3,00;
- 6) maksymalny wskaźnik powierzchni zabudowy 70%;
- 7) nieprzekraczalnej długości elewacji frontowej pojedynczego modułu budynku do 500 m; z zastrzeżeniem, że moduły budynku - budynki mogą się łączyć ze sobą ścianami szczytowymi tworząc pierzeję zabudowy o niejednorodnej nieprzekraczalnej linii zabudowy, jak również tworzyć zespoły zabudowy o kształtach rzutów zbliżonych do liter L, U i/lub O;
- 8) wyznacza się nieprzekraczalne linie zabudowy zgodnie z rysunkiem planu w odległości 25m od linii rozgraniczającej drogi wynikającej z rysunku.

§ 14. Wyznacza się teren o przeznaczeniu podstawowym – droga wewnętrzna, oznaczona na rysunku planu symbolem KDW, dla której obowiązuje:

- 1) szerokość drogi zgodnie z wyznaczonymi na rysunku planu liniami rozgraniczającymi o parametrze do 15 m, z uwzględnieniem niezbędnych poszerzeń w strefach skrzyżowań;
- 2) dopuszcza się lokalizację chodników, miejsc postojowych, zieleni, sieci infrastruktury technicznej, urządzeń i obiektów obsługi komunikacji zbiorowej;
- 3) ścieżki rowerowe należy prowadzić na warunkach określonych w przepisach szczególnych.

Rozdział 4.

§ 15. Plan ustala stawkę procentową o wysokości 30%, służącą naliczaniu opłaty, o której mowa w art. 36 ust. 4. ustawy z dnia 27 marca 2003 r. o planowaniu i zagospodarowaniu przestrzennym


Rozdział 5. PRZEPISY KOŃCOWE

§ 16. Wykonanie uchwały powierza się Wójtowi Gminy Męcinka.

§ 17. Uchwała wchodzi w życie po upływie 14 dni od dnia jej ogłoszenia w Dzienniku Urzędowym Województwa Dolnośląskiego.

Przewodniczący Rady Gminy:
Waldemar Talar

**Załącznik Nr 1
do UCHWAŁY NR LVII/444/2023
RADY GMINY MĘCINKA
z dnia 27 kwietnia 2023 r.**

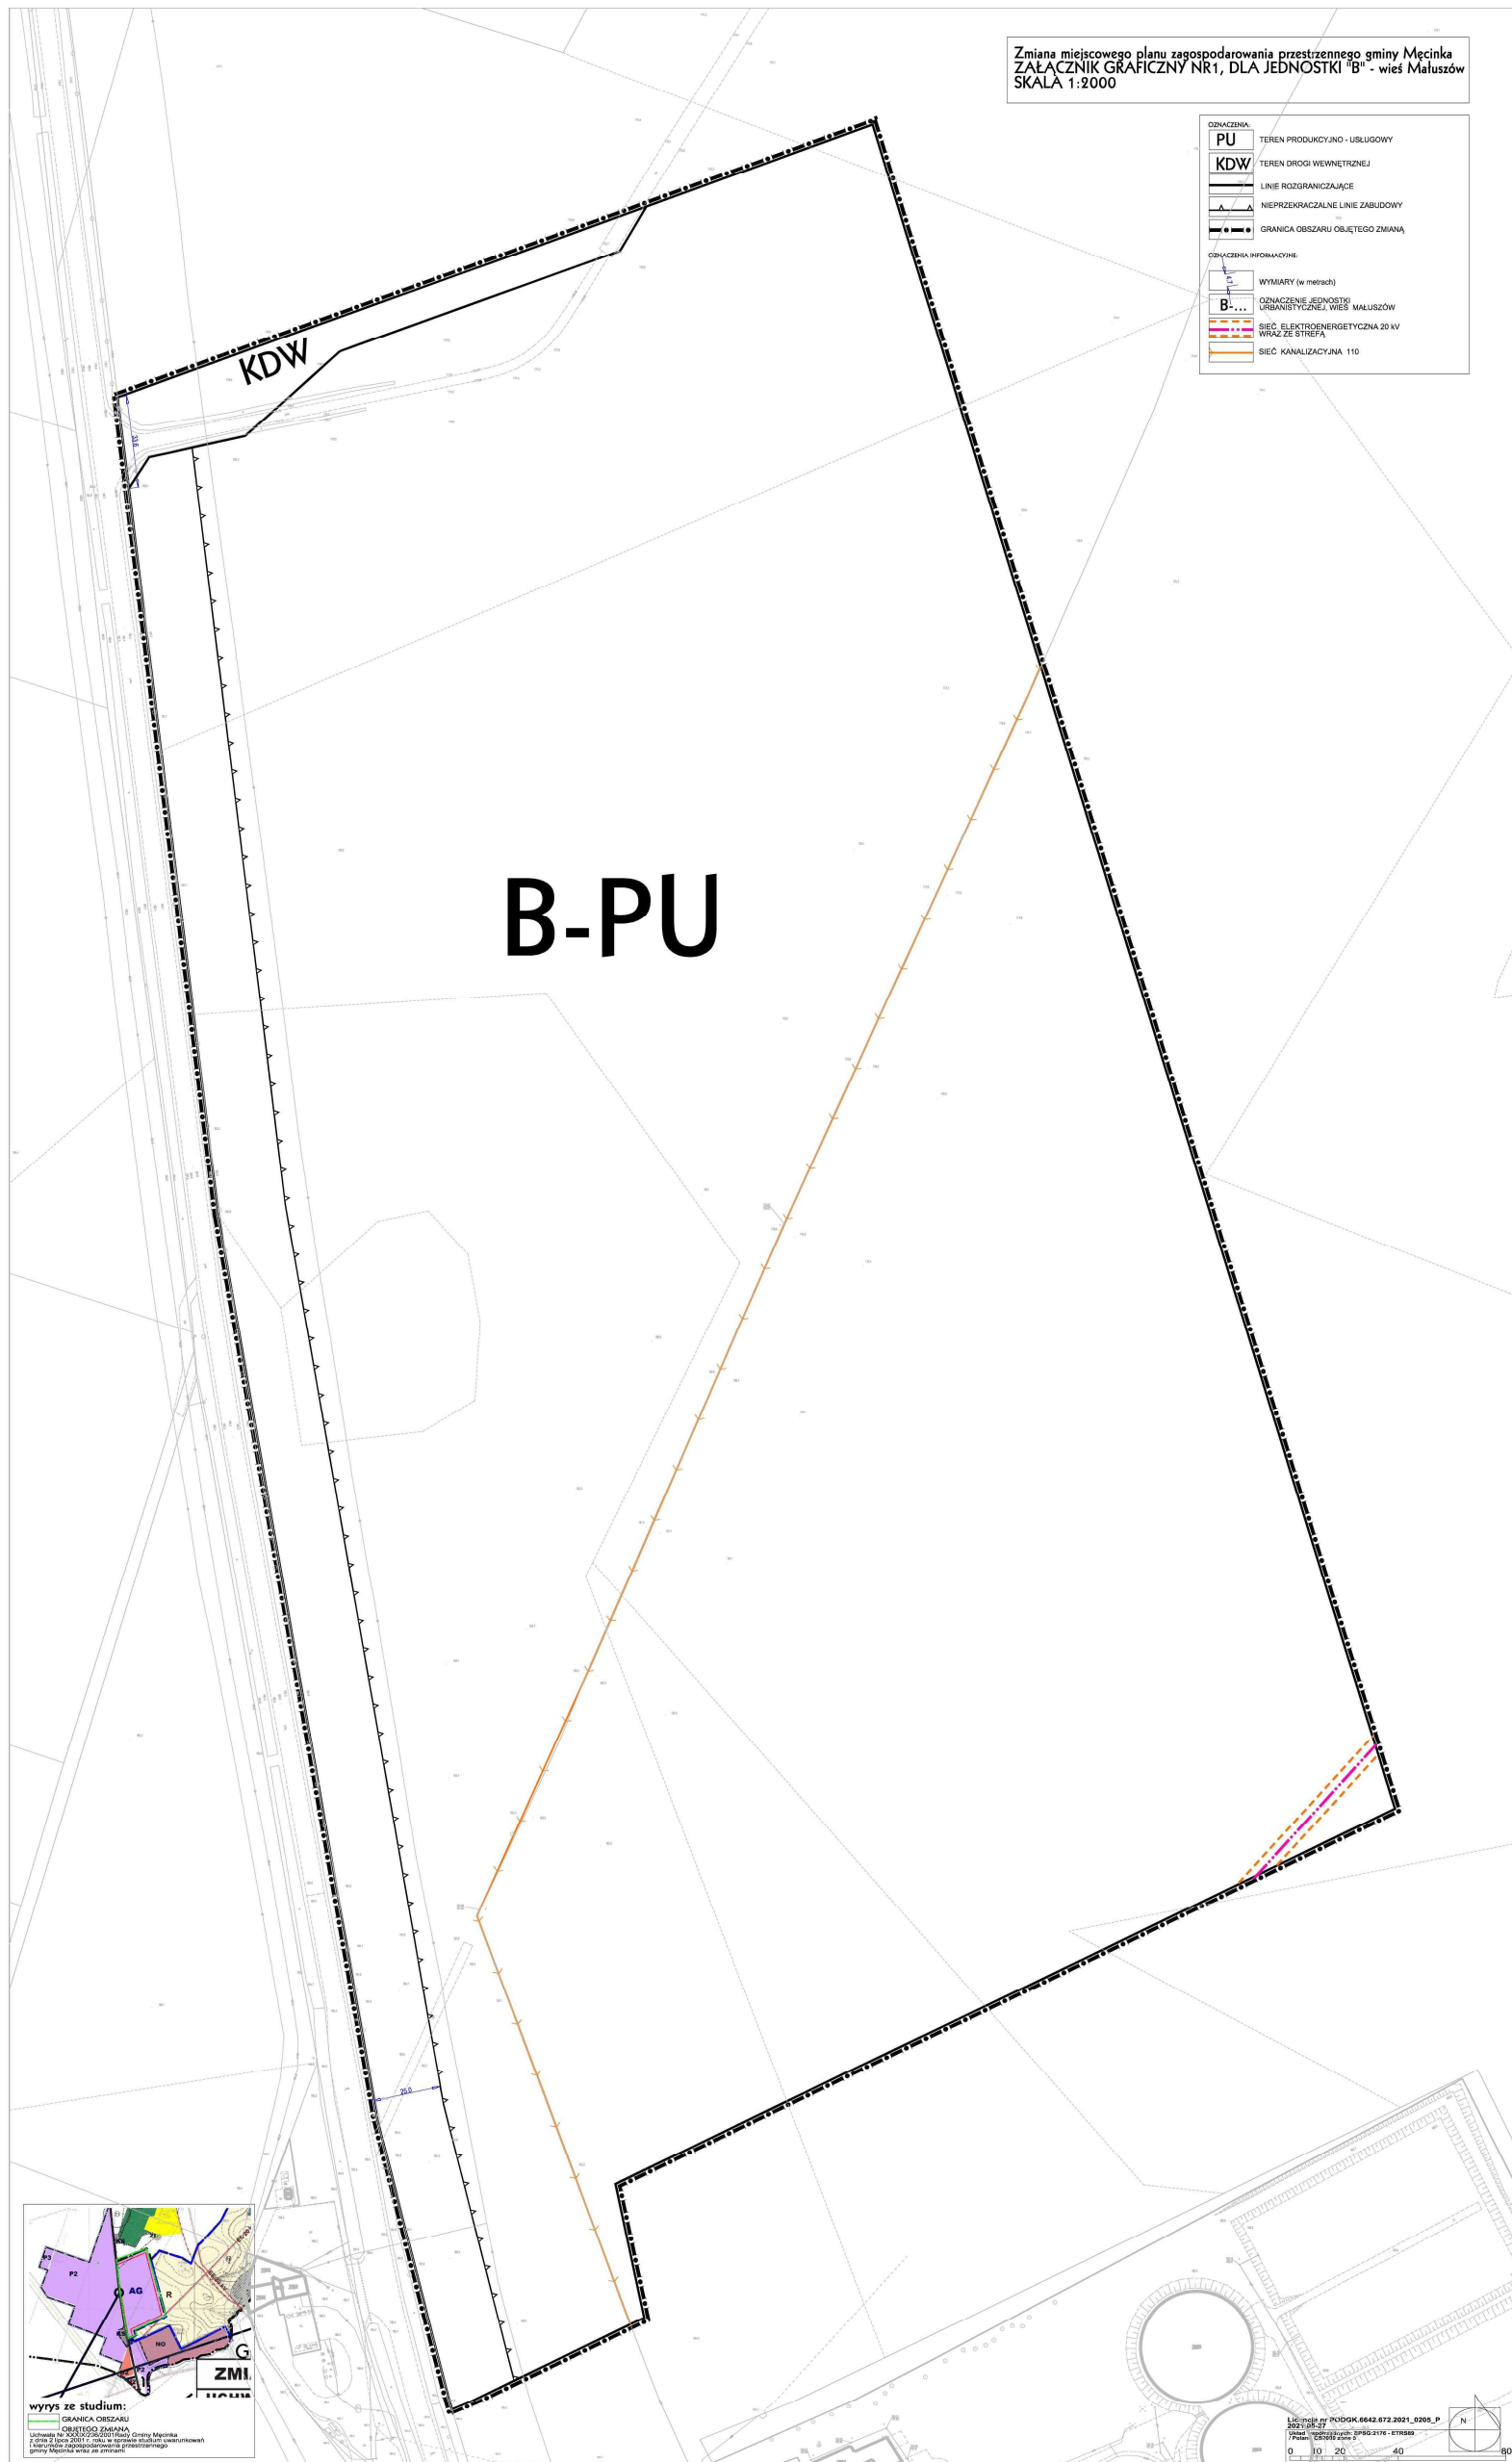

Załącznik Nr 2 do uchwały Nr LVII/444/2023
Rady Gminy Męcinka
z dnia 27 kwietnia 2023 r.

Rozstrzygnięcie Rady Gminy Męcinka o sposobie realizacji, zapisanych w zmianie planu, inwestycji z zakresu infrastruktury technicznej, które należą do zadań własnych gminy, oraz zasadach ich finansowania, zgodnie z przepisami o finansach publicznych

Na podstawie art. 20 ust. 1 ustawy z dnia 27 marca 2003 r. o planowaniu i zagospodarowaniu przestrzennym (t.j. Dz. U. z 2022 r. poz. 503 ze zm.) Rada Gminy Męcinka określa następujący sposób realizacji inwestycji z zakresu infrastruktury technicznej, należących do zadań własnych gminy oraz zasady ich finansowania.

§ 1. Inwestycje z zakresu infrastruktury technicznej służące zaspokajaniu zbiorowych potrzeb mieszkańców zgodnie z art. 1 ustawy z dnia 8 marca 1990 r. o samorządzie gminnym (t.j. Dz. U. z 2023 r. poz. 40).

- 1) budowa sieci uzbrojenia technicznego w obrębie korytarzy infrastruktury oraz na terenach innych za zgodą właścicieli:
 - a) wodociągowych,
 - b) kanalizacji sanitarnej,
 - c) kanalizacji deszczowej.

Finansowanie inwestycji z zakresu infrastruktury technicznej, zaliczonych do zadań własnych gminy, zapisanych w niniejszym planie miejscowym, podlega przepisom ustawy z dnia 27 sierpnia 2009 r. o finansach publicznych (t.j. Dz. U. z 2021 r. poz. 305 ze zm.), przy czym:

- 1) limity wydatków budżetowych na wieloletnie programy inwestycyjne są ujęte każdorazowo w budżecie gminy na każdy rok;
- 2) istnieją możliwości ubiegania się o dofinansowanie z funduszy strukturalnych UE (w zakresie budowy dróg oraz uzbrojenia pozostającego w gestii gminy) i/lub współfinansowania tych inwestycji z zainteresowanym inwestorem.

Załącznik Nr 3 do uchwały Nr LVII/444/2023
Rady Gminy Męcinka
z dnia 27 kwietnia 2023 r.

Rozstrzygnięcie Rady Gminy Męcinka o sposobie rozpatrzenia uwag do projektu zmiany miejscowego planu zagospodarowania przestrzennego Gminy Męcinka

Na podstawie art. 20 ust. 1 ustawy z dnia 27 marca 2003 r. o planowaniu i zagospodarowaniu przestrzennym (t.j. Dz. U. z 2022 r. poz. 503 ze zm.) Rada Gminy Męcinka nie przyjmuje rozstrzygnięć w sprawie rozpatrzenia uwag do projektu zmiany miejscowego planu zagospodarowania przestrzennego Gminy Męcinka, ze względu na brak uwag złożonych do projektu zmiany planu wyłożonego do publicznego wglądu.

Załącznik Nr 4 do uchwały Nr LVII/444/2023

Rady Gminy Męcinka

z dnia 27 kwietnia 2023 r.

Zalacznik4.gml

Dane przestrzenne, o których mowa w art. 67a ust. 3 i 5 ustawy z dnia 27 marca 2003 r. o planowaniu i zagospodarowaniu przestrzennym (j.t. Dz.U. z 2020 r. poz. 293 z późn. zm.) ujawnione zostaną po kliknięciu w ikonę