



DZIENNIK URZĘDOWY

WOJEWÓDZTWA DOLNOŚLĄSKIEGO

Wrocław, dnia 8 września 2023 r.

Poz. 4987

UCHWAŁA NR LXXVI/476/2023 RADY GMINY KROŚNICE

z dnia 31 sierpnia 2023 r.

w sprawie uchwalenia miejscowego planu zagospodarowania przestrzennego na obszarze Gminy Krośnice, obejmującego swoimi granicami działkę o nr ewid. 403 obręb Bukowice

Na podstawie art. 18 ust. 2 pkt 5 ustawy z dnia 8 marca 1990 r. o samorządzie gminnym (t.j. Dz. U. z 2023 r. poz. 40 ze zm.), art. 20 ust. 1 ustawy z dnia 27 marca 2003 r. o planowaniu i zagospodarowaniu przestrzennym (t.j. Dz. U. z 2023 r. poz. 977 ze zm.) oraz w związku z uchwałą nr LXVII/415/2023 Rady Gminy Krośnice z dnia 31 stycznia 2023 r. w sprawie przystąpienia do sporządzenia miejscowego planu zagospodarowania przestrzennego na obszarze Gminy Krośnice, obejmującego swoimi granicami działkę o nr ewid. 403 obręb Bukowice, po stwierdzeniu, że nie narusza on ustaleń studium uwarunkowań i kierunków zagospodarowania przestrzennego (uchwała nr XXX/197/05 Rady Gminy Krośnice z dnia 23 listopada 2005 r., zmienionego uchwałami: nr XIII/98/08 z dnia 23 kwietnia 2008 r. i nr LVIII/378/2022 z dnia 29 września 2022 r.), uchwala się, co następuje:

Rozdział 1. Przepisy ogólne

§ 1.1. Uchwala się miejscowy plan zagospodarowania przestrzennego na obszarze Gminy Krośnice, obejmujący swoimi granicami działkę o nr ewid. 403 obręb Bukowice, zwany dalej planem.

2. Granice obszaru objętego planem oznaczono na rysunku planu, stanowiącym załącznik graficzny do niniejszej uchwały.

3. Załącznikami do niniejszej uchwały są:

- 1) rysunek planu sporządzony na mapie zasadniczej w skali 1:1000, stanowiący załącznik nr 1;
- 2) rozstrzygnięcie o sposobie rozpatrzenia uwag wniesionych do projektu planu, stanowiące załącznik nr 2;
- 3) rozstrzygnięcie o sposobie realizacji zapisanych w planie inwestycji z zakresu infrastruktury technicznej, które należą do zadań własnych gminy oraz zasadach ich finansowania, zgodnie z przepisami o finansach publicznych, stanowiące załącznik nr 3;
- 4) dane przestrzenne, stanowiące załącznik nr 4.

§ 2. W planie nie występują tereny wymagające określenia:

- 1) wymagań wynikających z potrzeb kształtowania przestrzeni publicznych;
- 2) podlegające ochronie ustalone na podstawie odrębnych przepisów:
 - a) tereny górnicze,
 - b) obszary szczególnego zagrożenia powodzią,

- c) obszary osuwania się mas ziemnych,
 - d) krajobrazy priorytetowe określone w audycie krajobrazowym oraz w planach zagospodarowania przestrzennego województwa;
- 3) sposobu i terminu tymczasowego zagospodarowania, urządzania i użytkowania terenów.

§ 3. Następujące określenia stosowane w uchwale oznaczają:

- 1) **dach o symetrycznie nachylonych połaciach** – dach o jednakowym kącie nachylenia głównych połaci dachowych budynku oraz symetrii układu głównych połaci;
- 2) **dach płaski** - dach o kącie nachylenia połaci dachowych nieprzekraczającym 12°;
- 3) **infrastruktura techniczna** - należy przez to rozumieć sieci i urządzenia dystrybucyjne, jako ogół podziemnych i nadziemnych budowli i obiektów liniowych służących: zaopatrzeniu w wodę, odprowadzeniu ścieków i wód opadowych, zaopatrzeniu w energię elektryczną, gaz i ciepło oraz łączności i telekomunikacji;
- 4) **linia rozgraniczająca** - linia rozgraniczająca tereny o różnym przeznaczeniu i różnych zasadach zagospodarowania, której przebieg określony na rysunku planu ma charakter wiążący i nie może ulegać przesunięciu w ramach realizacji planu;
- 5) **nieprzekraczalna linia zabudowy** – linia ograniczająca obszar, na którym dopuszcza się wznoszenie budynków;
- 6) **podstawowe przeznaczenie terenu** - przeznaczenie, które w ramach realizacji planu winno stać się dominującą formą wykorzystania terenu; w ramach przeznaczenia podstawowego mieszczą się elementy zagospodarowania bezpośrednio z nim związane, warunkujące prawidłowe korzystanie z terenu;
- 7) **teren** – obszar o określonym przeznaczeniu i zasadach zagospodarowania, wydzielony na rysunku planu liniami rozgraniczającymi i oznaczony symbolem;
- 8) **wskaźnik powierzchni zabudowy** – wielkość powierzchni zabudowy (tj. sumy powierzchni zabudowy wszystkich budynków zlokalizowanych na działce budowlanej, liczonej po zewnętrznym obrysie przegród zewnętrznych lub rzutu poziomego) do powierzchni działki budowlanej, określona w stosunku procentowym.

§ 4. 1. Następujące oznaczenia graficzne na rysunku planu są obowiązującymi ustaleniami planu:

- 1) granica obszaru objętego planem;
- 2) linie rozgraniczające tereny o różnym przeznaczeniu i różnych zasadach zagospodarowania;
- 3) oznaczenia graficzne przeznaczenia terenu – oznaczenia poszczególnych terenów zawierające symbol określający przeznaczenie terenu;
- 4) nieprzekraczalna linia zabudowy;
- 5) określenie usytuowania linii zabudowy;
- 6) granica strefy „B” ochrony konserwatorskiej;
- 7) granica wsi średniowiecznej (stanowisko nr 36/20/74-32 AZP);
- 8) pas technologiczny od napowietrznej linii elektroenergetycznej niskiego napięcia 0,4 kV;
- 9) granica strefy ochrony konserwatorskiej zabytków archeologicznych (OW) – pokrywa cały obszar planu;
- 10) Park Krajobrazowy „Dolina Baryczy” – pokrywa cały obszar planu.

§ 5. Ustala się następujące zasady ochrony i kształtowania ładu przestrzennego:

- 1) dla istniejących budynków oraz ich części, które posiadają inne niż ustalone w planie przeznaczenie, wskaźniki powierzchni zabudowy, intensywność zabudowy, liczbę kondygnacji, wysokość, geometrię dachu, linię zabudowy oraz szerokość elewacji frontowej – dopuszcza się przebudowę, rozbudowę i nadbudowę zgodnie z przepisami szczegółowymi uchwałą;
- 2) ustala się nieprzekraczalne linie zabudowy zgodnie z oznaczeniem na rysunku planu.

§ 6. Ustala się następujące ogólne zasady ochrony środowiska, przyrody i krajobrazu – obszar objęty planem znajduje się w zasięgu Parku Krajobrazowego „Dolina Baryczy” - obowiązują zasady ochrony środowiska przyrodniczego wynikające z Rozporządzenia Wojewody Dolnośląskiego z dnia 28 marca 2007 r. w sprawie Parku Krajobrazowego „Dolina Baryczy”, dla terenu Parku leżącego w granicach województwa dolnośląskiego (Dz. Urz. Woj. Dolnośląskiego nr 88 poz. 1012 oraz z 2008 r. nr 303 poz. 3494).

§ 7. Ustala się następujące zasady ochrony dziedzictwa kulturowego i zabytków, w tym krajobrazów kulturowych, oraz dóbr kultury współczesnej:

- 1) wyznacza się strefę „B” ochrony konserwatorskiej obejmującą historyczny układ ruralistyczny wsi, ujęty w wykazie zabytków, w granicach której obowiązuje:
 - a) należy zachować historyczny układ przestrzenny (tj. rozplanowanie dróg, ulic, placów, kompozycję wewnątrz urbanistycznych, kompozycję historycznej zieleni) oraz poszczególne elementy tego układu (tj. historyczne nawierzchnie ulic, placów i chodników, historyczne obiekty techniczne),
 - b) przy inwestycjach związanych z modernizacją, rozbudową, przebudową obiektów istniejących wymaga się nawiązania gabarytami, sposobem ukształtowania bryły i użytymi materiałami elewacyjnymi do zabudowy powstałej przed 1945 r.; w przypadku istniejącego obiektu – po rozbudowie budynek powinien tworzyć spójną kompozycję z istniejącą częścią,
 - c) nowa zabudowa nie może przewyższać skalą zlokalizowanej w sąsiedztwie zabudowy powstałej przed 1945 r. oraz winna być wzorowana na niej w zakresie sytuacji, skali, bryły na planie prostokąta (z dopuszczeniem ganków i garażów), formy architektonicznej i użytych materiałów,
 - d) należy stosować dachy symetryczne dwuspadowe, dwuspadowe naczółkowe, o kącie nachylenia połąci w przedziale 35°-45°, kryte dachówką ceramiczną lub cementową albo materiałem imitującym dachówkę w kolorze ceglasmym lub szarym,
 - e) obowiązują elewacje tynkowane lub ceglane,
 - f) dla budynków o funkcji gospodarczej o wysokości poniżej 4 m dopuszcza się konstrukcję drewnianą,
 - g) zakazuje się wprowadzania portyków, przypór i innych elementów nie występujących w lokalnej zabudowie o funkcji mieszkaniowej bądź gospodarczej powstałej przed 1945 r.,
 - h) w zakresie kolorystyki należy stosować kolory stonowane (barwy pastelowe, o niskim nasyceniu pigmentem),
 - i) zakazuje się stosowania materiałów elewacyjnych w postaci okładzin z tworzyw sztucznych i blaszanych,
 - j) zakazuje się stosowania betonowych przeszł ogrodzeniowych;
- 2) uwzględnia się stanowisko archeologiczne nr 36/20/74-32 AZP, granica wsi średniowiecznej, ujęte w ewidencji zabytków archeologicznych, którego lokalizację określono na rysunku planu;
- 3) wyznacza się strefę ochrony zabytków archeologicznych (OW), pokrywającą cały obszar planu;
- 4) w granicach strefy ochrony zabytków archeologicznych (OW) ustala się następujące zasady ochrony – dla inwestycji związanych z pracami ziemnymi wymagane jest przeprowadzenie badań archeologicznych, zgodnie z przepisami odrębnymi.

§ 8. Granice terenów inwestycji celu publicznego o znaczeniu ponadlokalnym umieszczonych w planie zagospodarowania przestrzennego województwa lub w ostatecznych decyzjach o lokalizacji drogi krajowej, wojewódzkiej lub powiatowej, linii kolejowej o znaczeniu państwowym, lotniska użytku publicznego, inwestycji w zakresie terminalu, przedsięwzięcia Euro 2012 lub decyzji lokalizacyjnych wydanych przez Komisję Planowania przy Radzie Ministrów w związku z realizacją inwestycji w zakresie obronności i bezpieczeństwa państwa – na obszarze objętym planem znajduje się zadanie umieszczone w planie zagospodarowania przestrzennego województwa dolnośląskiego W28 „Opracowanie planu ochrony Parku Krajobrazowego Dolina Baryczy”.

§ 9. Ustala się następujące zasady modernizacji, rozbudowy i budowy systemów infrastruktury technicznej:

- 1) zaopatrzenie w energię elektryczną:

- a) zaopatrzenie poprzez istniejącą i rozbudowaną sieć elektroenergetyczną,
 - b) dopuszcza się zaopatrzenie z odnawialnych źródeł energii – energii słonecznej (panele fotowoltaiczne i instalacje solarne),
 - c) moc zainstalowana urządzeń, o których mowa w lit. b nie może przekraczać wartości określonych w przepisach odrębnych – w zakresie niewymagającym ustalenia w studium uwarunkowań i kierunków zagospodarowania przestrzennego gminy obszarów, na których rozmieszczone będą urządzenia z odnawialnych źródeł energii o mocy zainstalowanej większej niż 500 kW, a także ich stref ochronnych,
 - d) dopuszcza się lokalizację stacji transformatorowej;
- 2) zaopatrzenie w wodę:
- a) przyłączami wodociągowymi wpiętymi do rozdzielczej sieci wodociągowej, zgodnie z przepisami odrębnymi,
 - b) dopuszcza się korzystanie z własnych ujęć wody;
- 3) odprowadzanie ścieków bytowych i komunalnych do systemu sieci kanalizacji sanitarnej, z przesyłem do oczyszczalni ścieków oraz zgodnie z przepisami odrębnymi;
- 4) zasady odprowadzania wód opadowych i roztopowych:
- a) wody opadowe i roztopowe należy odprowadzać do sieci kanalizacji deszczowej lub ogólnospławnej, przy czym dopuszcza się odprowadzenie wód opadowych i roztopowych na własny teren nieutwardzony lub do dołów chłonnych lub do zbiorników retencyjnych, na zasadach określonych w przepisach odrębnych,
 - b) parametry sieci kanalizacji deszczowej należy dostosować do wymagań przepisów odrębnych;
- 5) obsługę terenu w zakresie gospodarki odpadami należy zapewnić poprzez wywóz odpadów komunalnych na zorganizowane składowisko odpadów, zgodnie z przepisami odrębnymi;
- 6) obsługę terenu w zakresie zaopatrzenia w ciepło:
- a) z indywidualnych urządzeń i instalacji grzewczych, zgodnie z przepisami odrębnymi,
 - b) w oparciu o odnawialne źródła energii – pompy ciepła, energia słoneczna (panele fotowoltaiczne i instalacje solarne),
 - c) moc zainstalowana urządzeń, o których mowa w lit. b nie może przekraczać wartości określonych w przepisach odrębnych – w zakresie niewymagającym ustalenia w studium uwarunkowań i kierunków zagospodarowania przestrzennego gminy obszarów, na których rozmieszczone będą urządzenia z odnawialnych źródeł energii o mocy zainstalowanej większej niż 500 kW, a także ich stref ochronnych;
- 7) zaopatrzenie w gaz:
- a) dopuszcza się budowę rozdzielczej sieci gazowej i zaopatrzenie z niej obiektów, zgodnie z przepisami odrębnymi,
 - b) dopuszcza się korzystanie ze zbiorników stacjonarnych na gaz płynny, zgodnie z przepisami odrębnymi;
- 8) ustala się następujące warunki zaopatrzenia w media telekomunikacyjne oraz teleinformatyczne - dopuszcza się rozbudowę lub lokalizowanie nowej sieci telekomunikacyjnej oraz urządzeń przekaźnikowych telekomunikacji zgodnie z przepisami odrębnymi.

Rozdział 2.

Przepisy szczegółowe

§ 10.1. Ustala się **teren zabudowy mieszkaniowej jednorodzinnej**, oznaczony na rysunku planu symbolem **MN**, dla którego obowiązuje przeznaczenie podstawowe – zabudowa mieszkaniowa jednorodzinna.

2. Ustala się następujące zasady kształtowania ładu przestrzennego oraz zasady kształtowania zabudowy i urządzania terenu:

- 1) obowiązuje zabudowa w układzie wolnostojącym lub bliźniaczym;

- 2) dopuszcza się lokalizację wiat;
- 3) ustala się nieprzekraczalną linię zabudowy zgodnie z oznaczeniem na rysunku planu oraz w odległości:
 - a) 6 m od granicy z drogą powiatową nr 1450 D,
 - b) 4 m od linii rozgraniczającej drogi wewnętrznej KR;
- 4) następujące części budynków nie mogą pomniejszać odległości liczonej od linii rozgraniczającej do linii zabudowy:
 - a) schody zewnętrzne, wejścia do budynków, pochylnie i rampy dla osób niepełnosprawnych o więcej niż 1,5 m,
 - b) balkony, tarasy i wykusze o więcej niż 1,2 m,
 - c) okapy i gzymsy o więcej niż 0,6 m;
- 5) lokalizowana zabudowa i zagospodarowanie terenu powinno spełniać wymagania ochrony przeciwpożarowej, a w szczególności zapewnienie jednostkom ratowniczo-gaśniczym możliwość dojazdu i prowadzenia działań ratowniczych;
- 6) wysokość zabudowy nie może przekroczyć 9 m oraz dwóch kondygnacji nadziemnych, to jest parter i poddasze użytkowe;
- 7) w zakresie kształtowania dachów:
 - a) obowiązuje stosowanie dachów o symetrycznie nachylonych połaciach dachowych dwuspadowych lub wielospadowych,
 - b) kąt nachylenia połaci dachowych wynosi $35^{\circ} \div 45^{\circ}$ dla dachów dwuspadowych oraz $25^{\circ} \div 45^{\circ}$ dla dachów wielospadowych, z zastrzeżeniem ustaleń, o których mowa w § 7 pkt 1 lit. d,
 - c) obowiązuje stosowanie dachówki ceramicznej, cementowej lub innego materiału imitującego dachówkę, w kolorze ceglastym, szarym lub czarnym, z zastrzeżeniem ustaleń, o których mowa w § 7 pkt 1 lit. d,
 - d) dla budynków gospodarczych i garażowych o wysokości poniżej 4 m dopuszcza się dach płaski kryty papą lub gontem,
 - e) dopuszcza się odstępstwo od wymogów określonych w lit. a, b, c dla wiat oraz elementów budynków takich jak: wykusze, przekrycia tarasów, ganki i werandy;
- 8) maksymalny wskaźnik powierzchni zabudowy działki budowlanej wynosi 25%;
- 9) maksymalna intensywność zabudowy działki budowlanej wynosi 0,5;
- 10) minimalna intensywność zabudowy działki budowlanej wynosi 0,02;
- 11) minimalny udział powierzchni biologicznie czynnej w odniesieniu do powierzchni działki budowlanej wynosi 60%;
- 12) minimalna powierzchnia nowo wydzielonych działek budowlanych – 1000 m².

3. Ustala się następujące zasady ochrony środowiska, przyrody i krajobrazu – obowiązuje utrzymanie poziomu hałasu poniżej dopuszczalnego lub na poziomie określonym w przepisach odrębnych, jak dla terenów zabudowy mieszkaniowej jednorodzinnej.

4. Ustala się następujące szczególne warunki zagospodarowania terenów oraz ograniczenia w ich użytkowaniu, w tym zakaz zabudowy – wyznacza się pas technologiczny wzdłuż napowietrznej linii elektroenergetycznej niskiego napięcia (0,4 kV) w odległości 3,5 m od osi linii, w granicach którego zakazuje się nasadzeń zieleni wysokiej i o rozbudowanym systemie korzeniowym.

5. Ustala się następujące zasady dotyczące scalania i warunków podziału nieruchomości:

- 1) minimalna powierzchnia działki wynosi 1000 m²;
- 2) minimalna szerokość frontu działki wynosi 18 m;

- 3) kąt położenia granic działki w stosunku do pasa drogowego powinien być zbliżony do kąta prostego z dopuszczalną tolerancją 10.

6. Ustala się następujące zasady modernizacji, rozbudowy i budowy systemów komunikacji i infrastruktury technicznej:

- 1) określa się powiązanie terenu z układem zewnętrznym przez przyległą drogę powiatową nr 1450 D oraz poprzez drogę wewnętrzną KR;
- 2) należy zapewnić następującą minimalną liczbę miejsc do parkowania w granicach działki budowlanej (wliczając miejsca do parkowania w garażach):
 - a) 2 miejsca na 1 mieszkanie,
 - b) 2 miejsca dla usług prowadzonych na powierzchni od 6 m² do 20 m²,
 - c) 3 miejsca dla usług prowadzonych na powierzchni od 21 m² do 50 m²,
 - d) 1 miejsce na każde rozpoczęte 50 m² powierzchni usług + 3 miejsca postojowe,
 - e) w obiektach handlowych i usługowych o powierzchni przekraczającej 100 m² powierzchnia parkingów powinna być dwukrotnie większa od powierzchni przeznaczonej na prowadzenie działalności;
- 3) w ramach wyznaczonych miejsc postojowych, obowiązuje zapewnienie miejsc przeznaczonych na parkowanie pojazdów zaopatrzonych w kartę parkingową, w ilości określonej w przepisach odrębnych;
- 4) wyposażenie w infrastrukturę techniczną odbywać się będzie na zasadach określonych w § 9.

7. Określa się wysokość stawki procentowej, na podstawie której ustala się opłatę, o której mowa w art. 36 ust. 4 ustawy z dnia 27 marca 2003 r. o planowaniu i zagospodarowaniu przestrzennym na 2%.

§ 11. 1. Ustala się **teren komunikacji drogowej wewnętrznej**, oznaczony na rysunku planu symbolem **KR**, dla którego obowiązuje przeznaczenie podstawowe – teren komunikacji drogowej wewnętrznej, nie zaliczanej do żadnej z kategorii dróg publicznych, posiadająca podłączenie do drogi publicznej.

2. Ustala się następujące zasady modernizacji, rozbudowy i budowy systemów komunikacji i infrastruktury technicznej:

- 1) szerokość w liniach rozgraniczających wynosi 6 m oraz zgodnie z rysunkiem planu;
- 2) dopuszcza się lokalizację, zgodnie z przepisami odrębnymi oraz w sposób nie pogarszający warunków ruchu drogowego:
 - a) miejsc postojowych, w tym miejsc przeznaczonych na parkowanie pojazdów zaopatrzonych w kartę parkingową, zgodnie z przepisami odrębnymi,
 - b) sieci i urządzeń infrastruktury technicznej,
 - c) zieleni.

3. Ustala się następujące szczególne warunki zagospodarowania terenów oraz ograniczenia w ich użytkowaniu, urzędzonej w tym zakaz zabudowy – wyznacza się pas technologiczny wzdłuż napowietrznej linii elektroenergetycznej niskiego napięcia (0,4 kV) w odległości 3,5 m od osi linii, w granicach którego zakazuje się nasadzeń zieleni wysokiej i o rozbudowanym systemie korzeniowym.

4. Zasady i warunki scalania i podziału nieruchomości – nie określa się szczegółowych zasad i warunków scalania i podziału nieruchomości ze względu na brak potrzeby i konieczności ich scalania i podziału.

5. Ustala się następujące zasady modernizacji, rozbudowy i budowy systemów komunikacji i infrastruktury technicznej:

- 1) określa się powiązanie terenu z układem zewnętrznym przez przyległą drogę powiatową nr 1450 D;
- 2) wyposażenie w infrastrukturę techniczną odbywać się będzie na zasadach określonych w § 9.

6. Określa się wysokość stawki procentowej, na podstawie której ustala się opłatę, o której mowa w art. 36 ust. 4 ustawy z dnia 27 marca 2003 r. o planowaniu i zagospodarowaniu przestrzennym na 2%.

§ 12. 1. Ustala się **teren rolnictwa z zakazem zabudowy**, oznaczony na rysunku planu symbolem **RN**, dla którego obowiązuje przeznaczenie podstawowe - teren rolnictwa z zakazem zabudowy.

2. Ustala się następujące szczególne warunki zagospodarowania terenów oraz ograniczenia w ich użytkowaniu, w tym zakaz zabudowy – zakazuje się lokalizowania budynków, budowli rolniczych oraz budowy stawów hodowlanych.

3. Ustala się następujące zasady modernizacji, rozbudowy i budowy systemów komunikacji i infrastruktury technicznej:

- 1) określa się powiązanie terenu z układem zewnętrznym przez teren drogi wewnętrznej KR;
- 2) wyposażenie w infrastrukturę techniczną odbywać się będzie na zasadach określonych w § 9.

4. Określa się wysokość stawki procentowej, na podstawie której ustala się opłatę, o której mowa w art. 36 ust. 4 ustawy z dnia 27 marca 2003 r. o planowaniu i zagospodarowaniu przestrzennym na 2%.



Rozdział 3. Przepisy końcowe

§ 13. Wykonanie niniejszej uchwały powierza się Wójtowi Gminy Krośnice.

§ 14. Uchwała wchodzi w życie po upływie 14 dni od dnia jej ogłoszenia w Dzienniku Urzędowym Województwa Dolnośląskiego oraz podlega publikacji na stronie internetowej Gminy Krośnice.

Przewodniczący Rady Gminy Krośnice:
Piotr Morawek

Załącznik Nr 1 do uchwały Nr LXXVI/476/2023
Rady Gminy Krośnice
z dnia 31 sierpnia 2023 r.

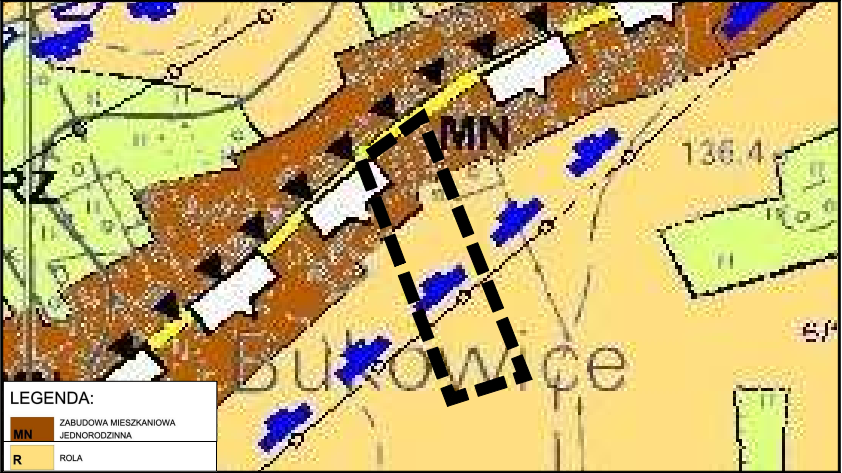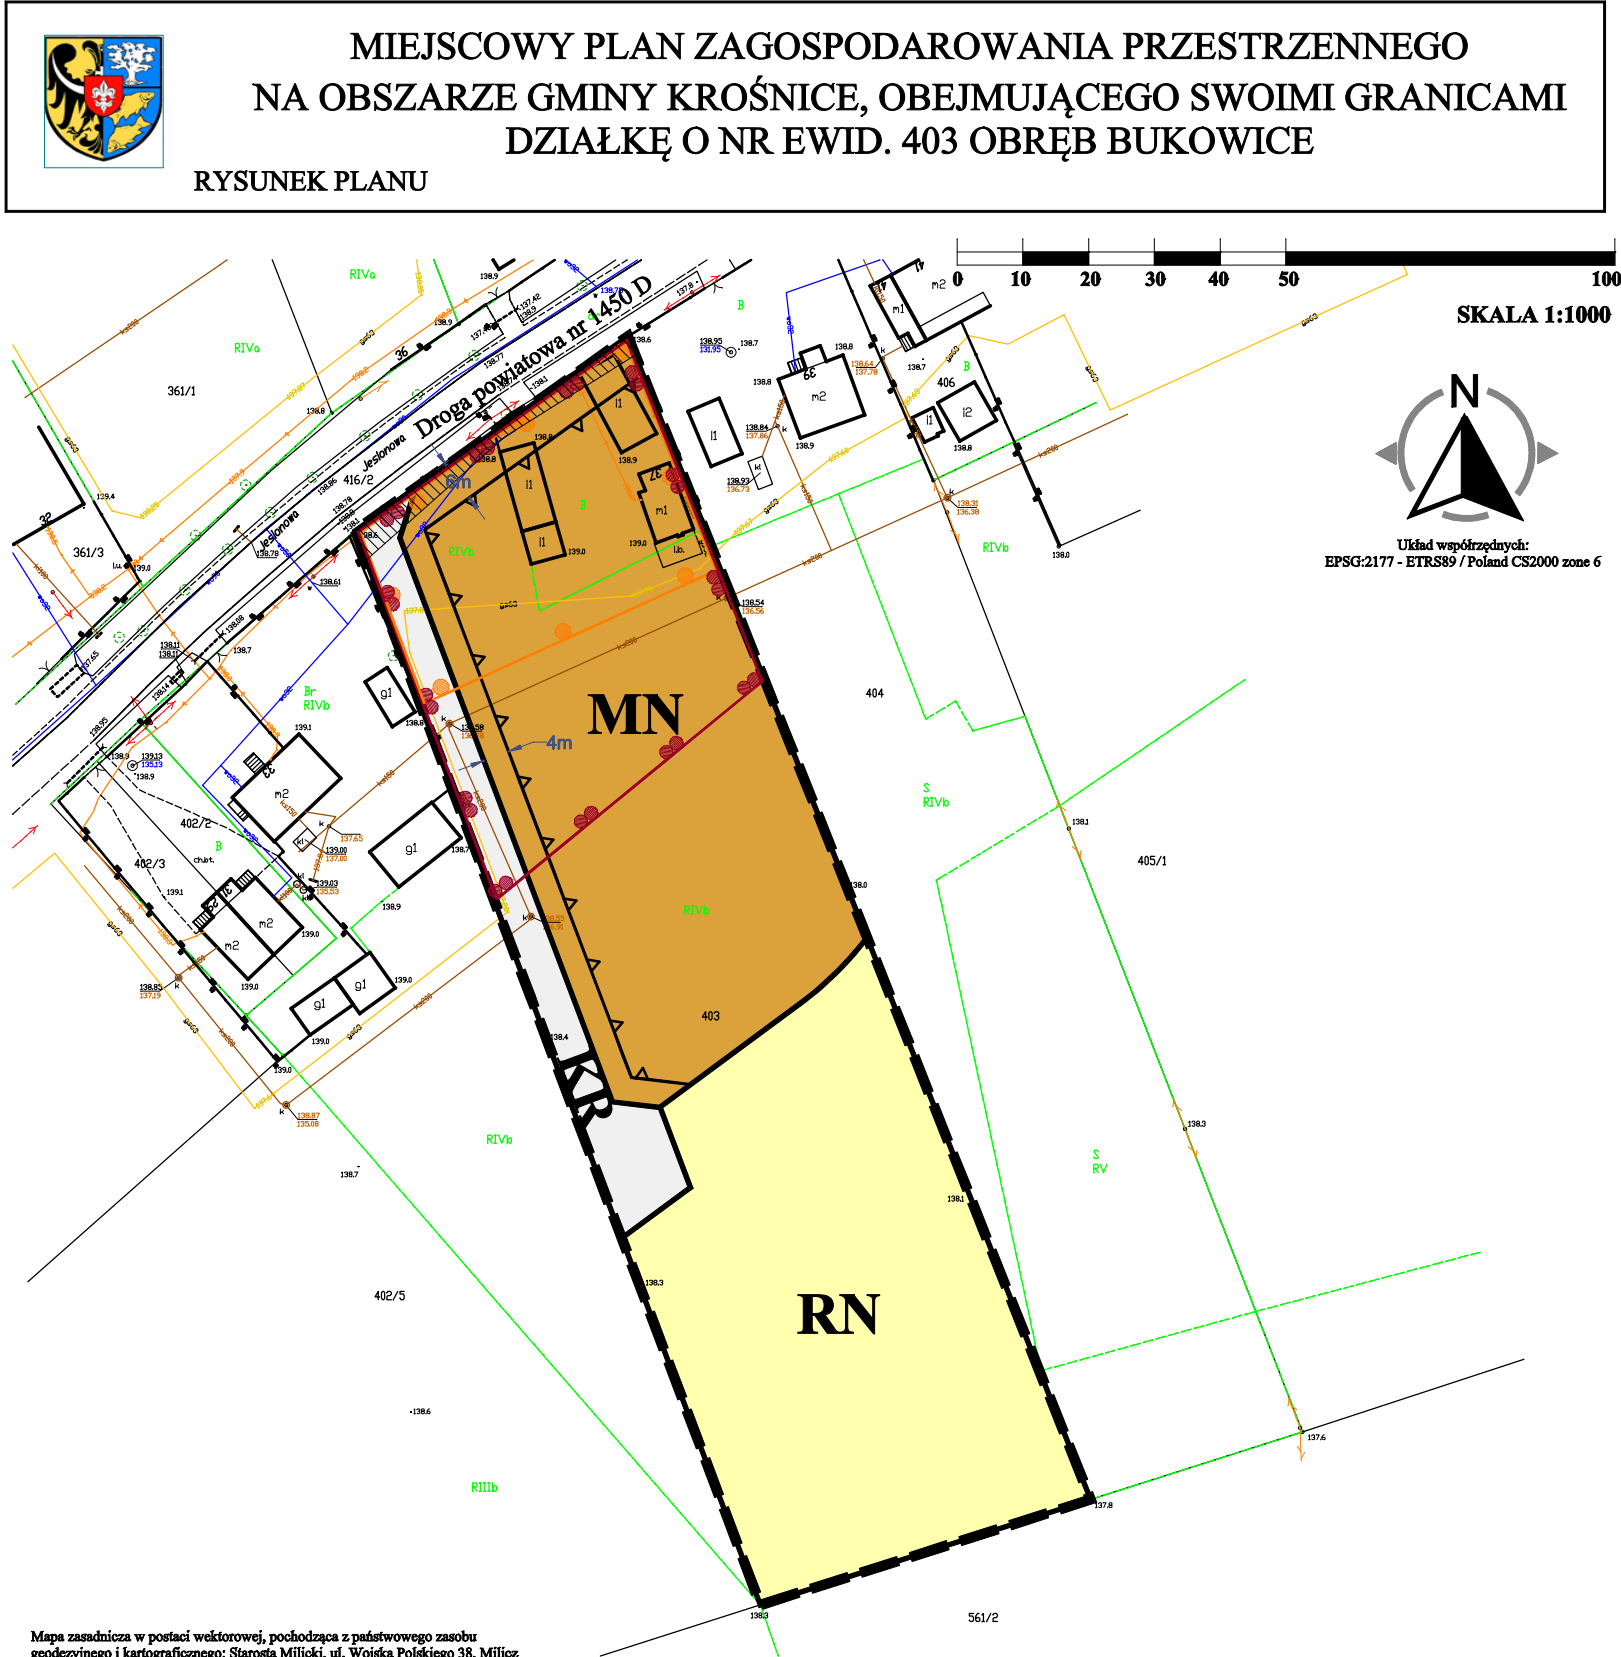

Wyrys ze studium uwarunkowań i kierunków zagospodarowania przestrzennego Gminy Krośnice (Uchwała nr XXX/197/05 Rady Gminy Krośnice z 23 listopada 2005r. z późniejszymi zmianami)

LEGENDA:

1. NASTĘPUJĄCE OZNACZENIA GRAFICZNE SĄ OBOWIĄZUJĄCYMI USTALENIAMI PLANU:
- GRANICA OBSZARU OBJĘTEGO PLANEM
 - LINIE ROZGRANICZAJĄCE TERENY O RÓŻNYM PRZEZNACZENIU I RÓŻNYCH ZASADACH ZAGOSPODAROWANIA
 - MN TEREN ZABUDOWY MIESZKANIOWEJ JEDNORODZINNEJ
 - RN TEREN ROLNICTWA Z ZAKAZEM ZABUDOWY
 - KR TEREN KOMUNIKACJI DROGOWEJ WEWNĘTRZNEJ
 - NIEPRZEKRACZALNA LINIA ZABUDOWY
 - OKREŚLENIE USYTUOWANIA LINII ZABUDOWY
 - GRANICA STREFY "B" OCHRONY KONSERWATORSKIEJ
 - GRANICA WSI ŚREDNIOWIECZNEJ (STANOWISKO NR 36/20/74-32 AZP)
 - PAS TECHNOLOGICZNY OD NAPOWIETRZNEJ LINII ELEKTROENERGETYCZNEJ NISKIEGO NAPIĘCIA 0,4 KV

OBSZAR OPRACOWANIA PLANU ZNAJDUJE SIĘ W CAŁOŚCI W GRANICACH:
- STREFY OCHRONY KONSERWATORSKIEJ ZABYTKÓW ARCHEOLOGICZNYCH (OW)
- PARKU KRAJOBRAZOWEGO "DOLINA BARYCZY"

Załącznik Nr 2 do uchwały Nr LXXVI/476/2023

Rady Gminy Krośnice
z dnia 31 sierpnia 2023 r.

Rozstrzygnięcie o sposobie rozpatrzenia uwag wniesionych do projektu miejscowego planu zagospodarowania przestrzennego na obszarze Gminy Krośnice, obejmującego swoimi granicami działkę o nr ewid. 403 obręb Bukowice

Na podstawie art. 20 ust. 1 ustawy z dnia 27 marca 2003 r. o planowaniu i zagospodarowaniu przestrzennym (t.j. Dz.U.2023.977 ze zm.), art. 7 ust. 1 pkt 1 ustawy z dnia 8 marca 1990 r. o samorządzie gminnym (t.j. Dz.U.2023.40 ze zm.), Rada Gminy Krośnice rozstrzyga, co następuje:

§ 1. Zgodnie z art. 17 pkt 9 i 11 ustawy o planowaniu i zagospodarowaniu przestrzennym projekt miejscowego planu zagospodarowania przestrzennego na obszarze Gminy Krośnice, obejmujący swoimi granicami działkę o nr ewid. 403 obręb Bukowice, został wyłożony do publicznego wglądu w dniach od 05.07.2023 r. do 26.07.2023 r. W wyznaczonym terminie do dnia 09.08.2023 r. (w którym osoby fizyczne i prawne oraz jednostki organizacyjne nie posiadające osobowości prawnej mogły składać uwagi), do wyłożonego projektu planu uwagi nie wpłynęły.

§ 2. W związku z brakiem uwag wniesionych do projektu planu podczas jego wyłożenia do publicznego wglądu, wraz z prognozą oddziaływania na środowisko, nie rozstrzyga się o sposobie ich rozpatrzenia.

Załącznik Nr 3 do uchwały Nr LXXVI/476/2023
Rady Gminy Krośnice
z dnia 31 sierpnia 2023 r.

Rozstrzygnięcie o sposobie realizacji zapisanych w planie inwestycji z zakresu infrastruktury technicznej, które należą do zadań własnych gminy oraz zasadach ich finansowania, zgodnie z przepisami o finansach publicznych

Na podstawie art. 20 ust. 1 ustawy z dnia 27 marca 2003 r. o planowaniu i zagospodarowaniu przestrzennym (t.j. Dz.U.2023.977 ze zm.), art. 7 ust. 1 pkt 2 i 3 ustawy z dnia 8 marca 1990 r. o samorządzie gminnym (t.j. Dz.U.2023.40 ze zm.), Rada Gminy Krośnice rozstrzyga, co następuje:

§ 1. Ze względu na brak zapisanych w planie inwestycji z zakresu infrastruktury technicznej, które należą do zadań własnych gminy, niniejsza uchwała nie rodzi skutków finansowych.

Załącznik Nr 4 do uchwały Nr LXXVI/476/2023

Rady Gminy Krośnice

z dnia 31 sierpnia 2023 r.

Zalacznik4.xml

Dane przestrzenne, o których mowa w art. 67a ust. 3 i 5 ustawy z dnia 27 marca 2003 r. o planowaniu i zagospodarowaniu przestrzennym (t.j. Dz.U.2023.977 ze zm.) ujawnione zostaną po kliknięciu w ikonę