



DZIENNIK URZĘDOWY

WOJEWÓDZTWA DOLNOŚLĄSKIEGO

Wrocław, dnia 26 stycznia 2023 r.

Poz. 554

UCHWAŁA NR XLIII/815/2022 RADY GMINY KOBIERZYCE

z dnia 25 listopada 2022 r.

w sprawie uchwalenia miejscowego planu zagospodarowania przestrzennego obszaru położonego przy ul. Świdnickiej w południowo-zachodniej części wsi Tyniec Mały

Na podstawie art. 18 ust. 2 pkt 5 ustawy z dnia 8 marca 1990 r. o samorządzie gminnym (t.j. Dz. U. z 2022 r. poz. 559 ze zm.) i art. 20 ust. 1 ustawy z dnia 27 marca 2003 r. o planowaniu i zagospodarowaniu przestrzennym (t.j. Dz. U. z 2022 r. poz. 503 ze zm.) w związku z uchwałą nr XXXIII/617/2021 Rady Gminy Kobierzyce z dnia 29 października 2021 r. w sprawie przystąpienia do sporządzenia miejscowego planu zagospodarowania przestrzennego obszaru położonego przy ul. Świdnickiej w południowo-zachodniej części wsi Tyniec Mały oraz po stwierdzeniu, że nie narusza on ustaleń studium uwarunkowań i kierunków zagospodarowania przestrzennego Gminy Kobierzyce uchwalonego przez Radę Gminy Kobierzyce uchwałą nr XXI/413/2020 z dnia 21 sierpnia 2020 r., Rada Gminy Kobierzyce uchwała, co następuje:

Rozdział 1. Przepisy ogólne

§ 1. 1. Uchwała się miejscowy plan zagospodarowania przestrzennego obszaru położonego przy ul. Świdnickiej w południowo-zachodniej części wsi Tyniec Mały, zwany dalej planem, który obejmuje obszar przedstawiony na rysunku planu w skali 1:1000, stanowiącym załącznik nr 1 do uchwały.

2. Rozstrzygnięcie o sposobie rozpatrzenia uwag wniesionych do projektu planu stanowi załącznik nr 2 do uchwały.

3. Rozstrzygnięcie o sposobie realizacji, zapisanych w planie, inwestycji z zakresu infrastruktury technicznej, które należą do zadań własnych gminy oraz o zasadach ich finansowania, zgodnie z przepisami o finansach publicznych, stanowi załącznik nr 3 do uchwały.

4. Dane przestrzenne stanowią załącznik nr 4 do uchwały.

5. Ze względu na brak występowania na obszarze planu problematyki, terenów lub obiektów określonych w pkt od 1 do 4, w planie nie określa się:

- 1) zasad ochrony dóbr kultury współczesnej;
- 2) granic i sposobów zagospodarowania terenów górniczych, a także obszarów szczególnego zagrożenia powodzią oraz obszarów osuwania się mas ziemnych, krajobrazów priorytetowych określonych w audycie krajobrazowym oraz w planach zagospodarowania przestrzennego województwa;
- 3) szczególnych warunków zagospodarowania terenów oraz ograniczenia w ich użytkowaniu, w tym zakazu zabudowy;
- 4) sposobu i terminu tymczasowego zagospodarowania, urządzania i użytkowania terenów.

§ 2. 1. Określenia stosowane w uchwale oznaczają:

- 1) dach symetryczny – należy przez to rozumieć dach o jednakowym kącie nachylenia głównych połaci dachowych;
 - 2) infrastruktura techniczna – należy przez to rozumieć ogół podziemnych i nadziemnych budowli i obiektów liniowych służących zaopatrzeniu w wodę, odprowadzeniu ścieków i wód opadowych, zaopatrzeniu w energię elektryczną, gaz i ciepło oraz łączności i telekomunikacji;
 - 3) nieprzekraczalna linia zabudowy – należy przez to rozumieć linię ograniczającą obszar, na którym dopuszcza się wznoszenie budynków oraz określonych w ustaleniach planu rodzajów budowli naziemnych, niebędących liniami przesyłowymi, sieciami uzbrojenia terenu oraz związanymi z nimi urządzeniami;
 - 4) powierzchnia zabudowy – należy przez to rozumieć powierzchnię zajęta przez budynek w stanie wykończonym, przy czym do powierzchni zabudowy nie wlicza się:
 - a) powierzchni obiektów budowlanych ani ich części nie wystających ponad powierzchnię terenu,
 - b) powierzchni elementów drugorzędnych, np. schody zewnętrzne, ramp zewnętrznych, daszki, markizy,
 - c) występów dachowych, oświetlenia zewnętrznego,
 - d) powierzchni zajmowanej przez wydzielone obiekty pomocnicze (np. szklarnie, altany, wiaty, pergole);
 - 5) przeznaczenie podstawowe terenu – należy przez to rozumieć funkcje wraz z urządzeniami i obiektami towarzyszącymi możliwe do realizacji na danym terenie oraz na poszczególnych działkach budowlanych;
 - 6) przeznaczenie uzupełniające terenu – należy przez to rozumieć rodzaje przeznaczenia inne niż podstawowe, które jedynie uzupełniają lub wzbogacają przeznaczenie podstawowe, lokalizowane na zasadzie braku konfliktu z przeznaczeniem podstawowym wynikającym z ich sąsiedztwa, przy czym powierzchnia zabudowy budynków związanych z uzupełniającym przeznaczeniem terenu nie może przekraczać powierzchni zabudowy budynków związanych z podstawowym przeznaczeniem terenu;
 - 7) teren – należy przez to rozumieć obszar o określonym przeznaczeniu, ograniczony liniami rozgraniczającymi, oznaczony symbolem literowym wraz z numerem wyróżniającym go spośród innych terenów;
 - 8) wysokość zabudowy – należy przez to rozumieć:
 - a) wysokość budynków, mierzona zgodnie z przepisami odrębnymi z zakresu prawa budowlanego,
 - b) wysokość obiektów budowlanych, nie wymienionych w lit. a, mierzona od średniego poziomu terenu na obrysie obiektu do najwyższej położonej części tego obiektu.
2. Pojęcia niezdefiniowane należy rozumieć zgodnie z przepisami szczególnymi.

§ 3. 1. Następujące oznaczenia graficzne przedstawione na rysunku planu są obowiązującymi ustaleniami planu:

- 1) granica obszaru objętego planem;
- 2) linie rozgraniczające tereny o różnym przeznaczeniu lub różnych zasadach zagospodarowania;
- 3) nieprzekraczalne linie zabudowy;
- 4) oznaczenia określające podstawowe przeznaczenie terenów;
- 5) symbol terenu (numer porządkowy oraz symbol określający podstawowe przeznaczenie terenu);
- 6) strefa ochrony konserwatorskiej „OW” zabytków archeologicznych.

2. Nie wymienione w ust. 1, pozostałe elementy rysunku planu, mają charakter informacyjny.

§ 4. Ustala się następujące kategorie przeznaczenia terenu:

- 1) **zabudowa mieszkaniowa jednorodzinna** – tereny przeznaczone pod lokalizację budynków mieszkalnych jednorodzinnych;

- 2) **zabudowa usługowa** – teren przeznaczony pod lokalizację budynków usługowych wraz z niezbędnymi urządzeniami budowlanymi, z zakresu:
- a) finansów – usługi związane z pośrednictwem finansowym – działalność banków, domów maklerskich, instytucji zajmujących się obsługą finansową np. w formie leasingu czy obsługi sprzedaży ratalnej, a także instytucji związanymi z ubezpieczeniami i funduszami emerytalnymi i rentowymi, a także obiekty do nich podobne, nienależące do innej kategorii przeznaczenia terenu,
 - b) gastronomii i rozrywki – restauracje, kawiarnie, herbaciarnie, puby, winiarnie, działalność cateringowa oraz placówki gastronomiczno-rozrywkowe jak kluby bilardowe, kręgielnie, a także obiekty do nich podobne, nienależące do innej kategorii przeznaczenia terenu,
 - c) handlu detalicznego – usługi związane ze sprzedażą detaliczną towarów, o powierzchni sprzedaży do 150 m², z wyłączeniem sprzedaży detalicznej paliw do pojazdów mechanicznych,
 - d) niepublicznych usług oświaty – tereny przeznaczone pod działalność związaną z prowadzeniem niepublicznych przedszkoli i szkół podstawowych, a także kształcenia dodatkowego lub uzupełniającego, w tym kursy i szkolenia, a także usługi do nich podobne, nienależące do innej kategorii przeznaczenia terenu,
 - e) niepublicznych usług zdrowia i opieki społecznej – usługi związane z prowadzeniem działalności niepublicznych przychodni, w tym również weterynaryjnych oraz poradni, ambulatoriów, ośrodków zdrowia, gabinetów lekarskich, zakładów rehabilitacji leczniczej, szpitali, klinik, domów opieki nad osobami w podeszłym wieku, szkół rodzenia, a także usługi do nich podobne, nienależące do innej kategorii przeznaczenia terenu,
 - f) obsługi firm i klienta – usługi biurowe: związane z obsługą nieruchomości, wynajęciem specjalistów, badaniami, działalnością prawniczą, rachunkowością, księgowością, doradztwem, badaniem rynku i opinii publicznej, pośrednictwem, dostarczaniem informacji, sporządzaniem opracowań i projektów, reklamą oraz działalność firm pocztowych i telekomunikacyjnych, biura i agencje turystyczne, biura podróży, a także usługi przewodnickie, informacja turystyczna, siedziby firm i urzędów, a także usługi do nich podobne, nienależące do innej kategorii przeznaczenia terenu,
 - g) usług drobnych – usługi fryzjerskie, kosmetyczne, zegarmistrzowskie, naprawę artykułów użytku osobistego i użytku domowego oraz sprzętu elektronicznego, studia wizażu i odchudzania, łaźnie i sauny, solaria, gabinety masażu, usługi szewskie, krawieckie, rymarskie, fotograficzne, introligatorskie, poligraficzne, jubilerskie, lutnicze, pralnicze, wynajem i wypożyczanie, wypożyczalnie filmów, a także usługi i obiekty do nich podobne, nienależące do innej kategorii przeznaczenia terenu.

Rozdział 2.

Ustalenia dla całego obszaru objętego planem

§ 5. Szczegółowe nakazy, zakazy, dopuszczenia i ograniczenia w zagospodarowaniu terenów służące ochronie i kształtowaniu ładu przestrzennego określają przepisy zawarte w rozdziale 3.

§ 6. W zakresie zasad ochrony środowiska, przyrody i krajobrazu kulturowego obowiązują następujące ustalenia:

- 1) zakaz prowadzenia działalności związanej z: hotelami robotniczymi, demontażem pojazdów, punktami skupu i składowania surowców wtórnych, gospodarowaniem odpadami oraz zakładów stolarskich (przeróbka drewna i produkcja wyrobów z drewna) i kamieniarskich;
- 2) ustala się zakaz realizacji inwestycji oraz prowadzenia działalności, której negatywne oddziaływanie może przekroczyć granice nieruchomości;
- 3) zakaz lokalizacji przedsięwzięć mogących zawsze znacząco oddziaływać na środowisko, na podstawie przepisów odrębnych;
- 4) ograniczenie określone w pkt 3 nie dotyczy inwestycji związanych z realizacją parkingów oraz sieci i urządzeń infrastruktury technicznej, w tym inwestycji celu publicznego z zakresu łączności publicznej;
- 5) stosownie do przepisów odrębnych, związanych z dopuszczalnymi poziomami hałasu w środowisku teren 1MN zalicza się do terenów zabudowy mieszkaniowej jednorodzinnej;

6) ustala się zakaz odprowadzania nieoczyszczonych ścieków do gruntu, wód gruntowych oraz powierzchniowych.

§ 7. W zakresie granic i sposobów zagospodarowania terenów lub obiektów podlegających ochronie, ustalonych na podstawie przepisów odrębnych - obszar objęty planem znajduje się w całości w granicach Głównego Zbiornika Wód Podziemnych - GZWP nr 319 Prochowice – Środa Śląska, dla którego obowiązują przepisy odrębne.

§ 8. W zakresie zasad ochrony dziedzictwa kulturowego, zabytków, obowiązują następujące ustalenia: w strefie ochrony konserwatorskiej „OW” zabytków archeologicznych, równoznacznej z obszarem ujętym w wykazie zabytków: dla inwestycji związanych z pracami ziemnymi wymagane jest przeprowadzenie badań archeologicznych, zgodnie z przepisami odrębnymi.

§ 9. W zakresie szczegółowych zasad i warunków scalania i podziału nieruchomości ustala się:

- 1) powierzchnia działek nie może być mniejsza niż 1000 m²;
- 2) szerokość frontu działek co najmniej 20 m;
- 3) kąt położenia granic działek w stosunku do pasa drogowego powinien zawierać się w przedziale od 60° do 120°.

§ 10. W zakresie zasad modernizacji, rozbudowy i budowy systemów komunikacji, obowiązują następujące ustalenia:

- 1) dopuszcza się sytuowanie i/lub wydzielanie dróg wewnętrznych, pod warunkiem spełnienia następujących warunków:
 - a) szerokości w liniach rozgraniczających nie mniejsza niż:
 - 7 m dla dróg wewnętrznych, które zapewniają obsługę komunikacyjną do 6 działek, lecz nie więcej niż do 6 lokali mieszkalnych,
 - 10 m dla dróg wewnętrznych, które zapewniają obsługę komunikacyjną powyżej 6 działek lub do więcej niż 6 lokali mieszkalnych,
 - 12 m dla dróg wewnętrznych, których długość jest większa niż 250 m licząc od skrzyżowania z drogą publiczną oraz które zapewniają obsługę komunikacyjną powyżej 6 działek budowlanych lub do więcej niż 6 lokali mieszkalnych,
 - b) w przypadku sytuowania i/lub wydzielenia nieprzelotowych dróg wewnętrznych obowiązuje realizacja placów do zawracania o wymiarach nie mniejszych niż 12,5 m x 12,5 m,
 - c) w miejscach włączeń i skrzyżowań obowiązuje realizacja tzw. „trójkątów widoczności” o wymiarach nie mniejszych niż 5 m x 5 m,
 - d) drogi wewnętrzne o długości większej niż 150 m, powinny mieć co najmniej dwa włączenia do dróg publicznych,
 - e) minimalna szerokość pasa ruchu:
 - dla dróg z dwoma pasami ruchu – 3 m,
 - dla dróg jednokierunkowych z jednym pasem ruchu – 4 m;
 - f) drogi wewnętrzne o szerokości większej niż 8,5 m powinny posiadać co najmniej jeden wydzielony chodnik o szerokości min. 1,5 m;
- 2) dopuszcza się lokalizację sieci infrastruktury technicznej i ścieżek rowerowych w liniach rozgraniczających dróg wewnętrznych.

§ 11.1. W zakresie zasad modernizacji, rozbudowy i budowy systemów infrastruktury technicznej, obowiązują następujące ustalenia:

- 1) dopuszcza się lokalizację dystrybucyjnej infrastruktury technicznej na obszarze objętym planem, pod warunkiem zgodności z przepisami odrębnymi;

- 2) dopuszcza się modernizację, przebudowę, rozbudowę obiektów i urządzeń infrastruktury technicznej oraz zmianę przebiegu istniejących sieci infrastruktury technicznej, pod warunkiem zgodności z przepisami odrębnymi;
- 3) dopuszcza się wydzielanie działek dla realizacji obiektów i urządzeń infrastruktury technicznej, niezbędnej dla obsługi terenu (m.in. stacji transformatorowych, przepompowni ścieków itp.) o parametrach innych niż określone w niniejszej uchwale oraz z zachowaniem warunków wynikających z przepisów odrębnych.

2. W zakresie zaopatrzenia w energię elektryczną:

- 1) dopuszcza się zaopatrzenie w energię elektryczną z sieci elektroenergetycznej średniego i niskiego napięcia;
- 2) dopuszcza się zaopatrzenie w energię z odnawialnych źródeł energii o mocy nie przekraczającej 100kW, z wyłączeniem elektrowni wiatrowych i biogazowni;
- 3) należy uwzględnić ograniczenia w sytuowaniu obiektów przeznaczonych na stały lub czasowy pobyt ludzi oraz miejsc dostępnych dla ludności, zgodnie z przepisami odrębnymi w zakresie ochrony przed oddziaływaniem pól elektromagnetycznych;
- 4) dopuszcza się realizację nowych sieci i urządzeń na potrzeby oświetlenia dróg.

3. W zakresie zaopatrzenia w wodę:

- 1) ustala się zaopatrzenie budynków w wodę, z uwzględnieniem warunków dostępności do wody dla celów przeciwpożarowych:
 - a) z rozdzielczej sieci wodociągowej,
 - b) z indywidualnych ujęć, z zastrzeżeniem pkt 2;
- 2) ustala się zakaz budowy własnych ujęć wodociągowych zlokalizowanych na terenach inwestora o głębokości przekraczającej 30 m i poborze wody w ilości powyżej 10 m³/dobę.

4. W zakresie odprowadzenia ścieków ustala się docelowy sposób odprowadzenia ścieków bytowych systemem kanalizacji sanitarnej.

5. W zakresie odprowadzenia wód opadowych i roztopowych: obowiązuje stosowanie rozwiązań polegających na zagospodarowaniu całości lub części wód w miejscu opadu, w szczególności poprzez gospodarcze wykorzystanie, odparowanie, rozsączanie do gruntu lub retencjonowanie na działce budowlanej wraz ze spowolnianiem ich odpływu do odbiornika.

6. W zakresie gromadzenia i usuwania odpadów obowiązują zasady określone w przepisach odrębnych oraz gminnych przepisach porządkowych.

7. W zakresie zaopatrzenia w gaz dopuszcza się:

- 1) zaopatrzenie w gaz z sieci gazowej;
- 2) zbiorniki gazu.

8. W zakresie zaopatrzenia w ciepło:

- 1) ustala się obowiązek stosowania urządzeń grzewczych o wysokiej sprawności i niskim stopniu emisji zanieczyszczeń, zgodnie z przepisami odrębnymi;
- 2) dopuszcza się zaopatrzenie w energię do celów grzewczych z odnawialnych źródeł energii o mocy nie przekraczających 100kW, z wyłączeniem elektrowni wiatrowych i biogazowni.

§ 12. Określa się wysokość stawki procentowej, na podstawie której ustala się opłatę, o której mowa w art. 36 ust. 4 ustawy z dnia 27 marca 2003r. o planowaniu i zagospodarowaniu przestrzennym, dla wszystkich terenów objętych planem, na 30%.

Rozdział 3. Ustalenia szczegółowe dla terenów

§ 13. 1. Dla terenu oznaczonego na rysunku planu symbolem 1MN, ustala się:

1) przeznaczenie podstawowe - zabudowa mieszkaniowa jednorodzinna w układzie wolno stojącym;

2) przeznaczenie uzupełniające - usługi z zakresu:

- a) finansów,
- b) gastronomii i rozrywki,
- c) handlu detalicznego,
- d) niepublicznych usług oświaty,
- e) niepublicznych usług zdrowia i opieki społecznej,
- f) obsługi firm i klienta,
- g) usług drobnych.

2. Na terenie, o którym mowa w ust. 1, dopuszcza się lokalizację:

1) obiektów towarzyszących zamierzeniu inwestycyjnemu, w tym:

- a) infrastruktury technicznej,
- b) dróg wewnętrznych, dojść, ciągów pieszych i rowerowych,
- c) miejsc parkingowych,
- d) budynków gospodarczych, wiat, garaży,
- e) budowli terenowych takich, jak: podjazdy, schody, rampy, mury oporowe, itp.;

2) zieleni.

3. Dla usług, o których mowa w ust. 1 pkt 2, obowiązują następujące ustalenia:

- 1) dopuszcza się lokalizowanie usług w lokalach użytkowych budynku mieszkalnego, w pomieszczeniach dobudowanych lub w wolno stojących budynkach usługowych;
- 2) obowiązuje zapewnienie, we własnym zakresie przez właściciela lub władającego terenem, wymaganych standardów zamieszkiwania na terenach sąsiednich w tym zachowanie dopuszczalnego poziomu hałasu, wibracji, emisji zanieczyszczeń, uciążliwości transportu itp. w przypadku, gdy wprowadza on na swoją działkę działalność usługową.

4. Na terenie, o którym mowa w ust. 1, obowiązują następujące ustalenia dotyczące kształtowania zabudowy, zagospodarowania terenu i kształtowania ładu przestrzennego:

- 1) powierzchnia zabudowy – maksymalnie 40% powierzchni działki budowlanej;
- 2) powierzchnia biologicznie czynna – minimalnie 35% powierzchni działki budowlanej;
- 3) intensywność zabudowy:
 - a) minimalna – 0,
 - b) maksymalna – 0,8;
- 4) nieprzekraczalne linie zabudowy zgodnie z rysunkiem planu;
- 5) maksymalna wysokość zabudowy:
 - a) dla budynków:
 - budynki mieszkalne i usługowe – 12 m,
 - budynki gospodarcze i garaże – 7 m,
 - b) dla budowli:
 - wiaty, altany - mierzona od poziomu terenu do najwyższego punktu budowli, nie może przekraczać 5 m,

- wysokość budowli sytuowanych na dachach budynków - mierzona od górnego obrysu połaci dachowej nie może być większa niż 1/3 wysokości budynku, na którym jest usytuowana, przy czym na dachach budynków o maksymalnej dopuszczalnej wysokości, dopuszcza się budowle nie wyższe niż 3 m mierzone od najwyższego punktu dachu,
- pozostałych budowli - mierzona od poziomu terenu do najwyższego punktu budowli, nie może przekraczać 15 m,
- ustalenia lit. b tiret drugie i trzecie nie dotyczą budowli infrastruktury telekomunikacyjnej;

6) dopuszcza się budowę kondygnacji podziemnych;

7) zasady kształtowania dachów:

- a) dachy dwuspadowe lub wielospadowe, o symetrycznym układzie głównych połaci dachowych, o spadkach połaci dachowych od 25° do 45°,
- b) kryte dachówką, blachodachówką lub blachą na rąbek stojący, z wyłączeniem gontu papowego i papy, w kolorach: ceglastym, brązowym, szarym lub czarnym,
- c) symetrię dachu dla budynków wielobryłowych należy zapewnić w odniesieniu do całej bryły budynku lub odrębnie dla poszczególnych brył budynku (względem ich kalenic),
- d) dopuszczalne kąty spadku połaci dachowych nie dotyczą lukarn, świetlików, zadaszeń wejść do budynków i tarasów, wiat, altan oraz budynków gospodarczych i garażowych (wolno stojących lub dobudowanych do bryły budynku mieszkalnego),
- e) suma powierzchni tarasu, lukarn, świetlików i budynków garażowych dobudowanych do bryły budynku mieszkalnego, o których mowa w lit. d, nie może przekroczyć 35% powierzchni rzutu dachu budynku;

8) ustala się wskaźnik:

- a) co najmniej 1000 m² powierzchni działki budowlanej na 1 lokal mieszkalny,
- b) w przypadku wprowadzenia usług, ich powierzchnia całkowita nie może przekroczyć 50 m²,
- c) w przypadku wprowadzenia niepublicznych usług oświaty, ich powierzchnia nie może przekroczyć 150 m².

5. Na terenie, o którym mowa w ust. 1, obowiązują następujące ustalenia dotyczące podziału nieruchomości:

- 1) powierzchnia nowo wydzielanej działki budowlanej nie może być mniejsza niż: 1000 m²;
- 2) ustalenia, o których mowa w pkt 1, nie obowiązują przy wydzielaniu działek budowlanych pod infrastrukturę techniczną i komunikację wewnętrzną.

6. Na terenie, o którym mowa w ust. 1, obowiązują następujące ustalenia dotyczące obsługi komunikacyjnej - dojazd do terenu dopuszcza się z drogi IKDW przyległej do terenu.

7. Na terenie, o którym mowa w ust. 1, obowiązują następujące ustalenia dotyczące parkowania pojazdów:

1) przy realizacji inwestycji wymagane jest zapewnienie miejsc parkingowych:

- a) nie mniej niż 2 miejsca parkingowe na 1 lokal mieszkalny,
- b) dla usług:
 - nie mniej niż 2 miejsca parkingowe dla usług prowadzonych na powierzchni całkowitej do 20 m²,
 - następne 3 miejsca parkingowe dla usług prowadzonych na powierzchni całkowitej powyżej 20 m² do 50 m²,
 - każde następne 2 miejsca parkingowe na każde następne rozpoczęte 50 m² powierzchni całkowitej usług;

2) miejsca parkingowe dla pojazdów zaopatrzonych w kartę parkingową w ilości zgodnej z przepisami odrębnymi.

§ 14. 1. Dla terenu oznaczonego na rysunku planu symbolem 1KDW, ustala się przeznaczenie podstawowe – droga wewnętrzna.

2. Dla terenu, o którym mowa w ust. 1, ustala się:

- 1) szerokość w liniach rozgraniczających, zgodnie z rysunkiem planu;
- 2) dopuszcza się:
 - a) elementy dróg i urządzenia obsługi uczestników ruchu: jezdnie, chodniki, ścieżki rowerowe, pasy i zatoki parkingowe, pasy zieleni, przejścia piesze i przejazdy rowerowe,
 - b) urządzenia techniczne dróg: odwodnienie i oświetlenie dróg, bariery i wygradzenia, skarpy i podparcia drogowej budowli ziemnej, konstrukcje mostowe, przepusty,
 - c) lokalizację, z zachowaniem przepisów odrębnych, sieci, obiektów i urządzeń infrastruktury technicznej, elementów małej architektury, nie związanej funkcjonalnie z drogami.

Rozdział 4. Przepisy końcowe


§ 15. Wykonanie niniejszej uchwały powierza się Wójtowi Gminy Kobierzyce.

§ 16. Uchwała wchodzi w życie po upływie 14 dni od daty ogłoszenia w Dzienniku Urzędowym Województwa Dolnośląskiego.

Wiceprzewodniczący Rady Gminy Kobierzyce:
Czesław Stadnik



MIEJSCOWY PLAN ZAGOSPODAROWANIA PRZESTRZENNEGO OBSZARU POŁOŻONEGO PRZY UL. ŚWIDNICKIEJ W POŁUDNIOWO-ZACHODNIEJ CZĘŚCI WSI TYNIEC MAŁY

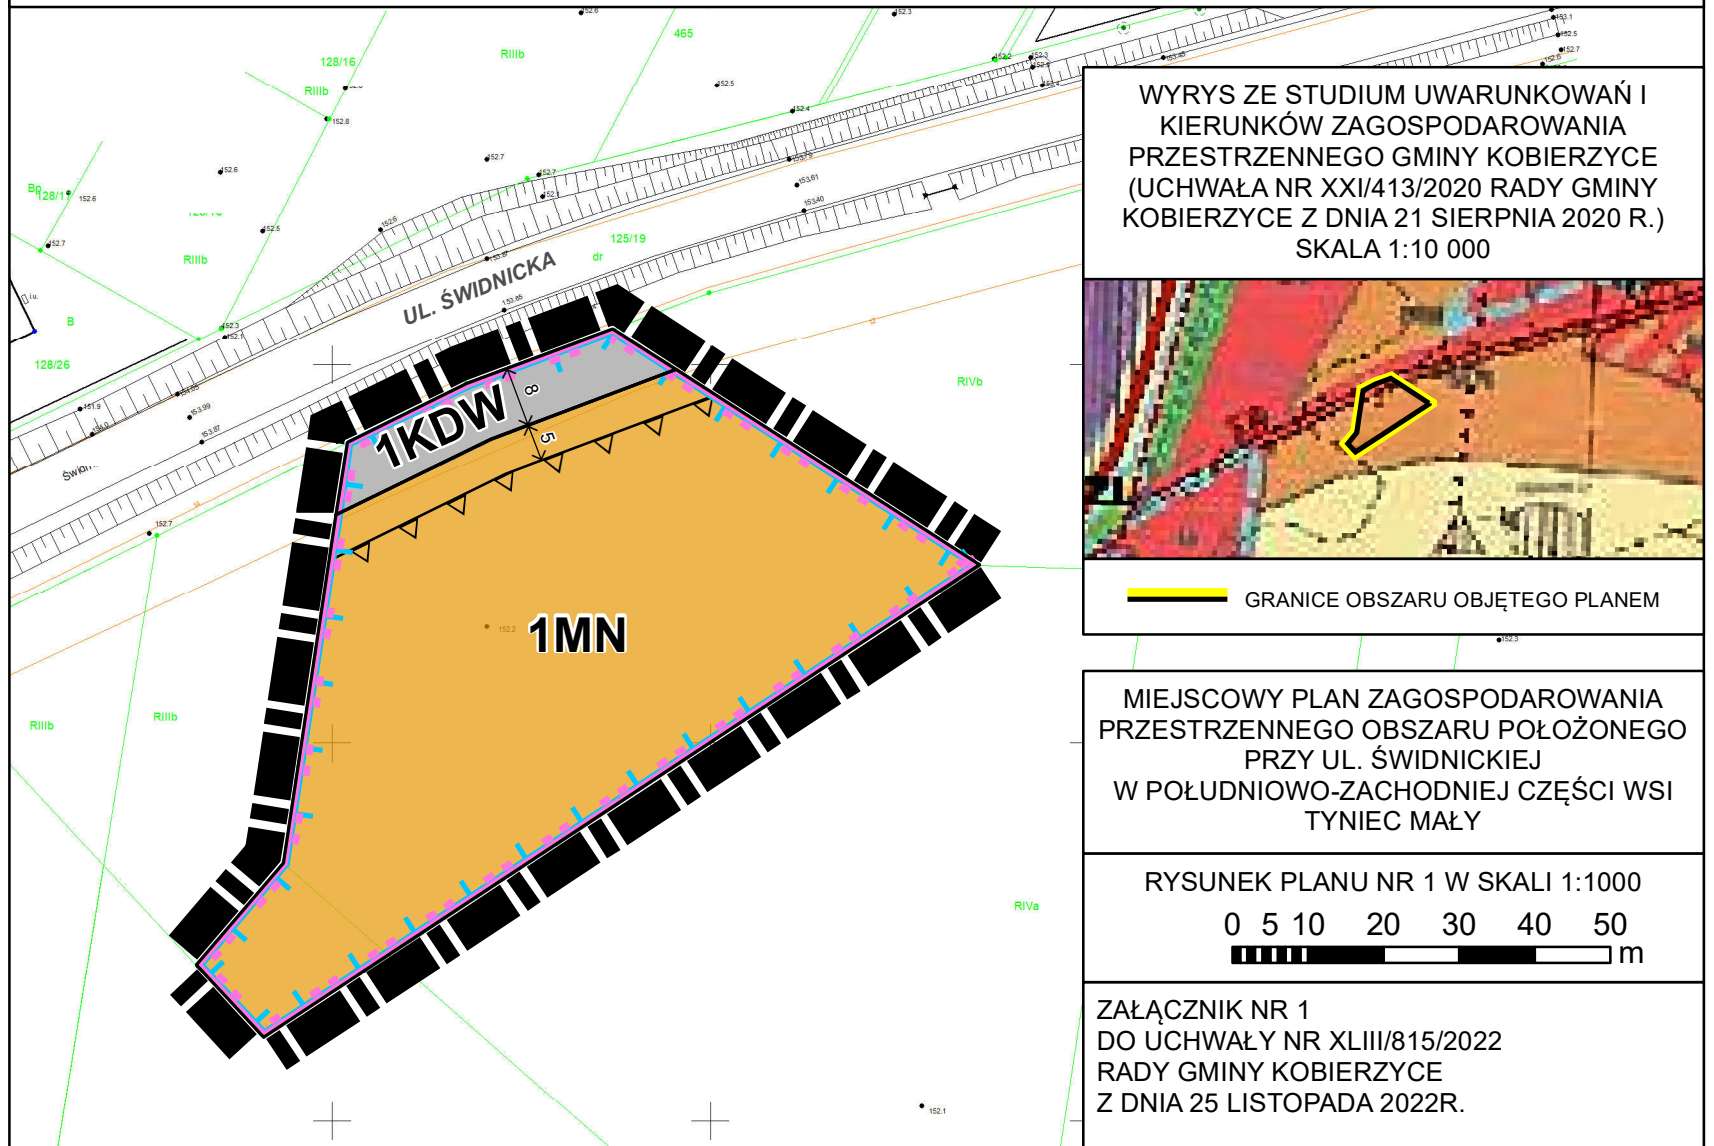

LEGENDA:

OBOWIĄZUJĄCE USTALENIA PLANU

▬▬▬▬▬ GRANICA OBSZARU OBJĘTEGO PLANEM

— LINIE ROZGRANICZAJĄCE TERENY O RÓŻNYM PRZEZNACZENIU
LUB RÓŻNYCH ZASADACH ZAGOSPODAROWANIA

△△ NIEPRZEKRACZALNE LINIE ZABUDOWY

MN TEREN ZABUDOWY MIESZKANIOWEJ JEDNORODZINNEJ

KDW TEREN DROGI WEWNĘTRZNEJ

1MN SYMBOL TERENU (NUMER PORZĄDKOWY ORAZ SYMBOL OKREŚLAJĄCY PODSTAWOWE PRZEZNACZENIE TERENU)

▬▬▬▬ STREFA OCHRONY KONSERWATORSKIEJ „OW” ZABYTKÓW ARCHEOLOGICZNYCH

OZNACZENIA INFORMACYJNE

← 5 → WYMIARY W METRACH

▬▬▬▬ OBSZAR POŁOŻONY W GRANICACH GŁÓWNEGO ZBIORNIKA WÓD PODZIEMNYCH - GZWP NR 319
PROCHOWICE – ŚRODA ŚLĄSKA

B95

Załącznik nr 2 do uchwały nr XLIII/815/2022
Rady Gminy Kobierzyce
z dnia 25 listopada 2022 r.

Rozstrzygnięcie o sposobie rozpatrzenia uwag wniesionych do projektu planu

Ze względu na brak uwag wniesionych do projektu planu podczas wyłożenia do publicznego wglądu Rada Gminy Kobierzyce nie dokonuje rozstrzygnięć wynikających z art. 20 ust. 1 ustawy z dnia 27 marca 2003 r. o planowaniu i zagospodarowaniu przestrzennym (t.j. Dz. U. z 2022 r. poz. 503 ze zm).

Załącznik nr 3 do uchwały nr XLIII/815/2022
Rady Gminy Kobierzyce
z dnia 25 listopada 2022 r.

Rozstrzygnięcie o sposobie realizacji, zapisanych w planie inwestycji z zakresu infrastruktury technicznej, które należą do zadań własnych gminy oraz o zasadach ich finansowania, zgodnie z przepisami o finansach publicznych

1. Zgodnie z ustaleniami planu zawartymi w treści uchwały ustala się realizację inwestycji z zakresu infrastruktury technicznej należących do zadań własnych gminy, polegających na budowie sieci wodociągowej i sieci kanalizacyjnej.
2. Realizacja inwestycji zostanie sfinansowana z dochodów własnych gminy bądź innych źródeł finansowania przewidzianych przepisami o finansach publicznych.

Załącznik Nr 4 do uchwały Nr XLIII/815/2022
Rady Gminy Kobierzyce
z dnia 25 listopada 2022 r.
Zalacznik4.gml