



DZIENNIK URZĘDOWY

WOJEWÓDZTWA DOLNOŚLĄSKIEGO

Wrocław, dnia 3 października 2023 r.

Poz. 5423

UCHWAŁA NR XLV/405/23 RADY GMINY BOLESŁAWIEC

z dnia 27 września 2023 r.

w sprawie zaliczenia dróg do kategorii dróg gminnych

Na podstawie art. 18 ust. 2 pkt 15 ustawy z dnia 8 marca 1990 r. o samorządzie gminnym (tekst jednolity: Dz. U. z 2023 r. poz. 40 ze zm.) oraz art. 7 ustawy z dnia 21 marca 1985 r. o drogach publicznych (tekst jednolity: Dz. U. z 2023 r. poz. 645 ze zm.) po zasięgnięciu opinii Zarządu Powiatu Bolesławieckiego uchwala się, co następuje:

§ 1. Zalicza się następujące drogi do kategorii dróg gminnych:


- 1) drogę położoną w obrębie 0013 Kruszyń przebiegającą na odcinku od drogi krajowej nr 94 ulicą Kwarcową do ulicy Granitowej w kierunku osiedla mieszkaniowego i dalej ulicą Turkusową do skrzyżowania z drogą gminną nr 103974D ulica Bukowa w obrębie 0013 Kruszyń, według załącznika graficznego nr 1;
- 2) drogę położoną w obrębie 0013 Kruszyń przebiegającą na odcinku od drogi krajowej nr 94 ulicą Platanową do końca obrębu 0013 Kruszyń i dalej drogą w obrębie 0015 Łaziska do drogi powiatowej nr 2292D na wysokości budynku nr 69 w obrębie 0015 Łaziska, według załącznika graficznego nr 2;
- 3) drogę położoną w obrębie 0013 Kruszyń przebiegającą na odcinku od drogi gminnej nr 103969D ulica Kasztanowa w obrębie 0013 Kruszyń na wysokości budynku nr 15, dalej ulicą Wierzbową do drogi powiatowej nr 2292D ulica Leszczynowa na granicy obrębów 0013 Kruszyń i 0015 Łaziska, według załącznika graficznego nr 3;
- 4) drogę położoną w obrębie 0010 Kraśnik Górny przebiegającą na odcinku od drogi powiatowej nr 2286D na wysokości budynku nr 4F do drogi powiatowej nr 2286D za budynkiem nr 12 w obrębie 0010 Kraśnik Górny, według załącznika graficznego nr 4.

§ 2. Wykonanie uchwały powierza się Wójtowi Gminy Bolesławiec.


§ 3. Uchwała wchodzi w życie po upływie 14 dni od dnia ogłoszenia w Dzienniku Urzędowym Województwa Dolnośląskiego.

Przewodniczący Rady Gminy:
Bogusław Uziej


SKALA: 1:3 500

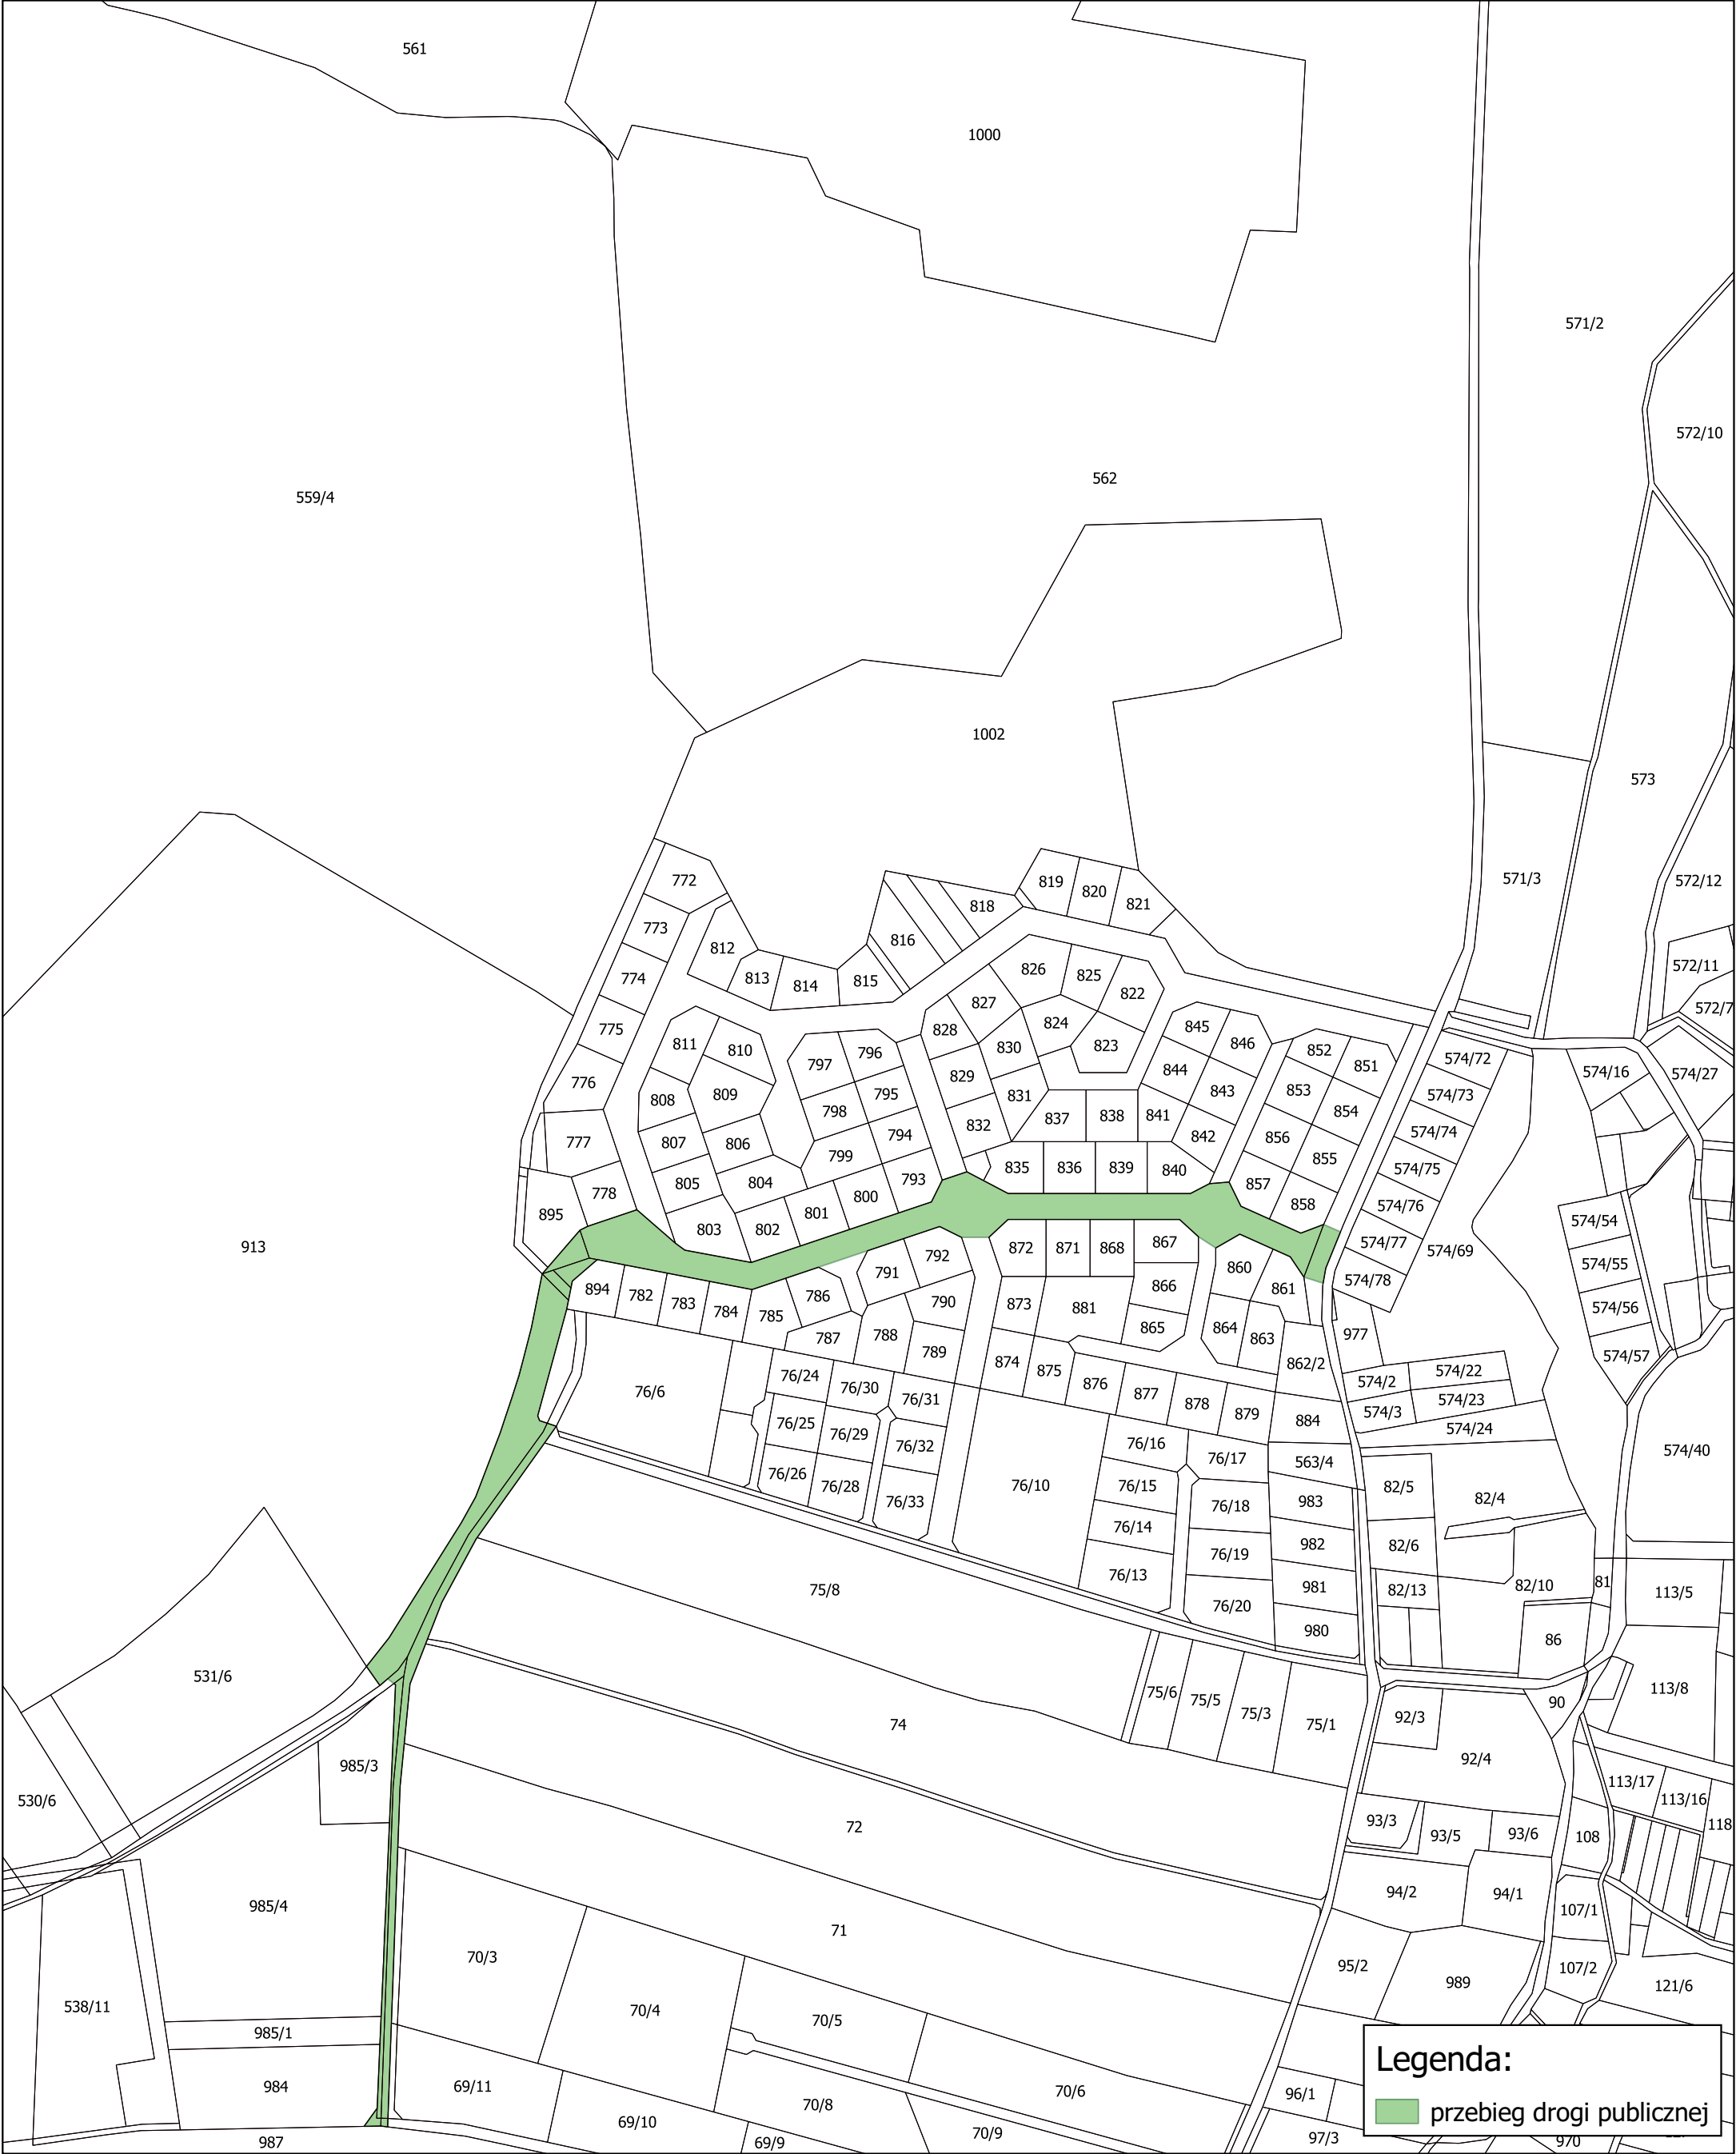

SKALA: 1:3 500

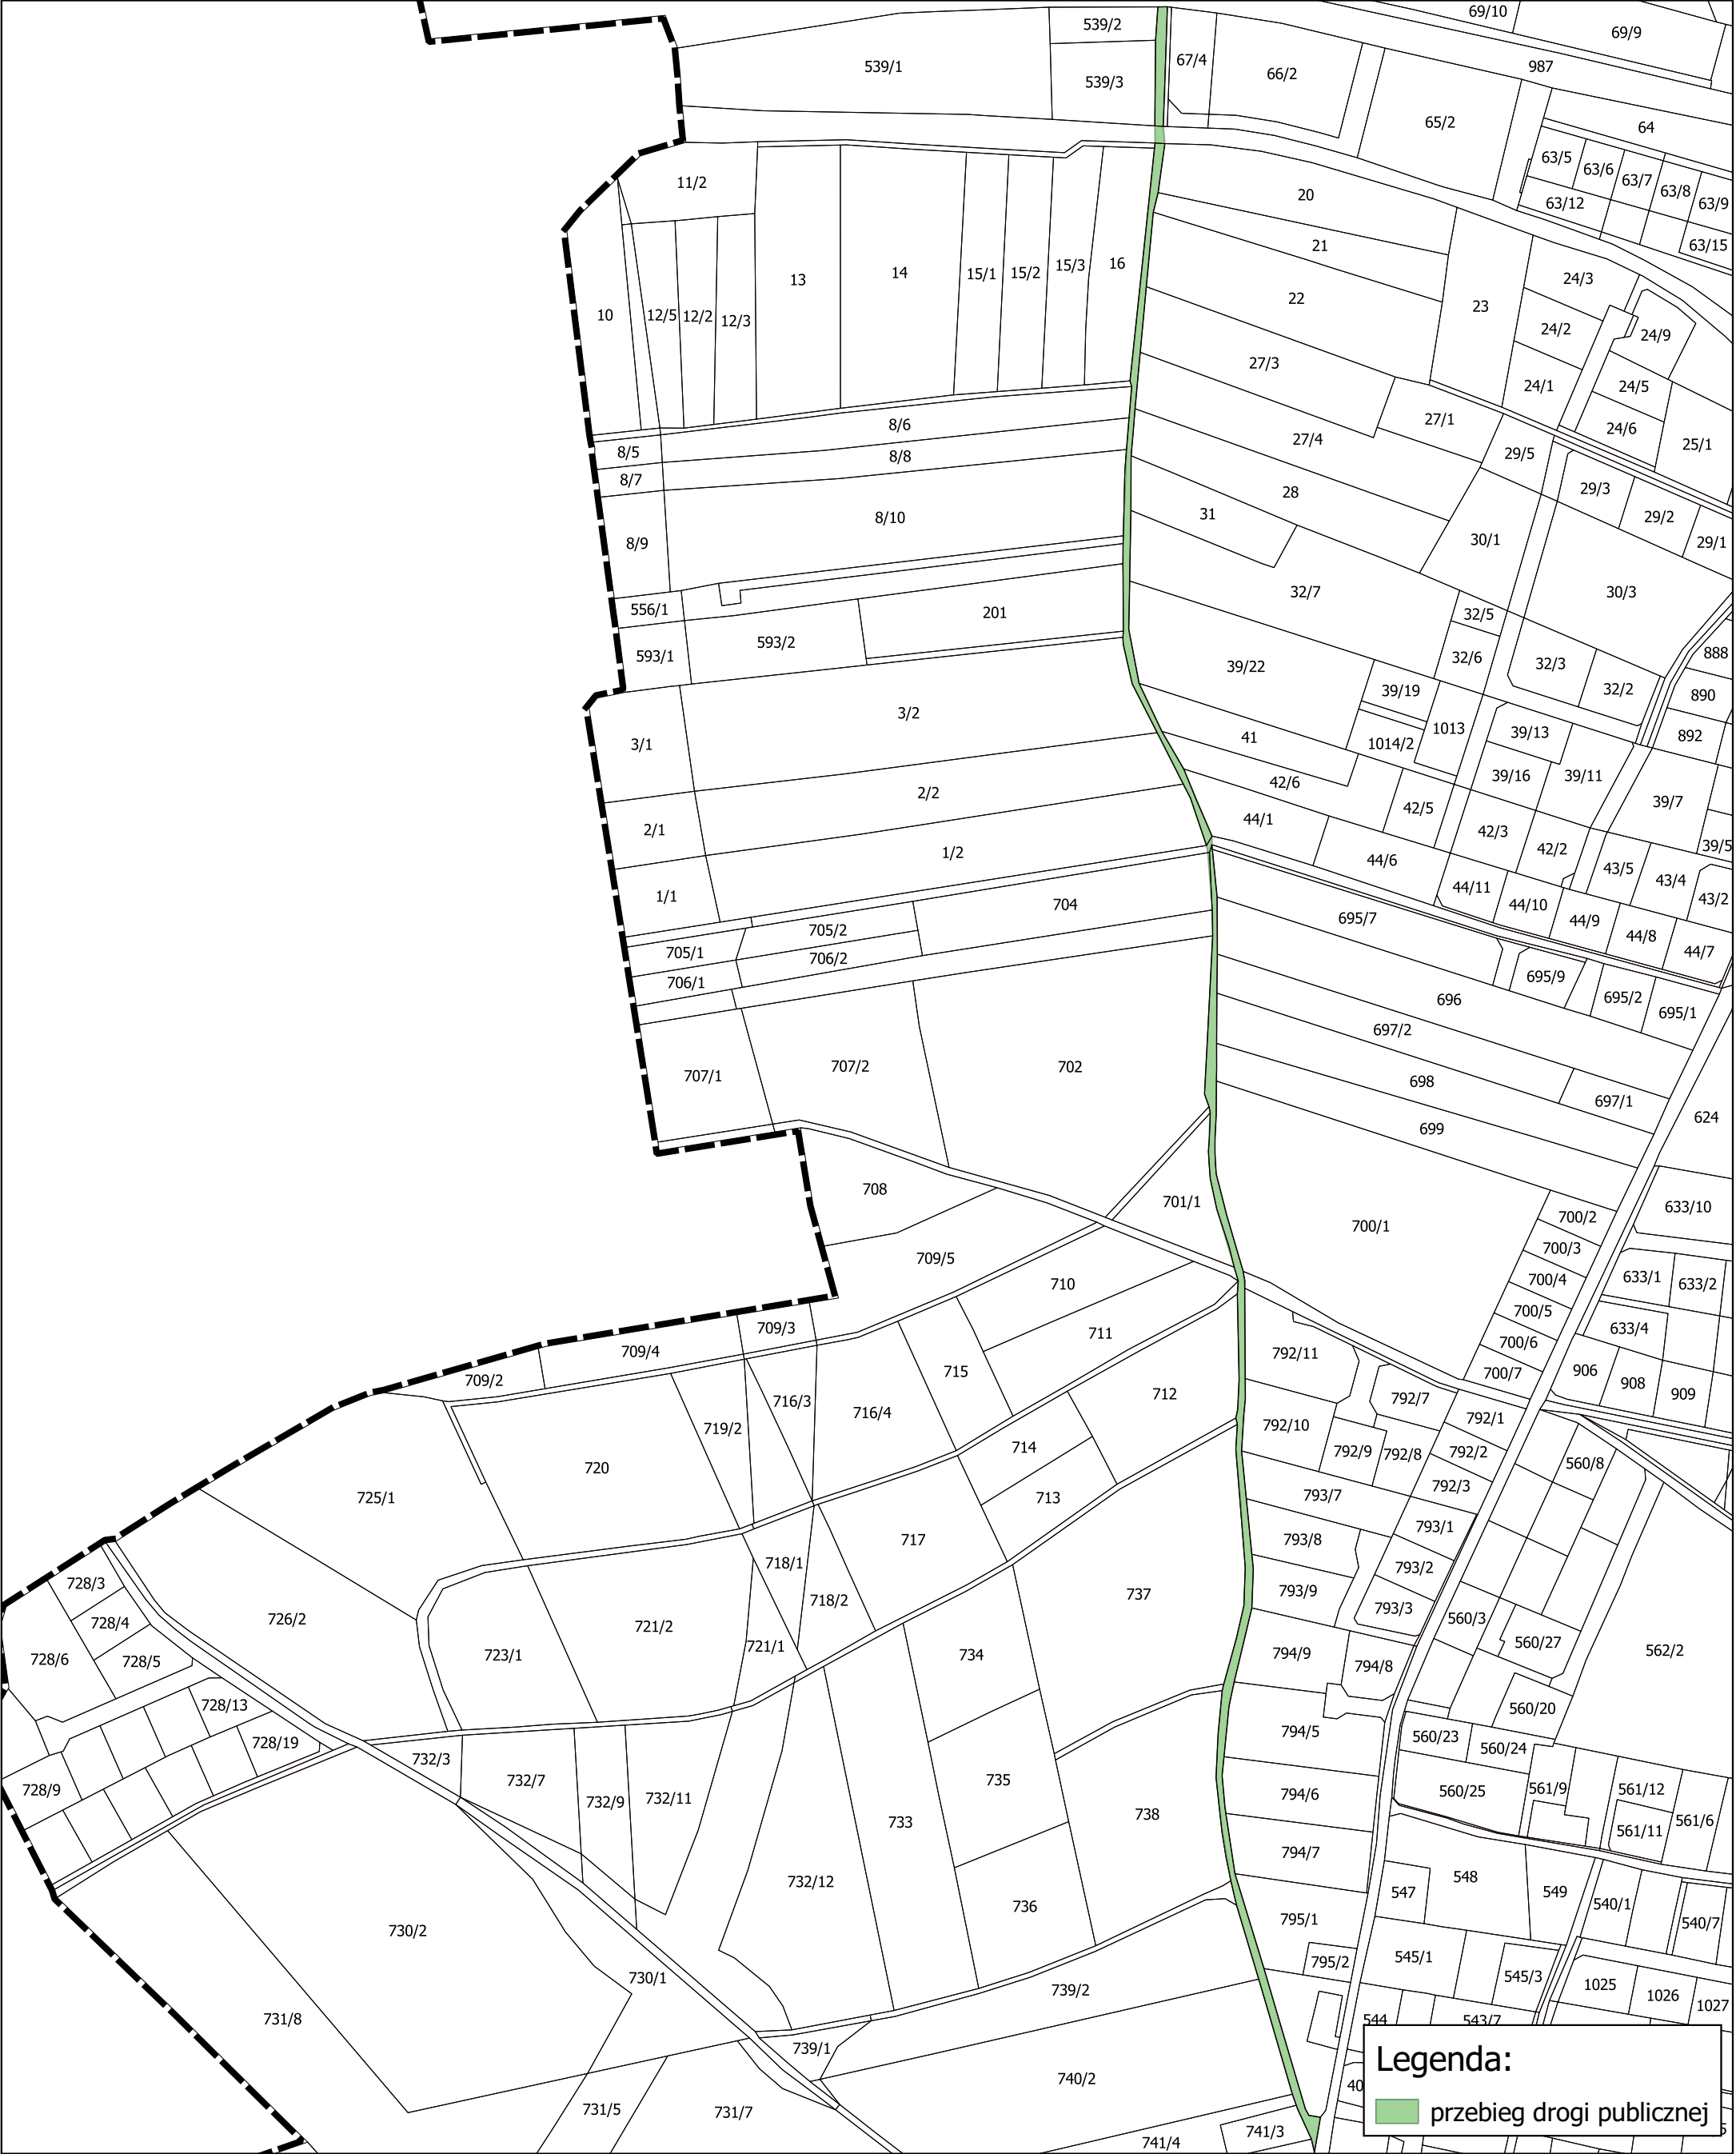

SKALA: 1:3 500

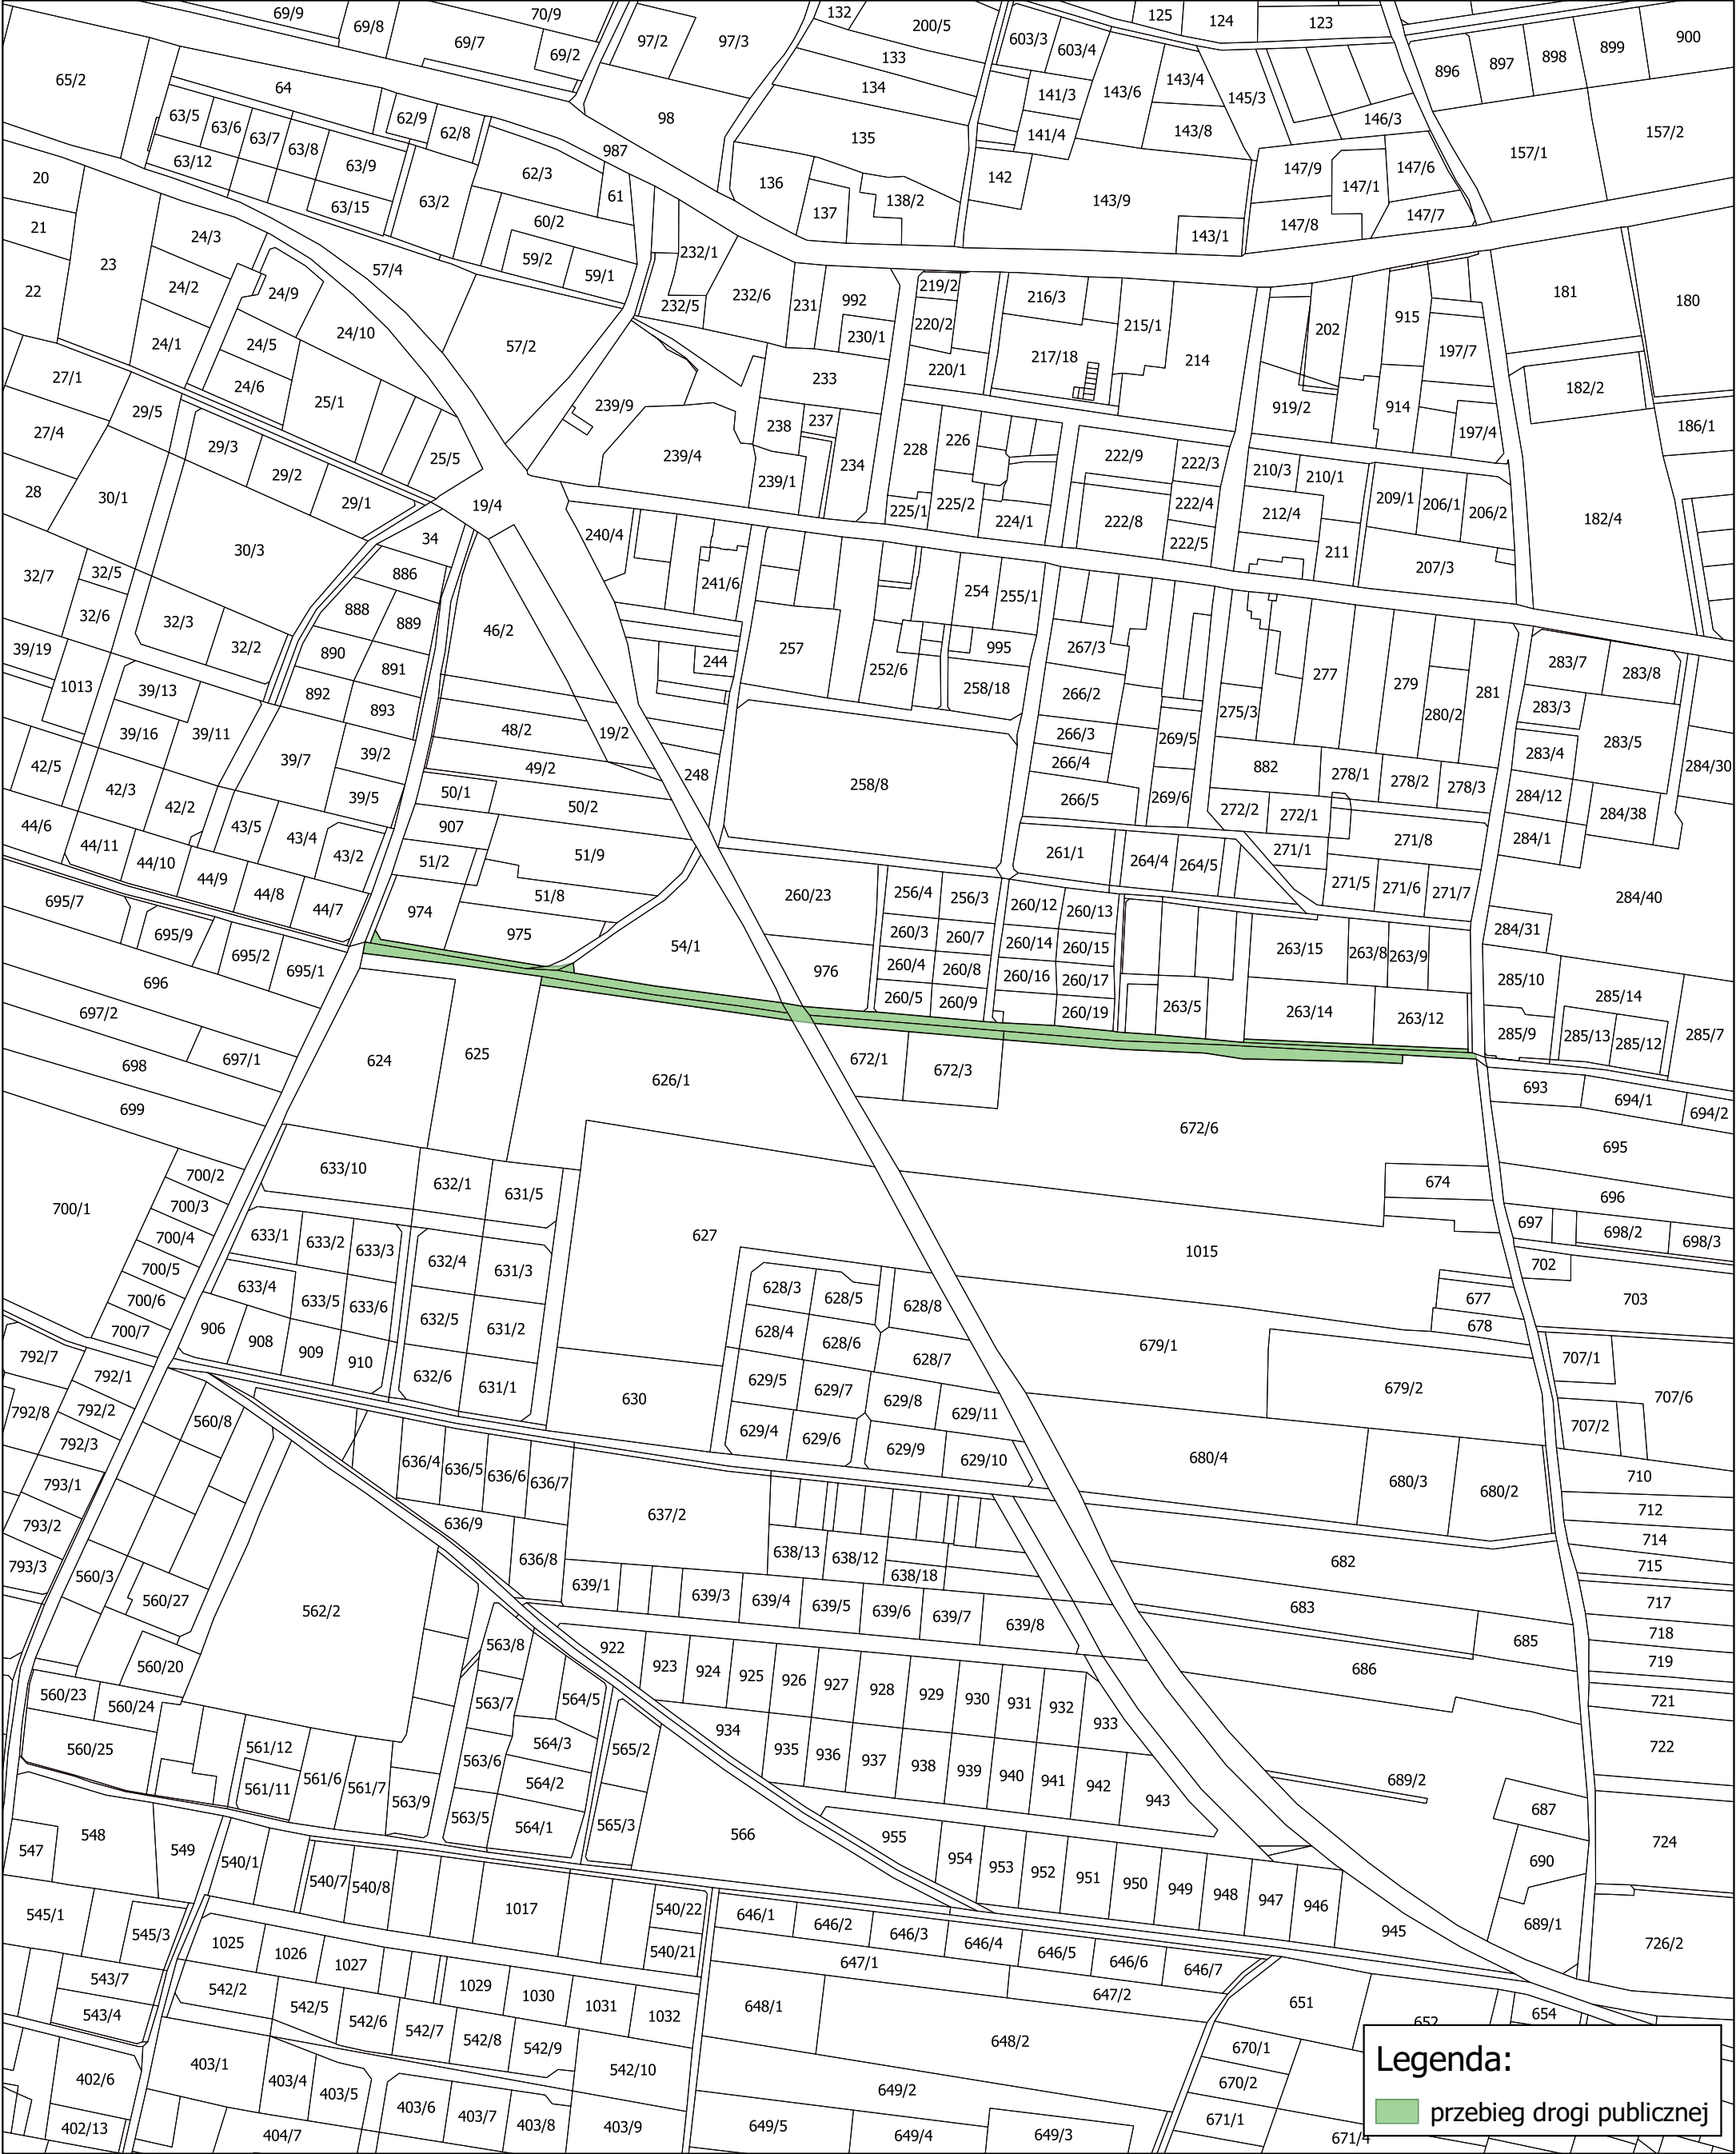

z dnia 27 września 2023 r.

[illegible]