



DZIENNIK URZĘDOWY

WOJEWÓDZTWA DOLNOŚLĄSKIEGO

Wrocław, dnia 13 października 2023 r.

Poz. 5624

UCHWAŁA NR LXVI/365/2023 RADY GMINY OSIECZNICA

z dnia 26 września 2023 r.

w sprawie uchwalenia zmiany miejscowego planu zagospodarowania przestrzennego gminy Osiecznica dla obszaru nr 1 w granicach ewidencyjnych obrębów Osiecznica i Kliczków - edycja 2022

Na podstawie art. 18, ust. 2, pkt 5 art. 40 ust. 1, art. 41 ust. 1 ustawy z dnia 8 marca 1990 r. o samorządzie gminnym (t.j. Dz. U. z 2023 r. poz. 40 ze zm.), art. 20 ust. 1 ustawy z dnia 27 marca 2003 r. o planowaniu i zagospodarowaniu przestrzennym (t.j. Dz. U. z 2023 r. poz. 977 ze zm.) oraz uchwały Rady Gminy Osiecznica nr LII/294/2022 z dnia 29 listopada 2022 roku, w sprawie przystąpienia do sporządzenia zmiany miejscowego planu zagospodarowania przestrzennego gminy Osiecznica dla obszaru nr 1 w granicach ewidencyjnych obrębów: Osiecznica i Kliczków - edycja 2022; a także po stwierdzeniu zgodności z ustaleniami „Studium uwarunkowań i kierunków zagospodarowania przestrzennego gminy Osiecznica” przyjętego uchwałą nr XLVII/268/2018 Rady Gminy Osiecznica z dnia 27 marca 2018 r. ze zmianą, uchwala się co następuje:

Rozdział 1. Przepisy ogólne

§ 1. 1. Uchwala się zmianę miejscowego planu zagospodarowania przestrzennego gminy Osiecznica dla obszaru nr 1 w granicach ewidencyjnych obrębów: Osiecznica i Kliczków - edycja 2022, w granicach określonych na rysunku planu.

2. Załącznikami do niniejszej uchwały są:

- 1) załącznik nr 1 – rysunek miejscowego planu zagospodarowania przestrzennego - załącznik graficzny wykonany w skali 1: 1000, zwany "rysunkiem planu";
- 2) załącznik nr 2 – rozstrzygnięcie o sposobie realizacji, zapisanych w planie, inwestycji z zakresu infrastruktury technicznej, które należą do zadań własnych gminy, oraz zasadach ich finansowania, zgodnie z przepisami o finansach publicznych;
- 3) załącznik nr 3 – rozstrzygnięcie o sposobie rozpatrzenia uwag do projektu planu;
- 4) załącznik nr 4 - zbiór danych przestrzennych.

§ 2. W granicach obszaru objętego planem nie występują następujące elementy, których określenie jest obowiązkowe, zgodnie z art. 15 ust. 2 ustawy z dnia 27 marca 2003 r. o planowaniu i zagospodarowaniu przestrzennym, zwanej dalej ustawą:

- 1) zasady ochrony dóbr kultury współczesnej;
- 2) przestrzenie publiczne wymagających ich ukształtowania (dotyczące kształtowania przestrzeni publicznych, w rozumieniu art. 2 pkt 6 ustawy);

- 3) granice i sposoby zagospodarowania obszarów szczególnego zagrożenia powodzią, obszarów osuwania się mas ziemnych, krajobrazów priorytetowych określonych w audycie krajobrazowym oraz w planach zagospodarowania przestrzennego województwa;
- 4) sposoby i terminy tymczasowego zagospodarowania, urządzania i użytkowania terenów.

§ 3. 1. Następujące oznaczenia na rysunku planu są obowiązującymi ustaleniami planu:

- 1) granica obszaru objętego zmianą planu, rozumiana, jako tożsama z przyległymi do niej liniami rozgraniczającymi;
- 2) linie rozgraniczające teren;
- 3) oznaczenia terenu zawierające:
 - a) symbol określający przeznaczenie terenu,
 - b) numer terenu;
- 4) nieprzekraczalna linia zabudowy;
- 5) granica strefy ochronnej związanej z ograniczeniami w zabudowie, zagospodarowaniu i użytkowaniu terenu oraz występowaniem oddziaływania na środowisko, związanego z terenami lokalizacji urządzeń odnawialnych źródeł energii o mocy przekraczającej 500kW.

2. Pozostałe oznaczenia graficzne na rysunku planu mają charakter informacyjny.

§ 4. 1. Definicje pojęć określonych w ustawie o planowaniu i zagospodarowaniu przestrzennym w art. 2 stosuje się w niniejszej uchwale w rozumieniu przyjętym w ustawie.

2. Ilekroć w dalszej części uchwały używa się określeń takich jak:

- 1) dach symetryczny – należy przez to rozumieć dach o jednakowym kącie nachylenia połaci oraz zachowanej symetrii ich układu;
- 2) przeznaczenie podstawowe terenu – należy przez to rozumieć przeznaczenie, które w ramach realizacji planu winno stać się dominującą formą wykorzystania terenu; w ramach przeznaczenia podstawowego mieszczą się elementy zagospodarowania towarzyszącego warunkujące prawidłową realizację przeznaczenia podstawowego;
- 3) przeznaczenie uzupełniające – należy przez to rozumieć przeznaczenie towarzyszące przeznaczeniu podstawowemu, które nie zmienia generalnego charakteru użytkowania terenu; są to ustalenia, które określają inne niż podstawowe przeznaczenie, sposoby zagospodarowania lub sposoby użytkowania;
- 4) urządzenia towarzyszące - należy przez to rozumieć obiekty i urządzenia techniczne;
- 5) nieprzekraczalna linia zabudowy – należy przez to rozumieć linie, która wyznacza obszar przeznaczony pod realizację zabudowy kubaturowej, linię tą mogą przekraczać zadaszenia nad wejściami do budynków wystających do 1,5 m przed linię zabudowy, a także gzymsy, okapy i schody terenowe, pochylnie, elementy odwodnienia, zdobienia elewacji ganki, wykusze;
- 6) wysokość kalenicy lub najwyższego punktu obiektu budowlanego - należy przez to rozumieć parametr pionowego gabarytu obiektu budowlanego, mierzony od średniego poziomu terenu przy obiekcie w linii elewacji frontowej do poziomu kalenicy lub najwyższego punktu obiektu.

Rozdział 2.

Ogólne zasady zagospodarowania terenu

§ 5. 1. W granicach planu wyznaczony jest teren wydzielony liniami rozgraniczającymi o przeznaczeniu podstawowym, oznaczony następującym symbolem **P-PEF-G** – teren produkcji lub elektrowni słonecznej lub górnictwa i wydobywania.

2. Powyższe oznaczenie terenu może zawierać numer określony w ustaleniach Rozdziału 3- szczegółowe zasady zagospodarowania terenów.

3. Określone przeznaczenie terenu wskazuje podstawowy, ustalony sposób ich użytkowania. Dopuszcza się wprowadzenie przeznaczeń uzupełniających zgodnie z przepisami szczegółowymi uchwały dla przeznaczenia uzupełniającego, bez zmiany generalnego charakteru zagospodarowania oraz warunków środowiska przyrodniczego i kulturowego.

§ 6. Ustala się zasady ochrony i kształtowania ładu przestrzennego w tym krajobrazu oraz zasady usytuowania i kształtowania zabudowy.

1) dopuszcza się dla terenu wyznaczonego planem:

- a) obiekty, urządzenia i sieci infrastruktury technicznej o charakterze dystrybucyjnym z zachowaniem wymogów przepisów odrębnych,
- b) wydzielenie działek pod urządzenia związane z infrastrukturą techniczną pod warunkiem zapewnienia do nich dojazdu z drogi publicznej;

2) linię zabudowy zgodnie z rysunkiem planu oraz ustaleniami zawartymi w ustaleniach szczegółowych uchwały; parametr linii zabudowy został określony na załączniku graficznym stanowiąc odległość pomiędzy linią zabudowy, a linią rozgraniczającą.

§ 7. Ustala się wymagania wynikające z potrzeb kształtowania przestrzeni publicznych. Nakaz zapewnienia dostępności przestrzeni publicznych dla osób z różnego typu niepełnosprawnością.

§ 8. Ustala się szczegółowe zasady i warunki scalania i podziału nieruchomości na działki zgodnie z przepisami odrębnymi:

1) minimalna powierzchnia wydzielanych działek wynosi 800 m²;

2) dopuszczenie wydzielania działek mniejszych, niż określone w pkt 1:

- a) dla działek wydzielanych pod infrastrukturę techniczną oraz drogi, jednak nie mniejszych niż 5 m²,
- b) w przypadku gdy wydzielenie nieruchomości ma na celu poprawę warunków zagospodarowania terenu działek przyległych, poprzez przyłączenie działek samodzielnie nie dających się w racjonalny sposób zagospodarować zgodnie z ustaleniami planu, jednak nie mniejszych niż 10 m²;

3) kąt położenia granic działek w stosunku do pasa drogowego przyjmuje się od 60 do 120°;

4) szerokość frontu wydzielanych działek nie powinna być mniejsza niż 20,0 m – z wyłączeniem działek związanych z realizacją infrastruktury technicznej, których szerokość nie może być mniejsza niż 2,0 m.

§ 9. 1. Ustala się następujące zasady ochrony środowiska, przyrody i krajobrazu:

- 1) zakazuje się lokalizacji przedsięwzięć zaliczonych do zawsze znacząco oddziałujących na środowisko, o których mowa w przepisach odrębnych, za wyjątkiem obiektów związanych z lokalizacją infrastruktury technicznej, obsługi jej, oraz produkcji, urządzeń odnawialnych źródeł energii, górnictwa i wydobywania;
- 2) dopuszcza się wykorzystanie wód deszczowych dla potrzeb zarządcy zgodnie z przepisami odrębnymi.

2. Nie ustala się zasad dla ochrony przed hałasem, oraz poziomów hałasu dla terenu wyznaczonego planem.

3. Nakazuje się ograniczenie zasięgu uciążliwości dla środowiska prowadzonej działalności gospodarczej, do obszaru, do którego inwestor posiada tytuł prawny, a znajdujące się w jego obszarze pomieszczenia przeznaczone na pobyt ludzi, winny być wyposażone w techniczne środki ochrony przed tymi uciążliwościami; zasięg ten nie może przekraczać wartości dopuszczalnych na granicy własności terenu lub wyznaczonych decyzjami administracyjnymi stref ograniczonego użytkowania.

4. Przy zagospodarowaniu terenu, objętych ustaleniami planu, należy przyjąć zasadę, że istniejące urządzenia melioracyjne muszą spełniać warunki zachowania systemu, w sposób umożliwiający spełnienie przez nie zadań związanych z odwodnieniem terenu. Dopuszcza się zarurowanie rowów melioracyjnych i cieków kolidujących z planowanym zagospodarowaniem, na warunkach określonych w przepisach odrębnych. Na obszarze planu nie występują tereny zagrożone osuwaniem się mas ziemnych.

5. Dla ochrony obszaru „Natura 2000” obowiązują zasady ochrony, jak w przepisach odrębnych.

§ 10. 1. Ustala się zasady ochrony dziedzictwa kulturowego i zabytków, w tym krajobrazów kulturowych. Informuje się, że na podstawie przepisów odrębnych, obowiązuje stosowne postępowanie w stosunku do przedmiotu, co do którego istnieje przypuszczenie, iż jest on zabytkiem, spoczywającym na każdym, kto w trakcie prowadzenia robót budowlanych i ziemnych go odkrył.

§ 11. W obszarze opracowania znajdują się następujące tereny lub obiekty, których zagospodarowanie podlega ochronie na podstawie przepisów odrębnych:

- 1) Głównego Zbiornika Wód Podziemnych - GZWP nr 317 „Niecka Zewnętrznosudecka Bolesławiec”;
- 2) Obszaru Natura 2000 mający znaczenie dla Wspólnoty - obszaru specjalnej ochrony ptaków Bory Dolnośląskie PLB020005;
- 3) terenu górniczego - „Osiecznica II” na złożu surowców szklarskich „Osiecznica” (koncesja - decyzja Marszałka Województwa Dolnośląskiego nr 28/2021 z dnia 15 października 2021 r., znak: DOW-G.1.7422.6.2021.WK.);
- 4) pozostałej część województwa dolnośląskiego objęta uchwałą antysmogową w zakresie wymogów ekoprojektu.

§ 12. Ustala się następujące zasady modernizacji, rozbudowy i budowy systemów komunikacji:

- 1) w obrębie terenu wymaga się lokalizowanie minimalnej ilości miejsc postojowych dla samochodów osobowych na poszczególnych działkach w ilości zapewniającej właściwą obsługę użytkowników i zatrudnionych, ustala się:
 - a) 1 stanowisko na 4 zatrudnionych dla produkcji,
 - b) dla pozostałych przeznaczeń nie wymienionych w lit. a) nie mniejszej niż 1 miejsce postojowe na 100 m² powierzchni użytkowej,
 - c) w przypadku realizacji więcej niż jednego rodzaju zabudowy w ramach własności, ilość stanowisk postojowych określona w lit. a) –b) podlega zsumowaniu,
 - d) ilość miejsc przeznaczonych na parkowanie pojazdów zaopatrzonych w kartę parkingową należy ustalać zgodnie z przepisami odrębnymi oraz w ilości 1 stanowiska na 12 stanowisk ogólnej liczby stanowisk, jednak nie mniej niż 1;
- 2) realizacja miejsc do parkowania dla samochodów osobowych w formie: niezadaszonych miejsc postojowych, w obiektach budowlanych lub zamkniętych garażach zlokalizowanych na działkach budowlanych;
- 3) zlokalizowane w obiekcie budowlanym stanowiska parkingowe, mogą obejmować podziemną i nadziemną jego część.

§ 13. 1. Ustala się następujące zasady modernizacji, rozbudowy i budowy systemów infrastruktury technicznej o charakterze dystrybucyjnym.

2. Ustala się następujące ogólne zasady powiązania terenu objętego ustaleniami planu z urządzeniami i sieciami uzbrojenia technicznego:

- 1) sieci i urządzenia techniczne wykonać zgodnie z przepisami odrębnymi;
- 2) dopuszcza się:
 - a) utrzymanie dystrybucyjnych istniejących indywidualnych lub grupowych systemów oczyszczania ścieków,
 - b) na terenach przeznaczonych pod zabudowę, modernizację, adaptację, przebudowę i rozbudowę istniejących urządzeń i instalacji infrastruktury technicznej oraz realizację urządzeń i elementów sieci uzbrojenia technicznego w zakresie sieci dystrybucyjnych,
 - c) zagwarantowanie pasów eksploatacyjnych dla przebiegów układów sieci, na których obowiązuje zakaz budowy obiektów niezwiązanych z obsługą sieci oraz trwałych nasadzeń zgodnie z przepisami odrębnymi.

3. Dla zaopatrzenia w wodę ustala się:

- 1) powiązanie terenu objętego ustaleniami planu z układem sieci wodociągowej za pośrednictwem uzupełniającego układu wodociągów;
- 2) należy zapewnić wodę z urządzeń wodociągowych lub z punktów czerpania w zakresie ochrony przeciwpożarowej;
- 3) utrzymanie:
 - a) systemów wodociągowych,
 - b) istniejących studni.

4. Dla odprowadzania i unieszkodliwiania ścieków bytowych, komunalnych i przemysłowych ustala się:

- 1) powiązanie terenu objętego ustaleniami planu z gminnym systemem kanalizacji sanitarnej;
- 2) budowę systemu kanalizacji przy wykorzystaniu układu kanalizacji grawitacyjno – pompowej;
- 3) stosowanie:
 - a) indywidualnych lub grupowych systemów oczyszczania ścieków,
 - b) zbiorników bezodpływowych.

5. Dla odprowadzania wód opadowych i roztopowych, ustala się:

- 1) powiązanie terenu objętego ustaleniami planu z układem lokalnych sieci kanalizacji deszczowej;
- 2) dopuszcza się wykorzystanie wód opadowych zgodnie z przepisami odrębnymi.

6. Dla wywożenia i unieszkodliwiania odpadów komunalnych ustala się wywożenie odpadów zgodnie z warunkami odbioru. Dopuszcza się lokalizację miejsc czasowego magazynowania i zbierania odpadów, w tym odpadów komunalnych, regulowanych na podstawie przepisów odrębnych.

7. Dla zaopatrzenia w ciepło ustala się:

- 1) korzystanie z indywidualnych lub grupowych instalacji i źródeł ciepła;
- 2) dopuszcza się stosowanie systemów pozyskujących energię ze źródeł odnawialnych.

8. Dla zaopatrzenia w gaz ustala się że sieci i urządzenia należy zaprojektować i wykonać zgodnie z przepisami odrębnymi.

9. Dla zaopatrzenia w energię elektryczną ustala się:

- 1) korzystanie z systemu zasilania gminy liniami niskiego i średniego napięcia;
- 2) rozbudowę i budowę nowych dystrybucyjnych linii energetycznych kablowych, średniego i niskiego napięcia oraz stacji transformatorowych;
- 3) w ramach wydzielonego terenu przewiduje się możliwość lokalizacji stacji transformatorowych, których lokalizacja zapewniać ma centralne położenie względem obciążenia, swobodny dojazd ciężkim sprzętem, po utwardzonej powierzchni;
- 4) dla projektowanych stacji transformatorowych wydzielenie działek z możliwością dojazdu do drogi publicznej z możliwością ich lokalizacji poza wyznaczonymi w planie liniami zabudowy;
- 5) skablowanie projektowanych linii napowietrznych w przypadkach kolizji z projektowaną zabudową;
- 6) dopuszcza się lokalizację urządzeń związanych z wytwarzaniem energii elektrycznej o mocy nieprzekraczającej 500 kW, oraz przekraczającej 500 kW zgodnie z szczegółowymi ustaleniami planu oraz zgodnie z przepisami odrębnymi, z wyłączeniem instalacji wiatrowych o mocy powyżej 40kW.

10. Dla rozbudowy sieci telekomunikacyjnych ustala się:

- 1) realizację uzupełniającego systemu sieci telefonicznej powiązanej z istniejącym systemem telekomunikacji, w tym sieci przewodowych i bezprzewodowych, analogowych oraz cyfrowych;

- 2) lokalizację urządzeń jak centrale, szafy dostępne czy maszty telefonii komórkowej, spełniających warunki techniczno-ekonomiczne; lokalizacja masztów wymaga uwzględnienia uwarunkowań wynikających z ochrony krajobrazu.

Rozdział 3.

Szczegółowe zasady zagospodarowania terenu

§ 14. 1. Wyznacza się teren produkcji lub elektrowni słonecznej lub górnictwa i wydobywania, oznaczony na rysunku planu symbolem 1P-PEF-G.

2. Przeznaczenie podstawowe:

- 1) produkcja;
- 2) elektrownie słoneczne - elektrownie fotowoltaiczne, urządzenia odnawialnych źródeł energii, ogniw fotowoltaicznych;
- 3) górnictwo i wydobywanie - teren eksploatacji powierzchniowej.

3. Przeznaczenie uzupełniające:

- 1) zabudowa usługowa;
- 2) stacja obsługi pojazdów;
- 3) urządzenia towarzyszące.

4. Parametry i wskaźniki kształtowania zabudowy oraz zagospodarowania terenu, w tym linie zabudowy, gabaryty obiektów i wskaźniki intensywności zabudowy:

- 1) maksymalna wysokość zabudowy, liczona do wysokości kalenicy lub najwyższego punktu obiektu budowlanego - 12,00 m;
- 2) maksymalna wysokość zabudowy związanej z technologią produkcji, liczona do wysokości najwyższego punktu - 49,00 m;
- 3) kształtowanie połaci dachu budynków:
 - a) dachy o kącie nachylenia 30° do 45° w układzie symetrycznym, w formie dwuspadowej i wielospadowej kalenicowej ograniczonej do przekryć lukarn i naczółków, które w stosunku do powierzchni całego dachu nie mogą przekroczyć 30%;
 - b) dopuszcza się stosowanie dachów pulpitowych, dachów dwuspadowych lub wielospadowych o symetrycznym układzie połaci i nachyleniu ich w zakresie 1,5° - 15° dla zabudowy o powierzchni powyżej 300 m²;
- 4) minimalny wskaźnik powierzchni biologicznie czynnej - 30%;
- 5) intensywność zabudowy - 0,001 - 1,50;
- 6) maksymalny wskaźnik powierzchni zabudowy 60%;
- 7) nieprzekraczalna długość elewacji frontowej budynku do 100 m dla pojedynczego segmentu; z zastrzeżeniem, że budynki mogą się łączyć ze sobą ścianami szczytowymi tworząc pierzeję zabudowy o niejednorodnej elewacji, jak również tworzyć zespoły zabudowy o kształtach rzutów zbliżonych do liter L i/lub U.

5. Szczególne warunki zagospodarowania terenu oraz ograniczenia w ich użytkowaniu, w tym zakaz zabudowy.

- a) nakaz stosowania powłok antyrefleksyjnych na panelach fotowoltaicznych,
- b) moc ogniw fotowoltaicznych do i powyżej 500kW,
- c) obowiązek zapewnienia odpowiednich standardów ochrony środowiska w granicach strefy ochronnej związanej z ograniczeniami w zabudowie, zagospodarowaniu i użytkowaniu terenu oraz występowaniem oddziaływania na środowisko, związanej z terenami lokalizacji urządzeń odnawialnych źródeł energii,

- d) parametry zakładu przeróbczego regulowane będą na bieżąco, według warunków określonych w planie ruchu zakładu górniczego, w oparciu o przepisy odrębne.

Rozdział 4.

§ 15. Plan ustala stawkę procentową służącą naliczaniu opłaty, o której mowa w art. 36 ust. 4 ustawy o planowaniu i zagospodarowaniu przestrzennym z dnia 27 marca 2003 r. o wysokości 5%.

Rozdział 5.


Przepisy końcowe

§ 16. Wykonanie uchwały powierza się Wójtowi Gminy Osiecznica.

§ 17. Uchwała wchodzi w życie po upływie 14 dni od dnia jej ogłoszenia w Dzienniku Urzędowym Województwa Dolnośląskiego.

Przewodnicząca Rady Gminy:
Jadwiga Rybicka

Załącznik nr1 do uchwały nr XLVI/365/2023

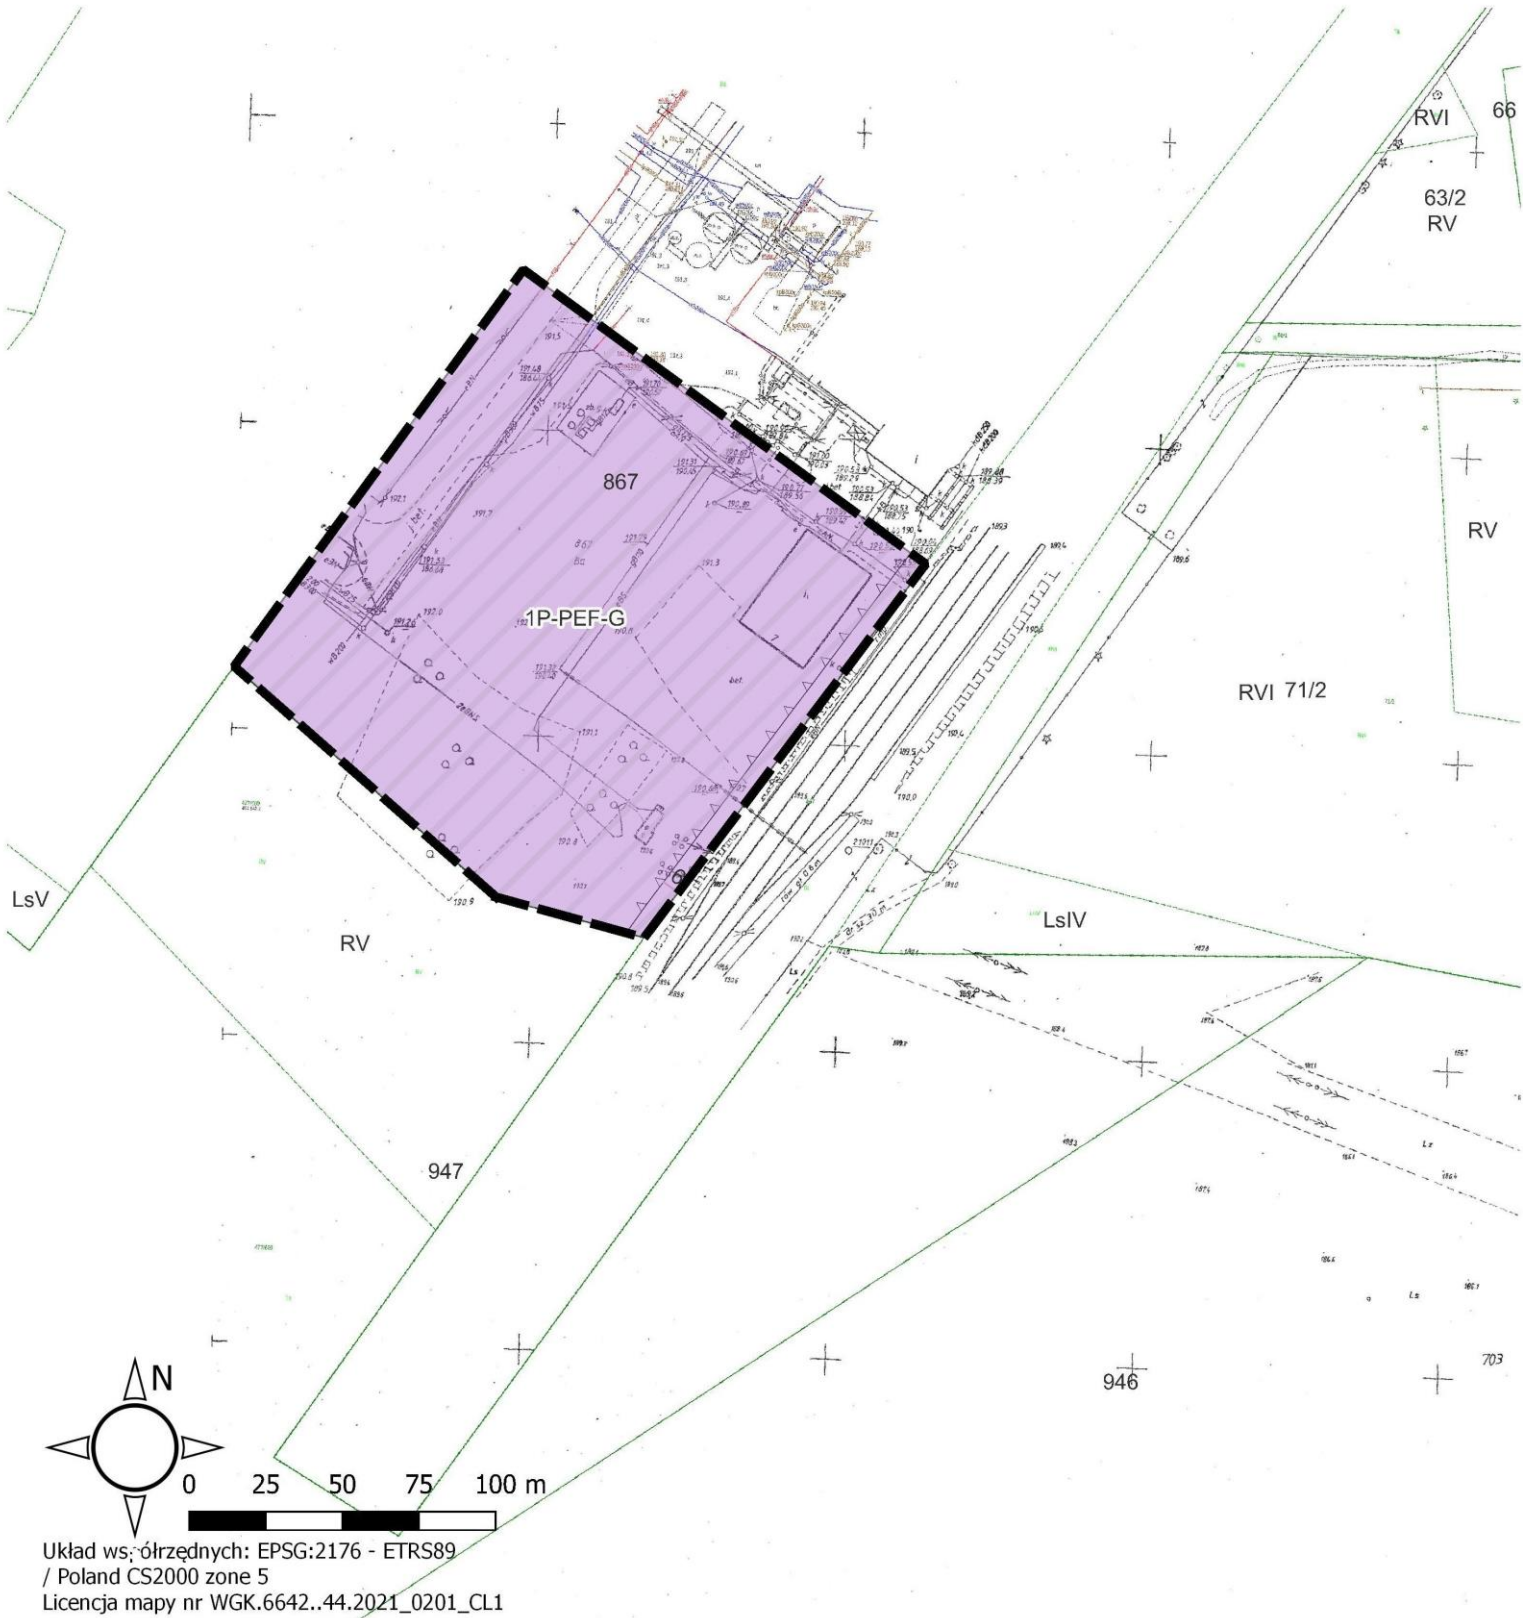


Zmiana miejscowego planu zagospodarowania przestrzennego gminy Osiecznica dla obszaru nr 1 w granicach ewidencyjnych obrębów: Osiecznica i Kliczków - edycja 2022

RYСУNEK MIEJSCOWEGO PLANU ZAGOSPODAROWANIA PRZESTRZENNEGO - ZAŁĄCZNIK GRAFICZNY

SKALA 1:1000

- Oznaczenia:
- P-PEF-G** Teren produkcji lub elektrowni słonecznej lub górnictwa i wydobywania
 - 1....** Numer lub numery terenu wyróżniające go spośród innych terenów
 - Linie rozgraniczające teren
 - Granica obszaru objętego zmianą planu
Obszar Specjalnej Ochrony Ptaków Bory Dolnośląskie PLB020005, Teren górniczy, Główny Zbiornik Wód Podziemnych GZWP nr 317 "Niecka zewnętrznośudecka Bolesławiec"
Granica strefy ochronnej związanej z ograniczeniami w zabudowie, zagospodarowaniu i użytkowaniu terenu oraz występowaniem oddziaływania na środowisko, związanego z terenami lokalizacji urządzeń odnawialnych źródeł energii o mocy przekraczającej 500kW
 - Nieprzekraczalna linia zabudowy
 - 6** Wymiary (w metrach)

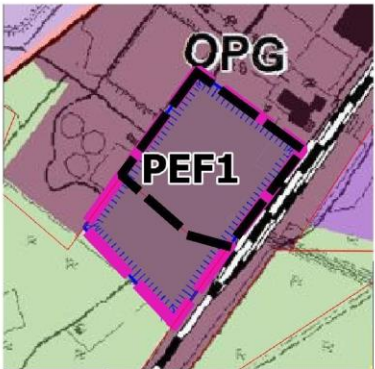

ZAŁĄCZNIK NR 3
DO UCHWAŁY NR/...../2022
RADY GMINY OSIECZNICA
Z DNIA 2022r.

Legenda

- TEREN ELEKTROWNI SŁONECZNEJ
- GRANICA OBSZARU OBJĘTEGO ZMIANĄ STUDIUM
- GRANICE TERENÓW DLA LOKALIZACJI ELEKTROWNI Z WYKORZYSTANIEM SYSTEMÓW FOTOWOLTAEICZNYCH O MOCY POWYŻEJ 500 kW, A TAKŻE ICH STREFY OCHRONNYCH ZWIĄZANYCH Z OGRANICZENIAMI W ZABUDOWIE ORAZ ZAGOSPODAROWANIU I UŻYTKOWANIU TERENU

GRANICA TERENU OBJĘTEGO ZMIANĄ

wyrys ze Studium uwarunkowań i kierunków zagospodarowania przestrzennego gminy Osiecznica, Uchwała nr XLVII /268 / 2018 Gminy Osiecznica z dnia 27marca 2018r wraz ze zmianą

**Załącznik nr 2
do UCHWAŁY NR XLVI/365/2023
RADY GMINY OSIECZNICA
z dnia 26 września 2023 r.**

Rozstrzygnięcie Rady Gminy Osiecznica o sposobie realizacji, zapisanych w planie, inwestycji z zakresu infrastruktury technicznej, które należą do zadań własnych gminy, oraz zasadach ich finansowania, zgodnie z przepisami o finansach publicznych.

Na podstawie art.20 ust.1 ustawy z dnia 27 marca 2003 r. o planowaniu i zagospodarowaniu przestrzennym (tj. Dz. U. z 2023r. poz. 977 ze zm.) Rada Gminy Osiecznica określa następujący sposób realizacji inwestycji z zakresu infrastruktury technicznej, należących do zadań własnych gminy oraz zasady ich finansowania.

§ 1. Inwestycje z zakresu infrastruktury technicznej służące zaspokajaniu zbiorowych potrzeb mieszkańców zgodnie z art. 1 ustawy z dnia 8 marca 1990 r. o samorządzie gminnym (tj. Dz. U. z 2023 r. poz. 40 ze zm.).

- 1)** budowa sieci uzbrojenia technicznego w obrębie korytarzy infrastruktury oraz na terenach innych za zgodą właścicieli:
 - a)** wodociągowych,
 - b)** kanalizacji sanitarnej,
 - c)** kanalizacji deszczowej.

§ 2. Finansowanie inwestycji z zakresu infrastruktury technicznej, zaliczonych do zadań własnych gminy, zapisanych w niniejszym planie miejscowym, podlega przepisom ustawy z dnia 27 sierpnia 2009 r. o finansach publicznych (t.j. Dz. U. z 2023 r. poz. 1270 ze zm.), przy czym:

- 1)** limity wydatków budżetowych na wieloletnie programy inwestycyjne są ujęte każdorazowo w budżecie gminy na każdy rok;
- 2)** istnieją możliwości ubiegania się o dofinansowanie z funduszy strukturalnych UE (w zakresie budowy dróg oraz uzbrojenia pozostającego w gestii gminy) i/lub współfinansowania tych inwestycji z zainteresowanym inwestorem.

**Załącznik Nr 3
do UCHWAŁY NR XLVI/365/2023
RADY GMINY OSIECZNICA
z dnia 25 września 2023 r.**

Rozstrzygnięcie Rady Gminy Osiecznica o sposobie rozpatrzenia uwag do projektu planu.

Na podstawie art. 20 ust. 1 ustawy z dnia 27 marca 2003 r. o planowaniu i zagospodarowaniu przestrzennym (t.j. Dz. U. z 2023r. poz. 977 ze zm.) Rada Gminy Osiecznica nie przyjmuje rozstrzygnięć w sprawie rozpatrzenia uwag do projektu zmiany miejscowego planu zagospodarowania przestrzennego Gminy Osiecznica, ze względu na brak uwag złożonych do projektu planu wyłożonego do publicznego wglądu.

Załącznik Nr 4 do uchwały Nr LXVI/365/2023

Rady Gminy Osiecznica

z dnia 26 września 2023 r.

Zalacznik4.gml

Dane przestrzenne, o których mowa w art. 67a ust. 3 i 5 ustawy z dnia 27 marca 2003 r. o planowaniu i zagospodarowaniu przestrzennym (j.t. Dz.U. z 2020 r. poz. 293 z późn. zm.) ujawnione zostaną po kliknięciu w ikonę