



# DZIENNIK URZĘDOWY

## WOJEWÓDZTWA DOLNOŚLĄSKIEGO

---

Wrocław, dnia 13 października 2023 r.

Poz. 5634

### UCHWAŁA NR LXXXIII/433/2023 RADY MIEJSKIEJ W ŚWIEBODZICACH

z dnia 28 września 2023 r.

#### **w sprawie uchwalenia miejscowego planu zagospodarowania przestrzennego dla terenu położonego w sąsiedztwie ul. Świdnickiej w Świebodzicach**

Na podstawie art. 18 ust. 2 pkt 5 ustawy z dnia 8 marca 1990 r. o samorządzie gminnym (Dz. U. z 2023 r. poz. 40 z późn. zm.), art. 20 ust. 1 ustawy z dnia 27 marca 2003 r. o planowaniu i zagospodarowaniu przestrzennym (Dz. U. z 2023 r. poz. 977 z późn. zm.) w związku z uchwałą nr LX/344/2022 Rady Miejskiej w Świebodzicach z dnia 6 czerwca 2022 r. w sprawie przystąpienia do sporządzenia miejscowego planu zagospodarowania przestrzennego dla terenu położonego w sąsiedztwie ul. Świdnickiej w Świebodzicach, po stwierdzeniu, że plan nie narusza ustaleń zmiany studium uwarunkowań i kierunków zagospodarowania przestrzennego miasta Świebodzice przyjętego uchwałą nr XL/279/2017 Rady Miejskiej w Świebodzicach z dnia 28.12.2017 r. uchwała się, co następuje:

#### **DZIAŁ I. Przepisy ogólne**

**§ 1. 1.** Uchwała się miejscowy plan zagospodarowania przestrzennego dla terenu położonego w sąsiedztwie ul. Świdnickiej w Świebodzicach.

2. Granice obszaru objętego planem oznaczono na rysunku planu, stanowiącym załącznik nr 1 do niniejszej uchwały.

3. Załącznikami do niniejszej uchwały są:

- 1) załącznik nr 1 - rysunek planu w skali 1:1000, stanowiący integralną część planu;
- 2) załącznik nr 2 - rozstrzygnięcie o sposobie rozpatrzenia uwag do projektu planu;
- 3) załącznik nr 3 - rozstrzygnięcie o sposobie realizacji, zapisanych w planie, inwestycji z zakresu infrastruktury technicznej, które należą do zadań własnych gminy oraz zasadach ich finansowania;
- 4) załącznik nr 4 - zbiór danych przestrzennych w postaci dokumentu elektronicznego GML.

**§ 2. 1.** Przedmiotem planu jest ustalenie:

- 1) przeznaczenia terenów oraz linii rozgraniczających tereny o różnym przeznaczeniu lub różnych zasadach zagospodarowania;
- 2) zasad ochrony i kształtowania ładu przestrzennego;
- 3) zasad ochrony środowiska, przyrody i krajobrazu;
- 4) zasad kształtowania krajobrazu;

- 5) zasad ochrony dziedzictwa kulturowego i zabytków, w tym krajobrazów kulturowych oraz dóbr kultury współczesnej;
- 6) wymagań wynikających z potrzeb kształtowania przestrzeni publicznych;
- 7) zasad kształtowania zabudowy oraz wskaźników zagospodarowania terenu, maksymalnej i minimalnej intensywności zabudowy, jako wskaźnika powierzchni całkowitej zabudowy w odniesieniu do powierzchni działki budowlanej, minimalnego udziału procentowego powierzchni biologicznie czynnej w odniesieniu do powierzchni działki budowlanej, maksymalnej wysokości zabudowy, minimalnej liczby miejsc do parkowania w tym miejsc przeznaczonych na parkowanie pojazdów zaopatrzonych w kartę parkingową i sposobu ich realizacji oraz linii zabudowy i gabarytów obiektów;
- 8) szczegółowych zasad i warunków scalania i podziału nieruchomości objętych planem miejscowym;
- 9) zasad modernizacji, rozbudowy i budowy systemów komunikacji i infrastruktury technicznej;
- 10) szczególnych warunków zagospodarowania terenów oraz ograniczeń w ich użytkowaniu, w tym zakaz zabudowy;
- 11) granice terenów pod budowę urządzeń, o których mowa w art. 10 ust. 2a ustawy o planowaniu i zagospodarowaniu przestrzennym oraz granice ich stref ochronnych związanych z ograniczeniami w zabudowie, zagospodarowaniu i użytkowaniu terenu oraz występowaniem znaczącego oddziaływania tych urządzeń na środowisko;
- 12) stawki procentowej, na podstawie której ustala się opłatę, o której mowa w art. 36 ust. 4 ustawy o planowaniu i zagospodarowaniu przestrzennym;

2. Nie mają zastosowania ustalenia wynikające z art. 15 ust. 2 ustawy o planowaniu i zagospodarowaniu przestrzennym, dotyczące:

- 1) granic i sposobów zagospodarowania terenów lub obiektów podlegających ochronie, ustalonych na podstawie przepisów odrębnych, terenów górniczych, a także obszarów szczególnego zagrożenia powodzią, obszarów osuwania się mas ziemnych, krajobrazów priorytetowych określonych w audycie krajobrazowym oraz w planach zagospodarowania przestrzennego województwa;
- 2) sposobu i terminu tymczasowego zagospodarowania, urządzania i użytkowania terenów.

§ 3. 1. Obowiązującymi ustaleniami rysunku planu są następujące oznaczenia graficzne:

- 1) granica obszaru objętego planem;
- 2) linie rozgraniczające tereny o różnym przeznaczeniu lub różnych zasadach zagospodarowania;
- 3) symbol przeznaczenia terenu;
- 4) nieprzekraczalne linie zabudowy;
- 5) granice terenów wskazanych pod budowę urządzeń wytwarzających energię z odnawialnych źródeł energii o mocy zainstalowanej większej niż 500 kW, z wyłączeniem energii wiatrowej, biomasy i biogazu.

2. Oznaczeniami graficznymi wynikającymi z przepisów odrębnych są: granica terenu w sąsiedztwie linii kolejowej i granica terenów zamkniętych.

3. Symbol literowy oznaczenia przeznaczenia terenu wydzielonego liniami rozgraniczającymi określa przeznaczenie podstawowe.

4. Rodzaj przeznaczenia uzupełniającego oraz warunki jego dopuszczenia, określono w treści uchwały.

§ 4. Ilekroć w uchwale jest mowa o:

- 1) **agresywnej kolorystyce** - należy przez to rozumieć kolorystykę intensywną, jaskrawą, ostrą, kontrastową; dopuszcza się zastosowanie na części elewacji kolorystyki agresywnej związanej z logo firmy, jak również dopuszcza się wyróżnienie detalu architektonicznego i części wejściowej budynków;
- 2) **dachu płaskim** - należy przez to rozumieć przekrycia płaskie o kącie nachylenia połaci dachu mniejszym od 12°;

- 3) **dachu dwuspadowym** - należy przez to rozumieć, że główny, najwyższy dach składa się z dwóch, symetrycznych połączy w zakresie kąta nachylenia. W dachu tym mogą występować lukarny i wybudówki, do dachu dwuspadowego zaliczamy również dach z naczółkami;
- 4) **drobnej wytwórczości** - należy przez to rozumieć pozarolniczą działalność gospodarczą obejmującą podmioty gospodarcze zatrudniające do 10 pracowników i wytwarzające dobra lub usługi. Jest to wytwórczość, która nie wywołuje konfliktów, zjawisk i stanów utrudniających życie mieszkańców, a zwłaszcza nie powoduje hałasu, wibracji, zanieczyszczeń powietrza i odorów. Zalicza się do niej rzemiosło, chałupnictwo, wytwórczość ludową i artystyczną, konfekcjonowanie;
- 5) **działce budowlanej** - należy przez to rozumieć działkę budowlaną, której definicja jest zawarta w ustawie o planowaniu i zagospodarowaniu przestrzennym;
- 6) **elementach dysharmonijnych z otoczeniem** - należy przez to rozumieć zagospodarowanie wprowadzające w otoczeniu dysonans, nieład, konflikty, takie jak np.: wprowadzenie obiektów o agresywnej kolorystyce elewacji i dachów;
- 7) **elewacji frontowej** - należy przez to rozumieć elewację budynku zlokalizowaną od frontu działki (części działki przylegającej do drogi, z której odbywa się główny wjazd lub wejście na działkę), na której jest zlokalizowany;
- 8) **liniach rozgraniczających** - należy przez to rozumieć wyznaczone na rysunku planu linie, które rozgraniczają tereny o różnym przeznaczeniu lub różnych zasadach zagospodarowania;
- 9) **nieprzekraczalnej linii zabudowy** - należy przez to rozumieć linie zabudowy wyznaczone na rysunku planu, wzdłuż których mogą być zlokalizowane zewnętrzne ściany budynków, z wyłączeniem wykuszy, balkonów, gzymsów, ryzalitów, elementów odwodnienia i stref wejściowych;
- 10) **planie** - należy przez to rozumieć niniejszy miejscowy plan zagospodarowania przestrzennego (tekst uchwały i rysunek planu);
- 11) **powierzchni biologicznie czynnej** - należy przez to rozumieć teren biologicznie czynny, zgodnie z przepisami odrębnymi;
- 12) **przeznaczeniu podstawowym terenu** - należy przez to rozumieć przeznaczenie w terenie wyznaczonym na rysunku planu liniami rozgraniczającymi, które podczas realizacji planu będzie dominującą formą wykorzystania ponad 50% powierzchni terenu;
- 13) **przeznaczeniu uzupełniającym** - należy przez to rozumieć przeznaczenie inne niż podstawowe, dopuszczone do lokalizacji na danym terenie, określane indywidualnie dla każdego terenu;
- 14) **przynależnym zagospodarowaniu terenu** - należy przez to rozumieć, iż w granicach każdego terenu dopuszcza się, odpowiednio do przeznaczenia podstawowego i uzupełniającego:
  - a) urządzenia budowlane,
  - b) drogi wewnętrzne, place manewrowe, ciągi piesze, ciągi pieszo-jezdne, ciągi pieszo-rowerowe, ścieżki rowerowe,
  - c) parkingi i garaże, budynki gospodarcze,
  - d) zieleń,
  - e) zadaszenia, tarasy,
  - f) zadaszone śmietniki, boksy na pojemniki i kontenery do gromadzenia odpadów komunalnych,
  - g) budowle terenowe takie, jak: place zabaw, oczka wodne, urządzenia ogrodowe, podjazdy, schody, rampy,

z zastrzeżeniem, że elementy określone w lit. od a) do g) są bezpośrednio związane z przeznaczeniem terenu, funkcjonowaniem i obsługą obiektów usytuowanych na danym terenie;
- 15) **rysunku planu** - należy przez to rozumieć rysunek planu stanowiący załącznik nr 1 do niniejszej uchwały;

- 16) **teren** - należy przez to rozumieć obszar o określonym rodzaju przeznaczenia podstawowego i uzupełniającego, wyznaczony na rysunku planu liniami rozgraniczającymi i oznaczony symbolem literowym oraz cyfrowym;
- 17) **granica terenu w sąsiedztwie linii kolejowej** - należy przez to rozumieć obszar wyznaczony na rysunku planu w odległości 20 m od granicy terenów kolejowych, na którym mają zastosowanie przepisy odrębne w zakresie transportu kolejowego, obejmujące ustawę o transporcie kolejowym oraz rozporządzenie Ministra Infrastruktury z dnia 7 sierpnia 2008 r. w sprawie wymagań w zakresie odległości i warunków dopuszczających usytuowanie drzew i krzewów, elementów ochrony akustycznej i wykonywania robót ziemnych w sąsiedztwie linii kolejowej, a także sposobu urządzania i utrzymywania zasłon odśnieżnych oraz pasów przeciwpożarowych;
- 18) **wysokości zabudowy** - należy przez to rozumieć wysokość (wymiar pionowy) mierzoną w metrach od średniej rzędnej terenu w miejscu usytuowania budynku (budowli) do najwyższej położonego punktu konstrukcji dachu lub stropodachu (lub najwyższej położonego punktu konstrukcji obiektu nie będącego budynkiem). Do wysokości zabudowy nie wlicza się nadszycia wind wbudowanych w budynki, kominów wentylacyjnych, dymowych i urządzeń związanych z klimatyzacją i wentylacją budynków, silosów i innych urządzeń związanych z obsługą produkcji.

§ 5. Ilekcioć w uchwale jest mowa o przeznaczeniu terenu określanym jako:

- 1) **droga główna ruchu przyspieszonego** - należy przez to rozumieć tereny przeznaczone pod lokalizację drogi zgodnie z definicją zawartą w przepisach odrębnych wraz z przynależnym zagospodarowaniem w zakresie urządzeń drogowych, ciągów pieszych i ścieżek rowerowych, parkingów, zieleni i infrastruktury technicznej;
- 2) **komunikacja drogowa wewnętrzna** - należy przez to rozumieć tereny przeznaczone pod lokalizację ogólnodostępnej drogi niezaliczonej do żadnej kategorii dróg publicznych, zgodnie z przepisami odrębnymi wraz z przynależnym zagospodarowaniem w zakresie urządzeń drogowych, ciągów pieszych i ścieżek rowerowych, parkingów, zieleni, miejsc na odpady komunalne;
- 3) **infrastrukturze technicznej** - należy przez to rozumieć tereny przeznaczone pod lokalizację obiektów, sieci i budowli, wraz z przynależnym zagospodarowaniem w zakresie: zadaszeń, budowli terenowych;
- 4) **usługi** - należy przez to rozumieć tereny przeznaczone pod lokalizację obiektów budowlanych, w szczególności budynku lub zespołu budynków, wraz z przynależnym zagospodarowaniem w zakresie: urządzeń budowlanych, dróg wewnętrznych, placów manewrowych, ciągów pieszko-jezdnych, ciągów pieszych i ścieżek rowerowych, parkingów, zieleni, zadaszeń, pergoli, tarasów, budowli terenowych, służących działalności z zakresu:
- a) działalności biurowej (obsługa działalności gospodarczej i zarządzania, poradnictwo oraz kancelarie finansowe i prawne, usługi finansowe – banki, usługi w zakresie ubezpieczeń, poczta, centrum konferencyjne, itp.),
  - b) handlu detalicznego i hurtowego,
  - c) sportu i rekreacji oraz odnowy biologicznej,
  - d) usług informatycznych i łączności,
  - e) wystawiennictwa i działalności targowej,
  - f) projektowania i innych form pracy twórczej,
  - g) zamieszkania zbiorowego (np. hotele, motele, hostele),
  - h) drobnej wytwórczości,
  - i) inne, których powyższe grupy nie dotyczą bezpośrednio, a mają charakter usługi, z wyłączeniem handlu wielkopowierzchniowego;
- 5) **obsługa komunikacji** - należy przez to rozumieć tereny przeznaczone pod lokalizację parkingów ogólnodostępnych, baz transportowych oraz obiektów budowlanych obejmujących swoją działalnością: sprzedaż, obsługę i naprawę pojazdów, stacji paliw i samodzielnych stacji gazu płynnego wraz

z przynależnym zagospodarowaniem terenu w zakresie: urządzeń budowlanych, dróg wewnętrznych, placów manewrowych, ciągów pieszo-jezdnych, ciągów pieszych, dróg rowerowych, parkingów, garaży, zieleni urządzonej, budowli terenowych;

- 6) **produkcja** - należy przez to rozumieć tereny przeznaczone pod lokalizację obiektów budowlanych, w szczególności budynku lub zespołu budynków, służących do prowadzenia działalności produkcyjnej, magazynowej, składowej, rzemieślniczej, logistycznej, w tym związanej z prowadzeniem biznesu i usług, wraz z towarzyszącymi obiektami administracyjnymi, biurowymi, socjalnymi oraz z przynależnym zagospodarowaniem w zakresie: mieszkań służbowych, urządzeń budowlanych, dróg wewnętrznych, ciągów pieszo-jezdnych, ciągów pieszych, parkingów, garaży, zieleni. Do terenów produkcji należy również zaliczyć tereny produkcji energii, w tym energii odnawialnej, z wyłączeniem energii wiatrowej, biomasy i biogazu. Do terenów produkcji należy również zaliczyć tereny gospodarowania odpadami, z wyłączeniem: składowisk odpadów, spalarni odpadów, unieszkodliwiania odpadów;
- 7) **zielen** - należy przez to rozumieć tereny przeznaczone pod lokalizację różnych naturalnych form zieleni niskiej, wraz z przynależnym zagospodarowaniem w zakresie: dróg gruntowych, budowli terenowych i sieci infrastruktury technicznej.

## DZIAŁ II.

### Ustalenia dla obszaru planu

#### Rozdział 1.

#### Przeznaczenie terenów oraz linie rozgraniczające tereny o różnym przeznaczeniu lub różnych zasadach zagospodarowania

§ 6. 1. Obszar objęty planem dzieli się na tereny, wyznaczone na rysunku planu liniami rozgraniczającymi i oznaczone symbolami, dla których określa się przeznaczenie i zasady zagospodarowania.

2. Przeznaczenie podstawowe terenów ustala się w kolumnie 2 i 3 tabeli nr 1. Przeznaczenie uzupełniające określa się w kolumnie 4 tabeli nr 1.

| tabela nr 1 |                                                      |                                           |   |
|-------------|------------------------------------------------------|-------------------------------------------|---|
| Lp.         | Symbol cyfrowy i literowy klasy przeznaczenia terenu | Nazwa klasy przeznaczenia terenu          | Nazwy klas przeznaczeń uzupełniających   |
| 1           | 2                                                    | 3                                         | 4   |
| 1.          | 1P-U<br>2P-U<br>3P-U                                 | tereny produkcji lub usług                | 1) teren obsługi komunikacji (KO)<br>2) teren komunikacji drogowej wewnętrznej (KR)<br>3) teren komunikacji pieszo-rowerowej (KP)<br>4) teren zieleni urządzonej (ZP)<br>5) teren infrastruktury technicznej (I) |
| 2.          | 1IE                                                  | teren elektroenergetyki                   | teren infrastruktury technicznej (IG, IW, IK, IC)   |
| 3.          | 1Z                                                   | zielen                                    | 1) teren infrastruktury technicznej (IG, IW, IK, IC)<br>2) teren poszerzenia drogi 1KDR   |
| 4.          | 1KDR                                                 | teren drogi głównej ruchu przyspieszonego | teren infrastruktury technicznej (IG, IW, IK, IC)   |
| 5.          | 1KR<br>2KR                                           | teren komunikacji drogowej wewnętrznej    | teren infrastruktury technicznej (IG, IW, IK, IC)   |

#### Rozdział 2.

#### Zasady ochrony i kształtowania ładu przestrzennego

§ 7. 1. W zakresie ochrony i kształtowania ładu przestrzennego ustala się, że ukształtowania wymagają:

- 1) ciągi zabudowy lokalizowane wzdłuż dróg publicznych;
- 2) układy przestrzenne zabudowy w zespołach produkcyjno - usługowych.

2. Dla prawidłowego kształtowania zabudowy w planie ustala się:

- 1) nieprzekraczalne linie zabudowy - zwymiarowane na rysunku planu;
- 2) dopuszczenie lokalizacji budynków w odległości 1,5 m od granicy działki lub bezpośrednio przy granicy działki, z zachowaniem przepisów odrębnych oraz pozostałych ustaleń planu.

3. Ustala się zasady realizacji nowych budynków: zakaz stosowania na elewacjach budynków rozwiązań kolorystycznych wielobarwnych w formie obrazów, plakatów, tęczy, itp.

4. Ustala się zasady realizacji rozbudowy i przebudowy istniejących budynków:

- 1) nakaz zachowania jednorodności architektonicznej całości budynku po rozbudowie lub przebudowie;
- 2) geometria dachu powinna nawiązywać do geometrii dachu budynku istniejącego z tolerancją spadku połączy do 10%;
- 3) w przypadku mniejszego wskaźnika powierzchni biologicznie czynnej dla już zabudowanej działki, dopuszcza się utrzymanie istniejącego wskaźnika powierzchni biologicznie czynnej;
- 4) w przypadku odmiennego kształtu i pokrycia dachu w istniejących budynkach, dopuszcza się jego zachowanie;

5. Ustala się zasady nadbudowy istniejących budynków:

- 1) dopuszczalna wysokość zabudowy: zgodna z ustaleniami rozdziału 12;
- 2) geometria dachu: zgodna z ustaleniami rozdziału 12;
- 3) wskaźniki intensywności zabudowy zgodne z ustaleniami rozdziału 12.

6. Szczegółowe ustalenia służące ochronie i kształtowaniu ładui przestrzennego określają zapisy zawarte w rozdziałach: 4, 5 i 12 niniejszej uchwały.

**§ 8.** Ustala się następujące zasady kształtowania nowych zespołów zieleni:

- 1) w obrębie linii rozgraniczających dróg publicznych, w zależności od parametrów drogi, formować jako:
  - a) szpalery drzew, kształtowane w sposób regularny, z jednakowymi odległościami między drzewami, dostosowanymi do gatunku i pokroju drzewa,
  - b) ciągi żywopłotów lub komponowane zgrupowania zieleni niskiej;
- 2) zakaz nasadzeń ekspansywnych, wprowadzania inwazyjnych gatunków roślin obcych i zmienionych genetycznie.

### **Rozdział 3.**

#### **Zasady ochrony środowiska, przyrody i krajobrazu kulturowego**

**§ 9. 1.** Dla wszystkich terenów położonych w obszarze planu obowiązują następujące ustalenia dotyczące ochrony środowiska, przyrody i krajobrazu kulturowego: zakaz lokalizacji zakładów o zwiększonym ryzyku lub dużym ryzyku poważnej awarii.

2. Standardy ochrony środowiska, w tym standardy akustyczne dla poszczególnych terenów muszą spełniać wymagania zawarte w przepisach odrębnych.

3. Ustala się wymóg zachowania wartości dopuszczalnych poziomów hałasu w środowisku, określonych w przepisach odrębnych: dla terenów oznaczonych symbolami **P-U**, gdzie będą realizowane funkcje zamieszkania zbiorowego – jak dla terenów zabudowy mieszkaniowej wielorodzinnej i zamieszkania zbiorowego.

**§ 10. 1.** Dla wszystkich terenów położonych w obszarze planu ustala się nakaz lokalizacji powierzchni zielonych – terenów biologicznie czynnych, np. w formie trawników, skwerów, o minimalnej powierzchni ustalonej w rozdziale 12 niniejszej uchwały.

2. Dopuszcza się wycięcie lub przesadzenie drzew kolidujących z podstawowym i uzupełniającym przeznaczeniem terenu, zgodnie z przepisami odrębnymi.

§ 11. Dla całego obszaru planu ustala się następujące zasady gospodarowania odpadami: gospodarowanie odpadami będzie odbywać się w oparciu o przepisy odrębne.

#### **Rozdział 4.**

##### **Zasady kształtowania krajobrazu**

§ 12. Ustala się następujące zasady kształtowania krajobrazu: zakaz stosowania agresywnej kolorystyki elewacji i dachów.

#### **Rozdział 5.**

##### **Zasady ochrony dziedzictwa kulturowego i zabytków oraz dóbr kultury współczesnej**

§ 13. 1. W obszarze planu nie występują obiekty znajdujące się w Gminnej Ewidencji Zabytków, w tym wpisane do rejestru zabytków.

2. Ochronie podlegają istniejące i odkryte w toku prac budowlanych obiekty lub przedmioty o cechach zabytkowych zgodnie z przepisami odrębnymi.

3. Na obszarze objętym planem nie występują dobra kultury współczesnej.

#### **Rozdział 6.**

##### **Wymagania wynikające z potrzeb kształtowania przestrzeni publicznych**

§ 14. 1. Ustala się, że do ogólnodostępnych przestrzeni publicznych należą tereny drogi publicznej, oznaczone na rysunku planu symbolem **KDR**.

2. W granicach wyżej wymienionych przestrzeni publicznych ustala się: utrzymanie istniejących i lokalizację nowych elementów zabudowy uzbrojenia technicznego na warunkach określonych w rozdziale 9.

#### **Rozdział 7.**

##### **Szczegółowe zasady i warunki scalania i podziału nieruchomości objętych planem miejscowym**

§ 15. 1. Ustala się zasady i warunki scalania i podziału nieruchomości:

- 1) minimalny front nowej działki nie może być mniejszy niż 6 m;
- 2) kąt położenia wydzielanych granic nowych działek w stosunku do pasa drogowego, do którego przylega front działki - od 70° do 110°;
- 3) minimalna powierzchnia działki - 250 m<sup>2</sup>.

2. Nie ustala się granic obszarów wymagających scaleń i podziałów nieruchomości.

#### **Rozdział 8.**

##### **Zasady modernizacji, rozbudowy i budowy systemów infrastruktury technicznej**

§ 16. 1. Na terenie objętym planem, o ile przepisy działu III nie stanowią inaczej, ustala się następujące zasady modernizacji, rozbudowy i budowy systemów infrastruktury technicznej:

- 1) dopuszcza się trwałą adaptację wszystkich istniejących rozdzielczych, dystrybucyjnych sieci i urządzeń uzbrojenia terenu nie kolidujących z zainwestowaniem przesądzonym niniejszym planem, zgodnie z przepisami odrębnymi;
- 2) dopuszcza się budowę sieci rozdzielczych, dystrybucyjnych i przyłączy, zgodnie z przepisami odrębnymi;
- 3) dopuszcza się remonty istniejących sieci (rozdzielczych, dystrybucyjnych) infrastruktury technicznej, a także zmiany ich przebiegów, zgodnie z przepisami odrębnymi.

2. W zakresie urządzeń infrastruktury technicznej wodociągowej, określa się zasady:

- 1) dostawę wody z urządzeń i sieci wodociągowej, zgodnie z przepisami odrębnymi;
- 2) wyposażenie w hydranty zewnętrzne należy zapewnić zgodnie z przepisami odrębnymi.

3. W zakresie urządzeń infrastruktury technicznej – odprowadzenia i oczyszczania ścieków komunalnych, określa się zasady: odprowadzenia ścieków komunalnych, bytowych, przemysłowych systemem sieci i urządzeń do odprowadzenia ścieków, zgodnie z przepisami odrębnymi.

4. W zakresie urządzeń infrastruktury technicznej - odprowadzenia wód opadowych i roztopowych, określa się zasady:

- 1) odprowadzenia wód opadowych i roztopowych systemem sieci i urządzeń zgodnie z przepisami odrębnymi;
- 2) dopuszcza się retencjonowanie wód opadowych w celu ich zagospodarowania do celów gospodarczych.

5. W zakresie urządzeń infrastruktury technicznej - zaopatrzenia w gaz, określa się zasady:

- 1) dostawa gazu z rozdzielczej sieci gazowej, zgodnie z przepisami odrębnymi;
- 2) dopuszcza się zaopatrzenie w gaz z indywidualnych zbiorników na gaz.

6. W zakresie urządzeń infrastruktury technicznej - elektroenergetyki określa się zasady:

- 1) zasilanie w energię elektryczną z sieci rozdzielczych i dystrybucyjnych, zgodnie z przepisami odrębnymi;
- 2) dopuszcza się zaopatrzenie w energię ze źródeł odnawialnych, z wyłączeniem energii wiatrowej, biomasy i biogazu.

7. W zakresie urządzeń infrastruktury technicznej - zaopatrzenia w energię ciepłą, ustala się:

- 1) indywidualne lub zbiorowe zaopatrzenie w energię ciepłą;
- 2) stosowanie odzysku ciepła, proekologicznych, wysokosprawnych źródeł energii cieplnej, charakteryzujących się brakiem lub niską transmisją substancji szkodliwych do powietrza;
- 3) wykonanie odwiertów głębinowych do pomp ciepłych wymaga postępowania zgodnie z przepisami odrębnymi;
- 4) uwzględnianie przepisów antysmogowych zgodnie z przepisami odrębnymi, w tym zawartych w uchwale nr XLI/1407/17 w sprawie wprowadzenia na obszarze województwa dolnośląskiego, z wyłączeniem Gminy Wrocław i uzdrowisk, ograniczeń i zakazów w zakresie eksploatacji instalacji, w których następuje spalanie paliw (Dz. Urz. Woj. Doln. z 2017 r. poz. 5155).

8. W zakresie urządzeń infrastruktury technicznej - telekomunikacji, określa się zasady:

- 1) dopuszcza się budowę systemu telekomunikacyjnego, zgodnie z przepisami odrębnymi;
- 2) sieci teletechniczne należy prowadzić pod powierzchnią terenu.

## **Rozdział 9.**

### **Zasady modernizacji, rozbudowy i budowy systemów komunikacji oraz minimalnej liczby miejsc do parkowania, w tym miejsc przeznaczonych na parkowanie pojazdów zaopatrzonych w kartę parkingową i sposobu ich realizacji**

§ 17. 1. W obszarze planu zlokalizowana jest droga główna ruchu przyspieszonego: **1KDR** (część drogi krajowej nr 35).

2. Na terenie drogi **1KDR** dopuszcza się następujące elementy zagospodarowania, zgodnie z przepisami odrębnymi:

- 1) ścieżki rowerowe;
- 2) pasy zieleni;
- 3) sieci infrastruktury technicznej.

§ 18. 1. Główny układ dróg obsługujących obszar planu tworzą tereny komunikacji drogowej wewnętrznej wyznaczone na rysunku planu i oznaczone symbolami **1KR**, **2KR** oraz tereny komunikacji drogowej wewnętrznej, dopuszczone do realizacji na poszczególnych terenach.

2. Drogi **1KR** i **2KR** powiązane są z układem dróg publicznych istniejącym zjazdem położonym poza obszarem planu na terenie gminy Świebodzice.

3. Przebudowywane i nowe elementy układu komunikacyjnego (komunikacji drogowej wewnętrznej), służące pieszym oraz dojścia do obiektów usługowych należy dostosować do potrzeb osób niepełnosprawnych.

4. Ustala się minimalną szerokość nowych terenów komunikacji drogowej wewnętrznej, dopuszczonych do realizacji na poszczególnych terenach w ramach przynależnego zagospodarowania, w granicach wydzielonej działki - 6 m.

5. Wyznaczenie terenu komunikacji drogowej wewnętrznej bez dwustronnego połączenia z układem dróg publicznych wymaga wyznaczenia placu do zawracania pojazdów, jak dla dróg dojazdowych, o wielkości wskazanej w przepisach odrębnych.

**§ 19.** Ustala się następujące sposoby realizacji parkingów:

- 1) dla nowej zabudowy ustala się minimalną ilość miejsc parkingowych na działce budowlanej wg wskaźników określonych w tabeli nr 2, która zawiera wykaz kategorii obiektów na działkach budowlanych, ilości miejsc parkingowych wraz z jednostkami odniesienia:

| tabela nr 2 |                    |                                                                                               |
|-------------|--------------------|-----------------------------------------------------------------------------------------------|
| Lp.         | kategoria obiektu  | ilość miejsc parkingowych                                                                     |
| 1           | 2                  | 3                                                                                             |
| 1.          | produkcyjna        | 1 mp/100 m <sup>2</sup> pow. użytkowej obiektów produkcyjnych<br>lub 1mp/ 4 osoby zatrudnione |
| 2.          | hotele, hostele,   | 1 mp/2-4 miejsc noclegowych                                                                   |
| 3.          | pozostała usługowa | 1 mp/50 m <sup>2</sup> pow. użytkowej obiektów usługowych                                     |

- 2) bilansowanie miejsc parkingowych ustala się, jako wyznaczenie lub realizację nowych miejsc parkingowych w granicach terenów P-U, zgodnie z przepisami odrębnymi;
- 3) w ramach ilości miejsc parkingowych, wyliczonych zgodnie z tab. nr 2 ustala się minimalną ilość miejsc parkingowych dla pojazdów zaopatrzonych w kartę parkingową w ilości:
- a) 1 mp przy liczbie miejsc na parkingu od 1 do 20,
- b) 2 mp przy liczbie miejsc na parkingu od 21 do 60,
- c) 4% przy liczbie miejsc na parkingu powyżej 61;
- 4) minimalną ilość miejsc parkingowych dla pojazdów zaopatrzonych w kartę parkingową na drogach publicznych oraz oznaczonych strefach ruchu ustala się zgodnie z przepisami odrębnymi;
- 5) realizację miejsc parkingowych w obszarze planu w formie napowierzchniowych parkingów i garaży;
- 6) dopuszcza się realizację podziemnych garaży i parkingów.

## **Rozdział 10.**

### **Szczególne warunki zagospodarowania terenów oraz ograniczenia w ich użytkowaniu, w tym zakaz zabudowy**

**§ 20.** Dla terenów położonych w granicach terenu w sąsiedztwie linii kolejowej, w odległości do 20 m od granicy działki, wyznaczonego na rysunku planu, ustala się zagospodarowanie zgodne z przepisami odrębnymi.

**§ 21.** Przy projektowaniu i budowie skrzyżowań linii kolejowych oraz bocznic kolejowych z drogami publicznymi i drogami wewnętrznymi, należy spełnić wymagania określone w przepisach odrębnych.

**§ 22.** Przy zagospodarowaniu terenów położonych w bezpośrednim sąsiedztwie z potokiem Lubiechowska Woda należy uwzględnić wymagania wynikające z przepisów odrębnych.

**§ 23.** Obszar planu nie znajduje się w zasięgu powierzchni ograniczających przeszkody dla projektowanego lotniska Świebodzice.

## **Rozdział 11.**

### **Granice terenów wskazanych pod budowę urządzeń wytwarzających energię z odnawialnych źródeł energii o mocy zainstalowanej większej niż 500 kW**

**§ 24. 1.** Na terenach oznaczonych symbolami 1P-U, 2P-U, 3P-U określa się granice terenów rozmieszczenia urządzeń wytwarzających energię z odnawialnych źródeł energii o mocy przekraczającej 500 kW, z wyłączeniem energii wiatrowej, biomasy i biogazu.

2. Linie rozgraniczające terenów oznaczonych na rysunku planu symbolami: **1P-U, 2P-U, 3P-U** stanowią również granice stref ich oddziaływania na środowisko.

3. Dla pozyskania energii odnawialnej z urządzeń wykorzystujących energię słoneczną, należy stosować rozwiązania przyjazne środowisku:

- 1) panele fotowoltaiczne z powłoką antyrefleksyjną;
- 2) należy rozplanować rozmieszczenie obszarów posadowienia paneli fotowoltaicznych tak, aby zachować maksymalnie dużą dostępność całości obszaru dla mobilnych gatunków ssaków, tworząc pomiędzy nimi korytarze dogodne dla ich przemieszczania się;
- 3) dopuszcza się lokalizację paneli na dachach i elewacjach budynków;
- 4) pomiędzy sektorami paneli należy sadzić niskopienne żywopłoty. Maksymalna wielkość sektora - 10000 m<sup>2</sup>.

### **DZIAŁ III.**

#### **Ustalenia szczegółowe dla terenów wyznaczonych w obszarze planu**

##### **Rozdział 12.**

**Zasady kształtowania zabudowy oraz wskaźniki zagospodarowania terenu, maksymalna i minimalna intensywność zabudowy, jako wskaźnik powierzchni całkowitej zabudowy w odniesieniu do powierzchni działki budowlanej, minimalny udział procentowy powierzchni biologicznie czynnej w odniesieniu do powierzchni działki budowlanej, maksymalna wysokość zabudowy oraz linie zabudowy i gabaryty obiektów**

**§ 25.** Ustalenia szczegółowe w odniesieniu do działki budowlanej dla terenów o symbolach **1P-U, 2P-U, 3P-U**:

1. Minimalny wskaźnik intensywności zabudowy: 0,1.
2. Maksymalny wskaźnik intensywności zabudowy: 1.
3. Minimalny wskaźnik powierzchni biologicznie czynnej [%]: 10.
4. Zasady kształtowania zabudowy:
  - 1) maksymalna wysokość zabudowy [m]: 16;
  - 2) dopuszcza się zwiększenie wysokości zabudowy do 20 m, wynikającą z technologii produkcyjnej;
  - 3) geometria dachu: dach płaski, dach jednospadowy, dwuspadowy, dach łukowy;
  - 4) kąt nachylenia głównych połaci dachu dwuspadowego: do 40°;
  - 5) kąt nachylenia głównych połaci dachu jednospadowego: do 27°;
  - 6) gabaryty pojedynczego budynku wyrażone maksymalną szerokością elewacji frontowej – 200 m;
  - 7) pozostałe ustalenia zgodne z odpowiednimi ustaleniami § 7.

5. Części terenów **1P-U, 2P-U i 3P-U** są położone w granicach terenu w sąsiedztwie linii kolejowej, dla których należy stosować ustalenia zawarte w Rozdziale 10, dotyczące szczegółowych warunków zagospodarowania terenów oraz ograniczeń w ich użytkowaniu.

**§ 26.** Ustalenia szczegółowe w odniesieniu do działki budowlanej dla terenu o symbolu **11E**:

1. Minimalny wskaźnik intensywności zabudowy: 0,1.
2. Maksymalny wskaźnik intensywności zabudowy: 1,0.
3. Minimalny wskaźnik powierzchni biologicznie czynnej [%]: 10.
4. Zasady kształtowania zabudowy:
  - 1) maksymalna wysokość zabudowy [m]: 12;
  - 2) geometria dachu: dach płaski, dwuspadowy, dach jednospadowy;
  - 3) kąt nachylenia głównych połaci dachu dwuspadowego i jednospadowego: do 40°;

- 4) gabaryty pojedynczego budynku wyrażone maksymalną szerokością elewacji frontowej – 8 m;
- 5) pozostałe ustalenia zgodne z odpowiednimi ustaleniami § 7.

5. Pozostałe ustalenia zgodne z odpowiednimi ustaleniami działu I i II.

**§ 27. Ustalenia szczegółowe dla terenu o symbolu 1Z:**

1. Zakaz zabudowy kubaturowej.
2. Minimalny wskaźnik powierzchni biologicznie czynnej [%]: 40.
3. Część terenu **1Z** jest położona w granicach terenu w sąsiedztwie linii kolejowej, dla którego należy stosować ustalenia zawarte w Rozdziale 10, dotyczące szczegółowych warunków zagospodarowania terenów oraz ograniczeń w ich użytkowaniu.

4. Pozostałe ustalenia zgodne z odpowiednimi ustaleniami działu I i II.

**§ 28. Ustalenia szczegółowe dla terenu o symbolu 1KDR:**

1. Zakaz zabudowy obiektami i urządzeniami niezwiązanymi z obsługą komunikacji samochodowej i potrzebami ruchu pieszego.

2. Szerokość w liniach rozgraniczających, zgodnie z oznaczeniem na rysunku planu odpowiednio od 17 m do 21 m, w dotychczasowej szerokości pasa drogowego, zgodnie z istniejącym stanem własności.

3. Część terenu **1KDR** jest położona w granicach terenu w sąsiedztwie linii kolejowej, dla której należy stosować ustalenia zawarte w Rozdziale 10, dotyczące szczegółowych warunków zagospodarowania terenów oraz ograniczeń w ich użytkowaniu.

4. Pozostałe ustalenia zgodne z odpowiednimi ustaleniami działu I i II.

**§ 29. Ustalenia szczegółowe dla terenów o symbolach 1KR, 2KR:**

1. Zakaz zabudowy obiektami i urządzeniami niezwiązanymi z obsługą komunikacji samochodowej i potrzebami ruchu pieszego.

2. Szerokość w liniach rozgraniczających, zgodnie z oznaczeniem na rysunku planu odpowiednio:

1) **1KR** – od 8 m do 18 m;

2) **2KR** – od 8 m do 12 m.

3. Część terenu **2KR** jest położona w granicach terenu w sąsiedztwie linii kolejowej, dla której należy stosować ustalenia zawarte w Rozdziale 10, dotyczące szczegółowych warunków zagospodarowania terenów oraz ograniczeń w ich użytkowaniu.

4. Pozostałe ustalenia zgodne z odpowiednimi ustaleniami działu I i II.

**DZIAŁ IV.  
Ustalenia końcowe**

**§ 30.** Ustala się stawkę procentową służącą naliczaniu opłaty, o której mowa w art. 36 ust. 4 ustawy o planowaniu i zagospodarowaniu przestrzennym w wysokości 30%.

**§ 31.** Wykonanie uchwały powierza się Burmistrzowi Miasta Świebodzice.


**§ 32.** Uchwała wchodzi w życie po upływie 14 dni od daty ogłoszenia w Dzienniku Urzędowym Województwa Dolnośląskiego.

Wiceprzewodniczący Rady Miejskiej:  
**Tomasz Czekaj**

Załącznik Nr 1 do uchwały Nr LXXXIII/433/2023

Rady Miejskiej w Świebodzicach

z dnia 28 września 2023 r.

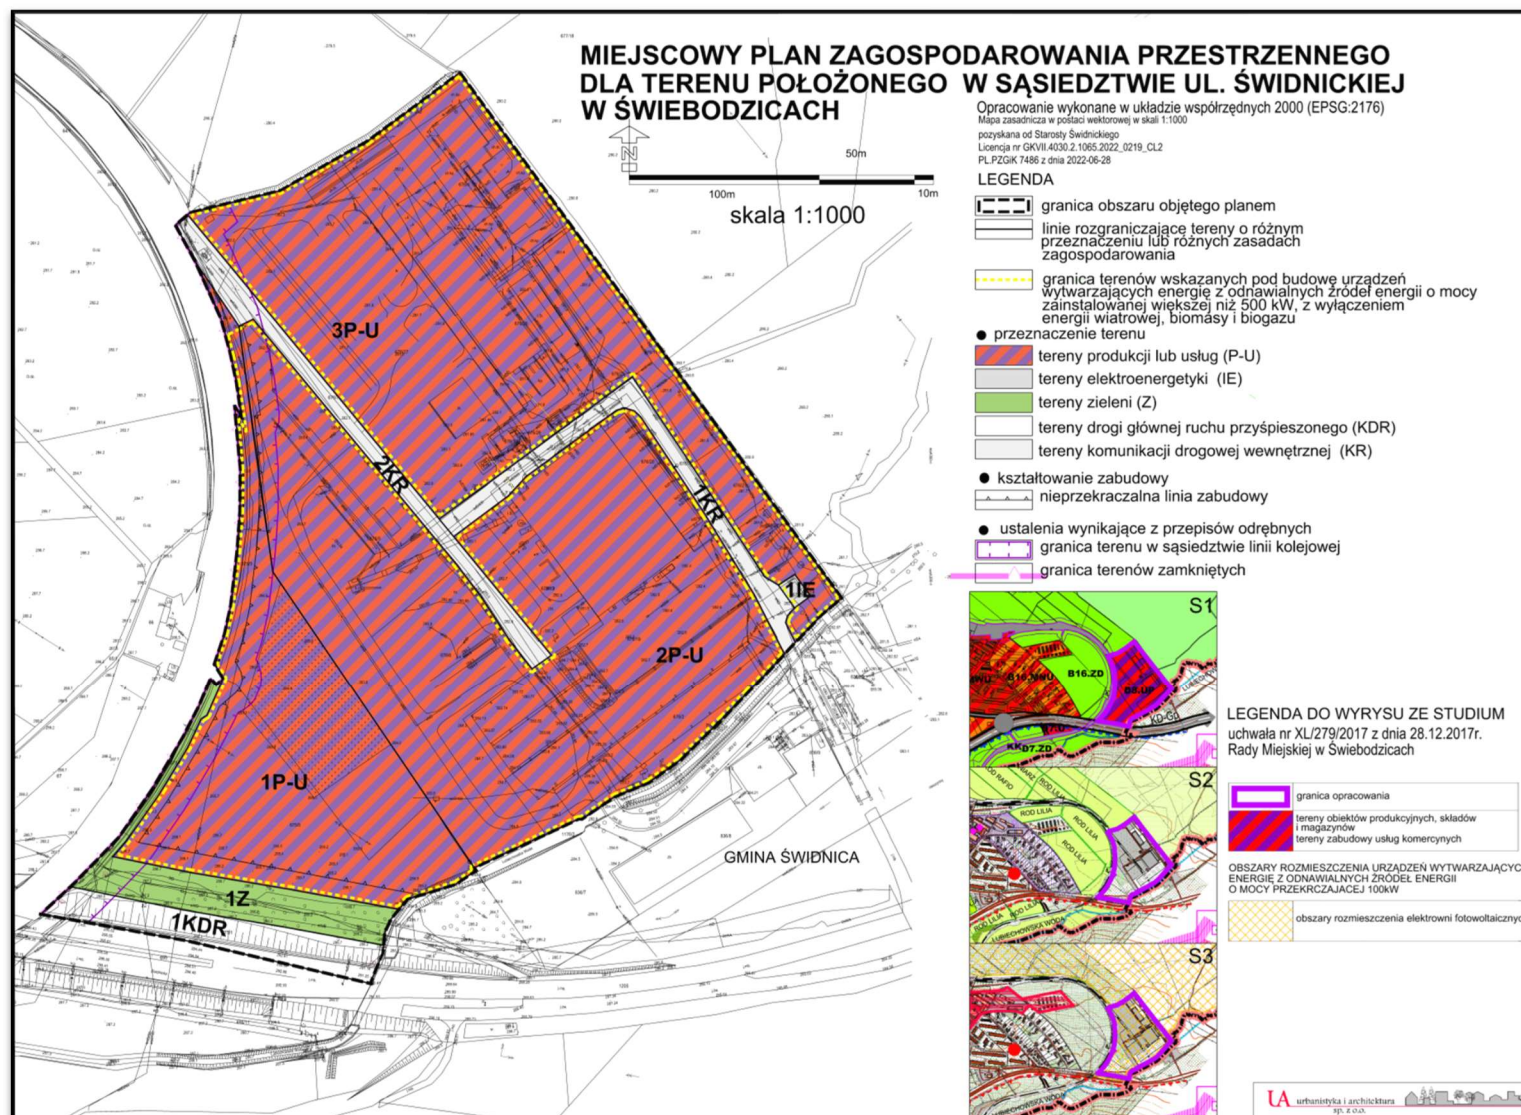

Załącznik Nr 2 do Uchwały Nr LXXXIII/433/2023  
Rady Miejskiej w Świebodzicach  
z dnia 28 września 2023 r.

**Rozstrzygnięcie o sposobie rozpatrzenia uwag do projektu miejscowego planu zagospodarowania przestrzennego dla terenu położonego w sąsiedztwie ul. Świdnickiej w Świebodzicach**

Rozstrzygnięcia dokonano na podstawie art. 20 ust. 1 ustawy z dnia 27 marca 2003 r. o planowaniu i zagospodarowaniu przestrzennym (Dz. U. z 2023 r. poz. 977 z późn. zm.).

W związku z uchwaleniem miejscowego planu zagospodarowania przestrzennego dla terenu położonego w sąsiedztwie ul. Świdnickiej w Świebodzicach, stwierdza się, że w czasie wyłożenia projektu miejscowego planu zagospodarowania przestrzennego do publicznego wglądu i w okresie 14 dni od zakończenia wyłożenia, nie zgłoszono żadnych uwag do projektu planu.

Załącznik Nr 3 do Uchwały Nr LXXXIII/433/2023  
Rady Miejskiej w Świebodzicach  
z dnia 28 września 2023 r.

**Rozstrzygnięcie o sposobie realizacji, zapisanych w planie inwestycji  
z zakresu infrastruktury technicznej, które należą do zadań własnych gminy oraz zasadach ich  
finansowania**

W związku z uchwaleniem miejscowego planu zagospodarowania przestrzennego dla terenu położonego w sąsiedztwie ul. Świdnickiej w Świebodzicach **nie wystąpią** nowe zobowiązania związane z inwestycjami z zakresu infrastruktury technicznej, należące do zadań własnych gminy.

Załącznik Nr 4 do uchwały Nr LXXXIII/433/2023

Rady Miejskiej w Świebodzicach

z dnia 28 września 2023 r.

Zalacznik4.gml

**Dane przestrzenne, o których mowa w art. 67a ust. 3 i 5 ustawy z dnia 27 marca 2003 r. o planowaniu i zagospodarowaniu przestrzennym (j.t. Dz.U. z 2020 r. poz. 293 z późn. zm.) ujawnione zostaną po kliknięciu w ikonę**