



DZIENNIK URZĘDOWY

WOJEWÓDZTWA DOLNOŚLĄSKIEGO

Wrocław, dnia 16 października 2023 r.

Poz. 5665

UCHWAŁA NR LXI /477/2023 RADY GMINY MĘCINKA

z dnia 29 września 2023 r.

w sprawie uchwalenia zmiany miejscowego planu zagospodarowania przestrzennego Gminy Męcinka

Na podstawie art. 18 ust. 2 pkt 5, art. 40 ust. 1 i art. 41 ust. 1 ustawy z dnia 8 marca 1990 r. o samorządzie gminnym (t.j. Dz. U. z 2023 r. poz. 40 ze zm.), art. 20 ust. 1 ustawy z dnia 27 marca 2003 r. o planowaniu i zagospodarowaniu przestrzennym (t.j. Dz. U. z 2023 r. poz. 977 ze zm.) oraz uchwały nr L/389/2022 Rady Gminy Męcinka z dnia 29 września 2022 r., o przystąpieniu do sporządzenia zmiany miejscowego planu zagospodarowania przestrzennego, obejmującej obszar położony w obrębie geodezyjnym Przybyłowice, po stwierdzeniu, że ustalenia planu nie naruszają ustaleń studium uwarunkowań i kierunków zagospodarowania przestrzennego gminy Męcinka przyjętego uchwałą nr XXXIX/236/2001 Rady Gminy Męcinka z dnia 2 lipca 2001 r. wraz ze zmianami, uchwala się, co następuje

Rozdział 1. Przepisy ogólne

§ 1.1. Uchwala się zmianę miejscowego planu zagospodarowania przestrzennego, obejmującą obszar położony w obrębie geodezyjnym Przybyłowice, w granicach określonych na rysunku planu.

2. Załącznikami do uchwały są:

- 1) załącznik nr 1 – załącznik graficzny nr 1, dla jednostki „A” - wieś Przybyłowice, rysunek miejscowego planu zagospodarowania przestrzennego, wykonany w skali 1: 1 000;
- 2) załącznik nr 2 – załącznik graficzny nr 2, dla jednostki „A” - wieś Przybyłowice, rysunek miejscowego planu zagospodarowania przestrzennego, wykonany w skali 1: 1 000;
- 3) załącznik nr 3 – rozstrzygnięcie o sposobie realizacji, zapisanych w zmianie planu, inwestycji z zakresu infrastruktury technicznej, które należą do zadań własnych gminy, oraz zasadach ich finansowania, zgodnie z przepisami o finansach publicznych;
- 4) załącznik nr 4 – rozstrzygnięcie o sposobie rozpatrzenia uwag do projektu zmiany planu;
- 5) załącznik nr 5 - zbiór danych przestrzennych.

§ 2. W granicach obszaru objętego planem, ze względu na brak przedmiotu ustaleń, nie określa się:

- 1) wymagań dotyczących kształtowania przestrzeni publicznych, w rozumieniu art. 2 pkt 6 ustawy, wymagających ich ukształtowania;
- 2) obiektów ochrony dóbr kultury współczesnej, krajobrazów kulturowych;

- 3) terenów górniczych, obszarów szczególnego zagrożenia powodzią, obszarów osuwania się mas ziemnych, krajobrazów priorytetowych określonych w audycie krajobrazowym oraz w planach zagospodarowania przestrzennego województwa;
- 4) uwarunkowań wymagających ustalenia sposobu i terminu tymczasowego zagospodarowania, urządzania i użytkowania terenów objętych planem miejscowym innego niż ustalony w art. 35 ustawy o planowaniu i zagospodarowaniu przestrzennym.

§ 3. 1. Następujące oznaczenia na rysunku planu są obowiązującymi ustaleniami planu:

- 1) oznaczenie terenu zawierające symbol określający przeznaczenie terenu;
- 2) granica obszaru objętego zmianą, rozumiana jako tożsama z przyległymi do niej liniami rozgraniczającymi;
- 3) linie rozgraniczające;
- 4) nieprzekraczalne linie zabudowy;
- 5) granice strefy "K" ochrony krajobrazu.

2. Pozostałe oznaczenia na rysunku planu mają charakter informacyjny.

§ 4. 1. Definicje pojęć określonych w ustawie w art. 2 stosuje się w niniejszej uchwale w rozumieniu przyjętym w ustawie.

2. Ilekroć w dalszej części uchwały używa się określeń takich jak:

- 1) przeznaczenie terenu – należy przez to rozumieć sposób użytkowania terenu;
- 2) przeznaczenie podstawowe terenu – należy przez to rozumieć przeznaczenie, które w ramach realizacji planu winno stać się dominującą formą wykorzystania terenu; w ramach przeznaczenia podstawowego mieszczą się elementy zagospodarowania towarzyszące warunkujące prawidłową realizację funkcji podstawowej;
- 3) przeznaczenie uzupełniające terenu – należy przez to rozumieć przeznaczenie towarzyszące przeznaczeniu podstawowemu, które nie zmienia generalnego charakteru użytkowania terenu;
- 4) nieprzekraczalna linia zabudowy – należy przez to rozumieć linie, która wyznacza obszar przeznaczony pod realizację zabudowy kubaturowej, linię tą mogą przekraczać zadaszenia nad wejściami do budynków wystających do 2,0 m przed linię zabudowy, a także gzymsy, okapy i schody terenowe, pochylnie, elementy odwodnienia, zdobienia elewacji ganki, wykusze;
- 5) wysokość kalenicy lub najwyższego punktu obiektu- należy przez to rozumieć parametr pionowego gabarytu obiektu budowlanego, mierzony od średniego poziomu terenu przy obiekcie w linii elewacji frontowej do poziomu kalenicy lub najwyższego punktu obiektu budowlanego.

Rozdział 2.

Ogólne zasady zagospodarowania terenu

§ 5. 1. W obszarze objętym planem, przedmiotem ustaleń planu są tereny wydzielone liniami rozgraniczającymi, oznaczone symbolami- RZM - tereny zabudowy zagrodowej.

2. Określone przeznaczenie terenów wskazuje podstawowy, ustalony sposób ich użytkowania. Dopuszcza się wprowadzenie przeznaczeń uzupełniających zgodnie z przepisami szczegółowymi uchwały dla przeznaczenia uzupełniającego, bez zmiany generalnego charakteru zagospodarowania oraz warunków środowiska przyrodniczego i kulturowego.

3. Ustala się wymagania wynikające z potrzeb kształtowania przestrzeni publicznych. Odpowiednio do występujących uwarunkowań należy zapewniać dostępność osobom ze szczególnymi potrzebami, zgodnie z uniwersalnym projektowaniem.

§ 6. Ustala się szczegółowe zasady i warunki scalania i podziału nieruchomości dla terenów wyznaczonych niniejszym planem:

- 1) zgodność z przepisami odrębnymi;
- 2) minimalna powierzchnia nowo wydzielanych działek 1500 m²;

- 3) dopuszcza się wydzielanie działek mniejszych, niż określone w pkt 2, w przypadku wydzielenia działki pod urządzenia infrastruktury technicznej lub komunikacji, jednak nie mniejszej niż 5 m²;
- 4) kąt położenia granic działek w stosunku do pasa drogowego powinien wynosić 90° z dopuszczalnym odchyleniem nie większym niż 30°;
- 5) szerokość frontu wydzielanych działek, mierzoną na granicy przylegającej do drogi, z której odbywa się główny wjazd na działkę, nie powinna być mniejsza niż 5,0 m.

§ 7. 1. Ustala się następujące zasady ochrony środowiska, przyrody i krajobrazu:

- 1) zakazuje się lokalizacji przedsięwzięć zaliczonych do zawsze znacząco oddziałujących na środowisko, o których mowa w przepisach odrębnych, za wyjątkiem obiektów związanych z lokalizacją komunikacji, infrastruktury technicznej, inwestycji celu publicznego oraz jej obsługi;
- 2) nakazuje się zachowanie i rozbudowę liniowych elementów zieleni wysokiej, tworzących pasma zieleni izolacyjnej dla dróg, o ile nie koliduje to z bezpieczeństwem ruchu pojazdów;
- 3) energię dla celów grzewczych i technologicznych należy pozyskiwać z wykorzystaniem systemów proekologicznych, spełniających wymogi przepisów antysmogowych;
- 4) gospodarkę odpadami należy rozwiązać w oparciu o obowiązujące przepisy odrębne.

2. Ustala się następujące zasady dla ochrony przed hałasem, dopuszczając poziomy hałas dla poszczególnych terenów o różnych zasadach zagospodarowania, na terenach oznaczonych na rysunku planu symbolami RZM – jak dla terenów mieszkaniowo – usługowych określonych w przepisach odrębnych.

3. Natężenie pola elektrycznego i magnetycznego oraz wartość progowa poziomu hałasu wytwarzanego przez obiekty i urządzenia nie może powodować przekroczeń standardów środowiskowych.

4. Przy zagospodarowaniu poszczególnych terenów, objętych ustaleniami planu, należy przyjąć zasadę, że istniejące urządzenia melioracyjne muszą spełniać warunki zachowania systemu, w sposób umożliwiający spełnienie przez nie zadań związanych z odwodnieniem terenów. Dopuszcza się zarurowanie rowów melioracyjnych i cieków kolidujących z planowanym zagospodarowaniem, na warunkach określonych w przepisach odrębnych.

§ 8. 1. Ustala się zasady ochrony środowiska kulturowego.

2. Plan ustala dla strefy „K” – ochrony krajobrazu kulturowego miejscowości następujące zasady ochrony środowiska kulturowego i kształtowania zabudowy:

- 1) nakaz ochrony krajobrazu naturalnego związanego przestrzennie z historycznym założeniem;
- 2) nakaz stosowania tradycyjnych elewacyjnych materiałów budowlanych, z uwzględnieniem specyfiki regionalnej:
 - a) dla pokryć dachowych obowiązuje stosowanie: dachówki ceramicznej lub betonowej, łupka, gontu drewnianego przy stosowaniu kolorystyki historycznej ograniczonej do: czerwieni, brązu, grafitu, czerni,
 - b) dla elewacji zewnętrznych obowiązuje stosowanie: tynku, kamienia, drewna cegły klinkierowej z zakazem stosowania bali drewnianych, blachy trapezowej lakierowanej, tworzyw sztucznych typu „siding”, stosowania w elewacji podpór o przekroju koła;
- 3) zakazuje się lokalizacji dominant krajobrazowych takich jak: maszty wieże, siłownie wiatrowe.

3. Informuje się, że na podstawie przepisów odrębnych, obowiązuje stosowne postępowanie w stosunku do przedmiotu, co do którego istnieje przypuszczenie, iż jest on zabytkiem, spoczywającym na każdym, kto w trakcie prowadzenia robót budowlanych i ziemnych go odkrył.

4. Dla strefy ochronnej od stanowisk archeologicznych, oznaczonych na rysunku planu obowiązuje ochrona w zakresie przepisów odrębnych.

§ 9. Ustala się następujące zagospodarowanie terenów lub obiektów podlegających ochronie na podstawie odrębnych przepisów. Obszar opracowania znajduje się w granicach „pozostałej części województwa dolnośląskiego” objętej Uchwałą antysmogową, dla której obowiązują wymogi według przepisów odrębnych.

§ 10. 1. Zasady modernizacji, rozbudowy i budowy systemów komunikacji i infrastruktury technicznej dla terenów wyznaczonych niniejszym planem:

- 1) nakaz obsługi komunikacyjnej za pośrednictwem sieci dróg, w ramach powiązań z istniejącym układem komunikacyjnym zewnętrznym;
- 2) obsługa w systemy infrastruktury technicznej, zgodnie z 11 niniejszej uchwały.

§ 11. 1. Ustala się następujące ogólne zasady powiązania terenów objętych ustaleniami planu z urządzeniami i sieciami uzbrojenia technicznego o charakterze dystrybucyjnym:

2. Dla zaopatrzenia w wodę ustala się:

- 1) powiązanie terenów objętych ustaleniami planu z układem magistralnym gminnej sieci wodociągowej za pośrednictwem uzupełniającego układu wodociągów rozdzielczych;
- 2) sieci i urządzenia zaprojektować i wykonać zgodnie z przepisami odrębnymi;
- 3) dopuszczenie budowy i użytkowania studni.

3. Dla odprowadzania i unieszkodliwiania ścieków ustala się:

- 1) powiązanie terenów objętych ustaleniami planu z gminnym systemem kanalizacji sanitarnej;
- 2) budowę systemu kanalizacji przy wykorzystaniu układu kanalizacji grawitacyjnej oraz grawitacyjno – pompowej;
- 3) dopuszczenie lokalizacji oczyszczalni indywidualnych przy spełnieniu odpowiednich warunków wielkości działki i wymagań gruntowych;
- 4) dopuszczenie realizowania zbiorników bezodpływowych.

4. Dla odprowadzania wód opadowych i roztopowych ustala się:

- 1) obowiązek zagospodarowania wód opadowych w granicach własnych nieruchomości, dopuszcza się gromadzenie oraz wykorzystanie wód opadowych i roztopowych do celów gospodarczych oraz wykorzystanie wód deszczowych, zgodnie z przepisami odrębnymi, poprzez:
 - a) rozprowadzenie na terenie,
 - b) odprowadzenie do wód płynących;
- 2) dopuszcza się powiązanie terenów objętych ustaleniami planu z układem lokalnych sieci kanalizacji deszczowej;
- 3) sieci i urządzenia zaprojektować i wykonać zgodnie z warunkami technicznymi wydanymi przez zarządcę sieci;
- 4) dopuszcza się modernizację systemu melioracji przy uwzględnieniu zasad ochrony i kształtowania środowiska przyrodniczego.

5. Dla zaopatrzenia w ciepło ustala się:

- 1) możliwość korzystania z indywidualnych źródeł ciepła;
- 2) dopuszcza się stosowanie systemów pozyskujących energię ze źródeł odnawialnych w zakresie nie wymagającym ustanowienia w planie granic terenów, o których mowa w art. 15 ust. 3 pkt 3a w związku z art. 10 ust. 2a ustawy o planowaniu i zagospodarowaniu przestrzennym w zakresie wykorzystywania energii słonecznej i geotermalnej.

6. Dla zaopatrzenia w energię elektryczną ustala się:

- 1) rozbudowę i budowę linii energetycznych średniego i niskiego napięcia oraz stacji transformatorowych;
- 2) dopuszcza się lokalizację urządzeń związanych z wytwarzaniem energii elektrycznej w zakresie nie wymagającym ustanowienia w planie granic terenów, o których mowa w art. 15 ust. 3 pkt 3a w związku z art. 10 ust. 2a ustawy o planowaniu i zagospodarowaniu przestrzennym, z wyłączeniem instalacji wiatrowych o mocy powyżej 40kW.

7. Dla rozbudowy sieci telekomunikacyjnych ustala się realizację uzupełniającego systemu sieci telefonicznej powiązanej z istniejącym systemem telekomunikacji, w tym sieci przewodowych i bezprzewodowych, analogowych oraz cyfrowych.

8. Dla wywożenia i unieszkodliwiania odpadów stałych ustala się - wywożenie odpadów zgodnie z warunkami odbioru oraz przepisami odrębnymi oraz dostępną technologią.

Rozdział 3.

Szczegółowe zasady zagospodarowania terenów

§ 12. 1. Wyznacza się tereny zabudowy zagrodowej, oznaczone na rysunku planu symbolami: A.1RZM, A.2RZM, A.3RZM.

2. Przeznaczenie podstawowe - zabudowa zagrodowa.

3. Przeznaczenie uzupełniające:

- 1) urządzenia towarzyszące;
- 2) komunikacja, w tym: dojazdy o minimalnej szerokości pasa drogowego 6 m i dojścia oraz place manewrowe, parkingi;
- 3) sieci i urządzenia infrastruktury technicznej o charakterze dystrybucyjnym;
- 4) zieleń urządzona.

4. Parametry i wskaźniki kształtowania zabudowy oraz zagospodarowania terenu, w tym linie zabudowy, gabaryty obiektów i wskaźniki intensywności zabudowy:

- 1) maksymalna wysokość zabudowy, liczona do wysokości kalenicy lub najwyższego punktu obiektu budowlanego - 9 m;
- 2) kształtowanie połaci dachu budynków:
 - a) dachy o kącie nachylenia 20° do 45° dla budynków gospodarczych i garażowych,
 - b) dachy o kącie nachylenia 38° do 45° dla pozostałych budynków;
- 3) wyznacza się nieprzekraczalne linie zabudowy zgodnie z rysunkiem planu; parametr linii zabudowy został określony na załączniku graficznym stanowiąc odległość pomiędzy linią zabudowy, a linią rozgraniczającą;
- 4) minimalny wskaźnik powierzchni biologicznie czynnej - 50%;
- 5) intensywność zabudowy 0,01 – 0,30;
- 6) maksymalny wskaźnik powierzchni zabudowy - 40%;
- 7) nieprzekraczalna długość elewacji frontowej budynku do 30 m dla pojedynczego segmentu.

5. Szczegółne warunki zagospodarowania terenów oraz ograniczenia w ich użytkowaniu, w tym zakaz zabudowy:

- 1) dopuszcza się lokalizację zabudowy w odległości 1,5 m od granicy działki budowlanej lub bezpośrednio przy jej granicy, o ile nie narusza to ustalonych planem linii zabudowy oraz nie stoi w sprzeczności z przepisami odrębnymi, a w szczególności dotyczącymi ochrony przeciwpożarowej;
- 2) wymaga się lokalizowanie minimalnej ilości miejsc postojowych dla samochodów osobowych na poszczególnych działkach, w ilości zapewniającej właściwą obsługę użytkowników i zatrudnionych w ilości:
 - a) 2 miejsca do parkowania na każdy lokal mieszkalny,
 - b) 1 miejsce do parkowania na każde rozpoczęte 50 m² powierzchni użytkowej wydzielonych lokali użytkowych,
 - c) ilość miejsc przeznaczonych na parkowanie pojazdów zaopatrzonych w kartę parkingową należy ustalać zgodnie z przepisami odrębnymi, w ilości nie mniejszej niż 1 stanowisko, jeżeli liczba stanowisk wynosi więcej niż 6,

- d) realizacja miejsc do parkowania dla samochodów osobowych w formie: niezadaszonych miejsc postojowych, w obiektach budowlanych lub zamkniętych garażach,
 - e) zlokalizowane w obiekcie budowlanym stanowiska parkingowe, mogą obejmować podziemną i nadziemną jego część;
- 3) minimalna powierzchnia nowo wydzielanej działki budowlanej wynosi 1500 m², ustalenie nie dotyczy działek służących realizacji sieci i urządzenia infrastruktury technicznej o charakterze dystrybucyjnym.

Rozdział 4.

§ 13. Plan ustala stawkę procentową o wysokości 30%, służącą naliczaniu opłaty, o której mowa w art. 36 ust. 4 ustawy o planowaniu i zagospodarowaniu przestrzennym z dnia 27 marca 2003 r.

Rozdział 5.


Przepisy końcowe

§ 14. Wykonanie uchwały powierza się Wójtowi Gminy Męcinka.

§ 15. Uchwała wchodzi w życie po upływie 14 dni od dnia jej ogłoszenia w Dzienniku Urzędowym Województwa Dolnośląskiego.

Przewodniczący Rady Gminy:
Waldemar Talar

Załącznik Nr 1
do UCHWAŁY NR LXI /477/2023
RADY GMINY MĘCINKA
z dnia 29 września 2023 r.

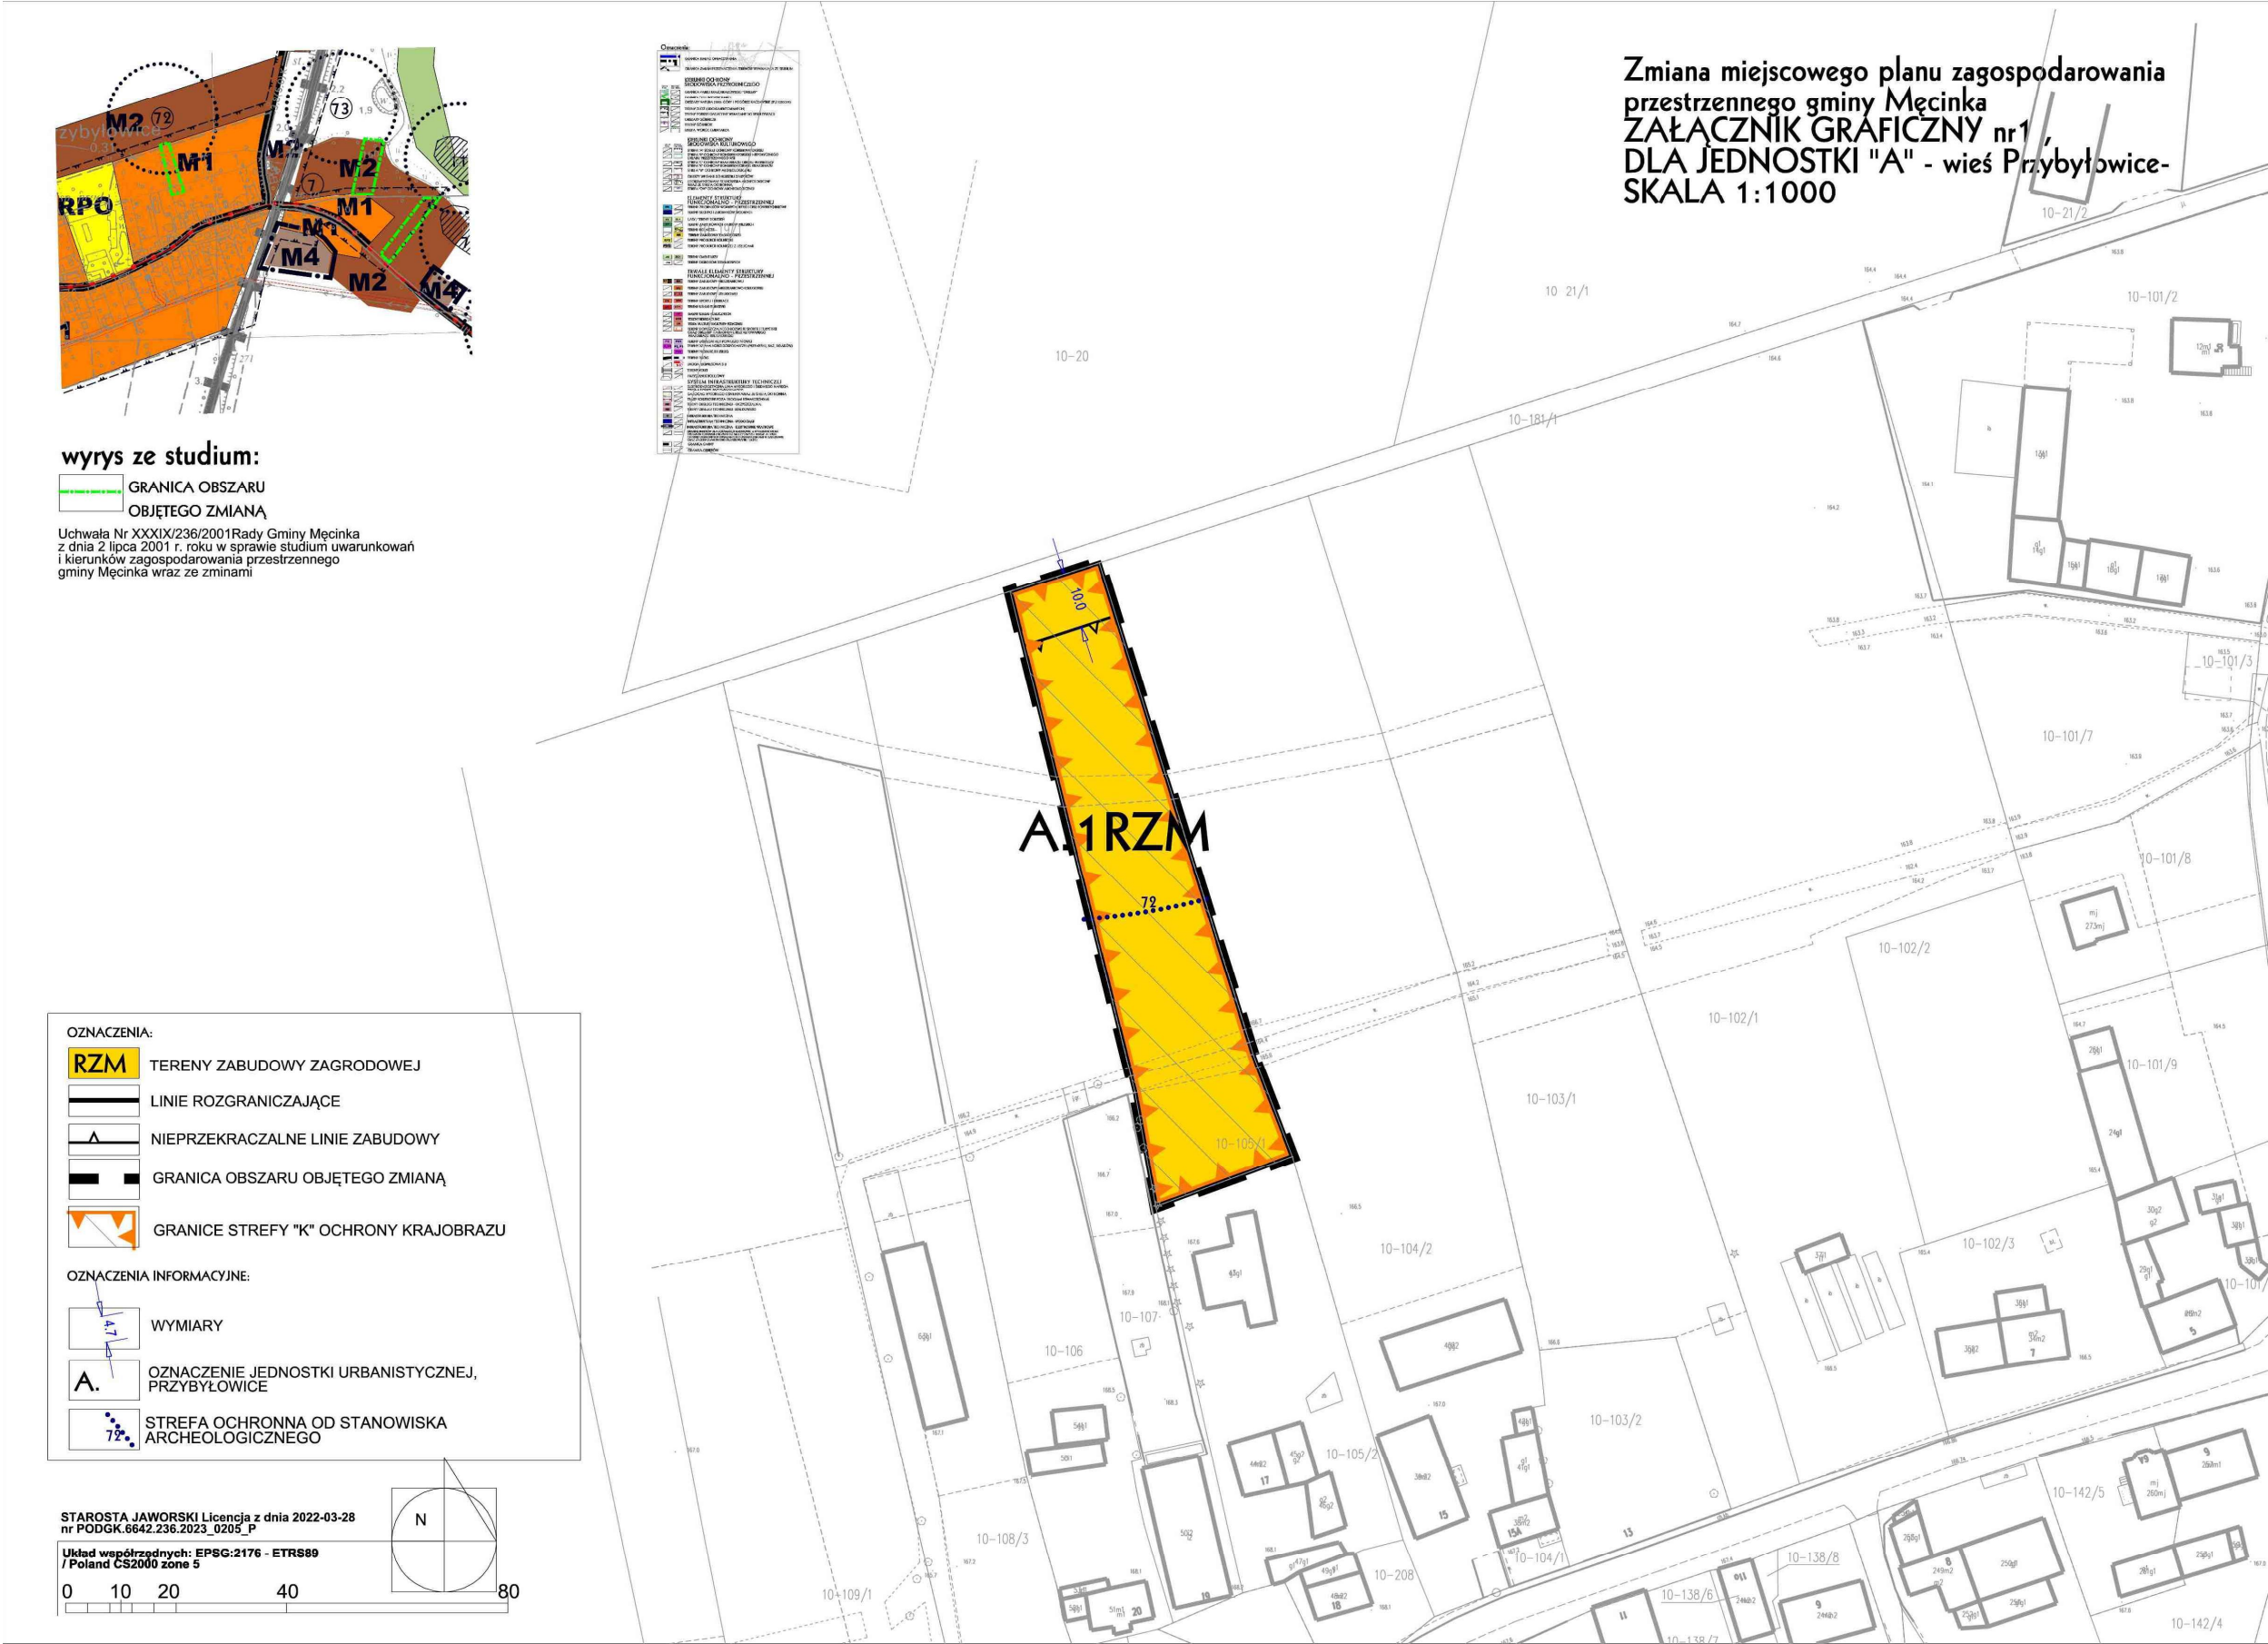

**Załącznik Nr 2
do UCHWAŁY NR LXI /477/2023
RADY GMINY MĘCINKA
z dnia 29 września 2023 r.**

Zmiana miejscowego planu zagospodarowania
przestrzennego gminy Męcinka
ZAŁĄCZNIK GRAFICZNY nr2,
DLA JEDNOSTKI "A" - wieś Przybyłowice-
SKALA 1:1000



Załącznik Nr 3 do uchwały Nr LXI /477/2023
Rady Gminy Męcinka
z dnia 29 września 2023 r.

Rozstrzygnięcie Rady Gminy Męcinka o sposobie realizacji, zapisanych w zmianie planu, inwestycji z zakresu infrastruktury technicznej, które należą do zadań własnych gminy, oraz zasadach ich finansowania, zgodnie z przepisami o finansach publicznych.

Na podstawie art.20 ust.1 ustawy z dnia 27 marca 2003 r. o planowaniu i zagospodarowaniu przestrzennym (t.j. Dz. U. z 2023r. poz. 977 ze zm.) Rada Gminy Męcinka określa następujący sposób realizacji inwestycji z zakresu infrastruktury technicznej, należących do zadań własnych gminy oraz zasady ich finansowania.

§ 1. Inwestycje z zakresu infrastruktury technicznej służące zaspokajaniu zbiorowych potrzeb mieszkańców zgodnie z art. 1 ustawy z dnia 8 marca 1990 r. o samorządzie gminnym (t.j. Dz. U. z 2023 r. poz. 40 ze zm.).

- 1) budowa sieci uzbrojenia technicznego w obrębie korytarzy infrastruktury oraz na terenach innych za zgodą właścicieli:
 - a) wodociągowych,
 - b) kanalizacji sanitarnej,
 - c) kanalizacji deszczowej.

§ 2. Finansowanie inwestycji z zakresu infrastruktury technicznej, zaliczonych do zadań własnych gminy, zapisanych w niniejszym planie miejscowym, podlega przepisom ustawy z dnia 27 sierpnia 2009 r. o finansach publicznych (t.j. Dz. U. z 2023 r. poz. 1270 ze zm.), przy czym:

- 1) limity wydatków budżetowych na wieloletnie programy inwestycyjne są ujęte każdorazowo w budżecie gminy na każdy rok;
- 2) istnieją możliwości ubiegania się o dofinansowanie z funduszy strukturalnych UE (w zakresie budowy dróg oraz uzbrojenia pozostającego w gestii gminy) i/lub współfinansowania tych inwestycji z zainteresowanym inwestorem.

Załącznik Nr 4 do uchwały Nr LXI /477/2023
Rady Gminy Męcinka
z dnia 29 września 2023 r.

Rozstrzygnięcie Rady Gminy Męcinka o sposobie rozpatrzenia uwag do projektu zmiany miejscowego planu zagospodarowania przestrzennego Gminy Męcinka.

Na podstawie art. 20 ust. 1 ustawy z dnia 27 marca 2003 r. o planowaniu i zagospodarowaniu przestrzennym (t.j. Dz. U. z 2023 r. poz. 977 ze zm.) Rada Gminy Męcinka nie przyjmuje rozstrzygnięć w sprawie rozpatrzenia uwag do projektu zmiany miejscowego planu zagospodarowania przestrzennego Gminy Męcinka, ze względu na brak uwag złożonych do projektu zmiany planu wyłożonego do publicznego wglądu.

Załącznik Nr 5 do uchwały Nr LXI /477/2023

Rady Gminy Męcinka

z dnia 29 września 2023 r.

Zalacznik5.gml

Dane przestrzenne, o których mowa w art. 67a ust. 3 i 5 ustawy z dnia 27 marca 2003 r. o planowaniu i zagospodarowaniu przestrzennym (j.t. Dz.U. z 2020 r. poz. 293 z późn. zm.) ujawnione zostaną po kliknięciu w ikonę