



DZIENNIK URZĘDOWY

WOJEWÓDZTWA DOLNOŚLĄSKIEGO

Wrocław, dnia 10 listopada 2023 r.

Poz. 6073

UCHWAŁA NR LVIII/355/2023 RADY GMINY ZAWONIA

z dnia 26 października 2023 r.

w sprawie nadania nazwy ulicy na terenie wsi Zawonia

Na podstawie art. 18 ust. 2 pkt 13 ustawy z dnia 08 marca 1990 r. o samorządzie gminnym (t.j. Dz. U. z 2023 r., poz. 40 z późn. zm.) Rada Gminy Zawonia uchwala, co następuje:

§ 1. Nadaje się nazwę „**ulica BZOWA**” dla drogi gminnej wewnętrznej, stanowiącej własność Gminy Zawonia, zlokalizowanej na działkach oznaczonych numerami geodezyjnymi: 685/3, 202/11, 202/12, AM-1, położonych w obrębie wsi Zawonia oraz drodze wewnętrznej, stanowiącej współwłasność osób prywatnych, zlokalizowanej na działkach oznaczonych numerami geodezyjnymi: 685/9 i 686/2, AM-1, położonych w obrębie wsi Zawonia.

§ 2. Lokalizację ulicy wymienionej w § 1 uchwały, którą oznaczono kolorem żółtym, przedstawia załącznik graficzny stanowiący integralną część niniejszej uchwały.

§ 3. Wykonanie uchwały powierza się Wójtowi Gminy Zawonia.


§ 4. Uchwała wchodzi w życie po upływie 14 dni od dnia ogłoszenia w Dzienniku Urzędowym Województwa Dolnośląskiego.

Przewodnicząca Rady Gminy Zawonia:
Grażyna Ogrodowicz-Nitka

Załącznik do uchwały Nr LVIII/355/2023

Rady Gminy Zawonia

z dnia 26 października 2023 r.

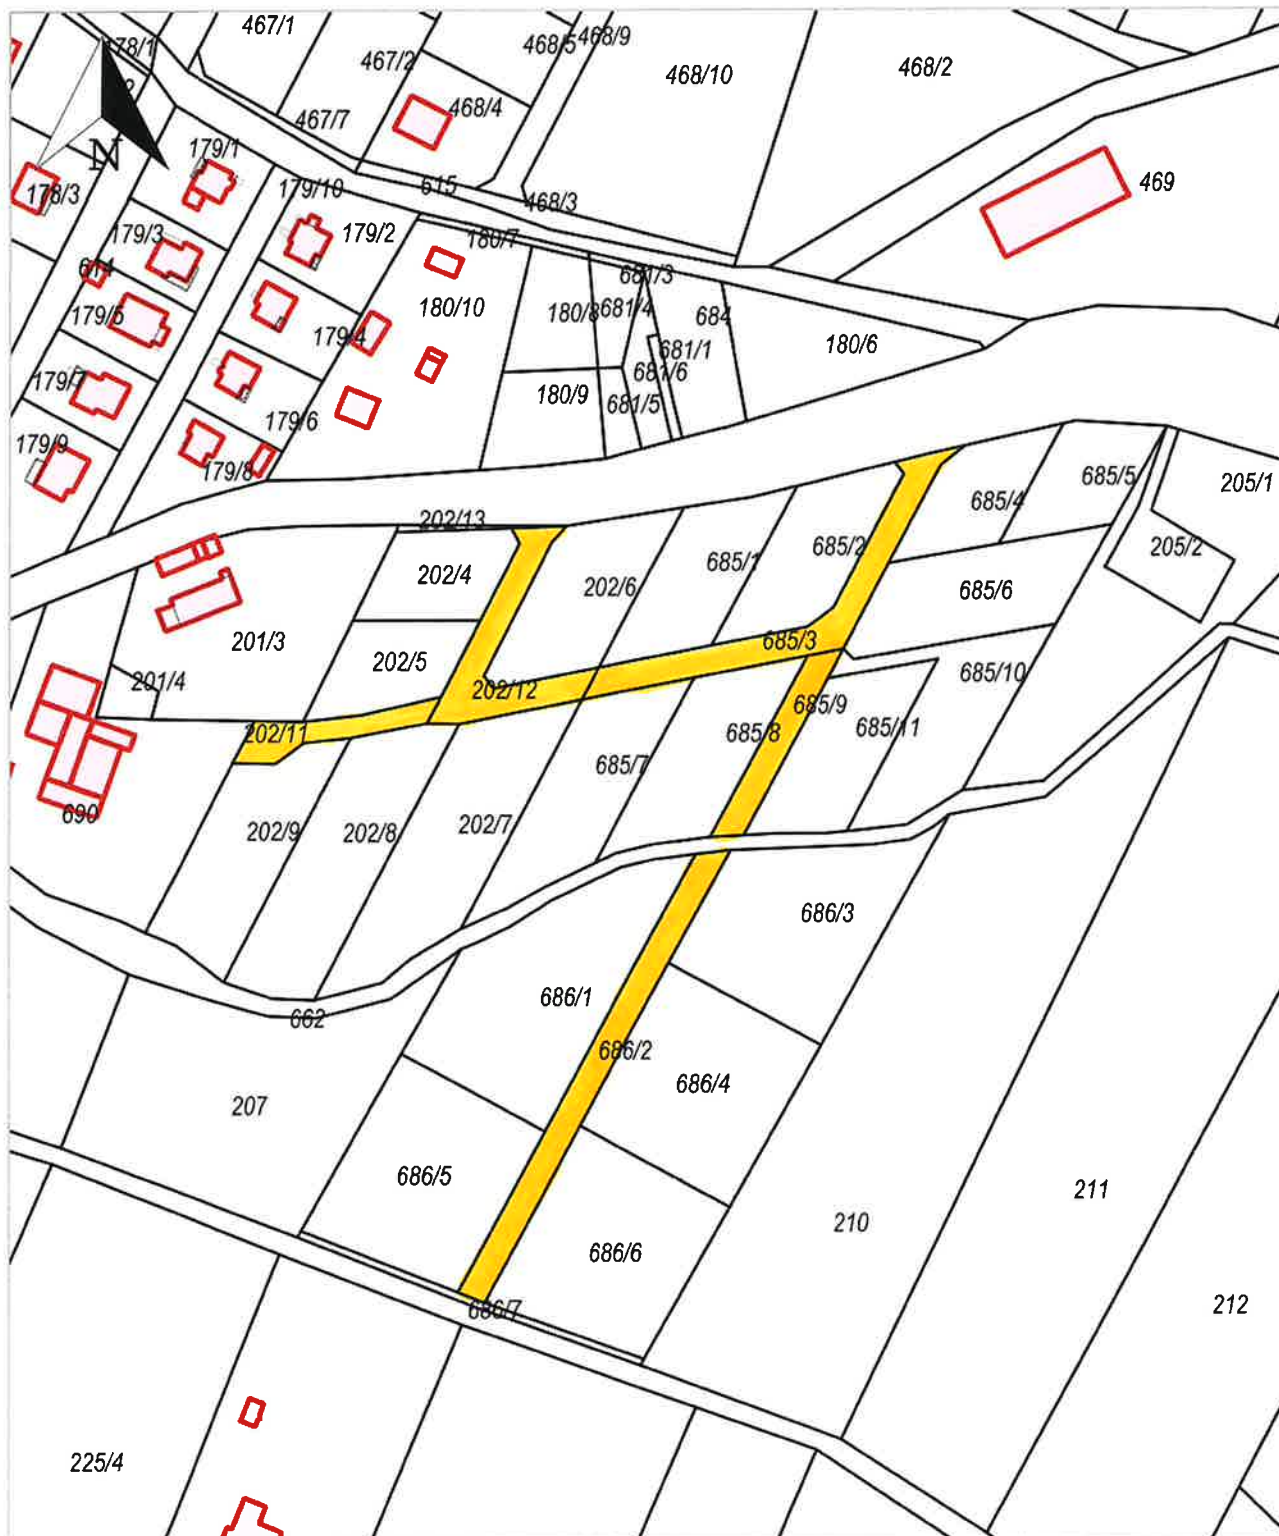

Zawonia, Zawonia

Wydruk z systemu IntraEWID

SKALA 1:2000

LEGENDA:

 - ULICA BZOWA