



DZIENNIK URZĘDOWY

WOJEWÓDZTWA DOLNOŚLĄSKIEGO

Wrocław, dnia 17 listopada 2023 r.

Poz. 6206

UCHWAŁA NR LXIV/270/23 RADY GMINY PRZEWORNO

z dnia 3 listopada 2023 r.

w sprawie uchwalenia miejscowego planu zagospodarowania przestrzennego dla działek o numerach ewidencyjnych 170, 214/1, 214/2 i 214/3 w obrębie Konary

Na podstawie art. 18 ust. 2 pkt 5 ustawy z dnia 8 marca 1990 r. o samorządzie gminnym (tekst jednolity: Dz. U. z 2023 r. poz. 40 ze zm.¹⁾) i art. 20 ust. 1 ustawy z dnia 27 marca 2003 r. o planowaniu i zagospodarowaniu przestrzennym (tekst jednolity: Dz. U. z 2023 r. poz. 977 ze zm.²⁾), w związku z uchwałą nr LII/229/23 Rady Gminy Przeworno z dnia 24 lutego 2023 r. w sprawie przystąpienia do sporządzenia miejscowego planu zagospodarowania przestrzennego dla działek o numerach ewidencyjnych 170, 214/1, 214/2 i 214/3 w obrębie Konary oraz po stwierdzeniu, że w niniejszej uchwale nie zostały naruszone ustalenia Studium uwarunkowań i kierunków zagospodarowania przestrzennego gminy Przeworno, zatwierdzonego uchwałą nr XLIV/201/22 Rady Gminy Przeworno z dnia 28 października 2022 r., Rada Gminy Przeworno uchwala co następuje:

Rozdział 1. Przepisy ogólne

§ 1.1. Uchwala się miejscowy plan zagospodarowania przestrzennego dla działek o numerach ewidencyjnych 170, 214/1, 214/2 i 214/3 w obrębie Konary, zwany dalej planem miejscowym.

2. Załącznikami do niniejszej uchwały są:

- 1) część graficzna planu miejscowego, zwana dalej rysunkiem planu miejscowego, stanowiąca załącznik nr 1 w skali 1:1000;
- 2) rozstrzygnięcie o sposobie realizacji zapisanych w planie miejscowym inwestycji z zakresu infrastruktury technicznej, które należą do zadań własnych gminy oraz o zasadach ich finansowania zgodnie z przepisami o finansach publicznych, stanowiące załącznik nr 2;
- 3) rozstrzygnięcie o sposobie rozpatrzenia uwag wniesionych do projektu planu miejscowego, stanowiące załącznik nr 3;
- 4) dane przestrzenne, o których mowa w art. 67a ust. 3 i 5 ustawy z dnia 27 marca 2003 r. o planowaniu i zagospodarowaniu przestrzennym, stanowiące załącznik nr 4.

3. Obszar objęty planem miejscowym określono na rysunku planu miejscowego, o którym mowa w ust. 2 pkt 1.

¹⁾ Zmiany wymienionej ustawy zostały ogłoszone w Dz. U. z 2023 r. poz. 572, poz. 1463, poz. 1688.

²⁾ Zmiany wymienionej ustawy zostały ogłoszone w Dz. U. z 2023 r. poz. 1506, poz. 1597, poz. 1688, poz. 1890, poz. 2029.

§ 2. 1. Następujące oznaczenia graficzne na rysunku planu miejscowego są obowiązującymi ustaleniami planu miejscowego:

- 1) granica obszaru objętego miejscowym planem zagospodarowania przestrzennego;
- 2) linia rozgraniczająca tereny o różnym przeznaczeniu lub różnych zasadach zagospodarowania;
- 3) nieprzekraczalna linia zabudowy;
- 4) szpaler drzew;
- 5) granica strefy „B” ochrony konserwatorskiej;
- 6) granica strefy „OW” ochrony zabytków archeologicznych;
- 7) obiekt figurujący w wykazie zabytków;
- 8) obszar szczególnego zagrożenia powodzią, na którym prawdopodobieństwo wystąpienia powodzi jest wysokie i wynosi 10%;
- 9) obszar szczególnego zagrożenia powodzią, na którym prawdopodobieństwo wystąpienia powodzi jest średnie i wynosi 1%;
- 10) symbol klasy przeznaczenia terenu wraz z numerem.

2. Pozostałe oznaczenia graficzne na rysunku planu miejscowego nie są obowiązującymi ustaleniami planu miejscowego, stanowiąc jedynie informację.

§ 3. Ilećroć w niniejszej uchwale jest mowa o:

- 1) „dystrybucyjnych urządzeniach infrastruktury technicznej” – należy przez to rozumieć zbiór urządzeń w ramach poszczególnych sieci uzbrojenia terenu wraz z urządzeniami pomocniczymi, które służą zaopatrzeniu i obsłudze odbiorców;
- 2) „granicy planu miejscowego” – należy przez to rozumieć granicę obszaru objętego miejscowym planem zagospodarowania przestrzennego;
- 3) „nieprzekraczalnej linii zabudowy” – należy przez to rozumieć linię ograniczającą obszar, na którym dopuszcza się wznoszenie nadziemnych części budynków; poza obszarem wyznaczonym przez nieprzekraczalną linię zabudowy dopuszcza się:
 - a) podziemne części budynków,
 - b) dystrybucyjne urządzenia infrastruktury technicznej (w tym stacje transformatorowe),
 - c) ganki o powierzchni nie większej niż 5 m², przekraczające tę linię o nie więcej niż 2 m,
 - d) wykusze o szerokości nieprzekraczającej 33% całkowitej szerokości elewacji, na której mają być umieszczone, przekraczające tę linię o nie więcej niż 2 m,
 - e) wiaty, zadaszenia nad wejściami, rampy, schody, urządzenia dla osób ze szczególnymi potrzebami, podesty, tarasy, balkony i okapy, przekraczające tę linię o nie więcej niż 3 m,
 - f) ocieplenia i okładziny zewnętrzne;
- 4) „przeznaczeniu terenu” – należy przez to rozumieć obiekty ustalone na danym terenie;
- 5) „szpalerze drzew” – należy przez to rozumieć pojedynczy lub podwójny szereg drzew o docelowej wysokości przekraczającej 5 m, nasadzonych w odległościach od 5 do 15 m, których lokalizacja może podlegać przesunięciom w granicach terenu, a przerwanie szeregu jest możliwe w dostosowaniu do usytuowania istniejących i projektowanych urządzeń infrastruktury technicznej, w miejscach dojść i dojazdów lub w miejscach, gdzie występują ograniczenia wynikające z przepisów odrębnych;
- 6) „terenie” – należy przez to rozumieć obszar o ustalonym przeznaczeniu terenu lub zasadach zagospodarowania terenu, ograniczony liniami rozgraniczającymi, oznaczony na rysunku planu miejscowego symbolem klasy przeznaczenia terenu wraz z numerem;
- 7) „wysokości zabudowy” – należy przez to rozumieć:

- a) wysokość budynku mierzoną zgodnie z przepisami odrębnymi lub
 - b) wysokość budowli mierzoną od poziomego terenu przy najniższym położonym nadziemnym elemencie konstrukcji do najwyższego położonego elementu konstrukcji;
- 8) „zabudowie historycznej” – należy przez to rozumieć obiekty figurujące w wykazie zabytków.

§ 4. 1. Ustala się teren usług lub produkcji, oznaczony na rysunku planu miejscowego **1U-P**.

2. W zakresie przeznaczenia terenu:

- 1) ustala się przeznaczenie:
 - a) teren usług, z zastrzeżeniem pkt 2,
 - b) teren produkcji z zastrzeżeniem pkt 2;
- 2) ustala się przeznaczenie wykluczane:
 - a) teren usług handlu wielkopowierzchniowego,
 - b) teren usług zdrowia i pomocy społecznej,
 - c) teren usług nauki,
 - d) teren usług edukacji,
 - e) teren usług kultury religijnej,
 - f) teren usług bezpieczeństwa i porządku publicznego,
 - g) teren elektrowni wiatrowej,
 - h) teren przemysłu portowego.

§ 5. W zakresie zasad zagospodarowania terenu:

- 1) dopuszcza się łączną lub zamienną realizację przeznaczeń, o których mowa w § 4 ust. 2 pkt 1;
- 2) dopuszcza się zieleń, dojścia i dojazdy oraz dystrybucyjne urządzenia infrastruktury technicznej, z uwzględnieniem przepisów odrębnych;
- 3) dopuszcza się miejsca do parkowania, parkingi, obiekty użytkowe służące rekreacji codziennej i utrzymaniu porządku oraz inne urządzenia budowlane, o ile nie jest to sprzeczne z innymi ustaleniami planu miejscowego;
- 4) zakazuje się lokalizacji obiektów:
 - a) o powierzchni sprzedaży przekraczającej 400 m²,
 - b) związanych z dystrybucją paliw,
 - c) punktów do zbierania i przeładunku odpadów,
 - d) związanych z naprawą, serwisowaniem, sprzedażą i wynajmem pojazdów samochodowych.

§ 6. W zakresie zasad ochrony i kształtowania ładu przestrzennego oraz zasad, parametrów i wskaźników kształtowania zabudowy i zagospodarowania terenu:

- 1) wyznacza się nieprzekraczalne linie zabudowy jak na rysunku planu miejscowego;
- 2) dopuszcza się realizację budynków w odległości 1,5 m od granicy działki budowlanej lub bezpośrednio przy granicy działki budowlanej, z uwzględnieniem pkt 1 i przepisów odrębnych;
- 3) dla budynków znajdujących się w całości lub w części w obszarze wyznaczonym przez nieprzekraczalne linie zabudowy zezwala się na budowę, przebudowę, remont i zmianę sposobu użytkowania;
- 4) dopuszcza się w przypadku istniejącej zabudowy zachowanie istniejącej liczby kondygnacji i wysokości zabudowy oraz istniejących kształtów, spadków, materiału i koloru pokrycia dachów;
- 5) ustala się maksymalną wielkość powierzchni zabudowy na 60%;

- 6) ustala się minimalną intensywność zabudowy na 0,01;
- 7) ustala się maksymalną intensywność zabudowy na 1,2;
- 8) ustala się, że udział powierzchni biologicznie czynnej nie może być mniejszy niż 25%;
- 9) ustala się maksymalną wysokość zabudowy na 15 m;
- 10) ustala się minimalną liczbę miejsc do parkowania na:
 - a) 1 miejsce do parkowania na każde rozpoczęte 50 m² powierzchni użytkowej lokali użytkowych,
 - b) 1 miejsce do parkowania na każdym 3 zatrudnionych;
- 11) nakazuje się zapewnić miejsca do parkowania dla pojazdów zaopatrzonych w kartę parkingową stosownie do przepisów odrębnych;
- 12) dopuszcza się dowolny sposób realizacji miejsc do parkowania w ramach działki budowlanej;
- 13) zakazuje się realizacji blaszanych garaży;
- 14) w granicach działki budowlanej pokrycie i układ głównych połaci dachu realizowanych budynków lub rozbudowywanych części budynków powinny nawiązywać spadkiem, kolorem oraz materiałem do dachu budynku zlokalizowanego na tej działce lub posiadać parametry określone w pkt 15 i 16;
- 15) dla części terenu położonego w granicach strefy „B” ochrony konserwatorskiej ustala się:
 - a) geometrię dachów na dachy dwuspadowe, o kącie nachylenia głównych połaci dachowych od 35°,
 - b) pokrycie dachów dachówką ceramiczną lub cementową, w kolorze ceglastym i jego odcieniach;
- 16) dla części terenu położonego poza granicami strefy „B” ochrony konserwatorskiej dopuszcza się dowolną geometrię dachów i dowolne pokrycie dachów;
- 17) nakazuje się realizację dachów symetrycznych, o głównych połaciach dachowych stykających się na tej samej wysokości i pod tym samym kątem w biegnącej równolegle do jednej z zewnętrznych ścian budynku kalenicy dachu;
- 18) ustalenie, o którym mowa w pkt 17, nie obowiązuje dla dachów płaskich;
- 19) dopuszcza się dowolną formę zadaszeń nad wejściami do budynków lub nad tarasami;
- 20) obowiązuje szpaler drzew wyznaczony zgodnie z rysunkiem planu miejscowego.

§ 7. W zakresie zasad ochrony środowiska, przyrody i krajobrazu oraz zasad kształtowania krajobrazu:

- 1) prowadzona działalność nie może powodować przekroczenia standardów jakości środowiska, zgodnie z przepisami odrębnymi;
- 2) zakazuje się przedsięwzięć mogących zawsze znacząco oddziaływać na środowisko, z wyjątkiem inwestycji celu publicznego.

§ 8. W zakresie zasad ochrony dziedzictwa kulturowego i zabytków, w tym krajobrazów kulturowych, oraz dóbr kultury współczesnej:

- 1) ustala się strefę „B” ochrony konserwatorskiej, obejmującą obszar położony w granicach historycznego układu przestrzennego wsi Konary, ujętego w wykazie zabytków, wyznaczoną zgodnie z rysunkiem planu miejscowego;
- 2) w strefie, o której mowa w pkt 1 obowiązują następujące ustalenia:
 - a) nakazuje się zachować historyczny układ przestrzenny, w tym konserwować zachowane elementy układu przestrzennego, kompozycję wnętrz urbanistycznych i kompozycję zieleni,
 - b) nakazuje się restaurację i modernizację techniczną zabudowy historycznej, z dostosowaniem obecnego lub projektowanego przeznaczenia do wartości historycznej budynku,
 - c) w działalności inwestycyjnej nakazuje się uwzględnić relacje z pierwotnym charakterem zabudowy historycznej,

- d) dopuszcza się realizację linii elektroenergetycznych i telekomunikacyjnych wyłącznie jako ziemnych, kablowych,
- e) zakazuje się lokalizacji stacji bazowych i masztów radiowo-telekomunikacyjnych,
- f) zakazuje się budowy ogrodzeń betonowych z elementów prefabrykowanych,
- g) dodatkowo dla nowej zabudowy:
 - nakazuje się dostosowanie obiektów do historycznej kompozycji przestrzenno-architektonicznej w zakresie: rozplanowania, skali, sposobu kształtowania bryły, w tym kształtu i wysokości dachu, poziomu posadowienia parteru, formy i podziałów architektonicznych, w nawiązaniu do zabudowy historycznej,
 - nakazuje się kształtowanie elewacji w zakresie podziałów, detalu, kolorystyki i użytych materiałów elewacyjnych, w nawiązaniu do zabudowy historycznej,
 - dopuszcza się wyłącznie elewacje kamienne, tynkowane lub ceglane,
 - w przypadku elewacji tynkowanych dopuszcza się stosowanie na elewacjach kolorów pastelowych, stonowanych, w nawiązaniu do zabudowy historycznej,
 - ustala się nawiązanie współczesnych form architektonicznych do zabudowy historycznej;
- 3) ustala się strefę „OW” ochrony zabytków archeologicznych, obejmującą obszar położony w granicach historycznego układu przestrzennego wsi Konary, ujętego w wykazie zabytków, wyznaczoną zgodnie z rysunkiem planu miejscowego;
- 4) w strefie, o której mowa w pkt 3, w przypadkach określonych w przepisach odrębnych obowiązują badania archeologiczne;
- 5) ustala się strefę "K" ochrony konserwatorskiej krajobrazu kulturowego, obejmującą obszar objęty planem miejscowym;
- 6) w strefie, o której mowa w pkt 5 nakazuje się:
 - a) uwzględnienie w działalności inwestycyjnej ochrony przed przesłonięciem panoramy miejscowości,
 - b) restaurację i modernizację techniczną obiektów w sposób zapewniający zachowanie panoramy miejscowości,
 - c) zachowanie i konserwowanie elementów układu przestrzennego, w szczególności rozplanowanie dróg, cieków wodnych i zbiorników wodnych,
 - d) zachowanie relacji przestrzennych między krajobrazem przyrodniczym i zurbanizowanym,
 - e) realizowanie obiektów elektroenergetycznych i telekomunikacyjnych z uwzględnieniem walorów historycznego układu przestrzennego miejscowości,
 - f) montowanie elementów elewacyjnych instalacji technicznych z uwzględnieniem wartości zabytkowych budynków i walorów historycznego układu przestrzennego miejscowości;
- 7) ustala się ochronę obiektów figurujących w wykazie zabytków, wyznaczonych zgodnie z rysunkiem planu miejscowego: zespół gorzelnii, w skład którego wchodzi: dawna gorzelnia, ob. rzeźnia sanitarna oraz dwa kominy;
- 8) dla obiektów wymienionych w pkt 7 nakazuje się:
 - a) zachowanie lub odtworzenie historycznej bryły, kształtu i geometrii dachu,
 - b) stosowanie tradycyjnych materiałów budowlanych i kolorystyki,
 - c) zachowanie lub odtworzenie kształtu, rozmiaru i rozmieszczenia otworów okiennych lub drzwiowych, zgodnie z historycznym wizerunkiem,
 - d) zachowanie lub odtworzenie oryginalnej stolarki okien i drzwi,
 - e) zharmonizowanie nowo realizowanych otworów okiennych i drzwiowych z zabytkową elewacją budynku,

- f) stosowanie na elewacjach kolorystykę i materiały nawiązujące do tradycyjnych, lokalnych rozwiązań, w tym ceramiczne lub tynkowe pokrycie ścian zewnętrznych,
- g) zachowanie lub odtworzenie historycznego detalu architektonicznego,
- h) stosowanie oryginalnego rodzaju pokrycia dachowego,
- i) realizację dociepleń zewnętrznych budynku niezacierających cech stylistycznych budynków, takich jak: gzymsy, nadproża, elementy dekoracyjne, proporcje i obudowę otworów okiennych i drzwiowych, ścian z cegły licowej lub kamienia,
- j) realizowanie dla urządzeń technicznych i instalacji montowanych na dachach osłon służących utrzymaniu estetycznych walorów zabudowy historycznej, przy jednoczesnym zakazie lokalizacji od strony przestrzeni publicznych urządzeń technicznych i instalacji, w szczególności: rur gazowych, urządzeń klimatyzacyjnych i anten odbiorczych.

§ 9. W zakresie wymagań wynikających z potrzeb kształtowania przestrzeni publicznych: nie ustala się wymagań wynikających z potrzeb kształtowania przestrzeni publicznych.

§ 10. W zakresie granic i sposobów zagospodarowania terenów lub obiektów podlegających ochronie, ustalonych na podstawie odrębnych przepisów: część obszaru objętego planem miejscowym narażona jest na niebezpieczeństwo powodzi w postaci obszaru szczególnego zagrożenia powodzią, na którym prawdopodobieństwo wystąpienia powodzi jest wysokie i wynosi 10% lub obszaru szczególnego zagrożenia powodzią, na którym prawdopodobieństwo wystąpienia powodzi jest średnie i wynosi 1%, dla których obowiązują ograniczenia wynikające z przepisów odrębnych, w tym ograniczenia i wymogi wynikające wprost z ustawy Prawo Wodne, oraz dodatkowe ograniczenia:

- 1) zakazuje się realizacji zabudowy w ramach obszaru szczególnego zagrożenia powodzią, na którym prawdopodobieństwo wystąpienia powodzi jest wysokie i wynosi 10%;
- 2) zakazuje się realizacji kondygnacji podziemnych;
- 3) nakazuje się wyniesienie poziomu parteru budynku ponad poziom wód powodziowych;
- 4) nakazuje się stosowanie technologii i materiałów o ograniczonej nasiąkliwości i odpornych na działanie wody;
- 5) nakazuje się zabezpieczenie wszelkich obiektów i urządzeń infrastruktury technicznej (w tym konstrukcji nośnych urządzeń fotowoltaicznych) przed uszkodzeniami w czasie powodzi;
- 6) nakazuje się montaż paneli fotowoltaicznych powyżej rzędnej zwierciadła wody dla obszaru szczególnego zagrożenia powodzią, na którym prawdopodobieństwo wystąpienia powodzi jest średnie i wynosi 1%;
- 7) zakazuje się gromadzenia ścieków, nawozów naturalnych, środków chemicznych, a także innych substancji lub materiałów, które mogą zanieczyścić wody, oraz prowadzenia przetwarzania odpadów, w szczególności ich składowania, zgodnie z przepisami odrębnymi.

§ 11. W zakresie szczegółowych zasad i warunków scalania i podziału nieruchomości:

- 1) ustala się, że wielkość nowo wydzielonej działki nie może być mniejsza niż 1000 m²;
- 2) minimalną szerokość frontu nowo wydzielonej działki ustala się na 20 m;
- 3) granice działek dochodzące do dróg nakazuje się wytyczać w stosunku do pasa drogowego pod kątem 70-110°, z dopuszczeniem odstępstwa w miejscach łuków dróg lub zakończenia dojazdów;
- 4) dopuszcza się wydzielanie działek o parametrach mniejszych niż ustalone w pkt 1 i 2, przeznaczonych na komunikację lub dystrybucyjne urządzenia infrastruktury technicznej, dla których:
 - a) minimalną wielkość nowo wydzielonej działki ustala się na 1 m²,
 - b) minimalną szerokość frontu nowo wydzielonej działki ustala się na 1 m.

§ 12. W zakresie szczególnych warunków zagospodarowania terenów oraz ograniczeń w ich użytkowaniu: nie ustala się szczególnych warunków zagospodarowania terenów oraz ograniczeń w ich użytkowaniu.

§ 13. W zakresie zasad modernizacji, rozbudowy i budowy systemów komunikacji:

- 1) ustala się powiązanie układu komunikacyjnego na obszarze objętym planem miejscowym z układem komunikacyjnym poza obszarem objętym planem miejscowym poprzez drogę wojewódzką nr 385 (przylegającą do północno-zachodniej granicy planu miejscowego);
- 2) w przypadku działek budowlanych wydzielanych w głębi terenu, nieposiadających dostępu do drogi publicznej, nakazuje się zapewnić dostęp do niej przez drogę wewnętrzną o minimalnej szerokości 8 m;
- 3) w przypadku dostępu, o którym mowa w pkt 2 nieposiadającego kontynuacji nakazuje się zakończyć go placem manewrowym do zawracania o minimalnych wymiarach 12,5 m na 12,5 m.

§ 14. W zakresie zasad modernizacji, rozbudowy i budowy systemów infrastruktury technicznej:

- 1) zakazuje się lokalizacji elektrowni wiatrowych;
- 2) w zakresie zaopatrzenia w wodę:
 - a) zaopatrzenie w wodę nakazuje się zapewnić z sieci wodociągowej, zgodnie z przepisami odrębnymi,
 - b) dopuszcza się budowę indywidualnych ujęć wody, na zasadach określonych w przepisach odrębnych;
- 3) w zakresie odprowadzania ścieków:
 - a) nakazuje się odprowadzenie ścieków systemem kanalizacji sanitarnej, zgodnie z przepisami odrębnymi,
 - b) dopuszcza się stosowanie indywidualnych rozwiązań w zakresie oczyszczania lub gromadzenia ścieków, z zastrzeżeniem lit. c oraz pod warunkiem spełnienia wymagań przepisów odrębnych,
 - c) zakazuje się realizacji indywidualnych oczyszczalni ścieków w granicach obszaru szczególnego zagrożenia powodzią;
- 4) w zakresie odprowadzania wód opadowych i roztopowych:
 - a) nakazuje się stosować rozwiązania polegające na zagospodarowaniu wód w całości lub w części w miejscu opadu, w szczególności poprzez gospodarcze wykorzystanie, odparowywanie, rozsączanie do gruntów lub retencjonowanie, zgodnie z przepisami odrębnymi,
 - b) dopuszcza się odprowadzanie wód opadowych i roztopowych do kanalizacji, zbiorników wodnych, cieków wodnych lub rowów melioracyjnych, zgodnie z przepisami odrębnymi;
- 5) w zakresie zaopatrzenia w energię elektryczną: zaopatrzenie w energię elektryczną nakazuje się zapewnić z dystrybucyjnej sieci elektroenergetycznej lub z odnawialnych źródeł energii, z zastrzeżeniem pkt 1 oraz na warunkach określonych w przepisach odrębnych;
- 6) w zakresie zaopatrzenia w gaz:
 - a) zaopatrzenie w gaz nakazuje się zapewnić z rozbudowanej dystrybucyjnej sieci gazowej, na zasadach określonych w przepisach odrębnych,
 - b) dopuszcza się realizację indywidualnych zbiorników zaopatrzenia w gaz płynny i związanych z nimi instalacji, zgodnie z wymogami przepisów odrębnych;
- 7) w zakresie zaopatrzenia w energię cieplną: zaopatrzenie w energię cieplną nakazuje się zapewnić z indywidualnych lub grupowych źródeł zaopatrzenia w ciepło, w tym z odnawialnych źródeł energii, na warunkach określonych w przepisach odrębnych;
- 8) w zakresie telekomunikacji: dostęp do sieci telekomunikacyjnej nakazuje się zapewnić kablową lub bezprzewodową siecią telekomunikacyjną;
- 9) w zakresie gospodarowania odpadami: gospodarowanie odpadami nakazuje się prowadzić zgodnie z wymogami przepisów odrębnych;
- 10) w zakresie melioracji: dopuszcza się realizację nowych rowów melioracyjnych oraz poszerzanie, zmianę przebiegu lub zaruwowywanie odcinków istniejących rowów, na zasadach określonych w przepisach odrębnych.

§ 15. W zakresie sposobów i terminów tymczasowego zagospodarowania, urządzania i użytkowania terenów: nie ustala się sposobów i terminów tymczasowego zagospodarowania, urządzania i użytkowania terenów.

§ 16. W zakresie stawek procentowych, na podstawie których ustala się opłatę, o której mowa w art. 36 ust. 4. ustawy z dnia 27 marca 2003 r. o planowaniu i zagospodarowaniu przestrzennym: stawki procentowe ustala się na 20%.

§ 17. W zakresie granic terenów rozmieszczenia inwestycji celu publicznego o znaczeniu lokalnym: granicę terenów rozmieszczenia inwestycji celu publicznego o znaczeniu lokalnym ustala się tożsamą z granicą planu miejscowego.


Rozdział 2. Przepisy końcowe

§ 18. Wykonanie niniejszej uchwały powierza się Wójtowi Gminy Przeworno.

§ 19. Uchwała wchodzi w życie po upływie 14 dni od dnia jej ogłoszenia w Dzienniku Urzędowym Województwa Dolnośląskiego.

Wiceprzewodniczący Rady Gminy Przeworno:
Józef Tomera

MIEJSCOWY PLAN ZAGOSPODAROWANIA PRZESTRZENNEGO DLA DZIAŁEK O NUMERACH EWIDENCYJNYCH 170, 214/1, 214/2 I 214/3
W OBRĘBIE KONARY

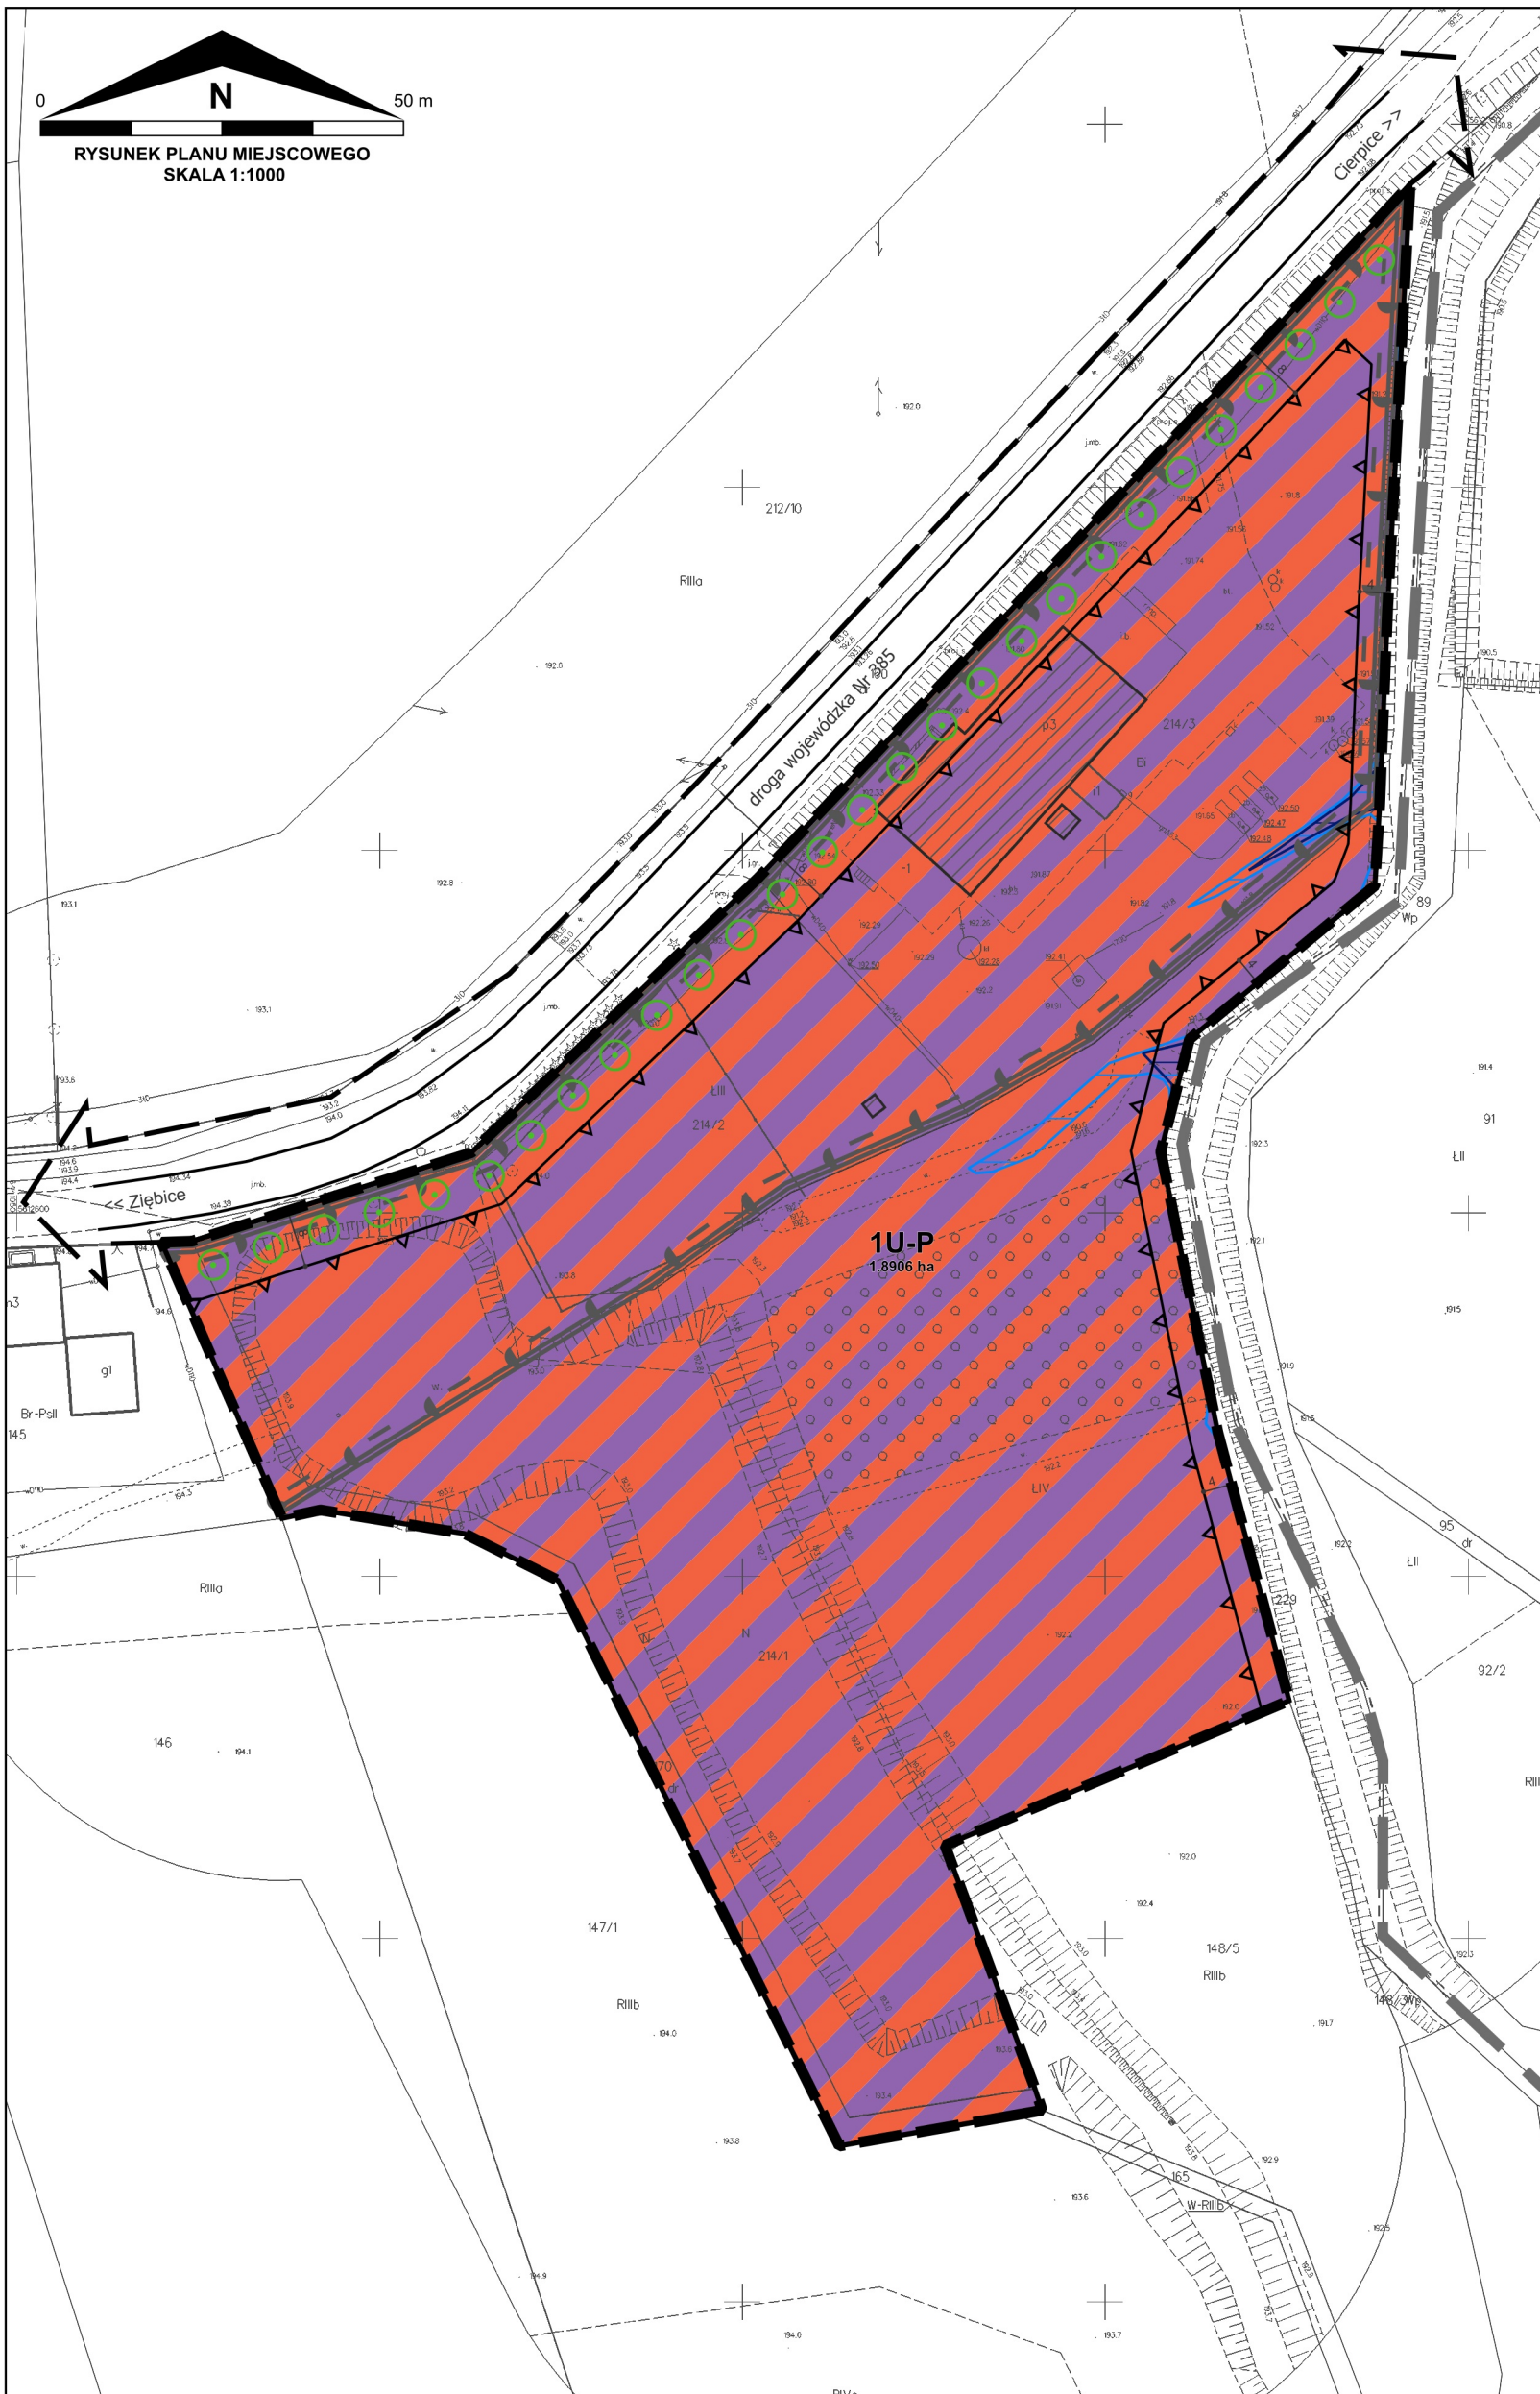

OBOWIĄZUJĄCE USTALENIA PLANU MIEJSCOWEGO:

- granica obszaru objętego miejscowym planem zagospodarowania przestrzennego
- linia rozgraniczająca tereny o różnym przeznaczeniu lub różnych zasadach zagospodarowania
- nieprzekraczalna linia zabudowy
- szpaler drzew
- granica strefy „B” ochrony konserwatorskiej
- granica strefy „OW” ochrony zabytków archeologicznych
- obiekt figurujący w wykazie zabytków
- obszar szczególnego zagrożenia powodzią, na którym prawdopodobieństwo wystąpienia powodzi jest wysokie i wynosi 10%
- obszar szczególnego zagrożenia powodzią, na którym prawdopodobieństwo wystąpienia powodzi jest średnie i wynosi 1%
- 1U-P symbol klasy przeznaczenia terenu wraz z numerem
- U-P - teren usług lub produkcji

OZNACZENIA INFORMACYJNE:


- granica obrębu
- kierunek powiązania komunikacyjnego
- istniejąca jezdnia
- wymiar charakterystycznej odległości (w metrach)
- 1,8906 ha powierzchnia terenu
- istniejący budynek
- istniejąca działka

Podkład: Mapa zasadnicza i ewidencji gruntów i budynków pozyskane z Wydziału Geodezji, Katagrafii i Katastru Starostwa Powiatowego w Strzelinie
Licencja nr GK.6642.320.2023_0217_P

Układ współrzędnych: PL-2000 strefa 6

Uwaga: Obszar objęty planem miejscowym znajduje się w całości w strefie "K" ochrony konserwatorskiej krajobrazu kulturowego.

WYRYS ZE STUDIUM UWARUNKOWAŃ I KIERUNKÓW ZAGOSPODAROWANIA PRZESTRZENNEGO GMINY PRZEWORNO PRZYJĘTEGO UCHWAŁĄ NR XLIV/201/22 RADY GMINY PRZEWORNO Z DNIA 28 PAŹDZIERNIKA 2022 ROKU

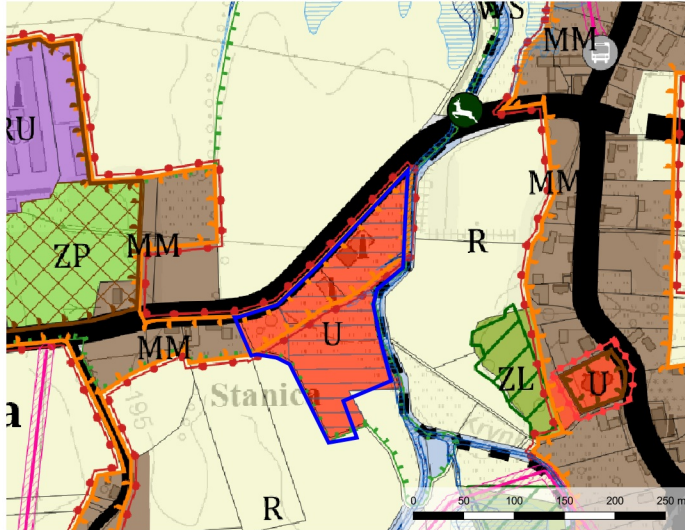

Kierunki zmian w strukturze przestrzennej gminy oraz w przeznaczeniu terenów

Kierunki zmian w przeznaczeniu terenów:

- MM - tereny zabudowy mieszanej o dominującym przeznaczeniu mieszkaniowo-usługowym i zagrodowym
- U - tereny dominującej zabudowy usługowej
- PRU - Tereny dominującej zabudowy produkcyjnej, składów i magazynów, zabudowy usługowej oraz obsługi produkcji w gospodarstwach rolnych
- ZP - tereny zieleni urządzonej
- ZL - tereny lasów
- R - tereny rolnicze
- WS - tereny śródlądowych wód powierzchniowych

Obszary oraz zasady ochrony środowiska i jego zasobów, ochrony przyrody, krajobrazu, w tym krajobrazu kulturowego

- stanowiska zwierząt chronionych
- siedliska przyrodnicze

Obszary oraz zasady ochrony dziedzictwa kulturowego i zabytków oraz dóbr kultury współczesnej

- granica strefy "A" ścisłej ochrony konserwatorskiej
- granica strefy "B" ochrony konserwatorskiej zabytkowych układów przestrzennych
- granica strefy "W" ścisłej ochrony konserwatorskiej zabytków archeologicznych
- granica strefy "OW" ochrony konserwatorskiej zabytków archeologicznych
- granica strefy "K" ochrony konserwatorskiej krajobrazu kulturowego
- obszary w rejestrze zabytków

Kierunki rozwoju systemów komunikacji i infrastruktury technicznej

- drogi klasy głównej
- rezerwa drogowa pod drogę klasy głównej
- drogi klasy zbiorczej
- drogi klasy lokalnej - istniejące i projektowane
- przystanek autobusowy
- napowietrzne linie elektroenergetyczne średniego napięcia 20kV
- pasy technologiczne ograniczonego zagospodarowania wzdłuż napowietrznych linii elektroenergetycznych średniego napięcia 20 kV

Obszary szczególnego zagrożenia powodzią oraz obszary osuwania się mas ziemnych

- obszar szczególnego zagrożenia powodzią, na którym prawdopodobieństwo wystąpienia powodzi jest średnie i wynosi 1%

Obszary, na których rozmieszczone będą urządzenia wytwarzające energię z odnawialnych źródeł energii o mocy przekraczającej 100 kW, a także ich stref ochronnych związanych z ograniczeniami w zabudowie oraz zagospodarowaniu i użytkowaniu terenu

- obszary, na których rozmieszczone będą urządzenia fotowoltaiczne o mocy przekraczającej 100 kW tożsame ze strefami ochronnymi związanymi z ograniczeniami w zabudowie oraz zagospodarowaniu i użytkowaniu terenu

**ZAŁĄCZNIK NR 1
DO UCHWAŁY NR LXIV/270/23
RADY GMINY PRZEWORNO
Z DNIA 3 LISTOPADA 2023 R.**

Załącznik Nr 2
do Uchwały Nr LXIV/270/23
Rady Gminy Przeworno
z dnia 3 listopada 2023 r.

**ROZSTRZYGNIĘCIE O SPOSOBIE REALIZACJI ZAPISANYCH W PLANIE
MIEJSCOWYM INWESTYCJI Z ZAKRESU INFRASTRUKTURY TECHNICZNEJ, KTÓRE
NALEŻĄ DO ZADAŃ WŁASNYCH GMINY ORAZ O ZASADACH ICH FINANSOWANIA,
ZGODNIE Z PRZEPISAMI O FINANSACH PUBLICZNYCH**

Na podstawie art. 20 ust. 1 ustawy z dnia 27 marca 2003 r. o planowaniu i zagospodarowaniu przestrzennym (tj. Dz. U. z 2023 r. poz. 977 z późn. zm.), w związku z art. 7 ust. 1 pkt 2 i 3 ustawy z dnia 8 marca 1990 r. o samorządzie gminnym (tj. Dz. U. z 2023 r. poz. 40 z późn. zm.) i art. 216 ust. 2 pkt 1 ustawy z dnia 27 sierpnia 2009 r. o finansach publicznych (tj. Dz. U. 2023 r. poz. 1270 z późn. zm.), Rada Gminy Przeworno rozstrzyga, co następuje:

Przepisy zawarte w projekcie miejscowego planu zagospodarowania przestrzennego dla działek o numerach ewidencyjnych 170, 214/1, 214/2 i 214/3 w obrębie Konary nie przewidują realizacji inwestycji z zakresu infrastruktury technicznej, które należą do zadań własnych gminy, w związku z czym nie wystąpiła potrzeba rozstrzygnięć w powyższej sprawie.

Załącznik Nr 3
do Uchwały Nr LXIV/270/23
Rady Gminy Przeworno
z dnia 3 listopada 2023 r.

ROZSTRZYGNIĘCIE O SPOSOBIE ROZPATRZENIA UWAG WNIESIONYCH DO PROJEKTU PLANU MIEJSCOWEGO

Na podstawie art. 20 ust. 1 ustawy z 27 marca 2003 r. o planowaniu i zagospodarowaniu przestrzennym (tj. Dz. U. z 2023 r. poz. 977 z późn. zm.) Rada Gminy Przeworno ustala, co następuje:

Do wyłożonego, od 17 sierpnia 2023 r. do 7 września 2023 r., do publicznego wglądu projektu *miejscowego planu zagospodarowania przestrzennego dla działek o numerach ewidencyjnych 170, 214/1, 214/2 i 214/3 w obrębie Konary*, wraz z prognozą oddziaływania na środowisko nie wpłynęły uwagi, w związku z czym nie wystąpiła potrzeba rozstrzygnięć w powyższej sprawie.

Załącznik Nr 4 do uchwały Nr LXIV/270/23

Rady Gminy Przeworno

z dnia 3 listopada 2023 r.

Zalacznik4.gml

Dane przestrzenne, o których mowa w art. 67a ust. 3 i 5 ustawy z dnia 27 marca 2003 r. o planowaniu i zagospodarowaniu przestrzennym (j.t. Dz.U. z 2020 r. poz. 293 z późn. zm.) ujawnione zostaną po kliknięciu w ikonę