



DZIENNIK URZĘDOWY

WOJEWÓDZTWA DOLNOŚLĄSKIEGO

Wrocław, dnia 29 listopada 2023 r.

Poz. 6420

UCHWAŁA NR 1212/LXX/23 RADY MIEJSKIEJ WĘGLIŃCA

z dnia 22 listopada 2023 r.

w sprawie zaliczenia do kategorii dróg gminnych oraz zmiany przebiegu istniejącej drogi gminnej - ulicy Kolejowa w Węglińcu

Na podstawie art. 18 ust. 2 pkt 15 ustawy z dnia 8 marca 1990 r. o samorządzie gminnym (Dz. U. z 2023 r., poz. 40) oraz art. 7 ust. 2 i 3 ustawy z dnia 21 marca 1985 r. o drogach publicznych (Dz. U. z 2023 r., poz. 645 z późn. zm.), po zasięgnięciu opinii Zarządu Powiatu Zgorzeleckiego, Rada Miejska Węglińca uchwala, co następuje:

§ 1. 1. Zalicza się do kategorii dróg gminnych drogi o znaczeniu lokalnym niezaliczonych do innych kategorii, stanowiące uzupełnienie sieci dróg służących miejscowym potrzebom w miejscowości Węglińcu, ul. Kolejowa - droga gminna – działkę o nr ewid. 237/19 obr. Węglińiec.

2. Zmienia się przebieg istniejącej drogi gminnej zlokalizowanej w działkach o nr ewidencyjnych 30, 54 usytuowanej w Węglińcu, ul. Kolejowa poprzez jej powiększenie o działkę gruntu oznaczoną geodezyjnie nr 237/19 obr. Węglińiec.

3. Położenie i przebieg drogi wymienionej w ust. 1 określa załącznik mapowy niniejszej uchwały.

§ 2. Wykonanie uchwały powierza się Burmistrzowi Gminy i Miasta Węglińca.

§ 3. Uchwała wchodzi w życie po upływie 14 dni od dnia ogłoszenia w Dzienniku Urzędowym Województwa Dolnośląskiego.

Przewodniczący Rady Miejskiej:
Marek Wawrzyniak

Załącznik do Uchwały nr 1213/LXX/23
Rady Miejskiej Węglińca
z dnia 22.11.2023r.

STAROSTA ZGORZELECKI

Oznaczenie organu

GK.6642.1013.2023

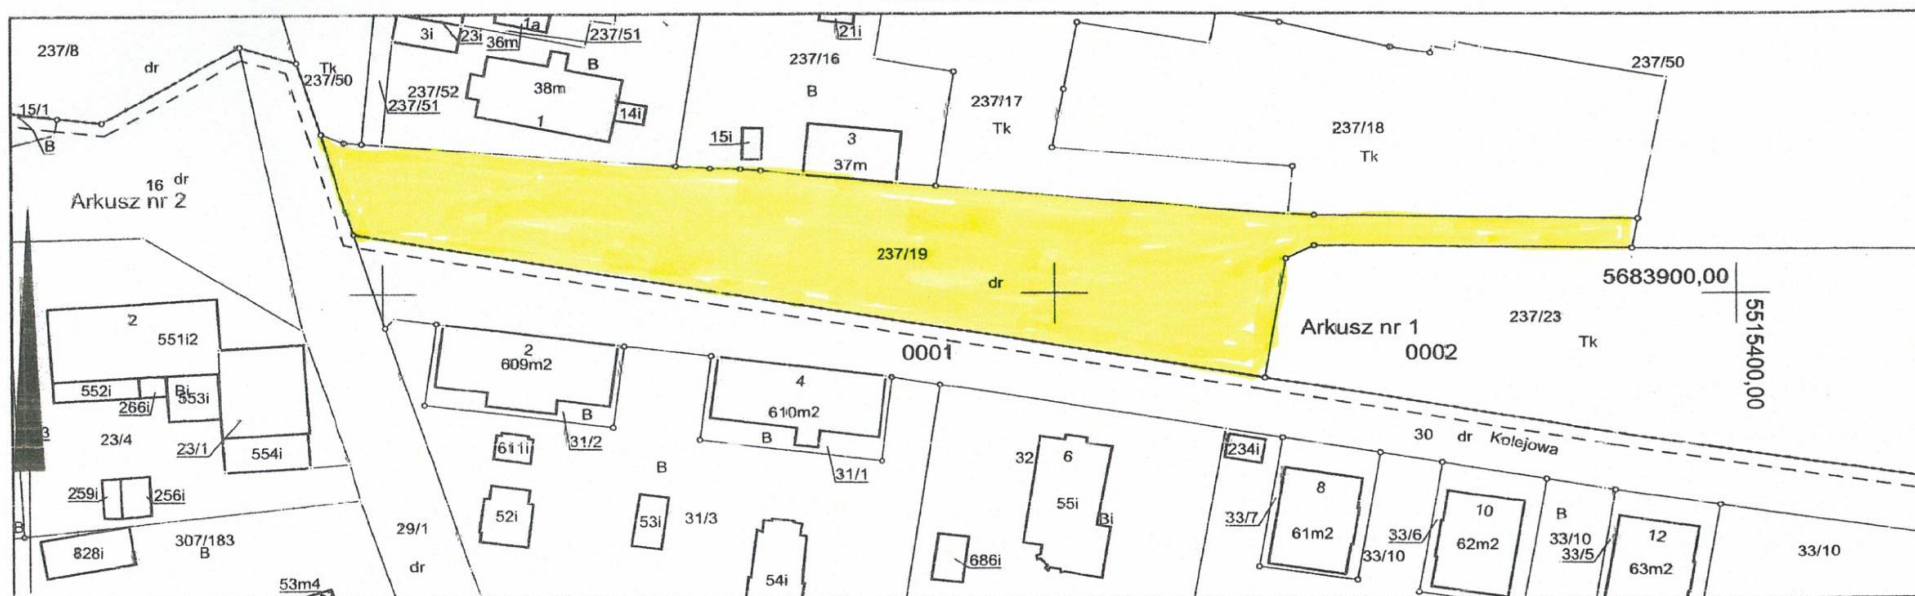
Województwo: dolnośląskie

Powiat: zgorzelecki

Jednostka ewidencyjna: Węgliniec - miasto (id. 022506_4)

Obręb ewidencyjny: 022506_4.0002, Węglińiec 2

Kopia mapy ewidencyjnej

Skala 1:1000

Poświadcza się zgodność niniejszej kopii z treścią materiału państwowego zasobu geodezyjnego i kartograficznego.
Organ prowadzący państwowy zasób geodezyjny i kartograficzny:
Starosta Zgorzelecki

Nazwa materiału zasobu: Mapa ewidencyjna
Identyfikator ewidencyjny materiału zasobu: P.0225.2014.1384

Wykonał: Małgorzata Nowicka

LEGENDA:
Przebieg istniejącej drogi gminnej,
ul. Kolejowa, Węgliniec, dz.nr 237/19,
AM-1 obr. Węgliniec 2.

Z up. STAROSTY

Nowicka
Małgorzata Nowicka
podpis asystenta i inspektora
w Wydziale Gendertzji i Kartografii