



DZIENNIK URZĘDOWY

WOJEWÓDZTWA DOLNOŚLĄSKIEGO

Wrocław, dnia 7 lutego 2023 r.

Poz. 865

UCHWAŁA NR LXVII/412/2023 RADY GMINY KROŚNICE

z dnia 31 stycznia 2023 r.

w sprawie uchwalenia miejscowego planu zagospodarowania przestrzennego na obszarze Gminy Krośnice, obejmującego swoimi granicami działkę o nr ewid. 67 obręb Grabownica

Na podstawie art. 18 ust. 2 pkt 5 ustawy z dnia 8 marca 1990 r. o samorządzie gminnym (t.j. Dz.U.2023.40), art. 20 ust. 1 ustawy z dnia 27 marca 2003 r. o planowaniu i zagospodarowaniu przestrzennym (t.j. Dz.U.2022.503 ze zm.) oraz w związku z uchwałą nr LIII/350/2022 Rady Gminy Krośnice z dnia 31 maja 2022 r. w sprawie przystąpienia do sporządzenia miejscowego planu zagospodarowania przestrzennego na obszarze Gminy Krośnice, obejmującego swoimi granicami działkę o nr ewid. 67 obręb Grabownica, po stwierdzeniu, że nie narusza on ustaleń studium uwarunkowań i kierunków zagospodarowania przestrzennego (uchwała nr XXX/197/05 Rady Gminy Krośnice z dnia 23 listopada 2005, zmienionej uchwałami: nr XIII/98/08 z dnia 23 kwietnia 2008 r. i nr LVIII/378/2022 z dnia 29 września 2022 r.), uchwała się, co następuje:

Rozdział 1. Przepisy ogólne

§ 1. 1. Uchwała się miejscowy plan zagospodarowania przestrzennego na obszarze Gminy Krośnice, obejmujący swoimi granicami działkę o nr ewid. 67 obręb Grabownica, zwany dalej planem.

2. Granice obszaru objętego planem oznaczono na rysunku planu, stanowiącym załącznik graficzny do niniejszej uchwały.

3. Załącznikami do niniejszej uchwały są:

- 1) rysunek planu sporządzony na mapie zasadniczej w skali 1:1000, stanowiący załącznik nr 1;
- 2) rozstrzygnięcie o sposobie rozpatrzenia uwag wniesionych do projektu planu, stanowiące załącznik nr 2;
- 3) rozstrzygnięcie o sposobie realizacji zapisanych w planie inwestycji z zakresu infrastruktury technicznej, które należą do zadań własnych gminy oraz zasadach ich finansowania, zgodnie z przepisami o finansach publicznych, stanowiące załącznik nr 3;
- 4) dane przestrzenne, stanowiące załącznik nr 4.

§ 2. W planie nie występują tereny wymagające określenia:

- 1) wymagań wynikających z potrzeb kształtowania przestrzeni publicznych;
- 2) podlegające ochronie ustalone na podstawie odrębnych przepisów:
 - a) tereny górnicze,
 - b) obszary szczególnego zagrożenia powodzią,

- c) obszary osuwania się mas ziemnych,
 - d) krajobrazy priorytetowe określone w audycie krajobrazowym oraz w planach zagospodarowania przestrzennego województwa;
- 3) sposobu i terminu tymczasowego zagospodarowania, urządzania i użytkowania terenów.

§ 3. Następujące określenia stosowane w uchwale oznaczają:

- 1) **dach o symetrycznie nachylonych połaciach** – dach o jednakowym kącie nachylenia głównych połaci dachowych budynku oraz symetrii układu głównych połaci;
- 2) **dopuszczalne przeznaczenie terenu** - należy przez to rozumieć rodzaj przeznaczenia terenu inny niż podstawowy, który uzupełnia lub wzbogaca przeznaczenie podstawowe w sposób określony w ustaleniach planu i którego powierzchnia użytkowa, zabudowy lub części terenu zajmuje w granicach terenu mniej niż odpowiednia powierzchnia zajmowana przez przeznaczenie podstawowe;
- 3) **infrastruktura techniczna** - należy przez to rozumieć sieci i urządzenia dystrybucyjne, jako ogół podziemnych i nadziemnych budowli i obiektów liniowych służących: zaopatrzeniu w wodę, odprowadzeniu ścieków i wód opadowych, zaopatrzeniu w energię elektryczną, gaz i ciepło oraz łączności i telekomunikacji;
- 4) **linia rozgraniczająca** - linia rozgraniczająca tereny o różnym przeznaczeniu i różnych zasadach zagospodarowania, której przebieg określony na rysunku planu ma charakter wiążący i nie może ulegać przesunięciu w ramach realizacji planu;
- 5) **nieprzekraczalna linia zabudowy** – linia ograniczająca obszar, na którym dopuszcza się wznoszenie budynków;
- 6) **obiekty i urządzenia towarzyszące** – należy przez to rozumieć obiekty technicznego wyposażenia i infrastruktury technicznej, dojazdy i dojścia, parkingi i garaże, budynki gospodarcze, wiaty oraz inne urządzenia pełniące służebną rolę wobec przeznaczenia podstawowego lub dopuszczalnego;
- 7) **plan** – ustalenia dotyczące obszaru określonego w § 1 uchwały;
- 8) **podstawowe przeznaczenie terenu** - przeznaczenie, które w ramach realizacji planu winno stać się dominującą formą wykorzystania terenu; w ramach przeznaczenia podstawowego mieszczą się elementy zagospodarowania bezpośrednio z nim związane, warunkujące prawidłowe korzystanie z terenu;
- 9) **teren** – obszar o określonym przeznaczeniu i zasadach zagospodarowania, wydzielony na rysunku planu liniami rozgraniczającymi i oznaczony symbolem;
- 10) **usługi podstawowe** – należy przez to rozumieć usługi komercyjne nieuciążliwe, nie wymagające wielokrotnej (ponad 2 kursy w ciągu doby) obsługi transportowej i ciężkiego (ponad 3,5 tony) transportu dostawczego oraz nie zaliczane do rodzajów przedsięwzięć mogących znacząco oddziaływać na środowisko (mogących zawsze znacząco oddziaływać na środowisko lub mogących potencjalnie znacząco oddziaływać na środowisko, zgodnie z przepisami odrębnymi);
- 11) **usługi ponadpodstawowe** – należy przez to rozumieć działalność gospodarczą o charakterze usługowym, nie zaliczaną do rodzajów przedsięwzięć mogących znacząco oddziaływać na środowisko, zgodnie z przepisami odrębnymi, (mogących zawsze znacząco oddziaływać na środowisko lub mogących potencjalnie znacząco oddziaływać na środowisko, zgodnie z przepisami odrębnymi);
- 12) **usługi rzemiosła** – działalność gospodarcza w zakresie wytwórstwa i napraw w branży drzewnej, w tym stolarnia, nie zaliczana do rodzajów przedsięwzięć mogących znacząco oddziaływać na środowisko, zgodnie z przepisami odrębnymi, (mogących zawsze znacząco oddziaływać na środowisko lub mogących potencjalnie znacząco oddziaływać na środowisko, zgodnie z przepisami odrębnymi);
- 13) **wskaźnik powierzchni zabudowy** – wielkość powierzchni zabudowy (tj. sumy powierzchni zabudowy wszystkich budynków zlokalizowanych na działce budowlanej, liczonej po zewnętrznym obrysie przegród zewnętrznych lub rzutu poziomego) do powierzchni działki budowlanej, określona w stosunku procentowym.

§ 4. 1. Następujące oznaczenia graficzne na rysunku planu są obowiązującymi ustaleniami planu:

- 1) granica obszaru objętego planem;
- 2) linie rozgraniczające tereny o różnym przeznaczeniu i różnych zasadach zagospodarowania;
- 3) teren zabudowy mieszkaniowej jednorodzinnej lub usługowej, oznaczony symbolem MN-U;
- 4) teren rolnictwa z zakazem zabudowy, oznaczony symbolem RN;
- 5) nieprzekraczalna linia zabudowy;
- 6) określenie usytuowania linii zabudowy;
- 7) granica strefy „B” ochrony konserwatorskiej;
- 8) granica strefy ochrony konserwatorskiej zabytków archeologicznych (OW);
- 9) Obszar specjalnej ochrony ptaków Natura 2000 „Dolina Baryczy” (PLB 020001) – pokrywa cały obszar planu;
- 10) Obszar ochrony siedlisk Natura 2000 „Ostoja nad Baryczą” (PLH020041) – pokrywa cały obszar planu;
- 11) Park Krajobrazowy „Dolina Baryczy” – pokrywa cały obszar planu.

2. Następujące oznaczenia graficzne nie są obowiązującymi ustaleniami planu i mają charakter informacyjny:

- 1) granica obszaru położonego w obrębie GZWP nr 303 Pradolina Barycz-Głogów (E) – pokrywa cały obszar planu;
- 2) granice obszaru koncesji nr 12/2021/Ł z 30.11.2021 r. na poszukiwanie i rozpoznawanie złóż ropy naftowej i gazu ziemnego ze złóż na obszarze „Krotoszyn” – pokrywają cały obszar planu.

§ 5. Ustala się następujące ogólne zasady ochrony środowiska, przyrody i krajobrazu:

- 1) obszar objęty planem znajduje się w zasięgu obszaru specjalnej ochrony ptaków Natura 2000 „Dolina Baryczy” (kod obszaru PLB 020001);
- 2) obszar objęty planem znajduje się w zasięgu specjalnego obszaru ochrony siedlisk Natura 2000 „Ostoja nad Baryczą” (kod obszaru PLH020041);
- 3) na obszarach, o których mowa w pkt 1 i 2, obowiązują przepisy odrębne w zakresie ochrony przyrody;
- 4) obszar objęty planem znajduje się w zasięgu Parku Krajobrazowego „Dolina Baryczy” - obowiązują zasady ochrony środowiska przyrodniczego, wynikające z Rozporządzenia Wojewody Dolnośląskiego z dnia 28 marca 2007 r. w sprawie Parku Krajobrazowego „Dolina Baryczy”, dla terenu Parku leżącego w granicach województwa dolnośląskiego (Dz. Urz. Woj. Dolnośląskiego nr 88 poz. 1012 oraz z 2008 r. nr 303 poz. 3494).

§ 6. Granice terenów inwestycji celu publicznego o znaczeniu ponadlokalnym umieszczonych w planie zagospodarowania przestrzennego województwa lub w ostatecznych decyzjach o lokalizacji drogi krajowej, wojewódzkiej lub powiatowej, linii kolejowej o znaczeniu państwowym, lotniska użytku publicznego, inwestycji w zakresie terminalu, przedsięwzięcia Euro 2012 lub decyzji lokalizacyjnych wydanych przez Komisję Planowania przy Radzie Ministrów w związku z realizacją inwestycji w zakresie obronności i bezpieczeństwa państwa – na obszarze objętym planem znajduje się zadanie umieszczone w planie zagospodarowania przestrzennego województwa dolnośląskiego W28 „Opracowanie planu ochrony Parku Krajobrazowego Dolina Baryczy”.

Rozdział 2. **Przepisy szczegółowe**

§ 7. 1. Ustala się teren **zabudowy mieszkaniowej jednorodzinnej lub usługowej**, oznaczony na rysunku planu symbolem MN-U, dla którego obowiązują następujące rodzaje przeznaczenia:

- 1) podstawowe:
 - a) zabudowa mieszkaniowa jednorodzinna,
 - b) usługi podstawowe, usługi ponadpodstawowe, usługi rzemiosła;

2) dopuszczalne – obiekty i urządzenia towarzyszące oraz zieleni.

2. Ustala się następujące zasady kształtowania ładu przestrzennego oraz zasady kształtowania zabudowy i urządzania terenu:

- 1) obowiązuje zabudowa w układzie wolno stojącym;
- 2) ustala się nieprzekraczalną linię zabudowy w odległości 6 m od zewnętrznej krawędzi jezdni drogi gminnej (działka nr ewid. 255), zgodnie z oznaczeniem na rysunku planu;
- 3) następujące części budynków nie mogą pomniejszać odległości liczonej od linii rozgraniczającej do linii zabudowy:
 - a) schody zewnętrzne, wejścia do budynków, pochylnie i rampy dla osób niepełnosprawnych o więcej niż 1,5 m,
 - b) okapy i gzymsy o więcej niż 0,6 m;
- 4) lokalizowana zabudowa i zagospodarowanie terenu powinno spełniać wymagania ochrony przeciwpożarowej, a w szczególności zapewnienie jednostkom ratowniczo-gaśniczym możliwość dojazdu i prowadzenia działań ratowniczych;
- 5) wysokość zabudowy nie może przekroczyć 9 m oraz dwóch kondygnacji nadziemnych, to jest parter i poddasze użytkowe;
- 6) w zakresie kształtowania dachów:
 - a) obowiązuje stosowanie dachów o symetrycznie nachylonych połaciach dachowych dwuspadowych,
 - b) kąt nachylenia połaci dachowych wynosi:
 - 35° ÷ 45° dla budynków mieszkalnych,
 - 25° ÷ 45° dla budynków usługowych, gospodarczych i garażowych, z zastrzeżeniem ust. 4 pkt 1 lit. b,
 - c) obowiązuje stosowanie dachówki ceramicznej, cementowej lub materiałem imitującym dachówkę, w kolorze ceglastym lub szarym, z zastrzeżeniem ust. 4 pkt 1 lit. b,
 - d) dla budynków gospodarczych i garażowych o wysokości poniżej 4 m dopuszcza się dach płaski lub dwuspadowy o kącie nachylenia w przedziale 25° - 45° , kryty dachówką ceramiczną, cementową, gontem lub materiałem imitującym dachówkę, w kolorze ceglastym i szarym, z zastrzeżeniem ust. 4 pkt 1 lit. c; w dachach płaskich dopuszcza się stosowanie papy,
 - e) dopuszcza się odstępstwo od wymogów określonych w lit. a, b, c dla wiat oraz elementów budynków takich jak: wykusze, przekrycia tarasów, ganki i werandy;
- 7) szerokość elewacji frontowej budynków nie może przekroczyć 25 m;
- 8) maksymalny wskaźnik powierzchni zabudowy działki budowlanej wynosi 30%;
- 9) maksymalna intensywność zabudowy działki budowlanej wynosi 0,5;
- 10) minimalna intensywność zabudowy działki budowlanej wynosi 0,02;
- 11) minimalny udział powierzchni biologicznie czynnej wynosi 40% w odniesieniu do powierzchni działki budowlanej.

3. Ustala się następujące zasady ochrony środowiska, przyrody i krajobrazu – obowiązuje utrzymanie poziomu hałasu poniżej dopuszczalnego lub na poziomie określonym w przepisach odrębnych, jak dla terenów mieszkaniowo-usługowych.

4. Ustala się następujące zasady ochrony dziedzictwa kulturowego i zabytków, w tym krajobrazów kulturowych, oraz dóbr kultury współczesnej:

- 1) wyznacza się strefę „B” ochrony konserwatorskiej obejmującą fragment historycznego układu ruralistycznego wsi Grabownica, ujęta w wykazie zabytków, w granicach której obowiązuje:

- a) nowa zabudowa nie może przewyższać skalą zlokalizowanej w sąsiedztwie zabudowy powstałej przed 1945 r. oraz winna być wzorowana na niej w zakresie sytuacji, skali, bryły na planie prostokąta (z dopuszczeniem ganków i garażów), formy architektonicznej i użytych materiałów,
 - b) należy stosować dachy symetryczne dwuspadowe, o kącie nachylenia połaci w przedziale 35° - 45° , kryte dachówką ceramiczną, cementową lub materiałem imitującym dachówkę z wykluczeniem blachy, w kolorze ceglastym lub szarym,
 - c) dla budynków usługowych, gospodarczych i garażowych o wysokości poniżej 4 m dopuszcza się dach płaski lub dwuspadowy o kącie nachylenia w przedziale 25° - 45° , kryty dachówką ceramiczną, cementową, gontem w kolorze ceglastym i szarym lub innym materiałem imitującym dachówkę z wykluczeniem blachy; w dachach płaskich dopuszcza się stosowanie papy,
 - d) obowiązują elewacje tynkowane lub ceglane; dla budynków o funkcji gospodarczej o wysokości poniżej 4 m dopuszcza się konstrukcję drewnianą,
 - e) zakazuje się wprowadzania portyków, przypór i innych elementów nie występujących w lokalnej zabudowie o funkcji mieszkaniowej bądź gospodarczej powstałej przed 1945 r.,
 - f) w zakresie kolorystyki należy stosować kolory stonowane (barwy pastelowe, o niskim nasyceniu pigmentem),
 - g) zakazuje się stosowania materiałów elewacyjnych w postaci okładzin z tworzyw sztucznych i blaszanych,
 - h) linie energetyczne i telekomunikacyjne projektować jako kablowe,
 - i) zakazuje się lokalizacji konstrukcji wieżowych kolidujących z krajobrazem kulturowym wsi;
- 2) wyznacza się strefę ochrony zabytków archeologicznych (OW) o zasięgu określonym na rysunku planu; dla której, ustala się następujące zasady ochrony – dla inwestycji związanych z pracami ziemnymi wymagane jest przeprowadzenie badań archeologicznych, zgodnie z przepisami odrębnymi.

5. Ustala się następujące szczególne warunki zagospodarowania terenów oraz ograniczenia w ich użytkowaniu, w tym zakaz zabudowy – wyznacza się pas technologiczny wzdłuż napowietrznej linii elektroenergetycznej niskiego napięcia (0,4 kV) w odległości 3,5 m od osi linii w obu kierunkach, w granicach którego zakazuje się nasadzeń zieleni wysokiej i o rozbudowanym systemie korzeniowym.

6. Ustala się następujące zasady dotyczące scalania i warunków podziału nieruchomości:

- 1) minimalna powierzchnia działki wynosi:
 - a) 1000 m² dla zabudowy mieszkaniowej jednorodzinnej,
 - b) 1500 m² dla zabudowy usługowej;
- 2) minimalna szerokość frontu działki wynosi 18 m;
- 3) kąt położenia granic działki w stosunku do pasa drogowego powinien być zbliżony do kąta prostego z dopuszczalną tolerancją 10.

7. Ustala się następujące zasady obsługi w zakresie infrastruktury technicznej:

- 1) ustala się następujące zasady zaopatrzenia w energię elektryczną:
 - a) zaopatrzenie poprzez istniejącą i rozbudowaną sieć elektroenergetyczną,
 - b) dopuszcza się zaopatrzenie z odnawialnych źródeł energii – energii słonecznej (panele fotowoltaiczne i instalacje solarne),
 - c) moc zainstalowana urządzeń, o których mowa w lit. b nie może przekraczać wartości określonych w przepisach odrębnych - w zakresie niewymagającym ustalenia w studium uwarunkowań i kierunków zagospodarowania przestrzennego gminy obszarów, na których rozmieszczone będą urządzenia z odnawialnych źródeł energii o mocy zainstalowanej większej niż 500 kW, a także ich stref ochronnych,
 - d) dopuszcza się lokalizację stacji transformatorowej;

- 2) zaopatrzenie w wodę przyłączami wodociągowymi wpiętymi do rozdzielczej sieci wodociągowej oraz zgodnie z przepisami odrębnymi;
 - 3) ścieki bytowe i komunalne należy odprowadzać do sieci kanalizacji sanitarnej, przy czym dopuszcza się wyposażenie nieruchomości w zbiornik bezodpływowy nieczystości ciekłych lub w przydomową oczyszczalnię ścieków bytowych, na zasadach określonych w przepisach odrębnych;
 - 4) odprowadzanie wód opadowych i roztopowych do sieci kanalizacji deszczowej lub ogólnospławnej, przy czym dopuszcza się odprowadzenie wód opadowych i roztopowych na własny teren nieutwardzony lub do dołów chłonnych lub do zbiorników retencyjnych, na zasadach określonych w przepisach odrębnych;
 - 5) obsługę terenu w zakresie gospodarki odpadami należy zapewnić poprzez wywóz odpadów komunalnych na zorganizowane składowisko odpadów, zgodnie z przepisami odrębnymi;
 - 6) obsługę terenu w zakresie zaopatrzenia w ciepło:
 - a) z indywidualnych urządzeń i instalacji grzewczych, zgodnie z przepisami odrębnymi,
 - b) w oparciu o odnawialne źródła energii – pompy ciepła, energia słoneczna (panele fotowoltaiczne i instalacje solarne),
 - c) moc zainstalowana urządzeń, o których mowa w lit. b nie może przekraczać wartości określonych w przepisach odrębnych - w zakresie niewymagającym ustalenia w studium uwarunkowań i kierunków zagospodarowania przestrzennego gminy obszarów, na których rozmieszczone będą urządzenia z odnawialnych źródeł energii o mocy zainstalowanej większej niż 500 kW, a także ich stref ochronnych;
 - 7) dopuszcza się budowę rozdzielczej sieci gazowej i zaopatrzenie z niej obiektów, zgodnie z przepisami odrębnymi;
 - 8) dopuszcza się korzystanie ze zbiorników stacjonarnych na gaz płynny, zgodnie z przepisami odrębnymi;
 - 9) ustala się następujące warunki zaopatrzenia w media telekomunikacyjne oraz teleinformatyczne - dopuszcza się rozbudowę lub lokalizowanie nowej sieci telekomunikacyjnej oraz urządzeń przekaźnikowych telekomunikacji zgodnie z przepisami odrębnymi;
 - 10) ustala się następujące zasady modernizacji, rozbudowy i budowy systemów komunikacji:
 - a) określa się powiązanie terenu z układem zewnętrznym poprzez przyległą drogę gminną (działka nr 255),
 - b) należy zapewnić następującą minimalną liczbę miejsc do parkowania w granicach działki budowlanej (wliczając miejsca do parkowania w garażach):
 - 2 miejsca na 1 mieszkanie,
 - 2 miejsca dla usług prowadzonych na powierzchni od 6 m² do 20 m²,
 - 3 miejsca dla usług prowadzonych na powierzchni od 21 m² do 50 m²,
 - 1 miejsce na każde rozpoczęte 50 m² powierzchni usług + 3 miejsca postojowe,
 - w obiektach handlowych i usługowych o powierzchni przekraczającej 100 m² powierzchnia parkingów powinna być dwukrotnie większa od powierzchni przeznaczonej na prowadzenie działalności,
 - c) w ramach wyznaczonych miejsc postojowych, obowiązuje zapewnienie miejsc przeznaczonych na parkowanie pojazdów zaopatrzonych w kartę parkingową, w ilości określonej w przepisach odrębnych.
8. Określa się wysokość stawki procentowej, na podstawie, której ustala się opłatę, o której mowa w art. 36 ust. 4 ustawy z dnia 27 marca 2003 r. o planowaniu i zagospodarowaniu przestrzennym na 2%.

§ 8. 1. Ustala się teren rolnictwa z zakazem zabudowy, oznaczony na rysunku planu symbolem **RN**, dla którego obowiązuje przeznaczenie:

- 1) podstawowe - tereny gospodarki polowej, łąk i pastwisk, ogrodów i sadów;
- 2) dopuszczalne:
 - a) zadrzewienia śródpolne, rowy melioracji podstawowych i szczegółowych,

b) sieci i urządzenia infrastruktury technicznej.

2. Ustala się następujące szczególne warunki zagospodarowania terenów oraz ograniczenia w ich użytkowaniu, w tym zakaz zabudowy – zakazuje się lokalizowania budynków, budowli rolniczych oraz budowy stawów hodowlanych;


3. Określa się wysokość stawki procentowej, na podstawie, której ustala się opłatę, o której mowa w art. 36 ust. 4 ustawy z dnia 27 marca 2003 r. o planowaniu i zagospodarowaniu przestrzennym na 2%.

Rozdział 3. Przepisy końcowe

§ 9. Wykonanie niniejszej uchwały powierza się Wójtowi Gminy Krośnice.

§ 10. Uchwała wchodzi w życie po upływie 14 dni od dnia jej ogłoszenia w Dzienniku Urzędowym Województwa Dolnośląskiego oraz podlega publikacji na stronie internetowej Gminy Krośnice.

Przewodniczący Rady Gminy Krośnice:
Piotr Morawek

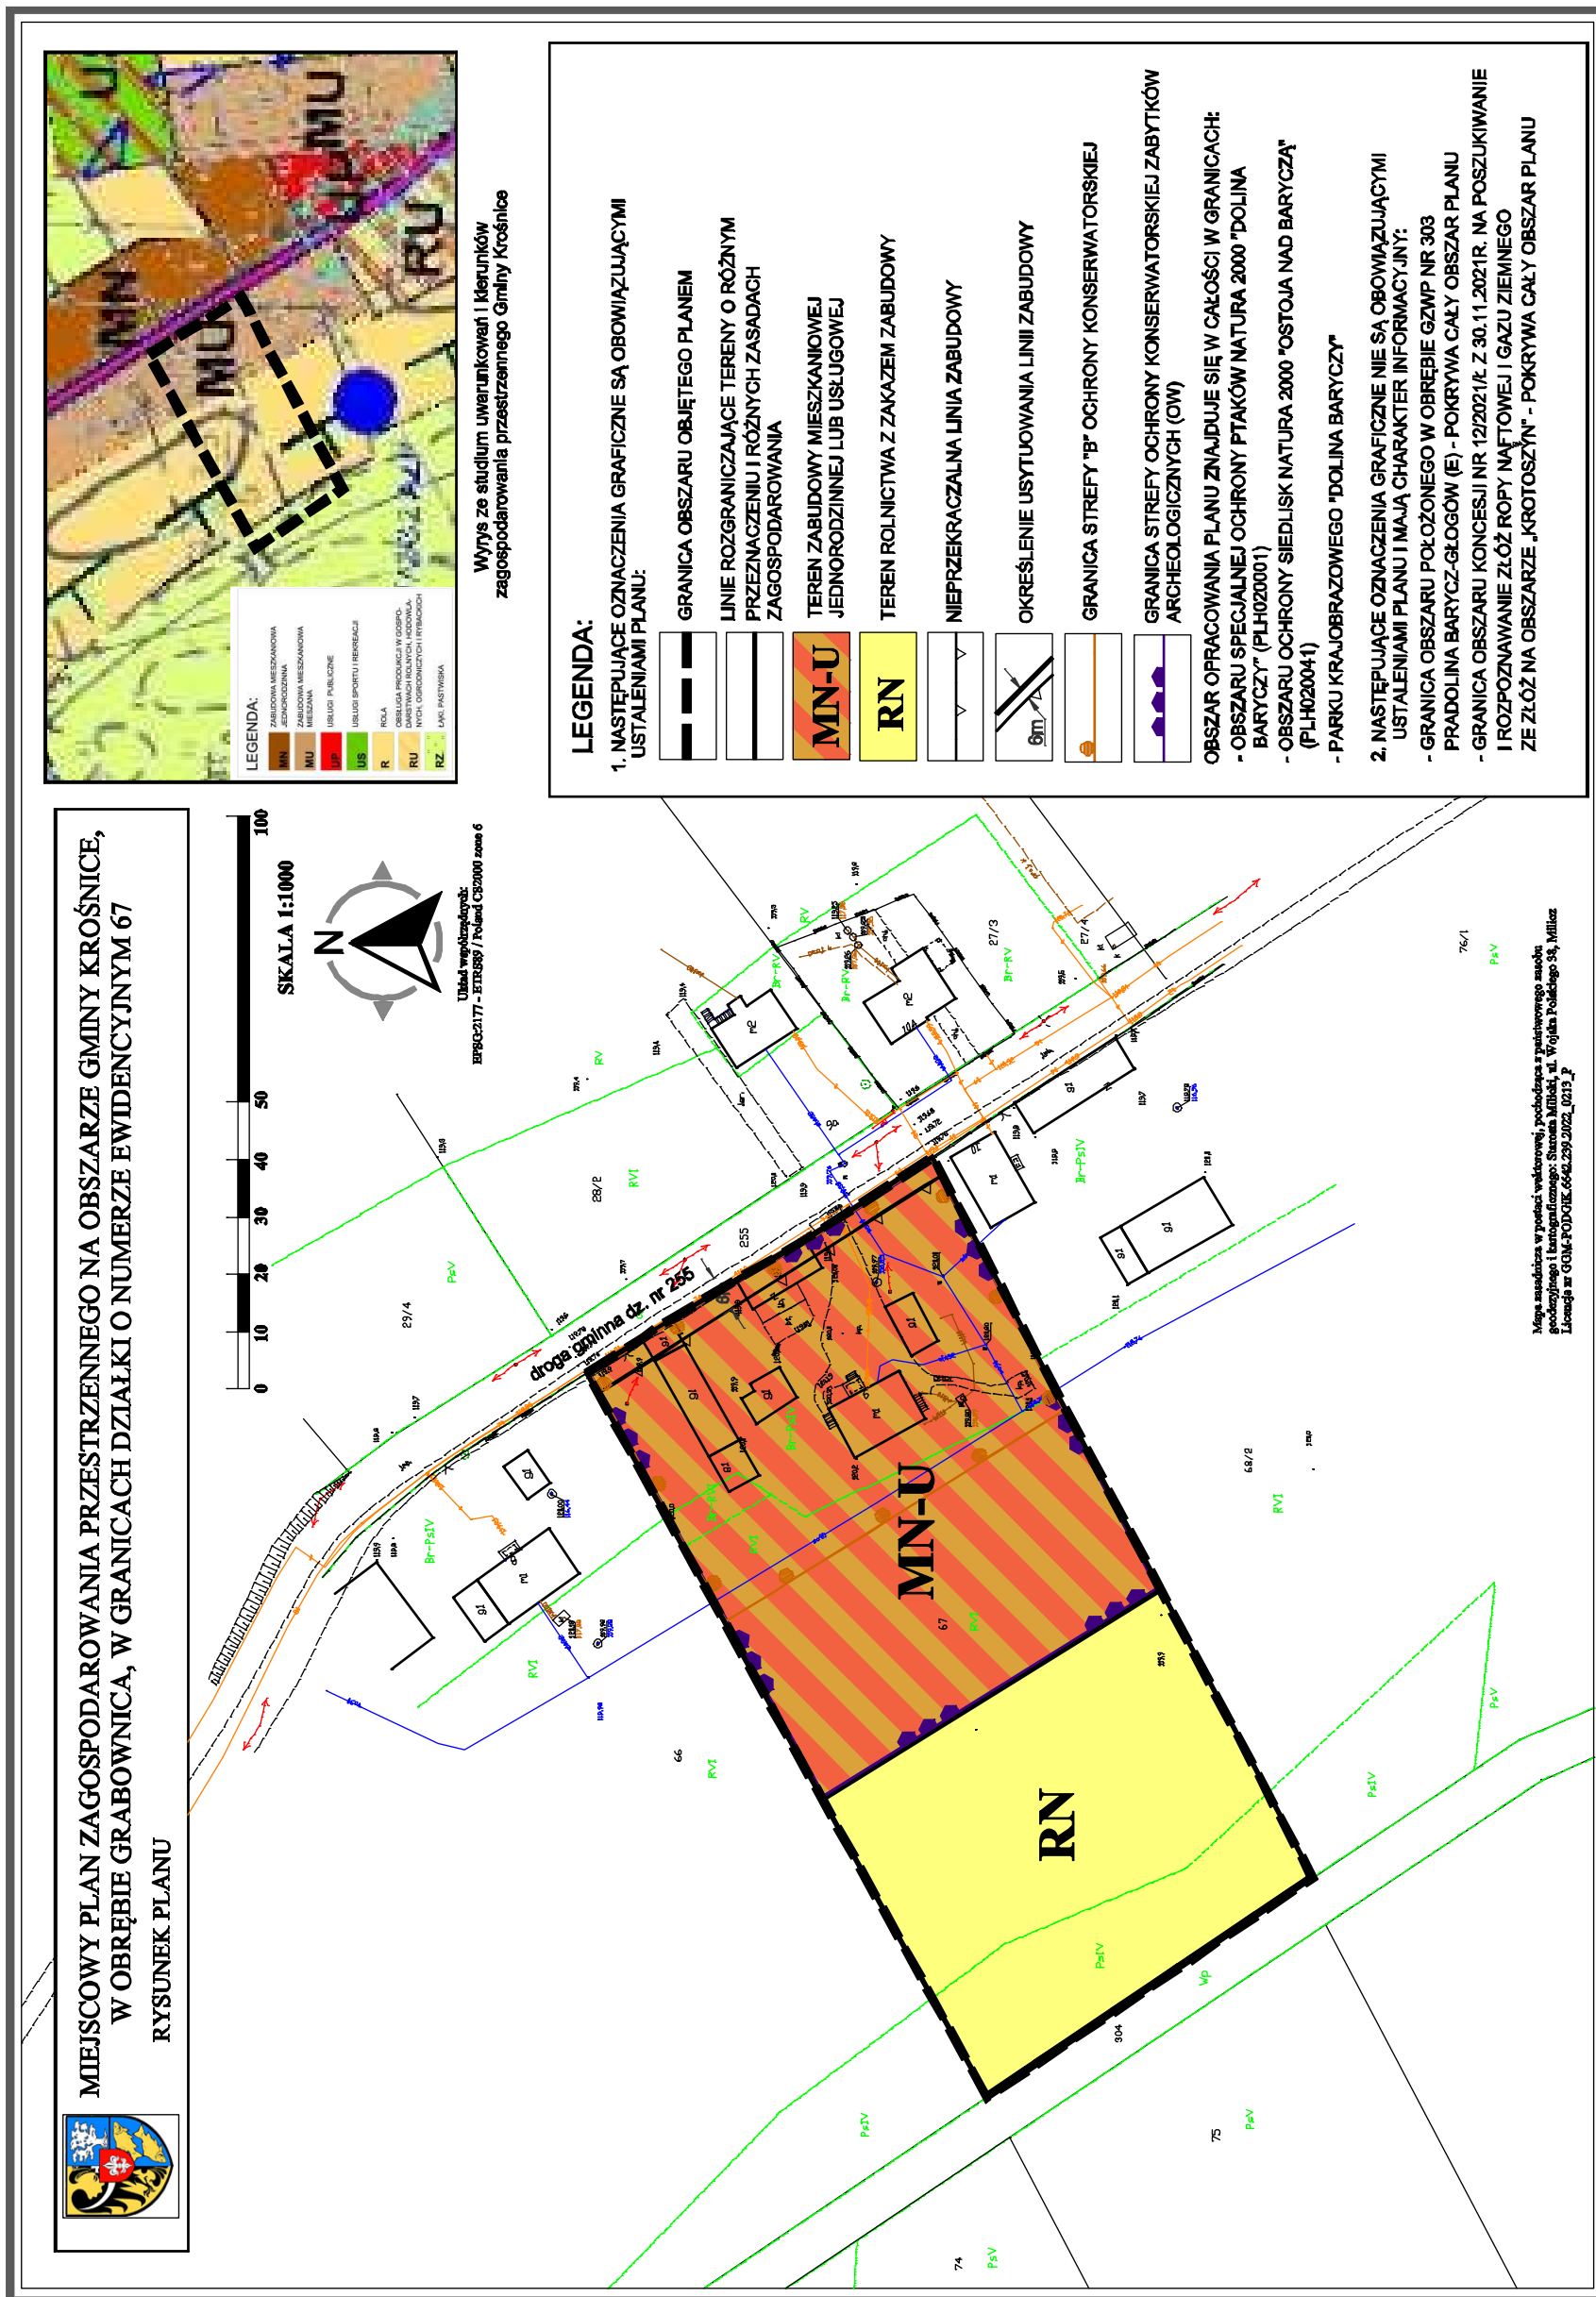

Załącznik Nr 2 do uchwały Nr LXVII/412/2023
Rady Gminy Krośnice
z dnia 31 stycznia 2023 r.

Rozstrzygnięcie o sposobie rozpatrzenia uwag wniesionych do projektu miejscowego planu zagospodarowania przestrzennego na obszarze Gminy Krośnice, obejmującego swoimi granicami działkę o nr ewid. 67 obręb Grabownica

Na podstawie art. 20 ust. 1 ustawy z dnia 27 marca 2003 r. o planowaniu i zagospodarowaniu przestrzennym (t.j. Dz.U.2022.503 ze zm.), art. 7 ust. 1 pkt 1 ustawy z dnia 8 marca 1990 r. o samorządzie gminnym (t.j. Dz.U.2023.40), Rada Gminy Krośnice rozstrzyga, co następuje:

§ 1. Zgodnie z art. 17 pkt 9 i 11 ustawy o planowaniu i zagospodarowaniu przestrzennym projekt miejscowego planu zagospodarowania przestrzennego na obszarze Gminy Krośnice, obejmujący swoimi granicami działkę o nr ewid. 67 obręb Grabownica, został wyłożony do publicznego wglądu w dniach od 30.11.2022 r. do 21.12.2022 r. W wyznaczonym terminie do dnia 04.01.2023 r. (w którym osoby fizyczne i prawne oraz jednostki organizacyjne nie posiadające osobowości prawnej mogły składać uwagi), do wyłożonego projektu planu uwagi nie wpłynęły.

§ 2. W związku z brakiem uwag wniesionych do projektu planu podczas jego wyłożenia do publicznego wglądu, wraz z prognozą oddziaływania na środowisko, nie rozstrzyga się o sposobie ich rozpatrzenia.

Załącznik Nr 3 do uchwały Nr LXVII/412/2023
Rady Gminy Krośnice
z dnia 31 stycznia 2023 r.

Rozstrzygnięcie o sposobie realizacji zapisanych w planie inwestycji z zakresu infrastruktury technicznej, które należą do zadań własnych gminy oraz zasadach ich finansowania, zgodnie z przepisami o finansach publicznych

Na podstawie art. 20 ust. 1 ustawy z dnia 27 marca 2003 r. o planowaniu i zagospodarowaniu przestrzennym (t.j. Dz.U.2022.503 ze zm.), art. 7 ust. 1 pkt 2 i 3 ustawy z dnia 8 marca 1990 r. o samorządzie gminnym (t.j. Dz.U.2023.40), Rada Gminy Krośnice rozstrzyga, co następuje:

§ 1. Ze względu na brak zapisanych w planie inwestycji z zakresu infrastruktury technicznej, które należą do zadań własnych gminy, niniejsza uchwała nie rodzi skutków finansowych.

Załącznik Nr 4 do uchwały Nr LXVII/412/2023

Rady Gminy Krośnice

z dnia 31 stycznia 2023 r.

Zalacznik4.xml

Dane przestrzenne, o których mowa w art. 67a ust. 3 i 5 ustawy z dnia 27 marca 2003 r. o planowaniu i zagospodarowaniu przestrzennym (j.t. Dz.U. z 2020 r. poz. 293 z późn. zm.) ujawnione zostaną po kliknięciu w ikonę