



DZIENNIK URZĘDOWY

WOJEWÓDZTWA DOLNOŚLĄSKIEGO

Wrocław, dnia 13 marca 2023 r.

Poz. 1785

UCHWAŁA NR LVIII/354/23 RADY MIEJSKIEJ W NIEMCZY

z dnia 28 lutego 2023 r.

w sprawie nadania nazwy ulicom

Na podstawie art. 18 ust. 2 pkt. 13 ustawy z dnia 8 marca 1990 r. o samorządzie gminnym (t.j. Dz. U. 2023 r., poz. 40), art. 8 ust. 1a ustawy z dnia 21 marca 1985 r. o drogach publicznych (t.j. Dz. U. z 2022 r. poz. 1693 ze zm. Dz. U. z 2022 r., poz. 1768, poz. 1783, poz. 2185) Rada Miejska w Niemczy uchwała, co następuje:

§ 1. 1. Nadaje się ulicy położonej w Gminie Niemcza na działkach o numerach ewidencyjnych 20/1, 20/3, 88 obręb Gumin nazwę „Gumin”.

2. Nadaje się ulicy położonej w Gminie Niemcza na działkach o numerach ewidencyjnych 75, 98/1 obręb Jasień nazwę „Jasinek”.

3. Nadaje się ulicy położonej w Gminie Niemcza na działkach o numerach ewidencyjnych 55, 57, 49/1 i część 49/2 obręb Wojśławice nazwę „Piotrkówek”.

4. Nadaje się ulicy położonej w Gminie Niemcza na działkach o numerach ewidencyjnych 47/42 obręb Stasin nazwę „Stasin”.

5. Nadaje się ulicy położonej w Gminie Niemcza na działkach o numerach ewidencyjnych 33/1, obręb Wojśławice nazwę „Wojśławice”.

§ 2. Położenie ulic, o których mowa w § 1, określają szkice, sporządzone na podstawie aktualnego wyrysu z map ewidencyjnych gruntów, stanowiące załączniki nr 1, 2, 3, 4, 5 do niniejszej uchwały.

§ 3. Wykonanie uchwały powierza się Burmistrzowi Miasta i Gminy Niemcza.

§ 4. Uchwała wchodzi w życie po upływie 14 dni od daty ogłoszenia w Dzienniku Urzędowym Województwa Dolnośląskiego

Przewodniczący Rady Miejskiej w Niemczy:
Andrzej Osipowicz


Mapa

Skala 1:5000

Załącznik Nr 1 do uchwały Nr LVIII/354/23

Rady Miejskiej w Niemczy

z dnia 28 lutego 2023 r.

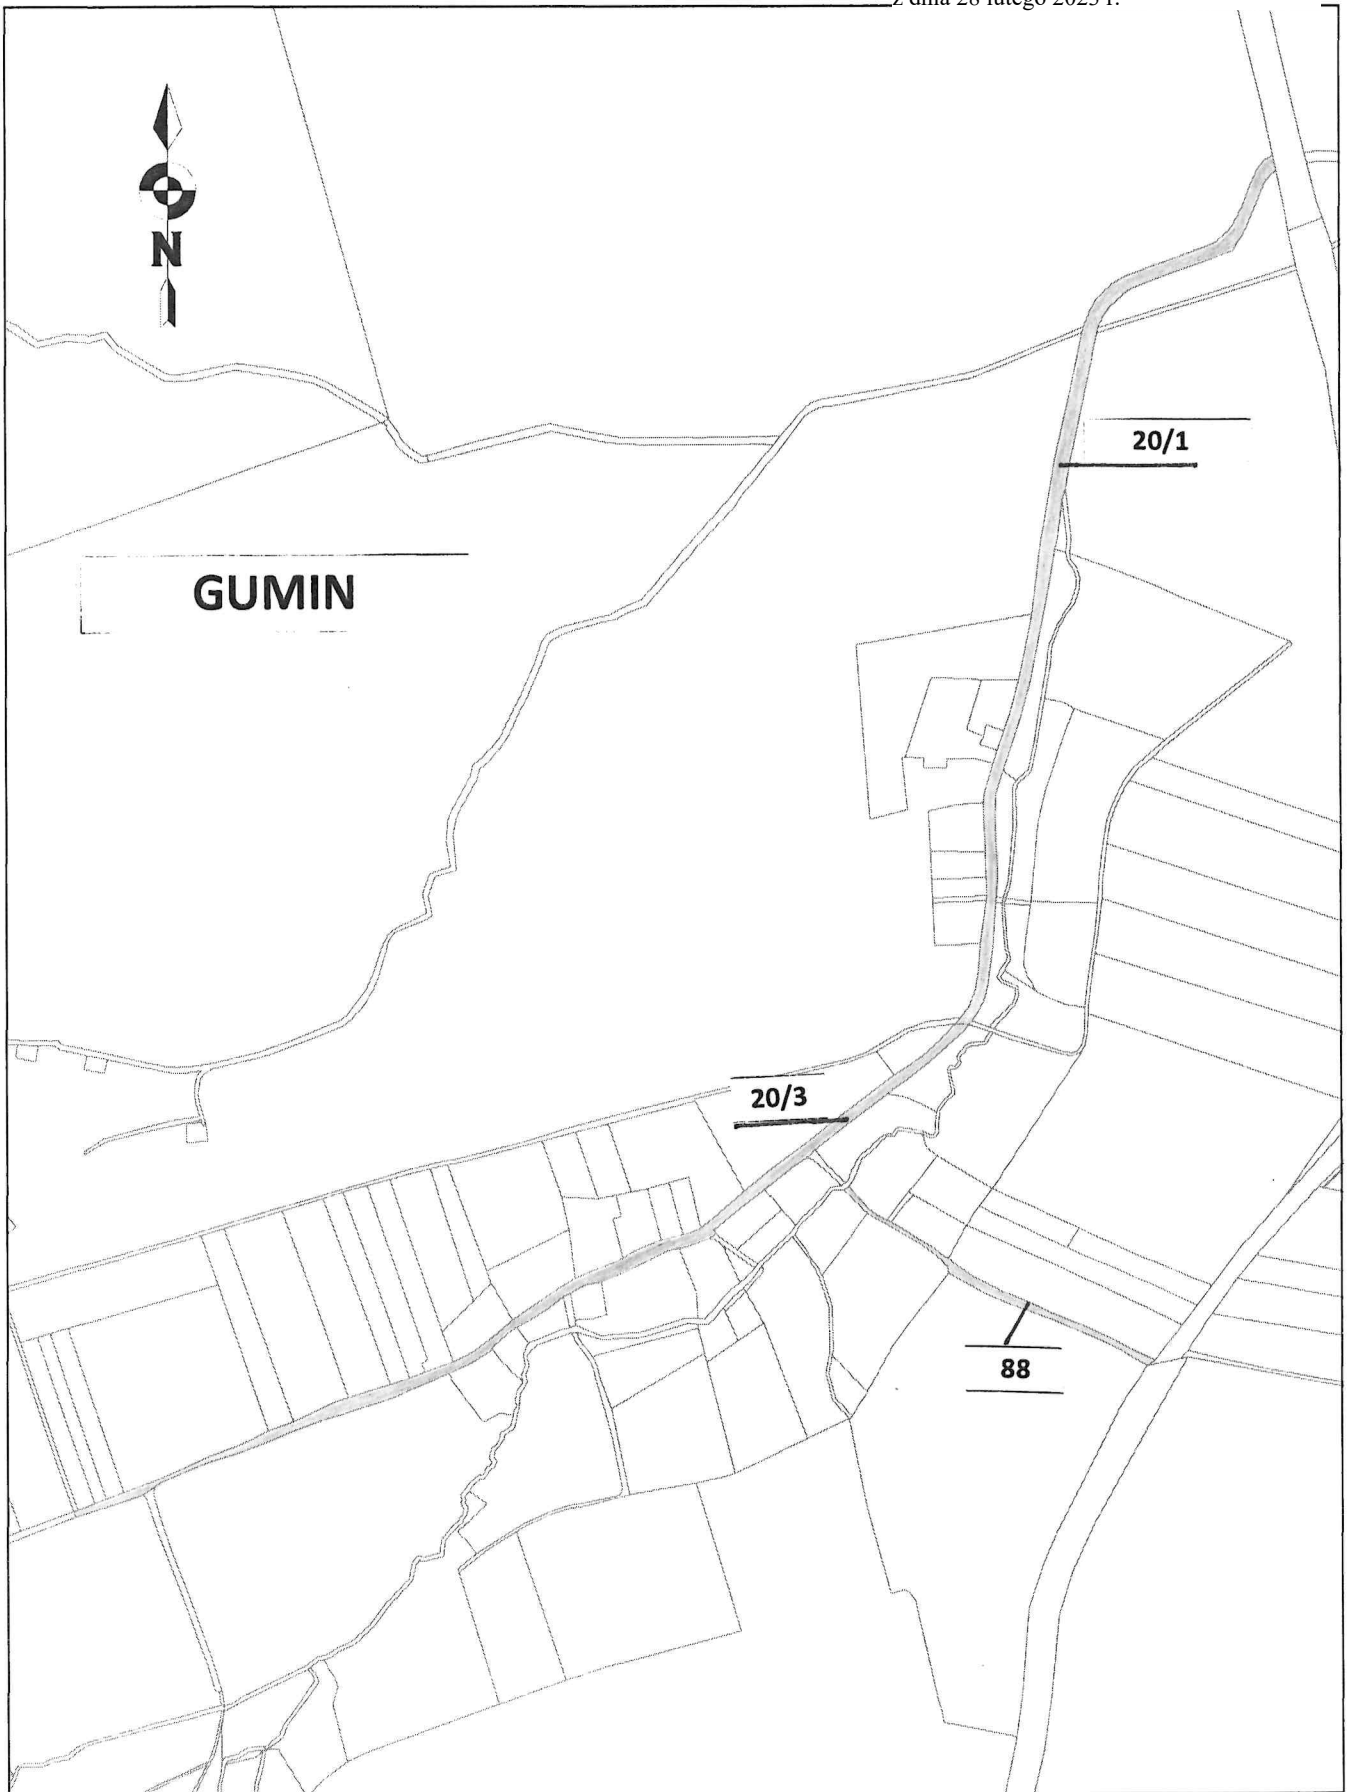


Mapa

Skala 1:5000

Załącznik Nr 2 do uchwały Nr LVIII/354/23

Rady Miejskiej w Niemczy


z dnia 28 lutego 2023 r.

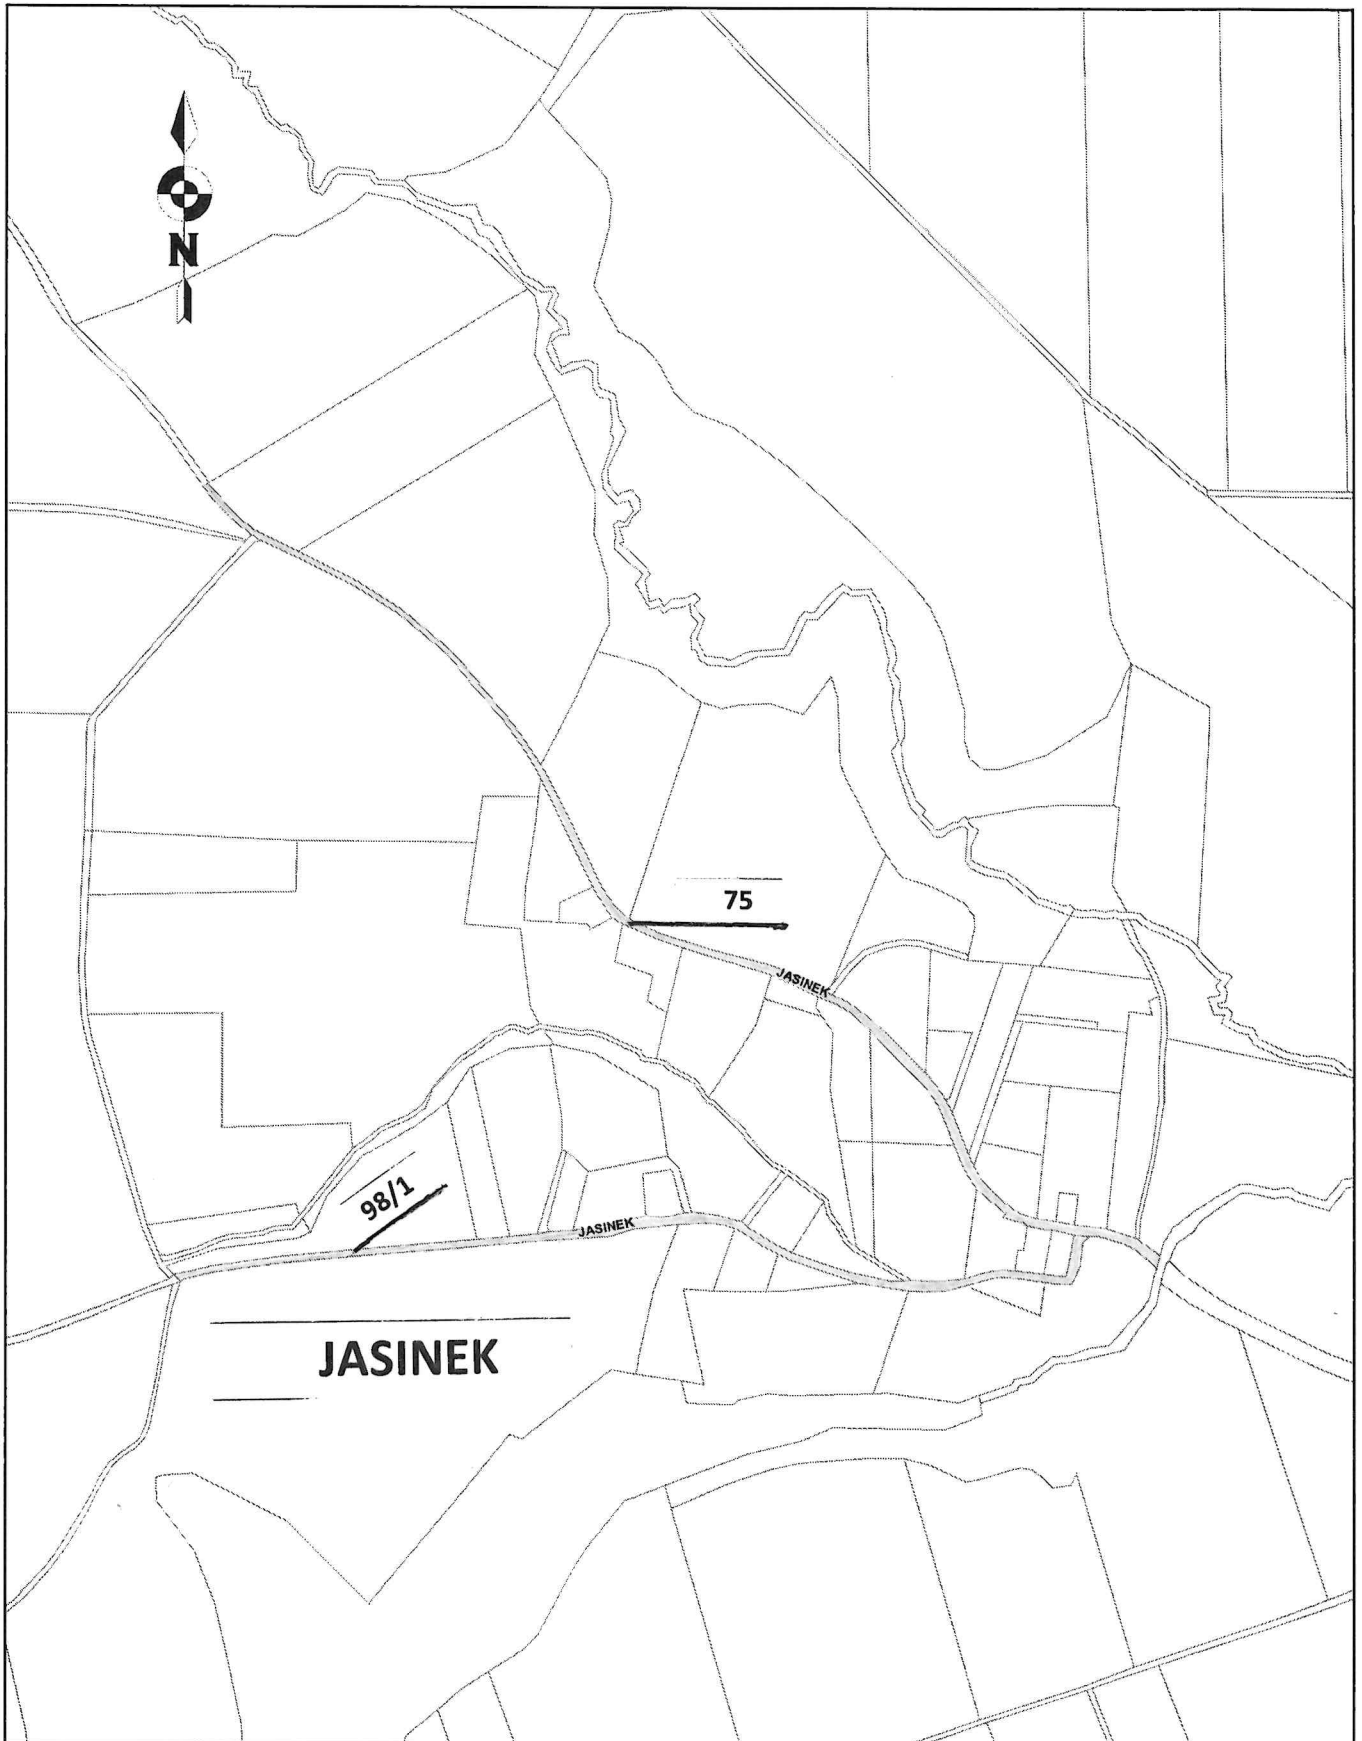

Załącznik Nr 3 do uchwały Nr LVIII/354/23
Rady Miejskiej w Niemczy
z dnia 28 lutego 2023 r.

Mapa


Skala 1:5000

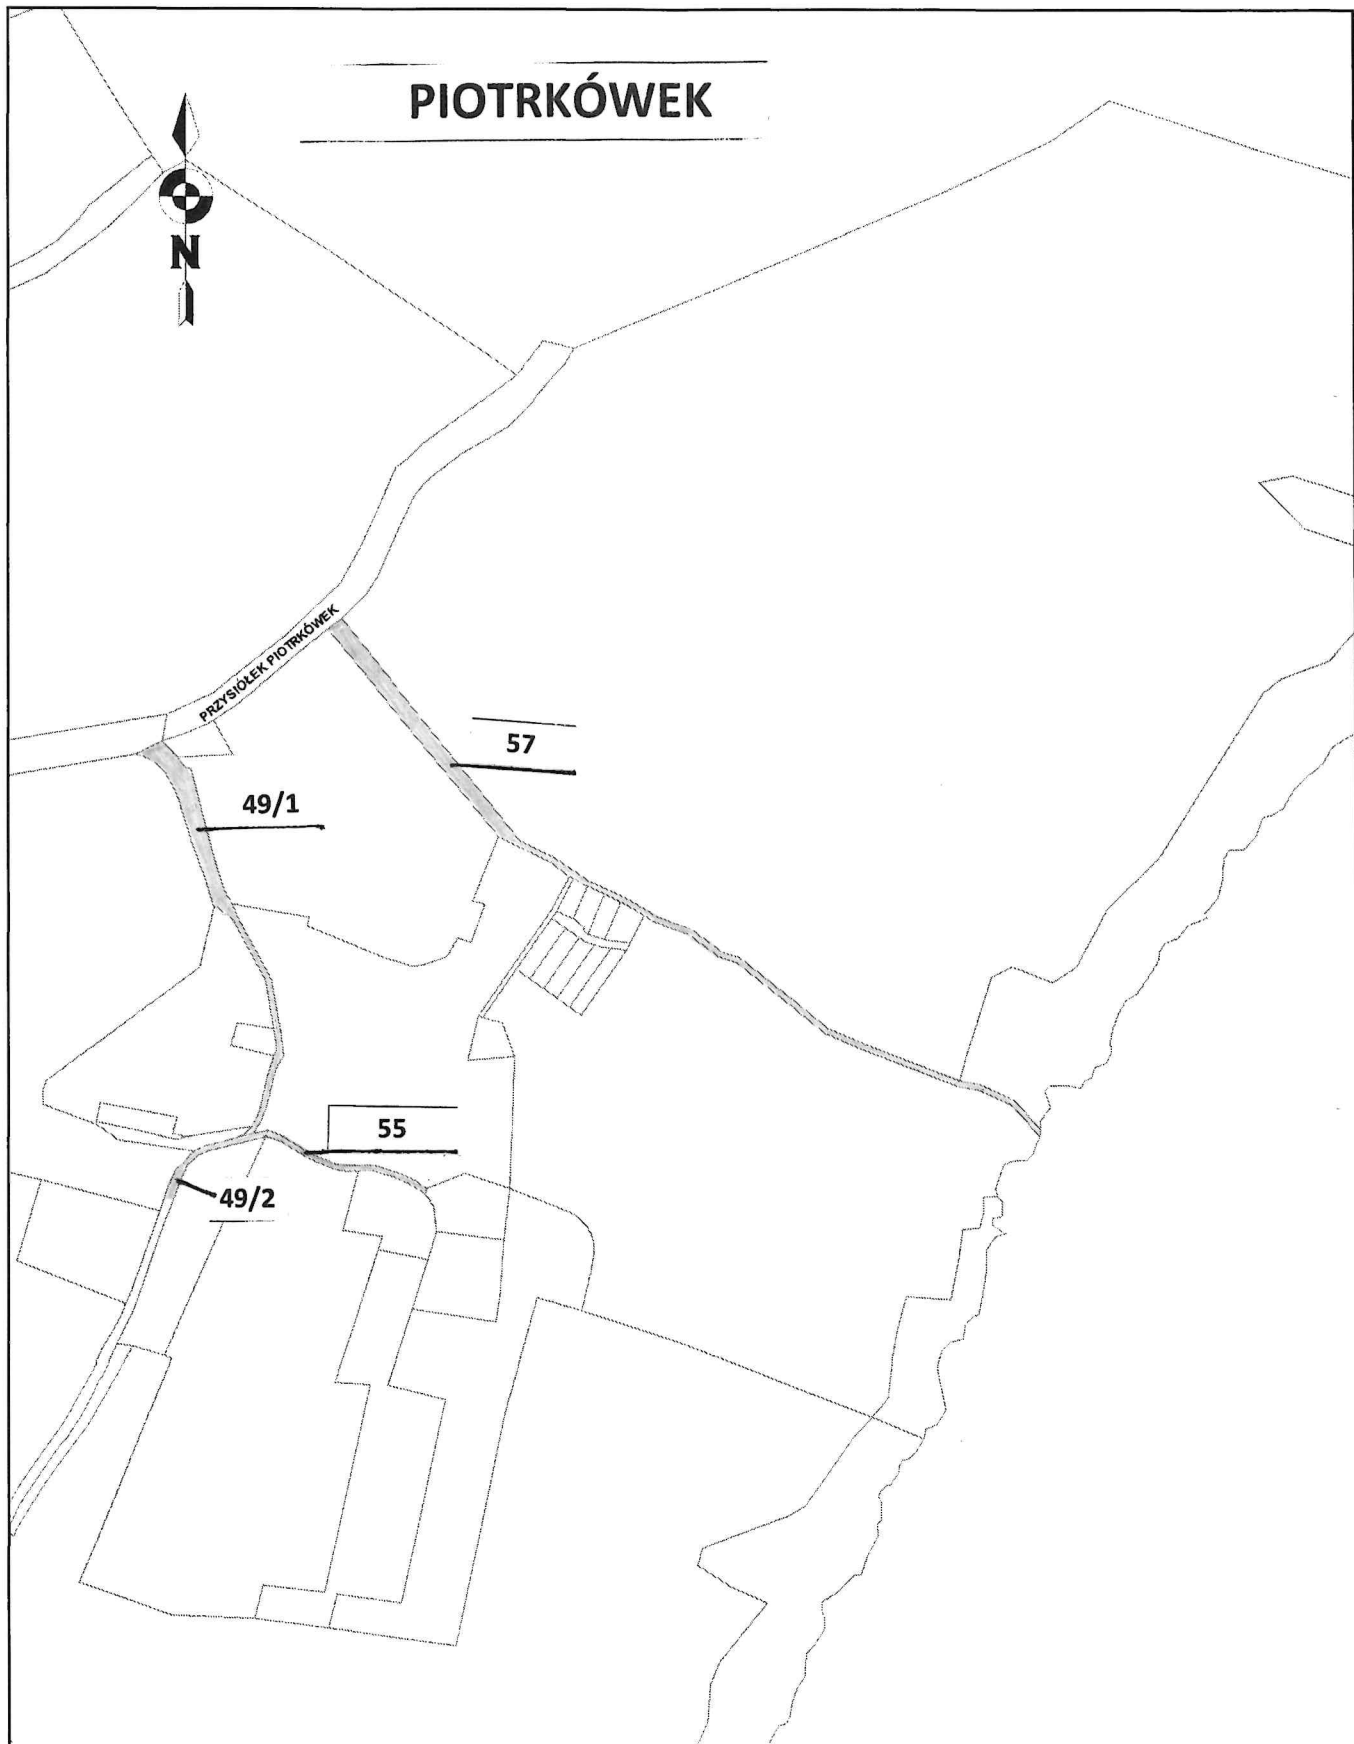

Załącznik Nr 4 do uchwały Nr LVIII/354/23
Rady Miejskiej w Niemczy
z dnia 28 lutego 2023 r.

Mapa

Skala 1:5000

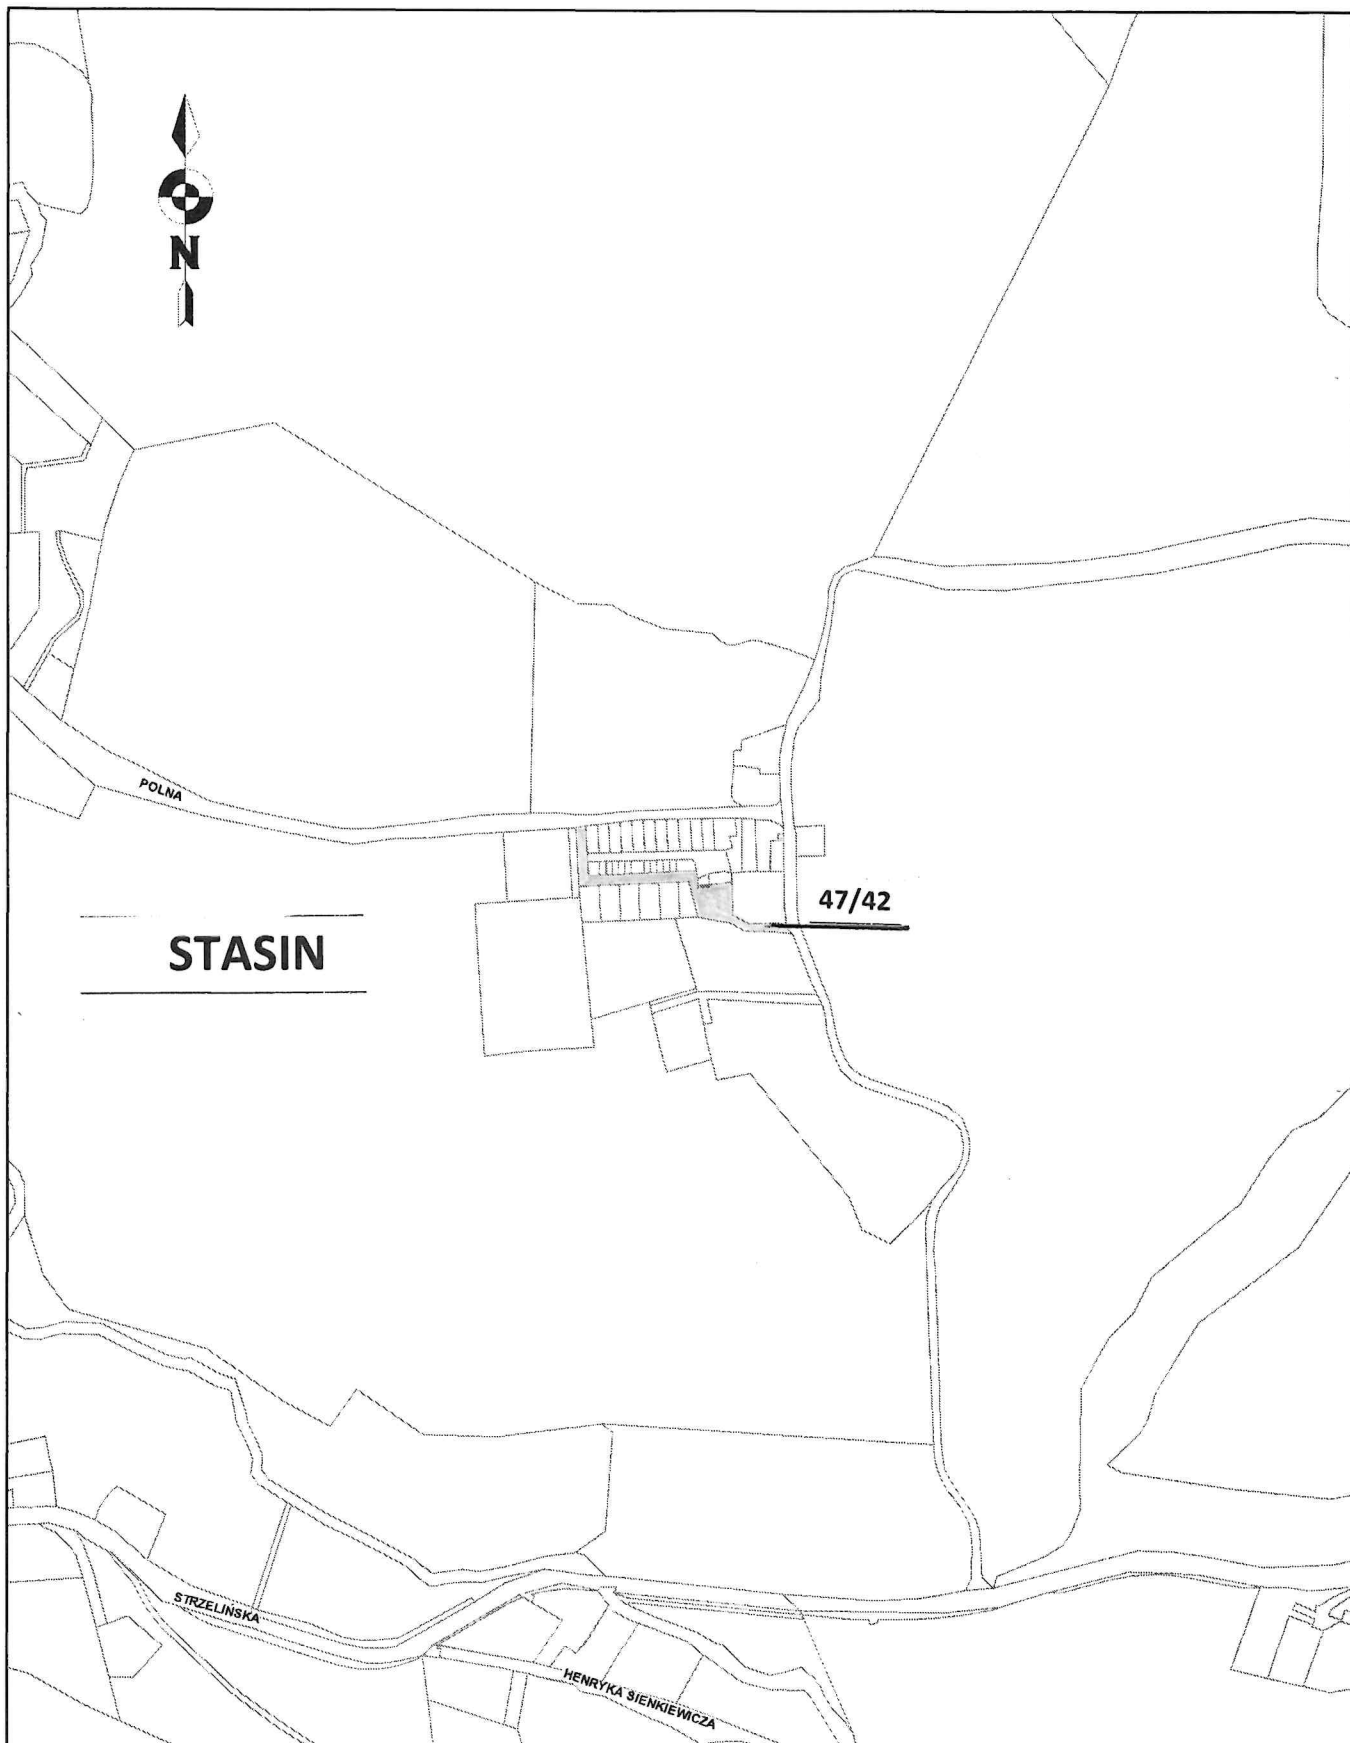

Mapa

Skala 1:5000

Załącznik Nr 5 do uchwały Nr LVIII/354/23
Rady Miejskiej w Niemczy
z dnia 28 lutego 2023 r.

