



DZIENNIK URZĘDOWY

WOJEWÓDZTWA DOLNOŚLĄSKIEGO

Wrocław, dnia 19 grudnia 2024 r.

Poz. 6498

UCHWAŁA NR XII/97/2024 RADY MIEJSKIEJ BYSTRZYCY KŁODZKIEJ

z dnia 28 listopada 2024 r.

w sprawie nadania nazw ulic w obrębie wsi Gorzanów

Na podstawie art. 18 ust. 2 pkt 13 ustawy z dnia 8 marca 1990 roku o samorządzie gminnym (t.j. Dz. U. z 2024 r. poz. 1465 z późn. zm.) - Rada Miejska Bystrzycy Kłodzkiej uchwala, co następuje:

§ 1. 1. Nadaje się nazwę ulicy „*Szkolna*” drodze wewnętrznej położonej w obrębie wsi Gorzanów, gmina Bystrzyca Kłodzka, w granicach działki oznaczonej w ewidencji gruntów nr 438, jednostka ewidencyjna Bystrzyca Kłodzka – obszar wiejski, obręb Gorzanów.

2. Przebieg ulicy, przedstawiony na mapie stanowiącej załącznik nr 1 do niniejszej uchwały, obejmuje drogę wewnętrzną będącą własnością Gminy Bystrzyca Kłodzka.

§ 2. 1. Nadaje się nazwę ulicy „*Pałacowa*” drodze wewnętrznej położonej w obrębie wsi Gorzanów, gmina Bystrzyca Kłodzka, w granicach działki oznaczonej w ewidencji gruntów nr 424 i w granicach części działki oznaczonej w ewidencji gruntów nr 442, jednostka ewidencyjna Bystrzyca Kłodzka – obszar wiejski, obręb Gorzanów.

2. Przebieg ulicy, przedstawiony na mapie stanowiącej załącznik nr 2 do niniejszej uchwały, obejmuje drogi wewnętrzne będące własnością Gminy Bystrzyca Kłodzka.

§ 3. Wykonanie uchwały powierza się Burmistrzowi Bystrzycy Kłodzkiej.

§ 4. Uchwała wchodzi w życie po upływie 14 dni od dnia ogłoszenia w Dzienniku Urzędowym Województwa Dolnośląskiego i podlega wywieszeniu na tablicy ogłoszeń Urzędu Miasta i Gminy Bystrzyca Kłodzkiej.

Przewodniczący Rady Miejskiej:
Piotr Budnik


Mapa

Załącznik Nr 1 do uchwały Nr XII/97/2024

Rady Miejskiej Bystrzycy Kłodzkiej

z dnia 28 listopada 2024 r.

Skala 1:2000

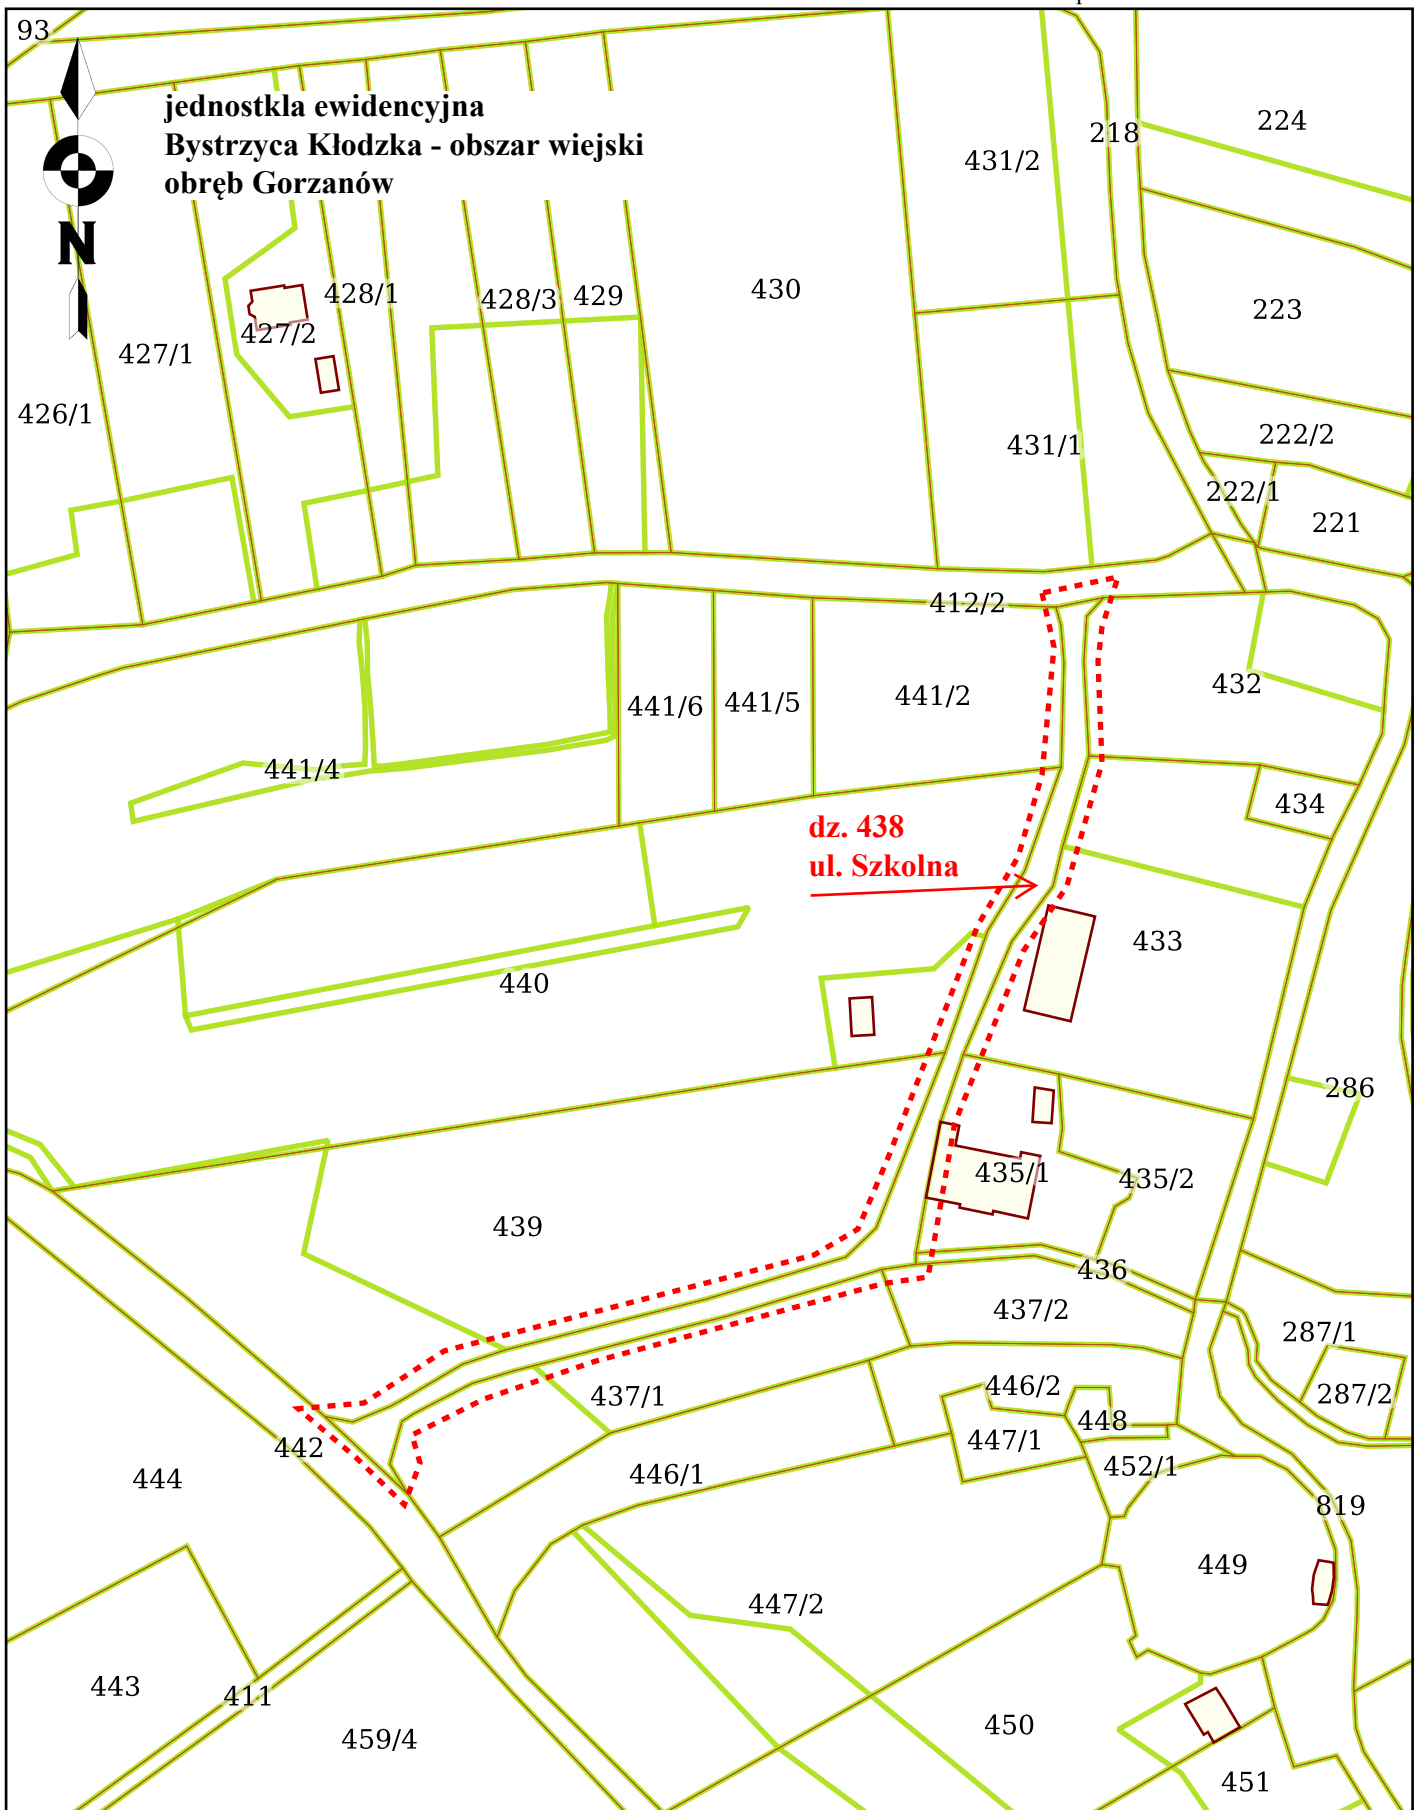

Załącznik Nr 2 do uchwały Nr XII/97/2024
Rady Miejskiej Bystrzycy Kłodzkiej
z dnia 28 listopada 2024 r.

Skala 1:2000

