



DZIENNIK URZĘDOWY

WOJEWÓDZTWA DOLNOŚLĄSKIEGO

Wrocław, dnia 14 kwietnia 2025 r.

Poz. 2015

UCHWAŁA NR XII/101/25 RADY MIEJSKIEJ W ŚWIDNICY

z dnia 28 marca 2025 r.

w sprawie pomnika przyrody - grupy lip pomnikowych zlokalizowanej przy Kościele Pokoju w Świdnicy

Na podstawie art. 7 ust. 1 pkt 1 i art. 18 ust. 2 pkt 15 ustawy z dnia 8 marca 1990 roku o samorządzie gminnym (Dz.U. z 2024 r. poz. 1465, z późn. zm.) oraz art. 44 ust. 1, 2 i 3a oraz art. 45 ust. 1 pkt 1, 2, 3, 4 i 11 ustawy z dnia 16 kwietnia 2004 roku o ochronie przyrody (Dz.U. z 2024 r. poz. 1478, z późn. zm.) po uzgodnieniu z Regionalnym Dyrektorem Ochrony Środowiska we Wrocławiu, Rada Miejska w Świdnicy uchwala, co następuje:

§ 1. 1. Zmienia się liczbę drzew wchodzących w skład grupy drzew pomnikowych, zlokalizowanej przy pl. Pokoju 6 w Świdnicy, pierwotnie ustanowionej pomnikiem przyrody w 1964 r. decyzją nr 160/64, a następnie ujętej w Rozporządzeniu nr 11 Wojewody Dolnośląskiego, z dnia 8 sierpnia 2008 r., w sprawie pomników przyrody znajdujących się na terenie województwa dolnośląskiego (Dz. Urz. z 2008 r. nr 221, poz. 2494) i wymienionej pod l.p. 1947 w rejestrze pomników przyrody województwa dolnośląskiego oraz skorygowanej uchwałą porządkową nr XXVIII/290/21, której elementy składowe przedstawiono na mapie stanowiącej załącznik nr 1 do niniejszej uchwały.

2. Zmniejszenie liczby drzew w pomniku przyrody, o którym mowa w ust. 1 następuje w wyniku (zniesienia) wyłączenia z ochrony jednej lipy holenderskiej oznaczonej w załączniku nr 1 numerem inwentaryzacyjnym 9.

3. Wyłączenie z ochrony drzewa, o którym mowa w ust. 2, następuje z uwagi na utratę wartości przyrodniczej i zagrożenie bezpieczeństwa powszechnego, wynikające ze stanu zachowania drzewa.

§ 2. 1. Ustala się szczegółowy opis wraz z określeniem wymiarów i położenia pomnika przyrody stanowiącego grupę drzew pomnikowych, zlokalizowaną przy pl. Pokoju 6 w Świdnicy, składającej się z 13 drzew gatunku: lipa szerokolistna (4 sztuki), lipa drobnolistna (3 sztuki) oraz lipa holenderska (6 sztuk), w brzmieniu określonym załącznikiem nr 3 do niniejszej uchwały.

2. Mapa przedstawiająca położenie poszczególnych elementów składowych przedmiotowego pomnika przyrody stanowi załącznik nr 2 do niniejszej uchwały.

3. Pomnikowi przyrody nadaje się nazwę „Grupa lip pomnikowych zlokalizowana przy Kościele Pokoju w Świdnicy”.

§ 3. Szczególnym celem ochrony pomnika przyrody, o której mowa w § 2, jest zachowanie wartości przyrodniczych, historycznych i krajobrazowych.

§ 4. W odniesieniu do obiektu wymienionego w § 2 wprowadza się następujące zakazy:

- 1) niszczenia, uszkodzania lub przekształcania obiektu lub obszaru;

- 2) wykonywania prac ziemnych trwale zniekształcających rzeźbę terenu, z wyjątkiem prac związanych z zabezpieczeniem przeciwsztormowym lub przeciwpowodziowym albo budową, odbudową, utrzymywaniem, remontem lub naprawą urządzeń wodnych,
- 3) uszkodzania i zanieczyszczania gleby;
- 4) dokonywania zmian stosunków wodnych, jeżeli zmiany te nie służą ochronie przyrody albo racjonalnej gospodarce rolnej, leśnej, wodnej lub rybackiej,
- 5) umieszczania tablic reklamowych.

§ 5. 1. W stosunku do pomnika przyrody, o którym mowa w § 2, w ramach czynnej ochrony ustala się:

- 1) obowiązek stałego monitoringu stanu zdrowotnego pomnika przyrody oraz wykonywania zabiegów pielęgnacyjnych i zabezpieczających, zgodnych z zasadami chirurgii drzew, mających na celu utrzymanie go we właściwej kondycji;
- 2) wykonywanie działań w celu utrzymania stanu właściwego pomnika przyrody i realizacji celów ochrony;
- 3) obowiązek stałego monitoringu oznakowania pomnika przyrody i uzupełniania jego braków.

2. Wszelkie prace związane z pielęgnacją pomnika przyrody mogą być prowadzone przez osoby posiadające odpowiednie kwalifikacje oraz po uzgodnieniu ich przedmiotu i zakresu przez organ nadzorujący pomnik przyrody.


§ 6. Nadzór nad pomnikiem przyrody sprawuje Prezydent Miasta Świdnicy.

§ 7. Wykonanie uchwały powierza się Prezydentowi Miasta Świdnicy.

§ 8. Niniejsza uchwała poprzedzona była rozporządzeniem nr 11 Wojewody Dolnośląskiego, z dnia 8 sierpnia 2008 r., w sprawie pomników przyrody znajdujących się na terenie województwa dolnośląskiego (Dz. Urz. z 2008 r. nr 221, poz. 2494), które utraciło moc z dniem wejścia w życie niniejszej uchwały zgodnie z art. 35 ustawy z dnia 23 stycznia 2009 r. o zmianie niektórych ustaw w związku ze zmianami w organizacji i podziale zadań administracji publicznej w województwie (Dz.U. z 2009 r., nr 92, poz. 753).

§ 9. Uchwała wchodzi w życie po upływie 14 dni od dnia ogłoszenia w Dzienniku Urzędowym Województwa Dolnośląskiego.

Przewodniczący Rady:
Krzysztof Lewandowski

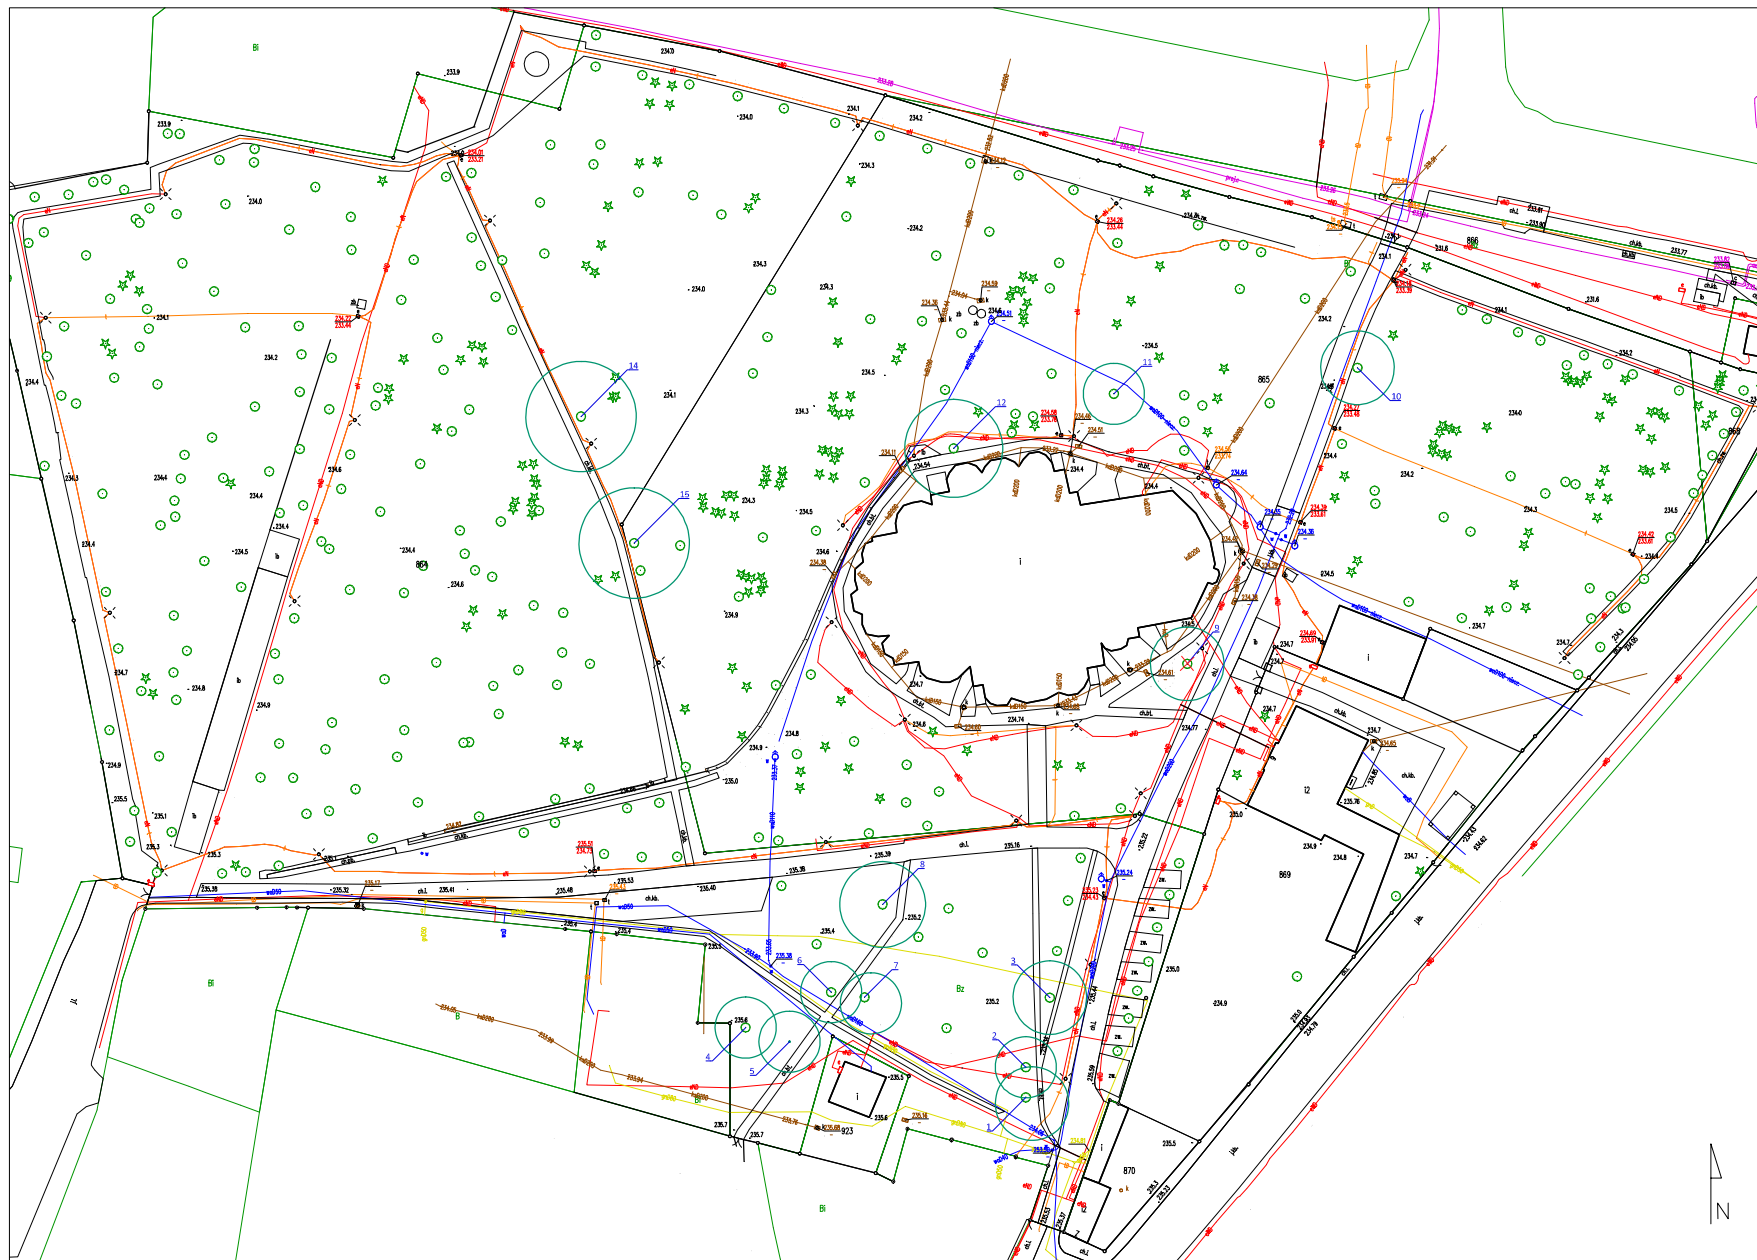


Załącznik Nr 1 do uchwały nr XII/101/25
Rady Miejskiej w Świdnicy
z dnia 28 marca 2025 r.

LEGENDA

- drzewo kwalifikujące się do usunięcia
 ze względów zdrowotnych (lub bezpieczeństwa)
 drzewo z nr inw.

JEDNOSTKA PROJEKTOWA	LEAF PROJECT STUDIO Piotr Ręda 53-251 Wrocław, ul. Krowarska 19 kom. 601 553 704, e-mail: biuro@lps.com.pl	
ZAMAWIAJĄCY	Gmina Miasto Świdnica ul. Armii Krajowej 48, 58-100 Świdnica	
ZADANIE	Ocena dendrologiczna grupy drzew pomnikowych lokalizowanych przy Katedrze Polacy w Świdnicy (dla nr 864, 865, otworu Środościsła)	
ARCHITEKTURA KRAJOBRAZU	mgr inż. arch. inż. Piotr Ręda	PODPISEK
PROJEKTANT	mgr inż. arch. inż. Anna Nowakowska	
	mgr inż. arch. inż. Kamila Rogaczewska	
	mgr inż. arch. inż. Marcelina Trzaska	
	mgr inż. arch. inż. Weronika Zajączka	
TYTUŁ PROJEKTU	Ocena dendrologiczna - lokalizacja drzew	
PROJEKT	01/25	
	grudzień 2023	1:500
		01

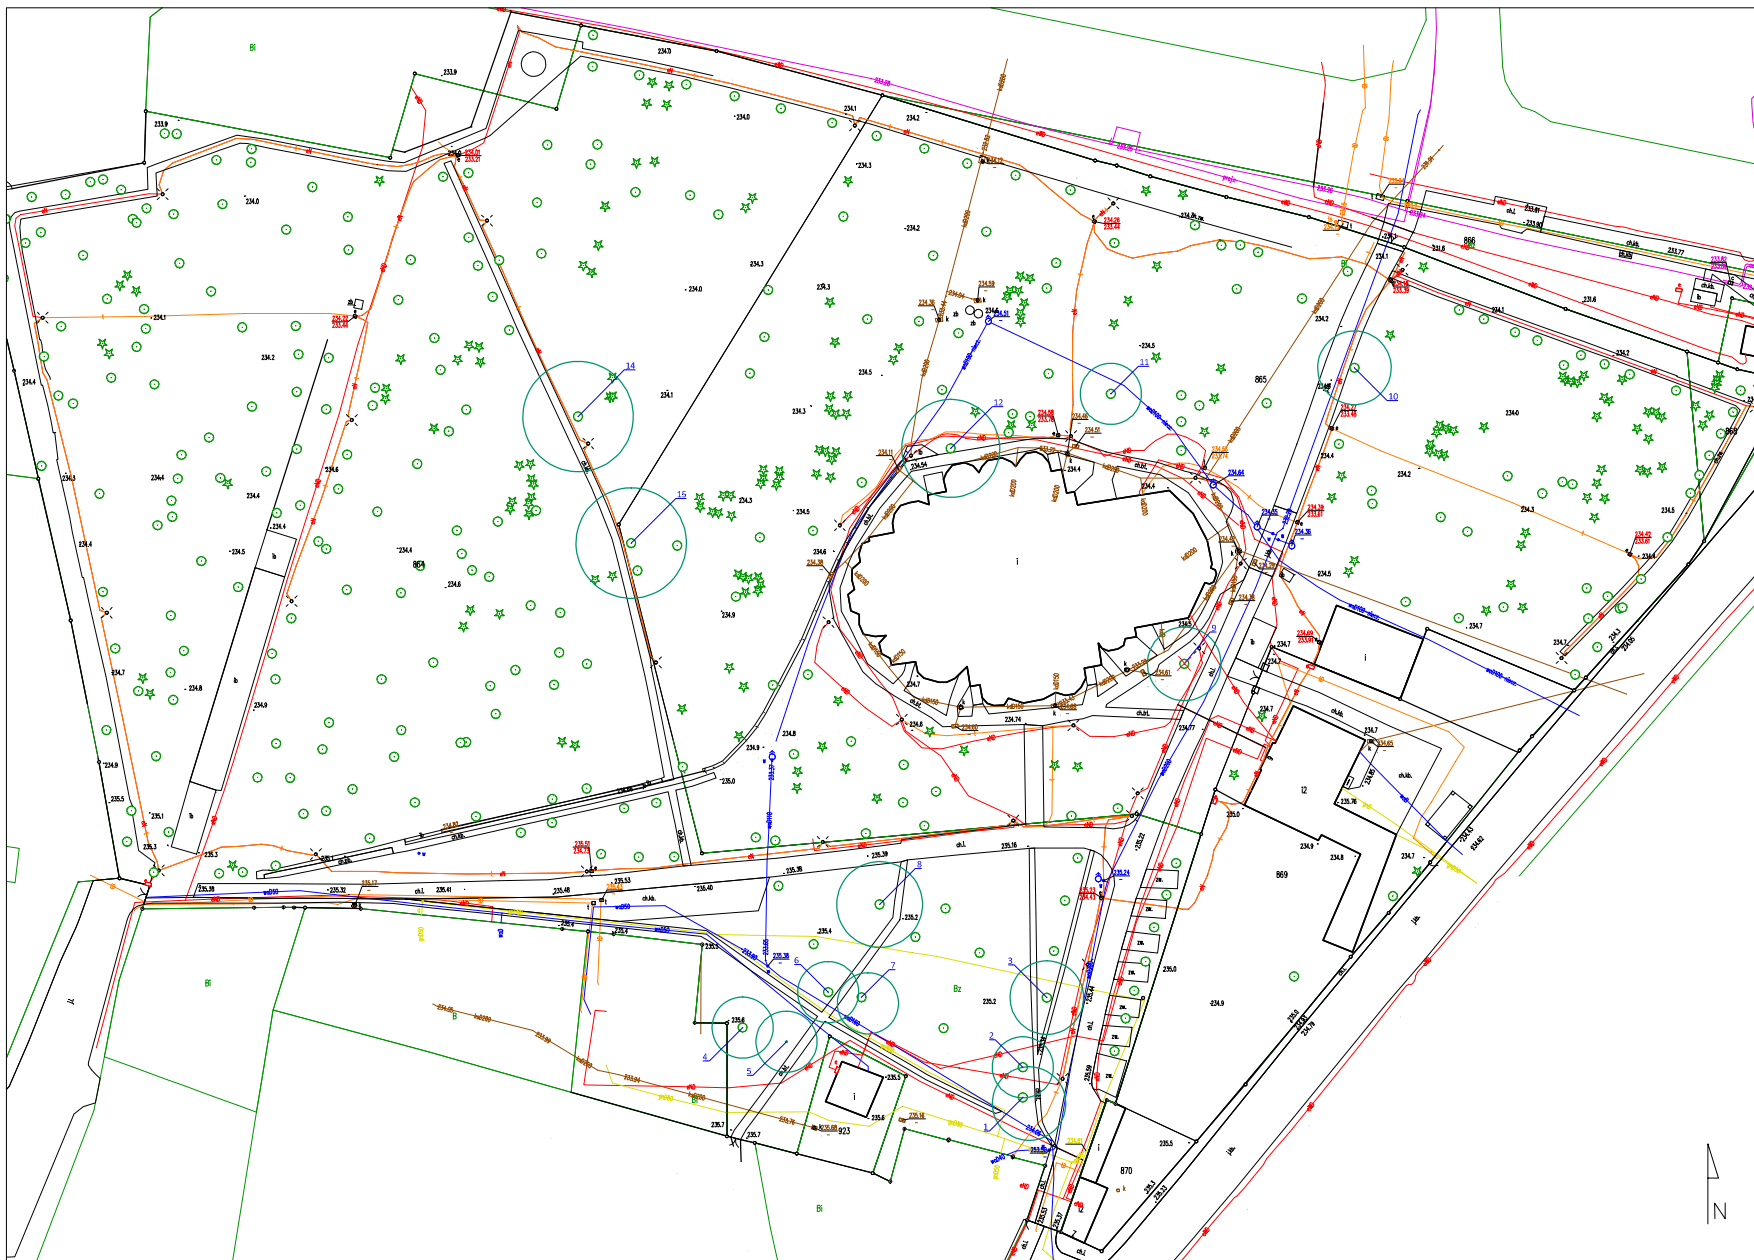

Załącznik Nr 2 do uchwały nr XII/101/25
Rady Miejskiej w Świdnicy
z dnia 28 marca 2025 r.

LEGENDA

- drzewo kwalifikujące się do usunięcia
 ze względów zdrowotnych (lub bezpieczeństwa)
 drzewo z nr inw.

JEDNOSTKA PROJEKTOWA	LEAF PROJECT STUDIO Piotr Ręda 53-251 Wrocław, ul. Kowalewskiego 19 kom. 601 553 704, e-mail: biuro@lps.com.pl	
ZAMAWIAJĄCY	Gmina Miasto Świdnica ul. Armii Krajowej 48, 58-100 Świdnica	
ZADANIE	Ocena dendrologiczna grupy drzew pomnikowych lokalizowanych przy Kładce Polowej w Świdnicy (dz. nr 864, 865, obręb Śródmieście)	
ARCHITEKTURA KRAJOBRAZU	mgr inż. arch. inż. Piotr Ręda	PODPISEK
PROJEKTANT	mgr inż. arch. inż. Anna Nowakowska	
	mgr inż. arch. inż. Kamila Rogaczewska	
	mgr inż. arch. inż. Marcelina Trzaska	
	mgr inż. arch. inż. Weronika Zajączka	
TYP WYKAZU	Ocena dendrologiczna - lokalizacja drzew	
PROJEKT	01/25	NR PROJEKTU
	grudzień 2023	1:500
		01

Załącznik Nr 3
do uchwały nr XII/101/25
Rady Miejskiej w Świdnicy
z dnia 28 marca 2025 r.

Nr inw.	Gatunek (nazwa polska i łacińska)	Obwód pnia na wys. 130 cm [cm]	Średnica korony [m]	Wysokość [m]	Nr działki
1.	2.	3.	4.	5.	6.
1.	Lipa holenderska (<i>Tilia x europaea</i>)	439	12,0	19,0	864 (obręb Śródmieście)
2.	Lipa drobnolistna (<i>Tilia cordata</i>)	345	10,0	25,0	864 (obręb Śródmieście)
3.	Lipa szerokolistna (<i>Tilia platyphyllos</i>)	332	12,0	20,0	864 (obręb Śródmieście)
4.	Lipa szerokolistna (<i>Tilia platyphyllos</i>)	408	10,0	22,0	864 (obręb Śródmieście)
5.	Lipa szerokolistna (<i>Tilia platyphyllos</i>)	303	10,0	21,0	864 (obręb Śródmieście)
6.	Lipa holenderska (<i>Tilia x europaea</i>)	367	10,0	26,0	864 (obręb Śródmieście)
7.	Lipa holenderska (<i>Tilia x europaea</i>)	271	10,0	20,0	864 (obręb Śródmieście)
8.	Lipa szerokolistna (<i>Tilia platyphyllos</i>)	387	14,0	27,0	864 (obręb Śródmieście)
10.	Lipa holenderska (<i>Tilia x europaea</i>)	331	12,0	20,0	865 (obręb Śródmieście)
11.	Lipa drobnolistna (<i>Tilia cordata</i>)	464	10,0	20,0	865 (obręb Śródmieście)
12.	Lipa holenderska (<i>Tilia x europaea</i>)	478	16,0	25,0	865 (obręb Śródmieście)
14.	Lipa drobnolistna (<i>Tilia cordata</i>)	296	18,0	21,0	864 (obręb Śródmieście)
15.	Lipa holenderska (<i>Tilia x europaea</i>)	362	18,0	25,0	865 (obręb Śródmieście)