



DZIENNIK URZĘDOWY

WOJEWÓDZTWA DOLNOŚLĄSKIEGO

Wrocław, dnia 13 czerwca 2025 r.

Poz. 2867

UCHWAŁA NR XIX/120/2025 RADY GMINY MĘCINKA

z dnia 30 maja 2025 r.

w sprawie zmiany miejscowego planu zagospodarowania przestrzennego dla obszaru stanowiącego część obrębu geodezyjnego Chroślice

Na podstawie art. 18 ust. 2 pkt 5 ustawy z dnia 8 marca 1990 r. o samorządzie gminnym (t.j. Dz.U. z 2024 r. poz. 1465 ze zm.) i art. 20 ustawy z dnia 27 marca 2003 r. o planowaniu i zagospodarowaniu przestrzennym (t.j. Dz. U. z 2024 r. poz. 1130 ze zm.), Rada Gminy Męcinka uchwala, co następuje:

Rozdział 1. Przepisy ogólne

§ 1. 1. Uchwala się miejscowy plan zagospodarowania przestrzennego, dla obszaru stanowiącego część obrębu geodezyjnego Chroślice w zakresie części działek ewidencyjnych nr 41 i nr 43.

2. Integralną częścią planu jest:

- 1) rysunek planu miejscowego w skali 1:1000, stanowiący załącznik nr 1 do uchwały;
- 2) rozstrzygnięcie o sposobie realizacji zapisanych w planie miejscowym, inwestycji z zakresu infrastruktury technicznej, które należą do zadań własnych gminy oraz zasadach ich finansowania, zgodnie z przepisami o finansach publicznych stanowiące załącznik nr 2 do uchwały;
- 3) zbiór danych przestrzennych do miejscowego planu zagospodarowania przestrzennego stanowiący załącznik nr 3 do uchwały.

§ 2. 1. Następujące oznaczenia graficzne na rysunku stanowią obowiązujące ustalenia planu miejscowego:

- 1) granica obszaru objętego zmianą planu miejscowego;
- 2) linie rozgraniczające tereny o różnym przeznaczeniu lub różnych zasadach zagospodarowania wraz z symbolem terenu;
- 3) nieprzekraczalna linia zabudowy;
- 4) strefa ochronna związana z oddziaływaniem na środowisko elektrowni słonecznej.

2. Pozostałe oznaczenia graficzne na rysunku planu są informacyjnymi oznaczeniami planu.

§ 3. Ilekroć w przepisach niniejszej uchwały jest mowa o:

- 1) terenie – należy przez to rozumieć obszar ograniczony na rysunku planu liniami rozgraniczającymi, oznaczony symbolem zgodnie z oznaczeniem graficznym określonym w legendzie;
- 2) przeznaczeniu podstawowym – należy przez to rozumieć funkcje wraz z urządzeniami i obiektami towarzyszącymi które przeważają na danym terenie;

- 3) nieprzekraczalnej linii zabudowy – należy przez to rozumieć oznaczoną na rysunku planu miejscowego linię wyznaczającą minimalną odległość w jakiej można sytuować zabudowę od linii rozgraniczającej terenu;
- 4) urządzeniach i obiektach towarzyszących - należy przez to rozumieć elementy, które są bezpośrednio związane z przeznaczeniem terenu, funkcjonowaniem i obsługą obiektów usytuowanych na danym terenie i nie naruszają ustaleń szczegółowych, dla poszczególnych jednostek terenu, takie jak infrastruktura techniczna, komunikacja wewnętrzna, parkingi i miejsca postojowe, oraz inne obiekty i urządzenia pełniące pomocniczą rolę wobec przeznaczenia podstawowego;
- 5) infrastrukturze technicznej - należy przez to rozumieć ogół podziemnych i nadziemnych budowli i obiektów liniowych służących zaopatrzeniu w wodę, odprowadzeniu ścieków i wód opadowych, zaopatrzeniu w energię elektryczną (w tym z odnawialnych źródeł energii), gaz i ciepło oraz łączności i telekomunikacji.

Rozdział 2.

Ustalenia dla całego obszaru objętego planem miejscowym

§ 4. W zakresie zasad dotyczących ochrony i kształtowania ładu przestrzennego:

- 1) ustala się nieprzekraczalną linię zabudowy zgodnie z rysunkiem planu;
- 2) ustala się, że minimalna odległość linii zabudowy od linii rozgraniczających tereny dróg nie dotyczy obiektów infrastruktury technicznej.

§ 5. W zakresie zasad ochrony środowiska, przyrody i krajobrazu:

- 1) w zakresie gospodarki odpadami komunalnymi i przemysłowymi: ustala się prowadzenie gospodarki odpadami w oparciu o przepisy odrębne;
- 2) zakaz magazynowania oraz składowania odpadów w tym odpadów niebezpiecznych;
- 3) obszar opracowania znajduje się w granicach otuliny Parku Krajobrazowego "Chełmy", dla którego obowiązują przepisy odrębne;
- 4) granica terenu pod budowę elektrowni słonecznej jest tożsama z granicą strefy ochronnej związanej z ograniczeniami w zabudowie, zagospodarowaniu i użytkowaniu terenu oraz występowaniem znaczącego oddziaływania na środowisko tych urządzeń.

§ 6. W zakresie zasad modernizacji, rozbudowy i budowy systemów komunikacji i obsługi komunikacyjnej:

- 1) ustala się realizację komunikacji wewnętrznej o minimalnej szerokości 3 m;
- 2) w przypadku wydzielenia nieprzelotowych dróg wewnętrznych obowiązuje realizacja placów do zawracania o wymiarach nie mniejszych niż 12,5 na 12,5 m;
- 3) ustalenia dotyczące minimalnej ilości miejsc parkingowych:
 - a) ustala się obowiązek zapewnienia odpowiedniej liczby miejsc do parkowania na minimum 1 miejsce do parkowania na każde rozpoczęte 10 ha obszaru zajętego przez urządzenia fotowoltaiczne,
 - b) ustala się wyznaczenie miejsc parkingowych dla pojazdów zaopatrzonych w kartę parkingową zgodnie z przepisami odrębnymi,
 - c) miejsca parkingowe należy wyznaczać w granicach nieruchomości, na której inwestycja jest realizowana;
- 4) obsługę komunikacyjną terenu ustala się z dróg publicznych i pozostałych dróg oraz komunikacji wewnętrznej.

§ 7. W zakresie zasad modernizacji, rozbudowy i budowy systemów infrastruktury technicznej:

- 1) dopuszcza się lokalizację infrastruktury technicznej niezbędnej do obsługi terenu na całym obszarze objętym planem;
- 2) dopuszcza się przebudowę obiektów i urządzeń infrastruktury technicznej;

- 3) dopuszcza się realizację obiektów i urządzeń infrastruktury technicznej (m.in. stacji transformatorowych, słupów i masztów odgromowych, oświetleniowych oraz do montażu monitoringu wizyjnego) na całym obszarze planu z zachowaniem warunków wynikających z przepisów odrębnych;
- 4) w zakresie zasad modernizacji, rozbudowy i budowy sieci elektroenergetycznej:
 - a) ustala się zasilanie za pośrednictwem istniejącej linii elektroenergetycznej średniego napięcia;
 - b) ustala się przyłączenie indywidualne na warunkach określonych w przepisach odrębnych;
- 5) w zakresie zasad modernizacji, rozbudowy i budowy sieci wodociągowej: dopuszcza się budowę i rozbudowę sieci zgodnie z przepisami odrębnymi;
- 6) w zakresie zasad modernizacji, rozbudowy i budowy sieci kanalizacji sanitarnej: ustala się odprowadzanie ścieków zgodnie z przepisami odrębnymi;
- 7) w zakresie zasad modernizacji, rozbudowy i budowy systemów odprowadzania wód opadowych i roztopowych: nakazuje się stosowanie urządzeń umożliwiających wykorzystanie wód opadowych i roztopowych, z dopuszczeniem odprowadzenia ich do gruntu na warunkach określonych w przepisach odrębnych;
- 8) w zakresie zasad modernizacji, rozbudowy i budowy sieci gazowej: zgodnie z przepisami odrębnymi.

§ 8. W zakresie stref ochronnych terenów pod budowę urządzeń, wytwarzających energię z odnawialnych źródeł energii, ustala się strefę ochronną od elektrowni słonecznej, której granice są tożsame z granicami terenu oznaczonego symbolem 1PEF.

§ 9. W zakresie szczegółowych zasad i warunków scalania i podziału nieruchomości:

- 1) ustala się minimalną powierzchnię działki powstałej w wyniku procedury scalania i podziału: 3000 m²;
- 2) minimalna szerokość frontu działki powstałej w wyniku procedury scalania i podziału: 22 m;
- 3) kąt położenia granic działek uzyskiwanych w wyniku scalenia i podziału nieruchomości w stosunku do pasa drogowego powinien zawierać się w przedziale od 70° do 110°;
- 4) dopuszcza się zmniejszenie minimalnych powierzchni działki i szerokości frontu działki, o nie więcej niż 10%, dla jednej działki w granicach terenu;
- 5) ustalenia, dotyczące parametrów działek nie dotyczą działek przeznaczonych pod infrastrukturę techniczną i komunikację.

§ 10. Ustala się stawkę procentową, na podstawie której ustala się opłatę od wzrostu wartości nieruchomości: 30%.

Rozdział 3. **Ustalenia szczegółowe dla terenów**

§ 11. Wyznacza się teren elektrowni słonecznej oznaczony na rysunku planu symbolem: 1PEF, dla którego ustala się:

- 1) przeznaczenie podstawowe: teren elektrowni słonecznej;
- 2) zasady zagospodarowania terenu:
 - a) zakazuje się lokalizacji budynków,
 - b) dopuszcza się lokalizację magazynów energii;
- 3) parametry zagospodarowania terenu:
 - a) maksymalny udział powierzchni zabudowy – 0,8,
 - b) nadziemna intensywność zabudowy od 0 do 0,7,
 - c) minimalny udział powierzchni biologicznie czynnej – 0,2,
 - d) maksymalna wysokość zabudowy: 8 m,

- e) dopuszcza się posadowienie słupów i masztów odgromowych, oświetleniowych oraz do montażu monitoringu wizyjnego o wysokości do 25 m;
- 4) ustala się granicę strefy ochronnej związanej z ograniczeniem w zabudowie, zagospodarowaniu i użytkowaniu terenu oraz występowania znaczącego oddziaływania na środowisko zgodnie z rysunkiem planu.

Rozdział 4.

Ustalenia końcowe

§ 12. Wykonanie niniejszej uchwały powierza się Wójtowi Gminy Męcinka.


§ 13. Uchwała wchodzi w życie po upływie 14 dni od daty ogłoszenia w Dzienniku Urzędowym Województwa Dolnośląskiego.

Przewodniczący Rady Gminy:
Waldemar Talar

Załącznik nr 1
do uchwały nr XIX/120/2025
Rady Gminy w Męcince
z dnia 30 maja 2025 roku

LEGENDA

	Granica obszaru objętego zmianą planu miejscowego		Teren elektrowni słonecznej
	Linie rozgraniczające tereny o różnym przeznaczeniu lub różnych zasadach zagospodarowania		Strefa ochronna związana z oddziaływaniem na środowisko elektrowni słonecznej
	Nieprzekraczalna linia zabudowy		
	Linia wymiarowa wraz z wymiarem		

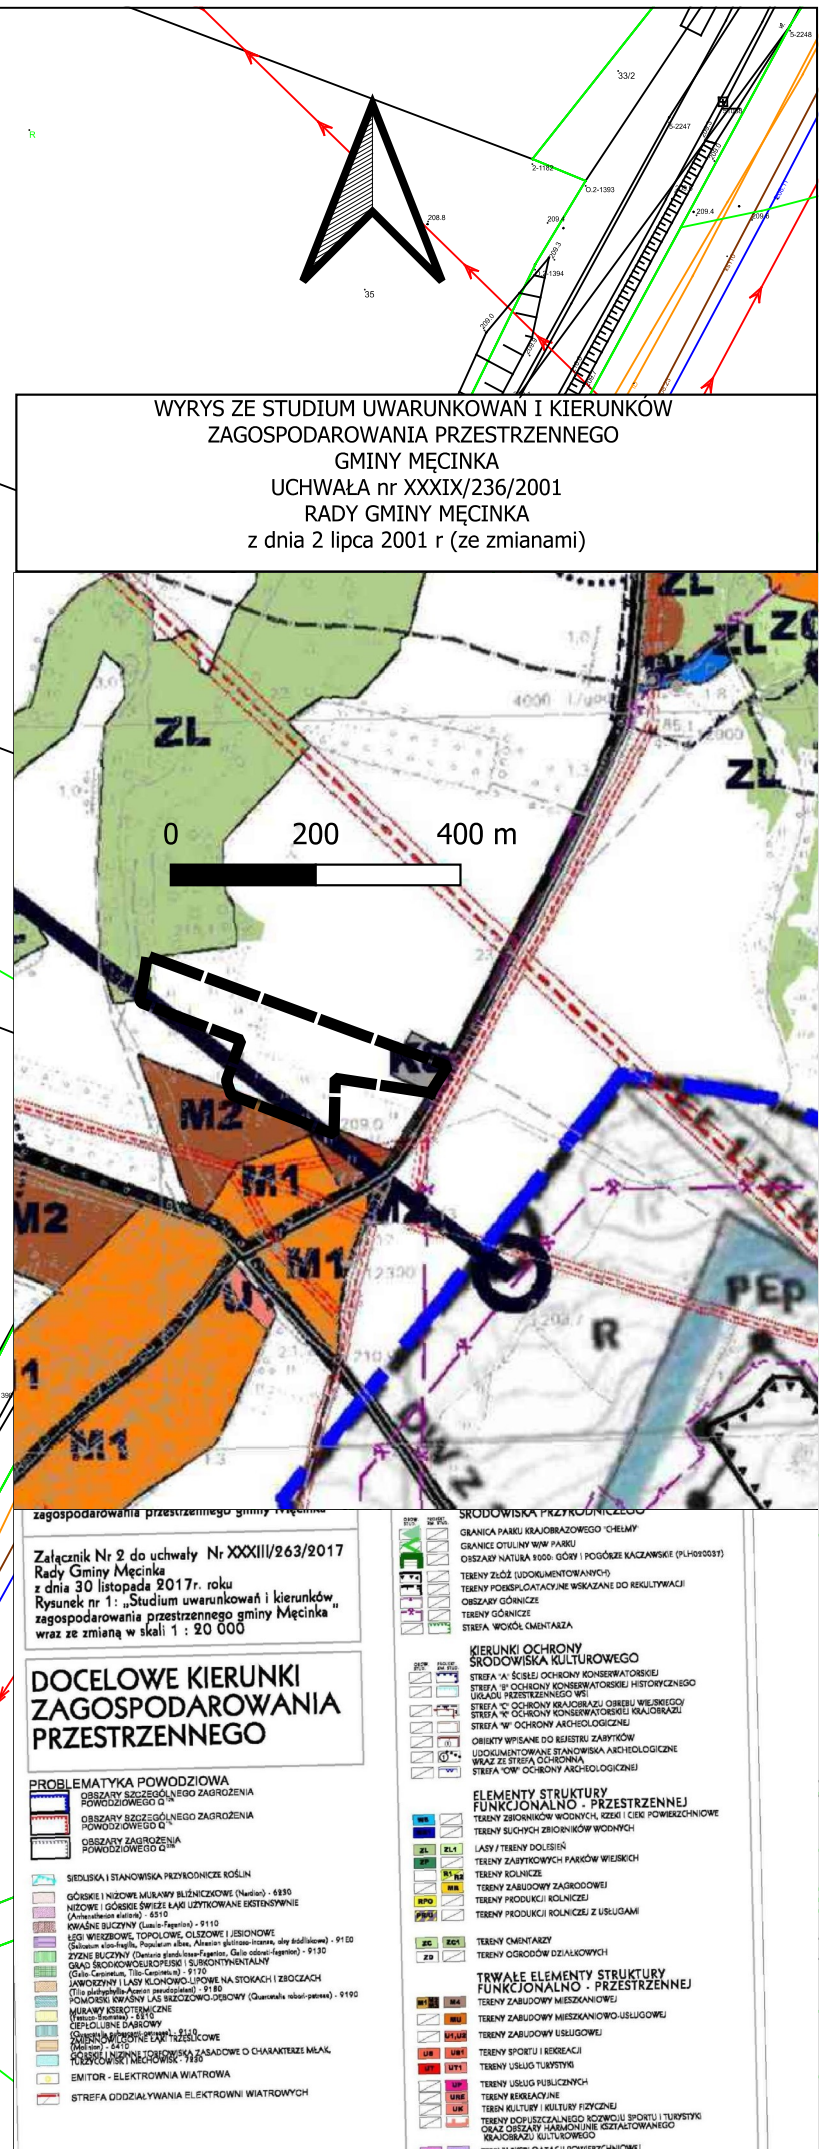

UKład współrzędnych: ETRF2000-PL / CS2000/15
Licencja nr PODGK.6642.909.2024_0205_P

Załącznik nr 2 do uchwały nr XIX/120/2025
Rady Gminy Męcinka
z dnia 30 maja 2025 r.

ROZSTRZYGNIĘCIE O SPOSOBIE REALIZACJI INWESTYCJI Z ZAKRESU INFRASTRUKTURY TECHNICZNEJ

Rozstrzygnięcia dokonano na podstawie art. 20 ust. 1 ustawy z dnia 27 marca 2003 r. o planowaniu i zagospodarowaniu przestrzennym (tj. Dz. U. z 2024 r. poz. 1130 ze zm.)

- 1) Inwestycje z zakresu infrastruktury technicznej, służące zaspokajaniu zbiorowych potrzeb mieszkańców, stanowią zgodnie z art. 7 ust. 1 ustawy z dnia 8 marca 1990 r. o samorządzie gminnym (Dz. U. z 2024 r. poz. 1465 ze zm.) zadania własne gminy.
- 2) Realizacja inwestycji przebiegać będzie zgodnie z obowiązującymi przepisami, w tym między innymi zgodnie z ustawą Prawo budowlane, ustawą Prawo zamówień publicznych, ustawą o samorządzie gminnym, ustawą o gospodarce komunalnej i Prawem ochrony środowiska.
- 3) W przypadku budowy dojazdów należy dokonać analizy potrzeb realizacji infrastruktury podziemnej, i jej realizację przeprowadzić wyprzedzająco lub w trakcie przebudowy tego dojazdu.
- 4) Finansowanie inwestycji w zakresie infrastruktury technicznej, ujętych w niniejszym planie, które należą do zadań własnych gminy, podlega przepisom ustawy z dnia 27 sierpnia 2009 r. o finansach publicznych (t.j. Dz. U. z 2024 r. poz. 1530 ze zmianami).
- 5) Inwestycje w zakresie przesyłania i dystrybucji paliw gazowych, energii elektrycznej lub ciepła realizowane będą w sposób określony w art. 7 ustawy z dnia 10 kwietnia 1997 r. Prawo energetyczne (t.j. Dz. U. z 2024 r. poz. 266 ze zmianami).

Załącznik nr 3 do uchwały nr XIX/120/2025

Rady Gminy Męcinka

z dnia 30 maja 2025 r.

Zalacznik3.gml

Na podstawie art. 67a ustawy z dnia 27 marca 2003 r. o planowaniu i zagospodarowaniu przestrzennym (t.j. Dz. U. z 2024 r. poz. 1130 ze zm.) utworzony został zbiór danych przestrzennych do miejscowego planu zagospodarowania przestrzennego zawierający m.in.:

- 1) lokalizację przestrzenną obszaru objętego planem w postaci wektorowej w obowiązującym państwowym systemie odniesień przestrzennych, tj. granicę rysunku planu, stanowiącego załącznik nr 1 do uchwały;**
- 2) atrybuty zawierające informację o planie;**
- 3) część graficzną planu w postaci cyfrowej reprezentacji z nadaną georeferencją w obowiązującym państwowym systemie odniesień przestrzennych, tj. rysunku planu, o którym mowa w pkt 1)**