



DZIENNIK URZĘDOWY

WOJEWÓDZTWA DOLNOŚLĄSKIEGO

Wrocław, dnia 1 lipca 2025 r.

Poz. 3071

UCHWAŁA NR 0007.XV.140.2025 RADY MIEJSKIEJ W ŻMIGRODZIE

z dnia 24 czerwca 2025 r.

w sprawie nadania nazw ulicom w Dębnie

Na podstawie art. 18 ust. 2 pkt 13 ustawy z dnia 8 marca 1990 r. o samorządzie gminnym (tekst jedn. Dz. U. z 2024 r., poz. 1465 z późn. zm.) Rada Miejska w Żmigrodzie uchwala, co następuje:

§ 1. Ulicy w obrębie Dębno, oznaczonej w operacie ewidencji gruntów jako działka nr 227, 18/5 oraz część działki nr 237/2, której położenie określa załącznik nr 1 do uchwały, nadaje się nazwę: **ulica Jaworowa**.

§ 2. Ulicy w obrębie Dębno, oznaczonej w operacie ewidencji gruntów jako działka nr 360/90, której położenie określa załącznik nr 2 do uchwały, nadaje się nazwę: **ulica Cisowa**.

§ 3. Ulicy w obrębie Dębno, oznaczonej w operacie ewidencji gruntów jako działka nr 360/98, której położenie określa załącznik nr 3 do uchwały, nadaje się nazwę: **ulica Olchowa**.

§ 4. Ulicy w obrębie Dębno, oznaczonej w operacie ewidencji gruntów jako działka nr 360/92, 360/104, 360/60 oraz część działki nr 372/5 AM 1, której położenie określa załącznik nr 4 do uchwały, nadaje się nazwę: **ulica Cyprysowa**.

§ 5. Ulicy w obrębie Dębno, oznaczonej w operacie ewidencji gruntów jako działka nr 360/59 oraz część działki 360/72, której położenie określa załącznik nr 5 do uchwały, nadaje się nazwę: **ulica Bukowa**.

§ 6. Ulicy w obrębie Dębno, oznaczonej w operacie ewidencji gruntów jako działka nr 360/95, 360/100, część działki 372/5 i część działki nr 360/72 oraz dz. 360/78, której położenie określa załącznik nr 6 do uchwały, nadaje się nazwę: **ulica Wiązowa**.

§ 7. Ulicy w obrębie Dębno, oznaczonej w operacie ewidencji gruntów jako działka nr 18/20, 233/4 i 233/2, której położenie określa załącznik nr 7 do uchwały, nadaje się nazwę: **ulica Magnoliowa**.

§ 8. Ulicy w obrębie Dębno, oznaczonej w operacie ewidencji gruntów jako działka nr 34/7 i 34/4, której położenie określa załącznik nr 8 do uchwały, nadaje się nazwę: **ulica Świerkowa**.

§ 9. Ulicy w obrębie Dębno, oznaczonej w operacie ewidencji gruntów jako działka nr 235, 50/9, 53/13 i 424/10 oraz 54/17, której położenie określa załącznik nr 9 do uchwały, nadaje się nazwę: **ulica Jałowcowa**.

§ 10. Ulicy w obrębie Dębno, oznaczonej w operacie ewidencji gruntów jako działka nr 231/2, 54/12 i 53/14, której położenie określa załącznik nr 10 do uchwały, nadaje się nazwę: **ulica Orzechowa**.

§ 11. Ulicy w obrębie Dębno, oznaczonej w operacie ewidencji gruntów jako działka nr 231/1 i 63/7 i 69/4, której położenie określa załącznik nr 11 do uchwały, nadaje się nazwę: **ulica Jabłoniowa**.

§ 12. Ulicy w obrębie Dębno, oznaczonej w operacie ewidencji gruntów jako działka nr 237/3, której położenie określa załącznik nr 12 do uchwały, nadaje się nazwę: **ulica Platanowa**.

§ 13. Ulicy w obrębie Dębno, oznaczonej w operacie ewidencji gruntów jako część działki nr 245/1, której położenie określa załącznik nr 13 do uchwały, nadaje się nazwę: **ulica Wierzbowa**.

§ 14. Ulicy w obrębie Dębno, oznaczonej w operacie ewidencji gruntów jako działka nr 73/9, 75/7, 76/10, 77/12, 76/17, 75/14, 76/18 oraz 73/18, której położenie określa załącznik nr 14 do uchwały, nadaje się nazwę: **ulica Wiśniowa**.

§ 15. Ulicy w obrębie Dębno, oznaczonej w operacie ewidencji gruntów jako działka nr 228/1, której położenie określa załącznik nr 15 do uchwały, nadaje się nazwę: **ulica Jesionowa**.

§ 16. Ulicy w obrębie Dębno, oznaczonej w operacie ewidencji gruntów jako działka nr 18/11, której położenie określa załącznik nr 16 do uchwały, nadaje się nazwę: **ulica Oliwna**.

§ 17. Ulicy w obrębie Dębno, oznaczonej w operacie ewidencji gruntów jako działka nr 226, której położenie określa załącznik nr 17 do uchwały, nadaje się nazwę: **ulica Dereniowa**.

§ 18. Ulicy w obrębie Dębno, oznaczonej w operacie ewidencji gruntów jako działka nr 242/1, której położenie określa załącznik nr 18 do uchwały, nadaje się nazwę: **ulica Cedrowa**.

§ 19. Uchyła się w całości uchwałę nr 0007.XIV.124.2025 Rady Miejskiej w Żmigrodzie z dnia 14 maja 2025 r. w sprawie nadania nazwy ulicom w Dębnie.

§ 20. Wykonanie uchwały powierza się Burmistrzowi Gminy Żmigród.

§ 21. Uchwała wchodzi w życie po upływie 14 dni od dnia ogłoszenia w Dzienniku Urzędowym Województwa Dolnośląskiego.


Przewodnicząca Rady Miejskiej w Żmigrodzie:
Bożena Żolnierowicz

Załącznik nr 1 do uchwały nr 0007.XV.140.2025

Rady Miejskiej w Żmigrodzie

z dnia 24 czerwca 2025 r.

Skala 1: 5000

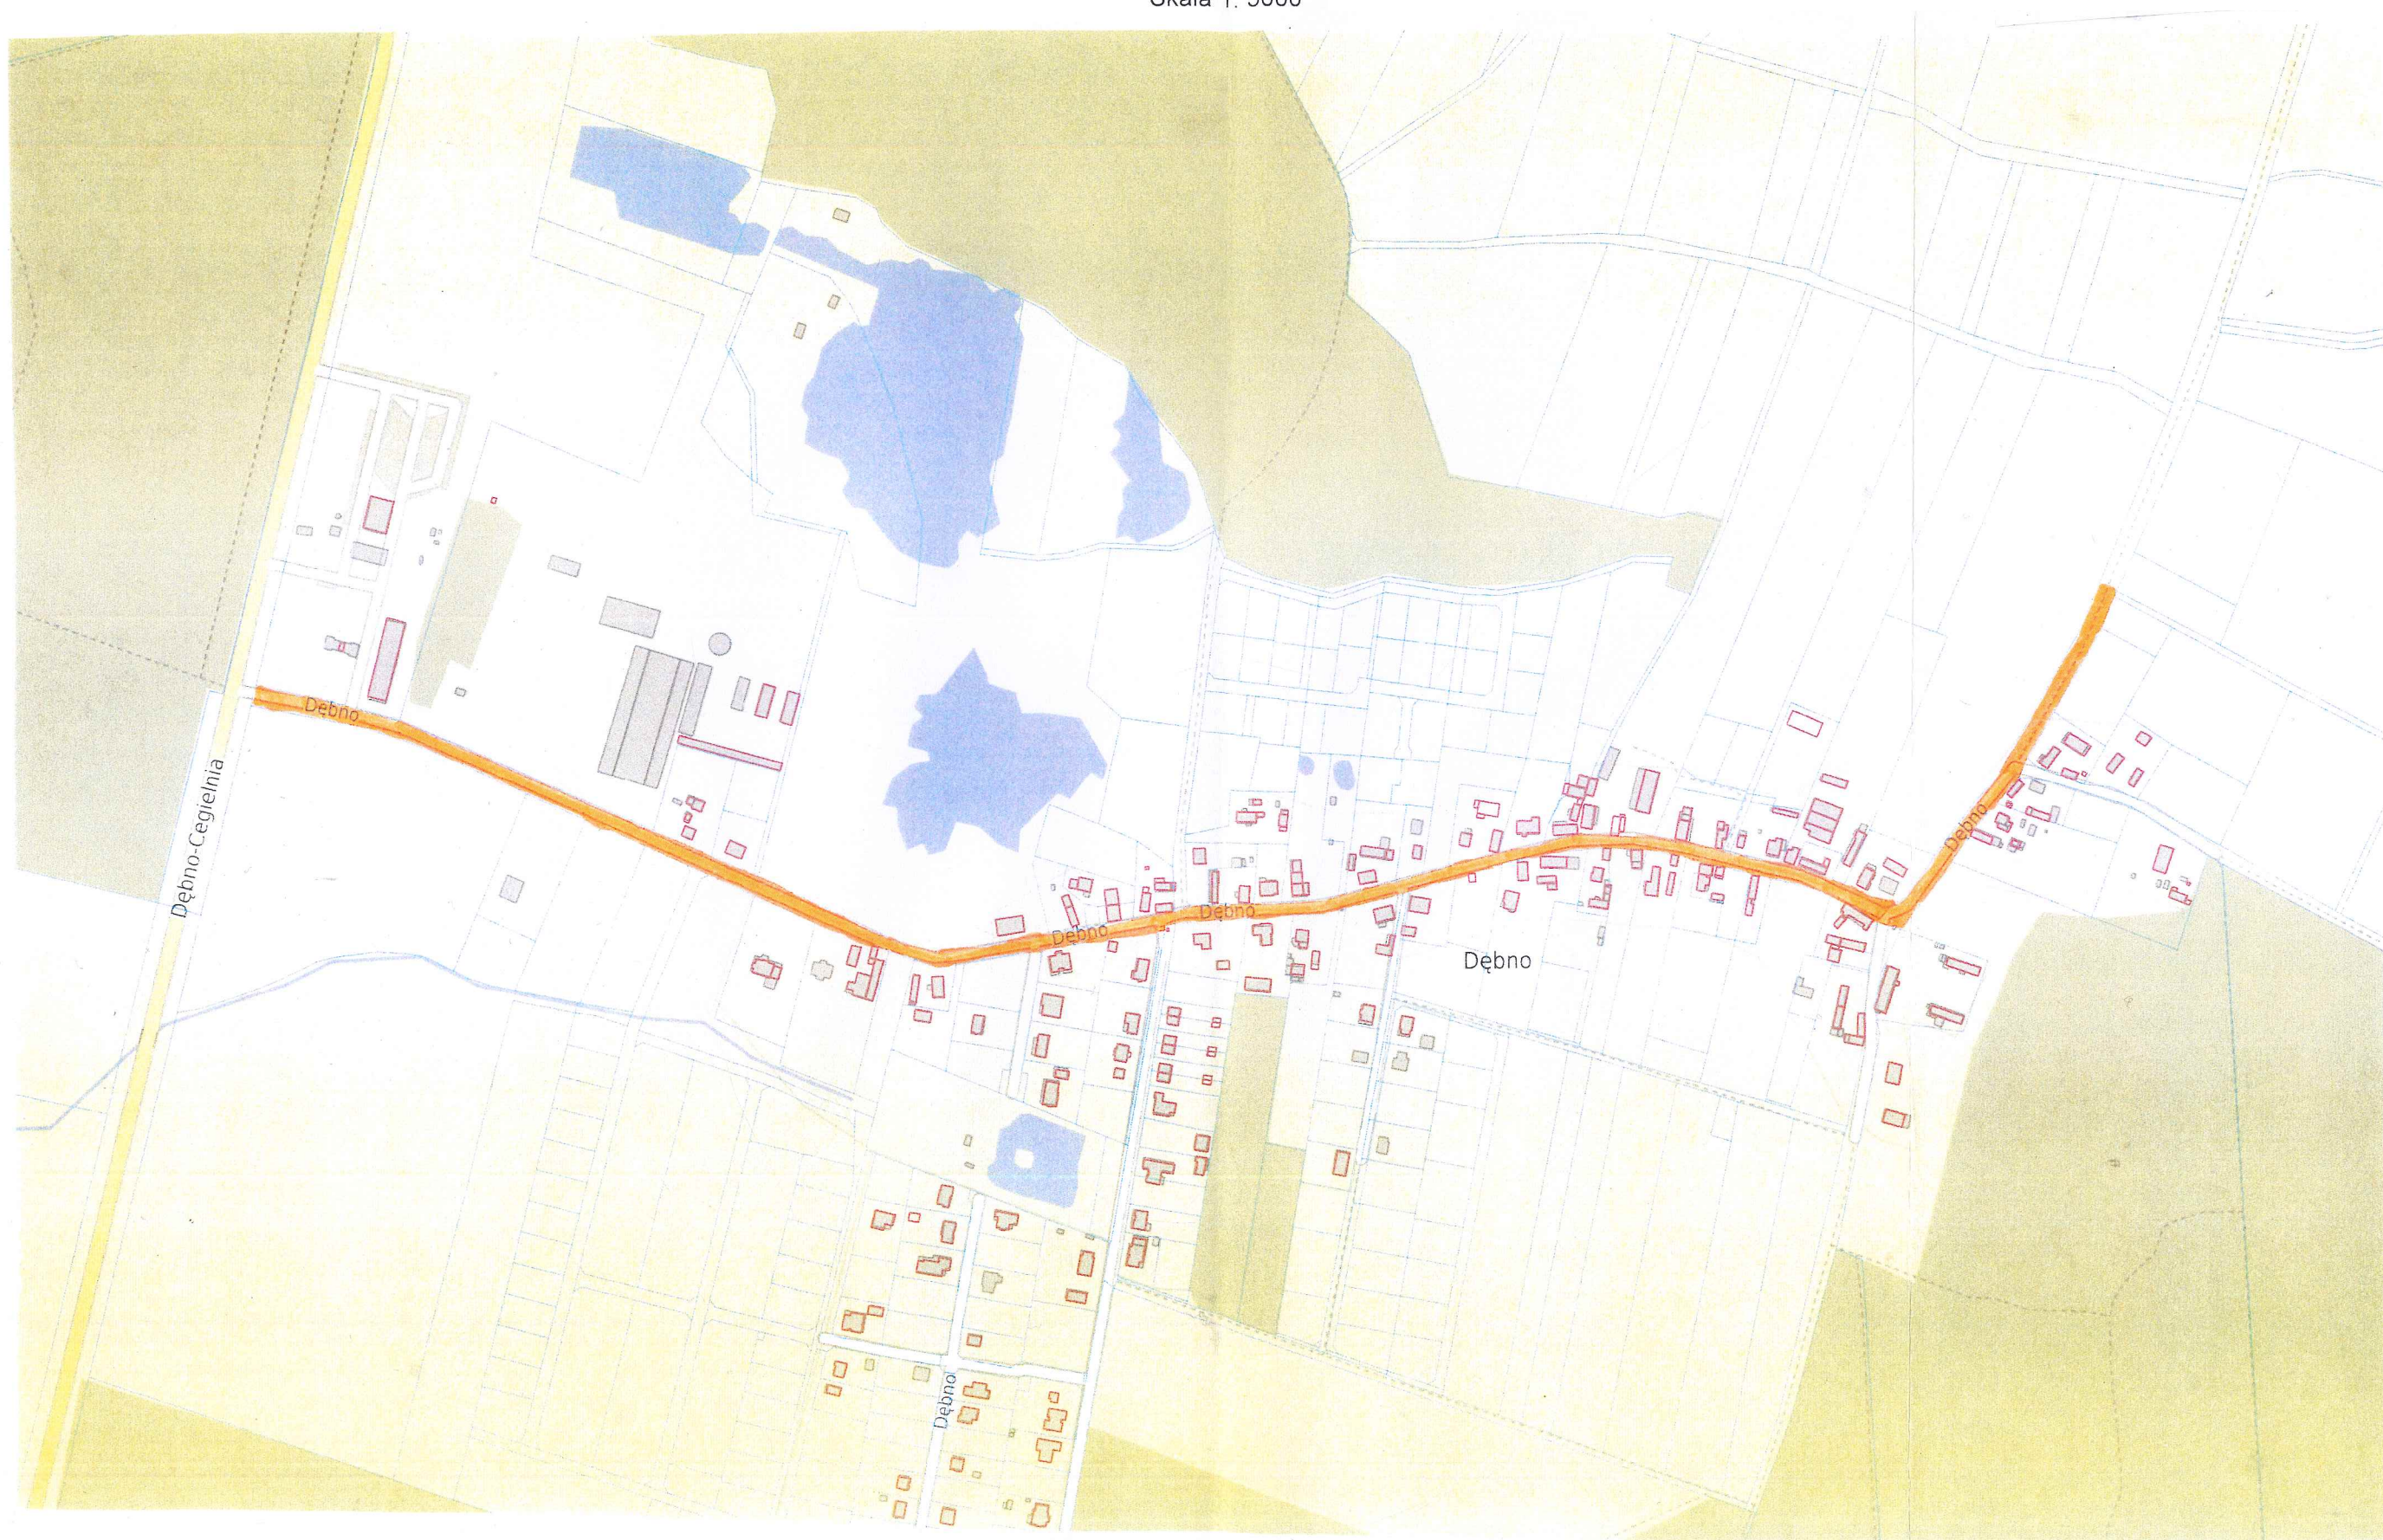

Załącznik nr 2 do uchwały nr 0007.XV.140.2025
Rady Miejskiej w Żmigrodzie
z dnia 24 czerwca 2025 r.

Skala 1: 2000



Załącznik nr 3 do uchwały nr 0007.XV.140.2025
Rady Miejskiej w Żmigrodzie
z dnia 24 czerwca 2025 r.

Skala 1: 2000




Załącznik nr 4 do uchwały nr 0007.XV.140.2025
Rady Miejskiej w Żmigrodzie
z dnia 24 czerwca 2025 r.

Skala 1: 2000



Załącznik nr 5 do uchwały nr 0007.XV.140.2025
Rady Miejskiej w Żmigrodzie
z dnia 24 czerwca 2025 r.

Skala 1: 2000

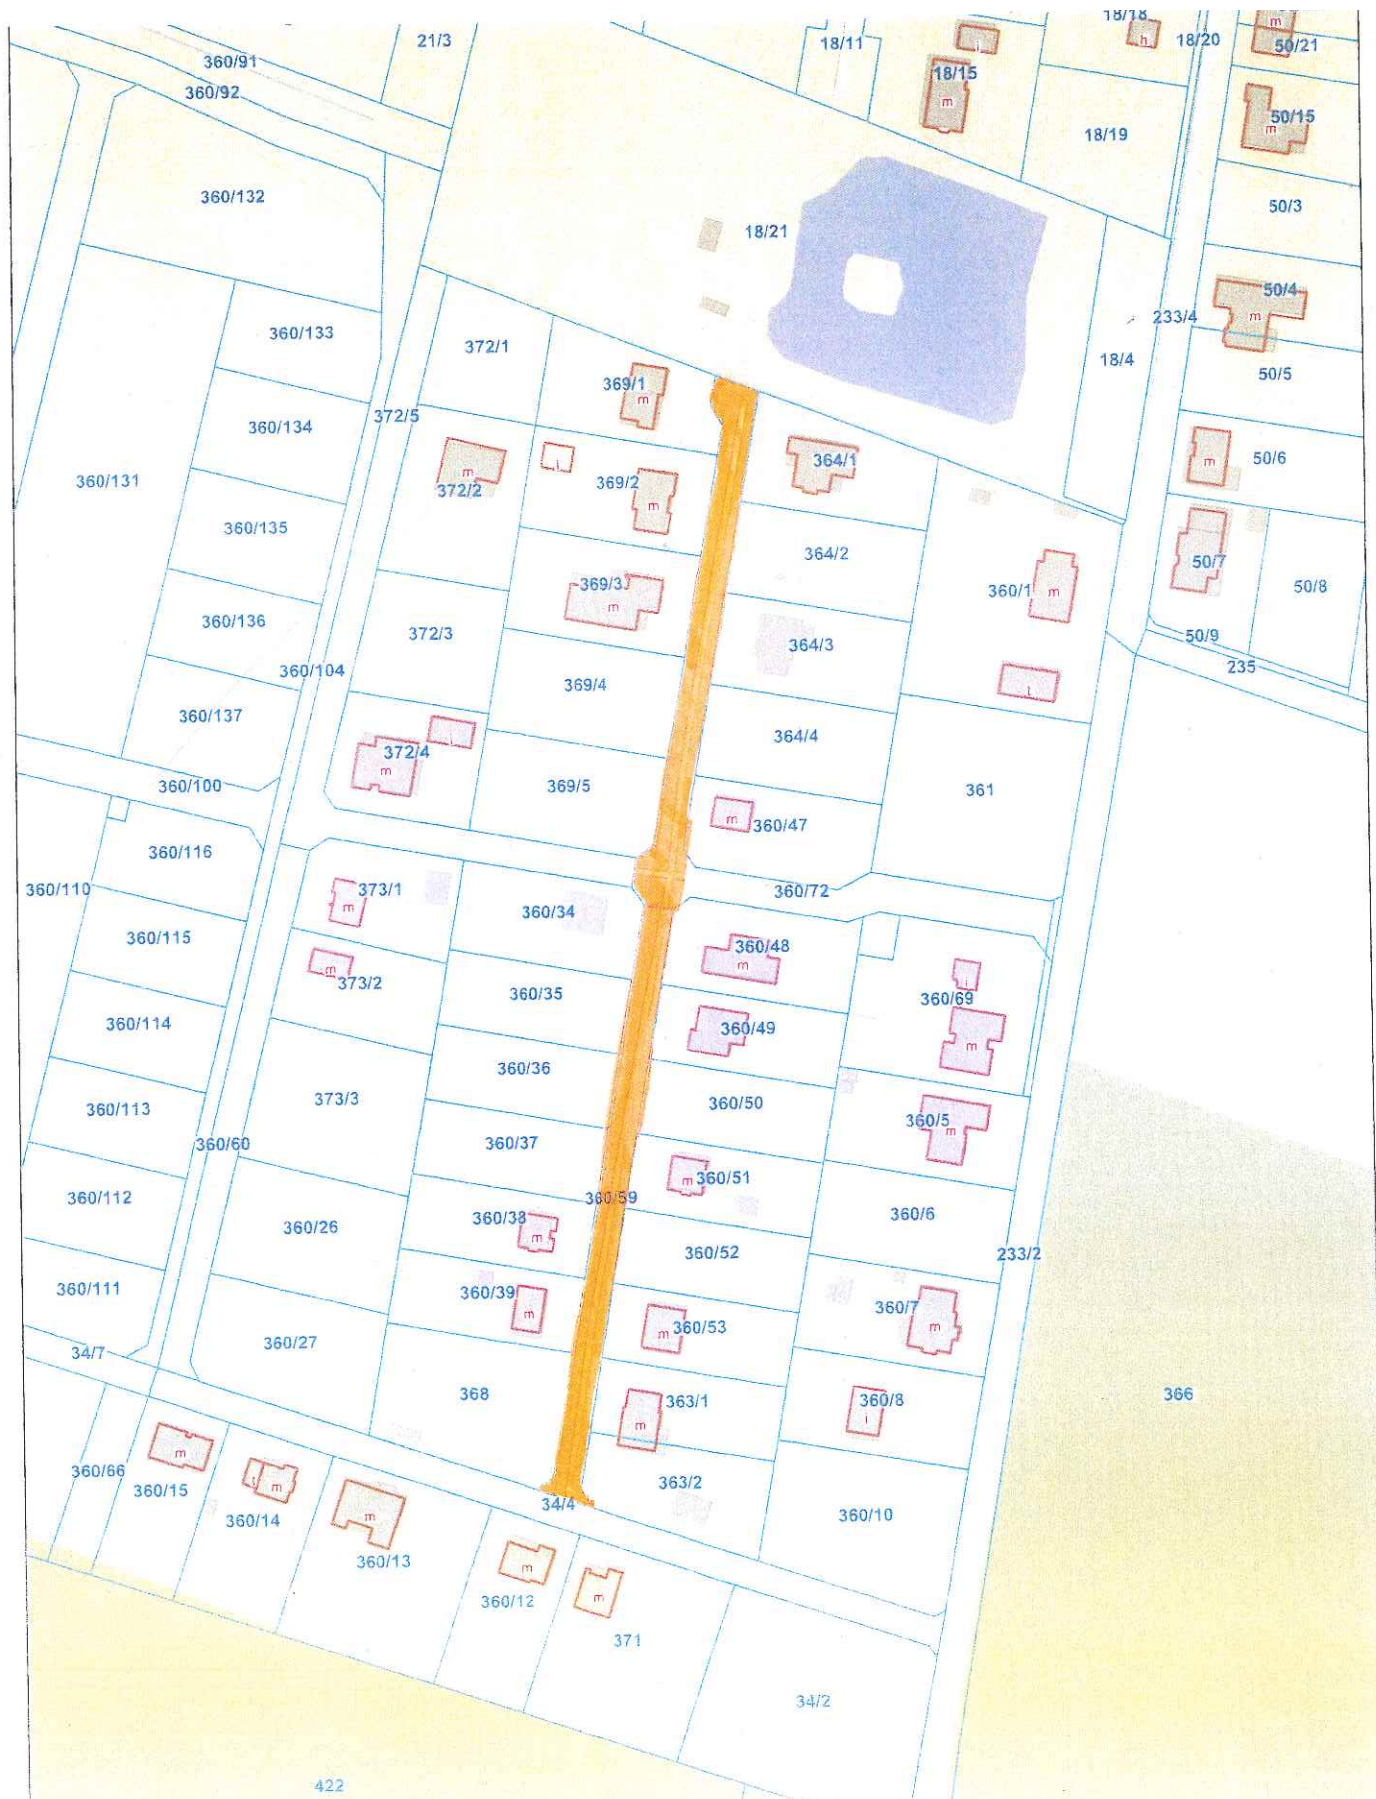


Załącznik nr 6 do uchwały nr 0007.XV.140.2025
Rady Miejskiej w Żmigrodzie
z dnia 24 czerwca 2025 r.



Załącznik nr 7 do uchwały nr 0007.XV.140.2025
Rady Miejskiej w Żmigrodzie
z dnia 24 czerwca 2025 r.

Skala 1: 2000

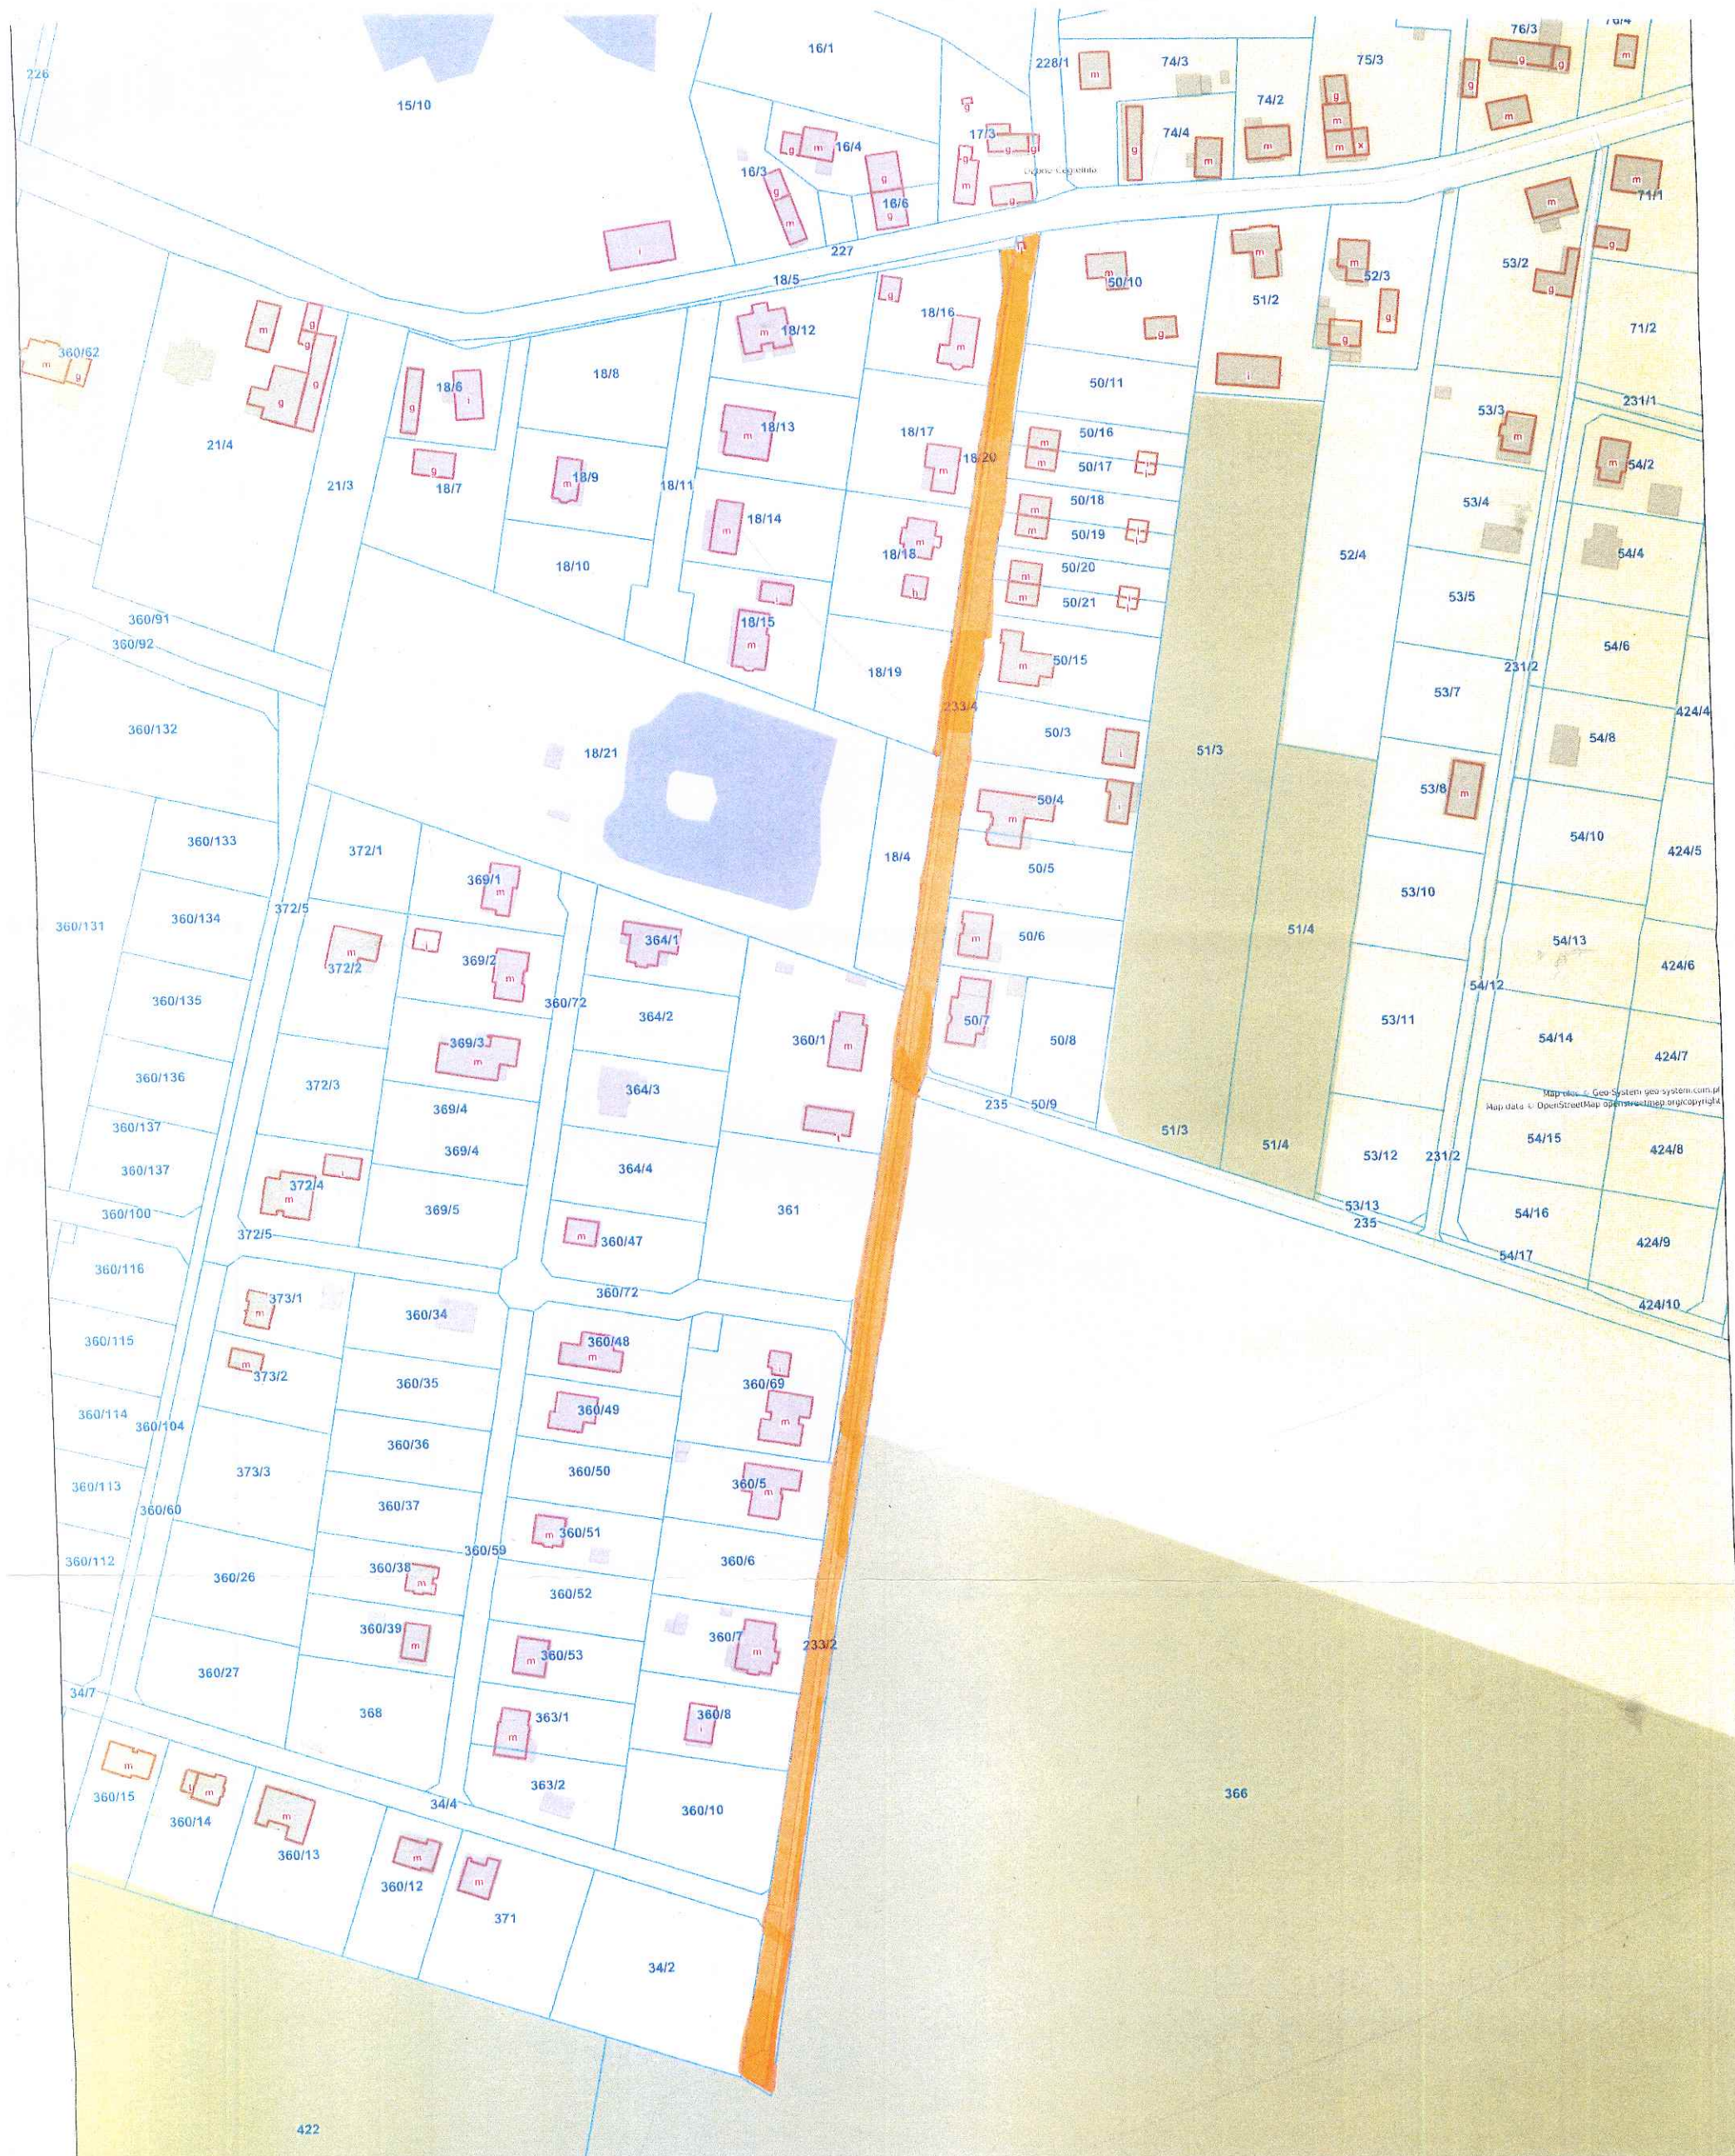


Załącznik nr 8 do uchwały nr 0007.XV.140.2025

Rady Miejskiej w Żmigrodzie

z dnia 24 czerwca 2025 r.

Skala 1: 2000

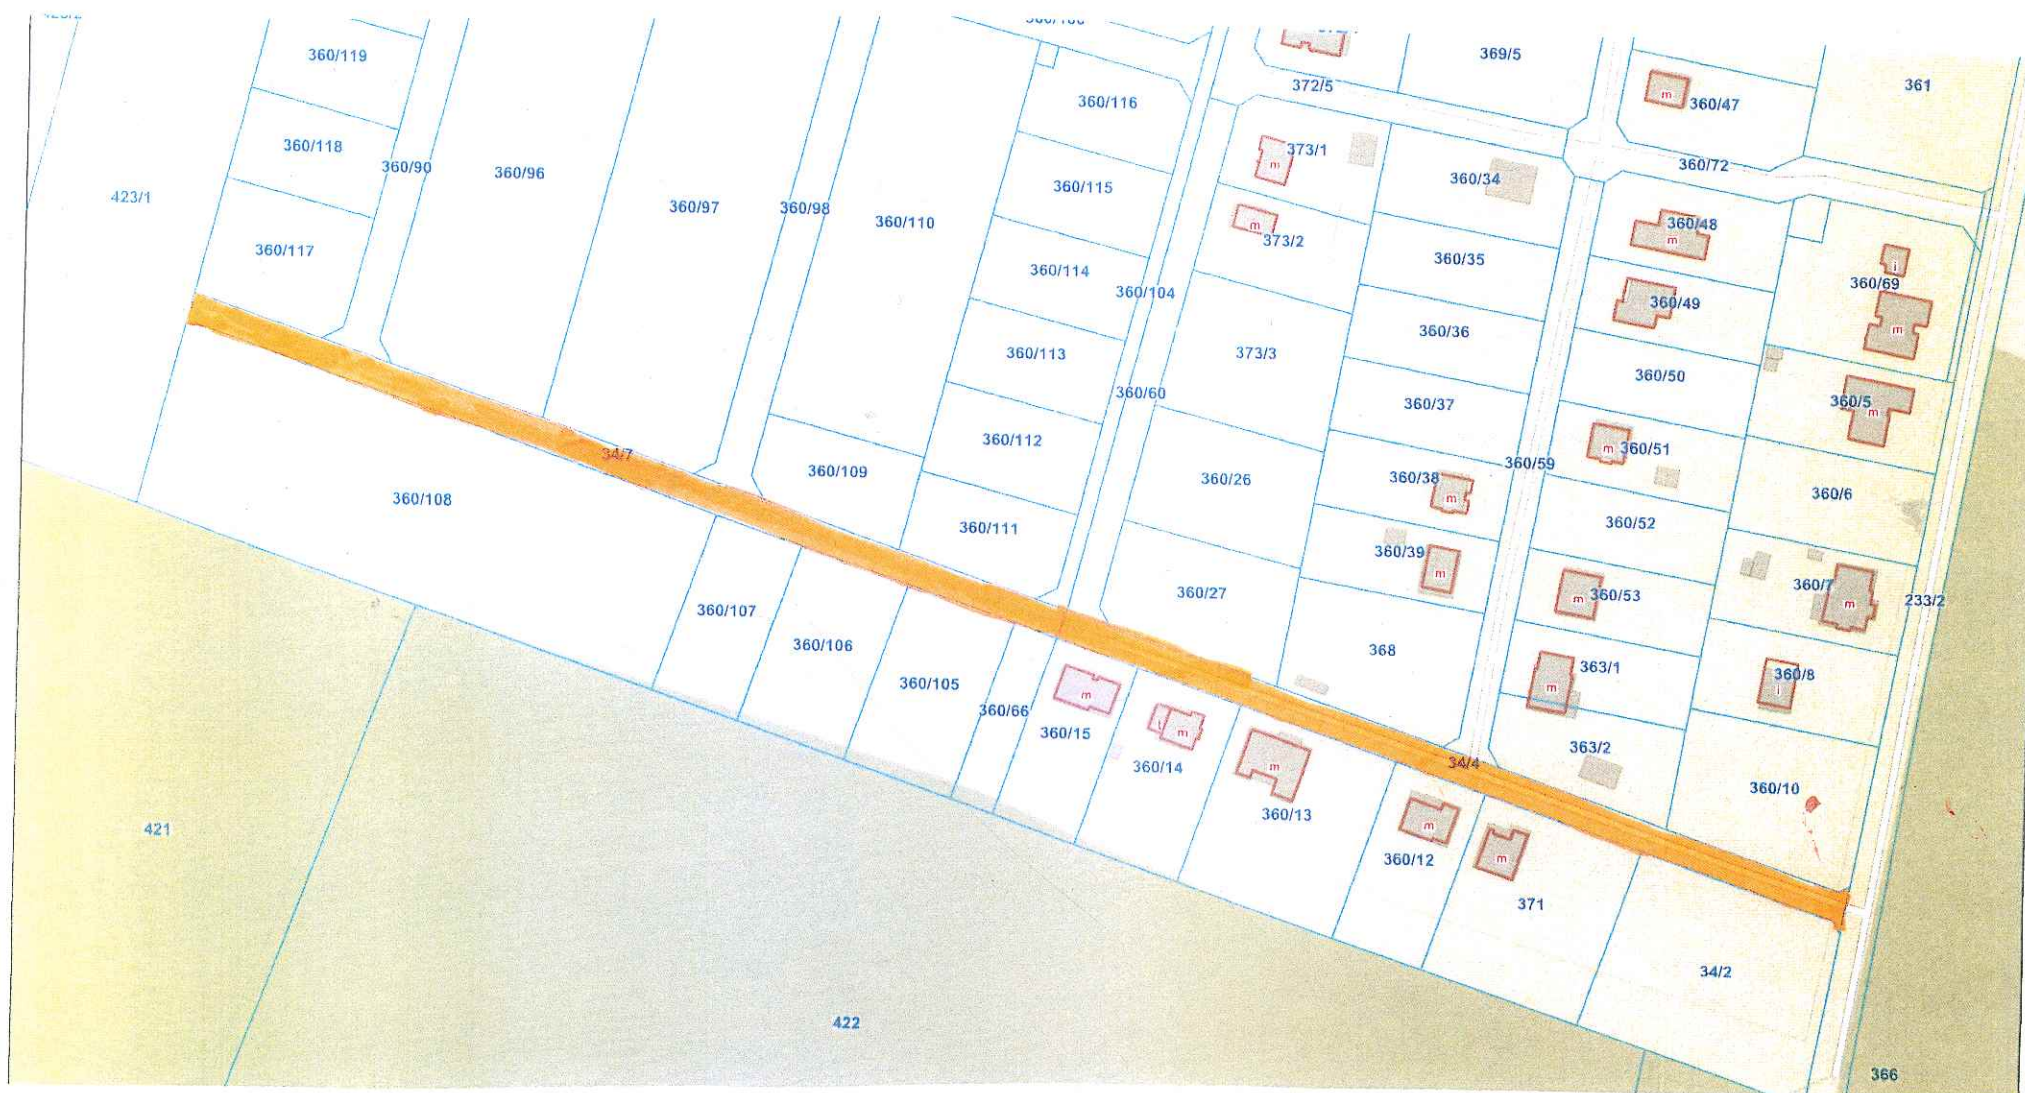


Załącznik nr 9 do uchwały nr 0007.XV.140.2025

Rady Miejskiej w Żmigrodzie


z dnia 24 czerwca 2025 r.

Skala 1: 2000

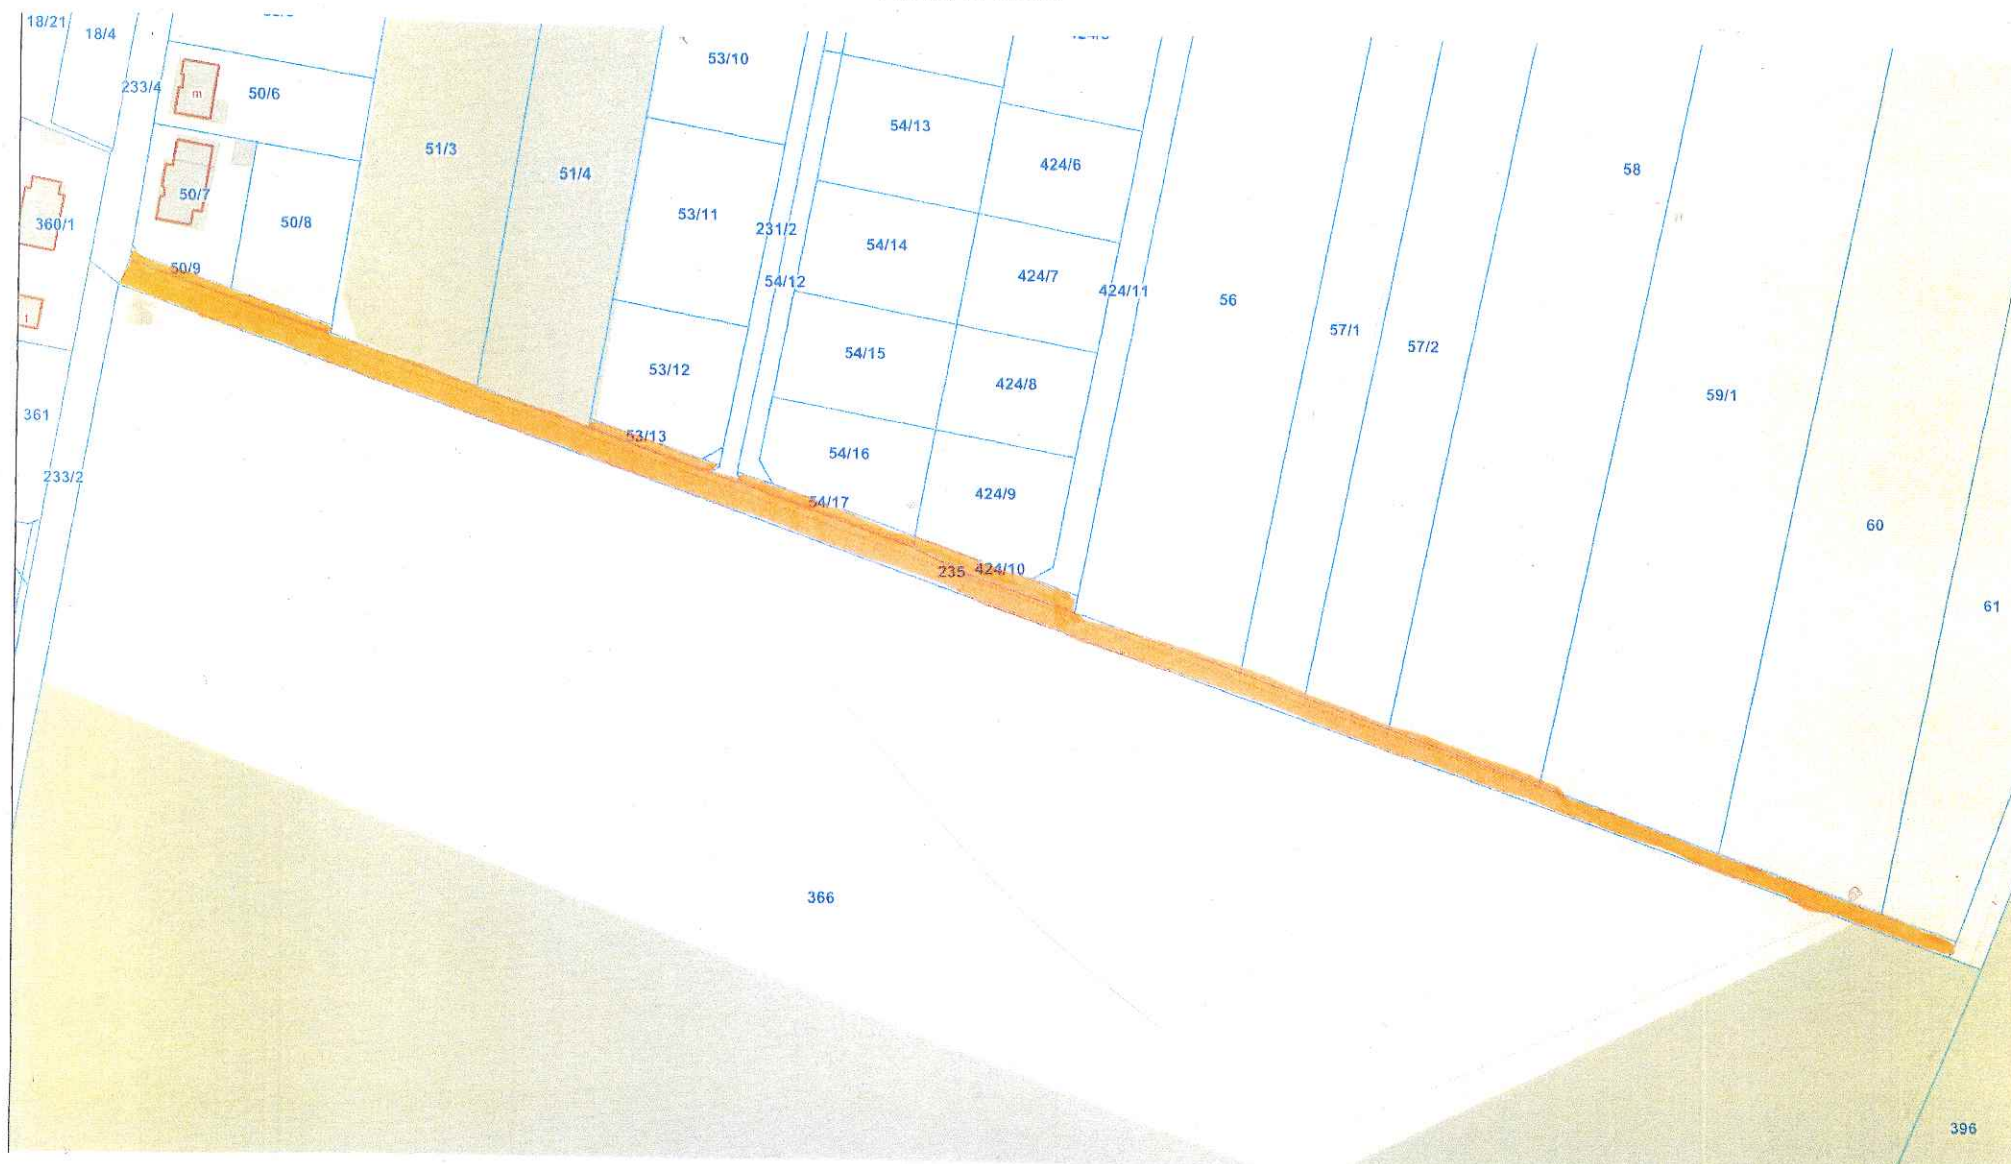

Załącznik nr 10 do uchwały nr 0007.XV.140.2025
Rady Miejskiej w Żmigrodzie
z dnia 24 czerwca 2025 r.

Skala 1: 2000

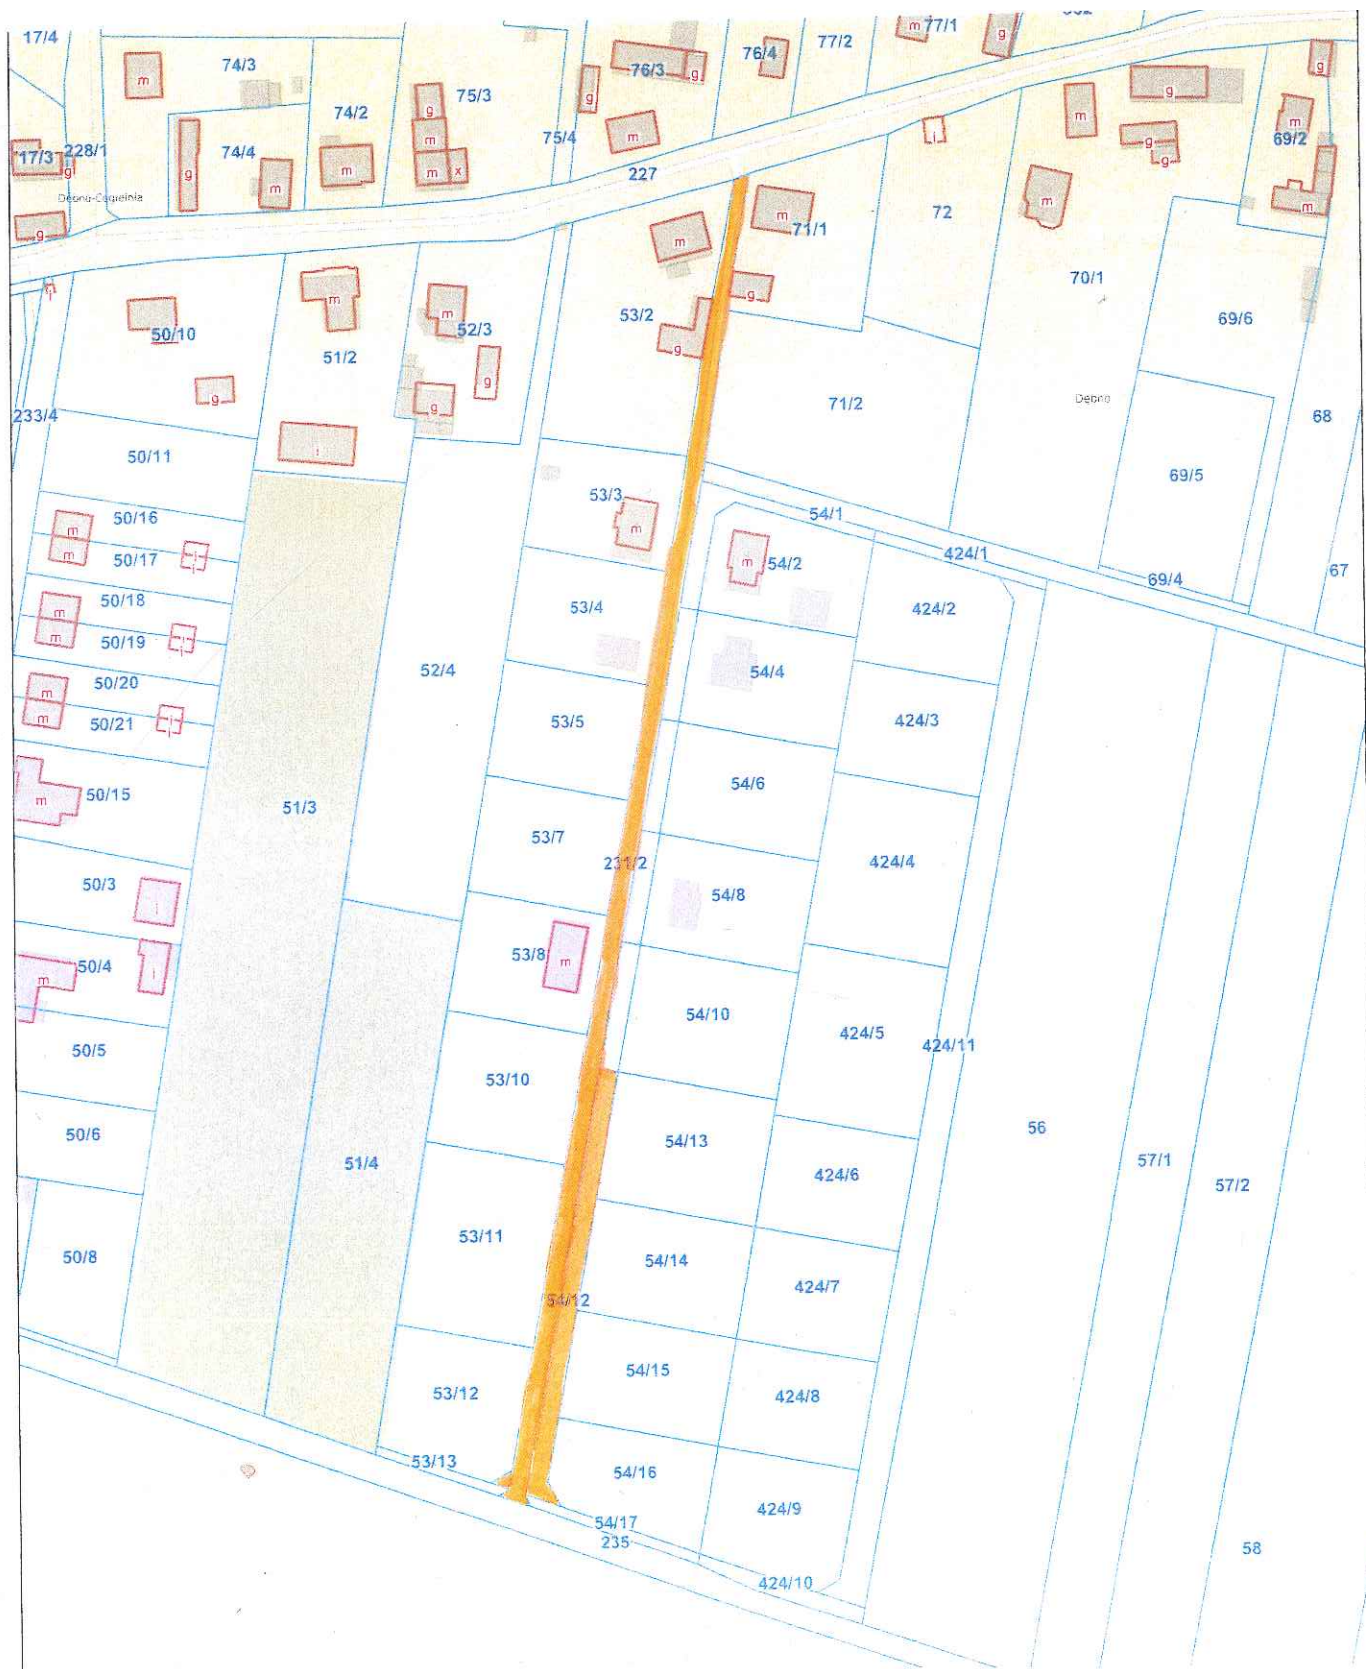

Załącznik nr 11 do uchwały nr 0007.XV.140.2025

Rady Miejskiej w Żmigrodzie


z dnia 24 czerwca 2025 r.

Skala 1: 2000





Załącznik nr 12 do uchwały nr 0007.XV.140.2025
Rady Miejskiej w Żmigrodzie
z dnia 24 czerwca 2025 r.

Skala 1: 2000

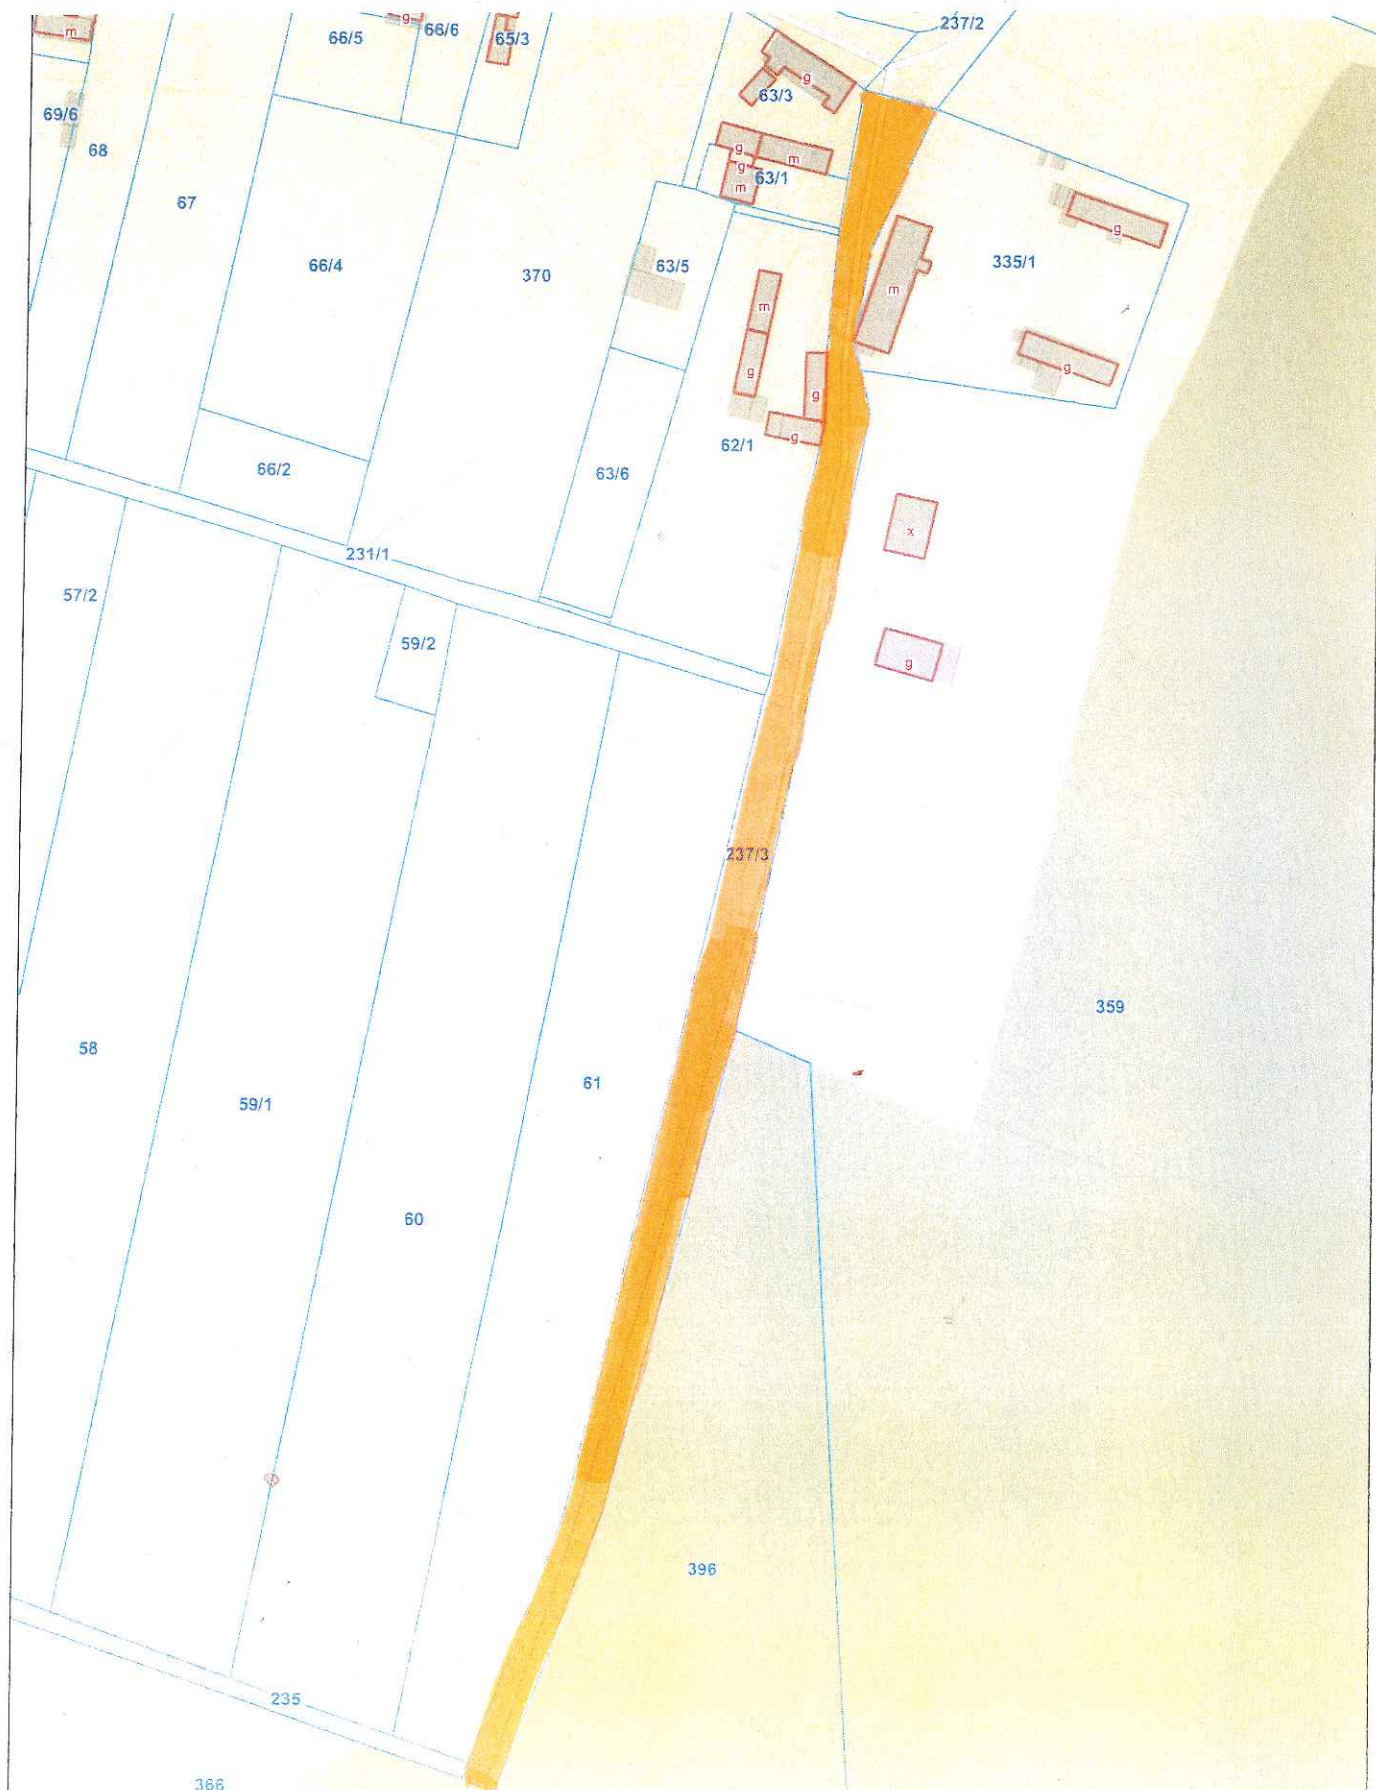

Załącznik nr 13 do uchwały nr 0007.XV.140.2025
Rady Miejskiej w Żmigrodzie
z dnia 24 czerwca 2025 r.

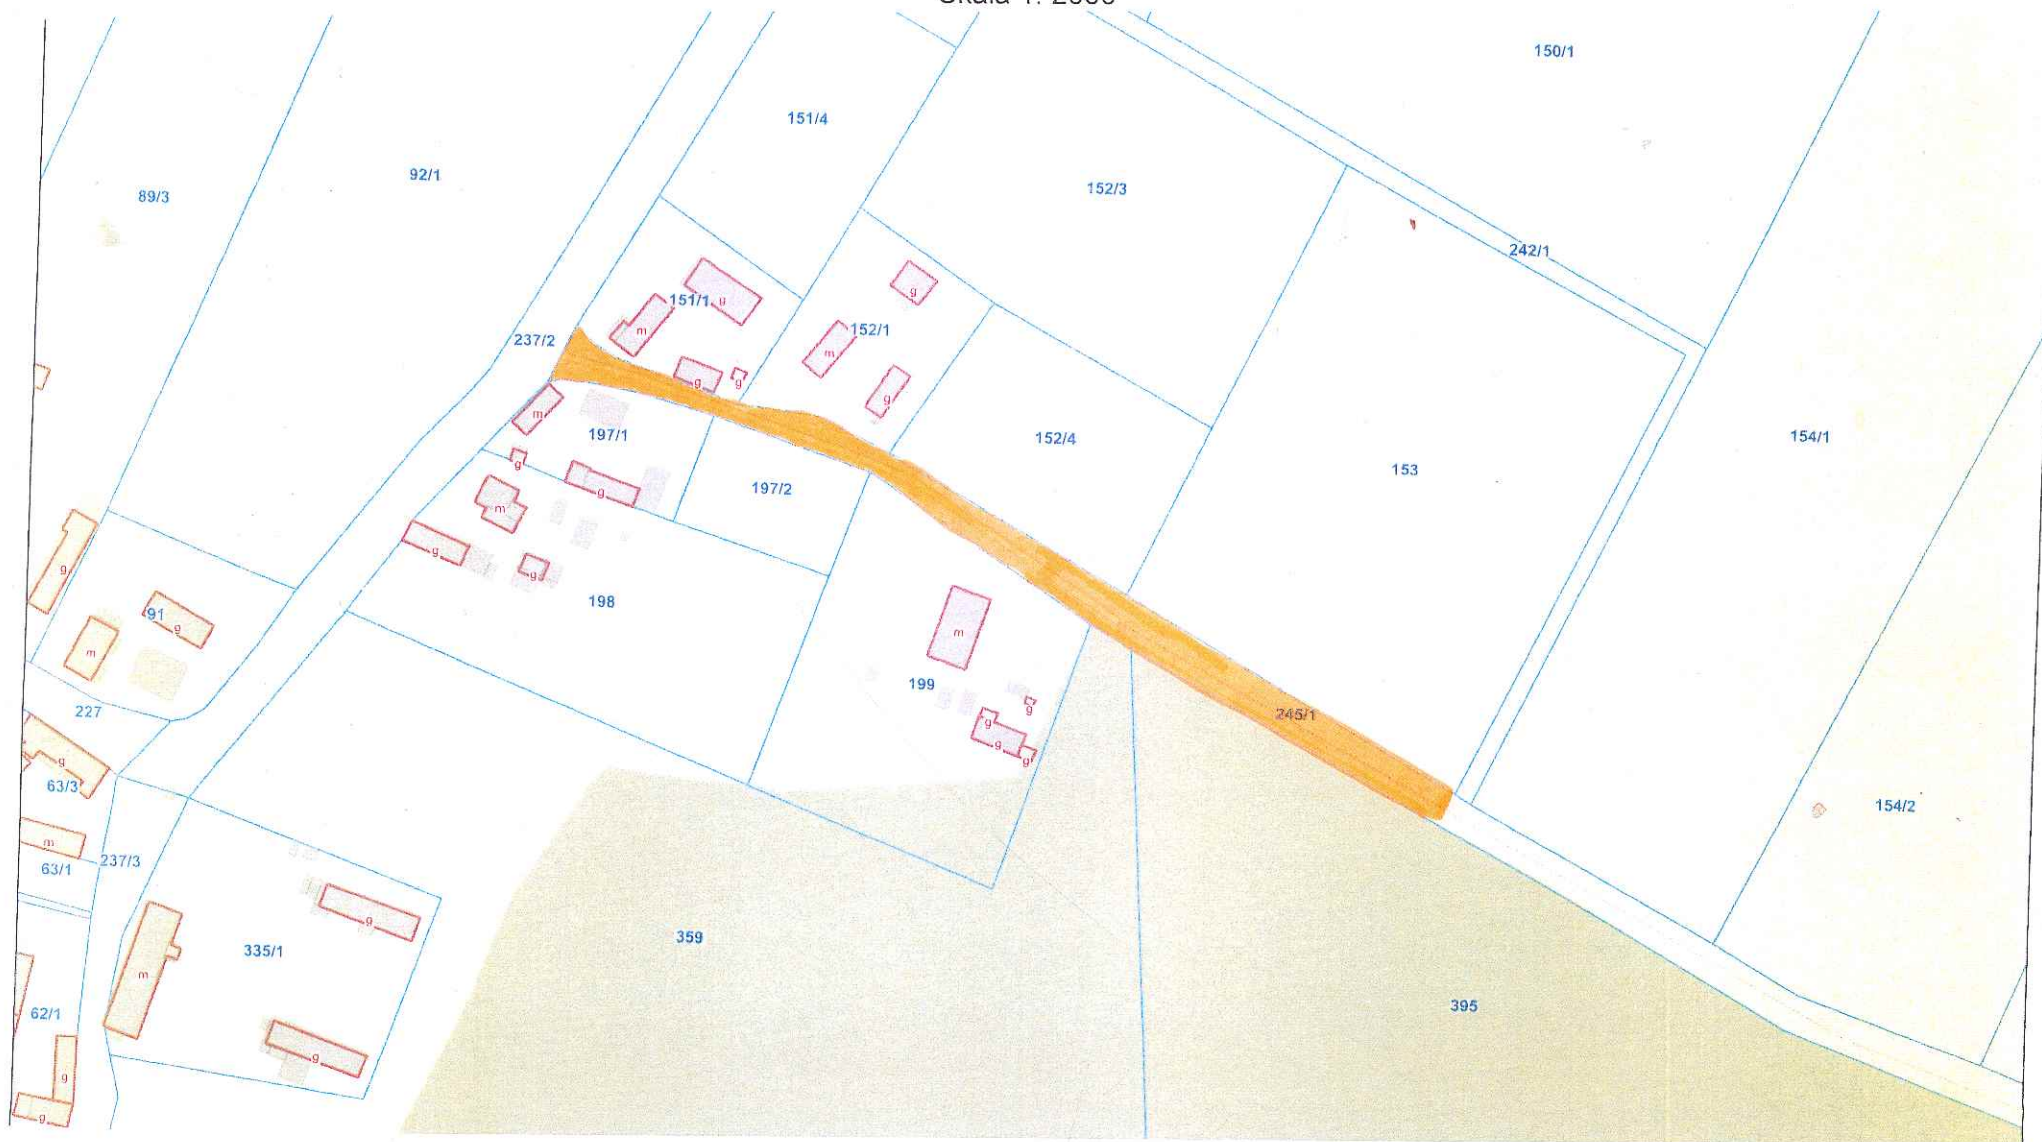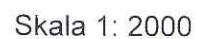


Załącznik nr 14 do uchwały nr 0007.XV.140.2025
Rady Miejskiej w Żmigrodzie
z dnia 24 czerwca 2025 r.

Skala 1: 2000




Załącznik nr 15 do uchwały nr 0007.XV.140.2025
Rady Miejskiej w Żmigrodzie
z dnia 24 czerwca 2025 r.

Skala 1: 2000

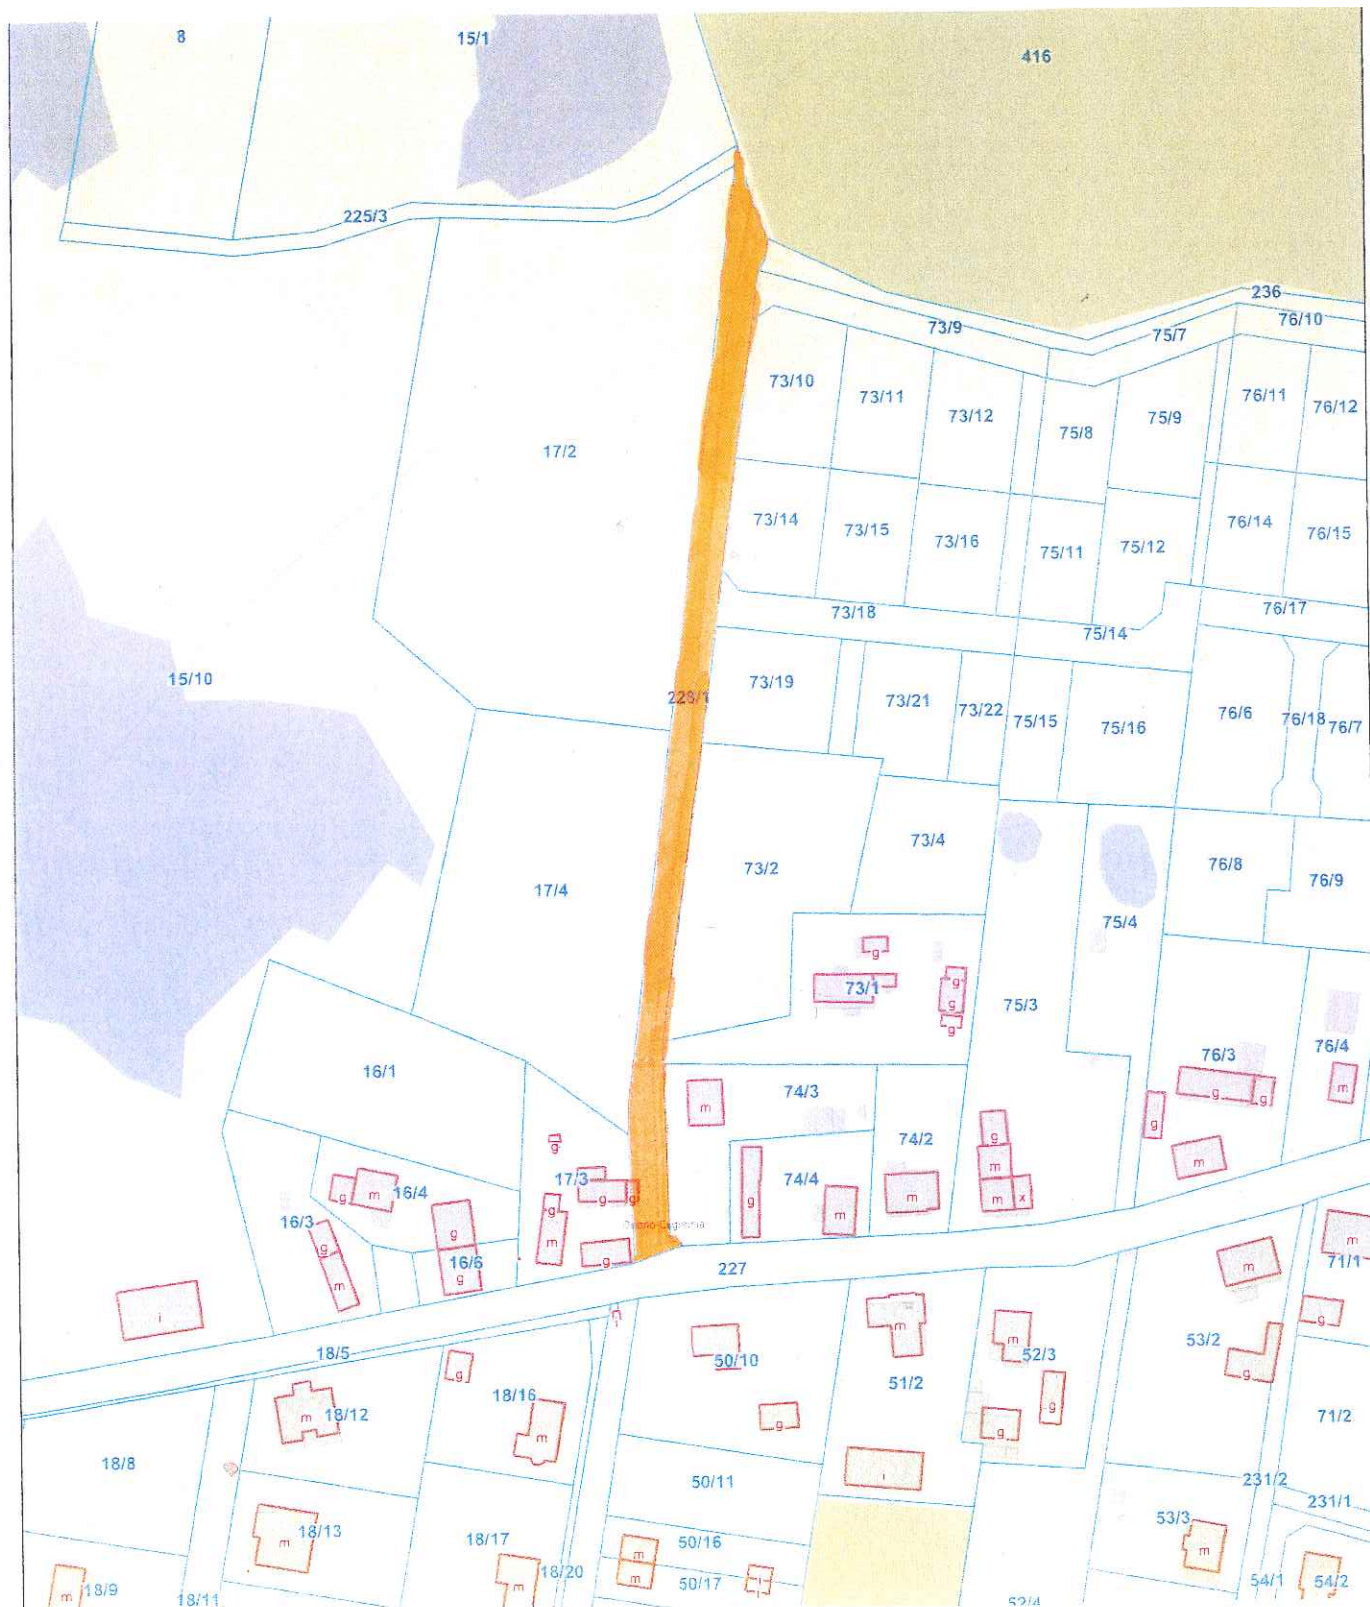

Załącznik nr 16 do uchwały nr 0007.XV.140.2025
Rady Miejskiej w Żmigrodzie
z dnia 24 czerwca 2025 r.

Skala 1: 1000

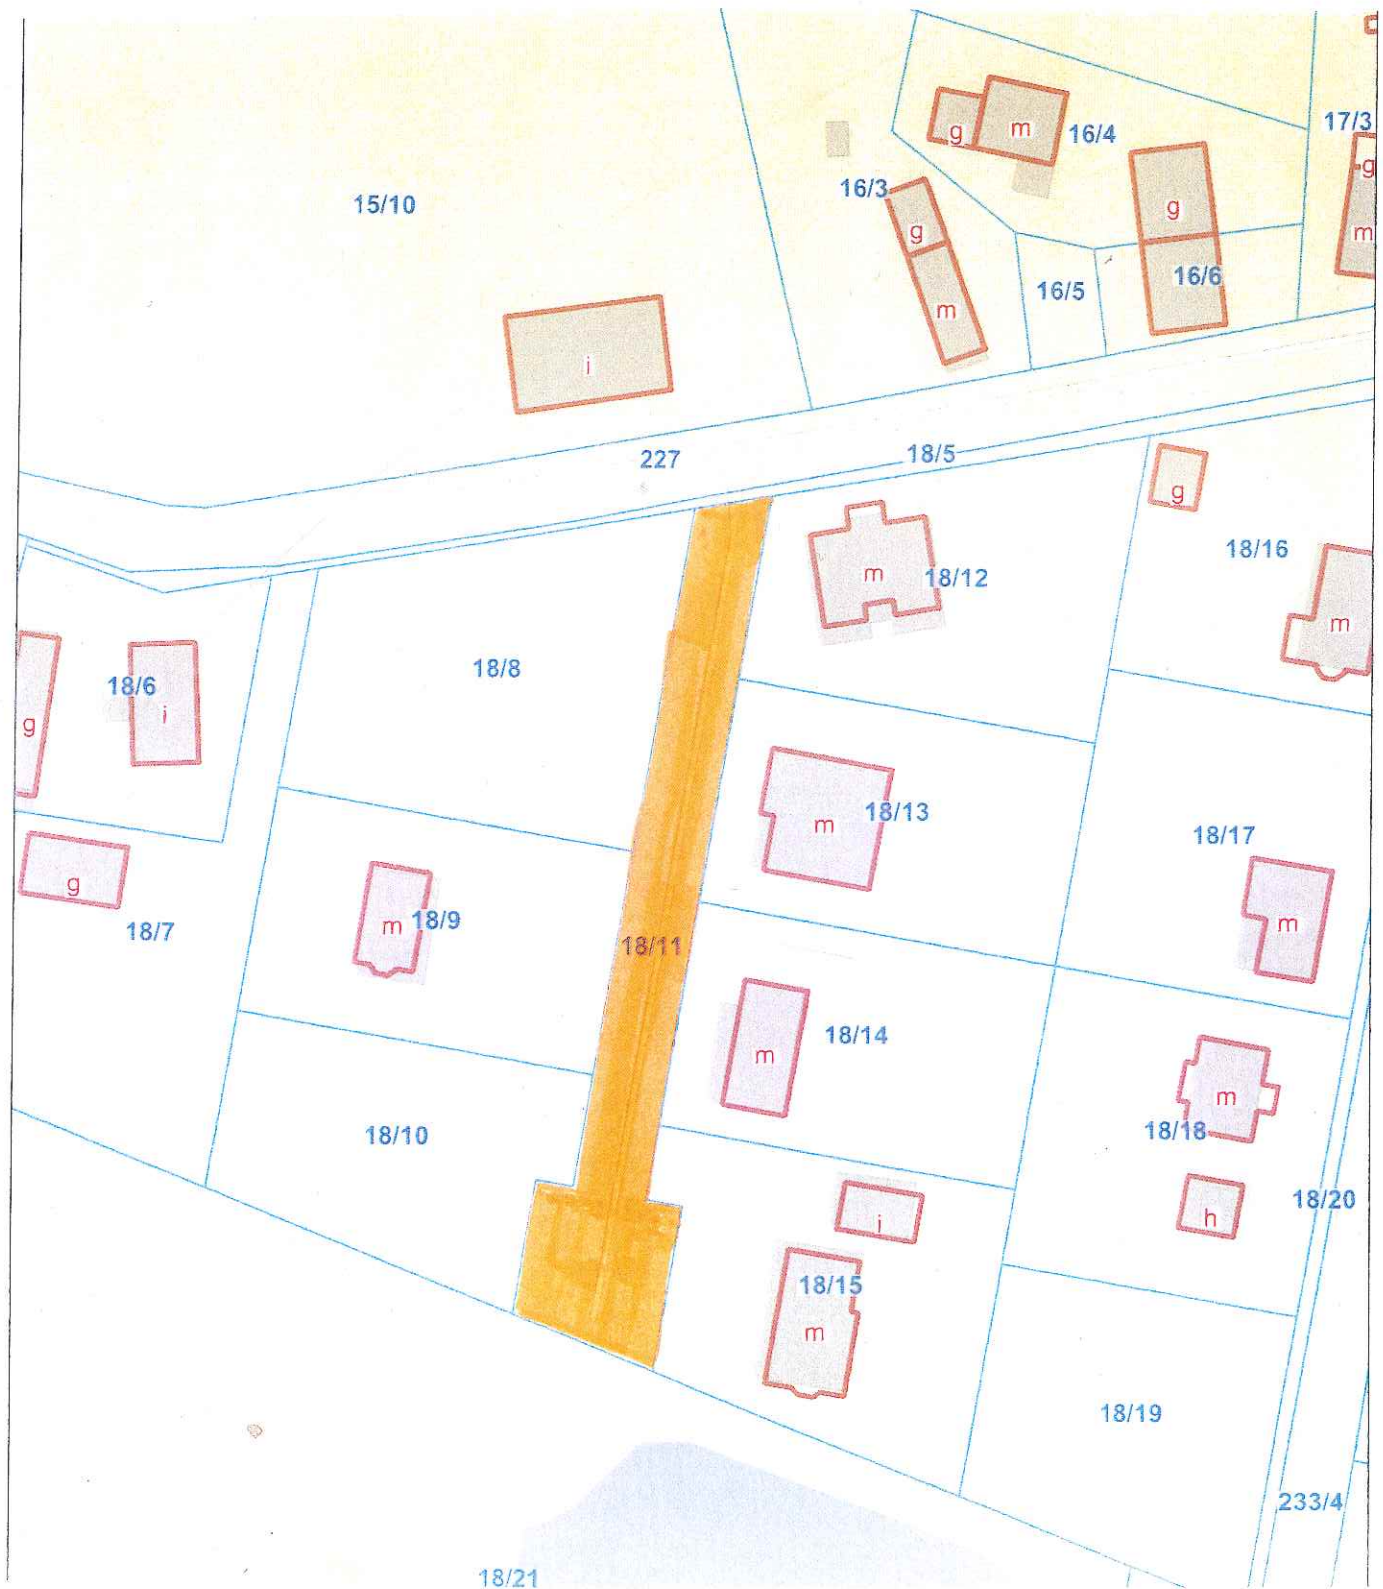

Załącznik nr 17 do uchwały nr 0007.XV.140.2025
Rady Miejskiej w Żmigrodzie
z dnia 24 czerwca 2025 r.

Skala 1: 2000



Załącznik nr 18 do uchwały nr 0007.XV.140.2025
Rady Miejskiej w Żmigrodzie
z dnia 24 czerwca 2025 r.

Skala 1: 2000

