



DZIENNIK URZĘDOWY

WOJEWÓDZTWA DOLNOŚLĄSKIEGO

Wrocław, dnia 4 lipca 2025 r.

Poz. 3145

UCHWAŁA NR 0007.XIV.106.2025 RADY MIEJSKIEJ ZŁOTORYI

z dnia 27 czerwca 2025 r.

w sprawie zaliczenia dróg na terenie miasta Złotoryja do kategorii dróg gminnych

Na podstawie art. 18 ust. 2 pkt 15 ustawy z dnia 8 marca 1990 r. o samorządzie gminnym (tj. Dz. U. z 2024 r. poz. 1465 ze zm.) oraz art. 7 ust. 2 ustawy z dnia 21 marca 1985 r. o drogach publicznych (tj. Dz. U. z 2024 r. poz. 320 ze zm.) uchwala się, co następuje:

§ 1. Zalicza się do kategorii dróg gminnych działki nr:

- 66/4 obręb 5
- 166/30, 217/4 obręb 6
- 141/10, 142/1, 1052/1 obręb 3
- 165/2 obręb 2
- zgodnie z załącznikami mapowymi. Wyżej wymienione działki zlokalizowane są na terenie miasta Złotoryja.

§ 2. Wykonanie uchwały powierza się Burmistrzowi Miasta Złotoryja.

§ 3. Uchwała wchodzi w życie po upływie 14 dni od dnia ogłoszenia w Dzienniku Urzędowym Województwa Dolnośląskiego.

Przewodniczący Rady Miejskiej:
Waldemar Wilczyński

Załącznik
do Uchwały Nr 0007.XIV.106.2025
Rady Miejskiej Złotoryi
z dnia 27 czerwca 2025 r.

14/3

14/4

14/5

11/9

11/19

11/20

11/20

11/15

10/8

31/8

10/7

11/14

31/7

31/27

10/4

31/26

66/5

66/5

66/4

66/1

1/6

66/2

1/6

2/1

1/7

2/1

2/16

2/6

2/3

2/4

2/14

2/17

2/1

2/3

2/4

3/1

5/4

2/2

4/5

3/1

4/4

Legenda

 granice działki nr 66/4 obr. 0005 Złotoryja

Skala 1:1000


Załącznik
do Uchwały Nr 0007.XIV.106.2025
Rady Miejskiej Złotoryi
z dnia 27 czerwca 2025 r.

Legenda

 granice działki nr 166/30 obr. 0006 Złotoryja

Skala 1:1000

Załącznik
do Uchwały Nr 0007.XIV.106.2025
Rady Miejskiej Złotoryi
z dnia 27 czerwca 2025 r.

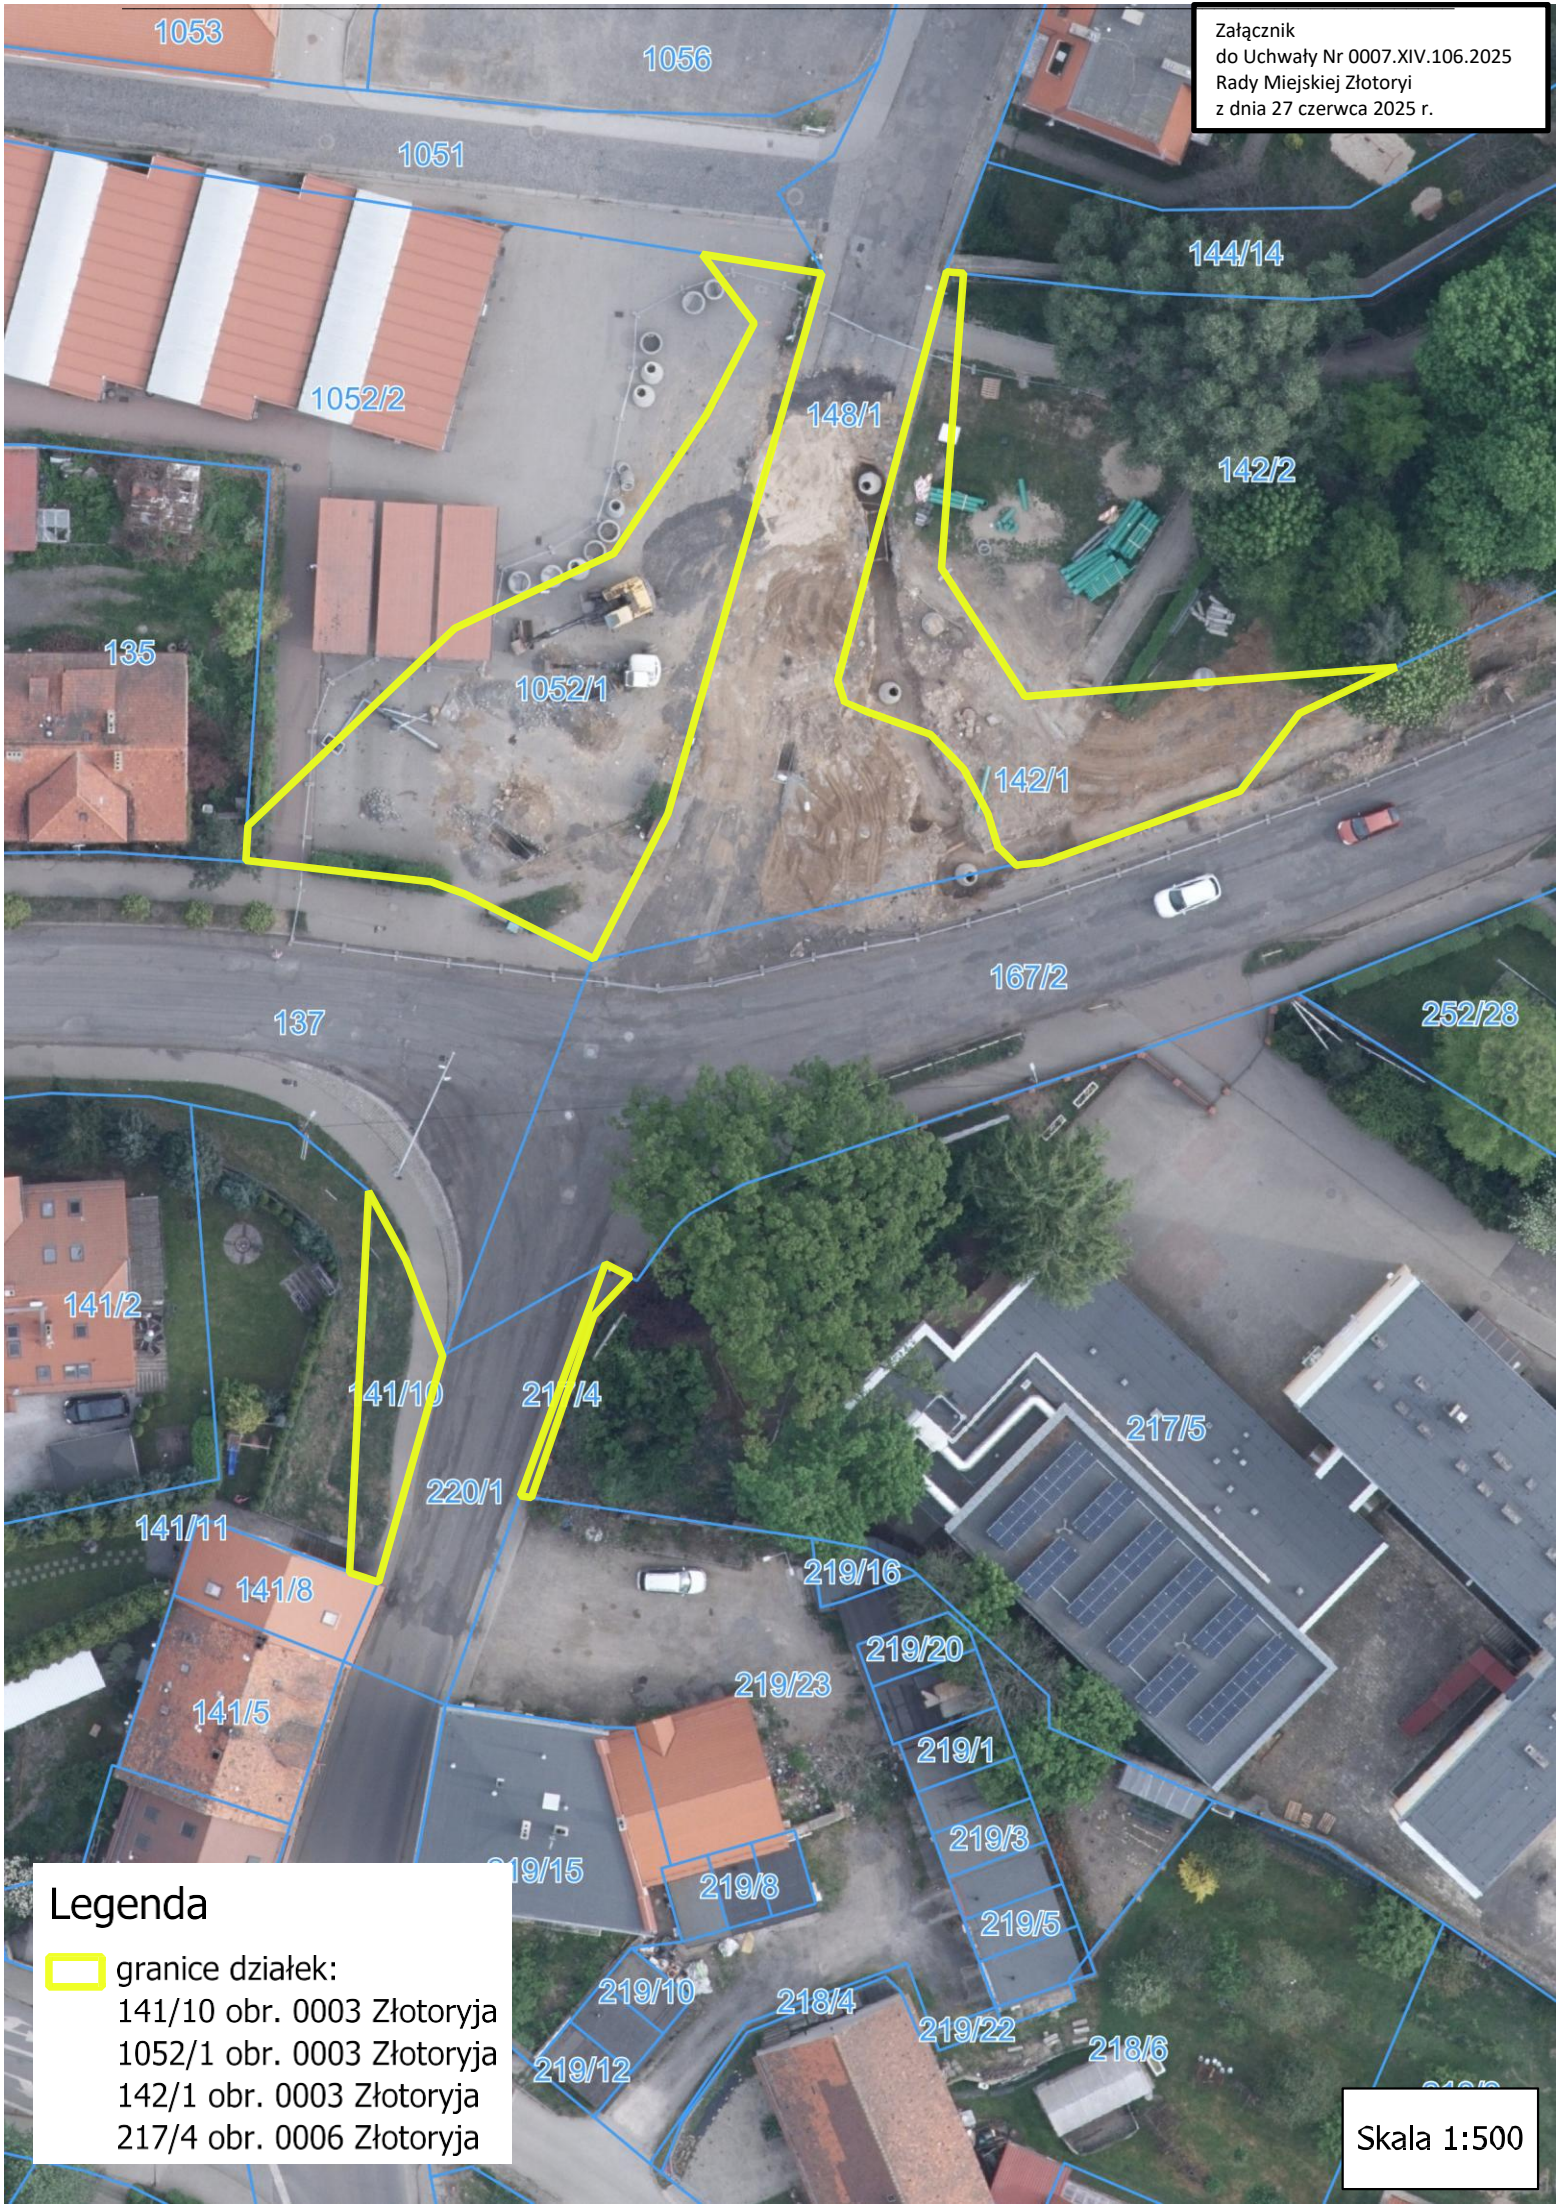

Legenda

- granicz dzialek:
141/10 obr. 0003 Złotoryja
1052/1 obr. 0003 Złotoryja
142/1 obr. 0003 Złotoryja
217/4 obr. 0006 Złotoryja

Skala 1:500

Załącznik
do Uchwały Nr 0007.XIV.106.2025
Rady Miejskiej Złotoryi
z dnia 27 czerwca 2025 r.

Legenda

 granice działki nr 165/2 obr. 0002 Złotoryja

Skala 1:500