



DZIENNIK URZĘDOWY

WOJEWÓDZTWA DOLNOŚLĄSKIEGO

Wrocław, dnia 10 lipca 2025 r.

Poz. 3228

UCHWAŁA NR XIX/155/25 RADY MIEJSKIEJ W ŚRODZIE ŚLĄSKIEJ

z dnia 25 czerwca 2025 r.

w sprawie uchwalenia miejscowego planu zagospodarowania przestrzennego wsi Wrocisławice

Na podstawie art. 18 ust. 2 pkt 5 ustawy z dnia 8 marca 1990 r. o samorządzie gminnym (t.j. Dz. U. z 2024 r. poz. 1465 ze zm.) i art. 20 ust. 1 ustawy z dnia 27 marca 2003 roku o planowaniu i zagospodarowaniu przestrzennym (t.j. Dz. U. z 2024 r. poz. 1130 ze zm.) w związku z art. 67 ust. 3 ustawy z dnia 7 lipca 2023 r. o zmianie ustawy o planowaniu i zagospodarowaniu przestrzennym oraz niektórych innych ustaw (Dz. U. 2023 r. poz. 1688) oraz w nawiązaniu do uchwały nr LXXVIII/716/23 Rady Miejskiej w Środzie Śląskiej z dnia 28 czerwca 2023 r. w sprawie przystąpienia do sporządzenia miejscowego planu zagospodarowania przestrzennego wsi Wrocisławice, po stwierdzeniu, że plan nie narusza ustaleń Studium uwarunkowań i kierunków zagospodarowania przestrzennego gminy Środa Śląska, Rada Miejska w Środzie Śląskiej uchwala, co następuje:

Rozdział 1. Ustalenia ogólne

§ 1. Miejscowy plan zagospodarowania przestrzennego, zwana dalej planem, obejmuje obszar w granicach określonych w rysunku planu, stanowiącym załącznik do niniejszej uchwały.

§ 2. 1. Integralną częścią uchwały jest rysunek planu w skali 1:1000, stanowiący załącznik nr 1.

2. Rozstrzygnięcie w sprawie uwag wniesionych do projektu planu stanowi załącznik nr 2.

3. Rozstrzygnięcie w sprawie sposobu realizacji inwestycji z zakresu infrastruktury technicznej, które należą do zadań własnych gminy oraz zasad ich finansowania stanowi załącznik nr 3.

4. Dane przestrzenne – GML stanowi załącznik nr 4.

§ 3. W planie nie określa się:

- 1) granice i sposoby zagospodarowania terenów lub obiektów podlegających ochronie, na podstawie odrębnych przepisów, terenów górniczych, a także obszarów szczególnego zagrożenia powodzią, obszarów osuwania się mas ziemnych, krajobrazów priorytetowych określonych w audycie krajobrazowym oraz w planach zagospodarowania przestrzennego województwa – ze względu na brak takich terenów i obiektów;
- 2) sposobów i terminów tymczasowego zagospodarowania, urządzania i użytkowania terenów – ze względu na brak potrzeby takiego zagospodarowania;
- 3) wymagań wynikających z potrzeb kształtowania przestrzeni publicznych – nie określa się wymagań ze względu na brak elementów w przestrzeni publicznej wymagających kształtowania;

- 4) szczególnych warunków zagospodarowania terenów oraz ograniczeń w ich użytkowaniu, w tym zakaz zabudowy.

§ 4. 1. Następujące określenia stosowane w uchwale oznaczają:

- 1) plan – ustalenia zawarte w niniejszej uchwale wraz z załącznikiem nr 1;
- 2) teren – obszar wyznaczony w rysunku planu liniami rozgraniczającymi, oznaczony symbolem przeznaczenia podstawowego;
- 3) nieprzekraczalna linia zabudowy – linia określona na rysunku i określona w uchwale odległość wyznaczająca dopuszczalne zbliżenie budynków do linii rozgraniczającej drogi.

§ 5. 1. Następujące oznaczenia graficzne przedstawione na rysunku planu są obowiązującymi ustaleniami planu:

- 1) granica obszaru objętego planem;
- 2) linie rozgraniczające tereny o różnym przeznaczeniu lub różnych zasadach zagospodarowania;
- 3) oznaczenia przeznaczenia terenów;
- 4) nieprzekraczalne linie zabudowy;
- 5) granica strefy obserwacji konserwatorskiej „OW” zabytków archeologicznych.

2. Pozostałe oznaczenia graficzne przedstawione na rysunku planu mają charakter informacyjny lub wynikają z przepisów odrębnych.

Rozdział 2.

Ustalenia dla całego obszaru objętego planem

§ 6. 1. W zakresie zasad ochrony i kształtowania ładu przestrzennego ustala się:

- 1) nieprzekraczalne linie zabudowy od dróg wewnętrznych nie wyznaczonych liniami rozgraniczającymi w odległości 6 m od granic nieruchomości z działkami drogowymi;
- 2) dopuszcza się wydzielenie nieruchomości służących obsłudze komunikacyjnej terenów o szerokościach nie mniejszych niż 6 m lub ciągów pieszo-jezdnych o szerokościach nie mniejszych niż 6 m;
- 3) ustala się nieprzekraczalne linie zabudowy w odległościach określonych w ustaleniach dla poszczególnych terenów oraz zgodnie z rysunkiem planu.

2. Szczegółowe nakazy, zakazy, dopuszczenia i ograniczenia w zagospodarowaniu terenów służące ochronie i kształtowaniu ładu przestrzennego określają przepisy zawarte w rozdziale 3.

§ 7. W zakresie zasad ochrony środowiska, przyrody i krajobrazu ustala się:

- 1) gromadzenie i usuwanie odpadów zgodnie z przepisami odrębnymi;
- 2) działalność przedsięwzięć lokalizowanych na terenie nie może powodować ponadnormatywnego obciążenia środowiska naturalnego poza granicami działki, do której inwestor posiada tytuł prawny;
- 3) dopuszczalny poziom hałasu w środowisku nie może przekraczać wartości określonych w przepisach odrębnych dla terenów oznaczonych symbolem MNW jak dla terenów zabudowy mieszkaniowej jednorodzinnej;
- 4) obszar objęty planem położony jest w obrębie GZWP nr 319 „Subzbiornik Prochowice - Środa Śląska”, w którego strefie zasilania obowiązuje ochrona przed zanieczyszczeniem zgodnie z przepisami odrębnymi.

§ 8. W zakresie zasad kształtowania krajobrazu ustala się zakaz lokalizacji obiektów i budynków o wysokości przekraczającej 50 metrów nad poziom terenu.

§ 9. W zakresie zasad ochrony dziedzictwa kulturowego i zabytków, w tym krajobrazów kulturowych, oraz dóbr kultury współczesnej na całym obszarze planu ustala się:

- 1) ochronę potencjalnych zabytków archeologicznych pozyskanych w trakcie robót ziemnych, budowlanych lub jako znaleziska przypadkowe:

- a) wszelkie przedmioty, co do których istnieje przypuszczenie, iż są zabytkiem, pozyskane w trakcie prac ziemnych lub odkryte jako przypadkowe znalezisko, podlegają ochronie prawnej na podstawie przepisów odrębnych,
 - b) postępowanie z przedmiotami lub obiektami o cechach zabytkowych odkrytymi w trakcie prowadzenia prac budowlanych lub prac ziemnych należy prowadzić z uwzględnieniem obowiązujących przepisów odrębnych;
- 2) strefę ochrony konserwatorskiej „OW” - zabytków archeologicznych, w obrębie której ustala się, że dla robót ziemnych, obowiązuje wymóg przeprowadzenia badań archeologicznych, zgodnie z przepisami odrębnymi.

§ 10. W zakresie szczegółowych zasad i warunków scalania i podziału nieruchomości ustala się:

- 1) dla terenów oznaczonych symbolem MNW:
 - a) powierzchnia działek nie może być mniejsza niż 1000 m²,
 - b) szerokość frontu działek co najmniej 20 m,
 - c) kąt położenia granic działek w stosunku do pasa drogowego powinien zawierać się w przedziale od 80° do 90°;
- 2) dla pozostałych terenów przeznaczonych na cele inne niż rolne i leśne:
 - a) powierzchnia działek nie może być mniejsza niż 10 m²,
 - b) szerokość frontu działek co najmniej 2 m,
 - c) kąt położenia granic działek w stosunku do pasa drogowego powinien zawierać się w przedziale od 10° do 90°.

§ 11. 1. W zakresie zasad modernizacji, rozbudowy i budowy systemów komunikacji i infrastruktury technicznej ustala się:

- 1) dopuszcza się realizację uzbrojenia terenu na wszystkich terenach pod warunkiem zgodności z przepisami odrębnymi;
- 2) na terenie oznaczonym symbolem 1MNW dopuszcza się realizacji dróg wewnętrznych o szerokości min. 8 m, dla których ustala się nieprzekraczalne linie zabudowy w odległości 6 m, na zakończeniu dróg nieprzelotowych place manewrowe o promieniu nie mniejszym niż 9 m lub kształt kwadratu o wymiarach nie mniejszych niż 12,5 m na 12,5 m.

2. W zakresie budowy, przebudowy lub rozbudowy sieci infrastruktury technicznej ustala się:

- 1) realizację infrastruktury technicznej na wszystkich terenach obszarze objętym planem pod warunkiem zgodności zgodnie z przepisami odrębnymi;
- 2) w zakresie zaopatrzenia w wodę:
 - a) zaopatrzenie w wodę z sieci wodociągowej,
 - b) dopuszcza się zaopatrzenie w wodę z indywidualnych ujęć wody;
- 3) w zakresie odprowadzania i unieszkodliwiania ścieków komunalnych:
 - a) odprowadzenie ścieków do sieci kanalizacji sanitarnej,
 - b) dopuszcza się stosowania urządzeń i systemów indywidualnego gromadzenia i oczyszczania ścieków;
- 4) w zakresie odprowadzania wód opadowych i roztopowych:
 - a) odprowadzenie wód opadowych i roztopowych do sieci kanalizacji deszczowej,
 - b) dopuszcza się odprowadzenie wód opadowych i roztopowych do istniejących cieków wodnych zgodnie z przepisami odrębnymi,
 - c) stosowanie rozwiązań technicznych służących zatrzymaniu wód opadowych i roztopowych w obrębie posesji;

5) w zakresie zaopatrzenia w energię elektryczną:

- a) zaopatrzenie w energię elektryczną z istniejącej, rozdzielczej sieci elektroenergetycznych średniego i niskiego napięcia oraz z inwestycji OZE zgodnie z przepisami odrębnymi,
- b) dopuszcza się budowę stacji transformatorowych wykonanych, w zależności od sposobu zagospodarowania terenów, jako obiekty wolnostojące lub wbudowane,
- c) realizację nowych rozdzielczych sieci elektroenergetycznych, na terenach zabudowanych oraz przeznaczonych na zabudowę jako linii kablowych;

6) w zakresie zaopatrzenia w gaz:

- a) zaopatrzenie w gaz z sieci gazowej,
- b) dopuszcza się zaopatrzenie w gaz z indywidualnych zbiorników;

7) w zakresie zaopatrzenia w energię ciepłą - zaopatrzenie w ciepło z lokalnych i indywidualnych źródeł ciepła przy wykorzystaniu paliw ekologicznych.

Rozdział 3.

Ustalenia szczegółowe dla terenów w liniach rozgraniczających

§ 12. 1. Dla terenów oznaczonych symbolami 1MNW ustala się przeznaczenie – teren zabudowy mieszkaniowej jednorodzinnej wolnostojącej,

2. Na terenie, o którym mowa w ust. 1, ustala się:

1) w zakresie parametrów i wskaźników kształtowania zabudowy oraz zagospodarowania terenu:

- a) wskaźnik nadziemnej intensywności zabudowy w przedziale od 0,1 do 0,4,
- b) maksymalny udział powierzchni zabudowy 30% działki budowlanej,
- c) minimalny udział powierzchni biologicznie czynnej 30% działki budowlanej,
- d) maksymalna wysokość zabudowy do 10 m,
- e) wymóg zastosowania dachów stromych, dwuspadowych lub czterospadowych, symetrycznych, o kącie nachylenia połaci dachowych w zakresie 35° – 45°,
- f) w przypadku zastosowania dachów czterospadowych długość kalenicy musi wynosić co najmniej 70% długości budynku,
- g) dachy kryte dachówką ceramiczną w odcieniach koloru szarego, antracytowego, czerwonego lub ceglastego,
- h) liczba miejsc do parkowania na parkingach terenowych i wbudowanych nie może być mniejsza niż: 2 stanowiska na 1 mieszkanie, w tym miejsca przeznaczone na parkowanie pojazdów zaopatrzonych w kartę parkingową w ilości wynikającej z przepisów odrębnych;

2) nieprzekraczalne linie zabudowy w odległości 6 m od linii rozgraniczającej tereny komunikacji zgodnie z rysunkiem planu;

3) minimalna powierzchnia nowo wydzielanej działki budowlanej nie mniej niż 1000 m² na jeden lokal mieszkalny;

4) część terenu leży w obrębie strefy ochrony konserwatorskiej „OW” zabytków archeologicznych, dla której obowiązują zapisy § 9 pkt 2.

§ 13. Dla terenu oznaczonego symbolem 1KR ustala się przeznaczenie - teren komunikacji drogowej wewnętrznej;

1) szerokość terenu 1KR w liniach rozgraniczających 10 m, zgodnie z rysunkiem planu;

2) na skrzyżowaniach narożne ścięcia zgodnie z rysunkiem planu.

Rozdział 4.

Przepisy końcowe

§ 14. Ustala się stawkę procentową, o której mowa w art. 36 ust. 4 ustawy z dnia 27 marca 2003 roku o planowaniu i zagospodarowaniu przestrzennym w wysokości 30%.




§ 15. Wykonanie uchwały powierza się Burmistrzowi Środy Śląskiej.

§ 16. Uchwała wchodzi w życie po upływie 14 dni od dnia ogłoszenia w Dzienniku Urzędowym Województwa Dolnośląskiego.

Przewodniczący Rady Miejskiej:
Andrzej Bielski

Załącznik nr 1 do uchwały Nr XIX/155/25
Rady Miejskiej w Środzie Śląskiej
z dnia 25 czerwca 2025 r.

MIEJSKOWY PLAN ZAGOSPODAROWANIA PRZESTRZENNEGO WSI WROCISŁAWICE

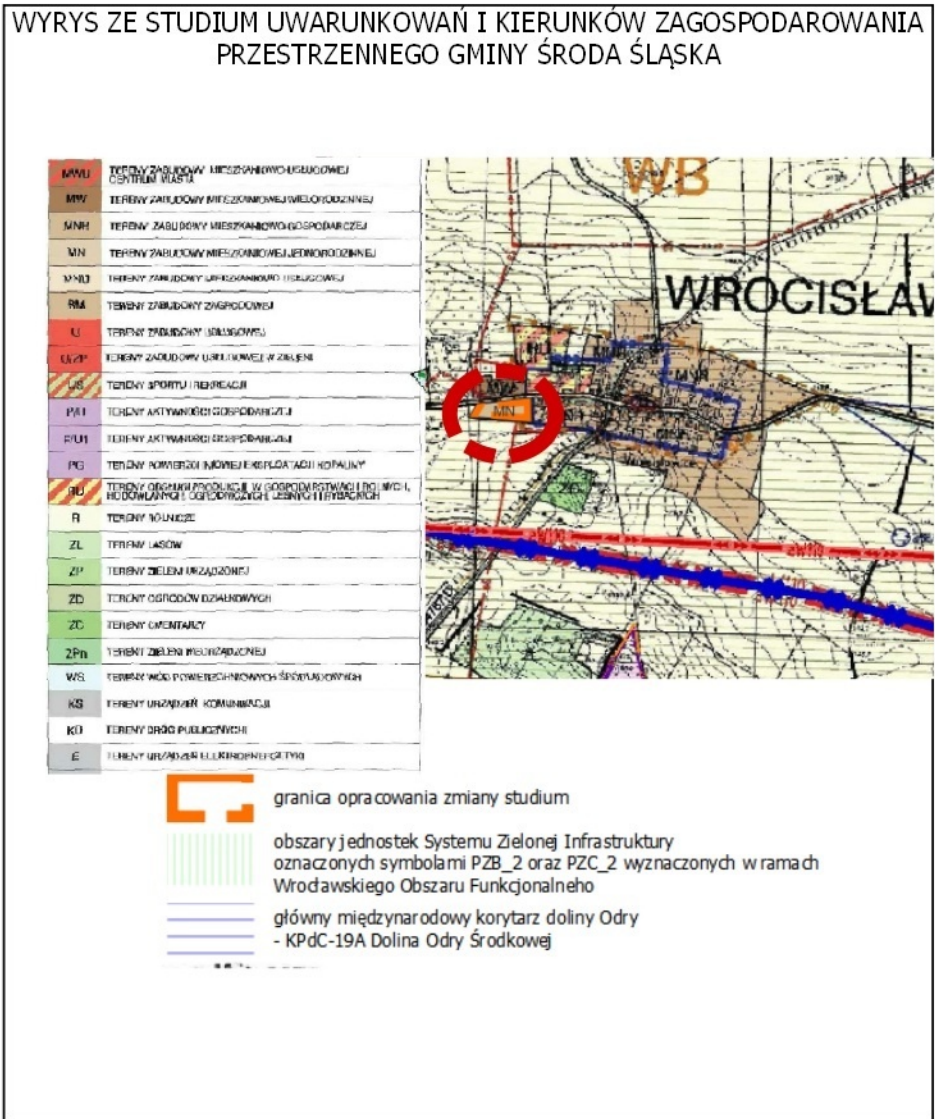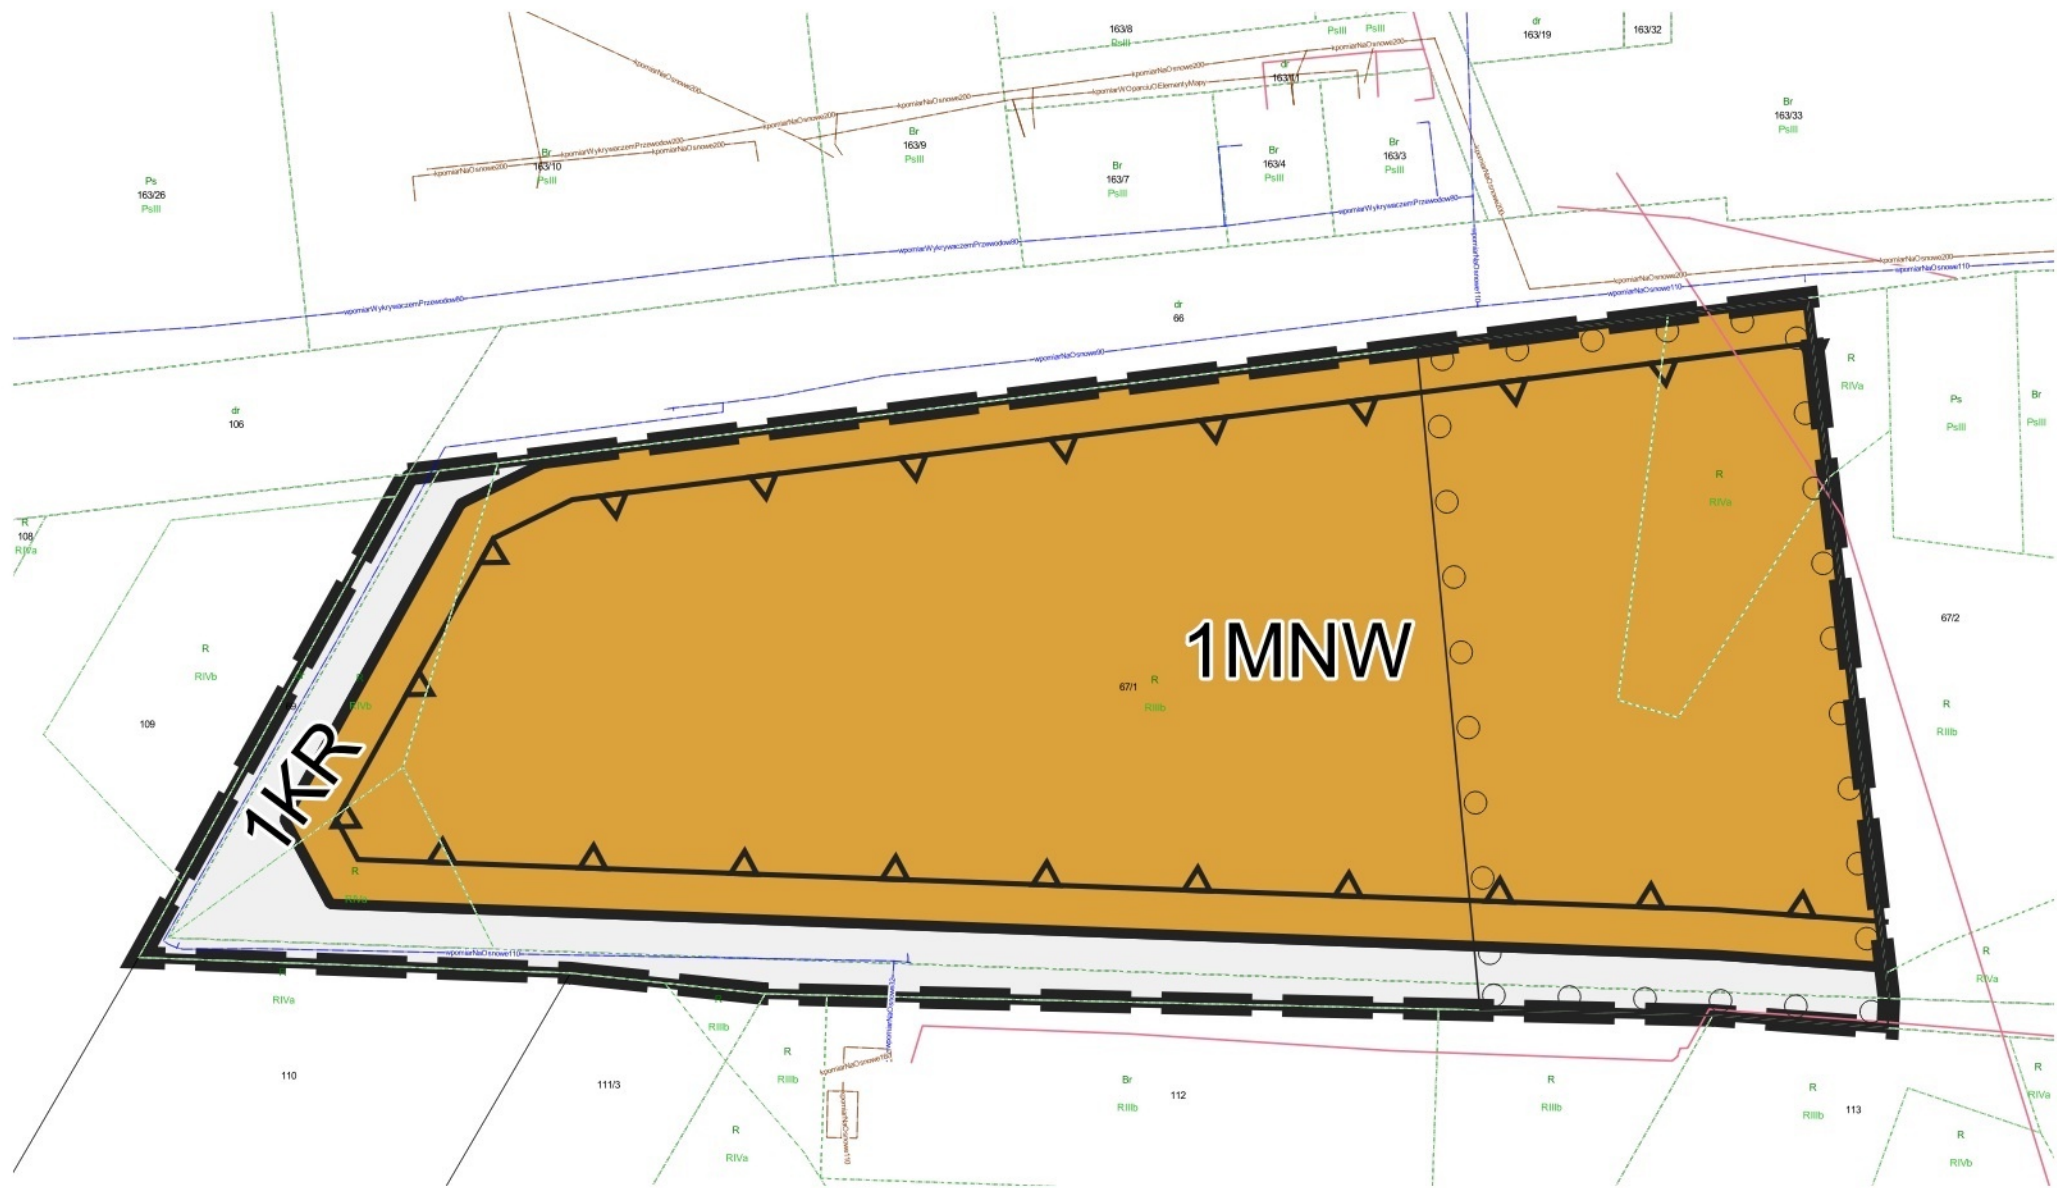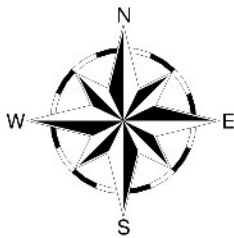

- GRANICE OBSZARU OBJETEGO PLANEM
- LINIE ROZGRANICZAJĄCE TERENY O RÓŻNYM PRZEZNACZENIU LUB RÓŻNYCH ZASADACH ZAGOSPODAROWANIA
- NIEPRZEKRACZALNA LINIA ZABUDOWY
- TEREN KOMUNIKACJI DROGOWEJ WEWNĘTRZNEJ
- TEREN ZABUDOWY MIESZKANIOWEJ JEDNORODZINNEJ WOLNOSTOJĄCEJ
- STREFA OCHRONY KONSERWATORSKIEJ "OW" - ZABYTKÓW ARCHEOLOGICZNYCH

EPSG :2177
MAPY PODKŁADOWE Z
PAŃSTWOWEGO ZASOBU
GEODEZYJNEGO I
KARTOGRAFICZNEGO
LICENCJA: nr GKK.
6642.1216.2023_0218_CL1
2023.12.28

SKALA 1:1000



Załącznik nr 2 do uchwały nr XIX/155/25
Rady Miejskiej w Środzie Śląskiej
z dnia 25 czerwca 2025 r.

**ROZSTRZYGNIĘCIE W SPRAWIE UWAG WNIESIONYCH DO PROJEKTU
ZMIANY MIEJSOWEGO PLANU ZAGOSPODAROWANIA PRZESTRZENNEGO
WSI WROCISŁAWICE**

Ze względu na brak nieuwzględnionych uwag do projektu planu złożonych podczas wyłożenia do publicznego wglądu Rada Miejska w Środzie Śląskiej nie dokonuje rozstrzygnięć wynikających z art. 20 ust. 1 ustawy z dnia 27 marca 2023 r. o planowaniu i zagospodarowaniu przestrzennym (t.j. Dz. U. z 2024 r. poz. 1130 ze zm.).

Załącznik nr 3 do uchwały nr XIX/155/25
Rady Miejskiej w Środzie Śląskiej
z dnia 25 czerwca 2025 r.

**ROZSTRZYGNIĘCIE W SPRAWIE SPOSOBU REALIZACJI INWESTYCJI Z ZAKRESU
INFRASTRUKTURY TECHNICZNEJ, KTÓRE NALEŻĄ DO ZADAŃ WŁASNYCH GMINY ORAZ
O ZASADACH ICH FINANSOWANIA**

W związku z uchwaleniem miejscowego planu zagospodarowania przestrzennego wsi Wrocisławice w obrębie planu nie występują inwestycje z zakresu infrastruktury technicznej stanowiące zadania własne miasta.

Załącznik nr 4 do uchwały nr XIX/155/25
Rady Miejskiej w Środzie Śląskiej
z dnia 25 czerwca 2025 r.

Zalacznik4.xml

Dane przestrzenne, o których mowa w art. 67a ust. 3 i 5 ustawy z dnia 27 marca 2003 r. o planowaniu i zagospodarowaniu przestrzennym (j.t. Dz.U. z 2022 r. poz. 503 z późn. zm.) ujawnione zostaną po kliknięciu w ikonę