



DZIENNIK URZĘDOWY

WOJEWÓDZTWA DOLNOŚLĄSKIEGO

Wrocław, dnia 7 sierpnia 2025 r.

Poz. 3523

UCHWAŁA NR XV/110/2025 RADY MIEJSKIEJ W ŻŁOTYM STOKU

z dnia 31 lipca 2025 r.

w sprawie uchwalenia miejscowego planu zagospodarowania przestrzennego dla obszaru położonego w obrębie geodezyjnym Chwalisław w gminie Złoty Stok w granicach części działki ewidencyjnej nr 203/9

Na podstawie art. 18 ust. 2 pkt 5 i art. 40 ust. 1 ustawy z dnia 8 marca 1990 r. o samorządzie gminnym (Dz. U. z 2024 r. poz. 1465 z późn. zm.), art. 20 ust. 1 ustawy z dnia 27 marca 2003 r. o planowaniu i zagospodarowaniu przestrzennym (Dz. U. z 2024 r. poz. 1130 z późn. zm.) oraz w związku z uchwałą nr VIII/73/2024 Rady Miejskiej w Złotym Stoku z dnia 30 grudnia 2024 r. w sprawie przystąpienia do sporządzania miejscowego planu zagospodarowania przestrzennego dla terenu położonego w obrębie geodezyjnym Chwalisław, gmina Złoty Stok w graniach części działki ewidencyjnej nr 203/9, po stwierdzeniu, że niniejszy plan miejscowy nie narusza ustaleń studium uwarunkowań i kierunków zagospodarowania przestrzennego miasta i gminy Złoty Stok zatwierdzonego uchwałą nr XXI/145/2000 Rady Miejskiej w Złotym Stoku z dnia 12 grudnia 2000 r. - Rada Miejska w Złotym Stoku postanawia, co następuje:

Rozdział 1. Ustalenia ogólne

§ 1. 1. Uchwała się miejscowy plan zagospodarowania przestrzennego dla obszaru położonego w obrębie geodezyjnym Chwalisław w gminie Złoty Stok w granicach części działki ewidencyjnej nr 203/9. Ustalenia planu miejscowego określonego w niniejszym ustępie przedstawiają:

- 1) niniejsza uchwała;
- 2) rysunek planu miejscowego w skali 1:1000 stanowiący załącznik graficzny nr 1 do niniejszej uchwały.

2. Załącznikami do niniejszej uchwały są rozstrzygnięcia:

- 1) o sposobie realizacji zapisanych w planie miejscowym inwestycji z zakresu infrastruktury technicznej, które należą do zadań własnych gminy i o zasadach ich finansowania zgodnie z przepisami o finansach publicznych - załącznik nr 2;
- 2) dane przestrzenne - załącznik nr 3.

3. Stosownie do przedmiotu i problematyki planu miejscowego nie wyznacza się i nie określa w jego granicach:

- 1) terenów górniczych;
- 2) obszarów osuwania się mas ziemnych;
- 3) obszarów narażonych na niebezpieczeństwo powodzi;
- 4) sposobu i terminu tymczasowego zagospodarowania, urządzenia i użytkowania terenu;

- 5) zasad ochrony dóbr kultury współczesnej;
- 6) krajobrazu priorytetowego.

§ 2. Obowiązujące ustalenia planu miejscowego są zawarte:

- 1) w tekście niniejszej uchwały;
- 2) na rysunku planu miejscowego w zakresie dotyczącym:
 - a) granic obszaru objętego planem miejscowym,
 - b) linii rozgraniczających tereny o różnym przeznaczeniu lub różnych zasadach zagospodarowania,
 - c) nieprzekraczalnych linii zabudowy,
 - d) przeznaczenia terenu, oznaczonego stosownym symbolem literowym;
- 3) pozostałe oznaczenia zawarte na rysunku planu miejscowego, a nie wymienione w pkt 2 niniejszego paragrafu nie stanowią obowiązujących ustaleń planu miejscowego i pełnią funkcję informacyjną.

§ 3. Następujące określenia w planie miejscowym oznaczają:

- 1) uchwała - należy przez to rozumieć niniejszą uchwałę;
- 2) plan miejscowy - należy przez to rozumieć miejscowy plan zagospodarowania przestrzennego dla obszaru położonego w granicach obrębu geodezyjnego Chwalisław w granicach działki ewidencyjnej nr 90/2;
- 3) przepisy odrębne - należy przez to rozumieć odpowiednie przepisy ustaw wraz z aktami wykonawczymi;
- 4) rysunek planu miejscowego - należy przez to rozumieć graficzny zapis planu miejscowego przedstawiony na mapie zasadniczej w skali 1:1000 stanowiący załącznik do niniejszej uchwały;
- 5) teren - należy przez to rozumieć teren o określonym w planie miejscowym przeznaczeniu podstawowym lub dopuszczalnym, zawarty w granicach linii rozgraniczających wyznaczonych na rysunku planu miejscowego oraz oznaczony symbolem literowym, na którym obowiązują te same ustalenia planu miejscowego;
- 6) przeznaczenie podstawowe terenu - należy przez to rozumieć rodzaj przeznaczenia, pod które przeznaczają się ograniczony liniami rozgraniczającymi i oznaczony odpowiednim symbolem teren na rysunku planu miejscowego;
- 7) przeznaczenie dopuszczalne terenu - należy przez to rozumieć przeznaczenie inne niż podstawowe, które może być wprowadzone na części terenu określonego w pkt 5.

Rozdział 2.

Ustalenia szczegółowe

§ 4. 1. Dla obszaru objętego planem miejscowym wyznacza się i określa następujące tereny:

- 1) teren zabudowy mieszkaniowej jednorodzinnej oznaczony w rysunku planu symbolem „MN”;
- 2) teren zieleni naturalnej oznaczony w rysunku planu symbolem „ZN”.

2. Dla terenu zabudowy mieszkaniowej „MN” obowiązują następujące ustalenia:

- 1) przeznaczenie podstawowe - zabudowa mieszkaniowa jednorodzinna;
- 2) przeznaczenie dopuszczalne - zabudowa mieszkaniowo-usługowa, zieleni urządzona, komunikacja wewnętrzna, wolnostojące budynki gospodarcze, garaże, wiaty, altany, infrastruktura techniczna, obiekty technicznego wyposażenia, dojazdy i dojścia, parkingi oraz inne urządzenia pełniące służebną rolę wobec przeznaczenia podstawowego lub dopuszczalnego wyznaczonego terenu.

4. Zasady gospodarowania i kształtowania zabudowy dla terenu oznaczonego jako „MN”:

- 1) warunki usytuowania nowej zabudowy określa się poprzez ustalenie nieprzekraczalnej linii zabudowy jak wskazano w rysunku planu tj. w odległości 6,0 m od drogi dojazdowej oraz dróg wewnętrznych;
- 2) ustala się maksymalną wysokość zabudowy 1 pełna kondygnacja nadziemna z poddaszem użytkowym, lecz nie więcej niż 9 m;

- 3) wprowadza się nakaz stosowania na elewacji kolorów o niskiej intensywności, uwzględniających walory estetyczne otoczenia jak i rozwiązania kolorystyczne występujące w zabudowie wsi, niepowodujących nadmiernej ekspozycji budynku w krajobrazie. Zakazuje się stosowania tworzyw sztucznych (np. siding) jako materiałów okładzinowych;
- 4) dachy strome, dwuspadowe o nachyleniu głównych połaci dachowych pod kątem w przedziale 35-45 stopni, pokrycie dachów dachówką ceramiczną w kolorystyce naturalnej dla ceramiki;
- 5) architektura obiektów winna być inspirowana zabudową charakterystyczną dla lokalnego budownictwa (sudecką), nawiązywać do lokalnej tradycji architektonicznej. Pod względem skali, bryły i formy architektonicznej nowa zabudowa powinna być dostosowana do historycznej kompozycji przestrzennej obszaru, wkomponowana w otaczający krajobraz i ukształtowanie;
- 6) maksymalny udział powierzchni zabudowy - 30%;
- 7) minimalny wskaźnik powierzchni biologicznej czynnej w odniesieniu do powierzchni działki budowlanej - 60%;
- 8) wskaźnik nadziemnej intensywności zabudowy w odniesieniu do działki budowlanej:
 - a) minimalny: 0,10,
 - b) maksymalny: 0,20;
- 9) ustala się obowiązek zapewnienia w granicach terenu odpowiedniej liczby miejsc do parkowania:
 - a) dla zabudowy mieszkaniowej jednorodzinnej minimum 1 miejsce do parkowania na 1 mieszkanie, w tym miejsce przeznaczone na parkowanie pojazdów zaopatrzonych w kartę parkingową, w liczbie nie mniejszej niż określonej w przepisach odrębnych dla dróg publicznych, stref zamieszkania oraz stref ruchu,
 - b) dla zabudowy mieszkaniowo-usługowej minimum 1 miejsce na każde 25 m² powierzchni użytkowej lokali usługowych, w tym miejsce przeznaczone na parkowanie pojazdów zaopatrzonych w kartę parkingową, w liczbie nie mniejszej niż określonej w przepisach odrębnych dla dróg publicznych, stref zamieszkania oraz stref ruchu,
 - c) do wymaganej liczby miejsc parkingowych zalicza się również miejsca w garażach lub wiatach garażowych,
 - d) miejsca parkingowe należy przewidzieć jak terenowe utwardzone w całości lub części;
- 10) dopuszcza się lokalizację garaży i budynków gospodarczych jako wolnostojących lub powiązanych kubaturowo z budynkiem mieszkalnym lub mieszkalno-usługowym. Wysokość zabudowy 1 kondygnacja, lecz nie więcej niż 7 m. Pokrycie dachowe o kącie nachylenia połaci takie jak przyjęto dla zabudowy stanowiącej podstawowe przeznaczenie terenu;
- 11) wprowadza się zakaz lokalizacji wysokościowych urządzeń infrastruktury technicznej takiej jak maszty telewizyjne i wieże telekomunikacji komórkowej;
- 12) wprowadza się zakaz lokalizacji obiektów masztowych, montażu anten satelitarnych i urządzeń technicznych na eksponowanym od strony przestrzeni publicznych elewacji budynków.

5. Dla terenu zieleni naturalnej „ZN” obowiązują następujące ustalenia:

- 1) przeznaczenie podstawowe - teren zieleni naturalnej pełniący funkcję izolacyjną;
- 2) wprowadza się zakaz ingerowania w środowisko naturalne, pozostawiając cały teren w stanie naturalnym.

§ 5. Zasady obsługi komunikacyjnej terenu:

- 1) obszar położony w granicach planu miejscowego obsługiwany będzie istniejącym zewnętrznym układem komunikacji kołowej - drogą lokalną (dz.169) powiązaną z drogą powiatową (3141D);
- 2) na obszarze objętym planem miejscowym dla terenu MN dopuszcza się wydzielenie wewnętrznych dróg dojazdowych o szerokości minimum 6 m włączonych do drogi lokalnej.

§ 6. Zasady i ustalenia w zakresie uzbrojenia terenów i systemów infrastruktury technicznej:

1. Ustala się zasady zaopatrzenia w wodę:

- 1) z wodociągu gminnego, jeżeli zaistnieją techniczne i ekonomiczne warunki jego budowy, zgodnie z wymogami przepisów odrębnych;
- 2) z indywidualnych ujęć wody, zgodnie z przepisami odrębnymi;
- 3) należy zapewnić pełną dostępność do wody dla celów przeciwpożarowych zgodnie z wymogami przepisów odrębnych.

2. Ustala się zasady odprowadzania ścieków:

- 1) odprowadzanie ścieków do sieci kanalizacji sanitarnej, w przypadku jeżeli zaistnieją techniczne i ekonomiczne warunki jej budowy zgodnie z przepisami odrębnymi;
- 2) do czasu budowy sieci kanalizacji sanitarnej dopuszcza się budowę przydomowych oczyszczalni ścieków bądź szczelnych zbiorników bezodpływowych, pod warunkiem spełnienia wymogów przepisów odrębnych;
- 3) dla projektowanej sieci kanalizacji sanitarnej (Ks) należy uwzględnić zachowanie pasa wolnego od zabudowy zgodnie z przepisami odrębnymi.

3. Odprowadzanie wód opadowych i roztopowych:

- 1) dopuszcza się zagospodarowanie wód opadowych i roztopowych w obrębie terenu MN zgodnie z przepisami odrębnymi.

4. Ustala się następujące zasady gospodarowania odpadami komunalnymi i ich usuwania:

- 1) odpady komunalne nakazuje się gromadzić zgodnie z obowiązującym w Gminie regulaminem utrzymania czystości i porządku;
- 2) gospodarkę odpadami innymi niż komunalne nakazuje się prowadzić zgodnie z wymogami przepisów odrębnych.

5. Ciepło dla celów bytowych i grzewczych nakazuje się uzyskiwać wyłącznie w oparciu o paliwa proekologiczne spalane w instalacjach w sposób nie powodujący przekroczeń norm emisji zanieczyszczeń dopuszczonych przepisami odrębnymi. Na własne potrzeby dopuszcza się wykorzystywanie nieuciążliwych lokalnych źródeł energii odnawialnej o mocy nieprzekraczającej 100 kW, w tym także mikroinstalacje do 50 kW wykorzystujące energię wiatru zgodnie z przepisami odrębnymi.

6. Zaopatrzenie w gaz może być realizowane w oparciu o indywidualne lub grupowe zbiorniki gazu, a po ewentualnej realizacji dystrybucyjnej sieci gazowej także poprzez tę sieć odpowiednio do potrzeb, w oparciu o przepisy odrębne.

7. Zaopatrzenie w energię elektryczną z istniejących obiektów i urządzeń sieci elektroenergetycznych. Dopuszcza się modernizację i rozbudowę istniejących dystrybucyjnych sieci elektroenergetycznych wraz z przyłączami zgodnie z przepisami odrębnymi. Wszystkie nowe sieci projektować jako sieci doziemne. Dopuszcza się lokalizację urządzeń wytwarzających energię z odnawialnych źródeł energii na dachach i zadaszeniach obiektów mieszkalnych, usługowych i gospodarczych oraz wolnostojących zgodnie z przepisami odrębnymi. Wzdłuż istniejącej napowietrznej linii elektroenergetycznej średniego napięcia SN 20KV - należy zachować pas technologiczny o szerokości 14 m (po 7 m po każdej ze stron od osi linii). W pasie technologicznym obowiązuje zakaz sytuowania instalacji fotowoltaicznych oraz nasadzeń roślinności wysokiej, zgodnie z przepisami odrębnymi.

8. W zakresie telekomunikacji dopuszcza się budowę urządzeń i sieci telekomunikacyjnych w tym szerokopasmowych zgodnie z przepisami odrębnymi. Należy zapewnić wolny od zabudowy pas terenu wzdłuż drogi lokalnej dla ewentualnych przedsięwzięć infrastrukturalnych ujętych w stosownych normach i przepisach. Sytuowanie nowych sieci – w liniach rozgraniczających dróg i ciągów pieszych. Dopuszcza się lokalizowanie naziemnych obiektów kubaturowych urządzeń telekomunikacyjnych w uzasadnionych technicznie lokalizacjach, jako obiektów wolnostojących jak i wewnątrz budynków przeznaczenia podstawowego i uzupełniającego oraz dostępu do tych urządzeń i sieci w trybie zwykłej eksploatacji jak i w trybie awaryjnym - na podstawie przepisów odrębnych. Wszystkie nowe sieci projektować jako sieci doziemne.

§ 7. Zasady i ustalenia w zakresie ochrony środowiska, przyrody i krajobrazu kulturowego:

1. Obszar objęty planem miejscowym leży w granicach obszaru chronionego (Śnieżnickiego Parku Krajobrazowego). Obszar znajduje się poza obszarem szczególnego zagrożenia powodzią w rozumieniu art. 16 pkt 34 ustawy Prawo Wodne.

2. W zakresie ochrony środowiska ustala się:

- 1) należy w maksymalnym stopniu zapewnić zachowanie walorów naturalnych środowiska przyrodniczego w tym utrzymanie równowagi przyrodniczej i ochronę walorów krajobrazowych;
- 2) w obszarze terenu zieleni naturalnej ZN – zakazuje się likwidowania i niszczenia zadrzewień śródpolnych, przydrożnych i nadwodnych, jeżeli nie wynikają z potrzeb ochrony przeciwpowodziowej zgodnie z przepisami odrębnymi;
- 3) należy stosować się do zakazów zawartych w Rozporządzeniu Wojewody Dolnośląskiego z dnia 27 lutego 2008 r. w sprawie Śnieżnickiego Parku Krajobrazowego.

3. Należy zapewnić ochronę przed hałasem zgodnie z przepisami odrębnymi dotyczącymi dopuszczalnego poziomu hałasu w środowisku jak dla terenów zabudowy mieszkaniowej.

§ 8. Zasady i ustalenia w zakresie ochrony dziedzictwa kulturowego i zabytków:

1. Na całym obszarze planu miejscowego ustala się ochronę potencjalnych zabytków archeologicznych pozyskanych w trakcie robót ziemnych, budowlanych lub odkrytych jako znaleziska przypadkowe na podstawie przepisów odrębnych.

2. Zgodnie z Zarządzeniem Burmistrza Złotego Stoku - wyznacza się w niniejszym projekcie miejscowego planu zagospodarowania przestrzennego granice historycznego układu ruralistycznego wsi oraz obszaru obserwacji archeologicznej dla średniowiecznej wsi w granicach nowożytnego siedliska jako zabytków nieruchomych figurujących w Gminnej Ewidencji Zabytków prowadzonej i przyjętej zarządzeniem Burmistrza Złotego Stoku, o numerze 1058/2024 z dnia 23.04.2024 r.

3. Ustala się strefę historycznego układu ruralistycznego wsi na całym obszarze objętym planem miejscowym.

4. Ustala się obszar obserwacji archeologicznej dla średniowiecznej wsi w granicach nowożytnego siedliska na całym obszarze objętym planem miejscowym.

5. Dla strefy historycznego układu ruralistycznego wsi ustala się:

- 1) nakaz zachowania historycznego układu przestrzennego;
- 2) nakaz dostosowania nowej zabudowy do historycznej zabudowy w zakresie lokalizacji, skali, bryły, formy architektonicznej, w tym kształtu i wysokości dachu w nawiązaniu do lokalnej tradycji architektonicznej zabudowy;
- 3) zakaz wznoszenia elementów dysharmonijnych;
- 4) zakazuje się lokalizacji dominant architektonicznych, urządzeń technicznych o gabarytach kolidujących z krajobrazem kulturowym obszaru;
- 5) zakazuje się lokalizacji konstrukcji wieżowych i masztów związanych z urządzeniami przekaźnikowymi telekomunikacji;
- 6) zakazuje się lokalizacji urządzeń instalacji fotowoltaicznych oraz wiatrowych na gruncie w miejscach eksponowanych od strony przestrzeni publicznych. Konstrukcja instalacji nie może przewyższać istniejącej zabudowy;
- 7) wszystkie sieci infrastruktury technicznej należy projektować jako doziemne;
- 8) wszelkie prace ziemne - wymagają uzgodnienia z Wojewódzkim Urzędem Ochrony Zabytków na podstawie przepisów odrębnych.

6. Dla strefy obszaru obserwacji archeologicznej dla średniowiecznej wsi w granicach nowożytnego siedliska - ustala się:

- 1) nakaz badań archeologicznych dla robót ziemnych o charakterze inwestycyjnym zgodnie z przepisami odrębnymi.

§ 9. Ustalenia dotyczące wartości nieruchomości: Ustala się stawkę procentową w wysokości 1% od wzrostu wartości nieruchomości zgodnie z art. 15 ust. 2 pkt 12 i art. 36 ust. 4 ustawy z dnia 27 marca 2003 r. o planowaniu i zagospodarowaniu przestrzennym.

§ 10. W zakresie zasad i warunków scalania i podziału nieruchomości:

1. W granicach wyznaczonego terenu zabudowy mieszkaniowej jednorodzinnej (MN), ustala się:

- 1) minimalną szerokość frontu działek wydzielanych w wyniku scalania i podziału: 15 m;
- 2) minimalne powierzchnie działek wydzielanych w wyniku scalania i podziału dla terenu zabudowy mieszkaniowej: 1200 m²;
- 3) kąt położenia granic działek w stosunku do pasa drogowego powinien wynosić 90° z dopuszczalnym odchyleniem nie większym niż 30 stopni, a także odstępstwami w miejscach łuków dróg lub zakończeń dojazdów;
- 4) pod obiekty i urządzenia infrastruktury technicznej dopuszcza się wydzielenie działek o wielkościach i na warunkach wynikających z potrzeb oraz przepisów odrębnych;
- 5) możliwość wydzielenia wewnętrznych dróg dojazdowych o szerokości minimum 6 m.

2. Nie wyznacza się obszarów wymagających przeprowadzenia scaleń i podziałów nieruchomości.


Rozdział 3. Przepisy końcowe

§ 11. 1. Realizację niniejszej uchwały powierza się Burmistrzowi Złotego Stoku.

2. Uchwała wchodzi w życie po upływie 14 dni od daty jej opublikowania w Dzienniku Urzędowym Województwa Dolnośląskiego.

3. Uchwała podlega publikacji na stronie internetowej Gminy Złoty Stok.

Przewodnicząca Rady Miejskiej w Złotym Stoku:
Elżbieta Ruszkowska

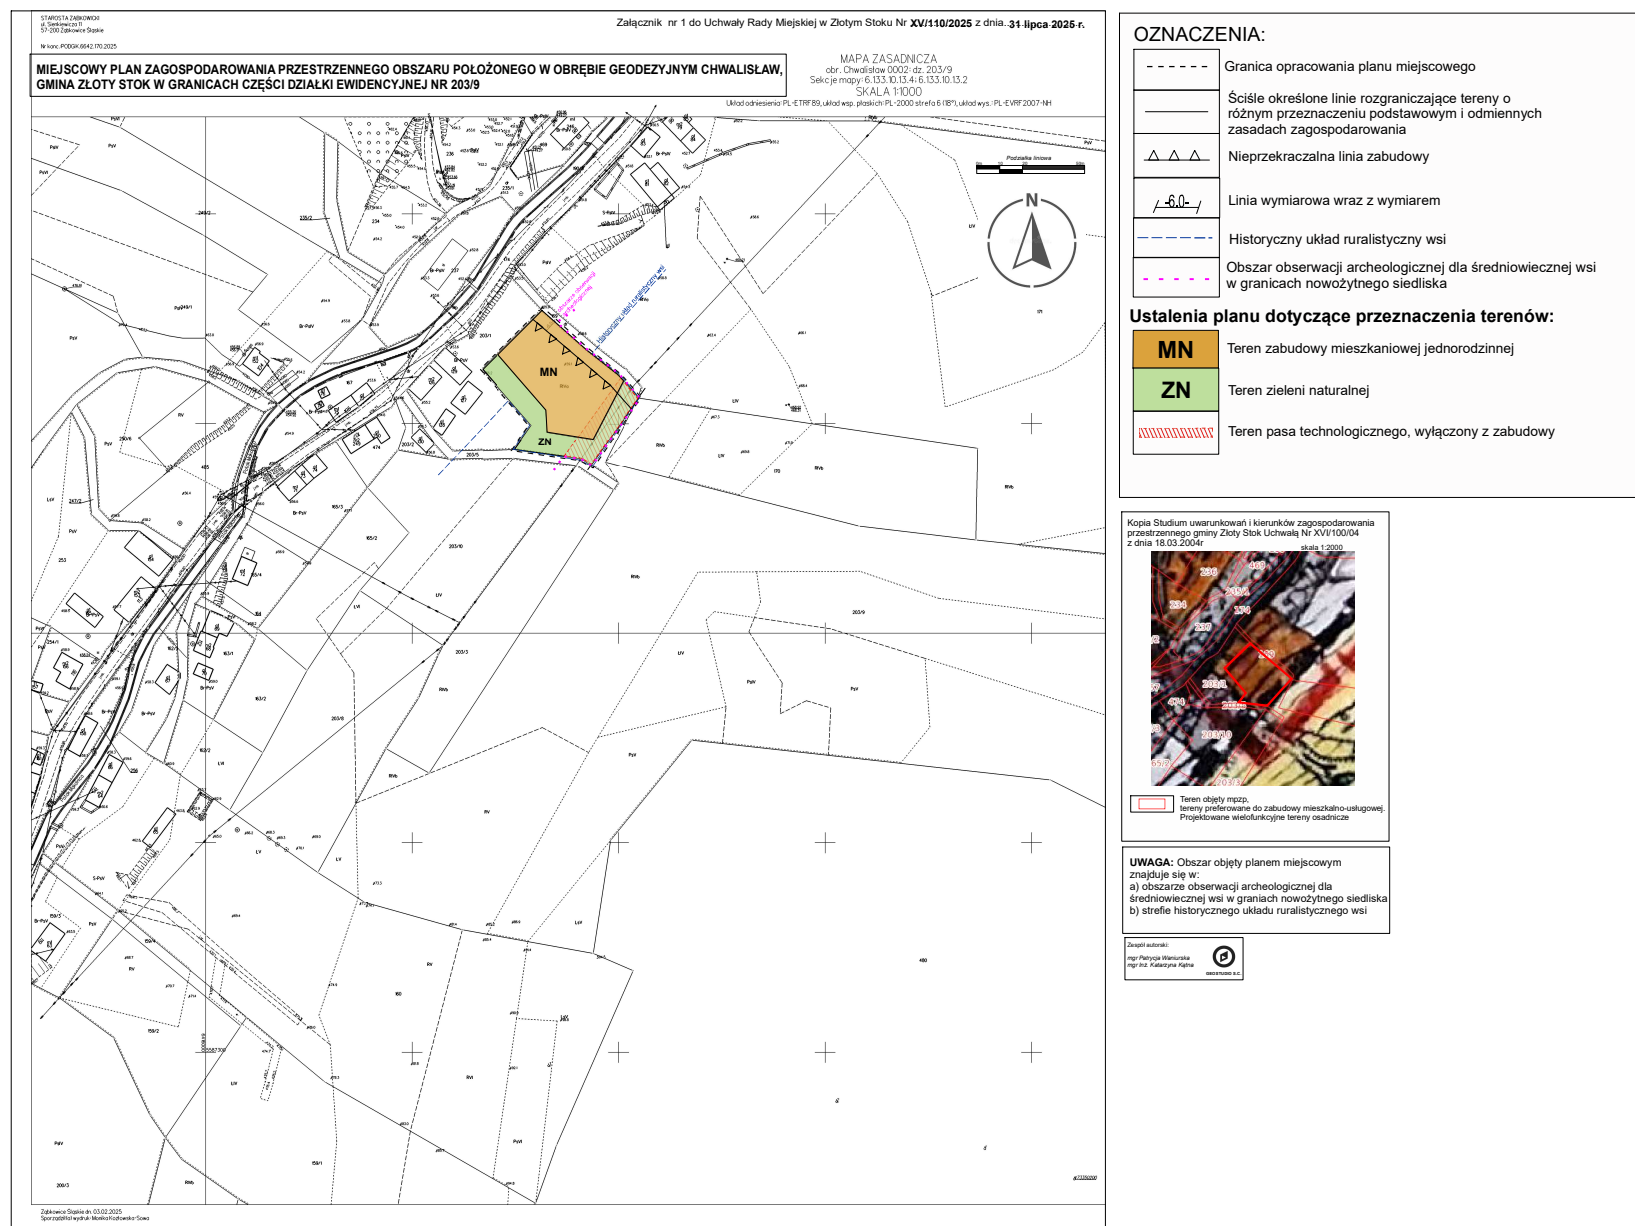

Załącznik nr 2 do uchwały nr XV/110/2025
Rady Miejskiej w Złotym Stoku
z dnia 31 lipca 2025 r.

**ROZSTRZYGNIĘCIE O SPOSOBIE REALIZACJI ZAPISANYCH W PLANIE INWESTYCJI
Z ZAKRESU INFRASTRUKTURY TECHNICZNEJ, KTÓRE NALEŻĄ DO ZADAŃ WŁASNYCH
GMINY ORAZ ZASADACH ICH FINANSOWANIA, ZGODNIE Z PRZEPISAMI O FINANSACH
PUBLICZNYCH**

Na podstawie art. 20 ust. 1 ustawy z dnia 27 marca 2003 r. o planowaniu i zagospodarowaniu przestrzennym (Dz. U. z 2024 r. poz. 1130 z późn. zm.) art. 7 ust. 1 pkt 2 i 3 ustawy z dnia 8 marca 1990 r. o samorządzie gminnym (Dz. U. z 2024 r. poz. 1465 z późn. zm.) i ustawy z dnia 27 sierpnia 2009 r. o finansach publicznych (Dz. U. z 2024 r. poz. 1530 z późn. zm.) – Rada Miejska w Złotym Stoku rozstrzyga co następuje:

Z ustaleń zawartych w uchwale miejscowego planu zagospodarowania przestrzennego oraz z przeprowadzonej analizy i wykonanej prognozy skutków finansowych uchwalenia planu wynika, iż jego przyjęcie oraz realizacja zapisanych w nim zadań z zakresu infrastruktury technicznej nie pociąga za sobą wydatków z budżetu gminy. Wszelkie inwestycje i nakłady wynikające z realizacji zapisów przedmiotowej uchwały, a więc i inwestycji w zakresie infrastruktury technicznej będą w całości finansowane ze środków pozabudżetowych.

Załącznik nr 3 do uchwały nr XV/110/2025

Rady Miejskiej w Złotym Stoku

z dnia 31 lipca 2025 r.

Zalacznik3.gml

Dane przestrzenne, o których mowa w art. 67a ust. 3 i 5 ustawy z dnia 27 marca 2003 r. o planowaniu i zagospodarowaniu przestrzennym (j.t. Dz.U. z 2020 r. poz. 293 z późn. zm.) ujawnione zostaną po kliknięciu w ikonę