



DZIENNIK URZĘDOWY

WOJEWÓDZTWA DOLNOŚLĄSKIEGO

Wrocław, dnia 1 września 2025 r.

Poz. 3660

UCHWAŁA NR XIX/109/2025 RADY GMINY KROŚNICE

z dnia 27 sierpnia 2025 r.

w sprawie uchwalenia miejscowego planu zagospodarowania przestrzennego na obszarze Gminy Krośnice, obejmującego swoimi granicami działkę o nr ewid. 400/1 obręb Pierstnica

Na podstawie art. 18 ust. 2 pkt 5 ustawy z dnia 8 marca 1990 r. o samorządzie gminnym (t.j. Dz.U. z 2025 r. poz. 1153), art. 20 ust. 1 ustawy z dnia 27 marca 2003 r. o planowaniu i zagospodarowaniu przestrzennym (t.j. Dz.U. z 2024 r. poz. 1130 ze zm.) w związku z art. 67 ust. 1 i 3 pkt 2 lit. a ustawy z dnia 7 lipca 2023 r. o zmianie ustawy o planowaniu i zagospodarowaniu przestrzennym oraz niektórych innych ustaw (Dz.U. z 2023 r. poz. 1688) oraz w związku z uchwałą nr LXXXIII/512/2023 Rady Gminy Krośnice z dnia 28 grudnia 2023 r. w sprawie przystąpienia do sporządzenia miejscowego planu zagospodarowania przestrzennego na obszarze Gminy Krośnice, obejmującego swoimi granicami działkę o nr ewid. 400/1 obręb Pierstnica, uchwala się, co następuje:

Rozdział 1. Przepisy ogólne

§ 1. 1. Stwierdza się, że ustalenia miejscowego planu zagospodarowania przestrzennego Gminy Krośnice, obejmującego swoimi granicami działkę o nr ewid. 400/1 obręb Pierstnica, z wyłączeniem lokalizacji urządzeń wytwarzających energię z odnawialnych źródeł energii oraz ich stref ochronnych, nie naruszają ustaleń studium uwarunkowań i kierunków zagospodarowania przestrzennego (uchwała nr XXX/197/05 Rady Gminy Krośnice z dnia 23 listopada 2005 r., zmieniona uchwałami: nr XIII/98/08 z dnia 23 kwietnia 2008 r. i nr LVIII/378/2022 z dnia 29 września 2022 r.).

2. Uchwala się miejscowy plan zagospodarowania przestrzennego na obszarze Gminy Krośnice, obejmujący swoimi granicami działkę o nr ewid. 400/1 obręb Pierstnica, zwany dalej planem.

3. Granice obszaru objętego planem oznaczono w części graficznej planu, stanowiącej załącznik graficzny do niniejszej uchwały.

4. Załącznikami do niniejszej uchwały są:

- 1) część graficzna planu sporządzona na mapie zasadniczej w skali 1: 1000, stanowiąca załącznik nr 1;
- 2) rozstrzygnięcie o sposobie realizacji zapisanych w planie inwestycji z zakresu infrastruktury technicznej, które należą do zadań własnych gminy oraz zasadach ich finansowania, zgodnie z przepisami o finansach publicznych, stanowiące załącznik nr 2;
- 3) dane przestrzenne, stanowiące załącznik nr 3.

§ 2. W planie nie występują tereny wymagające określenia:

- 1) zasad ochrony krajobrazów kulturowych oraz dóbr kultury współczesnej;

- 2) podlegające ochronie ustalone na podstawie odrębnych przepisów:
 - a) tereny górnicze,
 - b) obszary szczególnego zagrożenia powodzią,
 - c) obszary osuwania się mas ziemnych,
 - d) krajobrazy priorytetowe określone w audycie krajobrazowym oraz w planach zagospodarowania przestrzennego województwa;
- 3) sposobu i terminu tymczasowego zagospodarowania, urządzania i użytkowania terenów.

§ 3. Następujące określenia stosowane w uchwale oznaczają:

- 1) infrastruktura techniczna - należy przez to rozumieć sieci i urządzenia dystrybucyjne, jako ogół podziemnych i nadziemnych budowli i obiektów liniowych służących: zaopatrzeniu w wodę, odprowadzeniu ścieków i wód opadowych, zaopatrzeniu w energię elektryczną, gaz i ciepło oraz łączności i telekomunikacji;
- 2) linia rozgraniczająca – linia rozgraniczająca tereny o różnym przeznaczeniu i różnych zasadach zagospodarowania, której przebieg określony w części graficznej planu ma charakter wiążący i nie może ulegać przesunięciu w ramach realizacji planu;
- 3) nieprzekraczalna linia zabudowy – linia ograniczająca obszar, na którym dopuszcza się lokalizację nadziemnych części budynków, urządzeń fotowoltaicznych i magazynów energii;
- 4) obiekty i urządzenia towarzyszące – należy przez to rozumieć urządzenia budowlane i obiekty technicznego wyposażenia i infrastruktury technicznej, dojazdu i dojścia, parkingi, oraz inne urządzenia pełniące służebną rolę wobec przeznaczenia terenu lub uzupełniającego przeznaczenia terenu;
- 5) przeznaczenie terenu - przeznaczenie, które w ramach realizacji planu winno stać się dominującą formą wykorzystania terenu; w ramach przeznaczenia terenu mieszczą się elementy zagospodarowania bezpośrednio z nim związane, warunkujące prawidłowe korzystanie z terenu;
- 6) teren – obszar o określonym przeznaczeniu i zasadach zagospodarowania, wydzielony w części graficznej planu liniami rozgraniczającymi i oznaczony symbolem;
- 7) uzupełniające przeznaczenie terenu - należy przez to rozumieć rodzaj przeznaczenia, które uzupełnia lub wzbogaca przeznaczenie terenu w sposób określony w ustaleniach planu i którego powierzchnia zabudowy lub części terenu zajmuje w granicach terenu mniej niż odpowiednia powierzchnia zajmowana przez przeznaczenie terenu; w ramach przeznaczenia uzupełniającego mieszczą się elementy zagospodarowania bezpośrednio z nim związane, warunkujące prawidłowe korzystanie z terenu.

§ 4. 1. Następujące oznaczenia graficzne w części graficznej planu są obowiązującymi ustaleniami planu:

- 1) granica obszaru objętego planem;
- 2) linie rozgraniczające tereny o różnym przeznaczeniu i różnych zasadach zagospodarowania;
- 3) oznaczenia graficzne przeznaczenia terenu – oznaczenia poszczególnych terenów zawierające symbol określający przeznaczenie terenu;
- 4) nieprzekraczalna linia zabudowy;
- 5) określenie usytuowania nieprzekraczalnej linii zabudowy;
- 6) strefy zieleni śródpolnej i nadwodnej;
- 7) granica terenu zamkniętego – kolejowego;
- 8) strefa ochronna od obszaru kolejowego (20 m);
- 9) granica strefy ochronnej obszarów o dopuszczonej lokalizacji urządzeń wytwarzających energię z odnawialnych źródeł energii, o mocy zainstalowanej większej niż 500 kW;
- 10) stanowisko archeologiczne ujęte w ewidencji zabytków archeologicznych.

§ 5. Granice i sposoby zagospodarowania terenów lub obiektów podlegających ochronie, na podstawie odrębnych przepisów, terenów górniczych, a także obszarów szczególnego zagrożenia powodzią, obszarów osuwania się mas ziemnych, krajobrazów priorytetowych określonych w audycie krajobrazowym oraz w planach zagospodarowania przestrzennego województwa – uwzględnia się granicę terenu zamkniętego ustalonego decyzją Ministra Infrastruktury i Rozwoju w sprawie ustalenia terenów, przez które przebiegają linie kolejowe, jako terenów zamkniętych, zastrzeżonego ze względu na obronność i bezpieczeństwo państwa, na którym usytuowana jest linia kolejowa.

§ 6. Granice terenów inwestycji celu publicznego o znaczeniu ponadlokalnym, umieszczonych w planie zagospodarowania przestrzennego województwa lub w ostatecznych decyzjach o lokalizacji drogi publicznej, linii kolejowej, linii tramwajowej, lotniska użytku publicznego, sieci przesyłowej, budowli przeciwpowodziowej, sieci szerokopasmowej, inwestycji w zakresie terminalu, inwestycji w zakresie Centralnego Portu Komunikacyjnego, przedsięwzięcia Euro 2012 lub decyzji lokalizacyjnych wydanych przez Komisję Planowania przy Radzie Ministrów w związku z realizacją inwestycji w zakresie obronności i bezpieczeństwa państwa – na obszarze objętym planem znajduje się zadanie umieszczone w planie zagospodarowania przestrzennego województwa dolnośląskiego K141 „Kompleksowy projekt adaptacji lasów i leśnictwa do zmian klimatu – mała retencja oraz przeciwdziałanie erozji wodnej na terenach nizinnych”.

§ 7. Szczególne warunki zagospodarowania terenów oraz ograniczenia w ich użytkowaniu, w tym zakaz zabudowy - wyznacza się strefę ochronną od obszaru kolejowego (20 m), zgodnie z oznaczeniem w części graficznej planu, w granicach której w celu zapewnienia eksploatacji linii kolejowej, działania urządzeń związanych z prowadzeniem ruchu kolejowego, a także bezpieczeństwa kolejowego obowiązują szczególnie warunki zagospodarowania terenów przyległych bezpośrednio do linii kolejowej oraz ograniczenia w ich użytkowaniu w zakresie sytuowania budowli, drzew i krzewów oraz wykonywania robót ziemnych, wynikające z obowiązujących przepisów odrębnych w zakresie transportu kolejowego.

§ 8. Ustala się następujące zasady modernizacji, rozbudowy i budowy systemów infrastruktury technicznej:

- 1) zaopatrzenie w energię elektryczną:
 - a) zaopatrzenie poprzez istniejącą i rozbudowaną sieć elektroenergetyczną,
 - b) dopuszcza się zaopatrzenie z odnawialnych źródeł energii, z wyłączeniem możliwości lokalizacji turbin wiatrowych,
 - c) dopuszcza się lokalizację stacji elektroenergetycznych;
- 2) zaopatrzenie w wodę:
 - a) przyłączami wodociągowymi wpiętymi do rozdzielczej sieci wodociągowej, zgodnie z przepisami odrębnymi,
 - b) dopuszcza się korzystanie z własnych ujęć wody,
 - c) parametry sieci wodociągowej należy dostosować do wymagań przepisów odrębnych;
- 3) odprowadzanie ścieków bytowych i komunalnych:
 - a) do systemu sieci kanalizacji sanitarnej, z przesyłem do oczyszczalni ścieków oraz zgodnie z przepisami odrębnymi,
 - b) w przypadku braku sieci kanalizacyjnej lub gdy budowa sieci kanalizacyjnej jest technicznie lub ekonomicznie nieuzasadniona, dopuszcza się wyposażenie nieruchomości w zbiornik bezodpływowy nieczystości ciekłych lub w przydomową oczyszczalnię ścieków bytowych, spełniające wymagania określone w przepisach odrębnych,
 - c) parametry sieci kanalizacji sanitarnej należy dostosować do wymagań przepisów odrębnych;
- 4) zasady odprowadzania wód opadowych i roztopowych:
 - a) wody opadowe i roztopowe należy odprowadzać do sieci kanalizacji deszczowej lub ogólnospławnej, przy czym dopuszcza się odprowadzenie wód opadowych i roztopowych na własny teren nieutwardzony lub do dołów chłonnych lub do zbiorników retencyjnych, na zasadach określonych w przepisach odrębnych,

- b) parametry sieci kanalizacji deszczowej należy dostosować do wymagań przepisów odrębnych;
- 5) obsługę terenu w zakresie gospodarki odpadami należy zapewnić poprzez wywóz odpadów komunalnych na zorganizowane składowisko odpadów, zgodnie z przepisami odrębnymi;
- 6) obsługę terenu w zakresie zaopatrzenia w ciepło:
 - a) z indywidualnych urządzeń i instalacji grzewczych, zgodnie z przepisami odrębnymi,
 - b) w oparciu o odnawialne źródła energii;
- 7) zaopatrzenie w gaz:
 - a) dopuszcza się budowę rozdzielczej sieci gazowej i zaopatrzenie z niej obiektów, zgodnie z przepisami odrębnymi,
 - b) dopuszcza się korzystanie ze zbiorników stacjonarnych na gaz płynny, zgodnie z przepisami odrębnymi,
 - c) parametry sieci gazowej należy dostosować do wymagań przepisów odrębnych;
- 8) ustala się następujące warunki zaopatrzenia w media telekomunikacyjne oraz teleinformatyczne - dopuszcza się rozbudowę lub lokalizowanie nowej sieci telekomunikacyjnej oraz urządzeń przekaźnikowych telekomunikacji zgodnie z przepisami odrębnymi.

Rozdział 2.

Przepisy szczegółowe

§ 9. 1. Ustala się teren elektrowni słonecznej, oznaczony w części graficznej planu symbolem PEF, dla którego obowiązuje przeznaczenie:

- 1) elektrownia słoneczna, rozumiana jako urządzenia wytwarzające energię z odnawialnych źródeł energii, o mocy zainstalowanej powyżej 500 kW, magazyny energii, stacja głównego punktu odbioru;
- 2) uzupełniające:
 - a) komunikacja drogowa wewnętrzna,
 - b) infrastruktura techniczna związana z elektrownią słoneczną, magazynami energii i stacją głównego punktu odbioru.

2. Ustala się następujące zasady kształtowania ładu przestrzennego oraz zasady kształtowania zabudowy i zagospodarowania terenu:

- 1) dopuszcza się lokalizację obiektów i urządzeń towarzyszących;
- 2) ustala się nieprzekraczalną linię zabudowy – zgodnie z oznaczeniem w części graficznej planu;
- 3) lokalizowana zabudowa i zagospodarowanie terenu powinno spełniać wymagania ochrony przeciwpożarowej, a w szczególności zapewnienie jednostkom ratowniczo-gaśniczym możliwość dojazdu i prowadzenia działań ratowniczych;
- 4) maksymalna wysokość zabudowy - 5 m; dla obiektów stacji głównego punktu odbioru dopuszcza się maksymalną wysokość zabudowy - 15 m;
- 5) w zakresie kształtowania dachów - dopuszcza się dowolną geometrię dachów;
- 6) maksymalny udział powierzchni zabudowy wynosi 0,7;
- 7) maksymalna i minimalna nadziemna intensywność zabudowy wynosi: 0,7-0,0001;
- 8) minimalny udział powierzchni biologicznie czynnej wynosi 0,3.

3. Ustala się następujące zasady ochrony środowiska, przyrody i krajobrazu:

- 1) zakazuje się lokalizacji przedsięwzięć mogących zawsze znacząco oddziaływać na środowisko, z wyłączeniem inwestycji celu publicznego;
- 2) w urządzeniach fotowoltaicznych obowiązuje stosowanie powłok antyrefleksyjnych;

3) wyznacza się strefę zieleni śródpolnej i nadwodnej – obszar obowiązkowo zagospodarowany zielenią śródpolną i nadbrzeżną, przy spełnieniu następujących warunków:

- a) co najmniej 90% obszaru należy zagospodarować zielenią śródpolną i nadbrzeżną,
- b) należy stosować gatunki zgodnie z rodzimą roślinnością i siedliskiem.

4. Ustala się następujące zasady ochrony dziedzictwa kulturowego i zabytków:

- 1) uwzględnia się stanowisko archeologiczne 27/16/73-32 AZP ślad osadnictwa, pradziej; ślad osadnictwa, późne średniowiecze, udokumentowane o potwierdzonej lokalizacji, ujęte w ewidencji zabytków archeologicznych, którego lokalizację wskazano w części graficznej planu;
- 2) dla stanowiska archeologicznego, o którym mowa w pkt 1, ustala się następujące zasady ochrony – dla inwestycji związanych z pracami ziemnymi wymagane jest przeprowadzenie badań archeologicznych, zgodnie z przepisami odrębnymi.

5. Ustala się następujące zasady dotyczące scalania i warunków podziału nieruchomości:

- 1) minimalna powierzchnia działki wynosi 3000 m²;
- 2) minimalna szerokość frontu działki wynosi 30 m;
- 3) kąt położenia granic działki w stosunku do pasa drogowego powinien być zbliżony do kąta prostego z dopuszczalną tolerancją 10.

6. Szczególne warunki zagospodarowania terenów oraz ograniczenia w ich użytkowaniu, w tym zakaz zabudowy:

- 1) wyznacza się strefę ochronną obszarów o dopuszczonej lokalizacji urządzeń wytwarzających energię z odnawialnych źródeł energii o mocy powyżej 500 kW, zgodnie z oznaczeniem w części graficznej planu, do granic której nakazuje się ograniczyć wszelkie oddziaływania związane z ograniczeniami w zabudowie, zagospodarowaniu i użytkowaniu terenu, pochodzące od zainstalowanych urządzeń wytwarzających energię z odnawialnych źródeł energii o mocy powyżej 500 kW;
- 2) przy rozmieszczaniu wolnostojących urządzeń fotowoltaicznych w sąsiedztwie obszaru kolejowego obowiązuje stosowanie rozwiązań i materiałów niepowodujących negatywnego wpływu na ruch kolejowy, a także ustawianie paneli fotowoltaicznych w sposób niepowodujący odbłyśków w stronę torów kolejowych.

7. Ustala się następujące zasady modernizacji, rozbudowy i budowy systemów komunikacji i infrastruktury technicznej:

- 1) określa się powiązanie terenu z układem zewnętrznym przez przyległą drogę gminną KDL (działka nr 549);
- 2) należy zapewnić następującą minimalną liczbę miejsc do parkowania w granicach działki budowlanej:
 - a) należy zapewnić następującą minimalną liczbę miejsc do parkowania w ilości 1 miejsce do parkowania na każde rozpoczęte 10 ha obszaru zajętego przez urządzenia fotowoltaiczne,
 - b) w ramach wyznaczonych miejsc postojowych, obowiązuje zapewnienie miejsc przeznaczonych na parkowanie pojazdów zaopatrzonych w kartę parkingową, w ilości określonej w przepisach odrębnych;
- 3) wyposażenie w infrastrukturę techniczną odbywać się będzie na zasadach określonych w § 8.

8. Określa się wysokość stawki procentowej, na podstawie której ustala się opłatę, o której mowa w art. 36 ust. 4 ustawy z dnia 27 marca 2003 r. o planowaniu i zagospodarowaniu przestrzennym na 2%.

§ 10. 1. Ustala się teren drogi lokalnej, oznaczony w części graficznej planu symbolem KDL, dla którego obowiązuje przeznaczenie: droga lokalna w ciągu drogi gminnej, stanowiąca część pasa drogowego znajdującego się w granicach planu (pozostała część pasa drogowego znajduje się poza granicami planu);

2. Teren uznaje się za obszar przestrzeni publicznej wymagający ukształtowania, dla którego ustala się następujące wymagania wynikające z potrzeb kształtowania przestrzeni publicznych:

- 1) w pasie linii rozgraniczającej drogi określa się możliwość lokalizacji obiektów nie będących technicznymi elementami wyposażenia pasa drogowego, nasadzeń szpalerów drzew oraz urządzeń technicznych;

2) zakazuje się lokalizowania tymczasowych obiektów budowlanych usługowych.

3. Ustala się następujące zasady modernizacji, rozbudowy i budowy systemów komunikacji i infrastruktury technicznej:

- 1) określa się parametry techniczne drogi – zgodnie z warunkami technicznymi dla drogi klasy lokalnej;
- 2) szerokość w liniach rozgraniczających: 0–8,2 m oraz zgodnie z częścią graficzną planu;
- 3) dopuszcza się lokalizację, zgodnie z przepisami odrębnymi oraz w sposób nie pogarszający warunków ruchu drogowego:
 - a) miejsc postojowych, w tym miejsc przeznaczonych na parkowanie pojazdów zaopatrzonych w kartę parkingową, zgodnie z przepisami odrębnymi,
 - b) ścieżek rowerowych,
 - c) urządzeń obsługi komunikacji zbiorowej,
 - d) sieci i urządzeń infrastruktury technicznej,
 - e) zieleni urządzonej;
- 4) maksymalna wysokość budowli - 8 m;
- 5) wyposażenie w infrastrukturę techniczną odbywać się będzie na zasadach określonych w § 8.

4. Zasady i warunki scalania i podziału nieruchomości – nie określa się szczegółowych zasad i warunków scalania i podziału nieruchomości ze względu na brak potrzeby i konieczności ich scalania i podziału.

5. Określa się wysokość stawki procentowej, na podstawie której ustala się opłatę, o której mowa w art. 36 ust. 4 ustawy z dnia 27 marca 2003 r. o planowaniu i zagospodarowaniu przestrzennym na 2%.

§ 11. 1. Ustala się tereny rolnictwa z zakazem zabudowy, oznaczone w części graficznej planu symbolami 1RN i 2RN, dla których obowiązuje przeznaczenie:

- 1) tereny rolnictwa z zakazem zabudowy;
- 2) uzupełniające:
 - a) komunikacja drogowa wewnętrzna, w zakresie dróg dojazdowych do gruntów rolnych,
 - b) infrastruktura techniczna - w zakresie nienaruszającym przepisów o ochronie gruntów rolnych.

2. Ustala się następujące zasady zagospodarowania terenu – maksymalna wysokość budowli 10 m.

3. Ustala się następujące zasady ochrony środowiska, przyrody i krajobrazu – wyznacza się strefę zieleni śródpolnej i nadwodnej – obszar obowiązkowo zagospodarowany zielenią śródpolną, przy spełnieniu następujących warunków:

- 1) co najmniej 90% obszaru należy zagospodarować zielenią śródpolną;
- 2) należy stosować gatunki zgodnie z rodzimą roślinnością i siedliskiem.

4. Ustala się następujące szczególne warunki zagospodarowania terenu oraz ograniczenia w jego użytkowaniu, w tym zakaz zabudowy – zakazuje się lokalizowania budynków, budowli rolniczych oraz budowy stawów hodowlanych.

5. Ustala się następujące zasady modernizacji, rozbudowy i budowy systemów infrastruktury technicznej – wyposażenie w infrastrukturę techniczną odbywać się będzie na zasadach określonych w § 8.

6. Określa się wysokość stawki procentowej, na podstawie której ustala się opłatę, o której mowa w art. 36 ust. 4 ustawy z dnia 27 marca 2003 r. o planowaniu i zagospodarowaniu przestrzennym na 2%.


Rozdział 3. Przepisy końcowe

§ 12. Wykonanie niniejszej uchwały powierza się Wójtowi Gminy Krośnice

§ 13. Uchwała wchodzi w życie po upływie 14 dni od dnia jej ogłoszenia w Dzienniku Urzędowym Województwa Dolnośląskiego oraz podlega publikacji na stronie internetowej Gminy Krośnice.

Przewodniczący Rady Gminy Krośnice:
Piotr Morawek

Załącznik nr 1 do uchwały nr XIX/109/2025 Rady Gminy Krośnice z dnia 27 sierpnia 2025 r.

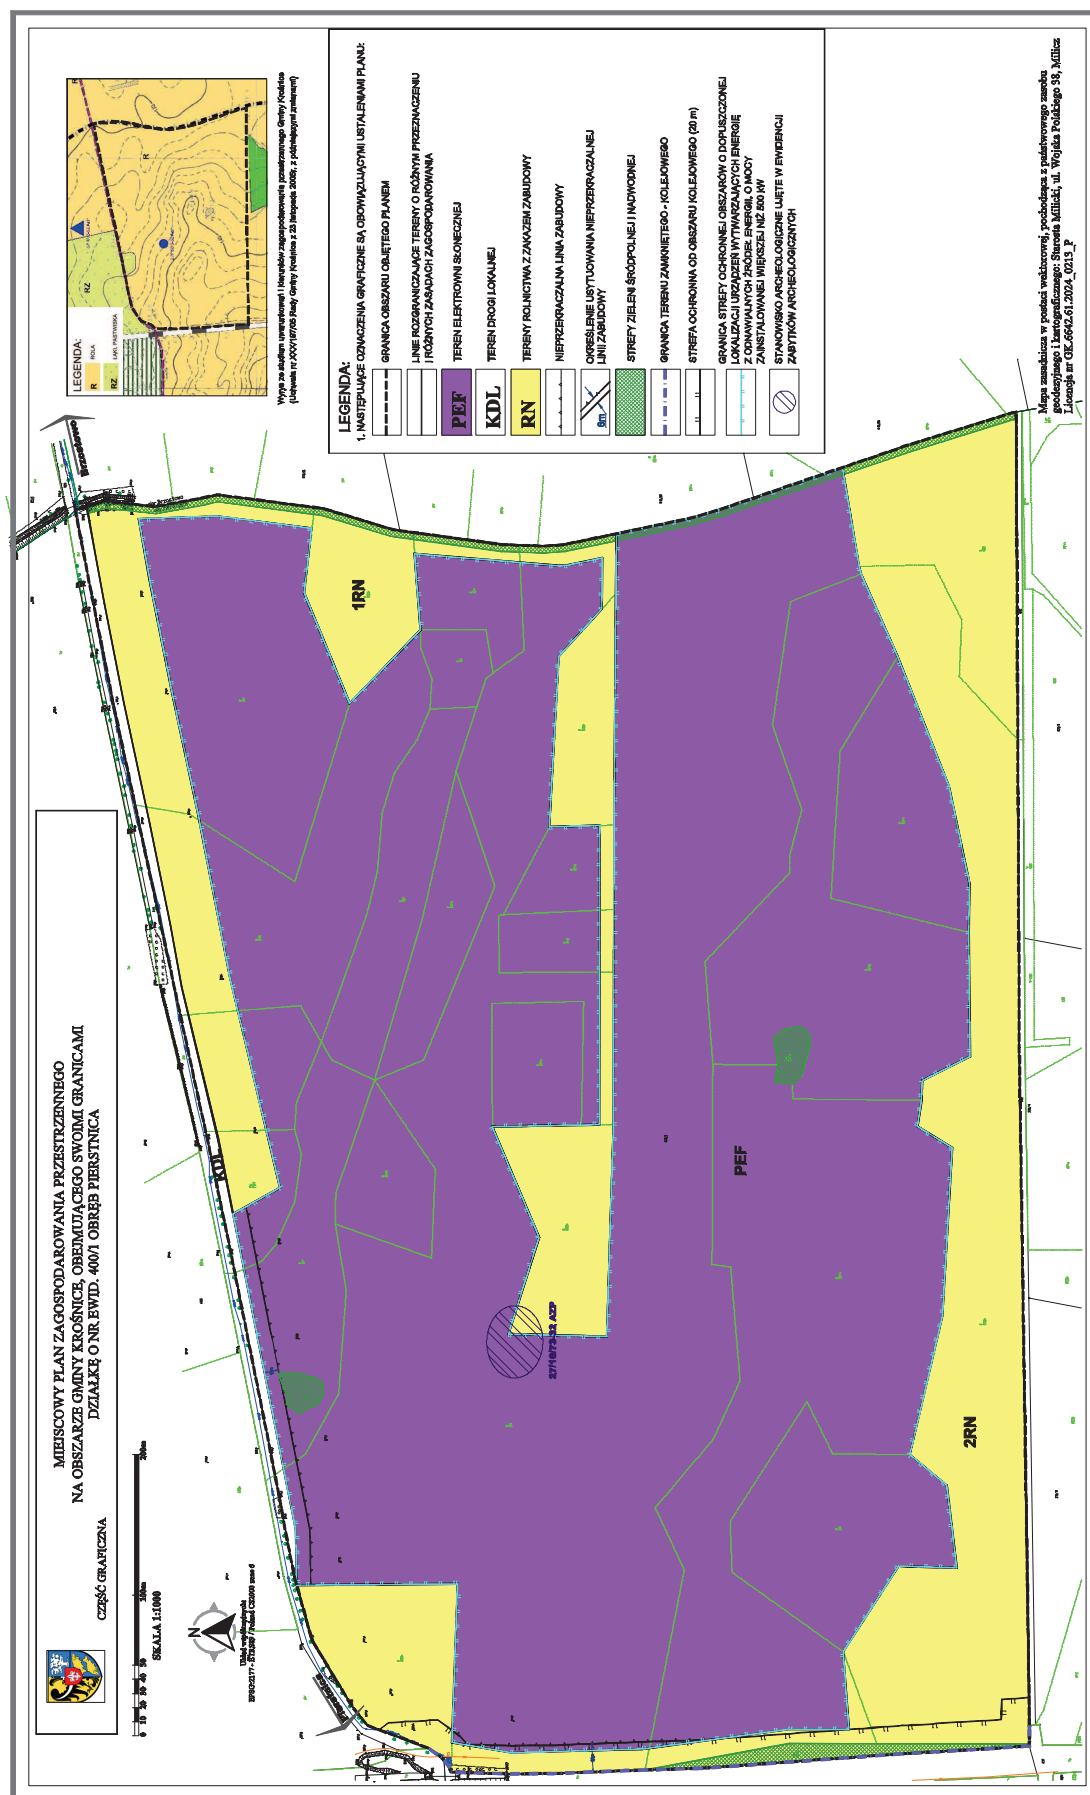

Załącznik nr 2 do uchwały nr XIX/109/2025
Rady Gminy Krośnice
z dnia 27 sierpnia 2025 r.

Rozstrzygnięcie o sposobie realizacji zapisanych w planie inwestycji z zakresu infrastruktury technicznej, które należą do zadań własnych gminy oraz zasadach ich finansowania, zgodnie z przepisami o finansach publicznych

Na podstawie art. 20 ust. 1 ustawy z dnia 27 marca 2003 r. o planowaniu i zagospodarowaniu przestrzennym (t.j. Dz.U. z 2024 r. poz. 1130 ze zm.), art. 7 ust. 1 pkt 2 i 3 ustawy z dnia 8 marca 1990 r. o samorządzie gminnym (t.j. Dz.U. z 2025 r. poz. 1153), Rada Gminy Krośnice rozstrzyga, co następuje:

§ 1. Ze względu na brak zapisanych w planie inwestycji z zakresu infrastruktury technicznej, które należą do zadań własnych gminy, niniejsza uchwała nie rodzi skutków finansowych.

Załącznik nr 3 do uchwały nr XIX/109/2025

Rady Gminy Krośnice

z dnia 27 sierpnia 2025 r.

Zalacznik3.xml

Dane przestrzenne, o których mowa w art. 67a ust. 3 i 5 ustawy z dnia 27 marca 2003 r. o planowaniu i zagospodarowaniu przestrzennym (t.j. Dz.U.2020.293 ze zm.) ujawnione zostaną po kliknięciu w ikonę