



# DZIENNIK URZĘDOWY

## WOJEWÓDZTWA DOLNOŚLĄSKIEGO

---

Wrocław, dnia 12 września 2025 r.

Poz. 3786

### UCHWAŁA NR 126/XVIII/25 RADY GMINY NOWA RUDA

z dnia 4 września 2025 r.

#### **w sprawie zaliczenia dróg do kategorii gminnych dróg publicznych**

Na podstawie art. 18 ust. 2 pkt 15 ustawy z dnia 8 marca 1990 r. o samorządzie gminnym (t.j. Dz. U. z 2024 r. poz. 1465 ze zm.) oraz art. 7 ust. 1, 2 i 3 ustawy z dnia 21 marca 1985 r. o drogach publicznych (t.j. Dz. U. z 2024 r. poz. 320) po zasięgnięciu pozytywnej opinii Zarządu Powiatu Kłodzkiego, Rada Gminy w Nowej Rudzie uchwala, co następuje:

**§ 1.** Zalicza się do kategorii gminnych dróg publicznych drogi, zlokalizowane na działkach:

- 1) Dzikowiec działka nr 111/20;
- 2) Sokolec działki nr 198/1, 198/2, 198/3, 100/17;
- 3) Ludwikowice Kłodzkie działki nr 651/2, 649, 648.

**§ 2.** Przebieg dróg wymienionych w § 1 przedstawiono na mapach stanowiących załączniki nr 1-4.

**§ 3.** Wykonanie uchwały powierza się Wójtowi Gminy Nowa Ruda.


**§ 4.** Uchwała wchodzi w życie po upływie 14 dni od dnia ogłoszenia w Dzienniku Urzędowym Województwa Dolnośląskiego.

Przewodnicząca Rady:  
**Bożena Solek-Muzyka**

## Dzikowiec droga 111/20 cz1

Skala 1:2000


Załącznik nr 1 do uchwały nr 126/XVIII/25  
Rady Gminy Nowa Ruda  
z dnia 4 września 2025 r.

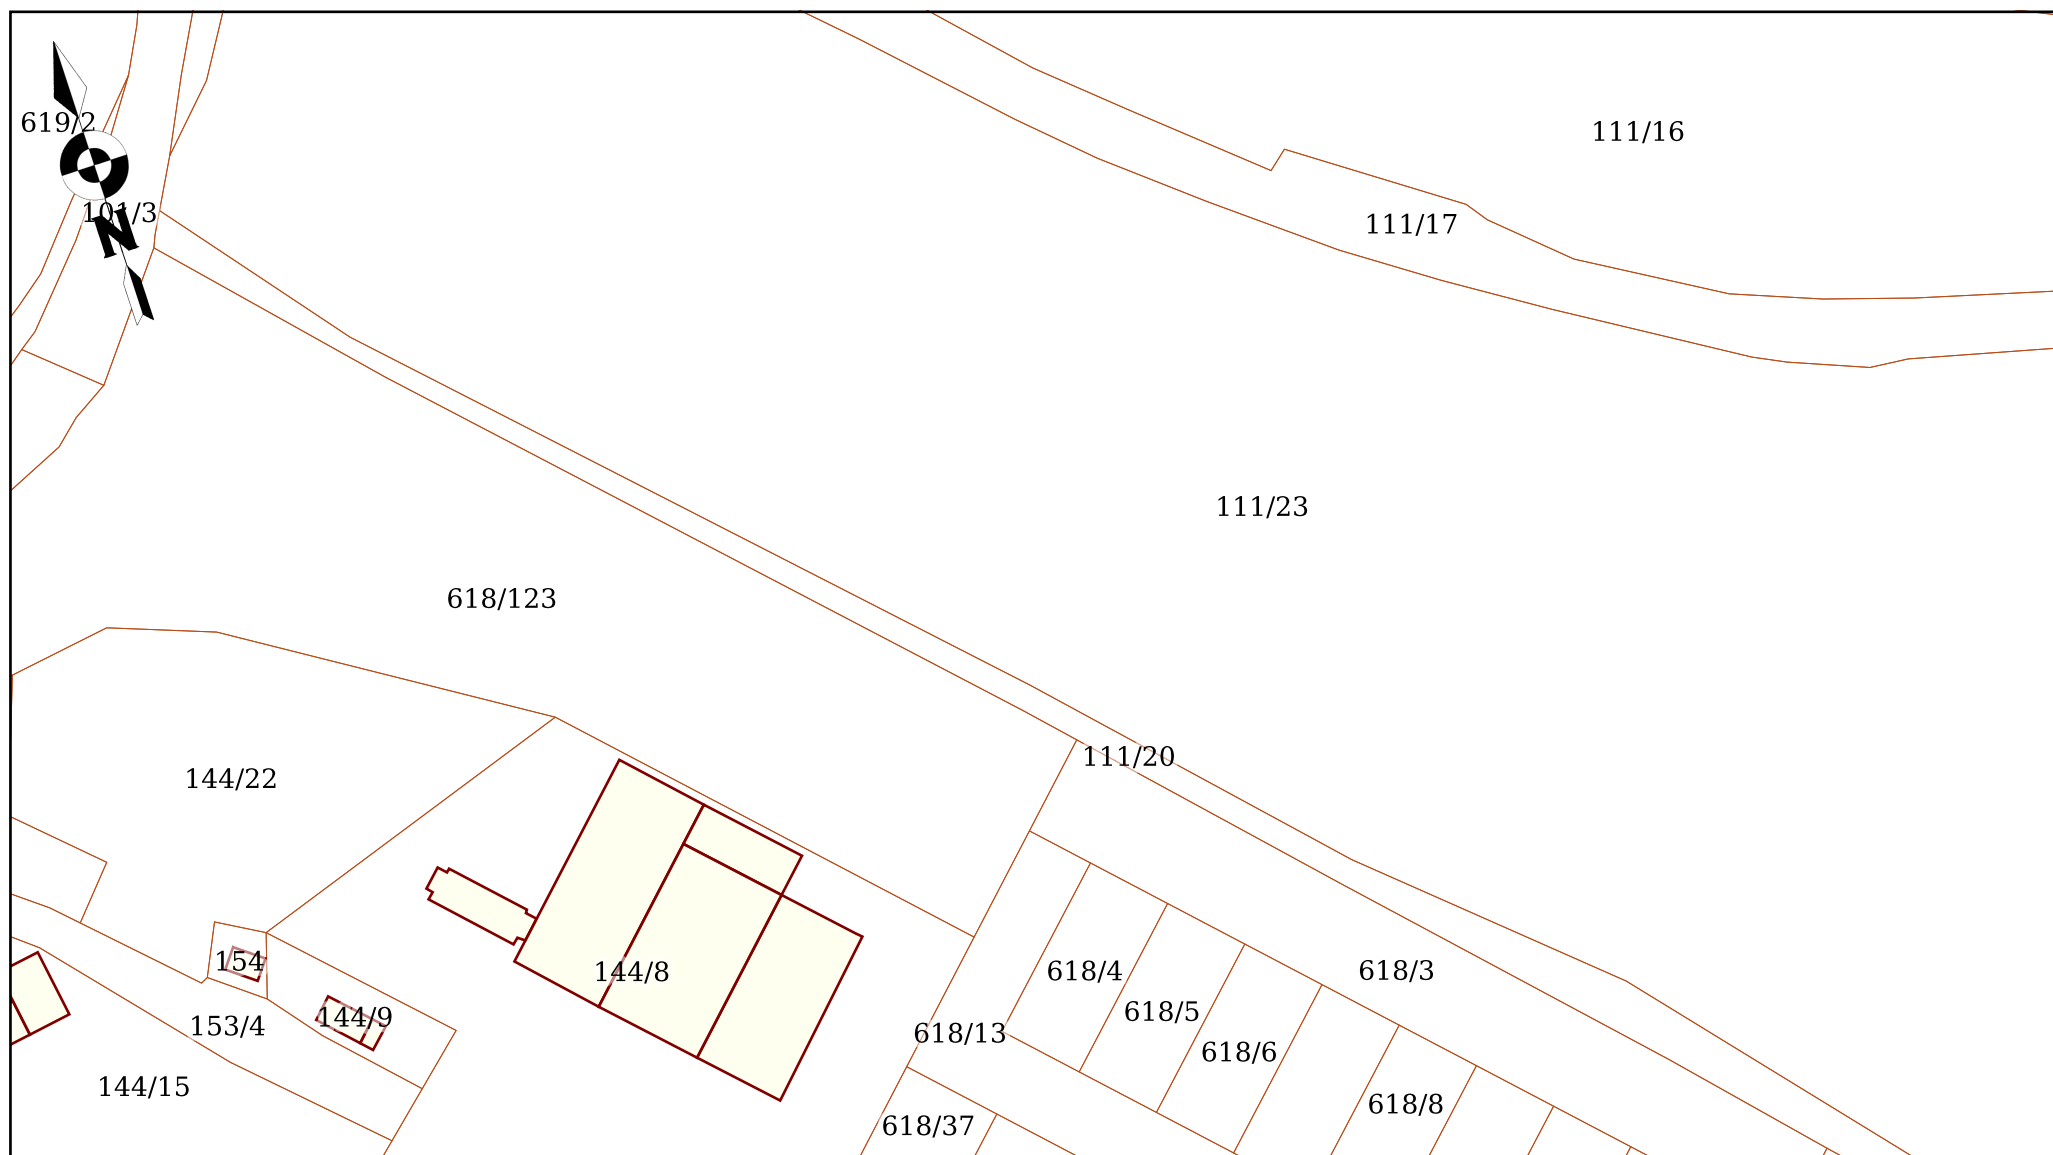

## Dzikowiec droga 111/20 cz2

Załącznik nr 2 do uchwały nr 126/XVIII/25  
Rady Gminy Nowa Ruda  
z dnia 4 września 2025 r.


Skala 1:2000

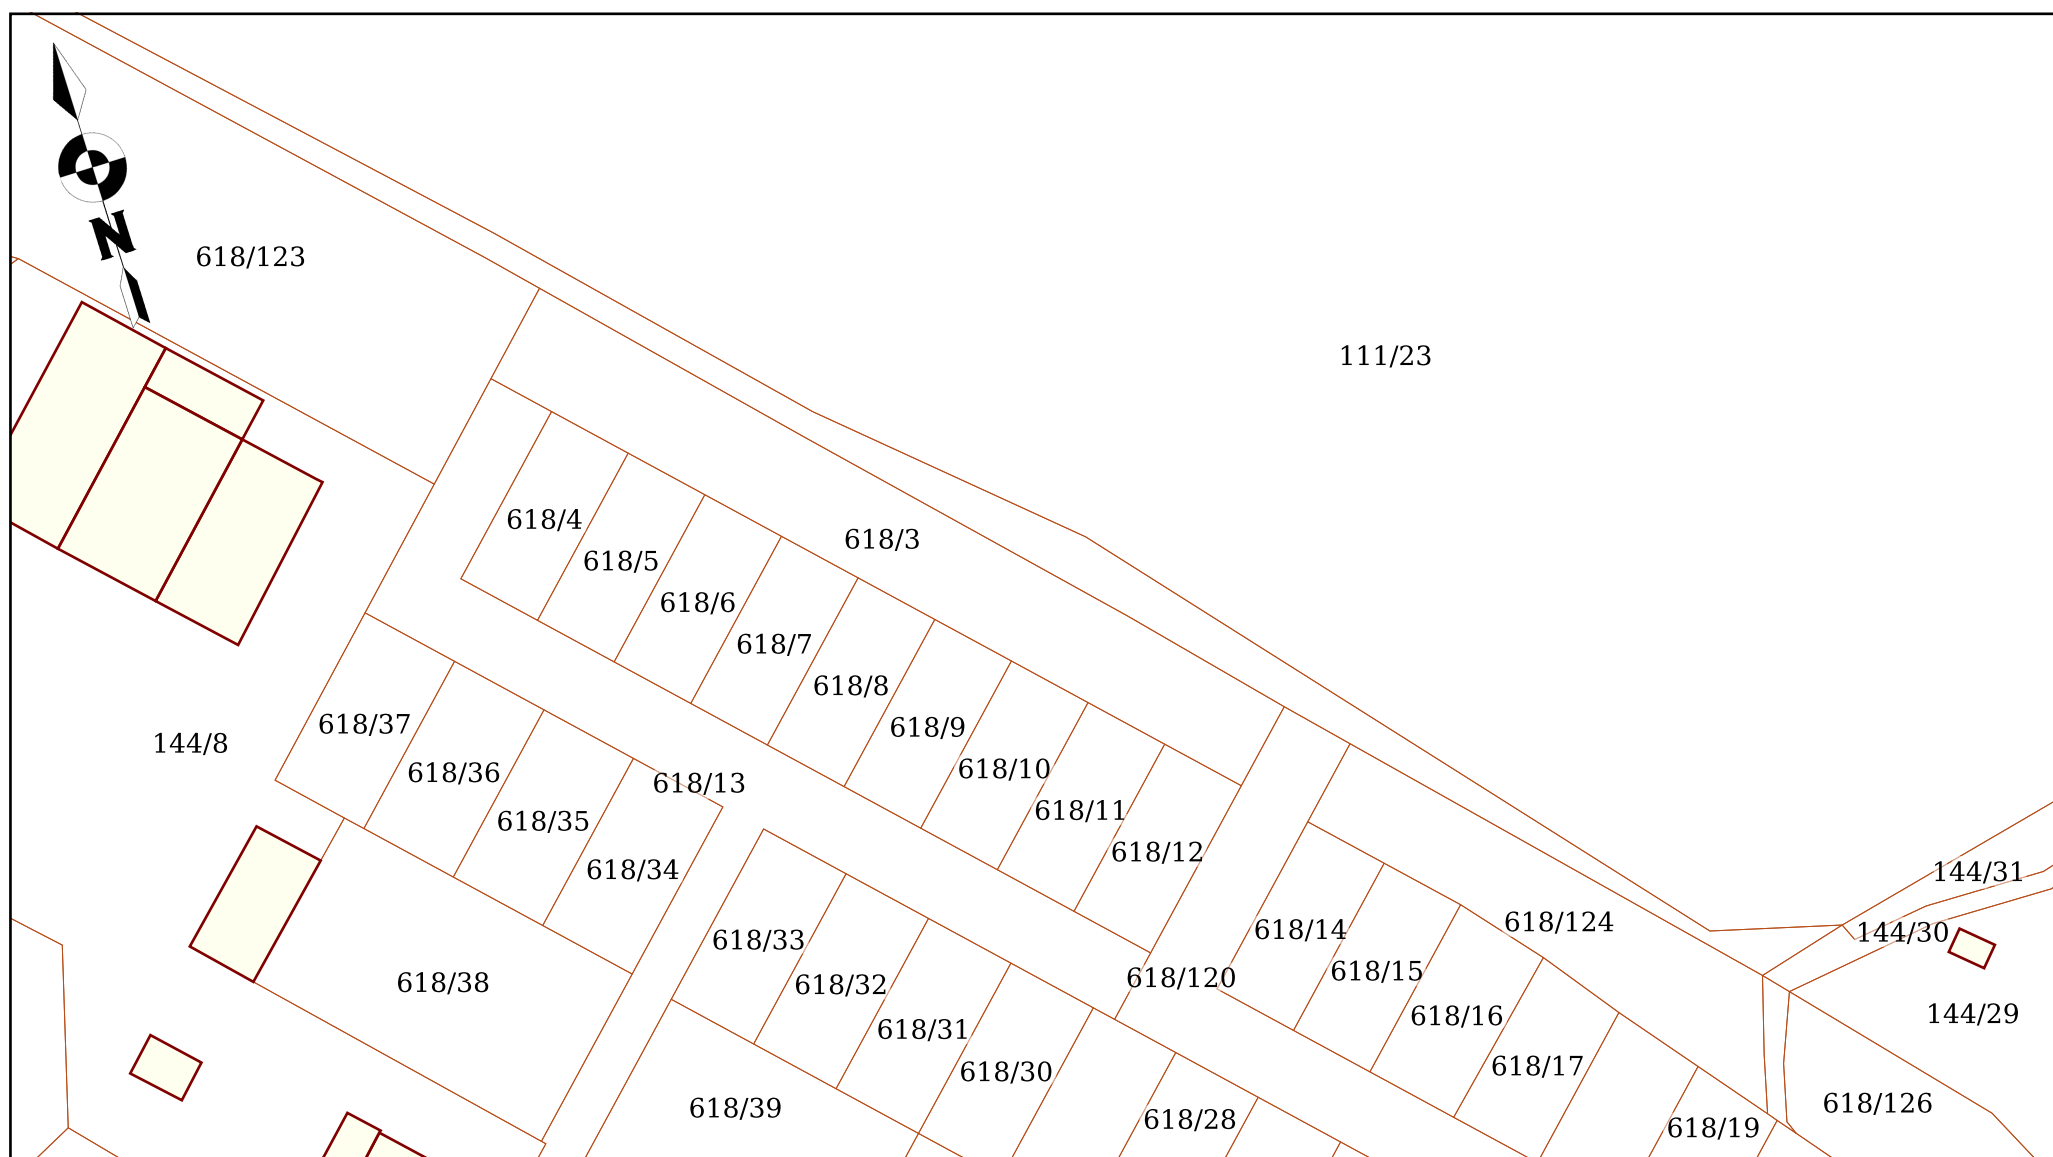

Sokolec 198/1, 198/2, 198/3 i 100/17

Załącznik nr 3 do uchwały nr 126/XVIII/25  
Rady Gminy Nowa Ruda  
z dnia 4 września 2025 r.

Skala 1:2000

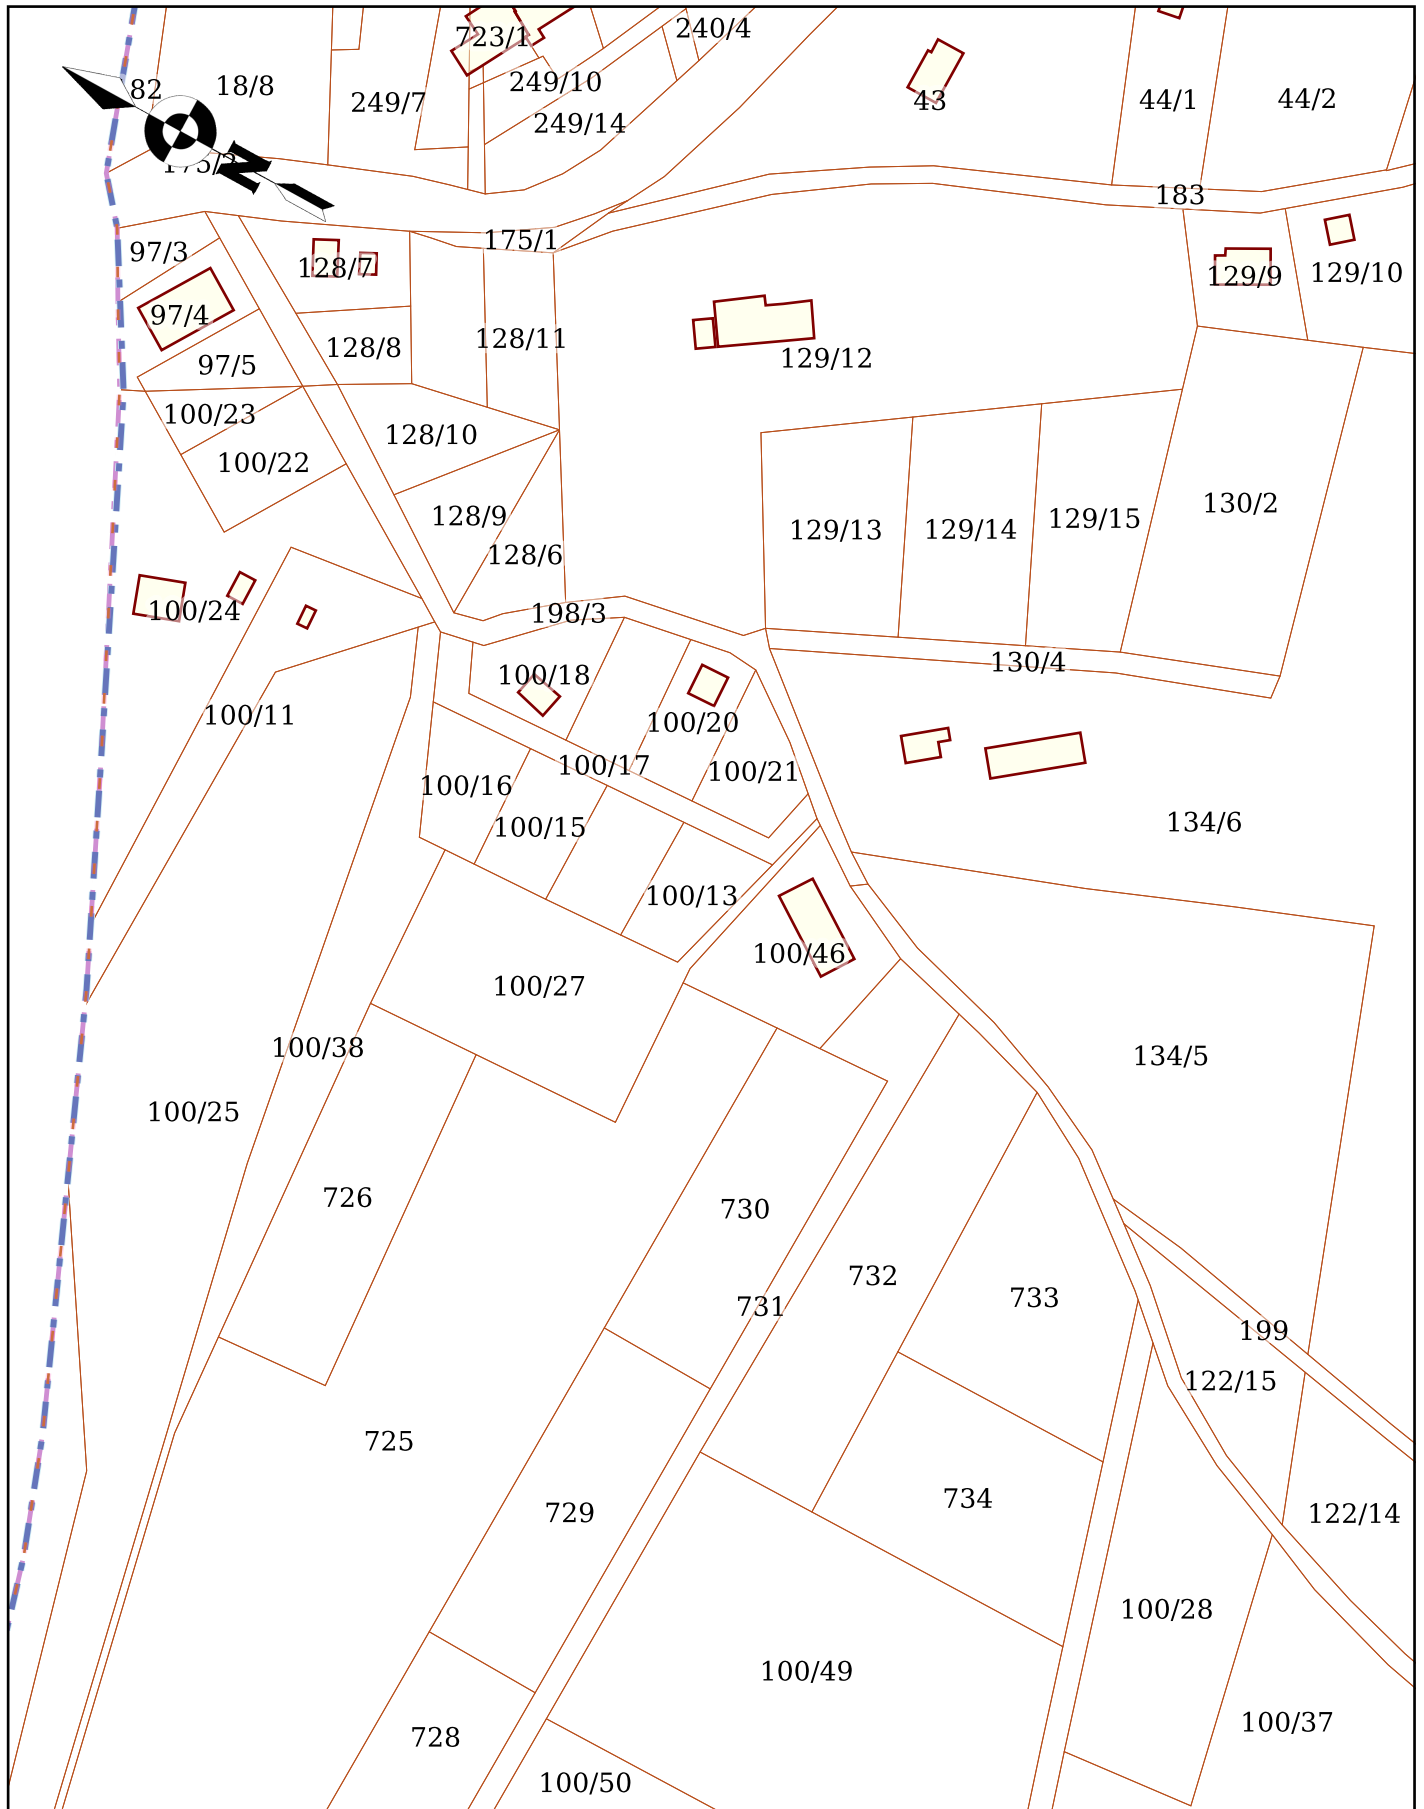

Ludwikowice Kłodzkie dz 651/2, 649, 648

Załącznik nr 4 do uchwały nr 126/XVIII/25  
Rady Gminy Nowa Ruda  
z dnia 4 września 2025 r.

Skala 1:1000

