



DZIENNIK URZĘDOWY

WOJEWÓDZTWA DOLNOŚLĄSKIEGO

Wrocław, dnia 5 marca 2025 r.

Poz. 1091

UCHWAŁA NR XI/53/2025 RADY MIEJSKIEJ W MIĘDZYLESIU

z dnia 20 lutego 2025 r.

w sprawie miejscowego planu zagospodarowania przestrzennego dla obszarów położonych w obrębie Międzylesie i Rostoki, gmina Międzylesie

Na podstawie art. 18 ust. 2 pkt 5 ustawy z dnia 8 marca 1990 r. o samorządzie gminnym (Dz.U. z 2024 roku poz. 1465, 1572, 1907, 1940) oraz art. 20 ustawy z dnia 27 marca 2003 r. o planowaniu i zagospodarowaniu przestrzennym (Dz. U. z 2024 r. poz. 1130, 1907, 1940) w związku z art. 67 ust. 3 ustawy z dnia 7 lipca 2023 r. o zmianie ustawy o planowaniu i zagospodarowaniu przestrzennym oraz niektórych innych ustaw (Dz. U. z 2023 r. poz. 1688) oraz w związku z uchwałą nr LII/299/2022 Rady Miejskiej w Międzylesiu z dnia 27 września 2022 roku w sprawie przystąpienia do opracowania miejscowego planu zagospodarowania przestrzennego dla obszarów położonych w obrębie Międzylesie i Rostoki, gmina Międzylesie, po stwierdzeniu, iż plan miejscowy nie narusza ustaleń studium uwarunkowań i kierunków zagospodarowania przestrzennego miasta i gminy Międzylesie, przyjętego uchwałą nr V/24/2024 z dnia 28 sierpnia 2024 r., uchwala się, co następuje:

DZIAŁ I. **Przepisy ogólne**

§ 1. 1. Uchwala się miejscowy plan zagospodarowania przestrzennego dla obszarów położonych w obrębie Międzylesie i Rostoki, gmina Międzylesie.

2. Integralną częścią miejscowego planu zagospodarowania są następujące załączniki:

- 1) załącznik nr 1 - rysunek planu – skala 1:1000, dotyczący obszaru w obrębie Międzylesie;
- 2) załącznik nr 2 - rysunek planu – skala 1:1000, dotyczący obszaru położonego w obrębie Rostoki;
- 3) załącznik nr 3 - rozstrzygnięcie o sposobie rozpatrzenia uwag do miejscowego planu zagospodarowania przestrzennego;
- 4) załącznik nr 4 - rozstrzygnięcie o sposobie realizacji inwestycji z zakresu infrastruktury technicznej;
- 5) załącznik nr 5 - dane przestrzenne.

§ 2. Ilekroć w dalszych przepisach uchwały jest mowa o:

- 1) **planie** - należy przez to rozumieć miejscowy plan zagospodarowania przestrzennego, o którym mowa w § 1 niniejszej uchwały;
- 2) **rysunku planu** - należy przez to rozumieć graficzny zapis planu, będący załącznikami graficznymi, o których mowa w § 1 ust. 2;
- 3) **terenie** - należy przez to rozumieć obszar ograniczony na rysunku planu liniami rozgraniczającymi, oznaczony symbolem literowym i liczbowym;

- 4) **przeznaczeniu podstawowym terenu** - należy przez to rozumieć przeznaczenie wyznaczone do lokalizacji w danym terenie;
- 5) **przeznaczeniu uzupełniającym terenu** - należy przez to rozumieć przeznaczenie inne niż podstawowe, dopuszczone do lokalizacji, nie przeważające na terenie;
- 6) **usługach** - należy przez to rozumieć funkcje terenów i obiektów w dziedzinach: handlu, gastronomii, rzemiosła, szkolnictwa, zdrowia, opieki społecznej, kultury i rozrywki, sportu i rekreacji, obsługi komunikacji, naprawy i obsługi pojazdów mechanicznych (z wykluczeniem stacji paliw), instytucji finansowych i ubezpieczeniowych, siedzib stowarzyszeń, związków, izb zawodowych i gospodarczych, jednostek projektowych i consultingowych, instytucji gospodarczych, środków masowej komunikacji i łączności oraz usług, których powyższe grupy nie dotyczą bezpośrednio lub pośrednio, a mają charakter usługi i obsługi;
- 7) **usługach nieuciążliwych** - należy przez to rozumieć usługi nie zaliczane do rodzajów przedsięwzięć mogących zawsze znacząco oddziaływać na środowisko lub przedsięwzięć mogących potencjalnie znacząco oddziaływać na środowisko;
- 8) **usługach turystyki** – należy przez to rozumieć usługi związane z obsługą i zakwaterowaniem ruchu turystycznego w tym: hotele, pensjonaty, zabudowę lotniskową, punkty informacji turystycznej, usługi gastronomii, usługi sportu, rekreacji i wypoczynku;
- 9) **zabudowie lotniskowej** – należy przez to rozumieć zabudowę realizowaną w formie budynków rekreacji indywidualnej;
- 10) **urządzeniach towarzyszących** – należy przez to rozumieć urządzenia niezbędne do prawidłowego funkcjonowania obiektów budowlanych lub stanowiących wyposażenia terenu, takie jak sieci i urządzenia infrastruktury technicznej, tereny wód śródlądowych, dojścia i dojazdy, drogi wewnętrzne, miejsca postojowe, place manewrowe i postojowe;
- 11) **nieprzekraczalnej linii zabudowy** - należy przez to rozumieć linię ograniczającą obszar, na którym dopuszcza się wznoszenie budynków i budowli naziemnych nie będących liniami przesyłowymi, sieciami uzbrojenia terenu, obiektami lub urządzeniami infrastruktury technicznej lub urządzeniami terenowymi komunikacji; ustalone nieprzekraczalne linie zabudowy mogą być przekraczane przez schody, zadaszenia, wiatrołapy, gzymsy, balkony i inne elementy elewacji budynku, na odległość nie większą niż 2 m, pod warunkiem zachowania przepisów odrębnych dotyczących pasa drogi.

§ 3. 1. Obowiązującymi ustaleniami rysunku planu są:

- 1) granica obszaru objętego planem miejscowym;
- 2) linie rozgraniczające tereny o różnym przeznaczeniu lub różnych zasadach zagospodarowania;
- 3) oznaczenia przeznaczenia terenów, zawierające symbole literowe i numery, wyróżniające je spośród innych terenów;
- 4) nieprzekraczalne linie zabudowy;
- 5) strefa „K” ochrony krajobrazu kulturowego;
- 6) obszar obserwacji archeologicznej;
- 7) obszar historycznego układu ruralistycznego;
- 8) granica terenów pod budowę urządzeń wytwarzających energię ze źródeł odnawialnych o mocy przekraczającej 500 kW i granica strefy ochronnej urządzeń wytwarzających energię ze źródeł odnawialnych o mocy przekraczającej 500 kW;
- 9) gazociąg wysokiego ciśnienia ze strefą kontrolowaną.

§ 4. W planie nie ustala się:

- 1) granic i sposobów zagospodarowania terenów lub obiektów podlegających ochronie w zakresie: obszarów zagrożonych osuwaniem się mas ziemnych, obszarów szczególnego zagrożenia powodzią oraz krajobrazów

priorytetowych określonych w audycie krajobrazowym oraz w planach zagospodarowania przestrzennego województwa ze względu na brak występowania takich terenów;

- 2) zasad ochrony dóbr kultury współczesnej ze względu na brak występowania obiektów i obszarów o takich walorach;
- 3) sposobów i terminów tymczasowego zagospodarowania, urządzania i użytkowania terenów, innych niż wynikającego z przepisów odrębnych, ze względu na brak występowania terenów;
- 4) szczególnych warunków zagospodarowania terenów oraz ograniczeń w ich użytkowaniu, w tym zakazy zabudowy, ze względu na brak występowania terenów wymagających takich ustaleń;
- 5) wymagań wynikających z potrzeb kształtowania przestrzeni publicznych związku z brakiem w granicach planu obszarów przestrzeni publicznej.

DZIAŁ II.

Przepisy szczegółowe

Rozdział 1.

Przeznaczenie i zasady zagospodarowania terenów

§ 5. Ustala się ogólne zasady zagospodarowania terenu:

- 1) ustalona w przepisach § 6 planu geometria dachów dotyczy głównej bryły dachu; dopuszcza się inne nachylenia połaci dachowych elementów dachu budynków wychodzących poza jego główną bryłę, takich jak: wiatrolapy, werandy, wykusze, zadaszenia tarasów, zadaszenia lukarn, zadaszenia dobudowanych garaży;
- 2) dopuszcza się wzbogacenie formy dachu poprzez wprowadzenie świetlików i lukarn; ich zadaszeń oraz zadaszeń drzwi wejściowych, balkonów i tarasów;
- 3) ustalone w przepisach § 6 planu pokrycie i kolorystyka dachów nie dotyczy dachów płaskich;
- 4) dopuszcza się lokalizowanie urządzeń i instalacji wytwarzających energię elektryczną i ciepłą z energii promieniowania słonecznego o mocy do 500 kW na całym obszarze opracowania planu;
- 5) poza wyznaczoną na rysunku planu nieprzekraczalną linią zabudowy, dopuszcza się lokalizowanie obiektów małej architektury i infrastruktury;
- 6) w obszarze opracowania planu obowiązuje zapewnienie warunków umożliwiających prowadzenie akcji ratowniczych przeciwpożarowych, zapewnienie zaopatrzenia w wodę do celów przeciwpożarowych oraz dróg przeciwpożarowych, zgodnie z przepisami odrębnymi;
- 7) na terenach przeznaczonych pod zabudowę dopuszcza się urządzenia towarzyszące.

§ 6. 1. Dla terenu oznaczonego symbolem 1MN ustala się:

- 1) przeznaczenie podstawowe – teren zabudowy mieszkaniowej jednorodzinnej;
- 2) przeznaczenie uzupełniające:
 - a) tereny zabudowy letniskowej lub rekreacji indywidualnej,
 - b) tereny usług handlu detalicznego,
 - c) tereny usług turystyki,
 - d) tereny usług gastronomii,
 - e) tereny usług zdrowia i pomocy społecznej,
 - f) tereny usług kultury i rozrywki,
 - g) tereny usług biurowych i administracji,
 - h) tereny zieleni urządzonej;
- 3) parametry i wskaźniki kształtowania zabudowy i zagospodarowania terenu:

- a) wysokość zabudowy nie może przekroczyć 3 kondygnacji nadziemnych w tym poddasze użytkowe, lecz nie więcej niż 12 m,
 - b) maksymalny udział powierzchni zabudowy: 0,4,
 - c) maksymalna nadziemna intensywność zabudowy działki budowlanej: 0,8,
 - d) minimalna nadziemna intensywność zabudowy działki budowlanej: 0,01,
 - e) minimalny udział powierzchni biologicznie czynnej: 0,4,
 - f) dachy strome, dwuspadowe, wielospadowe w układzie symetrycznym, o spadkach połaci dachowych zawartych między 30-50°,
 - g) pokrycie dachu dachówką ceramiczną lub materiałem imitującym dachówkę, w odcieniach koloru czerwonego lub szarego, za wyjątkiem dachów płaskich,
 - h) dla budynków garażowych i gospodarczych dopuszcza się dachy płaskie o kącie nachylenia do 12 stopni lub dachy zgodne z ustaloną geometrią dachu na terenie,
 - i) minimalna powierzchnia nowo wydzielanych działek budowlanych 1500 m²;
- 4) nieprzekraczalna linia zabudowy:
- a) w odległości 6 m od linii rozgraniczającej dróg przyległych do granic opracowania planu, zgodnie z rysunkiem planu,
 - b) w odległości 10 m od granicy terenów kolejowych, zgodnie z rysunkiem planu;
- 5) w granicach strefy „K” ochrony krajobrazu kulturowego, obszaru obserwacji archeologicznej, obszar historycznego układu ruralistycznego obowiązują przepisy § 10 planu.

2. Dla terenu oznaczonego symbolem 1RN ustala się:

- 1) przeznaczenie podstawowe - **tereny rolnictwa z zakazem zabudowy**;
- 2) dopuszcza się:
 - a) istniejące i nowo wydzielane drogi gospodarcze transportu rolnego,
 - b) prowadzenie sieci i obiektów napowietrznej i podziemnej infrastruktury technicznej, zgodnie z obowiązującymi przepisami szczególnymi, oraz prowadzenie utwardzonych dróg dojazdowych (gospodarczych ruchu rolniczego);
- 3) w granicach strefy kontrolowanej gazociągu wysokiego ciśnienia obowiązują przepisy § 9 planu.

3. Dla terenu oznaczonego symbolem 1PEF ustala się:

- 1) przeznaczenie podstawowe: teren elektrowni słonecznej;
- 2) przeznaczenie uzupełniające:
 - a) sieci i urządzenia infrastruktury technicznej,
 - b) drogi wewnętrzne;
- 3) parametry i wskaźniki kształtowania zabudowy i zagospodarowania terenu:
 - a) maksymalny udział powierzchni zabudowy: 0,7,
 - b) maksymalna nadziemna intensywność zabudowy działki budowlanej: 0,7,
 - c) minimalna nadziemna intensywność zabudowy działki budowlanej: 0,
 - d) minimalny udział powierzchni biologicznie czynnej: 0,2,
 - e) maksymalna wysokość zabudowy, w tym konstrukcji wsporczych wraz z zamocowanymi ogniwami fotowoltaicznymi: 6 m;
- 4) nieprzekraczalna linia zabudowy w odległości 6 m od linii rozgraniczającej dróg przyległych do granic opracowania planu, zgodnie z rysunkiem planu;

- 5) w granicach terenu dopuszcza się lokalizowanie magazynów energii;
- 6) linia rozgraniczająca terenu stanowi granicę terenów pod budowę urządzeń wytwarzających energię ze źródeł odnawialnych o mocy przekraczającej 500 kW i granicę strefy ochronnej urządzeń wytwarzających energię ze źródeł odnawialnych o mocy przekraczającej 500 kW.

Rozdział 2.

Zasady ochrony i kształtowania ładu przestrzennego

§ 7. 1. W celu ochrony i kształtowania ładu przestrzennego obowiązują szczegółowe parametry i wskaźniki kształtowania zabudowy i zagospodarowania terenu określone w § 5 i § 6 planu.

2. Na elewacjach budynków zakazuje się stosowania materiałów wykończeniowych z tworzyw sztucznych typu „siding”, stłuczki szklanej, fajansowej i lusterek.

Rozdział 3.

Zasady modernizacji, rozbudowy i budowy systemu układu komunikacyjnego

§ 8. 1. Obsługa komunikacyjna terenów objętych planem odbywa się z istniejących terenów dróg bezpośrednio przyległych do granic opracowania planu oraz drogami wewnętrznymi.

2. Ustala się następującą minimalną liczbę miejsc postojowych:

- 1) zabudowa mieszkaniowa jednorodzinna - 2 miejsce postojowe na 1 mieszkanie;
- 2) usługi – 1 miejsce postojowe na 100 m² powierzchni użytkowej;
- 3) teren elektrowni słonecznej; - 1 miejsce postojowe na obszar.

3. Liczbę miejsc postojowych dla pojazdów zaopatrzonych w kartę parkingową należy wyznaczyć zgodnie z przepisami odrębnymi.

4. Miejsca postojowe należy realizować jako: miejsca postojowe, parkingi oraz garaże wolnostojące lub wbudowane na terenie własnym inwestora oraz w ciągach dróg wewnętrznych.

5. W granicach planu dopuszcza się lokalizowanie ścieżek rowerowych i ciągów pieszych.

Rozdział 4.

Zasady modernizacji, rozbudowy i budowy systemu infrastruktury technicznej

§ 9. 1. Na terenach objętych planem dopuszcza się lokalizowanie sieci i obiektów infrastruktury technicznej.

2. W zakresie zaopatrzenia w wodę ustala się zaopatrzenie dla celów bytowo-gospodarczych, przeciwpowodziowych i grzewczych:

- 1) z istniejącej i nowo projektowanej sieci wodociągowej;
- 2) ujęć indywidualnych, studni.

3. W zakresie odprowadzenia i oczyszczenia ścieków bytowych, komunalnych:

- 1) ustala się rozbudowę systemu kanalizacji sanitarnej, odprowadzającej ścieki do oczyszczalni gminnej;
- 2) dopuszcza się odprowadzanie ścieków do indywidualnych oczyszczalni lub szczelnych zbiorników bezodpływowych, zgodnie z przepisami odrębnymi.

4. W zakresie odprowadzenia wód opadowych i roztopowych należy zachować warunki przepisów odrębnych.

5. W zakresie zaopatrzenia w gaz dopuszcza się rozbudowę sieci gazowej na terenie planu, zgodnie z przepisami odrębnymi.

6. Dla gazociągu przesyłowego wysokiego ciśnienia ustala się strefę kontrolowaną, zgodnie z rysunkiem planu.

7. Dla strefy kontrolowanej ustala się:

- 1) obowiązek zapewnienia swobodnego dojazdu do sieci infrastruktury technicznej oraz swobodnego przemieszczania się wzdłuż gazociągu;
- 2) dopuszczenie lokalizowania sieci podziemnego uzbrojenia technicznego zgodnie z przepisami odrębnymi;
- 3) zakaz sadzenia drzew i krzewów w pasie 4 m (po 2 m od osi gazociągu) – zagospodarowanie terenu zielenią niska;
- 4) zakaz prowadzenia działalności mogącej zagrozić trwałości gazociągu podczas eksploatacji.

8. W zakresie zaopatrzenia w ciepło ustala się stosowanie indywidualnych źródeł ciepła, dopuszcza się stosowanie indywidualnych odnawialnych źródeł ciepła o mocy do 500 kW, z wykluczeniem energii wiatrowej.

9. W zakresie zaopatrzenia w energię elektryczną:

- 1) dostawa energii – z istniejącej i planowanej sieci elektroenergetycznej;
- 2) dopuszcza się skablowanie i przełożenie istniejących napowietrznych sieci elektroenergetycznych na zasadach określonych przez przepisy odrębne;
- 3) dopuszcza się lokalizowanie stacji transformatorowych, z zachowaniem warunków technicznych wydanych przez zarządcę sieci energetycznej;
- 4) budowę nowej elektroenergetycznej sieci dystrybucyjnej średniego i niskiego napięcia należy realizować w formie linii kablowych podziemnych, przy czym dla sieci średniego napięcia, w przypadku braku możliwości technicznych dopuszcza się realizację w formie linii napowietrznych;
- 5) przewiduje się modernizację istniejącej sieci elektroenergetycznej z zachowaniem jej dotychczasowego charakteru, tzn. wyklucza się zmianę rodzaju napięcia linii np. z niskiego na średnie;
- 6) dopuszcza się stosowanie indywidualnych odnawialnych źródeł energii o mocy do 500 kW, z wykluczeniem energii wiatrowej.

10. W zakresie zaopatrzenia w sieć telekomunikacyjną ustala się:

- 1) rozbudowę linii kablowych zgodnie z obowiązującymi przepisami o lokalizacji sieci;
- 2) dopuszcza się lokalizację inwestycji celu publicznego z zakresu łączności publicznej, zgodnie z przepisami odrębnymi.

11. Gospodarkę odpadami należy prowadzić zgodnie z przepisami odrębnymi oraz Regulaminem utrzymania czystości i porządku na terenie gminy Międzyzlesie.

Rozdział 5.

Zasady ochrony środowiska, przyrody oraz sposoby zagospodarowania terenów lub obiektów podlegających ochronie na podstawie odrębnych przepisów

§ 10. W obszarze opracowania w zakresie ochrony przed hałasem dla terenów oznaczonych symbolem: MN obowiązują standardy akustyczne jak dla terenów zabudowy mieszkaniowej jednorodzinnej, określone przepisami odrębnymi.

Rozdział 6.

Zasady kształtowania krajobrazu

§ 11. 1. Dla rozbudowy i remontu istniejących budynków oraz przy realizacji nowych budynków ustala się wszystkie obiekty architektoniczne w obrębie jednej działki budowlanej powinny stanowić spójną stylistycznie całość.

2. Ustala się maksymalną wysokość budowli, w tym infrastrukturalnych 14 m.

Rozdział 7.

Zasady ochrony dziedzictwa kulturowego i zabytków, w tym krajobrazów kulturowych

§ 12. 1. W granicach obszaru historycznego układu ruralistycznego miejscowości, którego ustala się:

- 1) zachowanie zasadniczych elementów historycznego rozplanowania i kompozycji zieleni;

- 2) zakaz stosowania tworzyw sztucznych (np. siding) jako materiałów okładzinowych.
2. Cały obszar opracowania objęty jest strefą K ochrony krajobrazu kulturowego, dla którego ustala się:
- 1) zakazuje się stosowania dachów o mijających się połaciach na wysokości kalenicy;
 - 2) ustala się dachy o stromych połaciach, krytych dachówką ceramiczną lub imitującymi dachówkę ceramiczną.
3. W granicach obszaru obserwacji archeologicznej, ustala się obowiązek zachowania szczególnej ostrożności przy budowlanych pracach ziemnych, ziemne prace budowlane należy prowadzić zgodnie z przepisami odrębnymi w zakresie ochrony zabytków archeologicznych.
4. Wszelkie przedmioty, co do których istnieje przypuszczenie, iż są zabytkami, pozyskane w trakcie prac ziemnych lub odkryte jako przypadkowe znalezisko, podlegają ochronie prawnej na podstawie przepisów odrębnych.

Rozdział 8.

Szczegółowe zasady i warunki scalania i podziału nieruchomości

- § 13. 1. Ustala się minimalne szerokości frontu działki dla terenów oznaczonych symbolem: 18 m.
2. Ustala się minimalne powierzchnie nowo wydzielanych działek dla terenów oznaczonych symbolem: 1500 m².
3. Dla terenów rolnych podział działek zgodnie z przepisami odrębnymi.
4. Granice działek należy wytyczać w stosunku do istniejących lub projektowanych dróg publicznych i wewnętrznych pod kątem od 75 stopni do 90 stopni.

Rozdział 9.

Szczegółowe warunki zagospodarowania terenów oraz ograniczenia w ich użytkowaniu, w tym zakaz zabudowy

§ 14. Oddziaływanie na środowisko, a w szczególności przekroczenia normatywnych parametrów jakości środowiska w zakresie hałasu, wibracji, emisji zanieczyszczeń oraz promieniowania elektromagnetycznego nie może przekroczyć granicy terenów pod budowę urządzeń wytwarzających energię ze źródeł odnawialnych o mocy przekraczającej 500 kW tożsamej z granicą strefy ochronnej urządzeń wytwarzających energię ze źródeł odnawialnych o mocy przekraczającej 500 kW.

Rozdział 10.

Oplata z tytułu wzrostu wartości nieruchomości zgodnie z art. 36 ust. 4 ustawy z dnia 27 marca 2003 roku o planowaniu i zagospodarowaniu przestrzennym

§ 15. Ustala się stawkę w stosunku do wzrostu wartości nieruchomości objętych niniejszym planem, służącą naliczeniu jednorazowej opłaty uiszczanej przez właścicieli nieruchomości, w przypadku ich zbycia w ciągu 5 lat od dnia, w którym ustalenia niniejszego planu stały się obowiązujące na 10%.


DZIAŁ III.

Przepisy końcowe

- § 16. Wykonanie uchwały powierza się Burmistrzowi Miasta i Gminy Międzyzylesie.
- § 17. Uchwała wchodzi w życie po upływie 14 dni od daty ogłoszenia w Dzienniku Urzędowym Województwa Dolnośląskiego.

Przewodnicząca Rady Miejskiej w Międzyzylesiu:
Danuta Kałużna

Załącznik Nr 1 do uchwały Nr XI/53/2025 Rady Miejskiej w Międzyzlesiu z dnia 20 lutego 2025 r.

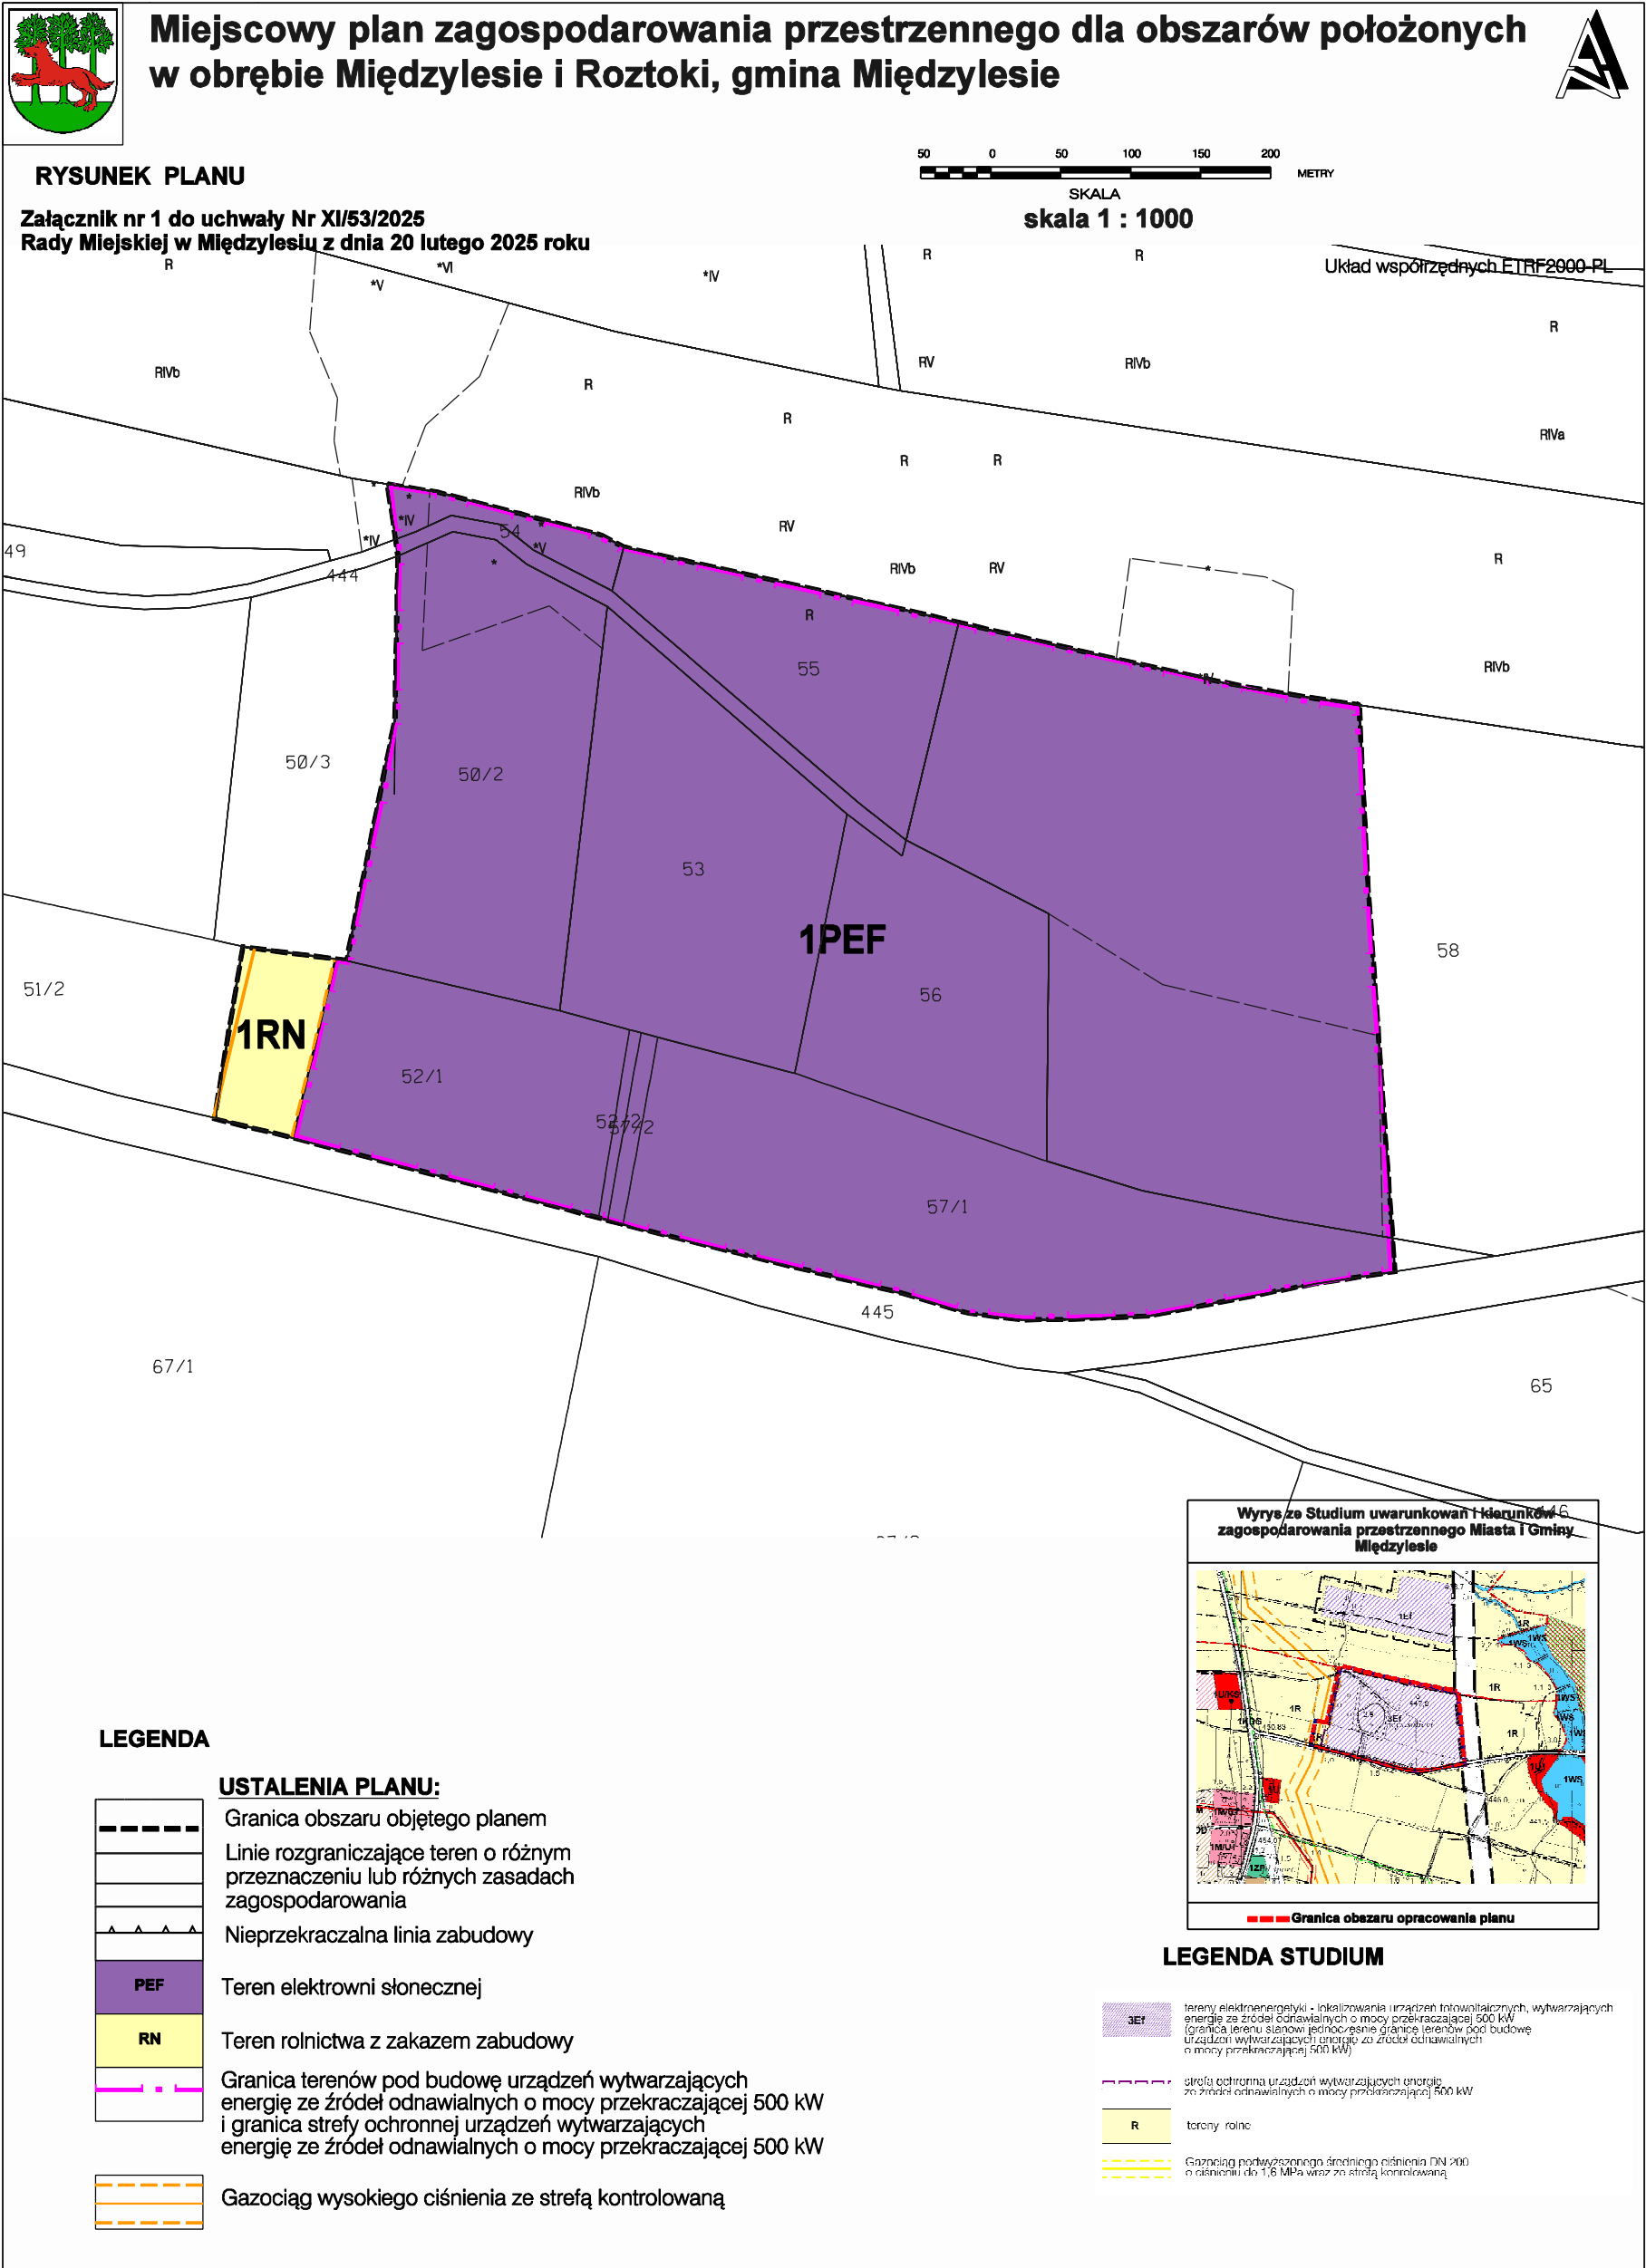

Miejscowy plan zagospodarowania przestrzennego dla obszarów położonych w obrębie Międzylesie i Roztoki, gmina Międzylesie

RYSUNEK PLANU

Załącznik nr 2 do uchwały Nr XI/53/2025
Rady Miejskiej w Międzylesiu z dnia 20 lutego 2025 roku

Układ współrzędnych ETRF2000-PL

LEGENDA

USTALENIA PLANU:

- Granica obszaru objętego planem
- Linie rozgraniczające teren o różnym przeznaczeniu lub różnych zasadach zagospodarowania
- Nieprzekraczalna linia zabudowy
- Teren zabudowy mieszkaniowej jednorodzinnej
- Strefa "K" ochrony krajobrazu kulturowego
- Obszar obserwacji archeologicznej
- Obszar historycznego układu ruralistycznego

LEGENDA STUDIUM

- tereny zabudowy mieszkaniowej mieszanej
- Strefa "K" ochrony krajobrazu kulturowego
- Obszary obserwacji archeologicznej
- Obszary historycznego układu ruralistycznego
- Linia elektroenergetyczna średniego napięcia z pasem technologicznym

Załącznik Nr 3 do uchwały Nr XI/53/2025
Rady Miejskiej w Międzyzlesiu
z dnia 20 lutego 2025 r.

Rozstrzygnięcie o sposobie rozpatrzenia uwag do miejscowego planu zagospodarowania przestrzennego

Rozstrzygnięcia dokonano na podstawie art. 20 ust. 1 ustawy z dnia 27 marca 2003 r. o planowaniu i zagospodarowaniu przestrzennym (Dz. U. z 2024 r. poz. 1130 z późn. zm.) w związku z art. 67 ust. 3 ustawy z dnia 7 lipca 2023 r. o zmianie ustawy o planowaniu i zagospodarowaniu przestrzennym oraz niektórych innych ustaw (Dz. U. z 2023 r. poz. 1688).

W oparciu o art. 20 ust. 1 ustawy z dnia 27 marca 2003 r. o planowaniu i zagospodarowaniu przestrzennym (Dz. U. z 2024 r. poz. 1130 z późn. zm.) w związku z art. 67 ust. 3 ustawy z dnia 7 lipca 2023 r. o zmianie ustawy o planowaniu i zagospodarowaniu przestrzennym oraz niektórych innych ustaw (Dz. U. z 2023 r. poz. 1688), stwierdza się, że do wyłożonego do publicznego wglądu projektu miejscowy plan zagospodarowania przestrzennego dla obszarów położonych w obrębie Międzyzlesie i Roztoki, gmina Międzyzlesie, nie zostały złożone uwagi.

Załącznik Nr 4 do uchwały Nr XI/53/2025
Rady Miejskiej w Międzylesiu
z dnia 20 lutego 2025 r.

Rozstrzygnięcie o sposobie realizacji zapisanych w planie, inwestycji z zakresu infrastruktury technicznej, które należą do zadań własnych gminy, oraz zasadach ich finansowania, zgodnie z przepisami o finansach publicznych

Rozstrzygnięcia dokonano na podstawie art. 20 ust. 1 ustawy z dnia 27 marca 2003 r. o planowaniu i zagospodarowaniu przestrzennym (Dz. U. z 2024 r. poz. 1130 z późn. zm.).

Projekt planu dotyczy terenu, w granicach którego nie przewiduje się inwestycji z zakresu infrastruktury technicznej, które należą do zadań własnych gminy.

W przypadku konieczności przeprowadzenia sieci przez teren opracowania, realizacja infrastruktury technicznej odbywać się będzie w oparciu o wszelkie możliwe źródła pozyskania funduszy na ten cel, środków własnych gminy, opłat adiacenckich oraz partycypacji inwestorów indywidualnych. W pierwszej kolejności należy podjąć realizację infrastruktury w rejonach:

- realizujących cele publiczne oraz sprzyjających rozwojowi gminy,
- położonych najbliżej istniejącej infrastruktury i o najdogodniejszych finansowo możliwościach jej realizacji.

Załącznik Nr 5 do uchwały Nr XI/53/2025

Rady Miejskiej w Międzylesiu

z dnia 20 lutego 2025 r.

Zalacznik5.gml

Dane przestrzenne, o których mowa w art. 67a ust. 3 i 5 ustawy z dnia 27 marca 2003 r. o planowaniu i zagospodarowaniu przestrzennym (j.t. Dz.U. z 2024 r. poz. 1130 z późn. zm.) ujawnione zostaną po kliknięciu w ikonę