



DZIENNIK URZĘDOWY

WOJEWÓDZTWA DOLNOŚLĄSKIEGO

Wrocław, dnia 6 marca 2025 r.

Poz. 1122

UCHWAŁA NR XIII/52/2025 RADY MIEJSKIEJ W ZAWIDOWIE

z dnia 20 lutego 2025 r.

w sprawie wyznaczenia obszaru zdegradowanego i obszaru rewitalizacji na obszarze Gminy Miejskiej Zawidów

Na podstawie art. 18 ust. 2 pkt 15 ustawy z dnia 8 marca 1990 r. o samorządzie gminnym (Dz. U. z 2024 r. poz. 609, 721) oraz art. 8 i art. 11 ustawy z dnia 9 października 2015 r. o rewitalizacji (Dz. U. z 2024 r. poz. 278) Rada Miejska w Zawidowie uchwala, co następuje:

- § 1. Wyznacza się obszar zdegradowany i obszar rewitalizacji Gminy Miejskiej Zawidów.
- § 2. Granice obszarów, o których mowa w § 1 przedstawia załącznik do niniejszej uchwały.
- § 3. Wykonanie uchwały powierza się Burmistrzowi Miasta Zawidów.
- § 4. Uchwała wchodzi w życie po upływie 14 dni od dnia ogłoszenia w Dzienniku Urzędowym Województwa Dolnośląskiego.

Wiceprzewodniczący Rady Miejskiej:
Grzegorz Drabko




1:5000



LEGENDA:
Obszar zdegradowany
w miejscowości Zawidów

SKALA 1: 5000

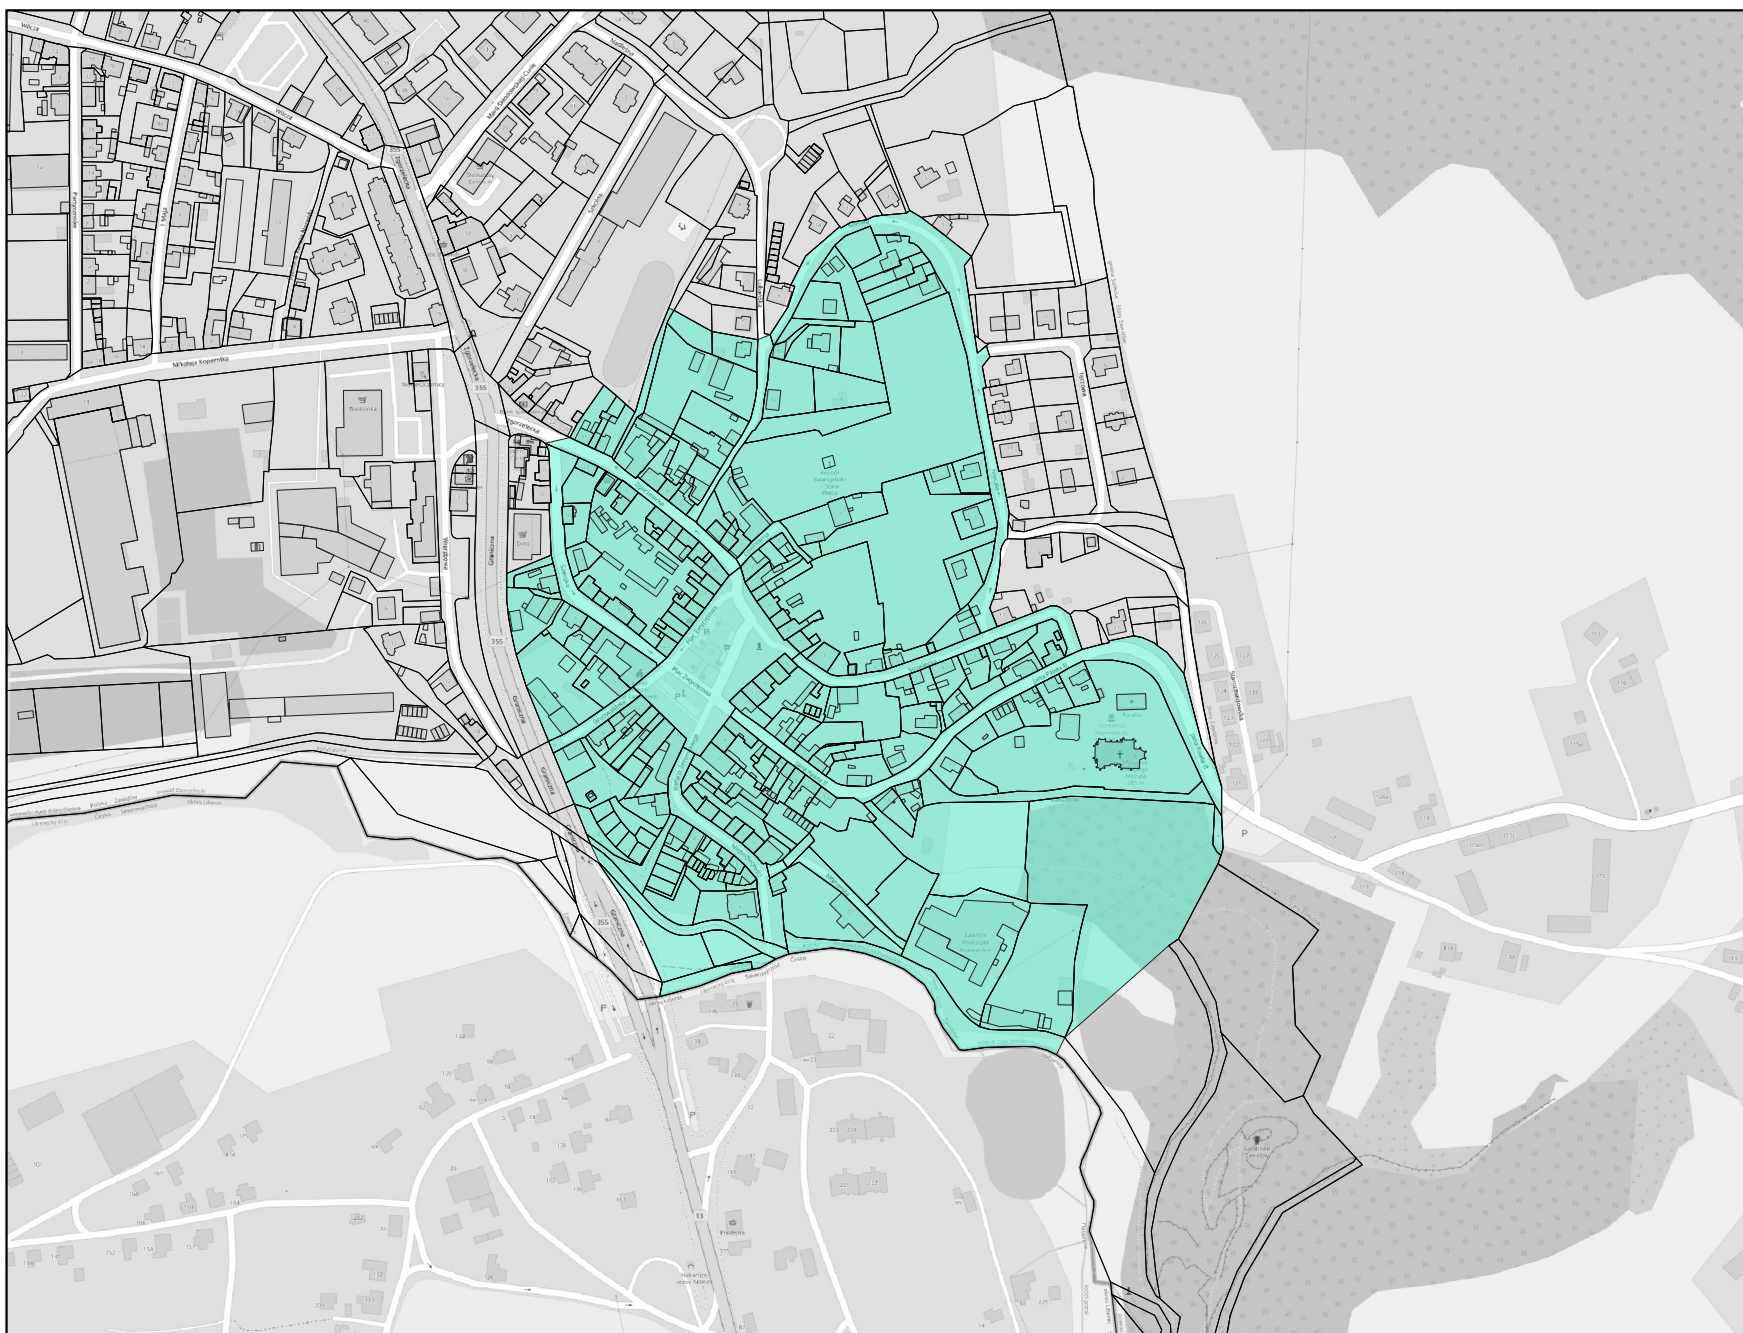


LEGENDA:

Podobszar rewitalizacji
nr 1 w mieście Zawidów

0 100 200 m

SKALA 1: 5000

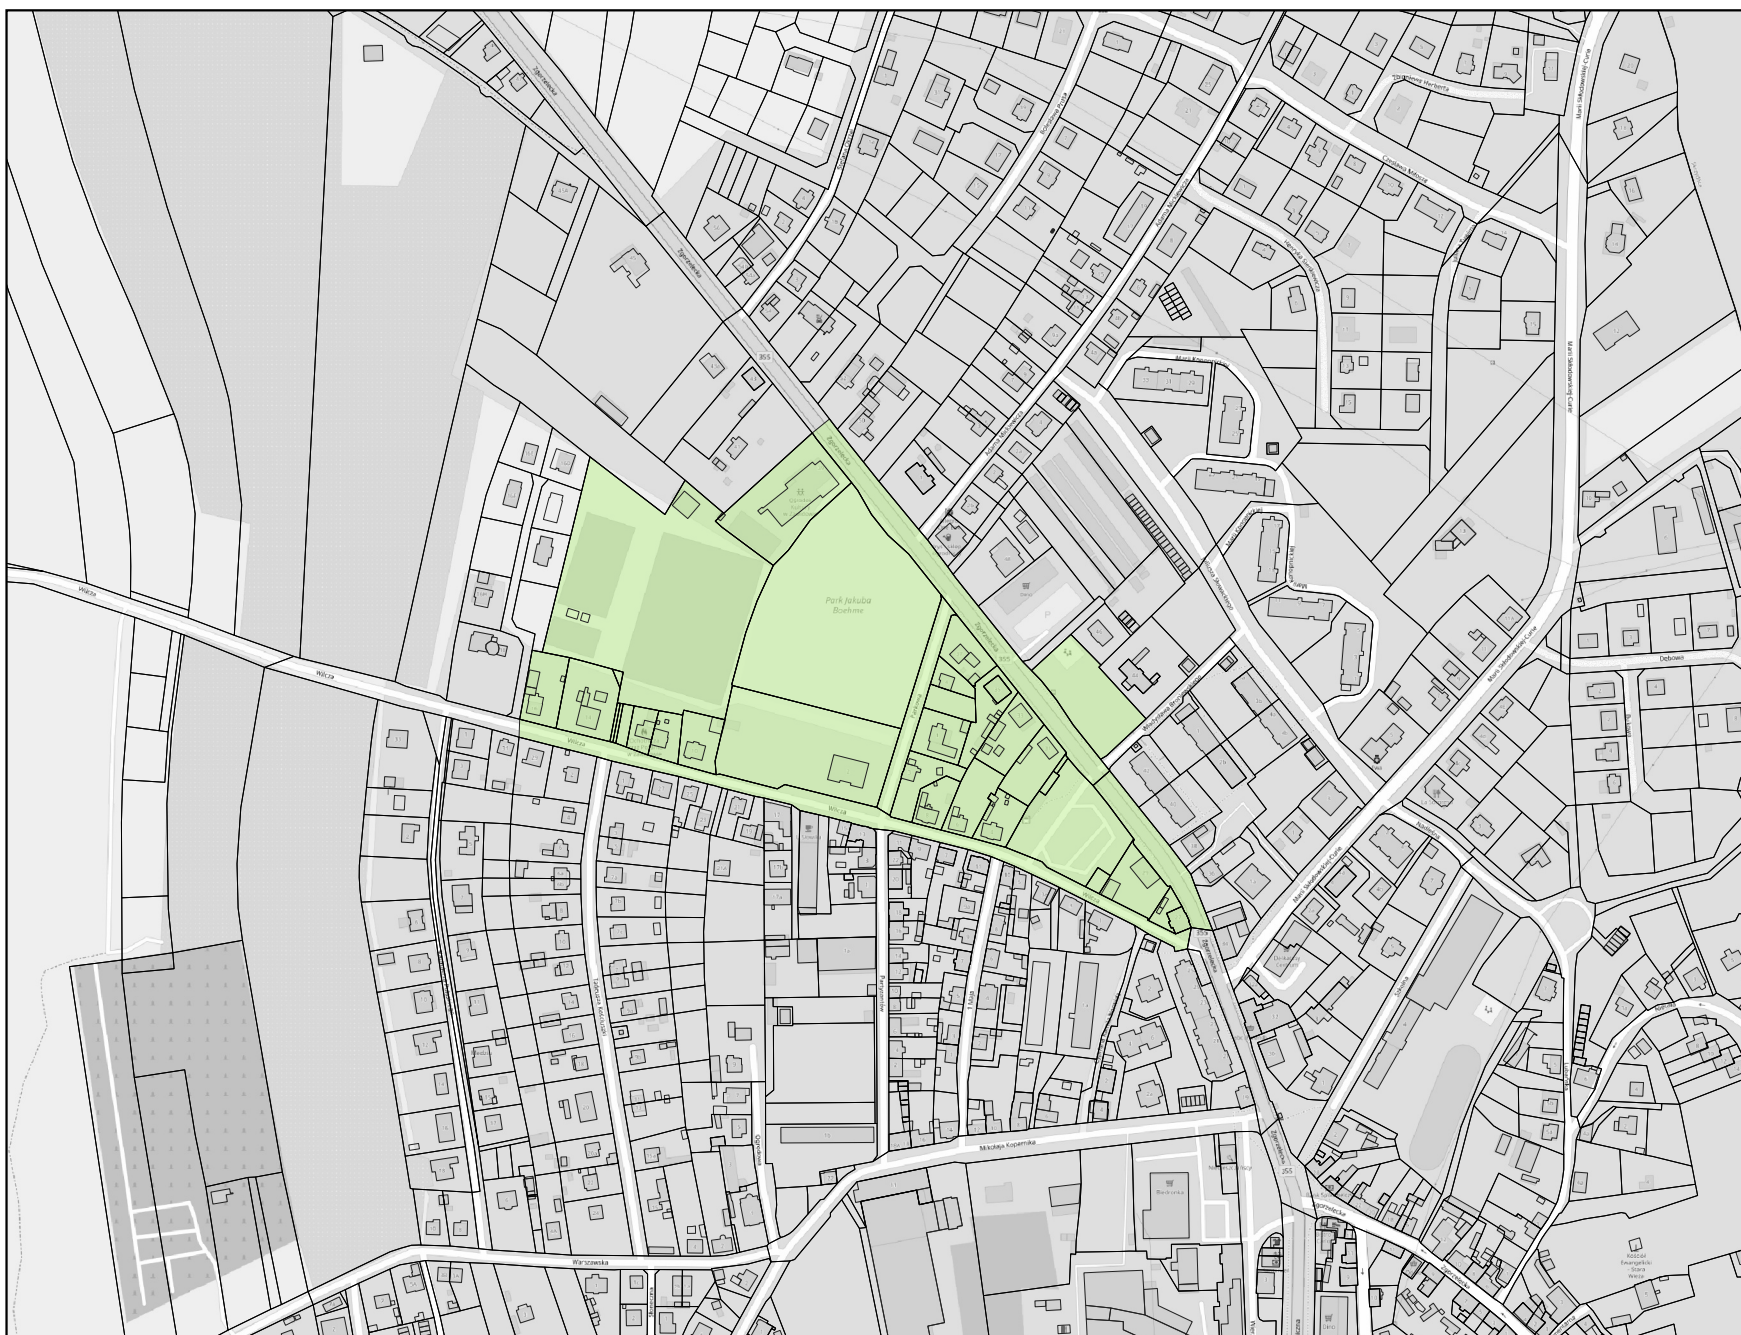

LEGENDA:

-  Podobszar rewitalizacji
nr 2 w mieście Zawidów

0 100 200 m

