



DZIENNIK URZĘDOWY

WOJEWÓDZTWA DOLNOŚLĄSKIEGO

Wrocław, dnia 31 marca 2025 r.

Poz. 1651

UCHWAŁA NR 193/XIII/2025 RADY MIEJSKIEJ WĘGLIŃCA

z dnia 20 marca 2025 r.

w sprawie zaliczenia do kategorii dróg gminnych oraz zmiany przebiegu istniejącej drogi gminnej - ulicy Kochanowskiego w Węglińcu

Na podstawie art. 18 ust. 2 pkt 15 ustawy z dnia 8 marca 1990 r. o samorządzie gminnym (Dz. U. z 2024 r. poz. 1465) oraz art. 7 ust. 2 i 3 ustawy z dnia 21 marca 1985 r. o drogach publicznych (Dz. U. z 2024 r. poz. 320 z późn. zm.), po zasięgnięciu opinii Zarządu Powiatu Zgorzeleckiego, Rada Miejska Węglińca uchwala, co następuje:

§ 1. 1. Zalicza się do kategorii dróg gminnych drogi o znaczeniu lokalnym niezaliczonych do innych kategorii, stanowiące uzupełnienie sieci dróg służących miejscowym potrzebom w miejscowości Węglińiec, ul. Kochanowskiego - droga gminna – działkę o nr ewidencyjnym 168/15, obr. 0001 Węglińiec.

2. Zmienia się przebieg istniejącej drogi gminnej zlokalizowanej w działkach o nr ewidencyjnych nr 56, 76, 162 usytuowanej w Węglińcu ul. Kochanowskiego poprzez jej powiększenie o działkę gruntu oznaczoną geodezyjnie nr 168/15 obr. 0001 Węglińiec.


3. Położenie i przebieg drogi wymienionej w ust. 1 określa załącznik mapowy niniejszej uchwały.

§ 2. Wykonanie uchwały powierza się Burmistrzowi Gminy i Miasta Węglińiec.

§ 3. Uchwała wchodzi w życie po upływie 14 dni od dnia ogłoszenia w Dzienniku Urzędowym Województwa Dolnośląskiego.

Przewodniczący Rady:
Marek Wawrzynek

Załącznik do uchwały nr 193/XIII/2025
Rady Miejskiej Węglinca z dnia 20.03.2025r

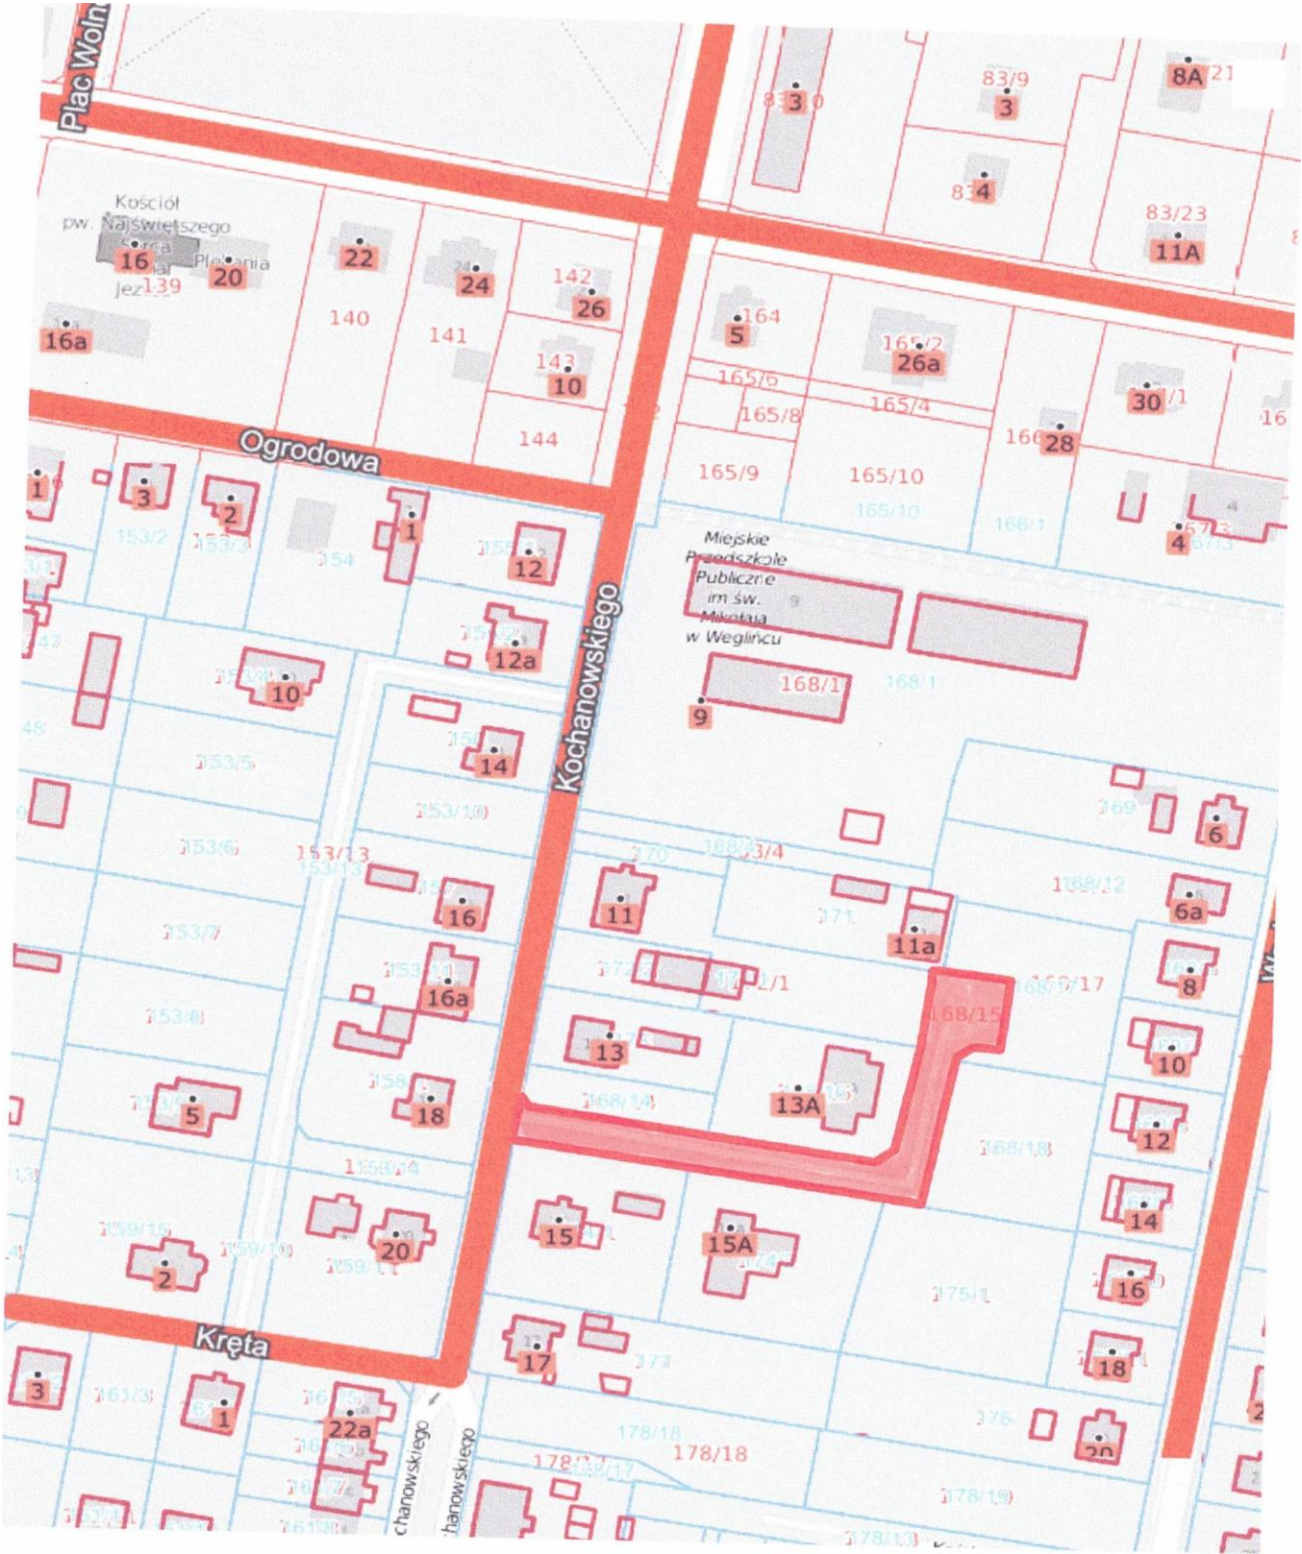

LEGENDA:
Przebieg drogi gminnej dz.nr 168/15 do
zaliczenia do kategorii drogi gminnej ul.
Kochanowskiego, Obr. Węgliniec